

|   |  |     |  |    |  |    |  |   |  |    |  |          |  |    |  |
|---|--|-----|--|----|--|----|--|---|--|----|--|----------|--|----|--|
| 工事番号   |  |     |  |    |  |    |  |   |  |    |  |          |  |    |  |
| (様式 - 1)   |  |     |  |    |  |    |  |   |  |    |  |          |  |    |  |
| 市長   |  | 副市長 |  | 部長 |  | 課長 |  | 係長   |  | 係員 |  | 検算       |  | 担当 |  |
| 令和 7 年度 ( 交付金 ) 下水道施設統廃合事業 明科幹線第 8 - 3 工区ほか管路工事 閲覧設計書   |  |     |  |    |  |    |  |   |  |    |  |          |  |    |  |
| 安曇野市明科中川手   |  |     |  |    |  |    |  |   |  |    |  |          |  |    |  |
| 設 計 大 要   |  |     |  |    |  |    |  | 施 工 方 法   |  |    |  | 請 負      |  |    |  |
| 管路施設工 $\Sigma L=31.1m$<br>管路布設工 (水管橋)<br>鋼管本管 $\phi 200mm$ (外装保温管 $\phi 300mm$ ) $L=14.5 m$<br>鋼管本管 $\phi 200mm$ (外装保温管 $\phi 300mm$ ) $L=16.6 m$<br>付帯工 1 式 |  |     |  |    |  |    |  | 施 工 期 間   |  |    |  | 274 日間   |  |    |  |
|   |  |     |  |    |  |    |  | 起工予定年月日   |  |    |  | 令和 年 月 日 |  |    |  |
|   |  |     |  |    |  |    |  | 竣工予定年月日   |  |    |  | 令和 年 月 日 |  |    |  |
|   |  |     |  |    |  |    |  | 契約保証方法   |  |    |  | 金銭的保証    |  |    |  |
|   |  |     |  |    |  |    |  | ・別途指定する建設機械については排出ガス対策型の使用を原則とする。<br>・この設計書で施工機械・仮設材の規格、調査条件等の記載及び「人、h、L、%、日、時、工数、空m <sup>3</sup> 、掛m <sup>2</sup> 、日・回、日回、供用日、月」の単位により見積りのための参考数量を示したものは任意扱いです。したがって、内訳書の作成や契約を拘束するものではありません。ただし、指定した場合を除きます。 |  |    |  |          |  |    |  |

# 総括情報表

頁0-0002

|   |   |       |  |
|---|---|-------|--|
| 事務所名<br>変更回数<br>適用単価区分<br>単価適用地区<br>実施設計単価表等の適用日<br>資材等の単価の出典                                                                                      | 61 市町村設計積算<br>0<br>1 実施単価<br>50 1 1 中信 ( 2 )<br>07.05.01<br>建設物価・積算資料<br>当年 5 月号                                                                         |       |  |
|   | 当 世 代   | 前 世 代 |  |
| 前払率 ( % )<br>消費税率 ( % )<br>工種<br>施工地域区分 ( 共通仮設 )<br>施工地域区分 ( 現場管理 )<br>現場環境改善費率計上分<br>契約保証方法<br>緊急工事区分<br>時間的制約<br>豪雪割増<br>週休 2 日補正<br>冬期補正 ( 現管 ) | 40<br>10 %<br>02 河川道路構造物<br>06 一般交通影響有り ( 2 ) - 2<br>06 一般交通影響有り ( 2 ) - 2<br>02 上記以外<br>01 金銭的保証<br>00 補正なし<br>00 時間的制約無し<br>02 豪雪割増無し<br>07 月単位<br>444 |       |  |
|   |   |       |  |

(工事費内訳書)

# \*\*\* 本工事費 \*\*\*

頁0-0003

| 費目・工種・種別・細別・施工名称など                           | 数 | 量 | 単  | 位 | 単 | 価 | 金 | 額 | 備  | 考       |
|----------------------------------------------|---|---|----|---|---|---|---|---|----|---------|
| *** 本工事費 ***                                 |   |   |    |   |   |   |   |   |    |         |
| 管路                                           |   |   |    |   |   |   |   |   |    |         |
| 管きょ工 (下部工)<br>尾敷沢                            |   |   |    |   |   |   |   |   |    |         |
| 下部工土工                                        |   |   |    |   |   |   |   |   |    |         |
| 埋戻工<br>掘削工はライナープレート掘削土留工に含む                  |   |   |    |   |   |   |   |   |    |         |
|                                              | 1 |   | 式  |   |   |   |   |   | 工種 | 第0001号表 |
| 発生土処理                                        |   |   |    |   |   |   |   |   |    |         |
|                                              | 1 |   | 式  |   |   |   |   |   | 工種 | 第0002号表 |
| 土留工                                          |   |   |    |   |   |   |   |   |    |         |
| ライナープレート式土留工及び土工<br>円形ライナープレート φ3000 t=2.7mm |   |   |    |   |   |   |   |   |    |         |
|                                              | 1 |   | 箇所 |   |   |   |   |   | 科目 | 第0001号表 |
| ライナープレート式土留工及び土工<br>円形ライナープレート φ3500 t=2.7mm |   |   |    |   |   |   |   |   |    |         |
|                                              | 1 |   | 箇所 |   |   |   |   |   | 科目 | 第0002号表 |

\*\*\* 本工事費 \*\*\*

( 工事費内訳書 )

| 費目・工種・種別・細別・施工名称など                                                | 数 量  | 単 位 | 単 価 | 金 額 | 備 考           |
|-------------------------------------------------------------------|------|-----|-----|-----|---------------|
| 下部工                                                               |      |     |     |     |               |
| コンクリート 無筋・鉄筋構造物<br>一般養生<br>夜間割増なし 豪雪割増 工種条件と同じ<br>バックホ(クレーン機能付)打設 | 14   | m 3 |     |     | 施工 第0 -0013号表 |
| 型枠<br>一般型枠<br>鉄筋・無筋構造物                                            | 39   | m 2 |     |     | 施工 第0 -0014号表 |
| 鉄筋工<br>SD345 D13<br>構造物種別による補正なし                                  | 0.09 | t   |     |     | 施工 第0 -0015号表 |
| 基礎碎石<br>7.5cmを超え12.5cm以下<br>再生クラッシャラン RC - 40                     | 8    | m 2 |     |     | 施工 第0 -0016号表 |
| 型枠工 (均し基礎コンクリート型枠)                                                | 2    | m 2 |     |     | 施工 第0 -0017号表 |
| コンクリート 無筋・鉄筋構造物<br>養生無し<br>夜間割増なし 豪雪割増 工種条件と同じ<br>バックホ(クレーン機能付)打設 | 0.7  | m 3 |     |     | 施工 第0 -0018号表 |
| 管きょ工 (水管橋)<br>尾敷沢                                                 |      |     |     |     |               |
| 架設工                                                               |      |     |     |     |               |

( 工事費内訳書 )

\*\*\* 本工事費 \*\*\*

| 費目・工種・種別・細別・施工名称など                | 数 | 量 | 単 位 | 単 価 | 金 額 | 備 考           |
|-----------------------------------|---|---|-----|-----|-----|---------------|
| 架設工                               |   |   |     |     |     |               |
| 調査単価                              | 1 |   | 式   |     |     |               |
| 本管溶接工<br>径200mm                   |   |   |     |     |     |               |
|                                   | 4 |   | 箇所  |     |     | 施工 第0 -0019号表 |
| 二つ割カバー溶接保温工<br>SUS304半割れ300A×6.5t |   |   |     |     |     |               |
| 調査単価                              | 2 |   | 箇所  |     |     |               |
| 空気弁取付保温工                          |   |   |     |     |     |               |
| 下水道用<br>調査単価                      | 1 |   | 箇所  |     |     |               |
| 伸縮部取付保温工<br>クローザー型                |   |   |     |     |     |               |
| 調査単価                              | 1 |   | 箇所  |     |     |               |
| 落橋防止装置設置工                         |   |   |     |     |     |               |
| 調査単価                              | 2 |   | 箇所  |     |     |               |
| リングサポート設置工<br>200/300             |   |   |     |     |     |               |
| 調査単価                              | 1 |   | 箇所  |     |     |               |
| 立入禁止柵設置工                          |   |   |     |     |     |               |
| パイプビーム用<br>調査単価                   | 2 |   | 箇所  |     |     |               |
| 材料費                               |   |   |     |     |     |               |

( 工事費内訳書 )

\*\*\* 本工事費 \*\*\*

| 費目・工種・種別・細別・施工名称など                                                         | 数    | 量 | 単 位 | 単 価 | 金 額 | 備 考 |
|----------------------------------------------------------------------------|------|---|-----|-----|-----|-----|
| * 鋼橋門扉等工場原価 *                                                              |      |   |     |     |     |     |
|                                                                            |      |   |     |     |     |     |
| 二重保温管 保温材：JIS9511準抛<br>本管SUS304 φ 216.3 × 4.0t<br>外装管SUS304 φ 318.5 × 6.5t | 14.5 | m |     |     |     |     |
| ベント加工保温管<br>200A                                                           |      |   |     |     |     |     |
| 調査単価                                                                       | 4    | 個 |     |     |     |     |
| 伸縮継手<br>クローザー型SUS304                                                       |      |   |     |     |     |     |
| 調査単価                                                                       | 1    | 個 |     |     |     |     |
| 伸縮継手保温カバー<br>SUS304                                                        |      |   |     |     |     |     |
| 調査単価                                                                       | 1    | 個 |     |     |     |     |
| 接合部カバー<br>SUS304                                                           |      |   |     |     |     |     |
| 調査単価                                                                       | 2    | 個 |     |     |     |     |
| 空気弁部 T 字加工管                                                                |      |   |     |     |     |     |
| 調査単価                                                                       | 1    | 組 |     |     |     |     |
| 下水道用空気弁                                                                    |      |   |     |     |     |     |
| 調査単価                                                                       | 1    | 組 |     |     |     |     |
| 空気弁保温カバー<br>SUS304                                                         |      |   |     |     |     |     |
| 調査単価                                                                       | 1    | 組 |     |     |     |     |

# ＊ ＊ ＊ 本工事費 ＊ ＊ ＊

( 工事費内訳書 )

| 費目・工種・種別・細別・施工名称など              | 数 量 | 単 位 | 単 価 | 金 額 | 備 考        |
|---------------------------------|-----|-----|-----|-----|------------|
| エンドプレート<br>外装管 両端部              |     |     |     |     |            |
| 調査単価                            | 2   | 個   |     |     |            |
| 落橋防止装置                          |     |     |     |     |            |
| 調査単価                            | 2   | 組   |     |     |            |
| リングサポート                         |     |     |     |     |            |
| 調査単価                            | 1   | 個   |     |     |            |
| 立入禁止柵                           |     |     |     |     |            |
| 調査単価                            | 2   | 組   |     |     |            |
| 管端部 G X 挿し口加工管<br>L = 400mm 両端部 |     |     |     |     |            |
| 調査単価                            | 2   | 個   |     |     |            |
| 付帯工<br>尾敷沢                      |     |     |     |     |            |
| 舗装撤去工                           |     |     |     |     |            |
| 舗装版取壊工                          |     |     |     |     |            |
|                                 | 1   | 式   |     |     | 工種 第0003号表 |
| 舗装復旧工                           |     |     |     |     |            |
|                                 | 1   | 式   |     |     | 工種 第0004号表 |

( 工事費内訳書 )

＊ ＊ ＊ 本工事費 ＊ ＊ ＊

| 費目・工種・種別・細別・施工名称など | 数 量 | 単 位 | 単 価 | 金 額 | 備 考           |
|--------------------|-----|-----|-----|-----|---------------|
| 安全費                |     |     |     |     |               |
|                    |     |     |     |     |               |
| 安全費                |     |     |     |     |               |
|                    |     |     |     |     |               |
| 交通誘導警備員 B          |     |     |     |     |               |
|                    | 42  | 人・日 |     |     | 施工 第0 -0026号表 |
| 管きょ工（開削）<br>小倉沢    |     |     |     |     |               |
|                    |     |     |     |     |               |
| 管路土工               |     |     |     |     |               |
|                    |     |     |     |     |               |
| 管路掘削               |     |     |     |     |               |
|                    | 1   | 式   |     |     | 工種 第0005号表    |
| 管路埋戻               |     |     |     |     |               |
|                    | 1   | 式   |     |     | 工種 第0006号表    |
| 管路土留工              |     |     |     |     |               |
|                    | 1   | 式   |     |     | 工種 第0007号表    |
| 発生土処理              |     |     |     |     |               |
|                    | 1   | 式   |     |     | 工種 第0008号表    |

# \*\*\*本工事費\*\*\*

(工事費内訳書)

| 費目・工種・種別・細別・施工名称など                                                | 数    | 量   | 単 | 位 | 単 | 価 | 金 | 額 | 備  | 考          |
|-------------------------------------------------------------------|------|-----|---|---|---|---|---|---|----|------------|
| 下部工                                                               |      |     |   |   |   |   |   |   |    |            |
| コンクリート 無筋・鉄筋構造物<br>一般養生<br>夜間割増なし 豪雪割増 工種条件と同じ<br>バックホ(クレーン機能付)打設 | 16   | m 3 |   |   |   |   |   |   | 施工 | 第0 -0037号表 |
| 型枠<br>一般型枠<br>鉄筋・無筋構造物                                            | 46   | m 2 |   |   |   |   |   |   | 施工 | 第0 -0038号表 |
| 鉄筋工<br>SD345 D13<br>構造物種別による補正なし                                  | 0.09 | t   |   |   |   |   |   |   | 施工 | 第0 -0015号表 |
| 基礎砕石<br>7.5cmを超え12.5cm以下<br>再生クラッシャラン RC - 40                     | 9    | m 2 |   |   |   |   |   |   | 施工 | 第0 -0016号表 |
| コンクリート 無筋・鉄筋構造物<br>養生無し<br>夜間割増なし 豪雪割増 工種条件と同じ<br>バックホ(クレーン機能付)打設 | 0.9  | m 3 |   |   |   |   |   |   | 施工 | 第0 -0018号表 |
| 型枠工(均し基礎コンクリート型枠)                                                 | 2    | m 2 |   |   |   |   |   |   | 施工 | 第0 -0039号表 |
| 排水構造物工 U型側溝再利用撤去・据付<br>L = 1000<br>U型側溝質量154kg/個                  | 4    | m   |   |   |   |   |   |   | 施工 | 第0 -0040号表 |
| 借地土工                                                              |      |     |   |   |   |   |   |   |    |            |

\*\*\*本工事費\*\*\*

(工事費内訳書)

| 費目・工種・種別・細別・施工名称など                                                 | 数  | 量              | 単 位 | 単 価 | 金 額 | 備 考           |
|--------------------------------------------------------------------|----|----------------|-----|-----|-----|---------------|
| 路床盛土<br>4.0m以上<br>20,000m3未満                                       |    |                |     |     |     | 施工 第0 -0041号表 |
|                                                                    | 50 | m 3            |     |     |     |               |
| 再生クラッシャーラン 4 0 mm以下                                                |    |                |     |     |     |               |
|                                                                    | 50 | m 3            |     |     |     |               |
| 掘削<br>土砂 5,000m3未満<br>オープンカット                                      |    |                |     |     |     | 施工 第0 -0042号表 |
|                                                                    | 50 | m 3            |     |     |     |               |
| 発生土運搬工 DT 1 0 t 積<br>運搬距離 0 . 9 km 良好<br>BH 山積0.8m3 ( 平積0.6m3 ) 積込 |    |                |     |     |     | 施工 第0 -0043号表 |
|                                                                    | 50 | m 3            |     |     |     |               |
| 工事用シート ( ポリエステル )<br>1. 8 × 5. 1 m × 0. 4 mm                       |    |                |     |     |     |               |
|                                                                    | 80 | m <sup>2</sup> |     |     |     |               |
| * 処分費等 *                                                           |    |                |     |     |     |               |
|                                                                    |    |                |     |     |     |               |
| 残土処分工                                                              |    |                |     |     |     |               |
|                                                                    |    |                |     |     |     |               |
| 明科建材(株)<br>土木シート処分費<br>9kg                                         | 50 | m 3            |     |     |     |               |
|                                                                    |    |                |     |     |     |               |
| 調査単価<br>管きょ工 ( 水管橋 )<br>小倉沢                                        | 1  | 式              |     |     |     |               |
|                                                                    |    |                |     |     |     |               |

# ＊ ＊ ＊ 本工事費 ＊ ＊ ＊

( 工事費内訳書 )

| 費目・工種・種別・細別・施工名称など                | 数 | 量 | 単 位 | 単 価 | 金 額 | 備 考           |
|-----------------------------------|---|---|-----|-----|-----|---------------|
| 架設工                               |   |   |     |     |     |               |
| 架設工                               |   |   |     |     |     |               |
| 調査単価                              | 1 |   | 式   |     |     |               |
| 本管溶接工<br>径200mm                   |   |   |     |     |     |               |
|                                   | 4 |   | 箇所  |     |     | 施工 第0 -0019号表 |
| 二つ割カバー溶接保温工<br>SUS304半割れ300A×6.5t |   |   |     |     |     |               |
| 調査単価                              | 2 |   | 箇所  |     |     |               |
| 空気弁取付保温工                          |   |   |     |     |     |               |
| 下水道用<br>調査単価                      | 1 |   | 箇所  |     |     |               |
| 伸縮部取付保温工<br>クローザー型                |   |   |     |     |     |               |
| 調査単価                              | 1 |   | 箇所  |     |     |               |
| 落橋防止装置設置工                         |   |   |     |     |     |               |
| 調査単価                              | 2 |   | 箇所  |     |     |               |
| リングサポート設置工<br>200/300             |   |   |     |     |     |               |
| 調査単価                              | 1 |   | 箇所  |     |     |               |
| 立入禁止柵設置工                          |   |   |     |     |     |               |
| パイプビーム用<br>調査単価                   | 2 |   | 箇所  |     |     |               |

( 工事費内訳書 )

＊ ＊ ＊ 本工事費 ＊ ＊ ＊

| 費目・工種・種別・細別・施工名称など                                                         | 数    | 量 | 単 位 | 単 価 | 金 額 | 備 考 |
|----------------------------------------------------------------------------|------|---|-----|-----|-----|-----|
| 材料費                                                                        |      |   |     |     |     |     |
|                                                                            |      |   |     |     |     |     |
| ＊鋼橋門扉等工場原価＊                                                                |      |   |     |     |     |     |
|                                                                            |      |   |     |     |     |     |
| 二重保温管 保温材：JIS9511準拠<br>本管SUS304 φ 216.3 × 4.0t<br>外装管SUS304 φ 318.5 × 6.5t |      |   |     |     |     |     |
|                                                                            | 16.6 | m |     |     |     |     |
| ベント加工保温管<br>200A                                                           |      |   |     |     |     |     |
|                                                                            |      |   |     |     |     |     |
| 調査単価                                                                       | 4    | 個 |     |     |     |     |
| 伸縮継手<br>クローザー型SUS304                                                       |      |   |     |     |     |     |
|                                                                            |      |   |     |     |     |     |
| 調査単価                                                                       | 1    | 個 |     |     |     |     |
| 伸縮継手保温カバー<br>SUS304                                                        |      |   |     |     |     |     |
|                                                                            |      |   |     |     |     |     |
| 調査単価                                                                       | 1    | 個 |     |     |     |     |
| 接合部カバー<br>SUS304                                                           |      |   |     |     |     |     |
|                                                                            |      |   |     |     |     |     |
| 調査単価                                                                       | 2    | 個 |     |     |     |     |
| 空気弁部 T 字加工管                                                                |      |   |     |     |     |     |
|                                                                            |      |   |     |     |     |     |
| 調査単価                                                                       | 1    | 組 |     |     |     |     |
| 下水道用空気弁                                                                    |      |   |     |     |     |     |
|                                                                            |      |   |     |     |     |     |
| 調査単価                                                                       | 1    | 組 |     |     |     |     |

( 工事費内訳書 )

＊ ＊ ＊ 本工事費 ＊ ＊ ＊

| 費目・工種・種別・細別・施工名称など              | 数 | 量 | 単 位 | 単 価 | 金 額 | 備 考        |
|---------------------------------|---|---|-----|-----|-----|------------|
| 空気弁保温カバー<br>SUS304              |   |   |     |     |     |            |
|                                 | 1 |   | 組   |     |     |            |
| 調査単価<br>エンドプレート<br>外装管 両端部      |   |   |     |     |     |            |
|                                 | 2 |   | 個   |     |     |            |
| 調査単価<br>落橋防止装置                  |   |   |     |     |     |            |
|                                 | 2 |   | 組   |     |     |            |
| リングサポート                         |   |   |     |     |     |            |
|                                 | 1 |   | 個   |     |     |            |
| 調査単価<br>立入禁止柵                   |   |   |     |     |     |            |
|                                 | 2 |   | 組   |     |     |            |
| 管端部 G X 挿し口加工管<br>L = 400mm 両端部 |   |   |     |     |     |            |
|                                 | 2 |   | 個   |     |     |            |
| 付帯工<br>小倉沢                      |   |   |     |     |     |            |
|                                 |   |   |     |     |     |            |
| 舗装撤去工                           |   |   |     |     |     |            |
|                                 |   |   |     |     |     |            |
| 舗装版取壊工                          |   |   |     |     |     |            |
|                                 | 1 |   | 式   |     |     | 工種 第0009号表 |

( 工事費内訳書 )

＊ ＊ ＊ 本工事費 ＊ ＊ ＊

頁0-0014

| 費目・工種・種別・細別・施工名称など | 数 量 | 単 位 | 単 価 | 金 額 | 備 考           |
|--------------------|-----|-----|-----|-----|---------------|
| 舗装復旧工              |     |     |     |     |               |
|                    | 1   | 式   |     |     | 工種 第0010号表    |
| 安全費                |     |     |     |     |               |
|                    |     |     |     |     |               |
| 安全費                |     |     |     |     |               |
|                    |     |     |     |     |               |
| 交通誘導警備員 B          |     |     |     |     |               |
|                    | 34  | 人・日 |     |     | 施工 第0 -0026号表 |
| ＊ ＊ 直接工事費 ＊ ＊      |     |     |     |     |               |
|                    |     |     |     |     |               |
| 運搬費                |     |     |     |     |               |
|                    |     |     |     |     |               |
| 運搬費                |     |     |     |     |               |
| たて込み簡易土留           |     |     |     |     |               |
|                    | 1   | 式   |     |     | 工種 第0011号表    |
| 技術管理費              |     |     |     |     |               |
|                    |     |     |     |     |               |
| X線検査工              |     |     |     |     |               |
|                    | 8   | 枚   |     |     | 施工 第0 -0048号表 |

( 工事費内訳書 )

\*\*\* 本工事費 \*\*\*

| 費目・工種・種別・細別・施工名称など   |        | 数  | 量 | 単 | 位 | 単 | 価 | 金 | 額 | 備 | 考 |
|----------------------|--------|----|---|---|---|---|---|---|---|---|---|
| 空気テスト                |        |    |   |   |   |   |   |   |   |   |   |
|                      |        |    |   |   |   |   |   |   |   |   |   |
| 調査単価                 |        | 33 |   | m |   |   |   |   |   |   |   |
|                      |        |    |   |   |   |   |   |   |   |   |   |
| ** 現場環境改善費 ( 率分 ) ** |        |    |   |   |   |   |   |   |   |   |   |
|                      |        |    |   |   |   |   |   |   |   |   |   |
|                      |        |    |   |   |   |   |   |   |   |   |   |
| 率                    | 0.0156 |    |   |   |   |   |   |   |   |   |   |
|                      |        |    |   |   |   |   |   |   |   |   |   |
| ** 共通仮設費率計算額 **      |        |    |   |   |   |   |   |   |   |   |   |
|                      |        |    |   |   |   |   |   |   |   |   |   |
|                      |        |    |   |   |   |   |   |   |   |   |   |
| 補正無の率                | 0.1807 |    |   |   |   |   |   |   |   |   |   |
|                      |        |    |   |   |   |   |   |   |   |   |   |
| ** 共通仮設費計 **         |        |    |   |   |   |   |   |   |   |   |   |
|                      |        |    |   |   |   |   |   |   |   |   |   |
|                      |        |    |   |   |   |   |   |   |   |   |   |
| ** 純工事費 **           |        |    |   |   |   |   |   |   |   |   |   |
|                      |        |    |   |   |   |   |   |   |   |   |   |
|                      |        |    |   |   |   |   |   |   |   |   |   |
| ** 現場管理費 **          |        |    |   |   |   |   |   |   |   |   |   |
|                      |        |    |   |   |   |   |   |   |   |   |   |
| 補正無の率                | 0.3949 |    |   |   |   |   |   |   |   |   |   |
|                      |        |    |   |   |   |   |   |   |   |   |   |
| ** 工事原価 **           |        |    |   |   |   |   |   |   |   |   |   |
|                      |        |    |   |   |   |   |   |   |   |   |   |
|                      |        |    |   |   |   |   |   |   |   |   |   |

( 工事費内訳書 )

\*\*\* 本工事費 \*\*\*

| 費目・工種・種別・細別・施工名称など    |              | 数 | 量 | 単 | 位 | 単      | 価      | 金 | 額 | 備 | 考 |
|-----------------------|--------------|---|---|---|---|--------|--------|---|---|---|---|
| * 一般管理費等 *            | 補正無の率 0.1875 |   |   |   |   | 前払率補正  | 1.0000 |   |   |   |   |
|                       |              |   |   |   |   | 契約保証補正 | 0.0004 |   |   |   |   |
| * * 工事価格計 * *         |              |   |   |   |   |        |        |   |   |   |   |
|                       |              |   |   |   |   |        |        |   |   |   |   |
|                       |              |   |   |   |   |        |        |   |   |   |   |
| * * 消費税等相当額計 * *      | 率 0.1000     |   |   |   |   |        |        |   |   |   |   |
|                       |              |   |   |   |   |        |        |   |   |   |   |
| * * 工事費計 * *          |              |   |   |   |   |        |        |   |   |   |   |
|                       |              |   |   |   |   |        |        |   |   |   |   |
|                       |              |   |   |   |   |        |        |   |   |   |   |
| (参考) 予定価格に占める法定福利費概算額 | 率 0.0350     |   |   |   |   |        |        |   |   |   |   |
|                       |              |   |   |   |   |        |        |   |   |   |   |
|                       |              |   |   |   |   |        |        |   |   |   |   |
掘削工はライナープレート掘削土留工に含む

工種 第0001号表

掘削工はライナープレート掘削土留工に含む

[illegible]



工 種 明 細 表

工種 第0003号表

| 工 種 ・ 施 工 名 称 など                                                               | 数 量 | 単 位 | 単 価 | 金 額 | 備 考           |
|--------------------------------------------------------------------------------|-----|-----|-----|-----|---------------|
| 舗装版切断<br>アスファルト舗装版<br>15cm以下                                                   |     |     |     |     | 施工 第0 -0020号表 |
|                                                                                | 8   | m   |     |     |               |
| 舗装版破碎<br>アスファルト舗装版<br>障害等なし                                                    |     |     |     |     | 施工 第0 -0021号表 |
|                                                                                | 7   | m 2 |     |     |               |
| 殻運搬<br>舗装版破碎 DID区間なし 11.5km以下<br>機械積込(騒音対策不要、舗装版厚15cm以下)<br>現場～共和リテック(株) 9.7km |     |     |     |     | 施工 第0 -0022号表 |
|                                                                                | 0.3 | m 3 |     |     |               |
| *処分費等*                                                                         |     |     |     |     |               |
|                                                                                |     |     |     |     |               |
| アスファルト廃材処理費<br>アスファルト掘削廃材<br><br>共和リテック(株)                                     |     |     |     |     |               |
|                                                                                | 0.7 | t   |     |     |               |
| *** 単位当り ***                                                                   |     |     |     |     |               |
|                                                                                | 1   | 式   |     |     |               |
|                                                                                |     |     |     |     |               |
|                                                                                |     |     |     |     |               |
工 種 明 細 表

工種 第0004号表

| 工 種 ・ 施 工 名 称 など                                        | 数 量 | 単 位 | 単 価 | 金 額 | 備 考           |
|---------------------------------------------------------|-----|-----|-----|-----|---------------|
| 舗装工                                                     |     |     |     |     |               |
|                                                         |     |     |     |     |               |
| 表層（車道・路肩部）<br>1.4m未満(1層当り平均仕上り厚50mm以下)<br>平均仕上り厚 3 0 mm |     |     |     |     |               |
|                                                         | 12  | m 2 |     |     | 施工 第0 -0023号表 |
| 上層路盤（車道・路肩部）<br>粒度調整碎石<br>全仕上り厚 1 1 0 mm                |     |     |     |     |               |
|                                                         | 12  | m 2 |     |     | 施工 第0 -0024号表 |
| 下層路盤（車道・路肩部）<br>全仕上り厚 2 0 0 mm<br>1層施工                  |     |     |     |     |               |
|                                                         | 12  | m 2 |     |     | 施工 第0 -0025号表 |
| *** 単位当り ***                                            |     |     |     |     |               |
|                                                         | 1   | 式   |     |     |               |
|                                                         |     |     |     |     |               |
|                                                         |     |     |     |     |               |
## 管路掘削

# 工種明細表

工種 第0005号表

頁0-0021

[illegible]

## 工種明細表

工種 第0006号表

頁0-0022

[illegible]

# 工 種 明 細 表

工種 第0007号表

| 工 種 ・ 施 工 名 称 な ど                  | 数 量 | 単 位 | 単 価 | 金 額 | 備 考           |
|------------------------------------|-----|-----|-----|-----|---------------|
| アルミ矢板建込工（両側分）<br>掘削深 2 . 5 m以下     |     |     |     |     |               |
|                                    | 6   | m   |     |     | 施工 第0 -0030号表 |
| アルミ矢板引抜工（両側分）<br>掘削深 2 . 5 m以下     |     |     |     |     |               |
|                                    | 6   | m   |     |     | 施工 第0 -0031号表 |
| 土留支保工（軽量金属支保工）<br>2 段 設置 腹起材       |     |     |     |     |               |
|                                    | 6   | m   |     |     | 施工 第0 -0032号表 |
| 土留支保工（軽量金属支保工）<br>2 段 撤去 腹起材       |     |     |     |     |               |
|                                    | 6   | m   |     |     | 施工 第0 -0033号表 |
| 土留支保工（軽量金属支保工）<br>2 段 設置 切梁材       |     |     |     |     |               |
|                                    | 6   | m   |     |     | 施工 第0 -0034号表 |
| 土留支保工（軽量金属支保工）<br>2 段 撤去 切梁材       |     |     |     |     |               |
|                                    | 6   | m   |     |     | 施工 第0 -0035号表 |
| アルミ矢板 賃料 2.5m<br>36枚30日            |     |     |     |     |               |
|                                    | 1   | 式   |     |     |               |
| 支保材 賃料<br>4 8 kg / m 9 1 ~ 1 8 0 日 |     |     |     |     |               |
|                                    | 1   | 式   |     |     |               |
| * * * 単位当り * * *                   |     |     |     |     |               |
|                                    | 1   | 式   |     |     |               |

## 発生土処理

## 工種明細表

工種 第0008号表

頁0-0024

| 工 種 ・ 施 工 名 称 など                                                    | 数 量 | 単 位 | 単 価 | 金 額 | 備 考           |
|---------------------------------------------------------------------|-----|-----|-----|-----|---------------|
| 発生土運搬工 D T 4 t 積み<br>運搬距離 0 . 9 km 良好<br>BH 山積0.28m3 ( 平積0.2m3 ) 積込 | 10  | m 3 |     |     | 施工 第0 -0036号表 |
|                                                                     |     |     |     |     |               |
| * 処分費等 *                                                            |     |     |     |     |               |
|                                                                     |     |     |     |     |               |
| 残土処分工                                                               |     |     |     |     |               |
|                                                                     |     |     |     |     |               |
| 明科建材(株)                                                             | 10  | m 3 |     |     |               |
|                                                                     |     |     |     |     |               |
| * * * 単位当り * * *                                                    | 1   | 式   |     |     |               |
|                                                                     |     |     |     |     |               |
|                                                                     |     |     |     |     |               |
工 種 明 細 表

工種 第0009号表

| 工 種 ・ 施 工 名 称 など                                                              | 数 量 | 単 位 | 単 価 | 金 額 | 備 考           |
|-------------------------------------------------------------------------------|-----|-----|-----|-----|---------------|
| 舗装版切断<br>アスファルト舗装版<br>15cm以下                                                  |     |     |     |     | 施工 第0 -0020号表 |
|                                                                               | 7   | m   |     |     |               |
| 舗装版破碎<br>アスファルト舗装版<br>障害等なし                                                   |     |     |     |     | 施工 第0 -0021号表 |
|                                                                               | 5   | m 2 |     |     |               |
| 般運搬<br>舗装版破碎 DID区間なし 11.5km以下<br>機械積込(騒音対策不要、舗装版厚15cm以下)<br>現場～共和リテック(株)9.7km |     |     |     |     | 施工 第0 -0022号表 |
|                                                                               | 0.2 | m 3 |     |     |               |
| *処分費等*                                                                        |     |     |     |     |               |
|                                                                               |     |     |     |     |               |
| アスファルト廃材処理費<br>アスファルト掘削廃材<br><br>共和リテック(株)                                    |     |     |     |     |               |
|                                                                               | 0.5 | t   |     |     |               |
| *** 単位当り ***                                                                  |     |     |     |     |               |
|                                                                               | 1   | 式   |     |     |               |
|                                                                               |     |     |     |     |               |
|                                                                               |     |     |     |     |               |
## 舖裝復旧工

## 工種明細表

工種 第0010号表

頁0-0026

| 工 種 ・ 施 工 名 称 など                                        | 数 量 | 単 位 | 単 価 | 金 額 | 備 考           |
|---------------------------------------------------------|-----|-----|-----|-----|---------------|
| 舗装工                                                     |     |     |     |     |               |
|                                                         |     |     |     |     |               |
| 表層（車道・路肩部）<br>1.4m未満(1層当り平均仕上り厚50mm以下)<br>平均仕上り厚 3 0 mm |     |     |     |     |               |
|                                                         | 5   | m 2 |     |     | 施工 第0 -0023号表 |
| 上層路盤（車道・路肩部）<br>粒度調整碎石<br>全仕上り厚 1 1 0 mm                |     |     |     |     |               |
|                                                         | 5   | m 2 |     |     | 施工 第0 -0024号表 |
| 下層路盤（車道・路肩部）<br>全仕上り厚 2 0 0 mm<br>1層施工                  |     |     |     |     |               |
|                                                         | 5   | m 2 |     |     | 施工 第0 -0025号表 |
| *** 単位当り ***                                            |     |     |     |     |               |
|                                                         | 1   | 式   |     |     |               |
|                                                         |     |     |     |     |               |
|                                                         |     |     |     |     |               |
運搬費

工 種 明 細 表

工種 第0011号表

たて込み簡易土留

| 工 種 ・ 施 工 名 称 など                                                              |  | 数 量 | 単 位 | 単 価 | 金 額 | 備 考           |
|-------------------------------------------------------------------------------|--|-----|-----|-----|-----|---------------|
| 仮設材等の運搬<br>製品長 1 2 m以内<br>運搬距離 3 . 5 k m ( 搬入 )<br>1.9+0.5 ( ライナープレート、アルミ矢板 ) |  | 2.4 | t   |     |     | 施工 第0 -0045号表 |
|                                                                               |  |     |     |     |     |               |
| 仮設材等の運搬<br>製品長 1 2 m以内<br>運搬距離 3 . 5 k m ( 搬出 )<br>1.3+0.5 ( ライナープレート、アルミ矢板 ) |  | 1.8 | t   |     |     | 施工 第0 -0046号表 |
|                                                                               |  |     |     |     |     |               |
| 仮設材等の積込み，取卸し費<br>基地積込み，現場取卸し ( 片道分 )                                          |  | 2.4 | t   |     |     | 施工 第0 -0047号表 |
|                                                                               |  |     |     |     |     |               |
| 仮設材等の積込み，取卸し費<br>基地積込み，現場取卸し ( 片道分 )                                          |  | 1.8 | t   |     |     | 施工 第0 -0047号表 |
|                                                                               |  |     |     |     |     |               |
| *** 単位当り ***                                                                  |  | 1   | 式   |     |     |               |
|                                                                               |  |     |     |     |     |               |
|                                                                               |  |     |     |     |     |               |
# ライナープレート式土留工及び土工

## 科目内訳表

科目 第0001号表

頁0-0028

円形ライナープレート φ3000 t=2.7mm

| 施 工 名 称 な ど                                                  | 数 量 | 単 位 | 単 価 | 金 額 | 備 考           |
|--------------------------------------------------------------|-----|-----|-----|-----|---------------|
| ライナープレート（円形）黒皮<br>板厚2.7mm φ3000 損料                           |     |     |     |     |               |
| 刊行物単価                                                        | 2.0 | m   |     |     |               |
| ライナ - プレ - ト掘削土留工<br>2 0 0 0 ~ 3 9 0 0 mm（円形）<br>礫質土         |     |     |     |     |               |
|                                                              | 1.9 | m   |     |     | 施工 第0 -0001号表 |
| ライナ - プレ - ト取り除き工<br>1 5 0 0 ~ 3 0 0 0 mm（円形）<br>ライナープレート再利用 |     |     |     |     |               |
|                                                              | 2.0 | m   |     |     | 施工 第0 -0004号表 |
| グラウト注入工                                                      |     |     |     |     |               |
|                                                              | 1.7 | m 3 |     |     | 施工 第0 -0005号表 |
| *** 単位当り ***                                                 |     |     |     |     |               |
|                                                              | 1   | 箇所  |     |     |               |
|                                                              |     |     |     |     |               |
|                                                              |     |     |     |     |               |
# ライナープレート式土留工及び土工

## 科目内訳表

科目 第0002号表

頁0-0029

円形ライナープレート φ3500 t=2.7mm

1

箇所

| 施 工 名 称 な ど                                                  | 数 量 | 単 位 | 単 価 | 金 額 | 備 考           |
|--------------------------------------------------------------|-----|-----|-----|-----|---------------|
| ライナープレート（円形）黒皮<br>板厚2.7mm φ3500 残置                           |     |     |     |     |               |
| 刊行物単価                                                        | 1.7 | m   |     |     |               |
| ライナープレート（円形）黒皮<br>板厚2.7mm φ3500 損料                           |     |     |     |     |               |
| 刊行物単価                                                        | 1.8 | m   |     |     |               |
| ライナ - プレ - ト掘削土留工<br>2 0 0 0 ~ 3 9 0 0 mm（円形）<br>礫質土         |     |     |     |     |               |
|                                                              | 3.2 | m   |     |     | 施工 第0 -0001号表 |
| ライナ - プレ - ト取り除き工<br>3 1 0 0 ~ 5 9 0 0 mm（円形）<br>ライナープレート再利用 |     |     |     |     |               |
|                                                              | 1.8 | m   |     |     | 施工 第0 -0007号表 |
| グラウト注入工                                                      |     |     |     |     |               |
|                                                              | 3.3 | m 3 |     |     | 施工 第0 -0005号表 |
| *** 単位当り ***                                                 |     |     |     |     |               |
|                                                              | 1   | 箇所  |     |     |               |
|                                                              |     |     |     |     |               |
|                                                              |     |     |     |     |               |
|                                                              |     |     |     |     |               |
|                                                              |     |     |     |     |               |

# 施 工 内 訳 表

頁0-0030

ライナ - プレ - ト掘削土留工

2 0 0 0 ~ 3 9 0 0 mm (円形)

礫質土

施工 第0 -0001号表

1 m 当り

| 名 称 ・ 規 格 な ど                                                               | 数 量   | 単 位 | 単 価                                                                                  | 金 額 | 備 考          |
|-----------------------------------------------------------------------------|-------|-----|--------------------------------------------------------------------------------------|-----|--------------|
| 土木一般世話役                                                                     | 0.610 | 人   |                                                                                      |     |              |
| トンネル特殊工                                                                     | 1.830 | 人   |                                                                                      |     |              |
| 普通作業員                                                                       | 0.610 | 人   |                                                                                      |     |              |
| バックホウ運転 (機 - 1 8 )<br>クローラ型・標準 山積 0 . 4 5 m 3<br>排出ガス対策型 1 次基準              | 0.610 | 日   |                                                                                      |     | 施工 第0-0002号表 |
| トラック運転 (機 - 1 8 )<br>クレーン装置付 4 ~ 4 . 5 t 積 2 . 9 t 吊                        | 0.610 | 日   |                                                                                      |     | 施工 第0-0003号表 |
| 諸雑費                                                                         | 1     | 式   |                                                                                      |     |              |
| * * * 単位当り * * *                                                            | 1     | m   |                                                                                      |     |              |
| 土質区分：礫質土<br>掘削積込の機種：バックホウ 平積 0 . 3 5 m 3<br>吊機械の機種：トラック (クレーン装置付) 4t積 2.9t吊 |       |     | 径・短辺幅 (mm) : 2 0 0 0 ~ 3 9 0 0 mm (円形)<br>バックホウ機種：排出ガス対策型 1 次基準<br>豪雪割増：豪雪割増 工種条件と同じ |     |              |
|                                                                             |       |     |                                                                                      |     |              |
# 施 工 内 訳 表

頁0-0031

バックホウ運転 (機 - 1 8 )  
クローラ型・標準 山積 0 . 4 5 m 3

排出ガス対策型 1 次基準

施工 第0 -0002号表

1 日 当り

| 名 称 ・ 規 格 な ど                                                                          | 数 量    | 単 位 | 単 価                                                                          | 金 額 | 備 考 |
|----------------------------------------------------------------------------------------|--------|-----|------------------------------------------------------------------------------|-----|-----|
| バックホウ (クローラ型) [標準型]<br>排ガス 1 次 山積 0 . 4 5 m 3                                          | 1.500  | 供用日 |                                                                              |     |     |
| 運転手 (特殊)                                                                               | 1.000  | 人   |                                                                              |     |     |
| 軽油<br>小型口 - リ - パトロール給油                                                                | 50.000 | L   |                                                                              |     |     |
| 諸雑費                                                                                    | 1      | 式   |                                                                              |     |     |
| *** 単位当り ***                                                                           | 1      | 日   |                                                                              |     |     |
| 規格: クローラ型・標準 山積 0 . 4 5 m 3<br>岩石割増: 岩石割増なし<br>豪雪割増: 豪雪割増 工種条件と同じ<br>特殊運転手 (人 / 日) : 1 |        |     | 機種: 排出ガス対策型 1 次基準<br>供用日当運転時間: 0<br>バックホウ (供用日 / 日) : 1.5<br>軽油 (L / 日) : 50 |     |     |
|                                                                                        |        |     |                                                                              |     |     |
# 施 工 内 訳 表

頁0-0032

トラック運転 (機 - 18)  
クレーン装置付 4 ~ 4.5 t 積 2.9 t 吊

施工 第0 -0003号表

1 日 当り

| 名 称 ・ 規 格 な ど                                                                | 数 量    | 単 位 | 単 価                                                      | 金 額 | 備 考 |
|------------------------------------------------------------------------------|--------|-----|----------------------------------------------------------|-----|-----|
| トラック [クレーン装置付]<br>4 ~ 4.5 t 積 2.9 t 吊                                        | 1.230  | 供用日 |                                                          |     |     |
| 運転手 (特殊)                                                                     | 1.000  | 人   |                                                          |     |     |
| 軽油<br>小型ロ - リ - パトロール給油                                                      | 31.000 | L   |                                                          |     |     |
| 諸雑費                                                                          | 1      | 式   |                                                          |     |     |
| *** 単位当り ***                                                                 | 1      | 日   |                                                          |     |     |
| 規格 : クレーン装置付 4 ~ 4.5 t 積 2.9 t 吊<br>豪雪割増 : 豪雪割増 工種条件と同じ<br>特殊運転手 (人 / 日) : 1 |        |     | 供用日当運転時間 : 0<br>トラック (供用日 / 日) : 1.23<br>軽油 (L / 日) : 31 |     |     |
|                                                                              |        |     |                                                          |     |     |
# 施 工 内 訳 表

頁0-0033

ライナ - プレ - ト取り除き工  
1 5 0 0 ~ 3 0 0 0 mm ( 円形 )

ライナープレート再利用

施工 第0 -0004号表

1 m 当り

| 名 称 ・ 規 格 な ど                                                  | 数 量   | 単 位 | 単 価                      | 金 額 | 備 考          |
|----------------------------------------------------------------|-------|-----|--------------------------|-----|--------------|
| 土木一般世話役                                                        | 0.290 | 人   |                          |     |              |
| 特殊作業員                                                          | 0.290 | 人   |                          |     |              |
| 普通作業員                                                          | 0.580 | 人   |                          |     |              |
| トラック運転 ( 機 - 1 8 )<br>クレーン装置付 4 ~ 4 . 5 t 積 2 . 9 t 吊          | 0.290 | 日   |                          |     | 施工 第0-0003号表 |
| 諸雑費                                                            | 1     | 式   |                          |     |              |
| 1 m 当り                                                         |       | m   |                          |     |              |
| * * * 単位当り * * *                                               | 1     | m   |                          |     |              |
| 径・短辺幅 ( mm ) : 1 5 0 0 ~ 3 0 0 0 ( 円形 )<br>豪雪割増 : 豪雪割増 工種条件と同じ |       |     | ライナープレート区分 : ライナープレート再利用 |     |              |
|                                                                |       |     |                          |     |              |
|                                                                |       |     |                          |     |              |
|                                                                |       |     |                          |     |              |
|                                                                |       |     |                          |     |              |

グラウト注入工

# 施 工 内 訳 表

施工 第0 -0005号表

頁0-0034

10 m 3 当り

| 名 称 ・ 規 格 な ど | 数 量  | 単 位 | 単 価 | 金 額 | 備 考          |
|---------------|------|-----|-----|-----|--------------|
| 土木一般世話役       | 0.54 | 人   |     |     |              |
| 特殊作業員         | 1.09 | 人   |     |     |              |
| 普通作業員         | 0.54 | 人   |     |     |              |
| グラウト材         | 11.4 | m 3 |     |     | 施工 第0-0006号表 |
| 諸雑費           | 18   | %   |     |     | (労) × 率      |
| *** 合 計 ***   | 10   | m 3 |     |     |              |
| *** 単位当り ***  | 1    | m 3 |     |     |              |
|               |      |     |     |     |              |
|               |      |     |     |     |              |
グラウト材

# 施 工 内 訳 表

施工 第0 -0006号表

頁0-0035

1 m 3 当り

| 名 称 ・ 規 格 な ど               | 数 量 | 単 位 | 単 価 | 金 額 | 備 考   |
|-----------------------------|-----|-----|-----|-----|-------|
| セメント（高炉B）<br>バラ             | 0.5 | t   |     |     |       |
| フライアッシュ                     | 250 | k g |     |     | 刊行物単価 |
| ベントナイト 2 5 k g （ 2 0 0メッシュ） | 4   | 袋   |     |     |       |
| *** 単位当り ***                | 1   | m 3 |     |     |       |
|                             |     |     |     |     |       |
|                             |     |     |     |     |       |
# 施 工 内 訳 表

頁0-0036

ライナ - プレ - ト取り除き工  
3 1 0 0 ~ 5 9 0 0 mm ( 円形 )

ライナープレート再利用

施工 第0 -0007号表

1 m 当り

| 名 称 ・ 規 格 な ど                                                  | 数 量   | 単 位 | 単 価                      | 金 額 | 備 考          |
|----------------------------------------------------------------|-------|-----|--------------------------|-----|--------------|
| 土木一般世話役                                                        | 0.350 | 人   |                          |     |              |
| 特殊作業員                                                          | 0.350 | 人   |                          |     |              |
| 普通作業員                                                          | 0.700 | 人   |                          |     |              |
| トラック運転 ( 機 - 1 8 )<br>クレーン装置付 4 ~ 4 . 5 t 積 2 . 9 t 吊          | 0.350 | 日   |                          |     | 施工 第0-0003号表 |
| 諸雑費                                                            | 1     | 式   |                          |     |              |
| 1 m 当り                                                         |       | m   |                          |     |              |
| * * * 単位当り * * *                                               | 1     | m   |                          |     |              |
| 径・短辺幅 ( mm ) : 3 1 0 0 ~ 5 9 0 0 ( 円形 )<br>豪雪割増 : 豪雪割増 工種条件と同じ |       |     | ライナープレート区分 : ライナープレート再利用 |     |              |
|                                                                |       |     |                          |     |              |
|                                                                |       |     |                          |     |              |
|                                                                |       |     |                          |     |              |
|                                                                |       |     |                          |     |              |

# 施 工 内 訳 表

頁0-0037

機械投入埋戻工 BH山積0.45m3 (平積0.35)

施工 第0 -0008号表

礫質土 良質発生土

100 m3 当り

| 名 称 ・ 規 格 な ど                                                             | 数 量     | 単 位 | 単 価                                                                                | 金 額 | 備 考          |
|---------------------------------------------------------------------------|---------|-----|------------------------------------------------------------------------------------|-----|--------------|
| 土木一般世話役                                                                   | 2.500   | 人   |                                                                                    |     |              |
| 普通作業員                                                                     | 3.800   | 人   |                                                                                    |     |              |
| 埋戻土                                                                       | 133.000 | m 3 |                                                                                    |     |              |
| バックホウ運転 (機 - 1)<br>クローラ型・クレーン付 山積 0 . 4 5 m 3<br>排出ガス対策型 1 次基準            | 6.200   | 時間  |                                                                                    |     | 施工 第0-0009号表 |
| タンバ締固め                                                                    | 100.000 | m 3 |                                                                                    |     | 施工 第0-0010号表 |
| 諸雑費                                                                       | 1       | 式   |                                                                                    |     |              |
| *** 合 計 ***                                                               | 100     | m 3 |                                                                                    |     |              |
| *** 単位当り ***                                                              | 1       | m 3 |                                                                                    |     |              |
| バックホウ規格：バックホウ投入 山積0.45m3 (平積0.35m3)<br>土質区分：レキ質土<br>バックホウ機種：排出ガス対策型 1 次基準 |         |     | 埋戻土単価 (円 / m3) :<br>土量の変化率：ほぐした土量 / 締固め後の土量 ( L / C )<br>豪雪割増 (バックホウ)：豪雪割増 工種条件と同じ |     |              |
|                                                                           |         |     |                                                                                    |     |              |
# 施 工 内 訳 表

頁0-0038

バックホウ運転（機 - 1）

クローラ型・クレーン付 山積0.45m<sup>3</sup> 排出ガス対策型1次基準

施工 第0 -0009号表

1 時間 当り

| 名 称 ・ 規 格 な ど                                                                            | 数 量   | 単 位 | 単 価                                               | 金 額 | 備 考 |
|------------------------------------------------------------------------------------------|-------|-----|---------------------------------------------------|-----|-----|
| バックホウ（クローラ型）[標準型]<br>クレーン付・排ガス1次 山積0.45m <sup>3</sup>                                    | 1.000 | 時間  |                                                   |     |     |
| 運転手（特殊）                                                                                  | 0.170 | 人   |                                                   |     |     |
| 軽油<br>小型ロ - リ - パトロール給油                                                                  | 8.600 | L   |                                                   |     |     |
| 諸雑費                                                                                      | 1     | 式   |                                                   |     |     |
| *** 単位当り ***                                                                             | 1     | 時間  |                                                   |     |     |
| 規格：クローラ型・クレーン付 山積0.45m <sup>3</sup><br>岩石割増：岩石割増なし<br>豪雪割増：豪雪割増 工種条件と同じ<br>軽油（L / h）：8.6 |       |     | 機種：排出ガス対策型1次基準<br>供用日当運転時間：0<br>特殊運転手（人 / h）：0.17 |     |     |
|                                                                                          |       |     |                                                   |     |     |
タンパ締固め

# 施 工 内 訳 表

施工 第0 -0010号表

頁0-0039

機械構成比： 1.24% 労務構成比： 97.05% 材料構成比： 1.71% 市場単価構成比： 0.00% 標準単価： 1 m 3 当り

| 代 表 機 労 材 規 格           | 構成比    | 単 位 | 単 価 | 代 表 機 労 材 規 格(東京地区) | 単価(東京地区) | 備 考 |
|-------------------------|--------|-----|-----|---------------------|----------|-----|
| タンパ(ランマ)賃料<br>質量60～80kg | 1.24%  | 日   |     | タンパ(ランマ)賃料          |          |     |
| 特殊作業員                   | 51.22% | 人   |     | 特殊作業員               |          |     |
| 普通作業員                   | 45.83% | 人   |     | 普通作業員               |          |     |
| ガソリン<br>レギュラー スタンド      | 1.71%  | L   |     | ガソリン<br>レギュラー スタンド  |          |     |
| 積算単価                    |        | 式   |     | 積算単価                |          |     |
| *** 単位当り ***            |        |     |     |                     |          |     |

# 施 工 内 訳 表

頁0-0040

発生土運搬工 D T 4 t 積み

運搬距離 0 . 9 km 良好

BH クレーン付山積0.45m3 ( 平積0.35m3 ) 積込

施工 第0 -0011号表

10 m 3 当り

| 名 称 ・ 規 格 な ど                                                                                         | 数 量   | 単 位 | 単 価                                    | 金 額 | 備 考          |
|---|-------|-----|----------------------------------------|-----|--------------|
| ダンプトラック運転 ( 機 - 2 2 )<br>オンロード・ディーゼル 4 t 積級                                                           | 0.250 | 日   |                                        |     | 施工 第0-0012号表 |
| *** 合 計 ***                                                                                           | 10    | m 3 |                                        |     |              |
| *** 単位当り ***                                                                                          | 1     | m 3 |                                        |     |              |
| 運搬距離 ( km ) : 0.9<br>機種区分 ( B H バケット平積容量 ) : BH クレーン付山積0.45m3 ( 平積0.35 ) 、4tDT<br>豪雪割増 : 豪雪割増 工種条件と同じ |       |     | 市街地状況 : D I D 地区無し<br>タイヤ損耗費及び補修費 : 良好 |     |              |
|   |       |     |                                        |     |              |
|   |       |     |                                        |     |              |
# 施 工 内 訳 表

頁0-0041

ダンプトラック運転（機 - 2 2）  
オンロード・ディーゼル 4 t 積級

施工 第0 -0012号表

1 日 当り

| 名 称 ・ 規 格 な ど                                                                                       | 数 量    | 単 位 | 単 価                                                                               | 金 額 | 備 考 |
|---|--------|-----|-----------------------------------------------------------------------------------|-----|-----|
| ダンプトラック [ オンロード・ディーゼル ]<br>4 t 積級                                                                   | 1.290  | 供用日 |                                                                                   |     |     |
| 運転手（一般）                                                                                             | 1.000  | 人   |                                                                                   |     |     |
| 軽油<br>小型ロ - リ - パトロール給油                                                                             | 32.000 | L   |                                                                                   |     |     |
| タイヤ損耗費<br>ダンプトラック 4 t 良好                                                                            | 1.290  | 供用日 |                                                                                   |     |     |
| 諸雑費                                                                                                 | 1      | 式   |                                                                                   |     |     |
| *** 単位当り ***                                                                                        | 1      | 日   |                                                                                   |     |     |
| 規格：オンロード・ディーゼル 4 t 積級<br>岩石割増：岩石割増なし<br>豪雪割増：豪雪割増 工種条件と同じ<br>一般運転手（人 / 日）：1<br>タイヤ損耗費（供用日 / 日）：1.29 |        |     | タイヤ損耗費区分（運搬路面状況）：運搬路面状況 良好<br>供用日当運転時間：0<br>ダンプトラック（供用日 / 日）：1.29<br>軽油（L / 日）：32 |     |     |
|   |        |     |                                                                                   |     |     |
|   |        |     |                                                                                   |     |     |
|   |        |     |                                                                                   |     |     |
|   |        |     |                                                                                   |     |     |

# 施工内訳表

頁0-0042

コンクリート 無筋・鉄筋構造物

施工 第0 -0013号表

一般養生

夜間割増なし 豪雪割増 工種条件と同じ

バックホウ(クレーン機能付)打設

1

m 3 当り

機械構成比: 3.79%

労務構成比: 35.68%

材料構成比: 60.53%

市場単価構成比: 0.00%

標準単価:

| 代 表 機 労 材 規 格                                           | 構成比    | 単 位 | 単 価 | 代 表 機 労 材 規 格(東京地区)                       | 単価(東京地区) | 備 考 |
|---------------------------------------------------------|--------|-----|-----|-------------------------------------------|----------|-----|
| バックホウ [ クローラ型・クレーン付 ] 賃料<br>～排ガス 2 0 1 4 山積 0 . 8 m3    | 3.58%  | 日   |     | バックホウ [ クローラ型・クレーン付 ] 賃料                  |          |     |
| 特殊作業員                                                   | 10.28% | 人   |     | 特殊作業員                                     |          |     |
| 普通作業員                                                   | 9.55%  | 人   |     | 普通作業員                                     |          |     |
| 土木一般世話役                                                 | 7.10%  | 人   |     | 土木一般世話役                                   |          |     |
| 運転手 ( 特殊 )                                              | 6.64%  | 人   |     | 運転手 ( 特殊 )                                |          |     |
| 生コン 2 1 - 8 - 2 5 ( 2 0 ) - B B<br>( W / C = 5 5 % 以下 ) | 58.70% | m 3 |     | 生コンクリート<br>2 4 - 1 2 - 2 5 高炉 W / C 5 5 % |          |     |

# 施 工 内 訳 表

頁0-0043

コンクリート 無筋・鉄筋構造物

一般養生

機械構成比： 3.79% 労務構成比： 35.68%

夜間割増なし 豪雪割増 工種条件と同じ

材料構成比： 60.53%

バックホ(クレーン機能付)打設

市場単価構成比： 0.00%

施工 第0 -0013号表

1  
標準単価：

m 3 当り

| 代 表 機 労 材 規 格                                                                      | 構成比   | 単 位 | 単 価 | 代 表 機 労 材 規 格(東京地区)                                                                       | 単価(東京地区) | 備 考 |
|------------------------------------------------------------------------------------|-------|-----|-----|-------------------------------------------------------------------------------------------|----------|-----|
| 軽油<br>小型ロ - リ - パトロール給油                                                            | 1.73% | L   |     | 軽油<br>パトロール給油                                                                             |          |     |
| 積算単価                                                                               |       | 式   |     | 積算単価                                                                                      |          |     |
| *** 単位当り ***                                                                       |       |     |     |                                                                                           |          |     |
| 構造物種別：無筋・鉄筋構造物<br>養生工の種類：一般養生<br>コンクリート規格：21-8-25(W/C=55%以下)<br>生コンクリート夜間割増：夜間割増なし |       |     |     | 打設工法：バックホ(クレーン機能付)打設<br>コンクリートセメント種類：高炉(B B)<br>生コンクリート小型車割増：小型車割増なし<br>豪雪割増：豪雪割増 工種条件と同じ |          |     |
|                                                                                    |       |     |     |                                                                                           |          |     |
|                                                                                    |       |     |     |                                                                                           |          |     |

施 工 内 訳 表

頁0-0044

型枠  
一般型枠

鉄筋・無筋構造物

施工 第0 -0014号表

1  
m 2 当り

機械構成比： 0.00%

労務構成比： 100.00%

材料構成比： 0.00%

市場単価構成比： 0.00%

標準単価：

| 代 表 機 労 材 規 格 | 構成比    | 単 位 | 単 価 | 代 表 機 労 材 規 格(東京地区) | 単価(東京地区) | 備 考 |
|---------------|--------|-----|-----|---------------------|----------|-----|
| 型わく工          | 46.19% | 人   |     | 型わく工                |          |     |
| 普通作業員         | 25.55% | 人   |     | 普通作業員               |          |     |
| 土木一般世話役       | 9.57%  | 人   |     | 土木一般世話役             |          |     |
| 積算単価          |        | 式   |     | 積算単価                |          |     |
| *** 単位当り ***  |        |     |     |                     |          |     |
| 型枠の種類：一般型枠    |        |     |     | 構造物の種類：鉄筋・無筋構造物     |          |     |

# 施 工 内 訳 表

頁0-0045

鉄筋工

S D 3 4 5 D 1 3

構造物種別による補正なし

施工 第0 -0015号表

1 t 当り

| 名 称 ・ 規 格 な ど                                       | 数 量   | 単 位 | 単 価                                           | 金 額 | 備 考 |
|-----------------------------------------------------|-------|-----|-----------------------------------------------|-----|-----|
| 鉄筋工 加工・組立共                                          | 1.000 | t   |                                               |     |     |
| 異形棒鋼<br>S D 3 4 5 D 1 3                             | 1.030 | t   |                                               |     |     |
| 諸雑費                                                 | 1     | 式   |                                               |     |     |
| *** 単位当り ***                                        | 1     | t   |                                               |     |     |
| 鉄筋規格：S D 3 4 5<br>規格・仕様：一般構造物<br>構造物種別：構造物種別による補正なし |       |     | 鉄筋径： D 1 3<br>作業条件：標準作業<br>施工規模：施工規模 1 0 t 未満 |     |     |
| 時間的制約の有無： 条件不要<br>太径鉄筋の割合：太径鉄筋の割合 1 0 % 未満          |       |     | 夜間作業の有無：夜間作業（ 2 0 時～ 6 時 ） なし                 |     |     |
|                                                     |       |     |                                               |     |     |
|                                                     |       |     |                                               |     |     |
# 施工内訳表

頁0-0046

基礎碎石  
7.5cmを超え12.5cm以下

再生クラッシャーラン R C - 4 0

施工 第0 -0016号表

1 m 2 当り

機械構成比： 5.58% 労務構成比： 77.45% 材料構成比： 16.97% 市場単価構成比： 0.00%

標準単価：

| 代 表 機 労 材 規 格                                   | 構成比    | 単 位 | 単 価 | 代 表 機 労 材 規 格(東京地区)     | 単価(東京地区) | 備 考 |
|-------------------------------------------------|--------|-----|-----|-------------------------|----------|-----|
| バックハウ [ クローラ型 ] 賃料<br>～排ガス 2 0 1 4 山積 0 . 8 m 3 | 5.55%  | 日   |     | バックハウ [ クローラ型 ] 賃料      |          |     |
| 普通作業員                                           | 37.13% | 人   |     | 普通作業員                   |          |     |
| 特殊作業員                                           | 15.71% | 人   |     | 特殊作業員                   |          |     |
| 運転手 ( 特殊 )                                      | 14.81% | 人   |     | 運転手 ( 特殊 )              |          |     |
| 土木一般世話役                                         | 9.27%  | 人   |     | 土木一般世話役                 |          |     |
| 再生クラッシャーラン 4 0 mm以下                             | 11.93% | m 3 |     | 再生クラッシャーラン<br>R C - 4 0 |          |     |

# 施 工 内 訳 表

頁0-0047

基礎碎石

7.5cmを超え12.5cm以下

再生クラッシュラン R C - 4 0

施工 第0 -0016号表

1 m 2 当り

機械構成比： 5.58%

労務構成比： 77.45%

材料構成比： 16.97%

市場単価構成比： 0.00%

標準単価：

| 代 表 機 労 材 規 格           | 構成比   | 単 位 | 単 価 | 代 表 機 労 材 規 格(東京地区)       | 単価(東京地区) | 備 考 |
|-------------------------|-------|-----|-----|---------------------------|----------|-----|
| 軽油<br>小型口 - リ - パトロール給油 | 5.01% | L   |     | 軽油<br>パトロール給油             |          |     |
| 積算単価                    |       | 式   |     | 積算単価                      |          |     |
| *** 単位当り ***            |       |     |     |                           |          |     |
| 碎石の厚さ：7.5cmを超え12.5cm以下  |       |     |     | 碎石の種類：再生クラッシュラン R C - 4 0 |          |     |
|                         |       |     |     |                           |          |     |
|                         |       |     |     |                           |          |     |

型枠工（均し基礎コンクリート型枠）

施 工 内 訳 表

施工 第0 -0017号表

頁0-0048

10 m 2 当り

| 名 称 ・ 規 格 な ど | 数 量    | 単 位 | 単 価 | 金 額 | 備 考 |
|---------------|--------|-----|-----|-----|-----|
| 土木一般世話役       | 0.230  | 人   |     |     |     |
| 型わく工          | 0.640  | 人   |     |     |     |
| 普通作業員         | 0.580  | 人   |     |     |     |
| 諸雑費           | 18.000 | %   |     |     |     |
| *** 合 計 ***   | 10     | m 2 |     |     |     |
| *** 単位当り ***  | 1      | m 2 |     |     |     |
|               |        |     |     |     |     |
|               |        |     |     |     |     |
施 工 内 訳 表

施工 第0 -0018号表

コンクリート 無筋・鉄筋構造物

養生無し

機械構成比： 0.00%

労務構成比： 27.04%

夜間割増なし 豪雪割増 工種条件と同じ

材料構成比： 72.96%

バックホ(クレーン機能付)打設

市場単価構成比： 0.00%

標準単価： 1

m 3 当り

| 代 表 機 労 材 規 格            | 構成比    | 単 位 | 単 価 | 代 表 機 労 材 規 格(東京地区)                       | 単価(東京地区) | 備 考 |
|--------------------------|--------|-----|-----|-------------------------------------------|----------|-----|
| 普通作業員                    | 11.44% | 人   |     | 普通作業員                                     |          |     |
| 特殊作業員                    | 7.77%  | 人   |     | 特殊作業員                                     |          |     |
| 土木一般世話役                  | 6.06%  | 人   |     | 土木一般世話役                                   |          |     |
| 生コン 捨—8—4 0—B B<br>(規格外) | 72.96% | m 3 |     | 生コンクリート<br>2 4 - 1 2 - 2 5 高炉 W / C 5 5 % |          |     |
| 積算単価                     |        | 式   |     | 積算単価                                      |          |     |
| *** 単位当り ***             |        |     |     |                                           |          |     |

# 施工内訳表

頁0-0050

コンクリート 無筋・鉄筋構造物

養生無し

夜間割増なし 豪雪割増 工種条件と同じ

バックホウ(クレーン機能付)打設

施工 第0 -0018号表

1

m 3 当り

機械構成比： 0.00%

勞務構成比：

27.04%

材料構成比： 72.96%

市場単価構成比： 0.00%

標準単価：

[illegible]

# 施 工 内 訳 表

頁0-0051

本管溶接工  
径200mm

施工 第0 -0019号表

1

箇所 当り

| 名 称 ・ 規 格 な ど | 数 量  | 単 位 | 単 価 | 金 額 | 備 考   |
|---------------|------|-----|-----|-----|-------|
| 溶接工           | 0.50 | 人   |     |     |       |
| 特殊作業員         | 0.99 | 人   |     |     |       |
| 土木一般世話役       | 0.50 | 人   |     |     |       |
| 諸雑費（材料費・器具損料） | 5.0  | %   |     |     | 直流溶接機 |
| *** 単位当り ***  | 1    | 箇所  |     |     |       |
|               |      |     |     |     |       |
|               |      |     |     |     |       |
# 施 工 内 訳 表

頁0-0052

舗装版切断  
アスファルト舗装版

施工 第0 -0020号表

機械構成比： 15.42% 労務構成比： 57.13% 材料構成比： 27.45% 市場単価構成比： 0.00% 標準単価： 1 m 当り

| 代 表 機 労 材 規 格                                           | 構成比    | 単 位 | 単 価 | 代 表 機 労 材 規 格(東京地区)                       | 単価(東京地区) | 備 考 |
|---------------------------------------------------------|--------|-----|-----|-------------------------------------------|----------|-----|
| コンクリートカッタ [バキューム式・湿式]<br>超低騒音 切削深 2 0 c m 級 B 径 5 6 c m | 10.49% | 供用日 |     | コンクリートカッタ [バキューム式・湿式]<br>超低騒音             |          |     |
| 特殊作業員                                                   | 19.60% | 人   |     | 特殊作業員                                     |          |     |
| 土木一般世話役                                                 | 10.55% | 人   |     | 土木一般世話役                                   |          |     |
| 普通作業員                                                   | 8.73%  | 人   |     | 普通作業員                                     |          |     |
| ブレード (コンクリートカッタ)<br>径 1 8 インチ ( 4 5 c m )               | 23.29% | 枚   |     | ブレード (コンクリートカッタ)<br>径 1 8 インチ ( 4 5 c m ) |          |     |
| ガソリン<br>レギュラー スタンド                                      | 2.83%  | L   |     | ガソリン<br>レギュラー スタンド                        |          |     |

施 工 内 訳 表

舗装版切断  
アスファルト舗装版

施工 第0 -0020号表

機械構成比：15.42%

労務構成比：15cm以下57.13%

材料構成比：27.45%

市場単価構成比：0.00%

標準単価：1

m

当り

| 代 表 機 労 材 規 格                        | 構 成 比 | 単 位 | 単 価 | 代 表 機 労 材 規 格 (東京地区) | 単 価 (東京地区) | 備 考 |
|--------------------------------------|-------|-----|-----|----------------------|------------|-----|
| 積算単価                                 |       | 式   |     | 積算単価                 |            |     |
| *** 単位当り ***                         |       |     |     |                      |            |     |
| 舗装版種別：アスファルト舗装版<br>豪雪割増：豪雪割増 工種条件と同じ |       |     |     | アスファルト舗装版厚：15cm以下    |            |     |
|                                      |       |     |     |                      |            |     |
|                                      |       |     |     |                      |            |     |
|                                      |       |     |     |                      |            |     |
|                                      |       |     |     |                      |            |     |

# 施 工 内 訳 表

頁0-0054

舗装版破碎  
アスファルト舗装版

施工 第0 -0021号表

障害等なし

1 m 2 当り

| 代 表 機 労 材 規 格                                             | 構 成 比  | 単 位 | 単 価 | 代 表 機 労 材 規 格(東京地区)      | 単 価(東京地区) | 備 考 |
|-----------------------------------------------------------|--------|-----|-----|--------------------------|-----------|-----|
| バックホウ [ クローラ・後方超小旋回 ] 賃料<br>～ 超低・～ 排ガス 3 次 山積 0 . 4 5 m 3 | 13.49% | 日   |     | バックホウ [ クローラ・後方超小旋回 ] 賃料 |           |     |
| 土木一般世話役                                                   | 28.91% | 人   |     | 土木一般世話役                  |           |     |
| 運転手 ( 特殊 )                                                | 27.69% | 人   |     | 運転手 ( 特殊 )               |           |     |
| 普通作業員                                                     | 23.89% | 人   |     | 普通作業員                    |           |     |
| 軽油<br>小型ロ - リ - パトロール給油                                   | 6.02%  | L   |     | 軽油<br>パトロール給油            |           |     |
| 積算単価                                                      |        | 式   |     | 積算単価                     |           |     |

機械構成比：

13.49%

労務構成比：

80.49%

材料構成比：

6.02%

市場単価構成比：

0.00%

標準単価：

施 工 内 訳 表

舗装版破碎  
アスファルト舗装版  
機械構成比：

13.49%

労務構成比：

障害等なし

80.49%

材料構成比：

6.02%

市場単価構成比：

施工 第0 -0021号表

0.00%

1  
標準単価：

m 2 当り

| 代 表 機 労 材 規 格                                        | 構 成 比 | 単 位 | 単 価 | 代 表 機 労 材 規 格 (東京地区)                             | 単 価 (東京地区) | 備 考 |
|------------------------------------------------------|-------|-----|-----|--------------------------------------------------|------------|-----|
| *** 単位当り ***                                         |       |     |     |                                                  |            |     |
| 舗装版種別：アスファルト舗装版<br>騒音振動対策：騒音振動対策不要<br>積込作業の有無：積込作業あり |       |     |     | 障害等の有無：障害等なし<br>舗装版厚：15cm以下<br>豪雪割増：豪雪割増 工種条件と同じ |            |     |
|                                                      |       |     |     |                                                  |            |     |
|                                                      |       |     |     |                                                  |            |     |
# 施 工 内 訳 表

頁0-0056

殻運搬

施工 第0 -0022号表

舗装版破碎 DID区間なし 11.5km以下

機械積込(騒音対策不要、舗装版厚15cm以下)

現場～共和リテック(株) 9.7km

1

m 3 当り

機械構成比： 44.95% 労務構成比：

38.97%

材料構成比： 16.08%

市場単価構成比： 0.00%

標準単価：

| 代 表 機 労 材 規 格                                        | 構成比    | 単 位 | 単 価 | 代 表 機 労 材 規 格(東京地区)                             | 単価(東京地区) | 備 考 |
|------------------------------------------------------|--------|-----|-----|-------------------------------------------------|----------|-----|
| ダンプトラック [ オンロード・ディーゼル ]<br>1 0 t 積級                  | 44.95% | 供用日 |     | ダンプトラック [ オンロード・ディーゼル ]                         |          |     |
| 運転手 ( 一般 )                                           | 38.97% | 人   |     | 運転手 ( 一般 )                                      |          |     |
| 軽油<br>小型ロ - リ - パトロール給油                              | 16.08% | L   |     | 軽油<br>パトロール給油                                   |          |     |
| 積算単価                                                 |        | 式   |     | 積算単価                                            |          |     |
| *** 単位当り ***                                         |        |     |     |                                                 |          |     |
| 殻発生作業：舗装版破碎<br>DID区間の有無：DID区間なし<br>豪雪割増：豪雪割増 工種条件と同じ |        |     |     | 積込工法区分：機械積込(騒音対策不要、舗装版厚15cm以下)<br>運搬距離：11.5km以下 |          |     |

# 施 工 内 訳 表

頁0-0057

表層（車道・路肩部）

1.4m未満(1層当り平均仕上り厚50mm以下)

平均仕上り厚 3 0 mm

施工 第0 -0023号表

1  
標準単価：

m 2 当り

機械構成比： 0.43% 労務構成比： 42.30% 材料構成比： 57.27%

市場単価構成比： 0.00%

| 代 表 機 労 材 規 格                                 | 構成比    | 単 位 | 単 価 | 代 表 機 労 材 規 格(東京地区)     | 単価(東京地区) | 備 考 |
|-----------------------------------------------|--------|-----|-----|-------------------------|----------|-----|
| 振動ローラ（舗装用）[ ハンドガイド式 ]<br>運転質量 0 . 5 ～ 0 . 6 t | 0.24%  | 供用日 |     | 振動ローラ（舗装用）[ ハンドガイド式 ]   |          |     |
| 振動コンパクタ [ 前進型 ]<br>機械質量 4 0 ～ 6 0 k g         | 0.13%  | 供用日 |     | 振動コンパクタ [ 前進型 ]         |          |     |
| 特殊作業員                                         | 18.71% | 人   |     | 特殊作業員                   |          |     |
| 普通作業員                                         | 13.40% | 人   |     | 普通作業員                   |          |     |
| 土木一般世話役                                       | 4.05%  | 人   |     | 土木一般世話役                 |          |     |
| 再生アスファルト混合物<br>密粒度（ 1 3 F ）[ 再生材 混入率50%以下]    | 52.51% | t   |     | アスファルト混合物<br>密粒度（ 2 0 ） |          |     |

# 施 工 内 訳 表

頁0-0058

表層（車道・路肩部）

1.4m未満(1層当り平均仕上り厚50mm以下)

平均仕上り厚 3 0 mm

施工 第0 -0023号表

1 m 2 当り

機械構成比： 0.43%

労務構成比：

42.30%

材料構成比：

57.27%

市場単価構成比：

0.00%

標準単価：

| 代 表 機 労 材 規 格   | 構成比   | 単 位 | 単 価 | 代 表 機 労 材 規 格(東京地区)                                                                | 単価(東京地区) | 備 考 |
|---|-------|-----|-----|------------------------------------------------------------------------------------|----------|-----|
| アスファルト乳剤<br>P K - 3 プライムコート用                                                                                            | 4.54% | L   |     | アスファルト乳剤<br>P K - 3 プライムコート用                                                       |          |     |
| ガソリン<br>レギュラー スタンド   | 0.16% | L   |     | ガソリン<br>レギュラー スタンド                                                                 |          |     |
| 軽油<br>小型ロ - リ - パトロール給油                                                                                                 | 0.03% | L   |     | 軽油<br>パトロール給油                                                                      |          |     |
| 積算単価   |       | 式   |     | 積算単価                                                                               |          |     |
| *** 単位当り ***   |       |     |     |                                                                                    |          |     |
| 平均幅員：1.4m未満(1層当り平均仕上り厚50mm以下)<br>標準締固め後密度：2.35t/m3<br>材料：再生 密粒度（ 1 3 F ）<br>アスファルト混合物小型車割増：小型車割増なし<br>豪雪割増：豪雪割増 工種条件と同じ |       |     |     | 1層当り平均仕上り厚(mm)：30<br>瀝青材料種類：プライムコート<br>瀝青材料種類：プライムコート PK-3<br>アスファルト混合物夜間割増：夜間割増なし |          |     |

# 施工内訳表

頁0-0059

上層路盤（車道・路肩部）

粒度調整砕石

機械構成比：

9.88%

労務構成比：

全仕上り厚 1 1 0 mm

33.13%

材料構成比：

56.99%

市場単価構成比：

施工 第0 -0024号表

標準単価：

1

m 2 当り

| 代 表 機 労 材 規 格                      | 構成比    | 単 位 | 単 価 | 代 表 機 労 材 規 格(東京地区)   | 単価(東京地区) | 備 考 |
|------------------------------------|--------|-----|-----|-----------------------|----------|-----|
| モータグレーダ[土工用]<br>排ガス2次 ブレード幅3 . 1 m | 3.96%  | 供用日 |     | モータグレーダ[土工用]<br>排ガス2次 |          |     |
| ロードローラ[マカダム]<br>排ガス2次 運転質量1 0 t    | 3.13%  | 供用日 |     | ロードローラ[マカダム]<br>排ガス2次 |          |     |
| タイヤローラ賃料<br>～超低・～排ガス3次 質量8 ～ 2 0 t | 1.01%  | 日   |     | タイヤローラ賃料              |          |     |
| 運転手（特殊）                            | 15.46% | 人   |     | 運転手（特殊）               |          |     |
| 特殊作業員                              | 5.15%  | 人   |     | 特殊作業員                 |          |     |
| 普通作業員                              | 5.03%  | 人   |     | 普通作業員                 |          |     |

# 施工内訳表

頁0-0060

上層路盤（車道・路肩部）

施工 第0 -0024号表

粒度調整碎石

全仕上り厚 1 1 0 mm

1

m 2

当り

機械構成比：

9.88%

労務構成比：

33.13%

材料構成比：

56.99%

市場単価構成比：

0.00%

標準単価：

| 代 表 機 労 材 規 格                               | 構成比    | 単 位 | 単 価 | 代 表 機 労 材 規 格(東京地区)                        | 単価(東京地区) | 備 考 |
|---------------------------------------------|--------|-----|-----|--------------------------------------------|----------|-----|
| 土木一般世話役                                     | 1.52%  | 人   |     | 土木一般世話役                                    |          |     |
| 粒調碎石 2 5 mm以下                               | 53.57% | m 3 |     | 再生粒度調整碎石<br>R M - 4 0                      |          |     |
| 軽油<br>小型口 - リ - パトロール給油                     | 2.81%  | L   |     | 軽油<br>パトロール給油                              |          |     |
| 積算単価                                        |        | 式   |     | 積算単価                                       |          |     |
| *** 単位当り ***                                |        |     |     |                                            |          |     |
| 材料：粒度調整碎石<br>施工区分：1層施工<br>豪雪割増：豪雪割増 工種条件と同じ |        |     |     | 全仕上り厚(mm)：110<br>材料(粒度調整碎石)：粒度調整碎石 M - 2 5 |          |     |

# 施 工 内 訳 表

頁0-0061

下層路盤（車道・路肩部）

全仕上り厚 2 0 0 mm

機械構成比： 4.67%

労務構成比：

1層施工

15.69%

材料構成比：

79.64%

市場単価構成比：

0.00%

施工 第0 -0025号表

1  
標準単価：

m 2 当り

| 代 表 機 労 材 規 格                      | 構成比   | 単 位 | 単 価 | 代 表 機 労 材 規 格(東京地区)   | 単価(東京地区) | 備 考 |
|------------------------------------|-------|-----|-----|-----------------------|----------|-----|
| モータグレーダ[土工用]<br>排ガス2次 ブレード幅3 . 1 m | 1.87% | 供用日 |     | モータグレーダ[土工用]<br>排ガス2次 |          |     |
| ロードローラ[マカダム]<br>排ガス2次 運転質量1 0 t    | 1.48% | 供用日 |     | ロードローラ[マカダム]<br>排ガス2次 |          |     |
| タイヤローラ賃料<br>～超低・～排ガス3次 質量8 ～ 2 0 t | 0.48% | 日   |     | タイヤローラ賃料              |          |     |
| 運転手（特殊）                            | 7.32% | 人   |     | 運転手（特殊）               |          |     |
| 特殊作業員                              | 2.44% | 人   |     | 特殊作業員                 |          |     |
| 普通作業員                              | 2.38% | 人   |     | 普通作業員                 |          |     |

# 施 工 内 訳 表

頁0-0062

下層路盤（車道・路肩部）

全仕上り厚 2 0 0 mm

機械構成比： 4.67%

労務構成比：

1層施工

15.69%

材料構成比：

79.64%

市場単価構成比：

0.00%

施工 第0 -0025号表

標準単価：

1

m 2 当り

| 代 表 機 労 材 規 格                            | 構成比    | 単 位 | 単 価 | 代 表 機 労 材 規 格(東京地区)            | 単価(東京地区) | 備 考 |
|------------------------------------------|--------|-----|-----|--------------------------------|----------|-----|
| 土木一般世話役                                  | 0.72%  | 人   |     | 土木一般世話役                        |          |     |
| 再生クラッシャーラン 4 0 mm以下                      | 78.02% | m 3 |     | クラッシャーラン<br>C - 4 0            |          |     |
| 軽油<br>小型ロ - リ - パトロール給油                  | 1.33%  | L   |     | 軽油<br>パトロール給油                  |          |     |
| 積算単価                                     |        | 式   |     | 積算単価                           |          |     |
| *** 単位当り ***                             |        |     |     |                                |          |     |
| 全仕上り厚(mm)：200<br>材料：再生クラッシャーラン R C - 4 0 |        |     |     | 施工区分：1層施工<br>豪雪割増：豪雪割増 工種条件と同じ |          |     |

交通誘導警備員 B

施 工 内 訳 表

施工 第0 -0026号表

頁0-0063

1 人・日 当り

| 名 称 ・ 規 格 な ど       | 数 量   | 単 位 | 単 価 | 金 額 | 備 考 |
|---------------------|-------|-----|-----|-----|-----|
| 交通誘導警備員 B           | 1.000 | 人   |     |     |     |
| 諸雑費                 | 1     | 式   |     |     |     |
| *** 単位当り ***        | 1     | 人・日 |     |     |     |
| 交通誘導警備員区分：交通誘導警備員 B |       |     |     |     |     |
|                     |       |     |     |     |     |
|                     |       |     |     |     |     |
# 施 工 内 訳 表

頁0-0064

機械掘削工（バックホウ）

クローラ型山積0.28m3（平積0.2m3）

施工 第0 -0027号表

100

m 3

当り

| 名 称 ・ 規 格 な ど                                              | 数 量    | 単 位 | 単 価                   | 金 額 | 備 考          |
|------------------------------------------------------------|--------|-----|-----------------------|-----|--------------|
| 土木一般世話役                                                    | 1.900  | 人   |                       |     |              |
| 普通作業員                                                      | 5.000  | 人   |                       |     |              |
| バックホウ運転（機 - 1）<br>クローラ型・標準 山積 0 . 2 8 m 3<br>排出ガス対策型 2 次基準 | 11.100 | 時間  |                       |     | 施工 第0-0028号表 |
| 諸雑費                                                        | 1      | 式   |                       |     |              |
| *** 合 計 ***                                                | 100    | m 3 |                       |     |              |
| *** 単位当り ***                                               | 1      | m 3 |                       |     |              |
| バックホウ規格： クローラ型山積0.28m3（平積0.2m3）<br>豪雪割増：豪雪割増 工種条件と同じ       |        |     | バックホウ機種：排出ガス対策型 2 次基準 |     |              |
|                                                            |        |     |                       |     |              |
|                                                            |        |     |                       |     |              |
# 施 工 内 訳 表

頁0-0065

バックホウ運転 (機 - 1)  
クローラ型・標準 山積0.28m3

排出ガス対策型2次基準

施工 第0 -0028号表

1 時間 当り

| 名 称 ・ 規 格 な ど                                                           | 数 量   | 単 位 | 単 価                                             | 金 額 | 備 考 |
|-------------------------------------------------------------------------|-------|-----|-------------------------------------------------|-----|-----|
| バックホウ(クローラ型)[標準型]<br>排ガス2次 山積0.28m3                                     | 1.000 | 時間  |                                                 |     |     |
| 運転手(特殊)                                                                 | 0.170 | 人   |                                                 |     |     |
| 軽油<br>小型ロ-リ- パトロール給油                                                    | 5.900 | L   |                                                 |     |     |
| 諸雑費                                                                     | 1     | 式   |                                                 |     |     |
| *** 単位当り ***                                                            | 1     | 時間  |                                                 |     |     |
| 規格:クローラ型・標準 山積0.28m3<br>岩石割増:岩石割増なし<br>豪雪割増:豪雪割増 工種条件と同じ<br>軽油(L/h):5.9 |       |     | 機種:排出ガス対策型2次基準<br>供用日当運転時間:0<br>特殊運転手(人/h):0.17 |     |     |
|                                                                         |       |     |                                                 |     |     |
# 施 工 内 訳 表

頁0-0066

機械投入埋戻工 BH山積0.28m3 (平積0.2)

施工 第0 -0029号表

礫質土 良質発生土

100 m3 当り

| 名 称 ・ 規 格 な ど                                                          | 数 量     | 単 位 | 単 価                                                                    | 金 額 | 備 考          |
|------------------------------------------------------------------------|---------|-----|------------------------------------------------------------------------|-----|--------------|
| 土木一般世話役                                                                | 2.500   | 人   |                                                                        |     |              |
| 普通作業員                                                                  | 3.800   | 人   |                                                                        |     |              |
| 埋戻土                                                                    | 133.000 | m 3 |                                                                        |     |              |
| バックホウ運転 (機 - 1)<br>クローラ型・標準 山積0.28m3<br>排出ガス対策型2次基準                    | 7.600   | 時間  |                                                                        |     | 施工 第0-0028号表 |
| タンバ締固め                                                                 | 100.000 | m 3 |                                                                        |     | 施工 第0-0010号表 |
| 諸雑費                                                                    | 1       | 式   |                                                                        |     |              |
| *** 合 計 ***                                                            | 100     | m 3 |                                                                        |     |              |
| *** 単位当り ***                                                           | 1       | m 3 |                                                                        |     |              |
| バックホウ規格：バックホウ投入 山積0.28m3 (平積0.2m3)<br>土質区分：レキ質土<br>バックホウ機種：排出ガス対策型2次基準 |         |     | 埋戻土単価(円/m3)：<br>土量の変化率：ほぐした土量/締固め後の土量(L/C)<br>豪雪割増(バックホウ)：豪雪割増 工種条件と同じ |     |              |
|                                                                        |         |     |                                                                        |     |              |
アルミ矢板建込工（両側分）  
掘削深 2 . 5 m以下

# 施 工 内 訳 表

施工 第0 -0030号表

頁0-0067

100 m 当り

| 名 称 ・ 規 格 な ど                                               | 数 量  | 単 位 | 単 価 | 金 額 | 備 考          |
|-------------------------------------------------------------|------|-----|-----|-----|--------------|
| 土木一般世話役                                                     | 1.9  | 人   |     |     |              |
| 特殊作業員                                                       | 1.9  | 人   |     |     |              |
| 普通作業員                                                       | 5.7  | 人   |     |     |              |
| バックホウ運転 （機 - 1）<br>クローラ型・標準 山積 0 . 2 8 m 3<br>排出ガス対策型 2 次基準 | 10.5 | 時間  |     |     | 施工 第0-0028号表 |
| 諸雑費                                                         | 1    | 式   |     |     |              |
| *** 合 計 ***                                                 | 100  | m   |     |     |              |
| *** 単位当り ***                                                | 1    | m   |     |     |              |
|                                                             |      |     |     |     |              |
|                                                             |      |     |     |     |              |
# 施 工 内 訳 表

頁0-0068

アルミ矢板引抜工（両側分）  
掘削深 2 . 5 m以下

施工 第0 -0031号表

100 m 当り

| 名 称 ・ 規 格 な ど                                               | 数 量 | 単 位 | 単 価 | 金 額 | 備 考          |
|-------------------------------------------------------------|-----|-----|-----|-----|--------------|
| 土木一般世話役                                                     | 0.7 | 人   |     |     |              |
| 特殊作業員                                                       | 0.7 | 人   |     |     |              |
| 普通作業員                                                       | 2.1 | 人   |     |     |              |
| バックホウ運転 （機 - 1）<br>クローラ型・標準 山積 0 . 2 8 m 3<br>排出ガス対策型 2 次基準 | 4.8 | 時間  |     |     | 施工 第0-0028号表 |
| 諸雑費                                                         | 1   | 式   |     |     |              |
| *** 合 計 ***                                                 | 100 | m   |     |     |              |
| *** 単位当り ***                                                | 1   | m   |     |     |              |
|                                                             |     |     |     |     |              |
|                                                             |     |     |     |     |              |
# 施 工 内 訳 表

頁0-0069

土留支保工（軽量金属支保工）

施工 第0 -0032号表

2段 設置 腹起材

100 m 当り

| 名 称 ・ 規 格 な ど | 数 量 | 単 位 | 単 価 | 金 額 | 備 考 |
|---------------|-----|-----|-----|-----|-----|
| 土木一般世話役       | 0.8 | 人   |     |     |     |
| 特殊作業員         | 0.8 | 人   |     |     |     |
| 普通作業員         | 2.4 | 人   |     |     |     |
| 諸雑費           | 1   | 式   |     |     |     |
| *** 合 計 ***   | 100 | m   |     |     |     |
| *** 単位当り ***  | 1   | m   |     |     |     |
|               |     |     |     |     |     |
|               |     |     |     |     |     |
# 施 工 内 訳 表

頁0-0070

土留支保工（軽量金属支保工）

施工 第0 -0033号表

2段 撤去 腹起材

100 m 当り

| 名 称 ・ 規 格 な ど | 数 量 | 単 位 | 単 価 | 金 額 | 備 考 |
|---------------|-----|-----|-----|-----|-----|
| 土木一般世話役       | 0.6 | 人   |     |     |     |
| 特殊作業員         | 0.6 | 人   |     |     |     |
| 普通作業員         | 1.8 | 人   |     |     |     |
| 諸雑費           | 1   | 式   |     |     |     |
| *** 合 計 ***   | 100 | m   |     |     |     |
| *** 単位当り ***  | 1   | m   |     |     |     |
|               |     |     |     |     |     |
|               |     |     |     |     |     |
# 施 工 内 訳 表

頁0-0071

土留支保工（軽量金属支保工）

施工 第0 -0034号表

2段 設置 切梁材

100 m 当り

| 名 称 ・ 規 格 な ど | 数 量 | 単 位 | 単 価 | 金 額 | 備 考 |
|---------------|-----|-----|-----|-----|-----|
| 土木一般世話役       | 0.4 | 人   |     |     |     |
| 特殊作業員         | 0.4 | 人   |     |     |     |
| 普通作業員         | 1.2 | 人   |     |     |     |
| 諸雑費           | 1   | 式   |     |     |     |
| *** 合 計 ***   | 100 | m   |     |     |     |
| *** 単位当り ***  | 1   | m   |     |     |     |
|               |     |     |     |     |     |
|               |     |     |     |     |     |
# 施 工 内 訳 表

頁0-0072

土留支保工（軽量金属支保工）

施工 第0 -0035号表

2段 撤去 切梁材

100 m 当り

| 名 称 ・ 規 格 な ど | 数 量 | 単 位 | 単 価 | 金 額 | 備 考 |
|---------------|-----|-----|-----|-----|-----|
| 土木一般世話役       | 0.4 | 人   |     |     |     |
| 特殊作業員         | 0.4 | 人   |     |     |     |
| 普通作業員         | 1.2 | 人   |     |     |     |
| 諸雑費           | 1   | 式   |     |     |     |
| *** 合 計 ***   | 100 | m   |     |     |     |
| *** 単位当り ***  | 1   | m   |     |     |     |
|               |     |     |     |     |     |
|               |     |     |     |     |     |
# 施 工 内 訳 表

頁0-0073

発生土運搬工 D T 4 t 積み

運搬距離 0 . 9 km 良好

BH 山積0.28m3 (平積0.2m3) 積込

施工 第0 -0036号表

10

m 3

当り

| 名 称 ・ 規 格 な ど                                                                                  | 数 量   | 単 位 | 単 価                                    | 金 額 | 備 考          |
|------------------------------------------------------------------------------------------------|-------|-----|----------------------------------------|-----|--------------|
| ダンプトラック運転 (機 - 2 2 )<br>オンロード・ディーゼル 4 t 積級                                                     | 0.300 | 日   |                                        |     | 施工 第0-0012号表 |
| *** 合 計 ***                                                                                    | 10    | m 3 |                                        |     |              |
| *** 単位当り ***                                                                                   | 1     | m 3 |                                        |     |              |
| 運搬距離 (km) : 0.9<br>機種区分 ( B H バケット平積容量 ) : BH 山積0.28m3 (平積0.2m3)、4 t DT<br>豪雪割増 : 豪雪割増 工種条件と同じ |       |     | 市街地状況 : D I D 地区無し<br>タイヤ損耗費及び補修費 : 良好 |     |              |
|                                                                                                |       |     |                                        |     |              |
# 施工内訳表

頁0-0074

コンクリート 無筋・鉄筋構造物

施工 第0 -0037号表

一般養生

夜間割増なし 豪雪割増 工種条件と同じ

バックホウ(クレーン機能付)打設

1

m 3 当り

機械構成比： 3.79%

労務構成比： 35.68%

材料構成比： 60.53%

市場単価構成比： 0.00%

標準単価：

| 代 表 機 労 材 規 格                                           | 構成比    | 単 位 | 単 価 | 代 表 機 労 材 規 格(東京地区)                       | 単価(東京地区) | 備 考 |
|---------------------------------------------------------|--------|-----|-----|-------------------------------------------|----------|-----|
| バックホウ [ クローラ型・クレーン付 ] 賃料<br>～排ガス 2 0 1 4 山積 0 . 8 m3    | 3.58%  | 日   |     | バックホウ [ クローラ型・クレーン付 ] 賃料                  |          |     |
| 特殊作業員                                                   | 10.28% | 人   |     | 特殊作業員                                     |          |     |
| 普通作業員                                                   | 9.55%  | 人   |     | 普通作業員                                     |          |     |
| 土木一般世話役                                                 | 7.10%  | 人   |     | 土木一般世話役                                   |          |     |
| 運転手 ( 特殊 )                                              | 6.64%  | 人   |     | 運転手 ( 特殊 )                                |          |     |
| 生コン 2 1 - 8 - 2 5 ( 2 0 ) - B B<br>( W / C = 5 5 % 以下 ) | 58.70% | m 3 |     | 生コンクリート<br>2 4 - 1 2 - 2 5 高炉 W / C 5 5 % |          |     |

# 施 工 内 訳 表

頁0-0075

コンクリート 無筋・鉄筋構造物

一般養生

機械構成比： 3.79% 労務構成比： 35.68%

夜間割増なし 豪雪割増 工種条件と同じ

材料構成比： 60.53%

バックホ(クレーン機能付)打設

市場単価構成比： 0.00%

施工 第0 -0037号表

標準単価： 1

m 3 当り

| 代 表 機 労 材 規 格                                                                      | 構成比   | 単 位 | 単 価 | 代 表 機 労 材 規 格(東京地区)                                                                           | 単価(東京地区) | 備 考 |
|------------------------------------------------------------------------------------|-------|-----|-----|-----------------------------------------------------------------------------------------------|----------|-----|
| 軽油<br>小型ロ - リ - パトロール給油                                                            | 1.73% | L   |     | 軽油<br>パトロール給油                                                                                 |          |     |
| 積算単価                                                                               |       | 式   |     | 積算単価                                                                                          |          |     |
| *** 単位当り ***                                                                       |       |     |     |                                                                                               |          |     |
| 構造物種別：無筋・鉄筋構造物<br>養生工の種類：一般養生<br>コンクリート規格：21-8-25(W/C=55%以下)<br>生コンクリート夜間割増：夜間割増なし |       |     |     | 打設工法：バックホ(クレーン機能付)打設<br>コンクリートセメント種類： 高炉 ( B B )<br>生コンクリート小型車割増：小型車割増なし<br>豪雪割増：豪雪割増 工種条件と同じ |          |     |
|                                                                                    |       |     |     |                                                                                               |          |     |
|                                                                                    |       |     |     |                                                                                               |          |     |

施 工 内 訳 表

頁0-0076

施工 第0 -0038号表

型枠  
一般型枠  
機械構成比：0.00%

鉄筋・無筋構造物  
労務構成比：100.00%

材料構成比：0.00%

市場単価構成比：0.00%

標準単価：1  
m 2 当り

| 代 表 機 労 材 規 格 | 構成比    | 単 位 | 単 価 | 代 表 機 労 材 規 格(東京地区) | 単価(東京地区) | 備 考 |
|---------------|--------|-----|-----|---------------------|----------|-----|
| 型わく工          | 46.19% | 人   |     | 型わく工                |          |     |
| 普通作業員         | 25.55% | 人   |     | 普通作業員               |          |     |
| 土木一般世話役       | 9.57%  | 人   |     | 土木一般世話役             |          |     |
| 積算単価          |        | 式   |     | 積算単価                |          |     |
| *** 単位当り ***  |        |     |     |                     |          |     |
| 型枠の種類：一般型枠    |        |     |     | 構造物の種類：鉄筋・無筋構造物     |          |     |

型枠工（均し基礎コンクリート型枠）

施 工 内 訳 表

施工 第0 -0039号表

頁0-0077

10 m 2 当り

| 名 称 ・ 規 格 な ど | 数 量    | 単 位 | 単 価 | 金 額 | 備 考 |
|---------------|--------|-----|-----|-----|-----|
| 土木一般世話役       | 0.230  | 人   |     |     |     |
| 型わく工          | 0.640  | 人   |     |     |     |
| 普通作業員         | 0.580  | 人   |     |     |     |
| 諸雑費           | 18.000 | %   |     |     |     |
| *** 合 計 ***   | 10     | m 2 |     |     |     |
| *** 単位当り ***  | 1      | m 2 |     |     |     |
|               |        |     |     |     |     |
|               |        |     |     |     |     |
# 施 工 内 訳 表

頁0-0078

排水構造物工 U型側溝再利用撤去・据付

施工 第0 -0040号表

L = 1 0 0 0

U型側溝質量 1 5 4 k g / 個

10

m

当り

| 名 称 ・ 規 格 な ど                                              | 数 量    | 単 位 | 単 価                                                                | 金 額 | 備 考 |
|------------------------------------------------------------|--------|-----|--------------------------------------------------------------------|-----|-----|
| 排水構造物工 U型側溝 ( L 2 0 0 0 )<br>1 0 0 0 k g 以下 制約無 昼間         | 10.000 | m   |                                                                    |     |     |
| 排水構造物工 U型側溝 ( L 2 0 0 0 )<br>1 0 0 0 k g 以下 制約無 昼間         | 10.000 | m   |                                                                    |     |     |
| 諸雑費                                                        | 1      | 式   |                                                                    |     |     |
| *** 合 計 ***                                                | 10     | m   |                                                                    |     |     |
| *** 単位当り ***                                               | 1      | m   |                                                                    |     |     |
| 作業区分：再利用撤去・据付<br>U型側溝の長さ：L = 1 0 0 0<br>基礎碎石施工の有無：基礎碎石施工なし |        |     | U型側溝の種類：U型側溝各種<br>U型側溝質量 ( k g / 個 ) : 154<br>施工箇所区分：施工箇所区分による補正なし |     |     |
| 夜間作業の有無：夜間作業 ( 2 0 時 ~ 6 時 ) なし                            |        |     | 時間的制約の有無：時間的制約なし                                                   |     |     |
|                                                            |        |     |                                                                    |     |     |
# 施 工 内 訳 表

頁0-0079

路床盛土

4.0m以上

20,000m3未満

施工 第0 -0041号表

1

m 3 当り

| 代 表 機 労 材 規 格                                     | 構成比    | 単 位 | 単 価 | 代 表 機 労 材 規 格(東京地区)      | 単価(東京地区) | 備 考 |
|---------------------------------------------------|--------|-----|-----|--------------------------|----------|-----|
| ブルドーザ [ 湿地 ] 賃料<br>～低騒・排ガス3次 7 t 級                | 9.86%  | 日   |     | ブルドーザ [ 湿地 ] 賃料          |          |     |
| 振動ローラ [ フラットシングルドラム ] 賃料<br>～排ガス3次 質量 1 1 ～ 1 2 t | 8.60%  | 日   |     | 振動ローラ [ フラットシングルドラム ] 賃料 |          |     |
| 運転手 ( 特殊 )                                        | 45.48% | 人   |     | 運転手 ( 特殊 )               |          |     |
| 普通作業員                                             | 20.11% | 人   |     | 普通作業員                    |          |     |
| 軽油<br>小型ロ - リ - パトロール給油                           | 15.95% | L   |     | 軽油<br>パトロール給油            |          |     |
| 積算単価                                              |        | 式   |     | 積算単価                     |          |     |

標準単価:

0.00%

市場単価構成比:

15.95%

材料構成比:

65.59%

労務構成比:

18.46%

機械構成比:

施 工 内 訳 表

路床盛土

4.0m以上

機械構成比：

18.46%

労務構成比：

20,000m3未満

65.59%

材料構成比：

15.95%

市場単価構成比：

施工 第0 -0041号表

0.00%

標準単価：

1

m 3

当り

| 代 表 機 労 材 規 格             | 構 成 比 | 単 位 | 単 価 | 代 表 機 労 材 規 格 (東京地区) | 単 価 (東京地区) | 備 考 |
|---------------------------|-------|-----|-----|----------------------|------------|-----|
| *** 単位当り ***              |       |     |     |                      |            |     |
| 施工幅員：4.0m以上<br>障害の有無：障害なし |       |     |     | 施工数量：20,000m3未満      |            |     |
|                           |       |     |     |                      |            |     |
|                           |       |     |     |                      |            |     |
# 施 工 内 訳 表

頁0-0081

掘削  
土砂 5,000m3未満

オープンカット

施工 第0 -0042号表

1

m 3 当り

機械構成比： 44.26%

労務構成比： 36.73%

材料構成比： 19.01%

市場単価構成比： 0.00%

標準単価：

| 代 表 機 労 材 規 格                           | 構成比    | 単 位 | 単 価 | 代 表 機 労 材 規 格(東京地区)                             | 単価(東京地区) | 備 考 |
|-----------------------------------------|--------|-----|-----|-------------------------------------------------|----------|-----|
| バックホウ（クローラ型）[標準型]<br>超低騒音・排ガス3次 山積0.8m3 | 44.26% | 供用日 |     | バックホウ（クローラ型）[標準型]<br>超低騒音・排ガス3次                 |          |     |
| 運転手（特殊）                                 | 36.73% | 人   |     | 運転手（特殊）                                         |          |     |
| 軽油<br>小型ロ - リ - パトロール給油                 | 19.01% | L   |     | 軽油<br>パトロール給油                                   |          |     |
| 積算単価                                    |        | 式   |     | 積算単価                                            |          |     |
| *** 単位当り ***                            |        |     |     |                                                 |          |     |
| 土質：土砂<br>押土の有無：押土なし<br>施工数量：5,000m3未満   |        |     |     | 施工方法：オープンカット<br>障害の有無：障害なし<br>豪雪割増：豪雪割増 工種条件と同じ |          |     |

# 施 工 内 訳 表

頁0-0082

発生土運搬工 D T 1 0 t 積

運搬距離 0 . 9 km 良好

BH 山積0.8m3 ( 平積0.6m3 ) 積込

施工 第0 -0043号表

100 m 3 当り

| 名 称 ・ 規 格 な ど                                                              | 数 量   | 単 位 | 単 価                                 | 金 額 | 備 考          |
|----------------------------------------------------------------------------|-------|-----|-------------------------------------|-----|--------------|
| ダンプトラック運転 ( 機 - 2 2 )<br>オンロード・ディーゼル 1 0 t 積級                              | 1.100 | 日   |                                     |     | 施工 第0-0044号表 |
| *** 合 計 ***                                                                | 100   | m 3 |                                     |     |              |
| *** 単位当り ***                                                               | 1     | m 3 |                                     |     |              |
| 運搬距離 ( km ) : 0.9<br>機種区分: BH 山積0.8m3 ( 平積0.6m3 ) 積込<br>豪雪割増: 豪雪割増 工種条件と同じ |       |     | 市街地状況: D I D地区無し<br>タイヤ損耗費及び補修費: 良好 |     |              |
|                                                                            |       |     |                                     |     |              |
# 施 工 内 訳 表

頁0-0083

ダンプトラック運転（機 - 2 2）  
オンロード・ディーゼル 1 0 t 積級

施工 第0 -0044号表

1 日 当り

| 名 称 ・ 規 格 な ど                                                                                         | 数 量    | 単 位 | 単 価                                                                               | 金 額 | 備 考 |
|---|--------|-----|-----------------------------------------------------------------------------------|-----|-----|
| ダンプトラック [ オンロード・ディーゼル ]<br>1 0 t 積級                                                                   | 1.290  | 供用日 |                                                                                   |     |     |
| 運転手（一般）                                                                                               | 1.000  | 人   |                                                                                   |     |     |
| 軽油<br>小型ロ - リ - パトロール給油                                                                               | 58.000 | L   |                                                                                   |     |     |
| タイヤ損耗費<br>ダンプトラック 1 0 t 良好                                                                            | 1.290  | 供用日 |                                                                                   |     |     |
| 諸雑費                                                                                                   | 1      | 式   |                                                                                   |     |     |
| *** 単位当り ***                                                                                          | 1      | 日   |                                                                                   |     |     |
| 規格：オンロード・ディーゼル 1 0 t 積級<br>岩石割増：岩石割増なし<br>豪雪割増：豪雪割増 工種条件と同じ<br>一般運転手（人 / 日）：1<br>タイヤ損耗費（供用日 / 日）：1.29 |        |     | タイヤ損耗費区分（運搬路面状況）：運搬路面状況 良好<br>供用日当運転時間：0<br>ダンプトラック（供用日 / 日）：1.29<br>軽油（L / 日）：58 |     |     |
|   |        |     |                                                                                   |     |     |
|   |        |     |                                                                                   |     |     |
|   |        |     |                                                                                   |     |     |
|   |        |     |                                                                                   |     |     |

# 施工内訳表

頁0-0084

仮設材等の運搬  
製品長 1.2 m以内

運搬距離 3 . 5 k m (搬入)

1.9+0.5 (ライナープレート、アルミ矢板)

1 t 当り

[illegible]

# 施工内訳表

頁0-0085

仮設材等の運搬  
製品長 1.2 m 以内

運搬距離 3 . 5 k m ( 搬出 )

1.3+0.5 (ライナープレート、アルミ矢板)

1 t 当り

[illegible]

施 工 内 訳 表

頁0-0086

施工 第0 -0047号表

1 t 当り

仮設材等の積込み，取卸し費  
基地積込み，現場取卸し（片道分）

| 名 称 ・ 規 格 な ど         | 数 量   | 単 位 | 単 価 | 金 額 | 備 考 |
|-----------------------|-------|-----|-----|-----|-----|
| 仮設材等積込み費<br>基地積込み     | 1.000 | t   |     |     |     |
| 仮設材等取卸し費<br>現場取卸し     | 1.000 | t   |     |     |     |
| * * * 単位当り * * *      | 1     | t   |     |     |     |
| 作業区分：基地積込み，現場取卸し（片道分） |       |     |     |     |     |
|                       |       |     |     |     |     |
|                       |       |     |     |     |     |
X線検査工

## 施 工 内 訳 表

施工 第0 -0048号表


頁0-0087

6 枚 当り

| 名 称 ・ 規 格 な ど | 数 量 | 単 位 | 単 価 | 金 額 | 備 考                 |
|---------------|-----|-----|-----|-----|---------------------|
| 技師（ A ）<br>外業 | 0.5 | 人   |     |     |                     |
| 技師（ B ）<br>外業 | 2.0 | 人   |     |     |                     |
| 普通作業員         | 1.0 | 人   |     |     |                     |
| 諸雑費           | 30  | %   |     |     | X線装置・暗室設備車・発電機・消耗品等 |
| *** 合 計 ***   | 6   | 枚   |     |     |                     |
| *** 単位当り ***  | 1   | 枚   |     |     |                     |
|               |     |     |     |     |                     |
|               |     |     |     |     |                     |
# 位置図

令和7年度(交付金)下水道施設統廃合事業  
明科幹線第8-3工区ほか管路工事

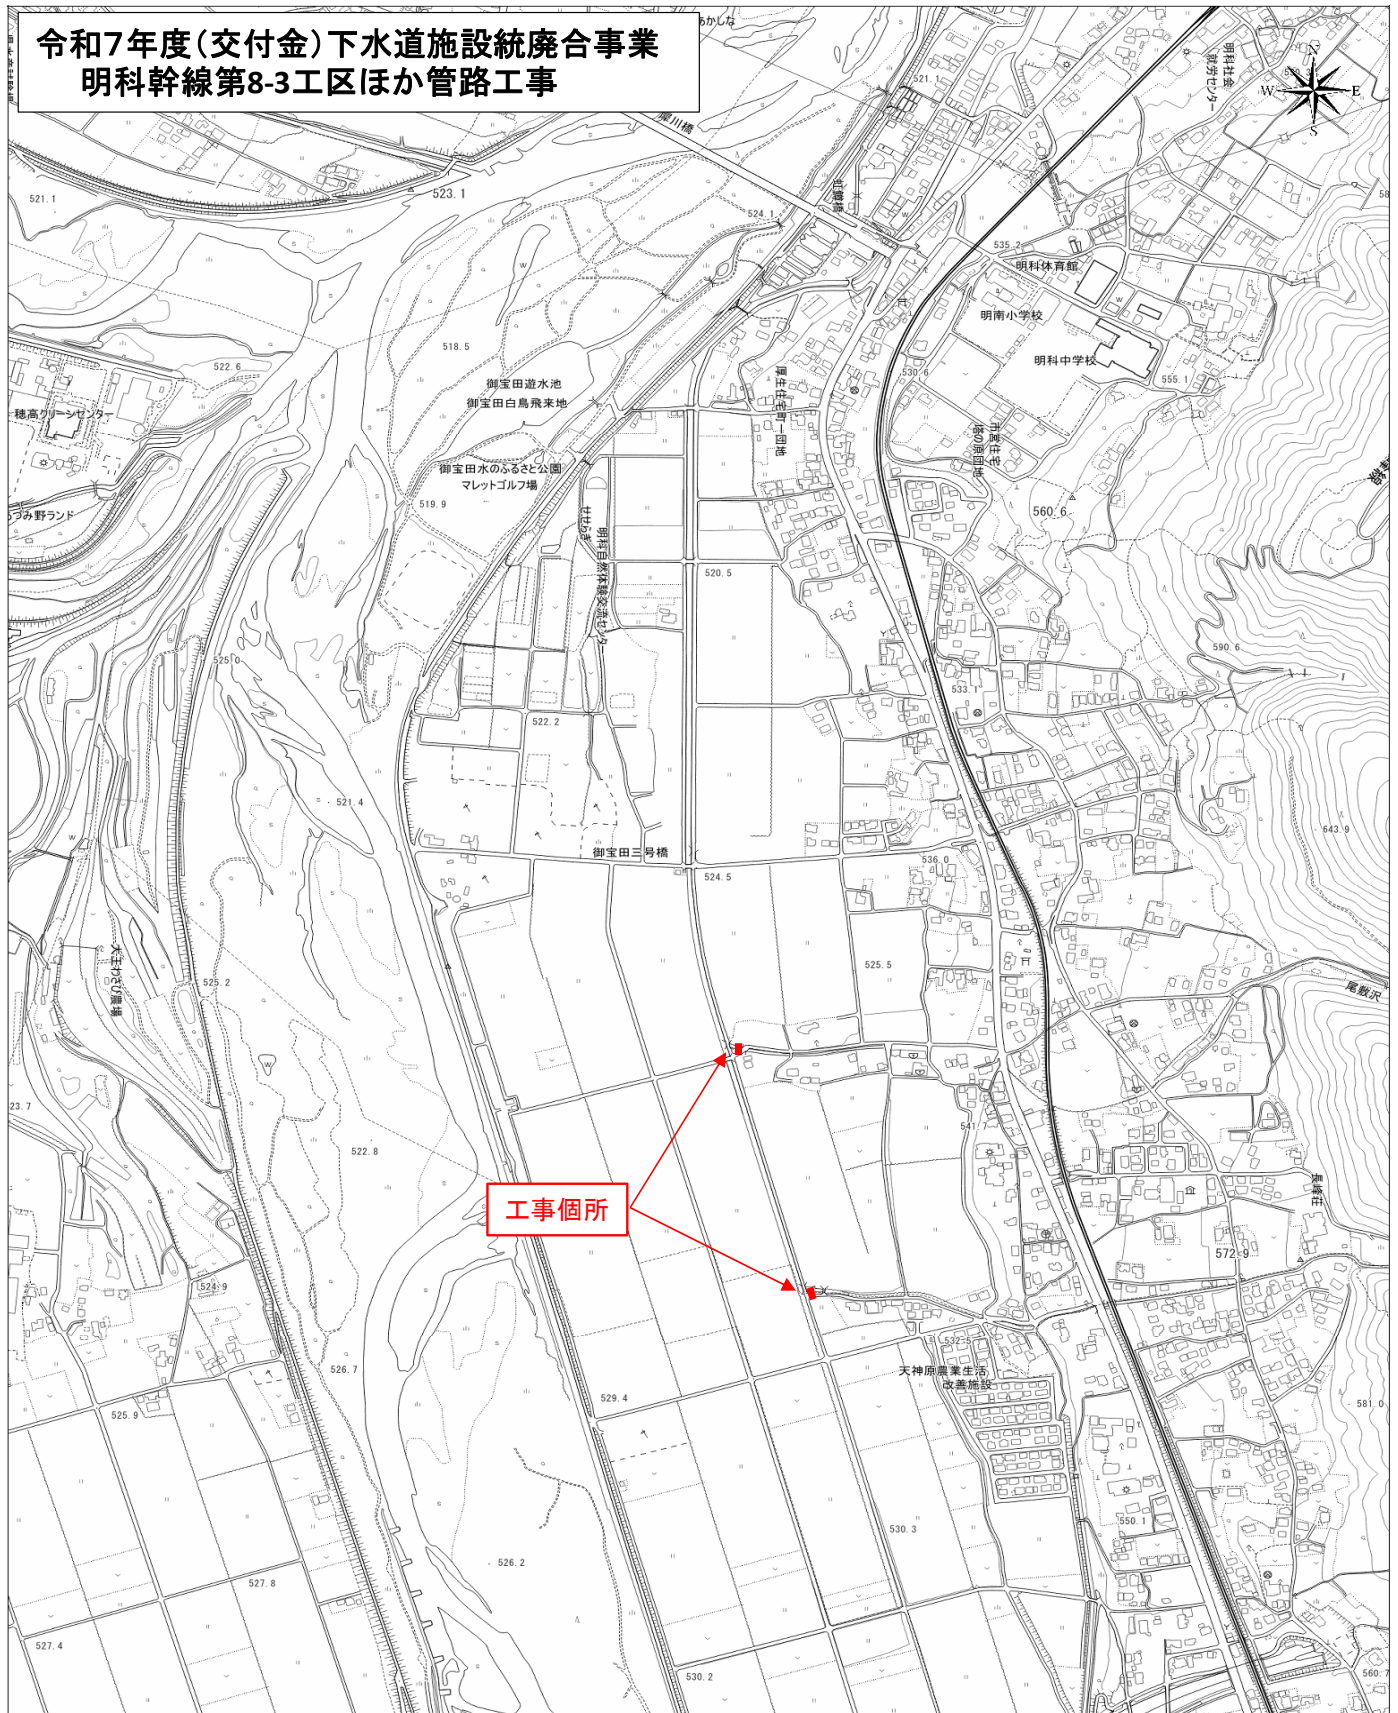

0 50 150m  
1:10000

# 安曇野市下水道工事特記仕様書

施工条件明示

施工監理基準



令和 7 年 4 月

安曇野市上下水道部

# 目 次

|                     |          |
|---------------------|----------|
| 安曇野市下水道工事特記仕様書      | P. 3～16  |
| 施工条件明示              | P. 17～19 |
| 別紙－1 排出ガス対策型建設機械の使用 | P. 20～21 |
| 工事における提出書類一覧表       |          |
| 開削工写真撮影一覧表          |          |
| 出来形管理基準及び規格値（下水道）   |          |

# 安曇野市下水道工事特記仕様書

## 第1章 総 則

### (総 則)

- 1 安曇野市が発注する下水道工事の施工においては、下記に示す基準のほか、本特記仕様書によるものとする。
  - 「長野県土木工事共通仕様書」(長野県土木部)
  - 「長野県施工管理基準」(長野県土木部)
  - 「土木工事現場必携」(長野県土木部)
  - 「下水道工事施工の手引き(平成20年度版)」(長野県下水道公社)
  - 「下水道工事実施設計要領(1)―開削工編―」(長野県下水道公社)
  - 「道路土工 仮設構造物工指針」(社団法人日本道路協会)
  - 「たて込み簡易土留設計施工指針」(たて込み簡易土留協会)
  - 「安曇野市公共下水道工事施工基準」(安曇野市上下水道部下水道課)
  - 「水道事業実務必携」(全国簡易水道協議会) 令和5年改訂版
  - 「下水道用ダクタイトイル鉄管管路 設計と施工」(日本ダクタイトイル鉄管協会)
  - 「GX形ダクタイトイル鉄管 接合要領書」(日本ダクタイトイル鉄管協会)
  - 「安曇野市土木工事共通仕様書」(安曇野市都市建設部) 最新版
- 2 優先順位は、安曇野市下水道工事特記仕様書、長野県土木工事共通仕様書の順によるものとする。
- 3 該当しない工種については適用しないものとする。
- 4 個別の施工条件について、別紙のとおり定める。

### (工程)

- 1 工期は雨天、休日等を見込んでいる。なお休日等には日曜日、祝日、夏季休暇、年末年始休暇のほか、作業期間内の全土曜日を含んでいる。
- 2 受注者は、施工条件に示す関係機関と工事に対する協議等を行い、その結果を踏まえ工程計画を策定するものとする。
- 3 工事箇所又は工事箇所付近で別工事が施工されている場合、相互で工程調整を図り道路利用者の混乱を避けるよう努めるものとする。

### (対外関係)

- 1 発注者は本工事着手後に沿線住民を対象とした下水道工事説明会を開催する。受注者は下水道工事説明会に出席し、発注者に提出する工程表とは別に住民向けの工程表を作成し、その内容を説明するものとする。
- 2 受注者は、通行制限を行うにあたり工事箇所沿線の宅地、事業所等の出入り及び車両の駐車場を確保しなければならない。また、沿線の宅地、事業所等に福祉車両、汲取車

両、配達車両の出入りがある等特殊事情がある場合これに配慮しなければならない。

- 3 受注者は民地内での工事を行う場合、地権者の承諾を得て着手しなければならない。
- 4 受注者は、境界杭の保全には特に注意を払い、工事施工前に必ず境界杭の確認をするとともに必要に応じ控え杭、写真等に記録しなければならない。また工事の施工により境界杭を移動・破損または、亡失等させた場合は受注者の責において適切に復元しなければならない。
- 5 受注者は、民地内の土地、構造物、立木、施設に損傷を与えた場合は地権者及び管理者に直ちに報告するとともに協議の上復旧しなければならない。
- 6 受注者は、施行条件に示す関係機関との立会等の必要がある場合には、これにあたらなければならない。
- 7 関係機関、所有者、管理者並びにその他関係者との協議内容については、書面及び写真などで協議記録として残すこととする。なお、協議記録の書式については任意扱いとするが、協議事項、指示事項、対応事項及び必要事項については必ず明記し、監督員からの要請があった時は提出しなければならない。

#### (工事支障物件、占用物)

- 1 受注者は、工事施工箇所に占用物件が予想される場合には、工事の施工に先立って地下埋設物件等の調査を行わなければならない。
- 2 受注者は、工事の施工により道路附属物、河川管理施設、占用物件に損傷を与えた場合には、直ちに応急措置をとり監督員に報告するとともに、管理者及び占用者に連絡し復旧措置を講じなければならない。
- 3 受注者は、工事途中で管理者不明の占用物件を発見した場合には、監督員に報告し、その措置は予想される占用者の立会を得て管理者を明確にしたうえで処置しなければならない。

#### (環境対策)

- 1 排出ガス対策型建設機械の使用については別紙-1に示すとおりとする。
- 2 セメント及びセメント系固化材による地盤改良及び安定処理等の土砂とセメント及びセメント細化材の攪拌混合を行う土質を使用する場合は下記によるものとする。
  - (1) セメント及びセメント系固化材を使用した改良土の六価クロム溶出試験実施要領(案)(平成13年4月23日国官技第18号)により六価クロム溶出試験を実施すること。
  - (2) 配合設計段階の試験結果が土壤環境基準(平成3年8月23日環境庁告示第46号)を超える場合は、基準内に納まるよう設計図書に関して監督員と協議するものとする。
- 3 受注者は工事の施工にあたり、掘削箇所の地下水を河川又は水路に放流する場合には、下記によるものとする。
  - (1) 流水断面及び下流域を調査し放流が可能な水量を放流するものとする。
  - (2) 放流に先立ち河川又は水路の管理者の承諾を得なければならない。

(3) 砂及び土砂を併せて放流してはならない。砂及び土砂を放流させた場合は河川又は水路管理者に報告するとともに、受注者の責によりこれを除去しなければならない。

(交通安全管理)

- 1 受注者は、工事の施工にあたり公衆の交通の安全を確保しなければならない。
- 2 受注者は、安全管理については道路工事保安施設設置基準（平成 18 年 4 月 1 日国関整道管第 65 号）及び下記によるものとするが、工事現場の実状に応じた方法により交通管理を行わなければならない。
- 3 交通規制及び標識については、道路工事現場における標示施設等の設置基準（平成 22 年 7 月）に基づき適切に設置するものとする。ただし、これにより難しい場合は監督員と協議するものとする。
- 4 受注者は、夜間開放時には保安灯を設置するものとし、工事期間中は保安灯、バリケード、標識の保守点検を実施しなければならない。
- 5 受注者は、道路の交通規制を行う場合は、規制の計画を監督員に提出するとともに関係機関に所定の手続きをとらなければならない。  
なお実施にあたっては、関係機関からの指示事項を順守しなければならない。
- 6 工事期間中に配置する交通誘導員は、施行条件に明示した配置人員とする。ただし道路管理者、交通管理者との協議条件などの社会的要件、現場精査に基づく配置人員の変更が必要になった場合は監督員と協議するものとする。
- 7 受注者は、通行規制に伴う迂回路を定めた場合、工事期間中は迂回路の保守、点検を行い公衆の安全な迂回を確保しなければならない。また、迂回路の損傷を発見した場合は直ちに監督員に報告しなければならない。
- 8 受注者は、道路に通勤車両及び建設資材を置いてはならない。
- 9 工事区間または、迂回路区間が小中学校の通学路に指定されている場合、契約締結後早急に学校教育課を通じて各小中学校と協議をしなければならない。通学路を変更する場合は、適切かつ安全な対策を講ずること。その他の福祉バス、巡回バス等の運行路線になっている時も同様に関係機関等と協議をすること。
- 10 工事区間内及び工事区間周辺に店舗がある場合は、店舗責任者及び管理者などと店舗への出入り口及び駐車場などについて事前協議すること。また、協議内容、対策等を現場着手前に監督員へ書面にて報告すること。

(その他)

- 1 契約額が 500 万円以上の工事については、工事实績情報サービス(CORINS)に基づき、受注時・変更時・完成時・訂正時(工期延長、現場代理人、主任技術者の変更)に工事实績情報として工事カルテを作成し、監督員の確認を受けた上で登録すること。また、登録完了書の写しを提出すること。各登録期限は、受注・変更時登録は契約後 10 日以内(土曜日、日曜日、祝日等を除く)、完成時登録はしゅん工後 10 日以内とする。ただし、変更時と完成時と

の間が 10 日間に満たない場合は、変更時登録を省略し、竣工時登録に併せ行うことが出来ることとする。

2 契約額が 800 万円以上の工事については、建設業者は、建退協制度の発注者用掛金収納書原本を発注者へ 1 ヶ月以内に提出すること。また、竣工書類の一部として収支表を提出すること。

3 建設業法第 26 条の規定により、受注者が工事現場ごとに設置しなければならない専任の主任技術者又は専任の監理技術者(以下、技術者と言う。)は、適切な資格、技術力を有する者(本工事現場に常駐し、専らその職務に従事する者で、受注者と直接的かつ恒常的な雇用関係にあるものに限る)を配置すること。(受注者と直接的かつ恒常的な雇用関係とは、本工事の入札執行日前に受注者と技術者との間に 3 ヶ月以上の雇用関係が必要である。)

4 本特記仕様書に疑義が生じた場合は、受注者と発注者が協議のうえ決定することとする。

5 本工事の現場技術業務を、公益財団法人長野県下水道公社に委託している。

現場技術員は工事請負者に対して適切な助言指導、施工監理を行い、設計の変更、現場の施工条件、施工方法等の変更が生じた時は、監督員と協議し工事請負者に通知する。

6 監督員、現場技術員は、別途指定し通知する。

## 第 2 章 施 工

### (起工測量)

1 本工事着手前に起工測量を実施し、成果を施工前に必ず提出すること。測量方法については水準測量などの適切な測量方法により行なうこと。測量を実施した際、規定値から外れているもの(スパン延長、マンホール設置地盤高、流出管底高など)があれば監督員と協議すること。また、施工後(マンホール鉄蓋設置後)上記内容を満たしていない場合は、鉄蓋の再設置(高さ修正)を依頼する場合があるので、事前調査を十分行なった上で施工すること。なお、図面に記載されているベンチマークの高さについても併せて確認作業を行ない監督員に報告すること。

2 起工測量結果に基づき、組立式マンホールの組合せ表を施工計画書又は施工協議書に添えて提出し、監督員の承認を得ること。なお、使用する組合せ部材に 5cm の調整リングは使用しないこと。また、しゅん工時における組立式マンホールの組合せ表をしゅん工書類に添付すること。

3 現場施工については、『施工計画書・材料承認願い・起工測量結果・汚水桝調査表・下請負人通知書・その他必要書類など』の提出後とし、監督員の承認を得てから現場着手することとする。

4 水準測量において設置した仮ベンチマークは、施工途中で狂いが生じないよう堅固に設けること。特に隣接工区工事が発注されている場合又は今後発注された場合には、隣接工区受注者とベンチマークの高さについて関連付けをすること。なお、本工事において設置した仮ベンチマーク(特に工事区間内周辺宅地、周辺水路脇など)は工事終了後遅滞なく撤去すること。

### (材 料)

1 本管(圧送管)は、下水道用ダクタイル鋳鉄管(JSWAS. G-1)を使用する。

- 2 管、弁類を取り扱う場合は、その接合部及び塗装部分などに損傷を与えてはならない。
- 3 管、弁類の積みおろしをする場合は、台棒等を利用し、巻きおろすか又はクレーン等で 2 点吊りにより、管を損傷させないよう十分な注意をしなければならない。
- 4 管、弁類を運搬又は移動する場合は、クッション材を用いて行い、損傷、内面塗装を痛めないよう十分な注意をしなければならない。
- 5 管、弁類を保管又は一時仮置きする場合は、台棒、角材、板材等を敷いて、直接地面に接しないようにし、転がり止めを確実に行わなければならない。
- 6 材料の運搬は丁寧に行い、材料の損傷を防ぐこと。現場において管を保管する際、曲がりや変形を防ぐため原則として屋内保管をすること。やむを得ず屋外保管をする時は、簡易屋根を設けるか不透明シートで管を覆い直射日光を避け、熱気がこもらないよう風通しの良い方向へ受口又は差口を向けること。また、接着剤などは冷暗所において保管すること。
- 7 組立式マンホールと本管との接続は、設計書に記載の可とう継手を設計図にしたがって設置すること。
- 8 使用する全ての材料について使用承認を得ること。ただし、(社)日本下水道協会の認定工場制度による工場製品の場合は、検査証明書(自主検査結果及び検査証明書並びに検査成績書)の提出により立会い検査に代えることが出来る。この場合、事前に監督員の承認を得るとともに搬入された認定標章および製造年月日の確認をすること。
- 9 管渠の基礎に使用する材料は、埋戻し用砂を使用するものとする。
- 10 試掘により管基礎材として使用できる路盤材の有無を確認し、同時に土質試験資料の採取を行うこと。また、使用できる路盤材が確認されたときは、監督員と協議し可能な限り管基礎材として再利用できるように発生土と分けて保管すること。

#### (土 工)

- 1 掘削にあたっては、設計幅以上とならないよう施工すること。なお、土質による設計変更は基本的に行わないものとする。建物、その他構造物等に接近した場合には、完全な防護を施した上で施工すること。
- 2 本工事により発生する残土は原則として指定処分とする。なお、残土処分量が確認できる資料をしゅん工書類に添付して報告すること。

施工計画書には現場から仮置場までの搬出経路、搬出距離及び運搬時間を明記し、仮置場から最終処分場までの搬出経路、搬出距離及び運搬時間も明記すること。なお、仮置場(現場発生土、アスファルト殻など)の安全対策を講じたものを施工計画書に明記すること。
- 3 管上 10cm から 30cm までの良質土埋戻しは、レキ径 20 mm を超えない土砂とする。下水道実施設計要領(1)一開削工編一及び日本下水道協会(G-1)規格を確認し埋戻し材を決めること。埋戻し材を変更する場合には、変更理由、使用材料、施工方法などを監督員と協議すること
- 4 埋戻し材の土の含水比、締固め試験、修正 CBR 試験を報告すること。なお、品質基準値は、締固め度(90%以上)・修正 CBR(20%以上)とする。
- 5 埋戻し材は発生土の良質なものとし、埋戻しに適した含水比で埋戻すこと。軟弱土質等埋戻し材として不適当と判断された時は砂等で置き換えて施工すること。

- 6 埋戻しの施工にあたり、管渠その他の構造物の下部に空隙が生じないようにすること。また偏圧が作用しないよう左右均等に十分な締め固めること。
- 7 埋戻し作業にあたり、管渠に影響を与えないよう土砂を投入し、一層の厚さが 30cm を超えない範囲で一層毎に不陸のないよう敷均し人力により十分締め固めること。路体の締め固め密度は最大乾燥密度の 85%以上・路床は 90%以上を確保し、密度試験は 500 m<sup>3</sup>に 1 回の割合で行うこと。
- 8 受注者は施工後の路面の不等沈下や宅地の地盤沈下等が生じない様、入念に埋戻しを行うものとする。
- 9 掘削溝内に埋設物がある時は、埋設物管理者との協議に基づく防護を施し、埋設物付近が将来沈下しないようにすること。
- 10 路体部、路床部の密度試験実施箇所については、発注用の平面図へ試験実施箇所が分かるよう記載し監督員へ報告すること。
- 11 農地を残土置場又は資材置場などに使用する際は、契約締結後早急に農業委員会事務局<三郷総合支所内>と協議し、「農地の一時利用転用願」を提出すること。

#### (本管布設)

- 1 管の布設にあたっては「安曇野市公共下水道工事施工基準」によるものとする。
- 2 埋設物等があり設計書どおり施工できない場合は協議すること。(上水道管やその他構造物などとの離隔は交差時、並列時共 30cm を原則とする。)
- 3 ゴム輪接合において、ゴム輪が正確に溝にはまっているか確認すること。ゴム輪のねじれ・はみ出しがある場合は再装着すること。また、ゴム輪接合部に付着している泥土、水分、油分等は乾いた布などで清掃すること。
- 4 接着剤塗布後は、素早く差口を受口に挿入し所定の位置まで差し込みそのまましばらく保持すること。なお、呼び径 200 mm 以上は原則として挿入機を使用し、かけや等による叩き込みはしないこと。また、接着直後は接合部に無理な外力が加わらないように注意すること。
- 5 管の基礎については設計厚以上を確保すること。また、良質土埋戻しを管基礎の材料と同様のものに変更した場合も設計厚以上を確保すること。その際の写真撮影、出来形管理等は管基礎と同様の管理を行なうこと。
- 6 管の据付けに先立ち、十分管体検査を行い、亀裂、塗装のはがれ、その他の欠陥がないことを確認しなければならない。
- 7 管の吊り下ろしにあたって、土留用切梁を一時取り外す必要がある場合は、必ず適切な補強を施し、安全を確認の上作業しなければならない。
- 8 管の据付けにあたっては、管内部を十分清掃し、水平器、型板、水糸等を使用し、中心線及び高低を確定して移動しないように固定する。このとき、管体の表示記号を上に向けて据付けなければならない。
- 9 直管を使用して曲げ配管を行わなければならない場合は、監督員の承諾を得てから継手の持つ許容曲げ角度以内で行わなければならない。
- 10 一日の布設作業完了後は、管内に土砂、汚水等が流入しないような措置を行うとともに、管

内には綿布及び工具類等を置き忘れないよう注意しなければならない。

11 さや管内へ管を布設する場合は、さや管と布設管が接触して塗装面が損傷しないように、押し込みには適切な器具等を取り付けなければならない。

12 配管作業に従事する技能者は、豊富な経験と知識を有する熟練した者でなければならない。

(管の切断)

1 管の切断にあたっては、所用の切り管長及び切断箇所を正確に定め、切断線の標線を管の全周にわたって入れる。

2 管の切断は、管軸に対して直角に入れること。

3 切り管が必要な場合には残管を照合調査し、極力残管を使用すること。

4 鋳鉄管の切断は切断機で行うことを標準とし、異形管を切断してはならない。


5 鋳鉄管の切断面は、ダクタイト切管鉄部用塗料で塗装し防食しなければならない。

6 鋼管は切断完了後、新管の開先形状に準じて丁寧に開先仕上げを行う。また、切断部分の塗装は、原則として新管と同様に仕上げること。

(管の接合)

G X形ダクタイト鋳鉄管の接合

a. 直管の接合 :  $\phi 75 \sim \phi 400$

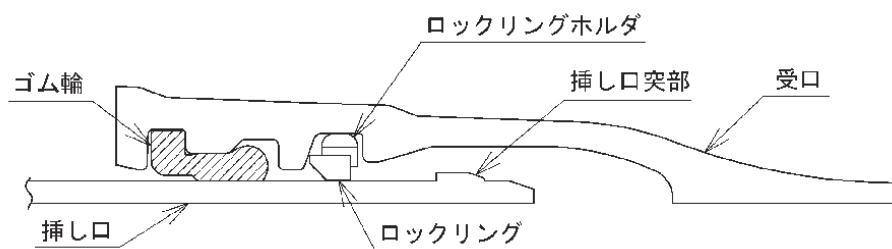

1 管のメーカーマークを上にして、所定に位置に静かに吊りおろす。

2 管の受口溝とゴム輪の当たる面及び挿し口外面の異物除去と清掃を行う。

3 ロックリングとロックリングホルダの確認を行う。


4 ゴム輪を確認後清掃し、受口内面の所定の位置に装着する。

5 ゴム輪の内面と挿し口外面のテーパ部から所定の位置まで滑剤を塗布する。

6 管をクレーンなどで吊った状態にして、挿し口を受口に預ける。この時 2 本の管が一直線又は  $2^\circ$  以内になるようにする。

7 レバブロックを操作して挿し口を受口に挿入し、所定の位置まで受口端面にくるように合わせる。このとき、曲げ挿入は行わないこと。

b. 異形管の接合 :  $\phi 75 \sim \phi 400$

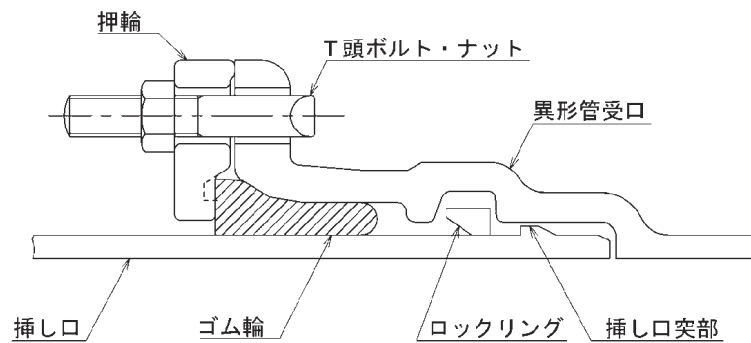

- 1 挿し口外面と受口内面の清掃を行う。
- 2 接合部品(押輪及びゴム輪)を挿し口へ預け入れる。
- 3 受口内面、挿し口外面、ゴム輪外面に滑剤を塗布する。
- 4 挿し口を受口に挿入する。
- 5 ストッパーを取り外す。
- 6 挿し口突部がロックリングを通過しているか確認する。
- 7 ゴム輪、押輪をT頭ボルト・ナットで締め付ける。
- 8 押輪の施工管理用突部と受口端面がメタルタッチになっていることを確認する。

(管路山留め)

- 1 開削工事の土留工は、土工標準図に記載の土留め材で施工することを標準とし、これにより難しい場合は監督員と協議すること。
- 2 土留と地山に間隙が生じた場合は、砂詰め等を行い周辺地盤に影響が出ないように施工すること。
- 3 施工計画書に土留工の構造計算書を添付すること。その際、構造計算書には作成者の押印をすること。また、構造計算書の作成にあたり次の内容を守ること。土留め設置高及び掘削幅毎に計算書を作成し、土の単位体積重量は  $20.0 \text{ (kN/m}^3\text{)}$ 、載荷重  $10.0 \text{ (kN/m}^2\text{)}$ 、内部摩擦角を算出する際の  $N$  値は 6 とする。なお、本条件と違う土質条件の場合には、参考資料、土質状況写真及びその他関係資料を添えて監督員と協議し、監督員の承認後構造計算書を作成すること。
- 4 建て込み簡易土留めの施工に当たっては、土留材の設置部を先掘りしながら所定の深さに設置しなければならない。先掘りは背面土砂が崩壊しない深さとし、30cm 以下で施工しなければならない。なお、全ての箇所において土留材は掘削底面と同じか又は深く設置しなければならない。
- 5 土留めを建て込む際に使用するバックホウは、クレーン仕様を原則とする。なお、クレーン仕様が分かる写真を撮影し、しゅん工書類に添付すること。
- 6 バックホウによる吊り込み作業には、専用装置以外の装置を使用しないこと。また、バックホウでの打撃による建込は行わないこと。
- 7 機材の引き抜きは、トラッククレーン等により施工すること。

- 8 機材は締固め厚さ毎に引き抜き、パネル部分の埋戻しと締固めを十分行い、写真確認が後日できるように管理すること。
- 9 土留めパネル裏側に空隙が生じた場合、アスファルト舗装などを撤去し裏込め材を投入すること。また、土留めパネル引き抜き後は開削部分だけでなく空隙が生じた箇所も十分転圧すること。なお、転圧が不十分な場合には、道路面における地盤沈下があるので細心の注意を払って施工すること。

#### (立坑土留め)

- 1 立坑(マンホールポンプ設置部)に使用する土留めはライナープレートを標準とする。
- 2 使用するライナープレートは、地質条件及び掘削方式を検討の上、十分に安全なものを選定し、施工計画書に明記し監督員に提出しなければならない。
- 3 ライナープレート式土留工の施工は、周囲の状況を考慮し、掘削深さ、土質、地下水位、作用する土圧及び載荷重を十分検討し施工しなければならない。
- 4 ライナープレート式土留工の土留掘削に先立ち、溝掘り及び探針を行い、埋設物の有無を確認しなければならない。
- 5 ライナープレート土留掘削は、先行掘削になるため、地盤が自立していることを確認し順次掘下げていくこと。また、ライナープレートと地山との空隙を少なくするよう掘削しなければならない。
- 6 掘削は1リングごとに行い、地山の崩壊を防止するために速やかにライナープレートを設置しなければならない。
- 7 1リング組立て完了後、形状、寸法、水平度及び鉛直度等を確認し、ライナープレートを固定するため、頂部をコンクリート及びH鋼等で組んだ井桁による方法で堅固に固定し、移動や変形を防止しなければならない。
- 8 ライナープレートの組立てにおいて、継目が縦方向に通らないよう千鳥状に設置しなければならない。また、土留背面と掘削壁との間にエアーモルタル等で間隙が生じないようにグラウト注入し、固定しなければならない。
- 9 補強リングを用いる場合には、補強リングをライナープレートに仮止めしながら継手版を用いて環状に組立て、その後、下段のライナープレートを組立てるときに、円周方向のボルトで固定しなければならない。
- 10 ライナープレート埋戻しにおいて、ライナープレート存置は設計図書による。ただし、立坑上部については取りはずすこととし、その処置及び方法について監督員と協議しなければならない。
- 11 立坑内での作業員の昇降設備や立坑内への資機材の吊下しについては、安全を十分に確保したうえで作業を行わなければならない。

#### (マンホール設置工)

- 1 調整モルタルの打設は舗装復旧前を原則とする。
- 2 インバート形状は流入管底と流出管底を直線で結んだものとする。ただし、落差の大きい箇

所で副管を使用しない場合、または直角に曲がるインバートの場合は監督員と協議すること。

- 3 工区最下流並びに最上流マンホールのインバートは、設計書の数量計算書に基づくものとする。上流より流入計画のあるマンホール(平面図において確認すること。)については、原則としてインバートの施工はしないこと。ただし、副管の場合はこの限りではないので監督員と協議すること。
- 4 起点マンホールのインバートは流出管幅でマンホール内径全ての長さを円形に仕上げること。ただし、取付管流入がある場合は2の記載による。
- 5 1号マンホールのステップは原則として流出側に設置する。
- 6 マンホール鉄蓋の向きは、デザインの上部が流出管方向を向くよう設置すること。ただし、親子蓋の場合は、上記5と関連付けをすること。
- 7 マンホール深さが2mを超える時は、転落防止梯子付の鉄蓋を設置すること。
- 8 既設マンホールへ接続する際は、管の端面を内壁に一致させること。なお、供用開始後のマンホールへ接続する際には、酸素欠乏空気の危険性、有毒ガス発生の可能性等の有無について事前に調査すること。また、作業にあたっては関係法令等を遵守し作業の安全性を確保すること。
- 9 副管の本管への接続は本管勾配に対して直角に設置する。また管端が突出しないように鉛直に行うこと。
- 10 マンホール部材の吊り込みは、上下同時作業にならないように施工すること。また、マンホール周辺の埋戻しは、極力部材1個毎に行ない偏土圧による傾斜を防止するため、360度均一に行うこと。ただし、組立て完成写真を撮影するため施工方法、写真撮影時期について監督員と協議すること。
- 11 マンホール設置地盤高については特に留意し、周辺地盤高、道路勾配(縦断勾配、横断勾配)、周辺構造物などとの整合を図ること。
- 12 3号マンホール周囲を気泡コンクリートで埋戻しをする際に、当該資材の流動性を考慮し、浮力防止に努めて施工すること。

#### (補助地盤改良工(薬液注入))

- 1 薬液注入工事の着手前に下記について監督員の確認を得なければならない。
  - (1) 工法関係 ① 注入圧 管路編 2-11 ② 注入速度 ③ 注入順序 ④ ステップ長
  - (2) 材料関係 ① 材料(購入・流通経路等を含む) ② ゲルタイム ③ 配合
- 2 薬液注入工事は、「薬液注入工法による建設工事の施工に関する暫定指針(建設省通達)」の規定によること。
- 3 薬液注入工事の施工管理等は、「薬液注入工事に係る施工管理等について(建設省通達)」の規定によること。
- 4 注入工事の施工にあたっては、昭和52年4月21日付け建設省官技発第157号「薬液注入工法の管理について」に定められた技術者を注入責任技術者として届け出るとともに、注入作業中は常駐させるものとする。
- 5 注入工事に使用する薬液は、水ガラス系の薬液(主剤が珪酸ナトリウムである薬液をいう。)

で、劇物またはフッ素化合物を含まないものに限る。ただし、工事施工中緊急事態が発生し、第二次災害を防ぐための応急措置として薬液注入工事を施工する場合は、監督員の承諾を得て現場の状況に応じて、劇物の少ない薬液を使用することができる。この場合においてもアクリルアミドは使用しないこと。

- 6 薬液注入工事を施工するにあたっては、注入箇所及びその周辺地域の地下水、公共用水域、土質、地下埋設物、井戸、植物並びに農作物等について、あらかじめ調査をしなければならない。

#### (さや管推進工)

##### 1 一般事項

- (1) 推進工事施工に際しては、十分な知識と経験を有する技術指導員を現場に随時派遣し、作業者を指導しなければならない。
- (2) 当該工事箇所の構造物等の管理者がいる場合は工事着手前に工程、施工方法等の打ち合わせをし、事故防止、工事進捗等に支障のないようにしなければならない。
- (3) 地下埋設物等の支障物件については事前に調査を行い、関係者と調整、打ち合わせを行い、必要な措置を講じなければならない。

##### 2 さや管

さや管は原則として、日本下水道協会規格 JSWAS-A2(下水道推進工法用鉄筋コンクリート)の標準管とする。ただし、その他の管を使用する場合は、あらかじめ監督員の承認を受けなければならない。

##### 3 さや管推進工

- ① 工事に先立ち、土質調査資料等を十分検討し、推進方法及び補助工法等を選定する。
- ② 管の押込みにあたっては、設計図書に基づいて中心線及び高低を確認し、施工しなければならない。
- ③ 掘削の結果、管の押込みに対しての後方(地山)支持力が不十分な時は監督員と協議のうえ、必要に応じて適切な補強をしなければならない。
- ④ 管の押込みにあたっては、管先端部周囲の土砂の崩落を防ぐ工法で行い、管内に入った土砂だけを掘出し、先掘り等の周囲の土砂をゆるめることのないように施工しなければならない。
- ⑤ 管の接合は、地下水、細砂等が流入しないようにシーリング材充填等を行わなければならない。又押込み口には出水時の排水のための、水替え設備を準備しなければならない。
- ⑥ 監督員が指示した場合は、地質の変化があるごとに資料を採集し、地層の状態について地層図を作成し、監督員に提出しなければならない。
- ⑦ 押込み中に、障害物、湧水、土砂崩れ等が生じたときは、直ちに臨機の処置をとるとともに、監督員に報告しなければならない。
- ⑧ 管の周囲に空隙を生じた場合は、直ちにセメントグラウト等で裏込め充填しなければならない。

- ⑨ グラウトは管内面から行い、配合、注入圧力は監督員と協議し、承諾を得なければならない。又、施工については監督員の立会を原則とする。
- ⑩ 地盤改良を行う場合は監督員と協議し、承認を得なければならない。

#### 4 押込み完了後の処置

- ① 地山補強等は配管工事に支障ないように、速やかに取り壊さなければならない。
- ② さや管の継手部は再確認し、必要あれば再度シーリング等の充填を行うこと。
- ③ 必要に応じて、管の周囲にセメントグラウトを行うが、工事箇所周囲の状況には十分注意し、井戸水等への影響がないようにしなければならない。

#### (仮設工)

- 1 本工事の仮設工は施工条件明示による。
- 2 受注者は、安曇野市景観条例(平成24年3月26日条例第10号)第12条3の規定に基づき、屋外における土石、廃棄物、再生資源その他物件の堆積が以下の値を超える場合は、安曇野市長に景観計画区域内における行為の届出を行為の30日前までに行うこと。  
※面積100㎡又は堆積の高さが3m (届出先：都市建設部 建築住宅課 建築景観係)

#### (用地関係)

- 1 工事に伴い、現場事務所、材料置場、土砂置場等に要する敷地が必要な場合、敷地の借り受けその他必要な手続きは受注者の責任において行うものとする。
- 2 前項により用地処理したときは、その土地使用により生じた苦情、紛争等は受注者が責任を持って解決しなければならない。
- 3 工事に伴い、工事箇所に隣接する土地の境界杭や構造物が支障となる場合は、直ちに監督員と協議し、物件所有者と調整を図ること。

#### (付帯工)

- 1 本工事におけるアスファルト舗装復旧は仮復旧を原則とし、1路線毎随時復旧する。なお、設計幅以上の復旧は監督員の指示があるとき以外は原則として設計変更の対象としない。ただし、既設舗装の損傷及びその他地下埋設物の復旧跡などがある場合は事前に監督員に報告すること。また、アスファルト舗装を復旧する際には監督員の現地立会いを受けたあとに行なうこと。
- 2 下層路盤及び上層路盤の出来形管理は、設計掘削幅に対し管理すること。
- 3 路盤工の1層当たりの最大仕上げ厚は、上層路盤は15cm、下層路盤は20cmまでとする。
- 4 舗装復旧する際に使用した舗装止め型枠等は、舗装復旧終了後速やかに撤去及び片付けをすること。また、撤去した合材が農地や宅地に飛散した場合も同様に撤去及び片付けをすること。
- 5 舗装復旧(本復旧、仮復旧とも)をする場合には、建設機械などで道路上にある構造物(下水道用マンホール鉄蓋、上水道用仕切弁、横断水路など)に影響を与えないようにすること。また、各構造物の高さ調整が必要となる場合には、協議書に図面及び現況写真等を添えて監督員と協議すること。なお、路肩にある構造物等も同様に整合を図ること。

- 6 舗装復旧は周辺の構造物及び路面と整合を図りながら平坦性を保ち施工する。
- 7 舗装施工中は温度管理に注意し、常に平坦性を考慮しながら仕上げを行なうこと。また、開放時の温度や外気温等にも注意し施工を行ない、温度管理同様写真管理を行なうこと。
- 8 舗装終了後は、マンホール鉄蓋に付着したアスファルト合材を除去すること。
- 9 本工事において消失した路面表示は、施工前の状態に復旧するものとする。この場合設計の掘削幅のみ設計計上のみ変更対象影響とする。ただし、既存道路の路面状態が悪い場合や消失しかけた場合などの理由はこの限りではないので、現場作業着手前に監督員と現地立会いを実施し、工事後の路面状況により（本復旧又は仮復旧）路面表示等の各復旧方法についての対応を監督員と協議すること。
- 10 工事箇所周辺に水路等がある場合には、現地作業終了後水路清掃を行うこと。また、本工事において支障を与えた農地等の土手崩落及び舗装道路、砂利道の路肩崩落、迂回路の路面復旧等も現地作業終了後復旧すること。
- 11 宅地への出入り、農地等への出入りは土地所有者及び耕作者等と協議して施工すること。また、施工に際しては『施工前よりも施工後のほうが出入り条件が悪くなった』などの苦情がないようにすること。ただし、土地所有者及び耕作者等と協議を進めていく中で、過剰なまでの要求があった場合には監督員と協議すること。
- 12 舗装コア採取箇所は監督員の指示により行い、舗装厚の確認を求めること。また、100%出来形図へ採取箇所を記載ししゅん工図書とともに提出すること。

（書類・検査）

- 1 本工における着手時、施工途中時、完成時の提出書類は「安曇野市公共下水道工事施工基準」に準じて作成すること。
- 2 配管中は継手ごとに別途添付するチェックシートを用いて管理すること。
- 3 配管中または配管後の検査として、継手接合時の作業検査、管路水圧試験が行われている。水圧の代わりに空気圧で試験を行うと、管が吹き飛ばされる恐れがあるため決して行ってはならない。  
以下より管路水圧試験について示す。
- ① 管路の充水は、原則として管路の低い方から、管内空気の排出状況を確認しながら、ゆっくりと行うことが望ましい。
- ② 管路の水圧試験は、管内の残留空気を少なくするために、充水後少なくとも一昼夜程度経過してから行うものとする。また、充水中は管路の異常の有無を点検して事故の防止に努める。
- ③ 試験は、試験水圧まで加圧した後、一定時間保持し、その間の管路の異常の有無および圧力の変化を調べる。なお、試験水圧、保持時間および許容圧力低下量については使用水圧、管路延長、管種、付帯設備および施工条件などを考慮して適切な数値を設定する。
- 4 出来形が80%に達したときは速やかに80%予想出来形展開図を提出すること。
- 5 マニフェストの写し（コピー）は、A表、B2表、D表、E表を搬出初日及び搬出最終日を添付し提出すること。なお、搬出量が大量にある場合（50 t 以上）は、搬出中間日も添付すること。その他の日は搬出初日から最終日まで分かるよう総括表を添付すること。

- 6 再生資源利用計画書及び再生資源利用促進計画書については、用紙を各1枚ずつ添付すること。また、入力した媒体(FD又はCD)も提出すること。なお、コプリス利用の場合を除く。
- 7 資機材料の納入伝票は、受注者において品目毎に取りまとめ管理すること。また、抜き取った舗装コアについても同様に管理ししゅん工検査時に持参すること。なお、しゅん工検査後は受注者において保管すること。この場合の保管年数は、工事完了年度より5年間とする。
- 8 デジタルカメラを使用する場合、有効画素数は200万画素以上とし、工事写真の大きさはサービス版サイズと同等とする。また、使用する用紙は白色度85%以上とし書面にて監督員へ報告すること。
- 9 写真撮影箇所、撮影時期などは設計図書のとおり行なうこと。また、品質管理や出来形管理も同様に行なうこと。

(後片付け)

- 1 工事を終了したときは、残材、廃材等を撤去し工事現場の後片付け及び清掃等を工期期限内に完了しなければならない。
- 2 工事中影響を与えた構造物、土地等は管理者の承諾のもと、受注者の責任により復旧すること。

### 第3章 安全対策、交通管理

(安全対策・交通管理)

- 1 受注者は労働災害及び公衆災害の防止に努めなければならない。
- 2 本工事区間内に農地(水田・畑等)がある場合には、土地所有者及び耕作者と協議し、耕作(田植え、稲刈り及び収穫など)等の作業の支障にならないようにすることとする。
- 3 工事中、関係者(住民、通行者等)が詳細な工事工程、交通規制方法(迂回路等)を理解出来るよう前もって連絡や表示を行うこととする。全面通行止めの場合は遅くとも10日前、片側交互通行の場合は7日前には設置することとする。
- 4 本工事において仮駐車場が必要となった場合は、受注者において確保、手配すること。また、仮駐車場として借用した土地については原形復旧し、土地所有者の確認を受けて返すこと。
- 5 現場管理費には、工事期間中、月一回半日以上安全教育・研修訓練等の費用が含まれているので必ず実施しなければならない。また、実施計画を施工計画書に記載し、実施状況がわかる資料をしゅん工時に提出しなければならない。
- 6 受注者は、苦情等があった場合、丁重に対応し、直ちに工事監督員に報告しなければならない。

( 施 工 条 件 明 示 )

注) 明示事項がない場合は、「無し」と記入する

|                |   |          |                       |       |        |
|----------------|---|----------|-----------------------|-------|--------|
| 工 事 件 名        | 令和7年度（交付金）下水道施設統廃合事業<br>明科幹線第8-3工区ほか管路工事   |          |                       |       |        |
| 1. 工 程 関 係     | <ul style="list-style-type: none"><li>・ 工期は、<del>(令和一年一月一日)</del>とする。274日間(標準工期)<br/>上記期間には、休日数、作業不能日数、各種届出等期間、社会的制約条件等、作業編成、手直し期間等を含む。</li><li>・ 本工事は下記の関係機関、地域住民と協議を要する。</li></ul>                  |          |                       |       |        |
|                | 関 係 機 関 名   |          | 届 出 ・ 協 議 事 項         |       | 時 期    |
|                | 道路管理者(建設事務所・管理係)   |          | 道路通行制限願い・道路掘削許可申請     |       | 着手前    |
|                | 道路管理者(市・維持管理課)   |          | 道路通行制限願い              |       | 着手前    |
|                | 安曇野警察署   |          | 道路使用許可                |       | 着手前    |
|                | 地元区・沿線住民・店舗、事業所   |          | 工事説明・交通規制等            |       | 着手前    |
|                | 水路管理者(土地改良・水利組合)   |          | 水止め・水替の放流             |       | 着手前    |
|                | 工事支障物件の管理者   |          | 占用物付近の施工について          |       | 着手前    |
|                | 安曇野市 環境課   |          | ゴミステーションの移動・収集運搬業者の通行 |       | 着手前    |
|                | 公共交通機関（あづみん）   |          | 通行制限について              |       | 着手前    |
|                |   |          |                       |       |        |
|                |   |          |                       |       |        |
|                | 2. 用 地 関 係   | 無し       |                       |       |        |
| 3. 公 害 対 策 関 係 | ・ 指定工種において排出ガス対策型建設機械を使用すること。(別紙-1 参照)   |          |                       |       |        |
| 4. 安 全 対 策 関 係 | <ul style="list-style-type: none"><li>・ 本工事における交通整理員は、下記のとおり配置を計上している。</li><li>・ 人工数は任意扱いの参考値であるため、入札にあたり留意すること。なお、近接工事などで交通量が著しく増減した場合や、道路管理者等からの要請により現場条件に著しい変更が生じた場合を除き原則として設計変更の対象としない。</li></ul> |          |                       |       |        |
|                | 工 種   | 配置場所     | 配置員数                  | 施工時期  | 備考     |
|                | 管路工   | 市道工区起終点部 | 2名                    | 昼（全日） | 交代要員有り |
|                |   |          |                       |       |        |
|                |   |          |                       |       |        |

|                |   |      |         |                                                  |             |
|----------------|---|------|---------|--------------------------------------------------|-------------|
| 5. 仮 設 備 関 係   | <b>任意仮設</b><br><b>(1)土留工</b> <ul style="list-style-type: none"> <li>・スライドレール式建て込み簡易土留工を想定している。また、土留材は、1セット30mを現場搬入とし、100%の設置としている。</li> <li>・小口止め及び土留の調整箇所は、軽量鋼矢板等を使用すること。</li> <li>・横断構造物等は、一時撤去・原形復旧とする。なお、事前協議を実施すると共に詳細図及び数量等の資料を提出すること。</li> </ul>                                                                                                  |      |         |                                                  |             |
| 6. 建設副産物関係     | 本工事の施工において生じる特定建設資材の処分については、下記の処分を想定して、処分費、運搬費を計上している。(受注者の都合による処分先の変更は原則として設計変更しない。)<br>○特定建設資材（建設リサイクル法）   |      |         |                                                  |             |
|                | 種 別   | 処分条件 | 処分先     | 数量                                               | 運搬距離        |
|                | アスファルト<br>(掘削廃材)   | 再利用  | 共和リテック㈱ | 0.5 m <sup>3</sup> （運搬）<br>1.2 t（処分）             | (km)<br>9.7 |
|                | 残 土   | 再利用  | 明科建材㈱   | 30 m <sup>3</sup> （運搬）<br>30 m <sup>3</sup> （処分） | (km)<br>0.9 |
| 7. 工事支障物件等     | ・無し   |      |         |                                                  |             |
| 8. 排水工（濁水処理含む） | <ul style="list-style-type: none"> <li>・本工事により発生する排水は、直接放流せず沈殿（沈砂）処理等を行い各法令を守り自然環境等、悪影響を及ぼすことのないよう処理すること。</li> <li>・指示のある場合を除き、付近の公共用水域、排水用水路等に排水すること。</li> <li>・沈殿槽（沈砂）は、定期的に清掃し放流先水路等への土砂堆積防止を図り、工事完了後は放流水路の清掃（土砂上げ）を実施すること。</li> <li>・排水路下流に、ます池やわさび田があるので現地を十分確認し、管理者と協議、及び承諾を得ること。</li> </ul>                                                       |      |         |                                                  |             |
| 9. 薬液注入関係      | ・無し   |      |         |                                                  |             |
| 10. 占用条件関係     | <ul style="list-style-type: none"> <li>・本工事は、<b>片側交互通行</b> <b>車両通行止め</b> を想定している。</li> <li>・長野県道路占用基準及び安曇野市掘削条件による。</li> <li>・掘削許可及び道路通行制限等の申請書の内容について、監督員による確認後、関係機関に提出すること。</li> <li>・掘削区間は出来るだけ短くし、事故防止等の対策を講じること。</li> <li>・舗装切断幅は、残舗装への影響が懸念されることから設計値とすること。なお、工事施工に伴う残舗装の破損は、受注者の責任において復旧すること。運搬経路も同様。</li> <li>・未舗装道路の路面復旧は設計書のとおりとする。</li> </ul> |      |         |                                                  |             |

|             |   |
|-------------|---|
| 11. 環 境 保 全 | <ul style="list-style-type: none"> <li>掘削工事は、周辺構造物や地表への影響が出ないように、適切に管理を行い、沈下や陥没等が生じた場合は公衆災害防止措置を直ちに講じるとともに、速やかに監督員に報告すること。また、その指示に従い対応に当たること。</li> </ul>                                                                                     |
| 12. その他     | <ul style="list-style-type: none"> <li>工事説明会 済 ・ 有（ 未定 ） ・ <input checked="" type="checkbox"/>=戸別説明<br/>規制の伴う掘削開始は、施工計画書の決裁及び説明会終了後 7 日経過後とする。</li> <li>現場を熟知した上、当該現場に合致した施工計画書の作成に心掛け提出すること。なお、規制の伴う現場掘削工事等は各種提出書類を監督員が受諾した後とする。</li> </ul> |

上記定めがない事項については、国土交通省「下水道土木工事共通仕様書（案）」、長野県土木部監修「土木工事共通仕様書」「現場管理の手引き」「現場管理における実務要覧」「下水道工事の手引き」「安曇野市下水道工事特記仕様書」によるものとする。（平成 18 年 4 月 1 日適用）

## 排出ガス対策型建設機械の使用

- 1 本工事において、下記 7 に示す建設機械を使用する場合は、「排出ガス対策型建設機械指定要領（平成 3 年 10 月 8 日付建設省経機発第 249 号）」に基づき指定された排出ガス対策型建設機械を使用するものとする。
- 2 排出ガス対策型建設機械を使用できない場合は、平成 7 年度建設技術評価制度公募課題「建設機械の排出ガス浄化装置の開発」、またはこれと同等の開発目標で実施された民間開発建設技術の技術審査・証明事業、あるいはこれと同等の開発目標で実施された建設技術審査証明事業により評価された排出ガス浄化装置を装着することで、排出ガス対策型建設機械と同等とみなす。
- 3 施工計画書に、排出ガス対策型建設機械あるいは排出ガス浄化装置を装着した建設機械を使用することを明記すること。ただし、これらを使用することができない場合は、下記 4 のとおり監督員と協議するものとする。
- 4 排出ガス対策型建設機械あるいは排出ガス浄化装置を装着した建設機械を調達できない場合は、次を示す。
  - (1) 工事地域周辺の市町村にあるリース業者に、排出ガス対策型建設機械あるいは排出ガス浄化装置を装着した建設機械の在庫がない。
  - (2) 工事地域周辺のメーカーの販売店から排出ガス対策型建設機械あるいは排出ガス浄化装置を装着した建設機械を調達するのに大幅な時間がかかる。この場合は受注者が、上記 (1) (2) について、リース業者名又は販売店名を記入した上で、施工協議書を監督員へ提出すること。
- 5 排出ガス対策型建設機械あるいは排出ガス浄化装置を装着した建設機械を使用する場合、現場代理人は施工現場において、使用する建設機械の写真撮影を行い、監督員に提出するものとする。この写真は、機械の形式または指定ラベルあるいは認定ラベルが明瞭に写っているものであること。
- 6 下記 7 に示す機種について、上記 4 による施工協議で排出ガス未対策型建設機械（従来型）の使用が認められ場合、および上記 5 によって排出ガス対策型建設機械の使用が確認できない場合は、従来型へ設計変更する。

7 排出ガス対策型建設機械を原則使用とする機種

| 機 種   | 備 考                                                 |
|---|-----------------------------------------------------|
| <p>一般工事用建設機械</p> <ul style="list-style-type: none"> <li>・ バックホウ</li> <li>・ トラクタショベル</li> <li>・ ブルドーザ</li> <li>・ 発動発電機（可搬式）</li> <li>・ 空気圧縮機（可搬式）</li> <li>・ 油圧ユニット</li> </ul> <p>（以下に示す基礎工事用機械のうち、ベースマシーンとは別に、独立したディーゼルエンジン駆動の油圧ユニットを搭載しているもの；</p> <p>油圧ハンマ、バイブロハンマ、油圧式鋼管圧入・引抜機、油圧式杭圧入引抜機、アースオーガ、オールケーシング掘削機、リバースサーキュレーションドリル、アースドリル、地下連続壁施工機、前回転型オールケーシング掘削機）</p> <ul style="list-style-type: none"> <li>・ ロードローラ、タイヤローラ、振動ローラ</li> <li>・ ホイールクレーン</li> </ul> | <p>ディーゼルエンジン（エンジン出力7.5kW以上260kW以下）を搭載した建設機械に限る。</p> |

# 安曇野市下水道工事特記仕様書

施工条件明示

施工監理基準



令和 7 年 4 月

安曇野市上下水道部

## 第1章 総 則

### 1-1. 適用範囲

本仕様書は、「令和7年度（交付金）下水道施設統廃合事業 明科幹線第8-3工区ほか管路工事」に関する製作、検査、運搬及び据付について適用する。

### 1-2. 寸法及び数量

別紙、設計図書（図面、明細書）による。

### 1-3. 工事概要

#### (1) 上部工諸元

| 項 目     | 諸数値                                                                         |
|---------|-----------------------------------------------------------------------------|
| 管 径     | 【本管】呼び径 200（外径 216.3×4.0t）配管用ステンレス鋼管                                        |
|         | 【外装管】φ 300（外径 350×0.6t）ステンレスパイプ外管（内径）<br>350A（外径 318.5mm×4.5t）配管用ステンレス鋼管    |
| 延 長     | 設計図書による。                                                                    |
| 形 式     | パイプビーム形式二重保温管                                                               |
| 使 用 材 料 | 本 管：配管用ステンレス鋼管 SUS304TP（JIS G 3459）                                         |
|         | 外 装 管：ステンレスパイプ外管 SUS304（JIS G 4305 より製作）<br>配管用ステンレス鋼管 SUS304TP（JIS G 3459） |
|         | 保 温 材：硬質ウレタンフォーム保温筒 2 種（JIS A 9511）                                         |
|         | 塗 料：ラスタップ S 防食（土中部）                                                         |

### 1-4. 適用規格、準拠規格

施工に際しては本仕様書、設計書、設計図によるほか次の基準にも準拠すること。

- |                             |            |
|-----------------------------|------------|
| (1) 土木請負工事必携                |            |
| (2) 日本工業規格                  | (JIS)      |
| (3) 日本下水道協会規格 (JSWAS)       | (日本下水道協会)  |
| (4) 水管橋設計基準 (WSP)           | (日本水道鋼管協会) |
| (5) 水道用ステンレス鋼管設計・施工指針 (WSP) | (日本水道鋼管協会) |
| (6) WSP 各技術基準               | (日本水道鋼管協会) |
| (7) 道路橋示方書・同解説 (I～V)        | (日本道路協会)   |
| (8) 水道施設設計指針・解説             | (日本水道協会)   |
| (9) 水道施設耐震工法指針・解説           | (日本水道協会)   |
| (10) 鋼管構造設計施工指針・同解説         | (日本建築学会)   |
| (11) 河川管理施設等構造令             | (国土交通省)    |
| (12) その他関連規格および基準           | (厚生労働省)    |

### 1-5. 安全管理

工事施工に際しては労働安全衛生法その他関係法規等を遵守し、安全の確保および労働災害の防止に努めなければならない。

### 1-6. 承認図書の提出

契約後、次の承認申請図書を監督職員の指示した様式により定められた期日までに提出すること。

- (1) 工程表
- (2) 製作図書
- (3) 施工計画書

### 1-7. 設計変更等

- (1) 契約書、設計図及び仕様書に指示されていない事項であっても、製作、据付工事施工上当然必要と認められる軽微な事項については、請負者の負担で処理するものとする。
- (2) 請負契約後、発注者の都合により工事内容を変更する場合には、双方協議の上決めるものとする。

## 第2章 材 料

### 2-1. 一般事項

本工事に使用する材料、管材類及び溶接棒は、次に示す規格合格品とする。

なお、変更の必要が生じた場合は監督職員の承認を得て、同等品以上の材料に変更するものとする。

### 2-2. 管材、鋼材類及び二次製品

| 使用箇所    | 名称                | 記号        | 規格番号       |
|---------|-------------------|-----------|------------|
| (1) 本 管 | 配管用ステンレス鋼管        | SUS304TP  | JIS G 3459 |
|         |                   |           |            |
| (2) 外装管 | ステンレスパイプ外管        | S・SDP     | JIS G 4305 |
|         | 配管用ステンレス鋼管        | SUS304TP  | JIS G 3459 |
| (3) 充填材 | 硬質ウレタンフォーム保温筒 2 種 | B-PUF・C-2 | JIS A 9511 |
| (4) 塗 料 | ラスタッフ S           | —         | —          |

### 2-3. 溶接棒

| 種類    | 名称                            | 規格番号       |
|-------|-------------------------------|------------|
| 手溶接   | 軟鋼、高張力鋼及び低温用鋼用被覆アーク接棒         | JIS Z 3211 |
|       | ステンレス鋼被覆アーク溶接棒                | JIS Z 3221 |
| 半自動溶接 | 軟鋼及び高張力鋼用マグ溶接リットワイヤ           | JIS Z 3312 |
|       | 軟鋼、高張力鋼及び低温用鋼用アーク溶接フラックス入りワイヤ | JIS Z 3313 |
|       | ステンレス鋼アーク溶接フラックス入りワイヤ及び溶加棒    | JIS Z 3323 |
| ティグ溶接 | 軟鋼及び低合金鋼用ティグ溶加棒及びリットワイヤ       | JIS Z 3316 |
|       | 溶接用ステンレス鋼溶加棒及びリットワイヤ          | JIS Z 3321 |

## 第3章 製 作

### 3-1. 一般事項

製作にあたっては本仕様書並びに共通仕様書に準ずるほか、承認された図面に忠実に従い施工しなければならない。

### 3-2. 製作

#### (1) 原 寸

原寸処理は必要に応じ原寸図を作成し、製作、据付上支障がないか確認するものとする。

#### (2) カッティングプラン

原寸処理完了後カッティングプランを作成しなければならない。

なお、カッティングプランには引当材料寸法、罫書、マーク、開先等を記入し、あらかじめ溶接縮み代を見込むものとする。

#### (3) 罫 書

罫書にあたっては使用鋼材の寸法・表面きず・くぼみ等の欠陥のないことを確認した後、カッティングプランに基づいて行うものとする。

#### (4) 切 断

鋼板の切断は原則としてガス切断とし、半自動及び自動ガス切断機により行うものとする。鋼管の切断には、管専用自動ガス切断機を使用すること。ステンレス鋼の切断はプラズマ切断機、レーザー切断機又は機械切断機等による。

#### (5) 孔あけ

所定の径に孔あけする場合はドリル又はドリルとリーマ通しの併用により行うものとする。

#### (6) 溶 接

1) 本工事に従事する溶接工は、JIS Z 3801「手溶接技術検定における試験方法及び判定基準」及び JIS Z 3821「ステンレス鋼溶接技術検定における試験方法及び判定基準」に定められた試験の種類のうち、その作業に該当する試験に合格したもので、この種の溶接に最も適した溶接技術者を従事させなければならない。但し、半自動溶接を行う場合は、JIS Z 3841「半自動溶接技術検定における試験方法及び判定基準」に定められた資格を有する者とする。

2) 溶接部は十分に乾燥し、かつ赤錆・油類・その他有害なものを完全に除去し、清掃のうえ作

業を行うものとする。

3) 部材の組立に際しての溶接順序は、変形あるいは残留応力の発生に十分注意すること。また、その形状を正しく保つよう最小限の治具並びに固定具を適切に使用して施工しなければならない。

4) 溶接作業は原則として気温（室内の場合は室温）が 0℃ 以下の場合、常温以上の予熱を行い施工しなければならない。（但し、オーステナイト系ステンレス鋼の場合は予熱不要）

(7) 溶接部の表面処理

ステンレス鋼溶接部の表面処理は、浸漬洗浄方法、塗布型酸洗浄剤による方法、電解法のいれか適切な方法によって行うこと。表面処理後洗浄剤などの薬液は高圧水道水などを用いること。

(8) 発泡ウレタン充填

本管と外装管を製作図面の位置寸法に組立てた後、両管端を治具等により塞ぎ、製品毎のウレタン充填容積より、注入するウレタン量（秒/g）を算出し規定量の硬質ウレタンフォームを低圧発泡機により充填すること。

3-3. 製作工場

(1) 溶接管理技術者（1 級または特別級）が 2 年以上在籍する製造業者とする。  
あるいは技術士（上下水道部門）が在籍する製造業者とする。

第 4 章 塗覆装

4-1. 一般事項

(1) 本工事に従事する作業者は塗装に対し十分な経験を有する熟練者であること。

4-2. 塗装

(1) 塗装区分及び仕様

① 本管内外面

無塗装

② 外装管外面 土中部  
ラスタッフ S 防食

第 5 章 試験及び検査

本工事に伴う各種試験、検査に必要な労務、資材は請負人の負担とする。また、試験及び検査の結果、欠陥が発見された場合は直ちに監督員の指示通り補修又は取り換えを行うものとする。

5-1. 工場検査

(1) 材料検査

使用鋼材一覧表を用意すること。

各鋼材は、化学分析試験及び機械的試験等の結果が記載された規格合格証明書（ミルト）を提出すること。

鋼材の板厚の寸法許容差は、すべて JIS 規格寸法の許容差に準ずるものとする。

(2) 溶接部検査

(イ) 溶接部外観及び寸法検査

溶接部は気泡、亀裂、オーバーラップ、アンダーカット等の有害な欠陥のないことを確認しなければならない。

(ロ) 非破壊検査

通水部の突合せ溶接部については 1 リングにつき 1 枚放射線透過検査を行うものとする。  
検査方法並びに判定基準は JIS Z 3050（パイプライン溶接部の非破壊検査方法）及び JIS Z 3106（ステンレス鋼溶接継手の放射線透過試験方法）による。判定は、JIS 3 類以上を合格とする。

(3) 部材寸法検査

部材の寸法検査は全数について行うものとする。

なお、既製鋼管の各部寸法、許容差はすべて JIS 規格によるものとする。

(4) 購入品検査

次の購入品は製造メーカーの品質証明書を提出すること。

(5) 塗装検査

(イ) 目視検査

傷・異物付着などの欠陥が無く表面が平滑であるものとする。

(ロ) 膜厚検査

規定膜厚を満足している事を電磁式膜厚計にて確認すること。

(6) 発泡ウレタン充填検査

製作図面通り充填された両端部のウレタン面に凹み・大きな気泡が無いか、またウレタンの色に異常がないかを目視にて確認する。

5-2. 提出書類

工場検査完了後、次の書類を提出すること。

- (1) 使用鋼材一覧表
- (2) 鋼材検査証明書（シート）
- (3) 放射線透過検査記録
- (4) 寸法検査記録
- (5) 硬質ウレタンフォーム保温材成績書（物性が JIS A 9511 に適合していることを証明できるもの）
- (6) 工程写真
- (7) 購入品品質証明書

5-3. その他事項

本仕様書に示す以外は原則として「WSP 基準」に準ずるものとする。

## 第 6 章 梱包及び運搬

- (1) 梱包は運搬の途中で製品に変形、破損等を与えないよう丁寧に行い、車輛等の運行に際しては特に道路交通法に定められた安全運転等に関する諸事項を遵守しなければならない。
- (2) 製品発送にあたり品名、形状、寸法、重量等を記載の輸送材料明細書を作成すること。
- (3) 製品にはすべて角材を下に敷き台木とし、また、ワイヤー締付けにより損傷しないよう保護材をあて縛着しなければならない。
- (4) 据付条件、据付工程、輸送条件等により製品の一時仮置きをする場合の仮置場所、並びに小運搬に要する設備、積卸し機材および運搬機材等はすべて請負者の負担とする。

## 第 7 章 据 付

7-1. 一般事項

- (1) 工事施工に関しては河川管理者、道路管理者、その他関係官公庁等との協議事項を忠実に守らなければならない。工事施工中の災害等不測の事態に対応できるよう、請負者において万全の措置を講じなければならない。
- (2) 据付工事にあたっては現場内の諸設備、作業姿勢、環境等につき作業員に対し安全意識を徹底せるとともに、次の事項を常に確認の上施工に努めなければならない。
  - ①作業の安全点検
    - イ. 安全保護具の完全着用
    - ロ. 作業ヤードの整理、整頓
    - ハ. 労働安全衛生法による足場設備の点検
  - ニ. 作業用道路の確認
  - ホ. 高所作業に従事する作業者の健康状態
  - ②重機作業の点検
    - イ. 運転免許証所有の確認及び重機検査証の確認
    - ロ. 作業半径と吊荷重の確認
  - ③保安対策
    - イ. 通行者に対する安全設備
    - ロ. 工事用機械による振動騒音対策
    - ハ. 工事用の標識設置
- (3) 工事に要する一切の機材は請負者の負担で準備を行い、工事完了後はすみやかに撤去すること。また、機材の搬出入等により既設道路その他に損傷を与えた場合はすみやかに復旧し、一般交通に支障を与えてはならない。なお、必要に応じ交通整備員を配置し、第三者の安全と一般交通の確保に努めなければならない。
- (4) 工事による発生材の処理はすべて監督職員の指示に従うものとする。
- (5) 工事用仮設電源設備及び電力料はすべて請負者の負担とする。
- (6) 工事用の足場は請負者の負担とする。

7-2. 施工方法

施工方法については別途「施工計画書」による。

# 数 量 計 算 書

( 当 初 )

上段  
下段  
当初  
変更

工 事 名 : 令和7年度(交付金)下水道施設統廃合事業 明科幹線第8-3工区ほか管路工事 明科中川手

工 事 場 所 : 安曇野市 明科中川手

安曇野市 上下水道部下水道課

尾敷沢  
数量計算

## 1. 材料・労務（水管橋）

数量表

| 工 種                 | 種 別                     | 形状・寸法                                                                         | 単位 | 数量   |  | 備考 |
|---------------------|-------------------------|-------------------------------------------------------------------------------|----|------|--|----|
|                     |                         |                                                                               |    |      |  |    |
| 橋梁添架工<br>呼び径200/300 | 資材                      |                                                                               |    |      |  |    |
|                     | 二重保温管<br>保温材:JIS 9511準拠 | 本管 SUS304 $\phi$ 216.3 $\times$ 4.0t<br>外装管 SUS304 $\phi$ 318.5 $\times$ 6.5t | m  | 14.5 |  |    |
|                     | ベンド加工                   |                                                                               | 個  | 4    |  |    |
|                     | 伸縮継手                    | SUS304                                                                        | 個  | 1    |  |    |
|                     | 伸縮継手保温カバー               | SUS304                                                                        | 個  | 1    |  |    |
|                     | 接合部カバー                  | SUS304                                                                        | 個  | 2    |  |    |
|                     | 空気弁部T字加工                |                                                                               | 組  | 1    |  |    |
|                     | 空気弁                     |                                                                               | 組  | 1    |  |    |
|                     | 空気弁保温カバー                |                                                                               | 組  | 1    |  |    |
|                     | エンドプレート                 |                                                                               | 個  | 2    |  |    |
|                     | 落橋防止装置                  |                                                                               | 組  | 2    |  |    |
|                     | リングサポート                 |                                                                               | 個  | 1    |  |    |
|                     | 立入禁止柵                   |                                                                               | 組  | 2    |  |    |
|                     | 管端部GX挿し口加工              |                                                                               | 個  | 2    |  |    |
|                     | 労務                      |                                                                               |    |      |  |    |
|                     | 架設工                     |                                                                               | 式  | 1    |  |    |
|                     | 本管溶接工                   |                                                                               | 箇所 | 4    |  |    |
|                     | 二つ割カバー溶接保温工             |                                                                               | 箇所 | 2    |  |    |
|                     | 空気弁取付保温工                |                                                                               | 箇所 | 1    |  |    |
|                     | 伸縮部取付保温工                |                                                                               | 箇所 | 1    |  |    |
|                     | 落橋防止装置設置工               |                                                                               | 箇所 | 2    |  |    |
|                     | リングサポート設置工              |                                                                               | 箇所 | 1    |  |    |
|                     | 立入禁止柵設置工                |                                                                               | 箇所 | 2    |  |    |
|                     | レントゲン検査                 |                                                                               | 枚  | 4    |  |    |
|                     | 空気圧テスト                  |                                                                               | m  | 15.3 |  |    |

## 1. 土工・下部工（水管橋）

ライナープレート式立坑築造工総括表

| 工種               | 種 別                    | 細 別              | 単位 | 右岸立坑    | 左岸立坑    |  |  |  | 合 計      |
|------------------|------------------------|------------------|----|---------|---------|--|--|--|----------|
| 土<br>工           | 一 次 掘 削 工              | BH 0.35m3(礫)     | m³ | ---     | ---     |  |  |  | --- m³   |
|                  |                        | BH 0.35m3(粘土・砂)  | m³ | ---     | ---     |  |  |  | --- m³   |
|                  | 掘 削 土 留 工<br>(砂質土・粘性土) | 人力               | m  | ---     | ---     |  |  |  | --- m    |
|                  |                        | BH 0.35m3        | m  | ---     | ---     |  |  |  | --- m    |
|                  |                        | CR 0.40m3        | m  | ---     | ---     |  |  |  | --- m    |
|                  | 掘 削 土 留 工<br>( 礫 質 土 ) | 人力               | m  | ---     | ---     |  |  |  | 0.000 m  |
|                  |                        | BH 0.35m3        | m  | 1.90    | 3.20    |  |  |  | 5.096 m  |
|                  |                        | CR 0.40m3        | m  | ---     | ---     |  |  |  | 0.000 m  |
|                  | 埋 戻 工                  | 立坑掘削分 エアモルタル     | m³ | ---     | ---     |  |  |  | 0.00 m³  |
|                  |                        | 発生土埋戻し           | m³ | 5.62    | 18.52   |  |  |  | 24.14 m³ |
| 土<br>留<br>工      | 残 土 処 分 工              | 発生土              | m³ | 7.78    | 12.26   |  |  |  | 20.04 m³ |
|                  | 立 坑 形 状                |                  |    | 円 形     | 円 形     |  |  |  |          |
|                  | 立 坑 寸 法                |                  |    | φ 3.0   | φ 3.5   |  |  |  |          |
|                  | ライナープレート               |                  |    | t=2.7mm | t=2.7mm |  |  |  |          |
|                  | 設 置 高                  |                  | m  | 2.00    | 3.50    |  |  |  | 5.50 m   |
|                  | 撤 去 高                  |                  | m  | 2.00    | 1.80    |  |  |  | 3.80 m   |
|                  | 残 置 高                  |                  | m  | 0.00    | 1.70    |  |  |  | 1.70 m   |
|                  | 設 置 重 量                | ライナープレート         | t  | 0.624   | 1.274   |  |  |  | 1.898 t  |
|                  |                        | 補強リング            | t  | ---     | ---     |  |  |  | --- t    |
|                  | 撤 去 重 量                | ライナープレート         | t  | 0.624   | 0.655   |  |  |  | 1.279 t  |
|                  |                        | 補強リング            | t  | ---     | ---     |  |  |  | --- t    |
|                  | スクラップ重量                |                  | t  | ---     | ---     |  |  |  | --- t    |
|                  | 残 置 重 量                |                  | t  | 0.000   | 0.619   |  |  |  | 0.619 t  |
|                  | 裏 込 注 入 工              |                  | m³ | 1.66    | 3.25    |  |  |  | 4.91 m³  |
| 支<br>保<br>工      | 桁材設置撤去重量               | 主部材              | t  | ---     | ---     |  |  |  | --- t    |
|                  |                        | 副部材(A)           | t  | ---     | ---     |  |  |  | --- t    |
|                  |                        | 副部材(B)           | t  | ---     | ---     |  |  |  | --- t    |
|                  |                        | 合計               | t  | ---     | ---     |  |  |  | --- t    |
|                  | 運 搬 重 量                | 往路               | t  | ---     | ---     |  |  |  | --- t    |
|                  |                        | 復路               | t  | ---     | ---     |  |  |  | --- t    |
| 路<br>面<br>覆<br>工 | 覆 工 面 積                |                  | m² | ---     | ---     |  |  |  | --- m²   |
|                  | 覆 工 重 量                |                  | t  | ---     | ---     |  |  |  | --- t    |
|                  | 桁 材 重 量                |                  | t  | ---     | ---     |  |  |  | --- t    |
|                  | 運 搬 重 量                |                  | t  | ---     | ---     |  |  |  | --- t    |
|                  |                        |                  |    |         |         |  |  |  |          |
| 舗<br>装<br>工      | 舗 装 切 断 工              | As t=15cm以下      | m  | 7.70    | 0.00    |  |  |  | 7.70 m   |
|                  | 舗 装 破 碎 工              | As t=15cm以下      | m² | 6.60    | 0.00    |  |  |  | 6.60 m²  |
|                  | 処 分 工                  | Asガラ             | m³ | 0.26    | 0.00    |  |  |  | 0.26 m³  |
|                  | 舗 装 仮 復 旧 工            | 表層工 As t=3cm     | m² | 12.25   | 0.00    |  |  |  | 12.25 m² |
|                  |                        | 路盤工 M-25 t=11cm  | m² | 12.25   | 0.00    |  |  |  | 12.25 m² |
|                  |                        | 路盤工 RC-40 t=20cm | m² | 12.25   | 0.00    |  |  |  | 12.25 m² |

| 名 称     | 計 算 式                                                            | 数 量                 |
|---------|------------------------------------------------------------------|---------------------|
| 立坑築造工   | φ3000 右岸 立坑 立坑深さ = 1.90 m                                        |                     |
|         | 先掘面積 A = 3.500 × 3.500 = 12.25 m <sup>2</sup>                    |                     |
|         | 立坑面積 A = $\pi/4 \times 3.000^2$ = 7.07 m <sup>2</sup>            |                     |
| 1. 土 工  |                                                                  |                     |
| 1) 掘削工  | 機械掘削 BH0.35                                                      |                     |
|         | H1 = 1.900 - 0.004 = 1.896 m                                     |                     |
|         | V1 = 7.07 × 1.896 = 13.40 m <sup>3</sup>                         |                     |
|         | 人力掘削 H ≤ 6.0m                                                    |                     |
|         | H2 = - = m                                                       |                     |
|         | t=2.7mm<br>砂質土・粘性土 H = m                                         |                     |
|         | 礫質土 H = m                                                        |                     |
|         | V2 = × = m <sup>3</sup>                                          |                     |
|         | クラムシェル掘削 BH 0.40m <sup>3</sup> (平積) H > 4.0m                     |                     |
|         | H3 = - = m                                                       |                     |
|         | 砂質土・粘性土 H = - m                                                  |                     |
|         | 礫質土 H = m                                                        |                     |
|         | V3 = × = m <sup>3</sup>                                          |                     |
| 2) 埋戻し工 | 埋戻し工 (立坑掘削分) エアモルタル                                              |                     |
|         | H1 = - - = m                                                     |                     |
|         | V1 = × - = m <sup>3</sup>                                        | m <sup>3</sup>      |
|         | 控除数量<br>人孔躯体 V = × <sup>2</sup> × = m <sup>3</sup>               |                     |
|         | Σ V = m <sup>3</sup>                                             |                     |
|         | 埋戻し工 発生土                                                         |                     |
|         | H2 = 1.900 - 0.004 = 1.896 m                                     |                     |
|         | V2 = 7.07 × 1.896 - 3.61 - 4.17 = 5.62 m <sup>3</sup>            | 5.62 m <sup>3</sup> |
|         | 控除数量<br>コンクリート基礎 V = 3.10 m <sup>3</sup> (下部工参照)                 |                     |
|         | 圧送管 V = $\pi/4 \times 0.220^2 \times 0.70$ = 0.03 m <sup>3</sup> |                     |
|         | 基礎碎石等 V = 2.00 × 1.200 × 0.20 = 0.48 m <sup>3</sup>              |                     |
|         | Σ V = 3.61 m <sup>3</sup>                                        |                     |
| 3) 処分工  | 発生土                                                              |                     |
|         | V = 13.40 - 5.62 = 7.78                                          | 7.78 m <sup>3</sup> |

| 名 称      | 計 算 式                                                                                     | 数 量 |
|----------|-------------------------------------------------------------------------------------------|-----|
| 2. 土 留 工 | ライナープレート                                                                                  |     |
|          | 円形 $\phi$ 3.000    m                                                                      |     |
|          | 1) 掘削土留                                                                                   |     |
|          | 砂質土および粘性土      H =            m                                                           |     |
|          | 礫質土                      H =    1.900    m                                                |     |
|          | 設置高                      H =    2.000    m                                                |     |
|          | 撤去高                      H =    2.000    m                                                |     |
|          | 設置枚数                      P-10    12.0 枚/m $\frac{(t=2.7\text{mm})}{26.0 \text{ kg/枚}}$   |     |
|          | 2) 重 量                                                                                    |     |
|          | 設置重量                                                                                      |     |
|          | $W = 2.00 \text{ m} \times 12.0 \text{ 枚} \times 26.0 \text{ Kg/枚} = 624 \text{ kg}$      |     |
|          | 撤去重量 (撤去H=2.0m)                                                                           |     |
|          | $W = 2.00 \text{ m} \times 12.0 \text{ 枚} \times 26.0 \text{ Kg/枚} = 624 \text{ kg}$      |     |
|          | $\Sigma W = 624 \text{ kg}$                                                               |     |
|          | 損料重量                                                                                      |     |
|          | $W = 2.00 \text{ m} \times 12.0 \text{ 枚} \times 26.0 \text{ Kg/枚} = 624 \text{ kg}$      |     |
|          | 撤去重量                                                                                      |     |
|          | $W = 624.00 \text{ kg} = 624 \text{ kg}$                                                  |     |
|          | 残置重量                                                                                      |     |
|          | $W = 624 - 624 = \text{kg}$                                                               |     |
|          | ボルト重量                                                                                     |     |
|          | P-10 $W = 12.0 \text{ 枚} \times 14.0 \text{ 本} \times 0.137 \text{ kg/本} = 23 \text{ kg}$ |     |
|          | $\Sigma V = 23 \text{ kg}$                                                                |     |
|          | 3) 裏込注入工                                                                                  |     |
|          | $V = 0.09 \times \pi \times (3.000 + 0.09)$                                               |     |
|          | $\times 1.900 = 1.66 \text{ m}^3$                                                         |     |
|          | 参考                                                                                        |     |
|          | ライナープレート $\text{m}^2$ 当たり重量 (P-10で換算)                                                     |     |
|          | $A = \frac{L}{1.570} \times \frac{H}{0.500} = 0.785 \text{ m}^2/\text{枚}$                 |     |
|          | $W = 26.0 \div 0.785 = 33.1 \text{ kg/m}^2$                                               |     |
|          |                                                                                           |     |
|          |                                                                                           |     |
|          |                                                                                           |     |

| 名 称       |     | 計 算 式                    |            |           |               |            |    |   |                      | 数 量                  |   |
|-----------|-----|--------------------------|------------|-----------|---------------|------------|----|---|----------------------|----------------------|---|
| 3. 路面覆工   |     |                          |            |           |               |            |    |   |                      |                      |   |
| 1) 覆工板    |     |                          |            |           |               |            |    |   |                      |                      |   |
| 覆工板面積     |     |                          |            |           |               |            |    |   |                      |                      |   |
| A         |     | =                        | ×          |           |               |            |    | = | m <sup>2</sup>       | m <sup>2</sup>       |   |
| 覆工板重量     |     |                          |            |           |               |            |    |   |                      |                      |   |
| W         |     | =                        | ×          |           | t/m枚          |            |    | = | t                    | t                    |   |
| 2) 桁材重量   |     |                          |            |           |               |            |    |   |                      |                      |   |
|           | 名 称 | 部 材                      | 長 さ<br>(m) | 本数<br>(本) | 単位重量<br>(t/m) | 重 量<br>(t) | 備考 |   |                      |                      |   |
|           | 受桁  |                          |            |           |               |            |    |   |                      |                      |   |
|           |     |                          |            |           |               |            |    |   |                      |                      |   |
|           | 合 計 |                          |            |           |               |            |    |   |                      |                      |   |
| 撤去重量      |     | Σ W                      |            |           |               |            |    |   |                      | =                    | t |
| 運搬重量      |     | W                        |            | =         | +             |            |    |   | =                    | t                    |   |
| 4. 舗装工    |     |                          |            |           |               |            |    |   |                      |                      |   |
| 1) 舗装切断工  |     | As t=15cm以下              |            |           |               |            |    |   |                      |                      |   |
| L         |     | = 図面より                   |            |           |               |            |    | = | 7.70 m               | 7.70 m               |   |
| 2) 舗装破碎工  |     | As t=15cm以下              |            |           |               |            |    |   |                      |                      |   |
| A         |     | = 図面より                   |            |           |               |            |    | = | 6.60 m <sup>2</sup>  | 6.60 m <sup>2</sup>  |   |
| 3) 処分工    |     | Asガラ                     |            |           |               |            |    |   |                      |                      |   |
| V         |     | = 6.60 × 0.04            |            |           |               |            |    | = | 0.26 m <sup>3</sup>  | 0.26 m <sup>3</sup>  |   |
| 4) 舗装仮復旧工 |     |                          |            |           |               |            |    |   |                      |                      |   |
| ① 表層工     |     | As t=3cm                 |            |           |               |            |    |   |                      |                      |   |
| A         |     | = 12.25 (全面復旧)           |            |           |               |            |    | = | 12.25 m <sup>2</sup> | 12.25 m <sup>2</sup> |   |
| ② 路盤工     |     | RC-40 t=20cm M-25 t=11cm |            |           |               |            |    |   |                      |                      |   |
| A         |     | = 12.25 (全面復旧)           |            |           |               |            |    | = | 12.25 m <sup>2</sup> | 12.25 m <sup>2</sup> |   |

| 名 称     | 計 算 式                                                             | 数 量                  |
|---------|-------------------------------------------------------------------|----------------------|
| 立坑築造工   | φ3500 左岸 立坑 立坑深さ = 3.20 m                                         |                      |
|         | 先掘面積 A = 4.000 × 4.000 = 16.00 m <sup>2</sup>                     |                      |
|         | 立坑面積 A = $\pi/4$ × 3.500 <sup>2</sup> = 9.62 m <sup>2</sup>       |                      |
| 1. 土 工  |                                                                   |                      |
| 1) 掘削工  | 機械掘削 BH0.35                                                       |                      |
|         | H1 = 3.200 - = 3.200 m                                            |                      |
|         | V1 = 9.62 × 3.200 = 30.78 m <sup>3</sup>                          |                      |
|         | 人力掘削 H ≤ 6.0m                                                     |                      |
|         | H2 = - = m                                                        |                      |
|         | t=2.7mm<br>砂質土・粘性土 H = - m                                        |                      |
|         | 礫質土 H = m                                                         |                      |
|         | V2 = 9.62 × = m <sup>3</sup>                                      |                      |
|         | クラムシェル掘削 BH 0.40m <sup>3</sup> (平積) H > 4.0m                      |                      |
|         | H3 = - = m                                                        |                      |
|         | 砂質土・粘性土 H = - m                                                   |                      |
|         | 礫質土 H = m                                                         |                      |
|         | V3 = × = m <sup>3</sup>                                           |                      |
| 2) 埋戻し工 | 埋戻し工 (立坑掘削分) エアモルタル                                               |                      |
|         | H1 = - - = m                                                      |                      |
|         | V1 = × - = m <sup>3</sup>                                         | m <sup>3</sup>       |
|         | 控除数量<br>人孔躯体 V = × <sup>2</sup> × = m <sup>3</sup>                |                      |
|         | Σ V = m <sup>3</sup>                                              |                      |
|         | 埋戻し工 発生土                                                          |                      |
|         | H2 = 3.200 = 3.200 m                                              |                      |
|         | V2 = 9.62 × 3.200 - 12.26 = 18.52 m <sup>3</sup>                  | 18.52 m <sup>3</sup> |
|         | 控除数量<br>コンクリート基礎 V = 11.30 m <sup>3</sup> (下部工参照)                 |                      |
|         | 圧送管 V = $\pi/4$ × 0.220 <sup>2</sup> × 0.60 = 0.02 m <sup>3</sup> |                      |
|         | 基礎碎石等 V = 2.60 × 0.200 × 1.80 = 0.94 m <sup>3</sup>               |                      |
|         | Σ V = 12.26 m <sup>3</sup>                                        |                      |
| 3) 処分工  | 発生土                                                               |                      |
|         | V = 30.78 - 18.52 = 12.26                                         | 12.26 m <sup>3</sup> |

| 名 称      | 計 算 式   | 数 量 |
|----------|---|-----|
| 2. 土 留 工 | ライナープレート   |     |
|          | 円形 $\phi$ 3.500    m                                                                                              |     |
|          | 1) 掘削土留   |     |
|          | 砂質土および粘性土      H =            m                                                                                   |     |
|          | 礫質土                      H =    3.200    m                                                                        |     |
|          | 設置高                      H =    3.500    m                                                                        |     |
|          | 撤去高                      H =    1.800    m                                                                        |     |
|          | 設置枚数                      P-10    14.0   枚/m <sup>(t=2.7mm)</sup> 26.0   kg/枚                                     |     |
|          | 2) 重    量   |     |
|          | 設置重量   |     |
|          | $W = 3.50 \text{ m} \times 14.0 \text{ 枚} \times 26.0 \text{ Kg/枚} = 1,274 \text{ kg}$                            |     |
|          | 撤去重量 (撤去H=1.8m)                                                                                                   |     |
|          | $W = 1.80 \text{ m} \times 14.0 \text{ 枚} \times 26.0 \text{ Kg/枚} = 655 \text{ kg}$                              |     |
|          | $\Sigma W = 655 \text{ kg}$                                                                                       |     |
|          | 損料重量   |     |
|          | $W = 1.80 \text{ m} \times 14.0 \text{ 枚} \times 26.0 \text{ Kg/枚} = 655 \text{ kg}$                              |     |
|          | 撤去重量   |     |
|          | $W = 655.00 \text{ kg} = 655 \text{ kg}$                                                                          |     |
|          | 残置重量   |     |
|          | $W = 1,274 - 655 = 619 \text{ kg}$                                                                                |     |
|          | ボルト重量   |     |
|          | P-10 $W = 14.0 \text{ 枚} \times 14.0 \text{ 本} \times 0.137 \text{ kg/本} = 27 \text{ kg}$                         |     |
|          | $\Sigma V = 27 \text{ kg}$                                                                                        |     |
|          | 3) 裏込注入工   |     |
|          | $V = 0.09 \times \pi \times (3.500 + 0.09) \times 3.200 = 3.25 \text{ m}^3$                                       |     |
|          | 参考   |     |
|          | ライナープレートm <sup>2</sup> 当たり重量 (P-10で換算)                                                                            |     |
|          | $A = \frac{L}{kg/枚} \times \frac{H}{m^2/枚} = \frac{1.570}{kg/枚} \times \frac{0.500}{m^2/枚} = 0.785 \text{ m}^2/枚$ |     |
|          | $W = 26.0 \div 0.785 = 33.1 \text{ kg/m}^2$                                                                       |     |
|          |   |     |
|          |   |     |
|          |   |     |

| 名 称     | 計 算 式                          |     |            |           |               |                |    |                | 数 量 |
|---------|--------------------------------|-----|------------|-----------|---------------|----------------|----|----------------|-----|
| 3. 路面覆工 |                                |     |            |           |               |                |    |                |     |
|         | 1) 覆工板                         |     |            |           |               |                |    |                |     |
|         | 覆工板面積                          |     |            |           |               |                |    |                |     |
|         | A                              | =   | ×          |           | =             | m <sup>2</sup> |    | m <sup>2</sup> |     |
|         | 覆工板重量                          |     |            |           |               |                |    |                |     |
|         | W                              | =   | ×          | t/m枚      | =             | t              |    | t              |     |
|         |                                |     |            |           |               |                |    |                |     |
|         | 2) 桁材重量                        |     |            |           |               |                |    |                |     |
|         | 名 称                            | 部 材 | 長 さ<br>(m) | 本数<br>(本) | 単位重量<br>(t/m) | 重 量<br>(t)     | 備考 |                |     |
|         | 受桁                             |     |            |           |               |                |    |                |     |
|         |                                |     |            |           |               |                |    |                |     |
|         | 合 計                            |     |            |           |               |                |    |                |     |
|         | 撤去重量                           |     |            |           |               | Σ W            | =  | t              | t   |
|         |                                |     |            |           |               |                |    |                |     |
|         | 運搬重量                           | W   | =          | +         |               | =              | t  | t              |     |
|         |                                |     |            |           |               |                |    |                |     |
| 4. 舗装工  | 1) 舗装切断工 As t=15cm以下           |     |            |           |               |                |    |                |     |
|         | L                              | =   |            |           | =             | m              |    | m              |     |
|         | 2) 舗装破碎工 As t=15cm以下           |     |            |           |               |                |    |                |     |
|         | A                              | =   |            |           | =             | m <sup>3</sup> |    | m <sup>3</sup> |     |
|         | 3) 処分工 Asガラ (無筋)               |     |            |           |               |                |    |                |     |
|         | V                              | =   |            |           | =             | m <sup>3</sup> |    | m <sup>3</sup> |     |
|         | 4) 舗装仮復旧工                      |     |            |           |               |                |    |                |     |
|         | ① 表層工 As t=4cm                 |     |            |           |               |                |    |                |     |
|         | A                              | =   |            |           | =             | m <sup>3</sup> |    | m <sup>3</sup> |     |
|         | ② 路盤工 RC-40 t=20cm M-25 t=11cm |     |            |           |               |                |    |                |     |
|         | A                              | =   |            |           | =             | m <sup>3</sup> |    | m <sup>3</sup> |     |
|         |                                |     |            |           |               |                |    |                |     |
|         |                                |     |            |           |               |                |    |                |     |
下部工数量集計表

[illegible]

下部工数量計算書

| 種 別           | 略 図 及 び 算 式   |           | 数 量            | |
|---|
| 右岸<br>コンクリート工 | コンクリート 21-8-25 (20) W/B 55%   | |
|               | 1.80 × 1.70 × 1.00 = 3.06 m3   |           | 3.1 m3         | |
| 型枠工           | 型枠工   | |
|               | 1.70 × 1.80 × 2 + 1.70 × 1.00 × 2   |           | 9.5 m2         | |
| 鉄筋工           | 鉄筋工 SD345 D13   | |
|               | <table><tr><th>D13</th><th>長さ<br/>(m)</th><th>本数<br/>(本)</th><th>単位質量<br/>(kg/m)</th><th>質量<br/>(kg)</th></tr><tr><td>A1</td><td>0.510</td><td>2</td><td>0.995</td><td>1.015</td></tr><tr><td>A2</td><td>1.040</td><td>2</td><td>0.995</td><td>2.070</td></tr><tr><td>A3</td><td>1.460</td><td>2</td><td>0.995</td><td>2.905</td></tr><tr><td>A4</td><td>1.170</td><td>2</td><td>0.995</td><td>2.328</td></tr><tr><td colspan="4">合 計</td><td>8.318</td></tr></table>   | D13       | 長さ<br>(m)      | 本数<br>(本)  | 単位質量<br>(kg/m) | 質量<br>(kg) | A1 | 0.510 | 2 | 0.995 | 1.015  | A2 | 1.040 | 2 | 0.995 | 2.070 | A3 | 1.460 | 2 | 0.995 | 2.905 | A4 | 1.170 | 2 | 0.995 | 2.328 | 合 計 |       |   |       | 8.318  | |
| D13           | 長さ<br>(m)   | 本数<br>(本) | 単位質量<br>(kg/m) | 質量<br>(kg) | |
| A1            | 0.510   | 2         | 0.995          | 1.015      | |
| A2            | 1.040   | 2         | 0.995          | 2.070      | |
| A3            | 1.460   | 2         | 0.995          | 2.905      | |
| A4            | 1.170   | 2         | 0.995          | 2.328      | |
| 合 計           |   |           |                | 8.318      | |
|               | ※t=10t未満、時間的制約なし、太径鉄筋なし   |           | 0.01 t         | |
| |
| |
| 左岸<br>コンクリート工 | コンクリート 21-8-25 (20) W/B 55%   | |
|               | 2.40 × 1.80 × 3.00 - 1.60 × 1.40 × 0.75   |           | 11.3 m3        | |
| 型枠工           | 型枠工   | |
|               | 2.40 × 3.00 × 2 + 1.80 × 3.00 +<br>2.25 × 1.80 + 1.60 × 0.75 × 2 +<br>1.40 × 0.75 + 0.20 × 0.75 × 2 +<br>1.60 × 1.40   |           | 29.8 m2        | |
| 鉄筋工           | 鉄筋工 SD345 D13   | |
|               | <table><tr><th>D13</th><th>長さ<br/>(m)</th><th>本数<br/>(本)</th><th>単位質量<br/>(kg/m)</th><th>質量<br/>(kg)</th></tr><tr><td>A1</td><td>1.600</td><td>9</td><td>0.995</td><td>14.328</td></tr><tr><td>A2</td><td>0.550</td><td>4</td><td>0.995</td><td>2.189</td></tr><tr><td>A3</td><td>1.120</td><td>6</td><td>0.995</td><td>6.686</td></tr><tr><td>A4</td><td>0.550</td><td>2</td><td>0.995</td><td>1.095</td></tr><tr><td>A5</td><td>1.820</td><td>6</td><td>0.995</td><td>10.865</td></tr><tr><td>A6</td><td>1.770</td><td>2</td><td>0.995</td><td>3.522</td></tr><tr><td>A7</td><td>1.460</td><td>4</td><td>0.995</td><td>5.811</td></tr><tr><td>A8</td><td>1.050</td><td>2</td><td>0.995</td><td>2.090</td></tr><tr><td>A9</td><td>1.210</td><td>2</td><td>0.995</td><td>2.408</td></tr><tr><td>A10</td><td>0.930</td><td>2</td><td>0.995</td><td>1.851</td></tr><tr><td>A11</td><td>1.450</td><td>2</td><td>0.995</td><td>2.886</td></tr><tr><td>A12</td><td>1.460</td><td>2</td><td>0.995</td><td>2.905</td></tr><tr><td>A13</td><td>1.400</td><td>6</td><td>0.995</td><td>8.358</td></tr><tr><td>A14</td><td>1.220</td><td>14</td><td>0.995</td><td>16.995</td></tr><tr><td>A15</td><td>1.150</td><td>2</td><td>0.995</td><td>2.289</td></tr><tr><td colspan="4">合 計</td><td>84.278</td></tr></table> | D13       | 長さ<br>(m)      | 本数<br>(本)  | 単位質量<br>(kg/m) | 質量<br>(kg) | A1 | 1.600 | 9 | 0.995 | 14.328 | A2 | 0.550 | 4 | 0.995 | 2.189 | A3 | 1.120 | 6 | 0.995 | 6.686 | A4 | 0.550 | 2 | 0.995 | 1.095 | A5  | 1.820 | 6 | 0.995 | 10.865 | A6 | 1.770 | 2 | 0.995 | 3.522 | A7 | 1.460 | 4 | 0.995 | 5.811 | A8 | 1.050 | 2 | 0.995 | 2.090 | A9 | 1.210 | 2 | 0.995 | 2.408 | A10 | 0.930 | 2 | 0.995 | 1.851 | A11 | 1.450 | 2 | 0.995 | 2.886 | A12 | 1.460 | 2 | 0.995 | 2.905 | A13 | 1.400 | 6 | 0.995 | 8.358 | A14 | 1.220 | 14 | 0.995 | 16.995 | A15 | 1.150 | 2 | 0.995 | 2.289 | 合 計 |  |  |  | 84.278 |  |
| D13           | 長さ<br>(m)   | 本数<br>(本) | 単位質量<br>(kg/m) | 質量<br>(kg) | |
| A1            | 1.600   | 9         | 0.995          | 14.328     | |
| A2            | 0.550   | 4         | 0.995          | 2.189      | |
| A3            | 1.120   | 6         | 0.995          | 6.686      | |
| A4            | 0.550   | 2         | 0.995          | 1.095      | |
| A5            | 1.820   | 6         | 0.995          | 10.865     | |
| A6            | 1.770   | 2         | 0.995          | 3.522      | |
| A7            | 1.460   | 4         | 0.995          | 5.811      | |
| A8            | 1.050   | 2         | 0.995          | 2.090      | |
| A9            | 1.210   | 2         | 0.995          | 2.408      | |
| A10           | 0.930   | 2         | 0.995          | 1.851      | |
| A11           | 1.450   | 2         | 0.995          | 2.886      | |
| A12           | 1.460   | 2         | 0.995          | 2.905      | |
| A13           | 1.400   | 6         | 0.995          | 8.358      | |
| A14           | 1.220   | 14        | 0.995          | 16.995     | |
| A15           | 1.150   | 2         | 0.995          | 2.289      | |
| 合 計           |   |           |                | 84.278     | |
|               | ※t=10t未満、時間的制約なし、太径鉄筋なし   |           | 0.08 t         | |
| |
| |

付帯工数量集計表


[illegible]

略 図 及 び 算 式

[illegible]

施 工 日 数 の 算 定

| 施工条件     |           | ライナー土留                    | 路線延長                 | 管 | 種    | 呼                 | び     | 径    | 使用機械 | 掘削深 | 矢板使用率 |
|----------|-----------|---------------------------|----------------------|---|------|-------------------|-------|------|------|-----|-------|
| 施工実日数    |           |                           |                      |   |      |                   |       |      |      |     |       |
| 舗装版撤去    | 舗装版切断工    | As t≤15cm                 | m                    | ÷ | 203  | m/日               | =     |      |      |     |       |
|          | 舗装版切断工    | As 15cm<t≤30cm            | m                    | ÷ | 127  | m/日               | =     |      |      |     |       |
|          | 舗装版破碎工    | 直接掘削・積込<br>As t≤15cm      | m <sup>2</sup>       | ÷ | 484  | m <sup>2</sup> /日 | =     |      |      |     |       |
|          | 舗装版破碎工    | 舗装版破碎作業<br>As 15cm<t≤35cm | m <sup>2</sup>       | ÷ | 370  | m <sup>2</sup> /日 | =     |      |      |     |       |
| 掘削・積込み作業 | 掘削・積込み作業  | As 15cm<t≤40cm            | m <sup>2</sup>       | ÷ | 354  | m <sup>2</sup> /日 | =     |      |      |     |       |
|          |           |                           |                      |   |      |                   |       |      |      |     |       |
|          |           |                           |                      |   |      |                   |       |      |      |     |       |
|          |           |                           |                      |   |      |                   |       |      |      |     |       |
| 掘削・積込    | 掘削・積込     | 掘削深<br>1.9m、3.2m          | 5.50 x 0.6           | x | 3.36 | m/日               | =     |      |      |     |       |
|          | ライナー掘削・積込 |                           | 打設・養生<br>10.0日       | + | 1日   | =                 | 11.00 |      |      |     |       |
|          | 下部工       |                           | (見積)                 |   |      |                   |       |      |      |     |       |
|          | 水管橋設置工    |                           | 5.00日                |   |      | =                 | 5.00  |      |      |     |       |
| 埋戻引板     | 機械投入埋戻工   | 0.35BH                    | 24.14 m <sup>3</sup> | ÷ | 74   | m <sup>3</sup> /日 | =     | 0.33 |      |     |       |
|          | ライナー引板工   | 掘削深<br>1.9m、3.2m          | 3.80 m <sup>3</sup>  | x | 0.35 | m/日               | =     | 1.33 |      |     |       |
|          | 路床工       |                           | m <sup>3</sup>       | ÷ | 53   | m <sup>3</sup> /日 | =     |      |      |     |       |
|          | 下層路盤工     | 2層                        | m <sup>2</sup>       | ÷ | 470  | m <sup>2</sup> /日 | =     |      |      |     |       |
| 舗装回復旧    | 上層路盤工     | 3層                        | m <sup>2</sup>       | ÷ | 313  | m <sup>2</sup> /日 | =     |      |      |     |       |
|          | 上層路盤工     | 2層                        | m <sup>2</sup>       | ÷ | 470  | m <sup>2</sup> /日 | =     |      |      |     |       |
|          | 上層路盤工     | 1層                        | m <sup>2</sup>       | ÷ | 940  | m <sup>2</sup> /日 | =     |      |      |     |       |
|          | 仮復旧表層工    | t≤50mm                    | m <sup>2</sup>       | ÷ | 250  | m <sup>2</sup> /日 | =     |      |      |     |       |
| 舗装回復旧    | 仮復旧表層工    | t≤50mm                    | m <sup>2</sup>       | ÷ | 250  | m <sup>2</sup> /日 | =     |      |      |     |       |
|          |           |                           |                      |   |      |                   |       |      |      |     |       |
|          |           |                           |                      |   |      |                   |       |      |      |     |       |
|          |           |                           |                      |   |      |                   |       |      |      |     |       |

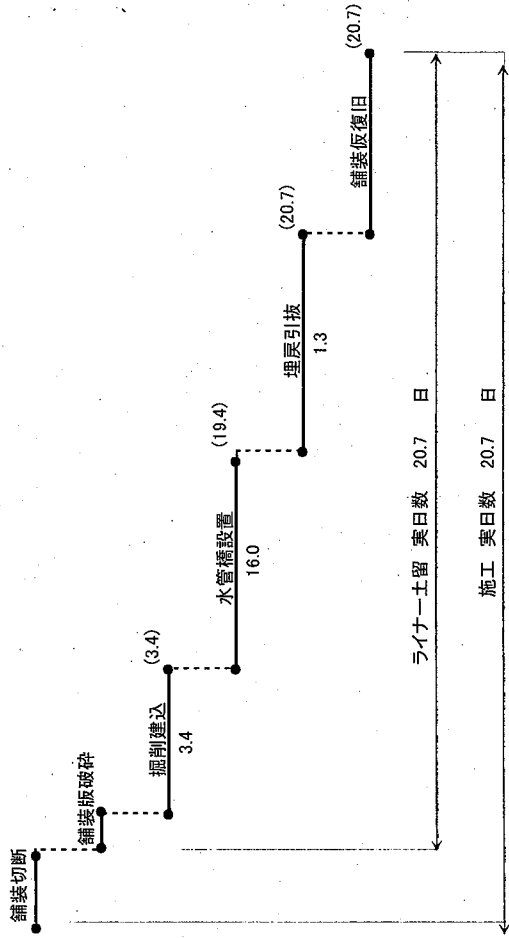

土留供用日数 = 20.7 日 × 1.7 (不稼働係数) = 35.1 日 ⇒ 36 日

安全費日数 = 20.7 日

水替え日数 = 日

施工実日数 20.7 日

ライナー土留 実日数 20.7 日

小倉沢  
数量計算

## 1. 材料・労務（水管橋）

数量表

| 工 種                 | 種 別                     | 形状・寸法                                                                         | 単位 | 数量   |  | 備考 |
|---------------------|-------------------------|-------------------------------------------------------------------------------|----|------|--|----|
|                     |                         |                                                                               |    |      |  |    |
| 橋梁添架工<br>呼び径200/300 | 資材                      |                                                                               |    |      |  |    |
|                     | 二重保温管<br>保温材:JIS 9511準拠 | 本管 SUS304 $\phi$ 216.3 $\times$ 4.0t<br>外装管 SUS304 $\phi$ 318.5 $\times$ 6.5t | m  | 16.6 |  |    |
|                     | ベンド加工                   |                                                                               | 個  | 4    |  |    |
|                     | 伸縮継手                    | SUS304                                                                        | 個  | 1    |  |    |
|                     | 伸縮継手保温カバー               | SUS304                                                                        | 個  | 1    |  |    |
|                     | 接合部カバー                  | SUS304                                                                        | 個  | 2    |  |    |
|                     | 空気弁部T字加工                |                                                                               | 組  | 1    |  |    |
|                     | 空気弁                     |                                                                               | 組  | 1    |  |    |
|                     | 空気弁保温カバー                |                                                                               | 組  | 1    |  |    |
|                     | エンドプレート                 |                                                                               | 個  | 2    |  |    |
|                     | 落橋防止装置                  |                                                                               | 組  | 2    |  |    |
|                     | リングサポート                 |                                                                               | 個  | 1    |  |    |
|                     | 立入禁止柵                   |                                                                               | 組  | 2    |  |    |
|                     | 管端部GX挿し口加工              |                                                                               | 個  | 2    |  |    |
|                     | 労務                      |                                                                               |    |      |  |    |
|                     | 架設工                     |                                                                               | 式  | 1    |  |    |
|                     | 本管溶接工                   |                                                                               | 箇所 | 4    |  |    |
|                     | 二つ割カバー溶接保温工             |                                                                               | 箇所 | 2    |  |    |
|                     | 空気弁取付保温工                |                                                                               | 箇所 | 1    |  |    |
|                     | 伸縮部取付保温工                |                                                                               | 箇所 | 1    |  |    |
|                     | 落橋防止装置設置工               |                                                                               | 箇所 | 2    |  |    |
|                     | リングサポート設置工              |                                                                               | 箇所 | 1    |  |    |
|                     | 立入禁止柵設置工                |                                                                               | 箇所 | 2    |  |    |
|                     | レントゲン検査                 |                                                                               | 枚  | 4    |  |    |
|                     | 空気圧テスト                  |                                                                               | m  | 17.4 |  |    |

## 2. 土工・下部工（水管橋）

土留・付帯工数量総括表

| 工種  | 種別        | 細別               | 摘要            | 単位             | 数量   | 備考            |
|-----|-----------|------------------|---------------|----------------|------|---------------|
| 土工  |           |                  |               |                |      |               |
|     | 掘削工       | 機械掘削工            | BH0.28        | m <sup>3</sup> | 36.4 |               |
|     |           | 機械掘削工            | BH0.45        | m <sup>3</sup> |      |               |
|     |           | 機械掘削工            | BH0.80        | m <sup>3</sup> |      |               |
|     | 埋戻し工      | 機械埋戻し工           | 発生土<br>BH0.28 | m <sup>3</sup> | 24.8 |               |
|     |           | 機械埋戻し工           | 発生土<br>BH0.45 | m <sup>3</sup> |      |               |
|     |           | 機械埋戻し工           | 発生土<br>BH0.80 | m <sup>3</sup> |      |               |
|     | 発生土処理     |                  |               |                |      |               |
|     |           | 発生土運搬工           | BH0.28 タンク4t  | m <sup>3</sup> | 11.6 |               |
| 舗装工 |           |                  |               |                |      |               |
|     | 舗装切断工     | As t=15cm以下      |               | m              | 6.9  |               |
|     | 舗装版破碎工    | As t=15cm以下      |               | m <sup>2</sup> | 5.1  |               |
|     | As処分工(運搬) |                  |               | m <sup>3</sup> | 0.21 |               |
|     | As処分費     |                  |               | t              | 0.48 |               |
|     | 表層工       | 表層工 As t=3cm     |               | m <sup>2</sup> | 5.1  |               |
|     | 上層路盤      | 路盤工 M-25 t=11cm  |               | m <sup>2</sup> | 5.1  |               |
|     | 下層路盤      | 路盤工 RC-40 t=20cm |               | m <sup>2</sup> | 5.1  |               |
| 仮設工 |           |                  |               |                |      |               |
|     | アルミ矢板土留   |                  |               |                |      |               |
|     |           | 建込工(両側)          | 2.0m以下        | m              |      |               |
|     |           | 建込工(両側)          | 2.5m以下        | m              | 5.7  | 2.70 + 3.00   |
|     |           | 建込工(両側)          | 3.0m以下        | m              |      |               |
|     |           | 引抜工(両側)          | 2.0m以下        | m              |      |               |
|     |           | 引抜工(両側)          | 2.5m以下        | m              | 5.7  | 2.70 + 3.00   |
|     |           | 引抜工(両側)          | 3.0m以下        | m              |      |               |
|     |           | 土留支保工            | 1段 2.0m以下     | m              |      |               |
|     |           | 土留支保工            | 2段 3.5m以下     | m              | 5.7  |               |
|     |           | アルミ矢板土留材質料       |               | 式              | 1    |               |
| 運搬費 |           |                  |               | 式              | 1    | 0.5 t         |
| 安全費 |           |                  |               | 式              | 1    | 16 日×2人/日= 34 |



# 土工総括表

[illegible]

[illegible]

[illegible]

| 安全費日数・水替え日数・土留運搬重量・土留賃料集計表 |         |    |    |        |        |       |       |      |
|----------------------------|---------|----|----|--------|--------|-------|-------|------|
| 工種                         | 種別      | 摘要 | 数量 | 日当り施工量 | 安全費日数  | 水替え日数 | 運搬重量  | 土留賃料 |
| 土留工                        | アルミ矢板土留 |    |    |        | 17.1 日 | 日     | 0.5 t | 円    |
|                            |         |    |    |        |        |       |       |      |
|                            |         |    |    |        |        |       |       |      |
| 合 計                        |         |    |    |        | 17.1 日 | 日     | 0.5 t | 円    |
| 改 め                        |         |    |    |        | 18 日   | 日     |       |      |
|                            |         |    |    |        |        |       |       |      |

| 施 工 日 数 の 算 定 |          |                           |                                             |         |        |                              |        |       |  |
|---------------|----------|---------------------------|---------------------------------------------|---------|--------|------------------------------|--------|-------|--|
| 施 工 条 件       |          | アルミ矢板土留                   | 路 線 延 長                                     | 管 種     | 呼 び 径  | 使 用 機 械                      | 掘 削 深  | 矢板使用率 |  |
|               |          | H = 2.50 m                | 5.70 m                                      |         |        | バックホウ 山積 0.28 m <sup>3</sup> | 2.0m未満 | 100 % |  |
| 施 工 実 日 数     |          |                           |                                             |         |        |                              |        |       |  |
| 舗装版撤去         | 舗装版切断工   | As t≤15cm                 | m ÷ 203 m/日                                 | =       |        |                              |        |       |  |
|               | 舗装版切断工   | As 15cm<t≤30cm<br>直接掘削・積込 | m ÷ 127 m/日                                 | =       |        |                              |        |       |  |
|               | 舗装版破碎工   | As t≤15cm<br>舗装版破碎作業      | m <sup>2</sup> ÷ 484 m <sup>2</sup> /日      | =       |        |                              |        |       |  |
|               | 舗装版破碎工   | As 15cm<t≤35cm            | m <sup>2</sup> ÷ 370 m <sup>2</sup> /日      | =       |        |                              |        |       |  |
|               | 掘削・積込み作業 | As 15cm<t≤40cm            | m <sup>2</sup> ÷ 354 m <sup>2</sup> /日      | =       |        |                              |        |       |  |
| 掘削建込          | 機械掘削工    | BH0.28                    | 36.35 m <sup>3</sup> ÷ 59 m <sup>3</sup> /日 | = 0.62  |        |                              |        |       |  |
|               | 建込工      | 掘削深 1.8m以上～2.0m未満         | 5.70 m ÷ 58.8 m/日                           | = 0.10  | 0.6 日  |                              |        |       |  |
|               | 下部工      | 打設・養生 型枠工                 | 10.0 日 + 1 日                                | = 11.00 |        |                              |        |       |  |
| 水管橋設置工        | 水管橋設置工   | (具積)                      | 5.00 日                                      | = 5.00  | 16.0 日 |                              |        |       |  |
|               | 埋戻引抜     | 機械投入埋戻工                   | 24.75 m <sup>3</sup> ÷ 53 m <sup>3</sup> /日 | = 0.47  |        |                              |        |       |  |
| 舗装仮復旧         | 引板工      | 掘削深 1.8m以上～2.0m未満         | 5.70 m ÷ 142.9 m/日                          | = 0.04  | 0.5 日  |                              |        |       |  |
|               | 路床工      |                           | m <sup>3</sup> ÷ 53 m <sup>3</sup> /日       | =       |        |                              |        |       |  |
|               | 下層路盤工    | 2層                        | m <sup>2</sup> ÷ 470 m <sup>2</sup> /日      | =       |        |                              |        |       |  |
|               | 上層路盤工    | 3層                        | m <sup>2</sup> ÷ 313 m <sup>2</sup> /日      | =       |        |                              |        |       |  |
|               | 上層路盤工    | 2層                        | m <sup>2</sup> ÷ 470 m <sup>2</sup> /日      | =       |        |                              |        |       |  |
|               | 上層路盤工    | 1層                        | m <sup>2</sup> ÷ 940 m <sup>2</sup> /日      | =       |        |                              |        |       |  |
|               | 仮復旧表層工   | t≤50mm                    | m <sup>2</sup> ÷ 250 m <sup>2</sup> /日      | =       |        |                              |        |       |  |
|               | 仮復旧表層工   | t≤50mm                    | m <sup>2</sup> ÷ 250 m <sup>2</sup> /日      | =       |        |                              |        |       |  |
|               |          |                           |                                             |         |        |                              |        |       |  |
|               |          |                           |                                             |         |        |                              |        |       |  |

アルミ矢板土留 実日数 17.1 日

施工 実日数 17.1 日

|           |                                                        |   |             |          |                |
|-----------|--------------------------------------------------------|---|-------------|----------|----------------|
| 土留供用日数    | = 17.1 日                                               | × | 1.7 (不稼働係数) | = 29.1 日 | ==> 30 日       |
| 安全費日数     | = 17.1 日                                               |   |             |          |                |
| 水替え日数     | =                                                      |   |             |          |                |
| 矢板使用枚数    | = 5.70 m ÷ 0.333 m/枚                                   | × | 2 割         | ×        | 100 % = 36 枚   |
| 運搬重量      | = 0.005 t/m                                            | × | 2.5 m       | ×        | 36 枚 = 0.450 t |
| アルミ矢板土留賃料 | = (市場単価(円/日) × 供用日数(日) + 1 現場当り基本料(円) × 修正率1.0) × 使用枚数 |   |             |          |                |
|           | = 円/日                                                  | × | 30 日        | +        | 円              |
|           | =                                                      |   |             |          |                |



下部工数量集計表

[illegible]

下部工数量計算書

| 種 別           | 略 図 及 び 算 式   |           | 数 量            | |
|---|
| 左岸<br>コンクリート工 | コンクリート 21-8-25 (20) W/B 55%   | |
|               | 3. 69 × 1. 50 = 5. 54 m3   |           | 5. 5 m3        | |
| 型枠工           | 型枠工   | |
|               | 3. 69 × 2 + 2. 10 × 1. 50 + 1. 50 × 1. 50 +<br>3. 00 × 1. 50 + 0. 85 × 1. 50   |           | 18. 6 m2       | |
| 鉄筋工           | 鉄筋工 SD345 D13   | |
|               | <table><tr><td>D13</td><td>長さ<br/>(m)</td><td>本数<br/>(本)</td><td>単位質量<br/>(kg/m)</td><td>質量<br/>(kg)</td></tr><tr><td>A1</td><td>0. 760</td><td>2</td><td>0. 995</td><td>1. 512</td></tr><tr><td>A2</td><td>1. 350</td><td>2</td><td>0. 995</td><td>2. 687</td></tr><tr><td>A3</td><td>1. 390</td><td>2</td><td>0. 995</td><td>2. 766</td></tr><tr><td>A4</td><td>0. 810</td><td>2</td><td>0. 995</td><td>1. 612</td></tr><tr><td colspan="4">合 計</td><td>8. 577</td></tr></table>   |           | D13            | 長さ<br>(m)  | 本数<br>(本) | 単位質量<br>(kg/m) | 質量<br>(kg) | A1 | 0. 760 | 2 | 0. 995 | 1. 512  | A2 | 1. 350 | 2 | 0. 995 | 2. 687 | A3 | 1. 390 | 2 | 0. 995 | 2. 766 | A4 | 0. 810 | 2 | 0. 995 | 1. 612 | 合 計 |        |   |        | 8. 577  | |
| D13           | 長さ<br>(m)   | 本数<br>(本) | 単位質量<br>(kg/m) | 質量<br>(kg) | |
| A1            | 0. 760   | 2         | 0. 995         | 1. 512     | |
| A2            | 1. 350   | 2         | 0. 995         | 2. 687     | |
| A3            | 1. 390   | 2         | 0. 995         | 2. 766     | |
| A4            | 0. 810   | 2         | 0. 995         | 1. 612     | |
| 合 計           |   |           |                | 8. 577     | |
|               | ※t=10t未満、時間的制約なし、太径鉄筋なし   |           | 0. 01 t        | |
| |
| 右岸<br>コンクリート工 | コンクリート 21-8-25 (20) W/B 55%   | |
|               | 2. 40 × 1. 80 × 2. 70 - 1. 60 × 1. 40 × 0. 75   |           | 10. 0 m3       | |
| 型枠工           | 型枠工   | |
|               | 2. 40 × 2. 70 × 2 + 1. 80 × 2. 70 +<br>1. 95 × 1. 80 + 1. 60 × 0. 75 × 2 +<br>1. 40 × 0. 75 + 0. 20 × 0. 75 × 2 +<br>1. 60 × 1. 40   |           | 27. 3 m2       | |
| 鉄筋工           | 鉄筋工 SD345 D13   | |
|               | <table><tr><td>D13</td><td>長さ<br/>(m)</td><td>本数<br/>(本)</td><td>単位質量<br/>(kg/m)</td><td>質量<br/>(kg)</td></tr><tr><td>A1</td><td>1. 600</td><td>9</td><td>0. 995</td><td>14. 328</td></tr><tr><td>A2</td><td>0. 550</td><td>4</td><td>0. 995</td><td>2. 189</td></tr><tr><td>A3</td><td>1. 120</td><td>6</td><td>0. 995</td><td>6. 686</td></tr><tr><td>A4</td><td>0. 550</td><td>2</td><td>0. 995</td><td>1. 095</td></tr><tr><td>A5</td><td>1. 820</td><td>6</td><td>0. 995</td><td>10. 865</td></tr><tr><td>A6</td><td>1. 770</td><td>2</td><td>0. 995</td><td>3. 522</td></tr><tr><td>A7</td><td>1. 460</td><td>4</td><td>0. 995</td><td>5. 811</td></tr><tr><td>A8</td><td>1. 050</td><td>2</td><td>0. 995</td><td>2. 090</td></tr><tr><td>A9</td><td>1. 210</td><td>2</td><td>0. 995</td><td>2. 408</td></tr><tr><td>A10</td><td>0. 930</td><td>2</td><td>0. 995</td><td>1. 851</td></tr><tr><td>A11</td><td>1. 450</td><td>2</td><td>0. 995</td><td>2. 886</td></tr><tr><td>A12</td><td>1. 460</td><td>2</td><td>0. 995</td><td>2. 905</td></tr><tr><td>A13</td><td>1. 400</td><td>6</td><td>0. 995</td><td>8. 358</td></tr><tr><td>A14</td><td>1. 220</td><td>14</td><td>0. 995</td><td>16. 995</td></tr><tr><td>A15</td><td>1. 150</td><td>2</td><td>0. 995</td><td>2. 289</td></tr><tr><td colspan="4">合 計</td><td>84. 278</td></tr></table> |           | D13            | 長さ<br>(m)  | 本数<br>(本) | 単位質量<br>(kg/m) | 質量<br>(kg) | A1 | 1. 600 | 9 | 0. 995 | 14. 328 | A2 | 0. 550 | 4 | 0. 995 | 2. 189 | A3 | 1. 120 | 6 | 0. 995 | 6. 686 | A4 | 0. 550 | 2 | 0. 995 | 1. 095 | A5  | 1. 820 | 6 | 0. 995 | 10. 865 | A6 | 1. 770 | 2 | 0. 995 | 3. 522 | A7 | 1. 460 | 4 | 0. 995 | 5. 811 | A8 | 1. 050 | 2 | 0. 995 | 2. 090 | A9 | 1. 210 | 2 | 0. 995 | 2. 408 | A10 | 0. 930 | 2 | 0. 995 | 1. 851 | A11 | 1. 450 | 2 | 0. 995 | 2. 886 | A12 | 1. 460 | 2 | 0. 995 | 2. 905 | A13 | 1. 400 | 6 | 0. 995 | 8. 358 | A14 | 1. 220 | 14 | 0. 995 | 16. 995 | A15 | 1. 150 | 2 | 0. 995 | 2. 289 | 合 計 |  |  |  | 84. 278 |  |
| D13           | 長さ<br>(m)   | 本数<br>(本) | 単位質量<br>(kg/m) | 質量<br>(kg) | |
| A1            | 1. 600   | 9         | 0. 995         | 14. 328    | |
| A2            | 0. 550   | 4         | 0. 995         | 2. 189     | |
| A3            | 1. 120   | 6         | 0. 995         | 6. 686     | |
| A4            | 0. 550   | 2         | 0. 995         | 1. 095     | |
| A5            | 1. 820   | 6         | 0. 995         | 10. 865    | |
| A6            | 1. 770   | 2         | 0. 995         | 3. 522     | |
| A7            | 1. 460   | 4         | 0. 995         | 5. 811     | |
| A8            | 1. 050   | 2         | 0. 995         | 2. 090     | |
| A9            | 1. 210   | 2         | 0. 995         | 2. 408     | |
| A10           | 0. 930   | 2         | 0. 995         | 1. 851     | |
| A11           | 1. 450   | 2         | 0. 995         | 2. 886     | |
| A12           | 1. 460   | 2         | 0. 995         | 2. 905     | |
| A13           | 1. 400   | 6         | 0. 995         | 8. 358     | |
| A14           | 1. 220   | 14        | 0. 995         | 16. 995    | |
| A15           | 1. 150   | 2         | 0. 995         | 2. 289     | |
| 合 計           |   |           |                | 84. 278    | |
|               | ※t=10t未満、時間的制約なし、太径鉄筋なし   |           | 0. 08 t        | |
| |
| |

付帶工数量集計表

[illegible]

# 付帯工数量計算書

[illegible]

借地土工数量集計表

[illegible]

略 図 及 び 算 式

[illegible]

## 資材単価等について

令和7年度（交付金）下水道施設統廃合事業 明科幹線第8-3工区ほか管路工事に係る工事費の積算にあたっては、長野県建設部の「令和7年度実施設計単価表」や積算資料（財団法人経済調査会）及び建設物価（財団法人建設物価調査会）に設定されている単価により予定価格を算出しています。

また、見積もり等による単価は下記のとおりです。



なお、使用した単価は予定価格算出のものであり、特定の製品や民間取引を指定したものではありません

見積等により決定している設計単価

(円)


| 製 品 名          | 規 格         | 採用単価      | 単位 |  | 備 考 |
|----------------|-------------|-----------|----|--|-----|
| 二重保温管          | 200A/φ300   | 460,000   | m  |  |     |
| ベンド加工保温管       | 200A        | 308,000   | 個  |  |     |
| 伸縮継手           | SUS304      | 1,930,000 | 個  |  |     |
| 伸縮継手保温カバー      | SUS304      | 266,000   | 個  |  |     |
| 接合部カバー         | SUS304      | 71,600    | 個  |  |     |
| 空気弁部T字加工管      |             | 139,000   | 組  |  |     |
| 下水道用空気弁        |             | 568,000   | 組  |  |     |
| 空気弁保温カバー       | SUS304      | 176,000   | 組  |  |     |
| エンドプレート        | 外装管 両端部     | 37,700    | 個  |  |     |
| 尾敷沢<br>落橋防止装置  | SDP～鋼管      | 145,000   | 組  |  |     |
| 小倉沢<br>落橋防止装置  | SDP～鋼管      | 160,000   | 組  |  |     |
| 尾敷沢<br>リングサポート | SUS304      | 348,000   | 個  |  |     |
| 小倉沢<br>リングサポート | SUS304      | 335,000   | 個  |  |     |
| 立入禁止柵          | SUS304      | 112,000   | 組  |  |     |
| 管端部GX挿し口加工管    | 両端部         | 588,000   | 個  |  |     |
| 架設工            | φ300        | 940,000   | 式  |  |     |
| 二つ割カバー溶接保温工    | クローザー型      | 270,000   | 箇所 |  |     |
| 空気弁取付保温工       | 下水道用        | 35,500    | 箇所 |  |     |
| 伸縮部取付保温工       | クローザー型      | 47,200    | 箇所 |  |     |
| 落橋防止装置設置工      | 橋軸方向・橋軸直角方向 | 40,500    | 箇所 |  |     |
| リングサポート設置工     | 200/300     | 37,600    | 箇所 |  |     |
| 立入禁止柵設置工       | パイプビーム用     | 12,600    | 箇所 |  |     |
| 空気圧テスト         | 二重保温管+GX挿し口 | 1,030     | m  |  |     |
|                |             |           |    |  |     |
|                |             |           |    |  |     |
位置図 S=1/20,000

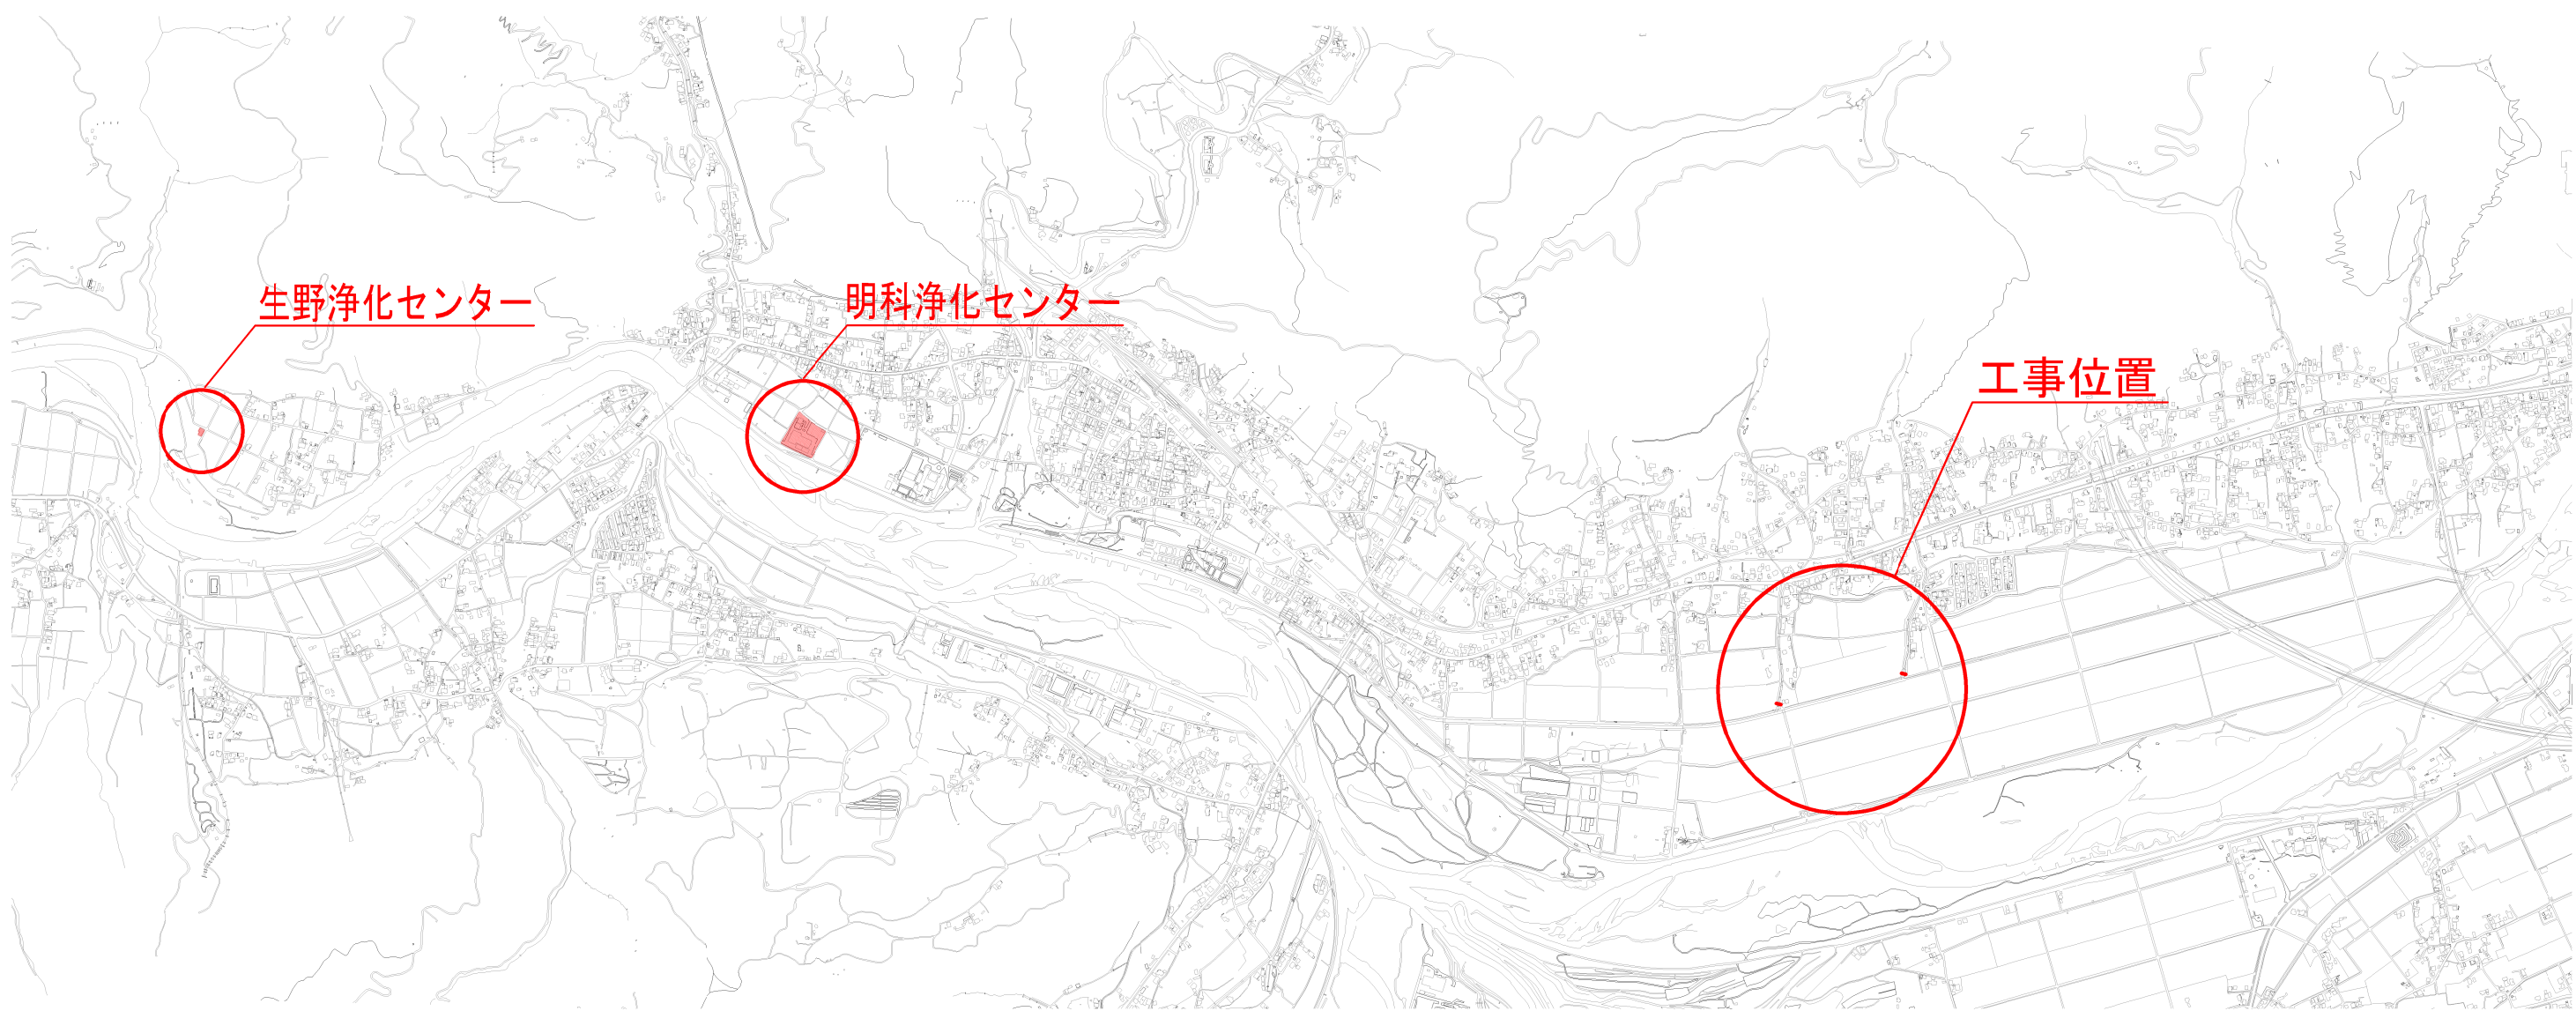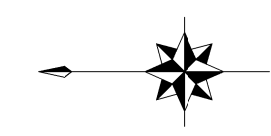


実施図

|      |                           |      |    |
|------|---------------------------|------|----|
| 事業名  | 明科地域下水道施設統廃合事業<br>明科8-3工区 |      |    |
| 図面名称 | 位置図<br>(明科8-3工区)          |      |    |
| 縮尺   | 図示                        | 図面番号 | 1  |
| 事業主  | 安曇野市                      |      | 17 |

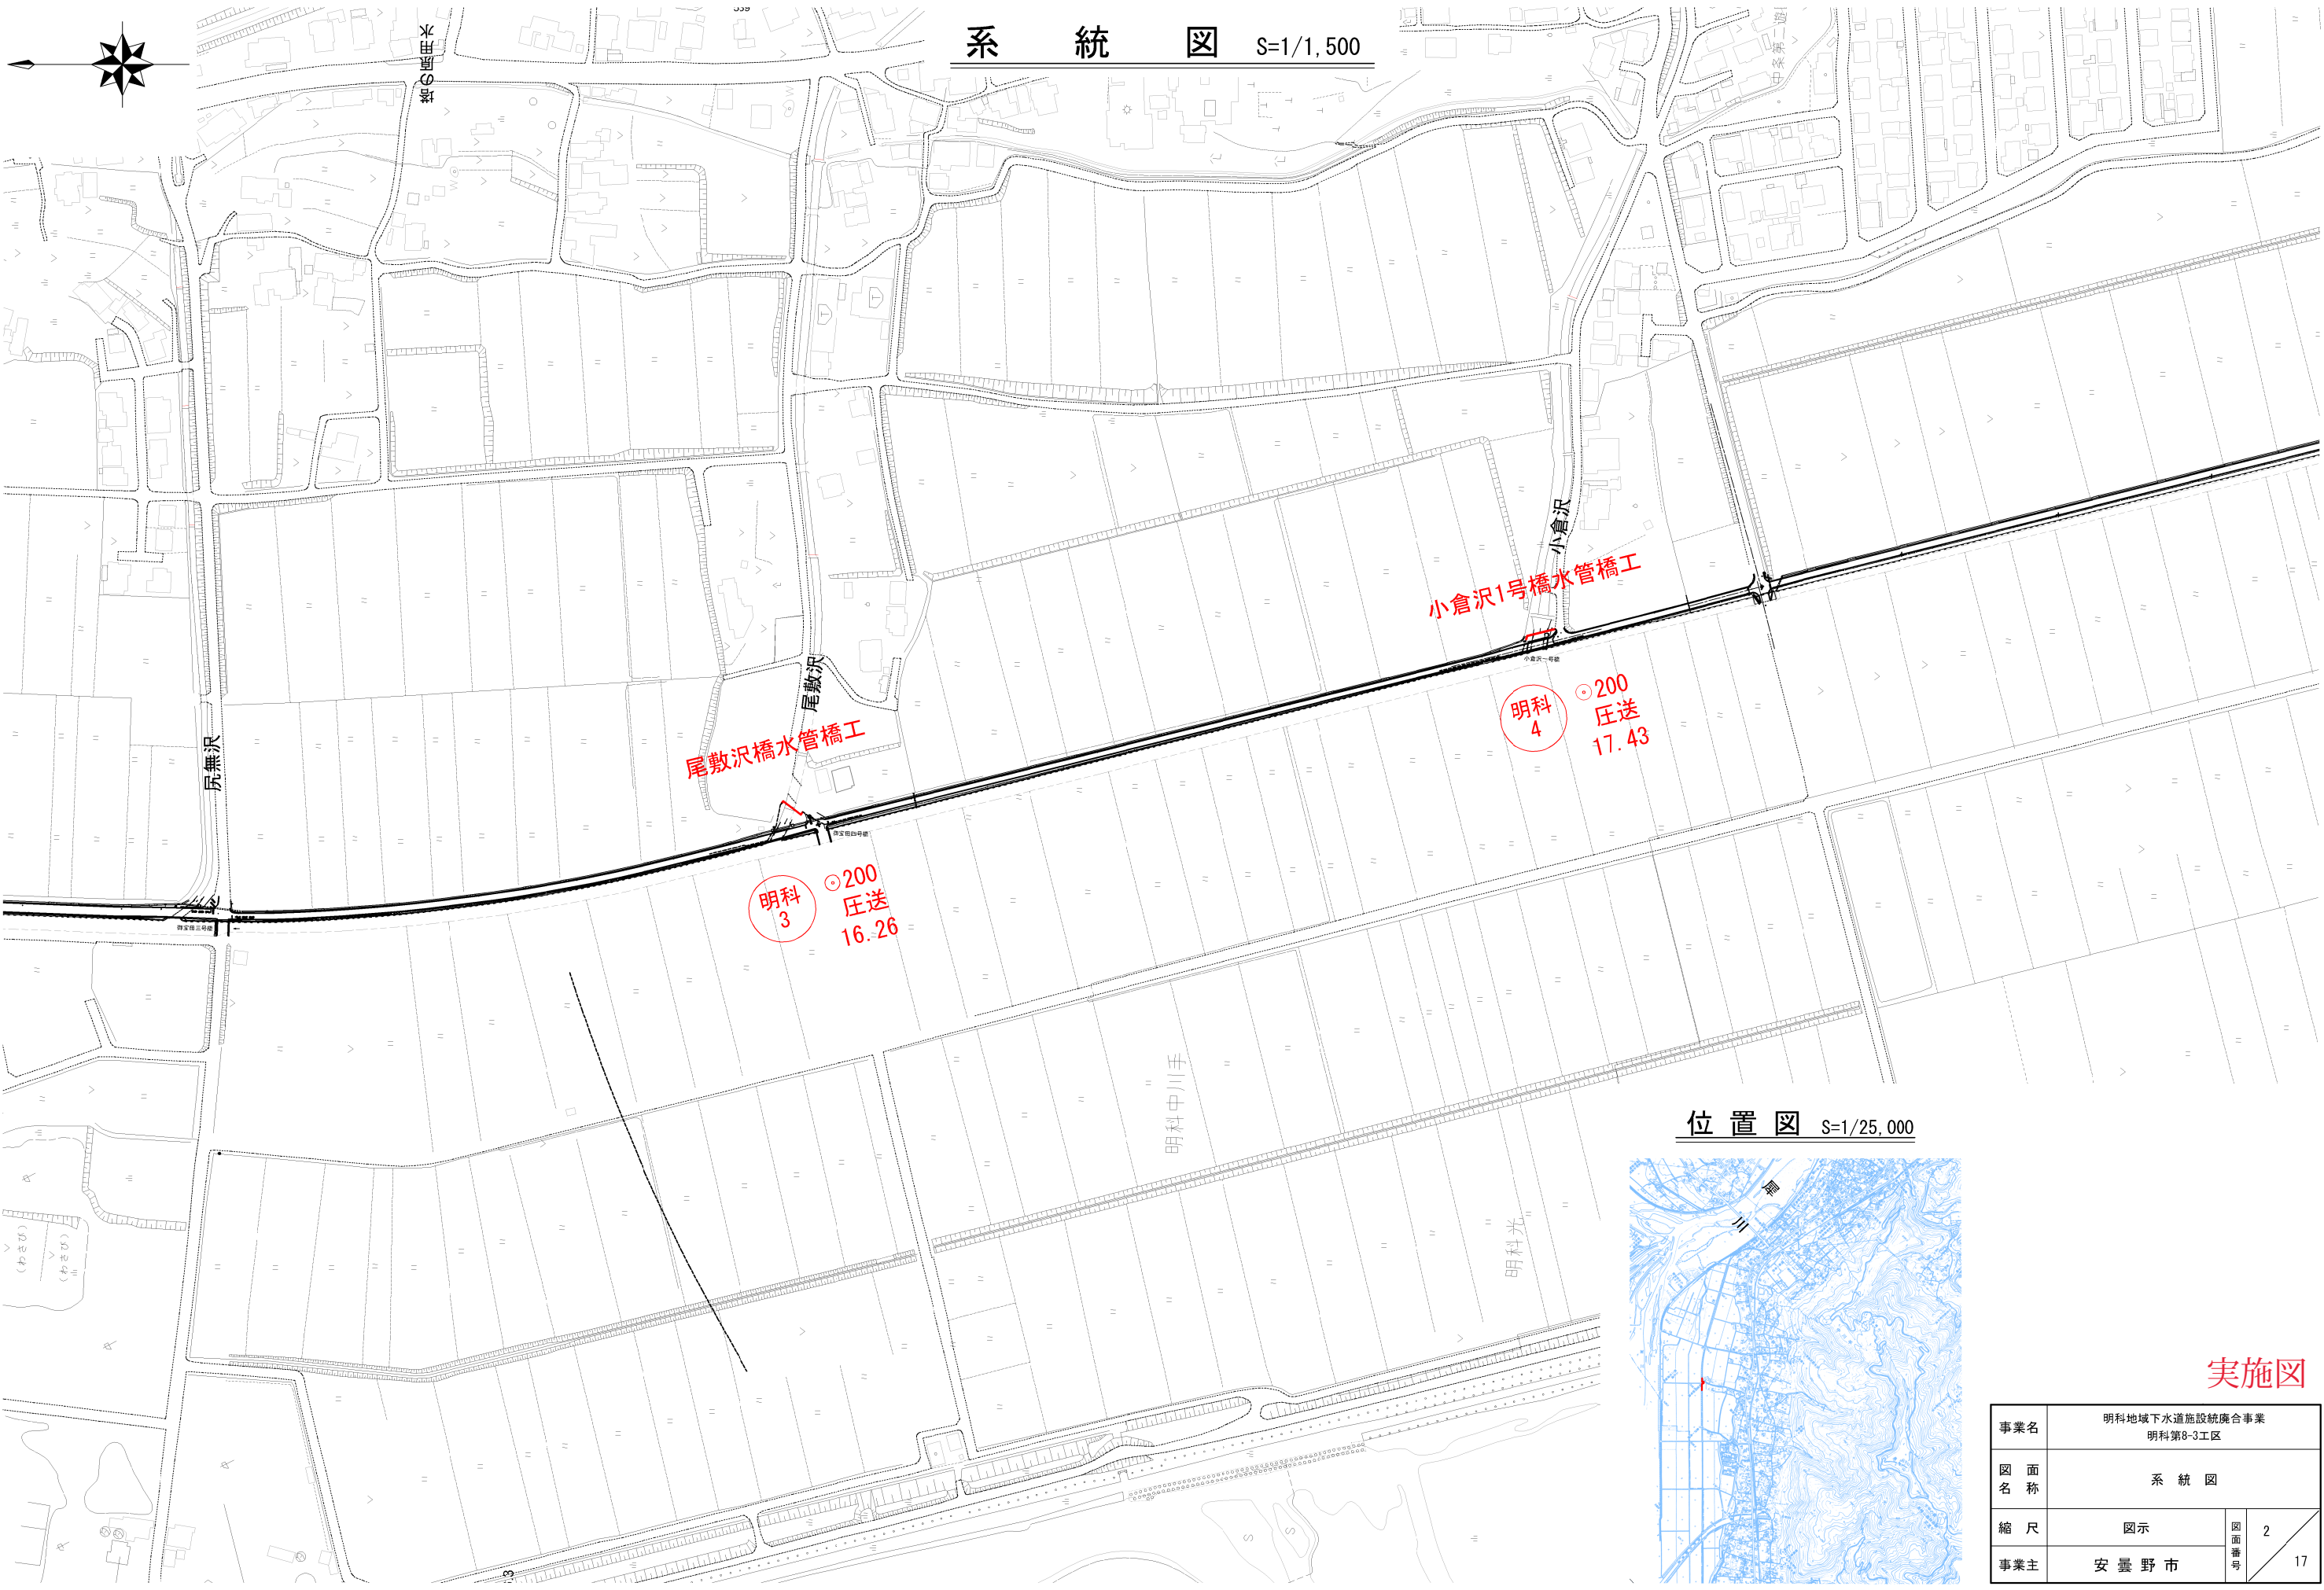

系 統 図 S=1/1,500

位 置 図 S=1/25,000

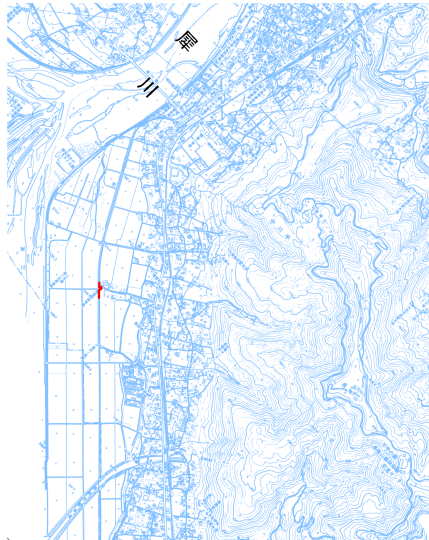


実施図


|       |                            |      |   |
|-------|----------------------------|------|---|
| 事業名   | 明科地地下水道施設統廃合事業<br>明科第8-3工区 |      |   |
| 図 面 称 | 系 統 図                      |      |   |
| 縮 尺   | 図示                         | 図面番号 | 2 |
| 事業主   | 安 曇 野 市                    | 17   |   |

尾敷沢橋 水管橋工一般図 S=1/50

平面図

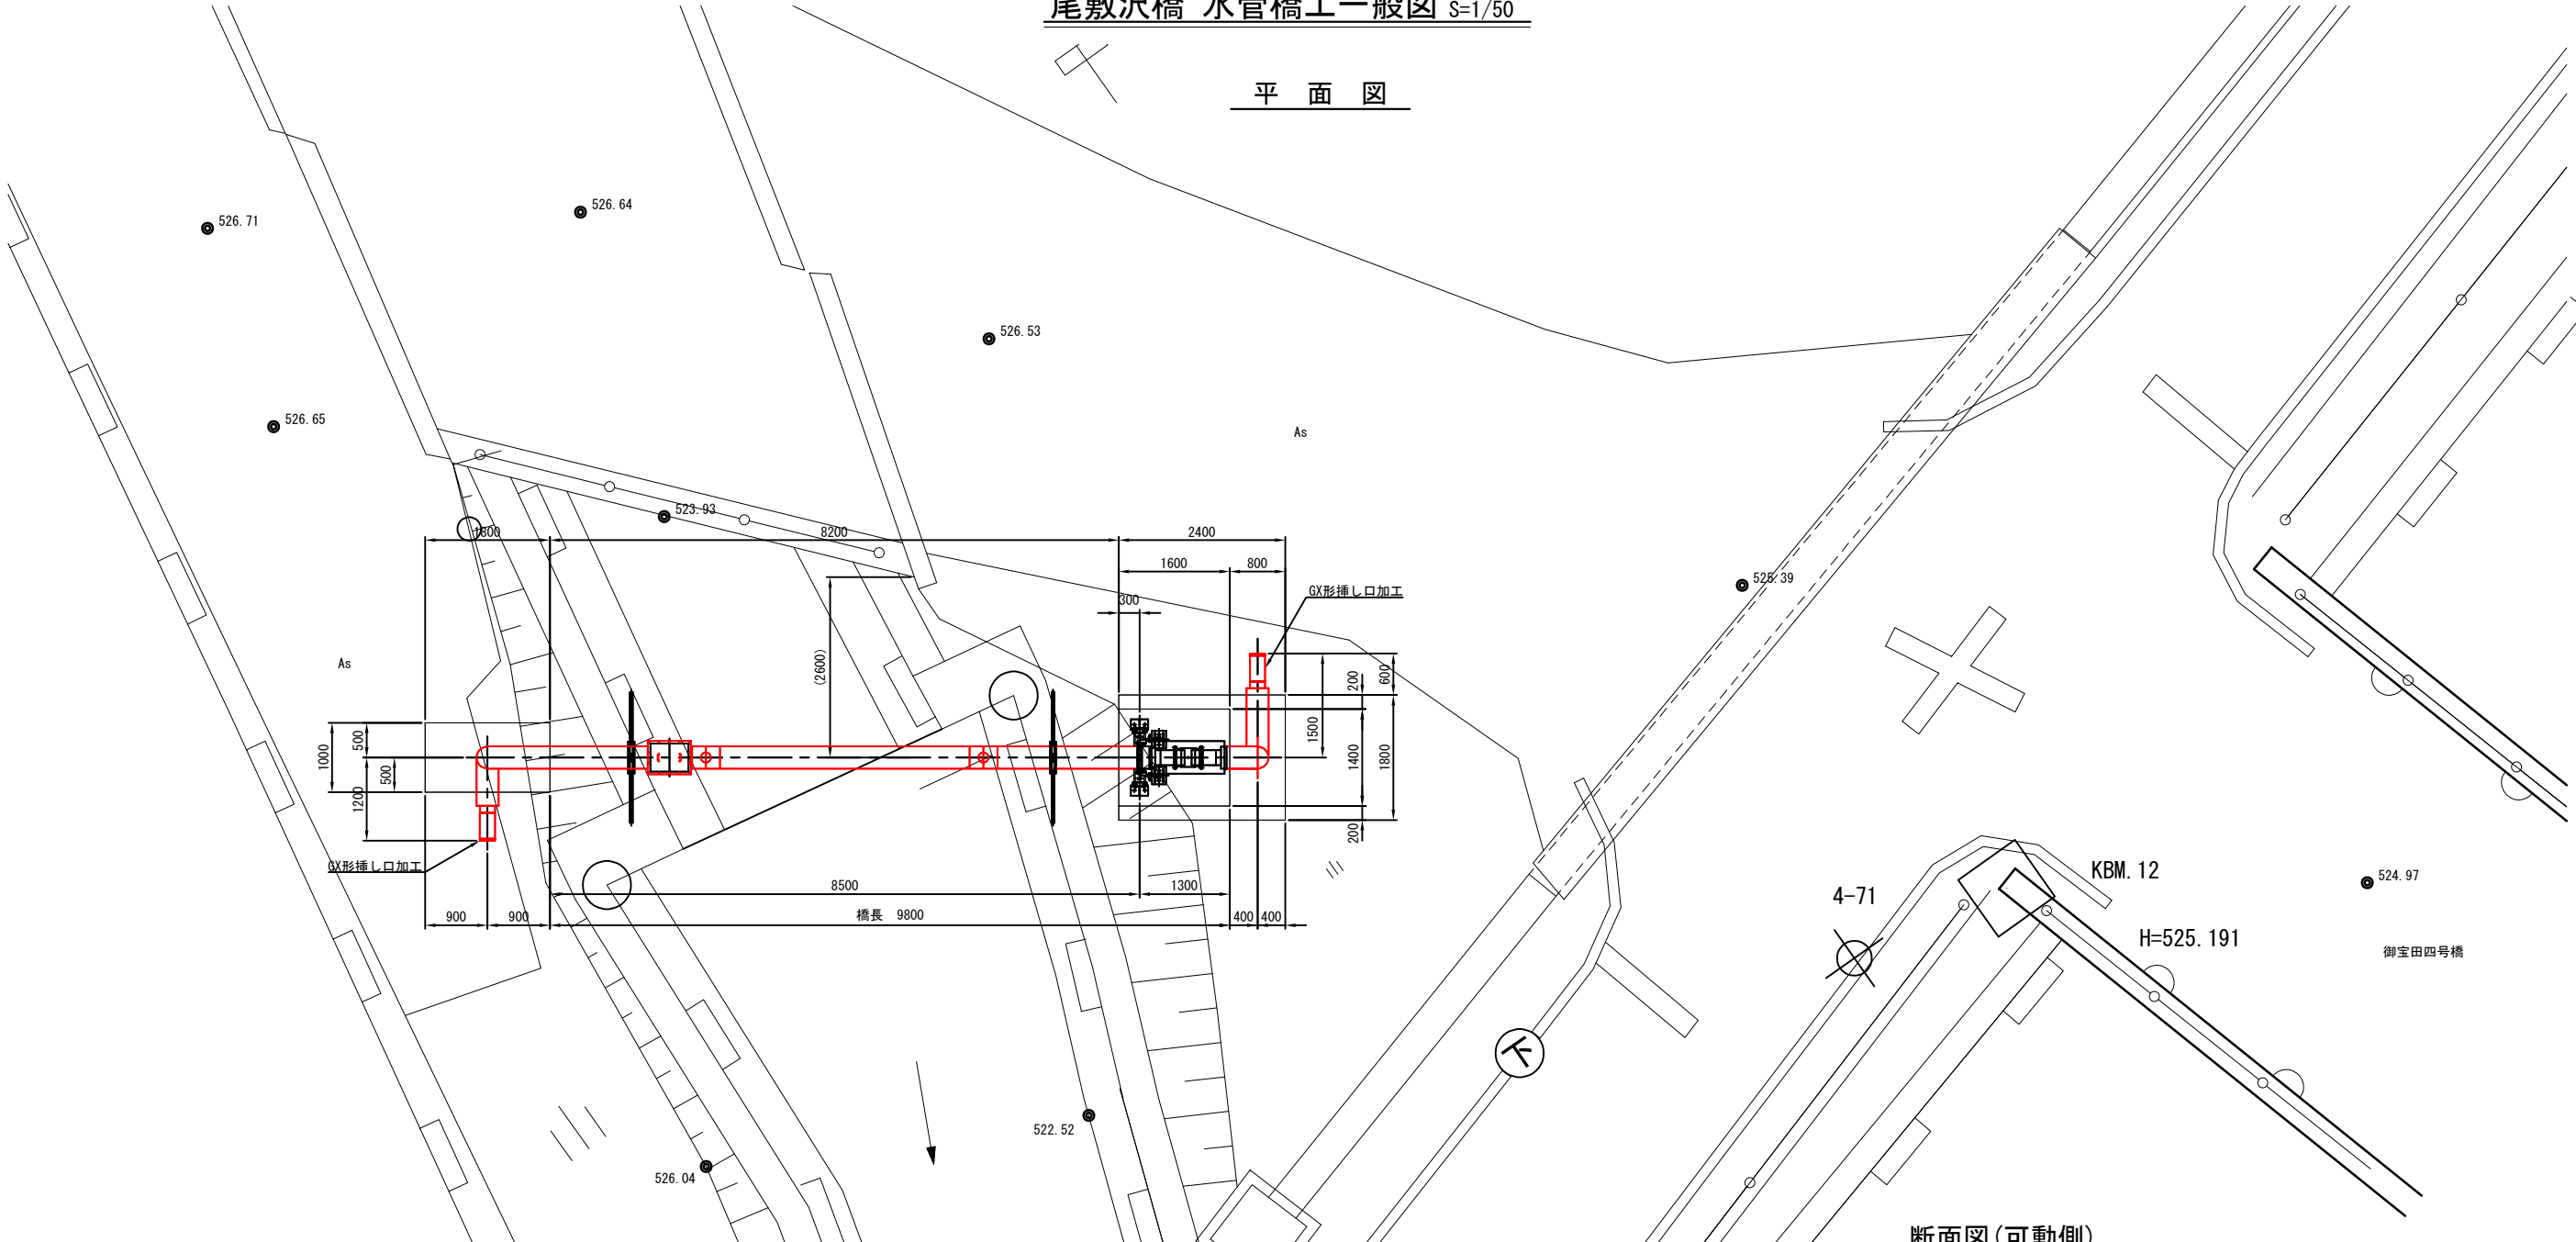


側面図

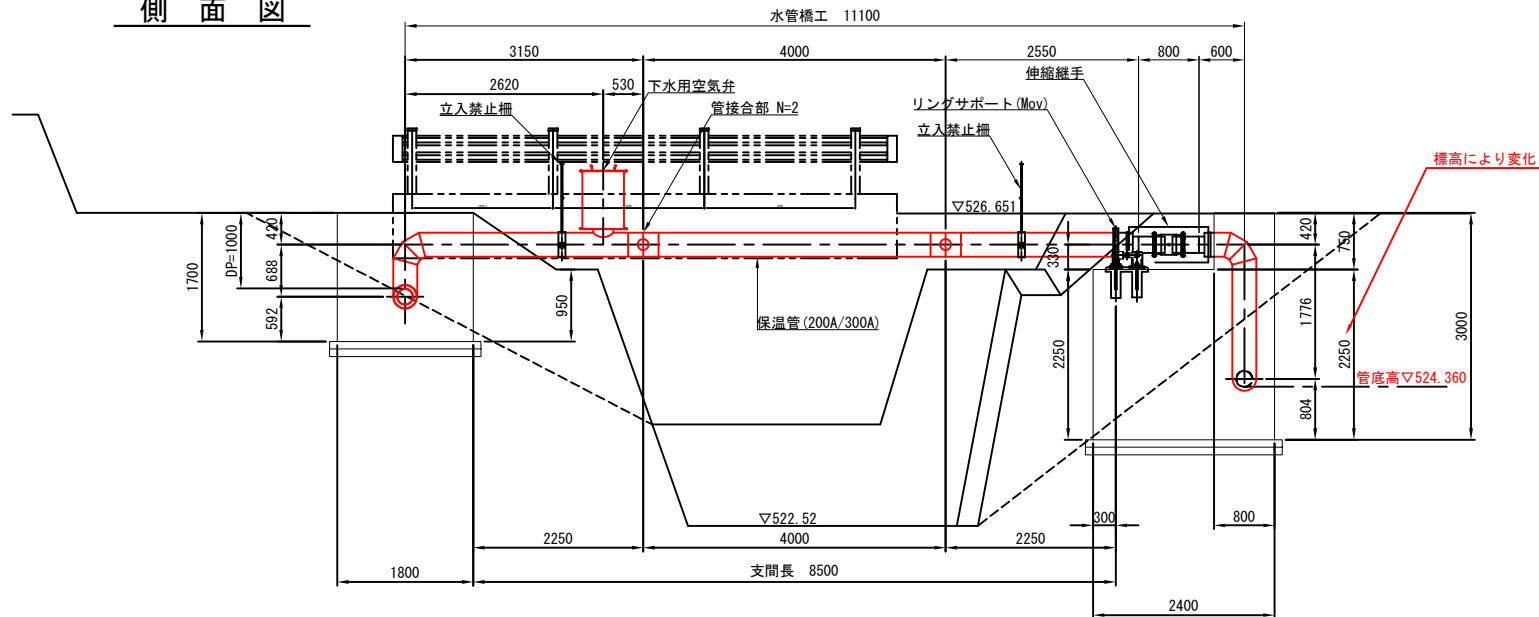

断面図(可動側)

S=1/25

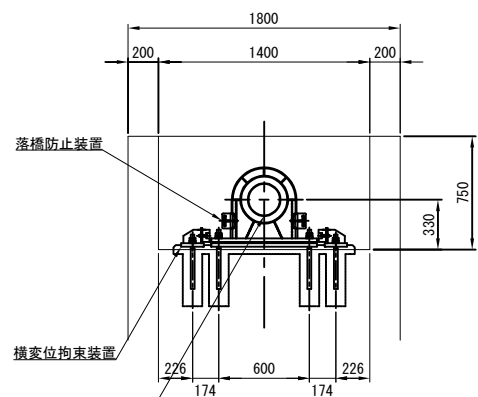


保温管 (200A/300A)  
本 管 : SUS304 200A Sch10 ( $\phi 216.3 \times 4.0t$ )  
外装管 : SUS304 300A Sch20 ( $\phi 318.5 \times 6.5t$ )

実施図

|         |                            |          |   |
|---------|----------------------------|----------|---|
| 事業名     | 明科地域下水道施設統廃合事業<br>明科第8-3工区 |          |   |
| 図 面 名 称 | 尾敷沢橋 水管橋工一般図               |          |   |
| 縮 尺     | 図示                         | 図面<br>番号 | 3 |
| 事業主     | 安 曇 野 市                    | 17       |   |

尾敷沢橋 水管橋工詳細図(1) S=1/10

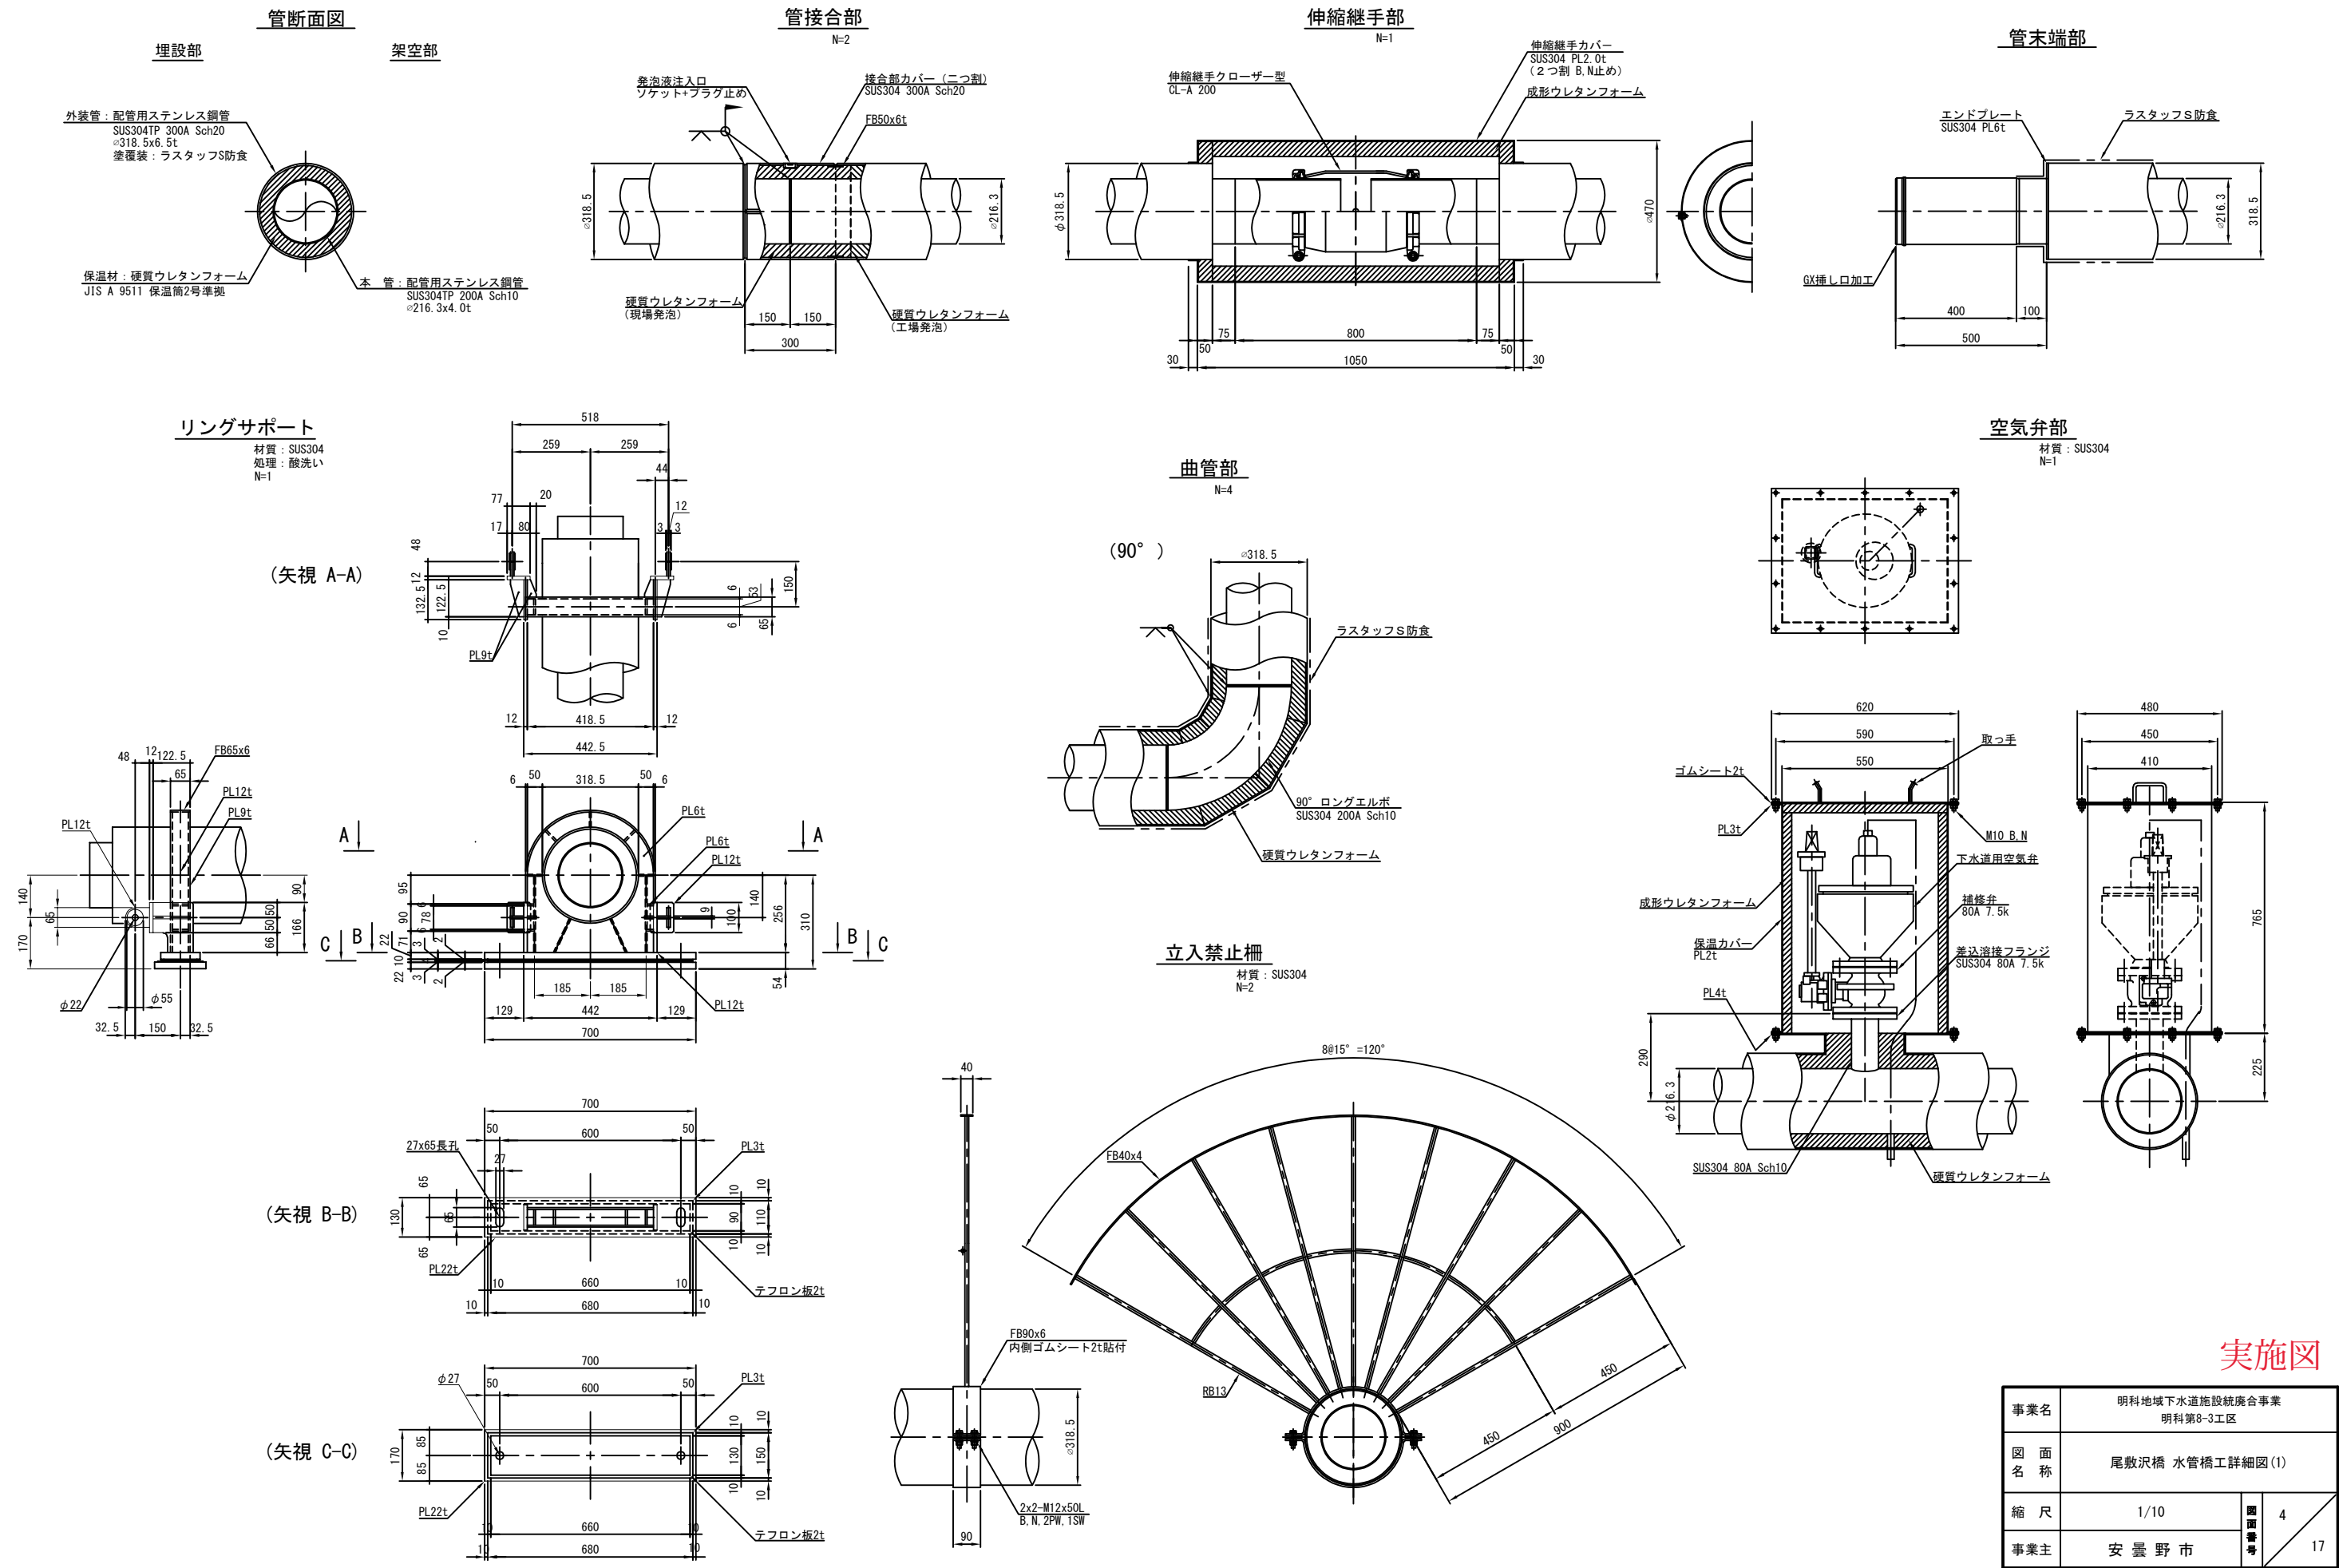


実施図


|      |                            |      |    |
|------|----------------------------|------|----|
| 事業名  | 明科地域下水道施設統廃合事業<br>明科第8-3工区 |      |    |
| 図面名称 | 尾敷沢橋 水管橋工詳細図(1)            |      |    |
| 縮尺   | 1/10                       | 図面番号 | 4  |
| 事業主  | 安曇野市                       |      | 17 |

## 尾敷沢橋 水管橋工詳細図(2) S=1/10

### 橋座部平面図

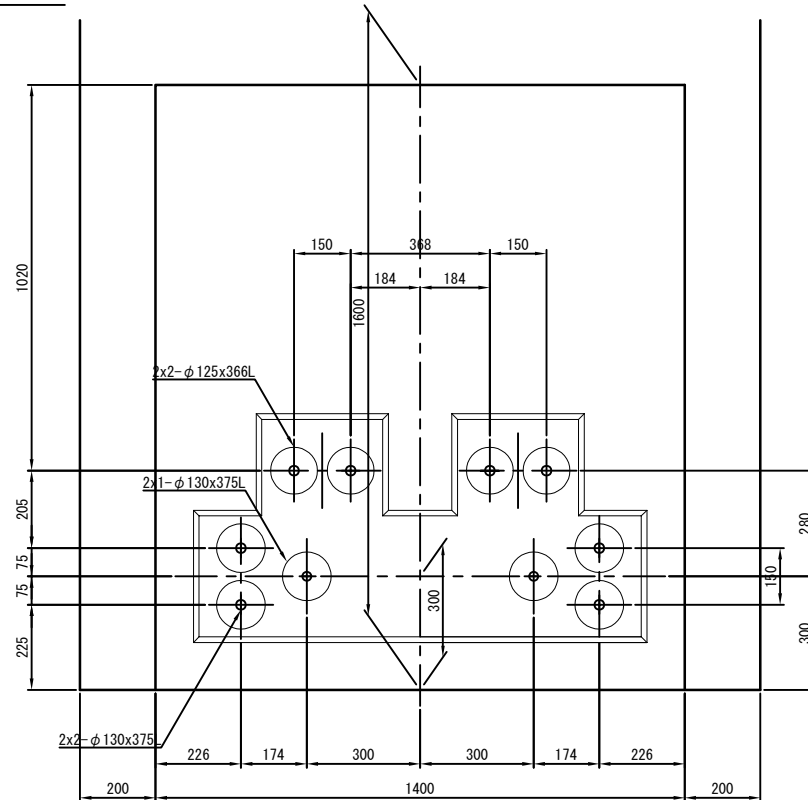


矢視 B - B

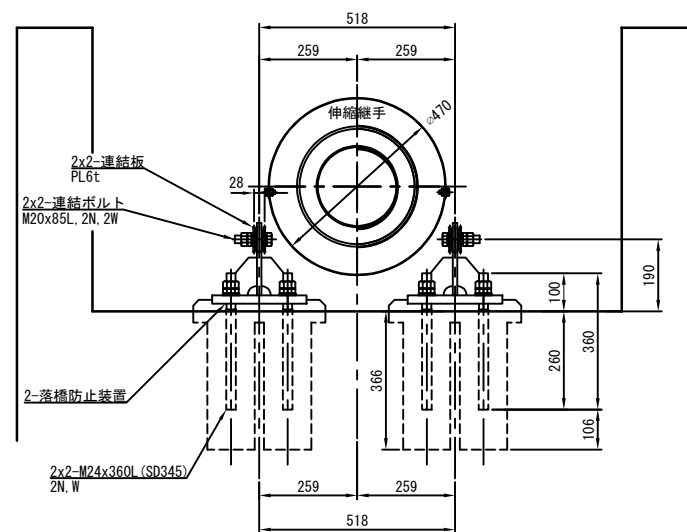


### 横変位拘束装置


材質：SUS304  
処理：酸洗い  
N=2

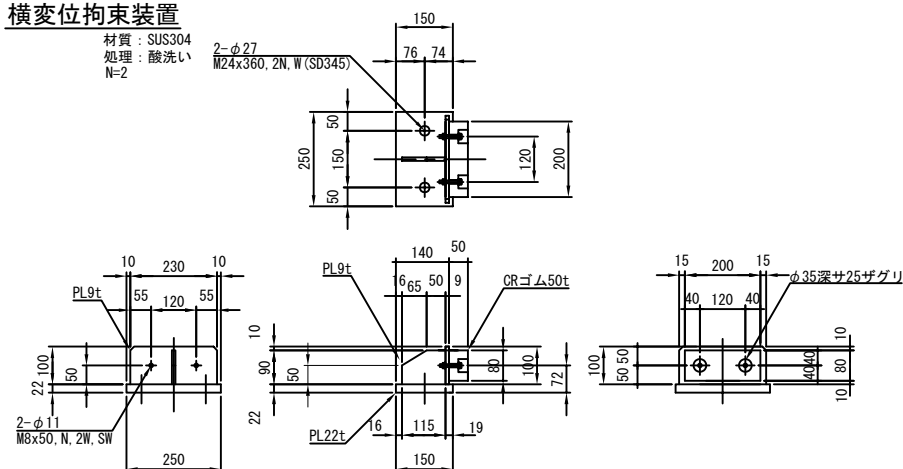

平面图

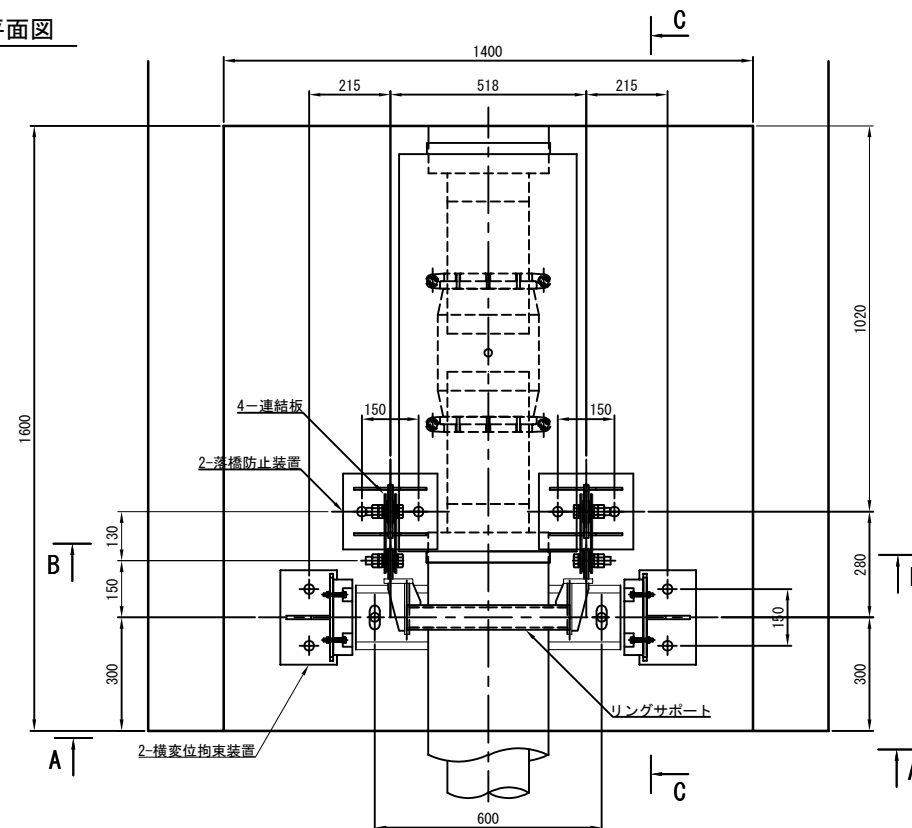


矢視 A - A

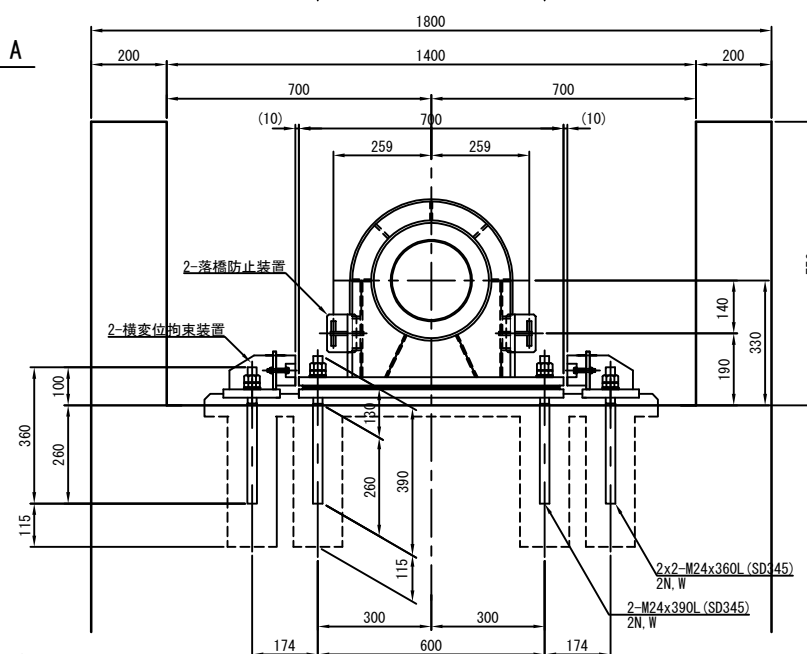


## 落橋防止装置

材質：SUS304  
処理：酸洗い  
N=2

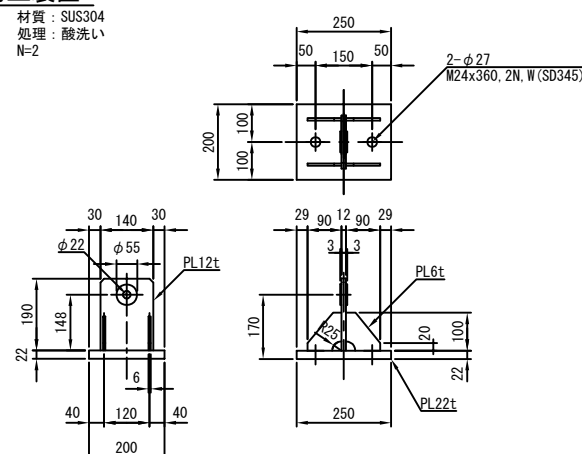


矢視 C - C

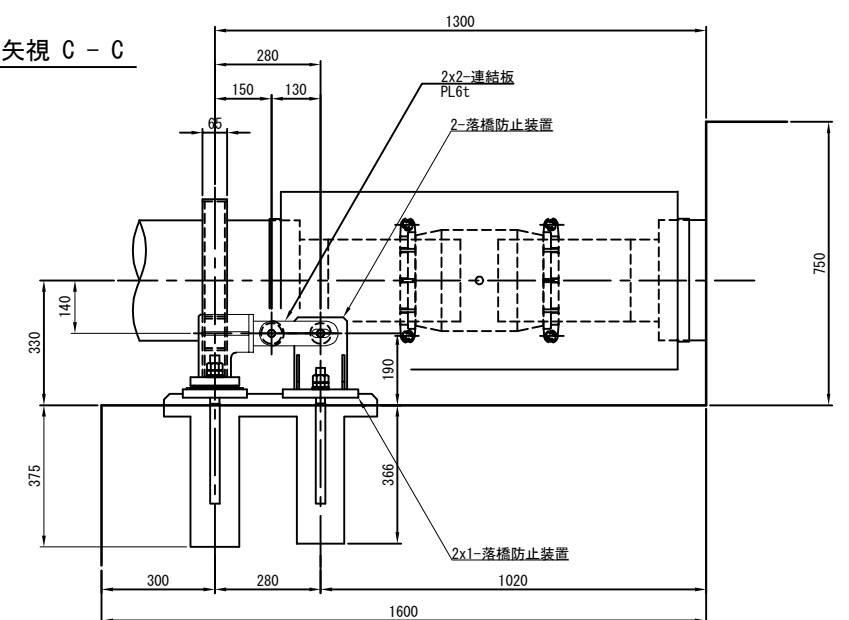

連結板

材質：SUS304  
処理：酸洗い  
N=4

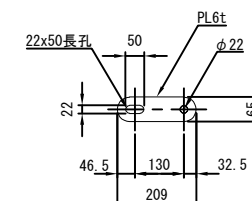


## 実施図


|         |                            |      |    |
|---------|----------------------------|------|----|
| 事業名     | 明科地域地下水道施設統合事業<br>明科第8-3工区 |      |    |
| 図 面 名 称 | 尾数沢橋 水管橋工詳細図(2)            |      |    |
| 縮 尺     | 1/10                       | 図面番号 | 5  |
| 事業主     | 安 曇 野 市                    |      | 17 |

尾敷沢橋 水管橋仮設図 S=1/50

平面図

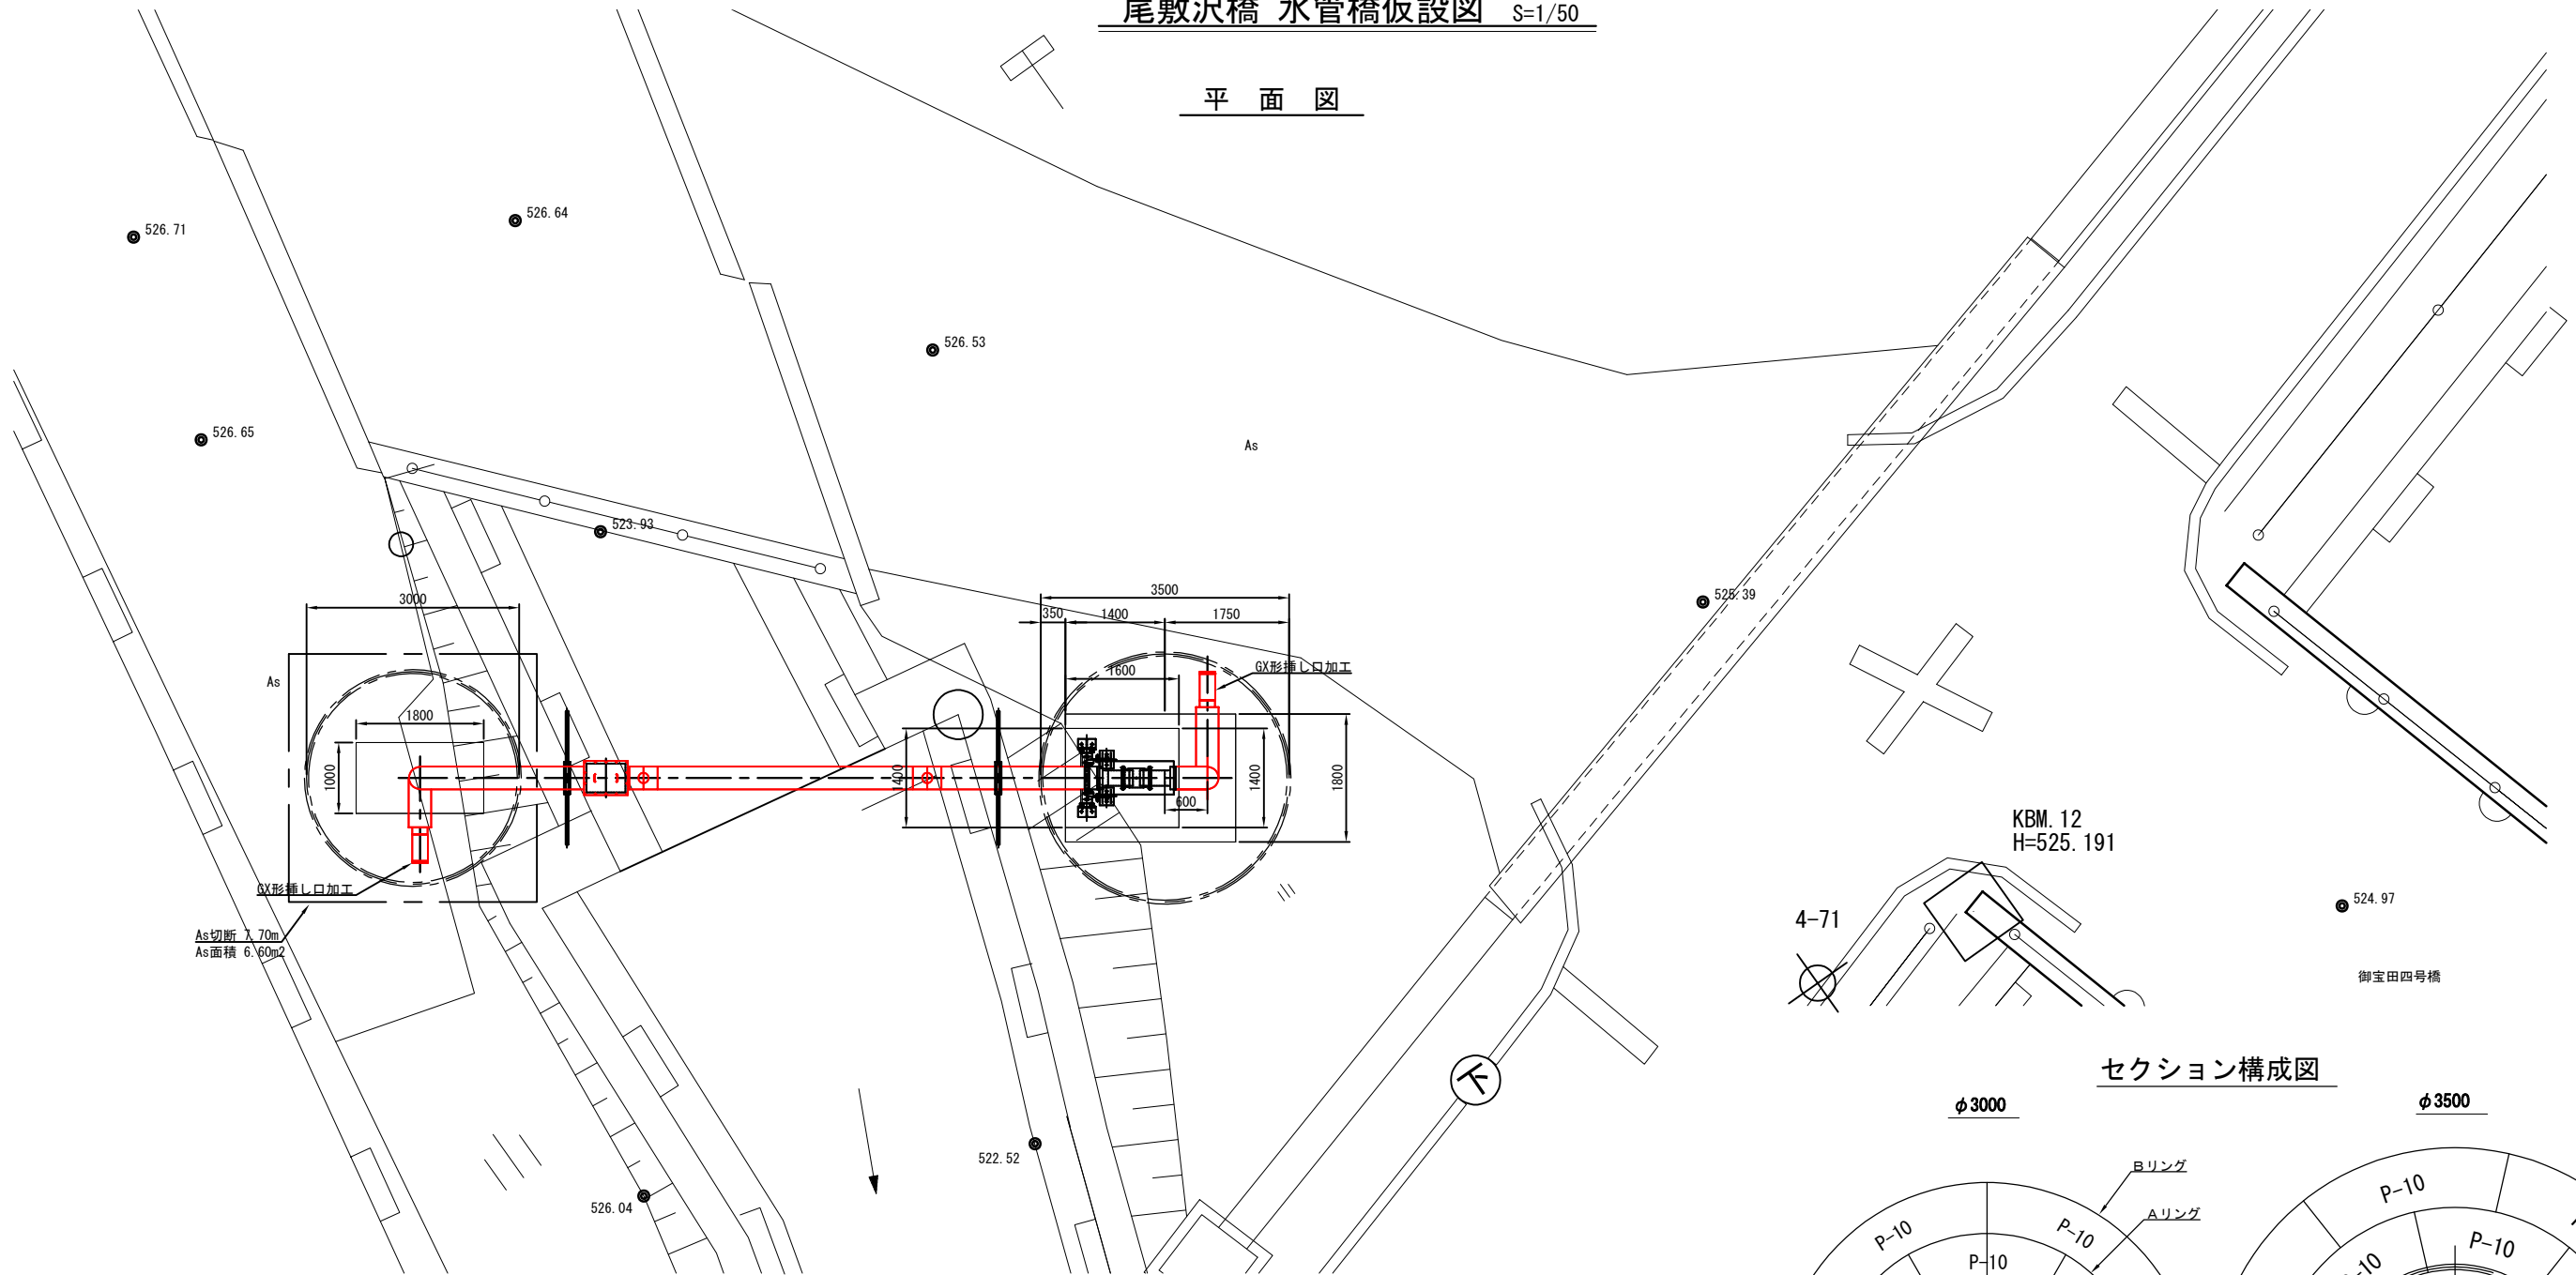


セクション構成図

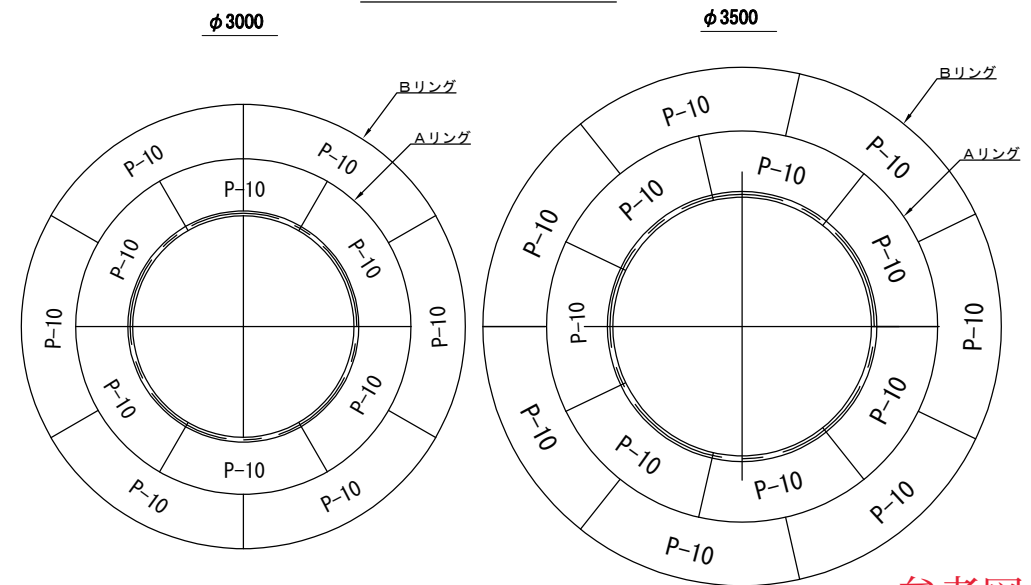

参考図


側面図

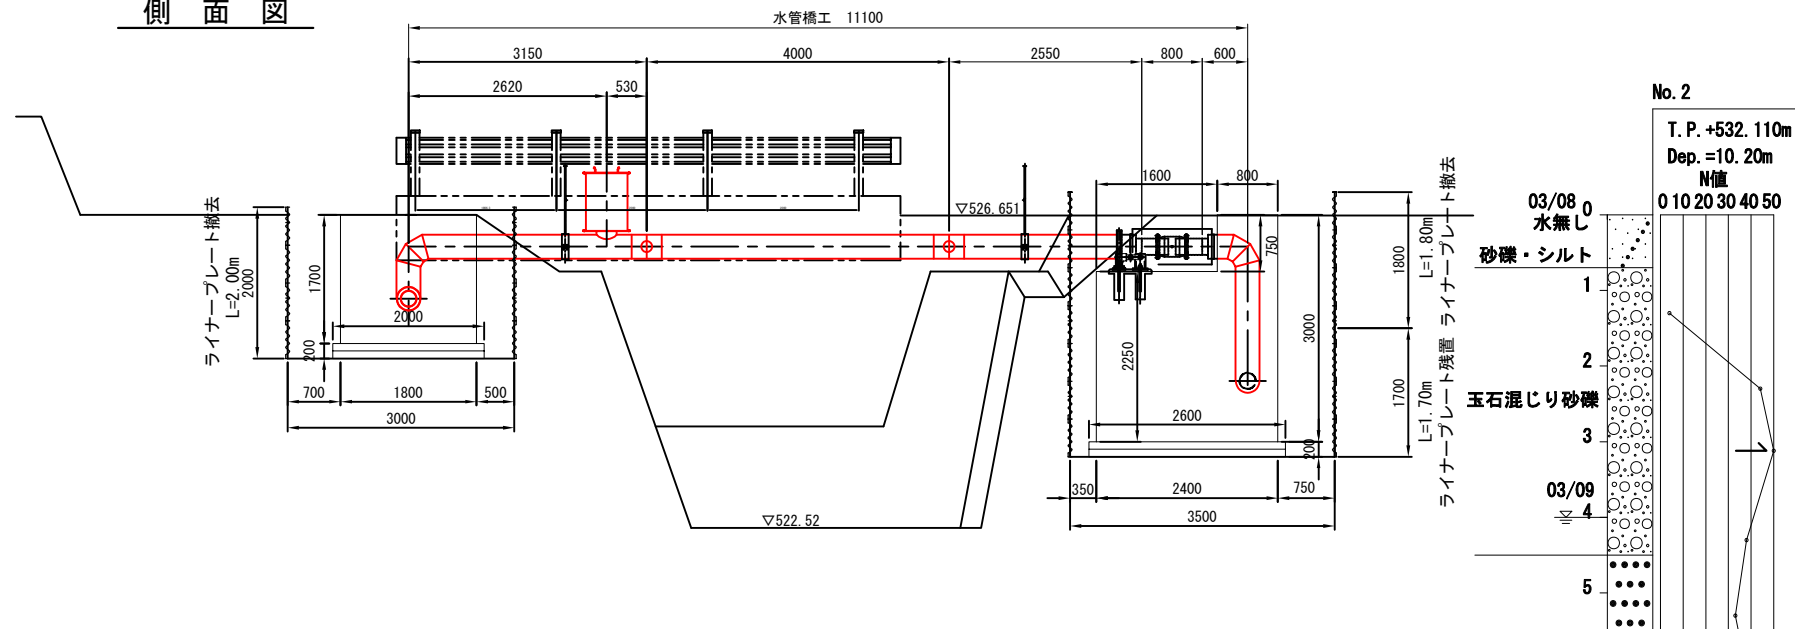


|      |                            |      |    |
|------|----------------------------|------|----|
| 事業名  | 明科地域下水道施設統廃合事業<br>明科第8-3工区 |      |    |
| 図面名称 | 尾敷沢橋 水管橋仮設図                |      |    |
| 縮尺   | 図示                         | 図面番号 | 6  |
| 事業主  | 安曇野市                       |      | 17 |

構造図


側面図

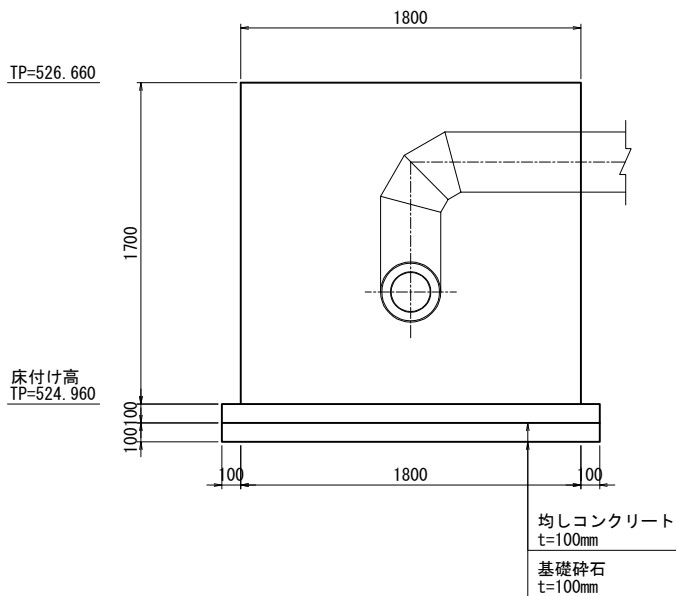

正面図

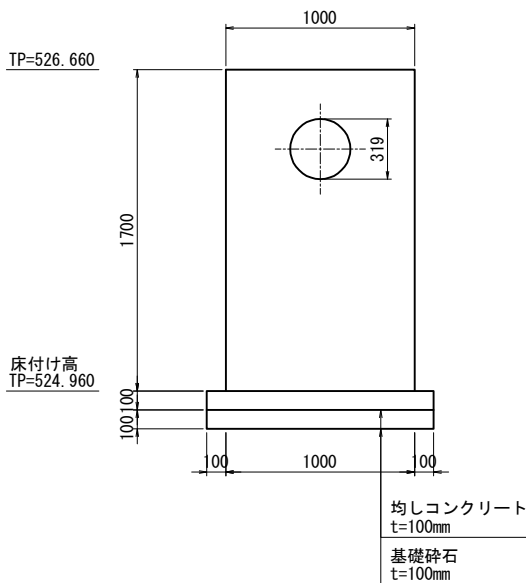

平面図

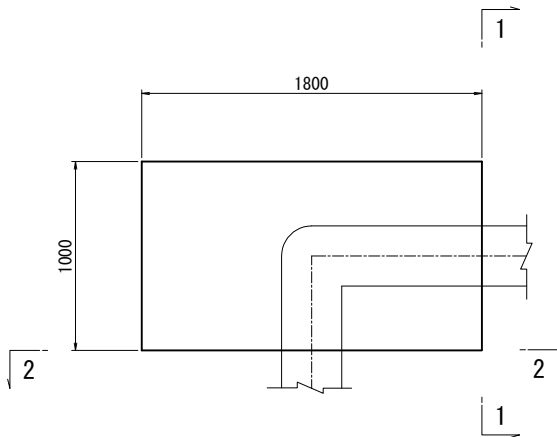


使用材料



|          | コンクリート<br>$\sigma_{ck}$ (N/mm <sup>2</sup> ) | 鉄筋    |
|----------|----------------------------------------------|-------|
| 躯体       | 21                                           | SD345 |
| 均しコンクリート | 18                                           | —     |

配筋図

1 - 1  
(前面側)

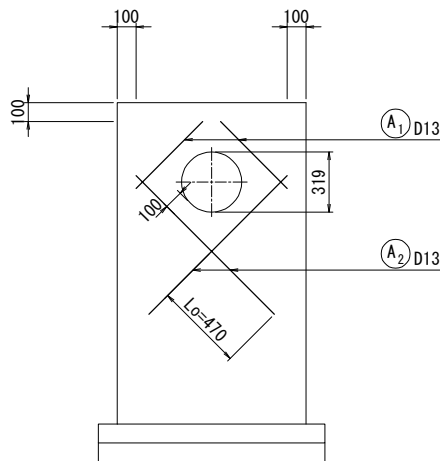

2 - 2  
(側面側)

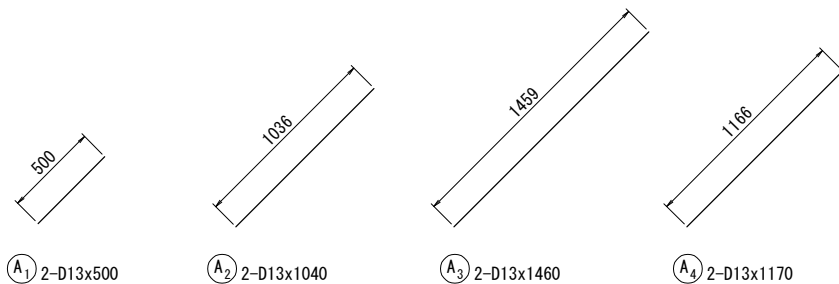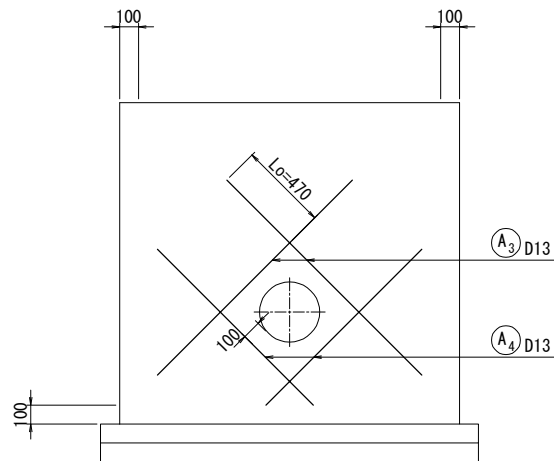

材料表

| 種別  | 径   | 長さ<br>(mm) | 本数 | 単位質量<br>(kg/m) | 1本当り質量<br>(kg) | 質量<br>(kg) | 摘要   |
|-----|-----|------------|----|----------------|----------------|------------|------|
| A 1 | D13 | 510        | 2  | 0.995          | 0.51           | 1          | /    |
| A 2 | D13 | 1040       | 2  | 0.995          | 1.03           | 2          | /    |
| A 3 | D13 | 1460       | 2  | 0.995          | 1.45           | 3          | /    |
| A 4 | D13 | 1170       | 2  | 0.995          | 1.16           | 2          | /    |
|     |     |            |    |                |                | D13        | 8 kg |
|     |     |            |    |                |                | 総質量        | 8 kg |

実施図

|      |                           |      |   |
|------|---------------------------|------|---|
| 事業名  | 明科地域下水道施設統廃合事業<br>明科8-3工区 |      |   |
| 図面名称 | 尾敷沢橋 右岸側橋台構造配筋図           |      |   |
| 縮尺   | 図示                        | 図面番号 | 7 |
| 事業主  | 安曇野市                      | 17   |   |




尾敷沢橋 左岸側橋台構造配筋図(1) S=1/40 (1/20)

構 造 図


側 面 図

正 面 図

箱抜き詳細図 S=1/20 (1/10)

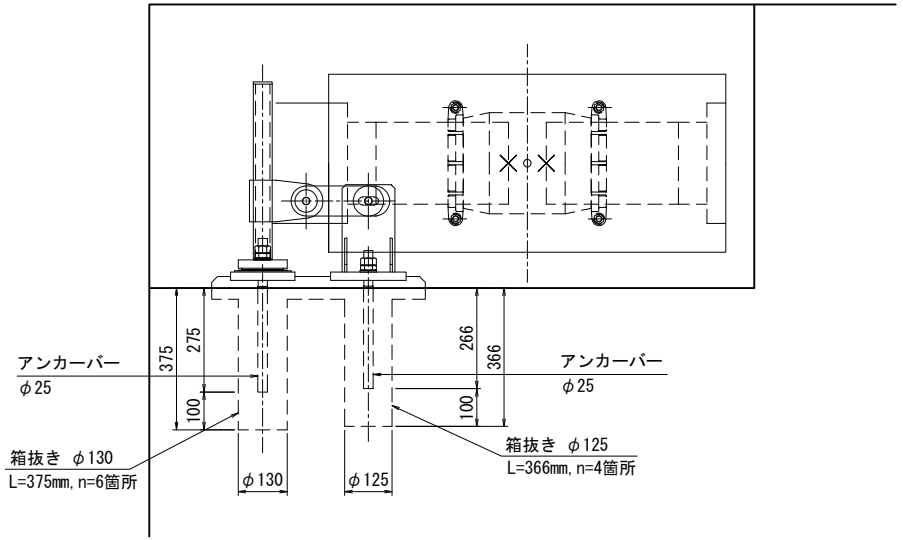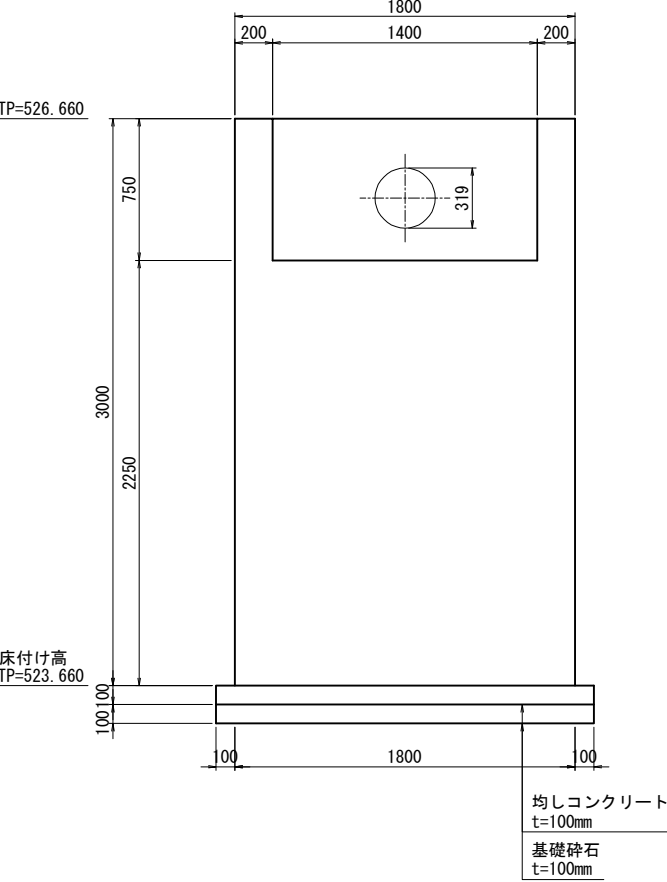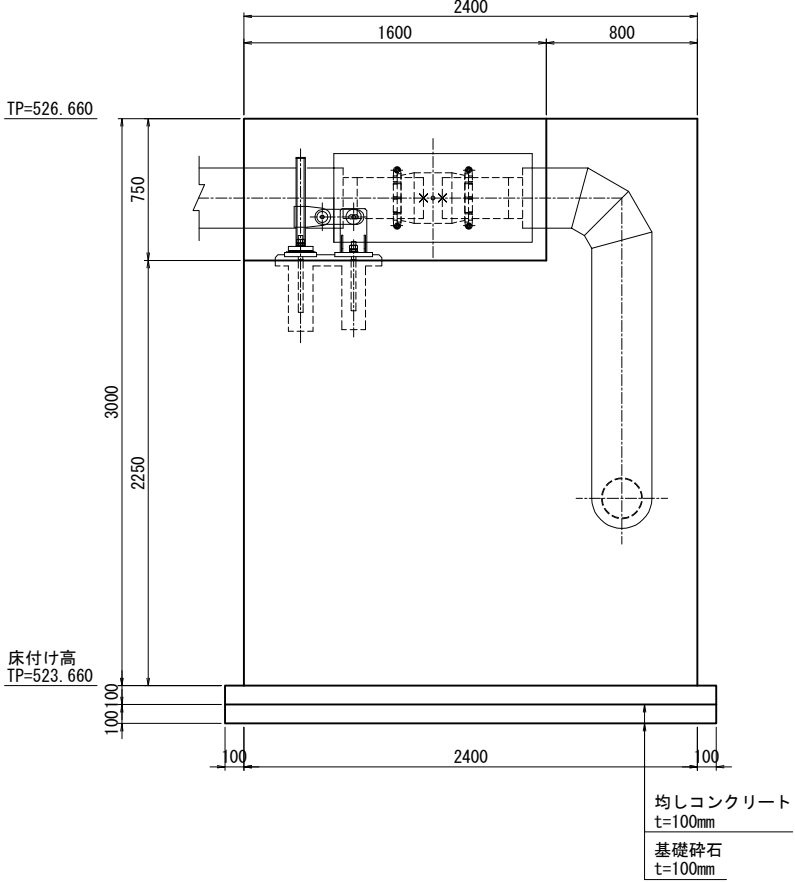

平 面 図

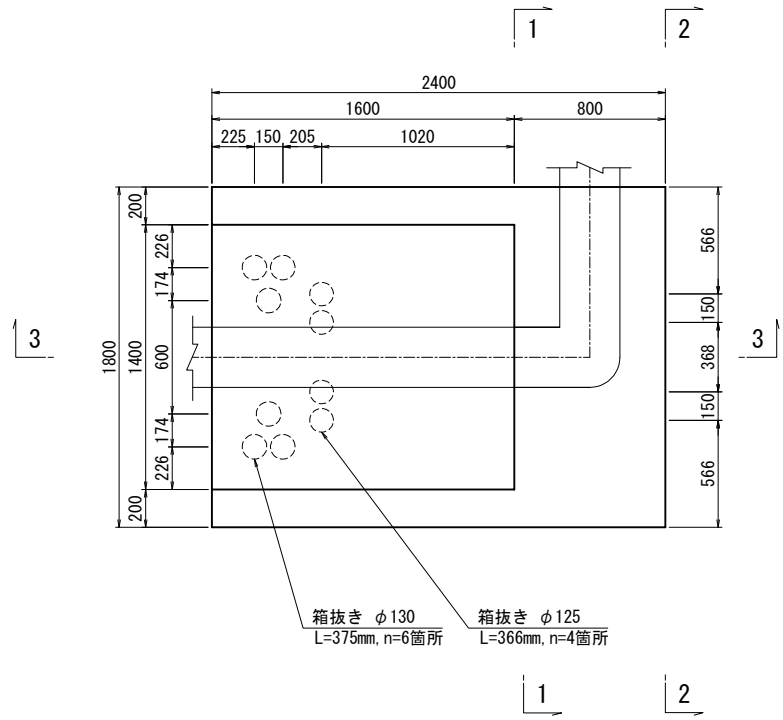

| 使用材料     |                                              |       |
|----------|----------------------------------------------|-------|
|          | コンクリート<br>$\sigma_{ck}$ (N/mm <sup>2</sup> ) | 鉄 筋   |
| 躯体       | 21                                           | SD345 |
| 均しコンクリート | 18                                           | —     |


実施図

|         |                           |      |    |
|---------|---------------------------|------|----|
| 事業名     | 明科地域下水道施設統廃合事業<br>明科8-3工区 |      |    |
| 図 面 名 称 | 尾敷沢橋 左岸側橋台構造配筋図(1)        |      |    |
| 縮 尺     | 図示                        | 図面番号 | 8  |
| 事業主     | 安曇野市                      |      | 17 |


尾敷沢橋 左岸側橋台構造配筋図(2) S=1/40(1/20)

配 筋 図


1 - 1  
(前面側)

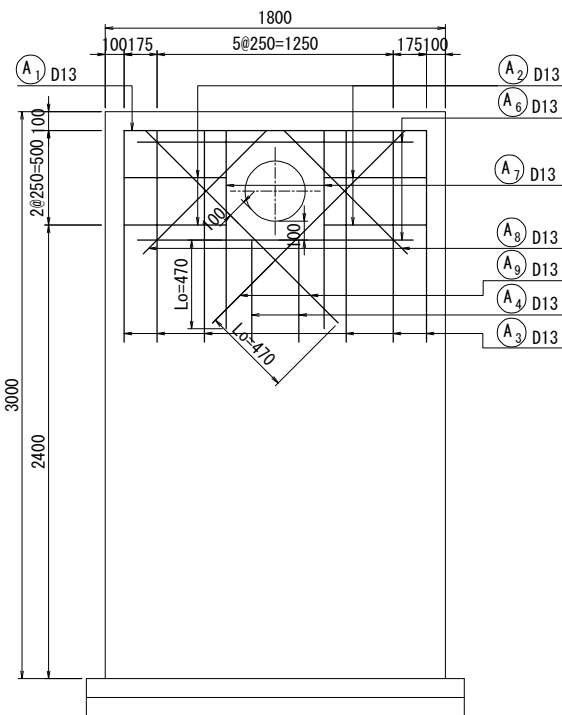



2 - 2  
(背面側)

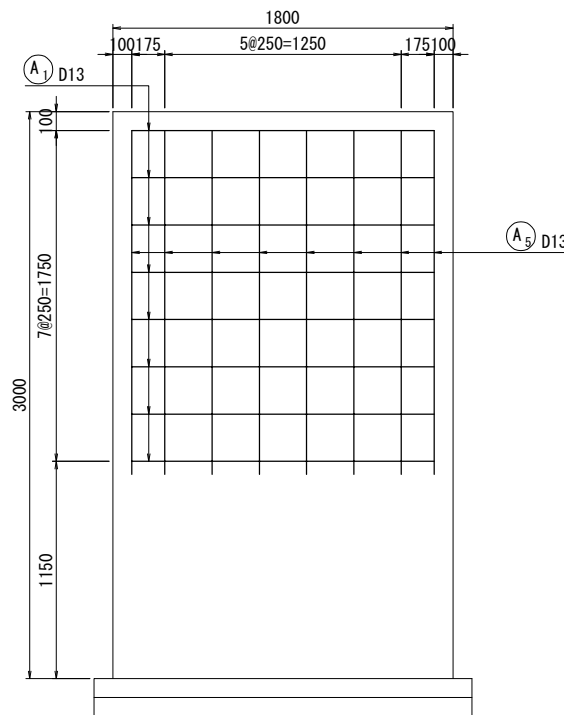

3 - 3

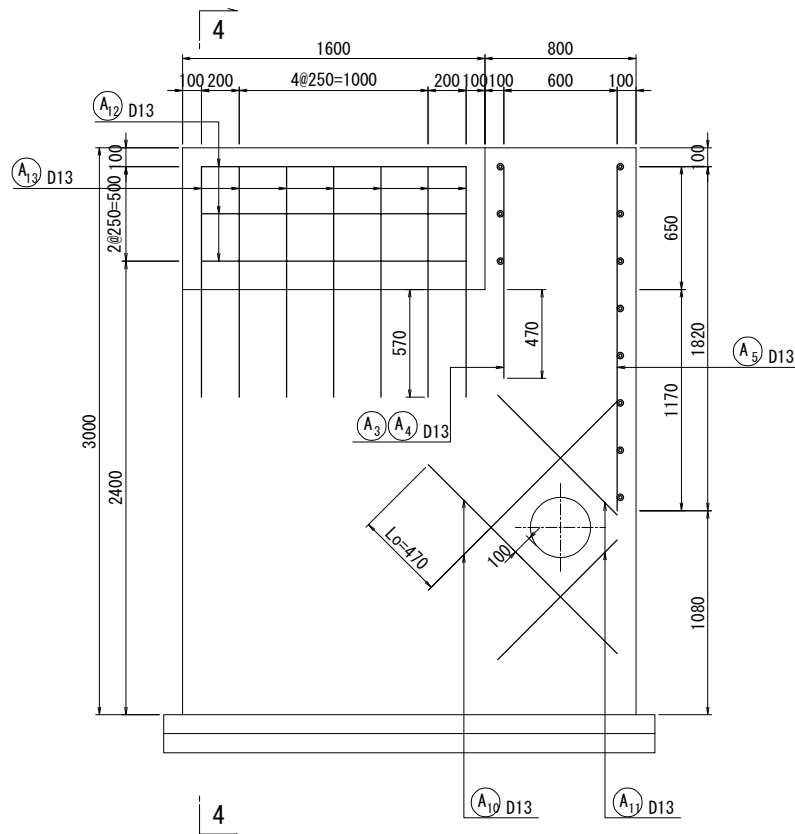

4 - 4

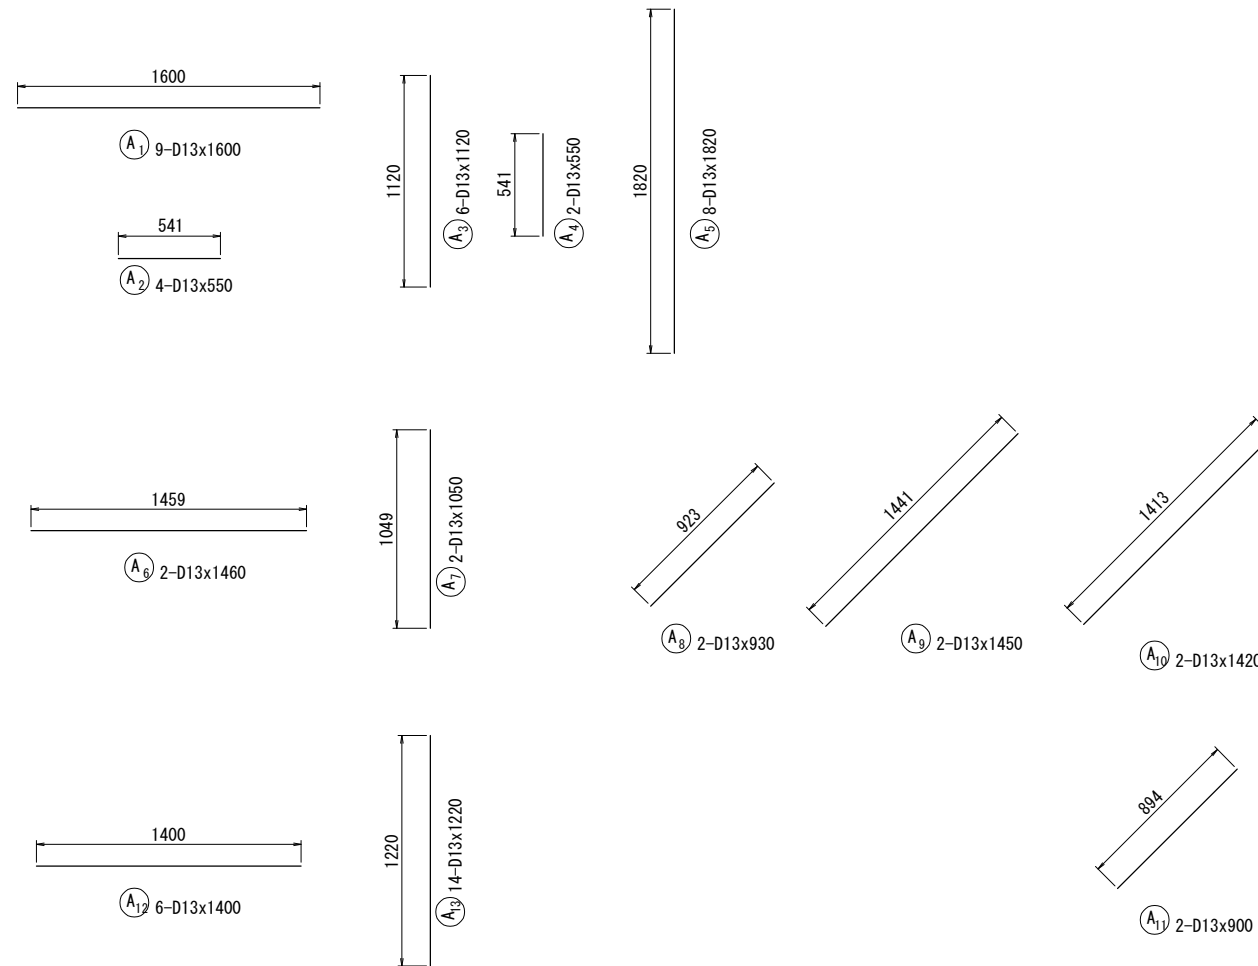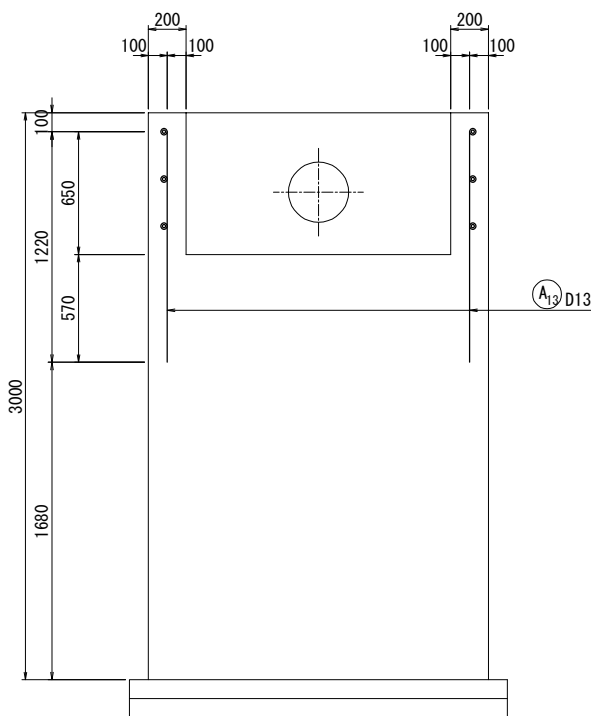

材 料 表


| 種別   | 径   | 長さ<br>(mm) | 本数 | 単位質量<br>(kg/m) | 1本当り質量<br>(kg) | 質量<br>(kg) | 摘要    |
|------|-----|------------|----|----------------|----------------|------------|-------|
| A 1  | D13 | 1600       | 9  | 0.995          | 1.59           | 14         | —     |
| A 2  | D13 | 550        | 4  | 0.995          | 0.55           | 2          | —     |
| A 3  | D13 | 1120       | 6  | 0.995          | 1.11           | 7          |       |
| A 4  | D13 | 550        | 2  | 0.995          | 0.55           | 1          |       |
| A 5  | D13 | 1820       | 8  | 0.995          | 1.81           | 14         |       |
| A 6  | D13 | 1460       | 2  | 0.995          | 1.45           | 3          | —     |
| A 7  | D13 | 1050       | 2  | 0.995          | 1.04           | 2          |       |
| A 8  | D13 | 930        | 2  | 0.995          | 0.93           | 2          | /     |
| A 9  | D13 | 1450       | 2  | 0.995          | 1.44           | 3          | /     |
| A 10 | D13 | 1420       | 2  | 0.995          | 1.41           | 3          | /     |
| A 11 | D13 | 900        | 2  | 0.995          | 0.90           | 2          | /     |
| A 12 | D13 | 1400       | 6  | 0.995          | 1.39           | 8          | —     |
| A 13 | D13 | 1220       | 14 | 0.995          | 1.21           | 17         |       |
|      |     |            |    |                |                | D13        | 78 kg |
|      |     |            |    |                |                | 総質量        | 78 kg |

実施図


|         |                           |          |   |
|---------|---------------------------|----------|---|
| 事業名     | 明科地域下水道施設統廃合事業<br>明科8-3工区 |          |   |
| 図 面 名 称 | 尾敷沢橋 左岸側橋台構造配筋図(2)        |          |   |
| 縮 尺     | 図示                        | 図面<br>番号 | 9 |
| 事業主     | 安 曇 野 市                   | 17       |   |

小倉沢1号橋 水管橋工一般図 S=1/50


平面図

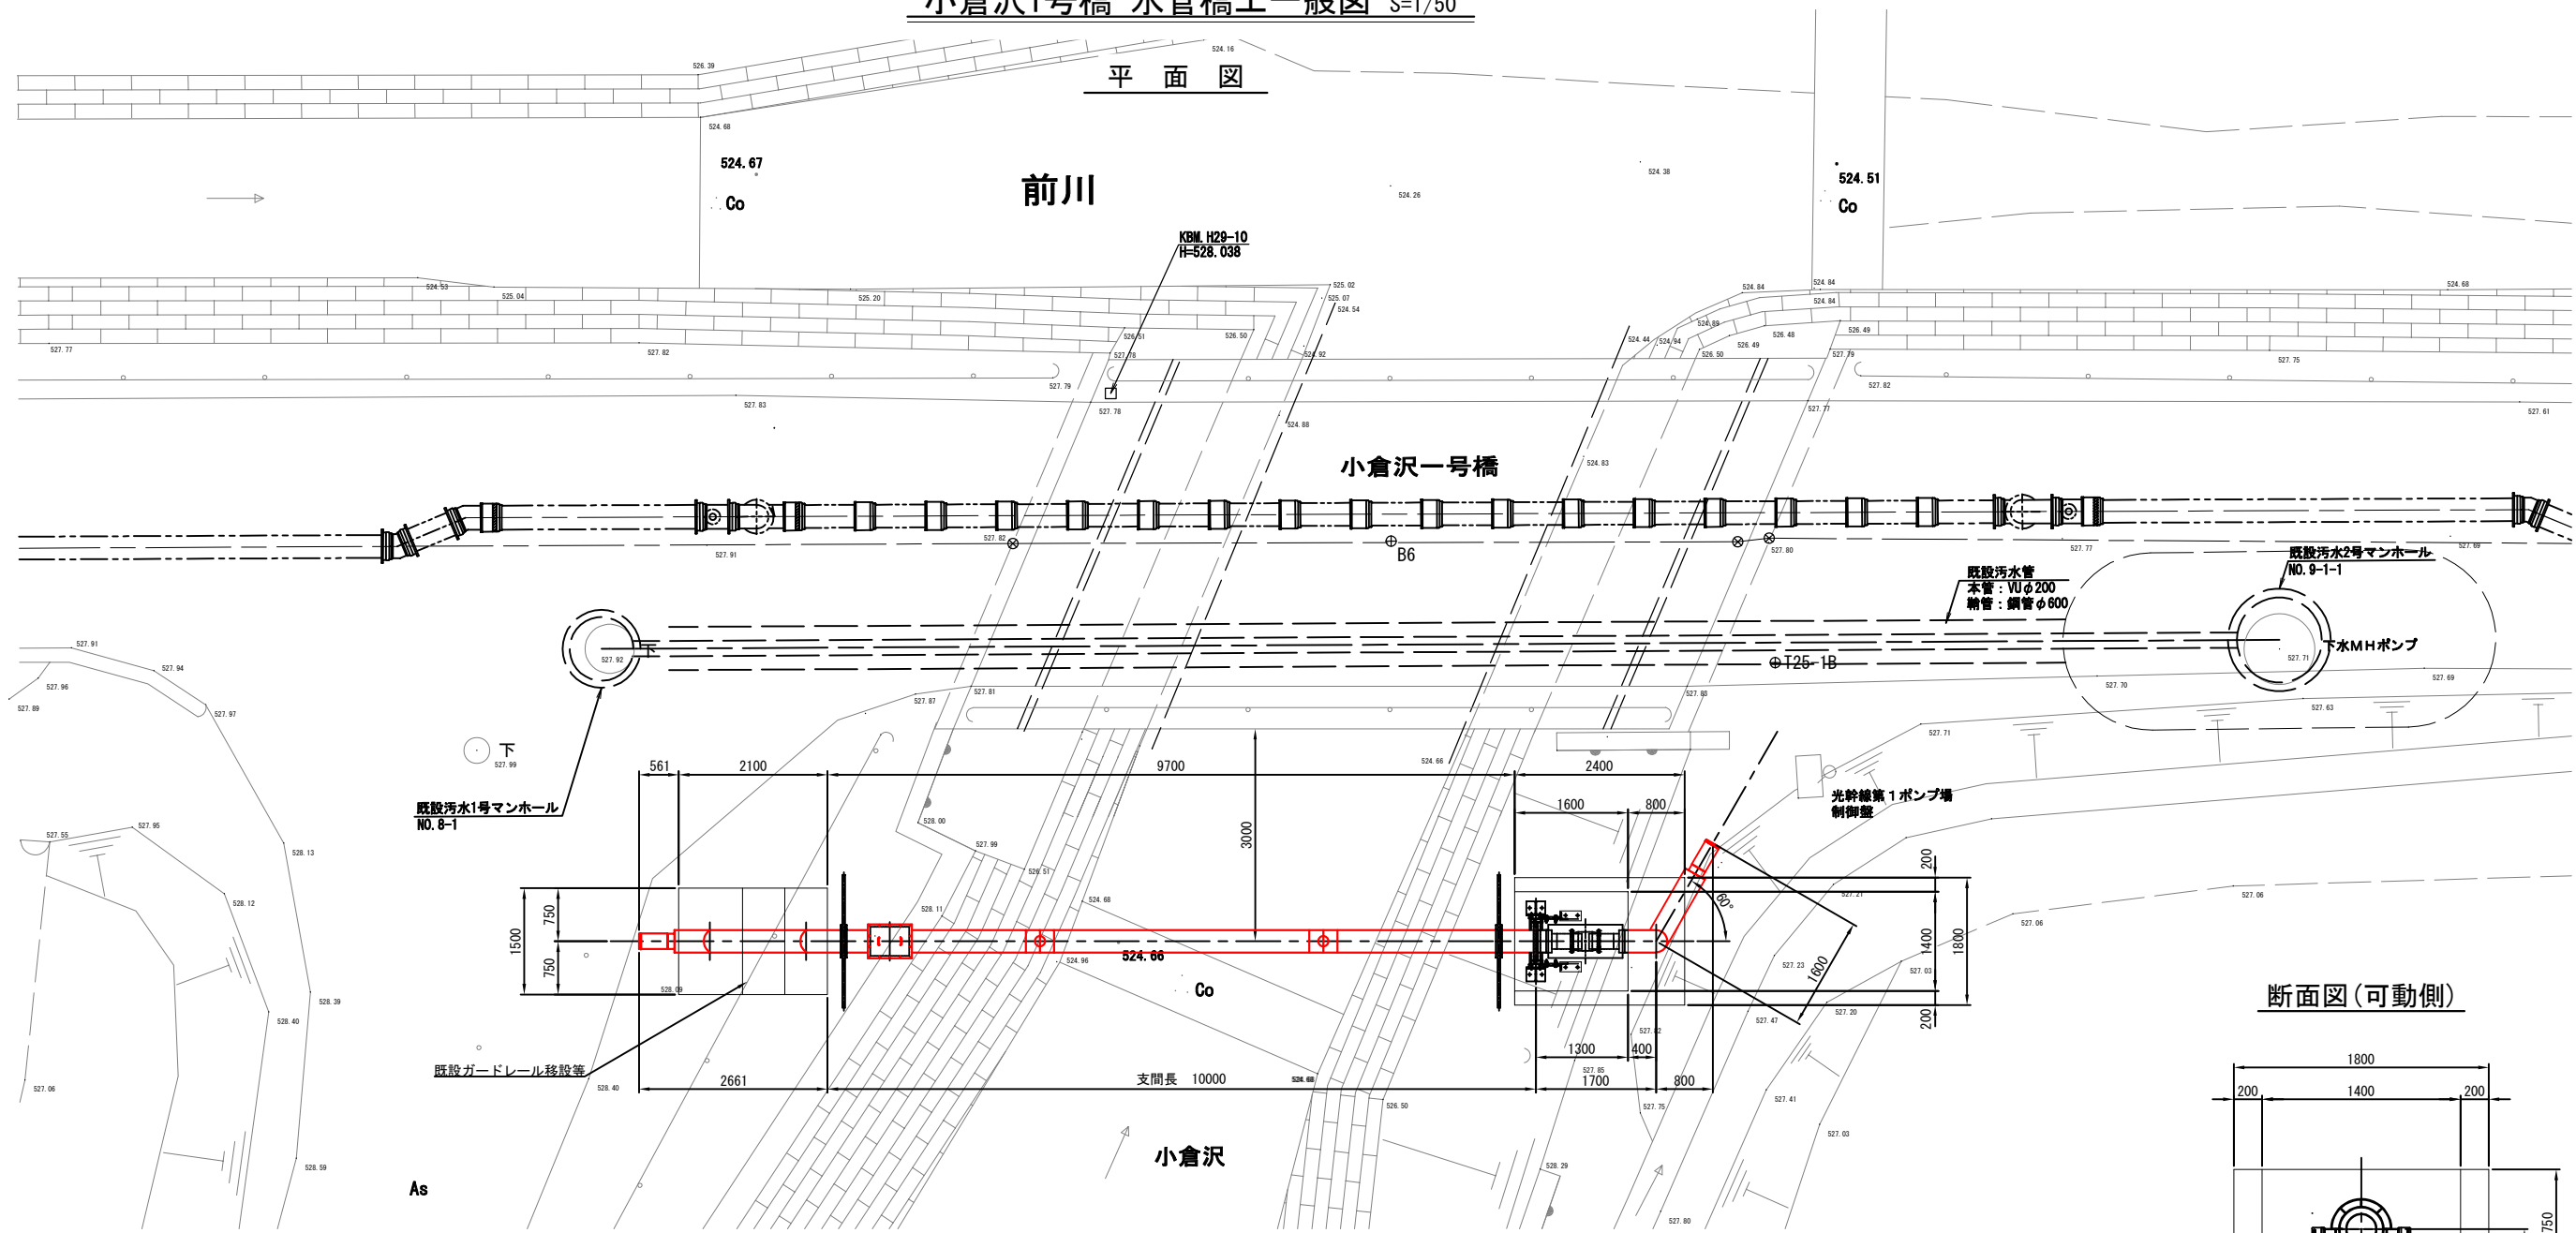

側面図

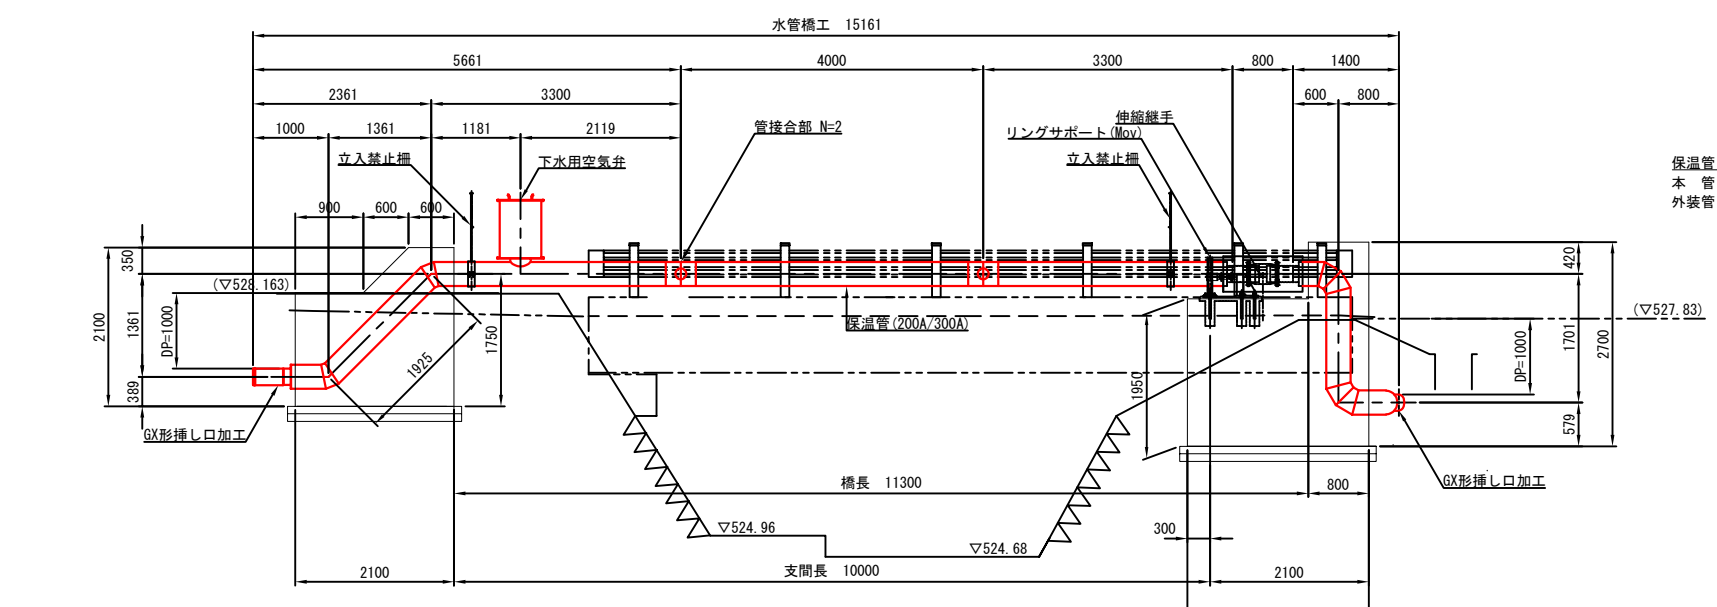


断面図(可動側)

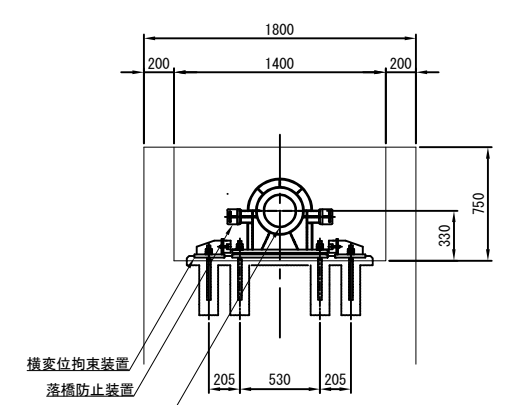


実施図

|      |                            |      |    |
|------|----------------------------|------|----|
| 事業名  | 明科地域下水道施設統廃合事業<br>明科第8-3工区 |      |    |
| 図面名称 | 小倉沢1号橋 水管橋工一般図             |      |    |
| 縮尺   | 1/50                       | 図面番号 | 10 |
| 事業主  | 安曇野市                       |      | 17 |

小倉沢1号橋 水管橋工詳細図(1) S=1/10

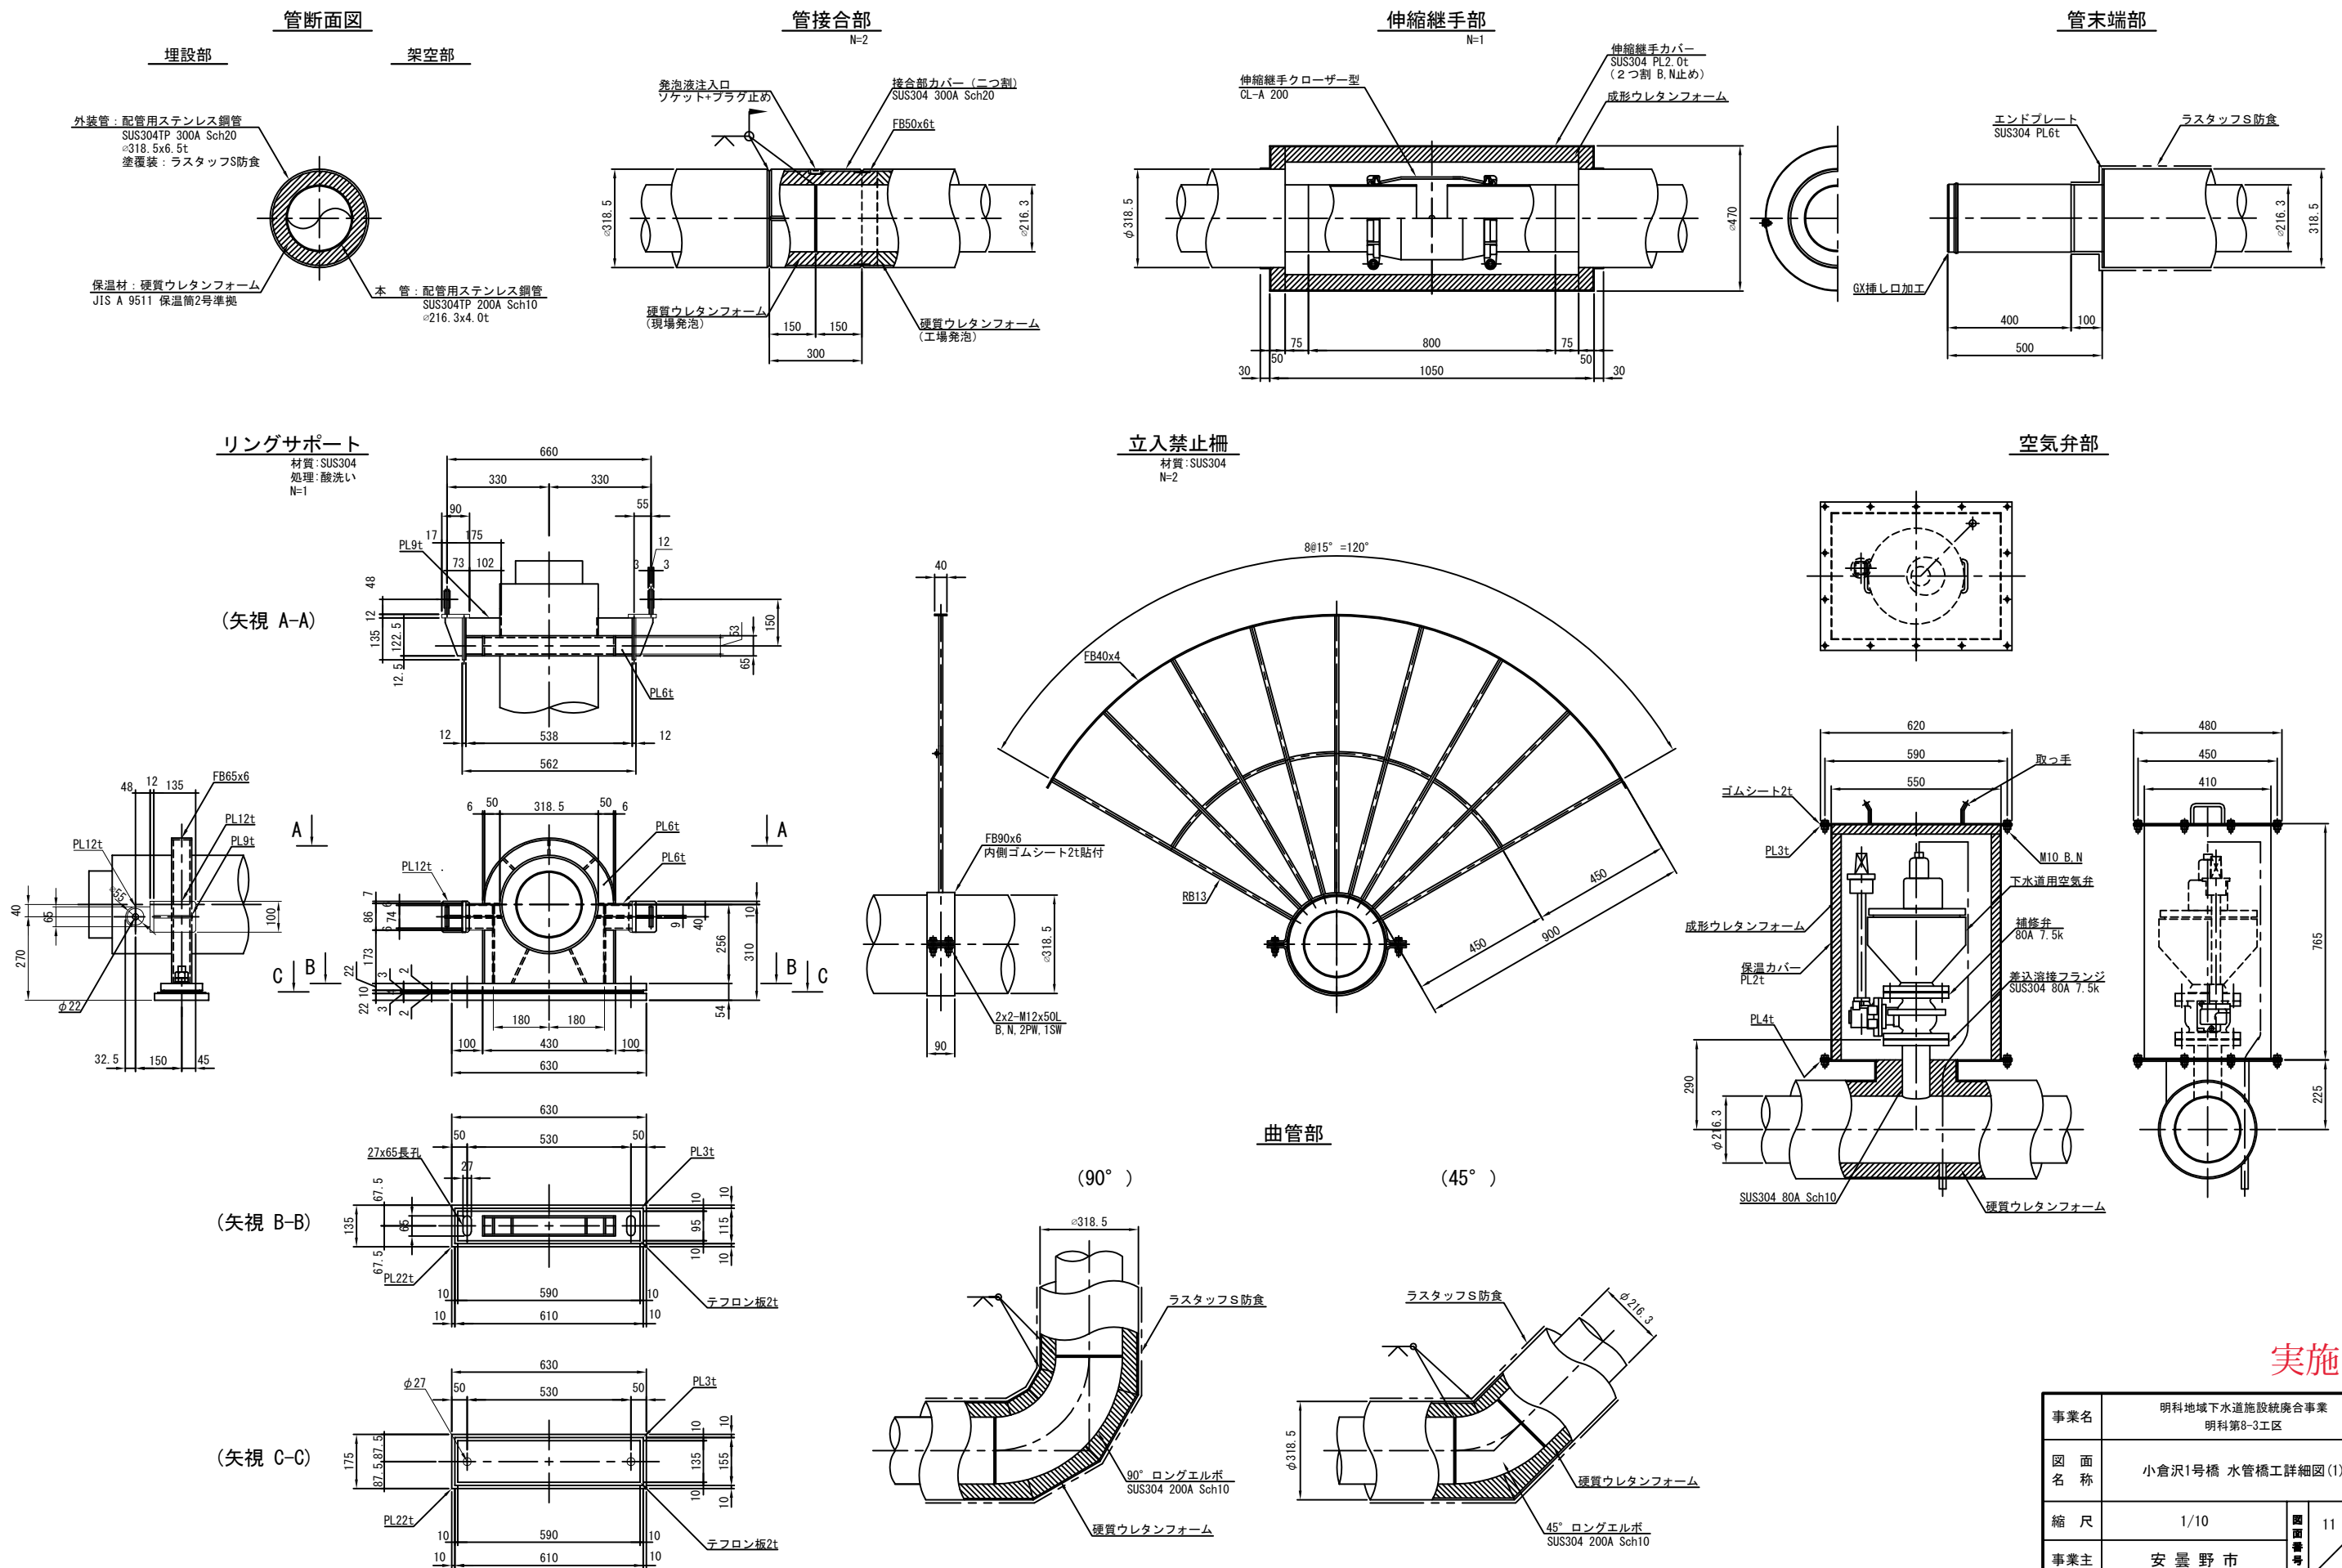

平面図

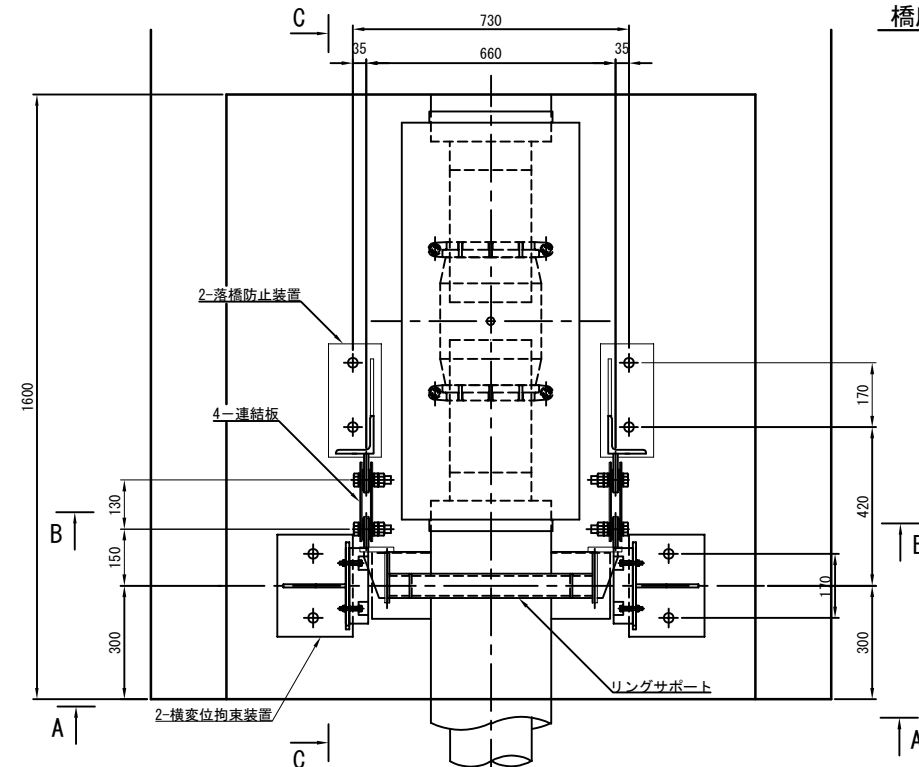

Technical drawing of a mechanical assembly, likely a pump or motor housing, showing dimensions and component labels.

**Dimensions:**

- Overall width: 1600
- Overall height: 1700
- Top section height: 420
- Bottom section height: 300
- Internal vertical spacing: 170, 85, 85, 170
- Horizontal spacing (top): 365, 730, 365
- Horizontal spacing (bottom): 205, 265, 530, 265, 205
- Internal horizontal spacing (bottom): 300

**Labels:**


- 2x2- $\phi 125 \times 360 L$
- 2x1- $\phi 125 \times 360 L$
- 2x2- $\phi 125 \times 360 L$

[illegible]


Technical drawing showing the rear view of a control panel with dimensions and labels:

- Overall width: 660
- Distance between mounting holes: 330 (center-to-center)
- Overall height: 290
- Mounting holes: 2x2-連結板 PL6t, 2x2-連結ボルト M20x85L, 2N, 2W
- Central feature: 伸縮継手 (Telescopic Joint) with a diameter of  $\phi 470$
- Bottom mounting: 2-落棉防止装置 (2-Falling Cotton Prevention Device)
- Bottom dimensions: 360, 360, 100, 260, 360
- Bottom width dimensions: 365, 365, 730
- Bottom label: 2x2-M24x360L (SD345) 2N, W


材質:SUS304  
処理:酸洗い  
N=2

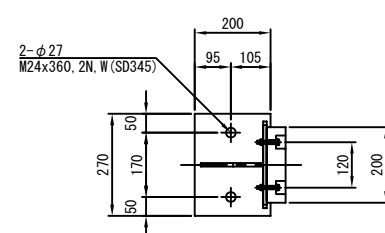


材質:SUS304  
処理:酸洗い  
N=2(半数勝手違い)

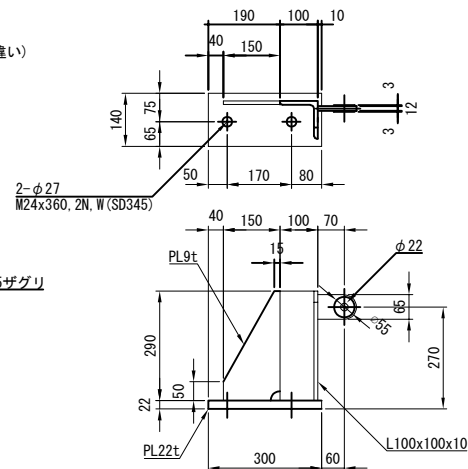


材質: SUS304  
処理: 酸洗い  
N=4

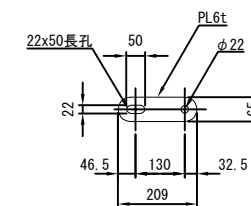

|            |                           |          |    |
|------------|---------------------------|----------|----|
| 事業名        | 明科地下下水道施設廃合事業<br>明科第8-3工区 |          |    |
| 図 面<br>名 称 | 小倉沢1号橋 水管橋工詳細図(2)         |          |    |
| 縮 尺        | 1/10                      | 図面<br>番号 | 12 |
| 事業主        | 安 曇 野 市                   |          | 17 |

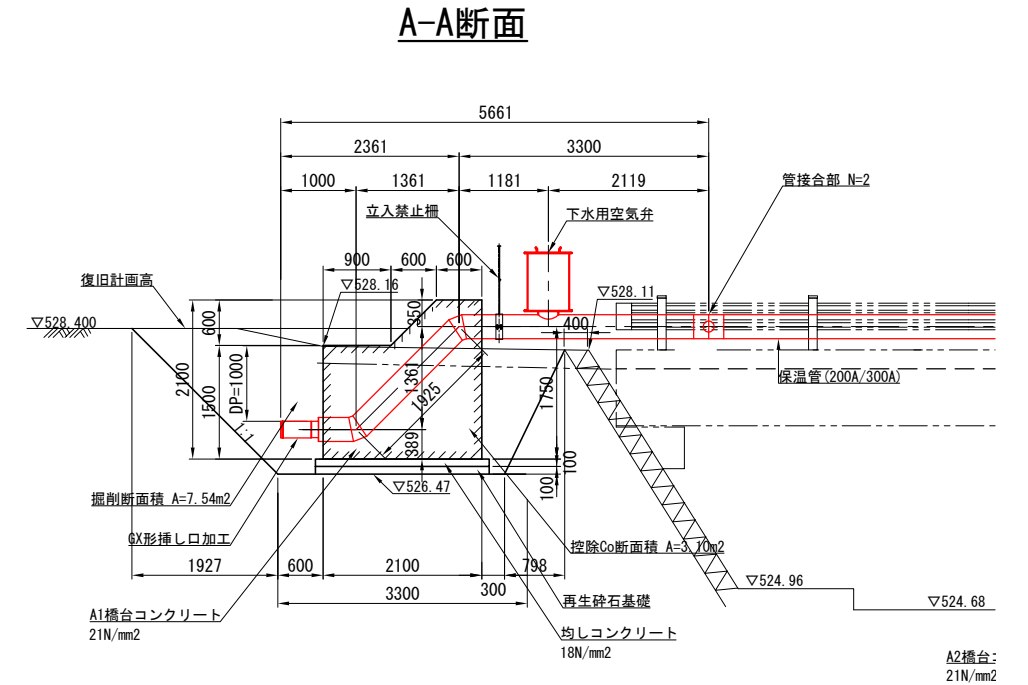


B-B断面

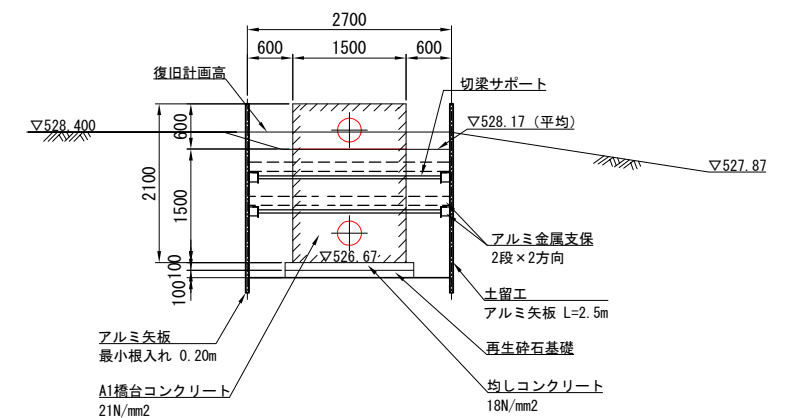


|          |                            |          |    |
|----------|----------------------------|----------|----|
| 事業名      | 明科地域下水道施設統廃合事業<br>明科第0-3工区 |          |    |
| 図面<br>名称 | 小倉沢1号橋左岸側作業帯参考図（土留工）       |          |    |
| 縮尺       | 1/50                       | 図面番<br>号 | 13 |
| 事業主      | 安曇野市                       |          | 17 |

小倉沢1号橋 右岸側作業帯参考図 S=1/50

(土留工)

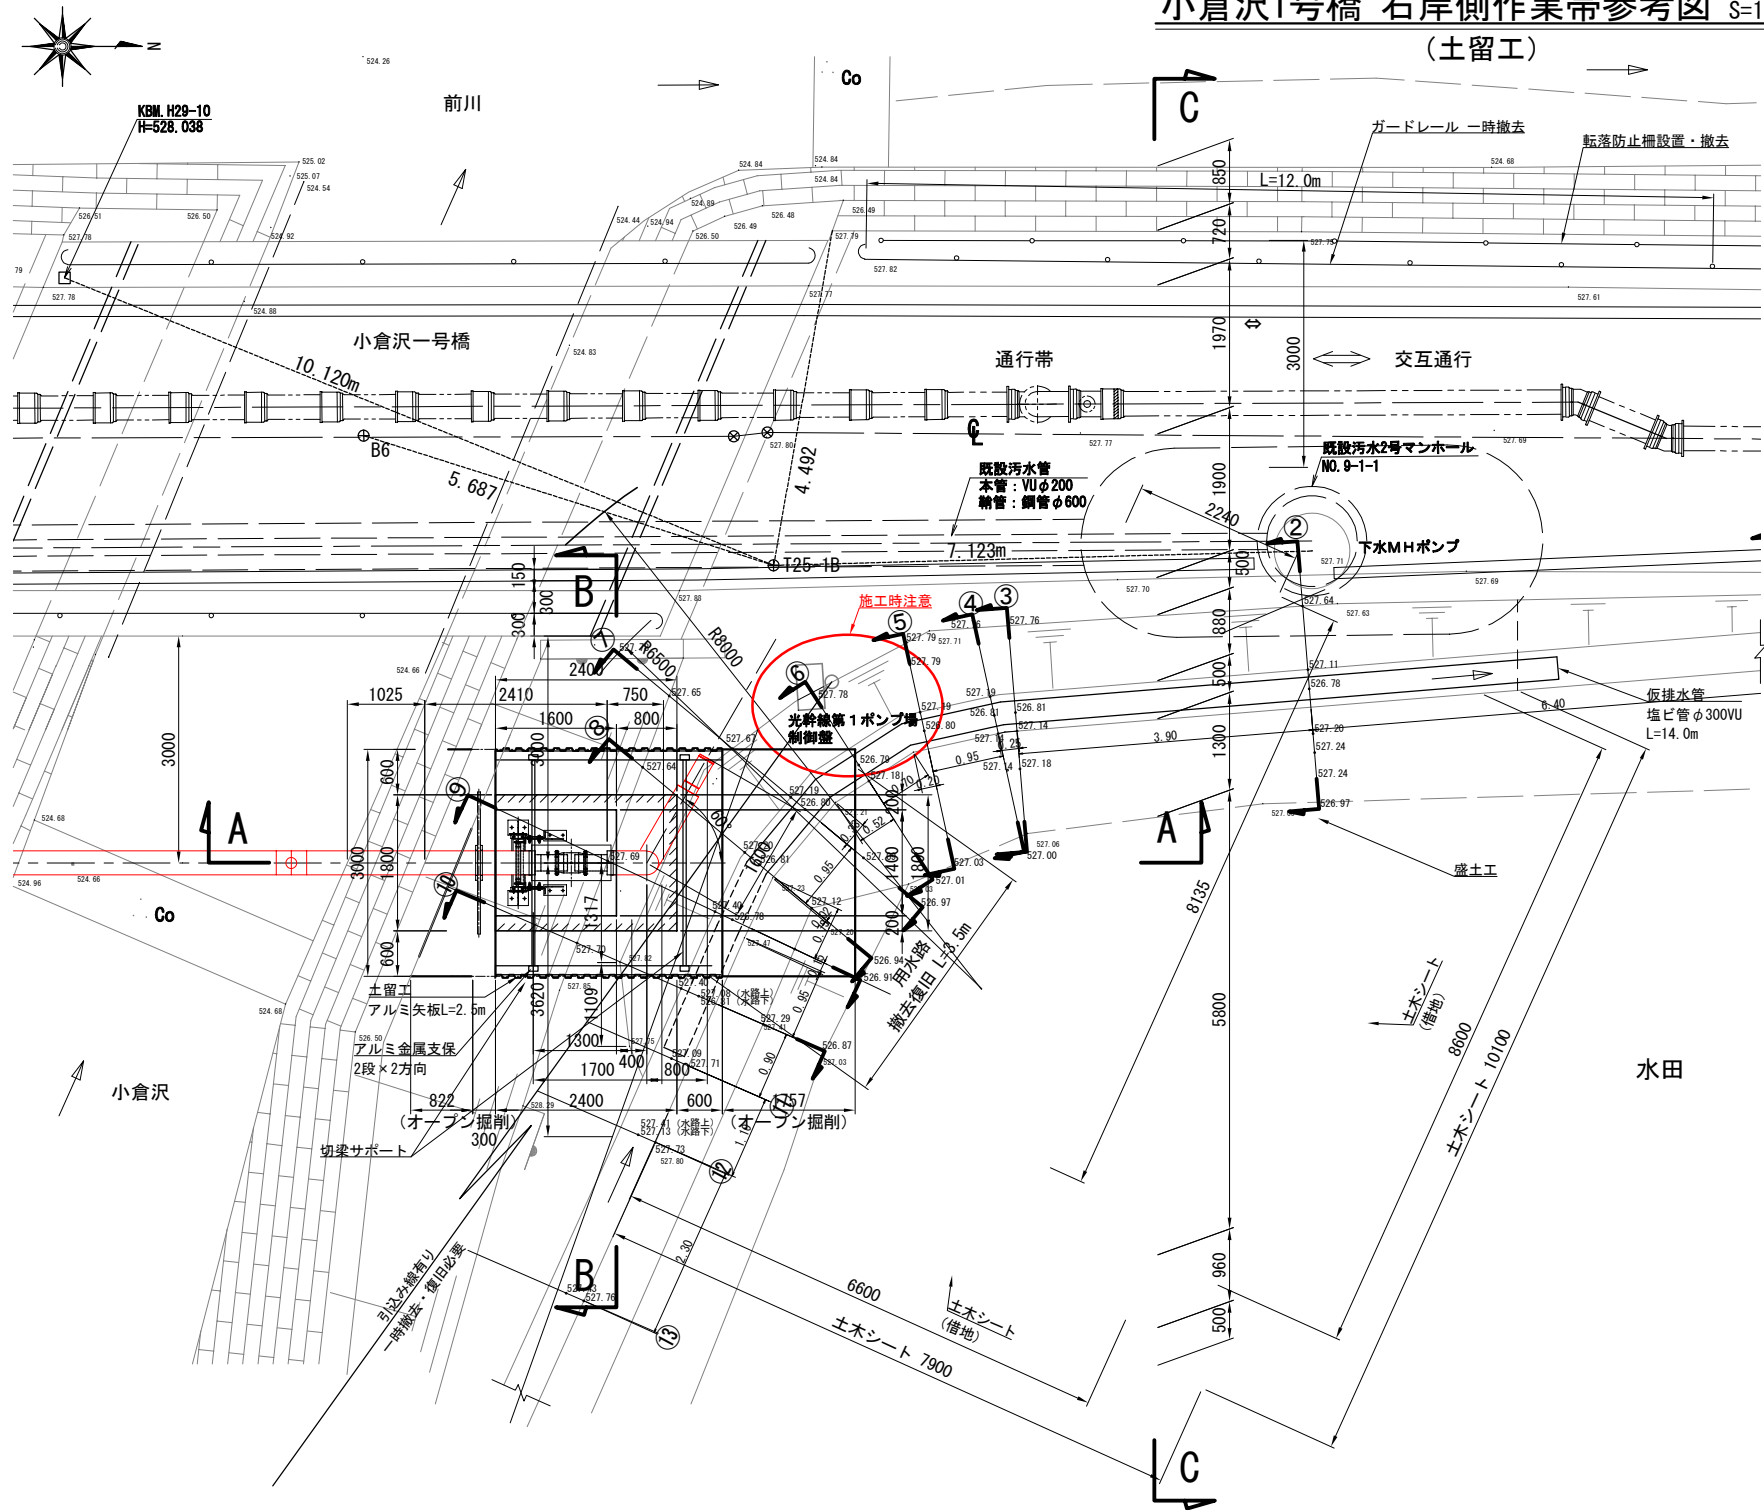


A-A断面

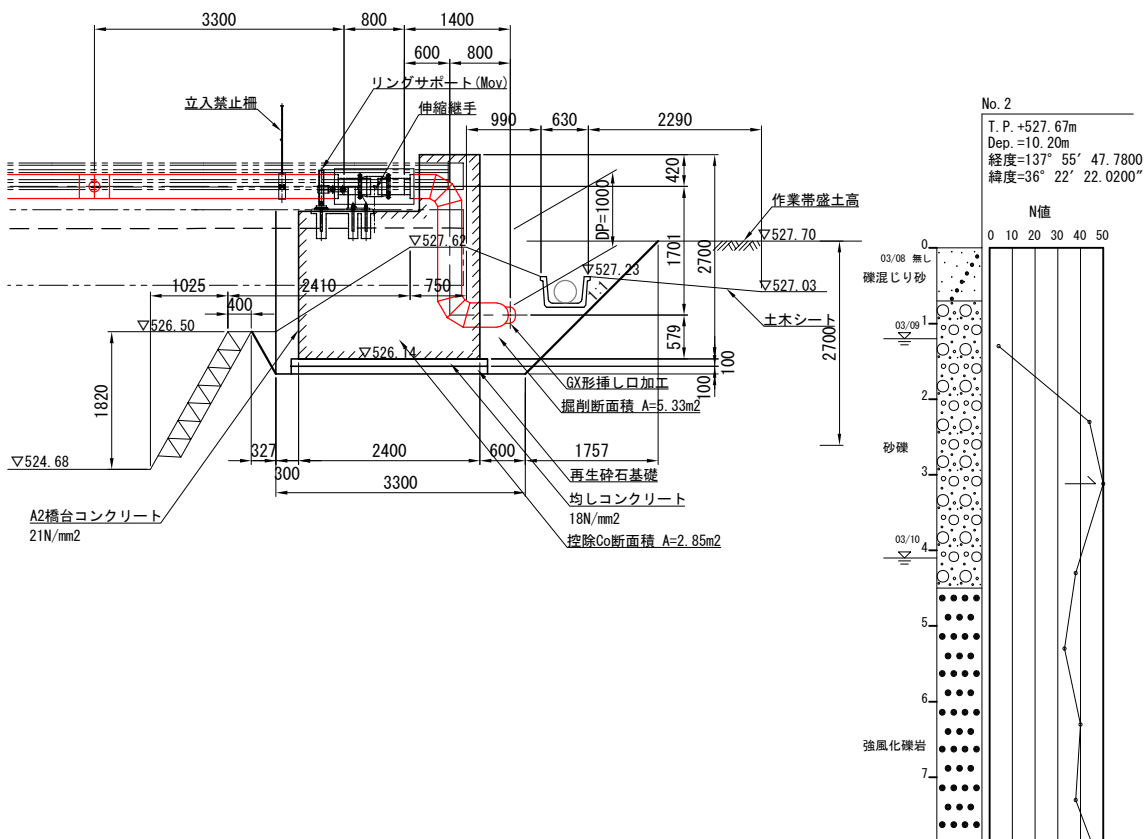


※オープン掘削はコンクリートブロック天端の端に向かって法面が形成するように掘削する。

B-B断面

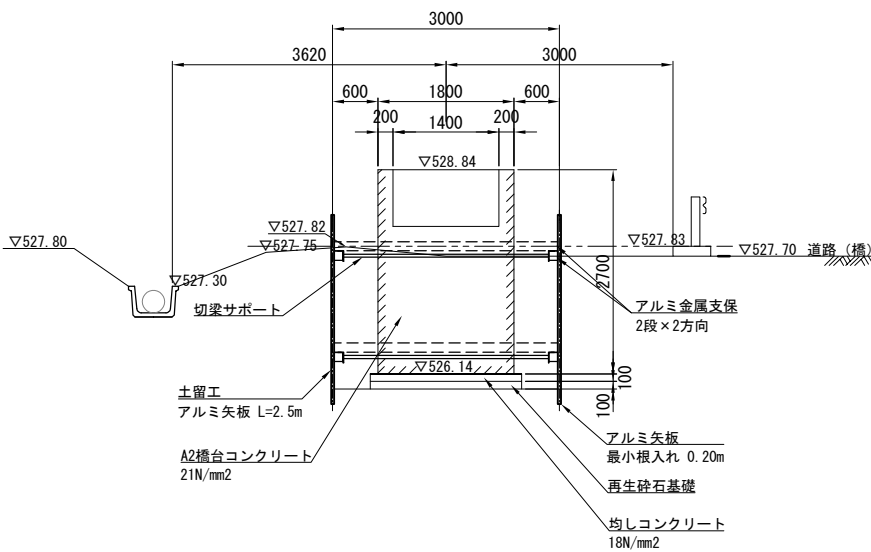


参考図

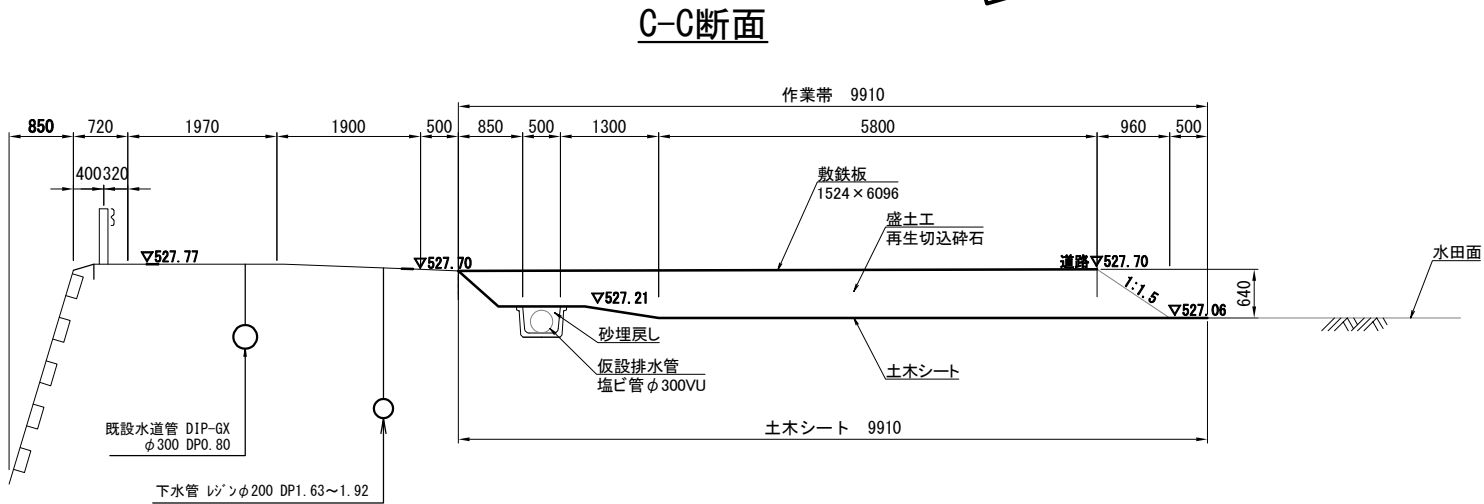


|      |                            |      |    |
|------|----------------------------|------|----|
| 事業名  | 明科地域下水道施設統廃合事業<br>明科第8-3工区 |      |    |
| 図面名称 | 小倉沢1号橋右岸側作業帯参考図 (土留工)      |      |    |
| 縮尺   | 1/50                       | 図面番号 | 14 |
| 事業主  | 安曇野市                       |      | 17 |

構造図


側面図

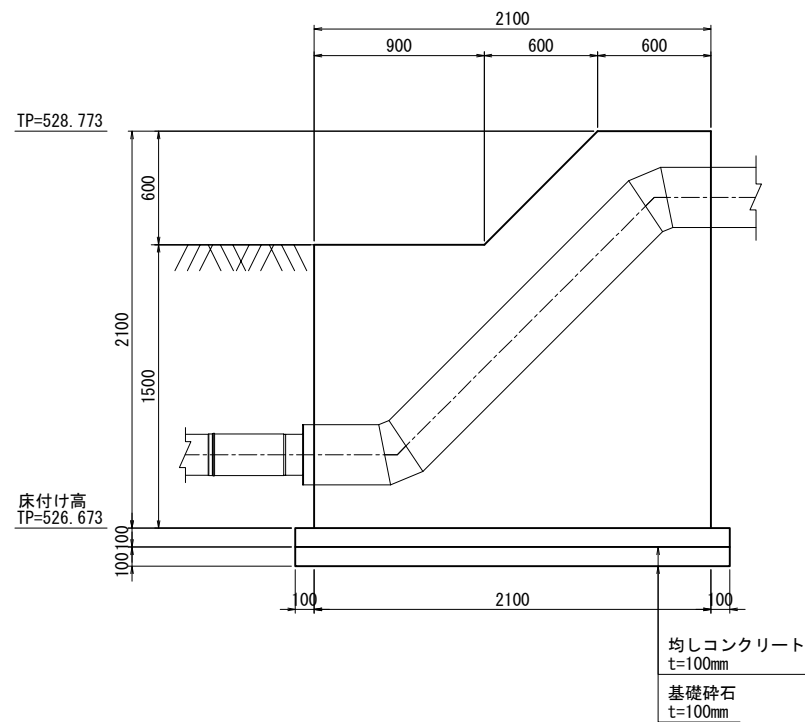

正面図

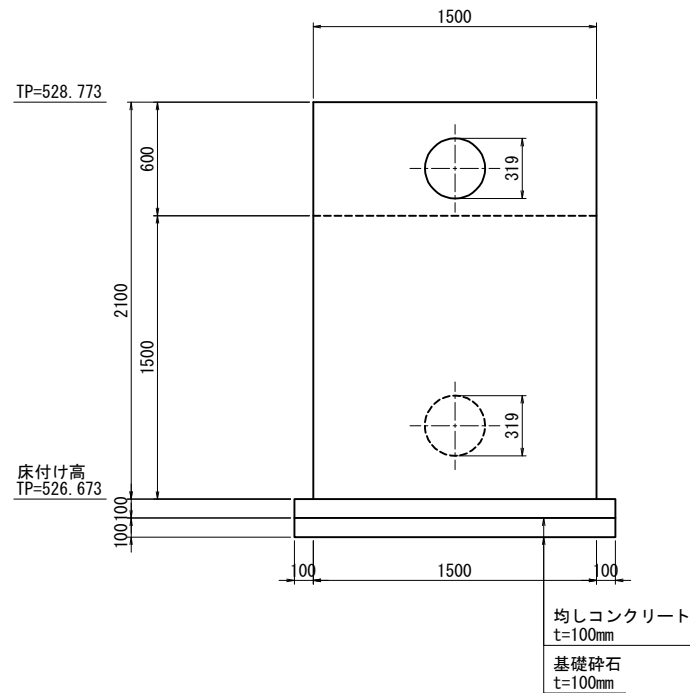

平面図

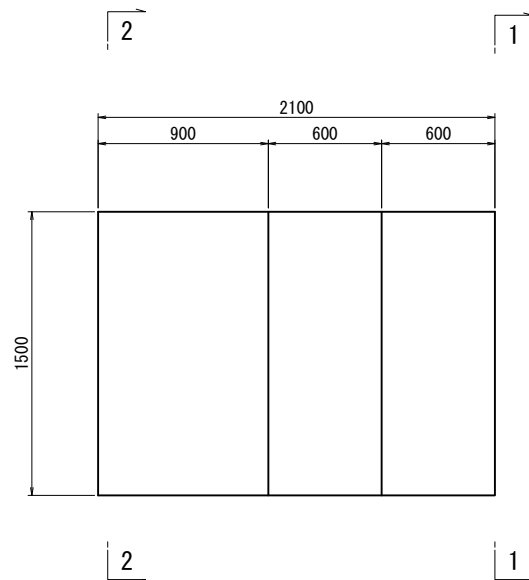


使用材料



|          | コンクリート<br>$\sigma_{ck}$ (N/mm <sup>2</sup> ) | 鉄筋    |
|----------|----------------------------------------------|-------|
| 躯体       | 21                                           | SD345 |
| 均しコンクリート | 18                                           | —     |

配筋図

1 - 1  
(前面側)

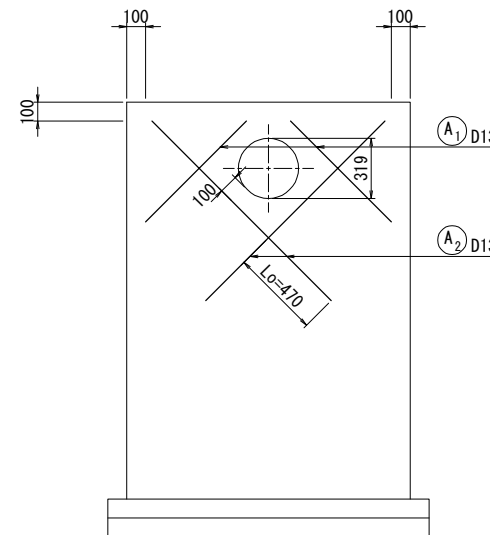

2 - 2  
(背面側)

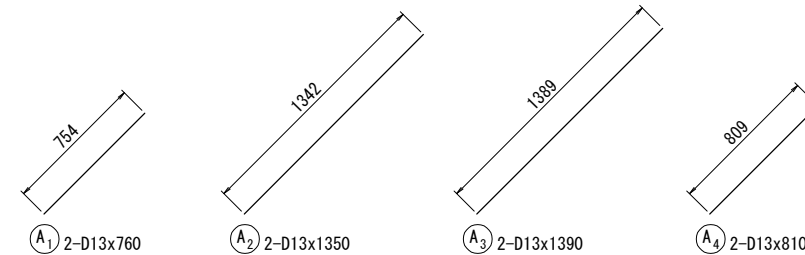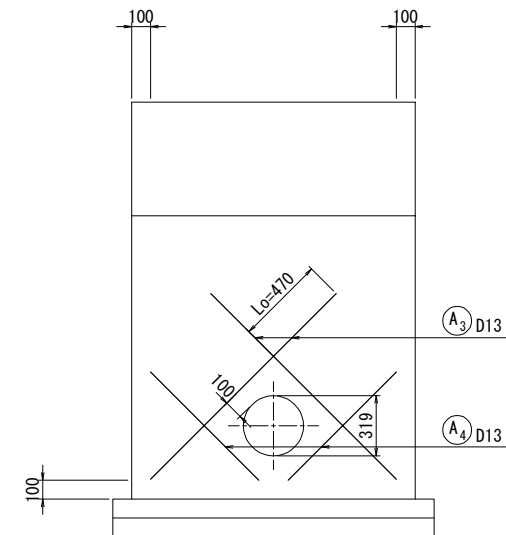

材料表


| 種別  | 径   | 長さ<br>(mm) | 本数 | 単位質量<br>(kg/m) | 1本当り質量<br>(kg) | 質量<br>(kg) | 摘要    |
|-----|-----|------------|----|----------------|----------------|------------|-------|
| A 1 | D13 | 760        | 2  | 0.995          | 0.76           | 2          | ／     |
| A 2 | D13 | 1350       | 2  | 0.995          | 1.34           | 3          | ／     |
| A 3 | D13 | 1390       | 2  | 0.995          | 1.38           | 3          | ／     |
| A 4 | D13 | 810        | 2  | 0.995          | 0.81           | 2          | ／     |
|     |     |            |    |                |                | D13        | 10 kg |
|     |     |            |    |                |                | 総質量        | 10 kg |

実施図


|          |                           |          |    |
|----------|---------------------------|----------|----|
| 事業名      | 明科地域下水道施設統廃合事業<br>明科8-3工区 |          |    |
| 図面<br>名称 | 小倉沢1号橋 左岸側橋台構造配筋図         |          |    |
| 縮尺       | 図示                        | 図面<br>番号 | 15 |
| 事業主      | 安曇野市                      |          | 17 |

構 造 図


側 面 図

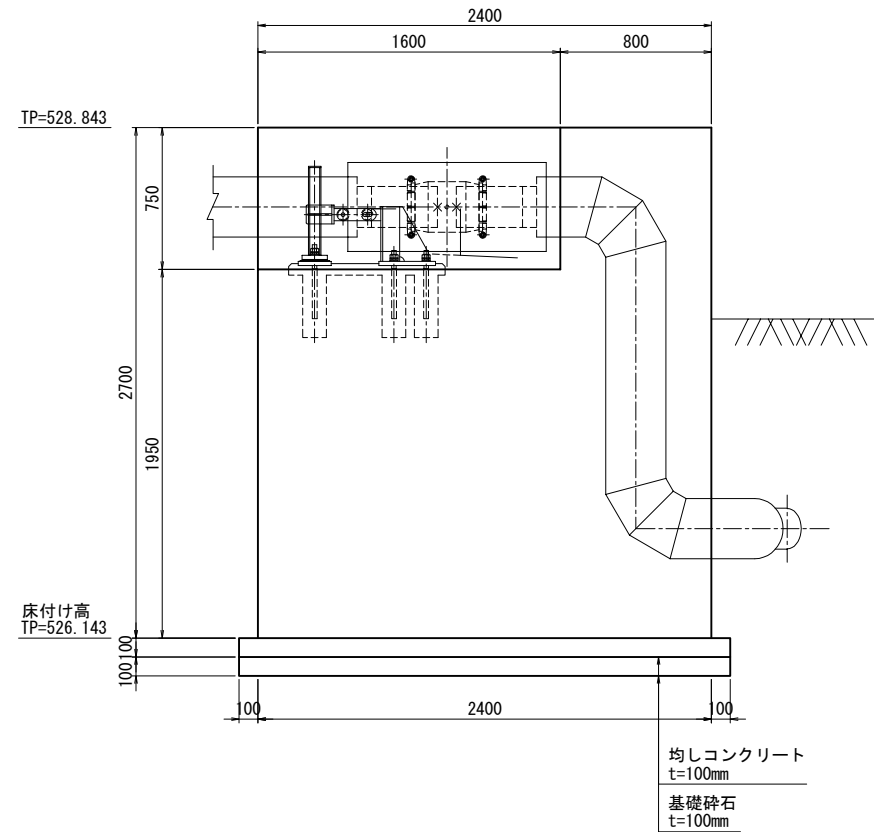


正 面 図

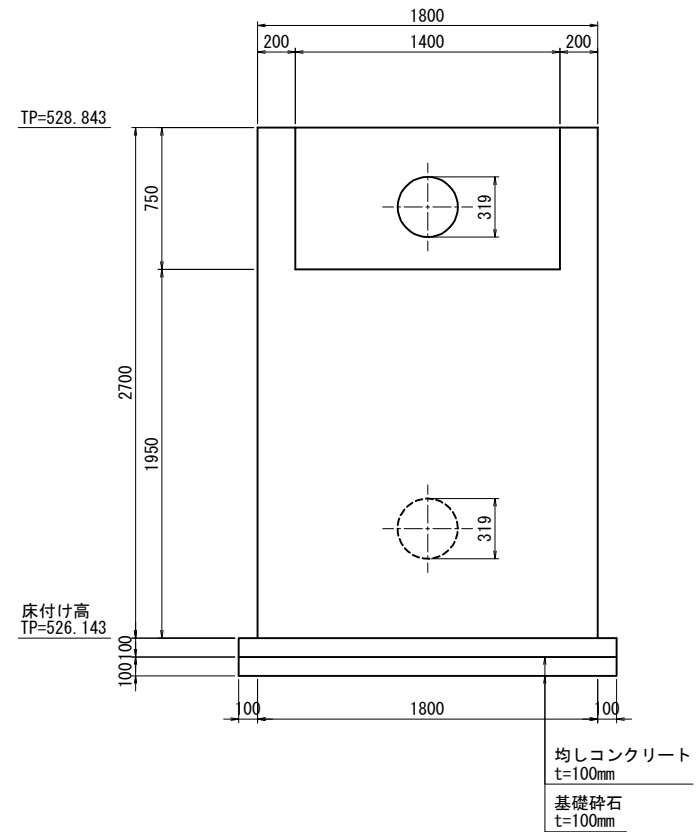

箱抜き詳細図 S=1:20 (1:10)

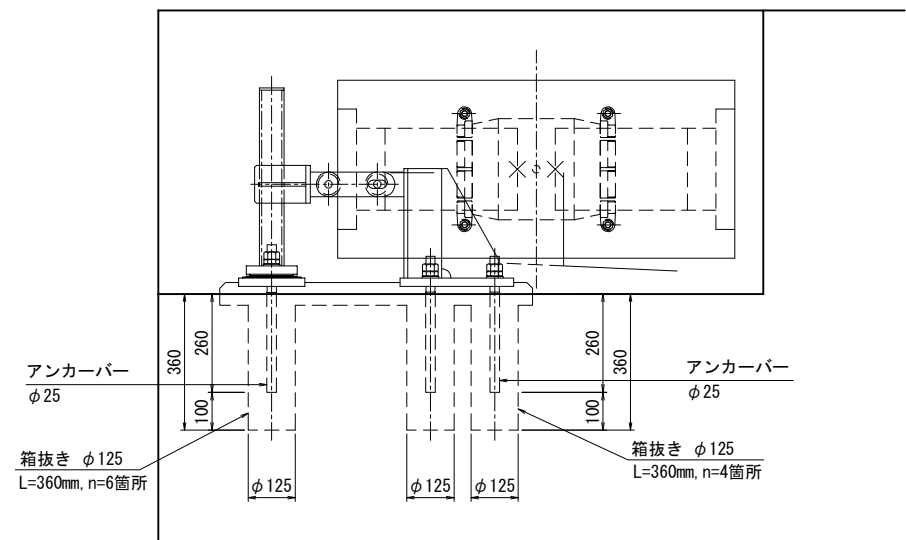

平 面 図

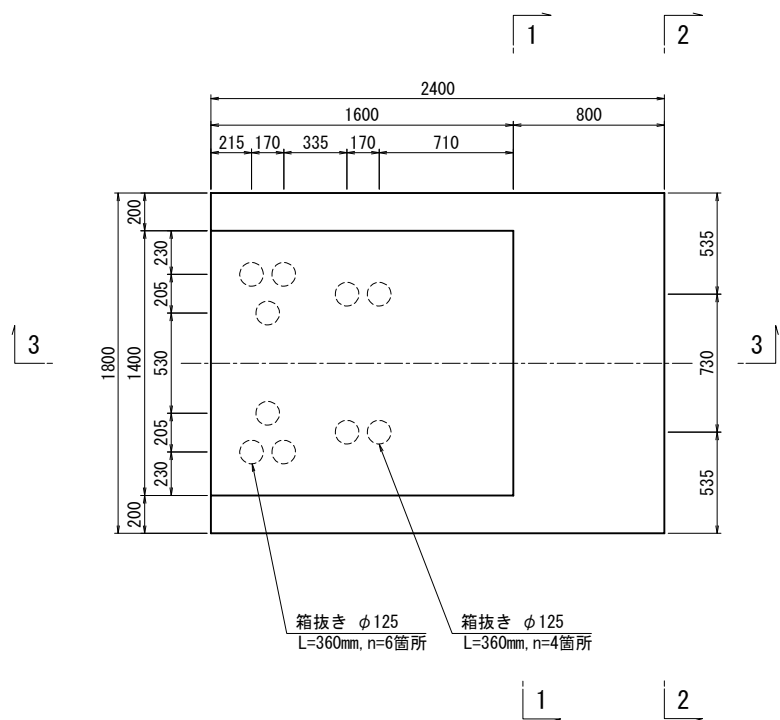






使用材料

|          | コンクリート<br>$\sigma_{ck}$ (N/mm <sup>2</sup> ) | 鉄 筋   |
|----------|----------------------------------------------|-------|
| 躯体       | 21                                           | SD345 |
| 均しコンクリート | 18                                           | —     |

実施図

|         |                           |      |    |
|---------|---------------------------|------|----|
| 事業名     | 明科地域下水道施設統廃合事業<br>明科8-3工区 |      |    |
| 図 面 名 称 | 小倉沢1号橋 右岸側橋台構造配筋図(1)      |      |    |
| 縮 尺     | 図示                        | 図面番号 | 16 |
| 事業主     | 安曇野市                      |      | 17 |

配 筋 図

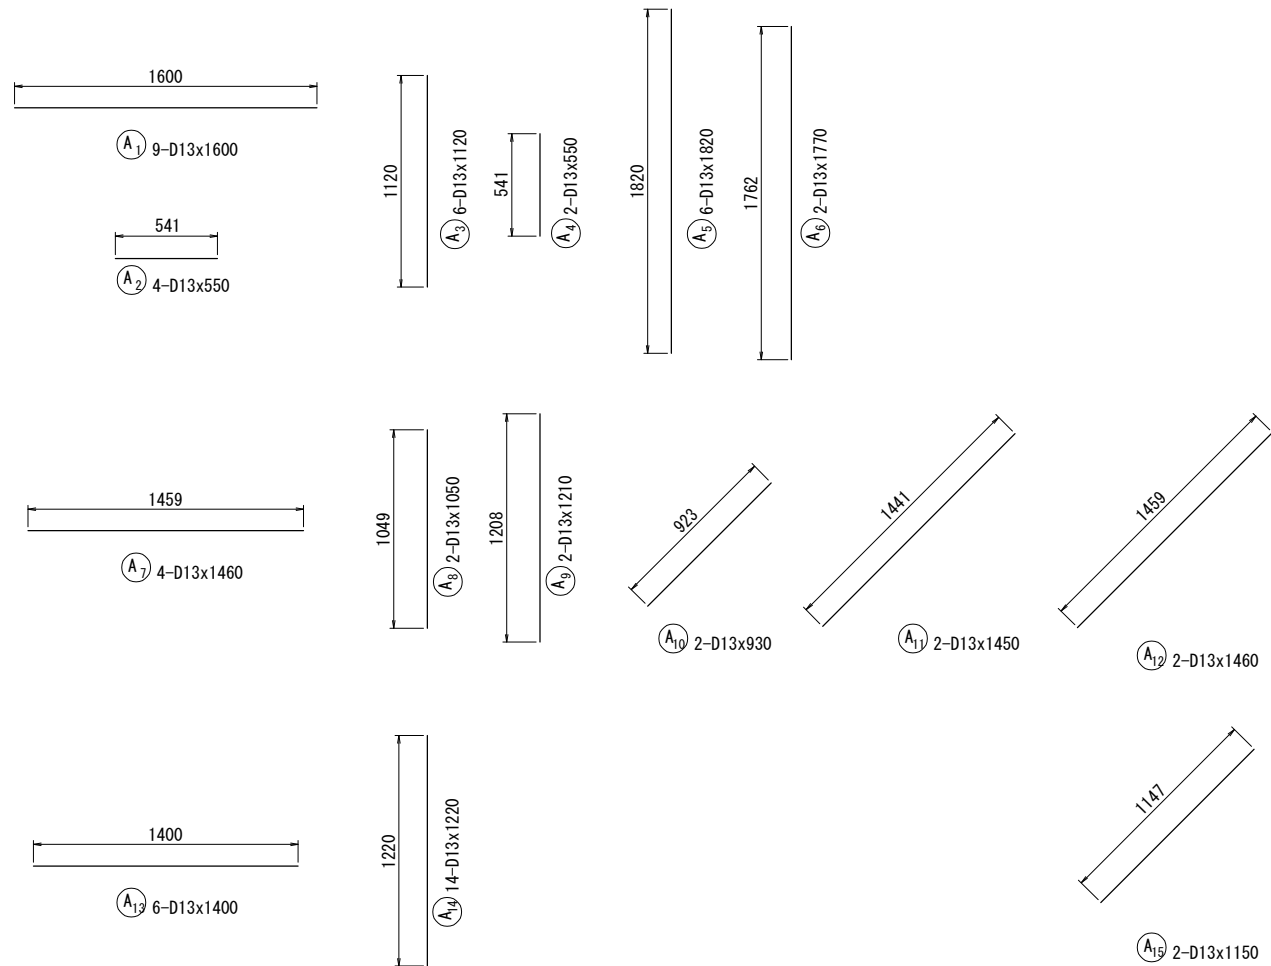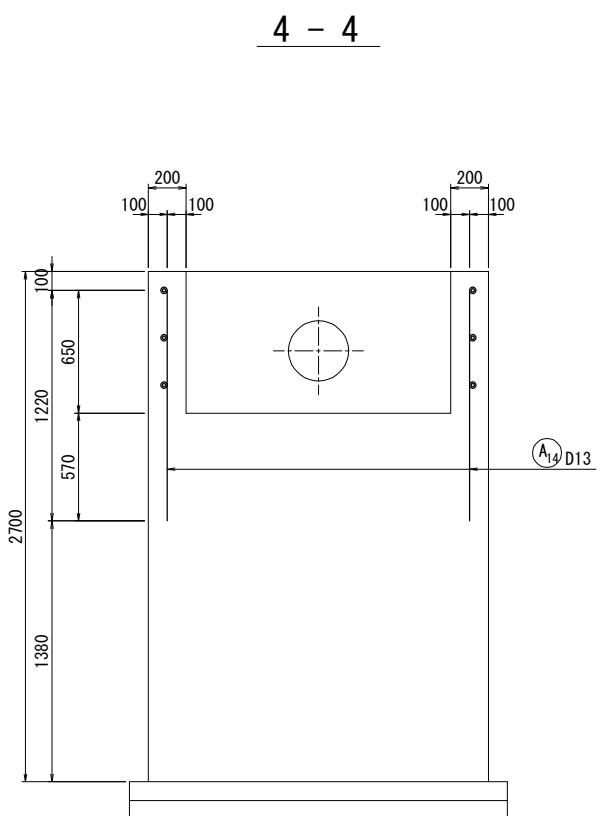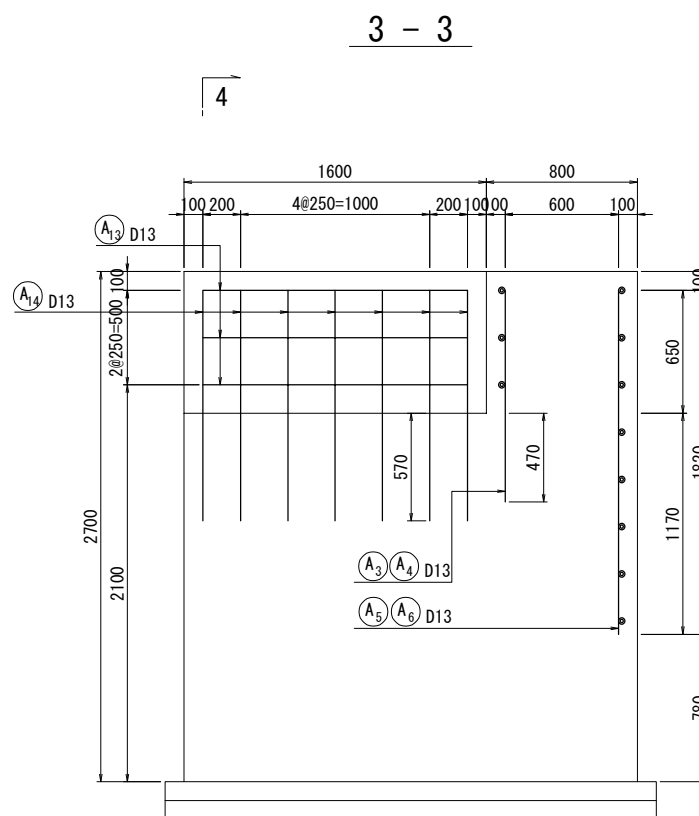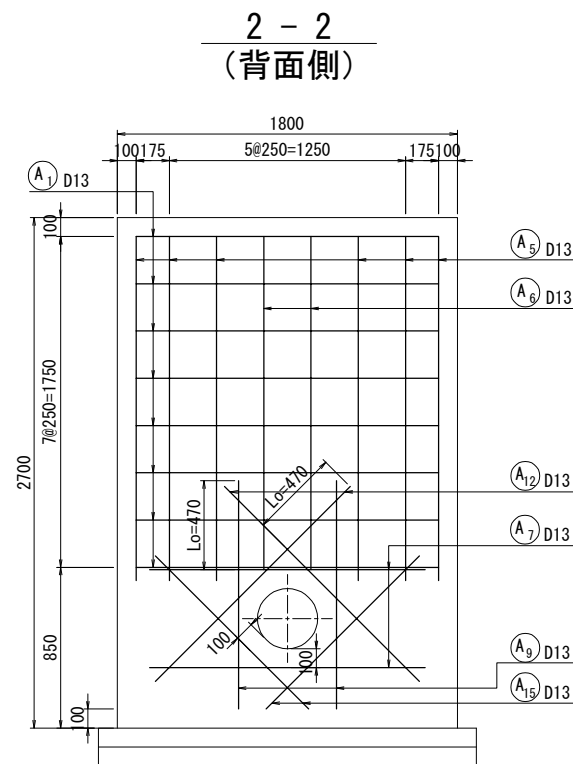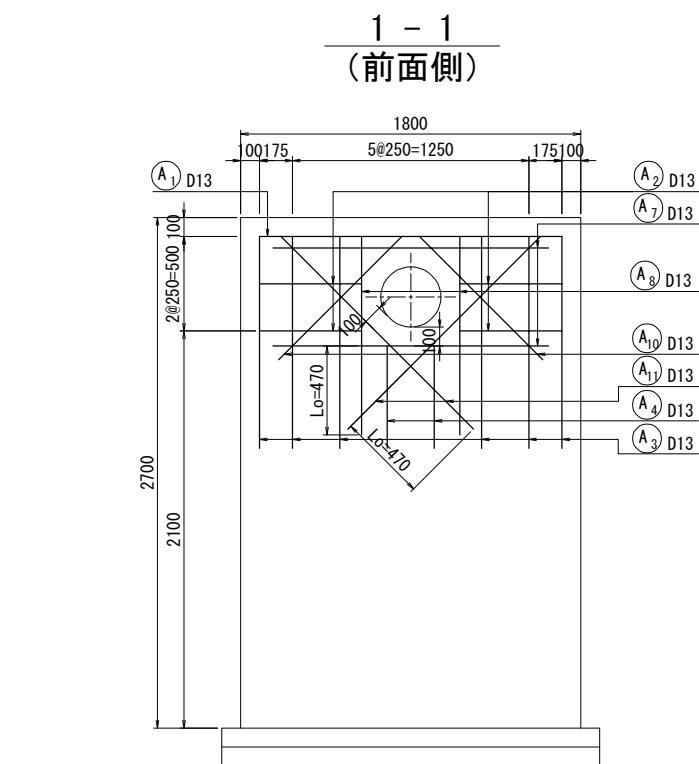

材 料 表

| 種別   | 径   | 長さ<br>(mm) | 本数 | 単位質量<br>(kg/m) | 1本当り質量<br>(kg) | 質量<br>(kg) | 摘要    |
|------|-----|------------|----|----------------|----------------|------------|-------|
| A 1  | D13 | 1600       | 9  | 0.995          | 1.59           | 14         | —     |
| A 2  | D13 | 550        | 4  | 0.995          | 0.55           | 2          | —     |
| A 3  | D13 | 1120       | 6  | 0.995          | 1.11           | 7          |       |
| A 4  | D13 | 550        | 2  | 0.995          | 0.55           | 1          |       |
| A 5  | D13 | 1820       | 6  | 0.995          | 1.81           | 11         |       |
| A 6  | D13 | 1770       | 2  | 0.995          | 1.76           | 4          |       |
| A 7  | D13 | 1460       | 4  | 0.995          | 1.45           | 6          | —     |
| A 8  | D13 | 1050       | 2  | 0.995          | 1.04           | 2          |       |
| A 9  | D13 | 1210       | 2  | 0.995          | 1.20           | 2          |       |
| A 10 | D13 | 930        | 2  | 0.995          | 0.93           | 2          | /     |
| A 11 | D13 | 1450       | 2  | 0.995          | 1.44           | 3          | /     |
| A 12 | D13 | 1460       | 2  | 0.995          | 1.45           | 3          | /     |
| A 13 | D13 | 1400       | 6  | 0.995          | 1.39           | 8          | —     |
| A 14 | D13 | 1220       | 14 | 0.995          | 1.21           | 17         |       |
| A 15 | D13 | 1150       | 2  | 0.995          | 1.14           | 2          | /     |
|      |     |            |    |                |                | D13        | 84 kg |
|      |     |            |    |                |                | 総質量        | 84 kg |

実施図

|         |                           |          |    |
|---------|---------------------------|----------|----|
| 事業名     | 明科地地下水道施設統廃合事業<br>明科8-3工区 |          |    |
| 図 面 名 称 | 小倉沢1号橋 右岸側橋台構造配筋図(2)      |          |    |
| 縮 尺     | 図示                        | 図面<br>番号 | 17 |
| 事業主     | 安 曇 野 市                   | 17       |    |