

工事番号															
								課長		係長		検算		担当	
令和 7 年度 社会資本整備総合交付金事業 市道豊科1級25号線道 閲覧設計書															
豊科1級25号線 安曇野市 豊科南穂高															
設 計 大 要								施 工 方 法				請 負			
道路改良 L=268.2m 土留工 L型擁壁 H=0.8m～1.75m型 L=321.0m 排水工 ベンチフリューム 300～700型 L=356.2m 舗装工 下層路盤工 RC-40 t=31cm A=280.0m ²								施 工 期 間				253 日間			
								起工予定年月日				令和 年 月 日			
								竣工予定年月日				令和 年 月 日			
								契約保証方法				金銭的保証			

総括情報表

頁0-0002

事務所名 変更回数 適用単価区分 単価適用地区 実施設計単価表等の適用日	61 安曇野市 0 1 実施単価 50 1 1 中信（2） 07.04.01		
	当 世 代	前 世 代	
前払率（%） 消費税率（%） 工種 施工地域区分(共通仮設) 施工地域区分(現場管理) 現場環境改善費率計上分 契約保証方法 豪雪割増 週休2日補正 冬期補正（現管） 点在工事等区分	40 10 % 04 道路改良 06 一般交通影響有り(2)-2 06 一般交通影響有り(2)-2 02 上記以外 01 金銭的保証 02 豪雪割増無し 07 月単位 424 02 附帯工事費等		

(工事費内訳書)

本工事費

費目・工種・種別・細別・施工名称など	数	量	単 位	単 価	金 額	備 考
本工事費						
道路改良						
			式			
道路土工						
			式			
掘削工						
			式			
床掘り						
	490	m 3				工種 第0001号表
埋戻し						
	350	m 3				工種 第0002号表
碎石埋戻し						
	20	m 3				工種 第0003号表
畦畔						
	80	m 3				工種 第0004号表
法面整形						
	410	m 2				工種 第0005号表

(工事費内訳書)

本工事費

費目・工種・種別・細別・施工名称など	数	量	単	位	単	価	金	額	備	考
基面整正									工種 第0006号表	
	630		m	2						
盛土									工種 第0007号表	
	590		m	3						
積込み（不足土）									工種 第0008号表	
	280		m	3						
土砂等運搬(不足土)									工種 第0009号表	
	280		m	3						
構造物撤去工										
				式						
構造物取壊し工										
				式						
舗装版切断									工種 第0010号表	
	26		m							
舗装版破碎									工種 第0011号表	
	22		m	2						
運搬（As舗装版）									工種 第0012号表	
	1		m	3						

(工事費内訳書)

本工事費

頁0-0005

費目・工種・種別・細別・施工名称など	数	量	単	位	単	価	金	額	備	考
処分 (As舗装版)										
	3	t							工種	第0013号表
無筋Co取壊し										
	3	m3							工種	第0014号表
運搬 (無筋Co)										
	3	m3							工種	第0015号表
処分 (無筋Co)										
	7	t							工種	第0016号表
BF250撤去										
	40	m							工種	第0017号表
BF300撤去										
	77	m							工種	第0018号表
BF500撤去										
	15	m							工種	第0019号表
BF600撤去										
	15	m							工種	第0020号表
BF700撤去										
	82	m							工種	第0021号表

(工事費内訳書)

本工事費

頁0-0006

費目・工種・種別・細別・施工名称など	数	量	単	価	金	額	備	考
0F700撤去								
	8	m					工種	第0022号表
歩車道境界ブロック撤去								
	11	m					工種	第0023号表
運搬 (二次製品)								
	17	m ³					工種	第0024号表
処分 (二次製品)								
	39	t					工種	第0025号表
擁壁工								
			式					
プレキャスト擁壁工								
			式					
L型擁壁 (H=0.8m)								
	21	m					工種	第0026号表
L型擁壁 (H=0.9m)								
	22	m					工種	第0027号表
L型擁壁 (H=1.0m)								
	92	m					工種	第0028号表

(工事費内訳書)

本工事費

頁0-0007

費目・工種・種別・細別・施工名称など	数	量	単	価	金	額	備	考
L型擁壁 (H=1.2m)							工種 第0029号表	
	66	m						
L型擁壁 (H=1.25m)							工種 第0030号表	
	60	m						
L型擁壁フェンス基礎付 (H=1.5m)							工種 第0031号表	
	20	m						
L型擁壁フェンス基礎付 (H=1.75m)							工種 第0032号表	
	13	m						
L型擁壁ガードレール基礎付 (H=1.5m)							工種 第0033号表	
	11	m						
L型擁壁ガードレール基礎付 (H=1.75m)							工種 第0034号表	
	16	m						
重力式擁壁							工種 第0035号表	
	4	m ³						
排水構造物工								
		式						
側溝工								
		式						

(工事費内訳書)

本工事費

頁0-0008

費目・工種・種別・細別・施工名称など	数	量	単	位	単	価	金	額	備	考
自由勾配側溝 (300*300)										
	4	m							工種	第0036号表
コンクリート蓋										
	4	枚							工種	第0037号表
横断用自由勾配側溝 (300*300)										
	6	m							工種	第0038号表
グレーチング										
	3	枚							工種	第0039号表
横断用自由勾配側溝 (700*600)										
	13	m							工種	第0040号表
インバート										
	1	m ³							工種	第0041号表
グレーチング										
	7	枚							工種	第0042号表
ベンチフリューム (300型)										
	122	m							工種	第0043号表
ベンチフリューム (500型)										
	85	m							工種	第0044号表

(工事費内訳書)

本工事費

頁0-0009

費目・工種・種別・細別・施工名称など	数	量	単	価	金	額	備	考
ベンチフリューム (600型)							工種 第0045号表	
	70	m						
ベンチフリューム (700型)							工種 第0046号表	
	80	m						
トランジションフリューム (300型)							工種 第0047号表	
	2	m						
トランジションフリューム (500型)							工種 第0048号表	
	2	m						
トランジションフリューム (600型)							工種 第0049号表	
	2	m						
トランジションフリューム (700型)							工種 第0050号表	
	2	m						
ベンチフリューム蓋 (500型)							工種 第0051号表	
	2	枚						
横断フリューム (500型)							工種 第0052号表	
	4	m						
横断フリューム蓋 (500型)							工種 第0053号表	
	4	枚						

(工事費内訳書)

本工事費

頁0-0010

費目・工種・種別・細別・施工名称など	数	量	単	位	単	価	金	額	備	考
異形掛口 (300型)									工種 第0054号表	
	2		m							
異形掛口 (500型)									工種 第0055号表	
	2		m							
異形掛口 (700型)									工種 第0056号表	
	1		m							
ベンチフレームボックス(500型)									工種 第0057号表	
	12		m							
ボックスカルバート									工種 第0058号表	
	12		m							
1型小口止め									工種 第0059号表	
	3		箇所							
接続工									工種 第0060号表	
	1		箇所							
11型柵(800*800)									工種 第0061号表	
	1		箇所							
12型柵(1200*1200)									工種 第0062号表	
	1		箇所							

(工事費内訳書)

本工事費

費目・工種・種別・細別・施工名称など	数	量	単	位	単	価	金	額	備	考
13型桧(400*600)										
	1			箇所					工種	第0063号表
14型桧(1400*1400)										
	1			箇所					工種	第0064号表
15型桧(700*1100)										
	1			箇所					工種	第0065号表
16型桧(700*700)										
	1			箇所					工種	第0066号表
17型桧(1000*1000)										
	1			箇所					工種	第0067号表
18型桧(1000*1000)										
	1			箇所					工種	第0068号表
19型桧(900*900)										
	1			箇所					工種	第0069号表
20型桧(900*900)										
	1			箇所					工種	第0070号表
21型桧(900*900)										
	1			箇所					工種	第0071号表

(工事費内訳書)

本工事費

費目・工種・種別・細別・施工名称など	数	量	単	位	単	価	金	額	備	考
22型柵(900*900)									工種 第0072号表	
	1			箇所						
23型柵(1000*1000)									工種 第0073号表	
	1			箇所						
間詰工										
				式						
間詰工										
				式						
間詰コンクリート 捨-8-40BB									工種 第0074号表	
	29		m	3						
路側工										
				式						
路側工										
				式						
地先境界ブロック									工種 第0075号表	
	5		m							
舗装工										
				式						

(工事費内訳書)

本工事費

頁0-0013

費目・工種・種別・細別・施工名称など	数	量	単 位	単 価	金 額	備 考
舗装工						
			式			
下層路盤工（車道・路肩部）						
	280		m 2			工種 第0076号表
表層（車道・路肩部）						
	22		m 2			工種 第0077号表
仮設工						
			式			
交通管理工						
			式			
交通誘導警備員						
	66		人日			工種 第0078号表
直接工事費						
技術管理費						
平板載荷試験（構造物基面）掘削別途 反力用重機費用含む：5 t 以内						
	1		箇所			

(工事費内訳書)

本工事費

頁0-0014

費目・工種・種別・細別・施工名称など	数	量	単	位	単	価	金	額	備	考
現場環境改善費（率分）										
率 0.0128										
共通仮設費率計算額										
補正無の率 0.1104					補正後の率 0.1365					
共通仮設費計										
純工事費										
現場管理費										
補正無の率 0.3153					補正後の率 0.3694					
工事原価										
一般管理費等										
補正無の率 0.1887					前払率補正 1.0000 契約保証補正 0.0004					

(工事費内訳書)

本工事費

費目・工種・種別・細別・施工名称など		数	量	単	位	単	価	金	額	備	考
工事価格											
消費税等 相当額	率 0.1000										
工事費											

床掘り

工種明細表

工種 第0001号表

頁0-0016

[illegible]

埋戻し

工種明細表

工種 第0002号表

頁0-0017

[illegible]

砕石埋戻し

工 種 明 細 表

工種 第0003号表

工 種 ・ 施 工 名 称 など		数 量	単 位	単 価	金 額	備 考
砕石埋戻し						施工 第0 -0003号表
		1	m3			
*** 単位当り ***						
		1	m3			

哇畔

工種明細表

工種 第0004号表

頁0-0019

[illegible]

法面整形

工種明細表

工種 第0005号表

頁0-0020

[illegible]

基面整正

工種明細表

工種 第0006号表

頁0-0021

[illegible]

盛士

工種明細表

工種 第0007号表

頁0-0022

[illegible]

積込み (不足土)

工種明細表

工種 第0008号表

頁0-0023

[illegible]

土砂等運搬(不足土)

工種明細表

工種 第0009号表

頁0-0024

[illegible]

鋪装版切断

工種明細表

工種 第0010号表

頁0-0025

[illegible]

鋪裝版破碎

工種明細表

工種 第0011号表

頁0-0026

[illegible]

運搬 (As舗装版)

工種明細表

工種 第0012号表

頁0-0027

[illegible]

処分 (As舗装版)

工種明細表

工種 第0013号表

頁0-0028

[illegible]

無筋Co取壊し

工種明細表

工種 第0014号表

頁0-0029

[illegible]

運搬（無筋Co）

工種明細表

工種 第0015号表

頁0-0030

[illegible]

処分（無筋Co）

工種明細表

工種 第0016号表

頁0-0031

[illegible]

工 種 明 細 表

工種 第0017号表

工 種 ・ 施 工 名 称 など		数 量	単 位	単 価	金 額	備 考
BF250撤去						
		1	m			
*** 単位当り ***						
		1	m			

工 種 明 細 表

工種 第0018号表

工 種 ・ 施 工 名 称 など		数 量	単 位	単 価	金 額	備 考
BF300撤去						
		1	m			
*** 単位当り ***						
		1	m			

工 種 明 細 表

工種 第0019号表

工 種 ・ 施 工 名 称 など		数 量	単 位	単 価	金 額	備 考
BF500撤去						
		1	m			
*** 単位当り ***						
		1	m			

工 種 明 細 表

工種 第0020号表

工 種 ・ 施 工 名 称 など		数 量	単 位	単 価	金 額	備 考
BF600撤去						
		1	m			
*** 単位当り ***						
		1	m			

工 種 明 細 表

工種 第0021号表

工 種 ・ 施 工 名 称 など		数 量	単 位	単 価	金 額	備 考
BF700撤去						
		1	m			
*** 単位当り ***						
		1	m			

工 種 明 細 表

工種 第0022号表

工 種 ・ 施 工 名 称 など		数 量	単 位	単 価	金 額	備 考
0F700撤去						
		1	m			
*** 単位当り ***						
		1	m			

歩車道境界ブロック撤去

工種明細表

工種 第0023号表

頁0-0038

[illegible]

運搬（二次製品）

工種明細表

工種 第0024号表

頁0-0039

[illegible]

L型擁壁 (H=0.8m)

工種明細表

工種 第0026号表

頁0-0041

[illegible]

L型擁壁 (H=0.9m)

工種明細表

工種 第0027号表

頁0-0042

[illegible]

L型擁壁 (H=1.0m)

工種明細表

工種 第0028号表

頁0-0043

[illegible]

L型擁壁 (H=1.2m)

工種明細表

工種 第0029号表

頁0-0044

[illegible]

L型擁壁 (H=1.25m)

工種明細表

工種 第0030号表

頁0-0045

[illegible]

L型擁壁フェンス基礎付 (H=1.5m)

工種明細表

工種 第0031号表

頁0-0046

[illegible]

L型擁壁フェンス基礎付 (H=1.75m)

工種明細表

工種 第0032号表

頁0-0047

[illegible]

L型擁壁ガードレール基礎付 (H=1.5m)

工種明細表

工種 第0033号表

頁0-0048

[illegible]

L型擁壁ガードレール基礎付 (H=1.75m)

工種明細表

工種 第0034号表

頁0-0049

[illegible]

重力式擁壁

工種明細表

工種 第0035号表

頁0-0050

[illegible]

自由勾配側溝 (300*300)

工種明細表

工種 第0036号表

頁0-0051

[illegible]

コンクリート蓋

工種明細表

工種 第0037号表

頁0-0052

[illegible]

横断用自由勾配側溝 (300*300)

工種明細表

工種 第0038号表

頁0-0053

[illegible]

グレーチング

工種明細表

工種 第0039号表

頁0-0054

[illegible]

横断用自由勾配側溝 (700*600)

工種明細表

工種 第0040号表

頁0-0055

[illegible]

インバート

工種明細表

工種 第0041号表

頁0-0056

[illegible]

工 種 明 細 表

工種 第0042号表

工 種 ・ 施 工 名 称 など		数 量	単 位	単 価	金 額	備 考
排水構造物工 蓋版据付 グレーチング蓋版各種 横断用自由勾配側溝 40を超え170kg/枚以下 700型		1	枚			施工 第0 -0034号表
*** 単位当り ***		1	枚			

ベンチフリューム (300型)

工種明細表

工種 第0043号表

頁0-0058

[illegible]

ベンチフリューム (500型)

工種明細表

工種 第0044号表

頁0-0059

[illegible]

ベンチフリーム (600型)

工種明細表

工種 第0045号表

頁0-0060

[illegible]

ベンチフリューム (700型)

工種明細表

工種 第0046号表

頁0-0061

[illegible]

トランジションフリューム (300型)

工種明細表

工種 第0047号表

頁0-0062

[illegible]

トランジションフリューム (500型)

工種明細表

工種 第0048号表

頁0-0063

[illegible]

トランジションフリューム (600型)

工種明細表

工種 第0049号表

頁0-0064

[illegible]

トランジションフリューム（700型）

工種明細表

工種 第0050号表

頁0-0065

[illegible]

ベンチフリューム蓋 (500型)

工種明細表

工種 第0051号表

頁0-0066

[illegible]

横断フリューム（500型）

工種明細表

工種 第0052号表

頁0-0067

[illegible]

横断フリューム蓋 (500型)

工種明細表

工種 第0053号表

頁0-0068

[illegible]

異形掛口（300型）

工種明細表

工種 第0054号表

頁0-0069

[illegible]

異形掛口（500型）

工種明細表

工種 第0055号表

頁0-0070

[illegible]

異形掛口（700型）

工種明細表

工種 第0056号表

頁0-0071

[illegible]

ベンチフリュームボックス(500型)

工種明細表

工種 第0057号表

頁0-0072

[illegible]

ボックスカルバート

工種明細表

工種 第0058号表

頁0-0073

[illegible]

1型小口止め

工 種 明 細 表

工種 第0059号表

工 種 ・ 施 工 名 称 など		数 量	単 位	単 価	金 額	備 考
1型小口止め						施工 第0 -0051号表
		1	箇所			
*** 単位当り ***						
		1	箇所			

接続工

工 種 明 細 表

工種 第0060号表

工 種 ・ 施 工 名 称 など		数 量	単 位	単 価	金 額	備 考
接続工						施工 第0 -0055号表
		1	箇所			
*** 単位当り ***						
		1	箇所			

11型枋(800*800)

工種明細表

工種 第0061号表

頁0-0076

[illegible]

12型柵(1200*1200)

工種明細表

工種 第0062号表

頁0-0077

[illegible]

13型枋(400*600)

工種明細表

工種 第0063号表

頁0-0078

[illegible]

14型桷(1400*1400)

工種明細表

工種 第0064号表

頁0-0079

[illegible]

16型枋(700*700)

工種明細表

工種 第0066号表

頁0-0081

[illegible]

17型柈(1000*1000)

工種明細表

工種 第0067号表

頁0-0082

[illegible]

18型柁(1000*1000)

工種明細表

工種 第0068号表

頁0-0083

[illegible]

19型枋(900*900)

工種明細表

工種 第0069号表

頁0-0084

[illegible]

21型枋(900*900)

工種明細表

工種 第0071号表

頁0-0086

[illegible]

22型枰(900*900)

工種明細表

工種 第0072号表

頁0-0087

[illegible]

23型柁(1000*1000)

工種明細表

工種 第0073号表

頁0-0088

[illegible]

捨-8-40BB

工種 第0074号表

頁0-0089

[illegible]

地先境界ブロック

工種明細表

工種 第0075号表

頁0-0090

[illegible]

下層路盤工（車道・路肩部）

工種明細表

工種 第0076号表

頁0-0091

[illegible]

表層（車道・路肩部）

工種明細表

工種 第0077号表

頁0-0092

[illegible]

交通誘導警備員

工種明細表

工種 第0078号表

頁0-0093

[illegible]

(工事費内訳書)

＊ ＊ 工事費 ＊ ＊

費目・工種・種別・細別・施工名称など	数	量	単 位	単 価	金 額	備 考
＊ ＊ 工事費 ＊ ＊						
道路改良						
			式			
道路土工						
			式			
掘削工						
			式			
掘削						
	350		m 3			工種 第0079号表
埋戻し（耕土）						
	60		m 3			工種 第0080号表
基盤整地						
	80		m 3			工種 第0081号表
構造物撤去工						
			式			
構造物取壊し工						
			式			

(工事費内訳書)

＊ ＊

工事費＊ ＊

頁0-0095

費目・工種・種別・細別・施工名称など	数 量	単 位	単 価	金 額	備 考
舗装版切断					
	10	m			工種 第0082号表
舗装版破碎					
	250	m ²			工種 第0083号表
運搬 (As舗装版)					
	13	m ³			工種 第0084号表
処分 (As舗装版)					
	29	t			工種 第0085号表
無筋Co取壊し					
	1	m ³			工種 第0086号表
運搬 (無筋Co)					
	1	m ³			工種 第0087号表
処分 (無筋Co)					
	2	t			工種 第0088号表
BF500撤去					
	36	m			工種 第0089号表
BF600撤去					
	59	m			工種 第0090号表

安 曇 野 市

(工事費内訳書)

＊ ＊ 工事費 ＊ ＊

費目・工種・種別・細別・施工名称など	数	量	単 位	単 価	金 額	備 考
HPφ300撤去						工種 第0091号表
	2	m				
BOX600撤去						工種 第0092号表
	14	m				
運搬 (二次製品)						工種 第0093号表
	14	m ³				
処分 (二次製品)						工種 第0094号表
	33	t				
＊ ＊ 直接工事費 ＊ ＊						
＊ ＊ 現場環境改善費 (率分) ＊ ＊						
率 0.0128						
＊ ＊ 共通仮設費率計算額 ＊ ＊						
補正無の率 0.1104						
			補正後の率 0.1365			

(工事費内訳書)

＊ ＊

工事費＊ ＊

頁0-0097

費目・工種・種別・細別・施工名称など	数	量	単 位	単 価	金 額	備 考
＊ ＊ 共通仮設費計 ＊ ＊						
＊ ＊ 純工事費 ＊ ＊						
＊ ＊ 現場管理費 ＊ ＊						
補正無の率 0.3153			補正後の率 0.3694			
＊ ＊ 工事原価 ＊ ＊						
＊ 一般管理費等 ＊						
補正無の率 0.1887			前払率補正 1.0000 契約保証補正 0.0004			
＊ ＊ 工事価格 ＊ ＊						
＊ ＊ 消費税等相当額 ＊ ＊						
率 0.1000						
＊ ＊ 工事費 ＊ ＊						
＊ ＊ 工事価格計 ＊ ＊						

(工事費内訳書)

＊ ＊ 工 事 費 ＊ ＊

費目・工種・種別・細別・施工名称など		数	量	単 位	単 価	金 額	備 考
＊ ＊消費税等 相当額計＊ ＊	率 0.1000						
＊ ＊工事費計＊ ＊							
(参考) 予定 価格に占める 法定福利費概 算額	率 0.0363						

掘削

工種明細表

工種 第0079号表

頁0-0099

[illegible]

埋戻し (耕土)

工種明細表

工種 第0080号表

頁0-0100

[illegible]

基盤整地

工種明細表

工種 第0081号表

頁0-0101

[illegible]

鋪装版切断

工種明細表

工種 第0082号表

頁0-0102

[illegible]

鋪裝版破碎

工種明細表

工種 第0083号表

頁0-0103

[illegible]

運搬 (As舗装版)

工種明細表

工種 第0084号表

頁0-0104

[illegible]

処分 (As舗装版)

工種明細表

工種 第0085号表

頁0-0105

[illegible]

無筋Co取壊し

工種明細表

工種 第0086号表

頁0-0106

[illegible]

運搬（無筋Co）

工種明細表

工種 第0087号表

頁0-0107

[illegible]

処分（無筋Co）

工種明細表

工種 第0088号表

頁0-0108

[illegible]

工 種 明 細 表

工 種 ・ 施 工 名 称 など		数 量	単 位	単 価	金 額	備 考
BF500撤去						
		1	m			
*** 単位当り ***						
		1	m			

工 種 明 細 表

工種 第0090号表

工 種 ・ 施 工 名 称 など		数 量	単 位	単 価	金 額	備 考
BF600撤去						
		1	m			
*** 単位当り ***						
		1	m			

HP ϕ 300撤去

工種明細表

工種 第0091号表

頁0-0111

[illegible]

BOX600撤去

工種明細表

工種 第0092号表

頁0-0112

[illegible]

運搬（二次製品）

工種明細表

工種 第0093号表

頁0-0113

[illegible]

施 工 内 訳 表

頁0-0115

床掘り
土砂

施工 第0 -0001号表

機械構成比： 23.14% 労務構成比： 53.20% 標準 材料構成比： 23.66% 市場単価構成比： 0.00% 標準単価： 1 m3 当り

代 表 機 労 材 規 格	構成比	単 位	単 価	代 表 機 労 材 規 格(東京地区)	単価(東京地区)	備 考
バックホウ [クローラ型] 賃料 ～排ガス2014 山積0.8m3	23.14%	日		バックホウ [クローラ型] 賃料		
運転手 (特殊)	53.20%	人		運転手 (特殊)		
軽油 小型ローリー パトロール給油	23.66%	L		軽油 パトロール給油		
積算単価		式		積算単価		
*** 単位当り ***						
土質：土砂 土留方式の種類：土留なし 豪雪割増：豪雪割増 工種条件と同じ				施工方法：標準 障害の有無：障害なし		

施 工 内 訳 表

頁0-0116

埋戻し
最大埋戻幅1m未満

施工 第0 -0002号表

1 m3 当り

機械構成比：9.57%		労務構成比：86.79%		材料構成比：3.64%		市場単価構成比：0.00%		標準単価：	
代 表 機 労 材 規 格		構 成 比	単 位	単 価		代 表 機 労 材 規 格(東京地区)		単 価(東京地区)	備 考
バックホウ（クローラ型） 超低・排ガス2014 山積0.45m3		8.96%	供用日			バックホウ（クローラ型） 超低・排ガス2014			
タンパ（ランマ）賃料 質量60～80kg		0.61%	日			タンパ（ランマ）賃料			
普通作業員		53.01%	人			普通作業員			
特殊作業員		25.36%	人			特殊作業員			
運転手（特殊）		8.42%	人			運転手（特殊）			
軽油 小型ローリー パトロール給油		2.80%	L			軽油 パトロール給油			

施 工 内 訳 表

頁0-0117

埋戻し
最大埋戻幅1m未満

施工 第0 -0002号表

1 m3 当り

機械構成比： 9.57%		労務構成比： 86.79%		材料構成比： 3.64%		市場単価構成比： 0.00%		標準単価：	
代 表 機 労 材 規 格		構成比	単 位	単 価	代 表 機 労 材 規 格(東京地区)		単価(東京地区)	備 考	
ガソリン レギュラー スタンド		0.84%	L		ガソリン レギュラー スタンド				
積算単価			式		積算単価				
*** 単位当り ***									
施工方法：最大埋戻幅1m未満					豪雪割増：豪雪割増 工種条件と同じ				

碎石埋戻し

施 工 内 訳 表

施工 第0 -0003号表

頁0-0118

100 m3 当り

名 称 ・ 規 格 な ど	数 量	単 位	単 価	金 額	備 考
再生クラッシャーラン 4 0mm以下	111	m 3			100/0.9=111
埋戻し 小規模 土砂	100	m 3			施工 第0-0004号表
*** 合 計 ***	100	m 3			
*** 単位当り ***	1	m 3			

施 工 内 訳 表

頁0-0119

埋戻し
小規模

施工 第0 -0004号表

機械構成比： 9.48% 労務構成比： 86.47% 材料構成比： 4.05% 市場単価構成比： 0.00% 標準単価： 1 m3 当り

代 表 機 労 材 規 格	構成比	単 位	単 価	代 表 機 労 材 規 格(東京地区)	単価(東京地区)	備 考
バックホウ（クローラ型）〔後方超小旋回〕 排ガス2次 山積0. 2 8m3	8.90%	供用日		バックホウ（クローラ型）〔後方超小旋回〕 排ガス2次		
タンバ及びランマ〔ランマ〕 質量6 0～8 0 k g	0.58%	供用日		タンバ及びランマ〔ランマ〕		
普通作業員	49.42%	人		普通作業員		
特殊作業員	19.17%	人		特殊作業員		
運転手（特殊）	17.88%	人		運転手（特殊）		
軽油 小型ローリー パトロール給油	3.20%	L		軽油 パトロール給油		

施 工 内 訳 表

頁0-0120

埋戻し
小規模

施工 第0 -0004号表

機械構成比： 9.48% 労務構成比： 86.47% 材料構成比： 4.05% 市場単価構成比： 0.00% 標準単価： 1 m3 当り

代 表 機 労 材 規 格	構成比	単 位	単 価	代 表 機 労 材 規 格(東京地区)	単価(東京地区)	備 考
ガソリン レギュラー スタンド	0.85%	L		ガソリン レギュラー スタンド		
積算単価		式		積算単価		
*** 単位当り ***						
施工方法：上記以外(小規模) 豪雪割増：豪雪割増 工種条件と同じ				土質：土砂		

施 工 内 訳 表

頁0-0121

法面整形
盛土部

施工 第0 -0005号表

機械構成比： 12.42% 労務構成比： 75.20% 材料構成比： 12.38% 市場単価構成比： 0.00% 標準単価： 1 m2 当り

代 表 機 労 材 規 格	構成比	単 位	単 価	代 表 機 労 材 規 格(東京地区)	単価(東京地区)	備 考
バックホウ [クローラ型] 賃料 ～排ガス2014 山積0.8m3	12.42%	日		バックホウ [クローラ型] 賃料		
普通作業員	33.11%	人		普通作業員		
運転手 (特殊)	28.76%	人		運転手 (特殊)		
土木一般世話役	13.33%	人		土木一般世話役		
軽油 小型ローリー パトロール給油	12.38%	L		軽油 パトロール給油		
積算単価		式		積算単価		

施 工 内 訳 表

頁0-0122

法面整形

盛土部

機械構成比：

12.42%

労務構成比：

法面締固めなし

75.20%

材料構成比：

12.38%

市場単価構成比：

施工 第0 -0005号表

標準単価：

1 m2 当り

代 表 機 労 材 規 格	構成比	単 位	単 価	代 表 機 労 材 規 格(東京地区)	単価(東京地区)	備 考
*** 単位当り ***						
整形箇所：盛土部 現場制約の有無：現場制約なし 豪雪割増：豪雪割増 工種条件と同じ				法面締固めの有無：法面締固めなし 土質：は質土、砂及び砂質土、粘性土		

基面整正

施 工 内 訳 表

施工 第0 -0006号表

機械構成比： 0.00% 労務構成比： 100.00% 材料構成比： 0.00% 市場単価構成比： 0.00% 標準単価： 1 m2 当り

代 表 機 労 材 規 格	構成比	単 位	単 価	代 表 機 労 材 規 格(東京地区)	単価(東京地区)	備 考
普通作業員	100.00%	人		普通作業員		
積算単価		式		積算単価		
*** 単位当り ***						

施 工 内 訳 表

頁0-0124

路床盛土

4.0m以上

機械構成比：

18.46%

労務構成比：

20,000m3未満

65.59%

材料構成比：

15.95%

市場単価構成比：

施工 第0 -0007号表

0.00%

1
標準単価：

m3 当り

代 表 機 労 材 規 格	構成比	単 位	単 価	代 表 機 労 材 規 格(東京地区)	単価(東京地区)	備 考
ブルドーザ [湿地] 賃料 ～低騒・排ガス3次 7 t 級	9.86%	日		ブルドーザ [湿地] 賃料		
振動ローラ [フラットシングルドラム] 賃料 ～排ガス3次 質量11～12 t	8.60%	日		振動ローラ [フラットシングルドラム] 賃料		
運転手 (特殊)	45.48%	人		運転手 (特殊)		
普通作業員	20.11%	人		普通作業員		
軽油 小型ローリー パトロール給油	15.95%	L		軽油 パトロール給油		
積算単価		式		積算単価		

施 工 内 訳 表

頁0-0125

路床盛土

4.0m以上

機械構成比：

18.46%

労務構成比：

20,000m3未満

65.59%

材料構成比：

15.95%

市場単価構成比：

施工 第0 -0007号表

0.00%

標準単価：

1 m3 当り

代 表 機 労 材 規 格	構成比	単 位	単 価	代 表 機 労 材 規 格(東京地区)	単価(東京地区)	備 考
*** 単位当り ***						
施工幅員：4.0m以上 障害の有無：障害なし				施工数量：20,000m3未満		

施 工 内 訳 表

頁0-0126

積込（ルーズ）

施工 第0 -0008号表

土砂

土量50,000m3未満

1

m3 当り

機械構成比： 43.43%

労務構成比：

37.88%

材料構成比：

18.69%

市場単価構成比：

0.00%

標準単価：

代 表 機 労 材 規 格	構成比	単 位	単 価	代 表 機 労 材 規 格(東京地区)	単価(東京地区)	備 考
バックホウ（クローラ型） [標準型] 排ガス2014 山積0.8m3	43.43%	供用日		バックホウ（クローラ型） [標準型] 排ガス2014		
運転手（特殊）	37.88%	人		運転手（特殊）		
軽油 小型ローリー パトロール給油	18.69%	L		軽油 パトロール給油		
積算単価		式		積算単価		
*** 単位当り ***						
土質：土砂 豪雪割増：豪雪割増 工種条件と同じ				作業内容：土量50,000m3未満		

施 工 内 訳 表

頁0-0127

土砂等運搬

施工 第0 -0009号表

標準 DID区間なし 2.0km以下

バックホ 山積0.45m3(平積0.35m3)

1 m3 当り

機械構成比： 45.59%

労務構成比： 39.52%

材料構成比： 14.89%

市場単価構成比： 0.00%

標準単価：

代 表 機 労 材 規 格	構成比	単 位	単 価	代 表 機 労 材 規 格(東京地区)	単価(東京地区)	備 考
ダンプトラック [オンロード・ディーゼル] 10 t 積級	45.59%	供用日		ダンプトラック [オンロード・ディーゼル]		
運転手 (一般)	39.52%	人		運転手 (一般)		
軽油 小型ローリー パトロール給油	14.89%	L		軽油 パトロール給油		
積算単価		式		積算単価		
*** 単位当り ***						
土砂等発生現場：標準 土質：土砂(岩塊・玉石混り土含む) 運搬距離：2.0km以下				積込機種・規格：バックホ 山積0.45m3(平積0.35m3) DID区間の有無：DID区間なし 豪雪割増：豪雪割増 工種条件と同じ		

施 工 内 訳 表

頁0-0128

舗装版切断
アスファルト舗装版

施工 第0 -0010号表

機械構成比： 15.42% 労務構成比： 57.13% 15cm以下

材料構成比： 27.45%

市場単価構成比： 0.00%

標準単価： 1 m 当り

代 表 機 労 材 規 格	構成比	単 位	単 価	代 表 機 労 材 規 格(東京地区)	単価(東京地区)	備 考
コンクリートカッタ [バキューム式・湿式] 超低騒音 切削深20cm級 B径56cm	10.49%	供用日		コンクリートカッタ [バキューム式・湿式] 超低騒音		
特殊作業員	19.60%	人		特殊作業員		
土木一般世話役	10.55%	人		土木一般世話役		
普通作業員	8.73%	人		普通作業員		
ブレード (コンクリートカッタ) 径18インチ (45cm)	23.29%	枚		ブレード (コンクリートカッタ) 径18インチ (45cm)		
ガソリン レギュラー スタンド	2.83%	L		ガソリン レギュラー スタンド		

施 工 内 訳 表

頁0-0129

舗装版切断

ｱｽﾌｧﾙﾄ舗装版

機械構成比：

15.42%

労務構成比：

15cm以下

57.13%

材料構成比：

27.45%

市場単価構成比：

施工 第0 -0010号表

0.00%

標準単価：

1

m 当り

代 表 機 労 材 規 格	構成比	単 位	単 価	代 表 機 労 材 規 格(東京地区)	単価(東京地区)	備 考
積算単価		式		積算単価		
*** 単位当り ***						
舗装版種別：ｱｽﾌｧﾙﾄ舗装版 豪雪割増：豪雪割増 工種条件と同じ				ｱｽﾌｧﾙﾄ舗装版厚：15cm以下		

施 工 内 訳 表

頁0-0130

舗装版破碎
アスファルト舗装版
機械構成比：

13.49%

労務構成比：

障害等なし

80.49%

材料構成比：

6.02%

市場単価構成比：

施工 第0 -0011号表

0.00%

1
標準単価：

m2 当り

代 表 機 労 材 規 格	構成比	単 位	単 価	代 表 機 労 材 規 格(東京地区)	単価(東京地区)	備 考
バックホウ [クローラ・後方超小旋回] 賃料 ～超低・～排ガス3次 山積0.45m3	13.49%	日		バックホウ [クローラ・後方超小旋回] 賃料		
土木一般世話役	28.91%	人		土木一般世話役		
運転手 (特殊)	27.69%	人		運転手 (特殊)		
普通作業員	23.89%	人		普通作業員		
軽油 小型ローリー パトロール給油	6.02%	L		軽油 パトロール給油		
積算単価		式		積算単価		

施 工 内 訳 表

頁0-0131

舗装版破碎

アスファルト舗装版

機械構成比：

13.49%

労務構成比：

障害等なし

80.49%

材料構成比：

6.02%

市場単価構成比：

0.00%

施工 第0 -0011号表

標準単価：

1

m2 当り

代 表 機 労 材 規 格	構成比	単 位	単 価	代 表 機 労 材 規 格(東京地区)	単価(東京地区)	備 考
*** 単位当り ***						
舗装版種別：アスファルト舗装版 騒音振動対策：騒音振動対策不要 積込作業の有無：積込作業あり				障害等の有無：障害等なし 舗装版厚：15cm以下 豪雪割増：豪雪割増 工種条件と同じ		

施 工 内 訳 表

頁0-0132

殻運搬

施工 第0 -0012号表

舗装版破碎 DID区間なし 10.0km以下

機械積込(対策不要厚15cm超)又は(対策必要)

1

m3 当り

機械構成比： 44.95% 労務構成比：

38.97%

材料構成比： 16.08%

市場単価構成比： 0.00%

標準単価：

代 表 機 労 材 規 格	構成比	単 位	単 価	代 表 機 労 材 規 格(東京地区)	単価(東京地区)	備 考
ダンプトラック [オンロード・ディーゼル] 10 t 積級	44.95%	供用日		ダンプトラック [オンロード・ディーゼル]		
運転手 (一般)	38.97%	人		運転手 (一般)		
軽油 小型ローリー パトロール給油	16.08%	L		軽油 パトロール給油		
積算単価		式		積算単価		
*** 単位当り ***						
殻発生作業：舗装版破碎 DID区間の有無：DID区間なし 豪雪割増：豪雪割増 工種条件と同じ				積込工法区分：機械積込(対策不要厚15cm超)又は(対策必要) 運搬距離：10.0km以下		

処分費（As舗装版）

施 工 内 訳 表

施工 第0 -0013号表

100 t 当り

名 称 ・ 規 格 な ど	数 量	単 位	単 価	金 額	備 考
処分費	100.000	t			
*** 合 計 ***	100	t			
*** 単位当り ***	1	t			
処分費（円／t）：					

施工内訳表

頁0-0134

構造物とりこわし 無筋構造物 機械施工

低騒音・低振動対策 不要

施工 第0 -0014号表

1 m3 当り

[illegible]

安 曇 野 市

施 工 内 訳 表

頁0-0135

殻運搬

施工 第0 -0015号表

コンクリート(無筋)構造物とりこわし

機械積込 DID区間なし 8.0km以下

1 m3 当り

機械構成比： 41.69% 労務構成比：

43.88% 材料構成比： 14.43%

市場単価構成比： 0.00%

標準単価：

代 表 機 労 材 規 格	構成比	単 位	単 価	代 表 機 労 材 規 格(東京地区)	単価(東京地区)	備 考
ダンプトラック [オンロード・ディーゼル] 10 t 積級	41.69%	供用日		ダンプトラック [オンロード・ディーゼル]		
運転手 (一般)	43.88%	人		運転手 (一般)		
軽油 小型ローリー パトロール給油	14.43%	L		軽油 パトロール給油		
積算単価		式		積算単価		
*** 単位当り ***						
殻発生作業：コンクリート(無筋)構造物とりこわし DID区間の有無：DID区間なし 豪雪割増：豪雪割増 工種条件と同じ				積込工法区分：機械積込 運搬距離：8.0km以下		

処分費（無筋コンクリート）

施 工 内 訳 表

施工 第0 -0016号表

100 t 当り

名 称 ・ 規 格 な ど	数 量	単 位	単 価	金 額	備 考
処分費	100.000	t			
*** 合 計 ***	100	t			
*** 単位当り ***	1	t			
処分費（円／t）：					

施 工 内 訳 表

頁0-0137

歩車道境界ブロック撤去
処分

施工 第0 -0017号表

機械構成比： 4.45% 労務構成比： 93.95% 材料構成比： 1.60% 市場単価構成比： 0.00% 標準単価： 1 m 当り

代 表 機 労 材 規 格	構成比	単 位	単 価	代 表 機 労 材 規 格(東京地区)	単価(東京地区)	備 考
バックホウ〔クローラ型・超小旋回〕賃料 排ガス2次 山積0. 2 2m3	4.45%	日		バックホウ〔クローラ型・超小旋回〕賃料		
普通作業員	47.66%	人		普通作業員		
土木一般世話役	19.20%	人		土木一般世話役		
運転手（特殊）	18.40%	人		運転手（特殊）		
軽油 小型ローリー パトロール給油	1.60%	L		軽油 パトロール給油		
積算単価		式		積算単価		

歩車道境界ブロック撤去処分

頁0-0138

施工 第0 -0017号表

m 当り

機械構成比： 4.45% 勞務構成比： 93.95% 材料構成比： 1.60% 市場単価構成比： 0.00% 標準単価：

[illegible]

処分費（二次製品）

施 工 内 訳 表

施工 第0 -0018号表

名 称 ・ 規 格 な ど	数 量	単 位	単 価	金 額	備 考
処分費	100.000	t			
*** 合 計 ***	100	t			
*** 単位当り ***	1	t			
処分費（円／t）：					

施 工 内 訳 表

頁0-0140

プレキャスト擁壁設置
0.5m以上1.0m以下 H=0.8m

基礎碎石あり

施工 第0 -0019号表

1 m 当り

代表機材規格	構成比	単位	単価	代表機材規格(東京地区)	単価(東京地区)	備考
バックホウ〔クローラ型・クレーン付〕賃料 ～排ガス2014 山積0.8m ³	1.17%	日		バックホウ〔クローラ型・クレーン付〕賃料		
普通作業員	4.91%	人		普通作業員		
土木一般世話役	2.96%	人		土木一般世話役		
運転手(特殊)	2.84%	人		運転手(特殊)		
特殊作業員	2.74%	人		特殊作業員		
コンクリート擁壁 H=0.8m	68.19%	個		コンクリート擁壁(中地震対応型) 宅認10kN 1000型 L2.0m		

機械構成比: 2.40% 労務構成比:

27.59% 材料構成比: 70.01%

市場単価構成比: 0.00%

標準単価:

施 工 内 訳 表

頁0-0141

プレキャスト擁壁設置
0.5m以上1.0m以下 H=0.8m

施工 第0 -0019号表

基礎碎石あり
機械構成比： 2.40% 労務構成比： 27.59% 材料構成比： 70.01% 市場単価構成比： 0.00% 標準単価： 1 m 当り

代 表 機 労 材 規 格	構成比	単 位	単 価	代 表 機 労 材 規 格(東京地区)	単価(東京地区)	備 考
軽油 小型ローリー パトロール給油	0.89%	L		軽油 パトロール給油		
積算単価		式		積算単価		
*** 単位当り ***						
プレキャスト擁壁高さ：0.5m以上1.0m以下 均しコンクリートの有無：均しコンクリートあり				基礎碎石の有無：基礎碎石あり		

施 工 内 訳 表

頁0-0142

プレキャスト擁壁設置
0.5m以上1.0m以下 H=0.9m

基礎砕石あり

施工 第0 -0020号表

1 m 当り

代 表 機 労 材 規 格	構成比	単 位	単 価	代 表 機 労 材 規 格(東京地区)	単価(東京地区)	備 考
バックホウ [クローラ型・クレーン付] 賃料 ～排ガス2014 山積0.8m ³	1.17%	日		バックホウ [クローラ型・クレーン付] 賃料		
普通作業員	4.91%	人		普通作業員		
土木一般世話役	2.96%	人		土木一般世話役		
運転手 (特殊)	2.84%	人		運転手 (特殊)		
特殊作業員	2.74%	人		特殊作業員		
コンクリート擁壁 H=0.9m	68.19%	個		コンクリート擁壁 (中地震対応型) 宅認10kN 1000型 L2.0m		

機械構成比: 2.40% 労務構成比:

27.59% 材料構成比: 70.01%

市場単価構成比: 0.00%

標準単価:

施 工 内 訳 表

頁0-0143

プレキャスト擁壁設置
0.5m以上1.0m以下 H=0.9m

施工 第0 -0020号表

基礎碎石あり
機械構成比： 2.40% 労務構成比： 27.59% 材料構成比： 70.01% 市場単価構成比： 0.00% 標準単価： 1 m 当り

代 表 機 労 材 規 格	構成比	単 位	単 価	代 表 機 労 材 規 格(東京地区)	単価(東京地区)	備 考
軽油 小型ローリー パトロール給油	0.89%	L		軽油 パトロール給油		
積算単価		式		積算単価		
*** 単位当り ***						
プレキャスト擁壁高さ：0.5m以上1.0m以下 均しコンクリートの有無：均しコンクリートあり				基礎碎石の有無：基礎碎石あり		

施 工 内 訳 表

頁0-0144

プレキャスト擁壁設置
0.5m以上1.0m以下 H=1.0m

基礎碎石あり

施工 第0 -0021号表

1 m 当り

代表機材規格	構成比	単位	単価	代表機材規格(東京地区)	単価(東京地区)	備考
バックホウ〔クローラ型・クレーン付〕賃料 ～排ガス2014 山積0.8m ³	1.17%	日		バックホウ〔クローラ型・クレーン付〕賃料		
普通作業員	4.91%	人		普通作業員		
土木一般世話役	2.96%	人		土木一般世話役		
運転手(特殊)	2.84%	人		運転手(特殊)		
特殊作業員	2.74%	人		特殊作業員		
コンクリート擁壁 H=1.0m	68.19%	個		コンクリート擁壁(中地震対応型) 宅認10kN 1000型 L2.0m		

機械構成比: 2.40% 労務構成比:

27.59% 材料構成比: 70.01%

市場単価構成比: 0.00%

標準単価:

施 工 内 訳 表

頁0-0145

プレキャスト擁壁設置
0.5m以上1.0m以下 H=1.0m

施工 第0 -0021号表

基礎碎石あり
機械構成比： 2.40% 労務構成比： 27.59% 材料構成比： 70.01% 市場単価構成比： 0.00% 標準単価： 1 m 当り

代 表 機 労 材 規 格	構成比	単 位	単 価	代 表 機 労 材 規 格(東京地区)	単価(東京地区)	備 考
軽油 小型ローリー パトロール給油	0.89%	L		軽油 パトロール給油		
積算単価		式		積算単価		
*** 単位当り ***						
プレキャスト擁壁高さ：0.5m以上1.0m以下 均しコンクリートの有無：均しコンクリートあり				基礎碎石の有無：基礎碎石あり		

施 工 内 訳 表

頁0-0146

プレキャスト擁壁設置

1.0mを超え2.0m以下 H=1.2m

機械構成比： 1.90%

労務構成比：

基礎砕石あり

21.87%

材料構成比：

76.23%

市場単価構成比：

施工 第0 -0022号表

0.00%

標準単価： 1

m 当り

代 表 機 労 材 規 格	構成比	単 位	単 価	代 表 機 労 材 規 格(東京地区)	単価(東京地区)	備 考
バックホウ [クローラ型・クレーン付] 賃料 ～排ガス2014 山積0.8m ³	0.85%	日		バックホウ [クローラ型・クレーン付] 賃料		
普通作業員	3.57%	人		普通作業員		
土木一般世話役	2.16%	人		土木一般世話役		
運転手 (特殊)	2.07%	人		運転手 (特殊)		
特殊作業員	2.00%	人		特殊作業員		
コンクリート擁壁 H=1.2m	74.78%	個		コンクリート擁壁 (中地震対応型) 宅認10kN 1600型 L2.0m		

施 工 内 訳 表

頁0-0147

プレキャスト擁壁設置

1.0mを超え2.0m以下 H=1.2m

機械構成比： 1.90% 労務構成比：

基礎碎石あり

21.87% 材料構成比： 76.23%

市場単価構成比： 0.00%

施工 第0 -0022号表

標準単価： 1

m 当り

代 表 機 労 材 規 格	構成比	単 位	単 価	代 表 機 労 材 規 格(東京地区)	単価(東京地区)	備 考
軽油 小型ローリー パトロール給油	0.65%	L		軽油 パトロール給油		
積算単価		式		積算単価		
*** 単位当り ***						
プレキャスト擁壁高さ：1.0mを超え2.0m以下 均しコンクリートの有無：均しコンクリートあり				基礎碎石の有無：基礎碎石あり		

施 工 内 訳 表

頁0-0148

プレキャスト擁壁設置

1.0mを超え2.0m以下 H=1.25m

基礎碎石あり

施工 第0 -0023号表

1 m 当り

機械構成比： 1.90%

労務構成比：

21.87%

材料構成比：

76.23%

市場単価構成比：

0.00%

標準単価：

代 表 機 労 材 規 格	構成比	単 位	単 価	代 表 機 労 材 規 格(東京地区)	単価(東京地区)	備 考
バックホウ [クローラ型・クレーン付] 賃料 ～排ガス2014 山積0.8m ³	0.85%	日		バックホウ [クローラ型・クレーン付] 賃料		
普通作業員	3.57%	人		普通作業員		
土木一般世話役	2.16%	人		土木一般世話役		
運転手 (特殊)	2.07%	人		運転手 (特殊)		
特殊作業員	2.00%	人		特殊作業員		
コンクリート擁壁 H=1.25m	74.78%	個		コンクリート擁壁 (中地震対応型) 宅認10kN 1600型 L2.0m		

施 工 内 訳 表

頁0-0149

プレキャスト擁壁設置

1.0mを超え2.0m以下 H=1.25m

機械構成比： 1.90% 労務構成比：

基礎碎石あり

21.87% 材料構成比： 76.23%

市場単価構成比： 0.00%

施工 第0 -0023号表

1
標準単価：

m 当り

代 表 機 労 材 規 格	構成比	単 位	単 価	代 表 機 労 材 規 格(東京地区)	単価(東京地区)	備 考
軽油 小型ローリー パトロール給油	0.65%	L		軽油 パトロール給油		
積算単価		式		積算単価		
*** 単位当り ***						
プレキャスト擁壁高さ：1.0mを超え2.0m以下 均しコンクリートの有無：均しコンクリートあり				基礎碎石の有無：基礎碎石あり		

施 工 内 訳 表

頁0-0150

プレキャスト擁壁設置
1.0mを超え2.0m以下 H=1.5m

基礎碎石あり

施工 第0 -0024号表

1

m 当り

代 表 機 労 材 規 格	構成比	単 位	単 価	代 表 機 労 材 規 格(東京地区)	単価(東京地区)	備 考
バックホウ [クローラ型・クレーン付] 賃料 ～排ガス2014 山積0.8m ³	0.85%	日		バックホウ [クローラ型・クレーン付] 賃料		
普通作業員	3.57%	人		普通作業員		
土木一般世話役	2.16%	人		土木一般世話役		
運転手 (特殊)	2.07%	人		運転手 (特殊)		
特殊作業員	2.00%	人		特殊作業員		
コンクリート擁壁 フェンス基礎付 H=1.5m	74.78%	個		コンクリート擁壁 (中地震対応型) 宅認10kN 1600型 L2.0m		

施 工 内 訳 表

頁0-0151

プレキャスト擁壁設置
1.0mを超え2.0m以下 H=1.5m

施工 第0 -0024号表

1 m 当り

機械構成比： 1.90% 労務構成比： 21.87% 基礎碎石あり 材料構成比： 76.23% 市場単価構成比： 0.00% 標準単価：

代 表 機 労 材 規 格	構 成 比	単 位	単 価	代 表 機 労 材 規 格(東京地区)	単 価(東京地区)	備 考
軽油 小型ローリー パトロール給油	0.65%	L		軽油 パトロール給油		
積算単価		式		積算単価		
*** 単位当り ***						
プレキャスト擁壁高さ：1.0mを超え2.0m以下 均しコンクリートの有無：均しコンクリートあり				基礎碎石の有無：基礎碎石あり		

施 工 内 訳 表

頁0-0152

プレキャスト擁壁設置

1.0mを超え2.0m以下 H=1.75m

基礎碎石あり

施工 第0 -0025号表

1 m 当り

機械構成比： 1.90% 労務構成比： 21.87% 材料構成比： 76.23% 市場単価構成比： 0.00%

標準単価：

代 表 機 労 材 規 格	構成比	単 位	単 価	代 表 機 労 材 規 格(東京地区)	単価(東京地区)	備 考
バックホウ [クローラ型・クレーン付] 賃料 ～排ガス2014 山積0.8m ³	0.85%	日		バックホウ [クローラ型・クレーン付] 賃料		
普通作業員	3.57%	人		普通作業員		
土木一般世話役	2.16%	人		土木一般世話役		
運転手 (特殊)	2.07%	人		運転手 (特殊)		
特殊作業員	2.00%	人		特殊作業員		
コンクリート擁壁 フェンス基礎付 H=1.75m	74.78%	個		コンクリート擁壁 (中地震対応型) 宅認10kN 1600型 L2.0m		

施 工 内 訳 表

頁0-0153

プレキャスト擁壁設置

1.0mを超え2.0m以下 H=1.75m

機械構成比： 1.90% 労務構成比：

基礎碎石あり

21.87% 材料構成比： 76.23%

市場単価構成比： 0.00%

施工 第0 -0025号表

1
標準単価：

m 当り

代 表 機 労 材 規 格	構成比	単 位	単 価	代 表 機 労 材 規 格(東京地区)	単価(東京地区)	備 考
軽油 小型ローリー パトロール給油	0.65%	L		軽油 パトロール給油		
積算単価		式		積算単価		
*** 単位当り ***						
プレキャスト擁壁高さ：1.0mを超え2.0m以下 均しコンクリートの有無：均しコンクリートあり				基礎碎石の有無：基礎碎石あり		

施 工 内 訳 表

頁0-0154

プレキャスト擁壁設置

1.0mを超え2.0m以下 H=1.5m

機械構成比： 1.90% 労務構成比：

基礎碎石あり

21.87% 材料構成比： 76.23%

市場単価構成比： 0.00%

施工 第0 -0026号表

1
標準単価：

m 当り

代 表 機 労 材 規 格	構成比	単 位	単 価	代 表 機 労 材 規 格(東京地区)	単価(東京地区)	備 考
バックホウ [クローラ型・クレーン付] 賃料 ～排ガス2014 山積0.8m ³	0.85%	日		バックホウ [クローラ型・クレーン付] 賃料		
普通作業員	3.57%	人		普通作業員		
土木一般世話役	2.16%	人		土木一般世話役		
運転手 (特殊)	2.07%	人		運転手 (特殊)		
特殊作業員	2.00%	人		特殊作業員		
コンクリート擁壁 ガードレール基礎付 H=1.5m	74.78%	個		コンクリート擁壁 (中地震対応型) 宅認10kN 1600型 L2.0m		

施 工 内 訳 表

頁0-0155

プレキャスト擁壁設置

1.0mを超え2.0m以下 H=1.5m

機械構成比： 1.90% 労務構成比：

基礎碎石あり

21.87% 材料構成比： 76.23%

市場単価構成比： 0.00%

施工 第0 -0026号表

1
標準単価：

m 当り

代 表 機 労 材 規 格	構成比	単 位	単 価	代 表 機 労 材 規 格(東京地区)	単価(東京地区)	備 考
軽油 小型ローリー パトロール給油	0.65%	L		軽油 パトロール給油		
積算単価		式		積算単価		
*** 単位当り ***						
プレキャスト擁壁高さ：1.0mを超え2.0m以下 均しコンクリートの有無：均しコンクリートあり				基礎碎石の有無：基礎碎石あり		

施 工 内 訳 表

頁0-0156

プレキャスト擁壁設置

1.0mを超え2.0m以下 H=1.75m

基礎碎石あり

施工 第0 -0027号表

1 m 当り

機械構成比： 1.90%

労務構成比：

21.87%

材料構成比：

76.23%

市場単価構成比：

0.00%

標準単価：

代 表 機 労 材 規 格	構成比	単 位	単 価	代 表 機 労 材 規 格(東京地区)	単価(東京地区)	備 考
バックホウ [クローラ型・クレーン付] 賃料 ～排ガス2014 山積0.8m ³	0.85%	日		バックホウ [クローラ型・クレーン付] 賃料		
普通作業員	3.57%	人		普通作業員		
土木一般世話役	2.16%	人		土木一般世話役		
運転手 (特殊)	2.07%	人		運転手 (特殊)		
特殊作業員	2.00%	人		特殊作業員		
コンクリート擁壁 ガードレール基礎付 H=1.75m	74.78%	個		コンクリート擁壁 (中地震対応型) 宅認10kN 1600型 L2.0m		

施 工 内 訳 表

頁0-0157

プレキャスト擁壁設置

1.0mを超え2.0m以下 H=1.75m

機械構成比： 1.90% 労務構成比：

基礎碎石あり

21.87% 材料構成比： 76.23%

市場単価構成比： 0.00%

施工 第0 -0027号表

1
標準単価：

m 当り

代 表 機 労 材 規 格	構成比	単 位	単 価	代 表 機 労 材 規 格(東京地区)	単価(東京地区)	備 考
軽油 小型ローリー パトロール給油	0.65%	L		軽油 パトロール給油		
積算単価		式		積算単価		
*** 単位当り ***						
プレキャスト擁壁高さ：1.0mを超え2.0m以下 均しコンクリートの有無：均しコンクリートあり				基礎碎石の有無：基礎碎石あり		

施 工 内 訳 表

頁0-0158

重力式擁壁

1mを超え2m未満

機械構成比：

3.22%

労務構成比：

18-8-40(W/C=60%以下) 高炉 (BB)

68.30%

材料構成比：

28.48%

一般養生

市場単価構成比：

施工 第0 -0028号表

0.00%

標準単価：

1

m3

当り

代 表 機 労 材 規 格	構成比	単 位	単 価	代 表 機 労 材 規 格(東京地区)	単価(東京地区)	備 考
バックホウ (クローラ型) [後方超小旋回] 超低・C付・排2014 山0.45m3	2.22%	供用日		バックホウ (クローラ型) [後方超小旋回] 超低・C付・排2014		
型わく工	16.66%	人		型わく工		
普通作業員	14.42%	人		普通作業員		
土木一般世話役	12.20%	人		土木一般世話役		
特殊作業員	2.41%	人		特殊作業員		
生コン 18-8-40-BB (W/C=60%以下)	28.08%	m3		生コンクリート 18-8-25 高炉 W/C60%		

施 工 内 訳 表

頁0-0159

重力式擁壁

1mを超え2m未満

機械構成比：

3.22%

労務構成比：

18-8-40(W/C=60%以下) 高炉 (BB)

68.30%

材料構成比：

28.48%

一般養生

市場単価構成比：

施工 第0 -0028号表

0.00%

標準単価：

1

m3 当り

代 表 機 労 材 規 格	構成比	単 位	単 価	代 表 機 労 材 規 格(東京地区)	単価(東京地区)	備 考
軽油 小型ローリー パトロール給油	0.28%	L		軽油 パトロール給油		
積算単価		式		積算単価		
*** 単位当り ***						
擁壁平均高さ：1mを超え2m未満 均しコンクリートの有無：均しコンクリートなし 圧送管延長距離区分：延長無し コンクリート規格：18-8-40(W/C=60%以下) 生コンクリート夜間割増：夜間割増なし				基礎碎石の有無：基礎碎石あり 養生工の種類：一般養生 コンクリート種類： 高炉 (BB) 生コンクリート小型車割増：小型車割増なし 豪雪割増：豪雪割増 工種条件と同じ		

施 工 内 訳 表

頁0-0160

排水構造物工 自由勾配側溝

縦断用 300×300×2000

基礎碎石施工あり

施工 第0 -0029号表

10

m 当り

名 称 ・ 規 格 な ど	数 量	単 位	単 価	金 額	備 考
排水構造物工 自由勾配側溝 (L 2000) 1000kg以下 制約無 昼間	10.000	m			
自由勾配側溝 一般及び防音型蓋2枚タイプ 共通 300×300 長2.0m (縦断用)	5.000	個			
生コン 18-8-25 (20) -BB (W/C=60%以下)	0.265	m ³			
再生クラッシャーラン 40mm以下	0.708	m ³			
生コン 18-8-25 (20) -BB (W/C=60%以下)	0.159	m ³			
諸雑費	1	式			
*** 合 計 ***	10	m			
*** 単位当り ***	1	m			
自由勾配側溝規格：縦断用 300×300×2000 基礎コンクリート小型車割増：小型車割増なし 基礎コンクリート設計量 (m ³ /10m) : 0.25			基礎コンクリート規格：18-8-25 高炉 基礎コンクリート夜間割増：夜間割増なし 基礎碎石施工の有無：基礎碎石施工あり		
基礎碎石規格：再生クラッシャーラン RC-40 底部コンクリート規格：18-8-25 高炉 底部コンクリート夜間割増：夜間割増なし			基礎碎石設計量 (m ³ /10m) : 0.59 底部コンクリート小型車割増：小型車割増なし 底部コンクリート設計量 (m ³ /10m) : 0.15		
夜間作業の有無：夜間作業 (20時～6時) なし			時間的制約の有無：時間的制約なし		

施 工 内 訳 表

頁0-0161

排水構造物工 蓋版据付

施工 第0 -0030号表

自由勾配側溝用コンクリート蓋

車道用 幅300用 長500

100

枚 当り

名 称 ・ 規 格 な ど	数 量	単 位	単 価	金 額	備 考
排水構造物工 蓋版（コンクリート・銅製） 40超170kg以下 制約無 昼間	100.000	枚			
自由勾配側溝用コンクリート蓋 L=0.5 幅300用 一般蓋2枚タイプ 共通	100.000	枚			
諸雑費	1	式			
*** 合 計 ***	100	枚			
*** 単位当り ***	1	枚			
作業区分：据付 蓋版規格（自由勾配側溝用コンクリート蓋）：車道用 幅300用 長500 夜間作業の有無：夜間作業（20時～6時）なし 蓋版単価（円／枚）：			蓋版の種類：自由勾配側溝用コンクリート蓋 施工箇所区分：施工箇所区分による補正なし 時間的制約の有無：時間的制約なし		

施 工 内 訳 表

頁0-0162

排水構造物工 自由勾配側溝

施工 第0 -0031号表

1000kg/個以下 横断用自由勾配側溝 基礎碎石施工あり 300*300

10

m 当り

名 称 ・ 規 格 な ど	数 量	単 位	単 価	金 額	備 考
排水構造物工 自由勾配側溝 (L2000) 1000kg以下 制約無 昼間	10.000	m			
自由勾配側溝	5.000	個			
生コン 18-8-25 (20) -BB (W/C=60%以下)	0.519	m3			
再生クラッシャーラン 40mm以下	0.708	m3			
生コン 18-8-25 (20) -BB (W/C=60%以下)	0.159	m3			
諸雑費	1	式			
*** 合 計 ***	10	m			
*** 単位当り ***	1	m			
自由勾配側溝規格：自由勾配側溝各種 (L=2000) 基礎コンクリート規格：18-8-25 高炉 基礎コンクリート夜間割増：夜間割増なし			自由勾配側溝質量：1000kg/個以下 基礎コンクリート小型車割増：小型車割増なし 基礎コンクリート設計量 (m3/10m)：0.49		
基礎碎石施工の有無：基礎碎石施工あり 基礎碎石設計量 (m3/10m)：0.59			基礎碎石規格：再生クラッシャーラン RC-40 底部コンクリート規格：18-8-25 高炉 底部コンクリート夜間割増：夜間割増なし		
底部コンクリート小型車割増：小型車割増なし 底部コンクリート設計量 (m3/10m)：0.15			夜間作業の有無：夜間作業 (20時～6時) なし 自由勾配側溝単価 (円/個)：		
時間的制約の有無：時間的制約なし					

施 工 内 訳 表

頁0-0163

排水構造物工 蓋版据付

施工 第0 -0032号表

グレーチング蓋版各種 横断用自由勾配側溝 40kg/枚以下 300型

100

枚 当り

名 称 ・ 規 格 な ど	数 量	単 位	単 価	金 額	備 考
排水構造物工 蓋版 (コンクリート・銅製) 40kg以下 制約無 昼間	100.000	枚			
側溝蓋	100.000	枚			
諸雑費	1	式			
*** 合 計 ***	100	枚			
*** 単位当り ***	1	枚			
作業区分：据付 蓋版質量：40kg/枚以下 夜間作業の有無：夜間作業（20時～6時）なし 蓋版単価（円/枚）：			蓋版の種類：グレーチング蓋版各種 施工箇所区分：施工箇所区分による補正なし 時間的制約の有無：時間的制約なし		

施 工 内 訳 表

頁0-0164

排水構造物工 自由勾配側溝

1000kg/個以下 横断用700*600型

基礎碎石施工あり

施工 第0 -0033号表

10

m 当り

名 称 ・ 規 格 な ど	数 量	単 位	単 価	金 額	備 考
排水構造物工 自由勾配側溝 (L2000) 1000kg以下 制約無 昼間	10.000	m			
自由勾配側溝	5.000	個			
生コン 18-8-25 (20) -BB (W/C=60%以下)	1.240	m ³			
再生クラッシャーラン 40mm以下	2.100	m ³			
生コン 18-8-25 (20) -BB (W/C=60%以下)	0.000	m ³			
諸雑費	1	式			
*** 合 計 ***	10	m			
*** 単位当り ***	1	m			
自由勾配側溝規格：自由勾配側溝各種 (L=2000) 基礎コンクリート規格：18-8-25 高炉 基礎コンクリート夜間割増：夜間割増なし			自由勾配側溝質量：1000kg/個以下 基礎コンクリート小型車割増：小型車割増なし 基礎コンクリート設計量 (m ³ /10m)：1.17		
基礎碎石施工の有無：基礎碎石施工あり 基礎碎石設計量 (m ³ /10m)：1.75			基礎碎石規格：再生クラッシャーラン RC-40 底部コンクリート規格：18-8-25 高炉 底部コンクリート夜間割増：夜間割増なし		
底部コンクリート小型車割増：小型車割増なし 底部コンクリート設計量 (m ³ /10m)：0			夜間作業の有無：夜間作業 (20時～6時) なし 自由勾配側溝単価 (円/個)：		
時間的制約の有無：時間的制約なし					

施 工 内 訳 表

頁0-0165

排水構造物工 蓋版据付

施工 第0 -0034号表

グレーチング蓋版各種 横断用自由勾配側溝 40を超え170kg/枚以下 700型

100

枚 当り

名 称 ・ 規 格 な ど	数 量	単 位	単 価	金 額	備 考
排水構造物工 蓋版（コンクリート・銅製） 40超170kg以下 制約無 昼間	100.000	枚			
側溝蓋	100.000	枚			
諸雑費	1	式			
*** 合 計 ***	100	枚			
*** 単位当り ***	1	枚			
作業区分：据付 蓋版質量：40を超え170kg/枚以下 夜間作業の有無：夜間作業（20時～6時）なし 蓋版単価（円/枚）：			蓋版の種類：グレーチング蓋版各種 施工箇所区分：施工箇所区分による補正なし 時間的制約の有無：時間的制約なし		

施 工 内 訳 表

頁0-0166

排水構造物工 U型側溝据付

施工 第0 -0035号表

L=2000 ベンチフリューム300型

U型側溝質量146kg/個

10

m 当り

名 称 ・ 規 格 な ど	数 量	単 位	単 価	金 額	備 考
排水構造物工 U型側溝 (L2000) 1000kg以下 制約無 昼間	10.000	m			
側溝	4.990	個			
再生クラッシャーラン 40mm以下	0.528	m ³			
諸雑費	1	式			
*** 合 計 ***	10	m			
*** 単位当り ***	1	m			
作業区分：据付 U型側溝の長さ：L=2000 基礎碎石施工の有無：基礎碎石施工あり 基礎碎石設計量 (m ³ /10m)：0.44 夜間作業の有無：夜間作業 (20時～6時) なし U型側溝単価 (円/個)：			U型側溝の種類：U型側溝各種 U型側溝質量 (kg/個)：146 基礎碎石規格：再生クラッシャーラン RC-40 施工箇所区分：施工箇所区分による補正なし 時間的制約の有無：時間的制約なし		

施 工 内 訳 表

頁0-0167

排水構造物工 U型側溝据付

施工 第0 -0036号表

L=2000 ベンチフリューム500型

U型側溝質量325kg/個

10

m 当り

名 称 ・ 規 格 な ど	数 量	単 位	単 価	金 額	備 考
排水構造物工 U型側溝 (L2000) 1000kg以下 制約無 昼間	10.000	m			
側溝	4.990	個			
再生クラッシャーラン 40mm以下	0.768	m ³			
諸雑費	1	式			
*** 合 計 ***	10	m			
*** 単位当り ***	1	m			
作業区分：据付 U型側溝の長さ：L=2000 基礎碎石施工の有無：基礎碎石施工あり 基礎碎石設計量 (m ³ /10m)：0.64 夜間作業の有無：夜間作業 (20時～6時) なし U型側溝単価 (円/個)：			U型側溝の種類：U型側溝各種 U型側溝質量 (kg/個)：325 基礎碎石規格：再生クラッシャーラン RC-40 施工箇所区分：施工箇所区分による補正なし 時間的制約の有無：時間的制約なし		

施 工 内 訳 表

頁0-0168

排水構造物工 U型側溝据付

施工 第0 -0037号表

L=1000 ベンチフリューム600型

U型側溝質量207kg/個

10

m 当り

名 称 ・ 規 格 な ど	数 量	単 位	単 価	金 額	備 考
排水構造物工 U型側溝 (L2000) 1000kg以下 制約無 昼間	10.000	m			
側溝	9.950	個			
再生クラッシャーラン 40mm以下	0.888	m ³			
諸雑費	1	式			
*** 合 計 ***	10	m			
*** 単位当り ***	1	m			
作業区分：据付 U型側溝の長さ：L=1000 基礎碎石施工の有無：基礎碎石施工あり			U型側溝の種類：U型側溝各種 U型側溝質量 (kg/個)：207 基礎碎石規格：再生クラッシャーラン RC-40		
基礎碎石設計量 (m ³ /10m)：0.74 夜間作業の有無：夜間作業 (20時～6時) なし U型側溝単価 (円/個)：			施工箇所区分：施工箇所区分による補正なし 時間的制約の有無：時間的制約なし		

施 工 内 訳 表

頁0-0169

排水構造物工 U型側溝据付

施工 第0 -0038号表

L=2000 ベンチフリューム700型

U型側溝質量276kg/個

10

m 当り

名 称 ・ 規 格 な ど	数 量	単 位	単 価	金 額	備 考
排水構造物工 U型側溝 (L2000) 1000kg以下 制約無 昼間	10.000	m			
側溝	9.950	個			
再生クラッシャーラン 40mm以下	1.020	m ³			
諸雑費	1	式			
*** 合 計 ***	10	m			
*** 単位当り ***	1	m			
作業区分：据付 U型側溝の長さ：L=1000 基礎碎石施工の有無：基礎碎石施工あり 基礎碎石設計量 (m ³ /10m)：0.85 夜間作業の有無：夜間作業 (20時～6時) なし U型側溝単価 (円/個)：			U型側溝の種類：U型側溝各種 U型側溝質量 (kg/個)：276 基礎碎石規格：再生クラッシャーラン RC-40 施工箇所区分：施工箇所区分による補正なし 時間的制約の有無：時間的制約なし		

施 工 内 訳 表

頁0-0170

排水構造物工 U型側溝据付

施工 第0 -0039号表

L=2000 TF300型

U型側溝質量274kg/個

10

m 当り

名 称 ・ 規 格 な ど	数 量	単 位	単 価	金 額	備 考
排水構造物工 U型側溝 (L2000) 1000kg以下 制約無 昼間	10.000	m			
側溝	4.990	個			
再生クラッシャーラン 40mm以下	0.708	m ³			
諸雑費	1	式			
*** 合 計 ***	10	m			
*** 単位当り ***	1	m			
作業区分：据付 U型側溝の長さ：L=2000 基礎碎石施工の有無：基礎碎石施工あり			U型側溝の種類：U型側溝各種 U型側溝質量 (kg/個)：274 基礎碎石規格：再生クラッシャーラン RC-40		
基礎碎石設計量 (m ³ /10m)：0.59 夜間作業の有無：夜間作業 (20時～6時) なし U型側溝単価 (円/個)：			施工箇所区分：施工箇所区分による補正なし 時間的制約の有無：時間的制約なし		

施 工 内 訳 表

頁0-0171

排水構造物工 U型側溝据付

施工 第0 -0040号表

L = 2 0 0 0 TF500型

U型側溝質量 4 8 0 k g / 個

10

m 当り

名 称 ・ 規 格 な ど	数 量	単 位	単 価	金 額	備 考
排水構造物工 U型側溝 (L 2 0 0 0) 1 0 0 0 k g 以下 制約無 昼間	10.000	m			
側溝	4.990	個			
再生クラッシャーラン 4 0 mm以下	0.936	m 3			
諸雑費	1	式			
*** 合 計 ***	10	m			
*** 単位当り ***	1	m			
作業区分：据付 U型側溝の長さ：L = 2 0 0 0 基礎碎石施工の有無：基礎碎石施工あり 基礎碎石設計量 (m 3 / 1 0 m) : 0.78 夜間作業の有無：夜間作業 (2 0 時～6 時) なし U型側溝単価 (円 / 個) :			U型側溝の種類：U型側溝各種 U型側溝質量 (k g / 個) : 480 基礎碎石規格：再生クラッシャーラン RC - 4 0 施工箇所区分：施工箇所区分による補正なし 時間的制約の有無：時間的制約なし		

施 工 内 訳 表

頁0-0172

排水構造物工 U型側溝据付

施工 第0 -0041号表

L=2000 TF600型

U型側溝質量539kg/個

10

m 当り

名 称 ・ 規 格 な ど	数 量	単 位	単 価	金 額	備 考
排水構造物工 U型側溝 (L2000) 1000kg以下 制約無 昼間	10.000	m			
側溝	4.990	個			
再生クラッシャーラン 40mm以下	0.996	m ³			
諸雑費	1	式			
*** 合 計 ***	10	m			
*** 単位当り ***	1	m			
作業区分：据付 U型側溝の長さ：L=2000 基礎碎石施工の有無：基礎碎石施工あり 基礎碎石設計量 (m ³ /10m)：0.83 夜間作業の有無：夜間作業 (20時～6時) なし U型側溝単価 (円/個)：			U型側溝の種類：U型側溝各種 U型側溝質量 (kg/個)：539 基礎碎石規格：再生クラッシャーラン RC-40 施工箇所区分：施工箇所区分による補正なし 時間的制約の有無：時間的制約なし		

施 工 内 訳 表

頁0-0173

排水構造物工 U型側溝据付

施工 第0 -0042号表

L = 2 0 0 0 TF700型

U型側溝質量 7 2 6 k g / 個

10

m 当り

名 称 ・ 規 格 な ど	数 量	単 位	単 価	金 額	備 考
排水構造物工 U型側溝 (L 2 0 0 0) 1 0 0 0 k g 以下 制約無 昼間	10.000	m			
側溝	4.990	個			
再生クラッシャーラン 4 0 mm以下	1.164	m 3			
諸雑費	1	式			
*** 合 計 ***	10	m			
*** 単位当り ***	1	m			
作業区分：据付 U型側溝の長さ：L = 2 0 0 0 基礎碎石施工の有無：基礎碎石施工あり			U型側溝の種類：U型側溝各種 U型側溝質量 (k g / 個) : 726 基礎碎石規格：再生クラッシャーラン RC - 4 0		
基礎碎石設計量 (m 3 / 1 0 m) : 0.97 夜間作業の有無：夜間作業 (2 0 時 ~ 6 時) なし U型側溝単価 (円 / 個) :			施工箇所区分：施工箇所区分による補正なし 時間的制約の有無：時間的制約なし		

施 工 内 訳 表

頁0-0174

排水構造物工 蓋版据付

施工 第0 -0043号表

コンクリート蓋版各種 ベンチフリューム 40を超え170kg/枚以下 700型

100

枚 当り

名 称 ・ 規 格 な ど	数 量	単 位	単 価	金 額	備 考
排水構造物工 蓋版（コンクリート・銅製） 40超170kg以下 制約無 昼間	100.000	枚			
側溝蓋	100.000	枚			
諸雑費	1	式			
*** 合 計 ***	100	枚			
*** 単位当り ***	1	枚			
作業区分：据付 蓋版質量：40を超え170kg/枚以下 夜間作業の有無：夜間作業（20時～6時）なし 蓋版単価（円/枚）：			蓋版の種類：コンクリート蓋版各種 施工箇所区分：施工箇所区分による補正なし 時間的制約の有無：時間的制約なし		

施 工 内 訳 表

頁0-0175

排水構造物工 U型側溝据付

施工 第0 -0044号表

L=2000 横断フリーム500型

U型側溝質量650kg/個

10

m 当り

名 称 ・ 規 格 な ど	数 量	単 位	単 価	金 額	備 考
排水構造物工 U型側溝 (L2000) 1000kg以下 制約無 昼間	10.000	m			
側溝	4.990	個			
再生クラッシャーラン 40mm以下	1.032	m ³			
諸雑費	1	式			
*** 合 計 ***	10	m			
*** 単位当り ***	1	m			
作業区分：据付 U型側溝の長さ：L=2000 基礎碎石施工の有無：基礎碎石施工あり 基礎碎石設計量 (m ³ /10m)：0.86 夜間作業の有無：夜間作業 (20時～6時) なし U型側溝単価 (円/個)：			U型側溝の種類：U型側溝各種 U型側溝質量 (kg/個)：650 基礎碎石規格：再生クラッシャーラン RC-40 施工箇所区分：施工箇所区分による補正なし 時間的制約の有無：時間的制約なし		

施 工 内 訳 表

頁0-0176

排水構造物工 蓋版据付

施工 第0 -0045号表

コンクリート蓋版各種 横断フリーウム蓋 40を超え170kg/枚以下 500型

100

枚 当り

名 称 ・ 規 格 な ど	数 量	単 位	単 価	金 額	備 考
排水構造物工 蓋版（コンクリート・銅製） 40超170kg以下 制約無 昼間	100.000	枚			
側溝蓋	100.000	枚			
諸雑費	1	式			
*** 合 計 ***	100	枚			
*** 単位当り ***	1	枚			
作業区分：据付 蓋版質量：40を超え170kg/枚以下 夜間作業の有無：夜間作業（20時～6時）なし 蓋版単価（円/枚）：			蓋版の種類：コンクリート蓋版各種 施工箇所区分：施工箇所区分による補正なし 時間的制約の有無：時間的制約なし		

施 工 内 訳 表

頁0-0177

排水構造物工 U型側溝据付

施工 第0 -0046号表

L=1000 異形掛口300型

U型側溝質量145kg/個

10

m 当り

名 称 ・ 規 格 な ど	数 量	単 位	単 価	金 額	備 考
排水構造物工 U型側溝 (L2000) 1000kg以下 制約無 昼間	10.000	m			
側溝	9.950	個			
再生クラッシャーラン 40mm以下	0.528	m ³			
諸雑費	1	式			
*** 合 計 ***	10	m			
*** 単位当り ***	1	m			
作業区分：据付 U型側溝の長さ：L=1000 基礎碎石施工の有無：基礎碎石施工あり 基礎碎石設計量 (m ³ /10m)：0.44 夜間作業の有無：夜間作業 (20時～6時) なし U型側溝単価 (円/個)：			U型側溝の種類：U型側溝各種 U型側溝質量 (kg/個)：145 基礎碎石規格：再生クラッシャーラン RC-40 施工箇所区分：施工箇所区分による補正なし 時間的制約の有無：時間的制約なし		

施 工 内 訳 表

頁0-0178

排水構造物工 U型側溝据付

施工 第0 -0047号表

L=1000 異形掛口500型

U型側溝質量280kg/個

10

m 当り

名 称 ・ 規 格 な ど	数 量	単 位	単 価	金 額	備 考
排水構造物工 U型側溝 (L2000) 1000kg以下 制約無 昼間	10.000	m			
側溝	9.950	個			
再生クラッシャーラン 40mm以下	0.780	m ³			
諸雑費	1	式			
*** 合 計 ***	10	m			
*** 単位当り ***	1	m			
作業区分：据付 U型側溝の長さ：L=1000 基礎碎石施工の有無：基礎碎石施工あり			U型側溝の種類：U型側溝各種 U型側溝質量 (kg/個)：280 基礎碎石規格：再生クラッシャーラン RC-40		
基礎碎石設計量 (m ³ /10m)：0.65 夜間作業の有無：夜間作業 (20時～6時) なし U型側溝単価 (円/個)：			施工箇所区分：施工箇所区分による補正なし 時間的制約の有無：時間的制約なし		

施 工 内 訳 表

頁0-0179

排水構造物工 U型側溝据付

施工 第0 -0048号表

L=1000 異形掛口700型

U型側溝質量380kg/個

10

m 当り

名 称 ・ 規 格 な ど	数 量	単 位	単 価	金 額	備 考
排水構造物工 U型側溝 (L2000) 1000kg以下 制約無 昼間	10.000	m			
側溝	9.950	個			
再生クラッシャーラン 40mm以下	1.020	m ³			
諸雑費	1	式			
*** 合 計 ***	10	m			
*** 単位当り ***	1	m			
作業区分：据付 U型側溝の長さ：L=1000 基礎碎石施工の有無：基礎碎石施工あり 基礎碎石設計量 (m ³ /10m)：0.85 夜間作業の有無：夜間作業 (20時～6時) なし U型側溝単価 (円/個)：			U型側溝の種類：U型側溝各種 U型側溝質量 (kg/個)：380 基礎碎石規格：再生クラッシャーラン RC-40 施工箇所区分：施工箇所区分による補正なし 時間的制約の有無：時間的制約なし		

施 工 内 訳 表

頁0-0180

ボックスカルバート

施工 第0 -0049号表

据付 ベンチフリュームボックス500型

2.0m/個

1

m 当り

機械構成比： 6.23%

労務構成比：

20.57%

材料構成比：

73.20%

市場単価構成比：

0.00%

標準単価：

代 表 機 労 材 規 格	構成比	単 位	単 価	代 表 機 労 材 規 格(東京地区)	単価(東京地区)	備 考
ラフテレーンクレーン [油圧伸縮ジブ] 賃料 ～低騒～排ガス2次 25t吊(燃料油脂費含む)	2.78%	日		ラフテレーンクレーン [油圧伸縮ジブ] 賃料		
普通作業員	4.66%	人		普通作業員		
土木一般世話役	2.35%	人		土木一般世話役		
特殊作業員	2.17%	人		特殊作業員		
ベンチフリュームボックス 500*500	73.20%	個		RCボックスカルバート B 6 0 0 × H 6 0 0 × L 2 0 0 0		
積算単価		式		積算単価		

施 工 内 訳 表

頁0-0181

ボックスカルバート

据付 ベンチフリュームボックス500型

2.0m/個

機械構成比： 6.23%

労務構成比：

20.57%

材料構成比：

73.20%

市場単価構成比：

0.00%

1
標準単価：

m 当り

施工 第0 -0049号表

代 表 機 労 材 規 格	構成比	単 位	単 価	代 表 機 労 材 規 格(東京地区)	単価(東京地区)	備 考
*** 単位当り ***						
作業区分：据付 内空幅・内空高(m)：0<B≤1.25 0<H≤1.25 PC鋼材による縦締め：PC鋼材による縦締めなし				製品長：2.0m/個 基礎材種別：基礎碎石+均しコンクリート ラッセンクレーン賃料補正係数：1		

施 工 内 訳 表

頁0-0182

ボックスカルバート

据付 600*600

機械構成比： 6.23%

労務構成比：

2.0m/個

20.57%

材料構成比：

73.20%

市場単価構成比：

施工 第0 -0050号表

0.00%

標準単価： 1

m 当り

代 表 機 労 材 規 格	構成比	単 位	単 価	代 表 機 労 材 規 格(東京地区)	単価(東京地区)	備 考
ラフテレーンクレーン [油圧伸縮ジブ] 賃料 ～低騒～排ガス2次 25t吊(燃料油脂費含む)	2.78%	日		ラフテレーンクレーン [油圧伸縮ジブ] 賃料		
普通作業員	4.66%	人		普通作業員		
土木一般世話役	2.35%	人		土木一般世話役		
特殊作業員	2.17%	人		特殊作業員		
ボックスカルバート 600*600	73.20%	個		RCボックスカルバート B 6 0 0 × H 6 0 0 × L 2 0 0 0		
積算単価		式		積算単価		

施 工 内 訳 表

頁0-0183

ボックスカルバート

据付 600*600

機械構成比： 6.23%

労務構成比：

2.0m/個

20.57%

材料構成比：

73.20%

市場単価構成比：

0.00%

施工 第0 -0050号表

標準単価：

1

m 当り

代 表 機 労 材 規 格	構成比	単 位	単 価	代 表 機 労 材 規 格(東京地区)	単価(東京地区)	備 考
*** 単位当り ***						
作業区分：据付 内空幅・内空高(m)：0<B≤1.25 0<H≤1.25 PC鋼材による縦締め：PC鋼材による縦締めなし				製品長：2.0m/個 基礎材種別：基礎碎石+均しコンクリート ラッセンクレーン賃料補正係数：1		

1型小口止め

施 工 内 訳 表

施工 第0 -0051号表

頁0-0184

名 称 ・ 規 格 な ど	数 量	単 位	単 価	金 額	備 考
コンクリート 小型構造物 一般養生 夜間割増なし 豪雪割増 工種条件と同じ	0.03	m 3			施工 第0-0052号表 人力打設
基礎碎石 7.5cmを超え12.5cm以下 再生クラッシュラン RC-40	0.1	m 2			施工 第0-0053号表
型枠 一般型枠 小型構造物	0.4	m 2			施工 第0-0054号表
*** 単位当り ***	1	箇所			

施 工 内 訳 表

頁0-0185

コンクリート 小型構造物

施工 第0 -0052号表

一般養生 夜間割増なし 豪雪割増 工種条件と同じ 人力打設 1 m3 当り
 機械構成比： 0.00% 労務構成比： 42.01% 材料構成比： 57.99% 市場単価構成比： 0.00% 標準単価：

代 表 機 労 材 規 格	構成比	単 位	単 価	代 表 機 労 材 規 格(東京地区)	単価(東京地区)	備 考
普通作業員	22.75%	人		普通作業員		
土木一般世話役	9.31%	人		土木一般世話役		
特殊作業員	7.89%	人		特殊作業員		
生コン 18-8-25(20)-BB (W/C=60%以下)	57.99%	m3		生コンクリート 24-12-25 高炉 W/C55%		
積算単価		式		積算単価		
*** 単位当り ***						

コンクリート 小型構造物

一般養生

機械構成比： 0.00% 勞務構成比：

夜間割増なし 豪雪割増 工種条件と同じ

人力打設

施工 第0 -0052号表

1
標準単価：

m3 当り

[illegible]

施 工 内 訳 表

頁0-0187

基礎碎石
7.5cmを超え12.5cm以下

再生クラッシャーラン RC-40

施工 第0 -0053号表

1 m2 当り

機械構成比： 5.58%

労務構成比：

77.45%

材料構成比： 16.97%

市場単価構成比： 0.00%

標準単価：

代 表 機 労 材 規 格	構成比	単 位	単 価	代 表 機 労 材 規 格(東京地区)	単価(東京地区)	備 考
バックホウ [クローラ型] 賃料 ～排ガス2014 山積0.8m3	5.55%	日		バックホウ [クローラ型] 賃料		
普通作業員	37.13%	人		普通作業員		
特殊作業員	15.71%	人		特殊作業員		
運転手 (特殊)	14.81%	人		運転手 (特殊)		
土木一般世話役	9.27%	人		土木一般世話役		
再生クラッシャーラン 40mm以下	11.93%	m3		再生クラッシャーラン RC-40		

施 工 内 訳 表

頁0-0188

基礎碎石

7.5cmを超え12.5cm以下

機械構成比： 5.58%

労務構成比：

再生クラッシュラン RC-40

77.45%

材料構成比： 16.97%

市場単価構成比：

施工 第0 -0053号表

0.00%

標準単価：

1 m2 当り

代 表 機 労 材 規 格	構成比	単 位	単 価	代 表 機 労 材 規 格(東京地区)	単価(東京地区)	備 考
軽油 小型ローリー パトロール給油	5.01%	L		軽油 パトロール給油		
積算単価		式		積算単価		
*** 単位当り ***						
碎石の厚さ：7.5cmを超え12.5cm以下				碎石の種類：再生クラッシュラン RC-40		

施 工 内 訳 表

頁0-0189

型枠

一般型枠

機械構成比：

0.00%

労務構成比：

小型構造物

100.00%

材料構成比：

0.00%

市場単価構成比：

施工 第0 -0054号表

標準単価：

1 m2 当り

代 表 機 労 材 規 格	構成比	単 位	単 価	代 表 機 労 材 規 格(東京地区)	単価(東京地区)	備 考
型わく工	43.77%	人		型わく工		
普通作業員	31.27%	人		普通作業員		
土木一般世話役	11.92%	人		土木一般世話役		
積算単価		式		積算単価		
*** 単位当り ***						
型枠の種類：一般型枠				構造物の種類：小型構造物		

接続工

施 工 内 訳 表

施工 第0 -0055号表

頁0-0190

1 箇所 当り

名 称 ・ 規 格 な ど	数 量	単 位	単 価	金 額	備 考
コンクリート 小型構造物 一般養生 夜間割増なし 豪雪割増 工種条件と同じ	0.27	m 3			施工 第0-0052号表 人力打設
型枠 一般型枠 小型構造物	1.3	m 2			施工 第0-0054号表
*** 単位当り ***	1	箇所			

施 工 内 訳 表

現場打ち集水桝・街渠桝（本体）11型

18-8-25(W/C=60%以下) 高炉（BB）

機械構成比： 0.98% 労務構成比：

0.46m3を超え0.49m3以下

84.84% 材料構成比： 14.18%

施工 第0 -0056号表

一般養生・特殊養生(練炭)

市場単価構成比： 0.00%

1
標準単価：

箇所 当り

代 表 機 労 材 規 格	構成比	単 位	単 価	代 表 機 労 材 規 格(東京地区)	単価(東京地区)	備 考
バックホウ〔クローラ型・クレーン付〕賃料 ～排ガス2014 山積0.8m3	0.85%	日		バックホウ〔クローラ型・クレーン付〕賃料		
バックホウ〔クローラ型〕賃料 ～排ガス2014 山積0.8m3	0.08%	日		バックホウ〔クローラ型〕賃料		
型わく工	32.58%	人		型わく工		
普通作業員	26.55%	人		普通作業員		
土木一般世話役	10.90%	人		土木一般世話役		
特殊作業員	2.69%	人		特殊作業員		

施 工 内 訳 表

現場打ち集水桝・街渠桝（本体）11型

18-8-25(W/C=60%以下) 高炉（BB）

機械構成比： 0.98% 労務構成比：

0.46m3を超え0.49m3以下

84.84% 材料構成比： 14.18%

一般養生・特殊養生(練炭)

市場単価構成比： 0.00%

施工 第0 -0056号表

1
標準単価：

箇所 当り

代 表 機 労 材 規 格	構成比	単 位	単 価	代 表 機 労 材 規 格(東京地区)	単価(東京地区)	備 考
生コン 18-8-25 (20) -BB (W/C=60%以下)	13.40%	m3		生コンクリート 18-8-25 高炉 W/C60%		
軽油 小型ローリー パトロール給油	0.49%	L		軽油 パトロール給油		
積算単価		式		積算単価		
*** 単位当り ***						
1箇所当りコンクリート使用量：0.46m3を超え0.49m3以下 養生工の種類：一般養生・特殊養生(練炭) コンクリート規格：18-8-25(W/C=60%以下) 生コンクリート夜間割増：夜間割増なし				コンクリート打設工法：バックホ(クレーン機能付)打設 コンクリートセメント種類： 高炉（BB） 生コンクリート小型車割増：小型車割増なし		

施 工 内 訳 表

現場打ち集水桝・街渠桝（本体）

18-8-25(W/C=60%以下) 高炉（BB）12型

機械構成比： 1.07% 労務構成比：

1.15m3を超え1.22m3以下

83.02% 材料構成比： 15.91%

施工 第0 -0057号表

一般養生・特殊養生(練炭)

市場単価構成比： 0.00%

1
標準単価：

箇所 当り

代 表 機 労 材 規 格	構成比	単 位	単 価	代 表 機 労 材 規 格(東京地区)	単価(東京地区)	備 考
バックホウ〔クローラ型・クレーン付〕賃料 ～排ガス2014 山積0.8m3	0.95%	日		バックホウ〔クローラ型・クレーン付〕賃料		
バックホウ〔クローラ型〕賃料 ～排ガス2014 山積0.8m3	0.07%	日		バックホウ〔クローラ型〕賃料		
型わく工	33.53%	人		型わく工		
普通作業員	21.54%	人		普通作業員		
土木一般世話役	8.95%	人		土木一般世話役		
特殊作業員	2.92%	人		特殊作業員		

施 工 内 訳 表

現場打ち集水桝・街渠桝（本体）

18-8-25(W/C=60%以下) 高炉（BB）12型

機械構成比： 1.07% 労務構成比：

1.15m3を超え1.22m3以下

83.02% 材料構成比：

15.91%

一般養生・特殊養生(練炭)

市場単価構成比： 0.00%

施工 第0 -0057号表

1

標準単価：

箇所 当り

代 表 機 労 材 規 格	構成比	単 位	単 価	代 表 機 労 材 規 格(東京地区)	単価(東京地区)	備 考
生コン 18-8-25 (20) -BB (W/C=60%以下)	15.06%	m3		生コンクリート 18-8-25 高炉 W/C60%		
軽油 小型ローリー パトロール給油	0.52%	L		軽油 パトロール給油		
積算単価		式		積算単価		
*** 単位当り ***						
1箇所当りコンクリート使用量：1.15m3を超え1.22m3以下 養生工の種類：一般養生・特殊養生(練炭) コンクリート規格：18-8-25(W/C=60%以下) 生コンクリート夜間割増：夜間割増なし				コンクリート打設工法：バックホ(クレーン機能付)打設 コンクリートセメント種類： 高炉（BB） 生コンクリート小型車割増：小型車割増なし		

施 工 内 訳 表

頁0-0195

現場打ち集水桝・街渠桝（本体）

18-8-25(W/C=60%以下) 高炉（BB）13型

機械構成比： 0.76% 労務構成比：

0.20m3以上0.22m3以下

88.45% 材料構成比： 10.79%

施工 第0 -0058号表

一般養生・特殊養生(練炭)

市場単価構成比： 0.00%

1
標準単価：

箇所 当り

代 表 機 労 材 規 格	構成比	単 位	単 価	代 表 機 労 材 規 格(東京地区)	単価(東京地区)	備 考
バックホウ〔クローラ型・クレーン付〕賃料 ～排ガス2014 山積0.8m3	0.64%	日		バックホウ〔クローラ型・クレーン付〕賃料		
バックホウ〔クローラ型〕賃料 ～排ガス2014 山積0.8m3	0.09%	日		バックホウ〔クローラ型〕賃料		
型わく工	35.11%	人		型わく工		
普通作業員	27.74%	人		普通作業員		
土木一般世話役	11.13%	人		土木一般世話役		
特殊作業員	2.11%	人		特殊作業員		

施 工 内 訳 表

頁0-0196

現場打ち集水桝・街渠桝（本体）

18-8-25(W/C=60%以下) 高炉（BB）13型

機械構成比： 0.76% 労務構成比：

0.20m3以上0.22m3以下

88.45% 材料構成比： 10.79%

一般養生・特殊養生(練炭)

市場単価構成比： 0.00%

施工 第0 -0058号表

1
標準単価：

箇所 当り

代 表 機 労 材 規 格	構成比	単 位	単 価	代 表 機 労 材 規 格(東京地区)	単価(東京地区)	備 考
生コン 18-8-25(20)-BB (W/C=60%以下)	10.07%	m3		生コンクリート 18-8-25 高炉 W/C60%		
軽油 小型ローリー パトロール給油	0.39%	L		軽油 パトロール給油		
積算単価		式		積算単価		
*** 単位当り ***						
1箇所当りコンクリート使用量：0.20m3以上0.22m3以下 養生工の種類：一般養生・特殊養生(練炭) コンクリート規格：18-8-25(W/C=60%以下) 生コンクリート夜間割増：夜間割増なし				コンクリート打設工法：バックホ(クレーン機能付)打設 コンクリートセメント種類： 高炉（BB） 生コンクリート小型車割増：小型車割増なし		

施 工 内 訳 表

頁0-0197

排水構造物工 蓋版据付

施工 第0 -0059号表

グレーチング蓋版各種 400*600

40を超え170kg/枚以下

100

枚 当り

名 称 ・ 規 格 な ど	数 量	単 位	単 価	金 額	備 考
排水構造物工 蓋版（コンクリート・銅製） 40超170kg以下 制約無 昼間	100.000	枚			
側溝蓋	100.000	枚			
諸雑費	1	式			
*** 合 計 ***	100	枚			
*** 単位当り ***	1	枚			
作業区分：据付 蓋版質量：40を超え170kg/枚以下 夜間作業の有無：夜間作業（20時～6時）なし 蓋版単価（円/枚）：			蓋版の種類：グレーチング蓋版各種 施工箇所区分：施工箇所区分による補正なし 時間的制約の有無：時間的制約なし		

施 工 内 訳 表

現場打ち集水桝・街渠桝（本体）

18-8-25(W/C=60%以下) 高炉（BB）14型

機械構成比： 1.09% 労務構成比：

1.52m3を超え1.61m3以下

82.51% 材料構成比： 16.40%

施工 第0 -0060号表

一般養生・特殊養生(練炭)

市場単価構成比： 0.00%

1
標準単価：

箇所 当り

代 表 機 労 材 規 格	構成比	単 位	単 価	代 表 機 労 材 規 格(東京地区)	単価(東京地区)	備 考
バックホウ〔クローラ型・クレーン付〕賃料 ～排ガス2014 山積0.8m3	0.98%	日		バックホウ〔クローラ型・クレーン付〕賃料		
バックホウ〔クローラ型〕賃料 ～排ガス2014 山積0.8m3	0.06%	日		バックホウ〔クローラ型〕賃料		
型わく工	33.18%	人		型わく工		
普通作業員	21.40%	人		普通作業員		
土木一般世話役	8.93%	人		土木一般世話役		
特殊作業員	3.01%	人		特殊作業員		

施 工 内 訳 表

現場打ち集水桝・街渠桝（本体）

18-8-25(W/C=60%以下) 高炉（BB）14型

機械構成比： 1.09% 労務構成比：

1.52m3を超え1.61m3以下

82.51% 材料構成比： 16.40%

一般養生・特殊養生(練炭)

市場単価構成比： 0.00%

施工 第0 -0060号表

1

標準単価：

箇所 当り

代 表 機 労 材 規 格	構成比	単 位	単 価	代 表 機 労 材 規 格(東京地区)	単価(東京地区)	備 考
生コン 18-8-25(20)-BB (W/C=60%以下)	15.55%	m3		生コンクリート 18-8-25 高炉 W/C60%		
軽油 小型ローリー パトロール給油	0.53%	L		軽油 パトロール給油		
積算単価		式		積算単価		
*** 単位当り ***						
1箇所当りコンクリート使用量：1.52m3を超え1.61m3以下 養生工の種類：一般養生・特殊養生(練炭) コンクリート規格：18-8-25(W/C=60%以下) 生コンクリート夜間割増：夜間割増なし				コンクリート打設工法：バックホ(クレーン機能付)打設 コンクリートセメント種類： 高炉（BB） 生コンクリート小型車割増：小型車割増なし		

施 工 内 訳 表

現場打ち集水桝・街渠桝（本体）

18-8-25(W/C=60%以下) 高炉（BB）15型

機械構成比： 1.01% 労務構成比：

0.52m3を超え0.55m3以下

84.40% 材料構成比： 14.59%

施工 第0 -0061号表

一般養生・特殊養生(練炭)

市場単価構成比： 0.00%

1
標準単価：

箇所 当り

代 表 機 労 材 規 格	構成比	単 位	単 価	代 表 機 労 材 規 格(東京地区)	単価(東京地区)	備 考
バックホウ〔クローラ型・クレーン付〕賃料 ～排ガス2014 山積0.8m3	0.88%	日		バックホウ〔クローラ型・クレーン付〕賃料		
バックホウ〔クローラ型〕賃料 ～排ガス2014 山積0.8m3	0.08%	日		バックホウ〔クローラ型〕賃料		
型わく工	32.28%	人		型わく工		
普通作業員	26.40%	人		普通作業員		
土木一般世話役	10.87%	人		土木一般世話役		
特殊作業員	2.76%	人		特殊作業員		

施 工 内 訳 表

頁0-0201

現場打ち集水桝・街渠桝（本体）

18-8-25(W/C=60%以下) 高炉（BB）15型

機械構成比： 1.01% 労務構成比：

0.52m3を超え0.55m3以下

84.40% 材料構成比： 14.59%

施工 第0 -0061号表

一般養生・特殊養生(練炭)

1
標準単価：

箇所 当り

代 表 機 労 材 規 格	構成比	単 位	単 価	代 表 機 労 材 規 格(東京地区)	単価(東京地区)	備 考
生コン 18-8-25(20)-BB (W/C=60%以下)	13.80%	m3		生コンクリート 18-8-25 高炉 W/C60%		
軽油 小型ローリー パトロール給油	0.50%	L		軽油 パトロール給油		
積算単価		式		積算単価		
*** 単位当り ***						
1箇所当りコンクリート使用量：0.52m3を超え0.55m3以下 養生工の種類：一般養生・特殊養生(練炭) コンクリート規格：18-8-25(W/C=60%以下) 生コンクリート夜間割増：夜間割増なし				コンクリート打設工法：バックホ(クレーン機能付)打設 コンクリートセメント種類： 高炉（BB） 生コンクリート小型車割増：小型車割増なし		

施 工 内 訳 表

現場打ち集水桝・街渠桝（本体）

18-8-25(W/C=60%以下) 高炉（BB）16型

機械構成比： 1.04% 労務構成比：

0.61m3を超え0.65m3以下

83.85% 材料構成比： 15.11%

施工 第0 -0062号表

一般養生・特殊養生(練炭)

市場単価構成比： 0.00%

1
標準単価：

箇所 当り

代 表 機 労 材 規 格	構成比	単 位	単 価	代 表 機 労 材 規 格(東京地区)	単価(東京地区)	備 考
バックホウ〔クローラ型・クレーン付〕賃料 ～排ガス2014 山積0.8m3	0.91%	日		バックホウ〔クローラ型・クレーン付〕賃料		
バックホウ〔クローラ型〕賃料 ～排ガス2014 山積0.8m3	0.08%	日		バックホウ〔クローラ型〕賃料		
型わく工	31.90%	人		型わく工		
普通作業員	26.22%	人		普通作業員		
土木一般世話役	10.84%	人		土木一般世話役		
特殊作業員	2.84%	人		特殊作業員		

施 工 内 訳 表

現場打ち集水桝・街渠桝（本体）

18-8-25(W/C=60%以下) 高炉（BB）16型

機械構成比： 1.04% 労務構成比：

0.61m3を超え0.65m3以下

83.85% 材料構成比： 15.11%

施工 第0 -0062号表

一般養生・特殊養生(練炭)

市場単価構成比： 0.00%

1
標準単価：

箇所 当り

代 表 機 労 材 規 格	構成比	単 位	単 価	代 表 機 労 材 規 格(東京地区)	単価(東京地区)	備 考
生コン 18-8-25(20)-BB (W/C=60%以下)	14.32%	m3		生コンクリート 18-8-25 高炉 W/C60%		
軽油 小型ローリー パトロール給油	0.51%	L		軽油 パトロール給油		
積算単価		式		積算単価		
*** 単位当り ***						
1箇所当りコンクリート使用量：0.61m3を超え0.65m3以下 養生工の種類：一般養生・特殊養生(練炭) コンクリート規格：18-8-25(W/C=60%以下) 生コンクリート夜間割増：夜間割増なし				コンクリート打設工法：バックホ(クレーン機能付)打設 コンクリートセメント種類： 高炉（BB） 生コンクリート小型車割増：小型車割増なし		

施 工 内 訳 表

頁0-0204

排水構造物工 蓋版据付

施工 第0 -0063号表

グレーチング蓋版各種 縞鋼板700*700

40を超え170kg/枚以下

100

枚 当り

名 称 ・ 規 格 な ど	数 量	単 位	単 価	金 額	備 考
排水構造物工 蓋版（コンクリート・銅製） 40超170kg以下 制約無 昼間	100.000	枚			
側溝蓋	100.000	枚			
諸雑費	1	式			
*** 合 計 ***	100	枚			
*** 単位当り ***	1	枚			
作業区分：据付 蓋版質量：40を超え170kg/枚以下 夜間作業の有無：夜間作業（20時～6時）なし 蓋版単価（円/枚）：			蓋版の種類：グレーチング蓋版各種 施工箇所区分：施工箇所区分による補正なし 時間的制約の有無：時間的制約なし		

施 工 内 訳 表

現場打ち集水桝・街渠桝（本体）

18-8-25(W/C=60%以下) 高炉（BB）17型

機械構成比： 1.07% 労務構成比：

1.22m3を超え1.29m3以下

82.92% 材料構成比： 16.01%

施工 第0 -0064号表

一般養生・特殊養生(練炭)

市場単価構成比： 0.00%

1
標準単価：

箇所 当り

代 表 機 労 材 規 格	構成比	単 位	単 価	代 表 機 労 材 規 格(東京地区)	単価(東京地区)	備 考
バックホウ〔クローラ型・クレーン付〕賃料 ～排ガス2014 山積0.8m3	0.95%	日		バックホウ〔クローラ型・クレーン付〕賃料		
バックホウ〔クローラ型〕賃料 ～排ガス2014 山積0.8m3	0.07%	日		バックホウ〔クローラ型〕賃料		
型わく工	33.47%	人		型わく工		
普通作業員	21.51%	人		普通作業員		
土木一般世話役	8.94%	人		土木一般世話役		
特殊作業員	2.94%	人		特殊作業員		

施 工 内 訳 表

現場打ち集水桝・街渠桝（本体）

18-8-25(W/C=60%以下) 高炉（BB）17型

機械構成比： 1.07% 労務構成比：

1.22m3を超え1.29m3以下

82.92% 材料構成比： 16.01%

施工 第0 -0064号表

一般養生・特殊養生(練炭)

1

箇所 当り

市場単価構成比： 0.00%

標準単価：

代 表 機 労 材 規 格	構成比	単 位	単 価	代 表 機 労 材 規 格(東京地区)	単価(東京地区)	備 考
生コン 18-8-25 (20) -BB (W/C=60%以下)	15.17%	m3		生コンクリート 18-8-25 高炉 W/C60%		
軽油 小型ローリー パトロール給油	0.52%	L		軽油 パトロール給油		
積算単価		式		積算単価		
*** 単位当り ***						
1箇所当りコンクリート使用量：1.22m3を超え1.29m3以下 養生工の種類：一般養生・特殊養生(練炭) コンクリート規格：18-8-25(W/C=60%以下) 生コンクリート夜間割増：夜間割増なし				コンクリート打設工法：バックホ(クレーン機能付)打設 コンクリートセメント種類： 高炉（BB） 生コンクリート小型車割増：小型車割増なし		

施 工 内 訳 表

現場打ち集水桝・街渠桝（本体）

18-8-25(W/C=60%以下) 高炉（BB）18型

機械構成比： 1.07% 労務構成比：

1.22m3を超え1.29m3以下

82.92% 材料構成比： 16.01%

施工 第0 -0065号表

一般養生・特殊養生(練炭)

市場単価構成比： 0.00%

1
標準単価：

箇所 当り

代 表 機 労 材 規 格	構成比	単 位	単 価	代 表 機 労 材 規 格(東京地区)	単価(東京地区)	備 考
バックホウ〔クローラ型・クレーン付〕賃料 ～排ガス2014 山積0.8m3	0.95%	日		バックホウ〔クローラ型・クレーン付〕賃料		
バックホウ〔クローラ型〕賃料 ～排ガス2014 山積0.8m3	0.07%	日		バックホウ〔クローラ型〕賃料		
型わく工	33.47%	人		型わく工		
普通作業員	21.51%	人		普通作業員		
土木一般世話役	8.94%	人		土木一般世話役		
特殊作業員	2.94%	人		特殊作業員		

施 工 内 訳 表

現場打ち集水桝・街渠桝（本体）

18-8-25(W/C=60%以下) 高炉（BB）18型

機械構成比： 1.07% 労務構成比：

1.22m3を超え1.29m3以下

82.92% 材料構成比：

16.01%

一般養生・特殊養生(練炭)

市場単価構成比： 0.00%

施工 第0 -0065号表

1

標準単価：

箇所 当り

代 表 機 労 材 規 格	構成比	単 位	単 価	代 表 機 労 材 規 格(東京地区)	単価(東京地区)	備 考
生コン 18-8-25(20)-BB (W/C=60%以下)	15.17%	m3		生コンクリート 18-8-25 高炉 W/C60%		
軽油 小型ローリー パトロール給油	0.52%	L		軽油 パトロール給油		
積算単価		式		積算単価		
*** 単位当り ***						
1箇所当りコンクリート使用量：1.22m3を超え1.29m3以下 養生工の種類：一般養生・特殊養生(練炭) コンクリート規格：18-8-25(W/C=60%以下) 生コンクリート夜間割増：夜間割増なし				コンクリート打設工法：バックホ(クレーン機能付)打設 コンクリートセメント種類： 高炉（BB） 生コンクリート小型車割増：小型車割増なし		

施 工 内 訳 表

現場打ち集水桝・街渠桝（本体）

18-8-25(W/C=60%以下) 高炉（BB） 19型 0.61m3を超え0.65m3以下

機械構成比： 1.04% 労務構成比： 83.85% 材料構成比： 15.11%

施工 第0 -0066号表

一般養生・特殊養生(練炭)

1

箇所 当り

標準単価：

代 表 機 労 材 規 格	構成比	単 位	単 価	代 表 機 労 材 規 格(東京地区)	単価(東京地区)	備 考
バックホウ〔クローラ型・クレーン付〕賃料 ～排ガス2014 山積0.8m3	0.91%	日		バックホウ〔クローラ型・クレーン付〕賃料		
バックホウ〔クローラ型〕賃料 ～排ガス2014 山積0.8m3	0.08%	日		バックホウ〔クローラ型〕賃料		
型わく工	31.90%	人		型わく工		
普通作業員	26.22%	人		普通作業員		
土木一般世話役	10.84%	人		土木一般世話役		
特殊作業員	2.84%	人		特殊作業員		

施 工 内 訳 表

頁0-0210

現場打ち集水桝・街渠桝（本体）

18-8-25(W/C=60%以下) 高炉（BB） 19型 0.61m3を超え0.65m3以下

機械構成比： 1.04% 労務構成比： 83.85% 材料構成比： 15.11%

施工 第0 -0066号表

一般養生・特殊養生(練炭)

1
標準単価：

箇所 当り

代 表 機 労 材 規 格	構成比	単 位	単 価	代 表 機 労 材 規 格(東京地区)	単価(東京地区)	備 考
生コン 18-8-25(20)-BB (W/C=60%以下)	14.32%	m3		生コンクリート 18-8-25 高炉 W/C60%		
軽油 小型ローリー パトロール給油	0.51%	L		軽油 パトロール給油		
積算単価		式		積算単価		
*** 単位当り ***						
1箇所当りコンクリート使用量：0.61m3を超え0.65m3以下 養生工の種類：一般養生・特殊養生(練炭) コンクリート規格：18-8-25(W/C=60%以下) 生コンクリート夜間割増：夜間割増なし				コンクリート打設工法：バックホ(クレーン機能付)打設 コンクリートセメント種類： 高炉（BB） 生コンクリート小型車割増：小型車割増なし		

施 工 内 訳 表

頁0-0211

排水構造物工 蓋版据付

施工 第0 -0067号表

グレーチング蓋版各種 900*900

40を超え170kg/枚以下

100

枚 当り

名 称 ・ 規 格 な ど	数 量	単 位	単 価	金 額	備 考
排水構造物工 蓋版（コンクリート・銅製） 40超170kg以下 制約無 昼間	100.000	枚			
側溝蓋	100.000	枚			
諸雑費	1	式			
*** 合 計 ***	100	枚			
*** 単位当り ***	1	枚			
作業区分：据付 蓋版質量：40を超え170kg/枚以下 夜間作業の有無：夜間作業（20時～6時）なし 蓋版単価（円/枚）：			蓋版の種類：グレーチング蓋版各種 施工箇所区分：施工箇所区分による補正なし 時間的制約の有無：時間的制約なし		

施 工 内 訳 表

頁0-0212

現場打ち集水桝・街渠桝（本体）

18-8-25(W/C=60%以下) 高炉（BB） 20型 0.55m3を超え0.58m3以下

機械構成比： 1.02% 労務構成比： 84.21% 材料構成比： 14.77%

施工 第0 -0068号表

一般養生・特殊養生(練炭)

1
標準単価：

箇所 当り

代 表 機 労 材 規 格	構成比	単 位	単 価	代 表 機 労 材 規 格(東京地区)	単価(東京地区)	備 考
バックホウ〔クローラ型・クレーン付〕賃料 ～排ガス2014 山積0.8m3	0.89%	日		バックホウ〔クローラ型・クレーン付〕賃料		
バックホウ〔クローラ型〕賃料 ～排ガス2014 山積0.8m3	0.08%	日		バックホウ〔クローラ型〕賃料		
型わく工	32.14%	人		型わく工		
普通作業員	26.34%	人		普通作業員		
土木一般世話役	10.86%	人		土木一般世話役		
特殊作業員	2.79%	人		特殊作業員		

施 工 内 訳 表

頁0-0213

現場打ち集水桝・街渠桝（本体）

18-8-25(W/C=60%以下) 高炉（BB） 20型 0.55m3を超え0.58m3以下

機械構成比： 1.02% 労務構成比： 84.21% 材料構成比： 14.77%

施工 第0 -0068号表

一般養生・特殊養生(練炭)

1
標準単価：

箇所 当り

代 表 機 労 材 規 格	構成比	単 位	単 価	代 表 機 労 材 規 格(東京地区)	単価(東京地区)	備 考
生コン 18-8-25(20)-BB (W/C=60%以下)	13.98%	m3		生コンクリート 18-8-25 高炉 W/C60%		
軽油 小型ローリー パトロール給油	0.50%	L		軽油 パトロール給油		
積算単価		式		積算単価		
*** 単位当り ***						
1箇所当りコンクリート使用量：0.55m3を超え0.58m3以下 養生工の種類：一般養生・特殊養生(練炭) コンクリート規格：18-8-25(W/C=60%以下) 生コンクリート夜間割増：夜間割増なし				コンクリート打設工法：バックホ(クレーン機能付)打設 コンクリートセメント種類： 高炉（BB） 生コンクリート小型車割増：小型車割増なし		

施 工 内 訳 表

頁0-0214

現場打ち集水桝・街渠桝（本体）

18-8-25(W/C=60%以下) 高炉（BB） 21型 0.52m3を超え0.55m3以下

機械構成比： 1.01% 労務構成比： 84.40% 材料構成比： 14.59%

施工 第0 -0069号表

一般養生・特殊養生(練炭)

1
標準単価：

箇所 当り

代 表 機 労 材 規 格	構成比	単 位	単 価	代 表 機 労 材 規 格(東京地区)	単価(東京地区)	備 考
バックホウ〔クローラ型・クレーン付〕賃料 ～排ガス2014 山積0.8m3	0.88%	日		バックホウ〔クローラ型・クレーン付〕賃料		
バックホウ〔クローラ型〕賃料 ～排ガス2014 山積0.8m3	0.08%	日		バックホウ〔クローラ型〕賃料		
型わく工	32.28%	人		型わく工		
普通作業員	26.40%	人		普通作業員		
土木一般世話役	10.87%	人		土木一般世話役		
特殊作業員	2.76%	人		特殊作業員		

施 工 内 訳 表

頁0-0215

現場打ち集水桝・街渠桝（本体）

18-8-25(W/C=60%以下) 高炉（BB） 21型 0.52m3を超え0.55m3以下

機械構成比： 1.01% 労務構成比： 84.40% 材料構成比： 14.59%

施工 第0 -0069号表

一般養生・特殊養生(練炭)

1
標準単価：

箇所 当り

代 表 機 労 材 規 格	構成比	単 位	単 価	代 表 機 労 材 規 格(東京地区)	単価(東京地区)	備 考
生コン 18-8-25(20)-BB (W/C=60%以下)	13.80%	m3		生コンクリート 18-8-25 高炉 W/C60%		
軽油 小型ローリー パトロール給油	0.50%	L		軽油 パトロール給油		
積算単価		式		積算単価		
*** 単位当り ***						
1箇所当りコンクリート使用量：0.52m3を超え0.55m3以下 養生工の種類：一般養生・特殊養生(練炭) コンクリート規格：18-8-25(W/C=60%以下) 生コンクリート夜間割増：夜間割増なし				コンクリート打設工法：バックホ(クレーン機能付)打設 コンクリートセメント種類： 高炉（BB） 生コンクリート小型車割増：小型車割増なし		

施 工 内 訳 表

頁0-0216

現場打ち集水桝・街渠桝（本体）

18-8-25(W/C=60%以下) 高炉（BB） 22型 0.77m3を超え0.82m3以下

機械構成比： 1.07% 労務構成比： 83.14% 材料構成比： 15.79%

施工 第0 -0070号表

一般養生・特殊養生(練炭)

1
標準単価：

箇所 当り

代 表 機 労 材 規 格	構成比	単 位	単 価	代 表 機 労 材 規 格(東京地区)	単価(東京地区)	備 考
バックホウ〔クローラ型・クレーン付〕賃料 ～排ガス2014 山積0.8m3	0.95%	日		バックホウ〔クローラ型・クレーン付〕賃料		
バックホウ〔クローラ型〕賃料 ～排ガス2014 山積0.8m3	0.07%	日		バックホウ〔クローラ型〕賃料		
型わく工	31.40%	人		型わく工		
普通作業員	25.98%	人		普通作業員		
土木一般世話役	10.79%	人		土木一般世話役		
特殊作業員	2.96%	人		特殊作業員		

施 工 内 訳 表

頁0-0217

現場打ち集水桝・街渠桝（本体）

18-8-25(W/C=60%以下) 高炉（BB） 22型 0.77m3を超え0.82m3以下

機械構成比： 1.07% 労務構成比： 83.14% 材料構成比： 15.79%

施工 第0 -0070号表

一般養生・特殊養生(練炭)

1
標準単価：

箇所 当り

代 表 機 労 材 規 格	構成比	単 位	単 価	代 表 機 労 材 規 格(東京地区)	単価(東京地区)	備 考
生コン 18-8-25(20)-BB (W/C=60%以下)	14.98%	m3		生コンクリート 18-8-25 高炉 W/C60%		
軽油 小型ローリー パトロール給油	0.53%	L		軽油 パトロール給油		
積算単価		式		積算単価		
*** 単位当り ***						
1箇所当りコンクリート使用量：0.77m3を超え0.82m3以下 養生工の種類：一般養生・特殊養生(練炭) コンクリート規格：18-8-25(W/C=60%以下) 生コンクリート夜間割増：夜間割増なし				コンクリート打設工法：バックホ(クレーン機能付)打設 コンクリートセメント種類： 高炉（BB） 生コンクリート小型車割増：小型車割増なし		

施 工 内 訳 表

現場打ち集水桝・街渠桝（本体）

18-8-25(W/C=60%以下) 高炉（BB）

機械構成比： 1.03% 労務構成比：

0.58m3を超え0.61m3以下 1000*1000

84.02% 材料構成比： 14.95%

施工 第0 -0071号表

一般養生・特殊養生(練炭)

市場単価構成比： 0.00%

1
標準単価：

箇所 当り

代 表 機 労 材 規 格	構成比	単 位	単 価	代 表 機 労 材 規 格(東京地区)	単価(東京地区)	備 考
バックホウ〔クローラ型・クレーン付〕賃料 ～排ガス2014 山積0.8m3	0.90%	日		バックホウ〔クローラ型・クレーン付〕賃料		
バックホウ〔クローラ型〕賃料 ～排ガス2014 山積0.8m3	0.08%	日		バックホウ〔クローラ型〕賃料		
型わく工	32.01%	人		型わく工		
普通作業員	26.28%	人		普通作業員		
土木一般世話役	10.85%	人		土木一般世話役		
特殊作業員	2.81%	人		特殊作業員		

施 工 内 訳 表

現場打ち集水桝・街渠桝（本体）

18-8-25(W/C=60%以下) 高炉（BB）

機械構成比： 1.03% 労務構成比：

0.58m3を超え0.61m3以下 1000*1000

84.02% 材料構成比： 14.95%

施工 第0 -0071号表

一般養生・特殊養生(練炭)

1

箇所 当り

市場単価構成比： 0.00%

標準単価：

代 表 機 労 材 規 格	構成比	単 位	単 価	代 表 機 労 材 規 格(東京地区)	単価(東京地区)	備 考
生コン 18-8-25 (20) -BB (W/C=60%以下)	14.15%	m3		生コンクリート 18-8-25 高炉 W/C60%		
軽油 小型ローリー パトロール給油	0.51%	L		軽油 パトロール給油		
積算単価		式		積算単価		
*** 単位当り ***						
1箇所当りコンクリート使用量：0.58m3を超え0.61m3以下 養生工の種類：一般養生・特殊養生(練炭) コンクリート規格：18-8-25(W/C=60%以下) 生コンクリート夜間割増：夜間割増なし				コンクリート打設工法：バックホ(クレーン機能付)打設 コンクリートセメント種類： 高炉（BB） 生コンクリート小型車割増：小型車割増なし		

施 工 内 訳 表

コンクリート 無筋・鉄筋構造物

間詰コンクリート

機械構成比： 0.00%

労務構成比：

夜間割増なし

豪雪割増

工種条件と同じ

人力打設

材料構成比： 72.96%

市場単価構成比： 0.00%

施工 第0 -0072号表

1
標準単価：

m3 当り

代 表 機 労 材 規 格	構成比	単 位	単 価	代 表 機 労 材 規 格(東京地区)	単価(東京地区)	備 考
普通作業員	11.44%	人		普通作業員		
特殊作業員	7.77%	人		特殊作業員		
土木一般世話役	6.06%	人		土木一般世話役		
生コン 捨—8—40—BB (規格外)	72.96%	m3		生コンクリート 24—12—25 高炉 W/C55%		
積算単価		式		積算単価		
*** 単位当り ***						

施工内訳表

頁0-0221

コンクリート 無筋・鉄筋構造物

間詰コンクリート

機械構成比： 0.00% 勞務構成比：

夜間割増なし 豪雪割増 工種条件と同じ 人力打設

27.04% 材料構成比： 72.96% 市場単価構成比： 0.00%

1 m3 当り

標準単価：

[illegible]

施 工 内 訳 表

頁0-0222

地先境界ブロック

施工 第0 -0073号表

設置

B種(150×120×600)

養生工あり

1

m 当り

機械構成比： 0.36%

労務構成比：

74.11%

材料構成比：

25.53%

市場単価構成比：

0.00%

標準単価：

代 表 機 労 材 規 格	構成比	単 位	単 価	代 表 機 労 材 規 格(東京地区)	単価(東京地区)	備 考
バックホウ [クローラ型] 賃料 ～排ガス2014 山積0.8m3	0.36%	日		バックホウ [クローラ型] 賃料		
普通作業員	28.22%	人		普通作業員		
土木一般世話役	14.81%	人		土木一般世話役		
特殊作業員	13.26%	人		特殊作業員		
型わく工	11.06%	人		型わく工		
地先境界ブロック B 150×120×600	14.67%	個		地先境界ブロック B 150×120×600		

施 工 内 訳 表

頁0-0223

地先境界ブロック

施工 第0 -0073号表

設置

養生工あり

1

m 当り

機械構成比：

0.36%

労務構成比：

B種(150×120×600)

74.11%

材料構成比：

25.53%

市場単価構成比：

0.00%

標準単価：

代 表 機 労 材 規 格	構 成 比	単 位	単 価	代 表 機 労 材 規 格(東京地区)	単 価(東京地区)	備 考
生コン 18-8-25(20)-BB (W/C=60%以下)	9.77%	m ³		生コンクリート 18-8-25 高炉 W/C60%		
再生クラッシャーラン 40mm以下	0.77%	m ³		再生クラッシャーラン RC-40		
軽油 小型ローリー パトロール給油	0.32%	L		軽油 パトロール給油		
積算単価		式		積算単価		
*** 単位当り ***						
作業区分：設置 基礎碎石の有無：基礎碎石あり 養生工の有無：養生工あり 均し基礎コンクリート種類： 高炉（BB） 生コンクリート小型車割増：小型車割増なし				ブロック規格：B種(150×120×600) 均し基礎コンクリートの有無：均し基礎コンクリートあり 基礎碎石規格：再生クラッシャーラン RC-40 均し基礎コンクリート規格：18-8-25(W/C=60%以下) 生コンクリート夜間割増：夜間割増なし		

施 工 内 訳 表

頁0-0224

下層路盤（車道・路肩部）

全仕上り厚310mm

機械構成比： 5.39%

労務構成比：

2層施工

18.06%

材料構成比：

76.55%

市場単価構成比：

施工 第0 -0074号表

0.00%

1
標準単価：

m2 当り

代 表 機 労 材 規 格	構成比	単 位	単 価	代 表 機 労 材 規 格(東京地区)	単価(東京地区)	備 考
モータグレーダ [土工用] 排ガス2次 ブレード幅3.1m	2.16%	供用日		モータグレーダ [土工用] 排ガス2次		
ロードローラ [マカダム] 排ガス2次 運転質量10t	1.71%	供用日		ロードローラ [マカダム] 排ガス2次		
タイヤローラ賃料 ～超低・～排ガス2011 質量8～20t	0.55%	日		タイヤローラ賃料		
運転手（特殊）	8.45%	人		運転手（特殊）		
特殊作業員	2.80%	人		特殊作業員		
普通作業員	2.73%	人		普通作業員		

施 工 内 訳 表

頁0-0225

下層路盤（車道・路肩部）

全仕上り厚 310mm

機械構成比： 5.39%

労務構成比：

2層施工

18.06%

材料構成比：

76.55%

市場単価構成比：

施工 第0 -0074号表

0.00%

1
標準単価：

m2 当り

代 表 機 労 材 規 格	構成比	単 位	単 価	代 表 機 労 材 規 格(東京地区)	単価(東京地区)	備 考
土木一般世話役	0.82%	人		土木一般世話役		
再生クラッシャーラン 40mm以下	74.68%	m3		クラッシャーラン C-40		
軽油 小型ローリー パトロール給油	1.54%	L		軽油 パトロール給油		
積算単価		式		積算単価		
*** 単位当り ***						
全仕上り厚(mm)：310 材料：再生クラッシャーラン RC-40				施工区分：2層施工 豪雪割増：豪雪割増 工種条件と同じ		

施 工 内 訳 表

頁0-0226

表層（車道・路肩部）

1.4m未満(1層当り平均仕上り厚50mm以下)

平均仕上り厚 4 0 mm

施工 第0 -0075号表

1 m2 当り

機械構成比： 0.43%

労務構成比： 42.30%

材料構成比： 57.27%

市場単価構成比： 0.00%

標準単価：

代 表 機 労 材 規 格	構成比	単 位	単 価	代 表 機 労 材 規 格(東京地区)	単価(東京地区)	備 考
振動ローラ（舗装用） [ハンドガイド式] 運転質量 0. 5～0. 6 t	0.24%	供用日		振動ローラ（舗装用） [ハンドガイド式]		
振動コンパクタ [前進型] 機械質量 4 0～6 0 k g	0.13%	供用日		振動コンパクタ [前進型]		
特殊作業員	18.71%	人		特殊作業員		
普通作業員	13.40%	人		普通作業員		
土木一般世話役	4.05%	人		土木一般世話役		
⑤再生アスファルト混合物 密粒度（1 3 F） [再生材 混入率50%以下]	52.51%	t		アスファルト混合物 密粒度（2 0）		

施 工 内 訳 表

頁0-0227

表層（車道・路肩部）

1.4m未満(1層当り平均仕上り厚50mm以下)

平均仕上り厚 4 0 mm

施工 第0 -0075号表

1 m2 当り

機械構成比： 0.43%

労務構成比： 42.30%

材料構成比： 57.27%

市場単価構成比： 0.00%

標準単価：

代 表 機 労 材 規 格	構成比	単 位	単 価	代 表 機 労 材 規 格(東京地区)	単価(東京地区)	備 考
アスファルト乳剤 PK-3 プライムコート用	4.54%	L		アスファルト乳剤 PK-3 プライムコート用		
ガソリン レギュラー スタンド	0.16%	L		ガソリン レギュラー スタンド		
軽油 小型ローリー パトロール給油	0.03%	L		軽油 パトロール給油		
積算単価		式		積算単価		
*** 単位当り ***						
平均幅員：1.4m未満(1層当り平均仕上り厚50mm以下) 標準締固め後密度：2.35t/m3 材料：再生 密粒度（1 3 F） アスファルト混合物小型車割増：小型車割増なし 豪雪割増：豪雪割増 工種条件と同じ				1層当り平均仕上り厚(mm)：40 瀝青材料種類：プライムコート 瀝青材料種類：プライムコート PK-3 アスファルト混合物夜間割増：夜間割増なし		

交通誘導警備員B

施 工 内 訳 表

施工 第0 -0076号表

頁0-0228

1 人・日 当り

名 称 ・ 規 格 な ど	数 量	単 位	単 価	金 額	備 考
交通誘導警備員B	1.000	人			
諸雑費	1	式			
*** 単位当り ***	1	人・日			
交通誘導警備員区分：交通誘導警備員B					

施 工 内 訳 表

頁0-0229

掘削

土砂 5,000m3未満

機械構成比： 44.26%

労務構成比：

オープンカット

36.73%

材料構成比：

19.01%

市場単価構成比：

施工 第0 -0077号表

標準単価：

1 m3 当り

代 表 機 労 材 規 格	構成比	単 位	単 価	代 表 機 労 材 規 格(東京地区)	単価(東京地区)	備 考
バックホウ（クローラ型） [標準型] 超低騒音・排ガス3次 山積0.8m3	44.26%	供用日		バックホウ（クローラ型） [標準型] 超低騒音・排ガス3次		
運転手（特殊）	36.73%	人		運転手（特殊）		
軽油 小型ローリー パトロール給油	19.01%	L		軽油 パトロール給油		
積算単価		式		積算単価		
*** 単位当り ***						
土質：土砂 押土の有無：押土なし 施工数量：5,000m3未満				施工方法：オープンカット 障害の有無：障害なし 豪雪割増：豪雪割増 工種条件と同じ		

施 工 内 訳 表

頁0-0230

押土（ルーズ）
土砂

施工 第0 -0078号表

1 m3 当り

機械構成比： 54.58%		労務構成比： 26.70%		材料構成比： 18.72%		市場単価構成比： 0.00%		標準単価： 1	
代 表 機 労 材 規 格		構成比	単 位	単 価	代 表 機 労 材 規 格(東京地区)		単価(東京地区)	備 考	
ブルドーザ [湿地] 排ガス3次 20t級		54.58%	供用日		ブルドーザ [湿地] 排ガス3次				
運転手（特殊）		26.70%	人		運転手（特殊）				
軽油 小型ローリー パトロール給油		18.72%	L		軽油 パトロール給油				
積算単価			式		積算単価				
*** 単位当り ***									
土質：土砂					豪雪割増：豪雪割増 工種条件と同じ				

施 工 内 訳 表

頁0-0231

ヒューム管（B形管）

施工 第0 -0079号表

撤去

300mm

1

m 当り

機械構成比： 7.52%

労務構成比： 87.66%

材料構成比： 4.82%

市場単価構成比： 0.00%

標準単価：

代 表 機 労 材 規 格	構成比	単 位	単 価	代 表 機 労 材 規 格(東京地区)	単価(東京地区)	備 考
バックホウ [クローラ・後方超小旋回] 賃料 クレーン付~超低~排ガス2014 山積0. 4 5 m3	6.72%	日		バックホウ [クローラ・後方超小旋回] 賃料 クレーン付き		
普通作業員	36.17%	人		普通作業員		
運転手（特殊）	18.60%	人		運転手（特殊）		
土木一般世話役	14.55%	人		土木一般世話役		
特殊作業員	8.96%	人		特殊作業員		
軽油 小型ローリー パトロール給油	4.31%	L		軽油 パトロール給油		

施 工 内 訳 表

ヒューム管（B形管）

施工 第0 -0079号表

撤去 300mm 1 m 当り
機械構成比： 7.52% 労務構成比： 87.66% 材料構成比： 4.82% 市場単価構成比： 0.00% 標準単価：

代 表 機 労 材 規 格	構 成 比	単 位	単 価	代 表 機 労 材 規 格(東京地区)	単 価(東京地区)	備 考
積算単価		式		積算単価		
*** 単位当り ***						
作業区分：撤去			管径：300mm			

施 工 内 訳 表

頁0-0233

ボックスカルバート

施工 第0 -0080号表

撤去

2.0m/個

1

m 当り

機械構成比： 23.25%

労務構成比： 76.75%

材料構成比： 0.00%

市場単価構成比： 0.00%

標準単価：

代 表 機 労 材 規 格	構成比	単 位	単 価	代 表 機 労 材 規 格(東京地区)	単価(東京地区)	備 考
ラフテレーンクレーン [油圧伸縮ジブ] 賃料 ～低騒～排ガス2次 25t吊(燃料油脂費含む)	21.14%	日		ラフテレーンクレーン [油圧伸縮ジブ] 賃料		
普通作業員	35.46%	人		普通作業員		
土木一般世話役	17.84%	人		土木一般世話役		
特殊作業員	16.48%	人		特殊作業員		
積算単価		式		積算単価		
*** 単位当り ***						

施工内訳表

頁0-0234

ボックスカルバート

撤去

機械構成比： 23.25%

勞務構成比：

2.0m/個

76.75%

材料構成比： 0.00%

市場単価構成比： 0.00%

1
標準単価：

m 当り

施工 第0 -0080号表


1

m

当り

[illegible]

位置図

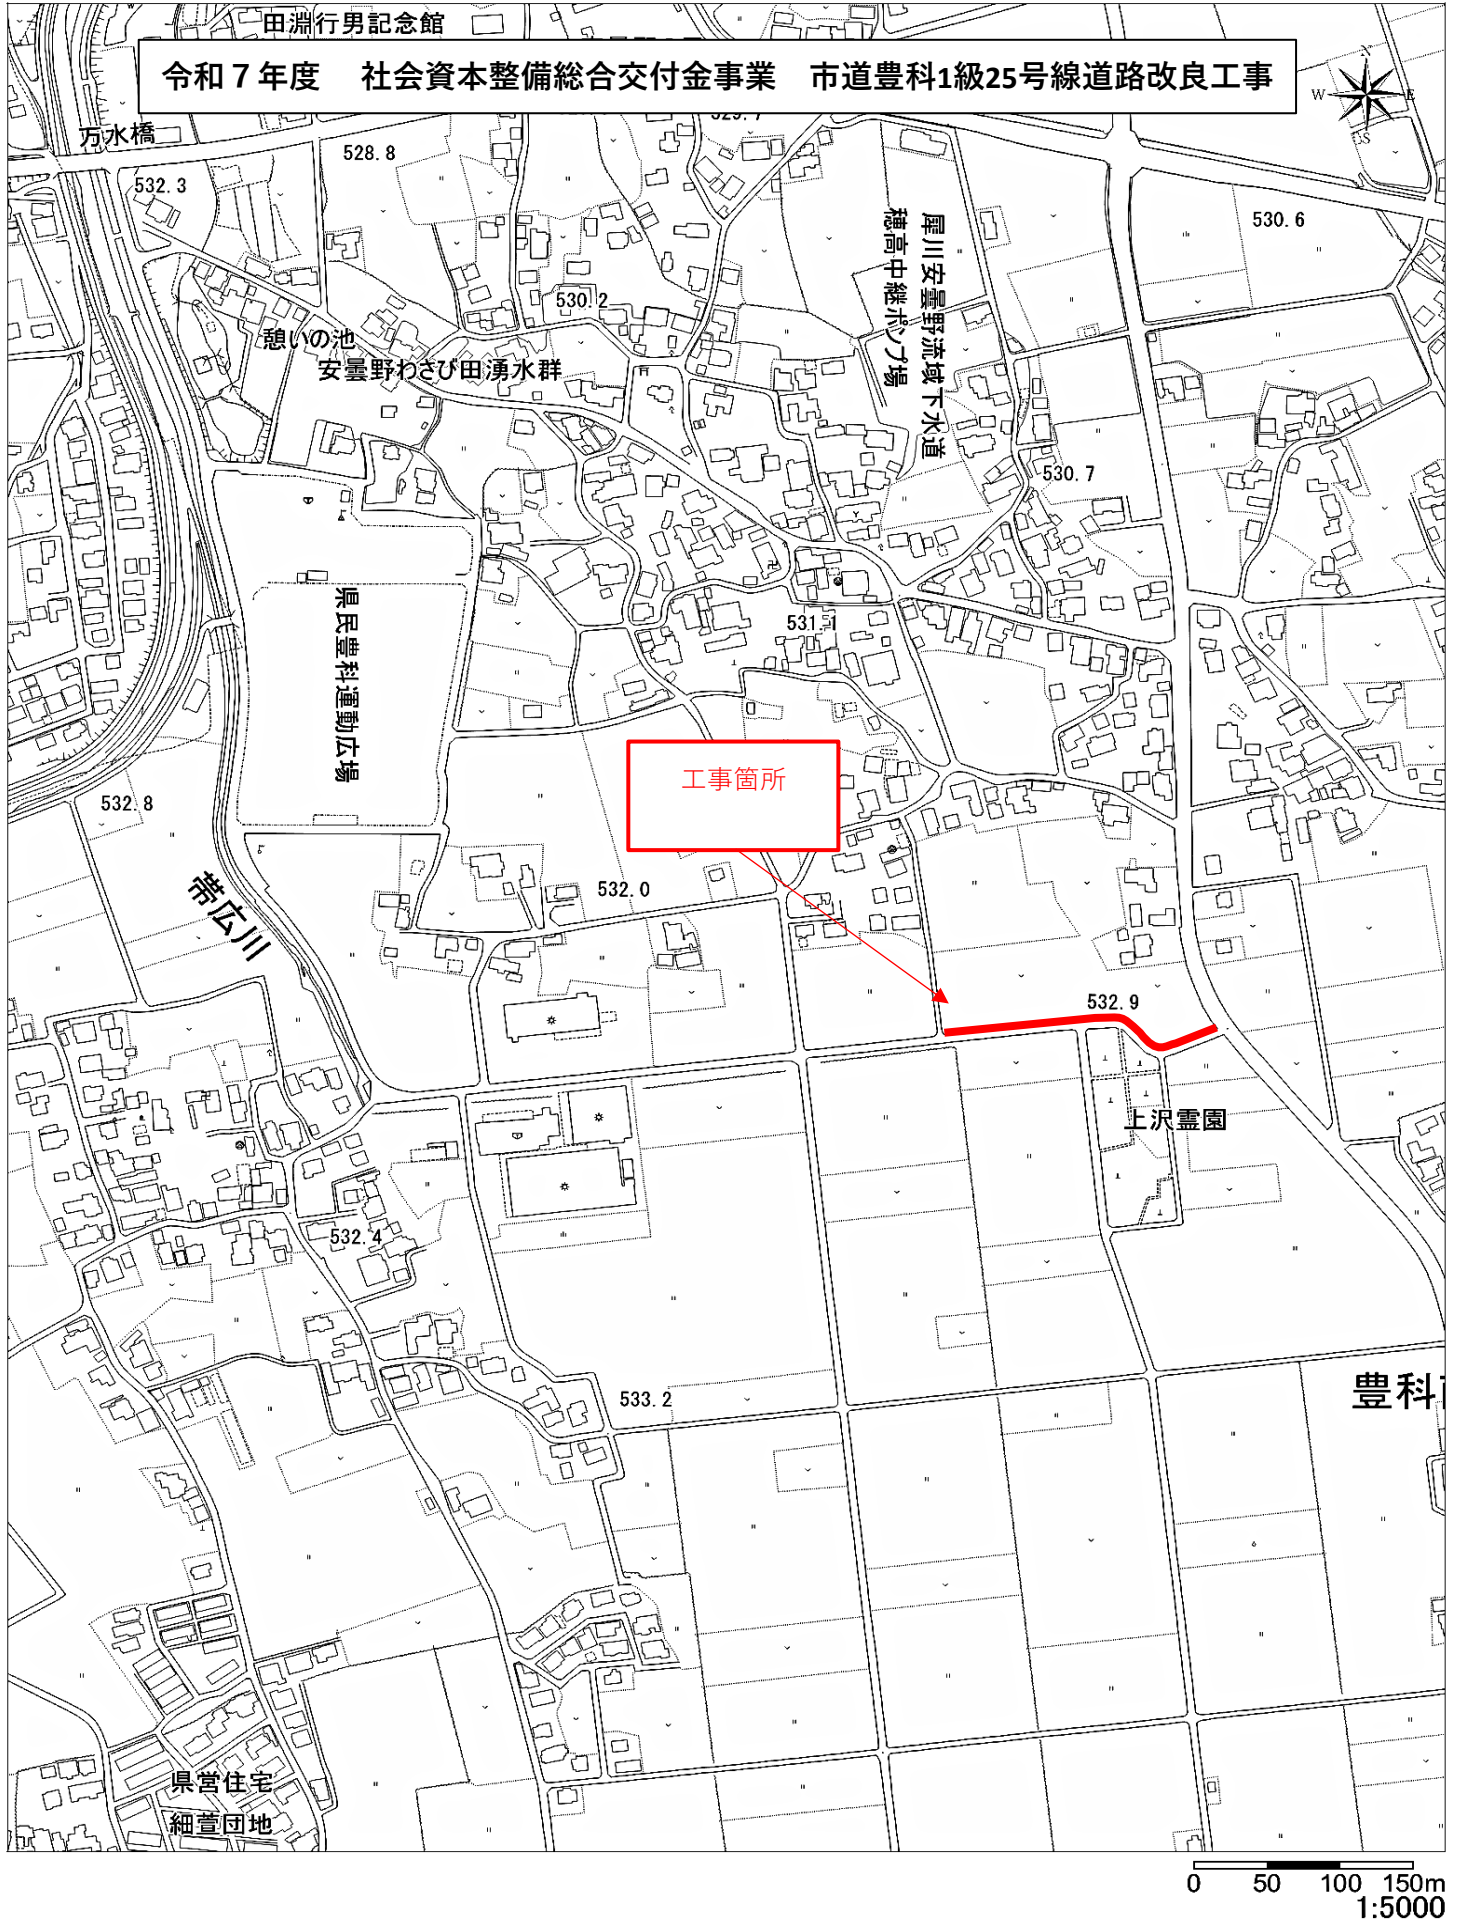

特記仕様書

工事名：令和7年度 社会資本整備総合交付金事業 市道豊科1級25号線道路改良工事

箇所名：安曇野市 豊科南穂高

本工事の施工にあたっては指定された図書を参考にし、『安曇野市土木工事共通仕様書』（安曇野市ホームページを参照）の内容に従うとともに、以下の事項について施工条件とする。

1 工事内容

工事概要：金抜き設計書のとおり。

2 工期関係

工期は、雨天・休日等を見込み、工事開始日（契約日）から起算して253日間とする。

なお、休日等には日曜日・祝日・夏期休暇及び年末年始休暇の他、作業期間内の全土曜日を含んでいる。

著しい悪天候や気象状況より工程が過去5年度分の気象庁及び環境省の最寄りの観測所のデータより年間の平均発生日数を算出した日数から著しく乖離し、かつ作業を休止せざるを得なかった場合には、受注者は発注者へ工期の延長変更を協議、請求することができる。

3 工程関係

本工事に際し、適切な工程を計画すること。

また、周辺住民、地域関係者に対しては通知・連絡等を必ず実施し、周知すること。

4 残土・廃棄物関係

（1）本工の施工において生じる発生土の処分については処分先を指定し、その他産業廃棄物の処分については処分先を想定して処分費、運搬費を計上している。

なお、発生土の処分に関して、受注者の都合により、指定の処分先によることができない場合については、事前に監督員と変更協議をおこなうこと。

（2）建設発生土

【指定】

搬出先の名称	処分費	運搬距離	処理施設の所在地等
	円/m ³	km	

（3）特定建設資材廃棄物（建設リサイクル法）

【参考】

種 別	処分条件	処分先・運搬距離・数量・金額等		
アスファルト塊	再利用	処理工場名	共和リテック(株)	距離 6.8 km
		数 量	31.4 ⑩	・ m ³

コンクリート塊	無筋 Co	再利用	処理工場名	共和リテック(株)	距離	6.8	km
			数 量	9.5	㊦	・	m ³
	鉄筋 Co	再利用	処理工場名		距離		km
			数 量		t	・	m ³
	二次 製品	再利用	処理工場名	共和リテック(株)	距離	6.8	km
			数 量	72.0	㊦	・	m ³
建設発生木材			処理工場名		距離		km
			数 量		t	・	m ³

(4) 産業廃棄物（建設廃棄物処理指針）

【 参考 】

種 別	処分条件	処分先・運搬距離・数量・金額等					
木くず (抜根・伐採材)	再利用	処理工場名		距離		km	
		数 量	t	・	m ³		
汚 泥		処理工場名		距離		km	
		数 量	t	・	m ³		
その他（金属クズ他）		処理工場名		距離		km	
		数 量	t	・	m ³		

建設工事請負契約書において、処分費・運搬費が上記（3）、（4）に明示した金額より低額の場合は、設計変更の対象とする。

(5) 建設副産物の運搬・処理について

ア 建設副産物の運搬を廃棄物処理業者に委託する場合には、必ず書面による委託契約を締結すること。

イ 運搬及び処分を業とする許可証を添付すること。

ウ 下請業者が建設副産物を運搬・処分を行う場合、下請契約とは別に運搬・処分に係る委託契約を締結すること。

エ マニフェストにより適切に運搬・処理されているか確認を行うこと。

オ 受注者が施工計画書に記載若しくは整備すべき事項

・記載事項

※該当するものを選択する

処理方法※	1 再資源化	2 破碎処理	3 焼却処理	4 埋立処分場	5 その他
処 分 先 (業 者)	業 者 名 住 所		許可番号		
運 搬 委 託 先 (委託の場合)	業 者 名 住 所		許可番号		
そ の 他	資源化の方法など				

・添付書類

ア 処理先の許可書の写し及び（収集運搬を委託する場合）収集運搬業者の許可書の写し

イ 受注者と処理又は運搬業者との契約書の写し

ウ 処理業者の所在地及び計画運搬ルート

5 その他

(1) 関係機関・自治体等との近接協議

関係機関等	事 項	制約内容	時 期
-------	-----	------	-----

安曇野市 学校教育課	小中学校の通学路 確認	関係機関指導のもと	契約後即対応のこと。 また、工期内とする。
小中学校	関係小中学校の通 学路に係る周知。 各種行事調整。	上記と同様	上記と同様
幼稚園・ 認定こども園	バス運行、通園路 などの確認。各種 行事調整。	上記と同様	上記と同様
安曇野市 文化課	埋蔵文化財	関係機関指導のもと	契約後即対応のこと。 また、工期内とする。
地元区長など	工事内容、工事期 間、迂回路などの 説明及び調整。	区長、隣組長など指導のもと	上記と同様
地元市議会議員	工事内容、工事期 間、迂回路などの 説明。		契約後即対応のこと。
工事沿線住民	工事内容、工事期 間、迂回路などの 説明及び調整。	関係者等の指導のもと。(ただし、 要求内容が無理難題と判断され る場合には、断ることも必要であ る。また、要求内容については監 督員へ報告すること。特に工事金 額に係る内容は協議を交わすこ と。)	契約後即対応のこと。 また、工期内とする。
工事区間内農地 所有者又は管理 者及び工事影響 範囲の利害関係 者など	農地については、 工事の進捗及び営 農上支障になるこ との調整。その他 利害関係者との調 整。	上記と同様	上記と同様
周辺店舗、事業所 など	駐車場、案内看板 などの調整。	上記と同様	上記と同様
N T T	電柱、架空線等の 移設調整。また、 本工事事への影響 確認。	関係機関指導のもと	上記と同様
中部電力	電柱、架空線等の 移設調整。また、 本工事事への影響 確認。	上記と同様	上記と同様
あづみ野テレビ	架空線等の移設調 整。また、本工事 事への影響確認。	上記と同様	上記と同様
穂高自動車 教習所	教習コースの確認	上記と同様	上記と同様
関係官公庁	本工事事に係るこ と	上記と同様	上記と同様

その他	状況に応じて対応すること。	上記と同様	苦情については、即対応のこと。要望については、監督員と協議のうえ対応すること。
-----	---------------	-------	---

(2) 個別事項

- 一 品質検査の場所は、別途監督員が指示する場所で行うこと。
- 二 平坦性試験は、本工事の舗装打換え面積が1,000㎡以下のため省略する。
- 三 片側交互通行を想定している。
- 四 創意工夫については、監督員と協議し、実施内容を事前に報告すること。
- 五 本工事では、現場環境改善に係る経費を当初設計にて計上している。
 - (一) 実施する内容については、安曇野市土木工事共通仕様書 別紙-5の中から原則として各計上費目（仮設備関係、営繕関係、安全関係及び地域連携）ごとに1内容ずつ（いずれか1費目のみ2内容）、合計5つの内容を選択すること。
選択にあたっては、地域の状況や工事内容等により、実施費目数及び実施内容を変更してもよい。
 - (二) (一)で選択した実施内容について、実際に現場で実施する内容を『現場環境改善費事例集（長野県建設部）』を参考に記載する。
 - (三) この経費は率計上されているため、実施する内容が巨額となり、率計上分では行うことが適当ではないと判断される場合は、積上げ計上とする。
積上げ計上分については、事前に監督員と協議すること。
 - (四) この経費の設計変更については、実費精算等の設計変更は行わない。ただし、対象金額の変動に伴う現場環境改善費率の変更は行う。
 - (五) 受発注者協議により、内容の実施が不要と判断された場合については、費用の全額を減額する。
- 六 本工事により亡失した境界杭については、必ず復元を行うこと。また、境界復旧後は、監督員に精度管理表を提出すること。
 - (一) 境界復元作業費用は、共通仮設費率（準備費）に含む。
 - (二) 境界杭については、現地の物を再利用し復旧することとし、紛失した場合は請負業者の責任において用意すること。
- 七 本工事は受注者希望による電子納品の対象工事である。実施にあたっては、工事請負契約締結後に安曇野市土木工事共通仕様書別紙-2『実施希望調書』を監督員へ提出し、確認を受けること。
 - (一) 成果品の作成にあたっては長野県『電子納品に係る実施要領』に基づくものとする。
 - (二) 受注者の事情等により、電子納品が困難である場合は、監督員との協議により紙納品とすることができる。
 - (三) 電子納品における書類の作成費用等は共通仮設費率に含まれている。
- 八 本工事は情報共有システムを利用する対象工事である。
 - (一) 利用にあたっては、長野県『情報共有システム実施要領』によるものとする。
 - (二) 利用するシステムは、『長野県情報共有システム機能仕様書』を満たすものから、受注者が選択し、事前に監督員の承認を得るものとする。
 - (三) 実施内容は以下の項目とし、受発注者間で確認し決定する。
 - ・受発注者間の工事打合せ簿等の受け渡し（書類によっては、紙決裁で行う場合を認める）
 - ・現場状況の共有
 - ・確認・立会依頼

・その他 システムで利用可能な項目

(四) システムの利用料及び登録料は、共通仮設費率（技術管理費）に含まれている。

- 九 本工事は発注者指定型週休２日工事の対象工事である。「安曇野市週休２日工事実施要領」に従い取り組むものとする。また、工事契約後、週休２日対象期間において、受注者の責によらず現場作業を余儀なくされる期間が生じる場合は、受発注者間で協議して現場閉所による週休２日の対象外とする作業と期間を決定するものとする。

(参考)「安曇野市週休２日工事実施要領」

- 十 その他疑義がある場合には、必要書類等を添えて監督員と協議すること。

令和６年４月１日適用版

資材単価等について

工事費の積算にあたっては、長野県建設部の「令和7年度実施設計単価表」や積算資料(財団法人経済調査会)及び建設物価(財団法人建設物価調査会)に設定されている単価により予定価格を算出しています。

また、見積もり等による単価は下記のとおりです。

なお、使用した単価は予定価格算出のものであり、特定の製品や民間取引を指定したものではありません。

見積等により決定している設計単価

(四)

[illegible]

全 体 数 量 集 計 表

工 種	項 目	規 格 等	単位	数 量		摘 要
				計算値	設計値	
道路土工						
	床掘		m3	491.4	490	
	埋戻		m3	347.4	350	
	碎石埋戻		m3	17.3	20	
	畦畔		m3	82.6	80	
	法面整形		m2	405.1	410	
	基面整正		m2	630.3	630	
	盛土		m3	594.0	590	
	不足土積込み		m3	277.8	280	
	不足土運搬		m3	277.8	280	
構造物取壊し工						
	As舗装版切断		m	26.4	26	
	As舗装版破碎		m ²	22.4	22	
	As舗装版運搬		m3	1.1	1	
	As舗装版処分		t	2.6	3	
	無筋Co取壊し		m3	3.2	3	
	無筋Co運搬		m3	3.2	3	
	無筋Co処分		t	7.4	7	
	BF250撤去		m	40.3	40	
	BF300撤去		m	76.8	77	
	BF500撤去		m	14.5	15	
	BF600撤去		m	15.0	15	
	BF700撤去		m	82.1	82	
	OF700撤去		m	8.1	8	
	歩車道境界ブロック撤去		m	10.6	11	
	二次製品運搬		m3	16.7	17	

全 体 数 量 集 計 表

工 種	項 目	規 格 等	単位	数 量		摘 要
				計算値	設計値	
擁壁工	二次製品処分		t	39.2	39	
	L型擁壁	H=0.8m	m	21.4	21	
		H=0.9m	m	22.1	22	
		H=1.0m	m	92.2	92	
		H=1.2m	m	66.0	66	
		H=1.25m	m	59.8	60	
	L型擁壁(フェンス基礎付)	H=1.5m	m	20.0	20	
		H=1.75m	m	13.0	13	
	L型擁壁(ガードレール基礎付)	H=1.5m	m	10.5	11	
		H=1.75m	m	16.0	16	
	重力式擁壁		m ³	4.1	4	
排水工	標準型 自由勾配側溝工	300×300型	m	3.8	4	
	コンクリート蓋 横断用 自由勾配側溝工	300型 L=0.5m 縦断用	枚	4	4	
	グレーチング 横断用 自由勾配側溝工	300型 L=1.0m 横断用	枚	3	3	
		700×600型	m	13.2	13	
	インバートコンクリート		m ³	1.3	1	
	グレーチング	700型 L=1.0m 横断用	枚	7	7	
	ベンチフリューム	300型	m	121.5	122	
		500型	m	84.7	85	
		600型	m	69.6	70	
		700型	m	80.4	80	
	トランジションフリューム	300型	m	2.0	2	

全 体 数 量 集 計 表

工 種	項 目	規 格 等	単位	数 量		摘 要
				計算値	設計値	
集水桝工		500型	m	2.0	2	
		600型	m	2.0	2	
		700型	m	2.0	2	
	ベンチフリューム蓋	500型 1種	枚	2	2	
	横断フリューム	500型	m	4	4	
	横断フリューム蓋	500型 2種	枚	4	4	
	異形掛口	300型	m	2	2	
		500型	m	2	2	
		700型	m	1	1	
	ベンチフリュームボックス	500型	m	11.5	12	
	ボックスカルバート	600*600	m	12.2	12	
	1型小口止め		基	3	3	
	接続工		箇所	1	1	
	11型桝	Co=0.48m³	基	1	1	
	12型桝	Co=1.21m³	基	1	1	
	13型桝	Co=0.21m³	基	1	1	
	14型桝	Co=1.45m³	基	1	1	
	15型桝	Co=0.53m³	基	1	1	
	16型桝	Co=0.62m³	基	1	1	
	17型桝	Co=1.24m³	基	1	1	
	18型桝	Co=1.24m³	基	1	1	
	19型桝	Co=0.63m³	基	1	1	
	20型桝	Co=0.60m³	基	1	1	
	21型桝	Co=0.53m³	基	1	1	
	22型桝	Co=0.78m³	基	1	1	

全 体 数 量 集 計 表

工 種	項 目	規 格 等	単位	数 量		摘 要
				計算値	設計値	
間詰工	23型桷	Co=0.60m³	基	1	1	
	間詰工		m³	28.7	29	
路側工						
	地先境界ブロック	B種	m	5.4	5	
舗装工						
	下層路盤工	再生クラッシャーラン40-0 t=31cm	m²	280.0	280	
	表層工	再生密粒度As13F t=4cm	m²	22.4	22	
仮設工						
	交通誘導員	B	人	66.0	66	
補助対象外 道路土工						
	掘削		m3	351.0	350	
	埋戻(耕土)		m3	64.2	60	
構造物取壊し工	基盤整地		m3	78	80	
	As舗装版切断		m	10.4	10	
	As舗装版破碎		m²	250.0	250	
	As舗装版運搬		m3	12.5	13	
	As舗装版処分		t	28.8	29	
	無筋Co取壊し		m3	0.9	1	
	無筋Co運搬		m3	0.9	1	
	無筋Co処分		t	2.1	2	
	BF500撤去		m	35.7	36	
	BF600撤去		m	59.0	59	
	HP φ 300撤去		m	2.0	2	

全 体 数 量 集 計 表

工 種	項 目	規 格 等	単位	数 量		摘 要
				計算値	設計値	
	BOX600撤去		m	14.0	14	
	二次製品運搬		m3	14.0	14	
	二次製品処分		t	32.8	33	

土量計算書

[illegible]

東側

土 量 計 算 書(豊科1級25号線)

No. 1

測 点	横 断 面 積				平 均 横 断 面 積				距 離	体 積			
	床掘	埋戻	盛土	畦畔	床掘	埋戻	盛土	畦畔		床掘	埋戻	盛土	畦畔
2-NO.0 0.0	0.7	0.5			—	—	—	—	—	—	—	—	—
2-NO.0+10.5 10.5	1.2	0.6	1.2	0.4	0.95	0.55	—	—	10.5	10.0	5.8	—	—
2-NO.1 20.0	1.1	1.4	1.4	0.3	1.15	1.00	1.30	0.35	9.5	10.9	9.5	12.4	3.3
2-NO.2 40.0	1.1	1.3	1.4	0.4	1.10	1.35	1.40	0.35	20.0	22.0	27.0	28.0	7.0
2-NO.3 60.0	1.2	1.6	1.8	0.5	1.15	1.45	1.60	0.45	20.0	23.0	29.0	32.0	9.0
2-NO.4 80.0	1.0	0.6	0.8	0.5	1.10	1.10	1.30	0.50	20.0	22.0	22.0	26.0	10.0
2-BC1 86.5	1.0	1.3	2.0	0.5	1.00	0.95	1.40	0.50	6.5	6.5	6.2	9.1	3.3
2-SP1 97.3	1.2	0.9	3.0	0.2	1.10	1.10	2.50	0.35	10.8	11.9	11.9	27.0	3.8
2-EC1 108.1	1.3	1.0	3.6	0.3	1.25	0.95	3.30	0.25	10.8	13.5	10.3	35.6	2.7
2-NO.6+3.32 123.3	1.3	0.9	3.5	0.3	1.30	0.95	3.55	0.30	15.2	19.8	14.4	54.0	4.6
2-NO.7 140.0	4.4	0.6	7.8	0.4	2.85	0.75	5.65	0.35	16.7	47.6	12.5	94.4	5.8
2-BC2 152.9	3.9	2.1	5.3	0.4	4.15	1.35	6.55	0.40	12.9	53.5	17.4	84.5	5.2
2-EC2 160.2	1.7	4.1	4.5	0.3	2.80	3.10	4.90	0.35	7.3	20.4	22.6	35.8	2.6
2-NO.8+8.66 168.7	3.1	1.7	3.2	0.6	2.40	2.90	3.85	0.45	8.5	20.4	24.7	32.7	3.8
小計									168.7	281.5	213.3	471.5	61.1

東側

土 量 計 算 書(豊科1級25号線)

No. 2

測 点	横 断 面 積				平 均 横 断 面 積				距 離	体 積			
	床掘	埋戻	盛土	畦畔	床掘	埋戻	盛土	畦畔		床掘	埋戻	盛土	畦畔
2-NO.9													
180.0	3.1	1.7	3.2	0.6	3.10	1.70	3.20	0.60	11.3	35.0	19.2	36.2	6.8
横断工											碎石埋戻		
BFBOX500	1.5	1.5							11.5	17.3	17.3		
小計									22.8	52.3	36.5	36.2	6.8
合計									191.5	333.8	249.8	507.7	67.9

土 量 計 算 書(豊科1級23号線)

No. 3

測 点	横 断 面 積				平 均 横 断 面 積				距 離	体 積			
	床掘	埋戻	盛土	畦畔	床掘	埋戻	盛土	畦畔		床掘	埋戻	盛土	畦畔
3-NO.1+20.4 40.4	1.9	1.2	0.4	0.1	—	—	—	—	—	—	—	—	—
3-BC1 50.5	1.9	1.2	0.4	0.1	1.90	1.20	0.40	0.10	10.1	19.2	12.1	4.0	1.0
3-NO.3+5.00 65.0	1.7	1.1	0.4	0.2	1.80	1.15	0.40	0.15	14.5	26.1	16.7	5.8	2.2
3-NO.4+2.50 82.5	3.1	1.7	0.4	0.3	2.40	1.40	0.40	0.25	17.5	42.0	24.5	7.0	4.4
3-NO.4+17.9 97.9	3.1	1.7	0.4	0.3	3.10	1.70	0.40	0.30	15.4	47.7	26.2	6.2	4.6
3-SP1+2.6 113.0	0.6	0.4	0.1		—	—	—		—	—	—	—	
3-NO.6+7.00 127.0	0.6	0.4	0.1		0.60	0.40	0.10	0.00	14.0	8.4	5.6	1.4	0.0
3-NO.7+3.73 143.7	1.1	1.1	0.2	0.3	0.85	0.75	0.15	0.15	16.7	14.2	12.5	2.5	2.5
小計									88.2	157.6	97.6	26.9	14.7
合計									448.4	491.4	347.4	534.6	82.6

東側

土 量 計 算 書(旧豊科1級25号線)

No. 4

測 点	横 断 面 積				平 均 横 断 面 積				距 離	体 積			
		法面整形				法面整形				掘削(外)	法面整形	耕土埋戻(外)	基盤整地(外)
A-7.2 0.0		1.2				—			—		—		
A 7.2		1.2				1.20			7.2		8.6		
B 27.2		1.2				1.20			20.0		24.0		
B 38.7		1.2				1.20			11.5		13.8		
C 38.7		1.0				1.10			—		—		
C 55.0		1.0				1.00			16.3		16.3		
										390.0		321.1	390.0
合計									38.7	*0.9= 351.0	62.7	*0.2= 64.2	*0.2= 78.0
法面整形合計											233.9		

東側

法面整形計算書(豊科1級25号線)

No. 1

測 点	横 断 延 長				平 均 横 断 延 長				距 離	面 積			
	法面整形				法面整形					法面整形			
2-NO.0 0.0	0.0				—				—	—			
2-NO.0+10.5 10.5	0.6				0.30				10.5	3.2			
2-NO.1 20.0	0.6				0.60				9.5	5.7			
2-NO.2 40.0	0.6				0.60				20.0	12.0			
2-NO.3 60.0	0.7				0.65				20.0	13.0			
2-NO.4 80.0	0.8				0.75				20.0	15.0			
2-BC1 86.5	0.8				0.80				6.5	5.2			
2-SP1 97.3	0.4				0.60				10.8	6.5			
2-EC1 108.1	0.5				0.45				10.8	4.9			
2-NO.6+3.32 123.3	0.6				0.55				15.2	8.4			
2-NO.7 140.0	0.9				0.75				16.7	12.5			
2-BC2 152.9	0.9				0.90				12.9	11.6			
2-EC2 160.2	0.9				0.90				7.3	6.6			
2-NO.8+8.66 168.7	0.9				0.90				8.5	7.7			
合計									168.7	112.3			

東側

法面整形計算書(豊科1級25号線)

No. 2

測 点	横 断 延 長				平 均 横 断 延 長				距 離	面 積			
	法面整形				法面整形					法面整形			
2-NO.9 180.0	0.9				0.90				11.3	10.2			
小計									11.3	10.2			

法面整形計算書(豊科1級23号線)

No. 3

測 点	横 断 延 長				平 均 横 断 延 長				距 離	面 積			
	法面整形				法面整形					法面整形			
3-NO.1+20.4 40.4	0.3				—				—	—			
3-BC1 50.5	0.3				0.30				10.1	3.0			
3-NO.3+5.00 65.0	1.2				0.75				14.5	10.9			
3-NO.4+2.50 82.5	0.8				1.00				17.5	17.5			
3-NO.4+17.9 97.9	0.8				0.80				15.4	12.3			
3-SP1+2.6 113.0	0.0				—				—	—			
3-NO.6+7.00 127.0	0.0				0.00				14.0	0.0			
3-NO.7+3.73 143.7	0.6				0.30				16.7	5.0			
小計									88.2	48.7			
合計									268.2	171.2			

基 面 整 正 面 積 計 算 書

名 称	品 種	形状・寸法等		整正幅(m) × 延長(m) = 面積(m ²)				備 考		
擁壁工	L型擁壁工	1型	800型	A=	0.80	×	25.6	=	20.5	
			900型	A=	0.85	×	21.1	=	17.9	
			1000型	A=	0.90	×	91.0	=	81.9	
			1200型	A=	1.05	×	65.5	=	68.8	
			1250型	A=	1.10	×	61.0	=	67.1	
		2型	1500型	A=	1.25	×	20.0	=	25.0	
			1750型	A=	1.40	×	9.4	=	13.2	
		3型	1500型	A=	1.30	×	10.5	=	13.7	
			1750型	A=	1.40	×	12.6	=	17.6	
排水工	自由勾配側溝	300×300		A=	0.59	×	3.8	=	2.2	
	横断用自由勾配側溝	300×300		A=	0.59	×	6.0	=	3.5	
		700×600		A=	1.17	×	13.2	=	15.4	
	ベンチフリューム	300型		A=	0.44	×	121.5	=	53.5	
		500型		A=	0.65	×	84.7	=	55.1	
		600型		A=	0.74	×	69.6	=	51.5	
		700型		A=	0.85	×	80.4	=	68.3	
	トランジションフリューム	300型		A=	0.59	×	1	=	0.6	
		500型		A=	0.78	×	1	=	0.8	
		600型		A=	0.83	×	1	=	0.8	

基 面 整 正 面 積 計 算 書

名 称	品 種	形状・寸法等		整正幅(m) × 延長(m) = 面積(m ²)	備 考
		700型		A= 0.97 × 1 = 1.0	
	横断フリューム	500型		A= 0.86 × 4.0 = 3.4	
	異形掛口	300型		A= 0.44 × 2.0 = 0.9	
		500型		A= 0.65 × 2.0 = 1.3	
		700型		A= 0.85 × 1.0 = 0.9	
	ベンチフリュームボックス	500型		A= 0.70 × 11.5 = 8.1	
	ボックスカルバート	600×600		A= 1.00 × 12.2 = 12.2	
	1型小口止め			A= 0.59 × 0.2 = 0.1	
	11型柵	800*800		A= 1.3 × 1.3 = 1.7	
	12型柵	1200*1200		A= 1.7 × 1.7 = 2.9	
	13型柵	400*600		A= 1.0 × 0.8 = 0.8	
	14型柵	1400*1400		A= 1.9 × 1.9 = 3.6	
	15型柵	700*1000		A= 1.1 × 1.4 = 1.5	
	16型柵	700*700		A= 1.1 × 1.1 = 1.2	
	17型柵	1000*1000		A= 1.5 × 1.5 = 2.3	
	18型柵	1000*1000		A= 1.5 × 1.5 = 2.3	
	19型柵	900*900		A= 1.3 × 1.3 = 1.7	
	20型柵	900*900		A= 1.3 × 1.3 = 1.7	
	21型柵	900*900		A= 1.3 × 1.3 = 1.7	

基 面 整 正 面 積 計 算 書

名 称	品 種	形状・寸法等		整正幅(m) × 延長(m) = 面積(m ²)	備 考
	22型柵	900*900		A= 1.3 × 1.3 = 1.7	
	23型柵	1000*1000		A= 1.4 × 1.4 = 2.0	
小 計				630.3 m ²	

舗装版撤去計算書(補助対象外)

[illegible]

取壊し計算書

名	称	品	種	形状・寸法等		備	考
取壊工		無筋コンクリート	②	栴	0.9 m ³		
			⑤	栴	1.1 m ³		
			⑦	栴	0.2 m ³		
			⑮	歩車道境界	1.0 m ³		
		無筋コンクリート運搬			3.2 m ³		
		無筋コンクリート処分			3.2 × 2.35 = 7.4 t		
		二次製品	①⑮	BF500	L= 14.5 m 1.0 m ³		
			③	BF700	L= 82.1 m 9.0 m ³		
			④	OF500	L= 8.1 m 1.8 m ³		
			⑥	BF250	L= 32.1 m 0.6 m ³		
			⑧	BF250	L= 8.2 m 0.2 m ³	BF250計	40.3 m
			⑨	BF600	L= 15.0 m 1.2 m ³		
			⑮	歩車道境界ブロック	L= 10.6 m 0.6 m ³		
			⑯	BF300	L= 76.8 m 2.3 m ³		
		二次製品運搬			16.7 m ³		
		二次製品処分			16.7 × 2.35 = 39.2 t	土量控除 無筋+二次製品	34.7 m ³

取 壊 し 計 算 書 (補助対象外)

名 称	品 種	形状・寸法等		備 考
取壊工	無筋コンクリート ⑫	枿	0.9 m ³	
	無筋コンクリート運搬		0.9 m ³	
	無筋コンクリート処分		0.9 × 2.35 = 2.1 t	
	二次製品 ⑪	BF500	L= 35.7 m 2.5 m ³	
	⑩	BF600	L= 59.0 m 4.7 m ³	
	⑬	HP φ 300	L= 2.0 m 0.1 m ³	
	⑭	BOX600	L= 14.0 m 6.7 m ³	
	二次製品運搬		14.0 m ³	
	二次製品処分		14.0 × 2.35 = 32.8 t	

東側

擁壁工計算書

名	称	品	種	形状・寸法等		備	考
擁壁工		プレキャストL型擁壁工	標準型	H=0.8m	2NO6+3.32～2NO.6.41 = 1.4 m		
					3NO6+7.00～3NO7+6.41 = 20.0 m		
					小計 = 21.4 m		
				H=0.9m	2NO2+4.63～2NO1+7.26 = 22.1 m		
				H=1.0m	2NO1+7.25～2NO2+3.25 = 16.0 m		
					2NO5+11.44～2NO6+5.37 = 12.8 m		
					2NO8+18.25～3NO6+5.37 = 17.4 m		
					3NO3+19.26～3NO1+15.00 = 46.1 m		
					小計 = 92.2 m		
				H=1.2m	2NO2+3.25～2NO5+11.44 = 66.0 m		
				H=1.25m	2EC2=160.17～2NO8+8.66 = 7.9 m		
					2SP2=156.52～3NO3+19.26 = 42.0 m		
					2NO8+6.66～3NO8+18.25 = 10.0 m		
					小計 = 59.8 m		
			フェンス基礎付	H=1.5m	2NO7～2EC2 = 20.0 m		
				H=1.75m	2NO6+10.56～2NO7 = 11.3 m		

擁壁工計算書

名	称品	種	形状・寸法等		備考
				2NO6+6.41～2NO6+8.14 = 1.7 m	
				小計 = 13.0 m	
		ガードレール基礎付	H=1.5m	2NO7+6.02～2SP2 = 10.5 m	
			H=1.75m	2NO6+9.69～2NO6+13.4 = 2.0 m	
				2NO6+13.4～2NO7+6.02 = 14.0 m	
				小計 = 16.0 m	
	重力式擁壁	左側		2.08 m ³	
		右側		2.02 m ³	
				小計 = 4.1 m	

東側

排水工計算書

名	称	品	種	形状・寸法等		備	考
排水工		縦断用自由勾配側溝	300*300		= 3.8 m		
		コンクリート蓋	300型		= 3.8 枚		
		横断用自由勾配側溝	300*300		= 6.0 m		
		グレーチング	300型		= 3 枚		
		横断用自由勾配側溝	700*600		= 13.2 m		
		インバートコンクリート			= 1.3 m ³		
		グレーチング	700型		13.2 / 2 = 7 枚		
		ベンチフリューム	300型		2-NO.4+15.18 2-NO.6+5.55 L=(95.2 ~ 125.6)= 27.8 m		
					2-NO.6+6.25 2-NO.6+9.38 L=(126.3 ~ 129.4)= 4.5 m		
					2-NO.6+10.08 3-NO.7+14.52 L=(130.1 ~ 154.5)= 89.2 m		
					計 121.5 m		
			500型		2-NO.0+4.48 2-NO.0+9.90 L=(4.5 ~ 9.9)= 5.4 m		
					3-NO.1+17.07 3-NO.3+12.46 L=(37.1 ~ 72.5)= 36.4 m		
					42.9 m	旧1級25号線右	
					計 84.7 m		
			600型		2-NO.6+12.31 3-NO.3+13.32 L=(132.3 ~ 73.3)= 69.6 m		

東側

排水工計算書

名	称	品	種	形状・寸法等		備	考
				700型	2-NO.0+11.1 2-NO.4+13.73 L=(11.1 ～ 93.7)= 80.4 m		
		トランジションフリューム		300型		2.0 m	
				500型		2.0 m	
				600型		2.0 m	
				700型		2.0 m	
		ベンチフリューム蓋		500型	1種	2.0 枚	
		横断フリューム		500型		4.0 m	
		横断フリューム蓋		500型	2種	4.0 枚	
		異形掛口		300型		2 m	
				500型		2 m	
				700型		1 m	
		ベンチフリュームボックス		500型		11.5 m	
		ボックスカルバート		600*600		12.2 m	
		1型小口止め				3 基	
		接続工				1 箇所	

東側

集水枳工計算書

名 称	品 種	形状・寸法等		備 考
集水枳工	11型枳	800*800	Co= 0.48 m ³ 1 基	
	12型枳	1200*1200	Co= 1.21 m ³ 1 基	
	スライドゲート		1 基	
	13型枳	400*600	Co= 0.21 m ³ 1 基	
	グレーチング	400*600用	1 枚	
	14型枳	1400*1400	Co= 1.45 m ³ 1 基	
	手動式水門		1 基	
	15型枳	700*1100	Co= 0.53 m ³ 1 基	
	シンプルゲート		1 基	
	シンプルゲート		2 基	
	16型枳	700*700	Co= 0.62 m ³ 1 基	
	縞鋼板	700*700用	1 枚	
	17型枳	1000*1000	Co= 1.24 m ³ 1 基	
	18型枳	1000*1000	Co= 1.24 m ³ 1 基	
	19型枳	900*900	Co= 0.63 m ³ 1 基	
	グレーチング	900*900用	1 枚	

東側

集水枳工計算書

名	称	品	種	形状・寸法等		備	考
		20型枳		900*900		Co= 0.60 m ³	1 基
		手動式水門					1 基
		手動式簡易ゲート					1 基
		21型枳		900*900		Co= 0.53 m ³	1 基
		22型枳		900*900		Co= 0.78 m ³	1 基
		23型枳		1000*1000		Co= 0.60 m ³	1 基

1級23号線

地先境界ブロック延長計算書

[illegible]

■

[illegible]

舗 装 面 積 計 算 書

測 点	仮 舗 装 工		平 均		距 離	舗 装 面 積		摘 要
2-NO.7 140.0	7.0		—		—	—		
2-BC2 152.9	7.0		7.00		12.9	90.3		
2-EC2 160.2	7.0		7.00		7.3	51.1		
2-NO.8+8.66 168.7	7.0		7.00		8.5	59.5		
2-NO.9 180.0	7.0		7.00		11.3	79.1		
合計						280.0		

舗 装 面 積 計 算 書

測 点	仮 舗 装 工		平 均		距 離	舗 装 面 積		摘 要
測 点	舗 装 工	路 盤 工	舗 装 平 均	路 盤 平 均	距 離	舗 装 面 積	路 盤 面 積	摘 要
横断工 BFBOX500						11.2		平面図より
横断VS500						11.2		平面図より
						22.4		

平面図 (2/2) 縮尺 1/500

安曇野市 豊科南穂高

実施図

令和7年度 社会資本整備総合交付金事業				市道豊科1級25号線道路改良工事	
番号	1 / 24	平面図	縮尺	図示	
市道豊科1級25号線					
安曇野市 豊科南穂高					
設計会社					
測量会社					
調査会社					
安曇野市 都市建設部 建設整備課					


令和 年 月 日時点

現場制約事項

有り 無し

関係地権者等との調整事項

有り 無し

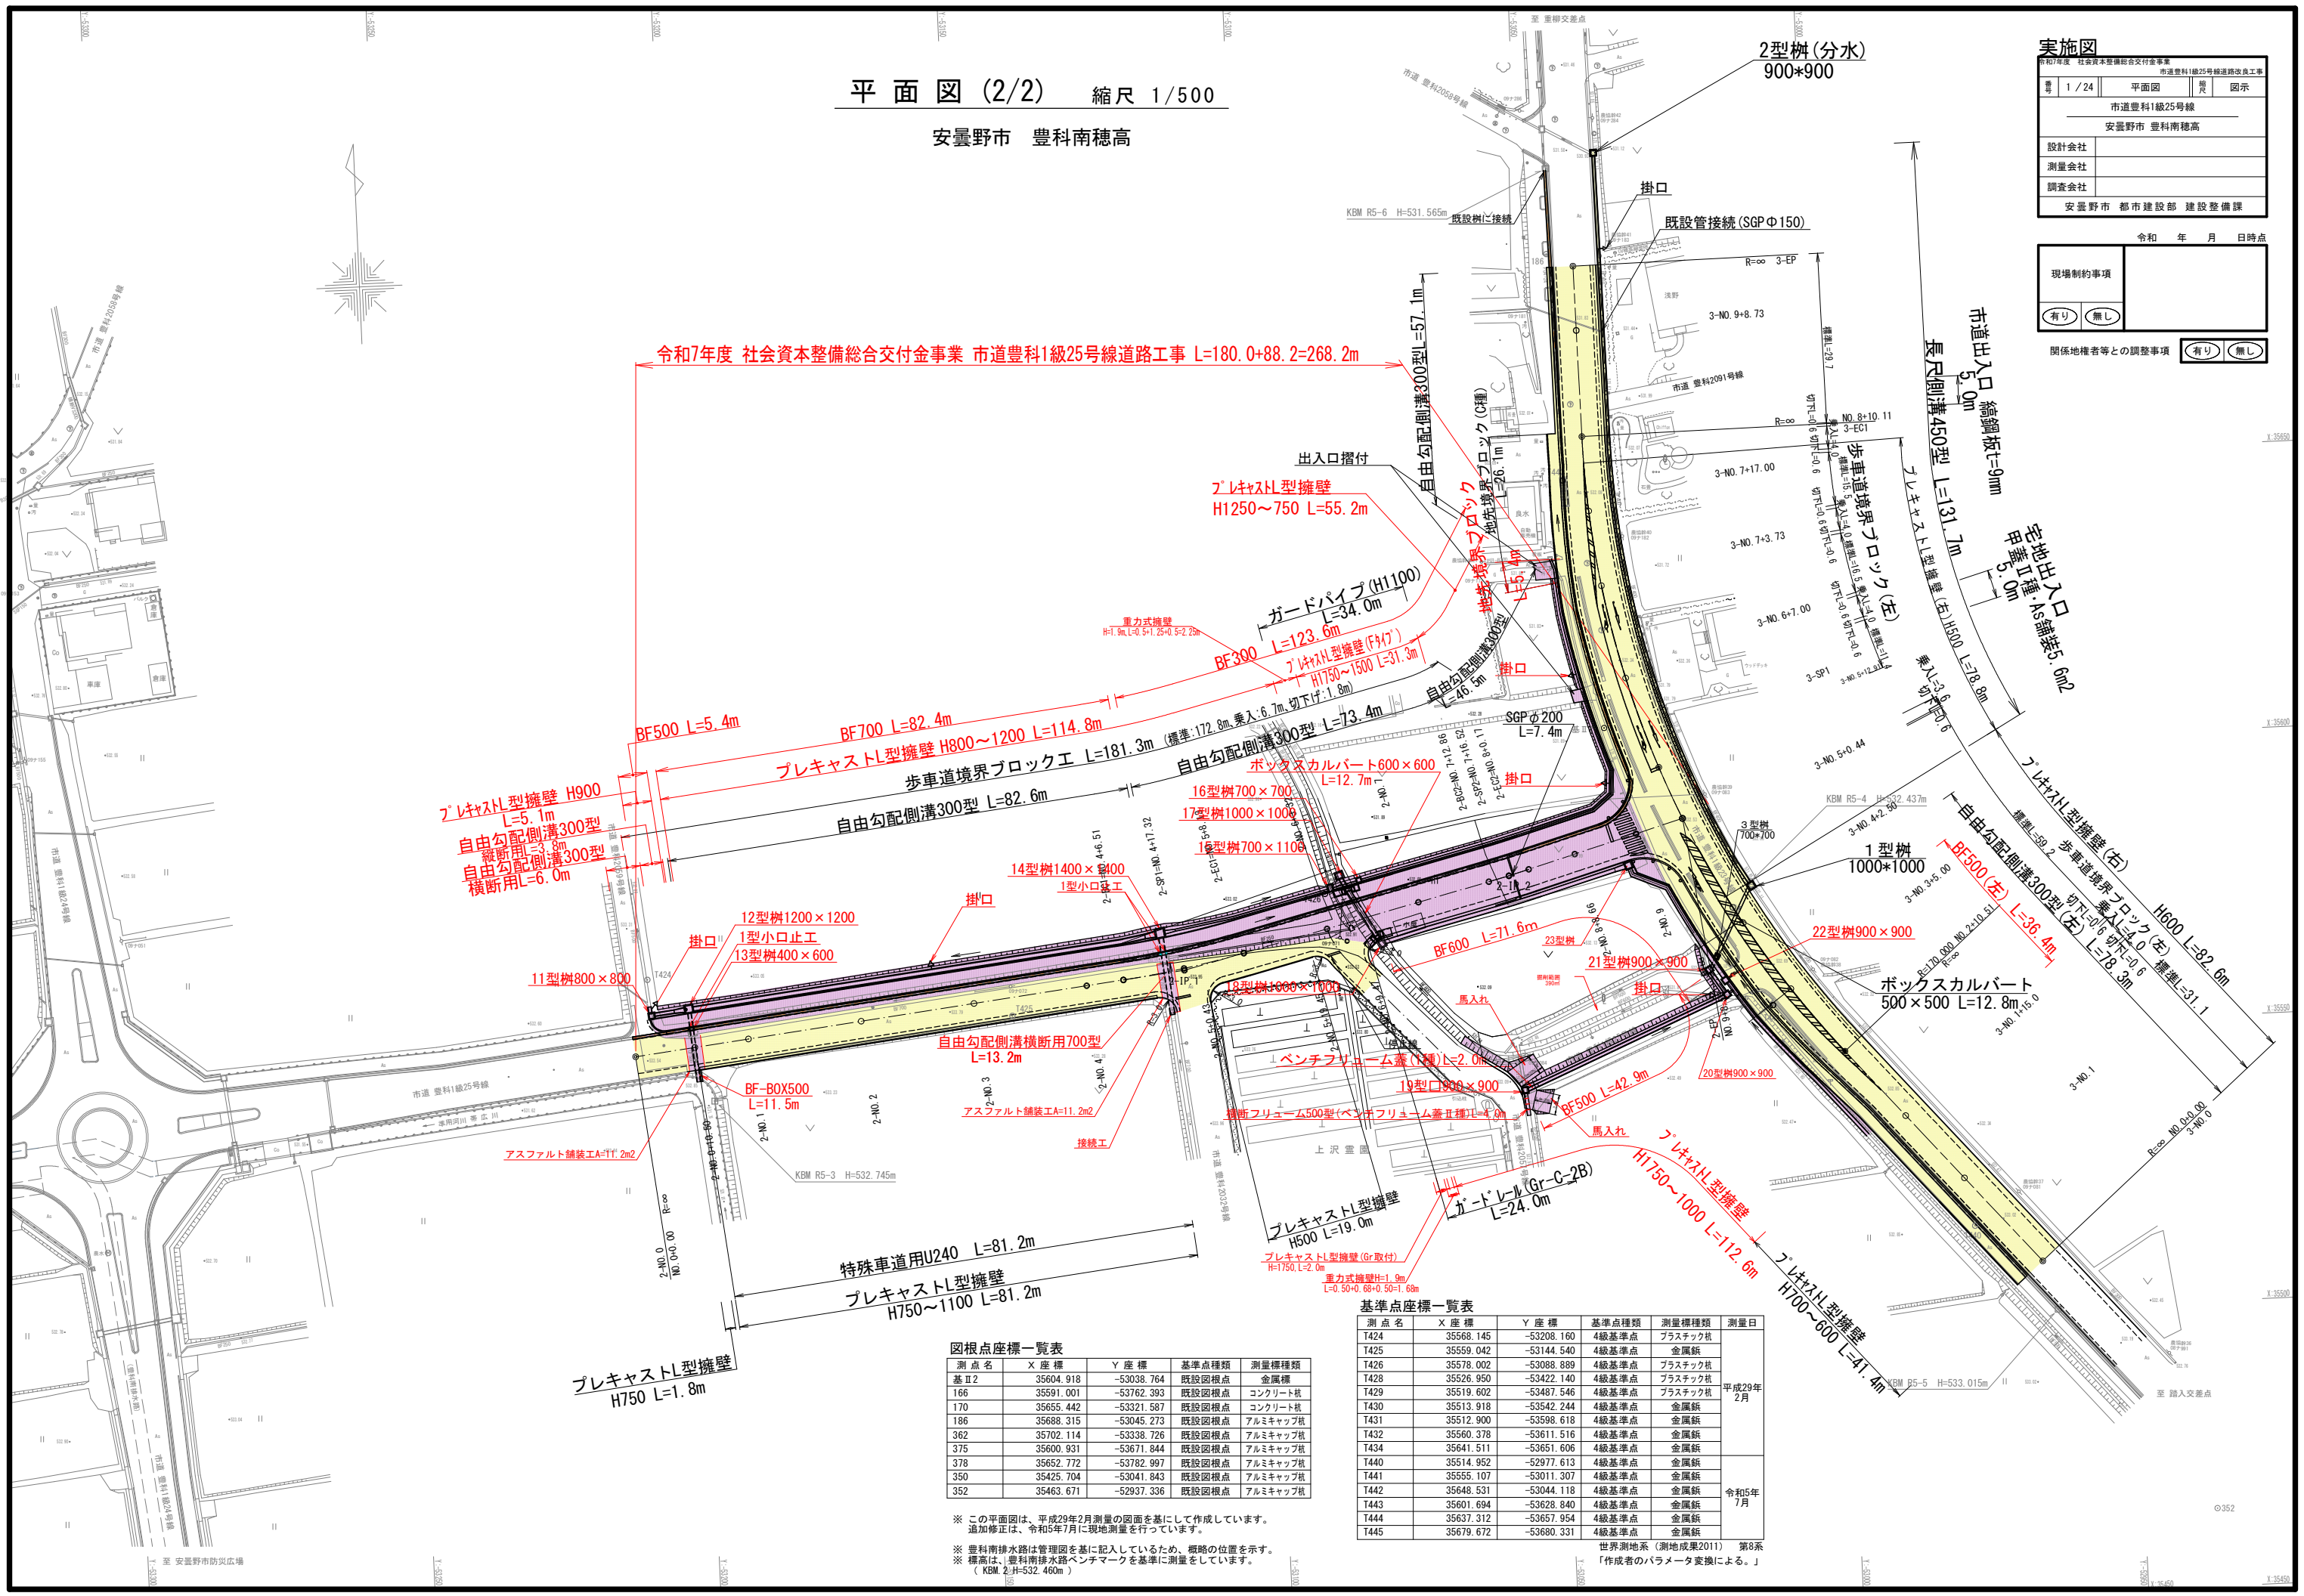

図根点座標一覧表

測点名	X座標	Y座標	基準点種類	測量種類
基Ⅱ2	35604.918	-53038.764	既設図根点	金属標
166	35591.001	-53762.393	既設図根点	コンクリート杭
170	35655.442	-53321.587	既設図根点	コンクリート杭
186	35688.315	-53045.273	既設図根点	アルミキャップ杭
362	35702.114	-53338.726	既設図根点	アルミキャップ杭
375	35600.931	-53671.844	既設図根点	アルミキャップ杭
378	35652.772	-53782.997	既設図根点	アルミキャップ杭
350	35425.704	-53041.843	既設図根点	アルミキャップ杭
352	35463.671	-52937.336	既設図根点	アルミキャップ杭

※ この平面図は、平成29年2月測量の図面を基にして作成しています。
追加修正は、令和5年7月に現地測量を行っています。

※ 豊科南排水路は管理図を基に記入しているため、概略の位置を示す。
※ 標高は、豊科南排水路ベンチマークを基準に測量をしています。
(KBM 2H=532.460m)



基準点座標一覧表

測点名	X座標	Y座標	基準点種類	測量種類	測量日
T424	35568.145	-53208.160	4級基準点	プラスチック杭	平成29年 2月
T425	35559.042	-53144.540	4級基準点	金属標	
T426	35578.002	-53088.889	4級基準点	プラスチック杭	
T428	35526.950	-53422.140	4級基準点	プラスチック杭	
T429	35519.602	-53487.546	4級基準点	プラスチック杭	
T430	35513.918	-53542.244	4級基準点	金属標	
T431	35512.900	-53598.618	4級基準点	金属標	
T432	35560.378	-53611.516	4級基準点	金属標	
T434	35641.511	-53651.606	4級基準点	金属標	
T440	35514.952	-52977.613	4級基準点	金属標	
T441	35555.107	-53011.307	4級基準点	金属標	令和5年 7月
T442	35648.531	-53044.118	4級基準点	金属標	
T443	35601.694	-53628.840	4級基準点	金属標	
T444	35637.312	-53657.954	4級基準点	金属標	
T445	35679.672	-53680.331	4級基準点	金属標	

世界測地系 (測地成果2011) 第8系
「作成者のパラメータ変換による。」

縦断図 縮尺 横1/500・縦1/100 (A1)
縮尺 横1/1000・縦1/200 (A3)
市道豊科1級25号線(東)

令和7年度 社会資本整備総合交付金事業 市道豊科1級25号線道路工事 L=180.0+88.2=268.2m

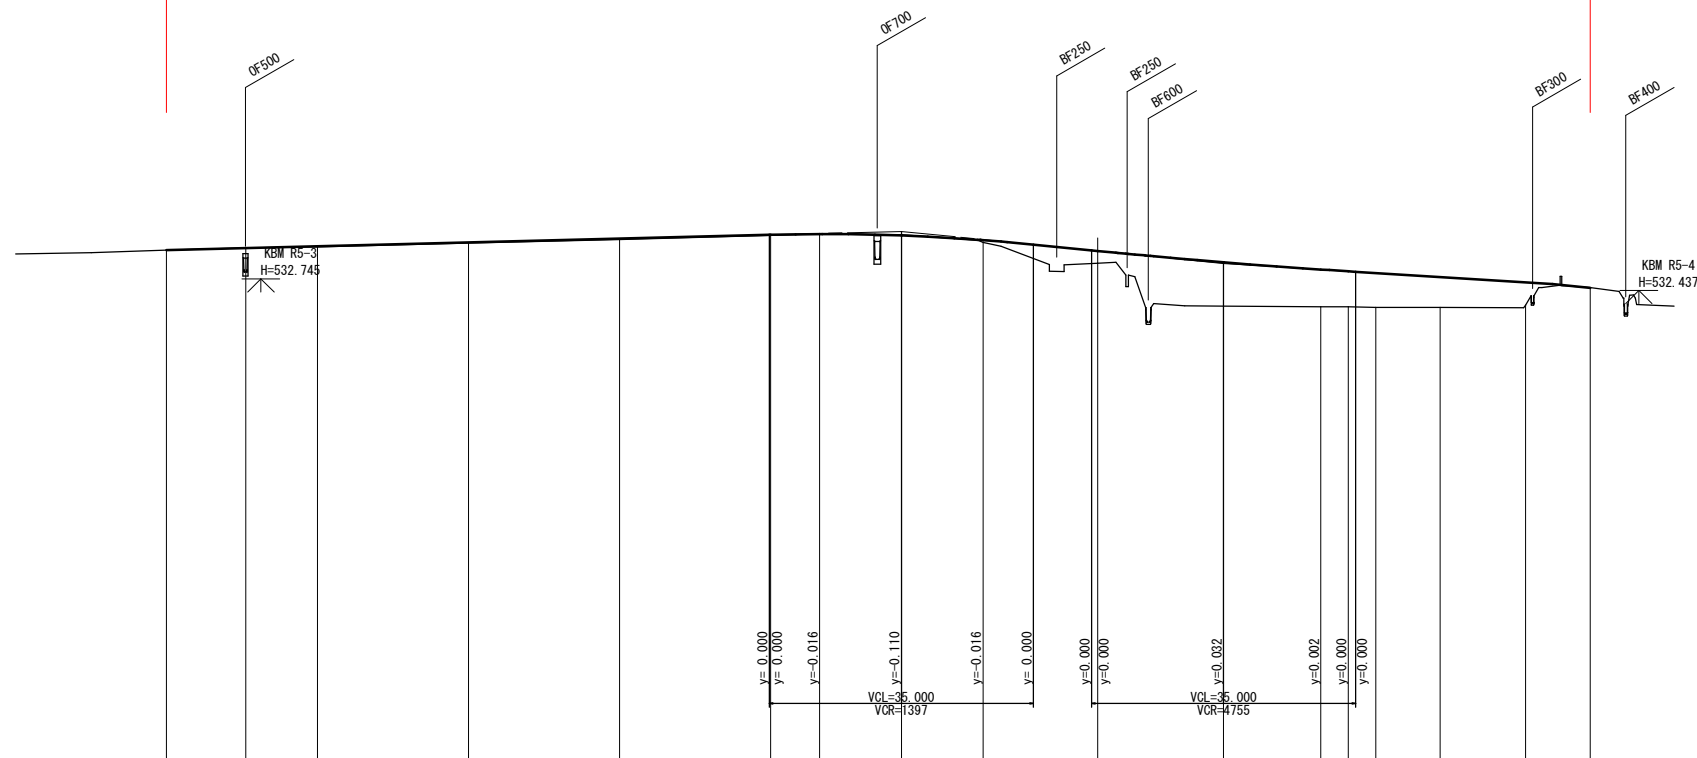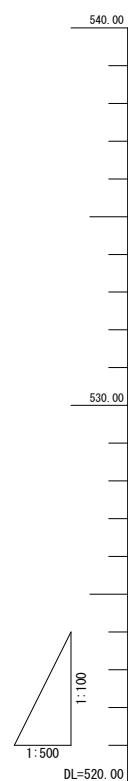


勾配	盛土	切土	計画高	地盤高	追加距離	単距離	測点	拡幅摺付図	片勾配摺付図	曲率図
	0.013		533.500	533.50	0.000	0.000	2-MO.0			
		0.006	533.554	533.56	10.500	10.500	2-MO.0 +10.50			
	0.013		533.603	533.59	20.000	9.500	2-MO.1			
	0.016		533.706	533.69	40.000	20.000	2-MO.2			
	0.028		533.808	533.78	60.000	20.000	2-MO.3			
	0.021		533.911	533.89	80.000	20.000	2-MO.4			
		0.012	533.928	533.94	86.509	6.509	2-EC1			
		0.020	533.890	533.91	97.321	10.812	2-SP1			
	0.059		533.769	533.71	108.132	10.811	2-EC1			
	0.322		533.482	533.16	123.320	15.188	2-MO.6 +3.32			
	1.162		533.182	532.02	140.000	16.680	2-MO.7			
	0.990		532.990	532.00	152.859	12.859	2-EC2			
	0.943		532.943	532.00	156.515	3.656	2-SP2			
	0.907		532.897	531.99	160.170	3.655	2-EC2			
	0.800		532.790	531.99	168.660	8.490	2-MO.8 +8.66			
	0.598		532.448	532.05	180.000	11.340	2-MO.9			
		0.007	532.503	532.51	188.550	8.550	2-EP			

实施图

令和7年度 社会資本整備総合交付金事業			
市道豊科1級25号線道路改良工			
番号	2 / 24	縦断図 1-25(東)	縮尺 図示
市道豊科1級25号線			
安曇野市 豊科南穂高			
設計会社			
測量会社			
調査会社			
安曇野市 都市建設部 建設整備課			

縦断図 縮尺 横1/500・縦1/100 (A1)
縮尺 横1/1000・縦1/200 (A3)
市道豊科1級23号線

令和7年度 社会資本整備総合交付金事業 市道豊科1級25号線道路工事 L=180.0+88.2=268.2m

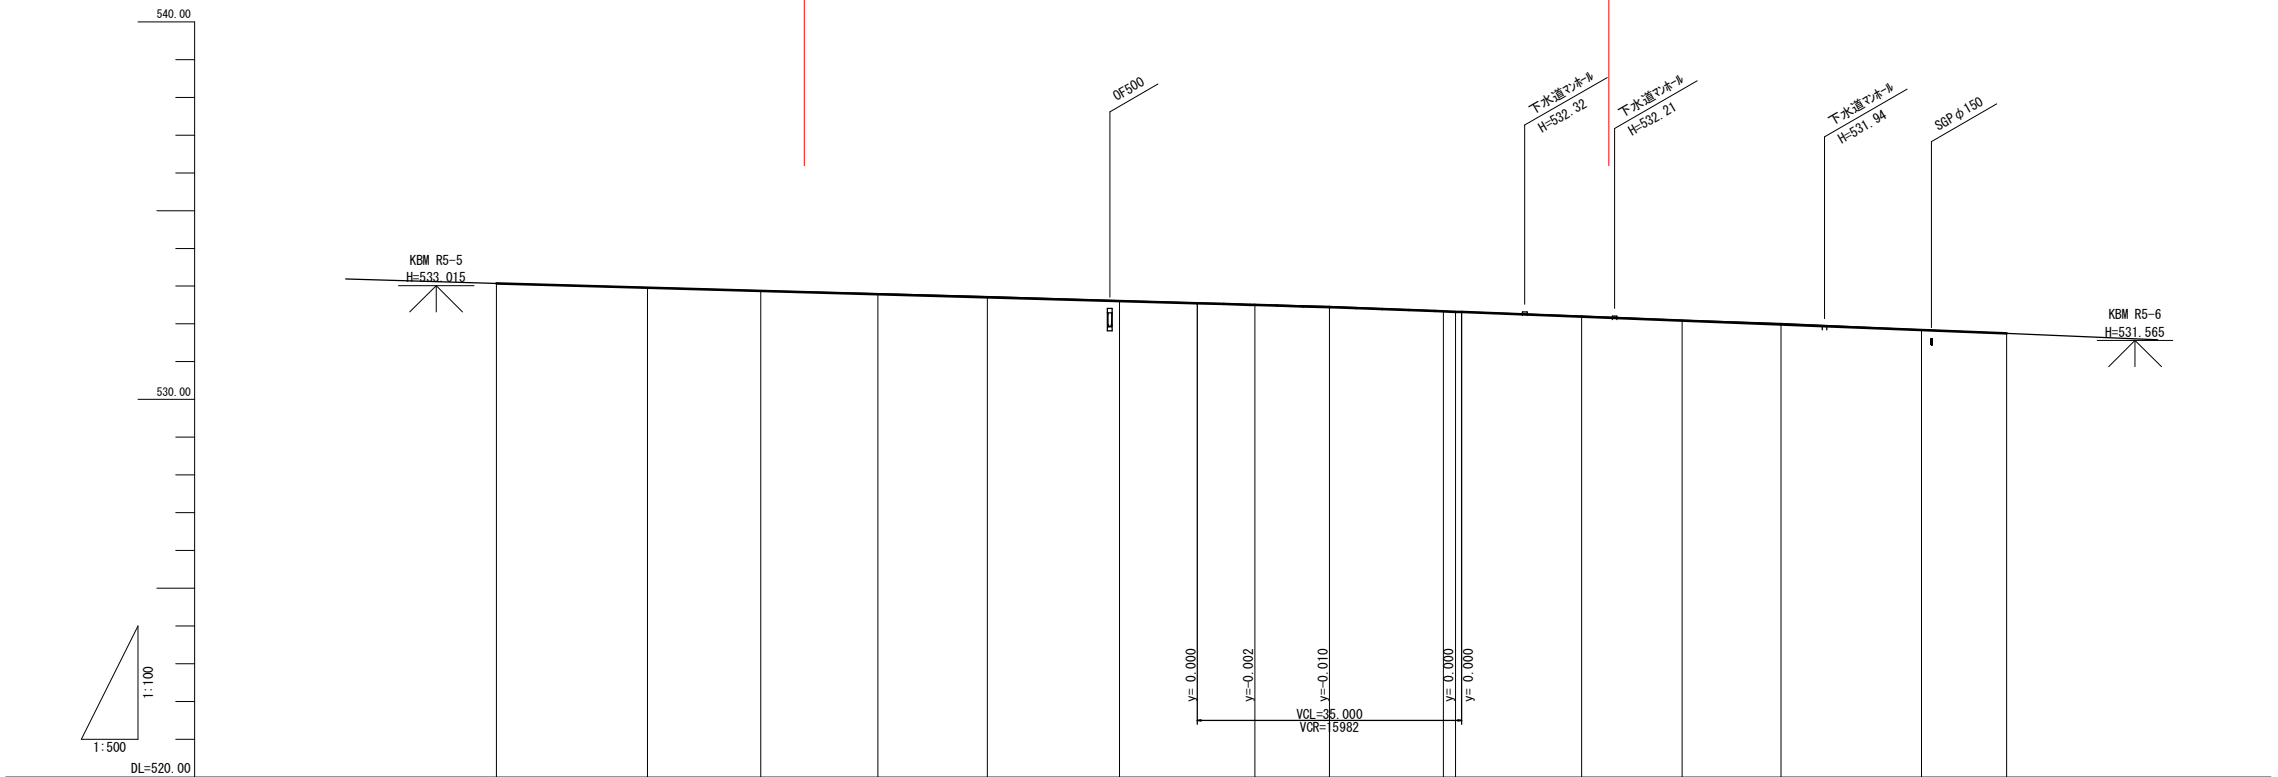

勾配	533.070 I=-0.562% L=110.309 532.450 I=-0.781% L=89.691 531.750														
盛土															
切土			0.002	0.007	0.014	0.015	0.004	0.007	0.020	0.010	0.021	0.014	0.027	0.002	
計画高		533.070	532.958	532.873	532.786	532.705	532.606	532.503	532.440	532.320	532.189	532.086	531.983	531.838	531.750
地盤高		533.07	532.96	532.88	532.80	532.72	532.61	532.51	532.46	532.33	532.21	532.10	532.01	531.84	531.75
追加距離		0.000	20.000	35.000	50.512	65.000	82.500	100.437	110.309	127.000	143.725	157.000	170.106	188.725	200.000
単距離		0.000	20.000	15.000	15.512	14.488	17.500	17.937	9.872	16.691	16.725	13.275	13.106	18.619	11.275
測点		3-NO.0	3-NO.1	3-NO.1 +15.00	3-BC1	3-NO.2 +3.00	3-NO.4 +2.50	3-NO.5 +0.44	3-SP1	3-NO.6 +7.00	3-NO.7 +3.73	3-NO.7 +17.00	3-EC1	3-NO.9 +8.73	3-EP
拡幅摺付図															
片勾配摺付図	左 右														
曲率図	L= 50.512 3-IP.1 1A=40-18.25 R= 170.000 TL= 62.391 CL= 119.594 SL= 11.087 L= 29.894														

実施図

令和7年度 社会資本整備総合交付金事業 市道豊科1級25号線道路改良工事

番号 3 / 24 縦断図 1-23 縮尺 図示

市道豊科1級25号線

安曇野市 豊科南穂高

設計会社

測量会社

調査会社

安曇野市 都市建設部 建設整備課

(1級25号線)

2-N0.1


表層工	再生密粒度Asコン20F	t=5cm
上層路盤工	粒調砕石M-40	t=15cm
下層路盤工	再生ウレシヤ-ラン40-0	t=31cm

GH=533 59


2-NO. 1

GH=533. 59

FH=533.597

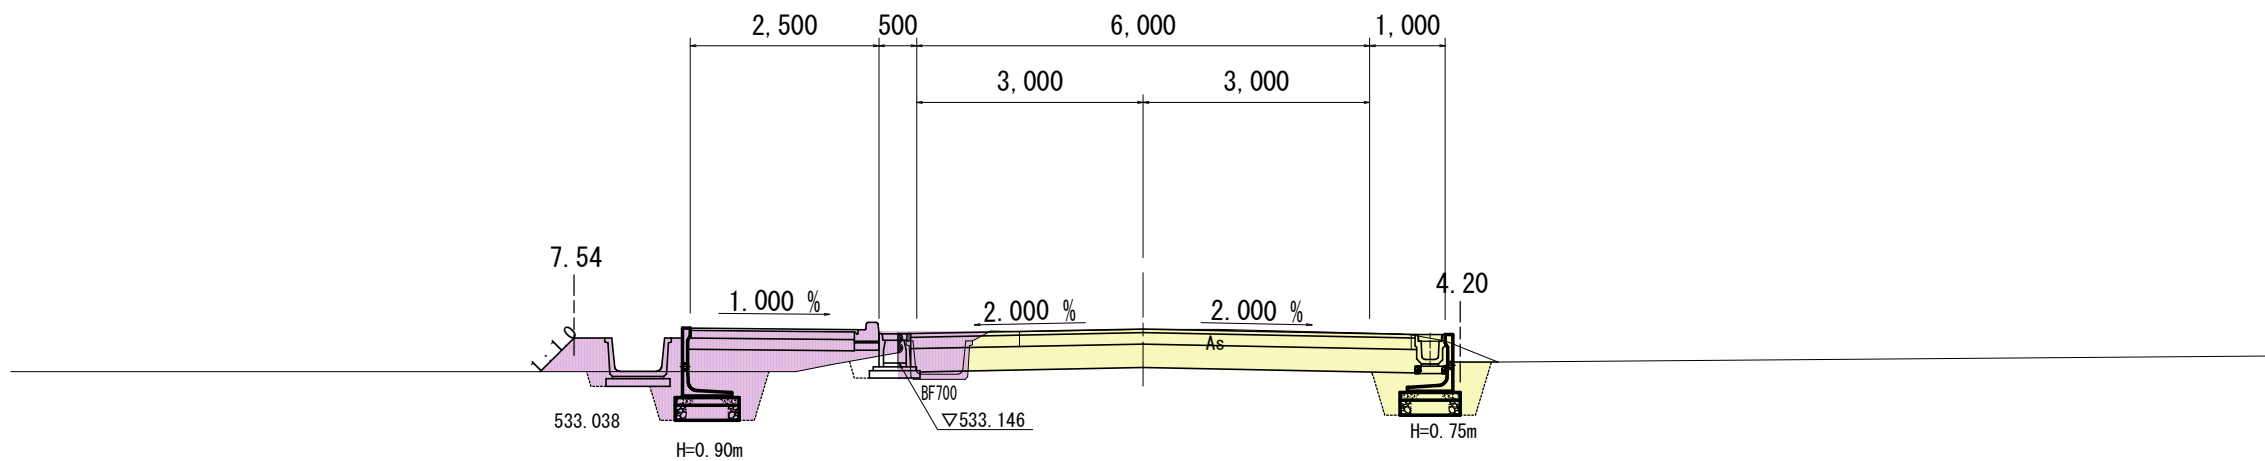

3-NO. 3+5. 00

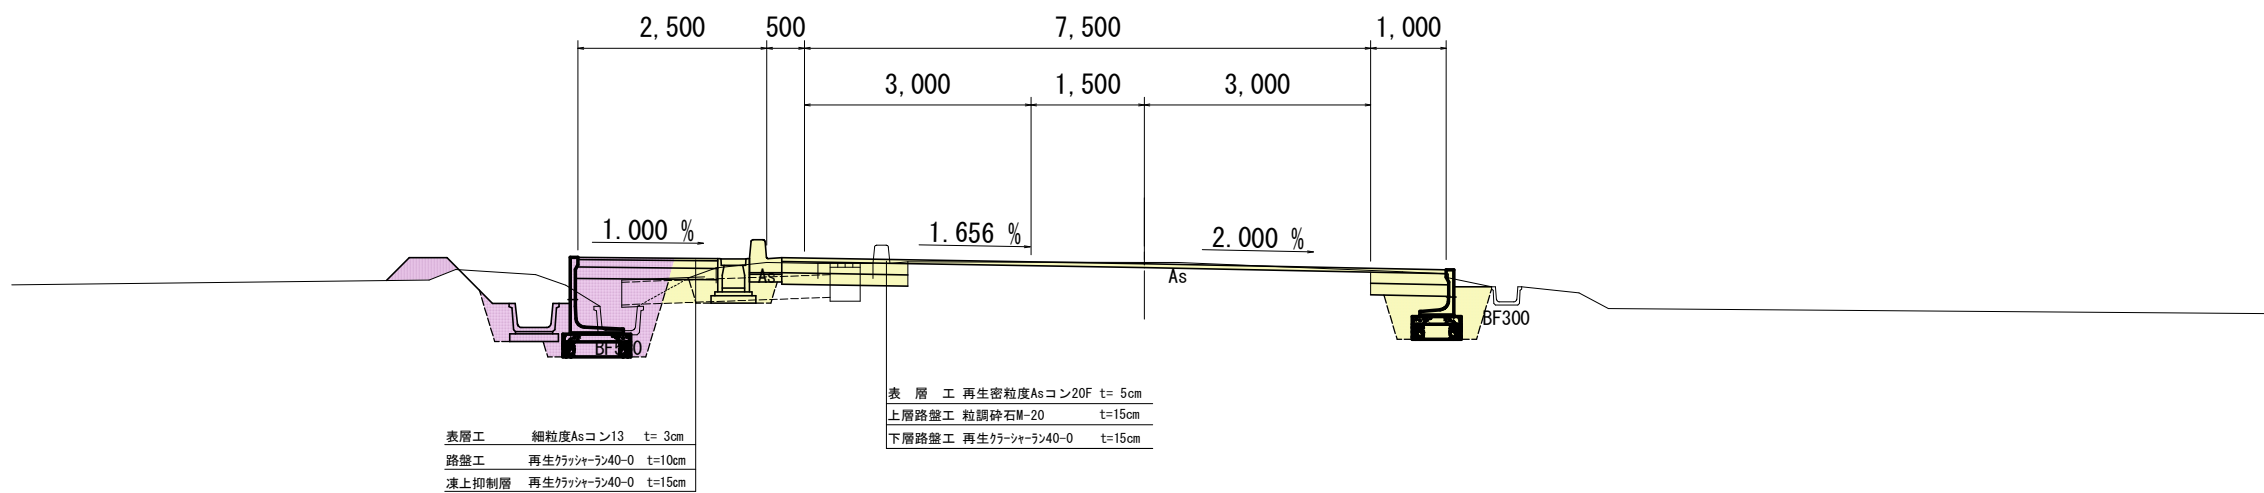

表層工	細粒度Asコン13	t= 3cm
路盤工	再生クラッシャーラン40-0	t=10cm
凍上抑制層	再生クラッシャーラン40-0	t=15cm

表層工	再生密粒度Asコン20F	t= 5cm
上層路盤工	粒調砕石M-20	t=15cm
下層路盤工	再生クレーシャーラン40-0	t=15cm

設		諸		元		表	
構 造 規 格	3 種 3 級			交 通 量		将来交通配分 2.077台/24h	
巾 員 構 成	2.50+0.50+3.00+3.00+1.00=10.00m						
設 計 速 度	40 km/h			工 程		道路整備	
最 小 半 径	60m			現 況	縦断勾配	0.11%～2.43%	
勾 配	縦断-0.50～-1.40% 横断-1.70～2.00%				巾 員	1.7～2.5m	
地 質					路 面	AS舗装	
舗装厚決定根拠 凍結深 (平成30年算出) 気象データ(穂高) 標高540m 凍結指数110℃・日 凍結期間59日(1998～2007) 標高補正 現場533m $F' \approx 110 + 0.5 \times 59 = (533 - 540) / 100 - 107.9 \approx 108^\circ\text{C} \cdot \text{日}$ 理論最大凍結深 38.7cm 設計凍結深 38.7×0.7≈27.1≧28cm 表層、基層厚 舗装計画交通量(台/日・方向) $N_k = 100 \leq T < 250$ の場合の基層+表層の最小厚 5cm 日本道路協会「舗装設計施工指針」							
(1)舗装計画交通量	$N_k = 100 \leq T < 250$ (台/日・方向)			(2)信頼性 90%		(3)設計期間 10年	
A区間							
(3)各地点のCBR値				B区間		C区間	
(5)設計CBR値(仮定)		A・C区間 4	B区間 20	(6)凍結深 28cm			
(7)疲勞破壊輪数		1,000,000 回/10年		(8)舗装の必要等価換算厚 T_A		設計CBR=20 11	設計CBR=4 18
(9)舗装厚 (交通区分)		1N0.0～1N0.9回/10.0 2N0.0～2N0.4+5.6 (N_k)		1N0.9+10.0～1N0.17+14.5 (ΔN_d) 7n' 外交差点 (N_k)			
設計CBR値より		設計CBR値=4 $T_A = 18\text{cm}$		設計CBR値=20 $T_A = 11\text{cm}$			
凍 結 深		28cm		28cm			
表 層 工 $T_{A'}$		再生密粒度Asコン20F t=5cm 5×1.0=5.0		再生密粒度Asコン20F t=5cm 5×1.0=5.0			
上層路盤工 $T_{A'}$		粒調砕石M-40 t=15cm 15×0.35=5.25		粒調砕石M-25 t=10cm 10×0.35=3.5			
下層路盤工 $T_{A'}$		再生クラッシャーラン40-t=31cm 31×0.25=7.75 (凍上抑制層3cm含む)		再生クラッシャーラン40-t=13cm 10×0.25=2.5 (凍上抑制層3cm含む)			
計		厚さ 51cm $T_A' = 18.00$		厚さ 25(28)cm $T_A' = 11.00$			


実施図

昭和7年度 社会資本整備総合交付金事業			
		市道豊科1級25号線道路改良工事	
番号	4 / 24	標準横断面図	図示
市道豊科1級25号線			
安曇野市 豊科南穂高			
設計会社			
測量会社			
調査会社			
安曇野市 都市建設部 建設整備課			

2-NO. 2

GH=533.69
FH=533.693

区 分	数 量
C:床掘	1.1m2
R:埋戻し	1.3m2
B:路床盛土	1.4m2
B1:畦畔	0.4m2
L:盛土面整形	0.6m

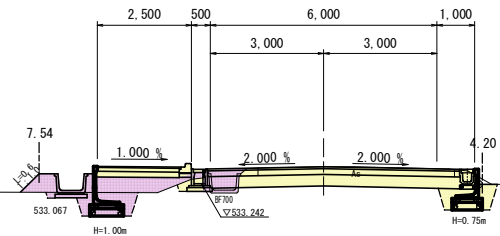


DL=531.00

2-BC1

GH=533.94
FH=533.928

区 分	数 量
C:床掘	1.0m2
R:埋戻し	1.3m2
B:路床盛土	2.0m2
B1:畦畔	0.5m2
L:盛土面整形	0.8m

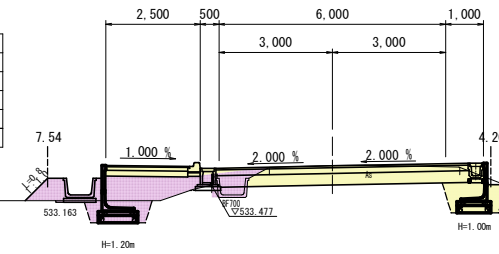


DL=531.00

2-NO. 1

GH=533.59
FH=533.597

区 分	数 量
C:床掘	1.1m2
R:埋戻し	1.4m2
B:路床盛土	1.4m2
B1:畦畔	0.3m2
L:盛土面整形	0.6m

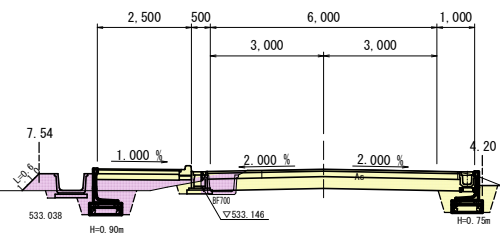


DL=531.00

2-NO. 4

GH=533.89
FH=533.911

区 分	数 量
C:床掘	1.0m2
R:埋戻し	0.6m2
B:路床盛土	0.8m2
B1:畦畔	0.5m2
L:盛土面整形	0.8m

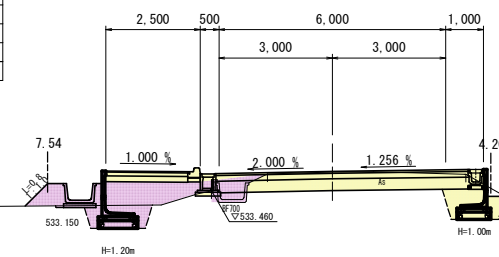


DL=531.00

2-NO. 0+10.50

GH=533.56
FH=533.551

区 分	数 量
C:床掘	1.2m2
R:埋戻し	0.6m2
B:路床盛土	1.2m2
B1:畦畔	0.4m2
L:盛土面整形	0.6m

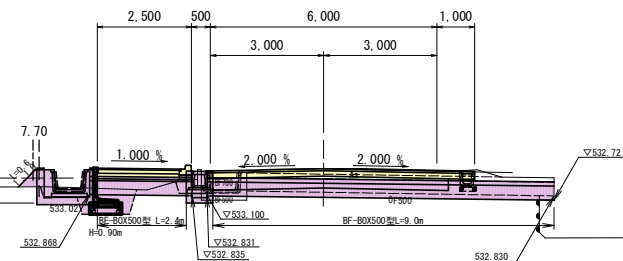

DL=531.00


L=11.5m

区 分	数 量
C:床掘	1.5m2
R:碎石埋戻し	1.5m2

2-NO. 3

GH=533.78
FH=533.808

区 分	数 量
C:床掘	1.2m2
R:埋戻し	1.6m2
B:路床盛土	1.8m2
B1:畦畔	0.5m2
L:盛土面整形	0.7m

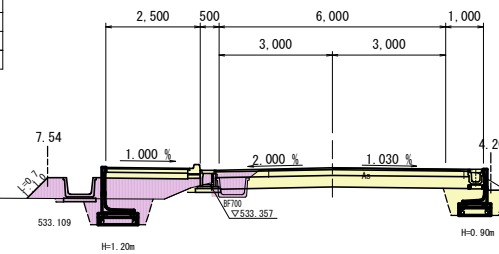


DL=531.00

2-NO. 0

GH=533.50
FH=533.500








区 分	数 量
C:床掘	0.7m2
R:埋戻し	0.5m2
B:路床盛土	— m2
B1:畦畔	— m2
L:盛土面整形	— m

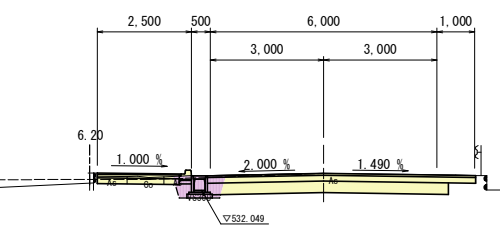


DL=531.00



実施図

令和7年度 社会資本整備総合交付金事業			
市道豊科1級25号幹道道路改良工事			
書 号	5 / 24	横断図1/3 1-25(東)	縮 尺 図 示
市道豊科1級25号線			
安曇野市 豊科南穂高			
設計会社			
測量会社			
調査会社			
安曇野市 都市建設部 建設整備課			

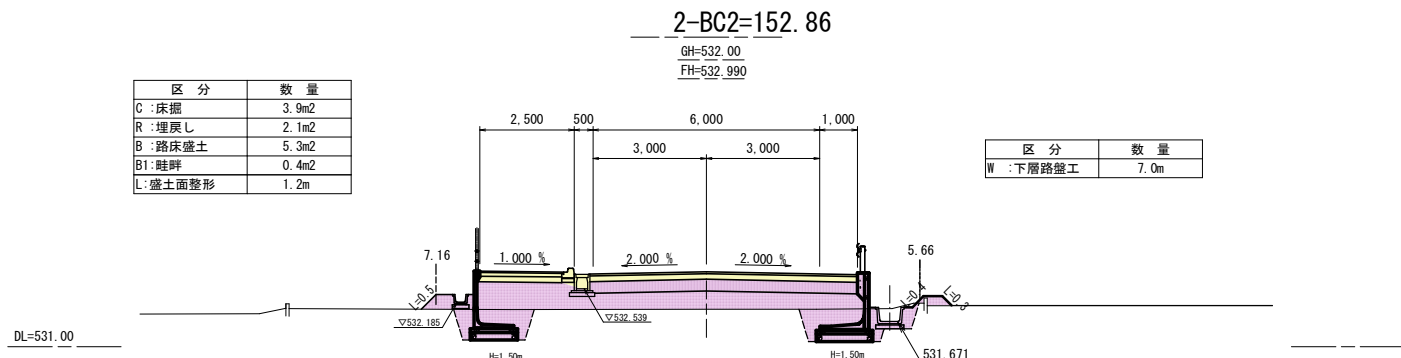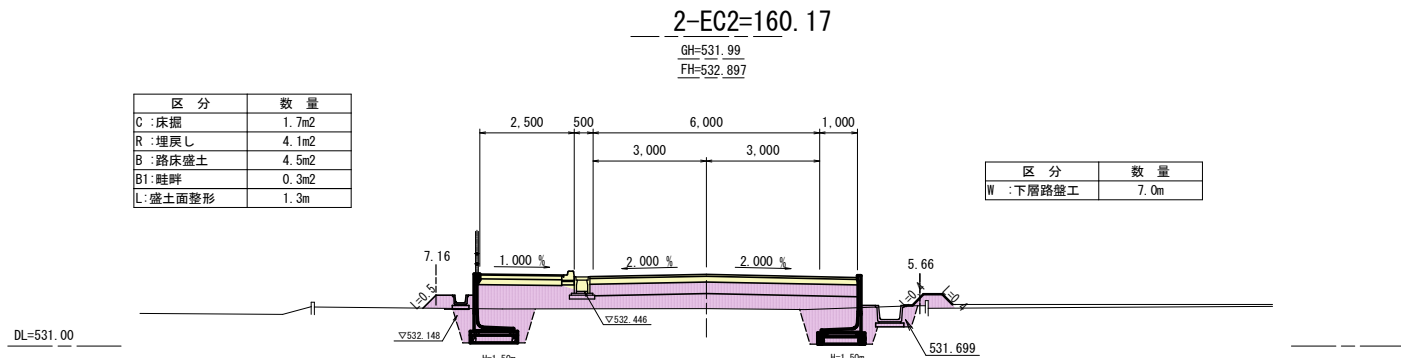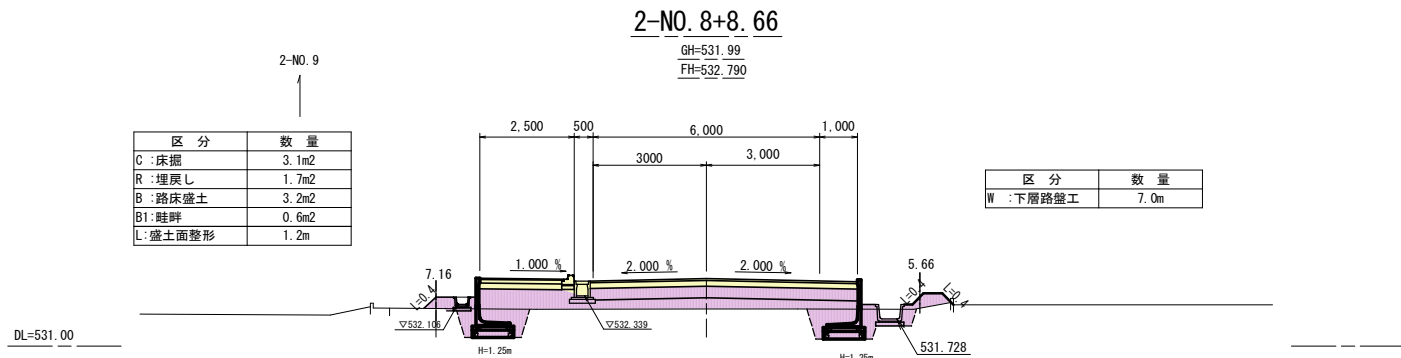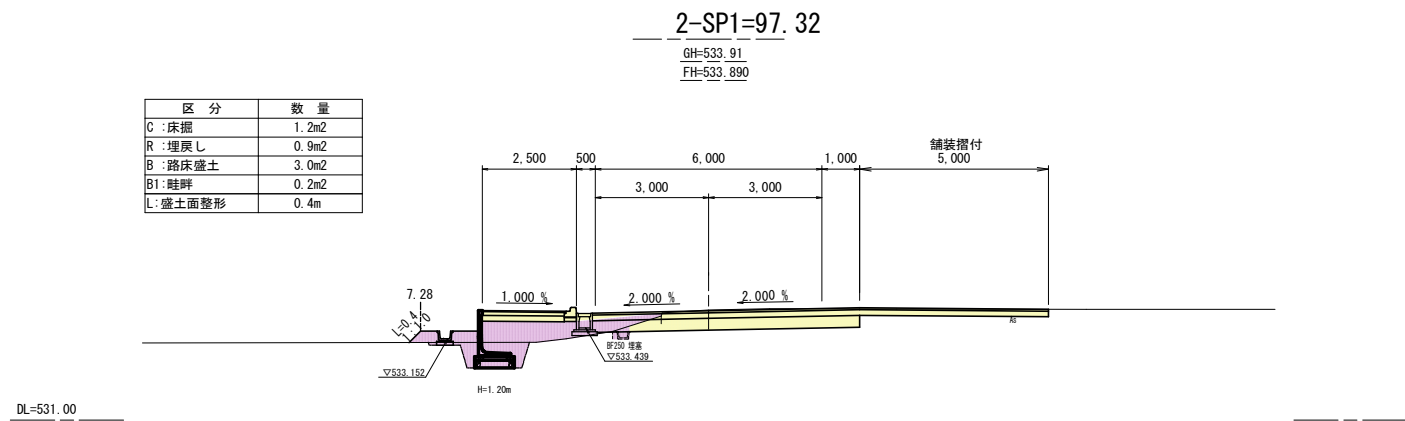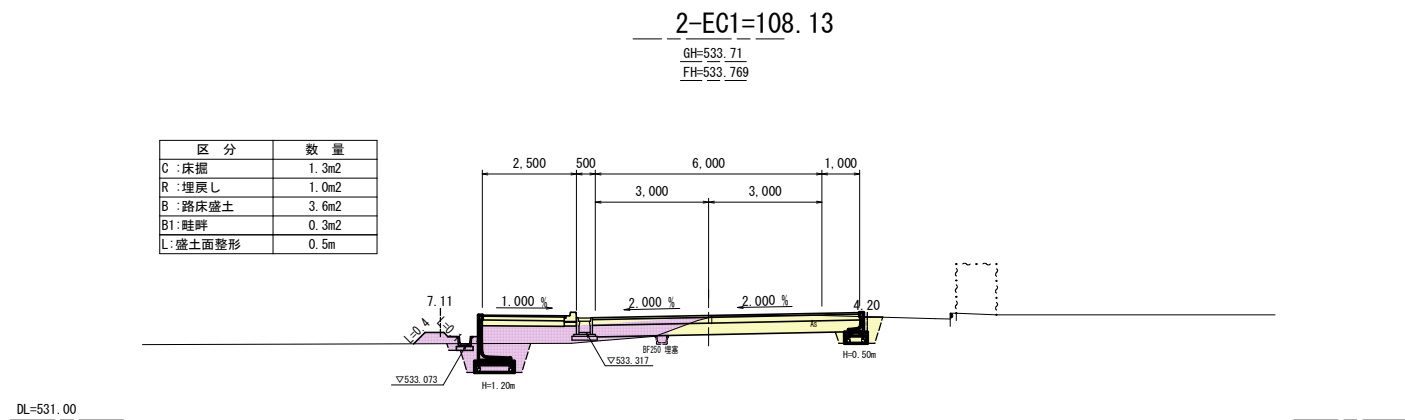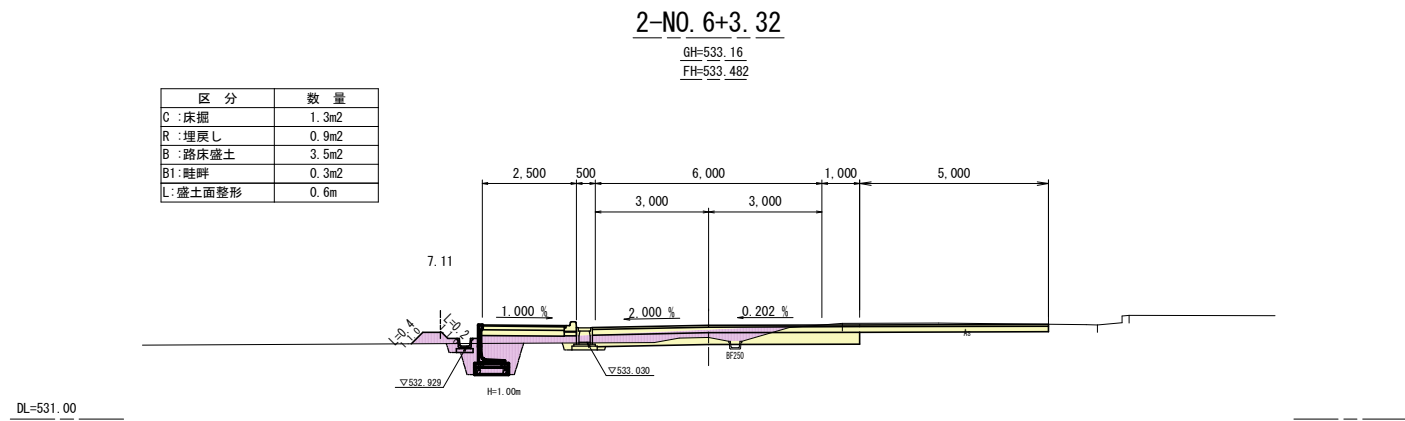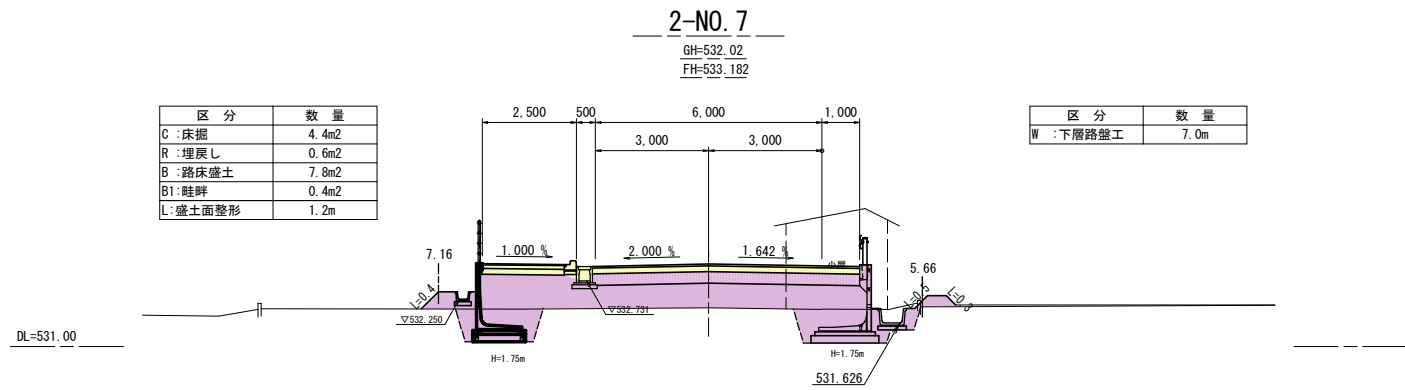

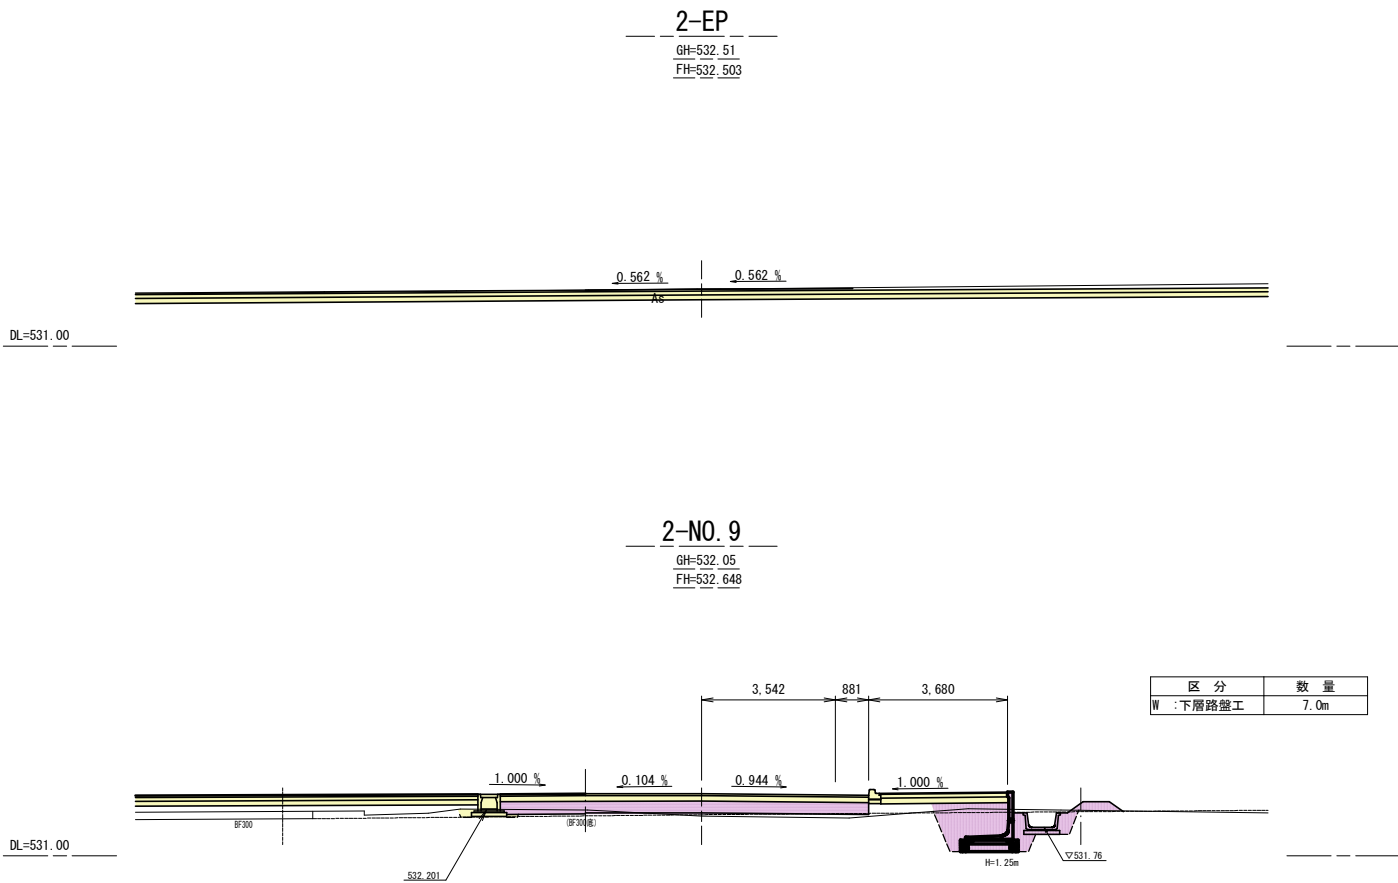


実施図				
令和7年度 社会資本整備総合交付金事業 市道豊科1級25号幹道路改良工事				
書号	7 / 24	横断面3/3 1-25(東)	縮尺	図示
市道豊科1級25号線				
安曇野市 豊科南穂高				
設計会社				
測量会社				
調査会社				
安曇野市 都市建設部 建設整備課				

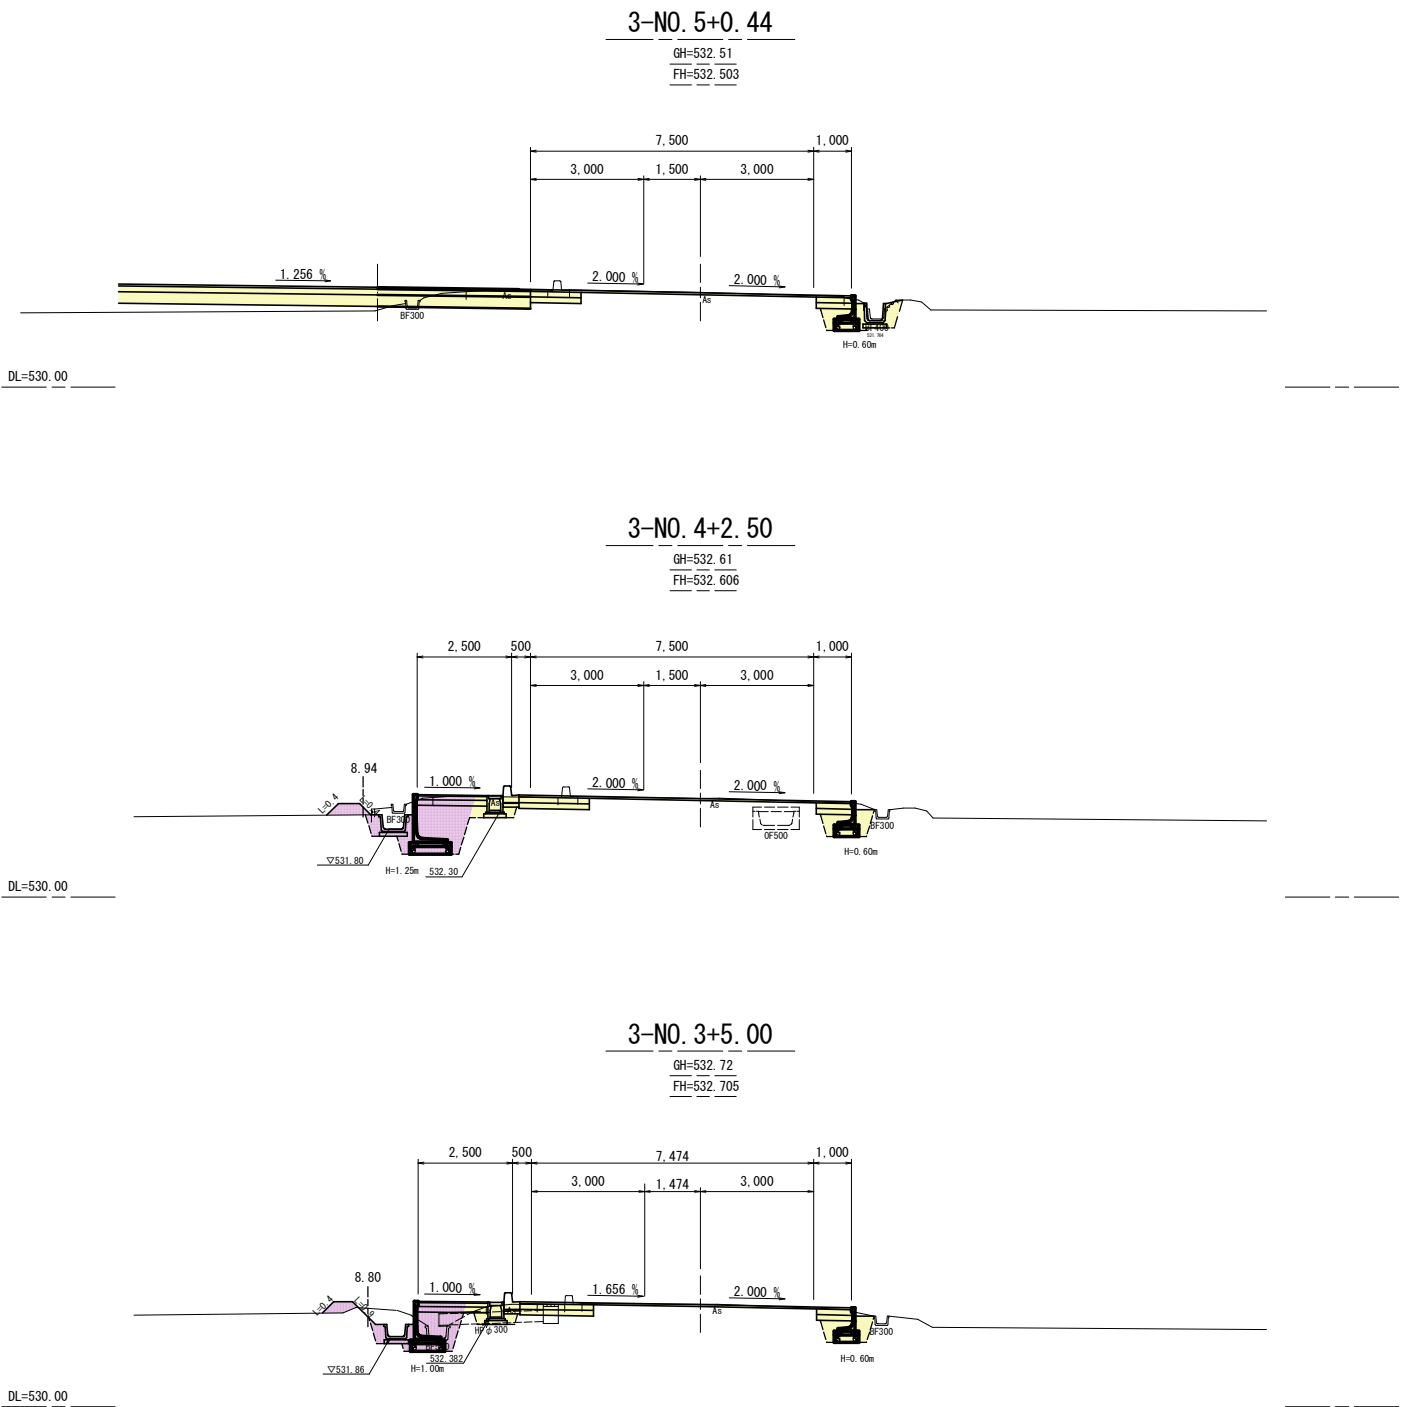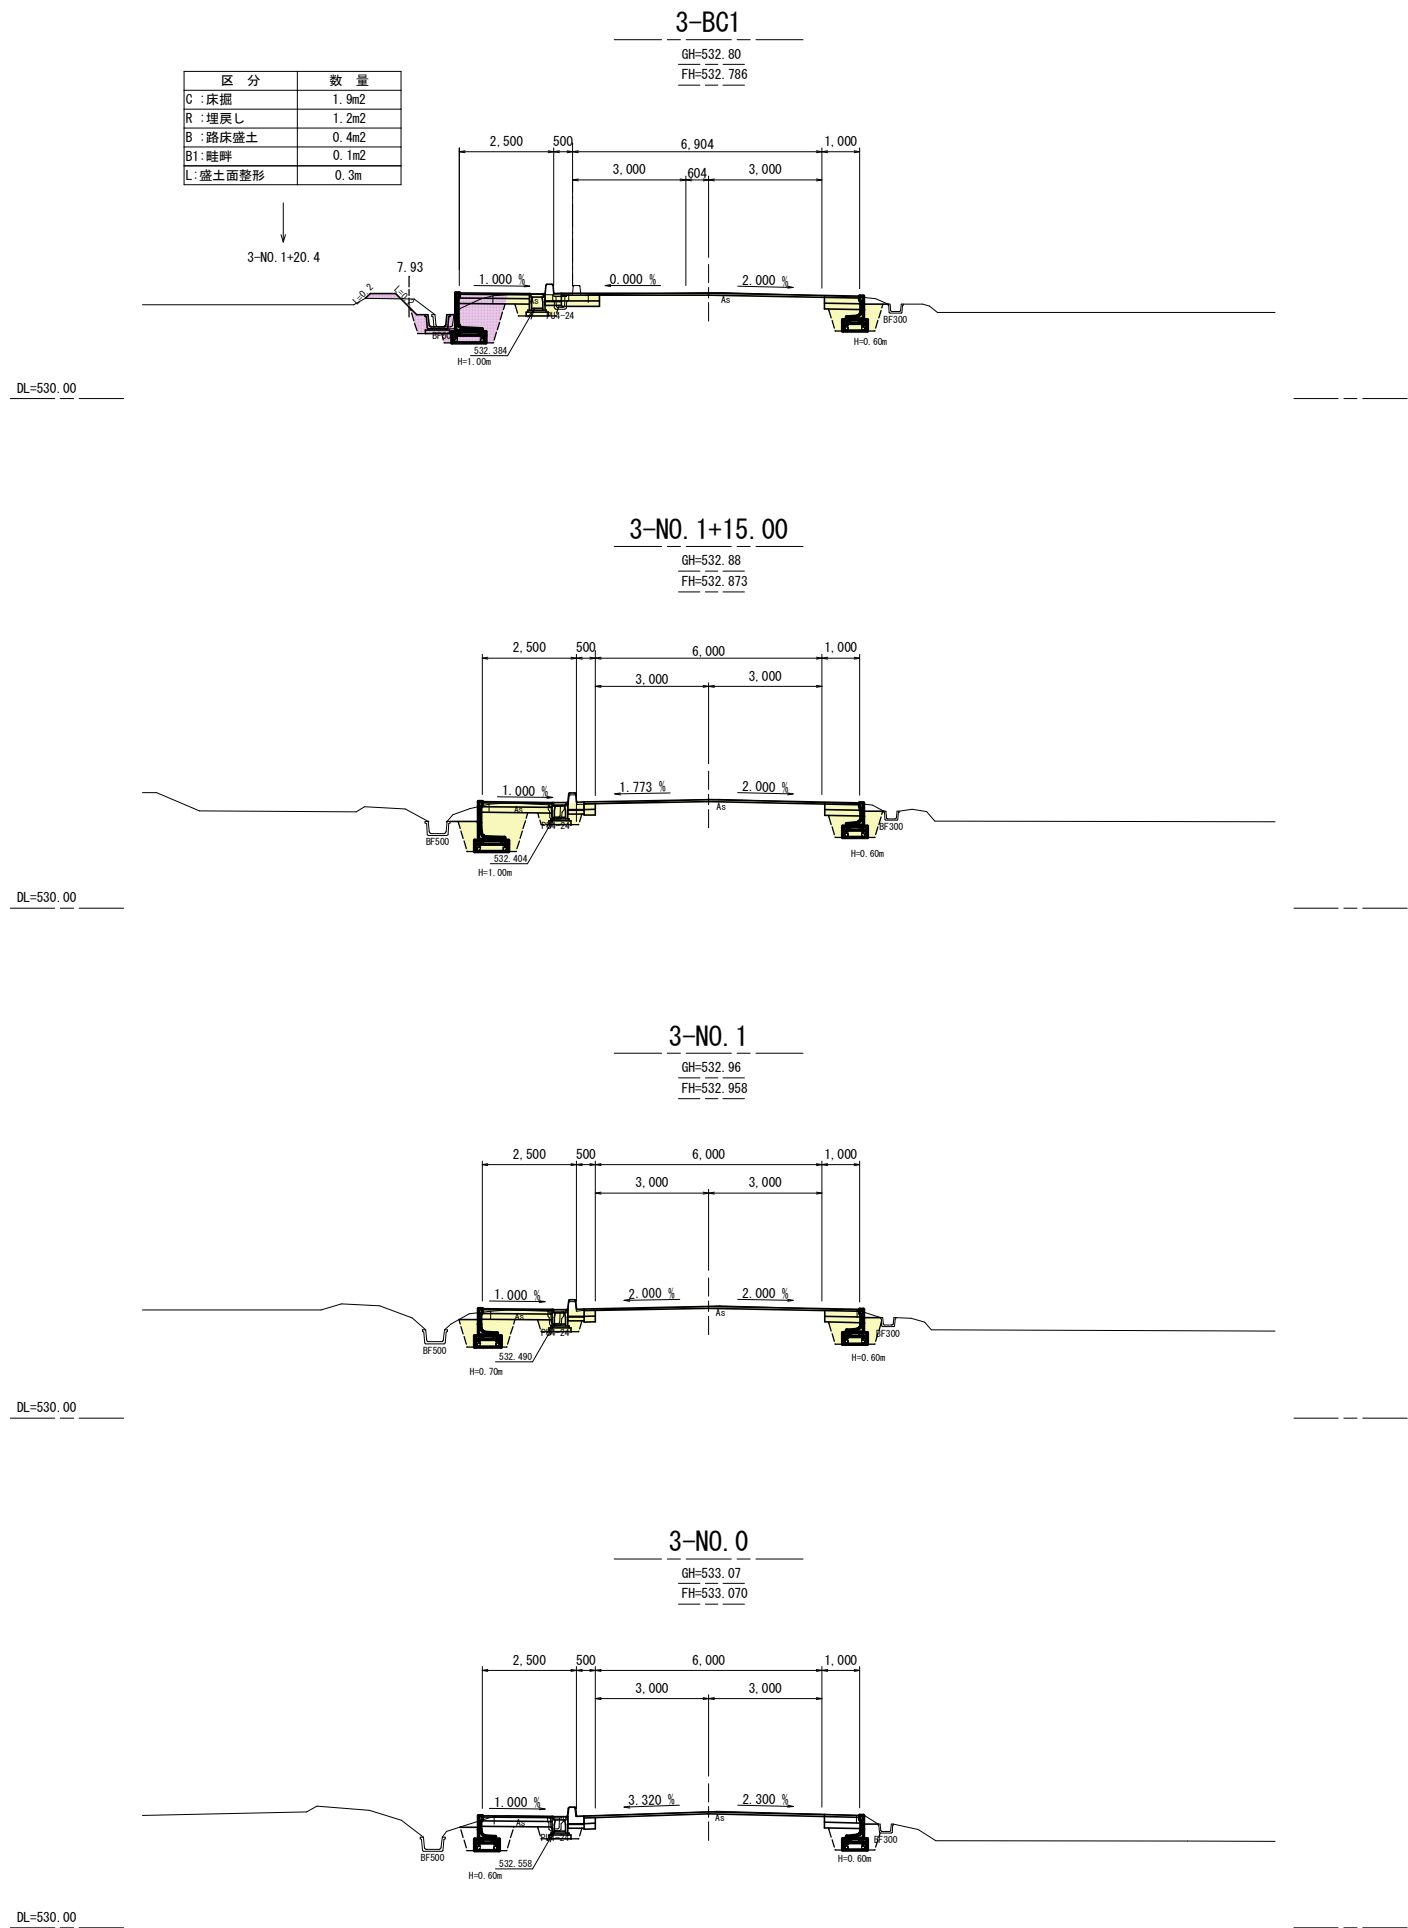

実施図				
令和7年度 社会資本整備総合交付金事業 市道豊科1級25号線道路改良工事				
番 号	8 / 24	横断図1/2 1-23	縮 尺	図 示
市道豊科1級25号線				
安曇野市 豊科南穂高				
設計会社				
測量会社				
調査会社				
安曇野市 都市建設部 建設整備課				

3-NO. 7+17.00


GH=532.10
FH=532.086

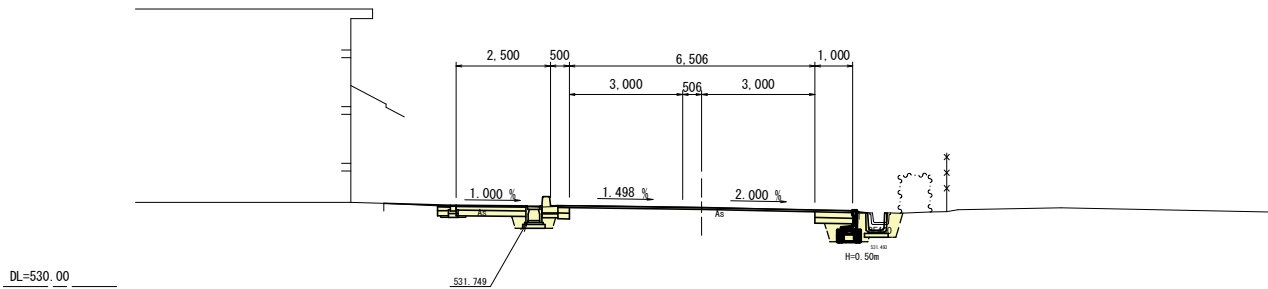

3-NO. 7+3.73

GH=532.21
FH=532.189


区 分	数 量
C : 床掘	1.1m2
R : 埋戻し	1.1m2
B : 路床盛土	0.2m2
B1 : 畦畔	0.3m2
L : 盛土面整形	0.6m

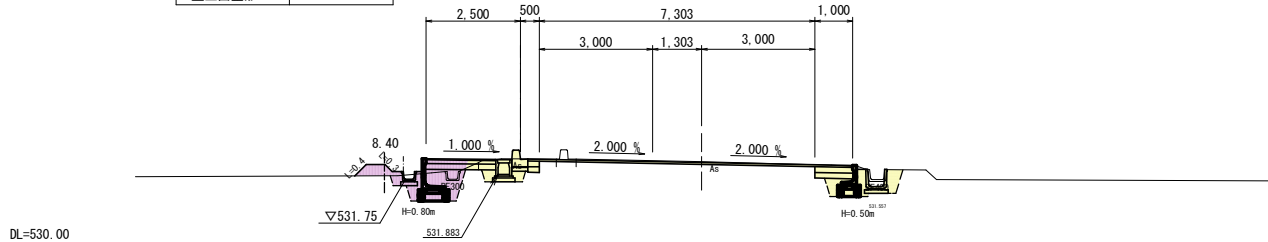

3-NO. 6+7.00


GH=532.33
FH=532.320

区 分	数 量
C : 床掘	0.6m2
R : 埋戻し	0.4m2
B : 路床盛土	0.1m2
B1 : 畦畔	—
L : 盛土面整形	—

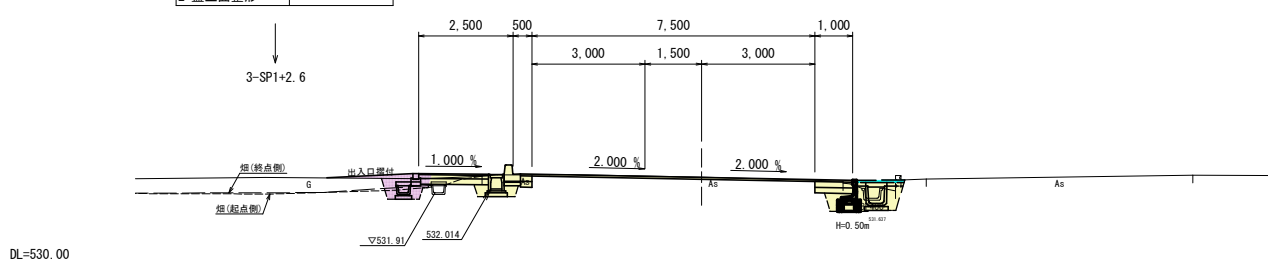


3-SP1

GH=532.46
FH=532.440

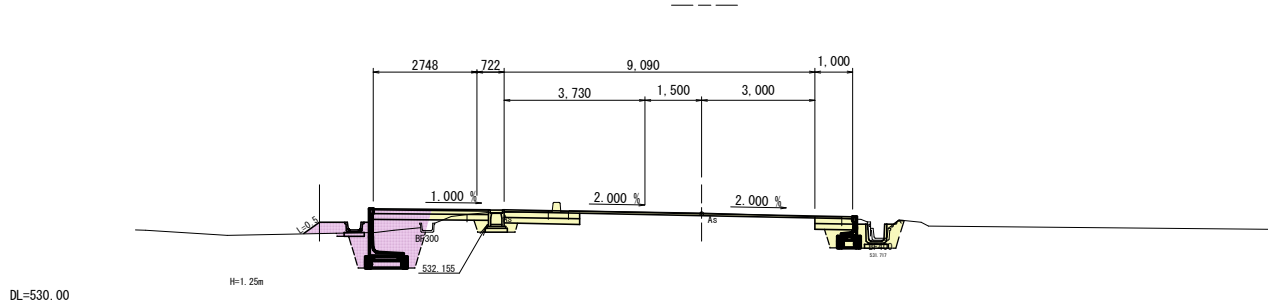


3-EP

GH=531.75
FH=531.750

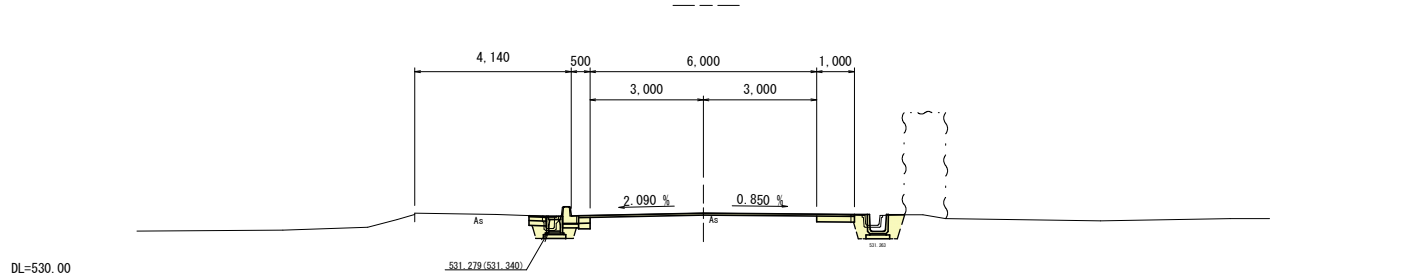


3-NO. 9+8.73

GH=531.84
FH=531.838

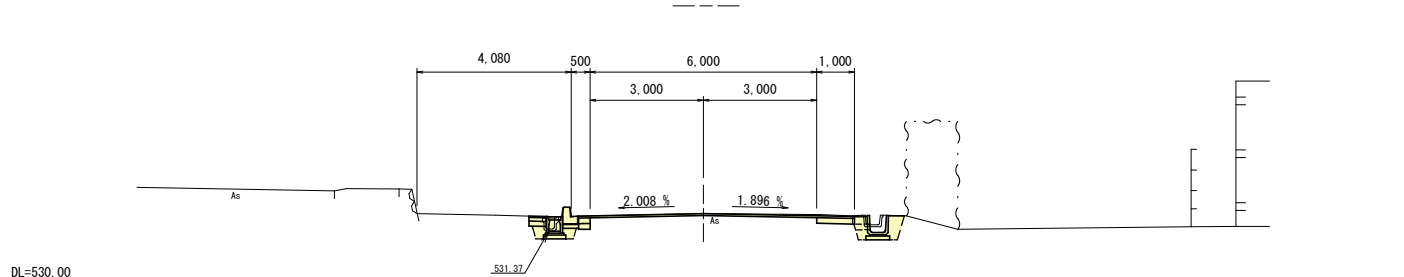

3-EC1

GH=532.01
FH=531.983

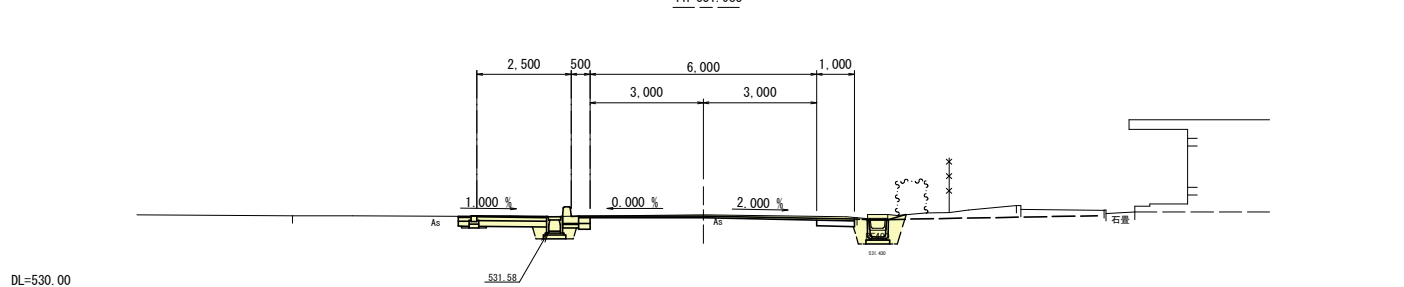


実施図

令和7年度 社会資本整備総合交付金事業				
市道豊科1級25号線道路改良工事				
番号	9 / 24	横断図2/2 1-23	縮尺	図示
市道豊科1級25号線				
安曇野市 豊科南穂高				
設計会社				
測量会社				
調査会社				
安曇野市 都市建設部 建設整備課				

構造図(1) S=1:10


ベンチフリューム

自由勾配側溝 300型




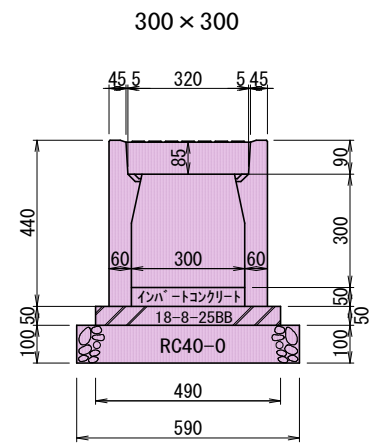


材料表 (10m当たり)				
名称	規格	計算式	単位	数量
自由勾配側溝	300×300	10÷2	本	5
インポートコンクリート	18-8-25BB	10×0.49×0.05	m ³	0.245
型枠		10×0.05×2	m ²	1
砕石基礎	RC-40	10×0.59	m ³	0.59
インポート	18-8-25BB	10×0.3×0.05	m ³	0.15

横断用自由勾配側溝 300型

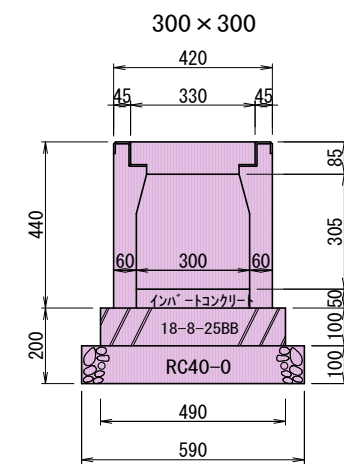


材料表					(10m当たり)
名 称	規 格	計 算 式	単 位	数 量	
自由勾配側溝	300×300	10÷2	本	5	
へーコンクリート	18-8-25BB	10×0.49×0.1	m3	0.49	
型枠		10×0.1×2	m2	2	
砕石基礎	RC-40	10×0.59	m3	0.59	
インパット t=0.05	18-8-25BB	10×0.3×0.05	m3	0.15	

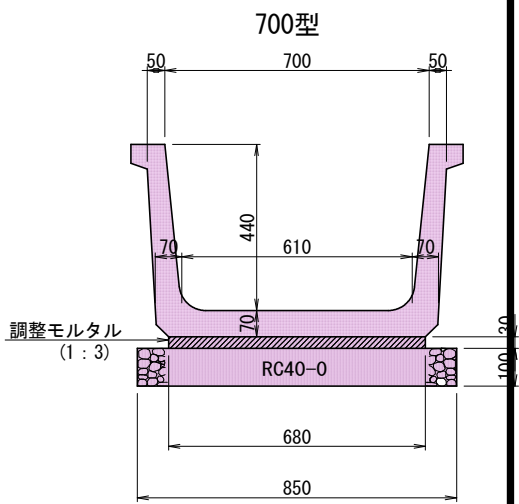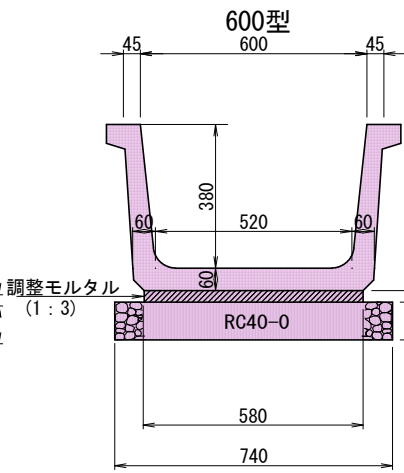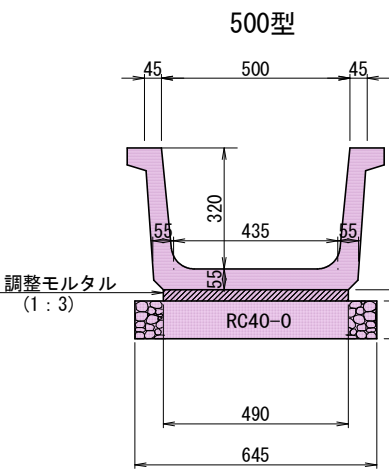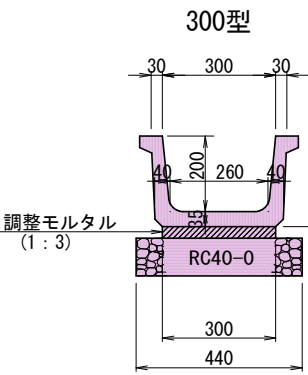


材料表			(10m当たり)					
名 称	規 格	単 位	数 量					
			BF250	BF300	BF400	BF500	BF600	BF700
ベンチフリューム		本						
調整モルタル	1:3	m ³	0.08	0.09	0.12	0.15	0.17	0.20
砕石基礎	RC-40	m ³	0.39	0.44	0.54	0.64	0.74	0.85

ボックスカルバート (600×600)

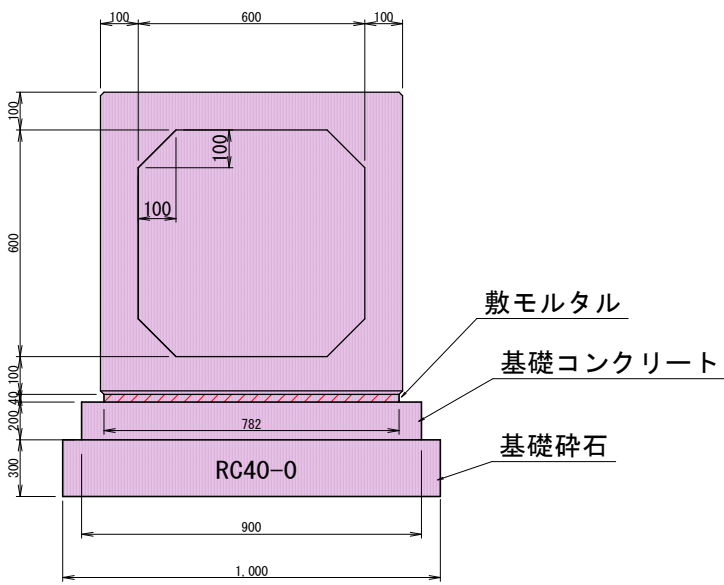


材料表 (10m当たり)				
名称	規格	計算式	単位	数量
BOX		10÷2	本	5
敷モルタル	1:3	10×0.78×0.04	m ³	0.31
基礎コンクリート	18-8-25BB	10×0.90×0.20	m ³	1.80
砕石基礎	RC-40	10×1.0	m ²	10.0

異形掛口 S=1:20

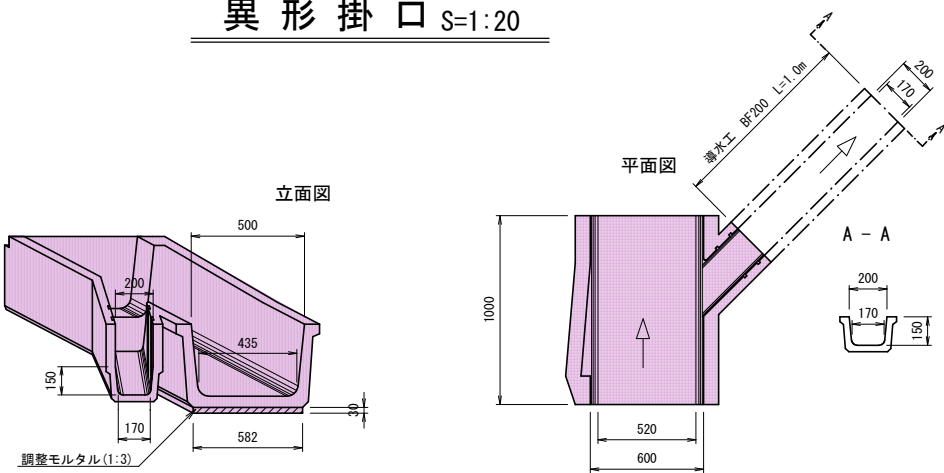


呼び寸法	寸法(mm)				材料表(10箇所当り)			参考重量(kg/本)
	B	H	W	W1	砕石基礎(m ²)	敷モルタル(m ³)	製品(本)	
250	250	175	250	385	3.9	0.08	10	100
300	300	200	300	440	4.4	0.09	10	145
500	500	320	490	645	6.5	0.15	10	280
700	700	440	680	850	8.5	0.20	10	380

地先境界ブロック

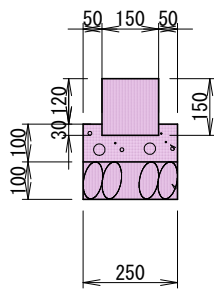

BF-BOX 500型

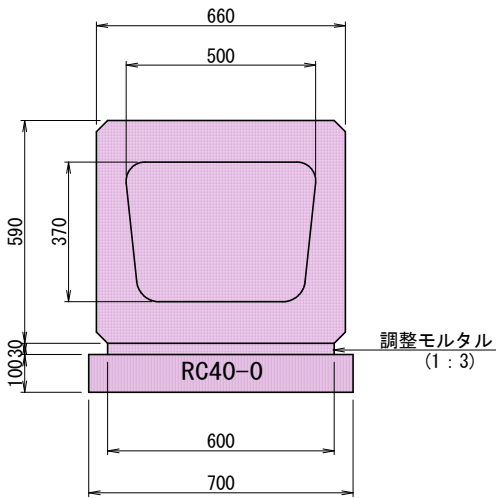

材料表 (10m当たり)				
名称	規格	計算式	単位	数量
BF-BOX		10÷2	本	5
調整モルタル	1:3	10×0.60×0.03	m ³	0.18
砕石基礎	RC-40	10×0.70	m ²	7.0

実施図


令和7年度 社会資本整備総合交付金事業				
市道豊科1級25号線道路改良工事				
番号	10/24	構造図(1)	縮尺	図示
市道豊科1級25号線				
安曇野市 豊科南穂高				
設計会社				
測量会社				
調査会社				
安曇野市 都市建設部 建設整備課				

構造図 (2)

300型間詰工 S=1:20


500型間詰工 S=1:20

横断フリーム500 S=1:10

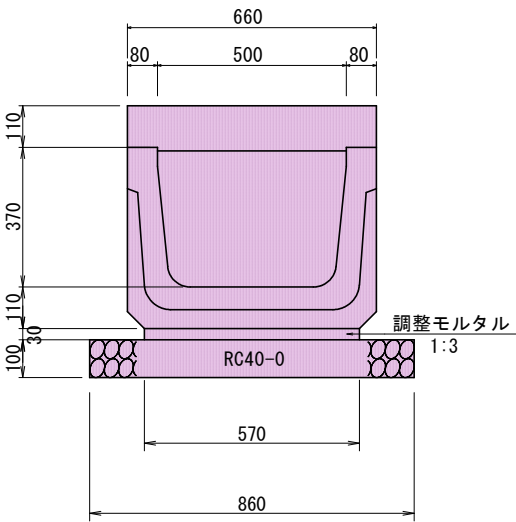

呼び寸法	材料表 (10m当り)			
	砕石基礎 (m2)	敷砂利 (m3)	製品 (本)	蓋 (2種) (枚)
OF500	8.6	0.17	5	10


1型~3型小口止工 S=1:20

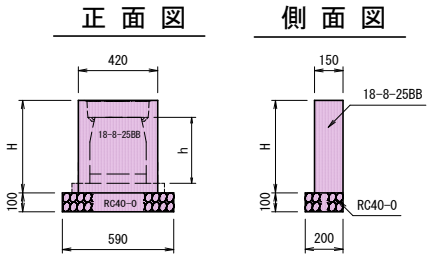

寸法・材料表

型式	H (mm)	h (mm)	材料表 (1基当り)			型 式
			コンクリート (m3)	型枠 (m2)	基礎材 (m2)	
1型	490	350	0.03	0.4	0.1	300*300
2型	590	450	0.04	0.5	0.1	300*400
3型	690	550	0.04	0.6	0.1	300*500

自由勾配側溝横断用 S=1:20
700×600型

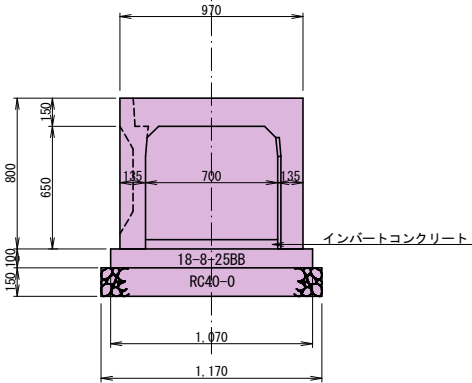


材料表 (10m当り)				
名 称	規 格	計 算 式	単 位	数 量
自由勾配側溝		$10 \div 2$	本	5
インパートコンクリート	18-8-25BB		m3	計算値参照
基礎コンクリート	18-8-25BB	$10 \times 1.07 \times 0.10$	m3	1.17
砕石基礎	RC-40	$10 \times 1.17 \times 0.15$	m2	1.75

600型間詰工 S=1:20

材料表 (10m当り)


捨コンクリートV= 0.1*10.0=1.0m3

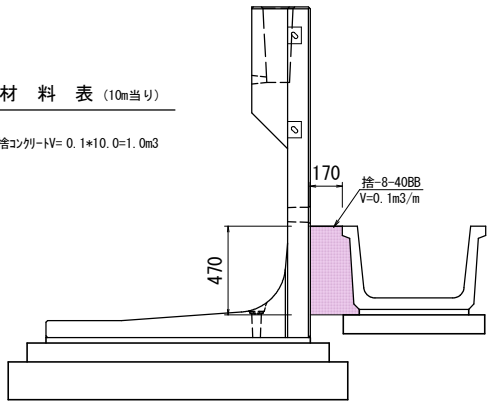

700型間詰工 S=1:20

材料表 (10m当り)



捨コンクリートV= 0.08*10.0=0.8m3

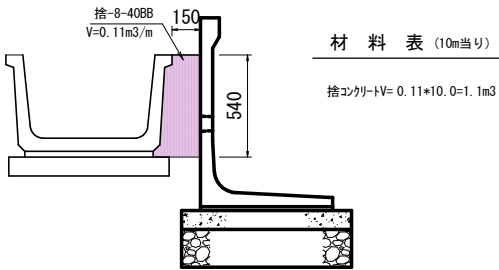

材料表 (10m当り)


捨コンクリートV= 0.11*10.0=1.1m3

トランジションフリーム

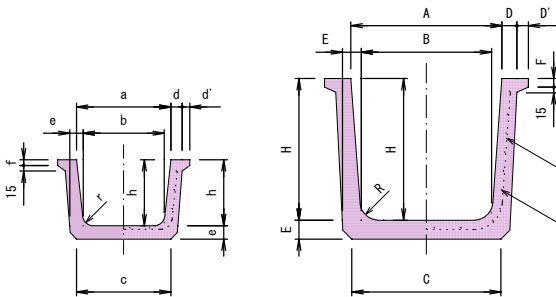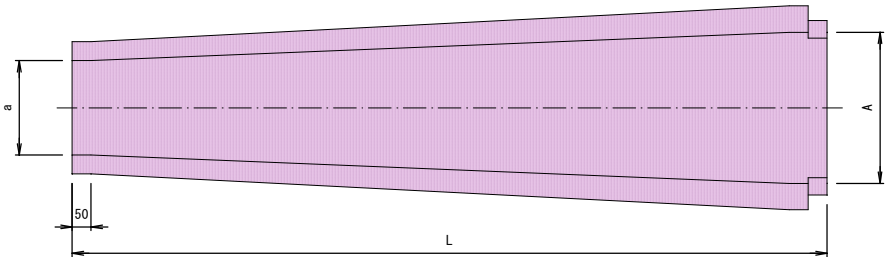


呼び名	寸法(mm)																		①		②		基礎砕石 (m3/10m)	参考質量 (kg)	
	a	b	c	d	d'	e	f	h	r	A	B	C	D	D'	E	F	H	R	L	径	本数	径			本数
300	300	260	300	30	20	40	30	200	40	600	520	580	45	35	60	50	400	60	2000	5.0	12	5.0	20	0.59	274
500	500	435	490	45	35	55	45	320	60	800	695	770	50	40	75	50	520	70	2000	5.0	14	6.0	20	0.78	480
600	600	520	580	45	35	60	50	380	60	800	695	770	50	40	75	50	580	70	2000	5.0	14	6.0	20	0.83	539
700	700	610	680	50	40	70	50	440	70	1000	875	965	55	45	90	60	640	80	2000	5.0	15	6.0	24	0.97	726

水路接続工 (BF→VS)
S=1:30

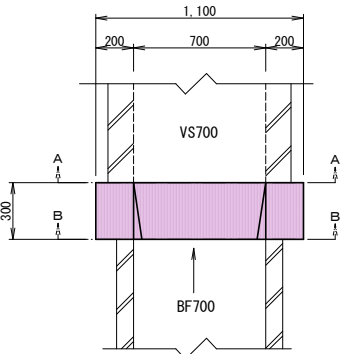


A-A断面

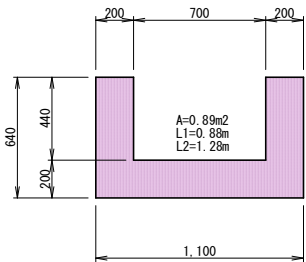

材料表

コンクリート= (0.89+0.94) ÷ 2 × 0.30=0.27m3
型 枠= (0.88+1.28+0.94+1.28) × 0.30=1.3m2

B-B断面

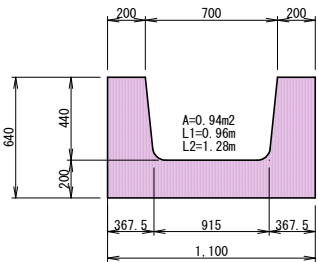


実施図

令和7年度 社会資本整備総合交付金事業				
市道豊科1級25号幹道路改良工事				
番号	11 / 24	構造図 (2)	縮尺	図示
市道豊科1級25号線				
安曇野市 豊科南穂高				
設計会社				
測量会社				
調査会社				
安曇野市 都市建設部 建設整備課				

構 造 図 (3)


ﾌﾟﾚｷﾞｽﾄ型擁壁
S=1/30

800×600

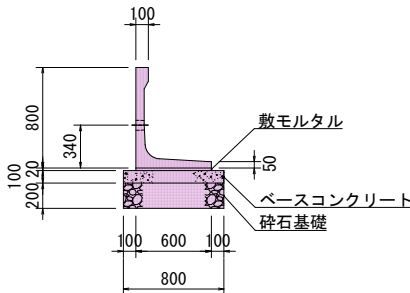


材料表 10m当り				
名称	規格	計算式	単位	数量
ﾌﾟﾚｷﾞｽﾄ擁壁	800×600	10÷2	枚	5
敷きモルタル	1:3	10×0.6×0.02	m ³	0.12
ベースコンクリート	18-8-25BB	10×0.8×0.1	m ³	0.8
型枠		10×0.1×2	m ²	2
砕石基礎 t=200	RC-40	10×0.8	m ²	8

900×650

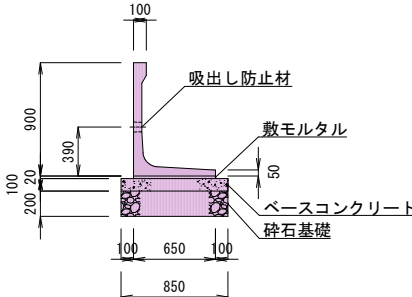


材料表 10m当り				
名称	規格	計算式	単位	数量
ﾌﾟﾚｷﾞｽﾄ擁壁	900×650	10÷2	枚	5
敷きモルタル	1:3	10×0.65×0.02	m ³	0.13
ベースコンクリート	18-8-25BB	10×0.85×0.1	m ³	0.85
型枠		10×0.1×2	m ²	2
砕石基礎 t=200	RC-40	10×0.85	m ²	8.5

1000×700

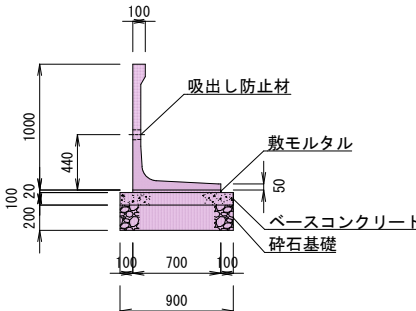


材料表 10m当り				
名称	規格	計算式	単位	数量
ﾌﾟﾚｷﾞｽﾄ擁壁	1000×700	10÷2	枚	5
敷きモルタル	1:3	10×0.7×0.02	m ³	0.14
ベースコンクリート	18-8-25BB	10×0.9×0.1	m ³	0.9
型枠		10×0.1×2	m ²	2
砕石基礎 t=200	RC-40	10×0.9	m ²	9

1200×850

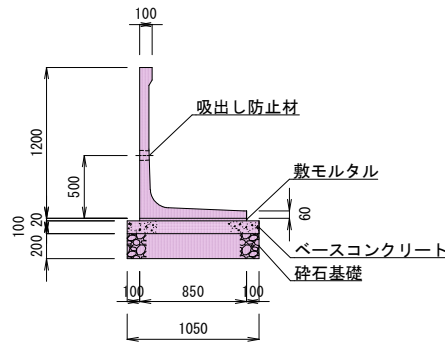

材料表 10m当り				
名称	規格	計算式	単位	数量
ﾌﾟﾚｷﾞｽﾄ擁壁	1200×850	10÷2	枚	5
敷きモルタル	1:3	10×0.85×0.02	m ³	0.17
ベースコンクリート	18-8-25BB	10×1.05×0.1	m ³	1.05
型枠		10×0.1×2	m ²	2
砕石基礎 t=200	RC-40	10×1.05	m ²	10.5

1250×900

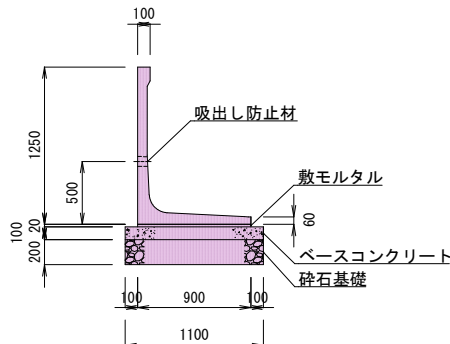


材料表 10m当り				
名称	規格	計算式	単位	数量
ﾌﾟﾚｷﾞｽﾄ擁壁	1250×900	10÷2	枚	5
敷きモルタル	1:3	10×0.9×0.02	m ³	0.18
ベースコンクリート	18-8-25BB	10×1.1×0.1	m ³	1.1
型枠		10×0.1×2	m ²	2
砕石基礎 t=200	RC-40	10×1.1	m ²	11

2型擁壁


ﾌﾟﾚｷﾞｽﾄ型擁壁(ﾌｪﾝｽ基礎一体型)
S=1/30

1500×1050

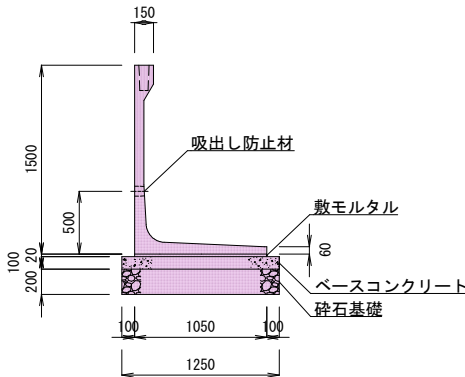

材料表 10m当り				
名称	規格	計算式	単位	数量
PC擁壁ﾌｪﾝｽ基礎一体型	1500×1050	10÷2	枚	5
敷きモルタル	1:3	10×1.05×0.02	m ³	0.21
ベースコンクリート	18-8-25BB	10×1.25×0.1	m ³	1.25
型枠		10×0.1×2	m ²	2
砕石基礎 t=200	RC-40	10×1.25	m ²	12.5

1750×1200

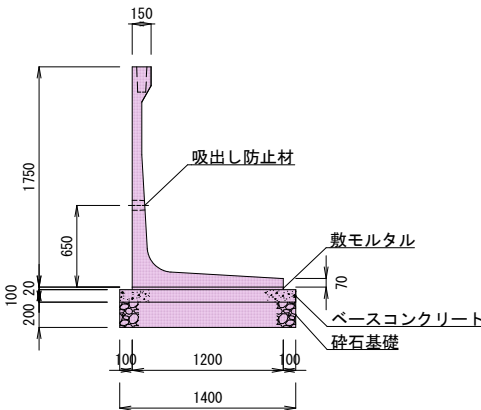


材料表 10m当り				
名称	規格	計算式	単位	数量
PC擁壁ﾌｪﾝｽ基礎一体型	1750×1200	10÷2	枚	5
敷きモルタル	1:3	10×1.2×0.02	m ³	0.24
ベースコンクリート	18-8-25BB	10×1.4×0.1	m ³	1.4
型枠		10×0.1×2	m ²	2
砕石基礎 t=200	RC-40	10×1.4	m ²	14

3型擁壁


ﾌﾟﾚｷﾞｽﾄ型擁壁(車道用防護柵一体型)
S=1/30

1500×1300

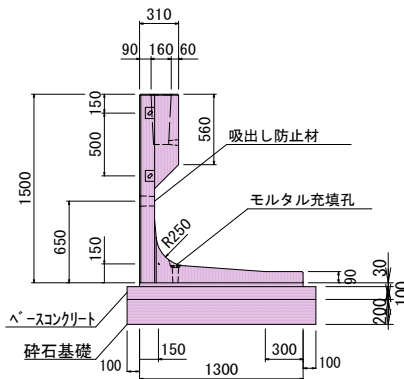

材料表 10m当り				
名称	規格	計算式	単位	数量
PC擁壁車道用防護柵一体型	1500×1300	10÷2	枚	5
敷きモルタル	1:3	10×1.3×0.03	m ³	0.39
ベースコンクリート	18-8-25BB	10×1.5×0.1	m ³	1.5
型枠		10×0.1×2	m ²	2
砕石基礎 t=200	RC-40	10×1.5	m ²	15

1750×1400

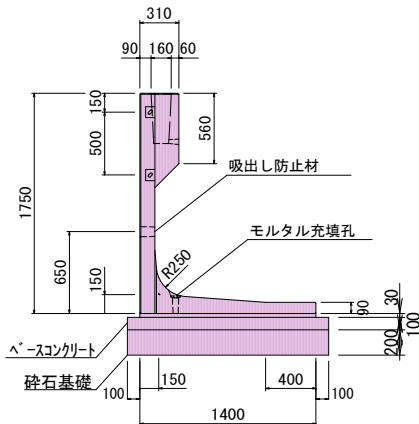

材料表 10m当り				
名称	規格	計算式	単位	数量
PC擁壁車道用防護柵一体型	1750×1400	10÷2	枚	5
敷きモルタル	1:3	10×1.4×0.03	m ³	0.42
ベースコンクリート	18-8-25BB	10×1.6×0.1	m ³	1.6
型枠		10×0.1×2	m ²	2
砕石基礎 t=200	RC-40	10×1.6	m ²	16


実施図

令和7年度 社会資本整備総合交付金事業				
市道豊科1線25号幹線道路改良工事				
番号	12 / 24	構造図 (3)	縮尺	図示
市道豊科1線25号線				
安曇野市 豊科南穂高				
設計会社				
測量会社				
調査会社				
安曇野市 都市建設部 建設整備課				


構造図(4)

11型柵 S=1:20
(800×800)


平面図

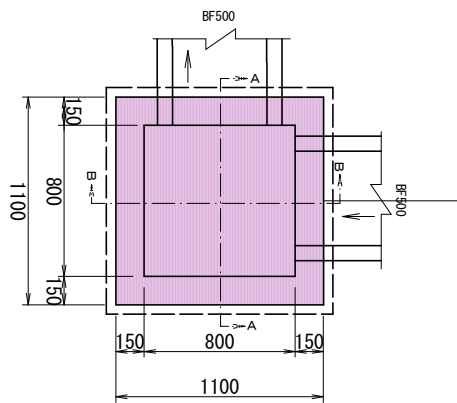

B-B断面

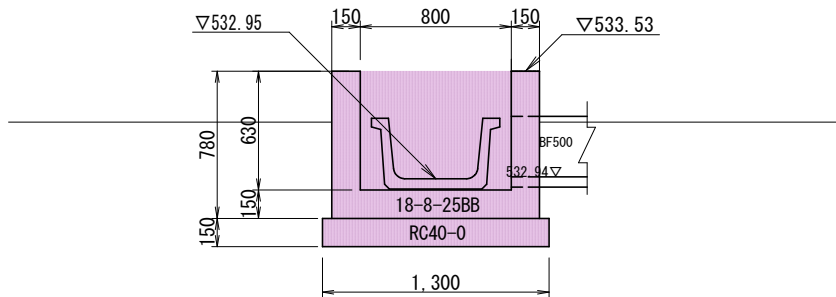

A-A断面

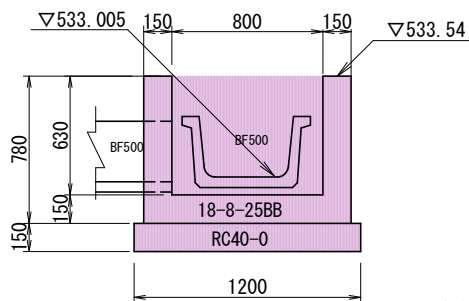


材料表


コンクリート= 1.10*1.10*0.78-0.80*0.80*0.63
-0.58*0.37*2*0.15=0.48m3
型 枠= 1.10*0.78*4+0.80*0.63*4
-0.58*0.37*4=4.5m2
基 礎= 1.2*1.2=1.4m2

12型柵 S=1:30
(1200×1200)


平面図

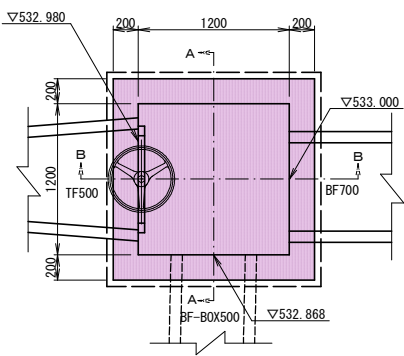

A-A断面

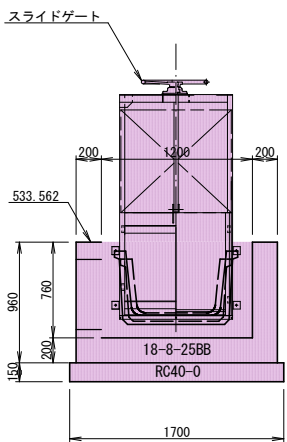

B-B断面

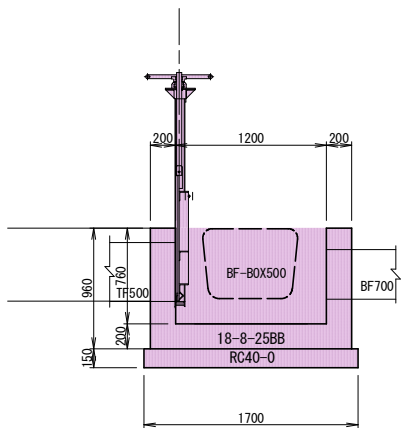


材料表


コンクリート= 1.60*1.60*0.96-1.20*1.20*0.76
-(0.72*0.46+0.81*0.54)*0.20=1.21m3
型 枠= 1.60*0.96*4+1.20*0.76*4-
-(0.72*0.46+0.81*0.54)*2=8.3m2
基 礎= 1.7*1.7=2.9m2

13型柵 S=1:20
(400×600)


平面図

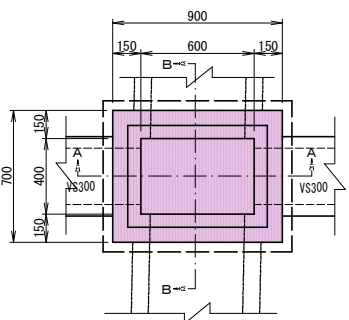

B-B断面

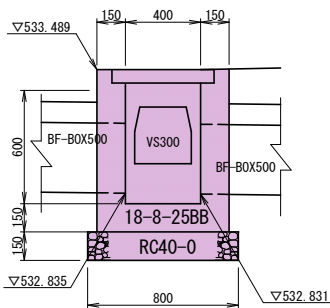

A-A断面

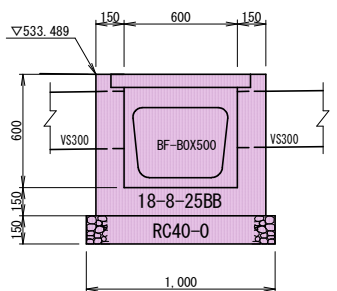


材料表


コンクリート= 0.90*0.70*0.75-0.60*0.40*0.60
(0.50*0.37*2+0.30*0.30)*0.15=0.21m2
型 枠= (0.90+0.70)*0.75+(0.60+0.40)*0.60*2
-(0.50*0.37*2+0.30*0.30)*2=2.7m2
基 礎= 1.0*0.8=0.8m2

14型柵 S=1:30
(1400×1400)


平面図

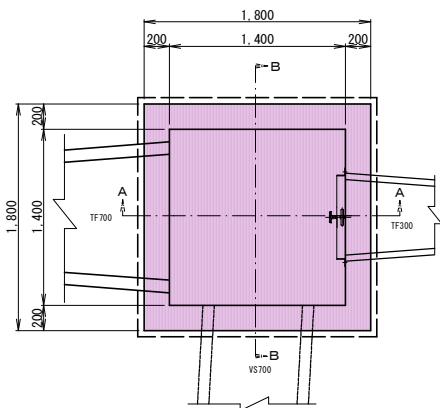

B-B断面

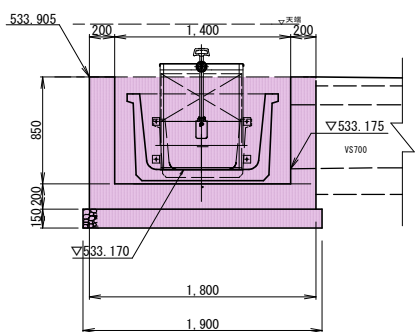

A-A断面

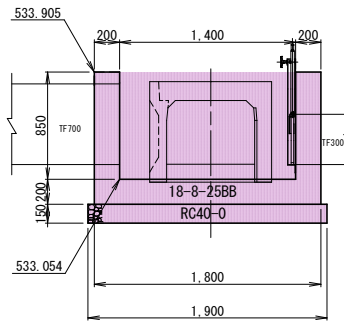

材料表

コンクリート= 1.80*1.80*1.05-1.40*1.40*0.85
-(1.10*0.69+0.68*0.46+0.70*0.51)*0.20=1.45m3
型 枠= 1.80*1.05*4+1.4*0.85*4-(1.10*0.69+0.68*0.46
+0.70*0.51)*2=10.9m2
基 礎= 1.9*1.9=3.6m2
止水ゲート : 600×380 (3方水密)


実施図

令和7年度 社会資本整備総合交付金事業 市道豊科1級25号幹道道路改良工事				
番号	13/24	構造図(4)	図尺	図示
市道豊科1級25号線 安曇野市 豊科南穂高				
設計会社				
測量会社				
調査会社				
安曇野市 都市建設部 建設整備課				


構造図(5)

15型柵
(700×1000) S=1:20


平面図

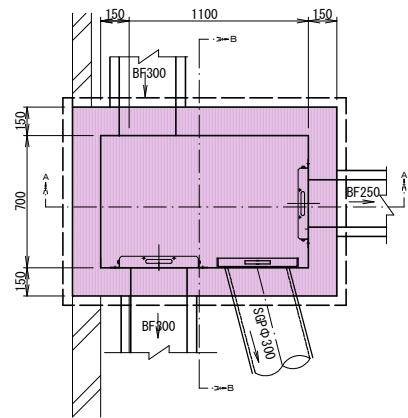

A-A断面

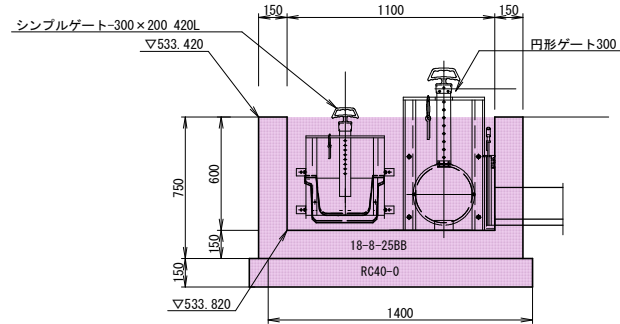

B-B断面

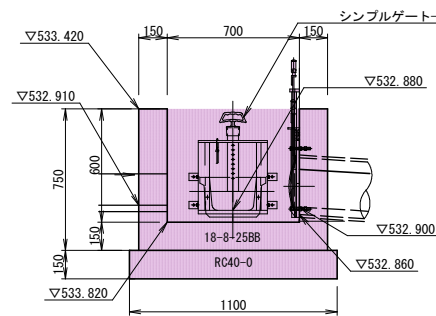


材料表


コンクリート= 1.40*1.00*0.75-1.10*0.70*0.60
-(0.45*0.30*2+0.30*0.20+0.15*0.15* π)*0.15
=0.53m³
型 枠=(1.40+1.00)*2*0.75+(1.10+0.70)*0.60
-(0.45*0.30*2+0.30*0.20+0.15*0.15* π)*2
=3.9m²
基礎= 1.5*1.0=1.5m²
ゲート= 3基

16型柵
(700×700) S=1:20

平面図

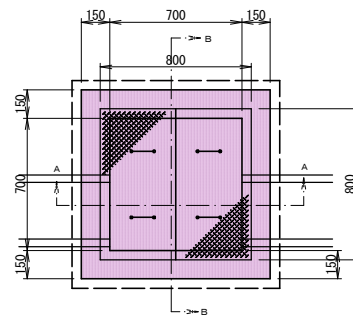

A-A断面

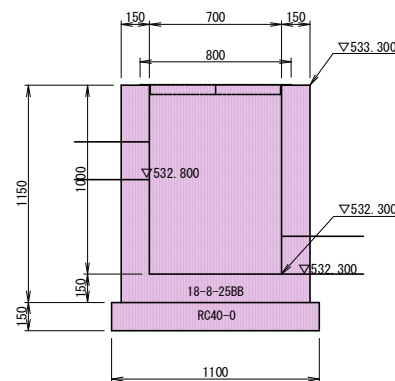


材料表


コンクリート= 1.00*1.00*1.15-0.70*0.70*1.00
-(0.45*0.30*0.15*2)=0.62m³
型 枠= 1.00*1.15*4+0.70*1.00*4=7.4m²
基礎= 1.1*1.1=1.2m²
鋼鋼板蓋 = 45.87 kg

鋼鋼板蓋重量表					
種 別	形状寸法	鋼 重 (kg)		枚数	数 量
		計 算	本当数量 (本数)		
鋼 鋼 板	0.80×0.80×6.0mm	0.80×0.40×2×48.77kg/m ²	31.21	1	31.21
アングル	L-50×50×4	(0.35+0.75)×4×3.06kg/m	13.46	4	13.46
取 手	φ13mm	0.3kg/ヶ		4	1.20
				合 計	45.87kg

取 手

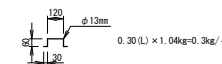


鋼鋼板蓋 S=1:20

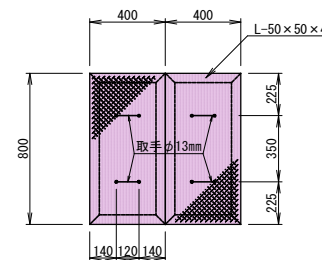


19型柵
(900×900) S=1:30


平面図

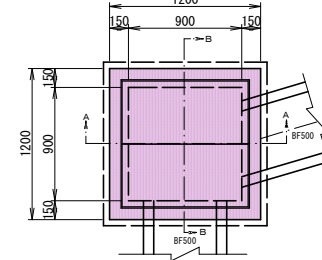

B-B断面

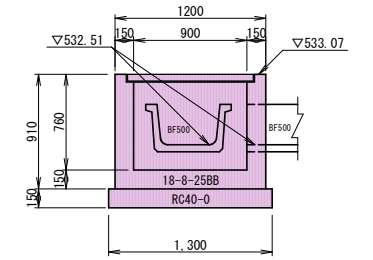

A-A断面

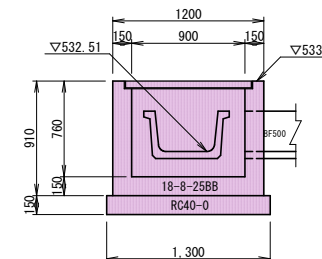


材料表


コンクリート= 1.20*1.20*0.91-0.90*0.90*0.76
-0.60*0.38*0.15*2=0.63m³
型 枠= 1.2*0.91*4+0.90*0.76*4
-0.60*0.38*4=6.2m²
基礎= 1.3*1.3=1.7m²
グレーチング = T-14 (2分割タイプ)

18型柵
(1000×1000) S=1:30

平面図

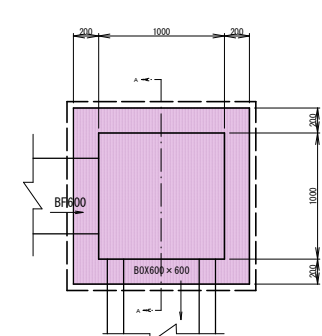

A-A断面

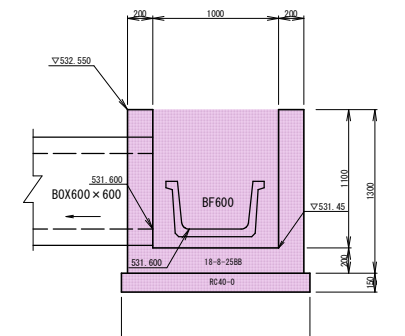

材料表

コンクリート= 1.40*1.40*1.30-1.00*1.00*1.10
-(0.86*0.86+0.68*0.44)*0.20=1.24m³
型 枠= 1.40*1.30*4+1.00*1.10*4
-0.86*0.86*2=10.2m²
基礎= 1.5*1.5=2.3m²

実施図

令和7年度 社会資本整備総合交付金事業			
市道豊科1級25号幹道踏道改良工事			
番号	14/24	構造図(5)	縮尺 図示
市道豊科1級25号線			
安曇野市 豊科南穂高			
設計会社			
測量会社			
調査会社			
安曇野市		都市建設部	建設整備課

材料表

コンクリート= 1.40*1.40*1.30-1.00*1.00*1.10
-(0.86*0.86+0.68*0.44)*0.20=1.24m³
型 枠= 1.40*1.30*4+1.00*1.10*4
-0.86*0.86*2=10.2m²
基礎= 1.5*1.5=2.3m²






S=1:30

530.000



20型桡

21型桡

22型桡

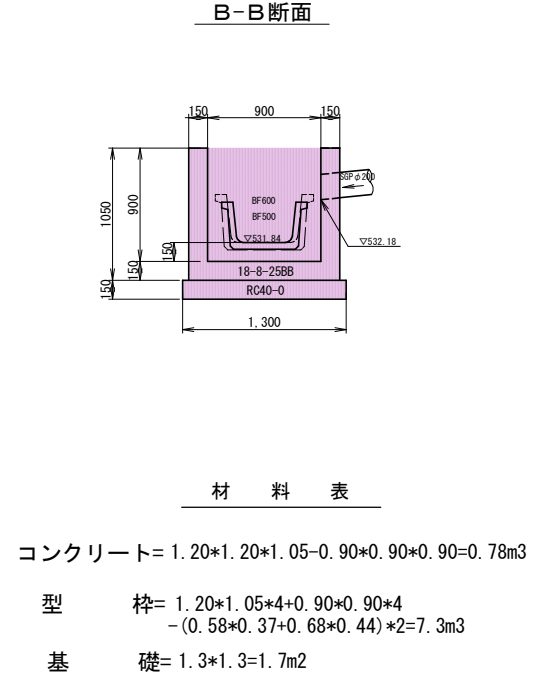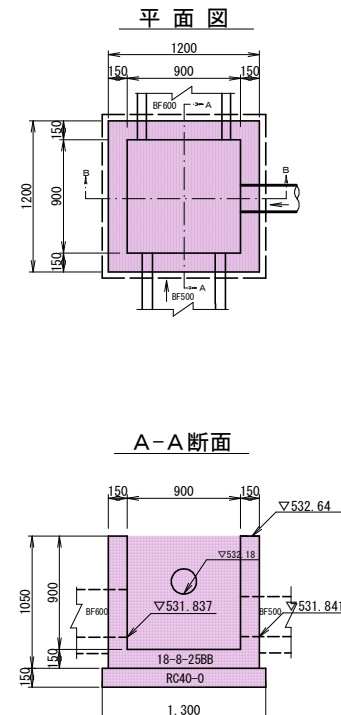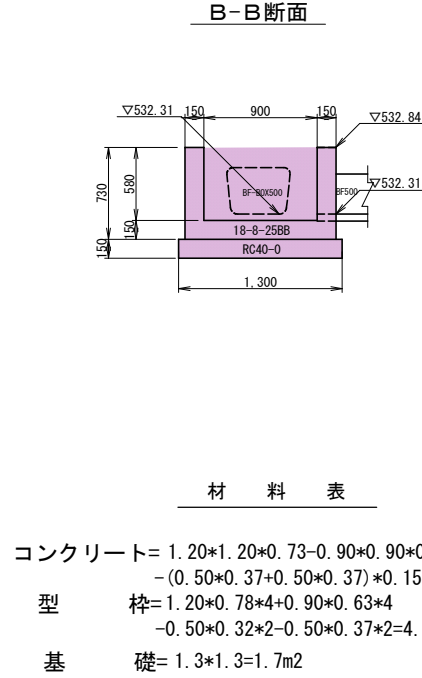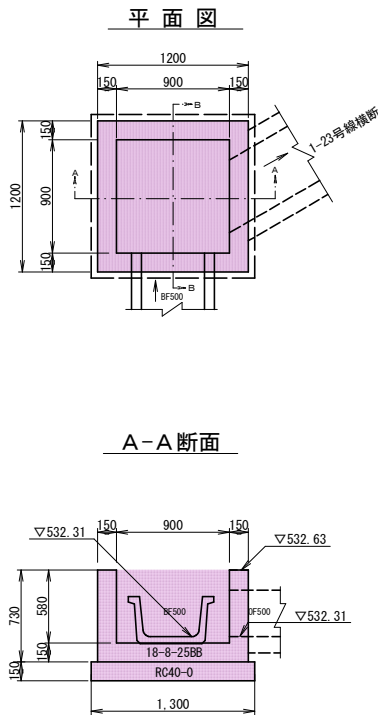
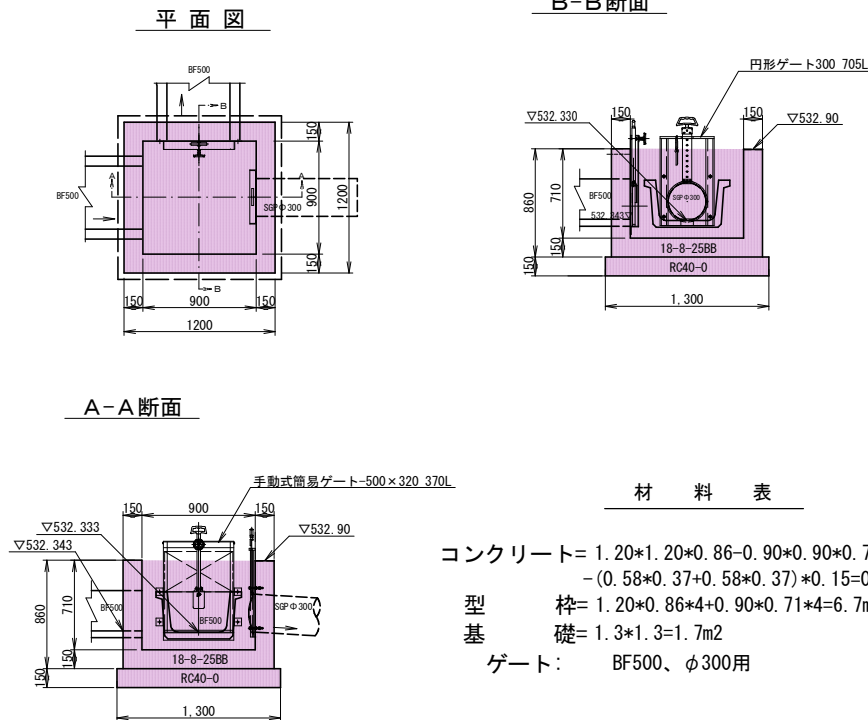


詳細図 S=1:100

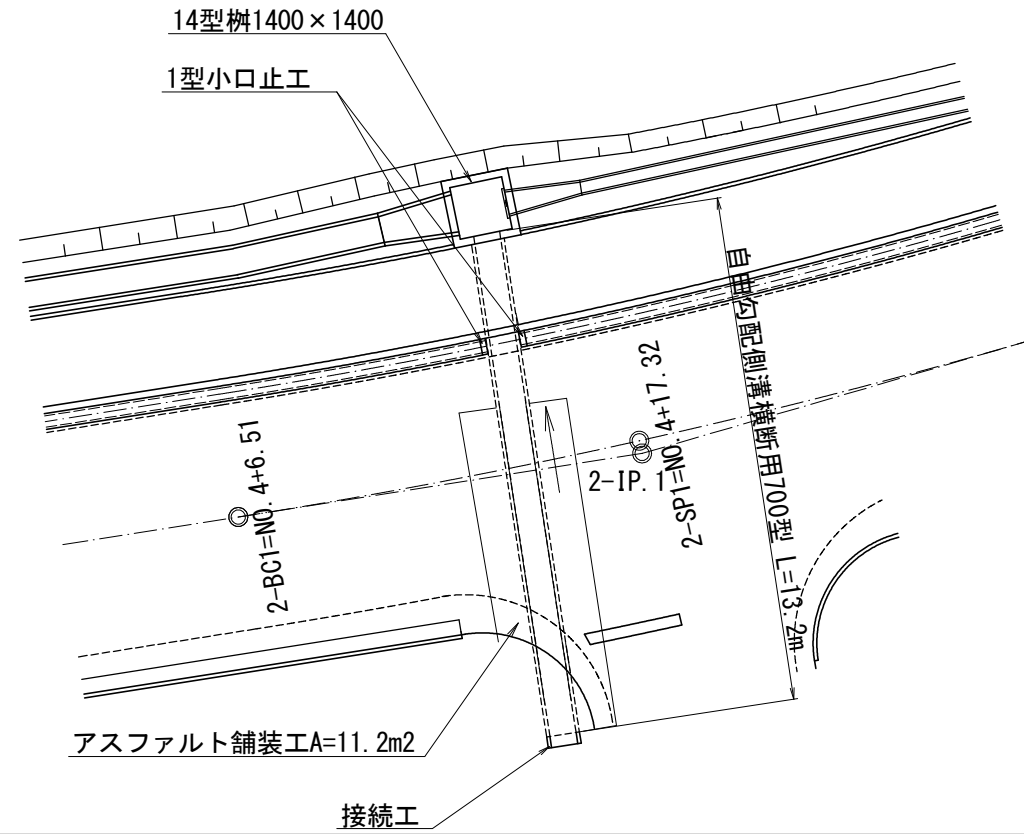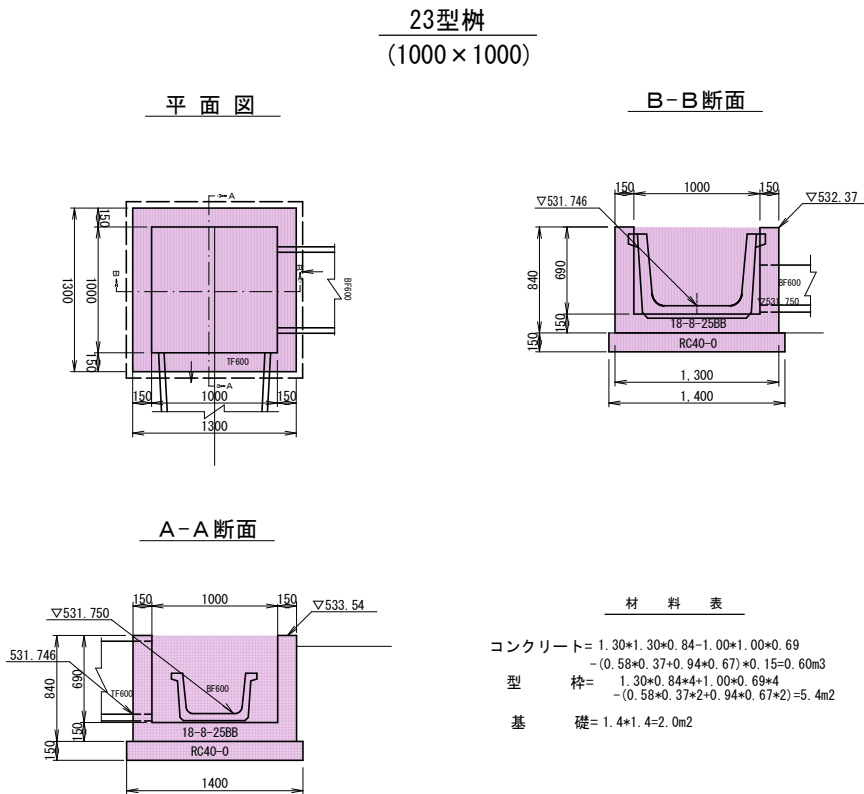

実施図 令和7年度 社会資本整備総合交付事業			
市道豊科1級25号線道路改良工事			
番号	15 / 24	構造図(6). 詳細図	図示
市道豊科1級25号線			
安雲野市 豊科南穂高			
設計会社			
測量会社			
調査会社			
安雲野市 都市建設部 建設整備課			

左側擁壁展開図_東-1 s : V=1 : 100
H=1 : 250

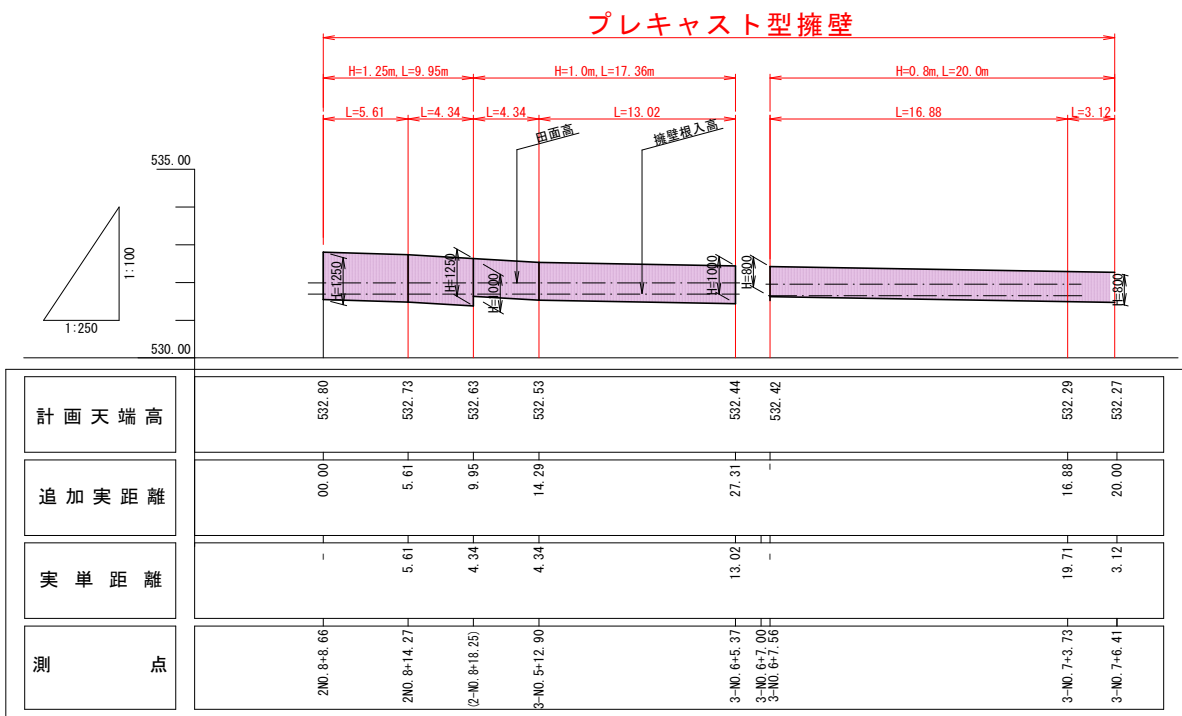
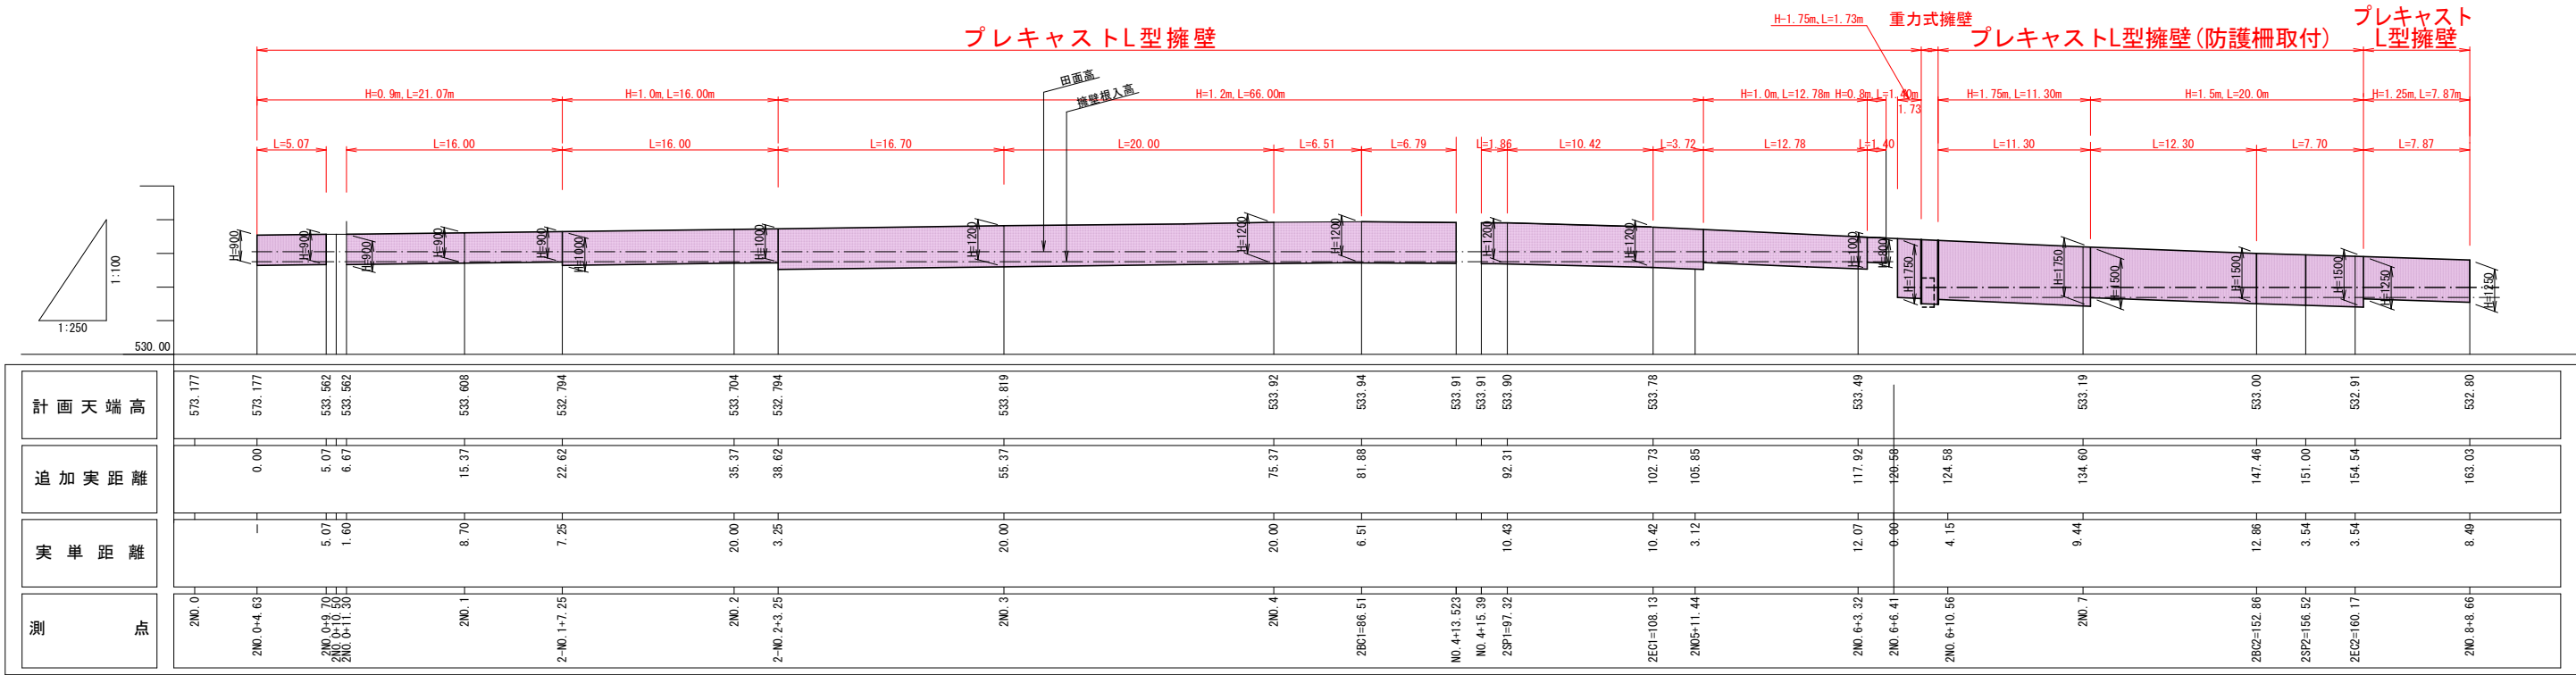


実施図

令和7年度 社会資本整備総合交付金事業				
市道豊科1級25号線道路改良工事				
番号	16/24	L型擁壁展開図(東1)	縮尺	図示
市道豊科1級25号線				
安曇野市 豊科南穂高				
設計会社				
測量会社				
調査会社				
安曇野市 都市建設部 建設整備課				

※A3の縮尺はA1を50%で印刷した場合に限ります。

右側擁壁展開図_東-2 s: V=1 : 100
H=1 : 250

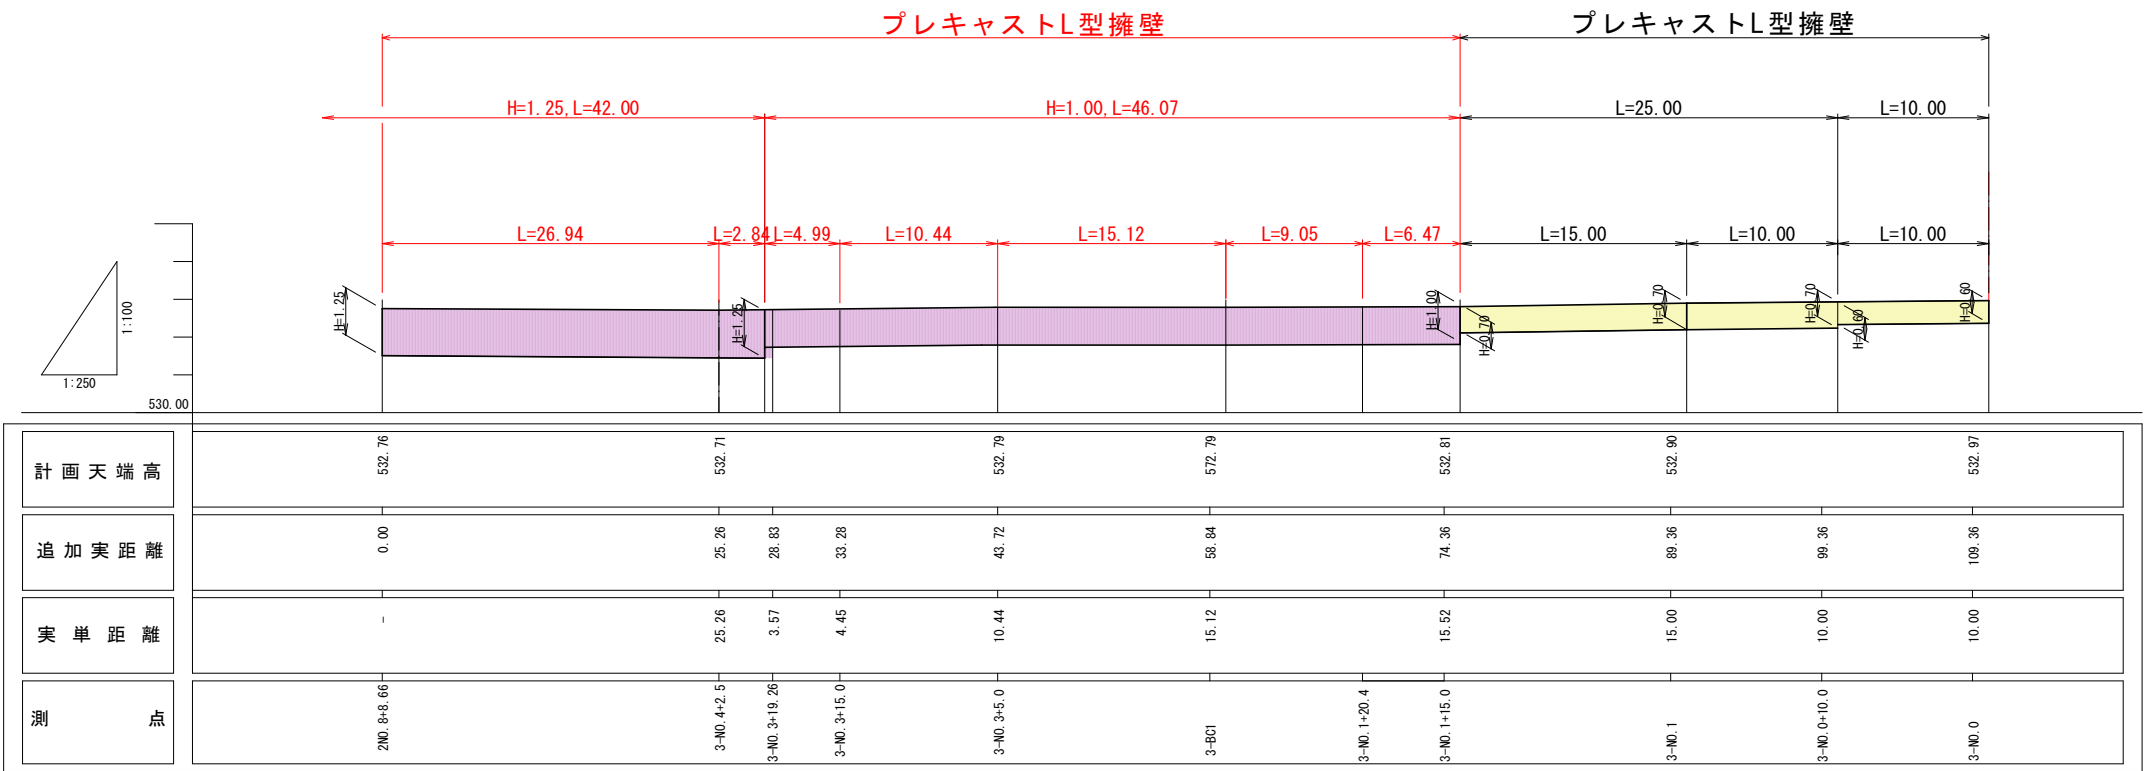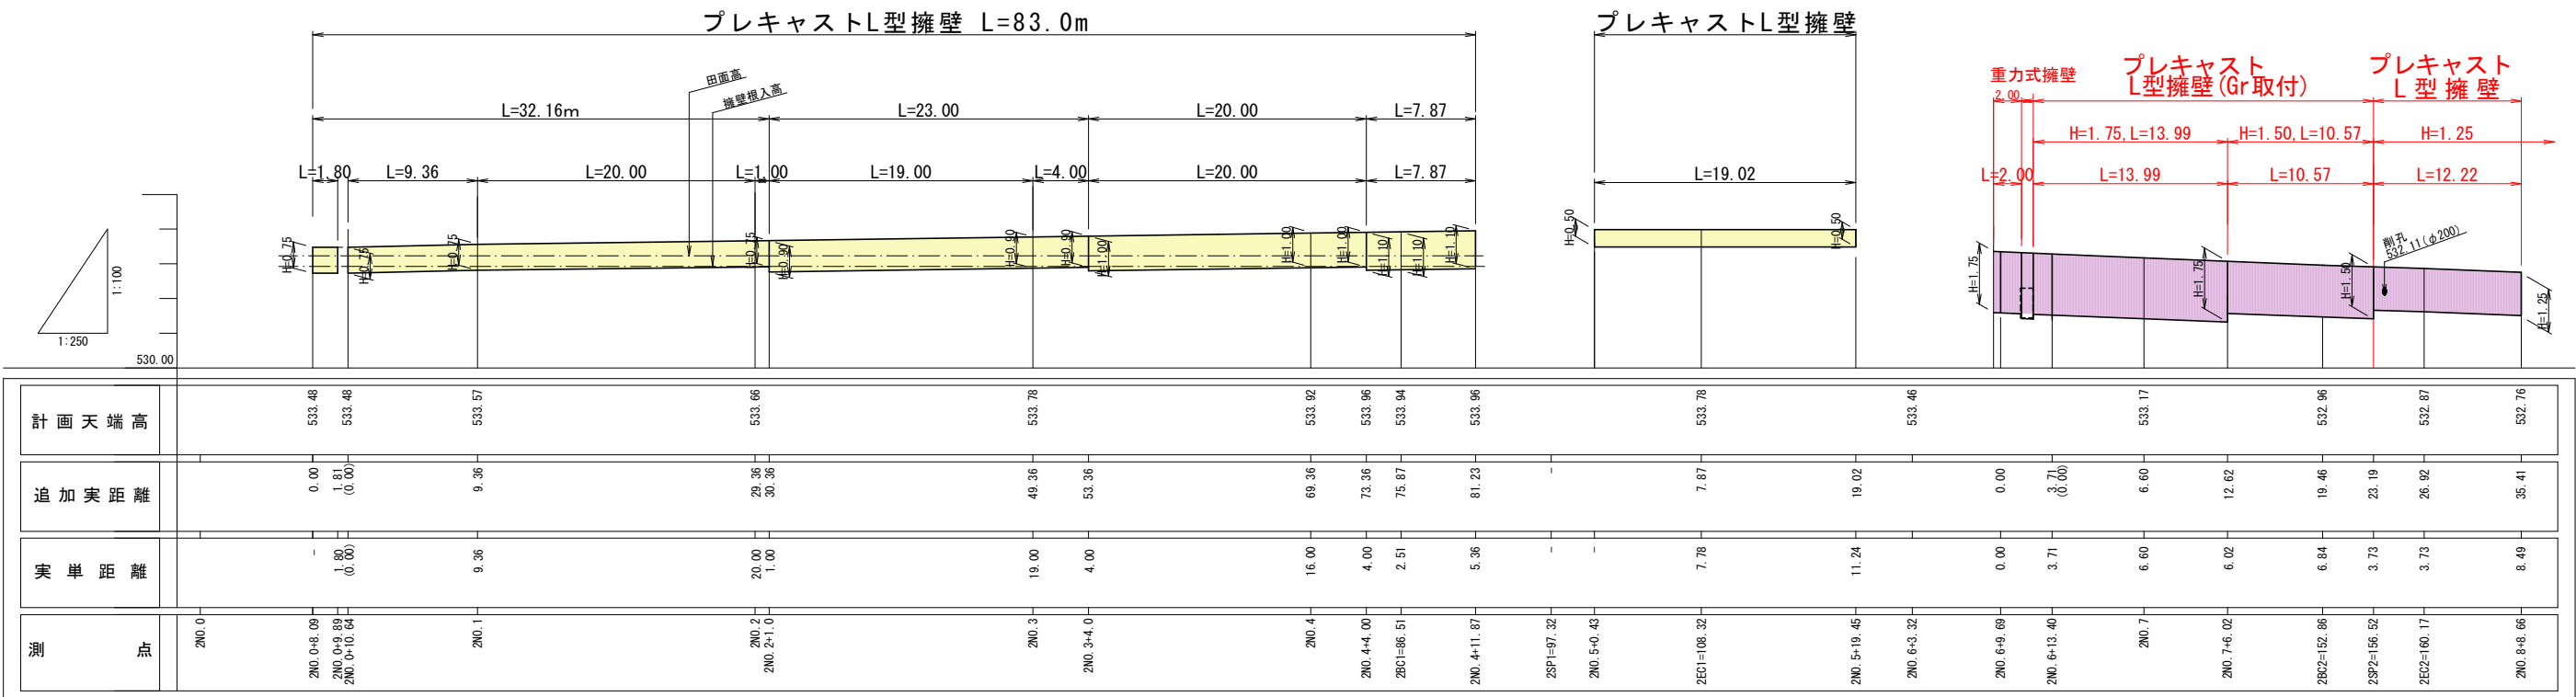


実施図

令和7年度 社会資本整備総合交付金事業		市道豊科1級25号幹道道路改良工事	
番号	17 / 24	L型擁壁展開図(東2)	図示
市道豊科1級25号線			
安曇野市 豊科南穂高			
設計会社			
測量会社			
調査会社			
安曇野市 都市建設部 建設整備課			


※A3の縮尺はA1を50%で印刷した場合に限ります。

重力式擁壁詳細図-1


平面図 縮尺 1/100 (A1)
縮尺 1/200 (A3)
重力式擁壁詳細図

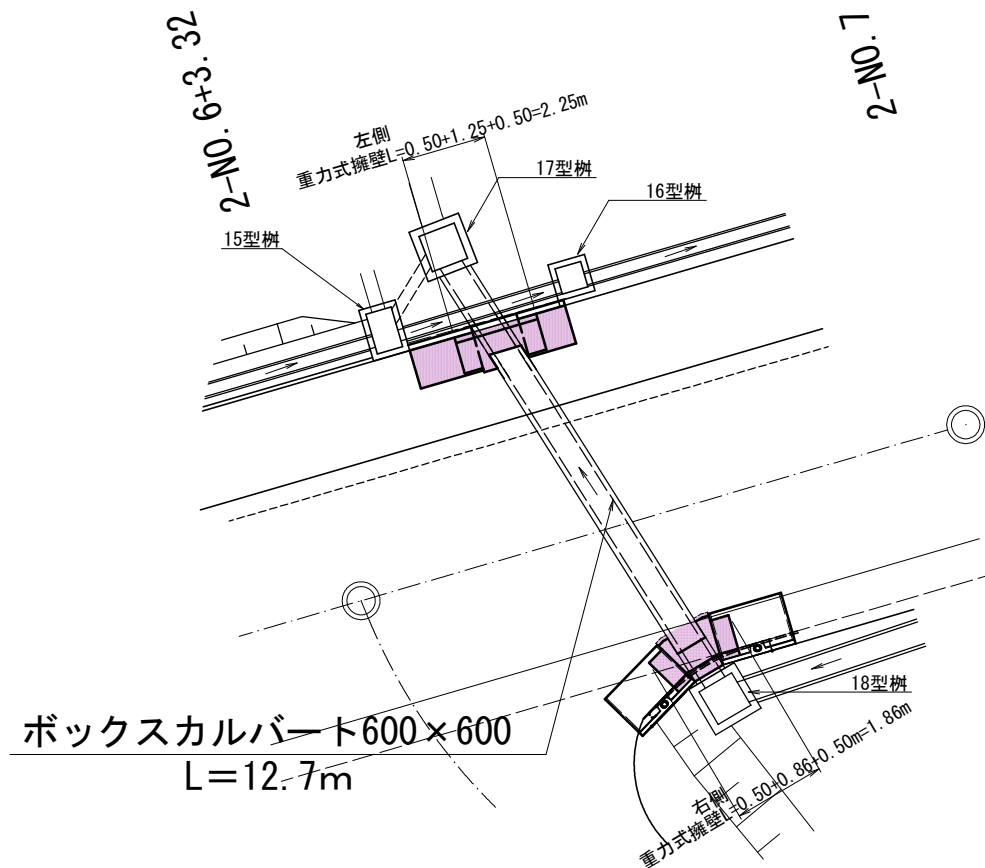


左

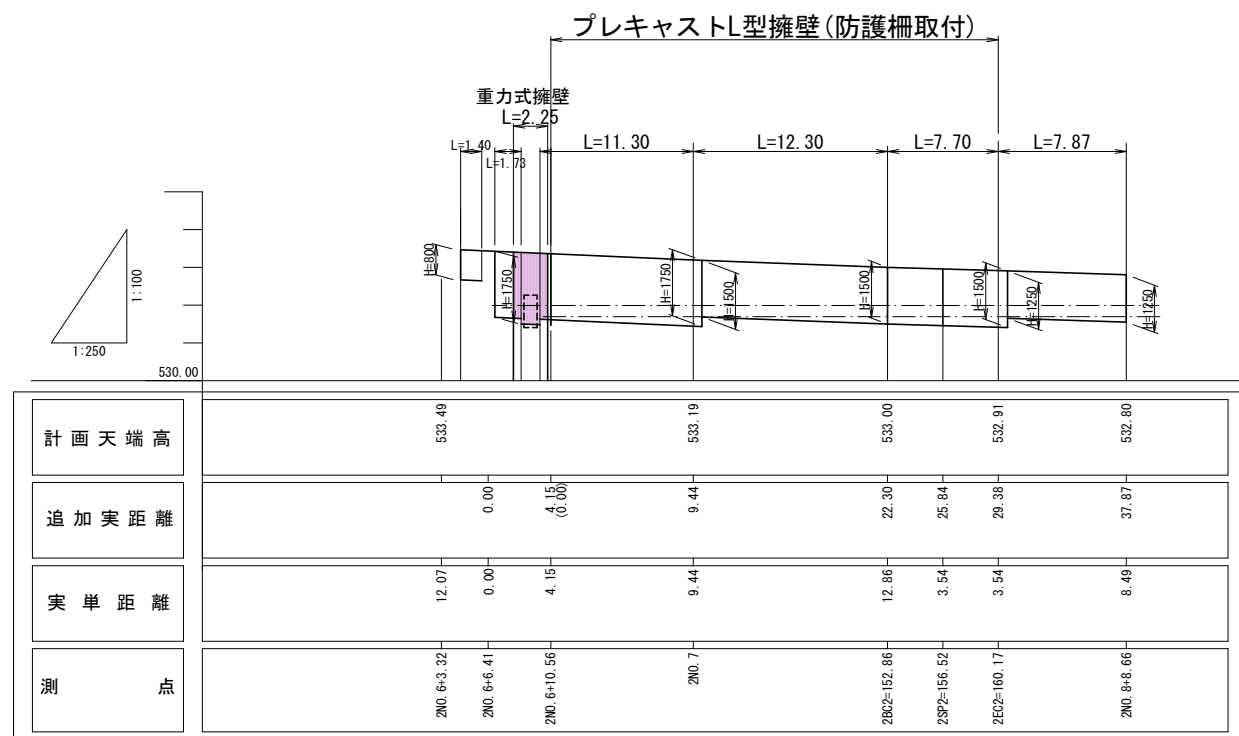

横断図 縮尺 1/100 (A1)
縮尺 1/200 (A3)

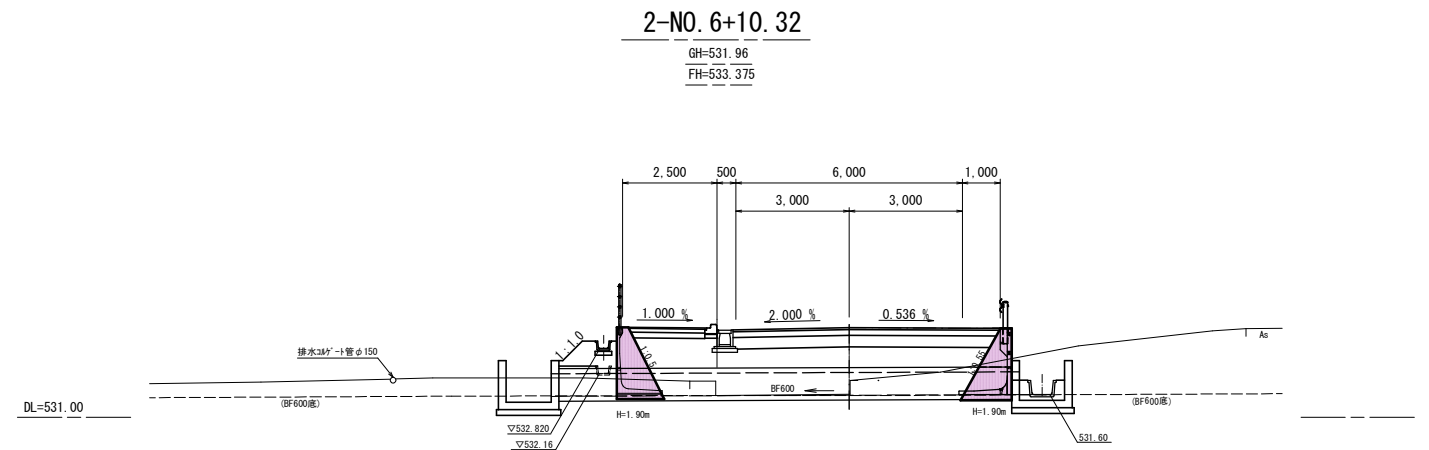

右

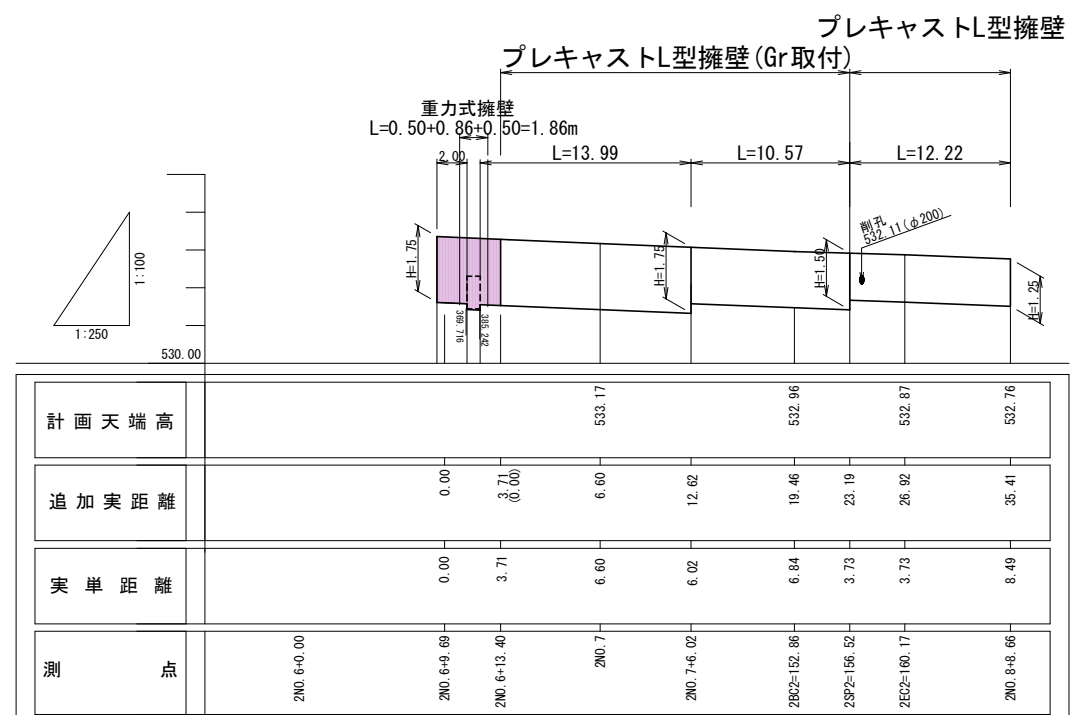

実施図			
令和7年度 社会資本整備総合交付金事業 市道豊科1級25号幹道道路改良工事			
番号	18 / 24	重力式擁壁詳細図-1	縮尺 図示
市道豊科1級25号線			
安曇野市 豊科南穂高			
設計会社			
測量会社			
調査会社			
安曇野市 都市建設部 建設整備課			

左(歩道側)

右(車道側)





平面図

断面図

平面図

断面図

(A-A)

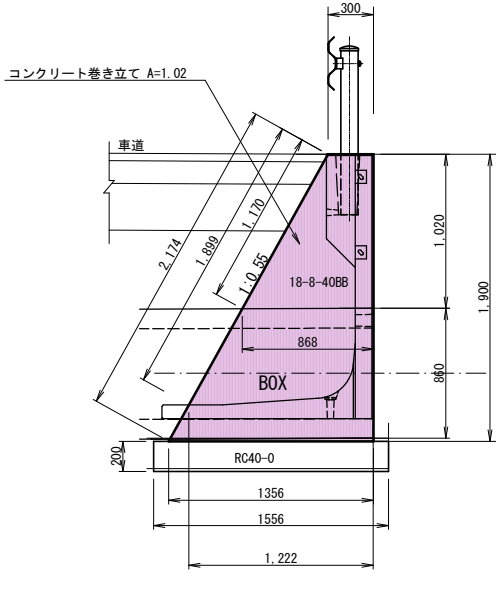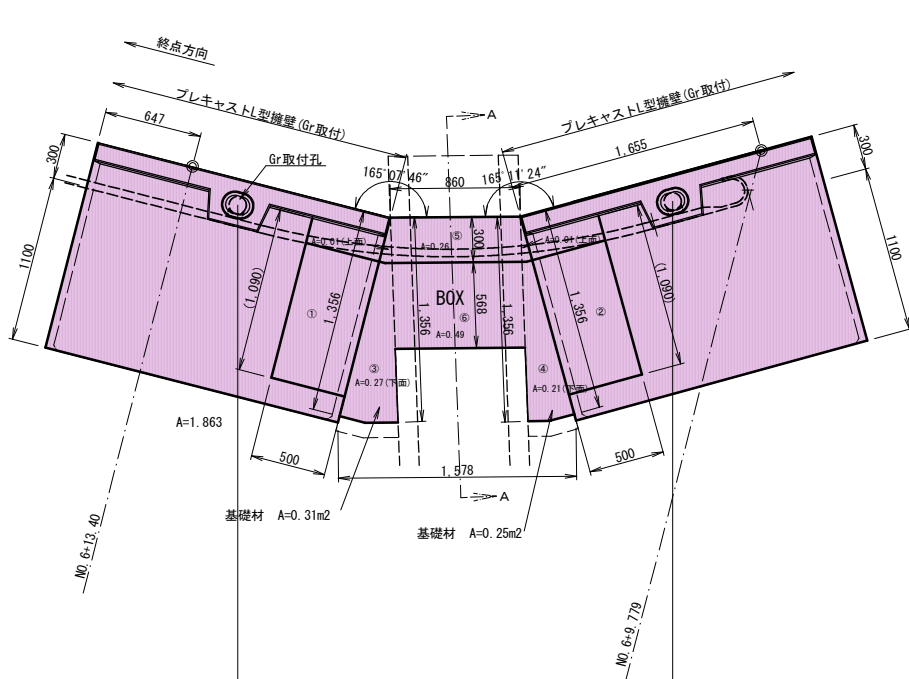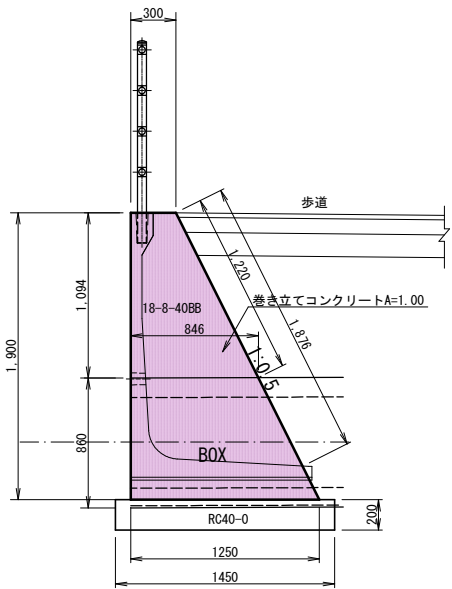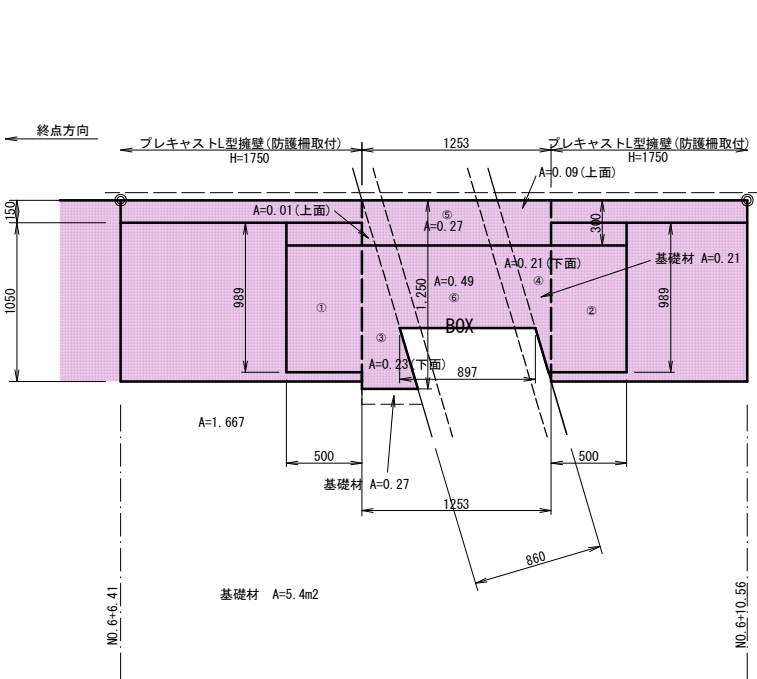

正面図

正面図



(道路側より)

材料表

Con-V: ① $V=1.00 \times 0.50=0.50$
② $V=1.00 \times 0.50=0.50$
③ $V=(0.01+0.23)/2 \times 1.90=0.23$
④ $V=(0.09+0.21)/2 \times 1.90=0.29$
⑤ $V=0.27 \times 1.09=0.29$
⑥ $V=0.49 \times 1.09/2=0.27$
合計 $V=2.08\text{m}^3$
For-A: $1.00+1.00+1.88 \times (0.50+0.50)+1.22 \times 0.86+1.09 \times 0.86+1.667 \times 2.236$ (法率) $= 9.6\text{m}^2$
Ba-A (t=200mm): $0.21+0.27 = 0.5\text{m}^2$

材料表

Con-V: ① $V=1.02 \times 0.50=0.51$
② $V=1.02 \times 0.50=0.51$
③ $V=(0.01+0.27)/2 \times 1.90=0.27$
④ $V=(0.01+0.21)/2 \times 1.90=0.21$
⑤ $V=0.26 \times 1.02=0.27$
⑥ $V=0.49 \times 1.02/2=0.25$
合計 $V=2.02\text{m}^3$
For-A: $1.02+1.02+1.90 \times (0.50+0.50)+1.17 \times 0.86+1.02 \times 0.86+1.863 \times 2.075$ (法率) $= 9.7\text{m}^2$
Ba-A (t=200mm): $0.31+0.25 = 0.6\text{m}^2$

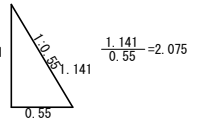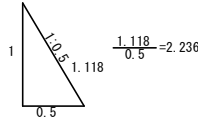



※ 図面上の面積算出はCADでの算出による

実施図			
令和7年度 社会資本整備総合交付金事業 市道豊科1級25号幹道踏改良工事			
番号	19 / 24	重力式擁壁詳細図-2	図尺 図示
市道豊科1級25号線			
安曇野市 豊科南穂高			
設計会社			
測量会社			
調査会社			
安曇野市 都市建設部 建設整備課			


自由勾配側溝展開図

S= $\frac{H}{V} = \frac{1}{250} : \frac{1}{50}$

【左側展開図 300型】

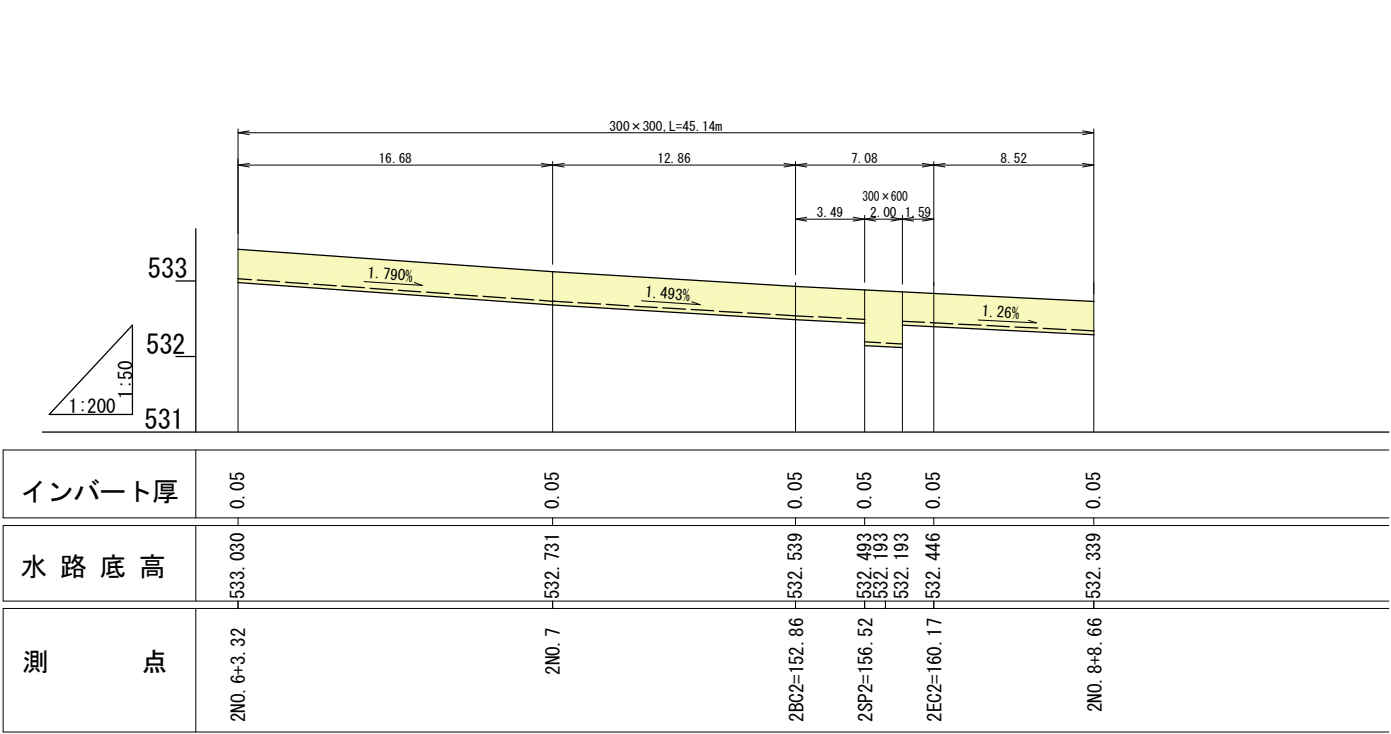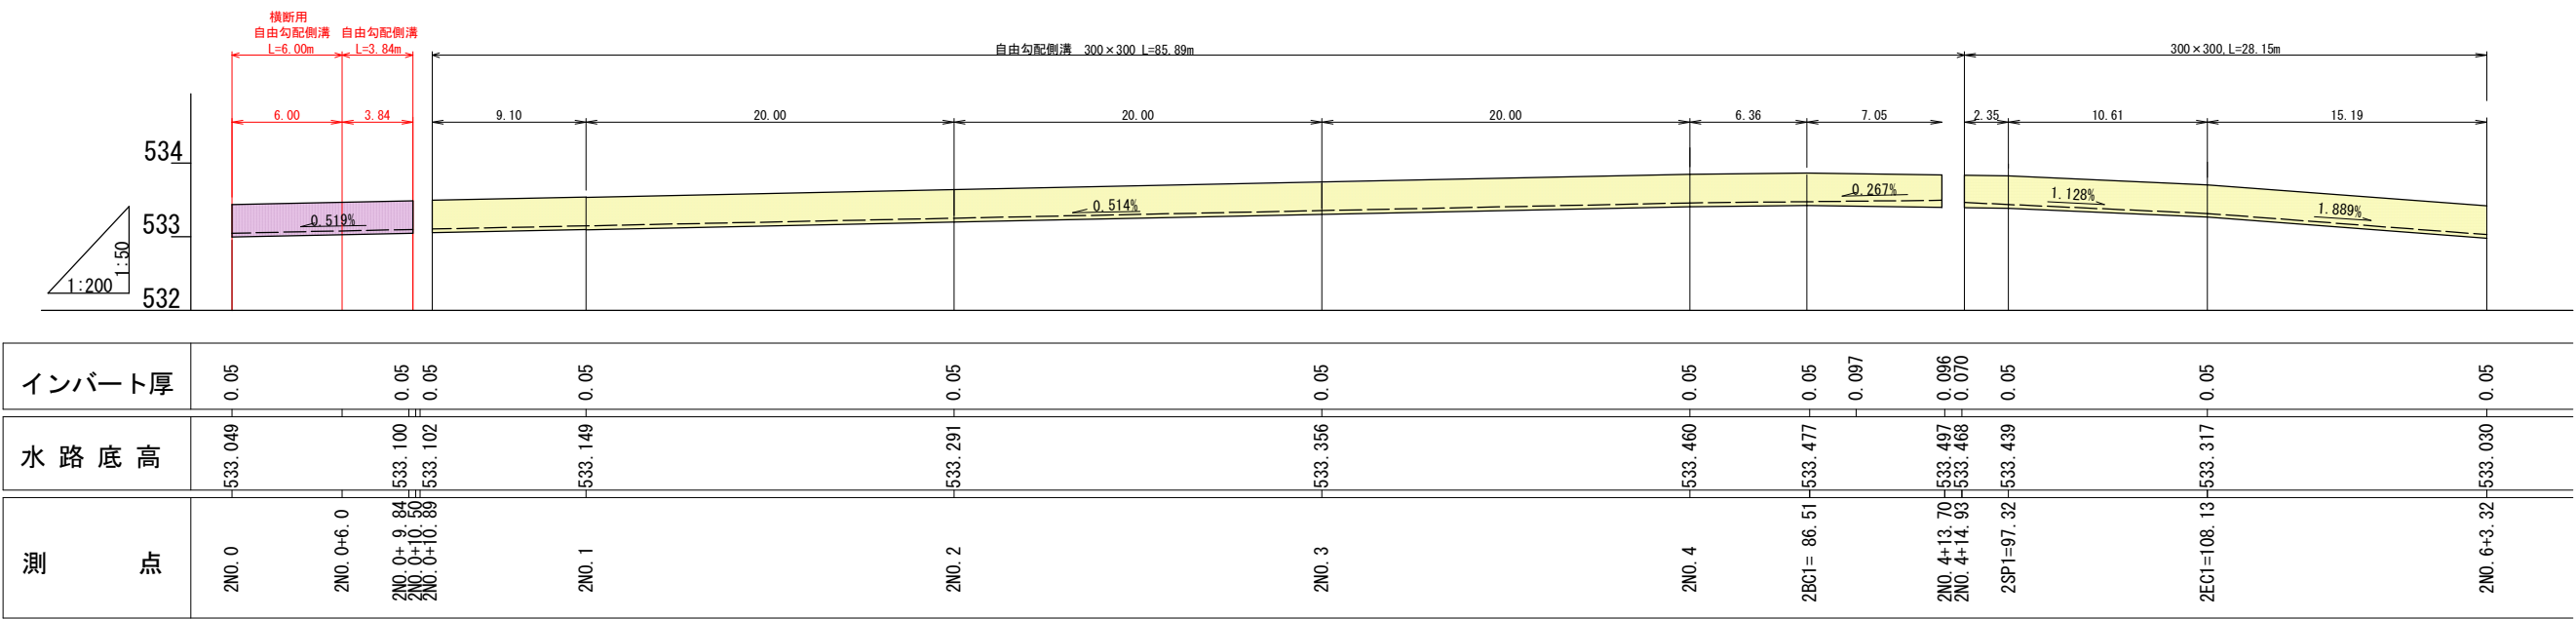

NO. 4+14.2横断


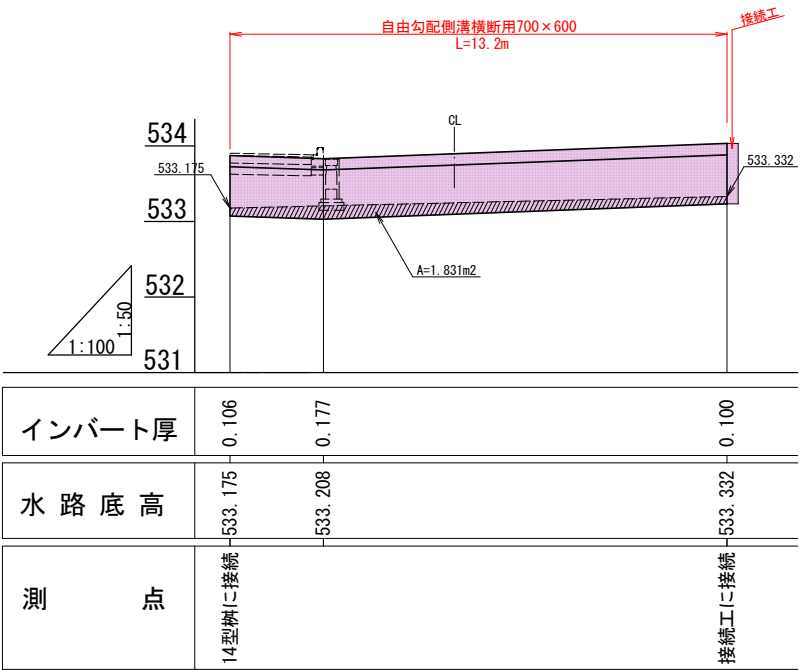


インバートコンクリート: V=1.83×0.70=1.3m³

実施図

令和7年度 社会資本整備総合交付金事業				
市道豊科1級25号幹道道路改良工事				
番号	20/24	自由勾配側溝展開図(東-1)	版尺	図示
市道豊科1級25号線				
安曇野市 豊科南穂高				
設計会社				
測量会社				
調査会社				
安曇野市 都市建設部 建設整備課				

安曇野市 豊科南穂高

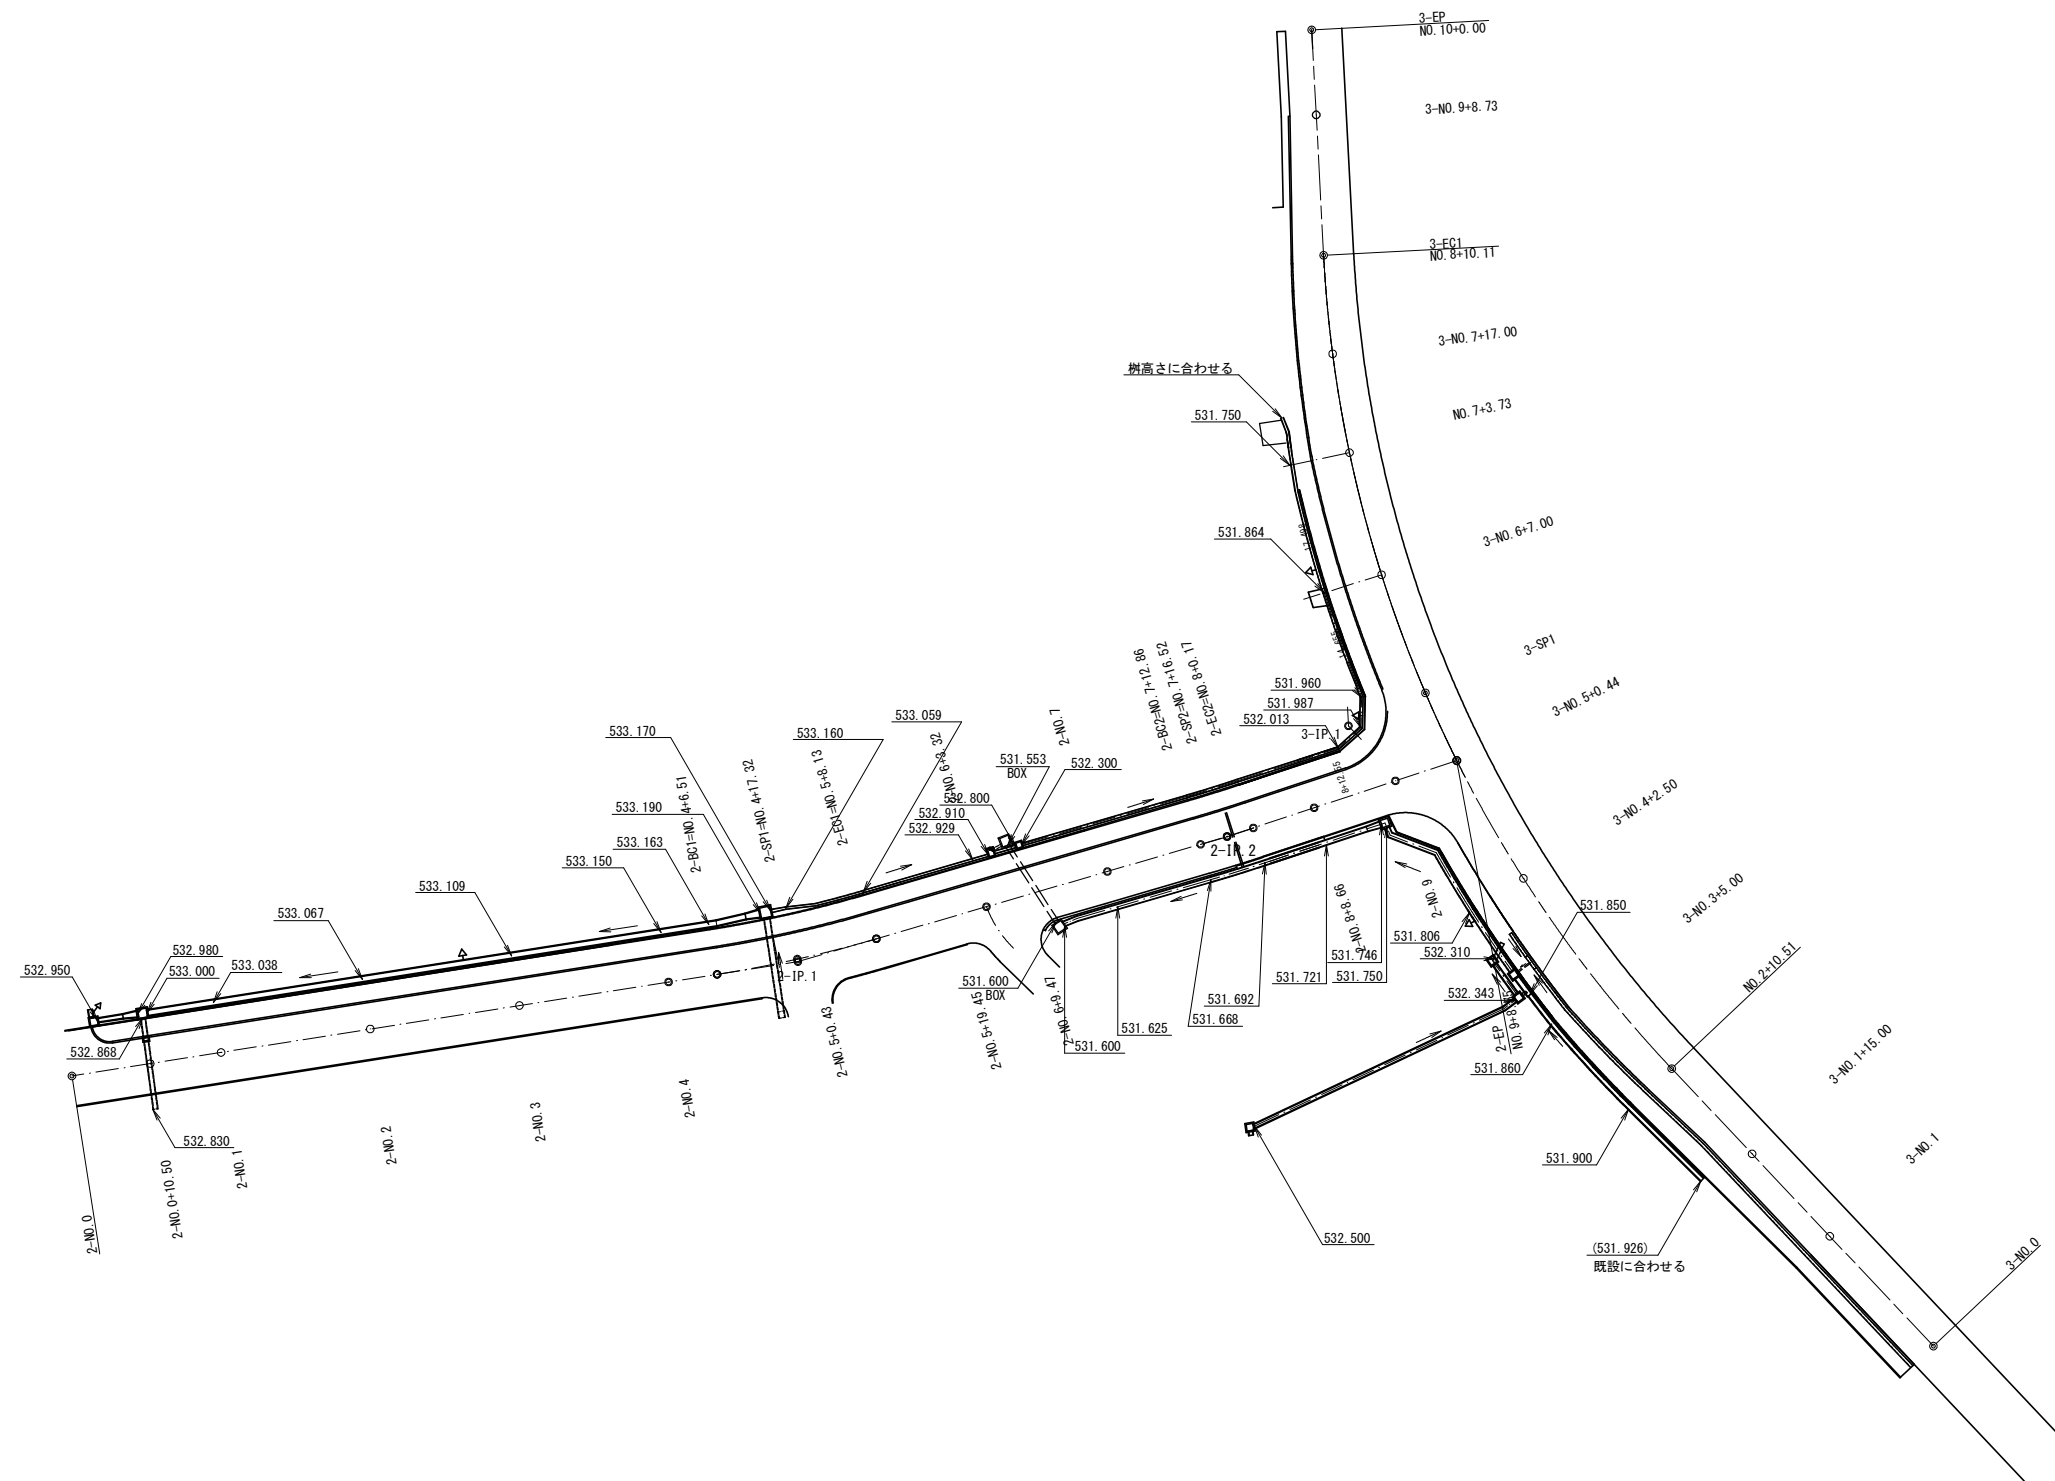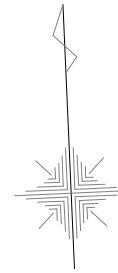


令和7年度 社会資本整備総合交付金事業			
市道豊科1級25号線道路改良工事			
番号	21 / 24	水路計画高平面図(2)	縮尺 図示
市道豊科1級25号線			
安雲野市 豊科南穂高			
設計会社			
測量会社			
調査会社			
安雲野市 都市建設部 建設整備課			

2025. 05. 01修正


BF・特車U240縦断図

左側

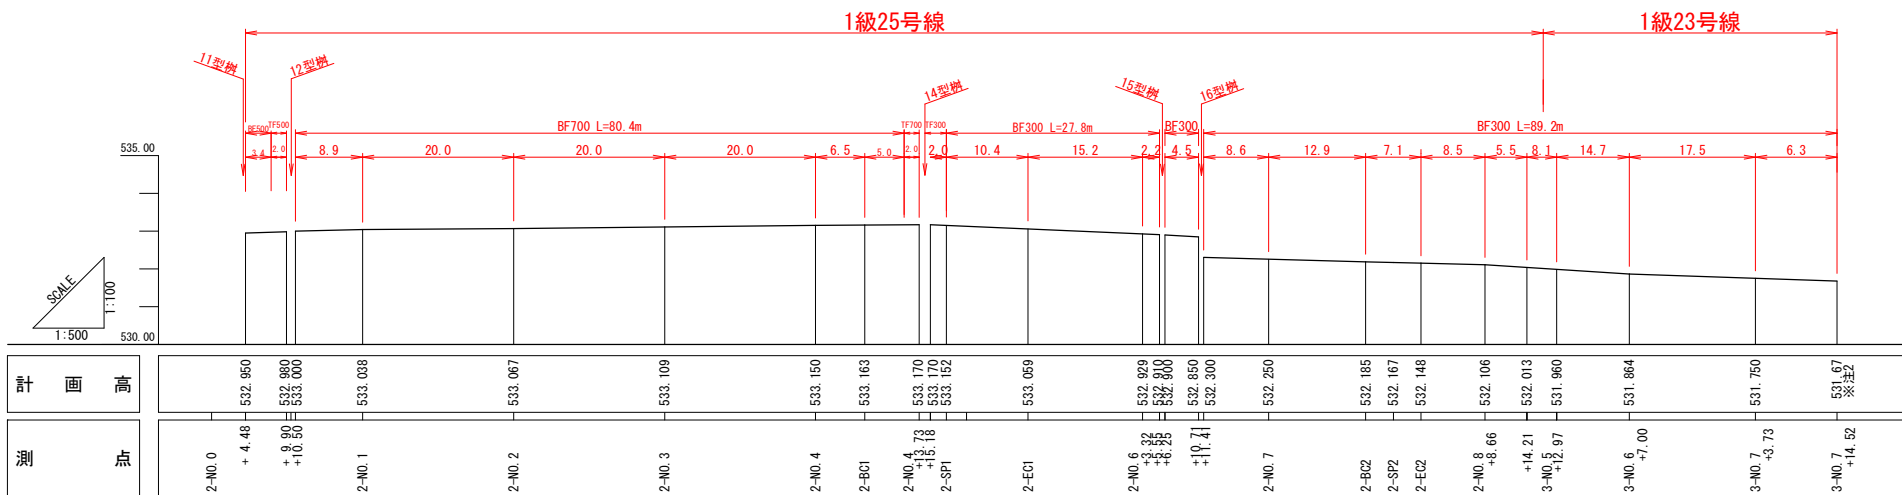


※注2 既設樹の高さに合わせること。

右側

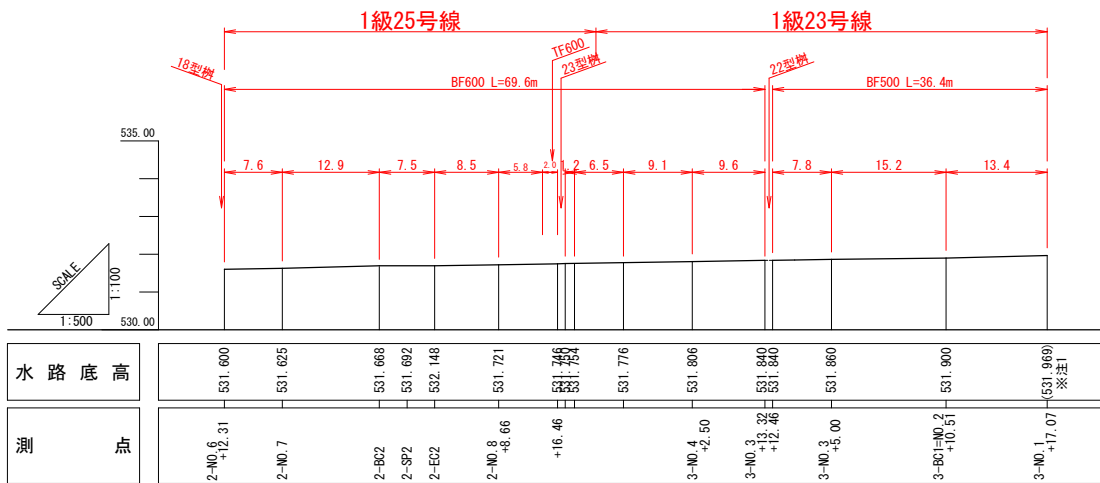


※注1 既設BF高さに合わせること。

右側

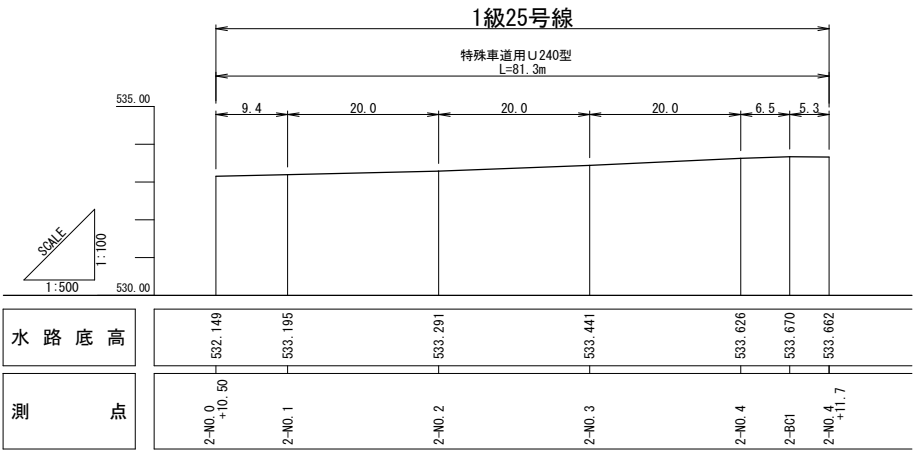

旧1級25号線右側

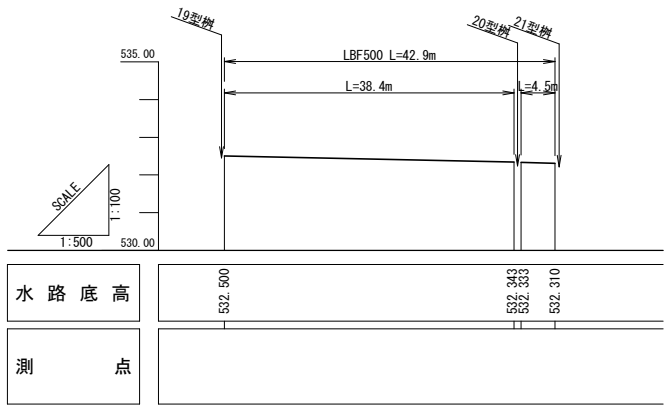


実施図

令和7年度 社会資本整備総合交付金事業				
市道豊科1級25号線道路改良工事				
番号	22 / 24	BF展開図 (2)	縮尺	図示
市道豊科1級25号線				
安曇野市 豊科南穂高				
設計会社				
測量会社				
調査会社				
安曇野市 都市建設部 建設整備課				


安曇野市 豊科南穂高

令和7年度 社会資本整備総合交付金事業				
市道豊科1級25号線道路改良工事				
番号	23 / 24	取壊し平面図 (2)	幅尺	図示
市道豊科1級25号線				
安曇野市 豊科南穂高				
設計会社				
測量会社				
調査会社				
安曇野市 都市建設部 建設整備課				

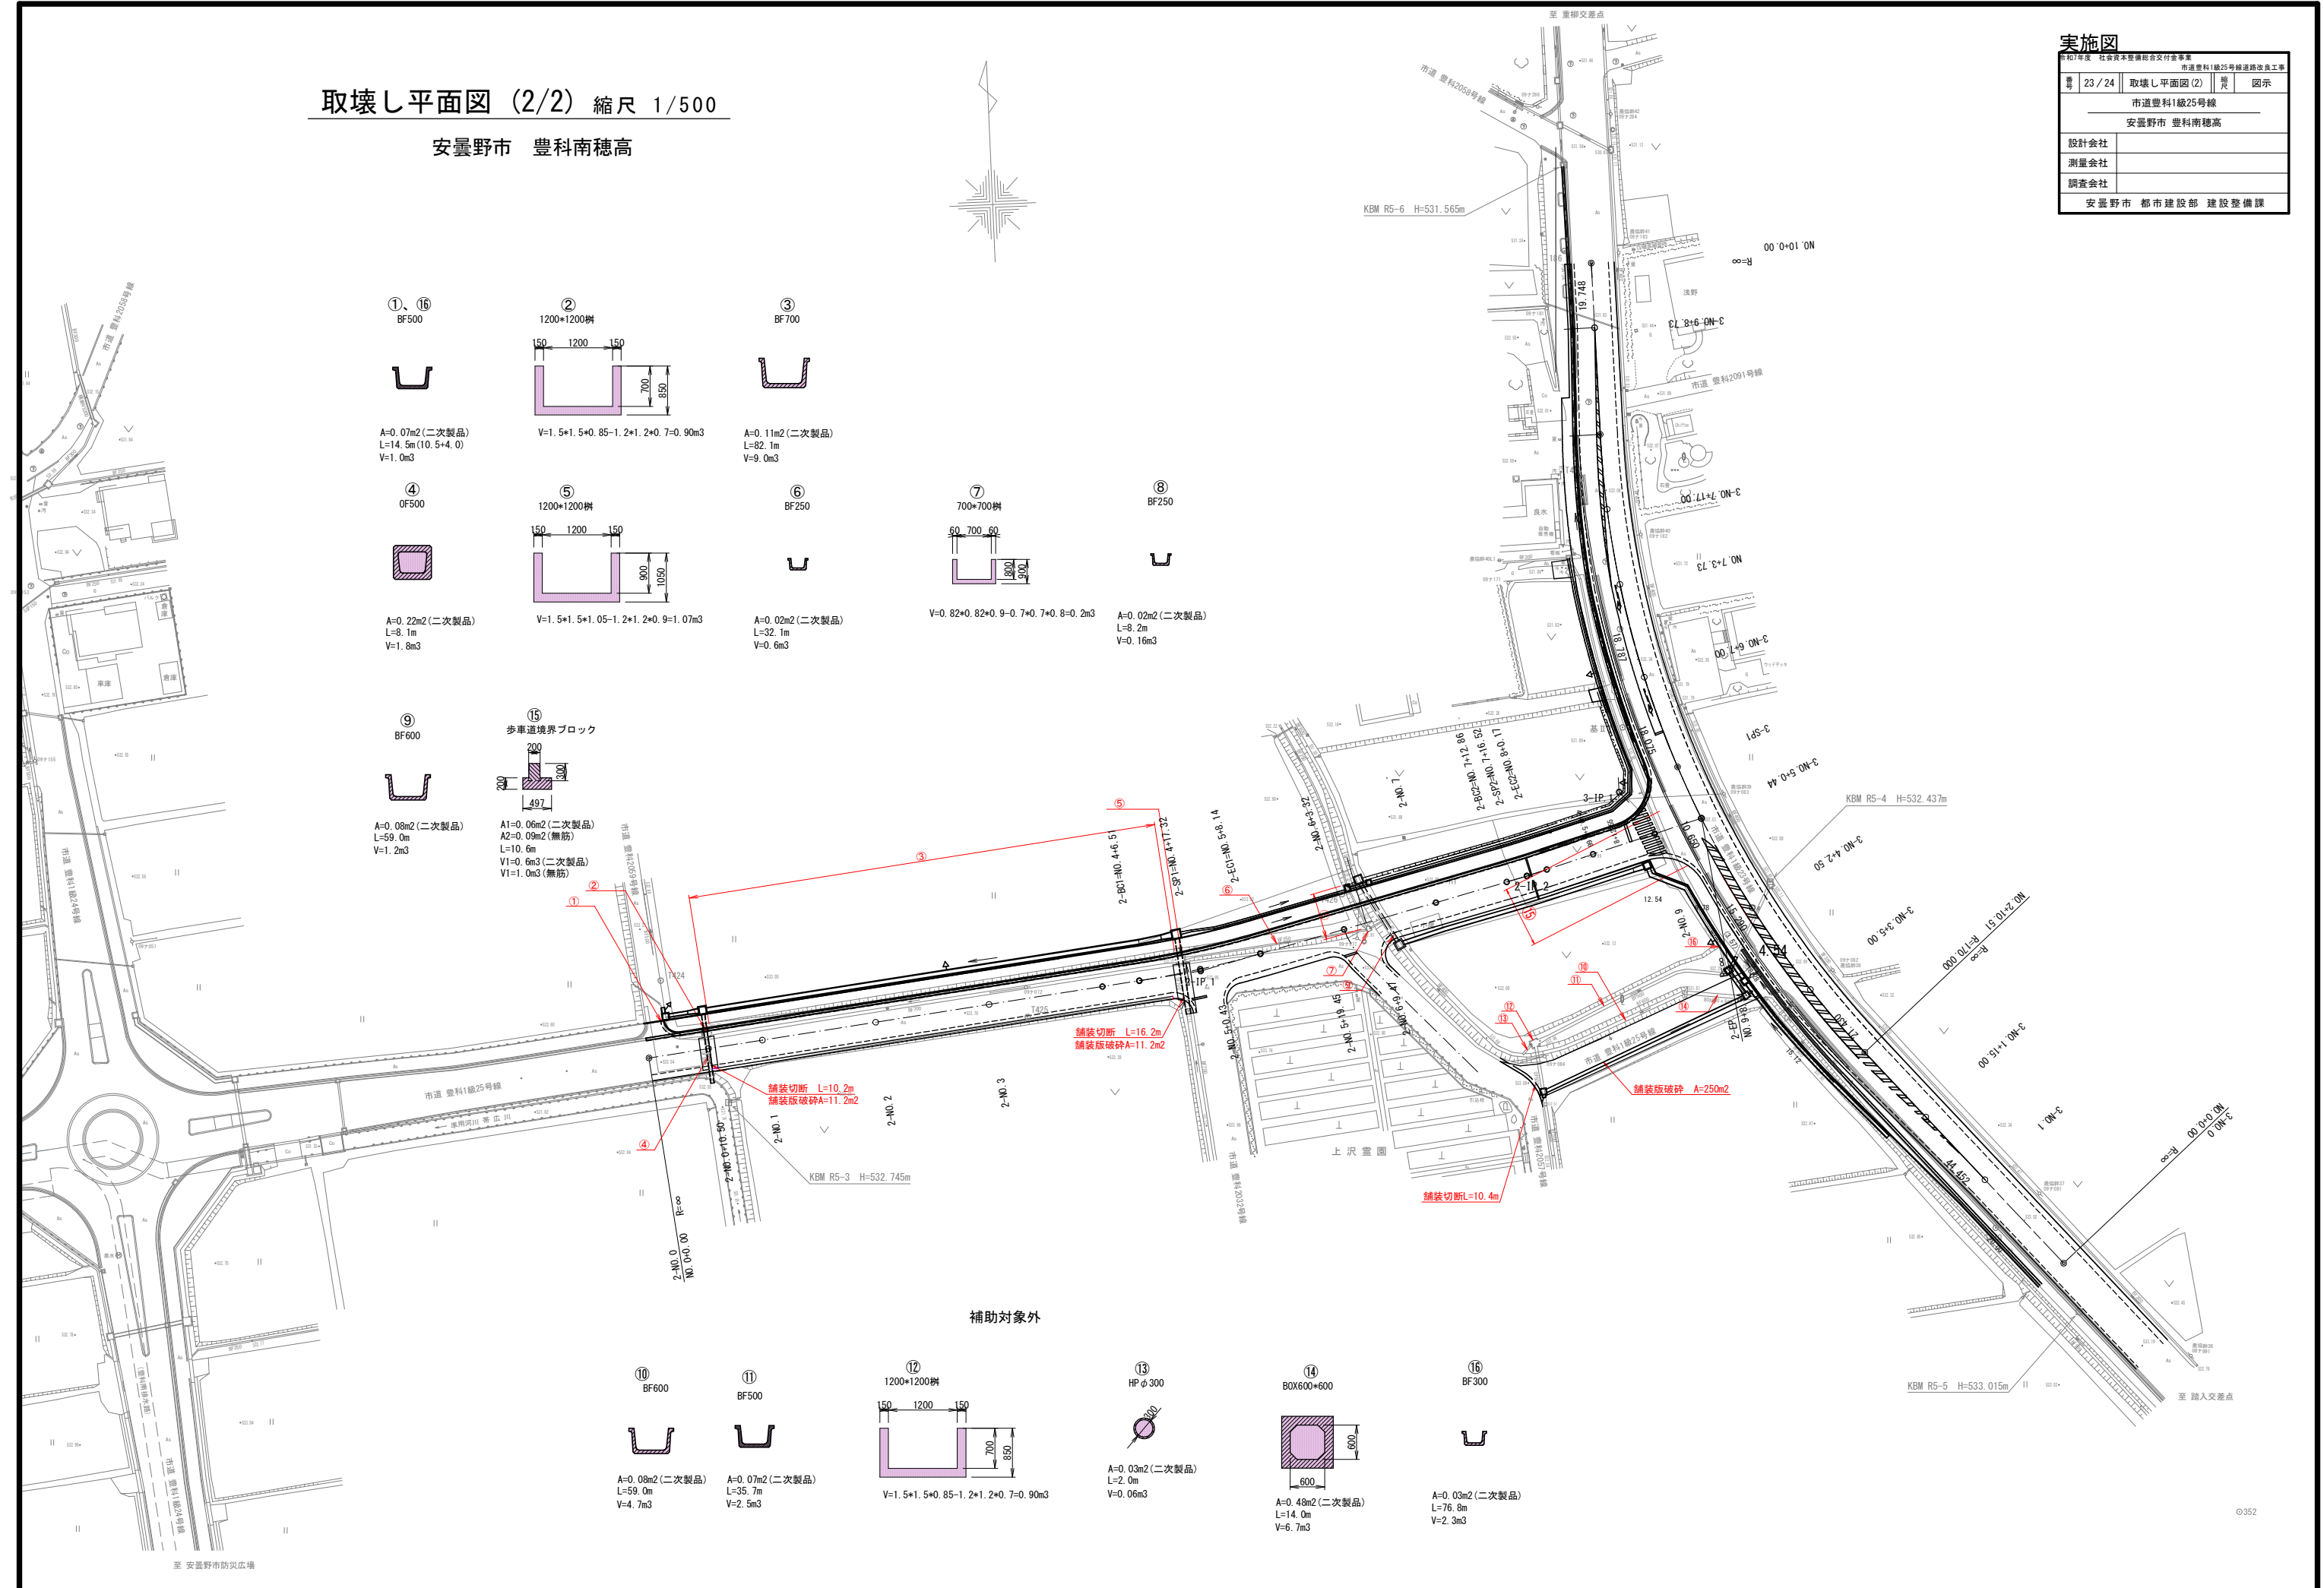


代替地造成計画図

平面図 1/200 (A1)

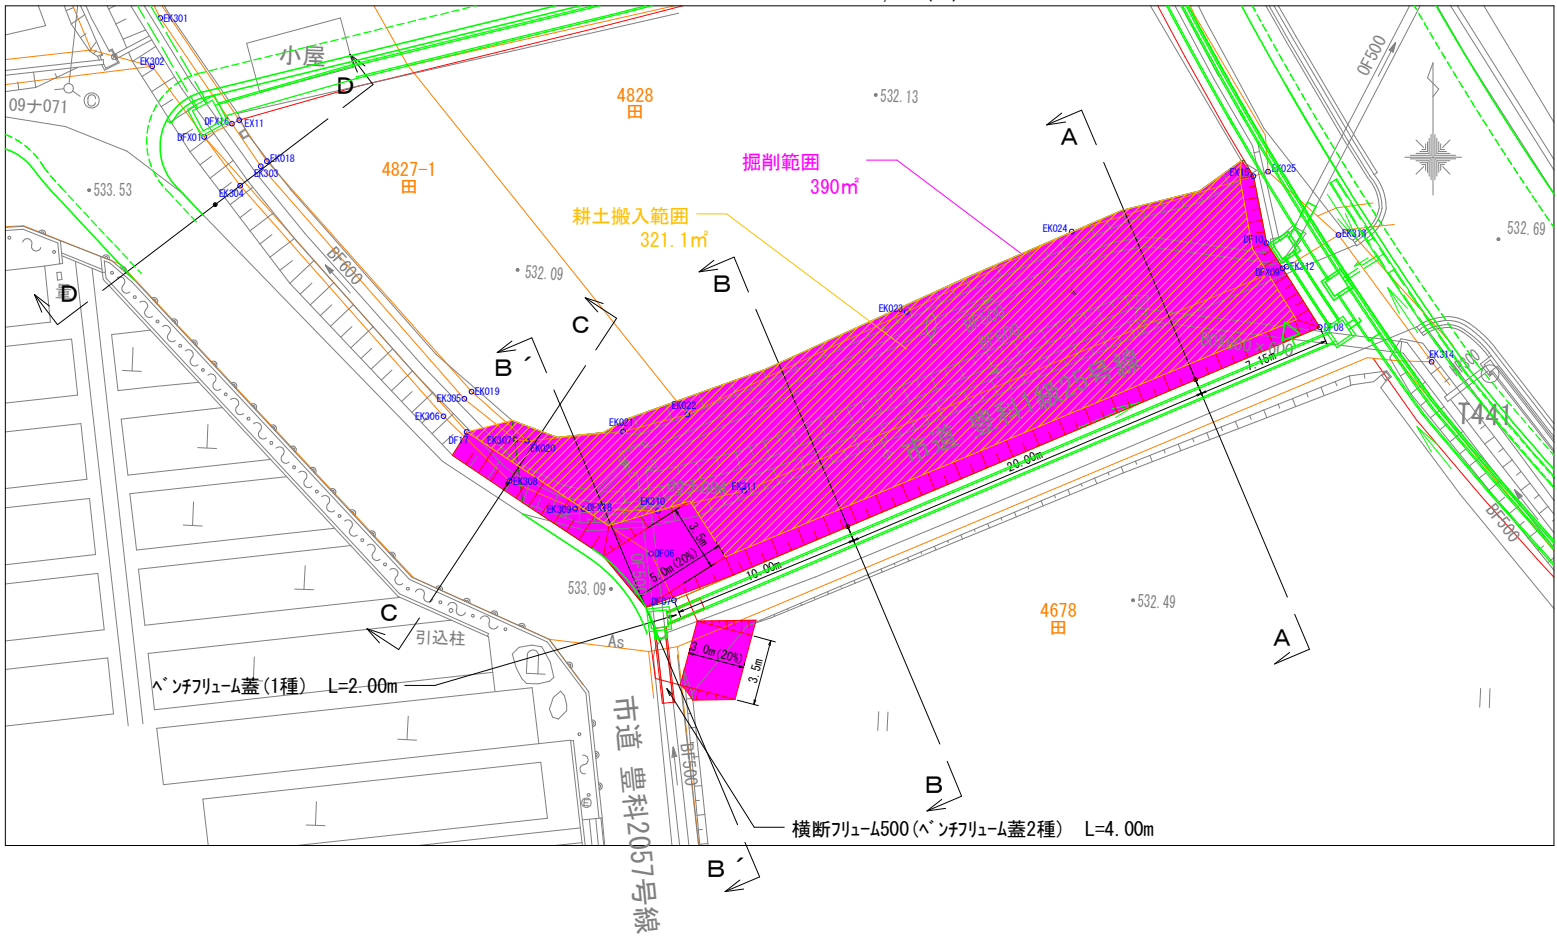

横断図 1/100 (A1)

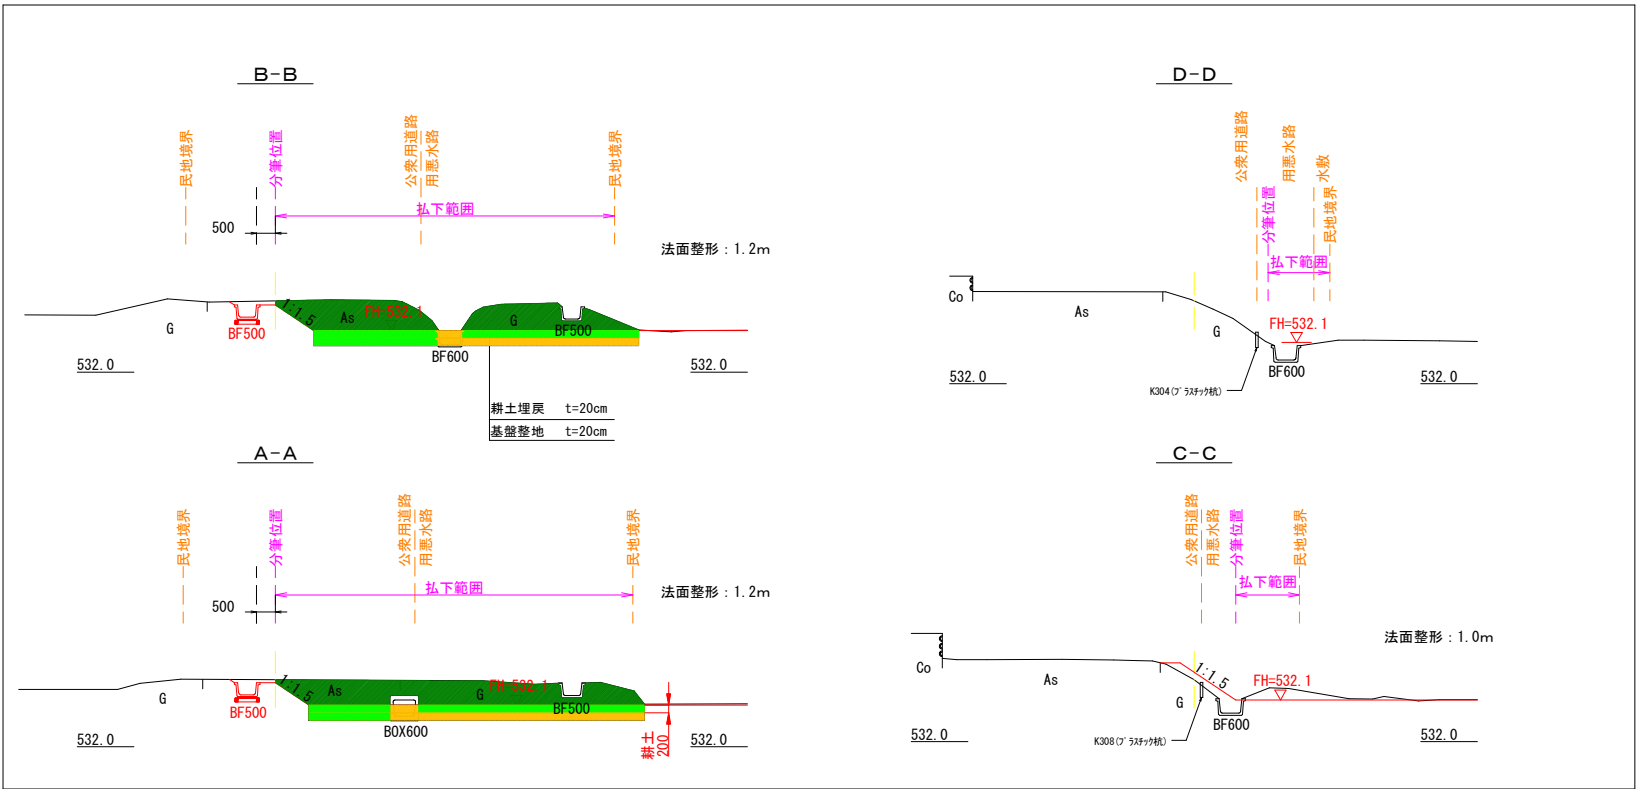

実施図				
令和7年度 社会資本整備総合交付金事業 市道豊科1級25号線道路改良工事				
冊	24 / 24	代替地造成計画	冊	図示
市道豊科1級25号線				
安曇野市 豊科南穂高				
設計会社				
測量会社				
調査会社				
安曇野市 都市建設部 建設整備課				