

工事番号															
								課長		係長		検算		担当	
令和 7 年度 市営住宅アルプス団地 生活雑排水処理施設 舗装本復旧工事 閲覧設計書															
市道豊科 1 級29号線外 安曇野市豊科田沢外															
設 計 大 要								施 工 方 法				請 負			
舗装本復旧工事 L=622.8m 舗装工（再生密粒度As20F・13F） 県・市分 A=2,640.8m2 市分 A= 894.4m2								施 工 期 間				192 日間			
								起工予定年月日				令和 年 月 日			
								竣工予定年月日				令和 年 月 日			
								契約保証方法				金銭的保証			

総括情報表

頁0-0002

事務所名 変更回数 適用単価区分 単価適用地区 実施設計単価表等の適用日 資材等の単価の出典	61 安曇野市 0 1 実施単価 50 1 1 中信（2） 07.06.01 建設物価・積算資料 土木コスト情報・土木施工単価	当年5月号 当年春号
	当 世 代	前 世 代
前払率（％） 消費税率（％） 工種 施工地域区分(共通仮設) 施工地域区分(現場管理) 現場環境改善費率計上分 契約保証方法 豪雪割増 週休2日補正 点在工事等区分	40 10 % 06 舗装 03 一般交通影響有り(2)-1 03 一般交通影響有り(2)-1 02 上記以外 01 金銭的保証 02 豪雪割増無し 07 月単位 02 附帯工事費等	

(工事費内訳書)

県・市分

頁0-0003

費目・工種・種別・細別・施工名称など	数	量	単 位	単 価	金 額	備 考
県・市分						
道路改良						
			式			
舗装取り壊し工						
			式			
舗装取壊し工						
			式			
舗装版切断 t=15cm以下						
	210	m				工種 第0001号表
舗装版破碎 t=10cm以下						
	2,640	m ²				工種 第0002号表
AS廃材運搬 L=11.5km以下						
	104	m ³				工種 第0003号表
アスファルト処分						
	239	m ³				工種 第0004号表
車道部路盤工						
			式			

安 曇 野 市

(工事費内訳書)

県・市分

頁0-0004

費目・工種・種別・細別・施工名称など	数 量	単 位	単 価	金 額	備 考
路盤工					
		式			
不陸整正 補足材あり					
	2,640	m 2			工種 第0005号表
表層工（車道・路肩部）					
	1,550	m 2			工種 第0006号表
表層工（車道・路肩部）					
	1,090	m 2			工種 第0007号表
区画線工					
		式			
区画線設置工					
		式			
外側線（実線） ペイント式 実線 白 15cm 供用区間					
	840	m			工種 第0008号表
外側線（破線） ペイント式 破線 白 15cm 供用区間					
	25	m			工種 第0009号表
外側線（破線） 溶融式 破線 白 30cm 供用区間					
	20	m			工種 第0010号表

(工事費内訳書)

県・市分

頁0-0005

費目・工種・種別・細別・施工名称など	数	量	単	位	単	価	金	額	備	考
止まれ文字 矢印・文字・記号 15 c m換算									工種 第0011号表	
	37		m							
T字マーク 矢印・文字・記号 15 c m換算									工種 第0012号表	
	2		m							
ダイヤマーク 矢印・文字・記号 15 c m換算									工種 第0013号表	
	18		m							
停止線 溶融式 実線 白 45 c m 供用区間									工種 第0014号表	
	6		m							
停止指導線 溶融式 実線 白 30 c m 供用区間									工種 第0015号表	
	2		m							
横断歩道 溶融式 実線 白 45 c m 供用区間									工種 第0016号表	
	12		m							
矢羽根復旧 茶色 30 c m									工種 第0017号表	
	9		箇所							
仮設工										
				式						
交通管理工										
				式						

(工事費内訳書)

県・市分

頁0-0006

費目・工種・種別・細別・施工名称など	数	量	単	位	単	価	金	額	備	考
交通誘導警備員										
	86		人	日					工種	第0018号表
直接工事費										
現場環境改善費（率分）										
率 0.0152										
共通仮設費率計算額										
補正無の率 0.1486										
共通仮設費計										
純工事費										
現場管理費										
補正無の率 0.3608										

安 曇 野 市

(工事費内訳書)

県・市分

費目・工種・種別・細別・施工名称など	数	量	単	位	単	価	金	額	備	考
工事原価										
一般管理費等										
工事価格										
消費税等相当額										
工事費										

t=15cm以下

工種 第0001号表

頁0-0008

[illegible]

t=10cm以下

工種 第0002号表

頁0-0009

[illegible]

L=11.5 km以下

工種 第0003号表

頁0-0010

[illegible]

補足材あり

工種 第0005号表

頁0-0012

[illegible]

表層工（車道・路肩部）

工種明細表

工種 第0006号表

頁0-0013

[illegible]

表層工（車道・路肩部）

工種明細表

工種 第0007号表

頁0-0014

[illegible]

ペイント式 実線 白 15cm 供用区間

工種 第0008号表

頁0-0015

[illegible]

外側線（破線）

工種明細表

工種 第0009号表

頁0-0016

ペイント式 破線 白 15cm 供用区間

[illegible]

溶融式 破線 白 30 c m 供用区間

工種 第0010号表

溶融式 破線 白 30 c m 供用区間

[illegible]

矢印・文字・記号 15cm換算

工種 第0011号表

頁0-0018

[illegible]

矢印・文字・記号 15cm換算

工種 第0012号表

頁0-0019

工 種 ・ 施 工 名 称 など						数	量	単 位	単 価	金 額	備 考
	区画線設置 溶融式（手動） 矢印・記号・文字 15cm換算（T字）					1	m				施工 第0 -0012号表
	*** 単位当り ***					1	m				

ダイヤモンド

工種明細表

工種 第0013号表

頁0-0020

矢印・文字・記号 15cm換算

[illegible]

溶融式 実線 白 45cm 供用区間

工種 第0014号表

溶融式 実線 白 45cm 供用区間

工 種 ・ 施 工 名 称 など							数	量	単 位	単 価	金 額	備 考
	区画線設置 溶融式（手動） 実線 45cm 停止線						1	m				施工 第0 -0014号表
	*** 単位当り ***						1	m				

溶融式 実線 白 30cm 供用区間

工種 第0015号表

溶融式 実線 白 30cm 供用区間

[illegible]

溶融式 実線 白 45cm 供用区間

工種 第0016号表

頁0-0023

[illegible]

茶色 30 c m

工種 第0017号表

頁0-0024

[illegible]

交通誘導警備員

工種明細表

工種 第0018号表

頁0-0025

[illegible]

(工事費内訳書)

市分

頁0-0026

費目・工種・種別・細別・施工名称など	数	量	単 位	単 価	金 額	備 考
市分						
道路改良						
			式			
取壊し工						
			式			
舗装取壊し工						
			式			
舗装版切断 t=15cm以下						
	15		m			工種 第0019号表
舗装版破碎 t=10cm以下						
	890		m 2			工種 第0020号表
AS廃材運搬 L=11.5km以下						
	35		m 3			工種 第0021号表
アスファルト処分						
	81		m 3			工種 第0022号表
車道部路盤工						
			式			

(工事費内訳書)

市分

頁0-0027

費目・工種・種別・細別・施工名称など	数	量	単 位	単 価	金 額	備 考
路盤工						
			式			
不陸整正 補足材あり						
	894		m 2			工種 第0023号表
表層工（車道・路肩部）						
	894		m 2			工種 第0024号表
区画線工						
			式			
区画線設置工						
			式			
外側線（実線） ペイント式 実線 白 15cm 供用区間						
	270		m			工種 第0025号表
外側線（破線） 溶融式 破線 白 15cm 供用区間						
	86		m			工種 第0026号表
止まれ文字 文字など 白 15cm 供用区間						
	19		m			工種 第0027号表
十字マーク 文字など 白 15cm 供用区間						
	4		m			工種 第0028号表

(工事費内訳書)

市分

頁0-0028

費目・工種・種別・細別・施工名称など	数	量	単	位	単	価	金	額	備	考
停止線 溶融式 実線 白 45 c m 供用区間									工種 第0029号表	
	4		m							
停止指導線 溶融式 実線 白 30 c m 供用区間									工種 第0030号表	
	4		m							
30km文字 矢印等 オレンジ 15 c m換算 供用区間									工種 第0031号表	
	19		m							
矢羽根復旧 茶色 30 c m									工種 第0032号表	
	13		箇所							
仮設工										
				式						
交通管理工										
				式						
交通誘導警備員									工種 第0033号表	
	26		人日							
直接工事費										
現場環境改善費（率分）										

(工事費内訳書)

市分

頁0-0029

費目・工種・種別・細別・施工名称など		数	量	単	位	単	価	金	額	備	考
	率	0.0152									
共通仮設費率計算額											
	補正無の率	0.1486				補正後の率	0.2142				
共通仮設費計											
純工事費											
現場管理費	補正無の率	0.3608				補正後の率	0.4547				
工事原価											
一般管理費等	補正無の率	0.2047				前払率補正	1.0000				
						契約保証補正	0.0004				
工事価格											

(工事費内訳書)

市分

費目・工種・種別・細別・施工名称など		数	量	単	位	単	価	金	額	備	考
消費税等 相当額	率	0.1000									
工事費											
工事価格計											
消費税等 相当額計	率	0.1000									
工事費計											
(参考) 予定 価格に占める 法定福利費概 算額	率	0.0387									

t=15cm以下

工種 第0019号表

頁0-0031

[illegible]

t=10cm以下

工種 第0020号表

頁0-0032

[illegible]

L=11.5 km以下

工種 第0021号表

頁0-0033

[illegible]

補足材あり

工種 第0023号表

頁0-0035

[illegible]

表層工（車道・路肩部）

工種明細表

工種 第0024号表

頁0-0036

[illegible]

外側線（実線）

工種明細表

工種 第0025号表

頁0-0037

ペイント式 実線 白 15cm 供用区間

[illegible]

溶融式 破線 白 15cm 供用区間

工種 第0026号表

頁0-0038

[illegible]

文字など 白 15cm 供用区間

工種 第0027号表

頁0-0039

[illegible]

文字など 白 15cm 供用区間

工種 第0028号表

[illegible]

溶融式 実線 白 45cm 供用区間

工種 第0029号表

頁0-0041

[illegible]

溶融式 実線 白 30cm 供用区間

工種 第0030号表

頁0-0042

[illegible]

矢印等 オレンジ 15cm換算 供用区間

工種 第0031号表

頁0-0043

[illegible]

茶色 30 c m

工種 第0032号表

頁0-0044

[illegible]

交通誘導警備員

工種明細表

工種 第0033号表

頁0-0045

[illegible]

施 工 内 訳 表

頁0-0046

舗装版切断

アスファルト舗装版

機械構成比：

15.42%

労務構成比：

15cm以下

57.13%

材料構成比：

27.45%

市場単価構成比：

施工 第0 -0001号表

標準単価：

1 m 当り

代 表 機 労 材 規 格	構成比	単 位	単 価	代 表 機 労 材 規 格(東京地区)	単価(東京地区)	備 考
コンクリートカッタ [バキューム式・湿式] 超低騒音 切削深20cm級 B径56cm	10.49%	供用日		コンクリートカッタ [バキューム式・湿式] 超低騒音		
特殊作業員	19.60%	人		特殊作業員		
土木一般世話役	10.55%	人		土木一般世話役		
普通作業員	8.73%	人		普通作業員		
ブレード (コンクリートカッタ) 径18インチ (45cm)	23.29%	枚		ブレード (コンクリートカッタ) 径18インチ (45cm)		
ガソリン レギュラー スタンド	2.83%	L		ガソリン レギュラー スタンド		

施 工 内 訳 表

舗装版切断
アスファルト舗装版
機械構成比：

15.42%

労務構成比：

15cm以下
57.13%

材料構成比：

27.45%

市場単価構成比：

施工 第0 -0001号表

0.00%

1
標準単価：

m 当り

代 表 機 労 材 規 格	構 成 比	単 位	単 価	代 表 機 労 材 規 格(東京地区)	単 価(東京地区)	備 考
積算単価		式		積算単価		
*** 単位当り ***						
舗装版種別：アスファルト舗装版 豪雪割増：豪雪割増 工種条件と同じ				アスファルト舗装版厚：15cm以下		

施 工 内 訳 表

頁0-0048

舗装版破碎
アスファルト舗装版
機械構成比：

13.49%

労務構成比：

障害等なし

80.49%

材料構成比：

6.02%

市場単価構成比：

施工 第0 -0002号表

0.00%

1
標準単価：

m2 当り

代 表 機 労 材 規 格	構成比	単 位	単 価	代 表 機 労 材 規 格(東京地区)	単価(東京地区)	備 考
バックホウ [クローラ・後方超小旋回] 賃料 ～超低・～排ガス3次 山積0.45m3	13.49%	日		バックホウ [クローラ・後方超小旋回] 賃料		
土木一般世話役	28.91%	人		土木一般世話役		
運転手 (特殊)	27.69%	人		運転手 (特殊)		
普通作業員	23.89%	人		普通作業員		
軽油 小型ローリー パトロール給油	6.02%	L		軽油 パトロール給油		
積算単価		式		積算単価		

施 工 内 訳 表

頁0-0049

舗装版破碎

アスファルト舗装版

機械構成比：

13.49%

労務構成比：

障害等なし

80.49%

材料構成比：

6.02%

市場単価構成比：

0.00%

施工 第0 -0002号表

標準単価：

1

m2 当り

代 表 機 労 材 規 格	構成比	単 位	単 価	代 表 機 労 材 規 格(東京地区)	単価(東京地区)	備 考
*** 単位当り ***						
舗装版種別：アスファルト舗装版 騒音振動対策：騒音振動対策不要 積込作業の有無：積込作業あり				障害等の有無：障害等なし 舗装版厚：15cm以下 豪雪割増：豪雪割増 工種条件と同じ		

施 工 内 訳 表

頁0-0050

殻運搬

施工 第0 -0003号表

舗装版破碎 DID区間なし 11.5km以下

機械積込(騒音対策不要、舗装版厚15cm以下)

1 m3 当り

機械構成比： 44.95% 労務構成比： 38.97% 材料構成比： 16.08% 市場単価構成比： 0.00%

標準単価：

代 表 機 労 材 規 格	構成比	単 位	単 価	代 表 機 労 材 規 格(東京地区)	単価(東京地区)	備 考
ダンプトラック [オンロード・ディーゼル] 10 t 積級	44.95%	供用日		ダンプトラック [オンロード・ディーゼル]		
運転手 (一般)	38.97%	人		運転手 (一般)		
軽油 小型ローリー パトロール給油	16.08%	L		軽油 パトロール給油		
積算単価		式		積算単価		
*** 単位当り ***						
殻発生作業：舗装版破碎 DID区間の有無：DID区間なし 豪雪割増：豪雪割増 工種条件と同じ				積込工法区分：機械積込(騒音対策不要、舗装版厚15cm以下) 運搬距離：11.5km以下		

処分費

施 工 内 訳 表

施工 第0 -0004号表

100 t 当り

名 称 ・ 規 格 な ど	数 量	単 位	単 価	金 額	備 考
処分費	100.000	t			
*** 合 計 ***	100	t			
*** 単位当り ***	1	t			
処分費（円／t）：					

施 工 内 訳 表

頁0-0052

不陸整正
補足材料あり

機械構成比： 18.76% 労務構成比：

17mm以上21mm未満

55.87% 材料構成比： 25.37%

市場単価構成比： 0.00%

施工 第0 -0005号表

1
標準単価：

m2 当り

代 表 機 労 材 規 格	構成比	単 位	単 価	代 表 機 労 材 規 格(東京地区)	単価(東京地区)	備 考
モータグレーダ [土工用] 排ガス2次 ブレード幅3. 1m	9.16%	供用日		モータグレーダ [土工用] 排ガス2次		
ロードローラ [マカダム] 排ガス2次 運転質量10 t	7.25%	供用日		ロードローラ [マカダム] 排ガス2次		
タイヤローラ賃料 ～超低・～排ガス3次 質量8～20 t	2.35%	日		タイヤローラ賃料		
運転手 (特殊)	35.78%	人		運転手 (特殊)		
特殊作業員	10.43%	人		特殊作業員		
普通作業員	7.78%	人		普通作業員		

施 工 内 訳 表

頁0-0053

不陸整正
補足材料あり

機械構成比：

18.76%

労務構成比：

17mm以上21mm未満

55.87%

材料構成比：

25.37%

市場単価構成比：

施工 第0 -0005号表

1
標準単価：

m2 当り

代 表 機 労 材 規 格	構成比	単 位	単 価	代 表 機 労 材 規 格(東京地区)	単価(東京地区)	備 考
土木一般世話役	1.88%	人		土木一般世話役		
粒調碎石 2 5 mm以下	18.86%	m 3		再生クラッシュラン R C - 4 0		
軽油 小型ローリー パトロール給油	6.51%	L		軽油 パトロール給油		
積算単価		式		積算単価		
*** 単位当り ***						
補足材料の有無：補足材料あり 補足材料：粒度調整碎石 M - 2 5				補足材料平均厚さ：17mm以上21mm未満 豪雪割増：豪雪割増 工種条件と同じ		

施 工 内 訳 表

頁0-0054

表層（車道・路肩部）

施工 第0 -0006号表

3.0m超

平均仕上り厚 4 0 mm

1

m 2 当り

機械構成比： 1.35%

労務構成比： 9.47%

材料構成比： 89.18%

市場単価構成比： 0.00%

標準単価：

代 表 機 労 材 規 格	構成比	単 位	単 価	代 表 機 労 材 規 格(東京地区)	単価(東京地区)	備 考
アスファルトフィニッシャ [ホイール] 賃料 ～低騒・～排ガス2014 舗装幅2. 3～6 m	0.87%	日		アスファルトフィニッシャ [ホイール] 賃料		
タイヤローラ賃料 ～超低・～排ガス3次 質量8～2 0 t	0.13%	日		タイヤローラ賃料		
ロードローラ [マカダム] 賃料 ～超低・～排ガス2次 質量1 0～1 2 t	0.13%	日		ロードローラ [マカダム] 賃料		
普通作業員	3.39%	人		普通作業員		
運転手（特殊）	1.94%	人		運転手（特殊）		
特殊作業員	1.89%	人		特殊作業員		

施 工 内 訳 表

頁0-0055

表層（車道・路肩部）

施工 第0 -0006号表

3.0m超

平均仕上り厚 4 0 mm

1

m 2 当り

機械構成比： 1.35%

労務構成比：

9.47%

材料構成比： 89.18%

市場単価構成比： 0.00%

標準単価：

代 表 機 労 材 規 格	構成比	単 位	単 価	代 表 機 労 材 規 格(東京地区)	単価(東京地区)	備 考
土木一般世話役	0.67%	人		土木一般世話役		
⑤再生アスファルト混合物 密粒度（1 3 F）〔再生材 混入率50%以下〕	81.56%	t		アスファルト混合物 密粒度（2 0）		
アスファルト乳剤 P K－3 プライムコート用	7.06%	L		アスファルト乳剤 P K－3 プライムコート用		
軽油 小型ローリー パトロール給油	0.47%	L		軽油 パトロール給油		
積算単価		式		積算単価		
*** 単位当り ***						

施工内訳表

頁0-0056

表層（車道・路肩部）

3.0m超

平均仕上り厚 40 mm

施工 第0 -0006号表

1
標準単価：

m 2 当り

機械構成比： 1.35%

勞務構成比：

9.47%

材料構成比： 89.18%

市場単価構成比：

0.00%

標準単価：

[illegible]

施 工 内 訳 表

頁0-0057

表層（車道・路肩部）

施工 第0 -0007号表

3.0m超

平均仕上り厚 5 0 mm

1

m 2 当り

機械構成比： 1.35%

労務構成比： 9.47%

材料構成比： 89.18%

市場単価構成比： 0.00%

標準単価：

代 表 機 労 材 規 格	構成比	単 位	単 価	代 表 機 労 材 規 格(東京地区)	単価(東京地区)	備 考
アスファルトフィニッシャ [ホイール] 賃料 ～低騒・～排ガス2014 舗装幅2. 3～6 m	0.87%	日		アスファルトフィニッシャ [ホイール] 賃料		
タイヤローラ賃料 ～超低・～排ガス3次 質量8～2 0 t	0.13%	日		タイヤローラ賃料		
ロードローラ [マカダム] 賃料 ～超低・～排ガス2次 質量1 0～1 2 t	0.13%	日		ロードローラ [マカダム] 賃料		
普通作業員	3.39%	人		普通作業員		
運転手（特殊）	1.94%	人		運転手（特殊）		
特殊作業員	1.89%	人		特殊作業員		

施 工 内 訳 表

頁0-0058

表層（車道・路肩部）

施工 第0 -0007号表

3.0m超

平均仕上り厚 5 0 mm

1

m 2 当り

機械構成比： 1.35%

労務構成比：

9.47%

材料構成比： 89.18%

市場単価構成比： 0.00%

標準単価：

代 表 機 労 材 規 格	構成比	単 位	単 価	代 表 機 労 材 規 格(東京地区)	単価(東京地区)	備 考
土木一般世話役	0.67%	人		土木一般世話役		
⑤再生アスファルト混合物 密粒度（2 0 F）〔再生材 混入率50%以下〕	81.56%	t		アスファルト混合物 密粒度（2 0）		
アスファルト乳剤 P K－3 プライムコート用	7.06%	L		アスファルト乳剤 P K－3 プライムコート用		
軽油 小型ローリー パトロール給油	0.47%	L		軽油 パトロール給油		
積算単価		式		積算単価		
*** 単位当り ***						

m 2 当り

3.0m超

平均仕上り厚 50 mm

1
標準単価：

機械構成比： 1.35%

勞務構成比：

9.47%

材料構成比： 89.18%

市場単価構成比：

0.00%

標準単価：

[illegible]

施 工 内 訳 表

頁0-0060

区画線設置

ペイント式（車載式）

実線 15cm

施工 第0 -0008号表

1000

m 当り

名 称 ・ 規 格 な ど	数 量	単 位	単 価	金 額	備 考
区画線設置（ペイント式・車載式） 豪雪無 実線15cm 制約無 昼間	1,000.000	m			
トラフィックペイント（加熱型） 2種B 溶剤型 白	70.000	L			
ガラスビーズ J I S R 3301 1号	59.000	kg			
軽油 小型ローリー パトロール給油	33.000	L			
諸雑費	3.000	%			
*** 合 計 ***	1,000	m			
*** 単位当り ***	1	m			
施工区分：ペイント式（車載式） 塗料規格（ペイント式）：加熱（溶剤型）白 夜間作業の有無：夜間作業（20時～6時）なし 豪雪割増：豪雪割増 工種条件と同じ			規格・仕様（ペイント式）：実線 15cm 施工区間：供用区間 時間的制約の有無：時間的制約なし 費用の内訳：全ての費用		

施 工 内 訳 表

頁0-0061

区画線設置

ペイント式（車載式）

破線 1 5 c m

施工 第0 -0009号表

1000

m 当り

名 称 ・ 規 格 な ど	数 量	単 位	単 価	金 額	備 考
区画線設置（ペイント式・車載式） 豪雪無 破線1 5 c m 制約無 昼間	1,000.000	m			
トラフィックペイント（加熱型） 2 種 B 溶剤型 白	70.000	L			
ガラスビーズ J I S R 3 3 0 1 1 号	59.000	k g			
軽油 小型ローリー パトロール給油	40.000	L			
諸雑費	3.000	%			
*** 合 計 ***	1,000	m			
*** 単位当り ***	1	m			
施工区分：ペイント式（車載式） 塗料規格（ペイント式）：加熱（溶剤型）白 夜間作業の有無：夜間作業（2 0 時～6 時）なし 豪雪割増：豪雪割増 工種条件と同じ			規格・仕様（ペイント式）：破線 1 5 c m 施工区間：供用区間 時間的制約の有無：時間的制約なし 費用の内訳：全ての費用		

施 工 内 訳 表

頁0-0062

区画線設置
溶融式（手動）

施工 第0 -0010号表

1000 m 当り

破線 30 cm

名 称 ・ 規 格 な ど	数 量	単 位	単 価	金 額	備 考
区画線設置（溶融式・手動） 豪雪無 破線30 cm 制約無 昼間	1,000.000	m			
トラフィックペイント（溶融型） 3種1号 ビーズ含有量15～18% 白	1,130.000	kg			
ガラスビーズ JIS R 3301 1号	50.000	kg			
接着用プライマー 区画線用（トラフィックペイント接着用）	50.000	kg			
軽油 小型ローリー パトロール給油	73.000	L			
諸雑費	5.000	%			
*** 合 計 ***	1,000	m			
*** 単位当り ***	1	m			
施工区分：溶融式（手動） 塗料規格（溶融式）：ビーズ含有量15～18% 白 プライマー規格：アスファルト舗装用			規格・仕様（溶融式）：破線 30 cm 塗布厚：塗布厚 1.5 mm 舗装種別：排水性舗装でない場合		
施工区間：供用区間 時間的制約の有無：時間的制約なし 費用の内訳：全ての費用			夜間作業の有無：夜間作業（20時～6時）なし 豪雪割増：豪雪割増 工種条件と同じ		

施 工 内 訳 表

頁0-0063

区画線設置
溶融式（手動）

矢印・文字・記号 15cm（止まれ）

施工 第0 -0011号表

1000 m 当り

名 称 ・ 規 格 な ど	数 量	単 位	単 価	金 額	備 考
区画線設置（溶融式・手動） 豪雪無 矢印等15cm換算 制約無 昼間	1,200.000	m			
トラフィックペイント（溶融型） 3種1号 ビーズ含有量15～18% 白	684.000	kg			
ガラスビーズ JIS R 3301 1号	30.000	kg			
接着用プライマー 区画線用（トラフィックペイント接着用）	30.000	kg			
軽油 小型ローリー パトロール給油	120.000	L			
諸雑費	5.000	%			
*** 合 計 ***	1,000	m			
*** 単位当り ***	1	m			
施工区分：溶融式（手動） 塗料規格（溶融式）：ビーズ含有量15～18% 白 プライマー規格：アスファルト舗装用			規格・仕様（溶融式）：矢印・記号・文字 15cm換算 塗布厚：塗布厚 1.5mm 舗装種別：排水性舗装でない場合		
施工区間：供用区間 時間的制約の有無：時間的制約なし 費用の内訳：全ての費用			夜間作業の有無：夜間作業（20時～6時）なし 豪雪割増：豪雪割増 工種条件と同じ		

施 工 内 訳 表

頁0-0064

区画線設置

溶融式（手動）

矢印・記号・文字 15cm換算（T字）

施工 第0 -0012号表

1000

m 当り

名 称 ・ 規 格 な ど	数 量	単 位	単 価	金 額	備 考
区画線設置（溶融式・手動） 豪雪無 矢印等15cm換算 制約無 昼間	1,200.000	m			
トラフィックペイント（溶融型） 3種1号 ビーズ含有量15～18% 白	684.000	kg			
ガラスビーズ JIS R 3301 1号	30.000	kg			
接着用プライマー 区画線用（トラフィックペイント接着用）	30.000	kg			
軽油 小型ローリー パトロール給油	120.000	L			
諸雑費	5.000	%			
*** 合 計 ***	1,000	m			
*** 単位当り ***	1	m			
施工区分：溶融式（手動） 塗料規格（溶融式）：ビーズ含有量15～18% 白 プライマー規格：アスファルト舗装用			規格・仕様（溶融式）：矢印・記号・文字 15cm換算 塗布厚：塗布厚 1.5mm 舗装種別：排水性舗装でない場合		
施工区間：供用区間 時間的制約の有無：時間的制約なし 費用の内訳：全ての費用			夜間作業の有無：夜間作業（20時～6時）なし 豪雪割増：豪雪割増 工種条件と同じ		

施 工 内 訳 表

頁0-0065

区画線設置
溶融式（手動）

矢印・記号・文字15cm換算（ダイヤモンド）

施工 第0 -0013号表

1000 m 当り

名 称 ・ 規 格 な ど	数 量	単 位	単 価	金 額	備 考
区画線設置（溶融式・手動） 豪雪無 矢印等15cm換算 制約無 昼間	1,200.000	m			
トラフィックペイント（溶融型） 3種1号 ビーズ含有量15～18% 白	684.000	kg			
ガラスビーズ JIS R 3301 1号	30.000	kg			
接着用プライマー 区画線用（トラフィックペイント接着用）	30.000	kg			
軽油 小型ローリー パトロール給油	120.000	L			
諸雑費	5.000	%			
*** 合 計 ***	1,000	m			
*** 単位当り ***	1	m			
施工区分：溶融式（手動） 塗料規格（溶融式）：ビーズ含有量15～18% 白 プライマー規格：アスファルト舗装用			規格・仕様（溶融式）：矢印・記号・文字 15cm換算 塗布厚：塗布厚 1.5mm 舗装種別：排水性舗装でない場合		
施工区間：供用区間 時間的制約の有無：時間的制約なし 費用の内訳：全ての費用			夜間作業の有無：夜間作業（20時～6時）なし 豪雪割増：豪雪割増 工種条件と同じ		

施 工 内 訳 表

頁0-0066

区画線設置
溶融式（手動）

施工 第0 -0014号表

実線 45 c m 停止線

1000 m 当り

名 称 ・ 規 格 な ど	数 量	単 位	単 価	金 額	備 考
区画線設置（溶融式・手動） 豪雪無 実線45 c m 制約無 昼間	1,000.000	m			
トラフィックペイント（溶融型） 3種1号 ビーズ含有量15～18% 白	1,700.000	k g			
ガラスビーズ J I S R 3301 1号	75.000	k g			
接着用プライマー 区画線用（トラフィックペイント接着用）	75.000	k g			
軽油 小型ローリー パトロール給油	73.000	L			
諸雑費	5.000	%			
*** 合 計 ***	1,000	m			
*** 単位当り ***	1	m			
施工区分：溶融式（手動） 塗料規格（溶融式）：ビーズ含有量15～18% 白 プライマー規格：アスファルト舗装用			規格・仕様（溶融式）：実線 45 c m 塗布厚：塗布厚 1. 5mm 舗装種別：排水性舗装でない場合		
施工区間：供用区間 時間的制約の有無：時間的制約なし 費用の内訳：全ての費用			夜間作業の有無：夜間作業（20時～6時）なし 豪雪割増：豪雪割増 工種条件と同じ		

施 工 内 訳 表

頁0-0067

区画線設置
溶融式（手動）

実線 30 c m 停止指導線

施工 第0 -0015号表

1000 m 当り

名 称 ・ 規 格 な ど	数 量	単 位	単 価	金 額	備 考
区画線設置（溶融式・手動） 豪雪無 実線30 c m 制約無 昼間	1,000.000	m			
トラフィックペイント（溶融型） 3種1号 ビーズ含有量15～18% 白	1,130.000	k g			
ガラスビーズ J I S R 3301 1号	50.000	k g			
接着用プライマー 区画線用（トラフィックペイント接着用）	50.000	k g			
軽油 小型ローリー パトロール給油	65.000	L			
諸雑費	5.000	%			
*** 合 計 ***	1,000	m			
*** 単位当り ***	1	m			
施工区分：溶融式（手動） 塗料規格（溶融式）：ビーズ含有量15～18% 白 プライマー規格：アスファルト舗装用			規格・仕様（溶融式）：実線 30 c m 塗布厚：塗布厚 1. 5mm 舗装種別：排水性舗装でない場合		
施工区間：供用区間 時間的制約の有無：時間的制約なし 費用の内訳：全ての費用			夜間作業の有無：夜間作業（20時～6時）なし 豪雪割増：豪雪割増 工種条件と同じ		

施 工 内 訳 表

頁0-0068

区画線設置
溶融式（手動）

実線 4 5 c m 横断歩道

施工 第0 -0016号表

1000 m 当り

名 称 ・ 規 格 な ど	数 量	単 位	単 価	金 額	備 考
区画線設置（溶融式・手動） 豪雪無 実線4 5 c m 制約無 昼間	1,000.000	m			
トラフィックペイント（溶融型） 3種1号 ビーズ含有量1 5～1 8% 白	1,700.000	k g			
ガラスビーズ J I S R 3 3 0 1 1号	75.000	k g			
接着用プライマー 区画線用（トラフィックペイント接着用）	75.000	k g			
軽油 小型ローリー パトロール給油	73.000	L			
諸雑費	5.000	%			
*** 合 計 ***	1,000	m			
*** 単位当り ***	1	m			
施工区分：溶融式（手動） 塗料規格（溶融式）：ビーズ含有量1 5～1 8% 白 プライマー規格：アスファルト舗装用			規格・仕様（溶融式）：実線 4 5 c m 塗布厚：塗布厚 1. 5mm 舗装種別：排水性舗装でない場合		
施工区間：供用区間 時間的制約の有無：時間的制約なし 費用の内訳：全ての費用			夜間作業の有無：夜間作業（2 0時～6 時）なし 豪雪割増：豪雪割増 工種条件と同じ		

交通誘導警備員B

施 工 内 訳 表

施工 第0 -0017号表

頁0-0069

1 人・日 当り

名 称 ・ 規 格 な ど	数 量	単 位	単 価	金 額	備 考
交通誘導警備員B	1.000	人			
諸雑費	1	式			
*** 単位当り ***	1	人・日			
交通誘導警備員区分：交通誘導警備員B					

施 工 内 訳 表

頁0-0070

区画線設置
溶融式（手動）

施工 第0 -0018号表

1000 m 当り

破線 1 5 c m

名 称 ・ 規 格 な ど	数 量	単 位	単 価	金 額	備 考
区画線設置（溶融式・手動） 豪雪無 破線1 5 c m 制約無 昼間	1,000.000	m			
トラフィックペイント（溶融型） 3種1号 ビーズ含有量1 5～1 8% 白	570.000	k g			
ガラスビーズ J I S R 3 3 0 1 1号	25.000	k g			
接着用プライマー 区画線用（トラフィックペイント接着用）	25.000	k g			
軽油 小型ローリー パトロール給油	44.000	L			
諸雑費	5.000	%			
*** 合 計 ***	1,000	m			
*** 単位当り ***	1	m			
施工区分：溶融式（手動） 塗料規格（溶融式）：ビーズ含有量1 5～1 8% 白 プライマー規格：アスファルト舗装用			規格・仕様（溶融式）：破線 1 5 c m 塗布厚：塗布厚 1. 5mm 舗装種別：排水性舗装でない場合		
施工区間：供用区間 時間的制約の有無：時間的制約なし 費用の内訳：全ての費用			夜間作業の有無：夜間作業（2 0時～6 時）なし 豪雪割増：豪雪割増 工種条件と同じ		

施 工 内 訳 表

頁0-0071

区画線設置
溶融式（手動）

矢印・記号・文字 15cm換算

施工 第0 -0019号表

1000 m 当り

名 称 ・ 規 格 な ど	数 量	単 位	単 価	金 額	備 考
区画線設置（溶融式・手動） 豪雪無 矢印等15cm換算 制約無 昼間	1,200.000	m			
トラフィックペイント（溶融型） 3種1号 ビーズ含有量15～18% 白	684.000	kg			
ガラスビーズ JIS R 3301 1号	30.000	kg			
接着用プライマー 区画線用（トラフィックペイント接着用）	30.000	kg			
軽油 小型ローリー パトロール給油	120.000	L			
諸雑費	5.000	%			
*** 合 計 ***	1,000	m			
*** 単位当り ***	1	m			
施工区分：溶融式（手動） 塗料規格（溶融式）：ビーズ含有量15～18% 白 プライマー規格：アスファルト舗装用			規格・仕様（溶融式）：矢印・記号・文字 15cm換算 塗布厚：塗布厚 1.5mm 舗装種別：排水性舗装でない場合		
施工区間：供用区間 時間的制約の有無：時間的制約なし 費用の内訳：全ての費用			夜間作業の有無：夜間作業（20時～6時）なし 豪雪割増：豪雪割増 工種条件と同じ		

施 工 内 訳 表

頁0-0072

区画線設置
溶融式（手動）

実線 4 5 c m

施工 第0 -0020号表

1000

m 当り

名 称 ・ 規 格 な ど	数 量	単 位	単 価	金 額	備 考
区画線設置（溶融式・手動） 豪雪無 実線4 5 c m 制約無 昼間	1,000.000	m			
トラフィックペイント（溶融型） 3種1号 ビーズ含有量1 5～1 8% 白	1,700.000	k g			
ガラスビーズ J I S R 3 3 0 1 1号	75.000	k g			
接着用プライマー 区画線用（トラフィックペイント接着用）	75.000	k g			
軽油 小型ローリー パトロール給油	73.000	L			
諸雑費	5.000	%			
*** 合 計 ***	1,000	m			
*** 単位当り ***	1	m			
施工区分：溶融式（手動） 塗料規格（溶融式）：ビーズ含有量1 5～1 8% 白 プライマー規格：アスファルト舗装用			規格・仕様（溶融式）：実線 4 5 c m 塗布厚：塗布厚 1. 5mm 舗装種別：排水性舗装でない場合		
施工区間：供用区間 時間的制約の有無：時間的制約なし 費用の内訳：全ての費用			夜間作業の有無：夜間作業（2 0時～6 時）なし 豪雪割増：豪雪割増 工種条件と同じ		

施 工 内 訳 表

頁0-0073

区画線設置
溶融式（手動）

実線 30cm

施工 第0 -0021号表

1000

m 当り

名 称 ・ 規 格 な ど	数 量	単 位	単 価	金 額	備 考
区画線設置（溶融式・手動） 豪雪無 実線30cm 制約無 昼間	1,000.000	m			
トラフィックペイント（溶融型） 3種1号 ビーズ含有量15～18% 白	1,130.000	kg			
ガラスビーズ JIS R 3301 1号	50.000	kg			
接着用プライマー 区画線用（トラフィックペイント接着用）	50.000	kg			
軽油 小型ローリー パトロール給油	65.000	L			
諸雑費	5.000	%			
*** 合 計 ***	1,000	m			
*** 単位当り ***	1	m			
施工区分：溶融式（手動） 塗料規格（溶融式）：ビーズ含有量15～18% 白 プライマー規格：アスファルト舗装用			規格・仕様（溶融式）：実線 30cm 塗布厚：塗布厚 1.5mm 舗装種別：排水性舗装でない場合		
施工区間：供用区間 時間的制約の有無：時間的制約なし 費用の内訳：全ての費用			夜間作業の有無：夜間作業（20時～6時）なし 豪雪割増：豪雪割増 工種条件と同じ		

施 工 内 訳 表

頁0-0074

区画線設置
溶融式（手動）

矢印・記号・文字 15cm換算

施工 第0 -0022号表

1000 m 当り

名 称 ・ 規 格 な ど	数 量	単 位	単 価	金 額	備 考
区画線設置（溶融式・手動） 豪雪無 矢印等15cm換算 制約無 昼間	1,200.000	m			
トラフィックペイント（溶融型） 3種1号 15～18% 黄 鉛・フリー	684.000	kg			
ガラスビーズ JIS R 3301 1号	30.000	kg			
接着用プライマー 区画線用（トラフィックペイント接着用）	30.000	kg			
軽油 小型ローリー パトロール給油	120.000	L			
諸雑費	5.000	%			
*** 合 計 ***	1,000	m			
*** 単位当り ***	1	m			
施工区分：溶融式（手動） 塗料規格（溶融式）：ビーズ含有量15～18% 黄 鉛・フリー プライマー規格：アスファルト舗装用			規格・仕様（溶融式）：矢印・記号・文字 15cm換算 塗布厚：塗布厚 1.5mm 舗装種別：排水性舗装でない場合		
施工区間：供用区間 時間的制約の有無：時間的制約なし 費用の内訳：全ての費用			夜間作業の有無：夜間作業（20時～6時）なし 豪雪割増：豪雪割増 工種条件と同じ		

令和7年度 市営住宅アルプス団地
生活雑排水処理施設 舗装本復旧工事

位置図

○工事概要

- ・舗装本復旧工事 L=622.8m
(県・市分)L= 485.5m (市分)L=137.3m
- ・舗装工(再生密粒度As20F・13F)A=3,535m²
(県・市分)A=2,640.8m²(市分)A=894.4m²
- ・区画線等復旧工事 一式

生活雑排水処理施設跡地

市営住宅アルプス団地跡地

熊倉水源

矢原堰橋

県営住宅アルプス団地

アルプス区公民館

大原公園
大原公園

アルプス公

● 県・市分
● 市分

1:2,500

0 45 90 180 m



特記仕様書

工事名：令和7年度 市営住宅アルプス団地 生活雑排水処理施設 舗装本復旧工事
箇所名：安曇野市豊科田沢外

本工事の施工にあたっては指定された図書を参考にし、『安曇野市土木工事共通仕様書』（安曇野市ホームページを参照）の内容に従うとともに、以下の事項について施工条件とする。

1 工事内容

工事概要：金抜き設計書のとおり。

2 工期関係

工期は、雨天・休日等を見込み、工事開始日（契約日）から起算して 192 日間とする。

なお、休日等には日曜日・祝日・夏期休暇及び年末年始休暇の他、作業期間内の全土曜日を含んでいる。

著しい悪天候や気象状況より工程が過去5年度分の気象庁及び環境省の最寄りの観測所のデータより年間の平均発生日数を算出した日数から著しく乖離し、かつ作業を休止せざるを得なかった場合には、受注者は発注者へ工期の延長変更を協議、請求することができる。

3 工程関係

本工事に際し、適切な工程を計画すること。

また、周辺住民、地域関係者に対しては通知・連絡等を必ず実施し、周知すること。

4 残土・廃棄物関係

(1) 本工の施工において生じる発生土の処分については処分先を指定し、その他産業廃棄物の処分については処分先を想定して処分費、運搬費を計上している。

なお、発生土の処分に関して、受注者の都合により、指定の処分先によることができない場合については、事前に監督員と変更協議をおこなうこと。

(2) 建設発生土 【 指定 】

搬出先の名称	処分費	運搬距離	処理施設の所在地等
	円/m ³	km	安曇野市

(3) 特定建設資材廃棄物（建設リサイクル法） 【 参考 】

種 別		処分条件	処分先・運搬距離・数量・金額等					
アスファルト塊		再利用	処理工場名	共和リテック(株)		距離	10.3	km
			数 量	320		t	・	m ³
コンクリート塊	無筋 Co	再利用	処理工場名			距離		km
			数 量			t	・	m ³
	鉄筋 Co	再利用	処理工場名			距離		km
			数 量			t	・	m ³
	二次 製品	再利用	処理工場名			距離		km
			数 量			t	・	m ³
建設発生木材			処理工場名			距離		km
			数 量			t	・	m ³

(4) 産業廃棄物（建設廃棄物処理指針）

【 参考 】

種 別	処分条件	処分先・運搬距離・数量・金額等		
木くず (抜根・伐採材)	再利用	処理工場名		距離 km
		数 量	t ・ m ³	
汚 泥		処理工場名		距離 km
		数 量	t ・ m ³	
その他（金属クズ）		処理工場名		距離 km
		数 量	t ・ m ³	
その他（廃プラ）		処理工場名		距離 km
		数 量	t ・ m ³	

建設工事請負契約書において、処分費・運搬費が上記（３）、（４）に明示した金額より低額の場合は、設計変更の対象とする。

(5) 建設副産物の運搬・処理について

ア 建設副産物の運搬を廃棄物処理業者に委託する場合には、必ず書面による委託契約を締結すること。

イ 運搬及び処分を業とする許可証を添付すること。

ウ 下請業者が建設副産物を運搬・処分を行う場合、下請契約とは別に運搬・処分に係る委託契約を締結すること。

エ マニフェストにより適切に運搬・処理されているか確認を行うこと。

オ 受注者が施工計画書に記載若しくは整備すべき事項

・記載事項

※該当するものを選択する

処理方法※	1 再資源化	2 破碎処理	3 焼却処理	4 埋立処分場	5 その他
処 分 先 (業 者)	業 者 名 住 所		許可番号		
運 搬 委 託 先 (委託の場合)	業 者 名 住 所		許可番号		
そ の 他	資源化の方法など				

・添付書類

ア 処理先の許可書の写し及び（収集運搬を委託する場合）収集運搬業者の許可書の写し

イ 受注者と処理又は運搬業者との契約書の写し

ウ 処理業者の所在地及び計画運搬ルート

5 その他

(1) 関係機関・自治体等との近接協議

関係機関等	事 項	制約内容	時 期
安曇野市 学校教育課	小中学校の通学路 確認	関係機関指導のもと	契約後即対応のこと。 また、工期内とする。
小中学校	関係小中学校の通 学路に係る周知。 各種行事調整。	上記と同様	上記と同様
幼稚園・ 認定こども園	バス運行、通園路 などの確認。各種 行事調整。	上記と同様	上記と同様
安曇野市 文化課	埋蔵文化財	関係機関指導のもと	契約後即対応のこと。 また、工期内とする。
地元区長など	工事内容、工事期 間、迂回路などの 説明及び調整。	区長、隣組長など指導のもと	上記と同様
地元市議会議員	工事内容、工事期 間、迂回路などの 説明。		契約後即対応のこと。
工事沿線住民	工事内容、工事期 間、迂回路などの 説明及び調整。	関係者等の指導のもと。(ただし、 要求内容が無理難題と判断され る場合には、断ることも必要であ る。また、要求内容については監 督員へ報告すること。特に工事金 額に係る内容は協議を交わすこ と。)	契約後即対応のこと。 また、工期内とする。
工事区間内農地 所有者又は管理 者及び工事影響 範囲の利害関係 者など	農地については、 工事の進捗及び営 農上支障になるこ との調整。その他 利害関係者との調 整。	上記と同様	上記と同様
周辺店舗、事業所 など	駐車場、案内看板 などの調整。	上記と同様	上記と同様
N T T	電柱、架空線等の 移設調整。また、 本工事事への影響 確認。	関係機関指導のもと	上記と同様
中部電力	電柱、架空線等の 移設調整。また、 本工事事への影響 確認。	上記と同様	上記と同様
あづみ野テレビ	架空線等の移設調 整。また、本工事 事への影響確認。	上記と同様	上記と同様
穂高自動車 教習所	教習コースの確認	上記と同様	上記と同様

関係官公庁	本工事に係るこ と	上記と同様	上記と同様
上水道・下水道 部署	埋設物に係るこ と。 また、本工事への 影響確認。	上記と同様	上記と同様
その他	状況に応じて対応 すること。	上記と同様	苦情については、即対 応のこと。要望につい ては、監督員と協議の うえ対応すること。

(2) 個別事項

- 一 品質検査の場所は、別途監督員が指示する場所で行うこと。
- 二 平坦性試験は、本工事の舗装打換え面積が1,000㎡以下のため省略する。
- 三 作業時は、交通誘導員を配置するとともに、交通誘導員の安全管理についても留意すること。
- 四 創意工夫については、監督員と協議し、実施内容を事前に報告すること。
- 五 本工事では、現場環境改善に係る経費を当初設計にて計上している。
 - (一) 実施する内容については、安曇野市土木工事共通仕様書 別紙－5の中から原則として各計上費目（仮設備関係、営繕関係、安全関係及び地域連携）ごとに1内容ずつ（いずれか1費目のみ2内容）、合計5つの内容を選択すること。
選択にあたっては、地域の状況や工事内容等により、実施費目数及び実施内容を変更してもよい。
 - (二) (一) で選択した実施内容について、実際に現場で実施する内容を『現場環境改善費事例集（長野県建設部）』を参考に記載する。
 - (三) この経費は率計上されているため、実施する内容が巨額となり、率計上分では行うことが適当ではないと判断される場合は、積上げ計上とする。
積上げ計上分については、事前に監督員と協議すること。
 - (四) この経費の設計変更については、実費精算等の設計変更は行わない。ただし、対象金額の変動に伴う現場環境改善費率の変更は行う。
 - (五) 受発注者協議により、内容の実施が不要と判断された場合については、費用の全額を減額する。
- 六 本工事により亡失した境界杭については、必ず復元を行うこと。また、境界復旧後は、監督員に精度管理表を提出すること。
 - (一) 境界復元作業費用は、共通仮設費率（準備費）に含む。
 - (二) 境界杭については、現地の物を再利用し復旧することとし、紛失した場合は請負業者の責任において用意すること。
- 七 本工事は受注者希望による電子納品の対象工事である。実施（の希望）にあたっては、工事請負契約締結後に安曇野市土木工事共通仕様書別紙－2『実施希望調書』を監督員へ提出し、確認を受けること。
 - (一) 成果品の作成にあたっては長野県『電子納品に係る実施要領』に基づくものとする。
 - (二) 受注者の事情等により、電子納品が困難である場合は、監督員との協議により紙納品とすることができる。
 - (三) 電子納品における書類の作成費用等は共通仮設費率に含まれている。
- 八 本工事は受注者希望による情報共有システムを利用する対象工事である。
 - (一) 利用にあたっては、長野県『情報共有システム実施要領』によるものとする。
 - (二) 利用するシステムは、『長野県情報共有システム機能仕様書』を満たすものから、受注者が選択し、事前に監督員の承認を得るものとする。

(三) 実施内容は以下の項目とし、受発注者間で確認し決定する。

- ・受発注者間の工事打合せ簿等の受け渡し（書類によっては、紙決裁で行う場合を認める）
- ・現場状況の共有
- ・確認・立会依頼
- ・その他 システムで利用可能な項目

(四) システムの利用料及び登録料は、共通仮設費率（技術管理費）に含まれている。

九 本工事は発注者指定型週休2日工事の対象工事である。「安曇野市週休2日工事実施要領」に従い取り組むものとする。また、工事契約後、週休2日対象期間において、受注者の責によらず現場作業を余儀なくされる期間が生じる場合は、受発注者間で協議して現場閉所による週休2日の対象外とする作業と期間を決定するものとする。

(参考)「安曇野市週休2日工事実施要領」

十 その他疑義がある場合には、必要書類等を添えて監督員と協議すること。

十一 補助金申請の手続き上、10/2（木）までに80%出来形数量・図が提出され変更数量・金額が確定した場合は11/21（金）以降の変更契約・しゅん工届受理・しゅん工検査になり、11/20（木）までに80%出来形数量・図が提出され変更数量・金額が確定した場合は、R7/1/9（金）以降の変更契約・しゅん工届受理・しゅん工検査になります。

令和6年4月1日適用版

本復旧数量総括表

工事名称：令和7年度 市営住宅アルプス団地 生活雑排水処理施設 舗装本復旧工事
工事区分：本復旧(県・市分)

(1/1)

工 種	種 別	細 別	規 格	単位	数 量	備 考
舗装本復旧						
構造物撤去工						
	構造物取壊し工	舗装版切断工	アスファルト 15cm以下	m	210	212.1
		舗装版破砕		m2	2640	2640.8
		殻運搬	ダンプトラック 機械積込 L=10.3km	m3	104	104.04
		建設廃材処分	アスファルト殻処分量	t	239	239.29
舗装復旧工						
	舗装準備工	不陸整正	補足材有り	m2	2640	2640.8
	舗装工	表層工(車道)	再生密粒度As13F t=4cm	m2	1550	1546.9
		表層工(車道)	再生密粒度As20F t=5cm	m2	1090	1094.0
区画線工	区画線設置	ペイント式 実線 15cm	塗布厚1.5mm 白	m	840	842.0
		ペイント式 破線 15cm	塗布厚1.5mm 白	m	25	25.0
		溶融式手動 破線 30cm	塗布厚1.5mm 白	m	20	20.0
		溶融式手動 文字 15cm	止まれ 塗布厚1.5mm 白	m	37	37.2
		溶融式手動 記号 15cm	T字マーク 塗布厚1.5mm 白	m	2	2.2
		溶融式手動 記号 15cm換算	ダイヤモンドマーク 塗布厚1.5mm 白	m	18	18.0
		溶融式手動 停止線 45cm	塗布厚1.5mm 白	m	6	5.5
		溶融式手動 停止線 30cm	塗布厚1.5mm 白	m	2	1.8
		溶融式手動 横断歩道 45cm	塗布厚1.5mm 白	m	12	12.0
		矢羽根復旧	矢羽根・茶色 L0.6×W0.3	箇所	9	9.0
仮設工	交通管理工	交通誘導警備員	B	人	86	86.0

舖裝本復旧数量集計表

1/2)

[illegible]

舖裝本復旧数量集計表

(2/2)

[illegible]

本復旧数量総括表

業務名称：令和7年度 市営住宅アルプス団地 生活雑排水処理施設 舗装本復旧工事
工事区分：本復旧(市分)

(1/1)

工 種	種 別	細 別	規 格	単位	数 量	備 考
舗装本復旧						
構造物撤去工						
	構造物取壊し工	舗装版切断工	アスファルト 15cm以下	m	15	14.9
		舗装版破砕		m2	890	894.4
		殻運搬	ダンプトラック 機械積込 L=10.3km	m3	35	35.10
		建設廃材処分	アスファルト殻処分量	t	81	80.73
舗装復旧工						
	舗装準備工	不陸整正	補足材有り	m2	894	894.4
	舗装工	表層工(車道)	再生密粒度As13F t=4cm	m2	894	894.4
区画線工	区画線設置	ペイント式 実線 15cm	塗布厚1.5mm 白	m	270	265.0
		溶融式手動 破線 15cm	塗布厚1.5mm 白	m	86	86.0
		溶融式手動 文字 15cm	止まれ 塗布厚1.5mm 白	m	19	18.6
		溶融式手動 記号 15cm	十字マーク 塗布厚1.5mm 白	m	4	4.0
		溶融式手動 停止線 45cm	塗布厚1.5mm 白	m	4	3.6
		溶融式手動 停止線 30cm	塗布厚1.5mm 白	m	4	4.0
		溶融式手動 文字 15cm	30km 塗布厚1.5mmオレンジ	m	19	19.3
		矢羽根復旧	矢羽根・茶色 L0.6×W0.3	箇所	13	13
仮設工	交通管理工	交通誘導警備員	B	人	26	26

舖裝本復旧数量集計表

1/2)

[illegible]

舖裝本復旧数量集計表

(2/2)

[illegible]

資材単価等について

『令和7年度 市営住宅アルプス団地 生活雑排水処理施設 舗装本復旧工事』に係る工事費の積算にあたっては、長野県建設部の「令和7年度実施設計単価表」や積算資料（財団法人経済調査会）及び建設物価（財団法人建設物価調査会）に設定されている単価により予定価格を算出しています。

また、見積もり等による単価は下記のとおりです。

なお、使用した単価は予定価格算出のものであり、特定の製品や民間取引を指定したものではありません。

見積等により決定している設計単価

(四)

[illegible]



3級基準点座標一覧表

点名	X座標	Y座標	標高
301	33225.708	-51316.660	547.047
302	33173.710	-50973.736	548.043

4級基準点座標一覧表

点名	X座標	Y座標	標高
401	33165.830	-51270.151	548.634
402	33195.014	-51239.721	548.390
403	33230.129	-51202.772	547.796
404	33264.960	-51167.913	547.728
405	33298.109	-51122.231	547.797
406	33262.560	-51084.457	547.771
407	33342.774	-51078.453	547.475
408	33302.000	-51071.654	547.530
409	33274.690	-51050.569	547.526
410	33240.938	-51055.417	547.724
411	33206.064	-51024.228	547.729
412	33164.165	-51014.414	547.842
413	33366.183	-51061.670	547.473
414	33323.873	-51041.938	547.725
415	33287.100	-51019.287	547.602
416	33240.840	-51001.847	547.790
S-1	33198.007	-51293.755	547.304

安曇野市図根点座標一覧表(観測座標)

点名	X座標	Y座標	標高
復-H28-TT002	33294.261	-51147.551	547.565
復-H28-TT011	33223.852	-51314.929	547.054
復-H28-TT012	33159.086	-51263.272	548.598

平面図
(本復旧)

S=1:500
A3 S=1:1,000

令和7年度 市営住宅アレス団地
生活排水処理施設舗装復旧工事

(県・市分) 1-(2) L=196.7m
舗装復旧 t=5cm A= 1094.0m²
区画線工 1-(1) N=1式

(市分) (2) L=90.5m
舗装復旧 t=4cm A= 639.8m²
区画線工 (2) N=1式

令和7年度 市営住宅アレス団地
生活排水処理施設舗装復旧工事

(県・市分) 2-(2) L=84.1m
舗装復旧 t=4cm A= 84.1m²
区画線工 (2) N=1式

(市分) (1) L=46.8m
舗装復旧 t=4cm A= 254.5m²
区画線工 (1) N=1式

令和7年度 市営住宅アレス団地生活排水処理施設舗装復旧工事
番号 1/13 平面図(本復旧) 縮尺 1:500
市道豊科1級29号線ほか
安曇野市豊科高家ほか
設計会社
測量会社
調査会社
安曇野市 総務部 財産管理課


舗装復旧標準断面図

S=1:10
A3 S=1:20

本復旧断面図(1)


(豊科1級29号線以外の路線)

豊科2208号線, 豊科1級2号線
豊科2183号線, 豊科2139号線

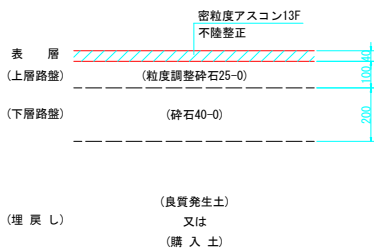

本復旧断面図(2)

(豊科1級29号線)

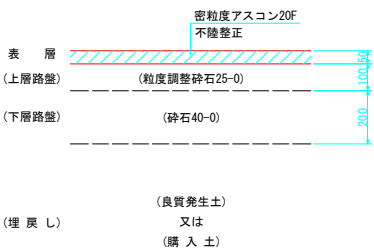


令和7年度			市営住宅アルファス併設 生活支援処理施設舗装復旧工事	実施図
番号	2/13	舗装復旧 標準断面図	縮尺	1:10
市道豊科1級29号線ほか				
安曇野市豊科高家ほか				
設計会社				
測量会社				
調査会社				
安曇野市 総務部 財産管理課				

舗装展開図(1)

豊科2208号線

S=1:100

A3 S=1:200

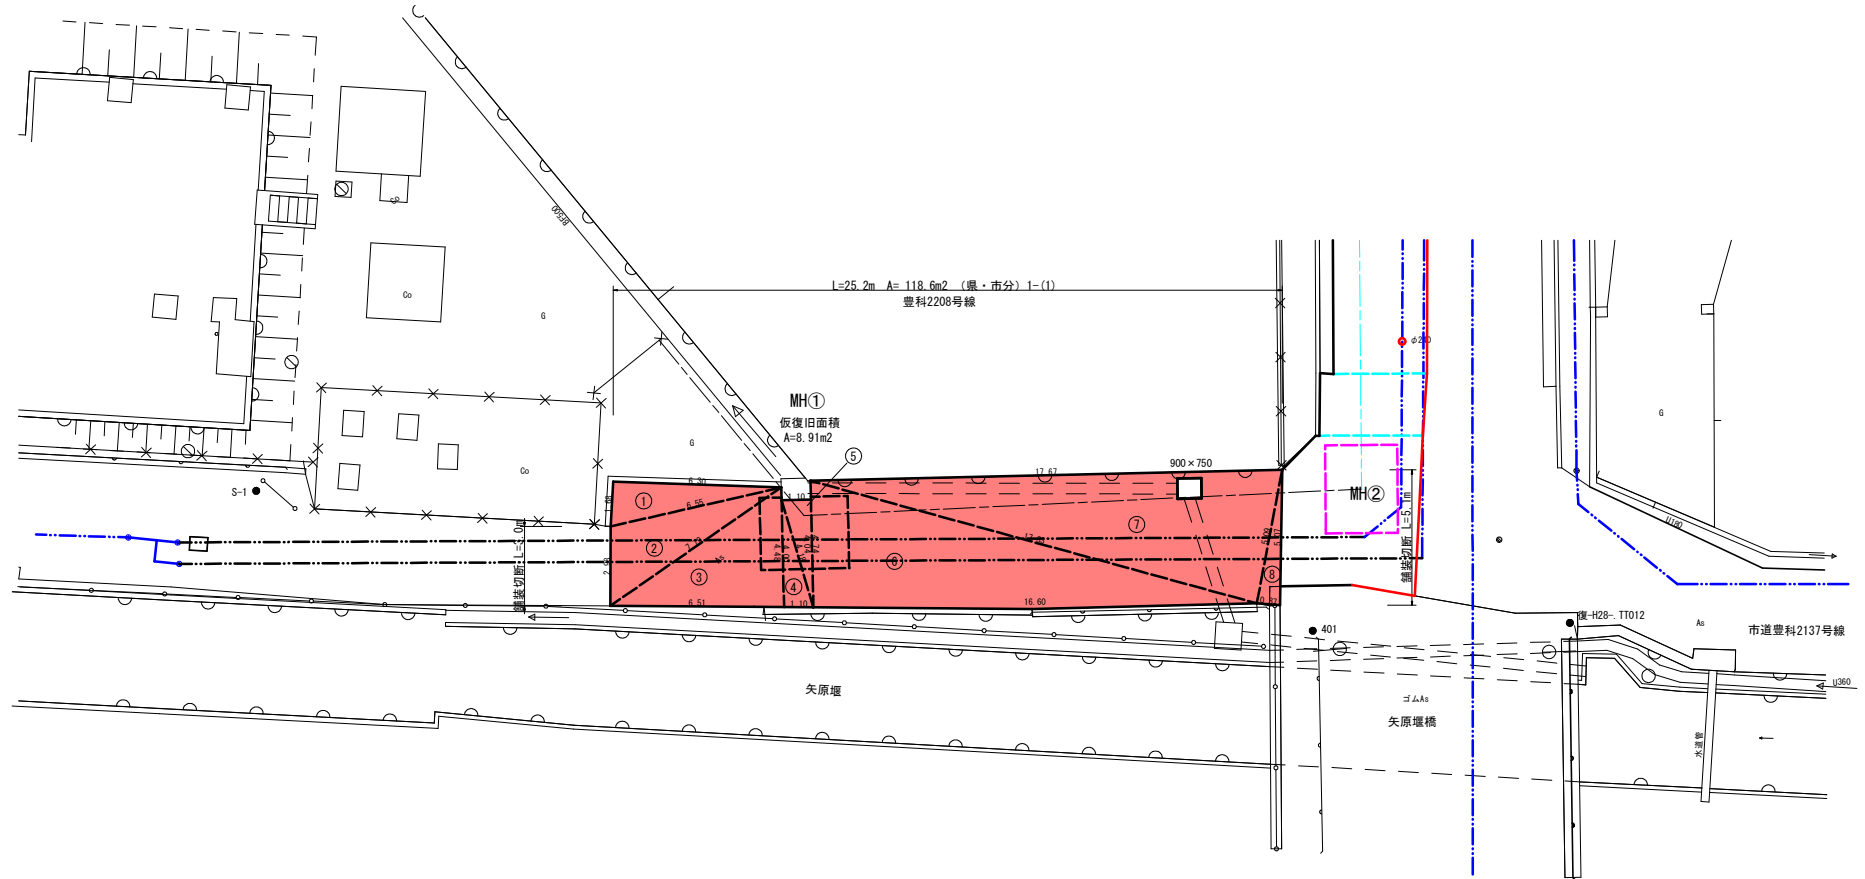

舗装展開図(1)

No.	a	b	c	s	A
1	6.30	6.55	1.68	7.265	5.29
2	6.55	7.79	2.98	8.660	9.50
3	7.79	4.48	6.51	9.390	14.58
4	4.00	4.18	1.10	4.640	2.20
5	4.18	1.10	4.04	4.860	2.22
6	4.74	17.33	16.60	19.335	39.34
7	17.33	17.67	5.09	20.045	43.97
8	5.09	5.07	0.87	5.515	2.20
計				Σ	119.30 m2

求積式 (ヘロンの公式)
 $s = (a+b+c) / 2$
 $A = [s(s-a)(s-b)(s-c)]^{0.5}$

県・市分1-(1)

仮復旧 MH1 8.91 m2
 控除 900×750 0.68 m2

舗装切断 t=15cm以下
 3.0+5.1= 8.1 m


舗装版破砕 t=3cm 8.91 m2
 舗装版破砕 t=4cm 119.30-8.91-0.68= 109.71 m2
 AS本復旧 t=4cm 8.91+109.71= 118.62 m2
 密粒度As13F

令和7年度 安曇野市豊科高家ほか 市道豊科1級29号線ほか 舗装展開図(1) 縮尺 1:100	
番号	3/13
安曇野市豊科高家ほか	
設計会社	
測量会社	
調査会社	
安曇野市 総務部 財産管理課	

舗装展開図(2)

S=1:100
A3 S=1:200

豊科1級29号線

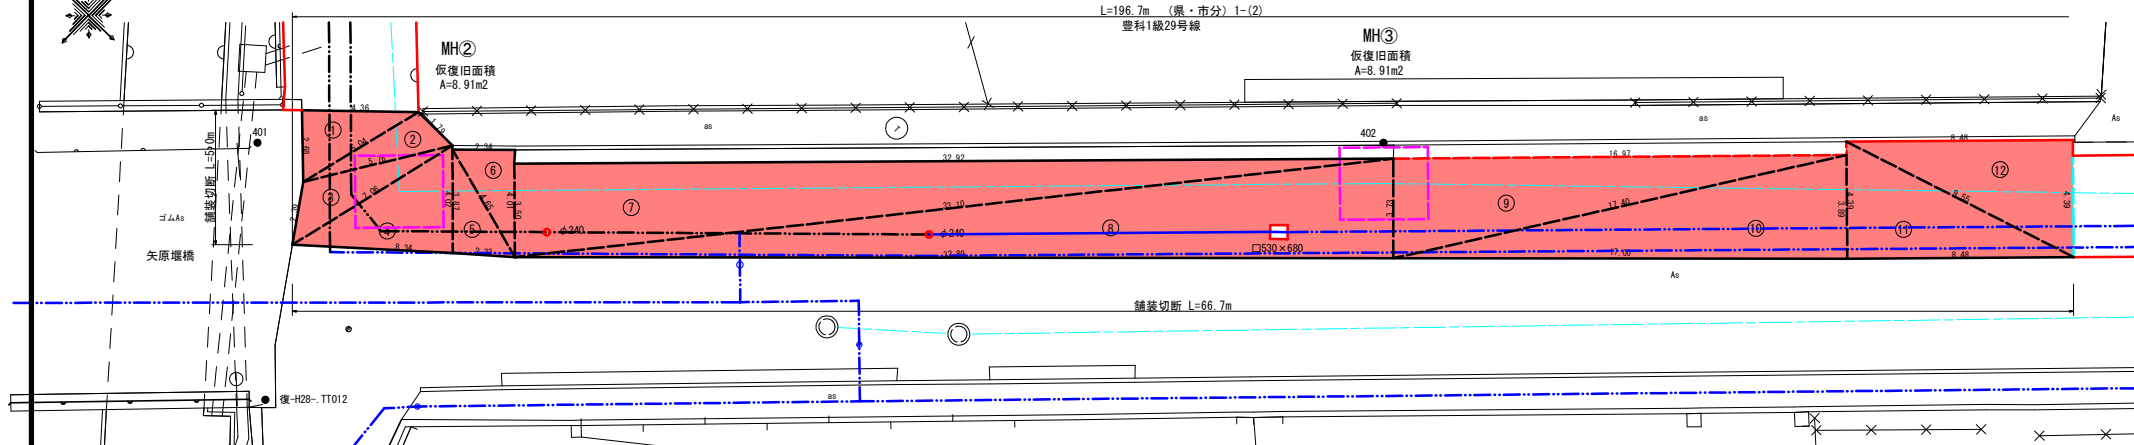

求積式 (ヘロンの公式)
 $s = (a+b+c)/2$
 $A = [s(s-a)(s-b)(s-c)]^{0.5}$


舗装展開図(2)-上

No.	a	b	c	s	A
1	4.36	2.68	5.04	6.040	5.84
2	5.04	1.79	5.76	6.295	4.36
3	5.76	7.06	2.39	7.605	6.31
4	7.06	4.02	8.34	9.710	14.16
5	3.87	4.65	2.33	5.425	4.50
6	4.65	2.34	4.01	5.500	4.69
7	3.50	32.92	33.10	34.760	57.61
8	33.10	3.73	32.89	34.860	61.34
9	3.73	16.97	17.40	19.050	31.65
10	17.40	3.89	17.00	19.145	33.06
11	4.39	9.55	8.48	11.210	18.61
12	9.55	8.48	4.39	11.210	18.61
計					Σ 260.74 m ²

舗装展開図(2)-下

No.	a	b	c	s	A
1	3.80	49.50	49.65	51.475	94.05
2	49.65	3.90	49.50	51.525	96.52
3	3.39	21.60	21.91	23.450	36.61
4	21.91	3.04	21.70	23.325	32.98
計				Σ	260.16 m ²

求積式 (ヘロンの公式)
 $s = (a+b+c)/2$
 $A = [s(s-a)(s-b)(s-c)]^{0.5}$

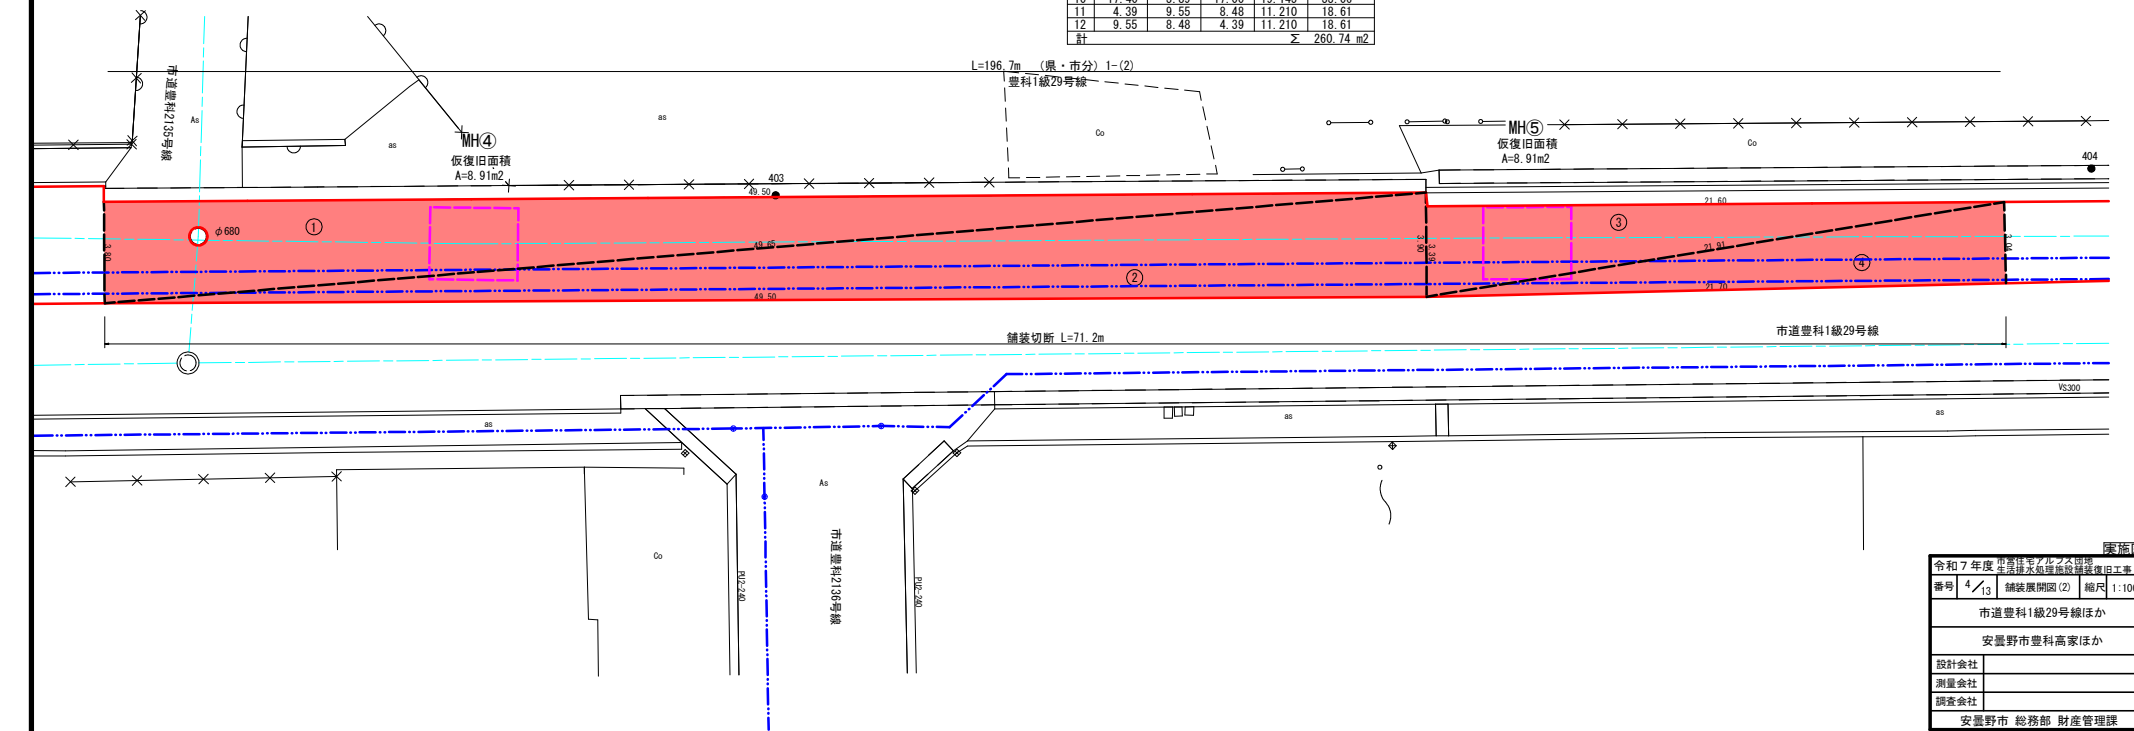

舗装展開図(3)

S=1:100
A3 S=1:200

豊科1級29号線

県・市分 1-(2)

仮復旧

MH2

MH3

MH4

MH5

MH6

控 除

φ240

φ240

530×680

φ680

φ620

φ250

φ250

φ680

φ680

Σ

2.17 m2

舗装切断

t=15cm以下
5.0+66.7+71.2
+29.9+5.1+11.7=

189.6 m

舗装版破砕

t=3cm

舗装版破砕

t=4cm

(260.74+260.16+166.80+408.42)

-44.55-2.17=

t=5cm

AS本復旧

密粒度AS20F

44.55+1049.40=

1049.40 m2

1093.95 m2

舗装展開図(3)-左

No.	a	b	c	s	A
1	3.04	12.13	12.49	13.830	18.44
2	12.49	13.67	25.46	25.810	38.22
3	13.67	9.84	5.10	14.305	19.32
4	5.10	3.62	4.34	6.530	7.71
5	4.34	5.59	2.64	6.285	5.56
6	5.59	5.85	9.12	10.280	15.74
7	4.36	4.29	5.85	7.250	9.32
8	4.29	4.27	0.34	4.450	0.73
9	9.12	3.34	10.11	11.285	15.10
10	10.11	10.02	1.47	10.800	7.36
11	10.02	3.39	11.71	12.560	15.77
12	11.71	13.23	2.18	13.560	9.71
13	13.23	13.37	0.58	13.590	3.74
14	0.58	0.33	0.47	0.690	0.08
計				Σ	166.80

求積式(ヘロンの公式)

$s = (a+b+c)/2$

$A = [s(s-a)(s-b)(s-c)]^{0.5}$

舗装展開図(3)-右


No.	a	b	c	s	A
15	0.59	0.72	0.38	0.845	0.11
16	0.72	14.10	13.54	14.180	3.13
17	13.54	2.01	13.07	14.310	12.96
18	13.07	12.95	16.74	21.380	83.36
19	0.34	13.07	13.05	13.230	2.22
20	0.31	13.07	12.95	13.165	1.86
21	1.53	16.74	17.69	17.980	10.31
22	7.07	17.69	23.24	24.000	44.14
23	0.45	7.07	6.91	7.215	1.47
24	6.91	6.91	0.16	6.990	0.55
25	1.70	23.24	23.46	24.200	19.67
26	0.65	23.46	23.15	23.630	6.66
27	5.09	23.15	22.86	25.550	58.09
28	2.11	22.86	21.85	23.410	20.68
29	5.29	21.85	18.15	22.545	37.48
30	2.39	18.15	17.18	18.860	19.25
31	2.15	17.18	16.82	18.075	17.98
32	0.49	16.82	17.12	17.215	3.29
33	17.12	11.66	11.26	20.020	65.21
計				Σ	408.42 m2

県・市分 1 復旧延長

$L=25.2(1)+196.7(2)=$ 221.9m

$L=196.7m$ (県・市分) 1-(2)

豊科1級29号線

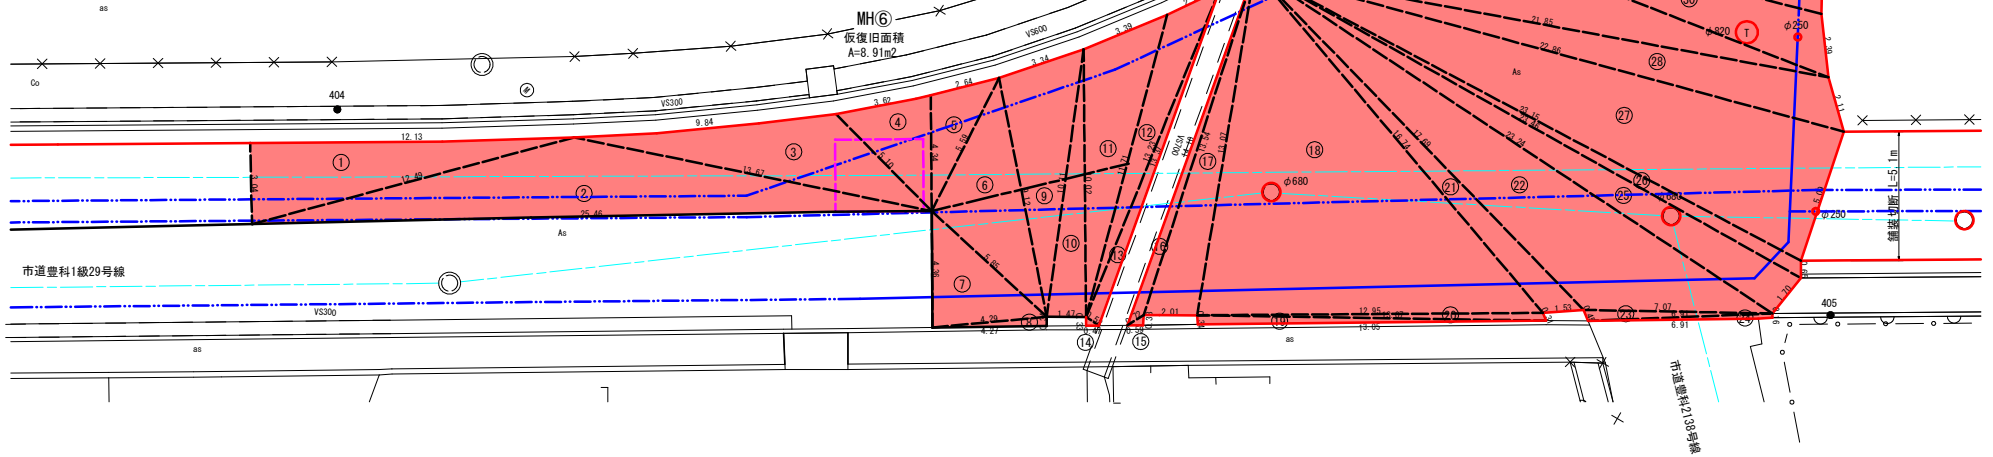

舗装切断 L=29.9m

令和7年度 市道豊科1級29号線 仮復旧工事	
番号 5/13	舗装展開図(3) 縮尺 1:100
市道豊科1級29号線ほか	
安曇野市豊科高家ほか	
設計会社	
測量会社	
調査会社	
安曇野市 総務部 財産管理課	

舗装展開図(4)

豊科1級2号線, 豊科2183号線

S=1:100

A3 S=1:200

舗装展開図(4)-上

No.	a	b	c	s	A
1	5.09	49.54	51.40	53.015	119.41
2	51.40	4.63	51.18	53.605	118.48
Σ					237.89 m ²

舗装展開図(4)-下

No.	a	b	c	s	A
1	4.63	12.71	11.85	14.595	27.43
2	12.71	11.30	4.81	14.410	27.04
3	4.81	13.65	14.29	16.375	32.80
4	14.29	5.82	13.05	16.580	37.98
5	5.82	4.10	8.19	9.055	11.20
6	8.19	15.82	17.90	20.955	64.78
7	15.82	14.00	7.38	18.600	51.66
8	7.38	12.63	14.90	17.695	49.64
9	14.90	14.03	4.86	16.895	34.09
10	14.03	1.80	15.02	15.425	10.90
Σ					347.52 m ²

求積式(ヘロンの公式)
 $s = (a+b+c)/2$
 $A = [s(s-a)(s-b)(s-c)]^{1/2} \times 0.5$

県・市分 2-(1)

仮復旧	MH7	8.91
	MH8	8.91
	MH9	8.91
Σ		26.73 m ²

控除	φ680	0.36
	φ250	0.05
	φ680	0.36
	φ250	0.05
	φ680	0.36
	400×550	0.22
Σ		1.40 m ²


舗装切断 t=15cm以下 4.9 m

舗装版破砕 t=3cm 26.73 m²

舗装版破砕 t=4cm (237.89+347.52)-26.73-1.40= 557.28 m²

AS本復旧 t=4cm 584.01 m²

密粒度As13F 26.73+557.28= 584.01 m²

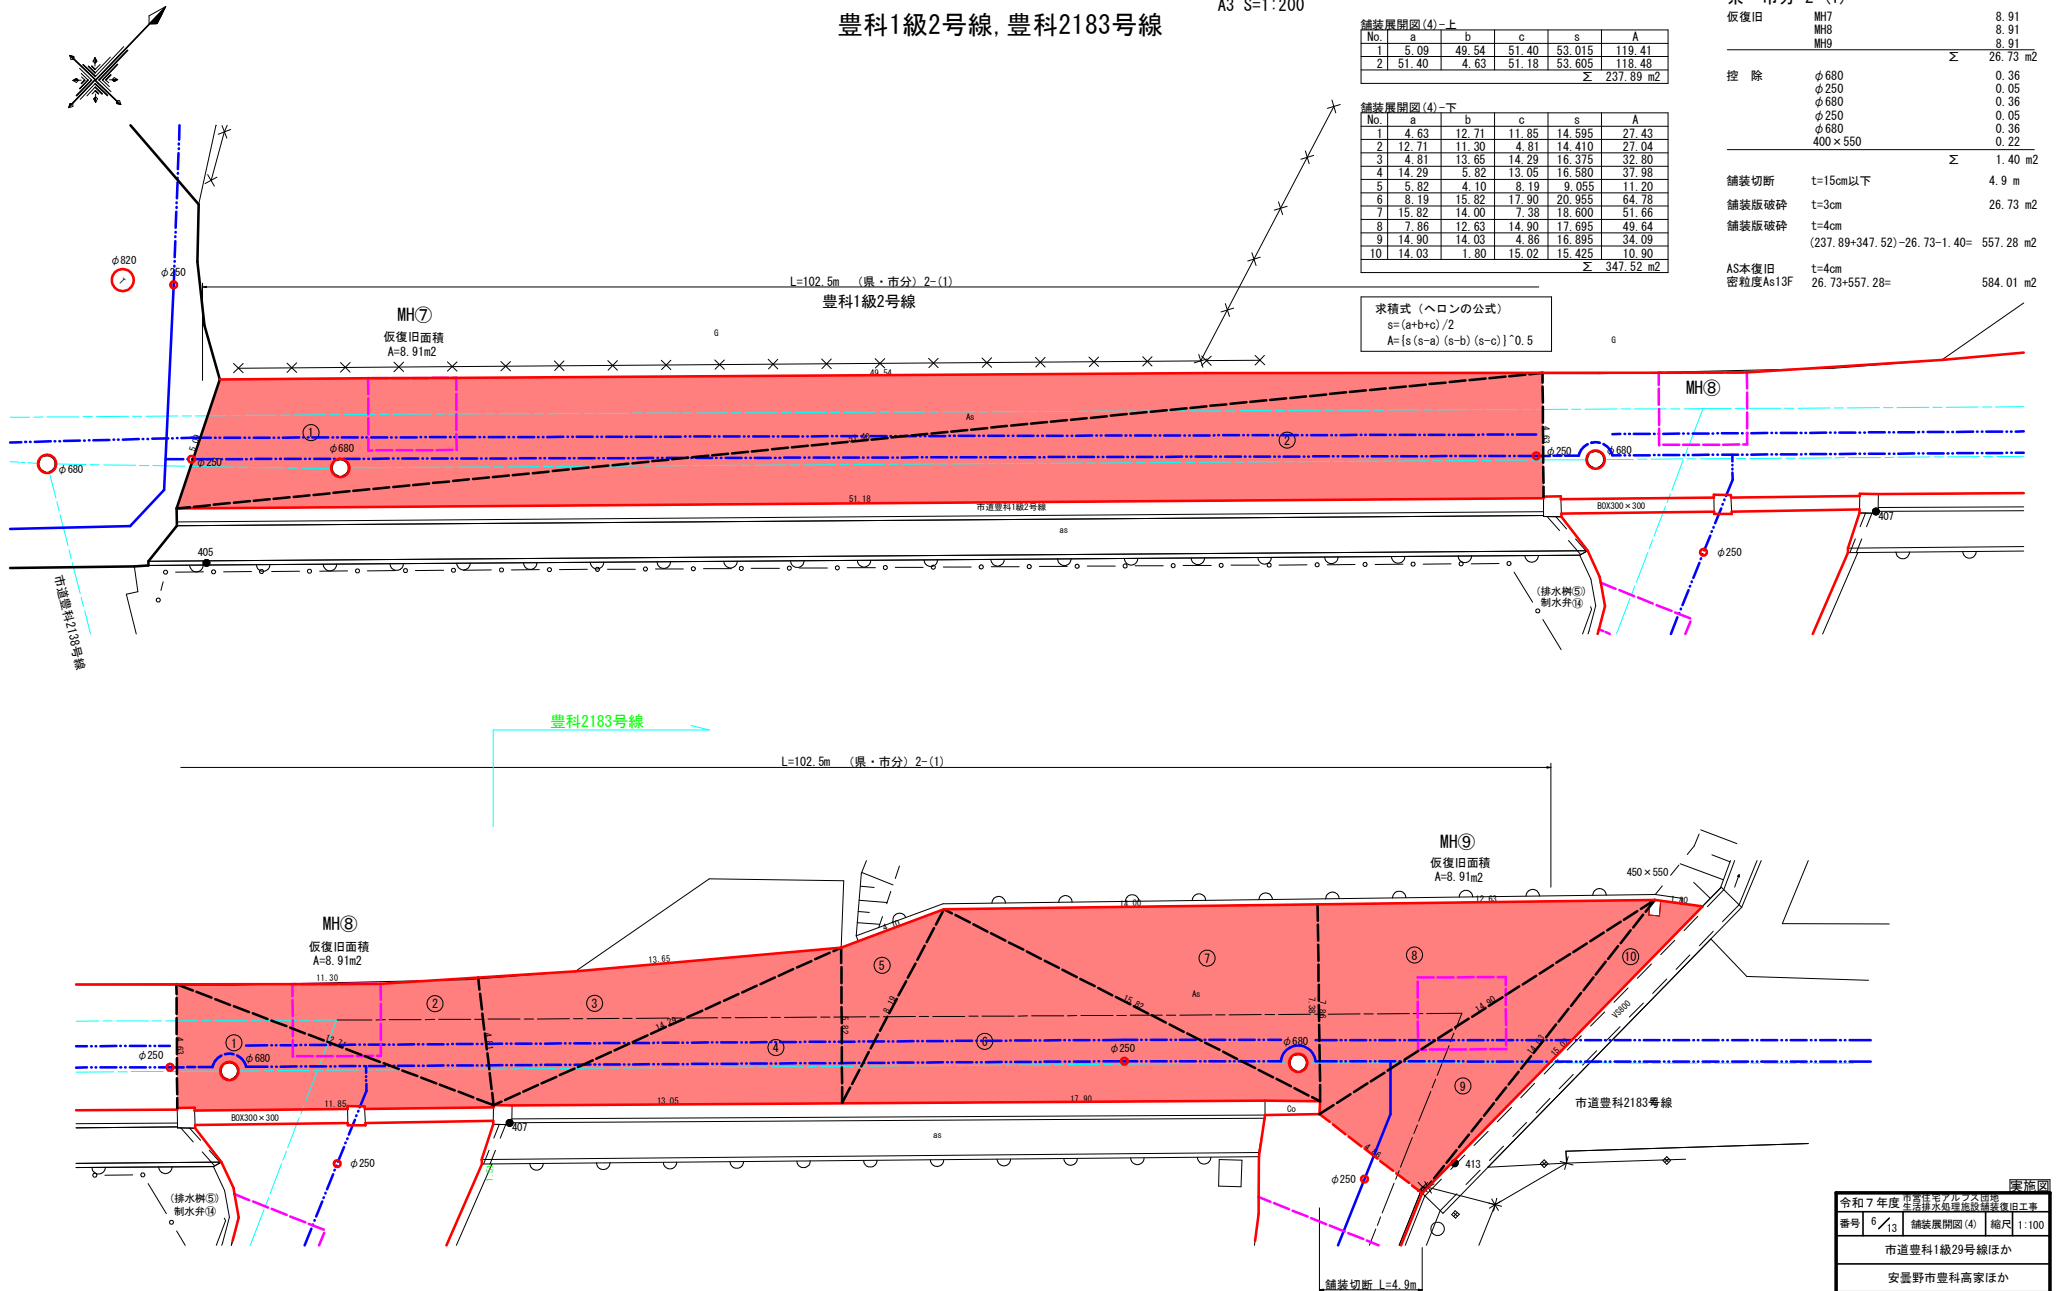

令和7年度 安曇野市豊科高家ほか 市道豊科1級2号線ほか 舗装展開図(4) 縮尺 1:100



番号	6/13
設計会社	
測量会社	
調査会社	
安曇野市 総務部 財産管理課	

舗装展開図 (5)

豊科2139号線

S=1:100

A3 S=1:200

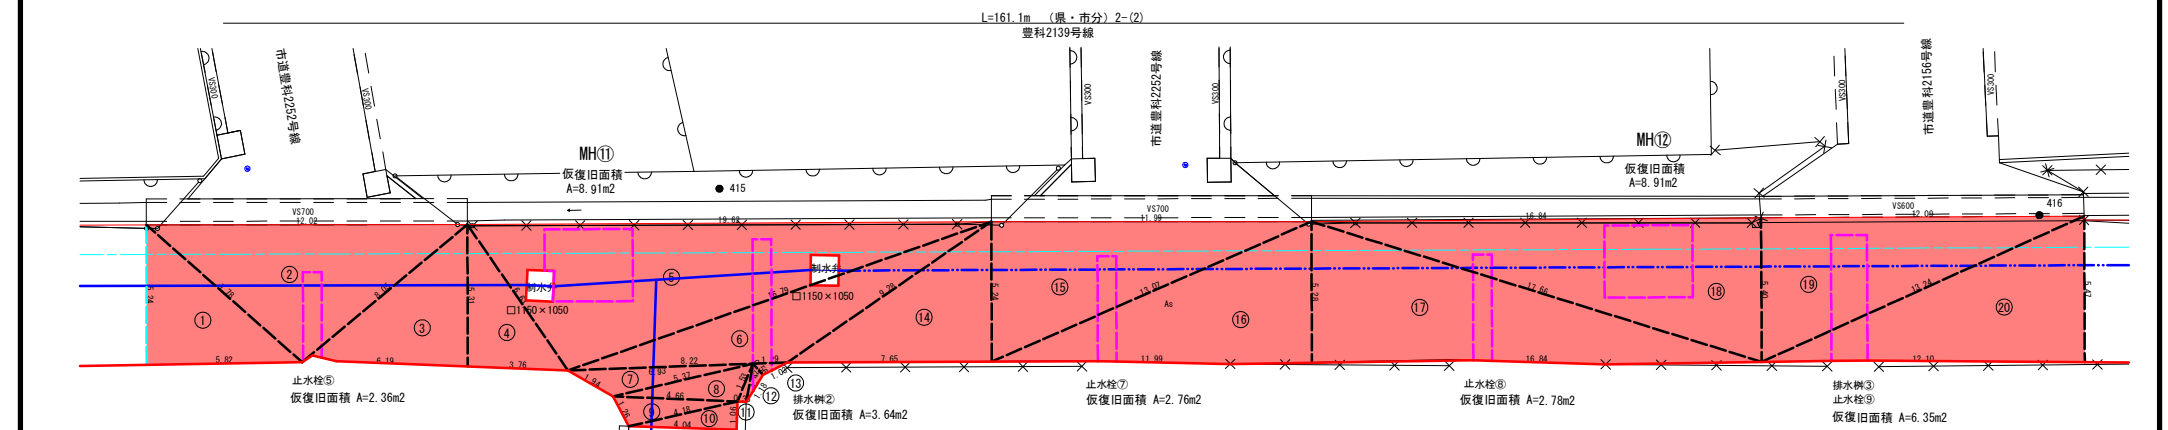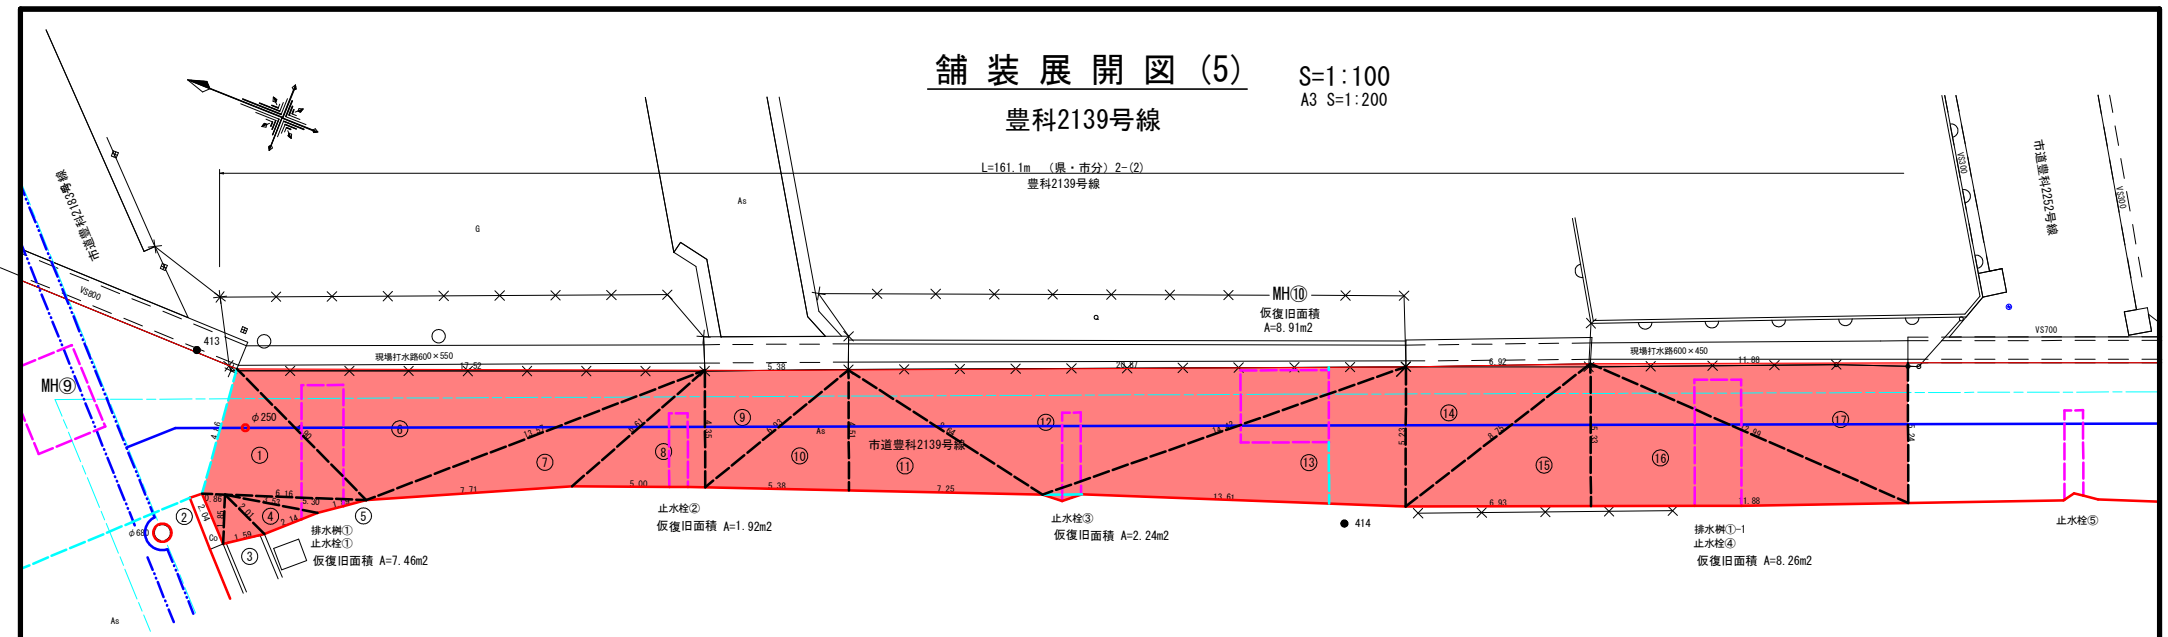

舗装展開図 (5)-上

No.	a	b	c	s	A
1	4.86	6.90	6.16	8.960	14.56
2	2.04	0.86	1.85	2.375	0.80
3	1.85	2.01	1.59	2.725	1.39
4	2.01	3.53	2.14	3.840	1.92
5	3.53	5.30	1.89	5.360	1.43
6	6.90	17.52	13.57	18.995	42.88
7	13.57	6.61	7.71	13.945	15.46
8	6.61	4.35	5.00	7.980	10.87
9	4.35	5.38	6.93	8.330	11.70
10	6.93	4.51	5.38	8.410	12.13
11	4.51	8.64	7.25	10.200	16.34
12	8.64	20.87	14.42	21.965	49.17
13	14.42	13.61	5.23	16.630	35.57
14	5.23	6.92	8.75	10.450	18.09
15	8.75	5.33	6.93	10.505	18.47
16	5.33	12.99	11.88	15.100	31.66
17	12.99	11.88	5.24	15.055	31.13
Σ					313.57

舗装展開図 (5)-下

No.	a	b	c	s	A
1	5.24	7.78	5.82	9.420	15.25
2	7.78	12.02	8.05	13.925	30.95
3	8.05	5.31	6.19	9.775	16.43
4	5.31	6.63	3.76	7.850	9.97
5	6.63	19.62	16.79	21.520	53.66
6	16.79	9.28	8.22	17.145	20.67
7	9.28	6.93	5.37	7.120	3.50
8	5.37	1.53	4.66	5.080	3.36
9	1.26	4.66	4.18	5.050	2.55
10	1.06	4.04	4.18	4.640	2.14
11	0.33	1.53	1.42	1.640	0.23
12	1.18	1.42	0.56	1.580	0.32
13	1.03	0.56	1.29	1.440	0.28
14	9.28	5.24	7.65	11.085	20.04
15	5.24	11.99	13.07	15.150	31.41
16	13.07	5.28	11.99	15.170	31.65
17	5.28	17.66	16.84	19.890	44.46
18	17.66	16.84	5.40	19.950	45.47
19	5.40	12.09	13.24	15.365	32.64
20	13.24	5.47	12.10	15.405	33.09
Σ					398.07


求積式 (ヘロンの公式)
 $s = (a+b+c)/2$
 $A = \{s(s-a)(s-b)(s-c)\}^{0.5}$

舗装展開図 (6)

豊科2139号線

S=1:100


A3 S=1:200

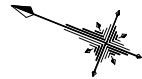

県・市分 2 復旧延長
L=102.5+161.1= 263.6m

L=161.1m (県・市分) 2-(2)
豊科2139号線

L=46.8m (市分) (1)
豊科2139号線

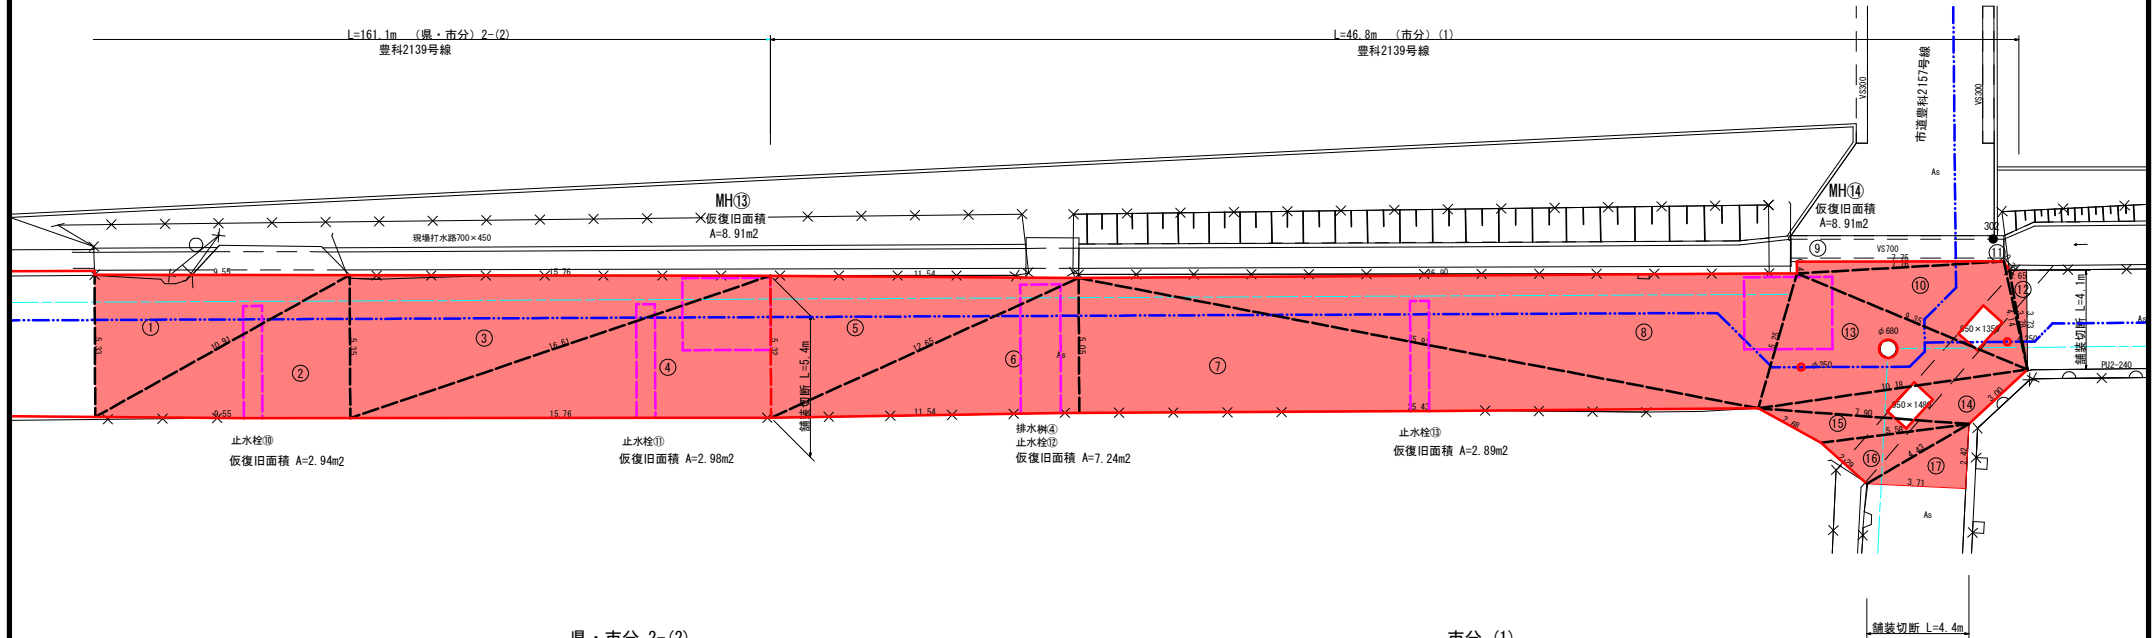

舗装展開図 (6) - 県・市分 (2) -3

No.	a	b	c	s	A
1	5.33	9.55	10.91	12.895	25.45
2	10.91	5.35	9.55	12.905	25.55
3	5.35	15.76	16.61	18.860	42.16
4	15.76	5.32	16.61	18.845	41.92
計				Σ	135.08

求積式 (ヘロンの公式)
 $s = (a+b+c) / 2$
 $A = [s(s-a)(s-b)(s-c)]^{0.5}$

県・市分 2-(2)

復旧旧	MH10	8.91
復旧旧	MH11	8.91
復旧旧	MH12	8.91
復旧旧	MH13	8.91
排①+止①		7.46
止②		1.92
止③		2.24
排①+止③		8.26
止⑤		2.36
排②		3.64
止⑦		2.76
止⑧		2.78
排③+止⑨		6.35
止⑩		2.94
止⑪		2.98
Σ		79.33 m2
控 除	φ250	0.05
	1150×1050	1.21
	1150×1050	1.21
Σ		2.47 m2
舗装切断	t=15cm以下 4.1+5.4=	9.5 m
舗装版破砕	t=3cm	79.33 m2
舗装版破砕	t=4cm (313.57+398.07+135.08) -79.33-2.47=	764.92 m2
AS本復旧	t=4cm	
密粒度As13F	79.33+764.92=	844.25 m2

舗装展開図 (6) - 市分1

No.	a	b	c	s	A
5	5.32	12.65	11.54	14.755	30.69
6	11.54	5.05	12.65	14.620	29.14
7	5.05	25.92	25.43	28.200	64.21
8	25.92	26.90	5.25	29.035	67.77
9	0.45	7.75	7.76	7.980	1.74
10	7.76	4.14	9.35	10.625	15.86
11	0.38	4.14	3.78	4.150	0.24
12	0.65	3.78	3.73	4.080	1.21
13	5.25	9.35	10.18	12.390	24.38
14	10.18	3.00	7.90	10.540	8.69
15	2.68	7.90	5.58	8.080	4.43
16	2.29	5.58	4.43	6.150	4.82
17	4.43	3.71	2.42	5.280	4.49
計				Σ	257.67

求積式 (ヘロンの公式)
 $s = (a+b+c) / 2$
 $A = [s(s-a)(s-b)(s-c)]^{0.5}$

市分 (1)



復旧旧	MH14	8.91
排④+止⑫		7.24
止⑬		2.89
Σ		19.04 m2
控 除	φ250	0.05
	φ680	0.36
	950×1480	1.41
	950×1350	1.28
	φ250	0.05
Σ		3.15 m2
舗装切断	t=15cm以下 4.4+4.1=	8.5 m
舗装版破砕	t=3cm	19.04 m2
舗装版破砕	t=4cm 257.67-19.04-3.15=	235.48 m2
AS本復旧	t=4cm	
密粒度As13F	19.04+235.48=	254.52 m2

令和7年度 市道豊科1級29号線ほか	実施図
番号 8/13	舗装展開図 (6) 縮尺 1:100
市道豊科1級29号線ほか	
安曇野市豊科高家ほか	
設計会社	
測量会社	
調査会社	
安曇野市 総務部 財産管理課	

舗装展開図 (7)

豊科1級2号線

S=1:100
A3 S=1:200

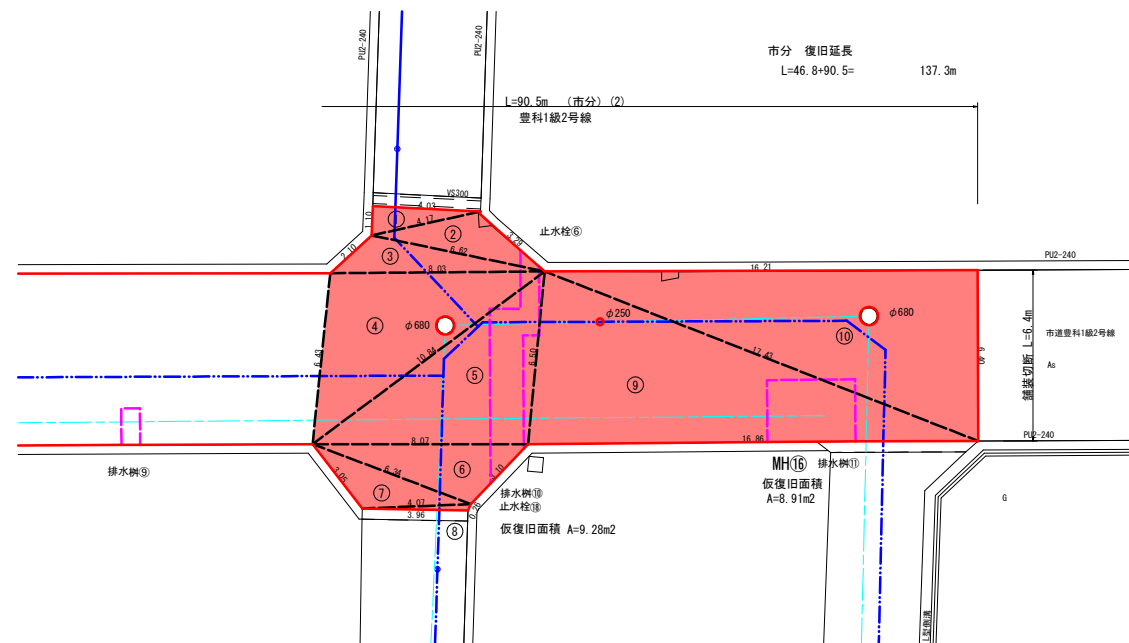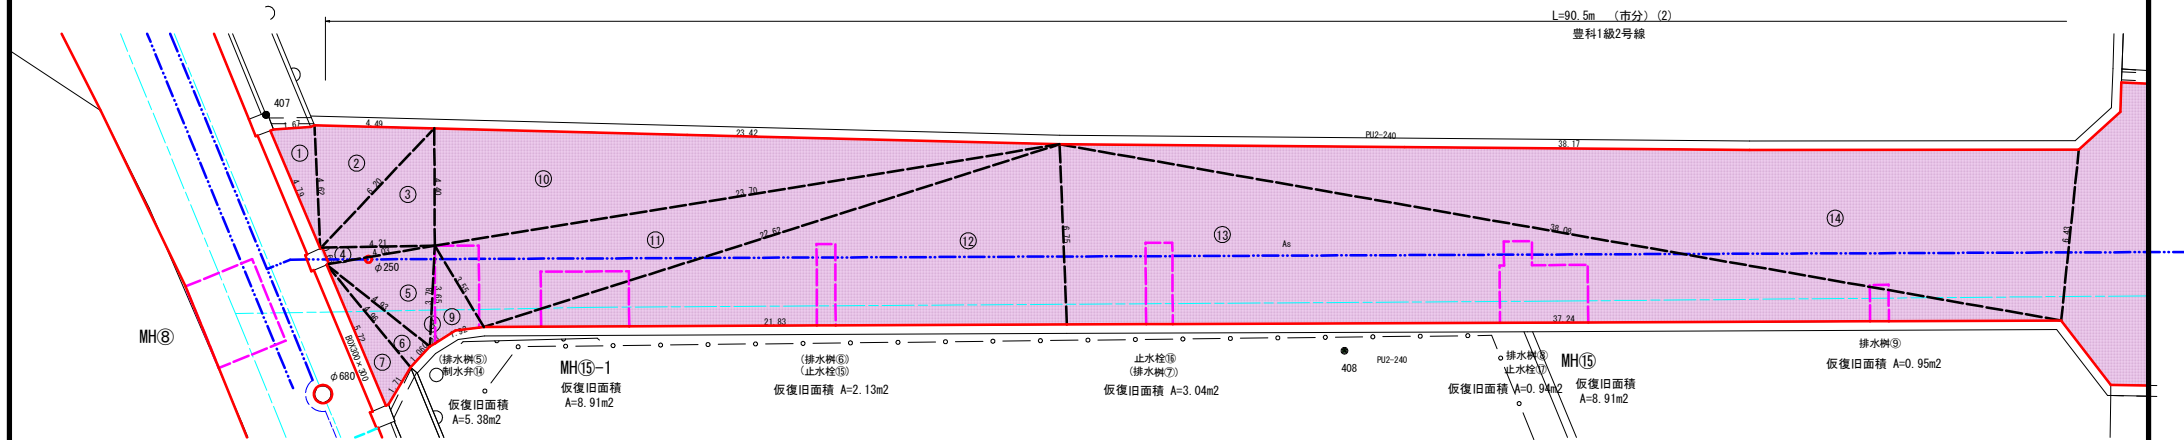

舗装展開図 (7)-上

No.	a	b	c	s	A
1	4.79	1.67	4.62	5.540	3.85
2	4.62	4.49	6.20	7.655	10.34
3	6.20	4.40	4.21	7.405	9.26
4	0.66	4.21	4.03	4.450	1.30
5	4.03	3.78	4.93	6.370	7.46
6	4.93	1.06	4.96	5.475	2.50
7	4.96	1.71	5.72	6.195	4.04
8	3.78	3.65	0.23	3.830	0.35
9	3.65	3.55	1.92	4.560	3.33
10	4.40	23.42	23.70	25.760	51.50
11	23.70	22.62	3.55	24.935	39.05
12	22.62	6.75	21.83	25.600	73.63
13	6.75	38.08	37.24	41.035	125.61
14	38.17	6.43	38.08	41.340	122.12
計				Σ 454.44	

市分 (2)

修復旧	MH15-1	8.91
	MH15	8.91
	MH16	8.91
	排水⑤+止⑥	5.38
	排水⑥+止⑦	2.13
	排水⑦+止⑧	3.04
	排水⑧+止⑨	0.94
	排水⑨	0.95
	排水⑩+止⑪	9.28
	Σ	48.45 m ²

控除	φ250	0.05
	φ680	0.36
	φ680	0.36
	φ250	0.05
	Σ	0.82 m ²

舗装切断	t=15cm以下	6.4 m
舗装版破壊	t=3cm	48.45 m ²
舗装版破壊	t=4cm (454.44+186.21)-48.45-0.82=	591.38 m ²

AS本復旧	t=4cm 48.45+591.38=	639.83 m ²
密度度As13F		

舗装展開図 (7)-下

No.	a	b	c	s	A
1	1.10	4.03	4.17	4.650	2.22
2	4.17	3.29	6.62	7.040	5.64
3	2.10	6.62	8.03	8.375	5.64
4	6.43	8.03	10.84	12.650	25.65
5	10.84	6.50	8.07	12.705	26.10
6	8.07	3.10	6.34	8.755	9.05
7	3.05	6.34	4.07	6.730	5.07
8	4.07	0.26	3.96	4.145	0.47
9	6.50	17.43	16.86	20.395	54.50
10	16.21	6.40	17.43	20.020	51.87
計				Σ 186.21	


求積式 (ヘロンの公式)
 $s = (a+b+c)/2$
 $A = [s(s-a)(s-b)(s-c)]^{0.5}$

令和7年度 市道豊科1級2号線ほか	
番号	9/13 舗装展開図 (7) 縮尺 1:100
市道豊科1級2号線ほか	
安曇野市豊科高家ほか	
設計会社	
測量会社	
調査会社	
安曇野市 総務部 財産管理課	

区画線工平面図(1)

S=1:200
A3 S=1:400

L= 196.7m (県・市分) 1-(2)


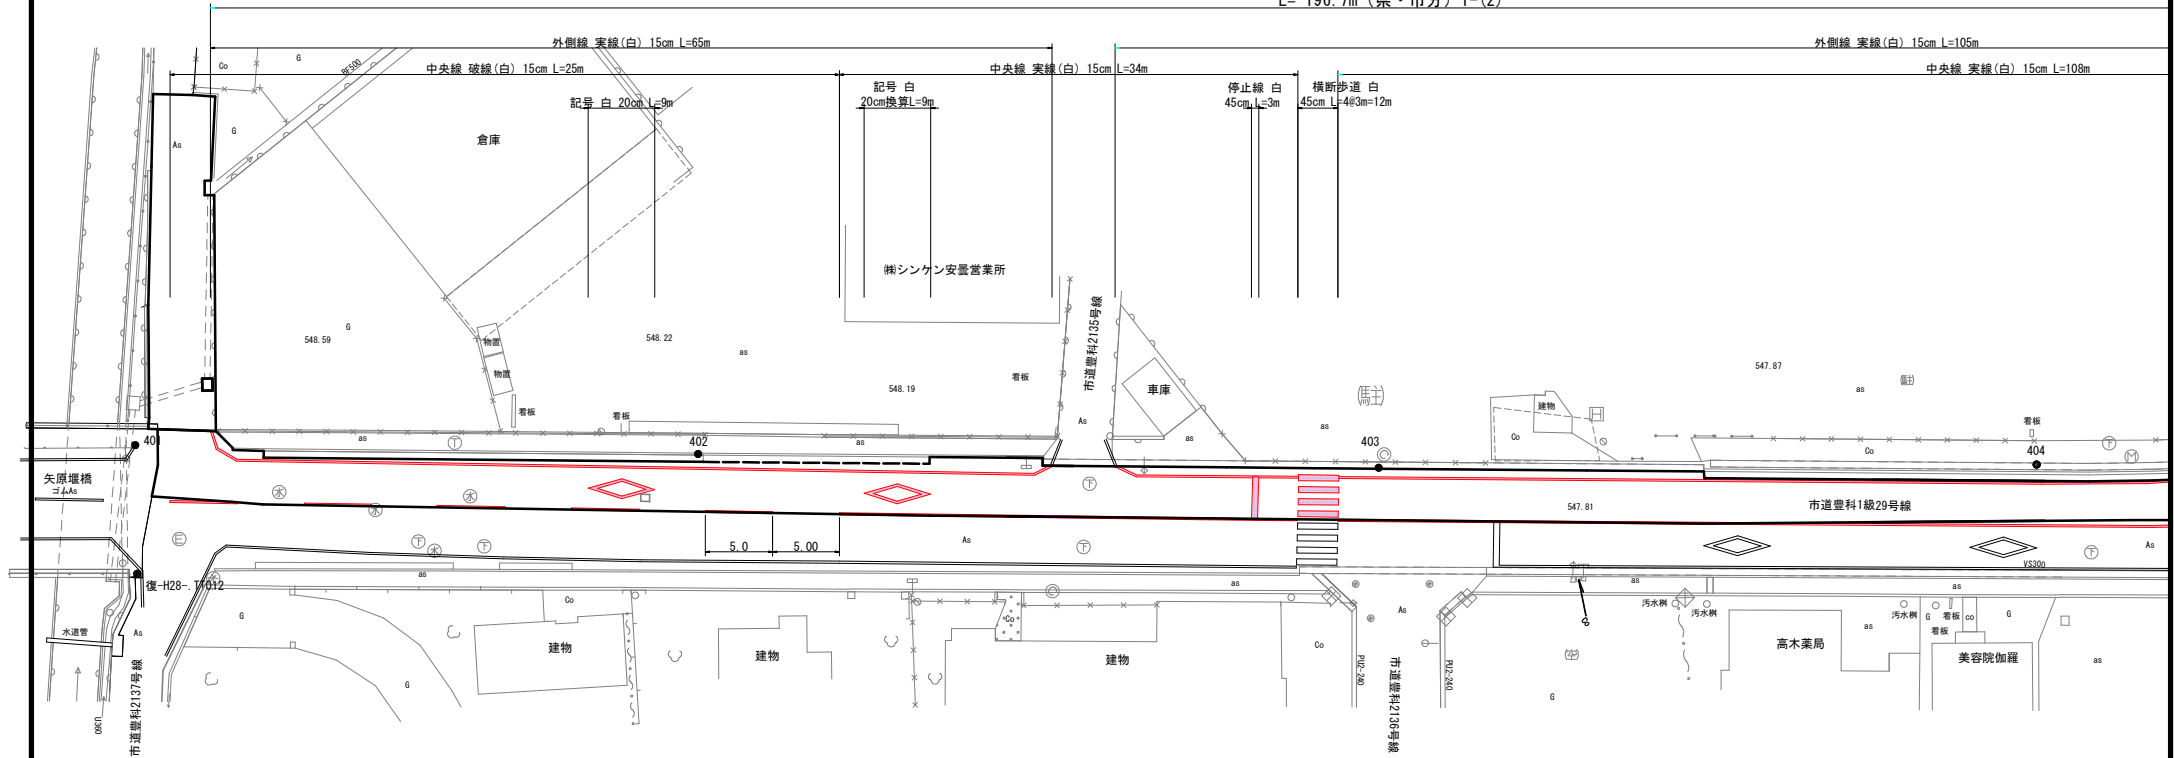


記号 S=1:50
白 20cm A3 S=1:100

停止線 S=1:50
白 45cm A3 S=1:100

横断歩道 S=1:50
白 45cm A3 S=1:100

区画線工(県・市分) 1-(2)			
ペイント式	実線(白)	15cm	65+105+34+108+28= 340 m
ペイント式	破線(白)	15cm	25 m
滑融式(手動)	破線(白)	30cm	20 m
滑融式(手動)	記号(白)	15cm換算 9+9=	18 m
滑融式(手動)	停止線(白)	45cm	3 m
滑融式(手動)	横断歩道(白)	45cm	12 m

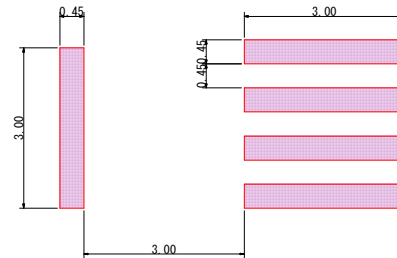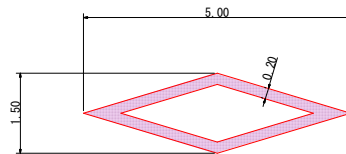


[実施図]			
令和7年度 市道宅内アルプス公園 安曇野市水辺環境施設整備費旧工事			
番号	10/13	区画線工 平面図(1)	縮尺 1:200
市道豊科1級29号線ほか			
安曇野市豊科高家ほか			
設計会社			
測量会社			
調査会社			
安曇野市 総務部 財産管理課			



区画線工平面図 (2)

S=1:200
A3 S=1:400




L= 102.5m (県・市分) 2-(1)

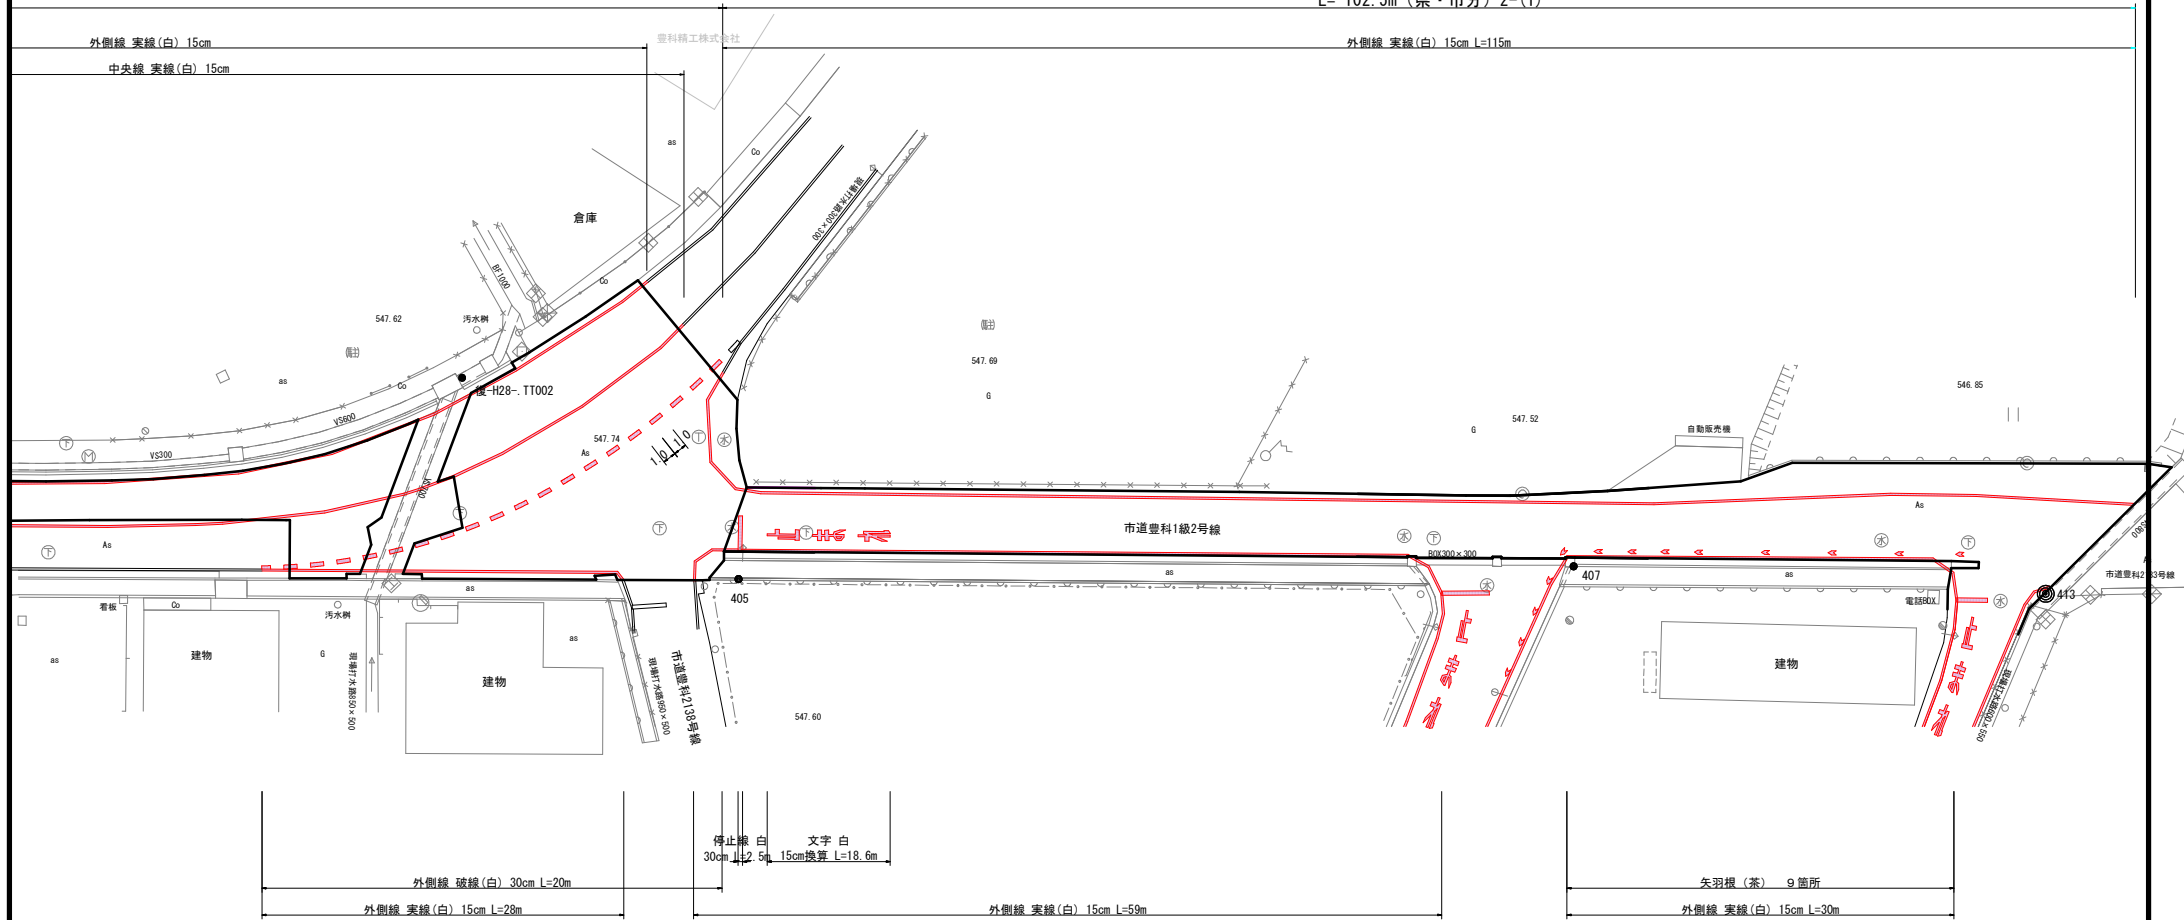

停止線 S=1:50
白 30cm A3 S=1:100

文字 S=1:50
白 15cm換算 A3 S=1:100

矢羽根 S=1:20
赤 30cm A3 S=1:40

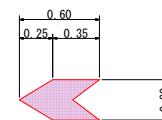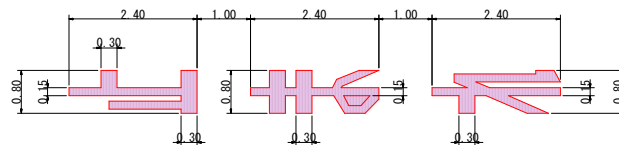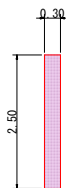

区画線工 (県・市分) (2) -1


ペイント式	実線 (白)	15cm	115+59+30=	204 m
溶融式 (手動)	文字 (白)	15cm		18.6 m
溶融式 (手動)	停止線 (白)	30cm		2.5 m
	矢羽根 (赤)			9箇所

実施図			
令和7年度 市道豊科1級29号線ほか 市道豊科1級29号線ほか 区画線工 平面図(2)			
番号	11/13	縮尺	1:200
市道豊科1級29号線ほか			
安曇野市豊科高家ほか			
設計会社			
測量会社			
調査会社			
安曇野市 総務部 財産管理課			

S=1 : 200
A3 S=1 : 400

区画線工(県・市分)(2)-2

ペイント式	実線 (白)	15cm	67+22+82+20+29+78=	298 m
溶融式(手動)	文字 (白)	15cm		18.6 m
溶融式(手動)	記号 (白)	15cm		2.2 m
溶融式(手動)	停止線 (白)	45cm		2.5 m
溶融式(手動)	停止指導線 (白)	30cm		1.8 m

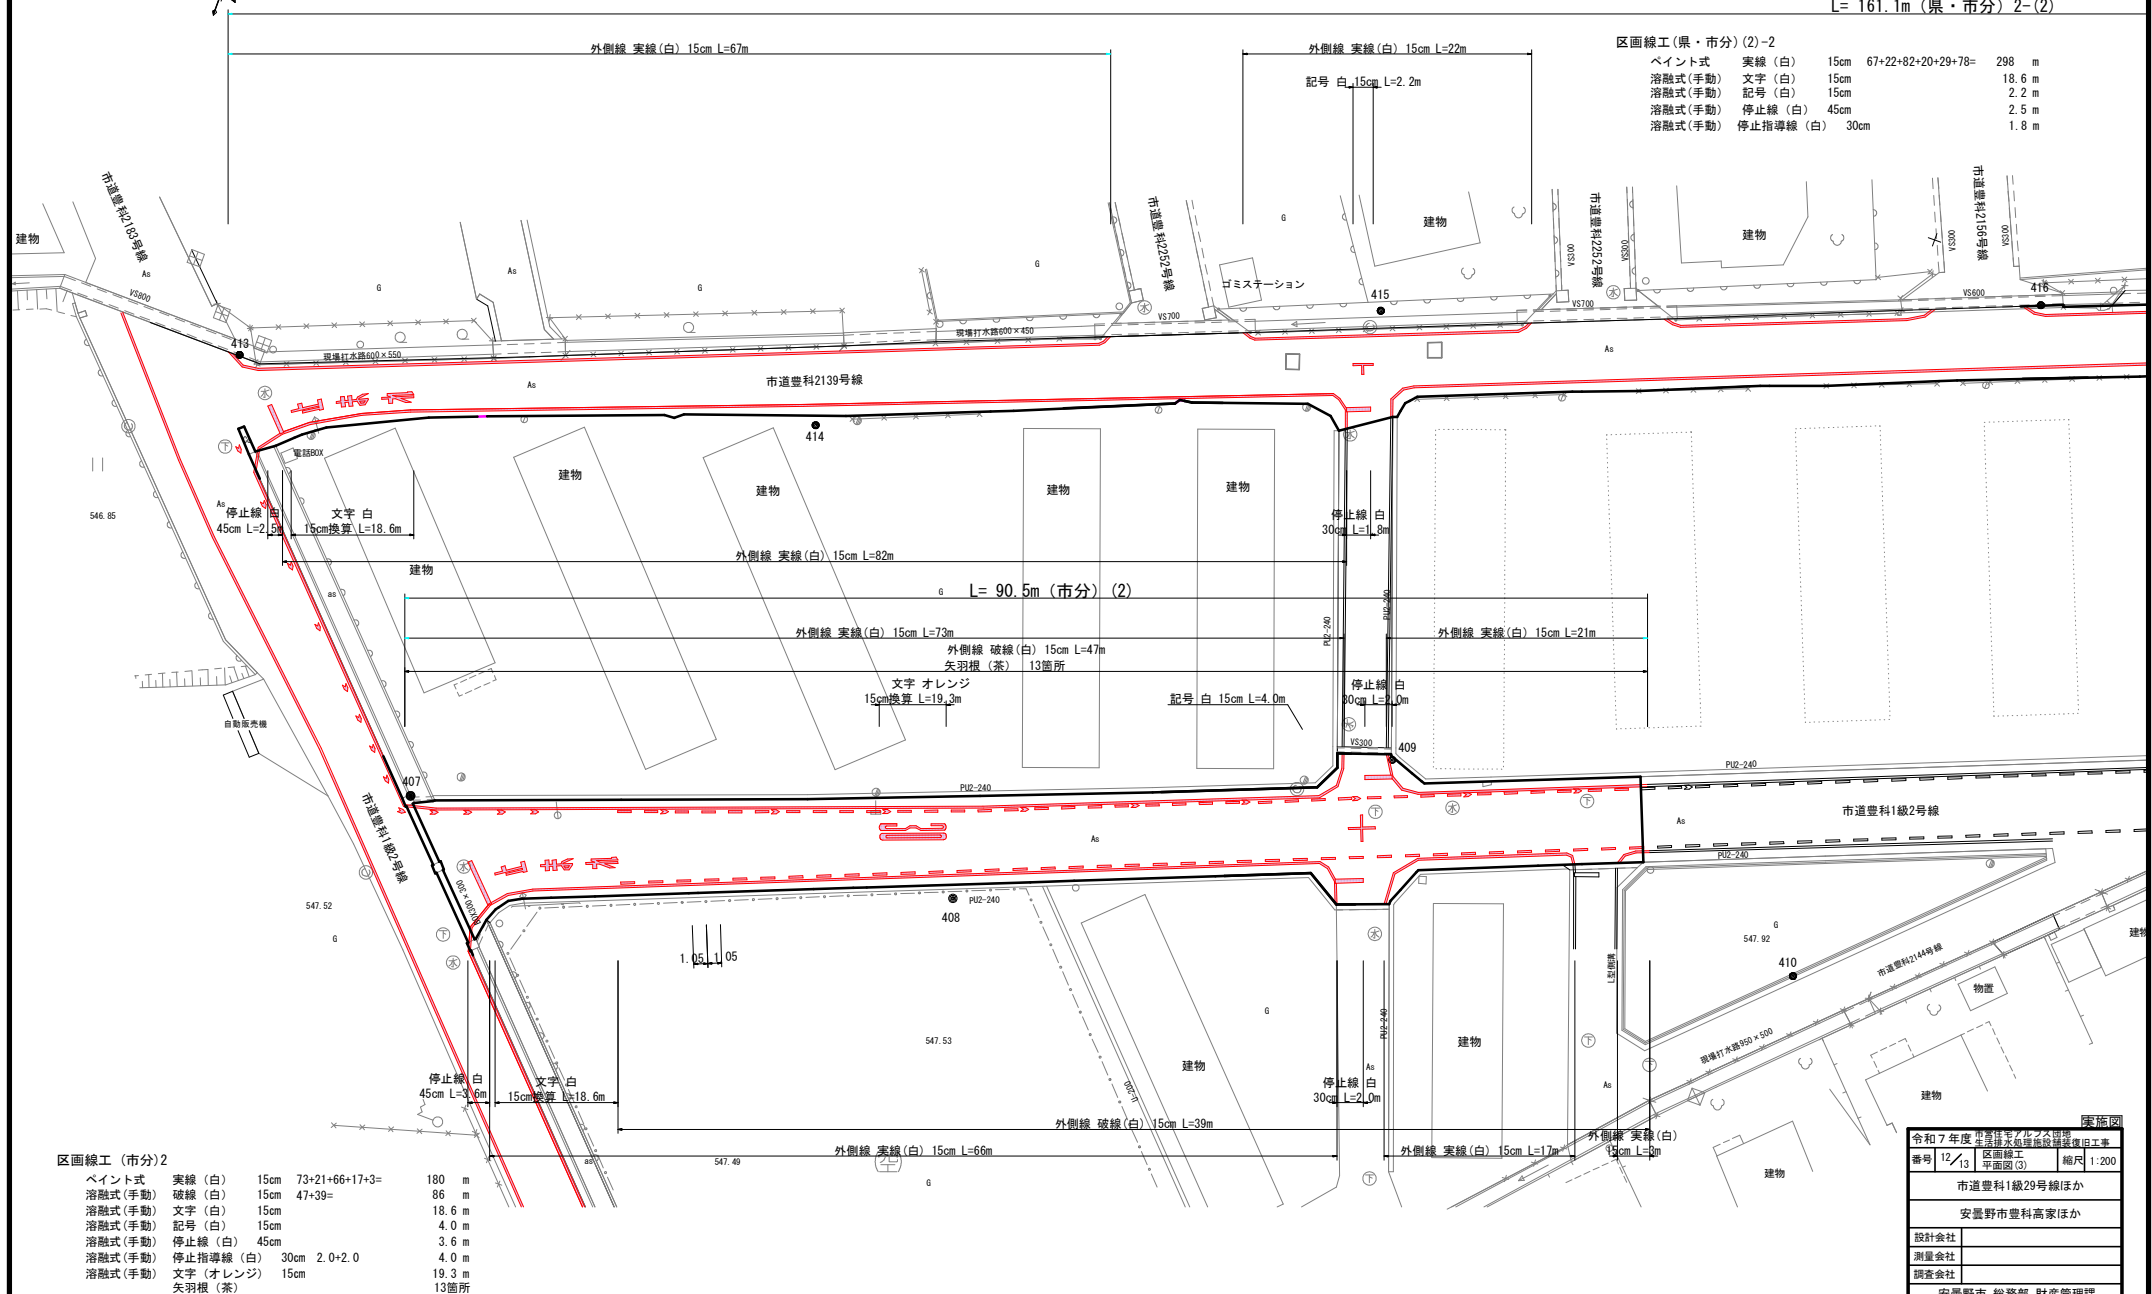

区画線工 (市分)2

ペイント式	実線 (白)	15cm	73+21+66+17+3=	180 m
溶融式 (手動)	破線 (白)	15cm	47+39=	86 m
溶融式 (手動)	文字 (白)	15cm		18.6 m
溶融式 (手動)	記号 (白)	15cm		4.0 m
溶融式 (手動)	停止線 (白)	45cm		3.6 m
溶融式 (手動)	停止指導線 (白)	30cm	2.0+2.0	4.0 m
溶融式 (手動)	文字 (オレンジ)	15cm		19.3 m
	矢羽根 (茶)			13箇所

实施区


令和7年度 市営住宅アルプス団地 生活排水処理施設補修復旧工事			
番号	12/13	区画線工 平面図(3)	縮尺 1:200

市道豊科1級29号線ほか

安曇野市豊科高家ほか	
設計会社	
測量会社	
調査会社	
安曇野市 総務部 財産管理課	

区画線工平面図(4)

S=1:200
A3 S=1:400

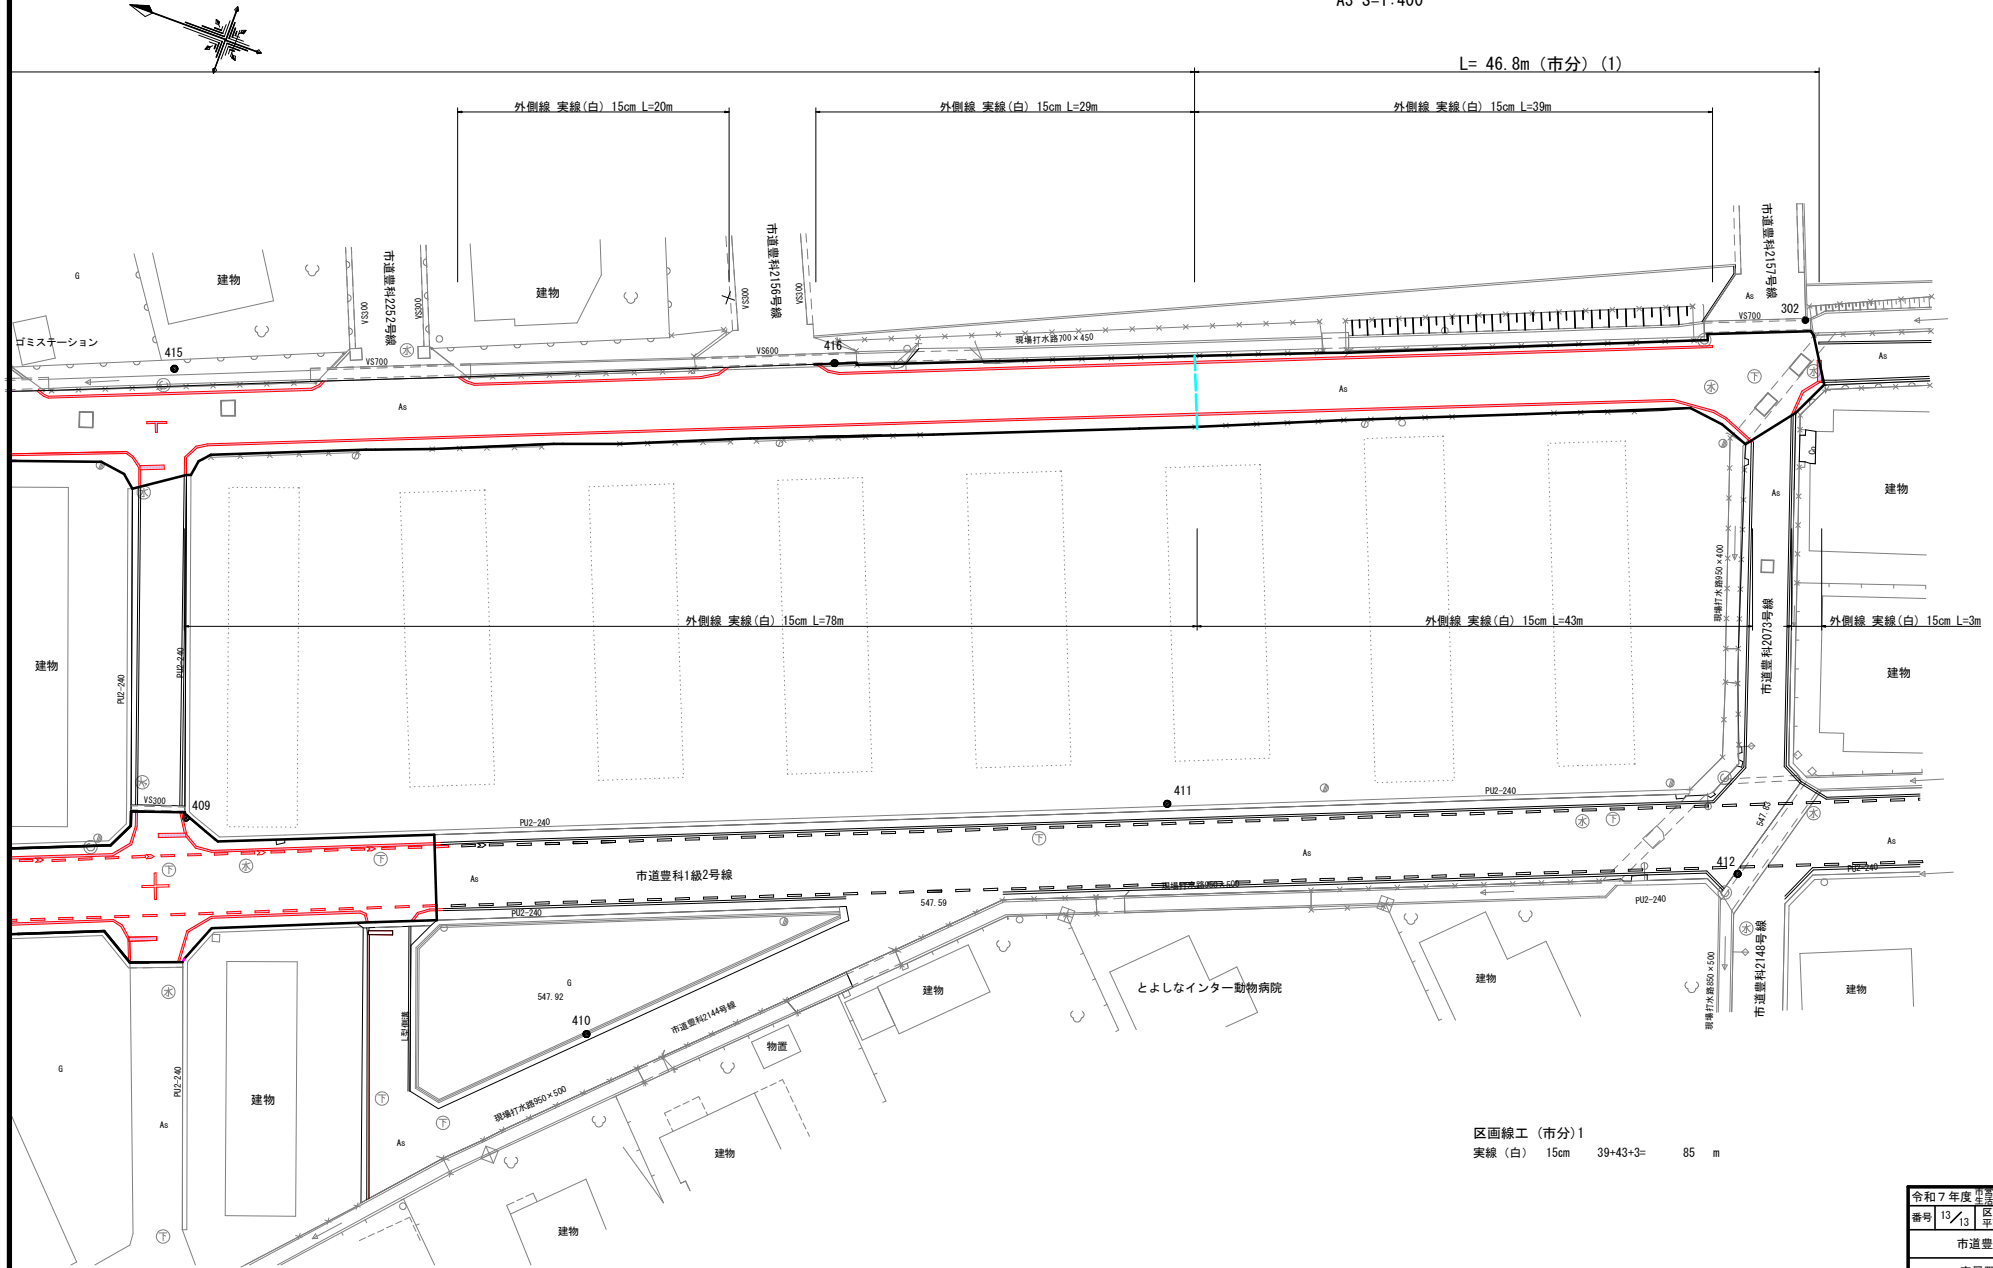

区画線工(市分)1
実線(白) 15cm 39+43+3= 85 m

[実施図]		
令和7年度 商業住宅プロジェクト団地 生活排水処理施設新設・改修工事		
番号	13 / 13 区画線工 平面図(4)	縮尺 1:200
市道豊科1級29号線ほか		
安曇野市豊科高家ほか		
設計会社		
測量会社		
調査会社		
安曇野市 総務部 財産管理課		