

工事番号															
						課長		係長				検算		担当	
令和 7 年度 合併特例債事業 市道豊科2級3号線道路改良工事（ 2工区） 閲覧設計書															
市道豊科2級3号線 安曇野市 豊科高家															
設 計 大 要								施 工 方 法				請 負			
道路改良 L=289.06m 自由勾配側溝300×300 L=48.8m 舗装工 再生密粒度アスコン20F A=361.0m2								施 工 期 間				日 間			
								起工予定年月日				令和 年 月 日			
								竣工予定年月日				令和 8 年 3 月 19 日			
								契約保証方法				金銭的保証			

総括情報表

頁0-0002

事務所名 変更回数 適用単価区分 単価適用地区 実施設計単価表等の適用日	61 安曇野市 0 1 実施単価 50 1 1 中信（2） 07.07.01		
	当 世 代		前 世 代
前払率（%） 消費税率（%） 工種 施工地域区分(共通仮設) 施工地域区分(現場管理) 現場環境改善費率計上分 契約保証方法 豪雪割増 週休2日補正 冬期補正（現管）	40 10 % 04 道路改良 06 一般交通影響有り(2)-2 06 一般交通影響有り(2)-2 02 上記以外 01 金銭的保証 02 豪雪割増無し 07 月単位 444		

(工事費内訳書)

本工事費

費目・工種・種別・細別・施工名称など	数	量	単 位	単 価	金 額	備 考
本工事費						
道路改良						
			式			
土工						
			式			
土工						
			式			
掘削						
	130	m3				工種 第0001号表
埋戻し						
	10	m3				工種 第0002号表
路床盛土						
	10	m3				工種 第0003号表
残土運搬						
	110	m3				工種 第0004号表
残土処分 処分先：松本マテリアル㈱						
	110	m3				工種 第0005号表

(工事費内訳書)

本工事費

頁0-0004

費目・工種・種別・細別・施工名称など	数	量	単 位	単 価	金 額	備 考
盛土面整形						
	30	m 2				工種 第0006号表
基面整生						
	40	m 2				工種 第0007号表
取壊し工						
		式				
AS舗装						
		式				
舗装版切断						
	18	m				工種 第0008号表
舗装版破碎						
	709	m 2				工種 第0009号表
廃材運搬						
	28	m 3				工種 第0010号表
廃材処分 処分先：清水口建設(株)						
	65	t				工種 第0011号表
排水工						
		式				

(工事費内訳書)

本工事費

頁0-0005

費目・工種・種別・細別・施工名称など	数	量	単	位	単	価	金	額	備	考
排水工										
				式						
自由勾配側溝300×300										
	49		m						工種	第0012号表
グレーチング 自由勾配側溝用300型										
	5		枚						工種	第0013号表
コンクリート蓋										
	39		枚						工種	第0014号表
1型小口止め										
	1		箇所						工種	第0015号表
道路付属構造物工										
				式						
縁石工										
				式						
組合せL型側溝1型										
	11		m						工種	第0016号表
歩車道境界ブロック 防草タイプ										
	49		m						工種	第0017号表

(工事費内訳書)

本工事費

頁0-0006

費目・工種・種別・細別・施工名称など	数	量	単	位	単	価	金	額	備	考
地先境界ブロック										
	26		m						工種	第0018号表
車止めポール 移設										
	2		箇所						工種	第0019号表
車止めポール 新設 基礎□500込										
	6		箇所						工種	第0020号表
ラバーポール										
	7		本						工種	第0021号表
出入口工										
				式						
擁壁工										
				式						
重力式擁壁 H=0.3～1.0										
	1		式						工種	第0022号表
コンクリート舗装工										
				式						
路盤										
	56		m	2					工種	第0023号表

(工事費内訳書)

本工事費

頁0-0007

費目・工種・種別・細別・施工名称など	数	量	単	位	単	価	金	額	備	考
コンクリート舗装									工種 第0024号表	
	56		m	2						
均し基礎型枠									工種 第0025号表	
	2		m	2						
区画線工									工種 第0026号表	
				式						
区画線工									工種 第0027号表	
				式						
外側線（機・労のみ）									工種 第0028号表	
	480		m							
外側線（材料費のみ）									工種 第0029号表	
	180		m							
中央線（機・労のみ）									工種 第0030号表	
	73		m							
中央線（材料費のみ）									工種 第0031号表	
	28		m							
停止線（機・労のみ）									工種 第0032号表	
	8		m							

(工事費内訳書)

本工事費

頁0-0008

費目・工種・種別・細別・施工名称など	数	量	単	位	単	価	金	額	備	考
停止線（材料費のみ）									工種 第0031号表	
	3		m							
止まれ（機・労のみ）									工種 第0032号表	
	97		m							
止まれ（材料費のみ）									工種 第0033号表	
	37		m							
舗装工										
				式						
本線車道部										
				式						
不陸整正									工種 第0034号表	
	344		m	2						
表層工									工種 第0035号表	
	361		m	2						
支線車道部										
				式						
不陸整正									工種 第0036号表	
	165		m	2						

(工事費内訳書)

本工事費

費目・工種・種別・細別・施工名称など	数	量	単	位	単	価	金	額	備	考
下層路盤工									工種 第0037号表	
	162		m	2						
上層路盤工									工種 第0038号表	
	165		m	2						
表層工									工種 第0039号表	
	165		m	2						
歩道部										
				式						
不陸整正									工種 第0040号表	
	662		m	2						
路盤工									工種 第0041号表	
	500		m	2						
表層工									工種 第0042号表	
	668		m	2						
直接工事費										
現場環境改善費（率分）										

(工事費内訳書)

本工事費

費目・工種・種別・細別・施工名称など		数	量	単	位	単	価	金	額	備	考
	率 0.0164										
共通仮設費率計算額											
	補正無の率 0.1241										
				補正後の率	0.1534						
共通仮設費計											
純工事費											
現場管理費	補正無の率 0.3355										
				補正後の率	0.3931						
工事原価											
一般管理費等	補正無の率 0.2146										
				前払率補正	1.0000						
						契約保証補正	0.0004				
工事価格計											

(工事費内訳書)

本工事費

費目・工種・種別・細別・施工名称など		数	量	単	位	単	価	金	額	備	考
消費税等 相当額計	率	0.1000									
工事費計											
(参考) 予定 価格に占める 法定福利費概 算額	率	0.0363									

掘削

工種明細表

工種 第0001号表

頁0-0012

[illegible]

埋戻し

工種明細表

工種 第0002号表

頁0-0013

[illegible]

残土運搬

工種明細表

工種 第0004号表

頁0-0015

[illegible]

残土処分

工 種 明 細 表

工種 第0005号表

処分先：松本マテリアル(株)

工 種 ・ 施 工 名 称 など		数	量	単 位	単 価	金 額	備 考
処分費等							
残土等処分 処分先：松本マテリアル(株)							施工 第0 -0005号表
		1		m3			
*** 単位当り ***							
		1		m3			

盛土面整形

工種明細表

工種 第0006号表

頁0-0017

[illegible]

基面整生

工種明細表

工種 第0007号表

頁0-0018

鋪装版切断

工種明細表

工種 第0008号表

頁0-0019

[illegible]

鋪裝版破碎

工種明細表

工種 第0009号表

頁0-0020

[illegible]

廢材運搬

工種明細表

工種 第0010号表

頁0-0021

[illegible]

廃材処分

工 種 明 細 表

工種 第0011号表

頁0-0022

処分先：清水口建設(株)

工 種 ・ 施 工 名 称 など		数 量	単 位	単 価	金 額	備 考
処分費等						
処分費 処分先：清水口建設(株)						施工 第0 -0011号表
		1	t			
*** 単位当り ***						
		1	t			

自由勾配側溝300×300

工種明細表

工種 第0012号表

頁0-0023

[illegible]

グレーチング

工種明細表

工種 第0013号表

頁0-0024

自由勾配側溝用300型

[illegible]

コンクリート蓋

工種明細表

工種 第0014号表

頁0-0025

[illegible]

1型小口止め

工種明細表

工種 第0015号表

頁0-0026

[illegible]

組合せL型側溝 1 型

工種明細表

工種 第0016号表

頁0-0027

[illegible]

防草タイプ

工種 第0017号表

頁0-0028

[illegible]

地先境界ブロック

工種明細表

工種 第0018号表

頁0-0029

[illegible]

車止めポール 移設

工種明細表

工種 第0019号表

頁0-0030

[illegible]

車止めポール 新設

工 種 明 細 表

工種 第0020号表

基礎□500込

工 種 ・ 施 工 名 称 など		数 量	単 位	単 価	金 額	備 考
車止めポール 新設 基礎□500込						施工 第0 -0025号表
		1	箇所			
*** 単位当り ***						
		1	箇所			

ラバーポール

工種明細表

工種 第0021号表

頁0-0032

[illegible]

$H=0.3\sim 1.0$

工種 第0022号表

頁0-0033

[illegible]

路盤

工種明細表

工種 第0023号表

頁0-0034

[illegible]

コンクリート舗装

工種明細表

工種 第0024号表

頁0-0035

[illegible]

均し基礎型枠

工種明細表

工種 第0025号表

頁0-0036

[illegible]

外側線（機・労のみ）

工種明細表

工種 第0026号表

頁0-0037

[illegible]

外側線（材料費のみ）

工種明細表

工種 第0027号表

頁0-0038

[illegible]

中央線（機・労のみ）

工種明細表

工種 第0028号表

頁0-0039

[illegible]

中央線（材料費のみ）

工種明細表

工種 第0029号表

頁0-0040

[illegible]

停止線（機・労のみ）

工種明細表

工種 第0030号表

頁0-0041

[illegible]

停止線（材料費のみ）

工種明細表

工種 第0031号表

頁0-0042

[illegible]

止まれ（機・労のみ）

工種明細表

工種 第0032号表

頁0-0043

[illegible]

止まれ（材料費のみ）

工種明細表

工種 第0033号表

頁0-0044

[illegible]

不陸整正

工種明細表

工種 第0034号表

頁0-0045

[illegible]

表層工

工種明細表

工種 第0035号表

頁0-0046

[illegible]

不陸整正

工種明細表

工種 第0036号表

頁0-0047

[illegible]

下層路盤工

工種明細表

工種 第0037号表

頁0-0048

[illegible]

上層路盤工

工種明細表

工種 第0038号表

頁0-0049

[illegible]

表層工

工種明細表

工種 第0039号表

頁0-0050

[illegible]

不陸整正

工種明細表

工種 第0040号表

頁0-0051

[illegible]

路盤工

工種明細表

工種 第0041号表

頁0-0052

[illegible]

表層工

工種明細表

工種 第0042号表

頁0-0053

[illegible]

施 工 内 訳 表

頁0-0054

掘削

土砂 小規模(標準)

機械構成比： 27.26%

労務構成比：

小規模(標準)

61.70%

材料構成比：

11.04%

市場単価構成比：

0.00%

施工 第0 -0001号表

1
標準単価：

m3 当り

代 表 機 労 材 規 格	構成比	単 位	単 価	代 表 機 労 材 規 格(東京地区)	単価(東京地区)	備 考
バックホウ（クローラ型） [標準型] 排ガス2次 山積0. 2 8m3	27.26%	供用日		バックホウ（クローラ型） [標準型] 排ガス2次		
運転手（特殊）	61.70%	人		運転手（特殊）		
軽油 小型ローリー パトロール給油	11.04%	L		軽油 パトロール給油		
積算単価		式		積算単価		
*** 単位当り ***						
土質：土砂 施工数量：小規模(標準)				施工方法：上記以外(小規模) 豪雪割増：豪雪割増 工種条件と同じ		

施 工 内 訳 表

頁0-0055

埋戻し
小規模

施工 第0 -0002号表

機械構成比： 9.48% 労務構成比： 86.47% 材料構成比： 4.05% 市場単価構成比： 0.00% 標準単価： 1 m3 当り

代 表 機 労 材 規 格	構成比	単 位	単 価	代 表 機 労 材 規 格(東京地区)	単価(東京地区)	備 考
バックホウ（クローラ型）〔後方超小旋回〕 排ガス2次 山積0. 2 8m3	8.90%	供用日		バックホウ（クローラ型）〔後方超小旋回〕 排ガス2次		
タンバ及びランマ〔ランマ〕 質量6 0～8 0 k g	0.58%	供用日		タンバ及びランマ〔ランマ〕		
普通作業員	49.42%	人		普通作業員		
特殊作業員	19.17%	人		特殊作業員		
運転手（特殊）	17.88%	人		運転手（特殊）		
軽油 小型ローリー パトロール給油	3.20%	L		軽油 パトロール給油		

施 工 内 訳 表

頁0-0056

埋戻し
小規模

施工 第0 -0002号表

機械構成比： 9.48% 労務構成比： 86.47% 材料構成比： 4.05% 市場単価構成比： 0.00% 標準単価： 1 m3 当り

代 表 機 労 材 規 格	構成比	単 位	単 価	代 表 機 労 材 規 格(東京地区)	単価(東京地区)	備 考
ガソリン レギュラー スタンド	0.85%	L		ガソリン レギュラー スタンド		
積算単価		式		積算単価		
*** 単位当り ***						
施工方法：上記以外(小規模) 豪雪割増：豪雪割増 工種条件と同じ				土質：土砂		

施 工 内 訳 表

頁0-0057

路床盛土
2.5m未満

施工 第0 -0003号表

1 m3 当り

機械構成比：0.81%		労務構成比：98.92%		材料構成比：0.27%		市場単価構成比：0.00%		標準単価：	
代 表 機 労 材 規 格		構 成 比	単 位	単 価		代 表 機 労 材 規 格(東京地区)		単 価(東京地区)	備 考
振動ローラ [ハンドガイド式] 賃料 質量0. 8～1. 1 t		0.81%	日			振動ローラ [ハンドガイド式] 賃料			
普通作業員		89.26%	人			普通作業員			
特殊作業員		9.66%	人			特殊作業員			
軽油 小型ローリー パトロール給油		0.27%	L			軽油 パトロール給油			
積算単価			式			積算単価			
*** 単位当り ***									

施工内訳表

頁0-0058

路床盛土

2.5m未満

施工 第0 -0003号表

1

m 3 当り

機械構成比： 0.81%

勞務構成比： 98.92%

材料構成比： 0.27%

市場単価構成比： 0.00%

標準単価：

[illegible]

施 工 内 訳 表

頁0-0059

土砂等運搬

施工 第0 -0004号表

小規模 DID区間なし 13.0km以下

バックホ 山積0.28m3(平積0.2m3)

1 m3 当り

機械構成比： 24.45% 労務構成比：

63.42%

材料構成比： 12.13%

市場単価構成比： 0.00%

標準単価：

代 表 機 労 材 規 格	構成比	単 位	単 価	代 表 機 労 材 規 格(東京地区)	単価(東京地区)	備 考
ダンプトラック [オンロード・ディーゼル] 4 t 積級	24.45%	供用日		ダンプトラック [オンロード・ディーゼル]		
運転手 (一般)	63.42%	人		運転手 (一般)		
軽油 小型ローリー パトロール給油	12.13%	L		軽油 パトロール給油		
積算単価		式		積算単価		
*** 単位当り ***						
土砂等発生現場：小規模 土質：土砂(岩塊・玉石混り土含む) 運搬距離：13.0km以下				積込機種・規格：バックホ 山積0.28m3(平積0.2m3) DID区間の有無：DID区間なし 豪雪割増：豪雪割増 工種条件と同じ		

施工内訳表

頁0-0060

残土等処分

処分先：松本マテリアル(株)

機械構成比： 0.00%

勞務構成比：

0.00%

材料構成比：

0.00%

市場単価構成比：

0.00%

市場単価構成比：

0.00%

1
標準単価：

m 3 当り

[illegible]

施 工 内 訳 表

頁0-0061

法面整形

盛土部

機械構成比：

12.19%

労務構成比：

法面締固めあり

75.67%

材料構成比：

12.14%

市場単価構成比：

施工 第0 -0006号表

0.00%

1
標準単価：

m2 当り

代 表 機 労 材 規 格	構成比	単 位	単 価	代 表 機 労 材 規 格(東京地区)	単価(東京地区)	備 考
バックホウ [クローラ型] 賃料 ～排ガス2014 山積0.8m3	12.19%	日		バックホウ [クローラ型] 賃料		
普通作業員	30.88%	人		普通作業員		
運転手 (特殊)	28.21%	人		運転手 (特殊)		
土木一般世話役	16.58%	人		土木一般世話役		
軽油 小型ローリー パトロール給油	12.14%	L		軽油 パトロール給油		
積算単価		式		積算単価		

施 工 内 訳 表

頁0-0062

法面整形

盛土部

機械構成比：

12.19%

労務構成比：

法面締固めあり

75.67%

材料構成比：

12.14%

市場単価構成比：

施工 第0 -0006号表

0.00%

標準単価：

1

m2 当り

代 表 機 労 材 規 格	構成比	単 位	単 価	代 表 機 労 材 規 格(東京地区)	単価(東京地区)	備 考
*** 単位当り ***						
整形箇所：盛土部 現場制約の有無：現場制約なし 豪雪割増：豪雪割増 工種条件と同じ				法面締固めの有無：法面締固めあり 土質：は質土、砂及び砂質土、粘性土		

基面整正

施 工 内 訳 表

施工 第0 -0007号表

機械構成比：0.00%

労務構成比：100.00%

材料構成比：0.00%

市場単価構成比：0.00%

標準単価：1

m2

当り

代 表 機 労 材 規 格	構成比	単 位	単 価	代 表 機 労 材 規 格(東京地区)	単価(東京地区)	備 考
普通作業員	100.00%	人		普通作業員		
積算単価		式		積算単価		
*** 単位当り ***						

施 工 内 訳 表

頁0-0064

舗装版切断
アスファルト舗装版

施工 第0 -0008号表

機械構成比： 15.42% 労務構成比： 57.13% 15cm以下

材料構成比： 27.45%

市場単価構成比： 0.00%

標準単価： 1 m 当り

代 表 機 労 材 規 格	構成比	単 位	単 価	代 表 機 労 材 規 格(東京地区)	単価(東京地区)	備 考
コンクリートカッタ [バキューム式・湿式] 超低騒音 切削深20cm級 B径56cm	10.49%	供用日		コンクリートカッタ [バキューム式・湿式] 超低騒音		
特殊作業員	19.60%	人		特殊作業員		
土木一般世話役	10.55%	人		土木一般世話役		
普通作業員	8.73%	人		普通作業員		
ブレード (コンクリートカッタ) 径18インチ (45cm)	23.29%	枚		ブレード (コンクリートカッタ) 径18インチ (45cm)		
ガソリン レギュラー スタンド	2.83%	L		ガソリン レギュラー スタンド		

施 工 内 訳 表

頁0-0065

舗装版切断
アスファルト舗装版
機械構成比：

15.42%

労務構成比：

15cm以下
57.13%

材料構成比：

27.45%

市場単価構成比：

施工 第0 -0008号表

0.00%

1
標準単価：

m 当り

代 表 機 労 材 規 格	構 成 比	単 位	単 価	代 表 機 労 材 規 格(東京地区)	単 価(東京地区)	備 考
積算単価		式		積算単価		
*** 単位当り ***						
舗装版種別：アスファルト舗装版 豪雪割増：豪雪割増 工種条件と同じ				アスファルト舗装版厚：15cm以下		

施 工 内 訳 表

頁0-0066

舗装版破碎
アスファルト舗装版
機械構成比：

13.49%

労務構成比：

障害等なし

80.49%

材料構成比：

6.02%

市場単価構成比：

施工 第0 -0009号表

0.00%

1
標準単価：

m2 当り

代 表 機 労 材 規 格	構成比	単 位	単 価	代 表 機 労 材 規 格(東京地区)	単価(東京地区)	備 考
バックホウ [クローラ・後方超小旋回] 賃料 ～超低・～排ガス3次 山積0. 4 5 m3	13.49%	日		バックホウ [クローラ・後方超小旋回] 賃料		
土木一般世話役	28.91%	人		土木一般世話役		
運転手 (特殊)	27.69%	人		運転手 (特殊)		
普通作業員	23.89%	人		普通作業員		
軽油 小型ローリー パトロール給油	6.02%	L		軽油 パトロール給油		
積算単価		式		積算単価		

施 工 内 訳 表

頁0-0067

舗装版破碎

アスファルト舗装版

機械構成比：

13.49%

労務構成比：

障害等なし

80.49%

材料構成比：

6.02%

市場単価構成比：

0.00%

施工 第0 -0009号表

標準単価：

1 m2 当り

代 表 機 労 材 規 格	構成比	単 位	単 価	代 表 機 労 材 規 格(東京地区)	単価(東京地区)	備 考
*** 単位当り ***						
舗装版種別：アスファルト舗装版 騒音振動対策：騒音振動対策不要 積込作業の有無：積込作業あり				障害等の有無：障害等なし 舗装版厚：15cm以下 豪雪割増：豪雪割増 工種条件と同じ		

施 工 内 訳 表

頁0-0068

殻運搬

施工 第0 -0010号表

舗装版破碎 DID区間なし 6.5km以下

機械積込(騒音対策不要、舗装版厚15cm以下)

1

m3 当り

機械構成比： 44.95% 労務構成比：

38.97%

材料構成比： 16.08%

市場単価構成比： 0.00%

標準単価：

代 表 機 労 材 規 格	構成比	単 位	単 価	代 表 機 労 材 規 格(東京地区)	単価(東京地区)	備 考
ダンプトラック [オンロード・ディーゼル] 10 t 積級	44.95%	供用日		ダンプトラック [オンロード・ディーゼル]		
運転手 (一般)	38.97%	人		運転手 (一般)		
軽油 小型ローリー パトロール給油	16.08%	L		軽油 パトロール給油		
積算単価		式		積算単価		
*** 単位当り ***						
殻発生作業：舗装版破碎 DID区間の有無：DID区間なし 豪雪割増：豪雪割増 工種条件と同じ				積込工法区分：機械積込(騒音対策不要、舗装版厚15cm以下) 運搬距離：6.5km以下		

施 工 内 訳 表

頁0-0069

施工 第0 -0011号表

100 t 当り

処分費
処分先：清水口建設(株)

名 称 ・ 規 格 な ど	数 量	単 位	単 価	金 額	備 考
処分費	100.000	t			
*** 合 計 ***	100	t			
*** 単位当り ***	1	t			
処分費（円／t）：					

施 工 内 訳 表

頁0-0070

排水構造物工 自由勾配側溝

縦断用 300×300×2000

基礎碎石施工あり

施工 第0 -0012号表

10

m 当り

名 称 ・ 規 格 な ど	数 量	単 位	単 価	金 額	備 考
排水構造物工 自由勾配側溝 (L 2000) 1000kg以下 制約無 昼間	10.000	m			
自由勾配側溝 一般及び防音型蓋2枚タイプ 共通 300×300 長2.0m (縦断用)	5.000	個			
生コン 18-8-25 (20) -BB (W/C=60%以下)	0.265	m ³			
再生クラッシャーラン 40mm以下	0.708	m ³			
生コン 18-8-25 (20) -BB (W/C=60%以下)	0.159	m ³			
諸雑費	1	式			
*** 合 計 ***	10	m			
*** 単位当り ***	1	m			
自由勾配側溝規格：縦断用 300×300×2000 基礎コンクリート小型車割増：小型車割増なし 基礎コンクリート設計量 (m ³ /10m) : 0.25			基礎コンクリート規格：18-8-25 高炉 基礎コンクリート夜間割増：夜間割増なし 基礎碎石施工の有無：基礎碎石施工あり		
基礎碎石規格：再生クラッシャーラン RC-40 底部コンクリート規格：18-8-25 高炉 底部コンクリート夜間割増：夜間割増なし			基礎碎石設計量 (m ³ /10m) : 0.59 底部コンクリート小型車割増：小型車割増なし 底部コンクリート設計量 (m ³ /10m) : 0.15		
夜間作業の有無：夜間作業 (20時～6時) なし			時間的制約の有無：時間的制約なし		

施 工 内 訳 表

頁0-0071

排水構造物工 蓋版据付
自由勾配側溝用300型

施工 第0 -0013号表

100

枚 当り

40kg/枚以下

名 称 ・ 規 格 な ど	数 量	単 位	単 価	金 額	備 考
排水構造物工 蓋版（コンクリート・銅製） 40kg以下 制約無 昼間	100.000	枚			
側溝蓋	100.000	枚			
諸雑費	1	式			
*** 合 計 ***	100	枚			
*** 単位当り ***	1	枚			
作業区分：据付 蓋版質量：40kg/枚以下 夜間作業の有無：夜間作業（20時～6時）なし 蓋版単価（円/枚）：			蓋版の種類：グレーチング蓋版各種 施工箇所区分：施工箇所区分による補正なし 時間的制約の有無：時間的制約なし		

施 工 内 訳 表

頁0-0072

排水構造物工 蓋版据付
自由勾配側溝用コンクリート蓋

車道用 幅300用 長500

施工 第0 -0014号表

100

枚 当り

名 称 ・ 規 格 な ど	数 量	単 位	単 価	金 額	備 考
排水構造物工 蓋版（コンクリート・銅製） 40超170kg以下 制約無 昼間	100.000	枚			
自由勾配側溝用コンクリート蓋 L=0.5 幅300用 一般蓋2枚タイプ 共通	100.000	枚			
諸雑費	1	式			
*** 合 計 ***	100	枚			
*** 単位当り ***	1	枚			
作業区分：据付 蓋版規格（自由勾配側溝用コンクリート蓋）：車道用 幅300用 長500 夜間作業の有無：夜間作業（20時～6時）なし 蓋版単価（円／枚）：			蓋版の種類：自由勾配側溝用コンクリート蓋 施工箇所区分：施工箇所区分による補正なし 時間的制約の有無：時間的制約なし		

施工内訳表

頁0-0073

1型小口止め
300×300用

施工 第0 -0015号表

1 箇所 当り

[illegible]

安 曇 野 市

施 工 内 訳 表

頁0-0074

コンクリート 小型構造物

施工 第0 -0016号表

一般養生 夜間割増なし 豪雪割増 工種条件と同じ 人力打設 1 m3 当り
 機械構成比： 0.00% 労務構成比： 42.01% 材料構成比： 57.99% 市場単価構成比： 0.00% 標準単価：

代 表 機 労 材 規 格	構成比	単 位	単 価	代 表 機 労 材 規 格(東京地区)	単価(東京地区)	備 考
普通作業員	22.75%	人		普通作業員		
土木一般世話役	9.31%	人		土木一般世話役		
特殊作業員	7.89%	人		特殊作業員		
生コン 18-8-25(20)-BB (W/C=60%以下)	57.99%	m3		生コンクリート 24-12-25 高炉 W/C55%		
積算単価		式		積算単価		
*** 単位当り ***						

コンクリート 小型構造物

一般養生

機械構成比： 0.00% 勞務構成比：

夜間割増なし 豪雪割増 工種条件と同じ

人力打設

施工 第0 -0016号表

1
標準単価：

m3 当り

[illegible]

施 工 内 訳 表

頁0-0076

型枠

一般型枠

機械構成比：

0.00%

労務構成比：

小型構造物

100.00%

材料構成比：

0.00%

市場単価構成比：

施工 第0 -0017号表

標準単価：

1 m2 当り

代 表 機 労 材 規 格	構成比	単 位	単 価	代 表 機 労 材 規 格(東京地区)	単価(東京地区)	備 考
型わく工	43.77%	人		型わく工		
普通作業員	31.27%	人		普通作業員		
土木一般世話役	11.92%	人		土木一般世話役		
積算単価		式		積算単価		
*** 単位当り ***						
型枠の種類：一般型枠				構造物の種類：小型構造物		

施 工 内 訳 表

頁0-0077

基礎碎石
7.5cmを超え12.5cm以下

再生クラッシャーラン RC-40

施工 第0 -0018号表

1 m2 当り

機械構成比： 5.58%

労務構成比：

77.45%

材料構成比： 16.97%

市場単価構成比： 0.00%

標準単価：

代 表 機 労 材 規 格	構成比	単 位	単 価	代 表 機 労 材 規 格(東京地区)	単価(東京地区)	備 考
バックホウ [クローラ型] 賃料 ～排ガス2014 山積0.8m3	5.55%	日		バックホウ [クローラ型] 賃料		
普通作業員	37.13%	人		普通作業員		
特殊作業員	15.71%	人		特殊作業員		
運転手 (特殊)	14.81%	人		運転手 (特殊)		
土木一般世話役	9.27%	人		土木一般世話役		
再生クラッシャーラン 40mm以下	11.93%	m3		再生クラッシャーラン RC-40		

施 工 内 訳 表

頁0-0078

基礎碎石

7.5cmを超え12.5cm以下

機械構成比： 5.58%

労務構成比：

再生クラッシュラン RC-40

77.45%

材料構成比： 16.97%

市場単価構成比：

0.00%

施工 第0 -0018号表

標準単価：

1 m2 当り

代 表 機 労 材 規 格	構成比	単 位	単 価	代 表 機 労 材 規 格(東京地区)	単価(東京地区)	備 考
軽油 小型ローリー パトロール給油	5.01%	L		軽油 パトロール給油		
積算単価		式		積算単価		
*** 単位当り ***						
碎石の厚さ：7.5cmを超え12.5cm以下				碎石の種類：再生クラッシュラン RC-40		

1型組合せL型側溝

施 工 内 訳 表

施工 第0 -0019号表

頁0-0079

10 m 当り

名 称 ・ 規 格 な ど	数 量	単 位	単 価	金 額	備 考
コンクリート 小型構造物 一般養生 夜間割増なし 豪雪割増 工種条件と同じ	0.70	m 3			施工 第0-0016号表 人力打設
型枠 一般型枠 小型構造物	3.5	m 2			施工 第0-0017号表
基礎碎石 7.5cmを超え12.5cm以下 再生クラッシャー ン R C - 4 0	4.7	m 2			施工 第0-0018号表
モルタル練 セメント(高炉B)バラ	0.02	m 3			施工 第0-0020号表
歩車道境界ブロック 設置 A種(150/170×200×600)	10	m			施工 第0-0021号表
*** 合 計 ***	10	m			
*** 単位当り ***	1	m			

施 工 内 訳 表

頁0-0080

モルタル練
セメント(高炉B)バラ
機械構成比： 0.00%

労務構成比： 83.30%

材料構成比： 16.70%

市場単価構成比： 0.00%

施工 第0 -0020号表

1
標準単価：

m3 当り

代 表 機 労 材 規 格	構成比	単 位	単 価	代 表 機 労 材 規 格(東京地区)	単価(東京地区)	備 考
普通作業員	55.43%	人		普通作業員		
土木一般世話役	27.71%	人		土木一般世話役		
セメント（高炉B） バラ	11.28%	t		セメント（高炉B） 2 5 k g 袋入		
コンクリート用骨材 砂 細目（洗い）	5.42%	m 3		コンクリート用骨材 砂 細目（洗い）		
積算単価		式		積算単価		
*** 単位当り ***						

施工内訳表

頁0-0081

モルタル練

セメント(高炉B)バラ

機械構成比： 0.00%

勞務構成比： 83.30%

材料構成比： 16.70%

市場単価構成比： 0.00%

1
標準単価：

m 3 当り

施工 第0 -0020号表

[illegible]

施 工 内 訳 表

頁0-0082

歩車道境界ブロック

施工 第0 -0021号表

設置

A種(150/170×200×600)

1

m 当り

機械構成比： 0.00%

労務構成比：

66.25%

材料構成比：

33.75%

市場単価構成比：

0.00%

標準単価：

代 表 機 労 材 規 格	構成比	単 位	単 価	代 表 機 労 材 規 格(東京地区)	単価(東京地区)	備 考
普通作業員	28.92%	人		普通作業員		
土木一般世話役	17.46%	人		土木一般世話役		
特殊作業員	16.13%	人		特殊作業員		
歩車道境界ブロック (片面R) A種 150/170×200×600	33.75%	個		歩車道境界ブロック A 150/170×200×600		
積算単価		式		積算単価		
*** 単位当り ***						

施工内訳表

頁0-0083

歩車道境界ブロック

設置

機械構成比： 0.00%

勞務構成比：

A種(150/170×200×600)

66.25%

材料構成比： 33.75%

市場単価構成比： 0.00%

施工 第0 -0021号表

1
標準単価：

m 当り

[illegible]

施 工 内 訳 表

頁0-0084

歩車道境界ブロック

施工 第0 -0022号表

設置

各種(600mm以下、50kg未満)

1

m 当り

機械構成比： 0.50%

労務構成比：

67.28%

材料構成比：

32.22%

市場単価構成比：

0.00%

標準単価：

代 表 機 労 材 規 格	構成比	単 位	単 価	代 表 機 労 材 規 格(東京地区)	単価(東京地区)	備 考
バックホウ [クローラ型] 賃料 ～排ガス2014 山積0.8m3	0.50%	日		バックホウ [クローラ型] 賃料		
普通作業員	29.68%	人		普通作業員		
土木一般世話役	16.72%	人		土木一般世話役		
特殊作業員	16.09%	人		特殊作業員		
運転手 (特殊)	1.34%	人		運転手 (特殊)		
境界ブロック	30.69%	m		歩車道境界ブロック A 150/170×200×600		

施 工 内 訳 表

頁0-0085

歩車道境界ブロック

施工 第0 -0022号表

設置

各種(600mm以下、50kg未満)

1

m 当り

機械構成比： 0.50%

労務構成比：

67.28%

材料構成比：

32.22%

市場単価構成比：

0.00%

標準単価：

代 表 機 労 材 規 格	構成比	単 位	単 価	代 表 機 労 材 規 格(東京地区)	単価(東京地区)	備 考
再生クラッシャーラン 40mm以下	1.08%	m ³		再生クラッシャーラン RC-40		
軽油 小型ローリー パトロール給油	0.45%	L		軽油 パトロール給油		
積算単価		式		積算単価		
*** 単位当り ***						
作業区分：設置 基礎碎石の有無：基礎碎石あり 基礎碎石規格：再生クラッシャーラン RC-40				ブロック規格：各種(600mm以下、50kg未満) 均し基礎コンクリートの有無：均し基礎コンクリートなし		

施 工 内 訳 表

頁0-0086

地先境界ブロック

施工 第0 -0023号表

設置

養生工あり

1

m 当り

代表機材規格	構成比	単位	単価	代表機材規格(東京地区)	単価(東京地区)	備考
バックホウ [クローラ型] 賃料 ～排ガス2014 山積0.8m3	0.36%	日		バックホウ [クローラ型] 賃料		
普通作業員	28.22%	人		普通作業員		
土木一般世話役	14.81%	人		土木一般世話役		
特殊作業員	13.26%	人		特殊作業員		
型わく工	11.06%	人		型わく工		
地先境界ブロック B 150×120×600	14.67%	個		地先境界ブロック B 150×120×600		

B種(150×120×600)

市場単価構成比: 0.00%

標準単価:

74.11%

材料構成比: 25.53%

労務構成比:

0.36%

機械構成比:

施 工 内 訳 表

頁0-0087

地先境界ブロック

施工 第0 -0023号表

設置

養生工あり

1

m 当り

機械構成比：

0.36%

労務構成比：

B種(150×120×600)

74.11%

材料構成比：

25.53%

市場単価構成比：

0.00%

標準単価：

代 表 機 労 材 規 格	構 成 比	単 位	単 価	代 表 機 労 材 規 格(東京地区)	単 価(東京地区)	備 考
生コン 18-8-25(20)-BB (W/C=60%以下)	9.77%	m ³		生コンクリート 18-8-25 高炉 W/C60%		
再生クラッシャーラン 40mm以下	0.77%	m ³		再生クラッシャーラン RC-40		
軽油 小型ローリー パトロール給油	0.32%	L		軽油 パトロール給油		
積算単価		式		積算単価		
*** 単位当り ***						
作業区分：設置 基礎碎石の有無：基礎碎石あり 養生工の有無：養生工あり 均し基礎コンクリート種類： 高炉（BB） 生コンクリート小型車割増：小型車割増なし				ブロック規格：B種(150×120×600) 均し基礎コンクリートの有無：均し基礎コンクリートあり 基礎碎石規格：再生クラッシャーラン RC-40 均し基礎コンクリート規格：18-8-25(W/C=60%以下) 生コンクリート夜間割増：夜間割増なし		

施 工 内 訳 表

頁0-0088

プレキャスト集水桝

施工 第0 -0024号表

据付・撤去
機械構成比： 12.79% 労務構成比： 200kgを超え400kg以下 84.44% 材料構成比： 2.77% 市場単価構成比： 0.00% 1 基 当り
標準単価：

代 表 機 労 材 規 格	構成比	単 位	単 価	代 表 機 労 材 規 格(東京地区)	単価(東京地区)	備 考
バックホウ [クローラ型・クレーン付] 賃料 ～排ガス3次 山積0. 2 8m3	12.07%	日		バックホウ [クローラ型・クレーン付] 賃料		
運転手 (特殊)	43.97%	人		運転手 (特殊)		
普通作業員	18.95%	人		普通作業員		
土木一般世話役	11.46%	人		土木一般世話役		
特殊作業員	5.29%	人		特殊作業員		
軽油 小型ローリー パトロール給油	2.62%	L		軽油 パトロール給油		

施 工 内 訳 表

頁0-0089

プレキャスト集水桝

施工 第0 -0024号表

据付・撤去

機械構成比：12.79%

労務構成比：84.44%

材料構成比：2.77%

市場単価構成比：0.00%

標準単価：1

基 当り

200kgを超え400kg以下

代 表 機 労 材 規 格	構成比	単 位	単 価	代 表 機 労 材 規 格(東京地区)	単価(東京地区)	備 考
積算単価		式		積算単価		
*** 単位当り ***						
作業区分：据付・撤去 基礎碎石の有無：基礎碎石なし				製品質量(kg/基)：200kgを超え400kg以下		

施工内訳表

頁0-0090

車止めポール 新設
基礎□500込

施工 第0 -0025号表

1 箇所 当り

[illegible]

安 曇 野 市

施 工 内 訳 表

頁0-0091

プレキャスト集水桝

施工 第0 -0026号表

据付

200kgを超え400kg以下

1

基 当り

機械構成比： 12.80%

労務構成比：

84.50%

材料構成比：

2.70%

市場単価構成比：

0.00%

標準単価：

代 表 機 労 材 規 格	構成比	単 位	単 価	代 表 機 労 材 規 格(東京地区)	単価(東京地区)	備 考
バックホウ [クローラ型・クレーン付] 賃料 ～排ガス3次 山積0. 2 8m3	12.08%	日		バックホウ [クローラ型・クレーン付] 賃料		
運転手 (特殊)	44.01%	人		運転手 (特殊)		
普通作業員	18.96%	人		普通作業員		
土木一般世話役	11.46%	人		土木一般世話役		
特殊作業員	5.29%	人		特殊作業員		
軽油 小型ローリー パトロール給油	2.55%	L		軽油 パトロール給油		

施 工 内 訳 表

頁0-0092

プレキャスト集水桝

施工 第0 -0026号表

据付

1

基 当り

機械構成比： 12.80% 労務構成比： 84.50% 材料構成比： 2.70% 市場単価構成比： 0.00% 標準単価：

代 表 機 労 材 規 格	構成比	単 位	単 価	代 表 機 労 材 規 格(東京地区)	単価(東京地区)	備 考
積算単価		式		積算単価		
*** 単位当り ***						
作業区分：据付 基礎碎石の有無：基礎碎石なし				製品質量(kg/基)：200kgを超え400kg以下		

施 工 内 訳 表

頁0-0093

道路付属物設置工 車線分離標設置
固定式 貼付式 φ80 高さ800mm

施工 第0 -0027号表

1 本 当り

名 称 ・ 規 格 な ど	数 量	単 位	単 価	金 額	備 考
車線分離標設置工 貼付式 固定式 本体径80 H800	1.000	本			
諸雑費	1	式			
*** 単位当り ***	1	本			
作業区分：設置 施工規模：施工規模 10本未満 夜間作業の有無：夜間作業（20時～6時）なし			規格仕様区分：固定式 貼付式 φ80 時間的制約の有無：《条件不要》	高さ800mm	

施 工 内 訳 表

頁0-0094

コンクリート 無筋・鉄筋構造物

施工 第0 -0028号表

一般養生

夜間割増なし 豪雪割増 工種条件と同じ 人力打設

1

m3 当り

機械構成比： 0.00%

労務構成比： 29.40%

材料構成比： 70.60%

市場単価構成比： 0.00%

標準単価：

代 表 機 労 材 規 格	構成比	単 位	単 価	代 表 機 労 材 規 格(東京地区)	単価(東京地区)	備 考
普通作業員	13.20%	人		普通作業員		
特殊作業員	7.51%	人		特殊作業員		
土木一般世話役	6.69%	人		土木一般世話役		
生コン 18-8-40-BB (W/C=60%以下)	70.60%	m3		生コンクリート 24-12-25 高炉 W/C55%		
積算単価		式		積算単価		
*** 単位当り ***						

コンクリート 無筋・鉄筋構造物

施工 第0 -0028号表

一般養生

夜間割増なし 豪雪割増 工種条件と同じ 人力打設

1

m3 当り

機械構成比： 0.00% 勞務構成比： 29.40% 材料構成比： 70.60% 市場単価構成比： 0.00%

標準単価：

[illegible]

施 工 内 訳 表

頁0-0096

施工 第0 -0029号表

型枠
一般型枠
機械構成比： 0.00% 労務構成比： 鉄筋・無筋構造物 100.00% 材料構成比： 0.00% 市場単価構成比： 0.00% 標準単価： 1 m2 当り

代 表 機 労 材 規 格	構成比	単 位	単 価	代 表 機 労 材 規 格(東京地区)	単価(東京地区)	備 考
型わく工	46.19%	人		型わく工		
普通作業員	25.55%	人		普通作業員		
土木一般世話役	9.57%	人		土木一般世話役		
積算単価		式		積算単価		
*** 単位当り ***						
型枠の種類：一般型枠				構造物の種類：鉄筋・無筋構造物		

施 工 内 訳 表

頁0-0097

下層路盤（車道・路肩部）

全仕上り厚100mm

機械構成比： 4.67%

労務構成比：

1層施工

15.69%

材料構成比： 79.64%

市場単価構成比： 0.00%

施工 第0 -0030号表

1
標準単価：

m2 当り

代 表 機 労 材 規 格	構成比	単 位	単 価	代 表 機 労 材 規 格(東京地区)	単価(東京地区)	備 考
モータグレーダ [土工用] 排ガス2次 ブレード幅3.1m	1.87%	供用日		モータグレーダ [土工用] 排ガス2次		
ロードローラ [マカダム] 排ガス2次 運転質量10t	1.48%	供用日		ロードローラ [マカダム] 排ガス2次		
タイヤローラ賃料 ～超低・～排ガス3次 質量8～20t	0.48%	日		タイヤローラ賃料		
運転手（特殊）	7.32%	人		運転手（特殊）		
特殊作業員	2.44%	人		特殊作業員		
普通作業員	2.38%	人		普通作業員		

施 工 内 訳 表

頁0-0098

下層路盤（車道・路肩部）

全仕上り厚100mm

機械構成比：4.67%

労務構成比：

1層施工

15.69%

材料構成比：

79.64%

市場単価構成比：

施工 第0 -0030号表

0.00%

1
標準単価：

m2 当り

代 表 機 労 材 規 格	構成比	単 位	単 価	代 表 機 労 材 規 格(東京地区)	単価(東京地区)	備 考
土木一般世話役	0.72%	人		土木一般世話役		
再生クラッシャーラン 40mm以下	78.02%	m3		クラッシャーラン C-40		
軽油 小型ローリー パトロール給油	1.33%	L		軽油 パトロール給油		
積算単価		式		積算単価		
*** 単位当り ***						
全仕上り厚(mm)：100 材料：再生クラッシャーラン RC-40				施工区分：1層施工 豪雪割増：豪雪割増 工種条件と同じ		

コンクリート舗装

施 工 内 訳 表

施工 第0 -0031号表

頁0-0099

10 m² 当り

名 称 ・ 規 格 な ど	数 量	単 位	単 価	金 額	備 考
コンクリート 無筋・鉄筋構造物 一般養生 夜間割増なし 豪雪割増 工種条件と同じ	1.5	m ³			施工 第0-0028号表 人力打設
路盤紙 クラフト紙	12	m ²			
金網 Φ6 150×150	12	m ²			
*** 合 計 ***	10	m ²			
*** 単位当り ***	1	m ²			

施 工 内 訳 表

頁0-0100

施工 第0 -0032号表

型枠
一般型枠
機械構成比： 0.00% 労務構成比： 100.00% 均しコンクリート 材料構成比： 0.00% 市場単価構成比： 0.00% 1 m2 当り
標準単価：

代 表 機 労 材 規 格	構成比	単 位	単 価	代 表 機 労 材 規 格(東京地区)	単価(東京地区)	備 考
型わく工	58.35%	人		型わく工		
普通作業員	20.27%	人		普通作業員		
土木一般世話役	6.13%	人		土木一般世話役		
積算単価		式		積算単価		
*** 単位当り ***						
型枠の種類：一般型枠				構造物の種類：均しコンクリート		

施 工 内 訳 表

頁0-0101

区画線設置（機・労のみ）

施工 第0 -0033号表

ペイント式（車載式）

実線 1 5 c m

1000

m 当り

名 称 ・ 規 格 な ど	数 量	単 位	単 価	金 額	備 考
区画線設置（ペイント式・車載式） 豪雪無 実線1 5 c m 制約無 昼間	1,000.000	m			
諸雑費	1	式			
*** 合 計 ***	1,000	m			
*** 単位当り ***	1	m			
施工区分：ペイント式（車載式） 塗料規格（ペイント式）：加熱（溶剤型）白 夜間作業の有無：夜間作業（2 0 時～6 時）なし 豪雪割増：豪雪割増 工種条件と同じ			規格・仕様（ペイント式）：実線 1 5 c m 施工区間：供用区間 時間的制約の有無：時間的制約なし 費用の内訳：機械費，労務費のみ（1 日未満用）		

施 工 内 訳 表

頁0-0102

区画線設置（材料費のみ）

施工 第0 -0034号表

ペイント式（車載式）

実線 15cm

1000

m 当り

名 称 ・ 規 格 な ど	数 量	単 位	単 価	金 額	備 考
トラフィックペイント（加熱型） 2種B 溶剤型 白	70.000	L			
ガラスビーズ J I S R 3 3 0 1 1号	59.000	k g			
軽油 小型ローリー パトロール給油	33.000	L			
諸雑費	3.000	%			
*** 合 計 ***	1,000	m			
*** 単位当り ***	1	m			
施工区分：ペイント式（車載式） 塗料規格（ペイント式）：加熱（溶剤型）白 夜間作業の有無：夜間作業（20時～6時）なし 豪雪割増：豪雪割増 工種条件と同じ			規格・仕様（ペイント式）：実線 15cm 施工区間：供用区間 時間的制約の有無：時間的制約なし 費用の内訳：材料費のみ（1日未満用）		

施 工 内 訳 表

頁0-0103

区画線設置（機・労のみ）

施工 第0 -0035号表

溶融式（手動）

破線 1 5 c m

1000

m 当り

名 称 ・ 規 格 な ど	数 量	単 位	単 価	金 額	備 考
区画線設置（溶融式・手動） 豪雪無 破線1 5 c m 制約無 昼間	1,000.000	m			
諸雑費	1	式			
*** 合 計 ***	1,000	m			
*** 単位当り ***	1	m			
施工区分：溶融式（手動） 塗料規格（溶融式）：ビーズ含有量1 5～1 8 % 白 プライマー規格：アスファルト舗装用			規格・仕様（溶融式）：破線 1 5 c m 塗布厚：塗布厚 1. 5 mm 舗装種別：排水性舗装でない場合		
施工区間：供用区間 時間的制約の有無：時間的制約なし 費用の内訳：機械費，労務費のみ（1日未満用）			夜間作業の有無：夜間作業（2 0時～6 時）なし 豪雪割増：豪雪割増 工種条件と同じ		

施 工 内 訳 表

頁0-0104

区画線設置 (材料費のみ)

施工 第0 -0036号表

溶融式(手動)

破線 1 5 c m

1000

m 当り

名 称 ・ 規 格 な ど	数 量	単 位	単 価	金 額	備 考
トラフィックペイント(溶融型) 3種1号 ビーズ含有量15～18% 白	570.000	k g			
ガラスビーズ J I S R 3 3 0 1 1号	25.000	k g			
接着用プライマー 区画線用(トラフィックペイント接着用)	25.000	k g			
軽油 小型ローリー パトロール給油	44.000	L			
諸雑費	5.000	%			
*** 合 計 ***	1,000	m			
*** 単位当り ***	1	m			
施工区分:溶融式(手動) 塗料規格(溶融式):ビーズ含有量15～18% 白 プライマー規格:アスファルト舗装用			規格・仕様(溶融式):破線 1 5 c m 塗布厚:塗布厚 1. 5mm 舗装種別:排水性舗装でない場合		
施工区間:供用区間 時間的制約の有無:時間的制約なし 費用の内訳:材料費のみ(1日未満用)			夜間作業の有無:夜間作業(20時～6時)なし 豪雪割増:豪雪割増 工種条件と同じ		

施 工 内 訳 表

頁0-0105

区画線設置（機・労のみ）

施工 第0 -0037号表

溶融式（手動）

ゼブラ 4 5 c m

1000

m 当り

名 称 ・ 規 格 な ど	数 量	単 位	単 価	金 額	備 考
区画線設置（溶融式・手動） 豪雪無 ゼブラ 4 5 c m 制約無 昼間	1,000.000	m			
諸雑費	1	式			
*** 合 計 ***	1,000	m			
*** 単位当り ***	1	m			
施工区分：溶融式（手動） 塗料規格（溶融式）：ビーズ含有量 1 5 ～ 1 8 % 白 プライマー規格：アスファルト舗装用			規格・仕様（溶融式）：ゼブラ 4 5 c m 塗布厚：塗布厚 1. 5 mm 舗装種別：排水性舗装でない場合		
施工区間：供用区間 時間的制約の有無：時間的制約なし 費用の内訳：機械費，労務費のみ（1日未満用）			夜間作業の有無：夜間作業（2 0 時～6 時）なし 豪雪割増：豪雪割増 工種条件と同じ		

施 工 内 訳 表

頁0-0106

区画線設置（材料費のみ）

施工 第0 -0038号表

溶融式（手動）

ゼブラ 45cm

1000

m 当り

名 称 ・ 規 格 な ど	数 量	単 位	単 価	金 額	備 考
トラフィックペイント（溶融型） 3種1号 ビーズ含有量15～18% 白	1,700.000	kg			
ガラスビーズ JIS R 3301 1号	75.000	kg			
接着用プライマー 区画線用（トラフィックペイント接着用）	75.000	kg			
軽油 小型ローリー パトロール給油	89.000	L			
諸雑費	5.000	%			
*** 合 計 ***	1,000	m			
*** 単位当り ***	1	m			
施工区分：溶融式（手動） 塗料規格（溶融式）：ビーズ含有量15～18% 白 プライマー規格：アスファルト舗装用			規格・仕様（溶融式）：ゼブラ 45cm 塗布厚：塗布厚 1.5mm 舗装種別：排水性舗装でない場合		
施工区間：供用区間 時間的制約の有無：時間的制約なし 費用の内訳：材料費のみ（1日未満用）			夜間作業の有無：夜間作業（20時～6時）なし 豪雪割増：豪雪割増 工種条件と同じ		

施 工 内 訳 表

頁0-0107

区画線設置（機・労のみ）

施工 第0 -0039号表

溶融式（手動）

矢印・記号・文字 1 5 c m換算

1000

m 当り

名 称 ・ 規 格 な ど	数 量	単 位	単 価	金 額	備 考
区画線設置（溶融式・手動） 豪雪無 矢印等1 5 c m換算 制約無 昼間	1,200.000	m			
諸雑費	1	式			
*** 合 計 ***	1,000	m			
*** 単位当り ***	1	m			
施工区分：溶融式（手動） 塗料規格（溶融式）：ビーズ含有量1 5～1 8 % 白 プライマー規格：アスファルト舗装用			規格・仕様（溶融式）：矢印・記号・文字 1 5 c m換算 塗布厚：塗布厚 1. 5 mm 舗装種別：排水性舗装でない場合		
施工区間：供用区間 時間的制約の有無：時間的制約なし 費用の内訳：機械費，労務費のみ（1 日未満用）			夜間作業の有無：夜間作業（2 0 時～6 時）なし 豪雪割増：豪雪割増 工種条件と同じ		

施 工 内 訳 表

頁0-0108

区画線設置（材料費のみ）

施工 第0 -0040号表

溶融式（手動）

矢印・記号・文字 1 5 c m換算

1000

m 当り

名 称 ・ 規 格 な ど	数 量	単 位	単 価	金 額	備 考
トラフィックペイント（溶融型） 3種1号 ビーズ含有量15～18% 白	684.000	k g			
ガラスビーズ J I S R 3 3 0 1 1号	30.000	k g			
接着用プライマー 区画線用（トラフィックペイント接着用）	30.000	k g			
軽油 小型ローリー パトロール給油	120.000	L			
諸雑費	5.000	%			
*** 合 計 ***	1,000	m			
*** 単位当り ***	1	m			
施工区分：溶融式（手動） 塗料規格（溶融式）：ビーズ含有量15～18% 白 プライマー規格：アスファルト舗装用			規格・仕様（溶融式）：矢印・記号・文字 1 5 c m換算 塗布厚：塗布厚 1. 5mm 舗装種別：排水性舗装でない場合		
施工区間：供用区間 時間的制約の有無：時間的制約なし 費用の内訳：材料費のみ（1日未満用）			夜間作業の有無：夜間作業（20時～6時）なし 豪雪割増：豪雪割増 工種条件と同じ		

施 工 内 訳 表

頁0-0109

不陸整正
補足材料なし

施工 第0 -0041号表

1 m2 当り

機械構成比：23.12%		労務構成比：68.86%		材料構成比：8.02%		市場単価構成比：0.00%		標準単価：	
代 表 機 労 材 規 格		構 成 比	単 位	単 価		代 表 機 労 材 規 格(東京地区)		単 価(東京地区)	備 考
モータグレーダ [土工用] 排ガス2次 ブレード幅3. 1m		11.29%	供用日			モータグレーダ [土工用] 排ガス2次			
ロードローラ [マカダム] 排ガス2次 運転質量10 t		8.94%	供用日			ロードローラ [マカダム] 排ガス2次			
タイヤローラ賃料 ～超低・～排ガス3次 質量8～20 t		2.89%	日			タイヤローラ賃料			
運転手（特殊）		44.09%	人			運転手（特殊）			
特殊作業員		12.86%	人			特殊作業員			
普通作業員		9.59%	人			普通作業員			

施 工 内 訳 表

頁0-0110

不陸整正
補足材料なし

施工 第0 -0041号表

1 m2 当り

機械構成比： 23.12% 労務構成比： 68.86% 材料構成比： 8.02% 市場単価構成比： 0.00%				標準単価： 1 m2 当り		
代 表 機 労 材 規 格	構成比	単 位	単 価	代 表 機 労 材 規 格(東京地区)	単価(東京地区)	備 考
土木一般世話役	2.32%	人		土木一般世話役		
軽油 小型ローリー パトロール給油	8.02%	L		軽油 パトロール給油		
積算単価		式		積算単価		
*** 単位当り ***						
補足材料の有無：補足材料なし				豪雪割増：豪雪割増 工種条件と同じ		

施 工 内 訳 表

頁0-0111

表層（車道・路肩部）

施工 第0 -0042号表

3.0m超

平均仕上り厚 5 0 mm

1

m 2 当り

機械構成比： 1.35% 労務構成比： 9.47% 材料構成比： 89.18% 市場単価構成比： 0.00%

標準単価：

代 表 機 労 材 規 格	構成比	単 位	単 価	代 表 機 労 材 規 格(東京地区)	単価(東京地区)	備 考
アスファルトフィニッシャ [ホイール] 賃料 ～低騒・～排ガス2014 舗装幅2. 3～6 m	0.87%	日		アスファルトフィニッシャ [ホイール] 賃料		
タイヤローラ賃料 ～超低・～排ガス3次 質量8～2 0 t	0.13%	日		タイヤローラ賃料		
ロードローラ [マカダム] 賃料 ～超低・～排ガス2次 質量1 0～1 2 t	0.13%	日		ロードローラ [マカダム] 賃料		
普通作業員	3.39%	人		普通作業員		
運転手（特殊）	1.94%	人		運転手（特殊）		
特殊作業員	1.89%	人		特殊作業員		

施 工 内 訳 表

頁0-0112

表層（車道・路肩部）

施工 第0 -0042号表

3.0m超

平均仕上り厚 5 0 mm

1

m 2 当り

機械構成比： 1.35%

労務構成比：

9.47%

材料構成比： 89.18%

市場単価構成比：

0.00%

標準単価：

代 表 機 労 材 規 格	構成比	単 位	単 価	代 表 機 労 材 規 格(東京地区)	単価(東京地区)	備 考
土木一般世話役	0.67%	人		土木一般世話役		
⑤再生アスファルト混合物 密粒度（2 0 F）〔再生材 混入率50%以下〕	81.56%	t		アスファルト混合物 密粒度（2 0）		
アスファルト乳剤 P K－3 プライムコート用	7.06%	L		アスファルト乳剤 P K－3 プライムコート用		
軽油 小型ローリー パトロール給油	0.47%	L		軽油 パトロール給油		
積算単価		式		積算単価		
*** 単位当り ***						

施工内訳表

頁0-0113

表層（車道・路肩部）

3.0m超

平均仕上り厚 50mm

施工 第0 -0042号表

1
標準単価：

m 2 当り

機械構成比： 1.35%

勞務構成比：

9.47%

材料構成比： 89.18%

市場単価構成比： 0.00%

標準単価：

[illegible]

施 工 内 訳 表

頁0-0114

下層路盤（車道・路肩部）

全仕上り厚200mm

機械構成比：4.67%

労務構成比：

1層施工

15.69%

材料構成比：79.64%

市場単価構成比：0.00%

施工 第0 -0043号表

1
標準単価：

m2 当り

代 表 機 労 材 規 格	構成比	単 位	単 価	代 表 機 労 材 規 格(東京地区)	単価(東京地区)	備 考
モータグレーダ [土工用] 排ガス2次 ブレード幅3.1m	1.87%	供用日		モータグレーダ [土工用] 排ガス2次		
ロードローラ [マカダム] 排ガス2次 運転質量10t	1.48%	供用日		ロードローラ [マカダム] 排ガス2次		
タイヤローラ賃料 ～超低・～排ガス3次 質量8～20t	0.48%	日		タイヤローラ賃料		
運転手（特殊）	7.32%	人		運転手（特殊）		
特殊作業員	2.44%	人		特殊作業員		
普通作業員	2.38%	人		普通作業員		

施 工 内 訳 表

頁0-0115

下層路盤（車道・路肩部）

全仕上り厚200mm

機械構成比：4.67%

労務構成比：

1層施工

15.69%

材料構成比：

79.64%

市場単価構成比：

0.00%

施工 第0 -0043号表

標準単価：

1 m2 当り

代 表 機 労 材 規 格	構成比	単 位	単 価	代 表 機 労 材 規 格(東京地区)	単価(東京地区)	備 考
土木一般世話役	0.72%	人		土木一般世話役		
再生クラッシャーラン 40mm以下	78.02%	m3		クラッシャーラン C-40		
軽油 小型ローリー パトロール給油	1.33%	L		軽油 パトロール給油		
積算単価		式		積算単価		
*** 単位当り ***						
全仕上り厚(mm)：200 材料：再生クラッシャーラン RC-40				施工区分：1層施工 豪雪割増：豪雪割増 工種条件と同じ		

施 工 内 訳 表

頁0-0116

上層路盤（車道・路肩部）

施工 第0 -0044号表

粒度調整砕石

全仕上り厚 1 0 0 mm

1

m 2 当り

機械構成比：

9.88%

労務構成比：

33.13%

材料構成比：

56.99%

市場単価構成比：

0.00%

標準単価：

代 表 機 労 材 規 格	構成比	単 位	単 価	代 表 機 労 材 規 格(東京地区)	単価(東京地区)	備 考
モータグレーダ [土工用] 排ガス2次 ブレード幅3. 1 m	3.96%	供用日		モータグレーダ [土工用] 排ガス2次		
ロードローラ [マカダム] 排ガス2次 運転質量1 0 t	3.13%	供用日		ロードローラ [マカダム] 排ガス2次		
タイヤローラ賃料 ～超低・～排ガス3次 質量8～2 0 t	1.01%	日		タイヤローラ賃料		
運転手（特殊）	15.46%	人		運転手（特殊）		
特殊作業員	5.15%	人		特殊作業員		
普通作業員	5.03%	人		普通作業員		

施 工 内 訳 表

頁0-0117

上層路盤（車道・路肩部）

施工 第0 -0044号表

粒度調整碎石

全仕上り厚 1 0 0 mm

1

m 2 当り

機械構成比： 9.88%

労務構成比： 33.13%

材料構成比： 56.99%

市場単価構成比： 0.00%

標準単価：

代 表 機 労 材 規 格	構成比	単 位	単 価	代 表 機 労 材 規 格(東京地区)	単価(東京地区)	備 考
土木一般世話役	1.52%	人		土木一般世話役		
粒調碎石 2 5 mm以下	53.57%	m 3		再生粒度調整碎石 RM－ 4 0		
軽油 小型ローリー パトロール給油	2.81%	L		軽油 パトロール給油		
積算単価		式		積算単価		
*** 単位当り ***						
材料：粒度調整碎石 施工区分：1層施工 豪雪割増：豪雪割増 工種条件と同じ				全仕上り厚(mm)：100 材料(粒度調整碎石)：粒度調整碎石 M－ 2 5		

施 工 内 訳 表

頁0-0118

表層（車道・路肩部）

施工 第0 -0045号表

3.0m超

平均仕上り厚 4 0 mm

1

m 2 当り

機械構成比： 1.35% 労務構成比： 9.47% 材料構成比： 89.18% 市場単価構成比： 0.00%

標準単価：

代 表 機 労 材 規 格	構成比	単 位	単 価	代 表 機 労 材 規 格(東京地区)	単価(東京地区)	備 考
アスファルトフィニッシャ [ホイール] 賃料 ～低騒・～排ガス2014 舗装幅2. 3～6 m	0.87%	日		アスファルトフィニッシャ [ホイール] 賃料		
タイヤローラ賃料 ～超低・～排ガス3次 質量8～2 0 t	0.13%	日		タイヤローラ賃料		
ロードローラ [マカダム] 賃料 ～超低・～排ガス2次 質量1 0～1 2 t	0.13%	日		ロードローラ [マカダム] 賃料		
普通作業員	3.39%	人		普通作業員		
運転手（特殊）	1.94%	人		運転手（特殊）		
特殊作業員	1.89%	人		特殊作業員		

施 工 内 訳 表

頁0-0119

表層（車道・路肩部）

3.0m超

平均仕上り厚 4 0 mm

施工 第0 -0045号表

1

m 2 当り

機械構成比： 1.35%

労務構成比：

9.47%

材料構成比： 89.18%

市場単価構成比： 0.00%

標準単価：

代 表 機 労 材 規 格	構成比	単 位	単 価	代 表 機 労 材 規 格(東京地区)	単価(東京地区)	備 考
土木一般世話役	0.67%	人		土木一般世話役		
⑤再生アスファルト混合物 密粒度（1 3 F）〔再生材 混入率50%以下〕	81.56%	t		アスファルト混合物 密粒度（2 0）		
アスファルト乳剤 P K－3 プライムコート用	7.06%	L		アスファルト乳剤 P K－3 プライムコート用		
軽油 小型ローリー パトロール給油	0.47%	L		軽油 パトロール給油		
積算単価		式		積算単価		
*** 単位当り ***						

施工内訳表

頁0-0120

表層（車道・路肩部）

3.0m超

平均仕上り厚 40 mm

施工 第0 -0045号表

1

m 2 当り

機械構成比： 1.35%

勞務構成比：

9.47%

材料構成比： 89.18%

市場単価構成比： 0.00%

標準単価：

[illegible]

施 工 内 訳 表

頁0-0121

不陸整正
補足材料あり

機械構成比： 20.37% 労務構成比：

9mm以上13mm未満

60.70% 材料構成比： 18.93%

市場単価構成比： 0.00%

施工 第0 -0046号表

1
標準単価：

m2 当り

代 表 機 労 材 規 格	構成比	単 位	単 価	代 表 機 労 材 規 格(東京地区)	単価(東京地区)	備 考
モータグレーダ [土工用] 排ガス2次 ブレード幅3. 1m	9.95%	供用日		モータグレーダ [土工用] 排ガス2次		
ロードローラ [マカダム] 排ガス2次 運転質量10 t	7.87%	供用日		ロードローラ [マカダム] 排ガス2次		
タイヤローラ賃料 ～超低・～排ガス3次 質量8～20 t	2.55%	日		タイヤローラ賃料		
運転手 (特殊)	38.87%	人		運転手 (特殊)		
特殊作業員	11.34%	人		特殊作業員		
普通作業員	8.45%	人		普通作業員		

施 工 内 訳 表

頁0-0122

不陸整正
補足材料あり

機械構成比： 20.37%

労務構成比：

9mm以上13mm未満

60.70%

材料構成比：

18.93%

市場単価構成比：

施工 第0 -0046号表

1
標準単価：

m2 当り

代 表 機 労 材 規 格	構成比	単 位	単 価	代 表 機 労 材 規 格(東京地区)	単価(東京地区)	備 考
土木一般世話役	2.04%	人		土木一般世話役		
再生クラッシャーラン 40mm以下	11.86%	m3		再生クラッシャーラン RC-40		
軽油 小型ローリー パトロール給油	7.07%	L		軽油 パトロール給油		
積算単価		式		積算単価		
*** 単位当り ***						
補足材料の有無：補足材料あり 補足材料：再生クラッシャーラン RC-40				補足材料平均厚さ：9mm以上13mm未満 豪雪割増：豪雪割増 工種条件と同じ		

施 工 内 訳 表

頁0-0123

上層路盤（歩道部）

全仕上り厚100mm

機械構成比： 5.20%

労務構成比：

1層施工

67.43%

材料構成比：

27.37%

市場単価構成比：

施工 第0 -0047号表

0.00%

1
標準単価：

m2 当り

代 表 機 労 材 規 格	構成比	単 位	単 価	代 表 機 労 材 規 格(東京地区)	単価(東京地区)	備 考
小型バックホウ〔クローラ型〕賃料 ～排ガス2次 山積0.11m3	2.69%	日		小型バックホウ〔クローラ型〕賃料		
振動ローラ〔搭乗式・コンバインド型〕賃料 ～超低・～排ガス3次 質量3～4t	2.36%	日		振動ローラ〔搭乗式・コンバインド型〕賃料		
普通作業員	28.22%	人		普通作業員		
運転手（特殊）	24.35%	人		運転手（特殊）		
特殊作業員	12.90%	人		特殊作業員		
再生クラッシャーラン 40mm以下	25.44%	m3		再生粒度調整碎石 RM-30		

施 工 内 訳 表

頁0-0124

上層路盤（歩道部）

全仕上り厚100mm

機械構成比： 5.20%

労務構成比：

1層施工

67.43%

材料構成比：

27.37%

市場単価構成比：

施工 第0 -0047号表

0.00%

1
標準単価：

m2 当り

代 表 機 労 材 規 格	構成比	単 位	単 価	代 表 機 労 材 規 格(東京地区)	単価(東京地区)	備 考
軽油 小型ローリー パトロール給油	1.88%	L		軽油 パトロール給油		
積算単価		式		積算単価		
*** 単位当り ***						
全仕上り厚(mm)：100 材料：再生クラッシュラン RC-40				施工区分：1層施工		

施 工 内 訳 表

頁0-0125

表層（歩道部）

施工 第0 -0048号表

1.4m未満(1層当り平均仕上り厚50mm以下)

平均仕上り厚 3 0 mm

1

m 2 当り

機械構成比： 0.46%

労務構成比： 50.12%

材料構成比： 49.42%

市場単価構成比： 0.00%

標準単価：

代 表 機 労 材 規 格	構成比	単 位	単 価	代 表 機 労 材 規 格(東京地区)	単価(東京地区)	備 考
振動ローラ（舗装用） [ハンドガイド式] 運転質量 0. 5 ～ 0. 6 t	0.31%	供用日		振動ローラ（舗装用） [ハンドガイド式]		
振動コンパクタ [前進型] 機械質量 4 0 ～ 6 0 k g	0.08%	供用日		振動コンパクタ [前進型]		
特殊作業員	19.49%	人		特殊作業員		
普通作業員	17.39%	人		普通作業員		
土木一般世話役	5.25%	人		土木一般世話役		
⑤再生アスファルト混合物 密粒度（1 3 F） [再生材 混入率50%以下]	43.36%	t		再生アスファルト混合物 密粒度（1 3）		

施 工 内 訳 表

頁0-0126

表層（歩道部）

施工 第0 -0048号表

1.4m未満(1層当り平均仕上り厚50mm以下)

平均仕上り厚 3 0 mm

1

m2 当り

機械構成比： 0.46%

労務構成比： 50.12%

材料構成比： 49.42%

市場単価構成比： 0.00%

標準単価：

代 表 機 労 材 規 格	構成比	単 位	単 価	代 表 機 労 材 規 格(東京地区)	単価(東京地区)	備 考
アスファルト乳剤 PK-3 プライムコート用	5.90%	L		アスファルト乳剤 PK-3 プライムコート用		
ガソリン レギュラー スタンド	0.10%	L		ガソリン レギュラー スタンド		
軽油 小型ローリー パトロール給油	0.04%	L		軽油 パトロール給油		
積算単価		式		積算単価		
*** 単位当り ***						
平均幅員：1.4m未満(1層当り平均仕上り厚50mm以下) 標準締固め後密度：2.20t/m3 材料：再生 密粒度（1 3 F） アスファルト混合物小型車割増：小型車割増なし 豪雪割増：豪雪割増 工種条件と同じ				1層当り平均仕上り厚(mm)：30 瀝青材料種類：プライムコート 瀝青材料種類：プライムコート PK-3 アスファルト混合物夜間割増：夜間割増なし		

位置図

令和7年度 合併特例債事業 市道豊科2級3号線道路改良工事(2工区)



0 20 60m
1:5000

特記仕様書

工事名：令和7年度 合併特例債事業 市道豊科2級3号線道路改良工事（2工区）

箇所名：安曇野市 豊科高家

本工事の施工にあたっては指定された図書を参考にし、『安曇野市土木工事共通仕様書』（安曇野市ホームページを参照）の内容に従うとともに、以下の事項について施工条件とする。

1 工事内容

工事概要：金抜き設計書のとおり。

2 工期関係

工期は、雨天・休日等を見込み、工事開始日（契約日）から令和8年3月19日までとする。

なお、休日等には日曜日・祝日・夏期休暇及び年末年始休暇の他、作業期間内の全土曜日を含んでいる。

但し、80%出来形展開図については、金額変更が必要となるため令和8年2月27日までに提出すること。

著しい悪天候や気象状況より工程が過去5年度分の気象庁及び環境省の最寄りの観測所のデータより年間の平均発生日数を算出した日数から著しく乖離し、かつ作業を休止せざるを得なかった場合には、受注者は発注者へ工期の延長変更を協議、請求することができる。

3 工程関係

本工事に際し、適切な工程を計画すること。

また、周辺住民、地域関係者に対しては通知・連絡等を必ず実施し、周知すること。

4 残土・廃棄物関係

（1）本工の施工において生じる発生土の処分については処分先を指定し、その他産業廃棄物の処分については処分先を想定して処分費、運搬費を計上している。

なお、発生土の処分に関して、受注者の都合により、指定の処分先によることができない場合については、事前に監督員と変更協議をおこなうこと。

（2）建設発生土

【指定】

搬出先の名称	処分費	運搬距離	処理施設の所在地等
松本マテリアル(株)	1900 円/m ³	2.4 km	松本大字島内 9830-4

（3）特定建設資材廃棄物（建設リサイクル法）

【参考】

種 別		処分条件	処分先・運搬距離・数量・金額等		
アスファルト塊		再利用	処理工場名	清水口建設(株)	距離 3.7 km
			数 量	65 t	・ m ³
コンクリート塊	無筋 Co	再利用	処理工場名		距離 km
			数 量	t	・ m ³
	鉄筋 Co	再利用	処理工場名		距離 km
			数 量	t	・ m ³
	二次製品	再利用	処理工場名		距離 km
			数 量	t	・ m ³

建設発生木材	処理工場名	距離	km
	数 量	t ・ m ³	

(4) 産業廃棄物（建設廃棄物処理指針）

【 参考 】

種 別	処分条件	処分先・運搬距離・数量・金額等	
木くず (抜根・伐採材)	再利用	処理工場名	距離 km
		数 量	t ・ m ³
汚 泥		処理工場名	距離 km
		数 量	t ・ m ³
その他（金属クズ他）		処理工場名	距離 km
		数 量	t ・ m ³

建設工事請負契約書において、処分費・運搬費が上記（３）、（４）に明示した金額より低額の場合は、設計変更の対象とする。

(5) 建設副産物の運搬・処理について

ア 建設副産物の運搬を廃棄物処理業者に委託する場合には、必ず書面による委託契約を締結すること。

イ 運搬及び処分を業とする許可証を添付すること。

ウ 下請業者が建設副産物を運搬・処分を行う場合、下請契約とは別に運搬・処分に係る委託契約を締結すること。

エ マニフェストにより適切に運搬・処理されているか確認を行うこと。

オ 受注者が施工計画書に記載若しくは整備すべき事項

・記載事項

※該当するものを選択する

処理方法※	1 再資源化	2 破碎処理	3 焼却処理	4 埋立処分場	5 その他
処 分 先 (業 者)	業 者 名		許可番号		
	住 所				
運 搬 委 託 先 (委託の場合)	業 者 名		許可番号		
	住 所				
そ の 他	資源化の方法など				

・添付書類

ア 処理先の許可書の写し及び（収集運搬を委託する場合）収集運搬業者の許可書の写し

イ 受注者と処理又は運搬業者との契約書の写し

ウ 処理業者の所在地及び計画運搬ルート

5 その他

(1) 関係機関・自治体等との近接協議

関係機関等	事 項	制約内容	時 期
安曇野市 学校教育課	小中学校の通学路 確認	関係機関指導のもと	契約後即対応のこと。 また、工期内とする。
小中学校	関係小中学校の通 学路に係る周知。 各種行事調整。	上記と同様	上記と同様
幼稚園・ 認定こども園	バス運行、通園路 などの確認。各種 行事調整。	上記と同様	上記と同様

安曇野市文化課	埋蔵文化財	関係機関指導のもと	契約後即対応のこと。 また、工期内とする。
地元区長など	工事内容、工事期間、迂回路などの説明及び調整。	区長、隣組長など指導のもと	上記と同様
地元市議会議員	工事内容、工事期間、迂回路などの説明。		契約後即対応のこと。
工事沿線住民	工事内容、工事期間、迂回路などの説明及び調整。	関係者等の指導のもと。(ただし、要求内容が無理難題と判断される場合には、断ることも必要である。また、要求内容については監督員へ報告すること。特に工事金額に係る内容は協議を交わすこと。)	契約後即対応のこと。 また、工期内とする。
工事区間内農地所有者又は管理者及び工事影響範囲の利害関係者など	農地については、工事の進捗及び営農上支障になることの調整。その他利害関係者との調整。	上記と同様	上記と同様
周辺店舗、事業所など	駐車場、案内看板などの調整。	上記と同様	上記と同様
N T T	電柱、架空線等の移設調整。また、本工事事への影響確認。	関係機関指導のもと	上記と同様
中部電力	電柱、架空線等の移設調整。また、本工事事への影響確認。	上記と同様	上記と同様
あづみ野テレビ	架空線等の移設調整。また、本工事事への影響確認。	上記と同様	上記と同様
穂高自動車教習所	教習コースの確認	上記と同様	上記と同様
関係官公庁	本工事事に係ること	上記と同様	上記と同様
その他	状況に応じて対応すること。	上記と同様	苦情については、即対応のこと。要望については、監督員と協議のうえ対応すること。

(2) 個別事項

- 一 品質検査の場所は、別途監督員が指示する場所で行うこと。
- 二 平坦性試験は、本工事の舗装打換え面積が1,000㎡以下のため省略する。
- 三 工事区間は、豊科南中学校の通学路となっているため、歩行者には細心の注意を払い施工を行うこと。
- 四 創意工夫については、監督員と協議し、実施内容を事前に報告すること。
- 五 本工事では、現場環境改善に係る経費を当初設計にて計上している。
 - (一) 実施する内容については、安曇野市土木工事共通仕様書 別紙-5の中から原則として各計上費目（仮設備関係、営繕関係、安全関係及び地域連携）ごとに1内容ずつ（いずれか1費目のみ2内容）、合計5つの内容を選択すること。

選択にあたっては、地域の状況や工事内容等により、実施費目数及び実施内容を変更してもよい。
 - (二) (一) で選択した実施内容について、実際に現場で実施する内容を『現場環境改善費事例集（長野県建設部）』を参考に記載する。
 - (三) この経費は率計上されているため、実施する内容が巨額となり、率計上分では行うことが適当ではないと判断される場合は、積上げ計上とする。

積上げ計上分については、事前に監督員と協議すること。
 - (四) この経費の設計変更については、実費精算等の設計変更は行わない。ただし、対象金額の変動に伴う現場環境改善費率の変更は行う。
 - (五) 受発注者協議により、内容の実施が不要と判断された場合については、費用の全額を減額する。
- 六 本工事により亡失した境界杭については、必ず復元を行うこと。また、境界復旧後は、監督員に精度管理表を提出すること。
 - (一) 境界復元作業費用は、共通仮設費率（準備費）に含む。
 - (二) 境界杭については、現地の物を再利用し復旧することとし、紛失した場合は請負業者の責任において用意すること。
- 七 本工事は受注者希望による電子納品の対象工事である。実施の希望にあたっては、工事請負契約締結後に安曇野市土木工事共通仕様書別紙-2『実施希望調書』を監督員へ提出し、確認を受けること。
 - (一) 成果品の作成にあたっては長野県『電子納品に係る実施要領』に基づくものとする。
 - (二) 受注者の事情等により、電子納品が困難である場合は、監督員との協議により紙納品とすることができる。
 - (三) 電子納品における書類の作成費用等は共通仮設費率に含まれている。
- 八 本工事は情報共有システムを利用する対象工事である。
 - (一) 利用にあたっては、長野県『情報共有システム実施要領』によるものとする。
 - (二) 利用するシステムは、『長野県情報共有システム機能仕様書』を満たすものから、受注者が選択し、事前に監督員の承認を得るものとする。
 - (三) 実施内容は以下の項目とし、受発注者間で確認し決定する。
 - ・受発注者間の工事打合せ簿等の受け渡し（書類によっては、紙決裁で行う場合を認める）
 - ・現場状況の共有
 - ・確認・立会依頼
 - ・その他 システムで利用可能な項目
 - (四) システムの利用料及び登録料は、共通仮設費率（技術管理費）に含まれている。

七 本工事は発注者指定型週休2日工事の対象工事である。「安曇野市週休2日工事実施要領」に従い取り組むものとする。また、工事契約後、週休2日対象期間において、受注者の責によらず現場作業を余儀なくされる期間が生じる場合は、受発注者間で協議して現場閉所による週休2日の対象外とする作業と期間を決定するものとする。

(参考)「安曇野市週休2日工事実施要領」

八 その他疑義がある場合には、必要書類等を添えて監督員と協議すること。

令和6年4月1日適用版

資材単価等について

工事費の積算にあたっては、長野県建設部の「令和7年度実施設計単価表」や積算資料(財団法人経済調査会)及び建設物価(財団法人建設物価調査会)に設定されている単価により予定価格を算出しています。

また、見積もり等による単価は下記のとおりです。

なお、使用した単価は予定価格算出のものであり、特定の製品や民間取引を指定したものではありません。

見積等により決定している設計単価

(四)

[illegible]

数 量 集 計 表

工 種	項 目	規 格 等	数 量	設 計	単位	摘 要
道路改良 道路土工 土 工						
	機械掘削		130.7	130	m3	
	機械埋戻(発生土)	W<1.0	14.7	10	m3	
	路床盛土(発生土)	W<2.5	6.0	10	m3	
	残土運搬	運搬距離2.4km	107.7	110	m3	
	残土処分	処分先:松本マテリアル(株)	107.7	110	m3	
	盛土面整形		28.4	30	m2	
	基面整生		38.9	40	m2	
取壊し工 AS	舗装版切断	AS舗装 t=15cm以下	18.1	18	m	
	舗装版破碎	AS舗装 t=15cm以下	709.2	709	m2	
	廃材運搬	AS舗装 運搬距離3.7km	28.4	28	m3	
	廃材処分	AS舗装	65.3	65	t	
排水工	自由勾配側溝	縦断用300×300	48.8	49	m	
	グレーチング	300型・縦断用	5.0	5	枚	
	コンクリート蓋	300型	39.0	39	枚	
	小口止め	1型	1.0	1	箇所	
道路付属構造物工	組合せL型側溝	1型	11.1	11	m	
	歩車道境界ブロック	1型 防草タイプ	48.8	49	m	
	地先境界ブロック	B種	26.3	26	m	
	車止めポール	移設	2.0	2	箇所	
		新設	6.0	6	箇所	
	ラバーポール	H=800	7.0	7	本	

工 種	項 目	規 格 等	数 量	設 計	単位	摘 要
出入口工	重力式擁壁	H=0.3～1.0	1.0	1	式	
	コンクリート	18-8-40BB	4.8	5	m3	
	型枠		21.6	22	m2	
	基礎碎石	t=10cm	12.2	12	m2	
	路 盤	t=10cm	56.0	56	m2	
	CO舗装	t=15cm	56.0	56	m2	
	均し基礎型枠		2.1	2	m2	
区画線工	外側線(機・労のみ)	ペイント式 実線 W150	475.0	480	m	
	外側線(材料費のみ)	ペイント式 実線 W150	183.0	180	m	
	中央線(機・労のみ)	熔融式 破線 W150	73.0	73	m	
	中央線(材料費のみ)	熔融式 破線 W150	28.0	28	m	
	停止線(機・労のみ)	ゼブラ W300	8.0	8	m	
	停止線(材料費のみ)	ゼブラ W300	3.0	3	m	
	止まれ(機・労のみ)	熔融式 文字 W150換算	97.0	97	m	
	止まれ(材料費のみ)	熔融式 文字 W150換算	37.0	37	m	
舗装工	本線車道部	不陸整正	343.5	344	m2	
		表層工	再生密粒度アスコン20F t=5cm	361.0	361	m2
	支線車道部	不陸整正	165.3	165	m2	
		下層路盤工	再生クラッシャーラン40 t=20cm	162.1	162	m2
		上層路盤工	粒度調整碎石M-25 t=10cm	165.3	165	m2
		表層工	再生密粒度アスコン13F t=4cm	165.3	165	m2
	歩道部	不陸整正	662.4	662	m2	
		路盤工	再生クラッシャーラン40 t=10cm	499.9	500	m2
		表層工	再生密粒度アスコン13F t=3cm	668.1	668	m2

土 量 計 算 書 (本線)

No. 1

測 点	横 断 面 積				平 均 横 断 面 積				距 離	体 積			
	掘 削	埋戻(W<1.0)	路床盛土		掘 削	埋戻(W<1.0)	路床盛土			掘 削	埋戻(W<1.0)	路床盛土	
ANO.23+13.00 473.00	0.6	0.3	0.2		—	—	—		—	—	—	—	
ANO.24+12.49 492.49	0.6	0.3	0.2		0.60	0.30	0.20		19.5	11.7	5.9	3.9	
ANO.25 500.00	0.6	0.3	0.1		0.60	0.30	0.15		7.5	4.5	2.3	1.1	
ANO.26 520.00	0.6	0.3	0.0		0.60	0.30	0.05		20.0	12.0	6.0	1.0	
ANO.26+1.60 521.60	0.6	0.3	0.0		0.60	0.30	0.00		1.6	1.0	0.5		
ANO.26+1.60 521.60	5.5	0.0	0.0		—	—	—		—	—	—	—	
ANO.26+8.35 528.35	5.5	0.0	0.0		5.50	0.00	0.00		6.8	37.4			
ANO.26+10.35 530.35	5.5	0.0	0.0		5.50	0.00	0.00		2.0	11.0			
小 計									57.4	77.6	14.7	6.0	

土 量 計 算 書 (支線)

No. 2

測 点	横 断 面 積				平 均 横 断 面 積				距 離	体 積			
	掘 削	埋戻(W<1.0)	路床盛土		掘 削	埋戻(W<1.0)	路床盛土			掘 削	埋戻(W<1.0)	路床盛土	
CNO.0													
0.00	1.4				—				—	—			
CNO.0+7.20													
7.20	1.5				1.45				7.2	10.4			
CNO.0+8.50													
8.50	1.5				1.50				1.3	2.0			
CNO.1+11.50													
31.50	1.5				—				—	—			
CNO.1+16.50													
36.50	1.5				1.50				5.0	7.5			
CNO.2+5.06													
45.06	1.4				1.45				8.6	12.5			
									厚み				
①					25.80				0.3	7.7			
②					17.90				0.3	5.4			
③					25.30				0.3	7.6			
小 計									22.1	53.1			
合 計									79.5	130.7	14.7	6.0	

土 量 計 算 書

機械掘削	(バックホウ0.80m ³)				130.7					=	130.7		
機械埋戻し	(バックホウ0.80m ³)	W<1.0			14.7			×	1/	(締固めによる変化率) 0.90	=	16.3	
路床盛土(発生土)	(バックホウ0.80m ³)	W<2.5			6.0			×	1/	(締固めによる変化率) 0.90	=	6.7	埋戻し合計 23.0
残土運搬					130.7	—	23.0			=	107.7		
残土処分										=	107.7		

盛土法面整形面積計算書

測 点	左 長	右 長	左 平 均	右 平 均	距 離	左 面 積	右 面 積	摘 要
ANO.23+13.00 473.00	1.1		—		—	—		
ANO.24+12.49 492.49	0.8		0.95		19.5	18.5		
ANO.25 500.00	0.5		0.65		7.5	4.9		
ANO.26 520.00	0.0		0.25		20.0	5.0		
合 計					47.0	28.4		

基 面 整 正 面 積 計 算 書

測 点	幅		平 均		距 離	面 積		摘 要
ANO.23+13.00 473.00	0.7		—		—	—		
ANO.24+12.49 492.49	0.7		0.70		19.5	13.7		
ANO.25 500.00	0.7		0.70		7.5	5.3		
ANO.26 520.00	0.7		0.70		20.0	14.0		
ANO.26+1.60 521.60	0.7		0.70		1.6	1.1		
出入口工	重力式擁壁	2.4	×	2.0	=	4.8		
合 計					48.6	38.9		

取壊し構造物数量計算書

[illegible]

舗装版破碎計算書(本線)

No. 1

測 点	横 断 面 積				平 均 横 断 面 積				距 離	体 積			
	舗装版破碎				舗装版破碎					舗装版破碎			
ANO.23+13.00 473.00	10.10				—				—	—			
ANO.24+12.49 492.49	10.10				10.10				19.5	197.0			
ANO.25 500.00	10.10				10.10				7.5	75.8			
ANO.26 520.00	10.10				10.10				20.0	202.0			
ANO.26+1.60 521.60	10.10				10.10				1.6	16.2			
ANO.26+1.60 521.60	7.00				—				—	—			
ANO.26+8.35 528.35	7.00				7.00				6.8	47.6			
ANO.26+10.35 530.35	7.00				7.00				2.0	14.0			
合 計									57.4	552.6			

舗装版破碎計算書(支線)

No. 2

測 点	横 断 面 積				平 均 横 断 面 積				距 離	体 積			
	舗装版破碎				舗装版破碎					舗装版舗装			
CNO.0													
0.00	3.90				—				—	—			
CNO.0+7.20													
7.20	4.10				4.00				7.2	28.8			
CNO.0+8.50													
8.50	4.10				4.10				1.3	5.3			
CNO.1+11.50													
31.50	3.90				—				—	—			
CNO.1+16.50													
36.50	3.90				3.90				5.0	19.5			
CNO.2+5.06													
45.06	4.0				3.95				8.6	34.0			
①										25.8			
②										17.9			
③										25.3			
小 計									22.1	156.6			
合 計									79.5	709.2			

排水構造物数量計算書

[illegible]

[illegible]

出入口工数量計算書

名 称	品 種	形状・寸法等					備 考
出入口工	重力式擁壁	H=0.3～1.0	2箇所	n=		1.0	式
		コンクリート	18-8-40BB	V=	2.4 × 2.0 =	4.8	m3
		型枠		A=	10.8 × 2.0 =	21.6	m2
		基礎碎石	t=10cm	A=	6.1 × 2.0 =	12.2	m2
	路盤	t=10cm	RC-40	A=	7.0 × 8.0 =	56.0	m2
	CO舗装	t=15cm	18-8-40BB	A=	7.0 × 8.0 =	56.0	m2
		内訳	10m2あたり				
		コンクリート	18-8-40BB	A=	10.0×0.15 =	1.5	m2
		路盤紙		A=	10.0×(1+0.2) =	12.0	m2
		金網鉄筋	Φ6 150×150	A=	10.0×(1+0.2) =	12.0	m2
	均し基礎型枠			A=	7.0×0.15×2 =	2.1	m2

舗 装 計 算 書 (本線車道部)

No. 1

測 点	横 断 距 離				平 均 横 断 距 離				距 離	面 積			
	不陸整正	表層工			不陸整正	表層工				不陸整正	表層工		
ANO.23+13.00 473.00	5.80	6.16			—	—			—	—	—		
ANO.24+12.49 492.49	5.80	6.16			5.80	6.16			19.5	113.1	120.1		
ANO.25 500.00	5.80	6.16			5.80	6.16			7.5	43.5	46.2		
ANO.26 520.00	5.80	6.16			5.80	6.16			20.0	116.0	123.2		
ANO.26+1.60 521.60	5.80	6.16			5.80	6.16			1.6	9.3	9.9		
ANO.26+1.60 521.60	7.00	7.00			—	—			—	—	—		
ANO.26+8.35 528.35	7.00	7.00			7.00	7.00			6.8	47.6	47.6		
ANO.26+10.35 530.35	7.00	7.00			7.00	7.00			2.0	14.0	14.0		
合 計									57.4	343.5	361.0		

舗 装 計 算 書 (支線車道部)

No. 1

測 点	横 断 距 離				平 均 横 断 距 離				距 離	面 積			
	不陸整正	下層路盤工	上層路盤工	表層工	不陸整正	下層路盤工	上層路盤工	表層工		不陸整正	下層路盤工	上層路盤工	表層工
CNO.0 0.00	4.00	4.00	4.00	4.00	—	—	—	—	—	—	—	—	—
CNO.0+7.20 7.20	4.65	4.00	4.65	4.65	4.33	4.00	4.33	4.33	7.2	31.2	28.8	31.2	31.2
CNO.0+8.50 8.50	4.65	4.00	4.65	4.65	4.65	4.00	4.65	4.65	1.3	6.0	5.2	6.0	6.0
CNO.1+11.50 31.50	4.50	4.50	4.50	4.50	—	—	—	—	—	—	—	—	—
CNO.1+16.50 36.50	4.50	4.50	4.50	4.50	4.50	4.50	4.50	4.50	5.0	22.5	22.5	22.5	22.5
CNO.2+5.06 45.06	4.00	4.00	4.00	4.00	4.25	4.25	4.25	4.25	8.6	36.6	36.6	36.6	36.6
①										25.8	25.8	25.8	25.8
②										17.9	17.9	17.9	17.9
③										25.3	25.3	25.3	25.3
合 計									22.1	165.3	162.1	165.3	165.3

舗 装 計 算 書 (歩道部)

No. 1



測 点	横 断 距 離				平 均 横 断 距 離				距 離	面 積			
	不陸整正	路盤工	表層工		不陸整正	路盤工	表層工			不陸整正	路盤工	表層工	
ANO.23+13.00 473.00	3.2		3.22		—		—		—	—		—	
ANO.24+12.49 492.49	3.2		3.22		3.20		3.22		19.5	62.4		62.8	
ANO.25 500.00	3.2		3.22		3.20		3.22		7.5	24.0		24.2	
ANO.26 520.00	3.2		3.22		3.20		3.22		20.0	64.0		64.4	
ANO.26+1.60 521.60	3.2		3.22		3.20		3.22		1.6	5.1		5.2	
ANO.29+1.64 581.64	2.2	2.17	2.22		—	—	—		—	—	—	—	
ANO.30 600.00	2.2	2.17	2.22		2.20	2.17	2.22		18.4	40.5	39.9	40.8	
ANO.30+10.41 610.41	2.2	2.17	2.22		2.20	2.17	2.22		10.4	22.9	22.6	23.1	
ANO.31 620.00	2.2	2.17	2.22		2.20	2.17	2.22		9.6	21.1	20.8	21.3	
ANO.31+7.80 627.80	0.0	0.00	0.00		1.10	1.09	1.11		7.8	8.6	8.5	8.7	
小 計									94.8	248.6	91.8	250.5	
合 計									94.8	248.6	91.8	250.5	

舗 装 計 算 書 (歩道部)

No. 2

測 点	横 断 距 離				平 均 横 断 距 離				距 離	面 積			
	不陸整正	路盤工	表層工		不陸整正	路盤工	表層工			不陸整正	路盤工	表層工	
ANO.31+11.5 631.50	2.2	2.17	2.22		—	—	—		—	—	—	—	
ANO.32 640.00	2.2	2.17	2.22		2.20	2.17	2.22		8.5	18.7	18.4	18.9	
ANO.33 660.00	2.2	2.17	2.22		2.20	2.17	2.22		20.0	44.0	43.4	44.4	
ANO.34 680.00	2.2	2.17	2.22		2.20	2.17	2.22		20.0	44.0	43.4	44.4	
ANO.35 700.00	2.2	2.17	2.22		2.20	2.17	2.22		20.0	44.0	43.4	44.4	
ANO.36 720.00	2.2	2.17	2.22		2.20	2.17	2.22		20.0	44.0	43.4	44.4	
ANO.37 740.00	2.2	2.17	2.22		2.20	2.17	2.22		20.0	44.0	43.4	44.4	
ANO.38 760.00	2.2	2.17	2.22		2.20	2.17	2.22		20.0	44.0	43.4	44.4	
ANO.39 780.00	2.2	2.17	2.22		2.20	2.17	2.22		20.0	44.0	43.4	44.4	
ANO.40 800.00	2.2	2.17	2.22		2.20	2.17	2.22		20.0	44.0	43.4	44.4	
ANO.40+17.34 817.34	2.2	2.17	2.22		2.20	2.17	2.22		17.3	38.1	37.5	38.4	
ANO.41+0.04 820.04	1.5	1.54	1.54		1.85	1.86	1.88		2.7	5.0	5.0	5.1	
小 計									188.5	413.8	408.1	417.6	
合 計									283.3	662.4	499.9	668.1	

平面図 縮尺1/500
東西路線（市道豊科2級3号線）

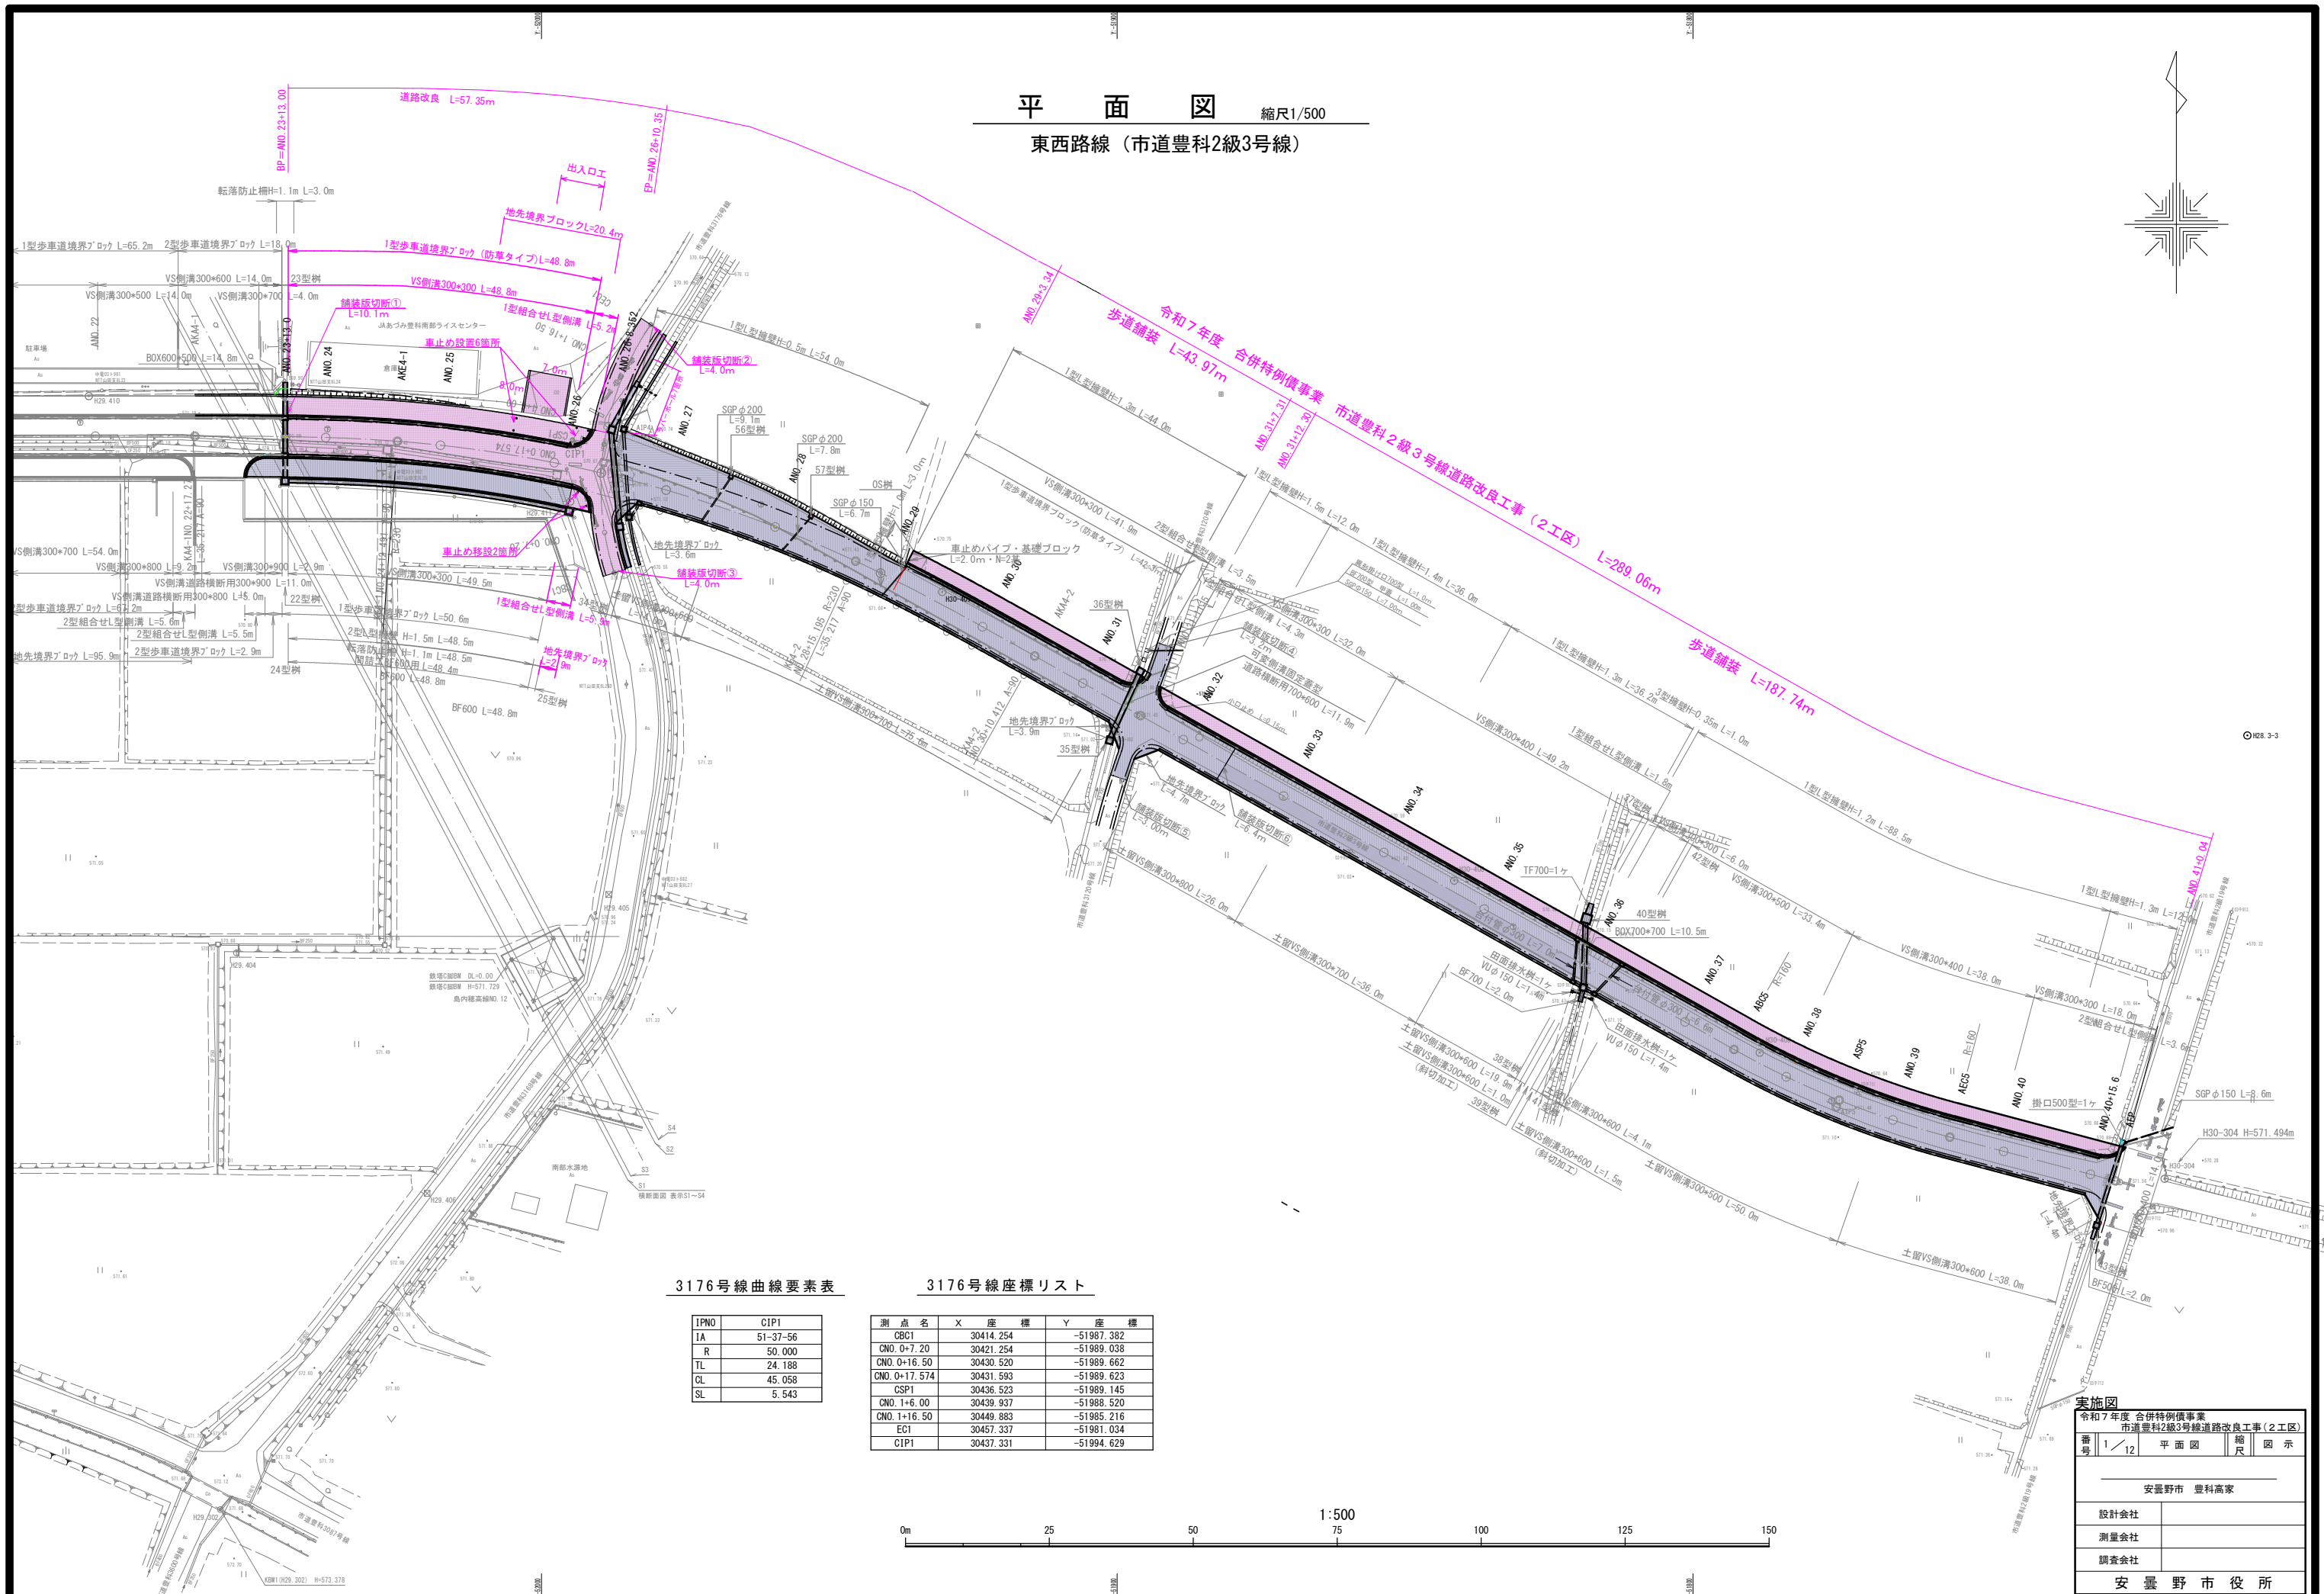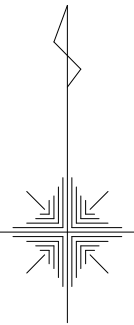


3176号線曲線要素表

IPNO	CIP1
IA	51-37-56
R	50.000
TL	24.188
CL	45.058
SL	5.543

3176号線座標リスト

測点名	X座標	Y座標
CBC1	30414.254	-51987.382
CNO.0+7.20	30421.254	-51989.038
CNO.0+16.50	30430.520	-51989.662
CNO.0+17.574	30431.593	-51989.623
CSP1	30436.523	-51989.145
CNO.1+6.00	30439.937	-51988.520
CNO.1+16.50	30449.883	-51985.216
EC1	30457.337	-51981.034
CIP1	30437.331	-51994.629

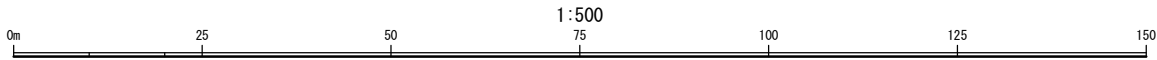


実施図
令和7年度 合併特別債事業
市道豊科2級3号線道路改良工事（2工区）

番	1/12	平面図	縮尺	図示
安曇野市 豊科高家				
設計会社				
測量会社				
調査会社				
安曇野市役所				

縦断図 縮尺 H=1/500 V=1/100 (A1)
縮尺 H=1/1000 V=1/200 (A3)

(市道豊科2級3号線)

令和7年度 合併特例債事業 市道豊科2級3号線道路改良工事(2工区) L=289.06m

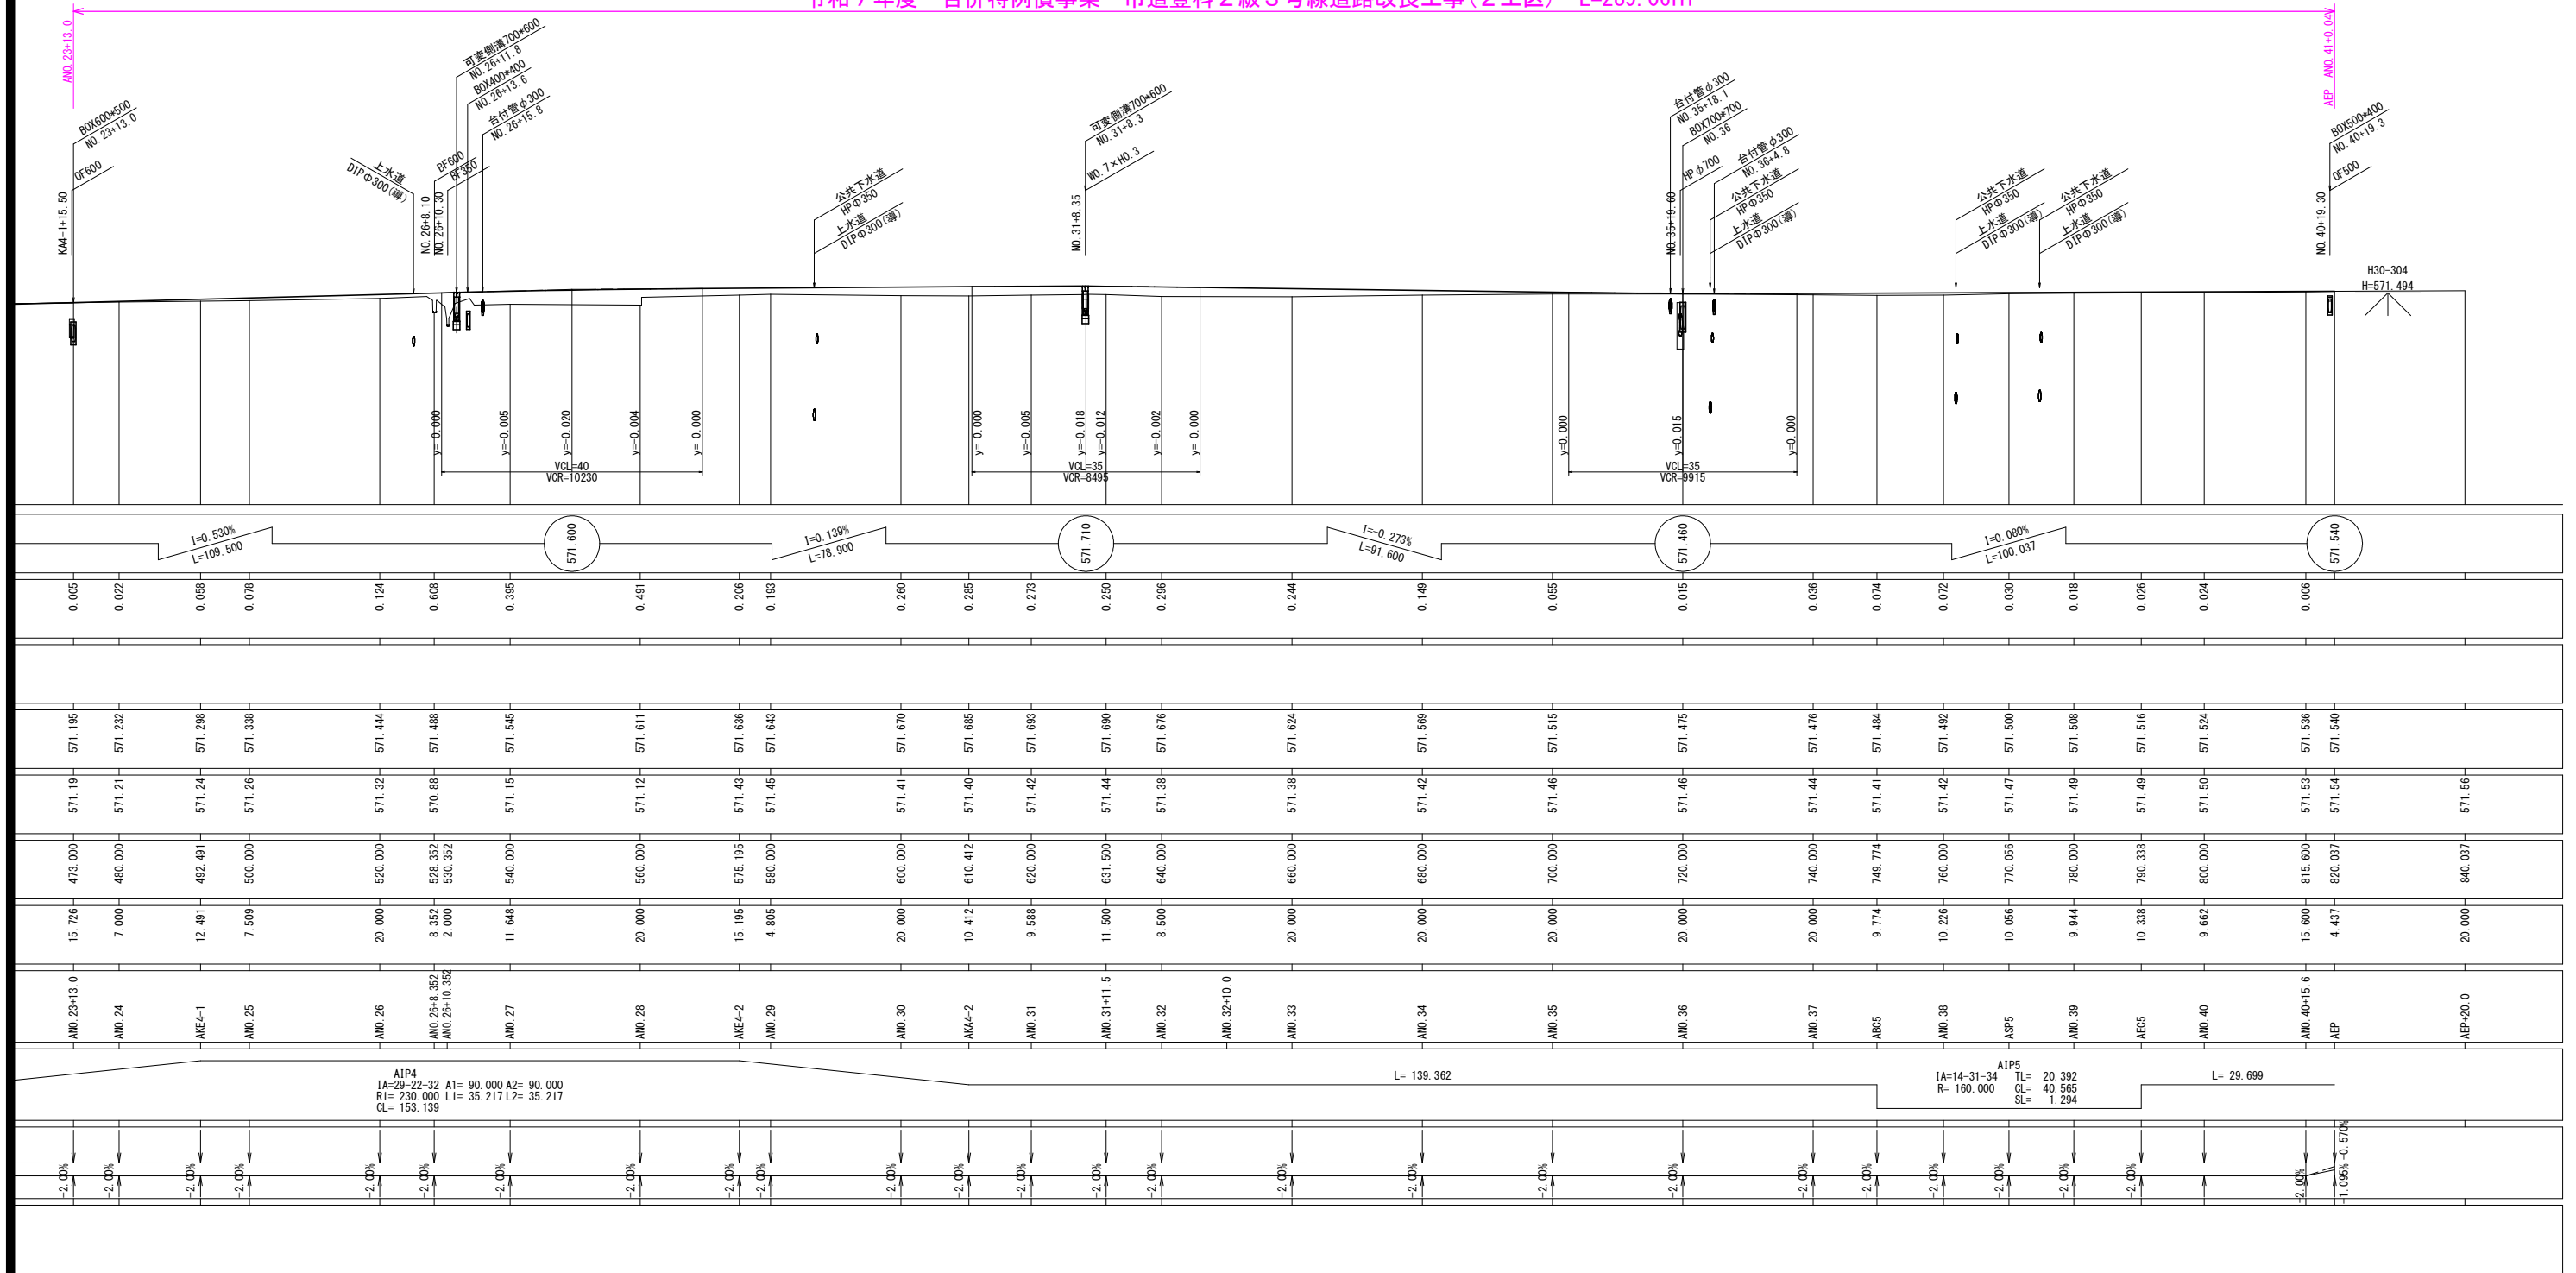

実施図
令和7年度 合併特例債事業
市道豊科2級3号線道路改良工事(2工区)




番 号	2 / 12	縦断図	縮 尺	図 示
--------	--------	-----	--------	--------

安曇野市 豊科高家

設計会社	
測量会社	
調査会社	

安 曇 野 市 役 所

標準横断図 S=1 : 100

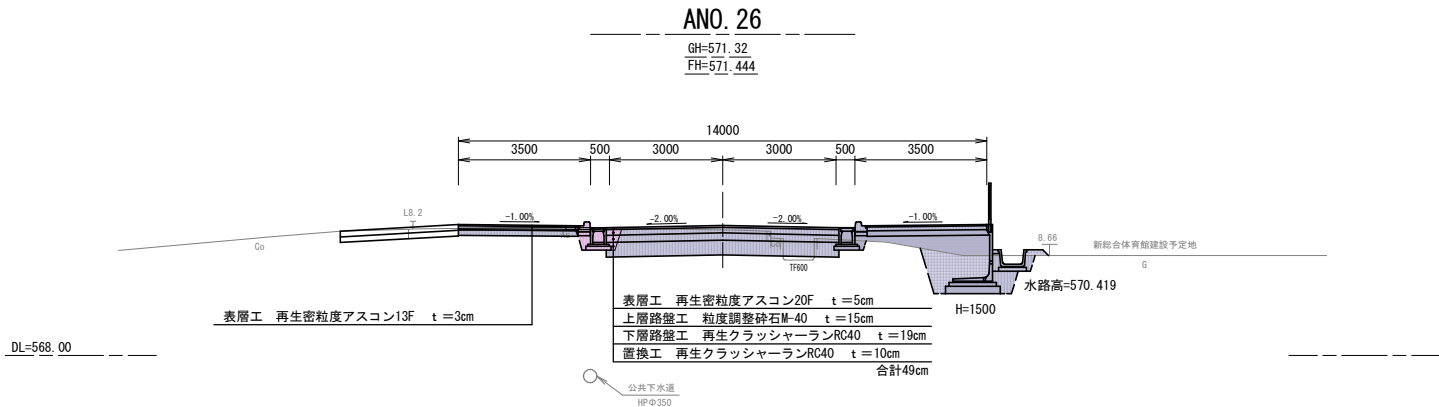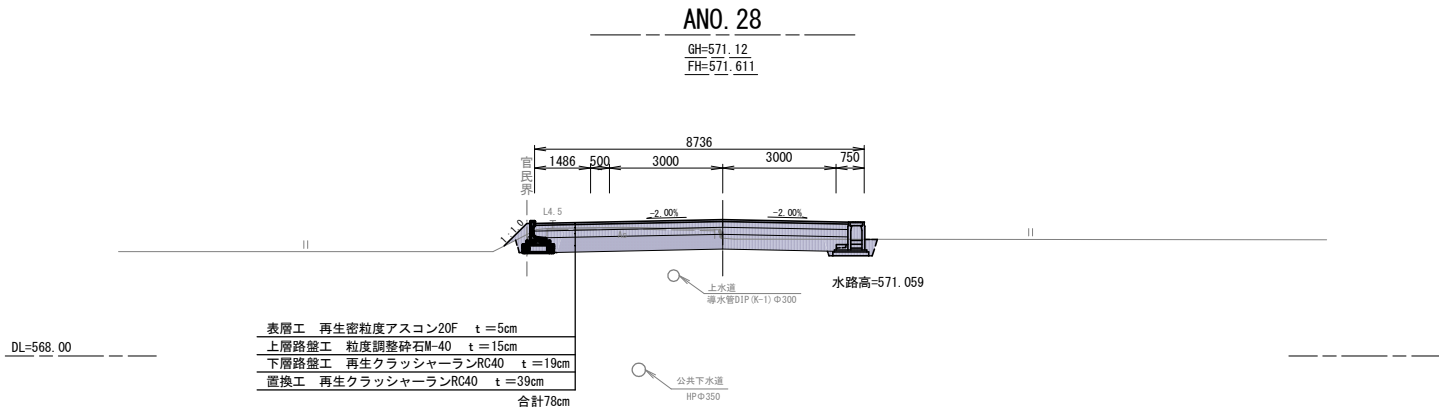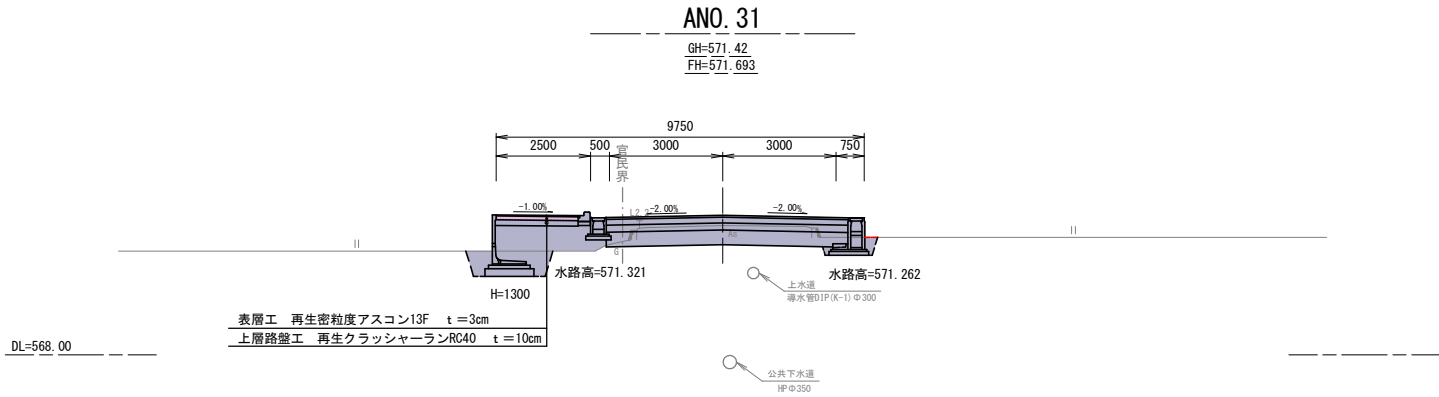

設 計 諸 元 表							
構 造 規 格	3 種 3 級		交 通 量	現況 2,600 台/24h			
巾 員 構 成	(歩) 2.50+0.50+3.00+3.00+0.75 (歩) =9.75m	(歩) 3.50+0.50+3.00+3.00+0.50+3.50 =14.00m		計画 2,000 台/24h			
設 計 速 度	40 km/h		工 種	道路改良(交差点)			
最 小 半 径	60 m			現 況	縦断勾配	0.15%~2.43%	
勾 配	縦断0.05~4.88% 横断2.00%		巾 員		4.5~7.5m		
地 質	上層 砂質礫 下層 シルト混砂礫		路 面		As舗装		
舗装厚決定根拠 (平成19年算出)							
凍結深 気象データ(穂高) 標高540m 凍結指数138℃・日 凍結期間82日(2007~2017) 標高補正 現場576m 凍結指数=138+0.5*82*(576-540)/100=152.8℃・日 これよりC≒4.0 以上よりZ=C*√F=4.0*√152.8=49.4cm 設計凍結=49.4*0.7=34.6≒35cm 表層・基層厚 計画交通量(1日1方向当りの大型交通量) 40≦T<100の場合の基層+表層の最小厚 5cm 日本道路協会「舗装設計便覧」(H18.2)P75~P81							
(1) 舗装計画交通量	100台以上250台未満/24h		(2) 信頼性 90%		(3) 設計期間 10年		
(3) 各地点のCBR値	C-1	C-2	C-3	C-4	C-5	C-6	C-7
	2.2	1.3	13.5	42.6	1.0	0.5	0.8
(5) 設計CBR値	3 (路床を設計CBR3に改良)[C-3, C-4棄却]				(6) 凍結深 35cm		
(7) 疲労破壊輪数	30,000 回/10年				(8) 舗装の必要等価値換算厚 15cm		
(9) 舗装厚							
設計CBR値より	TA=15cm				等価換算係数	TA'	
表層工	再生密粒度Asコン20F t=5cm				1.00	5.0	
上層路盤工	粒調砕石M40 t=15cm				0.35	5.25	
下層路盤工	再生クラッシャーラン40-0 t=19cm				0.25	4.75	
合計	t=39cm					15.0	
路床改良	置換工法(修正CBR20以上) t=39cm						

実施図

令和7年度 合併特例債事業
市道豊科2線3号線道路改良工事(2工区)


番号	3	標準断面図	縮尺	図示
図号	12			

安曇野市 豊科高家


設計会社	
測量会社	
調査会社	

安曇野市役所


横断図 1
縮尺 1/100 (A1)
1/200 (A3)
(東西路線 市道豊科2級3号線)

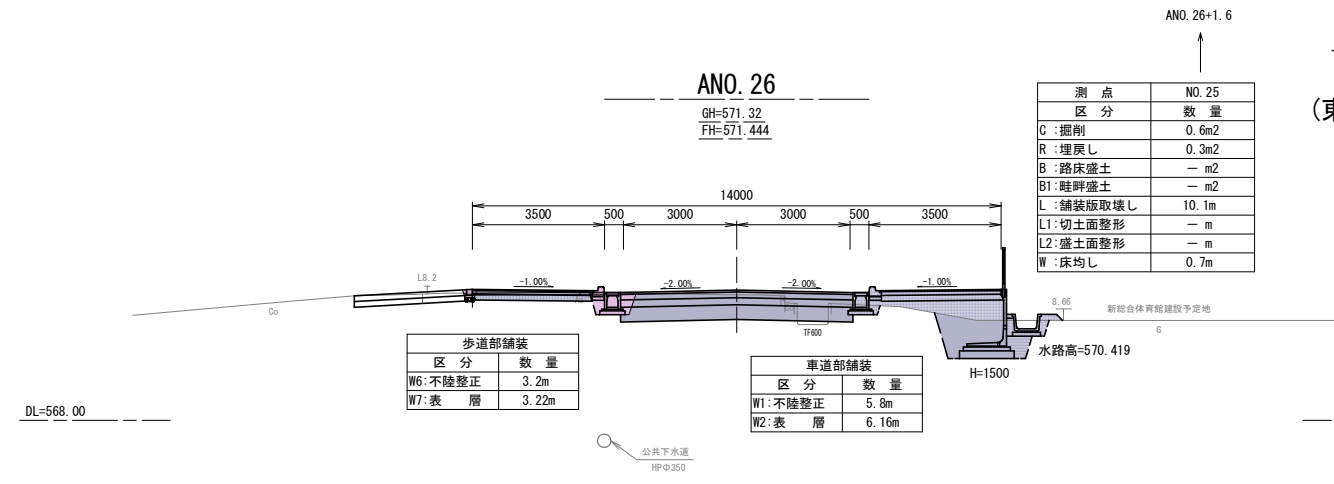



DL=568.00

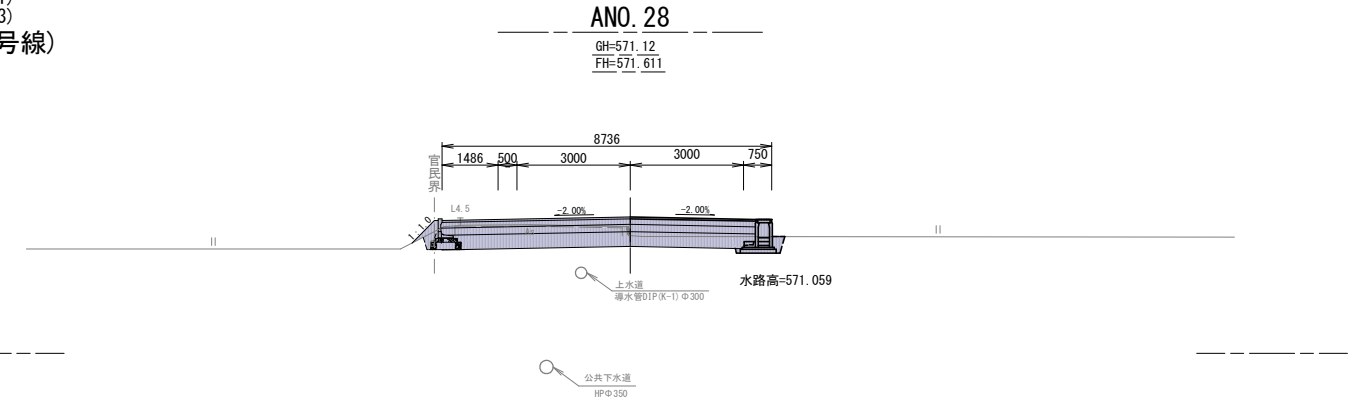



DL=568.00

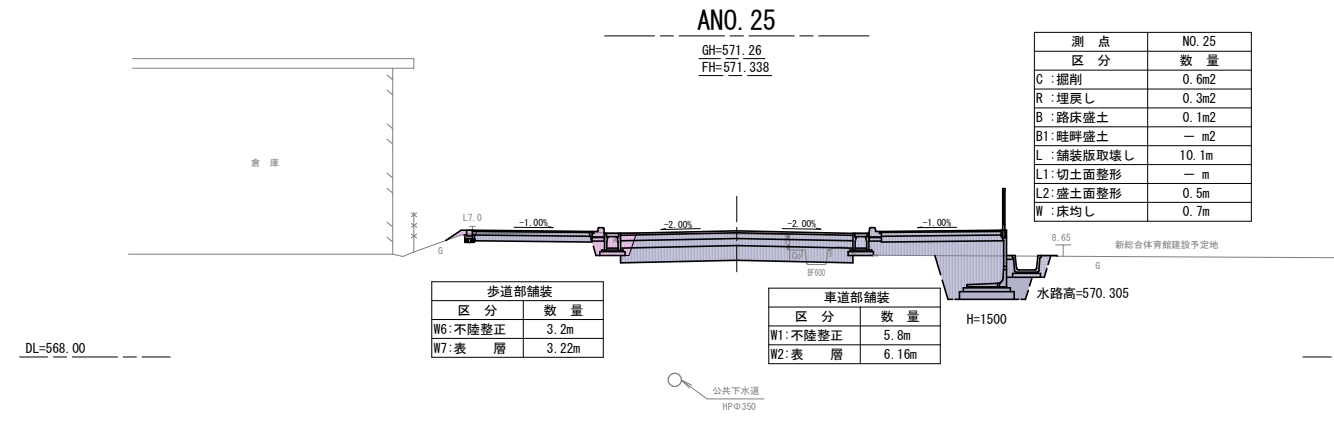


DL=568.00

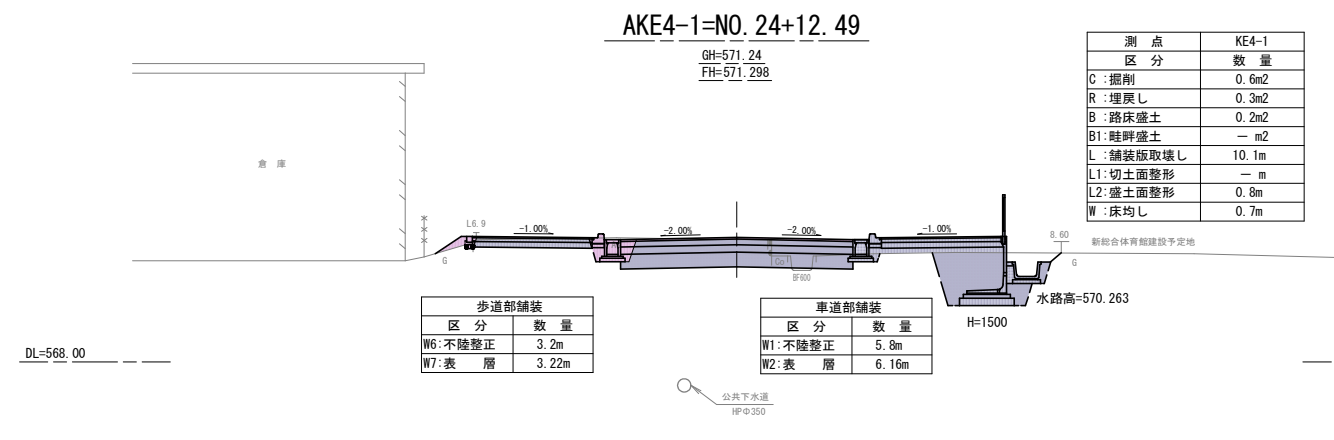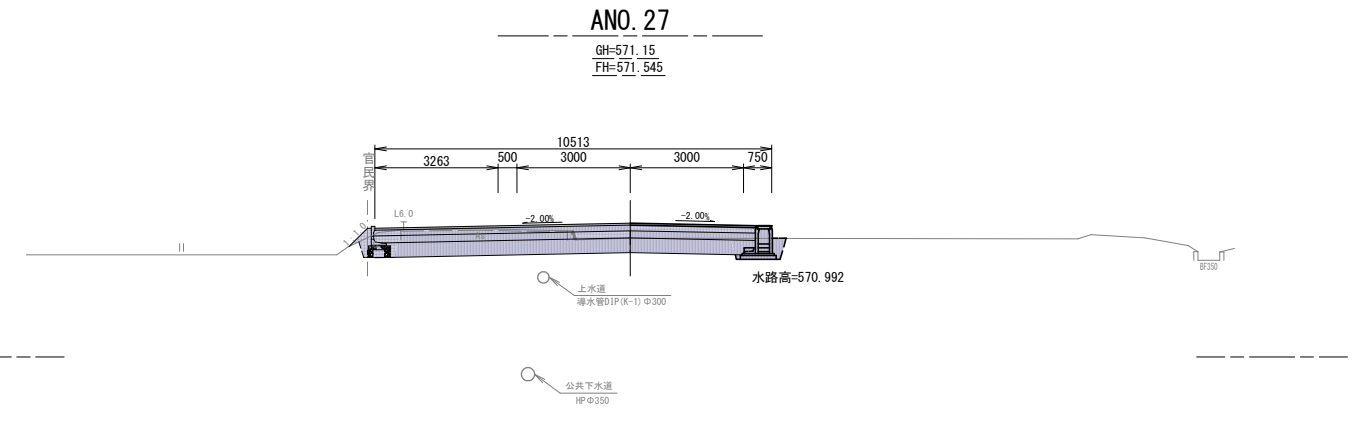

DL=568.00

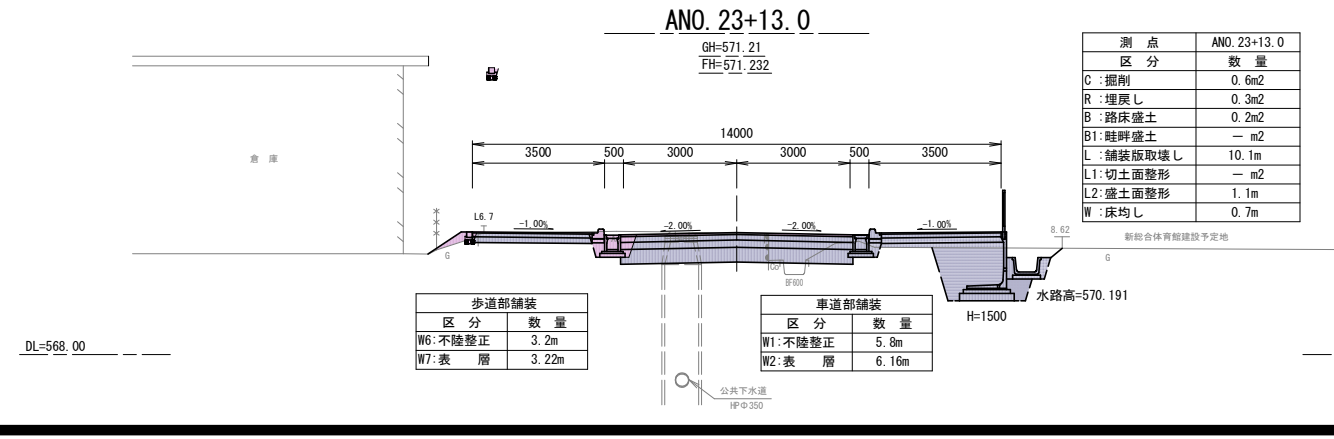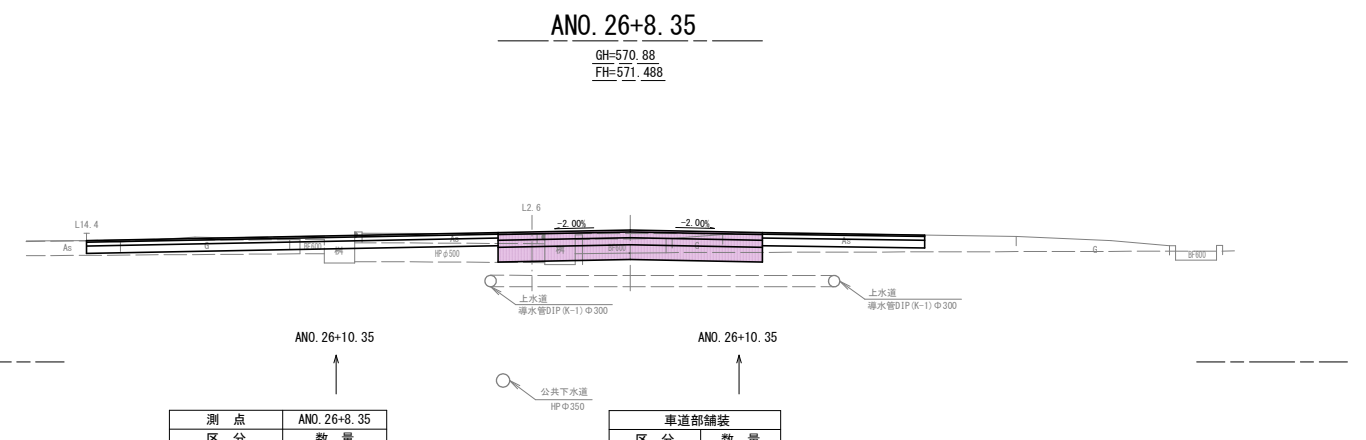








DL=568.00

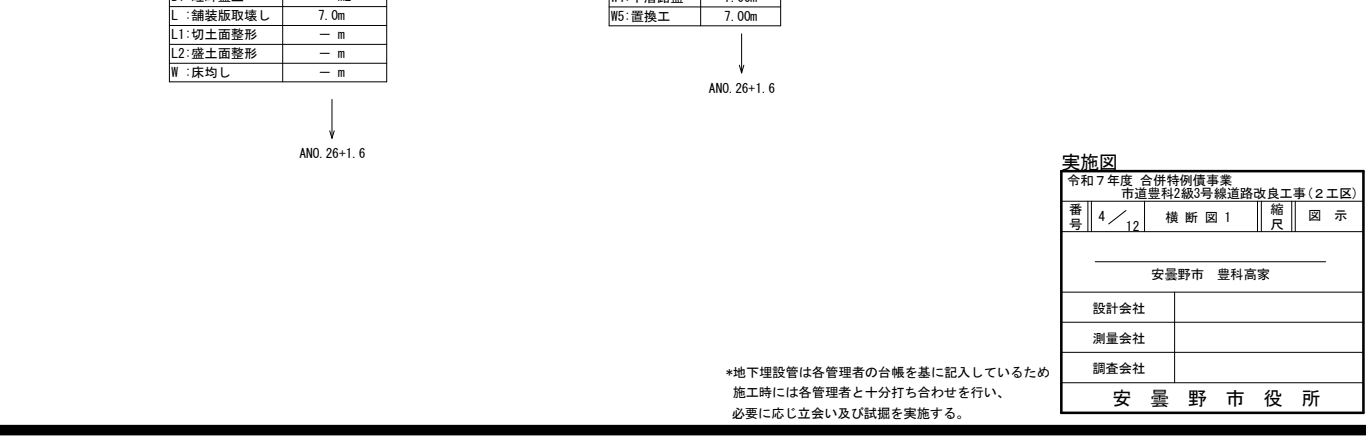

*地下埋設管は各管理者の台帳を基に記入しているため
施工時には各管理者と十分打ち合わせを行い、
必要に応じ立会い及び試掘を実施する。

実施図			
令和7年度 合併特例債事業 市道豊科2級3号線道路改良工事(2工区)			
番号	4/12	横断図1	縮尺 図示
安曇野市 豊科高家			
設計会社			
測量会社			
調査会社			
安曇野市役所			


横断図 2
縮尺 1/100 (A1)
1/200 (A3)
(東西路線 市道豊科2級3号線)

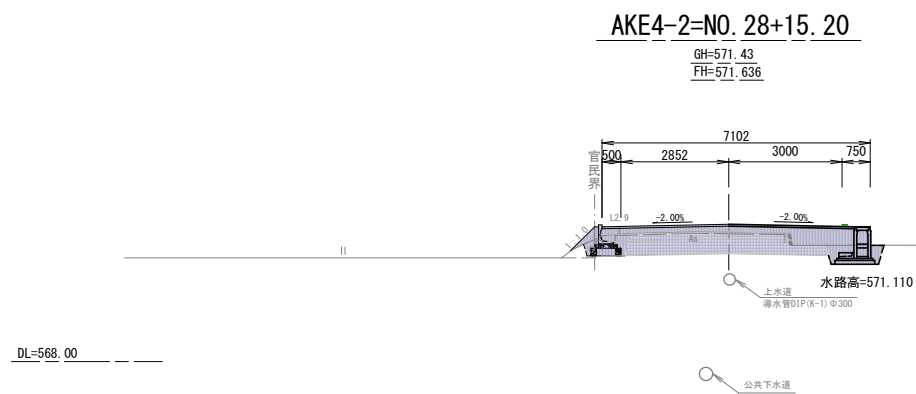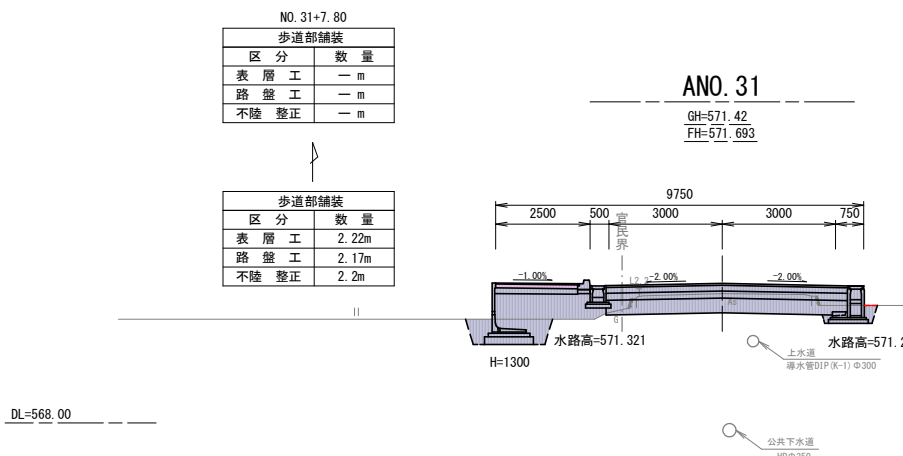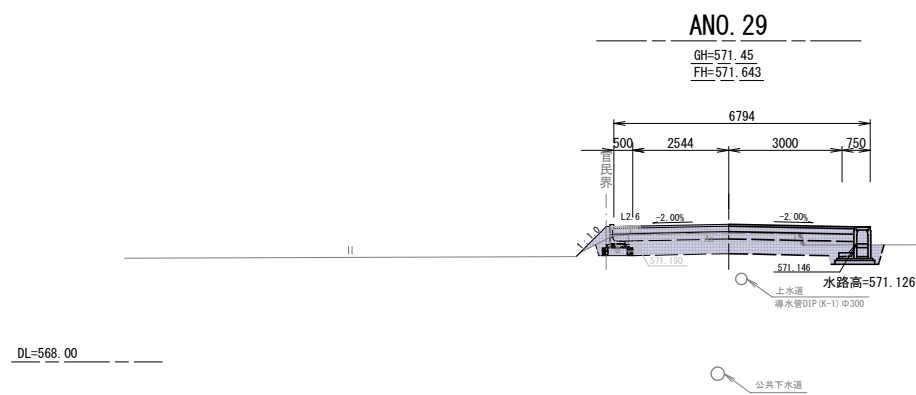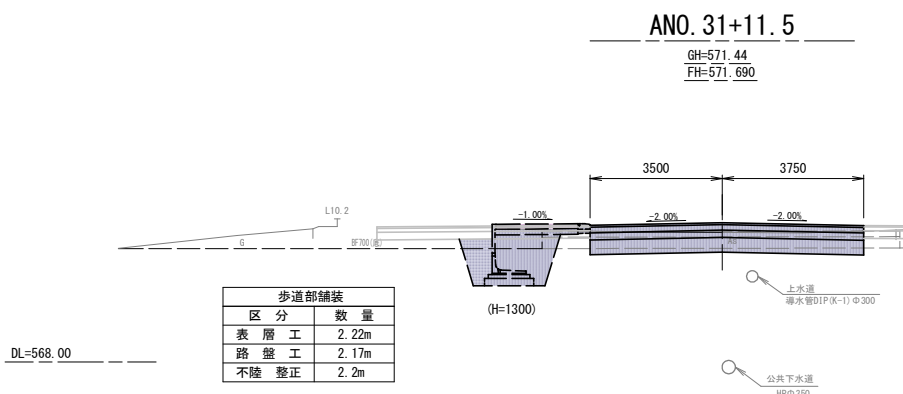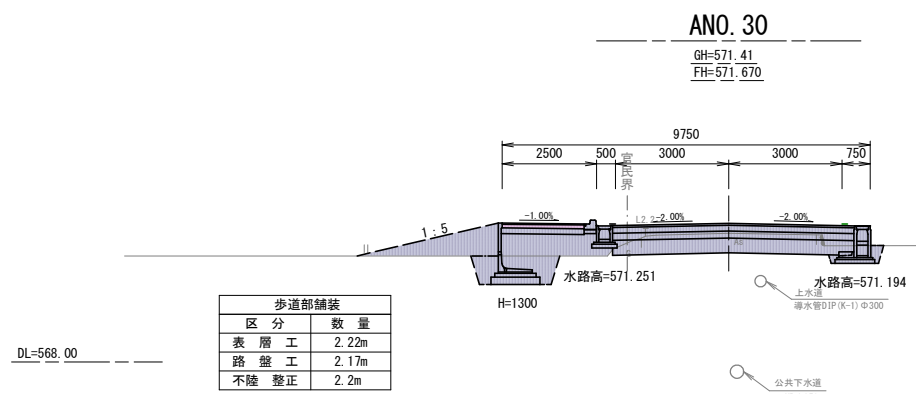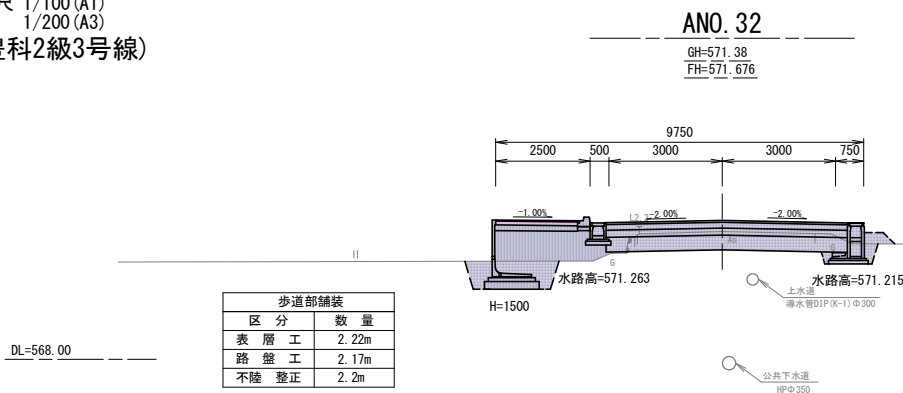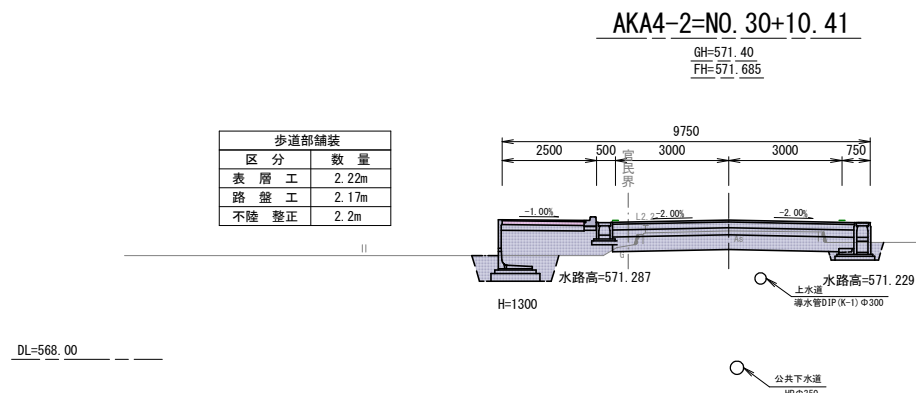

*地下埋設管は各管理者の台帳を基に記入しているため
施工時には各管理者と十分打ち合わせを行い、
必要に応じ立会い及び試験を実施する。


実施図				
令和7年度 合併特例債事業 市道豊科2級3号線道路改良工事(2工区)				
番号	5 / 12	横断図 2	縮尺	図 示
安曇野市 豊科高家				
設計会社				
測量会社				
調査会社				
安 曇 野 市 役 所				

横断図 3
縮尺 1/100 (A1)
1/200 (A3)
(東西路線 市道豊科2級3号線)

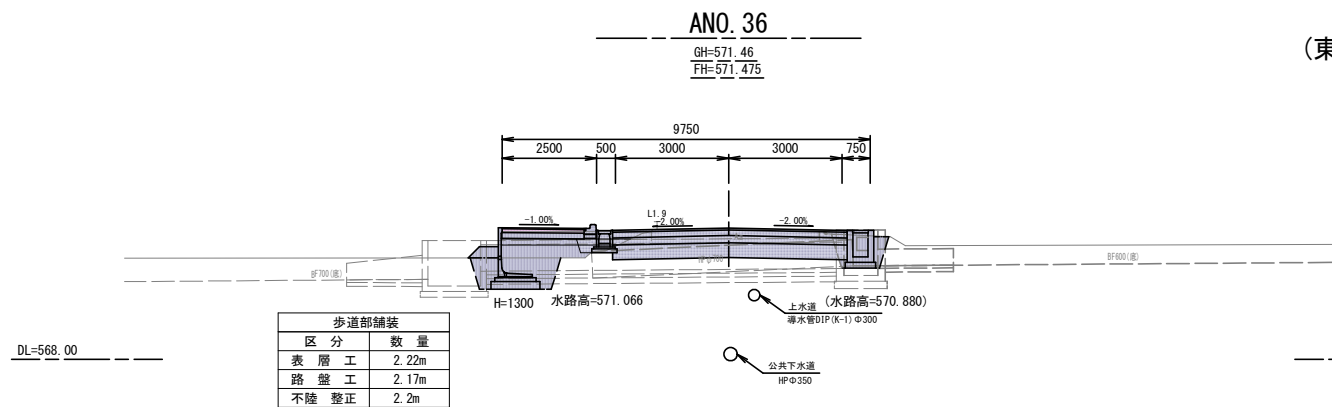


DL=568.00

歩道部舗装	
区分	数量
表層工	2.22m
路盤工	2.17m
不陸整正	2.2m

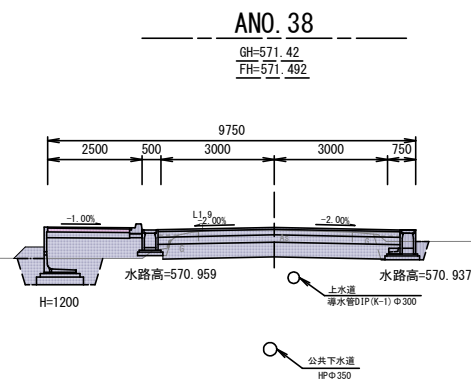


ANO. 35

GH=571.46
FH=571.515

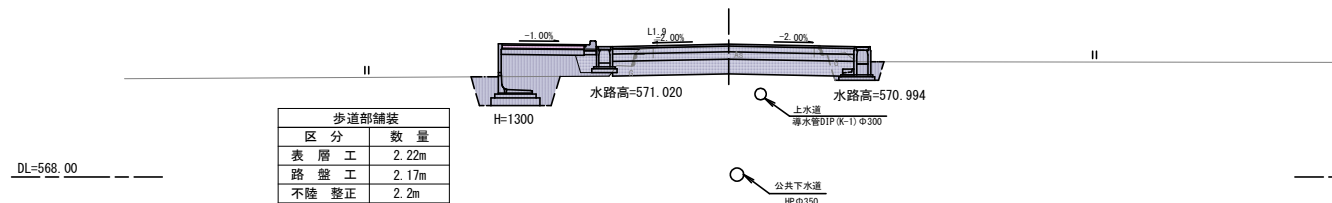


DL=568.00

歩道部舗装	
区分	数量
表層工	2.22m
路盤工	2.17m
不陸整正	2.2m

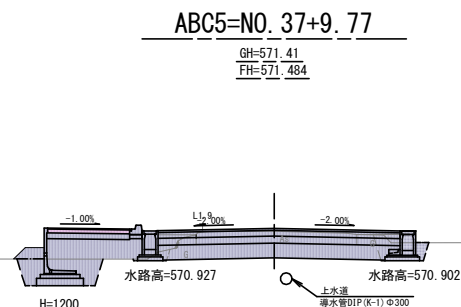


ANO. 34

GH=571.42
FH=571.569

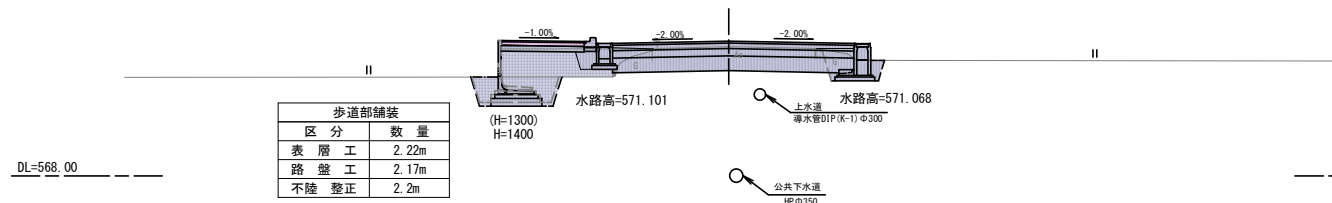


DL=568.00

歩道部舗装	
区分	数量
表層工	2.22m
路盤工	2.17m
不陸整正	2.2m

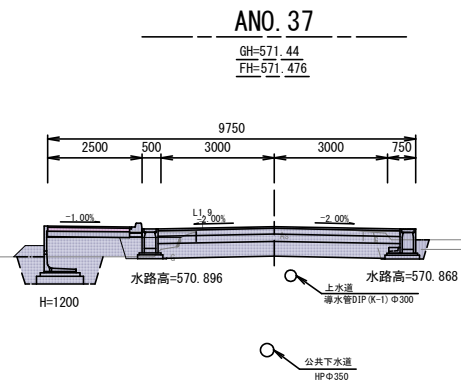







ANO. 33

GH=571.38
FH=571.624

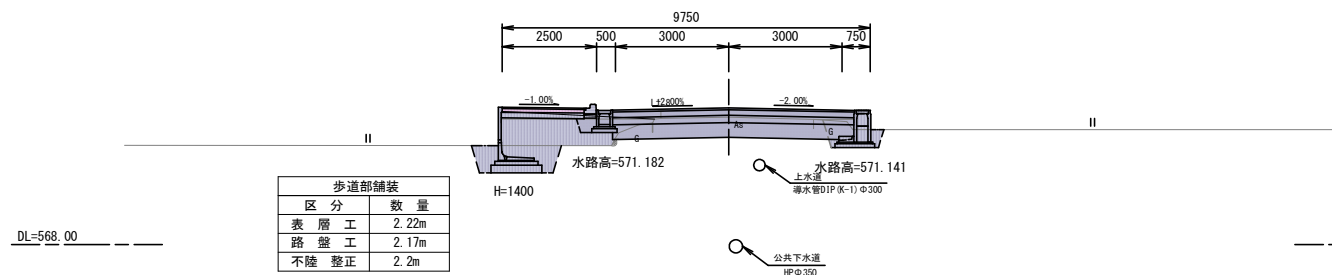


実施図			
令和7年度 合併特例債事業 市道豊科2級3号線道路改良工事(2工区)			
番号	6 / 12	横断図 3	縮尺 図示
安曇野市 豊科高家			
設計会社			
測量会社			
調査会社			
安曇野市役所			

横断図 4
縮尺 1/100 (A1)
1/200 (A3)
(東西路線 市道豊科2級3号線)

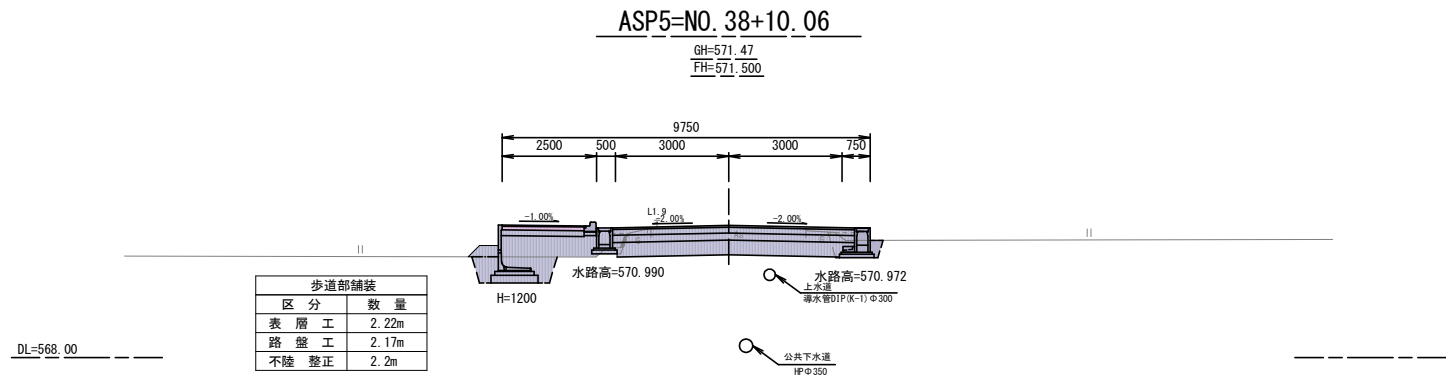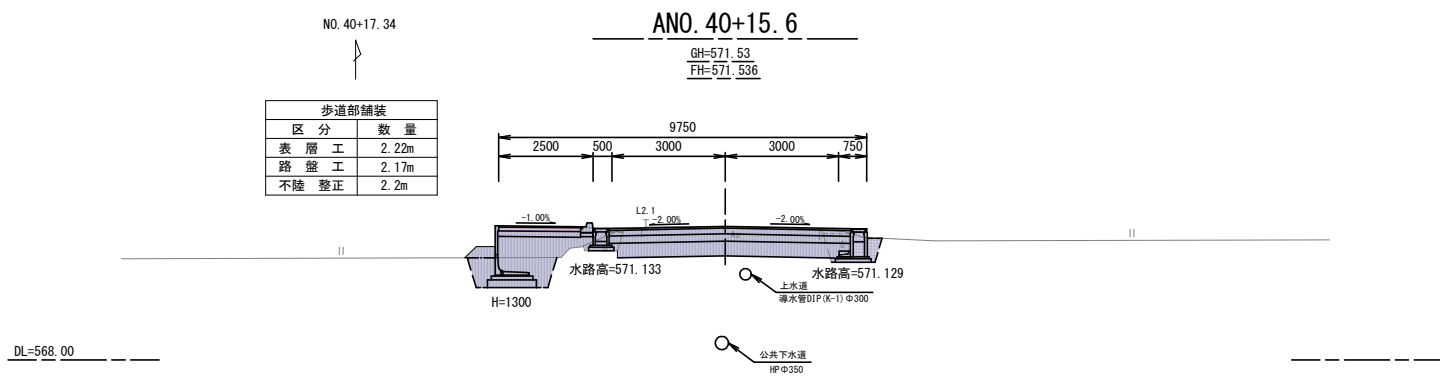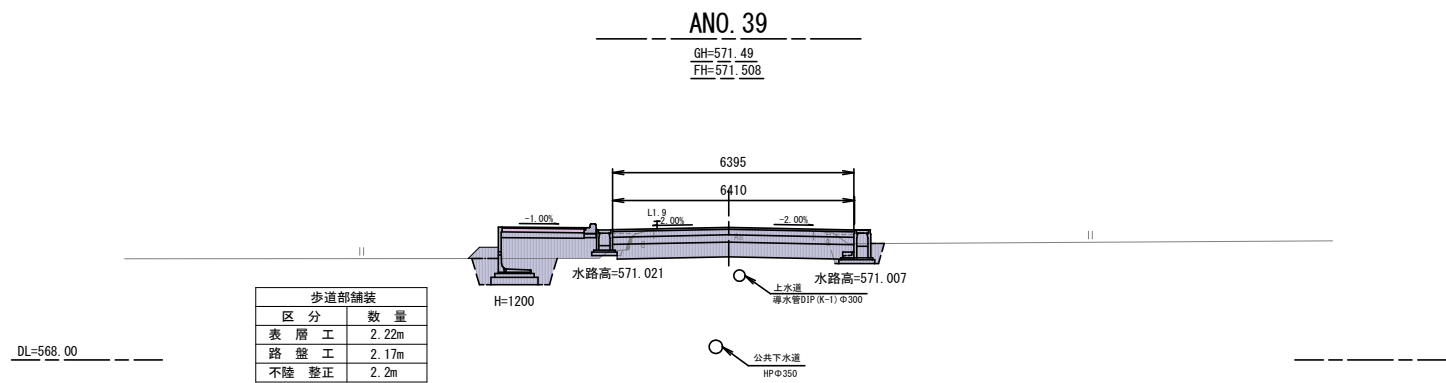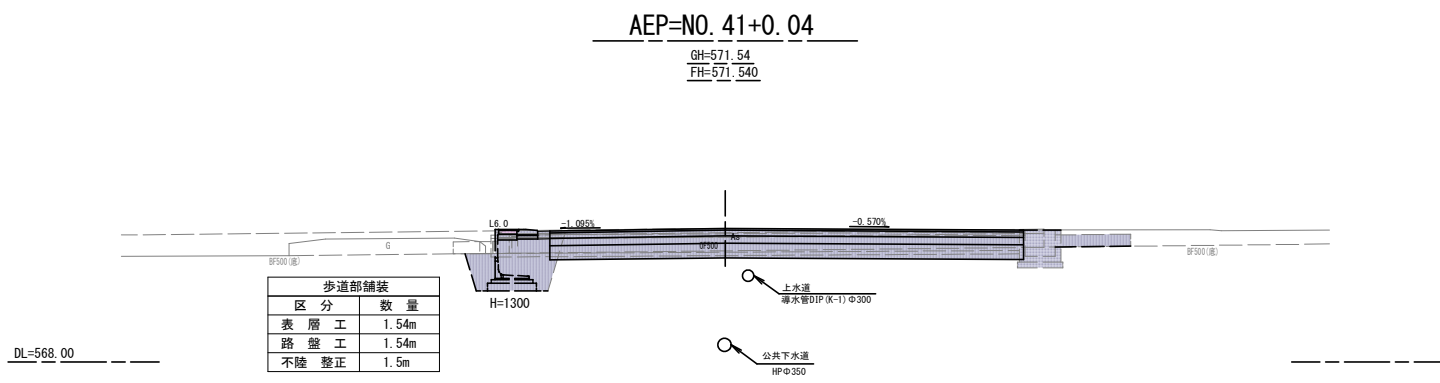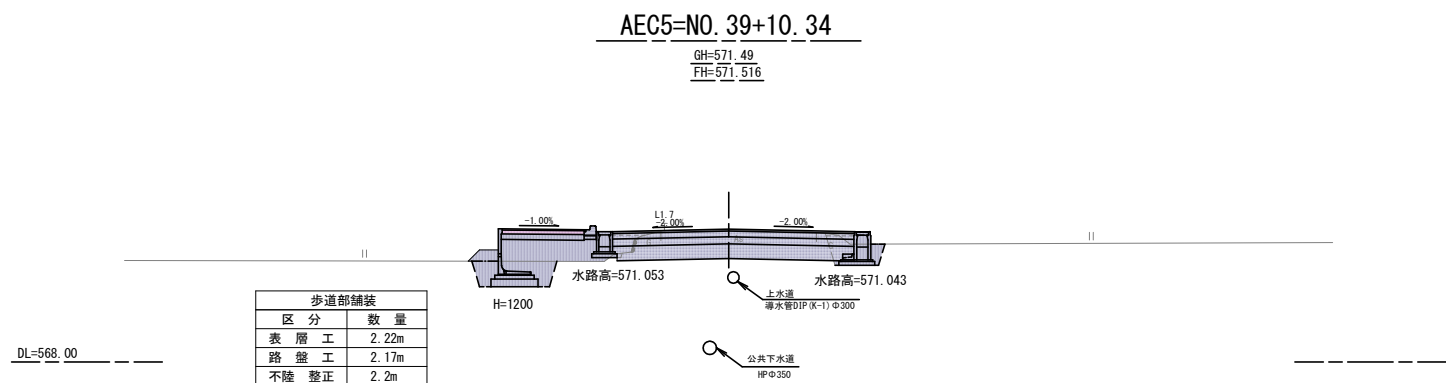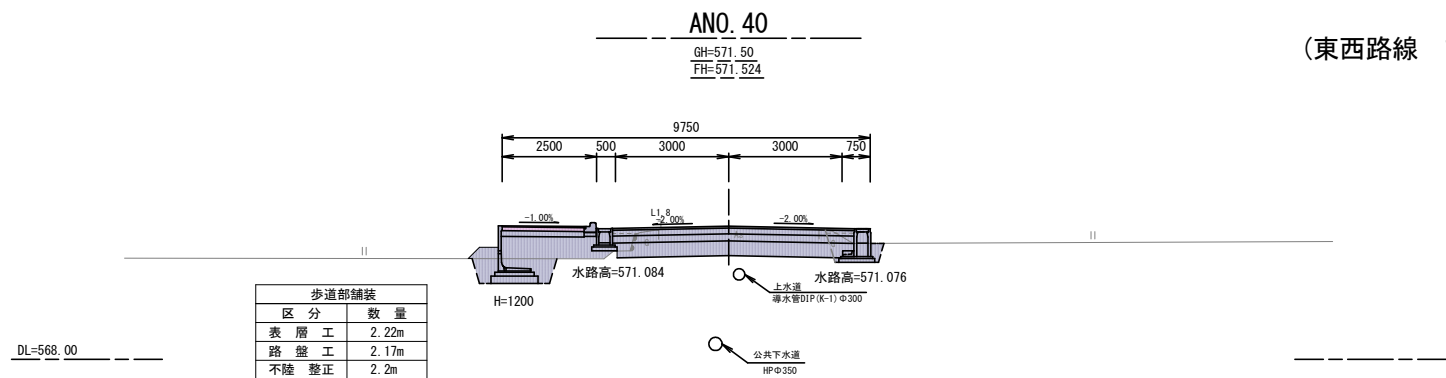

実施図					
令和7年度 合併特例債事業 市道豊科2級3号線道路改良工事(2工区)					
番号	7 / 12	横断図	4	縮尺	図示
安曇野市 豊科高家					
設計会社					
測量会社					
調査会社					
安曇野市役所					


2級3号線(A路線)用排水系統図 S=1:250

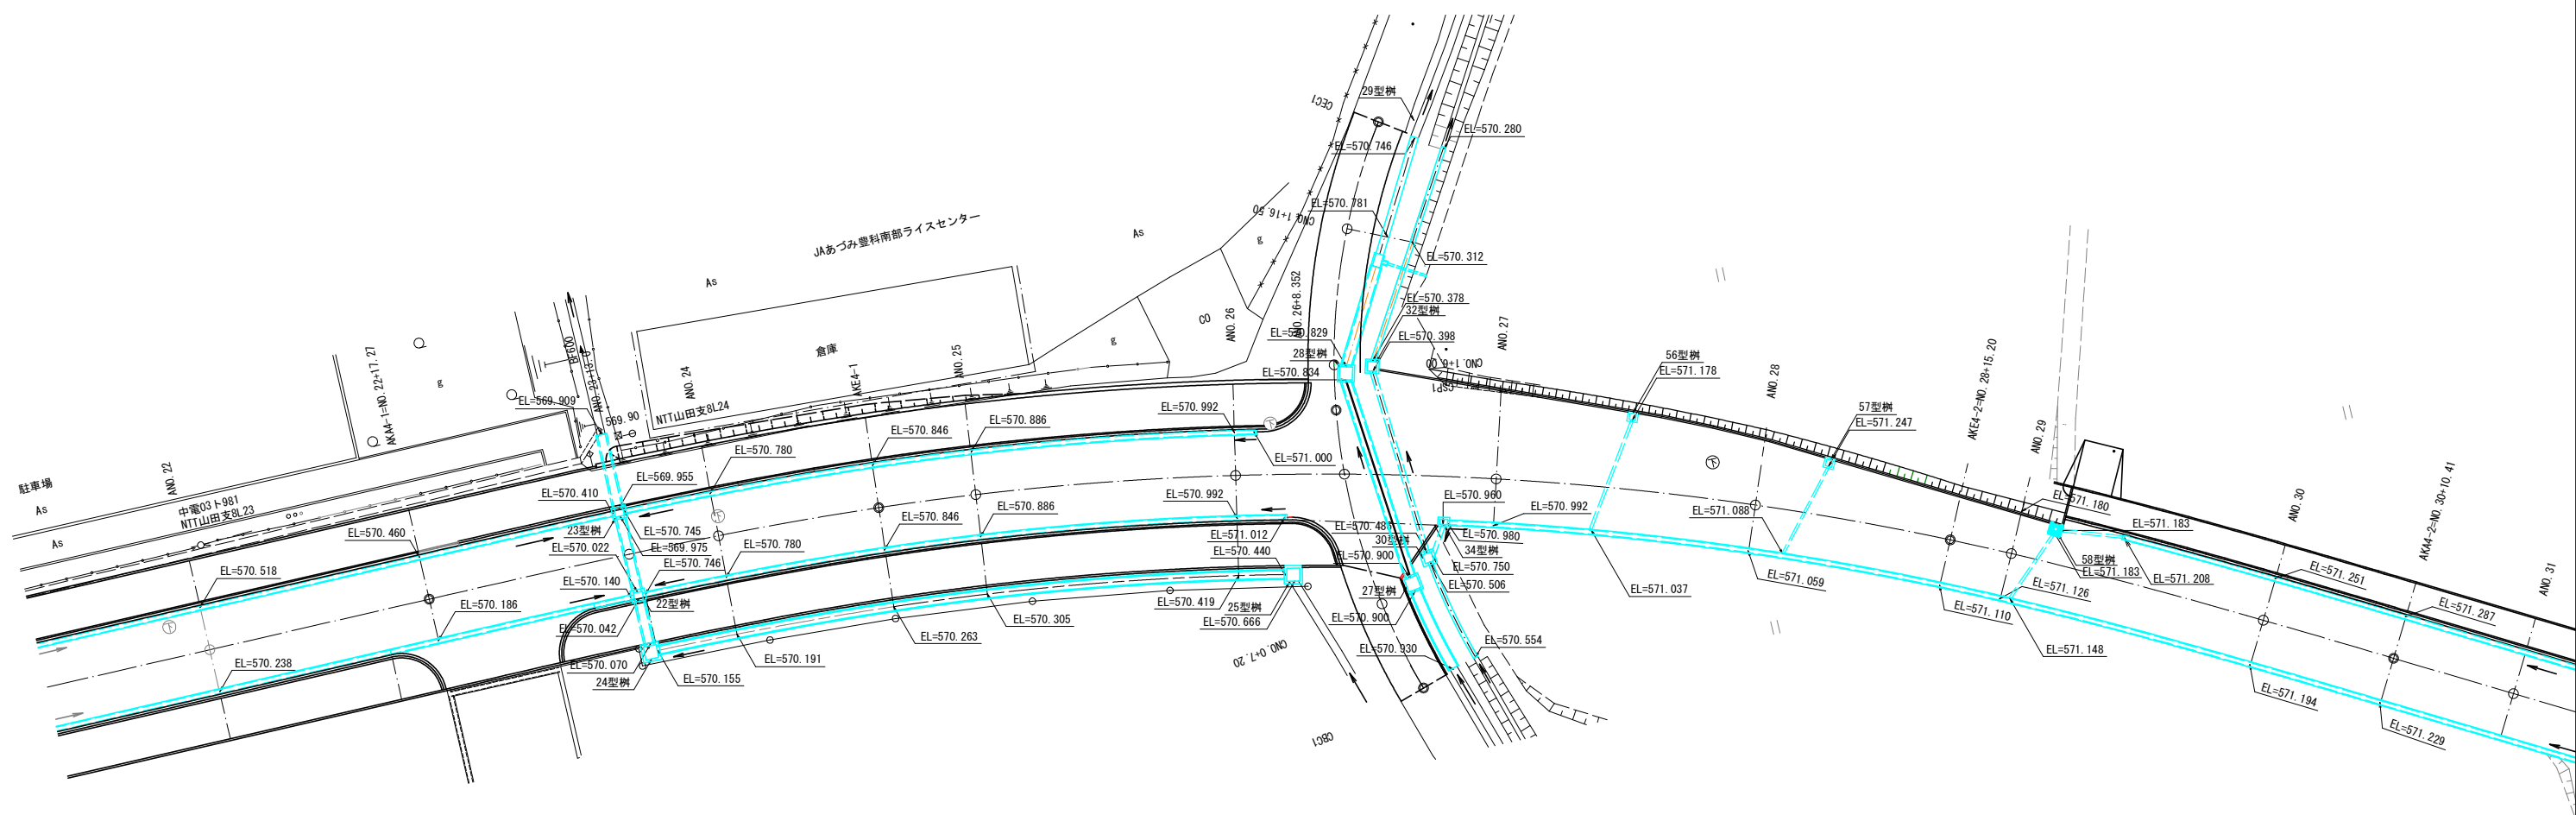


実施図			
令和7年度 合併特例債事業 市道豊科2級3号線道路改良工事(2工区)			
番 号	8 / 12	用排水系統図	縮 尺 図 示
安曇野市 豊科高家			
設計会社			
測量会社			
調査会社			
安 曇 野 市 役 所			

2級3号線 (A路線) 道路左側水路展開図

S : V=1 : 50
H=1 : 250

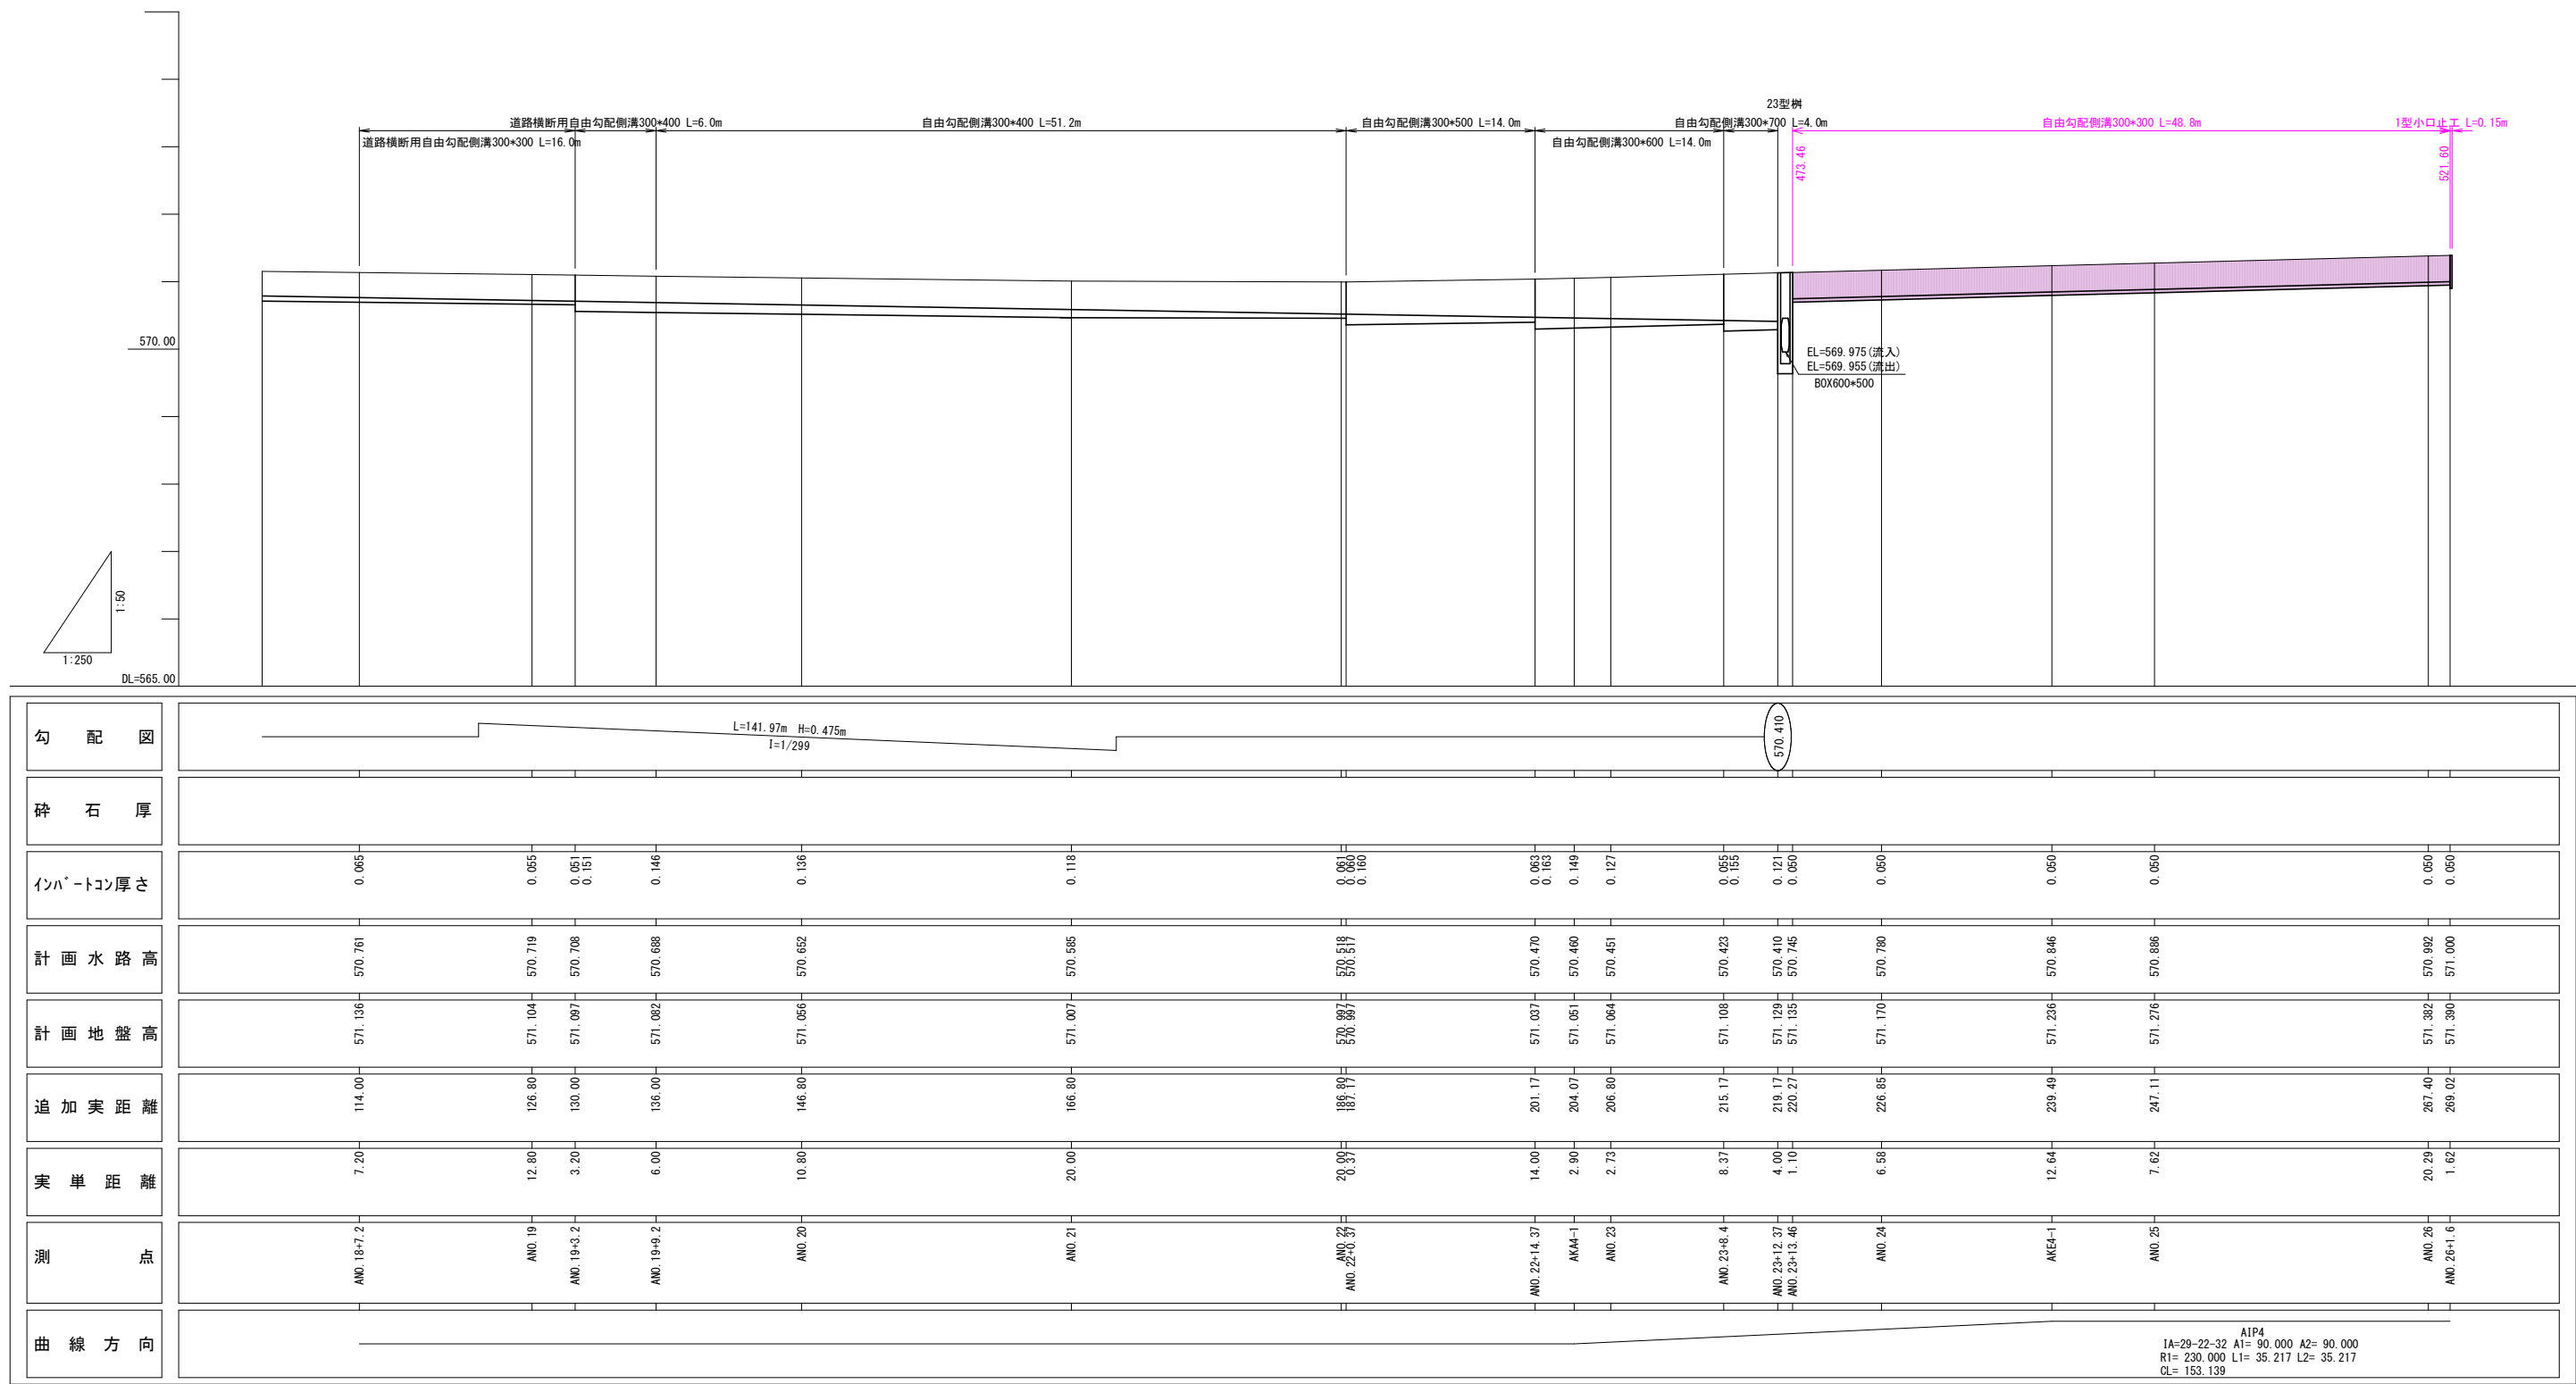


縮尺 H=1/500 V=1/100(A1)
H=1/1000 V=1/200(A3)
(市道豊科3168～3176号線)





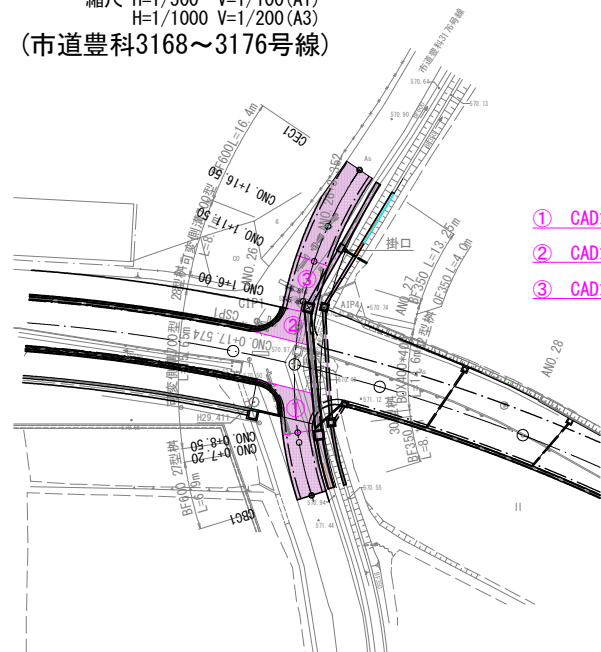


① CAD求積 $A=25.8\text{m}^2$
② CAD求積 $A=17.9\text{m}^2$
③ CAD求積 $A=25.3\text{m}^2$

縮尺 H=1/500 V=1/100(A1)
H=1/1000 V=1/200(A3)
(市道豊科3186号線外)

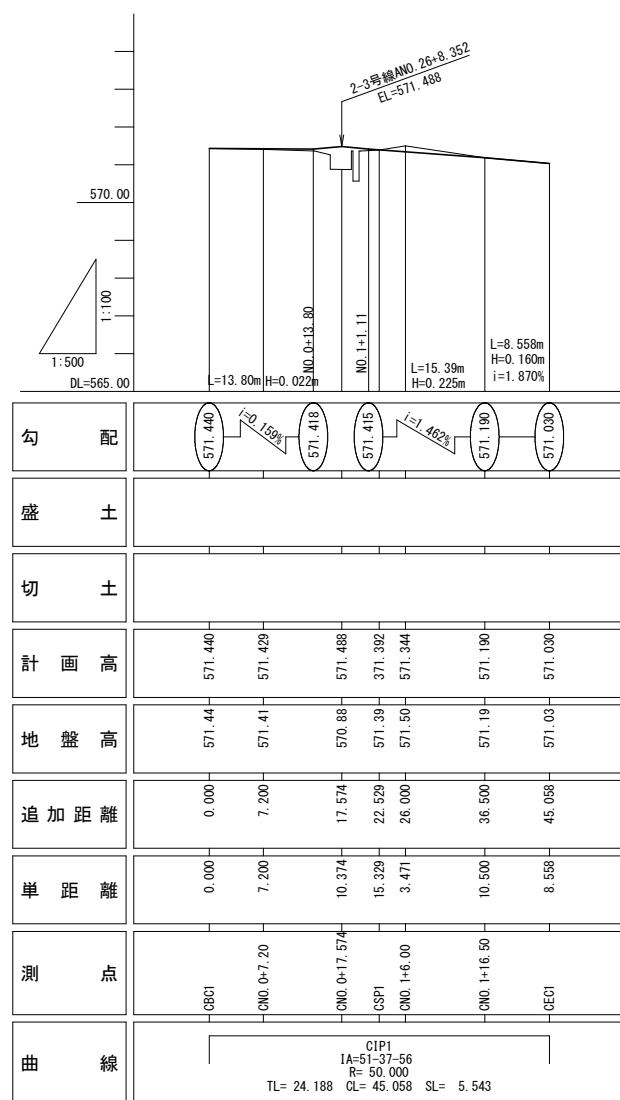

縮尺 1/100 (A1)
1/200 (A3)
(市道豊科3168号~3176線)

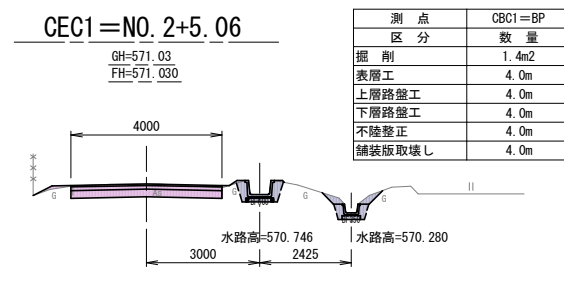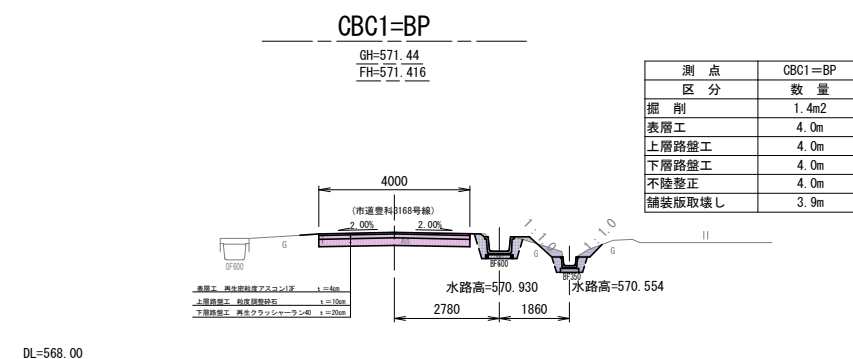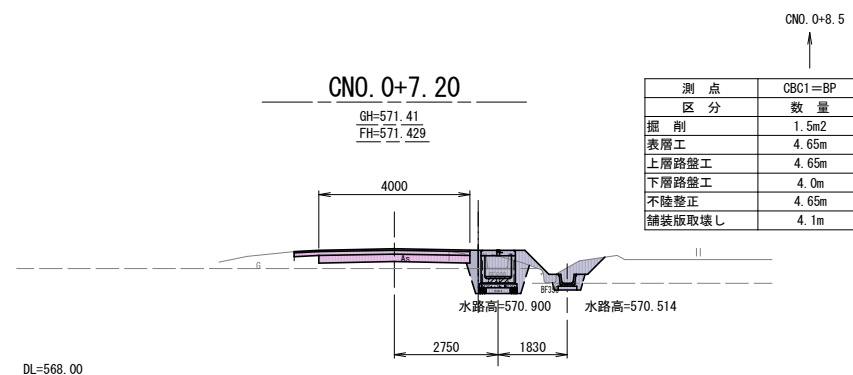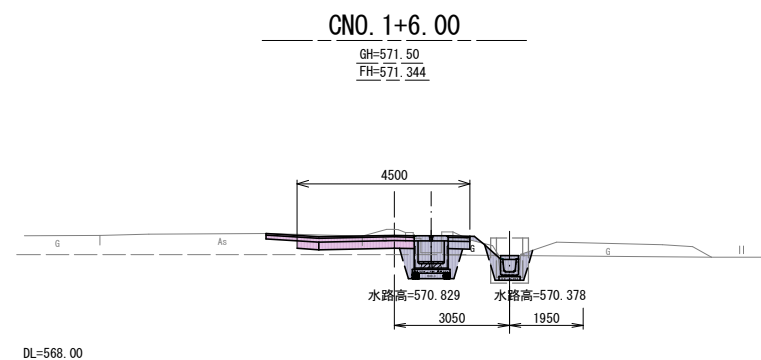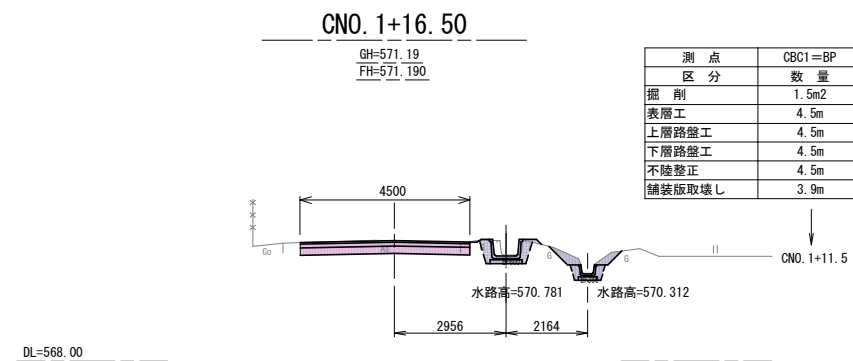


令和7年度 合併特別債事業 市道豊科2級3号線道路改良工事(2工区)			
番 号	10 / 12	取付道路-1	縮尺 図示
安曇野市 豊科高家			
設計会社			
測量会社			
調査会社			
安曇野市役所			

構造図

自由勾配側溝300型 S=1:20

B300*H300~500

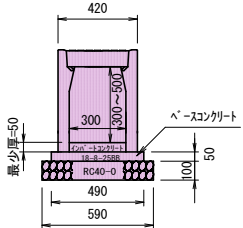


材料表（縦断用）

材料表（10m当り）				
ベースコンクリート (m3)	型枠 (m2)	インパートコンクリート (m3)	基礎材 (m2)	可変側溝 (本)
0.25	1.0	0.15	5.9	5

1型小口止工 S=1:20

正面図

側面図

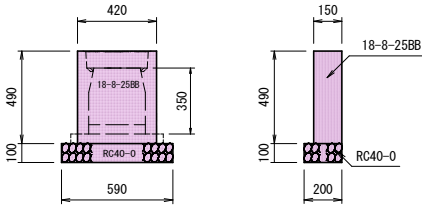


材料表（1基当り）


コンクリート= 0.42+0.49+0.15=0.03m3
型 枠= 0.49+0.42+0.30+0.35+0.15+0.49+2=0.5m2
基 礎= 0.59+0.20=0.1m2

1型歩車道境界ブロック工 S=1:20

（一般部）

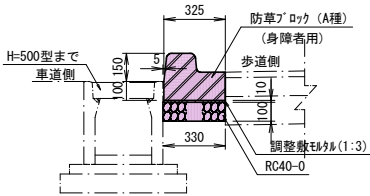


（乗入部）

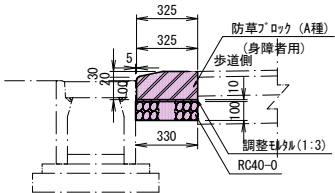

材料表（10.0m当り）

基 礎A= 0.330*10.0=3.3m2
調整モルタルV= 0.325*0.01*10.0=0.03m3
防草ブロックA種=16.5個


1型組合せL型側溝(巻込部) S=1:20

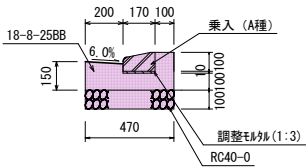


組合せL型側溝 数量表（10m当り）

項目	単位	数量	摘要
コンクリート	m3	0.70	18-8-25BB
型 枠	m2	3.5	
基礎砕石	m2	4.7	RC40-0
モルタル	m3	0.02	1:3
ブロック	個	16.5	A種 L=0.6m

重力式擁壁縦断図 縦1:10 横1:30

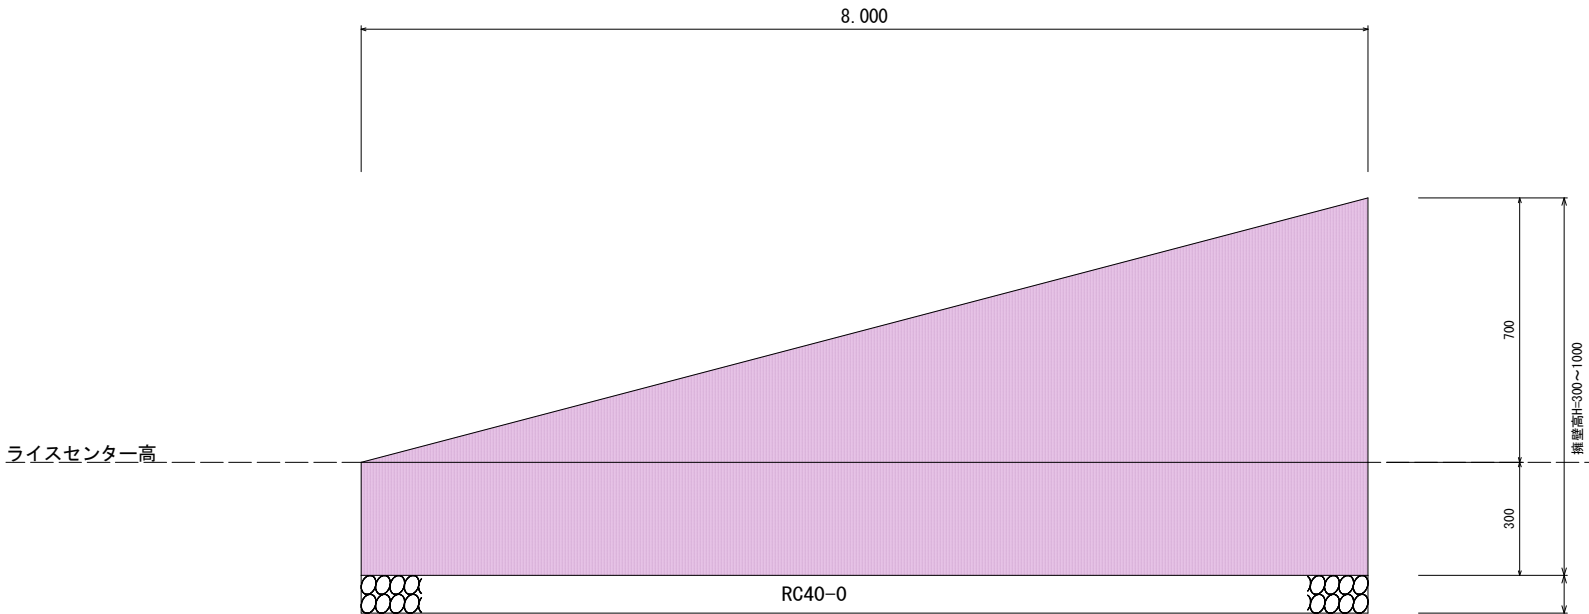


重力式擁壁 S=1:20

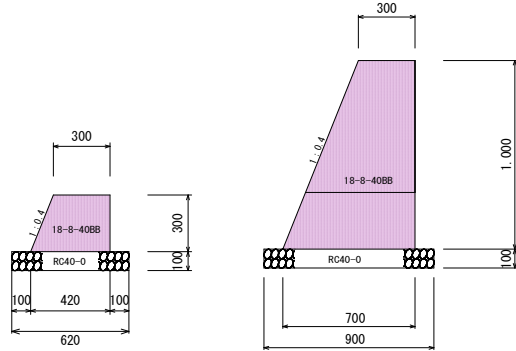

重力式擁壁 数量表（1基あたり）

コンクリート ((0.3+0.42) /2×0.3+ (0.3+0.7) /2×1.0) /2×8.0=2.4 V=2.4m3
型 枠 (1.0+0.3) /2× (1+1.077) ×8.0=10.8 A=10.8m2
基礎砕石・基面整生 (0.9+0.62) /2×8.0=6.1 A=6.1m2

地先境界ブロック S=1:20

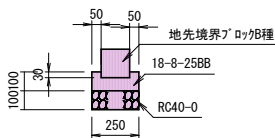

材料表

材料表（10m当り）				
コンクリート (m3)	型枠 (m2)	基礎材 (m2)	ブロック(C種) (本)	
0.22	2.0	2.5	16.5	

実施図

令和7年度 合併特例債事業 市道豊科2線3号線道路改良工事(2工区)				
番号	11/12	構造図	縮尺	図示
安曇野市 豊科高家				
設計会社				
測量会社				
調査会社				
安曇野市役所				

