

工事番号															
(様式－１)															
市長		副市長		部長		課長		係長		係員		検算		担当	
令和 8 年度 河川改修事業 勝手沢改修工事 閲覧設計書															
勝手沢 安曇野市 三郷小倉															
設 計 大 要								施 工 方 法				請 負			
河川改修工事 L=204.0m 排水工 自由勾配側溝300型 L=19.3m 600型 L=184.8m 舗装工 表層工 (再)密粒度アスコン13F t=4cm A=137.2m ² 密粒度アスコン20F t=5cm A=131.8m ²								施 工 期 間				日 間			
								起工予定年月日				令和 年 月 日			
								竣工予定年月日				令和 9 年 3 月 19 日			
								契約保証方法				金銭的保証			

総括情報表

頁0-0002

事務所名 変更回数 適用単価区分 単価適用地区 実施設計単価表等の適用日	61 安曇野市 0 1 実施単価 49 1 0 中信（1） 08.08.01		
	当 世 代		前 世 代
前払率（%） 消費税率（%） 工種 施工地域区分(共通仮設) 施工地域区分(現場管理) 現場環境改善費率計上分 契約保証方法 豪雪割増 週休2日補正 冬期補正（現管）	40 10 % 04 道路改良 06 一般交通影響有り(2)-2 06 一般交通影響有り(2)-2 02 上記以外 01 金銭的保証 02 豪雪割増無し 09 週単位（土日） 584		

(工事費内訳書)

本工事費

頁 -0003

費目・工種・種別・細別・施工名称など	数	量	単 位	単 価	金 額	備 考
本工事費						
河川改修						
			式			
道路土工						
			式			
土工						
			式			
掘削						
	20	m 3				工種 第0001号表
機械床堀 小規模						
	370	m 3				工種 第0002号表
機械埋戻し						
	190	m 3				工種 第0003号表
残土運搬						
	170	m 3				工種 第0004号表
残土処分						
	170	m 3				工種 第0005号表

(工事費内訳書)

本工事費

頁 -0004

費目・工種・種別・細別・施工名称など	数	量	単 位	単 価	金 額	備 考
撤去工						
			式			
取壊し工						
			式			
舗装版切断 (t=4.10cm)						
	280	m				工種 第0006号表
舗装版破碎 (t=4・10cm)						
	270	m ²				工種 第0007号表
AS廃材運搬						
	19	m ³				工種 第0008号表
AS廃材処分						
	44	t				工種 第0009号表
ベンチフレーム300型撤去						
	42	m				工種 第0010号表
U型側溝蓋PU1-B300撤去						
	166	m				工種 第0011号表
C0廃材運搬(二次製品)						
	11	m ³				工種 第0012号表

(工事費内訳書)

本工事費

費目・工種・種別・細別・施工名称など	数	量	単	位	単	価	金	額	備	考
C0廃材処分(二次製品)									工種 第0013号表	
	26		t							
無筋C0構造物取壊し									工種 第0014号表	
	12		m	3						
C0廃材運搬(無筋)									工種 第0015号表	
	12		m	3						
C0廃材処分(無筋)									工種 第0016号表	
	28		t							
排水工										
				式						
排水工										
				式						
自由勾配側溝300×300									工種 第0017号表	
	5		m							
自由勾配側溝300×400									工種 第0018号表	
	3		m							
自由勾配側溝300×500									工種 第0019号表	
	3		m							

(工事費内訳書)

本工事費

頁 -0006

費目・工種・種別・細別・施工名称など	数	量	単	価	金	額	備	考
自由勾配側溝300×600							工種 第0020号表	
	3	m						
自由勾配側溝300×700							工種 第0021号表	
	3	m						
自由勾配側溝300×800							工種 第0022号表	
	2	m						
コンクリート甲蓋 300型用							工種 第0023号表	
	15	枚						
グレーチング 300型用							工種 第0024号表	
	2	枚						
自由勾配側溝600×700							工種 第0025号表	
	127	m						
自由勾配側溝600×800							工種 第0026号表	
	58	m						
コンクリート甲蓋 600型用							工種 第0027号表	
	149	枚						
グレーチング 600型用							工種 第0028号表	
	18	枚						

(工事費内訳書)

本工事費

頁 -0007

費目・工種・種別・細別・施工名称など	数	量	単 位	単 価	金 額	備 考
インパートコンクリート						
	5	m 3				工種 第0029号表
2型樹 500×500						
	1	基				工種 第0030号表
4型樹 600×600						
	1	基				工種 第0031号表
舗装工						
			式			
舗装工						
			式			
下層路盤工						
	137	m 2				工種 第0032号表
上層路盤工						
	137	m 2				工種 第0033号表
表層工						
	137	m 2				工種 第0034号表
舗装工（県道部）						
			式			

(工事費内訳書)

本工事費

頁 -0008

費目・工種・種別・細別・施工名称など	数	量	単 位	単 価	金 額	備 考
不陸整正						
	119	m ²				工種 第0035号表
路盤工						
	132	m ²				工種 第0036号表
基層						
	132	m ²				工種 第0037号表
表層工						
	132	m ²				工種 第0038号表
区画線工						
			式			
区画線工						
			式			
外側線（機・労のみ）						
	1,500	m				工種 第0039号表
外側線（材料費のみ）						
	190	m				工種 第0040号表
直接工事費						

(工事費内訳書)

本工事費

頁 -0009

費目・工種・種別・細別・施工名称など	数	量	単 位	単 価	金 額	備 考
現場環境改善費（率分）						
率 0.0121						
共通仮設費率計算額						
補正無の率 0.1194			補正後の率 0.1462			
共通仮設費計						
純工事費						
現場管理費						
補正無の率 0.3288			補正後の率 0.3798			
工事原価						
一般管理費等						
補正無の率 0.2204			前払率補正 1.0000 契約保証補正 0.0004			

(工事費内訳書)

本工事費

頁 -0010

費目・工種・種別・細別・施工名称など	数	量	単 位	単 価	金 額	備 考
工事価格計						
消費税等 相当額計						
率 0.1000						
工事費計						
(参考) 直接工事費のうち労務費						
(参考) 直接工事費のうち材料費						
(参考) 現場 管理費のうち 法定福利費						
率 0.0363						
(参考) 現場管理費のうち建退協制度の掛金						
(参考) 工事原価のうち安全衛生費用						

掘削

工種明細表

工種 第0001号表

頁0-0011

[illegible]

小規模

工種 第0002号表

頁0-0012

[illegible]

機械埋戻し

工種明細表

工種 第0003号表

頁0-0013

[illegible]

残土運搬

工種明細表

工種 第0004号表

頁0-0014

[illegible]

残土処分

工種明細表

工種 第0005号表

頁0-0015

[illegible]

舗装版切断 (t=4.10cm)

工種明細表

工種 第0006号表

頁0-0016

[illegible]

鋪裝版破碎 (t=4·10cm)

工種明細表

工種 第0007号表

頁0-0017

[illegible]

工種明細表

工種 第0008号表

[illegible]

工 種 明 細 表

工種 第0010号表

工 種 ・ 施 工 名 称 など		数 量	単 位	単 価	金 額	備 考
ベンチフリューム300型 撤去						
		1	m			
*** 単位当り ***						
		1	m			

工 種 明 細 表

工種 第0011号表

工 種 ・ 施 工 名 称 など		数 量	単 位	単 価	金 額	備 考
U型側溝蓋PU1-B300 撤去						
		1	m			
*** 単位当り ***						
		1	m			

C0廃材運搬(二次製品)

工種明細表

工種 第0012号表

頁0-0022

[illegible]

無筋C0構造物取壊し

工種明細表

工種 第0014号表

頁0-0024

[illegible]

C0廃材運搬(無筋)

工種明細表

工種 第0015号表

頁0-0025

[illegible]

C0廃材処分(無筋)

工種明細表

工種 第0016号表

頁0-0026

[illegible]

自由勾配側溝300×300

工種明細表

工種 第0017号表

頁0-0027

[illegible]

自由勾配側溝300×400

工種明細表

工種 第0018号表

頁0-0028

[illegible]

自由勾配側溝300×500

工種明細表

工種 第0019号表

頁0-0029

[illegible]

自由勾配側溝300×600

工種明細表

工種 第0020号表

頁0-0030

[illegible]

自由勾配側溝300×700

工種明細表

工種 第0021号表

頁0-0031

[illegible]

自由勾配側溝300×800

工種明細表

工種 第0022号表

頁0-0032

[illegible]

コンクリート甲蓋 300型用

工種明細表

工種 第0023号表

頁0-0033

[illegible]

グレーチング 300型用

工種明細表

工種 第0024号表

頁0-0034

[illegible]

自由勾配側溝600×700

工種明細表

工種 第0025号表

頁0-0035

[illegible]

自由勾配側溝600×800

工種明細表

工種 第0026号表

頁0-0036

[illegible]

工 種 明 細 表

工種 第0027号表

工 種 ・ 施 工 名 称 など		数 量	単 位	単 価	金 額	備 考
排水構造物工 蓋版据付 コンクリート蓋版各種 40を超え170kg／枚以下						施工 第0 -0024号表
		1	枚			
*** 単位当り ***						
		1	枚			

工 種 明 細 表

工種 第0028号表

工 種 ・ 施 工 名 称 など		数 量	単 位	単 価	金 額	備 考
排水構造物工 蓋版据付 グレーチング蓋版各種 40を超え170kg／枚以下						施工 第0 -0025号表
		1	枚			
*** 単位当り ***						
		1	枚			

インバートコンクリート

工種明細表

工種 第0029号表

頁0-0039

[illegible]

500 × 500

工種 第0030号表

頁0-0040

[illegible]

600 × 600

工種 第0031号表

頁0-0041

[illegible]

下層路盤工

工種明細表

工種 第0032号表

頁0-0042

[illegible]

上層路盤工

工種明細表

工種 第0033号表

頁0-0043

[illegible]

表層工

工種明細表

工種 第0034号表

頁0-0044

[illegible]

不陸整正

工種明細表

工種 第0035号表

頁0-0045

[illegible]

路盤工

工種明細表

工種 第0036号表

頁0-0046

[illegible]

基層

工種明細表

工種 第0037号表

頁0-0047

[illegible]

表層工

工種明細表

工種 第0038号表

頁0-0048

[illegible]

外側線（機・労のみ）

工種明細表

工種 第0039号表

頁0-0049

[illegible]

外側線（材料費のみ）

工種明細表

工種 第0040号表

頁0-0050

[illegible]

施 工 内 訳 表

頁0-0051

掘削

土砂 小規模(標準)

機械構成比： 26.01%

労務構成比：

小規模(標準)

62.89%

材料構成比：

11.10%

市場単価構成比：

0.00%

施工 第0 -0001号表

1
標準単価：

m3 当り

代 表 機 労 材 規 格	構成比	単 位	単 価	代 表 機 労 材 規 格(東京地区)	単価(東京地区)	備 考
バックホウ（クローラ型） [標準型] 排ガス2次 山積0. 2 8m3	26.01%	供用日		バックホウ（クローラ型） [標準型] 排ガス2次		
運転手（特殊）	62.89%	人		運転手（特殊）		
軽油 小型ローリー パトロール給油	11.10%	L		軽油 パトロール給油		
積算単価		式		積算単価		
*** 単位当り ***						
土質：土砂 施工数量：小規模(標準)				施工方法：上記以外(小規模) 豪雪割増：豪雪割増 工種条件と同じ		

施 工 内 訳 表

頁0-0052

床掘り
土砂

施工 第0 -0002号表

機械構成比： 18.73% 労務構成比： 74.16% 材料構成比： 7.11% 市場単価構成比： 0.00% 標準単価： 1 m3 当り

代 表 機 労 材 規 格	構成比	単 位	単 価	代 表 機 労 材 規 格(東京地区)	単価(東京地区)	備 考
バックホウ（クローラ型）〔後方超小旋回〕 排ガス2次 山積0. 2 8m3	18.73%	供用日		バックホウ（クローラ型）〔後方超小旋回〕 排ガス2次		
運転手（特殊）	40.26%	人		運転手（特殊）		
普通作業員	33.90%	人		普通作業員		
軽油 小型ローリー パトロール給油	7.11%	L		軽油 パトロール給油		
積算単価		式		積算単価		
*** 単位当り ***						

施工内訳表

頁0-0053

床掘り

土砂

機械構成比： 18.73%

勞務構成比： 74.16%

小規模

材料構成比： 7.11%

市場単価構成比： 0.00%

施工 第0 -0002号表

**1
標準単価：**

m 3 当り

[illegible]

施 工 内 訳 表

頁0-0054

埋戻し
小規模

施工 第0 -0003号表

機械構成比： 8.87% 労務構成比： 87.15% 材料構成比： 3.98% 市場単価構成比： 0.00% 標準単価： 1 m3 当り

代 表 機 労 材 規 格	構成比	単 位	単 価	代 表 機 労 材 規 格(東京地区)	単価(東京地区)	備 考
バックホウ（クローラ型）〔後方超小旋回〕 排ガス2次 山積0. 2 8m3	8.27%	供用日		バックホウ（クローラ型）〔後方超小旋回〕 排ガス2次		
タンパ及びランマ〔ランマ〕 質量6 0～8 0 k g	0.60%	供用日		タンパ及びランマ〔ランマ〕		
普通作業員	50.03%	人		普通作業員		
特殊作業員	19.35%	人		特殊作業員		
運転手（特殊）	17.77%	人		運転手（特殊）		
軽油 小型ローリー パトロール給油	3.14%	L		軽油 パトロール給油		

施 工 内 訳 表

頁0-0055

埋戻し
小規模

施工 第0 -0003号表

機械構成比： 8.87% 労務構成比： 87.15% 土砂 材料構成比： 3.98% 市場単価構成比： 0.00% 1 m3 当り 標準単価：

代 表 機 労 材 規 格	構成比	単 位	単 価	代 表 機 労 材 規 格(東京地区)	単価(東京地区)	備 考
ガソリン レギュラー スタンド	0.84%	L		ガソリン レギュラー スタンド		
積算単価		式		積算単価		
*** 単位当り ***						
施工方法：上記以外(小規模) 豪雪割増：豪雪割増 工種条件と同じ				土質：土砂		

施 工 内 訳 表

頁0-0056

土砂等運搬

施工 第0 -0004号表

小規模 DID区間なし 10.0km以下

バックホ 山積0.28m3(平積0.2m3)

1 m3 当り

機械構成比： 26.52% 労務構成比：

61.90%

材料構成比： 11.58%

市場単価構成比： 0.00%

標準単価：

代 表 機 労 材 規 格	構成比	単 位	単 価	代 表 機 労 材 規 格(東京地区)	単価(東京地区)	備 考
ダンプトラック [オンロード・ディーゼル] 4 t 積級	26.52%	供用日		ダンプトラック [オンロード・ディーゼル]		
運転手 (一般)	61.90%	人		運転手 (一般)		
軽油 小型ローリー パトロール給油	11.58%	L		軽油 パトロール給油		
積算単価		式		積算単価		
*** 単位当り ***						
土砂等発生現場：小規模 土質：土砂(岩塊・玉石混り土含む) 運搬距離：10.0km以下				積込機種・規格：バックホ 山積0.28m3(平積0.2m3) DID区間の有無：DID区間なし 豪雪割増：豪雪割増 工種条件と同じ		

機械構成比：

0.00%

勞務構成比：

0.00%

材料構成比：

0.00%

市場単価構成比：

0.00%

標準単価：

m3 当り

施工 第0 -0005号表

頁0-0057

[illegible]

施 工 内 訳 表

頁0-0058

舗装版切断
アスファルト舗装版

施工 第0 -0006号表

機械構成比： 15.05% 労務構成比： 15cm以下 58.43%

材料構成比： 26.52%

市場単価構成比： 0.00%

標準単価： 1 m 当り

代 表 機 労 材 規 格	構成比	単 位	単 価	代 表 機 労 材 規 格(東京地区)	単価(東京地区)	備 考
コンクリートカッタ [バキューム式・湿式] 超低騒音 切削深20cm級 B径56cm	10.24%	供用日		コンクリートカッタ [バキューム式・湿式] 超低騒音		
特殊作業員	19.96%	人		特殊作業員		
土木一般世話役	10.88%	人		土木一般世話役		
普通作業員	8.92%	人		普通作業員		
ブレード (コンクリートカッタ) 径18インチ (45cm)	22.39%	枚		ブレード (コンクリートカッタ) 径18インチ (45cm)		
ガソリン レギュラー スタンド	2.81%	L		ガソリン レギュラー スタンド		

施 工 内 訳 表

頁0-0059

施工 第0 -0006号表

1 m 当り

舗装版切断
ｱｽﾌｧﾙﾄ舗装版
機械構成比：

15.05%

労務構成比：

15cm以下
58.43%

材料構成比：

26.52%

市場単価構成比：

0.00%

標準単価：

代 表 機 労 材 規 格	構成比	単 位	単 価	代 表 機 労 材 規 格(東京地区)	単価(東京地区)	備 考
積算単価		式		積算単価		
*** 単位当り ***						
舗装版種別：ｱｽﾌｧﾙﾄ舗装版 豪雪割増：豪雪割増 工種条件と同じ				ｱｽﾌｧﾙﾄ舗装版厚：15cm以下		

施 工 内 訳 表

頁0-0060

舗装版破碎
アスファルト舗装版
機械構成比：

12.85%

労務構成比：

障害等なし

81.24%

材料構成比：

5.91%

市場単価構成比：

施工 第0 -0007号表

0.00%

1
標準単価：

m2 当り

代 表 機 労 材 規 格	構成比	単 位	単 価	代 表 機 労 材 規 格(東京地区)	単価(東京地区)	備 考
バックホウ [クローラ・後方超小旋回] 賃料 ～超低・～排ガス3次 山積0.45m3	12.85%	日		バックホウ [クローラ・後方超小旋回] 賃料		
土木一般世話役	29.54%	人		土木一般世話役		
運転手 (特殊)	27.52%	人		運転手 (特殊)		
普通作業員	24.18%	人		普通作業員		
軽油 小型ローリー パトロール給油	5.91%	L		軽油 パトロール給油		
積算単価		式		積算単価		

施 工 内 訳 表

頁0-0061

舗装版破碎

アスファルト舗装版

機械構成比：

12.85%

労務構成比：

障害等なし

81.24%

材料構成比：

5.91%

市場単価構成比：

0.00%

施工 第0 -0007号表

標準単価：

1

m2 当り

代 表 機 労 材 規 格	構成比	単 位	単 価	代 表 機 労 材 規 格(東京地区)	単価(東京地区)	備 考
*** 単位当り ***						
舗装版種別：アスファルト舗装版 騒音振動対策：騒音振動対策不要 積込作業の有無：積込作業あり				障害等の有無：障害等なし 舗装版厚：15cm以下 豪雪割増：豪雪割増 工種条件と同じ		

施 工 内 訳 表

頁0-0062

殻運搬

施工 第0 -0008号表

舗装版破碎 DID区間なし 11.5km以下

機械積込(騒音対策不要、舗装版厚15cm以下)

1 m3 当り

機械構成比： 44.05% 労務構成比：

39.87%

材料構成比： 16.08%

市場単価構成比： 0.00%

標準単価：

代 表 機 労 材 規 格	構成比	単 位	単 価	代 表 機 労 材 規 格(東京地区)	単価(東京地区)	備 考
ダンプトラック [オンロード・ディーゼル] 10 t 積級	44.05%	供用日		ダンプトラック [オンロード・ディーゼル]		
運転手 (一般)	39.87%	人		運転手 (一般)		
軽油 小型ローリー パトロール給油	16.08%	L		軽油 パトロール給油		
積算単価		式		積算単価		
*** 単位当り ***						
殻発生作業：舗装版破碎 DID区間の有無：DID区間なし 豪雪割増：豪雪割増 工種条件と同じ				積込工法区分：機械積込(騒音対策不要、舗装版厚15cm以下) 運搬距離：11.5km以下		

処分費

施 工 内 訳 表

施工 第0 -0009号表

頁0-0063

100 t 当り

名 称 ・ 規 格 な ど	数 量	単 位	単 価	金 額	備 考
処分費	100.000	t			
*** 合 計 ***	100	t			
*** 単位当り ***	1	t			
処分費（円／t）：					

施 工 内 訳 表

頁0-0064

殻運搬

施工 第0 -0010号表

コンクリート(無筋)構造物とりこわし

機械積込 DID区間なし 10.9km以下

1 m3 当り

機械構成比： 40.77% 労務構成比：

44.82% 材料構成比： 14.41%

市場単価構成比： 0.00%

標準単価：

代 表 機 労 材 規 格	構成比	単 位	単 価	代 表 機 労 材 規 格(東京地区)	単価(東京地区)	備 考
ダンプトラック [オンロード・ディーゼル] 10 t 積級	40.77%	供用日		ダンプトラック [オンロード・ディーゼル]		
運転手 (一般)	44.82%	人		運転手 (一般)		
軽油 小型ローリー パトロール給油	14.41%	L		軽油 パトロール給油		
積算単価		式		積算単価		
*** 単位当り ***						
殻発生作業：コンクリート(無筋)構造物とりこわし DID区間の有無：DID区間なし 豪雪割増：豪雪割増 工種条件と同じ				積込工法区分：機械積込 運搬距離：10.9km以下		

処分費

施 工 内 訳 表

施工 第0 -0011号表

頁0-0065

名 称 ・ 規 格 な ど	数 量	単 位	単 価	金 額	備 考
処分費	100.000	t			
*** 合 計 ***	100	t			
*** 単位当り ***	1	t			
処分費（円／t）：					

施工内訳表

頁0-0066

構造物とりこわし
無筋構造物 機械施工

低騒音・低振動対策 不要

施工 第0 -0012号表

1 m3 当り

[illegible]

安曇野市

処分費

施 工 内 訳 表

施工 第0 -0013号表

頁0-0067

100 t 当り

名 称 ・ 規 格 な ど	数 量	単 位	単 価	金 額	備 考
処分費	100.000	t			
*** 合 計 ***	100	t			
*** 単位当り ***	1	t			
処分費（円／t）：					

施 工 内 訳 表

頁0-0068

排水構造物工 自由勾配側溝

縦断用 300×300×2000

基礎碎石施工あり

施工 第0 -0014号表

10

m 当り

名 称 ・ 規 格 な ど	数 量	単 位	単 価	金 額	備 考
排水構造物工 自由勾配側溝 (L2000) 1000kg以下 制約無 昼間	10.000	m			
自由勾配側溝 一般及び防音型蓋2枚タイプ 共通 300×300 長2.0m (縦断用)	5.000	個			
生コン 18-8-25 (20) -BB (W/C=60%以下)	0.307	m ³			
再生クラッシャーラン 40mm以下	0.804	m ³			
生コン 18-8-25 (20) -BB (W/C=60%以下)	0.000	m ³			
諸雑費	1	式			
*** 合 計 ***	10	m			
*** 単位当り ***	1	m			
自由勾配側溝規格：縦断用 300×300×2000 基礎コンクリート小型車割増：小型車割増なし 基礎コンクリート設計量 (m ³ /10m) : 0.29			基礎コンクリート規格：18-8-25 高炉 基礎コンクリート夜間割増：夜間割増なし 基礎碎石施工の有無：基礎碎石施工あり		
基礎碎石規格：再生クラッシャーラン RC-40 底部コンクリート規格：18-8-25 高炉 底部コンクリート夜間割増：夜間割増なし			基礎碎石設計量 (m ³ /10m) : 0.67 底部コンクリート小型車割増：小型車割増なし 底部コンクリート設計量 (m ³ /10m) : 0		
夜間作業の有無：夜間作業 (20時～6時) なし			時間的制約の有無：時間的制約なし		

施 工 内 訳 表

頁0-0069

排水構造物工 自由勾配側溝

縦断用 300×400×2000

基礎碎石施工あり

施工 第0 -0015号表

10

m 当り

名 称 ・ 規 格 な ど	数 量	単 位	単 価	金 額	備 考
排水構造物工 自由勾配側溝 (L 2000) 1000kg以下 制約無 昼間	10.000	m			
自由勾配側溝 一般及び防音型蓋2枚タイプ 共通 300×400 長2.0m (縦断用)	5.000	個			
生コン 18-8-25 (20) -BB (W/C=60%以下)	0.307	m ³			
再生クラッシャーラン 40mm以下	0.804	m ³			
生コン 18-8-25 (20) -BB (W/C=60%以下)	0.000	m ³			
諸雑費	1	式			
*** 合 計 ***	10	m			
*** 単位当り ***	1	m			
自由勾配側溝規格：縦断用 300×400×2000 基礎コンクリート小型車割増：小型車割増なし 基礎コンクリート設計量 (m ³ /10m) : 0.29			基礎コンクリート規格：18-8-25 高炉 基礎コンクリート夜間割増：夜間割増なし 基礎碎石施工の有無：基礎碎石施工あり		
基礎碎石規格：再生クラッシャーラン RC-40 底部コンクリート規格：18-8-25 高炉 底部コンクリート夜間割増：夜間割増なし			基礎碎石設計量 (m ³ /10m) : 0.67 底部コンクリート小型車割増：小型車割増なし 底部コンクリート設計量 (m ³ /10m) : 0		
夜間作業の有無：夜間作業 (20時～6時) なし			時間的制約の有無：時間的制約なし		

施 工 内 訳 表

頁0-0070

排水構造物工 自由勾配側溝

縦断用 300×500×2000

基礎碎石施工あり

施工 第0 -0016号表

10

m 当り

名 称 ・ 規 格 な ど	数 量	単 位	単 価	金 額	備 考
排水構造物工 自由勾配側溝 (L 2000) 1000kg以下 制約無 昼間	10.000	m			
自由勾配側溝 一般及び防音型蓋2枚タイプ 共通 300×500 長2.0m (縦断用)	5.000	個			
生コン 18-8-25 (20) -BB (W/C=60%以下)	0.307	m ³			
再生クラッシャーラン 40mm以下	0.804	m ³			
生コン 18-8-25 (20) -BB (W/C=60%以下)	0.000	m ³			
諸雑費	1	式			
*** 合 計 ***	10	m			
*** 単位当り ***	1	m			
自由勾配側溝規格：縦断用 300×500×2000 基礎コンクリート小型車割増：小型車割増なし 基礎コンクリート設計量 (m ³ /10m) : 0.29			基礎コンクリート規格：18-8-25 高炉 基礎コンクリート夜間割増：夜間割増なし 基礎碎石施工の有無：基礎碎石施工あり		
基礎碎石規格：再生クラッシャーラン RC-40 底部コンクリート規格：18-8-25 高炉 底部コンクリート夜間割増：夜間割増なし			基礎碎石設計量 (m ³ /10m) : 0.67 底部コンクリート小型車割増：小型車割増なし 底部コンクリート設計量 (m ³ /10m) : 0		
夜間作業の有無：夜間作業 (20時～6時) なし			時間的制約の有無：時間的制約なし		

施 工 内 訳 表

頁0-0071

排水構造物工 自由勾配側溝

縦断用 300×600×2000

基礎碎石施工あり

施工 第0 -0017号表

10

m 当り

名 称 ・ 規 格 な ど	数 量	単 位	単 価	金 額	備 考
排水構造物工 自由勾配側溝 (L 2000) 1000kg以下 制約無 昼間	10.000	m			
自由勾配側溝 一般及び防音型蓋2枚タイプ 共通 300×600 長2.0m (縦断用)	5.000	個			
生コン 18-8-25 (20) -BB (W/C=60%以下)	0.307	m ³			
再生クラッシャーラン 40mm以下	0.804	m ³			
生コン 18-8-25 (20) -BB (W/C=60%以下)	0.000	m ³			
諸雑費	1	式			
*** 合 計 ***	10	m			
*** 単位当り ***	1	m			
自由勾配側溝規格：縦断用 300×600×2000 基礎コンクリート小型車割増：小型車割増なし 基礎コンクリート設計量 (m ³ /10m) : 0.29			基礎コンクリート規格：18-8-25 高炉 基礎コンクリート夜間割増：夜間割増なし 基礎碎石施工の有無：基礎碎石施工あり		
基礎碎石規格：再生クラッシャーラン RC-40 底部コンクリート規格：18-8-25 高炉 底部コンクリート夜間割増：夜間割増なし			基礎碎石設計量 (m ³ /10m) : 0.67 底部コンクリート小型車割増：小型車割増なし 底部コンクリート設計量 (m ³ /10m) : 0		
夜間作業の有無：夜間作業 (20時～6時) なし			時間的制約の有無：時間的制約なし		

施 工 内 訳 表

頁0-0072

排水構造物工 自由勾配側溝

縦断用 300×700×2000

基礎碎石施工あり

施工 第0 -0018号表

10

m 当り

名 称 ・ 規 格 な ど	数 量	単 位	単 価	金 額	備 考
排水構造物工 自由勾配側溝 (L 2000) 1000kg以下 制約無 昼間	10.000	m			
自由勾配側溝 一般及び防音型蓋2枚タイプ 共通 300×700 長2.0m (縦断用)	5.000	個			
生コン 18-8-25 (20) -BB (W/C=60%以下)	0.307	m ³			
再生クラッシャーラン 40mm以下	0.804	m ³			
生コン 18-8-25 (20) -BB (W/C=60%以下)	0.000	m ³			
諸雑費	1	式			
*** 合 計 ***	10	m			
*** 単位当り ***	1	m			
自由勾配側溝規格：縦断用 300×700×2000 基礎コンクリート小型車割増：小型車割増なし 基礎コンクリート設計量 (m ³ /10m) : 0.29			基礎コンクリート規格：18-8-25 高炉 基礎コンクリート夜間割増：夜間割増なし 基礎碎石施工の有無：基礎碎石施工あり		
基礎碎石規格：再生クラッシャーラン RC-40 底部コンクリート規格：18-8-25 高炉 底部コンクリート夜間割増：夜間割増なし			基礎碎石設計量 (m ³ /10m) : 0.67 底部コンクリート小型車割増：小型車割増なし 底部コンクリート設計量 (m ³ /10m) : 0		
夜間作業の有無：夜間作業 (20時～6時) なし			時間的制約の有無：時間的制約なし		

施 工 内 訳 表

頁0-0073

排水構造物工 自由勾配側溝

縦断用 300×800×2000

基礎碎石施工あり

施工 第0 -0019号表

10

m 当り

名 称 ・ 規 格 な ど	数 量	単 位	単 価	金 額	備 考
排水構造物工 自由勾配側溝 (L 2000) 1000kg以下 制約無 昼間	10.000	m			
自由勾配側溝 一般及び防音型蓋2枚タイプ 共通 300×800 長2.0m (縦断用)	5.000	個			
生コン 18-8-25 (20) -BB (W/C=60%以下)	0.307	m ³			
再生クラッシャーラン 40mm以下	0.804	m ³			
生コン 18-8-25 (20) -BB (W/C=60%以下)	0.000	m ³			
諸雑費	1	式			
*** 合 計 ***	10	m			
*** 単位当り ***	1	m			
自由勾配側溝規格：縦断用 300×800×2000 基礎コンクリート小型車割増：小型車割増なし 基礎コンクリート設計量 (m ³ /10m) : 0.29			基礎コンクリート規格：18-8-25 高炉 基礎コンクリート夜間割増：夜間割増なし 基礎碎石施工の有無：基礎碎石施工あり		
基礎碎石規格：再生クラッシャーラン RC-40 底部コンクリート規格：18-8-25 高炉 底部コンクリート夜間割増：夜間割増なし			基礎碎石設計量 (m ³ /10m) : 0.67 底部コンクリート小型車割増：小型車割増なし 底部コンクリート設計量 (m ³ /10m) : 0		
夜間作業の有無：夜間作業 (20時～6時) なし			時間的制約の有無：時間的制約なし		

施 工 内 訳 表

頁0-0074

排水構造物工 蓋版据付
コンクリート蓋版各種

40kg/枚以下

施工 第0 -0020号表

100

枚 当り

名 称 ・ 規 格 な ど	数 量	単 位	単 価	金 額	備 考
排水構造物工 蓋版（コンクリート・銅製） 40kg以下 制約無 昼間	100.000	枚			
側溝蓋	100.000	枚			
諸雑費	1	式			
*** 合 計 ***	100	枚			
*** 単位当り ***	1	枚			
作業区分：据付 蓋版質量：40kg/枚以下 夜間作業の有無：夜間作業（20時～6時）なし 蓋版単価（円/枚）：			蓋版の種類：コンクリート蓋版各種 施工箇所区分：施工箇所区分による補正なし 時間的制約の有無：時間的制約なし		

施 工 内 訳 表

頁0-0075

排水構造物工 蓋版据付
グレーチング蓋版各種

施工 第0 -0021号表

100

枚 当り

40kg/枚以下

名 称 ・ 規 格 な ど	数 量	単 位	単 価	金 額	備 考
排水構造物工 蓋版（コンクリート・銅製） 40kg以下 制約無 昼間	100.000	枚			
側溝蓋	100.000	枚			
諸雑費	1	式			
*** 合 計 ***	100	枚			
*** 単位当り ***	1	枚			
作業区分：据付 蓋版質量：40kg/枚以下 夜間作業の有無：夜間作業（20時～6時）なし 蓋版単価（円/枚）：			蓋版の種類：グレーチング蓋版各種 施工箇所区分：施工箇所区分による補正なし 時間的制約の有無：時間的制約なし		

施 工 内 訳 表

頁0-0076

排水構造物工 自由勾配側溝

縦断用 600×700×2000

基礎碎石施工あり

施工 第0 -0022号表

10

m 当り

名 称 ・ 規 格 な ど	数 量	単 位	単 価	金 額	備 考
排水構造物工 自由勾配側溝 (L2000) 1000kg以下 制約無 昼間	10.000	m			
自由勾配側溝 一般及び防音型蓋2枚タイプ 共通 600×700 長2.0m (縦断用)	5.000	個			
生コン 18-8-25 (20) -BB (W/C=60%以下)	0.880	m ³			
再生クラッシャーラン 40mm以下	1.116	m ³			
生コン 18-8-25 (20) -BB (W/C=60%以下)	0.000	m ³			
諸雑費	1	式			
*** 合 計 ***	10	m			
*** 単位当り ***	1	m			
自由勾配側溝規格：縦断用 600×700×2000 基礎コンクリート小型車割増：小型車割増なし 基礎コンクリート設計量 (m ³ /10m) : 0.83			基礎コンクリート規格：18-8-25 高炉 基礎コンクリート夜間割増：夜間割増なし 基礎碎石施工の有無：基礎碎石施工あり		
基礎碎石規格：再生クラッシャーラン RC-40 底部コンクリート規格：18-8-25 高炉 底部コンクリート夜間割増：夜間割増なし			基礎碎石設計量 (m ³ /10m) : 0.93 底部コンクリート小型車割増：小型車割増なし 底部コンクリート設計量 (m ³ /10m) : 0		
夜間作業の有無：夜間作業 (20時～6時) なし			時間的制約の有無：時間的制約なし		

施 工 内 訳 表

頁0-0077

排水構造物工 自由勾配側溝

縦断用 600×800×2000

基礎碎石施工あり

施工 第0 -0023号表

10

m 当り

名 称 ・ 規 格 な ど	数 量	単 位	単 価	金 額	備 考
排水構造物工 自由勾配側溝 (L 2000) 1000kg以下 制約無 昼間	10.000	m			
自由勾配側溝 一般及び防音型蓋2枚タイプ 共通 600×800 長2.0m (縦断用)	5.000	個			
生コン 18-8-25 (20) -BB (W/C=60%以下)	0.880	m ³			
再生クラッシャーラン 40mm以下	1.116	m ³			
生コン 18-8-25 (20) -BB (W/C=60%以下)	0.000	m ³			
諸雑費	1	式			
*** 合 計 ***	10	m			
*** 単位当り ***	1	m			
自由勾配側溝規格：縦断用 600×800×2000 基礎コンクリート小型車割増：小型車割増なし 基礎コンクリート設計量 (m ³ /10m) : 0.83			基礎コンクリート規格：18-8-25 高炉 基礎コンクリート夜間割増：夜間割増なし 基礎碎石施工の有無：基礎碎石施工あり		
基礎碎石規格：再生クラッシャーラン RC-40 底部コンクリート規格：18-8-25 高炉 底部コンクリート夜間割増：夜間割増なし			基礎碎石設計量 (m ³ /10m) : 0.93 底部コンクリート小型車割増：小型車割増なし 底部コンクリート設計量 (m ³ /10m) : 0		
夜間作業の有無：夜間作業 (20時～6時) なし			時間的制約の有無：時間的制約なし		

施 工 内 訳 表

頁0-0078

排水構造物工 蓋版据付
コンクリート蓋版各種

施工 第0 -0024号表

40を超え170kg/枚以下

100

枚 当り

名 称 ・ 規 格 な ど	数 量	単 位	単 価	金 額	備 考
排水構造物工 蓋版（コンクリート・銅製） 40超170kg以下 制約無 昼間	100.000	枚			
側溝蓋	100.000	枚			
諸雑費	1	式			
*** 合 計 ***	100	枚			
*** 単位当り ***	1	枚			
作業区分：据付 蓋版質量：40を超え170kg/枚以下 夜間作業の有無：夜間作業（20時～6時）なし 蓋版単価（円/枚）：			蓋版の種類：コンクリート蓋版各種 施工箇所区分：施工箇所区分による補正なし 時間的制約の有無：時間的制約なし		

施 工 内 訳 表

頁0-0079

排水構造物工 蓋版据付
グレーチング蓋版各種

施工 第0 -0025号表

40を超え170kg/枚以下

100

枚 当り

名 称 ・ 規 格 な ど	数 量	単 位	単 価	金 額	備 考
排水構造物工 蓋版（コンクリート・銅製） 40超170kg以下 制約無 昼間	100.000	枚			
側溝蓋	100.000	枚			
諸雑費	1	式			
*** 合 計 ***	100	枚			
*** 単位当り ***	1	枚			
作業区分：据付 蓋版質量：40を超え170kg/枚以下 夜間作業の有無：夜間作業（20時～6時）なし 蓋版単価（円/枚）：			蓋版の種類：グレーチング蓋版各種 施工箇所区分：施工箇所区分による補正なし 時間的制約の有無：時間的制約なし		

施工内訳表

頁0-0080

現場打集水桨

500 × 500

H=520

施工 第0 -0026号表

1 基 当 り

[illegible]

安曇野市

施 工 内 訳 表

頁0-0081

コンクリート 小型構造物

一般養生 小型車割増なし

機械構成比： 0.00% 労務構成比：

夜間割増なし 豪雪割増 工種条件と同じ

材料構成比： 53.82%

人力打設

市場単価構成比： 0.00%

施工 第0 -0027号表

1
標準単価：

m3 当り

代 表 機 労 材 規 格	構成比	単 位	単 価	代 表 機 労 材 規 格(東京地区)	単価(東京地区)	備 考
普通作業員	28.56%	人		普通作業員		
土木一般世話役	8.40%	人		土木一般世話役		
特殊作業員	7.04%	人		特殊作業員		
生コン 18-8-25(20)-BB (W/C=60%以下)	53.82%	m3		生コンクリート 24-12-25 高炉 W/C55%		
積算単価		式		積算単価		
*** 単位当り ***						

施工内訳表

頁0-0082

コンクリート 小型構造物

一般養生 小型車割増なし

夜間割増なし 豪雪割増 工種条件と同じ 人力打設

施工 第0 -0027号表

1

m 3 当り

機械構成比： 0.00% 勞務構成比： 46.18% 材料構成比： 53.82% 市場單價構成比： 0.00%

標準単価：

[illegible]

施 工 内 訳 表

頁0-0083

施工 第0 -0028号表

型枠
一般型枠
機械構成比：0.00%

小型構造物
労務構成比：100.00%

材料構成比：0.00%

市場単価構成比：0.00%

標準単価：1
m2 当り

代 表 機 労 材 規 格	構成比	単 位	単 価	代 表 機 労 材 規 格(東京地区)	単価(東京地区)	備 考
型わく工	44.28%	人		型わく工		
普通作業員	30.82%	人		普通作業員		
土木一般世話役	11.86%	人		土木一般世話役		
積算単価		式		積算単価		
*** 単位当り ***						
型枠の種類：一般型枠				構造物の種類：小型構造物		

施 工 内 訳 表

頁0-0084

基礎碎石
12.5cmを超え17.5cm以下

再生クラッシャーラン RC-40

施工 第0 -0029号表

1 m2 当り

代表機材規格	構成比	単位	単価	代表機材規格(東京地区)	単価(東京地区)	備考
バックホウ [クローラ型] 賃料 ～排ガス2014 山積0.8m3	5.01%	日		バックホウ [クローラ型] 賃料		
普通作業員	35.62%	人		普通作業員		
特殊作業員	15.04%	人		特殊作業員		
運転手 (特殊)	13.95%	人		運転手 (特殊)		
土木一般世話役	8.98%	人		土木一般世話役		
再生クラッシャーラン 40mm以下	16.17%	m3		再生クラッシャーラン RC-40		

機械構成比: 5.04% 労務構成比:

74.10% 材料構成比: 20.86%

市場単価構成比: 0.00%

標準単価:

施 工 内 訳 表

頁0-0085

基礎碎石
12.5cmを超え17.5cm以下

機械構成比： 5.04%

労務構成比：

再生クラッシュラン RC-40

74.10% 材料構成比： 20.86%

市場単価構成比： 0.00%

施工 第0 -0029号表

1
標準単価：

m2 当り

代 表 機 労 材 規 格	構成比	単 位	単 価	代 表 機 労 材 規 格(東京地区)	単価(東京地区)	備 考
軽油 小型ローリー パトロール給油	4.66%	L		軽油 パトロール給油		
積算単価		式		積算単価		
*** 単位当り ***						
碎石の厚さ：12.5cmを超え17.5cm以下				碎石の種類：再生クラッシュラン RC-40		

施 工 内 訳 表

頁0-0086

排水構造物工 蓋版据付
グレーチング蓋版各種

施工 第0 -0030号表

40を超え170kg/枚以下

100

枚 当り

名 称 ・ 規 格 な ど	数 量	単 位	単 価	金 額	備 考
排水構造物工 蓋版（コンクリート・銅製） 40超170kg以下 制約無 昼間	100.000	枚			
側溝蓋	100.000	枚			
諸雑費	1	式			
*** 合 計 ***	100	枚			
*** 単位当り ***	1	枚			
作業区分：据付 蓋版質量：40を超え170kg/枚以下 夜間作業の有無：夜間作業（20時～6時）なし 蓋版単価（円/枚）：			蓋版の種類：グレーチング蓋版各種 施工箇所区分：施工箇所区分による補正なし 時間的制約の有無：時間的制約なし		

施 工 内 訳 表

頁0-0087

現場打ち集水桝・街渠桝（本体）

18-8-25(W/C=60%以下) 高炉（BB）

機械構成比： 0.08% 労務構成比：

0.34m3を超え0.36m3以下

87.00% 材料構成比： 12.92%

一般養生・特殊養生(練炭)

市場単価構成比： 0.00%

施工 第0 -0031号表

1
標準単価：

箇所 当り

代 表 機 労 材 規 格	構成比	単 位	単 価	代 表 機 労 材 規 格(東京地区)	単価(東京地区)	備 考
バックホウ〔クローラ型〕賃料 ～排ガス2014 山積0.8m3	0.08%	日		バックホウ〔クローラ型〕賃料		
型わく工	33.97%	人		型わく工		
普通作業員	29.13%	人		普通作業員		
土木一般世話役	11.27%	人		土木一般世話役		
特殊作業員	1.95%	人		特殊作業員		
生コン 18-8-25(20)-BB (W/C=60%以下)	12.59%	m3		生コンクリート 18-8-25 高炉 W/C60%		

施 工 内 訳 表

頁0-0088

現場打ち集水桝・街渠桝（本体）

18-8-25(W/C=60%以下) 高炉（BB）

機械構成比： 0.08% 労務構成比：

0.34m3を超え0.36m3以下

87.00% 材料構成比： 12.92%

一般養生・特殊養生(練炭)

市場単価構成比： 0.00%

施工 第0 -0031号表

1
標準単価：

箇所 当り

代 表 機 労 材 規 格	構成比	単 位	単 価	代 表 機 労 材 規 格(東京地区)	単価(東京地区)	備 考
軽油 小型ローリー パトロール給油	0.07%	L		軽油 パトロール給油		
積算単価		式		積算単価		
*** 単位当り ***						
1箇所当りコンクリート使用量：0.34m3を超え0.36m3以下 養生工の種類：一般養生・特殊養生(練炭) コンクリート規格：18-8-25(W/C=60%以下) 生コンクリート夜間割増：夜間割増なし				コンクリート打設工法：人力打設 コンクリート種類： 高炉（BB） 生コンクリート小型車割増：小型車割増なし		

施 工 内 訳 表

頁0-0089

下層路盤（歩道部）

全仕上り厚200mm

機械構成比： 5.00%

労務構成比：

1層施工

75.15%

材料構成比：

19.85%

市場単価構成比：

施工 第0 -0032号表

0.00%

1
標準単価：

m2 当り

代 表 機 労 材 規 格	構成比	単 位	単 価	代 表 機 労 材 規 格(東京地区)	単価(東京地区)	備 考
小型バックホウ（クローラ型）後方超小旋回 超低騒音・排ガス3次 山積0.09m3	2.99%	供用日		小型バックホウ（クローラ型）後方超小旋回 超低騒音・排ガス3次		
振動ローラ〔搭乗式・コンバインド型〕賃料 ～超低・～排ガス3次 質量3～4t	1.78%	日		振動ローラ〔搭乗式・コンバインド型〕賃料		
運転手（特殊）	27.03%	人		運転手（特殊）		
特殊作業員	15.84%	人		特殊作業員		
普通作業員	15.70%	人		普通作業員		
土木一般世話役	13.01%	人		土木一般世話役		

施 工 内 訳 表

頁0-0090

下層路盤（歩道部）

全仕上り厚 2 0 0 mm

機械構成比： 5.00%

労務構成比：

1層施工

75.15%

材料構成比：

19.85%

市場単価構成比：

0.00%

施工 第0 -0032号表

1
標準単価：

m 2 当り

代 表 機 労 材 規 格	構 成 比	単 位	単 価	代 表 機 労 材 規 格(東京地区)	単 価(東京地区)	備 考
再生クラッシャーラン 4 0 mm以下	17.77%	m 3		再生クラッシャーラン R C - 4 0		
軽油 小型ローリー パトロール給油	1.99%	L		軽油 パトロール給油		
積算単価		式		積算単価		
*** 単位当り ***						
全仕上り厚(mm)：200 材料：再生クラッシャーラン R C - 4 0				施工区分：1層施工 豪雪割増：豪雪割増 工種条件と同じ		

施 工 内 訳 表

頁0-0091

上層路盤（歩道部）

全仕上り厚100mm

機械構成比： 4.66%

労務構成比：

1層施工

69.96%

材料構成比：

25.38%

市場単価構成比：

施工 第0 -0033号表

0.00%

1
標準単価：

m2 当り

代 表 機 労 材 規 格	構成比	単 位	単 価	代 表 機 労 材 規 格(東京地区)	単価(東京地区)	備 考
小型バックホウ（クローラ型）後方超小旋回 超低騒音・排ガス3次 山積0.09m3	2.78%	供用日		小型バックホウ（クローラ型）後方超小旋回 超低騒音・排ガス3次		
振動ローラ〔搭乗式・コンバインド型〕賃料 ～超低・～排ガス3次 質量3～4t	1.66%	日		振動ローラ〔搭乗式・コンバインド型〕賃料		
運転手（特殊）	25.16%	人		運転手（特殊）		
特殊作業員	14.75%	人		特殊作業員		
普通作業員	14.61%	人		普通作業員		
土木一般世話役	12.11%	人		土木一般世話役		

施 工 内 訳 表

頁0-0092

上層路盤（歩道部）

全仕上り厚100mm

機械構成比：4.66%

労務構成比：

1層施工

69.96%

材料構成比：

25.38%

市場単価構成比：

施工 第0 -0033号表

0.00%

1
標準単価：

m2 当り

代 表 機 労 材 規 格	構成比	単 位	単 価	代 表 機 労 材 規 格(東京地区)	単価(東京地区)	備 考
粒調碎石 25mm以下	23.44%	m3		再生粒度調整碎石 RM-30		
軽油 小型ローリー パトロール給油	1.85%	L		軽油 パトロール給油		
積算単価		式		積算単価		
*** 単位当り ***						
全仕上り厚(mm)：100 材料：粒度調整碎石 M-25				施工区分：1層施工 豪雪割増：豪雪割増 工種条件と同じ		

施 工 内 訳 表

頁0-0093

表層（歩道部）

施工 第0 -0034号表

1.4m未満(1層当り平均仕上り厚50mm以下)

平均仕上り厚 4 0 mm

1

m 2 当り

機械構成比： 0.46%

労務構成比： 52.19%

材料構成比： 47.35%

市場単価構成比： 0.00%

標準単価：

代 表 機 労 材 規 格	構成比	単 位	単 価	代 表 機 労 材 規 格(東京地区)	単価(東京地区)	備 考
振動ローラ（舗装用） [ハンドガイド式] 運転質量 0. 5 ～ 0. 6 t	0.31%	供用日		振動ローラ（舗装用） [ハンドガイド式]		
振動コンパクタ [前進型] 機械質量 4 0 ～ 6 0 k g	0.08%	供用日		振動コンパクタ [前進型]		
特殊作業員	20.25%	人		特殊作業員		
普通作業員	18.10%	人		普通作業員		
土木一般世話役	5.52%	人		土木一般世話役		
⑤再生アスファルト混合物 密粒度（1 3 F） [再生材 混入率50%以下]	41.40%	t		再生アスファルト混合物 密粒度（1 3）		

施 工 内 訳 表

頁0-0094

表層（歩道部）

施工 第0 -0034号表

1.4m未満(1層当り平均仕上り厚50mm以下)

平均仕上り厚 4 0 mm

1

m2 当り

機械構成比： 0.46%

労務構成比： 52.19%

材料構成比： 47.35%

市場単価構成比： 0.00%

標準単価：

代 表 機 労 材 規 格	構成比	単 位	単 価	代 表 機 労 材 規 格(東京地区)	単価(東京地区)	備 考
アスファルト乳剤 PK-3 プライムコート用	5.78%	L		アスファルト乳剤 PK-3 プライムコート用		
ガソリン レギュラー スタンド	0.10%	L		ガソリン レギュラー スタンド		
軽油 小型ローリー パトロール給油	0.04%	L		軽油 パトロール給油		
積算単価		式		積算単価		
*** 単位当り ***						
平均幅員：1.4m未満(1層当り平均仕上り厚50mm以下) 標準締固め後密度：2.20t/m3 材料：再生 密粒度（1 3 F） アスファルト混合物小型車割増：小型車割増なし 豪雪割増：豪雪割増 工種条件と同じ				1層当り平均仕上り厚(mm)：40 瀝青材料種類：プライムコート 瀝青材料種類：プライムコート PK-3 アスファルト混合物夜間割増：夜間割増なし		

基面整正

施 工 内 訳 表

施工 第0 -0035号表

機械構成比： 0.00% 労務構成比： 100.00% 材料構成比： 0.00% 市場単価構成比： 0.00% 標準単価： 1 m2 当り

代 表 機 労 材 規 格	構成比	単 位	単 価	代 表 機 労 材 規 格(東京地区)	単価(東京地区)	備 考
普通作業員	100.00%	人		普通作業員		
積算単価		式		積算単価		
*** 単位当り ***						

施 工 内 訳 表

頁0-0096

上層路盤（歩道部）

全仕上り厚150mm

機械構成比： 4.66% 労務構成比：

1層施工

69.96% 材料構成比： 25.38%

市場単価構成比： 0.00%

施工 第0 -0036号表

1
標準単価：

m2 当り

代 表 機 労 材 規 格	構成比	単 位	単 価	代 表 機 労 材 規 格(東京地区)	単価(東京地区)	備 考
小型バックホウ（クローラ型）後方超小旋回 超低騒音・排ガス3次 山積0.09m3	2.78%	供用日		小型バックホウ（クローラ型）後方超小旋回 超低騒音・排ガス3次		
振動ローラ〔搭乗式・コンバインド型〕賃料 ～超低・～排ガス3次 質量3～4t	1.66%	日		振動ローラ〔搭乗式・コンバインド型〕賃料		
運転手（特殊）	25.16%	人		運転手（特殊）		
特殊作業員	14.75%	人		特殊作業員		
普通作業員	14.61%	人		普通作業員		
土木一般世話役	12.11%	人		土木一般世話役		

施 工 内 訳 表

頁0-0097

上層路盤（歩道部）

全仕上り厚150mm

機械構成比：4.66%

労務構成比：

1層施工

69.96%

材料構成比：

25.38%

市場単価構成比：

施工 第0 -0036号表

0.00%

1
標準単価：

m2 当り

代 表 機 労 材 規 格	構成比	単 位	単 価	代 表 機 労 材 規 格(東京地区)	単価(東京地区)	備 考
粒調碎石 40mm以下	23.44%	m3		再生粒度調整碎石 RM-30		
軽油 小型ローリー パトロール給油	1.85%	L		軽油 パトロール給油		
積算単価		式		積算単価		
*** 単位当り ***						
全仕上り厚(mm)：150 材料：粒度調整碎石 M-40				施工区分：1層施工 豪雪割増：豪雪割増 工種条件と同じ		

施 工 内 訳 表

頁0-0098

基層（歩道部）

施工 第0 -0037号表

1.4m未満(1層当たり平均仕上り厚50mm以下)

平均仕上り厚 5 0 mm

1

m2 当り

機械構成比： 0.43%

労務構成比： 47.69%

材料構成比： 51.88%

市場単価構成比： 0.00%

標準単価：

代 表 機 労 材 規 格	構成比	単 位	単 価	代 表 機 労 材 規 格(東京地区)	単価(東京地区)	備 考
振動ローラ（舗装用） [ハンドガイド式] 運転質量 0. 5 ～ 0. 6 t	0.28%	供用日		振動ローラ（舗装用） [ハンドガイド式]		
振動コンパクタ [前進型] 機械質量 4 0 ～ 6 0 k g	0.08%	供用日		振動コンパクタ [前進型]		
特殊作業員	18.46%	人		特殊作業員		
普通作業員	16.57%	人		普通作業員		
土木一般世話役	5.05%	人		土木一般世話役		
①アスファルト混合物 粗粒度（2 0）	46.43%	t		再生アスファルト混合物 粗粒度（2 0）		

施 工 内 訳 表

頁0-0099

基層（歩道部）

施工 第0 -0037号表

1.4m未満(1層当り平均仕上り厚50mm以下)

平均仕上り厚 5 0 mm

1

m2 当り

機械構成比： 0.43%

労務構成比： 47.69%

材料構成比： 51.88%

市場単価構成比： 0.00%

標準単価：

代 表 機 労 材 規 格	構成比	単 位	単 価	代 表 機 労 材 規 格(東京地区)	単価(東京地区)	備 考
アスファルト乳剤 PK-3 プライムコート用	5.29%	L		アスファルト乳剤 PK-3 プライムコート用		
ガソリン レギュラー スタンド	0.10%	L		ガソリン レギュラー スタンド		
軽油 小型ローリー パトロール給油	0.04%	L		軽油 パトロール給油		
積算単価		式		積算単価		
*** 単位当り ***						
平均幅員：1.4m未満(1層当り平均仕上り厚50mm以下) 標準締固め後密度：2.20t/m3 材料：粗粒度（20） アスファルト混合物小型車割増：小型車割増なし 豪雪割増：豪雪割増 工種条件と同じ				1層当り平均仕上り厚(mm)：50 瀝青材料種類：プライムコート 瀝青材料種類：プライムコート PK-3 アスファルト混合物夜間割増：夜間割増なし		

施 工 内 訳 表

頁0-0100

表層（歩道部）

施工 第0 -0038号表

1.4m未満(1層当たり平均仕上り厚50mm以下)

平均仕上り厚 5 0 mm

1

m2 当り

機械構成比： 0.49%

労務構成比： 54.23%

材料構成比： 45.28%

市場単価構成比： 0.00%

標準単価：

代 表 機 労 材 規 格	構成比	単 位	単 価	代 表 機 労 材 規 格(東京地区)	単価(東京地区)	備 考
振動ローラ（舗装用） [ハンドガイド式] 運転質量 0. 5～0. 6 t	0.32%	供用日		振動ローラ（舗装用） [ハンドガイド式]		
振動コンパクタ [前進型] 機械質量 4 0～6 0 k g	0.09%	供用日		振動コンパクタ [前進型]		
特殊作業員	21.02%	人		特殊作業員		
普通作業員	18.82%	人		普通作業員		
土木一般世話役	5.74%	人		土木一般世話役		
⑤アスファルト混合物 密粒度（2 0 F）	43.04%	t		再生アスファルト混合物 密粒度（1 3）		

施 工 内 訳 表

頁0-0101

表層（歩道部）

施工 第0 -0038号表

1.4m未満(1層当り平均仕上り厚50mm以下)

平均仕上り厚 5 0 mm

1

m2 当り

機械構成比： 0.49%

労務構成比： 54.23%

材料構成比： 45.28%

市場単価構成比： 0.00%

標準単価：

代 表 機 労 材 規 格	構成比	単 位	単 価	代 表 機 労 材 規 格(東京地区)	単価(東京地区)	備 考
アスファルト乳剤 PK-4 タックコート用	2.05%	L		アスファルト乳剤 PK-4 タックコート用		
ガソリン レギュラー スタンド	0.11%	L		ガソリン レギュラー スタンド		
軽油 小型ローリー パトロール給油	0.05%	L		軽油 パトロール給油		
積算単価		式		積算単価		
*** 単位当り ***						
平均幅員：1.4m未満(1層当り平均仕上り厚50mm以下) 標準締固め後密度：2.20t/m3 材料：密粒度（20F） アスファルト混合物小型車割増：小型車割増なし 豪雪割増：豪雪割増 工種条件と同じ				1層当り平均仕上り厚(mm)：50 瀝青材料種類：タックコート 瀝青材料種類：タックコート PK-4 アスファルト混合物夜間割増：夜間割増なし		

施 工 内 訳 表

頁0-0102

区画線設置（機・労のみ）

施工 第0 -0039号表

ペイント式（車載式）

実線 1 5 c m

1000

m 当り

名 称 ・ 規 格 な ど	数 量	単 位	単 価	金 額	備 考
区画線設置（ペイント式・車載式） 豪雪無 実線1 5 c m 制約無 昼間	1,000.000	m			
諸雑費	1	式			
*** 合 計 ***	1,000	m			
*** 単位当り ***	1	m			
施工区分：ペイント式（車載式） 塗料規格（ペイント式）：加熱（溶剤型）白 夜間作業の有無：夜間作業（2 0 時～6 時）なし 豪雪割増：豪雪割増 工種条件と同じ			規格・仕様（ペイント式）：実線 1 5 c m 施工区間：供用区間 時間的制約の有無：時間的制約なし 費用の内訳：機械費，労務費のみ（1 日未満用）		

施 工 内 訳 表

頁0-0103

区画線設置 (材料費のみ)

施工 第0 -0040号表

ペイント式 (車載式)


実線 15cm

1000

m 当り

名 称 ・ 規 格 な ど	数 量	単 位	単 価	金 額	備 考
トラフィックペイント (加熱型) 2種B 溶剤型 白	70.000	L			
ガラスビーズ J I S R 3 3 0 1 1号	59.000	k g			
軽油 小型ローリー パトロール給油	33.000	L			
諸雑費	3.000	%			
*** 合 計 ***	1,000	m			
*** 単位当り ***	1	m			
施工区分：ペイント式 (車載式) 塗料規格 (ペイント式)：加熱 (溶剤型) 白 夜間作業の有無：夜間作業 (20時～6時) なし 豪雪割増：豪雪割増 工種条件と同じ			規格・仕様 (ペイント式)：実線 15cm 施工区間：供用区間 時間的制約の有無：時間的制約なし 費用の内訳：材料費のみ (1日未満用)		

位置図

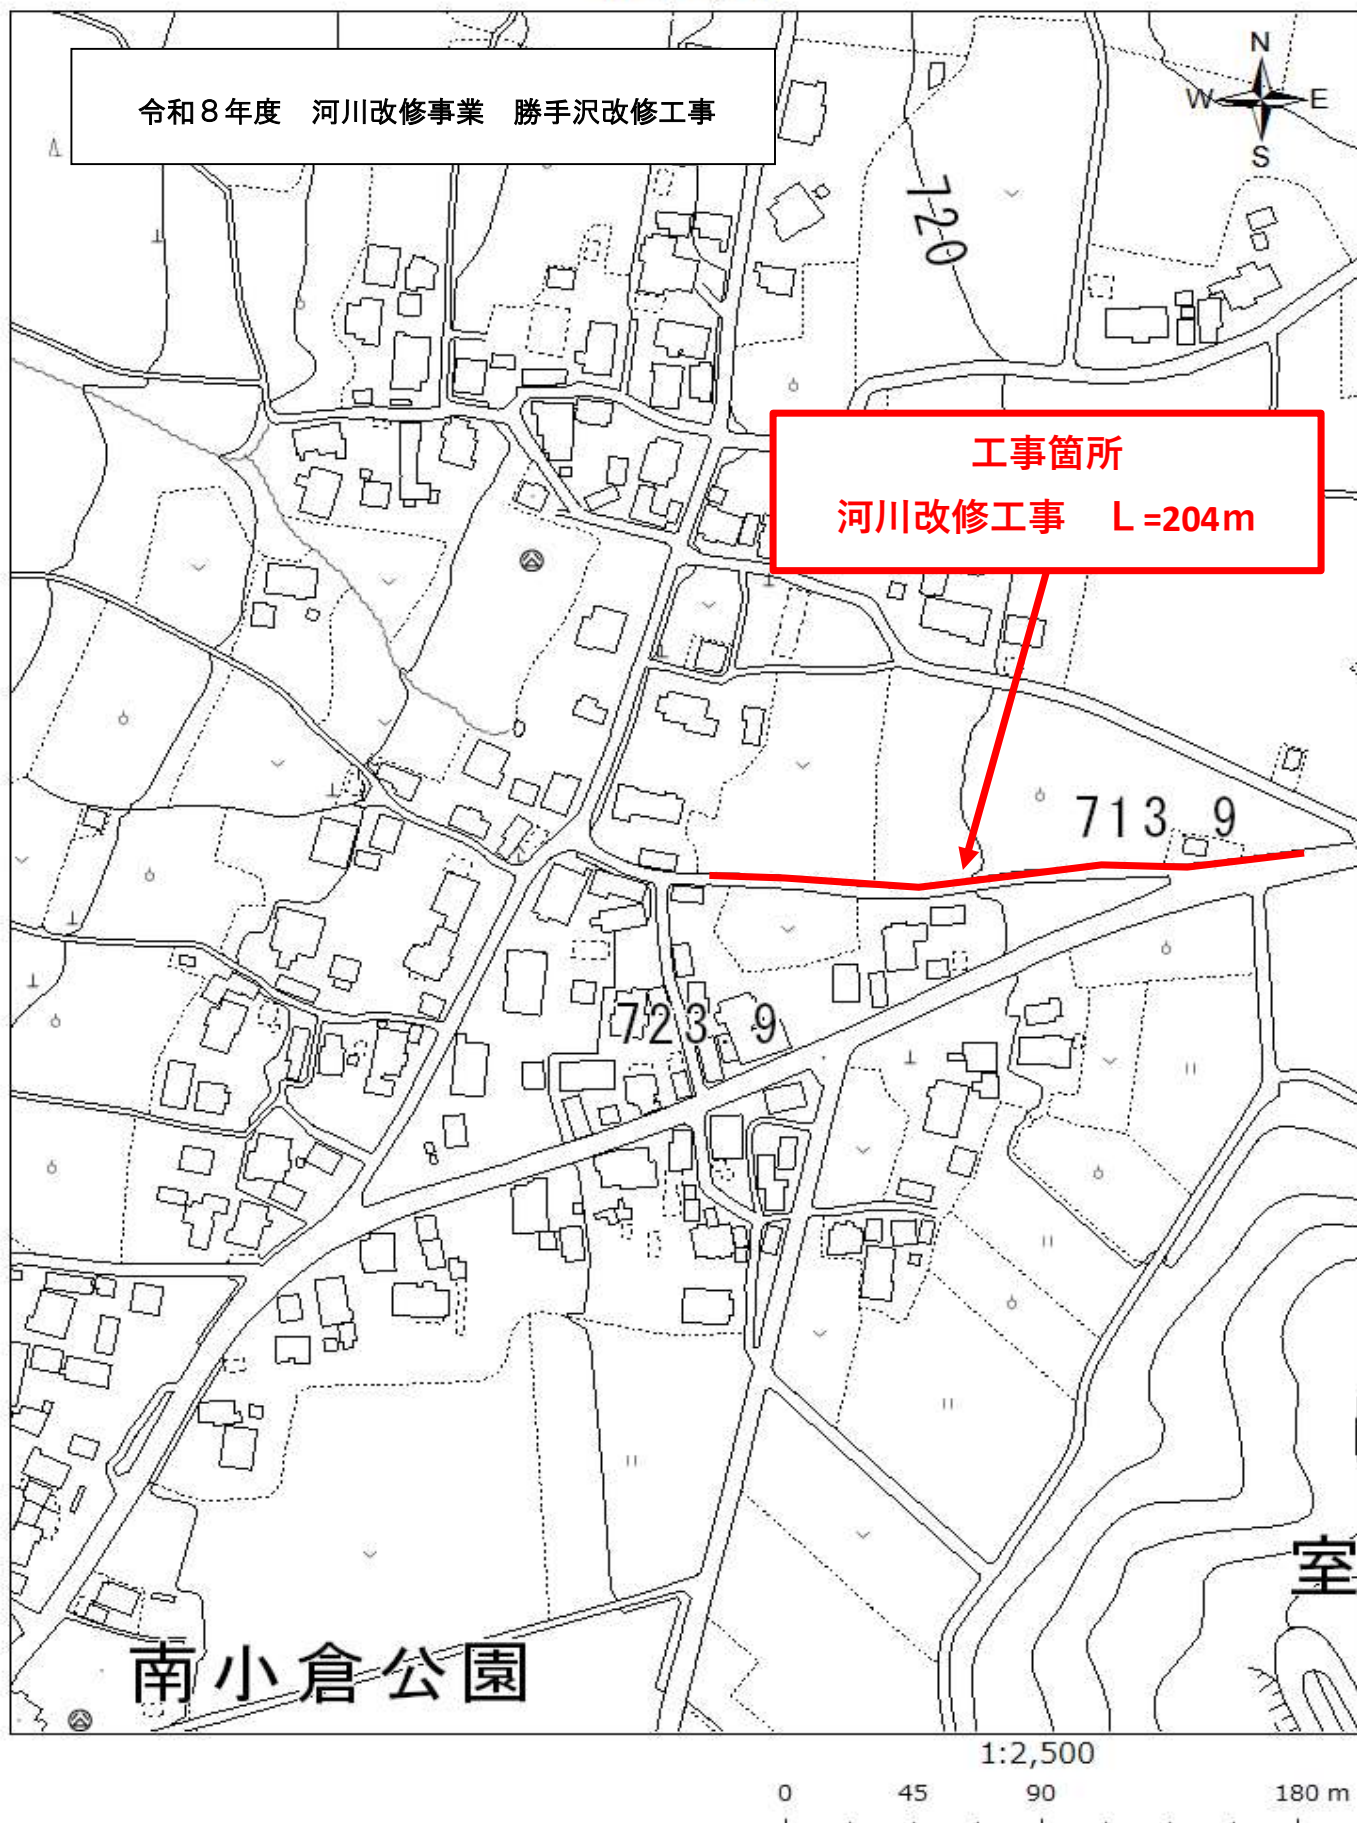

特記仕様書

工事名：令和8年度 河川改修事業 勝手沢改修工事

箇所名：安曇野市 三郷小倉

本工事の施工にあたっては指定された図書を参考にし、『安曇野市土木工事共通仕様書』（安曇野市ホームページを参照）の内容に従うとともに、以下の事項について施工条件とする。

1 工事内容

工事概要：金抜き設計書のとおり。

2 工期関係

工期は、雨天・休日等を見込み、工事開始日（契約日）から起算して令和9年3月19日までとする。

なお、休日等には日曜日・祝日・夏期休暇及び年末年始休暇の他、作業期間内の全土曜日を含んでいる。

著しい悪天候や気象状況より工程が過去5年度分の気象庁及び環境省の最寄りの観測所のデータより年間の平均発生日数を算出した日数から著しく乖離し、かつ作業を休止せざるを得なかった場合には、受注者は発注者へ工期の延長変更を協議、請求することができる。

3 工程関係

本工事に際し、適切な工程を計画すること。

また、周辺住民、地域関係者に対しては通知・連絡等を必ず実施し、周知すること。

4 残土・廃棄物関係

(1) 本工の施工において生じる発生土の処分については処分先を指定し、その他産業廃棄物の処分については処分先を想定して処分費、運搬費を計上している。

なお、発生土の処分に関して、受注者の都合により、指定の処分先によることができない場合については、事前に監督員と変更協議をおこなうこと。

(2) 建設発生土

【 指定 】

搬出先の名称	処分費	運搬距離	処理施設の所在地等
共和興業(株)	1900 円/m ³	8.6 km	安曇野市穂高牧 766-1

(3) 特定建設資材廃棄物（建設リサイクル法）

【 参考 】

種 別		処分条件	処分先・運搬距離・数量・金額等		
アスファルト塊		再利用	処理工場名	共和リテック(株)	距離 8.6 km
			数 量	44.0 ①	・ m ³
コンクリート塊	無筋 Co	再利用	処理工場名	共和リテック(株)	距離 8.6 km
			数 量	28.0 ①	・ m ³
	鉄筋 Co	再利用	処理工場名		距離 km
			数 量	①	・ m ³
	二次製品	再利用	処理工場名	共和リテック(株)	距離 8.6 km
			数 量	26.0 ①	・ m ³

建設発生木材	処理工場名	距離	km
	数 量	t ・ m ³	

(4) 産業廃棄物（建設廃棄物処理指針）

【 参考 】

種 別	処分条件	処分先・運搬距離・数量・金額等	
木くず (抜根・伐採材)	再利用	処理工場名	距離 km
		数 量	t ・ m ³
汚 泥		処理工場名	距離 km
		数 量	t ・ m ³
その他（金属クズ他）		処理工場名	距離 km
		数 量	t ・ m ³

建設工事請負契約書において、処分費・運搬費が上記（３）、（４）に明示した金額より低額の場合は、設計変更の対象とする。

(5) 建設副産物の運搬・処理について

ア 建設副産物の運搬を廃棄物処理業者に委託する場合には、必ず書面による委託契約を締結すること。

イ 運搬及び処分を業とする許可証を添付すること。

ウ 下請業者が建設副産物を運搬・処分を行う場合、下請契約とは別に運搬・処分に係る委託契約を締結すること。

エ マニフェストにより適切に運搬・処理されているか確認を行うこと。

オ 受注者が施工計画書に記載若しくは整備すべき事項

・記載事項

※該当するものを選択する

処理方法※	1 再資源化	2 破砕処理	3 焼却処理	4 埋立処分場	5 その他
処 分 先 (業 者)	業 者 名		許可番号		
	住 所				
運 搬 委 託 先 (委託の場合)	業 者 名		許可番号		
	住 所				
そ の 他	資源化の方法など				

・添付書類

ア 処理先の許可書の写し及び（収集運搬を委託する場合）収集運搬業者の許可書の写し

イ 受注者と処理又は運搬業者との契約書の写し

ウ 処理業者の所在地及び計画運搬ルート

5 その他

(1) 関係機関・自治体等との近接協議

関係機関等	事 項	制約内容	時 期
安曇野市 学校教育課	小中学校の通学路 確認	関係機関指導のもと	契約後即対応のこと。 また、工期内とする。
小中学校	関係小中学校の通 学路に係る周知。 各種行事調整。	上記と同様	上記と同様
幼稚園・ 認定こども園	バス運行、通園路 などの確認。各種 行事調整。	上記と同様	上記と同様

安曇野市文化課	埋蔵文化財	関係機関指導のもと	契約後即対応のこと。 また、工期内とする。
地元区長など	工事内容、工事期間、迂回路などの説明及び調整。	区長、隣組長など指導のもと	上記と同様
地元市議会議員	工事内容、工事期間、迂回路などの説明。		契約後即対応のこと。
工事沿線住民	工事内容、工事期間、迂回路などの説明及び調整。	関係者等の指導のもと。(ただし、要求内容が無理難題と判断される場合には、断ることも必要である。また、要求内容については監督員へ報告すること。特に工事金額に係る内容は協議を交わすこと。)	契約後即対応のこと。 また、工期内とする。
工事区間内農地所有者又は管理者及び工事影響範囲の利害関係者など	農地については、工事の進捗及び営農上支障になることの調整。その他利害関係者との調整。	上記と同様	上記と同様
周辺店舗、事業所など	駐車場、案内看板などの調整。	上記と同様	上記と同様
N T T	電柱、架空線等の移設調整。また、本工事事への影響確認。	関係機関指導のもと	上記と同様
中部電力	電柱、架空線等の移設調整。また、本工事事への影響確認。	上記と同様	上記と同様
あづみ野テレビ	架空線等の移設調整。また、本工事事への影響確認。	上記と同様	上記と同様
穂高自動車教習所	教習コースの確認	上記と同様	上記と同様
関係官公庁	本工事事に係ること	上記と同様	上記と同様
その他	状況に応じて対応すること。	上記と同様	苦情については、即対応のこと。要望については、監督員と協議のうえ対応すること。

(2) 個別事項

- 一 品質検査の場所は、別途監督員が指示する場所で行うこと。
- 二 創意工夫については、監督員と協議し、実施内容を事前に報告すること。

- 三 本工事では、現場環境改善に係る経費を当初設計にて計上している。
- (一) 実施する内容については、安曇野市土木工事共通仕様書 別紙－５の中から原則として各計上費目（仮設備関係、営繕関係、安全関係及び地域連携）ごとに１内容ずつ（いずれか１費目のみ２内容）、合計５つの内容を選択すること。
- 選択にあたっては、地域の状況や工事内容等により、実施費目数及び実施内容を変更してもよい。
- (二) (一) で選択した実施内容について、実際に現場で実施する内容を『現場環境改善費事例集（長野県建設部）』を参考に記載する。
- (三) この経費は率計上されているため、実施する内容が巨額となり、率計上分では行うことが適当ではないと判断される場合は、積上げ計上とする。
- 積上げ計上分については、事前に監督員と協議すること。
- (四) この経費の設計変更については、実費精算等の設計変更は行わない。ただし、対象金額の変動に伴う現場環境改善費率の変更は行う。
- (五) 受発注者協議により、内容の実施が不要と判断された場合については、費用の全額を減額する。
- 四 本工事により亡失した境界杭については、必ず復元を行うこと。また、境界復旧後は、監督員に精度管理表を提出すること。
- (一) 境界復元作業費用は、共通仮設費率（準備費）に含む。
- (二) 境界杭については、現地の物を再利用し復旧することとし、紛失した場合は請負業者の責任において用意すること。
- 五 本工事は受注者希望による電子納品の対象工事である。実施にあたっては、工事請負契約締結後に安曇野市土木工事共通仕様書別紙－２『実施希望調書』を監督員へ提出し、確認を受けること。
- (一) 成果品の作成にあたっては長野県『電子納品に係る実施要領』に基づくものとする。
- (二) 受注者の事情等により、電子納品が困難である場合は、監督員との協議により紙納品とすることができる。
- (三) 電子納品における書類の作成費用等は共通仮設費率に含まれている。
- 六 本工事は情報共有システムを利用する対象工事である。
- (一) 利用にあたっては、長野県『情報共有システム実施要領』によるものとする。
- (二) 利用するシステムは、『長野県情報共有システム機能仕様書』を満たすものから、受注者が選択し、事前に監督員の承認を得るものとする。
- (三) 実施内容は以下の項目とし、受発注者間で確認し決定する。
- ・受発注者間の工事打合せ簿等の受け渡し（書類によっては、紙決裁で行う場合を認める）
 - ・現場状況の共有
 - ・確認・立会依頼
 - ・その他 システムで利用可能な項目
- (四) システムの利用料及び登録料は、共通仮設費率（技術管理費）に含まれている。
- 七 本工事は週休２日工事の対象工事である。「安曇野市週休２日工事实施要領」に従い取り組むものとする。また、工事契約後、週休２日対象期間において、受注者の責によらず現場作業を余儀なくされる期間が生じる場合は、受発注者間で協議して現場閉所による週休２日の対象外とする作業と期間を決定するものとする。
- (参考)「安曇野市週休２日工事实施要領」
- 八 その他疑義がある場合には、必要書類等を添えて監督員と協議すること。

令和７年７月１日適用版

数 量 集 計 表						
工 種	項 目	規 格 等	数 量	設 計	単位	摘 要
道路改良 道路土工 土 工						
	機械掘削		17.9	20	m3	
	機械床堀	W<1.0	369.3	370	m3	
	機械埋戻	W<1.0	191.1	190	m3	
	残土運搬	運搬距離8.6km	174.9	170	m3	
	残土処分	処分先:共和興業㈱	174.9	170	m3	
取壊し工	AS	舗装版切断	AS舗装 t=4・10cm	284.3	280	m
		舗装版破碎	AS舗装 t=4・10cm	268.3	270	m2
		廃材運搬	AS舗装 運搬距離8.6km	19.2	19	m3
		廃材処分	AS舗装 処分先:共和リテック㈱	44.2	44	t
	二次製品	①	BF300	41.7	42	m
		②	PU1-B300	165.7	166	m
		廃材運搬	二次製品 運搬距離8.6km	10.9	11	m3
		廃材処分	二次製品 処分先:共和リテック㈱	25.6	26	t
	無筋CO	構造物取壊し	①・②	12.1	12	m3
		廃材運搬	無筋Co 運搬距離8.6km	12.1	12	m3
		廃材処分	無筋Co 処分先:共和リテック㈱	28.4	28	t
排水工	自由勾配側溝	縦断用300×300	5.1	5	m	
		縦断用300×400	3.2	3	m	
		縦断用300×500	3.2	3	m	
		縦断用300×600	3.2	3	m	
		縦断用300×700	2.9	3	m	
		縦断用300×800	1.7	2	m	
	コンクリート甲蓋	300型用 L=500	15.0	15	枚	

工 種	項 目	規 格 等	数 量	設 計	単位	摘 要
	グレーチング	300型・縦断用	2.0	2	枚	
	自由勾配側溝	縦断用600×700	127.0	127	m	
	自由勾配側溝	縦断用600×800	57.8	58	m	
	コンクリート甲蓋	600型用 L=500	149.0	149	枚	
	グレーチング	600型・縦断用	18.0	18	枚	
	インバートコンクリート	18-8-25BB	5.3	5	m3	
	2型柵	500×500	1.0	1	基	
	2型柵用グレーチング	500×500用	1.0	1	枚	
	4型柵	600×600	1.0	1	基	
舗装工	下層路盤工	再生クラッシャーラン40 t=20cm	137.2	137	m2	
	上層路盤工	粒度調整碎石M-25 t=10cm	137.2	137	m2	
	表層工	再生密粒度アスコン13F t=4cm	137.2	137	m2	
	不陸正整		119.3	119	m2	
	路盤工	粒度調整碎石M40 t=15cm	131.8	132	m2	
	基層工	粗粒度アスコン20 t=5cm	131.8	132	m2	
	表層工	密粒度アスコン20F t=5cm	131.8	132	m2	
区画線工 区画線設置工	外側線	ペイント式 機労のみ W=150	1,500.0	1,500	m	
		ペイント式 材料費のみ W=150	185.0	190	m	

土 量 計 算 書

No. 1

測 点	横 断 面 積				平 均 横 断 面 積				距 離	体 積			
	床堀	埋戻			床堀	埋戻	路盤工	表層工		床堀	埋戻	路盤工	表層工
IP-4-18.14													
42.77	2.4	1.2			—	—			—	—	—		
IP-4													
60.91	2.4	1.2			2.40	1.20			18.1	43.4	21.7		
NO.4													
76.95	2.3	1.0			2.35	1.10			16.0	37.6	17.6		
NO.5													
96.95	2.3	1.1			2.30	1.05			20.0	46.0	21.0		
BC.5													
112.33	2.1	0.9			2.20	1.00			15.4	33.9	15.4		
SP.5													
118.17	2.1	1.0			2.10	0.95			5.8	12.2	5.5		
EC.5													
124.02	1.9	0.8			2.00	0.90			5.9	11.8	5.3		
NO.7													
136.95	1.9	0.9			1.90	0.85			12.9	24.5	11.0		
BC.6													
144.30	1.9	0.9			1.90	0.90			7.4	14.1	6.7		
SP.6													
162.78	1.8	0.8			1.85	0.85			18.5	34.2	15.7		
EC.6													
181.25	1.9	1.0			1.85	0.90			18.5	34.2	16.7		
BC.7													
192.74	1.9	0.9			1.90	0.95			11.5	21.9	10.9		
SP.7													
198.56	1.8	0.8			1.85	0.85			5.8	10.7	4.9		
小 計									155.8	324.5	152.4		

土 量 計 算 書

No. 2

測 点	横 断 面 積				平 均 横 断 面 積				距 離	体 積			
	床堀	埋戻			床堀	埋戻				床堀	埋戻		
SP.7													
198.56	1.8	0.8			—	—			—	—	—		
EC.7													
204.37	1.8	0.8			1.80	0.80			5.8	10.4	4.6		
NO.11													
216.95	2.0	1.0			1.90	0.90			12.6	23.9	11.3		
IP-8													
227.35	1.9	0.9			1.95	0.95			10.4	20.3	9.9		
小 計									28.80	54.6	25.8		
合 計									184.6	379.1	178.2		

土 量 計 算 書

No. 3

測 点	横 断 面 積				平 均 横 断 面 積				距 離	体 積			
	床堀	埋戻			床堀	埋戻				床堀	埋戻		
P.0													
0.00	0.6	0.4			—	—			—	—	—		
P.5.08													
5.08	0.8	0.5			0.70	0.45			5.1	3.6	2.3		
P.8.26													
8.26	1.0	0.6			0.90	0.55			3.2	2.9	1.8		
P11.44													
11.44	1.1	0.7			1.05	0.65			3.2	3.4	2.1		
P.14.62													
14.62	1.3	0.8			1.20	0.75			3.2	3.8	2.4		
P.17.53													
17.53	1.5	1.0			1.40	0.90			2.9	4.1	2.6		
P.19.20													
19.20	1.5	1.0			1.50	1.00			1.7	2.6	1.7		
合 計									19.3	20.4	12.9		

土 量 計 算 書

機械掘削	(バックホウ0.28m³)				29.8	—	(As舗装控除) (119.3×0.1)			(a)	=	17.9	
機械床堀	(バックホウ0.28m³)	W<1.0	379.1	+	20.4		(As舗装控除) —(127.8*0.04)+(21.2*0.1)		(Co構造物控除) — 23.0	(b)	=	369.3	
機械埋戻し	(バックホウ0.28m³)	W<1.0	178.2	+	12.9			×	1/ (締固めによる変化率) 0.90	(c)	=	212.3	
残土運搬			17.9	+	369.3		—	212.3		(d)	=	174.9	
残土処分										(f)	=	174.9	

取 壊 し 構 造 物 数 量 計 算 書

名 称	品 種	形状・寸法等				備 考
取壊し工	舗装版切断	アスファルト	t=4・10cm	L=	175.0+29.0+80.3 = 284.3 m	
	舗装版破碎	アスファルト	t=4・10cm	L=	21.2+119.3+127.8 = 268.3 m ²	
	AS廃材運搬	アスファルト		V=	(127.8×0.04)+(140.5×0.10) = 19.2 m ³	
	AS廃材処分	アスファルト		V=	19.2×2.3 = 44.2 t	
	二次製品					
	①	BF300	A=0.030m ²	L=	41.7 m	V=1.25m ³
	②	PU1-B300	A=0.058m ²	L=	165.7 m	V=9.61m ³
	CO廃材運搬	二次製品	(無筋運搬)	V=	10.9 m ³	
	CO廃材処分	二次製品		V=	10.9 × 2.35 = 25.6 t	
	無筋CO					
	①	補強コン	BF300用	V=	1.8 m ³	
	②	補強コン	PU1-B300用	V=	10 m ³	
	CO廃材運搬	無 筋		V=	12.1 m ³	
	CO廃材処分	無 筋		V=	12.1 × 2.35 = 28.4 t	

排水構造物数量計算書

名 称	品 種	形状・寸法等		備 考
排水工	自由勾配側溝	縦断用300×300	L= 5.1 (実)	m 下流側計画図参照
		縦断用300×400	L= 3.2 (実)	m
		縦断用300×500	L= 3.2 (実)	m
		縦断用300×600	L= 3.2 (実)	m
		縦断用300×700	L= 2.9 (実)	m
		縦断用300×800	L= 1.7 (実)	m
		合計	L= 19.3 (実)	m
	コンクリート甲蓋	300型用 L=500	n= $(19.3/2-2) \times 2 = 15$	枚
	グレーチング	300型・縦断用	n= $19.3/10 = 2$	枚
	自由勾配側溝	縦断用600×700	L=($29.54+97.45$) = 127.0 (実)	m 自由勾配側溝展開図参照
	自由勾配側溝	縦断用600×800	L=($54.43+3.40$) = 57.8 (実)	m
		合計	L= 184.8 (実)	m
	コンクリート甲蓋	600型用 L=500	n= $(184.8/2-18) \times 2 = 149$	枚
	グレーチング	600型・縦断用	n= $184.8/10 = 18$	枚
	インバートコンクリート	18-8-25BB	V= $(0.70-0.29) + (10.47-5.54) = 5.3$	m3
	2型柵	500×500	n= 1.0	基

排水構造物数量計算書

名 称	品 種	形状・寸法等			備 考
	コンクリート	18-8-25BB		V= 0.1	m3
	型枠			A= 2.4	m2
	基礎	RC-40	t=15cm	A= 0.8	m2
	2型枠用グレーチング	500×500用		n= 1.0	枚
	4型枠	600×600		n= 1.0	基
	コンクリート	18-8-25BB		V= 0.4	m3
	型枠			A= 3.8	m2
	基礎	RC-40	t=15cm	A= 0.9	m2

自由勾配側溝インバートコンクリート工計算書(300型)						
位置	インバート厚	平均インバート厚	幅	距離	体積	
(m)	(t)	(t)	(B)	(m)	(m ³)	
P. 0 0. 00	0. 21	—	0. 30	—	—	
P. 5. 08 5. 08	0. 15	0. 18	0. 30	5. 08	0. 27	
P. 5. 08 5. 08	0. 05	—	0. 30	—	—	
P. 8. 26 8. 26	0. 15	0. 10	0. 30	3. 18	0. 10	
P. 8. 26 8. 26	0. 05	—	0. 30	—	—	
P11. 44 11. 44	0. 15	0. 10	0. 30	3. 18	0. 10	
P11. 44 11. 44	0. 05	—	0. 30	—	—	
P. 14. 62 14. 62	0. 15	0. 10	0. 30	3. 18	0. 10	
P. 14. 62 14. 62	0. 05	—	0. 30	—	—	
P. 17. 53 17. 53	0. 15	0. 10	0. 30	2. 91	0. 09	
P. 17. 53 17. 53	0. 05	—	0. 30	—	—	
P. 19. 20 19. 20	0. 09	0. 07	0. 30	1. 67	0. 04	
小 計				19. 20	0. 70	控除 19. 2×0. 3×0. 05=0. 29

自由勾配側溝インバートコンクリート工計算書(600型)

位 置	インバート厚	平均インバート厚	幅	距 離	体 積	摘 要
(m)	(t)	(t)	(B)	(m)	(m ³)	
IP-2 42.53	0.09	—	0.60	—	—	
IP-4 60.91	0.05	0.07	0.60	18.38	0.77	
NO.4 76.95	0.11	0.08	0.60	16.04	0.77	
NO.5 96.95	0.15	0.13	0.60	20.00	1.56	
NO.5 96.95	0.05	—	0.60	—	—	
BC.5 112.33	0.08	0.07	0.60	15.38	0.65	
SP.5 118.17	0.10	0.09	0.60	5.84	0.32	
EC.5 124.02	0.09	0.10	0.60	5.85	0.35	
EC.5+3.04 127.06	0.05	0.07	0.60	3.04	0.13	
EC.5+3.04 127.06	0.15	—	0.60	—	—	
EC.5+5.88 129.90	0.15	0.15	0.60	2.84	0.26	
EC.5+5.88 129.90	0.05	—	0.60	—	—	
NO.7 136.95	0.07	0.06	0.60	7.05	0.25	
小 計				94.42	5.06	

自由勾配側溝インバートコンクリート工計算書(600型)						
位 置	インバート厚	平均インバート厚	幅	距 離	体 積	摘 要
(m)	(t)	(t)	(B)	(m)	(m ³)	
NO. 7 136.95	0.07	—	0.60	—	—	
BC. 6 144.30	0.09	0.08	0.60	7.35	0.35	
SP. 6 162.78	0.08	0.09	0.60	18.48	1.00	
EC. 6 181.25	0.08	0.08	0.60	18.47	0.89	
BC. 7 192.74	0.12	0.10	0.60	11.49	0.69	
SP. 7 198.56	0.13	0.13	0.60	5.82	0.45	
EC. 7 204.37	0.14	0.14	0.60	5.81	0.49	
NO. 11 216.95	0.12	0.13	0.60	12.58	0.98	
IP-8 227.35	0.06	0.09	0.60	10.40	0.56	
小 計				90.40	5.41	
合 計				184.82	10.47	控除 184.82×0.6×0.05=5.54

舗 装 計 算 書													No. 1
測 点	横 断 面 積				平 均 横 断 面 積				距 離	体 積			
	下層路盤工	上層路盤工	表層工		下層路盤工	上層路盤工	表層工			下層路盤工	上層路盤工	表層工	
IP-4-18.14													
42.8	0.80	0.80	0.80		—	—	—		—	—	—	—	
IP-4													
60.9	0.80	0.80	0.80		0.80	0.80	0.80		18.1	14.5	14.5	14.5	
NO.4													
77.0	0.80	0.80	0.80		0.80	0.80	0.80		16.0	12.8	12.8	12.8	
NO.5													
97.0	0.80	0.80	0.80		0.80	0.80	0.80		20.0	16.0	16.0	16.0	
BC.5													
112.3	0.80	0.80	0.80		0.80	0.80	0.80		15.4	12.3	12.3	12.3	
SP.5													
118.2	0.80	0.80	0.80		0.80	0.80	0.80		5.8	4.6	4.6	4.6	
EC.5													
124.0	0.70	0.70	0.70		0.75	0.75	0.75		5.8	4.4	4.4	4.4	
NO.7													
137.0	0.70	0.70	0.70		0.70	0.70	0.70		12.9	9.0	9.0	9.0	
BC.6													
144.3	0.70	0.70	0.70		0.70	0.70	0.70		7.4	5.2	5.2	5.2	
SP.6													
162.8	0.70	0.70	0.70		0.70	0.70	0.70		18.5	13.0	13.0	13.0	
EC.6													
181.3	0.70	0.70	0.70		0.70	0.70	0.70		18.5	13.0	13.0	13.0	
BC.7													
192.7	0.70	0.70	0.70		0.70	0.70	0.70		11.5	8.1	8.1	8.1	
SP.7													
198.6	0.70	0.70	0.70		0.70	0.70	0.70		5.8	4.1	4.1	4.1	
小 計									155.7	117.0	117.0	117.0	

舗 装 計 算 書													No. 2
測 点	横 断 面 積				平 均 横 断 面 積				距 離	体 積			
	下層路盤工	上層路盤工	表層工		下層路盤工	上層路盤工	表層工			下層路盤工	上層路盤工	表層工	
SP.7	198.6	0.70	0.70	0.70	—	—	—		—	—	—	—	
EC.7	204.4	0.70	0.70	0.70	0.70	0.70	0.70		5.8	4.1	4.1	4.1	
NO.11	217.0	0.70	0.70	0.70	0.70	0.70	0.70		12.6	8.8	8.8	8.8	
IP-8	227.4	0.70	0.70	0.70	0.70	0.70	0.70		10.4	7.3	7.3	7.3	
小 計									28.8	20.2	20.2	20.2	
合 計									184.5	137.2	137.2	137.2	

舗 装 計 算 書													No. 1
測 点	横 断 面 積				平 均 横 断 面 積				距 離	体 積			
	路盤工	基層工	表層工		路盤工	基層工	表層工			路盤工	基層工	表層工	
P.0	0.0	0.60	0.60	0.60	—	—	—		—	—	—	—	
P.5.08	5.1	0.60	0.60	0.60	0.60	0.60	0.60		5.1	3.1	3.1	3.1	
P.8.26	8.3	0.60	0.60	0.60	0.60	0.60	0.60		3.2	1.9	1.9	1.9	
P11.44	11.4	0.70	0.70	0.70	0.65	0.65	0.65		3.2	2.1	2.1	2.1	
P.14.62	14.6	0.70	0.70	0.70	0.70	0.70	0.70		3.2	2.2	2.2	2.2	
P.17.53	17.5	0.70	0.70	0.70	0.70	0.70	0.70		2.9	2.0	2.0	2.0	
P.19.20	19.2	0.70	0.70	0.70	0.70	0.70	0.70		1.7	1.2	1.2	1.2	
小 計									19.3	12.5	12.5	12.5	

排水構造物数量計算書				
名 称	品 種	形状・寸法等		備 考
舗装工	下層路盤工	再生クラッシャーラン40 t=20cm	A=	137.2 m2
	上層路盤工	粒度調整碎石M-25 t=10cm	A=	137.2 m2
	表層工	再生密粒度アスコン13F t=4cm	A=	137.2 m2
県道部	不陸整正		A=	119.3 m2
	路盤工	粒度調整碎石M40 t=15cm	A=	12.5+119.3 = 131.8 m2
	基層工	粗粒度アスコン20 t=5cm	A=	12.5+119.3 = 131.8 m2
	表層工	密粒度アスコン20F t=5cm	A=	12.5+119.3 = 131.8 m2

計画平面図 (1/2) 縮尺 1/500 (A1)



※現地測量範囲外は、基盤地図情報（国土地理院発行2.5万分1地形図）及び安曇野市基本図を加工して作成しています。

3級・4級基準点座標一覧表				
測点名	X座標	Y座標	標高	等級
3-1	28577.063	-58914.968	715.485	3級基準点
3-2	28726.352	-59109.545	728.307	
3-3	28707.360	-59298.572	751.951	
4-1	28623.165	-58921.150	715.280	
4-2	28619.598	-58981.087	717.830	
4-3	28608.686	-59044.594	721.225	4級基準点
4-4	28614.440	-59126.202	726.528	
4-5	28633.048	-59165.373	730.672	
4-6	28614.731	-59176.062	731.710	
4-7	28642.131	-59220.646	737.049	
4-8	28663.449	-59243.619	741.801	
4-9	28699.792	-59227.445	742.234	
4-10	28726.001	-59238.679	744.409	
4-11	28744.471	-59265.777	749.444	
4-12	28769.506	-59272.410	750.959	
4-13	28765.381	-59301.366	756.742	
4-14	28651.225	-59149.881	730.562	
4-15	28701.522	-59133.642	730.457	


世界測地系（測地成果2011）
※3級基準点測量は、電子基準点のみを既知点としたGNSS測量による。
（与点電子基準点：豊科・梓川・奈川・観測日：令和4年12月1日）
4級基準点測量は、3級基準点を使用したTS測量による。
標高値は、直接水準成果値である。

IP・中心点座標一覧表			
測点名	X座標	Y座標	標高
BP	28582.233	-58919.126	715.485
4.31	28586.537	-58919.414	715.485
14.47	28596.671	-58920.091	715.485
IP-1	28609.846	-58920.972	715.485
NO.1+13.35	28615.070	-58923.169	715.485
IP-2	28623.014	-58926.508	715.485
IP-4	28621.719	-58945.301	715.485
NO.4	28620.876	-58961.322	715.485
NO.5	28619.825	-58981.294	715.485
BC.5	28619.017	-58996.649	715.485
SP.5	28618.541	-59002.473	715.485
EC.5	28617.725	-59008.259	715.485
NO.7	28615.548	-59021.010	715.485
BC.6	28614.312	-59028.251	715.485
SP.6	28612.630	-59046.634	715.485
EC.6	28613.818	-59065.057	715.485
BC.7	28615.447	-59076.427	715.485
SP.7	28616.149	-59082.200	715.485
EC.7	28616.607	-59087.998	715.485
NO.11	28617.330	-59100.555	715.485
IP-8	28617.928	-59110.939	715.485
IP-9	28614.223	-59113.946	715.485
NO.12	28614.470	-59118.767	715.485
IP-10	28615.069	-59130.471	715.485
IP-11	28619.706	-59144.401	715.485
NO.14	28625.981	-59156.466	715.485
IP-12	28631.160	-59166.424	715.485
NO.15	28624.903	-59172.576	715.485
IP-13	28618.882	-59178.496	715.485

IP・中心点座標一覧表			
測点名	X座標	Y座標	標高
IP-14	28624.495	-59189.102	715.485
IP-15	28627.558	-59194.605	715.485
NO.17	28633.770	-59206.319	715.485
IP-16	28640.614	-59219.226	715.485
IP-17	28645.188	-59224.069	715.485
NO.18+10.00	28651.910	-59229.637	715.485
IP-18	28656.908	-59233.776	715.485
IP-19	28659.684	-59236.766	715.485
IP-20	28662.824	-59236.983	715.485
NO.20	28677.831	-59230.662	715.485
IP-21	28689.475	-59225.758	715.485
NO.21	28696.645	-59227.441	715.485
IP-22	28709.458	-59230.449	715.485
NO.22	28715.202	-59234.161	715.485
IP-23	28721.271	-59238.084	715.485
IP-24	28724.401	-59237.537	715.485
IP-25	28730.227	-59241.630	715.485
IP-26	28733.177	-59245.668	715.485
IP-27	28737.083	-59252.538	715.485
NO.24	28742.501	-59260.429	715.485
IP-28	28747.572	-59267.815	715.485
IP-29	28749.530	-59272.685	715.485
NO.25	28755.230	-59273.716	715.485
IP-30	28759.772	-59274.537	715.485
IP-31	28767.832	-59274.409	715.485
IP-32	28768.366	-59275.917	715.485
EP	28768.724	-59279.214	715.485
IP-5	28618.710	-59002.492	715.485
IP-6	28611.177	-59046.615	715.485
IP-7	28616.272	-59082.188	715.485


※ IP点の横断方向は、下流測点に対して90°で測量を実施しています。

仮・本復旧断面図

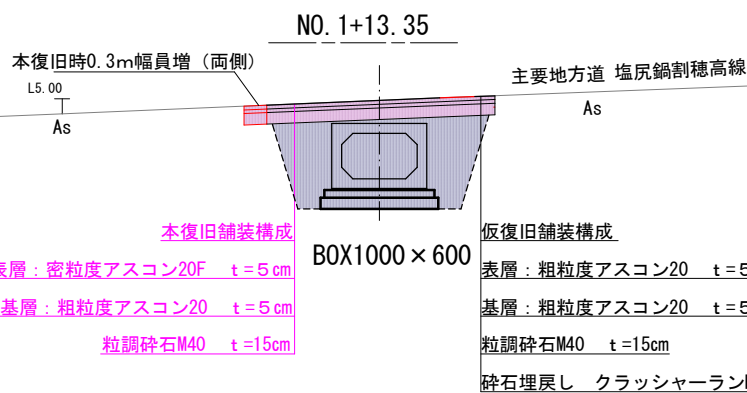

標準横断面図


縮尺(A1) S=1/50

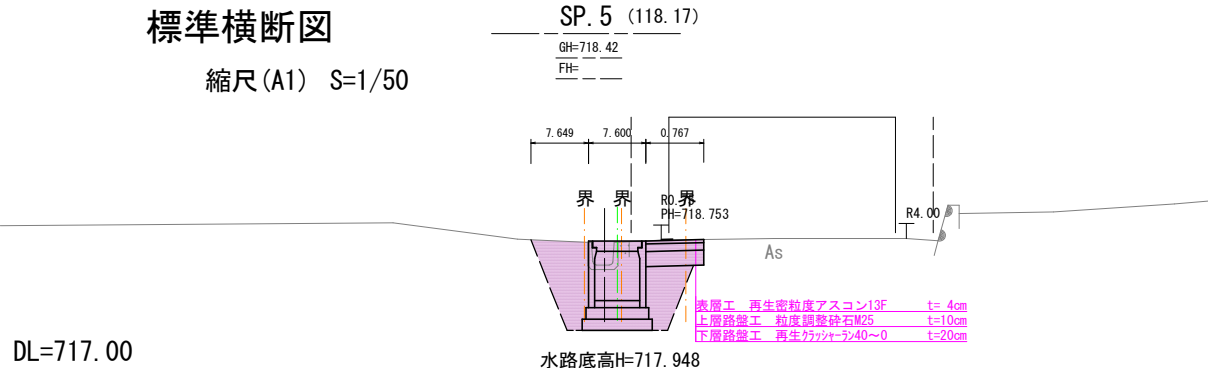

実施図

令和8年度 河川改修事業 勝手沢改修工事			
番号	1 / 8	平面図・標準横断面図	橋尺 図示
勝手沢			
安曇野市三郷南小倉			
設計会社			
測量会社			
調査会社			
安曇野市 都市建設部 建設整備課			

縦断図 1 縮尺(A1) V=1/100 H=1/500

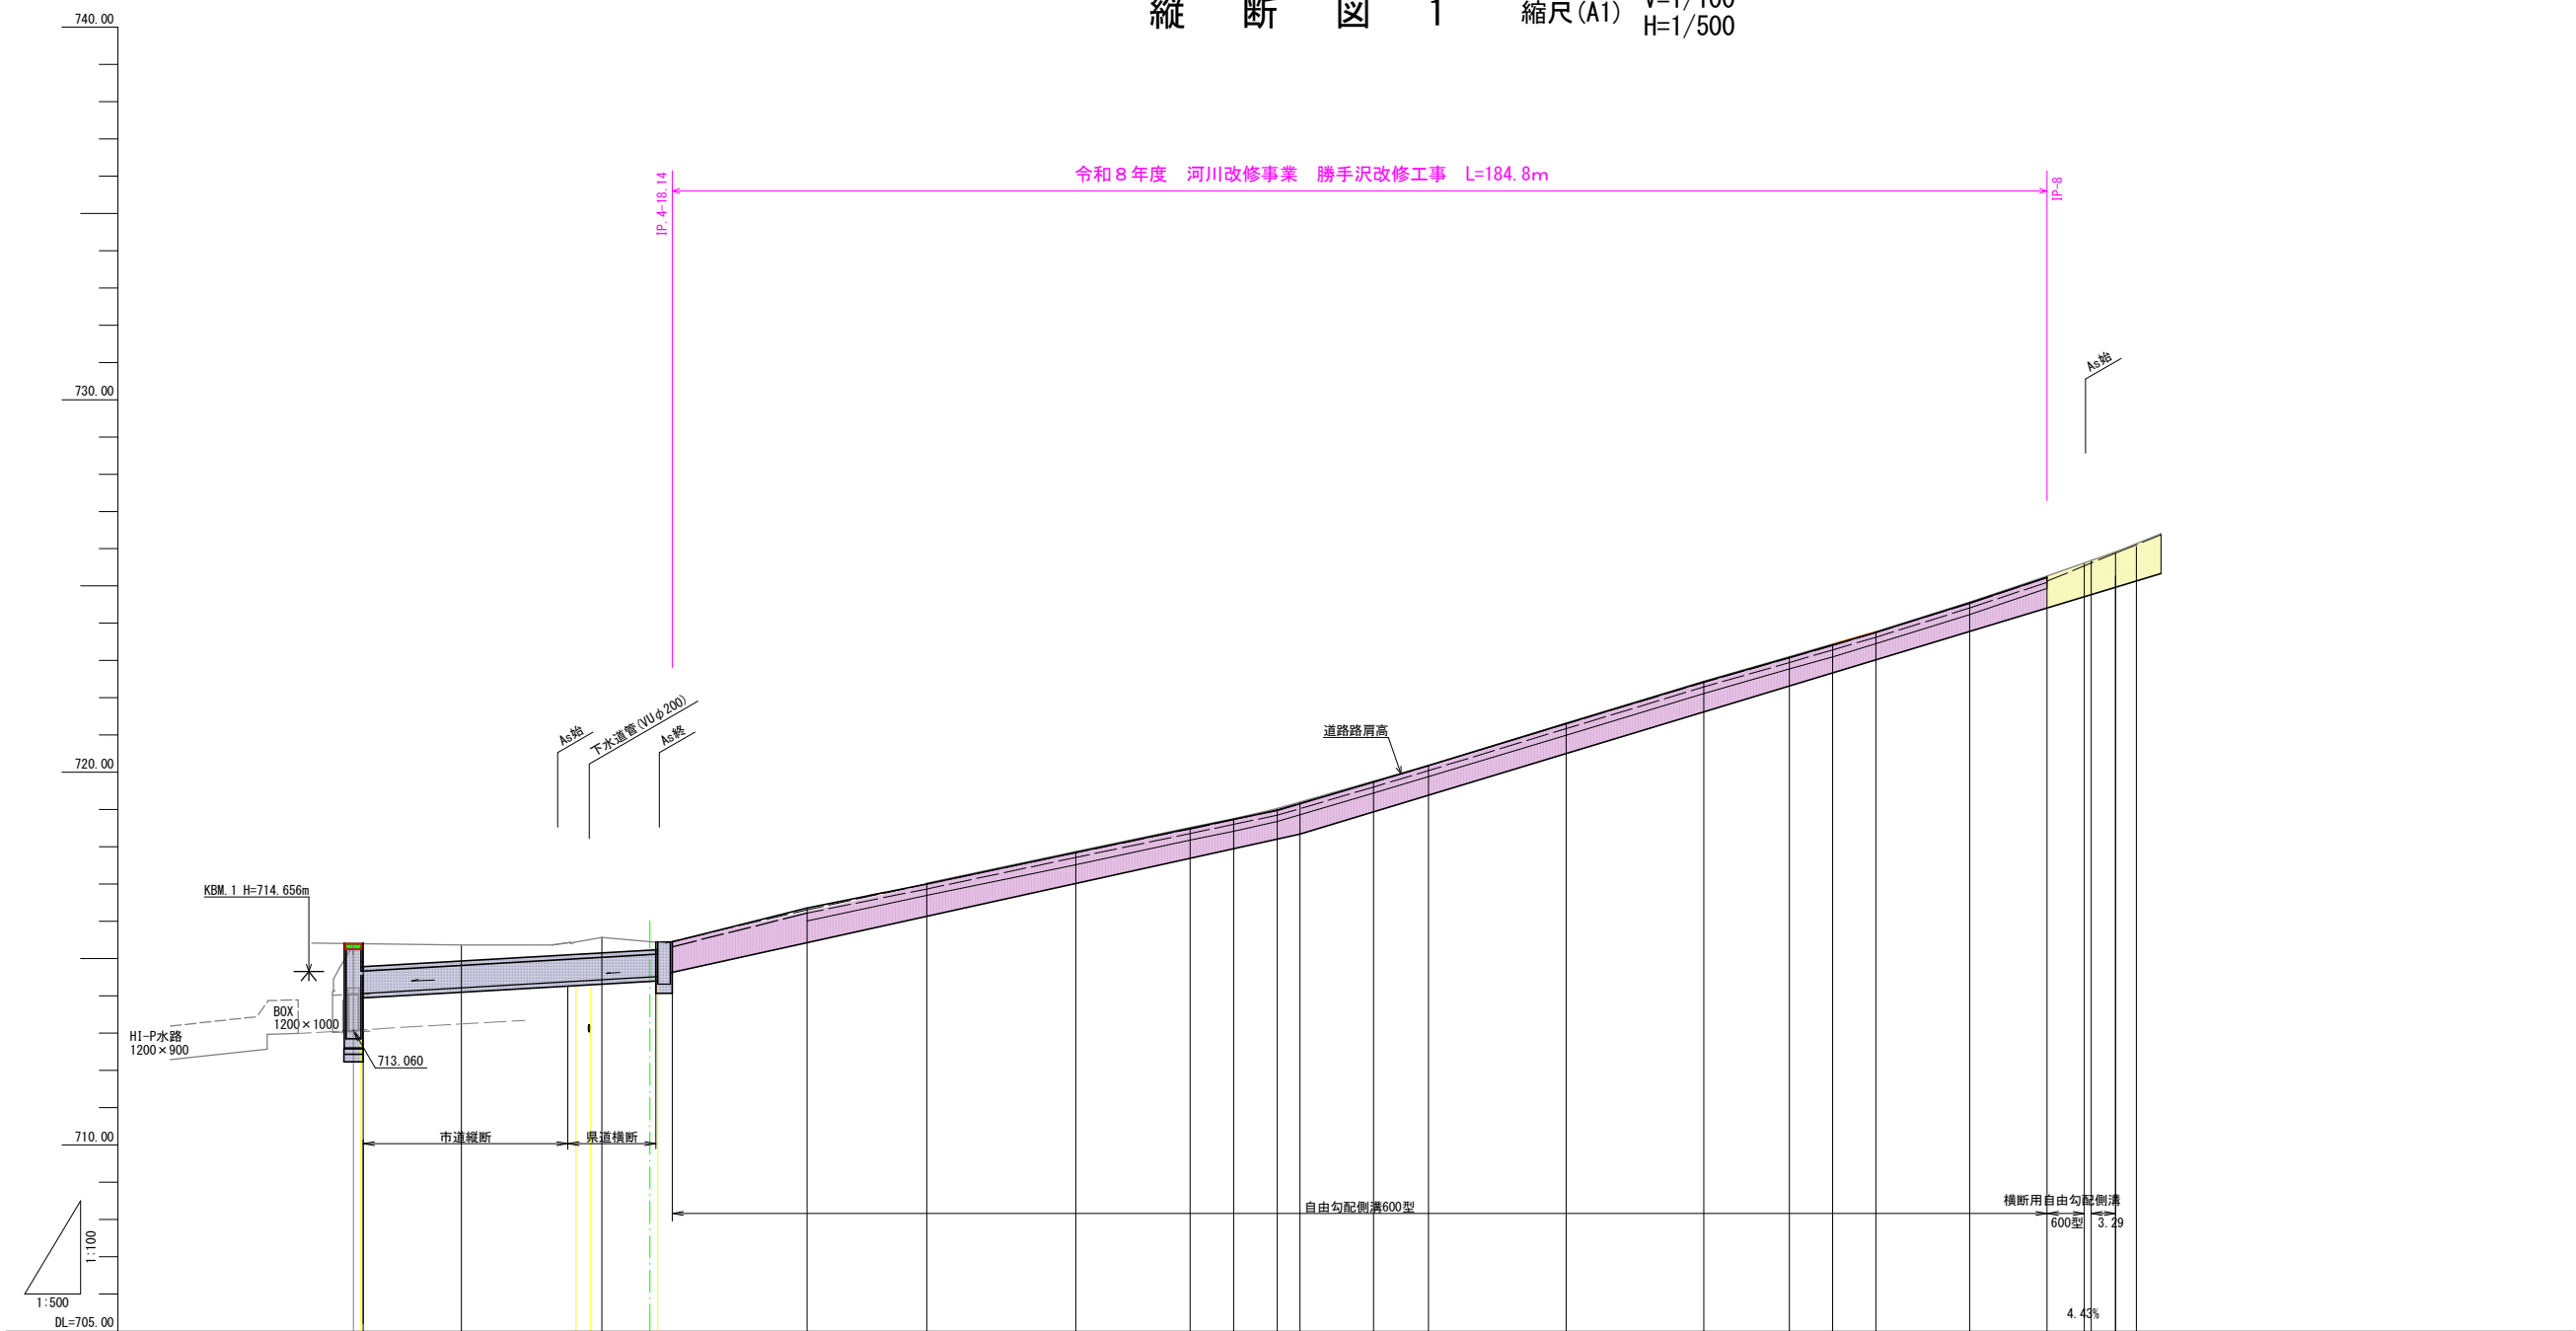

測 点	単 距 離	追 加 距 離	地 盤 高	実 距 離		計画水路高	勾 配
BP	0.00	0.00	715.40			714.060	714.060 L=39.835 H=0.458 i=1.15% 714.518 714.568 4.40% 718.339 6.05% 724.406 724.775
			715.37				
IP-1	27.68	27.68	715.40			714.335 714.317	
IP-2	14.28	41.96	715.42			714.518 714.568	
IP-4	18.95	60.91	716.01	18.94		715.425	
NO.4	16.04	76.95	716.70	16.02		716.132	
NO.5	20.00	96.95	717.52	20.00		717.013	
BC.5	15.38	112.33	718.18	15.34		717.690	
SP.5	5.84	118.17	718.42	5.84		717.948	
EC.5	5.85	124.02 127.06	718.68	5.84		718.205 718.339	
NO.7	12.93	136.95	719.44	12.94		718.938	
BC.6	7.35	144.303	719.88	7.35		719.382	
SP.6	18.48	162.78	720.99	18.51		720.500	
EC.6	18.47	181.25	722.11	18.50		721.618	
BC.7	11.49	192.74	722.77	11.49		722.313	
SP.7	5.82	198.56	723.10	5.82		722.664	
EC.7	5.81	204.37	723.45	5.82		723.016	
NO.11	12.58	216.95	724.23	12.58		723.777	
IP-8	10.40	227.35	724.94	10.40		724.406	
NO.12	4.83	236.95	725.92			724.775	

実施図

令和8年度 河川改修事業 勝手沢改修工事

番号2 / 8

縦断図

縮尺

図示

勝手沢

安曇野市三郷南小倉


設計会社

測量会社

調査会社

安曇野市 都市建設部 建設整備課

横断図 1 縮尺(A1) S=1/100

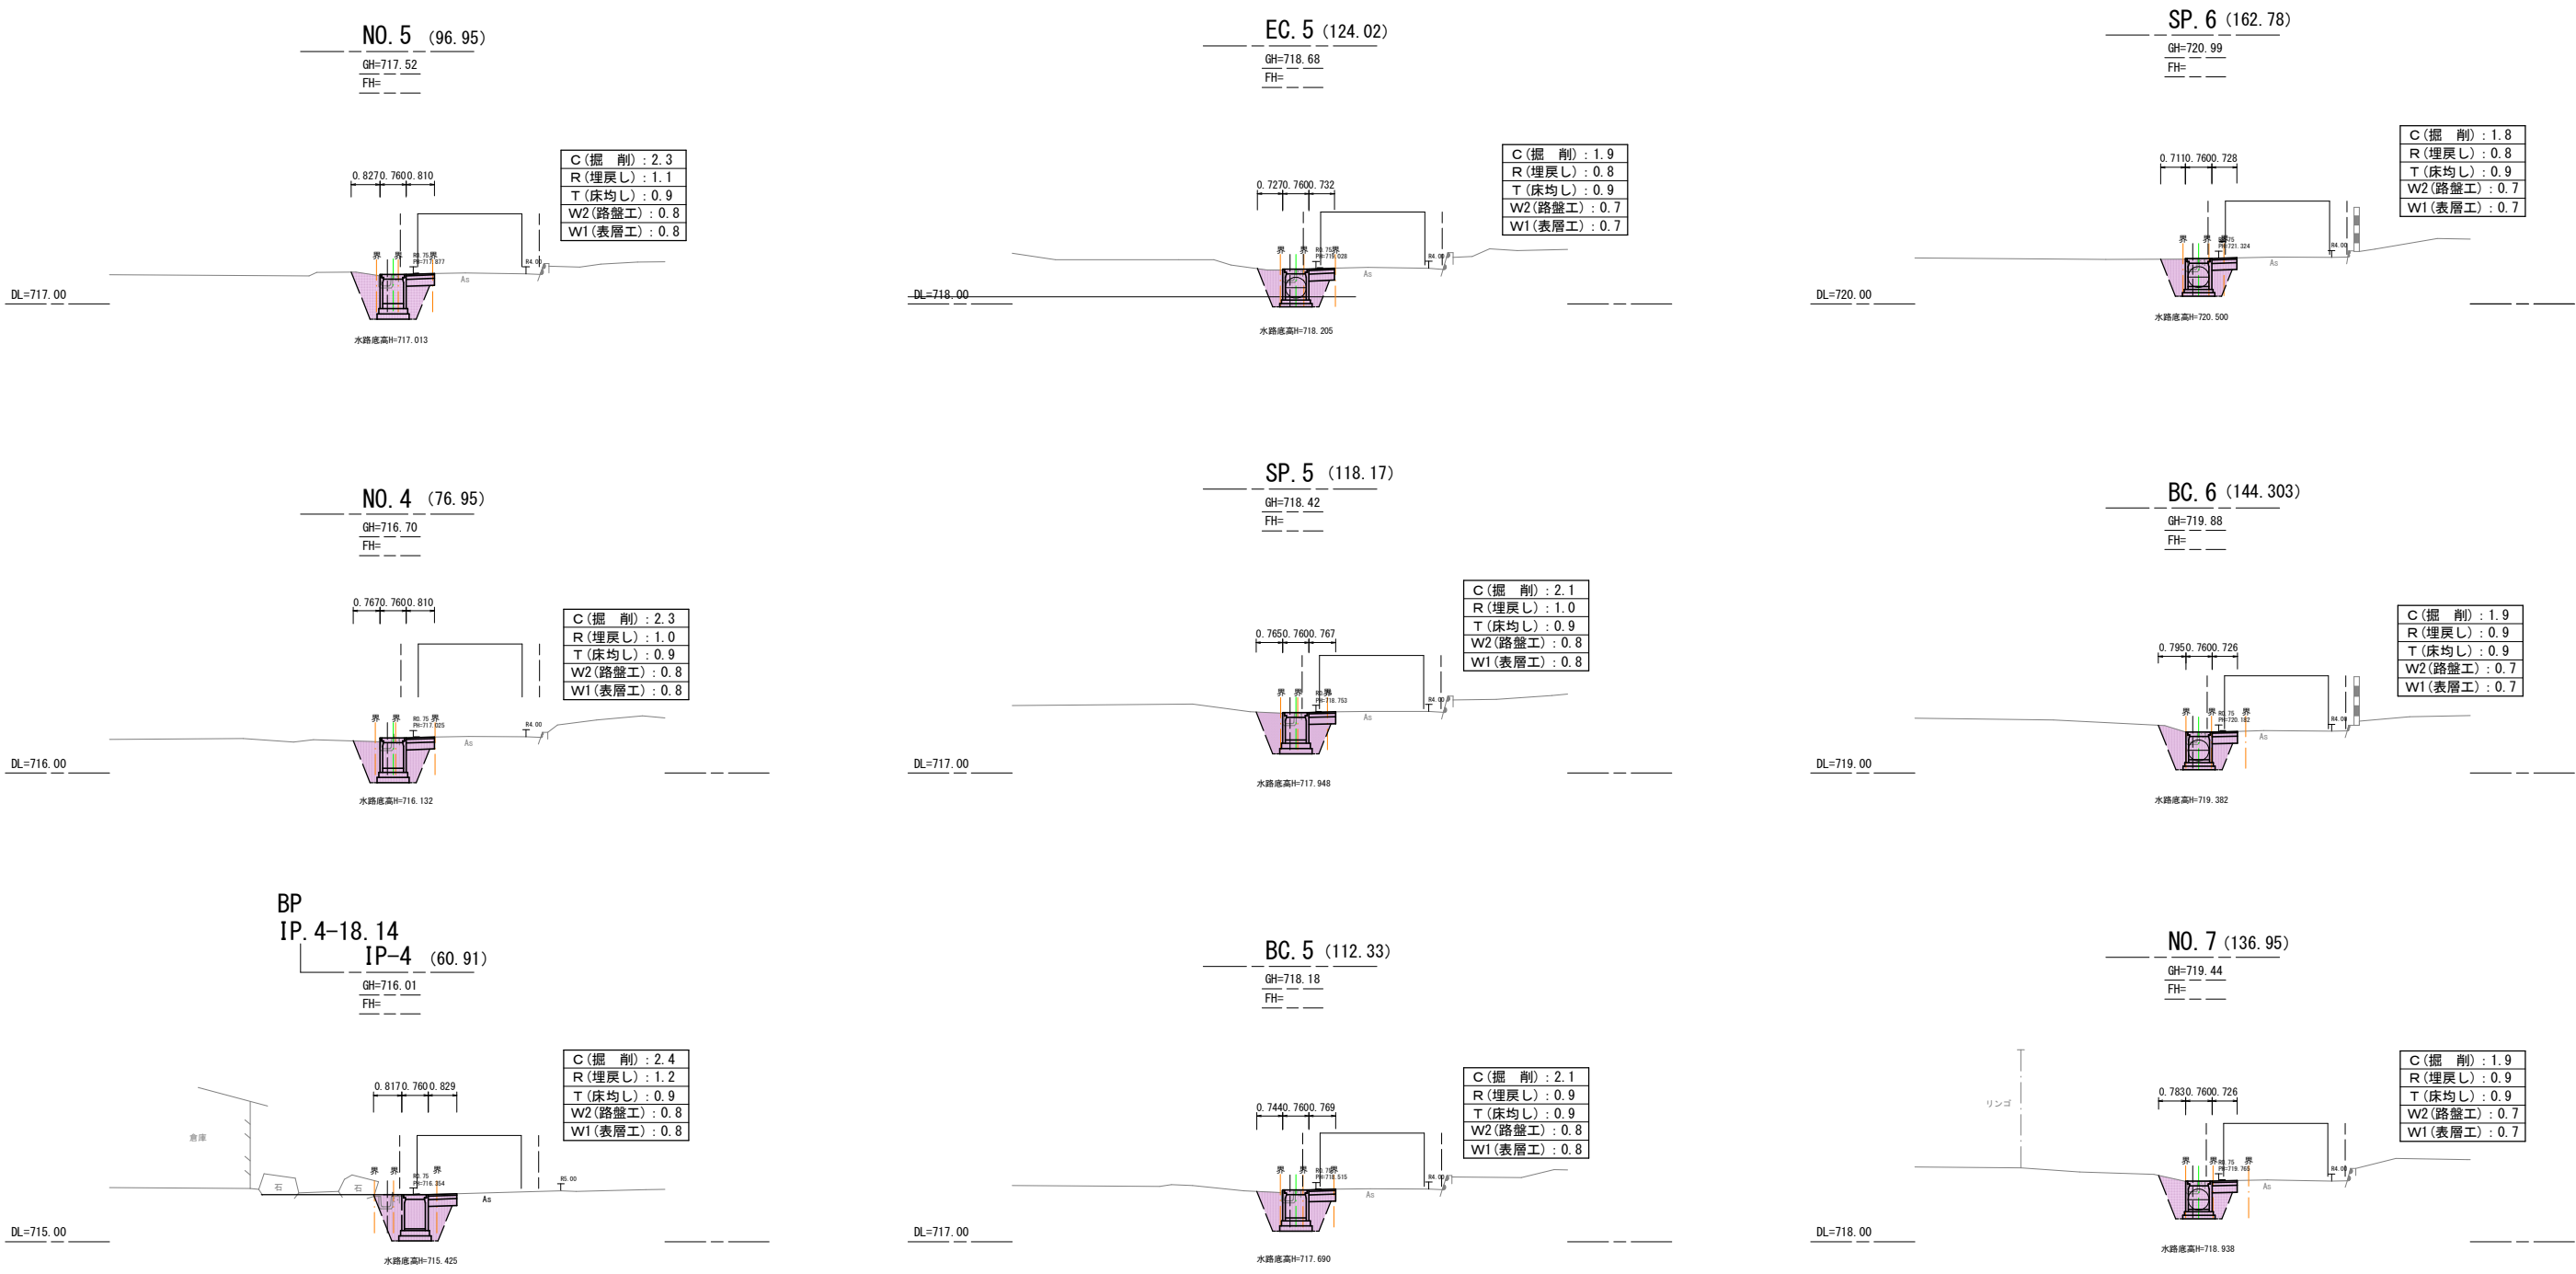


IP-4-18.14 (42.77)

実施図

令和6年度 河川改修事業 勝手沢改修工事				
冊	3 / 8	横断図	冊	図示
勝手沢				
安曇野市三郷南小倉				
設計会社				
測量会社				
調査会社				
安曇野市 都市建設部 建設整備課				

※ IP点の横断方向は、下流測点に対して90°で測量を実施しています。

横断図 2 縮尺(A1) S=1/100

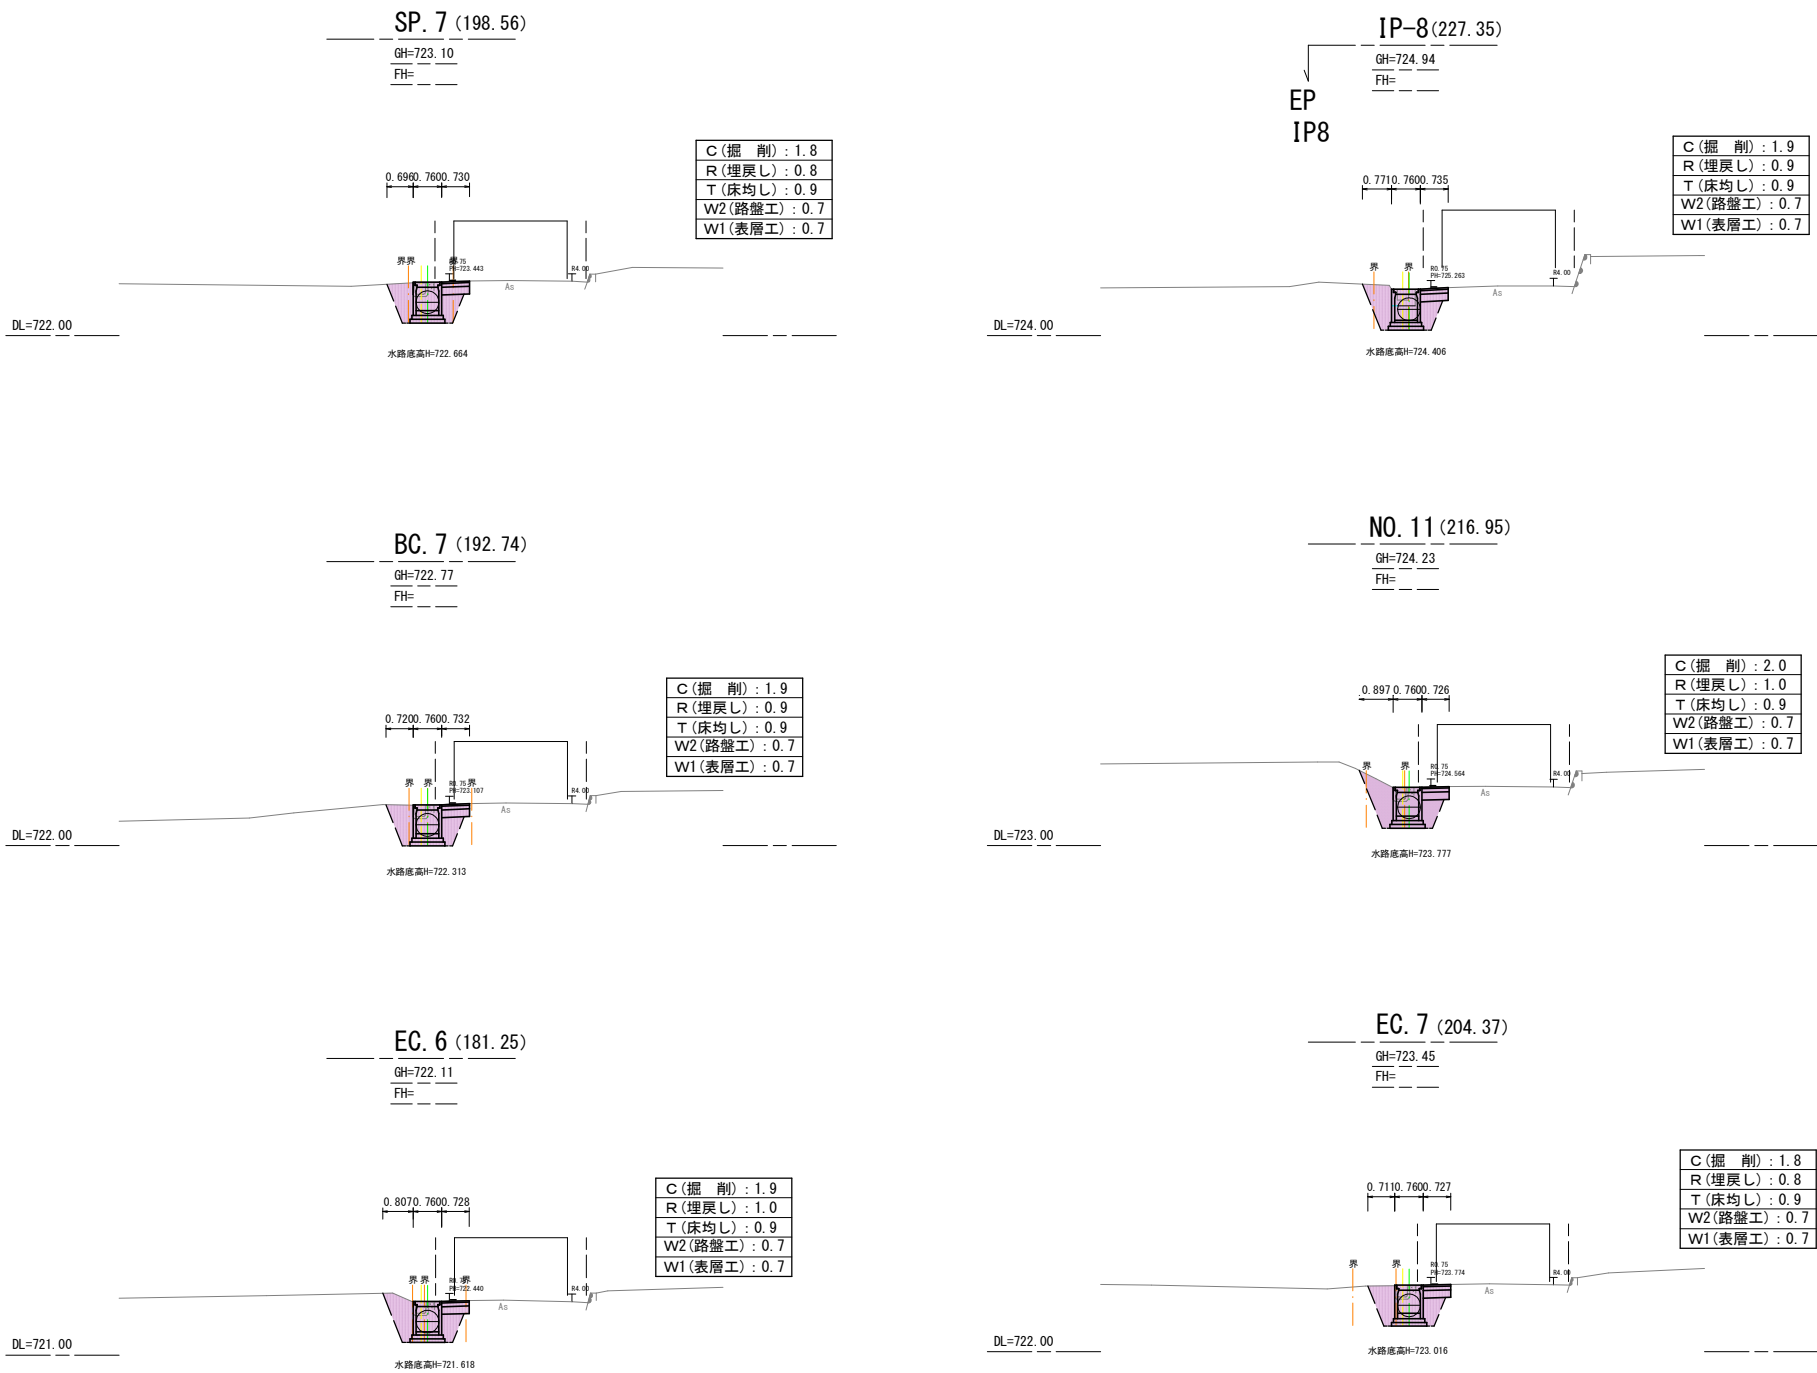

実施図


令和8年度 河川改修事業 勝手沢改修工事				
冊	4 / 8	横断図2	階尺	図示
勝手沢				
安曇野市三郷南小倉				
設計会社				
測量会社				
調査会社				
安曇野市 都市建設部 建設整備課				

※ IP点の横断方向は、下流測点に対して90°で測量を実施しています。

平面図 S=1:200

下流側計画図

2型桧構造図 S=1:20

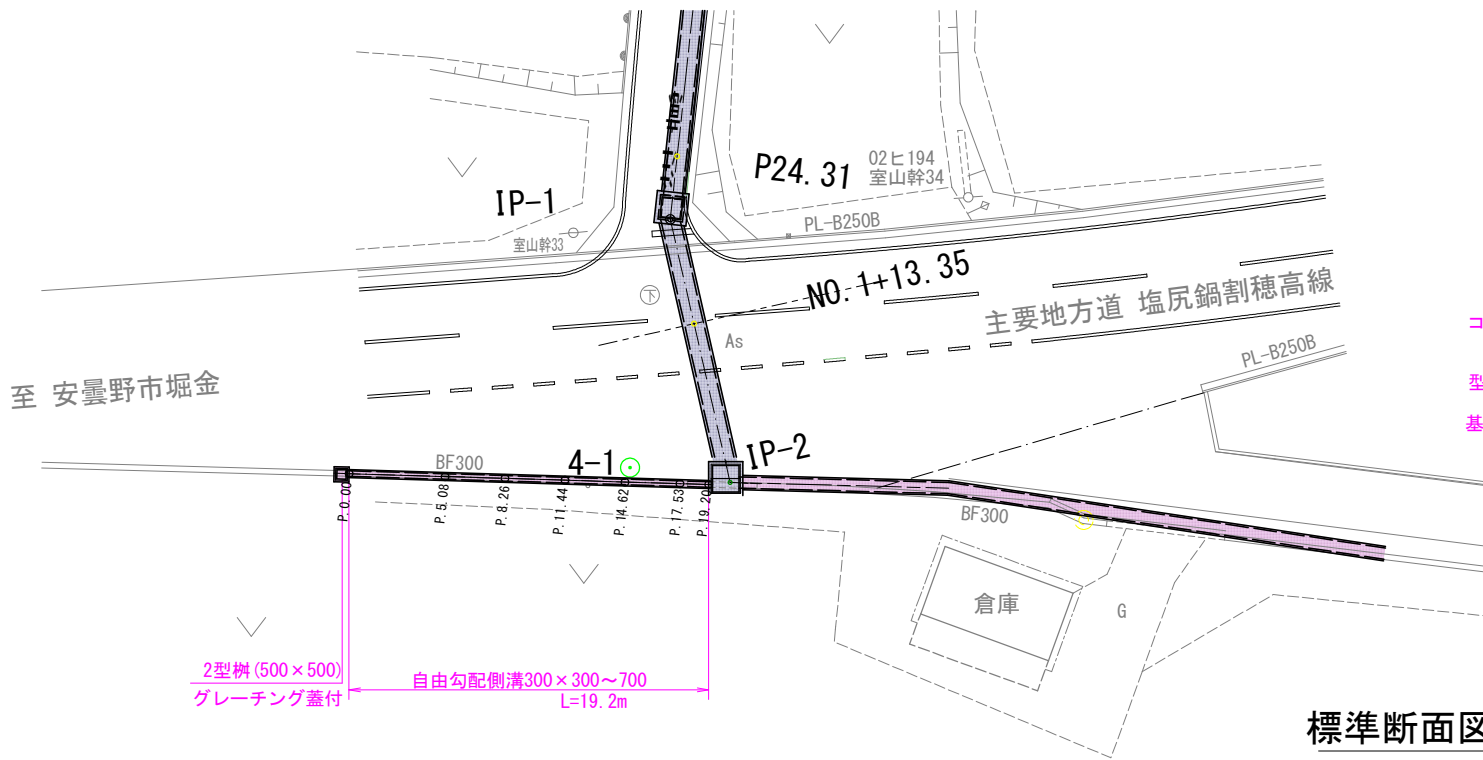

コンクリート= 0.80*0.80*0.52(平均)-0.50*0.50*0.37(平均)
-0.30*0.23-0.30*0.20=0.11m3
型 枠= 0.52*0.80*4+0.37*0.50*4=2.4m2
基礎(t=15cm)= 0.90*0.90=0.8m2

標準断面図 縮尺(A1) S=1/50

P. 11. 44

GH=715. 13

FH=


0. 666 0. 450 0. 666

As

300×600
水路底高H=714. 44

表層：密粒度アスコン20F t=5cm
基層：粗粒度アスコン20 t=5cm
粒調砕石M40 t=15cm

縦断面図

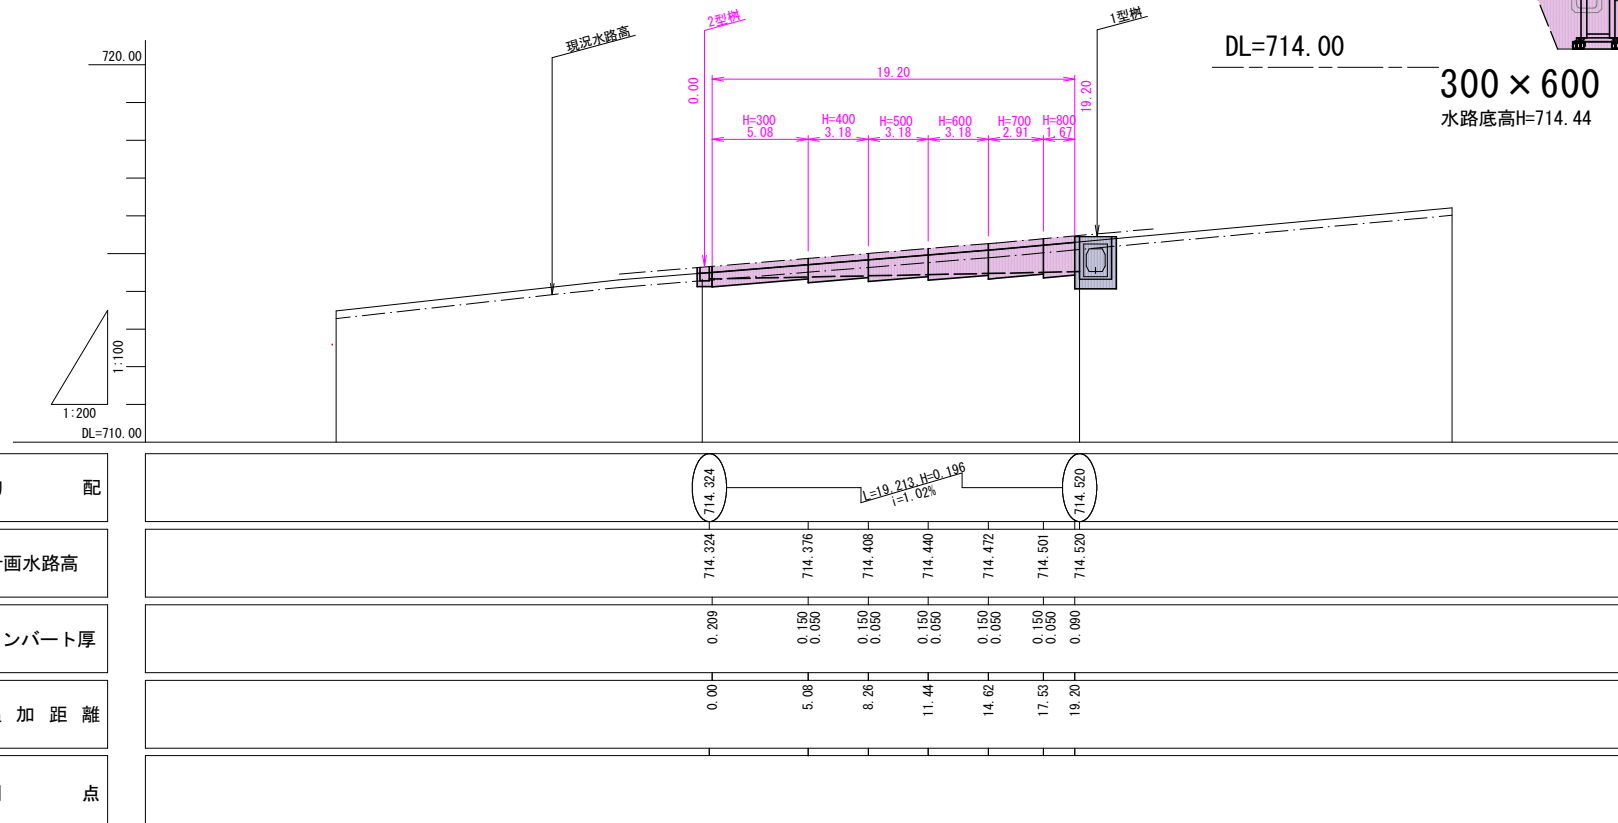

勾配	714.324	714.376	714.408	714.440	714.472	714.500	714.520
計画水路高	714.324	714.376	714.408	714.440	714.472	714.500	714.520
インパート厚	0.209	0.150	0.150	0.150	0.150	0.150	0.090
追加距離	0.00	5.08	8.26	11.44	14.62	17.53	19.20
測点							

横断面図 縮尺(A1) S=1/100

P. 19. 20

P. 17. 53

L=1. 67

GH=715. 39

FH=

1. 402 0. 400 0. 747

As

300×800

水路底高H=714. 50

C(掘削): 1.5
R(埋戻し): 1.0
T(床均し): 0.7
W2(路盤工): 0.7
W1(表・基層工): 0.7

P. 14. 62

L=2. 91

GH=715. 26

FH=

0. 707 0. 400 0. 707

As

300×700

水路底高H=714. 47

C(掘削): 1.3
R(埋戻し): 0.8
T(床均し): 0.7
W2(路盤工): 0.7
W1(表・基層工): 0.7

P. 11. 44

L=3. 18

GH=715. 13

FH=

0. 666 0. 450 0. 666

As

300×600

水路底高H=714. 44

C(掘削): 1.1
R(埋戻し): 0.7
T(床均し): 0.7
W2(路盤工): 0.7
W1(表・基層工): 0.7

P. 8. 26

L=3. 18

GH=714. 99

FH=

0. 666 0. 450 0. 666

As

300×500

水路底高H=714. 40

C(掘削): 1.0
R(埋戻し): 0.6
T(床均し): 0.7
W2(路盤工): 0.6
W1(表・基層工): 0.6

P. 5. 08

L=3. 18

GH=714. 86

FH=

0. 666 0. 450 0. 666

As

300×400

水路底高H=714. 37

C(掘削): 0.8
R(埋戻し): 0.5
T(床均し): 0.7
W2(路盤工): 0.6
W1(表・基層工): 0.6

P. 0. 00

L=5. 08

GH=714. 65

FH=

0. 500 0. 450 0. 500

As

300×300

水路底高H=714. 32

C(掘削): 0.6
R(埋戻し): 0.4
T(床均し): 0.7
W2(路盤工): 0.6
W1(表・基層工): 0.6


実施図

令和 8 年度 河川改修事業 勝手沢改修工事			
番号	5 / 8	下流側計画図	縮尺 図示
勝手沢			
安曇野市三郷南小倉			
設計会社			
測量会社			
調査会社			
安曇野市 都市建設部 建設整備課			

構 造 図 1


自由勾配側溝300型 S=1：20

300×300

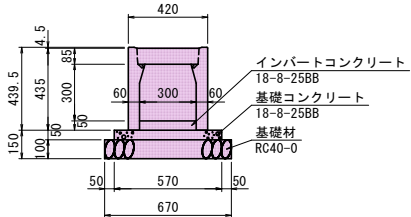


数量表 (10m当り)				
名 称	規 格	単 位	数 量	参考重量
側 溝	300×300×2000	本	5.0	318kg/本
コンクリート蓋	300用 L=500	枚	8.0	32kg/枚
グレーチング蓋	並目 L=995	枚	1.0	21kg/枚
インバートコンクリート	18-8-25BB	m3	0.15	
基礎コンクリート	18-8-25BB	m3	0.29	
型 枠		m2	1.0	
基礎砕石	RC40-0	m2	6.70	

300×400

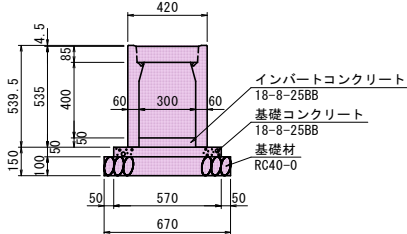


数量表 (10m当り)				
名 称	規 格	単 位	数 量	参考重量
側 溝	300×400×2000	本	5.0	376kg/本
コンクリート蓋	300用 L=500	枚	8.0	32kg/枚
グレーチング蓋	並目 L=995	枚	1.0	21kg/枚
インバートコンクリート	18-8-25BB	m3	0.15	
基礎コンクリート	18-8-25BB	m3	0.29	
型 枠		m2	1.0	
基礎砕石	RC40-0	m2	6.70	

300×500

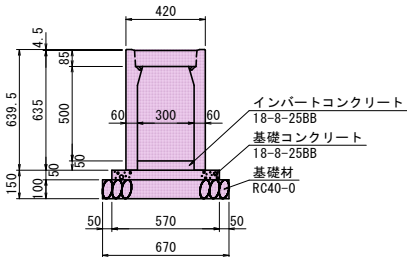


数量表 (10m当り)				
名 称	規 格	単 位	数 量	参考重量
側 溝	300×500×2000	本	5.0	434kg/本
コンクリート蓋	300用 L=500	枚	8.0	32kg/枚
グレーチング蓋	並目 L=995	枚	1.0	21kg/枚
インバートコンクリート	18-8-25BB	m3	0.15	
基礎コンクリート	18-8-25BB	m3	0.29	
型 枠		m2	1.0	
基礎砕石	RC40-0	m2	6.70	

300×600

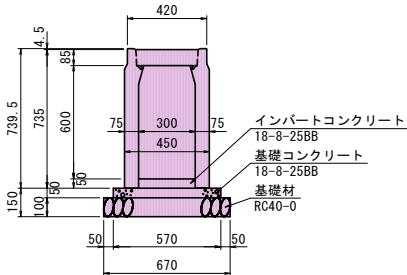

数量表 (10m当り)				
名 称	規 格	単 位	数 量	参考重量
側 溝	300×600×2000	本	5.0	584kg/本
コンクリート蓋	300用 L=500	枚	8.0	32kg/枚
グレーチング蓋	並目 L=995	枚	1.0	21kg/枚
インバートコンクリート	18-8-25BB	m3	0.15	
基礎コンクリート	18-8-25BB	m3	0.29	
型 枠		m2	1.0	
基礎砕石	RC40-0	m2	6.70	


300×700

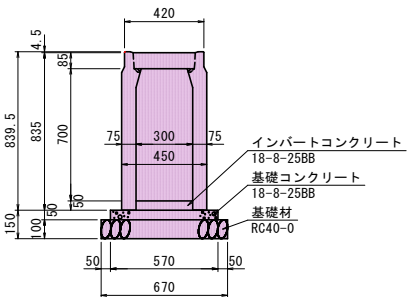


数量表 (10m当り)				
名 称	規 格	単 位	数 量	参考重量
側 溝	300×700×2000	本	5.0	656kg/本
コンクリート蓋	300用 L=500	枚	8.0	32kg/枚
グレーチング蓋	並目 L=995	枚	1.0	21kg/枚
インバートコンクリート	18-8-25BB	m3	0.15	
基礎コンクリート	18-8-25BB	m3	0.29	
型 枠		m2	1.0	
基礎砕石	RC40-0	m2	6.70	

4 型 樹 S=1：20

A-A

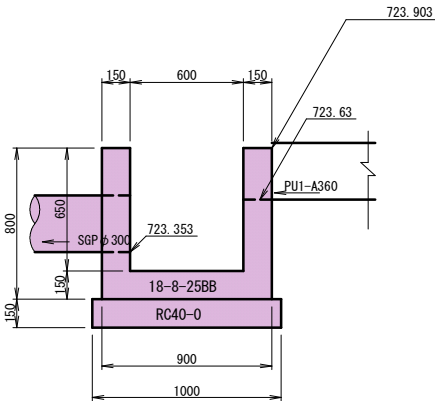


300×800

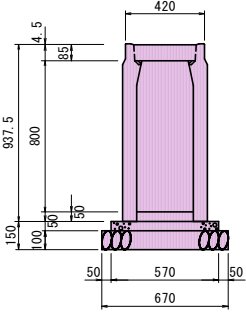


数量表 (10m当り)				
名 称	規 格	単 位	数 量	参考重量
側 溝	300×700×2000	本	5.0	728kg/本
コンクリート蓋	300用 L=500	枚	8.0	32kg/枚
グレーチング蓋	並目 L=995	枚	1.0	21kg/枚
インバートコンクリート	18-8-25BB	m3	0.15	
基礎コンクリート	18-8-25BB	m3	0.29	
型 枠		m2	1.0	
基礎砕石	RC40-0	m2	6.70	

自由勾配側溝600型 S=1：20

平面図

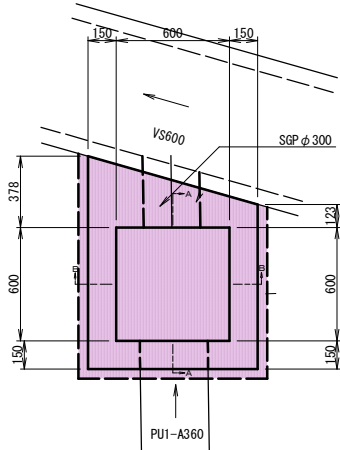


B-B

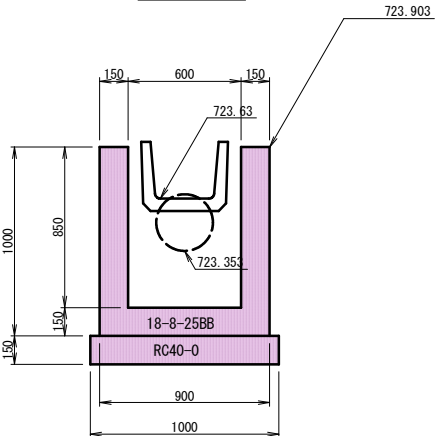


コンクリート= (1.128+0.873)/2*0.80*0.80-0.60^2*0.65
-0.46*0.37*0.15-0.15^2*3.14*0.25=0.36m3
型 枠= 0.80*(1.128+0.873+0.80)+0.65*0.60*4=3.8m2
基礎(t=15cm)= (1.128+0.873)/2*0.90=0.9m2

600×700

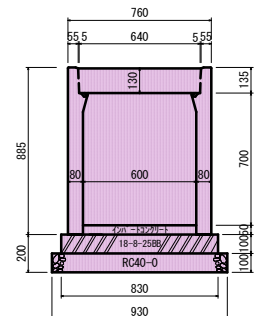

数量表 (10m当り)				
名 称	規 格	単 位	数 量	参考重量
自由勾配側溝	600×700	本	10.2	
コンクリート	18-8-25BB	m3	0.83	0.83
砕石	RC40-0	m2	0.15	0.15
砕石基礎	RC40-0	m2	0.15	0.15
型枠	18-8-25BB	m2	0.05	0.05

600×800

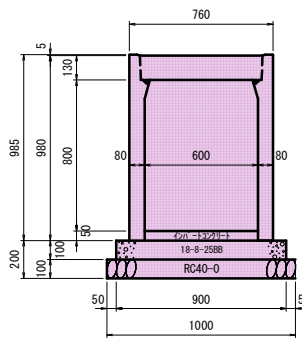


数量表 (10m当り)				
名 称	規 格	単 位	数 量	参考重量
自由勾配側溝	600×800	本	10.2	
コンクリート	18-8-25BB	m3	0.83	0.83
砕石	RC40-0	m2	0.15	0.15
砕石基礎	RC40-0	m2	0.15	0.15
型枠	18-8-25BB	m2	0.05	0.05


実施図

令和8年度 河川改修事業 勝手沢改修工事				
番号	6 / 8	構造図	図尺	図示
勝手沢				
安曇野市三郷南小倉				
設計会社				
測量会社				
調査会社				
安曇野市 都市建設部 建設整備課				

自由勾配側溝展開図 縮尺(A1) V=1/100
H=1/500

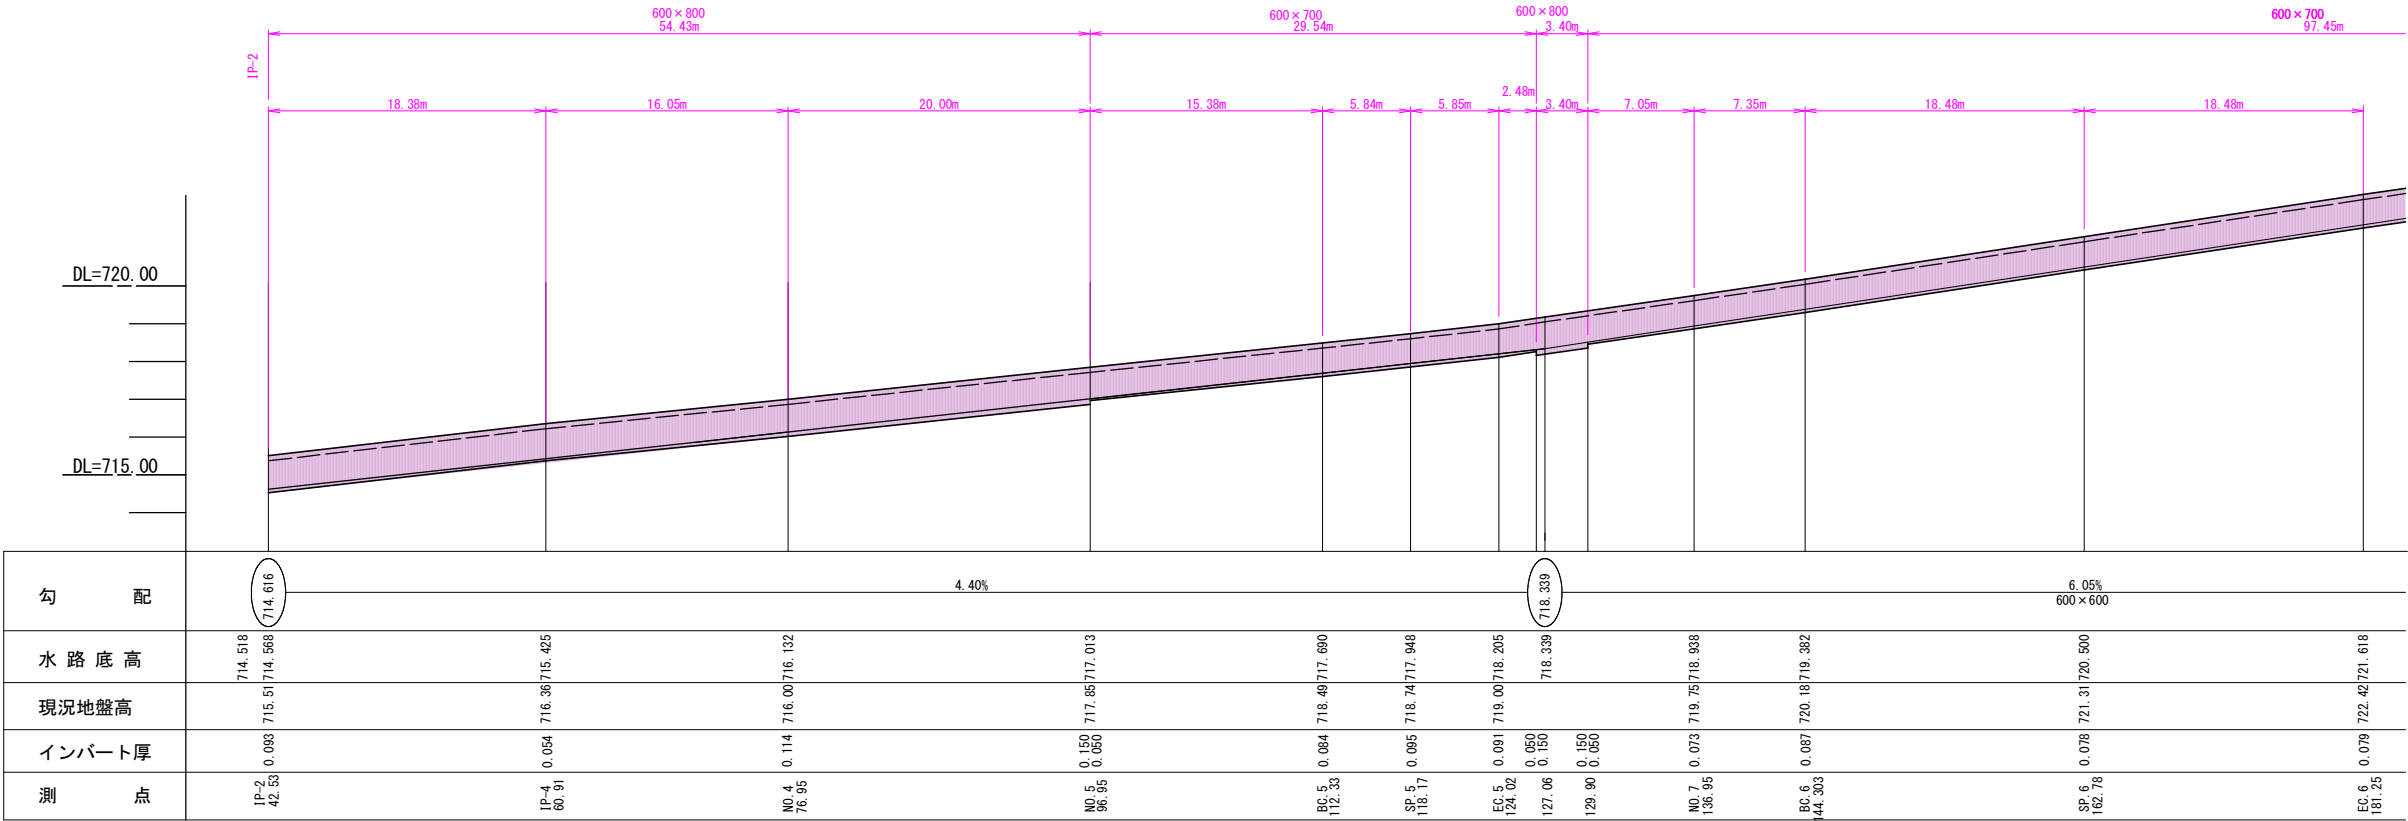

IP-12～IP-13自由勾配側溝展開図

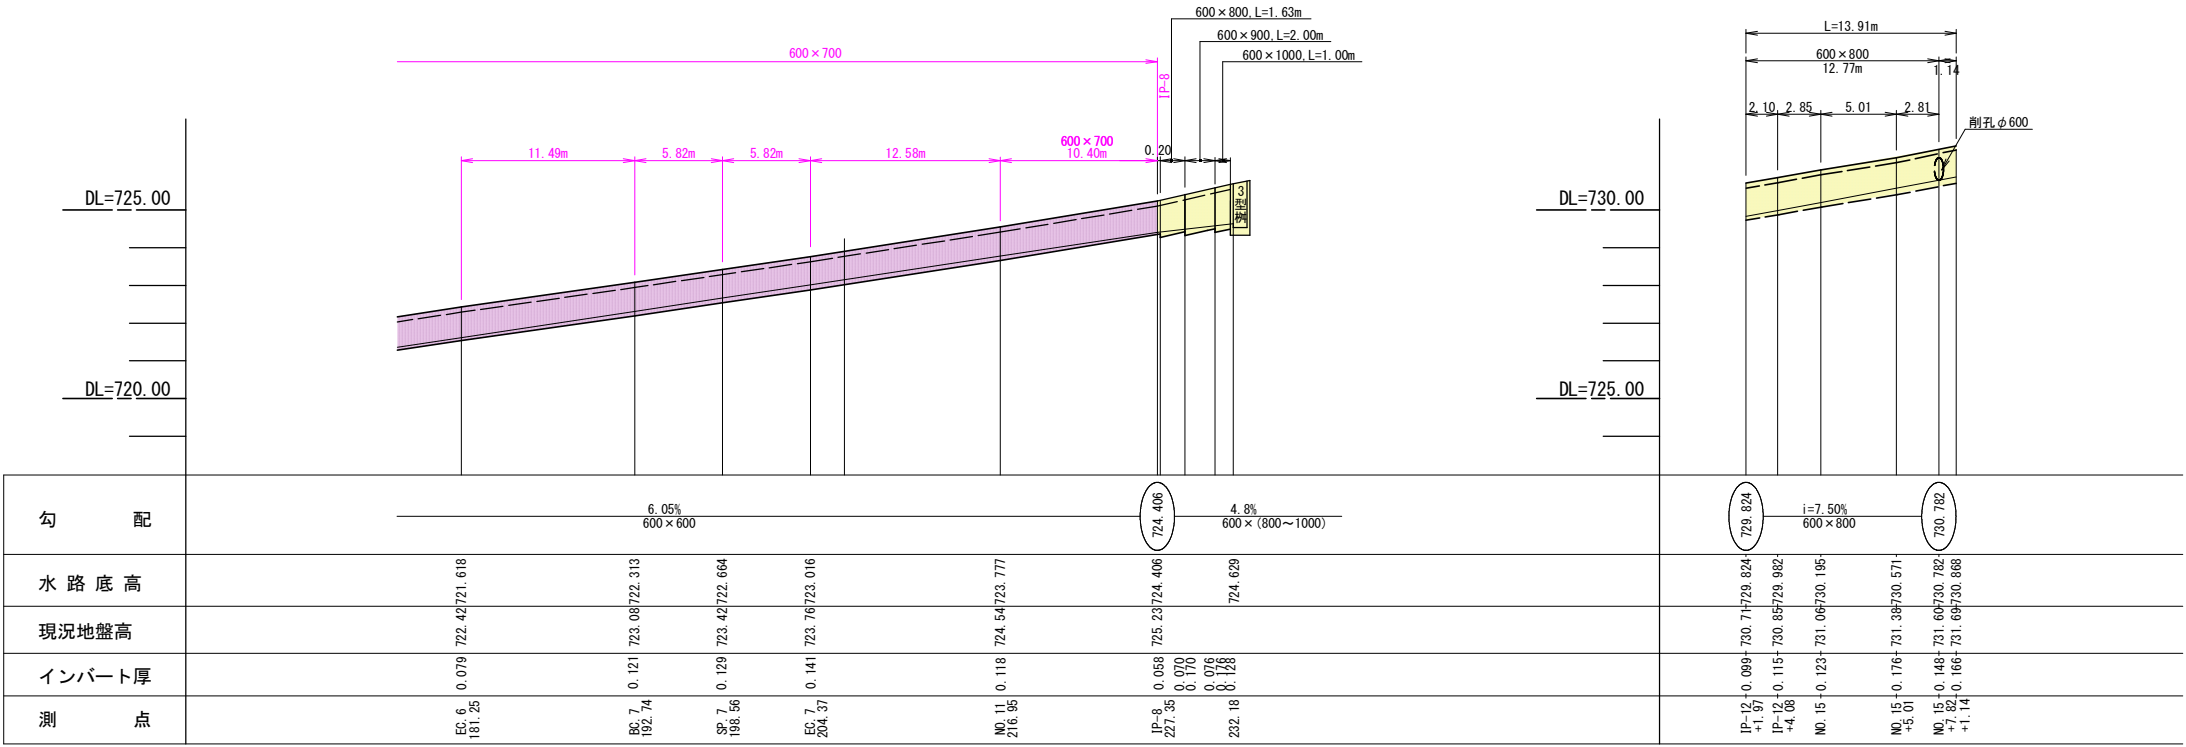

実施図

書	7 / 8	自由勾配側溝展開図	図示
勝手沢			
安曇野市三郷南小倉			
設計会社			
測量会社			
調査会社			
安曇野市 都市建設部 建設整備課			

令和8年度 河川改修工事 勝手沢改修工事				
番付	8 / 8	取壊し平面図	縮尺	図示
勝手沢				
安曇野市 三郷南小倉				
設計会社				
測量会社				
調査会社				
安曇野市 都市建設部 建設整備課				

