

|                                                       |  |     |  |    |  |    |  |         |  |    |  |          |  |    |  |
|-------------------------------------------------------|--|-----|--|----|--|----|--|---------|--|----|--|----------|--|----|--|
| 工事番号                                                  |  |     |  |    |  |    |  |         |  |    |  |          |  |    |  |
| (様式－１)                                                |  |     |  |    |  |    |  |         |  |    |  |          |  |    |  |
| 市長                                                    |  | 副市長 |  | 部長 |  | 課長 |  | 係長      |  | 係員 |  | 検算       |  | 担当 |  |
| 令和 8 年度 道路メンテナンス事業 会田川橋ほか補修工事 閲覧設計書                   |  |     |  |    |  |    |  |         |  |    |  |          |  |    |  |
| 安曇野市 明科東川手                                            |  |     |  |    |  |    |  |         |  |    |  |          |  |    |  |
| 設 計 大 要                                               |  |     |  |    |  |    |  | 施 工 方 法 |  |    |  | 請 負      |  |    |  |
| 橋梁補修工（会田川橋、沢六橋）<br>ひび割れ補修工 一式<br>断面修復工 一式<br>表面含浸工 一式 |  |     |  |    |  |    |  | 施 工 期 間 |  |    |  | 150 日間   |  |    |  |
|                                                       |  |     |  |    |  |    |  | 起工予定年月日 |  |    |  | 令和 年 月 日 |  |    |  |
|                                                       |  |     |  |    |  |    |  | 竣工予定年月日 |  |    |  | 令和 年 月 日 |  |    |  |
|                                                       |  |     |  |    |  |    |  | 契約保証方法  |  |    |  | 金銭的保証    |  |    |  |
|                                                       |  |     |  |    |  |    |  |         |  |    |  |          |  |    |  |

# 総括情報表

頁0-0002

|   |   |  |       |
|---|---|--|-------|
| 事務所名<br>変更回数<br>適用単価区分<br>単価適用地区<br>実施設計単価表等の適用日                                                                          | 61 安曇野市<br>0<br>1 実施単価<br>50 1 1 中信（2）<br>08.08.01                                                                |  |       |
|   | 当 世 代   |  | 前 世 代 |
| 前払率（%）<br>消費税率（%）<br>工種<br>施工地域区分(共通仮設)<br>施工地域区分(現場管理)<br>現場環境改善費率計上分<br>契約保証方法<br>豪雪割増<br>週休2日補正<br>冬期補正（現管）<br>点在工事等区分 | 40<br>10 %<br>10 橋梁保全工事<br>09 補正無し<br>09 補正無し<br>02 上記以外<br>01 金銭的保証<br>02 豪雪割増無し<br>09 週単位（土日）<br>484<br>01 点在工事 |  |       |
|   |   |  |       |

(工事費内訳書)

# \*\*\*本工事費（会田川橋）\*\*\*

頁 -0003

| 費目・工種・種別・細別・施工名称など | 数 | 量 | 単 位 | 単 価 | 金 額 | 備 考        |
|--------------------|---|---|-----|-----|-----|------------|
| ***本工事費（会田川橋）***   |   |   |     |     |     |            |
| 橋梁保全工事             |   |   |     |     |     |            |
| 橋梁補修工              |   |   | 式   |     |     |            |
| ひび割れ補修工            |   |   | 式   |     |     |            |
| 低圧注入工法             |   |   | 式   |     |     |            |
| 充てん工法              | 1 |   | 構造物 |     |     | 工種 第0001号表 |
| リハビリシリンダー工法        | 1 |   | 構造物 |     |     | 工種 第0002号表 |
| 断面修復工              | 1 |   | 構造物 |     |     | 工種 第0003号表 |
| 左官工法               | 1 |   | 式   |     |     |            |
|                    |   |   |     |     |     |            |
|                    | 1 |   | 構造物 |     |     | 工種 第0004号表 |

(工事費内訳書)

# \*\*\*本工事費（会田川橋）\*\*\*

頁 -0004

| 費目・工種・種別・細別・施工名称など | 数   | 量 | 単  | 位 | 単 | 価 | 金 | 額 | 備          | 考 |
|--------------------|-----|---|----|---|---|---|---|---|------------|---|
| 表面保護工              |     |   |    |   |   |   |   |   |            |   |
|                    |     |   |    | 式 |   |   |   |   |            |   |
| 表面含浸工              |     |   |    |   |   |   |   |   |            |   |
|                    | 66  |   | m2 |   |   |   |   |   | 工種 第0005号表 |   |
| 排水施設工              |     |   |    |   |   |   |   |   |            |   |
|                    |     |   |    | 式 |   |   |   |   |            |   |
| 水切り設置工             |     |   |    |   |   |   |   |   |            |   |
|                    | 57  |   | m  |   |   |   |   |   | 工種 第0006号表 |   |
| 構造物撤去工             |     |   |    |   |   |   |   |   |            |   |
|                    |     |   |    | 式 |   |   |   |   |            |   |
| 運搬処理工              |     |   |    |   |   |   |   |   |            |   |
|                    |     |   |    | 式 |   |   |   |   |            |   |
| 殻運搬                |     |   |    |   |   |   |   |   |            |   |
|                    | 0.2 |   | m3 |   |   |   |   |   | 工種 第0007号表 |   |
| 殻処分                |     |   |    |   |   |   |   |   |            |   |
|                    | 0.4 |   | t  |   |   |   |   |   | 工種 第0008号表 |   |
| 仮設工                |     |   |    |   |   |   |   |   |            |   |
|                    |     |   |    | 式 |   |   |   |   |            |   |

(工事費内訳書)

\*\*\*本工事費（会田川橋）\*\*\*

| 費目・工種・種別・細別・施工名称など | 数   | 量 | 単 | 位     | 単      | 価 | 金 | 額 | 備          | 考 |
|--------------------|-----|---|---|-------|--------|---|---|---|------------|---|
| 任意仮設工              |     |   |   |       |        |   |   |   |            |   |
|                    |     |   |   | 式     |        |   |   |   |            |   |
| 足場                 |     |   |   |       |        |   |   |   |            |   |
|                    | 144 |   | m | 2     |        |   |   |   | 工種 第0009号表 |   |
| 防護                 |     |   |   |       |        |   |   |   |            |   |
|                    | 152 |   | m | 2     |        |   |   |   | 工種 第0010号表 |   |
| **直接工事費**          |     |   |   |       |        |   |   |   |            |   |
|                    |     |   |   |       |        |   |   |   |            |   |
| **現場環境改善費（率分）**    |     |   |   |       |        |   |   |   |            |   |
|                    |     |   |   |       |        |   |   |   |            |   |
| 率 0.0138           |     |   |   |       |        |   |   |   |            |   |
|                    |     |   |   |       |        |   |   |   |            |   |
| **共通仮設費率計算額**      |     |   |   |       |        |   |   |   |            |   |
|                    |     |   |   |       |        |   |   |   |            |   |
| 補正無の率 0.2732       |     |   |   |       |        |   |   |   |            |   |
|                    |     |   |   | 補正後の率 | 0.2787 |   |   |   |            |   |
| **共通仮設費計**         |     |   |   |       |        |   |   |   |            |   |
|                    |     |   |   |       |        |   |   |   |            |   |

(工事費内訳書)

# \*\*\*本工事費（会田川橋）\*\*\*

頁 -0006

| 費目・工種・種別・細別・施工名称など | 数 | 量 | 単 位                           | 単 価 | 金 額 | 備 考 |
|--------------------|---|---|-------------------------------|-----|-----|-----|
| ***純工事費***         |   |   |                               |     |     |     |
|                    |   |   |                               |     |     |     |
| ***現場管理費***        |   |   |                               |     |     |     |
| 補正無の率 0.6588       |   |   | 補正後の率 0.6845                  |     |     |     |
| ***工事原価***         |   |   |                               |     |     |     |
|                    |   |   |                               |     |     |     |
| ***一般管理費等***       |   |   |                               |     |     |     |
| 補正無の率 0.2288       |   |   | 前払率補正 1.0000<br>契約保証補正 0.0004 |     |     |     |
| ***工事価格***         |   |   |                               |     |     |     |
|                    |   |   |                               |     |     |     |
| ***消費税等相当額***      |   |   |                               |     |     |     |
| 率 0.1000           |   |   |                               |     |     |     |
| ***工事費***          |   |   |                               |     |     |     |
|                    |   |   |                               |     |     |     |
|                    |   |   |                               |     |     |     |
|                    |   |   |                               |     |     |     |
|                    |   |   |                               |     |     |     |

## 低压注入工法

# 工種明細表

工種 第0001号表

頁0-0007

[illegible]

## 充てん工法

# 工種明細表

工種 第0002号表

頁0-0008

[illegible]

| 工 種 ・ 施 工 名 称 など |  | 数 量 | 単 位 | 単 価 | 金 額 | 備 考 |
|------------------|--|-----|-----|-----|-----|-----|
| リハビリシリンダー工法      |  |     |     |     |     |     |
|                  |  | 1   | 構造物 |     |     |     |
| *** 単位当り ***     |  |     |     |     |     |     |
|                  |  | 1   | 構造物 |     |     |     |
|                  |  |     |     |     |     |     |
|                  |  |     |     |     |     |     |
## 左官工法

# 工種明細表

工種 第0004号表

頁0-0010

[illegible]

## 表面含浸工

# 工種明細表

工種 第0005号表

頁0-0011

[illegible]

## 水切り設置工

# 工種明細表

工種 第0006号表

頁0-0012

[illegible]

# 搬運殼

# 工種明細表

工種 第0007号表

頁0-0013

[illegible]



足場

# 工種明細表

工種 第0009号表

頁0-0015

[illegible]

## 防護

# 工種明細表

工種 第0010号表

頁0-0016

[illegible]

(工事費内訳書)

# \*\*\*附帯工事費（沢六橋）\*\*\*

頁 -0017

| 費目・工種・種別・細別・施工名称など | 数   | 量 | 単 位 | 単 価 | 金 額 | 備 考        |
|--------------------|-----|---|-----|-----|-----|------------|
| ***附帯工事費（沢六橋）***   |     |   |     |     |     |            |
|                    |     |   |     |     |     |            |
| 橋梁保全工事             |     |   |     |     |     |            |
|                    |     |   |     |     |     |            |
|                    |     |   | 式   |     |     |            |
| 橋梁補修工              |     |   |     |     |     |            |
|                    |     |   |     |     |     |            |
|                    |     |   | 式   |     |     |            |
| ひび割れ補修工            |     |   |     |     |     |            |
|                    |     |   |     |     |     |            |
|                    |     |   | 式   |     |     |            |
| 低圧注入工法             |     |   |     |     |     |            |
|                    |     |   |     |     |     |            |
|                    | 1   |   | 構造物 |     |     | 工種 第0011号表 |
| 断面修復工              |     |   |     |     |     |            |
|                    |     |   |     |     |     |            |
|                    |     |   | 式   |     |     |            |
| 左官工法               |     |   |     |     |     |            |
|                    |     |   |     |     |     |            |
|                    | 1   |   | 構造物 |     |     | 工種 第0012号表 |
| 表面保護工              |     |   |     |     |     |            |
|                    |     |   |     |     |     |            |
|                    |     |   | 式   |     |     |            |
| 表面含浸工              |     |   |     |     |     |            |
|                    |     |   |     |     |     |            |
|                    | 119 |   | m2  |     |     | 工種 第0013号表 |

## \*\*\*附帯工事費（沢六橋）\*\*\*

| 費目・工種・種別・細別・施工名称など | 数 量 | 単 位 | 単 価 | 金 額 | 備 考        |
|--------------------|-----|-----|-----|-----|------------|
| 構造物撤去工             |     |     |     |     |            |
|                    |     | 式   |     |     |            |
| 運搬処理工              |     |     |     |     |            |
|                    |     | 式   |     |     |            |
| 殻運搬                |     |     |     |     |            |
|                    | 0.1 | m 3 |     |     | 工種 第0014号表 |
| 殻処分                |     |     |     |     |            |
|                    | 0.1 | t   |     |     | 工種 第0015号表 |
| 仮設工                |     |     |     |     |            |
|                    |     | 式   |     |     |            |
| 任意仮設工              |     |     |     |     |            |
|                    |     | 式   |     |     |            |
| 足場                 |     |     |     |     |            |
|                    | 112 | m 2 |     |     | 工種 第0016号表 |
| 防護                 |     |     |     |     |            |
|                    | 73  | m 2 |     |     | 工種 第0017号表 |
| **直接工事費**          |     |     |     |     |            |
|                    |     |     |     |     |            |

(工事費内訳書)

# \*\*\*附帯工事費（沢六橋）\*\*\*

頁 -0019

| 費目・工種・種別・細別・施工名称など | 数 | 量 | 単 位                           | 単 価 | 金 額 | 備 考 |
|--------------------|---|---|-------------------------------|-----|-----|-----|
| ***現場環境改善費（率分）***  |   |   |                               |     |     |     |
|                    |   |   |                               |     |     |     |
| 率 0.0138           |   |   |                               |     |     |     |
| ***共通仮設費率計算額***    |   |   |                               |     |     |     |
|                    |   |   |                               |     |     |     |
| 補正無の率 0.2732       |   |   | 補正後の率 0.2787                  |     |     |     |
| ***共通仮設費計***       |   |   |                               |     |     |     |
|                    |   |   |                               |     |     |     |
| ***純工事費***         |   |   |                               |     |     |     |
|                    |   |   |                               |     |     |     |
| ***現場管理費***        |   |   |                               |     |     |     |
| 補正無の率 0.6588       |   |   | 補正後の率 0.6845                  |     |     |     |
| ***工事原価***         |   |   |                               |     |     |     |
|                    |   |   |                               |     |     |     |
| ***一般管理費等***       |   |   |                               |     |     |     |
| 補正無の率 0.2288       |   |   | 前払率補正 1.0000<br>契約保証補正 0.0004 |     |     |     |

(工事費内訳書)

# \*\*\*附帯工事費（沢六橋）\*\*\*

頁 -0020

| 費目・工種・種別・細別・施工名称など         | 数 | 量 | 単 位 | 単 価 | 金 額 | 備 考 |
|----------------------------|---|---|-----|-----|-----|-----|
| ***工事価格***                 |   |   |     |     |     |     |
|                            |   |   |     |     |     |     |
| ***消費税等<br>相当額***          |   |   |     |     |     |     |
| 率 0.1000                   |   |   |     |     |     |     |
| ***工事費***                  |   |   |     |     |     |     |
|                            |   |   |     |     |     |     |
| ***工事価格計***                |   |   |     |     |     |     |
|                            |   |   |     |     |     |     |
| ***消費税等<br>相当額計***         |   |   |     |     |     |     |
| 率 0.1000                   |   |   |     |     |     |     |
| ***工事費計***                 |   |   |     |     |     |     |
|                            |   |   |     |     |     |     |
| (参考) 直接工事費のうち労務費           |   |   |     |     |     |     |
|                            |   |   |     |     |     |     |
| (参考) 直接工事費のうち材料費           |   |   |     |     |     |     |
|                            |   |   |     |     |     |     |
| (参考) 現場<br>管理費のうち<br>法定福利費 |   |   |     |     |     |     |
| 率 0.0387                   |   |   |     |     |     |     |

(工事費内訳書)

**\*\*\*附帶工事費（沢六橋）\*\*\***

[illegible]

## 低压注入工法

# 工種明細表

工種 第0011号表

頁0-0022

[illegible]

## 左官工法

# 工種明細表

工種 第0012号表

頁0-0023

[illegible]

## 表面含浸工

# 工種明細表

工種 第0013号表

頁0-0024

[illegible]

## 殼運搬

# 工種明細表

工種 第0014号表

頁0-0025

[illegible]

## 殻処分

# 工種明細表

工種 第0015号表

頁0-0026

[illegible]

足場

# 工種明細表

工種 第0016号表

頁0-0027

[illegible]

## 防護

# 工種明細表

工種 第0017号表

頁0-0028

[illegible]

# 施 工 内 訳 表

頁0-0029

ひび割れ補修工（低圧注入工法）  
1 構造物当り補修延べ延長73.05m

施工 第0 -0001号表

1 構造物 当り

| 名 称 ・ 規 格 な ど                                                                               | 数 量     | 単 位 | 単 価                                                                                      | 金 額 | 備 考 |
|---------------------------------------------------------------------------------------------|---------|-----|------------------------------------------------------------------------------------------|-----|-----|
| 土木一般世話役                                                                                     | 4.237   | 人   |                                                                                          |     |     |
| 特殊作業員                                                                                       | 7.013   | 人   |                                                                                          |     |     |
| 普通作業員                                                                                       | 5.187   | 人   |                                                                                          |     |     |
| 注入材                                                                                         | 16.270  | k g |                                                                                          |     |     |
| シール材                                                                                        | 9.672   | k g |                                                                                          |     |     |
| 低圧注入器具                                                                                      | 352.000 | 個   |                                                                                          |     |     |
| 諸雑費                                                                                         | 6.000   | %   |                                                                                          |     |     |
| *** 単位当り ***                                                                                | 1       | 構造物 |                                                                                          |     |     |
| 1 構造物当り補修延べ延長区分：1 構造物当り補修延べ延長25m以上<br>1 構造物当りの注入材使用量（k g）：16.27<br>1 構造物当りの低圧注入器具使用量（個）：352 |         |     | 1 構造物当り補修延べ延長 L（m）：73.05<br>1 構造物当りのシール材設計量（k g）：7.06<br>注入材単価（円／k g）：<br>低圧注入器具単価（円／個）： |     |     |
| シール材単価（円／k g）：                                                                              |         |     |                                                                                          |     |     |
|                                                                                             |         |     |                                                                                          |     |     |
|                                                                                             |         |     |                                                                                          |     |     |

# 施 工 内 訳 表

頁0-0030

ひび割れ補修工（充てん工法）  
1 構造物当り補修延べ延長20m未満

施工 第0 -0002号表

1 構造物 当り

| 名 称 ・ 規 格 な ど                                       | 数 量    | 単 位 | 単 価                     | 金 額 | 備 考 |
|-----------------------------------------------------|--------|-----|-------------------------|-----|-----|
| 土木一般世話役                                             | 0.850  | 人   |                         |     |     |
| 特殊作業員                                               | 1.300  | 人   |                         |     |     |
| 普通作業員                                               | 1.100  | 人   |                         |     |     |
| 充填材                                                 | 0.816  | kg  |                         |     |     |
| 諸雑費                                                 | 17.000 | %   |                         |     |     |
| *** 単位当り ***                                        | 1      | 構造物 |                         |     |     |
| 1 構造物当り補修延べ延長区分：1 構造物当り補修延べ延長20m未満<br>充てん材単価（円／kg）： |        |     | 1 構造物当り充てん材設計量（kg）：0.68 |     |     |
|                                                     |        |     |                         |     |     |
|                                                     |        |     |                         |     |     |
# 施 工 内 訳 表

頁0-0031

断面修復工（左官工法）  
鉄筋ケレン・鉄筋防錆処理あり

1 構造物当り修復延べ体積0. 1 7 3 m 3

施工 第0 -0003号表

1 構造物 当り

| 名 称 ・ 規 格 な ど                                                   | 数 量   | 単 位 | 単 価                                                           | 金 額 | 備 考 |
|-----------------------------------------------------------------|-------|-----|---------------------------------------------------------------|-----|-----|
| 土木一般世話役                                                         | 4.844 | 人   |                                                               |     |     |
| 特殊作業員                                                           | 9.169 | 人   |                                                               |     |     |
| 普通作業員                                                           | 4.844 | 人   |                                                               |     |     |
| 断面修復材                                                           | 0.204 | m 3 |                                                               |     |     |
| 諸雑費                                                             | 8.000 | %   |                                                               |     |     |
| *** 単位当り ***                                                    | 1     | 構造物 |                                                               |     |     |
| 鉄筋ケレン・鉄筋防錆処理の有無：鉄筋ケレン・鉄筋防錆処理あり<br>1 構造物当り修復延べ体積 V (m 3) : 0.173 |       |     | 1 構造物当り修復延べ体積区分：1 構造物当り修復延べ体積0. 1 m 3 以上<br>断面修復材単価 (円／m 3) : |     |     |
|                                                                 |       |     |                                                               |     |     |
# 施工内訳表

頁0-0032

## 表面含浸工

## ハイブリッド型含浸材

**下地処理含む**

施工 第0 -0004号表

1 m<sup>2</sup> 当り

[illegible]

安曇野市

# 施 工 内 訳 表

頁0-0033

殻運搬

施工 第0 -0005号表

コンクリート(無筋)構造物とりこわし

機械積込 DID区間なし 10.9km以下

1 m3 当り

機械構成比： 40.77% 労務構成比：

44.82% 材料構成比： 14.41%

市場単価構成比： 0.00%

標準単価：

| 代 表 機 労 材 規 格                                                     | 構成比    | 単 位 | 単 価 | 代 表 機 労 材 規 格(東京地区)          | 単価(東京地区) | 備 考 |
|-------------------------------------------------------------------|--------|-----|-----|------------------------------|----------|-----|
| ダンプトラック [オンロード・ディーゼル]<br>10 t 積級                                  | 40.77% | 供用日 |     | ダンプトラック [オンロード・ディーゼル]        |          |     |
| 運転手 (一般)                                                          | 44.82% | 人   |     | 運転手 (一般)                     |          |     |
| 軽油<br>小型ローリー パトロール給油                                              | 14.41% | L   |     | 軽油<br>パトロール給油                |          |     |
| 積算単価                                                              |        | 式   |     | 積算単価                         |          |     |
| *** 単位当り ***                                                      |        |     |     |                              |          |     |
| 殻発生作業：コンクリート(無筋)構造物とりこわし<br>DID区間の有無：DID区間なし<br>豪雪割増：豪雪割増 工種条件と同じ |        |     |     | 積込工法区分：機械積込<br>運搬距離：10.9km以下 |          |     |

処分費

施 工 内 訳 表

施工 第0 -0006号表

100 t 当り

| 名 称 ・ 規 格 な ど | 数 量     | 単 位 | 単 価 | 金 額 | 備 考 |
|---------------|---------|-----|-----|-----|-----|
| 処分費           | 100.000 | t   |     |     |     |
| *** 合 計 ***   | 100     | t   |     |     |     |
| *** 単位当り ***  | 1       | t   |     |     |     |
| 処分費（円／t）：     |         |     |     |     |     |
|               |         |     |     |     |     |
|               |         |     |     |     |     |
# 施工内訳表

頁0-0035

足場  
TYPE-A1

施工 第0 -0007号表

1 m<sup>2</sup> 当り

[illegible]

安 曇 野 市

# 施 工 内 訳 表

頁0-0036

足場工  
桁高1.5m未満

主体足場架設供用月数1月

施工 第0 -0008号表

1 m2 当り

| 名 称 ・ 規 格 な ど | 数 量   | 単 位 | 単 価               | 金 額 | 備 考 |
|---------------|-------|-----|-------------------|-----|-----|
| 足場工           | 1.000 | m2  |                   |     |     |
| 諸雑費           | 1     | 式   |                   |     |     |
| *** 単位当り ***  | 1     | m2  |                   |     |     |
| 桁高：桁高1.5m未満   |       |     | 主体足場架設供用月数 X（月）：1 |     |     |
|               |       |     |                   |     |     |
|               |       |     |                   |     |     |
朝顔  
TYPE-B

シート張

施 工 内 訳 表

施工 第0 -0009号表

頁0-0037

1 m<sup>2</sup> 当り

| 名 称 ・ 規 格 な ど                | 数 量 | 単 位            | 単 価 | 金 額 | 備 考          |
|------------------------------|-----|----------------|-----|-----|--------------|
| 朝顔<br>両側朝顔<br>朝顔架設供用月数1月     | 1   | m 2            |     |     | 施工 第0-0010号表 |
| シート張防護工（両側朝顔）<br>防護工架設供用月数1月 | 1   | m 2            |     |     | 施工 第0-0011号表 |
| *** 単位当り ***                 | 1   | m <sup>2</sup> |     |     |              |
|                              |     |                |     |     |              |
|                              |     |                |     |     |              |
# 施工内訳表

頁0-0038

施工 第0 -0010号表

朝顏  
両側朝顏

朝顔架設供用月数1月

1 m2 当り

[illegible]

安曇野市

# 施 工 内 訳 表

頁0-0039

シート張防護工（両側朝顔）

施工 第0 -0011号表

防護工架設供用月数1月

1 m2 当り

| 名 称 ・ 規 格 な ど       | 数 量   | 単 位 | 単 価                | 金 額 | 備 考 |
|---------------------|-------|-----|--------------------|-----|-----|
| 防護工                 | 1.000 | m2  |                    |     |     |
| 諸雑費                 | 1     | 式   |                    |     |     |
| *** 単位当り ***        | 1     | m2  |                    |     |     |
| 防護工種別：シート張防護工（両側朝顔） |       |     | 防護工架設供用月数 X 2（月）：1 |     |     |
|                     |       |     |                    |     |     |
|                     |       |     |                    |     |     |
# 施 工 内 訳 表

頁0-0040

ひび割れ補修工（低圧注入工法）  
1 構造物当り補修延べ延長 4 1. 5 4 m

施工 第0 -0012号表

1 構造物 当り

| 名 称 ・ 規 格 な ど                                                                                 | 数 量     | 単 位 | 単 価                                                                                      | 金 額 | 備 考 |
|-----------------------------------------------------------------------------------------------|---------|-----|------------------------------------------------------------------------------------------|-----|-----|
| 土木一般世話役                                                                                       | 2.409   | 人   |                                                                                          |     |     |
| 特殊作業員                                                                                         | 3.988   | 人   |                                                                                          |     |     |
| 普通作業員                                                                                         | 2.949   | 人   |                                                                                          |     |     |
| 注入材                                                                                           | 7.140   | k g |                                                                                          |     |     |
| シール材                                                                                          | 5.453   | k g |                                                                                          |     |     |
| 低圧注入器具                                                                                        | 188.000 | 個   |                                                                                          |     |     |
| 諸雑費                                                                                           | 6.000   | %   |                                                                                          |     |     |
| *** 単位当り ***                                                                                  | 1       | 構造物 |                                                                                          |     |     |
| 1 構造物当り補修延べ延長区分：1 構造物当り補修延べ延長 2 5 m以上<br>1 構造物当りの注入材使用量（k g）：7.14<br>1 構造物当りの低圧注入器具使用量（個）：188 |         |     | 1 構造物当り補修延べ延長 L（m）：41.54<br>1 構造物当りのシール材設計量（k g）：3.98<br>注入材単価（円／k g）：<br>低圧注入器具単価（円／個）： |     |     |
| シール材単価（円／k g）：                                                                                |         |     |                                                                                          |     |     |
|                                                                                               |         |     |                                                                                          |     |     |
|                                                                                               |         |     |                                                                                          |     |     |

# 施 工 内 訳 表

頁0-0041

断面修復工（左官工法）  
鉄筋ケレン・鉄筋防錆処理あり

1 構造物当り修復延べ体積0. 0 1 3 m 3

施工 第0 -0013号表

1 構造物 当り

| 名 称 ・ 規 格 な ど                                                   | 数 量   | 単 位 | 単 価                                                           | 金 額 | 備 考 |
|-----------------------------------------------------------------|-------|-----|---------------------------------------------------------------|-----|-----|
| 土木一般世話役                                                         | 2.800 | 人   |                                                               |     |     |
| 特殊作業員                                                           | 5.300 | 人   |                                                               |     |     |
| 普通作業員                                                           | 2.800 | 人   |                                                               |     |     |
| 断面修復材                                                           | 0.015 | m 3 |                                                               |     |     |
| 諸雑費                                                             | 8.000 | %   |                                                               |     |     |
| *** 単位当り ***                                                    | 1     | 構造物 |                                                               |     |     |
| 鉄筋ケレン・鉄筋防錆処理の有無：鉄筋ケレン・鉄筋防錆処理あり<br>1 構造物当り修復延べ体積 V (m 3) : 0.013 |       |     | 1 構造物当り修復延べ体積区分：1 構造物当り修復延べ体積0. 1 m 3 未満<br>断面修復材単価 (円／m 3) : |     |     |
|                                                                 |       |     |                                                               |     |     |
# 施 工 内 訳 表

頁0-0042


表面含浸工  
シラン系含浸材鉄筋腐食抑制タイプ

施工 第0 -0014号表

1 m<sup>2</sup> 当り

| 名 称 ・ 規 格 な ど                       | 数 量  | 単 位            | 単 価 | 金 額 | 備 考 |
|-------------------------------------|------|----------------|-----|-----|-----|
| 表面含浸材<br>鉄筋腐食抑制タイプ<br>プロテクトシルCIT同等品 | 0.63 | L              |     |     |     |
| 下地処理                                | 1    | m <sup>2</sup> |     |     |     |
| 含浸材塗布                               | 1    | m <sup>2</sup> |     |     |     |
| *** 単位当り ***                        | 1    | m <sup>2</sup> |     |     |     |
|                                     |      |                |     |     |     |
|                                     |      |                |     |     |     |
## 位置図

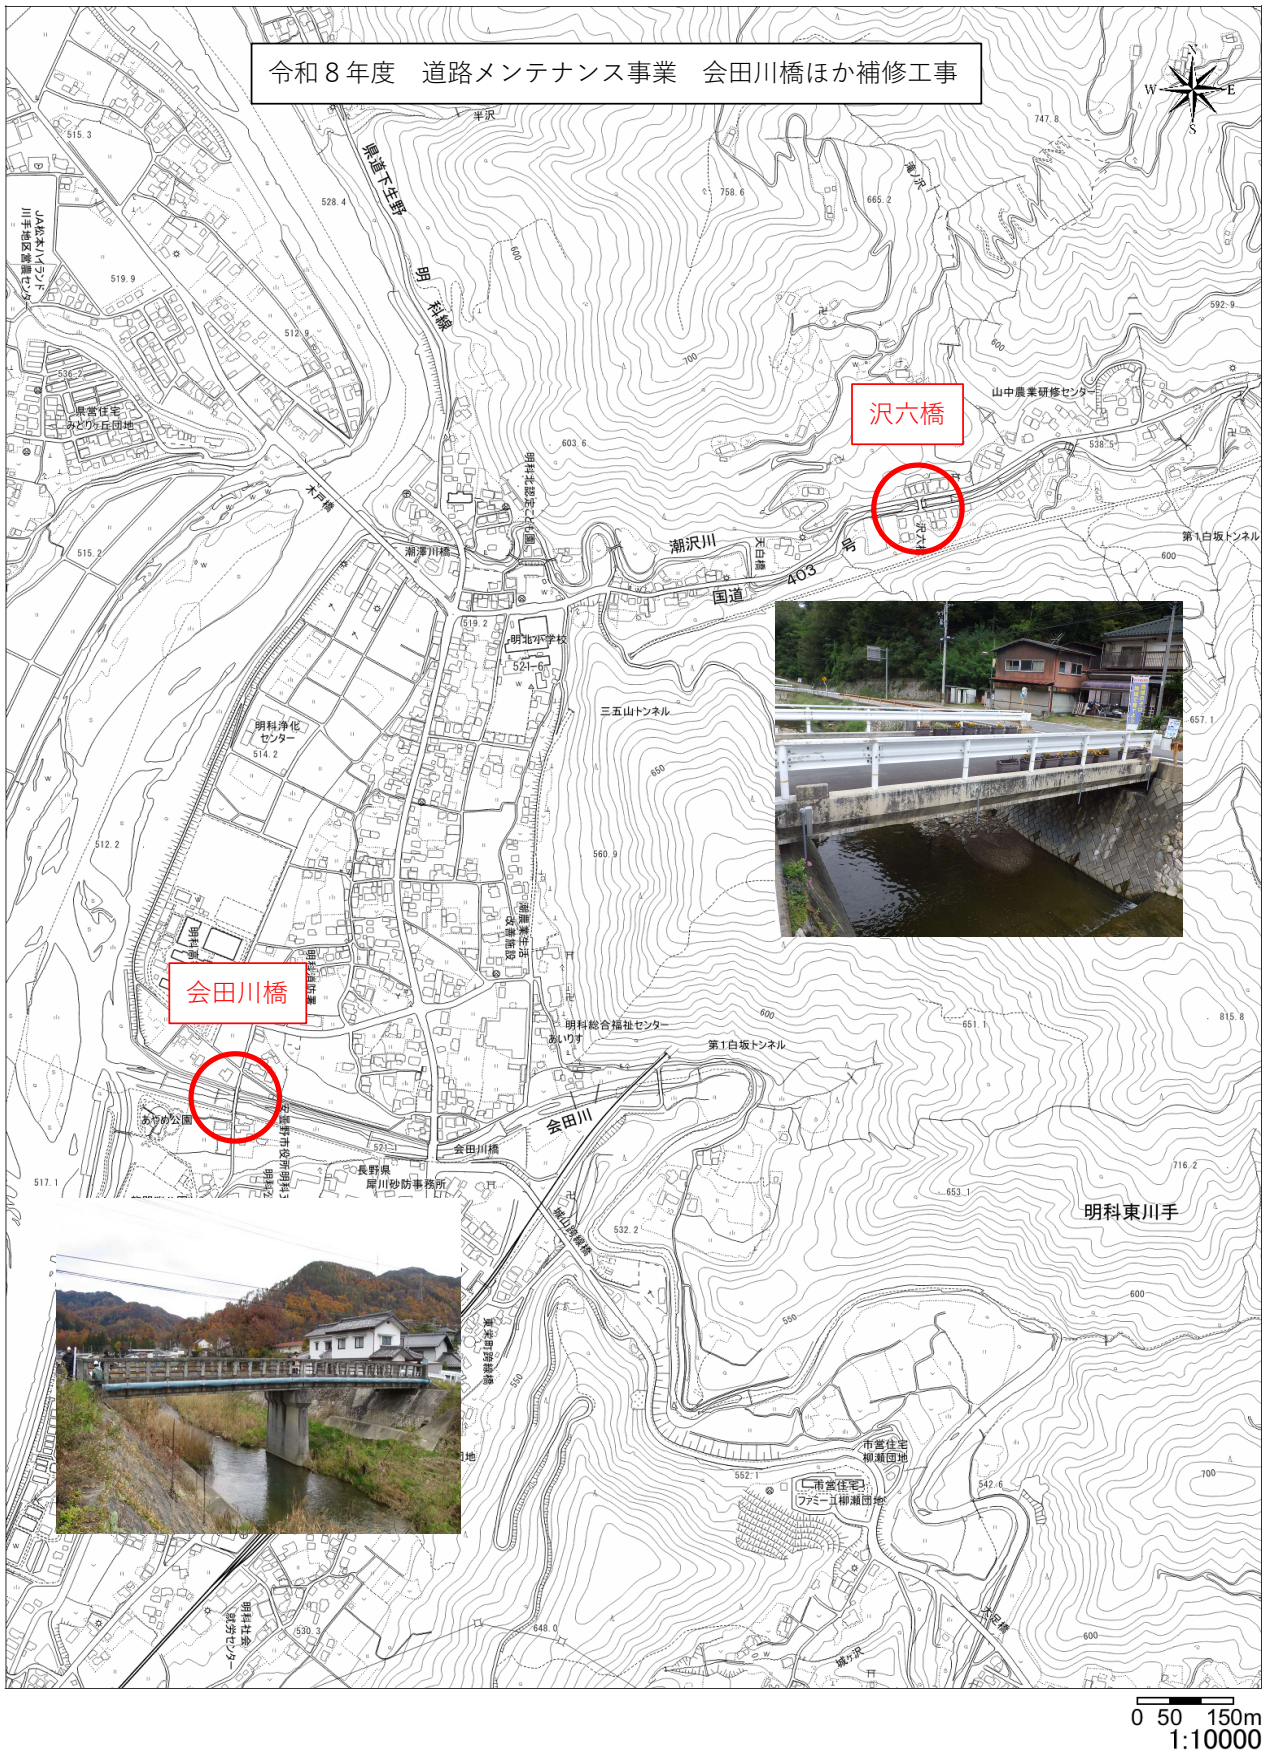

## 特記仕様書

工事名：令和８年度 道路メンテナンス事業 会田川橋ほか補修工事

箇所名：安曇野市 明科東川手

本工事の施工にあたっては指定された図書を参考にし、『安曇野市土木工事共通仕様書』（安曇野市ホームページを参照）の内容に従うとともに、以下の事項について施工条件とする。

### 1 工事内容

- (1) 工事概要は金抜き設計書のとおりとする。
- (2) 本工事は受注者希望による電子納品の対象工事である。実施にあたっては、「電子納品に係る実施要領」によるものとする。
- (3) 本工事は情報共有システムを利用する対象工事である。利用にあたっては、「情報共有システム実施要領」によるものとする。
- (4) 本工事は週休２日工事の対象工事である。「安曇野市週休２日工事実施要領」に従い取り組むものとする。また、工事契約後、週休２日対象期間において、受注者の責によらず現場作業を余儀なくされる期間が生じる場合は、受発注者間で協議して現場閉所による週休２日の対象外とする作業と期間を決定するものとする。  
(参考)「安曇野市週休２日工事実施要領」
- (5) 本工事は「ＩＣＴ活用工事の実施方針」に基づき、ＩＣＴ技術の活用が可能な建設工事である。実施にあたっては、各工種の「ＩＣＴ活用工事実施要領（国土交通省）」によるものとする。  
(参考)「ＩＣＴ活用工事の実施方針・実施要領」
- (6) 本工事は、「長野県建設キャリアアップシステム活用工事試行要領」に基づく、建設キャリアアップシステム活用試行工事である。  
(参考)「長野県建設キャリアアップシステム活用工事試行要領」
- (7) 上記(2)(5)(6)の実施または活用の希望にあたっては、工事請負契約締結後に安曇野市土木工事共通仕様書別紙－２『実施希望調書』を監督員へ提出し、確認を受けること。

### 2 工期関係

工期は、雨天・休日等を見込み、工事開始日（契約日）から起算して 150 日間とする。

なお、休日等には日曜日・祝日・夏期休暇及び年末年始休暇の他、作業期間内の全土曜日を含んでいる。

工期には、施工に必要な実日数（実働日数）以外に以下の事項を見込んでいる。

|                                                      |       |
|------------------------------------------------------|-------|
| ① 準備期間                                               | 80 日間 |
| ② 後片付け期間                                             | 20 日間 |
| ③ 雨休率（実働工期日数に休日と悪天候により作業ができない日数を見込むための係数）<br>実働日数×係数 | 0.77  |

著しい悪天候や気象状況より工程が過去５年度分の気象庁及び環境省の最寄りの観測所のデータより年間の平均発生日数を算出した日数から著しく乖離し、かつ作業を休止せざるを得なかった場合には、受注者は発注者へ工期の延長変更を協議、請求することができる。

### 3 工程関係

本工事に際し、適切な工程を計画すること。

また、周辺住民、地域関係者に対しては通知・連絡等を必ず実施し、周知すること。

### 4 発生土・廃棄物関係

- (1) 本工の施工において生じる発生土の処分については処分先を指定し、その他産業廃棄物の処分については処分先を想定して処分費、運搬費を計上している。

なお、発生土の処分に関して、受注者の都合により、指定の処分先によることができない場合については、事前に監督員と変更協議をおこなうこと。

- (2) 建設発生土 【 指定 】

| 搬出先の名称 | 処分費              | 運搬距離  | 処理施設の所在地等 |
|--------|------------------|-------|-----------|
| 〇〇     | 円/m <sup>3</sup> | 〇〇 km |           |

上記の搬出先について、原則として変更しない。なお、発注時点で想定していないやむを得ない事情等により、搬出先が変更となった場合は、設計変更の対象とする。

- (3) 特定建設資材廃棄物（建設リサイクル法） 【 参考 】

| 種 別     |          | 処分条件 | 処分先・運搬距離・数量・金額等 |           |                    |         |
|---------|----------|------|-----------------|-----------|--------------------|---------|
| アスファルト塊 |          | 再利用  | 処理工場名           |           | 距離                 | km      |
|         |          |      | 数 量             |           | t ・ m <sup>3</sup> |         |
| コンクリート塊 | 無筋<br>Co | 再利用  | 処理工場名           | 共和リテック(株) | 距離                 | 9.6 km  |
|         |          |      | 数 量             | 0.4 t     | ・ m <sup>3</sup>   | 【会田川橋】  |
|         |          |      | 処理工場名           | 共和リテック(株) | 距離                 | 10.8 km |
|         |          |      | 数 量             | 0.1 t     | ・ m <sup>3</sup>   | 【沢六橋】   |
|         | 鉄筋<br>Co | 再利用  | 処理工場名           |           | 距離                 | km      |
|         |          |      | 数 量             |           | t ・ m <sup>3</sup> |         |
|         | 二次<br>製品 | 再利用  | 処理工場名           |           | 距離                 | km      |
|         |          |      | 数 量             |           | t ・ m <sup>3</sup> |         |
| 建設発生木材  |          |      | 処理工場名           |           | 距離                 | km      |
|         |          |      | 数 量             |           | t ・ m <sup>3</sup> |         |

※処理場名は積算上の条件であり、処理場を指定するものではない。

※排出する対象物が設計寸法と異なる場合は、発注者と協議すること。その際、寸法等を確認できる資料を提出すること。

- (4) 産業廃棄物（建設廃棄物処理指針） 【 参考 】

| 種 別             |  | 処分条件 | 処分先・運搬距離・数量・金額等 |                    |    |
|-----------------|--|------|-----------------|--------------------|----|
| 木くず<br>(抜根・伐採材) |  | 再利用  | 処理工場名           | 距離                 | km |
|                 |  |      | 数 量             | t ・ m <sup>3</sup> |    |
| 汚 泥             |  |      | 処理工場名           | 距離                 | km |
|                 |  |      | 数 量             | t ・ m <sup>3</sup> |    |
| その他（金属クズ他）      |  |      | 処理工場名           | 距離                 | km |
|                 |  |      | 数 量             | t ・ m <sup>3</sup> |    |

※処理場名は積算上の条件であり、処理場を指定するものではない。

※積算に用いる木くず処理量の体積 — 重量換算は、実施設計単価表に記載される換算係数を用いる。なお、体積(m<sup>3</sup>)での確認となる場合は、体積を確認できるよう1台毎写真管理すること。

※伐採材については、有価売却を検討すること。

建設工事請負契約書において、処分費・運搬費が上記(3)、(4)に明示した金額より低額の場合は、設計変更の対象とする。

## 5 その他

### (1) 関係機関・自治体等との近接協議

| 関係機関等                           | 事 項                                        | 制約内容                                                                                         | 時 期                      |
|---------------------------------|--------------------------------------------|----------------------------------------------------------------------------------------------|--------------------------|
| 安曇野市<br>学校教育課                   | 小中学校の通学路確認                                 | 関係機関指導のもと                                                                                    | 契約後即対応のこと。<br>また、工期内とする。 |
| 小中学校                            | 関係小中学校の通学路に係る周知。各種行事調整。                    | 上記と同様                                                                                        | 上記と同様                    |
| 幼稚園・<br>認定こども園                  | バス運行、通園路などの確認。各種行事調整。                      | 上記と同様                                                                                        | 上記と同様                    |
| 安曇野市<br>文化課                     | 埋蔵文化財                                      | 関係機関指導のもと                                                                                    | 契約後即対応のこと。<br>また、工期内とする。 |
| 地元区長など                          | 工事内容、工事期間、迂回路などの説明及び調整。                    | 区長、隣組長など指導のもと                                                                                | 上記と同様                    |
| 地元市議会議員                         | 工事内容、工事期間、迂回路などの説明。                        |                                                                                              | 契約後即対応のこと。               |
| 工事沿線住民                          | 工事内容、工事期間、迂回路などの説明及び調整。                    | 関係者等の指導のもと。(ただし、要求内容が無理難題と判断される場合には、断ることも必要である。また、要求内容については監督員へ報告すること。特に工事金額に係る内容は協議を交わすこと。) | 契約後即対応のこと。<br>また、工期内とする。 |
| 工事区間内農地所有者又は管理者及び工事影響範囲の利害関係者など | 農地については、工事の進捗及び営農上支障になることの調整。その他利害関係者との調整。 | 上記と同様                                                                                        | 上記と同様                    |
| 周辺店舗、事業所など                      | 駐車場、案内看板などの調整。                             | 上記と同様                                                                                        | 上記と同様                    |

|              |                                 |           |                                         |
|--------------|---------------------------------|-----------|-----------------------------------------|
| NTT          | 電柱、架空線等の移設調整。<br>また、本工事事への影響確認。 | 関係機関指導のもと | 上記と同様                                   |
| 中部電力         | 電柱、架空線等の移設調整。<br>また、本工事事への影響確認。 | 上記と同様     | 上記と同様                                   |
| あづみ野テレビ      | 架空線等の移設調整。また、<br>本工事事への影響確認。    | 上記と同様     | 上記と同様                                   |
| 穂高自動車<br>教習所 | 教習コースの確認                        | 上記と同様     | 上記と同様                                   |
| 関係官公庁        | 本工事事に係ること                       | 上記と同様     | 上記と同様                                   |
| その他          | 状況に応じて対応すること。                   | 上記と同様     | 苦情については、即対応のこと。要望については、監督員と協議のうえ対応すること。 |

## (2) 個別事項

- ① 品質検査の場所は、別途監督員が指示する場所で行うこと。
- ② 不可視部分の施工は監督員の立ち合い確認を求めること。
- ③ 本工事は河川区域内での工事となるため、河川協議後に足場等の施工を開始すること。  
(渇水期施工となるため、最短で11月以降の施工開始とする。)
- ④ 会田川橋について、施工時期が下水道課発注工事と重なるため、事前調整を行うこと。
- ⑤ 創意工夫については、監督員と協議し、実施内容を完了時までに報告すること。
- ⑥ 中東情勢の変化等による建設資材の流通状況を踏まえた設計変更について、
  - (1) 本工事は、供給の偏りや流通の目詰まりにより入手が困難となっているナフサを由来とする建設資材（以下、「調達検討資材」）の調達に必要な経費（以下、「別途調達経費」）について、設計変更を行う対象工事である。
  - (2) 調達検討資材は監督職員と協議するものとする。  
協議にあたり以下の書類を添付すること。  
・ナフサ由来製品であることが確認できる資料（カタログ、メーカー資料等、メーカー聞き取りでも可）
  - (3) 別途調達経費が必要となり設計変更を行う場合とは、以下を想定している。  
調達検討資材の代替資材を調達した場合  
調達検討資材の流通経路を見直して調達した場合  
調達検討資材を調達した場合（別途調達経費を含む）
  - (4) 受注者は、別途調達経費に係る証明書類（実際の取引伝票等）を監督職員に提出するものとし、その別途調達経費については設計変更の対象とする。
- ⑦ 本工事では、現場環境改善に係る経費を当初設計にて計上している。
  - ア 実施する内容については、安曇野市土木工事共通仕様書 別紙ー5の中から原則として各計上費目（仮設備関係、営繕関係、安全関係及び地域連携）ごとに1内容ずつ（いずれか1費目のみ2内

容)、合計5つの内容を選択すること。

選択にあたっては、地域の状況や工事内容等により、実施費目数及び実施内容を変更してもよい。

イ この経費は率計上されているため、実施する内容が巨額となり、率計上分では行うことが適当ではないと判断される場合は、積上げ計上とする。

積上げ計上分については、事前に監督員と協議すること。

ウ この経費の設計変更については、実費精算等の設計変更は行わない。ただし、対象金額の変動に伴う現場環境改善費率の変更は行う。

エ 受発注者協議により、内容の実施が不要と判断された場合については、費用の全額を減額する。

オ 主に現場の施設や設備に対する熱中症対策・防寒対策に関する費用については、率分の計上ではなく、対策の妥当性を確認の上、積み上げ計上を行うものとする。

⑨ その他疑義がある場合には、必要書類等を添えて監督員と協議すること。

令和7年7月1日適用版

## 資材単価等について

令和8年度 道路メンテナンス事業 会田川橋ほか補修工事に係る工事費の積算にあたっては、長野県建設部の「令和8年度実施設計単価表」や積算資料(財団法人経済調査会)及び建設物価(財団法人建設物価調査会)に設定されている単価により予定価格を算出しています。

また、見積もり等による単価は下記のとおりです。

なお、使用した単価は予定価格算出のものであり、特定の製品や民間取引を指定したものではありません。

見積等により決定している設計単価

(四)

[illegible]

| 補修数量総括表<会田川橋> |             |                     |     |       |       |     |
|---------------|-------------|---------------------|-----|-------|-------|-----|
| 橋梁名           | 会田川橋        |                     |     |       |       |     |
| 工 種 ・ 種 別     | 細 別         | 規 格                 | 単 位 | 数 量   | 設計値   | 備 考 |
| ひび割れ補修工       |             |                     |     |       |       |     |
| ひび割れ補修工       | 低圧低速注入工法    | エポキシ樹脂溶液 3種         | m   | 73.05 | 73.05 |     |
|               | 充填工法        | 可とう性エポキシ樹脂          | m   | 3.50  | 3.50  |     |
|               | リハビリシリンダー工法 | 40.94 + 6.17 (図面より) | m   | 47.11 | 47.11 |     |
|               |             |                     |     |       |       |     |
| 断面修復工         |             |                     |     |       |       |     |
| 断面修復工         | 左官工法        | ポリマーセメントモルタル        | m3  | 0.173 | 0.173 |     |
|               |             |                     |     |       |       |     |
| 表面含浸工         |             |                     |     |       |       |     |
| 表面含浸工         | 下地処理含む      | ハイブリッド型含浸材          | m2  | 66.2  | 66    |     |
|               |             |                     |     |       |       |     |
| 水切り設置工        |             |                     |     |       |       |     |
| 水切り設置工        |             | W25mm*H20mm*L1000mm | m   | 57.0  | 57    |     |
|               |             |                     |     |       |       |     |
|               |             |                     |     |       |       |     |
|               |             |                     |     |       |       |     |
|               |             |                     |     |       |       |     |

| 補修数量総括表<会田川橋> |            |            |     |       |     |     |
|---------------|------------|------------|-----|-------|-----|-----|
| 橋梁名           | 会田川橋       |            |     |       |     |     |
| 工 種 ・ 種 別     | 細 別        | 規 格        | 単 位 | 数 量   | 設計値 | 備 考 |
| 構造物撤去工        |            |            |     |       |     |     |
| 運搬処理工         | 殻運搬        | コンクリート殻    | m3  | 0.2   | 0.2 |     |
|               | 殻処分        | コンクリート殻    | t   | 0.4   | 0.4 |     |
|               |            |            |     |       |     |     |
| 仮設工           |            |            |     |       |     |     |
| 足場工           | 吊足場 typeA1 | 板張防護+シート養生 | m2  | 143.8 | 144 |     |
|               | 朝顔 typeB   | 板張防護+シート養生 | m2  | 152.3 | 152 |     |
|               |            |            |     |       |     |     |
|               |            |            |     |       |     |     |
| 名 称                | 計 算 式                                                       | 単位             | 数 量   |
|--------------------|-------------------------------------------------------------|----------------|-------|
| ひび割れ補修工<br>(低圧注入工) | ・ ひび割れ延長                                                    |                |       |
|                    | $L = 24.265 + 13.24 + 10.255 + 16.609 + 8.68 = 73.049$      | m              | 73.05 |
|                    | ・ 注入器                                                       |                |       |
|                    | $n = 123 + 63 + 52 + 71 + 43 = 352$                         | 本              | 352   |
|                    | ・ 注入材                                                       |                |       |
|                    | $W = 4066.4 + 4165.6 + 1719.1 + 4694.5 + 1619.9 = 16,265.5$ | g              |       |
|                    | $16265.5 / 1000 = 16.266$                                   | kg             | 16.27 |
|                    | ・ シール工                                                      |                |       |
|                    | b シール幅 0.03m                                                |                |       |
|                    | h シール高 0.002m                                               |                |       |
| 断面修復工<br>(左官工法)    | a 比重 1600kg/m <sup>3</sup>                                  |                |       |
|                    | $W = b * h * a = 0.096 \text{ kg/m}$                        |                |       |
|                    | $W = 73.5 * 0.096 = 7.056$                                  | kg             | 7.06  |
|                    | ・ ポリマーセメントモルタル                                              |                |       |
|                    | $V = 0.0657 + 0.0343 + 0.073 = 0.173$                       | m <sup>3</sup> | 0.173 |
|                    | ・ コンクリート殻運搬、処分                                              |                |       |
| 水切り設置工             | $V = 0.0657 + 0.0343 + 0.073 = 0.173$                       | m <sup>3</sup> | 0.173 |
|                    | $W = 0.173 * 2.3 = 0.397$                                   | t              | 0.4   |
|                    | ・ 水切り (W25mm*H20mm*L1000mm)                                 |                |       |
|                    | $L = 28.5 + 28.5 = 57.0$                                    | m              | 57    |

会田川橋 ひび割れ補修工: 低圧注入工法

※注入材比重: 1.15

補修部位: 主桁

※注入器1本当りの使用量:  $25 \times 1.15 \times 1.15 = 33.06\text{g}$ 

| 番 号 | 部 位  | 開口ひび割れ注入量  |             |             | 注入回数<br>0.2～0.5 1回<br>0.5越え 2回 | 注入器数量<br>(本) | 注入器1箇所当り<br>使用量(g)<br>ロス率を含む | 注入材使用量<br>w(g)<br>ロス率を含む |
|-----|------|------------|-------------|-------------|--------------------------------|--------------|------------------------------|--------------------------|
|     |      | 幅<br>W(mm) | 長さ<br>L(mm) | 深さ<br>D(mm) |                                |              |                              |                          |
|     |      |            |             |             |                                |              | 設置間隔 <b>250mm</b>            | 注入材ロス率 <b>1.15</b>       |
| 1   | 第1径間 | 0.2～0.5    | 375         | 40          | 1                              | 2            | 33.06                        | 66.12                    |
| 2   |      | 0.2～0.5    | 427         | 40          | 1                              | 2            | 33.06                        | 66.12                    |
| 3   |      | 0.2～0.5    | 950         | 40          | 1                              | 4            | 33.06                        | 132.24                   |
| 4   |      | 0.2～0.5    | 167         | 40          | 1                              | 1            | 33.06                        | 33.06                    |
| 5   |      | 0.2～0.5    | 1007        | 40          | 1                              | 5            | 33.06                        | 165.30                   |
| 6   |      | 0.2～0.5    | 2392        | 40          | 1                              | 10           | 33.06                        | 330.60                   |
| 7   |      | 0.2～0.5    | 414         | 40          | 1                              | 2            | 33.06                        | 66.12                    |
| 8   |      | 0.2～0.5    | 252         | 40          | 1                              | 2            | 33.06                        | 66.12                    |
| 9   |      | 0.2～0.5    | 537         | 40          | 1                              | 3            | 33.06                        | 99.18                    |
| 10  |      | 0.2～0.5    | 186         | 40          | 1                              | 1            | 33.06                        | 33.06                    |
| 11  |      | 0.2～0.5    | 310         | 40          | 1                              | 2            | 33.06                        | 66.12                    |
| 12  |      | 0.2～0.5    | 212         | 40          | 1                              | 1            | 33.06                        | 33.06                    |
| 13  |      | 0.2～0.5    | 246         | 40          | 1                              | 1            | 33.06                        | 33.06                    |
| 14  |      | 0.2～0.5    | 674         | 40          | 1                              | 3            | 33.06                        | 99.18                    |
| 15  |      | 0.2～0.5    | 386         | 40          | 1                              | 2            | 33.06                        | 66.12                    |
| 16  |      | 0.2～0.5    | 286         | 40          | 1                              | 2            | 33.06                        | 66.12                    |
| 17  |      | 0.2～0.5    | 680         | 40          | 1                              | 3            | 33.06                        | 99.18                    |
| 18  |      | 0.2～0.5    | 273         | 40          | 1                              | 2            | 33.06                        | 66.12                    |
| 19  |      | 0.2～0.5    | 225         | 40          | 1                              | 1            | 33.06                        | 33.06                    |
| 20  |      | 0.2～0.5    | 388         | 40          | 1                              | 2            | 33.06                        | 66.12                    |
| 21  |      | 0.2～0.5    | 365         | 40          | 1                              | 2            | 33.06                        | 66.12                    |
| 22  |      | 0.2～0.5    | 234         | 40          | 1                              | 1            | 33.06                        | 33.06                    |
| 23  |      | 0.2～0.5    | 210         | 40          | 1                              | 1            | 33.06                        | 33.06                    |
| 24  |      | 0.2～0.5    | 192         | 40          | 1                              | 1            | 33.06                        | 33.06                    |
| 25  |      | 0.2～0.5    | 174         | 40          | 1                              | 1            | 33.06                        | 33.06                    |
| 26  |      | 0.2～0.5    | 403         | 40          | 1                              | 2            | 33.06                        | 66.12                    |
| 27  |      | 0.2～0.5    | 378         | 40          | 1                              | 2            | 33.06                        | 66.12                    |
| 28  |      | 0.2～0.5    | 1003        | 40          | 1                              | 5            | 33.06                        | 165.30                   |
| 29  |      | 0.2～0.5    | 118         | 40          | 1                              | 1            | 33.06                        | 33.06                    |
| 30  |      | 0.2～0.5    | 211         | 40          | 1                              | 1            | 33.06                        | 33.06                    |
| 31  |      | 0.2～0.5    | 868         | 40          | 1                              | 4            | 33.06                        | 132.24                   |
| 32  |      | 0.2～0.5    | 861         | 40          | 1                              | 4            | 33.06                        | 132.24                   |
| 33  |      | 0.2～0.5    | 371         | 40          | 1                              | 2            | 33.06                        | 66.12                    |
| 34  |      | 0.2～0.5    | 260         | 40          | 1                              | 2            | 33.06                        | 66.12                    |
| 35  |      | 0.2～0.5    | 180         | 40          | 1                              | 1            | 33.06                        | 33.06                    |
| 36  |      | 0.2～0.5    | 382         | 40          | 1                              | 2            | 33.06                        | 66.12                    |
| 37  |      | 0.2～0.5    | 279         | 40          | 1                              | 2            | 33.06                        | 66.12                    |
| 38  |      | 0.2～0.5    | 412         | 40          | 1                              | 2            | 33.06                        | 66.12                    |
| 39  |      | 0.2～0.5    | 947         | 40          | 1                              | 4            | 33.06                        | 132.24                   |
| 40  |      | 0.2～0.5    | 290         | 40          | 1                              | 2            | 33.06                        | 66.12                    |
| 41  |      | 0.2～0.5    | 323         | 40          | 1                              | 2            | 33.06                        | 66.12                    |
| 42  |      | 0.2～0.5    | 344         | 40          | 1                              | 2            | 33.06                        | 66.12                    |
| 43  |      | 0.2～0.5    | 388         | 40          | 1                              | 2            | 33.06                        | 66.12                    |
| 44  |      | 0.2～0.5    | 285         | 40          | 1                              | 2            | 33.06                        | 66.12                    |
| 45  |      | 0.2～0.5    | 258         | 40          | 1                              | 2            | 33.06                        | 66.12                    |
| 46  |      | 0.2～0.5    | 533         | 40          | 1                              | 3            | 33.06                        | 99.18                    |
| 47  |      | 0.2～0.5    | 570         | 40          | 1                              | 3            | 33.06                        | 99.18                    |
| 48  |      | 0.2～0.5    | 920         | 40          | 1                              | 4            | 33.06                        | 132.24                   |
| 49  |      | 0.2～0.5    | 603         | 40          | 1                              | 3            | 33.06                        | 99.18                    |
| 50  |      | 0.2～0.5    | 627         | 40          | 1                              | 3            | 33.06                        | 99.18                    |
| 51  |      | 0.2～0.5    | 429         | 40          | 1                              | 2            | 33.06                        | 66.12                    |
| 52  |      | 0.2～0.5    | 460         | 40          | 1                              | 2            | 33.06                        | 66.12                    |
| 53  |      |            |             |             |                                |              |                              |                          |
| 54  |      |            |             |             |                                |              |                              |                          |
| 計   |      |            | 24.265      |             |                                | 123          |                              | 4.066                    |

会田川橋 ひび割れ補修工:低圧注入工法  
補修部位:主桁

※注入材比重:1.15

※注入器1本当りの使用量:25\*1.15\*1.15=33.06g

| 開口ひび割れ注入量 |      |            |             |             |                                |                   |                              |                          |  |
|-----------|------|------------|-------------|-------------|--------------------------------|-------------------|------------------------------|--------------------------|--|
| 番 号       | 部 位  | 幅<br>W(mm) | 長さ<br>L(mm) | 深さ<br>D(mm) | 注入回数<br>0.2～0.5 1回<br>0.5越え 2回 | 注入器数量<br>(本)      | 注入器1箇所当り<br>使用量(g)<br>ロス率を含む | 注入材使用量<br>w(g)<br>ロス率を含む |  |
|           |      |            |             |             |                                | 設置間隔 <b>250mm</b> | 注入材ロス率 <b>1.15</b>           |                          |  |
| 1         | 第1径間 | 0.5～1.0    | 1040        | 40          | 2                              | 5                 | 66.12                        | 330.60                   |  |
| 2         |      | 0.5～1.0    | 861         | 40          | 2                              | 4                 | 66.12                        | 264.48                   |  |
| 3         |      | 0.5～1.0    | 588         | 40          | 2                              | 3                 | 66.12                        | 198.36                   |  |
| 4         |      | 0.5～1.0    | 644         | 40          | 2                              | 3                 | 66.12                        | 198.36                   |  |
| 5         |      | 0.5～1.0    | 213         | 40          | 2                              | 1                 | 66.12                        | 66.12                    |  |
| 6         |      | 0.5～1.0    | 1969        | 40          | 2                              | 8                 | 66.12                        | 528.96                   |  |
| 7         |      | 0.5～1.0    | 299         | 40          | 2                              | 2                 | 66.12                        | 132.24                   |  |
| 8         |      | 0.5～1.0    | 365         | 40          | 2                              | 2                 | 66.12                        | 132.24                   |  |
| 9         |      | 0.5～1.0    | 591         | 40          | 2                              | 3                 | 66.12                        | 198.36                   |  |
| 10        |      | 0.5～1.0    | 422         | 40          | 2                              | 2                 | 66.12                        | 132.24                   |  |
| 11        |      | 0.5～1.0    | 181         | 40          | 2                              | 1                 | 66.12                        | 66.12                    |  |
| 12        |      | 0.5～1.0    | 312         | 40          | 2                              | 2                 | 66.12                        | 132.24                   |  |
| 13        |      | 0.5～1.0    | 903         | 40          | 2                              | 4                 | 66.12                        | 264.48                   |  |
| 14        |      | 0.5～1.0    | 675         | 40          | 2                              | 3                 | 66.12                        | 198.36                   |  |
| 15        |      | 0.5～1.0    | 1515        | 40          | 2                              | 7                 | 66.12                        | 462.84                   |  |
| 16        |      | 0.5～1.0    | 828         | 40          | 2                              | 4                 | 66.12                        | 264.48                   |  |
| 17        |      | 0.5～1.0    | 894         | 40          | 2                              | 4                 | 66.12                        | 264.48                   |  |
| 18        |      | 0.5～1.0    | 542         | 40          | 2                              | 3                 | 66.12                        | 198.36                   |  |
| 19        |      | 0.5～1.0    | 398         | 40          | 2                              | 2                 | 66.12                        | 132.24                   |  |
| 20        |      |            |             |             |                                |                   |                              |                          |  |
| 21        |      |            |             |             |                                |                   |                              |                          |  |
| 計         |      |            | 13.24       |             |                                | 63                |                              | 4,165.6                  |  |

会田川橋 ひび割れ補修工:低圧注入工法  
補修部位:主桁

※注入材比重:1.15

※注入器1本当りの使用量:25\*1.15\*1.15=33.06g

| 番 号 | 部 位  | 開口ひび割れ注入量  |             |             | 注入回数<br>0.2～0.5 1回<br>0.5越え 2回 | 注入器数量<br>(本)      | 注入器1箇所当り<br>使用量(g)<br>ロス率を含む | 注入材使用量<br>w(g)<br>ロス率を含む |
|-----|------|------------|-------------|-------------|--------------------------------|-------------------|------------------------------|--------------------------|
|     |      | 幅<br>W(mm) | 長さ<br>L(mm) | 深さ<br>D(mm) |                                | 設置間隔 <b>250mm</b> | 注入材ロス率 <b>1.15</b>           |                          |
|     |      |            |             |             |                                |                   |                              |                          |
| 1   | 第2径間 | 0.2～0.5    | 106         | 40          | 1                              | 1                 | 33.06                        | 33.06                    |
| 2   |      | 0.2～0.5    | 144         | 40          | 1                              | 1                 | 33.06                        | 33.06                    |
| 3   |      | 0.2～0.5    | 1685        | 40          | 1                              | 7                 | 33.06                        | 231.42                   |
| 4   |      | 0.2～0.5    | 1190        | 40          | 1                              | 5                 | 33.06                        | 165.30                   |
| 5   |      | 0.2～0.5    | 463         | 40          | 1                              | 2                 | 33.06                        | 66.12                    |
| 6   |      | 0.2～0.5    | 240         | 40          | 1                              | 1                 | 33.06                        | 33.06                    |
| 7   |      | 0.2～0.5    | 251         | 40          | 1                              | 2                 | 33.06                        | 66.12                    |
| 8   |      | 0.2～0.5    | 120         | 40          | 1                              | 1                 | 33.06                        | 33.06                    |
| 9   |      | 0.2～0.5    | 253         | 40          | 1                              | 2                 | 33.06                        | 66.12                    |
| 10  |      | 0.2～0.5    | 357         | 40          | 1                              | 2                 | 33.06                        | 66.12                    |
| 11  |      | 0.2～0.5    | 508         | 40          | 1                              | 3                 | 33.06                        | 99.18                    |
| 12  |      | 0.2～0.5    | 442         | 40          | 1                              | 2                 | 33.06                        | 66.12                    |
| 13  |      | 0.2～0.5    | 561         | 40          | 1                              | 3                 | 33.06                        | 99.18                    |
| 14  |      | 0.2～0.5    | 231         | 40          | 1                              | 1                 | 33.06                        | 33.06                    |
| 15  |      | 0.2～0.5    | 281         | 40          | 1                              | 2                 | 33.06                        | 66.12                    |
| 16  |      | 0.2～0.5    | 202         | 40          | 1                              | 1                 | 33.06                        | 33.06                    |
| 17  |      | 0.2～0.5    | 1147        | 40          | 1                              | 5                 | 33.06                        | 165.30                   |
| 18  |      | 0.2～0.5    | 282         | 40          | 1                              | 2                 | 33.06                        | 66.12                    |
| 19  |      | 0.2～0.5    | 1257        | 40          | 1                              | 6                 | 33.06                        | 198.36                   |
| 20  |      | 0.2～0.5    | 535         | 40          | 1                              | 3                 | 33.06                        | 99.18                    |
| 21  |      |            |             |             |                                |                   |                              |                          |
| 22  |      |            |             |             |                                |                   |                              |                          |
| 計   |      |            | 10.255      |             |                                | 52                |                              | 1,719.1                  |

会田川橋 ひび割れ補修工: 低圧注入工法  
補修部位: 主桁

※注入材比重: 1.15

※注入器1本当りの使用量:  $25 \times 1.15 = 28.75\text{g}$

| 番 号 | 部 位  | 開口ひび割れ注入量  |             |             | 注入回数<br>0.2~0.5 1回<br>0.5越え 2回 | 注入器数量<br>(本) | 注入器1箇所当り<br>使用量(g)<br>ロス率を含む | 注入材使用量<br>w(g)<br>ロス率を含む |
|-----|------|------------|-------------|-------------|--------------------------------|--------------|------------------------------|--------------------------|
|     |      | 幅<br>W(mm) | 長さ<br>L(mm) | 深さ<br>D(mm) |                                |              |                              |                          |
| 1   | 第2径間 | 0.5~1.0    | 2506        | 40          | 2                              | 11           | 66.12                        | 727.32                   |
| 2   |      | 0.5~1.0    | 3541        | 40          | 2                              | 15           | 66.12                        | 991.80                   |
| 3   |      | 0.5~1.0    | 1259        | 40          | 2                              | 6            | 66.12                        | 396.72                   |
| 4   |      | 0.5~1.0    | 2847        | 40          | 2                              | 12           | 66.12                        | 793.44                   |
| 5   |      | 0.5~1.0    | 4001        | 40          | 2                              | 17           | 66.12                        | 1124.04                  |
| 6   |      | 0.5~1.0    | 2455        | 40          | 2                              | 10           | 66.12                        | 661.20                   |
| 7   |      |            |             |             |                                |              |                              |                          |
| 8   |      |            |             |             |                                |              |                              |                          |
| 計   |      |            | 16.609      |             |                                | 71           |                              | 4,694.5                  |

8ページ

会田川橋 ひび割れ補修工：Uカット充てん工法

シーリング材比重＝ **1.3**

とする

補修部位：主桁

充てん材のロス率＝ **1.3**

とする

※ ひび割れ面のカット面積は

W10mm × t 10～15mm

を標準とし

充てん断面積

A＝

**115**mm<sup>2</sup>

とする

| 番 号 | 部 位  | 開口ひび割れ注入量  |             |             | 充てん量(A×L)<br>V(ml) | 重量V×比重<br>W'(g) | 充てん量w(g)<br>ロス率を含む |
|-----|------|------------|-------------|-------------|--------------------|-----------------|--------------------|
|     |      | 幅<br>W(mm) | 長さ<br>L(mm) | 深さ<br>D(mm) |                    |                 |                    |
| 1   | 第一径間 | 1.1        | 750         | 200         | 86.25              | 112.13          | 145.77             |
| 2   |      | 1.1        | 300         | 300         | 34.50              | 44.85           | 58.31              |
| 3   |      | 1.1        | 1850        | 200         | 212.75             | 276.58          | 359.55             |
| 4   |      | 1.2        | 600         | 200         | 69.00              | 89.70           | 116.61             |
|     |      |            |             |             |                    |                 |                    |
|     |      |            |             |             |                    |                 |                    |
| 計   |      |            | 3.5         |             | 402.5              | 523.3           | 680.2              |

| 補修数量総括表<沢六橋> |            |                  |     |       |       |     |
|--------------|------------|------------------|-----|-------|-------|-----|
| 橋梁名          | 沢六橋        |                  |     |       |       |     |
| 工 種 ・ 種 別    | 細 別        | 規 格              | 単 位 | 数 量   | 設計値   | 備 考 |
| ひび割れ補修工      |            |                  |     |       |       |     |
| ひび割れ補修工      | 低圧低速注入工法   | エポキシ樹脂溶液 3種      | m   | 41.54 | 41.54 |     |
|              |            |                  |     |       |       |     |
| 断面修復工        |            |                  |     |       |       |     |
| 断面修復工        | 左官工法       | ポリマーセメントモルタル     | m3  | 0.013 | 0.013 |     |
|              |            |                  |     |       |       |     |
| 表面含浸工        |            |                  |     |       |       |     |
| 表面含浸工        | 下地処理含む     | シラン系含浸材鉄筋腐食抑制タイプ | m2  | 118.5 | 119   |     |
|              |            |                  |     |       |       |     |
| 構造物撤去工       |            |                  |     |       |       |     |
| 運搬処理工        | 殻運搬        | コンクリート殻          | m3  | 0.1   | 0.1   |     |
|              | 殻処分        | コンクリート殻          | t   | 0.1   | 0.1   |     |
|              |            |                  |     |       |       |     |
| 仮設工          |            |                  |     |       |       |     |
| 足場工          | 吊足場 TYPEA1 | 板張防護+シート養生       | m2  | 112.2 | 112   |     |
|              | 朝顔 TYPEB   | 板張防護+シート養生       | m2  | 73.4  | 73    |     |
|              |            |                  |     |       |       |     |
|              |            |                  |     |       |       |     |

| 参数量総括表<沢六橋>        | 計 算 式                                   | 単位             | 数 量   |
|--------------------|-----------------------------------------|----------------|-------|
| ひび割れ補修工<br>(低圧注入工) | ・ ひび割れ延長                                |                |       |
|                    | $L = 35.51 + 4.48 + 1.55 = 41.54$       | m              | 41.5  |
|                    | ・ 注入器                                   |                |       |
|                    | $n = 160 + 21 + 7 = 188$                | 本              | 188   |
|                    | ・ 注入材                                   |                |       |
|                    | $W = 5289.6 + 1388.5 + 462.8 = 7,140.9$ | g              |       |
|                    | $7140.9 / 1000 = 7.141$                 | kg             | 7.14  |
|                    | ・ シール工                                  |                |       |
|                    | b シール幅 0.03m                            |                |       |
|                    | h シール高 0.002m                           |                |       |
| 断面修復工<br>(左官工法)    | a 比重 1600kg/m <sup>3</sup>              |                |       |
|                    | $W = b * h * a = 0.096 \text{ kg/m}$    |                |       |
|                    | $W = 41.5 * 0.096 = 3.984$              | kg             | 3.98  |
|                    | ・ ポリマーセメントモルタル                          |                |       |
|                    | $V = 0.0125 = 0.013$                    | m <sup>3</sup> | 0.013 |
|                    | ・ コンクリート殻運搬、処分                          |                |       |
|                    | $V = 0.0125 = 0.013$                    | m <sup>3</sup> | 0.1   |
|                    | $W = 0.013 * 2.3 = 0.030$               | t              | 0.1   |
|                    |                                         |                |       |
|                    |                                         |                |       |

補修数量総括表＜沢六橋＞

※注入材比重:1.15

補修部位:主桁

※注入器1本当りの使用量:  $25 \times 1.15 \times 1.15 = 33.06\text{g}$

[illegible]

沢六橋 ひび割れ補修工:低圧注入工法  
補修部位:主桁




※注入材比重:1.15  
※注入器1本当りの使用量:25\*1.15\*1.15=33.06g

| 番 号 | 部 位  | 開口ひび割れ注入量  |             |             | 注入回数<br>0.2～0.5 1回<br>0.5越え 2回 | 注入器数量<br>(本) | 注入器1箇所当り<br>使用量(g)<br>ロス率を含む | 注入材使用量<br>w(g)<br>ロス率を含む |
|-----|------|------------|-------------|-------------|--------------------------------|--------------|------------------------------|--------------------------|
|     |      | 幅<br>W(mm) | 長さ<br>L(mm) | 深さ<br>D(mm) |                                |              |                              |                          |
|     |      |            |             |             |                                |              | 設置間隔250mm                    | 注入材ロス率 1.15              |
| 1   | 第1径間 | 0.5～1.0    | 1077        | 40          | 2                              | 5            | 66.12                        | 330.60                   |
| 2   |      | 0.5～1.0    | 1320        | 40          | 2                              | 6            | 66.12                        | 396.72                   |
| 3   |      | 0.5～1.0    | 1050        | 40          | 2                              | 5            | 66.12                        | 330.60                   |
| 4   |      | 0.5～1.0    | 154         | 40          | 2                              | 1            | 66.12                        | 66.12                    |
| 5   |      | 0.5～1.0    | 382         | 40          | 2                              | 2            | 66.12                        | 132.24                   |
| 6   |      | 0.5～1.0    | 496         | 40          | 2                              | 2            | 66.12                        | 132.24                   |
|     |      |            |             |             |                                |              |                              |                          |
補修部位:橋台

※注入器1本当りの使用量:  $25 \times 1.15 \times 1.15 = 33.06\text{g}$

[illegible]

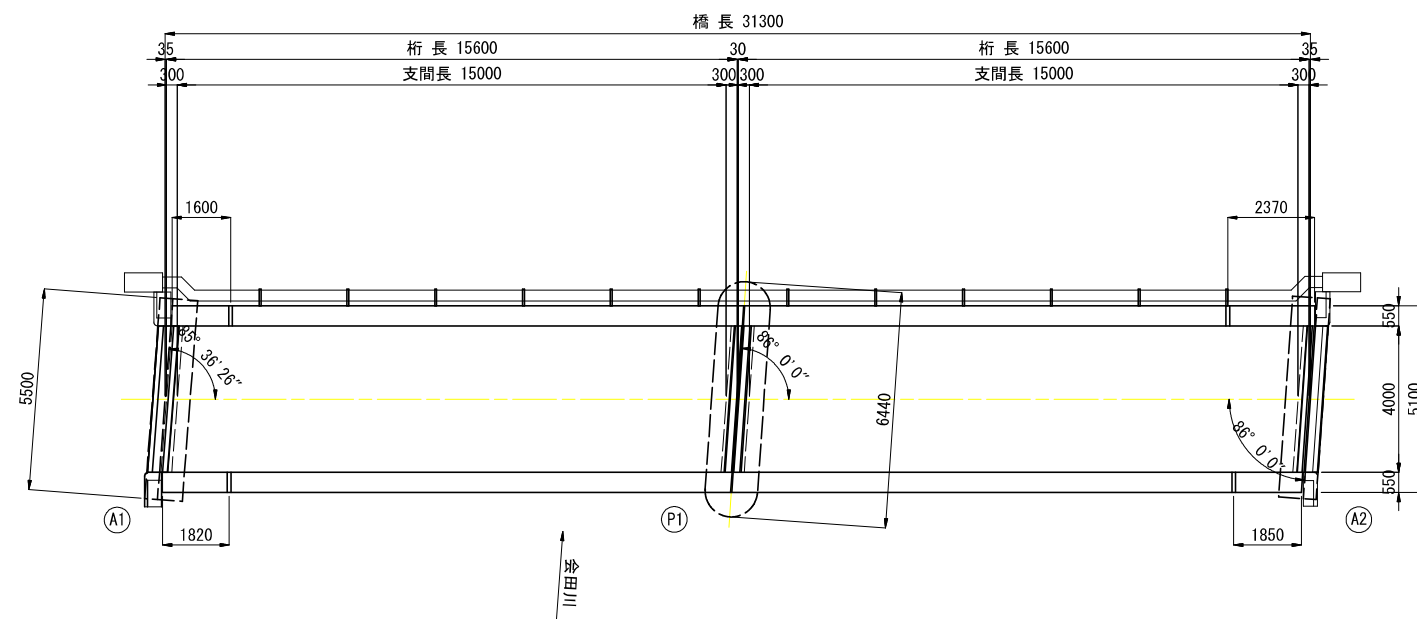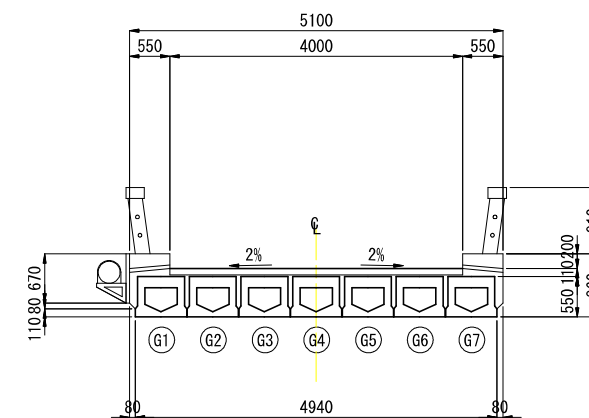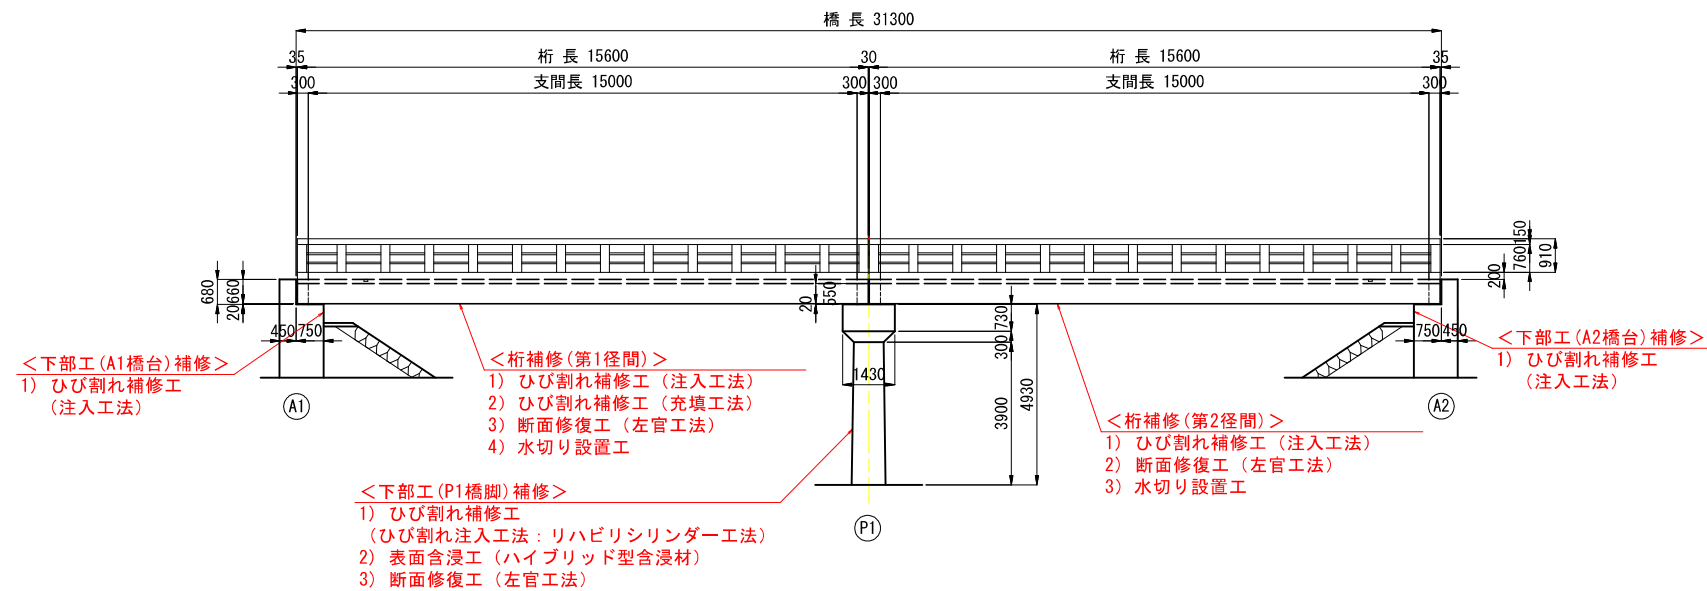

| 補修工程        | 補修工法・仕様等                      | 補修対象箇所    |
|-------------|-------------------------------|-----------|
| ① 桁補修       | ひび割れ補修工（注入工法）                 | 第1径間、第2径間 |
|             | ひび割れ補修工（充填工法）                 | 第1径間      |
|             | 断面修復工（左官工法）                   | 第1径間、第2径間 |
|             | 水切り設置工                        | 第1径間、第2径間 |
| ② 下部工（橋台）補修 | ひび割れ補修工（注入工法）                 | A1橋台、A2橋台 |
| ③ 下部工（橋脚）補修 | ひび割れ補修工（ひび割れ注入工法：リハビリシリンドー工法） | P1橋脚      |
|             | 表面含浸工（ハイブリッド型含浸材）             |           |
|             | 断面修復工（左官工法）                   |           |

|   |      |       |         |
|---|------|-------|---------|
| 令和 8 年度 道路メンテナンス事業<br>会田川橋ほか補修工事   |      |       |         |
| 番<br>号   | 1/11 | 補修一般図 | 尺 寸 図 示 |
| <div style="text-align: center;"> <b>会田川橋</b><br/> <b>安曇野市 明科東川手</b> </div>   |      |       |         |
| 設計会社   |      |       |         |
| 測量会社   |      |       |         |
| 調査会社   |      |       |         |
| <div style="text-align: center;"> <b>安曇野市 都市建設部 維持管理課</b> </div>   |      |       |         |
| <div style="border: 1px dashed black; padding: 10px;"> <p>現増制約事項</p> <div style="display: flex; justify-content: space-between;"> <div style="width: 45%;"> <p>1 洪水期施工 要協議</p> <p>2 近接工事あり(下水道課) 要調整</p> </div> <div style="width: 45%; text-align: right;"> <p>有 効</p> <p>無 効</p> </div> </div> </div> |      |       |         |

1. 本図面は既往資料及び現地計測結果を元に作成しているが、一部推定の箇所もあることから、使用の際は注意すること。
2. 補修工事に先立つて、必ず現地計測を行い、現地状況を確認すること。
3. 必ず現地に於て補修箇所及び数量を確認の上で、施工を行うこと。

また、必要に応じて変更等の見直しを行うこと。

1. 本図面は既往資料及び現地計測結果を元に作成しているが、一部推定の箇所もあることから、使用の際は注意すること。
2. 補修工事に先立って、必ず現地計測を行い、現地状況を確認すること。
3. 必ず現地に比べ補修箇所及び数量を確認の上で、施工を行うこと。

また、必要に応じて変更等の見直しを行うこと。


# 会田川橋 < 上部工(第1径間主桁) > 補修図 その1

< ひび割れ補修工(注入工法) / ひび割れ補修工(充填工法) / 断面修復工(左官工法) / 水切り設置工 >

【 凡 例 】

- ひび割れ(幅0.2mm以上0.5mm未満)
- ひび割れ(幅0.5mm以上1.0mm未満)
- ひび割れ補修工(充填工法)
- 断面修復工(左官工法)

平 面 図 S = 1 : 40

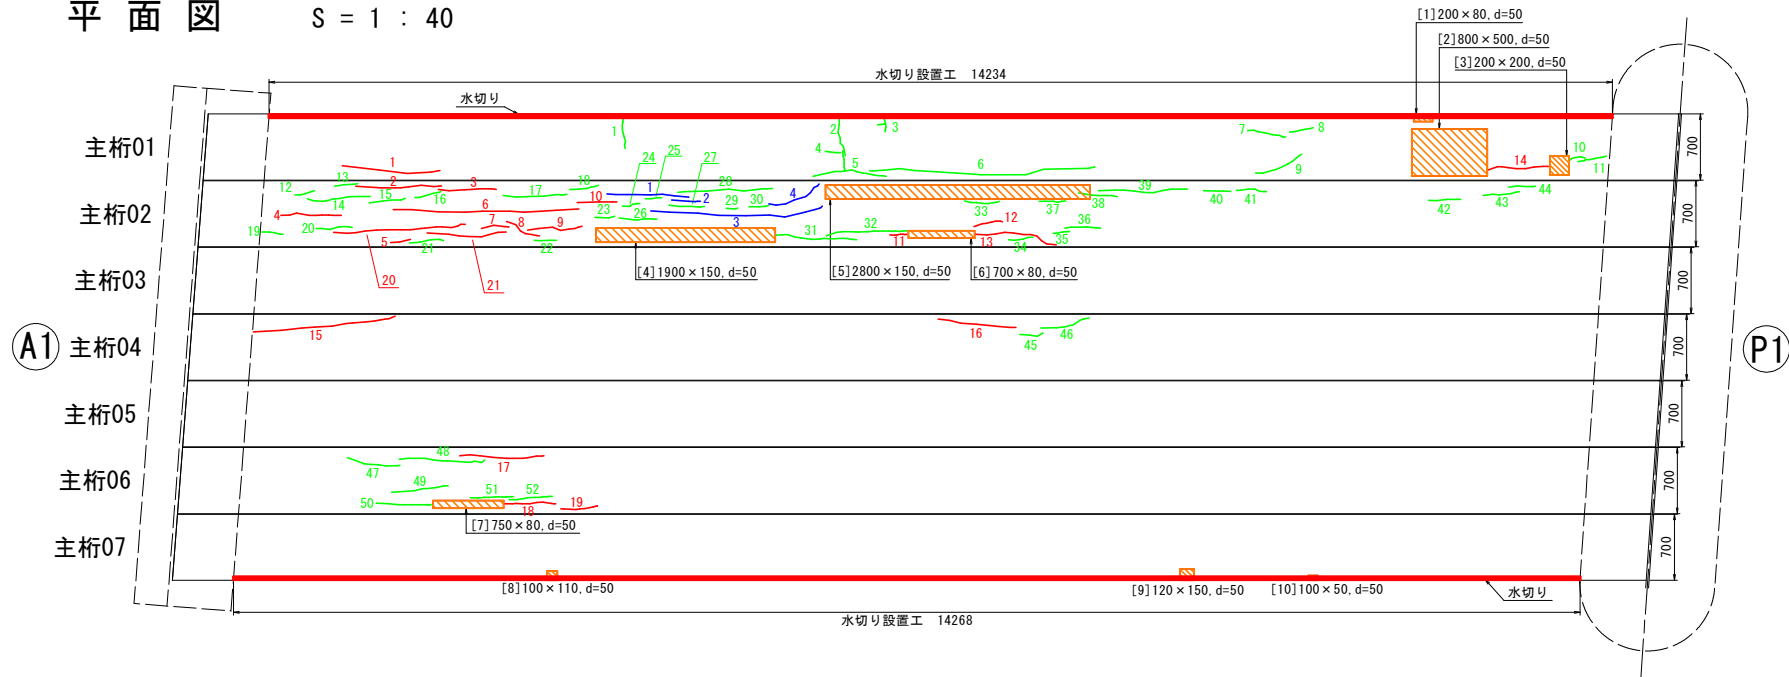


<< ひび割れ補修工(注入工法) 数量表 >>

| 番 号 | 幅<br>W(mm) | 長さ<br>L(mm) | 番 号 | 幅<br>W(mm) | 長さ<br>L(mm) |
|-----|------------|-------------|-----|------------|-------------|
| 1   | 0.2~0.5    | 375         | 31  | 0.2~0.5    | 868         |
| 2   | 0.2~0.5    | 427         | 32  | 0.2~0.5    | 861         |
| 3   | 0.2~0.5    | 950         | 33  | 0.2~0.5    | 371         |
| 4   | 0.2~0.5    | 167         | 34  | 0.2~0.5    | 260         |
| 5   | 0.2~0.5    | 1007        | 35  | 0.2~0.5    | 180         |
| 6   | 0.2~0.5    | 2382        | 36  | 0.2~0.5    | 382         |
| 7   | 0.2~0.5    | 414         | 37  | 0.2~0.5    | 278         |
| 8   | 0.2~0.5    | 252         | 38  | 0.2~0.5    | 412         |
| 9   | 0.2~0.5    | 537         | 39  | 0.2~0.5    | 947         |
| 10  | 0.2~0.5    | 186         | 40  | 0.2~0.5    | 290         |
| 11  | 0.2~0.5    | 310         | 41  | 0.2~0.5    | 323         |
| 12  | 0.2~0.5    | 212         | 42  | 0.2~0.5    | 344         |
| 13  | 0.2~0.5    | 246         | 43  | 0.2~0.5    | 388         |
| 14  | 0.2~0.5    | 674         | 44  | 0.2~0.5    | 285         |
| 15  | 0.2~0.5    | 386         | 45  | 0.2~0.5    | 258         |
| 16  | 0.2~0.5    | 286         | 46  | 0.2~0.5    | 533         |
| 17  | 0.2~0.5    | 680         | 47  | 0.2~0.5    | 570         |
| 18  | 0.2~0.5    | 273         | 48  | 0.2~0.5    | 920         |
| 19  | 0.2~0.5    | 225         | 49  | 0.2~0.5    | 603         |
| 20  | 0.2~0.5    | 388         | 50  | 0.2~0.5    | 627         |
| 21  | 0.2~0.5    | 365         | 51  | 0.2~0.5    | 429         |
| 22  | 0.2~0.5    | 234         | 52  | 0.2~0.5    | 460         |
| 23  | 0.2~0.5    | 210         |     |            |             |
| 24  | 0.2~0.5    | 192         | 合計  |            | 24265       |
| 25  | 0.2~0.5    | 174         |     |            |             |
| 26  | 0.2~0.5    | 403         |     |            |             |
| 27  | 0.2~0.5    | 378         |     |            |             |
| 28  | 0.2~0.5    | 1003        |     |            |             |
| 29  | 0.2~0.5    | 118         |     |            |             |
| 30  | 0.2~0.5    | 211         |     |            |             |

<< ひび割れ補修工(注入工法) 数量表 >>

| 番 号 | 幅<br>W(mm) | 長さ<br>L(mm) |
|-----|------------|-------------|
| 1   | 0.5~1.0    | 1040        |
| 2   | 0.5~1.0    | 861         |
| 3   | 0.5~1.0    | 588         |
| 4   | 0.5~1.0    | 644         |
| 5   | 0.5~1.0    | 213         |
| 6   | 0.5~1.0    | 1969        |
| 7   | 0.5~1.0    | 299         |
| 8   | 0.5~1.0    | 365         |
| 9   | 0.5~1.0    | 591         |
| 10  | 0.5~1.0    | 422         |
| 11  | 0.5~1.0    | 181         |
| 12  | 0.5~1.0    | 312         |
| 13  | 0.5~1.0    | 903         |
| 14  | 0.5~1.0    | 675         |
| 15  | 0.5~1.0    | 1515        |
| 16  | 0.5~1.0    | 828         |
| 17  | 0.5~1.0    | 894         |
| 18  | 0.5~1.0    | 542         |
| 19  | 0.5~1.0    | 398         |
| 合計  |            | 13240       |

側 面 参 考 図 S = 1 : 100

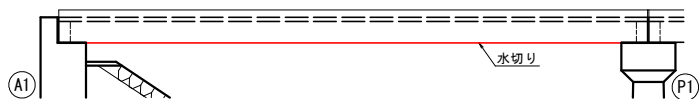

<< 水切り設置工 数量 >>  
14,234 m + 14,268 m = 28,502 m


<< 断面修復工(左官工法) 数量 >>

| 番号   | L (m) | W (m) | d (m) | 体積 (m3) |
|------|-------|-------|-------|---------|
| [1]  | 0.20  | 0.08  | 0.05  | 0.0008  |
| [2]  | 0.80  | 0.50  | 0.05  | 0.0200  |
| [3]  | 0.20  | 0.20  | 0.05  | 0.0020  |
| [4]  | 1.90  | 0.15  | 0.05  | 0.0143  |
| [5]  | 2.80  | 0.15  | 0.05  | 0.0210  |
| [6]  | 0.70  | 0.08  | 0.05  | 0.0028  |
| [7]  | 0.75  | 0.08  | 0.05  | 0.0030  |
| [8]  | 0.10  | 0.11  | 0.05  | 0.0006  |
| [9]  | 0.12  | 0.15  | 0.05  | 0.0009  |
| [10] | 0.10  | 0.05  | 0.05  | 0.0003  |
| 合 計  |       |       |       | 0.0657  |


<< ひび割れ補修工(充填工法) 数量表 >>

| 番号  | 幅 (mm) | 長さ (m) |
|-----|--------|--------|
| <1> | 1.10   | 0.75   |
| <2> | 1.10   | 0.30   |
| <3> | 1.10   | 1.85   |
| <4> | 1.20   | 0.60   |
| 合 計 |        | 3.50   |


水切り詳細図

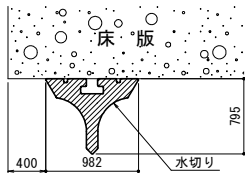

断面修復工(左官工法)詳細図

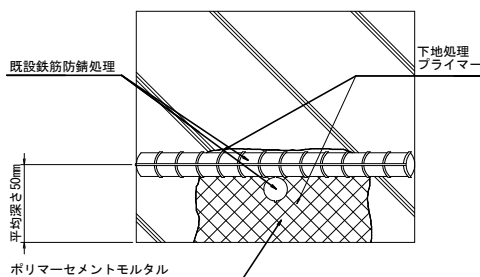

断面修復範囲図

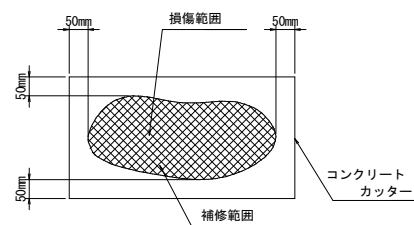

- 図中の補修計画は、「既存点検データ」、「現地踏査」等に基づくものであり、工事に際しては現地状況を十分把握し、併せて監督職員の了承を得た上で行うこと。
- 施工数量については、現地再確認を行った上、監督職員の承諾を得て決定すること。

## 実 施 図

| 令和8年度 道路メンテナンス事業<br>会田川橋ほか補修工事 |      |           |       |
|--------------------------------|------|-----------|-------|
| 番号                             | 2/11 | 上部工補修図その1 | 縮尺 図示 |
| 会田川橋<br>安曇野市 明科東川手             |      |           |       |
| 設計会社                           |      |           |       |
| 測量会社                           |      |           |       |
| 調査会社                           |      |           |       |
| 安曇野市 都市建設部 維持管理課               |      |           |       |

|        |                    |  |
|--------|--------------------|--|
| 現場制約事項 | 1 湯水期施工 要協議        |  |
|        | 2 近接工事あり(下水道課) 要調整 |  |
| 有り     | 無し                 |  |

会田川橋 < 上部工(第2径間主桁) > 補修図 その2

< ひび割れ補修工(注入工法) / 断面修復工(左官工法) / 水切り設置工 >


【凡例】

ひび割れ(幅0.2mm以上0.5mm未満)


ひび割れ(幅0.5mm以上1.0mm未満)

断面修復工(左官工法)

主桁01側面図(上流側) S = 1 : 40

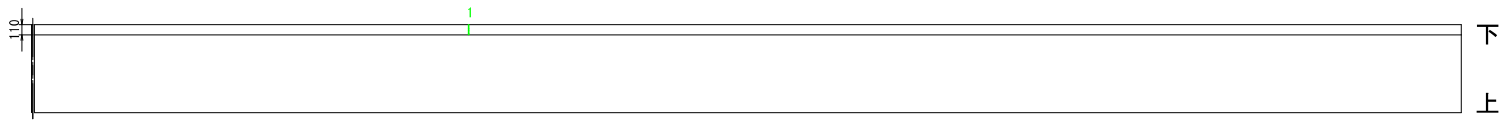

平面図 S = 1 : 40

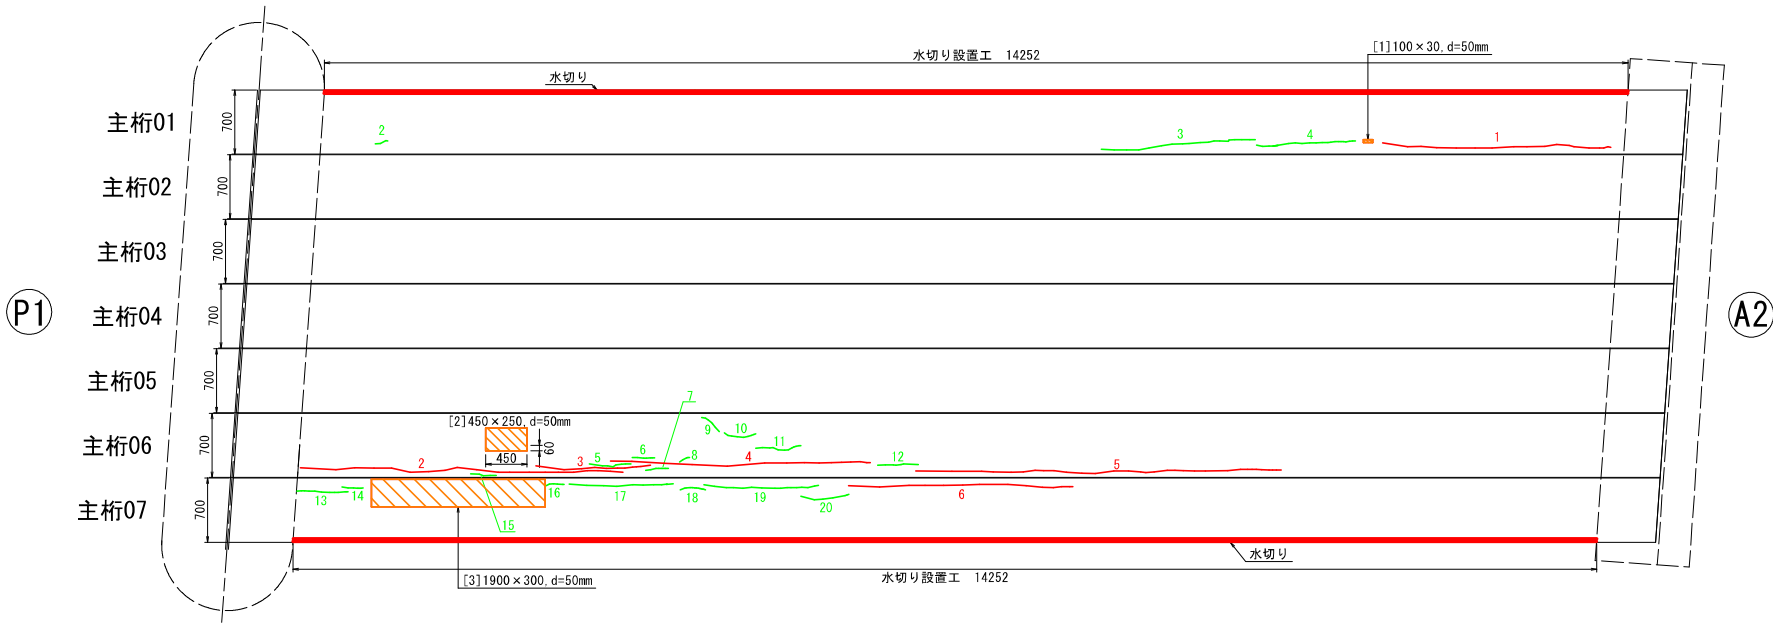

<< ひび割れ補修工(注入工法) 数量表 >>

| 番号 | 開口ひび割れ注入量  |             |
|----|------------|-------------|
|    | 幅<br>W(mm) | 長さ<br>L(mm) |
| 1  | 0.2~0.5    | 106         |
| 2  | 0.2~0.5    | 144         |
| 3  | 0.2~0.5    | 1685        |
| 4  | 0.2~0.5    | 1190        |
| 5  | 0.2~0.5    | 463         |
| 6  | 0.2~0.5    | 240         |
| 7  | 0.2~0.5    | 251         |
| 8  | 0.2~0.5    | 120         |
| 9  | 0.2~0.5    | 253         |
| 10 | 0.2~0.5    | 357         |
| 11 | 0.2~0.5    | 508         |
| 12 | 0.2~0.5    | 442         |
| 13 | 0.2~0.5    | 561         |
| 14 | 0.2~0.5    | 231         |
| 15 | 0.2~0.5    | 281         |
| 16 | 0.2~0.5    | 202         |
| 17 | 0.2~0.5    | 1147        |
| 18 | 0.2~0.5    | 282         |
| 19 | 0.2~0.5    | 1257        |
| 20 | 0.2~0.5    | 535         |
| 合計 |            | 10255       |


<< ひび割れ補修工(注入工法) 数量表 >>

| 番号 | 開口ひび割れ注入量  |             |
|----|------------|-------------|
|    | 幅<br>W(mm) | 長さ<br>L(mm) |
| 1  | 0.5~1.0    | 2506        |
| 2  | 0.5~1.0    | 3541        |
| 3  | 0.5~1.0    | 1259        |
| 4  | 0.5~1.0    | 2847        |
| 5  | 0.5~1.0    | 4001        |
| 6  | 0.5~1.0    | 2455        |
| 合計 |            | 16609       |

<< 断面修復工(左官工法) 数量 >>


[1] 0.100 m × 0.030 m × 0.050 m = 0.0002 m3  
[2] 0.450 m × 0.250 m × 0.050 m = 0.0056 m3  
[3] 1.900 m × 0.300 m × 0.050 m = 0.0285 m3  
[合計] 0.0002 m3 + 0.0056 m3 + 0.0285 m3 = 0.0343 m3

側面参考図 S = 1 : 100

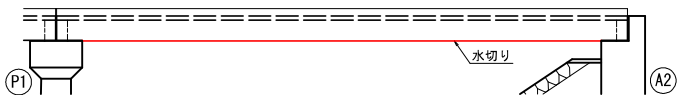


<< 水切り設置工 数量 >>  
14.252 m + 14.252 m = 28.50 m


水切り詳細図

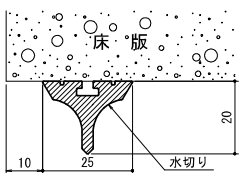

断面修復工(左官工法)詳細図

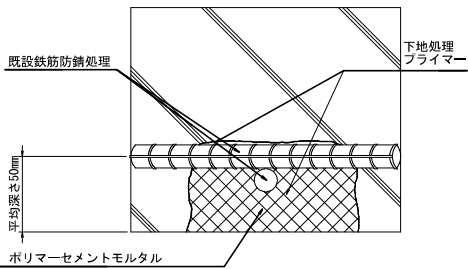

断面修復範囲図

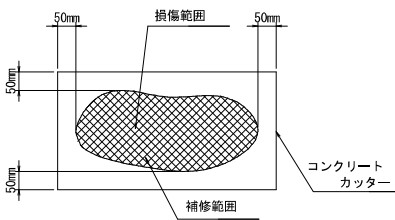

実施図

|                                |                                   |         |       |
|--------------------------------|-----------------------------------|---------|-------|
| 令和8年度 道路メンテナンス事業<br>会田川橋ほか補修工事 |                                   |         |       |
| 番号                             | 3/11                              | 上部工補修図2 | 縮尺 図示 |
| 会田川橋<br>安曇野市 明科東川手             |                                   |         |       |
| 設計会社                           |                                   |         |       |
| 測量会社                           |                                   |         |       |
| 調査会社                           |                                   |         |       |
| 安曇野市 都市建設部 維持管理課               |                                   |         |       |
| 現場制約事項                         | 1 渇水期施工 要協議<br>2 近接工事あり(下水道課) 要調整 |         |       |
| 有り                             | 無し                                |         |       |

1. 図中の補修計画は、「既存点検データ」、「現地踏査」等に基づくものであり、工事に際しては現地状況を十分把握し、併せて監督職員の了承を得た上で行うこと。
2. 施工数量については、現地再確認を行った上、監督職員の承諾を得て決定すること。

# 会田川橋 < 下部工 (A1・A2橋台) > 補修図 その1


< ひび割れ補修工 (注入工法) >

【 凡 例 】

- ひび割れ (幅 0.2mm 以上 0.5mm 未満)
- ひび割れ (幅 0.5mm 以上 1.0mm 未満)


## A 1 橋 台 正 面 図

S = 1 : 30

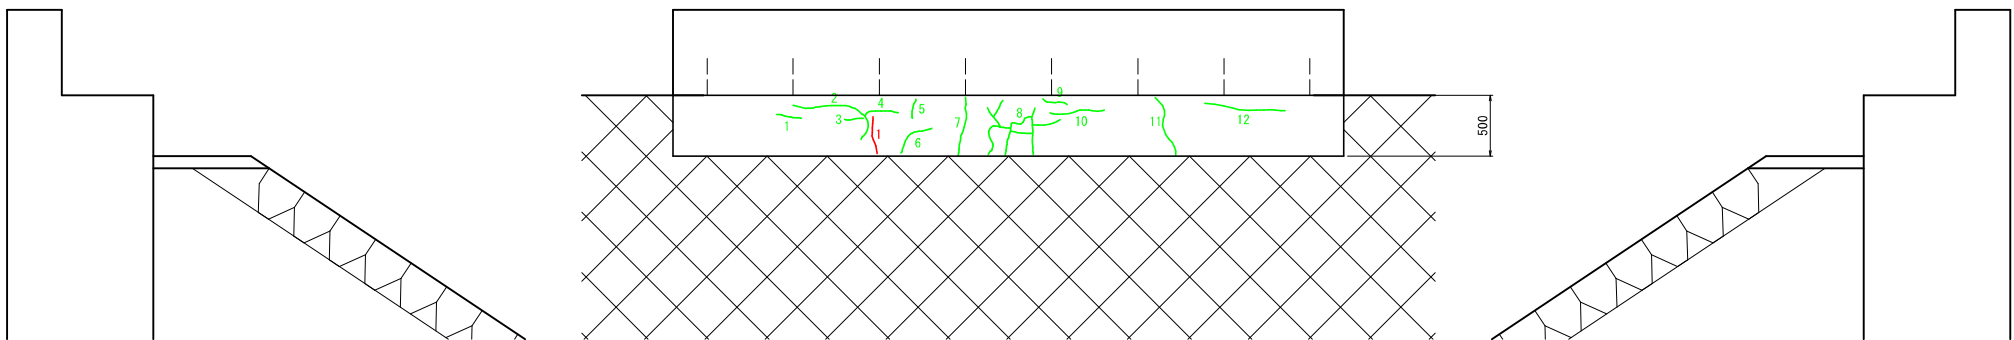

## A 2 橋 台 正 面 図

S = 1 : 30

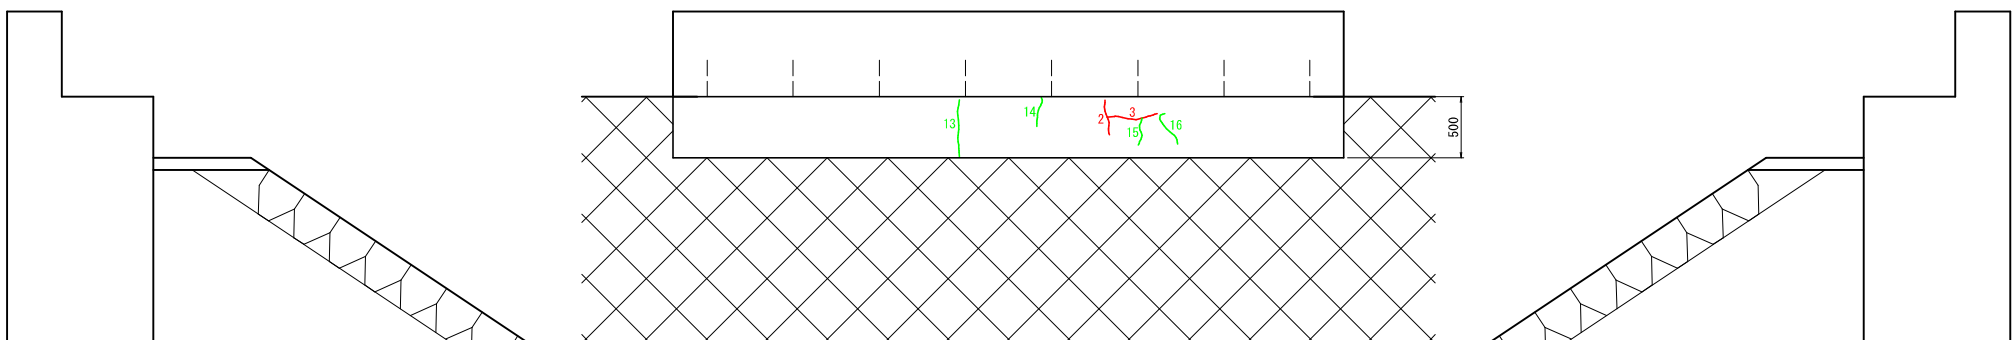

<< ひび割れ補修工 (注入工法) 数量表 >>

| 番 号 | 部 位  | 開口ひび割れ注入量  |             |
|-----|------|------------|-------------|
|     |      | 幅<br>W(mm) | 長さ<br>L(mm) |
| 1   | A1橋台 | 0.2~0.5    | 208         |
| 2   |      | 0.2~0.5    | 837         |
| 3   |      | 0.2~0.5    | 158         |
| 4   |      | 0.2~0.5    | 292         |
| 5   |      | 0.2~0.5    | 164         |
| 6   |      | 0.2~0.5    | 362         |
| 7   |      | 0.2~0.5    | 486         |
| 8   |      | 0.2~0.5    | 2019        |
| 9   |      | 0.2~0.5    | 215         |
| 10  |      | 0.2~0.5    | 455         |
| 11  |      | 0.2~0.5    | 525         |
| 12  |      | 0.2~0.5    | 663         |
| 13  | A2橋台 | 0.2~0.5    | 468         |
| 14  |      | 0.2~0.5    | 246         |
| 15  |      | 0.2~0.5    | 235         |
| 16  |      | 0.2~0.5    | 329         |
| 1   | A1橋台 | 0.5~1.0    | 307         |
| 2   | A2橋台 | 0.5~1.0    | 290         |
| 3   |      | 0.5~1.0    | 419         |
| 合計  |      |            | 8680        |

## 実 施 図

|                  |                                    |         |       |
|------------------|------------------------------------|---------|-------|
| 令和8年度 道路メンテナンス事業 |                                    |         |       |
| 会田川橋ほか補修工事       |                                    |         |       |
| 番号               | 4/11                               | 下部工補修図1 | 縮尺 図示 |
| 会田川橋             |                                    |         |       |
| 安曇野市 明科東川手       |                                    |         |       |
| 設計会社             |                                    |         |       |
| 測量会社             |                                    |         |       |
| 調査会社             |                                    |         |       |
| 安曇野市 都市建設部 維持管理課 |                                    |         |       |
| 現場制約事項           | 1 湧水期施工 要協議<br>2 近接工事あり (下水道課) 要調整 |         |       |
| 有り               | 無し                                 |         |       |

- 図中の補修計画は、「既存点検データ」、「現地踏査」等に基づくものであり、工事に際しては現地状況を十分把握し、併せて監督職員の了承を得た上で行うこと。
- 施工数量については、現地再確認を行った上、監督職員の承諾を得て決定すること。

会田川橋 < 下部工(橋脚) > 補修図 その2


< ひび割れ補修工(ひび割れ注入工法：リハビリシリンダー工法) / 表面含浸工(ハイブリッド型含浸材) / 断面修復工(左官工法) >

【 凡 例 】

- リハビリシリンダー工法(0.2mm以上1.0mm未満)
- リハビリシリンダー工法(1.0mm以上2.0mm未満)
- 表面含浸工(ハイブリッド型含浸材)
- 断面修復工(左官工法)


平面図(橋脚天端)

S = 1 : 40

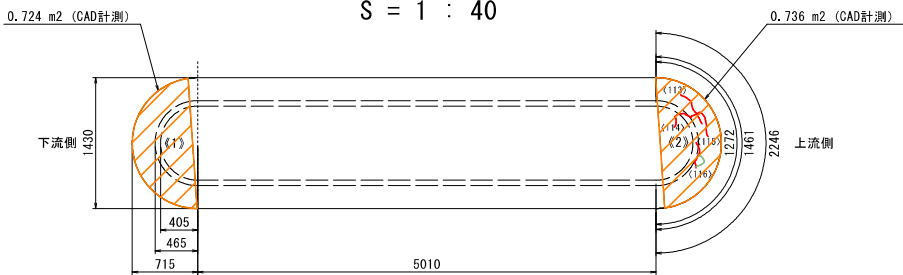


側面図(下流側)

S = 1 : 40

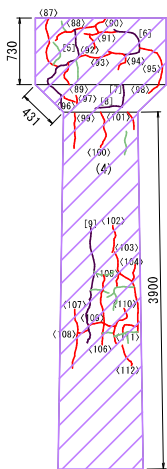


正面図(A1側)

S = 1 : 40

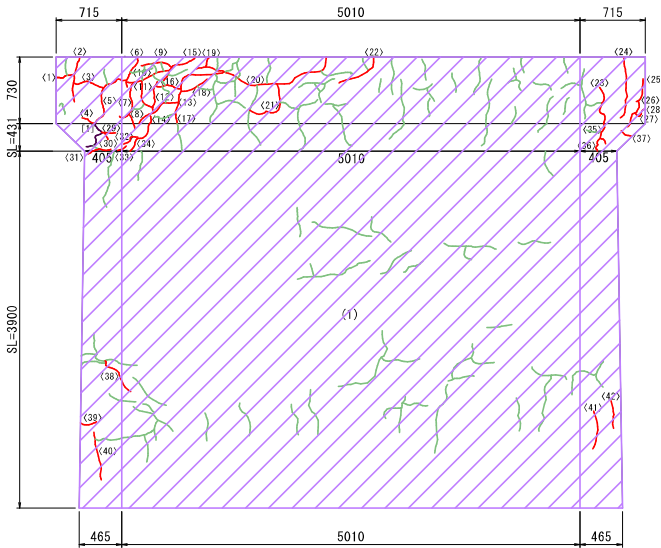


正面図(A2側)

S = 1 : 40

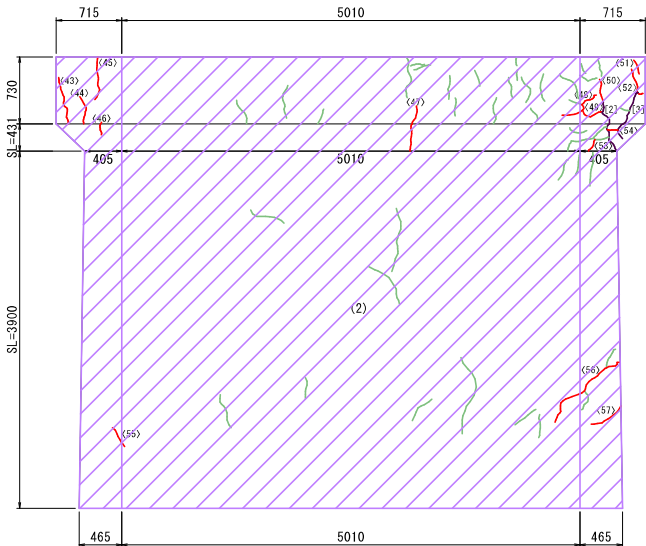

側面図(上流側)


S = 1 : 40

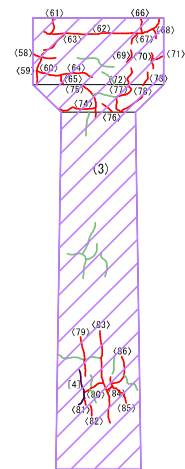

橋脚側面円形部 展開図

( 上下流共通 )

S = 1 : 40

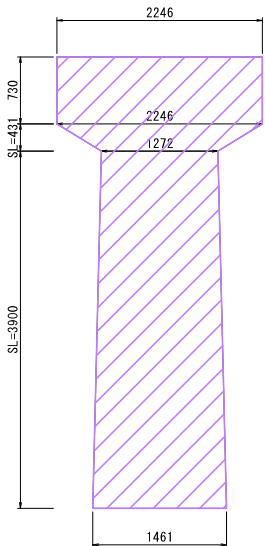

<< 断面修復工(左官工法) 数量 >>

《1》0.724 m<sup>2</sup> (CAD計測)

《2》0.736 m<sup>2</sup> (CAD計測)

(合計) 0.724 m<sup>2</sup> (CAD計測) + 0.736 m<sup>2</sup> (CAD計測) = 1.46 m<sup>2</sup> V=1.46\*0.05=0.073m<sup>3</sup>

<< 表面含浸工(ハイブリッド型含浸材) 数量 >>

(1) 正面(A1側) ※ 円形部を除く。

5.010 m × ( 0.730 m + 0.431 m + 3.900 m ) = 25.36 m<sup>2</sup>

(2) 正面(A2側) ※ 円形部を除く。

5.010 m × ( 0.730 m + 0.431 m + 3.900 m ) = 25.36 m<sup>2</sup>

(3) 側面円形部(上流側)

2.246 m × 0.730 m + ( 2.246 m + 1.272 m ) / 2 × 0.431 m + ( 1.272 m + 1.461 m ) / 2 × 3.900 m = 7.73 m<sup>2</sup>

(4) 側面円形部(下流側)

2.246 m × 0.730 m + ( 2.246 m + 1.272 m ) / 2 × 0.431 m + ( 1.272 m + 1.461 m ) / 2 × 3.900 m = 7.73 m<sup>2</sup>

(合計) 25.36 m<sup>2</sup> + 25.36 m<sup>2</sup> + 7.73 m<sup>2</sup> + 7.73 m<sup>2</sup> = 66.18 m<sup>2</sup>

<< 表面含浸工(ハイブリッド型含浸材) 材料 >>

1) ハイブリッド型含浸材


66.18 m<sup>2</sup> × 0.22 kg/m<sup>2</sup> = 14.6 kg

※ 標準使用量を0.22kg/m<sup>2</sup>とする。

<施工手順> 表面含浸工(ハイブリッド型含浸材)

- 塗布面の泥、ほこり等を清掃する。
- 塗布面の表面含水率を確認する。
- 表面含浸材を塗布する。
- 養生する。

表面含浸工(ハイブリッド型含浸材) 参考図

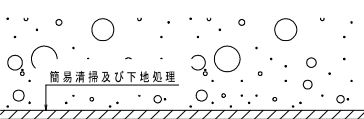

※サンハイドロックL2同等品

- 図中の補修計画は、「既存点検データ」、「現地踏査」等に基づくものであり、工事に際しては現地状況を十分把握し、併せて監督職員の了承を得た上で行うこと。
- 施工数量については、現地再確認を行った上、監督職員の承諾を得て決定すること。
- 下部工補修の作業足場については、協議の上決定すること。

実施図

|                  |                    |         |    |    |
|------------------|--------------------|---------|----|----|
| 令和8年度 道路メンテナンス事業 |                    |         |    |    |
| 会田川橋ほか補修工事       |                    |         |    |    |
| 番号               | 5/11               | 下部工補修図2 | 縮尺 | 図示 |
| 会田川橋             |                    |         |    |    |
| 安曇野市 明科東川手       |                    |         |    |    |
| 設計会社             |                    |         |    |    |
| 測量会社             |                    |         |    |    |
| 調査会社             |                    |         |    |    |
| 安曇野市 都市建設部 維持管理課 |                    |         |    |    |
| 現場制約事項           | 1 濁水期施工 要協議        |         |    |    |
|                  | 2 近接工事あり(下水道課) 要調整 |         |    |    |
| 有り               | 無し                 |         |    |    |

# 会田川橋 < 下部工(橋脚) > 補修図 その3

< ひび割れ補修工(ひび割れ注入工法：リハビリシリンダー工法) / 表面含浸工(ハイブリッド型含浸材) / 表面被覆工(リハビリ被覆工法) >

<< リハビリシリンダー工法 (0.2mm以上1.0mm未満) 数量 >>

| 番号   | 幅 (mm) | 長さ (m) | 番号    | 幅 (mm) | 長さ (m) |
|------|--------|--------|-------|--------|--------|
| <1>  | 0.50   | 0.60   | <51>  | 0.20   | 0.14   |
| <2>  | 0.50   | 0.45   | <52>  | 0.50   | 0.80   |
| <3>  | 0.20   | 0.30   | <53>  | 0.20   | 0.12   |
| <4>  | 0.20   | 0.15   | <54>  | 0.20   | 0.17   |
| <5>  | 0.40   | 0.70   | <55>  | 0.20   | 0.20   |
| <6>  | 0.30   | 0.35   | <56>  | 0.30   | 1.40   |
| <7>  | 0.30   | 0.45   | <57>  | 0.40   | 0.45   |
| <8>  | 0.20   | 0.20   | <58>  | 0.20   | 0.30   |
| <9>  | 0.20   | 0.30   | <59>  | 0.30   | 0.45   |
| <10> | 0.20   | 0.45   | <60>  | 0.20   | 0.08   |
| <11> | 0.20   | 0.30   | <61>  | 0.50   | 0.30   |
| <12> | 0.20   | 0.30   | <62>  | 0.60   | 0.90   |
| <13> | 0.20   | 0.50   | <63>  | 0.40   | 0.20   |
| <14> | 0.20   | 0.08   | <64>  | 0.50   | 0.40   |
| <15> | 0.20   | 0.40   | <65>  | 0.20   | 0.10   |
| <16> | 0.20   | 0.25   | <66>  | 0.60   | 0.20   |
| <17> | 0.30   | 0.60   | <67>  | 0.30   | 0.10   |
| <18> | 0.30   | 0.75   | <68>  | 0.20   | 0.10   |
| <19> | 0.30   | 0.10   | <69>  | 0.20   | 0.13   |
| <20> | 0.30   | 1.40   | <70>  | 0.20   | 0.15   |
| <21> | 0.20   | 0.60   | <71>  | 0.20   | 0.15   |
| <22> | 0.20   | 0.50   | <72>  | 0.20   | 0.20   |
| <23> | 0.20   | 0.40   | <73>  | 0.20   | 0.20   |
| <24> | 0.30   | 0.70   | <74>  | 0.20   | 0.45   |
| <25> | 0.30   | 0.30   | <75>  | 0.40   | 0.55   |
| <26> | 0.40   | 0.35   | <76>  | 0.30   | 0.15   |
| <27> | 0.20   | 0.15   | <77>  | 0.20   | 0.55   |
| <28> | 0.30   | 0.08   | <78>  | 0.20   | 0.30   |
| <29> | 0.40   | 0.15   | <79>  | 0.20   | 0.50   |
| <30> | 0.30   | 0.10   | <80>  | 0.30   | 0.14   |
| <31> | 0.40   | 0.35   | <81>  | 0.20   | 0.07   |
| <32> | 0.20   | 0.25   | <82>  | 0.30   | 0.10   |
| <33> | 0.30   | 0.10   | <83>  | 0.50   | 1.20   |
| <34> | 0.40   | 0.45   | <84>  | 0.20   | 0.06   |
| <35> | 0.70   | 0.35   | <85>  | 0.20   | 0.40   |
| <36> | 0.20   | 0.20   | <86>  | 0.20   | 0.45   |
| <37> | 0.30   | 0.30   | <87>  | 0.20   | 0.60   |
| <38> | 0.20   | 0.45   | <88>  | 0.80   | 0.37   |
| <39> | 0.20   | 0.15   | <89>  | 0.30   | 0.18   |
| <40> | 0.30   | 0.40   | <90>  | 0.30   | 0.18   |
| <41> | 0.30   | 0.35   | <91>  | 0.20   | 0.25   |
| <42> | 0.20   | 0.25   | <92>  | 0.20   | 0.15   |
| <43> | 0.20   | 0.55   | <93>  | 0.30   | 0.25   |
| <44> | 0.20   | 0.36   | <94>  | 0.30   | 0.20   |
| <45> | 0.20   | 0.40   | <95>  | 0.70   | 0.50   |
| <46> | 0.20   | 0.12   | <96>  | 0.30   | 0.13   |
| <47> | 0.20   | 0.60   | <97>  | 0.80   | 0.11   |
| <48> | 0.20   | 0.40   | <98>  | 0.40   | 0.12   |
| <49> | 0.40   | 0.25   | <99>  | 0.30   | 0.35   |
| <50> | 0.20   | 0.25   | <100> | 0.20   | 0.40   |

| 番号    | 幅 (mm) | 長さ (m) |
|-------|--------|--------|
| <101> | 0.20   | 0.20   |
| <102> | 0.20   | 0.30   |
| <103> | 0.30   | 0.50   |
| <104> | 0.70   | 0.80   |
| <105> | 0.20   | 0.20   |
| <106> | 0.90   | 0.80   |
| <107> | 0.60   | 0.70   |
| <108> | 0.50   | 0.15   |
| <109> | 0.50   | 0.35   |
| <110> | 0.50   | 0.55   |
| <111> | 0.20   | 0.30   |
| <112> | 0.20   | 0.30   |
| <113> | 0.20   | 0.40   |
| <114> | 0.20   | 0.30   |
| <115> | 0.30   | 0.35   |
| <116> | 0.20   | 0.30   |
| 合 計   |        | 40.94  |

<< リハビリシリンダー工法 (幅0.2mm以上1.0mm未満) 材料 >>

- 1) 低圧注入器  
40.94 m / 0.250 m/個 = 164 個  
※ 標準使用量を0.250m/個とする。
- 2) 注入材 浸透拡散型亜硝酸リチウム40%水溶液 プロコン40相当品  
40.94 m × 0.117 kg/m = 4.8 kg  
※ 標準使用量を0.117kg/mとする。
- 3) 注入材 超微粒子セメント系注入材 アーマ#600相当品  
40.94 m × 0.108 kg/m = 4.4 kg  
※ 標準使用量を0.108kg/mとする。
- 4) ひび割れシール用 (亜硝酸リチウム含有ペースト) リハビリペースト (コテ塗り用) 比重2.0 相当品  
40.94 m × 0.260 kg/m = 10.6 kg  
※ 標準使用量を0.260kg/mとする。

<< リハビリシリンダー工法 (1.0mm以上2.0mm未満) 数量 >>

| 番号  | 幅 (mm) | 長さ (m) |
|-----|--------|--------|
| [1] | 1.00   | 0.55   |
| [2] | 1.00   | 0.80   |
| [3] | 1.00   | 0.90   |
| [4] | 1.00   | 0.42   |
| [5] | 1.10   | 1.05   |
| [6] | 1.10   | 0.50   |
| [7] | 1.00   | 0.30   |
| [8] | 1.00   | 0.25   |
| [9] | 1.50   | 1.40   |
| 合 計 |        | 6.17   |


<< リハビリシリンダー工法 (幅1.0mm以上2.0mm未満) 材料 >>

- 1) 低圧注入器  
6.17 m / 0.250 m/個 = 25 個  
※ 標準使用量を0.250m/個とする。
- 2) 注入材 浸透拡散型亜硝酸リチウム40%水溶液 プロコン40相当品  
6.17 m × 0.732 kg/m = 4.5 kg  
※ 標準使用量を0.732kg/mとする。
- 3) 注入材 超微粒子セメント系注入材 アーマ#600相当品  
6.17 m × 0.675 kg/m = 4.2 kg  
※ 標準使用量を0.675kg/mとする。
- 4) ひび割れシール用 (亜硝酸リチウム含有ペースト) リハビリペースト (コテ塗り用) 比重2.0 相当品  
6.17 m × 0.260 kg/m = 1.6 kg  
※ 標準使用量を0.260kg/mとする。

< 施工手順 > ひび割れ注入工法 (リハビリシリンダー工法)

1. 施工面を高圧洗浄またはディスクサンダー等により下地処理する。
2. リハビリシリンダーを固定する座金をひび割れに沿って250mm間隔で設置する。
3. 座金間のひび割れをポリマーセメントモルタルにてシールする。
4. リハビリシリンダーに「プロコン40」を充填し、座金にセットしてひび割れ内に先行注入する。
5. 超微粒子セメント系注入材をリハビリシリンダーに充填し、座金にセットしてひび割れに本注入する。
6. 注入材が硬化した後、リハビリシリンダーと座金を撤去し、シール材を除去する。

ひび割れ注入工法 (リハビリシリンダー工法) 参考図

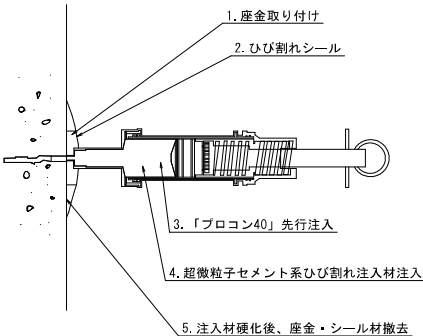


## 実 施 図

|                  |                    |         |       |
|------------------|--------------------|---------|-------|
| 令和8年度 道路メンテナンス事業 |                    |         |       |
| 会田川橋ほか補修工事       |                    |         |       |
| 番号               | 6/11               | 下部工補修図3 | 縮尺 図示 |
| 会田川橋             |                    |         |       |
| 安曇野市 明科東川手       |                    |         |       |
| 設計会社             |                    |         |       |
| 測量会社             |                    |         |       |
| 調査会社             |                    |         |       |
| 安曇野市 都市建設部 維持管理課 |                    |         |       |
| 現場制約事項           | 1 渇水期施工 要協議        |         |       |
|                  | 2 近接工事あり（下水道課） 要調整 |         |       |
| 有り               | 無し                 |         |       |


1. 図中の補修計画は、「既存点検データ」、「現地踏査」等に基づくものであり、工事に際しては現地状況を十分把握し、併せて監督職員の了承を得た上で行うこと。
2. 施工数量については、現地再確認を行った上、監督職員の承諾を得て決定すること。

会田川橋 仮設図（参考図）

側面図 S=1:100

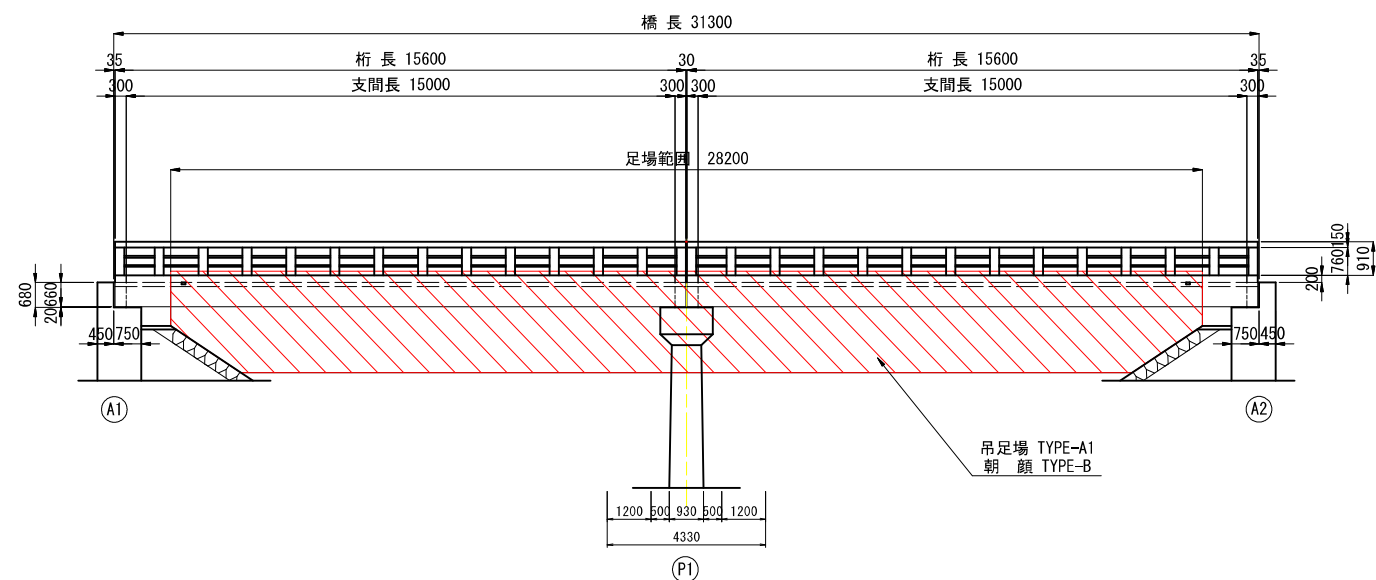

平面図 S=1:100

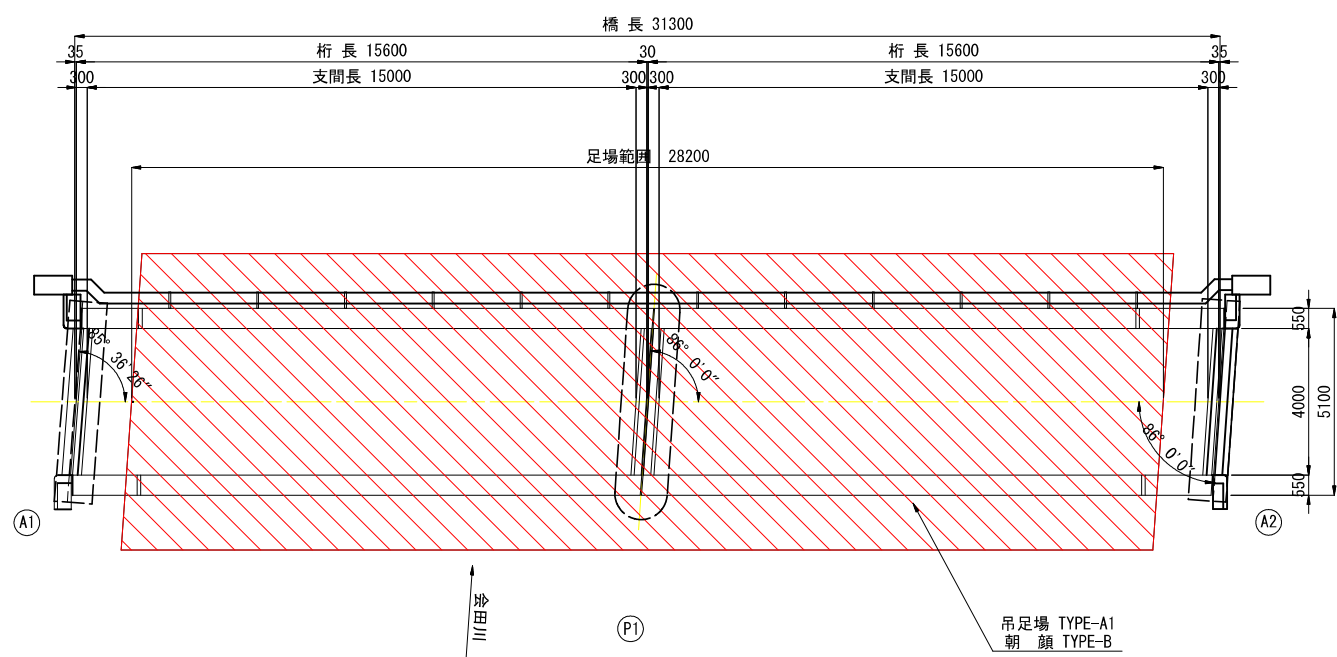


数量表

| 項目   | 規格/仕様          | 数量                                               |
|------|----------------|--------------------------------------------------|
| 足場面積 | 吊足場 TYPE-A1    | 28,200 m × 5,100 m = 143.82 m <sup>2</sup>       |
|      | 朝顔 (両側) TYPE-B | (28,200 m × 2,700 m) × 2 = 152.28 m <sup>2</sup> |


平面図（橋脚天端）

S = 1 : 50

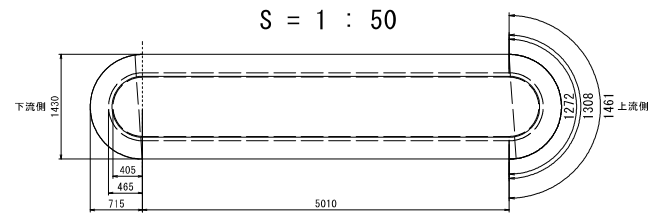

正面図（A1・A2側 共通）


S = 1 : 50

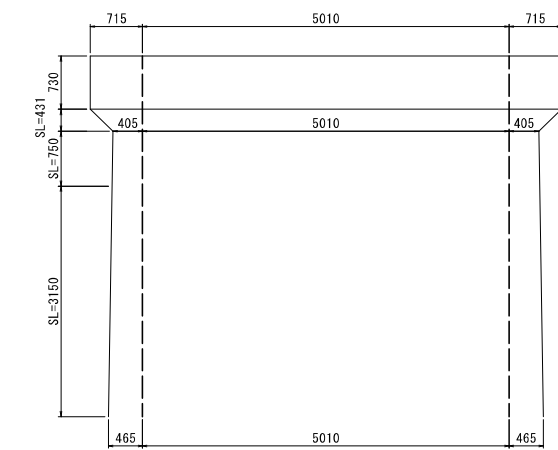


橋脚側面円形部 展開図

(上下流共通)

S = 1 : 50

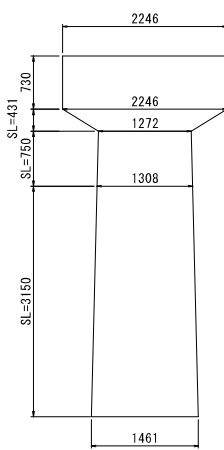

断面図 S=1:50

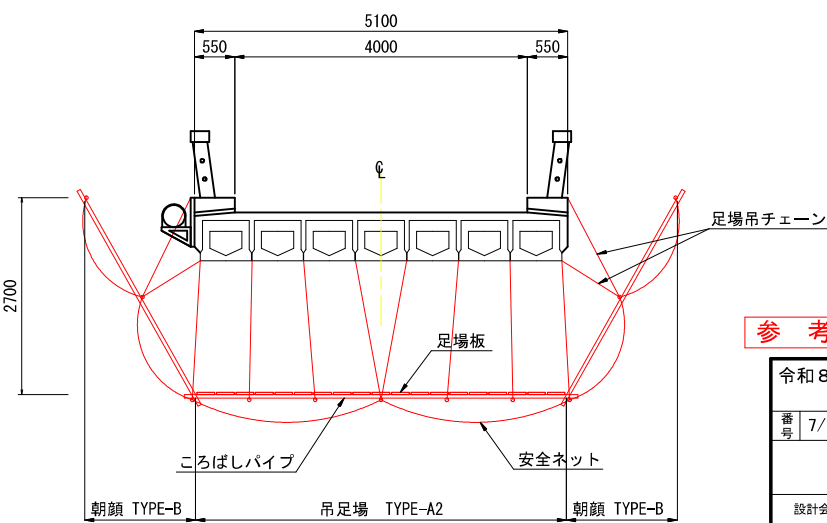

参考図


|                  |      |     |    |    |
|------------------|------|-----|----|----|
| 令和8年度 道路メンテナンス事業 |      |     |    |    |
| 会田川橋ほか補修工事       |      |     |    |    |
| 番号               | 7/11 | 仮設図 | 縮尺 | 図示 |
| 会田川橋             |      |     |    |    |
| 安曇野市 明科東川手       |      |     |    |    |
| 設計会社             |      |     |    |    |
| 測量会社             |      |     |    |    |
| 調査会社             |      |     |    |    |
| 安曇野市 都市建設部 維持管理課 |      |     |    |    |

|        |                    |
|--------|--------------------|
| 現場制約事項 | 1 洪水期施工 要協議        |
|        | 2 近接工事あり（下水道課） 要調整 |
| 有り     | 無し                 |


- 注記)
- 本図は参考図である。
  - 足場設置においては、現地状況及び作業性を考慮し配置すること。
  - 本図に示す単管間隔及び高さ等は参考である。
  - 足場工は、吊足場を基本とする。
  - 下部工補修の作業足場については、協議の上決定すること。

沢六橋 補修一般図


側面図 S=1:100

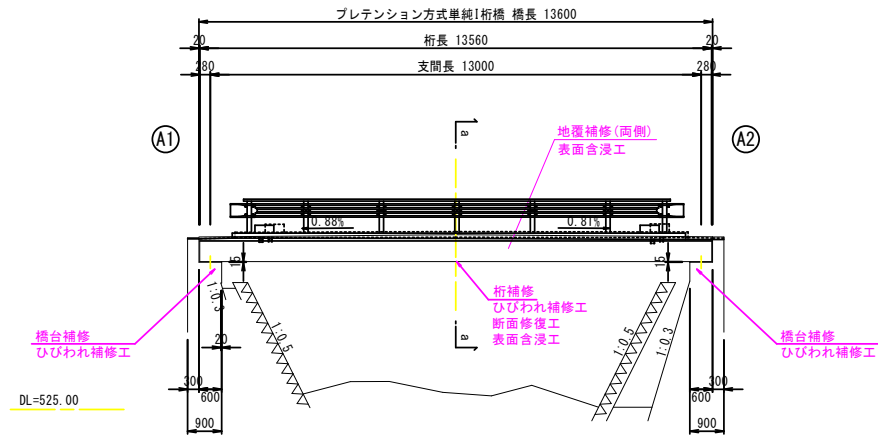


平面図 S=1:100

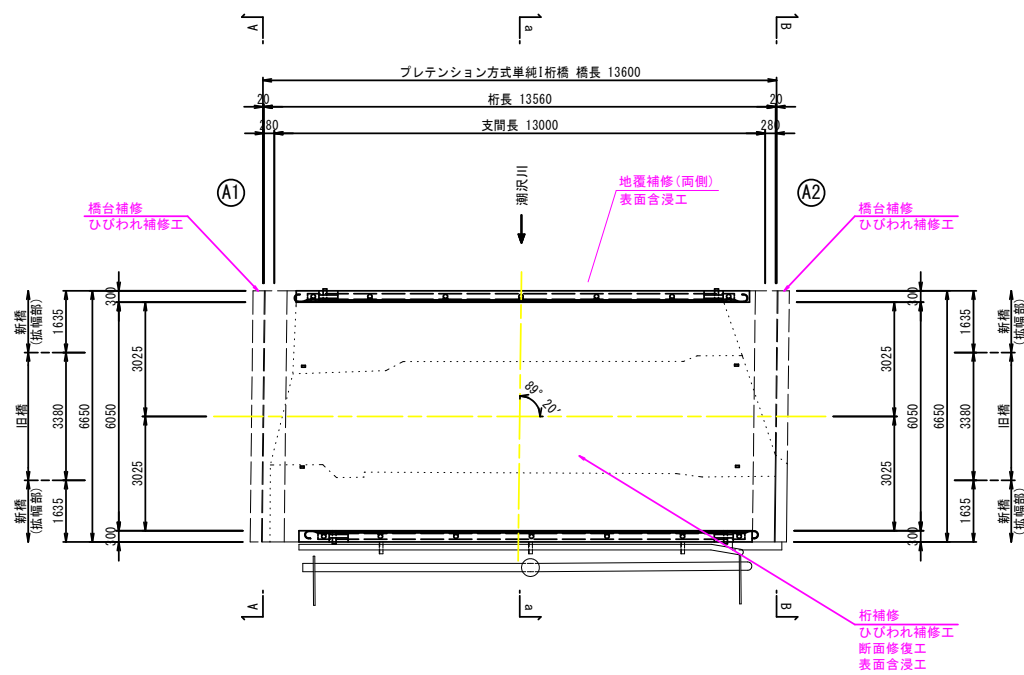


標準断面図 S=1:50  
a-a断面(橋軸直角方向)

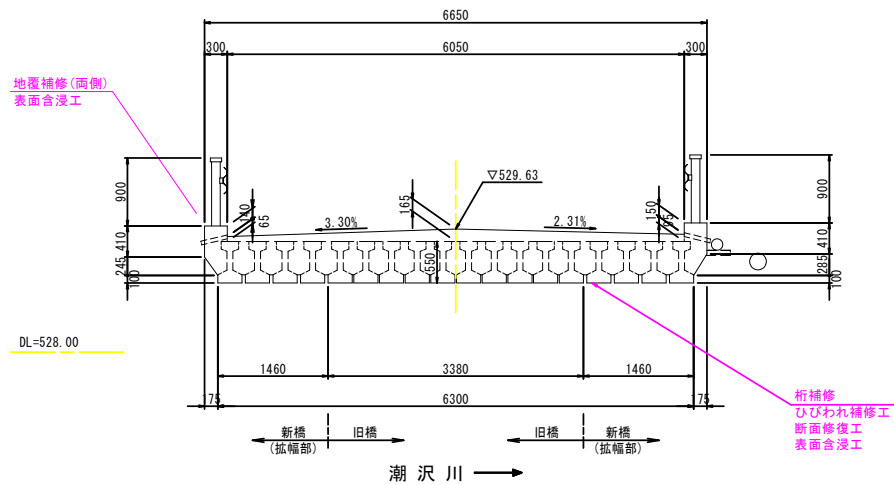

A1橋台断面図 S=1:50  
パラベット前面  
A-A断面

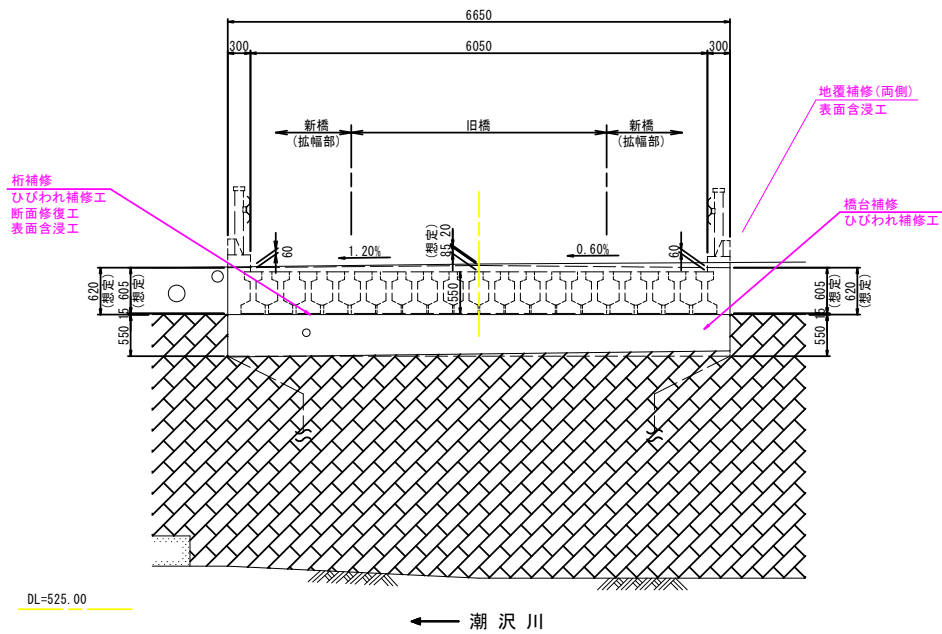

A2橋台断面図 S=1:50  
パラベット前面  
B-B断面

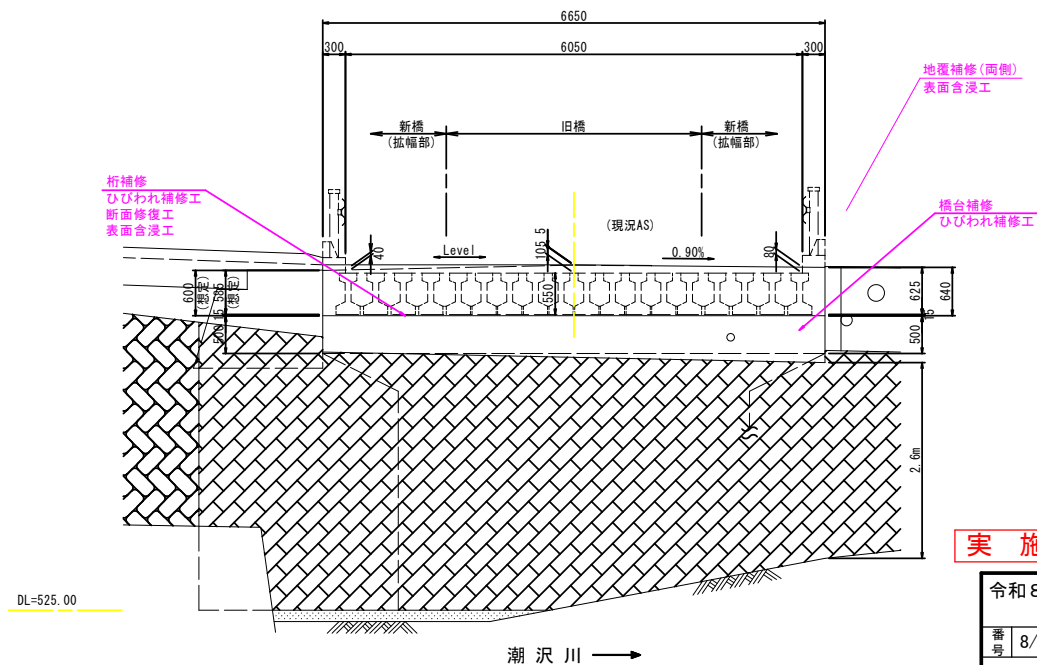


実施図

|                  |             |       |       |
|------------------|-------------|-------|-------|
| 令和8年度 道路メンテナンス事業 |             |       |       |
| 会田川橋ほか補修工事       |             |       |       |
| 番号               | 8/11        | 補修一般図 | 縮尺 図示 |
| 沢六橋              |             |       |       |
| 安曇野市 明科東川手       |             |       |       |
| 設計会社             |             |       |       |
| 測量会社             |             |       |       |
| 調査会社             |             |       |       |
| 安曇野市 都市建設部 維持管理課 |             |       |       |
| 現場制約事項           | 1 濁水期施工 要協議 |       |       |
|                  | 有り          | 無し    |       |



沢六橋＜上部工＞補修図

平面図 S=1:40

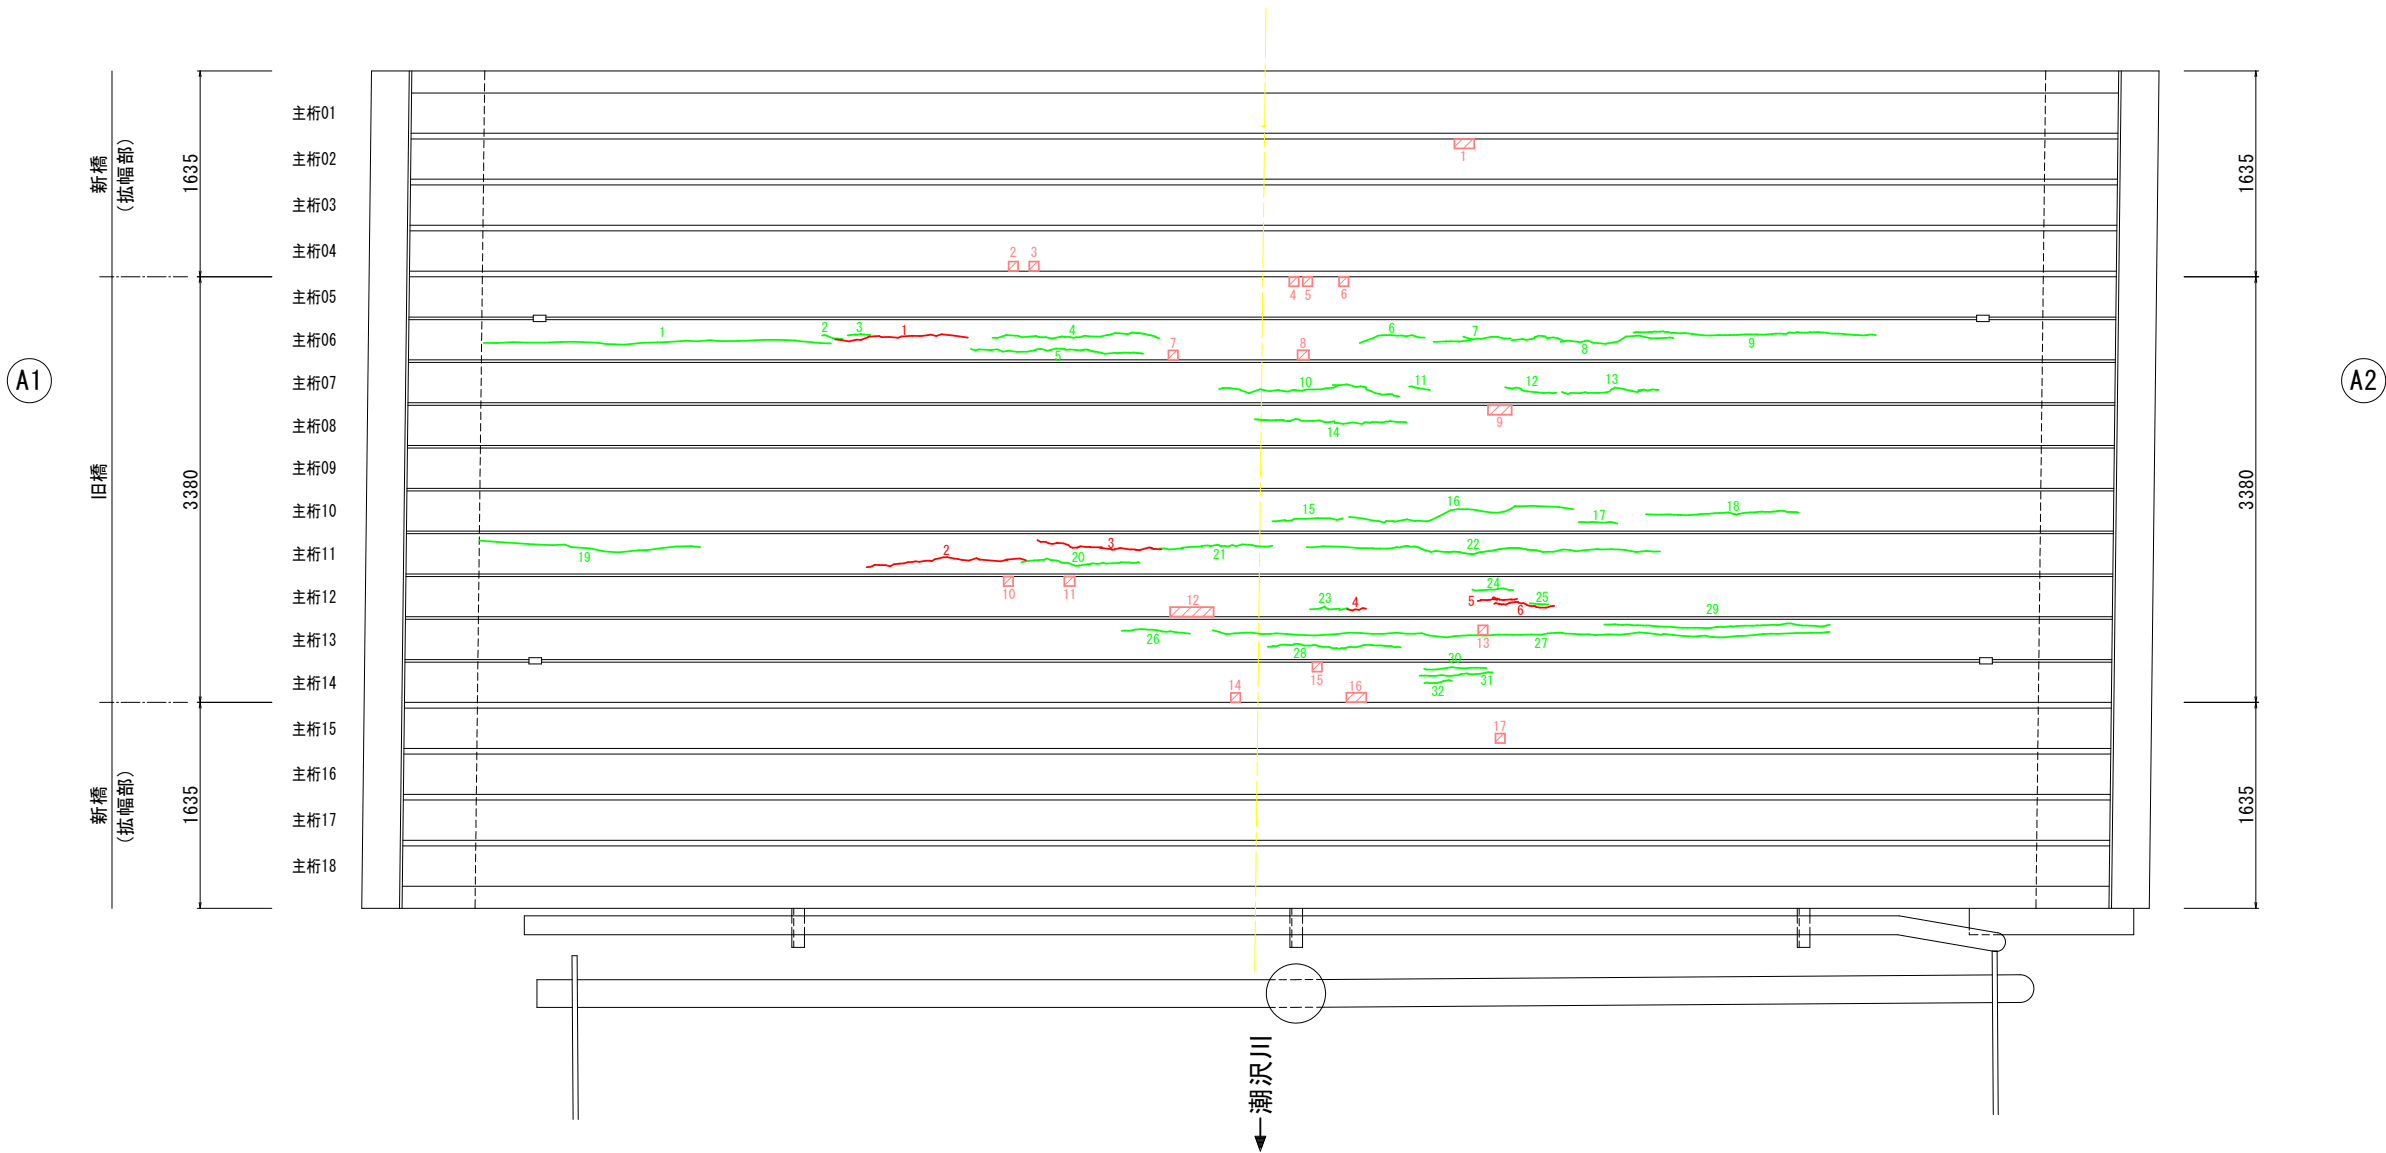

【 凡 例 】

- ひび割れ (幅0.2mm以上0.5mm未満)
- ひび割れ (幅0.5mm以上1.0mm未満)
- 断面修復工 (左官工法)

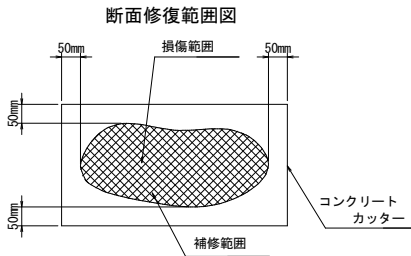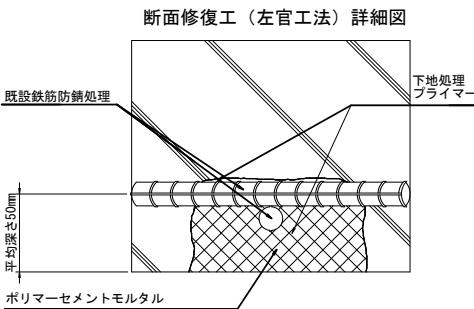

<< ひび割れ補修工 (注入工法) 数量 >>

| 番号 | 幅<br>W(mm) | 長さ<br>L(mm) | 番号 | 幅<br>W(mm) | 長さ<br>L(mm) |
|----|------------|-------------|----|------------|-------------|
| 1  | 0.2~0.5    | 2765        | 21 | 0.2~0.5    | 951         |
| 2  | 0.2~0.5    | 167         | 22 | 0.2~0.5    | 2824        |
| 3  | 0.2~0.5    | 179         | 23 | 0.2~0.5    | 303         |
| 4  | 0.2~0.5    | 1359        | 24 | 0.2~0.5    | 330         |
| 5  | 0.2~0.5    | 1391        | 25 | 0.2~0.5    | 148         |
| 6  | 0.2~0.5    | 531         | 26 | 0.2~0.5    | 547         |
| 7  | 0.2~0.5    | 673         | 27 | 0.2~0.5    | 4923        |
| 8  | 0.2~0.5    | 1382        | 28 | 0.2~0.5    | 1077        |
| 9  | 0.2~0.5    | 1938        | 29 | 0.2~0.5    | 1799        |
| 10 | 0.2~0.5    | 1538        | 30 | 0.2~0.5    | 501         |
| 11 | 0.2~0.5    | 168         | 31 | 0.2~0.5    | 225         |
| 12 | 0.2~0.5    | 422         | 32 | 0.2~0.5    | 580         |
| 13 | 0.2~0.5    | 843         | 合計 |            | 35512       |
| 14 | 0.2~0.5    | 1275        |    |            |             |
| 15 | 0.2~0.5    | 572         |    |            |             |
| 16 | 0.2~0.5    | 1832        |    |            |             |
| 17 | 0.2~0.5    | 311         |    |            |             |
| 18 | 0.2~0.5    | 1223        |    |            |             |
| 19 | 0.2~0.5    | 1767        |    |            |             |
| 20 | 0.2~0.5    | 968         |    |            |             |


<< ひび割れ補修工 (注入工法) 数量 >>

| 番号 | 幅<br>W(mm) | 長さ<br>L(mm) |
|----|------------|-------------|
| 1  | 0.5~1.0    | 1077        |
| 2  | 0.5~1.0    | 1320        |
| 3  | 0.5~1.0    | 1050        |
| 4  | 0.5~1.0    | 154         |
| 5  | 0.5~1.0    | 382         |
| 6  | 0.5~1.0    | 496         |
| 合計 |            | 4479        |

<< 断面修復工 (左官工法) 数量 >>

| 番号   | L (m) | W (m) | d (m) | 体積 (m3) |
|------|-------|-------|-------|---------|
| [1]  | 0.21  | 0.10  | 0.05  | 0.0011  |
| [2]  | 0.10  | 0.10  | 0.05  | 0.0005  |
| [3]  | 0.10  | 0.10  | 0.05  | 0.0005  |
| [4]  | 0.10  | 0.10  | 0.05  | 0.0005  |
| [5]  | 0.10  | 0.10  | 0.05  | 0.0005  |
| [6]  | 0.10  | 0.10  | 0.05  | 0.0005  |
| [7]  | 0.10  | 0.10  | 0.05  | 0.0005  |
| [8]  | 0.12  | 0.10  | 0.05  | 0.0006  |
| [9]  | 0.25  | 0.10  | 0.05  | 0.0013  |
| [10] | 0.10  | 0.10  | 0.05  | 0.0005  |
| [11] | 0.11  | 0.10  | 0.05  | 0.0006  |
| [12] | 0.46  | 0.10  | 0.05  | 0.0023  |
| [13] | 0.10  | 0.10  | 0.05  | 0.0005  |
| [14] | 0.10  | 0.10  | 0.05  | 0.0005  |
| [15] | 0.10  | 0.10  | 0.05  | 0.0005  |
| [16] | 0.21  | 0.10  | 0.05  | 0.0011  |
| [17] | 0.10  | 0.10  | 0.05  | 0.0005  |
| 合計   |       |       |       | 0.0125  |

表面含浸工

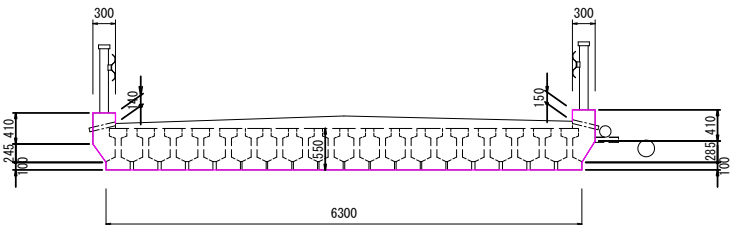

L=0.14+0.30+0.41+0.245+0.10+6.30+0.10+0.285+0.41+0.30+0.15=8.74m (外周)  
A=8.74\*13.56=118.51m2

※プロテクトシルCIT同等品


実施図

|                  |      |        |       |
|------------------|------|--------|-------|
| 令和8年度 道路メンテナンス事業 |      |        |       |
| 会田川橋ほか補修工事       |      |        |       |
| 番号               | 9/11 | 上部工補修図 | 縮尺 図示 |
| 沢六橋              |      |        |       |
| 安曇野市 明科東川手       |      |        |       |
| 設計会社             |      |        |       |
| 測量会社             |      |        |       |
| 調査会社             |      |        |       |
| 安曇野市 都市建設部 維持管理課 |      |        |       |

|        |             |
|--------|-------------|
| 現場制約事項 | 1 濁水期施工 要協議 |
| 有り     | 無し          |


沢六橋＜下部工＞補修図

A1橋台正面図 S=1:30

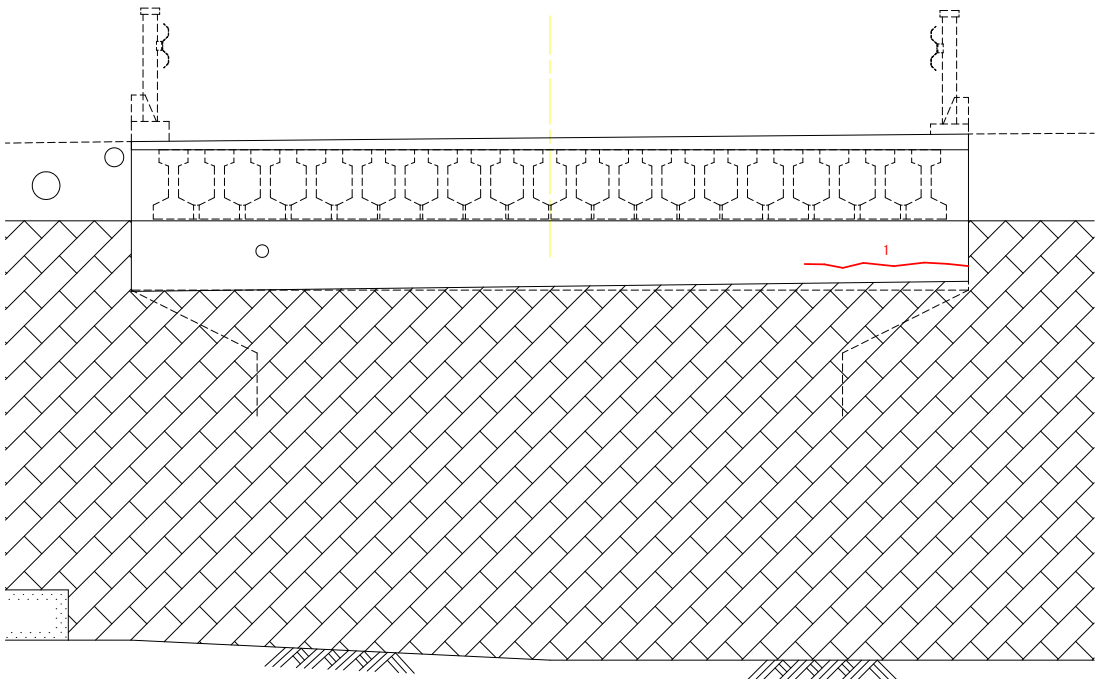

← 潮 沢 川

A2橋台正面図 S=1:30

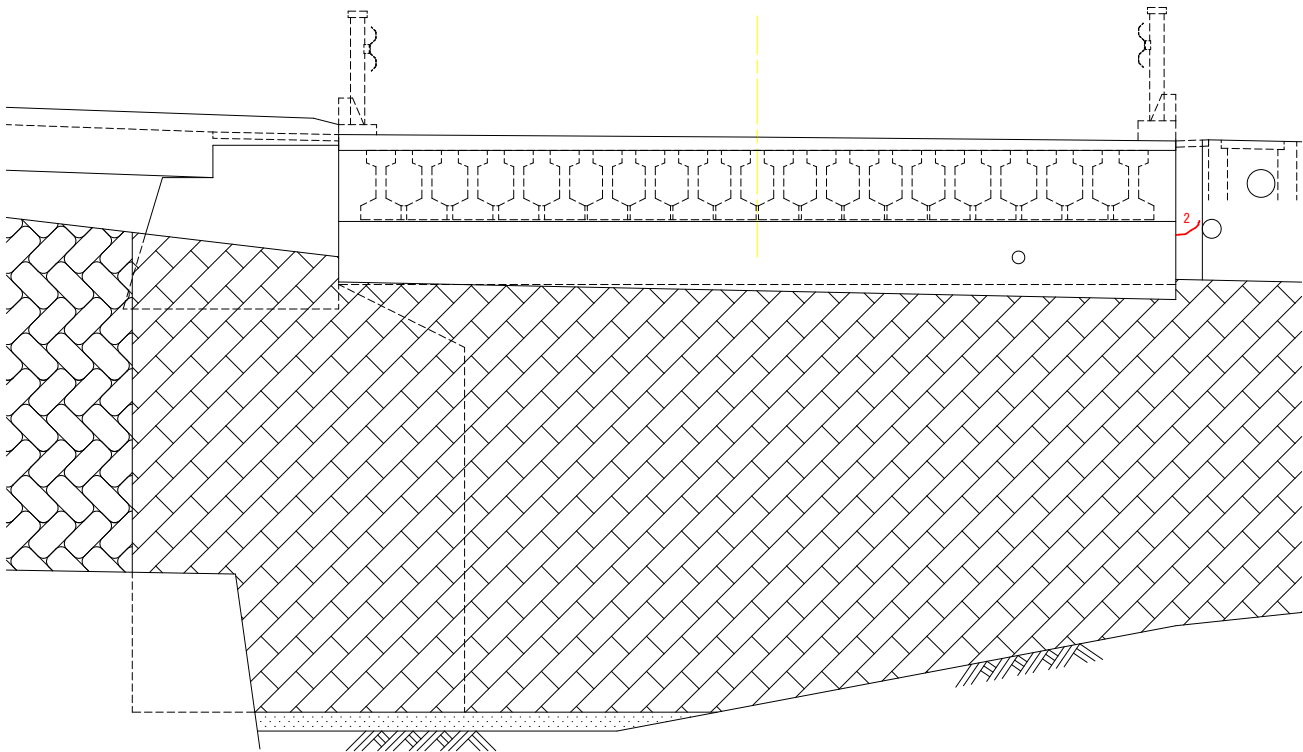


潮 沢 川 →

ひび割れ低圧注入工 S=1:1  
幅0.2mm～1mm

<< ひび割れ補修工（注入工法） 数量 >>

| 番 号 | 幅<br>W(mm) | 長さ<br>L(mm) |
|-----|------------|-------------|
| 1   | 0.5～1.0    | 1312        |
| 2   | 0.5～1.0    | 239         |
| 合計  |            | 1551        |

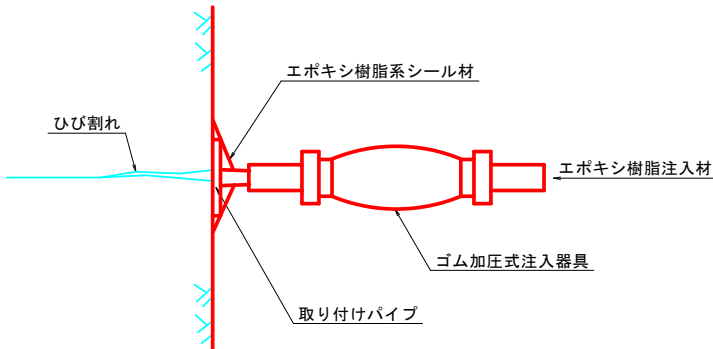

【 凡 例 】

- ひび割れ（幅0.2mm以上0.5mm未満）
- ひび割れ（幅0.5mm以上1.0mm未満）
- 断面修復工（左官工法）

実 施 図


|                  |       |        |       |
|------------------|-------|--------|-------|
| 令和8年度 道路メンテナンス事業 |       |        |       |
| 会田川橋ほか補修工事       |       |        |       |
| 番号               | 10/11 | 下部工補修図 | 縮尺 図示 |
| 沢六橋              |       |        |       |
| 安曇野市 明科東川手       |       |        |       |
| 設計会社             |       |        |       |
| 測量会社             |       |        |       |
| 調査会社             |       |        |       |
| 安曇野市 都市建設部 維持管理課 |       |        |       |

|        |             |
|--------|-------------|
| 現場制約事項 | 1 湯水期施工 要協議 |
| 有り     | 無し          |

注1) 施工時に現地実測の上、数量を確定すること。  
注2) ひびわれ注入工法は基本的にひびわれ幅0.2～1.0mm以下を対象にひびわれ注入による補修とする。  
注3) 遊離石灰部は研掃して状態を見極め、補修すること。

沢六橋 仮設図（参考図）


側面図 S=1:50

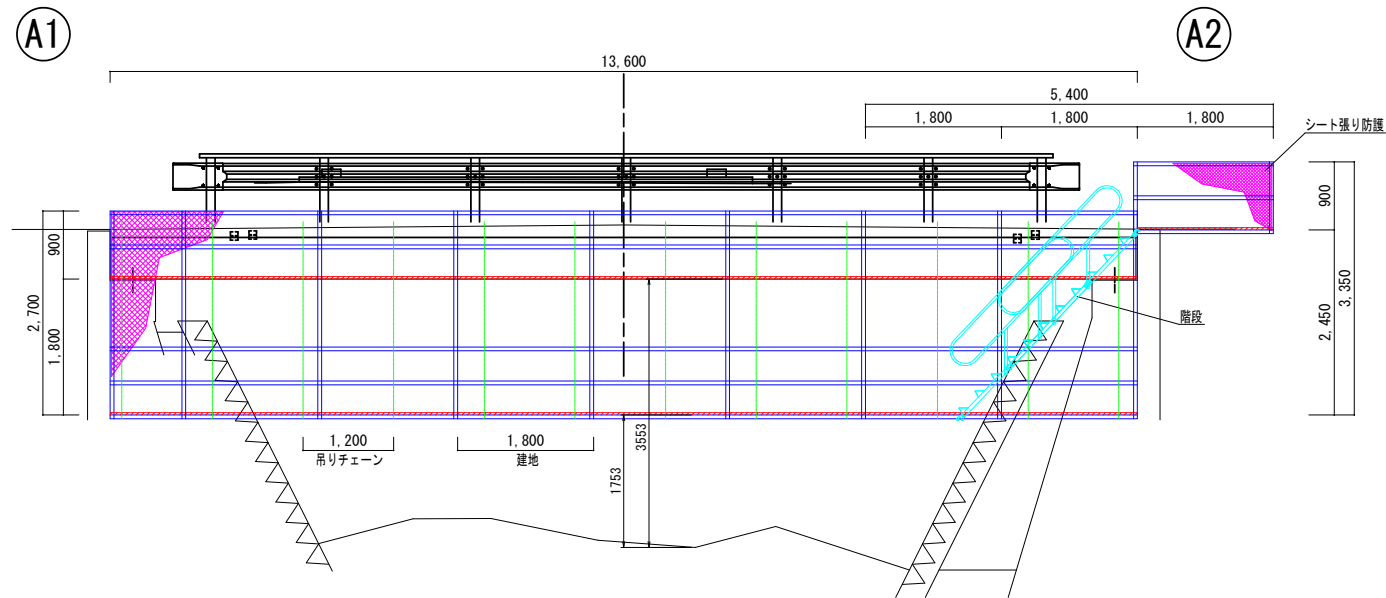


吊足場（シート張り防護）

昇降足場（シート張り防護）


平面図 S=1:50

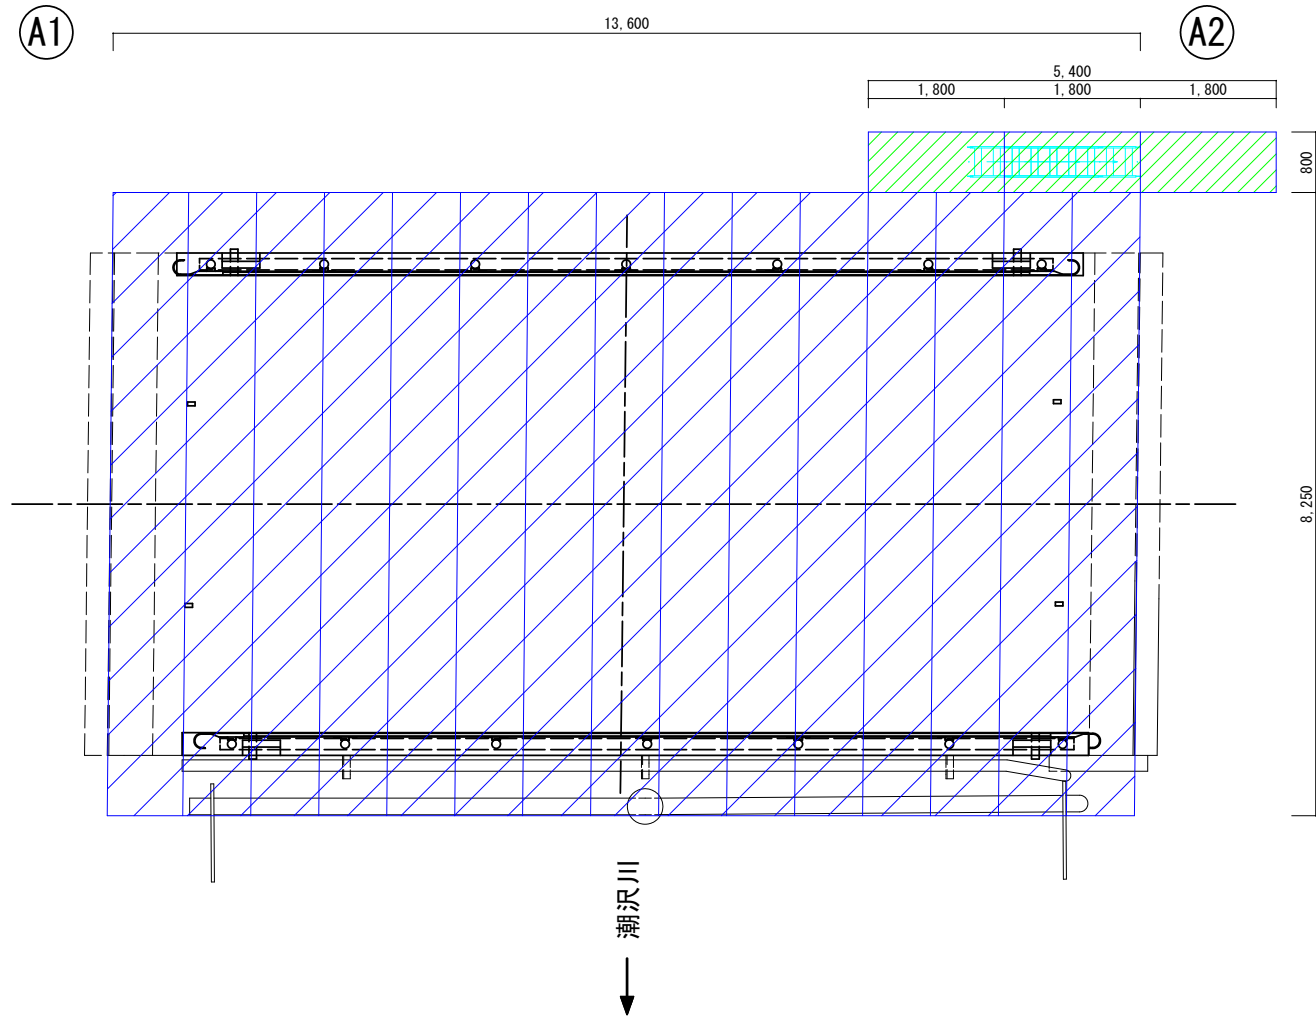

標準断面図 S=1:50

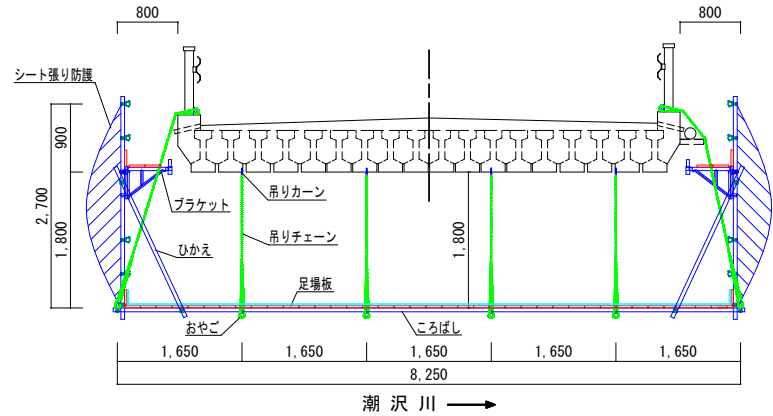

昇降詳細図 S = 1 : F

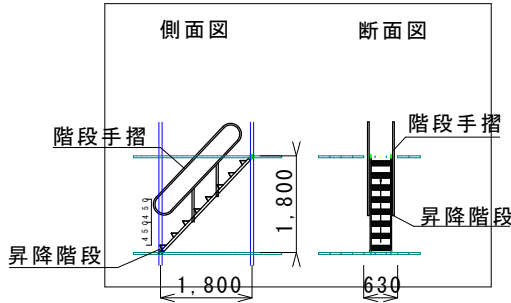

足場計算

吊足場 typeA1 A=13.6\*8.25=112.2m2  
朝顔 typeB A= (13.6\*2.7) \*2=73.4m2

参考図

|                  |             |     |       |
|------------------|-------------|-----|-------|
| 令和8年度 道路メンテナンス事業 |             |     |       |
| 会田川橋ほか補修工事       |             |     |       |
| 番号               | 11/11       | 仮設図 | 縮尺 図示 |
| 沢六橋              |             |     |       |
| 安曇野市 明科東川手       |             |     |       |
| 設計会社             |             |     |       |
| 測量会社             |             |     |       |
| 調査会社             |             |     |       |
| 安曇野市 都市建設部 維持管理課 |             |     |       |
| 現場制約事項           | 1 湧水期施工 要協議 |     |       |
|                  | 有り          | 無し  |       |