

|   |  |             |  |        |  |        |  |         |  |        |  |          |  |        |  |
|---|--|-------------|--|--------|--|--------|--|---------|--|--------|--|----------|--|--------|--|
| 工事番号                                                                                                |  |             |  |        |  |        |  |         |  |        |  |          |  |        |  |
| 市<br>長                                                                                              |  | 副<br>市<br>長 |  | 部<br>長 |  | 課<br>長 |  | 係<br>長  |  | 係<br>員 |  | 検<br>算   |  | 担<br>当 |  |
| 令和 8 年度 市道新設改良事業 市道豊科2級1号線道路改良工事 閲覧設計書                                                              |  |             |  |        |  |        |  |         |  |        |  |          |  |        |  |
| 市道豊科2級1号線 安曇野市豊科高家                                                                                  |  |             |  |        |  |        |  |         |  |        |  |          |  |        |  |
| 設 計 大 要                                                                                             |  |             |  |        |  |        |  | 施 工 方 法 |  |        |  | 請 負      |  |        |  |
| 道路改良 L=63.0m<br>フレキストL型擁壁工 L=16.0m<br>蓋嵩上げ工 L=55.4m<br>舗装工 表層工 再生細粒度As13 t=3cm A=62.4m <sup>2</sup> |  |             |  |        |  |        |  | 施 工 期 間 |  |        |  | 166 日間   |  |        |  |
|   |  |             |  |        |  |        |  | 起工予定年月日 |  |        |  | 令和 年 月 日 |  |        |  |
|   |  |             |  |        |  |        |  | 竣工予定年月日 |  |        |  | 令和 年 月 日 |  |        |  |
|   |  |             |  |        |  |        |  | 契約保証方法  |  |        |  | 金銭的保証    |  |        |  |
|   |  |             |  |        |  |        |  |         |  |        |  |          |  |        |  |

# 総括情報表

頁0-0002

|   |   |  |       |
|---|---|--|-------|
| 事務所名<br>変更回数<br>適用単価区分<br>単価適用地区<br>実施設計単価表等の適用日                                                               | 61 安曇野市<br>0<br>1 実施単価<br>50 1 1 中信（2）<br>08.08.01                                                                     |  |       |
|   | 当 世 代   |  | 前 世 代 |
| 前払率（%）<br>消費税率（%）<br>工種<br>施工地域区分(共通仮設)<br>施工地域区分(現場管理)<br>現場環境改善費率計上分<br>契約保証方法<br>豪雪割増<br>週休2日補正<br>冬期補正（現管） | 40<br>10 %<br>04 道路改良<br>06 一般交通影響有り(2)-2<br>06 一般交通影響有り(2)-2<br>03 計上なし<br>01 金銭的保証<br>02 豪雪割増無し<br>09 週単位（土日）<br>544 |  |       |
|   |   |  |       |

(工事費内訳書)

\*\*\*本工事費\*\*\*

| 費目・工種・種別・細別・施工名称など | 数  | 量   | 単 位 | 単 価 | 金 額 | 備 考        |
|--------------------|----|-----|-----|-----|-----|------------|
| ***本工事費***         |    |     |     |     |     |            |
|                    |    |     |     |     |     |            |
| 道路改良               |    |     |     |     |     |            |
|                    |    |     | 式   |     |     |            |
| 道路土工               |    |     |     |     |     |            |
|                    |    |     | 式   |     |     |            |
| 道路土工               |    |     |     |     |     |            |
|                    |    |     | 式   |     |     |            |
| 床掘                 |    |     |     |     |     |            |
|                    | 30 | m 3 |     |     |     | 工種 第0001号表 |
| 埋戻                 |    |     |     |     |     |            |
|                    | 10 | m 3 |     |     |     | 工種 第0002号表 |
| 残土運搬               |    |     |     |     |     |            |
|                    | 20 | m 3 |     |     |     | 工種 第0003号表 |
| 残土処分               |    |     |     |     |     |            |
|                    | 20 | m 3 |     |     |     | 工種 第0004号表 |
| 構造物取壊し工            |    |     |     |     |     |            |
|                    |    |     | 式   |     |     |            |

(工事費内訳書)

# \*\*\*本工事費\*\*\*

頁 -0004

| 費目・工種・種別・細別・施工名称など | 数 量 | 単 位            | 単 価 | 金 額 | 備 考        |
|--------------------|-----|----------------|-----|-----|------------|
| 舗装版切断              |     |                |     |     |            |
|                    | 8   | m              |     |     | 工種 第0005号表 |
| 舗装版破碎              |     |                |     |     |            |
|                    | 7   | m <sup>2</sup> |     |     | 工種 第0006号表 |
| As殻運搬              |     |                |     |     |            |
|                    | 0.3 | m <sup>3</sup> |     |     | 工種 第0007号表 |
| As殻処分              |     |                |     |     |            |
|                    | 1   | t              |     |     | 工種 第0008号表 |
| U450蓋再利用撤去         |     |                |     |     |            |
|                    | 92  | 枚              |     |     | 工種 第0009号表 |
| 排水構造物 蓋版廃棄撤去       |     |                |     |     |            |
|                    | 10  | 枚              |     |     | 工種 第0010号表 |
| 廃材運搬               |     |                |     |     |            |
|                    | 0.2 | m <sup>3</sup> |     |     | 工種 第0011号表 |
| 廃材処分               |     |                |     |     |            |
|                    | 1   | t              |     |     | 工種 第0012号表 |
| フェンス再利用撤去（金網）      |     |                |     |     |            |
|                    | 29  | m              |     |     | 工種 第0013号表 |

(工事費内訳書)

# \*\*\*本工事費\*\*\*

頁 -0005

| 費目・工種・種別・細別・施工名称など      | 数  | 量 | 単 位 | 単 価 | 金 額 | 備 考        |
|-------------------------|----|---|-----|-----|-----|------------|
| フェンス再利用撤去（支柱）           |    |   |     |     |     |            |
|                         | 16 |   | 本   |     |     | 工種 第0014号表 |
| 擁壁工                     |    |   |     |     |     |            |
|                         |    |   | 式   |     |     |            |
| L型擁壁（500型）              |    |   |     |     |     |            |
|                         | 16 |   | m   |     |     | 工種 第0015号表 |
| 排水工                     |    |   |     |     |     |            |
|                         |    |   | 式   |     |     |            |
| コンクリート蓋撤去・設置            |    |   |     |     |     |            |
|                         | 92 |   | 枚   |     |     | 工種 第0016号表 |
| 水路嵩上げ                   |    |   |     |     |     |            |
|                         | 1  |   | 式   |     |     | 工種 第0017号表 |
| 自由勾配側溝 横断用 600×500      |    |   |     |     |     |            |
|                         | 6  |   | m   |     |     | 工種 第0018号表 |
| 横断グレーチング600型用<br>L=1.0m |    |   |     |     |     |            |
|                         | 3  |   | 枚   |     |     | 工種 第0019号表 |
| 路肩工                     |    |   |     |     |     |            |
|                         | 1  |   | 式   |     |     | 工種 第0020号表 |

(工事費内訳書)

# \*\*\*本工事費\*\*\*

頁 -0006

| 費目・工種・種別・細別・施工名称など | 数   | 量 | 単 位 | 単 価 | 金 額 | 備 考        |
|--------------------|-----|---|-----|-----|-----|------------|
| 附属工                |     |   |     |     |     |            |
|                    |     |   | 式   |     |     |            |
| 取付アンカー             |     |   |     |     |     |            |
|                    | 101 |   | 本   |     |     | 工種 第0023号表 |
| Lアングル              |     |   |     |     |     |            |
|                    | 55  |   | m   |     |     | 工種 第0024号表 |
| 防護柵                |     |   |     |     |     |            |
|                    |     |   | 式   |     |     |            |
| フェンス再利用設置（支柱）      |     |   |     |     |     |            |
|                    | 16  |   | 本   |     |     | 工種 第0025号表 |
| ネットフェンス設置（金網）      |     |   |     |     |     |            |
|                    | 29  |   | m   |     |     | 工種 第0026号表 |
| 歩道舗装工              |     |   |     |     |     |            |
|                    |     |   | 式   |     |     |            |
| 不陸整正               |     |   |     |     |     |            |
|                    | 34  |   | m3  |     |     | 工種 第0027号表 |
| 凍上抑制層              |     |   |     |     |     |            |
|                    | 60  |   | m3  |     |     | 工種 第0028号表 |

(工事費内訳書)

# \*\*\*本工事費\*\*\*

頁 -0007

| 費目・工種・種別・細別・施工名称など | 数  | 量 | 単 | 位  | 単 | 価 | 金 | 額 | 備          | 考 |
|--------------------|----|---|---|----|---|---|---|---|------------|---|
| 路盤工                |    |   |   |    |   |   |   |   | 工種 第0029号表 |   |
|                    | 62 |   | m | 3  |   |   |   |   |            |   |
| 表層工                |    |   |   |    |   |   |   |   | 工種 第0030号表 |   |
|                    | 62 |   | m | 3  |   |   |   |   |            |   |
| 乗入舗装               |    |   |   |    |   |   |   |   |            |   |
|                    |    |   |   | 式  |   |   |   |   |            |   |
| 下層路盤               |    |   |   |    |   |   |   |   | 工種 第0031号表 |   |
|                    | 7  |   | m | 3  |   |   |   |   |            |   |
| 上層路盤               |    |   |   |    |   |   |   |   | 工種 第0032号表 |   |
|                    | 7  |   | m | 3  |   |   |   |   |            |   |
| 表層工                |    |   |   |    |   |   |   |   | 工種 第0033号表 |   |
|                    | 7  |   | m | 3  |   |   |   |   |            |   |
| 仮設工                |    |   |   |    |   |   |   |   |            |   |
|                    |    |   |   | 式  |   |   |   |   |            |   |
| 交通誘導警備員<br>標準日数    |    |   |   |    |   |   |   |   | 工種 第0034号表 |   |
|                    | 66 |   | 人 | ・日 |   |   |   |   |            |   |
| **直接工事費**          |    |   |   |    |   |   |   |   |            |   |
|                    |    |   |   |    |   |   |   |   |            |   |

(工事費内訳書)

# \*\*\*本工事費\*\*\*

頁 -0008

| 費目・工種・種別・細別・施工名称など | 数 | 量 | 単 位    | 単 価    | 金 額 | 備 考 |
|--------------------|---|---|--------|--------|-----|-----|
| ***共通仮設費率計算額***    |   |   |        |        |     |     |
|                    |   |   |        |        |     |     |
|                    |   |   |        |        |     |     |
| 補正無の率 0.1278       |   |   | 補正後の率  | 0.1565 |     |     |
| ***共通仮設費計***       |   |   |        |        |     |     |
|                    |   |   |        |        |     |     |
|                    |   |   |        |        |     |     |
| ***純工事費***         |   |   |        |        |     |     |
|                    |   |   |        |        |     |     |
|                    |   |   |        |        |     |     |
| ***現場管理費***        |   |   |        |        |     |     |
| 補正無の率 0.3409       |   |   | 補正後の率  | 0.3929 |     |     |
| ***工事原価***         |   |   |        |        |     |     |
|                    |   |   |        |        |     |     |
|                    |   |   |        |        |     |     |
| ***一般管理費等***       |   |   |        |        |     |     |
| 補正無の率 0.2459       |   |   | 前払率補正  | 1.0000 |     |     |
|                    |   |   | 契約保証補正 | 0.0004 |     |     |
| ***工事価格計***        |   |   |        |        |     |     |
|                    |   |   |        |        |     |     |
|                    |   |   |        |        |     |     |
| ***消費税等相当額計***     |   |   |        |        |     |     |
| 率 0.1000           |   |   |        |        |     |     |

(工事費内訳書)

# \*\*\*本工事費\*\*\*

頁 -0009

| 費目・工種・種別・細別・施工名称など                            | 数 | 量 | 単 位 | 単 価 | 金 額 | 備 考 |
|-----------------------------------------------|---|---|-----|-----|-----|-----|
| **工事費計**                                      |   |   |     |     |     |     |
|                                               |   |   |     |     |     |     |
| (参考) 直接工事費のうち労務費                              |   |   |     |     |     |     |
|                                               |   |   |     |     |     |     |
| (参考) 直接工事費のうち材料費                              |   |   |     |     |     |     |
|                                               |   |   |     |     |     |     |
| (参考) 現場<br>管理費のうち<br>法定福利費      率      0.0363 |   |   |     |     |     |     |
|                                               |   |   |     |     |     |     |
| (参考) 現場管理費のうち建退協制度の掛金                         |   |   |     |     |     |     |
|                                               |   |   |     |     |     |     |
| (参考) 工事原価のうち安全衛生費用                            |   |   |     |     |     |     |
|                                               |   |   |     |     |     |     |
|                                               |   |   |     |     |     |     |
**床掘**

# 工種明細表

工種 第0001号表

頁0-0010

[illegible]

埋戾

# 工種明細表

工種 第0002号表

頁0-0011

[illegible]

## 残土運搬

# 工種明細表

工種 第0003号表

頁0-0012

[illegible]

## 残土処分

# 工種明細表

工種 第0004号表

頁0-0013

[illegible]

## 鋪装版切断

# 工種明細表

工種 第0005号表

頁0-0014

[illegible]

## 鋪裝版破碎

# 工種明細表

工種 第0006号表

頁0-0015

[illegible]

## AS殻運搬

# 工種明細表

工種 第0007号表

頁0-0016

[illegible]

## As殻処分

# 工種明細表

工種 第0008号表

頁0-0017

[illegible]

## U450蓋再利用撤去

# 工種明細表

工種 第0009号表

頁0-0018

[illegible]

## 排水構造物 蓋版廃棄撤去

# 工種明細表

工種 第0010号表

頁0-0019

[illegible]

**廢材運搬**

# 工種明細表

工種 第0011号表

頁0-0020

[illegible]

## 廢材処分

# 工種明細表

工種 第0012号表

頁0-0021

[illegible]

## フェンス再利用撤去（金網）

# 工種明細表

工種 第0013号表

頁0-0022

[illegible]

工 種 明 細 表

工種 第0014号表

| 工 種 ・ 施 工 名 称 など |  | 数 | 量 | 単 位 | 単 価 | 金 額 | 備 考           |
|------------------|--|---|---|-----|-----|-----|---------------|
| ネットフェンス撤去(支柱)    |  |   |   |     |     |     | 施工 第0 -0011号表 |
|                  |  | 1 |   | 本   |     |     |               |
| *** 単位当り ***     |  |   |   |     |     |     |               |
|                  |  | 1 |   | 本   |     |     |               |
|                  |  |   |   |     |     |     |               |
|                  |  |   |   |     |     |     |               |
## L型擁壁 (500型)

# 工種明細表

工種 第0015号表

頁0-0024

[illegible]

## コンクリート蓋撤去・設置

# 工種明細表

工種 第0016号表

頁0-0025

[illegible]

工 種 明 細 表

工種 第0017号表

| 工 種 ・ 施 工 名 称 など                                          |  | 数 量 | 単 位 | 単 価 | 金 額 | 備 考           |
|-----------------------------------------------------------|--|-----|-----|-----|-----|---------------|
| コンクリート 小型構造物<br>一般養生 小型車割増なし<br>夜間割増なし 豪雪割増 工種条件と同じ<br>型枠 |  | 4   | m 3 |     |     | 施工 第0 -0014号表 |
|                                                           |  |     |     |     |     |               |
| 型枠<br>一般型枠<br>小型構造物                                       |  | 46  | m 2 |     |     | 施工 第0 -0015号表 |
|                                                           |  |     |     |     |     |               |
| 基礎碎石<br>7.5cmを超え12.5cm以下<br>再生クラッシャラン RC－4 0              |  | 8   | m 2 |     |     | 施工 第0 -0016号表 |
|                                                           |  |     |     |     |     |               |
| *** 単位当り ***                                              |  | 1   | 式   |     |     |               |
|                                                           |  |     |     |     |     |               |
|                                                           |  |     |     |     |     |               |
自由勾配側溝 横断用 600×500

# 工種明細表

工種 第0018号表

頁0-0027

[illegible]

L=1.0m

工種 第0019号表

頁0-0028

[illegible]



## 地先境界ブロック

# 工種明細表

工種 第0021号表

頁0-0030

[illegible]

## ラバーボール

# 工種明細表

工種 第0022号表

頁0-0031

[illegible]

## 取付アンカー

# 工種明細表

工種 第0023号表

頁0-0032

[illegible]

## Lアングル

# 工種明細表

工種 第0024号表

頁0-0033

[illegible]

工 種 明 細 表

工種 第0025号表

| 工 種 ・ 施 工 名 称 など |  | 数 量 | 単 位 | 単 価 | 金 額 | 備 考           |
|------------------|--|-----|-----|-----|-----|---------------|
| ネットフェンス設置（支柱）    |  |     |     |     |     | 施工 第0 -0021号表 |
|                  |  | 1   | 本   |     |     |               |
| *** 単位当り ***     |  |     |     |     |     |               |
|                  |  | 1   | 本   |     |     |               |
|                  |  |     |     |     |     |               |
|                  |  |     |     |     |     |               |
| 工 種 ・ 施 工 名 称 など |  | 数 量 | 単 位 | 単 価 | 金 額 | 備 考           |
|------------------|--|-----|-----|-----|-----|---------------|
| ネットフェンス設置（金網）    |  |     |     |     |     | 施工 第0 -0022号表 |
|                  |  | 1   | m   |     |     |               |
| *** 単位当り ***     |  |     |     |     |     |               |
|                  |  | 1   | m   |     |     |               |
|                  |  |     |     |     |     |               |
|                  |  |     |     |     |     |               |
不陸整正

工 種 明 細 表

工種 第0027号表

| 工 種 ・ 施 工 名 称 など |  | 数 量 | 単 位 | 単 価 | 金 額 | 備 考           |
|------------------|--|-----|-----|-----|-----|---------------|
| 不陸整正             |  |     |     |     |     | 施工 第0 -0023号表 |
|                  |  | 1   | m2  |     |     |               |
| *** 単位当り ***     |  |     |     |     |     |               |
|                  |  | 1   | m3  |     |     |               |
|                  |  |     |     |     |     |               |
|                  |  |     |     |     |     |               |
## 凍上抑制層

# 工種明細表

工種 第0028号表

頁0-0037

[illegible]

## 路盤工

# 工種明細表

工種 第0029号表

頁0-0038

[illegible]

表層工

# 工種明細表

工種 第0030号表

頁0-0039

[illegible]

## 下層路盤

# 工種明細表

工種 第0031号表

頁0-0040

[illegible]

# 上層路盤

# 工種明細表

工種 第0032号表

頁0-0041

[illegible]

## 表層工

# 工種明細表

工種 第0033号表

頁0-0042

[illegible]

## 標準日数

工種 第0034号表

頁0-0043

[illegible]

# 施 工 内 訳 表

頁0-0044

床掘り  
土砂

施工 第0 -0001号表

機械構成比： 18.73% 労務構成比： 74.16% 材料構成比： 7.11% 市場単価構成比： 0.00% 標準単価： 1 m3 当り

| 代 表 機 労 材 規 格                            | 構成比    | 単 位 | 単 価 | 代 表 機 労 材 規 格(東京地区)           | 単価(東京地区) | 備 考 |
|------------------------------------------|--------|-----|-----|-------------------------------|----------|-----|
| バックホウ（クローラ型）〔後方超小旋回〕<br>排ガス2次 山積0. 2 8m3 | 18.73% | 供用日 |     | バックホウ（クローラ型）〔後方超小旋回〕<br>排ガス2次 |          |     |
| 運転手（特殊）                                  | 40.26% | 人   |     | 運転手（特殊）                       |          |     |
| 普通作業員                                    | 33.90% | 人   |     | 普通作業員                         |          |     |
| 軽油<br>小型ローリー パトロール給油                     | 7.11%  | L   |     | 軽油<br>パトロール給油                 |          |     |
| 積算単価                                     |        | 式   |     | 積算単価                          |          |     |
| *** 単位当り ***                             |        |     |     |                               |          |     |

# 施工内訳表

頁0-0045

## 床掘り

土砂

**機械構成比：** 18.73%

勞務構成比： 74.16%

## 小規模

74.16%

材料構成比： 7.11%

**7.11%**

市場単価構成比： 0.00%

0.00%

施工 第0 -0001号表

1  
標準単価：

**1**

m 3 当り

m 3

当り

[illegible]

# 施 工 内 訳 表

頁0-0046

埋戻し  
小規模

施工 第0 -0002号表

機械構成比： 8.87% 労務構成比： 87.15% 材料構成比： 3.98% 市場単価構成比： 0.00% 標準単価： 1 m3 当り

| 代 表 機 労 材 規 格                            | 構成比    | 単 位 | 単 価 | 代 表 機 労 材 規 格(東京地区)           | 単価(東京地区) | 備 考 |
|------------------------------------------|--------|-----|-----|-------------------------------|----------|-----|
| バックホウ（クローラ型）〔後方超小旋回〕<br>排ガス2次 山積0. 2 8m3 | 8.27%  | 供用日 |     | バックホウ（クローラ型）〔後方超小旋回〕<br>排ガス2次 |          |     |
| タンパ及びランマ〔ランマ〕<br>質量6 0～8 0 k g           | 0.60%  | 供用日 |     | タンパ及びランマ〔ランマ〕                 |          |     |
| 普通作業員                                    | 50.03% | 人   |     | 普通作業員                         |          |     |
| 特殊作業員                                    | 19.35% | 人   |     | 特殊作業員                         |          |     |
| 運転手（特殊）                                  | 17.77% | 人   |     | 運転手（特殊）                       |          |     |
| 軽油<br>小型ローリー パトロール給油                     | 3.14%  | L   |     | 軽油<br>パトロール給油                 |          |     |

# 施 工 内 訳 表

頁0-0047

埋戻し  
小規模

施工 第0 -0002号表

機械構成比： 8.87% 労務構成比： 87.15% 材料構成比： 3.98% 市場単価構成比： 0.00% 標準単価： 1 m3 当り

| 代 表 機 労 材 規 格                       | 構成比   | 単 位 | 単 価 | 代 表 機 労 材 規 格(東京地区) | 単価(東京地区) | 備 考 |
|-------------------------------------|-------|-----|-----|---------------------|----------|-----|
| ガソリン<br>レギュラー スタンド                  | 0.84% | L   |     | ガソリン<br>レギュラー スタンド  |          |     |
| 積算単価                                |       | 式   |     | 積算単価                |          |     |
| *** 単位当り ***                        |       |     |     |                     |          |     |
| 施工方法：上記以外(小規模)<br>豪雪割増：豪雪割増 工種条件と同じ |       |     |     | 土質：土砂               |          |     |
|                                     |       |     |     |                     |          |     |
|                                     |       |     |     |                     |          |     |

# 施 工 内 訳 表

頁0-0048

土砂等運搬

小規模 DID区間なし 2.5km以下

バックホ 山積0.28m3(平積0.2m3)

施工 第0 -0003号表

1 m3 当り

機械構成比： 26.52% 労務構成比：

61.90%

材料構成比： 11.58%

市場単価構成比： 0.00%

標準単価：

| 代 表 機 労 材 規 格                                    | 構成比    | 単 位 | 単 価 | 代 表 機 労 材 規 格(東京地区)                                                     | 単価(東京地区) | 備 考 |
|--------------------------------------------------|--------|-----|-----|-------------------------------------------------------------------------|----------|-----|
| ダンプトラック [オンロード・ディーゼル]<br>4 t 積級                  | 26.52% | 供用日 |     | ダンプトラック [オンロード・ディーゼル]                                                   |          |     |
| 運転手 (一般)                                         | 61.90% | 人   |     | 運転手 (一般)                                                                |          |     |
| 軽油<br>小型ローリー パトロール給油                             | 11.58% | L   |     | 軽油<br>パトロール給油                                                           |          |     |
| 積算単価                                             |        | 式   |     | 積算単価                                                                    |          |     |
| *** 単位当り ***                                     |        |     |     |                                                                         |          |     |
| 土砂等発生現場：小規模<br>土質：土砂(岩塊・玉石混り土含む)<br>運搬距離：2.5km以下 |        |     |     | 積込機種・規格：バックホ 山積0.28m3(平積0.2m3)<br>DID区間の有無：DID区間なし<br>豪雪割増：豪雪割増 工種条件と同じ |          |     |

# 施工内訳表

頁0-0049

### 残土等処分

松本マテリアル(株)

機械構成比： 0.00%

**勞務構成比：**

0.00%

材料構成比： 0.00%

市場単価構成比： 0.00%

1  
標準単価：

m 3 当り

施工 第0 -0004号表

[illegible]

# 施 工 内 訳 表

頁0-0050

舗装版切断  
アスファルト舗装版

施工 第0 -0005号表

機械構成比： 15.05% 労務構成比： 15cm以下 58.43%

材料構成比： 26.52%

市場単価構成比： 0.00%

標準単価： 1 m 当り

| 代 表 機 労 材 規 格                                 | 構成比    | 単 位 | 単 価 | 代 表 機 労 材 規 格(東京地区)               | 単価(東京地区) | 備 考 |
|-----------------------------------------------|--------|-----|-----|-----------------------------------|----------|-----|
| コンクリートカッタ [バキューム式・湿式]<br>超低騒音 切削深20cm級 B径56cm | 10.24% | 供用日 |     | コンクリートカッタ [バキューム式・湿式]<br>超低騒音     |          |     |
| 特殊作業員                                         | 19.96% | 人   |     | 特殊作業員                             |          |     |
| 土木一般世話役                                       | 10.88% | 人   |     | 土木一般世話役                           |          |     |
| 普通作業員                                         | 8.92%  | 人   |     | 普通作業員                             |          |     |
| ブレード (コンクリートカッタ)<br>径18インチ (45cm)             | 22.39% | 枚   |     | ブレード (コンクリートカッタ)<br>径18インチ (45cm) |          |     |
| ガソリン<br>レギュラー スタンド                            | 2.81%  | L   |     | ガソリン<br>レギュラー スタンド                |          |     |

施 工 内 訳 表

頁0-0051

施工 第0 -0005号表

1 m 当り

舗装版切断  
アスファルト舗装版  
機械構成比：

15.05%

労務構成比：

15cm以下  
58.43%

材料構成比：

26.52%

市場単価構成比：

0.00%

標準単価：

| 代 表 機 労 材 規 格                        | 構 成 比 | 単 位 | 単 価 | 代 表 機 労 材 規 格(東京地区) | 単 価(東京地区) | 備 考 |
|--------------------------------------|-------|-----|-----|---------------------|-----------|-----|
| 積算単価                                 |       | 式   |     | 積算単価                |           |     |
| *** 単位当り ***                         |       |     |     |                     |           |     |
| 舗装版種別：アスファルト舗装版<br>豪雪割増：豪雪割増 工種条件と同じ |       |     |     | アスファルト舗装版厚：15cm以下   |           |     |
|                                      |       |     |     |                     |           |     |
|                                      |       |     |     |                     |           |     |
|                                      |       |     |     |                     |           |     |
|                                      |       |     |     |                     |           |     |

# 施 工 内 訳 表

頁0-0052

舗装版破碎  
アスファルト舗装版  
機械構成比：

12.85%

労務構成比：

障害等なし

81.24%

材料構成比：

5.91%

市場単価構成比：

施工 第0 -0006号表

0.00%

1  
標準単価：

m2 当り

| 代 表 機 労 材 規 格                                 | 構成比    | 単 位 | 単 価 | 代 表 機 労 材 規 格(東京地区)    | 単価(東京地区) | 備 考 |
|-----------------------------------------------|--------|-----|-----|------------------------|----------|-----|
| バックホウ [クローラ・後方超小旋回] 賃料<br>～超低・～排ガス3次 山積0.45m3 | 12.85% | 日   |     | バックホウ [クローラ・後方超小旋回] 賃料 |          |     |
| 土木一般世話役                                       | 29.54% | 人   |     | 土木一般世話役                |          |     |
| 運転手 (特殊)                                      | 27.52% | 人   |     | 運転手 (特殊)               |          |     |
| 普通作業員                                         | 24.18% | 人   |     | 普通作業員                  |          |     |
| 軽油<br>小型ローリー パトロール給油                          | 5.91%  | L   |     | 軽油<br>パトロール給油          |          |     |
| 積算単価                                          |        | 式   |     | 積算単価                   |          |     |

# 施 工 内 訳 表

頁0-0053

舗装版破碎  
アスファルト舗装版  
機械構成比：

12.85%

労務構成比：

障害等なし

81.24%

材料構成比：

5.91%

市場単価構成比：

0.00%

施工 第0 -0006号表

1  
標準単価：

m2 当り

| 代 表 機 労 材 規 格                                        | 構成比 | 単 位 | 単 価 | 代 表 機 労 材 規 格(東京地区)                              | 単価(東京地区) | 備 考 |
|------------------------------------------------------|-----|-----|-----|--------------------------------------------------|----------|-----|
| *** 単位当り ***                                         |     |     |     |                                                  |          |     |
| 舗装版種別：アスファルト舗装版<br>騒音振動対策：騒音振動対策不要<br>積込作業の有無：積込作業あり |     |     |     | 障害等の有無：障害等なし<br>舗装版厚：15cm以下<br>豪雪割増：豪雪割増 工種条件と同じ |          |     |
|                                                      |     |     |     |                                                  |          |     |
|                                                      |     |     |     |                                                  |          |     |
As処分費  
共和リテック(株)

施 工 内 訳 表

施工 第0 -0007号表

頁0-0054

100 t 当り

| 名 称 ・ 規 格 な ど | 数 量     | 単 位 | 単 価 | 金 額 | 備 考 |
|---------------|---------|-----|-----|-----|-----|
| 処分費           | 100.000 | t   |     |     |     |
| *** 合 計 ***   | 100     | t   |     |     |     |
| *** 単位当り ***  | 1       | t   |     |     |     |
| 処分費（円／t）：     |         |     |     |     |     |
|               |         |     |     |     |     |
|               |         |     |     |     |     |
# 施 工 内 訳 表

頁0-0055

排水構造物工 蓋版再利用  
コンクリート蓋版各種

40を超え170kg/枚以下

施工 第0 -0008号表

100

枚 当り

| 名 称 ・ 規 格 な ど                                               | 数 量     | 単 位 | 単 価                                                          | 金 額 | 備 考 |
|-------------------------------------------------------------|---------|-----|--------------------------------------------------------------|-----|-----|
| 排水構造物工 蓋版（コンクリート・銅製）<br>40超170kg以下 制約無 昼間                   | 100.000 | 枚   |                                                              |     |     |
| 諸雑費                                                         | 1       | 式   |                                                              |     |     |
| *** 合 計 ***                                                 | 100     | 枚   |                                                              |     |     |
| *** 単位当り ***                                                | 1       | 枚   |                                                              |     |     |
| 作業区分：再利用撤去<br>蓋版質量：40を超え170kg/枚以下<br>夜間作業の有無：夜間作業（20時～6時）なし |         |     | 蓋版の種類：コンクリート蓋版各種<br>施工箇所区分：施工箇所区分による補正なし<br>時間的制約の有無：時間的制約なし |     |     |
|                                                             |         |     |                                                              |     |     |
# 施工内訳表

頁0-0056

**廃材処分費**  
**共和リテック(株)**

施工 第0 -0009号表

---

100

**t**

当り

[illegible]

安曇野市

ネットフェンス撤去(金網)

# 施 工 内 訳 表

施工 第0 -0010号表

頁0-0057

100 m 当り

| 名 称 ・ 規 格 な ど | 数 量  | 単 位 | 単 価 | 金 額 | 備 考 |
|---------------|------|-----|-----|-----|-----|
| 土木一般世話役       | 0.3  | 人   |     |     |     |
| 普通作業員         | 5.05 | 人   |     |     |     |
| *** 合 計 ***   | 100  | m   |     |     |     |
| *** 単位当り ***  | 1    | m   |     |     |     |
|               |      |     |     |     |     |
|               |      |     |     |     |     |
ネットフェンス撤去(支柱)

施 工 内 訳 表

施工 第0 -0011号表

頁0-0058

100 本 当り

| 名 称 ・ 規 格 な ど | 数 量  | 単 位 | 単 価 | 金 額 | 備 考 |
|---------------|------|-----|-----|-----|-----|
| 土木一般世話役       | 0.95 | 人   |     |     |     |
| 普通作業員         | 8.2  | 人   |     |     |     |
| *** 合 計 ***   | 100  | 本   |     |     |     |
| *** 単位当り ***  | 1    | 本   |     |     |     |
|               |      |     |     |     |     |
|               |      |     |     |     |     |
# 施 工 内 訳 表

頁0-0059

プレキャスト擁壁設置

H=500 L=2000

基礎碎石あり

施工 第0 -0012号表

1

m 当り

機械構成比：

2.32%

労務構成比：

28.28%

材料構成比：

69.40%

市場単価構成比：

0.00%

標準単価：

| 代 表 機 労 材 規 格                                          | 構成比    | 単 位 | 単 価 | 代 表 機 労 材 規 格(東京地区)                     | 単価(東京地区) | 備 考 |
|--------------------------------------------------------|--------|-----|-----|-----------------------------------------|----------|-----|
| バックホウ [クローラ型・クレーン付] 賃料<br>～排ガス2014 山積0.8m <sup>3</sup> | 1.13%  | 日   |     | バックホウ [クローラ型・クレーン付] 賃料                  |          |     |
| 普通作業員                                                  | 5.04%  | 人   |     | 普通作業員                                   |          |     |
| 土木一般世話役                                                | 3.07%  | 人   |     | 土木一般世話役                                 |          |     |
| 運転手 (特殊)                                               | 2.87%  | 人   |     | 運転手 (特殊)                                |          |     |
| 特殊作業員                                                  | 2.81%  | 人   |     | 特殊作業員                                   |          |     |
| コンクリート擁壁<br>H=0.5m L=2.0m                              | 67.58% | 個   |     | コンクリート擁壁 (中地震対応型)<br>宅認10kN 1000型 L2.0m |          |     |

# 施 工 内 訳 表

頁0-0060

プレキャスト擁壁設置

施工 第0 -0012号表

H=500 L=2000

基礎碎石あり

1

m 当り

機械構成比： 2.32%

労務構成比：

28.28%

材料構成比：

69.40%

市場単価構成比：

0.00%

標準単価：

| 代 表 機 労 材 規 格                                     | 構成比   | 単 位 | 単 価 | 代 表 機 労 材 規 格(東京地区) | 単価(東京地区) | 備 考 |
|---------------------------------------------------|-------|-----|-----|---------------------|----------|-----|
| 軽油<br>小型ローリー パトロール給油                              | 0.89% | L   |     | 軽油<br>パトロール給油       |          |     |
| 積算単価                                              |       | 式   |     | 積算単価                |          |     |
| *** 単位当り ***                                      |       |     |     |                     |          |     |
| プレキャスト擁壁高さ：0.5m以上1.0m以下<br>均しコンクリートの有無：均しコンクリートあり |       |     |     | 基礎碎石の有無：基礎碎石あり      |          |     |
|                                                   |       |     |     |                     |          |     |
|                                                   |       |     |     |                     |          |     |

# 施 工 内 訳 表

頁0-0061

排水構造物工 蓋版再利用  
コンクリート蓋版各種

40を超え170kg/枚以下

施工 第0 -0013号表

100

枚 当り

| 名 称 ・ 規 格 な ど                                                  | 数 量     | 単 位 | 単 価                                                          | 金 額 | 備 考 |
|----------------------------------------------------------------|---------|-----|--------------------------------------------------------------|-----|-----|
| 排水構造物工 蓋版（コンクリート・銅製）<br>40超170kg以下 制約無 昼間                      | 100.000 | 枚   |                                                              |     |     |
| 諸雑費                                                            | 1       | 式   |                                                              |     |     |
| *** 合 計 ***                                                    | 100     | 枚   |                                                              |     |     |
| *** 単位当り ***                                                   | 1       | 枚   |                                                              |     |     |
| 作業区分：据付（手間のみ）<br>蓋版質量：40を超え170kg/枚以下<br>夜間作業の有無：夜間作業（20時～6時）なし |         |     | 蓋版の種類：コンクリート蓋版各種<br>施工箇所区分：施工箇所区分による補正なし<br>時間的制約の有無：時間的制約なし |     |     |
|                                                                |         |     |                                                              |     |     |
# 施 工 内 訳 表

頁0-0062

コンクリート 小型構造物

一般養生 小型車割増なし

機械構成比： 0.00% 労務構成比：

夜間割増なし 豪雪割増 工種条件と同じ

材料構成比： 58.85%

型枠

市場単価構成比： 0.00%

施工 第0 -0014号表

1  
標準単価：

m3 当り

| 代 表 機 労 材 規 格                     | 構成比    | 単 位 | 単 価 | 代 表 機 労 材 規 格(東京地区)           | 単価(東京地区) | 備 考 |
|-----------------------------------|--------|-----|-----|-------------------------------|----------|-----|
| 普通作業員                             | 22.25% | 人   |     | 普通作業員                         |          |     |
| 土木一般世話役                           | 9.19%  | 人   |     | 土木一般世話役                       |          |     |
| 特殊作業員                             | 7.69%  | 人   |     | 特殊作業員                         |          |     |
| 生コン 18-8-25(20)-BB<br>(W/C=60%以下) | 58.85% | m3  |     | 生コンクリート<br>24-12-25 高炉 W/C55% |          |     |
| 積算単価                              |        | 式   |     | 積算単価                          |          |     |
| *** 単位当り ***                      |        |     |     |                               |          |     |

1

## コンクリート 小型構造物

一般養生 小型車割増なし

夜間割増なし 豪雪割増 工種条件と同じ 型枠

### 型枠

機械構成比： 0.00% 勞務構成比： 41.15% 材料構成比： 58.85% 市場單價構成比： 0.00%

標準単価：

[illegible]

# 施 工 内 訳 表

頁0-0064

型枠

一般型枠

機械構成比：

0.00%

労務構成比：

小型構造物

100.00%

材料構成比：

0.00%

市場単価構成比：

施工 第0 -0015号表

標準単価：

1 m2 当り

| 代 表 機 労 材 規 格 | 構成比    | 単 位 | 単 価 | 代 表 機 労 材 規 格(東京地区) | 単価(東京地区) | 備 考 |
|---------------|--------|-----|-----|---------------------|----------|-----|
| 型わく工          | 44.28% | 人   |     | 型わく工                |          |     |
| 普通作業員         | 30.82% | 人   |     | 普通作業員               |          |     |
| 土木一般世話役       | 11.86% | 人   |     | 土木一般世話役             |          |     |
| 積算単価          |        | 式   |     | 積算単価                |          |     |
| *** 単位当り ***  |        |     |     |                     |          |     |
| 型枠の種類：一般型枠    |        |     |     | 構造物の種類：小型構造物        |          |     |

# 施 工 内 訳 表

頁0-0065

基礎碎石  
7.5cmを超え12.5cm以下

再生クラッシャーラン RC-40

施工 第0 -0016号表

1 m2 当り

機械構成比： 5.33%

労務構成比：

78.32%

材料構成比： 16.35%

市場単価構成比： 0.00%

標準単価：

| 代 表 機 労 材 規 格                        | 構成比    | 単 位 | 単 価 | 代 表 機 労 材 規 格(東京地区) | 単価(東京地区) | 備 考 |
|--------------------------------------|--------|-----|-----|---------------------|----------|-----|
| バックホウ [クローラ型] 賃料<br>～排ガス2014 山積0.8m3 | 5.30%  | 日   |     | バックホウ [クローラ型] 賃料    |          |     |
| 普通作業員                                | 37.64% | 人   |     | 普通作業員               |          |     |
| 特殊作業員                                | 15.90% | 人   |     | 特殊作業員               |          |     |
| 運転手 (特殊)                             | 14.75% | 人   |     | 運転手 (特殊)            |          |     |
| 土木一般世話役                              | 9.49%  | 人   |     | 土木一般世話役             |          |     |
| 再生クラッシャーラン 40mm以下                    | 11.39% | m3  |     | 再生クラッシャーラン<br>RC-40 |          |     |

# 施 工 内 訳 表

頁0-0066

基礎碎石

7.5cmを超え12.5cm以下

機械構成比： 5.33%

労務構成比：

再生クラッシュラン RC-40

78.32%

材料構成比： 16.35%

市場単価構成比：

0.00%

施工 第0 -0016号表

標準単価：

1 m2 当り

| 代 表 機 労 材 規 格          | 構成比   | 単 位 | 単 価 | 代 表 機 労 材 規 格(東京地区)   | 単価(東京地区) | 備 考 |
|------------------------|-------|-----|-----|-----------------------|----------|-----|
| 軽油<br>小型ローリー パトロール給油   | 4.93% | L   |     | 軽油<br>パトロール給油         |          |     |
| 積算単価                   |       | 式   |     | 積算単価                  |          |     |
| *** 単位当り ***           |       |     |     |                       |          |     |
| 碎石の厚さ：7.5cmを超え12.5cm以下 |       |     |     | 碎石の種類：再生クラッシュラン RC-40 |          |     |
|                        |       |     |     |                       |          |     |
|                        |       |     |     |                       |          |     |

# 施 工 内 訳 表

頁0-0067

排水構造物工 自由勾配側溝  
横断用 600×500×2000

基礎碎石施工あり

施工 第0 -0017号表

10 m 当り

| 名 称 ・ 規 格 な ど                                                                          | 数 量    | 単 位 | 単 価                                                                                     | 金 額 | 備 考 |
|----------------------------------------------------------------------------------------|--------|-----|-----------------------------------------------------------------------------------------|-----|-----|
| 排水構造物工 自由勾配側溝 (L 2 0 0 0)<br>1 0 0 0 k g 以下 制約無 昼間                                     | 10.000 | m   |                                                                                         |     |     |
| 自由勾配側溝                                                                                 | 5.000  | 個   |                                                                                         |     |     |
| 生コン 1 8 - 8 - 2 5 ( 2 0 ) - B B<br>(W / C = 6 0 % 以下)                                  | 1.431  | m 3 |                                                                                         |     |     |
| 再生クラッシャーラン 4 0 mm 以下                                                                   | 1.800  | m 3 |                                                                                         |     |     |
| 生コン 1 8 - 8 - 2 5 ( 2 0 ) - B B<br>(W / C = 6 0 % 以下)                                  | 0.318  | m 3 |                                                                                         |     |     |
| 諸雑費                                                                                    | 1      | 式   |                                                                                         |     |     |
| *** 合 計 ***                                                                            | 10     | m   |                                                                                         |     |     |
| *** 単位当り ***                                                                           | 1      | m   |                                                                                         |     |     |
| 自由勾配側溝規格：自由勾配側溝各種 (L = 2 0 0 0 )<br>基礎コンクリート規格：1 8 - 8 - 2 5 高炉<br>基礎コンクリート夜間割増：夜間割増なし |        |     | 自由勾配側溝質量：1 0 0 0 k g / 個以下<br>基礎コンクリート小型車割増：小型車割増なし<br>基礎コンクリート設計量 (m 3 / 1 0 m) : 1.35 |     |     |
| 基礎碎石施工の有無：基礎碎石施工あり<br>基礎碎石設計量 (m 3 / 1 0 m) : 1.5                                      |        |     | 基礎碎石規格：再生クラッシャーラン RC - 4 0<br>底部コンクリート規格：1 8 - 8 - 2 5 高炉<br>底部コンクリート夜間割増：夜間割増なし        |     |     |
| 底部コンクリート小型車割増：小型車割増なし<br>底部コンクリート設計量 (m 3 / 1 0 m) : 0.3                               |        |     | 夜間作業の有無：夜間作業 ( 2 0 時 ~ 6 時 ) なし<br>自由勾配側溝単価 (円 / 個) :                                   |     |     |
| 時間的制約の有無：時間的制約なし                                                                       |        |     |                                                                                         |     |     |
|                                                                                        |        |     |                                                                                         |     |     |

# 施 工 内 訳 表

頁0-0068

排水構造物工 蓋版

施工 第0 -0018号表

横断用 600型[T-25]ボルト付

40を超え170kg/枚以下

100

枚 当り

| 名 称 ・ 規 格 な ど                                                          | 数 量     | 単 位 | 単 価                                                          | 金 額 | 備 考 |
|------------------------------------------------------------------------|---------|-----|--------------------------------------------------------------|-----|-----|
| 排水構造物工 蓋版 (コンクリート・銅製)<br>40超170kg以下 制約無 昼間                             | 100.000 | 枚   |                                                              |     |     |
| 側溝蓋                                                                    | 100.000 | 枚   |                                                              |     |     |
| 諸雑費                                                                    | 1       | 式   |                                                              |     |     |
| *** 合 計 ***                                                            | 100     | 枚   |                                                              |     |     |
| *** 単位当り ***                                                           | 1       | 枚   |                                                              |     |     |
| 作業区分：据付<br>蓋版質量：40を超え170kg/枚以下<br>夜間作業の有無：夜間作業（20時～6時）なし<br>蓋版単価（円/枚）： |         |     | 蓋版の種類：グレーチング蓋版各種<br>施工箇所区分：施工箇所区分による補正なし<br>時間的制約の有無：時間的制約なし |     |     |
|                                                                        |         |     |                                                              |     |     |
# 施 工 内 訳 表

頁0-0069

地先境界ブロック

施工 第0 -0019号表

設置

養生工あり

1

m 当り

| 代表機材規格                               | 構成比    | 単位 | 単価 | 代表機材規格(東京地区)              | 単価(東京地区) | 備考 |
|--------------------------------------|--------|----|----|---------------------------|----------|----|
| バックホウ [クローラ型] 賃料<br>～排ガス2014 山積0.8m3 | 0.33%  | 日  |    | バックホウ [クローラ型] 賃料          |          |    |
| 普通作業員                                | 27.58% | 人  |    | 普通作業員                     |          |    |
| 土木一般世話役                              | 14.61% | 人  |    | 土木一般世話役                   |          |    |
| 特殊作業員                                | 12.94% | 人  |    | 特殊作業員                     |          |    |
| 型わく工                                 | 11.10% | 人  |    | 型わく工                      |          |    |
| 地先境界ブロック<br>B 150×120×600            | 15.85% | 個  |    | 地先境界ブロック<br>B 150×120×600 |          |    |

機械構成比： 0.33% 労務構成比： 72.88%

B種(150×120×600)

材料構成比： 26.79%

市場単価構成比： 0.00%

標準単価：

# 施 工 内 訳 表

頁0-0070

地先境界ブロック

施工 第0 -0019号表

設置

B種(150×120×600)

養生工あり

1

m 当り

機械構成比：

0.33%

労務構成比：

72.88%

材料構成比：

26.79%

市場単価構成比：

0.00%

標準単価：

| 代 表 機 労 材 規 格                                                                             | 構成比   | 単 位            | 単 価 | 代 表 機 労 材 規 格(東京地区)   | 単価(東京地区) | 備 考 |
|-------------------------------------------------------------------------------------------|-------|----------------|-----|---|----------|-----|
| 生コン 18-8-25(20)-BB<br>(W/C=60%以下)                                                         | 9.92% | m <sup>3</sup> |     | 生コンクリート<br>18-8-25 高炉 W/C60%   |          |     |
| 再生クラッシャーラン 40mm以下                                                                         | 0.71% | m <sup>3</sup> |     | 再生クラッシャーラン<br>RC-40   |          |     |
| 軽油<br>小型ローリー パトロール給油                                                                      | 0.31% | L              |     | 軽油<br>パトロール給油   |          |     |
| 積算単価                                                                                      |       | 式              |     | 積算単価   |          |     |
| *** 単位当り ***                                                                              |       |                |     |   |          |     |
| 作業区分：設置<br>基礎碎石の有無：基礎碎石あり<br>養生工の有無：養生工あり<br>均し基礎コンクリート種類： 高炉（BB）<br>生コンクリート小型車割増：小型車割増なし |       |                |     | ブロック規格：B種(150×120×600)<br>均し基礎コンクリートの有無：均し基礎コンクリートあり<br>基礎碎石規格：再生クラッシャーラン RC-40<br>均し基礎コンクリート規格：18-8-25(W/C=60%以下)<br>生コンクリート夜間割増：夜間割増なし |          |     |

# 施 工 内 訳 表

頁0-0071

道路付属物設置工 車線分離標設置  
固定式 貼付式 φ80 高さ650mm

施工 第0 -0020号表

1 本 当り

| 名 称 ・ 規 格 な ど                                             | 数 量   | 単 位 | 単 価                                   | 金 額     | 備 考 |
|-----------------------------------------------------------|-------|-----|---------------------------------------|---------|-----|
| 車線分離標設置工<br>貼付式 固定式 本体径80 H650                            | 1.000 | 本   |                                       |         |     |
| 諸雑費                                                       | 1     | 式   |                                       |         |     |
| *** 単位当り ***                                              | 1     | 本   |                                       |         |     |
| 作業区分：設置<br>施工規模：施工規模 10本以上30本未満<br>夜間作業の有無：夜間作業（20時～6時）なし |       |     | 規格仕様区分：固定式 貼付式 φ80<br>時間的制約の有無：《条件不要》 | 高さ650mm |     |
|                                                           |       |     |                                       |         |     |
|                                                           |       |     |                                       |         |     |
ネットフェンス設置（支柱）

# 施 工 内 訳 表

施工 第0 -0021号表

頁0-0072

100

本 当り  
考

| 名 称 ・ 規 格 な ど | 数 量  | 単 位 | 単 価 | 金 額 | 備 考 |
|---------------|------|-----|-----|-----|-----|
| 土木一般世話役       | 1.9  | 人   |     |     |     |
| 普通作業員         | 16.4 | 人   |     |     |     |
| *** 合 計 ***   | 100  | 本   |     |     |     |
| *** 単位当り ***  | 1    | 本   |     |     |     |
|               |      |     |     |     |     |
|               |      |     |     |     |     |
ネットフェンス設置（金網）

施 工 内 訳 表

施工 第0 -0022号表

頁0-0073

100 m 当り

| 名 称 ・ 規 格 な ど | 数 量  | 単 位 | 単 価 | 金 額 | 備 考 |
|---------------|------|-----|-----|-----|-----|
| 土木一般世話役       | 0.6  | 人   |     |     |     |
| 普通作業員         | 10.1 | 人   |     |     |     |
| *** 合 計 ***   | 100  | m   |     |     |     |
| *** 単位当り ***  | 1    | m   |     |     |     |
|               |      |     |     |     |     |
|               |      |     |     |     |     |
不陸整正

施 工 内 訳 表

施工 第0 -0023号表

機械構成比： 0.00% 労務構成比： 100.00% 材料構成比： 0.00% 市場単価構成比： 0.00% 標準単価： 1 m2 当り

| 代 表 機 労 材 規 格 | 構成比     | 単 位 | 単 価 | 代 表 機 労 材 規 格(東京地区) | 単価(東京地区) | 備 考 |
|---------------|---------|-----|-----|---------------------|----------|-----|
| 普通作業員         | 100.00% | 人   |     | 普通作業員               |          |     |
| 積算単価          |         | 式   |     | 積算単価                |          |     |
| *** 単位当り ***  |         |     |     |                     |          |     |
|               |         |     |     |                     |          |     |
|               |         |     |     |                     |          |     |
|               |         |     |     |                     |          |     |

# 施 工 内 訳 表

頁0-0075

下層路盤（歩道部）

全仕上り厚150mm

機械構成比： 5.00%

労務構成比：

1層施工

75.15%

材料構成比：

19.85%

市場単価構成比：

施工 第0 -0024号表

0.00%

1  
標準単価：

m2 当り

| 代 表 機 労 材 規 格                               | 構成比    | 単 位 | 単 価 | 代 表 機 労 材 規 格(東京地区)                | 単価(東京地区) | 備 考 |
|---------------------------------------------|--------|-----|-----|------------------------------------|----------|-----|
| 小型バックホウ（クローラ型）後方超小旋回<br>超低騒音・排ガス3次 山積0.09m3 | 2.99%  | 供用日 |     | 小型バックホウ（クローラ型）後方超小旋回<br>超低騒音・排ガス3次 |          |     |
| 振動ローラ〔搭乗式・コンバインド型〕賃料<br>～超低・～排ガス3次 質量3～4t   | 1.78%  | 日   |     | 振動ローラ〔搭乗式・コンバインド型〕賃料               |          |     |
| 運転手（特殊）                                     | 27.03% | 人   |     | 運転手（特殊）                            |          |     |
| 特殊作業員                                       | 15.84% | 人   |     | 特殊作業員                              |          |     |
| 普通作業員                                       | 15.70% | 人   |     | 普通作業員                              |          |     |
| 土木一般世話役                                     | 13.01% | 人   |     | 土木一般世話役                            |          |     |

施 工 内 訳 表

頁0-0076

下層路盤（歩道部）

全仕上り厚150mm

機械構成比：5.00%

労務構成比：

1層施工

75.15%

材料構成比：

19.85%

市場単価構成比：

施工 第0 -0024号表

0.00%

1  
標準単価：

m2 当り

| 代 表 機 労 材 規 格                        | 構 成 比  | 単 位 | 単 価 | 代 表 機 労 材 規 格(東京地区)            | 単 価(東京地区) | 備 考 |
|--------------------------------------|--------|-----|-----|--------------------------------|-----------|-----|
| 再生クラッシャーラン 40mm以下                    | 17.77% | m3  |     | 再生クラッシャーラン<br>RC-40            |           |     |
| 軽油<br>小型ローリー パトロール給油                 | 1.99%  | L   |     | 軽油<br>パトロール給油                  |           |     |
| 積算単価                                 |        | 式   |     | 積算単価                           |           |     |
| *** 単位当り ***                         |        |     |     |                                |           |     |
| 全仕上り厚(mm)：150<br>材料：再生クラッシャーラン RC-40 |        |     |     | 施工区分：1層施工<br>豪雪割増：豪雪割増 工種条件と同じ |           |     |
|                                      |        |     |     |                                |           |     |

# 施 工 内 訳 表

頁0-0077

上層路盤（歩道部）

全仕上り厚100mm

機械構成比： 4.66% 労務構成比：

1層施工

69.96% 材料構成比： 25.38%

市場単価構成比： 0.00%

施工 第0 -0025号表

1  
標準単価：

m2 当り

| 代 表 機 労 材 規 格                               | 構成比    | 単 位 | 単 価 | 代 表 機 労 材 規 格(東京地区)                | 単価(東京地区) | 備 考 |
|---------------------------------------------|--------|-----|-----|------------------------------------|----------|-----|
| 小型バックホウ（クローラ型）後方超小旋回<br>超低騒音・排ガス3次 山積0.09m3 | 2.78%  | 供用日 |     | 小型バックホウ（クローラ型）後方超小旋回<br>超低騒音・排ガス3次 |          |     |
| 振動ローラ〔搭乗式・コンバインド型〕賃料<br>～超低・～排ガス3次 質量3～4t   | 1.66%  | 日   |     | 振動ローラ〔搭乗式・コンバインド型〕賃料               |          |     |
| 運転手（特殊）                                     | 25.16% | 人   |     | 運転手（特殊）                            |          |     |
| 特殊作業員                                       | 14.75% | 人   |     | 特殊作業員                              |          |     |
| 普通作業員                                       | 14.61% | 人   |     | 普通作業員                              |          |     |
| 土木一般世話役                                     | 12.11% | 人   |     | 土木一般世話役                            |          |     |

# 施 工 内 訳 表

頁0-0078

上層路盤（歩道部）

全仕上り厚100mm

機械構成比：4.66%

労務構成比：

1層施工

69.96%

材料構成比：

25.38%

市場単価構成比：

施工 第0 -0025号表

0.00%

1  
標準単価：

m2 当り

| 代 表 機 労 材 規 格                        | 構 成 比  | 単 位 | 単 価 | 代 表 機 労 材 規 格(東京地区)            | 単 価(東京地区) | 備 考 |
|--------------------------------------|--------|-----|-----|--------------------------------|-----------|-----|
| 再生クラッシャーラン 40mm以下                    | 23.44% | m3  |     | 再生粒度調整碎石<br>RM-30              |           |     |
| 軽油<br>小型ローリー パトロール給油                 | 1.85%  | L   |     | 軽油<br>パトロール給油                  |           |     |
| 積算単価                                 |        | 式   |     | 積算単価                           |           |     |
| *** 単位当り ***                         |        |     |     |                                |           |     |
| 全仕上り厚(mm)：100<br>材料：再生クラッシャーラン RC-40 |        |     |     | 施工区分：1層施工<br>豪雪割増：豪雪割増 工種条件と同じ |           |     |
|                                      |        |     |     |                                |           |     |

# 施 工 内 訳 表

頁0-0079

表層（歩道部）

施工 第0 -0026号表

1.4m未満(1層当り平均仕上り厚50mm以下)

平均仕上り厚 3 0 mm

1

m2 当り

機械構成比： 0.46% 労務構成比：

52.19%

材料構成比： 47.35%

市場単価構成比： 0.00%

標準単価：

| 代 表 機 労 材 規 格                            | 構成比    | 単 位 | 単 価 | 代 表 機 労 材 規 格(東京地区)     | 単価(東京地区) | 備 考 |
|------------------------------------------|--------|-----|-----|-------------------------|----------|-----|
| 振動ローラ（舗装用） [ハンドガイド式]<br>運転質量 0. 5～0. 6 t | 0.31%  | 供用日 |     | 振動ローラ（舗装用） [ハンドガイド式]    |          |     |
| 振動コンパクタ [前進型]<br>機械質量 4 0～6 0 k g        | 0.08%  | 供用日 |     | 振動コンパクタ [前進型]           |          |     |
| 特殊作業員                                    | 20.25% | 人   |     | 特殊作業員                   |          |     |
| 普通作業員                                    | 18.10% | 人   |     | 普通作業員                   |          |     |
| 土木一般世話役                                  | 5.52%  | 人   |     | 土木一般世話役                 |          |     |
| アスファルト混合物<br>再生細粒度（13）                   | 41.40% | t   |     | 再生アスファルト混合物<br>密粒度（1 3） |          |     |

# 施 工 内 訳 表

頁0-0080

表層（歩道部）

施工 第0 -0026号表

1.4m未満(1層当り平均仕上り厚50mm以下)

平均仕上り厚 3 0 mm

1

m2 当り

機械構成比： 0.46%

労務構成比： 52.19%

材料構成比： 47.35%

市場単価構成比： 0.00%

標準単価：

| 代 表 機 労 材 規 格   | 構成比   | 単 位 | 単 価 | 代 表 機 労 材 規 格(東京地区)                                                                | 単価(東京地区) | 備 考 |
|---|-------|-----|-----|------------------------------------------------------------------------------------|----------|-----|
| アスファルト乳剤<br>PK-3 プライムコート用                                                                                           | 5.78% | L   |     | アスファルト乳剤<br>PK-3 プライムコート用                                                          |          |     |
| ガソリン<br>レギュラー スタンド                                                                                                  | 0.10% | L   |     | ガソリン<br>レギュラー スタンド                                                                 |          |     |
| 軽油<br>小型ローリー パトロール給油                                                                                                | 0.04% | L   |     | 軽油<br>パトロール給油                                                                      |          |     |
| 積算単価   |       | 式   |     | 積算単価                                                                               |          |     |
| *** 単位当り ***   |       |     |     |                                                                                    |          |     |
| 平均幅員：1.4m未満(1層当り平均仕上り厚50mm以下)<br>標準締固め後密度：2.20t/m3<br>材料：アスファルト混合物各種<br>アスファルト混合物小型車割増：小型車割増なし<br>豪雪割増：豪雪割増 工種条件と同じ |       |     |     | 1層当り平均仕上り厚(mm)：30<br>瀝青材料種類：プライムコート<br>瀝青材料種類：プライムコート PK-3<br>アスファルト混合物夜間割増：夜間割増なし |          |     |

# 施 工 内 訳 表

頁0-0081

下層路盤（歩道部）

全仕上り厚200mm

機械構成比：5.00%

労務構成比：

1層施工

75.15%

材料構成比：

19.85%

市場単価構成比：

施工 第0 -0027号表

0.00%

1  
標準単価：

m2 当り

| 代 表 機 労 材 規 格                               | 構成比    | 単 位 | 単 価 | 代 表 機 労 材 規 格(東京地区)                | 単価(東京地区) | 備 考 |
|---------------------------------------------|--------|-----|-----|------------------------------------|----------|-----|
| 小型バックホウ（クローラ型）後方超小旋回<br>超低騒音・排ガス3次 山積0.09m3 | 2.99%  | 供用日 |     | 小型バックホウ（クローラ型）後方超小旋回<br>超低騒音・排ガス3次 |          |     |
| 振動ローラ〔搭乗式・コンバインド型〕賃料<br>～超低・～排ガス3次 質量3～4t   | 1.78%  | 日   |     | 振動ローラ〔搭乗式・コンバインド型〕賃料               |          |     |
| 運転手（特殊）                                     | 27.03% | 人   |     | 運転手（特殊）                            |          |     |
| 特殊作業員                                       | 15.84% | 人   |     | 特殊作業員                              |          |     |
| 普通作業員                                       | 15.70% | 人   |     | 普通作業員                              |          |     |
| 土木一般世話役                                     | 13.01% | 人   |     | 土木一般世話役                            |          |     |

# 施 工 内 訳 表

頁0-0082

下層路盤（歩道部）

全仕上り厚 2 0 0 mm

機械構成比： 5.00%

労務構成比：

1層施工

75.15%

材料構成比：

19.85%

市場単価構成比：

0.00%

施工 第0 -0027号表

1  
標準単価：

m2 当り

| 代 表 機 労 材 規 格                            | 構 成 比  | 単 位 | 単 価 | 代 表 機 労 材 規 格(東京地区)            | 単 価(東京地区) | 備 考 |
|------------------------------------------|--------|-----|-----|--------------------------------|-----------|-----|
| 再生クラッシャーラン 4 0 mm以下                      | 17.77% | m 3 |     | 再生クラッシャーラン<br>R C - 4 0        |           |     |
| 軽油<br>小型ローリー パトロール給油                     | 1.99%  | L   |     | 軽油<br>パトロール給油                  |           |     |
| 積算単価                                     |        | 式   |     | 積算単価                           |           |     |
| *** 単位当り ***                             |        |     |     |                                |           |     |
| 全仕上り厚(mm)：200<br>材料：再生クラッシャーラン R C - 4 0 |        |     |     | 施工区分：1層施工<br>豪雪割増：豪雪割増 工種条件と同じ |           |     |
|                                          |        |     |     |                                |           |     |

# 施 工 内 訳 表

頁0-0083

上層路盤（歩道部）

全仕上り厚100mm

機械構成比： 4.66% 労務構成比：

1層施工

69.96% 材料構成比： 25.38%

市場単価構成比： 0.00%

施工 第0 -0028号表

1  
標準単価：

m2 当り

| 代 表 機 労 材 規 格                               | 構成比    | 単 位 | 単 価 | 代 表 機 労 材 規 格(東京地区)                | 単価(東京地区) | 備 考 |
|---------------------------------------------|--------|-----|-----|------------------------------------|----------|-----|
| 小型バックホウ（クローラ型）後方超小旋回<br>超低騒音・排ガス3次 山積0.09m3 | 2.78%  | 供用日 |     | 小型バックホウ（クローラ型）後方超小旋回<br>超低騒音・排ガス3次 |          |     |
| 振動ローラ〔搭乗式・コンバインド型〕賃料<br>～超低・～排ガス3次 質量3～4t   | 1.66%  | 日   |     | 振動ローラ〔搭乗式・コンバインド型〕賃料               |          |     |
| 運転手（特殊）                                     | 25.16% | 人   |     | 運転手（特殊）                            |          |     |
| 特殊作業員                                       | 14.75% | 人   |     | 特殊作業員                              |          |     |
| 普通作業員                                       | 14.61% | 人   |     | 普通作業員                              |          |     |
| 土木一般世話役                                     | 12.11% | 人   |     | 土木一般世話役                            |          |     |

# 施 工 内 訳 表

頁0-0084

上層路盤（歩道部）

全仕上り厚100mm

機械構成比：4.66%

労務構成比：

1層施工

69.96%

材料構成比：

25.38%

市場単価構成比：

施工 第0 -0028号表

0.00%

1  
標準単価：

m2 当り

| 代 表 機 労 材 規 格                   | 構成比    | 単 位 | 単 価 | 代 表 機 労 材 規 格(東京地区)            | 単価(東京地区) | 備 考 |
|---------------------------------|--------|-----|-----|--------------------------------|----------|-----|
| 粒調碎石 25mm以下                     | 23.44% | m3  |     | 再生粒度調整碎石<br>RM-30              |          |     |
| 軽油<br>小型ローリー パトロール給油            | 1.85%  | L   |     | 軽油<br>パトロール給油                  |          |     |
| 積算単価                            |        | 式   |     | 積算単価                           |          |     |
| *** 単位当り ***                    |        |     |     |                                |          |     |
| 全仕上り厚(mm)：100<br>材料：粒度調整碎石 M-25 |        |     |     | 施工区分：1層施工<br>豪雪割増：豪雪割増 工種条件と同じ |          |     |
|                                 |        |     |     |                                |          |     |

# 施 工 内 訳 表

頁0-0085

表層（歩道部）

施工 第0 -0029号表

1.4m未満(1層当り平均仕上り厚50mm以下)

平均仕上り厚 5 0 mm

1

m 2 当り

機械構成比： 0.46%

労務構成比： 52.19%

材料構成比： 47.35%

市場単価構成比： 0.00%

標準単価：

| 代 表 機 労 材 規 格                              | 構成比    | 単 位 | 単 価 | 代 表 機 労 材 規 格(東京地区)     | 単価(東京地区) | 備 考 |
|--------------------------------------------|--------|-----|-----|-------------------------|----------|-----|
| 振動ローラ（舗装用） [ハンドガイド式]<br>運転質量 0. 5 ～ 0. 6 t | 0.31%  | 供用日 |     | 振動ローラ（舗装用） [ハンドガイド式]    |          |     |
| 振動コンパクタ [前進型]<br>機械質量 4 0 ～ 6 0 k g        | 0.08%  | 供用日 |     | 振動コンパクタ [前進型]           |          |     |
| 特殊作業員                                      | 20.25% | 人   |     | 特殊作業員                   |          |     |
| 普通作業員                                      | 18.10% | 人   |     | 普通作業員                   |          |     |
| 土木一般世話役                                    | 5.52%  | 人   |     | 土木一般世話役                 |          |     |
| ⑤再生アスファルト混合物<br>密粒度（2 0 F） [再生材 混入率50%以下]  | 41.40% | t   |     | 再生アスファルト混合物<br>密粒度（1 3） |          |     |

# 施 工 内 訳 表

頁0-0086

表層（歩道部）

施工 第0 -0029号表

1.4m未満(1層当り平均仕上り厚50mm以下)

平均仕上り厚 5 0 mm

1

m2 当り

機械構成比： 0.46%

労務構成比： 52.19%

材料構成比： 47.35%

市場単価構成比： 0.00%

標準単価：

| 代 表 機 労 材 規 格   | 構成比   | 単 位 | 単 価 | 代 表 機 労 材 規 格(東京地区)                                                                | 単価(東京地区) | 備 考 |
|---|-------|-----|-----|------------------------------------------------------------------------------------|----------|-----|
| アスファルト乳剤<br>PK-3 プライムコート用                                                                                           | 5.78% | L   |     | アスファルト乳剤<br>PK-3 プライムコート用                                                          |          |     |
| ガソリン<br>レギュラー スタンド                                                                                                  | 0.10% | L   |     | ガソリン<br>レギュラー スタンド                                                                 |          |     |
| 軽油<br>小型ローリー パトロール給油                                                                                                | 0.04% | L   |     | 軽油<br>パトロール給油                                                                      |          |     |
| 積算単価   |       | 式   |     | 積算単価                                                                               |          |     |
| *** 単位当り ***   |       |     |     |                                                                                    |          |     |
| 平均幅員：1.4m未満(1層当り平均仕上り厚50mm以下)<br>標準締固め後密度：2.20t/m3<br>材料：再生 密粒度（20F）<br>アスファルト混合物小型車割増：小型車割増なし<br>豪雪割増：豪雪割増 工種条件と同じ |       |     |     | 1層当り平均仕上り厚(mm)：50<br>瀝青材料種類：プライムコート<br>瀝青材料種類：プライムコート PK-3<br>アスファルト混合物夜間割増：夜間割増なし |          |     |

交通誘導警備員B

施 工 内 訳 表

施工 第0 -0030号表

頁0-0087

1 人・日 当り

| 名 称 ・ 規 格 な ど      | 数 量   | 単 位 | 単 価 | 金 額 | 備 考 |
|--------------------|-------|-----|-----|-----|-----|
| 交通誘導警備員B           | 1.000 | 人   |     |     |     |
| 諸雑費                | 1     | 式   |     |     |     |
| *** 単位当り ***       | 1     | 人・日 |     |     |     |
| 交通誘導警備員区分：交通誘導警備員B |       |     |     |     |     |
|                    |       |     |     |     |     |
|                    |       |     |     |     |     |
令和 8 年度 市道新設改良事業 市道豊科 2 級 1 号線道路改良工事



0 20 60m  
1:5000

# 特記仕様書

工事名：令和8年度 市道新設改良事業 市道豊科2級1号線道路改良工事

箇所名：安曇野市 豊科高家

本工事の施工にあたっては指定された図書を参考にし、『安曇野市土木工事共通仕様書』（安曇野市ホームページを参照）の内容に従うとともに、以下の事項について施工条件とする。

## 1 工事内容

工事概要：金抜き設計書のとおり。

## 2 工期関係

工期は、雨天・休日等を見込み、工事開始日（契約日）から166日間とする。

なお、休日等には日曜日・祝日・夏期休暇及び年末年始休暇の他、作業期間内の全土曜日を含んでいる。

著しい悪天候や気象状況より工程が過去5年度分の気象庁及び環境省の最寄りの観測所のデータより年間の平均発生日数を算出した日数から著しく乖離し、かつ作業を休止せざるを得なかった場合には、受注者は発注者へ工期の延長変更を協議、請求することができる。

## 3 工程関係

本工事に際し、適切な工程を計画すること。

また、周辺住民、地域関係者に対しては通知・連絡等を必ず実施し、周知すること。

## 4 残土・廃棄物関係

(1) 本工の施工において生じる発生土の処分については処分先を指定し、その他産業廃棄物の処分については処分先を想定して処分費、運搬費を計上している。

なお、発生土の処分に関して、受注者の都合により、指定の処分先によることができない場合については、事前に監督員と変更協議をおこなうこと。

(2) 建設発生土 【 指定 】

| 搬出先の名称     | 処分費                   | 運搬距離  | 処理施設の所在地等 |
|------------|-----------------------|-------|-----------|
| 松本マテリアル(株) | 1900 円/m <sup>3</sup> | 2.4km |           |

(3) 特定建設資材廃棄物（建設リサイクル法） 【 参考 】

| 種 別     |          | 処分条件 | 処分先・運搬距離・数量・金額等 |           |                  |         |
|---------|----------|------|-----------------|-----------|------------------|---------|
| アスファルト塊 |          | 再利用  | 処理工場名           | 共和リテック(株) | 距離               | 13.4 km |
|         |          |      | 数 量             | 1.0 ④     | ・ m <sup>3</sup> |         |
| コンクリート塊 | 無筋<br>Co | 再利用  | 処理工場名           | 共和リテック(株) | 距離               | 13.4 km |
|         |          |      | 数 量             | 1.0 ④     | ・ m <sup>3</sup> |         |
|         | 鉄筋<br>Co | 再利用  | 処理工場名           |           | 距離               | km      |
|         |          |      | 数 量             | t         | ・ m <sup>3</sup> |         |
|         | 二次<br>製品 | 再利用  | 処理工場名           |           | 距離               | km      |
|         |          |      | 数 量             | t         | ・ m <sup>3</sup> |         |
| 建設発生木材  |          |      | 処理工場名           |           | 距離               | km      |
|         |          |      | 数 量             | t         | ・ m <sup>3</sup> |         |

## (4) 産業廃棄物（建設廃棄物処理指針）

【 参考 】

| 種 別             | 処分条件 | 処分先・運搬距離・数量・金額等 |                    |
|-----------------|------|-----------------|--------------------|
| 木くず<br>(抜根・伐採材) | 再利用  | 処理工場名           | 距離 km              |
|                 |      | 数 量             | t ・ m <sup>3</sup> |
| 汚 泥             |      | 処理工場名           | 距離 km              |
|                 |      | 数 量             | t ・ m <sup>3</sup> |
| その他（金属クズ他）      |      | 処理工場名           | 距離 km              |
|                 |      | 数 量             | t ・ m <sup>3</sup> |

建設工事請負契約書において、処分費・運搬費が上記（３）、（４）に明示した金額より低額の場合は、設計変更の対象とする。

## (5) 建設副産物の運搬・処理について

ア 建設副産物の運搬を廃棄物処理業者に委託する場合には、必ず書面による委託契約を締結すること。

イ 運搬及び処分を業とする許可証を添付すること。

ウ 下請業者が建設副産物を運搬・処分を行う場合、下請契約とは別に運搬・処分に係る委託契約を締結すること。

エ マニフェストにより適切に運搬・処理されているか確認を行うこと。

オ 受注者が施工計画書に記載若しくは整備すべき事項

・記載事項

※該当するものを選択する

| 処理方法※                | 1 再資源化       | 2 破碎処理 | 3 焼却処理 | 4 埋立処分場 | 5 その他 |
|----------------------|--------------|--------|--------|---------|-------|
| 処 分 先<br>(業 者)       | 業 者 名<br>住 所 |        | 許可番号   |         |       |
| 運 搬 委 託 先<br>(委託の場合) | 業 者 名<br>住 所 |        | 許可番号   |         |       |
| そ の 他                | 資源化の方法など     |        |        |         |       |

・添付書類

ア 処理先の許可書の写し及び（収集運搬を委託する場合）収集運搬業者の許可書の写し

イ 受注者と処理又は運搬業者との契約書の写し

ウ 処理業者の所在地及び計画運搬ルート

## 5 その他

## (1) 関係機関・自治体等との近接協議

| 関係機関等          | 事 項                             | 制約内容      | 時 期                      |
|----------------|---------------------------------|-----------|--------------------------|
| 安曇野市<br>学校教育課  | 小中学校の通学路<br>確認                  | 関係機関指導のもと | 契約後即対応のこと。<br>また、工期内とする。 |
| 小中学校           | 関係小中学校の通<br>学路に係る周知。<br>各種行事調整。 | 上記と同様     | 上記と同様                    |
| 幼稚園・<br>認定こども園 | バス運行、通園路<br>などの確認。各種<br>行事調整。   | 上記と同様     | 上記と同様                    |

|                                 |                                            |                                                                                              |                                         |
|---------------------------------|--------------------------------------------|----------------------------------------------------------------------------------------------|-----------------------------------------|
| 安曇野市文化課                         | 埋蔵文化財                                      | 関係機関指導のもと                                                                                    | 契約後即対応のこと。<br>また、工期内とする。                |
| 地元区長など                          | 工事内容、工事期間、迂回路などの説明及び調整。                    | 区長、隣組長など指導のもと                                                                                | 上記と同様                                   |
| 地元市議会議員                         | 工事内容、工事期間、迂回路などの説明。                        |                                                                                              | 契約後即対応のこと。                              |
| 工事沿線住民                          | 工事内容、工事期間、迂回路などの説明及び調整。                    | 関係者等の指導のもと。(ただし、要求内容が無理難題と判断される場合には、断ることも必要である。また、要求内容については監督員へ報告すること。特に工事金額に係る内容は協議を交わすこと。) | 契約後即対応のこと。<br>また、工期内とする。                |
| 工事区間内農地所有者又は管理者及び工事影響範囲の利害関係者など | 農地については、工事の進捗及び営農上支障になることの調整。その他利害関係者との調整。 | 上記と同様                                                                                        | 上記と同様                                   |
| 周辺店舗、事業所など                      | 駐車場、案内看板などの調整。                             | 上記と同様                                                                                        | 上記と同様                                   |
| N T T                           | 電柱、架空線等の移設調整。また、本工事事への影響確認。                | 関係機関指導のもと                                                                                    | 上記と同様                                   |
| 中部電力                            | 電柱、架空線等の移設調整。また、本工事事への影響確認。                | 上記と同様                                                                                        | 上記と同様                                   |
| あづみ野テレビ                         | 架空線等の移設調整。また、本工事事への影響確認。                   | 上記と同様                                                                                        | 上記と同様                                   |
| 穂高自動車教習所                        | 教習コースの確認                                   | 上記と同様                                                                                        | 上記と同様                                   |
| 関係官公庁                           | 本工事事に係ること                                  | 上記と同様                                                                                        | 上記と同様                                   |
| その他                             | 状況に応じて対応すること。                              | 上記と同様                                                                                        | 苦情については、即対応のこと。要望については、監督員と協議のうえ対応すること。 |

## (2) 個別事項

- 一 品質検査の場所は、別途監督員が指示する場所で行うこと。
- 二 片側交互通行を想定している。

- 三 本工事により亡失した境界杭については、必ず復元を行うこと。また、境界復旧後は、監督員に精度管理表を提出すること。
- (一) 境界復元作業費用は、共通仮設費率（準備費）に含む。
  - (二) 境界杭については、現地の物を再利用し復旧することとし、紛失した場合は請負業者の責任において用意すること。
- 四 本工事は受注者希望による電子納品の対象工事である。実施にあたっては、工事請負契約締結後に安曇野市土木工事共通仕様書別紙－２『実施希望調書』を監督員へ提出し、確認を受けること。
- (一) 成果品の作成にあたっては長野県『電子納品に係る実施要領』に基づくものとする。
  - (二) 受注者の事情等により、電子納品が困難である場合は、監督員との協議により紙納品とすることができる。
  - (三) 電子納品における書類の作成費用等は共通仮設費率に含まれている。
- 五 本工事は情報共有システムを利用する対象工事である。
- (一) 利用にあたっては、長野県『情報共有システム実施要領』によるものとする。
  - (二) 利用するシステムは、『長野県情報共有システム機能仕様書』を満たすものから、受注者が選択し、事前に監督員の承認を得るものとする。
  - (三) 実施内容は以下の項目とし、受発注者間で確認し決定する。
    - ・受発注者間の工事打合せ簿等の受け渡し（書類によっては、紙決裁で行う場合を認める）
    - ・現場状況の共有
    - ・確認・立会依頼
    - ・その他 システムで利用可能な項目
  - (四) システムの利用料及び登録料は、共通仮設費率（技術管理費）に含まれている。
- 六 本工事は週休２日工事の対象工事である。「安曇野市週休２日工事实施要領」に従い取り組むものとする。また、工事契約後、週休２日対象期間において、受注者の責によらず現場作業を余儀なくされる期間が生じる場合は、受発注者間で協議して現場閉所による週休２日の対象外とする作業と期間を決定するものとする。
- （参考）「安曇野市週休２日工事实施要領」
- 七 その他疑義がある場合には、必要書類等を添えて監督員と協議すること。

全 体 数 量 集 計 表

| 工 種                                                        | 項 目              | 規 格 等        | 単位             | 数 量   |     | 摘 要 |
|------------------------------------------------------------|------------------|--------------|----------------|-------|-----|-----|
|                                                            |                  |              |                | 計算値   | 設計値 |     |
| 道路改良<br>道路土工<br>土工<br><br>取壊し撤去工<br><br>As<br><br><br>二次製品 | 床掘               |              | m3             | 31.7  | 30  |     |
|                                                            | 埋戻し              |              | m3             | 13.4  | 10  |     |
|                                                            | 残土運搬             |              | m3             | 18.6  | 20  |     |
|                                                            | 残土処分             |              | m3             | 18.6  | 20  |     |
|                                                            |                  |              |                |       |     |     |
|                                                            | As舗装版切断          |              | m              | 8.4   | 8   |     |
|                                                            | As舗装版破碎          |              | m <sup>2</sup> | 7.3   | 7   |     |
|                                                            | As舗装版運搬          |              | m3             | 0.3   | 0.3 |     |
|                                                            | As舗装版処分          |              | t              | 0.7   | 1   |     |
|                                                            | 二次製品コンクリート蓋再利用撤去 |              | 枚              | 92.0  | 92  |     |
|                                                            | 蓋版廃棄撤去           |              | 枚              | 10.0  | 10  |     |
|                                                            | 廃材運搬             |              | m <sup>3</sup> | 0.2   | 0.2 |     |
|                                                            | 廃材処分             |              | t              | 0.5   | 1   |     |
|                                                            | フェンス再利用設置撤去      | 金網           | m              | 29.3  | 29  |     |
|                                                            | フェンス再利用設置撤去      | 支柱           | 本              | 16.0  | 16  |     |
|                                                            |                  |              |                |       |     |     |
|                                                            |                  |              |                |       |     |     |
|                                                            | L型擁壁             | H=0.50 L=2.0 | m              | 16.0  | 16  |     |
|                                                            |                  |              |                |       |     |     |
| 排水工                                                        | コンクリート蓋設置        | U450         | 枚              | 92.0  | 92  |     |
|                                                            | 水路嵩上げ工           | 18-8-25BB    | m <sup>3</sup> | 4.0   | 4   |     |
|                                                            | 型枠               |              | m <sup>2</sup> | 46.2  | 46  |     |
|                                                            | 基礎碎石             | RC40-0       | m <sup>2</sup> | 8.3   | 8   |     |
|                                                            | 自由勾配側溝 横断用       | 600×500      | m              | 6.0   | 6   |     |
|                                                            | グレーチング600型       |              | 枚              | 3.0   | 3   |     |
|                                                            |                  |              |                |       |     |     |
|                                                            |                  |              |                |       |     |     |
| 路肩工                                                        | 地先境界ブロック         | B種           | m              | 38.4  | 38  |     |
|                                                            | ラバーポール           | H=650        | 本              | 11    | 11  |     |
|                                                            |                  |              |                |       |     |     |
| 附属工                                                        | アンカー             | C-1270       | 本              | 100.7 | 101 |     |
|                                                            | アングル             | L6×50×5.5m   | m              | 55.4  | 55  |     |

全 体 数 量 集 計 表

| 工 種  | 項 目       | 規 格 等           | 単位               | 数 量            |     | 摘 要 |
|------|-----------|-----------------|------------------|----------------|-----|-----|
|      |           |                 |                  | 計算値            | 設計値 |     |
| 防護柵工 | フェンス再利用設置 | 支柱              | 本                | 16.0           | 16  |     |
|      | フェンス再利用設置 | 金網              | m                | 29.3           | 29  |     |
| 舗装工  |           |                 |                  |                |     |     |
|      | 不陸整正      |                 | m <sup>2</sup>   | 34.4           | 34  |     |
|      | 凍上抑制層     | RC-40 t=15cm    | m <sup>2</sup>   | 60.1           | 60  |     |
|      | 路盤工       | RC-40 t=10cm    | m <sup>2</sup>   | 62.4           | 62  |     |
|      | 表層工       | 再生細粒度As13 t=3cm | m <sup>2</sup>   | 62.4           | 62  |     |
|      | 乗入部       | 下層路盤            | RC-40 t=20cm     | m <sup>2</sup> | 6.8 | 7   |
|      |           | 上層路盤            | M-25 t=10cm      | m <sup>2</sup> | 7.1 | 7   |
|      |           | 表層工             | 再生密粒度As20F t=5cm | m <sup>2</sup> | 7.1 | 7   |
|      |           |                 |                  |                |     |     |
|      |           |                 |                  |                |     |     |
| 仮設工  | 交通誘導員     | B               | 人                | 66.0           | 66  |     |

# 土量計算書

[illegible]

# 土 量 計 算 書

No. 1

| 測 点                 | 横 断 面 積 |     |     |    | 平 均 横 断 面 積 |      |      |    | 距 離  | 体 積 |      |      |    |
|---------------------|---------|-----|-----|----|-------------|------|------|----|------|-----|------|------|----|
|                     | 掘削      | 床掘  | 埋戻し | 盛土 | 掘削          | 床掘   | 埋戻し  | 盛土 |      | 掘削  | 床掘   | 埋戻し  | 盛土 |
| IP2<br>40.56        |         | 0.3 | 0.2 |    |             | —    | —    | —  | —    |     | —    | —    | —  |
| NO2+10.00<br>50.00  |         | 0.6 | 0.3 |    |             | 0.45 | 0.25 |    | 9.4  |     | 4.2  | 2.4  |    |
| NO3<br>60.00        |         | 0.6 | 0.3 |    |             | 0.60 | 0.30 |    | 10.0 |     | 6.0  | 3.0  |    |
| NO3+6.0<br>66.00    |         | 0.6 | 0.3 |    |             | 0.60 | 0.30 |    | 6.0  |     | 3.6  | 1.8  |    |
| NO3+6.0<br>66.00    |         | 1.3 | 0.3 |    |             | —    | —    |    | —    |     | —    | —    |    |
| NO3+12.0<br>72.00   |         | 1.3 | 0.3 |    |             | 1.30 | 0.30 |    | 6.0  |     | 7.8  | 1.8  |    |
| NO3+12.0<br>72.00   |         | 0.3 | 0.1 |    |             | —    | —    |    | —    |     | —    | —    |    |
| NO4<br>80.00        |         | 0.3 | 0.1 |    |             | 0.30 | 0.10 |    | 8.0  |     | 2.4  | 0.8  |    |
| NO4+21.97<br>101.97 |         | 0.4 | 0.1 |    |             | 0.35 | 0.10 |    | 22.0 |     | 7.7  | 2.2  |    |
| NO4+23.57<br>103.57 |         | —   | —   |    |             | 0.20 | 0.05 |    | 1.6  |     | 0.3  | 0.1  |    |
|                     |         |     |     |    |             |      |      |    |      |     |      |      |    |
|                     |         |     |     |    |             |      |      |    |      |     |      |      |    |
|                     |         |     |     |    |             |      |      |    |      |     |      |      |    |
| 小計                  |         |     |     |    |             |      |      |    |      |     |      |      |    |
| 合計                  |         |     |     |    |             |      |      |    | 63.0 |     | 32.0 | 12.1 |    |

## 既設構造物撤去工数量計算書

| 名 称  | 品 種           | 形状・寸法等 | 計 算 式 等                          | 備 考 |
|------|---------------|--------|----------------------------------|-----|
| 取壊し工 | アスファルト切断      |        | 8.40 m                           |     |
|      | アスファルト破碎      |        | 7.30 m <sup>2</sup>              |     |
|      | アスファルト運搬      |        | 7.3 × 0.04 0.30 m <sup>3</sup>   |     |
|      | アスファルト処分      |        | 0.3 × 2.3 0.70 t                 |     |
|      |               |        |                                  |     |
|      | 二次製品          |        |                                  |     |
|      | コンクリート蓋再利用・撤去 | U450蓋  | 61.4 ÷ 0.6 - 10 92 枚             |     |
|      | コンクリート蓋処分     | L=6.0m | 6.0 ÷ 0.6 10 枚                   |     |
|      | 廃材運搬          | 二次製品   | 0.022 × 10.0 0.22 m <sup>3</sup> |     |
|      | 廃材処分          | 二次製品   | 0.22 × 2.35 0.52 t               |     |
|      |               |        |                                  |     |
|      | フェンス再利用撤去     | 金網     | 29.3 m                           |     |
|      | フェンス再利用撤去     | 支柱     | 16.0 本                           |     |

# 擁壁工計算書

[illegible]

# 排水構造物数量計算書

| 名 称 | 品 種       | 形状・寸法等          | 計 算 式 等                                                             |  |
|-----|-----------|-----------------|---------------------------------------------------------------------|--|
| 排水工 | コンクリート蓋設置 | U450            | 102.0 - 10.0 = 92.0 枚                                               |  |
|     |           |                 |                                                                     |  |
|     | 水路嵩上げ     | 18-8-25BB       | IP2～<br>NO2+10.0 (0.15+ 0.12) ÷ 2 × 0.15 × 9.4 0.19 m <sup>3</sup>  |  |
|     |           |                 | NO2+10.0～<br>NO3 (0.12+ 0.12) ÷ 2 × 0.15 × 10.0 0.18 m <sup>3</sup> |  |
|     |           |                 | NO3～<br>NO3+6.0 (0.12+ 0.11) ÷ 2 × 0.15 × 6.0 0.10 m <sup>3</sup>   |  |
|     |           |                 | NO3+12.0～<br>NO4 (0.10+ 0.09) ÷ 2 × 0.15 × 8.0 0.11 m <sup>3</sup>  |  |
|     |           |                 | NO4～<br>EP (0.09+ 0.04) ÷ 2 × 0.15 × 22.0 0.21 m <sup>3</sup>       |  |
|     |           |                 |                                                                     |  |
|     |           | IP2～<br>NO3+6.0 | NO3+12.0～<br>EP (0.52+ 0.06) × 0.1 × 55.4 3.21 m <sup>3</sup>       |  |
|     |           |                 | 合計 4.0 m <sup>3</sup>                                               |  |
|     |           |                 |                                                                     |  |
|     | 型枠        |                 | IP2～<br>NO2+10.0 (0.15+ 0.12) ÷ 2 × 2×9.44 2.55 m <sup>2</sup>      |  |
|     |           |                 | NO2+10.0～<br>NO3 0.12× 2 × 10.0 2.40 m <sup>2</sup>                 |  |
|     |           |                 | NO3～<br>NO3+6.0 (0.12+ 0.11) ÷ 2 × 2×6.00 1.38 m <sup>2</sup>       |  |
|     |           |                 | NO3+12.0～<br>NO4 (0.10+ 0.09) ÷ 2 × 2×8.00 1.52 m <sup>2</sup>      |  |
|     |           |                 | NO4～<br>EP (0.09+ 0.04) ÷ 2 × 2×21.97 2.86 m <sup>2</sup>           |  |

# 排水構造物数量計算書

| 名 称 | 品 種           | 形状・寸法等          |                 | 計 算 式 等                         |        |                         |
|-----|---------------|-----------------|-----------------|---------------------------------|--------|-------------------------|
|     |               | IP2～<br>NO3+6.0 | NO3+12.0～<br>EP | 0.52 ×                          | 55.4   | 28.8 m <sup>2</sup>     |
|     |               | IP2～<br>NO3+6.0 | NO3+12.0～<br>EP | 0.06 ×                          | 2×55.4 | 6.65 m <sup>2</sup>     |
|     |               |                 |                 |                                 |        |                         |
|     |               |                 |                 |                                 | 合計     | 46.16 m <sup>2</sup>    |
|     |               |                 |                 |                                 |        |                         |
|     | 基礎碎石          | RC40-0          |                 | 1.5 ÷                           | 10.0 × | 55.4 8.3 m <sup>2</sup> |
|     |               |                 |                 |                                 |        |                         |
|     | アンカー          | C-1270          |                 | 55.4 ÷                          | 0.55   | 100.7 本                 |
|     | アングル          | L6×50×5.5m      |                 |                                 |        | 55.4 m                  |
|     |               |                 |                 |                                 |        |                         |
|     | 横断用<br>自由勾配側溝 | 600×500         |                 | L=( NO.3+6.000 ～ NO.3+12.000 )= |        | 6.0                     |
|     |               |                 |                 |                                 | 計      | 6.0 m                   |
|     |               |                 |                 |                                 |        |                         |
|     | グレーチング        | 横断用 W600型       |                 | 6.0 ÷                           | 2.0    | 3.0 枚                   |

# 路側工数量計算書

[illegible]

歩道舗装面積計算書

| 測 点                  | 歩道舗装工<br>不陸整正 |  | 不陸整正<br>平 均 |  | 距 離  | 不陸整正<br>面 積 |  | 摘 要 |
|----------------------|---------------|--|-------------|--|------|-------------|--|-----|
| NO.3+12.0<br>72.00   | 1.00          |  | —           |  | —    | —           |  |     |
| NO.4<br>80.00        | 1.00          |  | 1.00        |  | 8.0  | 8.0         |  |     |
| NO.4+21.97<br>101.97 | 1.40          |  | 1.20        |  | 22.0 | 26.4        |  |     |
|                      |               |  |             |  |      |             |  |     |
|                      |               |  |             |  |      |             |  |     |
| 小 計                  |               |  |             |  | 30.0 | 34.4        |  |     |
| 合 計                  |               |  |             |  | 30.0 | 34.4        |  |     |

# 取付舗装工計算書

[illegible]

# 防護柵工計算書

[illegible]

# 仮 設 工 計 算 書

[illegible]

## 資材単価等について

令和8年度 市道新設改良事業 市道豊科2級1号線道路改良工事に係る工事費の積算にあたっては、長野県建設部の「令和8年度実施設計単価表」や積算資料（財団法人経済調査会）及び建設物価（財団法人建設物価調査会）に設定されている単価により予定価格を算出しています。

また、見積もり等による単価は下記のとおりです。

なお、使用した単価は予定価格算出のものであり、特定の製品や民間取引を指定したものではありません。

見積等により決定している設計単価

(四)

[illegible]


計画平面図

縮尺 1/500 (A1)



市道豊科2級1号線  
安曇野市 豊科 高家


令和8年度 市道新設改良事業 市道豊科2級1号線道路改良事業 L=63.8m

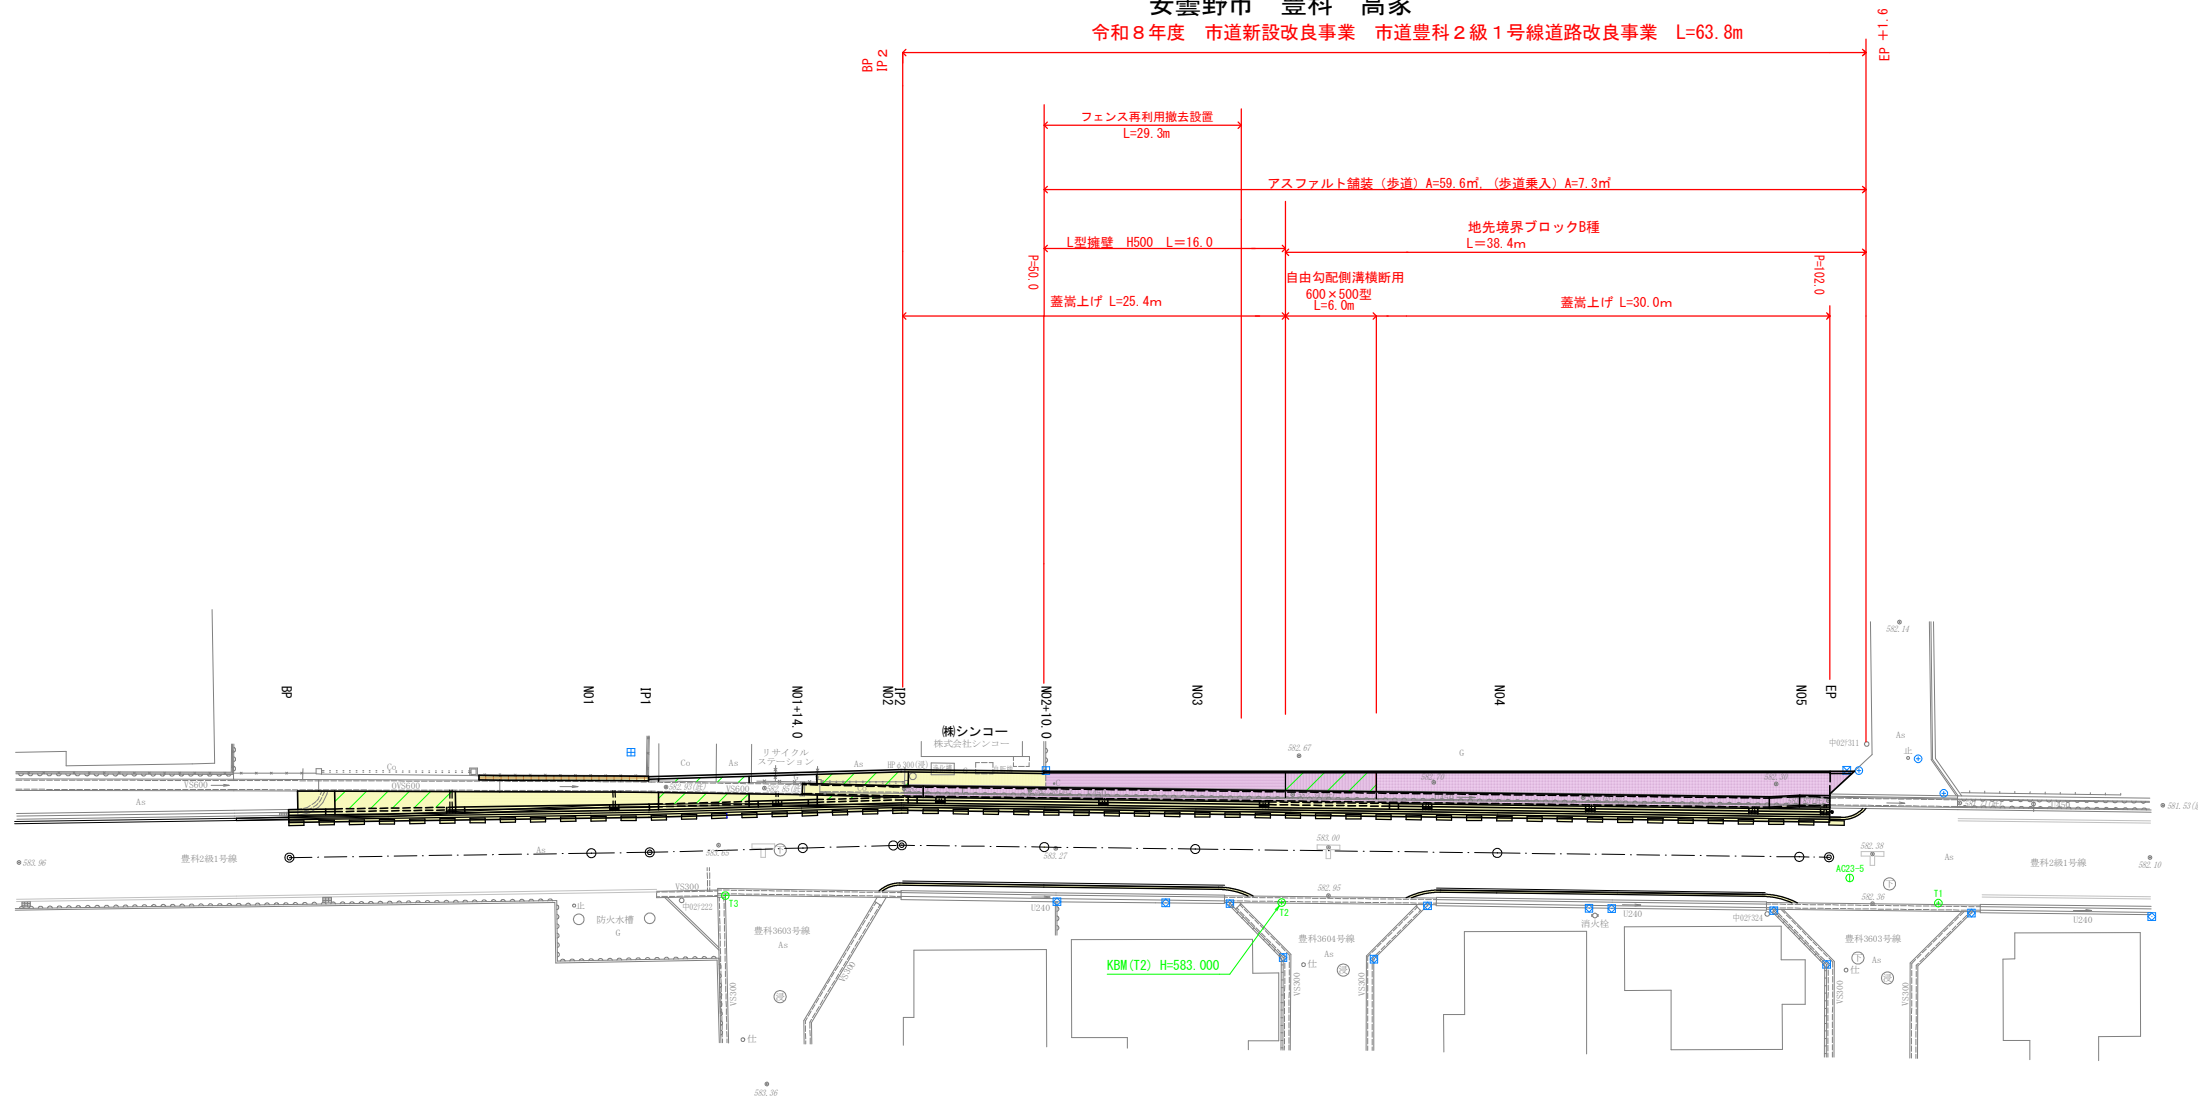

標準横断面図

縮尺 1/250 (A1)

NO4

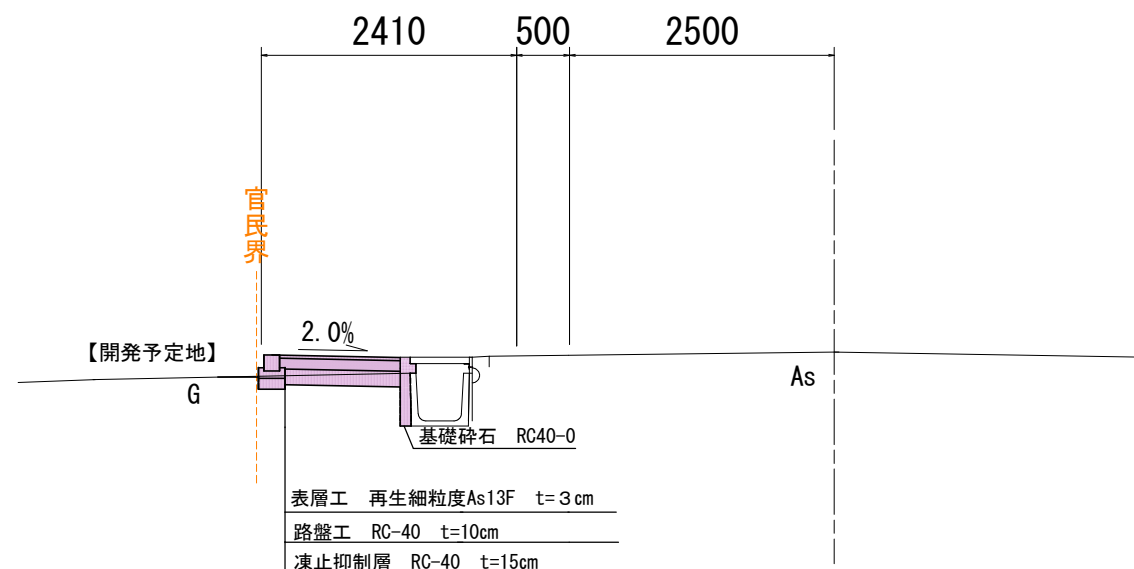

| 要素表  |         |        |           |            |
|------|---------|--------|-----------|------------|
| IP   | IA      | IP間距離  | X座標       | Y座標        |
| BP   |         | 23.866 | 28816.884 | -51634.005 |
| IP.1 | 0-46-55 | 16.696 | 28836.363 | -51620.215 |
| IP.2 | 2-21-37 | 61.410 | 28850.120 | -51610.755 |
| EP   |         |        | 28899.245 | -51573.905 |

| 基準点等の座標値 |       |     |           |            |
|----------|-------|-----|-----------|------------|
| 点名       | 等級・種別 | 標識  | X座標       | Y座標        |
| AC23-4   | 図根点   | 真鍮板 | 28945.823 | -51538.739 |
| AC23-5   | 図根点   | 真鍮板 | 28899.543 | -51571.989 |
| T1       |       | 金属板 | 28903.300 | -51567.184 |
| T2       |       | 金属板 | 28868.201 | -51592.856 |
| T3       |       | 金属板 | 28838.716 | -51614.952 |

- ※ 開発予定地が隣接するため、造成計画によって変更となることがあります。
- ※ 出入口の位置や切下げ延長は、変更となることがあります。
- ※ カーブミラー撤去設置または移設について。

施工時に発注者と協議し決定してください。

実施図

令和8年度

市道新設改良事業

市道豊科2級1号線道路改良工事

番号

1/5

平面図

縮尺

1:250 (A1)

市道豊科2級1号線

安曇野市 豊科 高家

設計会社

測量会社


調査会社

安曇野市役所

縦断図・側溝展開図


縮尺 V=1/100 (A1)  
H=1/250 (A1)

市道豊科2級1号線  
安曇野市 豊科 高家

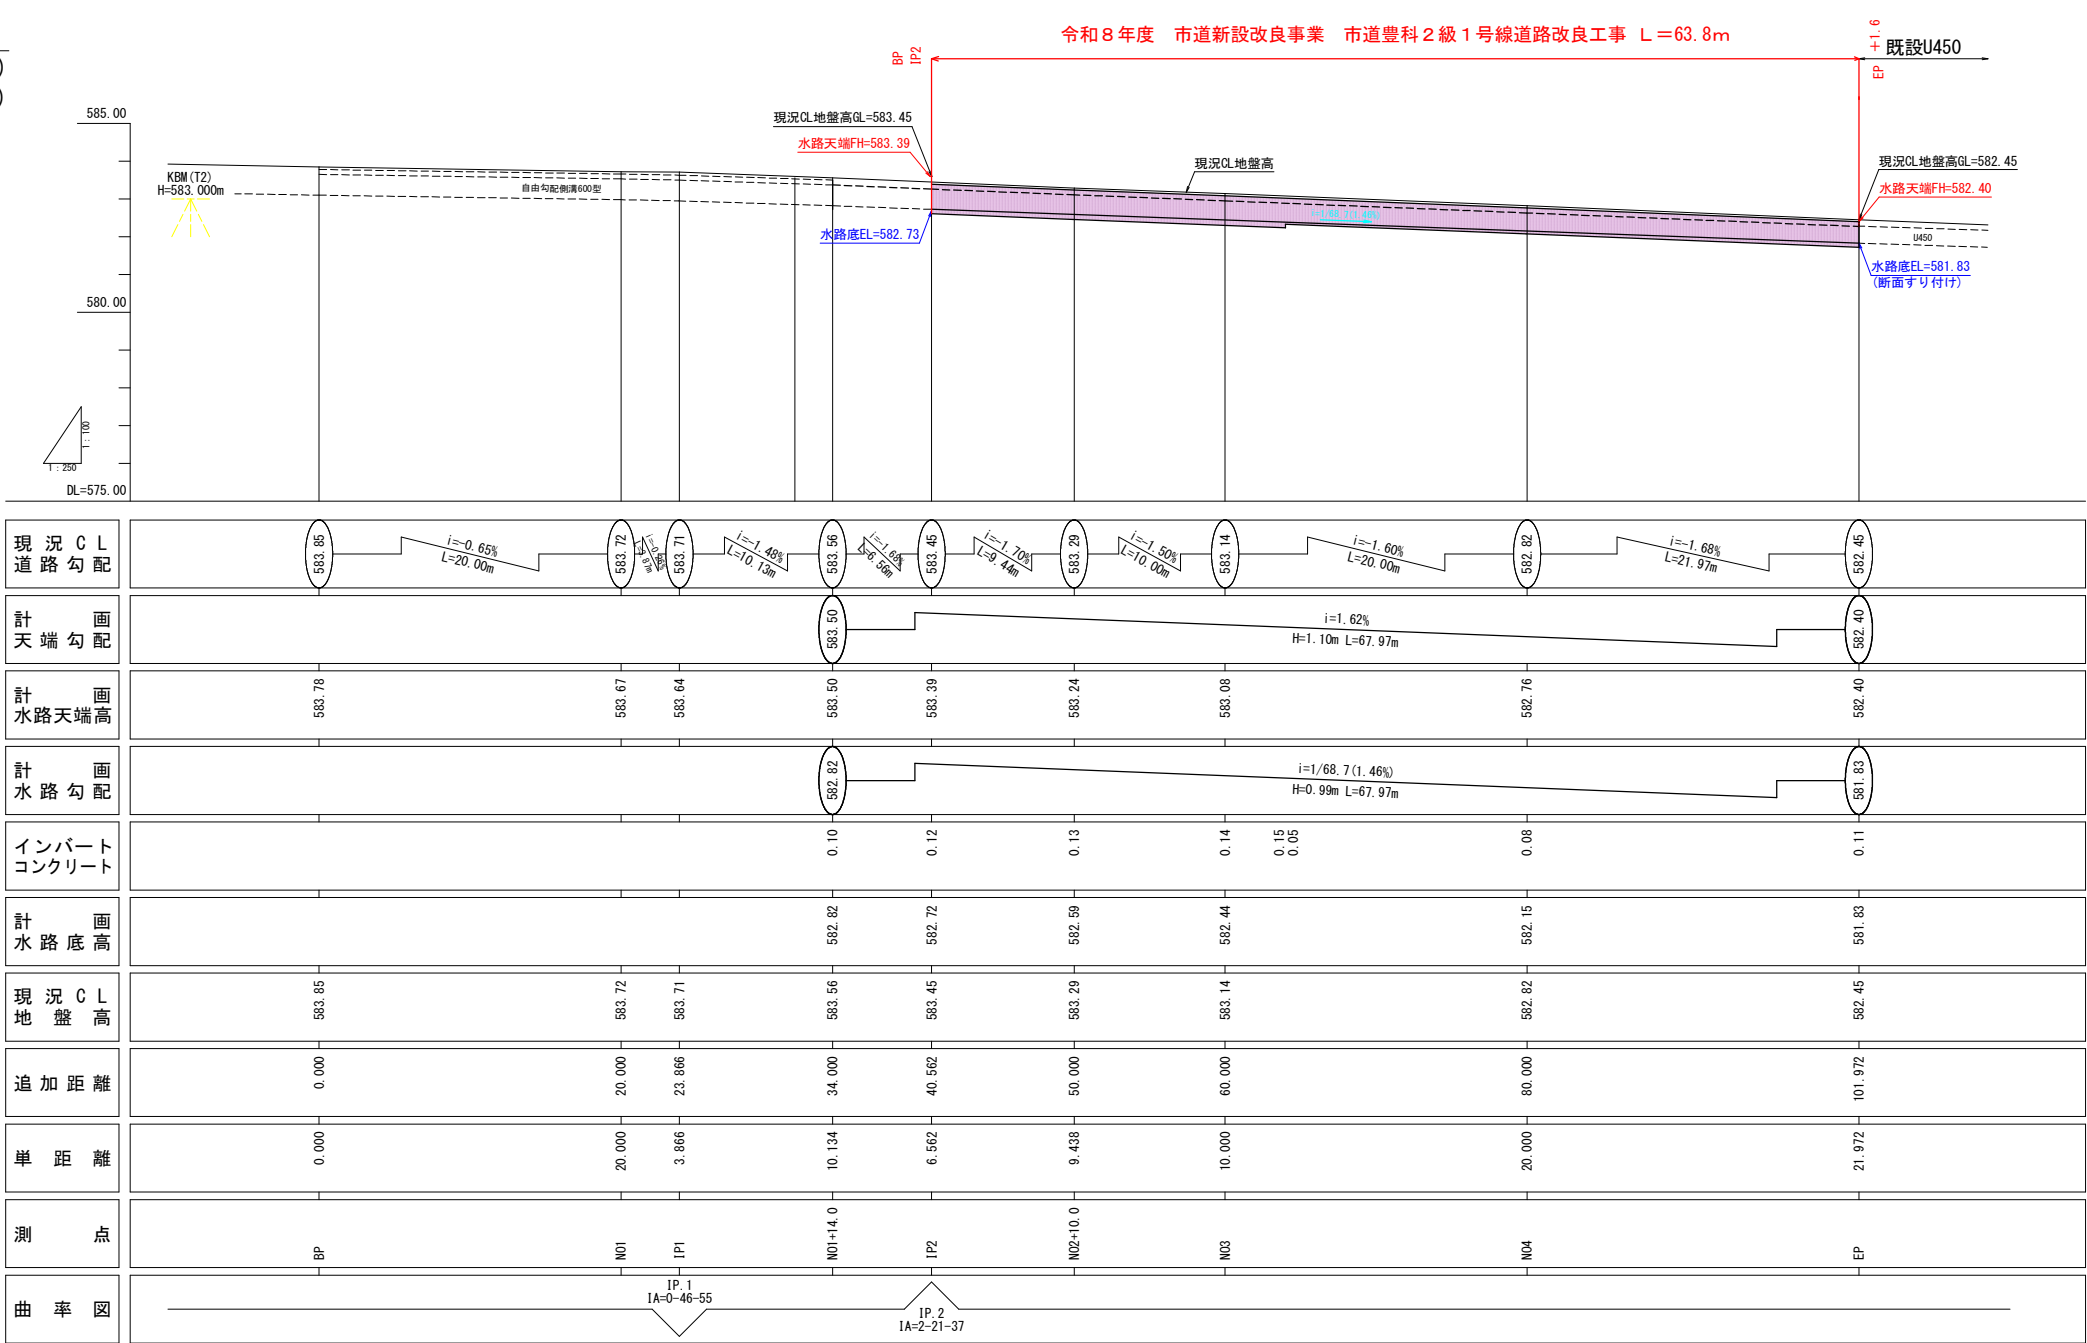

舗装展開図

縮尺 1/250 (A1)

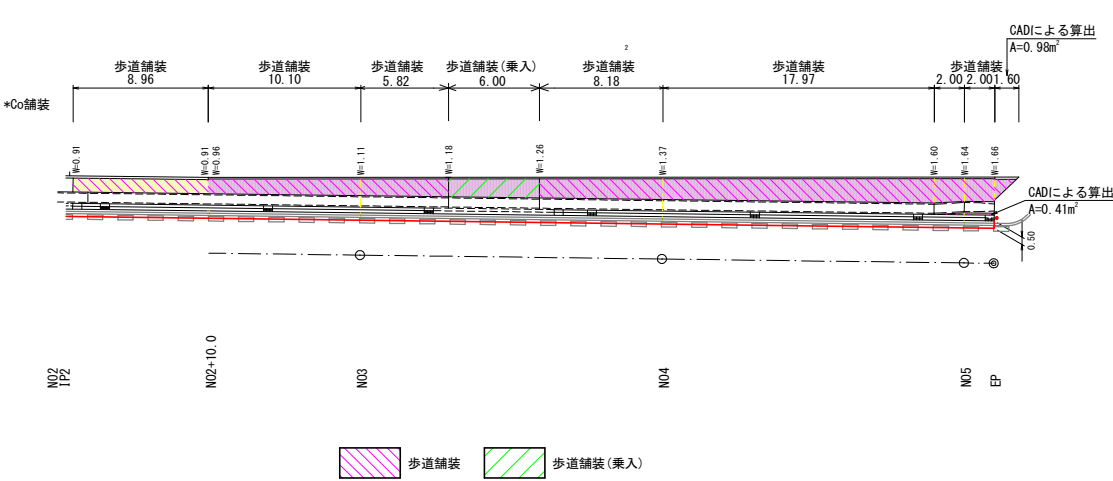


※ 開発予定地が隣接するため、造成計画によって変更となることがあります。  
出入口の位置や切下げ延長は、変更となることがあります。  
施工時に発注者と協議し決定してください。  
\*印の舗装復旧は、実際の舗装構成を確認し復旧してください


実施図

|                 |     |     |            |
|-----------------|-----|-----|------------|
| 令和8年度 市道新設改良事業  |     |     |            |
| 市道豊科2級1号線道路改良工事 |     |     |            |
| 番号              | 2/5 | 平面図 | 縮尺 図示 (A1) |
| 市道豊科2級1号線       |     |     |            |
| 安曇野市 豊科 高家      |     |     |            |
| 設計会社            |     |     |            |
| 測量会社            |     |     |            |
| 調査会社            |     |     |            |
| 安曇野市役所          |     |     |            |


横断図  
縮尺 1/100 (A1)  
市道豊科2級1号線  
安曇野市 豊科 高家

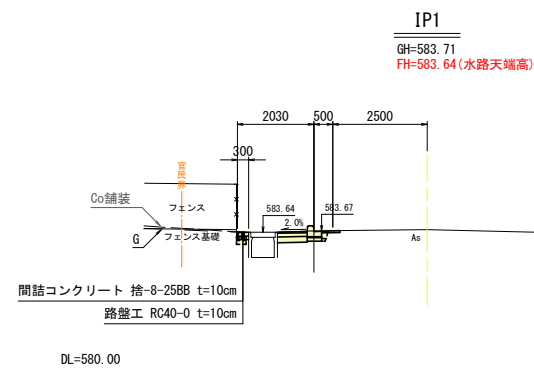


| 区 分          | 数 量                |
|--------------|--------------------|
| C1: 掘削       | 0.0 m <sup>2</sup> |
| C2: 床堀       | 0.4 m <sup>2</sup> |
| R: 埋戻し       | 0.0 m <sup>2</sup> |
| W3: 表層(車道)   | 0.5 m              |
| W4: 上層路盤(車道) | 0.2 m              |
| W5: 下層路盤(車道) | 0.1 m              |
| W6: 表層(歩道)   | 0.8 m              |
| W7: 路盤工(歩道)  | 0.8 m              |
| W8: 不陸整正     | 1.3 m              |

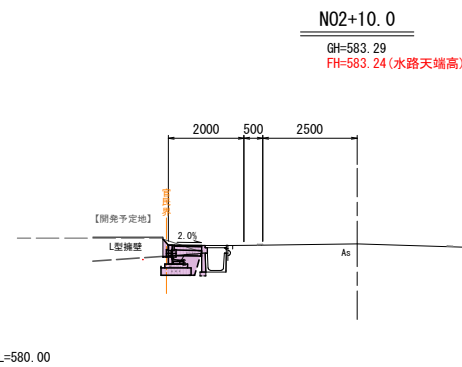


| 区 分         | 数 量                |
|-------------|--------------------|
| C1: 掘削      | 0.0 m <sup>2</sup> |
| C2: 床堀      | 0.5 m <sup>2</sup> |
| R: 埋戻し      | 0.2 m <sup>2</sup> |
| W6: 表層(歩道)  | 0.7 m              |
| W7: 路盤工(歩道) | 0.7 m              |
| W8: 不陸整正    | 0.1 m              |

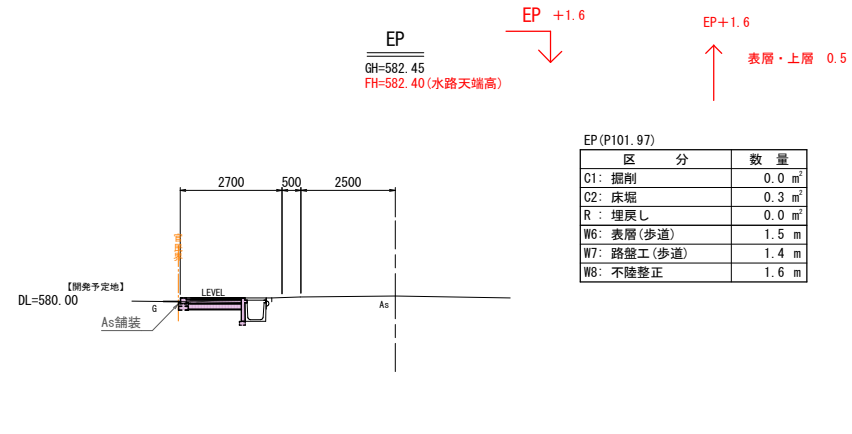


| 区 分         | 数 量                |
|-------------|--------------------|
| C1: 掘削      | 0.0 m <sup>2</sup> |
| C2: 床堀      | 0.3 m <sup>2</sup> |
| R: 埋戻し      | 0.0 m <sup>2</sup> |
| W6: 表層(歩道)  | 1.5 m              |
| W7: 路盤工(歩道) | 1.4 m              |
| W8: 不陸整正    | 1.6 m              |

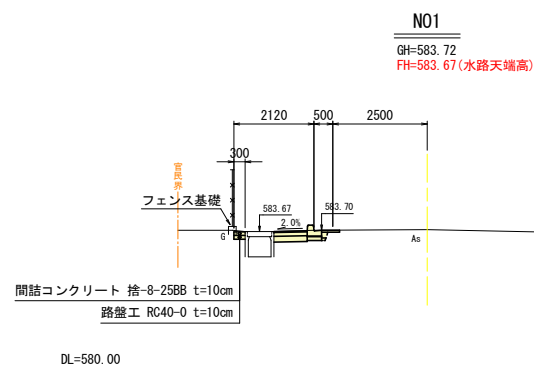


| 区 分          | 数 量                |
|--------------|--------------------|
| C1: 掘削       | 0.0 m <sup>2</sup> |
| C2: 床堀       | 0.5 m <sup>2</sup> |
| R: 埋戻し       | 0.0 m <sup>2</sup> |
| W3: 表層(車道)   | 0.5 m              |
| W4: 上層路盤(車道) | 0.2 m              |
| W5: 下層路盤(車道) | 0.1 m              |
| W6: 表層(歩道)   | 0.9 m              |
| W7: 路盤工(歩道)  | 0.9 m              |
| W8: 不陸整正     | 1.4 m              |

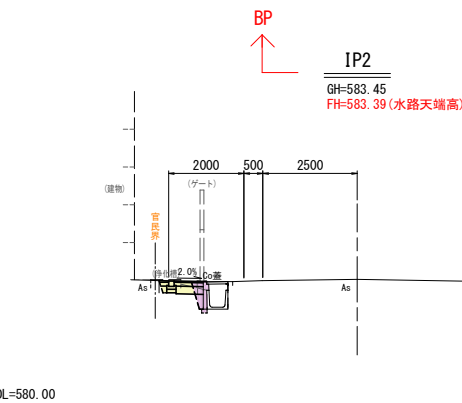


| 区 分         | 数 量                |
|-------------|--------------------|
| C1: 掘削      | 0.0 m <sup>2</sup> |
| C2: 床堀      | 0.2 m <sup>2</sup> |
| R: 埋戻し      | 0.2 m <sup>2</sup> |
| W6: 表層(歩道)  | 1.1 m              |
| W7: 路盤工(歩道) | 0.9 m              |
| W8: 不陸整正    | 1.1 m              |

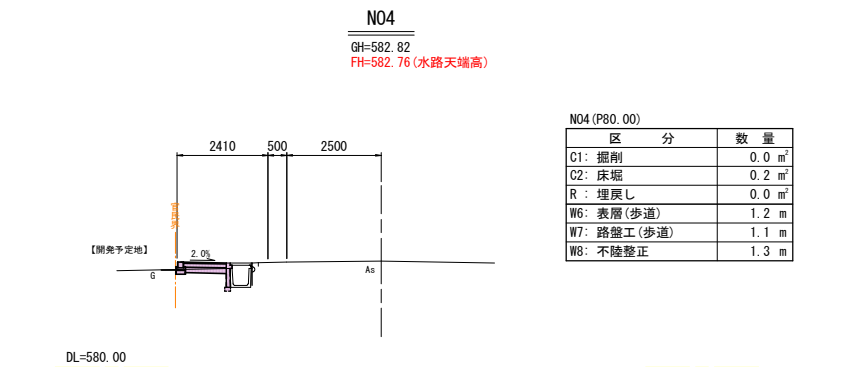


| 区 分         | 数 量                |
|-------------|--------------------|
| C1: 掘削      | 0.0 m <sup>2</sup> |
| C2: 床堀      | 0.2 m <sup>2</sup> |
| R: 埋戻し      | 0.0 m <sup>2</sup> |
| W6: 表層(歩道)  | 1.2 m              |
| W7: 路盤工(歩道) | 1.1 m              |
| W8: 不陸整正    | 1.3 m              |

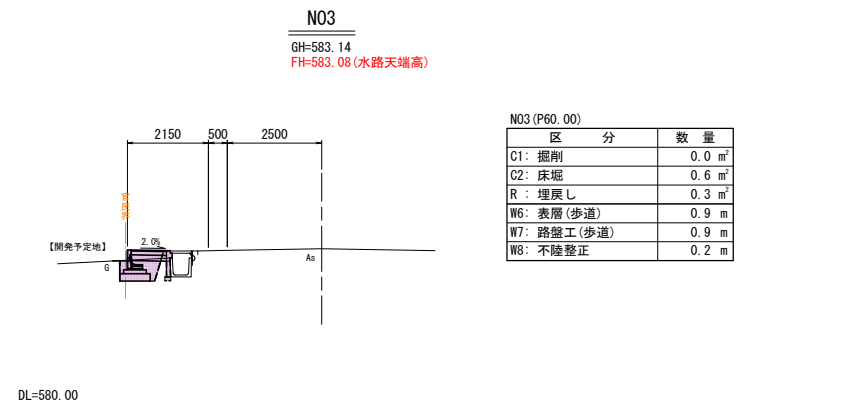

| 区 分         | 数 量                |
|-------------|--------------------|
| C1: 掘削      | 0.0 m <sup>2</sup> |
| C2: 床堀      | 0.6 m <sup>2</sup> |
| R: 埋戻し      | 0.3 m <sup>2</sup> |
| W6: 表層(歩道)  | 0.9 m              |
| W7: 路盤工(歩道) | 0.9 m              |
| W8: 不陸整正    | 0.2 m              |

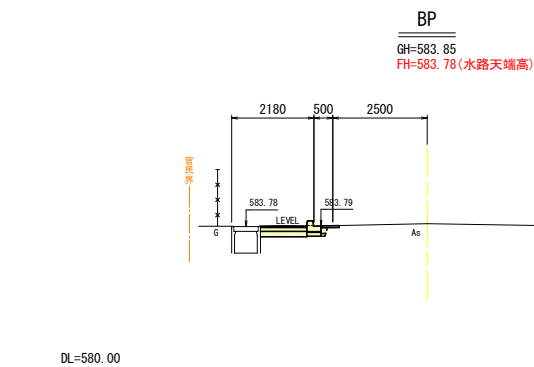

| 区 分          | 数 量                |
|--------------|--------------------|
| C1: 掘削       | 0.0 m <sup>2</sup> |
| C2: 床堀       | 0.5 m <sup>2</sup> |
| R: 埋戻し       | 0.0 m <sup>2</sup> |
| W3: 表層(車道)   | 0.5 m              |
| W4: 上層路盤(車道) | 0.2 m              |
| W5: 下層路盤(車道) | 0.1 m              |
| W6: 表層(歩道)   | 1.2 m              |
| W7: 路盤工(歩道)  | 1.2 m              |
| W8: 不陸整正     | 1.7 m              |

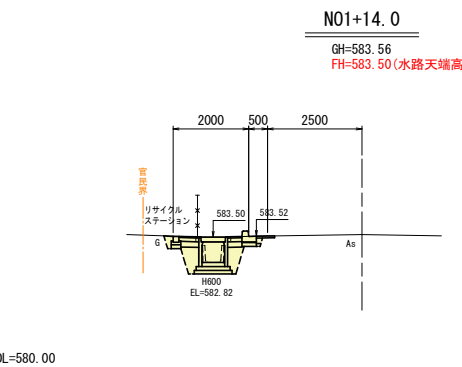


| 区 分          | 数 量                | 数 量                |
|--------------|--------------------|--------------------|
| C1: 掘削       | 0.0 m <sup>2</sup> | 0.0 m <sup>2</sup> |
| C2: 床堀       | 0.5 m <sup>2</sup> | 1.8 m <sup>2</sup> |
| R: 埋戻し       | 0.1 m <sup>2</sup> | 0.5 m <sup>2</sup> |
| W3: 表層(車道)   | 0.5 m              | 0.5 m              |
| W4: 上層路盤(車道) | 0.2 m              | 0.2 m              |
| W5: 下層路盤(車道) | 0.1 m              | 0.1 m              |
| W6: 表層(歩道)   | 0.8 m              | 0.9 m              |
| W7: 路盤工(歩道)  | 0.8 m              | 0.9 m              |
| W8: 不陸整正     | 1.3 m              | 0.5 m              |

※ 開発予定地が隣接するため、造成計画によって変更となることがあります。  
出入口の位置や切下げ延長は、変更となることがあります。  
施工時に発注者と協議し決定してください。

| 実施図             |     |     |               |
|-----------------|-----|-----|---------------|
| 令和8年度 市道新設改良事業  |     |     |               |
| 市道豊科2級1号線道路改良工事 |     |     |               |
| 番号              | 3/5 | 平面図 | 縮尺 1:100 (A1) |
| 市道豊科2級1号線       |     |     |               |
| 安曇野市 豊科 高家      |     |     |               |
| 設計会社            |     |     |               |
| 測量会社            |     |     |               |
| 調査会社            |     |     |               |
| 安曇野市役所          |     |     |               |

構造図


L 型 擁 壁

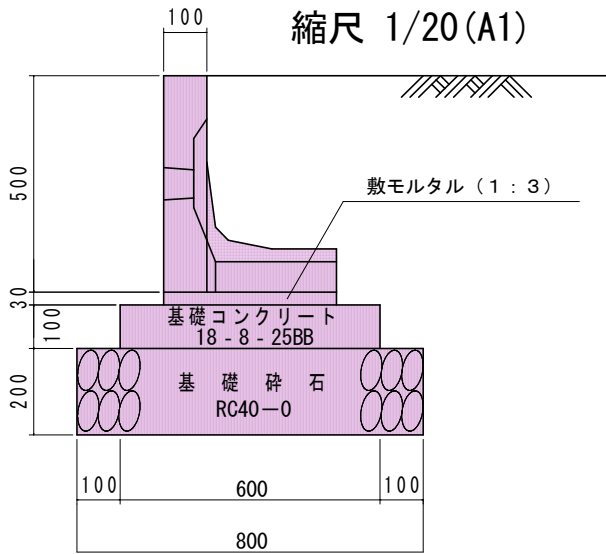

寸法・重量および使用材料表 (10m当り)

| H<br>(mm) | タイプ  | 基礎Co<br>(m <sup>3</sup> ) | 型 枠<br>(m <sup>2</sup> ) | 基礎碎石<br>(m <sup>2</sup> ) |
|-----------|------|---------------------------|--------------------------|---------------------------|
| 500       | Aタイプ | 1.6                       | 2.0                      | 8.0                       |

蓋 嵩 上 げ

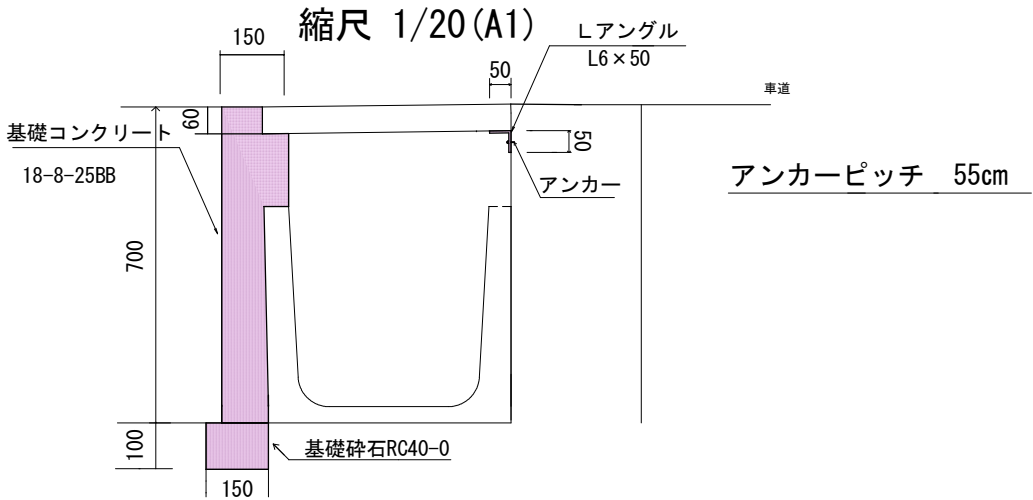


材料表 (10m当り)

| コンクリート<br>(m <sup>3</sup> ) | 型 枠<br>(m <sup>2</sup> ) | アングル<br>(m) | アンカー<br>(本) | 基礎碎石<br>(m <sup>2</sup> ) |
|-----------------------------|--------------------------|-------------|-------------|---------------------------|
| 0.7                         | 14.5                     | 10.0        | 20          | 1.5                       |

自由勾配側溝(横断用)

(600型) 縮尺 1/20 (A1)

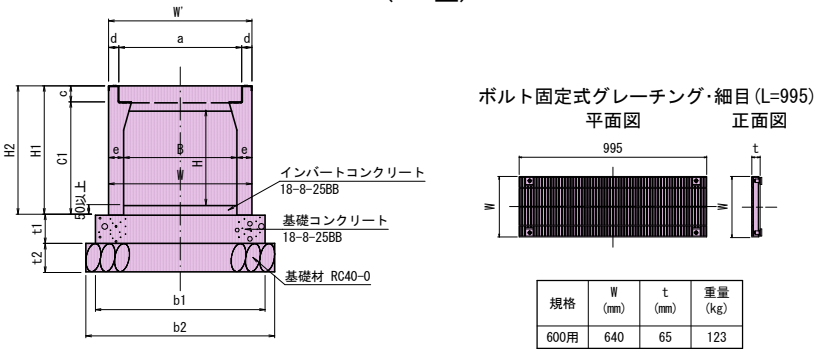

寸法・重量および使用材料表

| 内幅<br>B<br>(mm) | 内高<br>H<br>(mm) | 寸法 (mm) |     |     |     |     |    |    |     | 重量<br>(kg) | 基礎寸法 (mm) |      |     |     | 材料表 (10m当り)               |                          |                         |
|-----------------|-----------------|---------|-----|-----|-----|-----|----|----|-----|------------|-----------|------|-----|-----|---------------------------|--------------------------|-------------------------|
|                 |                 | W       | W'  | C1  | a   | c   | d  | e  | H1  |            | b1        | b2   | t1  | t2  | 基礎Co<br>(m <sup>3</sup> ) | 基礎材<br>(m <sup>2</sup> ) | 型枠<br>(m <sup>2</sup> ) |
| 600             | 500             | 760     | 760 | 550 | 650 | 135 | 55 | 80 | 685 | 740        | 900       | 1000 | 150 | 150 | 1.35                      | 10.0                     | 3.0                     |
|                 | 600             | 760     | 760 | 650 | 650 | 135 | 55 | 80 | 785 | 817        | 900       | 1000 | 150 | 150 | 1.35                      | 10.0                     | 3.0                     |


実施図

|                                   |        |     |                  |
|-----------------------------------|--------|-----|------------------|
| 令和8年度 市道新設改良事業<br>市道豊科2級1号線道路改良工事 |        |     |                  |
| 番<br>号                            | 4<br>5 | 平面図 | 縮<br>尺 1:20 (A1) |
| 市道豊科2級1号線<br>安曇野市 豊科 高家           |        |     |                  |
| 設計会社                              |        |     |                  |
| 測量会社                              |        |     |                  |
| 調査会社                              |        |     |                  |
| 安 曇 野 市 役 所                       |        |     |                  |

取 壊 し 参 考 図

縮尺 1/500 (A1)

市道豊科2級1号線  
安曇野市 豊科 高家

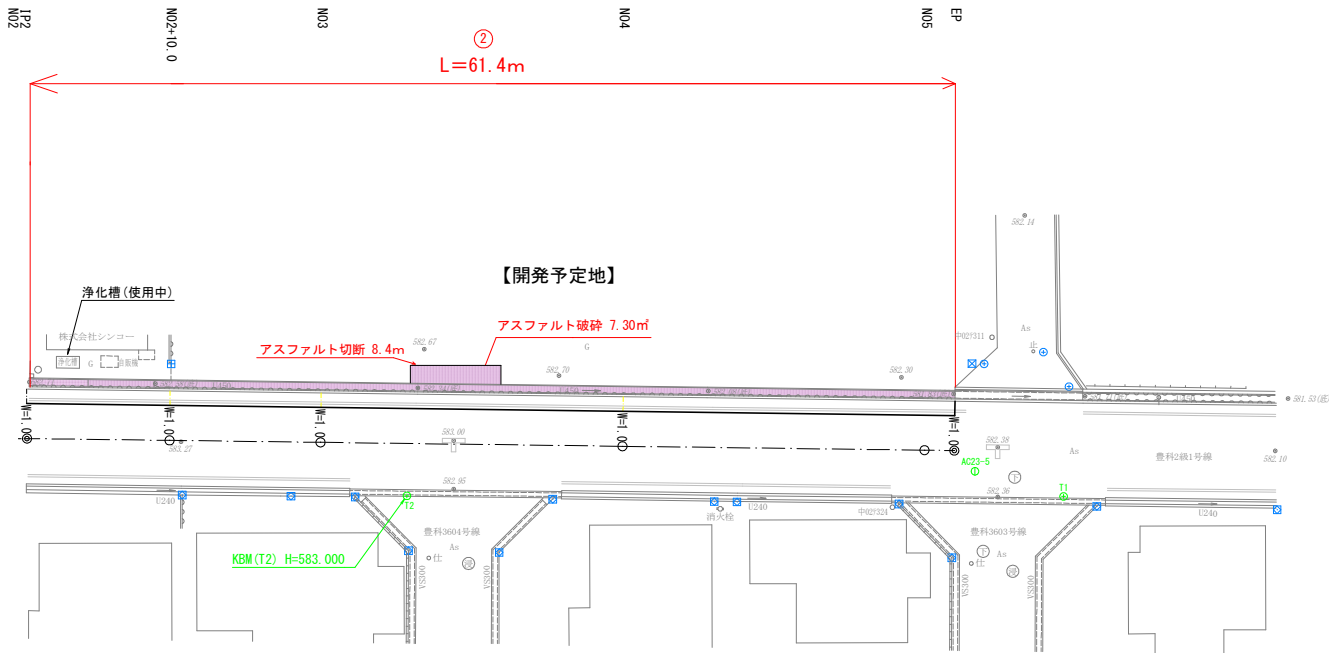


②

U450 蓋 (1 種)

縮尺 1/10 (A1)

(参 考)

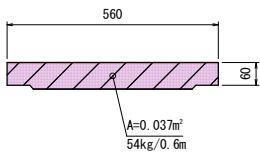

$61.4 \div 0.6 = 102$   
102枚

※面積は、CADによる算出。  
※舗装厚は想定。

実施図

|                 |     |     |               |
|-----------------|-----|-----|---------------|
| 令和8年度 市道新設改良事業  |     |     |               |
| 市道豊科2級1号線道路改良工事 |     |     |               |
| 番号              | 5/5 | 平面図 | 縮尺 1:500 (A1) |
| 市道豊科2級1号線       |     |     |               |
| 安曇野市 豊科 高家      |     |     |               |
| 設計会社            |     |     |               |
| 測量会社            |     |     |               |
| 調査会社            |     |     |               |
| 安曇野市役所          |     |     |               |