

工事番号															
								課長		係長		検算		担当	
令和 8 年度 交通安全対策補助事業 市道豊科 1 級 7 号線道路改良 閲覧設計書 工事 (3 工区)															
市道豊科 1 級 7 号線 安曇野市 豊科															
設 計 大 要								施 工 方 法				請 負			
道路改良 L=137.3m 擁壁工 L型擁壁 (標準型) H=1.25 ~ 1.50m L=89.0m L型擁壁 (フェンス基礎付) H=1.0m L=28.7m 排水工 自由勾配側溝300*300 ~ 400 L=108.5m 舗装工 表層工 再生細粒度As13 A=257.8m ²								施 工 期 間				日間			
								起工予定年月日				令和 年 月 日			
								竣工予定年月日				令和 9 年 3 月 24 日			
								契約保証方法				金銭的保証			

総括情報表

頁0-0002

事務所名 変更回数 適用単価区分 単価適用地区 実施設計単価表等の適用日	61 安曇野市 0 1 実施単価 50 1 1 中信 (2) 08.08.01			
	当 世 代	前 世 代		
前払率 (%) 消費税率 (%) 工種 施工地域区分(共通仮設) 施工地域区分(現場管理) 現場環境改善費率計上分 契約保証方法 豪雪割増 週休 2 日補正 冬期補正 (現管)	40 10 % 04 道路改良 06 一般交通影響有り(2)-2 06 一般交通影響有り(2)-2 02 上記以外 01 金銭的保証 02 豪雪割増無し 09 週単位 (土日) 604			

(工事費内訳書)

*** 本工事費 ***

頁 -0003

費目・工種・種別・細別・施工名称など	数 量	単 位	単 価	金 額	備 考
*** 本工事費 ***					
道路改良					
		式			
道路土工					
		式			
掘削工					
		式			
掘削					
	40	m 3			工種 第0001号表
床掘り					
	430	m 3			工種 第0002号表
埋戻し(1.0<W<4.0)					
	310	m 3			工種 第0003号表
土砂等運搬					
	140	m 3			工種 第0004号表
残土等処分					
	140	m 3			工種 第0005号表

本工事費

頁 -0004

(工事費内訳書)

費目・工種・種別・細別・施工名称など	数	量	単 位	単 価	金 額	備 考
構造物撤去工						
			式			
構造物取壊し工						
			式			
舗装版切断						
	49	m				工種 第0006号表
舗装版破碎						
	97	m 2				工種 第0007号表
As殻運搬						
	4	m 3				工種 第0008号表
As殻処分						
	9	t				工種 第0009号表
無筋Co構造物取壊し						
	10	m 3				工種 第0010号表
無筋Co殻運搬						
	10	m 3				工種 第0011号表
無筋Co殻処分						
	24	t				工種 第0012号表

(工事費内訳書)

＊ ＊ ＊ 本工事費 ＊ ＊ ＊

頁 -0005

費目・工種・種別・細別・施工名称など	数 量	単 位	単 価	金 額	備 考
BF撤去					
	167	m			工種 第0013号表
VS撤去					
	10	m			工種 第0014号表
分水口撤去					
	3	基			工種 第0015号表
二次製品殻運搬					
	12	m 3			工種 第0016号表
二次製品殻処分					
	28	t			工種 第0017号表
擁壁工					
		式			
プレキャスト擁壁工					
		式			
L型擁壁（標準）H=1.25m					
	56	m			工種 第0018号表
L型擁壁（標準）H=1.5m					
	33	m			工種 第0019号表

(工事費内訳書)

本工事費

頁 -0006

費目・工種・種別・細別・施工名称など	数	量	単	位	単	価	金	額	備	考
L型擁壁（フェンス基礎付）H=1.00m										
	29		m						工種	第0020号表
L型擁壁（天端斜切）H=1.50m										
	3		m						工種	第0021号表
L型擁壁（天端斜切）H=1.75m										
	2		m						工種	第0022号表
排水構造物工										
				式						
側溝工										
				式						
自由勾配側溝（300*300）										
	58		m						工種	第0023号表
自由勾配側溝（300*400）										
	50		m						工種	第0024号表
土留型自由勾配側溝（300*400）										
	24		m						工種	第0025号表
土留型自由勾配側溝（300*500）										
	14		m						工種	第0026号表

(工事費内訳書)

＊ ＊ ＊ 本工事費 ＊ ＊ ＊

頁 -0007

費目・工種・種別・細別・施工名称など	数 量	単 位	単 価	金 額	備 考
土留型自由勾配側溝 (300*600)					
	43	m			工種 第0027号表
グレーチング (300型)					
	19	枚			工種 第0028号表
コンクリート蓋 (300型)					
	151	枚			工種 第0029号表
自由勾配側溝用集水桝 (300*300*600)					
	1	基			工種 第0030号表
自由勾配側溝用集水桝 (300*300*800)					
	1	基			工種 第0031号表
自由勾配側溝用集水桝 (300*600*800)					
	4	基			工種 第0032号表
自由勾配側溝用集水桝 (400*400*600)					
	2	基			工種 第0033号表
ベンチフリューム (250型)					
	28	m			工種 第0034号表
ベンチフリューム (700型)					
	86	m			工種 第0035号表

本工事費

頁 -0008

(工事費内訳書)

費目・工種・種別・細別・施工名称など	数	量	単	位	単	価	金	額	備	考
横断フリーム（250型）										
	8		m						工種	第0036号表
横断フリーム（700型）										
	7		m						工種	第0037号表
ボックスカルバート（400型）										
	10		m						工種	第0038号表
台付管（φ250）										
	29		m						工種	第0039号表
分水口（700型）										
	1		基						工種	第0040号表
フリーム用分水口（600型）										
	1		基						工種	第0041号表
フリーム用分水口（800型）										
	1		基						工種	第0042号表
フリーム用分水口（1000型）										
	1		基						工種	第0043号表
中信 型（700型）										
	1		基						工種	第0044号表

＊ ＊ ＊ 本工事費 ＊ ＊ ＊

頁 -0009

(工事費内訳書)

費目・工種・種別・細別・施工名称など	数 量	単 位	単 価	金 額	備 考
路側工					
		式			
ブロック設置工					
		式			
歩車道境界ブロック防草タイプ(標準)					
	133	m			工種 第0045号表
地先境界ブロック					
	67	m			工種 第0046号表
舗装工					
		式			
歩道舗装					
		式			
不陸整正 補足材なし					
	211	m 2			工種 第0047号表
凍上抑制層 (再)クラッシャーランRC-40 t=15cm					
	258	m 2			工種 第0048号表
上層路盤工 (再)クラッシャーランRC-40 t=10cm					
	258	m 2			工種 第0049号表

本工事費

頁 -0010

(工事費内訳書)

費目・工種・種別・細別・施工名称など	数	量	単 位	単 価	金 額	備 考
表層(歩道部) (再)細粒度AS13 t = 3cm						
	258	m	2			工種 第0050号表
取付舗装						
			式			
不陸整正						
	97	m	2			工種 第0051号表
表層(車道・路肩部) (再)密粒度AS20F t = 5cm						
	97	m	2			工種 第0052号表
安全施設工						
			式			
安全施設工						
			式			
転落防止柵						
	4	m				工種 第0053号表
メッシュフェンス H=1.1m						
	29	m				工種 第0054号表
車止めポスト設置						
	14	本				工種 第0055号表

＊ ＊ ＊ 本工事費 ＊ ＊ ＊

頁 -0011

(工事費内訳書)

費目・工種・種別・細別・施工名称など	数 量	単 位	単 価	金 額	備 考
仮設工					
		式			
仮設工					
		式			
交通誘導警備員					
	85	人日			工種 第0056号表
敷鉄板（設置・撤去）					
	298	m 2			工種 第0057号表
敷鉄板（賃料）					
	60	枚			工種 第0058号表
＊ ＊ 直接工事費 ＊ ＊					
役務費					
借地料（青地）					
	885	m 2			施工 第0 -0068号表
運搬費					

(工事費内訳書)

＊ ＊ ＊ 本工事費 ＊ ＊ ＊

頁 -0012

費目・工種・種別・細別・施工名称など	数	量	単 位	単 価	金 額	備 考
仮設材等の運搬 製品長 1 2 m以内 運搬距離 6 . 7 k m (× 往復)						施工 第0 -0069号表
	48	t				
仮設材等の積込み，取卸し費 積込み，取卸し (往復分)						施工 第0 -0070号表
	48	t				
技術管理費						
平板載荷試験 (構造物基面) 掘削別途 反力用重機費用含む： 1 0 t 以内						
	2	箇所				
＊ ＊ 現場環境改善費 (率分) ＊ ＊						
率 0.0106						
＊ ＊ 共通仮設費率計算額 ＊ ＊						
補正無の率 0.1124			補正後の率	0.1376		
＊ ＊ 共通仮設費計 ＊ ＊						

(工事費内訳書)

*** 本工事費 ***

費目・工種・種別・細別・施工名称など	数	量	単 位	単 価	金 額	備 考
** 純工事費 **						
** 現場管理費 ** 補正無の率 0.3178						
			補正後の率	0.3675		
** 工事原価 **						
* 一般管理費等 * 補正無の率 0.2054						
			前払率補正	1.0000 契約保証補正 0.0004		
** 工事価格計 **						
** 消費税等相当額計 ** 率 0.1000						
** 工事費計 **						
(参考) 直接工事費のうち労務費						
(参考) 直接工事費のうち材料費						

＊ ＊ ＊ 本工事費 ＊ ＊ ＊

頁 -0014

(工事費内訳書)

費目・工種・種別・細別・施工名称など	数	量	単 位	単 価	金 額	備 考
(参考) 現場 管理費のうち 法定福利費 率 0.0363						
(参考) 現場管理費のうち建退協制度の掛金						
(参考) 工事原価のうち安全衛生費用						

掘削

工種明細表

工種 第0001号表

頁0-0015

[illegible]

床掘り

工種明細表

工種 第0002号表

頁0-0016

[illegible]

埋戻し ($1.0 < W < 4.0$)

工種明細表

工種 第0003号表

頁0-0017

[illegible]

土砂等運搬

工種明細表

工種 第0004号表

頁0-0018

[illegible]

残土等処分

工 種 明 細 表

工種 第0005号表

工 種 ・ 施 工 名 称 など		数 量	単 位	単 価	金 額	備 考
* 処分費等 *						
残土等処分						施工 第0 -0005号表
		1	m 3			
* * * 単位当り * * *						
		1	m 3			

鋪裝版切斷

工種明細表

工種 第0006号表

頁0-0020

[illegible]

鋪裝版破碎

工種明細表

工種 第0007号表

頁0-0021

[illegible]

AS殼運搬

工種明細表

工種 第0008号表

頁0-0022

[illegible]

工 種 明 細 表

工種 第0009号表

工 種 ・ 施 工 名 称 など		数 量	単 位	単 価	金 額	備 考
* 処分費等 *						
As処分費						施工 第0 -0009号表
		1	t			
* * * 単位当り * * *						
		1	t			

無筋Co構造物取壊し

工種明細表

工種 第0010号表

頁0-0024

[illegible]

無筋Co殻運搬

工種明細表

工種 第0011号表

頁0-0025

[illegible]

工 種 明 細 表

工種 第0012号表

工 種 ・ 施 工 名 称 など		数 量	単 位	単 価	金 額	備 考
* 処分費等 *						
無筋Co処分費						施工 第0 -0012号表
		1	t			
*** 単位当り ***						
		1	t			

BF撤去

工種明細表

工種 第0013号表

頁0-0027

[illegible]

VS撤去

工種明細表

工種 第0014号表

頁0-0028

[illegible]

分水口撤去

工種明細表

工種 第0015号表

頁0-0029

[illegible]

二次製品殻運搬

工種明細表

工種 第0016号表

頁0-0030

[illegible]

工 種 明 細 表

工種 第0017号表

工 種 ・ 施 工 名 称 など		数 量	単 位	単 価	金 額	備 考
* 処分費等 *						
二次製品処分費						施工 第0 -0013号表
		1	t			
* * * 単位当り * * *						
		1	t			

L型擁壁（標準）H=1.25m

工 種 明 細 表

工種 第0018号表

工 種 ・ 施 工 名 称 など		数 量	単 位	単 価	金 額	備 考
プレキャスト擁壁設置 1.0mを超え2.0m以下 基礎碎石あり						施工 第0 -0014号表
		1	m			
*** 単位当り ***						
		1	m			

L型擁壁（標準）H=1.5m

工種明細表

工種 第0019号表

頁0-0033

[illegible]

L型擁壁（フェンス基礎付）H=1.00m

工種明細表

工種 第0020号表

頁0-0034

[illegible]

L型擁壁（天端斜切）H=1.50m

工種明細表

工種 第0021号表

頁0-0035

[illegible]

L型擁壁（天端斜切）H=1.75m

工 種 明 細 表

工種 第0022号表

工 種 ・ 施 工 名 称 など		数 量	単 位	単 価	金 額	備 考
プレキャスト擁壁設置 1.0mを超え2.0m以下 基礎碎石あり						施工 第0 -0018号表
		1	m			
*** 単位当り ***						
		1	m			

自由勾配側溝 (300*300)

工種明細表

工種 第0023号表

頁0-0037

[illegible]

自由勾配側溝 (300*400)

工種明細表

工種 第0024号表

頁0-0038

[illegible]

土留型自由勾配側溝 (300*400)

工種明細表

工種 第0025号表

頁0-0039

[illegible]

土留型自由勾配側溝 (300*500)

工種明細表

工種 第0026号表

頁0-0040

[illegible]

土留型自由勾配側溝 (300*600)

工種明細表

工種 第0027号表

頁0-0041

[illegible]

グレーチング (300型)

工種明細表

工種 第0028号表

頁0-0042

[illegible]

コンクリート蓋（300型）

工種明細表

工種 第0029号表

頁0-0043

[illegible]

ベンチフリューム（250型）

工 種 明 細 表

工種 第0034号表

工 種 ・ 施 工 名 称 など		数 量	単 位	単 価	金 額	備 考
排水構造物工 U型側溝据付 L = 2 0 0 0 ベンチフリューム250型 U型側溝質量 1 1 5 k g / 個						施工 第0 -0034号表
		1	m			
*** 単位当り ***						
		1	m			

工 種 明 細 表

工種 第0035号表

工 種 ・ 施 工 名 称 など		数 量	単 位	単 価	金 額	備 考
排水構造物工 U型側溝据付 L = 2 0 0 0 ベンチフリューム700型 U型側溝質量 2 7 6 k g / 個						施工 第0 -0035号表
		1	m			
*** 単位当り ***						
		1	m			

横断フリューム（250型）

工種明細表

工種 第0036号表

頁0-0050

[illegible]

横断フリューム（700型）

工種明細表

工種 第0037号表

頁0-0051

[illegible]

ボックスカルバート（400型）

工 種 明 細 表

工種 第0038号表

工 種 ・ 施 工 名 称 など		数 量	単 位	単 価	金 額	備 考
ボックスカルバート ボックスカルバート400*400 2.0m/個						施工 第0 -0040号表
		1	m			
*** 単位当り ***						
		1	m			

台付管 (φ 250)

工種明細表

工種 第0039号表

頁0-0053

[illegible]

分水口（700型）

工種明細表

工種 第0040号表

頁0-0054

[illegible]

フリューム用分水口（600型）

工種明細表

工種 第0041号表

頁0-0055

[illegible]

工 種 明 細 表

工種 第0042号表

工 種 ・ 施 工 名 称 な ど		数	量	単 位	単 価	金 額	備 考
プレキャスト集水桝 据付 200kgを超え400kg以下							
		1		基			施工 第0 -0044号表
プレキャスト集水桝（材料費）							
		1		基			施工 第0 -0046号表
*** 単位当り ***							
		1		基			

工 種 明 細 表

工種 第0043号表

工 種 ・ 施 工 名 称 な ど		数	量	単 位	単 価	金 額	備 考
プレキャスト集水桧 据付 400kgを超え600kg以下							施工 第0 -0047号表
		1		基			
プレキャスト集水桧（材料費）							施工 第0 -0048号表
		1		基			
*** 単位当り ***							
		1		基			

工 種 明 細 表

工 種 ・ 施 工 名 称 な ど	数 量	単 位	単 価	金 額	備 考
排水構造物工 U型側溝据付 L = 1 0 0 0 中信 型700型 U型側溝質量 4 3 7 k g / 個					施工 第0 -0049号表
	1	m			
* * * 単位当り * * *					
	1	基			

歩車道境界ブロック防草タイプ（標準）

工種明細表

工種 第0045号表

頁0-0059

[illegible]

地先境界ブロック

工種明細表

工種 第0046号表

頁0-0060

[illegible]

不陸整正

工 種 明 細 表

工種 第0047号表

補足材なし

工 種 ・ 施 工 名 称 など		数 量	単 位	単 価	金 額	備 考
	基面整正					施工 第0 -0052号表
		1	m 2			
	*** 単位当り ***					
		1	m 2			

凍上抑制層

工種明細表

工種 第0048号表

頁0-0062

(再)クラッシャーランRC-40 t=15cm

[illegible]

上層路盤工

工種明細表

工種 第0049号表

頁0-0063

(再)クラッシャーランRC-40 t = 10cm

[illegible]

表層（歩道部）

工種明細表

工種 第0050号表

頁0-0064

(再)細粒度AS13 t = 3cm

[illegible]

不陸整正

工種明細表

工種 第0051号表

頁0-0065

[illegible]

表層（車道・路肩部）

工種明細表

工種 第0052号表

頁0-0066

(再)密粒度AS20F t = 5cm

[illegible]

メッシュフェンス

工種明細表

工種 第0054号表

頁0-0068

H=1.1m

[illegible]

交通誘導警備員

工種明細表

工種 第0056号表

頁0-0070

[illegible]

敷鉄板（設置・撤去）

工種明細表

工種 第0057号表

頁0-0071

[illegible]

敷鉄板（賃料）

工種明細表

工種 第0058号表

頁0-0072

[illegible]

施 工 内 訳 表

頁0-0073

掘削

土砂 小規模(標準)

機械構成比： 26.01%

労務構成比：

小規模(標準)

62.89%

材料構成比：

11.10%

市場単価構成比：

0.00%

施工 第0 -0001号表

標準単価：

1

m 3 当り

代 表 機 労 材 規 格	構成比	単 位	単 価	代 表 機 労 材 規 格(東京地区)	単価(東京地区)	備 考
バックホウ(クローラ型) [標準型] 排ガス2次 山積0.28m ³	26.01%	供用日		バックホウ(クローラ型) [標準型] 排ガス2次		
運転手(特殊)	62.89%	人		運転手(特殊)		
軽油 小型ロ-リ- パトロール給油	11.10%	L		軽油 パトロール給油		
積算単価		式		積算単価		
*** 単位当り ***						
土質：土砂 施工数量：小規模(標準)				施工方法：上記以外(小規模) 豪雪割増：豪雪割増 工種条件と同じ		

施 工 内 訳 表

頁0-0074

床掘り
土砂

施工 第0 -0002号表

機械構成比： 22.47% 労務構成比： 53.87% 材料構成比： 23.66% 市場単価構成比： 0.00% 標準単価： 1 m 3 当り

代 表 機 労 材 規 格	構成比	単 位	単 価	代 表 機 労 材 規 格(東京地区)	単価(東京地区)	備 考
バックホウ [クローラ型] 賃料 ～排ガス 2 0 1 4 山積 0 . 8 m 3	22.47%	日		バックホウ [クローラ型] 賃料		
運転手 (特殊)	53.87%	人		運転手 (特殊)		
軽油 小型ロ - リ - パトロール給油	23.66%	L		軽油 パトロール給油		
積算単価		式		積算単価		
*** 単位当り ***						
土質：土砂 土留方式の種類：土留なし 豪雪割増：豪雪割増 工種条件と同じ				施工方法：標準 障害の有無：障害なし		

施 工 内 訳 表

頁0-0075

埋戻し
最大埋戻幅1m以上4m未満

施工 第0 -0003号表

1 m 3 当り

機械構成比： 9.29% 労務構成比： 82.13% 材料構成比： 8.58% 市場単価構成比： 0.00%

標準単価：

代 表 機 労 材 規 格	構成比	単 位	単 価	代 表 機 労 材 規 格(東京地区)	単価(東京地区)	備 考
バックホウ〔クローラ型〕賃料 ～排ガス2014 山積0.8m ³	7.79%	日		バックホウ〔クローラ型〕賃料		
振動ローラ〔ハンドガイド式〕賃料 質量0.5～0.6t	1.41%	日		振動ローラ〔ハンドガイド式〕賃料		
タンパ(ランマ)賃料 質量60～80kg	0.09%	日		タンパ(ランマ)賃料		
普通作業員	40.17%	人		普通作業員		
特殊作業員	26.27%	人		特殊作業員		
運転手(特殊)	15.69%	人		運転手(特殊)		

施 工 内 訳 表

頁0-0076

埋戻し
最大埋戻幅1m以上4m未満

施工 第0 -0003号表

1 m 3 当り

機械構成比： 9.29% 労務構成比： 82.13% 材料構成比： 8.58% 市場単価構成比： 0.00%				標準単価： 1		
代 表 機 労 材 規 格	構成比	単 位	単 価	代 表 機 労 材 規 格(東京地区)	単価(東京地区)	備 考
軽油 小型ロ - リ - パトロール給油	8.45%	L		軽油 パトロール給油		
ガソリン レギュラー スタンド	0.13%	L		ガソリン レギュラー スタンド		
積算単価		式		積算単価		
*** 単位当り ***						
施工方法：最大埋戻幅1m以上4m未満				豪雪割増：豪雪割増 工種条件と同じ		

施 工 内 訳 表

頁0-0077

土砂等運搬

施工 第0 -0004号表

標準 DID区間なし 4.0km以下

バックホウ 山積0.8m3(平積0.6m3)

1 m3 当り

機械構成比： 44.67%

労務構成比： 40.44%

材料構成比： 14.89%

市場単価構成比： 0.00%

標準単価：

代 表 機 労 材 規 格	構成比	単 位	単 価	代 表 機 労 材 規 格(東京地区)	単価(東京地区)	備 考
ダンプトラック [オンロード・ディーゼル] 10 t 積級	44.67%	供用日		ダンプトラック [オンロード・ディーゼル]		
運転手 (一般)	40.44%	人		運転手 (一般)		
軽油 小型ロ - リ - パトロール給油	14.89%	L		軽油 パトロール給油		
積算単価		式		積算単価		
*** 単位当り ***						
土砂等発生現場：標準 土質：土砂(岩塊・玉石混り土含む) 運搬距離：4.0km以下				積込機種・規格：バックホウ 山積0.8m3(平積0.6m3) DID区間の有無：DID区間なし 豪雪割増：豪雪割増 工種条件と同じ		

機械構成比：

0.00%

0.00%

m 3 当り

標準単価：

[illegible]

施 工 内 訳 表

頁0-0079

舗装版切断
アスファルト舗装版

施工 第0 -0006号表

機械構成比： 15.05% 労務構成比： 15cm以下 58.43% 材料構成比： 26.52% 市場単価構成比： 0.00% 標準単価： 1 m 当り

代 表 機 労 材 規 格	構成比	単 位	単 価	代 表 機 労 材 規 格(東京地区)	単価(東京地区)	備 考
コンクリートカッタ [バキューム式・湿式] 超低騒音 切削深 2 0 c m級 B径 5 6 c m	10.24%	供用日		コンクリートカッタ [バキューム式・湿式] 超低騒音		
特殊作業員	19.96%	人		特殊作業員		
土木一般世話役	10.88%	人		土木一般世話役		
普通作業員	8.92%	人		普通作業員		
ブレード (コンクリートカッタ) 径 1 8 インチ (4 5 c m)	22.39%	枚		ブレード (コンクリートカッタ) 径 1 8 インチ (4 5 c m)		
ガソリン レギュラー スタンド	2.81%	L		ガソリン レギュラー スタンド		

施 工 内 訳 表

頁0-0080

舗装版切断
アスファルト舗装版

施工 第0 -0006号表

機械構成比： 15.05% 労務構成比： 15cm以下 58.43% 材料構成比： 26.52% 市場単価構成比： 0.00% 標準単価： 1 m 当り

代 表 機 労 材 規 格	構 成 比	単 位	単 価	代 表 機 労 材 規 格 (東京地区)	単 価 (東京地区)	備 考
積算単価		式		積算単価		
*** 単位当り ***						
舗装版種別：アスファルト舗装版 豪雪割増：豪雪割増 工種条件と同じ				アスファルト舗装版厚：15cm以下		

施 工 内 訳 表

頁0-0081

舗装版破碎
アスファルト舗装版

施工 第0 -0007号表

障害等なし

1 m 2 当り

代 表 機 労 材 規 格	構成比	単 位	単 価	代 表 機 労 材 規 格(東京地区)	単価(東京地区)	備 考
バックホウ [クローラ・後方超小旋回] 賃料 ～ 超低・～ 排ガス 3 次 山積 0 . 4 5 m 3	12.85%	日		バックホウ [クローラ・後方超小旋回] 賃料		
土木一般世話役	29.54%	人		土木一般世話役		
運転手 (特殊)	27.52%	人		運転手 (特殊)		
普通作業員	24.18%	人		普通作業員		
軽油 小型ロ - リ - パトロール給油	5.91%	L		軽油 パトロール給油		
積算単価		式		積算単価		

機械構成比：

12.85%

労務構成比：

81.24%

材料構成比：

5.91%

市場単価構成比：

0.00%

標準単価：

施 工 内 訳 表

頁0-0082

舗装版破碎
アスファルト舗装版

施工 第0 -0007号表

障害等なし

1 m 2 当り

機械構成比：12.85%	労務構成比：81.24%	材料構成比：5.91%	市場単価構成比：0.00%	標準単価：		
代 表 機 労 材 規 格	構 成 比	単 位	単 価	代 表 機 労 材 規 格(東京地区)	単価(東京地区)	備 考
*** 単位当り ***						
舗装版種別：アスファルト舗装版 騒音振動対策：騒音振動対策不要 積込作業の有無：積込作業あり				障害等の有無：障害等なし 舗装版厚：15cm以下 豪雪割増：豪雪割増 工種条件と同じ		

施 工 内 訳 表

頁0-0083

殻運搬

施工 第0 -0008号表

舗装版破碎 DID区間なし 13.5km以下

機械積込(対策不要厚15cm超)又は(対策必要)

1

m 3 当り

機械構成比： 44.05% 労務構成比：

39.87%

材料構成比： 16.08%

市場単価構成比： 0.00%

標準単価：

代 表 機 労 材 規 格	構成比	単 位	単 価	代 表 機 労 材 規 格(東京地区)	単価(東京地区)	備 考
ダンプトラック [オンロード・ディーゼル] 1 0 t 積級	44.05%	供用日		ダンプトラック [オンロード・ディーゼル]		
運転手 (一般)	39.87%	人		運転手 (一般)		
軽油 小型ロ - リ - パトロール給油	16.08%	L		軽油 パトロール給油		
積算単価		式		積算単価		
* * * 単位当り * * *						
殻発生作業：舗装版破碎 DID区間の有無：DID区間なし 豪雪割増：豪雪割増 工種条件と同じ				積込工法区分：機械積込(対策不要厚15cm超)又は(対策必要) 運搬距離：13.5km以下		

As処分費

施 工 内 訳 表

施工 第0 -0009号表

名 称 ・ 規 格 な ど	数 量	単 位	単 価	金 額	備 考
処分費	100.000	t			
*** 合 計 ***	100	t			
*** 単位当り ***	1	t			
処分費（円 / t）：					

施 工 内 訳 表

頁0-0085

構造物とりこわし
無筋構造物 機械施工

低騒音・低振動対策 不要

施工 第0 -0010号表

1 m 3 当り

名 称 ・ 規 格 な ど	数 量	単 位	単 価	金 額	備 考
構造物とりこわし工 無筋構造物 機械施工 制約無 昼間	1.000	m 3			
諸雑費	1	式			
* * * 単位当り * * *	1	m 3			
構造物区分：無筋構造物 低騒音・低振動対策の有無：低騒音・低振動対策 不要 時間的制約の有無：時間的制約なし			施工区分： 機械施工 夜間作業の有無：夜間作業（ 2 0 時～ 6 時 ）なし		

施 工 内 訳 表

頁0-0086

殻運搬

施工 第0 -0011号表

ｺﾝｸﾘｰﾄ(無筋)構造物とりこわし

機械積込 DID区間なし 10.9km以下

1

m 3 当り

機械構成比： 40.77%

労務構成比： 44.82%

材料構成比： 14.41%

市場単価構成比： 0.00%

標準単価：

代 表 機 労 材 規 格	構成比	単 位	単 価	代 表 機 労 材 規 格(東京地区)	単価(東京地区)	備 考
ダンプトラック [オンロード・ディーゼル] 1 0 t 積級	40.77%	供用日		ダンプトラック [オンロード・ディーゼル]		
運転手 (一般)	44.82%	人		運転手 (一般)		
軽油 小型ロ - リ - パトロール給油	14.41%	L		軽油 パトロール給油		
積算単価		式		積算単価		
*** 単位当り ***						
殻発生作業：ｺﾝｸﾘｰﾄ(無筋)構造物とりこわし DID区間の有無：DID区間なし 豪雪割増：豪雪割増 工種条件と同じ				積込工法区分：機械積込 運搬距離：10.9km以下		

無筋Co処分費

施 工 内 訳 表

施工 第0 -0012号表

頁0-0087

100 t 当り

名 称 ・ 規 格 な ど	数 量	単 位	単 価	金 額	備 考
処分費	100.000	t			
*** 合 計 ***	100	t			
*** 単位当り ***	1	t			
処分費（円 / t）：					

施 工 内 訳 表

100 t 当り

名 称 ・ 規 格 な ど	数 量	単 位	単 価	金 額	備 考
処分費	100.000	t			
*** 合 計 ***	100	t			
*** 単位当り ***	1	t			
処分費（円 / t）：					

施 工 内 訳 表

頁0-0089

プレキャスト擁壁設置

1.0mを超え2.0m以下

基礎砕石あり

施工 第0 -0014号表

1

m 当り

機械構成比： 1.81%

労務構成比：

22.10%

材料構成比：

76.09%

市場単価構成比：

0.00%

標準単価：

代 表 機 労 材 規 格	構成比	単 位	単 価	代 表 機 労 材 規 格(東京地区)	単価(東京地区)	備 考
バックホウ [クローラ型・クレーン付] 賃料 ～排ガス 2 0 1 4 山積 0 . 8 m3	0.81%	日		バックホウ [クローラ型・クレーン付] 賃料		
普通作業員	3.62%	人		普通作業員		
土木一般世話役	2.21%	人		土木一般世話役		
運転手 (特殊)	2.06%	人		運転手 (特殊)		
特殊作業員	2.02%	人		特殊作業員		
L型擁壁 H=1.25m Cタイプ	74.67%	個		コンクリート擁壁 (中地震対応型) 宅認 1 0 k N 1 6 0 0 型 L 2 . 0 m		

施 工 内 訳 表

頁0-0090

プレキャスト擁壁設置

1.0mを超え2.0m以下

基礎碎石あり

施工 第0 -0014号表

1

m 当り

機械構成比： 1.81%

労務構成比：

22.10%

材料構成比：

76.09%

市場単価構成比：

0.00%

標準単価：

代 表 機 労 材 規 格	構 成 比	単 位	単 価	代 表 機 労 材 規 格 (東京地区)	単 価 (東京地区)	備 考
軽油 小型ロ - リ - パトロール給油	0.64%	L		軽油 パトロール給油		
積算単価		式		積算単価		
*** 単位当り ***						
プレキャスト擁壁高さ：1.0mを超え2.0m以下 均しコンクリートの有無：均しコンクリートあり				基礎碎石の有無：基礎碎石あり		

施 工 内 訳 表

頁0-0091

プレキャスト擁壁設置

施工 第0 -0015号表

1.0mを超え2.0m以下

基礎砕石あり

1

m 当り

機械構成比： 1.81%

労務構成比：

22.10%

材料構成比： 76.09%

市場単価構成比： 0.00%

標準単価：

代 表 機 労 材 規 格	構成比	単 位	単 価	代 表 機 労 材 規 格(東京地区)	単価(東京地区)	備 考
バックホウ [クローラ型・クレーン付] 賃料 ～排ガス 2 0 1 4 山積 0 . 8 m3	0.81%	日		バックホウ [クローラ型・クレーン付] 賃料		
普通作業員	3.62%	人		普通作業員		
土木一般世話役	2.21%	人		土木一般世話役		
運転手 (特殊)	2.06%	人		運転手 (特殊)		
特殊作業員	2.02%	人		特殊作業員		
L型擁壁 H=1.50m Cタイプ	74.67%	個		コンクリート擁壁 (中地震対応型) 宅認 1 0 k N 1 6 0 0 型 L 2 . 0 m		

施 工 内 訳 表

頁0-0092

プレキャスト擁壁設置

1.0mを超え2.0m以下

機械構成比： 1.81%

労務構成比：

基礎碎石あり

22.10%

材料構成比：

76.09%

市場単価構成比：

施工 第0 -0015号表

0.00%

1
標準単価：

m 当り

代 表 機 労 材 規 格	構 成 比	単 位	単 価	代 表 機 労 材 規 格 (東京地区)	単 価 (東京地区)	備 考
軽油 小型ロ - リ - パトロール給油	0.64%	L		軽油 パトロール給油		
積算単価		式		積算単価		
*** 単位当り ***						
プレキャスト擁壁高さ：1.0mを超え2.0m以下 均しコンクリートの有無：均しコンクリートあり				基礎碎石の有無：基礎碎石あり		

施 工 内 訳 表

頁0-0093

プレキャスト擁壁設置

1.0mを超え2.0m以下

基礎砕石あり

施工 第0 -0016号表

1

m 当り

機械構成比： 1.81%

労務構成比：

22.10%

材料構成比：

76.09%

市場単価構成比：

0.00%

標準単価：

代 表 機 労 材 規 格	構成比	単 位	単 価	代 表 機 労 材 規 格(東京地区)	単価(東京地区)	備 考
バックホウ [クローラ型・クレーン付] 賃料 ～排ガス 2 0 1 4 山積 0 . 8 m3	0.81%	日		バックホウ [クローラ型・クレーン付] 賃料		
普通作業員	3.62%	人		普通作業員		
土木一般世話役	2.21%	人		土木一般世話役		
運転手 (特殊)	2.06%	人		運転手 (特殊)		
特殊作業員	2.02%	人		特殊作業員		
L型擁壁 (フェンス基礎付) H=1.00m	74.67%	個		コンクリート擁壁 (中地震対応型) 宅認 1 0 k N 1 6 0 0 型 L 2 . 0 m		

施 工 内 訳 表

頁0-0094

プレキャスト擁壁設置

1.0mを超え2.0m以下

基礎碎石あり

施工 第0 -0016号表

1

m 当り

機械構成比： 1.81%

労務構成比：

22.10%

材料構成比：

76.09%

市場単価構成比：

0.00%

標準単価：

代 表 機 労 材 規 格	構 成 比	単 位	単 価	代 表 機 労 材 規 格(東京地区)	単 価(東京地区)	備 考
軽油 小型ロ - リ - パトロール給油	0.64%	L		軽油 パトロール給油		
積算単価		式		積算単価		
*** 単位当り ***						
プレキャスト擁壁高さ：1.0mを超え2.0m以下 均しコンクリートの有無：均しコンクリートあり				基礎碎石の有無：基礎碎石あり		

施 工 内 訳 表

頁0-0095

プレキャスト擁壁設置

1.0mを超え2.0m以下

基礎砕石あり

施工 第0 -0017号表

1

m 当り

機械構成比： 1.81%

労務構成比：

22.10%

材料構成比：

76.09%

市場単価構成比：

0.00%

標準単価：

代 表 機 労 材 規 格	構成比	単 位	単 価	代 表 機 労 材 規 格(東京地区)	単価(東京地区)	備 考
バックホウ [クローラ型・クレーン付] 賃料 ～排ガス 2 0 1 4 山積 0 . 8 m ³	0.81%	日		バックホウ [クローラ型・クレーン付] 賃料		
普通作業員	3.62%	人		普通作業員		
土木一般世話役	2.21%	人		土木一般世話役		
運転手 (特殊)	2.06%	人		運転手 (特殊)		
特殊作業員	2.02%	人		特殊作業員		
L型擁壁 (天端斜切) Cタイプ H=1.50m	74.67%	個		コンクリート擁壁 (中地震対応型) 宅認 1 0 k N 1 6 0 0 型 L 2 . 0 m		

施 工 内 訳 表

頁0-0096

プレキャスト擁壁設置

施工 第0 -0017号表

1.0mを超え2.0m以下

基礎碎石あり

1

m 当り

機械構成比： 1.81%

労務構成比：

22.10%

材料構成比：

76.09%

市場単価構成比：

0.00%

標準単価：

代 表 機 労 材 規 格	構成比	単 位	単 価	代 表 機 労 材 規 格(東京地区)	単価(東京地区)	備 考
軽油 小型ロ - リ - パトロール給油	0.64%	L		軽油 パトロール給油		
積算単価		式		積算単価		
*** 単位当り ***						
プレキャスト擁壁高さ：1.0mを超え2.0m以下 均しコンクリートの有無：均しコンクリートあり				基礎碎石の有無：基礎碎石あり		

施 工 内 訳 表

頁0-0097

プレキャスト擁壁設置

1.0mを超え2.0m以下

基礎砕石あり

施工 第0 -0018号表

1

m 当り

機械構成比： 1.81%

労務構成比：

22.10%

材料構成比：

76.09%

市場単価構成比：

0.00%

標準単価：

代 表 機 労 材 規 格	構成比	単 位	単 価	代 表 機 労 材 規 格(東京地区)	単価(東京地区)	備 考
バックホウ [クローラ型・クレーン付] 賃料 ～排ガス 2 0 1 4 山積 0 . 8 m ³	0.81%	日		バックホウ [クローラ型・クレーン付] 賃料		
普通作業員	3.62%	人		普通作業員		
土木一般世話役	2.21%	人		土木一般世話役		
運転手 (特殊)	2.06%	人		運転手 (特殊)		
特殊作業員	2.02%	人		特殊作業員		
L型擁壁 (天端斜切) Cタイプ H=1.75m	74.67%	個		コンクリート擁壁 (中地震対応型) 宅認 1 0 k N 1 6 0 0 型 L 2 . 0 m		

施 工 内 訳 表

頁0-0098

プレキャスト擁壁設置

施工 第0 -0018号表

1.0mを超え2.0m以下

基礎碎石あり

1

m 当り

機械構成比： 1.81%

労務構成比：

22.10%

材料構成比： 76.09%

市場単価構成比： 0.00%

標準単価：

代 表 機 労 材 規 格	構成比	単 位	単 価	代 表 機 労 材 規 格(東京地区)	単価(東京地区)	備 考
軽油 小型ロ - リ - パトロール給油	0.64%	L		軽油 パトロール給油		
積算単価		式		積算単価		
*** 単位当り ***						
プレキャスト擁壁高さ：1.0mを超え2.0m以下 均しコンクリートの有無：均しコンクリートあり				基礎碎石の有無：基礎碎石あり		

施 工 内 訳 表

頁0-0099

排水構造物工 自由勾配側溝

縦断用 300×300×2000

基礎碎石施工あり

施工 第0 -0019号表

10

m

当り

名 称 ・ 規 格 な ど	数 量	単 位	単 価	金 額	備 考
排水構造物工 自由勾配側溝 (L 2 0 0 0) 1 0 0 0 k g 以下 制約無 昼間	10.000	m			
自由勾配側溝 一般及び防音型蓋2枚タイプ 共通 3 0 0 × 3 0 0 長2.0 m (縦断用)	5.000	個			
生コン 1 8 - 8 - 2 5 (2 0) - B B (W / C = 6 0 % 以下)	0.307	m 3			
再生クラッシャーラン 4 0 mm以下	0.804	m 3			
生コン 1 8 - 8 - 2 5 (2 0) - B B (W / C = 6 0 % 以下)	0.159	m 3			
諸雑費	1	式			
*** 合 計 ***	10	m			
*** 単位当り ***	1	m			
自由勾配側溝規格：縦断用 300×300×2000 基礎コンクリート小型車割増：小型車割増なし 基礎コンクリート設計量 (m 3 / 1 0 m) : 0.29			基礎コンクリート規格：1 8 - 8 - 2 5 高炉 基礎コンクリート夜間割増：夜間割増なし 基礎碎石施工の有無：基礎碎石施工あり		
基礎碎石規格：再生クラッシャーラン R C - 4 0 底部コンクリート規格：1 8 - 8 - 2 5 高炉 底部コンクリート夜間割増：夜間割増なし			基礎碎石設計量 (m 3 / 1 0 m) : 0.67 底部コンクリート小型車割増：小型車割増なし 底部コンクリート設計量 (m 3 / 1 0 m) : 0.15		
夜間作業の有無：夜間作業 (2 0 時 ~ 6 時) なし			時間的制約の有無：時間的制約なし		

施 工 内 訳 表

頁0-0100

排水構造物工 自由勾配側溝

縦断用 300×400×2000

基礎碎石施工あり

施工 第0 -0020号表

10

m

当り

名 称 ・ 規 格 な ど	数 量	単 位	単 価	金 額	備 考
排水構造物工 自由勾配側溝 (L 2 0 0 0) 1 0 0 0 k g 以下 制約無 昼間	10.000	m			
自由勾配側溝 一般及び防音型蓋2枚タイプ 共通 3 0 0 × 4 0 0 長2.0 m (縦断用)	5.000	個			
生コン 1 8 - 8 - 2 5 (2 0) - B B (W / C = 6 0 % 以下)	0.307	m 3			
再生クラッシャーラン 4 0 mm以下	0.804	m 3			
生コン 1 8 - 8 - 2 5 (2 0) - B B (W / C = 6 0 % 以下)	0.159	m 3			
諸雑費	1	式			
*** 合 計 ***	10	m			
*** 単位当り ***	1	m			
自由勾配側溝規格：縦断用 3 0 0 × 4 0 0 × 2 0 0 0 基礎コンクリート小型車割増：小型車割増なし 基礎コンクリート設計量 (m 3 / 1 0 m) : 0.29			基礎コンクリート規格：1 8 - 8 - 2 5 高炉 基礎コンクリート夜間割増：夜間割増なし 基礎碎石施工の有無：基礎碎石施工あり		
基礎碎石規格：再生クラッシャーラン R C - 4 0 底部コンクリート規格：1 8 - 8 - 2 5 高炉 底部コンクリート夜間割増：夜間割増なし			基礎碎石設計量 (m 3 / 1 0 m) : 0.67 底部コンクリート小型車割増：小型車割増なし 底部コンクリート設計量 (m 3 / 1 0 m) : 0.15		
夜間作業の有無：夜間作業 (2 0 時 ~ 6 時) なし			時間的制約の有無：時間的制約なし		

施 工 内 訳 表

頁0-0101

排水構造物工 自由勾配側溝
土留型 300×400×2000

基礎碎石施工あり

施工 第0 -0021号表

10 m 当り

名 称 ・ 規 格 な ど	数 量	単 位	単 価	金 額	備 考
排水構造物工 自由勾配側溝 (L 2 0 0 0) 1 0 0 0 k g 以下 制約無 昼間	10.000	m			
自由勾配側溝	5.000	個			
生コン 1 8 - 8 - 2 5 (2 0) - B B (W / C = 6 0 % 以下)	0.519	m 3			
再生クラッシャーラン 4 0 mm以下	1.284	m 3			
生コン 1 8 - 8 - 2 5 (2 0) - B B (W / C = 6 0 % 以下)	0.159	m 3			
諸雑費	1	式			
*** 合 計 ***	10	m			
*** 単位当り ***	1	m			
自由勾配側溝規格：自由勾配側溝各種 (L = 2 0 0 0) 基礎コンクリート規格：1 8 - 8 - 2 5 高炉 基礎コンクリート夜間割増：夜間割増なし			自由勾配側溝質量：1 0 0 0 k g / 個以下 基礎コンクリート小型車割増：小型車割増なし 基礎コンクリート設計量 (m 3 / 1 0 m) : 0.49		
基礎碎石施工の有無：基礎碎石施工あり 基礎碎石設計量 (m 3 / 1 0 m) : 1.07			基礎碎石規格：再生クラッシャーラン R C - 4 0 底部コンクリート規格：1 8 - 8 - 2 5 高炉 底部コンクリート夜間割増：夜間割増なし		
底部コンクリート小型車割増：小型車割増なし 底部コンクリート設計量 (m 3 / 1 0 m) : 0.15			夜間作業の有無：夜間作業 (2 0 時 ~ 6 時) なし 自由勾配側溝単価 (円 / 個) :		
時間的制約の有無：時間的制約なし					

施 工 内 訳 表

頁0-0102

排水構造物工 自由勾配側溝
土留型 300×500×2000

基礎碎石施工あり

施工 第0 -0022号表

10 m 当り

名 称 ・ 規 格 な ど	数 量	単 位	単 価	金 額	備 考
排水構造物工 自由勾配側溝 (L 2 0 0 0) 1 0 0 0 k g 以下 制約無 昼間	10.000	m			
自由勾配側溝	5.000	個			
生コン 1 8 - 8 - 2 5 (2 0) - B B (W / C = 6 0 % 以下)	0.541	m 3			
再生クラッシャーラン 4 0 mm以下	1.344	m 3			
生コン 1 8 - 8 - 2 5 (2 0) - B B (W / C = 6 0 % 以下)	0.159	m 3			
諸雑費	1	式			
*** 合 計 ***	10	m			
*** 単位当り ***	1	m			
自由勾配側溝規格：自由勾配側溝各種 (L = 2 0 0 0) 基礎コンクリート規格：1 8 - 8 - 2 5 高炉 基礎コンクリート夜間割増：夜間割増なし			自由勾配側溝質量：1 0 0 0 k g / 個以下 基礎コンクリート小型車割増：小型車割増なし 基礎コンクリート設計量 (m 3 / 1 0 m) : 0.51		
基礎碎石施工の有無：基礎碎石施工あり 基礎碎石設計量 (m 3 / 1 0 m) : 1.12			基礎碎石規格：再生クラッシャーラン R C - 4 0 底部コンクリート規格：1 8 - 8 - 2 5 高炉 底部コンクリート夜間割増：夜間割増なし		
底部コンクリート小型車割増：小型車割増なし 底部コンクリート設計量 (m 3 / 1 0 m) : 0.15			夜間作業の有無：夜間作業 (2 0 時 ~ 6 時) なし 自由勾配側溝単価 (円 / 個) :		
時間的制約の有無：時間的制約なし					

施 工 内 訳 表

頁0-0103

排水構造物工 自由勾配側溝
土留型 300×600×2000

基礎碎石施工あり

施工 第0 -0023号表

10 m 当り

名 称 ・ 規 格 な ど	数 量	単 位	単 価	金 額	備 考
排水構造物工 自由勾配側溝 (L 2 0 0 0) 1 0 0 0 k g 以下 制約無 昼間	10.000	m			
自由勾配側溝	5.000	個			
生コン 1 8 - 8 - 2 5 (2 0) - B B (W / C = 6 0 % 以下)	0.562	m 3			
再生クラッシャーラン 4 0 mm以下	1.380	m 3			
生コン 1 8 - 8 - 2 5 (2 0) - B B (W / C = 6 0 % 以下)	0.159	m 3			
諸雑費	1	式			
*** 合 計 ***	10	m			
*** 単位当り ***	1	m			
自由勾配側溝規格：自由勾配側溝各種 (L = 2 0 0 0) 基礎コンクリート規格：1 8 - 8 - 2 5 高炉 基礎コンクリート夜間割増：夜間割増なし			自由勾配側溝質量：1 0 0 0 k g / 個以下 基礎コンクリート小型車割増：小型車割増なし 基礎コンクリート設計量 (m 3 / 1 0 m) : 0.53		
基礎碎石施工の有無：基礎碎石施工あり 基礎碎石設計量 (m 3 / 1 0 m) : 1.15 底部コンクリート小型車割増：小型車割増なし			基礎碎石規格：再生クラッシャーラン R C - 4 0 底部コンクリート規格：1 8 - 8 - 2 5 高炉 底部コンクリート夜間割増：夜間割増なし		
底部コンクリート設計量 (m 3 / 1 0 m) : 0.15 時間的制約の有無：時間的制約なし			夜間作業の有無：夜間作業 (2 0 時 ~ 6 時) なし 自由勾配側溝単価 (円 / 個) :		

施 工 内 訳 表

頁0-0104

排水構造物工 蓋版据付
グレーチング蓋版各種

3 0 0 型

施工 第0 -0024号表

100

枚 当り

名 称 ・ 規 格 な ど	数 量	単 位	単 価	金 額	備 考
排水構造物工 蓋版（コンクリート・鋼製） 4 0 k g 以下 制約無 昼間	100.000	枚			
側溝蓋	100.000	枚			
諸雑費	1	式			
*** 合 計 ***	100	枚			
*** 単位当り ***	1	枚			
作業区分：据付 蓋版質量：4 0 k g / 枚以下 夜間作業の有無：夜間作業（ 2 0 時～ 6 時 ）なし 蓋版単価（円 / 枚）：			蓋版の種類：グレーチング蓋版各種 施工箇所区分：施工箇所区分による補正なし 時間的制約の有無：時間的制約なし		

施 工 内 訳 表

頁0-0105

排水構造物工 蓋版据付

施工 第0 -0025号表

自由勾配側溝用コンクリート蓋

車道用 幅300用 長500

100

枚 当り

名 称 ・ 規 格 な ど	数 量	単 位	単 価	金 額	備 考
排水構造物工 蓋版（コンクリート・鋼製） 40超170kg以下 制約無 昼間	100.000	枚			
自由勾配側溝用コンクリート蓋 L=0.5 幅300用 一般蓋2枚タイプ 共通	100.000	枚			
諸雑費	1	式			
*** 合 計 ***	100	枚			
*** 単位当り ***	1	枚			
作業区分：据付 蓋版規格（自由勾配側溝用コンクリート蓋）：車道用 幅300用 長500 夜間作業の有無：夜間作業（20時～6時）なし 蓋版単価（円／枚）：			蓋版の種類：自由勾配側溝用コンクリート蓋 施工箇所区分：施工箇所区分による補正なし 時間的制約の有無：時間的制約なし		

施 工 内 訳 表

頁0-0106

プレキャスト集水桝

施工 第0 -0026号表

据付

80kgを超え200kg以下

1

基 当り

機械構成比： 15.14%

労務構成比：

80.75%

材料構成比：

4.11%

市場単価構成比：

0.00%

標準単価：

代 表 機 労 材 規 格	構成比	単 位	単 価	代 表 機 労 材 規 格(東京地区)	単価(東京地区)	備 考
バックホウ [クローラ型・クレーン付] 賃料 ～排ガス3次 山積0.28m ³	12.21%	日		バックホウ [クローラ型・クレーン付] 賃料		
運転手 (特殊)	46.45%	人		運転手 (特殊)		
普通作業員	11.06%	人		普通作業員		
土木一般世話役	5.68%	人		土木一般世話役		
特殊作業員	1.94%	人		特殊作業員		
軽油 小型ロ - リ - パトロール給油	3.32%	L		軽油 パトロール給油		

施 工 内 訳 表

頁0-0107

プレキャスト集水桝

施工 第0 -0026号表

据付

80kgを超え200kg以下

1

基 当り

機械構成比： 15.14% 労務構成比： 80.75% 材料構成比： 4.11% 市場単価構成比： 0.00% 標準単価：

代 表 機 労 材 規 格	構成比	単 位	単 価	代 表 機 労 材 規 格(東京地区)	単価(東京地区)	備 考
積算単価		式		積算単価		
*** 単位当り ***						
作業区分：据付 基礎碎石の有無：基礎碎石あり				製品質量(kg/基)：80kgを超え200kg以下		

プレキャスト集水桝（材料費）

施工 第0 -0027号表

1
標準単価：

機械構成比： 0.00% 勞務構成比： 0.00% 材料構成比： 0.00%

市場単価構成比： 0.00%

代 表 機 材 規 格	構成比	単 位	単 価	代 表 機 材 規 格(東京地区)	単価(東京地区)	備 考
自由勾配側溝用集水桝 300*300*600		個		自由勾配側溝用集水桝 300*300*600		
*** 単位当り ***						

施 工 内 訳 表

頁0-0109

排水構造物工 蓋版据付
グレーチング蓋版各種

4 0 k g / 枚以下

施工 第0 -0028号表

100

枚 当り

名 称 ・ 規 格 な ど	数 量	単 位	単 価	金 額	備 考
排水構造物工 蓋版（コンクリート・鋼製） 4 0 k g 以下 制約無 昼間	100.000	枚			
側溝蓋	100.000	枚			
諸雑費	1	式			
*** 合 計 ***	100	枚			
*** 単位当り ***	1	枚			
作業区分：据付 蓋版質量：4 0 k g / 枚以下 夜間作業の有無：夜間作業（ 2 0 時～ 6 時 ）なし 蓋版単価（円 / 枚）：			蓋版の種類：グレーチング蓋版各種 施工箇所区分：施工箇所区分による補正なし 時間的制約の有無：時間的制約なし		

機械構成比：	0.00%	労務構成比：	0.00%	材料構成比：	0.00%	市場単価構成比：	0.00%	標準単価：	—	—	—
--------	-------	--------	-------	--------	-------	----------	-------	-------	---	---	---

機械構成比：	0.00%	労務構成比：	0.00%	材料構成比：	0.00%	市場単価構成比：	0.00%	標準単価：	—	—	—
--------	-------	--------	-------	--------	-------	----------	-------	-------	---	---	---

機械構成比： 0.00% 勞務構成比： 0.00% 材料構成比： 0.00% 市場単価構成比： 0.00% 標準単価： —

機械構成比： 0.00% 勞務構成比： 0.00% 材料構成比： 0.00% 市場単価構成比： 0.00% 標準単価： —

[illegible]

施 工 内 訳 表

頁0-0112

排水構造物工 蓋版据付
グレーチング蓋版各種

施工 第0 -0031号表

40を超え170kg /枚以下

100

枚 当り

名 称 ・ 規 格 な ど	数 量	単 位	単 価	金 額	備 考
排水構造物工 蓋版（コンクリート・鋼製） 40超170kg以下 制約無 昼間	100.000	枚			
側溝蓋	100.000	枚			
諸雑費	1	式			
*** 合 計 ***	100	枚			
*** 単位当り ***	1	枚			
作業区分：据付 蓋版質量：40を超え170kg /枚以下 夜間作業の有無：夜間作業（20時～6時）なし 蓋版単価（円 / 枚）：			蓋版の種類：グレーチング蓋版各種 施工箇所区分：施工箇所区分による補正なし 時間的制約の有無：時間的制約なし		

機械構成比： 0.00% 勞務構成比： 0.00% 材料構成比： 0.00% 市場単価構成比： 0.00% 標準単価： —

機械構成比： 0.00% 勞務構成比： 0.00% 材料構成比： 0.00% 市場単価構成比： 0.00% 標準単価： —

機械構成比： 0.00% 勞務構成比： 0.00% 材料構成比： 0.00% 市場単価構成比： 0.00% 標準単価： —

機械構成比： 0.00% 勞務構成比： 0.00% 材料構成比： 0.00% 市場単価構成比： 0.00% 標準単価：

機械構成比： 0.00% 勞務構成比： 0.00% 材料構成比： 0.00% 市場単価構成比： 0.00% 標準単価：

機械構成比： 0.00% 勞務構成比： 0.00% 材料構成比： 0.00% 市場単価構成比： 0.00% 標準単価：

[illegible]

施 工 内 訳 表

頁0-0114

排水構造物工 蓋版据付
グレーチング蓋版各種

4 0 k g / 枚以下

施工 第0 -0033号表

100

枚 当り

名 称 ・ 規 格 な ど	数 量	単 位	単 価	金 額	備 考
排水構造物工 蓋版（コンクリート・鋼製） 4 0 k g 以下 制約無 昼間	100.000	枚			
側溝蓋	100.000	枚			
諸雑費	1	式			
*** 合 計 ***	100	枚			
*** 単位当り ***	1	枚			
作業区分：据付 蓋版質量：4 0 k g / 枚以下 夜間作業の有無：夜間作業（ 2 0 時～ 6 時 ）なし 蓋版単価（円 / 枚）：			蓋版の種類：グレーチング蓋版各種 施工箇所区分：施工箇所区分による補正なし 時間的制約の有無：時間的制約なし		

施 工 内 訳 表

頁0-0115

排水構造物工 U型側溝据付

施工 第0 -0034号表

L = 2 0 0 0 ベンチフリューム250型

U型側溝質量 1 1 5 k g / 個

10

m 当り

名 称 ・ 規 格 な ど	数 量	単 位	単 価	金 額	備 考
排水構造物工 U型側溝 (L 2 0 0 0) 1 0 0 0 k g 以下 制約無 昼間	10.000	m			
側溝	4.990	個			
再生クラッシャーラン 4 0 mm以下	0.468	m 3			
諸雑費	1	式			
*** 合 計 ***	10	m			
*** 単位当り ***	1	m			
作業区分：据付 U型側溝の長さ：L = 2 0 0 0 基礎碎石施工の有無：基礎碎石施工あり 基礎碎石設計量 (m 3 / 1 0 m) : 0.39 夜間作業の有無：夜間作業 (2 0 時 ~ 6 時) なし U型側溝単価 (円 / 個) :			U型側溝の種類：U型側溝各種 U型側溝質量 (k g / 個) : 115 基礎碎石規格：再生クラッシャーラン R C - 4 0 施工箇所区分：施工箇所区分による補正なし 時間的制約の有無：時間的制約なし		

施 工 内 訳 表

頁0-0116

排水構造物工 U型側溝据付

施工 第0 -0035号表

L = 2 0 0 0 ベンチフリューム700型

U型側溝質量 2 7 6 k g / 個

10

m 当り

名 称 ・ 規 格 な ど	数 量	単 位	単 価	金 額	備 考
排水構造物工 U型側溝 (L 2 0 0 0) 1 0 0 0 k g 以下 制約無 昼間	10.000	m			
側溝	9.950	個			
再生クラッシャーラン 4 0 mm以下	1.020	m 3			
諸雑費	1	式			
*** 合 計 ***	10	m			
*** 単位当り ***	1	m			
作業区分：据付 U型側溝の長さ：L = 1 0 0 0 基礎碎石施工の有無：基礎碎石施工あり 基礎碎石設計量 (m 3 / 1 0 m) : 0.85 夜間作業の有無：夜間作業 (2 0 時 ~ 6 時) なし U型側溝単価 (円 / 個) :			U型側溝の種類：U型側溝各種 U型側溝質量 (k g / 個) : 276 基礎碎石規格：再生クラッシャーラン R C - 4 0 施工箇所区分：施工箇所区分による補正なし 時間的制約の有無：時間的制約なし		

施 工 内 訳 表

頁0-0117

排水構造物工 U型側溝据付

施工 第0 -0036号表

L = 2 0 0 0 横断ブリューム250型

U型側溝質量 3 0 2 k g / 個

10

m 当り

名 称 ・ 規 格 な ど	数 量	単 位	単 価	金 額	備 考
排水構造物工 U型側溝 (L 2 0 0 0) 1 0 0 0 k g 以下 制約無 昼間	10.000	m			
側溝	4.990	個			
再生クラッシャーラン 4 0 mm以下	0.468	m 3			
諸雑費	1	式			
*** 合 計 ***	10	m			
*** 単位当り ***	1	m			
作業区分：据付 U型側溝の長さ：L = 2 0 0 0 基礎碎石施工の有無：基礎碎石施工あり 基礎碎石設計量 (m 3 / 1 0 m) : 0.39 夜間作業の有無：夜間作業 (2 0 時 ~ 6 時) なし U型側溝単価 (円 / 個) :			U型側溝の種類：U型側溝各種 U型側溝質量 (k g / 個) : 302 基礎碎石規格：再生クラッシャーラン R C - 4 0 施工箇所区分：施工箇所区分による補正なし 時間的制約の有無：時間的制約なし		

施 工 内 訳 表

頁0-0118

排水構造物工 蓋版据付
横断フリーム蓋250型

施工 第0 -0037号表

40を超え170kg /枚以下

100

枚 当り

名 称 ・ 規 格 な ど	数 量	単 位	単 価	金 額	備 考
排水構造物工 蓋版（コンクリート・鋼製） 40超170kg以下 制約無 昼間	100.000	枚			
側溝蓋	100.000	枚			
諸雑費	1	式			
*** 合 計 ***	100	枚			
*** 単位当り ***	1	枚			
作業区分：据付 蓋版質量：40を超え170kg /枚以下 夜間作業の有無：夜間作業（20時～6時）なし 蓋版単価（円 / 枚）：			蓋版の種類：コンクリート蓋版各種 施工箇所区分：施工箇所区分による補正なし 時間的制約の有無：時間的制約なし		

施 工 内 訳 表

頁0-0119

排水構造物工 U型側溝据付

施工 第0 -0038号表

L = 2 0 0 0 横断フリューム700型

U型側溝質量1 0 1 0 k g / 個

10

m

当り

名 称 ・ 規 格 な ど	数 量	単 位	単 価	金 額	備 考
排水構造物工 U型側溝 (L 2 0 0 0) 1 0 0 0 超 2 0 0 0 k g 以下 制約無 昼間	10.000	m			
側溝	4.990	個			
再生クラッシャーラン 4 0 mm以下	1.020	m 3			
諸雑費	1	式			
*** 合 計 ***	10	m			
*** 単位当り ***	1	m			
作業区分：据付 U型側溝の長さ：L = 2 0 0 0 基礎碎石施工の有無：基礎碎石施工あり 基礎碎石設計量 (m 3 / 1 0 m) : 0.85 夜間作業の有無：夜間作業 (2 0 時 ~ 6 時) なし U型側溝単価 (円 / 個) :			U型側溝の種類：U型側溝各種 U型側溝質量 (k g / 個) : 1010 基礎碎石規格：再生クラッシャーラン R C - 4 0 施工箇所区分：施工箇所区分による補正なし 時間的制約の有無：時間的制約なし		

施 工 内 訳 表

頁0-0120

排水構造物工 蓋版据付
横断フリーム蓋700型

施工 第0 -0039号表

40を超え170kg /枚以下

100

枚 当り

名 称 ・ 規 格 な ど	数 量	単 位	単 価	金 額	備 考
排水構造物工 蓋版（コンクリート・鋼製） 40超170kg以下 制約無 昼間	100.000	枚			
側溝蓋	100.000	枚			
諸雑費	1	式			
*** 合 計 ***	100	枚			
*** 単位当り ***	1	枚			
作業区分：据付 蓋版質量：40を超え170kg /枚以下 夜間作業の有無：夜間作業（20時～6時）なし 蓋版単価（円 / 枚）：			蓋版の種類：コンクリート蓋版各種 施工箇所区分：施工箇所区分による補正なし 時間的制約の有無：時間的制約なし		

施 工 内 訳 表

頁0-0121

ボックスカルバート
ボックスカルバート400*400

2.0m/個

施工 第0 -0040号表

1

m 当り

機械構成比： 6.02%

労務構成比： 20.77%

材料構成比： 73.21%

市場単価構成比： 0.00%

標準単価：

代 表 機 労 材 規 格	構成比	単 位	単 価	代 表 機 労 材 規 格(東京地区)	単価(東京地区)	備 考
ラフテレーンクレーン [油圧伸縮ジブ] 賃料 ～低騒～排ガ 3次 25t吊(燃料油脂費含む)	2.69%	日		ラフテレーンクレーン [油圧伸縮ジブ] 賃料		
普通作業員	4.70%	人		普通作業員		
土木一般世話役	2.39%	人		土木一般世話役		
特殊作業員	2.18%	人		特殊作業員		
ボックスカルバート 400*400*2000	73.21%	個		R Cボックスカルバート B 6 0 0 × H 6 0 0 × L 2 0 0 0		
積算単価		式		積算単価		

施 工 内 訳 表

頁0-0122

ボックスカルバート
ボックスカルバート400*400

2.0m/個

施工 第0 -0040号表

1

m 当り

機械構成比： 6.02%

労務構成比： 20.77%

材料構成比： 73.21%

市場単価構成比： 0.00%

標準単価：

代 表 機 労 材 規 格	構成比	単 位	単 価	代 表 機 労 材 規 格(東京地区)	単価(東京地区)	備 考
*** 単位当り ***						
作業区分：据付 内空幅・内空高(m)：0<B 1.25 0<H 1.25 PC鋼材による縦締め：PC鋼材による縦締めなし				製品長：2.0m/個 基礎材種別：基礎碎石+均しコンクリート ラフレンスレン賃料補正係数：1		

施 工 内 訳 表

頁0-0123

鉄筋コンクリート台付管
据付

施工 第0 -0041号表

機械構成比： 5.30% 労務構成比： 28.35% 材料構成比： 66.35% 市場単価構成比： 0.00% 標準単価： 1 m 当り

代 表 機 労 材 規 格	構成比	単 位	単 価	代 表 機 労 材 規 格(東京地区)	単価(東京地区)	備 考
バックホウ（クローラ型）[標準型] クレーン付・排ガス1次 山積0.45m ³	4.31%	供用日		バックホウ（クローラ型）[標準型] クレーン付・排ガス1次		
運転手（特殊）	8.06%	人		運転手（特殊）		
普通作業員	7.94%	人		普通作業員		
土木一般世話役	4.84%	人		土木一般世話役		
特殊作業員	2.21%	人		特殊作業員		
台付管 φ250	63.97%	m		鉄筋コンクリート台付管（バイコン台付管） 管径300×長2000		

施 工 内 訳 表

頁0-0124

鉄筋コンクリート台付管
据付

施工 第0 -0041号表

1 m 当り

機械構成比： 5.30% 労務構成比： 28.35% 材料構成比： 66.35% 市場単価構成比： 0.00% 標準単価： 1

代 表 機 労 材 規 格	構成比	単 位	単 価	代 表 機 労 材 規 格(東京地区)	単価(東京地区)	備 考
軽油 小型ロ - リ - パトロール給油	1.94%	L		軽油 パトロール給油		
積算単価		式		積算単価		
*** 単位当り ***						
作業区分：据付 管径：250mm				管径：200～300mm 豪雪割増：豪雪割増 工種条件と同じ		

施 工 内 訳 表

頁0-0125

プレキャスト集水桝

施工 第0 -0042号表

据付

600kgを超え800kg以下

1

基 当り

機械構成比： 9.08%

労務構成比：

88.46%

材料構成比：

2.46%

市場単価構成比：

0.00%

標準単価：

代 表 機 労 材 規 格	構成比	単 位	単 価	代 表 機 労 材 規 格(東京地区)	単価(東京地区)	備 考
バックハウ [クローラ型・クレーン付] 賃料 ～排ガス3次 山積0 . 2 8 m 3	7.33%	日		バックハウ [クローラ型・クレーン付] 賃料		
運転手 (特殊)	27.88%	人		運転手 (特殊)		
普通作業員	27.18%	人		普通作業員		
土木一般世話役	13.27%	人		土木一般世話役		
特殊作業員	3.02%	人		特殊作業員		
軽油 小型ロ - リ - パトロール給油	1.99%	L		軽油 パトロール給油		

施 工 内 訳 表

頁0-0126

プレキャスト集水桝

施工 第0 -0042号表

据付

600kgを超え800kg以下

1

基 当り

機械構成比： 9.08%

労務構成比： 88.46%

材料構成比： 2.46%

市場単価構成比： 0.00%

標準単価：

代 表 機 労 材 規 格	構 成 比	単 位	単 価	代 表 機 労 材 規 格(東京地区)	単 価(東京地区)	備 考
積算単価		式		積算単価		
*** 単位当り ***						
作業区分：据付 基礎碎石の有無：基礎碎石あり				製品質量(kg/基)：600kgを超え800kg以下		

機械構成比：

0.00%

勞務構成比：

0.00%

材料構成比：

0.00%

市場単価構成比：

0.00%

標準単価：

1

基 当り

頁0-0127

施工 第0 -0043号表

代 表 機 労 材 規 格	構成比	単 位	単 価	代 表 機 労 材 規 格(東京地区)	単価(東京地区)	備 考
分水口700型		個		分水口700型		
*** 単位当り ***						

施 工 内 訳 表

頁0-0128

プレキャスト集水桝

施工 第0 -0044号表

据付

200kgを超え400kg以下

1

基 当り

機械構成比： 12.16%

労務構成比：

84.54%

材料構成比：

3.30%

市場単価構成比：

0.00%

標準単価：

代 表 機 労 材 規 格	構成比	単 位	単 価	代 表 機 労 材 規 格(東京地区)	単価(東京地区)	備 考
バックハウ [クローラ型・クレーン付] 賃料 ～排ガス3次 山積0.28m3	9.81%	日		バックハウ [クローラ型・クレーン付] 賃料		
運転手 (特殊)	37.29%	人		運転手 (特殊)		
普通作業員	16.36%	人		普通作業員		
土木一般世話役	9.98%	人		土木一般世話役		
特殊作業員	4.55%	人		特殊作業員		
軽油 小型ロ - リ - パトロール給油	2.66%	L		軽油 パトロール給油		

施 工 内 訳 表

頁0-0129

プレキャスト集水桝

施工 第0 -0044号表

据付

200kgを超え400kg以下

1

基 当り

機械構成比： 12.16%

労務構成比： 84.54%

材料構成比： 3.30%

市場単価構成比： 0.00%

標準単価：

代 表 機 労 材 規 格	構 成 比	単 位	単 価	代 表 機 労 材 規 格 (東京地区)	単 価 (東京地区)	備 考
積算単価		式		積算単価		
*** 単位当り ***						
作業区分：据付 基礎碎石の有無：基礎碎石あり				製品質量(kg/基)：200kgを超え400kg以下		

プレキャスト集水桝（材料費）

施工 第0 -0045号表

1
標準単価：

機械構成比： 0.00% 勞務構成比： 0.00% 材料構成比： 0.00%

市場単価構成比： 0.00%

[illegible]

施工 第0 -0046号表

1
標準単価：

機械構成比： 0.00% 勞務構成比： 0.00% 材料構成比： 0.00%

市場単価構成比： 0.00%

代 表 機 労 材 規 格	構 成 比	単 位	単 価	代 表 機 労 材 規 格(東京地区)	単 価(東京地区)	備 考
フリーウム用分水口800型		個		フリーウム用分水口800型		
* * * 単位当り * * *						

施 工 内 訳 表

頁0-0132

プレキャスト集水桝

施工 第0 -0047号表

据付

400kgを超え600kg以下

1

基 当り

機械構成比： 10.00%

労務構成比：

87.29%

材料構成比：

2.71%

市場単価構成比：

0.00%

標準単価：

代 表 機 労 材 規 格	構成比	単 位	単 価	代 表 機 労 材 規 格(東京地区)	単価(東京地区)	備 考
バックホウ [クローラ型・クレーン付] 賃料 ～排ガス3次 山積0.28m3	8.07%	日		バックホウ [クローラ型・クレーン付] 賃料		
運転手 (特殊)	30.73%	人		運転手 (特殊)		
普通作業員	23.59%	人		普通作業員		
土木一般世話役	12.34%	人		土木一般世話役		
特殊作業員	3.75%	人		特殊作業員		
軽油 小型ロ - リ - パトロール給油	2.19%	L		軽油 パトロール給油		

施 工 内 訳 表

プレキャスト集水桝

施工 第0 -0047号表

据付 400kgを超え600kg以下 1 基 当り
機械構成比： 10.00% 労務構成比： 87.29% 材料構成比： 2.71% 市場単価構成比： 0.00% 標準単価：

代 表 機 労 材 規 格	構 成 比	単 位	単 価	代 表 機 労 材 規 格 (東京地区)	単 価 (東京地区)	備 考
積算単価		式		積算単価		
*** 単位当り ***						
作業区分：据付 基礎碎石の有無：基礎碎石あり				製品質量(kg/基)：400kgを超え600kg以下		

プレキャスト集水桝（材料費）	施 工 内 訳 表	施工 第0 -0048号表	頁0-0134 基 当り
----------------	---------------------------------------	---------------	-----------------

基 当り

[illegible]

施 工 内 訳 表

頁0-0135

排水構造物工 U型側溝据付

施工 第0 -0049号表

L = 1 0 0 0 中信 型700型

U型側溝質量 4 3 7 k g / 個

10

m 当り

名 称 ・ 規 格 な ど	数 量	単 位	単 価	金 額	備 考
排水構造物工 U型側溝 (L 2 0 0 0) 1 0 0 0 k g 以下 制約無 昼間	10.000	m			
側溝	9.950	個			
再生クラッシャーラン 4 0 mm以下	7.200	m 3			
諸雑費	1	式			
*** 合 計 ***	10	m			
*** 単位当り ***	1	m			
作業区分：据付 U型側溝の長さ：L = 1 0 0 0 基礎碎石施工の有無：基礎碎石施工あり			U型側溝の種類：U型側溝各種 U型側溝質量 (k g / 個) : 437 基礎碎石規格：再生クラッシャーラン R C - 4 0		
基礎碎石設計量 (m 3 / 1 0 m) : 6 夜間作業の有無：夜間作業 (2 0 時 ~ 6 時) なし U型側溝単価 (円 / 個) :			施工箇所区分：施工箇所区分による補正なし 時間的制約の有無：時間的制約なし		

施 工 内 訳 表

頁0-0136

歩車道境界ブロック

施工 第0 -0050号表

設置 各種(1000超2000mm以下、150以上550kg未満)

1 m 当り

機械構成比： 2.59% 労務構成比： 44.98% 材料構成比： 52.43% 市場単価構成比： 0.00% 標準単価：

代 表 機 労 材 規 格	構成比	単 位	単 価	代 表 機 労 材 規 格(東京地区)	単価(東京地区)	備 考
バックホウ [クローラ型・超小旋回] 賃料 クレーン付～排ガス2次 山積0.28m ³	2.19%	日		バックホウ [クローラ型・超小旋回] 賃料 クレーン付き		
バックホウ [クローラ型] 賃料 ～排ガス2014 山積0.8m ³	0.40%	日		バックホウ [クローラ型] 賃料		
普通作業員	16.17%	人		普通作業員		
土木一般世話役	8.85%	人		土木一般世話役		
運転手 (特殊)	8.70%	人		運転手 (特殊)		
特殊作業員	8.63%	人		特殊作業員		

施 工 内 訳 表

頁0-0137

歩車道境界ブロック

施工 第0 -0050号表

設置 各種(1000超2000mm以下、150以上550kg未満)

1 m 当り

機械構成比： 2.59% 労務構成比： 44.98% 材料構成比： 52.43% 市場単価構成比： 0.00%

標準単価：

代 表 機 労 材 規 格	構成比	単 位	単 価	代 表 機 労 材 規 格(東京地区)	単価(東京地区)	備 考
防草用歩車道境界ブロック	50.19%	m		歩車道境界ブロック C 180 / 210 × 300 × 600		
軽油 小型ロ - リ - パトロール給油	1.38%	L		軽油 パトロール給油		
再生クラッシャーラン 40mm以下	0.86%	m ³		再生クラッシャーラン RC - 40		
積算単価		式		積算単価		
*** 単位当り ***						
作業区分：設置 基礎碎石の有無：基礎碎石あり 基礎碎石規格：再生クラッシャーラン RC - 40				ブロック規格：各種(1000超2000mm以下、150以上550kg未満) 均し基礎コンクリートの有無：均し基礎コンクリートなし		

施 工 内 訳 表

頁0-0138

地先境界ブロック

施工 第0 -0051号表

設置

養生工あり

1

m 当り

機械構成比： 0.33% 労務構成比： 72.88% 材料構成比： 26.79%

市場単価構成比： 0.00%

標準単価：

代 表 機 労 材 規 格	構成比	単 位	単 価	代 表 機 労 材 規 格(東京地区)	単価(東京地区)	備 考
バックハウ[クローラ型]賃料 ～排ガス2014 山積0.8m3	0.33%	日		バックハウ[クローラ型]賃料		
普通作業員	27.58%	人		普通作業員		
土木一般世話役	14.61%	人		土木一般世話役		
特殊作業員	12.94%	人		特殊作業員		
型わく工	11.10%	人		型わく工		
地先境界ブロック B 150×120×600	15.85%	個		地先境界ブロック B 150×120×600		

施 工 内 訳 表

頁0-0139

地先境界ブロック

施工 第0 -0051号表

設置

養生工あり

1

m 当り

機械構成比： 0.33%

労務構成比：

B種(150×120×600)

72.88%

材料構成比：

26.79%

市場単価構成比：

0.00%

標準単価：

代 表 機 労 材 規 格	構成比	単 位	単 価	代 表 機 労 材 規 格(東京地区)	単価(東京地区)	備 考
生コン 18 - 8 - 25 (20) - B B (W / C = 60 % 以下)	9.92%	m 3		生コンクリート 18 - 8 - 25 高炉 W / C 60 %		
再生クラッシャーラン 40mm以下	0.71%	m 3		再生クラッシャーラン R C - 40		
軽油 小型ロ - リ - パトロール給油	0.31%	L		軽油 パトロール給油		
積算単価		式		積算単価		
*** 単位当り ***						
作業区分：設置 基礎碎石の有無：基礎碎石あり 養生工の有無：養生工あり 均し基礎コンクリート種類： 高炉 (B B) 生コンクリート小型車割増：小型車割増なし				ブロック規格：B種(150×120×600) 均し基礎コンクリートの有無：均し基礎コンクリートあり 基礎碎石規格：再生クラッシャーラン R C - 40 均し基礎コンクリート規格：18-8-25(W/C=60%以下) 生コンクリート夜間割増：夜間割増なし		

基面整正

施 工 内 訳 表

施工 第0 -0052号表

頁0-0140

機械構成比： 0.00% 労務構成比： 100.00% 材料構成比： 0.00% 市場単価構成比： 0.00% 標準単価： 1 m 2 当り

代 表 機 労 材 規 格	構成比	単 位	単 価	代 表 機 労 材 規 格(東京地区)	単価(東京地区)	備 考
普通作業員	100.00%	人		普通作業員		
積算単価		式		積算単価		
*** 単位当り ***						

施 工 内 訳 表

頁0-0141

下層路盤（歩道部）

全仕上り厚 1 5 0 mm

機械構成比： 5.00%

労務構成比：

1層施工

75.15%

材料構成比：

19.85%

市場単価構成比：

施工 第0 -0053号表

0.00%

1
標準単価：

m 2 当り

代 表 機 労 材 規 格	構成比	単 位	単 価	代 表 機 労 材 規 格(東京地区)	単価(東京地区)	備 考
小型バックホウ（クローラ型）後方超小旋回 超低騒音・排ガス3次 山積 0 . 0 9 m 3	2.99%	供用日		小型バックホウ（クローラ型）後方超小旋回 超低騒音・排ガス3次		
振動ローラ [搭乗式・コンバインド型] 賃料 ～超低・～排ガス3次 質量 3 ～ 4 t	1.78%	日		振動ローラ [搭乗式・コンバインド型] 賃料		
運転手（特殊）	27.03%	人		運転手（特殊）		
特殊作業員	15.84%	人		特殊作業員		
普通作業員	15.70%	人		普通作業員		
土木一般世話役	13.01%	人		土木一般世話役		

施 工 内 訳 表

頁0-0142

下層路盤（歩道部）

全仕上り厚 1 5 0 mm

機械構成比： 5.00%

労務構成比： 75.15%

1層施工

材料構成比： 19.85%

市場単価構成比： 0.00%

施工 第0 -0053号表

1
標準単価：

m 2 当り

代 表 機 労 材 規 格	構成比	単 位	単 価	代 表 機 労 材 規 格(東京地区)	単価(東京地区)	備 考
再生クラッシャーラン 4 0 mm以下	17.77%	m 3		再生クラッシャーラン R C - 4 0		
軽油 小型口 - リ - パトロール給油	1.99%	L		軽油 パトロール給油		
積算単価		式		積算単価		
*** 単位当り ***						
全仕上り厚(mm)：150 材料：再生クラッシャーラン R C - 4 0				施工区分：1層施工 豪雪割増：豪雪割増 工種条件と同じ		

施 工 内 訳 表

頁0-0143

上層路盤（歩道部）

全仕上り厚 1 0 0 mm

機械構成比： 4.66%

労務構成比：

1層施工

69.96%

材料構成比：

25.38%

市場単価構成比：

0.00%

施工 第0 -0054号表

1
標準単価：

m 2 当り

代 表 機 労 材 規 格	構成比	単 位	単 価	代 表 機 労 材 規 格(東京地区)	単価(東京地区)	備 考
小型バックホウ（クローラ型）後方超小旋回 超低騒音・排ガス3次 山積 0 . 0 9 m 3	2.78%	供用日		小型バックホウ（クローラ型）後方超小旋回 超低騒音・排ガス3次		
振動ローラ [搭乗式・コンバインド型] 賃料 ～超低・～排ガス3次 質量 3 ～ 4 t	1.66%	日		振動ローラ [搭乗式・コンバインド型] 賃料		
運転手（特殊）	25.16%	人		運転手（特殊）		
特殊作業員	14.75%	人		特殊作業員		
普通作業員	14.61%	人		普通作業員		
土木一般世話役	12.11%	人		土木一般世話役		

施 工 内 訳 表

頁0-0144

上層路盤（歩道部）

全仕上り厚 1 0 0 mm

機械構成比： 4.66%

労務構成比：

1層施工

69.96%

材料構成比：

25.38%

市場単価構成比：

0.00%

施工 第0 -0054号表

1
標準単価：

m 2 当り

代 表 機 労 材 規 格	構成比	単 位	単 価	代 表 機 労 材 規 格(東京地区)	単価(東京地区)	備 考
再生クラッシャーラン 4 0 mm以下	23.44%	m 3		再生粒度調整砕石 R M - 3 0		
軽油 小型ロ - リ - パトロール給油	1.85%	L		軽油 パトロール給油		
積算単価		式		積算単価		
*** 単位当り ***						
全仕上り厚(mm)：100 材料：再生クラッシャーラン R C - 4 0				施工区分：1層施工 豪雪割増：豪雪割増 工種条件と同じ		

施 工 内 訳 表

頁0-0145

表層（車道・路肩部）

施工 第0 -0055号表

1.4m以上3.0m以下

平均仕上り厚 3 0 mm

1

m 2 当り

機械構成比： 1.62%

労務構成比： 15.03%

材料構成比： 83.35%

市場単価構成比： 0.00%

標準単価：

代 表 機 労 材 規 格	構成比	単 位	単 価	代 表 機 労 材 規 格(東京地区)	単価(東京地区)	備 考
アスファルトフィニッシャ [ホイール] 賃料 ～ 低騒・～ 排ガス2014 舗装幅 1 . 4 ～ 3 m	1.04%	日		アスファルトフィニッシャ [ホイール] 賃料		
振動ローラ [搭乗式・コンバインド型] 賃料 ～ 超低・～ 排ガス 3 次 質量 3 ～ 4 t	0.21%	日		振動ローラ [搭乗式・コンバインド型] 賃料		
タイヤローラ賃料 ～ 超低・～ 排ガス 3 次 質量 3 ～ 4 t	0.19%	日		タイヤローラ賃料		
普通作業員	5.13%	人		普通作業員		
運転手（特殊）	3.50%	人		運転手（特殊）		
特殊作業員	3.42%	人		特殊作業員		

施 工 内 訳 表

頁0-0146

表層（車道・路肩部）

1.4m以上3.0m以下

平均仕上り厚 3 0 mm

施工 第0 -0055号表

標準単価：

1 m 2 当り

機械構成比： 1.62% 労務構成比： 15.03% 材料構成比： 83.35%

市場単価構成比： 0.00%

代 表 機 労 材 規 格	構成比	単 位	単 価	代 表 機 労 材 規 格(東京地区)	単価(東京地区)	備 考
土木一般世話役	1.25%	人		土木一般世話役		
再生アスファルト混合物 細粒度（ 1 3 ） [再生材 混入率50%以下]	76.24%	t		アスファルト混合物 細粒度（ 1 3 ）		
アスファルト乳剤 P K - 3 プライムコート用	6.80%	L		アスファルト乳剤 P K - 3 プライムコート用		
軽油 小型ロ - リ - パトロール給油	0.28%	L		軽油 パトロール給油		
積算単価		式		積算単価		
*** 単位当り ***						

施工内訳表

頁0-0147

表層（車道・路肩部）

1.4m以上3.0m以下

平均仕上り厚 30 mm

機械構成比： 1.62%

勞務構成比： 15.03%

材料構成比： 83.35%

市場単価構成比： 0.00%

1
標準単価：

m 2 当り

施工 第0 -0055号表

[illegible]

施 工 内 訳 表

頁0-0148

不陸整正
補足材料なし

施工 第0 -0056号表

1 m 2 当り

機械構成比：21.58%		労務構成比：71.86%		材料構成比：6.56%		市場単価構成比：0.00%		標準単価：	
代 表 機 労 材 規 格		構 成 比	単 位	単 価		代 表 機 労 材 規 格(東京地区)		単 価(東京地区)	備 考
モータグレーダ[土工用] 排ガス2014 ブレード幅3.1m		17.28%	供用日			モータグレーダ[土工用] 排ガス2014			
ロードローラ[マカダム]賃料 ～超低・～排ガス2次 質量10～12t		2.16%	日			ロードローラ[マカダム]賃料			
タイヤローラ賃料 質量13～14t		2.14%	日			タイヤローラ賃料			
運転手(特殊)		35.31%	人			運転手(特殊)			
普通作業員		14.55%	人			普通作業員			
特殊作業員		11.35%	人			特殊作業員			

施 工 内 訳 表

頁0-0149

不陸整正
補足材料なし

施工 第0 -0056号表

1 m 2 当り

機械構成比： 21.58% 労務構成比： 71.86% 材料構成比： 6.56%				市場単価構成比： 0.00%			標準単価：
代 表 機 労 材 規 格	構成比	単 位	単 価	代 表 機 労 材 規 格(東京地区)	単価(東京地区)	備 考	
土木一般世話役	10.65%	人		土木一般世話役			
軽油 小型口 - リ - パトロール給油	6.56%	L		軽油 パトロール給油			
積算単価		式		積算単価			
*** 単位当り ***							
補足材料の有無：補足材料なし				豪雪割増：豪雪割増 工種条件と同じ			

施 工 内 訳 表

頁0-0150

表層（車道・路肩部）

施工 第0 -0057号表

3.0m超

平均仕上り厚 4 0 mm

1

m 2 当り

機械構成比： 1.38% 労務構成比： 10.17% 材料構成比： 88.45% 市場単価構成比： 0.00%

標準単価：

代 表 機 労 材 規 格	構成比	単 位	単 価	代 表 機 労 材 規 格(東京地区)	単価(東京地区)	備 考
アスファルトフィニッシャ [ホイール] 賃料 ～低騒・～排ガス2014 舗装幅 2 . 3 ～ 6 m	0.88%	日		アスファルトフィニッシャ [ホイール] 賃料		
タイヤローラ賃料 質量 1 3 ～ 1 4 t	0.14%	日		タイヤローラ賃料		
ロードローラ [マカダム] 賃料 ～超低・～排ガス2次 質量 1 0 ～ 1 2 t	0.13%	日		ロードローラ [マカダム] 賃料		
普通作業員	3.66%	人		普通作業員		
運転手（特殊）	2.06%	人		運転手（特殊）		
特殊作業員	2.03%	人		特殊作業員		

施 工 内 訳 表

頁0-0151

表層（車道・路肩部）

施工 第0 -0057号表

3.0m超

平均仕上り厚 4 0 mm

1

m 2 当り

機械構成比： 1.38% 労務構成比： 10.17% 材料構成比： 88.45% 市場単価構成比： 0.00%

標準単価：

代 表 機 労 材 規 格	構成比	単 位	単 価	代 表 機 労 材 規 格(東京地区)	単価(東京地区)	備 考
土木一般世話役	0.73%	人		土木一般世話役		
再生アスファルト混合物 密粒度（ 1 3 F ） [再生材 混入率50%以下]	80.70%	t		アスファルト混合物 密粒度（ 2 0 ）		
アスファルト乳剤 P K - 3 プライムコート用	7.17%	L		アスファルト乳剤 P K - 3 プライムコート用		
軽油 小型ロ - リ - パトロール給油	0.49%	L		軽油 パトロール給油		
積算単価		式		積算単価		
*** 単位当り ***						

施工内訳表

頁0-0152

表層（車道・路肩部）

3.0m超

平均仕上り厚 4.0 mm

施工 第0 -0057号表

1

m 2 当り

機械構成比： 1.38%

勞務構成比： 10.17%

材料構成比： 88.45%

市場単価構成比： 0.00%

標準単価：

[illegible]

施 工 内 訳 表

頁0-0153

転落防止柵設置工

施工 第0 -0058号表

パネル式（縦格子型）コンクリート建込用 支柱間隔 3 m

100 m 当り

名 称 ・ 規 格 な ど	数 量	単 位	単 価	金 額	備 考
横断・転落防止柵設置 ビーム式・パネル式 コンクリート建込用（手間のみ） （充填材は含む）	100.000	m			
転落防止柵 パネル式（縦格子型） コンクリート建込用 スパン3 m	100.000	m			
諸雑費	1	式			
*** 合 計 ***	100	m			
*** 単位当り ***	1	m			
防護柵種別：転落防止柵 施工区分：パネル式（縦格子型）コンクリート建込用 施工規模：施工規模 1 0 0 m未満			作業区分：設置 支柱間隔：支柱間隔 3 m 夜間作業の有無：夜間作業（2 0 時～6 時）なし		

施 工 内 訳 表

頁0-0154

金網・支柱（立入防止柵）

施工 第0 -0059号表

基礎ﾌﾞﾛｯｸ 2m
 機械構成比： 0.00% 労務構成比： 100.00% 材料構成比： 0.00% 市場単価構成比： 0.00% 標準単価： 1 m 当り

代 表 機 労 材 規 格	構成比	単 位	単 価	代 表 機 労 材 規 格(東京地区)	単価(東京地区)	備 考
普通作業員	90.31%	人		普通作業員		
土木一般世話役	8.88%	人		土木一般世話役		
積算単価		式		積算単価		
*** 単位当り ***						
基礎種別：基礎ﾌﾞﾛｯｸ				支柱間隔：2m		

施工内訳表

頁0-0155

金網・支柱（立入防止柵）（材料費）

ネットフェンス H=1.0m

機械構成比： 0.00%

勞務構成比： 0.00%

材料構成比： 0.00%

市場単価構成比： 0.00%

1
標準単価：

m 当り

[illegible]

車止めポスト設置

施 工 内 訳 表

施工 第0 -0061号表

機械構成比： 0.00% 労務構成比： 14.96% 材料構成比： 85.04% 市場単価構成比： 0.00% 標準単価： 1 本 当り

代 表 機 労 材 規 格	構成比	単 位	単 価	代 表 機 労 材 規 格(東京地区)	単価(東京地区)	備 考
普通作業員	14.25%	人		普通作業員		
車止めポスト	85.04%	本		車止めポスト ピラー型 取外し式 径 1 1 4 . 3 高 8 5 0 スチール		
積算単価		式		積算単価		
*** 単位当り ***						

施 工 内 訳 表

頁0-0157

基礎ブロック

施工 第0 -0062号表

据付

200kgを超え400kg以下

1

基 当り

機械構成比： 12.16%

労務構成比： 84.54%

材料構成比： 3.30%

市場単価構成比： 0.00%

標準単価：

代 表 機 労 材 規 格	構成比	単 位	単 価	代 表 機 労 材 規 格(東京地区)	単価(東京地区)	備 考
バックホウ [クローラ型・クレーン付] 賃料 ～排ガス3次 山積0.28m3	9.81%	日		バックホウ [クローラ型・クレーン付] 賃料		
運転手 (特殊)	37.29%	人		運転手 (特殊)		
普通作業員	16.36%	人		普通作業員		
土木一般世話役	9.98%	人		土木一般世話役		
特殊作業員	4.55%	人		特殊作業員		
軽油 小型ロ - リ - パトロール給油	2.66%	L		軽油 パトロール給油		

施 工 内 訳 表

基礎ブロック

施工 第0 -0062号表

据付

200kgを超え400kg以下

1

基 当り

機械構成比：12.16%

労務構成比：84.54%

材料構成比：3.30%

市場単価構成比：0.00%

標準単価：

代 表 機 労 材 規 格	構 成 比	単 位	単 価	代 表 機 労 材 規 格 (東京地区)	単 価 (東京地区)	備 考
積算単価		式		積算単価		
*** 単位当り ***						
作業区分：据付 基礎碎石の有無：基礎碎石あり				製品質量(kg/基)：200kgを超え400kg以下		

機械構成比： 0.00% 勞務構成比： 0.00% 材料構成比： 0.00% 市場単価構成比： 0.00% 標準単価： — —

機械構成比： 0.00% 勞務構成比： 0.00% 材料構成比： 0.00% 市場単価構成比： 0.00% 標準単価： — —

基 当り

交通誘導警備員 B

施 工 内 訳 表

施工 第0 -0064号表

1 人・日 当り

名 称 ・ 規 格 な ど	数 量	単 位	単 価	金 額	備 考
交通誘導警備員 B	1.000	人			
諸雑費	1	式			
*** 単位当り ***	1	人・日			
交通誘導警備員区分：交通誘導警備員 B					

敷鉄板設置・撤去

施 工 内 訳 表

施工 第0 -0065号表

頁0-0161

100 m 2 当り

名 称 ・ 規 格 な ど	数 量	単 位	単 価	金 額	備 考
土木一般世話役	0.295	人			
とび工	0.295	人			
普通作業員	0.295	人			
バックホウ運転 (機 - 2 8) クローラ型・クレーン付 山積 0 . 8 m 3 排出ガス対策型 2 0 1 4 年規制	0.295	日			施工 第0-0066号表
諸雑費	1.000	%			
*** 合 計 ***	100	m 2			
*** 単位当り ***	1	m 2			
作業区分：設置・撤去					

施 工 内 訳 表

頁0-0162

バックホウ運転（機 - 2 8）

クローラ型・クレーン付 山積0.8m3 排出ガス対策型2014年規制

施工 第0 -0066号表

1 日 当り

名 称 ・ 規 格 な ど	数 量	単 位	単 価	金 額	備 考
バックホウ〔クローラ型・クレーン付〕賃料 排ガス2014 山積0.8m3	1.060	供用日			
運転手（特殊）	1.000	人			
軽油 小型ロ - リ - パトロール給油	119.000	L			
諸雑費	1	式			
*** 単位当り ***	1	日			
規格：クローラ型・クレーン付 山積0.8m3 バックホウ（供用日／日）：1.06 軽油（L／日）：119			排出ガス対策型区分：排出ガス対策型2014年規制 特殊運転手（人／日）：1		

施 工 内 訳 表

頁0-0163

敷鉄板賃料

鋼板 22×1524×3048mm

供用日数 37日

施工 第0 -0067号表

1 枚 当り

名 称 ・ 規 格 な ど	数 量	単 位	単 価	金 額	備 考
敷鉄板賃料	1.000	枚			
敷鉄板（鋼板・厚22） 整備費 1524×3048	1.000	枚			
諸雑費	1	式			
*** 単位当り ***	1	枚			
敷鉄板規格：鋼板 22×1524×3048mm 供用日数（日）：37 整備費の有無：整備費計上あり			不足分弁償金数量（t / 枚）なし = 0 : 0 継続工事の有無：継続工事なし		

借地料（青地）

施 工 内 訳 表

施工 第0 -0068号表

1 m 2 当り

名 称 ・ 規 格 な ど	数 量	単 位	単 価	金 額	備 考
借地料	1.000	m ²			
*** 単位当り ***	1	m 2			
借地料（円 / m 2 ）：					

施工内訳表

頁0-0165

仮設材等の運搬
製品長 1.2 m 以内

運搬距離 6 . 7 k m (× 往復)

施工 第0 -0069号表

1 t 当り

[illegible]

安曇野市

施 工 内 訳 表

頁0-0166

仮設材等の積込み，取卸し費
積込み，取卸し（往復分）


施工 第0 -0070号表

1 t 当り

名 称 ・ 規 格 な ど	数 量	単 位	単 価	金 額	備 考
仮設材等積込み費 基地積込み	1.000	t			
仮設材等取卸し費 現場取卸し	1.000	t			
仮設材等積込み費 現場積込み	1.000	t			
仮設材等取卸し費 基地取卸し	1.000	t			
* * * 単位当り * * *	1	t			
作業区分：積込み，取卸し（往復分）					

位置図

令和 8 年度 交通安全対策補助事業
市道豊科 1 級 7 号線道路改良工事（3 工区）

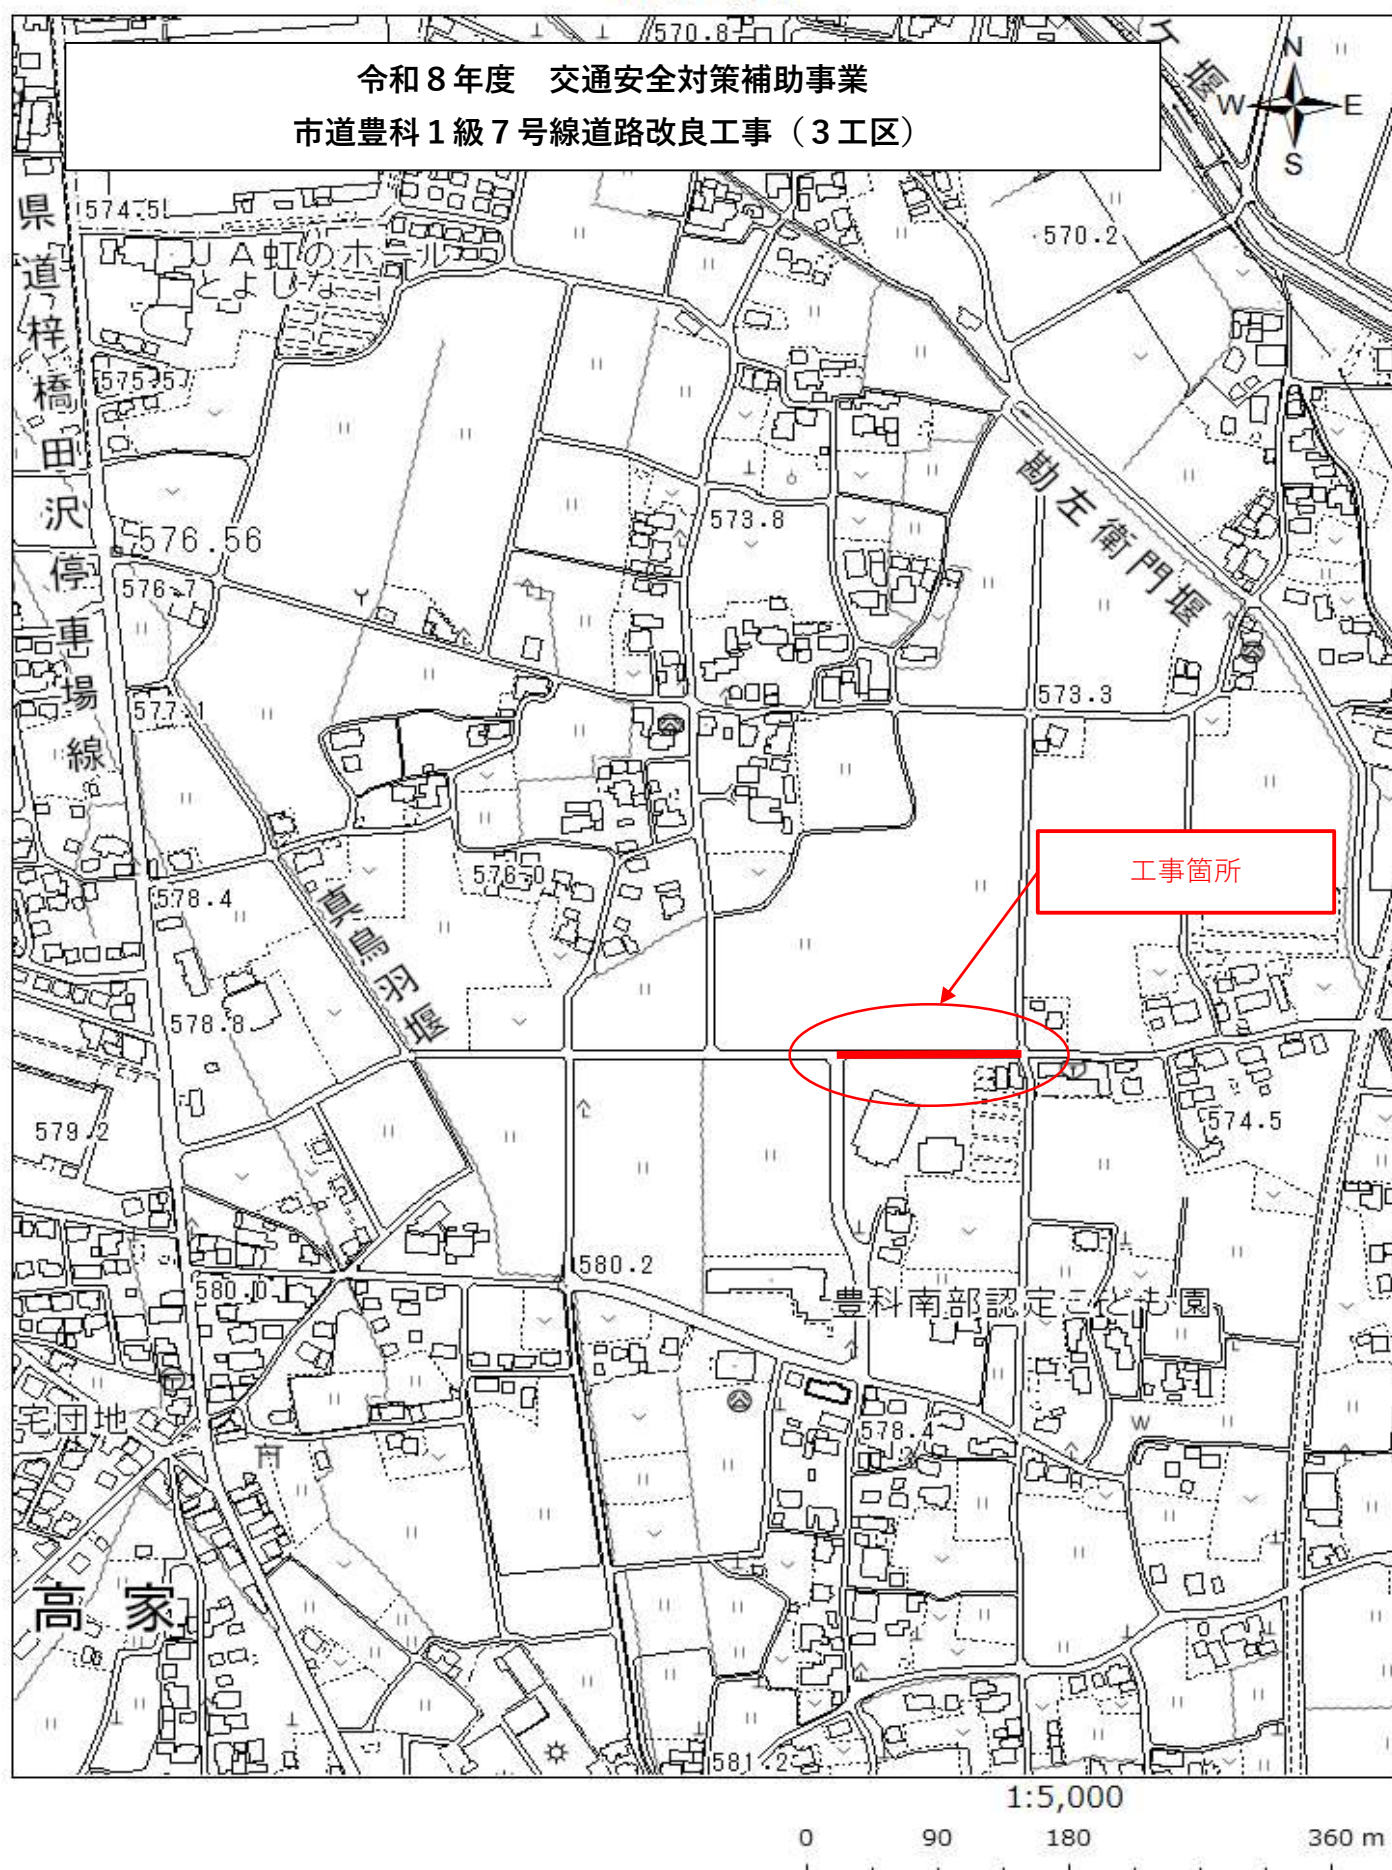

特記仕様書

工事名：令和８年度 交通安全対策補助事業 市道豊科 1 級 7 号線道路改良工事（3 工区）

箇所名：安曇野市 豊科

本工事の施工にあたっては指定された図書を参考にし、『安曇野市土木工事共通仕様書』（安曇野市ホームページを参照）の内容に従うとともに、以下の事項について施工条件とする。

1 工事内容

- (1) 工事概要は金抜き設計書のとおりとする。
- (2) 本工事は受注者希望による電子納品の対象工事である。実施にあたっては、「電子納品に係る実施要領」によるものとする。
- (3) 本工事は情報共有システムを利用する対象工事である。利用にあたっては、「情報共有システム実施要領」によるものとする。
- (4) 本工事は週休 2 日工事の対象工事である。「安曇野市週休 2 日工事実施要領」に従い取り組むものとする。ただし、令和 8 年 12 月 29 日から令和 9 年 1 月 3 日は、週休 2 日の取組みを実施する期間から除くものとする。また、工事契約後、週休 2 日対象期間において、受注者の責によらず現場作業を余儀なくされる期間が生じる場合は、受発注者間で協議して現場閉所による週休 2 日の対象外とする作業と期間を決定するものとする。
(参考)「安曇野市週休 2 日工事実施要領」
- (5) 本工事は「ICT 活用工事の実施方針」に基づき、ICT 技術の活用が可能な建設工事である。実施にあたっては、各工種の「ICT 活用工事実施要領（国土交通省）」によるものとする。
(参考)「ICT 活用工事の実施方針・実施要領」
- (6) 本工事は、「長野県建設キャリアアップシステム活用工事試行要領」に基づく、建設キャリアアップシステム活用試行工事である。
(参考)「長野県建設キャリアアップシステム活用工事試行要領」
- (7) 上記(2)(5)(6)の実施または活用の希望にあたっては、工事請負契約締結後に安曇野市土木工事共通仕様書別紙ー 2『実施希望調書』を監督員へ提出し、確認を受けること。
- (8) 本工事の受注資格は、「安曇野市工事成績評定要領」に基づき、過去 3 年間（令和 6、7、8 年度）での工事成績評定書の評価点が 70 点以上を有すること。

2 工期関係

工期は、雨天・休日等を見込み、工事開始日（契約日の翌日）から令和 9 年 3 月 24 日とする。

なお、休日等には日曜日・祝日・夏期休暇及び年末年始休暇の他、作業期間内の全土曜日を含んでいる。

工期には、施工に必要な実日数（実働日数）以外に以下の事項を見込んでいる。

①準備期間	40 日間
②後片付け期間	20 日間
③雨休率（実働工期日数に休日と悪天候により作業ができない日数を見込むための係数） 実働日数×係数	0.77
④その他の作業不能日（年末年始休業のため）（R8.12.29～R9.1.3）	6 日間

著しい悪天候や気象状況より工程が過去 5 年度分の気象庁及び環境省の最寄りの観測所のデータより年間の平均発生日数を算出した日数から著しく乖離し、かつ作業を休止せざるを得なかった場合には、受注者は発注者へ工期の延長変更を協議、請求することができる。

3 工程関係

本工事に際し、適切な工程を計画すること。

また、周辺住民、地域関係者に対しては通知・連絡等を必ず実施し、周知すること。

4 発生土・廃棄物関係

- (1) 本工の施工において生じる発生土の処分については処分先を指定し、その他産業廃棄物の処分については処分先を想定して処分費、運搬費を計上している。

なお、発生土の処分に関して、受注者の都合により、指定の処分先によることができない場合については、事前に監督員と変更協議をおこなうこと。

- (2) 建設発生土 【 指定 】

搬出先の名称	処分費	運搬距離	処理施設の所在地等
松本マテリアル(株)	1900 円/m ³	3.1 km	

上記の搬出先について、原則として変更しない。なお、発注時点で想定していないやむを得ない事情等により、搬出先が変更となった場合は、設計変更の対象とする。

- (3) 特定建設資材廃棄物（建設リサイクル法） 【 参考 】

種 別		処分条件	処分先・運搬距離・数量・金額等			
アスファルト塊		再利用	処理工場名	共和リテック(株)	距離	10.6 km
			数 量	8.9 ㊦ ・ m ³		
コンクリート塊	無筋 Co	再利用	処理工場名	共和リテック(株)	距離	10.6 km
			数 量	23.9 ㊦ ・ m ³		
	鉄筋 Co	再利用	処理工場名		距離	km
			数 量	t ・ m ³		
	二次 製品	再利用	処理工場名	共和リテック(株)	距離	10.6 km
			数 量	27.8 ㊦ ・ m ³		
建設発生木材			処理工場名		距離	km
			数 量	t ・ m ³		

※処理場名は積算上の条件であり、処理場を指定するものではない。

※排出する対象物が設計寸法と異なる場合は、発注者と協議すること。その際、寸法等を確認できる資料を提出すること。

- (4) 産業廃棄物（建設廃棄物処理指針） 【 参考 】

種 別	処分条件	処分先・運搬距離・数量・金額等		
木くず (抜根・伐採材)	再利用	処理工場名		距離 km
		数 量	t	・ m ³
汚 泥		処理工場名		距離 km
		数 量	t	・ m ³
その他（金属クズ他）		処理工場名		距離 km
		数 量	t	・ m ³

※処理場名は積算上の条件であり、処理場を指定するものではない。

※積算に用いる木くず処理量の体積 — 重量換算は、実施設計単価表に記載される換算係数を用いる。なお、

体積(m³)での確認となる場合は、体積を確認できるよう1台毎写真管理すること。

※伐採材については、有価売却を検討すること。

建設工事請負契約書において、処分費・運搬費が上記(3)、(4)に明示した金額より低額の場合は、設計変更の対象とする。

5 その他

(1) 関係機関・自治体等との近接協議

関係機関等	事 項	制約内容	時 期
安曇野市 学校教育課	小中学校の通学路確認	関係機関指導のもと	契約後即対応のこと。 また、工期内とする。
小中学校	関係小中学校の通学路に係る周知。各種行事調整。	上記と同様	上記と同様
幼稚園・ 認定こども園	バス運行、通園路などの確認。各種行事調整。	上記と同様	上記と同様
安曇野市 文化課	埋蔵文化財	関係機関指導のもと	契約後即対応のこと。 また、工期内とする。
地元区長など	工事内容、工事期間、迂回路などの説明及び調整。	区長、隣組長など指導のもと	上記と同様
地元市議会議員	工事内容、工事期間、迂回路などの説明。		契約後即対応のこと。
工事沿線住民	工事内容、工事期間、迂回路などの説明及び調整。	関係者等の指導のもと。(ただし、要求内容が無理難題と判断される場合には、断ることも必要である。また、要求内容については監督員へ報告すること。特に工事金額に係る内容は協議を交わすこと。)	契約後即対応のこと。 また、工期内とする。
工事区間内農地所有者又は管理者及び工事影響範囲の利害関係者など	農地については、工事の進捗及び営農上支障になることの調整。その他利害関係者との調整。	上記と同様	上記と同様
周辺店舗、事業所など	駐車場、案内看板などの調整。	上記と同様	上記と同様
N T T	電柱、架空線等の移設調整。また、本工事事への影響確認。	関係機関指導のもと	上記と同様

中部電力	電柱、架空線等の移設調整。 また、本工事事への影響確認。	上記と同様	上記と同様
あづみ野テレビ	架空線等の移設調整。また、 本工事事への影響確認。	上記と同様	上記と同様
穂高自動車 教習所	教習コースの確認	上記と同様	上記と同様
関係官公庁	本工事事に係ること	上記と同様	上記と同様
その他	状況に応じて対応すること。	上記と同様	苦情については、即対応のこと。要望については、監督員と協議のうえ対応すること。

(2) 個別事項

①品質検査の場所は、別途監督員が指示する場所で行うこと。

②片側交互通行規制を想定している。

③本工事では、現場環境改善に係る経費を当初設計にて計上している。

ア 実施する内容については、安曇野市土木工事共通仕様書 別紙ー5の中から原則として各計上費目（仮設備関係、営繕関係、安全関係及び地域連携）ごとに1内容ずつ（いずれか1費目のみ2内容）、合計5つの内容を選択すること。

選択にあたっては、地域の状況や工事内容等により、実施費目数及び実施内容を変更してもよい。

イ この経費は率計上されているため、実施する内容が巨額となり、率計上分では行うことが適当ではないと判断される場合は、積上げ計上とする。

積上げ計上分については、事前に監督員と協議すること。

ウ この経費の設計変更については、実費精算等の設計変更は行わない。ただし、対象金額の変動に伴う現場環境改善費率の変更は行う。

エ 受発注者協議により、内容の実施が不要と判断された場合については、費用の全額を減額する。

オ 主に現場の施設や設備に対する熱中症対策・防寒対策に関する費用については、率分の計上ではなく、対策の妥当性を確認の上、積み上げ計上を行うものとする。

④本工事により亡失した境界杭については、必ず復元を行うこと。また、境界復旧後は、監督員に精度管理表を提出すること。

ア 境界復元作業費用は、共通仮設費率（準備費）に含む。

イ 境界杭については、現地の物を再利用し復旧することとし、紛失した場合は請負業者の責任において用意すること。

⑤その他疑義がある場合には、必要書類等を添えて監督員と協議すること。

令和8年8月1日適用版

資材単価等について

工事費の積算にあたっては、長野県建設部の「令和8年度実施設計単価表」や積算資料(財団法人経済調査会)及び建設物価(財団法人建設物価調査会)に設定されている単価により予定価格を算出しています。

また、見積もり等による単価は下記のとおりです。

なお、使用した単価は予定価格算出のものであり、特定の製品や民間取引を指定したものではありません。

見積等により決定している設計単価

(四)

[illegible]

全 体 数 量 集 計 表

工 種	項 目	規 格 等	単位	数 量		摘 要
				計算値	設計値	
土工	掘削		m3	43.6	40	
	床掘		m3	434.5	430	
	埋戻し		m3	306.5	310	
	残土運搬		m3	137.6	140	
	残土処分		m3	137.6	140	
構造物取壊し工	舗装版切断		m	49.0	49	
	舗装版破碎		m ²	96.6	97	
	舗装版運搬		m ³	3.9	4	
	舗装版処分		t	8.9	9	
	無筋コンクリート取壊し		m ³	10.2	10	
	無筋コンクリート運搬		m ³	10.2	10	
	無筋コンクリート処分		t	23.9	24	
	BF撤去		m	166.7	167	
	VS撤去		m	10.0	10	
	分水口撤去		基	3.0	3	
	二次製品運搬		m ³	11.8	12	
	二次製品処分		t	27.8	28	
擁壁工	標準型プレキャストL型擁壁	H=1.25m	m	56.0	56	
		H=1.50m	m	33.0	33	
	フェンス基礎付プレキャストL型擁壁	H=1.0m	m	28.7	29	
	プレキャストL型擁壁(天端斜切)	H=1.50m	m	3.0	3	
		H=1.75m	m	2.0	2	
排水工	標準型自由勾配側溝	300*300	m	58.2	58	
		300*400	m	50.3	50	

全 体 数 量 集 計 表

工 種	項 目	規 格 等	単位	数 量		摘 要
				計算値	設計値	
路側工	土留型自由勾配側溝	300*400	m	24.1	24	
		300*500	m	13.6	14	
		300*600	m	43.2	43	
	グレーチング	300型	枚	18.9	19	
	コンクリート蓋	300型	枚	151.0	151	
	自由勾配側溝用集水桝	300*300*600	基	1.0	1	
		300*300*800	基	1.0	1	
		300*600*800	基	4.0	4	
		400*400*600	基	2.0	2	
	ベンチフリューム	250型	m	28.4	28	
		700型	m	85.6	86	
	横断フリューム	250型	m	8.2	8	
		700型	m	7.4	7	
	ボックスカルバート	400×400	m	9.9	10	
	台付管	φ 250	m	28.6	29	
	分水口	700型	基	1.0	1	
	フリューム用分水口	600型	基	1.0	1	
		800型	基	1.0	1	
		1000型	基	1.0	1	
	中信Ⅲ型	700型	基	1.0	1	
	歩車道境界ブロック	A種防草タイプ	m	133.3	133	
	地先境界ブロック	B種	m	66.5	67	
舗装工	歩道舗装	不陸整正	㎡	211.4	211	
		凍上抑制層	㎡	257.8	258	
	路盤工	RC-40 t=10cm	㎡	257.8	258	

全 体 数 量 集 計 表

工 種	項 目	規 格 等	単位	数 量		摘 要
				計算値	設計値	
防護柵工	表層工	再生細粒度As13 t=3cm	m ²	257.8	258	
	取付舗装	不陸整正	m ²	96.6	97	
	表層工	再生密粒度As13F t=4cm	m ²	96.6	97	
	転落防止柵	H=1.1m	m	3.6	4	
	メッシュフェンス	H=1.0m	m	28.6	29	
	車止めポスト		本	14	14	
仮設工						
	交通誘導員	B	人	85	85	
	敷鉄板設置撤去		m ²	298	298	
	敷鉄板賃料		枚	60	60	
	敷鉄板運搬		t	48	48	
共通仮設工	役務費					
	借地料		m ²	885	885	
	運搬費					
	仮設材等の運搬		t	48	48	
技術管理費	仮設材等の積込み取卸し費		t	48	48	
	平板載荷試験	10t以内	箇所	2.0	2	

土量計算書

[illegible]

土 量 計 算 書

No. 1

測 点	横 断 面 積				平 均 横 断 面 積				距 離	体 積			
	掘削	床掘	埋戻し	盛土	掘削	床掘	埋戻し	盛土		掘削	床掘	埋戻し	盛土
NO.23+19.944 479.94	0.3	2.6	1.6		—	—	—		—	—	—	—	
NO.24+19.949 499.95	0.4	5.8	4.2		0.35	4.20	2.90		20.0	7.0	84.0	58.0	
NO.25+19.957 519.96	0.3	3.8	3.2		0.35	4.80	3.70		20.0	7.0	96.0	74.0	
NO.26+19.963 539.96	0.6	3.5	2.1		0.45	3.65	2.65		20.0	9.0	73.0	53.0	
NO.27+19.949 559.95	0.4	3.1	2.2		0.50	3.30	2.15		20.0	10.0	66.0	43.0	
NO.28+19.938 579.94	0.5	4.6	3.1		0.45	3.85	2.65		20.0	9.0	77.0	53.0	
NO.29+9.941 589.94	0.6	3.1	2.0		0.55	3.85	2.55		10.0	5.5	38.5	25.5	
小計									110.0	47.5	434.5	306.5	

舖裝版撤去計算書

[illegible]

既設構造物撤去工数量計算書

名 称	品 種	形状・寸法等		計 算 式 等		備 考	
無筋コンクリート取壊し	23.26	嵩上げコンクリート			8.35 m ³		
	48	嵩上げコンクリート			1.25 m ³		
	97	現場打水路			0.57 m ³		
				合計	10.17 m ³		
無筋コンクリート運搬					10.17 m ³		
無筋コンクリート処分				10.17 × 2.35 =	23.9 t		
二次製品撤去	25	TF500		L= 2.0 m	0.20 m ³	BF撤去	166.7 m
	23.26	BF500		L= 94.9 m	6.36 m ³	VS撤去	10.0 m
	44.46.95	BF250		L= 31.7 m	0.76 m ³	分水口撤去	3 基
	45.74	OF250		L= 14.8 m	1.36 m ³		
	24	分水口1200		N= 1.0 基	0.55 m ³		
	43	分水口700		N= 1.0 基	0.13 m ³		
	47	分水口700		N= 1.0 基	0.14 m ³		
	48	BF250		L= 16.3 m	0.39 m ³		
	75	BOX250		L= 7.0 m	0.49 m ³		
	96	VS400		L= 10.0 m	1.46 m ³		

既設構造物撤去工数量計算書

名 称	品 種	形状・寸法等		計 算 式 等	備 考
二次製品運搬				合計 11.84 m ³	
二次製品処分				11.84 × 2.35 = 27.8 t	

擁 壁 工 計 算 書

名 称	品 種	形状・寸法等				備 考
擁壁工	プレキャストL型擁壁工	標準	H=1.25m	左側10号	42.0 m	
				左側10号	14.0 m	
				計	56.0 m	
		標準	H=1.50m	左側10号	24.0 m	
				左側10号	9.0 m	
				計	33.0 m	
	プレキャストL型擁壁工	フェンス基礎付	H=1.0m	右側7号	16.9 m	
				右側8号	11.7 m	
				計	28.7 m	
	プレキャストL型擁壁工	天端斜切	H=1.50m	左側10号	3.0 m	
			H=1.75m	左側10号	2.0 m	

排水構造物数量計算書

名 称	品 種	形状・寸法等		計 算 式 等	
排水工	標準型自由勾配側溝	300×300型	右側	$L = (\text{NO.23} + 19.140 \sim \text{NO.25} + 13.022) =$	33.6
				$L = (\text{NO.25} + 13.022 \sim \text{NO.26} + 18.389) =$	24.6
				計	58.2 m
	標準型自由勾配側溝	300×400型		$L = (\text{NO.26} + 18.389 \sim \text{NO.28} + 03.922) =$	24.7
				$L = (\text{NO.28} + 03.922 \sim \text{NO.29} + 09.940) =$	25.6
				計	50.3 m
	土留型自由勾配側溝	300×400型		$L = (\quad \sim \quad) =$	24.1 m
	土留型自由勾配側溝	300×500型		$L = (\quad \sim \quad) =$	13.6 m
	土留型自由勾配側溝	300×600型		$L = (\quad \sim \quad) =$	24.7
					18.5
				計	43.2 m
				300型合計	189.4 m
	グレーチング	縦断用 W300型		$189.4 \div 10 =$	19 枚
	コンクリート蓋	縦断用 W300型		$189.4 - 19 \times 2 =$	151 枚
	自由勾配側溝用集水井	300×300×600			1 基
		300×300×800			1 基
		300×600×800			4 基

排水構造物数量計算書

名 称	品 種	形状・寸法等	計 算 式 等	
		400×400×600	2 基	
	ベンチフリューム	250型	16.6	
			11.8	
			計 28.4 m	
	ベンチフリューム	700型	85.6 m	
	横断フリューム	250型	8.2 m	
		700型	7.4 m	
	ボックスカルバート	400×400	9.9 m	
	台付管	φ 250	10.9	
			NO.25+13.43 8.8	
			NO.28+4.01 8.9	
			計 28.6 m	
	分水口	700型	1 基	
	フリューム用分水口	600型	1 基	
		800型	1 基	
		1000型	1 基	
	中信Ⅲ型	700型	1 基	

路側工数量計算書

[illegible]


舗装面積計算書

測 点	歩道舗装工 不 陸 整 正	歩道舗装工 凍上・路盤・表層工	不陸整正 平 均	凍上・路盤・表層工 平 均	距 離	不陸整正 面 積	凍上・路盤・表層工 面 積	摘 要
NO.23+19.944 479.94	0.68	2.23	—	—	—	—		
NO.24+19.949 499.95	0.68	2.23	0.68	2.23	20.0	13.6	44.6	
NO.25+19.957 519.96	2.23	2.23	1.46	2.23	20.0	29.2	44.6	
NO.26+19.963 539.96	2.23	2.23	2.23	2.23	20.0	44.6	44.6	
NO.27+19.949 559.95	2.23	2.23	2.23	2.23	20.0	44.6	44.6	
NO.28+19.938 579.94	2.23	2.23	2.23	2.23	20.0	44.6	44.6	
NO.29+9.941 589.94	4.73	4.73	3.48	3.48	10.0	34.8	34.8	
小 計					110.0	211.4	257.8	

[illegible]

[illegible]

[illegible]

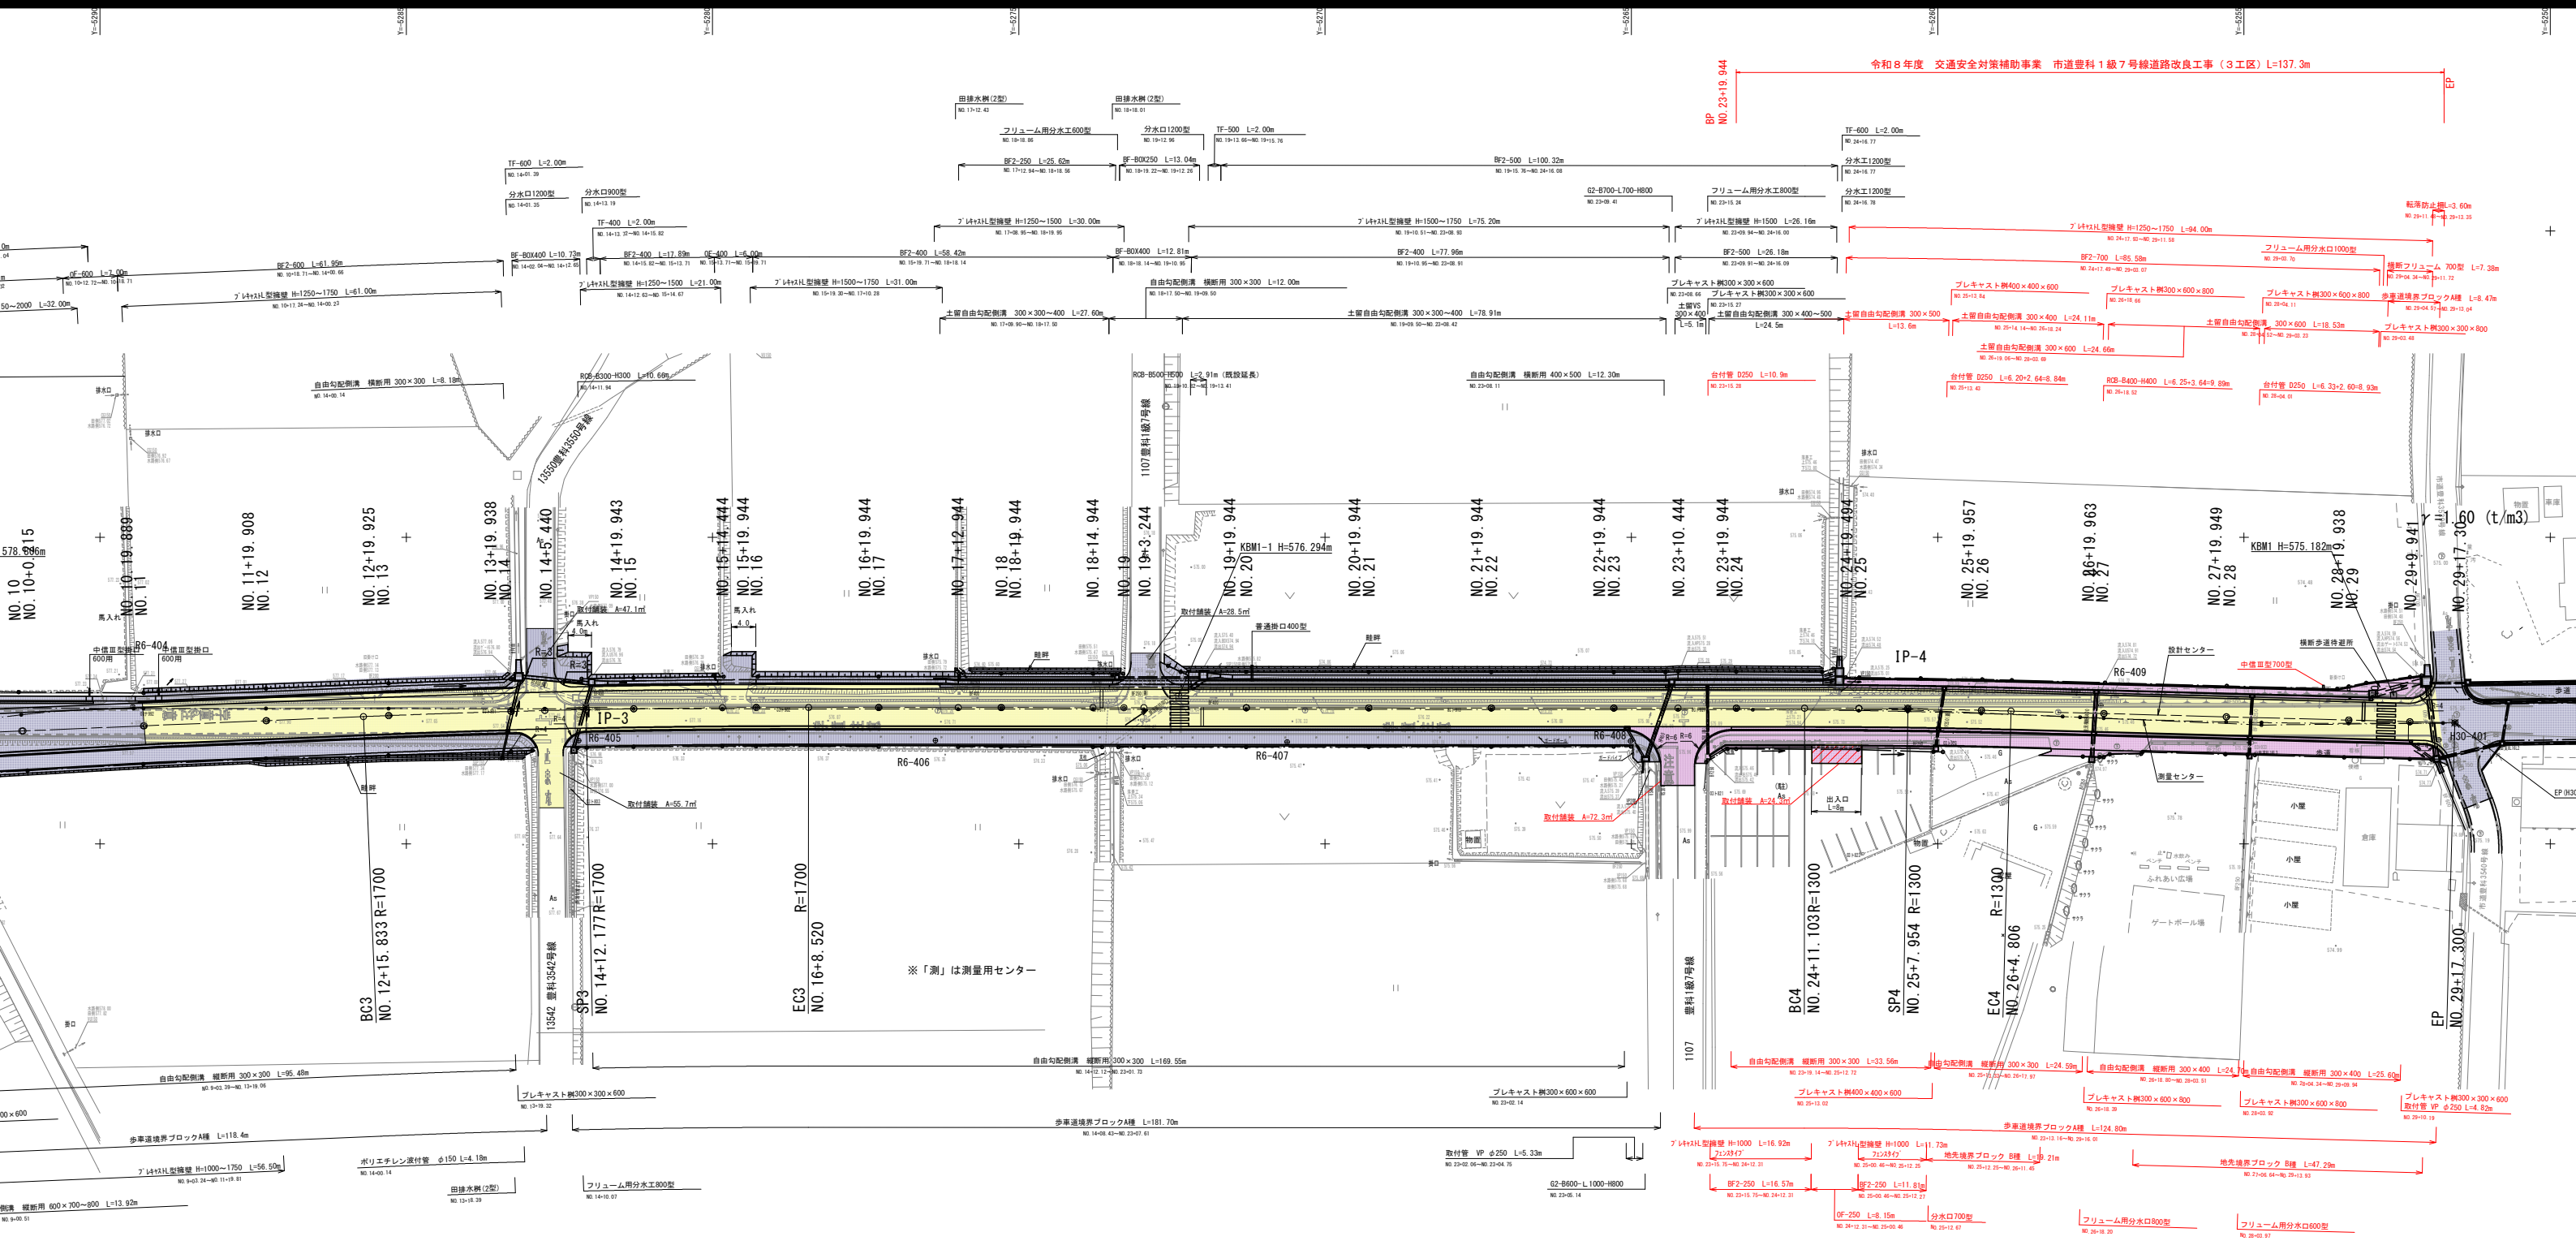

※園場の掛け口、排水口位置は地権者（耕作者）に確認。
※馬入れの位置及び形状、勾配（12度以下目安）等は地権者（耕作者）に確認。

曲線表（設計センター）

		曲線表								
IP	IP間方向角	IA	R	TL	SL	CL	IP間距離	X座標	Y座標	
BP	83-58-11						52.983	30353.6000	-53098.6340	
IP1	59-26-20	24-31-51	160.000	34.785	3.738	68.503	113.632	30359.1660	-53045.9440	
IP2	87-35-42	28-09-22	90.000	22.570	2.787	44.228	127.545	30416.9430	-52948.0970	
IP3	90-02-42	2-24-55	1700.000	36.349	0.389	72.687	215.784	30422.2950	-52820.6640	
IP4	91-31-49	1-29-07	1300.000	16.852	0.109	33.703	89.346	30422.1260	-52604.8800	
EP							30419.7400	-52515.5660		

曲線表（測量センター）

		曲線表								
IP	IP間方向角	IA	R	TL	SL	CL	IP間距離	X座標	Y座標	
BP	83-58-10						54.797	30353.848	-53098.661	
IP-1	59-26-20	24-31-50	160.000	34.784	3.737	68.502	122.985	30359.605	-53044.167	
IP-2	90-02-42	30-36-23	160.000	43.780	5.882	85.469	333.381	30422.138	-52938.266	
IP-3	92-27-38	2-24-55	1200.000	25.298	0.267	50.588	57.792	30421.876	-52804.885	
IP-4	89-22-27	3-05-11	1100.000	29.634	0.399	59.254	31.582	30419.395	-52547.146	
EP							30419.740	-52515.566		

※現地には測量センター設置されている、起工測量時に設計センターに入れ替える。

基準点座標一覧表

測点名	X座標	Y座標	標高値	
平成30年度成果基準点				
H30-302	30497.164	-52520.636	574.514	
H30-401	30416.985	-52518.187	575.296	
令和4年度成果基準点				
3-303	30325.537	-53099.111	改測 579.553	元579.531
3-304	30400.123	-53107.109	改測 579.044	元579.036
新設4級基準点				
R6-401	30366.528	-53029.741	579.032	
R6-402	30398.214	-52985.406	578.549	
R6-403	30415.409	-52934.699	578.561	
R6-404	30422.350	-52894.632	578.102	
R6-405	30416.841	-52821.841	577.355	
R6-406	30416.875	-52763.616	576.711	
R6-407	30416.639	-52706.201	576.311	
R6-408	30416.778	-52650.149	575.978	
R6-409	30422.613	-52573.368	575.450	

※令和4年度基準点の標高値は平成30年度成果値に準じて改測

凡例


-----	測量中心線
-----	設計中心線

注）測量中心とは別に設計中心を設けているため留意すること。


実施図

令和8年度 交通安全対策補助事業 市道豊科1級7号線道路改良工事（3工区）			
番号	1/22	平面図	縮尺 1:500
市道豊科1級7号線 安曇野市 豊科			
設計会社			
測量会社			
調査会社			
安曇野市 都市建設部 建設整備課			

令和6年度 交通安全対策補助事業 市道豊科1線7号線道路改良工事（3工区）			
番号	2 / 22	縦断面図	縮尺 縦1:100 横1:500
市道豊科1線7号線			
安曇野市 豊科			
設計会社			
測量会社			
調査会社			
安曇野市 都市建設部 建設設備課			

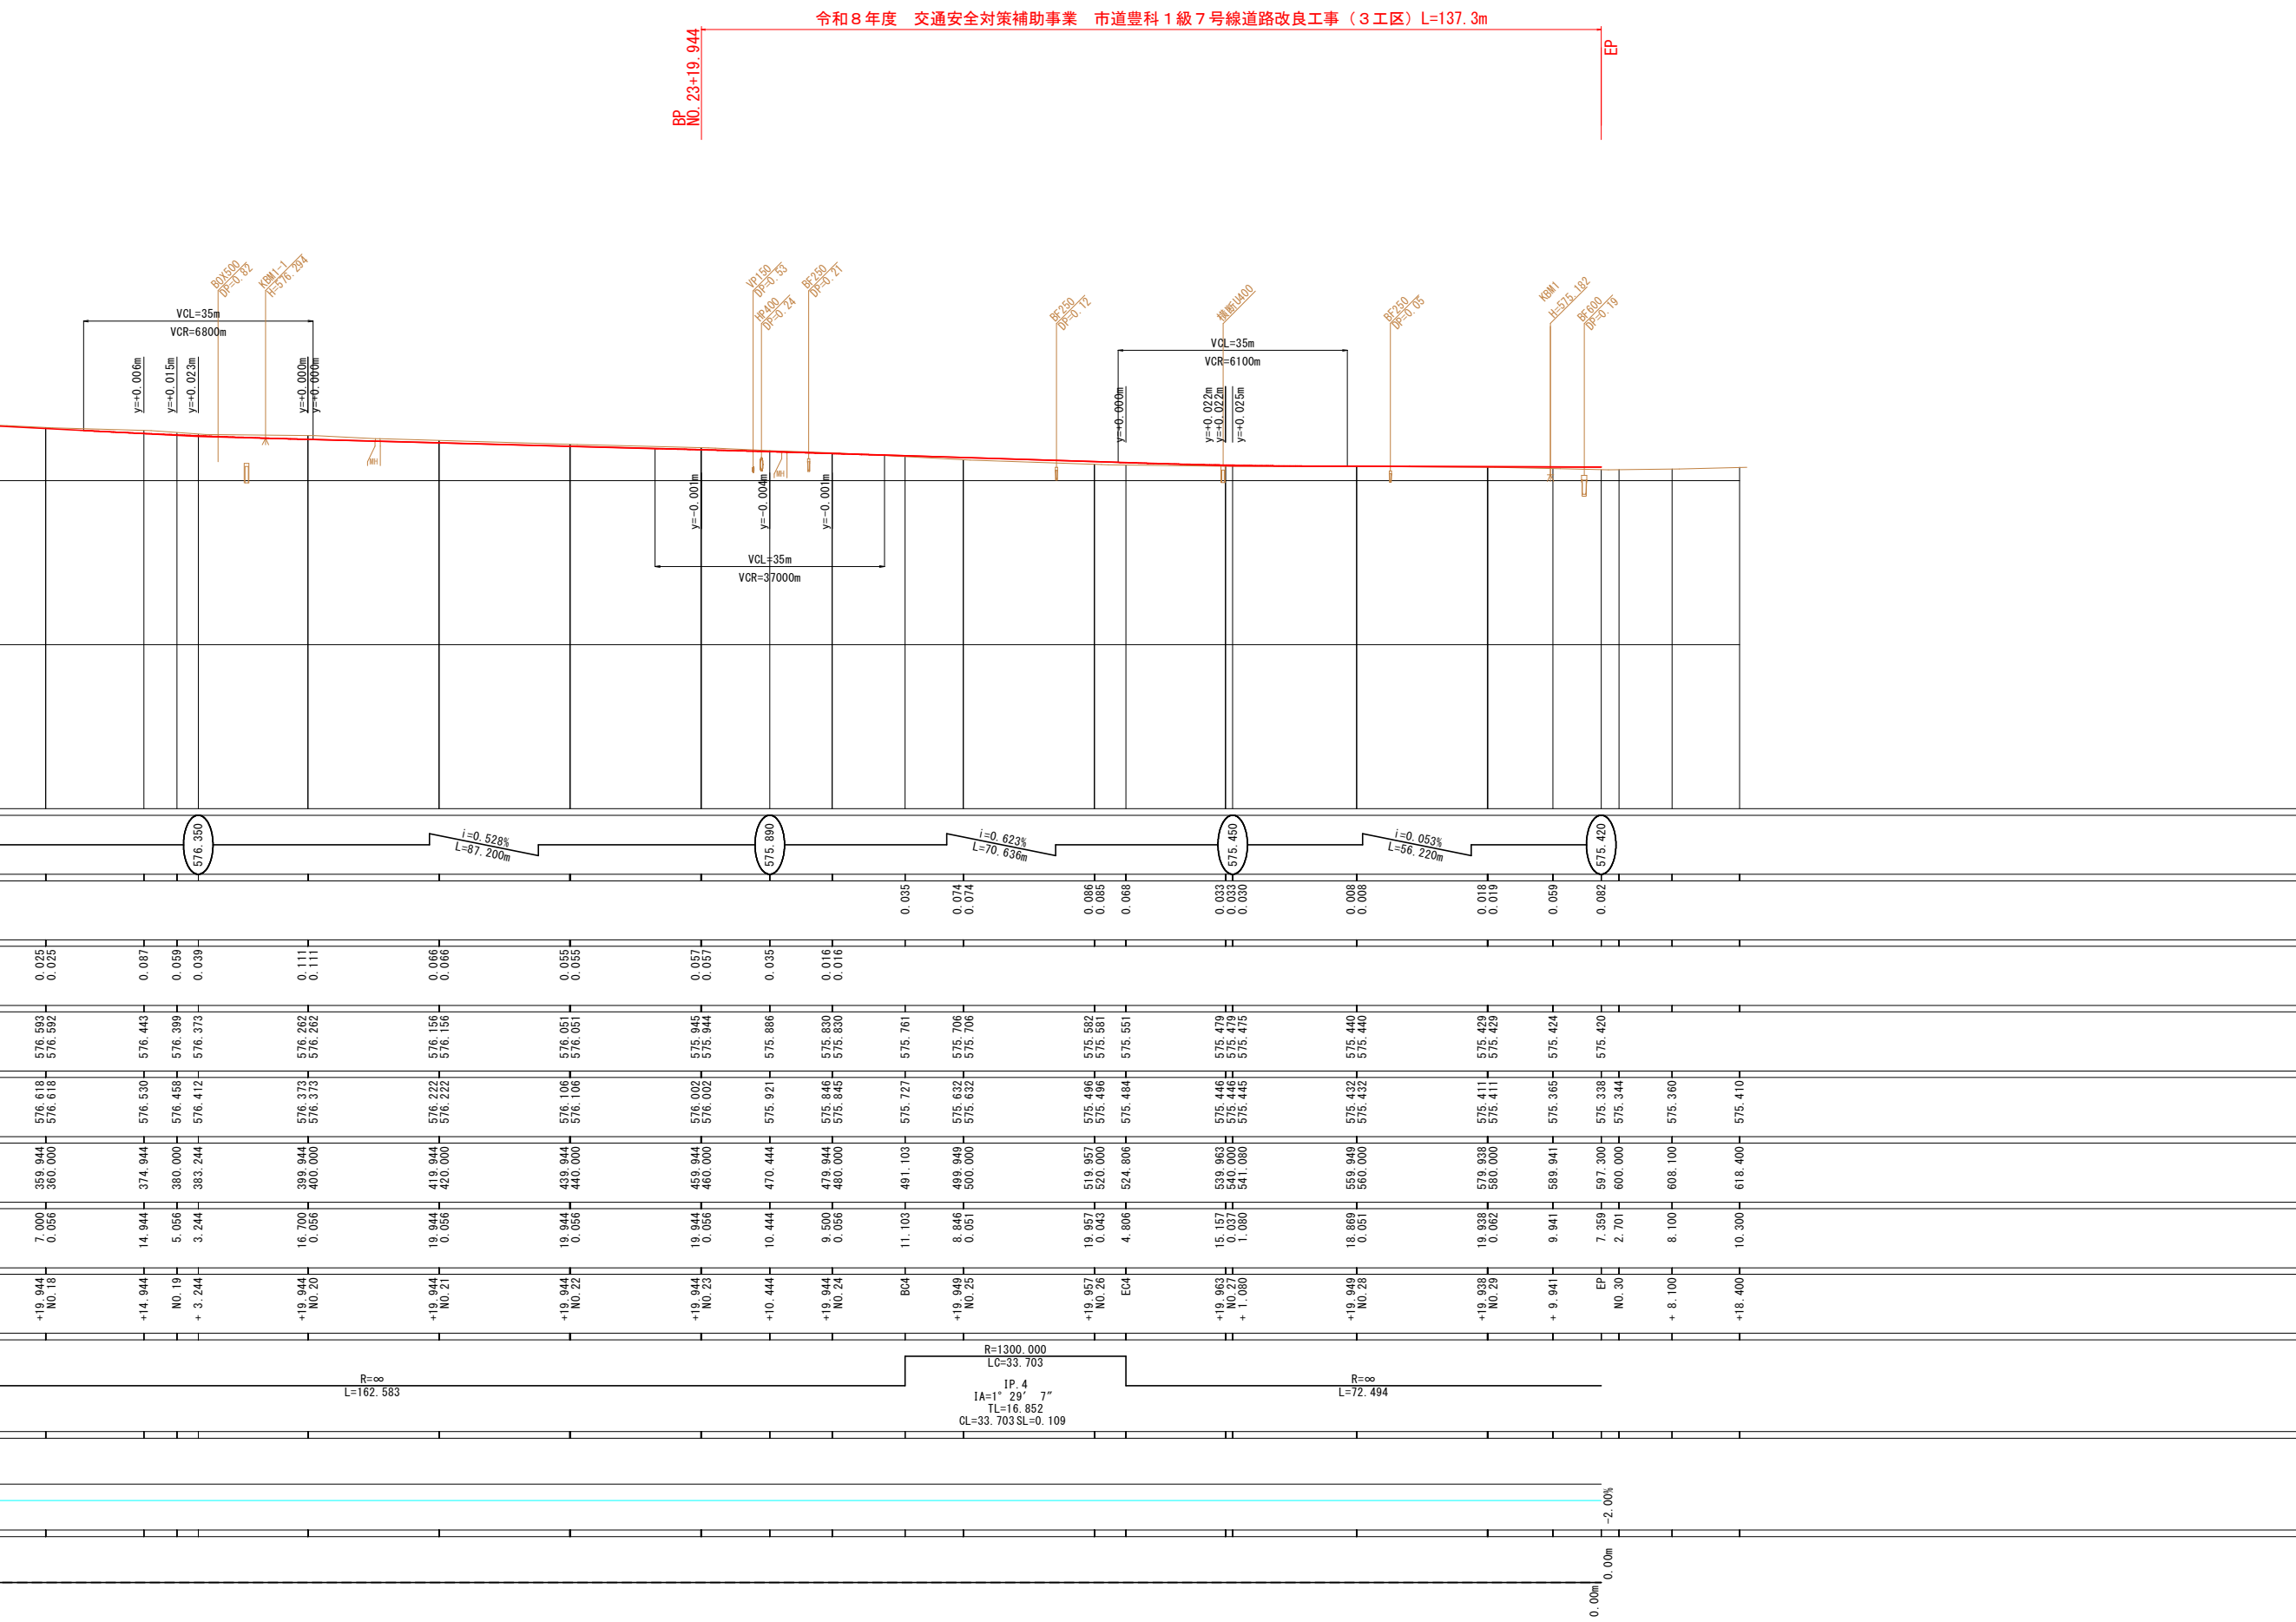

縮尺 1:50

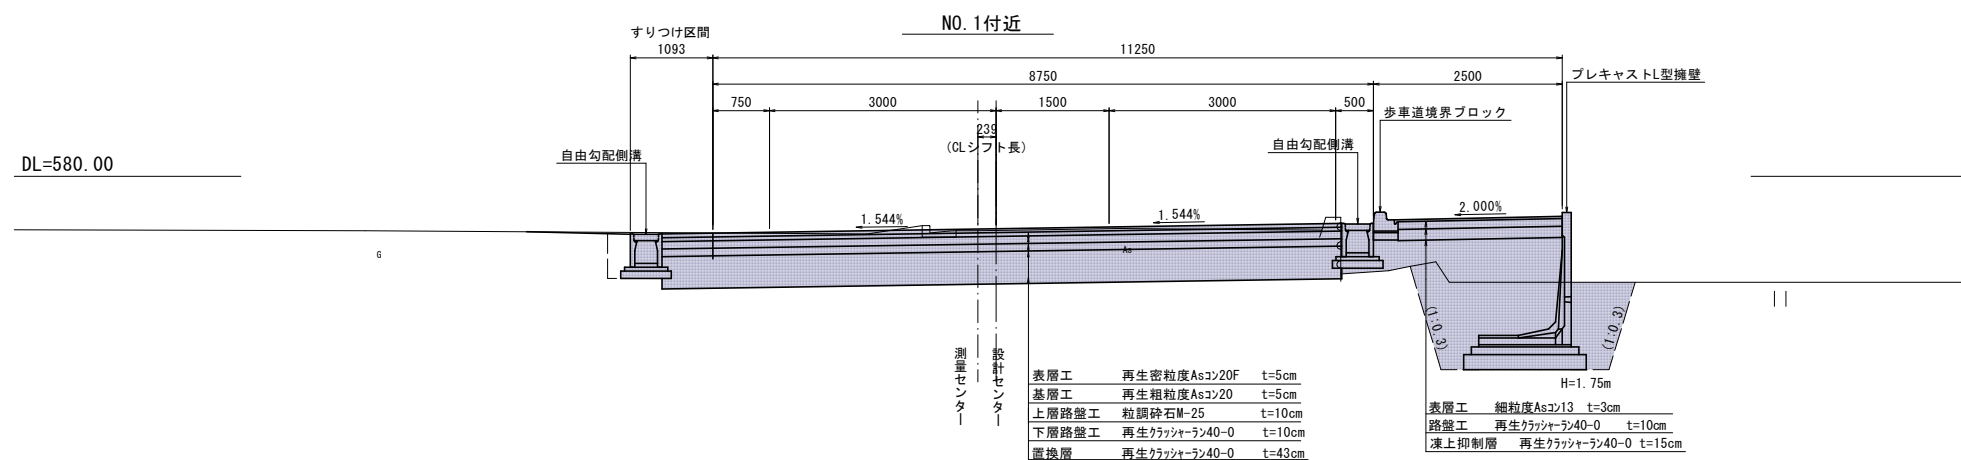

実施図 令和8年度 交通安全対策補助事業 市道豊科1級7号線道路改良工事（3工区）			
番号	3 / 22	標準断面図	縮尺 1:50
市道豊科1級7号線 安曇野市 豊科			
設計会社			
測量会社			
調査会社			
安曇野市 都市建設部 建設整備課			

横断面図 7

BP 縮尺 1:100


NO. 23+19. 944
測NO. 24

GH=575.85
FH=575.830

9750

道路土工	
区 分	数 量
C : 掘削	0.3m2
C : 床掘	2.6m2
R : 埋戻し	1.6m2
B : 路床盛土	-
L : 舗装版取壊し	-


歩道舗装工	
区 分	数 量
W1：凍上抑制層	2.23m
W2：路盤工	2.23m
W3：表層工	2.23m
W4：不陸整正	0.68m

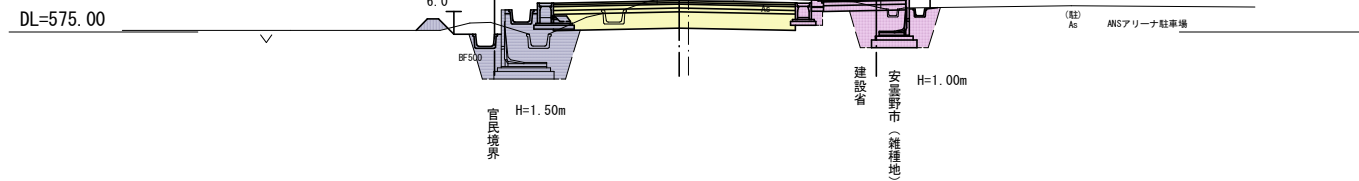

NO. 23+10. 444
測NO. 23+10. 50

GH=575.92
FH=575.886

GH=575.92
FH=575.886

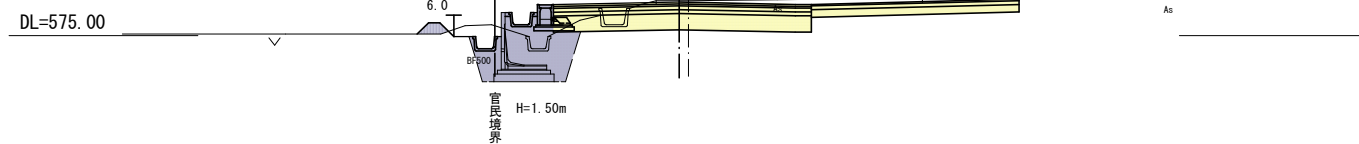


NO. 22+19. 944
測NO. 23


※「測」は測量センター測点名

GH=576.00 (測量センター地盤高)

FH=575.945 (設計センター計画高)

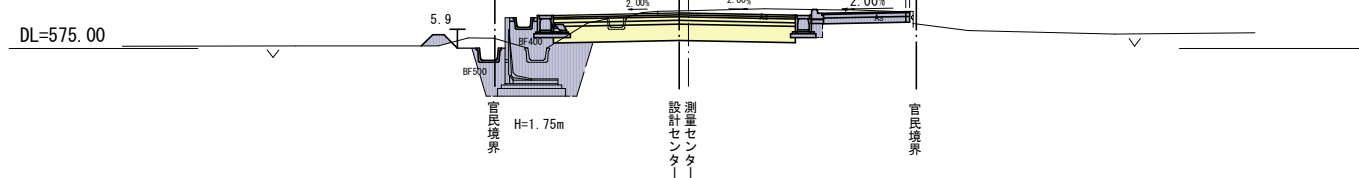

道路土工	
区 分	数 量
C : 掘削	0.3m ²
C : 床掘	3.8m ²
R : 埋戻し	3.2m ²
B : 路床盛土	-
L : 舗装版取壊し	-

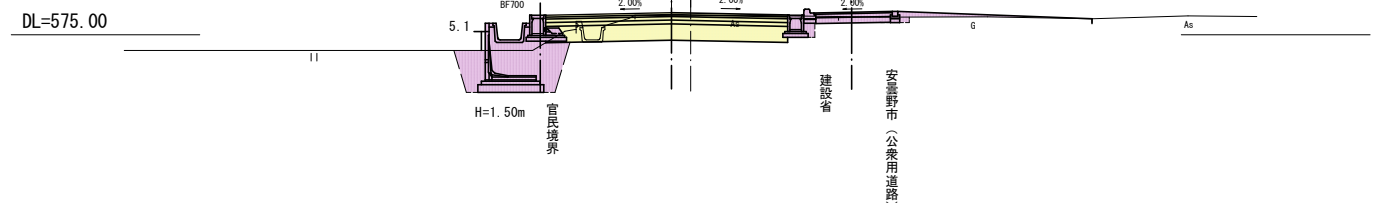

NO. 25+19.957
測NO. 26

GH=575.50
FH=575.582

GH=575.50
FH=575.582

步道鋪裝工	
区 分	数 量
W1 : 凍上抑制層	2.23m
W2 : 路盤工	2.23m
W3 : 表層工	2.23m

NO. 24+19.949
測NO. 25


GH=575.63
FH=575.706

GH=575.63
FH=575.706

Technical drawing showing a rectangular layout with dimensions:

- Overall width: 9750
- Overall height: 3.000
- Internal width segments: 7250 and 2500
- Internal height segments: 750 and 500
- Internal width segments (bottom): 3000 and 3000
- Internal width segment (middle): 6000

歩道舗装工	
区 分	数 量
W1 : 凍上抑制層	2. 23m
W2 : 路盤工	2. 23m
W3 : 表層工	2. 23m

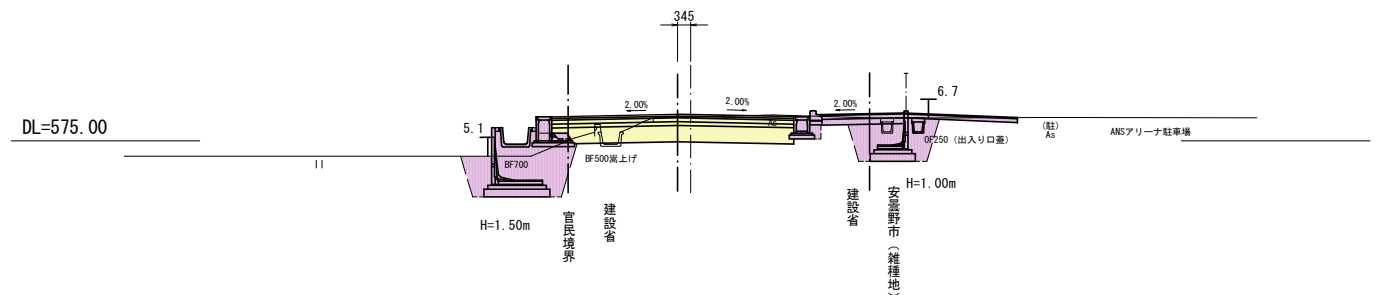


道路土工	
区 分	数 量
C : 掘削	0.4m ²
C : 床掘	5.8m ²
R : 埋戻し	4.2m ²
B : 路床盛土	-
L : 舗装版取壊し	-

縮尺 1:100


GH=575.41
FH=575.429

步道鋪裝工	
区 分	数 量
W1 : 凍上抑制層	2.23m
W2: 路盤工	2.23m
W3 : 表層工	2.23m

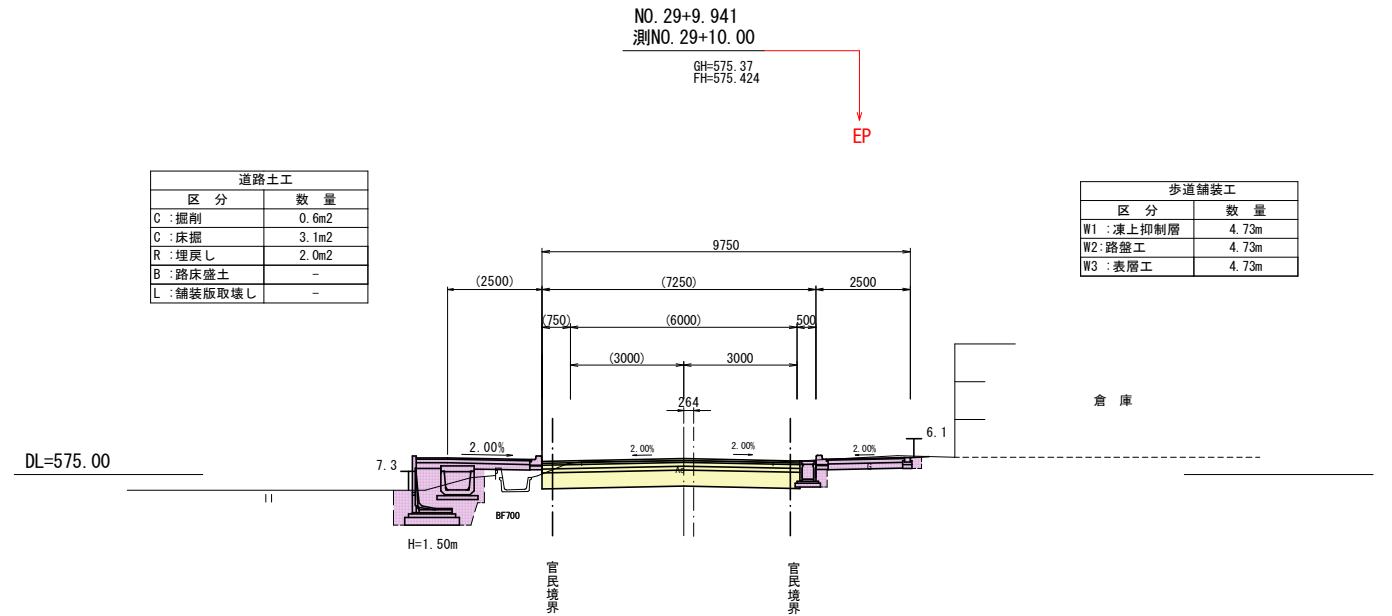

GH=575.43
FH=575.440


步道鋪裝工	
区 分	数 量
W1 :凍上抑制層	2.23m
W2 :路盤工	2.23m
W3 :表層工	2.23m

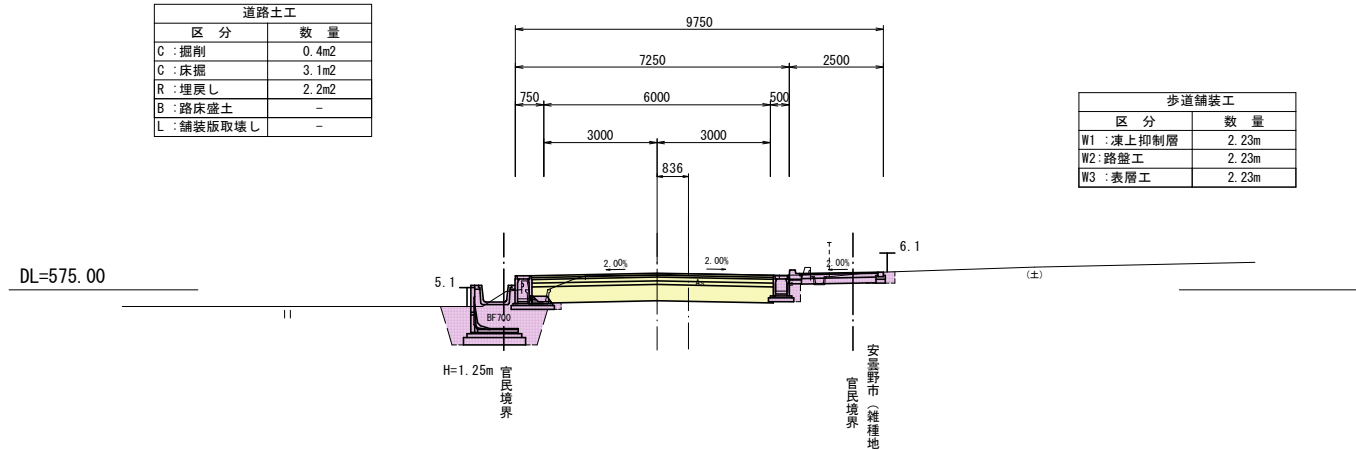

※「測」は測量センター測点名


GH=575.45 (測量センター地盤高)
FH=575.479 (設計センター計画高)

歩道舗装工	
区 分	数 量
W1：凍上抑制層	2.23m
W2：路盤工	2.23m
W3：表層工	2.23m

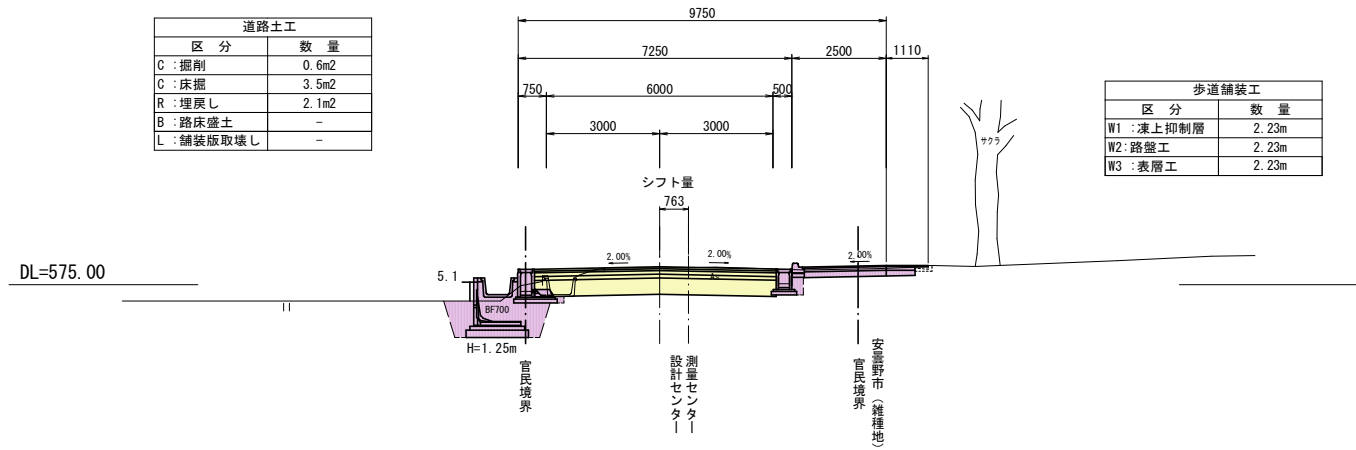

令和5年度 交通安全対策補助事業				
市道豊科1級7号幹道路改良工事（3工区）				
番号	5 22	横断面図7	縮尺	1:100
市道豊科1級7号線				
安曇野市 豊科				
設計会社				
測量会社				
調査会社				
安曇野市 都市建設部 建設整備課				

ガードレール基礎一体型L型擁壁標準断面図
(左1～2号擁壁)

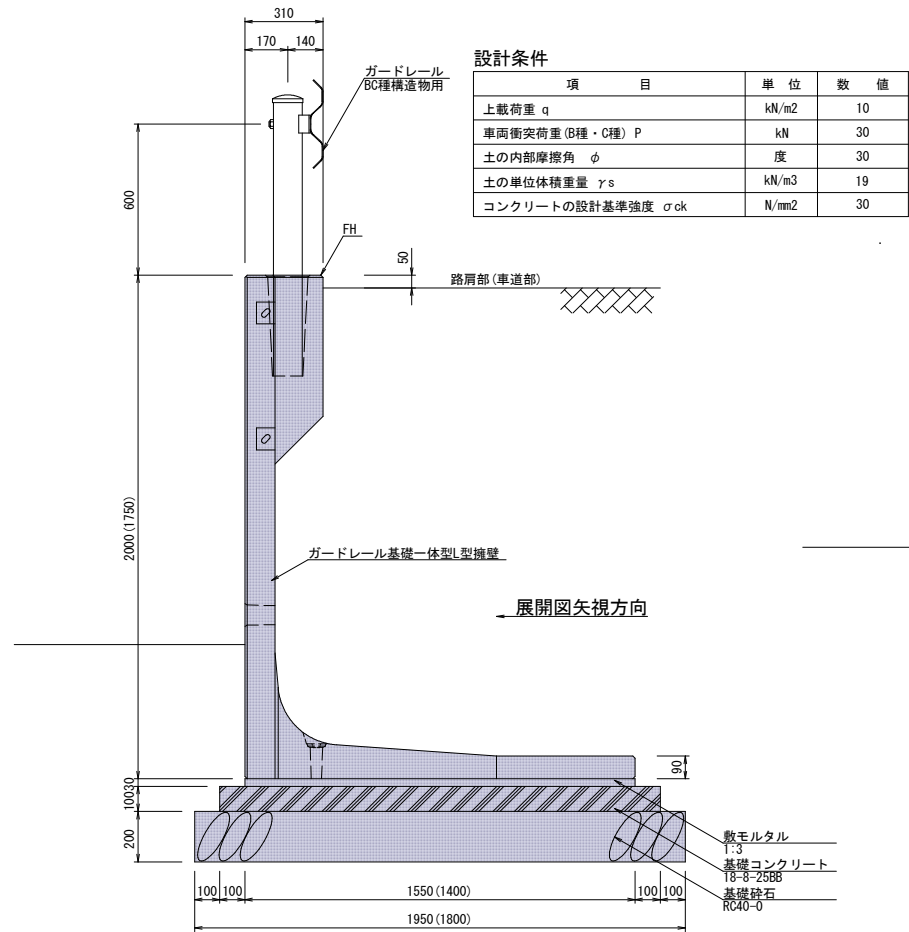


※表示断面はH2000。寸法線の () 内はH1750の場合

左1号及び2号L型擁壁（ガードレール基礎一体型L型擁壁）製品本数及び延長集計表

名称	製品本数							延長 (m)	備考
	H= 1750A		H= 2000A		合計				
	L=2000	カーブ用 側壁開口	L=2000	カーブ用	L=2000	カーブ用	側壁開口		
左1号L型擁壁	8		2	8	5	16	5	2	46.000
左2号L型擁壁	2			13	2	15	2		34.000
合計	10		2	21	7	31	7	2	80.000


L型擁壁構造図 S=1:20

左3～5号擁壁

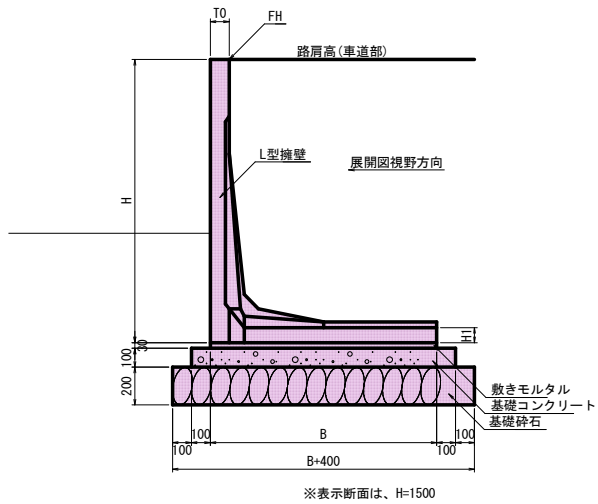


※表示断面は、H=1500

左6～10号擁壁（天端フラット部）

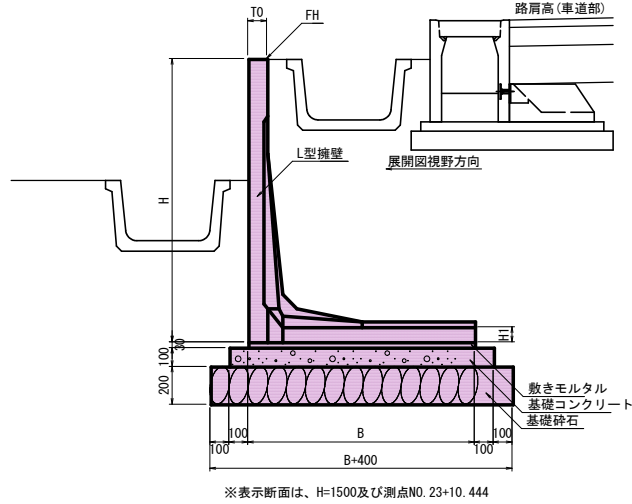

※表示断面は、H=1500及び測点N0.23+10.444

右1～8号擁壁

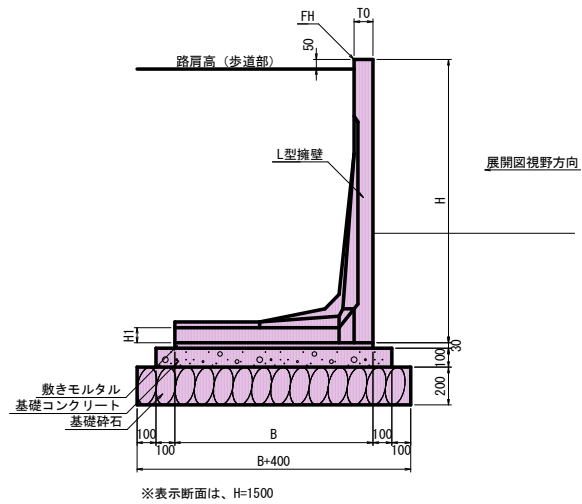

※表示断面は、H=1500
※左10号擁壁EP付近も同様。（数量は、左3～10号L型擁壁数量表（10.007当り）にて計上
※右7・8号擁壁は、フッタイプとする。

左3～10号L型擁壁数量表（10.00m当り）

高さ H (mm)	タイプ	底幅幅 B (mm)	天端幅 T1 (mm)	底幅幅 H1 (mm)	製品重量 (kg)	L=10.00m当り数量				製品本数				備考
						基礎砕石 (m2)	均し型枠 (m2)	均しコン (m3)	モルタル (m3)	製品本数 (本)	L= 2000 (本)	L=1500 (本)	L= 1000 (本)	
1250	A	1000			957	14.00		1.20	0.30		18	4		左3～4号車道部
	B	1250			1047	16.50		1.45	0.38		6			左6号車道部
	C	1500	100	80	1137	19.00		1.70	0.45		28			左10号車道部
1500	A	1050			1111	14.50	2.00	1.25	0.32	5.00	3	2		左10号歩道部
	B	1200			1167	16.00		1.40	0.36		40 (3)	7	2	
	C	1350			1224	17.50		1.55	0.41		12			2左10号車道部
1750	A	1225	120	900	1498	16.25		1.43	0.37				1	左10号歩道部
	B	1400			1573	18.00		1.60	0.42		47 (1)			

※製品重量は、標準品（L=2000mm）の場合。
※標準品 製品本数にカット品を含む。（ ）内はカット品数。

右側L型擁壁数量表（10.00m当り）

高さ H (mm)	タイプ	底幅幅 B (mm)	天端幅 T1 (mm)	底幅幅 H1 (mm)	製品重量 (kg)	L=10.00m当り数量				製品本数				備考
						基礎砕石 (m2)	均し型枠 (m2)	均しコン (m3)	モルタル (m3)	製品本数 (本)	L= 2000 (本)	L=1500 (本)	L= 1000 (本)	
1000	A	800		70	684	12.00		1.00	0.24		19 (4)			3
1250		1000	100	80	957	14.00		1.20	0.30	5.00	18			2
1500		1050			1111	14.50	2.00	1.25	0.32		50 (2)			3
1750		1225	120	900	1498	16.25		1.43	0.37		32 (2)			

※製品重量は、標準品（L=2000mm）の場合。
※標準品 製品本数にカット品及び側壁開口を含む。（ ）内はカット品数及び側壁開口数。

L型擁壁数量表

名称	製品本数																											延長 (m)	備考					
	H= 1000A			H=1250A		H=1250B	H=1250C		H= 1500A			H= 1500B				H= 1500C			H= 1750A			H= 1750B			合計									
	L=2000	L=1500	カット	L=2000	L=1500	L=2000	L=2000	側壁開口	L=2000	L=1500	カット	L=2000	L=1500	L=1000	カット	カット・ 側壁開口	L=2000	天斜短尺	L=2000	天斜標準	カット	L=2000	カット	側壁開口	L=2000	天斜標準	L=1500	天斜短尺	L=1000	カット	カット・ 側壁開口	側壁開口		
左3号L型擁壁				12	2							10											8			30		2					63.000	
左4号L型擁壁				6	2							3													9		2						21.000	
左5号L型擁壁												10	2										4			14		2					31.000	
左6号L型擁壁							6					6	4												12		4						30.000	
左7号L型擁壁												2											33	1	2	35				1		2	75.199	
左8号L型擁壁												1	1			1									1		1				1		5.300	
左9号L型擁壁												8		2	1	1									8				2	1	1		20.860	
左10号L型擁壁							26	2	3	2							12	2		1					41	1	2	2				2	94.000	
小計				18	4	6	26	2	3	2		40	7	2	1	2	12	2		1			45	1	2	150	1	13	2	2	2	2	4	340.359
右1号L型擁壁					1					12									16							29								58.000
右2号L型擁壁					9	1				3																12		1						25.500
右3号L型擁壁										10	2															10		2						23.000
右4号L型擁壁										3		2							11		1					14					3			31.725
右5号L型擁壁	4	2			8	1				11									3							26		3						56.500
右6号L型擁壁										8	1															8		1						17.500
右7号L型擁壁	6	1	3																							6		1			3			16.922
右8号L型擁壁	5			1																						5					1			11.732
小計	15	3	4	18	2					47	3	2							30		1					110			8		7			240.879
合計	15	3	4	36	6	6	26	2	50	5	2	40	7	2	1	2	12	2	30	1	1	45	1	2	260	1	21	2	2	9	2	4	581.238	

※側壁開口については、工場加工し、現場にて間詰及び補強筋で対応すること。


実施図

令和8年度 交通安全対策補助事業 市道豊科1級7号線道路改良工事（3工区）			
番号	6 / 22	L型擁壁構造図	縮尺 1:20
市道豊科1級7号線			
安曇野市 豊科			
設計会社			
測量会社			
調査会社			
安曇野市 都市建設部 建設整備課			

L型擁壁展開図 (3)


S=1:100

左10号L型擁壁展開図

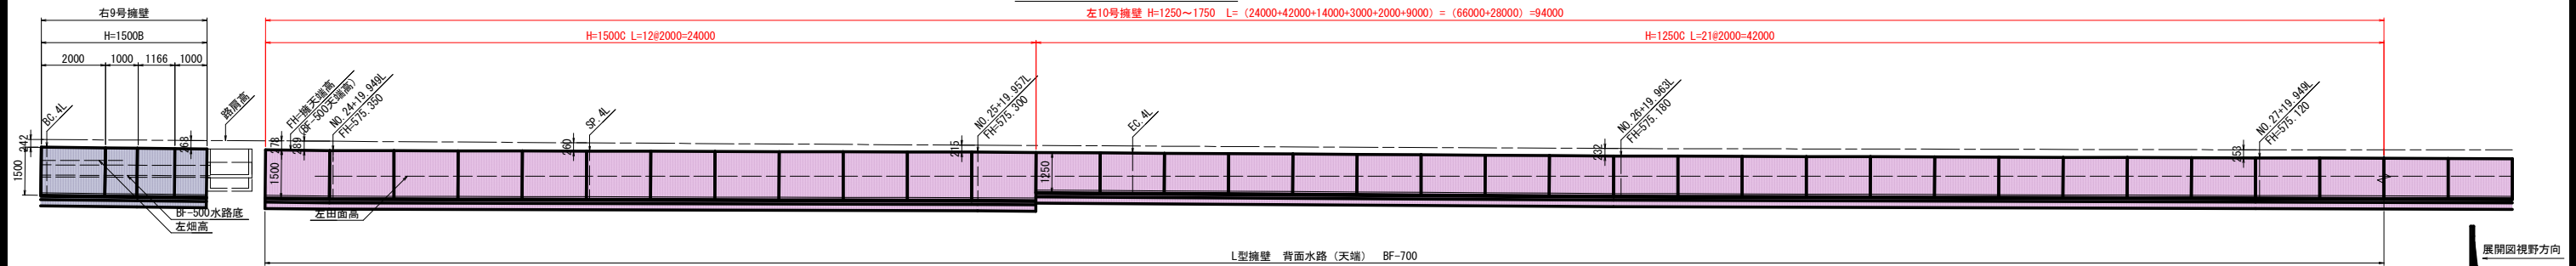

DL=570.00


DL=570.00

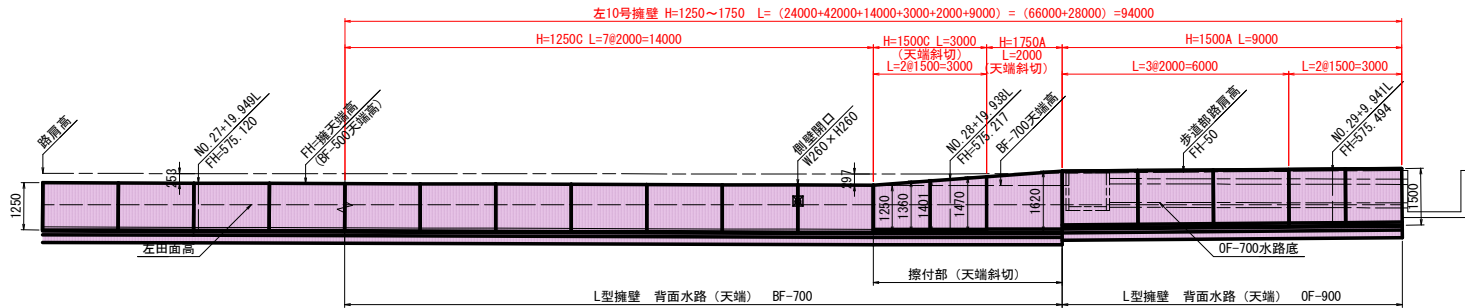

DL=570.00

DL=570.00

右7号及び8号L型擁壁展開図

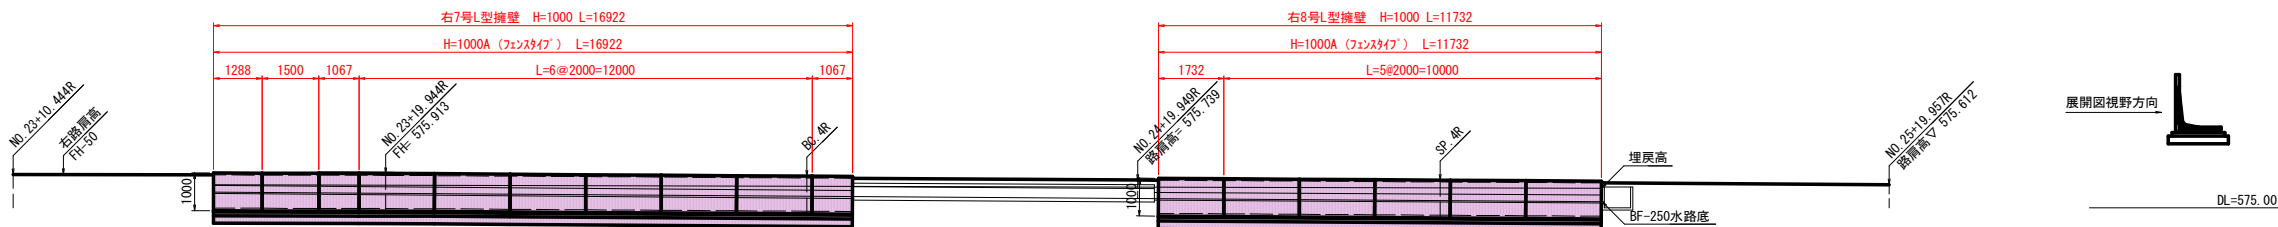

DL=575.00

DL=575.00

※メッシュフェンスは現況復旧すること。

実施図

令和8年度 交通安全対策補助事業			
市道豊科1級7号線道路改良工事（3工区）			
番号	7/22	L型擁壁構造図	縮尺 1:20
市道豊科1級7号線			
安曇野市 豊科			
設計会社			
測量会社			
調査会社			
安曇野市 都市建設部 建設整備課			

側溝・水路構造図(1)


ベンチフリューム (2型)

S=1:20

ベンチフリュームボックス250

ベンチフリュームボックス400

ベンチフリュームボックス600

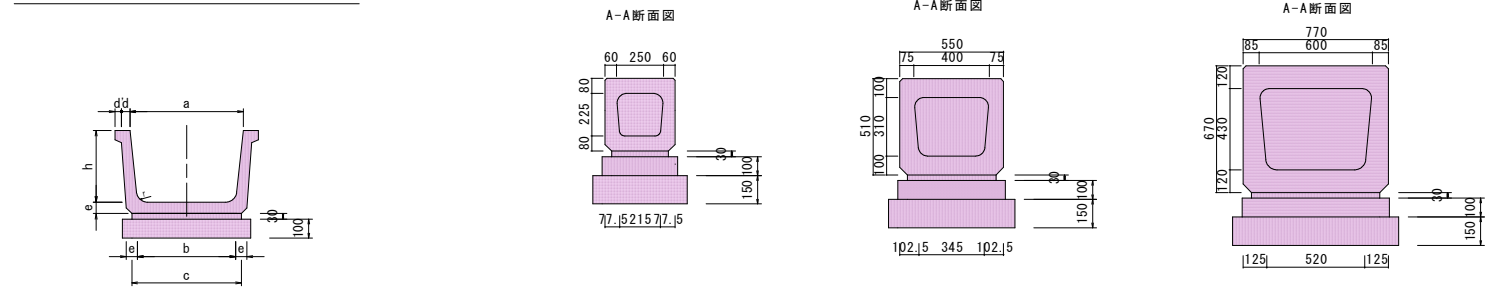


ベンチフリューム2型 寸法及び材料表

呼び名	寸法 (mm)										材料 (10m当り)		参考重量 (kg)	
	a	b	c	d	d'	e	f	g	h	r	本体 (個)		L=1.0m	L=2.0m
250	250	215	250	30	20	35	30	15	175	30	5		-	115
400	400	345	395	40	30	50	40	15	260	50	5		-	227
500	500	435	490	45	35	55	45	15	320	60	5		-	308
600	600	520	580	45	35	60	50	15	380	60	5		189	378
700	700	610	680	50	40	70	50	15	440	70	5		254	508

横断フリューム (甲蓋付)

S=1:20

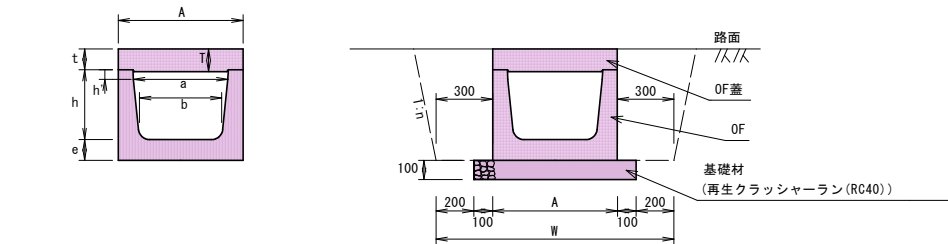


横断フリューム (T-14) 寸法及び材料表

規格	寸法 (mm)														数量 (10m当り)	参考重量 (kg)	
	a	b	d	e	h	h'	L 本体	T	t	L 蓋	A	W	H	床均・基礎材 (m ²)	本体 (kg/本)	蓋 (kg/本)	
250	250	215	50	80	275	100	2000	100	90	1000	350	950	445	5.50	302	67	
400	400	345	70	100	360	100	2000	100	90	1000	540	1140	550	7.40	570	126	
600	600	520	80	120	430	50	2000	150	140	500	760	1360	690	9.60	830	135	
700	700	610	90	130	490	50	2000	150	140	500	880	1480	760	10.80	1010	156	

トランジションフリューム

S=1:25

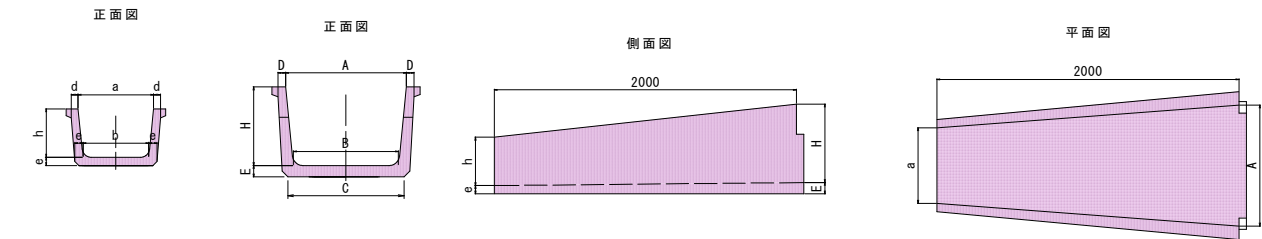


トランジションフリューム 寸法及び材料表

呼び名	寸法 (mm)											材料 (10m当り)		参考重量 (kg)	基礎砕石 (m ²)
	a	b	d	e	h	A	B	C	D	E	H	本体 (個)			
400	400	345	70	50	260	600	520	580	80	60	460	5		340	7.2
500	500	435	80	55	320	800	695	770	90	75	520	5		483	9.3
600	600	520	80	60	380	800	695	770	90	75	580	5		542	13.3
700	700	610	90	70	440	1000	875	965	100	90	640	5		729	

防音型自由勾配側溝

縦断用 (300・600型)

S=1:15

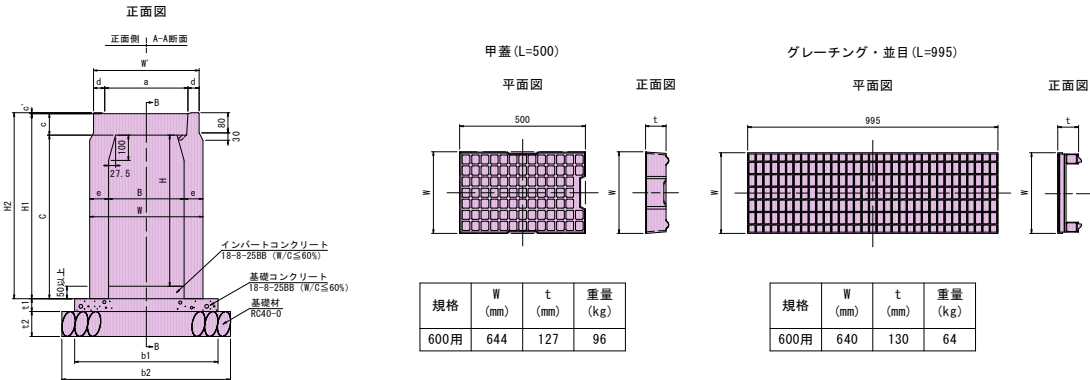


製品規格寸法・重量及び使用材料一覧表

内幅 B (mm)	内高 H (mm)	寸法 (mm)										重量 (kg)	基礎寸法 (mm)				材料表 (10m当り)		
		W	W'	C	a	c	c'	d	e	H1	H2		b1	b2	t1	t2	基礎 コンクリート (m ³)	基礎材 (m ²)	型枠 (m ²)
300	300	420	420	350	330	85	4.5	45	60	435	439.5	318	570	670	50	100	0.29	6.7	1.0
	400	420		450					60	535	539.5	376							
600	700	760	760	750	650	130	5.0	55	80	880	885	862	900	1000	100	100	0.90	10.0	2.0
	800	760		850					80	980	985	939							

防音型自由勾配側溝

横断用 (300・400型)

S=1:15

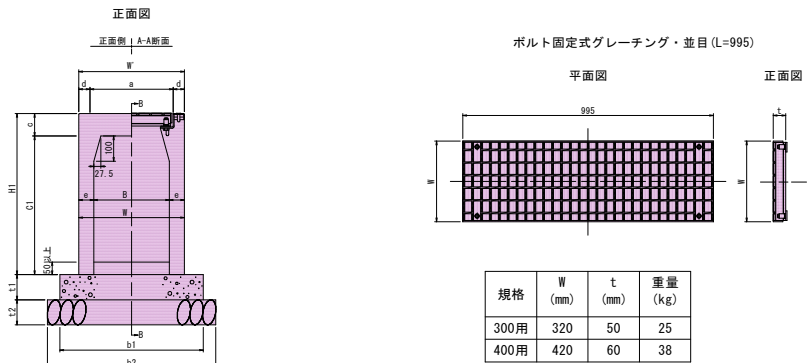


製品規格寸法・重量及び使用材料一覧表

内幅 B (mm)	内高 H (mm)	寸法 (mm)										重量 (kg)	基礎寸法 (mm)				材料表 (10m当り)		
		W	W'	C1	a	c	d	e	H1				b1	b2	t1	t2	ベース コンクリート (m ³)	基礎材 (m ²)	型枠 (m ²)
300	300	420	420	350	330	89.5	45	60	439.5	340	570	670	100	150			0.57	6.7	2.0
	400	530	530	450	430	105	50	65	555	470	680	780	100	150			0.68	7.8	2.0
	500	530		550				65	655	533									

地先境界ブロック (B種)

S=1:10

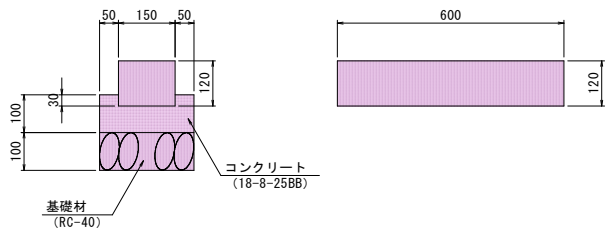

地先境界ブロック 材料表

項 目	単 位	数 量	摘 要
地先境界ブロック	個	16.5	B種 25kg/個 (L=600)
コンクリート	m ³	0.21	18-8-25B8
型 枠	m ²	2.00	
基 礎 材	m ²	2.50	RC-40 t=100



実施図

令和8年度 交通安全対策補助事業 市道豊科1級7号線道路改良工事 (3工区)			
番号	9 22	銅測、水橋構造図 (1)	縮尺 図 示
市道豊科1級7号線 安曇野市 豊科			
設計会社			
測量会社			
調査会社			
安曇野市 都市建設部 建設整備課			

側溝・水路構造図(2)

土留型自由勾配側溝
(300・600型)

S=1:20

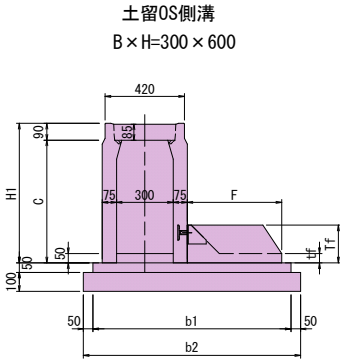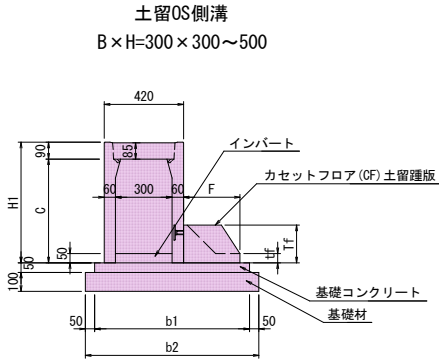

土留OS側溝 基礎工数量表

内空寸法 B × H	製品重量 (kg)	踵幅 F	寸法 (mm)				材料表 (10m当り)		
			H1	C	b1	b2	基礎コンクリート m3	基礎材 m3	型枠 m2
300 × 300	318	350	440	350	870	970	0.44	0.97	1.00
× 400	376	450	540	450	970	1070	0.49	1.07	1.00
× 500	434		640	550	1020	1120	0.51	1.12	1.00
× 600	584	500	740	650	1050	1150	0.53	1.15	1.00


注) 基礎工の寸法及び数量は、いずれも参考値です。
注) 製品重量は 製品長 L=2.0m (標準品) の重量です。

CF種版 規格寸法・質量

踵幅 F	寸法 (mm)			参考質量 (kg)
	Tf	tf		
350	200	50		167
450	200	50		200
500	200	50		210

台付管

S=1:20

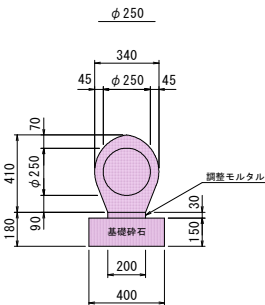


材 料 表

名 称	規 格	単 位	数 量
パイコン台付管	φ250	個	5.00
調整モルタル	1:3	m3	0.06
基礎砕石	RC40-0 (15cm厚)	m2	4.0

参考重量 (L=2.0m)・・・320kg


田排水樹
(Ⅱ型)

S=1:20

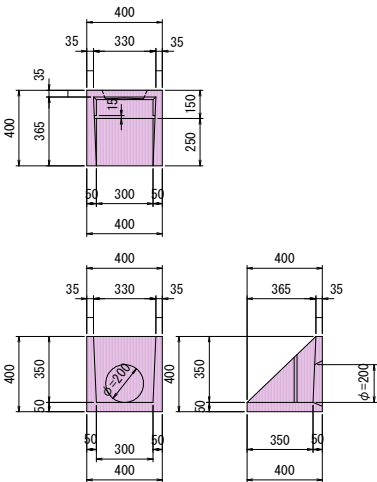

ボックスカルバート
(400×400)

S=1:15

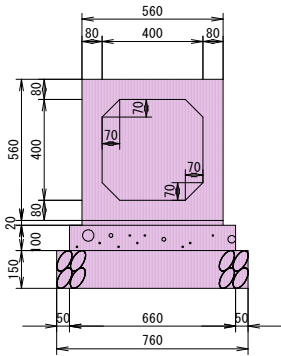


数量表

名 称	規 格	単 位	数 量	参考重量
ボックスカルバート	400×400×2000	本	5.0	820kg/本
基礎コンクリート	18-8-25BB	m3	0.66	
型 枠		m2	2.00	
基礎砕石	RC40-0	m2	7.60	
敷モルタル	1:3	m3	0.11	

参考図

ガードポスト
(独立基礎用)

S=1:10 (A1)
1:20 (A2)

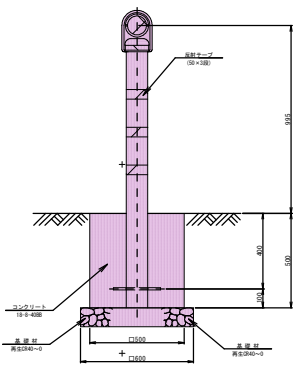





独立基礎工数量表

種 別	コンクリート 18-8-40BB	基 礎 材 再生GR40～0
数 量	0.1m3	0.4m2

実施図

令和8年度 交通安全対策補助事業 市道豊科1級7号線道路改良工事 (3工区)				
番号	10 22	創滑・水路構造図(2)	縮尺	図示
市道豊科1級7号線 安曇野市 豊科				
設計会社				
測量会社				
調査会社				
安曇野市 都市建設部 建設整備課				

側溝・水路構造図(3)

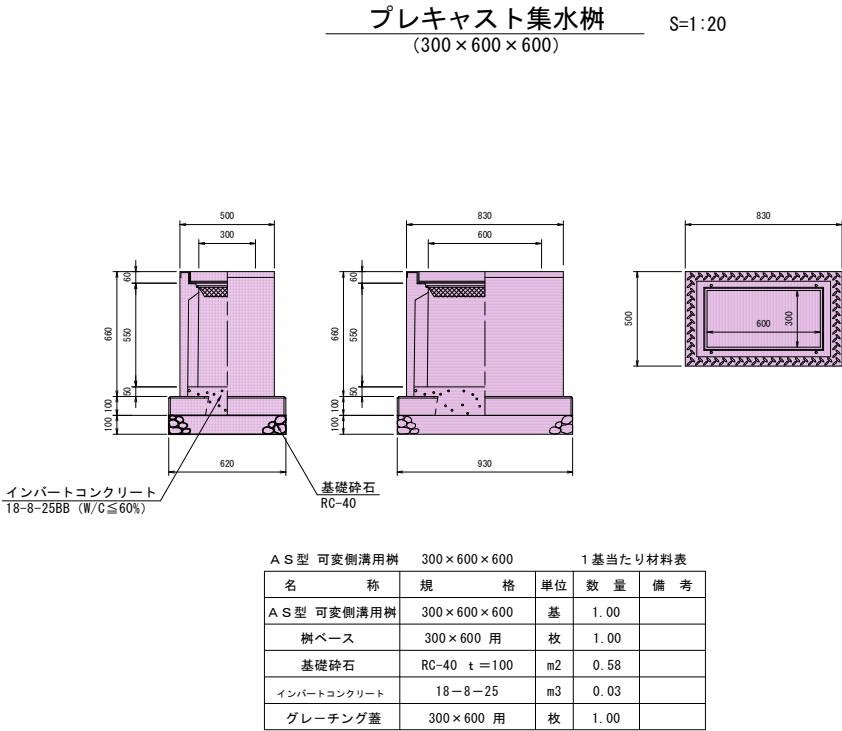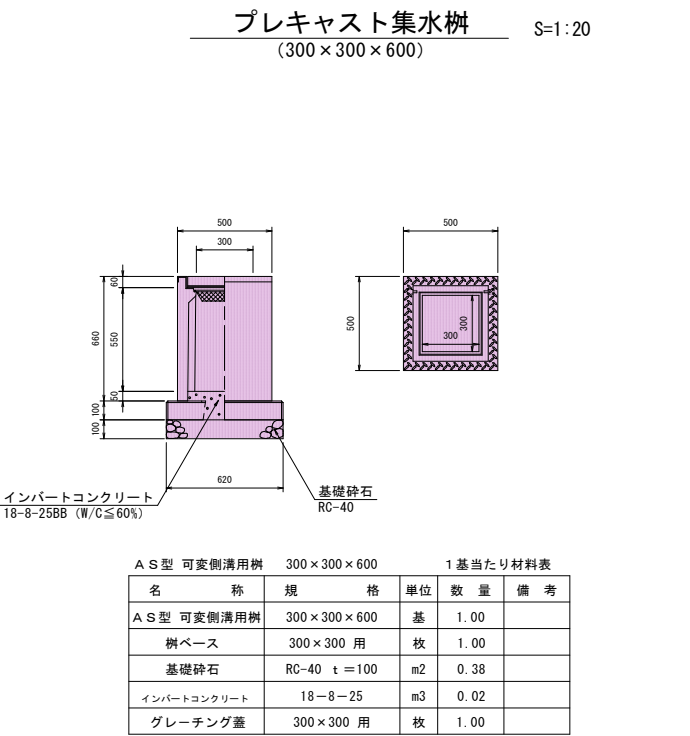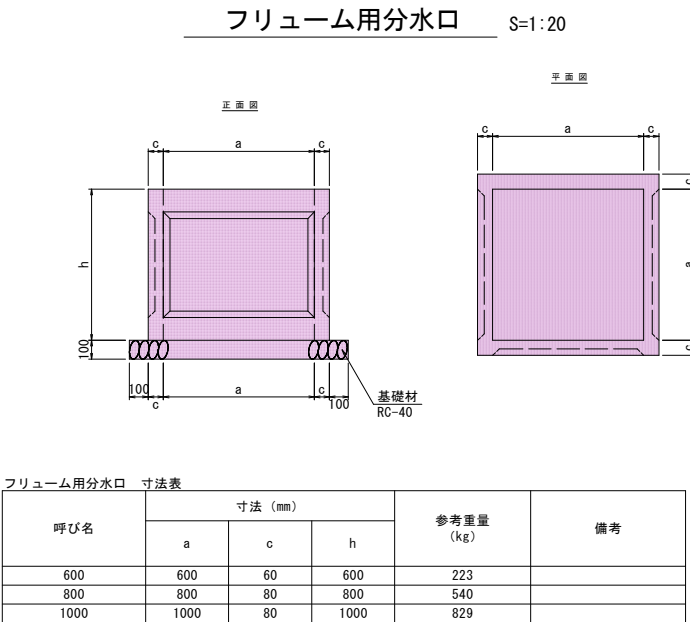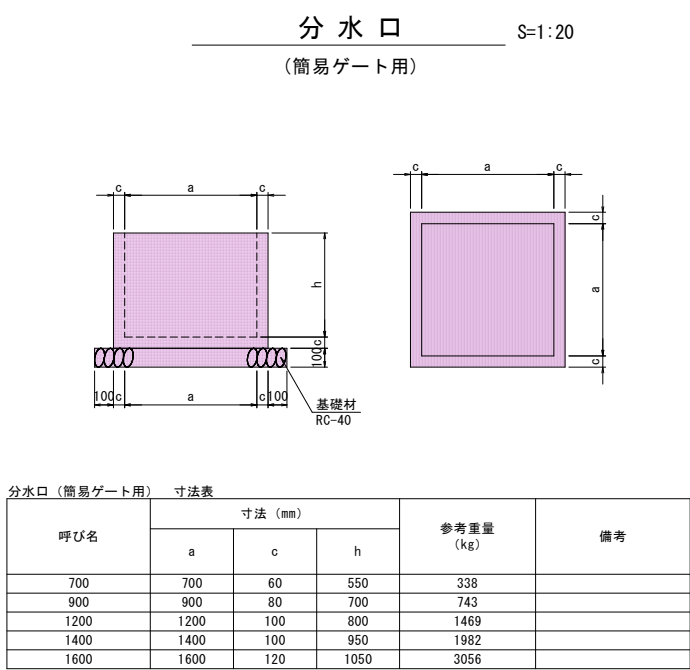


自由勾配側溝展開図(4)


S=1:100

右側 No. 19+19.944~No. 23+1.730

右側 No. 23+19.140~No. 26+19.963

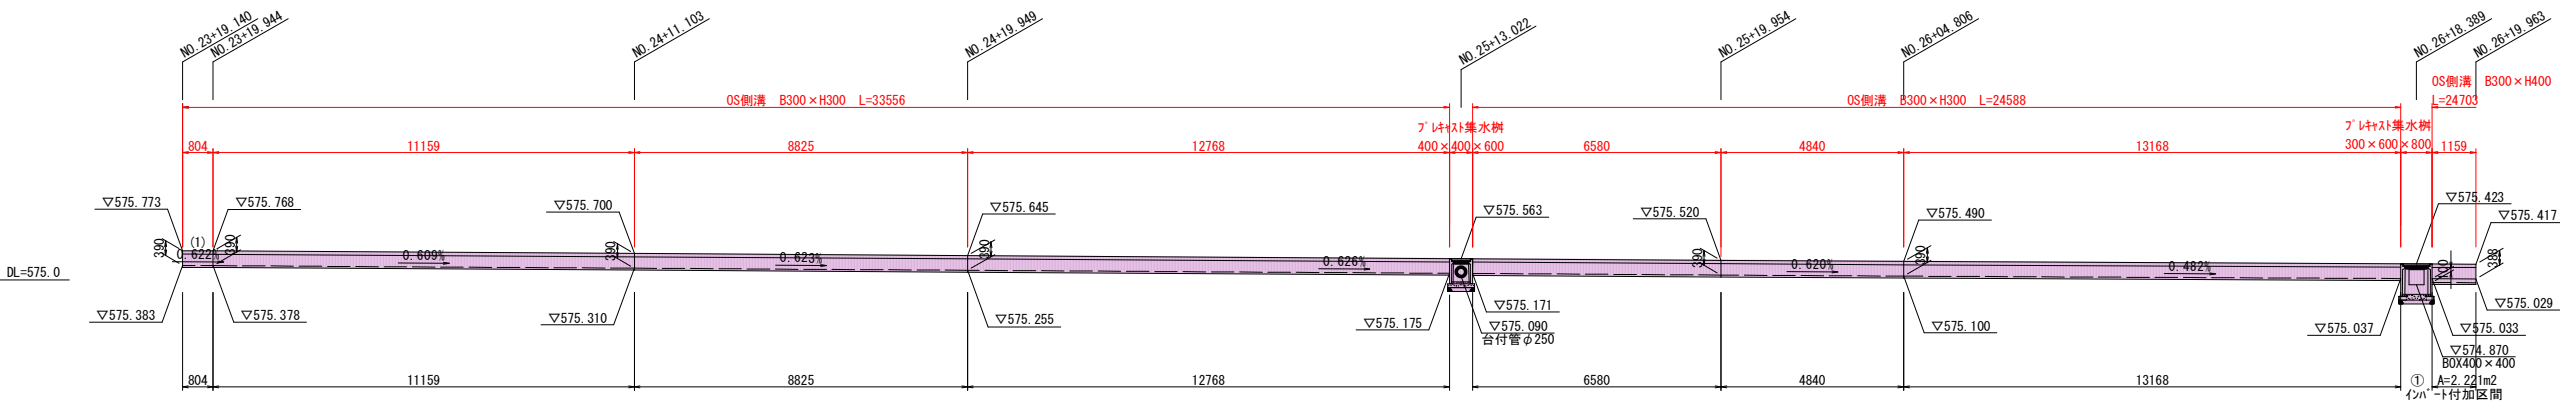

右側 No. 26+19.963~No. 29+9.940

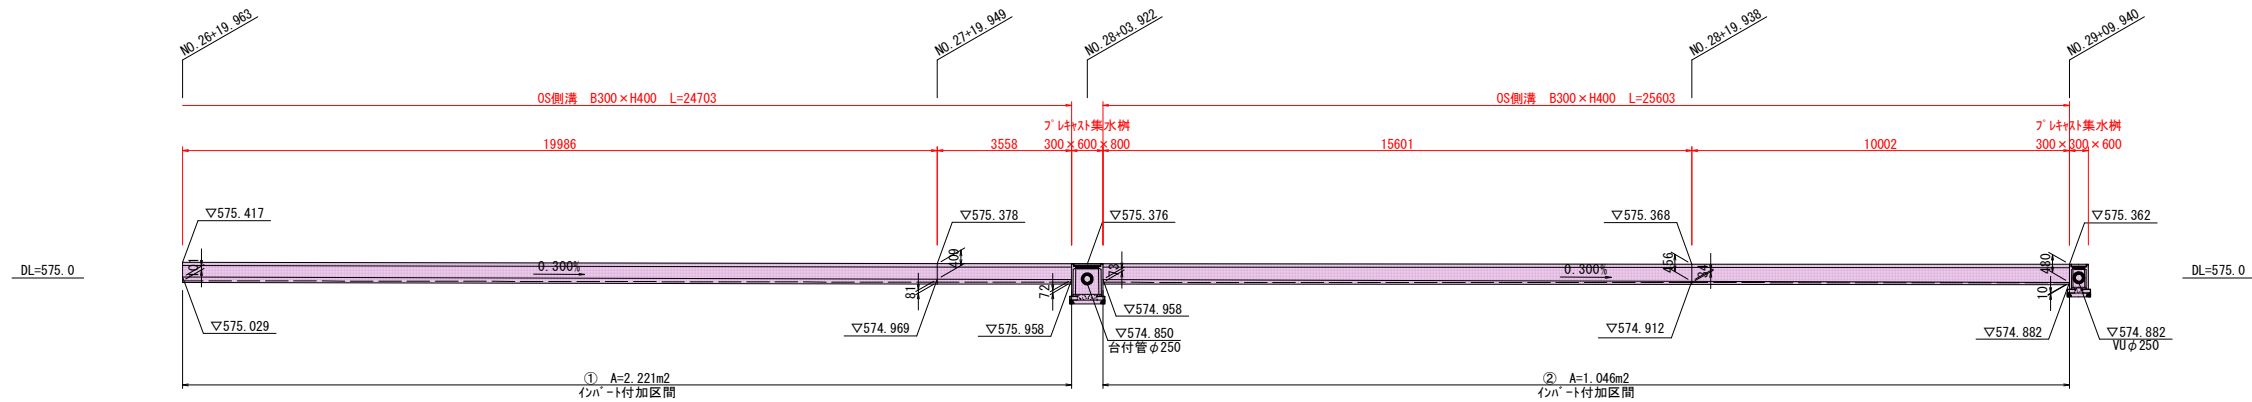

インバート付加量 数量表

区間	面積 (m2)	内幅 (m)	体積 (m3)
1	2.221	0.30	0.666
2	1.046	0.30	0.314
合計			0.980


※面積は、CAD計測値です。
※体積(m3)=面積(m2)×内幅(m)

実施図

令和8年度 交通安全対策補助事業 市道豊科1級7号線道路改良工事（3工区）			
番号	12 22	測 量 側溝・水塀構造図(3)	縮 尺 図 示
市道豊科1級7号線			
安曇野市 豊科			
設計会社			
測量会社			
調査会社			
安曇野市 都市建設部 建設整備課			

土留用自由勾配側溝展開図(1)


左側 土留OS 展開図 S=1/100

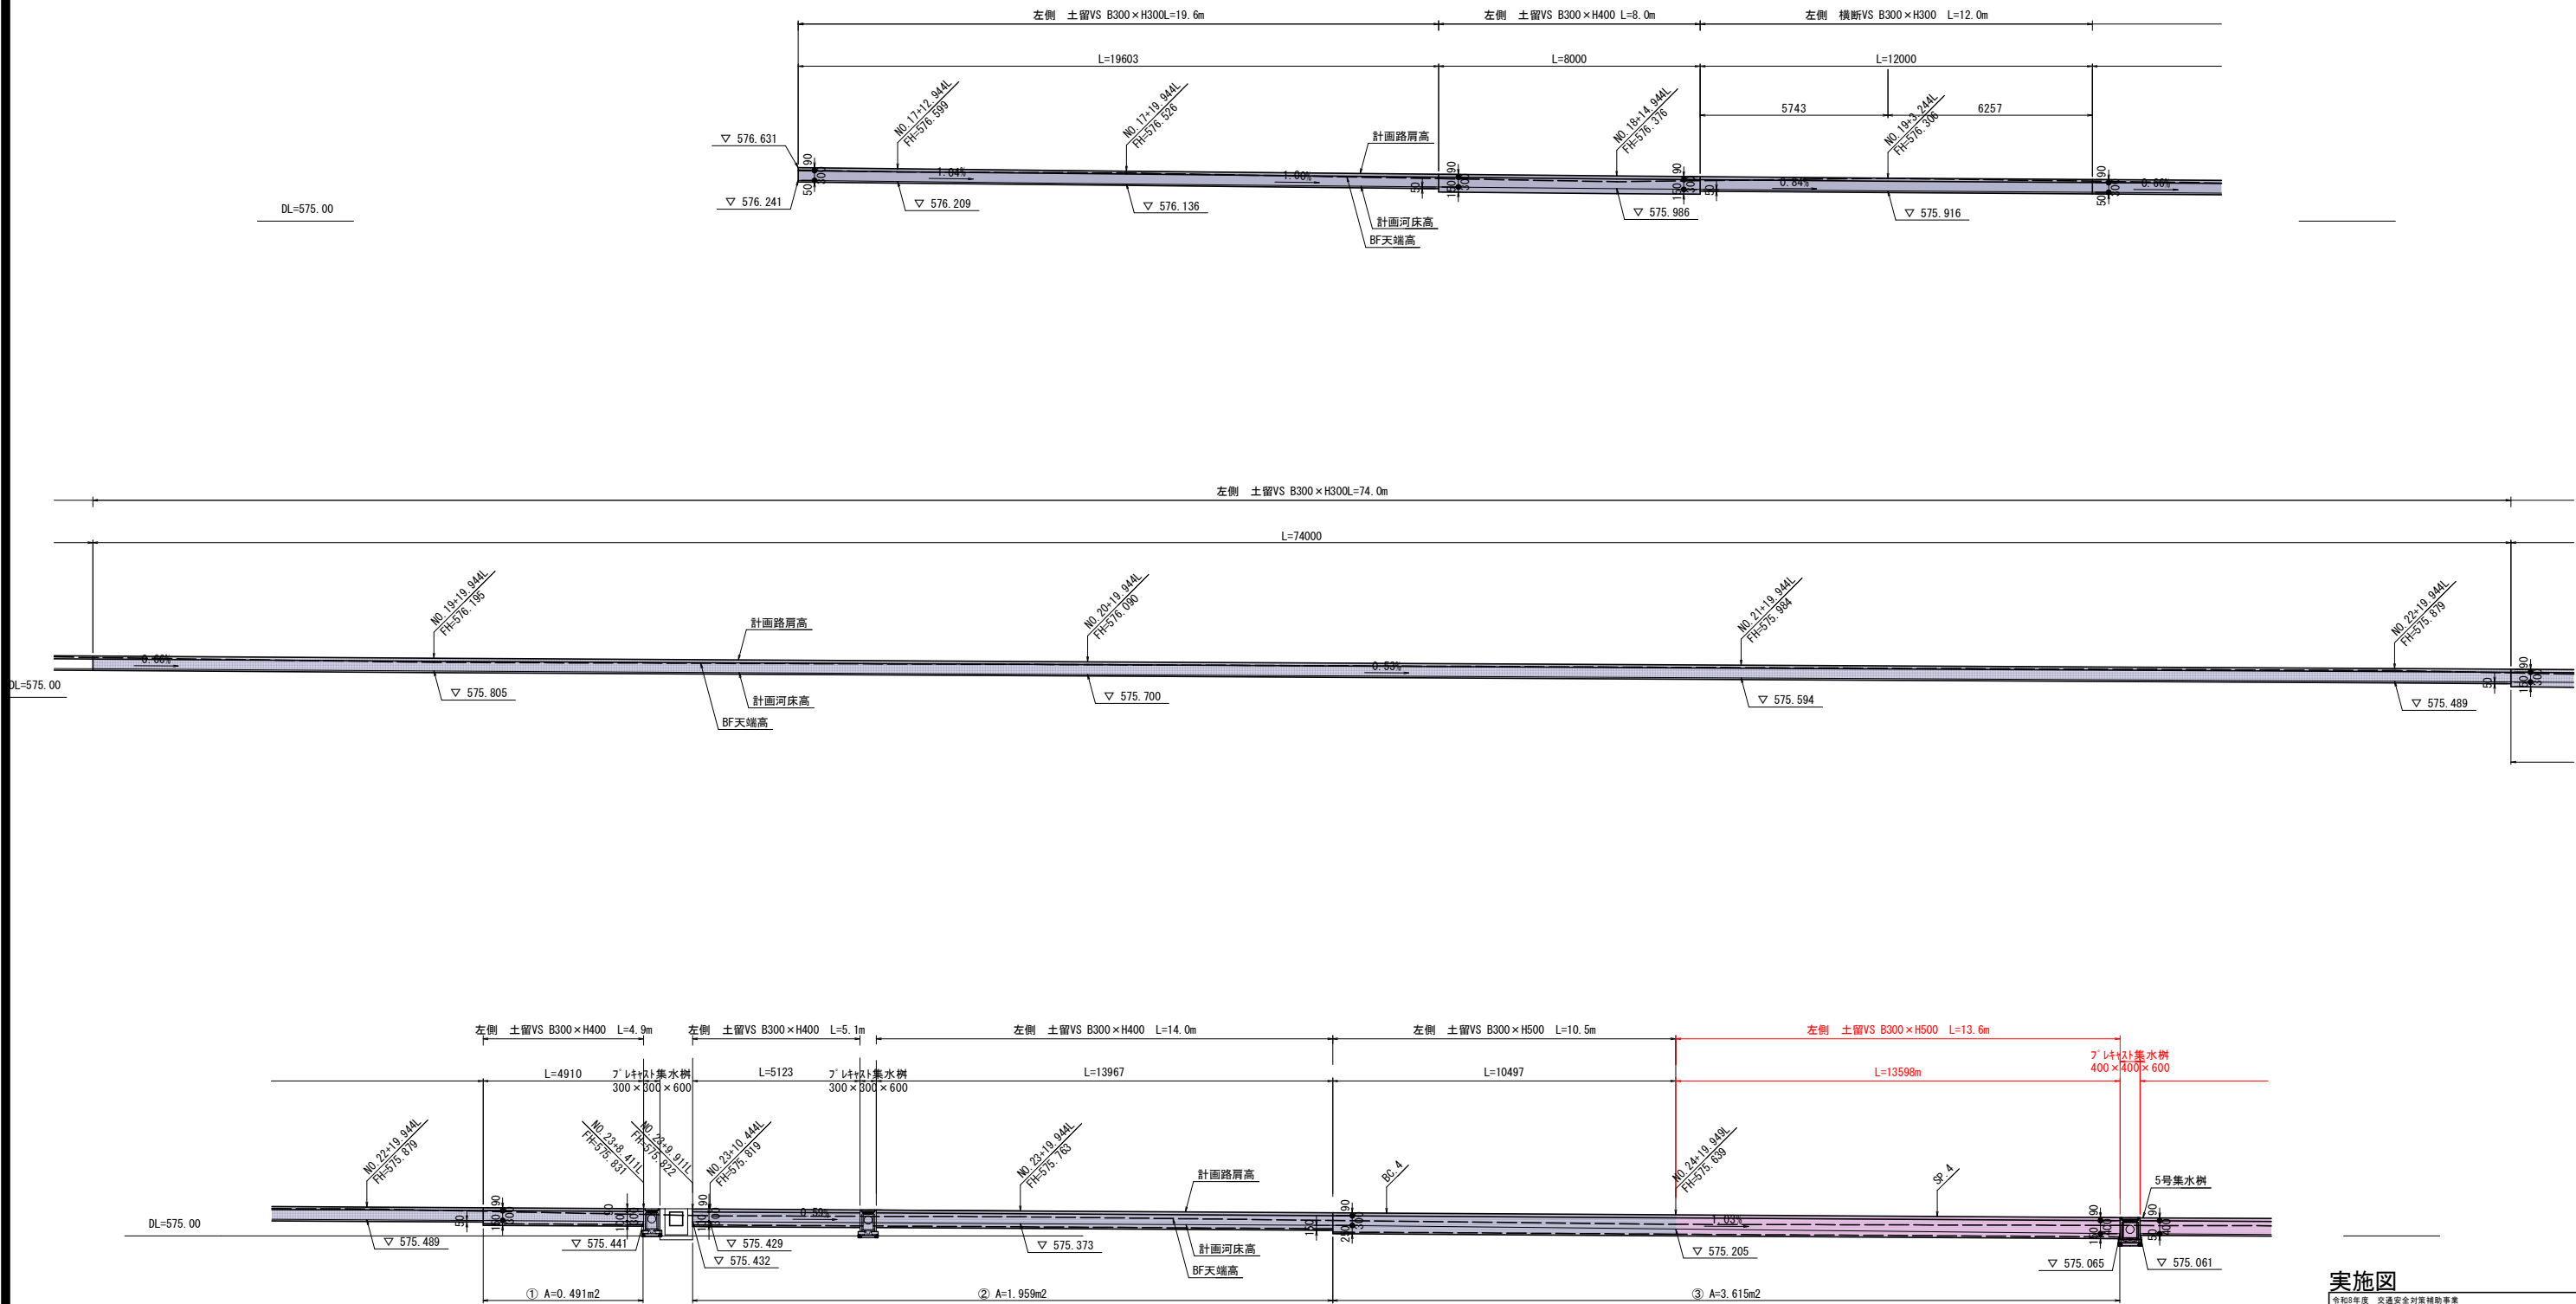

実施図			
令和8年度 交通安全対策補助事業			
市道豊科1級7号線道路改良工事(3工区)			
番号	13 / 22	土留用自由勾配側溝展開図(1)	縮尺 1:20
市道豊科1級7号線			
安曇野市 豊科			
設計会社			
測量会社			
調査会社			
安曇野市 都市建設部 建設整備課			

土留用自由勾配側溝展開図(2)

左側 土留OS 展開図 S=1/100

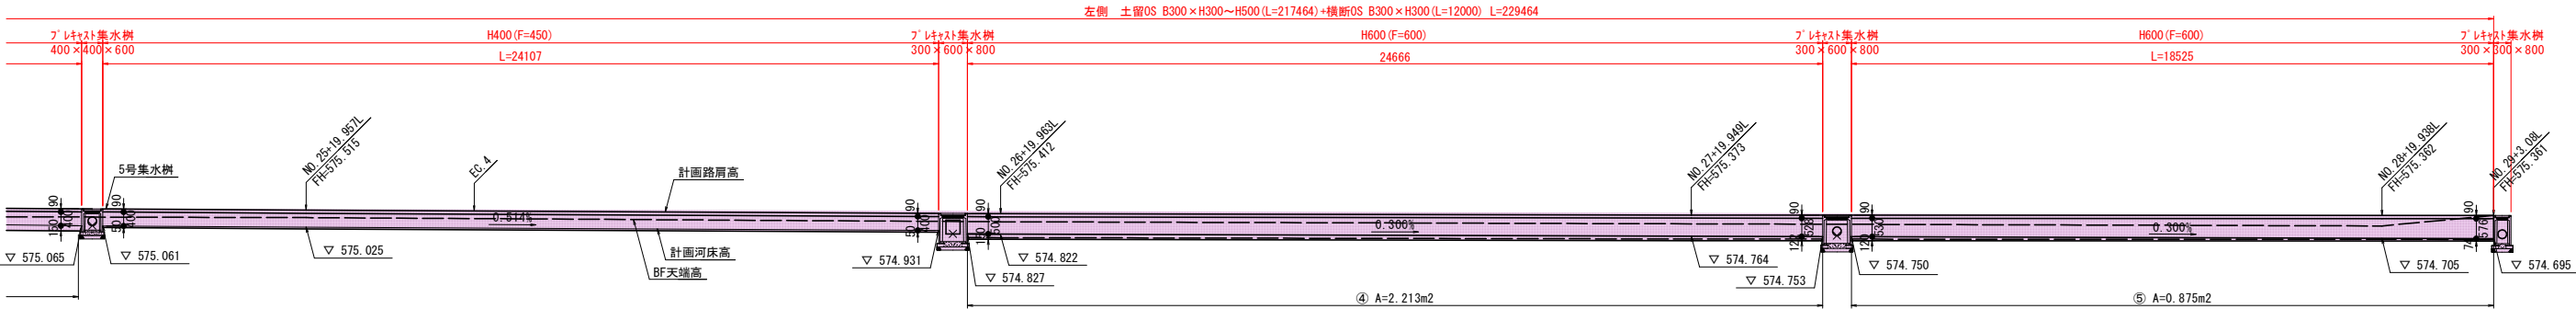

DL=570.00

土留OS (左側) インバート数量表

区間	面積 (m2)	内幅 (m)	体積 (m3)
1	0.491	0.30	0.147
2	1.959	0.30	0.588
3	3.615	0.30	1.085
4	2.213	0.30	0.664
5	0.875	0.30	0.263
合計			2.742


※面積は、CAD計測値です。
※体積 (m3)=面積 (m2) × 内幅 (m)

実施図


令和8年度 交通安全対策補助事業			
市道豊科1級7号線道路改良工事(3工区)			
番号	14/22	土留用自由勾配側溝展開図(1)	縮尺 1:20
市道豊科1級7号線			
安曇野市 豊科			
設計会社			
測量会社			
調査会社			
安曇野市 都市建設部 建設整備課			

横断工一般図(4)

平面図 S=1:100

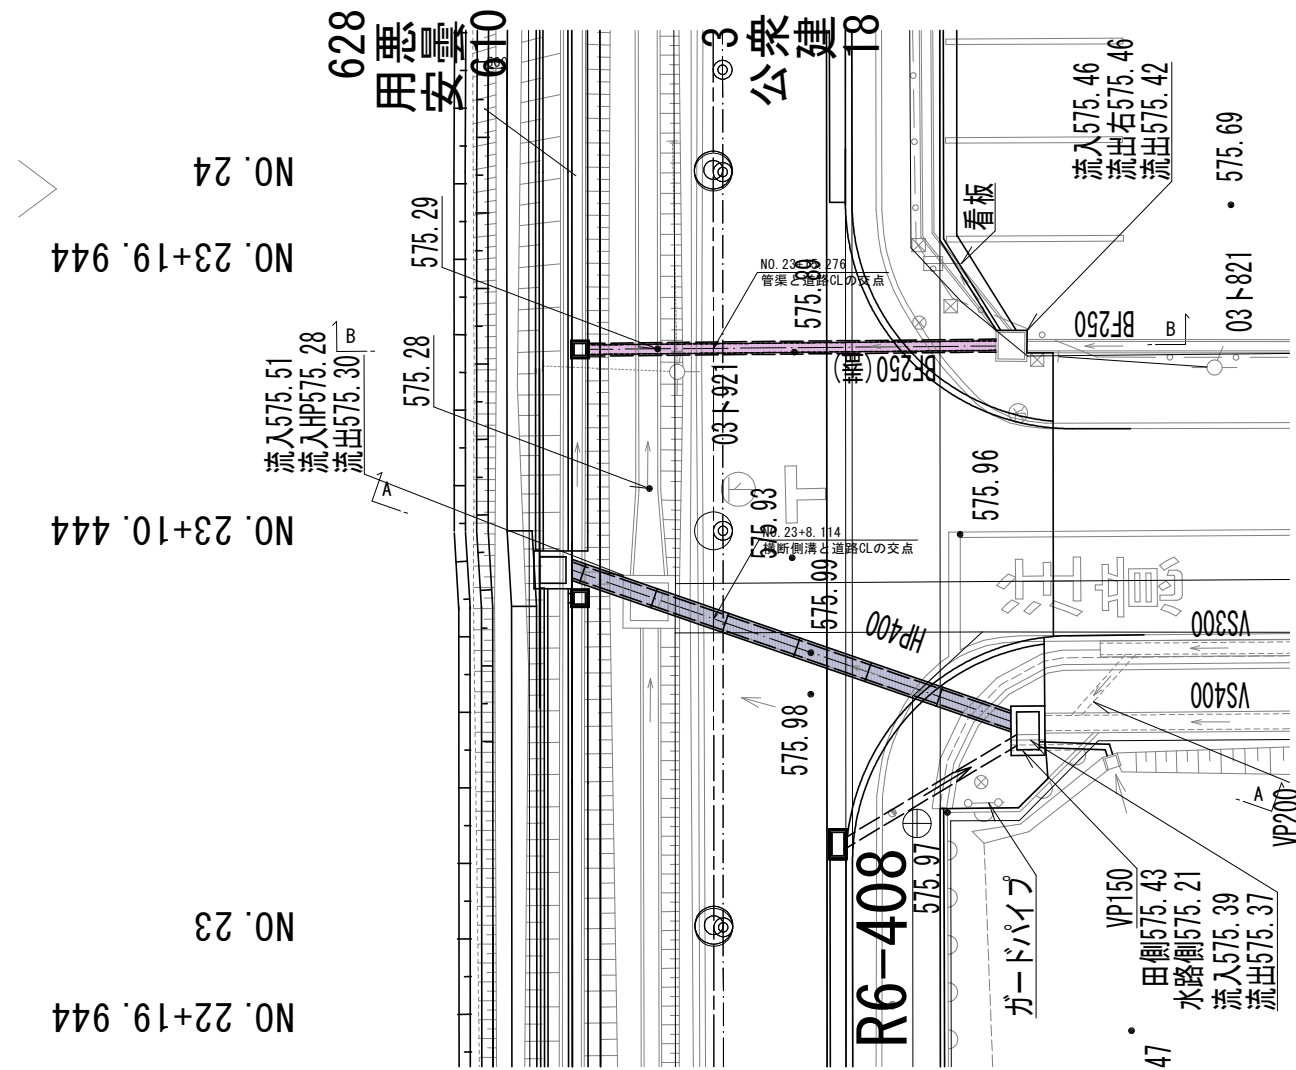


断面図 S=1:100

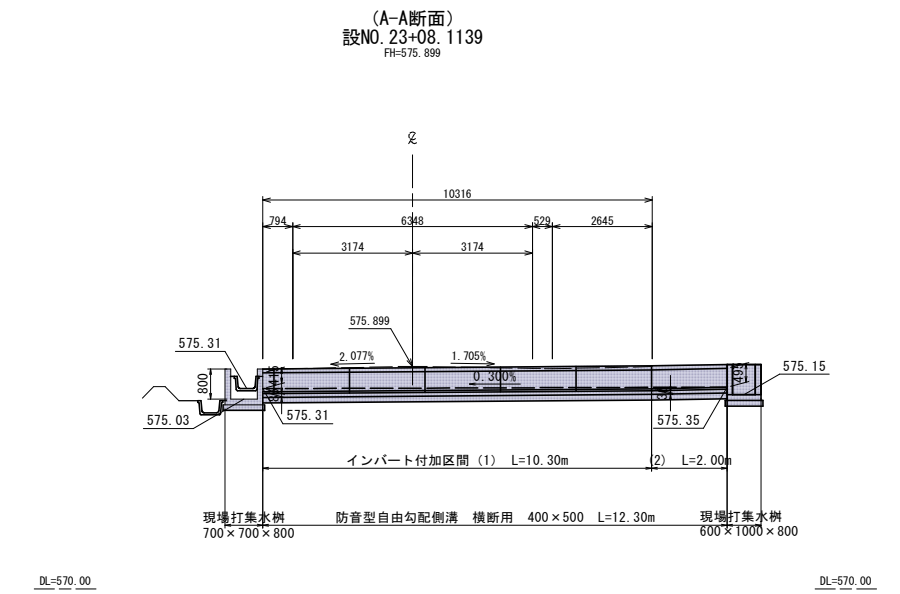

インバート付加量 計算表

区間	延長 (m)	計算式 [延長×インバート幅×(付加厚1+付加厚2)/2]	体積 (m3)
(1)	10.30	$10.30 \times 0.400 \times (0.085 + 0.035) / 2$	0.25
(2)	2.00	$2.00 \times 0.400 \times (0.035 + 0.000) / 2$	0.01
小計			0.26

(B-B断面)
設NO. 23+15.2758
FH=575.858

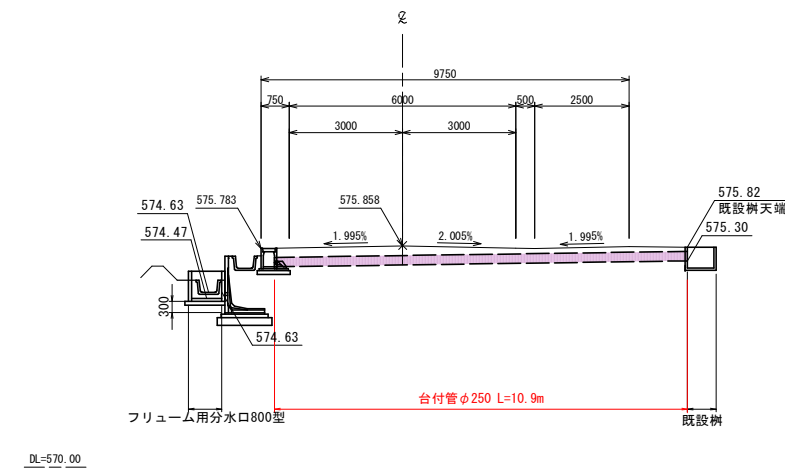


実施図

令和8年度 交通安全対策補助事業			
市道豊科1級7号線道路改良工事(3工区)			
番号	15 22	土留用自由勾配 側溝展開図(1)	縮尺 1:20
市道豊科1級7号線			
安曇野市 豊科			
設計会社			
測量会社			
調査会社			
安曇野市 都市建設部 建設整備課			


横断工一般図(5)

平面图 S=1:150

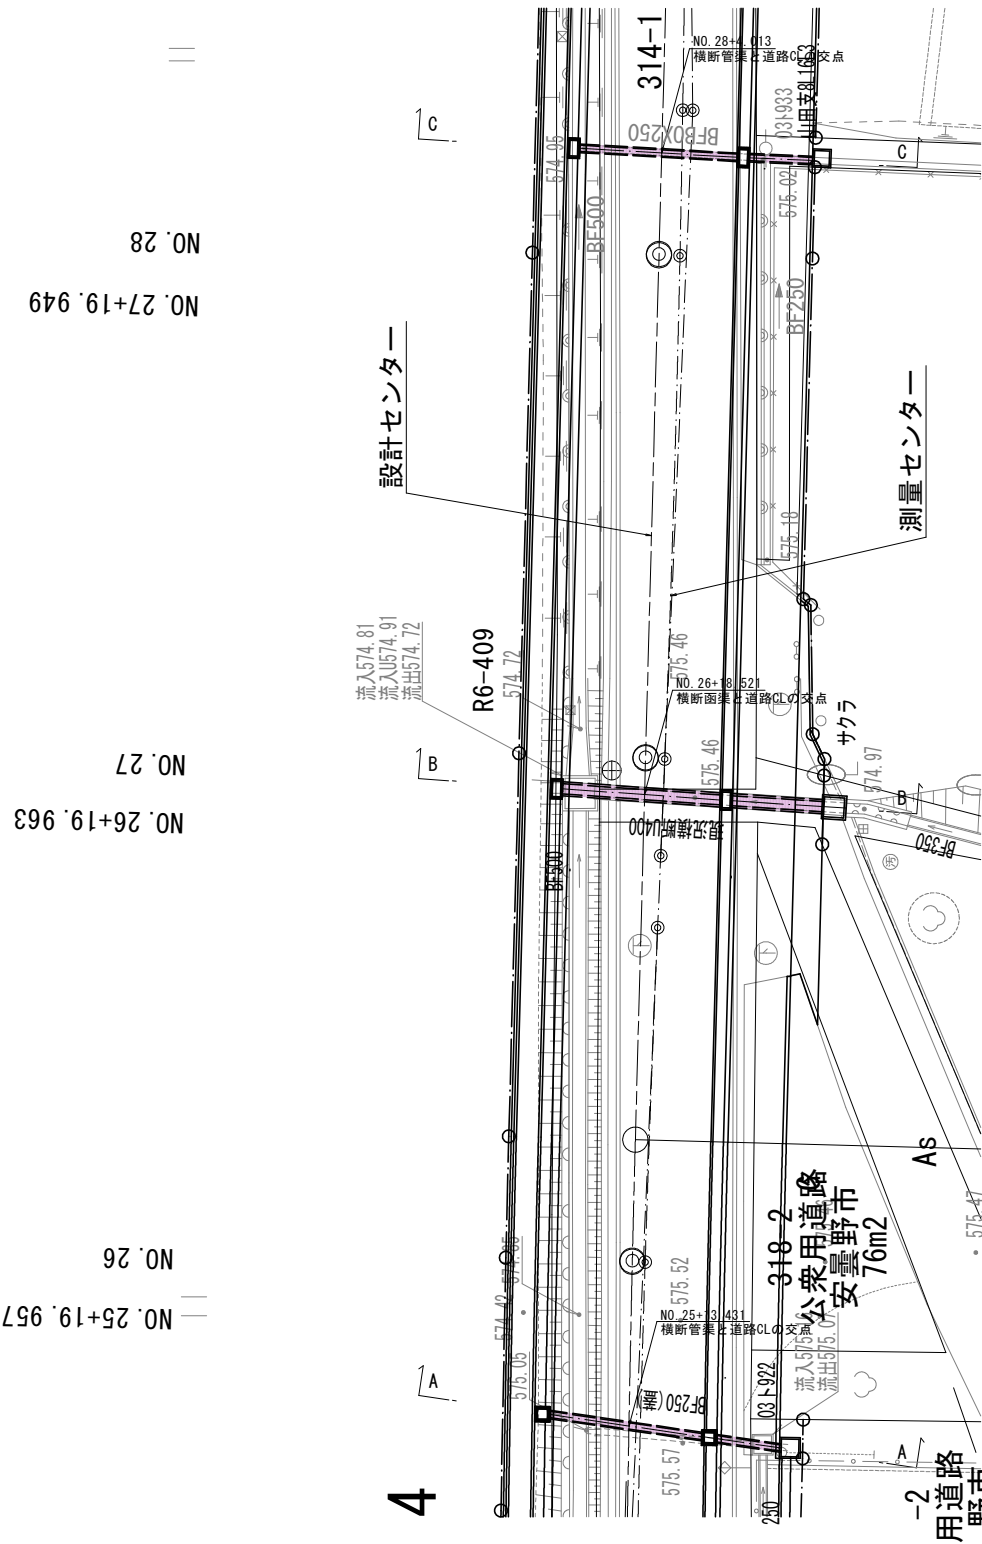

断面図 S=1:100


(A-A断面)
設NO. 25+13. 431
FH=575. 622

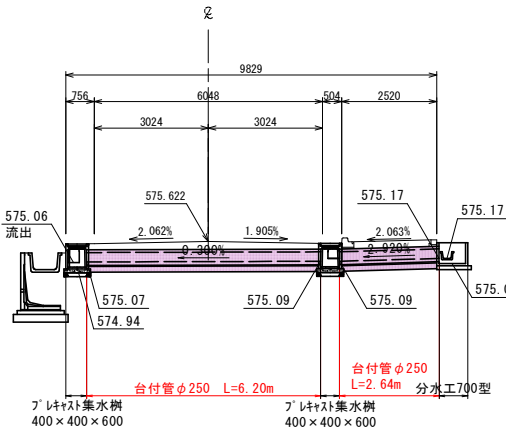

DL=570.

=570.00


(B-B断面)
設NO. 26+18.520
FH=575.484

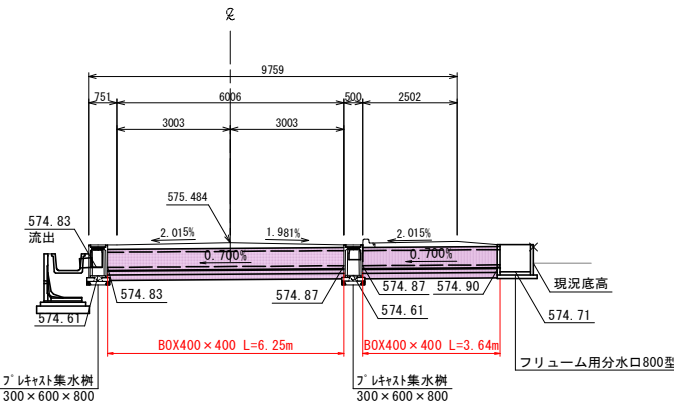

DL=570.

=570.00

(C-C断面)
設NO. 28+04. 012
FH=575. 438

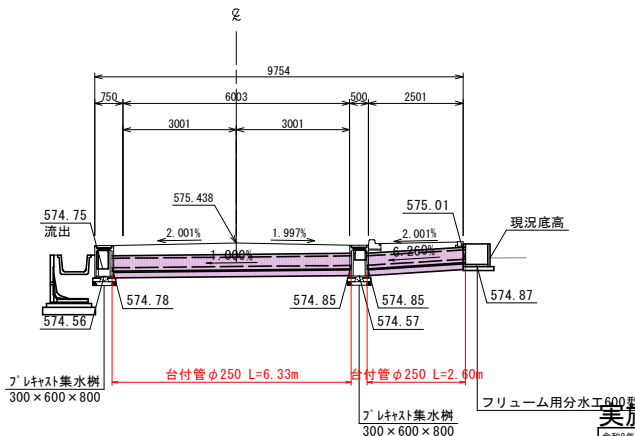

DI=570

实施图

令和6年度 交通安全対策推進事業			
市道豊科1線7号線道路改良工事（3工区）			
番号	16 / 22	土管用自由勾配 側溝深開削(1)	縮尺 1:20
市道豊科1級7号線			
安曇野市 豊科			
設計会社			
測量会社			
調査会社			
安曇野市 都市建設部 建設整備課			

取水部構造図


取水部詳細図

S=1:20


(BF700用 参考図)

N0. 28+15. 818L

横断図

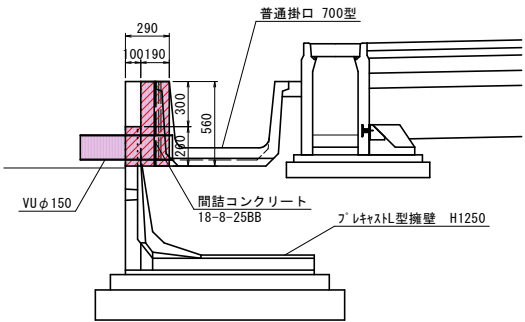


側面図

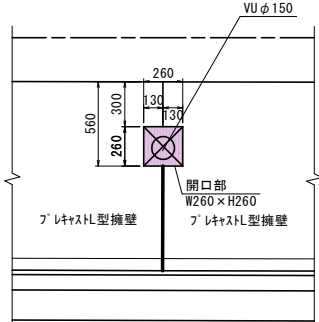

※開口部は、工場加工のこと。

平面図

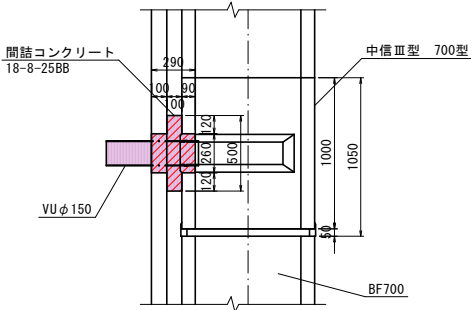

数量表

(1箇所当り)


名 称	規 格	単 位	数 量	参考重量
中信Ⅲ型	700型	本	1	330kg/本
取水管	VU φ 150	m	0.60	
間詰コンクリート	18-8-25B8	m ³	0.05	
開口部	W260×H260	箇所	1	

※開口部は、工場加工にて行うこと。

中信Ⅲ型 700型

S=1:20

700

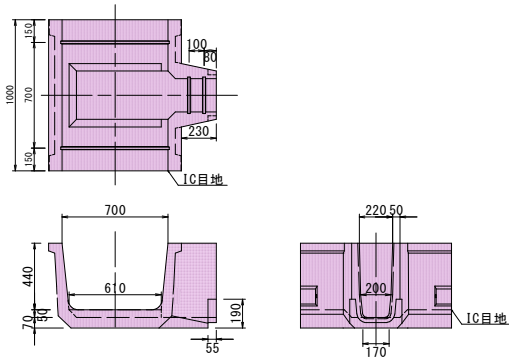


実施図


令和8年度 交通安全対策補助事業				
市道豊科1級7号線道路改良工事(3工区)				
番号	17 22	土留用自由勾配 側溝展開図(1)	縮尺	1:20
市道豊科1級7号線				
安曇野市 豊科				
設計会社				
測量会社				
調査会社				
安曇野市 都市建設部 建設整備課				

歩車道境界ブロック構造図
(防草ブロック)


防草ブロックエ S=1:10

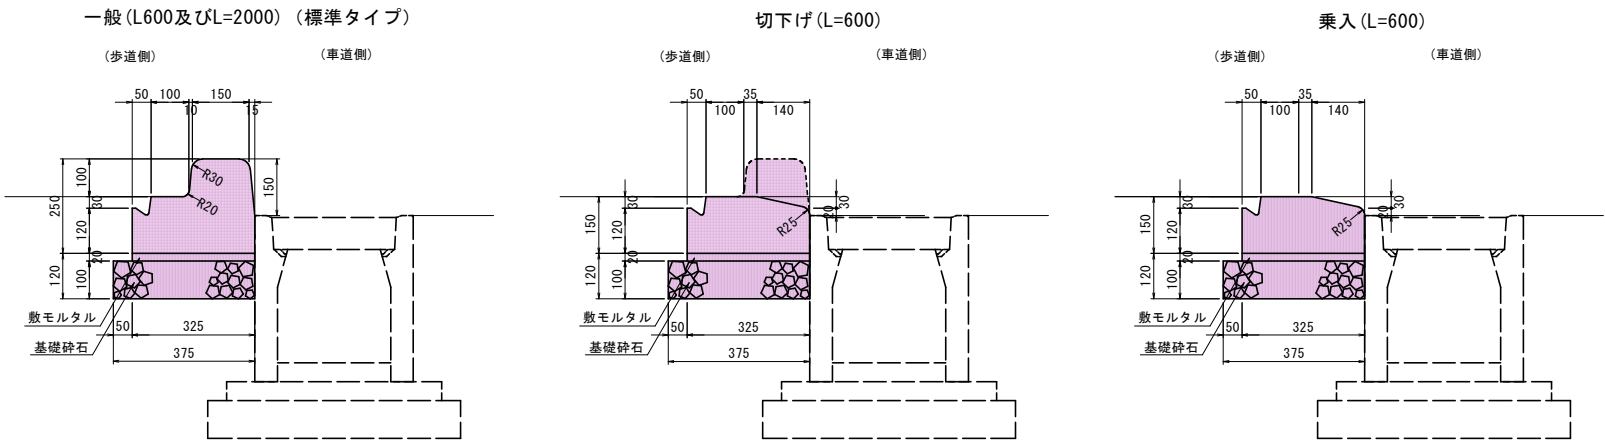


巻き込み部 詳細図

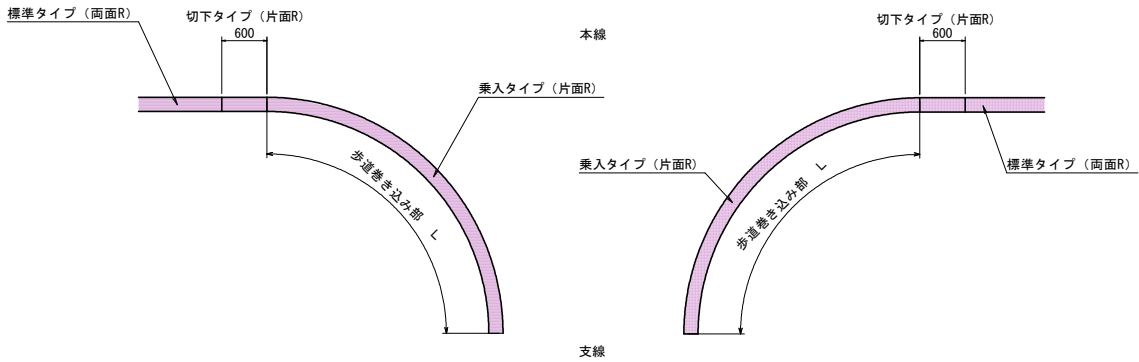

歩道切り下げ 詳細図

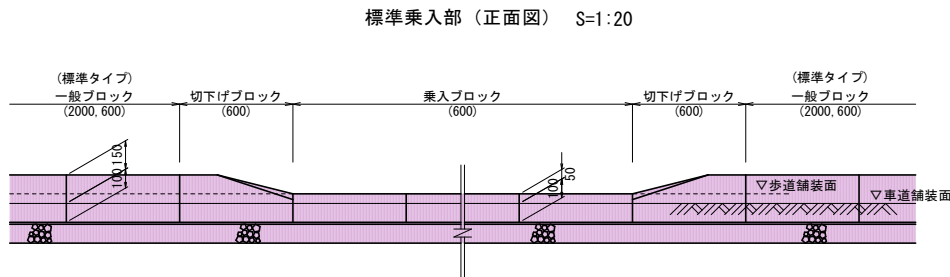

端部巻き込み (標準平面図) S=1:50

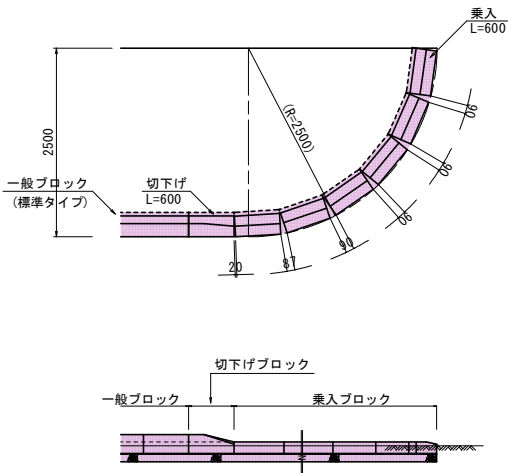


防草ブロックエ 材料表 (10.0m当り)


項目	単位	数量	摘要
防草ブロック	個	16.50	両R-A(歩道エプロンタイプ) L=0.6m/個
敷モルタル	m3	0.07	1:3 t=2cm
基礎材	m2	3.8	再生RC-40 t=10cm
基面整正	m2	3.8	土砂

防草ブロック(歩道エプロンタイプ) 両R-A(水抜き) S=1:10


平面図

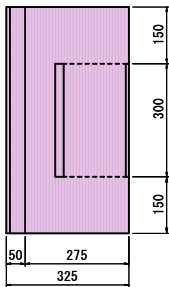

正面図

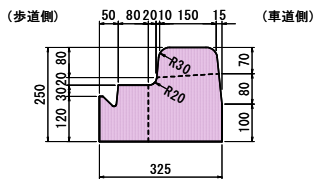

側面図

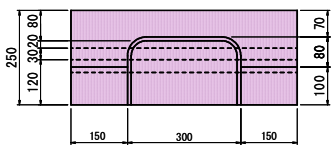

※自由勾配S側溝が10m/個所に1枚グレーチング設置
そのグレーチング蓋部分に水抜き孔を設けて側溝に排除
※集水樹設置箇所横には原則「水抜きタイプ」使用

歩道切り下げ・巻き込み部 数量表

測点	位置	形式	縁石タイプ	延長 L(m)	切下げ(m)	乗入れ(m)	備考
No.3+4.5 ~ No.3+14.0	右側	歩道切り下げ部	防草ブロック	9.4	0.6+0.6=1.2	8.2	縁七段 馬入れ-1を含む
No.4+15.8 ~ No.5+8.8	右側	歩道巻き込み部	防草ブロック	10.2	0.6+0.6=1.2	4.5+4.5=9.0	豊科3597号線取付 馬入れ-2を含む
No.8+15.2 ~ No.9+4.0	右側	歩道切り下げ部	防草ブロック	17.2	0.6+0.6=1.2	16.0	真鳥羽環 馬入れ-3を含む
No.14+0.6 ~ No.14+12.8	右側	歩道巻き込み部	防草ブロック	10.2	0.6+0.6=1.2	4.5+4.5=9.0	豊科3542号線取付
No.23+1.6 ~ No.23+19.8	右側	歩道巻き込み部	防草ブロック	17.2	0.6+0.6=1.2	8.0+8.0=16.0	豊科1級7号線取付
No.24+11.7 ~ No.25+0.9	右側	歩道切り下げ部	防草ブロック	9.2	0.6+0.6=1.2	8.0	体育館駐車場出入口
※No.26+10.3 ~ No.27+8.5	右側	歩道切り下げ部	防草ブロック	18.2	0.6+0.6=1.2	17.0	道路取付 ※暫定計画(乗入れ幅検討)
No.29+3.7 ~ No.29+15.9	右側	歩道巻き込み部	防草ブロック	13.3	0.6	12.7	終点側交差点
No.29+3.7 ~ No.29+13.3	左側	歩道巻き込み部	防草ブロック	6.2	0.6	9.6	終点側交差点

※当該表は防草ブロックの標準タイプ以外の箇所の表(標準タイプは防草ブロック平面図参照)


※集水樹のある箇所、防草ブロック除く。

※右No.26+10.3付近の乗り入れ幅は居住者等と地元協議すること。

※「馬入れ部分」の乗り入れ幅位置は地権者及び耕作者と協議すること。

実施図

令和8年度 交通安全対策補助事業 市道豊科1級7号線道路改良工事（3工区）			
番号	18 22	歩道境界ブロック構造図	縮尺 図示
市道豊科1級7号線 安曇野市 豊科			
設計会社			
測量会社			
調査会社			
安曇野市 都市建設部 建設整備課			

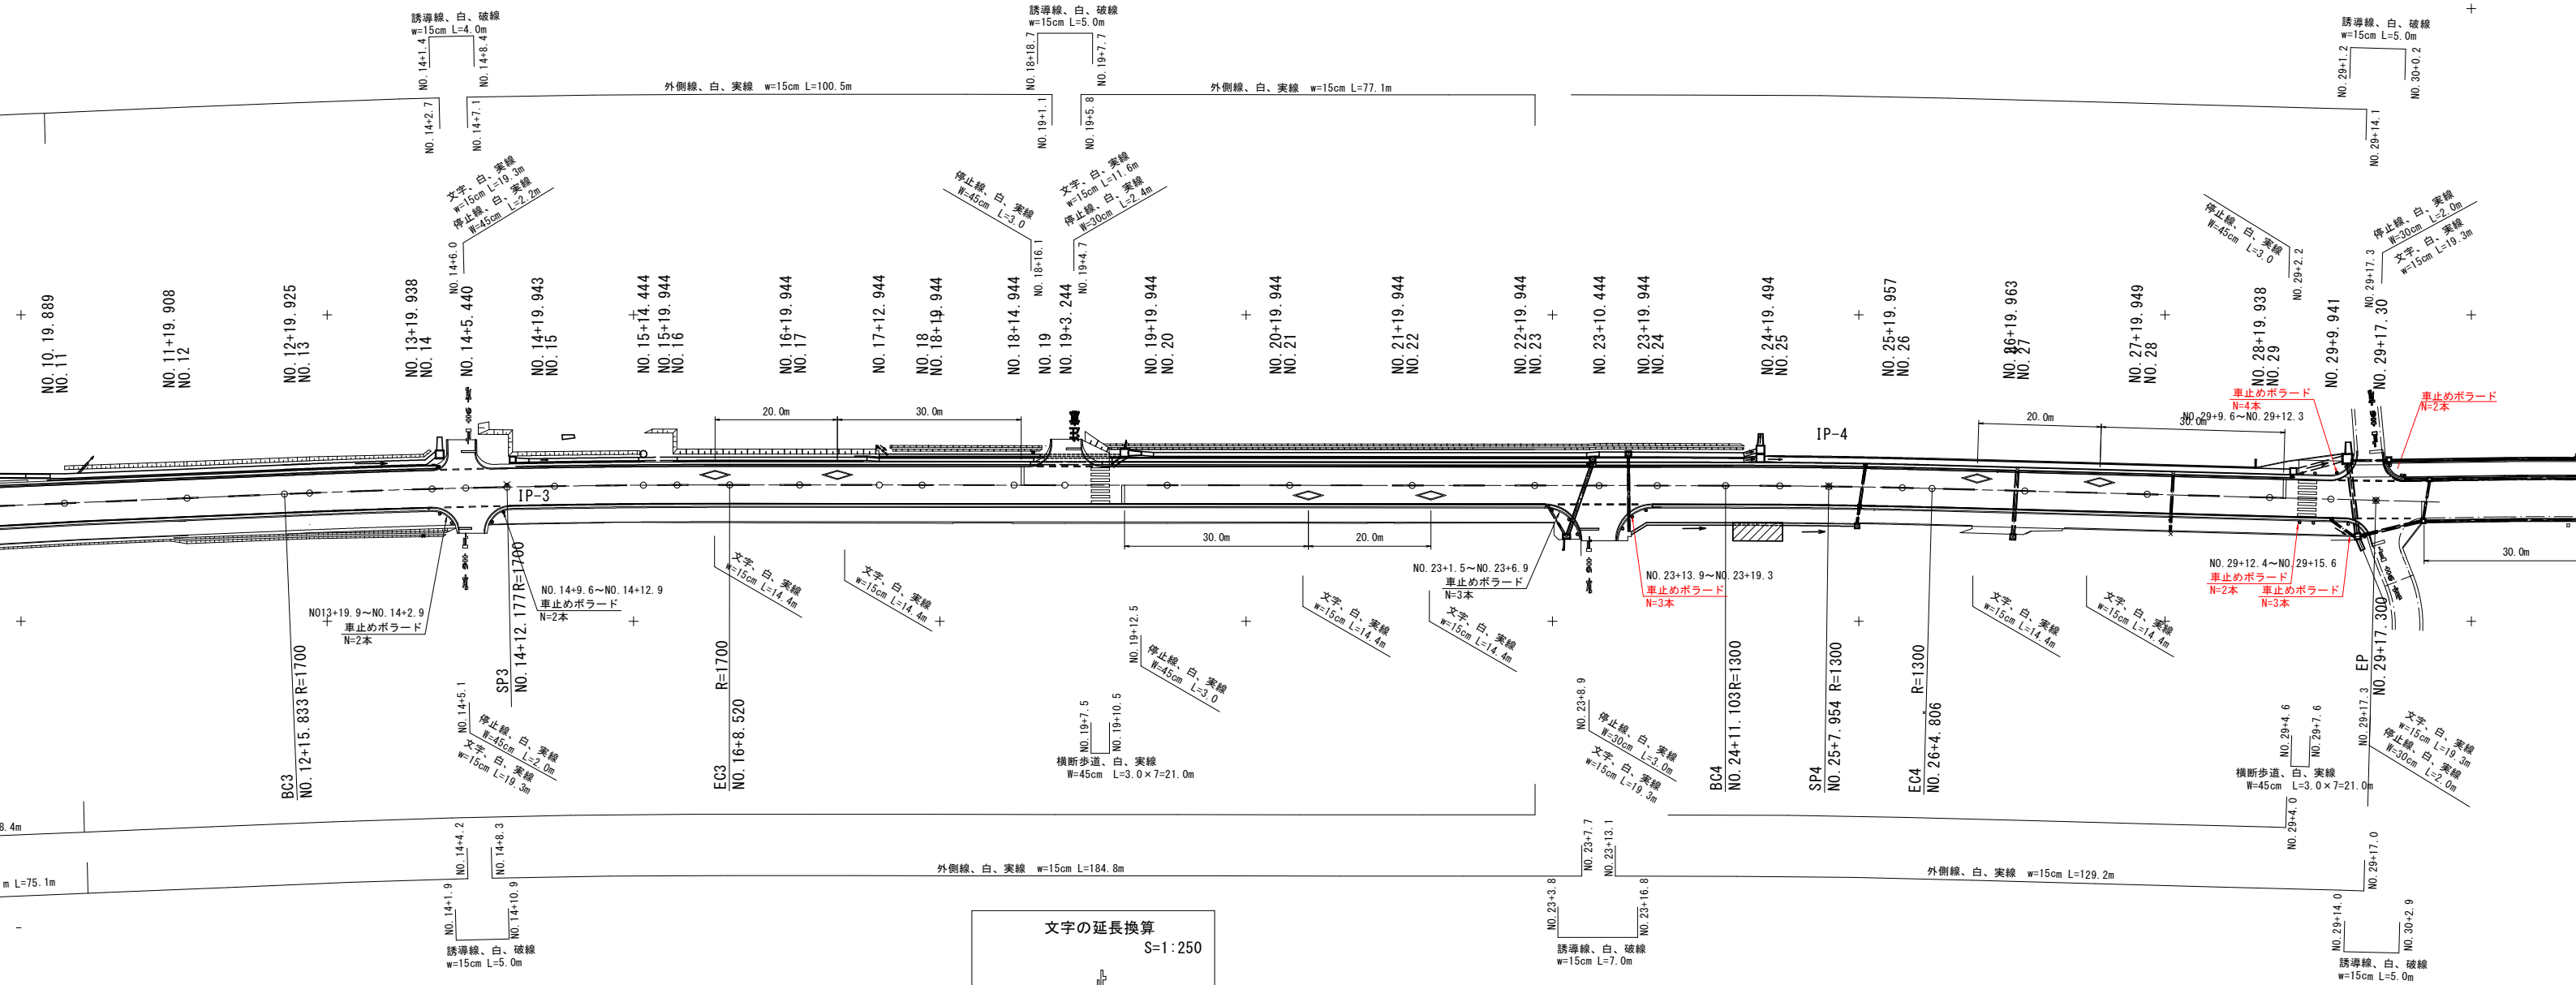


文字の延長換算	
S=1:250	
巾15cm 白実線 L=19.3m	
換算値:L=2.898m2/0.15m=19.3m	

実施図

令和8年度 交通安全対策補助事業				
市道豊科1級7号幹線道路改良工事（3工区）				
番号	19 22	区画線平面図	縮尺	1:500
市道豊科1級7号線				
安曇野市 豊科				
設計会社				
測量会社				
調査会社				
安曇野市 都市建設部 建設整備課				

撤去平面図 (1) 縮尺 1:500


水路関係

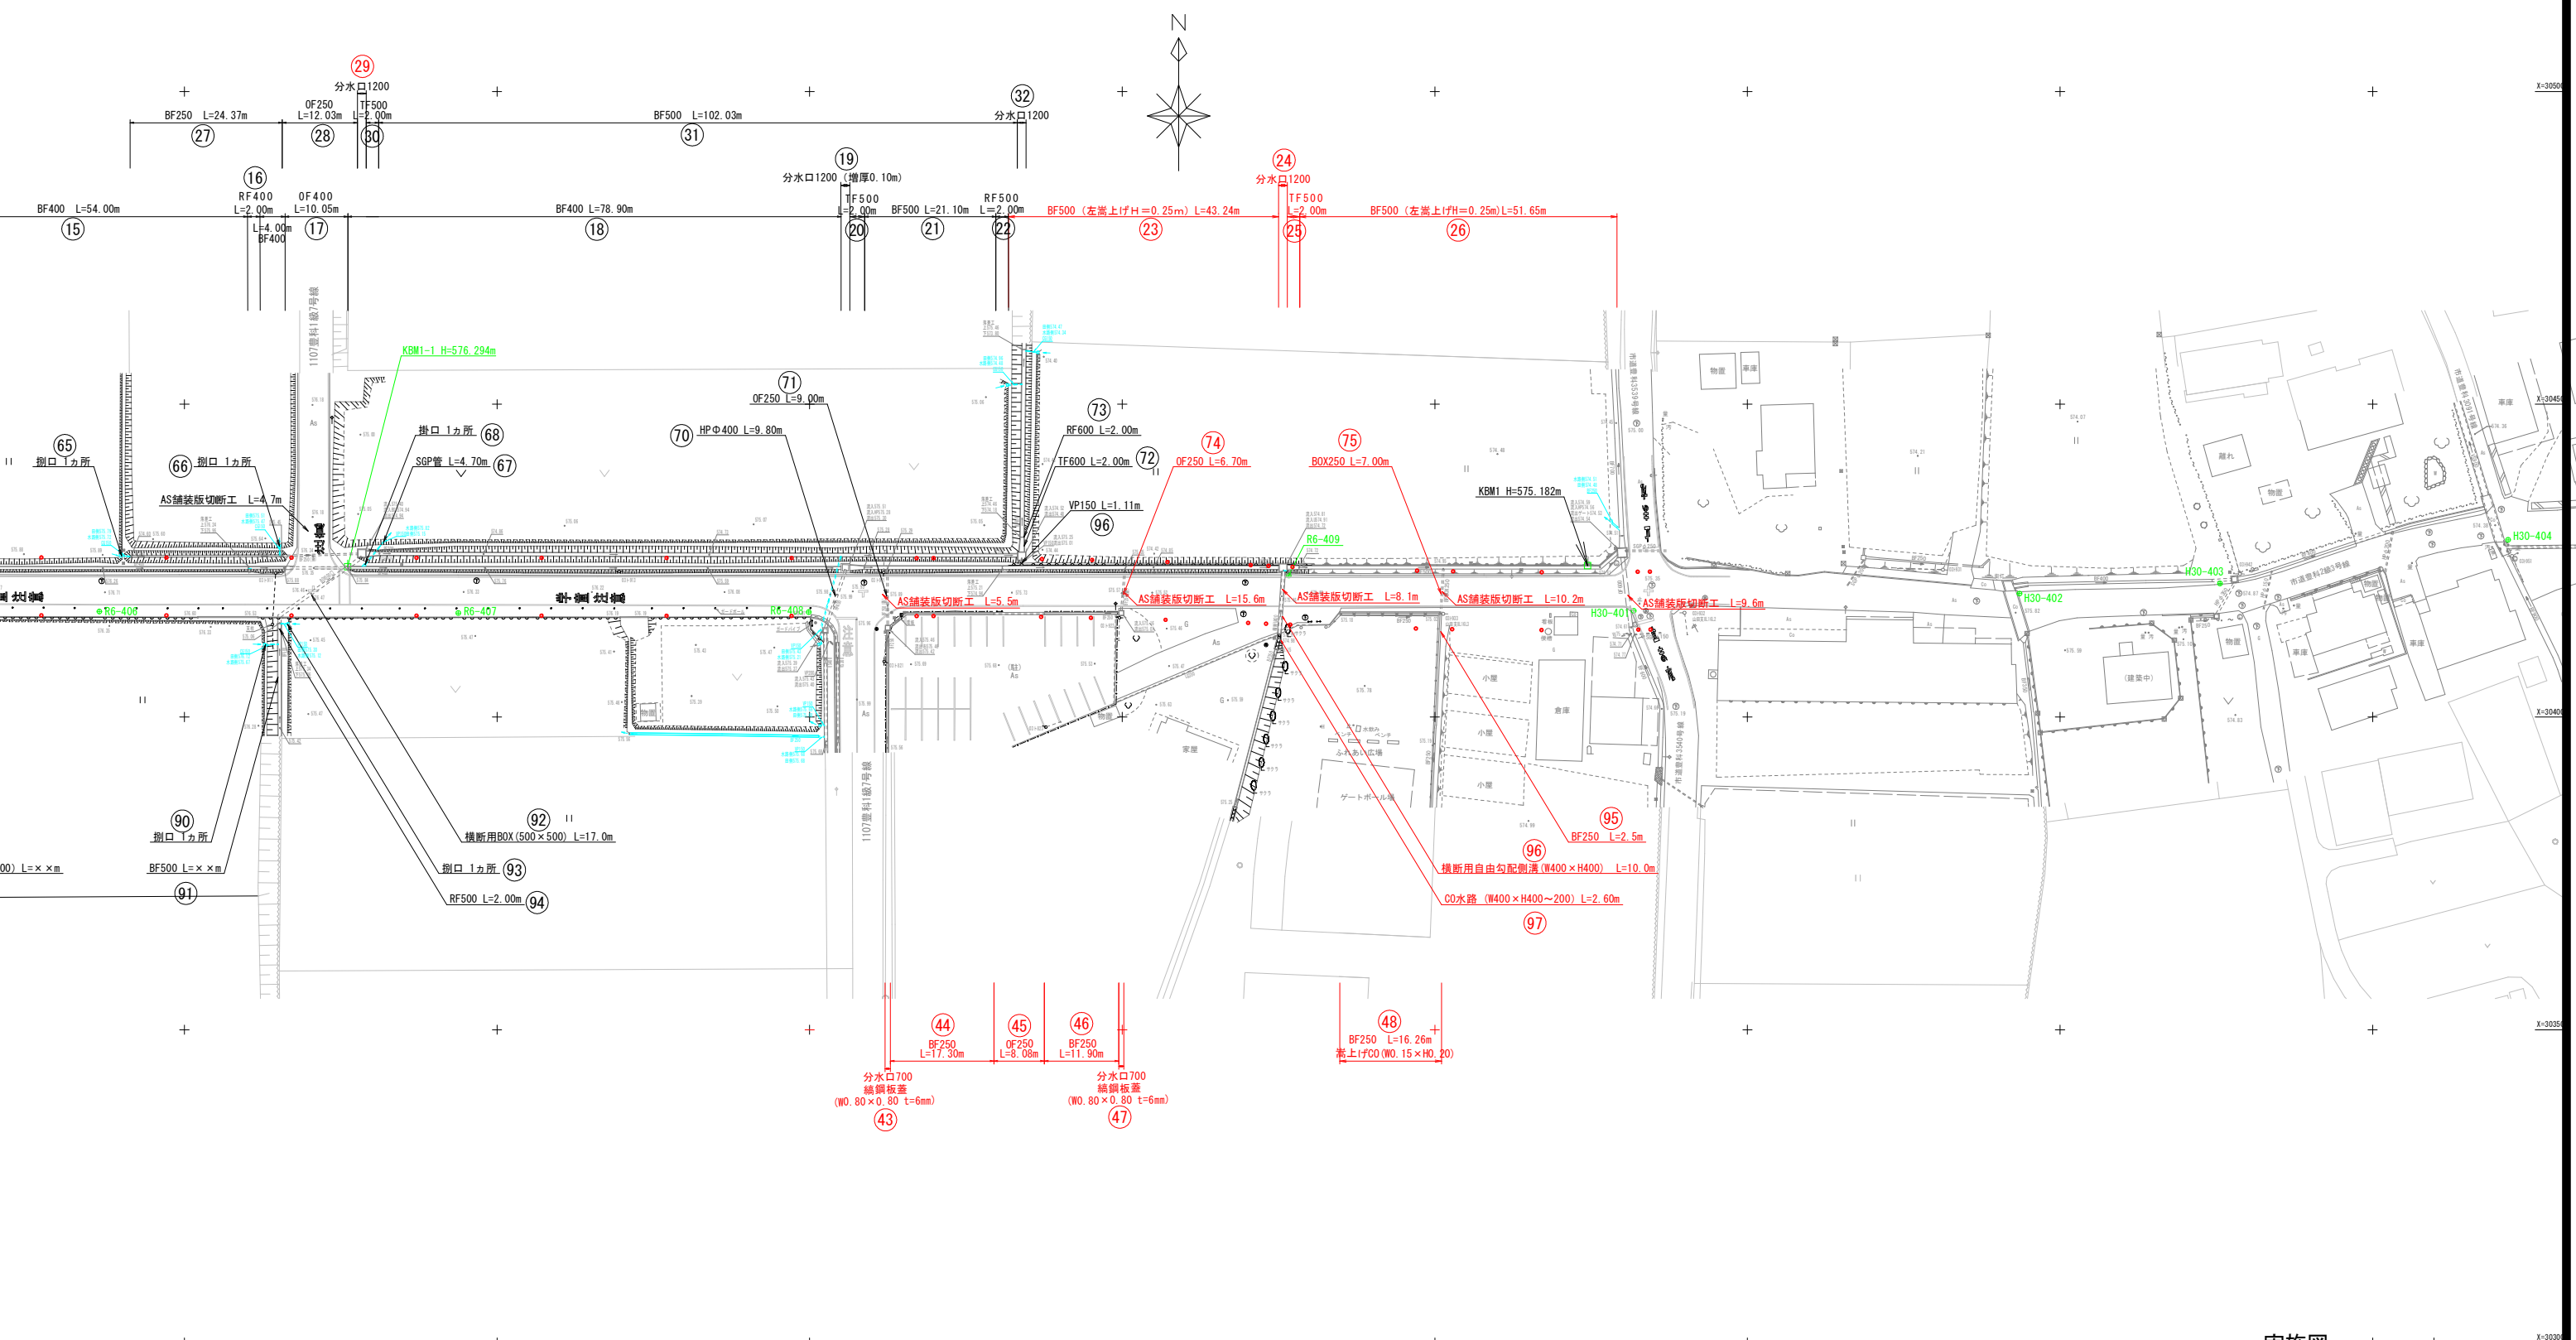

実施図


令和8年度 交通安全対策補助事業			
市道豊科1級7号線道路改良工事（3工区）			
番号	20 22	撤去平面図（1）	縮尺 1:500
市道豊科1級7号線			
安曇野市 豊科			
設計会社			
測量会社			
調査会社			
安曇野市 都市建設部 建設整備課			

取壊し詳細図（1）縮尺1/50

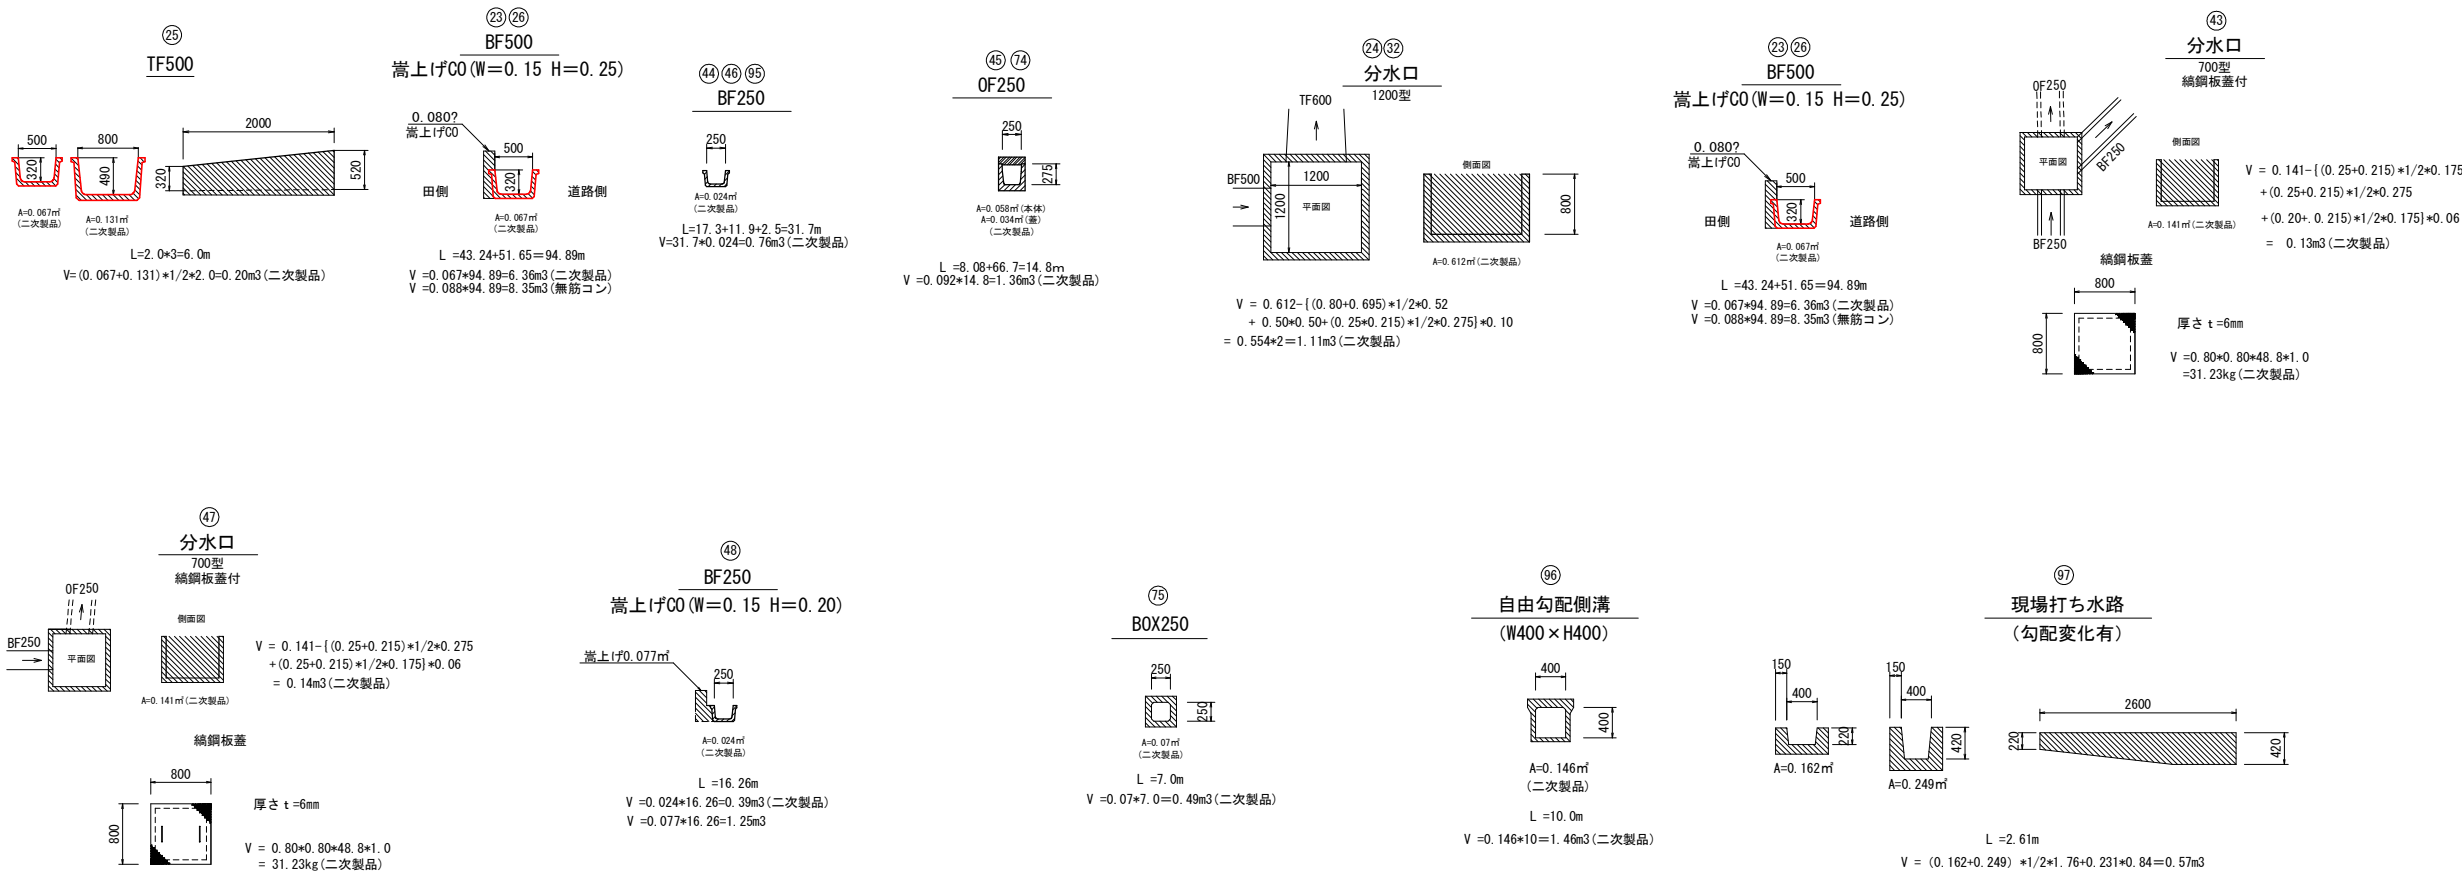


実施図

令和8年度 交通安全対策補助事業			
市道豊科1級7号線道路改良工事（S工区）			
番号	20 / 22	撤去平面図（1）	縮尺 1:500
市道豊科1級7号線			
安曇野市 豊科			
設計会社			
測量会社			
調査会社			
安曇野市 都市建設部 建設整備課			

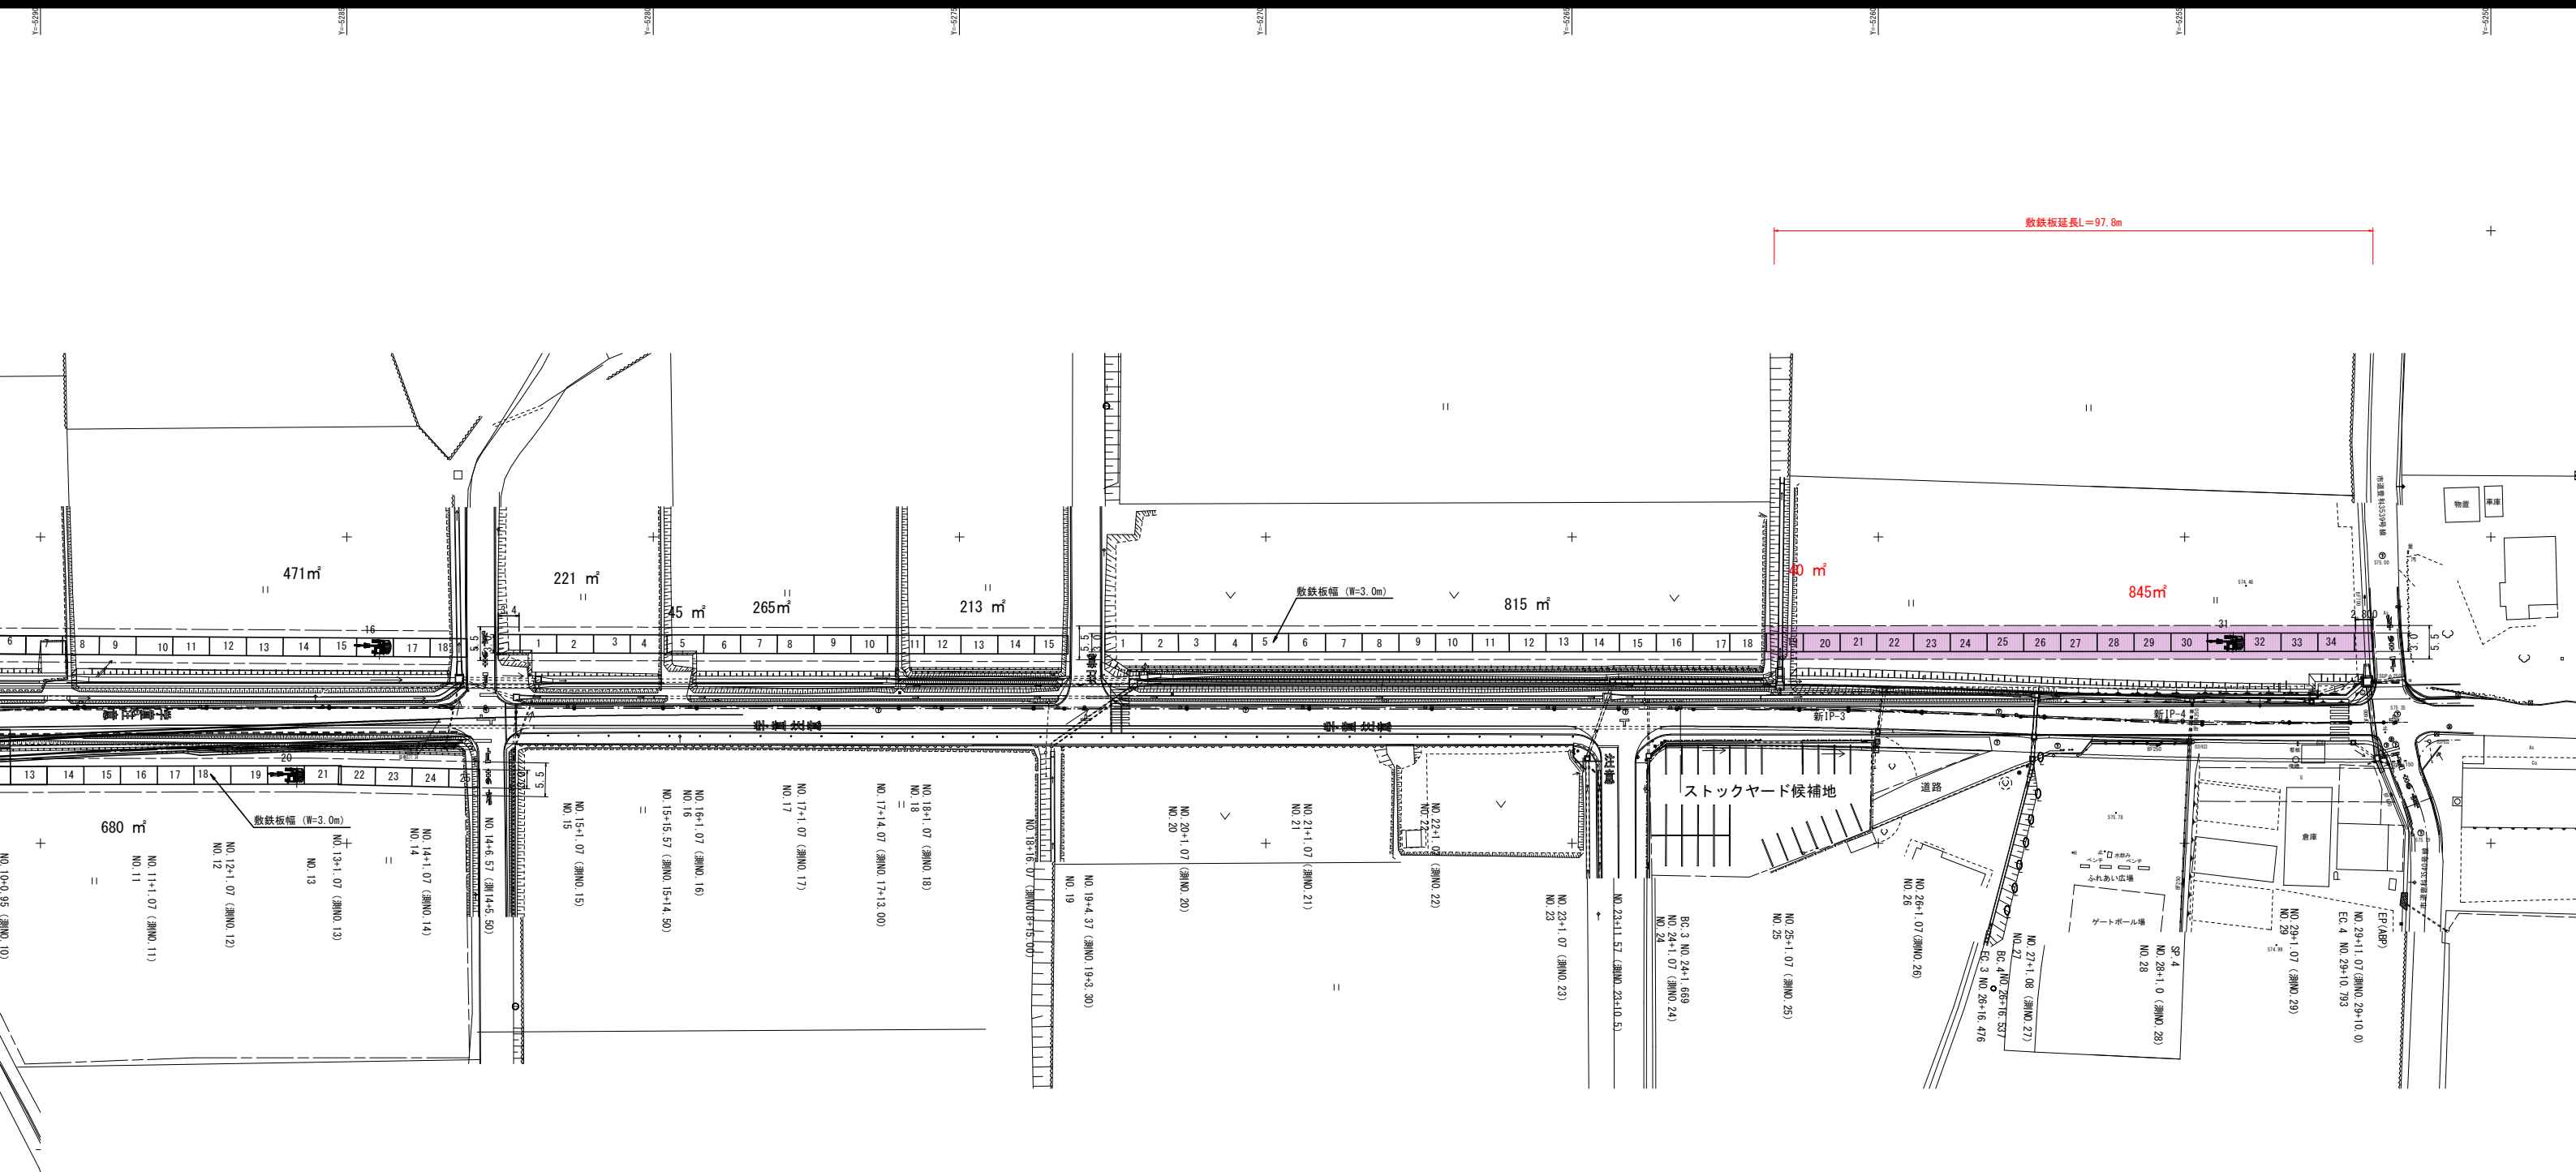

鉄板平面図 縮尺 1:100
敷鉄板 (t=22mm) 2列設置

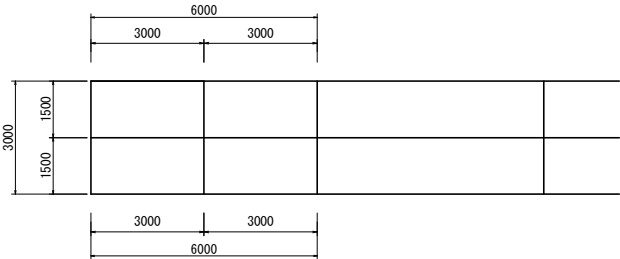

※1524mm×3048mm×22mm
※敷き鉄板寸法は適宜

(参考図)

令和8年度 交通安全対策補助事業			
市道豊科1級7号線道路改良工事（3工区）			
番号	22 / 22	仮設図	縮尺 1:500
市道豊科1級7号線			
安曇野市 豊科			
設計会社			
測量会社			
調査会社			
安曇野市 都市建設部 建設整備課			