

工事番号															
						課長		係長				検算		担当	
令和 8 年度 社会資本整備総合交付金事業 市道豊科 1 級25号線道 閲覧設計書															
市道豊科 1 級25号線 安曇野市 豊科南穂高															
設 計 大 要								施 工 方 法				請 負			
道路改良 L=180.0m 擁壁工 L型擁壁H1250～H2000 L=172.9m 水路工 ベンチフリューム 400型 L=151.3m								施 工 期 間				日 間			
								起工予定年月日				令和 年 月 日			
								竣工予定年月日				令和 9 年 3 月 19 日			
								契約保証方法				金銭的保証			

総括情報表

頁0-0002

事務所名 変更回数 適用単価区分 単価適用地区 実施設計単価表等の適用日	61 安曇野市 0 1 実施単価 50 1 1 中信（2） 08.08.01		
	当 世 代		前 世 代
前払率（%） 消費税率（%） 工種 施工地域区分(共通仮設) 施工地域区分(現場管理) 現場環境改善費率計上分 契約保証方法 豪雪割増 週休2日補正 冬期補正（現管）	40 10 % 04 道路改良 06 一般交通影響有り(2)-2 06 一般交通影響有り(2)-2 02 上記以外 01 金銭的保証 02 豪雪割増無し 09 週単位（土日） 644		

(工事費内訳書)

本工事費

費目・工種・種別・細別・施工名称など	数	量	単	位	単	価	金	額	備	考
本工事費										
道路改良										
				式						
道路土工										
				式						
道路土工										
				式						
床掘										
	340		m	3					工種	第0001号表
路床盛土										
	40		m	3					工種	第0002号表
畦畔盛土										
	110		m	3					工種	第0003号表
埋戻(発生土)										
	260		m	3					工種	第0004号表
埋戻(RC-40)										
	20		m	3					工種	第0005号表

本工事費

費目・工種・種別・細別・施工名称など	数	量	単 位	単 価	金 額	備 考
法面整形（盛土部）						
	110	m2				工種 第0006号表
基面整正						
	260	m2				工種 第0007号表
構造物取壊し工						
			式			
コンクリート（無筋）						
			式			
舗装版破碎						
	30	m2				工種 第0008号表
コンクリート構造物取壊し 無筋コンクリート						
	7	m3				工種 第0009号表
殻運搬（無筋コンクリート）						
	10	m3				工種 第0010号表
殻処分(無筋コンクリート)						
	23	t				工種 第0011号表
コンクリート（二次製品）						
			式			

(工事費内訳書)

本工事費

頁 -0005

費目・工種・種別・細別・施工名称など	数	量	単	位	単	価	金	額	備	考
PU1-300 撤去										
	7	m							工種	第0012号表
集水桝 撤去										
	1	基							工種	第0013号表
田面排水桝 撤去										
	1	基							工種	第0014号表
BF200 撤去										
	5	m							工種	第0015号表
TF500 撤去										
	2	m							工種	第0016号表
BF500 撤去										
	4	m							工種	第0017号表
横断用自由勾配側溝 撤去 500型										
	6	m							工種	第0018号表
PU1-600 撤去										
	8	m							工種	第0019号表
殻運搬 (二次製品)										
	3	m3							工種	第0020号表

(工事費内訳書)

本工事費

頁 -0006

費目・工種・種別・細別・施工名称など	数	量	単	位	単	価	金	額	備	考
殻処分(二次製品)										
	8		t						工種	第0021号表
転落防止柵										
				式						
転落防止柵撤去（土中用）										
	8		m						工種	第0022号表
現場発生品運搬（スクラップ）										
	0.1		t						工種	第0023号表
殻処分(スクラップ)										
	0.1		t						工種	第0024号表
擁壁工										
				式						
プレキャスト擁壁工										
				式						
プレキャストL型擁壁（H1250） フェンス基礎一体型										
	7		m						工種	第0025号表
プレキャストL型擁壁（H1500） フェンス基礎一体型										
	26		m						工種	第0026号表

(工事費内訳書)

本工事費

頁 -0007

費目・工種・種別・細別・施工名称など	数	量	単	位	単	価	金	額	備	考
プレキャストL型擁壁 (H1750) フェンス基礎一体型									工種 第0027号表	
	117		m							
プレキャストL型擁壁 (H2000) フェンス基礎一体型									工種 第0028号表	
	23		m							
水路工										
				式						
水路工										
				式						
ベンチフリューム 400型									工種 第0029号表	
	151		m							
ベンチフリューム 600型									工種 第0030号表	
	3		m							
ベンチフリューム蓋 400用 I種蓋									工種 第0031号表	
	4		枚							
ベンチフリュームボックス 400型									工種 第0032号表	
	8		m							
ベンチフリュームボックス 600型									工種 第0033号表	
	4		m							

(工事費内訳書)

本工事費

頁 -0008

費目・工種・種別・細別・施工名称など	数	量	単 位	単 価	金 額	備 考
トランジションフリューム 500型						
	2	m				工種 第0034号表
中信Ⅲ型掛口 400型						
	6	m				工種 第0035号表
田面排水柵 2型						
	1	箇所				工種 第0036号表
暗渠排水管 (VP管Φ150)						
	9	m				工種 第0037号表
ボックスカルバート 600×600						
	11	m				工種 第0038号表
BF補強コンクリート						
	1	箇所				工種 第0039号表
BOX補強コンクリート						
	1	箇所				工種 第0040号表
間詰コンクリート						
	11	m ³				工種 第0041号表
集水柵工						
		式				

(工事費内訳書)

本工事費

費目・工種・種別・細別・施工名称など		数	量	単	位	単	価	金	額	備	考
1型	集水桝										
		1			箇所						
2型	集水桝									工種 第0042号表	
		1			箇所						
道路付属施設工										工種 第0043号表	
					式						
馬入れ工											
					式						
馬入れ（1型）										工種 第0044号表	
		1			箇所						
馬入れ（2型）										工種 第0045号表	
		1			箇所						
馬入れ（3型）										工種 第0046号表	
		1			箇所						
舗装工											
					式						
舗装工											
					式						

(工事費内訳書)

本工事費

頁 -0010

費目・工種・種別・細別・施工名称など	数	量	単 位	単 価	金 額	備 考
表層（車道・路肩部）						
	8	m2				工種 第0047号表
仮設工						
		式				
任意仮設工						
		式				
交通誘導警備員						
	16	人日				工種 第0048号表
敷鉄板（設置・撤去）						
	519	m2				工種 第0049号表
敷鉄板（賃料）						
	56	枚				工種 第0050号表
直接工事費						
役務費						
借地料						
	1,039	m2				施工 第0 -0042号表

(工事費内訳書)

本工事費

頁 -0011

費目・工種・種別・細別・施工名称など	数	量	単 位	単 価	金 額	備 考
運搬費						
仮設材等の運搬 製品長 1 2 m以内 運搬距離 2. 2 km (×往復)	45	t				施工 第0 -0043号表
仮設材等の積込み, 取卸し費 積込み, 取卸し (往復分)	45	t				施工 第0 -0044号表
技術管理費						
平板載荷試験 (構造物基面) 掘削別途 反力用重機費用含む: 1 0 t 以内	1	箇所				
***現場環境改善費 (率分) ***						
率 0.0109						
共通仮設費率計算額						
補正無の率 0.1140			補正後の率 0.1395			

(工事費内訳書)

本工事費

頁 -0012

費目・工種・種別・細別・施工名称など	数	量	単 位	単 価	金 額	備 考
共通仮設費計						
純工事費						
現場管理 費 補正無の率 0.3203						
			補正後の率 0.3708			
工事原価						
一般管理費 等 補正無の率 0.2089						
			前払率補正 1.0000 契約保証補正 0.0004			
工事価格計						
消費税等 相当額計 率 0.1000						
工事費計						
(参考) 直接工事費のうち労務費						

(工事費内訳書)

本工事費

費目・工種・種別・細別・施工名称など	数	量	単 位	単 価	金 額	備 考
(参考) 直接工事費のうち材料費						
(参考) 現場 管理費のうち 法定福利費 率 0.0363						
(参考) 現場管理費のうち建退協制度の掛金						
(参考) 工事原価のうち安全衛生費用						

床掘

工種明細表

工種 第0001号表

頁0-0014

[illegible]

路床盛土

工種明細表

工種 第0002号表

頁0-0015

[illegible]

睦畔盛土

工種明細表

工種 第0003号表

頁0-0016

[illegible]

埋戻(発生土)

工種明細表

工種 第0004号表

頁0-0017

[illegible]

埋戻(RC-40)

工 種 明 細 表

工種 第0005号表

工 種 ・ 施 工 名 称 など		数 量	単 位	単 価	金 額	備 考
埋戻し (RC-40)						施工 第0 -0006号表
		1	m3			
*** 単位当り ***						
		1	m3			

法面整形（盛土部）

工種明細表

工種 第0006号表

頁0-0019

[illegible]

基面整正

工種明細表

工種 第0007号表

頁0-0020

[illegible]

鋪裝版破碎

工種明細表

工種 第0008号表

頁0-0021

[illegible]

無筋コンクリート

工種 第0009号表

頁0-0022

[illegible]

殻運搬（無筋コンクリート）

工種明細表

工種 第0010号表

頁0-0023

[illegible]

殻処分(無筋コンクリート)

工種明細表

工種 第0011号表

頁0-0024

[illegible]

PU1-300 撤去

工種明細表

工種 第0012号表

頁0-0025

[illegible]

集水枨 撤去

工種明細表

工種 第0013号表

頁0-0026

[illegible]

田面排水枥 撤去

工種明細表

工種 第0014号表

頁0-0027

[illegible]

BF200 撤去

工種明細表

工種 第0015号表

頁0-0028

[illegible]

TF500 撤去

工種明細表

工種 第0016号表

頁0-0029

[illegible]

BF500 撤去

工種明細表

工種 第0017号表

頁0-0030

[illegible]

500型

工種 第0018号表

500型

[illegible]

PU1-600 撤去

工種明細表

工種 第0019号表

頁0-0032

[illegible]

殼運搬（二次製品）

工種明細表

工種 第0020号表

頁0-0033

[illegible]

転落防止柵撤去（土中用）

工種明細表

工種 第0022号表

頁0-0035

[illegible]

現場発生品運搬（スクラップ）

工種明細表

工種 第0023号表

頁0-0036

[illegible]

殻処分(スクラップ)

工種明細表

工種 第0024号表

頁0-0037

[illegible]

フェンス基礎一体型

工種 第0025号表

頁0-0038

[illegible]

フェンス基礎一体型

工種 第0026号表

頁0-0039

[illegible]

フェンス基礎一体型

工種 第0027号表

頁0-0040

[illegible]

プレキャストL型擁壁（H2000）

工種明細表

工種 第0028号表

頁0-0041

フェンス基礎一体型

[illegible]

ベンチフリューム 400型

工種明細表

工種 第0029号表

頁0-0042

[illegible]

ベンチフリューム 600型

工種明細表

工種 第0030号表

頁0-0043

[illegible]

400用 I 種蓋

工種 第0031号表

頁0-0044

[illegible]

工 種 明 細 表

工種 第0032号表

工 種 ・ 施 工 名 称 など		数 量	単 位	単 価	金 額	備 考
ボックスカルバート 据付 BF-BOX400 2.0m/個						施工 第0 -0024号表
		1	m			
*** 単位当り ***						
		1	m			

工 種 明 細 表

工種 第0033号表

工 種 ・ 施 工 名 称 など		数 量	単 位	単 価	金 額	備 考
ボックスカルバート 据付 BF-BOX600 2.0m/個						施工 第0 -0025号表
		1	m			
*** 単位当り ***						
		1	m			

トランジションフリューム 500型

工種明細表

工種 第0034号表

頁0-0047

[illegible]

中信III型掛口 400型

工種明細表

工種 第0035号表

頁0-0048

[illegible]

工 種 明 細 表

工 種 ・ 施 工 名 称 など		数 量	単 位	単 価	金 額	備 考
田面排水柵 2型						
		1	基			
*** 単位当り ***						
		1	箇所			

暗渠排水管 (VP管Φ150)

工種明細表

工種 第0037号表

頁0-0050

[illegible]

BF補強コンクリート

工種明細表

工種 第0039号表

頁0-0052

[illegible]

工種明細表

工種 第0040号表

[illegible]

間詰コンクリート

工種明細表

工種 第0041号表

頁0-0054

[illegible]

1型 集水枥

工種明細表

工種 第0042号表

頁0-0055

[illegible]

2型 集水枥

工種明細表

工種 第0043号表

頁0-0056

[illegible]

馬入れ (1型)

工種明細表

工種 第0044号表

頁0-0057

[illegible]

馬入れ (2型)

工種明細表

工種 第0045号表

頁0-0058

[illegible]

馬入れ (3型)

工種明細表

工種 第0046号表

頁0-0059

[illegible]

表層（車道・路肩部）

工種明細表

工種 第0047号表

頁0-0060

[illegible]

交通誘導警備員

工種明細表

工種 第0048号表

頁0-0061

[illegible]

敷鉄板（設置・撤去）

工種明細表

工種 第0049号表

頁0-0062

[illegible]

敷鉄板（賃料）

工種明細表

工種 第0050号表

頁0-0063

[illegible]

施 工 内 訳 表

頁0-0064

床掘り
土砂

施工 第0 -0001号表

機械構成比： 22.47% 労務構成比： 53.87% 材料構成比： 23.66% 市場単価構成比： 0.00% 標準単価： 1 m3 当り

代 表 機 労 材 規 格	構成比	単 位	単 価	代 表 機 労 材 規 格(東京地区)	単価(東京地区)	備 考
バックホウ [クローラ型] 賃料 ～排ガス2014 山積0.8m3	22.47%	日		バックホウ [クローラ型] 賃料		
運転手 (特殊)	53.87%	人		運転手 (特殊)		
軽油 小型ローリー パトロール給油	23.66%	L		軽油 パトロール給油		
積算単価		式		積算単価		
*** 単位当り ***						
土質：土砂 土留方式の種類：土留なし 豪雪割増：豪雪割増 工種条件と同じ				施工方法：標準 障害の有無：障害なし		

路床盛土（RC-40）

施 工 内 訳 表

施工 第0 -0002号表

頁0-0065

名 称 ・ 規 格 な ど	数 量	単 位	単 価	金 額	備 考
埋戻し 最大埋戻幅4m以上	100	m 3			100 m3 当り 施工 第0-0003号表
再生クラッシャーラン 4 0 mm以下	100	m 3			
*** 合 計 ***	100	m 3			
*** 単位当り ***	1	m 3			

施 工 内 訳 表

頁0-0066

埋戻し
最大埋戻幅4m以上

施工 第0 -0003号表

1 m3 当り

機械構成比： 12.31%		労務構成比： 76.19%		材料構成比： 11.50%		市場単価構成比： 0.00%		標準単価： 1	
代表機 労 材 規 格		構成比	単 位	単 価	代表機 労 材 規 格(東京地区)		単価(東京地区)	備 考	
バックホウ [クローラ型] 賃料 ～排ガス2014 山積0.8m3		10.59%	日		バックホウ [クローラ型] 賃料				
振動ローラ [ハンドガイド式] 賃料 質量0.5～0.6t		1.65%	日		振動ローラ [ハンドガイド式] 賃料				
タンパ (ランマ) 賃料 質量60～80kg		0.07%	日		タンパ (ランマ) 賃料				
特殊作業員		28.92%	人		特殊作業員				
普通作業員		25.93%	人		普通作業員				
運転手 (特殊)		21.34%	人		運転手 (特殊)				

施 工 内 訳 表

頁0-0067

埋戻し
最大埋戻幅4m以上

施工 第0 -0003号表

1 m3 当り

機械構成比： 12.31% 労務構成比： 76.19% 材料構成比： 11.50% 市場単価構成比： 0.00%				標準単価： 1		
代 表 機 労 材 規 格	構成比	単 位	単 価	代 表 機 労 材 規 格(東京地区)	単価(東京地区)	備 考
軽油 小型ローリー パトロール給油	11.40%	L		軽油 パトロール給油		
ガソリン レギュラー スタンド	0.10%	L		ガソリン レギュラー スタンド		
積算単価		式		積算単価		
*** 単位当り ***						
施工方法：最大埋戻幅4m以上				豪雪割増：豪雪割増 工種条件と同じ		

施 工 内 訳 表

頁0-0068

埋戻し
最大埋戻幅1m未満

施工 第0 -0004号表

1 m3 当り

機械構成比： 8.95%		労務構成比： 87.50%		材料構成比： 3.55%		市場単価構成比： 0.00%		標準単価： 1	
代 表 機 労 材 規 格		構 成 比	単 位	単 価	代 表 機 労 材 規 格(東京地区)		単 価(東京地区)	備 考	
バックホウ（クローラ型） [後方超小旋回] 超低・排ガス2014 山積0.45m3		8.37%	供用日		バックホウ（クローラ型） [後方超小旋回] 超低・排ガス2014				
タンパ（ランマ）賃料 質量60～80kg		0.58%	日		タンパ（ランマ）賃料				
普通作業員		53.26%	人		普通作業員				
特殊作業員		25.42%	人		特殊作業員				
運転手（特殊）		8.82%	人		運転手（特殊）				
軽油 小型ローリー パトロール給油		2.72%	L		軽油 パトロール給油				

施 工 内 訳 表

頁0-0069

埋戻し
最大埋戻幅1m未満

施工 第0 -0004号表

1 m3 当り

機械構成比： 8.95%		労務構成比： 87.50%		材料構成比： 3.55%		市場単価構成比： 0.00%		標準単価：	
代 表 機 労 材 規 格		構 成 比	単 位	単 価	代 表 機 労 材 規 格(東京地区)		単 価(東京地区)	備 考	
ガソリン レギュラー スタンド		0.83%	L		ガソリン レギュラー スタンド				
積算単価			式		積算単価				
*** 単位当り ***									
施工方法：最大埋戻幅1m未満					豪雪割増：豪雪割増 工種条件と同じ				

施 工 内 訳 表

頁0-0070

埋戻し
最大埋戻幅1m以上4m未満

施工 第0 -0005号表

機械構成比： 9.29% 労務構成比： 82.13% 材料構成比： 8.58% 市場単価構成比： 0.00% 標準単価： 1 m3 当り

代 表 機 労 材 規 格	構成比	単 位	単 価	代 表 機 労 材 規 格(東京地区)	単価(東京地区)	備 考
バックホウ [クローラ型] 賃料 ～排ガス2014 山積0.8m3	7.79%	日		バックホウ [クローラ型] 賃料		
振動ローラ [ハンドガイド式] 賃料 質量0.5～0.6t	1.41%	日		振動ローラ [ハンドガイド式] 賃料		
タンパ (ランマ) 賃料 質量60～80kg	0.09%	日		タンパ (ランマ) 賃料		
普通作業員	40.17%	人		普通作業員		
特殊作業員	26.27%	人		特殊作業員		
運転手 (特殊)	15.69%	人		運転手 (特殊)		

施 工 内 訳 表

頁0-0071

埋戻し
最大埋戻幅1m以上4m未満

施工 第0 -0005号表

1 m3 当り

機械構成比： 9.29% 労務構成比： 82.13% 材料構成比： 8.58% 市場単価構成比： 0.00%				標準単価： 1		
代 表 機 労 材 規 格	構成比	単 位	単 価	代 表 機 労 材 規 格(東京地区)	単価(東京地区)	備 考
軽油 小型ローリー パトロール給油	8.45%	L		軽油 パトロール給油		
ガソリン レギュラー スタンド	0.13%	L		ガソリン レギュラー スタンド		
積算単価		式		積算単価		
*** 単位当り ***						
施工方法：最大埋戻幅1m以上4m未満				豪雪割増：豪雪割増 工種条件と同じ		

埋戻し（RC-40）

施 工 内 訳 表

施工 第0 -0006号表

頁0-0072

名 称 ・ 規 格 な ど	数 量	単 位	単 価	金 額	備 考
埋戻し 最大埋戻幅1m以上4m未満	100	m 3			100 m3 当り 施工 第0-0005号表
再生クラッシャーラン 4 0 mm以下	100	m 3			
*** 合 計 ***	100	m 3			
*** 単位当り ***	1	m 3			

施 工 内 訳 表

頁0-0073

法面整形

盛土部

機械構成比： 11.87%

労務構成比： 75.95%

法面締固めなし

材料構成比： 12.18%

市場単価構成比： 0.00%

施工 第0 -0007号表

1
標準単価：

m2 当り

代 表 機 労 材 規 格	構成比	単 位	単 価	代 表 機 労 材 規 格(東京地区)	単価(東京地区)	備 考
バックホウ [クローラ型] 賃料 ～排ガス2014 山積0.8m3	11.87%	日		バックホウ [クローラ型] 賃料		
普通作業員	33.62%	人		普通作業員		
運転手 (特殊)	28.67%	人		運転手 (特殊)		
土木一般世話役	13.66%	人		土木一般世話役		
軽油 小型ローリー パトロール給油	12.18%	L		軽油 パトロール給油		
積算単価		式		積算単価		

施 工 内 訳 表

頁0-0074

施工 第0 -0007号表

法面整形

盛土部

機械構成比：

11.87%

労務構成比：

法面締固めなし

75.95%

材料構成比：

12.18%

市場単価構成比：

0.00%

1
標準単価：

m2 当り

代 表 機 労 材 規 格	構成比	単 位	単 価	代 表 機 労 材 規 格(東京地区)	単価(東京地区)	備 考
*** 単位当り ***						
整形箇所：盛土部 現場制約の有無：現場制約なし 豪雪割増：豪雪割増 工種条件と同じ				法面締固めの有無：法面締固めなし 土質：は質土、砂及び砂質土、粘性土		

基面整正

施 工 内 訳 表

施工 第0 -0008号表

機械構成比： 0.00% 労務構成比： 100.00% 材料構成比： 0.00% 市場単価構成比： 0.00% 標準単価： 1 m2 当り

代 表 機 労 材 規 格	構成比	単 位	単 価	代 表 機 労 材 規 格(東京地区)	単価(東京地区)	備 考
普通作業員	100.00%	人		普通作業員		
積算単価		式		積算単価		
*** 単位当り ***						

施 工 内 訳 表

頁0-0076

舗装版破碎
コンクリート舗装版
機械構成比：

12.85%

労務構成比：

障害等なし

81.24%

材料構成比：

5.91%

市場単価構成比：

施工 第0 -0009号表

0.00%

1
標準単価：

m2 当り

代 表 機 労 材 規 格	構成比	単 位	単 価	代 表 機 労 材 規 格(東京地区)	単価(東京地区)	備 考
バックホウ [クローラ・後方超小旋回] 賃料 ～超低・～排ガス3次 山積0.45m3	12.85%	日		バックホウ [クローラ・後方超小旋回] 賃料		
土木一般世話役	29.54%	人		土木一般世話役		
運転手 (特殊)	27.52%	人		運転手 (特殊)		
普通作業員	24.18%	人		普通作業員		
軽油 小型ローリー パトロール給油	5.91%	L		軽油 パトロール給油		
積算単価		式		積算単価		

施 工 内 訳 表

頁0-0077

舗装版破碎
コンクリート舗装版
機械構成比：

12.85%

労務構成比：

障害等なし

81.24%

材料構成比：

5.91%

市場単価構成比：

0.00%

施工 第0 -0009号表

1
標準単価：

m2 当り

代 表 機 労 材 規 格	構成比	単 位	単 価	代 表 機 労 材 規 格(東京地区)	単価(東京地区)	備 考
*** 単位当り ***						
舗装版種別：コンクリート舗装版 騒音振動対策：騒音振動対策不要 積込作業の有無：積込作業あり				障害等の有無：障害等なし 舗装版厚：15cm以下 豪雪割増：豪雪割増 工種条件と同じ		

施 工 内 訳 表

頁0-0078

構造物とりこわし
無筋構造物 機械施工

低騒音・低振動対策 不要

施工 第0 -0010号表

1 m3 当り

名 称 ・ 規 格 な ど	数 量	単 位	単 価	金 額	備 考
構造物とりこわし工 無筋構造物 機械施工 制約無 昼間	1.000	m3			
諸雑費	1	式			
*** 単位当り ***	1	m3			
構造物区分：無筋構造物 低騒音・低振動対策の有無：低騒音・低振動対策 不要 時間的制約の有無：時間的制約なし			施工区分： 機械施工 夜間作業の有無：夜間作業（20時～6時）なし		

施 工 内 訳 表

頁0-0079

殻運搬

施工 第0 -0011号表

コンクリート(無筋)構造物とりこわし

機械積込 DID区間なし 8.0km以下

1 m3 当り

機械構成比： 40.77% 労務構成比：

44.82% 材料構成比： 14.41%

市場単価構成比： 0.00%

標準単価：

代 表 機 労 材 規 格	構成比	単 位	単 価	代 表 機 労 材 規 格(東京地区)	単価(東京地区)	備 考
ダンプトラック [オンロード・ディーゼル] 10 t 積級	40.77%	供用日		ダンプトラック [オンロード・ディーゼル]		
運転手 (一般)	44.82%	人		運転手 (一般)		
軽油 小型ローリー パトロール給油	14.41%	L		軽油 パトロール給油		
積算単価		式		積算単価		
*** 単位当り ***						
殻発生作業：コンクリート(無筋)構造物とりこわし DID区間の有無：DID区間なし 豪雪割増：豪雪割増 工種条件と同じ				積込工法区分：機械積込 運搬距離：8.0km以下		

施 工 内 訳 表

頁0-0080

施工 第0 -0012号表

100 m3 当り

処分費
無筋コンクリート

名 称 ・ 規 格 な ど	数 量	単 位	単 価	金 額	備 考
処分費	100.000	t			
*** 合 計 ***	100	m3			
*** 単位当り ***	1	m3			
処分費（円／t）：					

施 工 内 訳 表

頁0-0081

殻運搬

施工 第0 -0013号表

コンクリート(鉄筋)構造物とりこわし

機械積込 DID区間なし 8.0km以下

1 m3 当り

機械構成比： 40.77% 労務構成比：

44.82% 材料構成比： 14.41%

市場単価構成比： 0.00%

標準単価：

代 表 機 労 材 規 格	構成比	単 位	単 価	代 表 機 労 材 規 格(東京地区)	単価(東京地区)	備 考
ダンプトラック [オンロード・ディーゼル] 10 t 積級	40.77%	供用日		ダンプトラック [オンロード・ディーゼル]		
運転手 (一般)	44.82%	人		運転手 (一般)		
軽油 小型ローリー パトロール給油	14.41%	L		軽油 パトロール給油		
積算単価		式		積算単価		
*** 単位当り ***						
殻発生作業：コンクリート(鉄筋)構造物とりこわし DID区間の有無：DID区間なし 豪雪割増：豪雪割増 工種条件と同じ				積込工法区分：機械積込 運搬距離：8.0km以下		

施 工 内 訳 表

頁0-0082

施工 第0 -0014号表

100

m3

当り

処分費
二次製品

名 称 ・ 規 格 な ど	数 量	単 位	単 価	金 額	備 考
処分費	100.000	t			
*** 合 計 ***	100	m3			
*** 単位当り ***	1	m3			
処分費（円／t）：					

施 工 内 訳 表

頁0-0083

転落防止柵撤去工
ビーム式 土中建込用

施工 第0 -0015号表

100 m 当り

名 称 ・ 規 格 な ど	数 量	単 位	単 価	金 額	備 考
横断・転落防止柵撤去 ビーム式・パネル式 土中建込用	100.000	m			
諸雑費	1	式			
*** 合 計 ***	100	m			
*** 単位当り ***	1	m			
防護柵種別：転落防止柵 支柱間隔：支柱間隔 3m 夜間作業の有無：夜間作業（20時～6時）なし			施工区分：ビーム式 土中建込用 時間的制約の有無：時間的制約なし		

施 工 内 訳 表

頁0-0084

現場発生品及び支給品運搬

施工 第0 -0016号表

トラック[クレーン装置付]ベ-ストラック2t積、2.9t吊

DID区間なし

1

t 当り

機械構成比： 13.79% 労務構成比：

83.40%

材料構成比： 2.81%

市場単価構成比： 0.00%

標準単価：

代 表 機 労 材 規 格	構成比	単 位	単 価	代 表 機 労 材 規 格(東京地区)	単価(東京地区)	備 考
トラック [クレーン装置付] 2 t 積 2. 9 t 吊	13.79%	供用日		トラック [クレーン装置付]		
運転手 (特殊)	42.15%	人		運転手 (特殊)		
特殊作業員	41.25%	人		特殊作業員		
軽油 小型ローリー パトロール給油	2.81%	L		軽油 パトロール給油		
積算単価		式		積算単価		
*** 単位当り ***						

施工内訳表

頁0-0085

現場発生品及び支給品運搬

施工 第0 -0016号表

1

t 当り

トラック[クレーン装置付]ベーストラック2t積、2.9t吊

DID区間なし

材料構成比： 2.81%

市場単価構成比： 0.00%

標準単価：

機械構成比： 13.79% 勞務構成比：

83.40%

材料構成比：

2.81%

市場単価構成比：

0.00%

標準単価：

代 表 機 勞 材 規 格	
---------------	--

構成比

單位

單 價

代表機 労 材 規 格(東京地区)	
1	...
2	...
単価(東京地区)

備考

トラック機種： トラック[クレーン装置付]ヘーストラック2t積、2.9t吊
片道運搬距離(km)：8.5km以下

DID区間の有無：DID区間なし
豪雪割増：豪雪割増 工種条件と同じ

[illegible]

施 工 内 訳 表

頁0-0086

プレキャスト擁壁設置
1.0mを超え2.0m以下 H1250

基礎碎石あり

施工 第0 -0017号表

1 m 当り

代表機材規格	構成比	単位	単価	代表機材規格(東京地区)	単価(東京地区)	備考
バックホウ〔クローラ型・クレーン付〕賃料 ～排ガス2014 山積0.8m ³	0.81%	日		バックホウ〔クローラ型・クレーン付〕賃料		
普通作業員	3.62%	人		普通作業員		
土木一般世話役	2.21%	人		土木一般世話役		
運転手(特殊)	2.06%	人		運転手(特殊)		
特殊作業員	2.02%	人		特殊作業員		
コンクリート擁壁 プレキャストL型擁壁 フェンス基礎付 H1250 L2000	74.67%	個		コンクリート擁壁(中地震対応型) 宅認10kN 1600型 L2.0m		

機械構成比: 1.81%

労務構成比: 22.10%

材料構成比: 76.09%

市場単価構成比: 0.00%

標準単価:

施 工 内 訳 表

頁0-0087

プレキャスト擁壁設置
1.0mを超え2.0m以下 H1250

施工 第0 -0017号表

基礎碎石あり
機械構成比： 1.81% 労務構成比： 22.10% 材料構成比： 76.09% 市場単価構成比： 0.00% 標準単価： 1 m 当り

代 表 機 労 材 規 格	構成比	単 位	単 価	代 表 機 労 材 規 格(東京地区)	単価(東京地区)	備 考
軽油 小型ローリー パトロール給油	0.64%	L		軽油 パトロール給油		
積算単価		式		積算単価		
*** 単位当り ***						
プレキャスト擁壁高さ：1.0mを超え2.0m以下 均しコンクリートの有無：均しコンクリートあり				基礎碎石の有無：基礎碎石あり		

施 工 内 訳 表

頁0-0088

プレキャスト擁壁設置
1.0mを超え2.0m以下 H1500

基礎砕石あり

施工 第0 -0018号表

1 m 当り

代表機材規格	構成比	単位	単価	代表機材規格(東京地区)	単価(東京地区)	備考
バックホウ〔クローラ型・クレーン付〕賃料 ～排ガス2014 山積0.8m ³	0.81%	日		バックホウ〔クローラ型・クレーン付〕賃料		
普通作業員	3.62%	人		普通作業員		
土木一般世話役	2.21%	人		土木一般世話役		
運転手(特殊)	2.06%	人		運転手(特殊)		
特殊作業員	2.02%	人		特殊作業員		
コンクリート擁壁 プレキャストL型擁壁 フェンス基礎付 H1500	74.67%	個		コンクリート擁壁(中地震対応型) 宅認10kN 1600型 L2.0m		

機械構成比: 1.81%

労務構成比: 22.10%

材料構成比: 76.09%

市場単価構成比: 0.00%

標準単価:

施 工 内 訳 表

頁0-0089

プレキャスト擁壁設置

1.0mを超え2.0m以下 H1500

機械構成比： 1.81% 労務構成比：

基礎碎石あり

22.10% 材料構成比： 76.09%

市場単価構成比： 0.00%

施工 第0 -0018号表

1
標準単価：

m 当り

代 表 機 労 材 規 格	構成比	単 位	単 価	代 表 機 労 材 規 格(東京地区)	単価(東京地区)	備 考
軽油 小型ローリー パトロール給油	0.64%	L		軽油 パトロール給油		
積算単価		式		積算単価		
*** 単位当り ***						
プレキャスト擁壁高さ：1.0mを超え2.0m以下 均しコンクリートの有無：均しコンクリートあり				基礎碎石の有無：基礎碎石あり		

施 工 内 訳 表

頁0-0090

プレキャスト擁壁設置

1.0mを超え2.0m以下 H1750

機械構成比： 1.81%

労務構成比：

基礎砕石あり

22.10%

材料構成比：

76.09%

市場単価構成比：

施工 第0 -0019号表

0.00%

1
標準単価：

m 当り

代 表 機 労 材 規 格	構成比	単 位	単 価	代 表 機 労 材 規 格(東京地区)	単価(東京地区)	備 考
バックホウ [クローラ型・クレーン付] 賃料 ～排ガス2014 山積0.8m ³	0.81%	日		バックホウ [クローラ型・クレーン付] 賃料		
普通作業員	3.62%	人		普通作業員		
土木一般世話役	2.21%	人		土木一般世話役		
運転手 (特殊)	2.06%	人		運転手 (特殊)		
特殊作業員	2.02%	人		特殊作業員		
コンクリート擁壁 プレキャストL型擁壁 フェンス基礎付 H1750	74.67%	個		コンクリート擁壁 (中地震対応型) 宅認10kN 1600型 L2.0m		

施 工 内 訳 表

頁0-0091

プレキャスト擁壁設置
1.0mを超え2.0m以下 H1750

施工 第0 -0019号表

基礎碎石あり
機械構成比： 1.81% 労務構成比： 22.10% 材料構成比： 76.09% 市場単価構成比： 0.00% 標準単価： 1 m 当り

代 表 機 労 材 規 格	構成比	単 位	単 価	代 表 機 労 材 規 格(東京地区)	単価(東京地区)	備 考
軽油 小型ローリー パトロール給油	0.64%	L		軽油 パトロール給油		
積算単価		式		積算単価		
*** 単位当り ***						
プレキャスト擁壁高さ：1.0mを超え2.0m以下 均しコンクリートの有無：均しコンクリートあり				基礎碎石の有無：基礎碎石あり		

施 工 内 訳 表

頁0-0092

プレキャスト擁壁設置

1.0mを超え2.0m以下 H2000

機械構成比： 1.81%

労務構成比：

基礎砕石あり

22.10%

材料構成比：

76.09%

市場単価構成比：

施工 第0 -0020号表

0.00%

標準単価： 1

m 当り

代 表 機 労 材 規 格	構成比	単 位	単 価	代 表 機 労 材 規 格(東京地区)	単価(東京地区)	備 考
バックホウ [クローラ型・クレーン付] 賃料 ～排ガス2014 山積0.8m ³	0.81%	日		バックホウ [クローラ型・クレーン付] 賃料		
普通作業員	3.62%	人		普通作業員		
土木一般世話役	2.21%	人		土木一般世話役		
運転手 (特殊)	2.06%	人		運転手 (特殊)		
特殊作業員	2.02%	人		特殊作業員		
コンクリート擁壁 プレキャストL型擁壁 フェンス基礎付 H2000	74.67%	個		コンクリート擁壁 (中地震対応型) 宅認10kN 1600型 L2.0m		

施 工 内 訳 表

頁0-0093

プレキャスト擁壁設置

1.0mを超え2.0m以下 H2000

機械構成比： 1.81%

労務構成比：

基礎碎石あり

22.10%

材料構成比：

76.09%

市場単価構成比：

施工 第0 -0020号表

標準単価： 1

m 当り

代 表 機 労 材 規 格	構 成 比	単 位	単 価	代 表 機 労 材 規 格(東京地区)	単 価(東京地区)	備 考
軽油 小型ローリー パトロール給油	0.64%	L		軽油 パトロール給油		
積算単価		式		積算単価		
*** 単位当り ***						
プレキャスト擁壁高さ：1.0mを超え2.0m以下 均しコンクリートの有無：均しコンクリートあり				基礎碎石の有無：基礎碎石あり		

施 工 内 訳 表

頁0-0094

排水構造物工 U型側溝据付

施工 第0 -0021号表

L=2000 BF-400

U型側溝質量244kg/個

10

m 当り

名 称 ・ 規 格 な ど	数 量	単 位	単 価	金 額	備 考
排水構造物工 U型側溝 (L2000) 1000kg以下 制約無 昼間	10.000	m			
側溝	4.990	個			
再生クラッシャーラン 40mm以下	0.648	m ³			
諸雑費	1	式			
*** 合 計 ***	10	m			
*** 単位当り ***	1	m			
作業区分：据付 U型側溝の長さ：L=2000 基礎碎石施工の有無：基礎碎石施工あり 基礎碎石設計量 (m ³ /10m)：0.54 夜間作業の有無：夜間作業 (20時～6時) なし U型側溝単価 (円/個)：			U型側溝の種類：U型側溝各種 U型側溝質量 (kg/個)：244 基礎碎石規格：再生クラッシャーラン RC-40 施工箇所区分：施工箇所区分による補正なし 時間的制約の有無：時間的制約なし		

施 工 内 訳 表

頁0-0095

排水構造物工 U型側溝据付

施工 第0 -0022号表

L = 1 0 0 0 BF-600

U型側溝質量 2 0 7 k g / 個

10

m 当り

名 称 ・ 規 格 な ど	数 量	単 位	単 価	金 額	備 考
排水構造物工 U型側溝 (L 2 0 0 0) 1 0 0 0 k g 以下 制約無 昼間	10.000	m			
側溝	9.950	個			
再生クラッシャーラン 4 0 mm以下	0.888	m 3			
諸雑費	1	式			
*** 合 計 ***	10	m			
*** 単位当り ***	1	m			
作業区分：据付 U型側溝の長さ：L = 1 0 0 0 基礎碎石施工の有無：基礎碎石施工あり 基礎碎石設計量 (m 3 / 1 0 m) : 0.74 夜間作業の有無：夜間作業 (2 0 時～6 時) なし U型側溝単価 (円 / 個) :			U型側溝の種類：U型側溝各種 U型側溝質量 (k g / 個) : 207 基礎碎石規格：再生クラッシャーラン RC - 4 0 施工箇所区分：施工箇所区分による補正なし 時間的制約の有無：時間的制約なし		

施 工 内 訳 表

頁0-0096

排水構造物工 蓋版据付

コンクリート蓋版各種 BF蓋400用

40を超え170kg/枚以下

施工 第0 -0023号表

100

枚 当り

名 称 ・ 規 格 な ど	数 量	単 位	単 価	金 額	備 考
排水構造物工 蓋版（コンクリート・銅製） 40超170kg以下 制約無 昼間	100.000	枚			
側溝蓋	100.000	枚			
諸雑費	1	式			
*** 合 計 ***	100	枚			
*** 単位当り ***	1	枚			
作業区分：据付 蓋版質量：40を超え170kg/枚以下 夜間作業の有無：夜間作業（20時～6時）なし 蓋版単価（円/枚）：			蓋版の種類：コンクリート蓋版各種 施工箇所区分：施工箇所区分による補正なし 時間的制約の有無：時間的制約なし		

施 工 内 訳 表

頁0-0097

ボックスカルバート

据付 BF-BOX400

機械構成比： 4.11%

労務構成比： 14.16%

2.0m/個

材料構成比： 81.73%

市場単価構成比： 0.00%

施工 第0 -0024号表

標準単価： 1

m 当り

代 表 機 労 材 規 格	構成比	単 位	単 価	代 表 機 労 材 規 格(東京地区)	単価(東京地区)	備 考
ラフテレーンクレーン [油圧伸縮ジブ] 賃料 ～低騒～排ガス3次 25t吊(燃料油脂費含む)	3.00%	日		ラフテレーンクレーン [油圧伸縮ジブ] 賃料		
普通作業員	5.24%	人		普通作業員		
土木一般世話役	2.66%	人		土木一般世話役		
特殊作業員	2.43%	人		特殊作業員		
ボックスカルバート ベンチフリュームボックス400型 L2000	81.73%	個		RCボックスカルバート B 6 0 0 × H 6 0 0 × L 2 0 0 0		
積算単価		式		積算単価		

施 工 内 訳 表

ボックスカルバート

据付 BF-BOX400

施工 第0 -0024号表

1 m 当り

機械構成比： 4.11% 労務構成比： 2.0m/個 14.16% 材料構成比： 81.73% 市場単価構成比： 0.00% 標準単価：

代 表 機 労 材 規 格	構成比	単 位	単 価	代 表 機 労 材 規 格(東京地区)	単価(東京地区)	備 考
*** 単位当り ***						
作業区分：据付 内空幅・内空高(m)：0<B≤1.25 0<H≤1.25 PC鋼材による縦締め：PC鋼材による縦締めなし				製品長：2.0m/個 基礎材種別：基礎碎石 ラッセンクレーン賃料補正係数：1		

施 工 内 訳 表

頁0-0099

ボックスカルバート

据付 BF-BOX600

機械構成比：

4.11%

労務構成比：

2.0m/個

14.16%

材料構成比：

81.73%

市場単価構成比：

施工 第0 -0025号表

0.00%

標準単価：

1 m 当り

代 表 機 労 材 規 格	構成比	単 位	単 価	代 表 機 労 材 規 格(東京地区)	単価(東京地区)	備 考
ラフテレーンクレーン [油圧伸縮ジブ] 賃料 ～低騒～排ガス3次 25t吊(燃料油脂費含む)	3.00%	日		ラフテレーンクレーン [油圧伸縮ジブ] 賃料		
普通作業員	5.24%	人		普通作業員		
土木一般世話役	2.66%	人		土木一般世話役		
特殊作業員	2.43%	人		特殊作業員		
ボックスカルバート ベンチフリュームボックス 600型 L2000	81.73%	個		RCボックスカルバート B 6 0 0 × H 6 0 0 × L 2 0 0 0		
積算単価		式		積算単価		

施 工 内 訳 表

頁0-0100

ボックスカルバート

据付 BF-BOX600

機械構成比： 4.11%

労務構成比： 2.0m/個 14.16%

材料構成比： 81.73%

市場単価構成比： 0.00%

1 m 当り

標準単価：

施工 第0 -0025号表

代 表 機 労 材 規 格	構成比	単 位	単 価	代 表 機 労 材 規 格(東京地区)	単価(東京地区)	備 考
*** 単位当り ***						
作業区分：据付 内空幅・内空高(m)：0<B≤1.25 0<H≤1.25 PC鋼材による縦締め：PC鋼材による縦締めなし				製品長：2.0m/個 基礎材種別：基礎碎石 ラッセンクレーン賃料補正係数：1		

施 工 内 訳 表

頁0-0101

排水構造物工 U型側溝据付

施工 第0 -0026号表

L=2000 TF-500

U型側溝質量480kg/個

10

m 当り

名 称 ・ 規 格 な ど	数 量	単 位	単 価	金 額	備 考
排水構造物工 U型側溝 (L2000) 1000kg以下 制約無 昼間	10.000	m			
側溝	4.990	個			
再生クラッシャーラン 40mm以下	0.960	m ³			
諸雑費	1	式			
*** 合 計 ***	10	m			
*** 単位当り ***	1	m			
作業区分：据付 U型側溝の長さ：L=2000 基礎碎石施工の有無：基礎碎石施工あり			U型側溝の種類：U型側溝各種 U型側溝質量 (kg/個)：480 基礎碎石規格：再生クラッシャーラン RC-40		
基礎碎石設計量 (m ³ /10m)：0.8 夜間作業の有無：夜間作業 (20時～6時) なし U型側溝単価 (円/個)：			施工箇所区分：施工箇所区分による補正なし 時間的制約の有無：時間的制約なし		

施 工 内 訳 表

頁0-0102

排水構造物工 U型側溝据付

施工 第0 -0027号表

L=1000 中信III型掛口

U型側溝質量216kg/個

10

m 当り

名 称 ・ 規 格 な ど	数 量	単 位	単 価	金 額	備 考
排水構造物工 U型側溝 (L2000) 1000kg以下 制約無 昼間	10.000	m			
側溝	9.950	個			
再生クラッシャーラン 40mm以下	0.648	m ³			
諸雑費	1	式			
*** 合 計 ***	10	m			
*** 単位当り ***	1	m			
作業区分：据付 U型側溝の長さ：L=1000 基礎碎石施工の有無：基礎碎石施工あり 基礎碎石設計量 (m ³ /10m)：0.54 夜間作業の有無：夜間作業 (20時～6時) なし U型側溝単価 (円/個)：			U型側溝の種類：U型側溝各種 U型側溝質量 (kg/個)：216 基礎碎石規格：再生クラッシャーラン RC-40 施工箇所区分：施工箇所区分による補正なし 時間的制約の有無：時間的制約なし		

施 工 内 訳 表

頁0-0103

暗渠排水管

施工 第0 -0028号表

据付

直管（硬質塩化ビニル管 VP-150）

1

m 当り

機械構成比： 0.00%

労務構成比： 51.18%

材料構成比： 48.82%

市場単価構成比： 0.00%

標準単価：

代 表 機 労 材 規 格	構成比	単 位	単 価	代 表 機 労 材 規 格(東京地区)	単価(東京地区)	備 考
普通作業員	36.39%	人		普通作業員		
土木一般世話役	14.79%	人		土木一般世話役		
暗渠排水管 硬質塩化ビニル管 VP-150	48.82%	m		暗渠排水管 直管 ポリエチレン吸水管 φ75		
積算単価		式		積算単価		
*** 単位当り ***						
作業区分：据付 呼び径：50～150mm				管種別：直管 豪雪割増：豪雪割増 工種条件と同じ		

施 工 内 訳 表

頁0-0104

ボックスカルバート

据付 600×600

機械構成比： 4.11%

労務構成比： 14.16%

2.0m/個

材料構成比： 81.73%

市場単価構成比： 0.00%

施工 第0 -0029号表

標準単価： 1

m 当り

代 表 機 労 材 規 格	構成比	単 位	単 価	代 表 機 労 材 規 格(東京地区)	単価(東京地区)	備 考
ラフテレーンクレーン [油圧伸縮ジブ] 賃料 ～低騒～排ガス3次 25t吊(燃料油脂費含む)	3.00%	日		ラフテレーンクレーン [油圧伸縮ジブ] 賃料		
普通作業員	5.24%	人		普通作業員		
土木一般世話役	2.66%	人		土木一般世話役		
特殊作業員	2.43%	人		特殊作業員		
ボックスカルバート 600×600	81.73%	個		RCボックスカルバート B 6 0 0 × H 6 0 0 × L 2 0 0 0		
積算単価		式		積算単価		

施 工 内 訳 表

頁0-0105

ボックスカルバート

据付 600×600

機械構成比： 4.11%

労務構成比： 2.0m/個 14.16%

材料構成比： 81.73%

市場単価構成比： 0.00%

1 m 当り

標準単価：

施工 第0 -0029号表

代 表 機 労 材 規 格	構成比	単 位	単 価	代 表 機 労 材 規 格(東京地区)	単価(東京地区)	備 考
*** 単位当り ***						
作業区分：据付 内空幅・内空高(m)：0<B≤1.25 0<H≤1.25 PC鋼材による縦締め：PC鋼材による縦締めなし				製品長：2.0m/個 基礎材種別：基礎碎石 ラッセンクレーン賃料補正係数：1		

施 工 内 訳 表

頁0-0106

コンクリート 無筋・鉄筋構造物

一般養生 小型車割増なし

機械構成比： 0.00% 労務構成比：

夜間割増なし 豪雪割増 工種条件と同じ

28.68% 材料構成比： 71.32%

人力打設

市場単価構成比： 0.00%

施工 第0 -0030号表

1
標準単価：

m3 当り

代 表 機 労 材 規 格	構成比	単 位	単 価	代 表 機 労 材 規 格(東京地区)	単価(東京地区)	備 考
普通作業員	12.85%	人		普通作業員		
特殊作業員	7.30%	人		特殊作業員		
土木一般世話役	6.58%	人		土木一般世話役		
生コン 18-8-25(20)-BB (W/C=60%以下)	71.32%	m3		生コンクリート 24-12-25 高炉 W/C55%		
積算単価		式		積算単価		
*** 単位当り ***						

施工内訳表

頁0-0107

コンクリート 無筋・鉄筋構造物

一般養生 小型車割増なし

夜間割増なし 豪雪割増 工種条件と同じ

人力打設

施工 第0 -0030号表

1

m3 当り

機械構成比： 0.00%

勞務構成比：

28.68%

材料構成比： 71.32%

市場単価構成比： 0.00%

標準単価：

[illegible]

施 工 内 訳 表

頁0-0108

型枠

一般型枠

機械構成比：

0.00%

労務構成比：

鉄筋・無筋構造物

100.00%

材料構成比：

0.00%

市場単価構成比：

施工 第0 -0031号表

標準単価：

1 m2 当り

代 表 機 労 材 規 格	構成比	単 位	単 価	代 表 機 労 材 規 格(東京地区)	単価(東京地区)	備 考
型わく工	46.66%	人		型わく工		
普通作業員	25.14%	人		普通作業員		
土木一般世話役	9.51%	人		土木一般世話役		
積算単価		式		積算単価		
*** 単位当り ***						
型枠の種類：一般型枠				構造物の種類：鉄筋・無筋構造物		

施 工 内 訳 表

コンクリート 無筋・鉄筋構造物

一般養生 小型車割増なし

夜間割増なし 豪雪割増 工種条件と同じ

バックホウ(クレーン機能付)打設

施工 第0 -0032号表

1 m3 当り

機械構成比： 3.50% 労務構成比：

34.96%

材料構成比： 61.54%

市場単価構成比： 0.00%

標準単価：

代 表 機 労 材 規 格	構成比	単 位	単 価	代 表 機 労 材 規 格(東京地区)	単価(東京地区)	備 考
バックホウ [クローラ型・クレーン付] 賃料 ～排ガス2014 山積0.8m3	3.31%	日		バックホウ [クローラ型・クレーン付] 賃料		
特殊作業員	10.07%	人		特殊作業員		
普通作業員	9.38%	人		普通作業員		
土木一般世話役	7.04%	人		土木一般世話役		
運転手 (特殊)	6.40%	人		運転手 (特殊)		
生コン 捨—8—40—BB (規格外)	59.80%	m3		生コンクリート 24—12—25 高炉 W/C55%		

施 工 内 訳 表

頁0-0110

コンクリート 無筋・鉄筋構造物

一般養生 小型車割増なし

機械構成比： 3.50% 労務構成比：

夜間割増なし 豪雪割増 工種条件と同じ

材料構成比： 61.54%

バックホ(クレーン機能付)打設

市場単価構成比： 0.00%

施工 第0 -0032号表

1
標準単価：

m3 当り

代 表 機 労 材 規 格	構成比	単 位	単 価	代 表 機 労 材 規 格(東京地区)	単価(東京地区)	備 考
軽油 小型ローリー パトロール給油	1.65%	L		軽油 パトロール給油		
積算単価		式		積算単価		
*** 単位当り ***						
構造物種別：無筋・鉄筋構造物 養生工の種類：一般養生 コンクリート規格：捨-8-40 生コンクリート夜間割増：夜間割増なし				打設工法：バックホ(クレーン機能付)打設 コンクリート種別： 高炉（BB） 生コンクリート小型車割増：小型車割増なし 豪雪割増：豪雪割増 工種条件と同じ		

施 工 内 訳 表

頁0-0111

現場打ち集水桝・街渠桝（本体）

18-8-25(W/C=60%以下) 高炉（BB）

機械構成比： 1.07% 労務構成比：

3.25m3を超え3.42m3以下

81.33% 材料構成比： 17.60%

施工 第0 -0033号表

一般養生・特殊養生(練炭)

1
標準単価：

箇所 当り

代 表 機 労 材 規 格	構成比	単 位	単 価	代 表 機 労 材 規 格(東京地区)	単価(東京地区)	備 考
バックホウ〔クローラ型・クレーン付〕賃料 ～排ガス2014 山積0.8m3	0.96%	日		バックホウ〔クローラ型・クレーン付〕賃料		
バックホウ〔クローラ型〕賃料 ～排ガス2014 山積0.8m3	0.06%	日		バックホウ〔クローラ型〕賃料		
型わく工	32.82%	人		型わく工		
普通作業員	20.82%	人		普通作業員		
土木一般世話役	8.83%	人		土木一般世話役		
特殊作業員	3.10%	人		特殊作業員		

施 工 内 訳 表

頁0-0112

現場打ち集水桝・街渠桝（本体）

18-8-25(W/C=60%以下) 高炉（BB）

機械構成比： 1.07% 労務構成比：

3.25m3を超え3.42m3以下

81.33% 材料構成比： 17.60%

一般養生・特殊養生(練炭)

市場単価構成比： 0.00%

施工 第0 -0033号表

1
標準単価：

箇所 当り

代 表 機 労 材 規 格	構成比	単 位	単 価	代 表 機 労 材 規 格(東京地区)	単価(東京地区)	備 考
生コン 18-8-25(20)-BB (W/C=60%以下)	16.78%	m3		生コンクリート 18-8-25 高炉 W/C60%		
軽油 小型ローリー パトロール給油	0.53%	L		軽油 パトロール給油		
積算単価		式		積算単価		
*** 単位当り ***						
1箇所当りコンクリート使用量：3.25m3を超え3.42m3以下 養生工の種類：一般養生・特殊養生(練炭) コンクリート規格：18-8-25(W/C=60%以下) 生コンクリート夜間割増：夜間割増なし				コンクリート打設工法：バックホ(クレーン機能付)打設 コンクリートセメント種類： 高炉（BB） 生コンクリート小型車割増：小型車割増なし		

施 工 内 訳 表

頁0-0113

現場打ち集水桝・街渠桝（本体）

18-8-25(W/C=60%以下) 高炉（BB）

機械構成比： 1.03% 労務構成比：

1.90m3を超え2.00m3以下

81.95% 材料構成比： 17.02%

施工 第0 -0034号表

一般養生・特殊養生(練炭)

1
標準単価：

箇所 当り

代 表 機 労 材 規 格	構成比	単 位	単 価	代 表 機 労 材 規 格(東京地区)	単価(東京地区)	備 考
バックホウ〔クローラ型・クレーン付〕賃料 ～排ガス2014 山積0.8m3	0.92%	日		バックホウ〔クローラ型・クレーン付〕賃料		
バックホウ〔クローラ型〕賃料 ～排ガス2014 山積0.8m3	0.06%	日		バックホウ〔クローラ型〕賃料		
型わく工	33.24%	人		型わく工		
普通作業員	20.98%	人		普通作業員		
土木一般世話役	8.86%	人		土木一般世話役		
特殊作業員	3.01%	人		特殊作業員		

施 工 内 訳 表

頁0-0114

現場打ち集水桝・街渠桝（本体）

18-8-25(W/C=60%以下) 高炉（BB）

機械構成比： 1.03% 労務構成比：

1.90m3を超え2.00m3以下

81.95% 材料構成比： 17.02%

一般養生・特殊養生(練炭)

市場単価構成比： 0.00%

施工 第0 -0034号表

1
標準単価：

箇所 当り

代 表 機 労 材 規 格	構成比	単 位	単 価	代 表 機 労 材 規 格(東京地区)	単価(東京地区)	備 考
生コン 18-8-25(20)-BB (W/C=60%以下)	16.21%	m3		生コンクリート 18-8-25 高炉 W/C60%		
軽油 小型ローリー パトロール給油	0.52%	L		軽油 パトロール給油		
積算単価		式		積算単価		
*** 単位当り ***						
1箇所当りコンクリート使用量：1.90m3を超え2.00m3以下 養生工の種類：一般養生・特殊養生(練炭) コンクリート規格：18-8-25(W/C=60%以下) 生コンクリート夜間割増：夜間割増なし				コンクリート打設工法：バックホ(クレーン機能付)打設 コンクリートセメント種類： 高炉（BB） 生コンクリート小型車割増：小型車割増なし		

施 工 内 訳 表

頁0-0115

重力式擁壁

1mを超え2m未満

機械構成比：

3.01%

労務構成比：

18-8-40(W/C=60%以下) 高炉 (BB)

67.93%

材料構成比：

29.06%

一般養生

市場単価構成比：

施工 第0 -0035号表

0.00%

1
標準単価：

m3 当り

代 表 機 労 材 規 格	構成比	単 位	単 価	代 表 機 労 材 規 格(東京地区)	単価(東京地区)	備 考
バックホウ (クローラ型) [後方超小旋回] 超低・C付・排2014 山0.45m3	2.07%	供用日		バックホウ (クローラ型) [後方超小旋回] 超低・C付・排2014		
型わく工	16.80%	人		型わく工		
普通作業員	14.18%	人		普通作業員		
土木一般世話役	12.12%	人		土木一般世話役		
特殊作業員	2.37%	人		特殊作業員		
生コン 18-8-40-BB (W/C=60%以下)	28.68%	m3		生コンクリート 18-8-25 高炉 W/C60%		

施 工 内 訳 表

頁0-0116

重力式擁壁

1mを超え2m未満

機械構成比：

3.01%

労務構成比：

18-8-40(W/C=60%以下) 高炉 (B B)

67.93%

材料構成比：

29.06%

一般養生

市場単価構成比：

施工 第0 -0035号表

0.00%

標準単価：

1

m3 当り

代 表 機 労 材 規 格	構成比	単 位	単 価	代 表 機 労 材 規 格(東京地区)	単価(東京地区)	備 考
軽油 小型ローリー パトロール給油	0.26%	L		軽油 パトロール給油		
積算単価		式		積算単価		
*** 単位当り ***						
擁壁平均高さ：1mを超え2m未満 均しコンクリートの有無：均しコンクリートなし 圧送管延長距離区分：延長無し コンクリート規格：18-8-40(W/C=60%以下) 生コンクリート夜間割増：夜間割増なし				基礎碎石の有無：基礎碎石あり 養生工の種類：一般養生 コンクリート種別： 高炉 (B B) 生コンクリート小型車割増：小型車割増なし 豪雪割増：豪雪割増 工種条件と同じ		

施 工 内 訳 表

頁0-0117

表層（車道・路肩部）

施工 第0 -0036号表

3.0m超

平均仕上り厚 4 0 mm

1

m 2 当り

機械構成比： 1.38% 労務構成比： 10.17% 材料構成比： 88.45% 市場単価構成比： 0.00%

標準単価：

代 表 機 労 材 規 格	構成比	単 位	単 価	代 表 機 労 材 規 格(東京地区)	単価(東京地区)	備 考
アスファルトフィニッシャ [ホイール] 賃料 ～低騒・～排ガス2014 舗装幅2. 3～6 m	0.88%	日		アスファルトフィニッシャ [ホイール] 賃料		
タイヤローラ賃料 質量1 3～1 4 t	0.14%	日		タイヤローラ賃料		
ロードローラ [マカダム] 賃料 ～超低・～排ガス2次 質量1 0～1 2 t	0.13%	日		ロードローラ [マカダム] 賃料		
普通作業員	3.66%	人		普通作業員		
運転手（特殊）	2.06%	人		運転手（特殊）		
特殊作業員	2.03%	人		特殊作業員		

施 工 内 訳 表

頁0-0118

表層（車道・路肩部）

施工 第0 -0036号表

3.0m超

平均仕上り厚 4 0 mm

1

m 2 当り

機械構成比： 1.38% 労務構成比： 10.17% 材料構成比： 88.45% 市場単価構成比： 0.00% 標準単価：

代 表 機 労 材 規 格	構成比	単 位	単 価	代 表 機 労 材 規 格(東京地区)	単価(東京地区)	備 考
土木一般世話役	0.73%	人		土木一般世話役		
⑤再生アスファルト混合物 密粒度（1 3 F）〔再生材 混入率50%以下〕	80.70%	t		アスファルト混合物 密粒度（2 0）		
アスファルト乳剤 P K－3 プライムコート用	7.17%	L		アスファルト乳剤 P K－3 プライムコート用		
軽油 小型ローリー パトロール給油	0.49%	L		軽油 パトロール給油		
積算単価		式		積算単価		
*** 単位当り ***						

施工 第0 -0036号表

3.0m超

平均仕上り厚 40mm

1
標準単価：

機械構成比： 1.38%

勞務構成比：

10.17%

材料構成比： 88.45%

市場単価構成比：

0.00%

標準単価：

[illegible]

施 工 内 訳 表

頁0-0120

表層（車道・路肩部）

1.4m未満(1層当り平均仕上り厚50mm以下)

平均仕上り厚 5 0 mm

施工 第0 -0037号表

1 m2 当り

機械構成比： 0.43%

労務構成比： 44.34%

材料構成比： 55.23%

市場単価構成比： 0.00%

標準単価：

代 表 機 労 材 規 格	構成比	単 位	単 価	代 表 機 労 材 規 格(東京地区)	単価(東京地区)	備 考
振動ローラ（舗装用） [ハンドガイド式] 運転質量 0. 5 ～ 0. 6 t	0.24%	供用日		振動ローラ（舗装用） [ハンドガイド式]		
振動コンパクタ [前進型] 機械質量 4 0 ～ 6 0 k g	0.13%	供用日		振動コンパクタ [前進型]		
特殊作業員	19.57%	人		特殊作業員		
普通作業員	14.05%	人		普通作業員		
土木一般世話役	4.28%	人		土木一般世話役		
⑤再生アスファルト混合物 密粒度（2 0 F） [再生材 混入率50%以下]	50.52%	t		アスファルト混合物 密粒度（2 0）		

施 工 内 訳 表

頁0-0121

表層（車道・路肩部）

1.4m未満(1層当り平均仕上り厚50mm以下)

平均仕上り厚 5 0 mm

施工 第0 -0037号表

1 m2 当り

機械構成比： 0.43%

労務構成比： 44.34%

材料構成比： 55.23%

市場単価構成比： 0.00%

標準単価：

代 表 機 労 材 規 格	構成比	単 位	単 価	代 表 機 労 材 規 格(東京地区)	単価(東京地区)	備 考
アスファルト乳剤 PK-3 プライムコート用	4.48%	L		アスファルト乳剤 PK-3 プライムコート用		
ガソリン レギュラー スタンド	0.17%	L		ガソリン レギュラー スタンド		
軽油 小型ローリー パトロール給油	0.03%	L		軽油 パトロール給油		
積算単価		式		積算単価		
*** 単位当り ***						
平均幅員：1.4m未満(1層当り平均仕上り厚50mm以下) 標準締固め後密度：2.35t/m3 材料：再生 密粒度（20F） アスファルト混合物小型車割増：小型車割増なし 豪雪割増：豪雪割増 工種条件と同じ				1層当り平均仕上り厚(mm)：50 瀝青材料種類：プライムコート 瀝青材料種類：プライムコート PK-3 アスファルト混合物夜間割増：夜間割増なし		

交通誘導警備員B

施 工 内 訳 表

施工 第0 -0038号表

1 人・日 当り

名 称 ・ 規 格 な ど	数 量	単 位	単 価	金 額	備 考
交通誘導警備員B	1.000	人			
諸雑費	1	式			
*** 単位当り ***	1	人・日			
交通誘導警備員区分：交通誘導警備員B					

敷鉄板設置・撤去

施 工 内 訳 表

施工 第0 -0039号表

頁0-0123

100 m2 当り

名 称 ・ 規 格 な ど	数 量	単 位	単 価	金 額	備 考
土木一般世話役	0.295	人			
とび工	0.295	人			
普通作業員	0.295	人			
バックホウ運転 (機－28) クローラ型・クレーン付 山積0.8m3 排出ガス対策型2014年規制	0.295	日			施工 第0-0040号表
諸雑費	1.000	%			
*** 合 計 ***	100	m2			
*** 単位当り ***	1	m2			
作業区分：設置・撤去					

施 工 内 訳 表

頁0-0124

バックホウ運転（機－２８）

クローラ型・クレーン付 山積0. 8m3

排出ガス対策型2014年規制

施工 第0 -0040号表

1 日 当り

名 称 ・ 規 格 な ど	数 量	単 位	単 価	金 額	備 考
バックホウ [クローラ型・クレーン付] 賃料 排ガス2014 山積0. 8m3	1.060	供用日			
運転手（特殊）	1.000	人			
軽油 小型ローリー パトロール給油	119.000	L			
諸雑費	1	式			
*** 単位当り ***	1	日			
規格：クローラ型・クレーン付 山積0. 8m3 バックホウ（供用日／日）：1.06 軽油（L／日）：119			排出ガス対策型区分：排出ガス対策型2014年規制 特殊運転手（人／日）：1		

施 工 内 訳 表

頁0-0125

敷鉄板賃料

鋼板 22×1524×3048mm

供用日数84日

施工 第0 -0041号表

1 枚 当り

名 称 ・ 規 格 な ど	数 量	単 位	単 価	金 額	備 考
敷鉄板賃料	1.000	枚			
敷鉄板（鋼板・厚22） 整備費 1524×3048	1.000	枚			
諸雑費	1	式			
*** 単位当り ***	1	枚			
敷鉄板規格：鋼板 22×1524×3048mm 供用日数（日）：84 整備費の有無：整備費計上あり			不足分弁償金数量（t／枚）なし＝0：0 継続工事の有無：継続工事なし		

借地料

施 工 内 訳 表

施工 第0 -0042号表

1 m2 当り

名 称 ・ 規 格 な ど	数 量	単 位	単 価	金 額	備 考
借地料	1.000	m ²			
*** 単位当り ***	1	m 2			
借地料（円／m 2）：					

施工内訳表

頁0-0127

仮設材等の運搬
製品長 1.2m以内

運搬距離 2. 2 km (×往復)

施工 第0 -0043号表

1	t	当り
---	---	----

[illegible]

安曇野市

施 工 内 訳 表

頁0-0128

仮設材等の積込み、取卸し費
積込み、取卸し（往復分）

施工 第0 -0044号表

1 t 当り

名 称 ・ 規 格 な ど	数 量	単 位	単 価	金 額	備 考
仮設材等積込み費 基地積込み	1.000	t			
仮設材等取卸し費 現場取卸し	1.000	t			
仮設材等積込み費 現場積込み	1.000	t			
仮設材等取卸し費 基地取卸し	1.000	t			
*** 単位当り ***	1	t			
作業区分：積込み、取卸し（往復分）					

位置図

令和8年度 社会資本整備総合交付金事業
市道豊科1級25号線道路改良工事（2工区）



0 50 100 150m
1:5000

特記仕様書

工事名：令和８年度 社会資本整備総合交付金事業 市道豊科１級 25 号線道路改良工事（２工区）

箇所名：安曇野市 豊科南穂高

本工事の施工にあたっては指定された図書を参考にし、『安曇野市土木工事共通仕様書』（安曇野市ホームページを参照）の内容に従うとともに、以下の事項について施工条件とする。

１ 工事内容

- (1) 工事概要は金抜き設計書のとおりとする。
- (2) 本工事は受注者希望による電子納品の対象工事である。実施にあたっては、「電子納品に係る実施要領」によるものとする。
- (3) 本工事は情報共有システムを利用する対象工事である。利用にあたっては、「情報共有システム実施要領」によるものとする。
- (4) 本工事は週休２日工事の対象工事である。「安曇野市週休２日工事実施要領」に従い取り組むものとする。ただし、令和８年12月29日から令和９年１月３日は、週休２日の取組みを実施する期間から除くものとする。また、工事契約後、週休２日対象期間において、受注者の責によらず現場作業を余儀なくされる期間が生じる場合は、受発注者間で協議して現場閉所による週休２日の対象外とする作業と期間を決定するものとする。
(参考)「安曇野市週休２日工事実施要領」
- (5) 本工事は「ＩＣＴ活用工事の実施方針」に基づき、ＩＣＴ技術の活用が可能な建設工事である。実施にあたっては、各工種の「ＩＣＴ活用工事実施要領（国土交通省）」によるものとする。
(参考)「ＩＣＴ活用工事の実施方針・実施要領」
- (6) 本工事は、「長野県建設キャリアアップシステム活用工事試行要領」に基づく、建設キャリアアップシステム活用試行工事である。
(参考)「長野県建設キャリアアップシステム活用工事試行要領」
- (7) 上記(2) (5) (6)の実施または活用の希望にあたっては、工事請負契約締結後に安曇野市土木工事共通仕様書別紙－２『実施希望調書』を監督員へ提出し、確認を受けること。
- (8) 本工事の受注資格は、「安曇野市工事成績評定要領」に基づき、過去３年間（令和６、７、８年度）での工事成績評定書の評価点が70点以上を有すること。

２ 工期関係

工期は令和９年３月19日までとする。

なお、休日等には日曜日・祝日・夏期休暇及び年末年始休暇の他、作業期間内の全土曜日を含んでいる。

工期には、施工に必要な実日数（実働日数）以外に以下の事項を見込んでいる。

①準備期間	40 日間
②後片付け期間	20 日間
③雨休率（実働工期日数に休日と悪天候により作業ができない日数を見込むための係数） 実働日数×係数	0.77
④その他の作業不能日	日間

著しい悪天候や気象状況より工程が過去５年度分の気象庁及び環境省の最寄りの観測所のデータより年間の平均発生日数を算出した日数から著しく乖離し、かつ作業を休止せざるを得なかった場合には、受注者は発注者へ工期の延長変更を協議、請求することができる。

3 工程関係

本工事に際し、適切な工程を計画すること。

また、周辺住民、地域関係者に対しては通知・連絡等を必ず実施し、周知すること。

4 発生土・廃棄物関係

- (1) 本工の施工において生じる発生土の処分については処分先を指定し、その他産業廃棄物の処分については処分先を想定して処分費、運搬費を計上している。

なお、発生土の処分に関して、受注者の都合により、指定の処分先によることができない場合については、事前に監督員と変更協議をおこなうこと。

- (2) 建設発生土 【 指定 】

搬出先の名称	処分費	運搬距離	処理施設の所在地等
—	— 円/m ³	— km	

上記の搬出先について、原則として変更しない。なお、発注時点で想定していないやむを得ない事情等により、搬出先が変更となった場合は、設計変更の対象とする。

- (3) 特定建設資材廃棄物（建設リサイクル法） 【 参考 】

種 別		処分条件	処分先・運搬距離・数量・金額等		
アスファルト塊		再利用	処理工場名	距離	km
			数 量	t ・ m ³	
コンクリート塊	無筋 Co	再利用	処理工場名	共和リテック(株)	距離 6.8 km
			数 量	23 (t) ・ m ³	
	鉄筋 Co	再利用	処理工場名		距離 km
			数 量	t ・ m ³	
	二次製品	再利用	処理工場名	共和リテック(株)	距離 6.8 km
			数 量	8 (t) ・ m ³	
建設発生木材			処理工場名	距離	km
			数 量	t ・ m ³	

※処理場名は積算上の条件であり、処理場を指定するものではない。

※排出する対象物が設計寸法と異なる場合は、発注者と協議すること。その際、寸法等を確認できる資料を提出すること。

- (4) 産業廃棄物（建設廃棄物処理指針） 【 参考 】

種 別	処分条件	処分先・運搬距離・数量・金額等		
木くず (抜根・伐採材)	再利用	処理工場名	距離	km
		数 量	t ・ m ³	
汚 泥		処理工場名	距離	km
		数 量	t ・ m ³	
その他（金属クズ他）		処理工場名	清水口建設リサイクルセンター	距離 7.9 km
		数 量	0.1 (t) ・ m ³	

※処理場名は積算上の条件であり、処理場を指定するものではない。

※積算に用いる木くず処理量の体積 — 重量換算は、実施設計単価表に記載される換算係数を用いる。なお、

体積(m³)での確認となる場合は、体積を確認できるよう1台毎写真管理すること。

※伐採材については、有価売却を検討すること。

建設工事請負契約書において、処分費・運搬費が上記(3)、(4)に明示した金額より低額の場合は、設計変更の対象とする。

5 その他

(1) 関係機関・自治体等との近接協議

関係機関等	事 項	制約内容	時 期
安曇野市 学校教育課	小中学校の通学路確認	関係機関指導のもと	契約後即対応のこと。 また、工期内とする。
小中学校	関係小中学校の通学路に係る周知。各種行事調整。	上記と同様	上記と同様
幼稚園・ 認定こども園	バス運行、通園路などの確認。各種行事調整。	上記と同様	上記と同様
安曇野市 文化課	埋蔵文化財	関係機関指導のもと	契約後即対応のこと。 また、工期内とする。
地元区長など	工事内容、工事期間、迂回路などの説明及び調整。	区長、隣組長など指導のもと	上記と同様
地元市議会議員	工事内容、工事期間、迂回路などの説明。		契約後即対応のこと。
工事沿線住民	工事内容、工事期間、迂回路などの説明及び調整。	関係者等の指導のもと。(ただし、要求内容が無理難題と判断される場合には、断ることも必要である。また、要求内容については監督員へ報告すること。特に工事金額に係る内容は協議を交わすこと。)	契約後即対応のこと。 また、工期内とする。
工事区間内農地所有者又は管理者及び工事影響範囲の利害関係者など	農地については、工事の進捗及び営農上支障になることの調整。その他利害関係者との調整。	上記と同様	上記と同様
周辺店舗、事業所など	駐車場、案内看板などの調整。	上記と同様	上記と同様
N T T	電柱、架空線等の移設調整。また、本工事事への影響確認。	関係機関指導のもと	上記と同様

中部電力	電柱、架空線等の移設調整。 また、本工事事への影響確認。	上記と同様	上記と同様
あづみ野テレビ	架空線等の移設調整。また、 本工事事への影響確認。	上記と同様	上記と同様
穂高自動車 教習所	教習コースの確認	上記と同様	上記と同様
関係官公庁	本工事事に係ること	上記と同様	上記と同様
その他	状況に応じて対応すること。	上記と同様	苦情については、即対応のこと。要望については、監督員と協議のうえ対応すること。

(2) 個別事項

- ①本工事は、品質管理試験として、擁壁設置に係る平板載荷試験を計上している。試験場所については、別途監督員が指示する場所で行うこと。
- ②道路横断工施工においては、原則片側交互通行規制で施工すること。交通誘導員を配置するとともに、交通誘導員の安全管理についても留意すること。横断工施工時の交通誘導警備員を 16 名計上している。
- ③創意工夫については、監督員と協議し、実施内容を完了時までには報告すること。
- ④本工事では、現場環境改善に係る経費を当初設計にて計上している。
 - ア 実施する内容については、安曇野市土木工事共通仕様書 別紙ー 5 の中から原則として各計上費目（仮設備関係、営繕関係、安全関係及び地域連携）ごとに 1 内容ずつ（いずれか 1 費目のみ 2 内容）、合計 5 つの内容を選択すること。

選択にあたっては、地域の状況や工事内容等により、実施費目数及び実施内容を変更してもよい。
 - イ この経費は率計上されているため、実施する内容が巨額となり、率計上分では行うことが適当ではないと判断される場合は、積上げ計上とする。

積上げ計上分については、事前に監督員と協議すること。
 - ウ この経費の設計変更については、実費精算等の設計変更は行わない。ただし、対象金額の変動に伴う現場環境改善費率の変更は行う。
 - エ 受発注者協議により、内容の実施が不要と判断された場合については、費用の全額を減額する。
 - オ 主に現場の施設や設備に対する熱中症対策・防寒対策に関する費用については、率分の計上ではなく、対策の妥当性を確認の上、積み上げ計上を行うものとする。
- ⑤本工事により亡失した境界杭については、必ず復元を行うこと。また、境界復旧後は、監督員に精度管理表を提出すること。
 - ア 境界復元作業費用は、共通仮設費率（準備費）に含む。
 - イ 境界杭については、現地の物を再利用し復旧することとし、紛失した場合は請負業者の責任において用意すること。

その他疑義がある場合には、必要書類等を添えて監督員と協議すること。

令和 8 年 8 月 1 日適用版

全 体 数 量 集 計 表

工 種	項 目	規 格 等	単位	数 量		摘 要
				計算値	設計値	
道路土工	床掘	土砂	m3	341.1	340	
	路床盛土	RC-40	m3	37.2	40	
	畦畔盛土	発生土	m3	105.2	110	
	埋戻し(発生土)		m3	260.7	260	
	埋戻し(RC-40)		m3	24.8	20	
	法面整形(盛土部)		m2	105.8	110	
	基面整正		m2	257.8	260	
構造物取壊し工 コンクリート(無筋) コンクリート(二次製品) 転落防止柵	舗装版破砕	t=15cm以下	m2	25.7	30	
	無筋コンクリート構造物取壊し		m3	7.2	7	
	殻運搬(無筋コンクリート)		m3	9.8	10	
	殻処分(無筋コンクリート)		t	23.0	23	
	PU1-300 撤去		m	6.7	7	
	集水桝 撤去		基	1.0	1	
	田面排水桝 撤去		基	1.0	1	
	BF200 撤去		m	5.0	5	
	TF500 撤去		m	2.0	2	
	BF500 撤去		m	4.1	4	
	横断用自由勾配側溝 撤去	500型	m	6.0	6	
	PU1-600 撤去		m	7.9	8	
	殻運搬(二次製品)		m3	3.3	3	
	殻処分(二次製品)		t	7.8	8	
	転落防止柵撤去(土中用)		m	7.7	8	
	現場発生品運搬(スクラップ)		t	0.1	0.1	
	殻処分(スクラップ)		t	0.1	0.1	

全 体 数 量 集 計 表

工 種	項 目	規 格 等	単位	数 量		摘 要	
				計算値	設計値		
擁壁工	プレキャストL型擁壁	フェンス基礎一体型 H1250	m	6.9	7		
	プレキャストL型擁壁	フェンス基礎一体型 H1500	m	26.0	26		
	プレキャストL型擁壁	フェンス基礎一体型 H1750	m	117.0	117		
	プレキャストL型擁壁	フェンス基礎一体型 H2000	m	23.0	23		
水路工	ベンチフリューム	400型 L2000	m	151.3	151		
		600型 L1000	m	3.0	3		
	ベンチフリューム蓋	1種蓋 400型用	枚	4.0	4		
	ベンチフリュームボックス	400型	m	8.0	8		
		600型	m	4.0	4		
	トランジションフリューム	500～800型	m	2.0	2		
	中信Ⅲ型掛口	400型	m	6.0	6		
	田面排水柵	Ⅱ 型	基	1.0	1		
	暗渠排水管(VP管)	Φ150	m	8.5	9		
	ボックスカルバート	600×600	m	11.0	11		
	BF補強コンクリート		箇所	1.0	1		
	BOX補強コンクリート		箇所	1.0	1		
		間詰コンクリート		m3	11.0	11	
集水柵工	1型 集水柵	1200×1200	基	1.0	1		
	縞鋼板	2枚割	枚	1.0	1		
	スライドゲート		基	1.0	1		
	2型 集水柵	1200×1200	基	1.0	1		
道路付属物設置工 馬入れ(1型)	重力式擁壁	H600～H1540	m3	5.3	5		
	表層	再密As13F t=4cm	m2	16.5	17		
	馬入れ(2型)	重力式擁壁	H600～H1680	m3	7.5	8	
		表層	再密As13F t=4cm	m2	16.7	17	
	馬入れ(3型)	重力式擁壁	H600～H1.96	m3	12.2	12	
		表層	再密As13F t=4cm	m2	21.9	22	

全 体 数 量 集 計 表

工 種	項 目	規 格 等	単位	数 量		摘 要
				計算値	設計値	
舗装工	表層工	再密As20F t=5cm	m2	8.0	8	ボックスカルバート
任意仮設工	交通誘導警備員	交通誘導警備員B	人日	16.0	16	
	敷鉄板(設置・撤去)		m2	518.7	519	
	敷鉄板(賃料)	802kg/枚	枚	56.0	56	
運搬費	仮設材等の運搬		t	44.8	45	
	仮設材等の積込、取卸し		t	44.8	45	
技術管理費	平板載荷試験	構造物基面	箇所	1.0	1	

土 量 計 算 書

測 点	横 断 面 積				平 均 横 断 面 積				距 離	体 積			
	切 取	床 掘	盛 立	埋 戻	切 取	床 掘	盛 立	埋 戻		切 取	床 掘	盛 立	埋 戻
							機 械		衣土 V=		m ² × 0.30=		m ³
							(As塊処分量)		(コンクリート塊処分量)				
掘削						—		—		(a)			
									(コンクリート塊処分量)	(b)			
床掘	(バックホウ0.80m ³)				341.1			—		=	341.1	341.1	(a) + (b)
路体盛立				(		(衣土分控除量)	—	) × 1/	(締固めによる変化率)	©		(盛立全量)	
									0.90	=			
路床盛土	RC-40			(	33.5			) × 1/	(締固めによる変化率)	(d)			
									0.90	=	37.2	37.2	(c) + (d)
畦畔盛土	発生土				94.7			× 1/	(締固めによる変化率)	(e)			
									0.90	=	105.2	(埋戻全量)	
埋戻	発生土				234.6			× 1/	(締固めによる変化率)	(f)			
									0.90	=	260.7	365.9	(e) + (f)
残土運搬処理					341.1	—	365.9				=	-24.8	不足
埋戻し	RC-40										=	24.8	
法面整形	盛土部										=	105.8	
基面整正											=	257.8	

西側 土 量 計 算 書 No. 1													
測 点	横 断 面 積				平 均 横 断 面 積				距 離	体 積			
	床掘	埋戻し	路床盛土	畦畔盛土	床掘	埋戻し	路床盛土	畦畔盛土		床掘	埋戻し	路床盛土	畦畔盛土
1-NO.0													
0.0	1.1	0.6		0.3	—	—		—	—	—	—		—
1-EC1													
5.4	1.1	0.6		0.3	1.10	0.60	0.00	0.30	5.4	5.9	3.2	0.0	1.6
1-BC2													
7.7	1.8	1.3		0.3	1.45	0.95	0.00	0.30	2.3	3.3	2.2	0.0	0.7
1-NO.1													
20.0	1.5	1.0		0.4	1.65	1.15	0.00	0.35	12.3	20.3	14.1	0.0	4.3
1-NO.2													
40.0	1.7	1.1		0.4	1.60	1.05	0.00	0.40	20.0	32.0	21.0	0.0	8.0
1-SP2													
54.7	1.4	0.8		0.5	1.55	0.95	0.00	0.45	14.7	22.8	14.0	0.0	6.6
1-NO.3+7.50													
67.5	1.5	0.9		0.5	1.45	0.85	0.00	0.50	12.8	18.6	10.9	0.0	6.4
1-NO.4													
80.0	1.5	0.9		0.5	1.50	0.90	0.00	0.50	12.5	18.8	11.3	0.0	6.3
1-NO.4+10.00													
90.0	1.4	0.8		0.6	1.45	0.85	0.00	0.55	10.0	14.5	8.5	0.0	5.5
1-EC2													
101.8	1.4	0.8		0.7	1.40	0.80	0.00	0.65	11.8	16.5	9.4	0.0	7.7
1-NO.5+12.50													
112.5	1.9	1.3		0.3	1.65	1.05	0.00	0.50	10.7	17.7	11.2	0.0	5.4
1-KA3-1													
125.4	1.8	1.1		0.4	1.85	1.20	0.00	0.35	12.9	23.9	15.5	0.0	4.5
1-NO.7													
140.0	1.5	0.9		0.5	1.65	1.00	0.00	0.45	14.6	24.1	14.6	0.0	6.6
1-NO.7+10.00													
150.0	2.0	1.3		0.5	1.75	1.10	0.00	0.50	10.0	17.5	11.0	0.0	5.0
小計									150.0	235.9	146.9	0.0	68.6

西側 土 量 計 算 書 No. 2													
測 点	横 断 面 積				平 均 横 断 面 積				距 離	体 積			
	床掘	埋戻し	路床盛土	畦畔盛土	床掘	埋戻し	路床盛土	畦畔盛土		床掘	埋戻し	路床盛土	畦畔盛土
1-NO.7+10.00													
150.0	2.0	1.3		0.5	—	—		—	—	—	—		—
1-KE3-1													
160.4	1.6	0.9		0.7	1.80	1.10	0.00	0.60	10.4	18.7	11.4	0.0	6.2
1-SP3-1													
165.8	1.5	0.8		0.7	1.55	0.85	0.00	0.70	5.4	8.4	4.6	0.0	3.8
1-KE3-2													
171.3	2.3	3.9		1.5	1.90	2.35	0.00	1.10	5.5	10.5	12.9	0.0	6.1
1-NO.9													
180.0	4.2	5.1		0.8	3.25	4.50	0.00	1.15	8.7	28.3	39.2	0.0	10.0
馬入れ(1型)										6.3	2.8	10.8	
馬入れ(2型)										7.8	3.3	11.4	
馬入れ(3型)										25.2	13.5	11.3	
小計									30.0	105.2	87.7	33.5	26.1
合計									180.0	341.1	234.6	33.5	94.7

西側

土 量 計 算 書

No. 3

測 点	横 断 距 離				平 均 横 断 距 離				距 離	面 積			
	舗装版取壊	盛土面整形	基面整正		舗装版取壊	盛土面整形	基面整正			舗装版取壊	盛土面整形	基面整正	
1-NO.0													
0.0		0.5	1.1			—	—		—		—	—	
1-EC1													
5.4		0.5	1.1			0.50	1.10		5.4		2.7	5.9	
1-BC2													
7.7		0.4	1.3			0.45	1.20		2.3		1.0	2.8	
1-NO.1													
20.0		0.5	1.3			0.45	1.30		12.3		5.5	16.0	
1-NO.2													
40.0		0.6	1.4			0.55	1.35		20.0		11.0	27.0	
1-SP2													
54.7		0.6	1.4			0.60	1.40		14.7		8.8	20.6	
1-NO.3+7.50													
67.5		0.6	1.4			0.60	1.40		12.8		7.7	17.9	
1-NO.4													
80.0		0.6	1.4			0.60	1.40		12.5		7.5	17.5	
1-NO.4+10.00													
90.0		0.7	1.4			0.65	1.40		10.0		6.5	14.0	
1-EC2													
101.8		0.8	1.4			0.75	1.40		11.8		8.9	16.5	
1-NO.5+12.50													
112.5		0.3	1.4			0.55	1.40		10.7		5.9	15.0	
1-KA3-1													
125.4		0.6	1.4			0.45	1.40		12.9		5.8	18.1	
1-NO.7													
140.0		0.6	1.4			0.60	1.40		14.6		8.8	20.4	
1-NO.7+10.00													
150.0		0.7	1.4			0.65	1.40		10.0		6.5	14.0	
小計									150.0	0.0	86.6	205.7	

西側

土 量 計 算 書

No. 4

測 点	横 断 距 離				平 均 横 断 距 離				距 離	面 積			
	舗装版取壊	盛土面整形	基面整正		舗装版取壊	盛土面整形	基面整正			舗装版取壊	盛土面整形	基面整正	
1-NO.7+10.00													
150.0		0.7	1.4			—	—		—		—	—	
1-KE3-1													
160.4		0.8	1.6			0.75	1.50		10.4		7.8	15.6	
1-SP3-1													
165.8		0.8	1.6			0.80	1.60		5.4		4.3	8.6	
1-KE3-2													
171.3		0.7	2.2			0.75	1.90		5.5		4.1	10.5	
1-NO.9													
180.0		0.0	1.8			0.35	2.00		8.7		3.0	17.4	
小計									30.0		19.2	52.1	
合計									180.0		105.8	257.8	

構 造 物 取 壊 し 数 量 表

名 称	品 種	形状・寸法等			備 考
取壊工 コンクリート舗装舗装	㊸	馬入れコンクリート舗装	t=10cm	取壊し平面図より = 2.6 m ³	A=25.7m ²
無筋コンクリート	①②	集水桝	□450*450	// = 0.2 m ³	
	⑤⑥	馬入れ擁壁		// = 3.2 m ³	
	⑫	集水桝	□1200*1200	// = 1.7 m ³	
	⑬	集水桝	□1200*1200	// = 1.4 m ³	
	⑱	横断VS 基礎コン	500型	// = 0.8 m ³	
				合計 = 7.2 m ³	
	無筋コンクリート運搬			2.60 + 7.2 = 9.8 m ³	
	無筋コンクリート処分			9.8 × 2.35 = 23.0 t	

構 造 物 取 壊 し 数 量 表

名 称	品 種	形状・寸法等			備 考
二次製品	③	PU1-300		取壊し平面図より = 0.4 m ³	L=6.7m
	⑦	集水桝	□370*370	〃 = 0.03 m ³	N=1基
	⑧	田面排水桝		〃 = 0.02 m ³	N=1基
	④	BF200		〃 = 0.1 m ³	L=5.0m
	⑭	TF500		〃 = 0.2 m ³	L=2.0m
	⑰	BF500		〃 = 0.3 m ³	L=4.1m
	⑱	横断用自由勾配側溝	500型	〃 = 1.0 m ³	L=6.0m
	⑲	PU1-600		〃 = 1.2 m ³	L=7.9m
				合計 = 3.3 m ³	
	二次製品運搬			= 3.3 m ³	
	二次製品処分			3.3 × 2.35 = 7.8 t	
転落防止柵	⑪	ガードパイプ	土中用	〃 = 81.6 kg	L=7.7m
				合計 = 0.1 t	

[illegible]

水路工数量計算書					
名 称	品 種	形状・寸法等		計 算 式 等	備 考
水路工	ベンチフリューム	400型		L= 1-NO.0 ～ 1-NO.1+13.97 = 33.6 m	
				L= 1-NO.1+17.94 ～ 1-NO.3+14.00 = 37.3 m	
				L= 1-NO.3+18.00 ～ 1-SP3-1+2.46 = 86.5 m	
				中信Ⅲ型掛口 = -6.0 m	
				合計 = 151.3 m	
		600型		L= = 3.0 m	
	ベンチフリューム蓋	400用 1種蓋		N= = 4.0 枚	
	ベンチフリュームボックス	400型		L= 1-NO.1+13.97 ～ 1-NO.1+17.97 = 4.0 m	
				L= 1-NO.3+14.00 ～ 1-NO.3+18.00 = 4.0 m	
				合計 = 8.0 m	
		600型		L= = 4.0 m	
	トランジションフリューム	500～800型		L= = 2.0 m	
	中信Ⅲ型掛け口	400型		L= = 6.0 m	
	田面排水柵	Ⅱ型		L= = 1.0 基	
	VP管	Φ 150		L= = 8.5 m	
	ボックスカルバート	600×600		L= = 11.0 m	

水路工数量計算書					
名 称	品 種	形状・寸法等		計 算 式 等	備 考
	BF補強コンクリート			N= 1.0 箇所	
		コンクリート	18-8-25BB	V= 0.1 m3	
		型枠		A= 0.5 m2	
	BOX補強コンクリート			N= 1.0 箇所	
		コンクリート	18-8-25BB	V= 0.1 m3	
		型枠		A= 1.7 m2	
	間詰コンクリート		捨-8-40BB	V= (151.3(BF400)+6.0(掛口)) × 0.07 = 11.0 m3	
集水桝工	1型	1300×1300		N= 1 基	
		コンクリート	18-8-25BB	V= 3.3 m3	
		基礎碎石	RC-40	A= 2.9 m2	
		型枠		A= 14.8 m2	
	縞鋼板	1300×1300	2枚割り	N= 1 枚	
	スライドゲート	有効幅400	フレーム長1.8m	= 1 基	
	2型	1200×1200		N= 1 基	
		コンクリート	18-8-25BB	V= 2.0 m3	
		基礎碎石	RC-40	A= 2.9 m2	
		型枠		A= 14.3 m2	

[illegible]

資材単価等について

工事費の積算にあたっては、長野県建設部の「令和8年度実施設計単価表」や積算資料(財団法人経済調査会)及び建設物価(財団法人建設物価調査会)に設定されている単価により予定価格を算出しています。

また、見積もり等による単価は下記のとおりです。

なお、使用した単価は予定価格算出のものであり、特定の製品や民間取引を指定したものではありません。

見積等により決定している設計単価

(四)

[illegible]

平面図 (1/2) 縮尺 1/500

安曇野市 豊科南穂高

令和8年度 社会資本整備総合交付金事業 市道豊科1級25号線道路改良工事(2工区) L=180.0m

令和8年度 社会資本整備総合交付金事業			
市道豊科1級25号線道路改良工事（2工区）			
番号	01 / 15	平面図 (1)	縮尺 図示
市道豊科1級25号線			
安曇野市 豊科南穂高			
設計会社	株式会社 あづみ野開発コンサル		
測量会社	株式会社 あづみ野開発コンサル		
調査会社			
安曇野市 都市建設部 建設整備課			


令和 年 月 日時点

現場制約事項

有り 無し


関係地権者等との調整事項

有り 無し

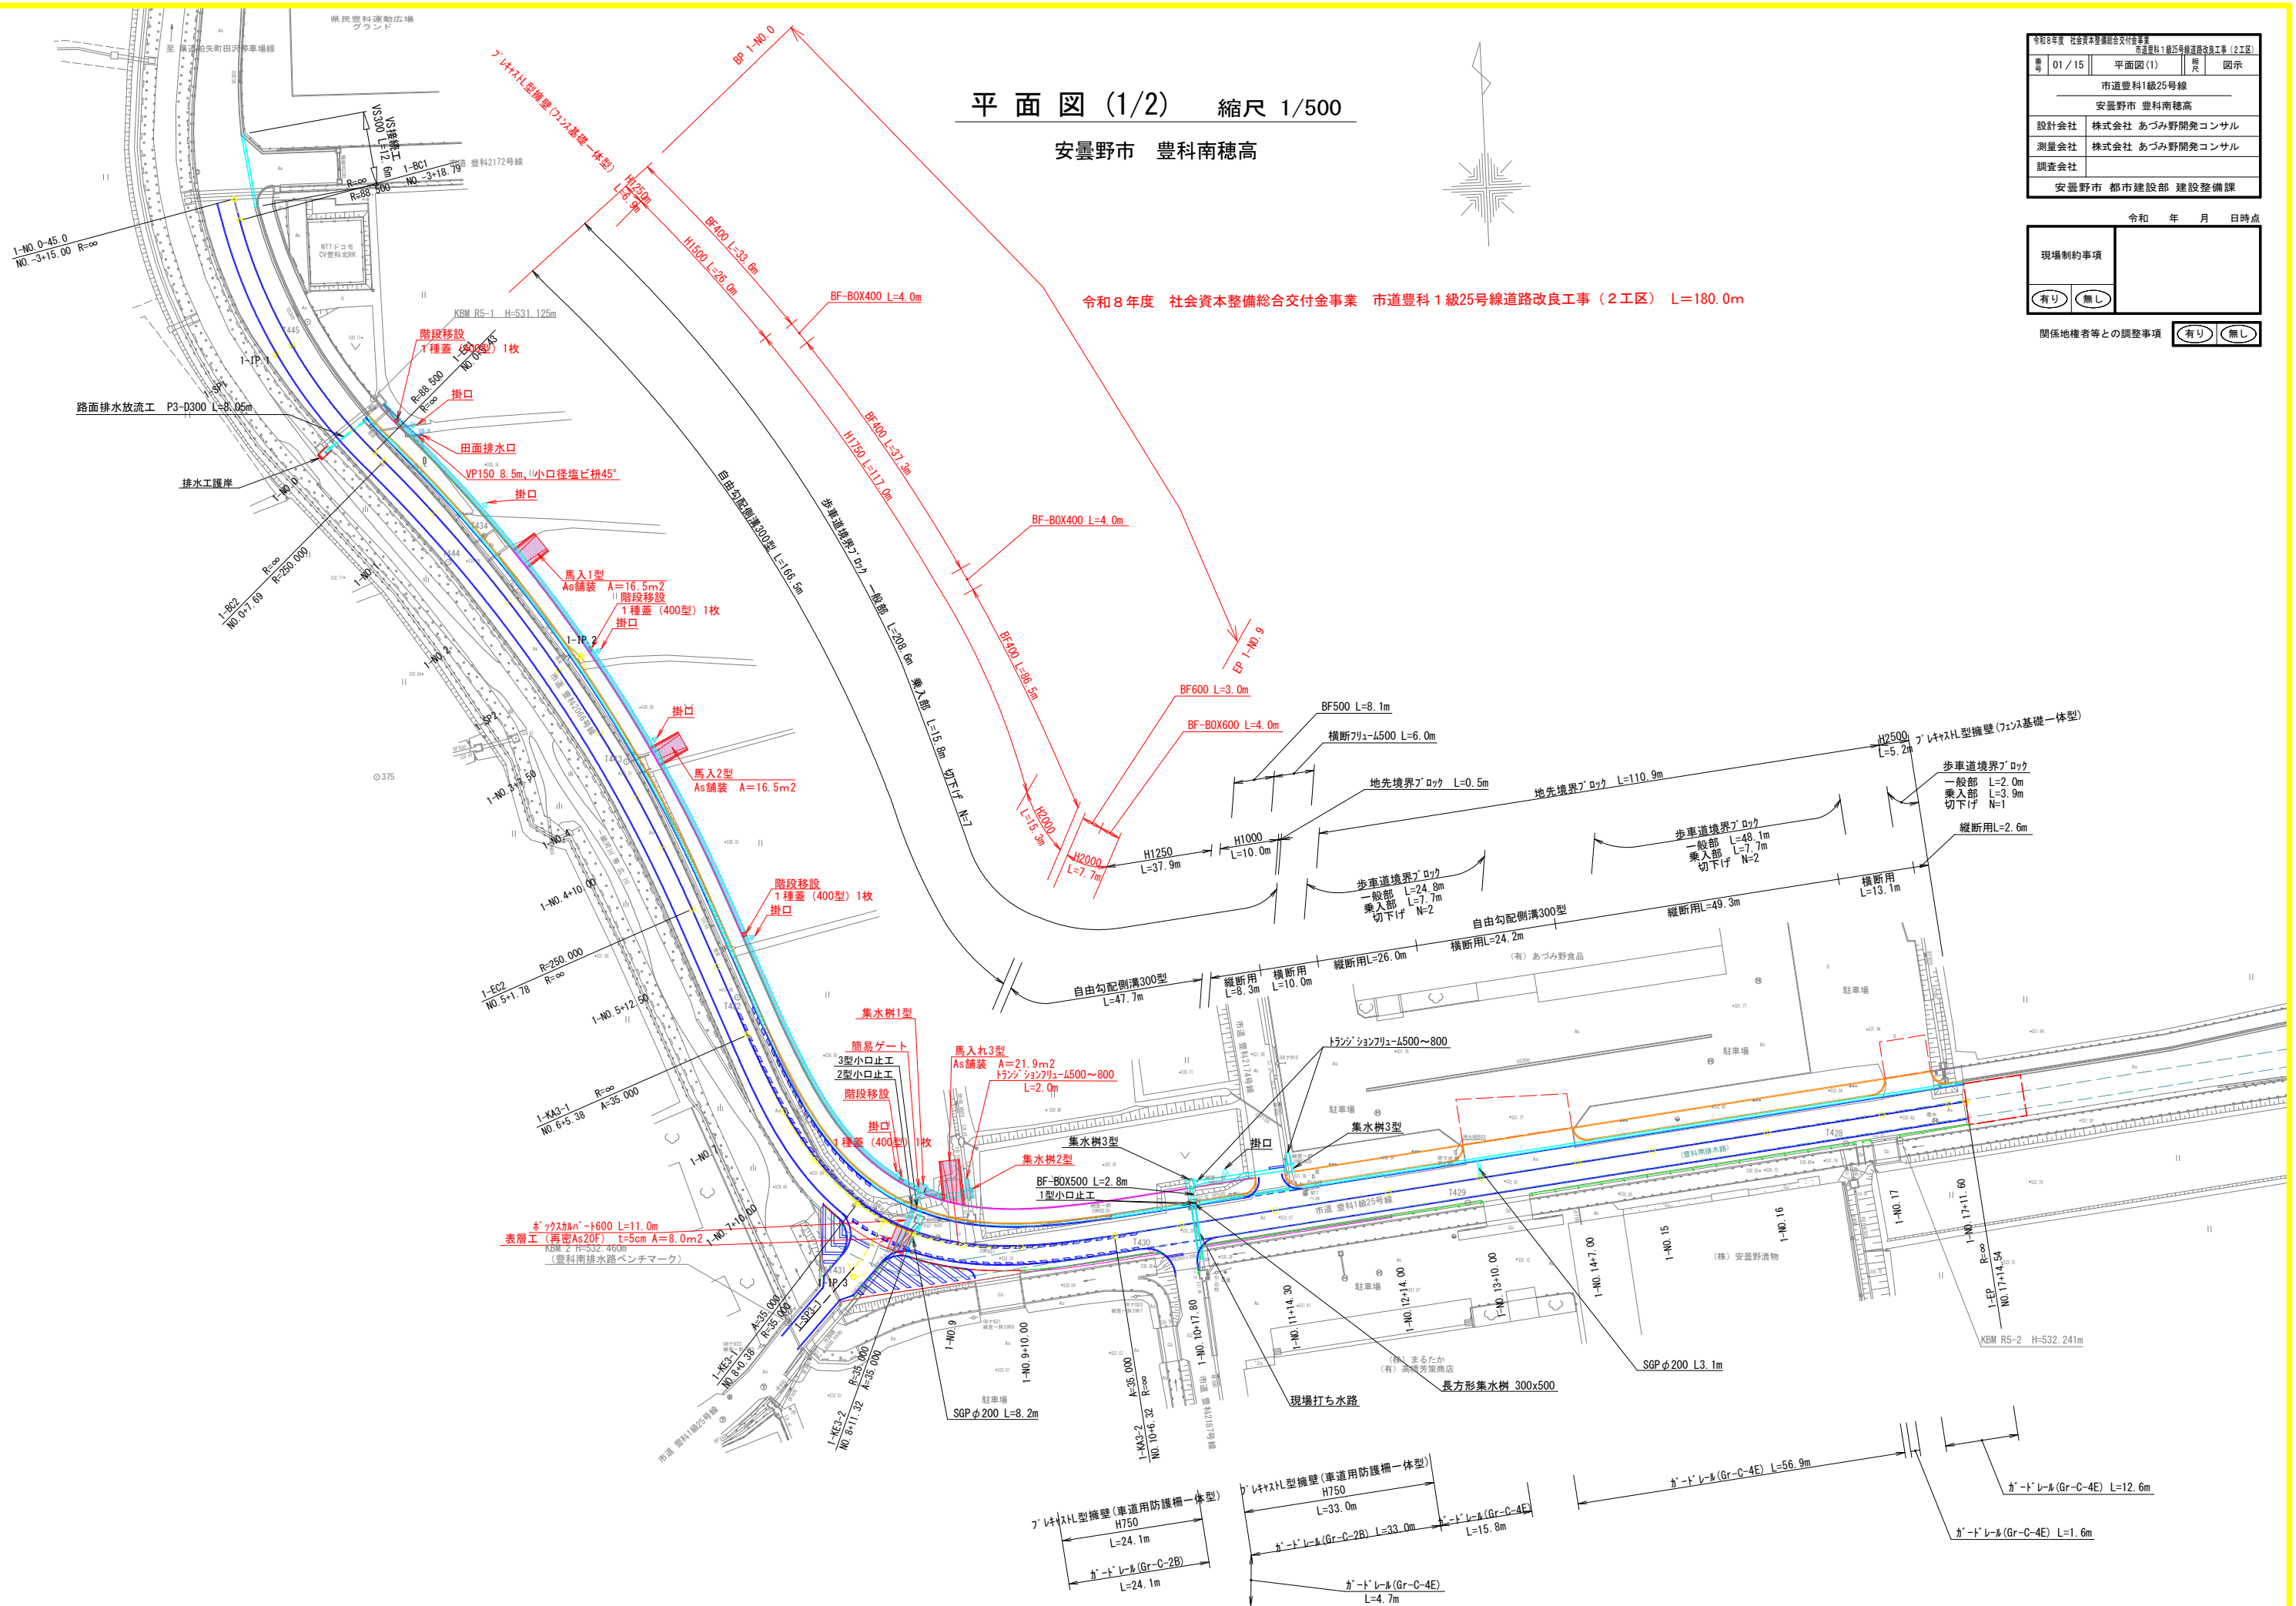

縦断図 縮尺 横1/500・縦1/100 (A1)
縮尺 横1/1000・縦1/200 (A3)

市道豊科1級25号線 (西)

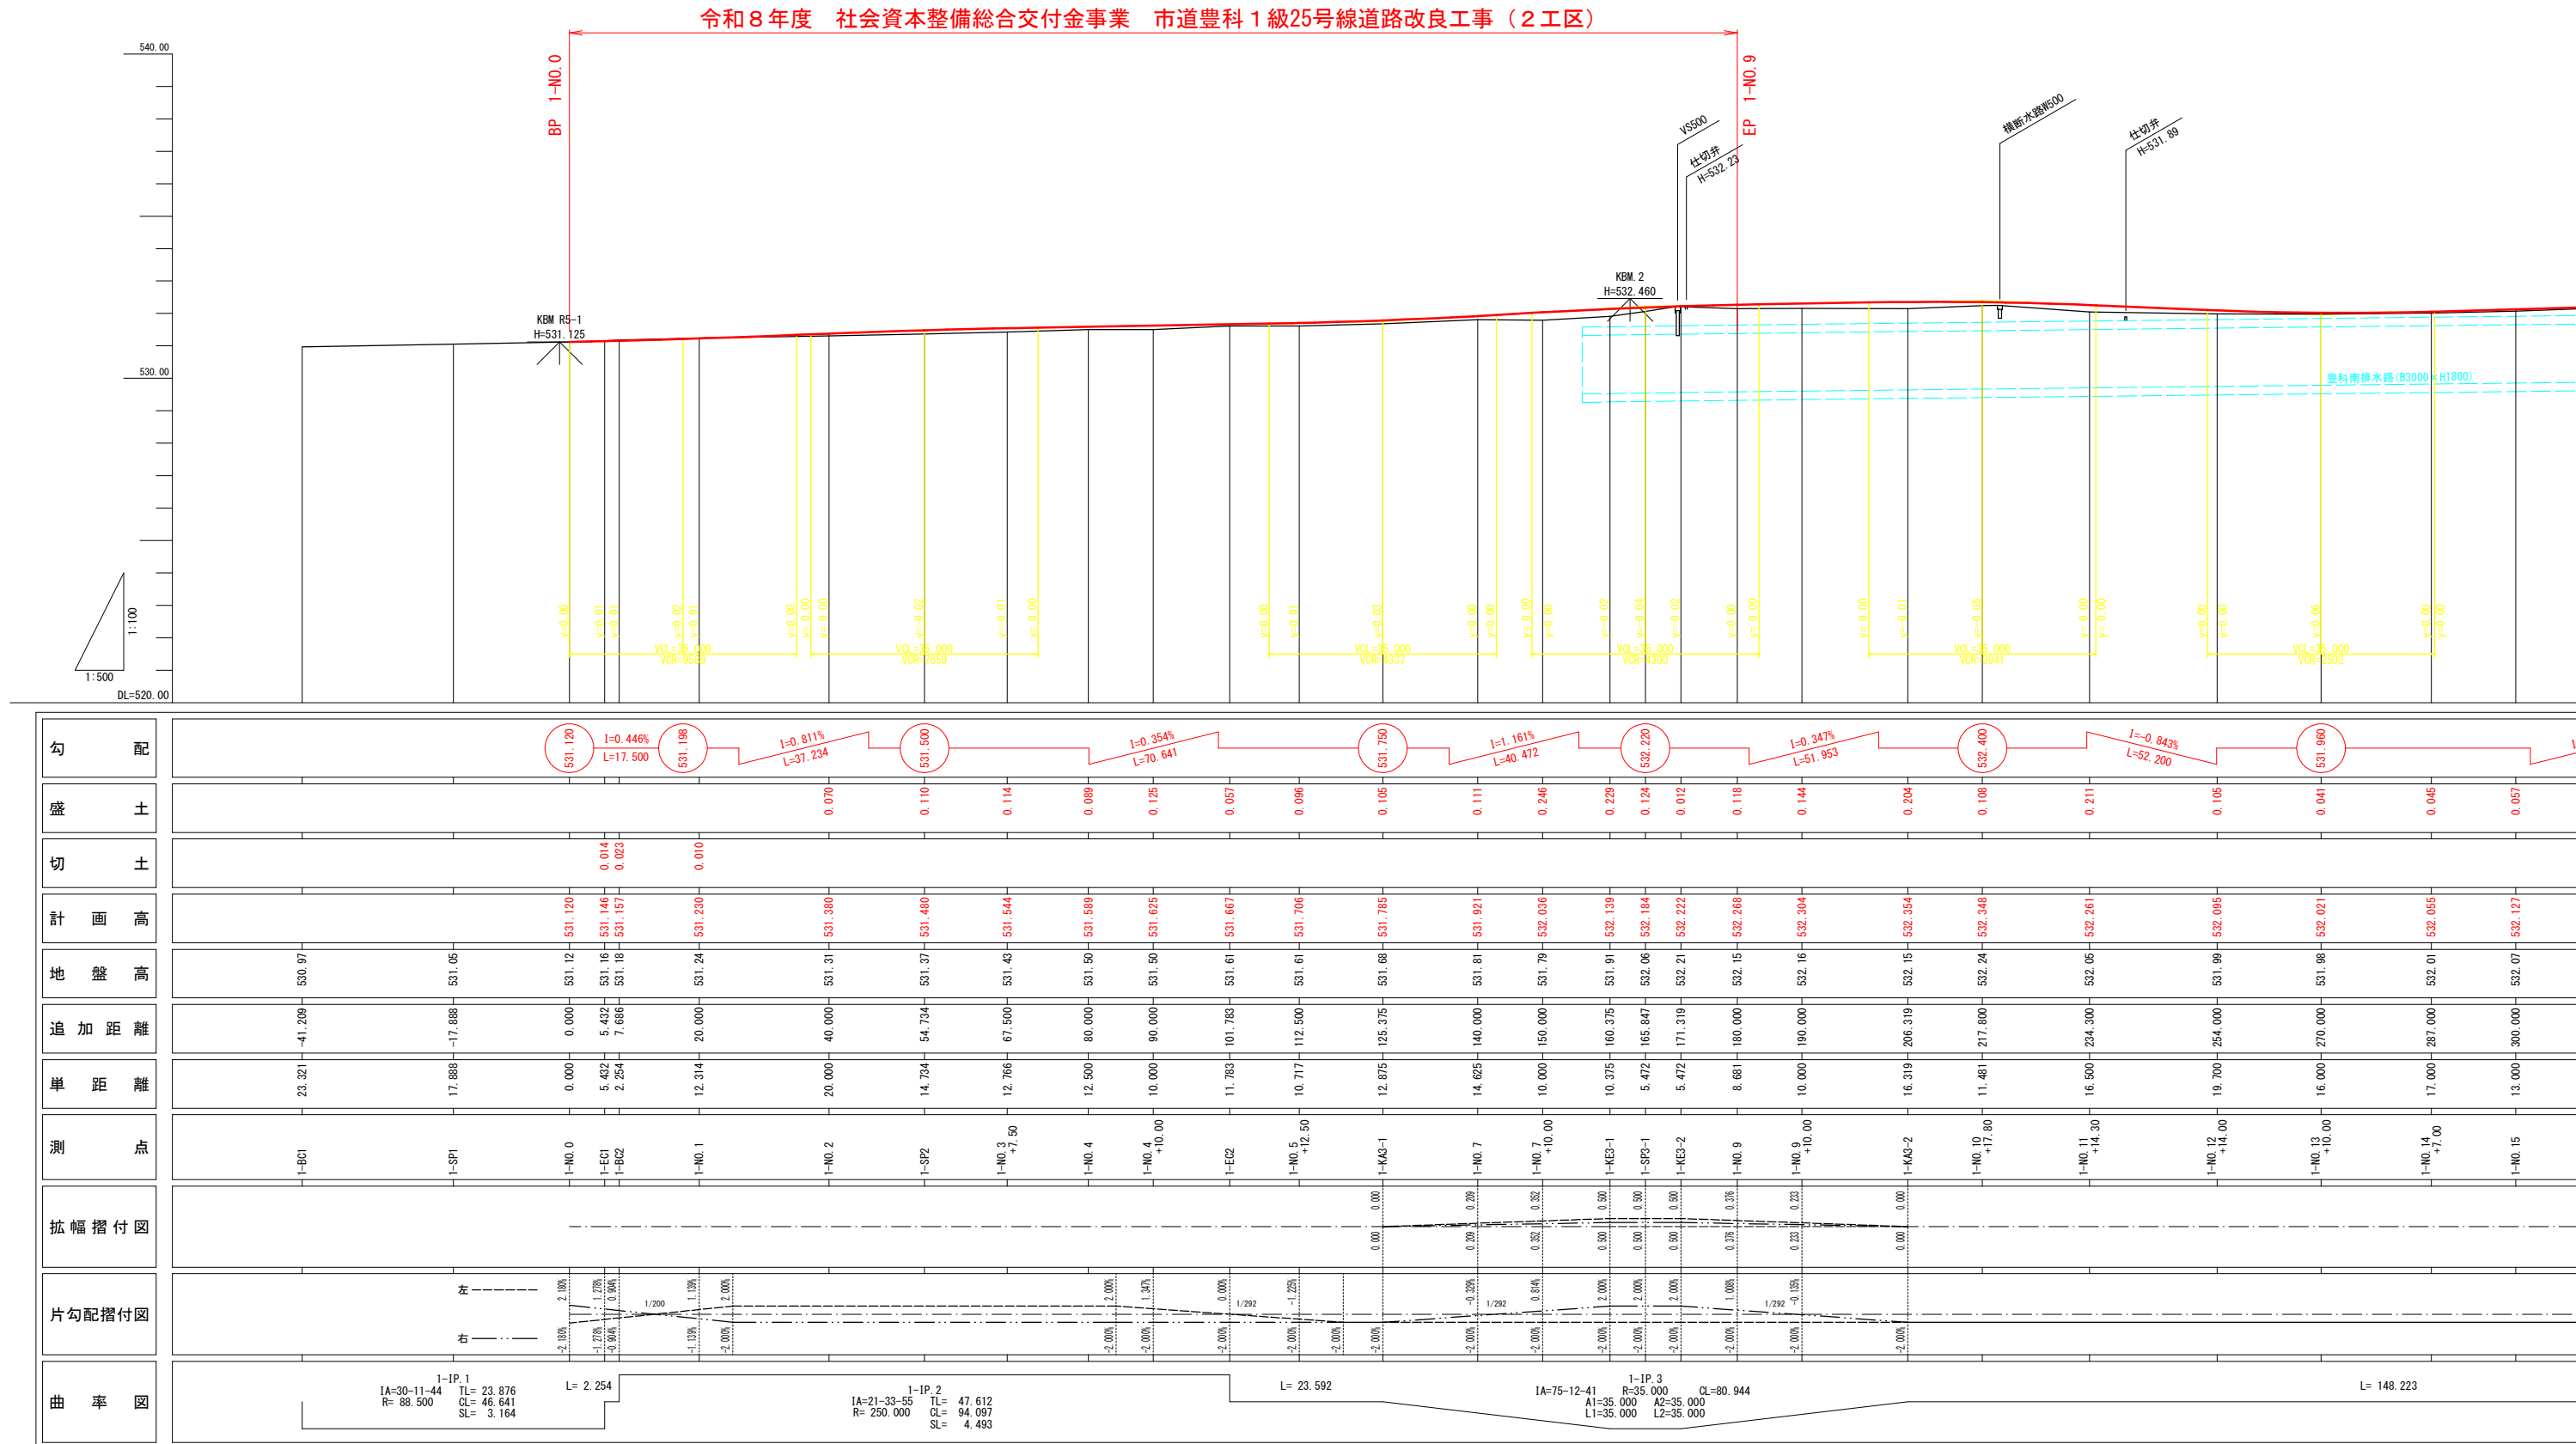

(1級25号線)

Diagram illustrating the cross-section of a road structure, showing dimensions and elevations. The structure is divided into sections with the following dimensions (in cm):

- Left side: 2,500
- Top left section: 500
- Top middle section: 6,000
- Top right section: 1,000
- Bottom middle section: 3,000
- Bottom right section: 3,000

Elevations are indicated by percentages:

- Left side: 1.000 %
- Bottom middle section: 2.000 %
- Bottom right section: 2.000 %

Table below the diagram:

表 層 工	再生密粒度Asコン20F	t= 5cm
上層路盤工	粒調砕石M-40	t=15cm
下層路盤工	再生クラッシュラン40-0	t=31cm

2,500 500 6,000 1,000

1.000 % 2.000 % 2.000 %

As

豊科南排水路

表層工	再生密粒度Asコン20F	t=5cm
上層路盤工	粒調砕石M-20	t=10cm
下層路盤工	再生ウレサン40-0	t=13cm








Diagram illustrating the cross-section of a road structure, showing various layers and dimensions. The structure includes a base layer (As) and a subgrade (Asコン13). The dimensions are as follows:








- Overall width: 2,500 mm (left side), 500 mm (middle), 6,000 mm (right side), and 1,000 mm (far right).
- Horizontal dimensions: 3,000 mm (left side), 3,000 mm (right side).
- Gradients: 1.000 % (left side), 2.000 % (middle), and 2.000 % (right side).
- Labels: PU1-B300 (pointing to a specific layer), As (asphalt surface), and Asコン13 (asphalt concrete base).








表層工	細粒度Asコン13	t= 3cm
路盤工	再生クラッシャーラン40-0	t=10cm
凍上抑制層	再生クラッシャーラン40-0	t=15cm

表層工	再生密粒度Asコン20F	t= 5cm
上層路盤工	粒調砕石W-40	t=15cm
下層路盤工	再生クラッシャーラン40-0	t=31cm

* 豊科南排水路の位置、高さは管理図より概略入れてものである。
影響する箇所は、試掘等を行い確認する事。

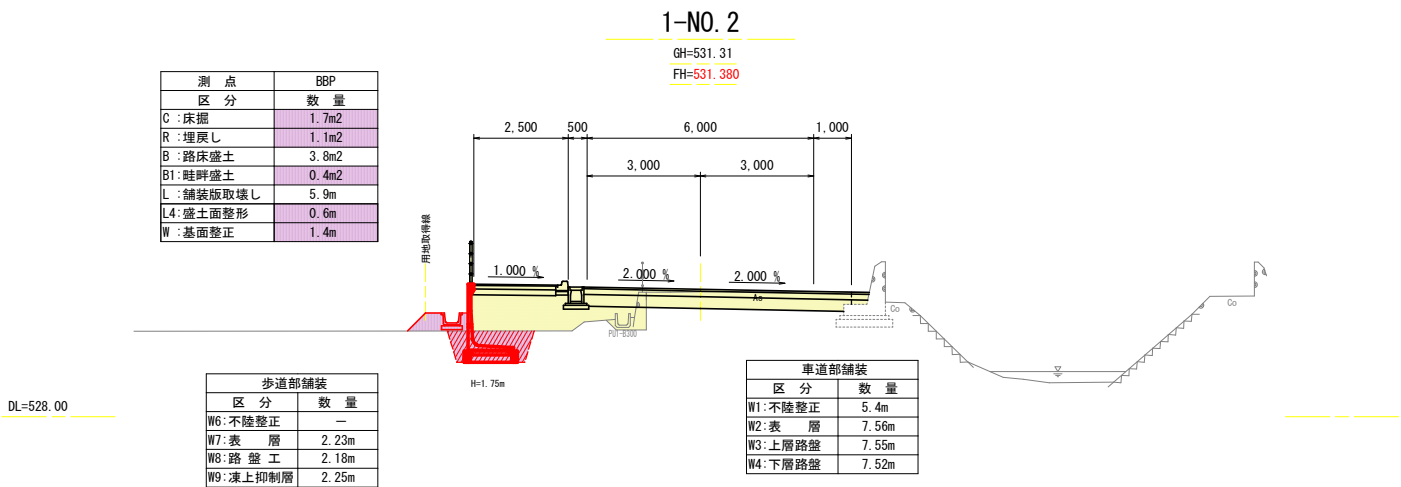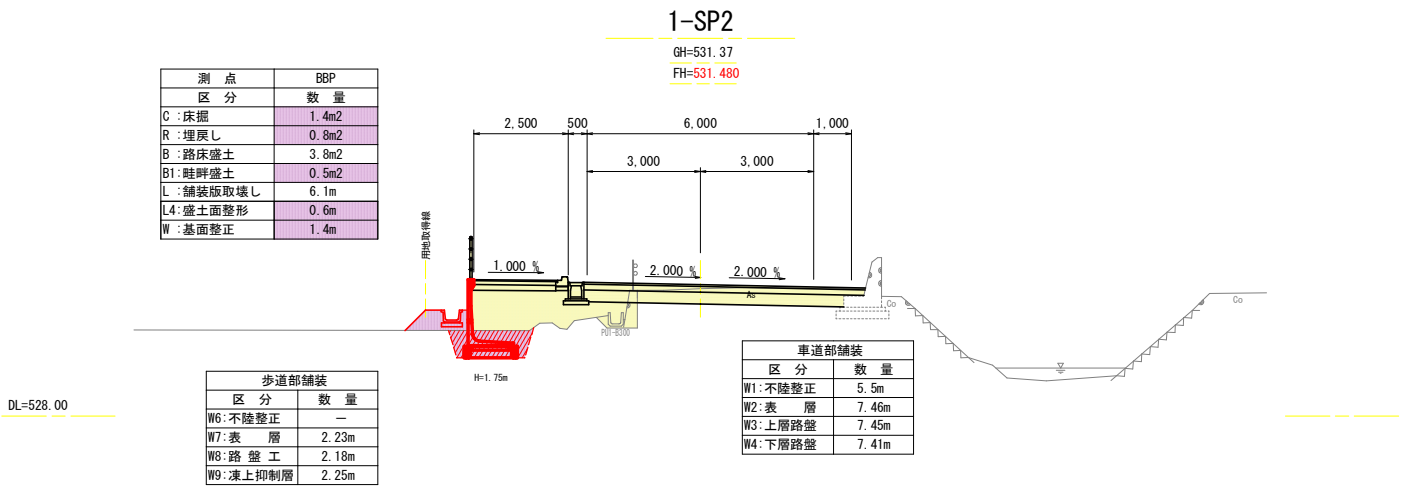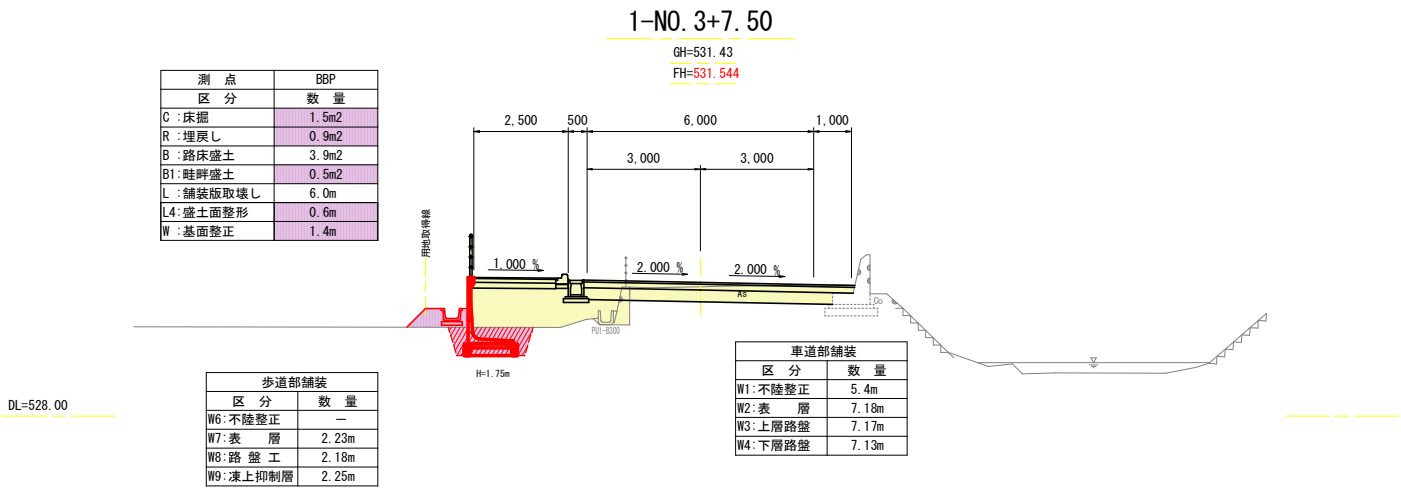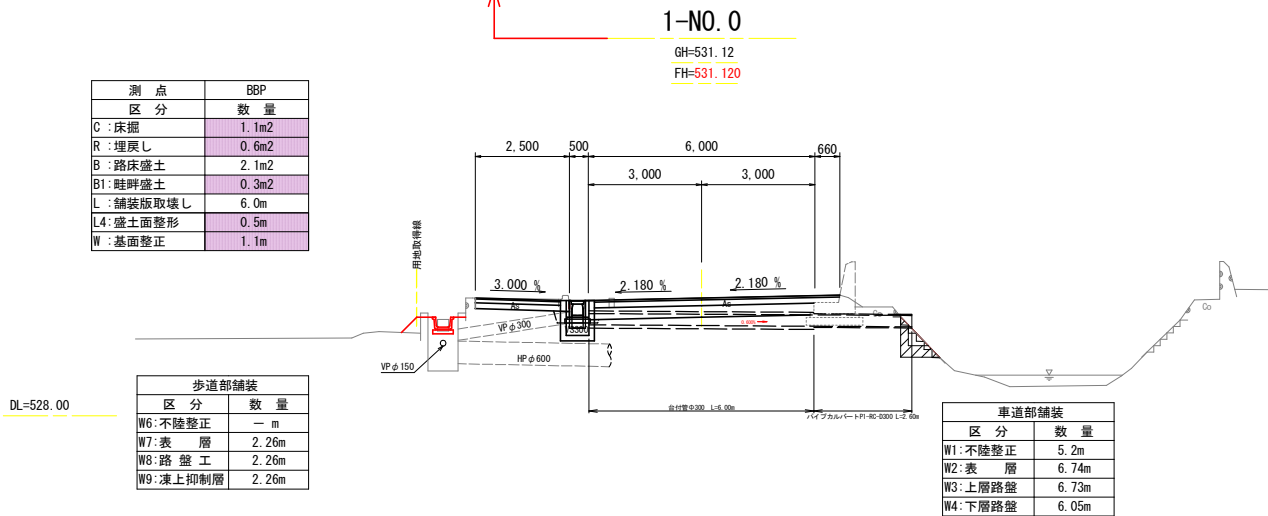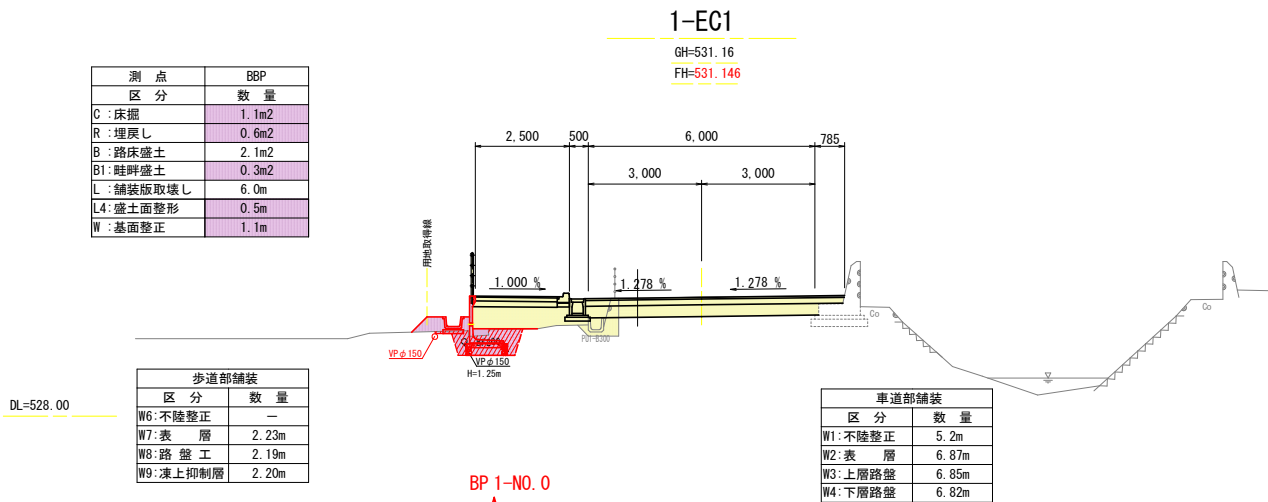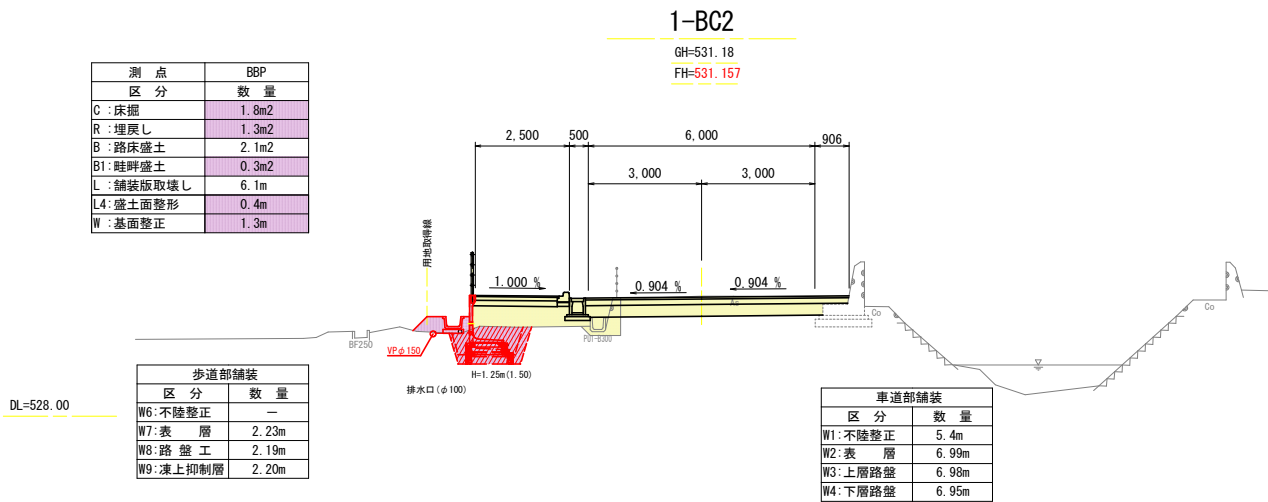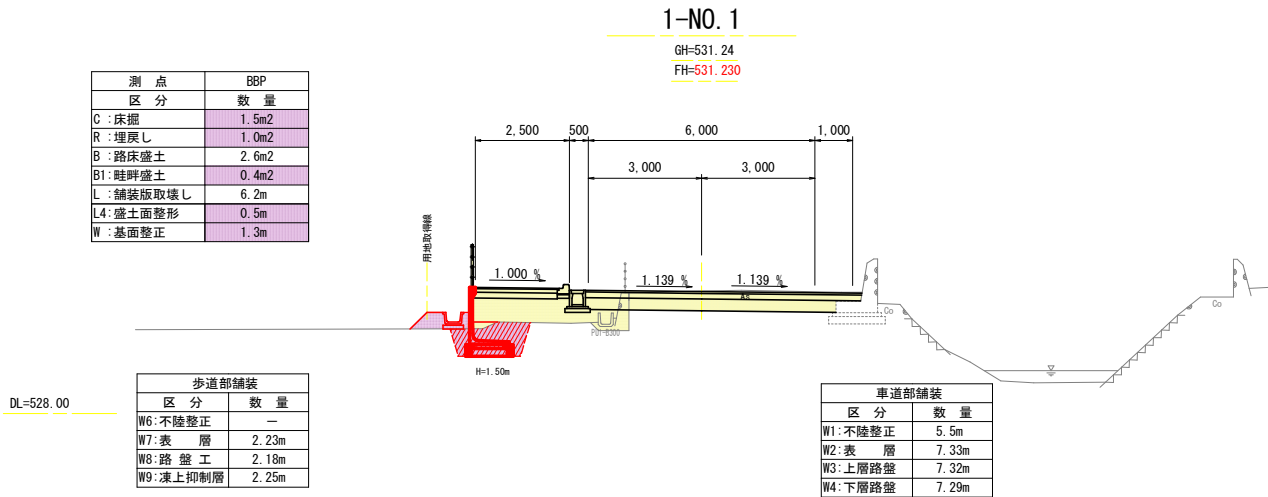

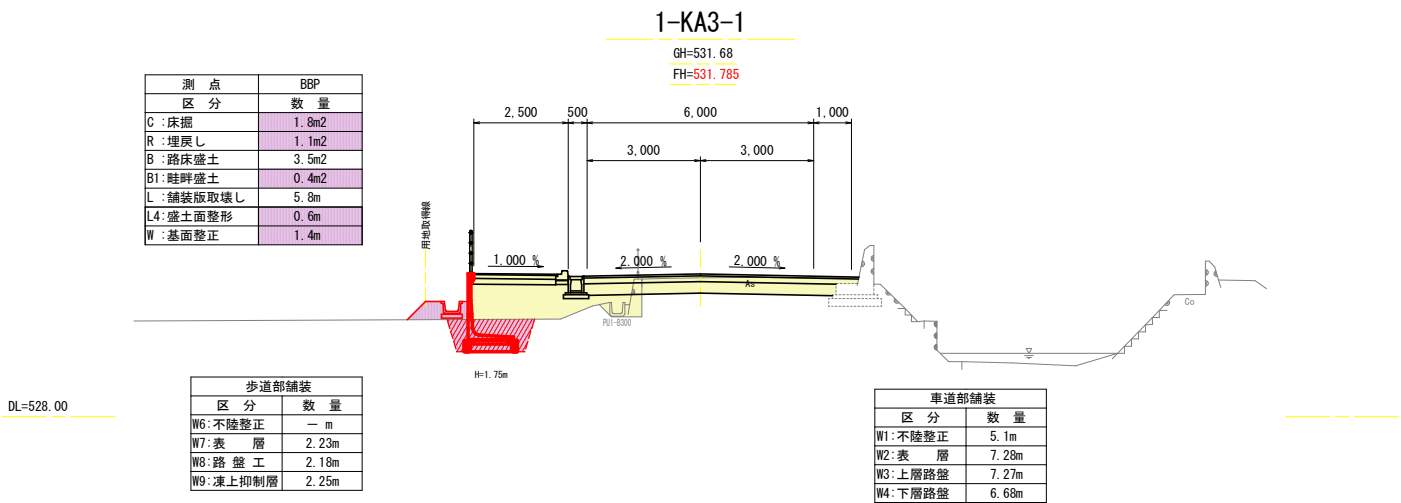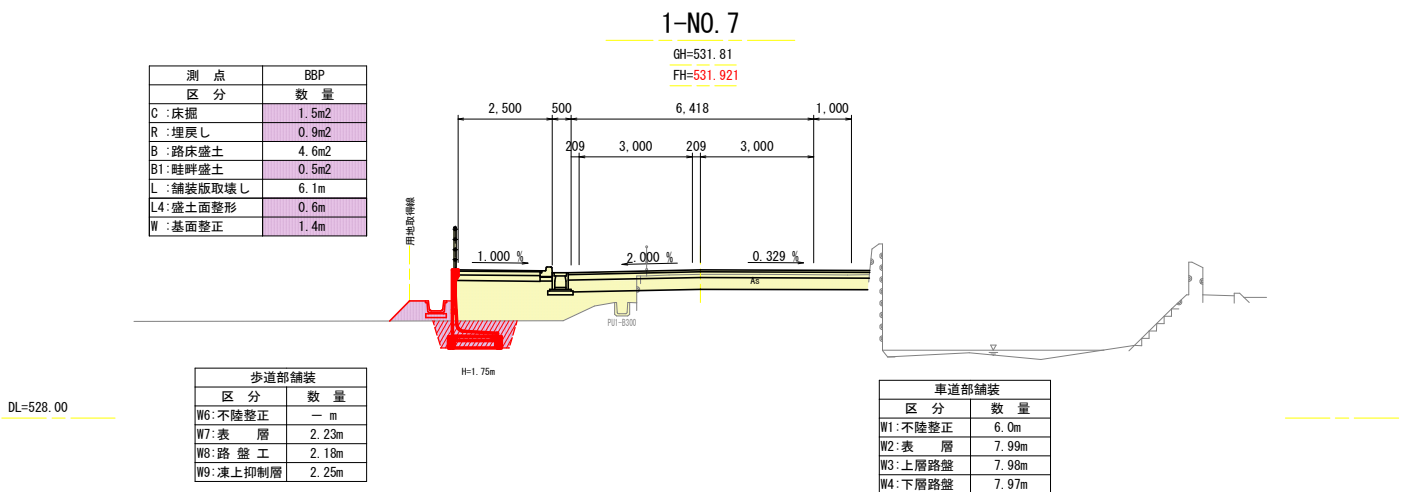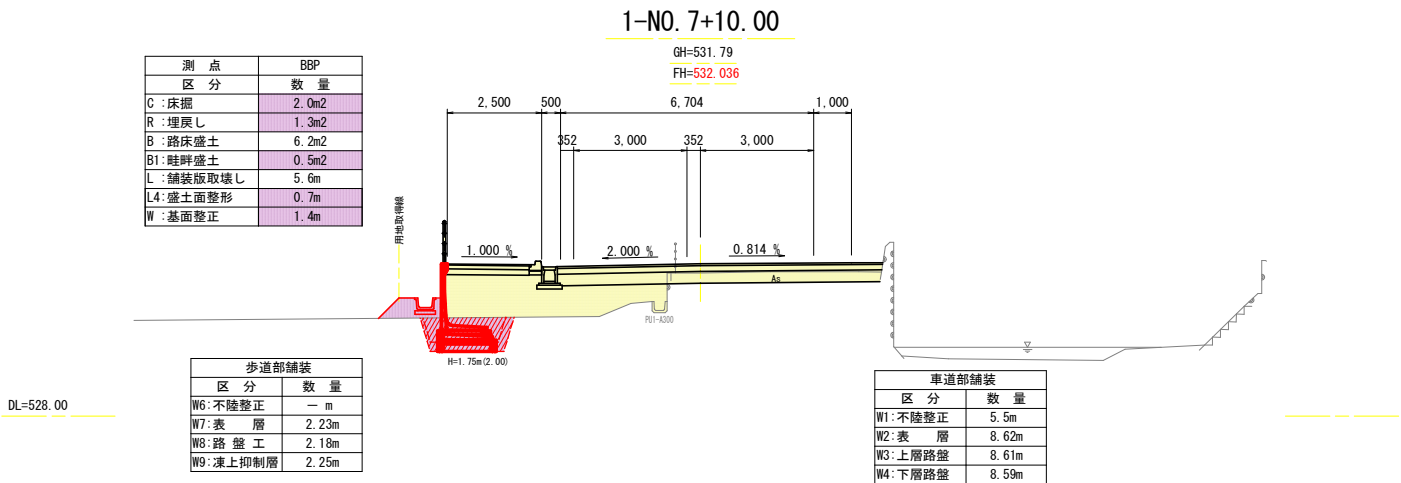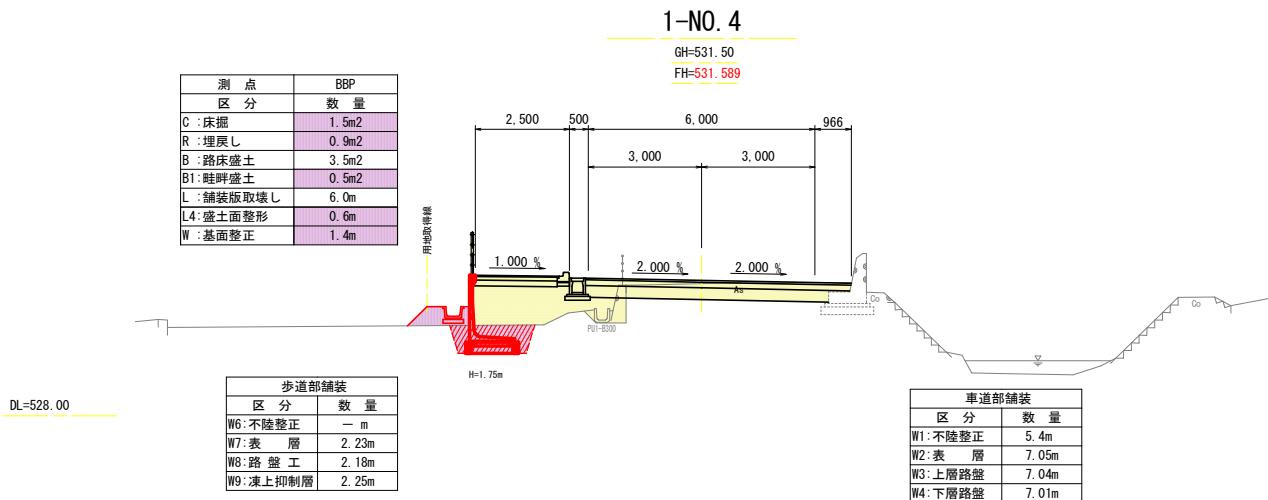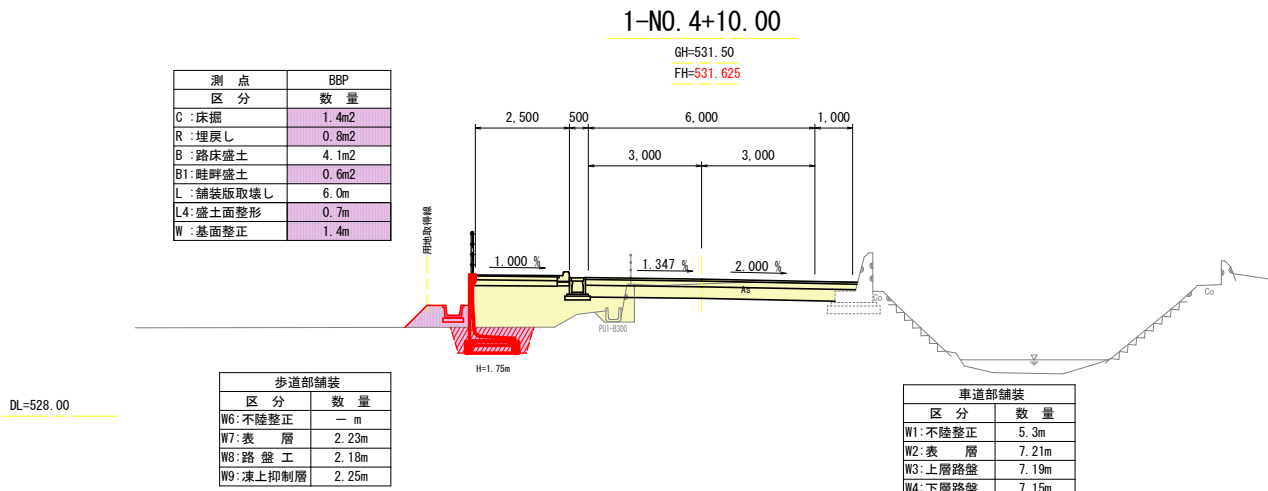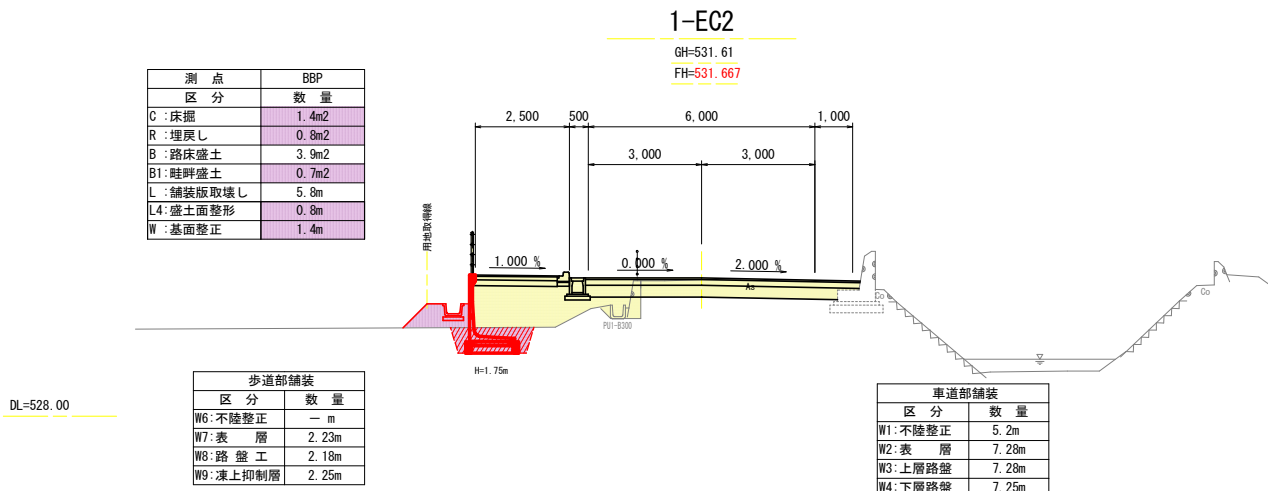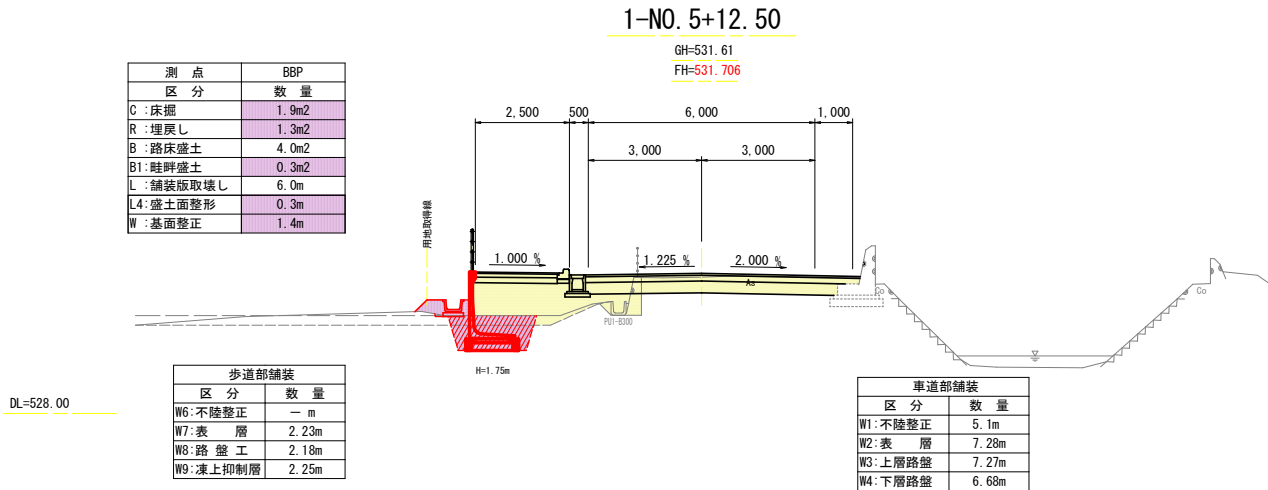

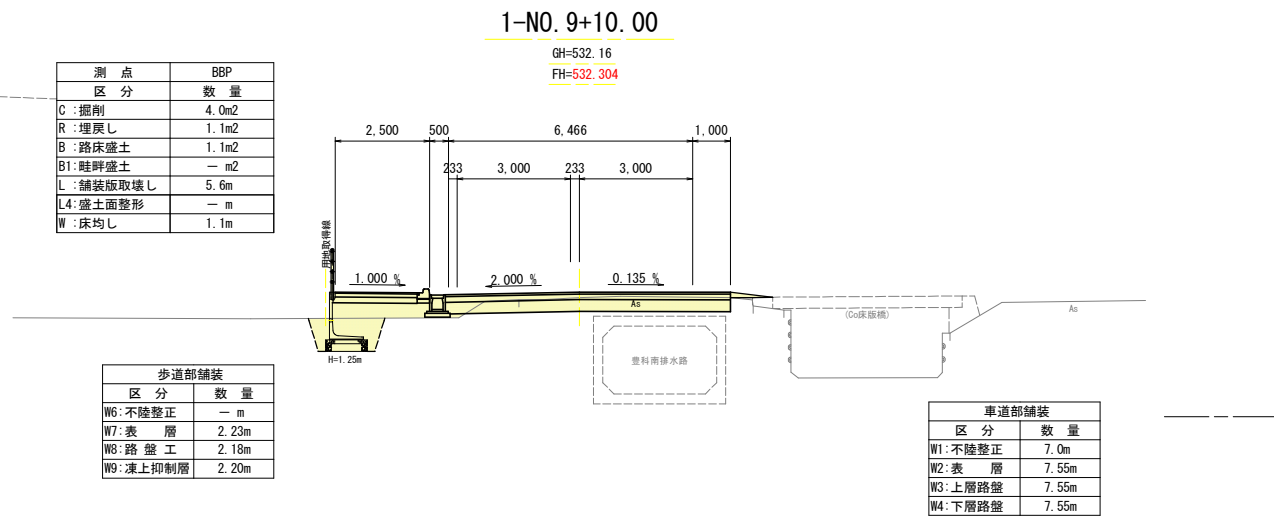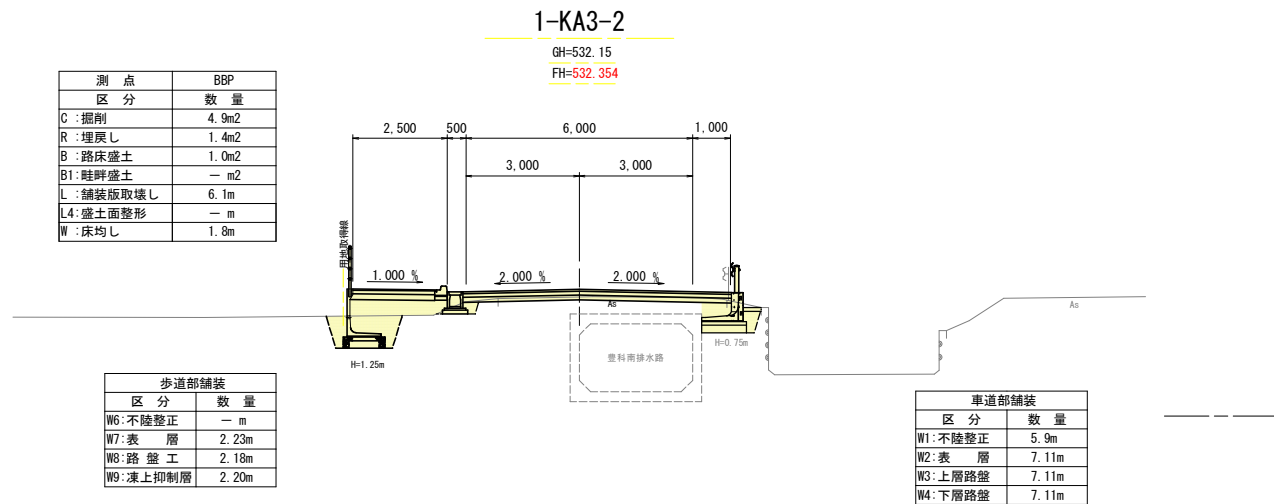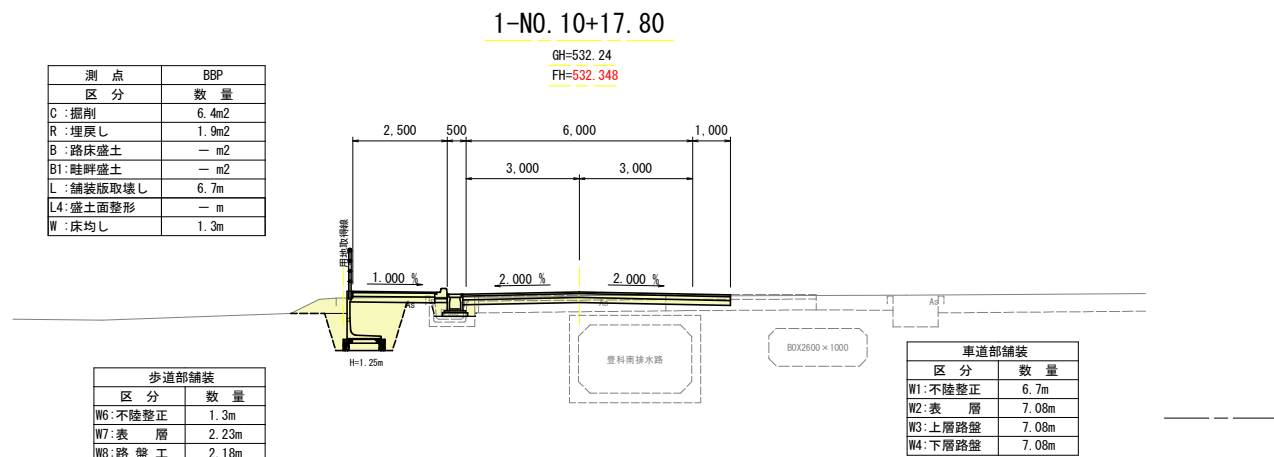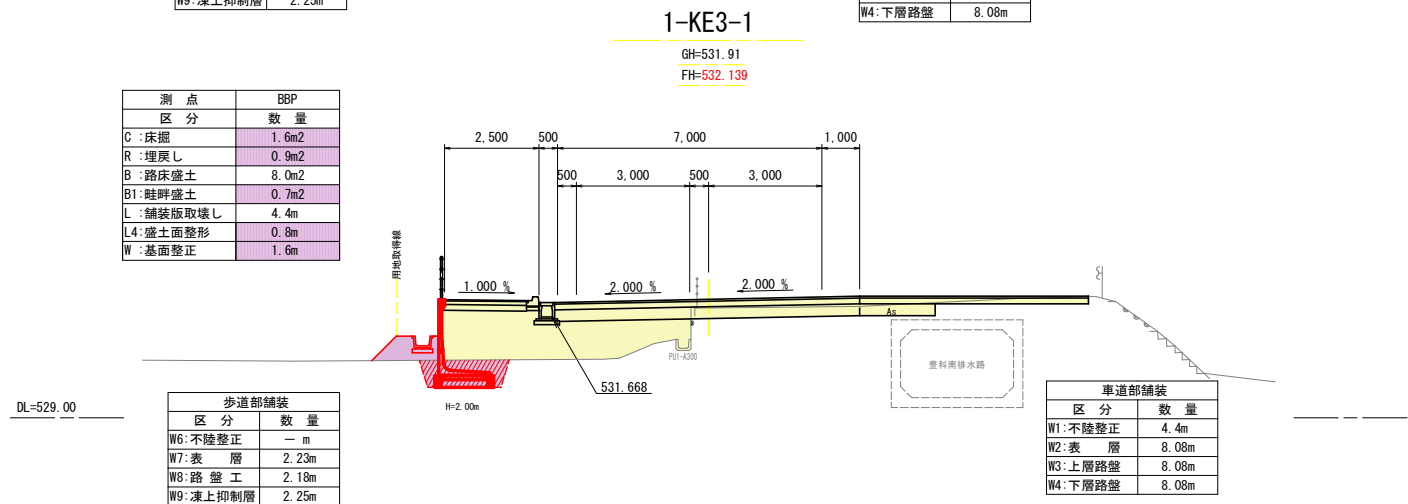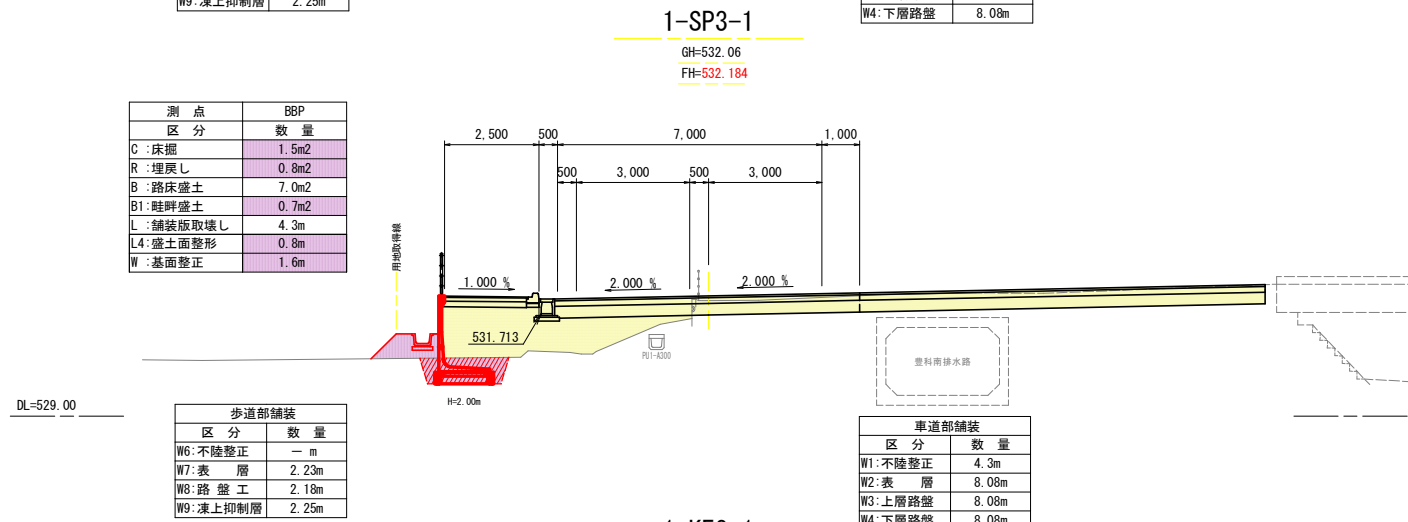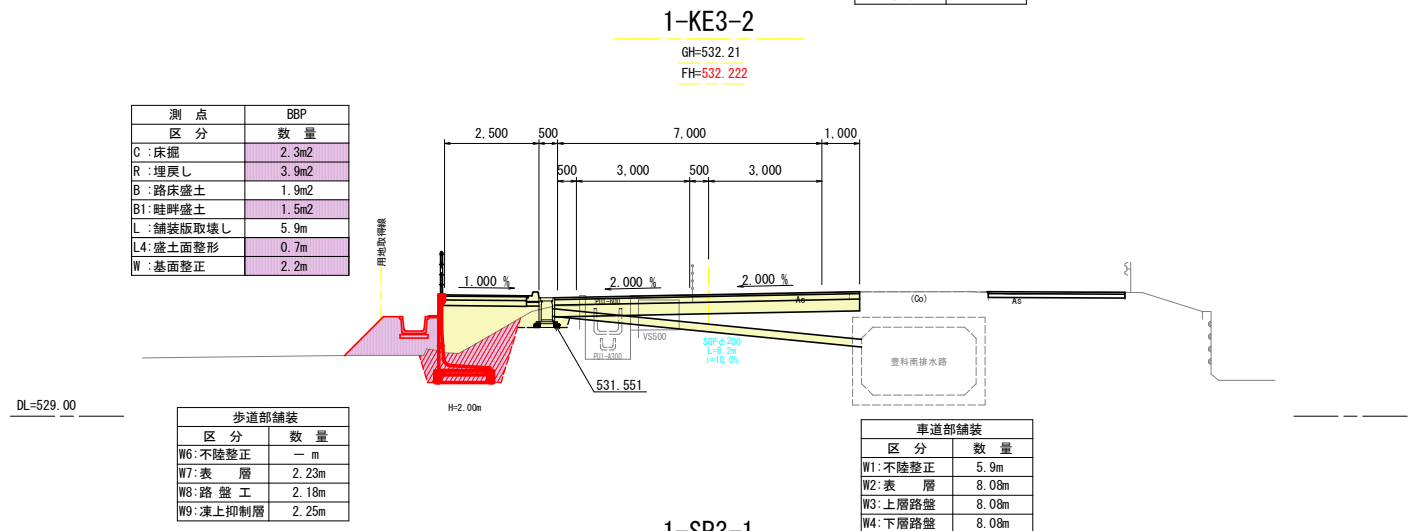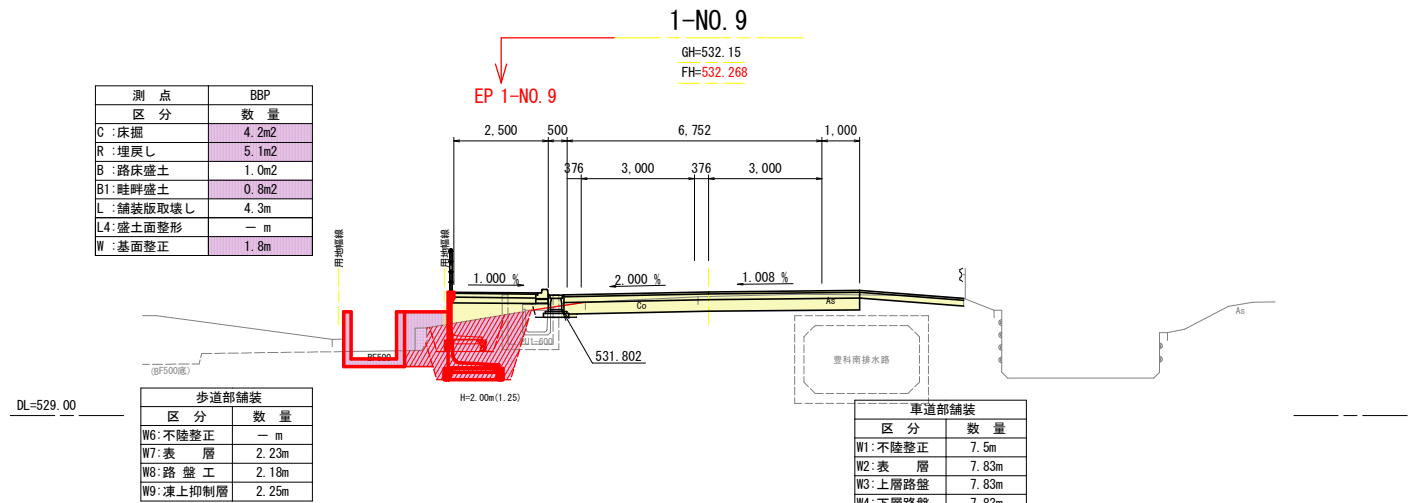


※豊科南排水路の位置、高さは管理図より概略入れたものである。
影響する箇所は、試掘等を行い確認する事。

令和8年度 社会資本整備総合交付金事業			
市道豊科1級25号線道路改良工事(2工区)			
番号	06/15	横断面/3	縮尺 図示
市道豊科1級25号線			
安曇野市 豊科南穂高			
設計会社	株式会社 あづみ野開発コンサル		
測量会社	株式会社 あづみ野開発コンサル		
調査会社	安曇野市 都市建設部 建設整備課		



構造図(1) S=1:10

ボックスカルバート
(600×600)

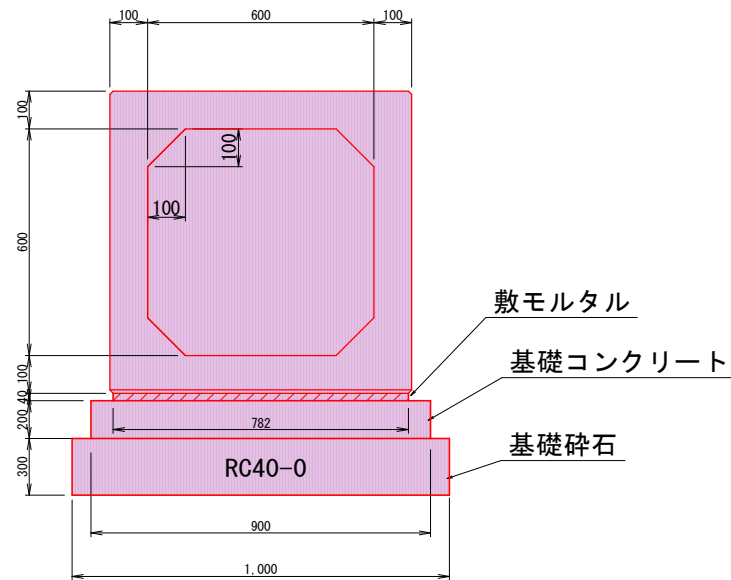


材料表 (10m当たり)					
名 称	規 格	計 算 式	単 位	数 量	
BOX		10÷2	本	5	
敷モルタル	1:3	10×0.78×0.04	m ³	0.31	
基礎コンクリート	18-8-25BB	10×0.90×0.20	m ³	1.80	
碎石基礎	RC-40	10×1.0	m ²	10.0	


ベンチフリューム

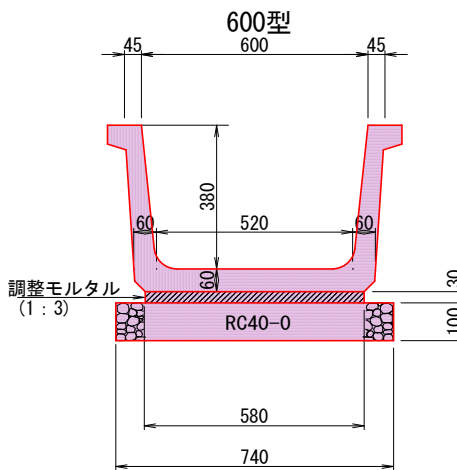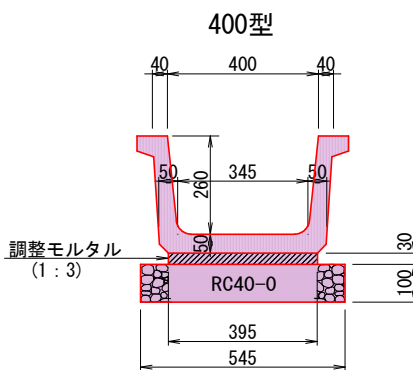

中信Ⅲ型掛口

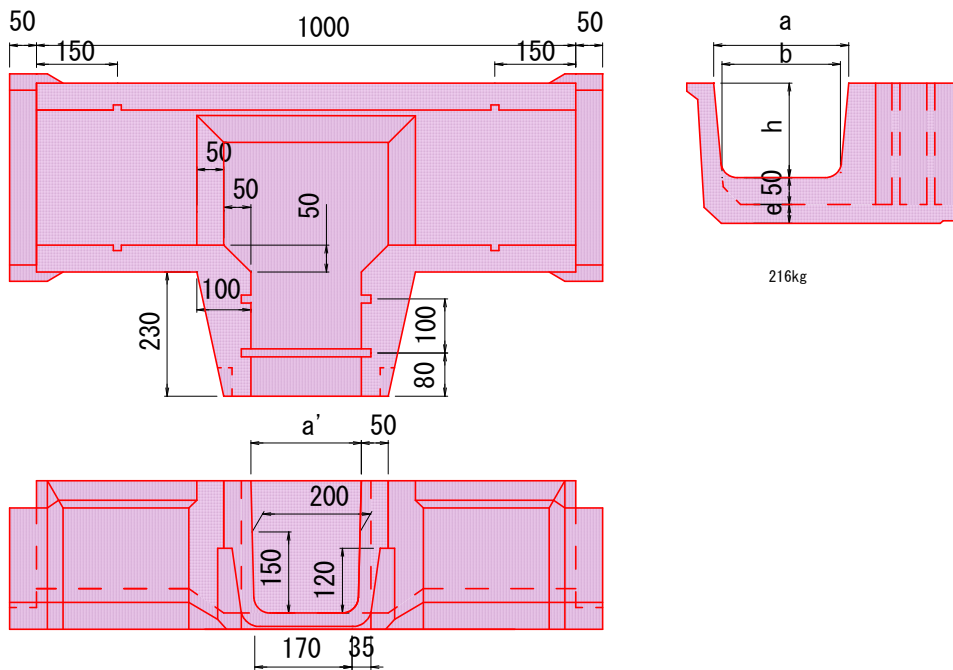


トランジション B=500~800

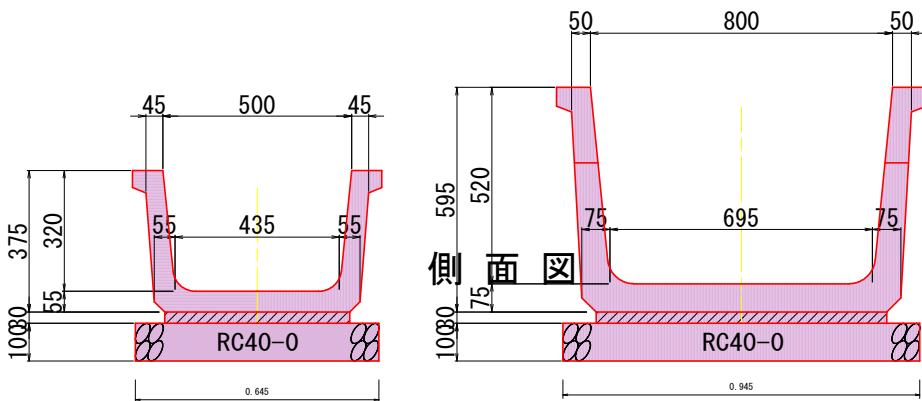

材 料 表				10m当り
名 称	規 格	単 位	数 量	
側溝本体	ジョイント型TF500型	個	5	
調整モルタル	1:3	m ³	0.20	
基礎碎石	RC40-0 (10cm)	m ³	0.80	


480kg

BF-BOX 400型

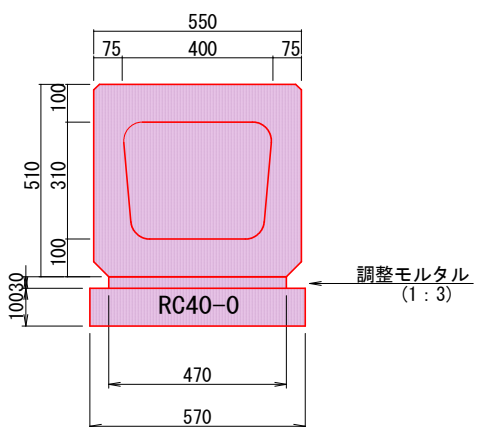

材料表 (10m当たり)					
名 称	規 格	計 算 式	単 位	数 量	
BF-BOX		10÷2	本	5	
調整モルタル	1:3	10×0.47×0.03	m ³	0.14	
碎石基礎	RC-40	10×0.57	m ²	5.7	

BF-BOX 600型

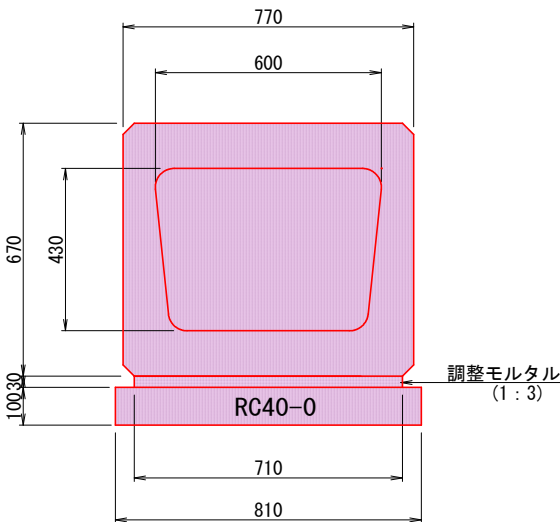

材料表 (10m当たり)					
名 称	規 格	計 算 式	単 位	数 量	
BF-BOX		10÷2	本	5	
調整モルタル	1:3	10×0.71×0.03	m ³	0.21	
碎石基礎	RC-40	10×0.81	m ²	8.1	


令和8年度 社会資本整備総合交付金事業			
市道豊科1級25号線道路改良工事(2工区)			
番号	07/15	構造図(1)	図示
市道豊科1級25号線			
安曇野市 豊科南穂高			
設計会社	株式会社 あづみ野開発コンサル		
測量会社	株式会社 あづみ野開発コンサル		
調査会社			
安曇野市 都市建設部 建設整備課			

構造図 (2)

プレキャスト型擁壁(フェンス基礎一体型)


S=1/30

1250×900

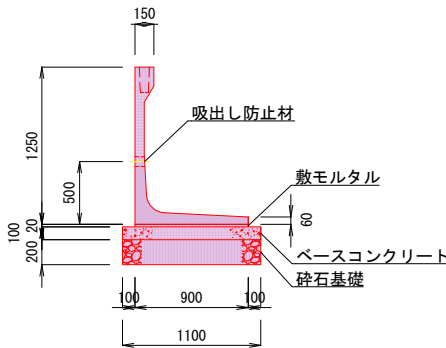

材料表		10m当り			
名称	規格	計算式	単位	数量	
PC擁壁フェンス基礎一体型	1250×900	10÷2	枚	5	
敷きモルタル	1:3	10×0.9×0.02	m ³	0.18	
ベースコンクリート	18-8-25BB	10×1.1×0.1	m ³	1.1	
型枠		10×0.1×2	m ²	2	
砕石基礎 t=200	RC-40	10×1.1	m ²	11	


1500×1050

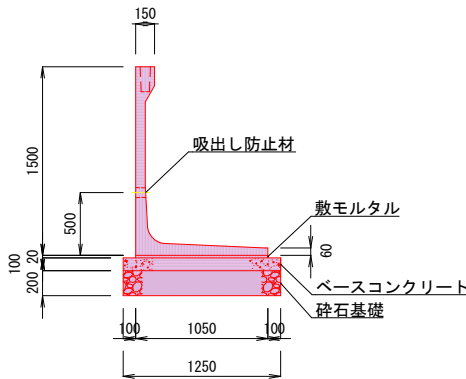

材料表		10m当り			
名称	規格	計算式	単位	数量	
PC擁壁フェンス基礎一体型	1500×1050	10÷2	枚	5	
敷きモルタル	1:3	10×1.05×0.02	m ³	0.21	
ベースコンクリート	18-8-25BB	10×1.25×0.1	m ³	1.25	
型枠		10×0.1×2	m ²	2	
砕石基礎 t=200	RC-40	10×1.25	m ²	12.5	

間詰コンクリート

S=1/20

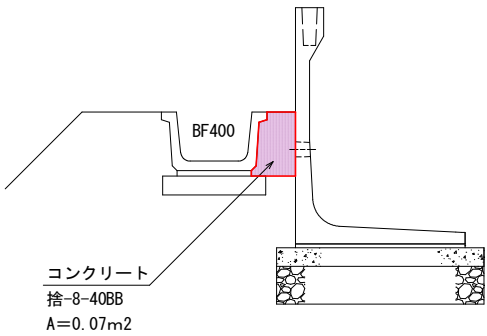


【数量計算】

施工延長 L=151.3 (BF400) +6.0 (掛口) =157.3m


コンクリート V=157.3×0.07=11.0m3

1750×1200

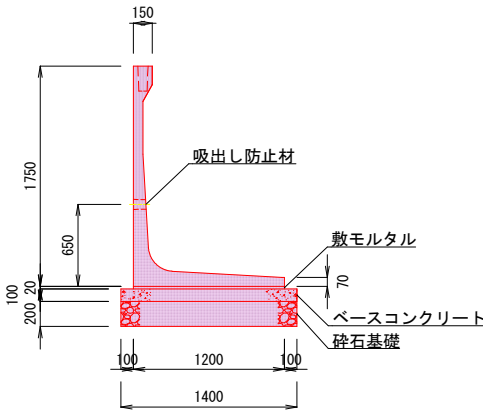

材料表		10m当り			
名称	規格	計算式	単位	数量	
PC擁壁フェンス基礎一体型	1750×1200	10÷2	枚	5	
敷きモルタル	1:3	10×1.2×0.02	m ³	0.24	
ベースコンクリート	18-8-25BB	10×1.4×0.1	m ³	1.4	
型枠		10×0.1×2	m ²	2	
砕石基礎 t=200	RC-40	10×1.4	m ²	14	

2000×1350

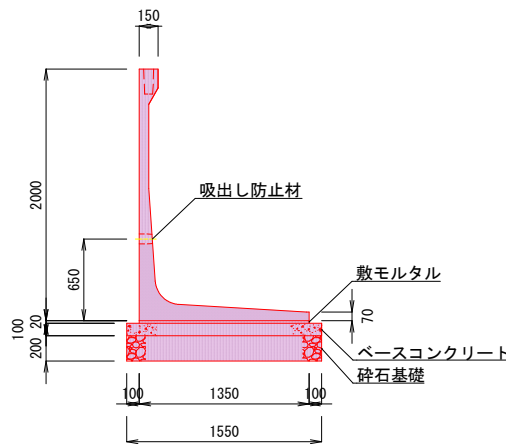


材料表		10m当り			
名称	規格	計算式	単位	数量	
PC擁壁フェンス基礎一体型	2000×1350	10÷2	枚	5	
敷きモルタル	1:3	10×1.35×0.02	m ³	0.27	
ベースコンクリート	18-8-25BB	10×1.55×0.1	m ³	1.55	
型枠		10×0.1×2	m ²	2	
砕石基礎 t=200	RC-40	10×1.55	m ²	15.5	


構造図 (3)

S=1/20 (A1)
S=1/40 (A3)

平面図

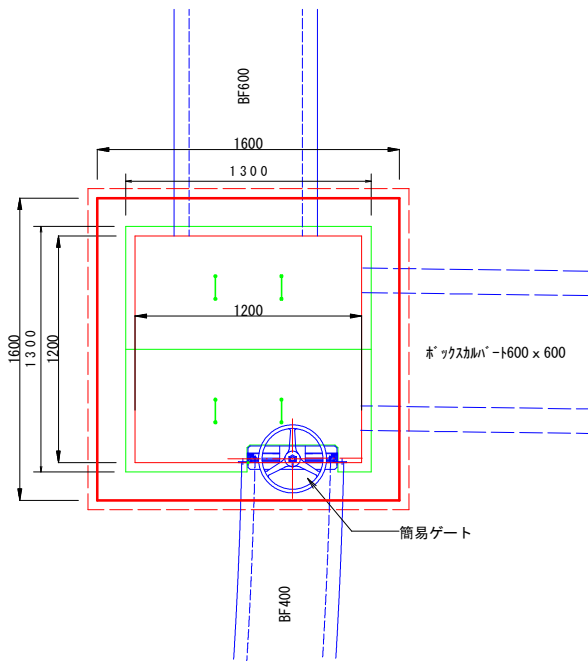

断面図

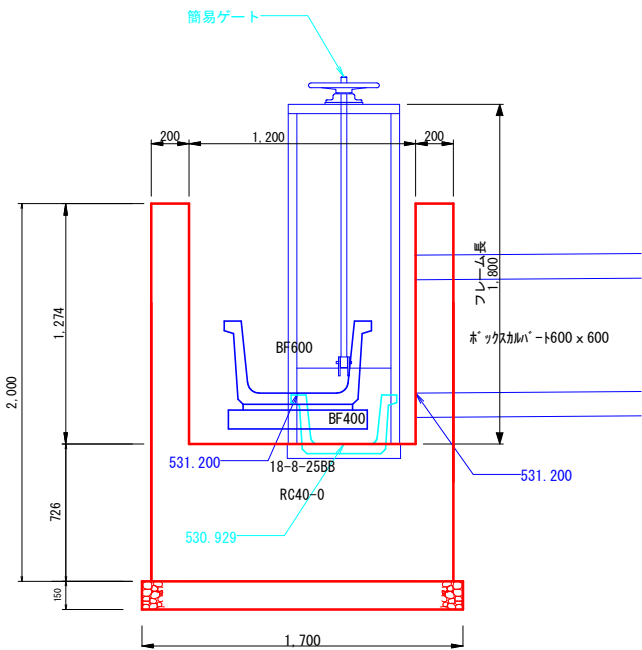


※ 泥溜無し


1.0基当たり材料表

項目	単位	数量
コンクリート(18-8-25BB)	m3	3.3
基礎砕石(RC40-0)	m2	2.9
型枠	m2	14.8
鋼材	kg	90.3


鋼鋼板蓋 t=6mm

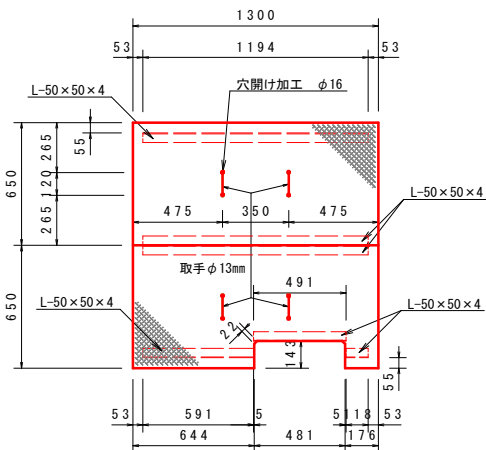

取手


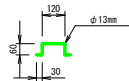


0.30(L) × 1.04kg=0.3kg/ヶ

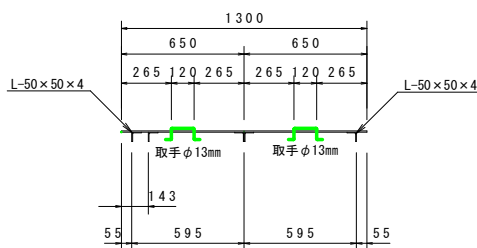

鋼鋼板蓋重量表				
種別	形状寸法	鋼重(kg)		枚数
		計	算	
鋼板	0.65×1.30×6.0mm	(0.65×1.30×2-0.49×0.14)×48.77kg/m2	79.08	79.08
アングル	L-50×50×4	(1.19×2+0.29+0.49+0.12)×3.06kg/m	10.04	10.04
取手	φ13mm	0.3kg/ヶ	4	1.20
合計				90.32kg

2型集水樹

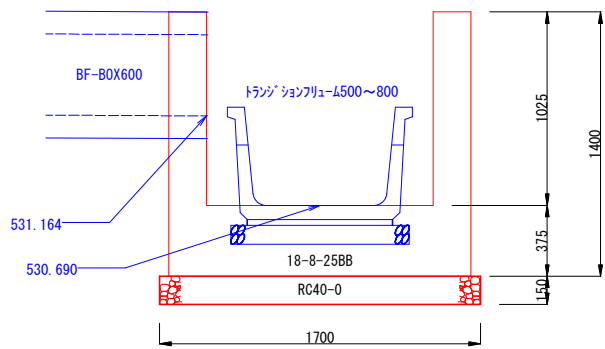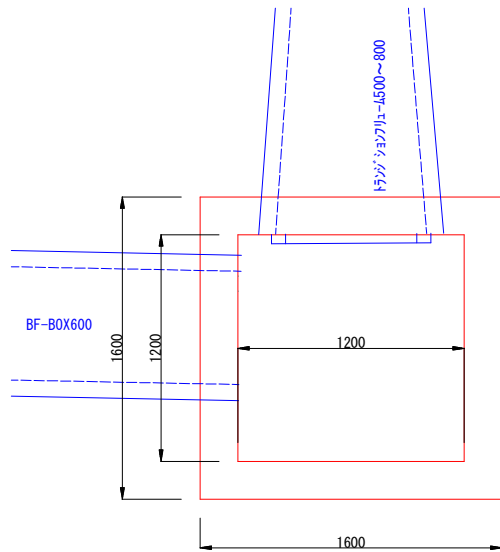

※ 泥溜無し


1.0基当たり材料表

項目	単位	数量
コンクリート(18-8-25BB)	m3	1.973
基礎砕石(RC40-0)	m2	2.890
型枠	m2	14.332


構造図 (4) S=1/100

馬入れ(1型)


側面図

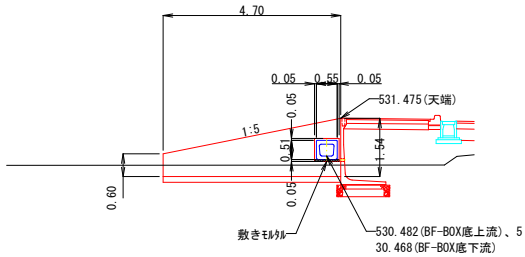


平面図

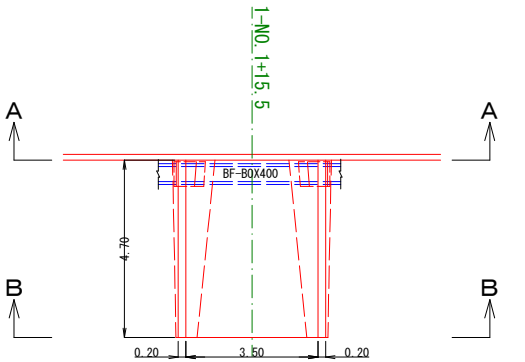

A-A断面図

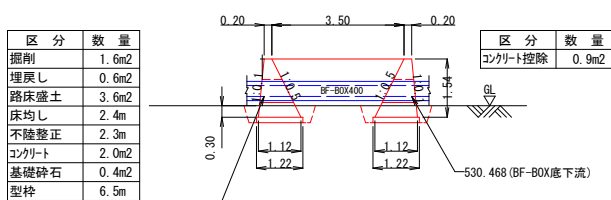


B-B断面図

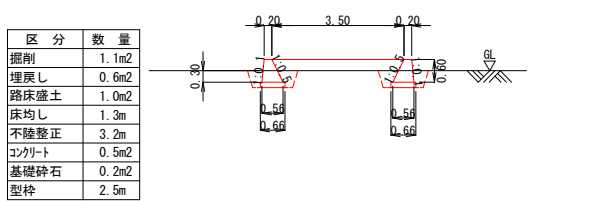


掘削	$(1.6+1.1)/2 \times 4.70 = 6.34m^3$
埋戻し	$(0.6+0.6)/2 \times 4.70 = 2.82m^3$
路床盛土	$(3.6+1.0)/2 \times 4.70 = 10.81m^3$
床均し	$(2.4+1.3)/2 \times 4.70 = 8.695m^2$
不陸整正	$(2.3+3.2)/2 \times 4.70 = 12.925m^2$
コンクリート(18-8-40-BB)	$(2.0+0.5)/2 \times 4.70 = 5.29m^3$
基礎砕石(RC-40)	$(0.4+0.2)/2 \times 4.70 = 1.41m^3$
型枠(擁壁部分)	$(6.5+2.5)/2 \times 4.70 \times 0.5 = 21.65m^2$
コンクリート控除部分	$0.9 \times 0.9 \times 0.53 + 0.65 \times 2 \times 0.89 + 0.65 \times 2 = 3.646m^2$
合計	$21.65 + 3.646 = 25.296m^2$
敷き砂利	$0.89 \times 0.65 \times 0.05 \times 2 = 0.058m^3$
舗装工(再密As13F) t=40mm	$4.7 \times 3.5 \times 0.04 = 6.59m^3$

馬入れ(2型)


側面図

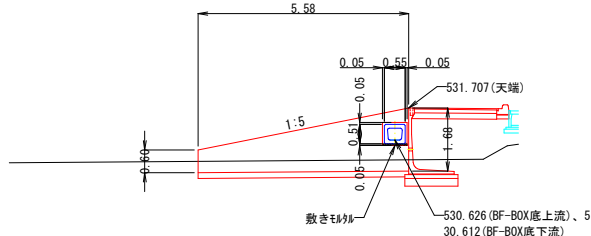


平面図

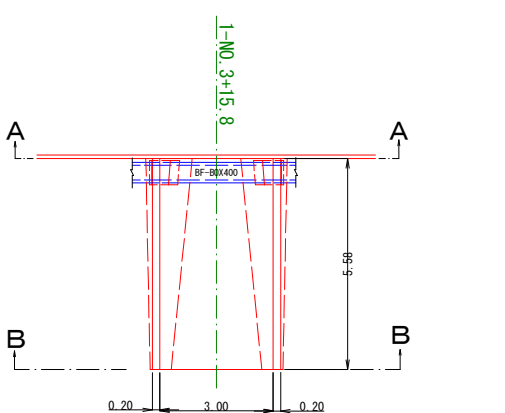

A-A断面図

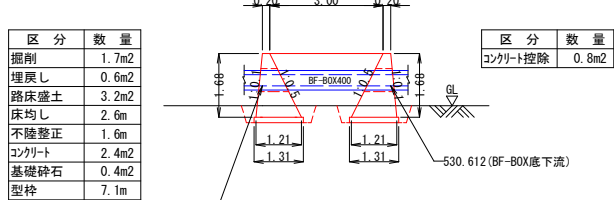


B-B断面図

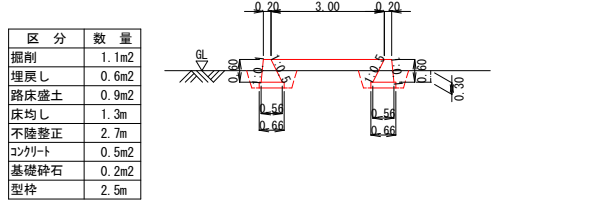


掘削	$(1.7+1.1)/2 \times 5.58 = 7.81m^3$
埋戻し	$(0.6+0.6)/2 \times 5.58 = 3.34m^3$
路床盛土	$(3.2+0.9)/2 \times 5.58 = 11.43m^3$
床均し	$(2.6+1.3)/2 \times 5.58 = 10.881m^2$
不陸整正	$(1.6+2.7)/2 \times 5.58 = 11.997m^2$
コンクリート(18-8-40-BB)	$(2.4+0.5)/2 \times 5.58 = 7.5m^3$
基礎砕石(RC-40)	$(0.4+0.2)/2 \times 5.58 = 1.674m^3$
型枠(擁壁部分)	$(7.1+2.5)/2 \times 5.58 \times 0.5 = 27.284m^2$
コンクリート控除部分	$0.8 \times 0.8 \times 0.44 + 0.65 \times 2 \times 0.81 + 0.65 \times 2 = 3.425m^2$
合計	$27.284 + 3.425 = 30.709m^2$
敷き砂利	$0.81 \times 0.65 \times 0.05 \times 2 = 0.053m^3$
舗装工(再密As13F) t=40mm	$5.58 \times 3.0 \times 0.04 = 6.7m^3$

馬入れ(3型)


側面図(C-C)

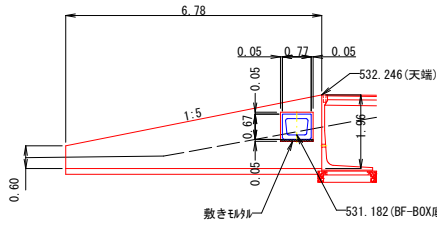


平面図

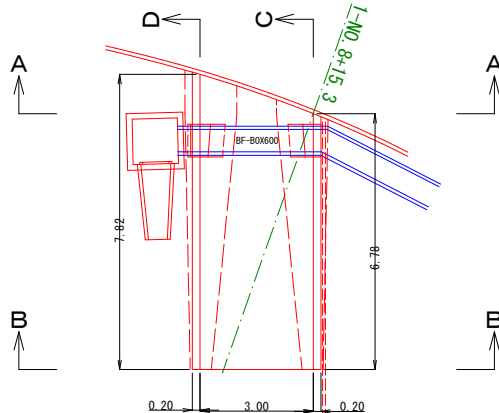

A-A断面図

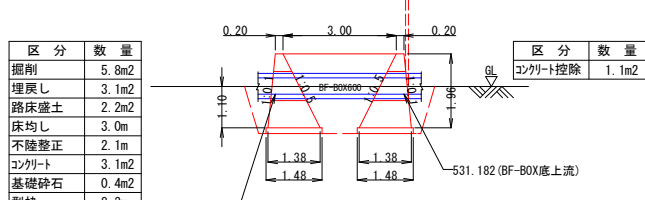

B-B断面図

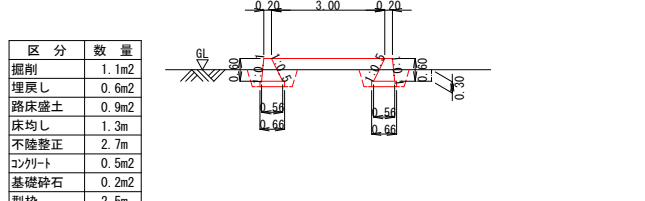


掘削	$(5.8+1.1)/2 \times (7.82+6.78)/2 = 25.18m^3$
埋戻し	$(3.1+0.6)/2 \times (7.82+6.78)/2 = 13.50m^3$
路床盛土	$(2.2+0.9)/2 \times (7.82+6.78)/2 = 11.31m^3$
床均し	$(3.0+1.3)/2 \times (7.82+6.78)/2 = 15.695m^2$
不陸整正	$(2.1+2.7)/2 \times (7.82+6.78)/2 = 17.52m^2$
コンクリート(18-8-40-BB)	$(3.1+0.5)/2 \times (7.82+6.78)/2 = 12.18m^3$
基礎砕石(RC-40)	$(0.4+0.2)/2 \times (7.82+6.78)/2 = 2.19m^3$
型枠(擁壁部分)	$(8.3+2.5)/2 \times (7.82+6.78)/2 = 39.92m^2$
コンクリート控除部分	$1.1 \times 1.1 \times 0.48 + 0.87 \times 2 \times 0.94 + 0.87 \times 2 = 4.671m^2$
合計	$39.92 + 4.671 = 44.591m^2$
敷き砂利	$0.94 \times 0.87 \times 0.05 \times 2 = 0.082m^3$
舗装工(再密As13F) t=40mm	$(7.82+6.78) \times 3.0/2 = 21.9m^3$


令和8年度 社会資本整備総合交付金事業			
市道豊科1級25号線道路改良工事(2工区)			
番号	10/15	構造図(4)	図示
市道豊科1級25号線			
安曇野市 豊科南穂高			
設計会社	株式会社 あづみ野開発コンサル		
測量会社	株式会社 あづみ野開発コンサル		
調査会社	安曇野市 都市建設部 建設整備課		

ベンチマーク400展開図(西)
市道豊科1級25号線

縮尺 H=1/300
V=1/60

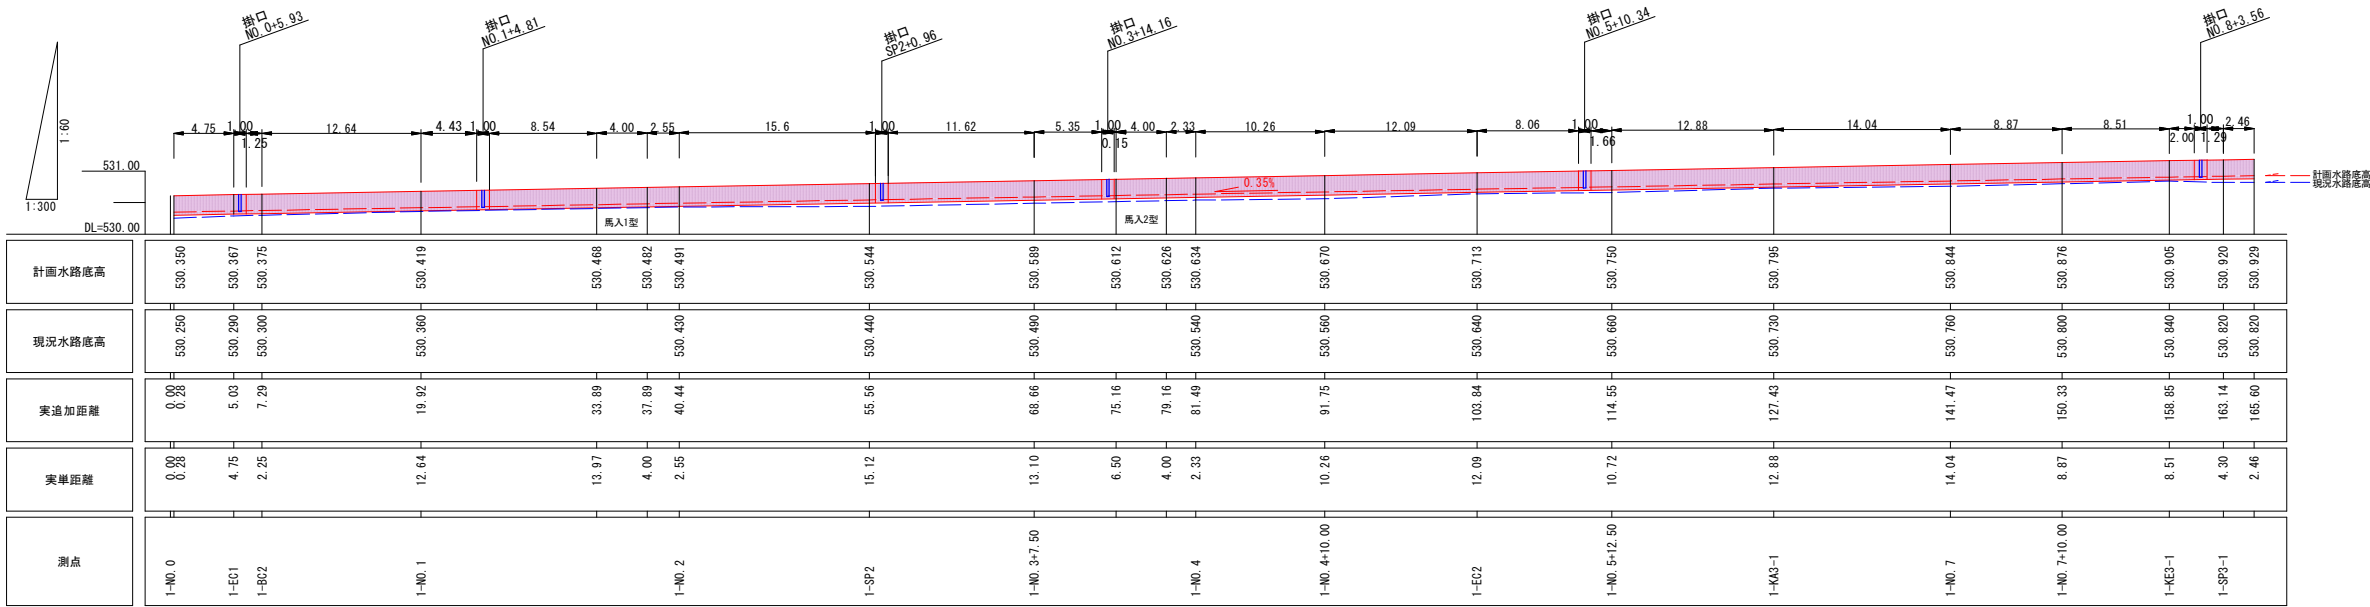


左側擁壁展開図(西) S:V=1/100、H=1/500

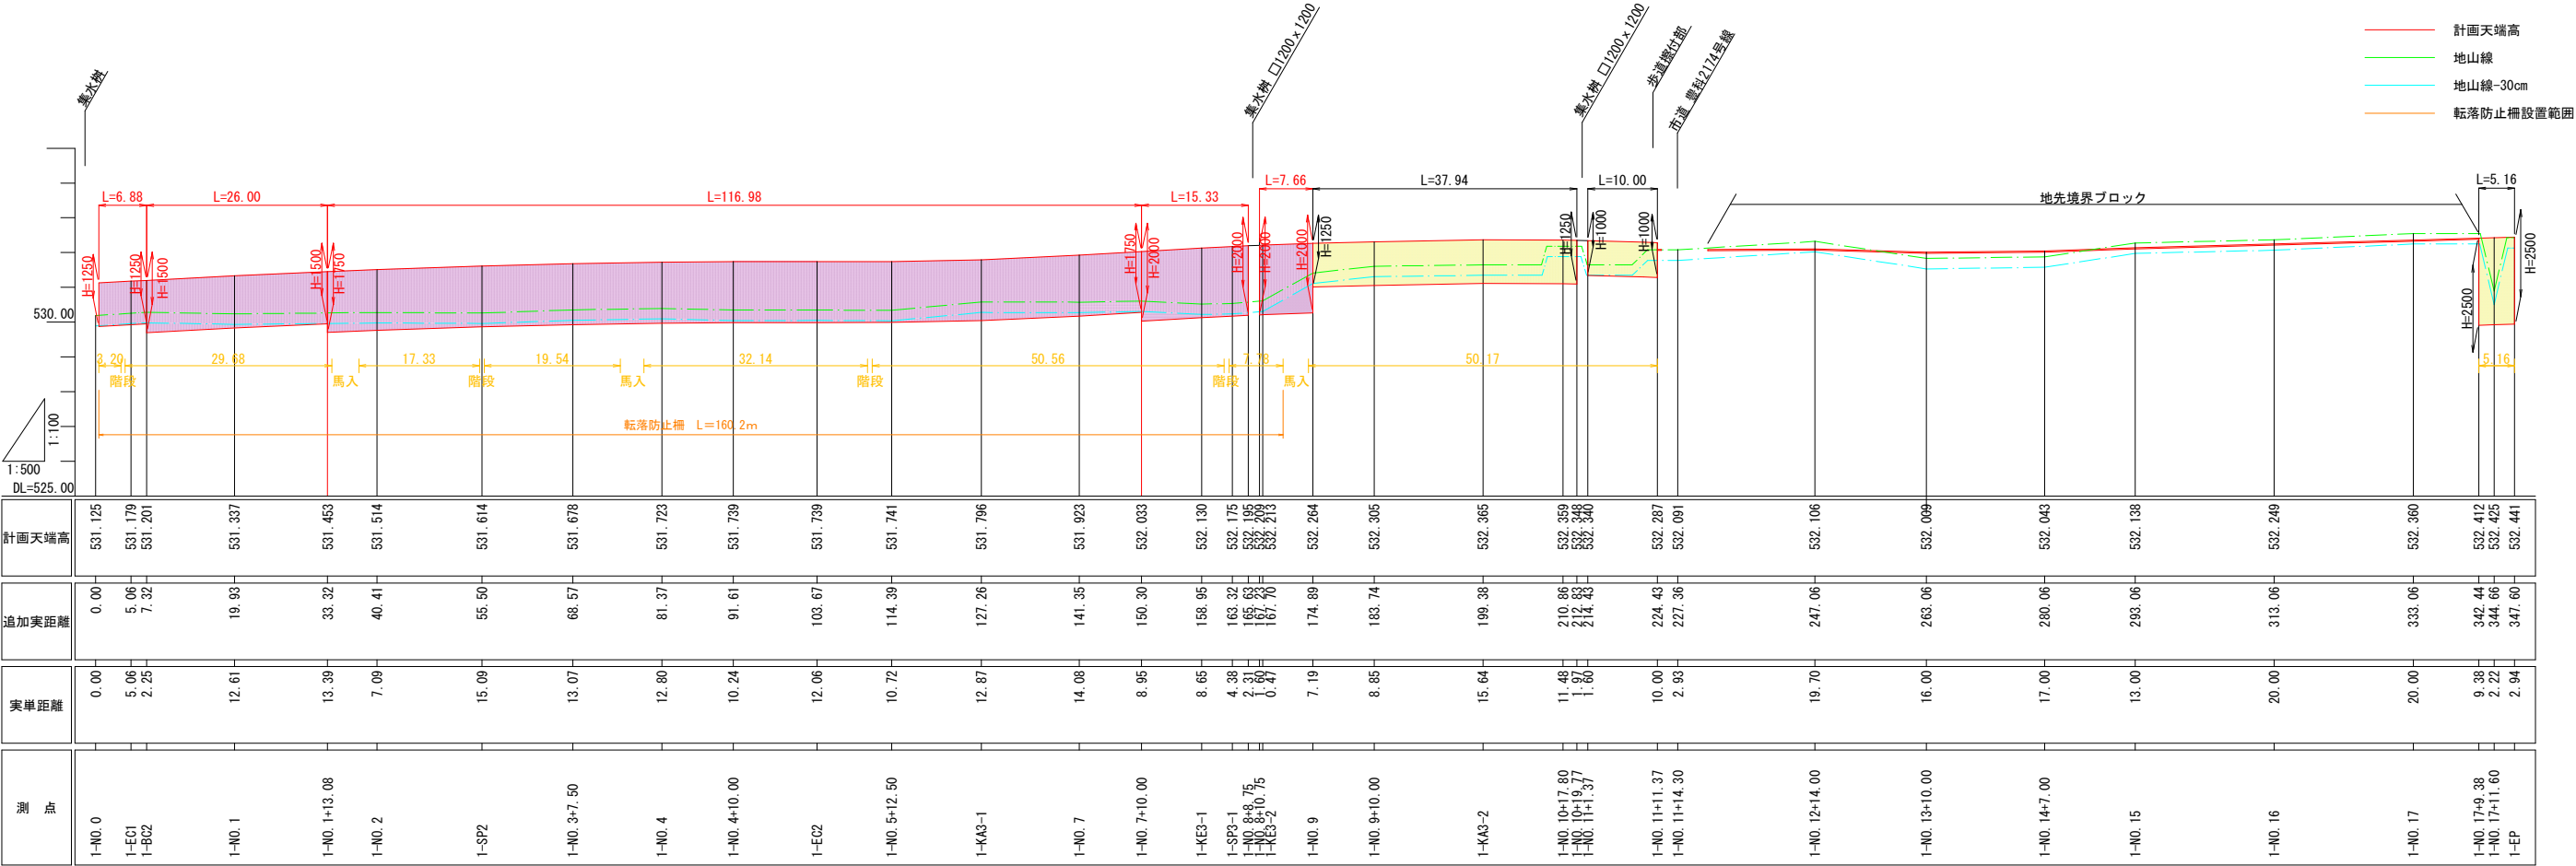

- 計画天端高
- 地山線
- 地山線-30cm
- 転落防止柵設置範囲

取壊し平面図 縮尺 1/750


安曇野市 豊科南穂高

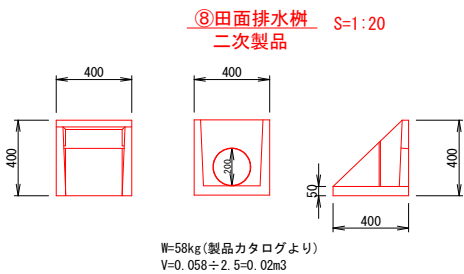

ガードパイプ





S=1:20

⑪土中用 (10.6kg/m)

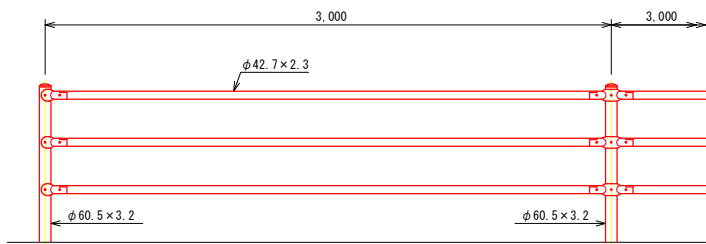

土中用

W=10.6kg/m*7.7 = 81.6kg

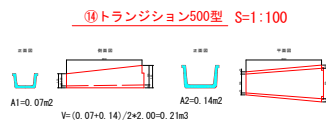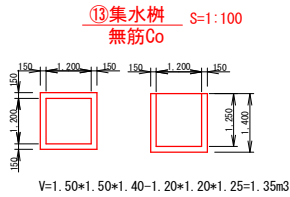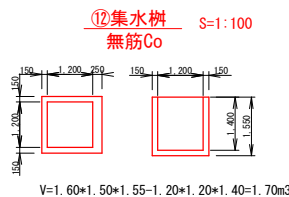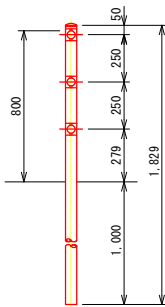

⑰BF500 S=1:50
二次製品



A1=0.07m², L=4.1m (二次製品)
V1=0.07*4.1=0.29m³ (二次製品)

⑱横断VS500 S=1:50
二次製品




A1=0.16m², L=6.0m (二次製品)
A2=0.13m², L=6.0m (無筋コン)
V1=0.16*6.0=1.0m³ (二次製品)
V2=0.13*6.0=0.8m³ (無筋コン)

⑲ PU1-600 S=1:50
二次製品




A1=0.15m², L=7.9m (二次製品)
V1=0.15*7.9=1.2m³ (二次製品)

①②集水樹 S=1:50
無筋Co

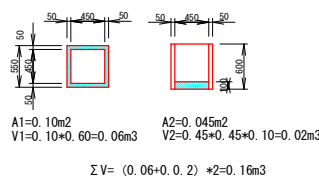


馬入れ擁壁 S=1:50
無筋Co

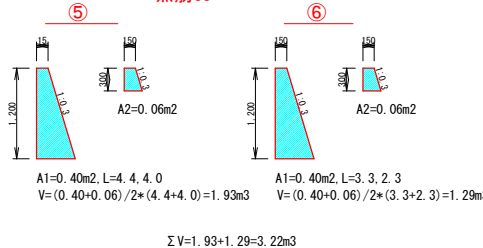


⑳馬入れコンクリート舗装

A=25.7m²
V=25.7*0.10=2.6m³



③PU1-B300 S=1:20
二次製品

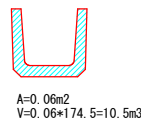

④BF200 S=1:20
二次製品

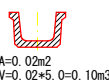


⑦集水樹 S=1:20
二次製品

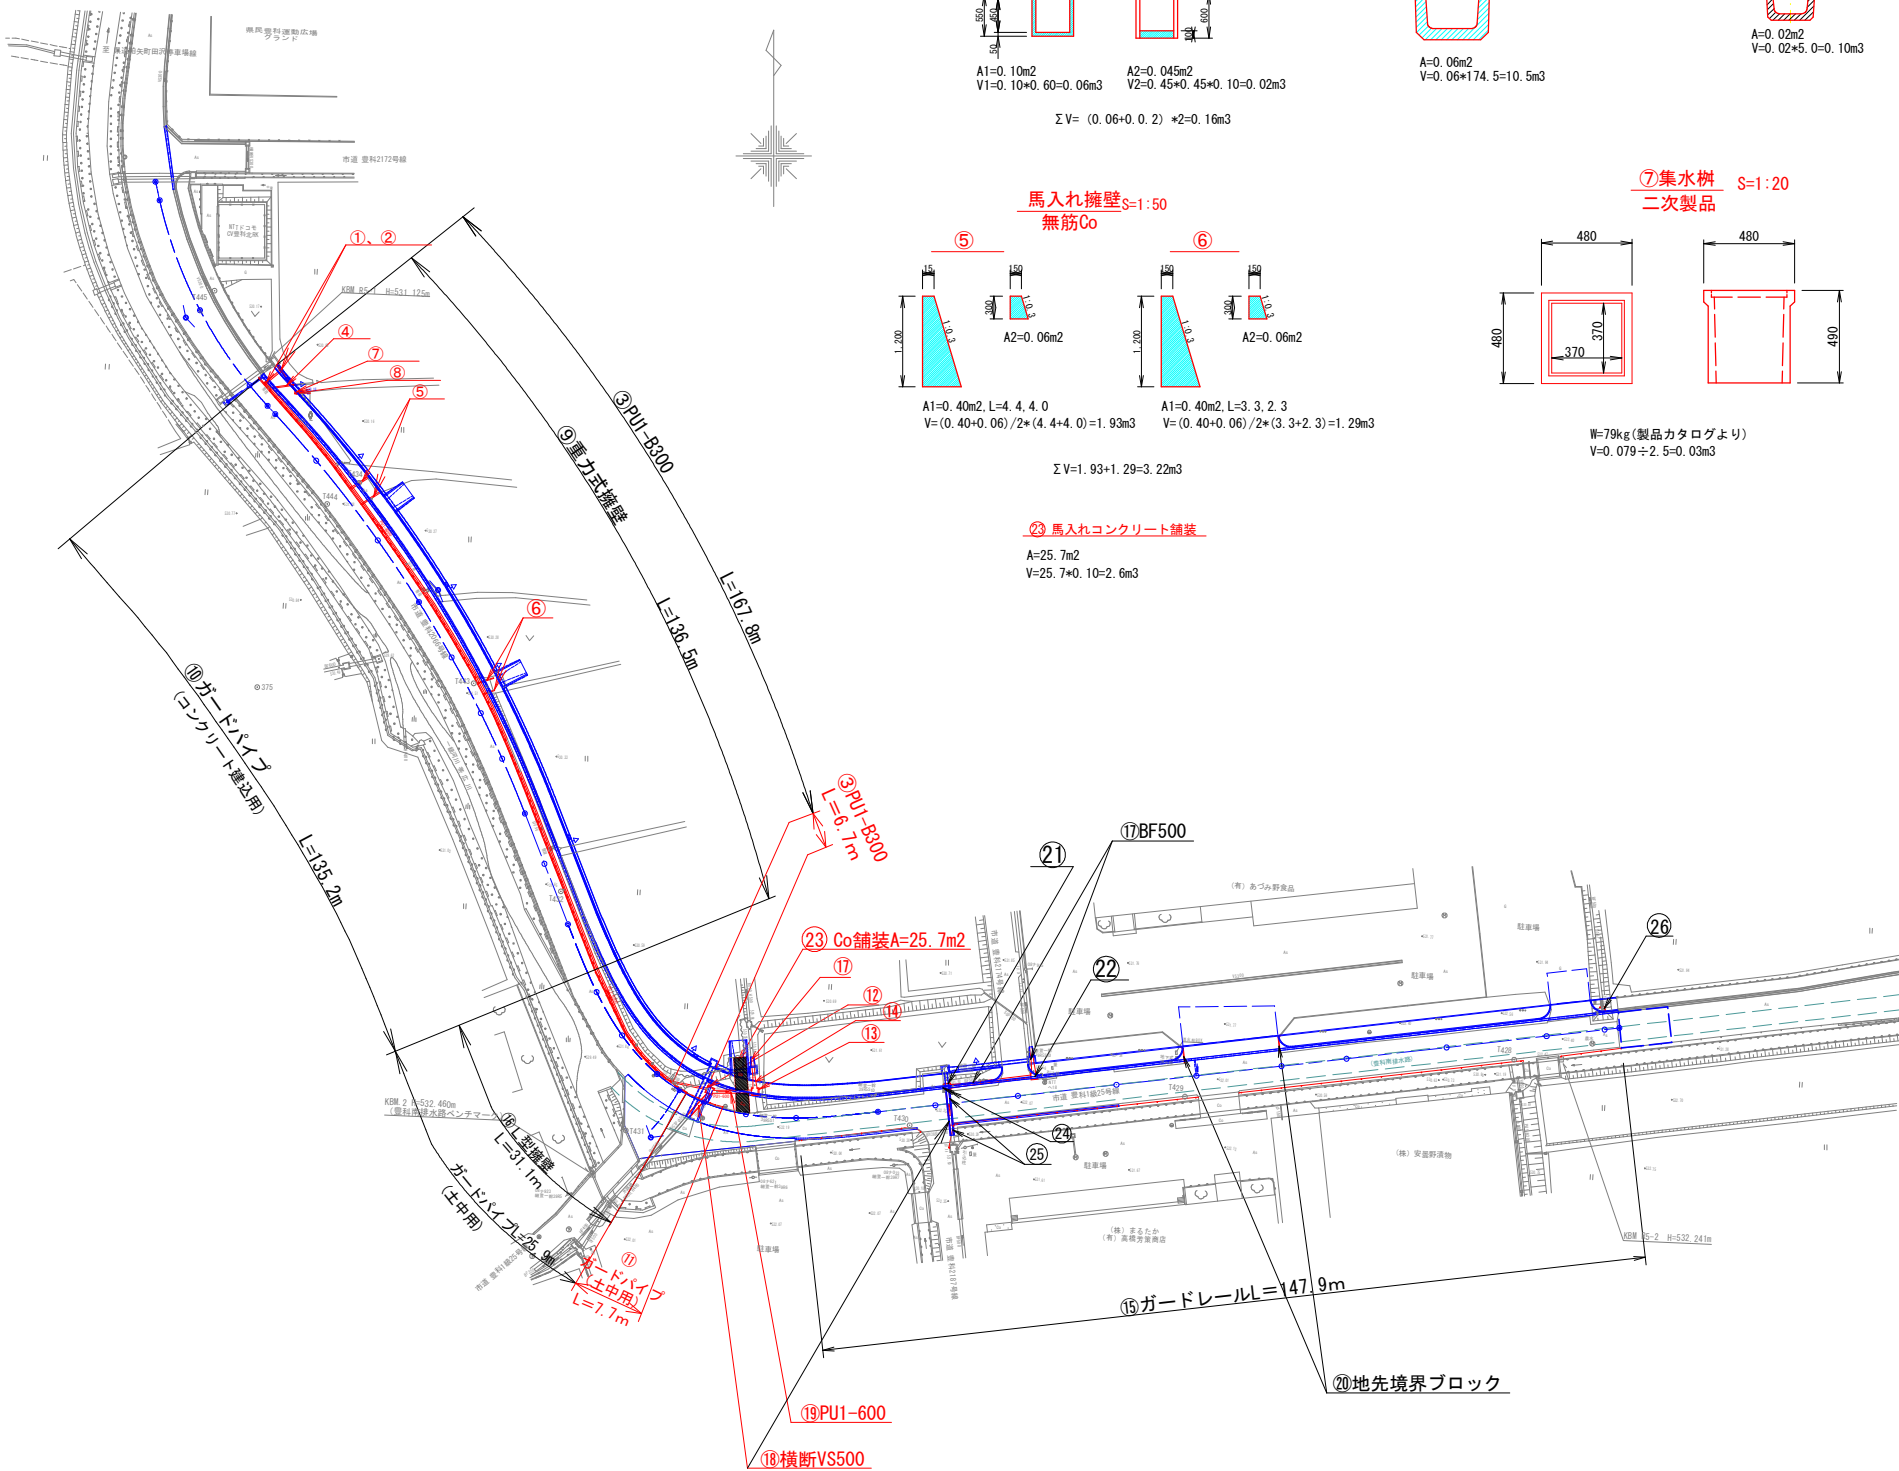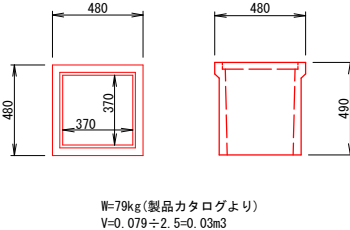

令和8年度 社会資本整備総合交付金事業 市道豊科1級25号線補修改良工事(2工区)			
番号	14/15	取壊し平面図	縮尺 図示
市道豊科1級25号線			
安曇野市 豊科南穂高			
設計会社	株式会社 あづみ野開発コンサル		
測量会社	株式会社 あづみ野開発コンサル		
調査会社	安曇野市 都市建設部 建設整備課		

仮設図（参考） 縮尺 1/750

安曇野市 豊科南穂高

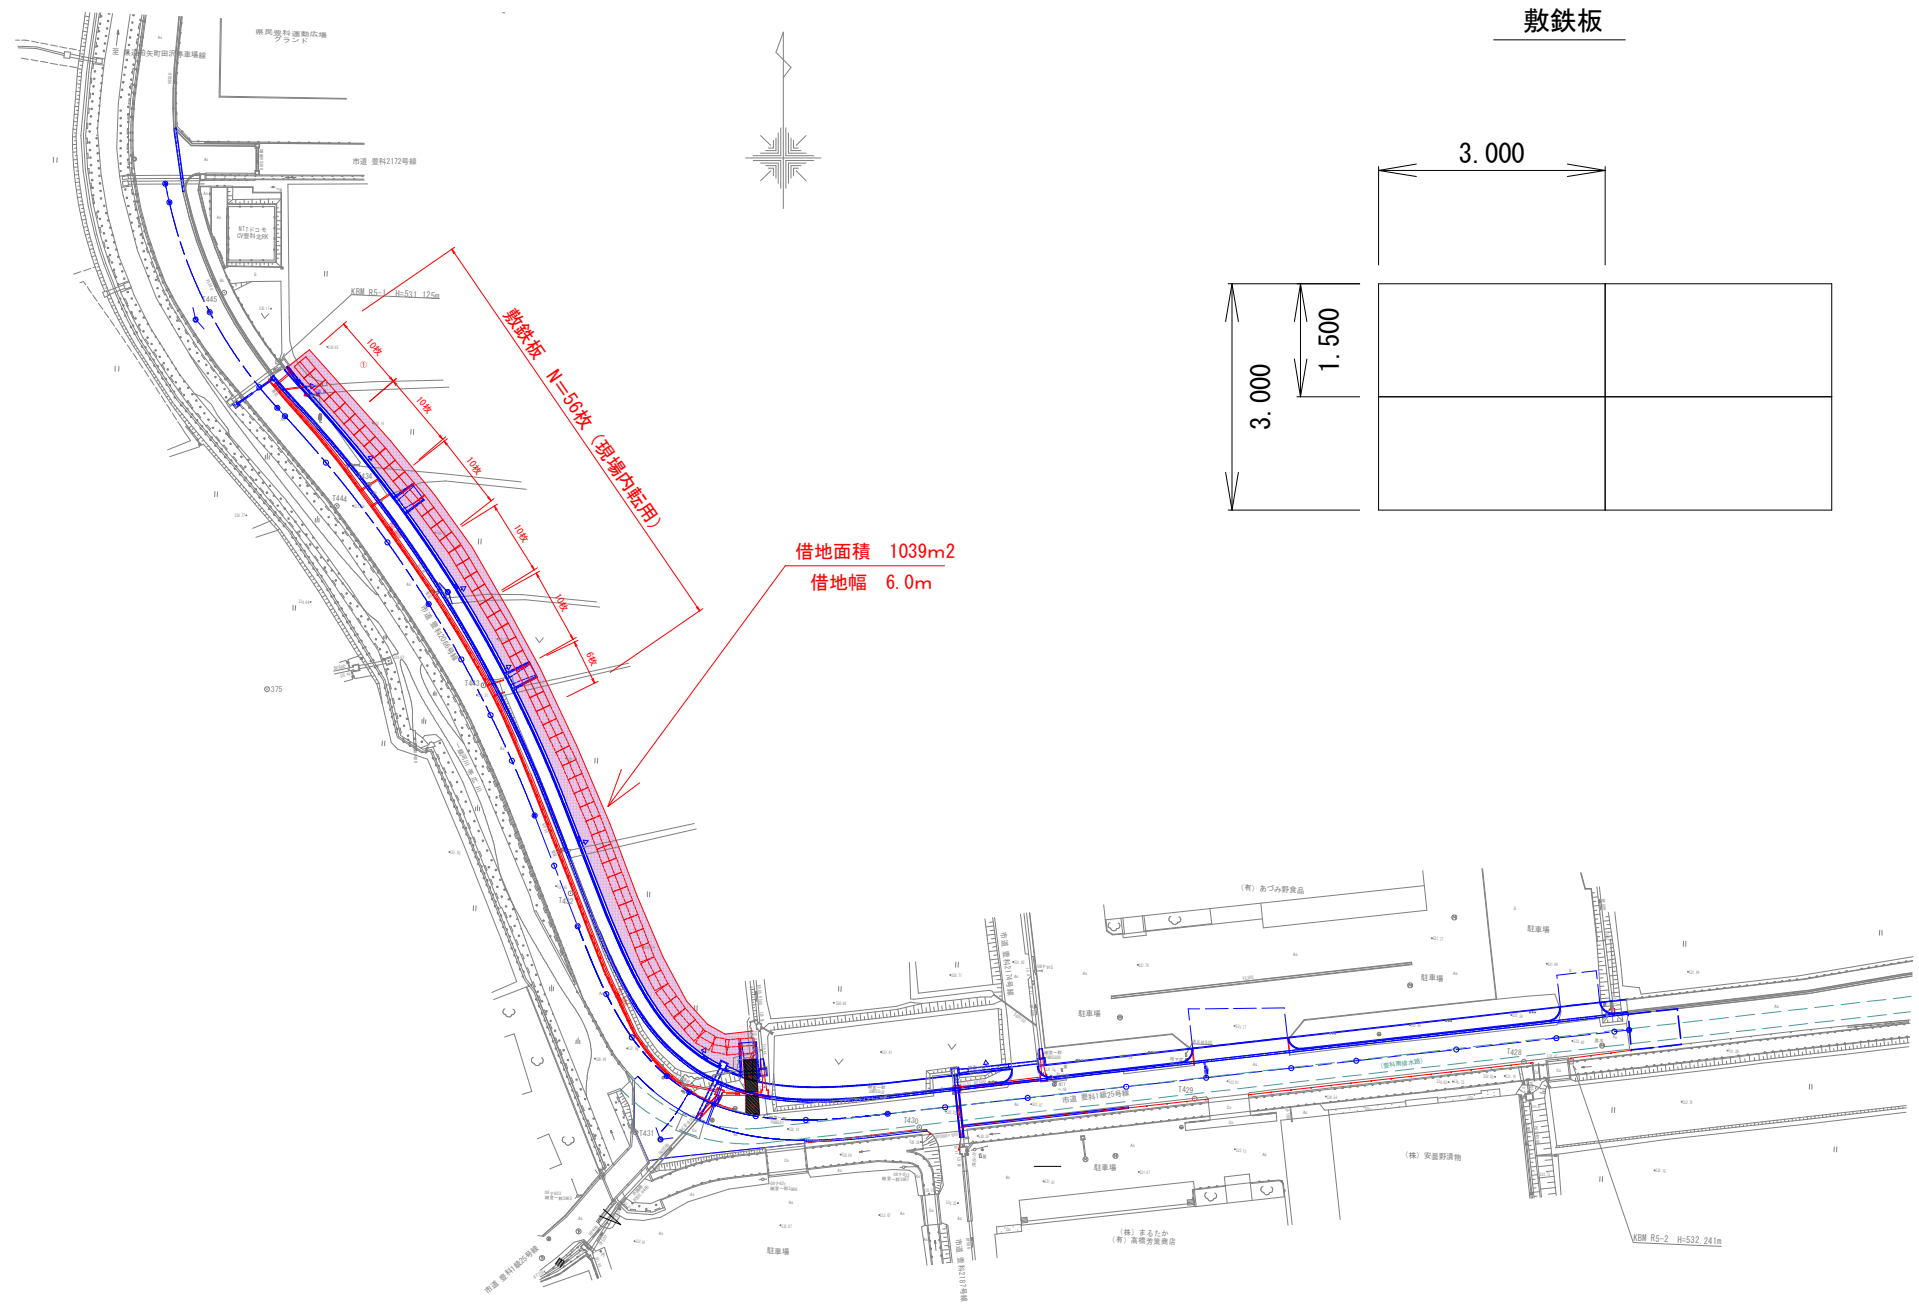

令和8年度 社会資本整備総合交付金事業				
市道豊科1級25号線道路改良工事（2工区）				
番号	15/15	仮設図（参考）	縮尺	図示
市道豊科1級25号線				
安曇野市 豊科南穂高				
設計会社	株式会社 あづみ野開発コンサル			
測量会社	株式会社 あづみ野開発コンサル			
調査会社				
安曇野市 都市建設部 建設整備課				