

工事番号															
市 長		副 市 長		部 長		課 長		係 長		係 員		検 算		担 当	
令和 8 年度 市道新設改良事業 市道堀金 2 級59号線側溝整備工事 閲覧設計書															
市道堀金 2 級59号線 安曇野市堀金烏川															
設 計 大 要								施 工 方 法				請 負			
側溝整備工事 L=66.3m 排水工 BF=400 L=10.2m 舗装復旧工 表層工 再生密粒度アスコン13F t=4cm A=29.2m ²								施 工 期 間				日 間			
								起工予定年月日				令和 年 月 日			
								竣工予定年月日				令和 9 年 3 月 19 日			
								契約保証方法				金銭的保証			

総括情報表

事務所名 変更回数 適用単価区分 単価適用地区 実施設計単価表等の適用日	61 安曇野市 0 1 実施単価 50 1 1 中信（2） 08.09.01			
	当 世 代	前 世 代		
前払率（%） 消費税率（%） 工種 施工地域区分(共通仮設) 施工地域区分(現場管理) 現場環境改善費率計上分 契約保証方法 豪雪割増 週休2日補正 冬期補正（現管）	40 10 % 04 道路改良 06 一般交通影響有り(2)-2 06 一般交通影響有り(2)-2 03 計上なし 01 金銭的保証 02 豪雪割増無し 09 週単位（土日） 734			

(工事費内訳書)

本工事費

頁 -0003

費目・工種・種別・細別・施工名称など	数	量	単 位	単 価	金 額	備 考
本工事費						
道路改良						
			式			
道路土工						
			式			
土工						
			式			
床掘						
	40	m 3				工種 第0001号表
埋戻し						
	10	m 3				工種 第0002号表
埋戻し						
	4	m 3				工種 第0003号表
残土運搬						
	30	m 3				工種 第0004号表
残土処分						
	30	m 3				工種 第0005号表

(工事費内訳書)

本工事費

頁 -0004

費目・工種・種別・細別・施工名称など	数 量	単 位	単 価	金 額	備 考
構造物撤去工					
		式			
舗装版切断 t=5cm					
	60	m			工種 第0006号表
舗装版破碎 t=5cm					
	63	m ²			工種 第0007号表
As殻運搬					
	3.0	m ³			工種 第0008号表
As殻処分					
	6	t			工種 第0009号表
BF (400) 撤去					
	10	m			工種 第0010号表
RF (400) 撤去					
	2	m			工種 第0011号表
C0廃材運搬 (二次製品)					
	1	m ³			工種 第0012号表
C0廃材処理					
	2	t			工種 第0013号表

(工事費内訳書)

本工事費

費目・工種・種別・細別・施工名称など	数	量	単	位	単	価	金	額	備	考
排水工										
				式						
BF (400型)										
	10		m						工種	第0014号表
RF (400型)										
	2		m						工種	第0015号表
異形掛口 (400型)										
	1		m						工種	第0016号表
自由勾配側溝 (縦断用)										
	42		m						工種	第0017号表
自由勾配側溝 (縦断用)										
	11		m						工種	第0018号表
インバートコンクリート										
	1		m	3					工種	第0019号表
甲蓋										
	34		枚						工種	第0020号表
グレーチング (300型)										
	7		枚						工種	第0021号表

(工事費内訳書)

本工事費

頁 -0006

費目・工種・種別・細別・施工名称など	数	量	単	位	単	価	金	額	備	考
現場打集水桝									工種 第0022号表	
	1			式						
安全施設工										
				式						
基礎ブロック付車止めポスト 撤去設置									工種 第0023号表	
	4			基						
舗装復旧工										
				式						
下層路盤									工種 第0024号表	
	24			m 2						
上層路盤									工種 第0025号表	
	28			m 2						
表層									工種 第0026号表	
	29			m 2						
間詰コンクリート									工種 第0027号表	
	1			m 3						
仮設工										
				式						

(工事費内訳書)

本工事費

費目・工種・種別・細別・施工名称など	数 量	単 位	単 価	金 額	備 考
交通誘導員					工種 第0028号表
	48	人・日			
直接工事費					
共通仮設費率計算額					
補正無の率 0.1278		補正後の率	0.1565		
共通仮設費計					
純工事費					
現場管理費 補正無の率 0.3409		補正後の率	0.3953		
工事原価					
一般管理費等		前払率補正	1.0000		
	補正無の率 0.2513	契約保証補正	0.0004		

(工事費内訳書)

本工事費

頁 -0008

費目・工種・種別・細別・施工名称など	数	量	単 位	単 価	金 額	備 考
工事価格計						
消費税等 相当額計						
	率	0.1000				
工事費計						
(参考) 直接工事費のうち労務費						
(参考) 直接工事費のうち材料費						
(参考) 現場 管理費のうち 法定福利費						
	率	0.0363				
(参考) 現場管理費のうち建退協制度の掛金						
(参考) 工事原価のうち安全衛生費用						

床掘

工種明細表

工種 第0001号表

頁0-0009

[illegible]

し戻り埋

工 種 明 細 表

工種 第0002号表

頁0-0010

[illegible]

埋戻し

工 種 明 細 表

工種 第0003号表

工 種 ・ 施 工 名 称 など		数 量	単 位	単 価	金 額	備 考
埋戻し（碎石）						施工 第0 -0003号表
		1	m 3			
*** 単位当り ***						
		1	m 3			

残土運搬

工種明細表

工種 第0004号表

頁0-0012

[illegible]

残土処分

工種明細表

工種 第0005号表

頁0-0013

[illegible]

t=5cm

工種 第0006号表

頁0-0014

[illegible]

t=5cm

工種 第0007号表

頁0-0015

[illegible]

As殻運搬

工種明細表

工種 第0008号表

頁0-0016

[illegible]

As殻処分

工種明細表

工種 第0009号表

頁0-0017

[illegible]

BF（400）撤去

工 種 明 細 表

工種 第0010号表

工 種 ・ 施 工 名 称 など		数 量	単 位	単 価	金 額	備 考
BF（400）撤去						
		1	m			
*** 単位当り ***						
		1	m			

RF（400）撤去

工 種 明 細 表

工種 第0011号表

工 種 ・ 施 工 名 称 など		数 量	単 位	単 価	金 額	備 考
RF（400）撤去						
		1	m			
*** 単位当り ***						
		1	m			

C0廃材運搬（二次製品）

工種明細表

工種 第0012号表

頁0-0020

[illegible]

C0廢材處理

工種明細表

工種 第0013号表

頁0-0021

[illegible]

BF (400型)

工種明細表

工種 第0014号表

頁0-0022

[illegible]

RF (400型)

工種明細表

工種 第0015号表

頁0-0023

[illegible]

異形掛口 (400型)

工 種 明 細 表

工種 第0016号表

頁0-0024

[illegible]

自由勾配側溝（縦断用）

工種明細表

工種 第0017号表

頁0-0025

[illegible]

自由勾配側溝（縦断用）

工種明細表

工種 第0018号表

頁0-0026

[illegible]

インバートコンクリート

工種明細表

工種 第0019号表

頁0-0027

[illegible]

甲蓋

工種明細表

工種 第0020号表

頁0-0028

[illegible]

グレーチング (300型)

工 種 明 細 表

工種 第0021号表

頁0-0029

[illegible]

現場打集水桨

工種明細表

工種 第0022号表

頁0-0030

[illegible]

基礎ブロック付車止めポスト 撤去設置

工種明細表

工種 第0023号表

頁0-0031

[illegible]

下層路盤

工種明細表

工種 第0024号表

頁0-0032

[illegible]

上層路盤

工種明細表

工種 第0025号表

頁0-0033

[illegible]

表層

工種明細表

工種 第0026号表

頁0-0034

[illegible]

間詰コンクリート

工種明細表

工種 第0027号表

頁0-0035

工 種 ・ 施 工 名 称 な ど		数 量	単 位	単 価	金 額	備 考
	コンクリート 無筋・鉄筋構造物 一般養生 小型車割増なし 夜間割増なし 豪雪割増 工種条件と同じ 人力打設	1	m ³			施工 第0 -0026号表
	*** 単位当り ***	1	m ³			

交通誘導員

工 種 明 細 表

工種 第0028号表

頁0-0036

[illegible]

施 工 内 訳 表

頁0-0037

床掘り
土砂
機械構成比： 18.73% 労務構成比： 74.16% 材料構成比： 7.11% 市場単価構成比： 0.00% 施工 第0 -0001号表

1
m 3 当り
標準単価：

代 表 機 労 材 規 格	構成比	単 位	単 価	代 表 機 労 材 規 格(東京地区)	単価(東京地区)	備 考
バックハウ（クローラ型）〔後方超小旋回〕 排ガス2次 山積0. 2 8 m 3	18.73%	供用日		バックハウ（クローラ型）〔後方超小旋回〕 排ガス2次		
運転手（特殊）	40.26%	人		運転手（特殊）		
普通作業員	33.90%	人		普通作業員		
軽油 小型ローリー パトロール給油	7.11%	L		軽油 パトロール給油		
積算単価		式		積算単価		
*** 単位当り ***						

施工内訳表

頁0-0038

床掘り

土砂

小規模

機械構成比： 18.73%

勞務構成比： 74.16%

材料構成比： 7.11%

市場単価構成比： 0.00%

1
標準単価：

m 3 当り

施工 第0 -0001号表

[illegible]

施 工 内 訳 表

頁0-0039

埋戻し
小規模

施工 第0 -0002号表

機械構成比： 8.87% 労務構成比： 87.15% 材料構成比： 3.98% 市場単価構成比： 0.00% 標準単価： 1 m 3 当り

代 表 機 労 材 規 格	構成比	単 位	単 価	代 表 機 労 材 規 格(東京地区)	単価(東京地区)	備 考
バックハウ（クローラ型）〔後方超小旋回〕 排ガス2次 山積0. 2 8 m 3	8.27%	供用日		バックハウ（クローラ型）〔後方超小旋回〕 排ガス2次		
タンパ及びランマ〔ランマ〕 質量6 0～8 0 k g	0.60%	供用日		タンパ及びランマ〔ランマ〕		
普通作業員	50.03%	人		普通作業員		
特殊作業員	19.35%	人		特殊作業員		
運転手（特殊）	17.77%	人		運転手（特殊）		
軽油 小型ローリー パトロール給油	3.14%	L		軽油 パトロール給油		

施 工 内 訳 表

埋戻し
小規模

施工 第0 -0002号表

機械構成比： 8.87% 労務構成比： 87.15% 材料構成比： 3.98% 市場単価構成比： 0.00% 標準単価： 1 m 3 当り

代 表 機 労 材 規 格	構成比	単 位	単 価	代 表 機 労 材 規 格(東京地区)	単価(東京地区)	備 考
ガソリン レギュラー スタンド	0.84%	L		ガソリン レギュラー スタンド		
積算単価		式		積算単価		
*** 単位当り ***						
施工方法：上記以外(小規模) 豪雪割増：豪雪割増 工種条件と同じ				土質：土砂		

埋戻し（碎石）

施 工 内 訳 表

施工 第0 -0003号表

頁0-0041

名 称 ・ 規 格 な ど	数 量	単 位	単 価	金 額	備 考
埋戻し 小規模 土砂	10	m 3			10 m 3 当り 施工 第0-0002号表
再生クラッシャーラン 4 0 mm以下	12.0	m 3			
*** 合 計 ***	10	m 3			
*** 単位当り ***	1	m 3			

施 工 内 訳 表

頁0-0042

土砂等運搬

施工 第0 -0004号表

小規模 DID区間なし 6.0km以下

バックホ 山積0.28m3(平積0.2m3)

1 m3 当り

機械構成比： 26.52%

労務構成比： 61.90%

材料構成比： 11.58%

市場単価構成比： 0.00%

標準単価：

代 表 機 労 材 規 格	構成比	単 位	単 価	代 表 機 労 材 規 格(東京地区)	単価(東京地区)	備 考
ダンプトラック [オンロード・ディーゼル] 4 t 積級	26.52%	供用日		ダンプトラック [オンロード・ディーゼル]		
運転手 (一般)	61.90%	人		運転手 (一般)		
軽油 小型ローリー パトロール給油	11.58%	L		軽油 パトロール給油		
積算単価		式		積算単価		
*** 単位当り ***						
土砂等発生現場：小規模 土質：土砂(岩塊・玉石混り土含む) 運搬距離：6.0km以下				積込機種・規格：バックホ 山積0.28m3(平積0.2m3) DID区間の有無：DID区間なし 豪雪割増：豪雪割増 工種条件と同じ		

施 工 内 訳 表

頁0-0043

残土等処分

共和興業(株)

施工 第0 -0005号表

1

m 3 当り

機械構成比： 0.00% 勞務構成比： 0.00% 材料構成比： 0.00% 市場單價構成比： 0.00%

標準単価：

[illegible]

施 工 内 訳 表

頁0-0044

舗装版切断
アスファルト舗装版

施工 第0 -0006号表

15cm以下
機械構成比： 15.05% 労務構成比： 58.43% 材料構成比： 26.52% 市場単価構成比： 0.00% 標準単価： 1 m 当り

代 表 機 労 材 規 格	構成比	単 位	単 価	代 表 機 労 材 規 格(東京地区)	単価(東京地区)	備 考
コンクリートカッタ [バキューム式・湿式] 超低騒音 切削深20cm級 B径56cm	10.24%	供用日		コンクリートカッタ [バキューム式・湿式] 超低騒音		
特殊作業員	19.96%	人		特殊作業員		
土木一般世話役	10.88%	人		土木一般世話役		
普通作業員	8.92%	人		普通作業員		
ブレード (コンクリートカッタ) 径18インチ (45cm)	22.39%	枚		ブレード (コンクリートカッタ) 径18インチ (45cm)		
ガソリン レギュラー スタンド	2.81%	L		ガソリン レギュラー スタンド		

施 工 内 訳 表

舗装版切断
アスファルト舗装版

施工 第0 -0006号表

機械構成比： 15.05% 労務構成比： 15cm以下 58.43% 材料構成比： 26.52% 市場単価構成比： 0.00% 標準単価： 1 m 当り

代 表 機 労 材 規 格	構成比	単 位	単 価	代 表 機 労 材 規 格 (東京地区)	単価 (東京地区)	備 考
積算単価		式		積算単価		
*** 単位当り ***						
舗装版種別：アスファルト舗装版 豪雪割増：豪雪割増 工種条件と同じ				アスファルト舗装版厚：15cm以下		

施 工 内 訳 表

頁0-0046

舗装版破碎
アスファルト舗装版

施工 第0 -0007号表

障害等なし
機械構成比： 12.85% 労務構成比： 81.24% 材料構成比： 5.91% 市場単価構成比： 0.00% 標準単価： 1 m 2 当り

代 表 機 労 材 規 格	構成比	単 位	単 価	代 表 機 労 材 規 格(東京地区)	単価(東京地区)	備 考
バックホウ [クローラ・後方超小旋回] 賃料 ～超低・～排ガス3次 山積0. 4 5 m 3	12.85%	日		バックホウ [クローラ・後方超小旋回] 賃料		
土木一般世話役	29.54%	人		土木一般世話役		
運転手 (特殊)	27.52%	人		運転手 (特殊)		
普通作業員	24.18%	人		普通作業員		
軽油 小型ローリー パトロール給油	5.91%	L		軽油 パトロール給油		
積算単価		式		積算単価		

施 工 内 訳 表

頁0-0047

舗装版破碎
アスファルト舗装版

施工 第0 -0007号表

障害等なし
機械構成比： 12.85% 労務構成比： 81.24% 材料構成比： 5.91% 市場単価構成比： 0.00% 標準単価： 1 m 2 当り

代 表 機 労 材 規 格	構成比	単 位	単 価	代 表 機 労 材 規 格 (東京地区)	単価 (東京地区)	備 考
*** 単位当り ***						
舗装版種別：アスファルト舗装版 騒音振動対策：騒音振動対策不要 積込作業の有無：積込作業あり				障害等の有無：障害等なし 舗装版厚：15cm以下 豪雪割増：豪雪割増 工種条件と同じ		

施 工 内 訳 表

現場発生品及び支給品運搬

施工 第0 -0008号表

トラック[クレーン装置付]ベース4～4.5t積、2.9t吊 DID区間なし 1 t 当り
機械構成比： 17.30% 労務構成比： 78.90% 材料構成比： 3.80% 市場単価構成比： 0.00% 標準単価：

代 表 機 労 材 規 格	構成比	単 位	単 価	代 表 機 労 材 規 格 (東京地区)	単価 (東京地区)	備 考
トラック [クレーン装置付] 4～4.5 t 積 2.9 t 吊	17.30%	供用日		トラック [クレーン装置付]		
運転手 (特殊)	39.87%	人		運転手 (特殊)		
特殊作業員	39.03%	人		特殊作業員		
軽油 小型ローリー パトロール給油	3.80%	L		軽油 パトロール給油		
積算単価		式		積算単価		
*** 単位当り ***						

施工内訳表

頁0-0049

現場発生品及び支給品運搬

トラック[クレーン装置付]ベース4~4.5t積、2.9t吊 DID区間なし

機械構成比： 17.30% 勞務構成比： 78.90% 材料構成比： 3.80% 市場單價構成比： 0.00%

標準単価：1 t 当り

[illegible]

As処分費
共和興業(株)

施 工 内 訳 表

施工 第0 -0009号表

頁0-0050

100 t 当り

名 称 ・ 規 格 な ど	数 量	単 位	単 価	金 額	備 考
処分費	100.000	t			
*** 合 計 ***	100	t			
*** 単位当り ***	1	t			
処分費（円／t）：					

施 工 内 訳 表

頁0-0051

現場発生品及び支給品運搬

施工 第0 -0010号表

トラック[クレーン装置付]ベーストラック2t積、2.9t吊 DID区間なし 1 t 当り
機械構成比： 13.79% 労務構成比： 83.40% 材料構成比： 2.81% 市場単価構成比： 0.00% 標準単価：

代 表 機 労 材 規 格	構成比	単 位	単 価	代 表 機 労 材 規 格(東京地区)	単価(東京地区)	備 考
トラック [クレーン装置付] 2 t 積 2 . 9 t 吊	13.79%	供用日		トラック [クレーン装置付]		
運転手 (特殊)	42.15%	人		運転手 (特殊)		
特殊作業員	41.25%	人		特殊作業員		
軽油 小型ローリー パトロール給油	2.81%	L		軽油 パトロール給油		
積算単価		式		積算単価		
*** 単位当り ***						

施工内訳表

頁0-0052

現場発生品及び支給品運搬

トラック[クレーン装置付]ベーストラック2t積、2.9t吊 DID区間なし

機械構成比： 13.79% 労務構成比： 83.40% 材料構成比： 2.81% 市場単価構成比： 0.00%

1 t 当り

[illegible]

施 工 内 訳 表

頁0-0053

廃材処分費
 共和興業(株)

施工 第0 -0011号表

100 t 当り

[illegible]

安曇野市

施 工 内 訳 表

頁0-0054

排水構造物工 U型側溝据付

施工 第0 -0012号表

L = 2 0 0 0 ベンチフリューム 400型

U型側溝質量 2 4 4 k g / 個

10

m 当り

名 称 ・ 規 格 な ど	数 量	単 位	単 価	金 額	備 考
排水構造物工 U型側溝 (L 2 0 0 0) 1 0 0 0 k g 以下 制約無 昼間	10.000	m			
側溝	4.990	個			
再生クラッシャーラン 4 0 mm以下	0.660	m 3			
諸雑費	1	式			
*** 合 計 ***	10	m			
*** 単位当り ***	1	m			
作業区分：据付 U型側溝の長さ：L = 2 0 0 0 基礎碎石施工の有無：基礎碎石施工あり			U型側溝の種類：U型側溝各種 U型側溝質量 (k g / 個) : 244 基礎碎石規格：再生クラッシャーラン RC - 4 0		
基礎碎石設計量 (m 3 / 1 0 m) : 0.55 夜間作業の有無：夜間作業 (2 0 時 ~ 6 時) なし U型側溝単価 (円 / 個) :			施工箇所区分：施工箇所区分による補正なし 時間的制約の有無：時間的制約なし		

施 工 内 訳 表

頁0-0055

排水構造物工 U型側溝据付

施工 第0 -0013号表

L = 2 0 0 0 落差フリューム 400型

U型側溝質量 3 7 2 k g / 個

10 m 当り

名 称 ・ 規 格 な ど	数 量	単 位	単 価	金 額	備 考
排水構造物工 U型側溝 (L 2 0 0 0) 1 0 0 0 k g 以下 制約無 昼間	10.000	m			
側溝	4.990	個			
再生クラッシャーラン 4 0 mm以下	0.660	m 3			
諸雑費	1	式			
*** 合 計 ***	10	m			
*** 単位当り ***	1	m			
作業区分：据付 U型側溝の長さ：L = 2 0 0 0 基礎碎石施工の有無：基礎碎石施工あり			U型側溝の種類：U型側溝各種 U型側溝質量 (k g / 個) : 372 基礎碎石規格：再生クラッシャーラン RC - 4 0		
基礎碎石設計量 (m 3 / 1 0 m) : 0.55 夜間作業の有無：夜間作業 (2 0 時 ~ 6 時) なし U型側溝単価 (円 / 個) :			施工箇所区分：施工箇所区分による補正なし 時間的制約の有無：時間的制約なし		

施 工 内 訳 表

頁0-0056

排水構造物工 U型側溝据付

施工 第0 -0014号表

L=1000 異形掛口 400型

U型側溝質量230kg/個

10 m 当り

名 称 ・ 規 格 な ど	数 量	単 位	単 価	金 額	備 考
排水構造物工 U型側溝 (L2000) 1000kg以下 制約無 昼間	10.000	m			
側溝	9.950	個			
再生クラッシャーラン 40mm以下	0.660	m ³			
諸雑費	1	式			
*** 合 計 ***	10	m			
*** 単位当り ***	1	m			
作業区分：据付 U型側溝の長さ：L=1000 基礎碎石施工の有無：基礎碎石施工あり			U型側溝の種類：U型側溝各種 U型側溝質量(kg/個)：230 基礎碎石規格：再生クラッシャーラン RC-40		
基礎碎石設計量(m ³ /10m)：0.55 夜間作業の有無：夜間作業(20時～6時)なし U型側溝単価(円/個)：			施工箇所区分：施工箇所区分による補正なし 時間的制約の有無：時間的制約なし		

施 工 内 訳 表

頁0-0057

排水構造物工 自由勾配側溝

施工 第0 -0015号表

自由勾配側溝（縦断用）300×300

基礎碎石施工あり

10 m 当り

名 称 ・ 規 格 な ど	数 量	単 位	単 価	金 額	備 考
排水構造物工 自由勾配側溝（L 2 0 0 0） 1 0 0 0 k g 以下 制約無 昼間	10.000	m			
自由勾配側溝 一般及び防音型蓋2枚タイプ 共通 3 0 0 × 3 0 0 長2. 0 m（縦断用）	5.000	個			
生コン 1 8－8－2 5（2 0）－B B （W／C＝6 0％以下）	0.307	m 3			
再生クラッシャーラン 4 0 mm以下	0.804	m 3			
生コン 1 8－8－2 5（2 0）－B B （W／C＝6 0％以下）	0.000	m 3			
諸雑費	1	式			
*** 合 計 ***	10	m			
*** 単位当り ***	1	m			
自由勾配側溝規格：縦断用 3 0 0 × 3 0 0 × 2 0 0 0 基礎コンクリート小型車割増：小型車割増なし 基礎コンクリート設計量（m 3 ／1 0 m）：0.29			基礎コンクリート規格：1 8－8－2 5 高炉 基礎コンクリート夜間割増：夜間割増なし 基礎碎石施工の有無：基礎碎石施工あり		
基礎碎石規格：再生クラッシャーラン R C－4 0 底部コンクリート規格：1 8－8－2 5 高炉 底部コンクリート夜間割増：夜間割増なし			基礎碎石設計量（m 3 ／1 0 m）：0.67 底部コンクリート小型車割増：小型車割増なし 底部コンクリート設計量（m 3 ／1 0 m）：0		
夜間作業の有無：夜間作業（2 0 時～6 時）なし			時間的制約の有無：時間的制約なし		

施 工 内 訳 表

頁0-0058

排水構造物工 自由勾配側溝

施工 第0 -0016号表

自由勾配側溝（縦断用）300×400

基礎碎石施工あり

10 m 当り

名 称 ・ 規 格 な ど	数 量	単 位	単 価	金 額	備 考
排水構造物工 自由勾配側溝（L 2 0 0 0） 1 0 0 0 k g 以下 制約無 昼間	10.000	m			
自由勾配側溝 一般及び防音型蓋2枚タイプ 共通 3 0 0 × 4 0 0 長2. 0 m（縦断用）	5.000	個			
生コン 1 8－8－2 5（2 0）－B B （W／C＝6 0％以下）	0.307	m 3			
再生クラッシャーラン 4 0 mm以下	0.804	m 3			
生コン 1 8－8－2 5（2 0）－B B （W／C＝6 0％以下）	0.000	m 3			
諸雑費	1	式			
*** 合 計 ***	10	m			
*** 単位当り ***	1	m			
自由勾配側溝規格：縦断用 3 0 0 × 4 0 0 × 2 0 0 0 基礎コンクリート小型車割増：小型車割増なし 基礎コンクリート設計量（m 3／1 0 m）：0.29			基礎コンクリート規格：1 8－8－2 5 高炉 基礎コンクリート夜間割増：夜間割増なし 基礎碎石施工の有無：基礎碎石施工あり		
基礎碎石規格：再生クラッシャーラン R C－4 0 底部コンクリート規格：1 8－8－2 5 高炉 底部コンクリート夜間割増：夜間割増なし			基礎碎石設計量（m 3／1 0 m）：0.67 底部コンクリート小型車割増：小型車割増なし 底部コンクリート設計量（m 3／1 0 m）：0		
夜間作業の有無：夜間作業（2 0 時～6 時）なし			時間的制約の有無：時間的制約なし		

施 工 内 訳 表

頁0-0059

コンクリート 小型構造物

一般養生 小型車割増なし

夜間割増なし 豪雪割増 工種条件と同じ 人力打設

施工 第0 -0017号表

1 m 3 当り

機械構成比： 0.00% 労務構成比： 41.15% 材料構成比： 58.85% 市場単価構成比： 0.00%

標準単価：

代 表 機 労 材 規 格	構成比	単 位	単 価	代 表 機 労 材 規 格 (東京地区)	単価 (東京地区)	備 考
普通作業員	22.25%	人		普通作業員		
土木一般世話役	9.19%	人		土木一般世話役		
特殊作業員	7.69%	人		特殊作業員		
生コン 18-8-25 (20) -BB (W/C=60%以下)	58.85%	m 3		生コンクリート 24-12-25 高炉 W/C 55%		
積算単価		式		積算単価		
*** 単位当り ***						

施 工 内 訳 表

頁0-0061

排水構造物工 蓋版据付

施工 第0 -0018号表

自由勾配側溝用コンクリート蓋

車道用 幅300用 長500

100

枚 当り

名 称 ・ 規 格 な ど	数 量	単 位	単 価	金 額	備 考
排水構造物工 蓋版（コンクリート・鋼製） 40超170kg以下 制約無 昼間	100.000	枚			
自由勾配側溝用コンクリート蓋 L=0.5 幅300用 一般蓋2枚タイプ 共通	100.000	枚			
諸雑費	1	式			
*** 合 計 ***	100	枚			
*** 単位当り ***	1	枚			
作業区分：据付 蓋版規格（自由勾配側溝用コンクリート蓋）：車道用 幅300用 長500 夜間作業の有無：夜間作業（20時～6時）なし 蓋版単価（円／枚）：			蓋版の種類：自由勾配側溝用コンクリート蓋 施工箇所区分：施工箇所区分による補正なし 時間的制約の有無：時間的制約なし		

施 工 内 訳 表

頁0-0062

排水構造物工 蓋版据付
グレーチング蓋版各種

施工 第0 -0019号表

100 枚 当り

4 0 k g /枚以下

名 称 ・ 規 格 な ど	数 量	単 位	単 価	金 額	備 考
排水構造物工 蓋版（コンクリート・鋼製） 4 0 k g 以下 制約無 昼間	100.000	枚			
側溝蓋	100.000	枚			
諸雑費	1	式			
*** 合 計 ***	100	枚			
*** 単位当り ***	1	枚			
作業区分：据付 蓋版質量：4 0 k g /枚以下 夜間作業の有無：夜間作業（2 0 時～6 時）なし 蓋版単価（円／枚）：			蓋版の種類：グレーチング蓋版各種 施工箇所区分：施工箇所区分による補正なし 時間的制約の有無：時間的制約なし		

施 工 内 訳 表

頁0-0063

現場打ち集水桝・街渠桝（本体）

18-8-25(W/C=60%以下) 高炉（BB）

機械構成比： 0.87% 労務構成比：

0.38m3を超え0.40m3以下

85.44% 材料構成比： 13.69%

施工 第0 -0020号表

一般養生・特殊養生(練炭)

1 標準単価：

箇所 当り

代 表 機 労 材 規 格	構成比	単 位	単 価	代 表 機 労 材 規 格(東京地区)	単価(東京地区)	備 考
バックホウ [クローラ型・クレーン付] 賃料 ～排ガス2014 山積0.8m3	0.75%	日		バックホウ [クローラ型・クレーン付] 賃料		
バックホウ [クローラ型] 賃料 ～排ガス2014 山積0.8m3	0.08%	日		バックホウ [クローラ型] 賃料		
型わく工	33.51%	人		型わく工		
普通作業員	26.42%	人		普通作業員		
土木一般世話役	10.89%	人		土木一般世話役		
特殊作業員	2.52%	人		特殊作業員		

施 工 内 訳 表

頁0-0064

現場打ち集水桝・街渠桝（本体）

18-8-25(W/C=60%以下) 高炉（ＢＢ）

機械構成比： 0.87% 労務構成比：

0.38m3を超え0.40m3以下

85.44% 材料構成比： 13.69%

一般養生・特殊養生（練炭）

市場単価構成比： 0.00%

施工 第0 -0020号表

1
標準単価：

箇所 当り

代 表 機 労 材 規 格	構成比	単 位	単 価	代 表 機 労 材 規 格(東京地区)	単価(東京地区)	備 考
生コン 18-8-25 (20) -BB (W/C=60%以下)	12.97%	m ³		生コンクリート 18-8-25 高炉 W/C60%		
軽油 小型ローリー パトロール給油	0.44%	L		軽油 パトロール給油		
積算単価		式		積算単価		
*** 単位当り ***						
1箇所当りコンクリート使用量：0.38m3を超え0.40m3以下 養生工の種類：一般養生・特殊養生（練炭） コンクリート規格：18-8-25(W/C=60%以下) 生コンクリート夜間割増：夜間割増なし				コンクリート打設工法：バックホ（クレーン機能付）打設 コンクリートセメント種類： 高炉（ＢＢ） 生コンクリート小型車割増：小型車割増なし		

施 工 内 訳 表

頁0-0065

排水構造物工 蓋版据付
グレーチング蓋版各種

施工 第0 -0021号表

40を超え170kg/枚以下

100 枚 当り

名 称 ・ 規 格 な ど	数 量	単 位	単 価	金 額	備 考
排水構造物工 蓋版（コンクリート・鋼製） 40超170kg以下 制約無 昼間	100.000	枚			
側溝蓋	100.000	枚			
諸雑費	1	式			
*** 合 計 ***	100	枚			
*** 単位当り ***	1	枚			
作業区分：据付 蓋版質量：40を超え170kg/枚以下 夜間作業の有無：夜間作業（20時～6時）なし 蓋版単価（円/枚）：			蓋版の種類：グレーチング蓋版各種 施工箇所区分：施工箇所区分による補正なし 時間的制約の有無：時間的制約なし		

施 工 内 訳 表

頁0-0066

プレキャスト集水桝

施工 第0 -0022号表

据付・撤去 80kgを超え200kg以下 1 基 当り
機械構成比： 15.15% 労務構成比： 80.74% 材料構成比： 4.11% 市場単価構成比： 0.00% 標準単価：

代 表 機 労 材 規 格	構成比	単 位	単 価	代 表 機 労 材 規 格 (東京地区)	単価 (東京地区)	備 考
バックハウ [クローラ型・クレーン付] 賃料 ～排ガス3次 山積0. 2 8 m 3	12.84%	日		バックハウ [クローラ型・クレーン付] 賃料		
運転手 (特殊)	48.79%	人		運転手 (特殊)		
普通作業員	11.63%	人		普通作業員		
土木一般世話役	5.97%	人		土木一般世話役		
特殊作業員	2.04%	人		特殊作業員		
軽油 小型ローリー パトロール給油	3.49%	L		軽油 パトロール給油		

プレキャスト集水桝

据付・撤去

機械構成比：15.15%

労務構成比：

80kgを超え200kg以下

80.74%

材料構成比：

4.11%

市場単価構成比：

0.00%

標準単価：

1

頁0-0067

基 当り

施 工 内 訳 表

施工 第0 -0022号表

代 表 機 労 材 規 格	構成比	単 位	単 価	代 表 機 労 材 規 格 (東京地区)	単価 (東京地区)	備 考
積算単価		式		積算単価		
*** 単位当り ***						
作業区分：据付・撤去 基礎碎石の有無：基礎碎石あり				製品質量(kg/基)：80kgを超え200kg以下		

施 工 内 訳 表

頁0-0068

下層路盤（車道・路肩部）

全仕上り厚 2 0 0 mm

1層施工

施工 第0 -0023号表

1

m 2

当り

代 表 機 労 材 規 格	構成比	単 位	単 価	代 表 機 労 材 規 格 (東京地区)	単価 (東京地区)	備 考
モータグレーダ [土工用] 排ガス 2 0 1 4 ブレード幅 3 . 1 m	3. 95%	供用日		モータグレーダ [土工用] 排ガス 2 0 1 4		
ロードローラ [マカダム] 賃料 ～超低・～排ガス 2 次 質量 1 0 ～ 1 2 t	0. 49%	日		ロードローラ [マカダム] 賃料		
タイヤローラ賃料 質量 1 3 ～ 1 4 t	0. 49%	日		タイヤローラ賃料		
運転手（特殊）	8. 06%	人		運転手（特殊）		
普通作業員	2. 95%	人		普通作業員		
特殊作業員	2. 63%	人		特殊作業員		

施 工 内 訳 表

頁0-0069

下層路盤（車道・路肩部）

施工 第0 -0023号表

全仕上り厚 2 0 0 m m

1層施工

1

m 2

当り

機械構成比： 5.72%

労務構成比：

18.33%

材料構成比：

75.95%

市場単価構成比：

0.00%

標準単価：

代 表 機 労 材 規 格	構成比	単 位	単 価	代 表 機 労 材 規 格 (東京地区)	単価 (東京地区)	備 考
土木一般世話役	2.16%	人		土木一般世話役		
再生クラッシャーラン 4 0 mm以下	74.21%	m 3		クラッシャーラン C - 4 0		
軽油 小型ローリー パトロール給油	1.50%	L		軽油 パトロール給油		
積算単価		式		積算単価		
*** 単位当り ***						
全仕上り厚 (mm) : 200 材料 : 再生クラッシャーラン R C - 4 0				施工区分 : 1層施工 豪雪割増 : 豪雪割増 工種条件と同じ		

施 工 内 訳 表

頁0-0070

上層路盤（車道・路肩部）

施工 第0 -0024号表

粒度調整砕石 全仕上り厚 1 0 0 mm 1 m 2 当り
機械構成比： 11.57% 労務構成比： 37.08% 材料構成比： 51.35% 市場単価構成比： 0.00% 標準単価：

代 表 機 労 材 規 格	構成比	単 位	単 価	代 表 機 労 材 規 格 (東京地区)	単価 (東京地区)	備 考
モータグレーダ [土工用] 排ガス 2 0 1 4 ブレード幅 3 . 1 m	7.99%	供用日		モータグレーダ [土工用] 排ガス 2 0 1 4		
ロードローラ [マカダム] 賃料 ～超低・～排ガス 2 次 質量 1 0 ～ 1 2 t	1.00%	日		ロードローラ [マカダム] 賃料		
タイヤローラ賃料 質量 1 3 ～ 1 4 t	0.99%	日		タイヤローラ賃料		
運転手（特殊）	16.31%	人		運転手（特殊）		
普通作業員	5.97%	人		普通作業員		
特殊作業員	5.32%	人		特殊作業員		

施 工 内 訳 表

頁0-0071

上層路盤（車道・路肩部）

施工 第0 -0024号表

粒度調整碎石 全仕上り厚 1 0 0 mm 1 m 2 当り
機械構成比： 11.57% 労務構成比： 37.08% 材料構成比： 51.35% 市場単価構成比： 0.00% 標準単価：

代 表 機 労 材 規 格	構成比	単 位	単 価	代 表 機 労 材 規 格 (東京地区)	単価 (東京地区)	備 考
土木一般世話役	4.37%	人		土木一般世話役		
粒調碎石 2 5 mm以下	47.84%	m 3		再生粒度調整碎石 R M - 4 0		
軽油 小型ローリー パトロール給油	3.03%	L		軽油 パトロール給油		
積算単価		式		積算単価		
*** 単位当り ***						
材料：粒度調整碎石 施工区分：1層施工 豪雪割増：豪雪割増 工種条件と同じ				全仕上り厚(mm)：100 材料(粒度調整碎石)：粒度調整碎石 M - 2 5		

施 工 内 訳 表

頁0-0072

表層（車道・路肩部）

施工 第0 -0025号表

1.4m未満(1層当り平均仕上り厚50mm以下)

平均仕上り厚 4 0 mm

1 m 2 当り

機械構成比： 0.43% 労務構成比： 44.34%

材料構成比： 55.23%

市場単価構成比： 0.00%

標準単価：

代 表 機 労 材 規 格	構成比	単 位	単 価	代 表 機 労 材 規 格(東京地区)	単価(東京地区)	備 考
振動ローラ（舗装用）〔ハンドガイド式〕 運転質量 0. 5 ～ 0. 6 t	0.24%	供用日		振動ローラ（舗装用）〔ハンドガイド式〕		
振動コンパクタ〔前進型〕 機械質量 4 0 ～ 6 0 k g	0.13%	供用日		振動コンパクタ〔前進型〕		
特殊作業員	19.57%	人		特殊作業員		
普通作業員	14.05%	人		普通作業員		
土木一般世話役	4.28%	人		土木一般世話役		
⑤再生アスファルト混合物 密粒度（1 3 F）〔再生材 混入率50%以下〕	50.52%	t		アスファルト混合物 密粒度（2 0）		

施 工 内 訳 表

頁0-0073

表層（車道・路肩部）

施工 第0 -0025号表

1.4m未満(1層当り平均仕上り厚50mm以下)

平均仕上り厚 4 0 mm

1 m 2 当り

機械構成比： 0.43%

労務構成比： 44.34%

材料構成比： 55.23%

市場単価構成比： 0.00%

標準単価：

代 表 機 労 材 規 格	構成比	単 位	単 価	代 表 機 労 材 規 格 (東京地区)	単価 (東京地区)	備 考
アスファルト乳剤 P K - 3 プライムコート用	4.48%	L		アスファルト乳剤 P K - 3 プライムコート用		
ガソリン レギュラー スタンド	0.17%	L		ガソリン レギュラー スタンド		
軽油 小型ローリー パトロール給油	0.03%	L		軽油 パトロール給油		
積算単価		式		積算単価		
*** 単位当り ***						
平均幅員：1.4m未満(1層当り平均仕上り厚50mm以下) 標準締固め後密度：2.35t/m3 材料：再生 密粒度（1 3 F） アスファルト混合物小型車割増：小型車割増なし 豪雪割増：豪雪割増 工種条件と同じ				1層当り平均仕上り厚(mm)：40 瀝青材料種類：プライムコート 瀝青材料種類：プライムコート PK-3 アスファルト混合物夜間割増：夜間割増なし		

施 工 内 訳 表

頁0-0074

コンクリート 無筋・鉄筋構造物

一般養生 小型車割増なし

夜間割増なし 豪雪割増 工種条件と同じ 人力打設

施工 第0 -0026号表

1 m 3 当り

機械構成比： 0.00% 労務構成比： 28.68% 材料構成比： 71.32% 市場単価構成比： 0.00%

標準単価：

代 表 機 労 材 規 格	構成比	単 位	単 価	代 表 機 労 材 規 格 (東京地区)	単価 (東京地区)	備 考
普通作業員	12.85%	人		普通作業員		
特殊作業員	7.30%	人		特殊作業員		
土木一般世話役	6.58%	人		土木一般世話役		
生コン 捨—8—4 0—B B (規格外)	71.32%	m 3		生コンクリート 2 4 — 1 2 — 2 5 高炉 W / C 5 5 %		
積算単価		式		積算単価		
*** 単位当り ***						

施工内訳表

頁0-0075

コンクリート 無筋・鉄筋構造物

一般養生 小型車割増なし

夜間割増なし 豪雪割増 工種条件と同じ 人力打設

施工 第0 -0026号表

1 m 3 当り

機械構成比： 0.00% 勞務構成比： 28.68% 材料構成比： 71.32% 市場單價構成比： 0.00%

標準単価：

[illegible]

交通誘導警備員 B

施 工 内 訳 表


施工 第0 -0027号表

1 人・日 当り

名 称 ・ 規 格 な ど	数 量	単 位	単 価	金 額	備 考
交通誘導警備員 B	1.000	人			
諸雑費	1	式			
*** 単位当り ***	1	人・日			
交通誘導警備員区分：交通誘導警備員 B					

位置図

位置図

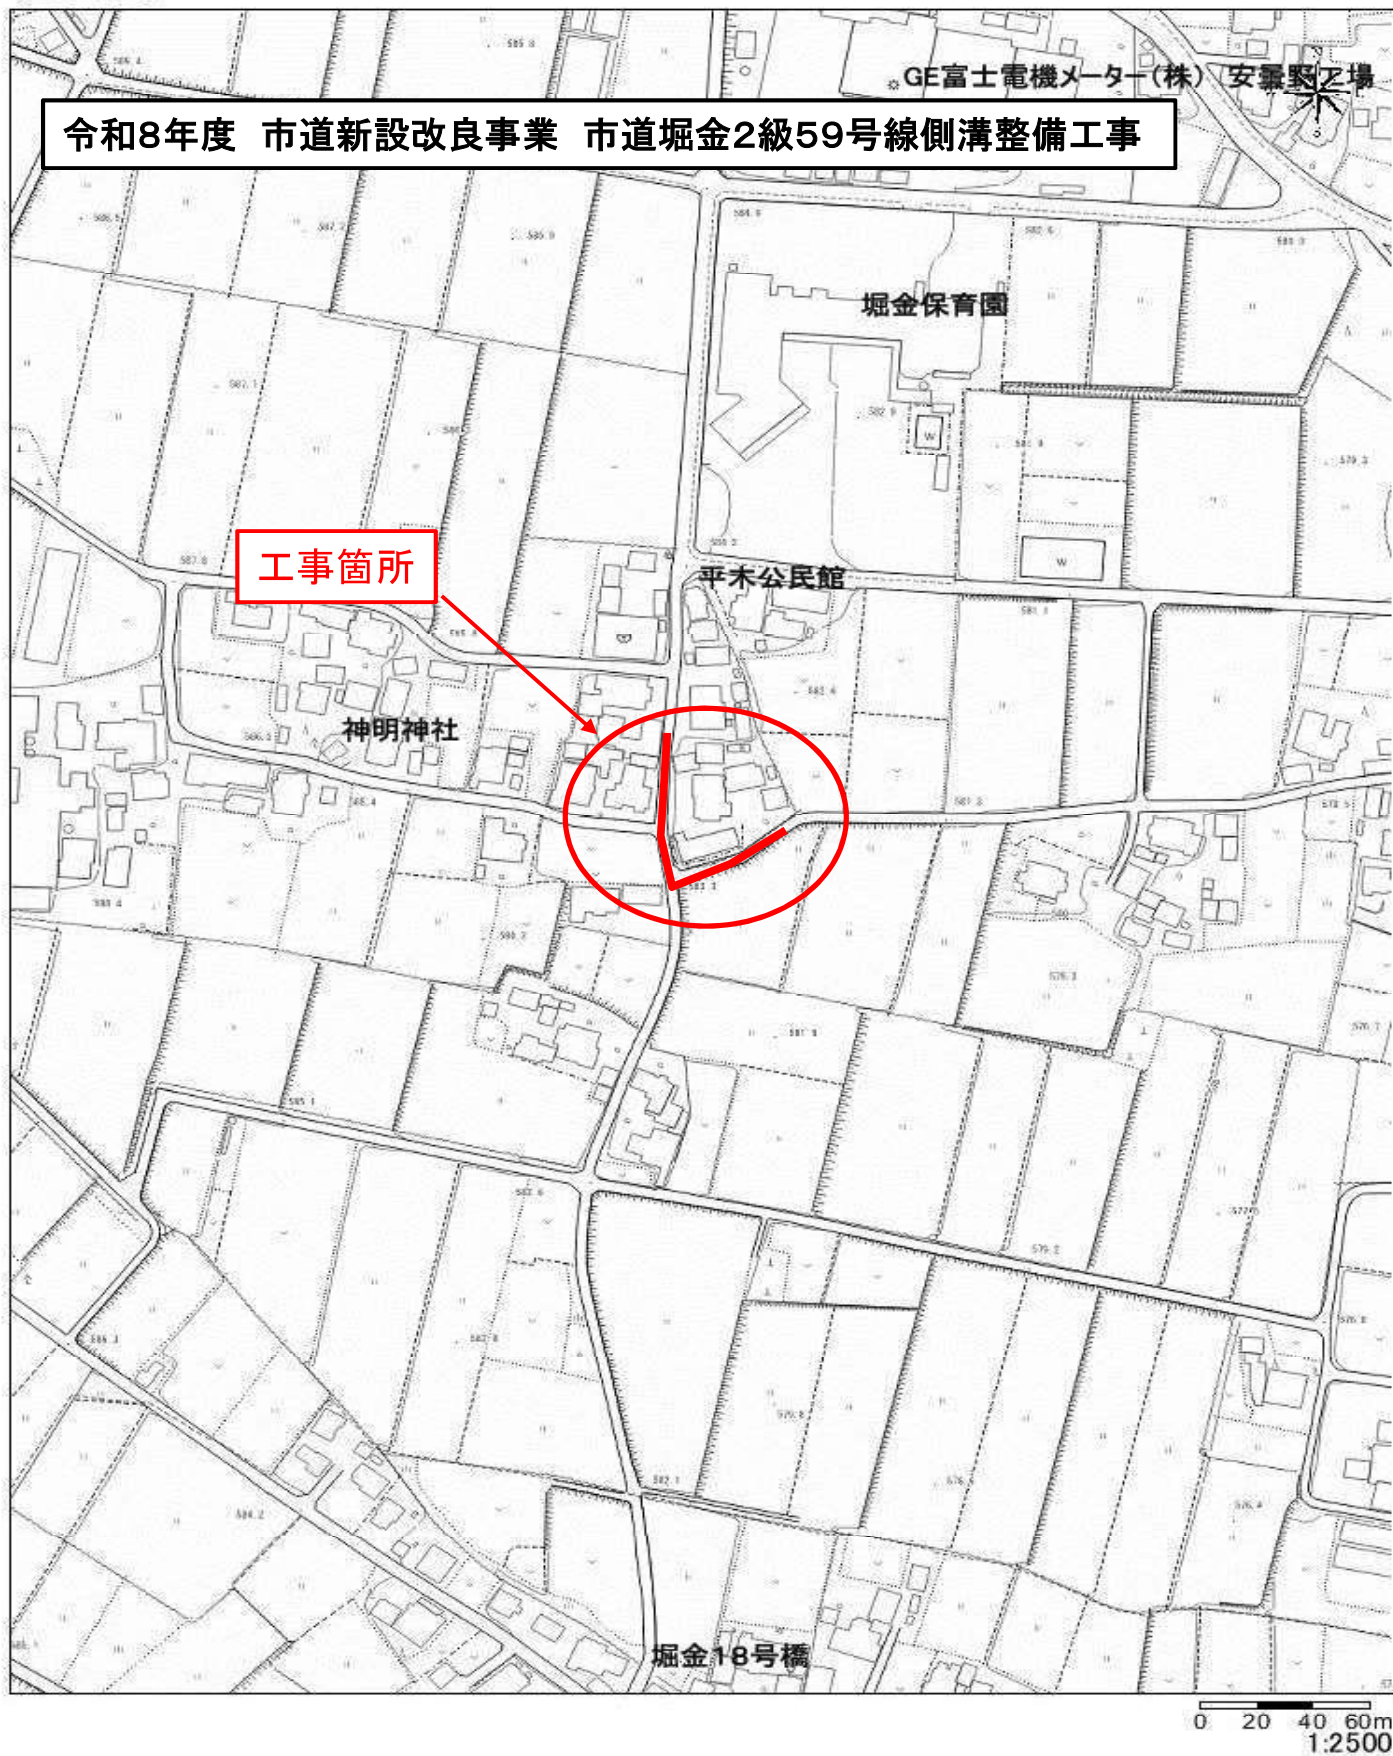

特記仕様書

工事名：令和８年度 市道新設改良事業 市道堀金２級 59 号線側溝整備工事

箇所名：安曇野市 堀金烏川

本工事の施工にあたっては指定された図書を参考にし、『安曇野市土木工事共通仕様書』（安曇野市ホームページを参照）の内容に従うとともに、以下の事項について施工条件とする。

1 工事内容

- (1) 工事概要は金抜き設計書のとおりとする。
- (2) 本工事は受注者希望による電子納品の対象工事である。実施にあたっては、「電子納品に係る実施要領」によるものとする。
- (3) 本工事は情報共有システムを利用する対象工事である。利用にあたっては、「情報共有システム実施要領」によるものとする。
- (4) 本工事は週休２日工事の工事である。「安曇野市週休２日工事実施要領」に従い取り組むものとする。ただし、令和８年12月29日から令和９年１月３日は、週休２日の取組みを実施する期間から除くものとする。また、工事契約後、週休２日対象期間において、受注者の責によらず現場作業を余儀なくされる期間が生じる場合は、受発注者間で協議して現場閉所による週休２日の対象外とする作業と期間を決定するものとする。
(参考)「安曇野市週休２日工事実施要領」
- (5) 本工事は「ＩＣＴ活用工事の実施方針」に基づき、ＩＣＴ技術の活用が可能な建設工事である。実施にあたっては、各工種の「ＩＣＴ活用工事実施要領（国土交通省）」によるものとする。
(参考)「ＩＣＴ活用工事の実施方針・実施要領」
- (6) 本工事は、「長野県建設キャリアアップシステム活用工事試行要領」に基づく、建設キャリアアップシステム活用試行工事である。
(参考)「長野県建設キャリアアップシステム活用工事試行要領」
- (7) 上記(2) (5) (6)の実施または活用の希望にあたっては、工事請負契約締結後に安曇野市土木工事共通仕様書別紙－２『実施希望調書』を監督員へ提出し、確認を受けること。

2 工期関係

工期は、雨天・休日等を見込み、契約日から令和９年３月 19 日までとする。

※ただし、80%出来高の提出は令和９年３月 5 日までとする。

なお、休日等には日曜日・祝日・夏期休暇及び年末年始休暇の他、作業期間内の全土曜日を含んでいる。

工期には、施工に必要な実日数（実働日数）以外に以下の事項を見込んでいる。

① 準備期間	40 日間
② 後片付け期間	20 日間
③雨休率（実働工期日数に休日と悪天候により作業ができない日数を見込むための係数 実働日数×係数	0.77

著しい悪天候や気象状況より工程が過去５年度分の気象庁及び環境省の最寄りの観測所のデータより年間の平均発生日数を算出した日数から著しく乖離し、かつ作業を休止せざるを得なかった場合には、受注者は発注者へ工期の延長変更を協議、請求することができる。

3 工程関係

本工事に際し、適切な工程を計画すること。

また、周辺住民、地域関係者に対しては通知・連絡等を必ず実施し、周知すること。

4 残土・廃棄物関係

- (1) 本工の施工において生じる発生土の処分については処分先を指定し、その他産業廃棄物の処分については処分先を想定して処分費、運搬費を計上している。

なお、発生土の処分に関して、受注者の都合により、指定の処分先によることができない場合については、事前に監督員と変更協議をおこなうこと。

(2) 建設発生土【指定】

搬出先の名称	処分費	運搬距離	処理施設の所在地等
共和興業(株)	1900 円/m ³	5.6km	安曇野市穂高牧 766-1

上記の搬出先について、原則として変更しない。なお、発注時点で想定していないやむを得ない事情等により、搬出先が変更となった場合は、設計変更の対象とする。

(3) 特定建設資材廃棄物（建設リサイクル法）【参考】

種 別		処分条件	処分先・運搬距離・数量・金額等			
アスファルト塊		再利用	処理工場名	共和リテック(株)	距離	5.6 km
			数 量	6.0 ① ・ m ³		
コンクリート塊	無筋 Co	再利用	処理工場名		距離	km
			数 量	t ・ m ³		
	鉄筋 Co	再利用	処理工場名		距離	km
			数 量	t ・ m ³		
	二次 製品	再利用	処理工場名	共和リテック(株)	距離	5.6 km
			数 量	2.0 ① ・ m ³		
建設発生木材			処理工場名		距離	km
			数 量	t ・ m ³		

※処理場名は積算上の条件であり、処理場を指定するものではない。

※排出する対象物が設計寸法と異なる場合は、発注者と協議すること。その際、寸法等を確認できる資料を提出すること。

(4) 産業廃棄物（建設廃棄物処理指針）【参考】

種 別	処分条件	処分先・運搬距離・数量・金額等		
木くず (抜根・伐採材)	再利用	処理工場名		距離 km
		数 量	t	・ m ³
汚 泥		処理工場名		距離 km
		数 量	t	・ m ³
その他（金属クズ他）		処理工場名		距離 km
		数 量	t	・ m ³

※処理場名は積算上の条件であり、処理場を指定するものではない。

※積算に用いる木くず処理量の体積 — 重量換算は、実施設計単価表に記載される換算係数を用いる。なお、体積(m³)での確認となる場合は、体積を確認できるよう1台毎写真管理すること。

※伐採材については、有価売却を検討すること。

建設工事請負契約書において、処分費・運搬費が上記(3)、(4)に明示した金額より低額の場合

合は、設計変更の対象とする。

5 その他

(1) 関係機関・自治体等との近接協議

関係機関等	事 項	制約内容	時 期
安曇野市 学校教育課	小中学校の通学路 確認	関係機関指導のもと	契約後即対応のこと。 また、工期内とする。
小中学校	関係小中学校の通 学路に係る周知。 各種行事調整。	上記と同様	上記と同様
幼稚園・ 認定こども園	バス運行、通園路 などの確認。各種 行事調整。	上記と同様	上記と同様
安曇野市 文化課	埋蔵文化財	関係機関指導のもと	契約後即対応のこと。 また、工期内とする。
地元区長など	工事内容、工事期 間、迂回路などの 説明及び調整。	区長、隣組長など指導のもと	上記と同様
地元市議会議員	工事内容、工事期 間、迂回路などの 説明。		契約後即対応のこと。
工事沿線住民	工事内容、工事期 間、迂回路などの 説明及び調整。	関係者等の指導のもと。(ただし、 要求内容が無理難題と判断され る場合には、断ることも必要であ る。また、要求内容については監 督員へ報告すること。特に工事金 額に係る内容は協議を交わすこ と。)	契約後即対応のこと。 また、工期内とする。
工事区間内農地 所有者又は管理 者及び工事影響 範囲の利害関係 者など	農地については、 工事の進捗及び営 農上支障になるこ との調整。その他 利害関係者との調 整。	上記と同様	上記と同様
周辺店舗、事業所 など	駐車場、案内看板 などの調整。	上記と同様	上記と同様
NTT	電柱、架空線等の 移設調整。また、 本工事事への影響 確認。	関係機関指導のもと	上記と同様
中部電力	電柱、架空線等の 移設調整。また、 本工事事への影響 確認。	上記と同様	上記と同様
あづみ野テレビ	架空線等の移設調 整。また、本工事 事への影響確認。	上記と同様	上記と同様

穂高自動車 教習所	教習コースの確認	上記と同様	上記と同様
関係官公庁	本工事に係るこ と	上記と同様	上記と同様
その他	状況に応じて対応 すること。	上記と同様	苦情については、即対 応のこと。要望につい ては、監督員と協議の うえ対応すること。

(2) 個別事項

- ①品質検査の場所は、別途監督員が指示する場所で行うこと。
- ②本工事は原則として片側交互通行で施工すること。作業時は誘導員を配置するとともに、誘導員の安全管理についても留意すること。また、通行車両、歩行者に細心の注意を払い施工にあたること。
- ③ 創意工夫については、監督員と協議し、実施内容を完了時まで報告すること。
- ④本工事では、現場環境改善に係る経費を当初設計にて計上している。
 - ア 実施する内容については、安曇野市土木工事共通仕様書 別紙－５の中から原則として各計上費目（仮設備関係、営繕関係、安全関係及び地域連携）ごとに１内容ずつ（いずれか１費目のみ２内容）、合計５つの内容を選択すること。
選択にあたっては、地域の状況や工事内容等により、実施費目数及び実施内容を変更してもよい。
 - イ この経費は率計上されているため、実施する内容が巨額となり、率計上分では行うことが適当ではないと判断される場合は、積上げ計上とする。
積上げ計上分については、事前に監督員と協議すること。
 - ウ この経費の設計変更については、実費精算等の設計変更は行わない。ただし、対象金額の変動に伴う現場環境改善費率の変更は行う。
 - エ 受発注者協議により、内容の実施が不要と判断された場合については、費用の全額を減額する。
 - オ 主に現場の施設や設備に対する熱中症対策・防寒対策に関する費用については、率分の計上ではなく、対策の妥当性を確認の上、積み上げ計上を行うものとする。
- ⑤本工事により亡失した境界杭については、必ず復元を行うこと。また、境界復旧後は、監督員に精度管理表を提出すること。
 - ア 境界復元作業費用は、共通仮設費率（準備費）に含む。
 - イ 境界杭については、現地の物を再利用し復旧することとし、紛失した場合は請負業者の責任において用意すること。
- ⑥その他疑義がある場合には、必要書類等を添えて監督員と協議すること。
- ⑦工事区間は、堀金小学校、堀金中学校の通学路のため、歩行者には細心の注意を払い施工を行うこと。

令和８年８月１日適用版

資材単価等について

令和8年度 市道新設改良事業 市道堀金2級59号線側溝整備工事に係る工事費の積算にあたっては、長野県建設部の「令和8年度実施設計単価表」や積算資料(財団法人経済調査会)及び建設物価(財団法人建設物価調査会)に設定されている単価により予定価格を算出しています。

また、見積もり等による単価は下記のとおりです。

なお、使用した単価は予定価格算出のものであり、特定の製品や民間取引を指定したものではありません。

見積等により決定している設計単価

(四)

[illegible]

全 体 数 量 集 計 表

工 種	項 目	規 格 等	単位	数 量		摘 要
				計算値	設計値	
道路改良 道路土工 土工	床掘	小規模	m3	37.6	40	
	埋戻し	〃	m3	10.9	10	
	埋戻し(砕石)	RC40-0	m3	4.0	4	
	残土運搬	運搬距離 5.6km	m3	26.7	30	
	残土処分	処分先:共和興業(株)	m3	26.7	30	
構造物取壊し撤去工 As	As舗装版切断	t=4cm	m	59.5	60	
	As舗装版破碎	〃	m2	62.9	63	
	As舗装版運搬	運搬距離 5.6km	m3	2.5	3.0	
	As舗装版処分	処分先:共和リテック(株)	t	5.8	6	
	二次製品Coベンチフリューム撤去	400型	m	10.3	10	
	落差フリューム撤去	400型	m	2.0	2	
	廃材運搬	運搬距離 5.6km	m3	0.7	1	
	廃材処分	処分先:共和リテック(株)	t	1.6	2	
用排水工 水路工						
	BF-400	L=2.0m	m	10.3	10	
	RF-400	L=2.0m	m	2.0	2	
	異形掛口ー400	L=1.0m	m	1.0	1	
	自由勾配側溝(縦断用)	B300H300	m	41.6	42	
	自由勾配側溝(縦断用)	B300H400	m	10.6	11	
	インバートコンクリート	18-8-25BB	m3	1.2	1	
	甲蓋	L=0.5m	枚	34.0	34	
	グレーチング 300用	L=1.0m	枚	7.0	7	
	集水柵工 1号集水柵(現場打ち)	B600L600H750	基	1.0	1	
	1号柵用 グレーチング	T-14 受枠共 600×600	枚	1.0	1	
安全施設工	基礎ブロック付車止めポスト	再利用撤去設置 H=1.7m	基	4.0	4	

全 体 数 量 集 計 表

工 種	項 目	規 格 等	単位	数 量		摘 要
				計算値	設計値	
舗装復旧工	下層路盤工	RC40-0 t=20cm	m2	24.4	24	
	上層路盤工	粒調碎石M-25 t=10cm	m2	27.6	28	
	表層工	再生密粒度アスコン13F t=4cm	m2	29.2	29	
	間詰工 間詰コンクリート	捨-8-40BB t=10cm	m3	0.9	1	
仮設工	交通誘導員	B	人	48.0	48	

土 量 計 算 書

No. 1

測 点	横 断 面 積				平 均 横 断 面 積				距 離	体 積			
	掘削	床掘	埋戻し	基面整正	掘削	床掘	埋戻し	基面整正		掘削	床掘	埋戻し	基面整正
IP.0ー13.7 -13.70		0.4	0.3	0.5		—	—	—	—		—	—	—
IP.0ー0.45 -0.45		0.4	0.3	0.5		0.4	0.3	0.5	13.3		5.3	4.0	6.7
IP.0ー0.45 -0.45		1.7	0.6	1.0		—	—	—	—		—	—	—
IP.0+0.45 0.45		1.7	0.6	1.0		1.7	0.6	1.0	0.9		1.5	0.5	0.9
IP.0+0.45 0.45		0.8	0.1	0.7		—	—	—	—		—	—	—
IP.2 9.00		0.8	0.1	0.7		0.8	0.1	0.7	8.6		6.9	0.9	6.0
IP.4 21.00		0.5	0.1	0.7		0.7	0.1	0.7	12.0		8.4	1.2	8.4
IP.5 30.00		0.5	0.1	0.7		0.5	0.1	0.7	9.0		4.5	0.9	6.3
IP.6 46.50		0.6	0.1	0.7		0.6	0.1	0.7	16.5		9.9	1.7	11.6
IP.7 52.57		0.7	0.1	0.7		0.7	0.1	0.7	6.1		4.3	0.6	4.3
合計									66.4		40.8	9.8	44.2

土量計算書

[illegible]

舗装版破碎面積計算書

測 点	舗装版破碎幅		舗装版破碎平均		距 離	舗装版破碎面積		摘 要
IP.0ー0.45								
ー0.45	0.3		—		—	—		
IP.0+0.45								
0.45	0.3		0.30		0.9	0.3		
IP.0+0.45								
0.45	1.2		—		—	—		
IP.2								
9.00	1.2		1.20		8.6	10.3		
IP.4								
21.00	1.2		1.20		12.0	14.4		
IP.5								
30.00	1.2		1.20		9.0	10.8		
IP.6								
46.50	1.2		1.20		16.5	19.8		
IP.7								
52.57	1.2		1.20		6.1	7.3		
合計					53.1	62.9		

構 造 物 取 壊 し 工 数 量 計 算 書

名 称	品 種	形状・寸法等		計 算 式 等	備 考
取壊し工	アスファルト切断			車道側 -0.45 ～52.57 53.0 m	撤去平面図参照
				民地側 14.50 ～21.00 6.5 m	
				計 59.5m	
	アスファルト破碎	t=15cm以下		62.9 m ²	舗装版破碎面積計算書
	アスファルト運搬	t=4cm		62.9 × 0.04 = 2.5 m ³	
	アスファルト処分			2.5 × 2.3 = 5.8 t	
二次製品	ベンチフリューム	BF-400 L=2.0m	個当り t=0.24t	10.3 m	撤去工平面図参照
	落差フリューム	RF-400 L=2.0m	個当り t=0.38t	2.0 m	
	コンクリート廃材運搬	BF-400		0.52 m ³	
		RF-400		0.16 m ³	
				計 0.7 m ³	
	コンクリート廃材処分			0.7 × 2.35 = 1.6 t	

用排水構造物数量計算書

名 称	品 種	形状・寸法等		計 算 式 等			
水路工	BF-400	L=2.00m		L=	10.00+0.25	10.3 m	水路工縦断展開図参照
	RF-400	L=2.00m		L=		2.0 m	
	異形掛口(右)-400	L=1.00m		L=		1.0 m	
	自由勾配側溝(縦断)	L=2.00m	B300H300	L=		41.6 m	
	自由勾配側溝(縦断)	L=2.00m	B300H400	L=		10.6 m	
	インバートコンクリート	18-8-25BB				1.2 m ³	自由勾配側溝(調整コンクリート)計算書
	甲蓋設置	300用	L=0.5m 32kg			34.0 枚	水路工縦断展開図
	グレーチング設置	300用	L=1.0m 21kg			7.0 枚	
集水桝工	1号集水桝	B600L600H750				1.0 基	
	コンクリート	18-8-25BB				0.4 m ³	
	グレーチング	T-14 受桝共	600×600			1.0 枚	

安全施工計算書

[illegible]

舗装面積計算書

測 点	舗 装 工 下層路盤工	舗 装 工 上層路盤工	下層路盤工 平 均	上層路盤工 平 均	距 離	下層路盤工 面 積	上層路盤工 面 積	摘 要
IP.0ー0.45 ー0.45	0.52	0.58	—	—	—	—	—	
IP.0+0.45 0.45	0.52	0.58	0.52	0.58	0.9	0.5	0.5	
IP.0+0.45 0.45	0.48	0.54	—	—	—	—	—	
IP.2 9.00	0.48	0.54	0.48	0.54	8.6	4.1	4.6	
IP.4 21.00	0.45	0.51	0.47	0.53	12.0	5.6	6.4	
IP.5 30.00	0.45	0.51	0.45	0.51	9.0	4.1	4.6	
IP.6 46.50	0.45	0.51	0.45	0.51	16.5	7.4	8.4	
IP.7 52.57	0.45	0.51	0.45	0.51	6.1	2.7	3.1	
小 計					53.1	24.4	27.6	

鋪 裝 面 積 計 算 書

測 点	鋪 装 工 表 層 工		表 層 工 平 均		距 離	表 層 工 面 積		摘 要
IP.0-0.45								
-0.45	0.61		—		—	—		
IP.0+0.45								
0.45	0.61		0.61		0.9	0.5		
IP.0+0.45								
0.45	0.57		—		—	—		
IP.2								
9.00	0.57		0.57		8.6	4.9		
IP.4								
21.00	0.54		0.56		12.0	6.7		
IP.5								
30.00	0.54		0.54		9.0	4.9		
IP.6								
46.50	0.54		0.54		16.5	8.9		
IP.7								
52.57	0.54		0.54		6.1	3.3		
合 計					53.1	29.2		

舗装復旧工計算書

名	称	品	種	形状・寸法等		備	考
舗装復旧工	下層路盤工	RC-40	t=20cm		24.4 m ²	舗装計算書参照	
	上層路盤工	粒調碎石M-25	t=10cm		27.6 m ²		
	表層工	再生密粒度アスコン13F	t=4cm		29.2 m ²		
間詰工							
	間詰コンクリート	捨-8-40BB	w=20cm	(12.5+31.57) × 0.1 × 0.2	0.9 m ³	平面・標準横断参照	


自由勾配側溝(調整コンクリート)計算書

市道堀金2級59号線

測点	調整コンクリート		側溝幅	延長	コンクリート 体積	摘 要
	厚さ	平均厚さ				
0.45	0.09	-	0.30	-	-	水路工縦断展開図参照
IP1(2.00)	0.05	0.070	0.30	1.55	0.03	
IP2(9.00)	0.14	0.095	0.30	7.00	0.20	
11.00	0.15	0.145	0.30	2.00	0.09	
11.00	0.05	-	-	-	-	
IP3(13.00)	0.06	0.055	0.30	2.00	0.03	
IP4(21.00)	0.06	0.060	0.30	8.00	0.14	
IP5(30.00)	0.09	0.075	0.30	9.00	0.20	
IP6(46.50)	0.06	0.075	0.30	16.50	0.37	
IP7(52.57)	0.07	0.065	0.30	6.07	0.12	
合計				52.12	1.18	

平面図

A1版縮尺1/250
A3版縮尺1/500

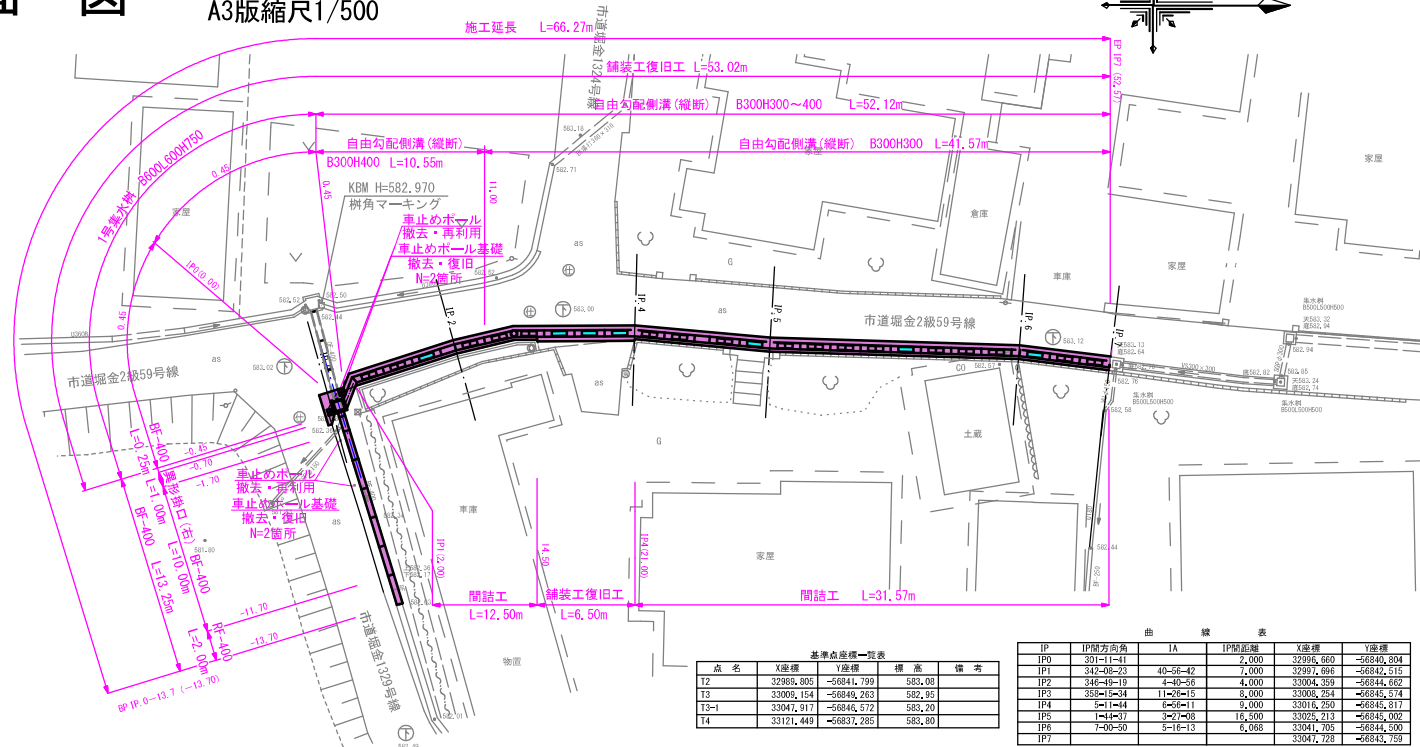


基準点座標一覧表			
点名	X座標	Y座標	備考
T2	32869.805	-56841.799	583.08
T3	33009.154	-56849.283	582.95
T3-1	33047.917	-56846.572	583.20
T4	33121.447	-56837.285	583.80

曲線表			
IP	IP間方位角	IA	Y座標
IP0	301°11'41	2.000	32986.660
IP1	342°08'23	40.36-42	7.000
IP2	342°08'19	4.30-5.0	4.000
IP3	338°13'34	11°26'15	8.000
IP4	2°11'44	4°26'11	9.000
IP5	194°07'17	2°2'08	15.400
IP6	7°00'50	5°16'13	6.068
IP7			33047.728

縦断面図


A1版縮尺 縦 1/100 横 1/250
A3版縮尺 縦 1/200 横 1/500

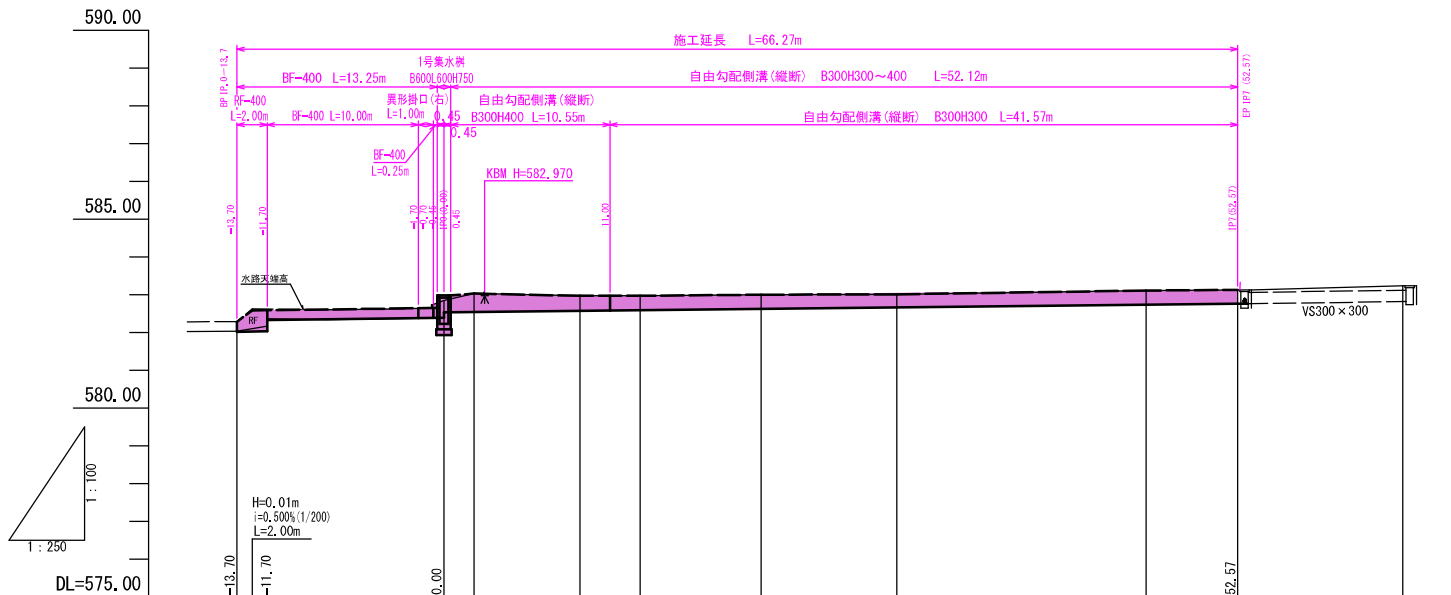

画	計	況	現	断面図									
				勾配	切盛	水路底高	地盤高	追加距離	単距離	測点			
				582.02 582.03 582.33		582.02 582.03 582.33	582.02 582.33 582.33	-13.70	0.00	IP0			
				582.39 582.53 582.54	-0.46 -0.32 -0.49	582.39 582.53 582.54	582.39 582.53 582.54	0.00	2.00	IP1			
				582.57	-0.40	582.57	582.57	9.00	7.00	IP2			
				582.59	-0.38	582.59	582.59	13.00	4.00	IP3			
				582.62	-0.38	582.62	583.00	21.00	8.00	IP4			
				582.66	-0.35	582.66	583.01	30.00	9.00	IP5			
				582.73	-0.38	582.73	583.11	46.50	16.50	IP6			
				582.76	-0.37	582.76	583.13	52.57	6.07	IP7			
							583.24	63.50	10.93	+10.9			


横断面図

A1版縮尺1/50
A3版縮尺1/100

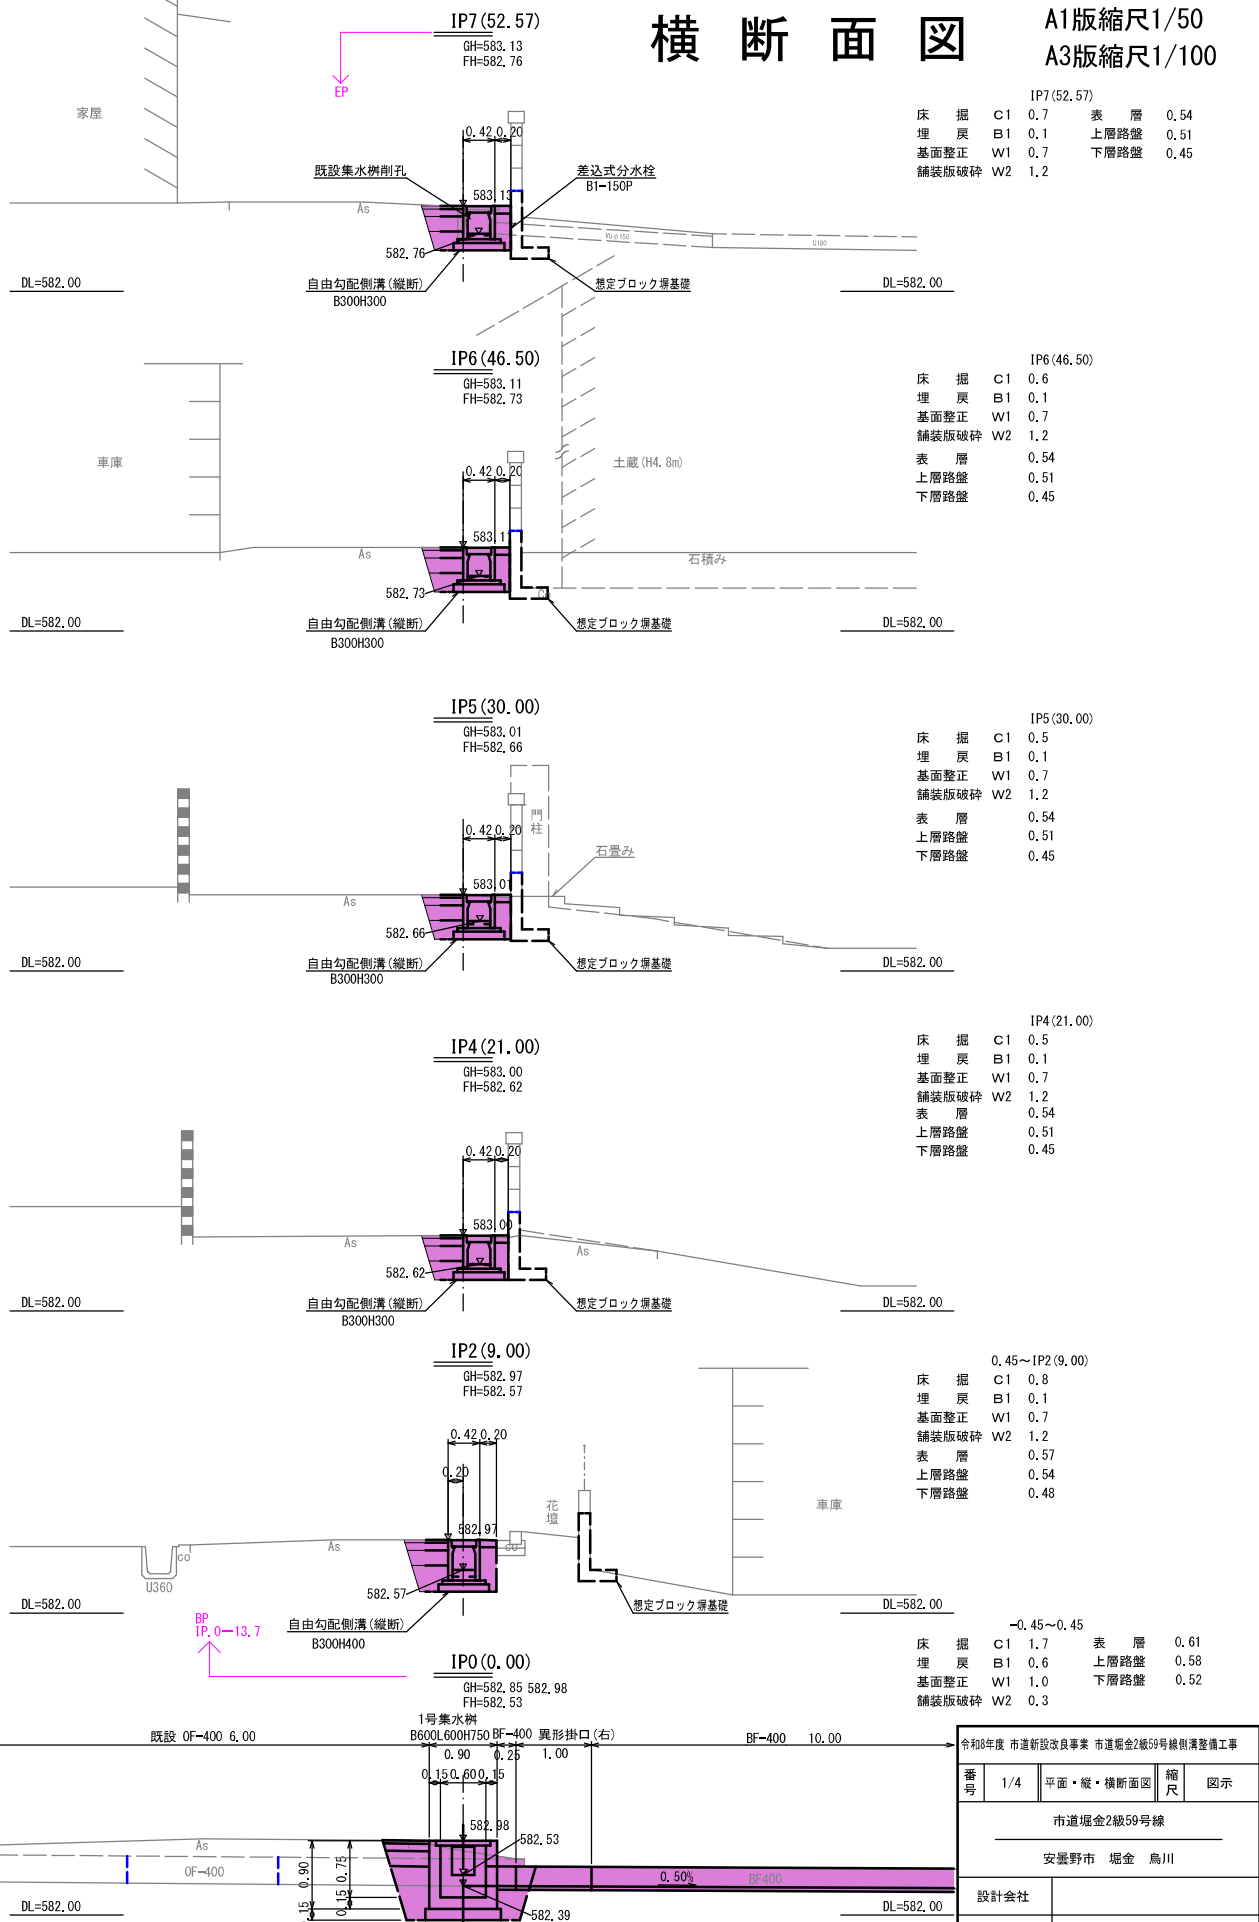

※ブロック塀基礎形状は想定のため、施工前に試掘を行い、形状を確認の上施工すること。

A3版縮尺1/50

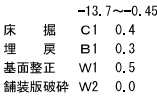


令和8年度	市道新設改良事業	市道延松2級59号線側倒清整備工事
番号	2/4	標準断面図・展開図
縮尺	図示	
市道堀金2級59号線		
安曇野市 堀金 鳥川		
設計会社		
測量会社		
調査会社		
安曇野市役所		

A3版縮尺 縦 1/100 横 1/200



構造物詳細図

自由勾配側溝(縦断)

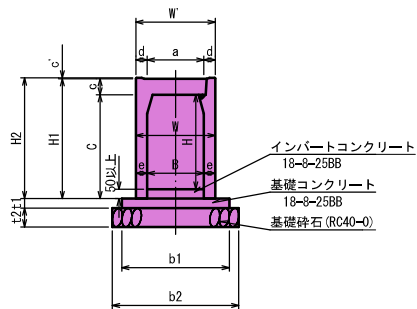


製品規格寸法・重量及び使用材料一覧表


内幅 B (mm)	内高 H (mm)	寸法 (mm)										重量 (kg)	基礎寸法 (mm)				材料表 (10m当り)			
		W	W'	C	a	c	c'	d	e	H1	H2		b1	b2	t1	t2	基礎 コンクリート (m3)	基礎砕石 (m2)	型枠 (m2)	調整 コンクリート
300	300	420	420	350	330	85	4.5	45	60	435	439.5	318	570	670	50	100	0.29	6.7	1.0	0.15
	400	420		450					60	535	539.5	376								

※グレーチング1ヶ所/10mを標準とする。
※基礎工の寸法及び数量は、いずれも参考値です。 調整コンクリート及び量類は、別途計上。



グレーチング・並目(L=995)

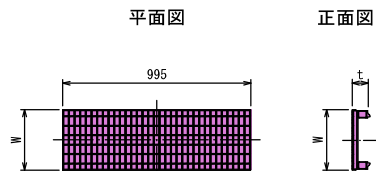

甲蓋(L=500)

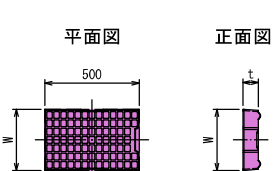



ベンチフリューム
BF-400

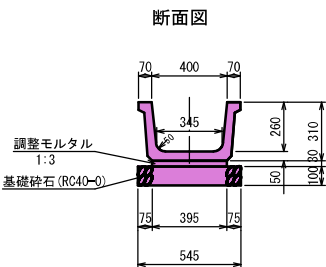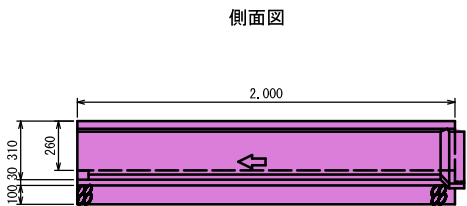

BF400
 $0.244 \div 2.0 \times 10.3 = 1.26 \text{ t}$

BF-400 材料表					10m当り
種 別	規 格	単 位	数 量	計 算 式	
側 溝	BF-400 L=2.0m 参考重量 244kg	個	5.00		
調整モルタル	1:3	m ²	0.12	0.030X0.395X10.0	
基礎砕石	RC40-0 t=100mm	m ²	5.5	0.545X10.0	
		m ³	0.55	0.545X0.10X10.0	

落差フリューム
RF-400

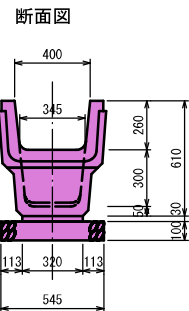
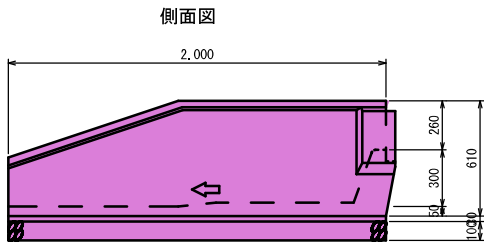


RF-400
 $0.372 \div 2.0 \times 2.0 = 0.37 \text{ t}$


RF-400 材料表					10m当り
種 別	規 格	単 位	数 量	計 算 式	
側 溝	RF-400 L=2.0m 参考重量 372kg	個	5.00		
調整モルタル	1:3	m ²	0.1	0.03X0.32X10.0	
基礎砕石	RC40-0 t=100mm	m ²	5.5	0.545X10.0	
		m ³	0.55	0.545X0.10X10.0	

異形掛口400

縮尺1/20

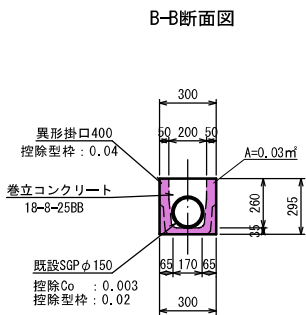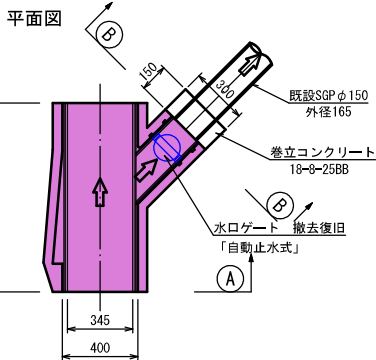

A-A断面図

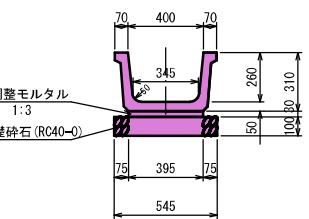


異形掛口400
 $0.230 \div 1.0 \times 1.0 = 0.23 \text{ t}$

異形掛口400 材料表					10m当り
種 別	規 格	単 位	数 量	計 算 式	
側 溝	異形掛口400 L=1.0m 参考重量 230kg	個	10.00		
調整モルタル	1:3	m ²	0.1	0.030X0.395X10.0	
基礎砕石	RC40-0 t=100mm	m ²	5.5	0.545X10.0	
		m ³	0.55	0.545X0.10X10.0	
巻立コンクリート	18-8-25BB	m ²	0.01	0.30X0.295X0.15=0.003	
型枠	小型	m ²	0.2	(0.30+0.15)X2.0, 295=0.90	
水口ゲート 撤去復旧	田門「自動止水式」	個所	1		

車 止 め

ポールタイプ(参考)

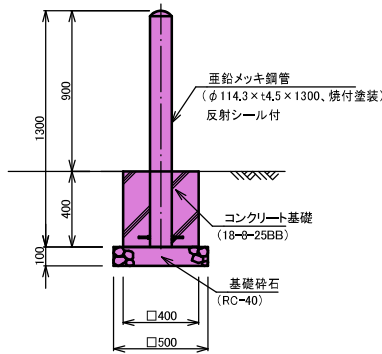

材料表					(1箇所当り)
名 称	規格・寸法	単 位	数 量	摘 要	
車止め	ポールタイプ	本	1.0	H=1.30m 21kg	
車止め	ポール	m3	0.01	0.054×0.054×π×1.3	
コンクリート基礎	18-8-25BB	m3	0.06	105kg	
基礎砕石	RC-40	m2	0.3	t=10cm 39kg	
型 枠		m2	0.6		


材料表 B600L600H750

コンクリート (18-8-25BB)
 $0.90 \times 0.90 \times 0.90 = 0.729 \text{ m}^3$
型枠
 $(0.90+0.60) \times 4 \times 0.90 = 5.40 \text{ m}^2$
基礎砕石 (RC-40) t=15cm
 $1.00 \times 1.00 = 1.00 \text{ m}^2$
グレーチング受枠共 T-14 落とし込み式 53.6kg/組


1号集水樹
B600L600H750

縮尺1/30


平面図

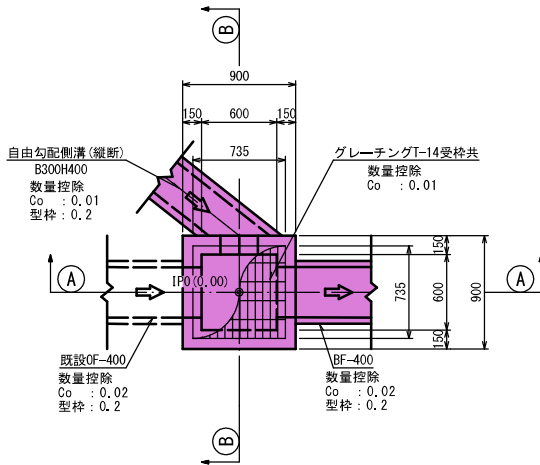

A-A断面

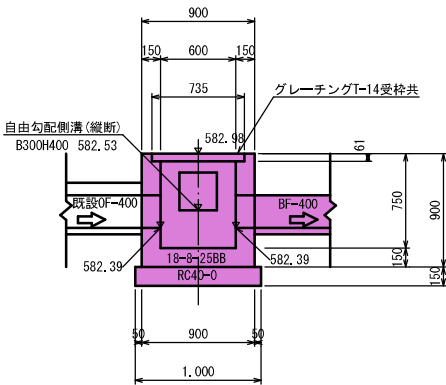


B-B断面

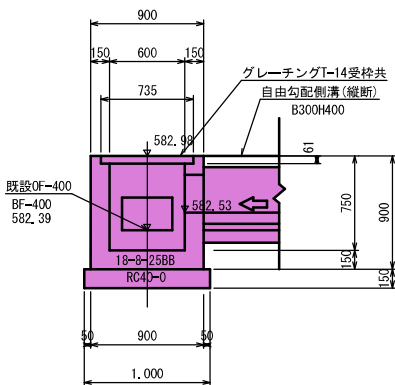


令和8年度 市道新設改良事業 市道電金2線59号線側溝整備工事				
番号	3/4	構造物詳細図	縮尺	図示
市道電金2線59号線				
安曇野市 堤金 鳥川				
設計会社				
測量会社				
調査会社				
安曇野市役所				

撤去工平面図

A1版縮尺1/250
A3版縮尺1/500

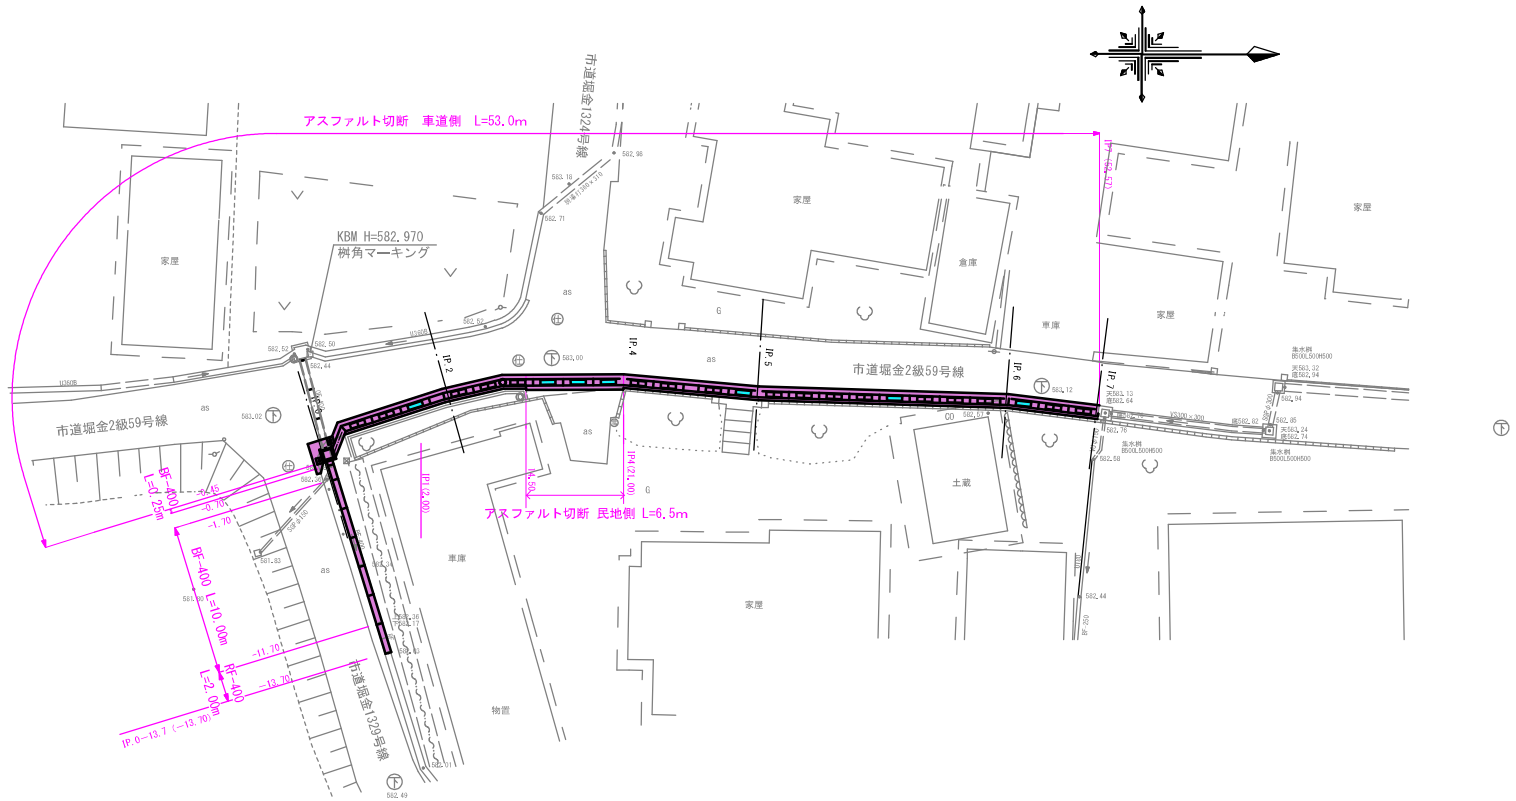


ベンチフリューム 縮図1/20
BF - 400 L=0.25+10.0=10.25m

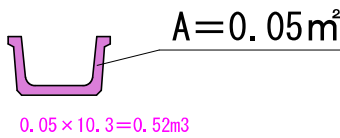


BF-400 材料表					10m当り
種 別	規 格	単 位	数 量		
側 溝	BF-400 L=2.0m 参考重量 244kg	個	5.00		

落差フリューム 縮図1/20
RF - 400 L=2.0m

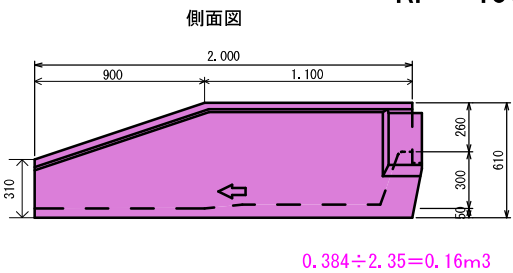

RF-400 材料表					1個所当り
種 別	規 格	単 位	数 量		
側 溝	RF-400 L=2.0m 参考重量 384kg	個	1.00		

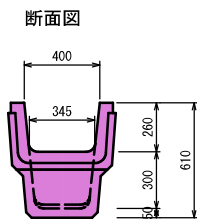

令和8年度 市道新設改良事業 市道堀金2線59号線側溝整備工事				
番号	4/4	撤去工平面図	縮尺	図示
市道堀金2線59号線				
安曇野市 堀金 烏川				
設計会社				
測量会社				
調査会社				
安曇野市役所				