

|                                                                         |  |  |  |  |  |    |  |   |  |    |  |          |  |    |  |
|-------------------------------------------------------------------------|--|--|--|--|--|----|--|---|--|----|--|----------|--|----|--|
| 工事番号                                                                    |  |  |  |  |  |    |  |   |  |    |  |          |  |    |  |
|                                                                         |  |  |  |  |  | 課長 |  | 係長   |  | 係員 |  | 検算       |  | 担当 |  |
| 令和 8 年度 (債務負担行為) 内水対策事業 万水川内水対策に伴 閲覧設計書<br>う排水路設置工事                     |  |  |  |  |  |    |  |   |  |    |  |          |  |    |  |
| 安曇野市 穂高                                                                 |  |  |  |  |  |    |  |   |  |    |  |          |  |    |  |
| 設 計 大 要                                                                 |  |  |  |  |  |    |  | 施 工 方 法   |  |    |  | 請 負      |  |    |  |
| 排水路工 L= 86.1 m<br>大型フリューム L= 97.6 m<br>ボックスカルバート L= 16.0 m<br>任意仮設工 1 式 |  |  |  |  |  |    |  | 施 工 期 間   |  |    |  | 274 日間   |  |    |  |
|                                                                         |  |  |  |  |  |    |  | 起工予定年月日   |  |    |  | 令和 年 月 日 |  |    |  |
|                                                                         |  |  |  |  |  |    |  | 竣工予定年月日   |  |    |  | 令和 年 月 日 |  |    |  |
|                                                                         |  |  |  |  |  |    |  | 契約保証方法   |  |    |  | 金銭的保証    |  |    |  |
|                                                                         |  |  |  |  |  |    |  | ・ この資料は、入札参加資格者の迅速な見積に資するとともに、発注者が用いた積算資料を参考として提示するものであり、請負契約において何ら拘束力を生じるものではない。<br>・ 諸経費等の条件については、原則変更協議の対象としない。 |  |    |  |          |  |    |  |

# 総括情報表

頁0-0002

|   |   |               |  |
|---|---|---------------|--|
| 事務所名<br>変更回数<br>適用単価区分<br>単価適用地区<br>実施設計単価表等の適用日<br>資材等の単価の出典                                                  | 61 安曇野市<br>0<br>1 実施単価<br>50 1 1 中信（2）<br>08.09.01<br>建設物価・積算資料<br>土木コスト情報・土木施工単価                                    | 当年8月号<br>当年夏号 |  |
|   | 当 世 代   | 前 世 代         |  |
| 前払率（％）<br>消費税率（％）<br>工種<br>施工地域区分(共通仮設)<br>施工地域区分(現場管理)<br>現場環境改善費率計上分<br>契約保証方法<br>豪雪割増<br>週休2日補正<br>冬期補正（現管） | 40<br>10 %<br>01 河川<br>06 一般交通影響有り(2)-2<br>06 一般交通影響有り(2)-2<br>02 上記以外<br>01 金銭的保証<br>02 豪雪割増無し<br>09 週単位（土日）<br>444 |               |  |
|   |   |               |  |

(工事費内訳書)

\*\*\*本工事費\*\*\*

| 費目・工種・種別・細別・施工名称など | 数   | 量   | 単 位 | 単 価 | 金 額 | 備 考        |
|--------------------|-----|-----|-----|-----|-----|------------|
| ***本工事費***         |     |     |     |     |     |            |
|                    |     |     |     |     |     |            |
| 排水路工               |     |     |     |     |     |            |
|                    |     |     | 式   |     |     |            |
| 土工                 |     |     |     |     |     |            |
|                    |     |     | 式   |     |     |            |
| 作業土工               |     |     |     |     |     |            |
|                    |     |     | 式   |     |     |            |
| 掘削                 |     |     |     |     |     |            |
|                    | 90  | m 3 |     |     |     | 工種 第0001号表 |
| 床掘り                |     |     |     |     |     |            |
|                    | 550 | m 3 |     |     |     | 工種 第0002号表 |
| 埋戻し                |     |     |     |     |     |            |
|                    | 270 | m 3 |     |     |     | 工種 第0003号表 |
| 路体（築堤）盛土           |     |     |     |     |     |            |
|                    | 3   | m 3 |     |     |     | 工種 第0004号表 |
| 基面整正               |     |     |     |     |     |            |
|                    | 250 | m 2 |     |     |     | 工種 第0005号表 |

(工事費内訳書)

# \*\*\*本工事費\*\*\*

頁 -0004

| 費目・工種・種別・細別・施工名称など     | 数   | 量   | 単 位 | 単 価 | 金 額 | 備 考        |
|------------------------|-----|-----|-----|-----|-----|------------|
| 法面整形（盛土部）              |     |     |     |     |     |            |
|                        | 40  | m 2 |     |     |     | 工種 第0006号表 |
| 残土処理工                  |     |     |     |     |     |            |
|                        |     | 式   |     |     |     |            |
| 土砂等運搬                  |     |     |     |     |     |            |
|                        | 330 | m 3 |     |     |     | 工種 第0007号表 |
| 残土等処分                  |     |     |     |     |     |            |
|                        | 330 | m 3 |     |     |     | 工種 第0008号表 |
| 取り壊し撤去工                |     |     |     |     |     |            |
|                        |     | 式   |     |     |     |            |
| 舗装版切断                  |     |     |     |     |     |            |
|                        | 68  | m   |     |     |     | 工種 第0009号表 |
| 舗装版破碎                  |     |     |     |     |     |            |
|                        | 66  | m 2 |     |     |     | 工種 第0010号表 |
| コンクリート構造物取壊し(無筋ｺﾝｸﾘｰﾄ) |     |     |     |     |     |            |
|                        | 22  | m 3 |     |     |     | 工種 第0011号表 |
| コンクリート構造物取壊し(無筋二次製品)   |     |     |     |     |     |            |
|                        | 25  | m 3 |     |     |     | 工種 第0012号表 |

## \*\*\*本工事費\*\*\*

| 費目・工種・種別・細別・施工名称など | 数  | 量              | 単 位 | 単 価 | 金 額 | 備 考           |
|--------------------|----|----------------|-----|-----|-----|---------------|
| プレキャスト擁壁撤去         |    |                |     |     |     |               |
|                    | 4  | m              |     |     |     | 工種 第0013号表    |
| 防護柵撤去（ガードレール）      |    |                |     |     |     |               |
|                    | 5  | m              |     |     |     | 工種 第0014号表    |
| 運搬処理工              |    |                |     |     |     |               |
|                    |    |                | 式   |     |     |               |
| 殻運搬(As掘削廃材)        |    |                |     |     |     |               |
|                    | 3  | m <sup>3</sup> |     |     |     | 工種 第0015号表    |
| 殻運搬(無筋コンクリート)      |    |                |     |     |     |               |
|                    | 22 | m <sup>3</sup> |     |     |     | 工種 第0016号表    |
| 殻運搬(二次製品)          |    |                |     |     |     |               |
|                    | 25 | m <sup>3</sup> |     |     |     | 工種 第0017号表    |
| 処分費                |    |                |     |     |     |               |
|                    |    |                | 式   |     |     |               |
| ＊処分費等＊             |    |                |     |     |     |               |
|                    |    |                |     |     |     |               |
| 処分費（As掘削廃材）        |    |                |     |     |     |               |
|                    | 7  | t              |     |     |     | 施工 第0 -0042号表 |

(工事費内訳書)

# \*\*\*本工事費\*\*\*

頁 -0006

| 費目・工種・種別・細別・施工名称など | 数  | 量 | 単 位 | 単 価 | 金 額 | 備 考           |
|--------------------|----|---|-----|-----|-----|---------------|
| 処分費（無筋コンクリート）      |    |   |     |     |     |               |
|                    | 52 | t |     |     |     | 施工 第0 -0043号表 |
| 処分費（二次製品）          |    |   |     |     |     |               |
|                    | 59 | t |     |     |     | 施工 第0 -0044号表 |
| 開渠工                |    |   |     |     |     |               |
|                    |    |   | 式   |     |     |               |
| 大型フリューム工           |    |   |     |     |     |               |
|                    |    |   | 式   |     |     |               |
| 大型フリューム（標準品）       |    |   |     |     |     |               |
|                    | 44 | m |     |     |     | 工種 第0018号表    |
| 大型フリューム（短尺品1）      |    |   |     |     |     |               |
|                    | 1  | m |     |     |     | 工種 第0019号表    |
| 大型フリューム（短尺品2）      |    |   |     |     |     |               |
|                    | 2  | m |     |     |     | 工種 第0020号表    |
| 大型フリューム（斜切品1）      |    |   |     |     |     |               |
|                    | 8  | m |     |     |     | 工種 第0021号表    |
| 大型フリューム（斜切品2）      |    |   |     |     |     |               |
|                    | 1  | m |     |     |     | 工種 第0022号表    |

(工事費内訳書)

# \*\*\*本工事費\*\*\*

頁 -0007

| 費目・工種・種別・細別・施工名称など             | 数   | 量              | 単 | 価 | 金 | 額 | 備  | 考       |
|--------------------------------|-----|----------------|---|---|---|---|----|---------|
| 大型フリューム（斜切品12）                 |     |                |   |   |   |   |    |         |
|                                | 2   | m              |   |   |   |   | 工種 | 第0023号表 |
| 大型フリューム 3種（標準品）                |     |                |   |   |   |   |    |         |
|                                | 38  | m              |   |   |   |   | 工種 | 第0024号表 |
| 大型フリューム 3種（短尺品10）              |     |                |   |   |   |   |    |         |
|                                | 1   | m              |   |   |   |   | 工種 | 第0025号表 |
| 大型フリューム 3種（斜切品20）              |     |                |   |   |   |   |    |         |
|                                | 1   | m              |   |   |   |   | 工種 | 第0026号表 |
| グラウンドセル基礎<br>H150×W2560×L14250 |     |                |   |   |   |   |    |         |
|                                | 179 | m <sup>2</sup> |   |   |   |   | 工種 | 第0027号表 |
| プレキャスト基礎ブロック                   |     |                |   |   |   |   |    |         |
|                                | 98  | m              |   |   |   |   | 工種 | 第0028号表 |
| L型水路工                          |     |                |   |   |   |   |    |         |
|                                |     |                | 式 |   |   |   |    |         |
| L型水路（標準品）<br>H300×L2000        |     |                |   |   |   |   |    |         |
|                                | 8   | m              |   |   |   |   | 工種 | 第0029号表 |
| L型水路（短尺品）<br>H300×L1619        |     |                |   |   |   |   |    |         |
|                                | 2   | m              |   |   |   |   | 工種 | 第0030号表 |

(工事費内訳書)

# \*\*\*本工事費\*\*\*

頁 -0008

| 費目・工種・種別・細別・施工名称など             | 数  | 量              | 単 位 | 単 価 | 金 額 | 備 考           |
|--------------------------------|----|----------------|-----|-----|-----|---------------|
| L型水路（短尺品）<br>H300×L1279        |    |                |     |     |     |               |
|                                | 1  | m              |     |     |     | 工種 第0031号表    |
| L型水路底版                         |    |                |     |     |     |               |
|                                |    | 式              |     |     |     |               |
| L型水路底版                         |    |                |     |     |     |               |
|                                | 1  | 式              |     |     |     | 施工 第0 -0060号表 |
| グラウンドセル基礎<br>H150×W2560×L14250 |    |                |     |     |     |               |
|                                | 19 | m <sup>2</sup> |     |     |     | 工種 第0032号表    |
| 現場打水路工                         |    |                |     |     |     |               |
|                                |    | 式              |     |     |     |               |
| 現場打ち水路工                        |    |                |     |     |     |               |
|                                |    | 式              |     |     |     |               |
| 現場打ち水路                         |    |                |     |     |     |               |
|                                | 1  | 式              |     |     |     | 施工 第0 -0068号表 |
| グラウンドセル基礎<br>H150×W2560×L14250 |    |                |     |     |     |               |
|                                | 9  | m <sup>2</sup> |     |     |     | 工種 第0033号表    |
| 水路接続部補強工                       |    |                |     |     |     |               |
|                                | 12 | 箇所             |     |     |     | 工種 第0034号表    |



(工事費内訳書)

# \*\*\*本工事費\*\*\*

頁 -0009

| 費目・工種・種別・細別・施工名称など             | 数  | 量              | 単 位 | 単 価 | 金 額 | 備 考           |
|--------------------------------|----|----------------|-----|-----|-----|---------------|
| 暗渠工                            |    |                |     |     |     |               |
|                                |    |                | 式   |     |     |               |
| ボックスカルバート工                     |    |                |     |     |     |               |
|                                |    |                | 式   |     |     |               |
| ボックスカルバート（短尺品5）                |    |                |     |     |     |               |
|                                | 16 | m              |     |     |     | 工種 第0035号表    |
| グラウンドセル基礎<br>H150×W2560×L14250 |    |                |     |     |     |               |
|                                | 32 | m <sup>2</sup> |     |     |     | 工種 第0036号表    |
| プレキャスト基礎ブロック                   |    |                |     |     |     |               |
|                                | 14 | m              |     |     |     | 工種 第0037号表    |
| プレキャスト基礎ブロック（スライド用）            |    |                |     |     |     |               |
|                                | 2  | m              |     |     |     | 工種 第0038号表    |
| 埋戻し                            |    |                |     |     |     |               |
|                                |    |                | 式   |     |     |               |
| 埋戻し工                           |    |                |     |     |     |               |
|                                | 1  | 式              |     |     |     | 施工 第0 -0072号表 |
| 間詰工                            |    |                |     |     |     |               |
|                                |    |                | 式   |     |     |               |

(工事費内訳書)

## \*\*\*本工事費\*\*\*

頁 -0010

| 費目・工種・種別・細別・施工名称など                                           | 数 量 | 単 位            | 単 価 | 金 額 | 備 考           |
|--------------------------------------------------------------|-----|----------------|-----|-----|---------------|
| 防草コンクリート                                                     |     |                |     |     |               |
|                                                              | 37  | m <sup>2</sup> |     |     | 工種 第0039号表    |
| 擁壁工                                                          |     |                |     |     |               |
|                                                              |     | 式              |     |     |               |
| ブロック積擁壁工                                                     |     |                |     |     |               |
|                                                              |     | 式              |     |     |               |
| コンクリートブロック積                                                  |     |                |     |     |               |
|                                                              |     | 式              |     |     |               |
| コンクリートブロック積工<br>J I S滑面 150kg/個未満 練積<br>裏込コンクリート施工あり (胴込+裏込) | 62  | m <sup>2</sup> |     |     | 施工 第0 -0079号表 |
| 胴込・裏込材 (碎石)<br>間知・平・連節・緑化ブロック<br>再生クラッシュラン RC-40             | 17  | m <sup>3</sup> |     |     | 施工 第0 -0080号表 |
| 吸出し防止材 (全面) 設置                                               | 62  | m <sup>2</sup> |     |     | 施工 第0 -0081号表 |
| 現場打天端コンクリート<br>18-8-25(W/C=60%以下) 高炉 (BB)<br>特殊養生 (練炭)       | 1   | m <sup>3</sup> |     |     | 施工 第0 -0082号表 |
| 現場打小口止コンクリート<br>18-8-25(W/C=60%以下) 高炉 (BB)<br>一般養生           | 0.4 | m <sup>3</sup> |     |     | 施工 第0 -0083号表 |

安 曇 野 市

(工事費内訳書)

# \*\*\*本工事費\*\*\*

頁 -0011

| 費目・工種・種別・細別・施工名称など                                  | 数  | 量  | 単 位 | 単 価 | 金 額 | 備 考           |
|-----------------------------------------------------|----|----|-----|-----|-----|---------------|
| 現場打基礎コンクリート<br>18-8-25(W/C=60%以下) 高炉 (BB)<br>基礎碎石あり |    |    |     |     |     |               |
|                                                     | 5  | m3 |     |     |     | 施工 第0 -0084号表 |
| 水路工                                                 |    |    |     |     |     |               |
|                                                     |    |    | 式   |     |     |               |
| 集水桝工                                                |    |    |     |     |     |               |
|                                                     |    |    | 式   |     |     |               |
| 集水桝                                                 |    |    |     |     |     |               |
|                                                     | 1  | 式  |     |     |     | 工種 第0040号表    |
| 鋼管布設工                                               |    |    |     |     |     |               |
|                                                     |    |    | 式   |     |     |               |
| 鋼管布設 SGP-MN φ300                                    |    |    |     |     |     |               |
|                                                     | 13 | m  |     |     |     | 工種 第0041号表    |
| 道路付属物復旧工                                            |    |    |     |     |     |               |
|                                                     |    |    | 式   |     |     |               |
| 縁石工                                                 |    |    |     |     |     |               |
|                                                     |    |    | 式   |     |     |               |
| 歩車道境界ブロック                                           |    |    |     |     |     |               |
|                                                     | 45 | m  |     |     |     | 工種 第0042号表    |

(工事費内訳書)

# \*\*\*本工事費\*\*\*

頁 -0012

| 費目・工種・種別・細別・施工名称など                      | 数     | 量 | 単 位 | 単 価 | 金 額 | 備 考           |
|-----------------------------------------|-------|---|-----|-----|-----|---------------|
| プレキャスト擁壁工                               |       |   |     |     |     |               |
|                                         |       |   | 式   |     |     |               |
| プレキャスト擁壁                                |       |   |     |     |     |               |
|                                         | 1     |   | 式   |     |     | 工種 第0043号表    |
| アスファルト舗装工                               |       |   |     |     |     |               |
|                                         |       |   | 式   |     |     |               |
| 歩道舗装                                    |       |   |     |     |     |               |
|                                         | 14    |   | m 2 |     |     | 工種 第0044号表    |
| 車道舗装                                    |       |   |     |     |     |               |
|                                         | 39    |   | m 2 |     |     | 工種 第0045号表    |
| 防護柵撤去・再利用設置                             |       |   |     |     |     |               |
|                                         | 5     |   | m   |     |     | 工種 第0046号表    |
| 区画線工                                    |       |   |     |     |     |               |
|                                         |       |   | 式   |     |     |               |
| 外側線                                     |       |   |     |     |     |               |
|                                         |       |   | m   |     |     |               |
| 区画線設置 (機・労のみ)<br>ペイント式 (車載式)<br>実線 15cm |       |   |     |     |     |               |
|                                         | 1,339 |   | m   |     |     | 施工 第0 -0106号表 |

| 費目・工種・種別・細別・施工名称など                      | 数 量   | 単 位            | 単 価 | 金 額 | 備 考           |
|-----------------------------------------|-------|----------------|-----|-----|---------------|
| 区画線設置 (材料費のみ)<br>ペイント式 (車載式)<br>実線 15cm |       |                |     |     |               |
|                                         | 50    | m              |     |     | 施工 第0 -0107号表 |
| 中心線                                     |       |                |     |     |               |
|                                         |       | m              |     |     |               |
| 区画線設置 (機・労のみ)<br>ペイント式 (車載式)<br>実線 15cm |       |                |     |     |               |
|                                         | 134   | m              |     |     | 施工 第0 -0106号表 |
| 区画線設置 (材料費のみ)<br>ペイント式 (車載式)<br>実線 15cm |       |                |     |     |               |
|                                         | 5     | m              |     |     | 施工 第0 -0107号表 |
| 任意仮設工                                   |       |                |     |     |               |
|                                         |       | 式              |     |     |               |
| 仮設土工                                    |       |                |     |     |               |
|                                         |       | 式              |     |     |               |
| 表土掘削<br>表土厚15~30cm                      |       |                |     |     |               |
|                                         | 1,600 | m <sup>2</sup> |     |     | 工種 第0047号表    |
| 床掘 (仮設排水管敷設)                            |       |                |     |     |               |
|                                         | 140   | m <sup>3</sup> |     |     | 工種 第0048号表    |
| 場内運搬 (仮設排水管敷設)                          |       |                |     |     |               |
|                                         | 140   | m <sup>3</sup> |     |     | 工種 第0049号表    |

## \*\*\*本工事費\*\*\*

| 費目・工種・種別・細別・施工名称など                    | 数 量 | 単 位 | 単 価 | 金 額 | 備 考        |
|---------------------------------------|-----|-----|-----|-----|------------|
| 盛土（仮設排水管敷設）                           |     |     |     |     |            |
|                                       | 140 | m 3 |     |     | 工種 第0050号表 |
| 埋戻し（仮設排水管敷設）                          |     |     |     |     |            |
|                                       | 140 | m 3 |     |     | 工種 第0051号表 |
| 仮設水路工                                 |     |     |     |     |            |
|                                       |     | 式   |     |     |            |
| 仮設排水管<br>高密度ポリエチレン管（ダブル）              |     |     |     |     |            |
|                                       | 72  | m   |     |     | 工種 第0052号表 |
| 曲管45継手°継手（材料費）<br>高密度ポリエチレン管（ダブル）φ600 |     |     |     |     |            |
|                                       | 5   | 個   |     |     | 工種 第0053号表 |
| 締切排水工                                 |     |     |     |     |            |
|                                       |     | 式   |     |     |            |
| 大型土のう（製作・設置）                          |     |     |     |     |            |
|                                       | 86  | 袋   |     |     | 工種 第0054号表 |
| 大型土のう（撤去）                             |     |     |     |     |            |
|                                       | 86  | 袋   |     |     | 工種 第0055号表 |
| 土のう（製作・設置・撤去）                         |     |     |     |     |            |
|                                       | 270 | 袋   |     |     | 工種 第0056号表 |

(工事費内訳書)

# \*\*\*本工事費\*\*\*

頁 -0015

| 費目・工種・種別・細別・施工名称など | 数   | 量  | 単 位 | 単 価 | 金 額 | 備 考           |
|--------------------|-----|----|-----|-----|-----|---------------|
| 遮水シート張             |     |    |     |     |     |               |
|                    | 34  | m2 |     |     |     | 工種 第0057号表    |
| ポンプ設置・撤去           |     |    |     |     |     |               |
|                    | 4   | 箇所 |     |     |     | 工種 第0058号表    |
| ポンプ運転              |     |    |     |     |     |               |
|                    | 135 | 日  |     |     |     | 工種 第0059号表    |
| ポンプ運転              |     |    |     |     |     |               |
|                    | 24  | 日  |     |     |     | 工種 第0060号表    |
| 圧送管保護工             |     |    |     |     |     |               |
|                    |     |    | 式   |     |     |               |
| 圧送管保護工             |     |    |     |     |     |               |
|                    | 1   | 式  |     |     |     | 施工 第0 -0130号表 |
| 工事用道路工             |     |    |     |     |     |               |
|                    |     |    | 式   |     |     |               |
| 土工用シート             |     |    |     |     |     |               |
|                    | 742 | m2 |     |     |     | 工種 第0061号表    |
| 敷鉄板設置・撤去           |     |    |     |     |     |               |
|                    | 794 | m2 |     |     |     | 工種 第0062号表    |

(工事費内訳書)

# \*\*\*本工事費\*\*\*

頁 -0016

| 費目・工種・種別・細別・施工名称など                            | 数  | 量 | 単 | 位 | 単 | 価 | 金 | 額 | 備  | 考          |
|-----------------------------------------------|----|---|---|---|---|---|---|---|----|------------|
| 敷鉄板賃料                                         |    |   |   |   |   |   |   |   |    |            |
|                                               | 63 |   | 枚 |   |   |   |   |   | 工種 | 第0063号表    |
| 土留工                                           |    |   |   |   |   |   |   |   |    |            |
|                                               |    |   | 式 |   |   |   |   |   |    |            |
| 建て込み簡易土留（建込）                                  |    |   |   |   |   |   |   |   |    |            |
|                                               | 16 |   | m |   |   |   |   |   | 工種 | 第0064号表    |
| 建て込み簡易土留（引抜）                                  |    |   |   |   |   |   |   |   |    |            |
|                                               | 16 |   | m |   |   |   |   |   | 工種 | 第0065号表    |
| 建て込み簡易土留（賃料）                                  |    |   |   |   |   |   |   |   |    |            |
|                                               | 1  |   | 式 |   |   |   |   |   | 工種 | 第0066号表    |
| 建て込み簡易土留（修理費及び損耗費）                            |    |   |   |   |   |   |   |   |    |            |
|                                               | 1  |   | 式 |   |   |   |   |   | 工種 | 第0067号表    |
| 軽量鋼矢板                                         |    |   |   |   |   |   |   |   |    |            |
|                                               |    |   | 枚 |   |   |   |   |   |    |            |
| 鋼矢板打込工（バイプロハンマ工）<br>油圧・陸上施工 打込長3m<br>Ⅱ型 継施工なし |    |   |   |   |   |   |   |   |    |            |
|                                               | 24 |   | 枚 |   |   |   |   |   | 施工 | 第0 -0139号表 |
| 鋼矢板引抜工（バイプロハンマ工）<br>油圧式バイプロハンマ 陸上施工<br>引抜長3m  |    |   |   |   |   |   |   |   |    |            |
|                                               | 24 |   | 枚 |   |   |   |   |   | 施工 | 第0 -0141号表 |



(工事費内訳書)

# \*\*\*本工事費\*\*\*

頁 -0017

| 費目・工種・種別・細別・施工名称など | 数     | 量              | 単 | 位 | 単 | 価 | 金 | 額 | 備  | 考          |
|--------------------|-------|----------------|---|---|---|---|---|---|----|------------|
| 軽量鋼矢板賃料            |       |                |   |   |   |   |   |   |    |            |
|                    | 1.4   | t              |   |   |   |   |   |   | 工種 | 第0068号表    |
| 耕地復旧工              |       |                |   |   |   |   |   |   |    |            |
|                    |       | 式              |   |   |   |   |   |   |    |            |
| 畦畔復旧工              |       |                |   |   |   |   |   |   |    |            |
|                    | 220   | m              |   |   |   |   |   |   | 工種 | 第0069号表    |
| 耕地復旧（耕起）           |       |                |   |   |   |   |   |   |    |            |
|                    | 1,600 | m <sup>2</sup> |   |   |   |   |   |   | 工種 | 第0070号表    |
| 交通管理工              |       |                |   |   |   |   |   |   |    |            |
|                    |       | 式              |   |   |   |   |   |   |    |            |
| 交通誘導警備員            |       |                |   |   |   |   |   |   |    |            |
|                    | 300   | 人日             |   |   |   |   |   |   | 工種 | 第0071号表    |
| **直接工事費**          |       |                |   |   |   |   |   |   |    |            |
|                    |       |                |   |   |   |   |   |   |    |            |
| 役務費                |       |                |   |   |   |   |   |   |    |            |
|                    |       |                |   |   |   |   |   |   |    |            |
| 借地料                |       |                |   |   |   |   |   |   |    |            |
|                    | 1,600 | m <sup>2</sup> |   |   |   |   |   |   | 施工 | 第0 -0149号表 |

(工事費内訳書)

# \*\*\*本工事費\*\*\*

頁 -0018

| 費目・工種・種別・細別・施工名称など                    | 数   | 量 | 単 | 位            | 単 | 価 | 金 | 額 | 備  | 考          |
|---------------------------------------|-----|---|---|--------------|---|---|---|---|----|------------|
| 運搬費                                   |     |   |   |              |   |   |   |   |    |            |
|                                       |     |   |   |              |   |   |   |   |    |            |
| 仮設材等の運搬<br>製品長12m以内<br>運搬距離5km(×往復)   | 79  |   | t |              |   |   |   |   | 施工 | 第0 -0150号表 |
| 仮設材等の運搬<br>製品長12m以内<br>運搬距離1km(×往復)   | 10  |   | t |              |   |   |   |   | 施工 | 第0 -0151号表 |
| 仮設材等の運搬<br>製品長12m以内<br>運搬距離0.1km(×往復) | 34  |   | t |              |   |   |   |   | 施工 | 第0 -0152号表 |
| 仮設材等の積込み, 取卸し費<br>積込み, 取卸し(往復分)       | 113 |   | t |              |   |   |   |   | 施工 | 第0 -0153号表 |
| ***現場環境改善費(率分)***                     |     |   |   |              |   |   |   |   |    |            |
|                                       |     |   |   |              |   |   |   |   |    |            |
| 率 0.0093                              |     |   |   |              |   |   |   |   |    |            |
| ***共通仮設費率計算額***                       |     |   |   |              |   |   |   |   |    |            |
|                                       |     |   |   |              |   |   |   |   |    |            |
| 補正無の率 0.0859                          |     |   |   | 補正後の率 0.1052 |   |   |   |   |    |            |

(工事費内訳書)

# \*\*\*本工事費\*\*\*

頁 -0019

| 費目・工種・種別・細別・施工名称など        | 数 | 量 | 単 位                           | 単 価 | 金 額 | 備 考 |
|---------------------------|---|---|-------------------------------|-----|-----|-----|
| **共通仮設費計**                |   |   |                               |     |     |     |
|                           |   |   |                               |     |     |     |
| **純工事費**                  |   |   |                               |     |     |     |
|                           |   |   |                               |     |     |     |
| **現場管理費**<br>補正無の率 0.2927 |   |   |                               |     |     |     |
|                           |   |   | 補正後の率 0.3371                  |     |     |     |
| **工事原価**                  |   |   |                               |     |     |     |
|                           |   |   |                               |     |     |     |
| *一般管理費等*<br>補正無の率 0.1919  |   |   |                               |     |     |     |
|                           |   |   | 前払率補正 1.0000<br>契約保証補正 0.0004 |     |     |     |
| **工事価格計**                 |   |   |                               |     |     |     |
|                           |   |   |                               |     |     |     |
| **消費税等相当額計**<br>率 0.1000  |   |   |                               |     |     |     |
|                           |   |   |                               |     |     |     |
| **工事費計**                  |   |   |                               |     |     |     |
|                           |   |   |                               |     |     |     |
| (参考) 直接工事費のうち労務費          |   |   |                               |     |     |     |
|                           |   |   |                               |     |     |     |

(工事費内訳書)

**\*\*\*本工事費\*\*\***

| 費目・工種・種別・細別・施工名称など     |          | 数 | 量 | 単 位 | 単 価 | 金 額 | 備 考 |
|------------------------|----------|---|---|-----|-----|-----|-----|
| (参考) 直接工事費のうち材料費       |          |   |   |     |     |     |     |
|                        |          |   |   |     |     |     |     |
| (参考) 現場管理費のうち<br>法定福利費 | 率 0.0392 |   |   |     |     |     |     |
|                        |          |   |   |     |     |     |     |
| (参考) 現場管理費のうち建退協制度の掛金  |          |   |   |     |     |     |     |
|                        |          |   |   |     |     |     |     |
| (参考) 工事原価のうち安全衛生費用     |          |   |   |     |     |     |     |
|                        |          |   |   |     |     |     |     |
|                        |          |   |   |     |     |     |     |
## 掘削

# 工種明細表

工種 第0001号表

頁0-0021

[illegible]

## 床掘り

# 工種明細表

工種 第0002号表

頁0-0022

[illegible]

埋戻し

# 工種明細表

工種 第0003号表

頁0-0023

[illegible]

路体（築堤）盛土

## 工種明細表

工種 第0004号表

頁0-0024

[illegible]



## 基面整正

# 工種明細表

工種 第0005号表

頁0-0025

[illegible]

## 法面整形（盛土部）

# 工種明細表

工種 第0006号表

頁0-0026

[illegible]

## 土砂等運搬

# 工種明細表

工種 第0007号表

頁0-0027

[illegible]



## 鋪装版切断

# 工種明細表

工種 第0009号表

頁0-0029

[illegible]

## 鋪裝版破碎

# 工種明細表

工種 第0010号表

頁0-0030

[illegible]

## コンクリート構造物取壊し(無筋コンクリート)

# 工種明細表

工種 第0011号表

頁0-0031

[illegible]

## コンクリート構造物取壊し(無筋二次製品)

# 工種明細表

工種 第0012号表

頁0-0032

[illegible]



## プレキャスト擁壁撤去

# 工種明細表

工種 第0013号表

頁0-0033

[illegible]

## 防護柵撤去（ガードレール）

# 工種明細表

工種 第0014号表

頁0-0034

[illegible]

## 殻運搬(As掘削廃材)

# 工種明細表

工種 第0015号表

頁0-0035

[illegible]

## 殻運搬(無筋コンクリート)

# 工種明細表

工種 第0016号表

頁0-0036

[illegible]

## 殼運搬(二次製品)

# 工種明細表

工種 第0017号表

頁0-0037

[illegible]

## 大型フリューム（標準品）

# 工種明細表

工種 第0018号表

頁0-0038

[illegible]

## 大型フリューム（短尺品1）

# 工種明細表

工種 第0019号表

頁0-0039

[illegible]

## 大型フリューム（短尺品2）

# 工種明細表

工種 第0020号表

頁0-0040

[illegible]



大型フリューム（斜切品1）

# 工種明細表

工種 第0021号表

頁0-0041

[illegible]

## 大型フリューム（斜切品2）

# 工種明細表

工種 第0022号表

頁0-0042

[illegible]

大型フリューム（斜切品12）

# 工種明細表

工種 第0023号表

頁0-0043

[illegible]

## 大型フリューム 3種（標準品）

# 工種明細表

工種 第0024号表

頁0-0044

[illegible]

大型フリューム 3種 (短尺品10)

# 工種明細表

工種 第0025号表

頁0-0045

[illegible]

大型フリューム 3種 (斜切品20)

# 工種明細表

工種 第0026号表

頁0-0046

[illegible]

**H150 × W2560 × L14250**

工種 第0027号表

頁0-0047

[illegible]

# プレキャスト基礎ブロック

# 工種明細表

工種 第0028号表

頁0-0048

[illegible]



H300 × L2000

工種 第0029号表

頁0-0049

[illegible]

H300 × L1619

工種 第0030号表

頁0-0050

[illegible]

H300 × L1279

工種 第0031号表

頁0-0051

[illegible]

H150 × W2560 × L14250

工種 第0032号表

頁0-0052

[illegible]

H150 × W2560 × L14250

工種 第0033号表

頁0-0053

[illegible]

工 種 明 細 表

工種 第0034号表

| 工 種 ・ 施 工 名 称 など      | 数 量 | 単 位 | 単 価 | 金 額 | 備 考           |
|-----------------------|-----|-----|-----|-----|---------------|
| 水路接続部補強工              |     |     |     |     |               |
|                       |     | 式   |     |     |               |
| 水路接続部補強工              |     |     |     |     |               |
|                       | 1   | 箇所  |     |     | 施工 第0 -0069号表 |
| 角落板                   |     |     |     |     |               |
|                       |     | 式   |     |     |               |
| 角落し板<br>H90×W2550×t45 |     |     |     |     |               |
|                       | 1   | 枚   |     |     |               |
| *** 単位当り ***          |     |     |     |     |               |
|                       | 1   | 箇所  |     |     |               |
|                       |     |     |     |     |               |
|                       |     |     |     |     |               |
## ボックスカルバート（短尺品5）

# 工種明細表

工種 第0035号表

頁0-0055

[illegible]

グランドセル基礎

工 種 明 細 表

工種 第0036号表

H150×W2560×L14250

| 工 種 ・ 施 工 名 称 など |              | 数 | 量 | 単 位            | 単 価 | 金 額 | 備 考        |
|------------------|--------------|---|---|----------------|-----|-----|------------|
|                  | グランドセル基礎     |   |   |                |     |     | 科目 第0001号表 |
|                  |              | 1 |   | m <sup>2</sup> |     |     |            |
|                  | *** 単位当り *** |   |   |                |     |     |            |
|                  |              | 1 |   | m2             |     |     |            |
|                  |              |   |   |                |     |     |            |
|                  |              |   |   |                |     |     |            |
# プレキャスト基礎ブロック

# 工種明細表

工種 第0037号表

頁0-0057

[illegible]

# プレキャスト基礎ブロック（スライド用）

# 工種明細表

工種 第0038号表

頁0-0058

[illegible]

## 防草コンクリート

# 工種明細表

工種 第0039号表

頁0-0059

[illegible]



鋼管布設 SGP-MN  $\phi 300$

# 工種明細表

工種 第0041号表

頁0-0061

[illegible]

## 歩車道境界ブロック

# 工種明細表

工種 第0042号表

頁0-0062

[illegible]









## 防護柵撤去・再利用設置

# 工種明細表

工種 第0046号表

頁0-0066

[illegible]

表土厚15~30cm

工種 第0047号表

頁0-0067

[illegible]

## 床掘（仮設排水管敷設）

# 工種明細表

工種 第0048号表

頁0-0068

[illegible]

## 場内運搬（仮設排水管敷設）

# 工種明細表

工種 第0049号表

頁0-0069

[illegible]

## 盛土（仮設排水管敷設）

# 工種明細表

工種 第0050号表

頁0-0070

[illegible]

## 埋戻し（仮設排水管敷設）

# 工種明細表

工種 第0051号表

頁0-0071

[illegible]

## 高密度ポリエチレン管（ダブル）

工種 第0052号表

頁0-0072

[illegible]



高密度ポリエチレン管（ダブル）φ600

工種 第0053号表

頁0-0073

[illegible]

## 大型土のう（製作・設置）

# 工種明細表

工種 第0054号表

頁0-0074

[illegible]

## 大型土のう（撤去）

# 工種明細表

工種 第0055号表

頁0-0075

[illegible]

土のう（製作・設置・撤去）

# 工種明細表

工種 第0056号表

頁0-0076

[illegible]

## 遮水シート張

# 工種明細表

工種 第0057号表

頁0-0077

[illegible]

## ポンプ設置・撤去

# 工種明細表

工種 第0058号表

頁0-0078

[illegible]

## ポンプ運転

# 工種明細表

工種 第0059号表

頁0-0079

[illegible]

## ポンプ運転

# 工種明細表

工種 第0060号表

頁0-0080

[illegible]



# 土工用シート

# 工種明細表

工種 第0061号表

頁0-0081

[illegible]

## 敷鉄板設置・撤去

# 工種明細表

工種 第0062号表

頁0-0082

[illegible]

## 敷鉄板賃料

# 工種明細表

工種 第0063号表

頁0-0083

[illegible]

工 種 明 細 表

工種 第0064号表

| 工 種 ・ 施 工 名 称 など                        |  | 数 量 | 単 位 | 単 価 | 金 額 | 備 考           |
|-----------------------------------------|--|-----|-----|-----|-----|---------------|
| たて込み簡易土留（建込工）<br>ｸｰﾗ型 山積0.28m3（平積0.2m3） |  |     |     |     |     | 施工 第0 -0134号表 |
|                                         |  | 1   | m   |     |     |               |
| *** 単位当り ***                            |  |     |     |     |     |               |
|                                         |  | 1   | m   |     |     |               |
|                                         |  |     |     |     |     |               |
|                                         |  |     |     |     |     |               |
## 建て込み簡易土留（引抜）

# 工種明細表

工種 第0065号表

頁0-0085

[illegible]

## 建て込み簡易土留（賃料）

# 工種明細表

工種 第0066号表

頁0-0086

[illegible]

## 建て込み簡易土留（修理費及び損耗費）

# 工種明細表

工種 第0067号表

頁0-0087

[illegible]

## 軽量鋼矢板賃料

# 工種明細表

工種 第0068号表

頁0-0088

[illegible]



## 工旧復畔畦

# 工種明細表

工種 第0069号表

頁0-0089

[illegible]

## 耕地復旧（耕起）

## 工種明細表

工種 第0070号表

頁0-0090

[illegible]

# 交通誘導警備員

# 工種明細表

工種 第0071号表

頁0-0091

[illegible]

グラウンドセル基礎

科目内訳表

科目 第0001号表

頁0-0092

| 施 工 名 称 な ど                                                    |  | 数 量   | 単 位            | 単 価 | 金 額 | 備 考           |
|----------------------------------------------------------------|--|-------|----------------|-----|-----|---------------|
| グラウンドセル<br>G-150LP H150×W2560×L14250<br>36.48m <sup>2</sup> /枚 |  |       |                |     |     |               |
|                                                                |  | 36.48 | m <sup>2</sup> |     |     |               |
| グラウンドセル展開・小運搬配置                                                |  |       |                |     |     |               |
|                                                                |  | 36.48 | m <sup>2</sup> |     |     | 施工 第0 -0001号表 |
| 樹脂アンカーピン<br>□20×300                                            |  |       |                |     |     |               |
|                                                                |  | 36.48 | m <sup>2</sup> |     |     |               |
| 接続材 セルジョイント                                                    |  |       |                |     |     |               |
|                                                                |  | 1     | セット            |     |     |               |
| 展開治具等                                                          |  |       |                |     |     |               |
|                                                                |  | 10    | %              |     |     |               |
| 基礎碎石<br>12.5cmを超え17.5cm以下<br>再生クラッシュラン RC-40                   |  |       |                |     |     |               |
|                                                                |  | 36.48 | m <sup>2</sup> |     |     | 施工 第0 -0002号表 |
| 吸出し防止材設置                                                       |  |       |                |     |     |               |
|                                                                |  | 36.48 | m <sup>2</sup> |     |     | 施工 第0 -0003号表 |
| *** 合 計 ***                                                    |  |       |                |     |     |               |
|                                                                |  | 36.48 | m <sup>2</sup> |     |     |               |
| *** 単位当り ***                                                   |  |       |                |     |     |               |
|                                                                |  | 1     | m <sup>2</sup> |     |     |               |

基礎板設置

科目内訳表

科目 第0002号表

頁0-0093

w400×t100×L2000

| 施 工 名 称 など                         |  | 数  | 量 | 単 位 | 単 価 | 金 額 | 備 考           |
|------------------------------------|--|----|---|-----|-----|-----|---------------|
| コンクリート基礎板<br>設置<br>B400×t100×L2000 |  |    |   |     |     |     |               |
|                                    |  | 10 |   | 枚   |     |     | 施工 第0 -0004号表 |
| *** 合 計 ***                        |  |    |   |     |     |     |               |
|                                    |  | 10 |   | m   |     |     |               |
| *** 単位当り ***                       |  |    |   |     |     |     |               |
|                                    |  | 1  |   | m   |     |     |               |
|                                    |  |    |   |     |     |     |               |
|                                    |  |    |   |     |     |     |               |
基礎板設置（スライド用）

科目内訳表

科目 第0003号表

| w400×t90×L1000                           |  | 10 |   | m   |     |     |               |
|------------------------------------------|--|----|---|-----|-----|-----|---------------|
| 施 工 名 称 な ど                              |  | 数  | 量 | 単 位 | 単 価 | 金 額 | 備 考           |
| コンクリート基礎板（スライド用）<br>設置<br>B400×t90×L2000 |  |    |   |     |     |     | 施工 第0 -0005号表 |
|                                          |  | 10 |   | 枚   |     |     |               |
| *** 合 計 ***                              |  |    |   |     |     |     |               |
|                                          |  | 10 |   | m   |     |     |               |
| *** 単位当り ***                             |  |    |   |     |     |     |               |
|                                          |  | 1  |   | m   |     |     |               |
|                                          |  |    |   |     |     |     |               |
|                                          |  |    |   |     |     |     |               |
施 工 内 訳 表

| 名 称 ・ 規 格 な ど | 数 量 | 単 位            | 単 価 | 金 額 | 備 考 |
|---------------|-----|----------------|-----|-----|-----|
| 土木一般世話役       | 0.2 | 人              |     |     |     |
| 普通作業員         | 2   | 人              |     |     |     |
| *** 合 計 ***   | 100 | m <sup>2</sup> |     |     |     |
| *** 単位当り ***  | 1   | m <sup>2</sup> |     |     |     |
|               |     |                |     |     |     |
|               |     |                |     |     |     |
# 施 工 内 訳 表

頁0-0096

基礎碎石  
12.5cmを超え17.5cm以下

再生クラッシャラン RC-40

施工 第0 -0002号表

1 m2 当り

機械構成比： 5.04% 労務構成比： 74.10% 材料構成比： 20.86%

市場単価構成比： 0.00%

標準単価：

| 代 表 機 労 材 規 格                        | 構成比    | 単 位 | 単 価 | 代 表 機 労 材 規 格(東京地区) | 単価(東京地区) | 備 考 |
|--------------------------------------|--------|-----|-----|---------------------|----------|-----|
| バックホウ [クローラ型] 賃料<br>～排ガス2014 山積0.8m3 | 5.01%  | 日   |     | バックホウ [クローラ型] 賃料    |          |     |
| 普通作業員                                | 35.62% | 人   |     | 普通作業員               |          |     |
| 特殊作業員                                | 15.04% | 人   |     | 特殊作業員               |          |     |
| 運転手 (特殊)                             | 13.95% | 人   |     | 運転手 (特殊)            |          |     |
| 土木一般世話役                              | 8.98%  | 人   |     | 土木一般世話役             |          |     |
| 単粒碎石3号 40mm～30mm                     | 16.17% | m3  |     | 再生クラッシャラン<br>RC-40  |          |     |



# 施 工 内 訳 表

頁0-0097

基礎碎石  
12.5cmを超え17.5cm以下

再生クラッシュラン RC-40

施工 第0 -0002号表

1 m2 当り

機械構成比： 5.04%

労務構成比：

74.10%

材料構成比： 20.86%

市場単価構成比：

0.00%

標準単価：

| 代 表 機 労 材 規 格           | 構成比   | 単 位 | 単 価 | 代 表 機 労 材 規 格(東京地区)   | 単価(東京地区) | 備 考 |
|-------------------------|-------|-----|-----|-----------------------|----------|-----|
| 軽油<br>小型ローリー パトロール給油    | 4.66% | L   |     | 軽油<br>パトロール給油         |          |     |
| 積算単価                    |       | 式   |     | 積算単価                  |          |     |
| *** 単位当り ***            |       |     |     |                       |          |     |
| 碎石の厚さ：12.5cmを超え17.5cm以下 |       |     |     | 碎石の種類：再生クラッシュラン RC-40 |          |     |
|                         |       |     |     |                       |          |     |
|                         |       |     |     |                       |          |     |

吸出し防止材設置

施 工 内 訳 表

施工 第0 -0003号表

機械構成比： 0.00% 労務構成比： 22.12% 材料構成比： 77.88% 市場単価構成比： 0.00% 標準単価： 1 m2 当り

| 代 表 機 労 材 規 格                          | 構成比    | 単 位            | 単 価 | 代 表 機 労 材 規 格(東京地区)                  | 単価(東京地区) | 備 考 |
|----------------------------------------|--------|----------------|-----|--------------------------------------|----------|-----|
| 普通作業員                                  | 18.80% | 人              |     | 普通作業員                                |          |     |
| 土木一般世話役                                | 3.32%  | 人              |     | 土木一般世話役                              |          |     |
| 吸出し防止材（グラウンドセル基礎）<br>不織布（短繊維化繊系） t=3mm | 77.88% | m <sup>2</sup> |     | 吸出し防止材<br>合繊不織布 t = 1 0 mm 9. 8 KN／m |          |     |
| 積算単価                                   |        | 式              |     | 積算単価                                 |          |     |
| *** 単位当り ***                           |        |                |     |                                      |          |     |
|                                        |        |                |     |                                      |          |     |

# 施 工 内 訳 表

頁0-0099

コンクリート基礎板

施工 第0 -0004号表

設置

B400×t100×L2000

1

枚 当り

機械構成比： 3.79%

労務構成比：

66.10%

材料構成比：

30.11%

市場単価構成比：

0.00%

標準単価：

| 代 表 機 労 材 規 格                                    | 構成比    | 単 位 | 単 価 | 代 表 機 労 材 規 格(東京地区)             | 単価(東京地区) | 備 考 |
|--------------------------------------------------|--------|-----|-----|---------------------------------|----------|-----|
| バックホウ [クローラ型・超小旋回] 賃料<br>クレーン付～排ガス2次 山積0. 2 8 m3 | 3.28%  | 日   |     | バックホウ [クローラ型・超小旋回] 賃料<br>クレーン付き |          |     |
| バックホウ [クローラ型] 賃料<br>～排ガス2 0 1 4 山積0. 8 m3        | 0.51%  | 日   |     | バックホウ [クローラ型] 賃料                |          |     |
| 普通作業員                                            | 23.64% | 人   |     | 普通作業員                           |          |     |
| 土木一般世話役                                          | 13.09% | 人   |     | 土木一般世話役                         |          |     |
| 運転手 (特殊)                                         | 12.78% | 人   |     | 運転手 (特殊)                        |          |     |
| 特殊作業員                                            | 12.65% | 人   |     | 特殊作業員                           |          |     |

# 施工内訳表

頁0-0100

コンクリート基礎板

施工 第0 -0004号表

設置

B400×t100×L2000

1

枚 当り

機械構成比： 3.79%

労務構成比：

66.10%

材料構成比：

30.11%

市場単価構成比：

0.00%

標準単価：

| 代表機労材規格                                             | 構成比    | 単位 | 単価 | 代表機労材規格(東京地区)                                                       | 単価(東京地区) | 備考 |
|-----------------------------------------------------|--------|----|----|---------------------------------------------------------------------|----------|----|
| 基礎ブロック<br>B400×t100×L2000                           | 27.02% | 枚  |    | 地先境界ブロック<br>C 150×150×600                                           |          |    |
| 軽油<br>小型ローリー パトロール給油                                | 1.99%  | L  |    | 軽油<br>パトロール給油                                                       |          |    |
| 単粒碎石3号 40mm～30mm                                    | 1.10%  | m3 |    | 再生クラッシャラン<br>RC-40                                                  |          |    |
| 積算単価                                                |        | 式  |    | 積算単価                                                                |          |    |
| *** 単位当り ***                                        |        |    |    |                                                                     |          |    |
| 作業区分：設置<br>基礎碎石の有無：基礎碎石あり<br>基礎碎石規格：再生クラッシャラン RC-40 |        |    |    | ブロック規格：各種(1000超2000mm以下、150以上550kg未満)<br>均し基礎コンクリートの有無：均し基礎コンクリートなし |          |    |

# 施 工 内 訳 表

頁0-0101

コンクリート基礎板（スライド用）

施工 第0 -0005号表

設置

B400×t90×L2000

1

枚 当り

機械構成比： 3.79% 労務構成比：

66.10%

材料構成比： 30.11%

市場単価構成比： 0.00%

標準単価：

| 代 表 機 労 材 規 格                                  | 構成比    | 単 位 | 単 価 | 代 表 機 労 材 規 格(東京地区)           | 単価(東京地区) | 備 考 |
|------------------------------------------------|--------|-----|-----|-------------------------------|----------|-----|
| バックホウ〔クローラ型・超小旋回〕賃料<br>クレーン付～排ガス2次 山積0. 2 8 m3 | 3.28%  | 日   |     | バックホウ〔クローラ型・超小旋回〕賃料<br>クレーン付き |          |     |
| バックホウ〔クローラ型〕賃料<br>～排ガス2 0 1 4 山積0. 8 m3        | 0.51%  | 日   |     | バックホウ〔クローラ型〕賃料                |          |     |
| 普通作業員                                          | 23.64% | 人   |     | 普通作業員                         |          |     |
| 土木一般世話役                                        | 13.09% | 人   |     | 土木一般世話役                       |          |     |
| 運転手（特殊）                                        | 12.78% | 人   |     | 運転手（特殊）                       |          |     |
| 特殊作業員                                          | 12.65% | 人   |     | 特殊作業員                         |          |     |

# 施 工 内 訳 表

頁0-0102

コンクリート基礎板（スライド用）

施工 第0 -0005号表

設置

B400×t90×L2000

1

枚 当り

機械構成比：

3.79%

労務構成比：

66.10%

材料構成比：

30.11%

市場単価構成比：

0.00%

標準単価：

| 代 表 機 労 材 規 格                                       | 構成比    | 単 位            | 単 価 | 代 表 機 労 材 規 格(東京地区)                                                 | 単価(東京地区) | 備 考 |
|-----------------------------------------------------|--------|----------------|-----|---------------------------------------------------------------------|----------|-----|
| 基礎ブロック<br>B400×t90×L2000 スライド用                      | 27.02% | m              |     | 地先境界ブロック<br>C 150×150×600                                           |          |     |
| 軽油<br>小型ローリー パトロール給油                                | 1.99%  | L              |     | 軽油<br>パトロール給油                                                       |          |     |
| 単粒碎石3号 40mm～30mm                                    | 1.10%  | m <sup>3</sup> |     | 再生クラッシャラン<br>RC-40                                                  |          |     |
| 積算単価                                                |        | 式              |     | 積算単価                                                                |          |     |
| *** 単位当り ***                                        |        |                |     |                                                                     |          |     |
| 作業区分：設置<br>基礎碎石の有無：基礎碎石あり<br>基礎碎石規格：再生クラッシャラン RC-40 |        |                |     | ブロック規格：各種(1000超2000mm以下、150以上550kg未満)<br>均し基礎コンクリートの有無：均し基礎コンクリートなし |          |     |

鉄筋コンクリート大型水路据付（標準品）  
W1500×H1300×L2000  
モルタル目地施工

施 工 内 訳 表

施工 第0 -0006号表

頁0-0103

10 m 当り

| 名 称 ・ 規 格 な ど                                   | 数 量  | 単 位 | 単 価 | 金 額 | 備 考       |
|-------------------------------------------------|------|-----|-----|-----|-----------|
| 大型水路<br>W1500×H1300×L200（標準品）                   | 5    | 本   |     |     |           |
| 土木一般世話役                                         | 0.38 | 人   |     |     |           |
| 特殊作業員                                           | 0.38 | 人   |     |     |           |
| 普通作業員                                           | 1.35 | 人   |     |     |           |
| ラフテレーンクレーン〔油圧伸縮ジブ〕賃料<br>～低騒～排ガス3次 25t吊(燃料油脂費含む) | 0.38 | 日   |     |     |           |
| 接合材料費（モルタル目地）                                   | 1    | %   |     |     | 労務費       |
| 敷モルタル材料費（労務費分）                                  | 2    | %   |     |     | 労務費、水路材料費 |
| *** 合 計 ***                                     | 10   | m   |     |     |           |
| *** 単位当り ***                                    | 1    | m   |     |     |           |
|                                                 |      |     |     |     |           |
|                                                 |      |     |     |     |           |
|                                                 |      |     |     |     |           |

吸出し防止材設置

施 工 内 訳 表

施工 第0 -0007号表

機械構成比： 0.00% 労務構成比： 22.12% 材料構成比： 77.88% 市場単価構成比： 0.00% 標準単価： 1 m2 当り

| 代 表 機 労 材 規 格                | 構成比    | 単 位            | 単 価 | 代 表 機 労 材 規 格(東京地区)                  | 単価(東京地区) | 備 考 |
|------------------------------|--------|----------------|-----|--------------------------------------|----------|-----|
| 普通作業員                        | 18.80% | 人              |     | 普通作業員                                |          |     |
| 土木一般世話役                      | 3.32%  | 人              |     | 土木一般世話役                              |          |     |
| 吸出し防止材<br>不織布（短繊維化繊系）、t=10mm | 77.88% | m <sup>2</sup> |     | 吸出し防止材<br>合繊不織布 t = 1 0 mm 9. 8 KN／m |          |     |
| 積算単価                         |        | 式              |     | 積算単価                                 |          |     |
| *** 単位当り ***                 |        |                |     |                                      |          |     |
|                              |        |                |     |                                      |          |     |



グラウンドセル基礎

# 施 工 内 訳 表

施工 第0 -0008号表

頁0-0105

36.48 m<sup>2</sup> 当り

| 名 称 ・ 規 格 な ど                                                  | 数 量   | 単 位            | 単 価 | 金 額 | 備 考          |
|----------------------------------------------------------------|-------|----------------|-----|-----|--------------|
| グラウンドセル<br>G-150LP、H150×W2560×L14250<br>36.48m <sup>2</sup> /枚 | 36.48 | m <sup>2</sup> |     |     |              |
| 樹脂アンカーピン<br>□20×300                                            | 36.48 | m <sup>2</sup> |     |     |              |
| 接続材<br>セルジョイント                                                 | 1     | セット            |     |     |              |
| 展開治具等                                                          | 10    | %              |     |     |              |
| 基礎碎石<br>12.5cmを超え17.5cm以下<br>再生クラッシャラン RC-40                   | 36.48 | m <sup>2</sup> |     |     | 施工 第0-0009号表 |
| *** 合 計 ***                                                    | 36.48 | m <sup>2</sup> |     |     |              |
| *** 単位当り ***                                                   | 1     | m <sup>2</sup> |     |     |              |
|                                                                |       |                |     |     |              |
|                                                                |       |                |     |     |              |
# 施 工 内 訳 表

頁0-0106

基礎碎石  
12.5cmを超え17.5cm以下

再生クラッシャーラン RC-40

施工 第0 -0009号表

1 m2 当り

機械構成比： 5.04% 労務構成比： 74.10% 材料構成比： 20.86%

市場単価構成比： 0.00%

標準単価：

| 代 表 機 労 材 規 格                        | 構成比    | 単 位 | 単 価 | 代 表 機 労 材 規 格(東京地区) | 単価(東京地区) | 備 考 |
|--------------------------------------|--------|-----|-----|---------------------|----------|-----|
| バックホウ [クローラ型] 賃料<br>～排ガス2014 山積0.8m3 | 5.01%  | 日   |     | バックホウ [クローラ型] 賃料    |          |     |
| 普通作業員                                | 35.62% | 人   |     | 普通作業員               |          |     |
| 特殊作業員                                | 15.04% | 人   |     | 特殊作業員               |          |     |
| 運転手 (特殊)                             | 13.95% | 人   |     | 運転手 (特殊)            |          |     |
| 土木一般世話役                              | 8.98%  | 人   |     | 土木一般世話役             |          |     |
| 再生クラッシャーラン 40mm以下                    | 16.17% | m3  |     | 再生クラッシャーラン<br>RC-40 |          |     |

# 施 工 内 訳 表

頁0-0107

基礎碎石  
12.5cmを超え17.5cm以下

再生クラッシュラン RC-40

施工 第0 -0009号表

1 m2 当り

機械構成比： 5.04% 労務構成比： 74.10% 材料構成比： 20.86%

市場単価構成比： 0.00%

標準単価：

| 代 表 機 労 材 規 格           | 構成比   | 単 位 | 単 価 | 代 表 機 労 材 規 格(東京地区)   | 単価(東京地区) | 備 考 |
|-------------------------|-------|-----|-----|-----------------------|----------|-----|
| 軽油<br>小型ローリー パトロール給油    | 4.66% | L   |     | 軽油<br>パトロール給油         |          |     |
| 積算単価                    |       | 式   |     | 積算単価                  |          |     |
| *** 単位当り ***            |       |     |     |                       |          |     |
| 碎石の厚さ：12.5cmを超え17.5cm以下 |       |     |     | 碎石の種類：再生クラッシュラン RC-40 |          |     |
|                         |       |     |     |                       |          |     |
|                         |       |     |     |                       |          |     |

# 施 工 内 訳 表

頁0-0108

基礎碎石（グラウンドセル基礎）

12.5cmを超え17.5cm以下

機械構成比： 5.04% 労務構成比：

単粒度碎石3号

74.10% 材料構成比： 20.86%

市場単価構成比： 0.00%

施工 第0 -0010号表

1  
標準単価：

m2 当り

| 代 表 機 労 材 規 格                      | 構成比    | 単 位 | 単 価 | 代 表 機 労 材 規 格(東京地区) | 単価(東京地区) | 備 考 |
|------------------------------------|--------|-----|-----|---------------------|----------|-----|
| バックホウ〔クローラ型〕賃料<br>～排ガス2014 山積0.8m3 | 5.01%  | 日   |     | バックホウ〔クローラ型〕賃料      |          |     |
| 普通作業員                              | 35.62% | 人   |     | 普通作業員               |          |     |
| 特殊作業員                              | 15.04% | 人   |     | 特殊作業員               |          |     |
| 運転手（特殊）                            | 13.95% | 人   |     | 運転手（特殊）             |          |     |
| 土木一般世話役                            | 8.98%  | 人   |     | 土木一般世話役             |          |     |
| 単粒碎石3号 40mm～30mm                   | 16.17% | m3  |     | 再生クラッシュラン<br>RC-40  |          |     |

# 施 工 内 訳 表

頁0-0109

基礎碎石（グラウンドセル基礎）

12.5cmを超え17.5cm以下

機械構成比： 5.04% 労務構成比：

単粒度碎石 3 号

74.10% 材料構成比： 20.86%

市場単価構成比： 0.00%

施工 第0 -0010号表

1  
標準単価：

m2 当り

| 代 表 機 労 材 規 格           | 構成比   | 単 位 | 単 価 | 代 表 機 労 材 規 格(東京地区)   | 単価(東京地区) | 備 考 |
|-------------------------|-------|-----|-----|-----------------------|----------|-----|
| 軽油<br>小型ローリー パトロール給油    | 4.66% | L   |     | 軽油<br>パトロール給油         |          |     |
| 積算単価                    |       | 式   |     | 積算単価                  |          |     |
| *** 単位当り ***            |       |     |     |                       |          |     |
| 碎石の厚さ：12.5cmを超え17.5cm以下 |       |     |     | 碎石の種類：再生クラッシュラン RC-40 |          |     |
|                         |       |     |     |                       |          |     |
|                         |       |     |     |                       |          |     |



# 施 工 内 訳 表

頁0-0111

基礎碎石  
7.5cmを超え12.5cm以下

機械構成比： 5.33% 労務構成比：

単粒度碎石3号

78.32% 材料構成比： 16.35%

市場単価構成比： 0.00%

施工 第0 -0012号表

1  
標準単価：

m2 当り

| 代 表 機 労 材 規 格                        | 構成比    | 単 位 | 単 価 | 代 表 機 労 材 規 格(東京地区) | 単価(東京地区) | 備 考 |
|--------------------------------------|--------|-----|-----|---------------------|----------|-----|
| バックホウ [クローラ型] 賃料<br>～排ガス2014 山積0.8m3 | 5.30%  | 日   |     | バックホウ [クローラ型] 賃料    |          |     |
| 普通作業員                                | 37.64% | 人   |     | 普通作業員               |          |     |
| 特殊作業員                                | 15.90% | 人   |     | 特殊作業員               |          |     |
| 運転手 (特殊)                             | 14.75% | 人   |     | 運転手 (特殊)            |          |     |
| 土木一般世話役                              | 9.49%  | 人   |     | 土木一般世話役             |          |     |
| 再生クラッシャーラン 40mm以下                    | 11.39% | m3  |     | 再生クラッシャーラン<br>RC-40 |          |     |

# 施 工 内 訳 表

頁0-0112

基礎碎石

7.5cmを超え12.5cm以下

機械構成比： 5.33%

労務構成比：

単粒度碎石 3 号

78.32%

材料構成比：

16.35%

市場単価構成比：

0.00%

1  
標準単価：

m2 当り

施工 第0 -0012号表

| 代 表 機 労 材 規 格          | 構成比   | 単 位 | 単 価 | 代 表 機 労 材 規 格(東京地区)   | 単価(東京地区) | 備 考 |
|------------------------|-------|-----|-----|-----------------------|----------|-----|
| 軽油<br>小型ローリー パトロール給油   | 4.93% | L   |     | 軽油<br>パトロール給油         |          |     |
| 積算単価                   |       | 式   |     | 積算単価                  |          |     |
| *** 単位当り ***           |       |     |     |                       |          |     |
| 碎石の厚さ：7.5cmを超え12.5cm以下 |       |     |     | 碎石の種類：再生クラッシュラン RC-40 |          |     |
|                        |       |     |     |                       |          |     |
|                        |       |     |     |                       |          |     |



# 施 工 内 訳 表

頁0-0113

プレキャスト集水桝

施工 第0 -0013号表

据付

コンクリート基礎板設置手間

1

基 当り

機械構成比： 15.14%

労務構成比：

80kgを超え200kg以下

80.75%

材料構成比：

4.11%

市場単価構成比：

0.00%

標準単価：

| 代 表 機 労 材 規 格                               | 構成比    | 単 位 | 単 価 | 代 表 機 労 材 規 格(東京地区)    | 単価(東京地区) | 備 考 |
|---------------------------------------------|--------|-----|-----|------------------------|----------|-----|
| バックホウ [クローラ型・クレーン付] 賃料<br>～排ガス3次 山積0. 2 8m3 | 14.29% | 日   |     | バックホウ [クローラ型・クレーン付] 賃料 |          |     |
| 運転手 (特殊)                                    | 54.33% | 人   |     | 運転手 (特殊)               |          |     |
| 普通作業員                                       | 12.94% | 人   |     | 普通作業員                  |          |     |
| 土木一般世話役                                     | 6.65%  | 人   |     | 土木一般世話役                |          |     |
| 特殊作業員                                       | 2.27%  | 人   |     | 特殊作業員                  |          |     |
| 軽油<br>小型ローリー パトロール給油                        | 3.88%  | L   |     | 軽油<br>パトロール給油          |          |     |

# 施 工 内 訳 表

頁0-0114

プレキャスト集水桝

施工 第0 -0013号表

据付

コンクリート基礎板設置手間

1

基 当り

機械構成比： 15.14%

労務構成比： 80.75%

材料構成比： 4.11%

市場単価構成比： 0.00%

標準単価：

| 代 表 機 労 材 規 格             | 構成比 | 単 位 | 単 価 | 代 表 機 労 材 規 格(東京地区)       | 単価(東京地区) | 備 考 |
|---------------------------|-----|-----|-----|---------------------------|----------|-----|
| 積算単価                      |     | 式   |     | 積算単価                      |          |     |
| *** 単位当り ***              |     |     |     |                           |          |     |
| 作業区分：据付<br>基礎碎石の有無：基礎碎石なし |     |     |     | 製品質量(kg/基)：80kgを超え200kg以下 |          |     |
|                           |     |     |     |                           |          |     |
|                           |     |     |     |                           |          |     |
|                           |     |     |     |                           |          |     |
|                           |     |     |     |                           |          |     |

# 施 工 内 訳 表

頁0-0115

ウィープホール取付加工  
φ50mm、フィルター取付あり

施工 第0 -0014号表

10 個 当り

| 名 称 ・ 規 格 な ど       | 数 量  | 単 位 | 単 価 | 金 額 | 備 考 |
|---------------------|------|-----|-----|-----|-----|
| ウィープホール<br>φ50×150  | 10   | 個   |     |     |     |
| 土木一般世話役             | 0.07 | 人   |     |     |     |
| 普通作業員               | 0.68 | 人   |     |     |     |
| 諸雑費                 | 6    | %   |     |     |     |
| ウィープホールフィルター<br>φ50 | 10   | 個   |     |     |     |
| 普通作業員               | 0.04 | 人   |     |     |     |
| *** 合 計 ***         | 10   | 個   |     |     |     |
| *** 単位当り ***        | 1    | 個   |     |     |     |
|                     |      |     |     |     |     |
|                     |      |     |     |     |     |
|                     |      |     |     |     |     |
|                     |      |     |     |     |     |

サイドドレーン  
B300×H300

施 工 内 訳 表

施工 第0 -0015号表

頁0-0116

10 m 当り

| 名 称 ・ 規 格 な ど | 数 量  | 単 位 | 単 価 | 金 額 | 備 考          |
|---------------|------|-----|-----|-----|--------------|
| 単粒度碎石3号       | 1.13 | m 3 |     |     |              |
| 吸出し防止材設置      | 18   | m 2 |     |     | 施工 第0-0016号表 |
| 土木一般世話役       | 0.06 | 人   |     |     |              |
| 普通作業員         | 0.44 | 人   |     |     |              |
| 諸雑費           | 8    | %   |     |     |              |
| *** 合 計 ***   | 10   | m   |     |     |              |
| *** 単位当り ***  | 1    | m   |     |     |              |
|               |      |     |     |     |              |
|               |      |     |     |     |              |
吸出し防止材設置

施 工 内 訳 表

施工 第0 -0016号表

機械構成比： 0.00% 労務構成比： 22.12% 材料構成比： 77.88% 市場単価構成比： 0.00% 標準単価： 1 m2 当り

| 代 表 機 労 材 規 格                | 構成比    | 単 位            | 単 価 | 代 表 機 労 材 規 格(東京地区)                  | 単価(東京地区) | 備 考 |
|------------------------------|--------|----------------|-----|--------------------------------------|----------|-----|
| 普通作業員                        | 18.80% | 人              |     | 普通作業員                                |          |     |
| 土木一般世話役                      | 3.32%  | 人              |     | 土木一般世話役                              |          |     |
| 吸出し防止材<br>不織布（短繊維化繊系）、t=10mm | 77.88% | m <sup>2</sup> |     | 吸出し防止材<br>合繊不織布 t = 1 0 mm 9. 8 KN／m |          |     |
| 積算単価                         |        | 式              |     | 積算単価                                 |          |     |
| *** 単位当り ***                 |        |                |     |                                      |          |     |
|                              |        |                |     |                                      |          |     |

# 施 工 内 訳 表

頁0-0118

ボックスカルバート

施工 第0 -0017号表

据付

1.0m/個 B1500×H1200×L1000

1 m 当り

機械構成比： 1.51%

労務構成比：

7.64%

材料構成比： 90.85%

市場単価構成比：

0.00%

標準単価：

| 代 表 機 労 材 規 格                                     | 構成比    | 単 位 | 単 価 | 代 表 機 労 材 規 格(東京地区)                              | 単価(東京地区) | 備 考 |
|---------------------------------------------------|--------|-----|-----|--------------------------------------------------|----------|-----|
| ラフテレーンクレーン [油圧伸縮ジブ] 賃料<br>～低騒～排ガス3次 25t吊(燃料油脂費含む) | 1.39%  | 日   |     | ラフテレーンクレーン [油圧伸縮ジブ] 賃料                           |          |     |
| 普通作業員                                             | 3.49%  | 人   |     | 普通作業員                                            |          |     |
| 土木一般世話役                                           | 1.84%  | 人   |     | 土木一般世話役                                          |          |     |
| 特殊作業員                                             | 1.68%  | 人   |     | 特殊作業員                                            |          |     |
| ボックスカルバート<br>B1500×H1200×L1000                    | 90.85% | 個   |     | RCボックスカルバート<br>B 1 5 0 0 × H 1 5 0 0 × L 1 0 0 0 |          |     |
| 積算単価                                              |        | 式   |     | 積算単価                                             |          |     |

# 施 工 内 訳 表

頁0-0119

ボックスカルバート

施工 第0 -0017号表

据付

1.0m/個 B1500×H1200×L1000

1 m 当り

機械構成比： 1.51%

労務構成比：

7.64%

材料構成比： 90.85%

市場単価構成比：

0.00%

標準単価：

| 代 表 機 労 材 規 格                                                  | 構成比 | 単 位 | 単 価 | 代 表 機 労 材 規 格(東京地区)       | 単価(東京地区) | 備 考 |
|----------------------------------------------------------------|-----|-----|-----|---------------------------|----------|-----|
| *** 単位当り ***                                                   |     |     |     |                           |          |     |
| 作業区分：据付<br>内空幅・内空高(m)：1.25<B≤2.5 1.25<H≤2.5<br>ラフレソクレソ賃料補正係数：1 |     |     |     | 製品長：1.0m/個<br>基礎材種別：基礎材なし |          |     |
|                                                                |     |     |     |                           |          |     |
|                                                                |     |     |     |                           |          |     |
# 施 工 内 訳 表

頁0-0120

基礎碎石（グラウンドセル基礎）

12.5cmを超え17.5cm以下

機械構成比： 5.04% 労務構成比：

単粒度碎石 3 号

74.10% 材料構成比： 20.86%

市場単価構成比： 0.00%

施工 第0 -0018号表

1  
標準単価：

m2 当り

| 代 表 機 労 材 規 格                                | 構成比    | 単 位 | 単 価 | 代 表 機 労 材 規 格(東京地区)   | 単価(東京地区) | 備 考 |
|----------------------------------------------|--------|-----|-----|-----------------------|----------|-----|
| バックホウ [クローラ型] 賃料<br>～排ガス 2 0 1 4 山積 0. 8 m 3 | 5.01%  | 日   |     | バックホウ [クローラ型] 賃料      |          |     |
| 普通作業員                                        | 35.62% | 人   |     | 普通作業員                 |          |     |
| 特殊作業員                                        | 15.04% | 人   |     | 特殊作業員                 |          |     |
| 運転手（特殊）                                      | 13.95% | 人   |     | 運転手（特殊）               |          |     |
| 土木一般世話役                                      | 8.98%  | 人   |     | 土木一般世話役               |          |     |
| 再生クラッシャーラン 4 0 mm以下                          | 16.17% | m 3 |     | 再生クラッシャーラン<br>R C－4 0 |          |     |



# 施 工 内 訳 表

頁0-0121

基礎碎石（グラウンドセル基礎）

12.5cmを超え17.5cm以下

機械構成比： 5.04% 労務構成比：

単粒度碎石 3 号

74.10% 材料構成比： 20.86%

市場単価構成比： 0.00%

施工 第0 -0018号表

1  
標準単価：

m2 当り

| 代 表 機 労 材 規 格           | 構成比   | 単 位 | 単 価 | 代 表 機 労 材 規 格(東京地区)   | 単価(東京地区) | 備 考 |
|-------------------------|-------|-----|-----|-----------------------|----------|-----|
| 軽油<br>小型ローリー パトロール給油    | 4.66% | L   |     | 軽油<br>パトロール給油         |          |     |
| 積算単価                    |       | 式   |     | 積算単価                  |          |     |
| *** 単位当り ***            |       |     |     |                       |          |     |
| 碎石の厚さ：12.5cmを超え17.5cm以下 |       |     |     | 碎石の種類：再生クラッシュラン RC-40 |          |     |
|                         |       |     |     |                       |          |     |
|                         |       |     |     |                       |          |     |

# 施 工 内 訳 表

頁0-0122

横矢板設置  
横矢板厚3 c m

施工 第0 -0019号表

10 m 2 当り

| 名 称 ・ 規 格 な ど                     | 数 量   | 単 位 | 単 価       | 金 額         | 備 考 |
|-----------------------------------|-------|-----|-----------|-------------|-----|
| 土木一般世話役                           | 0.400 | 人   |           |             |     |
| 普通作業員                             | 1.200 | 人   |           |             |     |
| 横矢板                               | 0.300 | m 3 |           |             |     |
| 諸雑費                               | 1     | 式   |           |             |     |
| *** 合 計 ***                       | 10    | m 2 |           |             |     |
| *** 単位当り ***                      | 1     | m 2 |           |             |     |
| 作業区分：設置<br>横矢板単価（円／m 3）A = 1 時入力： |       |     | 横矢板厚（c m） | A = 1 時入力：3 |     |
|                                   |       |     |           |             |     |
|                                   |       |     |           |             |     |
横矢板撤去

施 工 内 訳 表

施工 第0 -0020号表

頁0-0123

10 m2 当り

| 名 称 ・ 規 格 な ど | 数 量   | 単 位 | 単 価 | 金 額 | 備 考 |
|---------------|-------|-----|-----|-----|-----|
| 土木一般世話役       | 0.200 | 人   |     |     |     |
| 普通作業員         | 0.600 | 人   |     |     |     |
| 諸雑費           | 1     | 式   |     |     |     |
| *** 合 計 ***   | 10    | m2  |     |     |     |
| *** 単位当り ***  | 1     | m2  |     |     |     |
| 作業区分：撤去       |       |     |     |     |     |
|               |       |     |     |     |     |
|               |       |     |     |     |     |
施 工 内 訳 表

頁0-0124

掘削  
土砂

施工 第0 -0021号表

機械構成比： 0.00% 労務構成比： 100.00% 材料構成比： 0.00% 市場単価構成比： 0.00% 標準単価： 1 m3 当り

| 代 表 機 労 材 規 格              | 構成比     | 単 位 | 単 価 | 代 表 機 労 材 規 格(東京地区) | 単価(東京地区) | 備 考 |
|----------------------------|---------|-----|-----|---------------------|----------|-----|
| 普通作業員                      | 100.00% | 人   |     | 普通作業員               |          |     |
| 積算単価                       |         | 式   |     | 積算単価                |          |     |
| *** 単位当り ***               |         |     |     |                     |          |     |
| 土質：土砂<br>豪雪割増：豪雪割増 工種条件と同じ |         |     |     | 施工方法：現場制約あり         |          |     |
|                            |         |     |     |                     |          |     |
|                            |         |     |     |                     |          |     |

施 工 内 訳 表

人力運搬（積み込み～運搬～取卸し）

施工 第0 -0022号表

20m以下

1

m3 当り

機械構成比： 0.00% 労務構成比： 100.00% 材料構成比： 0.00% 市場単価構成比： 0.00% 標準単価：

| 代 表 機 労 材 規 格 | 構成比     | 単 位 | 単 価 | 代 表 機 労 材 規 格(東京地区) | 単価(東京地区) | 備 考 |
|---------------|---------|-----|-----|---------------------|----------|-----|
| 普通作業員         | 100.00% | 人   |     | 普通作業員               |          |     |
| 積算単価          |         | 式   |     | 積算単価                |          |     |
| *** 単位当り ***  |         |     |     |                     |          |     |
| 換算距離：20m以下    |         |     |     |                     |          |     |
|               |         |     |     |                     |          |     |
|               |         |     |     |                     |          |     |

基面整正

施 工 内 訳 表

施工 第0 -0023号表

機械構成比： 0.00% 労務構成比： 100.00% 材料構成比： 0.00% 市場単価構成比： 0.00% 標準単価： 1 m2 当り

| 代 表 機 労 材 規 格 | 構成比     | 単 位 | 単 価 | 代 表 機 労 材 規 格(東京地区) | 単価(東京地区) | 備 考 |
|---------------|---------|-----|-----|---------------------|----------|-----|
| 普通作業員         | 100.00% | 人   |     | 普通作業員               |          |     |
| 積算単価          |         | 式   |     | 積算単価                |          |     |
| *** 単位当り ***  |         |     |     |                     |          |     |
|               |         |     |     |                     |          |     |
|               |         |     |     |                     |          |     |
|               |         |     |     |                     |          |     |

施 工 内 訳 表

人力運搬（運搬～取卸し）  
20m以下

施工 第0 -0024号表

1 m3 当り

機械構成比： 0.00% 労務構成比： 100.00% 材料構成比： 0.00% 市場単価構成比： 0.00% 標準単価：

| 代 表 機 労 材 規 格 | 構成比     | 単 位 | 単 価 | 代 表 機 労 材 規 格(東京地区) | 単価(東京地区) | 備 考 |
|---------------|---------|-----|-----|---------------------|----------|-----|
| 普通作業員         | 100.00% | 人   |     | 普通作業員               |          |     |
| 積算単価          |         | 式   |     | 積算単価                |          |     |
| *** 単位当り ***  |         |     |     |                     |          |     |
| 換算距離：20m以下    |         |     |     |                     |          |     |
|               |         |     |     |                     |          |     |
|               |         |     |     |                     |          |     |

# 施 工 内 訳 表

頁0-0128

コンクリート打設工（張りコンクリート工）

施工 第0 -0025号表

防草コンクリート

人力打設

捨-8-25-BB

100

m2

当り

| 名 称 ・ 規 格 な ど                                                                                   | 数 量    | 単 位 | 単 価                                                                               | 金 額 | 備 考 |
|-------------------------------------------------------------------------------------------------|--------|-----|-----------------------------------------------------------------------------------|-----|-----|
| 土木一般世話役                                                                                         | 1.000  | 人   |                                                                                   |     |     |
| 普通作業員                                                                                           | 3.200  | 人   |                                                                                   |     |     |
| 生コンクリート<br>18-8-25 早強                                                                           | 12.100 | m3  |                                                                                   |     |     |
| 諸雑費                                                                                             | 3.000  | %   |                                                                                   |     |     |
| *** 合 計 ***                                                                                     | 100    | m2  |                                                                                   |     |     |
| *** 単位当り ***                                                                                    | 1      | m2  |                                                                                   |     |     |
| 対象構造物：防草コンクリート<br>生コンクリート規格：生コンクリート各種<br>生コンクリート夜間割増：夜間割増なし<br>目地材の有無：目地材あり<br>生コンクリート単価（円／m3）： |        |     | 施工区分：人力打設<br>生コンクリート小型車割増：小型車割増なし<br>生コンクリート設計量（m3／100m2）：10<br>豪雪割増：豪雪割増 工種条件と同じ |     |     |
|                                                                                                 |        |     |                                                                                   |     |     |
# 施 工 内 訳 表

頁0-0129

養生工（張りコンクリート工）  
防草コンクリート

施工 第0 -0026号表

100

m2 当り

| 名 称 ・ 規 格 な ど  | 数 量   | 単 位 | 単 価 | 金 額 | 備 考 |
|----------------|-------|-----|-----|-----|-----|
| 土木一般世話役        | 0.090 | 人   |     |     |     |
| 普通作業員          | 0.310 | 人   |     |     |     |
| 諸雑費            | 2.000 | %   |     |     |     |
| *** 合 計 ***    | 100   | m2  |     |     |     |
| *** 単位当り ***   | 1     | m2  |     |     |     |
| 対象構造物：防草コンクリート |       |     |     |     |     |
|                |       |     |     |     |     |
|                |       |     |     |     |     |
# 施 工 内 訳 表

頁0-0130

施工 第0 -0027号表

型枠  
一般型枠  
機械構成比：0.00%

小型構造物  
労務構成比：100.00%

材料構成比：0.00%

市場単価構成比：0.00%

標準単価：1  
m2 当り

| 代 表 機 労 材 規 格 | 構成比    | 単 位 | 単 価 | 代 表 機 労 材 規 格(東京地区) | 単価(東京地区) | 備 考 |
|---------------|--------|-----|-----|---------------------|----------|-----|
| 型わく工          | 44.28% | 人   |     | 型わく工                |          |     |
| 普通作業員         | 30.82% | 人   |     | 普通作業員               |          |     |
| 土木一般世話役       | 11.86% | 人   |     | 土木一般世話役             |          |     |
| 積算単価          |        | 式   |     | 積算単価                |          |     |
| *** 単位当り ***  |        |     |     |                     |          |     |
| 型枠の種類：一般型枠    |        |     |     | 構造物の種類：小型構造物        |          |     |

# 施 工 内 訳 表

コンクリート 小型構造物

一般養生 小型車割増なし

機械構成比： 0.00% 労務構成比：

夜間割増なし 豪雪割増 工種条件と同じ

46.18% 材料構成比： 53.82%

バックホ(クレーン機能付)打設

市場単価構成比： 0.00%

施工 第0 -0028号表

1  
標準単価：

m3 当り

| 代 表 機 労 材 規 格                     | 構成比    | 単 位 | 単 価 | 代 表 機 労 材 規 格(東京地区)           | 単価(東京地区) | 備 考 |
|-----------------------------------|--------|-----|-----|-------------------------------|----------|-----|
| 普通作業員                             | 28.56% | 人   |     | 普通作業員                         |          |     |
| 土木一般世話役                           | 8.40%  | 人   |     | 土木一般世話役                       |          |     |
| 特殊作業員                             | 7.04%  | 人   |     | 特殊作業員                         |          |     |
| 生コン 21-8-25(20)-BB<br>(W/C=60%以下) | 53.82% | m3  |     | 生コンクリート<br>24-12-25 高炉 W/C55% |          |     |
| 積算単価                              |        | 式   |     | 積算単価                          |          |     |
| *** 単位当り ***                      |        |     |     |                               |          |     |

## コンクリート 小型構造物

一般養生 小型車割増なし

夜間割増なし 豪雪割増 工種条件と同じ

バックホウ(クレーン機能付)打設

1

m 3 当り

機械構成比： 0.00%

**勞務構成比：**

46.18%

材料構成比： 53.82%

市場単価構成比： 0.00%

標準単価：

[illegible]

# 施 工 内 訳 表

頁0-0133

掘削

土砂 小規模(標準以外)

機械構成比： 20.13% 労務構成比：

小規模(標準以外)

71.97% 材料構成比： 7.90%

市場単価構成比： 0.00%

施工 第0 -0029号表

1  
標準単価：

m3 当り

| 代 表 機 労 材 規 格                            | 構成比    | 単 位 | 単 価 | 代 表 機 労 材 規 格(東京地区)                 | 単価(東京地区) | 備 考 |
|------------------------------------------|--------|-----|-----|-------------------------------------|----------|-----|
| 小型バックホウ（クローラ型） [標準型]<br>排ガス2次 山積0. 1 3m3 | 20.13% | 供用日 |     | 小型バックホウ（クローラ型） [標準型]<br>排ガス2次       |          |     |
| 運転手（特殊）                                  | 71.97% | 人   |     | 運転手（特殊）                             |          |     |
| 軽油<br>小型ローリー パトロール給油                     | 7.90%  | L   |     | 軽油<br>パトロール給油                       |          |     |
| 積算単価                                     |        | 式   |     | 積算単価                                |          |     |
| *** 単位当り ***                             |        |     |     |                                     |          |     |
| 土質：土砂<br>施工数量：小規模(標準以外)                  |        |     |     | 施工方法：上記以外(小規模)<br>豪雪割増：豪雪割増 工種条件と同じ |          |     |

# 施 工 内 訳 表

頁0-0134

床掘り  
土砂

施工 第0 -0030号表

機械構成比： 22.47% 労務構成比： 53.87% 材料構成比： 23.66% 市場単価構成比： 0.00% 標準単価： 1 m3 当り

| 代 表 機 労 材 規 格                              | 構成比    | 単 位 | 単 価 | 代 表 機 労 材 規 格(東京地区)   | 単価(東京地区) | 備 考 |
|--------------------------------------------|--------|-----|-----|-----------------------|----------|-----|
| バックホウ [クローラ型] 賃料<br>～排ガス2014 山積0.8m3       | 22.47% | 日   |     | バックホウ [クローラ型] 賃料      |          |     |
| 運転手 (特殊)                                   | 53.87% | 人   |     | 運転手 (特殊)              |          |     |
| 軽油<br>小型ローリー パトロール給油                       | 23.66% | L   |     | 軽油<br>パトロール給油         |          |     |
| 積算単価                                       |        | 式   |     | 積算単価                  |          |     |
| *** 単位当り ***                               |        |     |     |                       |          |     |
| 土質：土砂<br>土留方式の種類：土留なし<br>豪雪割増：豪雪割増 工種条件と同じ |        |     |     | 施工方法：標準<br>障害の有無：障害なし |          |     |

# 施 工 内 訳 表

頁0-0135

埋戻し  
最大埋戻幅1m未満

施工 第0 -0031号表

1 m3 当り

| 機械構成比：8.95%                         |  | 労務構成比：87.50% |     | 材料構成比：3.55% |  | 市場単価構成比：0.00%              |  | 標準単価：     |     |
|-------------------------------------|--|--------------|-----|-------------|--|----------------------------|--|-----------|-----|
| 代 表 機 労 材 規 格                       |  | 構 成 比        | 単 位 | 単 価         |  | 代 表 機 労 材 規 格(東京地区)        |  | 単 価(東京地区) | 備 考 |
| バックホウ（クローラ型）<br>超低・排ガス2014 山積0.45m3 |  | 8.37%        | 供用日 |             |  | バックホウ（クローラ型）<br>超低・排ガス2014 |  |           |     |
| タンパ（ランマ）賃料<br>質量60～80kg             |  | 0.58%        | 日   |             |  | タンパ（ランマ）賃料                 |  |           |     |
| 普通作業員                               |  | 53.26%       | 人   |             |  | 普通作業員                      |  |           |     |
| 特殊作業員                               |  | 25.42%       | 人   |             |  | 特殊作業員                      |  |           |     |
| 運転手（特殊）                             |  | 8.82%        | 人   |             |  | 運転手（特殊）                    |  |           |     |
| 軽油<br>小型ローリー パトロール給油                |  | 2.72%        | L   |             |  | 軽油<br>パトロール給油              |  |           |     |

# 施 工 内 訳 表

頁0-0136

埋戻し  
最大埋戻幅1m未満

施工 第0 -0031号表

1 m3 当り

| 機械構成比： 8.95% 労務構成比： 87.50% 材料構成比： 3.55% 市場単価構成比： 0.00% |       |     |     | 標準単価： 1             |          |     |
|--------------------------------------------------------|-------|-----|-----|---------------------|----------|-----|
| 代 表 機 労 材 規 格                                          | 構成比   | 単 位 | 単 価 | 代 表 機 労 材 規 格(東京地区) | 単価(東京地区) | 備 考 |
| ガソリン<br>レギュラー スタンド                                     | 0.83% | L   |     | ガソリン<br>レギュラー スタンド  |          |     |
| 積算単価                                                   |       | 式   |     | 積算単価                |          |     |
| *** 単位当り ***                                           |       |     |     |                     |          |     |
| 施工方法：最大埋戻幅1m未満                                         |       |     |     | 豪雪割増：豪雪割増 工種条件と同じ   |          |     |
|                                                        |       |     |     |                     |          |     |
|                                                        |       |     |     |                     |          |     |



# 施 工 内 訳 表

頁0-0137

路体（築堤）盛土

施工 第0 -0032号表

2.5m未満

1

m3 当り

機械構成比： 0.66%

労務構成比： 99.11%

材料構成比： 0.23%

市場単価構成比： 0.00%

標準単価：

| 代 表 機 労 材 規 格                       | 構成比    | 単 位 | 単 価 | 代 表 機 労 材 規 格(東京地区) | 単価(東京地区) | 備 考 |
|-------------------------------------|--------|-----|-----|---------------------|----------|-----|
| 振動ローラ [ハンドガイド式] 賃料<br>質量0. 8～1. 1 t | 0.66%  | 日   |     | 振動ローラ [ハンドガイド式] 賃料  |          |     |
| 普通作業員                               | 90.70% | 人   |     | 普通作業員               |          |     |
| 特殊作業員                               | 8.41%  | 人   |     | 特殊作業員               |          |     |
| 軽油<br>小型ローリー パトロール給油                | 0.23%  | L   |     | 軽油<br>パトロール給油       |          |     |
| 積算単価                                |        | 式   |     | 積算単価                |          |     |
| *** 単位当り ***                        |        |     |     |                     |          |     |

# 施工内訳表

頁0-0138

路体（築堤）盛土

2.5m未満

機械構成比： 0.66%

勞務構成比： 99.11%

材料構成比： 0.23%

市場単価構成比： 0.00%

1  
標準単価：

m 3 当り

施工 第0 -0032号表

[illegible]

# 施 工 内 訳 表

頁0-0139

法面整形  
盛土部

施工 第0 -0033号表

機械構成比： 11.64% 労務構成比： 76.42% 材料構成比： 11.94% 市場単価構成比： 0.00% 標準単価： 1 m2 当り

| 代 表 機 労 材 規 格                        | 構成比    | 単 位 | 単 価 | 代 表 機 労 材 規 格(東京地区) | 単価(東京地区) | 備 考 |
|--------------------------------------|--------|-----|-----|---------------------|----------|-----|
| バックホウ [クローラ型] 賃料<br>～排ガス2014 山積0.8m3 | 11.64% | 日   |     | バックホウ [クローラ型] 賃料    |          |     |
| 普通作業員                                | 31.34% | 人   |     | 普通作業員               |          |     |
| 運転手 (特殊)                             | 28.10% | 人   |     | 運転手 (特殊)            |          |     |
| 土木一般世話役                              | 16.98% | 人   |     | 土木一般世話役             |          |     |
| 軽油<br>小型ローリー パトロール給油                 | 11.94% | L   |     | 軽油<br>パトロール給油       |          |     |
| 積算単価                                 |        | 式   |     | 積算単価                |          |     |

# 施 工 内 訳 表

頁0-0140

法面整形

盛土部

機械構成比：

11.64%

労務構成比：

法面締固めあり

76.42%

材料構成比：

11.94%

市場単価構成比：

施工 第0 -0033号表

標準単価：

1 m2 当り

| 代 表 機 労 材 規 格                                   | 構成比 | 単 位 | 単 価 | 代 表 機 労 材 規 格(東京地区)                   | 単価(東京地区) | 備 考 |
|-------------------------------------------------|-----|-----|-----|---------------------------------------|----------|-----|
| *** 単位当り ***                                    |     |     |     |                                       |          |     |
| 整形箇所：盛土部<br>現場制約の有無：現場制約なし<br>豪雪割増：豪雪割増 工種条件と同じ |     |     |     | 法面締固めの有無：法面締固めあり<br>土質：は質土、砂及び砂質土、粘性土 |          |     |
|                                                 |     |     |     |                                       |          |     |
|                                                 |     |     |     |                                       |          |     |
# 施 工 内 訳 表

頁0-0141

土砂等運搬

施工 第0 -0034号表

標準 DID区間なし 4.0km以下

バックホ 山積0.8m3(平積0.6m3)

1 m3 当り

機械構成比： 44.67%

労務構成比： 40.44%

材料構成比： 14.89%

市場単価構成比： 0.00%

標準単価：

| 代 表 機 労 材 規 格                                   | 構成比    | 単 位 | 単 価 | 代 表 機 労 材 規 格(東京地区)                                                    | 単価(東京地区) | 備 考 |
|-------------------------------------------------|--------|-----|-----|------------------------------------------------------------------------|----------|-----|
| ダンプトラック [オンロード・ディーゼル]<br>10 t 積級                | 44.67% | 供用日 |     | ダンプトラック [オンロード・ディーゼル]                                                  |          |     |
| 運転手 (一般)                                        | 40.44% | 人   |     | 運転手 (一般)                                                               |          |     |
| 軽油<br>小型ローリー パトロール給油                            | 14.89% | L   |     | 軽油<br>パトロール給油                                                          |          |     |
| 積算単価                                            |        | 式   |     | 積算単価                                                                   |          |     |
| *** 単位当り ***                                    |        |     |     |                                                                        |          |     |
| 土砂等発生現場：標準<br>土質：土砂(岩塊・玉石混り土含む)<br>運搬距離：4.0km以下 |        |     |     | 積込機種・規格：バックホ 山積0.8m3(平積0.6m3)<br>DID区間の有無：DID区間なし<br>豪雪割増：豪雪割増 工種条件と同じ |          |     |

**機械構成比：**

0.00%

**勞務構成比：**

0.00%

**材料構成比：**

0.00%

市場単価構成比：

0.00%

標準単価：

m3 当り

施工 第0 -0035号表

頁0-0142

[illegible]

# 施 工 内 訳 表

頁0-0143

舗装版切断  
アスファルト舗装版

施工 第0 -0036号表

機械構成比： 15.05% 労務構成比： 15cm以下 58.43%

材料構成比： 26.52%

市場単価構成比： 0.00%

1 m 当り  
標準単価：

| 代 表 機 労 材 規 格                                 | 構成比    | 単 位 | 単 価 | 代 表 機 労 材 規 格(東京地区)               | 単価(東京地区) | 備 考 |
|-----------------------------------------------|--------|-----|-----|-----------------------------------|----------|-----|
| コンクリートカッタ [バキューム式・湿式]<br>超低騒音 切削深20cm級 B径56cm | 10.24% | 供用日 |     | コンクリートカッタ [バキューム式・湿式]<br>超低騒音     |          |     |
| 特殊作業員                                         | 19.96% | 人   |     | 特殊作業員                             |          |     |
| 土木一般世話役                                       | 10.88% | 人   |     | 土木一般世話役                           |          |     |
| 普通作業員                                         | 8.92%  | 人   |     | 普通作業員                             |          |     |
| ブレード (コンクリートカッタ)<br>径18インチ (45cm)             | 22.39% | 枚   |     | ブレード (コンクリートカッタ)<br>径18インチ (45cm) |          |     |
| ガソリン<br>レギュラー スタンド                            | 2.81%  | L   |     | ガソリン<br>レギュラー スタンド                |          |     |

# 施 工 内 訳 表

頁0-0144

舗装版切断

ｱｽﾌｧﾙﾄ舗装版

機械構成比：

15.05%

労務構成比：

15cm以下

58.43%

材料構成比：

26.52%

市場単価構成比：

0.00%

施工 第0 -0036号表

標準単価：

1 m 当り

| 代 表 機 労 材 規 格                        | 構成比 | 単 位 | 単 価 | 代 表 機 労 材 規 格(東京地区) | 単価(東京地区) | 備 考 |
|--------------------------------------|-----|-----|-----|---------------------|----------|-----|
| 積算単価                                 |     | 式   |     | 積算単価                |          |     |
| *** 単位当り ***                         |     |     |     |                     |          |     |
| 舗装版種別：ｱｽﾌｧﾙﾄ舗装版<br>豪雪割増：豪雪割増 工種条件と同じ |     |     |     | ｱｽﾌｧﾙﾄ舗装版厚：15cm以下   |          |     |
|                                      |     |     |     |                     |          |     |
|                                      |     |     |     |                     |          |     |
|                                      |     |     |     |                     |          |     |
|                                      |     |     |     |                     |          |     |



# 施 工 内 訳 表

頁0-0145

舗装版破碎  
アスファルト舗装版  
機械構成比：

12.85%

労務構成比：

障害等なし

81.24%

材料構成比：

5.91%

市場単価構成比：

施工 第0 -0037号表

0.00%

1  
標準単価：

m2 当り

| 代 表 機 労 材 規 格                                    | 構成比    | 単 位 | 単 価 | 代 表 機 労 材 規 格(東京地区)    | 単価(東京地区) | 備 考 |
|--------------------------------------------------|--------|-----|-----|------------------------|----------|-----|
| バックホウ [クローラ・後方超小旋回] 賃料<br>～超低・～排ガス3次 山積0. 4 5 m3 | 12.85% | 日   |     | バックホウ [クローラ・後方超小旋回] 賃料 |          |     |
| 土木一般世話役                                          | 29.54% | 人   |     | 土木一般世話役                |          |     |
| 運転手 (特殊)                                         | 27.52% | 人   |     | 運転手 (特殊)               |          |     |
| 普通作業員                                            | 24.18% | 人   |     | 普通作業員                  |          |     |
| 軽油<br>小型ローリー パトロール給油                             | 5.91%  | L   |     | 軽油<br>パトロール給油          |          |     |
| 積算単価                                             |        | 式   |     | 積算単価                   |          |     |

# 施 工 内 訳 表

頁0-0146

舗装版破碎

アスファルト舗装版

機械構成比：

12.85%

労務構成比：

障害等なし

81.24%

材料構成比：

5.91%

市場単価構成比：

0.00%

施工 第0 -0037号表

標準単価：

1

m2 当り

| 代 表 機 労 材 規 格                                        | 構成比 | 単 位 | 単 価 | 代 表 機 労 材 規 格(東京地区)                              | 単価(東京地区) | 備 考 |
|------------------------------------------------------|-----|-----|-----|--------------------------------------------------|----------|-----|
| *** 単位当り ***                                         |     |     |     |                                                  |          |     |
| 舗装版種別：アスファルト舗装版<br>騒音振動対策：騒音振動対策不要<br>積込作業の有無：積込作業あり |     |     |     | 障害等の有無：障害等なし<br>舗装版厚：15cm以下<br>豪雪割増：豪雪割増 工種条件と同じ |          |     |
|                                                      |     |     |     |                                                  |          |     |
|                                                      |     |     |     |                                                  |          |     |
# 施工内訳表

頁0-0147

構造物とりこわし  
無筋構造物 機械施工

## 低騒音・低振動対策 不要

施工 第0 -0038号表

**1 m3 当り**

[illegible]

安 曇 野 市

# 施工内訳表

頁0-0148

## ガードレール撤去工

G r-A, B, C-4 E 土中建込

施工 第0 -0039号表

**1 m 当り**

[illegible]

安曇野市

# 施 工 内 訳 表

頁0-0149

殻運搬

施工 第0 -0040号表

舗装版破碎 DID区間なし 7.0km以下

機械積込(小規模土工)

1

m3 当り

機械構成比： 20.25% 労務構成比：

71.03%

材料構成比：

8.72%

市場単価構成比：

0.00%

標準単価：

| 代 表 機 労 材 規 格                                        | 構成比    | 単 位 | 単 価 | 代 表 機 労 材 規 格(東京地区)                | 単価(東京地区) | 備 考 |
|------------------------------------------------------|--------|-----|-----|------------------------------------|----------|-----|
| ダンプトラック [オンロード・ディーゼル]<br>2 t 積級                      | 20.25% | 供用日 |     | ダンプトラック [オンロード・ディーゼル]              |          |     |
| 運転手 (一般)                                             | 71.03% | 人   |     | 運転手 (一般)                           |          |     |
| 軽油<br>小型ローリー パトロール給油                                 | 8.72%  | L   |     | 軽油<br>パトロール給油                      |          |     |
| 積算単価                                                 |        | 式   |     | 積算単価                               |          |     |
| *** 単位当り ***                                         |        |     |     |                                    |          |     |
| 殻発生作業：舗装版破碎<br>DID区間の有無：DID区間なし<br>豪雪割増：豪雪割増 工種条件と同じ |        |     |     | 積込工法区分：機械積込(小規模土工)<br>運搬距離：7.0km以下 |          |     |

# 施 工 内 訳 表

頁0-0150

殻運搬

施工 第0 -0041号表

コンクリート(無筋)構造物とりこわし

機械積込 DID区間なし 5.7km以下

1 m3 当り

機械構成比： 40.77% 労務構成比：

44.82% 材料構成比： 14.41%

市場単価構成比： 0.00%

標準単価：

| 代 表 機 労 材 規 格                                                     | 構成比    | 単 位 | 単 価 | 代 表 機 労 材 規 格(東京地区)         | 単価(東京地区) | 備 考 |
|-------------------------------------------------------------------|--------|-----|-----|-----------------------------|----------|-----|
| ダンプトラック [オンロード・ディーゼル]<br>10 t 積級                                  | 40.77% | 供用日 |     | ダンプトラック [オンロード・ディーゼル]       |          |     |
| 運転手 (一般)                                                          | 44.82% | 人   |     | 運転手 (一般)                    |          |     |
| 軽油<br>小型ローリー パトロール給油                                              | 14.41% | L   |     | 軽油<br>パトロール給油               |          |     |
| 積算単価                                                              |        | 式   |     | 積算単価                        |          |     |
| *** 単位当り ***                                                      |        |     |     |                             |          |     |
| 殻発生作業：コンクリート(無筋)構造物とりこわし<br>DID区間の有無：DID区間なし<br>豪雪割増：豪雪割増 工種条件と同じ |        |     |     | 積込工法区分：機械積込<br>運搬距離：5.7km以下 |          |     |

処分費（As掘削廃材）

施 工 内 訳 表

施工 第0 -0042号表

100 t 当り

| 名 称 ・ 規 格 な ど | 数 量     | 単 位 | 単 価 | 金 額 | 備 考 |
|---------------|---------|-----|-----|-----|-----|
| 処分費           | 100.000 | t   |     |     |     |
| *** 合 計 ***   | 100     | t   |     |     |     |
| *** 単位当り ***  | 1       | t   |     |     |     |
| 処分費（円／t）：     |         |     |     |     |     |
|               |         |     |     |     |     |
|               |         |     |     |     |     |
処分費（無筋コンクリート）

施 工 内 訳 表

施工 第0 -0043号表

100 t 当り

| 名 称 ・ 規 格 な ど | 数 量     | 単 位 | 単 価 | 金 額 | 備 考 |
|---------------|---------|-----|-----|-----|-----|
| 処分費           | 100.000 | t   |     |     |     |
| *** 合 計 ***   | 100     | t   |     |     |     |
| *** 単位当り ***  | 1       | t   |     |     |     |
| 処分費（円／t）：     |         |     |     |     |     |
|               |         |     |     |     |     |
|               |         |     |     |     |     |
処分費（二次製品）

施 工 内 訳 表

施工 第0 -0044号表

| 名 称 ・ 規 格 な ど | 数 量     | 単 位 | 単 価 | 金 額 | 備 考 |
|---------------|---------|-----|-----|-----|-----|
| 処分費           | 100.000 | t   |     |     |     |
| *** 合 計 ***   | 100     | t   |     |     |     |
| *** 単位当り ***  | 1       | t   |     |     |     |
| 処分費（円／t）：     |         |     |     |     |     |
|               |         |     |     |     |     |
|               |         |     |     |     |     |
# 施 工 内 訳 表

頁0-0154

大型水路据付 1種（標準品）

施工 第0 -0045号表

W1500×H1300×L2000

敷モルタル・モルタル目地施工

10

m 当り

| 名 称 ・ 規 格 な ど                                   | 数 量  | 単 位 | 単 価 | 金 額 | 備 考          |
|-------------------------------------------------|------|-----|-----|-----|--------------|
| 大型水路 1種（標準品）<br>W1500×H1300×L2000               | 5    | 本   |     |     |              |
| 土木一般世話役                                         | 0.38 | 人   |     |     |              |
| 特殊作業員                                           | 0.38 | 人   |     |     |              |
| 普通作業員                                           | 1.35 | 人   |     |     |              |
| ラフテレーンクレーン〔油圧伸縮ジブ〕賃料<br>～低騒～排ガス3次 25t吊(燃料油脂費含む) | 0.38 | 日   |     |     |              |
| 接合材料費（モルタル目地）                                   | 1    | %   |     |     | 労務費          |
| 敷モルタル材料費（労務費分）                                  | 2    | %   |     |     | 労務費、水路材料費    |
| ウィープホール・フィルター取付加工<br>φ50mm、フィルター取付あり            | 20   | 箇所  |     |     | 施工 第0-0046号表 |
| サイドドレーン<br>B300×H300                            | 20   | m   |     |     | 施工 第0-0047号表 |
| *** 合 計 ***                                     | 10   | m   |     |     |              |
| *** 単位当り ***                                    | 1    | m   |     |     |              |
|                                                 |      |     |     |     |              |

# 施 工 内 訳 表

頁0-0155

ウィープホール・フィルター取付加工  
φ50mm、フィルター取付あり

施工 第0 -0046号表

10

箇所 当り  
考

| 名 称 ・ 規 格 な ど       | 数 量  | 単 位 | 単 価 | 金 額 | 備 考 |
|---------------------|------|-----|-----|-----|-----|
| ウィープホール<br>φ50×150  | 10   | 個   |     |     |     |
| 土木一般世話役             | 0.07 | 人   |     |     |     |
| 普通作業員               | 0.68 | 人   |     |     |     |
| 諸雑費                 | 6    | %   |     |     |     |
| ウィープホールフィルター<br>φ50 | 10   | 個   |     |     |     |
| 普通作業員               | 0.04 | 人   |     |     |     |
| *** 合 計 ***         | 10   | 箇所  |     |     |     |
| *** 単位当り ***        | 1    | 箇所  |     |     |     |
|                     |      |     |     |     |     |
|                     |      |     |     |     |     |
|                     |      |     |     |     |     |
|                     |      |     |     |     |     |

サイドドレーン  
B300×H300

# 施 工 内 訳 表

施工 第0 -0047号表

頁0-0156

10 m 当り

| 名 称 ・ 規 格 な ど       | 数 量  | 単 位            | 単 価 | 金 額 | 備 考          |
|---------------------|------|----------------|-----|-----|--------------|
| 単粒碎石3号<br>40mm～30mm | 1.13 | m <sup>3</sup> |     |     |              |
| 吸出し防止材設置            | 9    | m <sup>2</sup> |     |     | 施工 第0-0048号表 |
| 土木一般世話役             | 0.06 | 人              |     |     |              |
| 普通作業員               | 0.44 | 人              |     |     |              |
| 諸雑費                 | 8    | %              |     |     |              |
| *** 合 計 ***         | 10   | m              |     |     |              |
| *** 単位当り ***        | 1    | m              |     |     |              |
|                     |      |                |     |     |              |
|                     |      |                |     |     |              |
吸出し防止材設置

施 工 内 訳 表

施工 第0 -0048号表

機械構成比： 0.00% 労務構成比： 22.12% 材料構成比： 77.88% 市場単価構成比： 0.00% 標準単価： 1 m<sup>2</sup> 当り

| 代 表 機 労 材 規 格                | 構成比    | 単 位            | 単 価 | 代 表 機 労 材 規 格(東京地区)                  | 単価(東京地区) | 備 考 |
|------------------------------|--------|----------------|-----|--------------------------------------|----------|-----|
| 普通作業員                        | 18.80% | 人              |     | 普通作業員                                |          |     |
| 土木一般世話役                      | 3.32%  | 人              |     | 土木一般世話役                              |          |     |
| 吸出し防止材<br>不織布（短繊維化繊系）、t=10mm | 77.88% | m <sup>2</sup> |     | 吸出し防止材<br>合繊不織布 t = 1 0 mm 9. 8 KN／m |          |     |
| 積算単価                         |        | 式              |     | 積算単価                                 |          |     |
| *** 単位当り ***                 |        |                |     |                                      |          |     |
|                              |        |                |     |                                      |          |     |

# 施 工 内 訳 表

大型水路据付 1種（短尺品1）

施工 第0 -0049号表

W1500×H1300×L919

敷モルタル・モルタル目地施工

10

m

当り

| 名 称 ・ 規 格 な ど                                   | 数 量  | 単 位 | 単 価 | 金 額 | 備 考          |
|-------------------------------------------------|------|-----|-----|-----|--------------|
| 大型水路 1種（短尺品1）<br>W1500×H1300×L919               | 10.9 | 本   |     |     |              |
| 土木一般世話役                                         | 0.38 | 人   |     |     |              |
| 特殊作業員                                           | 0.38 | 人   |     |     |              |
| 普通作業員                                           | 1.35 | 人   |     |     |              |
| ラフテレーンクレーン〔油圧伸縮ジブ〕賃料<br>～低騒～排ガス3次 25t吊(燃料油脂費含む) | 0.38 | 日   |     |     |              |
| 接合材料費（モルタル目地）                                   | 1    | %   |     |     | 労務費          |
| 敷モルタル材料費（労務費分）                                  | 2    | %   |     |     | 労務費、水路材料費    |
| ウィープホール・フィルター取付加工<br>φ50mm、フィルター取付あり            | 20   | 箇所  |     |     | 施工 第0-0046号表 |
| サイドドレーン<br>B300×H300                            | 20   | m   |     |     | 施工 第0-0047号表 |
| *** 合 計 ***                                     | 10   | m   |     |     |              |
| *** 単位当り ***                                    | 1    | m   |     |     |              |
|                                                 |      |     |     |     |              |

# 施 工 内 訳 表

頁0-0159

大型水路据付 1種（短尺品2）

施工 第0 -0050号表

W1500×H1300×L1000

敷モルタル・モルタル目地施工

10

m 当り

| 名 称 ・ 規 格 な ど                                   | 数 量  | 単 位 | 単 価 | 金 額 | 備 考          |
|-------------------------------------------------|------|-----|-----|-----|--------------|
| 大型水路 1種（短尺品2）<br>W1500×H1300×L1000              | 10.0 | 本   |     |     |              |
| 土木一般世話役                                         | 0.38 | 人   |     |     |              |
| 特殊作業員                                           | 0.38 | 人   |     |     |              |
| 普通作業員                                           | 1.35 | 人   |     |     |              |
| ラフテレーンクレーン〔油圧伸縮ジブ〕賃料<br>～低騒～排ガス3次 25t吊(燃料油脂費含む) | 0.38 | 日   |     |     |              |
| 接合材料費（モルタル目地）                                   | 1    | %   |     |     | 労務費          |
| 敷モルタル材料費（労務費分）                                  | 2    | %   |     |     | 労務費、水路材料費    |
| ウィープホール・フィルター取付加工<br>φ50mm、フィルター取付あり            | 20   | 箇所  |     |     | 施工 第0-0046号表 |
| サイドドレーン<br>B300×H300                            | 20   | m   |     |     | 施工 第0-0047号表 |
| *** 合 計 ***                                     | 10   | m   |     |     |              |
| *** 単位当り ***                                    | 1    | m   |     |     |              |
|                                                 |      |     |     |     |              |

# 施 工 内 訳 表

大型水路据付 1種（斜切品1）

施工 第0 -0051号表

W1500×H1300×L1349/1272

敷モルタル・モルタル目地施工

10

m

当り

| 名 称 ・ 規 格 な ど                                   | 数 量  | 単 位 | 単 価 | 金 額 | 備 考          |
|-------------------------------------------------|------|-----|-----|-----|--------------|
| 大型水路 1種（斜切品1）<br>W1500×H1300×L1349/1272         | 7.6  | 本   |     |     |              |
| 土木一般世話役                                         | 0.38 | 人   |     |     |              |
| 特殊作業員                                           | 0.38 | 人   |     |     |              |
| 普通作業員                                           | 1.35 | 人   |     |     |              |
| ラフテレーンクレーン〔油圧伸縮ジブ〕賃料<br>～低騒～排ガス3次 25t吊(燃料油脂費含む) | 0.38 | 日   |     |     |              |
| 接合材料費（モルタル目地）                                   | 1    | %   |     |     | 労務費          |
| 敷モルタル材料費（労務費分）                                  | 2    | %   |     |     | 労務費、水路材料費    |
| ウィープホール・フィルター取付加工<br>φ50mm、フィルター取付あり            | 20   | 箇所  |     |     | 施工 第0-0046号表 |
| サイドドレーン<br>B300×H300                            | 20   | m   |     |     | 施工 第0-0047号表 |
| *** 合 計 ***                                     | 10   | m   |     |     |              |
| *** 単位当り ***                                    | 1    | m   |     |     |              |
|                                                 |      |     |     |     |              |



# 施 工 内 訳 表

頁0-0161

大型水路据付 1種（斜切品2）

施工 第0 -0052号表

W1500×H1300×L1000/885

敷モルタル・モルタル目地施工

10

m 当り

| 名 称 ・ 規 格 な ど                                   | 数 量  | 単 位 | 単 価 | 金 額 | 備 考          |
|-------------------------------------------------|------|-----|-----|-----|--------------|
| 大型水路 1種（斜切品2）<br>W1500×H1300×L1000/885          | 10.6 | 本   |     |     |              |
| 土木一般世話役                                         | 0.38 | 人   |     |     |              |
| 特殊作業員                                           | 0.38 | 人   |     |     |              |
| 普通作業員                                           | 1.35 | 人   |     |     |              |
| ラフテレーンクレーン〔油圧伸縮ジブ〕賃料<br>～低騒～排ガス3次 25t吊(燃料油脂費含む) | 0.38 | 日   |     |     |              |
| 接合材料費（モルタル目地）                                   | 1    | %   |     |     | 労務費          |
| 敷モルタル材料費（労務費分）                                  | 2    | %   |     |     | 労務費、水路材料費    |
| ウィープホール・フィルター取付加工<br>φ50mm、フィルター取付あり            | 20   | 箇所  |     |     | 施工 第0-0046号表 |
| サイドドレーン<br>B300×H300                            | 20   | m   |     |     | 施工 第0-0047号表 |
| *** 合 計 ***                                     | 10   | m   |     |     |              |
| *** 単位当り ***                                    | 1    | m   |     |     |              |
|                                                 |      |     |     |     |              |

# 施 工 内 訳 表

頁0-0162

大型水路据付 1種（斜切品12）

施工 第0 -0053号表

W1500×H1300×L1521/1387

敷モルタル・モルタル目地施工

10

m 当り

| 名 称 ・ 規 格 な ど                                   | 数 量  | 単 位 | 単 価 | 金 額 | 備 考          |
|-------------------------------------------------|------|-----|-----|-----|--------------|
| 大型水路 1種（斜切品12）<br>W1500×H1300×L1521/1387        | 6.9  | 本   |     |     |              |
| 土木一般世話役                                         | 0.38 | 人   |     |     |              |
| 特殊作業員                                           | 0.38 | 人   |     |     |              |
| 普通作業員                                           | 1.35 | 人   |     |     |              |
| ラフテレーンクレーン〔油圧伸縮ジブ〕賃料<br>～低騒～排ガス3次 25t吊(燃料油脂費含む) | 0.38 | 日   |     |     |              |
| 接合材料費（モルタル目地）                                   | 1    | %   |     |     | 労務費          |
| 敷モルタル材料費（労務費分）                                  | 2    | %   |     |     | 労務費、水路材料費    |
| ウィープホール・フィルター取付加工<br>φ50mm、フィルター取付あり            | 20   | 箇所  |     |     | 施工 第0-0046号表 |
| サイドドレーン<br>B300×H300                            | 20   | m   |     |     | 施工 第0-0047号表 |
| *** 合 計 ***                                     | 10   | m   |     |     |              |
| *** 単位当り ***                                    | 1    | m   |     |     |              |
|                                                 |      |     |     |     |              |

# 施 工 内 訳 表

大型水路据付 3種（標準品）

施工 第0 -0054号表

W1500×H1300×L2000

敷モルタル・モルタル目地施工

10

m

当り

| 名 称 ・ 規 格 な ど                                   | 数 量  | 単 位 | 単 価 | 金 額 | 備 考          |
|-------------------------------------------------|------|-----|-----|-----|--------------|
| 大型水路 3種（標準品）<br>W1500×H1300×L2000               | 5    | 本   |     |     |              |
| 土木一般世話役                                         | 0.38 | 人   |     |     |              |
| 特殊作業員                                           | 0.38 | 人   |     |     |              |
| 普通作業員                                           | 1.35 | 人   |     |     |              |
| ラフテレーンクレーン〔油圧伸縮ジブ〕賃料<br>～低騒～排ガス3次 25t吊(燃料油脂費含む) | 0.38 | 日   |     |     |              |
| 接合材料費（モルタル目地）                                   | 1    | %   |     |     | 労務費          |
| 敷モルタル材料費（労務費分）                                  | 2    | %   |     |     | 労務費、水路材料費    |
| ウィープホール・フィルター取付加工<br>φ50mm、フィルター取付あり            | 20   | 箇所  |     |     | 施工 第0-0046号表 |
| サイドドレーン<br>B300×H300                            | 20   | m   |     |     | 施工 第0-0047号表 |
| *** 合 計 ***                                     | 10   | m   |     |     |              |
| *** 単位当り ***                                    | 1    | m   |     |     |              |
|                                                 |      |     |     |     |              |

# 施 工 内 訳 表

頁0-0164

大型水路据付 3種（短尺品10）

施工 第0 -0055号表

W1500×H1300×L1000

敷モルタル・モルタル目地施工

10

m 当り

| 名 称 ・ 規 格 な ど                                   | 数 量  | 単 位 | 単 価 | 金 額 | 備 考          |
|-------------------------------------------------|------|-----|-----|-----|--------------|
| 大型水路 3種（短尺品10）<br>W1500×H1300×L1000             | 10.0 | 本   |     |     |              |
| 土木一般世話役                                         | 0.38 | 人   |     |     |              |
| 特殊作業員                                           | 0.38 | 人   |     |     |              |
| 普通作業員                                           | 1.35 | 人   |     |     |              |
| ラフテレーンクレーン〔油圧伸縮ジブ〕賃料<br>～低騒～排ガス3次 25t吊(燃料油脂費含む) | 0.38 | 日   |     |     |              |
| 接合材料費（モルタル目地）                                   | 1    | %   |     |     | 労務費          |
| 敷モルタル材料費（労務費分）                                  | 2    | %   |     |     | 労務費、水路材料費    |
| ウィープホール・フィルター取付加工<br>φ50mm、フィルター取付あり            | 20   | 箇所  |     |     | 施工 第0-0046号表 |
| サイドドレーン<br>B300×H300                            | 20   | m   |     |     | 施工 第0-0047号表 |
| *** 合 計 ***                                     | 10   | m   |     |     |              |
| *** 単位当り ***                                    | 1    | m   |     |     |              |
|                                                 |      |     |     |     |              |

# 施 工 内 訳 表

頁0-0165

大型水路据付 3種（斜切品20）

施工 第0 -0056号表

W1500×H1300×L1194/1089

敷モルタル・モルタル目地施工

10

m 当り

| 名 称 ・ 規 格 な ど                                   | 数 量  | 単 位 | 単 価 | 金 額 | 備 考          |
|-------------------------------------------------|------|-----|-----|-----|--------------|
| 大型水路 3種（斜切品20）<br>W1500×H1300×L1194/1089        | 8.8  | 本   |     |     |              |
| 土木一般世話役                                         | 0.38 | 人   |     |     |              |
| 特殊作業員                                           | 0.38 | 人   |     |     |              |
| 普通作業員                                           | 1.35 | 人   |     |     |              |
| ラフテレーンクレーン〔油圧伸縮ジブ〕賃料<br>～低騒～排ガス3次 25t吊(燃料油脂費含む) | 0.38 | 日   |     |     |              |
| 接合材料費（モルタル目地）                                   | 1    | %   |     |     | 労務費          |
| 敷モルタル材料費（労務費分）                                  | 2    | %   |     |     | 労務費、水路材料費    |
| ウィープホール・フィルター取付加工<br>φ50mm、フィルター取付あり            | 20   | 箇所  |     |     | 施工 第0-0046号表 |
| サイドドレーン<br>B300×H300                            | 20   | m   |     |     | 施工 第0-0047号表 |
| *** 合 計 ***                                     | 10   | m   |     |     |              |
| *** 単位当り ***                                    | 1    | m   |     |     |              |
|                                                 |      |     |     |     |              |

# 施 工 内 訳 表

頁0-0166

L水路設置（標準品）  
H1300×L2000

敷モルタル施工

施工 第0 -0057号表

10 m 当り

| 名 称 ・ 規 格 な ど                                   | 数 量  | 単 位 | 単 価 | 金 額 | 備 考          |
|-------------------------------------------------|------|-----|-----|-----|--------------|
| L型水路（標準品）<br>H1300×L2000                        | 5    | 本   |     |     |              |
| 土木一般世話役                                         | 0.45 | 人   |     |     |              |
| 特殊作業員                                           | 0.45 | 人   |     |     |              |
| 普通作業員                                           | 0.91 | 人   |     |     |              |
| ラフテレーンクレーン〔油圧伸縮ジブ〕賃料<br>～低騒～排ガス3次 25t吊(燃料油脂費含む) | 0.45 | 日   |     |     |              |
| 敷モルタル材料費                                        | 2    | %   |     |     |              |
| ウィープホール・フィルター取付加工<br>φ50mm、フィルター取付あり            | 20   | 箇所  |     |     | 施工 第0-0046号表 |
| サイドドレーン<br>B300×H300                            | 20   | m   |     |     | 施工 第0-0047号表 |
| *** 合 計 ***                                     | 10   | m   |     |     |              |
| *** 単位当り ***                                    | 1    | m   |     |     |              |
|                                                 |      |     |     |     |              |
|                                                 |      |     |     |     |              |

# 施 工 内 訳 表

頁0-0167

L水路設置（短尺品）

施工 第0 -0058号表

H1300×L1619

敷モルタル施工

10

m 当り

| 名 称 ・ 規 格 な ど                                   | 数 量  | 単 位 | 単 価 | 金 額 | 備 考          |
|-------------------------------------------------|------|-----|-----|-----|--------------|
| L型水路（短尺品）<br>H1300×L1619                        | 6.2  | 本   |     |     |              |
| 土木一般世話役                                         | 0.45 | 人   |     |     |              |
| 特殊作業員                                           | 0.45 | 人   |     |     |              |
| 普通作業員                                           | 0.91 | 人   |     |     |              |
| ラフテレーンクレーン〔油圧伸縮ジブ〕賃料<br>～低騒～排ガス3次 25t吊(燃料油脂費含む) | 0.45 | 日   |     |     |              |
| 敷モルタル材料費                                        | 2    | %   |     |     |              |
| ウィープホール・フィルター取付加工<br>φ50mm、フィルター取付あり            | 20   | 箇所  |     |     | 施工 第0-0046号表 |
| サイドドレーン<br>B300×H300                            | 20   | m   |     |     | 施工 第0-0047号表 |
| *** 合 計 ***                                     | 10   | m   |     |     |              |
| *** 単位当り ***                                    | 1    | m   |     |     |              |
|                                                 |      |     |     |     |              |
|                                                 |      |     |     |     |              |

# 施 工 内 訳 表

頁0-0168

L水路設置（短尺品）

施工 第0 -0059号表

H1300×L1279

敷モルタル施工

10

m 当り

| 名 称 ・ 規 格 な ど                                   | 数 量  | 単 位 | 単 価 | 金 額 | 備 考          |
|-------------------------------------------------|------|-----|-----|-----|--------------|
| L型水路（短尺品）<br>H1300×L1279                        | 7.8  | 本   |     |     |              |
| 土木一般世話役                                         | 0.45 | 人   |     |     |              |
| 特殊作業員                                           | 0.45 | 人   |     |     |              |
| 普通作業員                                           | 0.91 | 人   |     |     |              |
| ラフテレーンクレーン〔油圧伸縮ジブ〕賃料<br>～低騒～排ガス3次 25t吊(燃料油脂費含む) | 0.45 | 日   |     |     |              |
| 敷モルタル材料費                                        | 2    | %   |     |     |              |
| ウィープホール・フィルター取付加工<br>φ50mm、フィルター取付あり            | 20   | 箇所  |     |     | 施工 第0-0046号表 |
| サイドドレーン<br>B300×H300                            | 20   | m   |     |     | 施工 第0-0047号表 |
| *** 合 計 ***                                     | 10   | m   |     |     |              |
| *** 単位当り ***                                    | 1    | m   |     |     |              |
|                                                 |      |     |     |     |              |
|                                                 |      |     |     |     |              |



## 施 工 内 訳 表

1 式 当り

| 名 称 ・ 規 格 な ど                                                      | 数 量  | 単 位 | 単 価 | 金 額 | 備 考                             |
|--------------------------------------------------------------------|------|-----|-----|-----|---------------------------------|
| コンクリート 無筋・鉄筋構造物<br>特殊養生(練炭、ジェットヒータ) 小型車割増なし<br>夜間割増なし 豪雪割増 工種条件と同じ | 2    | m 3 |     |     | 施工 第0-0061号表<br>バックホ(クレーン機能付)打設 |
| 型枠<br>一般型枠<br>鉄筋・無筋構造物                                             | 0.6  | m 2 |     |     | 施工 第0-0062号表                    |
| 鉄筋加工・組立<br>一般構造物<br>SD295 D13                                      | 0.13 | t   |     |     | 施工 第0-0063号表                    |
| コンクリート 無筋・鉄筋構造物<br>養生無し 小型車割増なし<br>夜間割増なし 豪雪割増 工種条件と同じ             | 1    | m 3 |     |     | 施工 第0-0066号表<br>バックホ(クレーン機能付)打設 |
| 型枠<br>一般型枠<br>均しコンクリート                                             | 0.6  | m 2 |     |     | 施工 第0-0067号表                    |
| *** 単位当り ***                                                       | 1    | 式   |     |     |                                 |
|                                                                    |      |     |     |     |                                 |
|                                                                    |      |     |     |     |                                 |
# 施 工 内 訳 表

頁0-0170

コンクリート 無筋・鉄筋構造物

施工 第0 -0061号表

特殊養生(練炭、ジェットヒータ) 小型車割増なし

夜間割増なし 豪雪割増 工種条件と同じ

バックホウ(クレーン機能付)打設

1 m3 当り

機械構成比: 3.63% 労務構成比: 36.36%

材料構成比: 60.01%

市場単価構成比: 0.00%

標準単価:

| 代 表 機 労 材 規 格                                          | 構成比    | 単 位 | 単 価 | 代 表 機 労 材 規 格(東京地区)    | 単価(東京地区) | 備 考 |
|--------------------------------------------------------|--------|-----|-----|------------------------|----------|-----|
| バックホウ [クローラ型・クレーン付] 賃料<br>～排ガス2014 山積0.8m <sup>3</sup> | 3.09%  | 日   |     | バックホウ [クローラ型・クレーン付] 賃料 |          |     |
| ジェットヒータ賃料<br>126MJ                                     | 0.36%  | 日   |     | ジェットヒータ賃料              |          |     |
| 普通作業員                                                  | 11.04% | 人   |     | 普通作業員                  |          |     |
| 特殊作業員                                                  | 9.41%  | 人   |     | 特殊作業員                  |          |     |
| 土木一般世話役                                                | 7.61%  | 人   |     | 土木一般世話役                |          |     |
| 運転手 (特殊)                                               | 5.98%  | 人   |     | 運転手 (特殊)               |          |     |

# 施 工 内 訳 表

頁0-0171

コンクリート 無筋・鉄筋構造物

施工 第0 -0061号表

特殊養生(練炭、ジェットヒータ) 小型車割増なし

夜間割増なし 豪雪割増 工種条件と同じ

バックホ(クレーン機能付)打設

1

m3 当り

機械構成比: 3.63% 労務構成比:

36.36% 材料構成比: 60.01%

市場単価構成比: 0.00%

標準単価:

| 代 表 機 労 材 規 格                                                                                      | 構成比    | 単 位 | 単 価 | 代 表 機 労 材 規 格(東京地区)                                                                      | 単価(東京地区) | 備 考 |
|---|--------|-----|-----|------------------------------------------------------------------------------------------|----------|-----|
| 生コン 21-8-25(20)-BB<br>(W/C=60%以下)                                                                  | 55.90% | m3  |     | 生コンクリート<br>24-12-25 高炉 W/C55%                                                            |          |     |
| 灯油<br>白灯油 ミニローリー4KL                                                                                | 2.48%  | L   |     | 灯油<br>白灯油 業務用 ミニローリー                                                                     |          |     |
| 軽油<br>小型ローリー パトロール給油                                                                               | 1.54%  | L   |     | 軽油<br>パトロール給油                                                                            |          |     |
| 積算単価                                                                                               |        | 式   |     | 積算単価                                                                                     |          |     |
| *** 単位当り ***                                                                                       |        |     |     |                                                                                          |          |     |
| 構造物種別: 無筋・鉄筋構造物<br>養生工の種類: 特殊養生(練炭、ジェットヒータ)<br>コンクリート規格: 21-8-25(W/C=60%以下)<br>生コンクリート夜間割増: 夜間割増なし |        |     |     | 打設工法: バックホ(クレーン機能付)打設<br>コンクリート種類: 高炉(BB)<br>生コンクリート小型車割増: 小型車割増なし<br>豪雪割増: 豪雪割増 工種条件と同じ |          |     |

# 施 工 内 訳 表

頁0-0172

型枠

一般型枠

機械構成比：

0.00%

労務構成比：

鉄筋・無筋構造物

100.00%

材料構成比：

0.00%

市場単価構成比：

施工 第0 -0062号表

標準単価：

1 m2 当り

| 代 表 機 労 材 規 格 | 構成比    | 単 位 | 単 価 | 代 表 機 労 材 規 格(東京地区) | 単価(東京地区) | 備 考 |
|---------------|--------|-----|-----|---------------------|----------|-----|
| 型わく工          | 46.66% | 人   |     | 型わく工                |          |     |
| 普通作業員         | 25.14% | 人   |     | 普通作業員               |          |     |
| 土木一般世話役       | 9.51%  | 人   |     | 土木一般世話役             |          |     |
| 積算単価          |        | 式   |     | 積算単価                |          |     |
| *** 単位当り ***  |        |     |     |                     |          |     |
| 型枠の種類：一般型枠    |        |     |     | 構造物の種類：鉄筋・無筋構造物     |          |     |

## 鉄筋加工・組立 一般構造物

頁0-0173

施工 第0 -0063号表

1 t 当り

SD 295 D 13

[illegible]

鉄筋加工

施 工 内 訳 表

施工 第0 -0064号表

頁0-0174

1 t 当り

| 名 称 ・ 規 格 な ど                        | 数 量    | 単 位 | 単 価                | 金 額 | 備 考 |
|--------------------------------------|--------|-----|--------------------|-----|-----|
| 土木一般世話役                              | 0.200  | 人   |                    |     |     |
| 鉄筋工                                  | 2.300  | 人   |                    |     |     |
| 普通作業員                                | 0.200  | 人   |                    |     |     |
| ラフテレーンクレーン〔油圧伸縮ジブ〕賃料<br>排ガス2014 25t吊 | 0.040  | 日   |                    |     |     |
| 異形棒鋼<br>SD295A／SD295 D13             | 1.030  | t   |                    |     |     |
| 諸雑費                                  | 12.000 | %   |                    |     |     |
| *** 単位当り ***                         | 1      | t   |                    |     |     |
| 作業区分：加工<br>RTC賃料補正係数：1               |        |     | 鉄筋材料規格・径：SD295 D13 |     |     |
|                                      |        |     |                    |     |     |
|                                      |        |     |                    |     |     |
|                                      |        |     |                    |     |     |
|                                      |        |     |                    |     |     |

鉄筋組立（一般構造物）

施 工 内 訳 表

施工 第0 -0065号表

頁0-0175

1 t 当り

| 名 称 ・ 規 格 な ど                        | 数 量   | 単 位 | 単 価                       | 金 額 | 備 考 |
|--------------------------------------|-------|-----|---------------------------|-----|-----|
| 土木一般世話役                              | 0.500 | 人   |                           |     |     |
| 鉄筋工                                  | 3.500 | 人   |                           |     |     |
| 普通作業員                                | 0.300 | 人   |                           |     |     |
| ラフテレーンクレーン〔油圧伸縮ジブ〕賃料<br>排ガス2014 25t吊 | 0.110 | 日   |                           |     |     |
| 諸雑費                                  | 8.000 | %   |                           |     |     |
| *** 単位当り ***                         | 1     | t   |                           |     |     |
| 作業区分：組立<br>鉄筋材料規格・径：SD295 D13        |       |     | 組立区分：一般構造物<br>RTC賃料補正係数：1 |     |     |
|                                      |       |     |                           |     |     |
|                                      |       |     |                           |     |     |
# 施 工 内 訳 表

頁0-0176

コンクリート 無筋・鉄筋構造物

施工 第0 -0066号表

養生無し 小型車割増なし

夜間割増なし 豪雪割増 工種条件と同じ

バックホウ(クレーン機能付)打設

1

m3 当り

機械構成比：

3.60%

労務構成比：

33.17%

材料構成比：

63.23%

市場単価構成比：

0.00%

標準単価：

| 代 表 機 労 材 規 格                              | 構成比    | 単 位 | 単 価 | 代 表 機 労 材 規 格(東京地区)            | 単価(東京地区) | 備 考 |
|--------------------------------------------|--------|-----|-----|--------------------------------|----------|-----|
| バックホウ [クローラ型・クレーン付] 賃料<br>～排ガス2014 山積0.8m3 | 3.40%  | 日   |     | バックホウ [クローラ型・クレーン付] 賃料         |          |     |
| 特殊作業員                                      | 10.34% | 人   |     | 特殊作業員                          |          |     |
| 普通作業員                                      | 7.85%  | 人   |     | 普通作業員                          |          |     |
| 運転手 (特殊)                                   | 6.58%  | 人   |     | 運転手 (特殊)                       |          |     |
| 土木一般世話役                                    | 6.53%  | 人   |     | 土木一般世話役                        |          |     |
| 生コン 18-8-25 (20) -N<br>(W/C = 60%以下)       | 61.44% | m3  |     | 生コンクリート<br>24-12-25 高炉 W/C 55% |          |     |



# 施 工 内 訳 表

頁0-0177

コンクリート 無筋・鉄筋構造物

養生無し 小型車割増なし

機械構成比： 3.60% 労務構成比：

夜間割増なし 豪雪割増 工種条件と同じ

材料構成比： 63.23%

バックホ(クレーン機能付)打設

市場単価構成比： 0.00%

施工 第0 -0066号表

1  
標準単価：

m3 当り

| 代 表 機 労 材 規 格                                                                      | 構成比   | 単 位 | 単 価 | 代 表 機 労 材 規 格(東京地区)                                                                   | 単価(東京地区) | 備 考 |
|------------------------------------------------------------------------------------|-------|-----|-----|---------------------------------------------------------------------------------------|----------|-----|
| 軽油<br>小型ローリー パトロール給油                                                               | 1.69% | L   |     | 軽油<br>パトロール給油                                                                         |          |     |
| 積算単価                                                                               |       | 式   |     | 積算単価                                                                                  |          |     |
| *** 単位当り ***                                                                       |       |     |     |                                                                                       |          |     |
| 構造物種別：無筋・鉄筋構造物<br>養生工の種類：養生無し<br>コンクリート規格：18-8-25(W/C=60%以下)<br>生コンクリート夜間割増：夜間割増なし |       |     |     | 打設工法：バックホ(クレーン機能付)打設<br>コンクリート種類： 普通 (N)<br>生コンクリート小型車割増：小型車割増なし<br>豪雪割増：豪雪割増 工種条件と同じ |          |     |
|                                                                                    |       |     |     |                                                                                       |          |     |
|                                                                                    |       |     |     |                                                                                       |          |     |

# 施 工 内 訳 表

頁0-0178

型枠

一般型枠

機械構成比：

0.00%

労務構成比：

均しコンクリート

100.00%

材料構成比：

0.00%

市場単価構成比：

施工 第0 -0067号表

標準単価：

1 m2 当り

| 代 表 機 労 材 規 格 | 構成比    | 単 位 | 単 価 | 代 表 機 労 材 規 格(東京地区) | 単価(東京地区) | 備 考 |
|---------------|--------|-----|-----|---------------------|----------|-----|
| 型わく工          | 58.78% | 人   |     | 型わく工                |          |     |
| 普通作業員         | 19.90% | 人   |     | 普通作業員               |          |     |
| 土木一般世話役       | 6.07%  | 人   |     | 土木一般世話役             |          |     |
| 積算単価          |        | 式   |     | 積算単価                |          |     |
| *** 単位当り ***  |        |     |     |                     |          |     |
| 型枠の種類：一般型枠    |        |     |     | 構造物の種類：均しコンクリート     |          |     |

施 工 内 訳 表

1 式 当り

| 名 称 ・ 規 格 な ど                                                      | 数 量 | 単 位 | 単 価 | 金 額 | 備 考                             |
|--------------------------------------------------------------------|-----|-----|-----|-----|---------------------------------|
| コンクリート 無筋・鉄筋構造物<br>特殊養生(練炭、ジェットヒータ) 小型車割増なし<br>夜間割増なし 豪雪割増 工種条件と同じ | 4   | m 3 |     |     | 施工 第0-0061号表<br>バックホ(クレーン機能付)打設 |
| 型枠<br>一般型枠<br>鉄筋・無筋構造物                                             | 17  | m 2 |     |     | 施工 第0-0062号表                    |
| 鉄筋加工・組立<br>一般構造物<br>SD295 D13                                      | 0.4 | t   |     |     | 施工 第0-0063号表                    |
| コンクリート 無筋・鉄筋構造物<br>養生無し 小型車割増なし<br>夜間割増なし 豪雪割増 工種条件と同じ             | 1   | m 3 |     |     | 施工 第0-0066号表<br>バックホ(クレーン機能付)打設 |
| 型枠<br>一般型枠<br>均しコンクリート                                             | 0.2 | m 2 |     |     | 施工 第0-0067号表                    |
| ウィープホール・フィルター取付加工<br>φ50mm、フィルター取付あり                               | 4   | 箇所  |     |     | 施工 第0-0046号表                    |
| サイドドレーン<br>B300×H300                                               | 4   | m   |     |     | 施工 第0-0047号表                    |
| *** 単位当り ***                                                       | 1   | 式   |     |     |                                 |
|                                                                    |     |     |     |     |                                 |
|                                                                    |     |     |     |     |                                 |
|                                                                    |     |     |     |     |                                 |
|                                                                    |     |     |     |     |                                 |

施 工 内 訳 表

| 名 称 ・ 規 格 な ど                                       | 数 量 | 単 位 | 単 価 | 金 額 | 備 考                             |
|-----------------------------------------------------|-----|-----|-----|-----|---------------------------------|
| コンクリート 小型構造物<br>一般養生 小型車割増なし<br>夜間割増なし 豪雪割増 工種条件と同じ | 2   | m 3 |     |     | 施工 第0-0070号表                    |
| 型枠<br>一般型枠<br>小型構造物                                 | 16  | m 2 |     |     | バックホ(クレーン機能付)打設<br>施工 第0-0027号表 |
| *** 合 計 ***                                         | 10  | 箇所  |     |     |                                 |
| *** 単位当り ***                                        | 1   | 箇所  |     |     |                                 |
|                                                     |     |     |     |     |                                 |
|                                                     |     |     |     |     |                                 |
# 施 工 内 訳 表

コンクリート 小型構造物

一般養生 小型車割増なし

機械構成比： 3.42% 労務構成比：

夜間割増なし 豪雪割増 工種条件と同じ

材料構成比： 59.44%

施工 第0 -0070号表

バックホウ(クレーン機能付)打設

市場単価構成比： 0.00%

1  
標準単価：

m3 当り

| 代 表 機 労 材 規 格                              | 構成比    | 単 位 | 単 価 | 代 表 機 労 材 規 格(東京地区)           | 単価(東京地区) | 備 考 |
|--------------------------------------------|--------|-----|-----|-------------------------------|----------|-----|
| バックホウ [クローラ型・クレーン付] 賃料<br>～排ガス2014 山積0.8m3 | 3.23%  | 日   |     | バックホウ [クローラ型・クレーン付] 賃料        |          |     |
| 普通作業員                                      | 10.97% | 人   |     | 普通作業員                         |          |     |
| 特殊作業員                                      | 9.81%  | 人   |     | 特殊作業員                         |          |     |
| 土木一般世話役                                    | 7.69%  | 人   |     | 土木一般世話役                       |          |     |
| 運転手 (特殊)                                   | 6.24%  | 人   |     | 運転手 (特殊)                      |          |     |
| 生コン 18-8-25 (20) -BB<br>(W/C=60%以下)        | 57.74% | m3  |     | 生コンクリート<br>24-12-25 高炉 W/C55% |          |     |

# 施 工 内 訳 表

頁0-0182

コンクリート 小型構造物

一般養生 小型車割増なし

機械構成比： 3.42% 労務構成比：

夜間割増なし 豪雪割増 工種条件と同じ

材料構成比： 59.44%

バックホ(クレーン機能付)打設

市場単価構成比： 0.00%

施工 第0 -0070号表

1  
標準単価：

m3 当り

| 代 表 機 労 材 規 格                                                                   | 構成比   | 単 位 | 単 価 | 代 表 機 労 材 規 格(東京地区)                                                                   | 単価(東京地区) | 備 考 |
|---------------------------------------------------------------------------------|-------|-----|-----|---------------------------------------------------------------------------------------|----------|-----|
| 軽油<br>小型ローリー パトロール給油                                                            | 1.61% | L   |     | 軽油<br>パトロール給油                                                                         |          |     |
| 積算単価                                                                            |       | 式   |     | 積算単価                                                                                  |          |     |
| *** 単位当り ***                                                                    |       |     |     |                                                                                       |          |     |
| 構造物種別：小型構造物<br>養生工の種類：一般養生<br>コンクリート規格：18-8-25(W/C=60%以下)<br>生コンクリート夜間割増：夜間割増なし |       |     |     | 打設工法：バックホ(クレーン機能付)打設<br>コンクリート種類： 高炉（BB）<br>生コンクリート小型車割増：小型車割増なし<br>豪雪割増：豪雪割増 工種条件と同じ |          |     |
|                                                                                 |       |     |     |                                                                                       |          |     |
|                                                                                 |       |     |     |                                                                                       |          |     |

# 施 工 内 訳 表

頁0-0183

ボックスカルバート設置（短尺品⑤）

施工 第0 -0071号表

据付

B1500×H1200×L1000

1

m 当り

機械構成比：

1.51%

労務構成比：

7.64%

材料構成比：

90.85%

市場単価構成比：

0.00%

標準単価：

| 代 表 機 労 材 規 格                                     | 構成比    | 単 位 | 単 価 | 代 表 機 労 材 規 格(東京地区)              | 単価(東京地区) | 備 考 |
|---------------------------------------------------|--------|-----|-----|----------------------------------|----------|-----|
| ラフテレーンクレーン [油圧伸縮ジブ] 賃料<br>～低騒～排ガス3次 25t吊(燃料油脂費含む) | 1.39%  | 日   |     | ラフテレーンクレーン [油圧伸縮ジブ] 賃料           |          |     |
| 普通作業員                                             | 3.49%  | 人   |     | 普通作業員                            |          |     |
| 土木一般世話役                                           | 1.84%  | 人   |     | 土木一般世話役                          |          |     |
| 特殊作業員                                             | 1.68%  | 人   |     | 特殊作業員                            |          |     |
| ボックスカルバート<br>B1500×H1200×L1000                    | 90.85% | 個   |     | RCボックスカルバート<br>B1500×H1500×L1000 |          |     |
| 積算単価                                              |        | 式   |     | 積算単価                             |          |     |

# 施 工 内 訳 表

頁0-0184

ボックスカルバート設置（短尺品⑤）

施工 第0 -0071号表

据付

B1500×H1200×L1000

1

m 当り

機械構成比： 1.51%

労務構成比： 7.64%

材料構成比： 90.85%

市場単価構成比： 0.00%

標準単価：

| 代 表 機 労 材 規 格                                                   | 構成比 | 単 位 | 単 価 | 代 表 機 労 材 規 格(東京地区)       | 単価(東京地区) | 備 考 |
|-----------------------------------------------------------------|-----|-----|-----|---------------------------|----------|-----|
| *** 単位当り ***                                                    |     |     |     |                           |          |     |
| 作業区分：据付<br>内空幅・内空高(m)：1.25<B≤2.5 1.25<H≤2.5<br>ラフレンソクレン賃料補正係数：1 |     |     |     | 製品長：1.0m/個<br>基礎材種別：基礎材なし |          |     |
|                                                                 |     |     |     |                           |          |     |
|                                                                 |     |     |     |                           |          |     |
埋戻し工

施 工 内 訳 表

施工 第0 -0072号表

頁0-0185

1 式 当り

| 名 称 ・ 規 格 な ど                                       | 数 量 | 単 位 | 単 価 | 金 額 | 備 考                             |
|-----------------------------------------------------|-----|-----|-----|-----|---------------------------------|
| 砕石基礎工                                               | 40  | m 3 |     |     | 施工 第0-0073号表                    |
| 再生クラッシャーラン 4 0mm以下                                  | 40  | m 3 |     |     |                                 |
| 吸出し防止材設置                                            | 90  | m 2 |     |     | 施工 第0-0016号表                    |
| 土工用マット（シート類）敷設・撤去                                   | 5   | m²  |     |     | 施工 第0-0074号表                    |
| コンクリート 小型構造物<br>一般養生 小型車割増なし<br>夜間割増なし 豪雪割増 工種条件と同じ | 0.3 | m 3 |     |     | 施工 第0-0075号表                    |
| 型枠<br>一般型枠<br>均しコンクリート                              | 1   | m 2 |     |     | バック材(クレーン機能付)打設<br>施工 第0-0067号表 |
| *** 単位当り ***                                        | 1   | 式   |     |     |                                 |
|                                                     |     |     |     |     |                                 |
|                                                     |     |     |     |     |                                 |
砕石基礎工

施 工 内 訳 表

施工 第0 -0073号表

頁0-0186

1 m3 当り

| 名 称 ・ 規 格 な ど                 | 数 量   | 単 位 | 単 価                                       | 金 額 | 備 考 |
|-------------------------------|-------|-----|-------------------------------------------|-----|-----|
| 砕石基礎設置工<br>機械施工 手間のみ          | 1.000 | m 3 |                                           |     |     |
| 諸雑費                           | 1     | 式   |                                           |     |     |
| *** 単位当り ***                  | 1     | m 3 |                                           |     |     |
| 施工区分：機械施工<br>時間的制約の有無：時間的制約なし |       |     | 施工規模：1 0m 3以上<br>夜間作業の有無：夜間作業（2 0時～6 時）なし |     |     |
|                               |       |     |                                           |     |     |
|                               |       |     |                                           |     |     |
土工用マット（シート類）敷設・撤去

施 工 内 訳 表

施工 第0 -0074号表

頁0-0187

100 m<sup>2</sup> 当り

| 名 称 ・ 規 格 な ど                          | 数 量  | 単 位            | 単 価 | 金 額 | 備 考 |
|----------------------------------------|------|----------------|-----|-----|-----|
| 普通作業員                                  | 0.48 | 人              |     |     |     |
| 土木シート<br>ナイロン・ポリエステル系織布<br>強度1470N/cm3 | 104  | m <sup>2</sup> |     |     |     |
| *** 合 計 ***                            | 100  | m <sup>2</sup> |     |     |     |
| *** 単位当り ***                           | 1    | m <sup>2</sup> |     |     |     |
|                                        |      |                |     |     |     |
|                                        |      |                |     |     |     |
# 施 工 内 訳 表

施工 第0 -0075号表

コンクリート 小型構造物

一般養生 小型車割増なし

夜間割増なし 豪雪割増 工種条件と同じ

バックホ(クレーン機能付)打設

1

m3 当り

機械構成比： 3.42%

労務構成比：

37.14%

材料構成比：

59.44%

市場単価構成比：

0.00%

標準単価：

| 代 表 機 労 材 規 格                              | 構成比    | 単 位 | 単 価 | 代 表 機 労 材 規 格(東京地区)           | 単価(東京地区) | 備 考 |
|--------------------------------------------|--------|-----|-----|-------------------------------|----------|-----|
| バックホウ [クローラ型・クレーン付] 賃料<br>～排ガス2014 山積0.8m3 | 3.23%  | 日   |     | バックホウ [クローラ型・クレーン付] 賃料        |          |     |
| 普通作業員                                      | 10.97% | 人   |     | 普通作業員                         |          |     |
| 特殊作業員                                      | 9.81%  | 人   |     | 特殊作業員                         |          |     |
| 土木一般世話役                                    | 7.69%  | 人   |     | 土木一般世話役                       |          |     |
| 運転手 (特殊)                                   | 6.24%  | 人   |     | 運転手 (特殊)                      |          |     |
| 生コンクリート<br>18-8-25 早強                      | 57.74% | m3  |     | 生コンクリート<br>24-12-25 高炉 W/C55% |          |     |

# 施 工 内 訳 表

頁0-0189

コンクリート 小型構造物

一般養生 小型車割増なし

機械構成比： 3.42% 労務構成比：

夜間割増なし 豪雪割増 工種条件と同じ

材料構成比： 59.44%

バックホ(クレーン機能付)打設

市場単価構成比： 0.00%

施工 第0 -0075号表

1  
標準単価：

m3 当り

| 代 表 機 労 材 規 格                                                          | 構成比   | 単 位 | 単 価 | 代 表 機 労 材 規 格(東京地区)                                                                   | 単価(東京地区) | 備 考 |
|------------------------------------------------------------------------|-------|-----|-----|---------------------------------------------------------------------------------------|----------|-----|
| 軽油<br>小型ローリー パトロール給油                                                   | 1.61% | L   |     | 軽油<br>パトロール給油                                                                         |          |     |
| 積算単価                                                                   |       | 式   |     | 積算単価                                                                                  |          |     |
| *** 単位当り ***                                                           |       |     |     |                                                                                       |          |     |
| 構造物種別：小型構造物<br>養生工の種類：一般養生<br>コンクリート規格：生コンクリート各種<br>生コンクリート夜間割増：夜間割増なし |       |     |     | 打設工法：バックホ(クレーン機能付)打設<br>コンクリート種類： 早強 (H)<br>生コンクリート小型車割増：小型車割増なし<br>豪雪割増：豪雪割増 工種条件と同じ |          |     |
|                                                                        |       |     |     |                                                                                       |          |     |
|                                                                        |       |     |     |                                                                                       |          |     |

防草間詰コンクリート

施 工 内 訳 表

施工 第0 -0076号表

頁0-0190

| 名 称 ・ 規 格 な ど                                             | 数 量 | 単 位            | 単 価 | 金 額 | 備 考          |
|-----------------------------------------------------------|-----|----------------|-----|-----|--------------|
| コンクリート打設工（張りコンクリート工）<br>防草コンクリート<br>クレーン機能付バックホウ 捨-8-25BB | 100 | m 2            |     |     | 施工 第0-0077号表 |
| 養生工（張りコンクリート工）<br>防草コンクリート                                | 100 | m 2            |     |     | 施工 第0-0026号表 |
| *** 合 計 ***                                               | 100 | m <sup>2</sup> |     |     |              |
| *** 単位当り ***                                              | 1   | m <sup>2</sup> |     |     |              |
|                                                           |     |                |     |     |              |
|                                                           |     |                |     |     |              |
# 施 工 内 訳 表

頁0-0191

コンクリート打設工（張りコンクリート工）

施工 第0 -0077号表

防草コンクリート

クレーン機能付バックホウ 捨-8-25BB

100

m2 当り

| 名 称 ・ 規 格 な ど                                                                                    | 数 量    | 単 位 | 単 価                                                                                       | 金 額 | 備 考          |
|--------------------------------------------------------------------------------------------------|--------|-----|-------------------------------------------------------------------------------------------|-----|--------------|
| 土木一般世話役                                                                                          | 0.600  | 人   |                                                                                           |     |              |
| 特殊作業員                                                                                            | 1.100  | 人   |                                                                                           |     |              |
| 普通作業員                                                                                            | 1.900  | 人   |                                                                                           |     |              |
| 生コン 18-8-40-BB<br>(W/C=60%以下)                                                                    | 12.100 | m3  |                                                                                           |     |              |
| バックホウ運転 (機-28)<br>クローラ型・クレーン付 山積0.28m3<br>排出ガス対策型3次基準                                            | 0.890  | 日   |                                                                                           |     | 施工 第0-0078号表 |
| 諸雑費                                                                                              | 4.000  | %   |                                                                                           |     |              |
| *** 合 計 ***                                                                                      | 100    | m2  |                                                                                           |     |              |
| *** 単位当り ***                                                                                     | 1      | m2  |                                                                                           |     |              |
| 対象構造物：防草コンクリート<br>生コンクリート規格：18-8-40 高炉<br>生コンクリート夜間割増：夜間割増なし<br>目地材の有無：目地材あり<br>生コンクリート単価（円/m3）： |        |     | 施工区分：クレーン機能付バックホウ<br>生コンクリート小型車割増：小型車割増なし<br>生コンクリート設計量（m3/100m2）：10<br>豪雪割増：豪雪割増 工種条件と同じ |     |              |
|                                                                                                  |        |     |                                                                                           |     |              |
|                                                                                                  |        |     |                                                                                           |     |              |

# 施 工 内 訳 表

頁0-0192

バックホウ運転 (機－28)  
クローラ型・クレーン付 山積0.28m3 排出ガス対策型3次基準

施工 第0 -0078号表

1 日 当り

| 名 称 ・ 規 格 な ど                                                   | 数 量    | 単 位 | 単 価                                      | 金 額 | 備 考 |
|-----------------------------------------------------------------|--------|-----|------------------------------------------|-----|-----|
| バックホウ [クローラ型・クレーン付] 賃料<br>排出ガス3次 山積0.28m3                       | 1.600  | 供用日 |                                          |     |     |
| 運転手 (特殊)                                                        | 1.000  | 人   |                                          |     |     |
| 軽油<br>小型ローリー パトロール給油                                            | 37.000 | L   |                                          |     |     |
| 諸雑費                                                             | 1      | 式   |                                          |     |     |
| *** 単位当り ***                                                    | 1      | 日   |                                          |     |     |
| 規格：クローラ型・クレーン付 山積0.28m3<br>バックホウ (供用日/日) : 1.6<br>軽油 (L/日) : 37 |        |     | 排出ガス対策型区分：排出ガス対策型3次基準<br>特殊運転手 (人/日) : 1 |     |     |
|                                                                 |        |     |                                          |     |     |
|                                                                 |        |     |                                          |     |     |
# 施 工 内 訳 表

頁0-0193

コンクリートブロック積工

J I S滑面 1 5 0 k g／個未満 練積

裏込コンクリート施工あり（胴込＋裏込）

施工 第0 -0079号表

100

m 2

当り

| 名 称 ・ 規 格 な ど                                                                                       | 数 量     | 単 位 | 単 価 | 金 額                                                               | 備 考 |
|---|---------|-----|-----|-------------------------------------------------------------------|-----|
| ブロック積工<br>制約無 昼間                                                                                    | 100.000 | m 2 |     |                                                                   |     |
| 間知ブロック<br>J I S滑面 1 5 0 k g／個未満                                                                     | 100.000 | m 2 |     |                                                                   |     |
| 生コン 1 8－8－2 5（2 0）－B B<br>（W／C＝6 0％以下）                                                              | 11.200  | m 3 |     |                                                                   |     |
| 諸雑費                                                                                                 | 1       | 式   |     |                                                                   |     |
| *** 合 計 ***                                                                                         | 100     | m 2 |     |                                                                   |     |
| *** 単位当り ***                                                                                        | 1       | m 2 |     |                                                                   |     |
| コンクリート積ブロック規格：J I S滑面 1 5 0 k g／個未満<br>裏込コンクリートの施工の有無：裏込コンクリート施工あり（胴込＋裏込）<br>生コンクリート規格：1 8－8－2 5 高炉 |         |     |     | 練積・空積区分： 練積<br>胴込・裏込コンクリート設計量 m 3／m 2：0.1<br>生コンクリート小型車割増：小型車割増なし |     |
| 生コンクリート夜間割増：夜間割増なし<br>時間的制約の有無：時間的制約なし<br>生コンクリート単価（円／m 3）：                                         |         |     |     | 夜間作業の有無：夜間作業（2 0時～6 時）なし<br>コンクリート積ブロック単価（円／m 2）：                 |     |
|   |         |     |     |                                                                   |     |
|   |         |     |     |                                                                   |     |
|   |         |     |     |                                                                   |     |
|   |         |     |     |                                                                   |     |

# 施 工 内 訳 表

頁0-0194

胴込・裏込材（碎石）  
間知・平・連節・緑化ブロック

再生クラッシャーラン RC-40

施工 第0 -0080号表

1 m3 当り

機械構成比： 9.31%

労務構成比：

67.69%

材料構成比： 23.00%

市場単価構成比：

0.00%

標準単価：

| 代 表 機 労 材 規 格                              | 構成比    | 単 位 | 単 価 | 代 表 機 労 材 規 格(東京地区)    | 単価(東京地区) | 備 考 |
|--------------------------------------------|--------|-----|-----|------------------------|----------|-----|
| バックホウ [クローラ型・クレーン付] 賃料<br>～排ガス2014 山積0.8m3 | 9.31%  | 日   |     | バックホウ [クローラ型・クレーン付] 賃料 |          |     |
| 普通作業員                                      | 35.39% | 人   |     | 普通作業員                  |          |     |
| 特殊作業員                                      | 19.69% | 人   |     | 特殊作業員                  |          |     |
| 運転手（特殊）                                    | 12.06% | 人   |     | 運転手（特殊）                |          |     |
| 再生クラッシャーラン 40mm以下                          | 18.87% | m3  |     | 再生クラッシャーラン<br>RC-40    |          |     |
| 軽油<br>小型ローリー パトロール給油                       | 4.13%  | L   |     | 軽油<br>パトロール給油          |          |     |

# 施 工 内 訳 表

頁0-0195

胴込・裏込材（砕石）

間知・平・連節・緑化ブロック

機械構成比： 9.31%

労務構成比：

再生クラッシュラン RC-40

67.69% 材料構成比： 23.00%

市場単価構成比： 0.00%

施工 第0 -0080号表

1  
標準単価：

m3 当り

| 代 表 機 労 材 規 格                                      | 構成比 | 単 位 | 単 価 | 代 表 機 労 材 規 格(東京地区) | 単価(東京地区) | 備 考 |
|----------------------------------------------------|-----|-----|-----|---------------------|----------|-----|
| 積算単価                                               |     | 式   |     | 積算単価                |          |     |
| *** 単位当り ***                                       |     |     |     |                     |          |     |
| ブロックの種類：間知・平・連節・緑化ブロック<br>胴込・裏込材規格：再生クラッシュラン RC-40 |     |     |     | 胴込・裏込材の有無：胴込・裏込材あり  |          |     |
|                                                    |     |     |     |                     |          |     |
|                                                    |     |     |     |                     |          |     |
|                                                    |     |     |     |                     |          |     |
|                                                    |     |     |     |                     |          |     |

吸出し防止材（全面）設置

施 工 内 訳 表

施工 第0 -0081号表

機械構成比： 0.00% 労務構成比： 22.33% 材料構成比： 77.67% 市場単価構成比： 0.00% 標準単価： 1 m2 当り

| 代 表 機 労 材 規 格                | 構成比    | 単 位            | 単 価 | 代 表 機 労 材 規 格(東京地区)                  | 単価(東京地区) | 備 考 |
|------------------------------|--------|----------------|-----|--------------------------------------|----------|-----|
| 普通作業員                        | 19.38% | 人              |     | 普通作業員                                |          |     |
| 土木一般世話役                      | 2.95%  | 人              |     | 土木一般世話役                              |          |     |
| 吸出し防止材<br>不織布（短繊維化繊系）、t=10mm | 77.67% | m <sup>2</sup> |     | 吸出し防止材<br>合繊不織布 t = 1 0 mm 9. 8 KN／m |          |     |
| 積算単価                         |        | 式              |     | 積算単価                                 |          |     |
| *** 単位当り ***                 |        |                |     |                                      |          |     |
|                              |        |                |     |                                      |          |     |

# 施 工 内 訳 表

頁0-0197

現場打天端コンクリート

18-8-25(W/C=60%以下) 高炉 (BB)

特殊養生(練炭)

施工 第0 -0082号表

1

m3 当り

機械構成比: 2.30% 労務構成比:

65.97%

材料構成比: 31.73%

市場単価構成比: 0.00%

標準単価:

| 代 表 機 労 材 規 格                              | 構成比    | 単 位 | 単 価 | 代 表 機 労 材 規 格(東京地区)          | 単価(東京地区) | 備 考 |
|--------------------------------------------|--------|-----|-----|------------------------------|----------|-----|
| バックホウ [クローラ型・クレーン付] 賃料<br>～排ガス2014 山積0.8m3 | 2.30%  | 日   |     | バックホウ [クローラ型・クレーン付] 賃料       |          |     |
| 型わく工                                       | 20.71% | 人   |     | 型わく工                         |          |     |
| 普通作業員                                      | 17.13% | 人   |     | 普通作業員                        |          |     |
| 土木一般世話役                                    | 11.39% | 人   |     | 土木一般世話役                      |          |     |
| 特殊作業員                                      | 6.90%  | 人   |     | 特殊作業員                        |          |     |
| 生コン 18-8-25 (20) -BB<br>(W/C=60%以下)        | 30.33% | m3  |     | 生コンクリート<br>18-8-25 高炉 W/C60% |          |     |

# 施 工 内 訳 表

頁0-0198

現場打天端コンクリート

18-8-25(W/C=60%以下) 高炉 (BB)

機械構成比： 2.30% 労務構成比：

特殊養生(練炭)

65.97% 材料構成比： 31.73%

市場単価構成比： 0.00%

施工 第0 -0082号表

1  
標準単価：

m3 当り

| 代 表 機 労 材 規 格                                                         | 構成比   | 単 位 | 単 価 | 代 表 機 労 材 規 格(東京地区)                        | 単価(東京地区) | 備 考 |
|-----------------------------------------------------------------------|-------|-----|-----|--------------------------------------------|----------|-----|
| 軽油<br>小型ローリー パトロール給油                                                  | 1.40% | L   |     | 軽油<br>パトロール給油                              |          |     |
| 積算単価                                                                  |       | 式   |     | 積算単価                                       |          |     |
| *** 単位当り ***                                                          |       |     |     |                                            |          |     |
| 養生工の種類：特殊養生(練炭)<br>生コンクリート規格：18-8-25(W/C=60%以下)<br>生コンクリート夜間割増：夜間割増なし |       |     |     | 生コンクリート種類： 高炉 (BB)<br>生コンクリート小型車割増：小型車割増なし |          |     |
|                                                                       |       |     |     |                                            |          |     |
|                                                                       |       |     |     |                                            |          |     |

# 施 工 内 訳 表

頁0-0199

現場打小口止コンクリート

18-8-25(W/C=60%以下) 高炉 (BB)

機械構成比: 1.83% 労務構成比:

一般養生

68.15%

材料構成比: 30.02%

市場単価構成比: 0.00%

施工 第0 -0083号表

1  
標準単価:

m3 当り

| 代 表 機 労 材 規 格                              | 構成比    | 単 位 | 単 価 | 代 表 機 労 材 規 格(東京地区)          | 単価(東京地区) | 備 考 |
|--------------------------------------------|--------|-----|-----|------------------------------|----------|-----|
| バックホウ [クローラ型・クレーン付] 賃料<br>～排ガス2014 山積0.8m3 | 1.83%  | 日   |     | バックホウ [クローラ型・クレーン付] 賃料       |          |     |
| 普通作業員                                      | 21.77% | 人   |     | 普通作業員                        |          |     |
| 型わく工                                       | 21.44% | 人   |     | 型わく工                         |          |     |
| 土木一般世話役                                    | 10.56% | 人   |     | 土木一般世話役                      |          |     |
| 特殊作業員                                      | 5.83%  | 人   |     | 特殊作業員                        |          |     |
| 生コン 18-8-25 (20) -BB<br>(W/C=60%以下)        | 29.04% | m3  |     | 生コンクリート<br>18-8-25 高炉 W/C60% |          |     |

# 施 工 内 訳 表

頁0-0200

現場打小口止コンクリート

18-8-25(W/C=60%以下) 高炉 (BB)

機械構成比： 1.83% 労務構成比：

一般養生

68.15%

材料構成比： 30.02%

市場単価構成比： 0.00%

施工 第0 -0083号表

1  
標準単価：

m3 当り

| 代 表 機 労 材 規 格                                                     | 構成比   | 単 位 | 単 価 | 代 表 機 労 材 規 格(東京地区)                        | 単価(東京地区) | 備 考 |
|-------------------------------------------------------------------|-------|-----|-----|--------------------------------------------|----------|-----|
| 軽油<br>小型ローリー パトロール給油                                              | 0.98% | L   |     | 軽油<br>パトロール給油                              |          |     |
| 積算単価                                                              |       | 式   |     | 積算単価                                       |          |     |
| *** 単位当り ***                                                      |       |     |     |                                            |          |     |
| 養生工の種類：一般養生<br>生コンクリート規格：18-8-25(W/C=60%以下)<br>生コンクリート夜間割増：夜間割増なし |       |     |     | 生コンクリート種類： 高炉 (BB)<br>生コンクリート小型車割増：小型車割増なし |          |     |
|                                                                   |       |     |     |                                            |          |     |
|                                                                   |       |     |     |                                            |          |     |



# 施 工 内 訳 表

頁0-0201

現場打基礎コンクリート

18-8-25(W/C=60%以下) 高炉 (BB)

機械構成比: 2.09% 労務構成比:

基礎砕石あり

67.80% 材料構成比: 30.11%

市場単価構成比: 0.00%

施工 第0 -0084号表

1  
標準単価:

m3 当り

| 代 表 機 労 材 規 格                              | 構成比    | 単 位 | 単 価 | 代 表 機 労 材 規 格(東京地区)    | 単価(東京地区) | 備 考 |
|--------------------------------------------|--------|-----|-----|------------------------|----------|-----|
| バックホウ [クローラ型・クレーン付] 賃料<br>～排ガス2014 山積0.8m3 | 1.47%  | 日   |     | バックホウ [クローラ型・クレーン付] 賃料 |          |     |
| バックホウ [クローラ型] 賃料<br>～排ガス2014 山積0.8m3       | 0.62%  | 日   |     | バックホウ [クローラ型] 賃料       |          |     |
| 普通作業員                                      | 18.74% | 人   |     | 普通作業員                  |          |     |
| 型わく工                                       | 17.98% | 人   |     | 型わく工                   |          |     |
| 土木一般世話役                                    | 10.22% | 人   |     | 土木一般世話役                |          |     |
| 特殊作業員                                      | 10.17% | 人   |     | 特殊作業員                  |          |     |

# 施 工 内 訳 表

頁0-0202

現場打基礎コンクリート

18-8-25(W/C=60%以下) 高炉 (BB)

機械構成比： 2.09% 労務構成比：

基礎碎石あり

67.80%

材料構成比： 30.11%

市場単価構成比： 0.00%

施工 第0 -0084号表

1  
標準単価：

m3 当り

| 代 表 機 労 材 規 格                                                | 構成比    | 単 位 | 単 価 | 代 表 機 労 材 規 格(東京地区)                                                        | 単価(東京地区) | 備 考 |
|--------------------------------------------------------------|--------|-----|-----|----------------------------------------------------------------------------|----------|-----|
| 生コン 18-8-25 (20) -BB<br>(W/C=60%以下)                          | 25.85% | m3  |     | 生コンクリート<br>18-8-25 高炉 W/C60%                                               |          |     |
| 軽油<br>小型ローリー パトロール給油                                         | 1.42%  | L   |     | 軽油<br>パトロール給油                                                              |          |     |
| 積算単価                                                         |        | 式   |     | 積算単価                                                                       |          |     |
| *** 単位当り ***                                                 |        |     |     |                                                                            |          |     |
| 基礎碎石の有無：基礎碎石あり<br>生コンクリート種類： 高炉 (BB)<br>生コンクリート小型車割増：小型車割増なし |        |     |     | 養生工の種類：一般養生・特殊養生(練炭)<br>生コンクリート規格：18-8-25(W/C=60%以下)<br>生コンクリート夜間割増：夜間割増なし |          |     |
|                                                              |        |     |     |                                                                            |          |     |

頁0-0203

## 1 基 当 り

[illegible]

# 施 工 内 訳 表

頁0-0204

現場打ち集水桝・街渠桝（本体）

18-8-25(W/C=60%以下) 高炉（BB）

機械構成比： 0.08% 労務構成比：

0.28m3を超え0.30m3以下

87.79% 材料構成比： 12.13%

一般養生・特殊養生(練炭)

市場単価構成比： 0.00%

施工 第0 -0086号表

1  
標準単価：

箇所 当り

| 代 表 機 労 材 規 格                        | 構成比    | 単 位 | 単 価 | 代 表 機 労 材 規 格(東京地区)          | 単価(東京地区) | 備 考 |
|--------------------------------------|--------|-----|-----|------------------------------|----------|-----|
| バックホウ [クローラ型] 賃料<br>～排ガス2014 山積0.8m3 | 0.08%  | 日   |     | バックホウ [クローラ型] 賃料             |          |     |
| 型わく工                                 | 34.58% | 人   |     | 型わく工                         |          |     |
| 普通作業員                                | 29.24% | 人   |     | 普通作業員                        |          |     |
| 土木一般世話役                              | 11.30% | 人   |     | 土木一般世話役                      |          |     |
| 特殊作業員                                | 1.85%  | 人   |     | 特殊作業員                        |          |     |
| 生コン 18-8-25 (20) -BB<br>(W/C=60%以下)  | 11.79% | m3  |     | 生コンクリート<br>18-8-25 高炉 W/C60% |          |     |

# 施 工 内 訳 表

頁0-0205

現場打ち集水桝・街渠桝（本体）

18-8-25(W/C=60%以下) 高炉（BB）

機械構成比： 0.08% 労務構成比：

0.28m3を超え0.30m3以下

87.79% 材料構成比： 12.13%

一般養生・特殊養生(練炭)

市場単価構成比： 0.00%

施工 第0 -0086号表

1  
標準単価：

箇所 当り

| 代 表 機 労 材 規 格                                                                                                 | 構成比   | 単 位 | 単 価 | 代 表 機 労 材 規 格(東京地区)                                             | 単価(東京地区) | 備 考 |
|---|-------|-----|-----|-----------------------------------------------------------------|----------|-----|
| 軽油<br>小型ローリー パトロール給油                                                                                          | 0.07% | L   |     | 軽油<br>パトロール給油                                                   |          |     |
| 積算単価   |       | 式   |     | 積算単価                                                            |          |     |
| *** 単位当り ***                                                                                                  |       |     |     |                                                                 |          |     |
| 1箇所当りｺﾝｸﾚｰﾄ使用量：0.28m3を超え0.30m3以下<br>養生工の種類：一般養生・特殊養生(練炭)<br>ｺﾝｸﾚｰﾄ規格：18-8-25(W/C=60%以下)<br>生ｺﾝｸﾚｰﾄ夜間割増：夜間割増なし |       |     |     | ｺﾝｸﾚｰﾄ打設工法：人力打設<br>ｺﾝｸﾚｰﾄﾍﾞｰｽ種類： 高炉（BB）<br>生ｺﾝｸﾚｰﾄ小型車割増：小型車割増なし |          |     |
|   |       |     |     |                                                                 |          |     |
|   |       |     |     |                                                                 |          |     |

# 施 工 内 訳 表

頁0-0206

暗渠排水管

施工 第0 -0087号表

据付

直管 VP φ150mm

1

m 当り

機械構成比： 0.00%

労務構成比： 51.18%

材料構成比： 48.82%

市場単価構成比： 0.00%

標準単価：

| 代 表 機 労 材 規 格           | 構成比    | 単 位 | 単 価 | 代 表 機 労 材 規 格(東京地区)         | 単価(東京地区) | 備 考 |
|-------------------------|--------|-----|-----|-----------------------------|----------|-----|
| 普通作業員                   | 36.39% | 人   |     | 普通作業員                       |          |     |
| 土木一般世話役                 | 14.79% | 人   |     | 土木一般世話役                     |          |     |
| 暗渠排水管                   | 48.82% | m   |     | 暗渠排水管 直管<br>ポリエチレン吸水管 φ75   |          |     |
| 積算単価                    |        | 式   |     | 積算単価                        |          |     |
| *** 単位当り ***            |        |     |     |                             |          |     |
| 作業区分：据付<br>呼び径：50～150mm |        |     |     | 管種別：直管<br>豪雪割増：豪雪割増 工種条件と同じ |          |     |

# 施工内訳表

頁0-0207

## 2号枋

$$\underline{400 \times 400 \times 500}$$

施工 第0 -0088号表

# 1 基 当 り

[illegible]

安 曇 野 市

# 施 工 内 訳 表

頁0-0208

3号桧

施工 第0 -0089号表

プレキャスト集水桧 600×600×1000

1 基 当り

| 名 称 ・ 規 格 な ど                                                      | 数 量 | 単 位 | 単 価 | 金 額 | 備 考                  |
|--------------------------------------------------------------------|-----|-----|-----|-----|----------------------|
| プレキャスト集水桧<br>自由勾配側溝用集水桧<br>600×600×1000                            | 1   | 基   |     |     |                      |
| プレキャスト集水桧<br>据付<br>400kgを超え600kg以下                                 | 1   | 基   |     |     | 施工 第0-0090号表         |
| コンクリート 無筋・鉄筋構造物<br>特殊養生(練炭、ジェットヒータ) 小型車割増なし<br>夜間割増なし 豪雪割増 工種条件と同じ | 0.2 | m 3 |     |     | 施工 第0-0091号表<br>人力打設 |
| 排水構造物工 蓋版据付<br>グレーチング蓋版各種<br>40を超え170kg／枚以下                        | 1   | 枚   |     |     | 施工 第0-0092号表         |
| *** 単位当り ***                                                       | 1   | 基   |     |     |                      |
|                                                                    |     |     |     |     |                      |
|                                                                    |     |     |     |     |                      |
# 施 工 内 訳 表

頁0-0209

プレキャスト集水桝

施工 第0 -0090号表

据付

400kgを超え600kg以下

1

基 当り

機械構成比： 10.00%

労務構成比：

87.29%

材料構成比：

2.71%

市場単価構成比：

0.00%

標準単価：

| 代 表 機 労 材 規 格                               | 構成比    | 単 位 | 単 価 | 代 表 機 労 材 規 格(東京地区)    | 単価(東京地区) | 備 考 |
|---------------------------------------------|--------|-----|-----|------------------------|----------|-----|
| バックホウ [クローラ型・クレーン付] 賃料<br>～排ガス3次 山積0. 2 8m3 | 8.07%  | 日   |     | バックホウ [クローラ型・クレーン付] 賃料 |          |     |
| 運転手 (特殊)                                    | 30.73% | 人   |     | 運転手 (特殊)               |          |     |
| 普通作業員                                       | 23.59% | 人   |     | 普通作業員                  |          |     |
| 土木一般世話役                                     | 12.34% | 人   |     | 土木一般世話役                |          |     |
| 特殊作業員                                       | 3.75%  | 人   |     | 特殊作業員                  |          |     |
| 軽油<br>小型ローリー パトロール給油                        | 2.19%  | L   |     | 軽油<br>パトロール給油          |          |     |

# 施 工 内 訳 表

頁0-0210

プレキャスト集水桝

施工 第0 -0090号表

据付

400kgを超え600kg以下

1

基 当り

機械構成比： 10.00%

労務構成比：

87.29%

材料構成比：

2.71%

市場単価構成比：

0.00%

標準単価：

| 代 表 機 労 材 規 格             | 構成比 | 単 位 | 単 価 | 代 表 機 労 材 規 格(東京地区)        | 単価(東京地区) | 備 考 |
|---------------------------|-----|-----|-----|----------------------------|----------|-----|
| 積算単価                      |     | 式   |     | 積算単価                       |          |     |
| *** 単位当り ***              |     |     |     |                            |          |     |
| 作業区分：据付<br>基礎碎石の有無：基礎碎石あり |     |     |     | 製品質量(kg/基)：400kgを超え600kg以下 |          |     |
|                           |     |     |     |                            |          |     |
|                           |     |     |     |                            |          |     |
|                           |     |     |     |                            |          |     |
|                           |     |     |     |                            |          |     |

# 施 工 内 訳 表

頁0-0211

コンクリート 無筋・鉄筋構造物

施工 第0 -0091号表

特殊養生(練炭、ジェットヒータ) 小型車割増なし

夜間割増なし 豪雪割増

工種条件と同じ

人力打設

1

m3 当り

機械構成比： 0.43%

労務構成比： 30.81%

材料構成比： 68.76%

市場単価構成比： 0.00%

標準単価：

| 代 表 機 労 材 規 格                                        | 構成比    | 単 位 | 単 価 | 代 表 機 労 材 規 格(東京地区)                       | 単価(東京地区) | 備 考 |
|------------------------------------------------------|--------|-----|-----|-------------------------------------------|----------|-----|
| ジェットヒータ賃料<br>1 2 6 M J                               | 0.43%  | 日   |     | ジェットヒータ賃料                                 |          |     |
| 普通作業員                                                | 14.54% | 人   |     | 普通作業員                                     |          |     |
| 土木一般世話役                                              | 7.28%  | 人   |     | 土木一般世話役                                   |          |     |
| 特殊作業員                                                | 6.73%  | 人   |     | 特殊作業員                                     |          |     |
| 生コン 1 8 - 8 - 2 5 ( 2 0 ) - B B<br>(W / C = 6 0 %以下) | 65.84% | m3  |     | 生コンクリート<br>2 4 - 1 2 - 2 5 高炉 W / C 5 5 % |          |     |
| 灯油<br>白灯油 ミニローリー4KL                                  | 2.92%  | L   |     | 灯油<br>白灯油 業務用 ミニローリー                      |          |     |

# 施 工 内 訳 表

頁0-0212

コンクリート 無筋・鉄筋構造物

施工 第0 -0091号表

特殊養生(練炭、ジェットヒータ) 小型車割増なし

夜間割増なし 豪雪割増 工種条件と同じ

人力打設

1 m3 当り

機械構成比： 0.43%

労務構成比： 30.81%

材料構成比： 68.76%

市場単価構成比： 0.00%

標準単価：

| 代 表 機 労 材 規 格                                                                                                  | 構成比 | 単 位 | 単 価 | 代 表 機 労 材 規 格(東京地区)                                                                  | 単価(東京地区) | 備 考 |
|---|-----|-----|-----|--------------------------------------------------------------------------------------|----------|-----|
| 積算単価   |     | 式   |     | 積算単価                                                                                 |          |     |
| *** 単位当り ***                                                                                                   |     |     |     |                                                                                      |          |     |
| 構造物種別：無筋・鉄筋構造物<br>養生工の種類：特殊養生(練炭、ジェットヒータ)<br>コンクリートセメント種類： 高炉（ＢＢ）<br>生コンクリート小型車割増：小型車割増なし<br>豪雪割増：豪雪割増 工種条件と同じ |     |     |     | 打設工法：人力打設<br>現場内小運搬の有無：現場内小運搬なし<br>コンクリート規格：18-8-25(W/C=60%以下)<br>生コンクリート夜間割増：夜間割増なし |          |     |
|   |     |     |     |                                                                                      |          |     |
|   |     |     |     |                                                                                      |          |     |
|   |     |     |     |                                                                                      |          |     |

# 施 工 内 訳 表

頁0-0213

排水構造物工 蓋版据付  
グレーチング蓋版各種

施工 第0 -0092号表

40を超え170kg/枚以下

100

枚 当り

| 名 称 ・ 規 格 な ど                                                          | 数 量     | 単 位 | 単 価                                                          | 金 額 | 備 考 |
|------------------------------------------------------------------------|---------|-----|--------------------------------------------------------------|-----|-----|
| 排水構造物工 蓋版（コンクリート・銅製）<br>40超170kg以下 制約無 昼間                              | 100.000 | 枚   |                                                              |     |     |
| 側溝蓋                                                                    | 100.000 | 枚   |                                                              |     |     |
| 諸雑費                                                                    | 1       | 式   |                                                              |     |     |
| *** 合 計 ***                                                            | 100     | 枚   |                                                              |     |     |
| *** 単位当り ***                                                           | 1       | 枚   |                                                              |     |     |
| 作業区分：据付<br>蓋版質量：40を超え170kg/枚以下<br>夜間作業の有無：夜間作業（20時～6時）なし<br>蓋版単価（円/枚）： |         |     | 蓋版の種類：グレーチング蓋版各種<br>施工箇所区分：施工箇所区分による補正なし<br>時間的制約の有無：時間的制約なし |     |     |
|                                                                        |         |     |                                                              |     |     |
# 施 工 内 訳 表

頁0-0214

S G P管据付  
SGP-MN φ300

施工 第0 -0093号表

10 m 当り

| 名 称 ・ 規 格 な ど                           | 数 量  | 単 位 | 単 価 | 金 額 | 備 考          |
|-----------------------------------------|------|-----|-----|-----|--------------|
| S G P管据付<br>SGP-MN φ300                 | 10   | m   |     |     |              |
| 配管工                                     | 0.13 | 人   |     |     |              |
| 普通作業員                                   | 0.19 | 人   |     |     |              |
| トラック運転 (機－13)<br>クレーン装置付 4～4.5 t積2.9 t吊 | 1.54 | 時間  |     |     | 施工 第0-0094号表 |
| *** 合 計 ***                             | 10   | m   |     |     |              |
| *** 単位当り ***                            | 1    | m   |     |     |              |
|                                         |      |     |     |     |              |
|                                         |      |     |     |     |              |
# 施 工 内 訳 表

頁0-0215

トラック運転 (機-13)  
クレーン装置付 4～4.5t積 2.9t吊

施工 第0 -0094号表

1 時間 当り

| 名 称 ・ 規 格 な ど                                 | 数 量   | 単 位 | 単 価                      | 金 額 | 備 考 |
|-----------------------------------------------|-------|-----|--------------------------|-----|-----|
| トラック [クレーン装置付]<br>4～4.5t積 2.9t吊               | 1.000 | 時間  |                          |     |     |
| 軽油<br>小型ローリー パトロール給油                          | 5.300 | L   |                          |     |     |
| 諸雑費                                           | 1     | 式   |                          |     |     |
| *** 単位当り ***                                  | 1     | 時間  |                          |     |     |
| 規格：クレーン装置付 4～4.5t積 2.9t吊<br>豪雪割増：豪雪割増 工種条件と同じ |       |     | 供用日当運転時間：0<br>軽油 (L/h)：0 |     |     |
|                                               |       |     |                          |     |     |
|                                               |       |     |                          |     |     |
歩車道境界ブロック

施 工 内 訳 表

施工 第0 -0095号表

頁0-0216

| 名 称 ・ 規 格 な ど                                       | 数 量  | 単 位 | 単 価 | 金 額 | 備 考                     |
|-----------------------------------------------------|------|-----|-----|-----|-------------------------|
| 歩車道境界ブロック<br>設置<br>B種(180/230×250×600)              | 10   | m   |     |     | 10 m 当り<br>施工 第0-0096号表 |
| コンクリート 小型構造物<br>一般養生 小型車割増なし<br>夜間割増なし 豪雪割増 工種条件と同じ | 1.30 | m 3 |     |     | 施工 第0-0097号表<br>人力打設    |
| 型枠<br>一般型枠<br>小型構造物                                 | 5.4  | m 2 |     |     | 施工 第0-0027号表            |
| *** 合 計 ***                                         | 10   | m   |     |     |                         |
| *** 単位当り ***                                        | 1    | m   |     |     |                         |
|                                                     |      |     |     |     |                         |
|                                                     |      |     |     |     |                         |
# 施 工 内 訳 表

頁0-0217

歩車道境界ブロック

施工 第0 -0096号表

設置

B種(180/230×250×600)

1

m 当り

機械構成比： 2.18%

労務構成比：

55.90%

材料構成比：

41.92%

市場単価構成比：

0.00%

標準単価：

| 代 表 機 労 材 規 格                                       | 構成比    | 単 位 | 単 価 | 代 表 機 労 材 規 格(東京地区)              | 単価(東京地区) | 備 考 |
|-----------------------------------------------------|--------|-----|-----|----------------------------------|----------|-----|
| バックホウ [クローラ・後方超小旋回] 賃料<br>クレーン付~超低~排ガス3次 山積0. 0 9m3 | 2.18%  | 日   |     | バックホウ [クローラ・後方超小旋回] 賃料<br>クレーン付き |          |     |
| 特殊作業員                                               | 21.69% | 人   |     | 特殊作業員                            |          |     |
| 普通作業員                                               | 19.42% | 人   |     | 普通作業員                            |          |     |
| 土木一般世話役                                             | 11.85% | 人   |     | 土木一般世話役                          |          |     |
| 歩車道境界ブロック (片面R)<br>B種 180/205×250×600               | 41.24% | 個   |     | 歩車道境界ブロック<br>B 180/205×250×600   |          |     |
| 軽油<br>小型ローリー パトロール給油                                | 0.68%  | L   |     | 軽油<br>パトロール給油                    |          |     |

# 施 工 内 訳 表

頁0-0218

歩車道境界ブロック

施工 第0 -0096号表

設置

B種(180/230×250×600)

1

m 当り

機械構成比： 2.18%

労務構成比： 55.90%

材料構成比： 41.92%

市場単価構成比： 0.00%

標準単価：

| 代 表 機 労 材 規 格             | 構成比 | 単 位 | 単 価 | 代 表 機 労 材 規 格(東京地区)                                      | 単価(東京地区) | 備 考 |
|---------------------------|-----|-----|-----|----------------------------------------------------------|----------|-----|
| 積算単価                      |     | 式   |     | 積算単価                                                     |          |     |
| *** 単位当り ***              |     |     |     |                                                          |          |     |
| 作業区分：設置<br>基礎碎石の有無：基礎碎石なし |     |     |     | ブロック規格：B種(180/205×250×600)<br>均し基礎コンクリートの有無：均し基礎コンクリートなし |          |     |
|                           |     |     |     |                                                          |          |     |
|                           |     |     |     |                                                          |          |     |
|                           |     |     |     |                                                          |          |     |
|                           |     |     |     |                                                          |          |     |

# 施 工 内 訳 表

頁0-0219

コンクリート 小型構造物

一般養生 小型車割増なし

機械構成比： 0.00% 労務構成比：

夜間割増なし 豪雪割増 工種条件と同じ

材料構成比： 58.85%

人力打設

市場単価構成比： 0.00%

施工 第0 -0097号表

1  
標準単価：

m3 当り

| 代 表 機 労 材 規 格                     | 構成比    | 単 位 | 単 価 | 代 表 機 労 材 規 格(東京地区)           | 単価(東京地区) | 備 考 |
|-----------------------------------|--------|-----|-----|-------------------------------|----------|-----|
| 普通作業員                             | 22.25% | 人   |     | 普通作業員                         |          |     |
| 土木一般世話役                           | 9.19%  | 人   |     | 土木一般世話役                       |          |     |
| 特殊作業員                             | 7.69%  | 人   |     | 特殊作業員                         |          |     |
| 生コン 18-8-25(20)-BB<br>(W/C=60%以下) | 58.85% | m3  |     | 生コンクリート<br>24-12-25 高炉 W/C55% |          |     |
| 積算単価                              |        | 式   |     | 積算単価                          |          |     |
| *** 単位当り ***                      |        |     |     |                               |          |     |

1

一般養生 小型車割増なし

夜間割増なし 豪雪割増 工種条件と同じ

## 人力打設

機械構成比： 0.00%

**勞務構成比：**

41.15%

材料構成比： 58.85%

市場単価構成比： 0.00%

標準単価：

[illegible]

# 施 工 内 訳 表

頁0-0221

プレキャストL型擁壁設置

施工 第0 -0098号表

0.5m以上1.0m以下

基礎砕石あり

1 m 当り

機械構成比： 2.32%

労務構成比：

28.28%

材料構成比：

69.40%

市場単価構成比：

0.00%

標準単価：

| 代 表 機 労 材 規 格                                          | 構成比    | 単 位 | 単 価 | 代 表 機 労 材 規 格(東京地区)                     | 単価(東京地区) | 備 考 |
|--------------------------------------------------------|--------|-----|-----|-----------------------------------------|----------|-----|
| バックホウ [クローラ型・クレーン付] 賃料<br>～排ガス2014 山積0.8m <sup>3</sup> | 1.13%  | 日   |     | バックホウ [クローラ型・クレーン付] 賃料                  |          |     |
| 普通作業員                                                  | 5.04%  | 人   |     | 普通作業員                                   |          |     |
| 土木一般世話役                                                | 3.07%  | 人   |     | 土木一般世話役                                 |          |     |
| 運転手 (特殊)                                               | 2.87%  | 人   |     | 運転手 (特殊)                                |          |     |
| 特殊作業員                                                  | 2.81%  | 人   |     | 特殊作業員                                   |          |     |
| コンクリート擁壁                                               | 67.58% | 個   |     | コンクリート擁壁 (中地震対応型)<br>宅認10kN 1000型 L2.0m |          |     |

# 施 工 内 訳 表

頁0-0222

プレキャストL型擁壁設置

施工 第0 -0098号表

0.5m以上1.0m以下

基礎碎石あり

1

m 当り

機械構成比： 2.32%

労務構成比：

28.28%

材料構成比：

69.40%

市場単価構成比：

0.00%

標準単価：

| 代 表 機 労 材 規 格                                     | 構成比   | 単 位 | 単 価 | 代 表 機 労 材 規 格(東京地区) | 単価(東京地区) | 備 考 |
|---------------------------------------------------|-------|-----|-----|---------------------|----------|-----|
| 軽油<br>小型ローリー パトロール給油                              | 0.89% | L   |     | 軽油<br>パトロール給油       |          |     |
| 積算単価                                              |       | 式   |     | 積算単価                |          |     |
| *** 単位当り ***                                      |       |     |     |                     |          |     |
| プレキャスト擁壁高さ：0.5m以上1.0m以下<br>均しコンクリートの有無：均しコンクリートあり |       |     |     | 基礎碎石の有無：基礎碎石あり      |          |     |
|                                                   |       |     |     |                     |          |     |
|                                                   |       |     |     |                     |          |     |

# 施 工 内 訳 表

頁0-0223

凍上抑制層（歩道部）

全仕上り厚150mm

機械構成比：5.00%

労務構成比：

1層施工

75.15%

材料構成比：

19.85%

市場単価構成比：

施工 第0 -0099号表

0.00%

1  
標準単価：

m2 当り

| 代 表 機 労 材 規 格                               | 構成比    | 単 位 | 単 価 | 代 表 機 労 材 規 格(東京地区)                | 単価(東京地区) | 備 考 |
|---------------------------------------------|--------|-----|-----|------------------------------------|----------|-----|
| 小型バックホウ（クローラ型）後方超小旋回<br>超低騒音・排ガス3次 山積0.09m3 | 2.99%  | 供用日 |     | 小型バックホウ（クローラ型）後方超小旋回<br>超低騒音・排ガス3次 |          |     |
| 振動ローラ〔搭乗式・コンバインド型〕賃料<br>～超低・～排ガス3次 質量3～4t   | 1.78%  | 日   |     | 振動ローラ〔搭乗式・コンバインド型〕賃料               |          |     |
| 運転手（特殊）                                     | 27.03% | 人   |     | 運転手（特殊）                            |          |     |
| 特殊作業員                                       | 15.84% | 人   |     | 特殊作業員                              |          |     |
| 普通作業員                                       | 15.70% | 人   |     | 普通作業員                              |          |     |
| 土木一般世話役                                     | 13.01% | 人   |     | 土木一般世話役                            |          |     |

# 施 工 内 訳 表

頁0-0224

凍上抑制層（歩道部）

全仕上り厚150mm

機械構成比：5.00%

労務構成比：

1層施工

75.15%

材料構成比：

19.85%

市場単価構成比：

施工 第0 -0099号表

0.00%

1  
標準単価：

m2 当り

| 代 表 機 労 材 規 格                        | 構 成 比  | 単 位 | 単 価 | 代 表 機 労 材 規 格(東京地区)            | 単 価(東京地区) | 備 考 |
|--------------------------------------|--------|-----|-----|--------------------------------|-----------|-----|
| 再生クラッシャーラン 40mm以下                    | 17.77% | m3  |     | 再生クラッシャーラン<br>RC-40            |           |     |
| 軽油<br>小型ローリー パトロール給油                 | 1.99%  | L   |     | 軽油<br>パトロール給油                  |           |     |
| 積算単価                                 |        | 式   |     | 積算単価                           |           |     |
| *** 単位当り ***                         |        |     |     |                                |           |     |
| 全仕上り厚(mm)：150<br>材料：再生クラッシャーラン RC-40 |        |     |     | 施工区分：1層施工<br>豪雪割増：豪雪割増 工種条件と同じ |           |     |
|                                      |        |     |     |                                |           |     |



# 施 工 内 訳 表

頁0-0225

上層路盤（歩道部）

全仕上り厚150mm

機械構成比： 4.66% 労務構成比：

1層施工

69.96% 材料構成比： 25.38%

市場単価構成比： 0.00%

施工 第0 -0100号表

1  
標準単価：

m2 当り

| 代 表 機 労 材 規 格                               | 構成比    | 単 位 | 単 価 | 代 表 機 労 材 規 格(東京地区)                | 単価(東京地区) | 備 考 |
|---------------------------------------------|--------|-----|-----|------------------------------------|----------|-----|
| 小型バックホウ（クローラ型）後方超小旋回<br>超低騒音・排ガス3次 山積0.09m3 | 2.78%  | 供用日 |     | 小型バックホウ（クローラ型）後方超小旋回<br>超低騒音・排ガス3次 |          |     |
| 振動ローラ〔搭乗式・コンバインド型〕賃料<br>～超低・～排ガス3次 質量3～4t   | 1.66%  | 日   |     | 振動ローラ〔搭乗式・コンバインド型〕賃料               |          |     |
| 運転手（特殊）                                     | 25.16% | 人   |     | 運転手（特殊）                            |          |     |
| 特殊作業員                                       | 14.75% | 人   |     | 特殊作業員                              |          |     |
| 普通作業員                                       | 14.61% | 人   |     | 普通作業員                              |          |     |
| 土木一般世話役                                     | 12.11% | 人   |     | 土木一般世話役                            |          |     |

# 施 工 内 訳 表

頁0-0226

上層路盤（歩道部）

全仕上り厚150mm

機械構成比：4.66%

労務構成比：

1層施工

69.96%

材料構成比：

25.38%

市場単価構成比：

施工 第0 -0100号表

0.00%

1  
標準単価：

m2 当り

| 代 表 機 労 材 規 格                        | 構 成 比  | 単 位 | 単 価 | 代 表 機 労 材 規 格(東京地区)            | 単 価(東京地区) | 備 考 |
|--------------------------------------|--------|-----|-----|--------------------------------|-----------|-----|
| 再生クラッシャーラン 40mm以下                    | 23.44% | m3  |     | 再生粒度調整碎石<br>RM-30              |           |     |
| 軽油<br>小型ローリー パトロール給油                 | 1.85%  | L   |     | 軽油<br>パトロール給油                  |           |     |
| 積算単価                                 |        | 式   |     | 積算単価                           |           |     |
| *** 単位当り ***                         |        |     |     |                                |           |     |
| 全仕上り厚(mm)：150<br>材料：再生クラッシャーラン RC-40 |        |     |     | 施工区分：1層施工<br>豪雪割増：豪雪割増 工種条件と同じ |           |     |
|                                      |        |     |     |                                |           |     |

# 施 工 内 訳 表

頁0-0227

表層（歩道部）

施工 第0 -0101号表

1.4m未満(1層当り平均仕上り厚50mm以下)

平均仕上り厚 3 0 mm

1

m 2 当り

機械構成比： 0.46%

労務構成比： 52.19%

材料構成比： 47.35%

市場単価構成比： 0.00%

標準単価：

| 代 表 機 労 材 規 格                              | 構成比    | 単 位 | 単 価 | 代 表 機 労 材 規 格(東京地区)     | 単価(東京地区) | 備 考 |
|--------------------------------------------|--------|-----|-----|-------------------------|----------|-----|
| 振動ローラ（舗装用） [ハンドガイド式]<br>運転質量 0. 5 ～ 0. 6 t | 0.31%  | 供用日 |     | 振動ローラ（舗装用） [ハンドガイド式]    |          |     |
| 振動コンパクタ [前進型]<br>機械質量 4 0 ～ 6 0 k g        | 0.08%  | 供用日 |     | 振動コンパクタ [前進型]           |          |     |
| 特殊作業員                                      | 20.25% | 人   |     | 特殊作業員                   |          |     |
| 普通作業員                                      | 18.10% | 人   |     | 普通作業員                   |          |     |
| 土木一般世話役                                    | 5.52%  | 人   |     | 土木一般世話役                 |          |     |
| ②再生アスファルト混合物<br>密粒度（1 3） [再生材 混入率50%以下]    | 41.40% | t   |     | 再生アスファルト混合物<br>密粒度（1 3） |          |     |

# 施 工 内 訳 表

頁0-0228

表層（歩道部）

施工 第0 -0101号表

1.4m未満(1層当り平均仕上り厚50mm以下)

平均仕上り厚 3 0 mm

1

m2 当り

機械構成比： 0.46%

労務構成比： 52.19%

材料構成比： 47.35%

市場単価構成比： 0.00%

標準単価：

| 代 表 機 労 材 規 格   | 構成比   | 単 位 | 単 価 | 代 表 機 労 材 規 格(東京地区)                                                                | 単価(東京地区) | 備 考 |
|---|-------|-----|-----|------------------------------------------------------------------------------------|----------|-----|
| アスファルト乳剤<br>PK-3 プライムコート用                                                                                          | 5.78% | L   |     | アスファルト乳剤<br>PK-3 プライムコート用                                                          |          |     |
| ガソリン<br>レギュラー スタンド                                                                                                 | 0.10% | L   |     | ガソリン<br>レギュラー スタンド                                                                 |          |     |
| 軽油<br>小型ローリー パトロール給油                                                                                               | 0.04% | L   |     | 軽油<br>パトロール給油                                                                      |          |     |
| 積算単価   |       | 式   |     | 積算単価                                                                               |          |     |
| *** 単位当り ***   |       |     |     |                                                                                    |          |     |
| 平均幅員：1.4m未満(1層当り平均仕上り厚50mm以下)<br>標準締固め後密度：2.20t/m3<br>材料：再生 密粒度（13）<br>アスファルト混合物小型車割増：小型車割増なし<br>豪雪割増：豪雪割増 工種条件と同じ |       |     |     | 1層当り平均仕上り厚(mm)：30<br>瀝青材料種類：プライムコート<br>瀝青材料種類：プライムコート PK-3<br>アスファルト混合物夜間割増：夜間割増なし |          |     |

# 施 工 内 訳 表

頁0-0229

下層路盤（車道・路肩部）

全仕上り厚200mm

機械構成比： 5.72% 労務構成比：

1層施工

18.33% 材料構成比： 75.95%

市場単価構成比： 0.00%

施工 第0 -0102号表

1  
標準単価：

m2 当り

| 代 表 機 労 材 規 格                           | 構成比   | 単 位 | 単 価 | 代 表 機 労 材 規 格(東京地区)      | 単価(東京地区) | 備 考 |
|-----------------------------------------|-------|-----|-----|--------------------------|----------|-----|
| モータグレーダ [土工用]<br>排ガス2014 ブレード幅3.1m      | 3.95% | 供用日 |     | モータグレーダ [土工用]<br>排ガス2014 |          |     |
| ロードローラ [マカダム] 賃料<br>～超低・～排ガス2次 質量10～12t | 0.49% | 日   |     | ロードローラ [マカダム] 賃料         |          |     |
| タイヤローラ賃料<br>質量13～14t                    | 0.49% | 日   |     | タイヤローラ賃料                 |          |     |
| 運転手（特殊）                                 | 8.06% | 人   |     | 運転手（特殊）                  |          |     |
| 普通作業員                                   | 2.95% | 人   |     | 普通作業員                    |          |     |
| 特殊作業員                                   | 2.63% | 人   |     | 特殊作業員                    |          |     |

# 施 工 内 訳 表

頁0-0230

下層路盤（車道・路肩部）

全仕上り厚 2 0 0 mm

機械構成比： 5.72%

労務構成比：

1層施工

18.33%

材料構成比：

75.95%

市場単価構成比：

施工 第0 -0102号表

0.00%

1  
標準単価：

m 2 当り

| 代 表 機 労 材 規 格                           | 構成比    | 単 位 | 単 価 | 代 表 機 労 材 規 格(東京地区)            | 単価(東京地区) | 備 考 |
|-----------------------------------------|--------|-----|-----|--------------------------------|----------|-----|
| 土木一般世話役                                 | 2.16%  | 人   |     | 土木一般世話役                        |          |     |
| 再生クラッシャーラン 4 0 mm以下                     | 74.21% | m 3 |     | クラッシャーラン<br>C - 4 0            |          |     |
| 軽油<br>小型ローリー パトロール給油                    | 1.50%  | L   |     | 軽油<br>パトロール給油                  |          |     |
| 積算単価                                    |        | 式   |     | 積算単価                           |          |     |
| *** 単位当り ***                            |        |     |     |                                |          |     |
| 全仕上り厚(mm)：200<br>材料：再生クラッシャーラン RC - 4 0 |        |     |     | 施工区分：1層施工<br>豪雪割増：豪雪割増 工種条件と同じ |          |     |

# 施 工 内 訳 表

頁0-0231

上層路盤（車道・路肩部）

施工 第0 -0103号表

粒度調整碎石

全仕上り厚 1 3 0 mm

1 m2 当り

機械構成比：

11.57%

労務構成比：

37.08%

材料構成比：

51.35%

市場単価構成比：

0.00%

標準単価：

| 代 表 機 労 材 規 格                                   | 構成比    | 単 位 | 単 価 | 代 表 機 労 材 規 格(東京地区)          | 単価(東京地区) | 備 考 |
|-------------------------------------------------|--------|-----|-----|------------------------------|----------|-----|
| モータグレーダ [土工用]<br>排ガス 2 0 1 4 ブレード幅 3. 1 m       | 7.99%  | 供用日 |     | モータグレーダ [土工用]<br>排ガス 2 0 1 4 |          |     |
| ロードローラ [マカダム] 賃料<br>～超低・～排ガス 2 次 質量 1 0 ～ 1 2 t | 1.00%  | 日   |     | ロードローラ [マカダム] 賃料             |          |     |
| タイヤローラ賃料<br>質量 1 3 ～ 1 4 t                      | 0.99%  | 日   |     | タイヤローラ賃料                     |          |     |
| 運転手（特殊）                                         | 16.31% | 人   |     | 運転手（特殊）                      |          |     |
| 普通作業員                                           | 5.97%  | 人   |     | 普通作業員                        |          |     |
| 特殊作業員                                           | 5.32%  | 人   |     | 特殊作業員                        |          |     |

# 施 工 内 訳 表

頁0-0232

上層路盤（車道・路肩部）

施工 第0 -0103号表

粒度調整碎石

全仕上り厚 1 3 0 mm

1

m 2 当り

機械構成比： 11.57%

労務構成比： 37.08%

材料構成比： 51.35%

市場単価構成比： 0.00%

標準単価：

| 代 表 機 労 材 規 格                               | 構成比    | 単 位 | 単 価 | 代 表 機 労 材 規 格(東京地区)                       | 単価(東京地区) | 備 考 |
|---------------------------------------------|--------|-----|-----|-------------------------------------------|----------|-----|
| 土木一般世話役                                     | 4.37%  | 人   |     | 土木一般世話役                                   |          |     |
| 粒調碎石 2 5 mm以下                               | 47.84% | m 3 |     | 再生粒度調整碎石<br>RM－ 4 0                       |          |     |
| 軽油<br>小型ローリー パトロール給油                        | 3.03%  | L   |     | 軽油<br>パトロール給油                             |          |     |
| 積算単価                                        |        | 式   |     | 積算単価                                      |          |     |
| *** 単位当り ***                                |        |     |     |                                           |          |     |
| 材料：粒度調整碎石<br>施工区分：1層施工<br>豪雪割増：豪雪割増 工種条件と同じ |        |     |     | 全仕上り厚(mm)：130<br>材料(粒度調整碎石)：粒度調整碎石 M－ 2 5 |          |     |



# 施 工 内 訳 表

頁0-0233

表層（車道・路肩部）

1.4m未満(1層当り平均仕上り厚50mm以下)

平均仕上り厚 5 0 mm

施工 第0 -0104号表

1 m2 当り

機械構成比： 0.43%

労務構成比： 44.34%

材料構成比： 55.23%

市場単価構成比： 0.00%

標準単価：

| 代 表 機 労 材 規 格                             | 構成比    | 単 位 | 単 価 | 代 表 機 労 材 規 格(東京地区)   | 単価(東京地区) | 備 考 |
|-------------------------------------------|--------|-----|-----|-----------------------|----------|-----|
| 振動ローラ（舗装用） [ハンドガイド式]<br>運転質量 0. 5～0. 6 t  | 0.24%  | 供用日 |     | 振動ローラ（舗装用） [ハンドガイド式]  |          |     |
| 振動コンパクタ [前進型]<br>機械質量 4 0～6 0 k g         | 0.13%  | 供用日 |     | 振動コンパクタ [前進型]         |          |     |
| 特殊作業員                                     | 19.57% | 人   |     | 特殊作業員                 |          |     |
| 普通作業員                                     | 14.05% | 人   |     | 普通作業員                 |          |     |
| 土木一般世話役                                   | 4.28%  | 人   |     | 土木一般世話役               |          |     |
| ⑤再生アスファルト混合物<br>密粒度（2 0 F） [再生材 混入率50%以下] | 50.52% | t   |     | アスファルト混合物<br>密粒度（2 0） |          |     |

# 施 工 内 訳 表

頁0-0234

表層（車道・路肩部）

1.4m未満(1層当り平均仕上り厚50mm以下)

平均仕上り厚 5 0 mm

施工 第0 -0104号表

1

m2 当り

機械構成比： 0.43%

労務構成比： 44.34%

材料構成比： 55.23%

市場単価構成比： 0.00%

標準単価：

| 代 表 機 労 材 規 格   | 構成比   | 単 位 | 単 価 | 代 表 機 労 材 規 格(東京地区)                                                                | 単価(東京地区) | 備 考 |
|---|-------|-----|-----|------------------------------------------------------------------------------------|----------|-----|
| アスファルト乳剤<br>PK-3 プライムコート用                                                                                           | 4.48% | L   |     | アスファルト乳剤<br>PK-3 プライムコート用                                                          |          |     |
| ガソリン<br>レギュラー スタンド                                                                                                  | 0.17% | L   |     | ガソリン<br>レギュラー スタンド                                                                 |          |     |
| 軽油<br>小型ローリー パトロール給油                                                                                                | 0.03% | L   |     | 軽油<br>パトロール給油                                                                      |          |     |
| 積算単価   |       | 式   |     | 積算単価                                                                               |          |     |
| *** 単位当り ***   |       |     |     |                                                                                    |          |     |
| 平均幅員：1.4m未満(1層当り平均仕上り厚50mm以下)<br>標準締固め後密度：2.35t/m3<br>材料：再生 密粒度（20F）<br>アスファルト混合物小型車割増：小型車割増なし<br>豪雪割増：豪雪割増 工種条件と同じ |       |     |     | 1層当り平均仕上り厚(mm)：50<br>瀝青材料種類：プライムコート<br>瀝青材料種類：プライムコート PK-3<br>アスファルト混合物夜間割増：夜間割増なし |          |     |

# 施 工 内 訳 表

施工 第0 -0105号表

G r 設置工（手間のみ）曲線部(R<=30m) 無  
Gr-C-2B C o 建込塗装品

1 m 当り

| 名 称 ・ 規 格 な ど                                              | 数 量   | 単 位 | 単 価                                                                        | 金 額 | 備 考 |
|------------------------------------------------------------|-------|-----|----------------------------------------------------------------------------|-----|-----|
| ガードレール設置工（塗装）<br>G r - C - 2 B C o 建込                      | 1.000 | m   |                                                                            |     |     |
| ガードレール<br>G r - C - 2 B 塗装                                 | 1.000 | m   |                                                                            |     |     |
| 諸雑費                                                        | 1     | 式   |                                                                            |     |     |
| *** 単位当り ***                                               | 1     | m   |                                                                            |     |     |
| 作業区分：設置（手間のみ）<br>ガードレール種類：塗装品<br>夜間作業の有無：夜間作業（2 0 時～6 時）なし |       |     | ガードレール規格：Gr-C-2B C o 建込<br>施工規模による加算：施工規模 2 1 m 未満<br>曲線部の有無：曲線部(R<=30m) 無 |     |     |
|                                                            |       |     |                                                                            |     |     |
# 施 工 内 訳 表

頁0-0236

区画線設置（機・労のみ）

施工 第0 -0106号表

ペイント式（車載式）

実線 15cm

1000

m 当り

| 名 称 ・ 規 格 な ど                                                                          | 数 量       | 単 位 | 単 価                                                                             | 金 額 | 備 考 |
|----------------------------------------------------------------------------------------|-----------|-----|---------------------------------------------------------------------------------|-----|-----|
| 区画線設置（ペイント式・車載式）<br>豪雪無 実線15cm 制約無 昼間                                                  | 1,000.000 | m   |                                                                                 |     |     |
| 諸雑費                                                                                    | 1         | 式   |                                                                                 |     |     |
| *** 合 計 ***                                                                            | 1,000     | m   |                                                                                 |     |     |
| *** 単位当り ***                                                                           | 1         | m   |                                                                                 |     |     |
| 施工区分：ペイント式（車載式）<br>塗料規格（ペイント式）：加熱（溶剤型）白<br>夜間作業の有無：夜間作業（20時～6時）なし<br>豪雪割増：豪雪割増 工種条件と同じ |           |     | 規格・仕様（ペイント式）：実線 15cm<br>施工区間：供用区間<br>時間的制約の有無：時間的制約なし<br>費用の内訳：機械費，労務費のみ（1日未満用） |     |     |
|                                                                                        |           |     |                                                                                 |     |     |
# 施 工 内 訳 表

頁0-0237

区画線設置（材料費のみ）

施工 第0 -0107号表

ペイント式（車載式）

実線 15cm

1000

m 当り

| 名 称 ・ 規 格 な ど                                                                          | 数 量    | 単 位 | 単 価                                                                         | 金 額 | 備 考 |
|----------------------------------------------------------------------------------------|--------|-----|-----------------------------------------------------------------------------|-----|-----|
| トラフィックペイント（加熱型）<br>2種B 溶剤型 白                                                           | 70.000 | L   |                                                                             |     |     |
| ガラスビーズ<br>J I S R 3 3 0 1 1号                                                           | 59.000 | k g |                                                                             |     |     |
| 軽油<br>小型ローリー パトロール給油                                                                   | 33.000 | L   |                                                                             |     |     |
| 諸雑費                                                                                    | 3.000  | %   |                                                                             |     |     |
| *** 合 計 ***                                                                            | 1,000  | m   |                                                                             |     |     |
| *** 単位当り ***                                                                           | 1      | m   |                                                                             |     |     |
| 施工区分：ペイント式（車載式）<br>塗料規格（ペイント式）：加熱（溶剤型）白<br>夜間作業の有無：夜間作業（20時～6時）なし<br>豪雪割増：豪雪割増 工種条件と同じ |        |     | 規格・仕様（ペイント式）：実線 15cm<br>施工区間：供用区間<br>時間的制約の有無：時間的制約なし<br>費用の内訳：材料費のみ（1日未満用） |     |     |
|                                                                                        |        |     |                                                                             |     |     |
表土掘削

施 工 内 訳 表

施工 第0 -0108号表

頁0-0238

| 名 称 ・ 規 格 な ど                                  | 数 量  | 単 位            | 単 価 | 金 額 | 備 考                                   |
|------------------------------------------------|------|----------------|-----|-----|---------------------------------------|
| バックホウ運転 (機-28)<br>クローラ型 山積0.8m3<br>排出ガス対策型2次基準 | 0.11 | 日              |     |     | 100 m <sup>2</sup> 当り<br>施工 第0-0109号表 |
| *** 合 計 ***                                    | 100  | m <sup>2</sup> |     |     |                                       |
| *** 単位当り ***                                   | 1    | m <sup>2</sup> |     |     |                                       |
|                                                |      |                |     |     |                                       |
|                                                |      |                |     |     |                                       |
# 施 工 内 訳 表

頁0-0239

バックホウ運転 (機-28)  
クローラ型 山積0.8m3

排出ガス対策型2次基準

施工 第0 -0109号表

1 日 当り

| 名 称 ・ 規 格 な ど                                         | 数 量    | 単 位 | 単 価                                    | 金 額 | 備 考 |
|-------------------------------------------------------|--------|-----|----------------------------------------|-----|-----|
| バックホウ [クローラ型] 賃料<br>排ガス2次 山積0.8m3                     | 1.390  | 供用日 |                                        |     |     |
| 運転手 (特殊)                                              | 1.000  | 人   |                                        |     |     |
| 軽油<br>小型ローリー パトロール給油                                  | 88.000 | L   |                                        |     |     |
| 諸雑費                                                   | 1      | 式   |                                        |     |     |
| *** 単位当り ***                                          | 1      | 日   |                                        |     |     |
| 規格:クローラ型 山積0.8m3<br>バックホウ (供用日/日):1.39<br>軽油 (L/日):88 |        |     | 排出ガス対策型区分:排出ガス対策型2次基準<br>特殊運転手 (人/日):1 |     |     |
|                                                       |        |     |                                        |     |     |
|                                                       |        |     |                                        |     |     |
# 施 工 内 訳 表

頁0-0240

土砂等運搬

小規模 DID区間なし 0.2km以下

機械構成比： 26.52% 労務構成比： 61.90% 材料構成比： 11.58%

バックホ 山積0.28m3(平積0.2m3)

施工 第0 -0110号表

1 m3 当り

標準単価：

| 代 表 機 労 材 規 格                                    | 構成比    | 単 位 | 単 価 | 代 表 機 労 材 規 格(東京地区)                                                     | 単価(東京地区) | 備 考 |
|--------------------------------------------------|--------|-----|-----|-------------------------------------------------------------------------|----------|-----|
| ダンプトラック [オンロード・ディーゼル]<br>4 t 積級                  | 26.52% | 供用日 |     | ダンプトラック [オンロード・ディーゼル]                                                   |          |     |
| 運転手 (一般)                                         | 61.90% | 人   |     | 運転手 (一般)                                                                |          |     |
| 軽油<br>小型ローリー パトロール給油                             | 11.58% | L   |     | 軽油<br>パトロール給油                                                           |          |     |
| 積算単価                                             |        | 式   |     | 積算単価                                                                    |          |     |
| *** 単位当り ***                                     |        |     |     |                                                                         |          |     |
| 土砂等発生現場：小規模<br>土質：土砂(岩塊・玉石混り土含む)<br>運搬距離：0.2km以下 |        |     |     | 積込機種・規格：バックホ 山積0.28m3(平積0.2m3)<br>DID区間の有無：DID区間なし<br>豪雪割増：豪雪割増 工種条件と同じ |          |     |



# 施 工 内 訳 表

頁0-0241

路体（築堤）盛土

2.5m以上4.0m未満

施工 第0 -0111号表

1 m3 当り

機械構成比： 15.30%

労務構成比： 76.16%

材料構成比： 8.54%

市場単価構成比： 0.00%

標準単価：

| 代 表 機 労 材 規 格                                  | 構成比    | 単 位 | 単 価 | 代 表 機 労 材 規 格(東京地区)  | 単価(東京地区) | 備 考 |
|------------------------------------------------|--------|-----|-----|----------------------|----------|-----|
| バックホウ〔クローラ・後方超小旋回〕賃料<br>～超低・～排ガス2次 山積0. 2 8 m3 | 8.01%  | 日   |     | バックホウ〔クローラ・後方超小旋回〕賃料 |          |     |
| 振動ローラ〔搭乗式・コンバインド型〕賃料<br>～超低・～排ガス3次 質量3～4 t     | 7.29%  | 日   |     | 振動ローラ〔搭乗式・コンバインド型〕賃料 |          |     |
| 運転手（特殊）                                        | 67.28% | 人   |     | 運転手（特殊）              |          |     |
| 普通作業員                                          | 8.88%  | 人   |     | 普通作業員                |          |     |
| 軽油<br>小型ローリー パトロール給油                           | 8.54%  | L   |     | 軽油<br>パトロール給油        |          |     |
| 積算単価                                           |        | 式   |     | 積算単価                 |          |     |

# 施工内訳表

頁0-0242

路体（築堤）盛土

2.5m以上4.0m未満

機械構成比： 15.30%

勞務構成比： 76.16%

材料構成比： 8.54%

市場単価構成比： 0.00%

1  
標準単価：

m 3 当り

施工 第0 -0111号表

[illegible]

# 施 工 内 訳 表

頁0-0243

埋戻し  
小規模

施工 第0 -0112号表

機械構成比： 8.87% 労務構成比： 87.15% 材料構成比： 3.98% 市場単価構成比： 0.00% 標準単価： 1 m3 当り

| 代 表 機 労 材 規 格                            | 構成比    | 単 位 | 単 価 | 代 表 機 労 材 規 格(東京地区)           | 単価(東京地区) | 備 考 |
|------------------------------------------|--------|-----|-----|-------------------------------|----------|-----|
| バックホウ（クローラ型）〔後方超小旋回〕<br>排ガス2次 山積0. 2 8m3 | 8.27%  | 供用日 |     | バックホウ（クローラ型）〔後方超小旋回〕<br>排ガス2次 |          |     |
| タンパ及びランマ〔ランマ〕<br>質量6 0～8 0 k g           | 0.60%  | 供用日 |     | タンパ及びランマ〔ランマ〕                 |          |     |
| 普通作業員                                    | 50.03% | 人   |     | 普通作業員                         |          |     |
| 特殊作業員                                    | 19.35% | 人   |     | 特殊作業員                         |          |     |
| 運転手（特殊）                                  | 17.77% | 人   |     | 運転手（特殊）                       |          |     |
| 軽油<br>小型ローリー パトロール給油                     | 3.14%  | L   |     | 軽油<br>パトロール給油                 |          |     |

# 施 工 内 訳 表

頁0-0244

埋戻し  
小規模

施工 第0 -0112号表

機械構成比： 8.87% 労務構成比： 87.15% 土砂 材料構成比： 3.98% 市場単価構成比： 0.00% 1 m3 当り 標準単価：

| 代 表 機 労 材 規 格                       | 構成比   | 単 位 | 単 価 | 代 表 機 労 材 規 格(東京地区) | 単価(東京地区) | 備 考 |
|-------------------------------------|-------|-----|-----|---------------------|----------|-----|
| ガソリン<br>レギュラー スタンド                  | 0.84% | L   |     | ガソリン<br>レギュラー スタンド  |          |     |
| 積算単価                                |       | 式   |     | 積算単価                |          |     |
| *** 単位当り ***                        |       |     |     |                     |          |     |
| 施工方法：上記以外(小規模)<br>豪雪割増：豪雪割増 工種条件と同じ |       |     |     | 土質：土砂               |          |     |
|                                     |       |     |     |                     |          |     |
|                                     |       |     |     |                     |          |     |

# 施 工 内 訳 表

頁0-0245

仮設排水管φ600  
ダブル、φ600

損耗率75%

施工 第0 -0113号表

100 m 当り

| 名 称 ・ 規 格 な ど                              | 数 量  | 単 位 | 単 価 | 金 額 | 備 考 |
|--------------------------------------------|------|-----|-----|-----|-----|
| 高密度ポリエチレン管 φ600<br>ダブル φ600                | 100  | m   |     |     |     |
| 高密度ポリエチレン管継ぎ手<br>φ600                      | 19   | 個   |     |     |     |
| 土木一般世話役                                    | 0.82 | 人   |     |     |     |
| 特殊作業員                                      | 2.05 | 人   |     |     |     |
| 普通作業員                                      | 2.98 | 人   |     |     |     |
| バックホウ〔クローラ型・クレーン付〕賃料<br>排ガス2次 山積0. 4 5 m 3 | 1.52 | 日   |     |     |     |
| *** 合 計 ***                                | 100  | m   |     |     |     |
| *** 単位当り ***                               | 1    | m   |     |     |     |
|                                            |      |     |     |     |     |
|                                            |      |     |     |     |     |
|                                            |      |     |     |     |     |
|                                            |      |     |     |     |     |

# 施 工 内 訳 表

頁0-0246

大型土のう製作・設置  
作業半径 5m以下

施工 第0 -0114号表

10

袋 当り

設置面高さ  $-3m \leq H \leq 2m$

| 名 称 ・ 規 格 な ど                                                               | 数 量    | 単 位 | 単 価                         | 金 額 | 備 考          |
|-----------------------------------------------------------------------------|--------|-----|-----------------------------|-----|--------------|
| 土木一般世話役                                                                     | 0.294  | 人   |                             |     |              |
| 特殊作業員                                                                       | 0.294  | 人   |                             |     |              |
| 普通作業員                                                                       | 0.294  | 人   |                             |     |              |
| 大型土のう<br>110×108cm                                                          | 10.000 | 袋   |                             |     |              |
| バックホウ運転 (機-28)<br>クローラ型・後方・C付 山積0.45m <sup>3</sup><br>超低騒音 (排出ガス対策型2014年規制) | 0.294  | 日   |                             |     | 施工 第0-0115号表 |
| 諸雑費                                                                         | 1.000  | %   |                             |     |              |
| *** 合 計 ***                                                                 | 10     | 袋   |                             |     |              |
| *** 単位当り ***                                                                | 1      | 袋   |                             |     |              |
| 作業区分：製作・設置<br>設置面高さ H：設置面高さ $-3m \leq H \leq 2m$<br>大型土のう単価 (円/袋)：          |        |     | 作業半径：作業半径 5m以下<br>袋詰土区分：流用土 |     |              |
|                                                                             |        |     |                             |     |              |
|                                                                             |        |     |                             |     |              |
|                                                                             |        |     |                             |     |              |

# 施 工 内 訳 表

頁0-0247

バックホウ運転 (機－28)

施工 第0 -0115号表

クローラ型・後方・C付 山積0.45m3 超低騒音(排出ガス対策型2014年規制)

1 日 当り

| 名 称 ・ 規 格 な ど                                                | 数 量    | 単 位 | 単 価                                              | 金 額 | 備 考 |
|--------------------------------------------------------------|--------|-----|--------------------------------------------------|-----|-----|
| バックホウ [クローラ・後方超小旋回] 賃料<br>超低・C付・排2014 山積0.45m3               | 1.280  | 供用日 |                                                  |     |     |
| 運転手 (特殊)                                                     | 1.000  | 人   |                                                  |     |     |
| 軽油<br>小型ローリー パトロール給油                                         | 63.000 | L   |                                                  |     |     |
| 諸雑費                                                          | 1      | 式   |                                                  |     |     |
| *** 単位当り ***                                                 | 1      | 日   |                                                  |     |     |
| 規格：クローラ型・後方・C付 山積0.45m3<br>バックホウ (供用日／日)：1.28<br>軽油 (L／日)：63 |        |     | 排出ガス対策型区分：超低騒音 (排出ガス対策型2014年規制)<br>特殊運転手 (人／日)：1 |     |     |
|                                                              |        |     |                                                  |     |     |
|                                                              |        |     |                                                  |     |     |
# 施 工 内 訳 表

頁0-0248

大型土のう撤去  
作業半径 6m以下

施工 第0 -0116号表

10

袋 当り

設置面高さ  $-3\text{m} \leq H \leq 2\text{m}$

| 名 称 ・ 規 格 な ど                                                              | 数 量   | 単 位 | 単 価            | 金 額 | 備 考          |
|----------------------------------------------------------------------------|-------|-----|----------------|-----|--------------|
| 土木一般世話役                                                                    | 0.087 | 人   |                |     |              |
| 特殊作業員                                                                      | 0.087 | 人   |                |     |              |
| バックホウ運転 (機-28)<br>クローラ型・クレーン付 山積0.8m <sup>3</sup><br>超低騒音 (排出ガス対策型2014年規制) | 0.087 | 日   |                |     | 施工 第0-0117号表 |
| 諸雑費                                                                        | 0.400 | %   |                |     |              |
| *** 合 計 ***                                                                | 10    | 袋   |                |     |              |
| *** 単位当り ***                                                               | 1     | 袋   |                |     |              |
| 作業区分：撤去<br>設置面高さ H：設置面高さ $-3\text{m} \leq H \leq 2\text{m}$                |       |     | 作業半径：作業半径 6m以下 |     |              |
|                                                                            |       |     |                |     |              |
|                                                                            |       |     |                |     |              |
# 施 工 内 訳 表

頁0-0249

バックホウ運転（機－２８）

クローラ型・クレーン付 山積0. 8m3 超低騒音（排出ガス対策型２０１４年規制）

施工 第0 -0117号表

1 日 当り

| 名 称 ・ 規 格 な ど                                               | 数 量     | 単 位 | 単 価                                            | 金 額 | 備 考 |
|-------------------------------------------------------------|---------|-----|------------------------------------------------|-----|-----|
| バックホウ [クローラ型・クレーン付] 賃料<br>超低騒音・排ガス２０１４ 山積0. 8m3             | 1.210   | 供用日 |                                                |     |     |
| 運転手（特殊）                                                     | 1.000   | 人   |                                                |     |     |
| 軽油<br>小型ローリー パトロール給油                                        | 101.000 | L   |                                                |     |     |
| 諸雑費                                                         | 1       | 式   |                                                |     |     |
| *** 単位当り ***                                                | 1       | 日   |                                                |     |     |
| 規格：クローラ型・クレーン付 山積0. 8m3<br>バックホウ（供用日／日）：1.21<br>軽油（L／日）：101 |         |     | 排出ガス対策型区分：超低騒音（排出ガス対策型２０１４年規制）<br>特殊運転手（人／日）：1 |     |     |
|                                                             |         |     |                                                |     |     |
|                                                             |         |     |                                                |     |     |
# 施 工 内 訳 表

頁0-0250

施工 第0 -0118号表

100

袋 当り

土のう工  
仕持・積立・撤去

| 名 称 ・ 規 格 な ど            | 数 量     | 単 位 | 単 価                     | 金 額 | 備 考 |
|--------------------------|---------|-----|-------------------------|-----|-----|
| 普通作業員                    | 4.200   | 人   |                         |     |     |
| 土のう（P E）<br>4 8 × 6 2 cm | 100.000 | 枚   |                         |     |     |
| 諸雑費                      | 1       | 式   |                         |     |     |
| *** 合 計 ***              | 100     | 袋   |                         |     |     |
| *** 単位当り ***             | 1       | 袋   |                         |     |     |
| 作業区分：仕持・積立・撤去            |         |     | 土砂区分（A = 1 ～ 3 時選択）：流用土 |     |     |
|                          |         |     |                         |     |     |
|                          |         |     |                         |     |     |
# 施 工 内 訳 表

頁0-0251

遮水シート張

遮水シート各種

機械構成比： 0.00%

労務構成比： 12.54%

材料構成比： 87.46%

市場単価構成比： 0.00%

施工 第0 -0119号表

標準単価： 1

m2 当り

| 代 表 機 労 材 規 格    | 構成比    | 単 位            | 単 価 | 代 表 機 労 材 規 格(東京地区)        | 単価(東京地区) | 備 考 |
|------------------|--------|----------------|-----|----------------------------|----------|-----|
| 普通作業員            | 7.31%  | 人              |     | 普通作業員                      |          |     |
| 土木一般世話役          | 1.98%  | 人              |     | 土木一般世話役                    |          |     |
| 遮水シート<br>t=1.0mm | 87.46% | m <sup>2</sup> |     | 遮水シート<br>厚 1. 0 + 1 0. 0mm |          |     |
| 積算単価             |        | 式              |     | 積算単価                       |          |     |
| *** 単位当り ***     |        |                |     |                            |          |     |
| 遮水シート規格：遮水シート各種  |        |                |     |                            |          |     |

ポンプ設置・撤去

# 施 工 内 訳 表

施工 第0 -0120号表

頁0-0252

1 箇所 当り

| 名 称 ・ 規 格 な ど                                                  | 数 量   | 単 位 | 単 価 | 金 額 | 備 考          |
|----------------------------------------------------------------|-------|-----|-----|-----|--------------|
| 土木一般世話役                                                        | 0.500 | 人   |     |     |              |
| 特殊作業員                                                          | 0.100 | 人   |     |     |              |
| 普通作業員                                                          | 2.000 | 人   |     |     |              |
| バックホウ運転 (機－28)<br>クローラ型・クレーン付 山積0.8m3<br>超低騒音 (排出ガス対策型2014年規制) | 0.500 | 日   |     |     | 施工 第0-0121号表 |
| 諸雑費                                                            | 1     | 式   |     |     |              |
| *** 単位当り ***                                                   | 1     | 箇所  |     |     |              |
|                                                                |       |     |     |     |              |
|                                                                |       |     |     |     |              |
# 施 工 内 訳 表

頁0-0253

バックホウ運転 (機-28)

施工 第0 -0121号表

クローラ型・クレーン付 山積0.8m<sup>3</sup> 超低騒音(排出ガス対策型2014年規制)

1 日 当り

| 名 称 ・ 規 格 な ど                                                           | 数 量    | 単 位 | 単 価                                             | 金 額 | 備 考 |
|-------------------------------------------------------------------------|--------|-----|-------------------------------------------------|-----|-----|
| バックホウ [クローラ型・クレーン付] 賃料<br>超低騒音・排ガス2014 山積0.8m <sup>3</sup>              | 1.470  | 供用日 |                                                 |     |     |
| 運転手 (特殊)                                                                | 1.000  | 人   |                                                 |     |     |
| 軽油<br>小型ローリー パトロール給油                                                    | 45.000 | L   |                                                 |     |     |
| 諸雑費                                                                     | 1      | 式   |                                                 |     |     |
| *** 単位当り ***                                                            | 1      | 日   |                                                 |     |     |
| 規格:クローラ型・クレーン付 山積0.8m <sup>3</sup><br>バックホウ (供用日/日):1.47<br>軽油 (L/日):45 |        |     | 排出ガス対策型区分:超低騒音(排出ガス対策型2014年規制)<br>特殊運転手 (人/日):1 |     |     |
|                                                                         |        |     |                                                 |     |     |
# 施 工 内 訳 表

頁0-0254

ポンプ運転

排水量120以上450m<sup>3</sup>/h未満

全揚程 10m 作業時排水

施工 第0 -0122号表

1 日 当り

| 名 称 ・ 規 格 な ど                                             | 数 量   | 単 位 | 単 価                              | 金 額 | 備 考          |
|-----------------------------------------------------------|-------|-----|----------------------------------|-----|--------------|
| 特殊作業員                                                     | 0.140 | 人   |                                  |     |              |
| 工事用水中ポンプ運転 (機-30)<br>口径150mm 全揚程10m                       | 1.000 | 日   |                                  |     | 施工 第0-0123号表 |
| 工事用水中ポンプ運転 (機-30)<br>口径200mm 全揚程10m                       | 2.000 | 日   |                                  |     | 施工 第0-0124号表 |
| 発動発電機運転 (機-16)<br>ディーゼルエンジン駆動 75kVA<br>超低騒音 (排出ガス対策型3次基準) | 1.000 | 日   |                                  |     | 施工 第0-0125号表 |
| 諸雑費                                                       | 5.000 | %   |                                  |     |              |
| *** 単位当り ***                                              | 1     | 日   |                                  |     |              |
| 排水量：排水量120以上450m <sup>3</sup> /h未満<br>排水方法： 作業時排水         |       |     | 全揚程：全揚程 10m<br>豪雪割増：豪雪割増 工種条件と同じ |     |              |
|                                                           |       |     |                                  |     |              |
|                                                           |       |     |                                  |     |              |
施 工 内 訳 表

工事用水中ポンプ運転 (機-30)  
口径150mm 全揚程10m

施工 第0 -0123号表

1 日 当り

| 名 称 ・ 規 格 な ど                                            | 数 量   | 単 位 | 単 価                             | 金 額 | 備 考 |
|----------------------------------------------------------|-------|-----|---------------------------------|-----|-----|
| 工事用水中ポンプ賃料<br>口径150mm 全揚程10m 7.5kW                       | 1.200 | 供用日 |                                 |     |     |
| 諸雑費                                                      | 1     | 式   |                                 |     |     |
| *** 単位当り ***                                             | 1     | 日   |                                 |     |     |
| 規格： 口径150mm 全揚程10m<br>工事用水中ポンプ（供用日／日）：1.2<br>電力料（円／kWh）： |       |     | 電力料計上区分：電力料計上なし<br>電力量（kWh／日）：0 |     |     |
|                                                          |       |     |                                 |     |     |
|                                                          |       |     |                                 |     |     |
施 工 内 訳 表

工事用水中ポンプ運転 (機-30)  
口径200mm 全揚程10m

施工 第0 -0124号表

1 日 当り

| 名 称 ・ 規 格 な ど                                            | 数 量   | 単 位 | 単 価                             | 金 額 | 備 考 |
|----------------------------------------------------------|-------|-----|---------------------------------|-----|-----|
| 工事用水中ポンプ賃料<br>口径200mm 全揚程10m 11kW                        | 1.200 | 供用日 |                                 |     |     |
| 諸雑費                                                      | 1     | 式   |                                 |     |     |
| *** 単位当り ***                                             | 1     | 日   |                                 |     |     |
| 規格： 口径200mm 全揚程10m<br>工事用水中ポンプ（供用日／日）：1.2<br>電力料（円／kWh）： |       |     | 電力料計上区分：電力料計上なし<br>電力量（kWh／日）：0 |     |     |
|                                                          |       |     |                                 |     |     |
|                                                          |       |     |                                 |     |     |
# 施 工 内 訳 表

頁0-0257

発動発電機運転 (機-16)

施工 第0 -0125号表

ディーゼルエンジン駆動 75kVA

超低騒音(排出ガス対策型3次基準)

1 日 当り

| 名 称 ・ 規 格 な ど                              | 数 量    | 単 位 | 単 価                                | 金 額 | 備 考 |
|--------------------------------------------|--------|-----|------------------------------------|-----|-----|
| 発動発電機 [ディーゼルエンジン駆動] 賃料<br>超低騒音・排ガス3次 75kVA | 1.200  | 供用日 |                                    |     |     |
| 軽油<br>小型ローリー パトロール給油                       | 68.000 | L   |                                    |     |     |
| 諸雑費                                        | 1      | 式   |                                    |     |     |
| *** 単位当り ***                               | 1      | 日   |                                    |     |     |
| 規格：ディーゼルエンジン駆動 75kVA<br>発動発電機(供用日/日)：1.2   |        |     | 機種：超低騒音(排出ガス対策型3次基準)<br>燃料(L/日)：68 |     |     |
|                                            |        |     |                                    |     |     |
|                                            |        |     |                                    |     |     |
# 施 工 内 訳 表

頁0-0258

ポンプ運転

排水量120以上450m<sup>3</sup>/h未満

全揚程 10m 常時排水

施工 第0 -0126号表

1 日 当り

| 名 称 ・ 規 格 な ど                                             | 数 量   | 単 位 | 単 価                              | 金 額 | 備 考          |
|-----------------------------------------------------------|-------|-----|----------------------------------|-----|--------------|
| 特殊作業員                                                     | 0.170 | 人   |                                  |     |              |
| 工事用水中ポンプ運転 (機-30)<br>口径150mm 全揚程10m                       | 1.000 | 日   |                                  |     | 施工 第0-0127号表 |
| 工事用水中ポンプ運転 (機-30)<br>口径200mm 全揚程10m                       | 2.000 | 日   |                                  |     | 施工 第0-0128号表 |
| 発動発電機運転 (機-16)<br>ディーゼルエンジン駆動 75kVA<br>超低騒音 (排出ガス対策型3次基準) | 1.000 | 日   |                                  |     | 施工 第0-0129号表 |
| 諸雑費                                                       | 3.000 | %   |                                  |     |              |
| *** 単位当り ***                                              | 1     | 日   |                                  |     |              |
| 排水量：排水量120以上450m <sup>3</sup> /h未満<br>排水方法： 常時排水          |       |     | 全揚程：全揚程 10m<br>豪雪割増：豪雪割増 工種条件と同じ |     |              |
|                                                           |       |     |                                  |     |              |
|                                                           |       |     |                                  |     |              |
施工 第0 -0127号表

口径 150mm 全揚程 10m

**1**

当り

規格： 口径150mm 全揚程10m  
工事用水中ポンプ（供用日／日）：1.1  
電力料（円／kWh）：

|             |         |
|-------------|---------|
| 電力料計上区分：    | 電力料計上なし |
| 電力量（kWh／日）： | 0       |

施工 第0 -0128号表

口径 200mm 全揚程 10m

1

当り

規格： 口径200mm 全揚程10m  
工事用水中ポンプ（供用日／日）：1.1  
電力料（円／kWh）：

|             |         |
|-------------|---------|
| 電力料計上区分：    | 電力料計上なし |
| 電力量（kWh／日）： | 0       |

# 施 工 内 訳 表

頁0-0261

発動発電機運転 (機-16)

ディーゼルエンジン駆動 75kVA

超低騒音(排出ガス対策型3次基準)

施工 第0 -0129号表

1 日 当り

| 名 称 ・ 規 格 な ど                              | 数 量     | 単 位 | 単 価                                 | 金 額 | 備 考 |
|--------------------------------------------|---------|-----|-------------------------------------|-----|-----|
| 発動発電機 [ディーゼルエンジン駆動] 賃料<br>超低騒音・排ガス3次 75kVA | 1.100   | 供用日 |                                     |     |     |
| 軽油<br>小型ローリー パトロール給油                       | 204.000 | L   |                                     |     |     |
| 諸雑費                                        | 1       | 式   |                                     |     |     |
| *** 単位当り ***                               | 1       | 日   |                                     |     |     |
| 規格：ディーゼルエンジン駆動 75kVA<br>発動発電機(供用日/日)：1.1   |         |     | 機種：超低騒音(排出ガス対策型3次基準)<br>燃料(L/日)：204 |     |     |
|                                            |         |     |                                     |     |     |
|                                            |         |     |                                     |     |     |
施 工 内 訳 表

1 式 当り

| 名 称 ・ 規 格 な ど                                   | 数 量 | 単 位 | 単 価 | 金 額 | 備 考 |
|-------------------------------------------------|-----|-----|-----|-----|-----|
| H形鋼（山留主部材） 賃料 H-300<br>100kg/m 1～90日            | 0.9 | t・日 |     |     |     |
| 松素材 長 1～3m<br>末口16～22cm                         | 0.1 | m3  |     |     |     |
| ラフテレーンクレーン〔油圧伸縮ジブ〕賃料<br>～低騒～排ガス3次 25t吊（燃料油脂費含む） | 0.5 | 日   |     |     |     |
| *** 単位当り ***                                    | 1   | 式   |     |     |     |
|                                                 |     |     |     |     |     |
|                                                 |     |     |     |     |     |
敷鉄板設置・撤去

施 工 内 訳 表

施工 第0 -0131号表

頁0-0263

100 m2 当り

| 名 称 ・ 規 格 な ど                                           | 数 量   | 単 位 | 単 価 | 金 額 | 備 考          |
|---------------------------------------------------------|-------|-----|-----|-----|--------------|
| 土木一般世話役                                                 | 0.295 | 人   |     |     |              |
| とび工                                                     | 0.295 | 人   |     |     |              |
| 普通作業員                                                   | 0.295 | 人   |     |     |              |
| バックホウ運転 (機－28)<br>クローラ型・クレーン付 山積0.8m3<br>排出ガス対策型2014年規制 | 0.295 | 日   |     |     | 施工 第0-0132号表 |
| 諸雑費                                                     | 1.000 | %   |     |     |              |
| *** 合 計 ***                                             | 100   | m2  |     |     |              |
| *** 単位当り ***                                            | 1     | m2  |     |     |              |
| 作業区分：設置・撤去                                              |       |     |     |     |              |
|                                                         |       |     |     |     |              |
|                                                         |       |     |     |     |              |
# 施 工 内 訳 表

頁0-0264

バックホウ運転（機－２８）

クローラ型・クレーン付 山積0. 8m3

排出ガス対策型2014年規制

施工 第0 -0132号表

1 日 当り

| 名 称 ・ 規 格 な ど                                               | 数 量     | 単 位 | 単 価                                      | 金 額 | 備 考 |
|-------------------------------------------------------------|---------|-----|------------------------------------------|-----|-----|
| バックホウ [クローラ型・クレーン付] 賃料<br>排ガス2014 山積0. 8m3                  | 1.060   | 供用日 |                                          |     |     |
| 運転手（特殊）                                                     | 1.000   | 人   |                                          |     |     |
| 軽油<br>小型ローリー パトロール給油                                        | 119.000 | L   |                                          |     |     |
| 諸雑費                                                         | 1       | 式   |                                          |     |     |
| *** 単位当り ***                                                | 1       | 日   |                                          |     |     |
| 規格：クローラ型・クレーン付 山積0. 8m3<br>バックホウ（供用日／日）：1.06<br>軽油（L／日）：119 |         |     | 排出ガス対策型区分：排出ガス対策型2014年規制<br>特殊運転手（人／日）：1 |     |     |
|                                                             |         |     |                                          |     |     |
|                                                             |         |     |                                          |     |     |
# 施 工 内 訳 表

頁0-0265

敷鉄板賃料

鋼板 22×1524×3048mm

供用日数136日

施工 第0 -0133号表

1 枚 当り

| 名 称 ・ 規 格 な ど                                            | 数 量   | 単 位 | 単 価                                   | 金 額 | 備 考 |
|----------------------------------------------------------|-------|-----|---------------------------------------|-----|-----|
| 敷鉄板賃料                                                    | 1.000 | 枚   |                                       |     |     |
| 敷鉄板（鋼板・厚22） 整備費<br>1524×3048                             | 1.000 | 枚   |                                       |     |     |
| 諸雑費                                                      | 1     | 式   |                                       |     |     |
| *** 単位当り ***                                             | 1     | 枚   |                                       |     |     |
| 敷鉄板規格：鋼板 22×1524×3048mm<br>供用日数（日）：136<br>整備費の有無：整備費計上あり |       |     | 不足分弁償金数量（t／枚）なし＝0：0<br>継続工事の有無：継続工事なし |     |     |
|                                                          |       |     |                                       |     |     |
|                                                          |       |     |                                       |     |     |
# 施 工 内 訳 表

頁0-0266

たて込み簡易土留（建込工）

施工 第0 -0134号表

ｸﾏﾗ型 山積0.28m3（平積0.2m3）

10 m 当り

| 名 称 ・ 規 格 な ど                                                          | 数 量   | 単 位 | 単 価                                      | 金 額 | 備 考          |
|------------------------------------------------------------------------|-------|-----|------------------------------------------|-----|--------------|
| バックホウ運転（機－1）<br>ｸﾏﾗ型・標準 山積0. 2 8 m 3<br>超低騒音（排出ガス対策型2次基準）              | 1.300 | 時間  |                                          |     | 施工 第0-0135号表 |
| 土木一般世話役                                                                | 0.230 | 人   |                                          |     |              |
| 特殊作業員                                                                  | 0.230 | 人   |                                          |     |              |
| 普通作業員                                                                  | 0.470 | 人   |                                          |     |              |
| 諸雑費                                                                    | 1     | 式   |                                          |     |              |
| *** 合 計 ***                                                            | 10    | m   |                                          |     |              |
| *** 単位当り ***                                                           | 1     | m   |                                          |     |              |
| 土の状態〔作業効率E〕：地山<br>バックホウ規格： ｸﾏﾗ型 山積0.28m3（平積0.2m3）<br>豪雪割増：豪雪割増 工種条件と同じ |       |     | 掘削深（m）：2.25<br>バックホウ機種：超低騒音（排出ガス対策型2次基準） |     |              |
|                                                                        |       |     |                                          |     |              |
# 施 工 内 訳 表

頁0-0267

バックホウ運転 (機-1)  
クローラ型・標準 山積0.28m3

超低騒音(排出ガス対策型2次基準)

施工 第0 -0135号表

1 時間 当り

| 名 称 ・ 規 格 な ど                                                         | 数 量   | 単 位 | 単 価                                                | 金 額 | 備 考 |
|-----------------------------------------------------------------------|-------|-----|----------------------------------------------------|-----|-----|
| バックホウ(クローラ型) [標準型]<br>超低騒音・排ガス2次 山積0.28m3                             | 1.000 | 時間  |                                                    |     |     |
| 運転手(特殊)                                                               | 0.170 | 人   |                                                    |     |     |
| 軽油<br>小型ローリー パトロール給油                                                  | 5.900 | L   |                                                    |     |     |
| 諸雑費                                                                   | 1     | 式   |                                                    |     |     |
| *** 単位当り ***                                                          | 1     | 時間  |                                                    |     |     |
| 規格:クローラ型・標準 山積0.28m3<br>岩石割増:岩石割増なし<br>豪雪割増:豪雪割増 工種条件と同じ<br>軽油(L/h):0 |       |     | 機種:超低騒音(排出ガス対策型2次基準)<br>供用日当運転時間:0<br>特殊運転手(人/h):0 |     |     |
|                                                                       |       |     |                                                    |     |     |
たて込み簡易土留（引抜工）

施 工 内 訳 表

施工 第0 -0136号表

頁0-0268

10 m 当り

| 名 称 ・ 規 格 な ど                            | 数 量   | 単 位 | 単 価 | 金 額 | 備 考 |
|------------------------------------------|-------|-----|-----|-----|-----|
| 土木一般世話役                                  | 0.140 | 人   |     |     |     |
| 特殊作業員                                    | 0.140 | 人   |     |     |     |
| 普通作業員                                    | 0.270 | 人   |     |     |     |
| トラッククレーン〔油圧伸縮ジブ型〕賃料<br>4. 9 t 吊（燃料油脂費含む） | 0.140 | 日   |     |     |     |
| 諸雑費                                      | 1     | 式   |     |     |     |
| *** 合 計 ***                              | 10    | m   |     |     |     |
| *** 単位当り ***                             | 1     | m   |     |     |     |
| 掘削深（m）：2.25                              |       |     |     |     |     |
|                                          |       |     |     |     |     |
|                                          |       |     |     |     |     |
# 施工内訳表

頁0-0269

## たて込み簡易土留機材賃料

### 分日数用供

深さ2.5 m掘削幅3.0 m未満

施工 第0 -0137号表

1

式 当り

[illegible]

安曇野市

# 施工内訳表

頁0-0270

## たて込み簡易土留機材質料 修理費及び損耗費分

施工 第0 -0138号表

1 式 当り

深さ2.5 m掘削幅3.0 m未満

[illegible]

安 曇 野 市

# 施 工 内 訳 表

頁0-0271

鋼矢板打込工（バイプロハンマ工）

油圧・陸上施工 打込長3m

Ⅱ型 継施工なし

施工 第0 -0139号表

10

枚 当り

| 名 称 ・ 規 格 な ど                                          | 数 量   | 単 位 | 単 価                                                   | 金 額 | 備 考          |
|--------------------------------------------------------|-------|-----|-------------------------------------------------------|-----|--------------|
| 土木一般世話役                                                | 0.208 | 人   |                                                       |     |              |
| とび工                                                    | 0.417 | 人   |                                                       |     |              |
| 普通作業員                                                  | 0.208 | 人   |                                                       |     |              |
| バイプロハンマ杭打機運転（機－20）<br>油圧式・可変超高周波型（振り子式）<br>473kN 242kW | 0.208 | 日   |                                                       |     | 施工 第0-0140号表 |
| 諸雑費                                                    | 1.000 | %   |                                                       |     |              |
| *** 合 計 ***                                            | 10    | 枚   |                                                       |     |              |
| *** 単位当り ***                                           | 1     | 枚   |                                                       |     |              |
| 施工場所：陸上施工<br>鋼矢板型式：Ⅱ型<br>継施工の状況： 継施工なし                 |       |     | バイプロハンマ種別：油圧式バイプロハンマ<br>打込長（m）：3<br>豪雪割増：豪雪割増 工種条件と同じ |     |              |
|                                                        |       |     |                                                       |     |              |
|                                                        |       |     |                                                       |     |              |
|                                                        |       |     |                                                       |     |              |
|                                                        |       |     |                                                       |     |              |

# 施 工 内 訳 表

頁0-0272

バイプロハンマ杭打機運転 (機－20)

施工 第0 -0140号表

油圧式・可変超高周波型 (振り子式)

473kN 242kW

1 日 当り

| 名 称 ・ 規 格 な ど                                                                   | 数 量     | 単 位 | 単 価                                                                       | 金 額 | 備 考 |
|---------------------------------------------------------------------------------|---------|-----|---------------------------------------------------------------------------|-----|-----|
| バイプロハンマ [油圧式・可変超高周波型]<br>排ガス3次 473kN 242kW                                      | 1.310   | 供用日 |                                                                           |     |     |
| クローラクレーン [油圧駆動式ウインチ]<br>ラチスジブ・排ガス2014 50～55t                                    | 1.310   | 供用日 |                                                                           |     |     |
| 運転手 (特殊)                                                                        | 1.000   | 人   |                                                                           |     |     |
| 軽油<br>小型ローリー パトロール給油                                                            | 473.000 | L   |                                                                           |     |     |
| 諸雑費                                                                             | 1       | 式   |                                                                           |     |     |
| *** 単位当り ***                                                                    | 1       | 日   |                                                                           |     |     |
| バイプロハンマ規格1：油圧式・可変超高周波型 (振り子式)<br>バイプロハンマ機種：排出ガス対策型3次基準<br>クレーン機種：排出ガス対策型2014年規制 |         |     | バイプロハンマ規格2： 473kN 242kW<br>クレーン規格：クローラクレーン・油圧式 50～55t吊<br>電力料計上区分：電力料計上なし |     |     |
| バイプロH供用日当運転時間：0<br>豪雪割増：豪雪割増 工種条件と同じ<br>クレーン (供用日／日)：1.31                       |         |     | クレーン供用日当運転時間：0<br>バイプロハンマ (供用日／日)：1.31<br>特殊運転手 (人／日)：1                   |     |     |
| 電力量 (kWh／日)：0<br>電力料 (円／kWh)：                                                   |         |     | 軽油 (L／日)：473                                                              |     |     |
|                                                                                 |         |     |                                                                           |     |     |
# 施 工 内 訳 表

頁0-0273

鋼矢板引拔工（バイプロハンマ工）

油圧式バイプロハンマ 陸上施工

引拔長 3m

施工 第0 -0141号表

10

枚 当り

| 名 称 ・ 規 格 な ど                                          | 数 量   | 単 位 | 単 価                                       | 金 額 | 備 考          |
|--------------------------------------------------------|-------|-----|-------------------------------------------|-----|--------------|
| 土木一般世話役                                                | 0.128 | 人   |                                           |     |              |
| とび工                                                    | 0.256 | 人   |                                           |     |              |
| 普通作業員                                                  | 0.128 | 人   |                                           |     |              |
| バイプロハンマ杭打機運転（機－20）<br>油圧式・可変超高周波型（振り子式）<br>473kN 242kW | 0.128 | 日   |                                           |     | 施工 第0-0142号表 |
| 諸雑費                                                    | 0.200 | %   |                                           |     |              |
| *** 合 計 ***                                            | 10    | 枚   |                                           |     |              |
| *** 単位当り ***                                           | 1     | 枚   |                                           |     |              |
| 施工場所： 陸上施工<br>引拔長（m）：3                                 |       |     | バイプロハンマ種別：油圧式バイプロハンマ<br>豪雪割増：豪雪割増 工種条件と同じ |     |              |
|                                                        |       |     |                                           |     |              |
|                                                        |       |     |                                           |     |              |
|                                                        |       |     |                                           |     |              |
|                                                        |       |     |                                           |     |              |

# 施 工 内 訳 表

頁0-0274

バイプロハンマ杭打機運転 (機－２０)

施工 第0 -0142号表

油圧式・可変超高周波型(振り子式)

４ ７ ３ k N ２ ４ ２ k W

1 日 当り

| 名 称 ・ 規 格 な ど                                                               | 数 量     | 単 位 | 単 価                                                                                  | 金 額 | 備 考 |
|-----------------------------------------------------------------------------|---------|-----|--------------------------------------------------------------------------------------|-----|-----|
| バイプロハンマ [油圧式・可変超高周波型]<br>排ガス３次 ４ ７ ３ k N ２ ４ ２ k W                          | 1.210   | 供用日 |                                                                                      |     |     |
| ラフテレーンクレーン [油圧伸縮ジブ型]<br>排ガス３次 ２ ５ t 吊                                       | 1.210   | 供用日 |                                                                                      |     |     |
| 運転手 (特殊)                                                                    | 1.000   | 人   |                                                                                      |     |     |
| 軽油<br>小型ローリー パトロール給油                                                        | 484.000 | L   |                                                                                      |     |     |
| 諸雑費                                                                         | 1       | 式   |                                                                                      |     |     |
| *** 単位当り ***                                                                | 1       | 日   |                                                                                      |     |     |
| バイプロハンマ規格１：油圧式・可変超高周波型(振り子式)<br>バイプロハンマ機種：排出ガス対策型３次基準<br>クレーン機種：排出ガス対策型３次基準 |         |     | バイプロハンマ規格２： ４ ７ ３ k N ２ ４ ２ k W<br>クレーン規格：ラフテレーンクレーン・油圧伸縮 ２ ５ t 吊<br>電力料計上区分：電力料計上なし |     |     |
| バイプロH供用日当運転時間：0<br>豪雪割増：豪雪割増 工種条件と同じ<br>クレーン(供用日／日)：1.21                    |         |     | クレーン供用日当運転時間：0<br>バイプロハンマ(供用日／日)：1.21<br>特殊運転手(人／日)：1                                |     |     |
| 電力量(kWh／日)：0<br>電力料(円／kWh)：                                                 |         |     | 軽油(L／日)：484                                                                          |     |     |
|                                                                             |         |     |                                                                                      |     |     |
# 施 工 内 訳 表

頁0-0275

軽量鋼矢板賃料  
軽量鋼矢板 II型

当該工事供用日数 30日

施工 第0 -0143号表

1 t 当り

| 名 称 ・ 規 格 な ど   | 数 量   | 単 位 | 単 価                        | 金 額 | 備 考 |
|-----------------|-------|-----|----------------------------|-----|-----|
| 軽量鋼矢板賃料         | 1.000 | t   |                            |     |     |
| 諸雑費             | 1     | 式   |                            |     |     |
| *** 単位当り ***    | 1     | t   |                            |     |     |
| 鋼矢板規格：軽量鋼矢板 II型 |       |     | 通算供用日数（日）：30               |     |     |
| 当該工事供用日数（日）：30  |       |     | 1 現場での使用回数（回）：1            |     |     |
| 製品区分：中古品        |       |     | 修理費及び損耗費計上の有無：修理費及び損耗費計上なし |     |     |
| 補助工法の有無：補助工法なし  |       |     | 鋼矢板の整備費（円／t）：              |     |     |
|                 |       |     |                            |     |     |
|                 |       |     |                            |     |     |
施 工 内 訳 表

| 名 称 ・ 規 格 な ど                                   | 数 量  | 単 位 | 単 価 | 金 額 | 備 考          |
|-------------------------------------------------|------|-----|-----|-----|--------------|
| バックホウ運転 (機-28)<br>クローラ型 山積0.45m3<br>排出ガス対策型1次基準 | 0.13 | 日   |     |     | 施工 第0-0145号表 |
| 普通作業員                                           | 0.2  | 人   |     |     |              |
| *** 合 計 ***                                     | 10   | m   |     |     |              |
| *** 単位当り ***                                    | 1    | m   |     |     |              |
|                                                 |      |     |     |     |              |
|                                                 |      |     |     |     |              |
# 施 工 内 訳 表

頁0-0277

バックホウ運転 (機-28)  
クローラ型 山積0.45m<sup>3</sup>

排出ガス対策型1次基準

施工 第0 -0145号表

1 日 当り

| 名 称 ・ 規 格 な ど                                                          | 数 量    | 単 位 | 単 価                                      | 金 額 | 備 考 |
|------------------------------------------------------------------------|--------|-----|------------------------------------------|-----|-----|
| バックホウ [クローラ型] 賃料<br>排ガス1次 山積0.45m <sup>3</sup>                         | 1.540  | 供用日 |                                          |     |     |
| 運転手 (特殊)                                                               | 1.000  | 人   |                                          |     |     |
| 軽油<br>小型ローリー パトロール給油                                                   | 49.000 | L   |                                          |     |     |
| 諸雑費                                                                    | 1      | 式   |                                          |     |     |
| *** 単位当り ***                                                           | 1      | 日   |                                          |     |     |
| 規格：クローラ型 山積0.45m <sup>3</sup><br>バックホウ (供用日/日) : 1.54<br>軽油 (L/日) : 49 |        |     | 排出ガス対策型区分：排出ガス対策型1次基準<br>特殊運転手 (人/日) : 1 |     |     |
|                                                                        |        |     |                                          |     |     |
|                                                                        |        |     |                                          |     |     |
耕地復旧（耕起）

施 工 内 訳 表

施工 第0 -0146号表

頁0-0278

| 名 称 ・ 規 格 な ど                            | 数 量  | 単 位            | 単 価 | 金 額 | 備 考                                   |
|------------------------------------------|------|----------------|-----|-----|---------------------------------------|
| 農用トラクタ運転<br>乗用・ホイール型<br>四輪駆動 22kw級(30ps) | 0.29 | 時間             |     |     | 100 m <sup>2</sup> 当り<br>施工 第0-0147号表 |
| 諸雑費                                      | 14   | %              |     |     |                                       |
| *** 合 計 ***                              | 100  | m <sup>2</sup> |     |     |                                       |
| *** 単位当り ***                             | 1    | m <sup>2</sup> |     |     |                                       |
|                                          |      |                |     |     |                                       |
|                                          |      |                |     |     |                                       |
# 施 工 内 訳 表

頁0-0279

農用トラクタ運転  
乗用・ホイール型

四輪駆動 22kw級(30ps)

施工 第0 -0147号表

1 時間 当り

| 名 称 ・ 規 格 な ど                                | 数 量  | 単 位 | 単 価 | 金 額 | 備 考 |
|----------------------------------------------|------|-----|-----|-----|-----|
| 軽油<br>小型ローリー パトロール給油                         | 2.64 | L   |     |     |     |
| 運転手（一般）                                      | 0.20 | 人   |     |     |     |
| 機械損料（農用トラクタ）<br>乗用・ホイール型<br>四輪駆動 22kw級(30ps) | 1    | 時間  |     |     |     |
| *** 単位当り ***                                 | 1    | 時間  |     |     |     |
|                                              |      |     |     |     |     |
|                                              |      |     |     |     |     |
交通誘導警備員B

施 工 内 訳 表

施工 第0 -0148号表

頁0-0280

1 人・日 当り

| 名 称 ・ 規 格 な ど      | 数 量   | 単 位 | 単 価 | 金 額 | 備 考 |
|--------------------|-------|-----|-----|-----|-----|
| 交通誘導警備員B           | 1.000 | 人   |     |     |     |
| 諸雑費                | 1     | 式   |     |     |     |
| *** 単位当り ***       | 1     | 人・日 |     |     |     |
| 交通誘導警備員区分：交通誘導警備員B |       |     |     |     |     |
|                    |       |     |     |     |     |
|                    |       |     |     |     |     |
借地料

施 工 内 訳 表

施工 第0 -0149号表

頁0-0281

| 名 称 ・ 規 格 な ど | 数 量   | 単 位            | 単 価 | 金 額 | 備 考 |
|---------------|-------|----------------|-----|-----|-----|
| 借地料           | 1.000 | m <sup>2</sup> |     |     |     |
| *** 単位当り ***  | 1     | m 2            |     |     |     |
| 借地料（円／m 2）：   |       |                |     |     |     |
|               |       |                |     |     |     |
|               |       |                |     |     |     |
# 施工内訳表

頁0-0282

**仮設材等の運搬**  
**製品長 1.2m以内**

運搬距離 5 km (×往復)

施工 第0 -0150号表

|   |   |    |
|---|---|----|
| 1 | t | 当り |
|---|---|----|

[illegible]

安 曇 野 市

# 施工内訳表

頁0-0283

**仮設材等の運搬**  
**製品長 1.2m以内**

**運搬距離 1 km (×往復)**

施工 第0 -0151号表

1 t 当り

[illegible]

安 曇 野 市

# 施工内訳表

頁0-0284

**仮設材等の運搬**  
**製品長 1.2m以内**

**運搬距離 0. 1 km (×往復)**

施工 第0 -0152号表

1 t 当り

[illegible]

安 曇 野 市

# 施 工 内 訳 表

頁0-0285

仮設材等の積込み，取卸し費  
積込み，取卸し（往復分）

施工 第0 -0153号表

1 t 当り

| 名 称 ・ 規 格 な ど     | 数 量   | 単 位 | 単 価 | 金 額 | 備 考 |
|-------------------|-------|-----|-----|-----|-----|
| 仮設材等積込み費<br>基地積込み | 1.000 | t   |     |     |     |
| 仮設材等取卸し費<br>現場取卸し | 1.000 | t   |     |     |     |
| 仮設材等積込み費<br>現場積込み | 1.000 | t   |     |     |     |
| 仮設材等取卸し費<br>基地取卸し | 1.000 | t   |     |     |     |
| *** 単位当り ***      | 1     | t   |     |     |     |
| 作業区分：積込み，取卸し（往復分） |       |     |     |     |     |
|                   |       |     |     |     |     |
|                   |       |     |     |     |     |
# 位置図

令和8年度 内水対策事業  
万水川内水対策に伴う排水路設置工事



EP



工事箇所

BP

EP

白金橋

等々力橋

欠の川

孝明豊科館

BP



1:5,000

0 90 180 360 m

## 資材単価等について

令和8年度 内水対策事業 万水川内水対策に伴う排水路設置工事に係る工事費の積算にあたっては、長野県建設部の「令和8年度実施設計単価表」、長野県農政部の「令和8年度土地改良事業労務資材単価表」や積算資料(財団法人経済調査会)及び建設物価(財団法人建設物価調査会)に設定されている単価により予定価格を算出しています。

また、見積もり等による単価は下記のとおりです。

なお、使用した単価は予定価格算出のものであり、特定の製品や民間取引を指定したものではありません。

見積等により決定している設計単価

(円)

| 製品名             | 規格                                 | 採用単価    | 単位             | 重量(kg) | 備考 |
|-----------------|------------------------------------|---------|----------------|--------|----|
| 残土処理            |                                    | 1,900   | m <sup>3</sup> |        |    |
| 大型フリューム(標準品)    | 1種 標準品<br>B1500×H1300×L2000        | 145,800 | 基              | 2,620  |    |
| 大型フリューム(短尺品1)   | 1種 短尺品1<br>B1500×H1300×L919        | 142,900 | 本              | 1,200  |    |
| 大型フリューム(短尺品2)   | 1種 短尺品2<br>B1500×H1300×L1000       | 146,000 | 枚              | 1,310  |    |
| 大型フリューム(斜切品1)   | 斜切品1<br>B1500×H1300×L1349/1272     | 171,500 | 枚              | 1,720  |    |
| 大型フリューム(斜切品2)   | 斜切品2<br>B1500×H1300×L1000/885      | 158,200 | 個              | 1,230  |    |
| 大型フリューム(斜切品8)   | 斜切品8<br>B1500×H1300×L1349/1272     | 171,500 | 個              | 1,720  |    |
| 大型フリューム(斜切品12)  | 斜切品12<br>B1500×H1300×L1521/1387    | 176,600 | 個              | 1,900  |    |
| 大型フリューム(標準品)    | 3種 標準品<br>B1500×H1300×L2000        | 152,500 | 個              | 2,620  |    |
| 大型フリューム(短尺品10)  | 3種 短尺品10<br>B1500×H1300×L1000      | 152,100 | 本              | 1,310  |    |
| 大型フリューム(斜切品20)  | 3種 斜切品20<br>B1500×H1300×L1194/1089 | 173,500 | 本              | 1,500  |    |
| ボックスカルバート(短尺品5) | 短尺品5<br>B1500×H1200×L1000          | 305,400 | 本              | 2,375  |    |
| ボックスカルバート(短尺品6) | 短尺品6<br>B1500×H1200×L955           | 297,700 | 本              |        |    |
| ボックスカルバート(短尺品7) | 短尺品7<br>B1500×H1200×L965           | 299,400 | 本              |        |    |
| L型ブロック(標準品)     | H1300×L2000                        | 128,600 | 本              | 1,680  |    |
| L型ブロック(短尺品)     | H1300×L1619                        | 155,600 | 本              |        |    |
| L型ブロック(短尺品)     | H1300×L1279                        | 151,600 | 本              |        |    |
| コンクリート基礎板       | B400×t100×L2000                    | 13,800  | 枚              | 192    |    |
| コンクリート基礎板       | B400×t100×L1000                    | 6,900   | 枚              | 96     |    |
| コンクリート基礎板       | B400×t100×L2000 スラット用              | 44,500  | 枚              | 192    |    |
| コンクリート基礎板       | B400×t100×L1000 スラット用              | 37,800  | 枚              | 96     |    |
| グランドセル          | G-150LP<br>H150mm×w2.56m×L14.25m   | 3,000   | m <sup>2</sup> |        |    |
| 連結材             | H180mm×L50mm                       | 280     | セット            |        |    |
| アンカーピン          | □20×300                            | 180     | 本              |        |    |
|                 |                                    |         |                |        |    |

見積等により決定している設計単価

(四)

[illegible]



# 特記仕様書

工事名：令和８年度（債務負担行為）内水対策事業 万水川内水対策に伴う排水路設置工事  
箇所名：安曇野市 穂高

本工事の施工にあたっては指定された図書を参考にし、『安曇野市土木工事共通仕様書』（安曇野市ホームページを参照）の内容に従うとともに、以下の事項について施工条件とする。

## 1 工事内容

- (1) 工事概要は金抜き設計書のとおりとする。
- (2) 本工事は受注者希望による電子納品の対象工事である。実施にあたっては、「電子納品に係る実施要領」によるものとする。
- (3) 本工事は情報共有システムを利用する対象工事である。利用にあたっては、「情報共有システム実施要領」によるものとする。
- (4) 本工事は週休２日工事の対象工事である。「安曇野市週休２日工事実施要領」に従い取り組むものとする。また、工事契約後、週休２日対象期間において、受注者の責によらず現場作業を余儀なくされる期間が生じる場合は、受発注者間で協議して現場閉所による週休２日の対象外とする作業と期間を決定するものとする。  
(参考)「安曇野市週休２日工事実施要領」
- (5) 本工事は「ＩＣＴ活用工事の実施方針」に基づき、ＩＣＴ技術の活用が可能な建設工事である。実施にあたっては、各工種の「ＩＣＴ活用工事実施要領（国土交通省）」によるものとする。  
(参考)「ＩＣＴ活用工事の実施方針・実施要領」
- (6) 本工事は、「長野県建設キャリアアップシステム活用工事試行要領」に基づく、建設キャリアアップシステム活用試行工事である。  
(参考)「長野県建設キャリアアップシステム活用工事試行要領」
- (7) 上記(2)(5)(6)の実施または活用の希望にあたっては、工事請負契約締結後に安曇野市土木工事共通仕様書別紙－２『実施希望調書』を監督員へ提出し、確認を受けること。

## 2 工期関係

工期は、雨天・休日等を見込み、工事開始日（契約日）から起算して274日間とする。

なお、休日等には日曜日・祝日・夏期休暇及び年末年始休暇の他、作業期間内の全土曜日を含んでいる。

工期には、施工に必要な実日数（実働日数）以外に以下の事項を見込んでいる。

|                                                      |       |
|------------------------------------------------------|-------|
| ① 準備期間                                               | 60 日間 |
| ② 後片付け期間                                             | 20 日間 |
| ③ 雨休率（実働工期日数に休日と悪天候により作業ができない日数を見込むための係数）<br>実働日数×係数 | 0.77  |
| ③ その他の作業不能日                                          |       |

著しい悪天候や気象状況より工程が過去５年度分の気象庁及び環境省の最寄りの観測所のデータより年間の平均発生日数を算出した日数から著しく乖離し、かつ作業を休止せざるを得なかった場合には、受注者は発注者へ工期の延長変更を協議、請求することができる。

## 3 工程関係

本工事に際し、適切な工程を計画すること。

また、周辺住民、地域関係者に対しては通知・連絡等を必ず実施し、周知すること。

#### 4 発生土・廃棄物関係

- (1) 本工の施工において生じる発生土の処分については処分先を指定し、その他産業廃棄物の処分については処分先を想定して処分費、運搬費を計上している。

なお、発生土の処分に関して、受注者の都合により、指定の処分先によることができない場合については、事前に監督員と変更協議をおこなうこと。

- (2) 建設発生土 【 指定 】

| 搬出先の名称  | 処分費                    | 運搬距離   | 処理施設の所在地等          |
|---------|------------------------|--------|--------------------|
| 勝野建材(株) | 1,900 円/m <sup>3</sup> | 3.1 km | 安曇野市明科七期 5478 番地 1 |

上記の搬出先について、原則として変更しない。なお、発注時点で想定していないやむを得ない事情等により、搬出先が変更となった場合は、設計変更の対象とする。

- (3) 特定建設資材廃棄物（建設リサイクル法） 【 参考 】

| 種 別     |          | 処分条件 | 処分先・運搬距離・数量・金額等 |           |     |                  |    |
|---------|----------|------|-----------------|-----------|-----|------------------|----|
| アスファルト塊 |          | 再利用  | 処理工場名           | 共和リテック(株) | 距離  | 5.7              | km |
|         |          |      | 数 量             | 9         | (t) | ・ m <sup>3</sup> |    |
| コンクリート塊 | 無筋<br>Co | 再利用  | 処理工場名           | 共和リテック(株) | 距離  | 5.7              | km |
|         |          |      | 数 量             | 52        | (t) | ・ m <sup>3</sup> |    |
|         | 鉄筋<br>Co | 再利用  | 処理工場名           |           | 距離  |                  | km |
|         |          |      | 数 量             |           | t   | ・ m <sup>3</sup> |    |
|         | 二次<br>製品 | 再利用  | 処理工場名           | 共和リテック(株) | 距離  | 5.7              | km |
|         |          |      | 数 量             | 59        | (t) | ・ m <sup>3</sup> |    |
| 建設発生木材  |          |      | 処理工場名           |           | 距離  |                  | km |
|         |          |      | 数 量             |           | t   | ・ m <sup>3</sup> |    |

※処理場名は積算上の条件であり、処理場を指定するものではない。

※排出する対象物が設計寸法と異なる場合は、発注者と協議すること。その際、寸法等を確認できる資料を提出すること。

- (4) 産業廃棄物（建設廃棄物処理指針） 【 参考 】

| 種 別             | 処分条件 | 処分先・運搬距離・数量・金額等 |   |                  |
|-----------------|------|-----------------|---|------------------|
| 木くず<br>(抜根・伐採材) | 再利用  | 処理工場名           |   | 距離 km            |
|                 |      | 数 量             | t | ・ m <sup>3</sup> |
| 汚 泥             |      | 処理工場名           |   | 距離 km            |
|                 |      | 数 量             | t | ・ m <sup>3</sup> |
| その他（金属クズ他）      |      | 処理工場名           |   | 距離 km            |
|                 |      | 数 量             | t | ・ m <sup>3</sup> |

※処理場名は積算上の条件であり、処理場を指定するものではない。

※積算に用いる木くず処理量の体積 — 重量換算は、実施設計単価表に記載される換算係数を用いる。なお、体積(m<sup>3</sup>)での確認となる場合は、体積を確認できるよう1台毎写真管理すること。

※伐採材については、有価売却を検討すること。

建設工事請負契約書において、処分費・運搬費が上記(3)、(4)に明示した金額より低額の場合は、設計

変更の対象とする。

## 5 その他

### (1) 関係機関・自治体等との近接協議

| 関係機関等                           | 事 項                                        | 制約内容                                                                                         | 時 期                      |
|---------------------------------|--------------------------------------------|----------------------------------------------------------------------------------------------|--------------------------|
| 安曇野市<br>学校教育課                   | 小中学校の通学路確認                                 | 関係機関指導のもと                                                                                    | 契約後即対応のこと。<br>また、工期内とする。 |
| 小中学校                            | 関係小中学校の通学路に係る周知。各種行事調整。                    | 上記と同様                                                                                        | 上記と同様                    |
| 幼稚園・<br>認定こども園                  | バス運行、通園路などの確認。各種行事調整。                      | 上記と同様                                                                                        | 上記と同様                    |
| 安曇野市<br>文化課                     | 埋蔵文化財                                      | 関係機関指導のもと                                                                                    | 契約後即対応のこと。<br>また、工期内とする。 |
| 地元区長など                          | 工事内容、工事期間、迂回路などの説明及び調整。                    | 区長、隣組長など指導のもと                                                                                | 上記と同様                    |
| 地元市議会議員                         | 工事内容、工事期間、迂回路などの説明。                        |                                                                                              | 契約後即対応のこと。               |
| 工事沿線住民                          | 工事内容、工事期間、迂回路などの説明及び調整。                    | 関係者等の指導のもと。（ただし、要求内容が無理難題と判断される場合には、断ることも必要である。また、要求内容については監督員へ報告すること。特に工事金額に係る内容は協議を交わすこと。） | 契約後即対応のこと。<br>また、工期内とする。 |
| 工事区間内農地所有者又は管理者及び工事影響範囲の利害関係者など | 農地については、工事の進捗及び営農上支障になることの調整。その他利害関係者との調整。 | 上記と同様                                                                                        | 上記と同様                    |
| 周辺店舗、事業所など                      | 駐車場、案内看板などの調整。                             | 上記と同様                                                                                        | 上記と同様                    |
| N T T                           | 電柱、架空線等の移設調整。また、本工事事への影響確認。                | 関係機関指導のもと                                                                                    | 上記と同様                    |
| 中部電力                            | 電柱、架空線等の移設調整。また、本工事事への影響確認。                | 上記と同様                                                                                        | 上記と同様                    |

|              |                          |       |                                         |
|--------------|--------------------------|-------|-----------------------------------------|
| あづみ野テレビ      | 架空線等の移設調整。また、本工事事への影響確認。 | 上記と同様 | 上記と同様                                   |
| 穂高自動車<br>教習所 | 教習コースの確認                 | 上記と同様 | 上記と同様                                   |
| 関係官公庁        | 本工事に係る事                  | 上記と同様 | 上記と同様                                   |
| その他          | 状況に応じて対応すること。            | 上記と同様 | 苦情については、即対応のこと。要望については、監督員と協議のうえ対応すること。 |

## (2) 個別事項

- ①品質検査の場所は、別途監督員が指示する場所で行うこと。
- ②平坦性試験は、本工事の舗装打換え面積が1,000㎡以下のため省略する。
- ③国道との交差点作業時は、交通誘導員を配置するとともに、交通誘導員の安全管理についても留意すること。
- ④創意工夫については、監督員と協議し、実施内容を完了時までに報告すること。
- ⑤本工事では、現場環境改善に係る経費を当初設計にて計上している。
  - ア 実施する内容については、安曇野市土木工事共通仕様書 別紙－5の中から原則として各計上費目（仮設備関係、営繕関係、安全関係及び地域連携）ごとに1内容ずつ（いずれか1費目のみ2内容）、合計5つの内容を選択すること。
 

選択にあたっては、地域の状況や工事内容等により、実施費目数及び実施内容を変更してもよい。
  - イ この経費は率計上されているため、実施する内容が巨額となり、率計上分では行うことが適当ではないと判断される場合は、積上げ計上とする。
 

積上げ計上分については、事前に監督員と協議すること。
  - ウ この経費の設計変更については、実費精算等の設計変更は行わない。ただし、対象金額の変動に伴う現場環境改善費率の変更は行う。
  - エ 受発注者協議により、内容の実施が不要と判断された場合については、費用の全額を減額する。
  - オ 主に現場の施設や設備に対する熱中症対策・防寒対策に関する費用については、率分の計上ではなく、対策の妥当性を確認の上、積み上げ計上を行うものとする。
- ⑥本工事により亡失した境界杭については、必ず復元を行うこと。また、境界復旧後は、監督員に精度管理表を提出すること。
  - ア 境界復元作業費用は、共通仮設費率（準備費）に含む。
  - イ 境界杭については、現地の物を再利用し復旧することとし、紛失した場合は請負業者の責任において用意すること。
- ⑦その他疑義がある場合には、必要書類等を添えて監督員と協議すること。

## 数量総括表

| 工事区分・工種・種別   | 項目            | 規格等                       | 数量    | 設計  | 単位             |
|--------------|---------------|---------------------------|-------|-----|----------------|
| 排水路工         |               |                           |       |     |                |
| 土工           |               |                           |       |     |                |
| 作業土工         | 掘削            | 小規模(標準以外)                 | 91.5  | 90  | m <sup>3</sup> |
|              | 床掘            | 標準                        | 549.4 | 550 | m <sup>3</sup> |
|              | 埋戻し           | 最大埋戻幅1m未満                 | 272.9 | 270 | m <sup>3</sup> |
|              | 路体(築堤)盛土      | 2.5m未満                    | 3.3   | 3   | m <sup>3</sup> |
|              | 基面整正          |                           | 254.1 | 250 | m <sup>2</sup> |
|              | 法面整形(盛土部)     | 法面締固めあり                   | 43.7  | 40  | m <sup>2</sup> |
| 残土処理工        | 土砂等運搬         | 標準、DID区間なし<br>運搬距離4.0km以下 | 334.0 | 330 | m <sup>3</sup> |
|              | 残土等処分         |                           | 334.0 | 330 | m <sup>3</sup> |
| 取り壊し撤去工      |               |                           |       |     |                |
| アスファルト舗装取り壊し | As切断          | 15cm以下                    | 68.2  | 68  | m              |
|              | 舗装版取り壊し       |                           | 65.7  | 66  | m <sup>2</sup> |
| 構造物取壊し工      | コンクリート構造物取壊し  | 無筋構造物                     | 22.13 | 22  | m <sup>3</sup> |
|              | コンクリート構造物取壊し  | 二次製品                      | 25.06 | 25  | m <sup>3</sup> |
| 撤去工          | L型擁壁撤去 H=600  | 再利用撤去                     | 4.0   | 4   | m              |
| 撤去工          | ガードレール撤去      | 再利用撤去                     | 5.0   | 5   | m              |
| 運搬処理工        | 殻運搬(As掘削廃材)   | DID区間なし<br>運搬距離7.0km以下    | 3.0   | 3   | m <sup>3</sup> |
|              | 殻運搬(無筋コンクリート) | DID区間なし<br>運搬距離5.7km以下    | 22.13 | 22  | m <sup>3</sup> |
|              | 殻運搬(二次製品)     | DID区間なし<br>運搬距離5.7km以下    | 25.06 | 25  | m <sup>3</sup> |
| 処分費          | 殻処分(As掘削廃材)   |                           | 7.1   | 7   | t              |
|              | 殻処分(無筋コンクリート) |                           | 52.01 | 52  | t              |
|              | 殻処分(二次製品)     |                           | 58.99 | 59  | t              |
|              |               |                           |       |     |                |
|              |               |                           |       |     |                |
|              |               |                           |       |     |                |

## 数量総括表

| 工事区分・工種・種別   | 項目              | 規格等                                      | 数量    | 設計  | 単位             |
|--------------|-----------------|------------------------------------------|-------|-----|----------------|
| 開渠工          |                 |                                          |       |     |                |
| 大型フリューム工     | 大型フリューム(標準品)    | 1種 標準品<br>B1500×H1300×L2000              | 44.0  | 44  | m              |
|              | 大型フリューム(短尺品1)   | 1種 短尺品1<br>B1500×H1300×L919              | 0.9   | 1   | m              |
|              | 大型フリューム(短尺品2)   | 1種 短尺品2<br>B1500×H1300×L1000             | 2.0   | 2   | m              |
|              | 大型フリューム(斜切品1)   | 斜切品1<br>B1500×H1300×L1349/1272           | 7.9   | 8   | m              |
|              | 大型フリューム(斜切品2)   | 斜切品2<br>B1500×H1300×L1000/885            | 0.9   | 1   | m              |
|              | 大型フリューム(斜切品12)  | 斜切品12<br>B1500×H1300×L1521/1387          | 1.5   | 2   | m              |
|              | 大型フリューム(標準品)    | 3種 標準品<br>B1500×H1300×L2000              | 38.0  | 38  | m              |
|              | 大型フリューム(短尺品10)  | 3種 短尺品10<br>B1500×H1300×L1000            | 1.0   | 1   | m              |
|              | 大型フリューム(斜切品20)  | 3種 斜切品20<br>B1500×H1300×L1194/1089       | 1.1   | 1   | m              |
| グラントセル基礎     | グラントセル基礎        |                                          | 178.6 | 179 | m <sup>2</sup> |
| プレキャスト基礎ブロック | 基礎板設置           | w400×t100×L2000                          | 97.6  | 98  | m              |
| 水路接続工        |                 |                                          |       |     | m              |
| L型水路         | L型ブロック(標準品)     | H1300×L2000                              | 8.0   | 8   | m              |
|              | L型ブロック(短尺品)     | H1300×L1619                              | 1.6   | 2   | m              |
|              | L型ブロック(短尺品)     | H1300×L1279                              | 1.3   | 1   | m              |
| L型水路低版       | L型水路低版          |                                          | 1.0   | 1   | 式              |
| L型水路基礎       | グラントセル基礎        |                                          | 18.7  | 19  | m <sup>2</sup> |
| 現場打水路工       | 現場打水路工          |                                          | 1.0   | 1   | 式              |
| グラントセル基礎     | グラントセル基礎        |                                          | 9.4   | 9   | m <sup>3</sup> |
| 補強工          | 補強工(水路接続部)      | C <sub>0</sub> =0.21 F <sub>0</sub> =1.6 | 12.0  | 12  | 箇所             |
| 暗渠工          |                 |                                          |       |     |                |
| ボックスカルバート工   | ボックスカルバート(短尺品5) | 短尺品5<br>B500×H1300×L1000                 | 16.0  | 16  | m              |
| グラントセル基礎     | グラントセル基礎        |                                          | 31.7  | 32  | m <sup>2</sup> |
| プレキャスト基礎ブロック | 基礎板設置           | w400×t100×L2000                          | 14.0  | 14  | m              |
| プレキャスト基礎ブロック | 基礎板設置           | w400×t100×L2000 スライト用                    | 2.0   | 2   | m              |

## 数 量 総 括 表

| 工事区分・工種・種別   | 項目           | 規格等                                 | 数量   | 設計  | 単位             |
|--------------|--------------|-------------------------------------|------|-----|----------------|
| 埋戻し工         | 埋戻し工         |                                     | 1    | 1   | 式              |
| 間詰工          |              |                                     |      |     |                |
| 防草コンクリート     | 防草コンクリート     | 捨-8-25BB t=10cm 目地材あり               | 36.5 | 37  | m <sup>2</sup> |
| 擁壁工          |              |                                     |      |     |                |
| コンクリートブロック積み | コンクリートブロック積み |                                     | 62.1 | 62  | m <sup>2</sup> |
|              | 裏込砕石         | RC40-0                              | 16.9 | 17  | m <sup>3</sup> |
|              | 吸出し防止材設置     | t=10mm                              | 62.1 | 62  | m <sup>2</sup> |
|              | 天端コンクリート     |                                     | 1.3  | 1   | m <sup>3</sup> |
|              | 小口止工         | t=300                               | 0.4  | 0.4 | m <sup>3</sup> |
|              | 現場打基礎コンクリート  |                                     | 5.1  | 5   | m <sup>3</sup> |
| 用水路工         |              |                                     |      |     |                |
| 集水柵          | 1号柵          | 500×500×600<br>VP φ150 L=1.7m 簡易ゲート | 1    | 1   | 基              |
|              | 2号柵          | 500×500×600                         | 1    | 1   | 基              |
|              | 3号柵          | 自由勾配側溝用 600×600×1000<br>グレーチング      | 1    | 1   | 基              |
| 鋼管布設工        |              |                                     |      |     |                |
| SGP管布設       | ガス管          | SGP φ300                            | 13.2 | 13  | m              |
| 復旧工          |              |                                     |      |     |                |
| 縁石工          | 歩車道境界ブロック    | B種                                  | 45.0 | 45  | m              |
| L型擁壁         | L型擁壁         | H=600 再利用設置                         | 4    | 4   | m              |
| 歩道舗装工        | 凍上抑制層工       | t=15cm RC40-0                       | 13.7 | 14  | m <sup>2</sup> |
|              | 上層路盤工        | t=15cm RC40-0                       | 13.7 | 14  | m <sup>2</sup> |
|              | 表層工          | t=3cm 再生細粒度As13                     | 13.7 | 14  | m <sup>2</sup> |
| 車道舗装工        | 下層路盤工        | t=20cm RC40-0                       | 38.5 | 39  | m <sup>2</sup> |
|              | 上層路盤工        | t=13cm M25-0                        | 38.5 | 39  | m <sup>2</sup> |
|              | 表層工          | t=5cm 再生密粒度As20F                    | 38.5 | 39  | m <sup>2</sup> |
|              |              |                                     |      |     |                |

数量總括表

[illegible]



## 数量総括表

| 工事区分・工種・種別 | 項目           | 規格等                                   | 数量     | 設計   | 単位             |
|------------|--------------|---------------------------------------|--------|------|----------------|
| 任意仮設工      |              |                                       |        |      |                |
| 仮設土工       | 表土掘削         | 表土厚15～30cm                            | 1600.0 | 1600 | m <sup>2</sup> |
|            | 床掘(仮設排水管敷設)  | 標準                                    | 142.9  | 140  | m <sup>3</sup> |
|            | 場内運搬(仮設排水管敷) | DID区間なし<br>運搬距離0.3km以下                | 142.9  | 140  | m <sup>2</sup> |
|            | 盛土(仮設排水管敷設)  | 2.5m未満                                | 142.9  | 140  | m <sup>3</sup> |
|            | 埋戻し(仮設排水管敷設) | 最大埋戻幅1m未満                             | 142.9  | 140  | m <sup>3</sup> |
| 仮設水路工      | 仮設排水管        | 高密度ポリエチレン管(ダブル)φ600<br>損耗率65%         | 72.0   | 72   | m              |
|            | 仮設排水管継手      | 高密度ポリエチレン管(ダブル)φ600<br>曲管45° 損耗率65%   | 5.0    | 5    | 個              |
| 締切排水工      | 大型土のう(製作・設置) | 製作・設置、作業半径6m以下                        | 86.0   | 86   | 袋              |
|            | 大型土のう(撤去)    | 撤去、作業半径6m以下                           | 86.0   | 86   | 袋              |
|            | 土のう          | 仕拵・積立・撤去                              | 270.0  | 270  | 袋              |
|            | 遮水シート張       |                                       | 34.2   | 34   | m <sup>2</sup> |
|            | ポンプ設置・撤去     |                                       | 2.0    | 2    | 箇所             |
|            | 仮設ホース        | サクシオンホース 10インチ                        | 15.0   | 15   | m              |
|            | ポンプ運転        | 排水量120～450m <sup>3</sup> /h未満<br>常時排水 | 135.0  | 135  | 日              |
| 圧送管保護工     | 圧送管保護工       |                                       | 1.0    | 1    | 式              |
| 工事用道路工     | 土木シート        | 敷設・撤去                                 | 741.8  | 742  | m <sup>2</sup> |
| 敷鉄板設置撤去    | 敷鉄板設置撤去      | 1524mm×3048mm、t=22mm                  | 794.3  | 794  | m <sup>2</sup> |
| 敷鉄板賃料      | 敷鉄板賃料        | 1219mm×3048mm t=22mm<br>供用日数133日      | 63.0   | 63   | 枚              |
| 土留工        | 建て込み簡易土留め    | 建込 H=3.0                              | 16.0   | 16   | m              |
|            | 建て込み簡易土留め    | 引抜 H=3.0                              | 16.0   | 16   | m              |
|            | 建て込み簡易土留め賃料  | 修理費及び損耗費分                             | 1.0    | 1    | 式              |
|            | 建て込み簡易土留め賃料  | 修理費及び損耗費分                             | 1.0    | 1    | 式              |
|            | 軽量鋼矢板打込      | Ⅱ型 打込長3m                              | 24.0   | 24   | 枚              |
|            | 軽量鋼矢板引抜      | Ⅱ型 引抜長3m                              | 24.0   | 24   | 枚              |
|            | 軽量鋼矢板賃料      | Ⅱ型 4m                                 | 1.4    | 1.4  | t              |

数量總括表

[illegible]

## 内 訳 表

| 工事区分・工種・種別 | 項目                  | 規格等                         | 設計   | 単位  |
|------------|---------------------|-----------------------------|------|-----|
| 大型フリューム工   | 大型フリューム(標準品)        | 1種 標準品<br>B1500×H1300×L2000 | 10   | m当り |
|            | 大型フリューム(標準品)        | B1500×H1300×L2000           | 5    | 本   |
|            | 土木一般世話役             |                             | 0.38 | 人   |
|            | 特殊作業員               |                             | 0.38 | 人   |
|            | 普通作業員               |                             | 1.35 | 人   |
|            | ラフテレーンクレーン賃料        | 伸縮ジブ 低騒音<br>排ガス3次 25t吊り     | 0.38 | 日   |
|            | 接合材料                | モルタル目地                      | 1    | %   |
|            | 敷モルタル材旅費            | 労務費分                        | 2    | %   |
|            | ウィープホール・フィルター取り付け加工 | φ 50mm フィルター取り付けあり          | 20   | m   |
|            | サイドドレーン             | B300×H300                   | 20   | 箇所  |
|            |                     |                             |      |     |
| 大型フリューム工   | 大型フリューム(短尺品)        | 1種 短尺品1<br>B1500×H1300×L919 | 10   | m当り |
|            | 大型フリューム(短尺品)        | B1500×H1300×L919            | 10.9 | 本   |
|            | 土木一般世話役             |                             | 0.38 | 人   |
|            | 特殊作業員               |                             | 0.38 | 人   |
|            | 普通作業員               |                             | 1.35 | 人   |
|            | ラフテレーンクレーン賃料        | 伸縮ジブ 低騒音<br>排ガス3次 25t吊り     | 0.38 | 日   |
|            | 接合材料                | モルタル目地                      | 1    | %   |
|            | 敷モルタル材旅費            | 労務費分                        | 2    | %   |
|            | ウィープホール・フィルター取り付け加工 | φ 50mm フィルター取り付けあり          | 20   | m   |
|            | サイドドレーン             | B300×H300                   | 20   | 箇所  |
|            |                     |                             |      |     |
|            |                     |                             |      |     |
|            |                     |                             |      |     |

## 内 訳 表

| 工事区分・工種・種別 | 項目                  | 規格等                               | 設計   | 単位  |
|------------|---------------------|-----------------------------------|------|-----|
| 大型フリューム工   | 大型フリューム(短尺品)        | 1種 短尺品1<br>B1500×H1300×L1000      | 10   | m当り |
|            | 大型フリューム(短尺品)        | B1500×H1300×L1000                 | 10   | 本   |
|            | 土木一般世話役             |                                   | 0.38 | 人   |
|            | 特殊作業員               |                                   | 0.38 | 人   |
|            | 普通作業員               |                                   | 1.35 | 人   |
|            | ラフテレーンクレーン賃料        | 伸縮ジブ 低騒音<br>排ガス3次 25t吊り           | 0.38 | 日   |
|            | 接合材料                | モルタル目地                            | 1    | %   |
|            | 敷モルタル材旅費            | 労務費分                              | 2    | %   |
|            | ウィープホール・フィルター取り付け加工 | φ 50mm フィルター取り付けあり                | 20   | m   |
|            | サイドドレーン             | B300×H300                         | 20   | 箇所  |
|            |                     |                                   |      |     |
| 大型フリューム工   | 大型フリューム(斜切品)        | 1種 斜切品1<br>B1500×H1300×L1349/1272 | 10   | m当り |
|            | 大型フリューム(斜切品)        | B1500×H1300×L1349/1272            | 7.6  | 本   |
|            | 土木一般世話役             |                                   | 0.38 | 人   |
|            | 特殊作業員               |                                   | 0.38 | 人   |
|            | 普通作業員               |                                   | 1.35 | 人   |
|            | ラフテレーンクレーン賃料        | 伸縮ジブ 低騒音<br>排ガス3次 25t吊り           | 0.38 | 日   |
|            | 接合材料                | モルタル目地                            | 1    | %   |
|            | 敷モルタル材旅費            | 労務費分                              | 2    | %   |
|            | ウィープホール・フィルター取り付け加工 | φ 50mm フィルター取り付けあり                | 20   | m   |
|            | サイドドレーン             | B300×H300                         | 20   | 箇所  |
|            |                     |                                   |      |     |
|            |                     |                                   |      |     |
|            |                     |                                   |      |     |

## 内 訳 表

| 工事区分・工種・種別 | 項目                  | 規格等                               | 設計   | 単位  |
|------------|---------------------|-----------------------------------|------|-----|
| 大型フリューム工   | 大型フリューム(斜切品)        | 1種 斜切品2<br>B1500×H1300×L1000/885  | 10   | m当り |
|            | 大型フリューム(斜切品)        | B1500×H1300×L1000/885             | 10.6 | 本   |
|            | 土木一般世話役             |                                   | 0.38 | 人   |
|            | 特殊作業員               |                                   | 0.38 | 人   |
|            | 普通作業員               |                                   | 1.35 | 人   |
|            | ラフテレーンクレーン賃料        | 伸縮ジブ 低騒音<br>排ガス3次 25t吊り           | 0.38 | 日   |
|            | 接合材料                | モルタル目地                            | 1    | %   |
|            | 敷モルタル材旅費            | 労務費分                              | 2    | %   |
|            | ウィープホール・フィルター取り付け加工 | φ 50mm フィルター取り付けあり                | 20   | m   |
|            | サイドドレーン             | B300×H300                         | 20   | 箇所  |
|            |                     |                                   |      |     |
| 大型フリューム工   | 大型フリューム(斜切品)        | 1種 斜切品8<br>B1500×H1300×L1349/1272 | 10   | m当り |
|            | 大型フリューム(斜切品)        | B1500×H1300×L1349/1272            | 7.6  | 本   |
|            | 土木一般世話役             |                                   | 0.38 | 人   |
|            | 特殊作業員               |                                   | 0.38 | 人   |
|            | 普通作業員               |                                   | 1.35 | 人   |
|            | ラフテレーンクレーン賃料        | 伸縮ジブ 低騒音<br>排ガス3次 25t吊り           | 0.38 | 日   |
|            | 接合材料                | モルタル目地                            | 1    | %   |
|            | 敷モルタル材料費            | 労務費分                              | 2    | %   |
|            | ウィープホール・フィルター取り付け加工 | φ 50mm フィルター取り付けあり                | 20   | m   |
|            | サイドドレーン             | B300×H300                         | 20   | 箇所  |
|            |                     |                                   |      |     |
|            |                     |                                   |      |     |
|            |                     |                                   |      |     |

## 内 訳 表

| 工事区分・工種・種別 | 項目                  | 規格等                                | 設計   | 単位  |
|------------|---------------------|------------------------------------|------|-----|
| 大型フリューム工   | 大型フリューム(斜切品)        | 1種 斜切品12<br>B1500×H1300×L1521/1387 | 10   | m当り |
|            | 大型フリューム(斜切品)        | B1500×H1300×L1521/1387             | 6.9  | 本   |
|            | 土木一般世話役             |                                    | 0.38 | 人   |
|            | 特殊作業員               |                                    | 0.38 | 人   |
|            | 普通作業員               |                                    | 1.35 | 人   |
|            | ラフテレーンクレーン賃料        | 伸縮ジブ 低騒音<br>排ガス3次 25t吊り            | 0.38 | 日   |
|            | 接合材料                | モルタル目地                             | 1    | %   |
|            | 敷モルタル材旅費            | 労務費分                               | 2    | %   |
|            | ウィープホール・フィルター取り付け加工 | φ 50mm フィルター取り付けあり                 | 20   | m   |
|            | サイドドレーン             | B300×H300                          | 20   | 箇所  |
|            |                     |                                    |      |     |
|            | 大型フリューム(標準品)        | 3種 標準品<br>B1500×H1300×L2000        | 10   | m当り |
|            | 大型フリューム(標準品)        | B1500×H1300×L1349/1272             | 5    | 本   |
|            | 土木一般世話役             |                                    | 0.38 | 人   |
|            | 特殊作業員               |                                    | 0.38 | 人   |
|            | 普通作業員               |                                    | 1.35 | 人   |
|            | ラフテレーンクレーン賃料        | 伸縮ジブ 低騒音<br>排ガス3次 25t吊り            | 0.38 | 日   |
|            | 接合材料                | モルタル目地                             | 1    | %   |
|            | 敷モルタル材旅費            | 労務費分                               | 2    | %   |
|            | ウィープホール・フィルター取り付け加工 | φ 50mm フィルター取り付けあり                 | 20   | m   |
|            | サイドドレーン             | B300×H300                          | 20   | 箇所  |
|            |                     |                                    |      |     |
|            |                     |                                    |      |     |
|            |                     |                                    |      |     |

## 内 訳 表

| 工事区分・工種・種別 | 項目                  | 規格等                                | 設計   | 単位  |
|------------|---------------------|------------------------------------|------|-----|
| 大型フリューム工   | 大型フリューム(短尺品10)      | 3種 短尺品10<br>B1500×H1300×L1000      | 10   | m当り |
|            | 大型フリューム(短尺品11)      | B1500×H1300×L1000                  | 10   | 本   |
|            | 土木一般世話役             |                                    | 0.38 | 人   |
|            | 特殊作業員               |                                    | 0.38 | 人   |
|            | 普通作業員               |                                    | 1.35 | 人   |
|            | ラフテレーンクレーン賃料        | 伸縮ジブ 低騒音<br>排ガス3次 25t吊り            | 0.38 | 日   |
|            | 接合材料                | モルタル目地                             | 1    | %   |
|            | 敷モルタル材旅費            | 労務費分                               | 2    | %   |
|            | ウィープホール・フィルター取り付け加工 | φ 50mm フィルター取り付けあり                 | 20   | m   |
|            | サイドドレーン             | B300×H300                          | 20   | 箇所  |
|            |                     |                                    |      |     |
|            | 大型フリューム(斜切品)        | 3種 斜切品20<br>B1500×H1300×L1194/1089 | 10   | m当り |
|            | 大型フリューム(斜切品)        | B1500×H1300×L1194/1089             | 8.8  | 本   |
|            | 土木一般世話役             |                                    | 0.38 | 人   |
|            | 特殊作業員               |                                    | 0.38 | 人   |
|            | 普通作業員               |                                    | 1.35 | 人   |
|            | ラフテレーンクレーン賃料        | 伸縮ジブ 低騒音<br>排ガス3次 25t吊り            | 0.38 | 日   |
|            | 接合材料                | モルタル目地                             | 1    | %   |
|            | 敷モルタル材旅費            | 労務費分                               | 2    | %   |
|            | ウィープホール・フィルター取り付け加工 | φ 50mm フィルター取り付けあり                 | 20   | m   |
|            | サイドドレーン             | B300×H300                          | 20   | 箇所  |
|            |                     |                                    |      |     |
|            |                     |                                    |      |     |
|            |                     |                                    |      |     |

## 内 訳 表

| 工事区分・工種・種別        | 項目                | 規格等                          | 設計    | 単位   |
|-------------------|-------------------|------------------------------|-------|------|
| グラントセル基礎          | グラントセル(36.48㎡/枚)  | G-150LP<br>H150×W2500×L14250 | 36.48 | ㎡当り  |
|                   | グラントセル展開・小運搬      |                              | 36.48 | ㎡    |
|                   | 樹脂アンカーピン          | □20×300                      | 36.48 | ㎡    |
|                   | 接続材 セルジョイント       |                              | 1     | セット  |
|                   | 展開治具              |                              | 10    | %    |
|                   | 基礎碎石              | 単粒碎石3号 t=15cm                | 36.48 | ㎡    |
|                   | 吸出し防止材設置          | 不織布(短繊維化繊系)t=3mm             | 36.48 | ㎡    |
|                   |                   |                              |       |      |
| グラントセル展開・小運搬      | グラントセル展開・小運搬      |                              | 100   | ㎡当り  |
|                   | 土木一般世話役           |                              | 0.2   | 人    |
|                   | 普通作業員             |                              | 2     | 人    |
|                   |                   |                              |       |      |
| ウィーブホール・フィルター取付加工 | ウィーブホール・フィルター取付加工 |                              | 10    | 箇所当り |
|                   | ウィーブホール           | φ50×150                      | 10    | 個    |
|                   | 土木一般世話役           |                              | 0.07  | 人    |
|                   | 普通作業員             |                              | 0.68  | 人    |
|                   | 諸雑費               |                              | 6     | %    |
|                   | ウィーブホールフィルター      | φ50                          | 10    | 個    |
|                   | 普通作業員             |                              | 0.04  | 人    |
|                   |                   |                              |       |      |
|                   |                   |                              |       |      |
## 内 訳 表

| 工事区分・工種・種別 | 項目       | 規格等                | 設計   | 単位             |
|------------|----------|--------------------|------|----------------|
| サイドドレーン    | サイドドレーン  | B300×H300H300      | 10   | m当り            |
|            | 単粒砕石3号   | 40mm～30mm          | 1.13 | m <sup>3</sup> |
|            | 吸出し防止設置  | 不織布(短繊維化繊系) t=10mm | 9    | m <sup>2</sup> |
|            | 土木一般世話役  |                    | 0.06 | 人              |
|            | 普通作業員    |                    | 0.44 | 人              |
|            | 諸雑費      |                    | 8    | %              |
|            |          |                    |      |                |
| L型水路底版     | コンクリート   | 21-12-25BB         | 1.7  | m <sup>3</sup> |
|            | 型枠       |                    | 0.6  | m <sup>2</sup> |
|            | 鉄筋       | D13 SD295          | 0.3  | t              |
|            | 基礎コンクリート | 18-8-25BB          | 1.0  | m <sup>3</sup> |
|            | 均し基礎型枠   |                    | 0.55 | m <sup>2</sup> |
|            | ウィープホール  | φ 50mm             | 6.0  | 箇所             |
|            | サイドドレーン  | 単粒砕石3号             | 10.9 | m              |
|            |          |                    |      |                |
| 現場打水路工     | コンクリート   | 21-12-25BB         | 4.4  | m <sup>3</sup> |
|            | 型枠       |                    | 17.1 | m <sup>2</sup> |
|            | 鉄筋       | D13 SD295          | 0.4  | t              |
|            | 基礎コンクリート | 18-8-25BB          | 0.5  | m <sup>3</sup> |
|            | 均し基礎型枠   |                    | 0.2  | m <sup>2</sup> |
|            | ウィープホール  | φ 50mm             | 4.0  | 箇所             |
|            | サイドドレーン  | 単粒砕石3号             | 4.2  | m              |
|            |          |                    |      |                |
|            |          |                    |      |                |

## 内 訳 表

| 工事区分・工種・種別 | 項目          | 規格等               | 設計   | 単位             |
|------------|-------------|-------------------|------|----------------|
| 埋戻し工       | 砕石埋戻し       | RC40-0            | 41.1 | m <sup>3</sup> |
|            | 砕石          | 再生砕石 RC40-0       | 41.1 | m <sup>2</sup> |
|            | 吸出し防止材設置    | 不織布(短繊維化繊系) t=3mm | 89.6 | m <sup>2</sup> |
|            | 土木シート設置     | ナイロン・ポリエステル系織布    | 4.8  | m <sup>2</sup> |
|            | 間詰コンクリート    | 18-8-25 早強        | 0.3  | m <sup>3</sup> |
|            | 型枠          |                   | 0.5  | m <sup>2</sup> |
|            |             |                   |      |                |
| 圧送管保護工     | H形鋼         | 300×300           | 0.9  | t              |
|            | 松丸太         | L=1～3m 末口16～22cm  | 0.1  | m <sup>3</sup> |
|            |             |                   |      |                |
| 管布設工       | SGP管布設      | SGP φ 300         | 10   | m当り            |
|            | SGP管据付      | SGP-MN φ 300      | 10   | m              |
|            | 配管工         |                   | 0.13 | 人              |
|            | 普通作業員       |                   | 0.19 | 人              |
|            |             |                   |      |                |
| 石工         | 歩車道境界ブロック設置 | B種 両面R            | 10   | m当り            |
|            | コンクリート      | 18-8-25BB         | 1.3  | m <sup>3</sup> |
|            | 型枠          |                   | 5.4  | m <sup>2</sup> |
|            |             |                   |      |                |
|            |             |                   |      |                |
|            |             |                   |      |                |
|            |             |                   |      |                |

内 訳 表

[illegible]

[illegible]

## 土工計算書

過年度成果センターと今年度成果センターが異なるため、区間距離はそれぞれの測点間距離と異なる場合がある

| 測 点                  | 距離(m) | C1:掘 削                  |                           |                         | C2:床 堀                  |                           |                         | B1:盛 土                  |                           |                         | B2:埋 戻 し                |                           |                         | L3:基面正整   |             |                         |
|----------------------|-------|-------------------------|---------------------------|-------------------------|-------------------------|---------------------------|-------------------------|-------------------------|---------------------------|-------------------------|-------------------------|---------------------------|-------------------------|-----------|-------------|-------------------------|
|                      |       | 断面<br>(m <sup>2</sup> ) | 平均断面<br>(m <sup>2</sup> ) | 立積<br>(m <sup>3</sup> ) | 断面<br>(m <sup>2</sup> ) | 平均断面<br>(m <sup>2</sup> ) | 立積<br>(m <sup>3</sup> ) | 断面<br>(m <sup>2</sup> ) | 平均断面<br>(m <sup>2</sup> ) | 立積<br>(m <sup>3</sup> ) | 断面<br>(m <sup>2</sup> ) | 平均断面<br>(m <sup>2</sup> ) | 立積<br>(m <sup>3</sup> ) | 辺長<br>(m) | 平均辺長<br>(m) | 面積<br>(m <sup>2</sup> ) |
| No.3+32.94           |       | 0.2                     |                           |                         | 4.8                     |                           |                         |                         |                           |                         | 2.9                     |                           |                         | 2.90      |             |                         |
| No.3+40.83           | 7.89  | 0.3                     | 0.25                      | 1.97                    | 7.5                     | 6.15                      | 48.52                   | 0.1                     | 0.05                      | 0.39                    | 2.7                     | 2.80                      | 22.09                   | 6.33      | 4.62        | 36.45                   |
| No.3+41.09           | 0.26  | 0.2                     | 0.25                      | 0.07                    | 4.5                     | 6.00                      | 1.56                    | 0.1                     | 0.10                      | 0.03                    | 1.1                     | 1.90                      | 0.49                    | 1.83      | 4.08        | 1.06                    |
| No.3+50.00           | 8.91  | 0.2                     | 0.20                      | 1.78                    | 5.2                     | 4.85                      | 43.21                   | 0.1                     | 0.10                      | 0.89                    | 2.3                     | 1.70                      | 15.15                   | 1.83      | 1.83        | 16.31                   |
| No.3+51.40           | 1.40  | 0.2                     | 0.20                      | 0.28                    | 5.2                     | 5.20                      | 7.28                    | 0.1                     | 0.10                      | 0.14                    | 2.3                     | 2.30                      | 3.22                    | 4.41      | 3.12        | 4.37                    |
| No.3+51.40           |       | 1.0                     | 0.60                      |                         | 7.5                     | 6.35                      |                         | 0.1                     | 0.10                      |                         | 4.0                     | 3.15                      |                         | 4.41      | 4.41        |                         |
| No.3+87.60           | 37.20 | 2.6                     | 1.80                      | 66.96                   | 7.4                     | 7.45                      | 277.14                  |                         | 0.05                      | 1.86                    | 3.0                     | 3.50                      | 130.20                  | 2.58      | 3.50        | 130.20                  |
| No.3+87.60           |       | 2.5                     |                           |                         | 5.3                     |                           |                         |                         |                           |                         | 1.8                     |                           |                         | 2.58      |             |                         |
| No.3+91.60           | 4.00  | 2.5                     | 2.50                      | 10.00                   | 5.3                     | 5.30                      | 21.20                   |                         |                           |                         | 1.8                     | 1.80                      | 7.20                    | 2.58      | 2.58        | 10.32                   |
| No.3+91.60           |       | 2.5                     |                           |                         | 5.7                     |                           |                         |                         |                           |                         | 1.9                     |                           |                         | 2.73      |             |                         |
| No.4                 | 8.33  |                         | 1.25                      | 10.41                   | 5.7                     | 5.70                      | 47.48                   |                         |                           |                         | 5.1                     | 3.50                      | 29.16                   | 1.98      | 2.36        | 19.66                   |
| No.4+5.80            | 5.80  |                         |                           |                         | 5.9                     | 5.80                      | 33.64                   |                         |                           |                         | 5.1                     | 5.10                      | 29.58                   | 1.98      | 1.98        | 11.48                   |
| No.4+7.40            | 1.60  |                         |                           |                         | 5.9                     | 5.90                      | 9.44                    |                         |                           |                         | 5.1                     | 5.10                      | 8.16                    | 1.98      | 1.98        | 3.17                    |
| No.4+7.40            |       |                         |                           |                         | 5.2                     |                           |                         |                         |                           |                         | 2.4                     |                           |                         | 1.83      |             |                         |
| No.4+18.933.13(G-BP) | 11.53 |                         |                           |                         | 5.2                     | 5.20                      | 59.96                   |                         |                           |                         | 2.4                     | 2.40                      | 27.67                   | 1.83      | 1.83        | 21.10                   |
|                      |       |                         |                           |                         |                         |                           |                         |                         |                           |                         |                         |                           |                         |           |             |                         |
| 合計                   | 86.92 |                         |                           | 91.47                   |                         |                           | 549.43                  |                         |                           | 3.31                    |                         |                           | 272.92                  |           |             | 254.12                  |

# 土工計算書

過年度成果センターと今年度成果センターが異なるため、区間距離はそれぞれの測点間距離と異なる場合があります。

[illegible]

| 取り壊し撤去工   |                        | 数量計算書                                |    |      |
|-----------|------------------------|--------------------------------------|----|------|
| 名 称       | 規 格                    | 計 算 式                                | 単位 | 数 量  |
| アスファルト舗装  |                        |                                      |    |      |
| 舗装切断      | 歩道                     | 2.8+2.2=5.0                          |    |      |
|           | 車道                     | 8.8+8.8+45.0+0.3+0.3=63.2            |    |      |
|           | 計                      | 5.0+63.2=68.2                        | m  | 68.2 |
| 舗装版取り壊し   |                        |                                      |    |      |
|           | 歩道                     | 13.7㎡                                |    |      |
|           | 車道                     | 38.5+13.5=52.0㎡                      |    |      |
|           | 計                      | 13.7+52.0=65.7                       | ㎡  | 65.7 |
| 運搬処理工     |                        |                                      |    |      |
| As殻運搬     | DID区間なし<br>運搬距離7.0km以下 | 13.7×0.03+52.0×0.05=3.01             | ㎥  | 3.0  |
| As殻処分     |                        | (13.7×0.03+52.0×0.05)×2.35=7.07      | t  | 7.1  |
| 無筋構造物     |                        |                                      |    |      |
|           | ブロック積み                 | 0.37㎡×43.5m=16.10㎥                   |    |      |
|           | 歩道擁壁                   | 0.19㎡×5.2m=1.00㎥                     |    |      |
|           | 民地土留め擁壁                | 0.35㎡×3.0m=1.05㎥                     |    |      |
|           | 集水桝①                   | 0.30㎥                                |    |      |
|           | 集水桝②                   | 0.53㎥                                |    |      |
|           | 歩車道境界ブロック エプロン         | 0.07㎡×45.0m=3.15㎥                    |    |      |
|           | 計                      | 16.10+1.00+1.05+0.30+0.53+3.15=22.13 | ㎥  | 22.1 |
| 二次製品      |                        |                                      |    |      |
|           | 歩車道境界ブロック B種           | 0.05㎡×45.0m=2.25㎥                    |    |      |
|           | U型水路                   | 0.63㎡×36.2m=22.81㎥                   |    |      |
|           | 計                      | 2.25+22.81=25.06                     | ㎥  | 25.1 |
| 運搬処理工     |                        |                                      |    |      |
| 殻運搬(無筋Co) | DID区間なし<br>運搬距離5.7km以下 |                                      | ㎥  | 22.1 |
| 殻運搬(二次製品) | DID区間なし<br>運搬距離5.7km以下 |                                      | ㎥  | 25.1 |
| 殻処分       | 無筋コンクリート               | 22.1㎥×2.35t/㎥=52.01                  | t  | 52.0 |
| 殻処分       | 二次製品                   | 25.1㎥×2.35t/㎥=58.99                  | t  | 59.0 |
| L型擁壁      | 再利用撤去 H=1.0m           |                                      | m  | 4.0  |
| 鋼管        | φ 300                  |                                      | m  | 10.5 |

[illegible]



| 水路工               |                                    |                                             |                |       |
|-------------------|------------------------------------|---------------------------------------------|----------------|-------|
| 数量計算書             |                                    |                                             |                |       |
| 名 称               | 規 格                                | 計 算 式                                       | 単位             | 数 量   |
| <b>大型フリューム工</b>   |                                    |                                             |                |       |
| 大型フリューム(標準品)      | 1種 標準品<br>B1500×H1300×L2000        | $L = 2.0 \times 22 = 44.0\text{m}$          | m              | 44.0  |
| 大型フリューム(短尺品1)     | 1種 短尺品1<br>B1500×H1300×L919        | $L = 0.919 \times 1 = 0.92\text{m}$         | m              | 0.9   |
| 大型フリューム(短尺品2)     | 1種 短尺品2<br>B1500×H1300×L1000       | $L = 1.000 \times 2 = 2.00\text{m}$         | m              | 2.0   |
| 大型フリューム(斜切品1)     | 斜切品1<br>B1500×H1300×L1349/1272     | $L = 1.311 \times 6 = 7.87\text{m}$         | m              | 7.9   |
| 大型フリューム(斜切品2)     | 斜切品2<br>B1500×H1300×L1000/885      | $L = 0.943 \times 1 = 0.94\text{m}$         | m              | 0.9   |
| 大型フリューム(斜切品12)    | 斜切品12<br>B1500×H1300×L1521/1387    | $L = 1.454 \times 1 = 1.45\text{m}$         | m              | 1.5   |
| 大型フリューム(標準品)      | 3種 標準品<br>B1500×H1300×L2000        | $L = 2.0 \times 19 = 38.0\text{m}$          | m              | 38.0  |
| 大型フリューム(短尺品10)    | 3種 短尺品10<br>B1500×H1300×L1000      | $L = 1.000 \times 1 = 1.00\text{m}$         | m              | 1.0   |
| 大型フリューム(斜切品20)    | 3種 斜切品20<br>B1500×H1300×L1194/1089 | $L = 1.142 \times 1 = 1.14\text{m}$         | m              | 1.1   |
| グラントセル基礎          | グラントセル基礎                           | $1.83 \times (40.2 + 45.9 + 11.5) = 178.61$ | m <sup>2</sup> | 178.6 |
| プレキャスト基礎ブロック      | w400×t100×ℓ2000                    | $40.2 + 45.9 + 11.5 = 97.6$                 | m              | 97.6  |
|                   |                                    |                                             |                |       |
| <b>ボックスカルバート工</b> |                                    |                                             |                |       |
| ボックスカルバート(短尺品5)   | 短尺品5<br>B1500×H1200×L1000          | $L = 1.000 \times 16 = 16.00\text{m}$       | m              | 16.0  |
| グラントセル基礎          | グラントセル基礎                           | $1.98 \times 16.0 = 31.68$                  | m <sup>2</sup> | 31.7  |
| プレキャスト基礎ブロック      | w400×t100×ℓ2000                    |                                             | m              | 16.0  |
|                   |                                    |                                             |                |       |
| <b>L型水路工</b>      |                                    |                                             |                |       |
| L型ブロック(標準品)       | H1300×L1000                        | $2,000 \times 4 = 8.0\text{m}$              | m              | 8.0   |
| L型ブロック(短尺品)       | H1300×L1619                        | $1,619 \times 1 = 1.61\text{m}$             | m              | 1.6   |
| L型ブロック(短尺品)       | H1300×L1279                        | $1,279 \times 1 = 1.27\text{m}$             | m              | 1.3   |
| グラントセル基礎          | グラントセル基礎                           |                                             | m <sup>2</sup> | 9.4   |
|                   |                                    |                                             |                |       |
|                   |                                    |                                             |                |       |
|                   |                                    |                                             |                |       |
|                   |                                    |                                             |                |       |

| 法勾配 1: 0.3 |      | ブ ロ ッ ク 積 ・ 裏 込 め 砕 石 計 算 書 |         |       |       |           |       |      |       |          |      |        |       |      |      |     |      |
|------------|------|-----------------------------|---------|-------|-------|-----------|-------|------|-------|----------|------|--------|-------|------|------|-----|------|
| 測 点・追加距離   |      | 寸法表示                        |         |       |       | ブロック積面積計算 |       |      |       | 裏込コンクリート |      | 裏込砕石計算 |       |      | 摘 要  |     |      |
|            |      | 上厚(法面直)                     | 下厚(法面直) | 平均厚   | 高(法長) | 法 長       | 平均法長  | 距 離  | 面 積   | t        | 体 積  | 断面(A)  | 平均断面  | 体 積  | 法長   | 舗装厚 | 根入れ  |
| No.3+51.70 | 51.7 | 0.30                        | 0.40    | 0.348 | 1.04  | 1.36      |       |      |       | 0.100    |      | 0.363  | —     | —    | 1.36 |     | 0.30 |
|            | 61.7 | 0.30                        | 0.40    | 0.348 | 1.04  | 1.36      | 1.357 | 10.0 | 13.57 | 0.100    | 1.36 | 0.363  | 0.363 | 3.6  | 1.36 |     | 0.30 |
|            | 71.7 | 0.30                        | 0.40    | 0.348 | 1.04  | 1.36      | 1.357 | 10.0 | 13.57 | 0.100    | 1.36 | 0.363  | 0.363 | 3.6  | 1.36 |     | 0.30 |
| No.3+72.35 | 74.2 | 0.30                        | 0.40    | 0.348 | 1.04  | 1.36      | 1.357 | 2.5  | 3.39  | 0.100    | 0.34 | 0.363  | 0.363 | 0.9  | 1.36 |     | 0.30 |
|            | 81.7 | 0.30                        | 0.40    | 0.351 | 1.12  | 1.43      | 1.394 | 7.5  | 10.46 | 0.100    | 1.05 | 0.392  | 0.378 | 2.8  | 1.43 |     | 0.30 |
|            | 91.7 | 0.30                        | 0.41    | 0.356 | 1.21  | 1.53      | 1.478 | 10.0 | 14.78 | 0.100    | 1.48 | 0.431  | 0.412 | 4.1  | 1.53 |     | 0.30 |
| No.3+95.6  | 95.8 | 0.30                        | 0.42    | 0.358 | 1.25  | 1.57      | 1.546 | 4.1  | 6.34  | 0.100    | 0.63 | 0.448  | 0.439 | 1.8  | 1.57 |     | 0.30 |
|            |      |                             |         |       |       |           |       |      |       |          |      |        |       |      |      |     |      |
| 合計         |      |                             |         |       |       |           |       | 44.1 | 62.1  |          | 6.2  |        |       | 16.9 |      |     |      |

断面積 A = (H-h-舗装厚)／2×{ 2c √(1+N1^2+0.1(H-h+舗装厚) ) }

区画線工の種類が1つのみの場合

| リスト<br>番号 | 名称・規格・仕様 | ①<br>設計数量<br>(m) | ②<br>日当たり標<br>準作業量<br>(m) | ①／② | 設計計上数量(m) |       |       |
|-----------|----------|------------------|---------------------------|-----|-----------|-------|-------|
|           |          |                  |                           |     | 全ての費用     | 機・労のみ | 材料費のみ |
|           |          |                  |                           |     |           |       |       |

区画線工の種類が複数ある場合

| リスト<br>番号 | 名称・規格・仕様                   | ①<br>設計数量<br>(m) | ②<br>日当たり標<br>準作業量<br>(m) | ①／②        | α     | 設計計上数量(m) |       |       |
|-----------|----------------------------|------------------|---------------------------|------------|-------|-----------|-------|-------|
|           |                            |                  |                           |            |       | 全ての費用     | 機・労のみ | 材料費のみ |
|           |                            |                  |                           |            |       |           |       |       |
| 1         | ペイント式 加熱式 溶剤型 実線 15cm 供用区間 | 50               | 3,000                     | 0.01666667 | 53.57 | -         | 1,339 | 50    |
| 3         | ペイント式 加熱式 溶剤型 破線 15cm 供用区間 | 5                | 2,500                     | 0.002      | 53.57 | -         | 134   | 5     |
|           |                            |                  |                           |            |       |           |       |       |
|           |                            |                  |                           |            |       |           |       |       |
| 計         |                            |                  |                           | 0.01866667 |       |           |       |       |

区画線消去(ウォータージェット式)を積算に用いる場合

| リスト<br>番号 | 名称・規格・仕様 | ①<br>設計数量<br>(m) | ②<br>日当たり標<br>準作業量<br>(m) | ①／② | 設計計上数<br>量<br>(m) |
|-----------|----------|------------------|---------------------------|-----|-------------------|
|           |          |                  |                           |     |                   |

[illegible]

## 土 工 計 算 書

## 仮設工

過年度成果センターと今年度成果センターが異なるため、区間距離はそれぞれの測点間距離と異なる場合がある

| 測 点        | 距離(m) | C2:床 堀                  |                           |                         | B2:埋 戻 し                |                           |                         | L3:基面正整                 |                           |                         | 表土剥ぎ取り                  |                           |                         |           |             |                         |
|------------|-------|-------------------------|---------------------------|-------------------------|-------------------------|---------------------------|-------------------------|-------------------------|---------------------------|-------------------------|-------------------------|---------------------------|-------------------------|-----------|-------------|-------------------------|
|            |       | 断面<br>(m <sup>2</sup> ) | 平均断面<br>(m <sup>2</sup> ) | 立積<br>(m <sup>3</sup> ) | 断面<br>(m <sup>2</sup> ) | 平均断面<br>(m <sup>2</sup> ) | 立積<br>(m <sup>3</sup> ) | 断面<br>(m <sup>2</sup> ) | 平均断面<br>(m <sup>2</sup> ) | 立積<br>(m <sup>3</sup> ) | 断面<br>(m <sup>2</sup> ) | 平均断面<br>(m <sup>2</sup> ) | 立積<br>(m <sup>3</sup> ) | 辺長<br>(m) | 平均辺長<br>(m) | 面積<br>(m <sup>2</sup> ) |
| No.3+34.80 |       | 3.2                     |                           |                         | 3.2                     |                           |                         | 1.1                     |                           |                         |                         |                           |                         |           |             |                         |
| No.3+41.09 | 6.29  | 3.2                     | 3.20                      | 20.13                   | 3.2                     | 3.20                      | 20.13                   | 1.1                     | 1.10                      | 6.92                    |                         |                           |                         |           |             |                         |
| No.3+51.40 |       | 3.4                     |                           |                         | 3.4                     |                           |                         | 1.1                     |                           |                         |                         |                           |                         |           |             |                         |
| No.3+87.50 | 36.10 | 3.4                     | 3.40                      | 122.74                  | 3.4                     | 3.40                      | 122.74                  | 1.1                     | 1.10                      | 39.71                   |                         |                           |                         |           |             |                         |
|            |       |                         |                           |                         |                         |                           |                         |                         |                           |                         |                         |                           |                         |           |             |                         |
| 合計         | 42.39 |                         |                           | 142.87                  |                         |                           | 142.87                  |                         |                           | 46.63                   |                         |                           |                         |           |             |                         |

[illegible]

[illegible]

平面図


S=1:500 (A1)  
S=1:1000 (A3)

| 中心線横断一覽表 (今年度成果) |          |        |          |
|------------------|----------|--------|----------|
| 点 名              | Y座標      | 点 名    | Y座標      |
| BP-1             | 3740.990 | BP-10  | 3740.419 |
| BP-2             | 3740.704 | BP-11  | 3740.507 |
| BP-3             | 3740.472 | BP-12  | 3740.776 |
| BP-4             | 3740.672 | BP-13  | 3740.747 |
| BP-5             | 3740.723 | BP-14  | 3740.785 |
| BP-6             | 3740.539 | BP-15  | 3740.729 |
| BP-7             | 3740.910 | BP-16  | 3740.407 |
| BP-8             | 3740.344 | BP-17  | 3740.562 |
| BP-9             | 3740.409 | BP-18  | 3740.544 |
| BP-10            | 3740.311 | BP-19  | 3740.545 |
| BP-11            | 3740.524 | BP-20  | 3740.424 |
| BP-12            | 3740.588 | BP-21  | 3740.581 |
| BP-13            | 3740.611 | BP-22  | 3740.613 |
| BP-14            | 3740.610 | BP-23  | 3740.604 |
| BP-15            | 3740.602 | BP-24  | 3740.595 |
| BP-16            | 3740.604 | BP-25  | 3740.586 |
| BP-17            | 3740.582 | BP-26  | 3740.577 |
| BP-18            | 3740.562 | BP-27  | 3740.568 |
| BP-19            | 3740.542 | BP-28  | 3740.559 |
| BP-20            | 3740.539 | BP-29  | 3740.550 |
| BP-21            | 3740.531 | BP-30  | 3740.541 |
| BP-22            | 3740.524 | BP-31  | 3740.532 |
| BP-23            | 3740.515 | BP-32  | 3740.523 |
| BP-24            | 3740.507 | BP-33  | 3740.514 |
| BP-25            | 3740.498 | BP-34  | 3740.505 |
| BP-26            | 3740.489 | BP-35  | 3740.496 |
| BP-80            | 3740.003 | BP-89  | 3740.010 |
| BP-81            | 3739.994 | BP-90  | 3739.991 |
| BP-82            | 3739.985 | BP-91  | 3739.982 |
| BP-83            | 3739.976 | BP-92  | 3739.973 |
| BP-84            | 3739.967 | BP-93  | 3739.964 |
| BP-85            | 3739.958 | BP-94  | 3739.955 |
| BP-86            | 3739.949 | BP-95  | 3739.946 |
| BP-87            | 3739.940 | BP-96  | 3739.937 |
| BP-88            | 3739.931 | BP-97  | 3739.928 |
| BP-89            | 3739.922 | BP-98  | 3739.919 |
| BP-90            | 3739.913 | BP-99  | 3739.910 |
| BP-91            | 3739.904 | BP-100 | 3739.901 |
| BP-92            | 3739.895 | BP-101 | 3739.892 |
| BP-93            | 3739.886 | BP-102 | 3739.883 |
| BP-94            | 3739.877 | BP-103 | 3739.874 |
| BP-95            | 3739.868 | BP-104 | 3739.865 |
| BP-96            | 3739.859 | BP-105 | 3739.856 |
| BP-97            | 3739.850 | BP-106 | 3739.847 |
| BP-98            | 3739.841 | BP-107 | 3739.838 |
| BP-99            | 3739.832 | BP-108 | 3739.829 |
| BP-100           | 3739.823 | BP-109 | 3739.820 |
| BP-101           | 3739.814 | BP-110 | 3739.811 |
| BP-102           | 3739.805 | BP-111 | 3739.802 |
| BP-157           | 3739.310 | BP-166 | 3739.307 |
| BP-158           | 3739.301 | BP-167 | 3739.308 |
| BP-159           | 3739.292 | BP-168 | 3739.299 |
| BP-160           | 3739.283 | BP-169 | 3739.290 |
| BP-191           | 3739.004 | BP-200 | 3739.011 |
| BP-192           | 3738.995 | BP-201 | 3738.992 |
| BP-193           | 3738.986 | BP-202 | 3738.983 |
| BP-194           | 3738.977 | BP-203 | 3738.974 |
| BP-247           | 3738.500 | BP-256 | 3738.497 |
| BP-248           | 3738.491 |        |          |



V=1:100, H=1:500 (A1)  
V=1:200, H=1:1000 (A3)

過年度成果  
後続施工区間

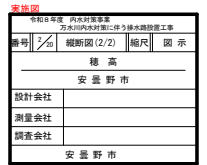


※「令和5年度 修正設計業務委託」  
成果図面に加筆




# 横断図 (1/5)

S=1:100 (A1)  
S=1:200 (A3)

(後続施工区間)

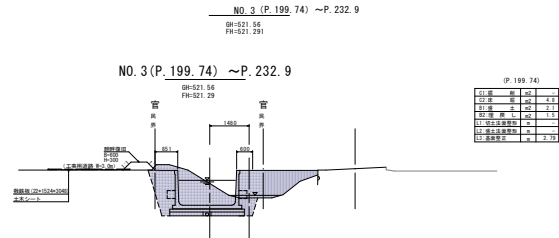

|       |   |   |   |
|-------|---|---|---|
| C1. 掘 | 掘 | 掘 | 掘 |
| C2. 掘 | 掘 | 掘 | 掘 |
| B1. 掘 | 掘 | 掘 | 掘 |
| B2. 掘 | 掘 | 掘 | 掘 |
| L1. 掘 | 掘 | 掘 | 掘 |
| L2. 掘 | 掘 | 掘 | 掘 |
| L3. 掘 | 掘 | 掘 | 掘 |

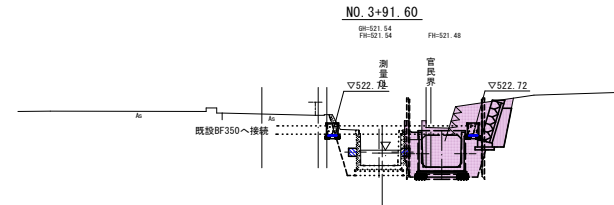


|       |   |   |   |
|-------|---|---|---|
| C1. 掘 | 掘 | 掘 | 掘 |
| C2. 掘 | 掘 | 掘 | 掘 |
| B1. 掘 | 掘 | 掘 | 掘 |
| B2. 掘 | 掘 | 掘 | 掘 |
| L1. 掘 | 掘 | 掘 | 掘 |
| L2. 掘 | 掘 | 掘 | 掘 |
| L3. 掘 | 掘 | 掘 | 掘 |

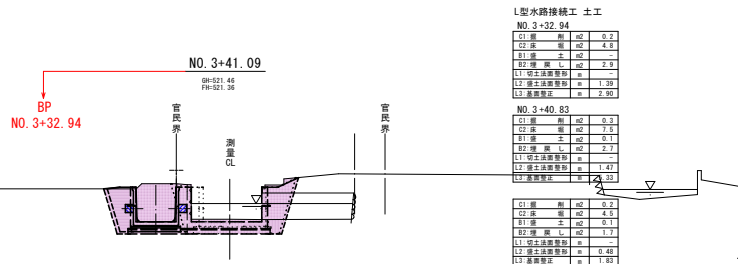


|       |   |   |   |
|-------|---|---|---|
| C1. 掘 | 掘 | 掘 | 掘 |
| C2. 掘 | 掘 | 掘 | 掘 |
| B1. 掘 | 掘 | 掘 | 掘 |
| B2. 掘 | 掘 | 掘 | 掘 |
| L1. 掘 | 掘 | 掘 | 掘 |
| L2. 掘 | 掘 | 掘 | 掘 |
| L3. 掘 | 掘 | 掘 | 掘 |

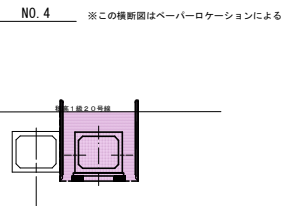


|       |   |   |   |
|-------|---|---|---|
| C1. 掘 | 掘 | 掘 | 掘 |
| C2. 掘 | 掘 | 掘 | 掘 |
| B1. 掘 | 掘 | 掘 | 掘 |
| B2. 掘 | 掘 | 掘 | 掘 |
| L1. 掘 | 掘 | 掘 | 掘 |
| L2. 掘 | 掘 | 掘 | 掘 |
| L3. 掘 | 掘 | 掘 | 掘 |

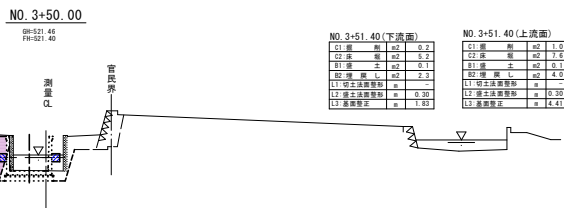

|       |   |   |   |
|-------|---|---|---|
| C1. 掘 | 掘 | 掘 | 掘 |
| C2. 掘 | 掘 | 掘 | 掘 |
| B1. 掘 | 掘 | 掘 | 掘 |
| B2. 掘 | 掘 | 掘 | 掘 |
| L1. 掘 | 掘 | 掘 | 掘 |
| L2. 掘 | 掘 | 掘 | 掘 |
| L3. 掘 | 掘 | 掘 | 掘 |

|       |   |   |   |
|-------|---|---|---|
| C1. 掘 | 掘 | 掘 | 掘 |
| C2. 掘 | 掘 | 掘 | 掘 |
| B1. 掘 | 掘 | 掘 | 掘 |
| B2. 掘 | 掘 | 掘 | 掘 |
| L1. 掘 | 掘 | 掘 | 掘 |
| L2. 掘 | 掘 | 掘 | 掘 |
| L3. 掘 | 掘 | 掘 | 掘 |

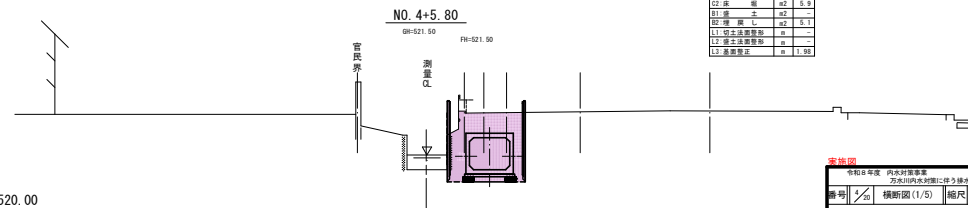

|       |   |   |   |
|-------|---|---|---|
| C1. 掘 | 掘 | 掘 | 掘 |
| C2. 掘 | 掘 | 掘 | 掘 |
| B1. 掘 | 掘 | 掘 | 掘 |
| B2. 掘 | 掘 | 掘 | 掘 |
| L1. 掘 | 掘 | 掘 | 掘 |
| L2. 掘 | 掘 | 掘 | 掘 |
| L3. 掘 | 掘 | 掘 | 掘 |

建設部

令和5年度 河川整備事業

万全川内水対策に伴う排水路改良工事

横断図 (1/5) 縮尺 1:100 A1  
1:200 A3

穩 高

安 野 市

設計会社


測量会社

調査会社

安 野 市

(先行施工区間)

S=1:100 (A1)  
S=1:200 (A3)

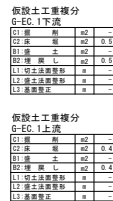

| 仮設土工重複分<br>G-EC.1上流 |    |     |  |
|---------------------|----|-----|--|
| C1: 盛 削             | m2 | -   |  |
| C2: 床 堀             | m2 | 0.4 |  |
| B1: 盛 土             | m2 | -   |  |
| B2: 埋 戻 し           | m2 | 0.4 |  |
| L1: 切土法面整形          | m  | -   |  |
| L2: 盛土法面整形          | m  | -   |  |
| L3: 基面整正            | m  | -   |  |

| 仮設土工構築分    |    |     |  |
|------------|----|-----|--|
| C1: 盛 削    | m2 | -   |  |
| C2: 床 削    | m2 | 0.4 |  |
| B1: 盛 土    | m2 | -   |  |
| B2: 埴 戻 し  | m2 | 0.4 |  |
| L1: 切土法面整形 | m  | -   |  |
| L2: 盛土法面整形 | m  | -   |  |
| L3: 蓋面整正   | m  | -   |  |

| 仮設土工構築分    |    |     |  |
|------------|----|-----|--|
| C1: 盛 削    | m2 | -   |  |
| C2: 床 削    | m2 | 0.4 |  |
| B1: 盛 土    | m2 | -   |  |
| B2: 埴 戻 し  | m2 | 0.4 |  |
| L1: 切土法面整形 | m  | -   |  |
| L2: 盛土法面整形 | m  | -   |  |
| L3: 蓋面整正   | m  | -   |  |

|       |    |
|-------|----|
| 過年度成果 | —— |
| 今年度成果 | —— |


|                                   |                                  |
|-----------------------------------|----------------------------------|
| 令和8年度 内水対策事業<br>万水川内水対策に伴う排水路設置工事 |                                  |
| 番号<br>5/20                        | 横断図(1/3) 縮尺 1:100 A3<br>1:200 A3 |
| 稜 高                               |                                  |
| 安 曇 野 市                           |                                  |
| 設計会社                              |                                  |
| 測量会社                              |                                  |
| 調査会社                              |                                  |
| 安 曇 野 市                           |                                  |

構造物詳細図 (1/3)


S=1:25 (A1)  
S=1:50 (A3)

今年度成果


鉄筋コンクリート柵渠B型  
H900×B3000

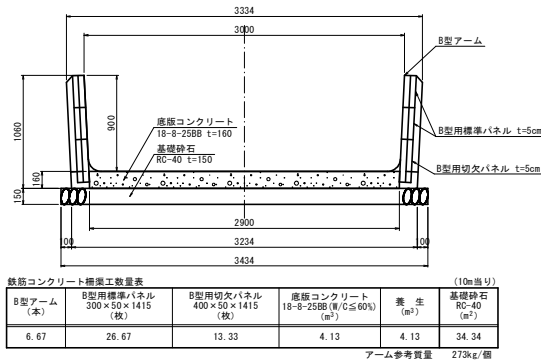

B形用標準パネル

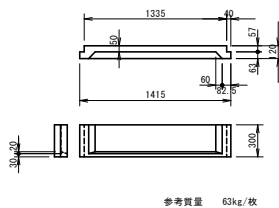


B形用切欠パネル

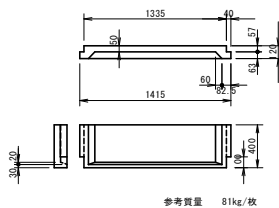


過年度成果

大型フリーウム水路  
H1300×B1500

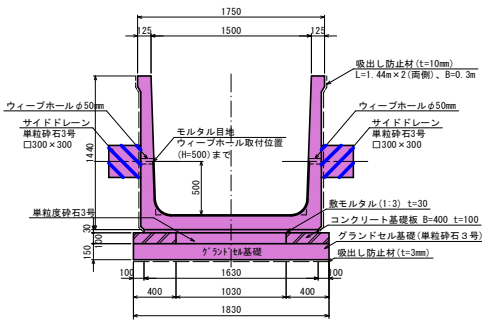


目地部詳細図

S=1:2

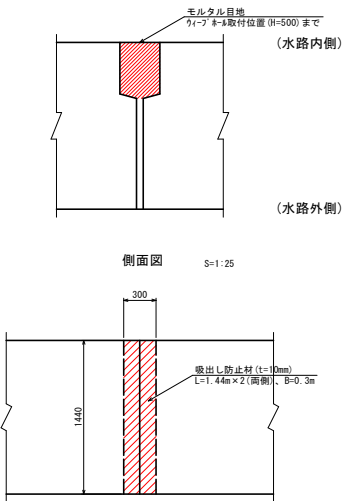

L型水路  
標準断面図

S=1:25 (A1)  
S=1:50 (A3)

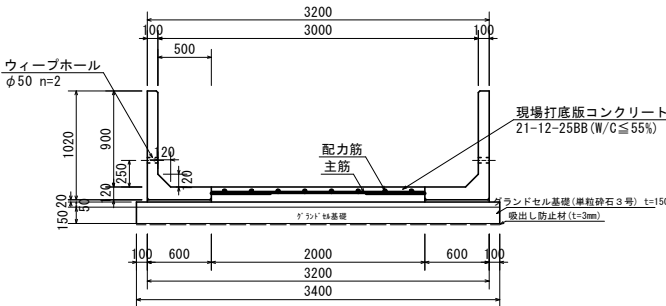


|                     |                                    |
|---------------------|------------------------------------|
| 令和5年度 内水防衛事業        |                                    |
| 万全3計画内水対策に伴う排水路設置工事 |                                    |
| 番号                  | 排水路詳細図(1/3) 縮尺 1:25 (A1) 1:50 (A3) |
| 種 高                 |                                    |
| 安 芸 野 市             |                                    |
| 設計会社                |                                    |
| 測量会社                |                                    |
| 調査会社                |                                    |
| 安 芸 野 市             |                                    |

構造物詳細図 (2/3)

S=1.25 (A1)  
S=1.50 (A3)


過年度成果

ボックスカルバート水路  
B1500×H1500×L2000

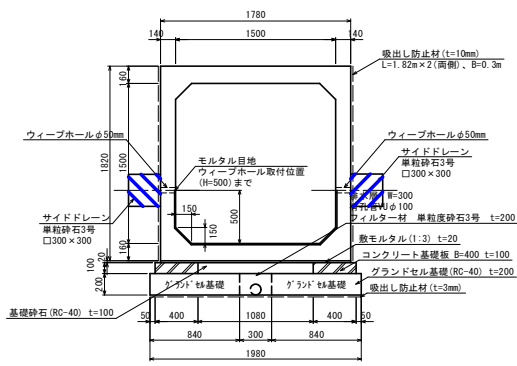


| 基礎工数量表 (10m当り)                  |                                    |                                         |                                |                                   |                |                                  |
|---------------------------------|------------------------------------|-----------------------------------------|--------------------------------|-----------------------------------|----------------|----------------------------------|
| 敷モルタル (m <sup>2</sup> )         | 基礎コンクリート                           |                                         | 基礎材                            |                                   |                |                                  |
|                                 | 基礎砕石 RC-40 t=100 (m <sup>2</sup> ) | コンクリート基礎板 B=400 t=100 (m <sup>2</sup> ) | 吸出し防止材 t=3mm (m <sup>2</sup> ) | グラウンドセル基礎 RC-40 (m <sup>2</sup> ) | 有孔管 VUφ100 (m) | フィルター材 単粒度砕石3号 (m <sup>2</sup> ) |
| 0.36                            | 10.80                              | 20.00                                   | 19.80                          | 16.80                             | 10.00          | 0.50                             |
| 参考質量 5170kg/個<br>製品有効長 2.000m/個 |                                    |                                         |                                |                                   |                |                                  |

ボックスカルバート水路  
B1500×H1200×L2000

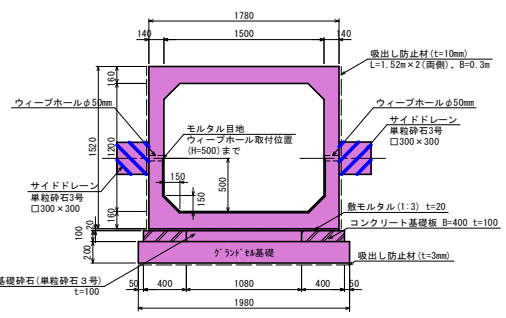


| 基礎工数量表 (10m当り)                  |                                      |                                  |                                |                                   |                |                                  |
|---------------------------------|--------------------------------------|----------------------------------|--------------------------------|-----------------------------------|----------------|----------------------------------|
| 敷モルタル (m <sup>2</sup> )         | 基礎コンクリート                             |                                  | 基礎材                            |                                   |                |                                  |
|                                 | 基礎砕石 単粒度砕石3号 t=100 (m <sup>2</sup> ) | コンクリート基礎板 B=400 t=100 L=2000 (枚) | 吸出し防止材 t=3mm (m <sup>2</sup> ) | グラウンドセル基礎 RC-40 (m <sup>2</sup> ) | 有孔管 VUφ100 (m) | フィルター材 単粒度砕石3号 (m <sup>2</sup> ) |
| 0.36                            | 10.80                                | 10.00                            | 19.80                          | 19.80                             |                |                                  |
| 参考質量 4750kg/個<br>製品有効長 2.000m/個 |                                      |                                  |                                |                                   |                |                                  |

ボックスカルバート水路  
B1500×H1200×L2000  
(横引き施工区間)

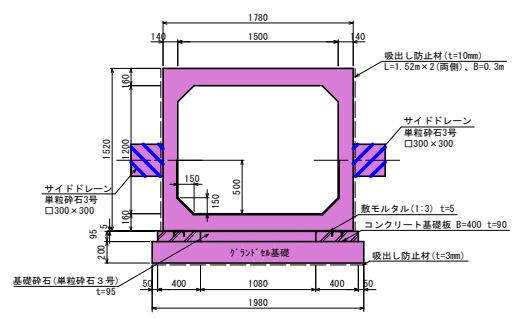


| 基礎工数量表 (10m当り)                  |                                     |                                 |                                |                                   |                |                                  |
|---------------------------------|-------------------------------------|---------------------------------|--------------------------------|-----------------------------------|----------------|----------------------------------|
| 敷モルタル (m <sup>2</sup> )         | 基礎コンクリート                            |                                 | 基礎材                            |                                   |                |                                  |
|                                 | 基礎砕石 単粒度砕石3号 t=90 (m <sup>2</sup> ) | コンクリート基礎板 B=400 t=90 L=2000 (枚) | 吸出し防止材 t=3mm (m <sup>2</sup> ) | グラウンドセル基礎 RC-40 (m <sup>2</sup> ) | 有孔管 VUφ100 (m) | フィルター材 単粒度砕石3号 (m <sup>2</sup> ) |
| 0.36                            | 9.07                                | 10.00                           | 19.80                          | 19.80                             |                |                                  |
| 参考質量 4750kg/個<br>製品有効長 2.000m/個 |                                     |                                 |                                |                                   |                |                                  |

1号集水樹 構造図  
500×500×600

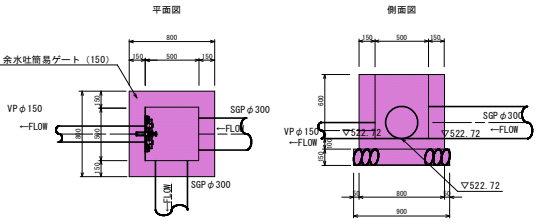


| 数量表 (1基当り) |             |                |      |  |
|------------|-------------|----------------|------|--|
| 名称         | 規格          | 単位             | 数量   |  |
| 集水樹        | 500×500×600 | 基              | 1.00 |  |
| コンクリート     | 18-8-25BB   | m <sup>3</sup> | 0.30 |  |
| 型枠         |             | m <sup>2</sup> | 3.4  |  |
| 基礎砕石       | RC40-0      | m <sup>2</sup> | 0.8  |  |

2号集水樹 構造図  
500×500×600

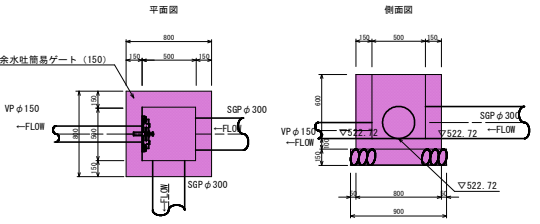

| 数量表 (1基当り) |             |                |      |  |
|------------|-------------|----------------|------|--|
| 名称         | 規格          | 単位             | 数量   |  |
| 集水樹        | 500×500×600 | 基              | 1.00 |  |
| コンクリート     | 18-8-25BB   | m <sup>3</sup> | 0.30 |  |
| 型枠         |             | m <sup>2</sup> | 3.4  |  |
| 基礎砕石       | RC40-0      | m <sup>2</sup> | 0.8  |  |

3号集水樹 構造図  
AS樹  
600×600×1000

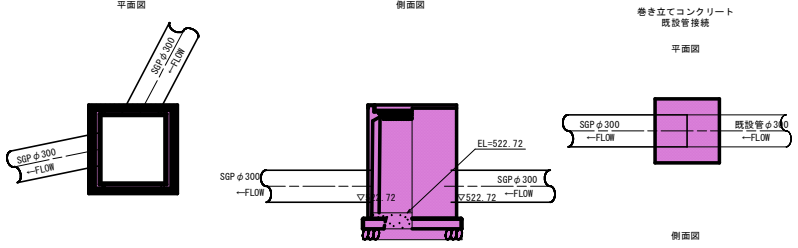


| 数量表 (1基当り)  |                     |                |      |    |
|-------------|---------------------|----------------|------|----|
| 名称          | 規格                  | 単位             | 数量   | 備考 |
| AS型 可変側溝用柵  | 600×600×1000        | 基              | 1.00 |    |
| 柵ベース        | 600×600             | 枚              | 1.00 |    |
| 基礎砕石        | RC-40 t=100         | m <sup>2</sup> | 0.86 |    |
| インパットコングリート | 18-8-25BB (W/C≦60%) | m <sup>3</sup> | 0.06 |    |
| グレーチング蓋     | 600×600 用 BT固定      | 枚              | 1.00 |    |
| 巻き立てコンクリート  | 18-8-25BB (W/C≦60%) | m <sup>3</sup> | 0.17 |    |

※基礎砕石は必要に応じて計上して下さい。

設計図  
令和5年度 内水対策事業  
万葉川内水対策に伴う排水施設改善工事  
構造物詳細図(2/3) 縮尺 1/50 A1  
1/50 A3  
橋 高  
安 芸 野 市  
設計会社  
測量会社  
調査会社  
安 芸 野 市


グランドセル施工図 S=1:100

グランドセル割付図 S=1:50

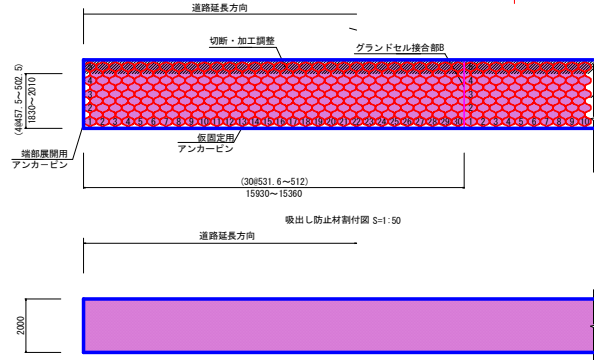


標準断面図 S=1:50


グランドセル標準展開図 (G-150LP)

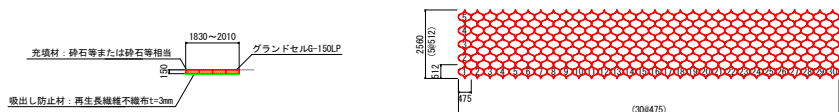


グランドセル断面図 (延長方向)

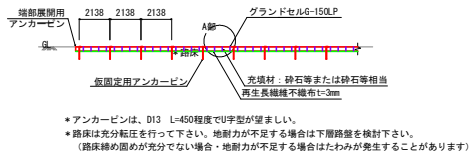


A部詳細断面

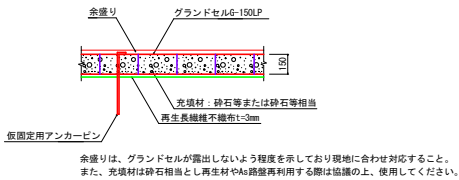


グランドセル断面図 (延長方向)

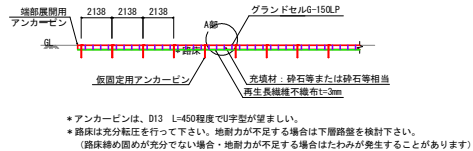


A部詳細断面

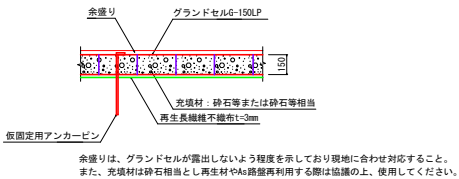

セル相互接合部詳細

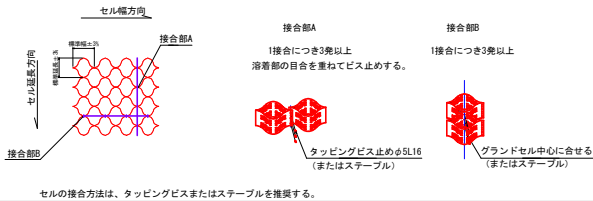


グランドセル砕石舗装工概要図

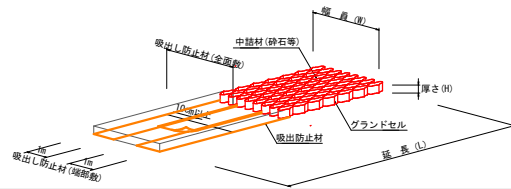

構造物詳細図 (3/3)

S=1:25 (A1)  
S=1:50 (A3)

補強コンクリート標準図

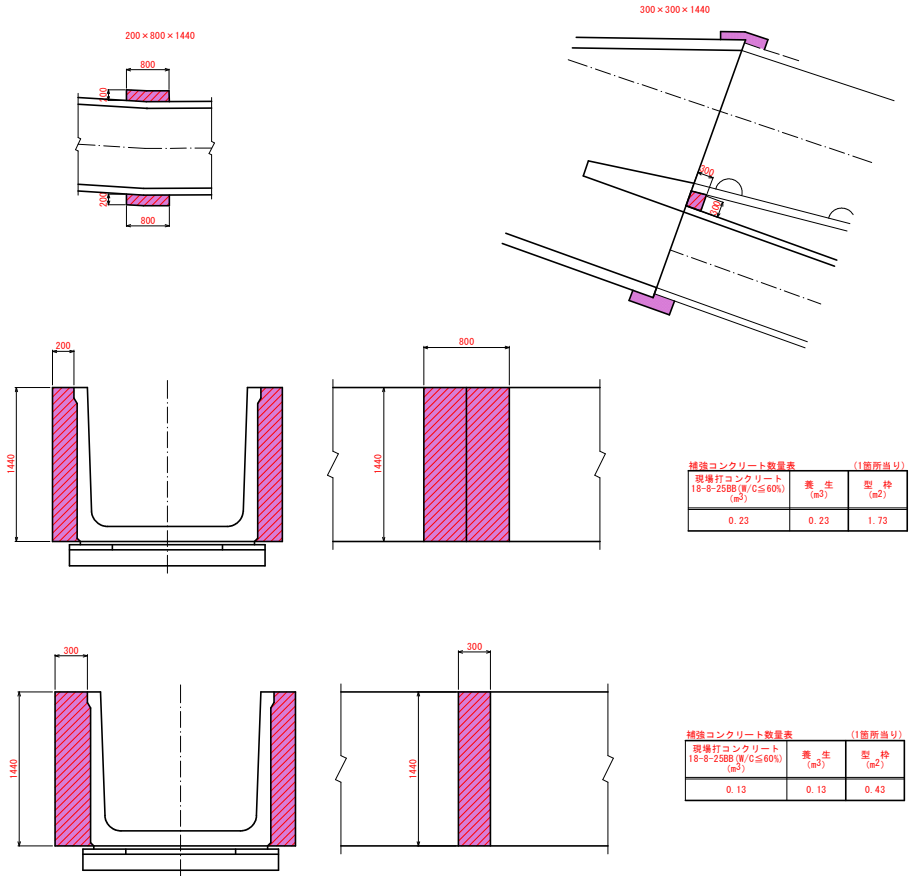


| 補強コンクリート数量表 (1箇所当り)                                   |                         |                         |
|-------------------------------------------------------|-------------------------|-------------------------|
| 現場打コンクリート<br>18-8-25BB (W/C≦60%)<br>(m <sup>3</sup> ) | 養生<br>(m <sup>2</sup> ) | 型枠<br>(m <sup>2</sup> ) |
| 0.23                                                  | 0.23                    | 1.73                    |

| 補強コンクリート数量表 (1箇所当り)                                   |                         |                         |
|-------------------------------------------------------|-------------------------|-------------------------|
| 現場打コンクリート<br>18-8-25BB (W/C≦60%)<br>(m <sup>3</sup> ) | 養生<br>(m <sup>2</sup> ) | 型枠<br>(m <sup>2</sup> ) |
| 0.13                                                  | 0.13                    | 0.43                    |

| 特記事項             |   |
|------------------|---|
| NETIS:HK-22002-A |   |
| 砕石舗装工            | ・グランドセル砕石舗装工の仕上げについては、製品が露出しないように適度な余盛を行う<br>・養育、融雪水、その他要因により、路面が洗掘し製品が露出した場合は、中詰め材を補充する<br>・長繊維不織布は道路幅員の全面敷設を標準とするが、比較的地盤面が良好な場合は、軸荷重が集中する両端に敷設するなどの対応をとる |
| 安全管理             | ・安全管理は、労働安全衛生法および労働安全衛生規則などに遵守すること   |
| 舗装材料             | ・中詰め材は砕石（C-40またはR-C-40）を標準とし、現場状況に応じてARC、グリスリーアンダー材なども使用できる<br>・締固め密度管理は路床と同程度とする<br>・使用する製品は、一軸圧縮試験の載荷能力90kNで製品が破断せず、2cm程度の製品沈下量であることを確認したものとする           |
| ジョール             | ・走行実験などを行い、ジョールの効果を確認した製品とする<br>・ジョール継続強度は、溶着強度以上を保持すること<br>（セル高100mmは1420N以上、150mmは2130N以上、200mmは2840N以上）<br>・ジョール相互接合部については、セルジョイントを用いる                  |

| 実施図                               |      |                     |        |
|-----------------------------------|------|---------------------|--------|
| 令和8年度 内水対策事業<br>万葉川内水対策に伴う排水路設置工事 |      |                     |        |
| 番号                                | 8/20 | グランドセル<br>仕様図 (3/3) | 縮尺 図 示 |
| 種 高                               |      |                     |        |
| 安 芸 野 市                           |      |                     |        |
| 設計会社                              |      |                     |        |
| 測量会社                              |      |                     |        |
| 調査会社                              |      |                     |        |
| 安 芸 野 市                           |      |                     |        |

大型フリーム割付平面図 S=1:125(A1)  
S=1:250(A3)

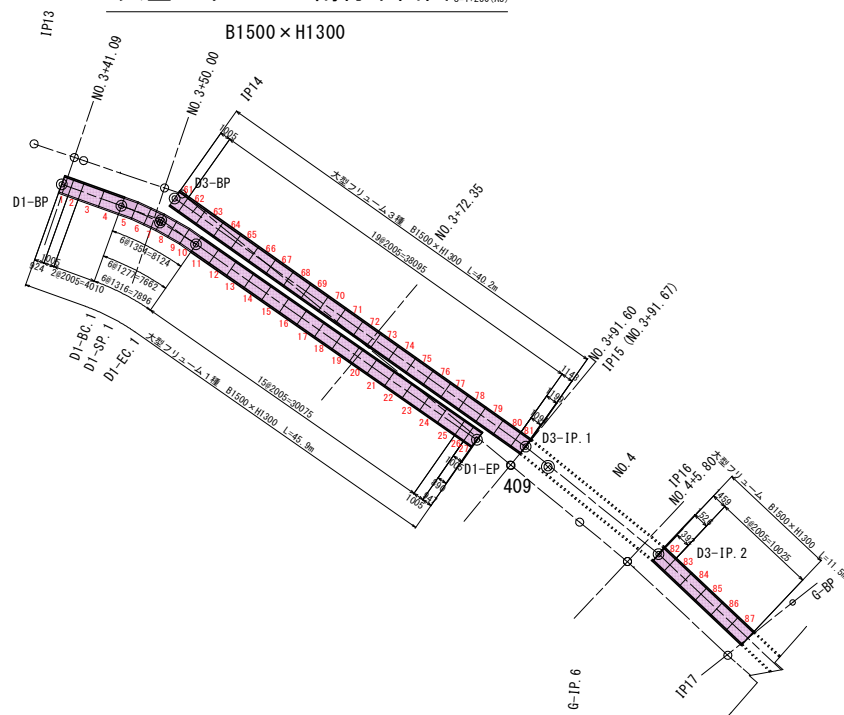


| 重量(大型フリーium)一標準品 諸製品     |                                                                                   |       |               |            |                                                                                               |                             |
|--------------------------|-----------------------------------------------------------------------------------|-------|---------------|------------|-----------------------------------------------------------------------------------------------|-----------------------------|
| 規格                       | 製品形状                                                                              | 分類    | 製品長<br>L (mm) | 製品数<br>(本) | 割付番号                                                                                          | ウィーホール取付加工<br>製品当り(個) 合計(個) |
| B1500 ×<br>H1300<br>(1種) |  | 標準品   | 2000          | 70         | 3, 4, 11 ~ 25, 30, 31, 34, 35 ~ 37, 42 ~ 56<br>83 ~ 87, 88, 89, 95 ~ 106, 109 ~ 120, 123, 124 | 4 280                       |
|                          |                                                                                   | 短尺品1  | 919           | 1          | 1                                                                                             | 2 2                         |
|                          |                                                                                   | 短尺品2  | 1000          | 4          | 2, 26 ~ 32, 57                                                                                | 2 8                         |
|                          |                                                                                   | 短尺品3  | 995           | 1          | 60                                                                                            | 2 2                         |
|                          |                                                                                   | 短尺品4  | 1701          | 1          | 99                                                                                            | 4 4                         |
|                          |                                                                                   |       |               |            |                                                                                               |                             |
|                          |                                                                                   |       |               |            |                                                                                               |                             |
| B1500 ×<br>H1300<br>(3種) |                                                                                   | 標準品   | 2000          | 19         | 62 ~ 80                                                                                       | 4 76                        |
|                          |                                                                                   | 短尺品10 | 1000          | 1          | 61                                                                                            | 2 2                         |
|                          |                                                                                   |       |               |            |                                                                                               |                             |
| 合 計                      |                                                                                   |       |               | 97         |                                                                                               | 374                         |

| 規格                       | 製品形状                                                                                | 分類    | 製品表<br>L1/L2 (mm) | 製品数<br>(本) | 新付番号   | ウィーボール取付加工<br>1製品当り(個) | 合計(個) |
|--------------------------|-------------------------------------------------------------------------------------|-------|-------------------|------------|--------|------------------------|-------|
| B1500 ×<br>H1300<br>(1種) |  | 新製品1  | 1349/1272         | 6          | 9-10   | 2                      | 6     |
|                          |                                                                                     | 新製品2  | 1900/885          | 1          | 27     | 2                      | 2     |
|                          |                                                                                     | 新製品3  | 1764/1479         | 1          | 28     | 3                      | 3     |
|                          |                                                                                     | 新製品4  | 1630/1538         | 2          | 38, 40 | 3                      | 6     |
|                          |                                                                                     | 新製品5  | 1242/943          | 1          | 58     | 2                      | 2     |
|                          |                                                                                     | 新製品6  | 1256/1150         | 2          | 91, 93 | 2                      | 4     |
|                          |                                                                                     | 新製品7  | 1515/1215         | 1          | 120    | 2                      | 2     |
|                          |  | 新製品8  | 1349/1272         | 3          | 6, 8   | 2                      | 6     |
|                          |                                                                                     | 新製品9  | 1764/1479         | 1          | 29     | 3                      | 3     |
|                          |                                                                                     | 新製品10 | 1630/1538         | 2          | 39, 41 | 3                      | 6     |
|                          |                                                                                     | 新製品11 | 1859/1859         | 1          | 59     | 4                      | 4     |
|                          |                                                                                     | 新製品12 | 1521/1367         | 1          | 82     | 2                      | 2     |
|                          |                                                                                     | 新製品13 | 1256/1150         | 2          | 92, 94 | 2                      | 4     |
|                          |                                                                                     | 新製品14 | 1800/1501         | 1          | 122    | 3                      | 3     |
| B1500 ×<br>H1300<br>(3種) |  | 新製品15 | 1062/1208         | 1          | 33     | 2                      | 2     |
|                          |                                                                                     | 新製品16 | 1292/1348         | 1          | 107    | 2                      | 2     |
|                          |                                                                                     | 新製品17 | 1062/1751         | 1          | 125    | 3                      | 3     |
|                          |  | 新製品18 | 962/1117          | 1          | 34     | 2                      | 2     |
|                          |                                                                                     | 新製品19 | 1173/1229         | 1          | 108    | 2                      | 2     |
|                          |  | 新製品20 | 1194/1089         | 1          | 81     | 2                      | 2     |
|                          |                                                                                     |       |                   |            |        |                        |       |
| 合 計                      |                                                                                     |       |                   | 28         |        |                        | 66    |

ボックスカルバート割付平面図 S=1:250(A1)  
S=1:500(A3)

B1500 × H1500  
B1500 × H1200

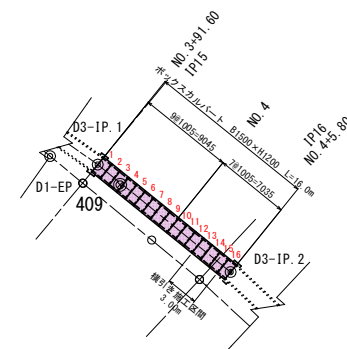


| 数量表 (ボックスカルバート 市橋高120号線建設物価断断) -調整品 |                                                                                       |      |                |            |      |                                 |
|-------------------------------------|---------------------------------------------------------------------------------------|------|----------------|------------|------|---------------------------------|
| 規格                                  | 製品形状                                                                                  | 分期   | 製品長さ<br>L (mm) | 製品数<br>(本) | 新付番号 | ウィーバール取付加工<br>1製品当たり (個) 合計 (個) |
| Ø1500 ×<br>H1200                    |  | 短尺品5 | 1000           | 14         | 1~14 |                                 |
|                                     |                                                                                       | 短尺品6 | 955            | 1          | 1    |                                 |
|                                     |                                                                                       | 短尺品7 | 965            | 1          | 16   |                                 |
|                                     |                                                                                       |      |                |            |      |                                 |
| 合 計                                 |                                                                                       |      |                | 16         |      |                                 |

|                                                                      |      |                         |        |
|----------------------------------------------------------------------|------|-------------------------|--------|
| <p><b>実施図</b></p> <p>令和8年度 内水対策事業<br/>         万水川内水対策に伴う排水路設置工事</p> |      |                         |        |
| 番号                                                                   | 9/20 | 大型ポンプ・8インチ鋼管・8<br>割付平面図 | 縮尺 図 2 |
| <p>穂 高</p> <p>安曇野市</p>                                               |      |                         |        |
| 設計会社                                                                 |      |                         |        |
| 測量会社                                                                 |      |                         |        |
| 調査会社                                                                 |      |                         |        |
| <p>安曇野市</p>                                                          |      |                         |        |



S=1: 30 (A1)  
S=1: 60 (A3)

※斜線部：現場打ち張り出しコンクリート部

 

2988 (W/C ≤ 60%)

2132

4336

2119

2119

2119

2017

100

100

100

100

グラウンドセル基礎面積  
A=9.43m<sup>2</sup> (CAD 求積)

底版コンクリート面積  
A=9.65m<sup>2</sup> (CAD 求積)

吸出し防止材面積  
A=10.06m<sup>2</sup> (CAD 求積)

[illegible]

3-3 断面図

水位 146.40

8148

L型水路 L=6010

2000 5 2000 5 2000

現場打ち部 L=2132

2132

1000 2005 2005 1800 1332

1550 1300

250

サイドドレイン 300x300

鉄道コンクリート 21-12-2588 (W/0.55%)

水位調整

水位 146.40

V521.34

V521.36

[illegible]


|                                   |       |                        |       |
|-----------------------------------|-------|------------------------|-------|
| 実施図                               |       |                        |       |
| 令和8年度 内水対策事業<br>万水川内水対策に伴う排水路設置工事 |       |                        |       |
| 番号                                | 10/20 | 接続工（現場打ち型）<br>構造図（1/2） | 縮尺 図示 |
| 穂 高                               |       |                        |       |
| 安 曇 野 市                           |       |                        |       |
| 設計会社                              |       |                        |       |
| 測量会社                              |       |                        |       |
| 調査会社                              |       |                        |       |
| 安 曇 野 市                           |       |                        |       |

接続工(現場打ち部) 構造図 (2/3)


S=1: 30 (A1)  
S=1: 60 (A3)

配筋図

平面図  
下面

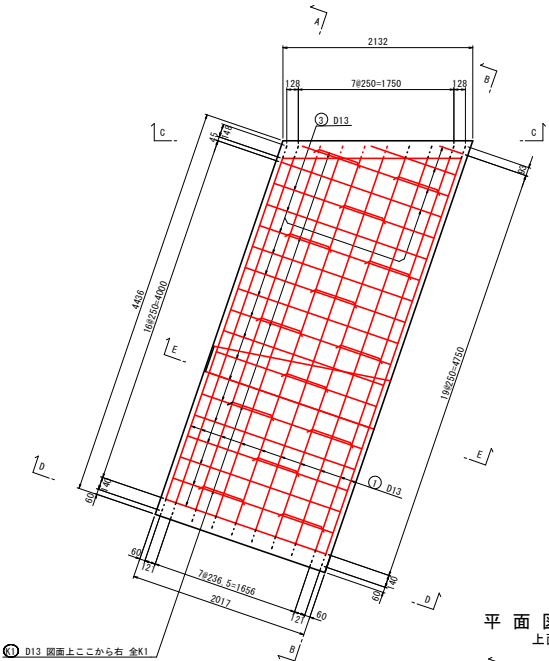


平面図  
上面

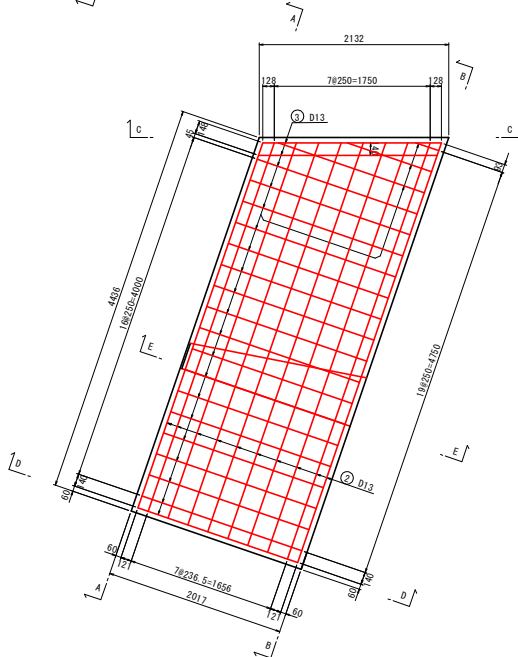


⑩ D13 図面上ここから右 金K1


C-C 断面図

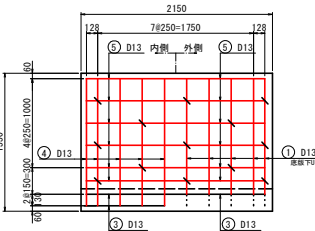


D-D 断面図

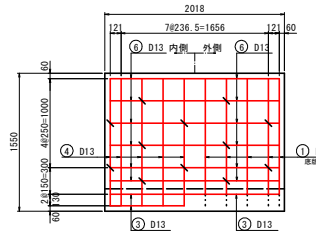


A-A 断面図

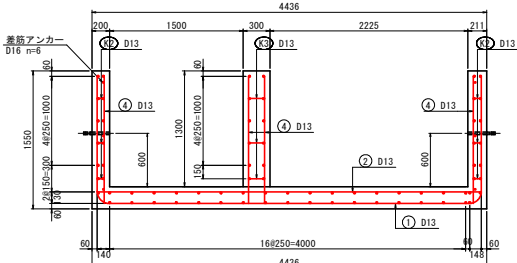


B-B 断面図

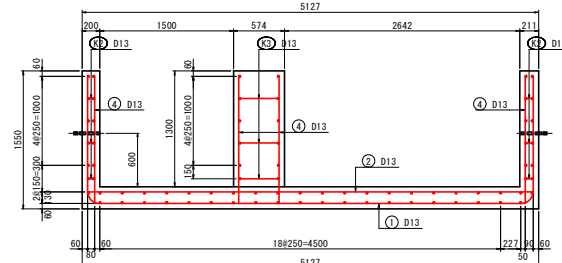

隔壁平面図

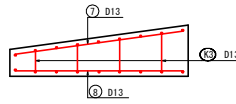

E-E 断面図

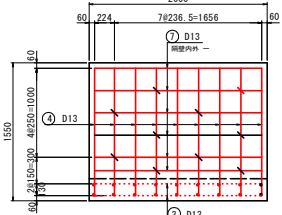


鉄筋棒りは全て60mmである。  
断面が斜の場合は、縮記になるため縮記を省いている。


|                                   |    |    |    |
|-----------------------------------|----|----|----|
| 実施図                               |    |    |    |
| 令和8年度 内水対策事業<br>万葉川内水対策に伴う排水路設置工事 |    |    |    |
| 番号                                | 図  | 縮尺 | 図示 |
| 11                                | 20 |    |    |
| 種 高                               |    |    |    |
| 安 芸 野 市                           |    |    |    |
| 設計会社                              |    |    |    |
| 測量会社                              |    |    |    |
| 調査会社                              |    |    |    |
| 安 芸 野 市                           |    |    |    |

S=1: 30 (A1)  
S=1: 60 (A3)


※斜線部：現場打ち張り出しコンクリート部

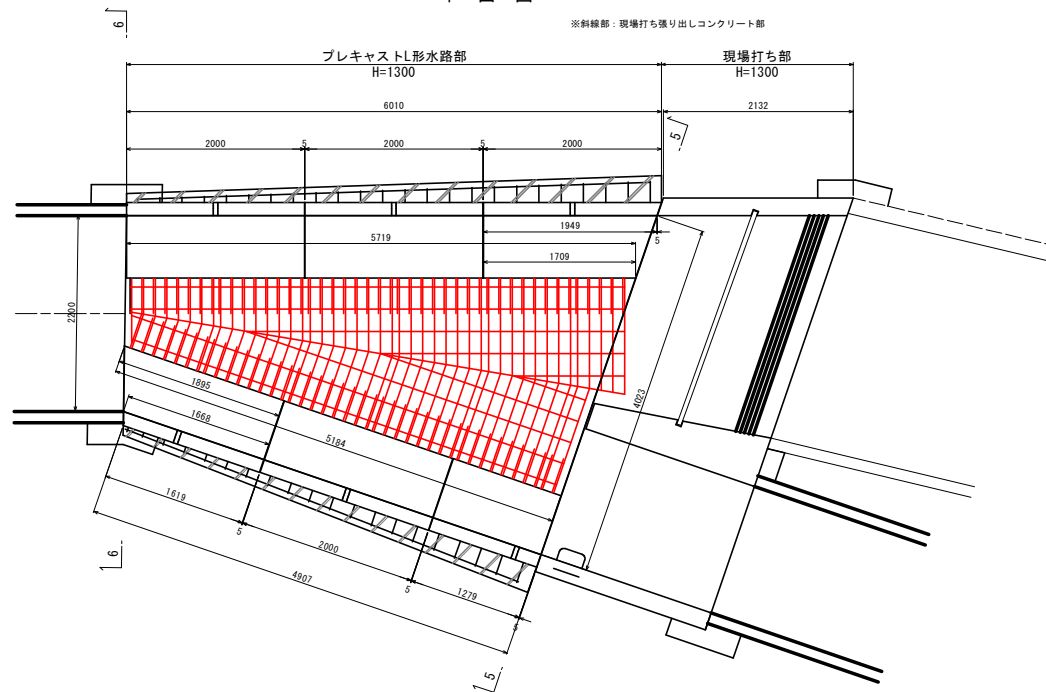

6079

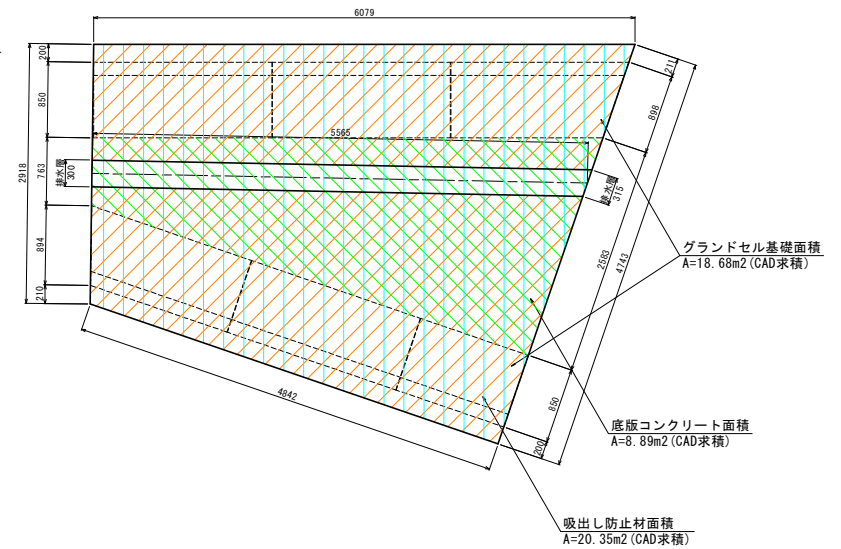

5-5 断面图

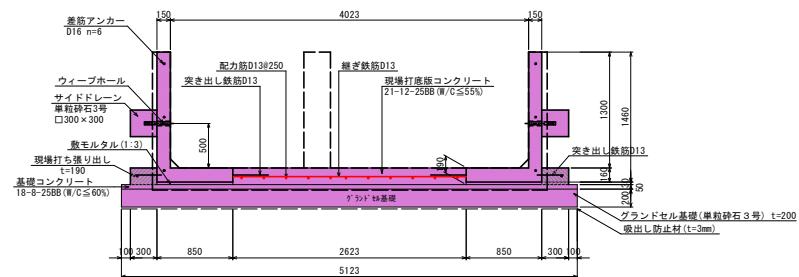[illegible]


|                                   |       |                        |        |
|-----------------------------------|-------|------------------------|--------|
| 実施図                               |       |                        |        |
| 令和8年度 内水対策事業<br>万水川内水対策に伴う排水路設置工事 |       |                        |        |
| 番号                                | 12/25 | 接続工（L型水路部）<br>構造図（1/2） | 縮尺 図 示 |
| 穂 高                               |       |                        |        |
| 安 曇 野 市                           |       |                        |        |
| 設計会社                              |       |                        |        |
| 測量会社                              |       |                        |        |
| 調査会社                              |       |                        |        |
| 安 曇 野 市                           |       |                        |        |




擁壁工詳細図 (1/2)

ブロック積擁壁1


平面図 S=1:100

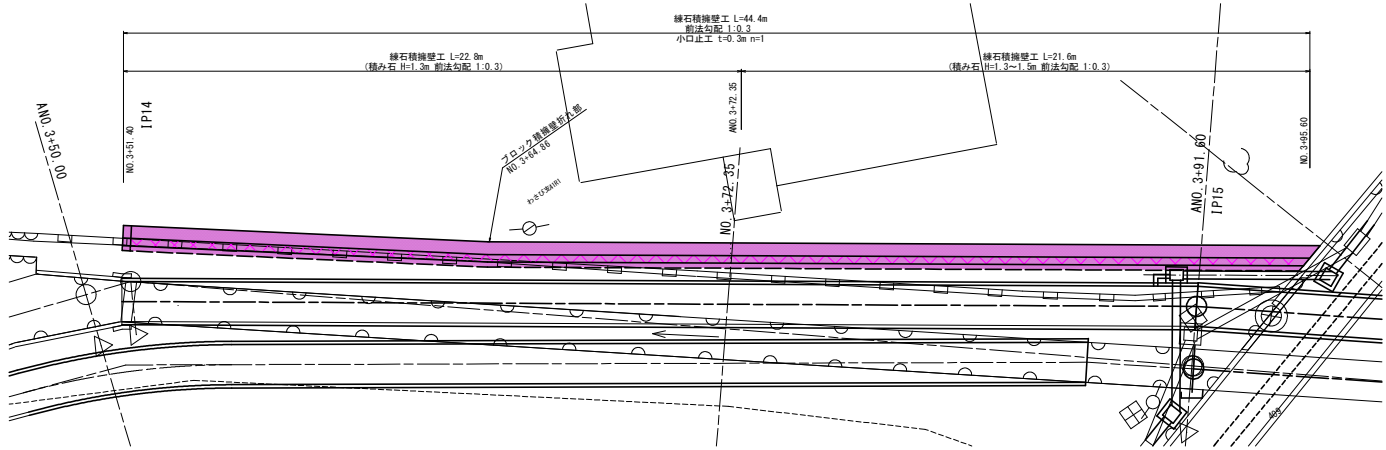

展開図 S=1:50

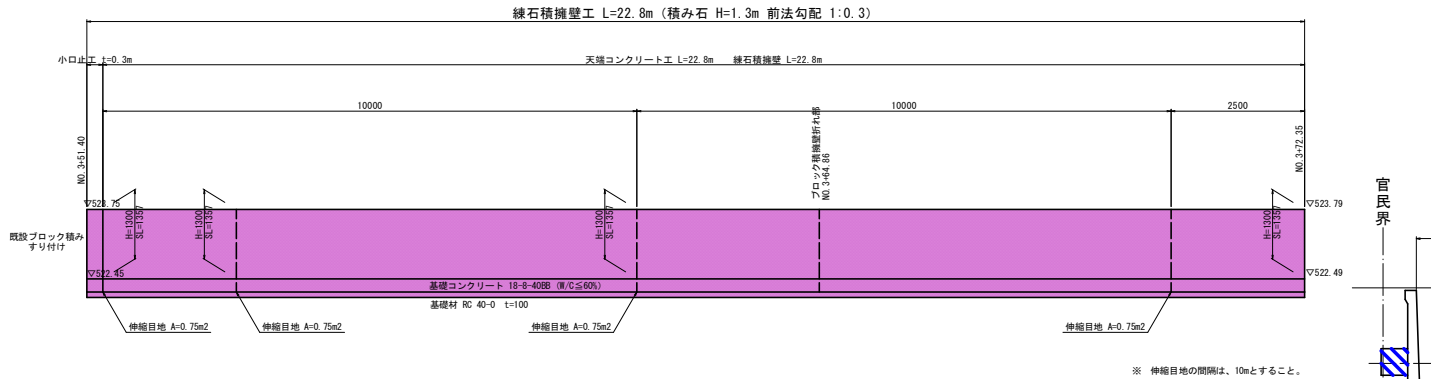

線石積擁壁工 L=21.6m (積み石 H=1.3~1.5m 前法勾配 1:0.3)

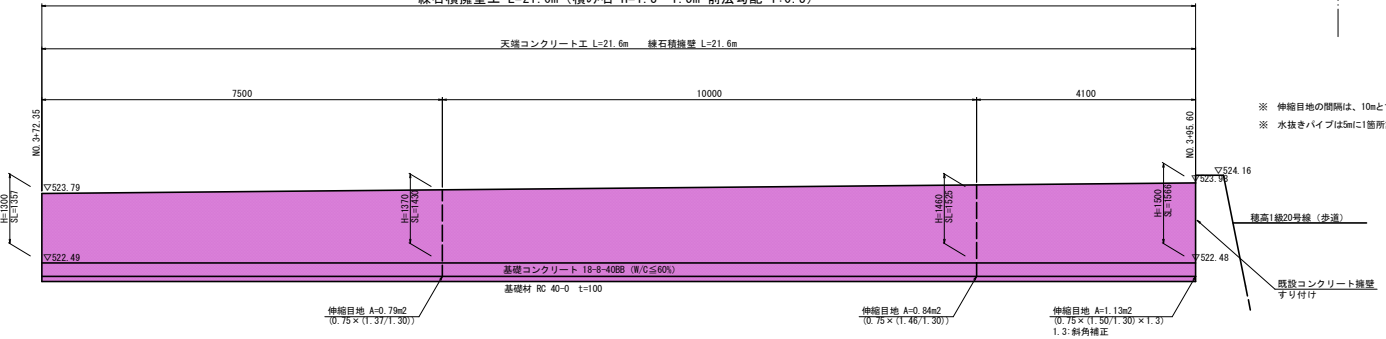


小口止工 S=1:30

(側面図)

NO. 3+51.40 (IP14)


現況横断 ベーパーロケーションによる

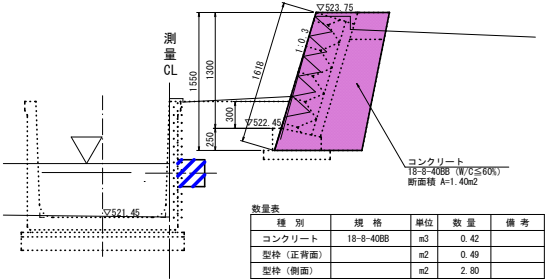

標準断面図 S=1:30

NO. 3+72.35

現況横断 ベーパーロケーションによる

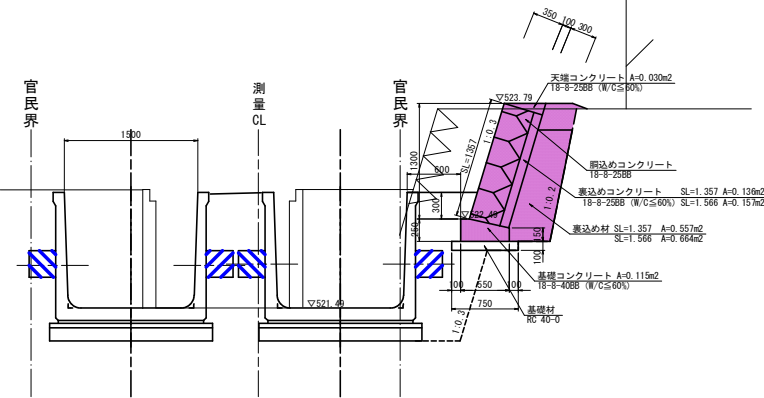

※ 伸縮目地の間隔は、10mとすること。  
※ 水抜きパイプは5mに1箇所設置すること

| 基礎工 材料表 (10m当り) |         |         |          |         |          |
|-----------------|---------|---------|----------|---------|----------|
| コンクリート (m3)     | 型枠 (m2) | 養生 (m2) | 基礎材 (m2) | 養生 (m2) | 床均し (m2) |
| 1.15            | 4.0     | 7.50    | 1.15     | 7.50    |          |

| 天端工 材料表 (10m当り) |         |         |
|-----------------|---------|---------|
| コンクリート (m3)     | 型枠 (m2) | 養生 (m2) |
| 0.30            | 1.35    | 0.30    |

※ 伸縮目地の間隔は、10mとすること。

|                      |     |    |    |
|----------------------|-----|----|----|
| 実施図                  |     |    |    |
| 令和5年度 内水対策事業         |     |    |    |
| 万全3河川内水対策に伴う排水施設改善工事 |     |    |    |
| 番号                   | 1/2 | 図示 | 図示 |
| 種高                   |     |    |    |
| 測量会社                 |     |    |    |
| 調査会社                 |     |    |    |
| 安曇野市                 |     |    |    |

S=1:500 (A1)  
S=1:1000 (A3)

無筋コンクリート

ブロック積擁壁① S=1:100

ブロック積擁壁②  $S=1:10$

歩道部 擁

現場打ち水路 S=1:1  
B600×H400

民地 土留

集水樹 ① S=1  
B500 × L500 × H700

集水樹 ③ S=1:5  
B600×L600×H800

歩車道境界ブロック B:

歩車道境界ブロッ

エブロン  $A=0.0$

鉄筋コンクリート

断面图 2-1

コンクリート橋

BF40

### U型水路

集水樹②


$$A = 0.045 \text{ m}$$

BF400 A=0.050m  
蓋 A=0.050m

$$A = 0.63 \text{ m}^2$$

|                               |                   |                             |  |
|-------------------------------|-------------------|-----------------------------|--|
| 令和5年度 西沢町選挙区<br>地方自治体から出た立候補者 |                   |                             |  |
| 番号<br>15                      | 取組む平仮面画<br>橋 高    | 幅尺<br>1:500 A1<br>1:1000 A3 |  |
| 安曇野市                          |                   |                             |  |
| 設計会社<br>新島会社<br>調査会社          |                   |                             |  |
| 安曇野市                          |                   |                             |  |
| 令和5年1月15日(日)現在                |                   |                             |  |
| 候補者の事項                        |                   |                             |  |
| ①                             | 候補者の氏名(西沢市)       |                             |  |
|                               | 1. 西沢市 西沢市 (西沢市)  |                             |  |
|                               | 2. 西沢市 西沢市 (西沢市)  |                             |  |
|                               | 3. 西沢市 西沢市 (西沢市)  |                             |  |
|                               | 4. 西沢市 西沢市 (西沢市)  |                             |  |
|                               | 5. 西沢市 西沢市 (西沢市)  |                             |  |
|                               | 6. 西沢市 西沢市 (西沢市)  |                             |  |
|                               | 7. 西沢市 西沢市 (西沢市)  |                             |  |
|                               | 8. 西沢市 西沢市 (西沢市)  |                             |  |
|                               | 9. 西沢市 西沢市 (西沢市)  |                             |  |
|                               | 10. 西沢市 西沢市 (西沢市) |                             |  |
|                               | 11. 西沢市 西沢市 (西沢市) |                             |  |
|                               |                   |                             |  |



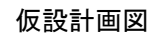

S=1:500 (A1)  
S=1:1000 (A3)



| ※仮設工          | 数量    | 摘 要                         |
|---------------|-------|-----------------------------|
| 軽鋼脚板2型        | 24枚   | 2型 w=250 L=4.0m 24枚         |
| 建て込み用高土留め     | 16.0m | H=3.0m                      |
| 大型土留          | 86枚   | 15=10+10+4+8=86枚            |
| 土留            | 270張  | 15=5+8+0+1.7+0.2+0.02=270.0 |
| 止水シート         | 34.2㎡ | 17.1=2.7+10.0+0.4=34.2      |
| 高密度*125φ管 400 | 72m   | 60.0+12.0=72.0              |
| 高密度*125φ管 200 | 5個    |                             |
| 排水ポンプ 24時間 排水 | 2箇所   |                             |
| H型鋼 300×300   | 0.93t | 93.0kg/m×5.0×0.2m=930kg     |
| 松丸 東口16cm     | 0.11t | 3.0×0.4×0.3×0.02=0.02=0.11t |


| ※借地関係          |        |                        |
|----------------|--------|------------------------|
|                | 数量     | 摘 要                    |
| 借地・耕土制ぎ取り      | 1,600㎡ | 1,500+100=1,600        |
| 畦畔復旧           | 220m   | 200+20=220             |
| 耕地復旧           | 1,600㎡ | 1,500+100=1,600        |
| 止水シート          | 34.2㎡  | 17.1+2.7+10.0+4.4=34.2 |
| 高密度ポリエチレン管 φ60 | 72.0m  | 60.0+12.0=72.0         |
| 高密度ポリエチレン管 曲管  | 5個     |                        |
| 排水ポンプ 常時排水     | 2箇所    |                        |

|   |          |       |       |
|---|----------|-------|-------|
| <div>  <div> <div>安城市</div> <div>令和6年度 内水対策事業</div> <div>万水川内水対策に伴う緑水廊設置工事</div> </div> </div> |          |       |       |
| 番号   | 16<br>20 | 仮設計画図 | 縮尺 図示 |
| <div> <div>穂高</div> <div>安曇野市</div> </div>   |          |       |       |
| 設計会社   |          |       |       |
| 測量会社   |          |       |       |
| 調査会社   |          |       |       |
| <div> <div>安曇野市</div> </div>   |          |       |       |

# 1-20号線 横過部施工平面図


## 1次施工

S=1:100 (A1)  
S=1:200 (A3)

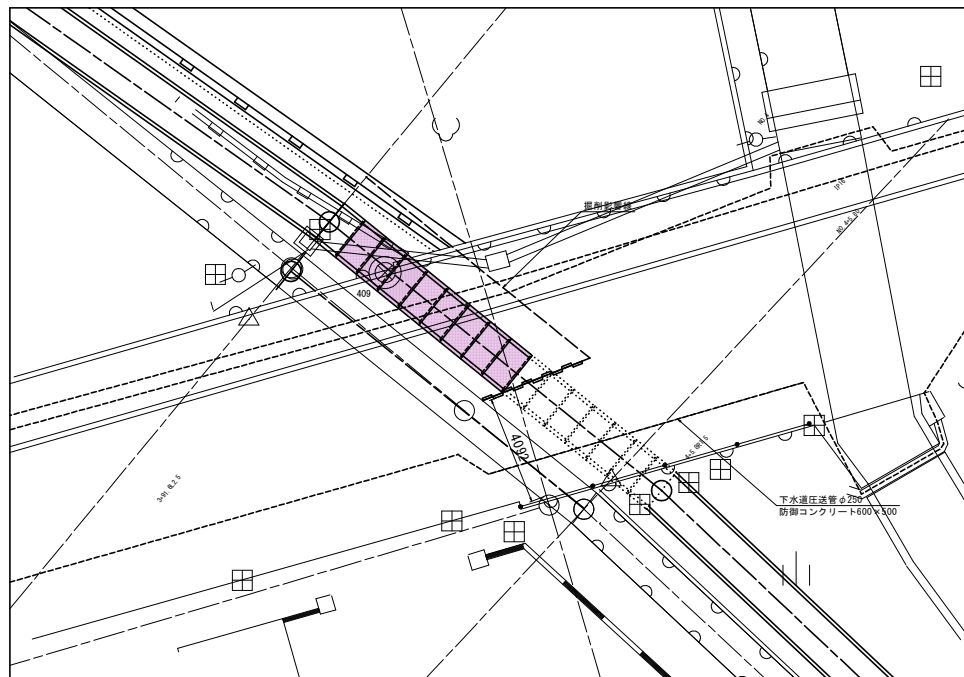


## 2次施工

S=1:100 (A1)  
S=1:200 (A3)

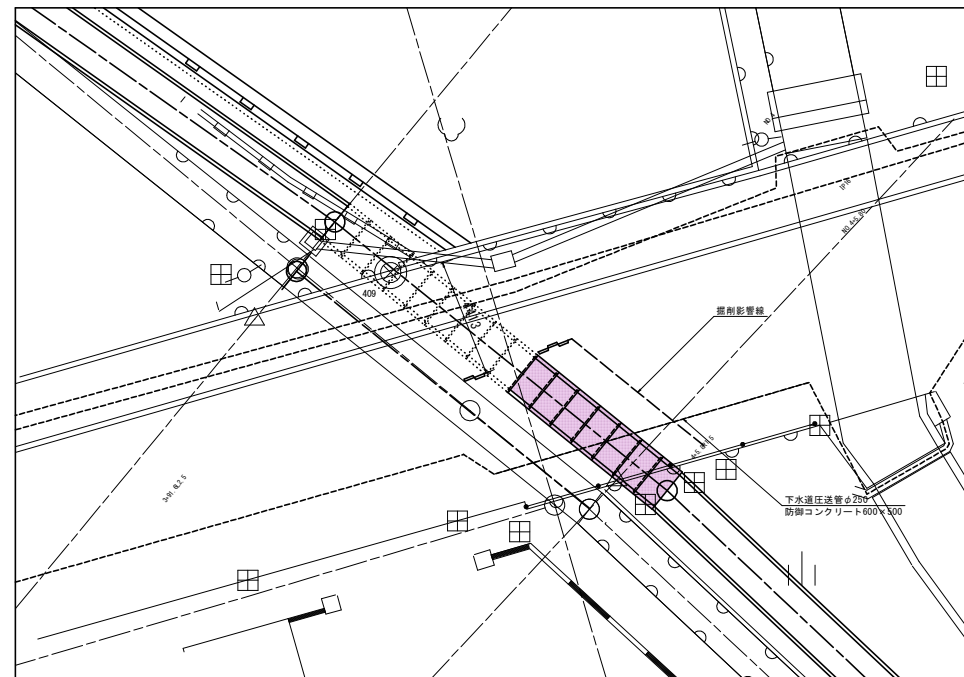


## 横過部標準断面図

S=1:30 (A1)  
S=1:60 (A3)

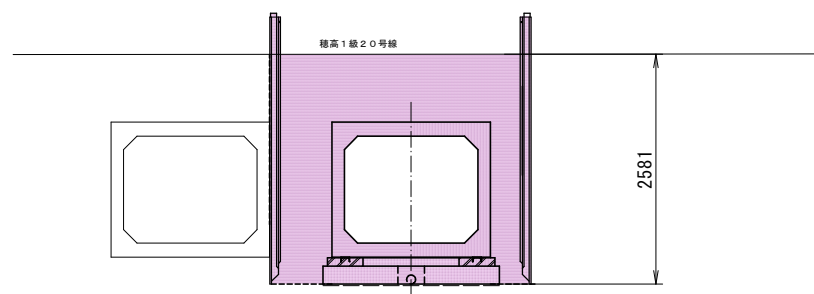

## 圧送管交差部縦断面図

S=1:30 (A1)  
S=1:60 (A3)

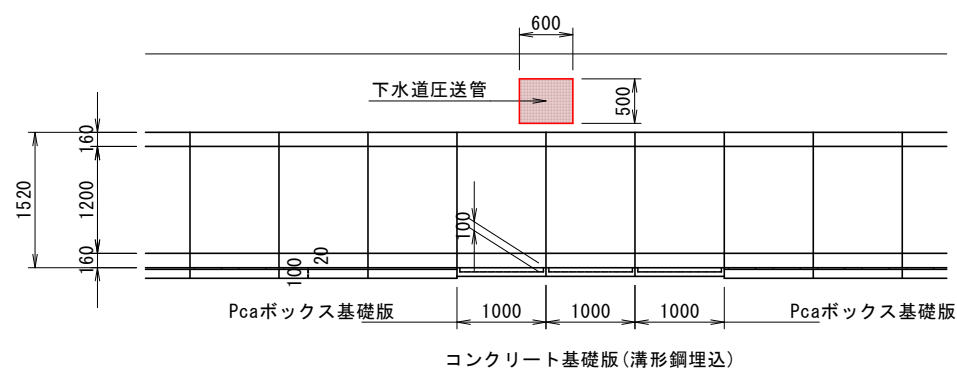


実施図

|                                       |          |                    |    |    |
|---------------------------------------|----------|--------------------|----|----|
| 令和5年度 内水対策事業<br>万全20号線内水対策に伴う排水施設改善工事 |          |                    |    |    |
| 番号                                    | 17<br>20 | 1-20号線横過部<br>施工位置図 | 幅尺 | 図示 |
| 穂 高                                   |          |                    |    |    |
| 安曇野市                                  |          |                    |    |    |
| 設計会社                                  |          |                    |    |    |
| 測量会社                                  |          |                    |    |    |
| 調査会社                                  |          |                    |    |    |
| 安曇野市                                  |          |                    |    |    |



S=1:30 (A1)  
S=1:60 (A3)

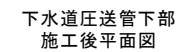

| 種 別         | 規 格                   | 單位             | 數 量 |
|-------------|-----------------------|----------------|-----|
| H形鋼 300×300 | 5.0m×2本=10.0m 930kg/m | t              | 0.9 |
| 松丸土 末口16cm  | 3.0m×4本+0.7m×7本=14.8m | m <sup>3</sup> | 0.3 |

## DL=520.00

| 種 別    | 規 格                  | 単位 | 数 量  |
|--------|----------------------|----|------|
| コンクリート | 18-8-25 早強 (W/C≤60%) | m3 | 0.19 |
| 型枠     | 一般型枠、小型構造物           | m2 | 0.5  |
| 砕石埋戻し  | RC-40                | m3 | 41.1 |
| 吸出し防止材 | t=3.0mm              | m2 | 89.6 |
| 土留シート  | ナイロン・ポリエステル織布        | m2 | 4.8  |

实施图

令和8年度 内水対策事業

|                   |      |            |      |         |
|-------------------|------|------------|------|---------|
| 万水川内水対策に伴う排水路設置工事 |      |            |      |         |
| 期 間               | 18 / | 1-20 普通種通期 | 42 日 | 1:30 41 |

|    |       |            |    |         |
|----|-------|------------|----|---------|
| 图号 | 10/20 | 设计标准图(2/2) | 图例 | 1:60 A3 |
|----|-------|------------|----|---------|

|     |
|-----|
| 穗 高 |
|-----|

安曇野市

|      |  |
|------|--|
| 設計会社 |  |
|------|--|


|      |  |
|------|--|
| 測量会社 |  |
|------|--|

|     |  |
|-----|--|
| 總務部 |  |
| 總務課 |  |

|         |  |
|---------|--|
| 調查表     |  |
| 表 1-1-1 |  |

安芸野市


仮設縦断面図 ( 2 / 2 )

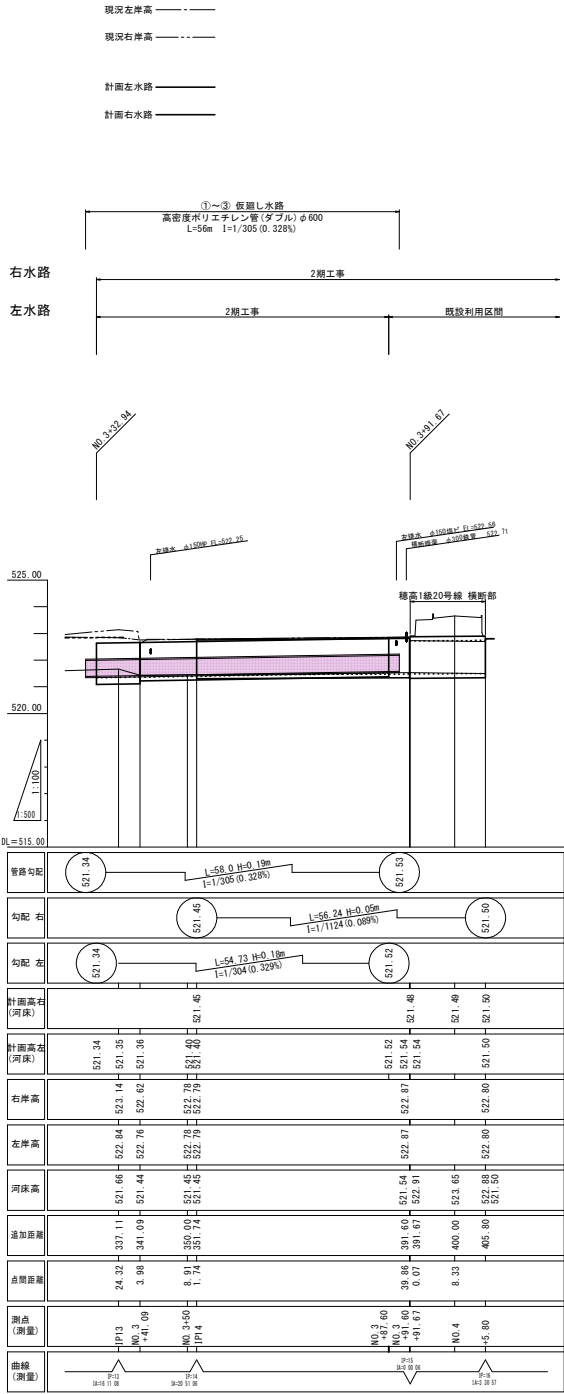





仮設横断面図(1/6)

S=1:100 (A1)  
S=1:200 (A3)

(後続施工区間)

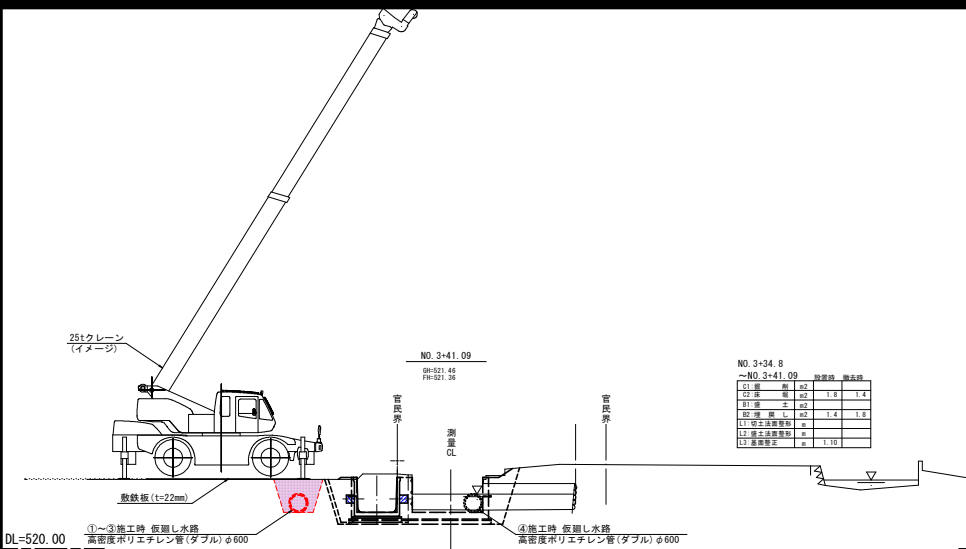

NO. 4 ※この横断面図はバーローケーションによる

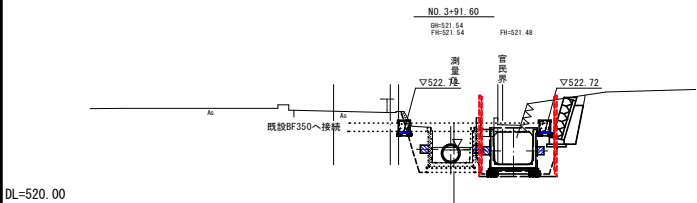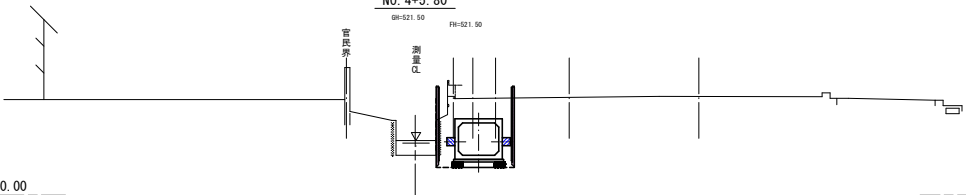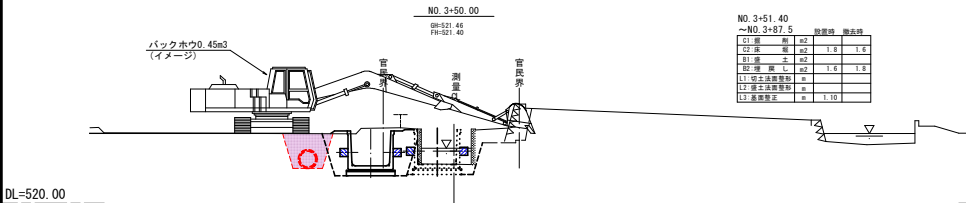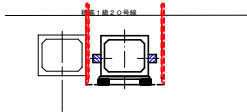

凡例

|       |   |
|-------|---|
| 過年度成果 | — |
| 今年度成果 | — |

申請書

令和5年度 内水排水事業

万全3内水対策に伴う排水施設改善工事

番号 〆 仮設横断面図(1/6) 縮尺 1:100 (A1)  
1:200 (A3)

種 高

安 野 市

設計会社

測量会社

調査会社

安 野 市