

	</
--	--	----

令和8年度（債務負担行為）
南穂高児童館別館（豊科北小児童クラブ）建設工事



工事設計用紙

名 称	摘 要	単位	数 量	単 価	金 額	備 考
令和8年度(債務負担行為)南穂高児童館別館(豊科北小児童クラブ)建設工事 内訳書						
A 共通仮設費		式	1.0			
B 児童クラブ工事費		式	1.0			
C 外部階段工事費		式	1.0			
D 解体外構工事費		式	1.0			
E 電気工事費		式	1.0			
F 機械設備工事費		式	1.0			
純工事費計						
現場管理費		式	1.0			
一般管理費等		式	1.0			
工事価額計						
消費税相当額		式	1.0			10%
設計工事費合計						

工事設計用紙

名 称	摘 要	単位	数 量	単 価	金 額	備 考
A 共通仮設費						
共通仮設	率仮設	式	1.0			
(積上げ仮設)						
仮囲い	成型鋼板 H=2.0 12ヵ月	m	112.0			
出入り口	カスゲート W=3.0 H=1.8 12ヵ月	ヵ所	3.0			
交通誘導警備員		人	48.0			
室内環境測定	7カティブ法 4ヵ所	式	1.0			
鉄板養生	9ヵ月	m ²	204.0			
A-計						

工事設計用紙

名 称	摘 要	単位	数 量	単 価	金 額	備 考
B 児童クラブ工事費						
B-1 直接仮設		式	1.0			
B-2 土工		式	1.0			
B-3 地業		式	1.0			
B-4 鉄筋		式	1.0			
B-5 コンクリート		式	1.0			
B-6 型枠		式	1.0			
B-7 防水		式	1.0			
B-8 タイル		式	1.0			
B-9 木工		式	1.0			
B-10 屋根及び樋		式	1.0			
B-11 金属		式	1.0			
B-12 建具		式	1.0			
B-13 塗装		式	1.0			
B-14 内外装		式	1.0			
B-15 ユニット及びその他		式	1.0			
B-計						

工事設計用紙

名 称	摘 要	単位	数 量	単 価	金 額	備 考
B-1 直接仮設						
遣り方		m2	263.0			
墨出し		m2	469.0			
外部足場	枠組本足場 H<10 W=600 6ヵ月	m2	855.0			
安全手摺	6ヵ月	m	101.0			
養生シート	6ヵ月	m2	855.0			
内部足場	脚立足場 並列 2ヵ月	m2	455.0			
養生		m2	469.0			
清掃跡片付け		m2	469.0			
竣工時清掃	竣工時クリーニング	m2	469.0			
B-1 計						

工事設計用紙

名 称	摘 要	単位	数 量	単 価	金 額	備 考
B-2 土工						
根切		m3	178.0			
すきとり		m3	62.5			
埋戻し		m3	20.0			
残土処理 積込・運搬	4tダンプ DID区間有り 9km 自由処分	m3	158.0			
土木機械搬入		回	1			
B-2 計						

工事設計用紙

名 称	摘 要	単位	数 量	単 価	金 額	備 考
B-3 地業						
砂利地業	RC40-0 t150 再生クラッシャーラン	m3	40.0			
床付		m2	262.0			
ステンコン枠		m	160.0			
生コンクリート	Fc=18 S=18 ステンコン	m3	3.0			
コンクリート打設手間	ポンプ共	m3	3.0			
ポンプ圧送 基本料金		回	1			
ポリエチレンフィルム敷き	t=0.15	m2	227.0			
基礎土間下 断熱材敷込	スタイロ3種Bt25	m2	227.0			
B-3 計						

工事設計用紙

名 称	摘 要	単位	数 量	単 価	金 額	備 考
B-4 鉄筋						
本体部分						
異形鉄筋 SD295	D10	t	1.0			
異形鉄筋 SD295	D13	t	4.5			
異形鉄筋 SD295	D16	t	0.3			
鉄筋加工組立		t	5.8			
鉄筋運搬費	4t車	t	5.8			
副資材		式	1.0			
鉄筋スクラップ 控除	ハビ [°] -H2	t	0.2			
B-4 計						

工事設計用紙

名 称	摘 要	単位	数 量	単 価	金 額	備 考
B-5 コンクリート						
生コンクリート	Fc=21+6 S=18 基礎コンクリート	m3	12.5			
生コンクリート	Fc=21+6 S=18 土間コンクリート	m3	45.5			
生コンクリート	Fc=21+6 S=18 立上りコンクリート	m3	6.0			
生コンクリート	Fc=21+6 S=18 雑コンクリート	m3	2.0			
コンクリート打設手間	基礎コンクリート	m3	12.5			
コンクリート打設手間	土間コンクリート	m3	45.5			
コンクリート打設手間	立上りコンクリート	m3	6.0			
コンクリート打設手間	雑コンクリート	m3	2.0			
ポンプ圧送 基本料金		回	3.0			
B-5 計						

工事設計用紙

名 称	摘 要	単位	数 量	単 価	金 額	備 考
B-6 型枠						
普通型枠	基礎	m2	52.7			
普通型枠	立ち上がり	m2	58.8			
型枠運搬費	4t車	m2	112.0			
アンカーセット	M12材工	本	164.0			
アンカーセット	M16材工	本	11.0			
B-6 計						

工事設計用紙

名 称	摘 要	単位	数 量	単 価	金 額	備 考
B-7 防水						
下地処理 入隅処理	面木又はシール処理	m	54.6			
FRP防水 平場	ポリルーフ MPS-4工法	m2	16.4			
FRP防水 立上	ポリルーフ MPS-4工法	m2	11.5			
改修用ドレン	4t車	ヵ所	2.0			
端末シール		式	1.0			
法定福利費		式	1.0			
B-6 計						

工事設計用紙

名 称	摘 要	単位	数 量	単 価	金 額	備 考
B-8 タイル						
(外部床)						
磁器質タイル 300角	名古屋セラミック工業:モンセラット同等	m2	13.6			
磁器質タイル 300角	立ち上がり	m	7.8			
視覚障害者用床タイル 300角	44枚	m2	4.0			
B-7 計						

工事設計用紙

名 称	摘 要	単位	数 量	単 価	金 額	備 考
B-9 木工						
(構造材 プレカット)						
構造用集成材	柱・梁 レッドウッド集成材 使用環境 A,C	m3	35.1			
桧土台 105*105	KD 特一等	m3	1.7			
工場加工費	構造用集成材	m3	35.1			
	ヒノキ土台	m3	1.7			
接合金物	ボルト類共	式	1.0			
建て方工事費	構造用集成材・レッカー共	式	1.0			
	ヒノキ土台・金物	式	1.0			
木材防腐塗装	外部柱下部1.0m・汚れ止め塗装含む	式	1.0			
垂木工事費	垂木45*120ベイマツ・垂木用ビス	式	1.0			
	プレカット加工費	式	1.0			
	施工費	式	1.0			
野地工事費	野地合板t12・雲筋交	式	1.0			
	プレカット加工費	式	1.0			
	施工費	式	1.0			

名 称	摘 要	単位	数 量	単 価	金 額	備 考
床工事費	床合板28・大引・鋼製束	式	1.0			
	プレカット加工費	式	1.0			
	施工費	式	1.0			
耐力壁工事費	筋かい・下地材	式	1.0			
	プレカット加工費	式	1.0			
	施工費	式	1.0			
外壁面 構造用合板t9張	間柱共	m2	260.0			
破風・鼻隠し		m	111.0			
運搬費	プレカット材	式	1.0			
(端柄材 材工)						
間柱・窓台	杉 特一等	m3	5.9			
間仕切り・胴縁・下地材 等	杉 特一等	m2	199.0			
バルコニー防水床下地	ラワンT1合板t12 2重張 根太共	m2	28.0			
内部床 ビニル床シート張下	ラワンT1合板t5.5	m2	131.0			
内部床 タイルカーペット張下	ラワンT1合板t2.5	m2	302.0			

工事設計用紙

名 称	摘 要	単位	数 量	単 価	金 額	備 考
(造作材 材工)						
額縁 25*100	ベイツガ	m	240.0			
WD枠 25*150	ベイマツ	m	157.0			
WD枠 40*200	ベイマツ	m	30.0			
床框	集成材 60*120	m	4.5			
掲示板枠	40*20	m	24.0			
木製手摺	集成材 25*120	m	26.0			
鏡枠 10*10	ベイマツ	m	21.0			
階段ササラ・踏面	集成材 30*300	m	55.2			
階段蹴上	集成材 30*110	m	37.5			
階段手摺天板	集成材 25*150	m	6.8			
ライニング天板	集成材 25*120	m	5.0			
階段手摺	金物含む	m	26.0			
(壁石膏ボード)						
界壁 石膏ボード張	t12.5+t9.5 両面2重貼	m2	76.7			
一般部 石膏ボード張	t12.5	m2	675.0			
B-9 計						

工事設計用紙

名 称	摘 要	単位	数 量	単 価	金 額	備 考
B-10 屋根及び樋						
(屋根板金工事)						
1-南面						
ガルバリウム鋼板葺き	t=0.4	m ²	192.0			
改良アスファルトルーフィング	t=1.0 片面粘着	m ²	192.0			
軒先唐草	ガルバリウム鋼板t0.4加工	m	53.4			
ケラバ唐草	ガルバリウム鋼板t0.4加工	m	14.4			
破風包み	ガルバリウム鋼板t0.4加工	m	53.4			
ケラバ包み	ガルバリウム鋼板t0.4加工	m	14.4			
水上片棟包み	ガルバリウム鋼板t0.4加工・換気 部材・下水切・木下地共	m	26.7			
雪止金物	L-40*40*3 ドブメッキ	m	26.7			
軒樋	HACO HG15号 吊金具 @600	m	27.0			
軒樋ジョイント		カ所	1.0			
自在ドレン	軒樋ドレン114Φ丸落し	カ所	3.0			
縦樋	大型丸型114Φ 控エ@1200	m	17.6			
エルボ	114Φ用	カ所	5.0			

工事設計用紙

名 称	摘 要	単位	数 量	単 価	金 額	備 考
2-北面						
ガルバリウム鋼板葺き	t=0.4	m2	75.0			
改良アスファルトルーフィング	t=1.0 片面粘着	m2	75.0			
軒先唐草	ガルバリウム鋼板t0.4加工	m	26.7			
ケラバ唐草	ガルバリウム鋼板t0.4加工	m	5.6			
水上片棟包み	ガルバリウム鋼板t0.4加工	m	26.7			
ケラバ包み	ガルバリウム鋼板t0.4加工	m	5.6			
水上雨押エ水切り	ガルバリウム鋼板t0.4加工・換気 部材・下水切・木下地共	m	26.7			
雪止金物	L-40*40*3 ドブメッキ	m	26.7			
軒樋	HACO HG15号 吊金具 @600	m	27.0			
軒樋ジョイント		カ所	1.0			
自在ドレン	軒樋ドレン114Φ丸落し	カ所	3.0			
豎樋	大型丸114Φ 控エ@1200	m	21.9			
運搬費		式	1.0			
荷揚げ費		式	1.0			
法定福利費		式	1.0			

工事設計用紙

名 称	摘 要	単位	数 量	単 価	金 額	備 考
3-アプローチ屋根						
ガルバリウム鋼板縦ハセ葺き	t=0.4	m2	9.6			
改良アスファルトルーフィング	t=1.0 片面粘着	m2	9.6			
軒先唐草	ガルバリウム鋼板t0.4加工	m	7.7			
ケラバ唐草	ガルバリウム鋼板t0.4加工	m	2.7			
下屋根平葺き	ガルバリウム鋼板t0.4	m	11.3			
同上立ち上がり	ガルバリウム鋼板t0.4 H200	m	10.4			
改良アスファルトルーフィング	t=1.0 片面粘着	m2	5.0			
軒先唐草	ガルバリウム鋼板t0.4加工	m	8.3			
ケラバ唐草	ガルバリウム鋼板t0.4加工	m	3.0			
破風・鼻隠し包み	ガルバリウム鋼板t0.4加工	m	11.3			
水上雨押エ	ガルバリウム鋼板t0.4加工・木下地共	m	7.7			
雪止金物	L-40*40*3 ドブメッキ	m	8.1			
軒樋	HACO HG7号 吊金具@600	m	7.7			
自在ドレン	軒樋ドレン75Φ丸落し	カ所	1.0			
縦樋	丸型75Φ 控エ@1200	m	4.3			
エルボ	75Φ用	カ所	4.0			
運搬費		式	1.0			
法定福利費		式	1.0			

工事設計用紙

名 称	摘 要	単位	数 量	単 価	金 額	備 考
4-テラス豎樋						
豎樋	丸75Φ 控エ@1200	m	7.0			
エルボ	75Φ用	カ所	4.0			
法定福利費		式	1.0			
B-10 計						

工事設計用紙

名 称	摘 要	単位	数 量	単 価	金 額	備 考
B-11 金属						
外部						
軒天LGS	25型 2階バルコニー上	m2	24.6			
外部階段ノンスリップ	アシスト:アシステップ12-1355	カ所	23.0			
バルコニー笠木	アルトップ BB笠木225	m	18.2			
内部						
天井LGS	19型JIS ボード下地 振れ止め1段共	m2	151.0			
天井LGS	19型JIS 岩綿吸音板下地 振れ止め1段共	m2	144.0			
天井LGS 防火被覆	19型JIS 岩綿吸音板下地 防振ゴムシングル	m2	144.0			
天井LGS	19型JIS ラワン合板下地	m2	9.1			
内部階段ノンスリップ	アシスト:デコレイト 15DCA3150S	カ所	25.0			
床見切り	アシスト:20-307 タイルカーペット-長尺シート	m	21.3			
B-11 計						

工事設計用紙

名 称	摘 要	単位	数 量	単 価	金 額	備 考
B-12 建具						
(住宅用アルミ製建具)	LOW-EG 硝子共					
AD/01A テラスドア	780*2030	カ所	1.0			
AD/01B テラスドア	780*2030	カ所	1.0			
AW/01A 2枚建テラス	1660*1949	カ所	1.0			
AW/01B 2枚建テラス	1660*1949	カ所	1.0			
AW/02A 2枚建テラス	1660*1680	カ所	1.0			
AW/02B 2枚建テラス	1660*1680	カ所	1.0			
AW/03A 引違窓	1660*1461	カ所	2.0			
AW/03B 引違窓	1660*1461	カ所	2.0			
AW/04A 引違窓	1660*1439	カ所	2.0			
AW/04B 引違窓	1660*1439	カ所	2.0			
AW/05A 引違窓	1690*1170	カ所	3.0			
AW/05B 引違窓	1690*1170	カ所	3.0			
AW/06A 引違窓	1690*1170	カ所	3.0			
AW/06B 引違窓	1690*1170	カ所	3.0			
AW/07 引違窓	2145*1270	カ所	1.0			
AW/08 引違窓	1385*1320	カ所	1.0			

工事設計用紙

名 称	摘 要	単位	数 量	単 価	金 額	備 考
AW/09 引違窓+FIX	1587*2110	カ所	1.0			
AW/10 引違窓+FIX	1587*2110	カ所	1.0			
AW/11A 外倒連窓	1660*542	カ所	1.0			
AW/11B 外倒連窓	1660*542	カ所	1.0			
AW/12A 外倒連窓	1660*520	カ所	1.0			
AW/12B 外倒連窓	1660*520	カ所	1.0			
AW/13 外倒連窓	1385*670	カ所	1.0			
AW/14 外倒連窓	1690*520	カ所	1.0			
AW/15 外倒連窓	1690*720	カ所	1.0			
AW/16 横出連窓	771*1090 *2	カ所	1.0			
AW/17A 横出窓	780*970	カ所	1.0			
AW/17B 横出窓	780*970	カ所	1.0			
AW/18A 横出窓	780*720	カ所	1.0			
AW/18B 横出窓	780*720	カ所	1.0			
AW/18C 横出窓	780*720	カ所	1.0			
AW/18D 横出窓	780*720	カ所	1.0			
	(住宅用アルミ製建具 計)					

工事設計用紙

名 称	摘 要	単位	数 量	単 価	金 額	備 考
(ｽﾎﾟﾚｰﾀｰ工事)						
AW/11 外倒窓手動	2連窓	ヵ所	2.0			
AW/12 外倒窓手動	2連窓	ヵ所	2.0			
AW/13 外倒窓手動	2連窓	ヵ所	1.0			
AW/14 外倒窓手動	2連窓	ヵ所	1.0			
AW/15 外倒窓手動	2連窓	ヵ所	1.0			
運搬・取付費	含む					
	(ｽﾎﾟﾚｰﾀｰ工事 計)					
(木製建具)						
WAD/1 片引ガラス戸	2300*1085	ヵ所	1.0			
WD/1 引違ガラス戸	2100*1815	ヵ所	1.0			
WD/1' 引違ガラス戸	2100*1748	ヵ所	1.0			
WD/2 引違ガラス戸	2100*3940	ヵ所	2.0			
WD/3 引違フラッシュ戸	2100*2095	ヵ所	4.0			
WD/4 引違フラッシュ戸	2100*2095	ヵ所	1.0			

工事設計用紙

名 称	摘 要	単位	数 量	単 価	金 額	備 考
WD/5 引違ガラス戸	1200*1688	カ所	1.0			
WD/6 片引フラッシュ戸	2100*745	カ所	1.0			
WD/7 引違フラッシュ戸	1900*1640	カ所	1.0			
WD/7' 引違フラッシュ戸	1700*1640	カ所	1.0			
WD/8 片引フラッシュ戸	2100*1000	カ所	1.0			
WD/9 片引フラッシュ戸	2100*738	カ所	2.0			
WD/10 片引フラッシュ戸	2100*738	カ所	2.0			
WD/11 片引フラッシュ戸	2100*730	カ所	1.0			
WD/12 片引フラッシュ戸	2100*730	カ所	1.0			
WD/13 片開きフラッシュ戸	2100*666	カ所	1.0			
WD/14 片開きフラッシュ戸	2100*800	カ所	1.0			
WD/15 両開きフラッシュ戸	2100*653	カ所	1.0			
WD/16 両開き*2フラッシュ戸	810*1928	カ所	1.0			
金物費		式	1.0			
運搬・取り付け費		式	1.0			
	(木製建具 計)					

工事設計用紙

名 称	摘 要	単位	数 量	単 価	金 額	備 考
(トイレブース)						
仕様 表面材:メラミン、アルミRエッジ、SUS巾木、アルミ笠木						
1階 2階 WC女子	製品代 3ブース	カ所	2.0			
W5740*H2450*D40	施工費	カ所	2.0			
	運搬搬入費	カ所	2.0			
	製品 小計					
1階 2階 WC男子	製品代 2ブース	カ所	2.0			
W3480*H2450*D40	施工費	カ所	2.0			
	運搬搬入費	カ所	2.0			
	製品 小計					
1階 2階 WC男子隔て板	製品代 1枚	カ所	2.0			
W3480*H2450*D40	施工費	カ所	2.0			
	運搬搬入費	カ所	2.0			
	製品 小計					
法定福利費		式	1.0			
	(トイレブース 計)					

工事設計用紙

名 称	摘 要	単位	数 量	単 価	金 額	備 考
(ガラス・その他)						
Low-E透明複層ガラス	WAD1 Low-E4+A+4	m2	1.2			
ガラスシーリング		m	2.8			
透明ガラス	WD FL3	m2	11.0			
ガラスシーリング		m	36.7			
飛散防止フィルム	WD 3M SH2CLAR	m2	12.2			
飛散防止フィルム	AW 3M SH2CLAR	m2	59.1			
	(ガラス・その他 小計)					
B-12 計						

工事設計用紙

名 称	摘 要	単位	数 量	単 価	金 額	備 考
B-13 塗装						
(内部)						
OF塗装	額縁	m	240.0			
OF塗装	WD枠	m	157.0			
OF塗装	WD枠	m	30.0			
OF塗装	床框 階段 手摺 ライニング天板	m	18.0			
OF塗装	木製手摺	m2	9.0			
(建具 等)						
OF塗装	鏡枠	m	21.0			
OF塗装	木製建具	m2	40.0			
OF塗装	WD大手	m	187.0			
OF塗装	家具天板タモ集成材	m2	6.3			
OF塗装	階段ケアゲ	m2	4.1			
法定福利費		式	1.0			
B-13 計						

工事設計用紙

名 称	摘 要	単位	数 量	単 価	金 額	備 考
B-14 内外装						
外装工事						
(外壁板金工事)						
北面外壁						
ガルバリウム鋼板縦ハゼ 葺き	t=0.4	m2	17.4			
改良アスファルトルーフィング	t=1.0 片面粘着	m2	17.4			
スターター	ガルバリウム鋼板t0.4加工	m	26.7			
上部納め見切り	ガルバリウム鋼板t0.4加工	m	26.7			
出隅見切り	ガルバリウム鋼板t0.4加工	m	1.5			
法定福利費		式	1.0			
(外壁サイディング工事)						
外壁-1	窯業系サイディング t=16 横張り 金具止	m2	200.0			
同上 出隅		m	14.0			
外壁-2	窯業系サイディング t=18 横張り 金具止	m2	235.0			
同上 出隅		m	22.0			
外壁-3	窯業系サイディング t=16 横張り 金具止	m2	50.0			
外壁-4	SOLIDO TypeM-LAP同等 防水紙	m2	20.0			
同上 スマート出隅		m	6.0			

工事設計用紙

名 称	摘 要	単位	数 量	単 価	金 額	備 考
土台水切・ベランダ部水切	既成品鋼板	m	115.0			
オーバーハング水切	既成品鋼板	m	18.0			
副資材		m2	505.0			
シール工事	外部取り合い共	m	500.0			
現場搬入費		m2	505.0			
(軒天工事)						
軒天材ライト45	1.2階共 LK224D	m2	57.2			
内装工事						
(天井)						
天井PB張り	t=9.5	m2	151.0			
天井岩綿吸音板	t=9.5下地 ソーラートンt9	m2	287.0			
天井ラワン合板張り	t=5.5	m2	9.1			
塩ビ廻縁	クロス用 CP-908	m	192.0			
塩ビ廻縁	岩綿吸音板用 VB-10	m	142.0			
塩ビ廻縁	ラワン合板用 VB-6.5	m	26.5			
天井ビニールクロス	AAグレード 端部巻込	m2	151.0			

工事設計用紙

名 称	摘 要	単位	数 量	単 価	金 額	備 考
(壁)						
壁ビニールクロス	AAグレード	m2	669.0			
コーナーテープ		m	77.1			
掲示クロス	マグネットシート+掲示用クロス	m2	56.6			
(床・巾木)						
ビニル床シート	t=2.0	m2	131.0			
タイルカーペット	t=6	m2	302.0			
階段タイルカーペット	t=6	m2	17.1			
ソフト巾木	h=60	m	203.0			
階段ソフト巾木	h=60	m	27.5			
現場搬入費		式	1.0			
法定福利費		式	1.0			

工事設計用紙

名 称	摘 要	単位	数 量	単 価	金 額	備 考
(断熱吹付工事)						
外壁面・基礎面	t100 2種2号D1	m2	356.0			
屋根面	t100 2種2号D1	m2	196.0			
法定福利費		式	1.0			
建具枠廻り硬質ウレタンフォーム充填		m2	21.3			
(外壁下地)						
外周部	構造用合板t9+透湿防水シート+通気層 t=18	m2	522.0			
GL鋼板壁下地	胴縁上 構造用合板t9+透湿防 水シート	m2	17.4			
SOLID壁下地	胴縁上 構造用合板t9張	m2	20.0			
B-14 計						

工事設計用紙

名 称	摘 要	単位	数 量	単 価	金 額	備 考
B-15 ユニット及びその他						
(家具)						
K/1 スリッパ・下足棚	H1506*W1575*D680	カ所	1.0			
K/2 下駄箱-1	H1506*W1575*D760	カ所	1.0			
K/3 下駄箱-2	H1506*W2800*D380	カ所	1.0			
K/4 ロッカー	H1400*W7605*D450	カ所	3.0			
K/5 収納棚-1	H1206*H5470*D350	カ所	3.0			
K/6 収納棚-2	H1206*W3045*D350	カ所	2.0			
K/7 収納棚-4	H1206*W1830*D350	カ所	3.0			
K/8 収納棚-3	H1206*W2500*D350	カ所	1.0			
K/9 収納棚-5	H1406*W2145*D350	カ所	4.0			
運搬据付費		式	1.0			
	項目小計					

工事設計用紙

名 称	摘 要	単位	数 量	単 価	金 額	備 考
(サイン工事)						
館名文字	SUS切り文字3t 焼付塗装	カ所	1.0			
室名板	220*160 アルミ複合板・シート 切文字	カ所	14.0			
室名 扉表示	カッティングシート貼	カ所	20.0			
室名 入り口表示	シート切文字加工	カ所	1.0			
副資材		式	1.0			
取り付け費		式	1.0			
	項目小計					

工事設計用紙

名 称	摘 要	単位	数 量	単 価	金 額	備 考
(ロールスクリーン)						
AW/01 ロールスクリーン	遮熱タイプ チェーン式	台	2.0			
AW/02 ロールスクリーン	遮熱タイプ チェーン式	台	2.0			
AW/03 ロールスクリーン	遮熱タイプ チェーン式	台	4.0			
AW/04 ロールスクリーン	遮熱タイプ チェーン式	台	4.0			
AW/05 ロールスクリーン	遮熱タイプ チェーン式	台	6.0			
AW/06 ロールスクリーン	遮熱タイプ チェーン式	台	6.0			
AW/07 ロールスクリーン	遮熱タイプ チェーン式	台	1.0			
AW/08 ロールスクリーン	遮熱タイプ チェーン式	台	1.0			
AW/09 ロールスクリーン	遮熱タイプ チェーン式	台	1.0			
AW/10 ロールスクリーン	遮熱タイプ チェーン式	台	1.0			
AW/16 ロールスクリーン	遮熱タイプ チェーン式	台	1.0			
AW/17 ロールスクリーン	遮熱タイプ チェーン式	台	2.0			
運搬・取付費		式	1.0			
法定福利費		式	1.0			
	項目小計					

工事設計用紙

名 称	摘 要	単位	数 量	単 価	金 額	備 考
(鏡)						
G1 化粧鏡	1.65*0.82	m2	0.8			
G2 化粧鏡	1.08*0.82 *2	m2	1.6			
G3 化粧鏡	0.88*1.1 *2	m2	2.2			
G4 化粧鏡	0.79*0.94	m2	0.9			
G5 化粧鏡	0.89*1.07	m2	1.1			
小口磨き加工		m	28.0			
シーリング	シリコン 6*6	m	28.0			
	項目小計					
(その他)						
床点検口	目地タイプ	カ所	9.0			
天井点検口	目地タイプ	カ所	29.0			
化粧ケイカル板張	2階事務室キッチン	m2	5.8			
SUS手摺	スロープ	m	3.6			
警備保障システム設置		式	1.0			
	項目小計					
B-15 計						

工事設計用紙

名 称	摘 要	単位	数 量	単 価	金 額	備 考
C 外部階段工事費						
C-1 土工		式	1.0			
C-2 地業		式	1.0			
C-3 鉄筋		式	1.0			
C-4 コンクリート		式	1.0			
C-5 型枠		式	1.0			
C-6 鉄骨		式	1.0			
C-7 屋根及び樋		式	1.0			
C-8 左官		式	1.0			
C-9 塗装		式	1.0			
C-計						

工事設計用紙

名 称	摘 要	単位	数 量	単 価	金 額	備 考
C-1 土工						
根切		m3	16.8			
すき取り		m3	8.9			
埋戻し		m3	8.9			
残土処理 積込・運搬	4tダンプ DID区間有り 9km 自由処分	m3	7.7			
土木機械搬入		回	1.0			
C-1 計						

工事設計用紙

名 称	摘 要	単位	数 量	単 価	金 額	備 考
C-2 地業						
砂利地業	基礎下 再生クラッシャーラン	m3	1.6			
床付		m2	14.4			
捨てコン枠		m2	28.7			
生コンクリート	Fc=18 S=18 ステン	m3	0.8			
コンクリート打設手間		式	1.0			
C-2 計						

工事設計用紙

名 称	摘 要	単位	数 量	単 価	金 額	備 考
C-3 鉄筋						
外部階段部分						
異形鉄筋 SD295	D10	t	0.01			
異形鉄筋 SD295	D13	t	0.54			
異形鉄筋 SD295	D16	t	0.32			
ワイヤーメッシュ	Φ5 50*50	m2	24.0			
鉄筋加工組立		t	0.9			
鉄筋運搬費		t	0.9			
副資材		式	1.0			
鉄筋スクラップ 控除	ハビ -H2	t	0.03			
C-3 計						

工事設計用紙

名 称	摘 要	単位	数 量	単 価	金 額	備 考
C-4 コンクリート						
生コンクリート	Fc=21+6 S=18 底盤コンクリート	m3	2.6			
生コンクリート	Fc=21+6 S=18 布基礎コンクリート	m3	2.9			
生コンクリート	Fc=21+6 S=18 土間コンクリート	m3	3.5			
コンクリート打設手間	基礎コンクリート	m3	2.6			
コンクリート打設手間	土間コンクリート	m3	2.9			
コンクリート打設手間	立上りコンクリート	m3	3.5			
ポンプ圧送 基本料金		回	3.0			
C-4 計						

工事設計用紙

名 称	摘 要	単位	数 量	単 価	金 額	備 考
C-5 型枠						
合板型枠	基礎	m2	20.0			
合板型枠	打放し	m2	9.0			
型枠運搬費		m2	29.0			
アンカーセット手間	M20	本	32.0			
	M16	本	4.0			
C-5 計						

工事設計用紙

名 称	摘 要	単位	数 量	単 価	金 額	備 考
C-6 鉄骨						
(構造材)						
角形鋼管	STKR400 ロ-150*150*9	kg	1,949.0			
H鋼	SS400 H-250*125*6*9	kg	524.0			
H鋼	SS400 H-200*100*5.5*8	kg	497.0			
溝形鋼	SS400 [-125*65*6*8	kg	231.0			
C形鋼	SS400 C-100*50*20*2.3	kg	69.0			
鋼板(切板)	SS400 PL-25	kg	156.0			
鋼板(切板)	SS400 PL-16	kg	1,441.0			
鋼板(切板)	SS400 PL-9	kg	327.0			
鋼板(切板)	SS400 PL-4.5	kg	1,307.0			
鋼板	SS400 FB-12*75	kg	176.0			
トルシア形高力ボルト	S10T M20	kg	31.0			
アンカーボルト	SS400 M16	kg	35.0			
アンカーボルト	SS400 M20	kg	114.0			

工事設計用紙

名 称	摘 要	単位	数 量	単 価	金 額	備 考
(構造物加工・組立費)						
工場組立加工費		kg	6,857.0			
工場溶接費		kg	6,857.0			
防錆塗装	JIS K5674 工場2回	kg	6,857.0			
鉄骨運搬費	重機共	kg	6,857.0			
建て方費	本体接続PL・ボルト含む	kg	6,857.0			
高力ボルト締め付け費		kg	6,857.0			
アンカーフレーム	セット共	基	8.0			
JISブレース		本	14.0			
手摺		m	24.0			
法定福利費		式	1.0			
C-6 計						

工事設計用紙

名 称	摘 要	単位	数 量	単 価	金 額	備 考
(構造物加工・組立費)						
工場組立加工費		kg	6,857.0			
工場溶接費		kg	6,857.0			
防錆塗装	JIS K5674 工場2回	kg	6,857.0			
鉄骨運搬費	重機共	kg	6,857.0			
建て方費	本体接続PL・ボルト含む	kg	6,857.0			
高力ボルト締め付け費		kg	6,857.0			
アンカーフレーム	セット共	基	8.0			
JISブレース		本	14.0			
手摺		m	24.0			
法定福利費		式	1.0			
C-6 計						

工事設計用紙

名 称	摘 要	単位	数 量	単 価	金 額	備 考
C-7 屋根及び樋						
外階段屋根						
重ね式折版 H150	ガルバリウム鋼板t0.6 裏張なし	m2	19.2			
タイトフレーム		m	10.8			
ケラバフレーム		カ所	8.0			
壁際水切り	ガルバリウム鋼板t0.5加工	m	7.1			
水上包み	ガルバリウム鋼板t0.5加工・エプロン面戸共	m	2.7			
ケラバ包み	ガルバリウム鋼板t0.5加工・エプロン面戸・補強板共	m	7.1			
中間ボルト	ラスパートM8	カ所	24.0			
軒樋	HACO HG15号 吊金具@600	m	2.7			
自在ドレン	軒樋ドレン114Φ丸落し	カ所	1.0			
豎樋	大型丸114Φ 控エ@1200	m	4.7			
エルボ	114Φ用	カ所	2.0			
運搬費		式	1.0			
荷揚げ費		式	1.0			
法定福利費		式	1.0			
C-7 計						

工事設計用紙

名 称	摘 要	単位	数 量	単 価	金 額	備 考
C-8 左官						
階段床 モルタル塗り	塗装下地	m2	37.5			
C-8 計						

工事設計用紙

名 称	摘 要	単位	数 量	単 価	金 額	備 考
C-9 塗装						
床防塵塗装	モルタル面	m ²	37.5			
鉄部 SOP塗装	柱梁	式	1.0			
階段 SOP塗装	手摺共	m	24.0			
法定福利費		式	1.0			
C-9 計						

工事設計用紙

[illegible]

工事設計用紙

名 称	摘 要	単位	数 量	単 価	金 額	備 考
D 解体外構工事費						
D-1 解体・伐採工事		式	1.0			
D-2 外構工事		式	1.0			
D-3 囲障工事		式	1.0			
D-4 植栽工事		式	1.0			
D-5 電気・設備基礎工事		式	1.0			
D-計						

工事設計用紙

名 称	摘 要	単位	数 量	単 価	金 額	備 考
D-1 解体・伐採工事						
樹木撤去処理	伐採・伐根	本	2.0			
樹木撤去処理	伐採のみ	本	1.0			
コンクリート管撤去処理	タイヤ処分含む	式	1.0			
アスファルト撤去処理	カラーアスファルト共	m ²	397.0			
縁石撤去処理		m ²	123.0			
駐車場ブロック撤去処理		m ²	130.0			
プール撤去処理	給排水管・バルブ・U字溝共	m ²	166.0			
解体撤去部 埋戻し		m ³	100.0			
重機回送費		式	1.0			
伐採樹木運搬費	2mに玉切りの上、穂高有明まで 運搬(イチョウ、ヒマラヤ杉)	式	1			
D-1 計						

工事設計用紙

名 称	摘 要	単位	数 量	単 価	金 額	備 考
D-2 外構工事						
車止め		カ所	20.0			
駐車区画線		m	50.0			
身障者マーク		カ所	1.0			
ゼブラゾーン		カ所	1.0			
施工費		式	1.0			
浸透性アスファルト舗装	下地調整、路盤補足材共	m ²	410.0			
縁石	地先C	m	132.0			
碎石敷	M-25 t100	m ²	122.0			
遊具動物ベンチ移設		式	1.0			
撤去部分 クレイ舗装		m ²	213.0			
グラウンド復旧		m ²	345.0			
通路碎石敷		m ²	350.0			
雨水浸透枡		カ所	9.0			
重機回送費		式	1.0			
法定福利費		式	1.0			
D-2 計						

工事設計用紙

名 称	摘 要	単位	数 量	単 価	金 額	備 考
D-3 囲障工事						
目隠しフェンス	キュービクル					
アルミフェンスH1.1	シンプルオフフェンスYL1型 本体	枚	14.0			
	端部カバー	set	4.0			
	目隠しコーナー継ぎ手	set	4.0			
アルミフェンスH1.2	シンプルオフフェンスYL1型 本体	枚	14.0			
	端部カバー	set	4.0			
	目隠しコーナー継ぎ手	set	4.0			
エンドキャップ		set	2.0			
多段支柱	T210 H2122	本	19.0			
門扉	シンプルオYM1型 0820 片開 レバーハンドル錠	set	1.0			
施工費		式	1.0			
フェンス基礎	0.5*0.5*0.7	ヶ所	19.0			
加工費		式	1.0			
門扉施工費		式	1.0			
法定福利費		式	1			

工事設計用紙

名 称	摘 要	単位	数 量	単 価	金 額	備 考
木調フェンス	設備室外機					
アルミ木調フェンスH1.0	ルシラスH10型 本体 木調色	枚	5.0			
	たて骨ユニット	set	2.0			
	目隠しコーナー継ぎ手	set	1.0			
アルミ木調フェンスH1.2	ルシラスH10型 本体 木調色	枚	5.0			
	たて骨ユニット	set	2.0			
	目隠しコーナー継ぎ手	set	1.0			
エンドキャップ		set	2.0			
多段柱 木調色	T210 H2132	本	7.0			
門扉	ルシラスYM1型 0820 片開 レバーハンドル錠	set	1.0			
フェンス施工費		式	1.0			
フェンス基礎	0.5*0.5*0.7	ヶ所	7.0			
加工費		式	1.0			
門扉施工費		式	1.0			
法定福利費		式	1			

工事設計用紙

名 称	摘 要	単位	数 量	単 価	金 額	備 考
外部廻り フェンス工事						
新設						
A,B:新設S・P防球フェンス	H3000 34.0+24.5m 58.5m					
	端末柱	本	4.0			
	中間柱	本	4.0			
	コーナー柱	本	1.0			
	エコネット 93900/10m	m	5.9			
	コンクリート基礎450 1500 ボイド	本	9.0			
	運搬設置費	式	1.0			
C,D:新設S・P防球フェンス	H4500 65.2+22.0m 87.2m					
	端末柱	本	2.0			
	中間柱	本	9.0			
	コーナー柱	本	1.0			
	エコネット 93900/10m	m	8.7			
	コンクリート基礎450 1500 ボイド	本	12.0			
	運搬設置費	式	1.0			

工事設計用紙

名 称	摘 要	単位	数 量	単 価	金 額	備 考
E:新設ARフェンス	H1500 21スパン+1.5M 43.50M					
	AR-A1500-MS	m	43.5			
	ブロック基礎 □180*450	本	23.0			
	運搬設置費	式	1.0			
F:新設ARフェンス 扉	両開扉 H1500 W3000					
	A1500	ヶ所	1.0			
	コンクリート基礎 □350*600	本	2.0			
	運搬設置費	式	1.0			
付替 移設						
1、2:既存フェンス 付替	H3000 8スパン16M+7スパン14M					
a、b:2.1へ移設	15スパン 30m 付替設置費	m	30.0			
	ブロック基礎付替 17本	式	1.0			
	運搬費 敷地内移設	式	1.0			

工事設計用紙

名 称	摘 要	単位	数 量	単 価	金 額	備 考
3:既存フェンス 付替	H1500 11スパン22M					
c:3へ移設	11スパン 22m 付替設置費	m	22.0			
	ブロック基礎付替 12本	式	1.0			
	運搬費 敷地内移設	式	1.0			
撤去						
d:既存フェンス 撤去	H3000 14スパン+1.5M 29.5M					
	14スパン+1.5M 29.5M 撤 去費	式	1.0			
	ブロック基礎 撤去 16本	式	1.0			
	運搬 処分費	式	1.0			
	2g					
イ:簡易ポールネット撤去	H3000 19.1M 基礎無(現状 柱にワイヤー止め)					
	撤去運搬処分費	式	1.0			
ロ:簡易ポールネット撤去	H3000 5.4M 基礎無(現状 柱にワイヤー止め)					
	撤去運搬処分費	式	1.0			

工事設計用紙

名 称	摘 要	単位	数 量	単 価	金 額	備 考
ハ:自立ポールネット撤去	H4500 21.7M 基礎共(現状鋼管基礎)					
	撤去運搬処分費	式	1.0			
ニ:柱付ポールネット撤去	H4500 43.5M 基礎無(現状柱にボルト止め)					
	撤去運搬処分費	式	1.0			
ホ:自立ポールネット撤去	H3000 14.3M 基礎共(現状鋼管基礎)					
	撤去運搬処分費	式	1.0			
D-3 計						

工事設計用紙

名 称	摘 要	単位	数 量	単 価	金 額	備 考
D-4 植栽工事						
客土 良質土	客土厚30cm	m3	21.2			
客土 運搬費		式	1.0			
客土 敷均し		人工	3.0			
コグマザサ Φ10.5		鉢	353.0			
コグマザサ 植え付け	5本/㎡ 353鉢	人工	2.0			
清掃・片付け	植栽後仕上げ	式	1.0			
D-4 計						

工事設計用紙

名 称	摘 要	単位	数 量	単 価	金 額	備 考
D-5 電気・設備基礎工事						
(キュービクル基礎)	3m*3m*H0.9					
根切		m3	5.6			
埋戻し		m3	1.4			
残土処理 積込・運搬	4tダンプ DID区間有り 9km 自由処分	m3	4.2			
碎石地業	基礎下RC40-0	m3	0.5			
碎石地業	土間下RC40-0	m3	0.4			
異径鉄筋	SD295A D13	t	0.13			
鉄筋加工費		t	0.13			
鉄筋運搬費		回	1.0			
型枠		m ²	10.8			
型枠運搬費		m ²	10.8			
面木		m	13.2			
均しコンクリート	FC18-15-25	m3	0.3			
基礎コンクリート	FC21-15-25	m3	4.7			
コンクリート打設手間		m3	5.0			
コンクリート金コテ押エ		m ²	9.0			

工事設計用紙

名 称	摘 要	単位	数 量	単 価	金 額	備 考
(機械基礎)	4.5m*4.1m*H0.6					
根切		m3	11.5			
埋戻し		m3	1.3			
残土処理 積込・運搬	4tダンプ DID区間有り 9km 自由処分	m3	10.2			
碎石地業	基礎下RC40-0	m3	1.0			
碎石地業	土間下RC40-0	m3	0.8			
異径鉄筋	SD295A D13	t	0.3			
鉄筋加工費		t	0.3			
鉄筋運搬費		回	1.0			
型枠		m ²	10.5			
型枠運搬費		m ²	10.5			
面木		m	19.6			
均しコンクリート	FC18-15-25	m3	0.5			
基礎コンクリート	FC21-15-25	m3	9.5			
コンクリート打設手間		m3	10.0			
コンクリート金コテ押エ		m ²	18.5			
D-5 計						

工事設計用紙

名 称	摘 要	単位	数 量	単 価	金 額	備 考
E 電気工事費						
E-1 電気設備工事		式	1.0			
E-2 幹線動力設備工事		式	1.0			
E-3 電灯設備工事		式	1.0			
E-4 非常照明設備工事		式	1.0			
E-5 コンセント設備工事		式	1.0			
E-6 消防設備工事		式	1.0			
E-7 電話工事		式	1.0			
E-8 LAN(Wi-Fi)工事		式	1.0			
E-計						

工事設計用紙

名 称	摘 要	単位	数 量	単 価	金 額	備 考
E-1 電気設備工事						
ポリエチレンライニング鋼管(保護管)	PE82mm (GP)	m	4.0			
波付硬質ポリエチレン電線管	FEP80mm	m	5.0			
高圧引下用架橋ポリエチレン絶縁電線	6600V PDC 38sq	m	6.0			
高圧機器内配線用電線	6600V KIP 38sq	m	6.0			
トリプルレックス形架橋ポリエチレンケーブル	6600V CVT 38sq	m	25.0			
端末処理材 アサヒニューハット 100	6kV CV-T 38sq 屋内	組	1.0			
端末処理材 アサヒニューハット 100	6kV CV-T 38sq 屋外	組	1.0			
屋外キュービクル	3ΦTr150KVA、1ΦTr100KVA	面	1.0			
コンクリートポール 電力仕様	12m×19cm 3.5kN <建柱車>	本	1.0			
装柱金物		式	1.0			
支線	22sq～30sq	ヶ所	1.0			
埋設標識シート 電力(高圧)	150×50 2倍 ポリエチレンクロス	m	5.0			
接地工事	A種	式	1.0			
接地工事	LA種	式	1.0			
接地工事	B種	式	1.0			
接地工事	D種	式	1.0			

工事設計用紙

名 称	摘 要	単位	数 量	単 価	金 額	備 考
砂	細目	m3	1.0			
根切り	機械 バックホウ 0.13m3	m3	2.0			
埋戻し	機械 バックホウ 0.13m3	m3	2.0			
高所作業車		日	2.0			
電力会社申請手続費		式	1.0			
主任技術者竣工検査費		式	1.0			
E-1 計						

工事設計用紙

名 称	摘 要	単位	数 量	単 価	金 額	備 考
E-2 幹線動力設備工事						
厚鋼電線管	GP28mm	m	24.0			
厚鋼電線管	GP36mm	m	47.0			
波付硬質ポリエチレン電線管	FEP65mm	m	13.0			
波付硬質ポリエチレン電線管	FEP80mm	m	179.0			
プルボックス ステンレス製 完全防水	350×350×300mm	個	1.0			
接地線	IV 5.5sq	m	88.0			
接地線	IV 8sq	m	16.0			
接地線	IV 14sq	m	71.0			
接地線	IV 38sq	m	284.0			
600Vビニル絶縁ビニルシースケーブル	VVF 1.6mm-3C	m	109.0			
600Vビニル絶縁ビニルシースケーブル	VVF2.0mm-3C	m	80.0			
600Vビニル絶縁ビニルシースケーブル	CV 5.5sq-4C	m	44.0			
トリプルボックス形架橋ポリエチレンケーブル	600V CVT 14sq	m	103.0			
トリプルボックス形架橋ポリエチレンケーブル	600V CVT 22sq	m	16.0			
トリプルボックス形架橋ポリエチレンケーブル	600V CVT 60sq	m	118.0			
トリプルボックス形架橋ポリエチレンケーブル	600V CVT 100sq	m	238.0			

工事設計用紙

名 称	摘 要	単位	数 量	単 価	金 額	備 考
電灯動力盤	1LP-1	面	1.0			
電灯盤	2L-1	面	1.0			
電動機結線		台	6.0			
埋設標識シート 電力	150×50 2倍 ポリエチレンクロス	m	90.0			
砂	細目	m3	11.0			
機械損料	バックホウ 0.13m3	日	5.0			
根切り	機械 バックホウ 0.13m3	m3	36.0			
埋戻し	機械 バックホウ 0.13m3	m3	25.0			
建設発生土処理	人力(場内敷ならし)	m3	11.0			
ブロックハントホール	H2-9 鉄蓋R8K-75	ヶ所	2.0			
E-2 計						

工事設計用紙

名 称	摘 要	単位	数 量	単 価	金 額	備 考
E-3 電灯設備工事						
厚鋼電線管	GP22mm	m	57.0			
波付硬質ポリエチレン電線管	FEP30mm	m	62.0			
露出スイッチボックス（厚鋼用）	G22 1個用 1方出	個	2.0			
スイッチボックス 埋込用	1個用 117×68×44mm	個	22.0			
スイッチボックス 埋込用	2個用 117×136×44mm	個	4.0			
600Vビニル絶縁ビニルシースケーブル	VVF 1.6mm-2C	m	177.0			
600Vビニル絶縁ビニルシースケーブル	VVF 1.6mm-3C	m	1283.0			
600Vビニル絶縁ビニルシースケーブル	VVF 2.0mm-3C	m	109.0			
600V架橋ポリエチレン絶縁ビニルシースケーブル	CV 5.5sq-3C	m	101.0			
換気扇用スイッチ	機械設備支給	個	24.0			
照明センサー	親器	個	6.0			
照明センサー	子器	個	2.0			
照明センサー	子器 換気扇連動	個	2.0			
センサー用切替スイッチ	SL	個	6.0			
配線器具 埋込防水スイッチ	3W 15A 300V 枠・プレート付き	個	2.0			
埋込スイッチ 新金属プレート	1P×1	組	11.0			

工事設計用紙

名 称	摘 要	単位	数 量	単 価	金 額	備 考
埋込スイッチ 新金属プレート	1P×1、PL×1	組	1.0			
埋込スイッチ 新金属プレート	3□×1	組	8.0			
埋込スイッチ 新金属プレート	1PL×2	組	3.0			
既設屋外庭園灯	撤去・移設	台	2.0			
既設屋外ポールライト	撤去・移設	台	2.0			
照明器具 LED	A	台	1.0			
照明器具 LED	B	台	36.0			
照明器具 LED	C	台	1.0			
照明器具 LED	D	台	4.0			
照明器具 LED	E	台	2.0			
照明器具 LED	F	台	3.0			
照明器具 LED	G	台	7.0			
照明器具 LED	H	台	12.0			
照明器具 LED	I	台	10.0			
照明器具 LED	J	台	2.0			
照明器具 LED	b1	台	2.0			
照明器具 LED	b2	台	1.0			
照明器具 LED	c	台	3.0			

工事設計用紙

名 称	摘 要	単位	数 量	単 価	金 額	備 考
砂	細目	m3	8.0			
根切り	機械 バックホウ 0.13m3	m3	21.0			
埋戻し	機械 バックホウ 0.13m3	m3	14.0			
建設発生土処理	人力(場内敷ならし)	m3	8.0			
E-3 計						

工事設計用紙

名 称	摘 要	単位	数 量	単 価	金 額	備 考
E-4 非常照明設備工事						
600Vビニル絶縁ビニルシースケーブル	VVF 1.6mm-3C	m	168.0			
600Vビニル絶縁ビニルシースケーブル	VVF 2.0mm-3C	m	44.0			
照明器具 非常照明	a1	台	7.0			
照明器具 非常照明	a2	台	2.0			
照明器具 誘導灯	d	台	7.0			
E-4 計						

工事設計用紙

名 称	摘 要	単位	数 量	単 価	金 額	備 考
E-5 コンセント設備工事						
スイッチボックス 埋込用	1個用 117×68×44mm	個	61.0			
600Vビニル絶縁ビニルシースケーブル	VVF 2.0mm-3C	m	980.0			
600Vビニル絶縁ビニルシースケーブル	VVF 2.6mm-3C	m	29.0			
配線器具 大角型埋込コンセント	15A 250V 接地極付 ダブル 枠付	個	1.0			
配線器具 防水形配線器具	ロック式防水接地露出コンセント15A・125V	個	4.0			
埋込コンセント 新金属プレート	2P15Ax1 接地端子付(一体形)	組	16.0			
埋込コンセント 新金属プレート	2P15Ax2 接地端子付(一体形)	組	30.0			
埋込コンセント 新金属プレート	2P15Ax2 接地端子付	組	4.0			
E-5 計						

工事設計用紙

名 称	摘 要	単位	数 量	単 価	金 額	備 考
E-6 消防設備工事						
耐熱電線	HP 1.2mm-2C 丸形	m	16.0			
耐熱電線	HP 1.2mm-10P 丸形	m	15.0			
警報用ホリエチレン絶縁ビニルシースケーブル	AE 1.2mm-2C 平形	m	208.0			
警報用ホリエチレン絶縁ビニルシースケーブル	AE 1.2mm-4C 丸形	m	74.0			
粉末消火器	10型3.0Kg	本	2.0			
消火器設置台	エコハースN	本	2.0			
P型2級受信機	5回線	面	1.0			
機器収容箱 P型2級 屋内埋込	表示灯付フラット発信機、ハベル	面	2.0			
遠隔試験中継器	1回線用	個	2.0			
光電式スポット型感知器	2種	個	2.0			
光電式スポット型感知器	2種 遠隔試験機能付	個	6.0			
差動式スポット型感知器	2種	個	18.0			
定温式スポット型感知器	特種 防水型	個	6.0			
機器取付費		式	1.0			
試験調整費		式	1.0			
消防立会検査費		式	1.0			
E-6 計						

工事設計用紙

名 称	摘 要	単位	数 量	単 価	金 額	備 考
E-7 電話工事						
コト`以電話機	親機1台、子機1台	組	1.0			
コト`以電話機	増設子機	台	1.0			
中継アンテナ		台	2.0			
NTT光回線引込工事費		式	1.0			
ETI0.5×5P、FTCケーブル		式	1.0			
配線工事費		式	1.0			
機器設置成端工事費		式	1.0			
試験調整費		式	1.0			
E-7 計						

工事設計用紙

名 称	摘 要	単位	数 量	単 価	金 額	備 考
E-8 LAN(Wi-Fi)工事						
ヤマハキガアクセスVPルーター		台	1.0			
アライドレシス	16ポートギガHUB	台	1.0			
アライドレシス	PoEスイッチ 8ポート	台	1.0			
BUFFALO無線アクセスポイント	管理機能付	台	3.0			
通信機器用マウントブラケット		式	1.0			
Cat6 LANケーブル		式	1.0			
配線工事費		式	1.0			
機器設定・試験調整費		式	1.0			
E-8 計						

工事設計用紙

	名 称	適 要	数 量	単 位	単 価	金 額	摘 要
M	機械設備工事						
1	衛生機器設備工事		1.0	式			
2	給水設備工事		1.0	式			
3	排水設備工事		1.0	式			
4	冷暖房設備工事		1.0	式			
5	換気設備工事		1.0	式			
6	流し台移設工事		1.0	式			
	M-計						

工事設計用紙

	名 称	適 要	数 量	単 位	単 価	金 額	摘 要
1	衛生機器設備工事						
	車椅子対応大便器・紙巻器	床置床排水大便器(高座面对応)CS20AB	1.0	組			
		密結タンク SS30BFKL					
		ウォッシュレットAP2K TCA578					
		紙巻器 YH500					
	固定手摺	樹脂被覆タイプ L形 TS134GLCY8S 固定金具	1.0	組			
	可動手摺	樹脂被覆タイプ 跳ね上げ形 EWC731 固定金具	1.0	組			
	カウンター一体型洗面器	MVRS45P 自動水栓TLE26SS1A	1.0	組			
	洋風大便器・紙巻器	床置床排水大便器 CS597BS	7.0	組			
		密結タンク SH596BAR					
		ウォッシュレットPP1 TCF621Y					
		紙巻器 YH500					
	固定手摺	樹脂被覆タイプ L形 T112CL10 固定金具	4.0	組			
	小便器	壁掛壁排水小便器 UFH500	4.0	組			
		自動フラッシュバルブ(乾電池)TEA62ADFS					
	小便器専用手摺	樹脂被覆タイプ T112CU22 固定金具	2.0	組			
	マーブライトカウンター	マーブライトカウンター ML60C1050B	2.0	組			
		アンダーカウンター洗面器 L501 自動水栓 TLE26SS1A					
		自動水せっけん供給栓 TLK07S01JA					
		フロントハル扉式 MFT3C1044B7NB12W 他					

工事設計用紙

	名 称	適 要	数 量	単 位	単 価	金 額	摘 要
	マーブライトカウンター	マーブライトカウンター ML60C0880B	2.0	組			
		アンダーカウンター洗面器 L501 自動水栓 TLE26SS1A					
		自動水せっけん供給栓 TLK07S01JA					
		フロント° 祢扉式 MFT3C1044B7NB12W 他					
	マーブライトカウンター	マーブライトカウンター MLUAC1650C	1.0	組			
		セルフリング° 洗面器 LS351CM 電気温水器 REAH03B11RS26SK					
		自動水せっけん供給栓 TLK07S01JA					
		フロント° 祢扉式 MFT3C1640D±NB12W 他					
	マーブライトカウンター	マーブライトカウンター MB50L0900B	1.0	組			
		バ° ッセル洗面器 LS722CM 自動水栓 TLE26SS1A					
		自動水せっけん供給栓 TLK07S01JA					
		フロント° 祢扉式 MFT4S0882B7NB12W 他					
	化粧鏡(耐食性)	建築工事	-	-			
	掃除用流し	バック付 SK22A	1.0	組			
		リムカバー バックハンガー					
		横水栓 T23AEQ20C					
		ストレート形止水栓 床排水金物					
	洗濯機パン	洗濯パン PWP640N2W 横引トラップ PJ2008NW	1.0	組			
	洗濯機単水栓	洗濯機横水栓 TW11RF	1.0	個			
	流し台	PLA12E2WLN ホワイト	1.0	組			

工事設計用紙

	名 称	適 要	数 量	単 位	単 価	金 額	摘 要
	シングルバー混合水栓	KK08343	1.0	個			
	加熱器具(IH)	KK08672	1.0	組			
	レンジフード	PMINW6058W	1.0	組			
	横幕板	KT50031	1.0	組			
	吊戸棚	ウォールキャビネット PLAW60MWHF	1.0	組			
	電気温水器12L	DENONSET	1.0	組			
	試運転調整		1.0	式			
	小 計						

工事設計用紙

	名 称	適 要	数 量	単 位	単 価	金 額	摘 要
2	給水設備工事						
	耐衝撃性硬質塩化ビニール管	HIVP30 埋設	46.0	m			
	内外面被覆ライニング鋼管	VD32A 便所	2.0	m			
	硬質塩化ビニルライニング鋼管	VB32A 便所	6.0	m			
	硬質塩化ビニルライニング鋼管	VB25A 便所	2.0	m			
	硬質塩化ビニルライニング鋼管	VB20A 便所	31.0	m			
	硬質塩化ビニルライニング鋼管	VB32A 屋内一般	10.0	m			
	硬質塩化ビニルライニング鋼管	VB25A 屋内一般	3.0	m			
	硬質塩化ビニルライニング鋼管	VB20A 屋内一般	10.0	m			
	硬質塩化ビニルライニング鋼管	VB32A 暗渠内	11.0	m			
	硬質塩化ビニルライニング鋼管	VB25A 暗渠内	1.0	m			
	地下式不凍栓(水用)	32Ax600L(G*G)	2.0	本			
	不凍栓BOX(VC-6)	B-1 φ150 H=0.8	2.0	組			
	不凍栓柱	φ13*1.5m	1.0	本			
	ホーム水栓	φ13	1.0	個			
	自動吸気弁	15A	5.0	箇所			

工事設計用紙

	名 称	適 要	数 量	単 位	単 価	金 額	摘 要
	既存管切断	VP30	1.0	式			
	舗装切断撤去処分	人力(小規模)	1.0	式			
	管理設費		1.0	式			
	断熱工事		1.0	式			
	小 計						

工事設計用紙

	名 称	適 要	数 量	単 位	単 価	金 額	摘 要
3	排水設備工事						
	硬質塩化ビニール管	VU100 埋設	41.0	m			
	硬質塩化ビニール管	VP100 便所	13.0	m			
	硬質塩化ビニール管	VP75 便所	5.0	m			
	硬質塩化ビニール管	VP50 便所	5.0	m			
	硬質塩化ビニール管	VP40 便所	4.0	m			
	硬質塩化ビニール管	VP100 屋内一般	17.0	m			
	硬質塩化ビニール管	VP75 屋内一般	7.0	m			
	硬質塩化ビニール管	VP65 屋内一般	1.0	m			
	硬質塩化ビニール管	VP50 屋内一般	2.0	m			
	硬質塩化ビニール管	VP40 屋内一般	4.0	m			
	硬質塩化ビニール管	VP50 通気	10.0	m			
	防露工事		1.0	式			
	耐火二層管	TVP100 便所	11.0	m			
	耐火二層管	TVP75 便所	9.0	m			
	耐火二層管	TVP50 便所(通気共)	3.0	m			
	耐火二層管	TVP40 便所	3.0	m			
	耐火二層管	TVP100 屋内一般	8.0	m			
	耐火二層管	TVP75 屋内一般	8.0	m			

工事設計用紙

	名 称	適 要	数 量	単 位	単 価	金 額	摘 要
	耐火二層管	TVP50 屋内一般	9.0	m			
	耐火二層管	TVP40 屋内一般	2.0	m			
	耐火二層管	TVP50 通気	18.0	m			
	床上掃除口	COA100	10.0	箇所			
	床上掃除口	COA75	3.0	箇所			
	床上掃除口	COA50	2.0	箇所			
	ドルゴ通気弁	50A	1.0	箇所			
	小口径塩ビ桝100-150	90L H=0.8~1.2	4.0	箇所			
	小口径塩ビ桝100-150	45L H=0.8~1.2	1.0	箇所			
	小口径塩ビ桝100-150	45Y H=0.8~1.2	1.0	箇所			
	小口径塩ビ桝100-150	45YS H=0.8~1.2	1.0	箇所			
	小口径塩ビ桝100-150	ST H=0.8~1.2	1.0	箇所			
	塩ビ製トラップ桝100-200	MPT H=0.5~0.8	1.0	箇所			
	既存管分岐	VU100	1.0	式			
	小 計						

工事設計用紙

	名 称	適 要	数 量	単 位	単 価	金 額	摘 要
4	冷暖房設備工事						
	AC-1、2、3、4						
	空冷ヒートポンプ エアコン	冷/暖房能力 11.2/12.5KW	4.0	組			
	寒冷地仕様 同時ツイン	RAS-AP224TN					
		天竺4方向 RCI-GP112KA×2台					
		化粧パネル 多機能デザインリモコン 分岐管					
	AC-5						
	空冷ヒートポンプ エアコン	冷/暖房能力 10.0/11.2KW	1.0	組			
	寒冷地仕様	RCI-GP112RHN					
		天竺4方向 RAS-GP112KA					
		化粧パネル リモコン					
	AC-6, 7, 9						
	空冷ヒートポンプ エアコン	冷/暖房能力 2.8/4.0KW	3.0	組			
	寒冷地仕様	RAC-PK28SD					
		天竺1方向 RAP-K28SD					
		化粧パネル リモコン					
	AC-8						
	空冷ヒートポンプ エアコン	冷/暖房能力 7.1/8.0KW	1.0	組			
	寒冷地仕様	RCI-GP80RHN					
		天竺4方向 RAS-GP80KA					

工事設計用紙

	名 称	適 要	数 量	単 位	単 価	金 額	摘 要
		化粧パネル リモコン					
	防振架台	ｽﾌﾟﾘﾝｸﾞ式防振架台 N-SPH950DCZ	4.0	組			
	防振架台	ｽﾌﾟﾘﾝｸﾞ式防振架台 N-SPH980AZ	2.0	組			
	防振ゴム	平地用架台 C-NZJ-2 防振ｺﾞﾑｷｯﾄ CE-VG	3.0	組			
	防雪フード	ｽﾃﾝﾚｽ製 ASG-TP50FAS1	4.0	組			
	防雪フード	ｽﾃﾝﾚｽ製 ASG-TP10FBS2	2.0	組			
	防雪フード	ｽﾃﾝﾚｽ製 SP-BF-FF-SS	3.0	組			
	冷媒配管	9.52/19.05	122.0	m			
		9.52/15.88	87.0	m			
		6.35/9.52	101.0	m			
	ドレン配管(空調用ドレン管)	VP50 屋外架空	1.0	m			
		VP40 屋外架空	1.0	m			
		AC50 屋内一般	9.0	m			
		AC40 屋内一般	12.0	m			
		AC30 屋内一般	14.0	m			
		AC25 屋内一般	45.0	m			
		AC20 屋内一般	18.0	m			

工事設計用紙

	名 称	適 要	数 量	単 位	単 価	金 額	
	断熱工事		1.0	式			
	浸透桧	□300*300 H=1.0以下			-	-	建築工事
	機器搬入費		1.0	式			
	メーカー試運転		1.0	式			
	PH-1						
	パネルヒーター	壁掛けパネヒター NX-500	6.0	組			
		サーモスタット・いたずら防止プレート 送料					
	小 計						

工事設計用紙

	名 称	適 要	数 量	単 位	単 価	金 額	摘 要
5	換気設備工事						
	FE-1 天井埋込形換気扇	低騒音インテリヤ格子タイプ 風量460CMH	12.0	組			
		VD-23ZVX7-C					
		天井吊り金物 コントロールスイッチ					
		ステンレス製深型フード P-18VS4					
	FE-2 天井埋込形換気扇	24時間換気機能付 風量160CMH	3.0	組			
		VD-15ZVC7					
		天井吊り金物 コントロールスイッチ					
		ステンレス製深型フード P-13VS4					
	FE-3 天井埋込形換気扇	24時間換気機能付 風量100CMH	3.0	組			
		VD-10ZVC7					
		天井吊り金物 コントロールスイッチ					
		ステンレス製深型フード P-13VS4					
	OA-1 給排気グリル	フィルター付風量調節形	13.0	組			
		P-18GLF6					
		ステンレス製深型フード P-18VS4					

工事設計用紙

	名 称	適 要	数 量	単 位	単 価	金 額	摘 要
	OA-2 給排気グリル	フィルター付風量調節形	6.0	組			
		P-13GLF6					
		ステンレス製深型フード P-13VS4					
	スパイラルダクト	φ100	4.0	m			
	フレキシブルダクト	φ150	24.0	m			
	フレキシブルダクト	φ100	12.0	m			
	断熱工事		1.0	式			
	試運転調整費		1.0	式			
	小 計						

工事設計用紙

	名 称	適 要	数 量	単 位	単 価	金 額	摘 要
6	流し台移設工事						
	SUS流し台	(既存品再利用)	1.0	台			
	単水栓	(既存品再利用)	2.0	個			
	耐衝撃性硬質塩化ビニール管	HIVP20 埋設	11.0	m			
	内外面被覆ライニング鋼管	VD20A 埋設	2.0	m			
	硬質塩化ビニルライニング鋼管	VB20A 屋外	3.0	m			
	地下式不凍栓(水用)	20Ax600L(G*G)	1.0	本			
	不凍栓BOX(VC-6)	B-1 φ150 H=0.8	1.0	組			
	硬質塩化ビニール管	VP50 埋設	7.0	m			
	既存管切断	VP30	1.0	式			
	管埋設費		1.0	式			
	断熱工事	屋外SUS GW25*20+ヒーター3.0m	1.0	式			
	既存角マ接続	50V	1.0	式			
	小 計						

現 場 説 明 書

安曇野市 総務部 財産管理課 施設経営担当

1. 件名（工事名称）

令和8年度（債務負担行為）南穂高児童館別館（豊科北小児童クラブ）建設工事

2. 工事場所： 安曇野市 豊科南穂高 2698-1

3. 工事概要： 南穂高児童館別館の増築工事（木造2階建て 延床面積 484.08㎡） 外構工事（アプローチ工事、フェンス工事、遊具移動、駐車場整備、植栽伐採等） その他（キュービクル設置工事、既存プール撤去工事等）

4. 工期： 契約日 から 令和10年1月28日まで（予定）

5. 一般事項について

(1) 現場説明会

本件の内容は、現場、入札心得、入札公告、特記仕様書、設計図書、安曇野市建築工事の手引等関連する仕様書類、長野県建設工事標準請負契約約款に基づき市が定める契約書（案）及び現場説明書（以下「設計図書等」という。）によるものとし、現場説明会は実施しない。

(2) 設計図書等に対する質問及び回答について

設計図書等に関する問い合わせは、「入札公告」記載のとおりとし、入札執行が完了するまでの間、本件に関しての面談又は電話（ただし、指定の問い合わせ先は除く。）等は一切認めない。

(3) 工事費内訳書の提出

入札時の工事費内訳書提出については「入札公告」による。

(4) 工事費内訳書記載数量は参考数量とする。

6. 本工事における特記事項

(1) 工事用地等

本工事に必要な用地は、以下のとおり。

使用目的	使用場所・面積
資材置場	敷地内
駐車場	同上敷地
現場事務所	同上敷地

(2) 排水への対応

本工事施工に伴う排水は、沈殿処理・Ph 管理等の各法令を守り、自然環境等へ悪影響を及ぼすことのないよう適正に処理し、特に指示のある場合を除き近傍の公共用水域又は排水路等に排水する。また、排水路等は、常に適切な維持管理を行い、従前の機能を損なわないようにすること。ただし、周辺水路についての排水は、管

理者と協議のうえ、同意を得ること。

- (3) 工事着手前に事前のお知らせをおこなうこと。また看板等を設置して、工事内容の周知を行うこと。
- (4) 夜間、早朝及び休日での施工を実施する場合は監理者・監督員と打合せを行い、監理者・監督員の承諾を得たのちに、必要な場合は近隣への事前通達のうえ施工すること。
- (5) 児童館施設を運営しながらの工事になるため施設利用者及び周辺住民の安全に十分配慮すること。
- (6) 感染症対策は十分に講じること。
- (7) 各官公庁手続きについて、
事前に監督員・監理者が申請書類等の内容確認をしてから提出すること。

(8) 残土関係

本工の施工において生じる発生土の処分については、下記の処分先を想定して処分費運搬費を計上している。

なお、受注者の都合による処分先の変更については、原則として設計変更しない。

○建設発生土

受入れ場所・仮置き場所	処分方法	運搬距離	特記事項

距離指定の場合、残土運搬距離は設計変更の対象とする。

~~(9) この工事は執務並行型の工事である。~~

- (10) 本工事は、「安曇野市週休2日工事实施要領」の通期の週休2日工事の対象である。

7. 本工事に関連する別途発注工事の予定

発注機関	工事名	工期	工事内容	備考

~~・本工事に近接・競合する工事の予定~~

発注機関				

~~・改修工事における工事個所の順番は図のとおり。~~

8. 安全対策関係

①交通誘導警備員

受注者が交通誘導業務を他人に委託する場合は、受託者は警備業法第4条の規定により公安委員会から警備業の認定を受けた者であること。

②安全施設

発注者が想定している仮設（ゲート、仮囲い等）については、仮設計画図に示したとおり。受注者は明示された条件に基づき、自主的に工法を選定し、構造設計等必要な検討を行い施工するものとする。（任意仮設）

なお、明示した条件と現場が一致しない場合や明示されていない条件について予期す

ることができない特別な状態が生じた場合において、必要と認められるときは設計変更の対象とする。

9. 工事用道路関係

現場への工事関係車両の入退場の路線は事前に監督員と協議をすること。

10. その他

火災保険等への加入期間は、請負契約後から契約工期末日後 14 日までとする。

11. 工事請負契約書（案）に関する事項について

第 39 条（債務負担行為に係る契約の特則）関係

各会計年度における請負代金の支払限度額の割合は、次のとおりとする。

令和 8 年度	40%
令和 9 年度	60%

特記仕様書（共通事項）

総務部 財産管理課

1. 保険等

建物（施設）引渡しまで工事受注者は、現場説明事項・施工条件明示事項に定める保険に加入しなければならない。加入期間は原則として工事着手日とし、その終期は工事しゅん工後14日以降とする。

2. 各種調査等に対する協力について

本工事について、発注者が自ら又は、発注者が指定する第三者が行う下記調査等に対して、協力しなければならない。

- (1) 公共事業労務費調査等
- (2) 資材調査、建設副産物実態調査等

3. 工事検査

施工途中において総務部契約検査課職員または、発注機関の長の指定する職員による抜打ち検査を実施することがあるので、検査に協力すること。

4. 被害届等

暴力団関係者から工事妨害による被害を受けた場合は、被害届を速やかに警察に提出すること。

5. 工事实績情報サービス（CORINS）の登録について

- (1) 請負金額が500万円以上（税込）の工事については、工事实績情報サービス（CORINS）の登録をすること。
- (2) 登録する場合は、「登録のために確認のお願い」を作成し、監督員の確認を受け、次に示す期間内に（一財）日本建設情報総合センター（JACIC）に登録の手続きを行うこと。また、登録機関発行の「登録内容確認書」が届いた場合は、速やかに監督員に提示すること。なお、変更時と完成時の間が10日間に満たない場合は、変更時の提出を省略できるものとする。

- ① 工事受注時契約締結後10日以内
- ② 登録内容の変更時変更契約締結後10日以内
- ③ 工事完成時工事完成後10日以内

6. 施工体制台帳に係る書類について

- (1) 工事受注者は、請負契約した全ての下請業者について、建設業法に定める「施工体制台帳」とそれに係る書類及び「施工体系図」を作成し、工事期間中工事現場に備え付けるとともに、その写しを監督員に提出すること。
- (2) 「施工体系図」は工事関係者及び公衆の見やすい場所に掲示を行うこと。
- (3) 次の業種についても請負契約に該当するため、(1)と同様とする。
 - ・ 1日で完了する請負契約、少額な作業・雑工の請負契約
 - ・ クレーン作業、コンクリートポンプ打設等の日々の単価契約で行っている場合
 - ・ クレーン等の業種オペレーターを機械と一緒にリース会社から借上げる場合

7. 主任技術者及び監理技術者の専任について

主任技術者又は監理技術者（以下「監理技術者等」という。）が専任を求められる工事である場合、監理技術者等を専任で設置すべき期間は契約工期が基本となるが、次の期間については、専任を要しない。なお、具体的な期間については、監督員との打合せにおいて定めることとする。

- (1) 請負契約の締結後、現場施工に着手するまでの期間（現場事務所の設置、資機材の搬入、または仮設工事等が開始されるまでの期間）
- (2) 自然災害の発生又は埋蔵文化財調査等により、工事を全面的に一時中止している期間
- (3) エレベーター等の工場製作を含む工事であって、工場製作のみが行われている期間
- (4) 工事完成後、検査が終了し（発注者の都合により検査が遅延した場合を除く。）、事務手続、後片付け等のみが残っている期間

8. 産業廃棄物等の取扱い

- (1) 廃棄物の処理に当たっては、受注者が自ら処理（分別、保管、収集、運搬及び処分の一連の行為）するときは、「廃棄物の処理及び清掃に関する法律」（以下「廃棄物処法」という。）に基づき、適正に行うこと。
- (2) 廃棄物の処理の全部又は一部を委託する場合は、廃棄物処法に基づく処理を業として許可を取得している者に委託すること。また、施工前に産業廃棄物処理委託契約書の写し、産業廃棄物処理業の許可証の写し、許可運搬車両一覧並びに処分地の案内図等をまとめた「廃棄物処理計画書」を監督員に提出すること。
- (3) しゅん工した時は、廃棄物ごとに処理数量を集計し、積み込み状況の写真、処分状況の写真を添付した「廃棄物等処理報告書」を監督員に提出するとともに、マニフェストA票、B2票、D票並びにE票の原本（廃棄物の種類ごとに1セット）を提示すること。

9. 再生資源利用促進計画書等

「資源の有効な利用の促進に関する法律」（ラージリサイクル法）に基づき、受注者は、工事の着手前に「再生資源利用促進計画書」及び「再生資源利用計画書」を作成すること。

また、しゅん工後に「再生資源利用促進実施書」及び「再生資源利用実施書」を作成し、監督員に提出すること。

対象工事：ラージリサイクル法に規定する一定規模以上の工事

作成方法：COBRIS（建設副産物情報交換システム※）を利用すること。

※（一財）日本建設情報総合センター（JACIC）が提供する建設副産物の情報交換サービス

10. 安全対策関係

- (1) 工事現場においては、労働災害、公衆災害防止に努めるとともに、全作業員を対象に定期的に安全教育、研修及び訓練を行うこと。
- (2) 安全教育、研修及び訓練については、工事期間中に月一回以上実施し、この結果は工事日誌へ記録するほか工事写真等も整理のうえ提出すること。なお、これにより難い場合は、監督員と協議するものとする。
- (3) 足場を設ける場合は、「「手すり先行工法に関するガイドライン」について」（厚生労働省基発第0424001号平成21年4月24日）の「手すり先行工法等に関するガイドライン」によ

り、「働きやすい安心感のある足場に関する基準」に適合する手すり、中さん及び幅木の機能を有する足場とし、足場の組立て、解体又は変更の作業は、「手すり先行工法による足場の組立て等に関する基準」の2の(2)手すり据置き方式又は(3)手すり先行専用足場方式により行うこと。

11. 環境対策関係

- (1)現場で使用する機械は、低騒音型、低振動型、排出ガス対策型建設機械とすること。
- (2)夜間、早朝等の稼動を避けること。ただし、監督員の承諾を受けた場合はこの限りでない。なお、運搬ルートを選定に当たっては影響の少ないルートを選定すること。
- (3)汚水、汚濁、土砂の流失防止に努めること。また、表土復元等環境の回復に努めると。
- (4)熱帯材合板型枠は、極力使用しないこと。

12. 過積載の禁止

- (1)工事の施工計画にあたって、施工計画書に次の事項を具体的に記載するとともに、施工時においても遵守すること。

- ①積載重量制限を超過しての建設発生土の処理及び資機材（以下「資機材等」いう。）の積載重量の厳重チェックを行うこと。
- ②過積載を行っている資材等納入業者からの資機材等購入は行わないこと。
- ③過積載を防止するため、資機材等の購入にあたっては、納入業者の利益を不当に害することのないようにすること。
- ④資機材等の運搬には、さし枠装着車、物品積載装置等の不正改造した車輛及び不表示車等を使用しないこと。また、同車輛からの資機材等の引き渡しを受けないこと。
- ⑤下請業者や資機材等納入業者を選定するにあたっては、交通安全に関する配慮に欠けた者または車輛を使用した業務等において悪質かつ重大な事故を発生させた者を排除すること。
- ⑥飛散の恐れがあるものについては、飛散しないような処置を行い運搬すること。
- ⑦土砂等の運搬に関する事業者の選定に当たっては、「土砂等を運搬する大型自動車による交通事故の防止等に関する特別措置法」の目的に鑑み、同法第12条の規定に基づき届け出た団体構成員の雇用に努めること。

- (2)以上の点について、下請業者についてもこれに準じ徹底すること。

~~13. セメント及びセメント系固化材を使用した改良土について~~

- ~~(1)セメント及びセメント系固化材を使用した地盤改良及び改良土を再利用する場合は、六価クロム溶出試験を行い、その結果について監督員に報告する。~~
- ~~(2)セメント及びセメント系固化材とは、セメントを含有成分とする固化材で、普通ポルトランドセメント、高炉セメント、セメント系固化材、石灰系固化材をいい、これに添加物を加えたものを含める。~~
- ~~(3)六価クロム溶出試験は「セメント及びセメント系固化材を使用した改良土の六価クロム溶出試験実施要領（案）」（以下「実施要領（案）」という。）により実施し、土壤環境基準を超えないことを確認する。~~

14. アスベスト建材使用箇所等の事前調査

- (1) 石綿等による健康障害を防止するため、とりこわし、改修工事の解体及び撤去等作業前、図面・施工範囲目視、その他適切な方法によるアスベスト含有材料の有無について調査を行い、報告書を監督員に提出する。アスベスト含有材料が無かった場合においても書面にて報告を行う。

○報告書の記載内容

- ①アスベスト材料の種別
- ②アスベスト形状、飛散可能性の有無
- ③製造所・製品名称、製造所の公表するアスベスト含有率

なお、上記調査において、アスベスト分析調査が必要な場合は別途監督職員と協議を行う。

- (2) 監督員の指示による「石綿（アスベスト）の事前調査結果」、「建築物等の解体・改修等作業に関するお知らせ」について、公衆の見やすい場所に掲示を行う。

15. 建設業退職金制度について

- (1) 工事受注者は、自ら雇用する建退共制度の対象労働者に係る共済証紙を購入し、当該労働者の共済手帳に共済証紙を貼付すること。
- (2) 工事受注者が下請契約を締結する際は、下請業者に対して、建退共制度の趣旨を説明し下請業者が雇用する建退共制度の対象労働者に係る共済証紙をあわせて購入し現物により交付すること、または建退共制度の掛金相当額を下請代金中に算入することにより、下請業者の建退共制度への加入並びに共済証紙の購入及び貼付を促進すべきこと。
- (3) 請負代金の額が800万円以上の建設工事の請負契約を締結した時は、工事受注者は建退共制度の発注者用掛金収納書（以下「収納書」という。）を工事締結後1ヶ月以内に発注者に提出すること。なお、工事契約締結当初は工場製作の段階であるため建退共制度の対象労働者を雇用しないこと等の理由により、期限内に当該工事に係る収納書を提出できない事情がある場合又は、建退共対象労働者を使用しない場合においては、あらかじめその理由を書面により申し出ること。

16. 資材の市内産優先使用及び市内企業の優先採用

- (1) 工事受注者は、本工事に使用する材料については、規格・品質等の条件を満足するものについては、市内産資材を優先使用するように努めること。
- (2) 工事受注者は、工事用資材の調達に当たっては、極力市内の取扱い業者から購入すること。
- (3) 下請契約を締結する際には、市内企業の採用に努めること。

17. 再資源化及び再生資源等使用状況

工事受注者は、しゅん工時にコンクリート塊、アスファルト・コンクリート塊、木くずの再資源化の状況、再生資源（再生クラッシャーラン、再生アスファルト・コンクリート、再生土砂）及び信州リサイクル製品の使用状況について、監督員へ報告すること。

18. レディーミクストコンクリート製造工場の選定について

受注者は、Ⅰ類コンクリートの製造工場を、JISマーク表示認証工場（改正工業標準化（平

成16年6月9日公布)に基づき国に登録された民間の第三者機関(登録認証機関)により認証を受けた工場)で、かつ、コンクリート製造に係る指導及び品質管理を行う施工管理技術者(コンクリート主任技士等)が置かれ、良好な品質管理が行われている工場(全国品質管理監査会議の策定した統一監査基準に基づく監査に合格した工場等)から選定する。

ただし、これにより難しい場合は、監督員と協議する。

19. 工事進捗状況報告書

監督員の指示により、毎月の工事の進捗状況を報告書にまとめて提出する。

○添付書類

- ・ 工事記録(工事の経過に伴う主な工事内容等の事項を記載した月報)
- ・ 工事打合わせ記録簿(当月分)
- ・ 工事写真(工事の進捗状況がわかるものを数枚)

20. 施工図等の取扱い

施工図等の著作権に関わる当該建物に限る使用权は、発注者に移譲する。

21. 設計図CADデータについて

本工事の設計図CADデータを貸与する。貸与したCADデータは、本工事の履行に必要な施工図の作成及び完成図の作成においてのみ使用することとし、それ以外の目的で使用してはならない。

22. 完成写真の著作権の権利等について

工事受注者は、完成写真の撮影者との契約にあたって、以下の事項を条件とすること。

①完成写真は、市が行う事務並びに市及び市が認めた公的機関の広報に、無償で使用する事ができる。この場合において、著作者名を表示しないことができる。

②以下に掲げる行為をしてはならない。ただし、あらかじめ発注者の承諾を得た場合は、この限りではない。

イ. 完成写真を公表すること。

ロ. 完成写真を他人に閲覧させ、複写させ、又は譲渡すること。

23. 高度技術・創意工夫・社会性に関する実施状況の提出について

受注者は、工事施工において、自ら立案実施した創意工夫や技術力に関する項目、又は、地域社会への貢献として評価できる項目に関する事項について、施工に先立ち所定の様式により提出することができる。

高度技術・創意工夫・社会性等の具体的内容がある場合は、「別添様式」及び、「説明資料」を提出すること。なお、用紙サイズはA4版とする。

24. 工期又は請負代金の額に影響を及ぼす事象に関する情報の通知について

落札者(随意契約の場合にあっては、契約の相手方)は、建設業法(昭和24年法律第100号第20条の2第2項に基づき、工期又は請負代金の額に影響を及ぼす事象が発生するおそれがあると認めるときは、落札決定(随意契約の場合にあっては、契約の相手方の決定)から請負契約を締結するまでに、契約を担当する者に対して、その旨を当該事業の状況の把握のため必要な情報を合わせて通知すること。

25. 設計変更による工事費について

設計変更に伴い算出する変更請負額は、次式により算出する。

[変更請負額] = {[変更設計工事価格] × [当初請負比率]} ※1 + [消費税相当額]

当初請負比率 : [当初請負代金額から消費税等相当額を減じた額] / [当初設計額の工事価格]

※1 有効桁上位 4 桁、5 桁目以降及び一千万円未満の場合は一万円単位となるよう切り捨て

令和 8 年 4 月 1 日適用版

令和 8 年度（債務負担行為）

南穂高児童館別館（豊科北小児童クラブ） 建設工事

8

コンクリートブロック・ALCパネル・押出成形セメント板工事

1. 建築用
コンクリートブロック

補強コンクリートブロック造
※空周ブロック16 ・空周ブロック16-Ⅱ
(8. 2. 2)

幅壁及び扉
※標仕表8. 3. 1及び下表による
(8. 3. 2)

適用箇所		厚さ(mm)
・間仕切壁	・地下二重壁 ・外壁	-
・塀	2m以下	・120
高さ	2mを超える	・150
・衛生配管用縦積みブロック		・100
		-

(8. 4. 2～8. 4. 6) (表8. 4. 2) (表8. 4. 3)

種 別	単位荷重 (N/㎡)	厚さ (mm)	取付け工法 (種別)			
・外壁パネル	・1180 ・1960	※100	・ A	・ B	・ C	
・間仕切パネル		※100	・ B	・ C	・ D	・ E
・屋根パネル	・980	※100				
・床パネル	・2350 ・3530	※100 ・150				

・床パネルの耐火性能 (・1時間 ・2時間)
外壁パネルの出隅及び入隅のパネル接合ならびにパネルと他部材との取り合い部の目地幅 (mm)
※20 ・
伸縮目地への耐火目地材の充てん ・適用する
(8. 4. 3) (8. 4. 4)

※図示
(8. 5. 2～8. 5. 5) (表8. 5. 1) (表8. 5. 2)

施工箇所	表面形状	厚さ (mm)	幅 (mm)	工法種別	
・外壁パネル	※ F ・ F-R			・ A 種	
	・ D ・ D-R			・ B 種	
	・ T ・ T-R				
・間仕切パネル	※ F ・ F-R			・ B 種	
	・ D ・ D-R			・ C 種	
	・ T ・ T-R				

耐火性能 有り () ・無し

2. ALCパネル

③押出成形セメント板
(ECP)

9

防水工事

1. アスファルト防水

(9. 2. 2) (9. 2. 3) (表9. 2. 3～表9. 2. 8)

種 別	施 工 箇 所
※ AⅠ-Ⅱ	
・ A-Ⅱ	
・ D-Ⅱ	
・ BⅠ-Ⅱ	床型枠用鋼製デッキプレートをを使用したコンクリートスラブ
・	

アスファルト ※3種 ・4種
断熱工法の断熱材 厚さ (mm) ※25 ・
ただし、ノンフロンのものである。
(9. 2. 2) (9. 2. 2)

立上り部の保護
・れんがの種類 ※見え隠れ部分は市販品のれんが又は、市販品のれんが形30×21×7とす。
・乾式保護材の材料 ※押出成形セメント板 (厚さ 15mm)
製造所 評価名簿による
(9. 2. 5)

種別 ・ AⅠ-Ⅰ ・ AⅠ-Ⅱ 厚さ ()
施工箇所 ・
(9. 3. 2～9. 3. 4) (表9. 3. 1)

(9. 4. 2) (9. 4. 3) (表9. 4. 1)

種 別	厚さ (mm)	施 工 箇 所	仕 上 げ 塗 料 塗 り	使用分層
・ S-FⅠ	※1. 2		・ シルバー	※非歩行
・ S-FⅡ	※2. 0		・ カラー	・ 軽歩行
・ S-MⅠ	※1. 5			
・ S-MⅡ	※1. 5			
・ S-MⅢ	※1. 2			

防水工事施工者及び請負者連名の保証書 (10年) を提出すること。
(9. 5. 2) (9. 5. 3) (表9. 5. 1) (表9. 5. 2)

種 別	施 工 箇 所	備 考
・ X-Ⅰ		仕上り塗料塗 ・ シルバー
・ X-Ⅱ		・ カラー
・ Y-Ⅰ	地下外壁防水	Y-Ⅱ工法の保護シート
・ Y-Ⅱ		※適用する ・適用しない

X-Ⅰの脱気装置
・設ける 材質 () 設置数量 (㎡当たり1箇所)
(1～4)についての保証)

④差阻防水

(1～4)についての保証)

④シーリング

2. 改質アスファルト
シート防水

(9. 4. 2) (9. 4. 3) (表9. 4. 1)

3. 合成高分子系
S-フリングシート防水

(9. 4. 2) (9. 4. 3) (表9. 4. 1)

④差阻防水

(1～4)についての保証)

④シーリング

10

石工事

1. 天然石張り

(10. 2. 1) (10. 2. 1) (表10. 2. 1) (表10. 2. 2)

石の品質
床用石材 ※2等品 ・1等品 (施工箇所)
壁及びその他の石材 ※1等品 ・2等品 (施工箇所)
石の種類・表面仕上げ
(10. 2. 1) (表10. 2. 1) (表10. 2. 2)

施工箇所	種 別	産地・名称	厚さ (mm)	仕 上 げ の 種 別

種石の種類 ※大理石 ・
表面仕上げ ※本磨き ・
(10. 2. 1) (表10. 2. 2)

外壁石張り
工法
・外壁湿式工法 (※流し筋工法 ・
・乾式工法
石裏面処理 ※行わない ・行う (・小口共)
裏打ち処理 ※行わない ・行う
ドレインパイプ ※ステンレス SUS304 ・
(10. 3. 2) (10. 3. 3) (10. 5. 2) (10. 5. 3)

内壁石張り
工法
・内壁空積工法 (※あと施工アンカー横筋流し工法 ・あと施工アンカー工法)
・乾式工法
石裏面処理 ※行わない ・行う (・小口共)
裏打ち処理 ※行わない ・行う
(10. 4. 2) (10. 4. 3) (10. 5. 2) (10. 5. 3)

2. テラゾ張り

(10. 2. 1) (表10. 2. 2)

3. 壁の石張り工法

(10. 3. 2) (10. 3. 3) (10. 5. 2) (10. 5. 3)

④と い

11

タイル工事

4. 床及び階段の石張り

(10. 6. 2) (10. 1. 5) (10. 1. 5)

床石張りの裏面処理 ※行わない ・行う
階段石張りの裏面処理 ※行わない ・行う
屋内のワックス掛け ※行う ・行わない
(10. 1. 5)

④陶磁器質タイル
(11. 2. 1)

2. 張り付け用材料
(11. 2. 3)

3. 壁タイル張りの工法
(11. 3. 3) (表11. 3. 2)

4. 陶磁器質タイル
型枠先付け工法
(11. 2. 2) (11. 4. 2) (表11. 4. 1)

12

木工事

④木材の品質
(12. 2. 1)

2. 樹 種
(12. 2. 1) (表12. 2. 3)

④集成材等
(12. 2. 2)

④接 着 剤
(12. 2. 6)

④防菌・防蟻処理
(12. 2. 8) (12. 2. 9)

6. 防虫処理
(12. 2. 10)

④床板張り
(12. 2. 3) (12. 7. 1) (表12. 7. 1)

④建築材料
(13. 2. 2) (13. 2. 3) (表13. 2. 1)

④折板葺
(13. 3. 2) (13. 3. 3) (表13. 2. 1)

④と い

13

屋根及びとい工事

④底尺金属板葺き
(13. 2. 2) (13. 2. 3) (表13. 2. 1)

④折板葺
(13. 3. 2) (13. 3. 3) (表13. 2. 1)

④と い

14

金属工事

④ステンレスの表面仕上げ
(14. 2. 1)

2. 78ミクロン及び78ミクロン合金
の表面処理
(14. 2. 2) (表14. 2. 1)

3. 鉄の垂鉛めっき
(14. 2. 3) (表14. 2. 2)

4. 軽量鉄骨天井下地
(14. 4. 4)

5. 金属成形板張り
(14. 6. 2) (表14. 2. 1)

6. 78ミクロン製塩木
(14. 7. 2) (表14. 2. 1) (表14. 7. 1)

④手すり及びタラップ
(14. 2. 1) (14. 8. 2) (14. 8. 3) (表14. 2. 2)

④モルタル塗り材料
(15. 2. 2)

④床コゲートの直均し
仕上げ
(15. 5. 2) (表15. 5. 1)

3. 仕上塗材仕上げ
(15. 5. 2) (表15. 5. 1)

4. 建薄土
(15. 5. 2) (表15. 5. 1)

15

左官工事

④モルタル塗り材料
(15. 2. 2)

④床コゲートの直均し
仕上げ
(15. 5. 2) (表15. 5. 1)

3. 仕上塗材仕上げ
(15. 5. 2) (表15. 5. 1)

4. 建薄土
(15. 5. 2) (表15. 5. 1)

16

建具工事

1. 見本の製作等
(16. 1. 4)

2. 防犯建物部品
(16. 1. 6)

④78ミクロン製建具
(16. 2. 2) (16. 2. 4) (表16. 2. 1)

④網 戸
(16. 2. 3)

5. 鋼製建具
(16. 3. 2) (表16. 3. 1)

6. 鋼製軽量建具
(16. 4. 2)

7. ステンレス製建具
(16. 5. 2)

④木製建具
(16. 6. 2)

④建具用金物
(16. 7. 2)

10. 自動ドア開閉装置
(16. 8. 2) (16. 8. 3) (表16. 8. 1～3)

11. 自閉式上り引戸装置
(16. 9. 2) (16. 9. 3)

12. 重量シャッター
(16. 10. 2)

13. 軽量シャッター
(16. 11. 2)

14. オペレーター
(16. 12. 2) (16. 2. 3)

安曇野市総務部財産管理課

検 印 欄

工 事 名

令和8年度 (債務負担行為)
南穂高児童館別館 (豊科北小児童クラブ) 建設工事

年月日
2026. 08. 20.

図面名称

特記仕様書 (2)

図面番号
A-03

2-参-41

20

ユニット及びその他工事

10. 煙突フタ

・煙突用成形フタ材
最高使用温度 ・400℃ ・650℃
・耐火材
工法 ※こて押さえ
最高使用温度 ※400℃
(20.2.11)

11. ブラインド

(20.2.12)

形式	種類	スラットの材質	スラットの幅(mm)
※横型	・ギア式 ・コード式 ・操作棒式	※アルミニウム合金製	※25
・縦型	・1本操作コード ※2本操作コード	・アルミスラット ・クロススラット	・80 ・100

12. ロールスクリーン

(20.2.13)

防火性能	※有り	・無し			
操作方式	幅(mm)	高さ(mm)	材種	品質	備考

13. カーテン

(20.2.14)

施工箇所	形式		装置		ひだの種類	性能	備考
	片引	引分	電動	絡引			

14. カーテンレール

(20.2.14)

材種 ※アルミニウム製 ・ステンレス製
形式 ・片引き ・引分け(※暗幕用は300mm以上の召合せの重掛けとする)

15. ブラインドボックス及びカーテンボックス

・市販品(アルミニウム製 押出し型材)
溝幅×深さ(mm) ・90×150 ※120×80 ・120×150 ・150×80
色彩 ※白-1 ・白-2(※ブラウン系 ・ブラック ・ステンカラー)
・図示

16. 耐震スリット

方 向	タイプ	耐火性能	防水性能
・垂直方向	※完全(全貫通型)スリット	・耐火型	・有り
・水平方向		・非耐火型	・無し

目 地	内壁(幅×深さ)	外壁(幅×深さ)
目地材	シーリング材(見え掛かりのみ)	シーリング材(内外とも)
目地寸法(mm)	※20×10	※20×10

17. 止水板

形状 ・差込式 ○据置式 ・壁張り式
寸法

18. 天井点検口

材質 アルミニウム製(※縁線タイプ ○目地タイプ)

19. 床点検口

材質 アルミニウム製 受け枠(※アルミ製 ・ステンレス製)

20. 鋼製書架及び物品棚

種 類	規 格 等	JISによる種 類
・鋼製書架	JISS 1039の規格による	・1種 ・2種 ・3種
・鋼製物品棚		・4種 ・5種 ・6種

21. 鍵箱

市販品
形式 ・30組用 ・60組用 ・120組用

22. 靴ふきマット

市販品
材質 ・塩化ビニル製(コイル状 ステンレス製受枠) ・ビニル製(ステンレス製受枠)
・硬質アルミニウム製(受枠とも) ・ステンレス製(受枠とも)

23. 流し台ユニット

種 類	寸法(L=mm)	適 用 内 容	規格・品質等
・流し台	※1200 ・1500 ・1800	トラップ付き	※優良住宅部品
・コンロ台	※600 ・700	・バット・ド ※有り	(キッチン・キッチンI型)
・つり戸棚	※1200 ・900 ・600		・
・水切り棚	※1200 ・900	・ステン製 ※1段式	※市販品

○図示

24. 屋外掲示板

枠の材質 ※アルミニウム製 ○図示
表面の材質 ※塩化ビニルシート張り ・

25. 洗面カウンター

材 種 ・メラミン樹脂化粧板張り(芯材:集成材) ・人工大理石(品質 ※図示)
奥行き(mm) ・約450 ・約600
○図示

26. 防煙垂れ壁

材 質	厚さ(mm)	高さ(mm)	備 考
※網入り磨板ガラス	※6.8	※500	アルミ製枠付き
・網入り磨板ガラス	・	・	

・可動式

種 類	材 質	高さ(mm)	備 考
・垂直降下式(巻取り型)	※不燃布(不燃認定品)	※500 ・800 ・	ガイドレール ※固定式(壁埋込型) ・可動式(天井収納型)
・回転降下式	鋼板製又はアルミ製	※500 ・800 ・	表面仕上げ ※天井材張り ・

降下機構 煙感知器連動及び手動開放装置(埋込型)

27. 誘導用及び注意喚起用床材

(19.2.2)

グロウアップはJIS T 9251による
色彩は黄色を原則とする
屋内 ※塩化ビニル製 ・磁器又はせっ器質タイル(※300 ・)
・レジンコンクリート製
屋外 ※レジンコンクリート製 ・磁器又はせっ器質タイル(※300 ・)

28. 旗竿

材 質 ※アルミニウム合金製
形 式 ※テーパー型 ・同一断面型
地上高さ(m) ・6 ・8 ・10 ・12
操作方法 ※ハンドル式 ・ロープ式
固定方法 ・埋込式 ・ベース式 ・バンド式

29. 旗竿受金物

材種 ステンレス製SUS304

30. フェンス

・ビニル被覆エキスパンドフェンス ・樹脂塗装メッシュフェンス ・鋼管フェンス
○図示

21

排水工事

1. 排水管

(21.2.1)(表21.2.1)(21.3.3)

材 種	管の種類	管形状(接合方法)
※通心力鉄筋コンクリート管	※外圧管(※1種 ・2種)	B形(ゴム接合)
・硬質塩化ビニル管	※V P ・V U	
・強化硬質塩化ビニル管	・R S - V U ・R S - V P	

車道部の排水管の敷設 ※図示 (21.3.1)(21.3.3)
・砂基礎(地床厚さ20cm以上 材 料 山砂の類)

2. 排水枘及びふた

(21.2.2)

種 類	適用荷重
・水封形	・密閉形(テーパー・パッキン式) ・T-2用 ・T-6用
・簡易気密形(パッキン式)	・中蓋付密閉形 ・T-14用 ・T-20用

3. 浸透管及び浸透槽

4. その他の材料

(21.2.2)

材 質	形式	種類	適用荷重	メンバーピッチ	上面形状
○鋼製	※受枠付き	・溝ふた用	・歩行用	○細目	※凹凸形
・ステンレス製	・	○溝ふた用	○溝ふた用	○細目	
	ボルト固定	・かさ上げ用	・T-6用	・普通目	※平形
	※無し	・U字溝用	・T-14用	○細目	・凹凸形
	・図示	・	・T-20用		

○図示

地床の材料 ※標準4.6.2による (21.2.3)
コンクリート発注強度 ※18N/mm² ・ (21.2.3)
鉄筋の種類 ※SD295A ・ (21.2.3)(表5.2.1)
埋戻し土 ※B種 ・ (21.2.3)(表3.2.1)

22

舗装工事

1. 盛土に用いる材料

(22.2.3)(表3.2.1)

・A種 ※B種 ・C種 ・D種

2. 遮断層及び速上抑制層の材料

(22.2.2)(22.2.3)

・遮断層 ※川砂、海砂又は良質な山砂 ・
・速上抑制層 ※再生砂 ・クラッパン ・切り込み砂利 ・砂

3. 路床安定処理

(22.2.2)(22.2.3)(表22.2.2)

※添加材料による安定処理
種類 ・普通ポルトランドセメント ・フライアッシュセメントB種
・生石灰 ・消石灰 ・
添加量 kg/m³(目標CBR ※5以上 ・)

4. 路床土の支持力比試験

(22.2.5)

※行う(※乱した土 ・乱さない土)

5. 路床締固め度の試験

(22.2.5)

※行う

6. 砂の粒度試験

※行う

7. 路盤材料

(22.3.3)

※再生クラッシャラン(RC-40)
・クラッシャラン(C-40)又はクラッシャランスラグ(CS-40)
透水性アスファルト舗装にちいる場合は透水性の高いもの

8. 路盤の締固め度の試験

※行う

9. アスファルト舗装

(22.4.2)(表22.4.1)

舗 装 の 種 類	車道部の基層	カラー舗装の種類
○アスファルト舗装	※無し ・有り	※顔料混入加熱アスファルト混合物
○カラー舗装	※無し ・有り	・

カラー舗装の着色骨材 ・着色骨材(焼成) ・着色骨材(樹脂被覆)
アスファルト ※再生アスファルト ・ストレートアスファルト (22.4.3)
加熱アスファルト混合物の種類 (22.4.4)(表22.4.6)

区分	※一般地域	・寒冷地域
表層	※密粒度アスファルト混合物(13) ・細粒度アスファルト混合物(13)	※密粒度アスファルト混合物(13F) ・細粒度ギャップアスファルト混合物(13F)
基層	・細粒度アスファルト混合物(20)	

シールコート ※行わない ・行う(施工範囲) (22.4.5)
アスファルト混合物の抽出試験 ※行わない ・行う (22.4.6)

10. コンクリート舗装

(22.5.3)(表22.5.3)

早強セメント ※使用しない ・使用する
注目地材料 ※低弾性タイプ ・高弾性タイプ
溶接金網 ※有り ・無し
厚さ試験 ※行わない ・行う (22.5.4)(22.5.6)

11. 透水性アスファルト舗装

(22.4.6)(22.6.6)

アスファルト混合物の抽出試験 ※行わない ・行う

12. 排水性アスファルト舗装

(22.7.3)(表22.7.2)

アスファルト混合物 (22.7.3)(表22.7.2)
※改質アスファルトI型 ・改質アスファルトII型
タウコート用ゴム入りアスファルト乳剤の種類 (22.7.3)(表22.7.3)

適用時期	種 類
下記以外	P K R - T 1
冬 期	P K R - T 2

アスファルト混合物の抽出試験 ※行わない ・行う (22.7.6)

13. ブロック系舗装

(22.8.2)(22.8.3)

種 類	寸法(mm)	厚さ(mm)	目 地 材
※普通平板(N)	※300角	※60	※砂
・透水平板(P)			・モルタル

23

植栽工事及び屋上緑化工事

1. 樹木の植栽基盤整備

(23.2.2)(23.2.3)(表23.2.1)(表23.2.2)

芝及び地被類	有効土層の厚さ(cm)	工 法	整備範囲
※行う ・行わない	※20 ・	※B種 ・	※植栽範囲 ○図示

2. 補込み用土

(23.2.2)(23.2.3)(表23.2.1)(表23.2.2)

樹 木 の 樹 高	有効土層の厚さ(cm)	工 法	整 備 範 囲
・12以上	※100 ・120 ・150	※A種	・東張りの範囲
・7以上～12未満	※80 ・100	・B種	ただし、低木は植栽範囲
・3以上～7未満	※60 ・80	・C種 ・図示	
○未満	※50	・D種	

3. 土壌改良材

(23.2.3)(23.2.4)

※現場発生の良質土 ○劣土(※畑土 ・黒土) (23.3.2)
※適用する (23.2.3)(23.2.4)
施工箇所 ※植栽範囲 ・図示
パーク地
有機物の含有量(乾物) : 70%以上
炭素素比率(C/N比) : 35以下 窒素含量(現物) : 0.5%以上
陽イオン交換容量(乾物) : 70meq/100g以上 リン酸含量(現物) : 0.2%以上
pH : 5.5～7.5 アルカリ含量(現物) : 0.1%以上
水分 : 55～65%
幼樹試験の結果 ・生育障害その他の異常を認めない

4. 支柱材

(23.3.2)

※杉、ひのき又ははから松(皮はぎもの、間伐材) ※加圧式防腐処理
・真竹(良質な2年生以上)

5. 幹巻き用材料

(23.3.2)

※幹巻き用テープ ・わら及びこも

6. 芝張り

(23.4.2)

種類 ※こらい芝 ・野芝
工法 ・目地張り ・べた張り

7. 枯補償等

(23.3.4)(23.3.6)(23.4.7)(23.3.4)

新植樹木の枯補償の期間 ※1年 ・ (23.3.4)
移植樹木の枯補償の期間 ※1年 ・ (23.3.6)
芝及び地被類の枯補償の期間 ※1年 ・ (23.4.7)(23.3.4)

8. 屋上緑化

(23.5.2)(23.5.3)

植栽基盤及び材料 (23.5.2)(23.5.3)
・屋上緑化システム
土壌層の厚さ ・図示 ・管理型
保水・排水層 ・軽量骨材(層の厚さ:) ・板状成形品
補込み用土 ※改良土 ・人工軽量土
樹木の樹種、寸法、株立数、寸法等 ※図示 ・
透水路、保水路及び排水層等
・屋上緑化軽量システム
芝及び地被類の樹種並びに種類等 ※図示 ・

9. 工法

(23.5.4)

支柱 ・設置する(種類 ・図示 ・)
かん水装置 ・設置する(工事区分は図示による)

24

工事現場の環境改善・建設副産物及びISO14001関係

1. 工事現場の環境改善について

工事現場のイメージアップ
・仮囲い周辺の美化
地域住民への情報提供
・完成予想図の設置 ・情報掲示板の設置 ・パンフレットの作成
地域住民とのコミュニケーション
・現場見学会の開催
住民に対する災害防止関係
・現場出入口周辺への誘導員の配備
(1)解体工事を伴う場合は、別途の解体工事仕様書によること。
(2)廃棄物の処理に当たっては、請負者が自ら処理(分別、保管、収集、運搬及び処分の一連の行為)するときは、「廃棄物の処理及び清掃に関する法律」(以下「廃棄物処理法」という。))に基づき、適正に行うこと。
(3)廃棄物の処理の全部又は一部を委託する場合は、廃棄物処理法に基づく処理を業として許可を取得している者に委託すること。また、施行前に産業廃棄物処理委託契約書の写し、産業廃棄物処理業の許可証の写し、許可運搬車両一覧並びに処分地の案内図を監督員に提出すること。
(4)しゅん工したときは、積込み状況の写真、処分状況の写真、処分票、D票並びにE票の写しを監督員に提出すること。
(※D票及びD票は処分交付90日(特別管理産業廃棄物は60日)、E票は180日以内に提出するものとし、工期限内に提出できない場合は、監督員と協議すること。)

2. 産業廃棄物の取扱いについて

「再生資源の利用の促進に関する法律」(以下「リサイクル法」という。))に基づき、請負者は、工事の着手前に「再生資源利用促進計画書」及び「再生資源利用計画書」を提出し、監督員の承諾を受けること。また、しゅん工後に「再生資源利用促進実施書」及び「再生資源利用実施書」を提出すること。
対象工事：リサイクル法に規定する一定規模以上の工事又は工事規模が1千平方メートル以上の工事
(1)現場で使用する機械は、低騒音、低振動、低排ガス型施工機械とすること。
(2)夜間、早朝等の稼働に当たっては、監督職員の承諾を受けた場合はこの限りでない。なお、運搬ルートへの選定に当たっては影響の少ないルートを選定すること。
(3)汚水、汚濁、土砂の流失防止に努めること。また、表土復元等環境の回復に努めること。
(4)地盤改良によって、周辺への水質、土壌など地下水に影響を与えるおそれがある場合は監督職員と協議を行うこと。
「参考資料」：平成12年3月24日付、建設省技術開発第49号、同建設第10号(改正平成13年4月20日)
「セメント及びセメント系固化工法の地盤改良への使用及び改良土の再利用に関する当面の措置について」
(5)熱帯材合板型枠は、積極的に使用しないこと。
資機材の運搬にあたっては、運搬車両の最大積載量を把握し過積載を行わないよう計画すること。また、飛散の恐れがあるものについては、飛散しないよう処置を行い運搬すること。

3. 過積載の禁止

資機材の運搬にあたっては、運搬車両の最大積載量を把握し過積載を行わないよう計画すること。また、飛散の恐れがあるものについては、飛散しないよう処置を行い運搬すること。

25

その他

1. 保険等

(1)本建築引渡しまで請負者は工事事務、工事材料等について火災保険を掛けるなければならない。
(2)工事期間中請負者の責任において労務保険に加入し、その負担は請負者とする。
(1)暴力団関係者から工事妨害による被害を受けた場合は、被害届を速やかに警察に提出すること。
(2)工事請負額が500万円以上の工事については、工事実績情報(工事カルテ)の登録をすること。
(ただし工事請負代金額500万円以上2,500万円未満の工事については、受注時・訂正時のみ登録するものとする。)
登録する場合は、あらかじめ監督職員の確認を受け、次に示す期間内に(財)日本建設情報総合センター(JACIC)に登録の手続きを行うとともに、登録されたことを証明する資料を監督職員に提出する。
なお、変更時と完成時の間が10日間に満たない場合は、変更時の提出を省略できるものとする。
① 工事受注時 契約締結後10日以内
② 登録内容の変更時 変更契約締結後10日以内
③ 工事完成時 工事完成後10日以内
(連絡先：(財)日本建設情報総合センター TEL03-3505-2973)
(3)下請契約締結後、速やかに下請負人通知書を提出すること。
(4)現場施工体制において、請負者は施工体制台帳を作成し、工事期間中工事現場に備え付けるとともに、監督職員に写しを提出すること。
また、工事現場における施工の分担関係を明示した「施工体系図」を作成し、これを工事関係者及び公衆の見やすい場所に掲示を行うこと。
※施工体制台帳に記載すべき内容
・建設業法施行規則 第14条の2第1項に掲げる事項
・安全衛生責任者名、安全衛生推進者名、雇用管理責任者名
(5)下記業種等については、建設工事に関連性をもち、元請負人の指揮、調整のもと行われるものであるため施工体制台帳、施工体系図、契約書及び下請負人通知書等整備すること。また、下記業種間等と考えられるものについても、同様に整備すること。
・交通整理員、ガードマン
・産業廃棄物処理業者
・ダンプ運転(1人親方のダンプ運転手)
・1日で完了する請負契約、小規模な作業・施工・労務のみ単独契約の請負契約
・クレーン作業、コンクリートポンプ打設等日々の単独契約で行っているもの
・クレーン等の重機オペレーターを機械と一緒にリース会社から借上げる場合
・他の会社から応援者を借上げ、請負契約を締結した場合(臨時雇用関係である場合を除く)

2. その他

(6)本工事について、公共工事労務費調査、資材調査、建設副産物実態調査等の調査依頼を受けた場合は、これに協力すること。
(7)施行途中において、検査担当職員及び発注機関の長が指定する職員による、抜打ち検査を実施する場合においては、これに協力すること。
工事しゅん工後3ヶ月、12ヶ月に不具合の確認を行い、その結果を書面で担当課長へ報告する。
(施設管理者からの聞き取り調査を含め、調査には必ず施設管理者の立会いを要する。)



安曇野市総務部財産管理課

工 事 名 令和8年度(債務負担行為) 南穂高児童館別館(豊科北小児童クラブ)建設工事 年月日 2026.08.20.

図面名称 特記仕様書(4) 図面番号 A-05


検 印 欄

2-参-43

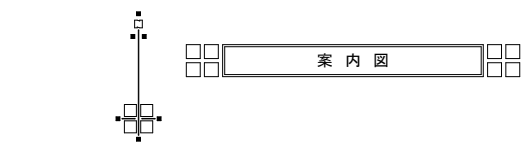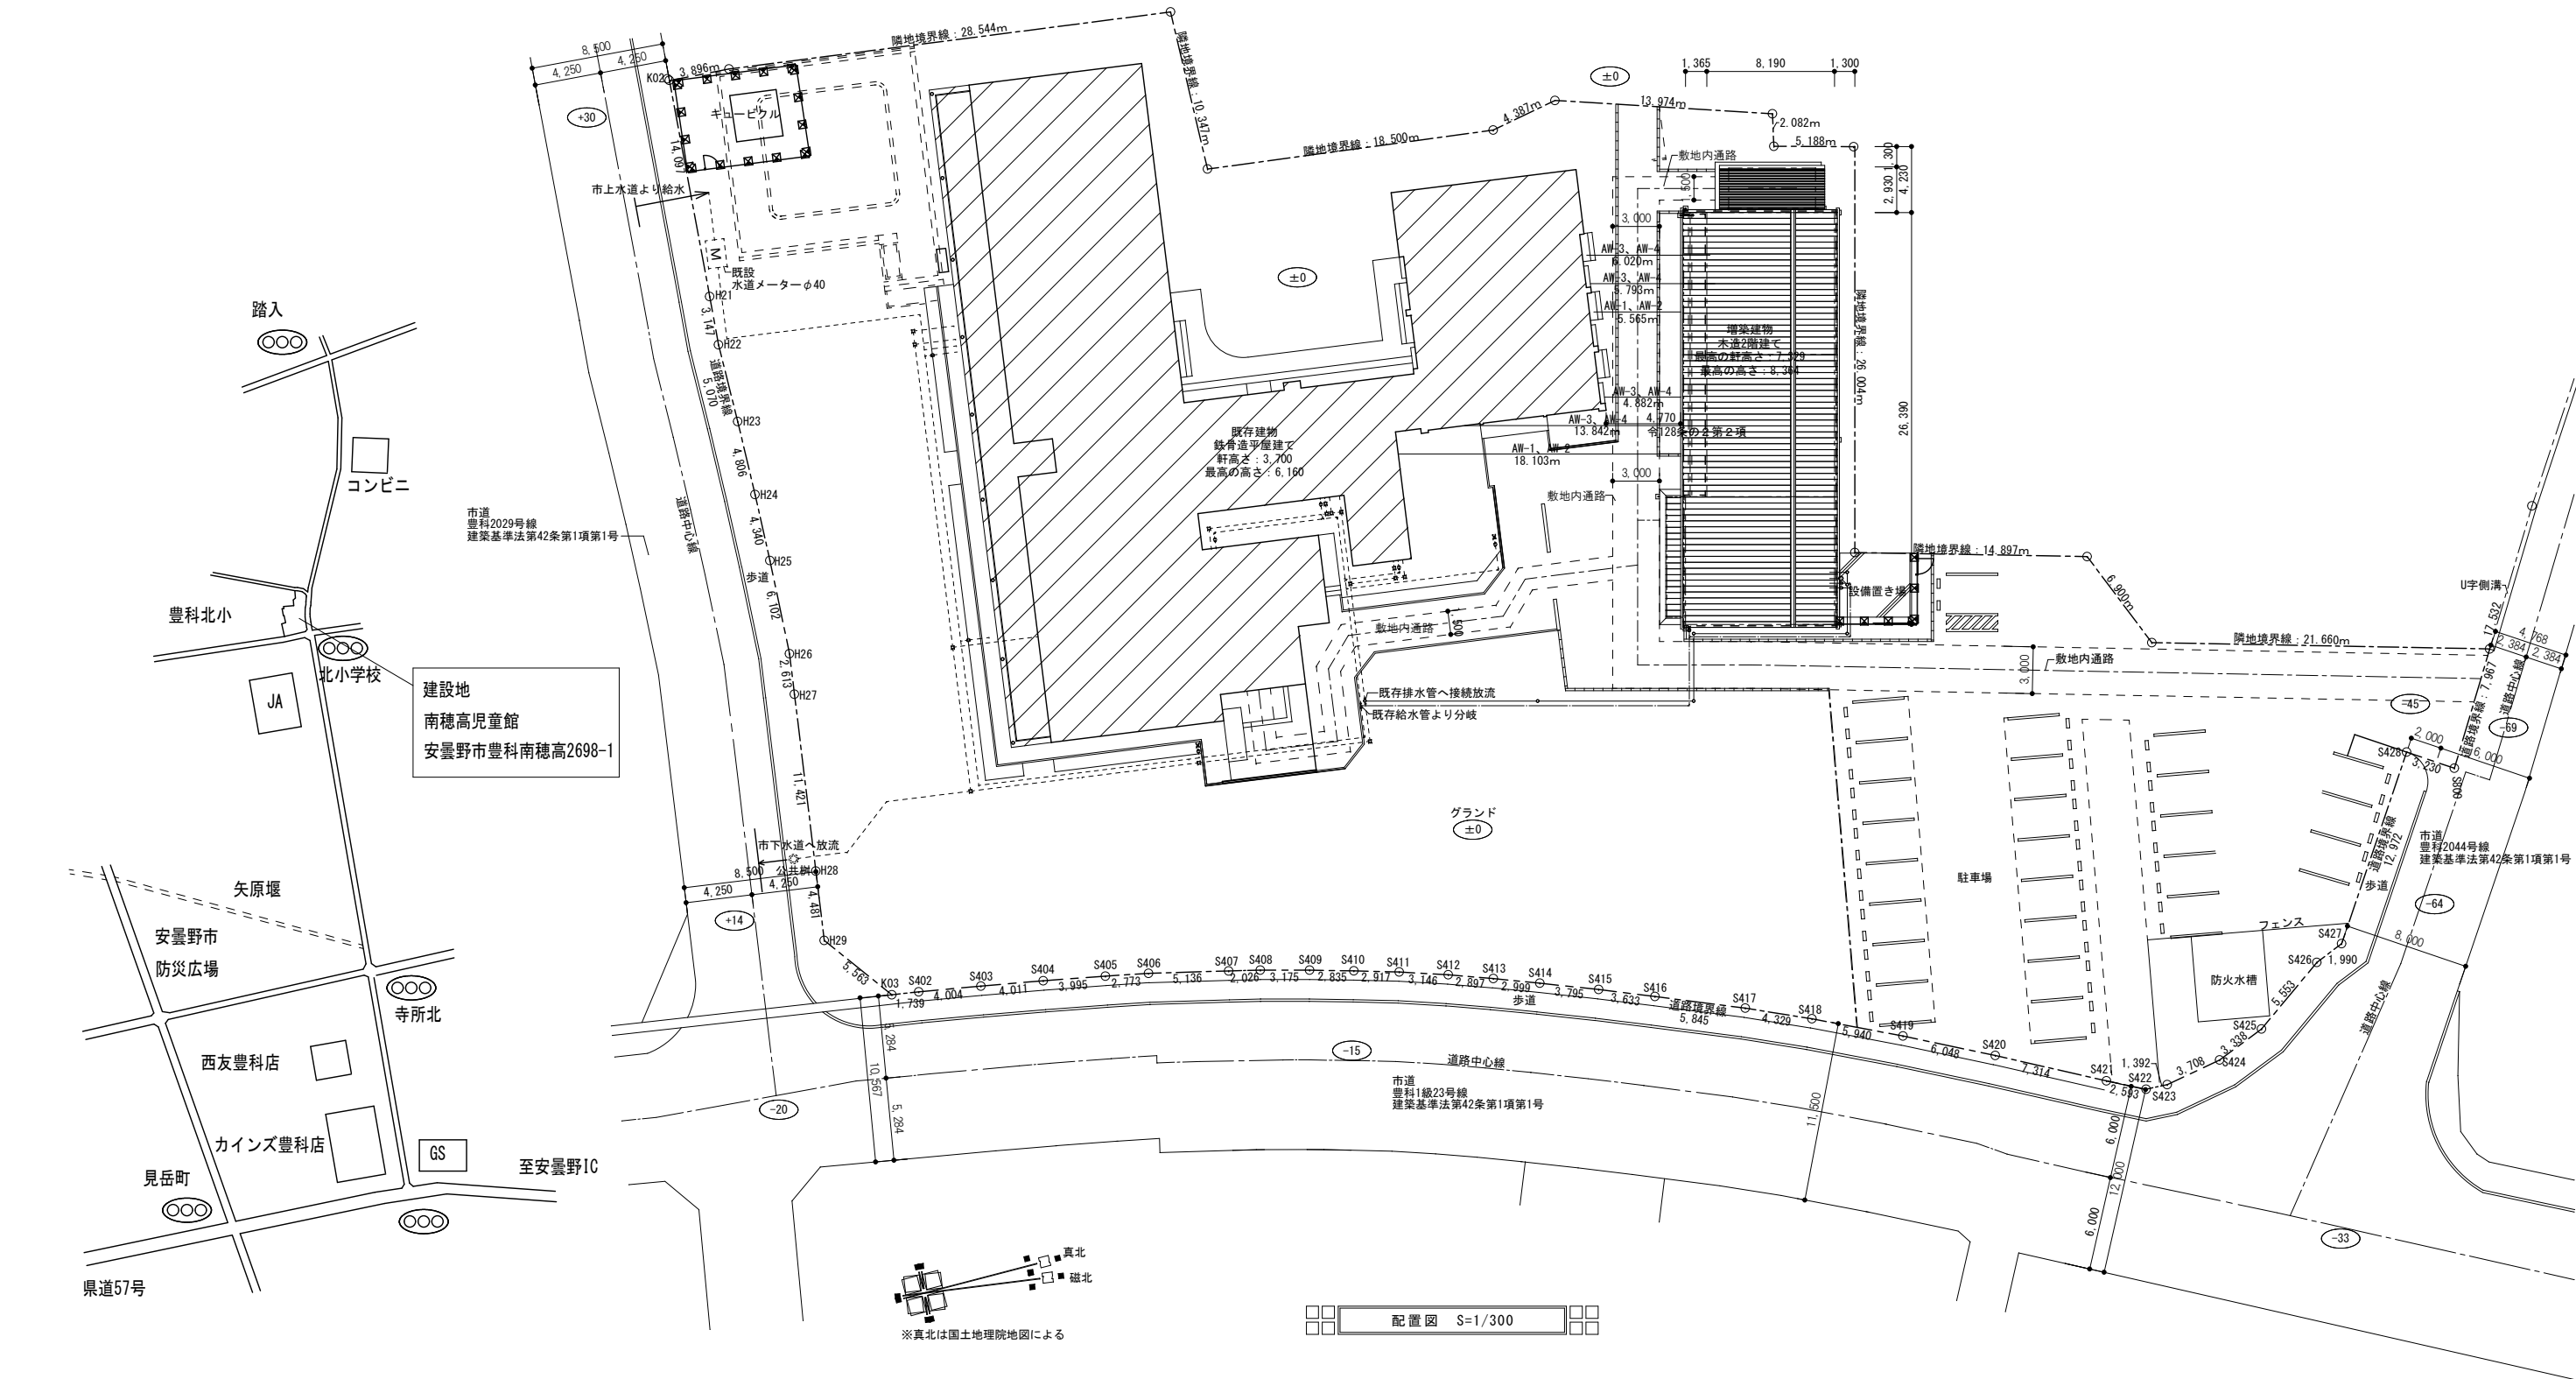

建物面積表

	建築面積 (㎡)	1階床面積 (㎡)	2階床面積 (㎡)	延べ面積 (㎡)
既存部分	950.52	813.42	—	813.42
増築部分	276.17	227.31	227.31	454.62
合 計	1,226.69	1,040.73	227.31	1,268.04


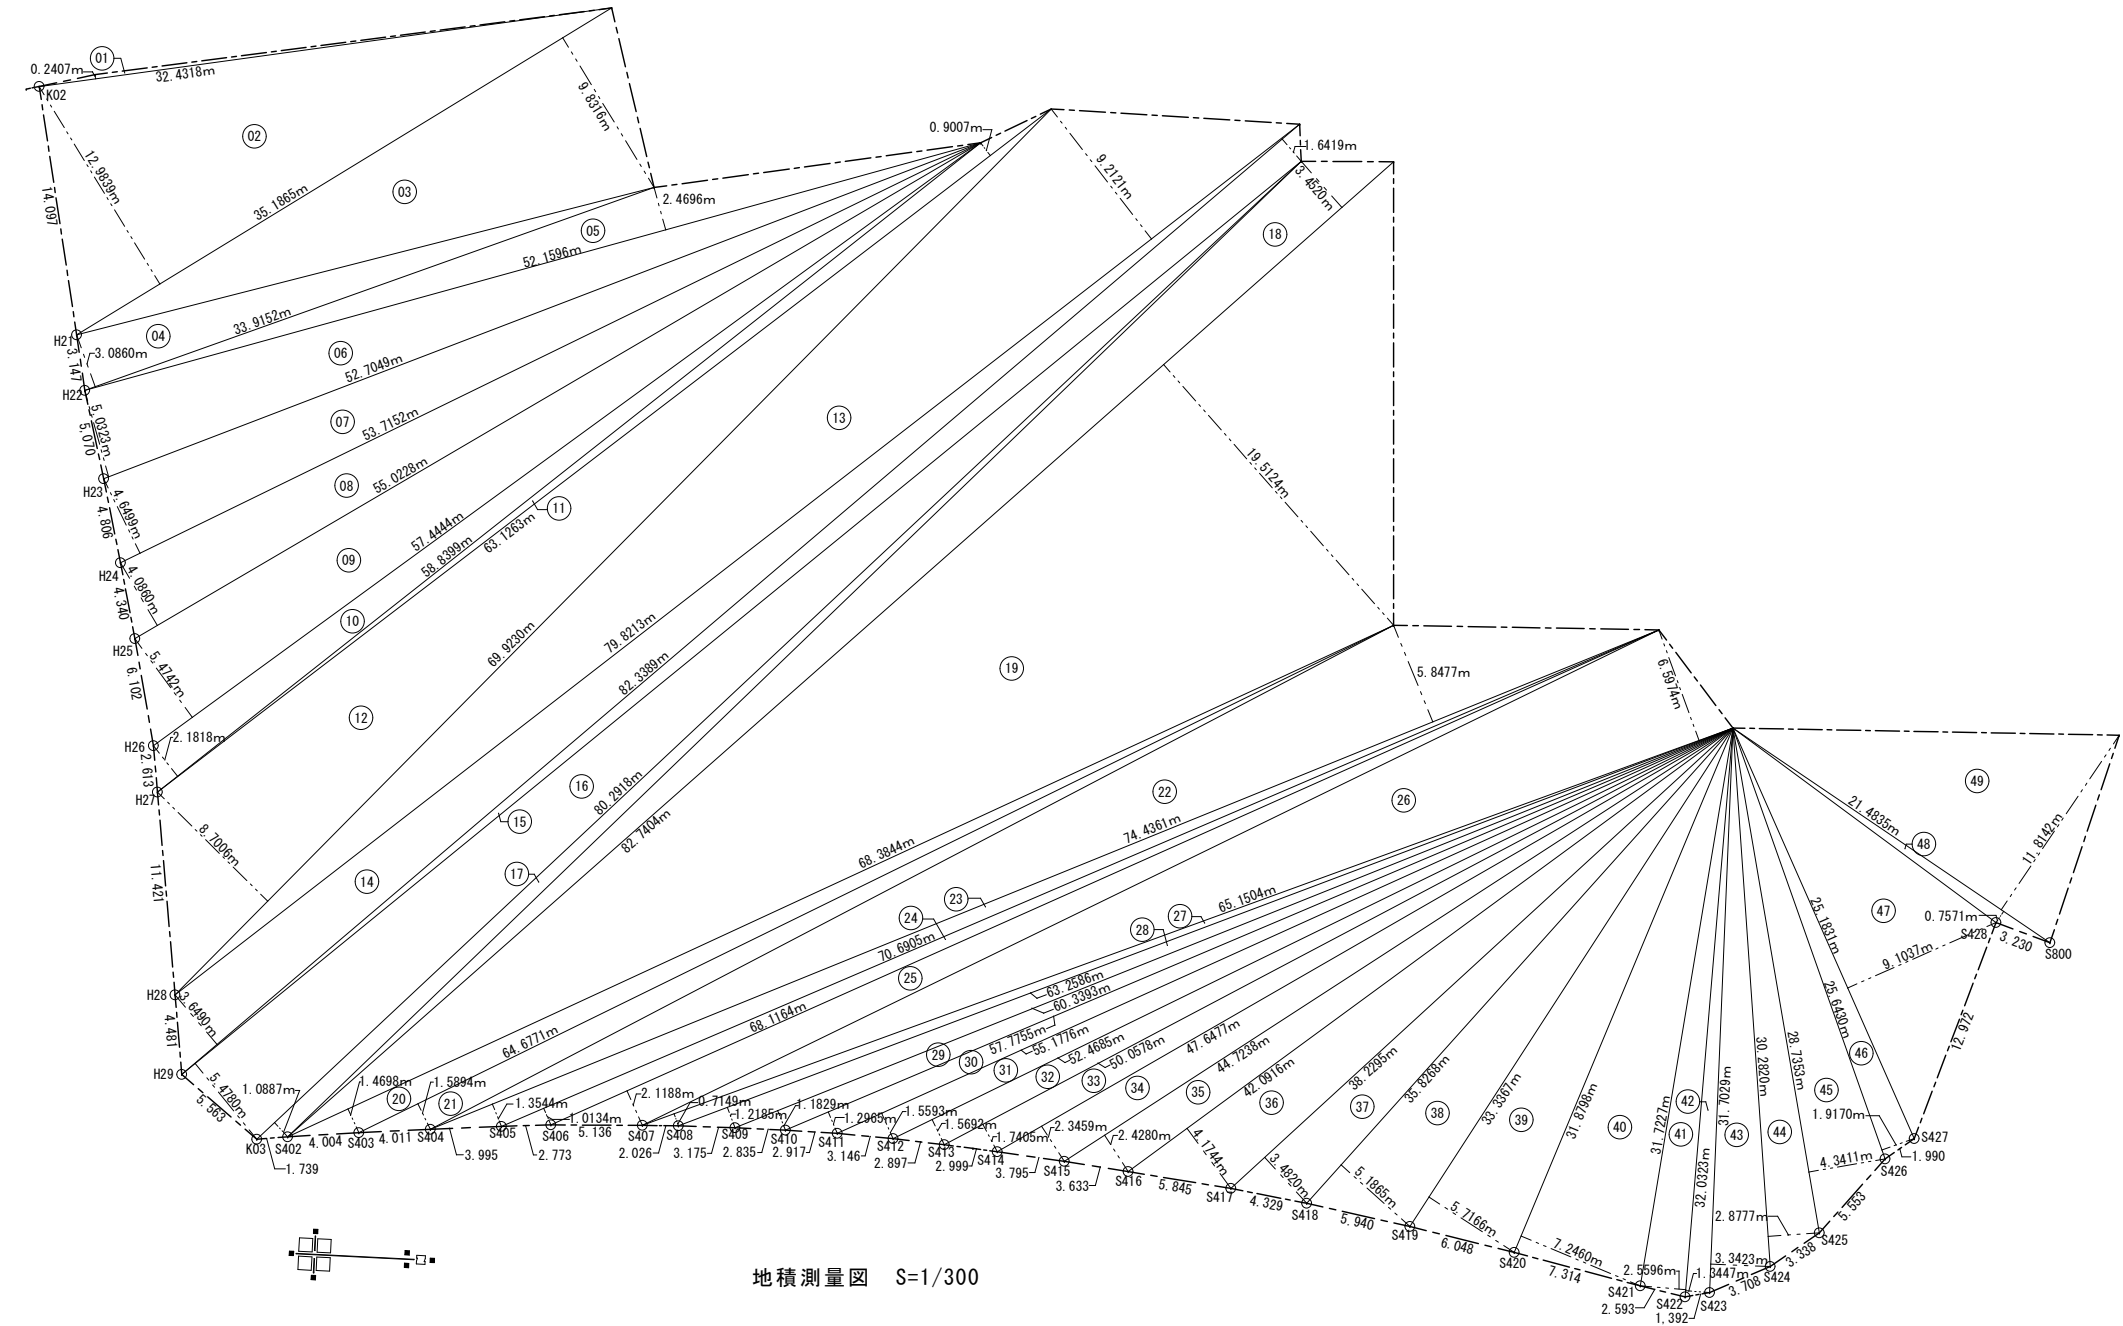


地積測量図 S=1/300

記 号	底 辺	×	高 さ	合 計 (㎡)
①	32.4318	×	0.2407	7.8063
②	35.1865	×	12.9839	456.8580
③	35.1865	×	9.8316	345.9396
④	33.9152	×	3.0860	104.6623
⑤	52.1596	×	2.4696	128.8133
⑥	52.7049	×	5.0323	265.2269
⑦	53.7152	×	4.6499	249.7703
⑧	55.0228	×	4.0860	224.8232
⑨	57.4444	×	5.4742	314.4621
⑩	58.8399	×	2.1818	128.3769
⑪	63.1263	×	0.9007	56.8579
⑫	69.9230	×	8.7006	608.3721
⑬	79.8213	×	9.2121	735.3218
⑭	82.3389	×	3.6490	300.4546
⑮	82.3389	×	1.6419	135.1922
⑯	80.2918	×	5.4780	439.8385
⑰	80.2918	×	1.0887	87.4137
⑱	82.7404	×	3.4520	285.6199
⑲	82.7404	×	19.5124	1,614.4638
⑳	68.3844	×	1.4698	100.5114
㉑	64.6771	×	1.5894	102.7978
㉒	74.4361	×	5.8477	435.2800
㉓	74.4361	×	1.3544	100.8163
㉔	70.6905	×	1.0134	71.6378
㉕	68.1164	×	2.1188	144.3250

記 号	底 辺	×	高 さ	合 計 (㎡)
㉖	65.1504	×	6.5974	429.8232
㉗	65.1504	×	0.7149	46.5760
㉘	63.2586	×	1.2185	77.0806
㉙	60.3393	×	1.1829	71.3754
㉚	57.7755	×	1.2965	74.9059
㉛	55.1776	×	1.5593	86.0384
㉜	52.4685	×	1.5692	82.3336
㉝	50.0578	×	1.7405	87.1256
㉞	47.6477	×	2.3459	111.7767
㉟	44.7238	×	2.4280	108.5894
㊱	42.0916	×	4.1744	175.7072
㊲	38.2295	×	3.4820	133.1151
㊳	35.8268	×	5.1865	185.8157
㊴	33.3367	×	5.7166	190.5726
㊵	31.8798	×	7.2460	231.0010
㊶	31.7227	×	2.5596	81.1974
㊷	32.0323	×	1.3447	43.0738
㊸	31.7029	×	3.3423	105.9606
㊹	30.2820	×	2.8777	87.1425
㊺	28.7353	×	4.3411	124.7428
㊻	25.6430	×	1.9170	49.1576
㊼	25.1831	×	9.1037	229.2594
㊽	21.4835	×	0.7571	16.2652
㊾	21.4835	×	11.8142	253.8104


合 計 (倍面積)	10,528.0878
合 計 (倍面積) × 1/2	5,264.0439
敷地面積	5,264.04

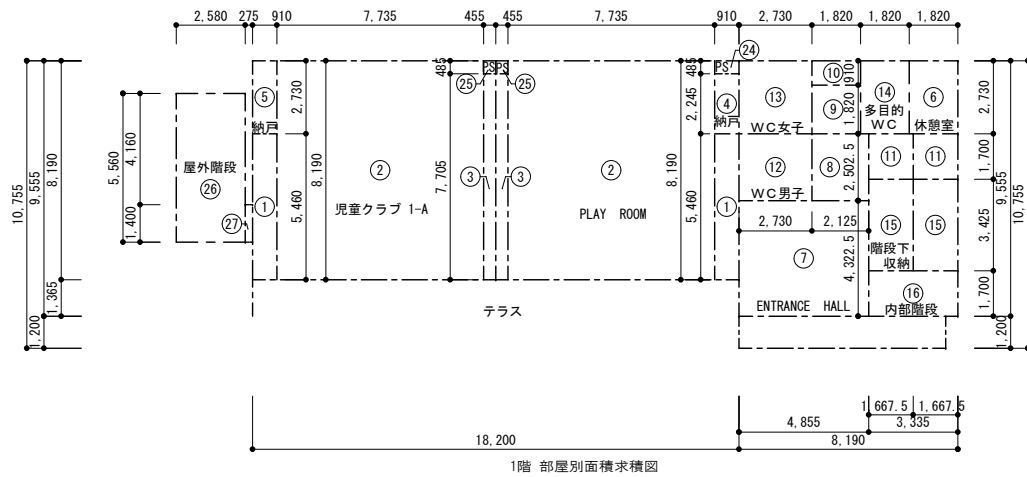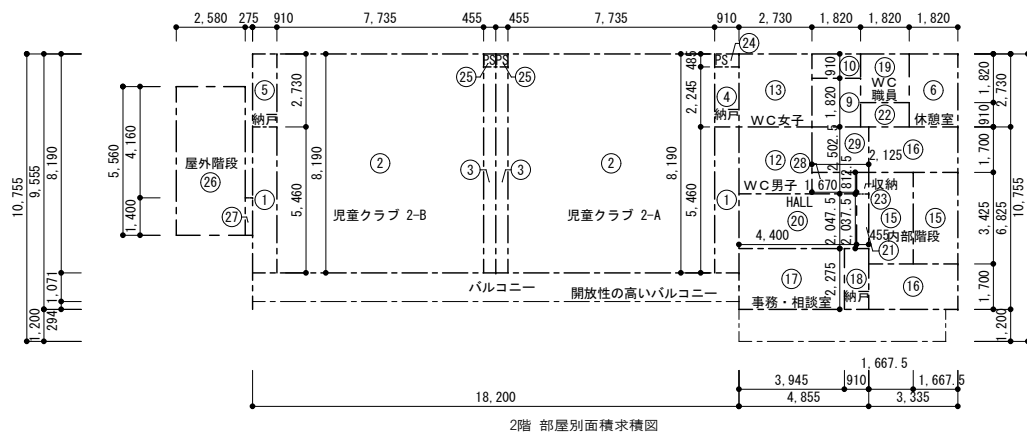

部 屋 別 面 積 表		記号	合計	面積 (㎡)
1	PLAY ROOM	① + ② + ③	71.825	71.83
	納戸	④	2.043	2.04
	児童クラブ 1-A	① + ② + ③	71.825	71.83
	納戸	⑤	2.484	2.49
	休憩室	⑥	4.969	4.97
	ENTRANCE HALL	⑦ + ⑧ + ⑨ + ⑩ + ⑪	34.108	34.11
	WC 男子	⑫	6.833	6.83
	WC 女子	⑬	7.453	7.45
	多目的WC	⑭	4.969	4.97
	階段下収納	⑮	5.713	5.71
	内部階段	⑪ + ⑮ + ⑯	14.219	14.22
	PS	⑳ + ㉕ + ㉖	0.883	0.88
	屋外階段	㉖ + ㉗	14.730	14.73

階数	室名	記号	合計	面積 (㎡)
2	児童クラブ 2-A	① + ② + ③	71.825	71.83
	納戸	④	2.043	2.04
	児童クラブ 2-B	① + ② + ③	71.825	71.83
	納戸	⑤	2.484	2.49
	休憩室	⑥	4.969	4.97
	HALL	⑨ + ⑩ + ⑫ + ⑮ + ⑰ + ⑲ + ⑳	21.530	21.53
	収納	㉓	0.370	0.37
	WC男子	⑫	6.833	6.83
	WC女子	⑬	7.453	7.45
	WC職員	⑰	3.312	3.31
	事務・相談室	⑰	8.975	8.98
	納戸	⑱	2.070	2.07
	内部階段	⑮ + ⑮ + ⑮ + ⑮	22.766	22.77
	PS	㉔ + ㉔ + ㉔	0.883	0.88
	屋外階段	㉔ + ㉔	14.730	14.73




記号	計算式	合計 (㎡)
①	0.910 × 5.460	4.969
②	7.735 × 8.190	63.350
③	0.455 × 7.705	3.506
④	0.910 × 2.245	2.043
⑤	0.910 × 2.730	2.484
⑥	1.820 × 2.730	4.969
⑦	4.855 × 4.3225	20.986
⑧	2.125 × 2.5025	5.318
⑨	1.820 × 1.820	3.312
⑩	1.820 × 0.910	1.656
⑪	1.668 × 1.700	2.836
⑫	2.730 × 2.503	6.833
⑬	2.730 × 2.730	7.453
⑭	1.820 × 2.730	4.969
⑮	1.668 × 3.425	5.713
⑯	3.335 × 1.700	5.670
⑰	3.945 × 2.275	8.975
⑱	0.910 × 2.275	2.070
⑲	1.820 × 1.820	3.312
⑳	4.400 × 2.0475	9.009
㉑	0.455 × 2.0375	0.927
㉒	1.820 × 0.910	1.656
㉓	0.455 × 0.8125	0.370
㉔	0.910 × 0.485	0.441
㉕	0.455 × 0.485	0.221
㉖	2.580 × 5.560	14.345
㉗	0.275 × 1.400	0.385
㉘	1.670 × 0.8125	1.357
㉙	2.125 × 1.700	3.613

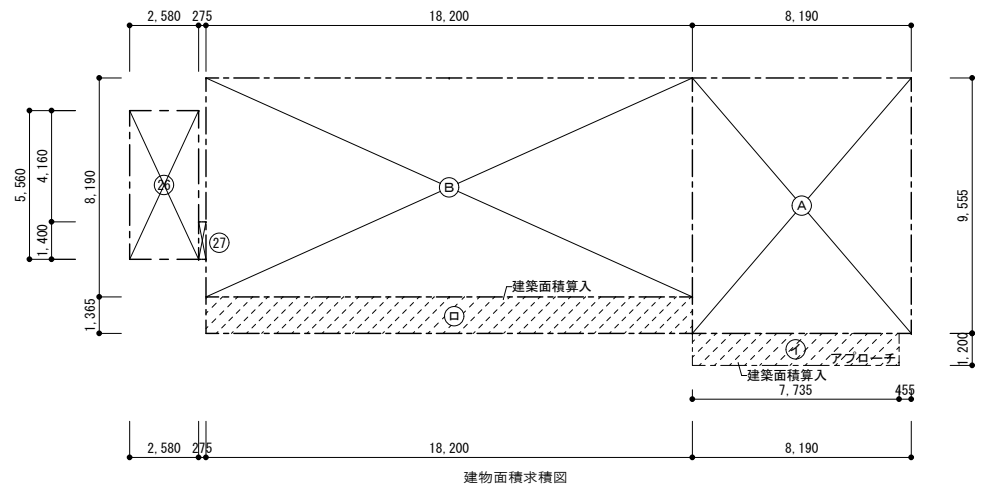

計算式			
記号	計算式		合計 (㎡)
(A)	$8.190 \times$	9.555	78.255
(B)	$18.200 \times$	8.190	149.058
(26)	$2.580 \times$	5.560	14.345
(27)	$0.275 \times$	1.400	0.385
(イ)	$7.735 \times$	1.200	9.282
(ロ)	$18.200 \times$	1.365	24.843

面積表		記号	合計	面積 (㎡)
建築面積	(A) + (B) + (26) + (27) + (1) + (□)		276.168	276.17
1階面積	(A) + (B)		227.313	227.31
2階面積	(A) + (B)		227.313	227.31
延べ面積				454.62



■ 内 部 仕 上 表 ■												
階	室 名		床	巾 木	腰 壁		壁		天 井		備 考 (カウンター等の寸法は仕上り寸法)	
1階	エントランスホール・廊下 物入		合板(7)24 の上 タイルカーベツト(ア)6貼リ	ソフト巾木 H＝60	PB(7)12.5下地 (準不燃材料)	ビニールクロス貼り 一部揭示版	PB(7)12.5下地 (準不燃材料)	ビニールクロス貼り	PB(7)9.5下地 (準不燃材料)	ビニールクロス貼り	上框：タモ集成材 オイル塗装 下駄箱(家具工事) 手洗い器(設備工事) 木製手摺(建築工事)	
			ラワン合板(7)4下地塩ビシート(7)2.0貼リ	ソフト巾木 H＝60	PB(7)12.5下地 (準不燃材料)	ビニールクロス貼り	PB(7)12.5下地 (準不燃材料)	ビニールクロス貼り	PB(7)9.5下地 (準不燃材料)	ビニールクロス貼り		
			モルタル下地 タイル貼り	タイル貼り	PB(7)12.5下地 (準不燃材料)	ビニールクロス貼り	PB(7)12.5下地 (準不燃材料)	ビニールクロス貼り			点字紙タイル	
	ブレイルーム 納戸		合板(7)24 の上 タイルカーベツト(ア)6貼リ	ソフト巾木 H＝60	PB(7)12.5下地 (準不燃材料)	ビニールクロス貼り	PB(7)12.5下地 (準不燃材料)	ビニールクロス貼り	PB(7)9.5下地 (準不燃材料)	ソーラートン平板(ア)9貼リ	可動棚(家具工事) 木製手摺(大工工事) 揭示板(建築工事)揭示板：マグネットシート下地加工貼	
											可動棚(家具工事)	
		ラワン合板(7)4下地塩ビシート(7)2.0貼リ	ソフト巾木 H＝60	ラワン合板(ア)5.5張り	ラワン合板(ア)5.5張り	ラワン合板(ア)5.5張り						
	児童クラブ1-A 納戸		合板(7)24 の上 タイルカーベツト(ア)6貼リ	ソフト巾木 H＝60	PB(7)12.5下地 (準不燃材料)	ビニールクロス貼り	PB(7)12.5下地 (準不燃材料)	ビニールクロス貼り	PB(7)9.5下地 (準不燃材料)	ソーラートン平板(ア)9貼リ		
			ラワン合板(7)4下地塩ビシート(7)2.0貼リ	ソフト巾木 H＝60	ラワン合板(ア)5.5張り	ラワン合板(ア)5.5張り	ラワン合板(ア)5.5張り					
	WC男子		合板(7)24 の上	ソフト巾木 H＝60	PB(7)12.5下地 (準不燃材料)	ビニールクロス貼り	PB(7)12.5下地 (準不燃材料)	ビニールクロス貼り	PB(7)9.5下地 (準不燃材料)	ビニールクロス貼り	トイレブース(建築工事) 手洗い器(設備工事) カガミ(建築工事) ライニング天板：タモ集成材(ア)25 OSCL	
			ラワン合板(7)4下地塩ビシート(7)2.0貼リ		小便器前：PB(7)12.5下地 塩ビシート貼り (準不燃材料)							
	WC女子		合板(7)24 の上	ソフト巾木 H＝60	PB(7)12.5下地 (準不燃材料)	ビニールクロス貼り	PB(7)12.5下地 (準不燃材料)	ビニールクロス貼り	PB(7)9.5下地 (準不燃材料)	ビニールクロス貼り	トイレブース(建築工事) 手洗い器(設備工事) カガミ(建築工事)	
			ラワン合板(7)4下地塩ビシート(7)2.0貼リ									
	WC多目的		合板(7)24 の上	ソフト巾木 H＝60	PB(7)12.5下地 (準不燃材料)	ビニールクロス貼り	PB(7)12.5下地 (準不燃材料)	ビニールクロス貼り	PB(7)9.5下地 (準不燃材料)	ビニールクロス貼り	手洗器・手摺(設備工事)	
			ラワン合板(7)4下地塩ビシート(7)2.0貼リ									
	休憩室		合板(7)28 の上 タイルカーベツト(ア)6貼リ	ソフト巾木 H＝60	PB(7)12.5下地 (準不燃材料)	ビニールクロス貼り	PB(7)12.5下地 (準不燃材料)	ビニールクロス貼り	PB(7)9.5下地 (準不燃材料)	ビニールクロス貼り		
屋内階段		集成材下地タイルカーベツト(ア)6 ケアゲ：集成材	ソフト巾木 H＝60	PB(7)12.5下地 (準不燃材料)	ビニールクロス貼り	PB(7)12.5下地 (準不燃材料)	ビニールクロス貼り	PB(7)9.5下地 (準不燃材料)	ビニールクロス貼り	アルミノンスリップ(デュレイト15-DCA3150S) 階段手摺(KHシリーズ金物 タモ集成材35Φ)		
	階段下収納		合板(7)24 の上	ソフト巾木 H＝60	PB(7)12.5下地 (準不燃材料)	ビニールクロス貼り	PB(7)12.5下地 (準不燃材料)	ビニールクロス貼り	PB(7)9.5下地 (準不燃材料)	ビニールクロス貼り		
		ラワン合板(7)4下地塩ビシート(7)2.0貼リ										
屋外階段		コンクリート金コテ 防塵塗装	モルタル金コテ 防塵塗装	鉄部：SOP塗装		鉄部：SOP塗装		鉄部：SOP塗装		SUSノンスリップ(アシステッブ12-135S AS-17)		
				階段手摺：SOP塗装								
2階	ホール・廊下		合板(7)28 の上 タイルカーベツト(ア)6貼リ	ソフト巾木 H＝60	PB(7)12.5下地 (準不燃材料)	ビニールクロス貼り	PB(7)12.5下地 (準不燃材料)	ビニールクロス貼り	PB(7)9.5下地 (準不燃材料)	ビニールクロス貼り	揭示板(建築工事) マグネットシート下地クロス貼り 木製手摺(大工工事)	
	児童クラブ2-A 納戸		合板(7)28 の上 タイルカーベツト(ア)6貼リ	ソフト巾木 H＝60	PB(7)12.5下地 (準不燃材料)	ビニールクロス貼り	PB(7)12.5下地 (準不燃材料)	ビニールクロス貼り	PB(7)9.5下地 (準不燃材料)	ソーラートン平板(ア)9貼リ	可動棚(建築工事)	
			ラワン合板(7)4下地塩ビシート(7)2.0貼リ	ソフト巾木 H＝60	ラワン合板(ア)5.5張り	ラワン合板(ア)5.5張り	ラワン合板(ア)5.5張り					
	児童クラブ2-B 納戸		合板(7)28 の上 タイルカーベツト(ア)6貼リ	ソフト巾木 H＝60	PB(7)12.5下地 (準不燃材料)	ビニールクロス貼り	PB(7)12.5下地 (準不燃材料)	ビニールクロス貼り	PB(7)9.5下地 (準不燃材料)	ソーラートン平板(ア)9貼リ	可動棚(建築工事)	
			ラワン合板(7)4下地塩ビシート(7)2.0貼リ	ソフト巾木 H＝60	ラワン合板(ア)5.5張り	ラワン合板(ア)5.5張り	ラワン合板(ア)5.5張り					
	事務相談室 納戸		合板(7)28 の上 タイルカーベツト(ア)6貼リ	ソフト巾木 H＝60	PB(7)12.5下地 (準不燃材料)	ビニールクロス貼り	PB(7)12.5下地 (準不燃材料)	ビニールクロス貼り	PB(7)9.5下地 (準不燃材料)	ビニールクロス貼り	ミニキッチン、IH、湯沸かし器、レンジフード(設備工事)	
			ラワン合板(7)4下地塩ビシート(7)2.0貼リ	ソフト巾木 H＝60	PB(7)12.5下地 (準不燃材料)	ビニールクロス貼り	PB(7)12.5下地 (準不燃材料)	ビニールクロス貼り	PB(7)9.5下地 (準不燃材料)	ビニールクロス貼り	更衣室ロッカー、冷蔵庫置場	
	WC男子		合板(7)28 の上ラワン合板(7)4下地 塩ビシート(7)2.0貼リ	ソフト巾木 H＝60	PB(7)12.5下地 (準不燃材料)	ビニールクロス貼り 小便器前：PB(7)12.5下地 塩ビシート貼り (準不燃材料)	PB(7)12.5下地 (準不燃材料)	ビニールクロス貼り	PB(7)9.5下地 (準不燃材料)	ビニールクロス貼り	トイレブース(建築工事) 手洗い器(設備工事) カガミ(建築工事) ライニング天板：タモ集成材(ア)25 OSCL	
	WC女子		合板(7)28 の上ラワン合板(7)4下地 塩ビシート(7)2.0貼リ	ソフト巾木 H＝60	PB(7)12.5下地 (準不燃材料)	ビニールクロス貼り	PB(7)12.5下地 (準不燃材料)	ビニールクロス貼り	PB(7)9.5下地 (準不燃材料)	ビニールクロス貼り	トイレブース(建築工事) 手洗い器(設備工事) カガミ(建築工事)	
	WC職員		合板(7)28 の上ラワン合板(7)4下地 塩ビシート(7)2.0貼リ	ソフト巾木 H＝60	PB(7)12.5下地 (準不燃材料)	ビニールクロス貼り	PB(7)12.5下地 (準不燃材料)	ビニールクロス貼り	PB(7)9.5下地 (準不燃材料)	ビニールクロス貼り	手洗器(設備工事)	
	休憩室		合板(7)28 の上 タイルカーベツト(ア)6貼リ	ソフト巾木 H＝60	PB(7)12.5下地 (準不燃材料)	ビニールクロス貼り	PB(7)12.5下地 (準不燃材料)	ビニールクロス貼り	PB(7)9.5下地 (準不燃材料)	ビニールクロス貼り		
屋内階段		合板(7)28 の上 タイルカーベツト(ア)6貼リ	ソフト巾木 H＝60	PB(7)12.5下地 (準不燃材料)	ビニールクロス貼り	PB(7)12.5下地 (準不燃材料)	ビニールクロス貼り	PB(7)9.5下地 (準不燃材料)	ビニールクロス貼り			
仕上げ特記		床			壁				天井			
		1.床塩ビシート(ア)2.0：PM-24037 サンゲツ 2.床カーベツトタイル(ア)6.0 NT350 NT-394L サンゲツ 3.床タイル 玄関：モンセラッ ト MSR-300-11-13 300*300*8.2 程度			1.壁 ビニールクロス：A Aグレード(準不燃材料) 2.壁揭示板部 サンマグネシタジ K304の上ビニールクロス貼り サンゲツ				1.天井 ビニールクロス：A Aグレード(準不燃材料) 2.天井 ソーラートン平板(ア)9 スタンダード程度 3.壁天井入隅目地 ビニール PC-908 創建			
備考 特記 1：外回り 気密テープ止め(土台 天井 壁) 2：内部外部廻り：硬質ウレタンフォーム吹付けア100 3：床下部外部廻り：ウレタンフォーム吹付け ア100 4：外部天井部 硬質ウレタン吹付けア100 5：押入・納戸等内部 ラワン合板T1張とする 6：ブラスターボード ア9.5、12.5 7：合板 全てF☆☆☆☆とする 8：既製品家具・集成材は全てF☆☆☆☆												
					CHECK	DRAW	JOB NO 202401	TITLE 令和8年度(債務負担行為) 南穂高児童館別館 (豊科北小児童クラブ)建設工事		SHEET NAME 仕上表	SHEET NO A-09	
									SCALE NON	DAY 2026.09.16		

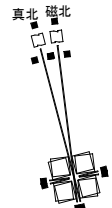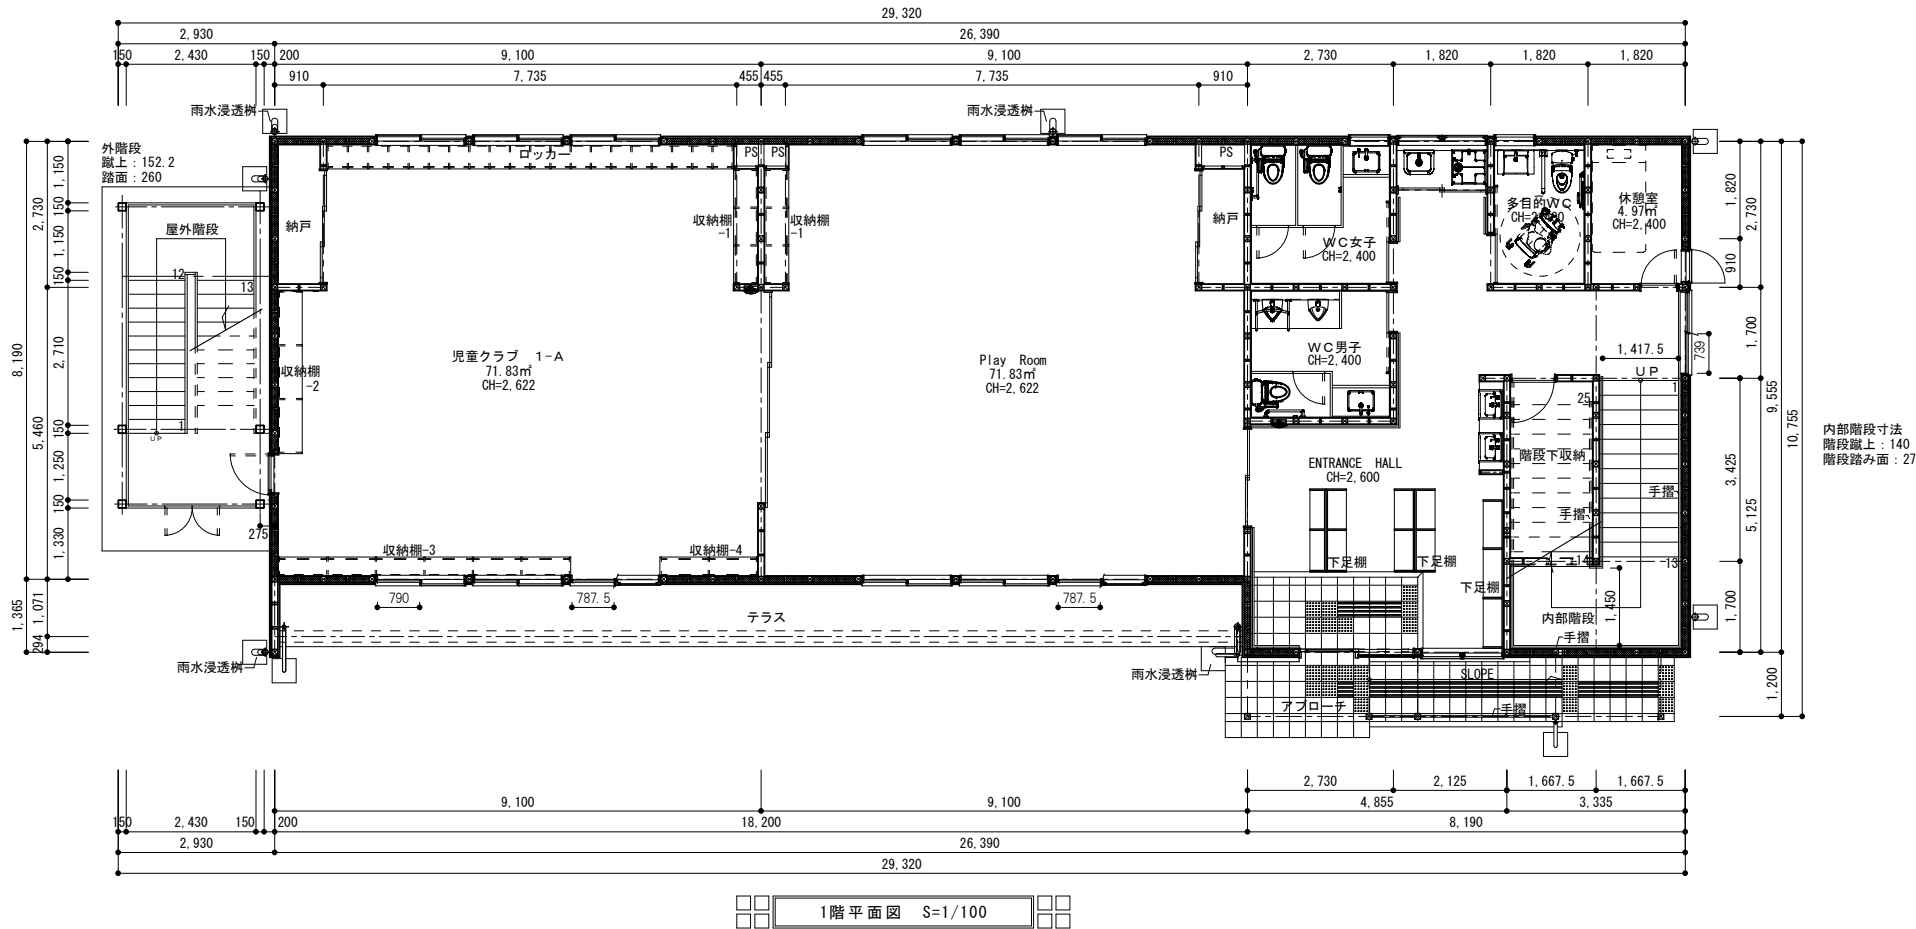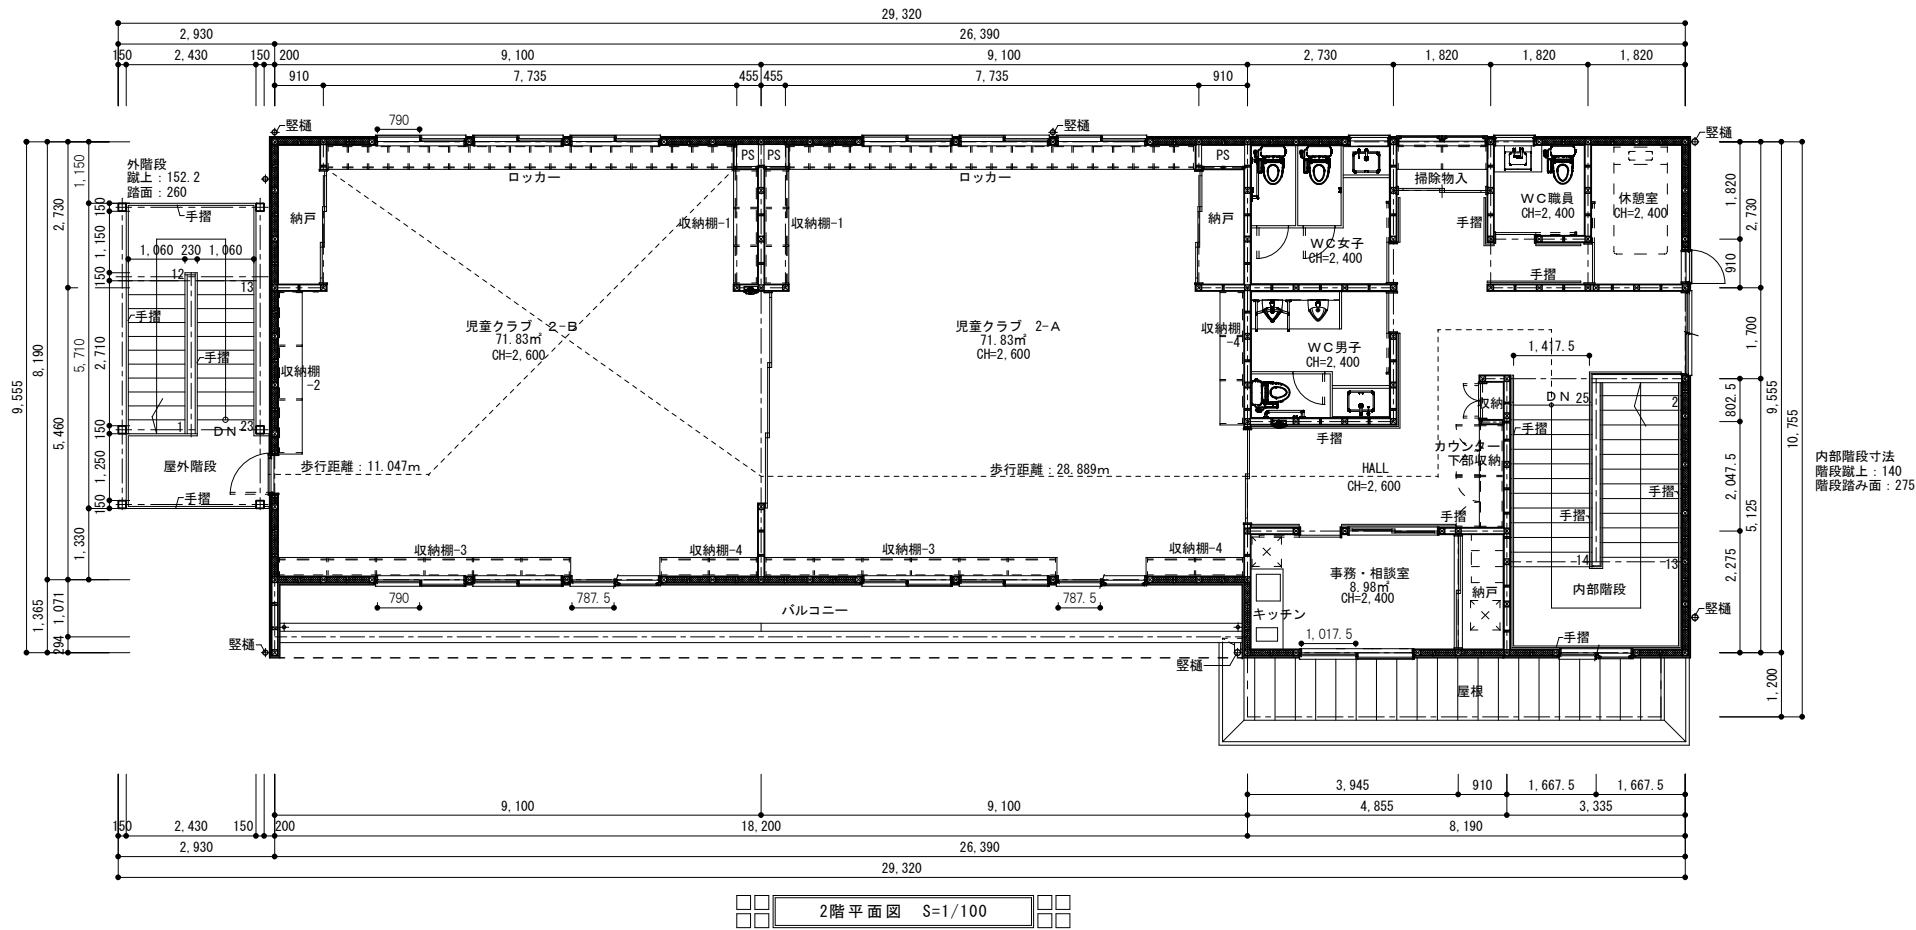


※真北は国土地理院地図による

消防法無窓階の判定 1階				
	窓記号	窓面積 (㎡)	箇所	合計 (㎡)
直径1.0mの円が内接又は W=750、H=1,200	AW-1	1.51	2	3.02
	AW-3	1.09	4	4.36
直径0.5mの円が内接	AW-9 (上引違)	0.78	1	0.80
窓面積合計：				8.18
1階床面積：227.31㎡ 227.31 × 1/30 = 7.58				
窓面積合計：8.18㎡≧床面積の1/30：7.58㎡ ∴OK				
消防法無窓階の判定 2階				
	窓記号	窓面積 (㎡)	箇所	合計 (㎡)
直径1.0mの円が内接又は W=750、H=1,200	AW-2	1.29	2	2.58
	AW-4	1.09	4	4.36
直径0.5mの円が内接	AW-10 (上引違)	0.78	1	0.80
	AW-7	1.22	1	1.22
窓面積合計：				8.96
2階床面積：227.31㎡ 227.31 × 1/30 = 7.58				
窓面積合計：8.96㎡≧床面積の1/30：7.58㎡ ∴OK				


		CHECK	DRAW	JOB NO 202607	TITLE 令和8年度（債務負担行為） 南穂高児童館別館 （豊科北小児童クラブ）建設工事	SHEET NAME 各階平面図	SHEET NO A-10
						SCALE 1：100	DAY 2026.08.30

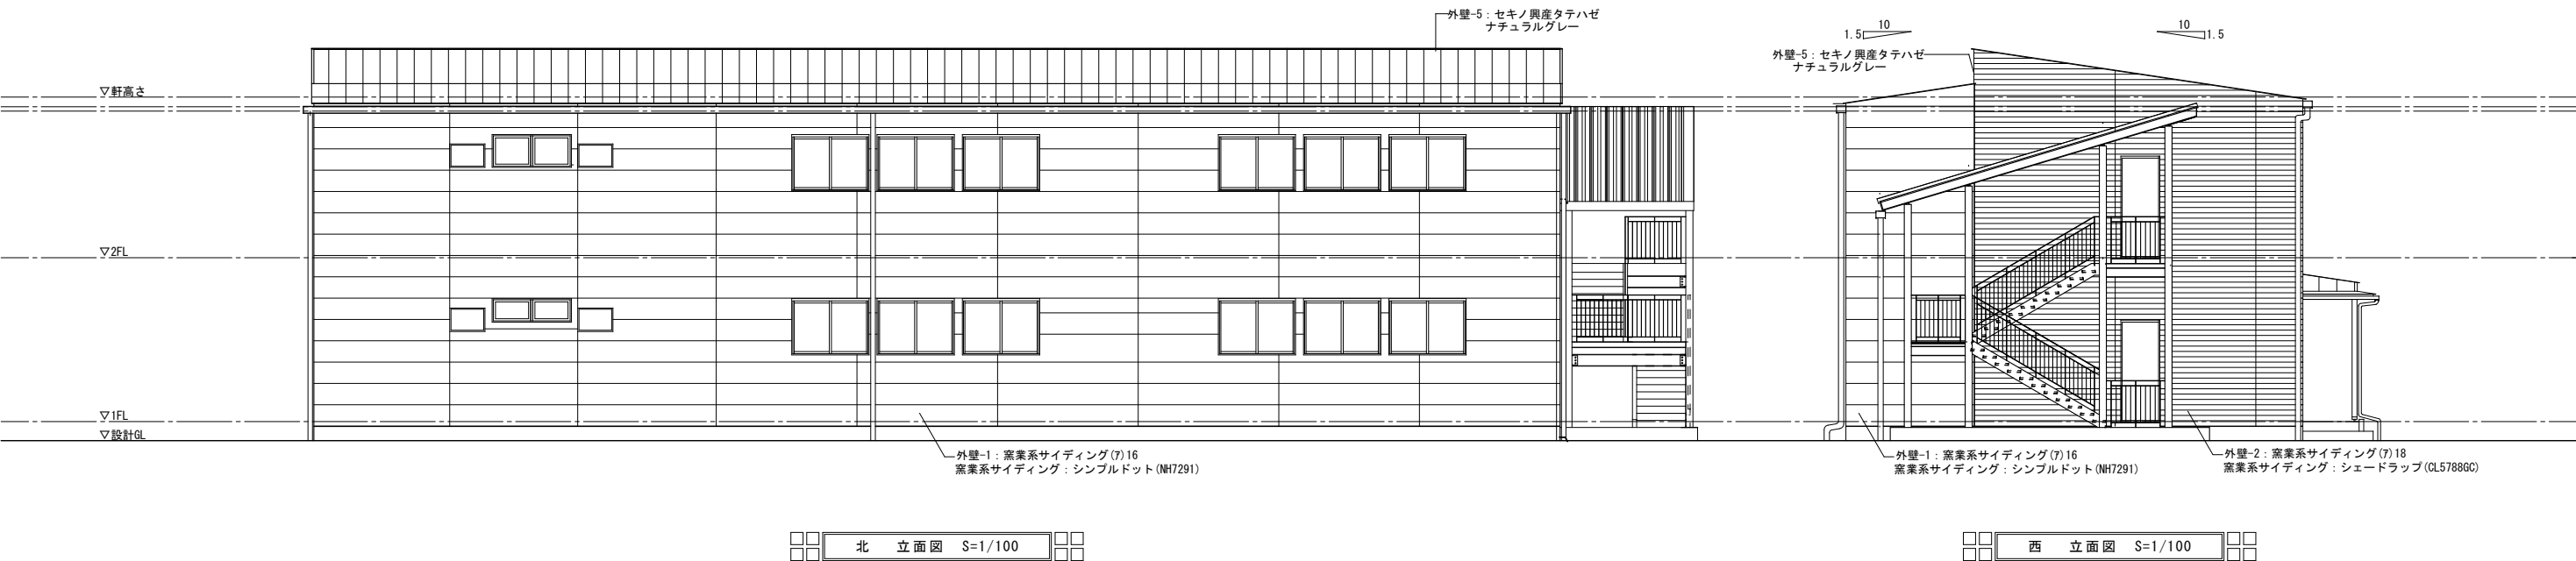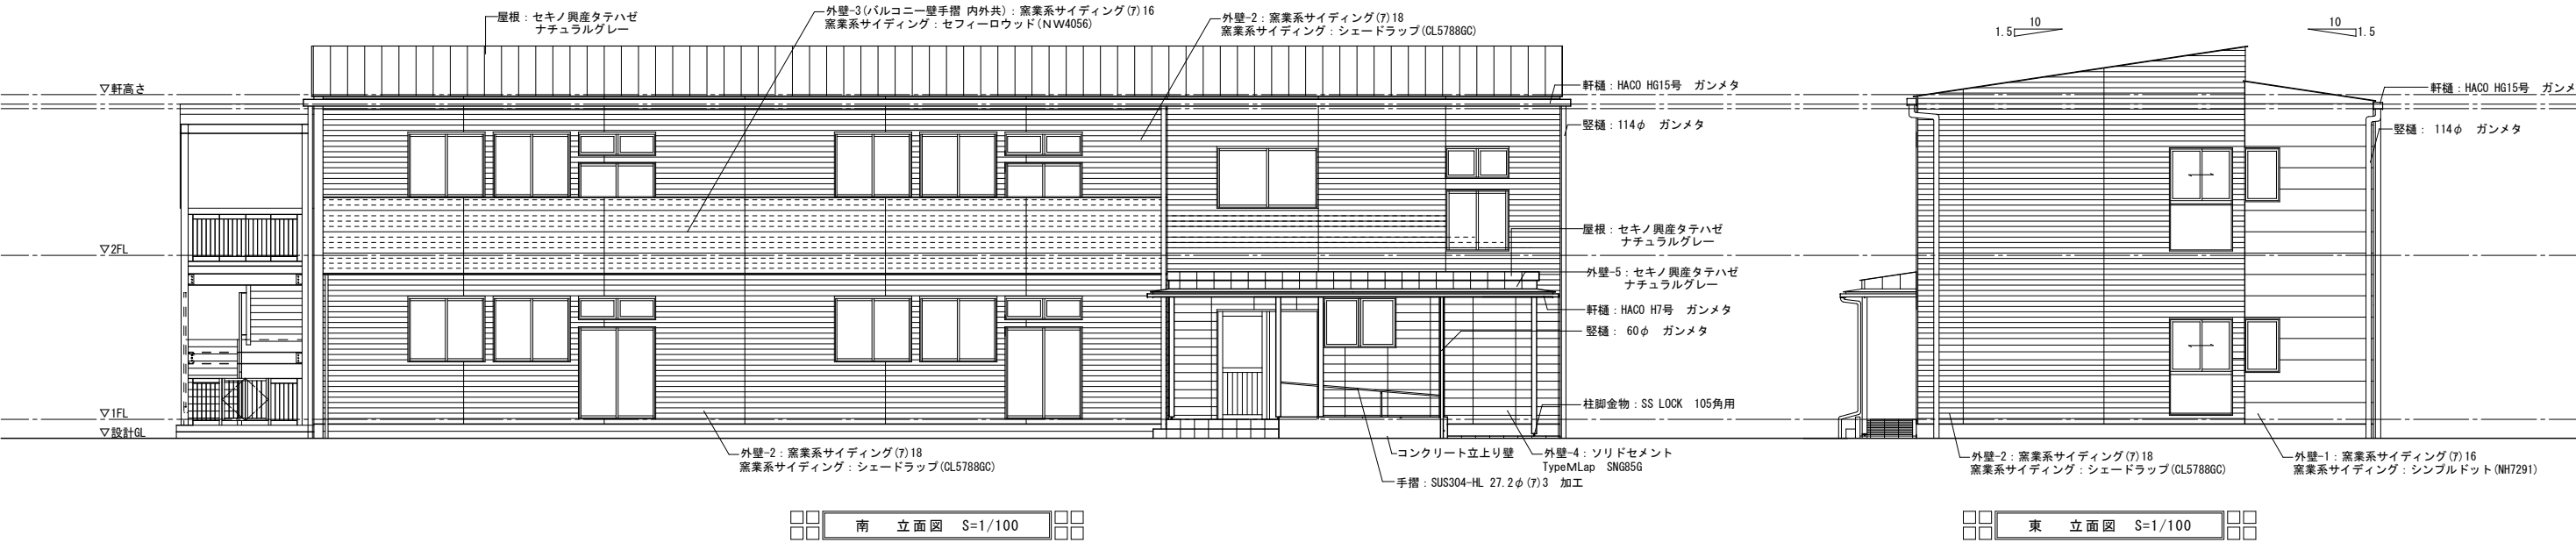


2026.09.16 ※外階段屋根と本体外壁間 EXP. J追記		CHECK	DRAW	JOB NO 202607	TITLE 令和8年度（債務負担行為） 南穂高児童館別館 （豊科北小児童クラブ）建設工事	SHEET NAME 立面図	SHEET NO A-11
						SCALE 1:100	DAY 2026.08.30

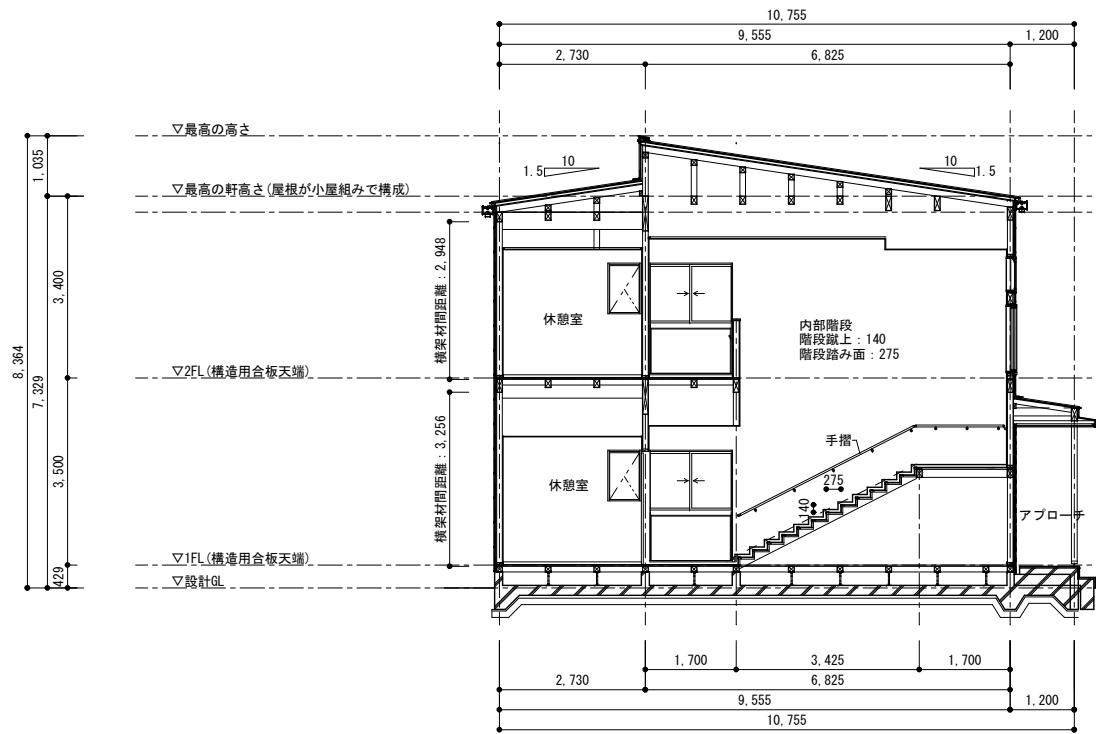


断面図-1 S=1/100

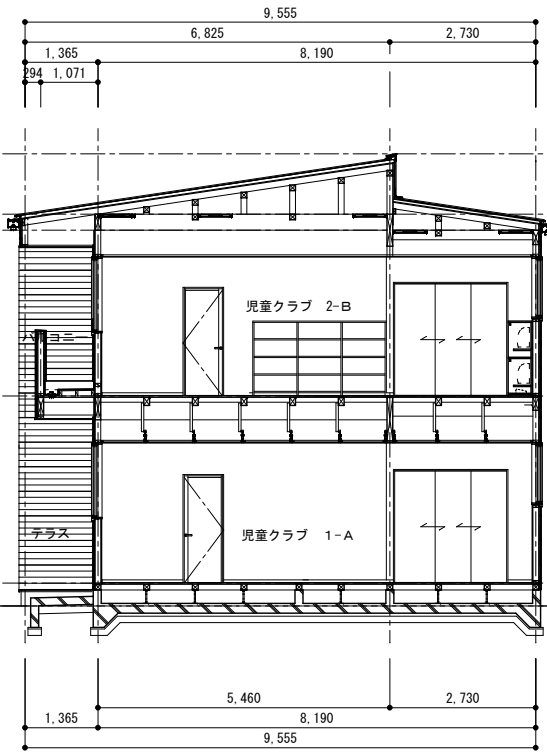

断面図-2 S=1/100

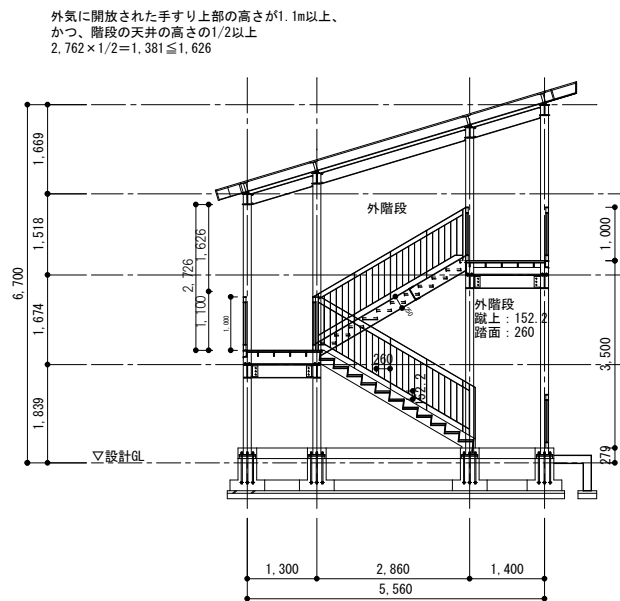


外階段 断面図 S=1/100

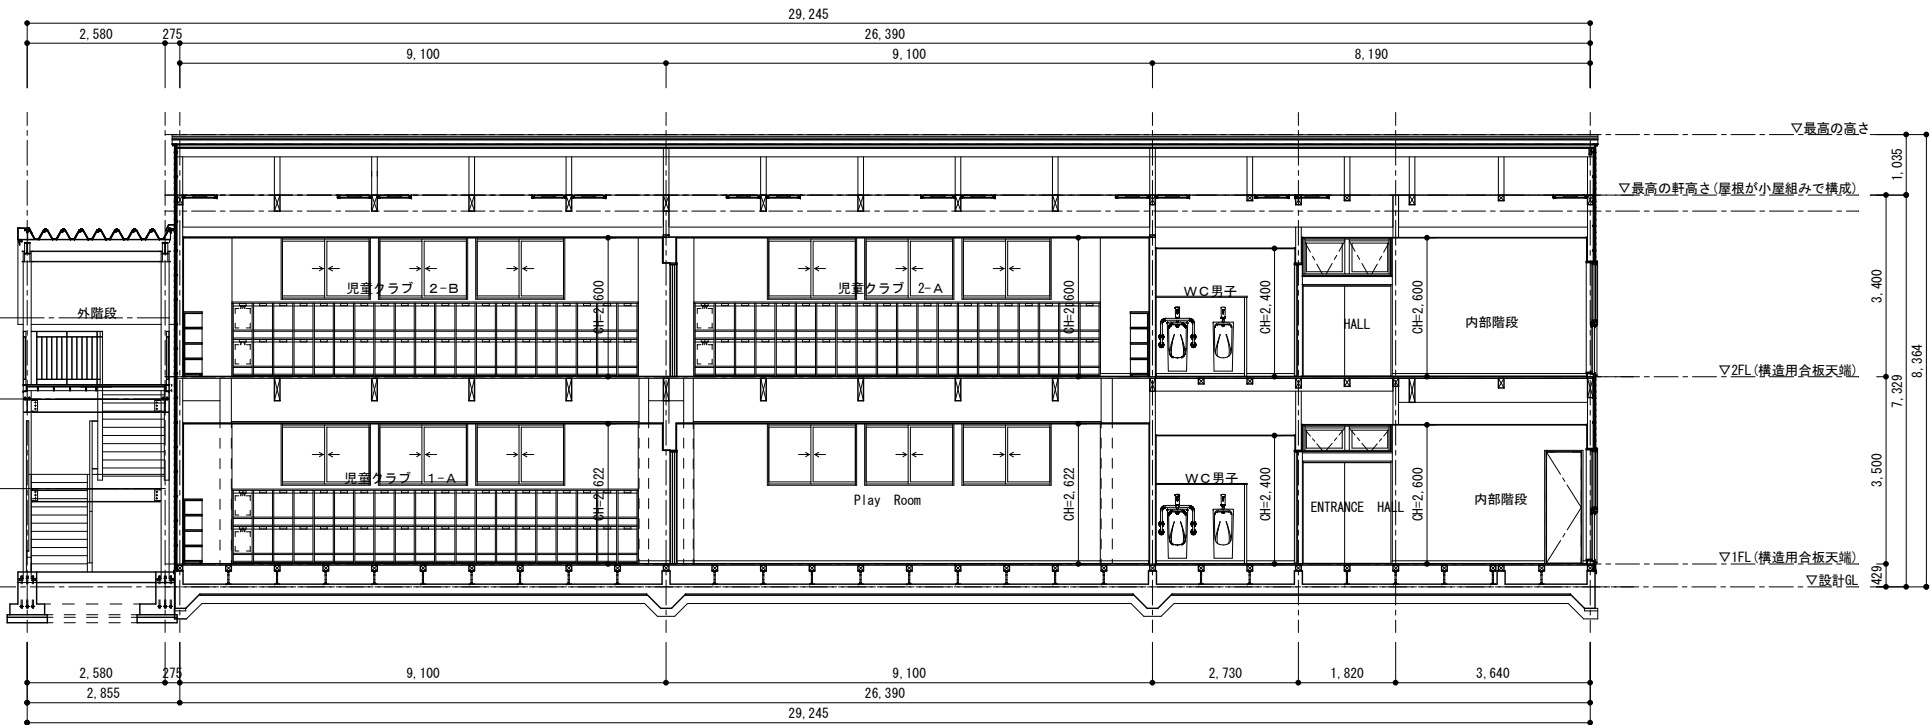


断面図-3 S=1/100


※外階段と建物本体 クリアランス50mm追記 ※外階段屋根と建物本体 EXP. J追記		CHECK	DRAW	JOB NO 202607	TITLE 令和8年度（債務負担行為） 南穂高児童館別館 （豊科北小児童クラブ）建設工事	SHEET NAME 断面図	SHEET NO A-12
						SCALE 1:100	DAY 2026.08.30

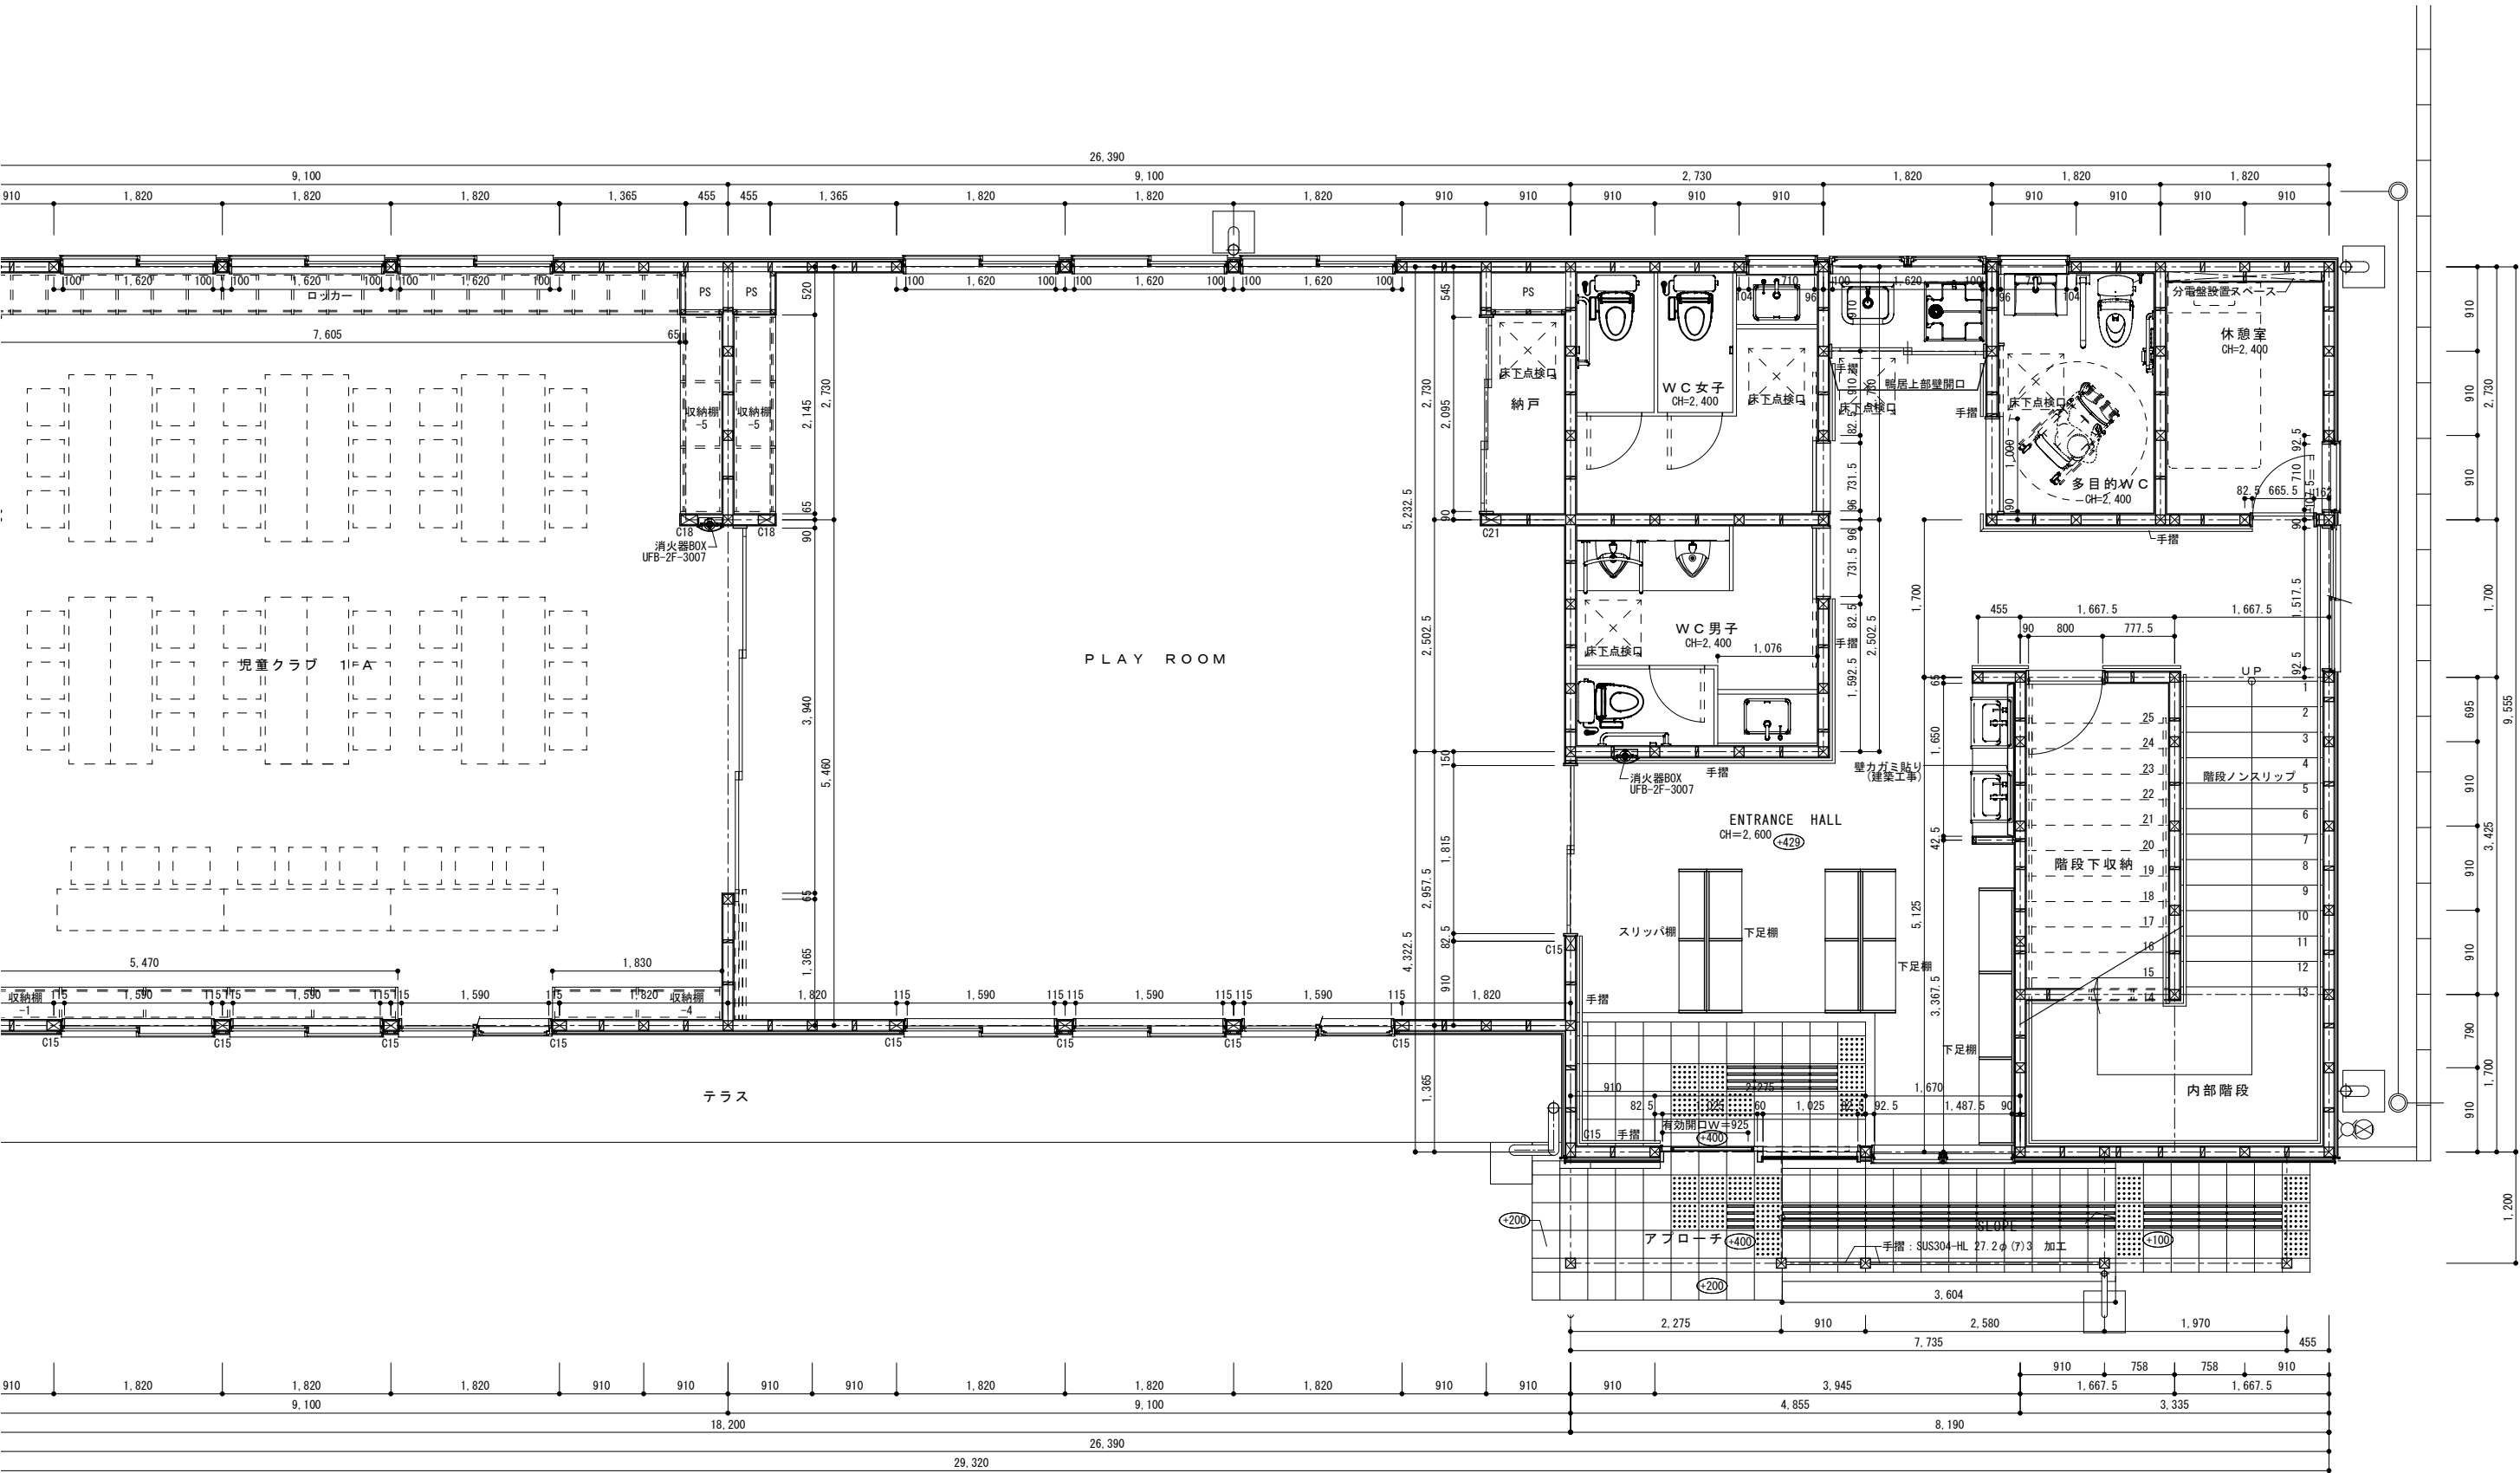


			CHECK	DRAW	JOB NO 202607	TITLE 令和 8 年度（債務負担行為） 南穂高児童館別館 （豊科北小児童クラブ）建設工事	SHEET NAME 1 階平面詳細図 - 1	SHEET NO A - 1 3
							SCALE 1 : 5 0	DAY 2026. 08. 30

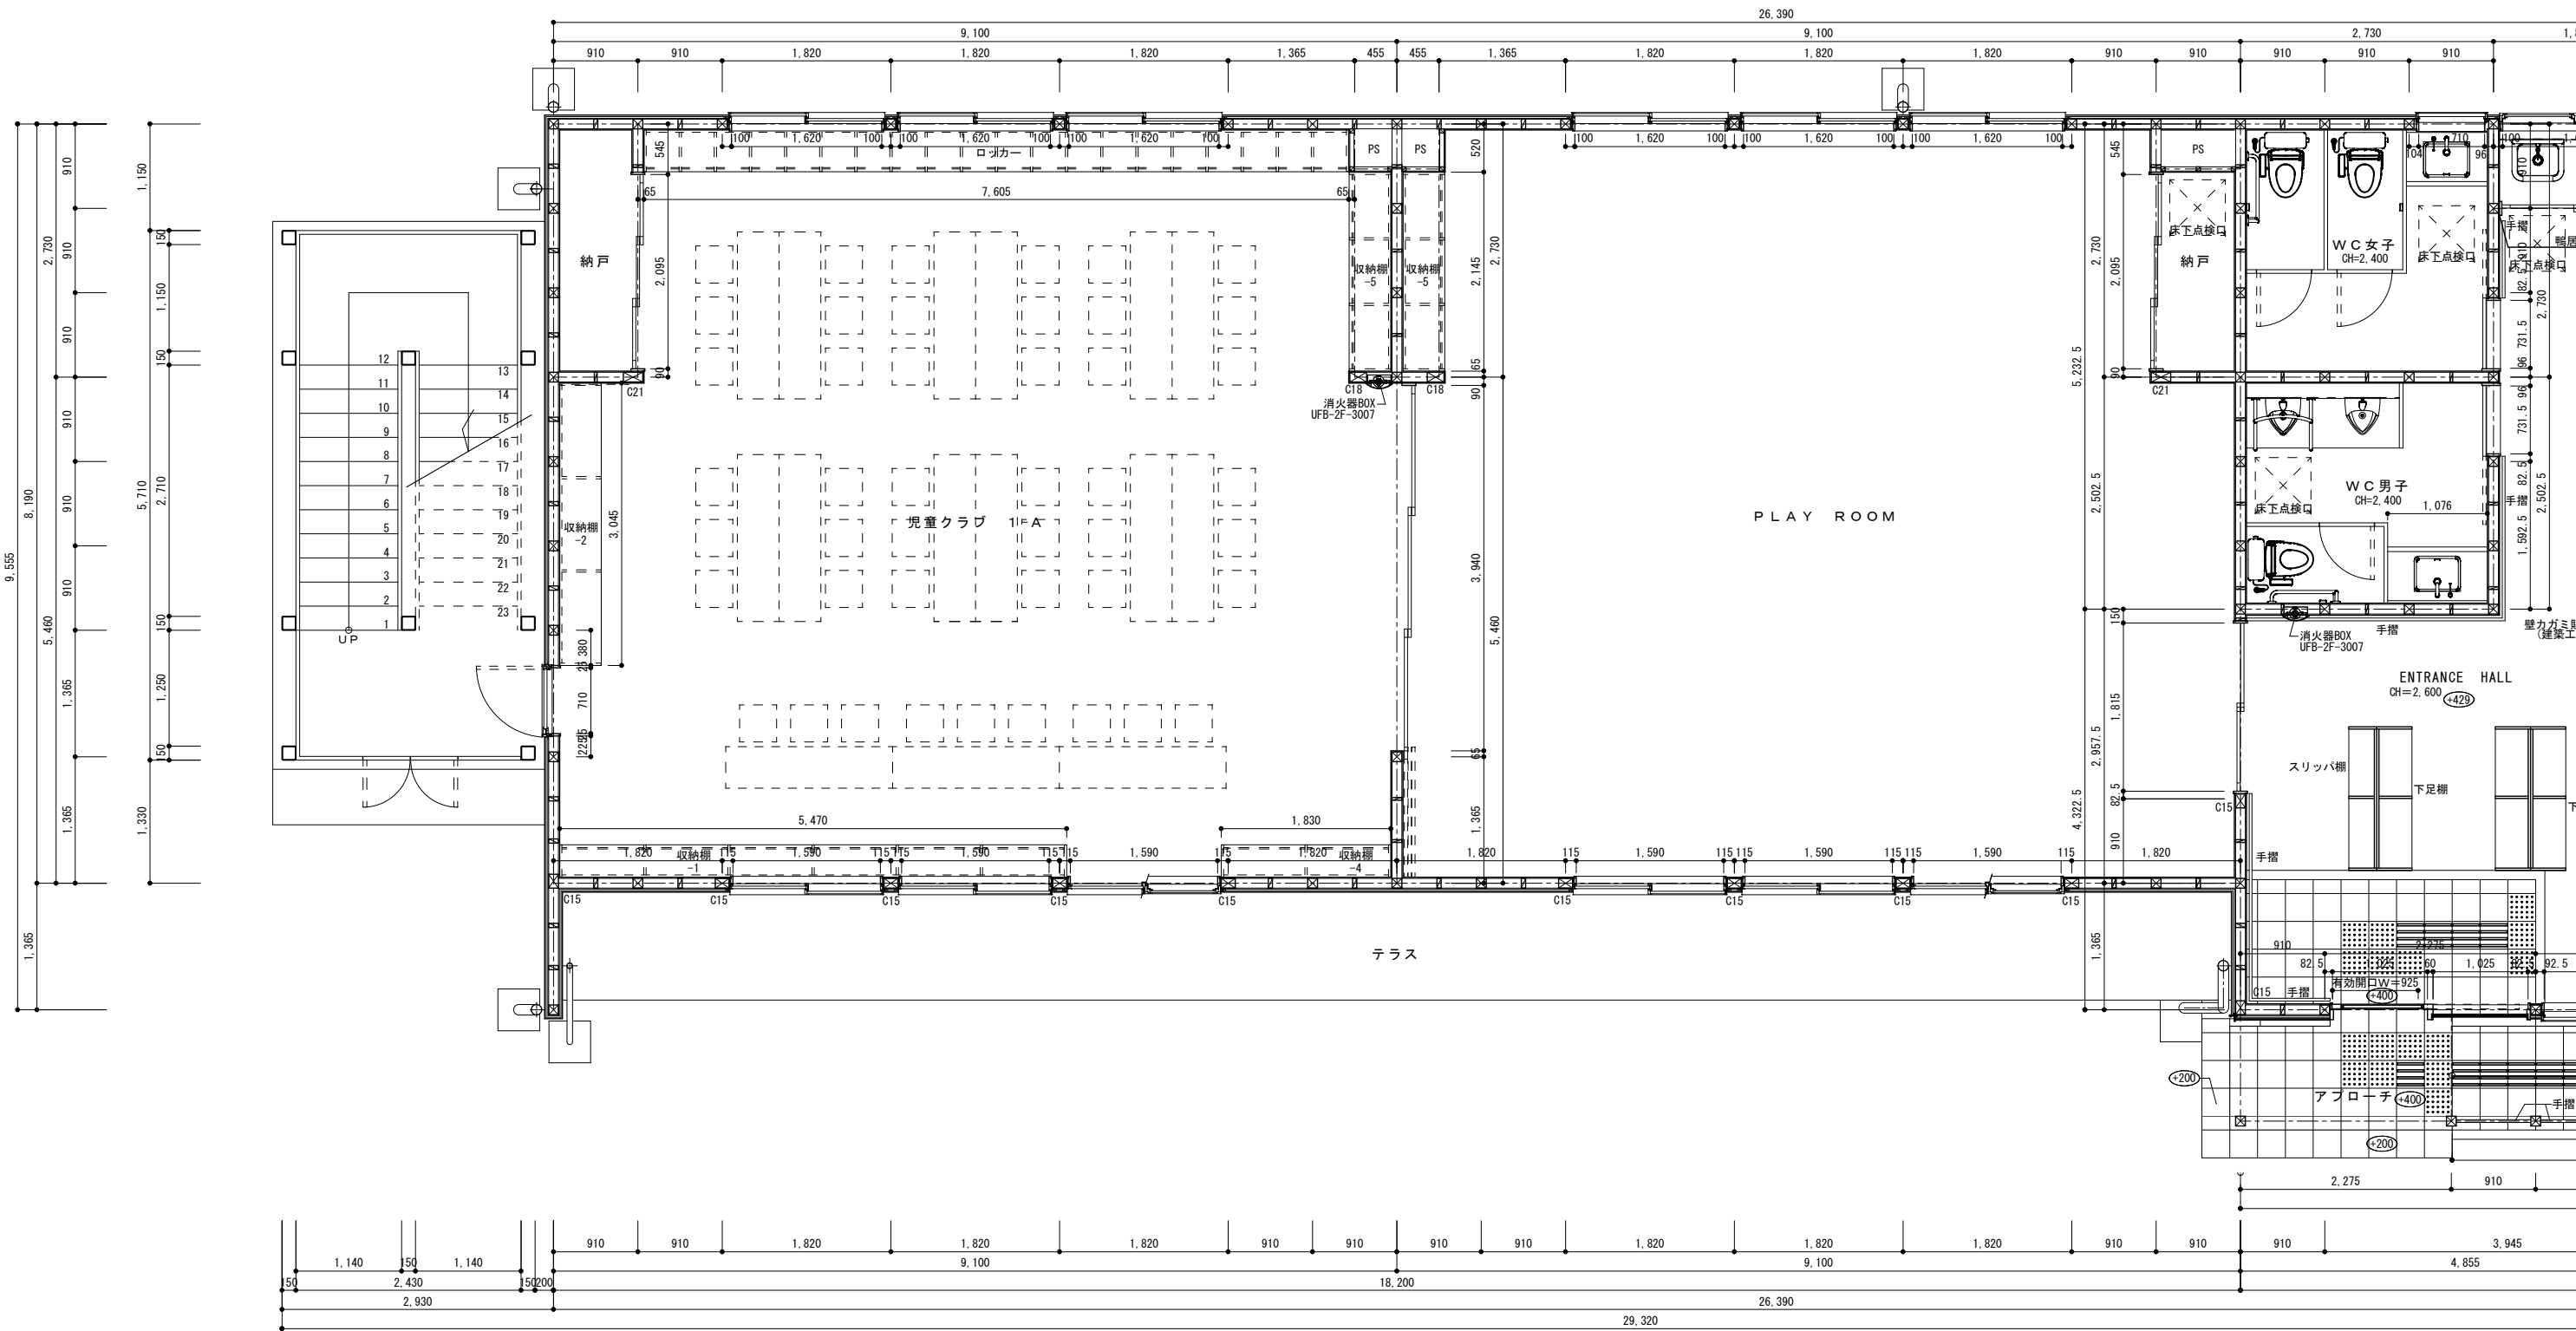


		CHECK	DRAW	JOB NO 202607	TITLE 令和 8 年度（債務負担行為） 南穂高児童館別館 （豊科北小児童クラブ）建設工事	SHEET NAME 1 階平面詳細図 - 2	SHEET NO A - 1 4
						SCALE 1 : 5 0	DAY 2026.08.30

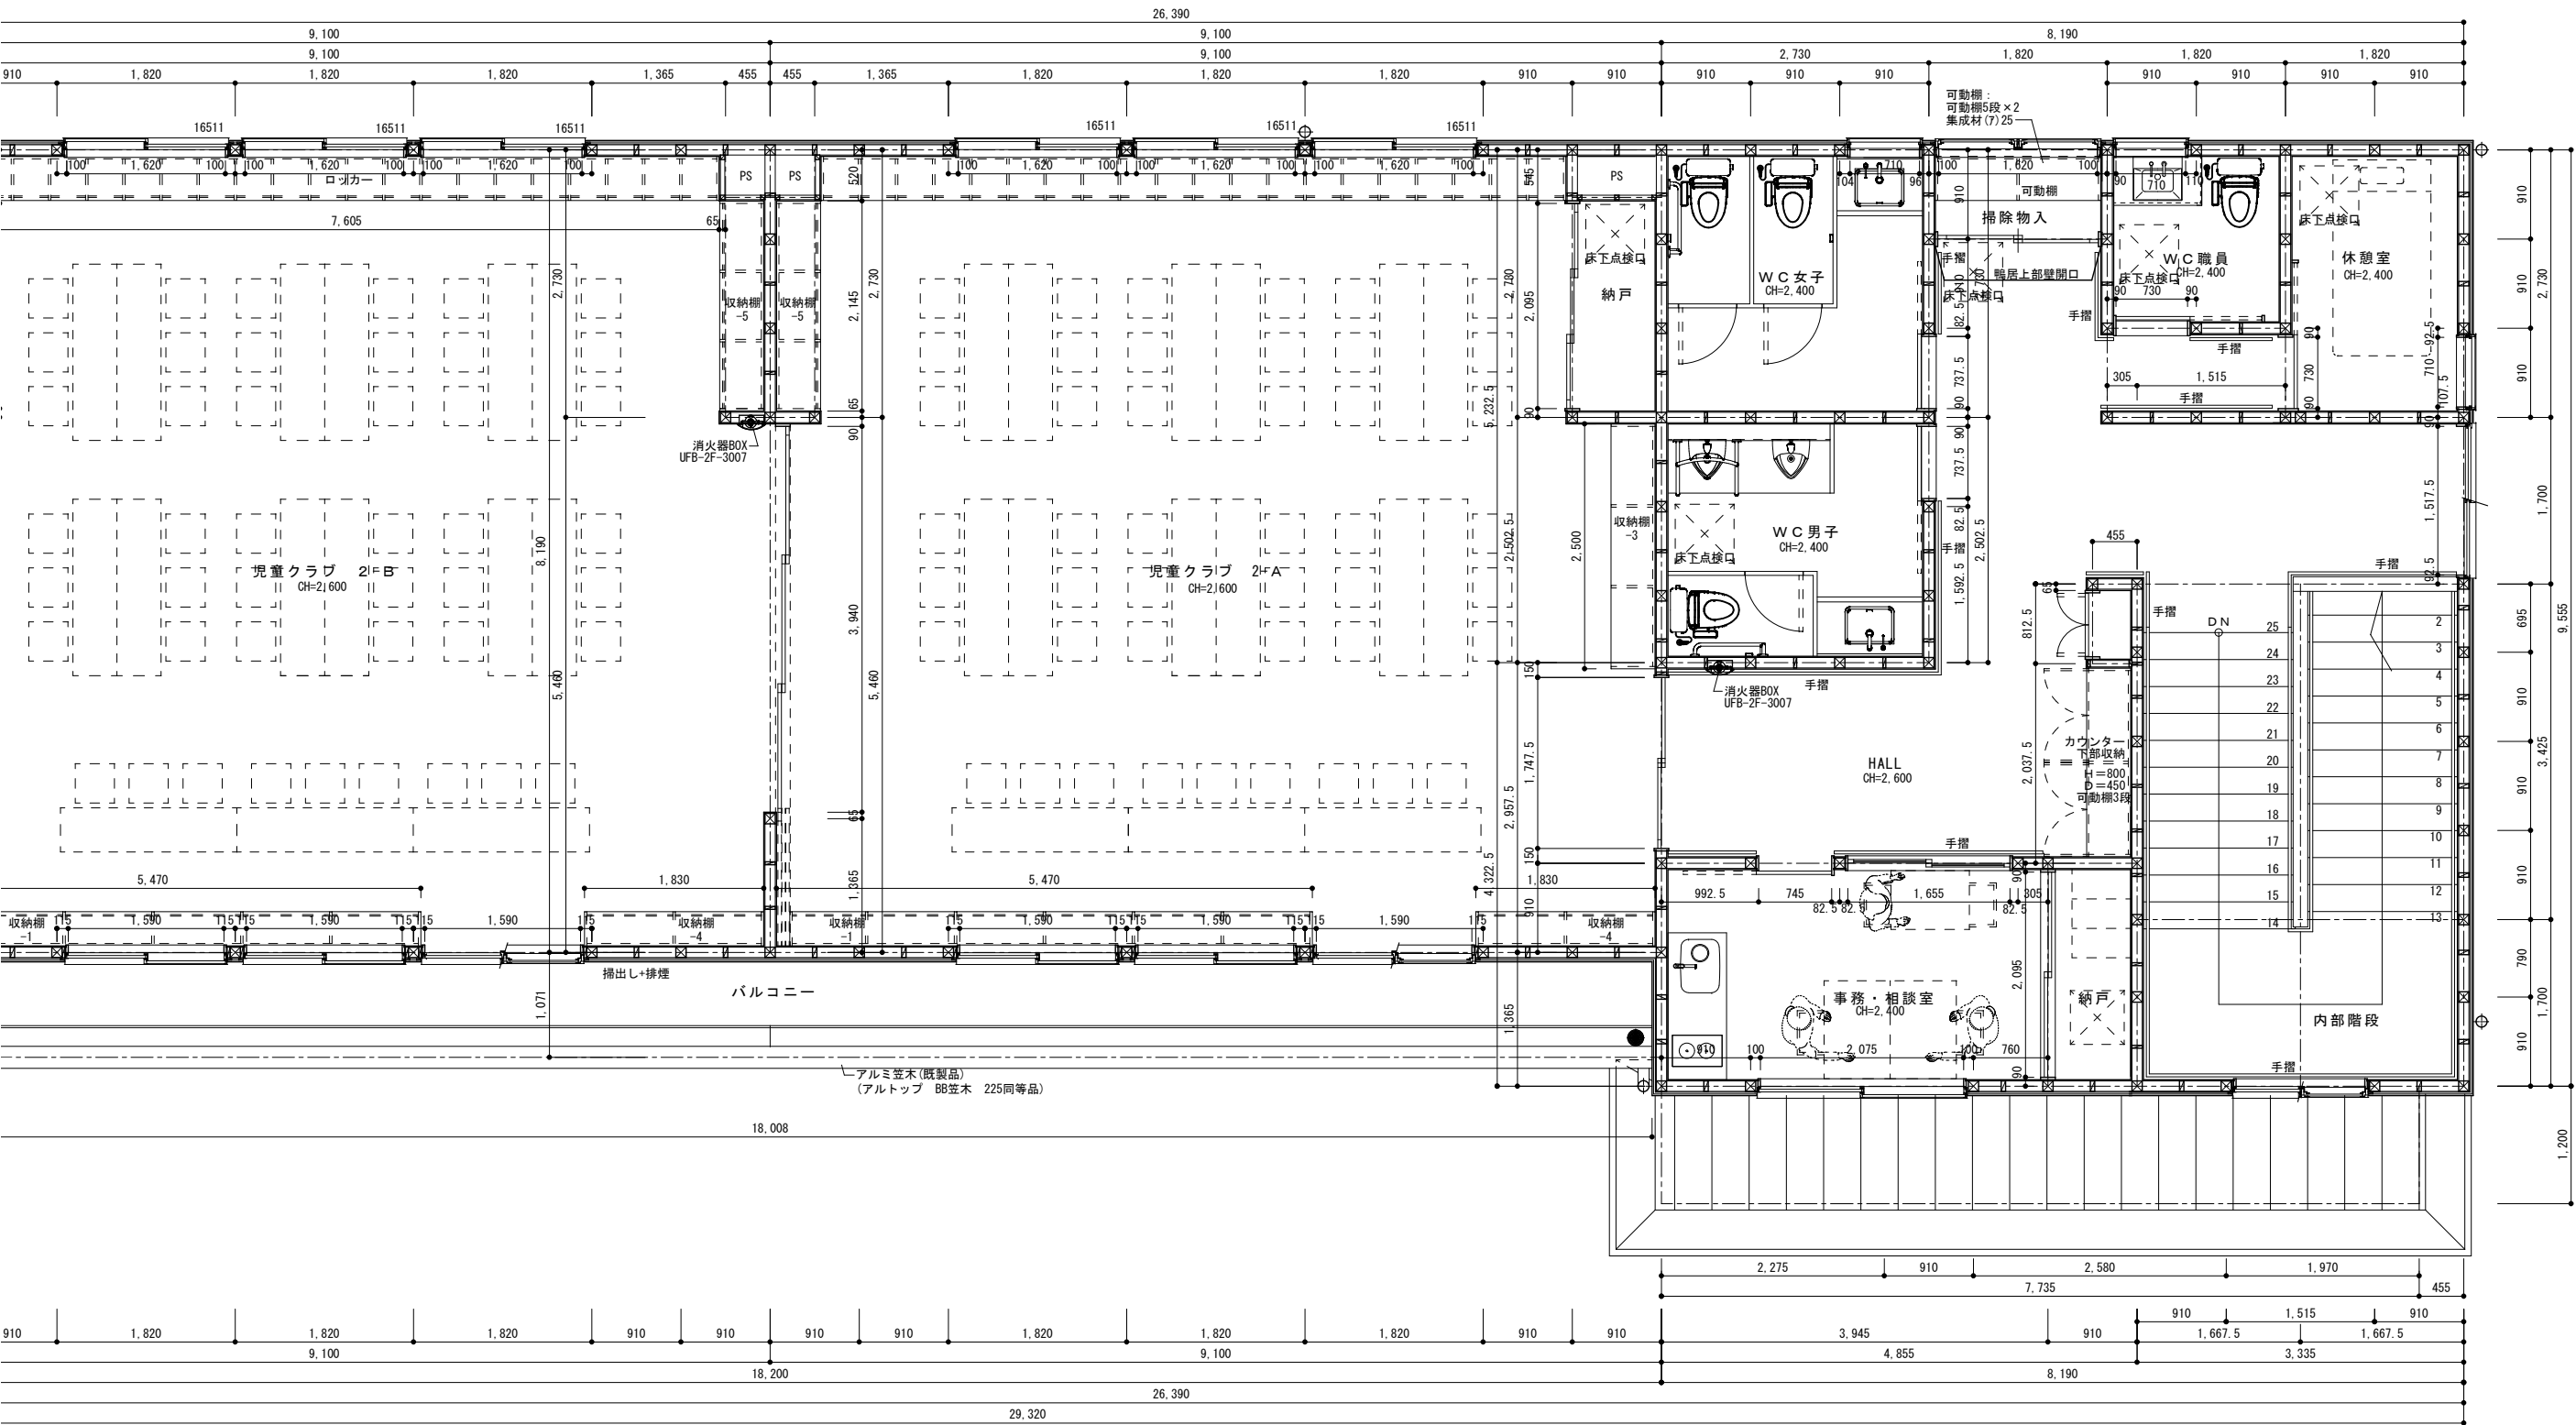


		CHECK	DRAW	JOB NO 202607	TITLE 令和8年度(債務負担行為) 南穂高児童館別館 (豊科北小児童クラブ) 建設工事	SHEET NAME 2 階 平 面 詳 細 図 - 1	SHEET NO A - 1 5
						SCALE 1 : 5 0	DAY 2026.08.30

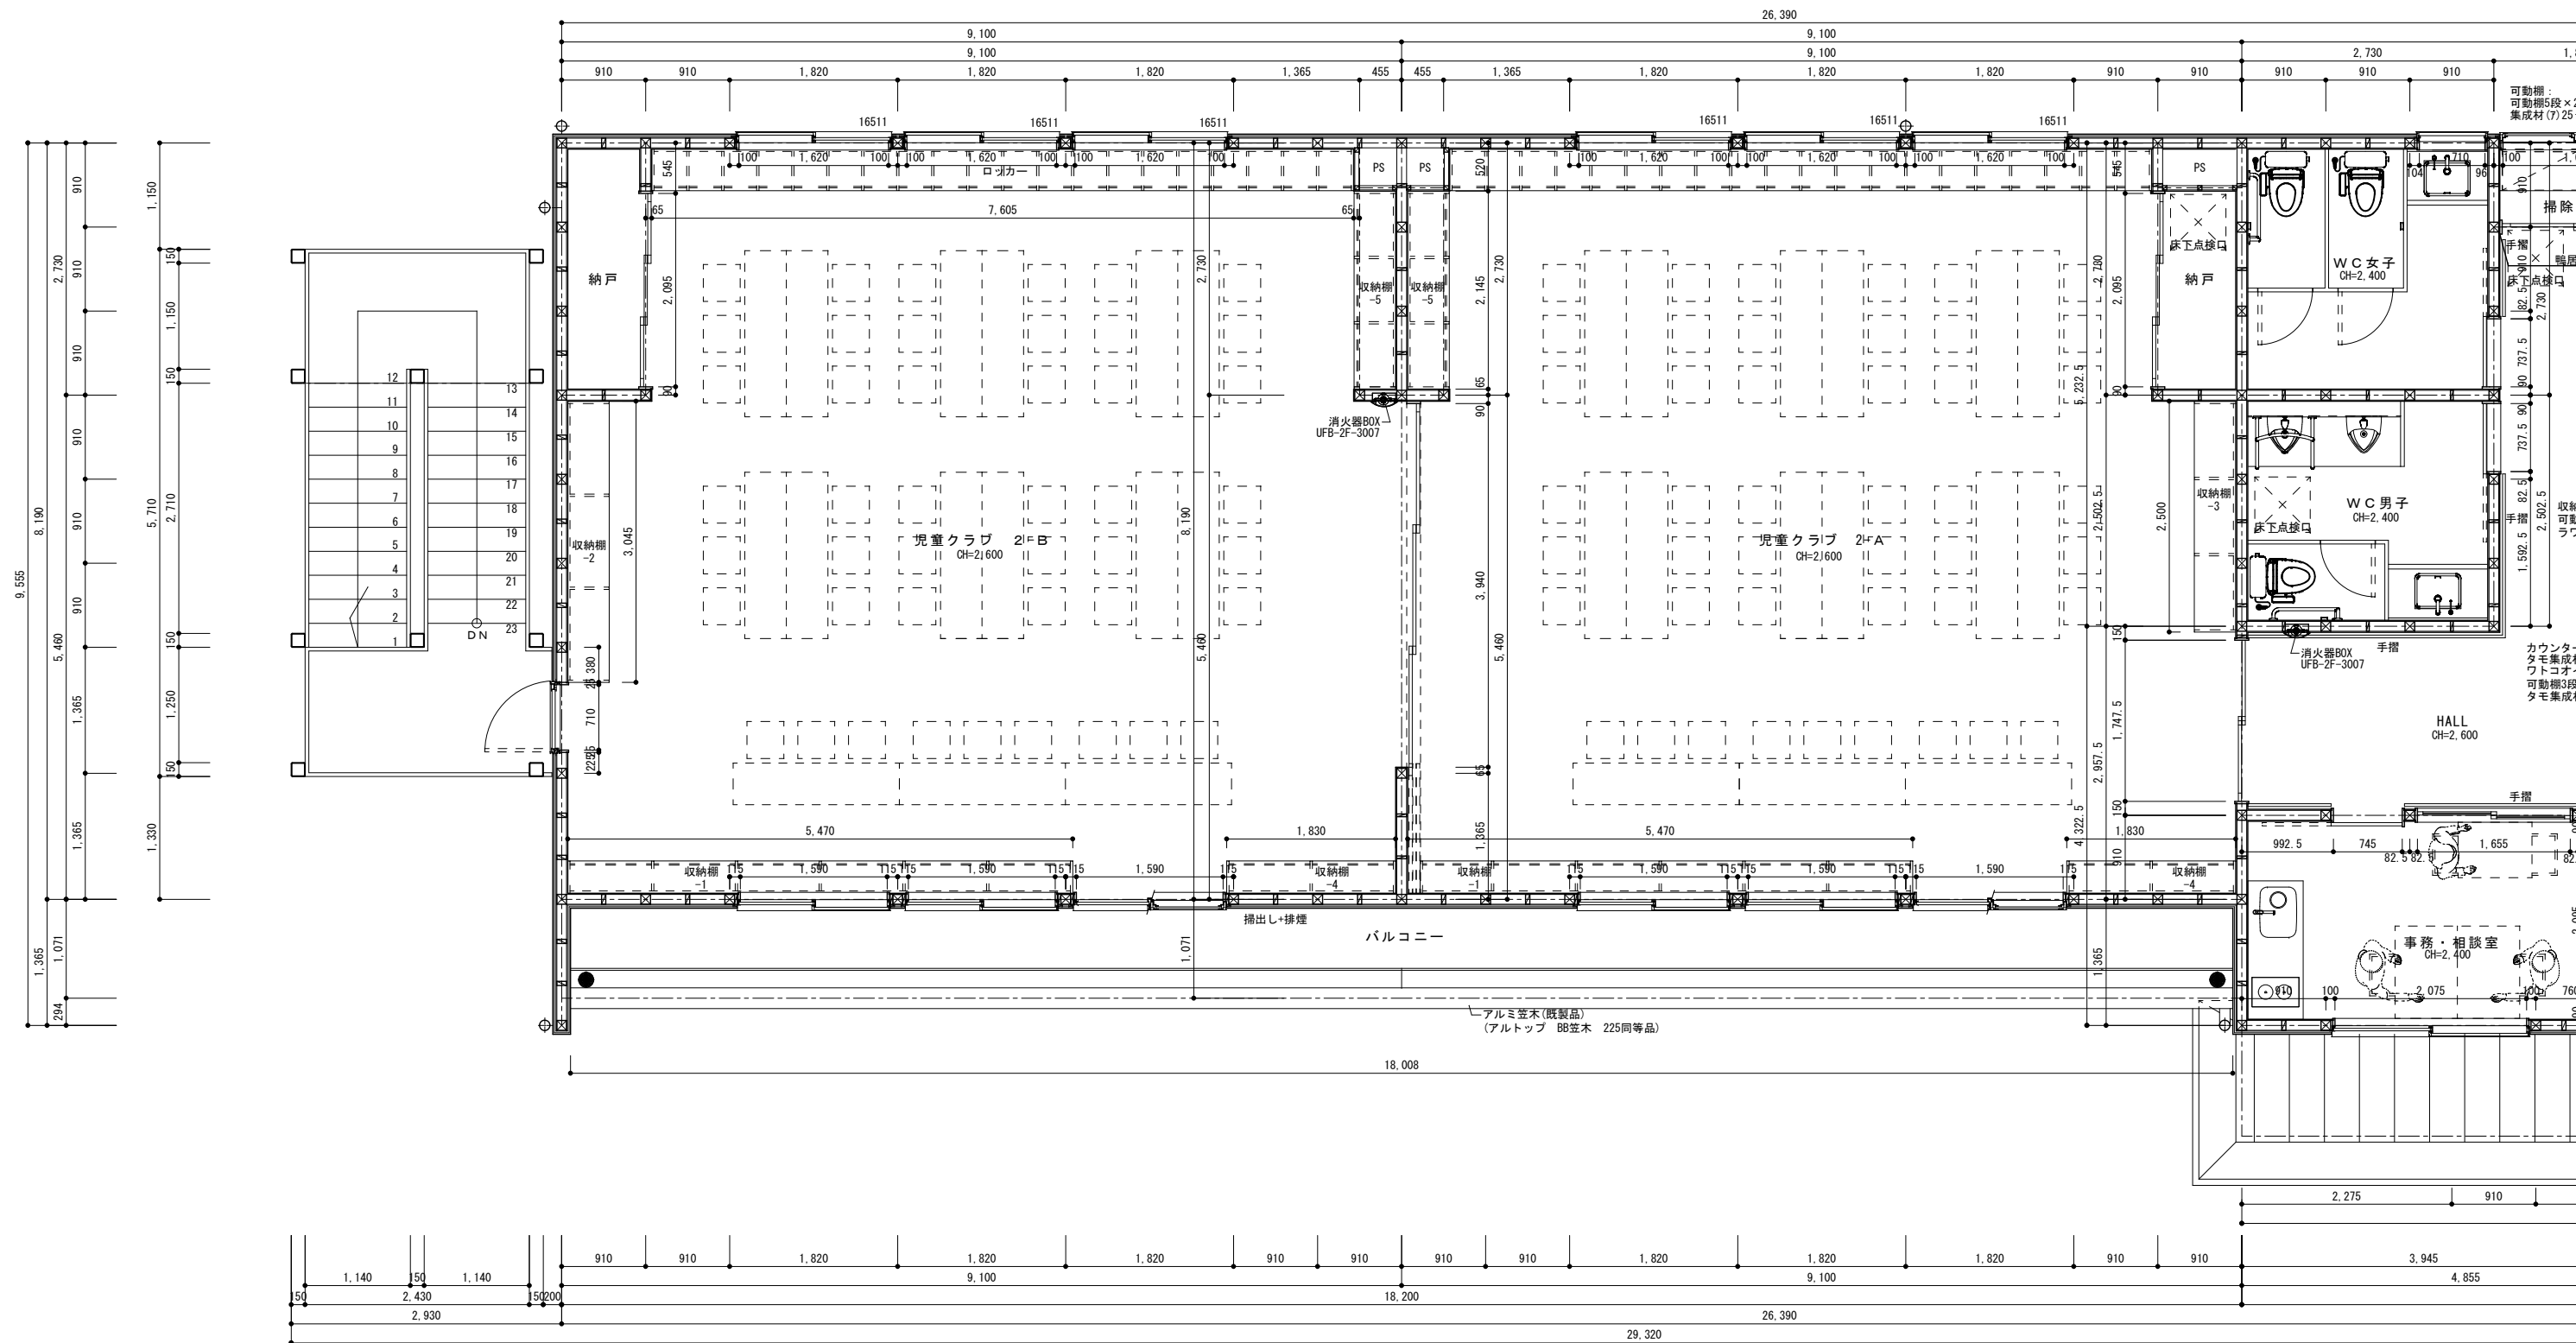

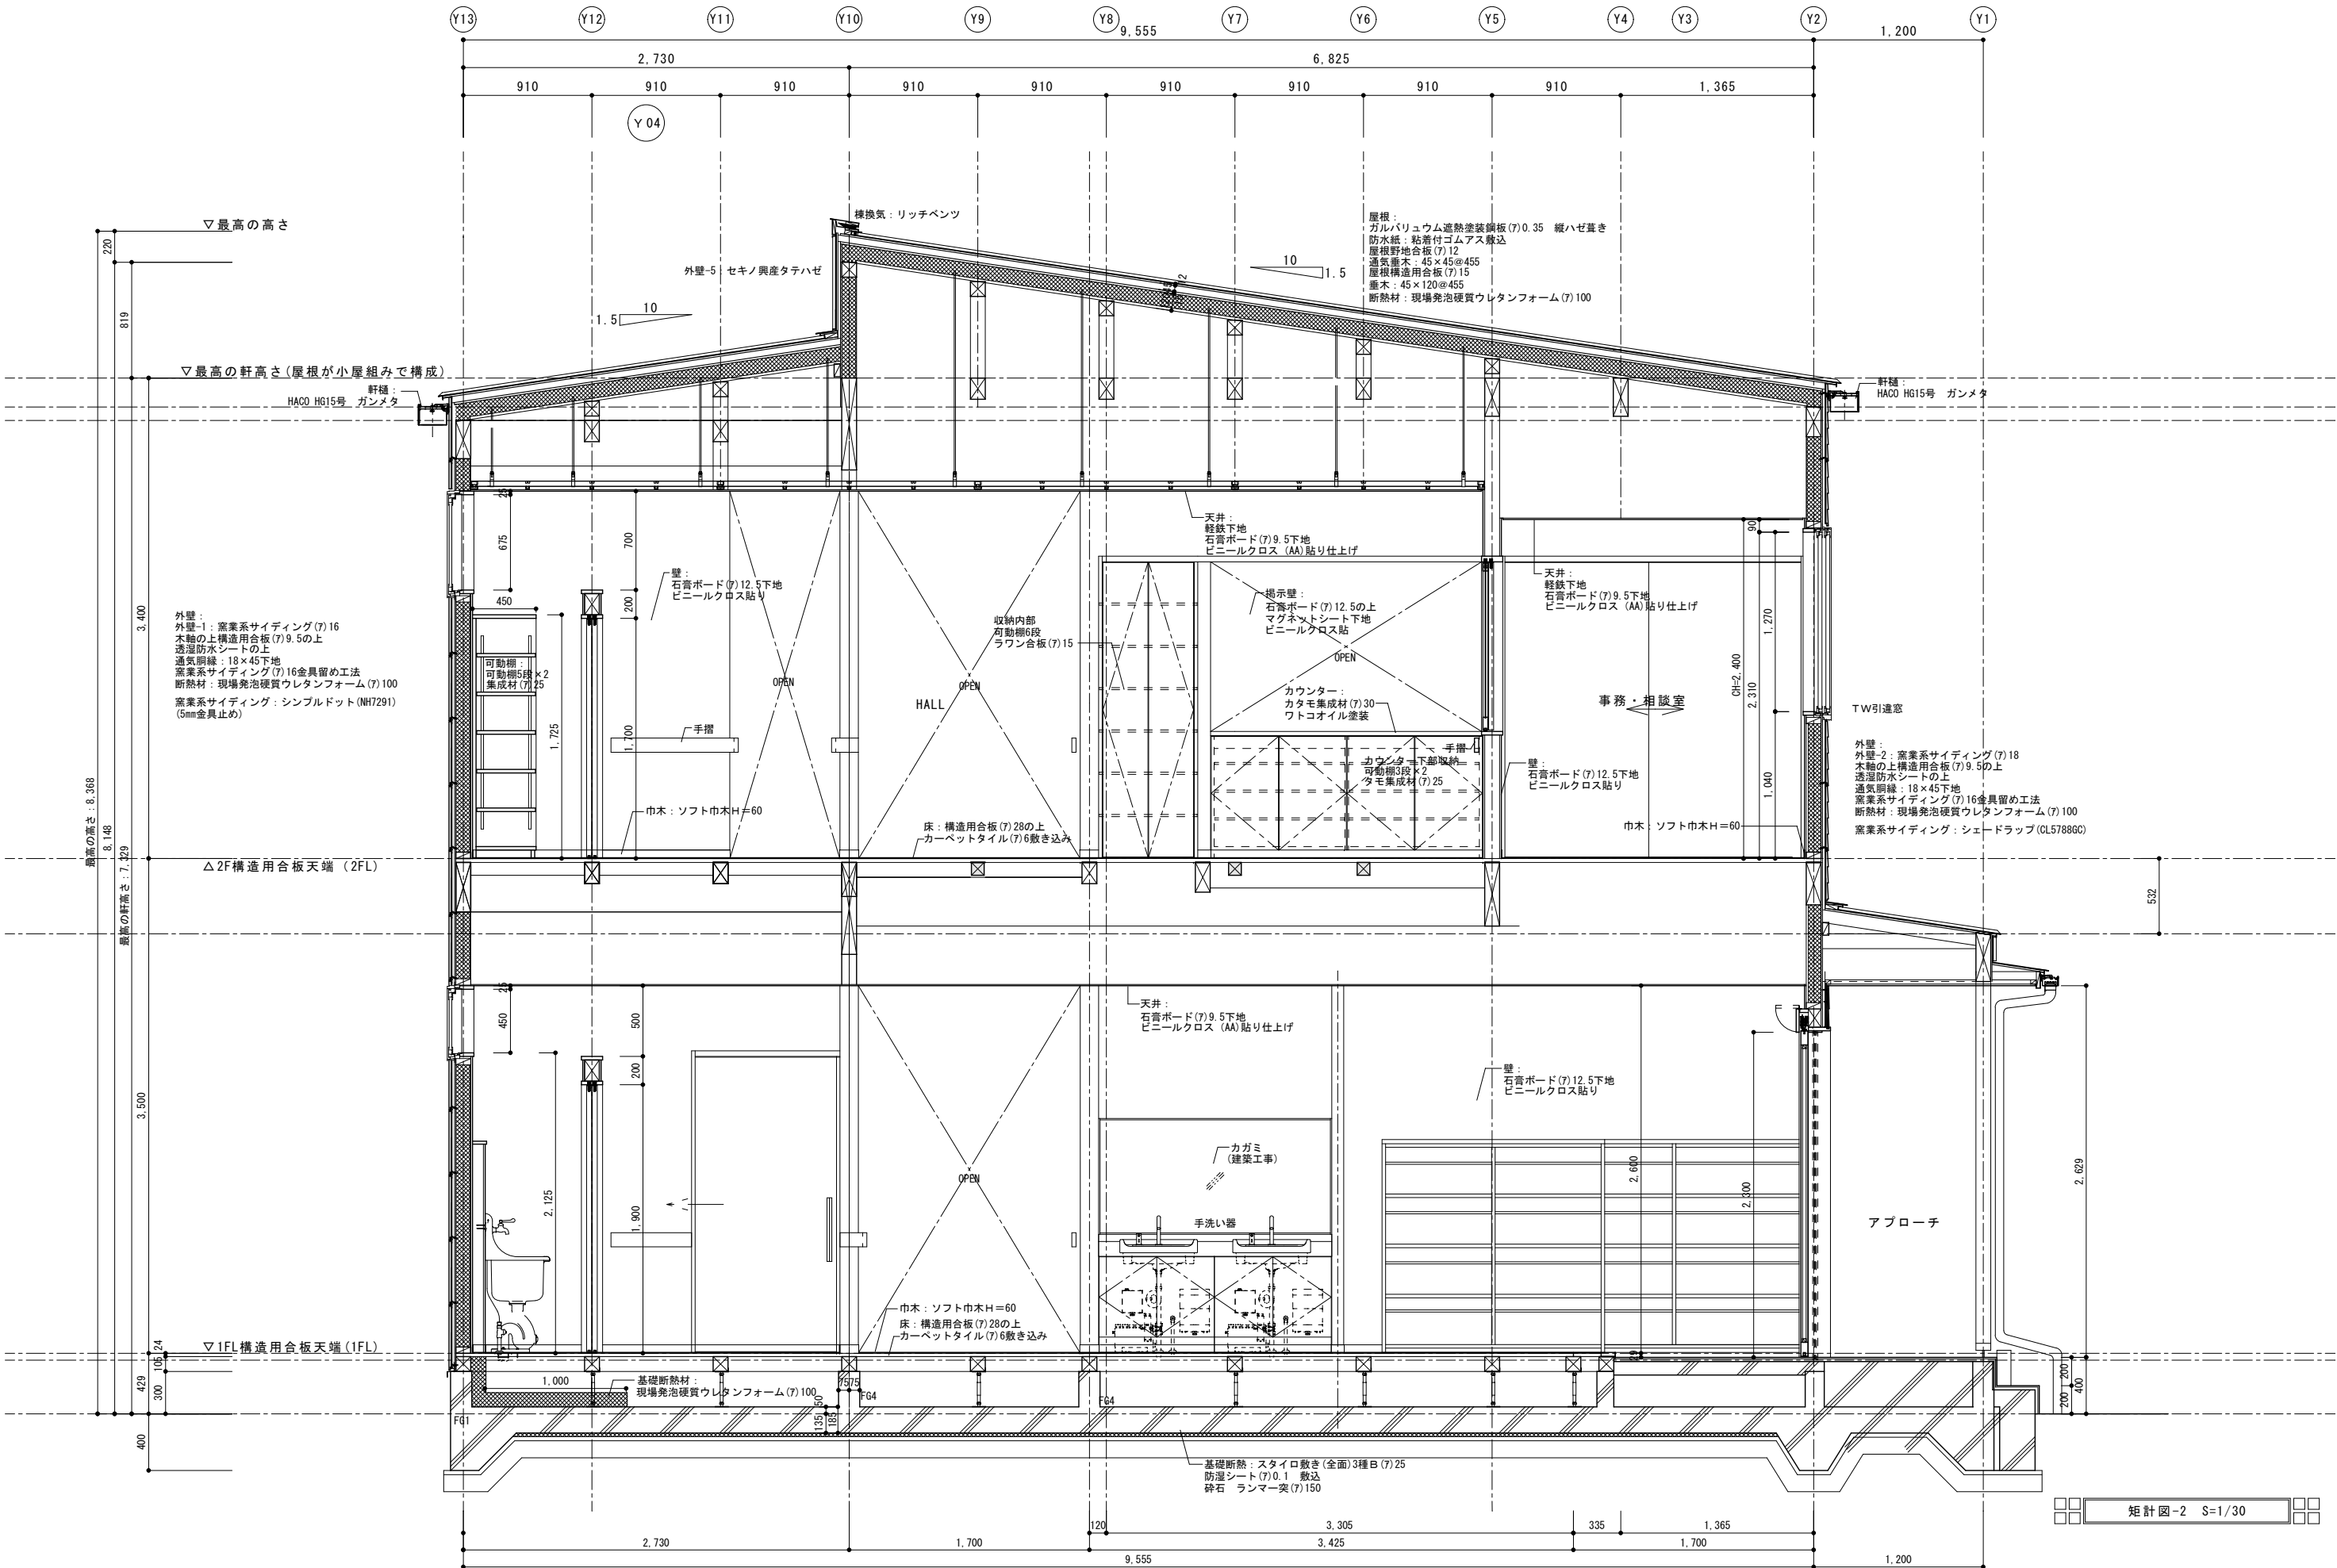


		CHECK	DRAW	JOB NO 202607	TITLE 令和 8 年度 (債務負担行為) 南穂高児童館別館 (豊科北小児童クラブ) 建設工事	SHEET NAME 矩計図-2	SHEET NO A-18
						SCALE 1 : 3 0	DAY 2026.08.30

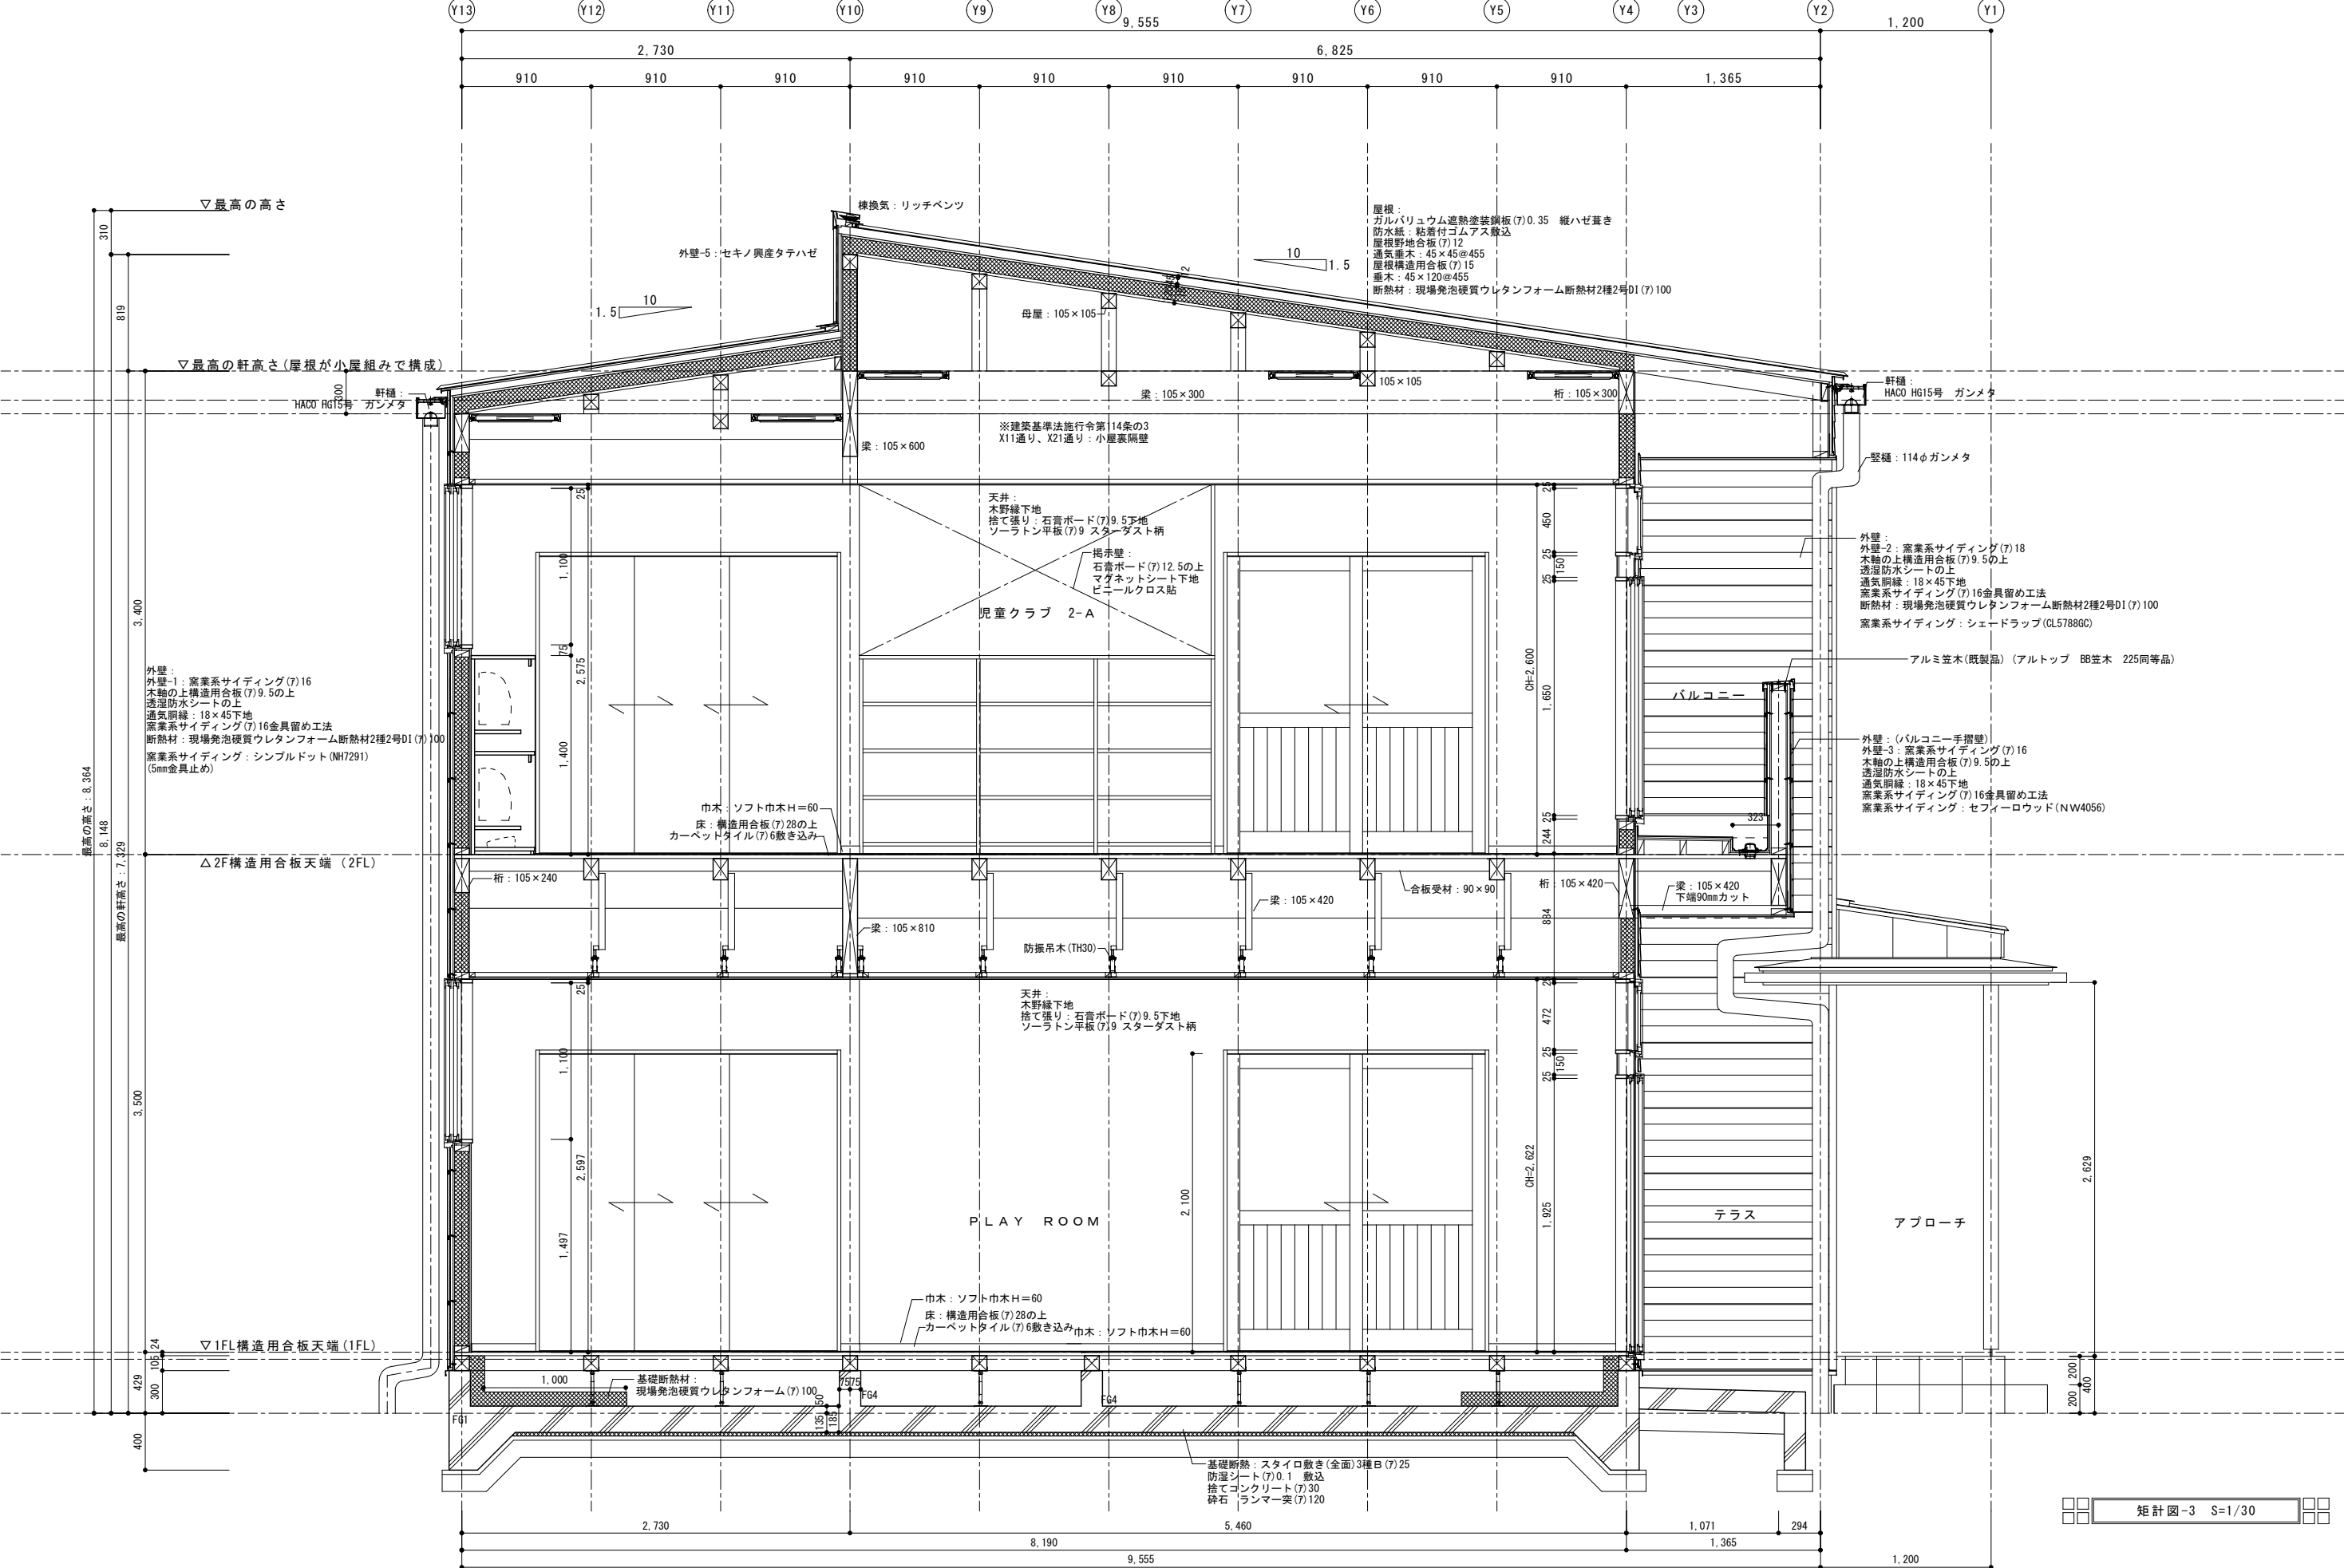


矩計図-3 S=1/30

		CHECK	DRAW	JOB NO 202607	TITLE 令和 8 年度（債務負担行為） 南穂高児童館別館 （豊科北小児童クラブ）建設工事	SHEET NAME 矩計図-3	SHEET NO A-19
						SCALE 1 : 3 0	DAY 2026.08.30

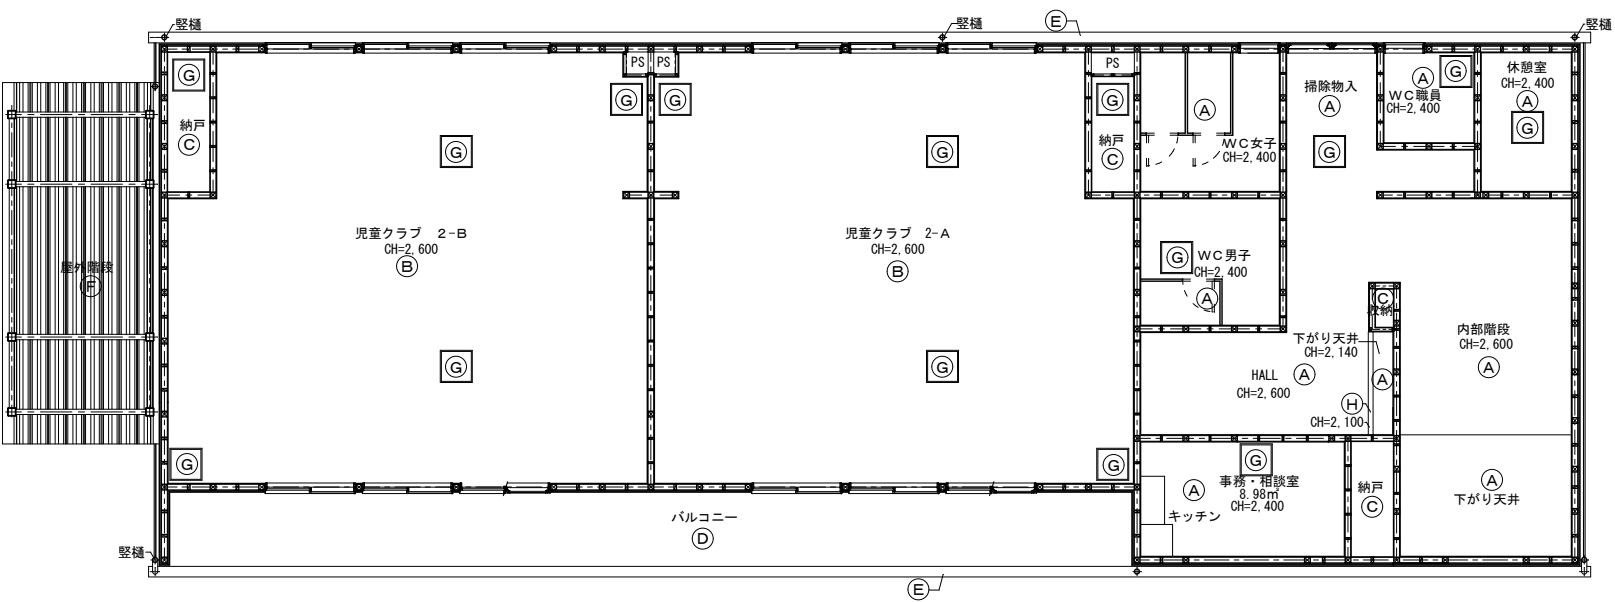

- 天井仕上げ
- (A) PB (7)9.5下地 ビニールクロス貼り (準不燃材料)
 - (B) PB (7)9.5下地ソーラートン平板スターダスト柄 (ア)9貼り (準不燃材料)
 - (C) ラワン合板 (7)5.5
 - (D) 軒天ライト45 LK224D (7)12 (ティープラウン)
 - (E) 軒樋：タニタHACO GH15号 タニマツシルバー
 - (F) 鉄骨下地 SOP塗装
 - (G) 天井点検口：目地タイプ 600角 26ヶ所
 - (H) 木鴨居 ワトコオイル塗装

2階天井伏図 S=1/100

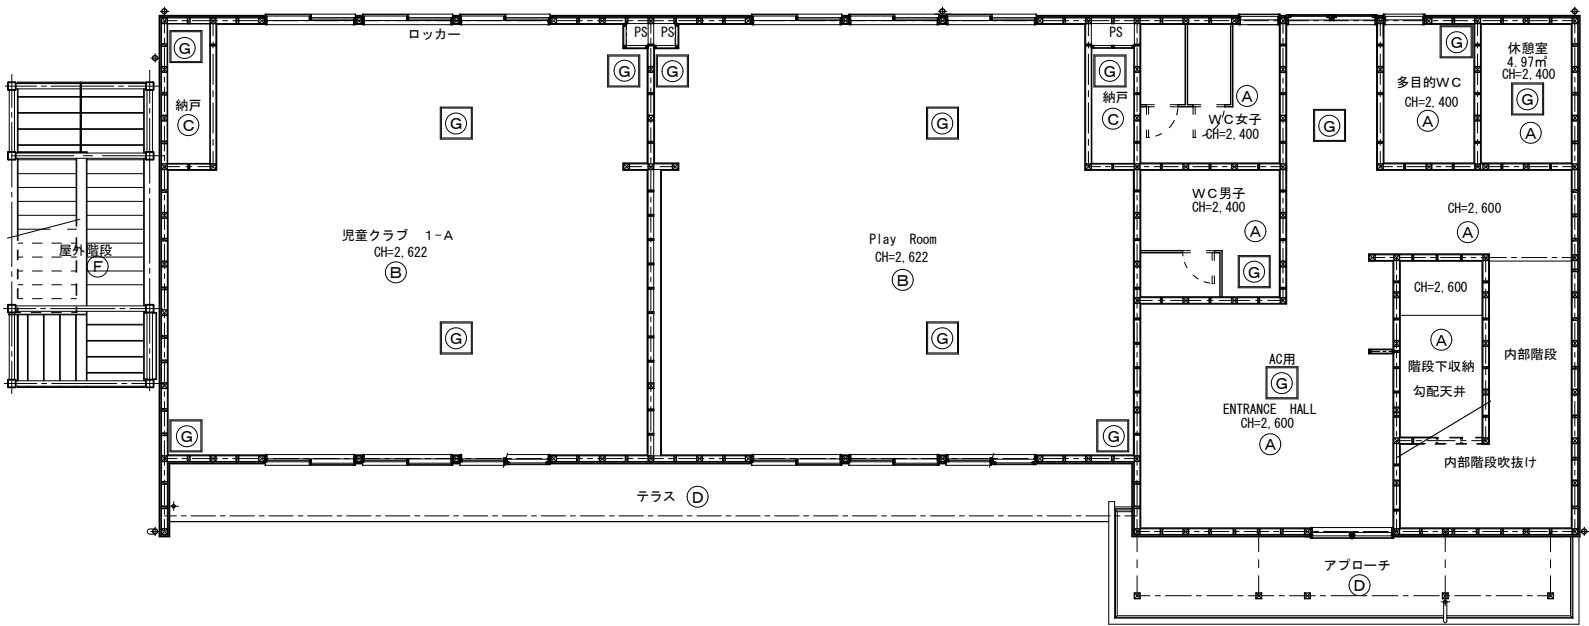

1階天井伏図 S=1/100



※真北は国土地理院地図による


		CHECK	DRAW	JOB NO 202607	TITLE 令和8年度（債務負担行為） 南穂高児童館別館 （豊科北小児童クラブ）建設工事	SHEET NAME 天井伏図	SHEET NO A-20
						SCALE 1：100	DAY 2026.08.30

室名	1F ENTRANCE ENTRANCE HALL 廊下
天井	P8 (7) 9.5下地 ビニールクロス貼り (準不燃材料)
壁	P8 (7) 12.5下地 ビニールクロス貼り (準不燃材料)
腰壁	P8 (7) 12.5下地 ビニールクロス貼り (準不燃材料) 一部が 塩ビシート下地ビニールクロス貼 (準不燃材料)
巾木	ソフト巾木 H=60 タイル貼り
床-1	モルタル下地 300角タイル貼り 一部点字版タイル
床-2	合板 (7) 24 の上 タイルカーペット (ア) 6貼り
備考	上櫃：タモ集成材 オイル塗装 下駄箱 (家具工事) 手洗い器 (設備工事) カガミ、木製手摺 (建築工事) 目透かし天井廻縁

室名	1F 掃除物入
天井	P8 (7) 9.5下地 ビニールクロス貼り (準不燃材料)
壁	P8 (7) 12.5下地 ビニールクロス貼り (準不燃材料)
腰壁	P8 (7) 12.5下地 ビニールクロス貼り (準不燃材料) ライニング壁：塩ビシート (7) 2.0貼り
巾木	ソフト巾木 H=60
床	合板 (7) 24の上 ラウン合板 (7) 4下地塩ビシート (7) 2.0貼り ライニング
備考	洗濯流し、洗濯機パン (設備工事) 目透かし天井廻縁

室名	2F HALL 廊下
天井	P8 (7) 9.5下地 ビニールクロス貼り (準不燃材料)
壁	P8 (7) 12.5下地 ビニールクロス貼り (準不燃材料)
腰壁	P8 (7) 12.5下地 ビニールクロス貼り 一部掲示版 (準不燃材料)
巾木	ソフト巾木 H=60
床	合板 (7) 24 の上 タイルカーペット (ア) 6貼り
備考	木製手摺 (建築工事) カウンター (建築工事) 天板：タモ集成材 (7) 30 ワトコオイル塗装 側板・天板・台輪：タモ集成材 (7) 25 ワトコオイル塗装 目透かし天井廻縁

室名	2F 物入
天井	P8 (7) 9.5下地 ビニールクロス貼り (準不燃材料)
壁	P8 (7) 12.5下地 ビニールクロス貼り (準不燃材料)
腰壁	P8 (7) 12.5下地 ビニールクロス貼り (準不燃材料)
巾木	ソフト巾木 H=60
床	合板 (7) 24の上 ラウン合板 (7) 4下地塩ビシート (7) 2.0貼り 可動棚 (造作工事)
備考	側板、天板、棚、台輪：集成材 (7) 25 埋込SUSダボレール ワトコオイル塗装 目透かし天井廻縁

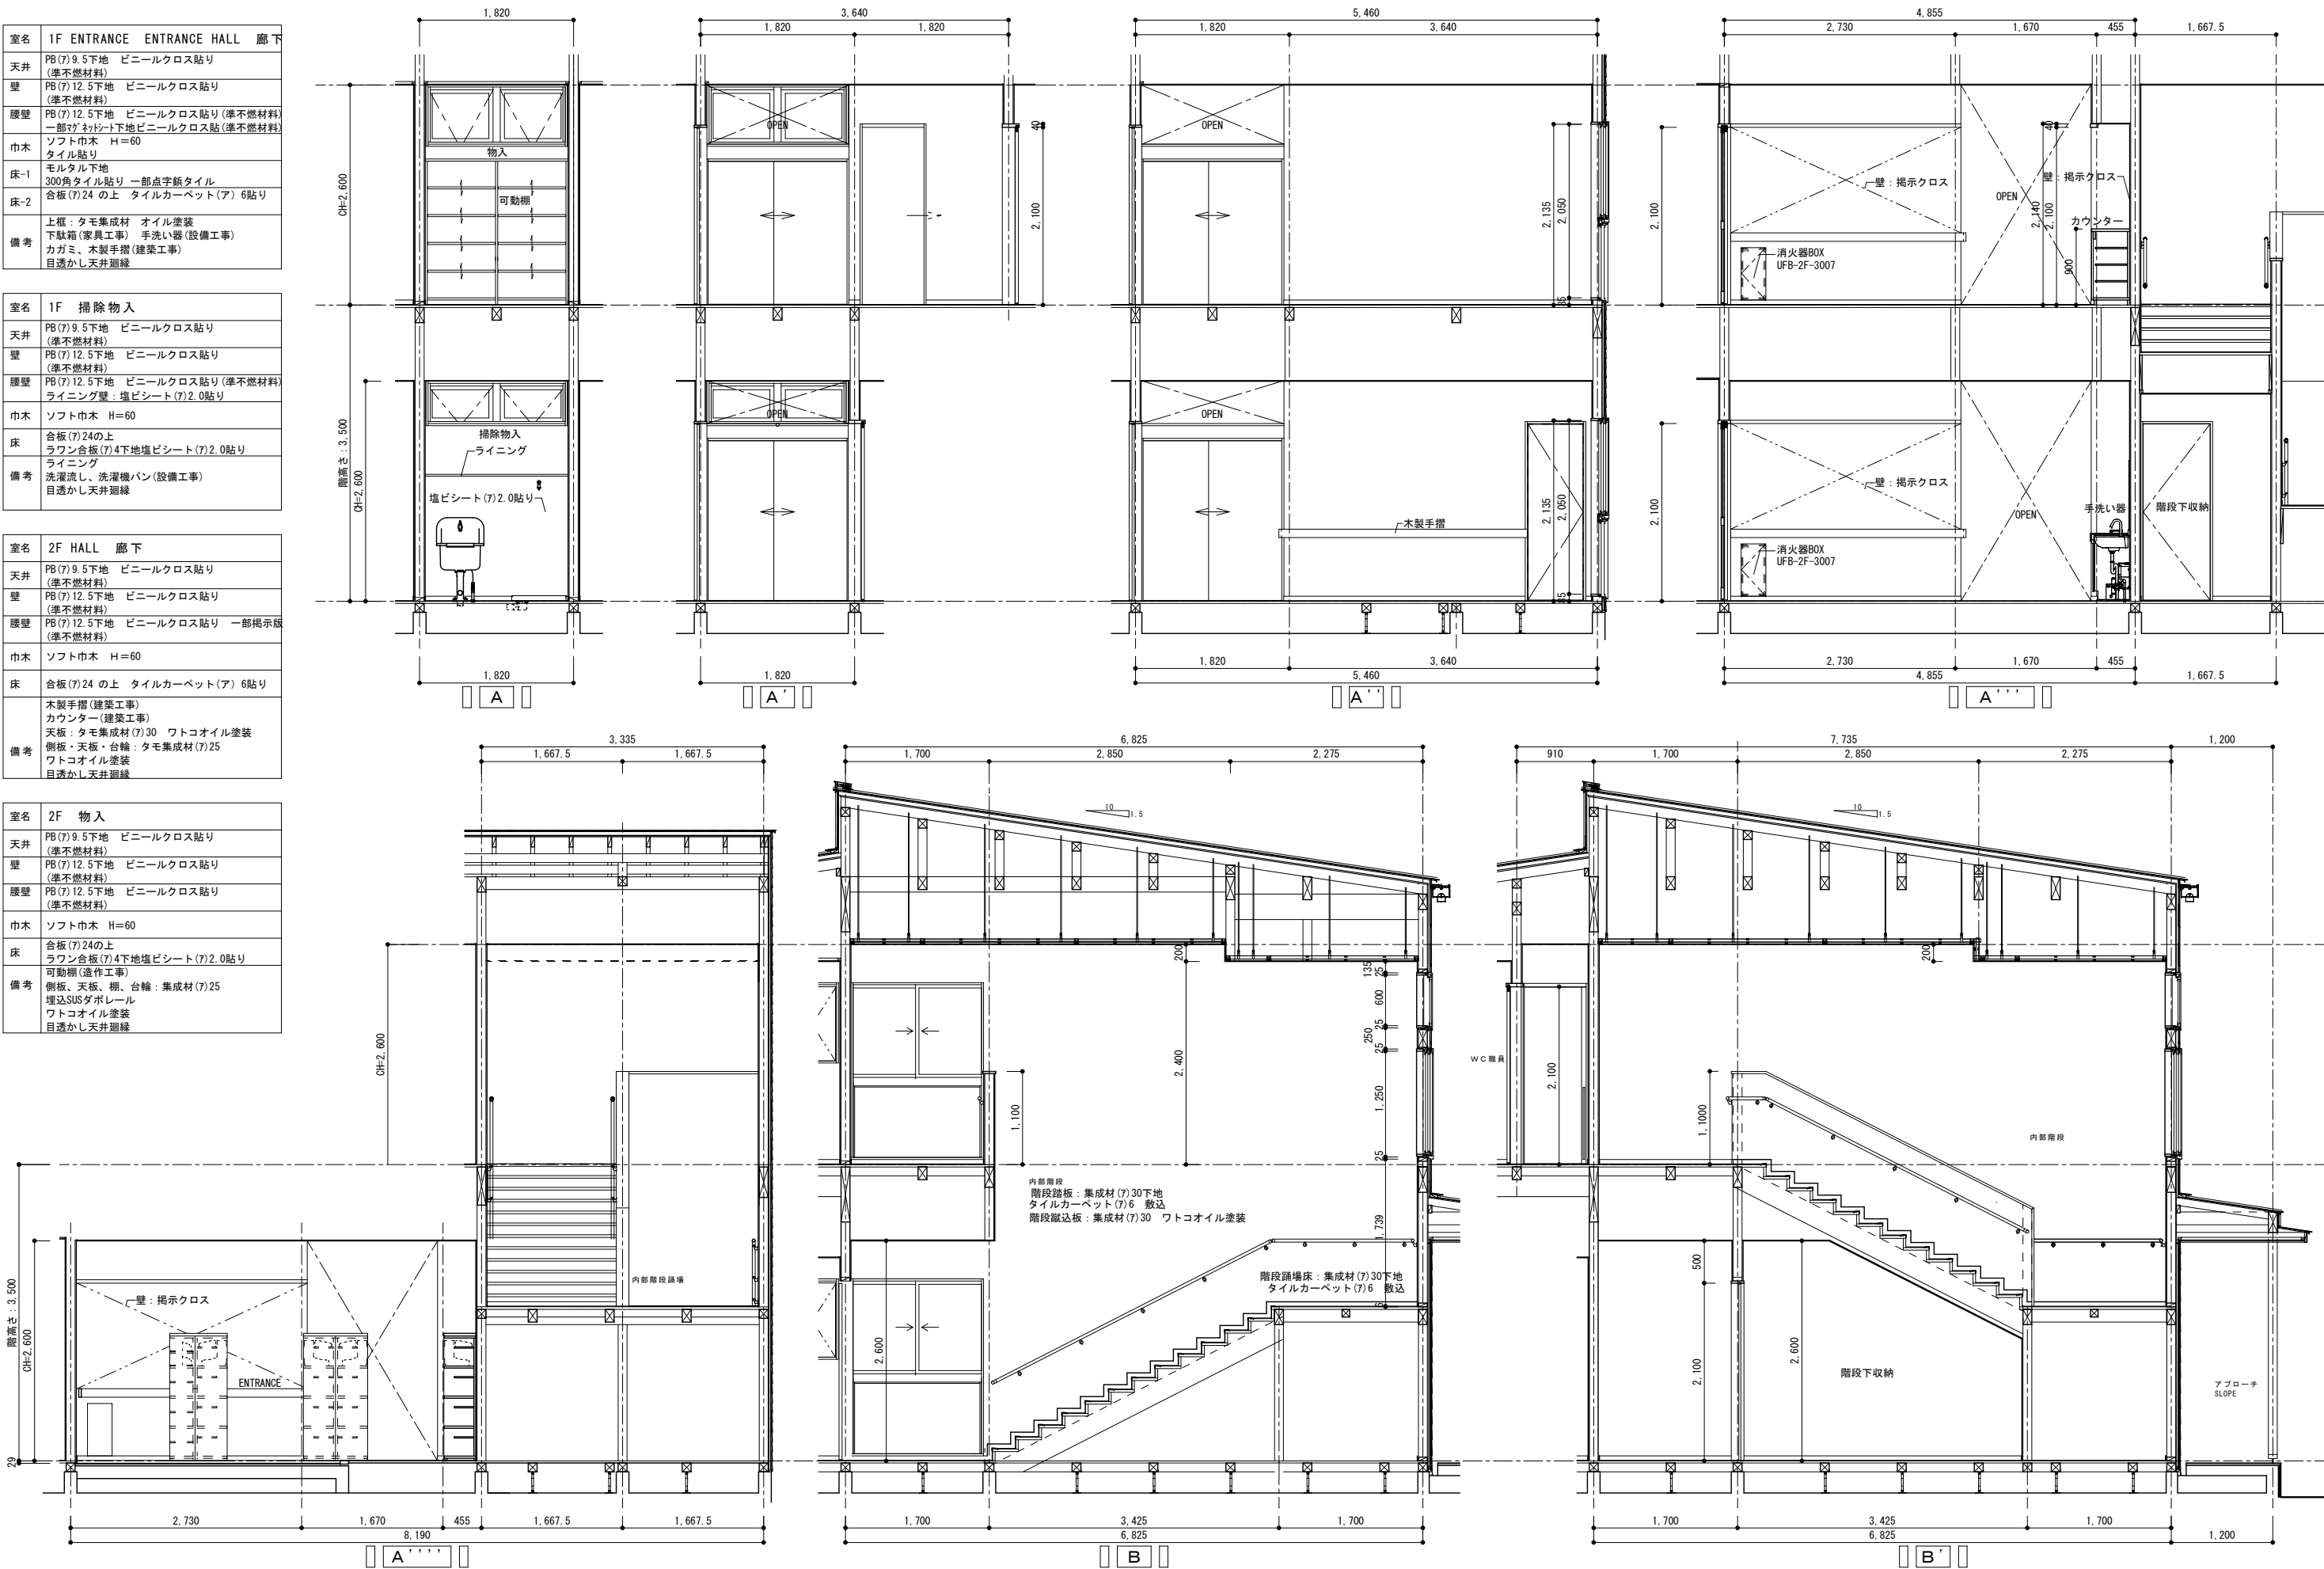


	CHECK	DRAW	JOB NO 202607	TITLE 令和 8 年度（債務負担行為） 南穂高児童館別館 （豊科北小児童クラブ）建設工事	SHEET NAME 展開図 - 1	SHEET NO A - 2 1
					SCALE 1 : 5 0	DAY 2026.08.30

室名	階 段
天井	P8 (7) 9.5下地 ビニールクロス貼り (準不燃材料)
壁	P8 (7) 12.5下地 ビニールクロス貼り (準不燃材料)
腰壁	P8 (7) 12.5下地 ビニールクロス貼り (準不燃材料)
巾木	ソフト巾木 H=60
床 踏板	集成材 (7) 30 の上 タイルカーペット (ア) 6貼り
床 蹴込板	集成材 (7) 30 ワトコオイル塗装
備 考	ノンスリップ 手摺笠木：タモ集成材 手摺 目透かし天井廻縁





室名	1F 階段下収納
天井	P8 (7) 9.5下地 ビニールクロス貼り (準不燃材料)
壁	P8 (7) 12.5下地 ビニールクロス貼り (準不燃材料)
腰壁	P8 (7) 12.5下地 ビニールクロス貼り (準不燃材料)
巾木	ソフト巾木 H=60
床	合板 (7) 24の上 ラウン合板 (7) 4下地塩ビシート (7) 2.0貼り 目透かし天井廻縁
備 考	







		CHECK	DRAW	JOB NO 202607	TITLE 令和 8 年度（債務負担行為） 南穂高児童館別館 （豊科北小児童クラブ）建設工事	SHEET NAME 展開図 - 2	SHEET NO A - 2 2
						SCALE 1 : 5 0	DAY 2026.08.30

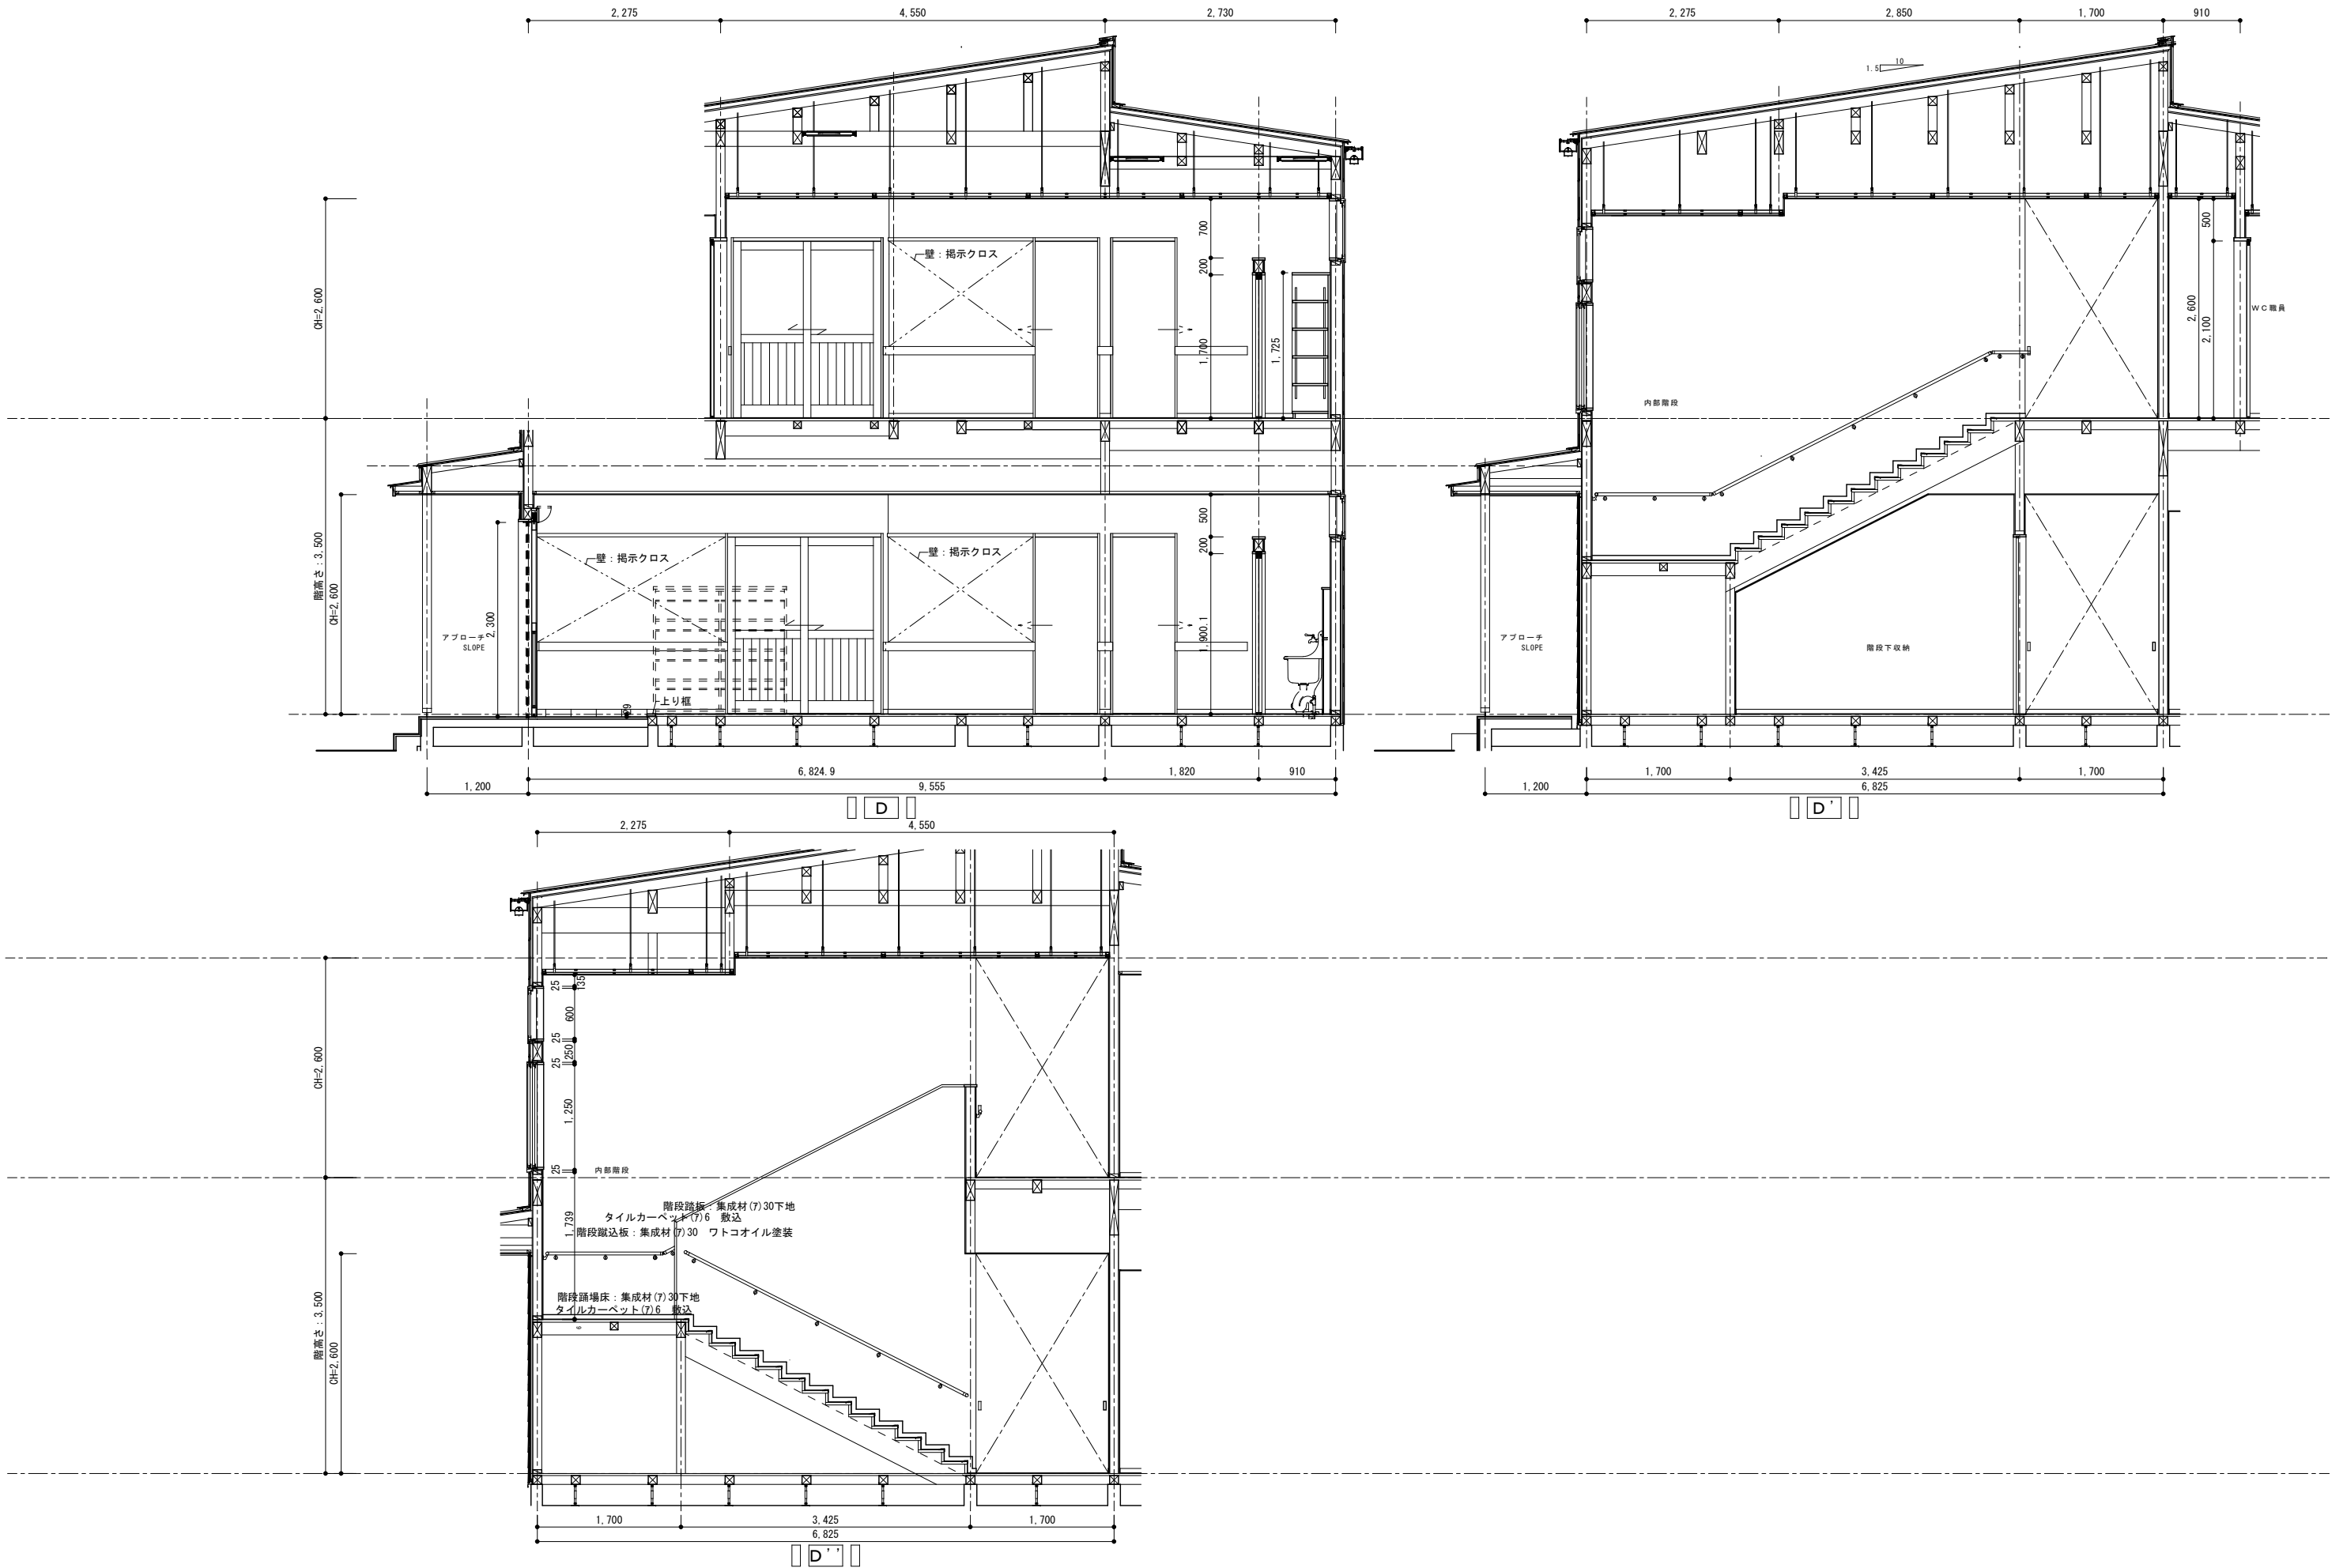


		CHECK	DRAW	JOB NO 202607	TITLE 令和8年度（債務負担行為） 南穂高児童館別館 （豊科北小児童クラブ）建設工事	SHEET NAME 展開図 - 3 SCALE 1 : 5 0	SHEET NO A - 2 3 DAY 2026.08.30
--	--	-------	------	------------------	---	---	--

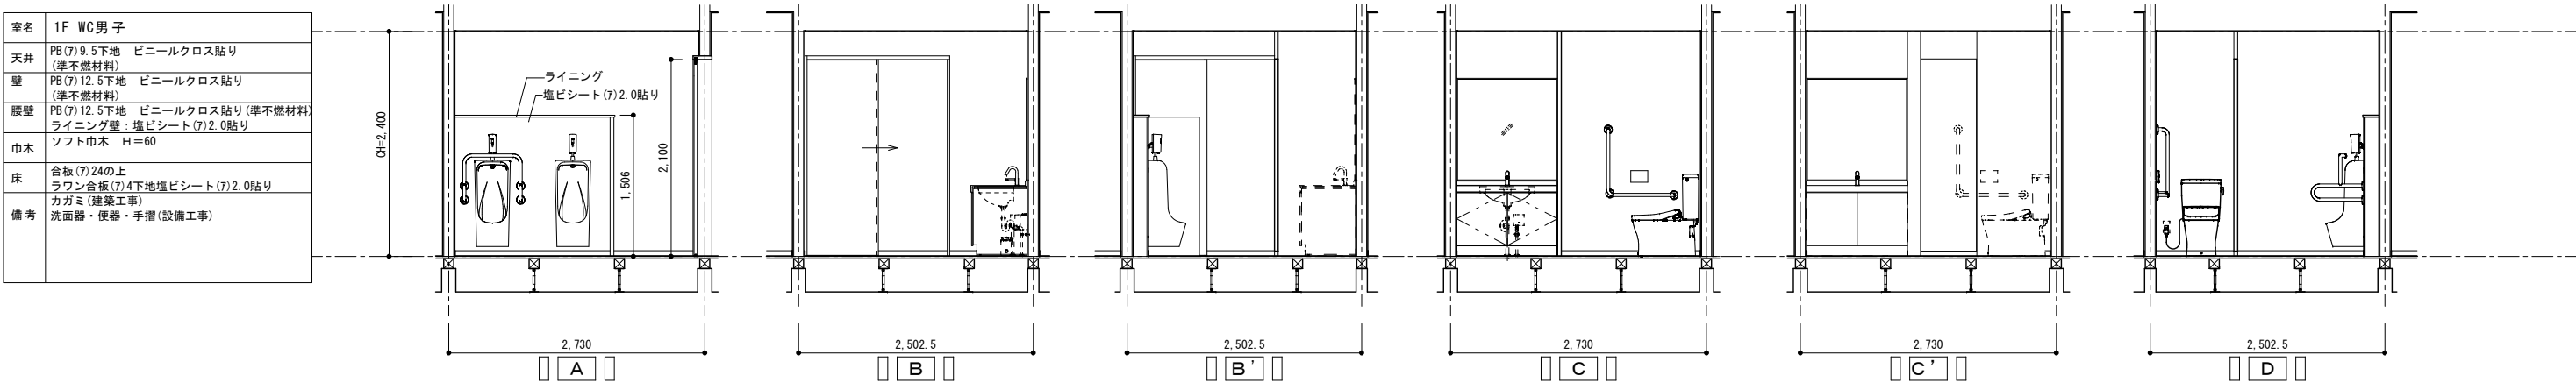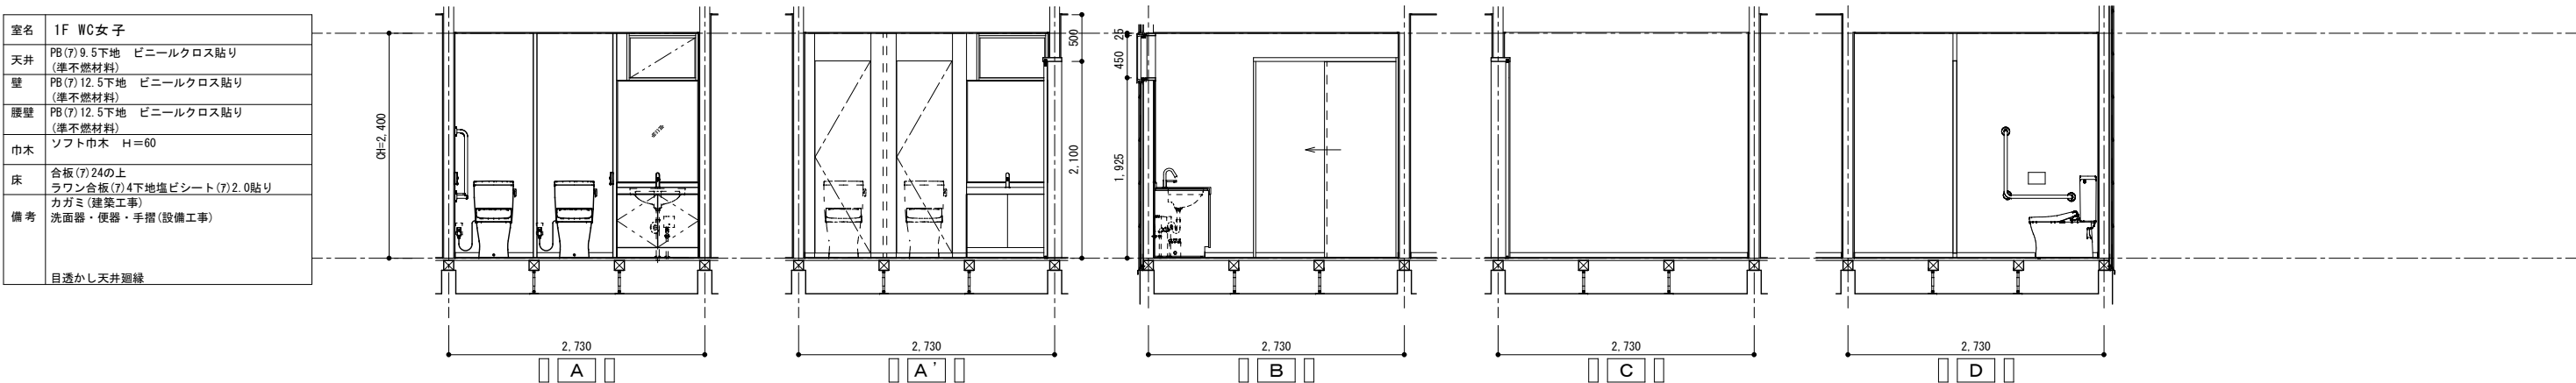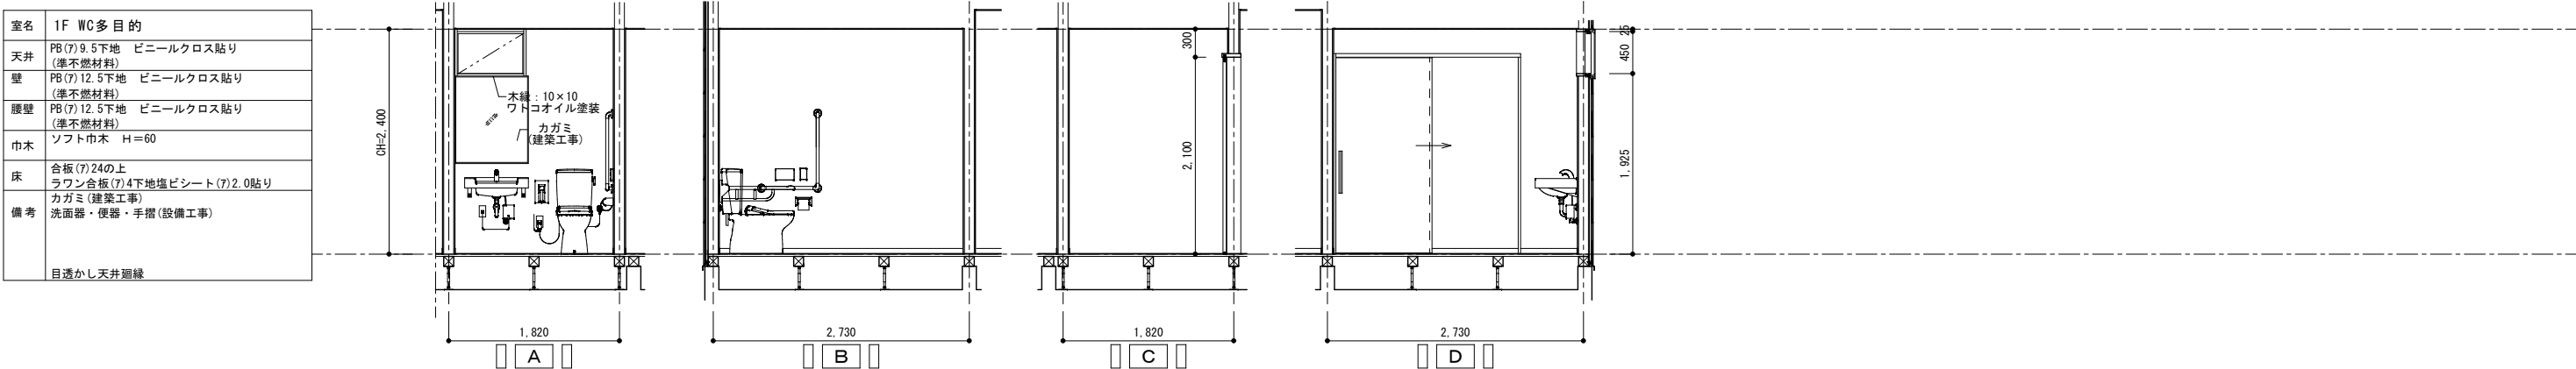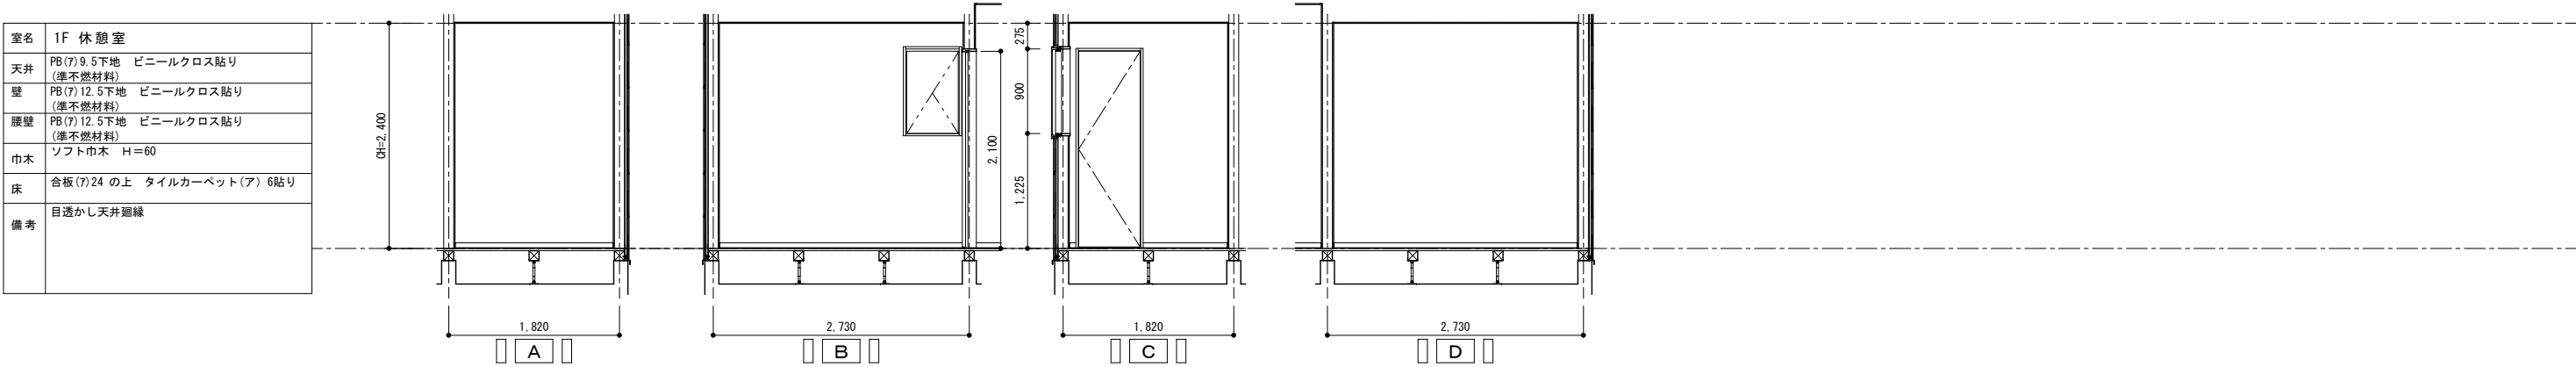

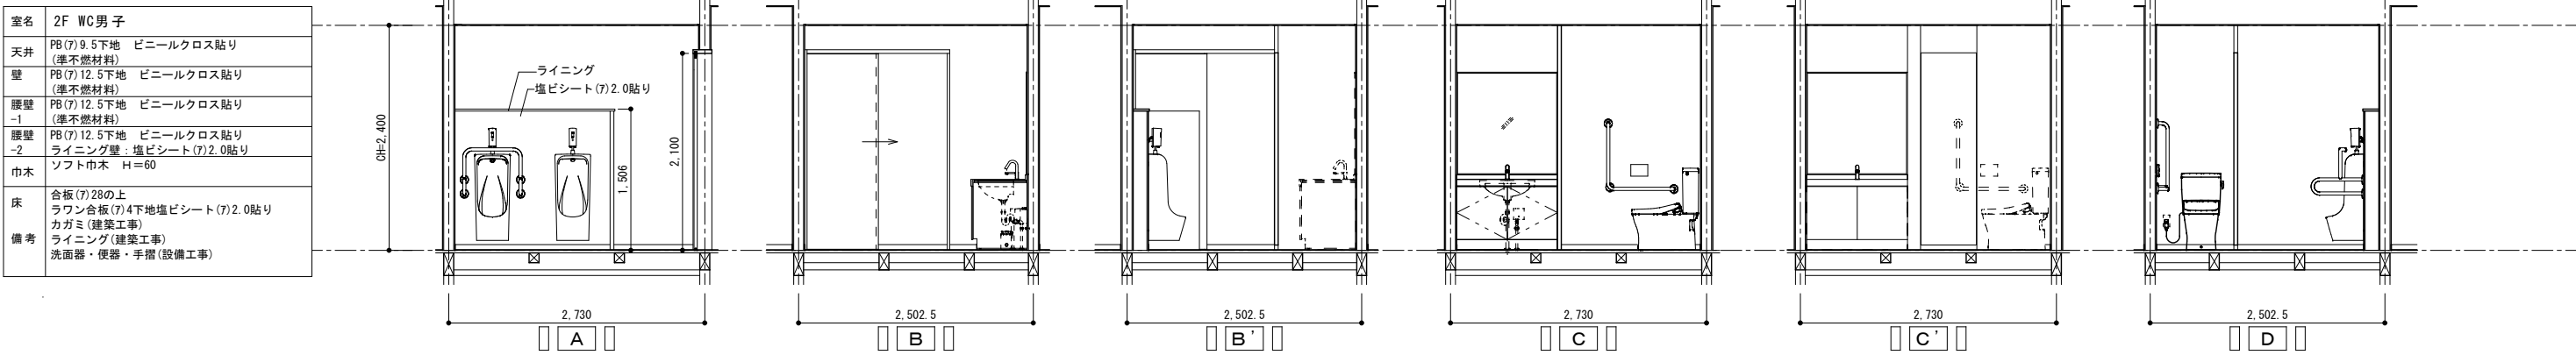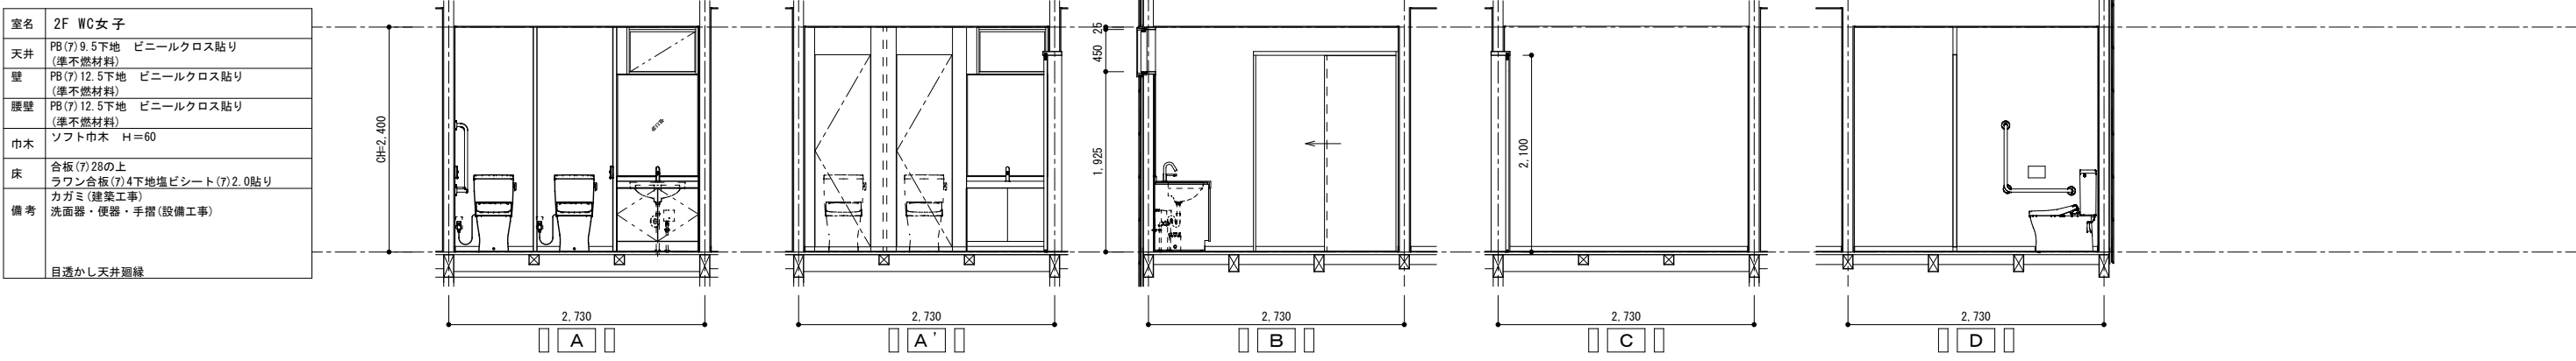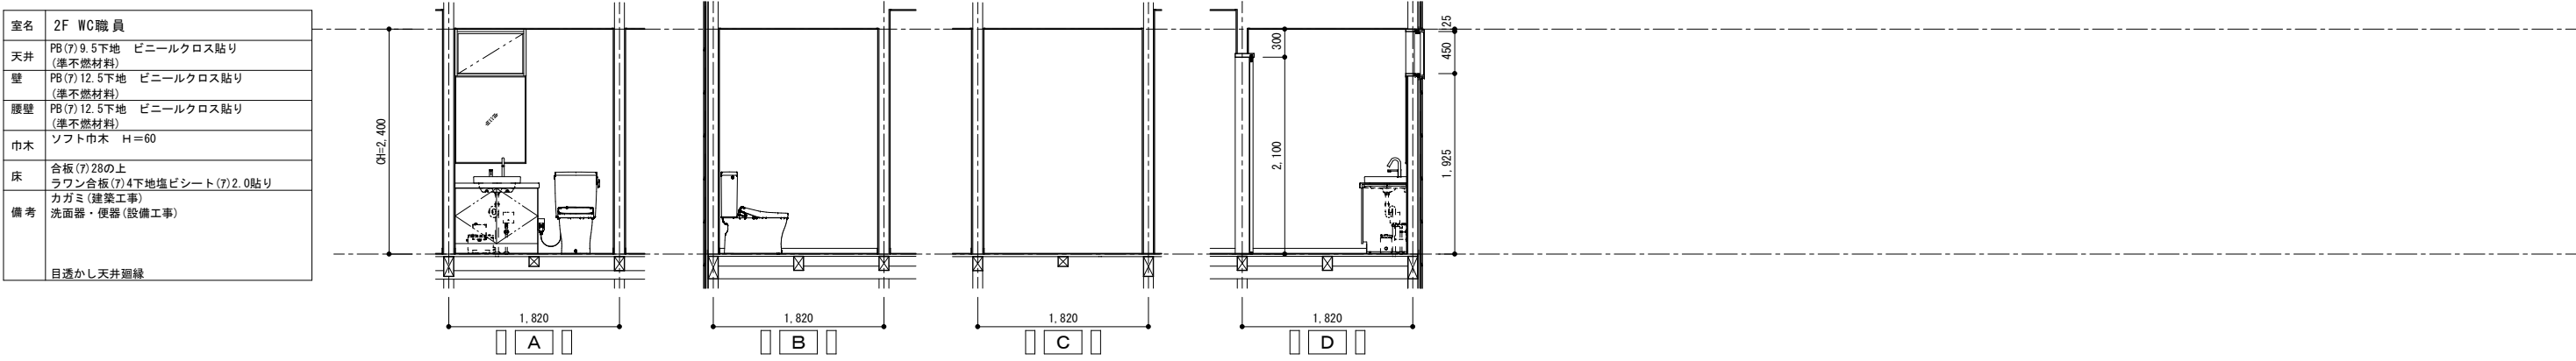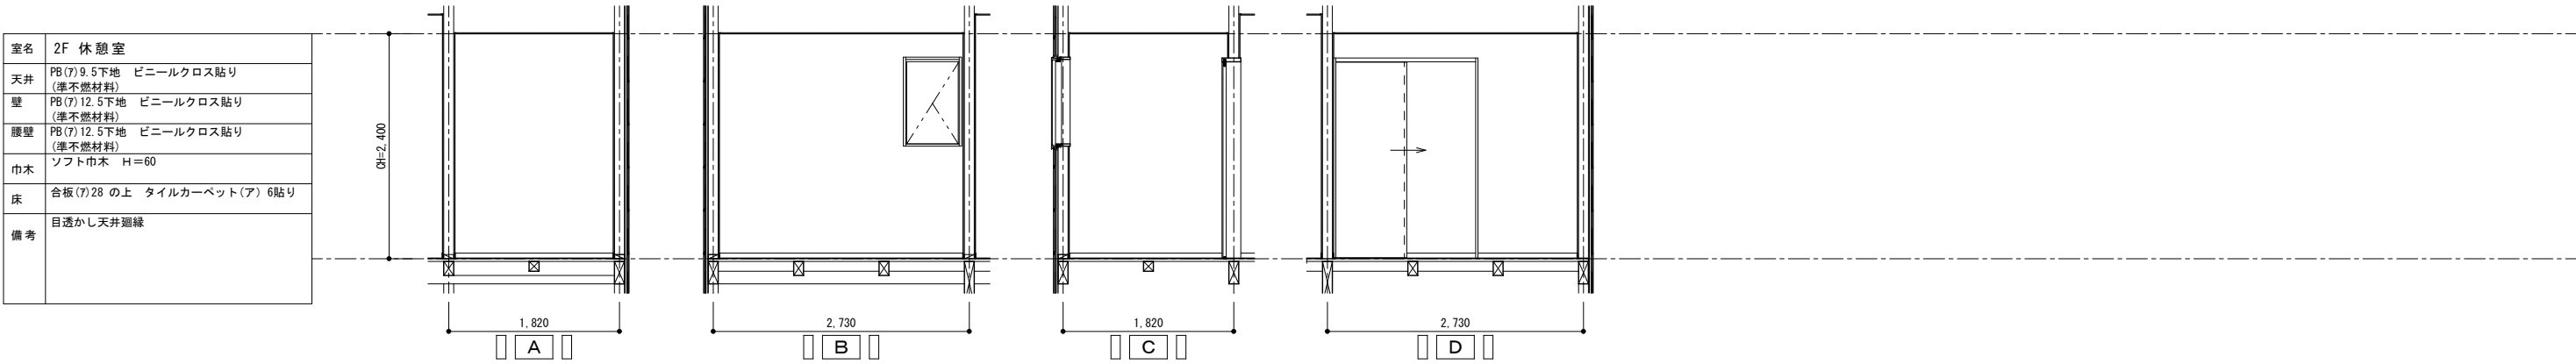

室名	2F 事務・相談室
天井	P8 (7) 9.5下地 ビニールクロス貼り (準不燃材料)
壁	P8 (7) 12.5下地 ビニールクロス貼り (準不燃材料)
腰壁	P8 (7) 12.5下地 ビニールクロス貼り (準不燃材料) キッチン前壁：化粧ケイカル板 (7) 6貼り
巾木	ソフト巾木 H=60
床	合板 (7) 28 の上 タイルカーペット (ア) 6貼り
備考	キッチン (建築工事) 目透かし天井画縁


室名	2F (事務・相談室) 納戸
天井	P8 (7) 9.5下地 ビニールクロス貼り (準不燃材料)
壁	P8 (7) 12.5下地 ビニールクロス貼り (準不燃材料)
腰壁	P8 (7) 12.5下地 ビニールクロス貼り (準不燃材料)
巾木	ソフト巾木 H=60
床	合板 (7) 28の上 ラワン合板 (7) 4下地塩ビシート (7) 2.0貼り
備考	目透かし天井画縁

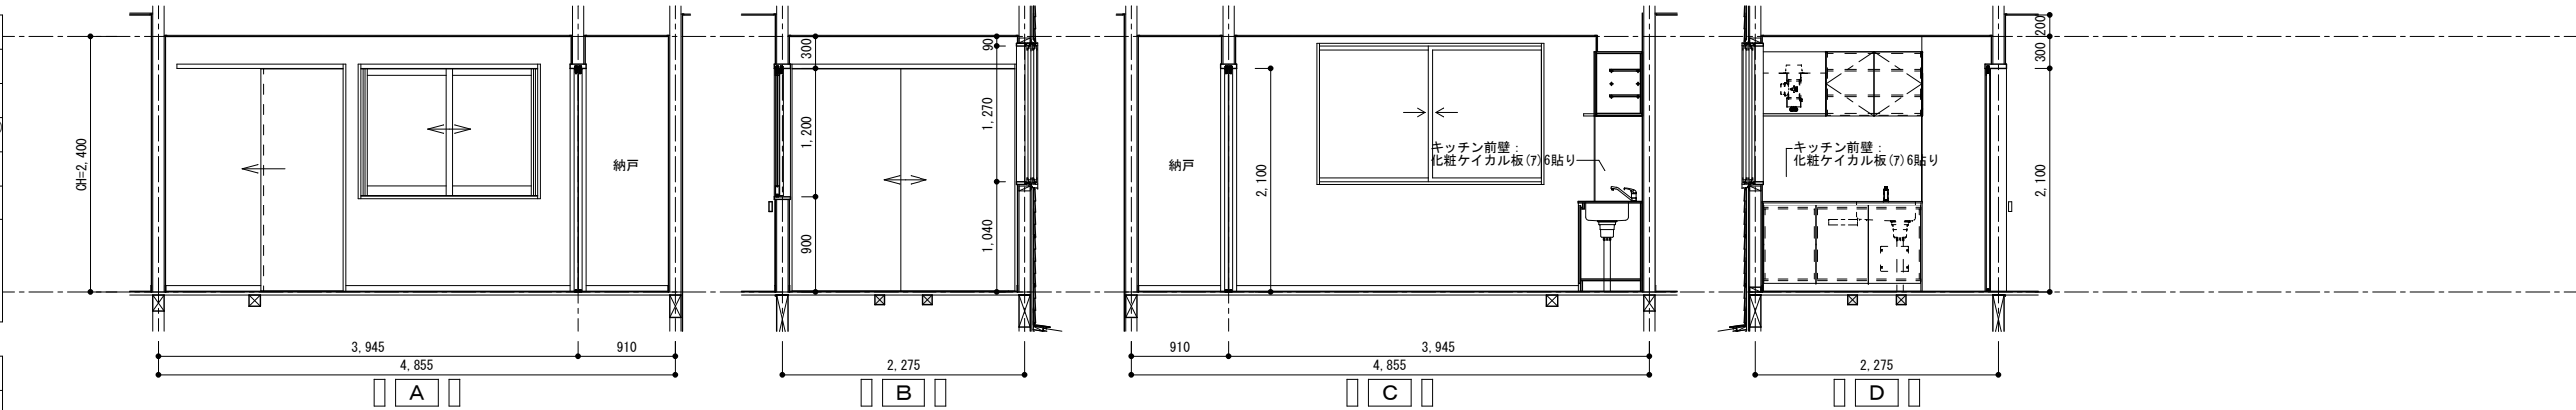

		CHECK	DRAW	JOB NO 202607	TITLE 令和8年度（債務負担行為） 南穂高児童館別館 （豊科北小児童クラブ）建設工事	SHEET NAME 展開図 - 6	SHEET NO A - 2 6
						SCALE 1 : 5 0	DAY 2026.08.30

室名	1F PLAY ROOM
天井	P8 (7) 9.5下地 ソーラードン平板 (ア) 9貼り (準不燃材料)
壁	P8 (7) 12.5下地 ビニールクロス貼り 一部7が わット下地ビニールクロス貼 (準不燃材料)
腰壁	P8 (7) 12.5下地 ビニールクロス貼り (準不燃材料)
巾木	ソフト巾木 H=60
床	合板 (7) 24 の上 タイルカーペット (ア) 6貼り 収納棚 (家具工事)
備 考	目透かし天井廻縁


室名	1F (1F PLAY ROOM) 納戸
天井	ラワン合板 (7) 5.5
壁	ラワン合板 (7) 5.5
腰壁	ラワン合板 (7) 5.5
巾木	ソフト巾木 H=60
床	合板 (7) 28の上 ラワン合板 (7) 4下地塩ビシート (7) 2.0貼り
備 考	

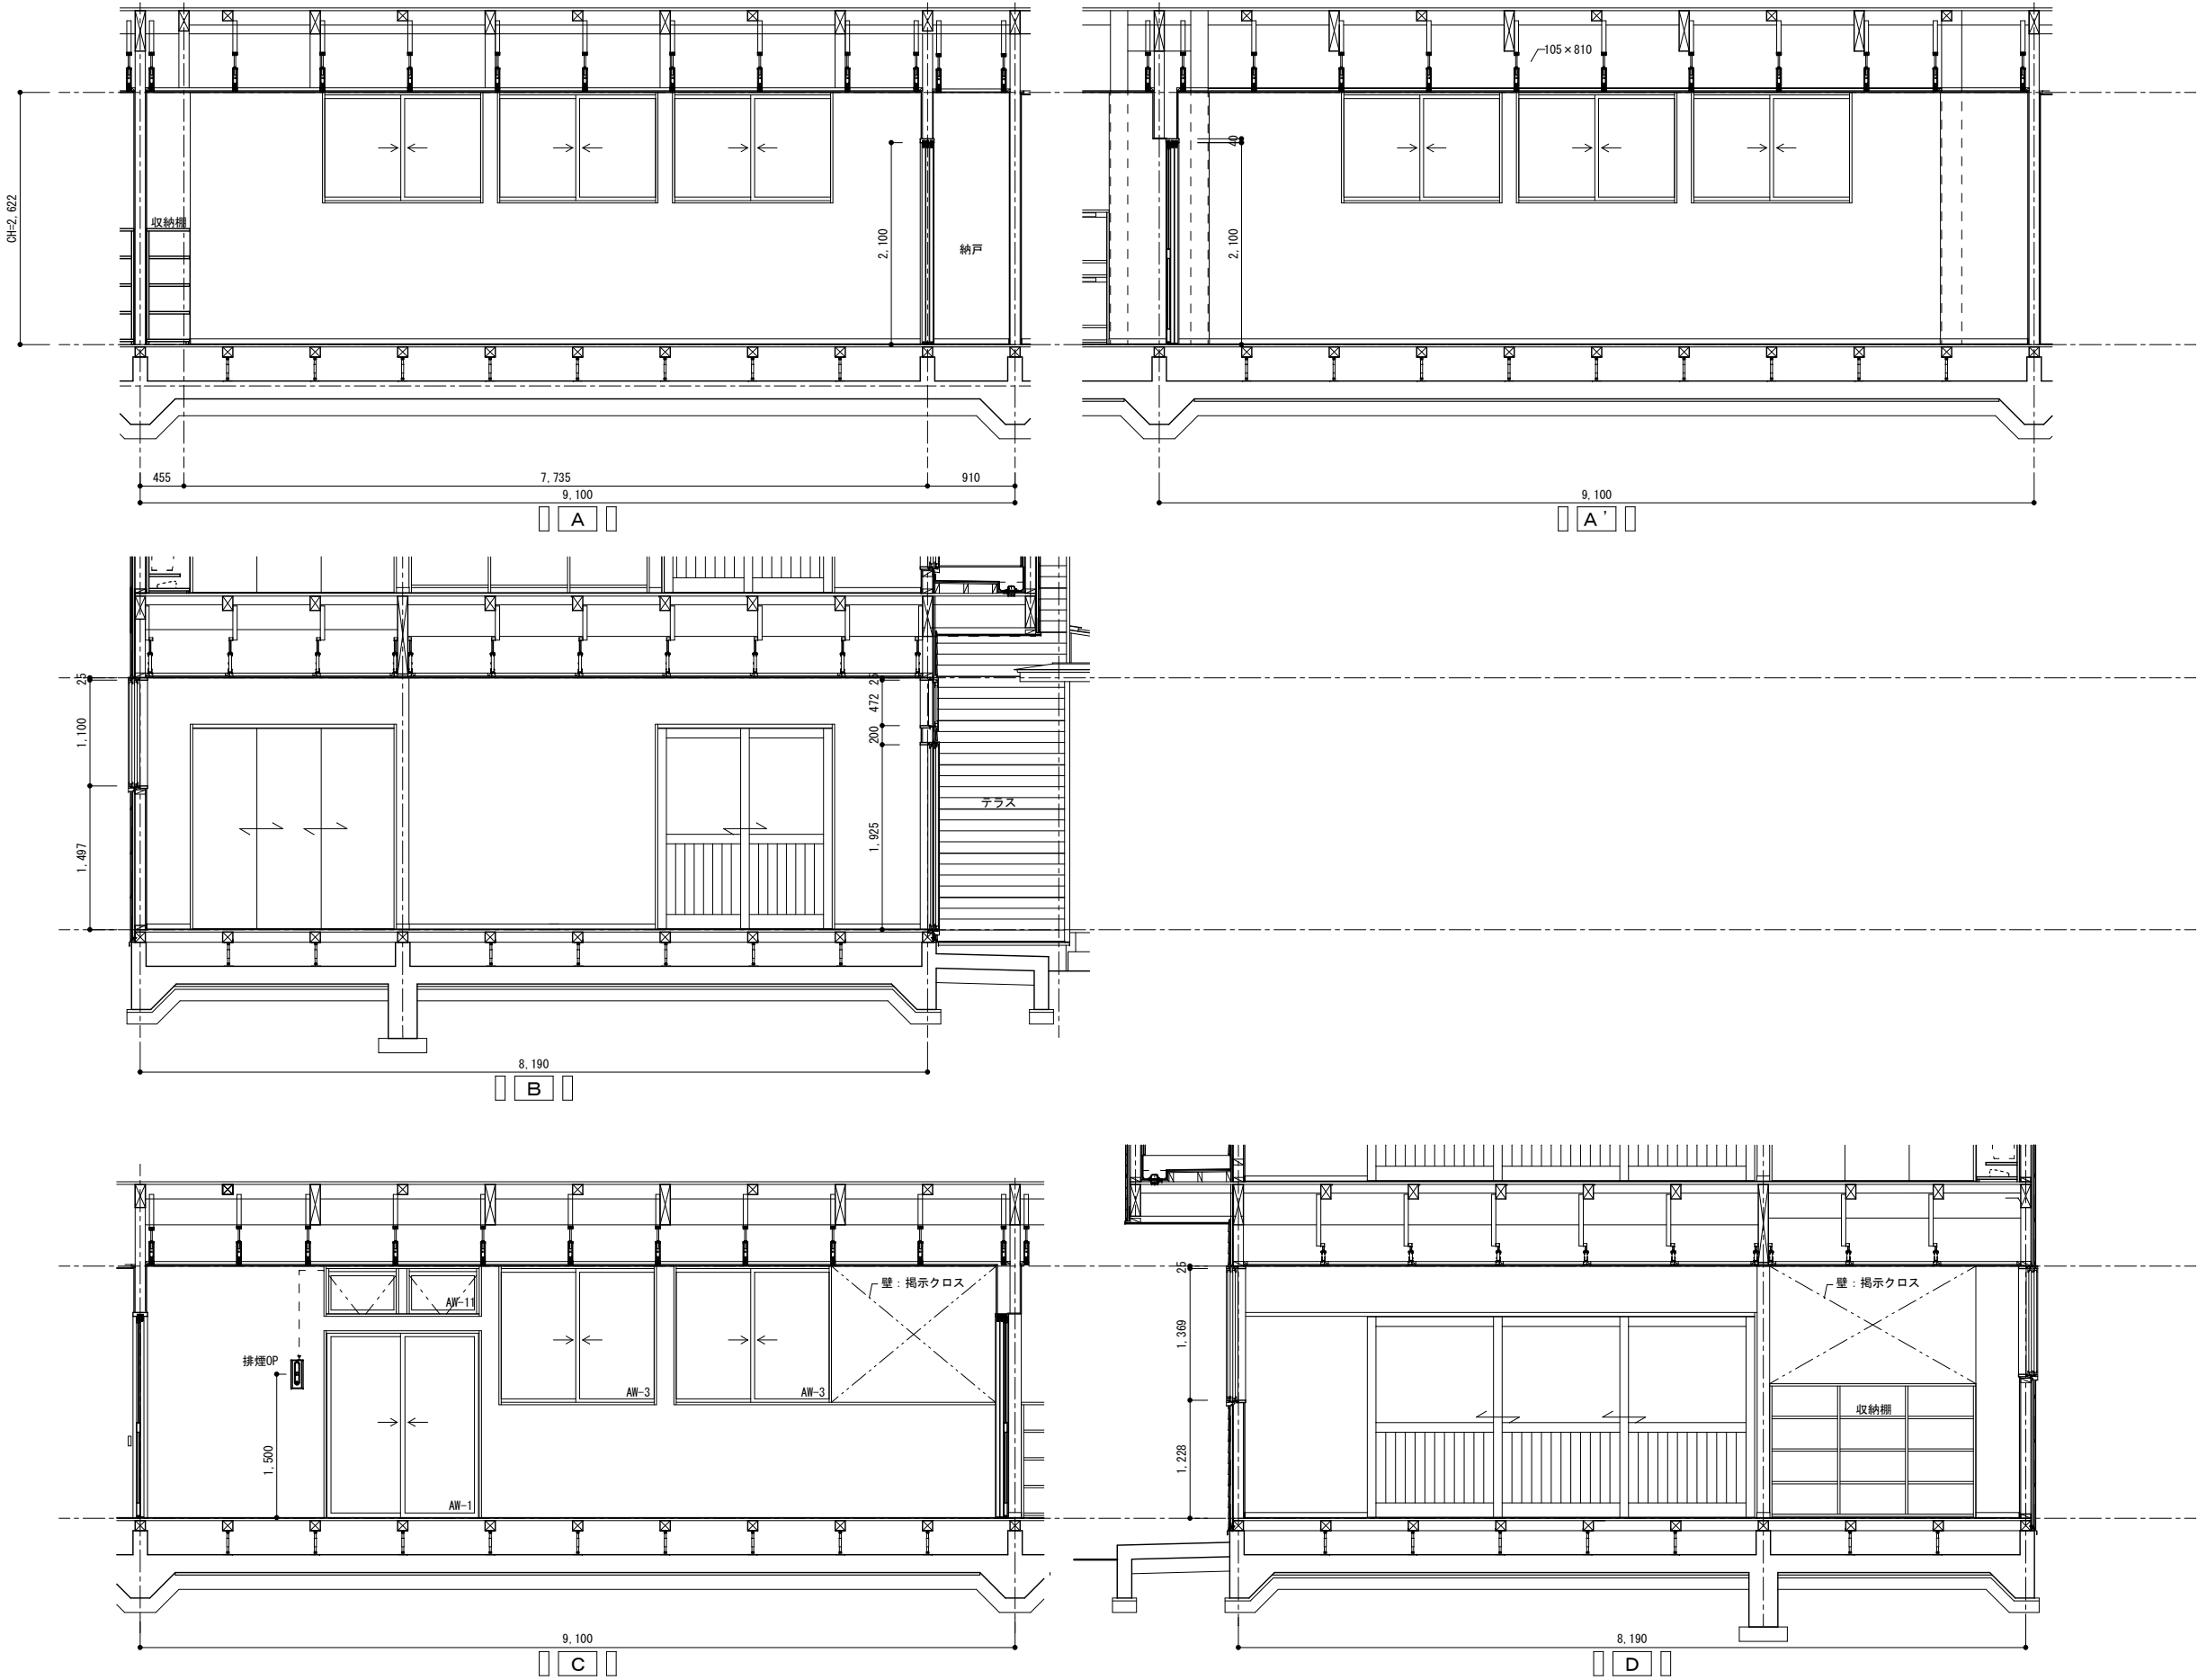

		CHECK	DRAW	JOB NO 202607	TITLE 令和8年度 (債務負担行為) 南穂高児童館別館 (豊科北小児童クラブ) 建設工事	SHEET NAME 展開図 - 7	SHEET NO A-27
						SCALE 1 : 5 0	DAY 2026.08.30

室名	1F 児童クラブ 1-A
天井	P8 (7) 9.5下地 ソーラードン平板 (ア) 9貼り (準不燃材料)
壁	P8 (7) 12.5下地 ビニールクロス貼り 一部7が わット下地ビニールクロス貼 (準不燃材料)
腰壁	P8 (7) 12.5下地 ビニールクロス貼り (準不燃材料)
巾木	ソフト巾木 H=60
床	合板 (7) 24 の上 タイルカーペット (ア) 6貼り 収納棚 (家具工事)
備 考	目透かし天井廻縁






室名	1F (1F 児童クラブ 1-A) 納戸
天井	ラワン合板 (7) 5.5
壁	ラワン合板 (7) 5.5
腰壁	ラワン合板 (7) 5.5
巾木	ソフト巾木 H=60
床	合板 (7) 28の上 ラワン合板 (7) 4下地塩ビシート (7) 2.0貼り
備 考	

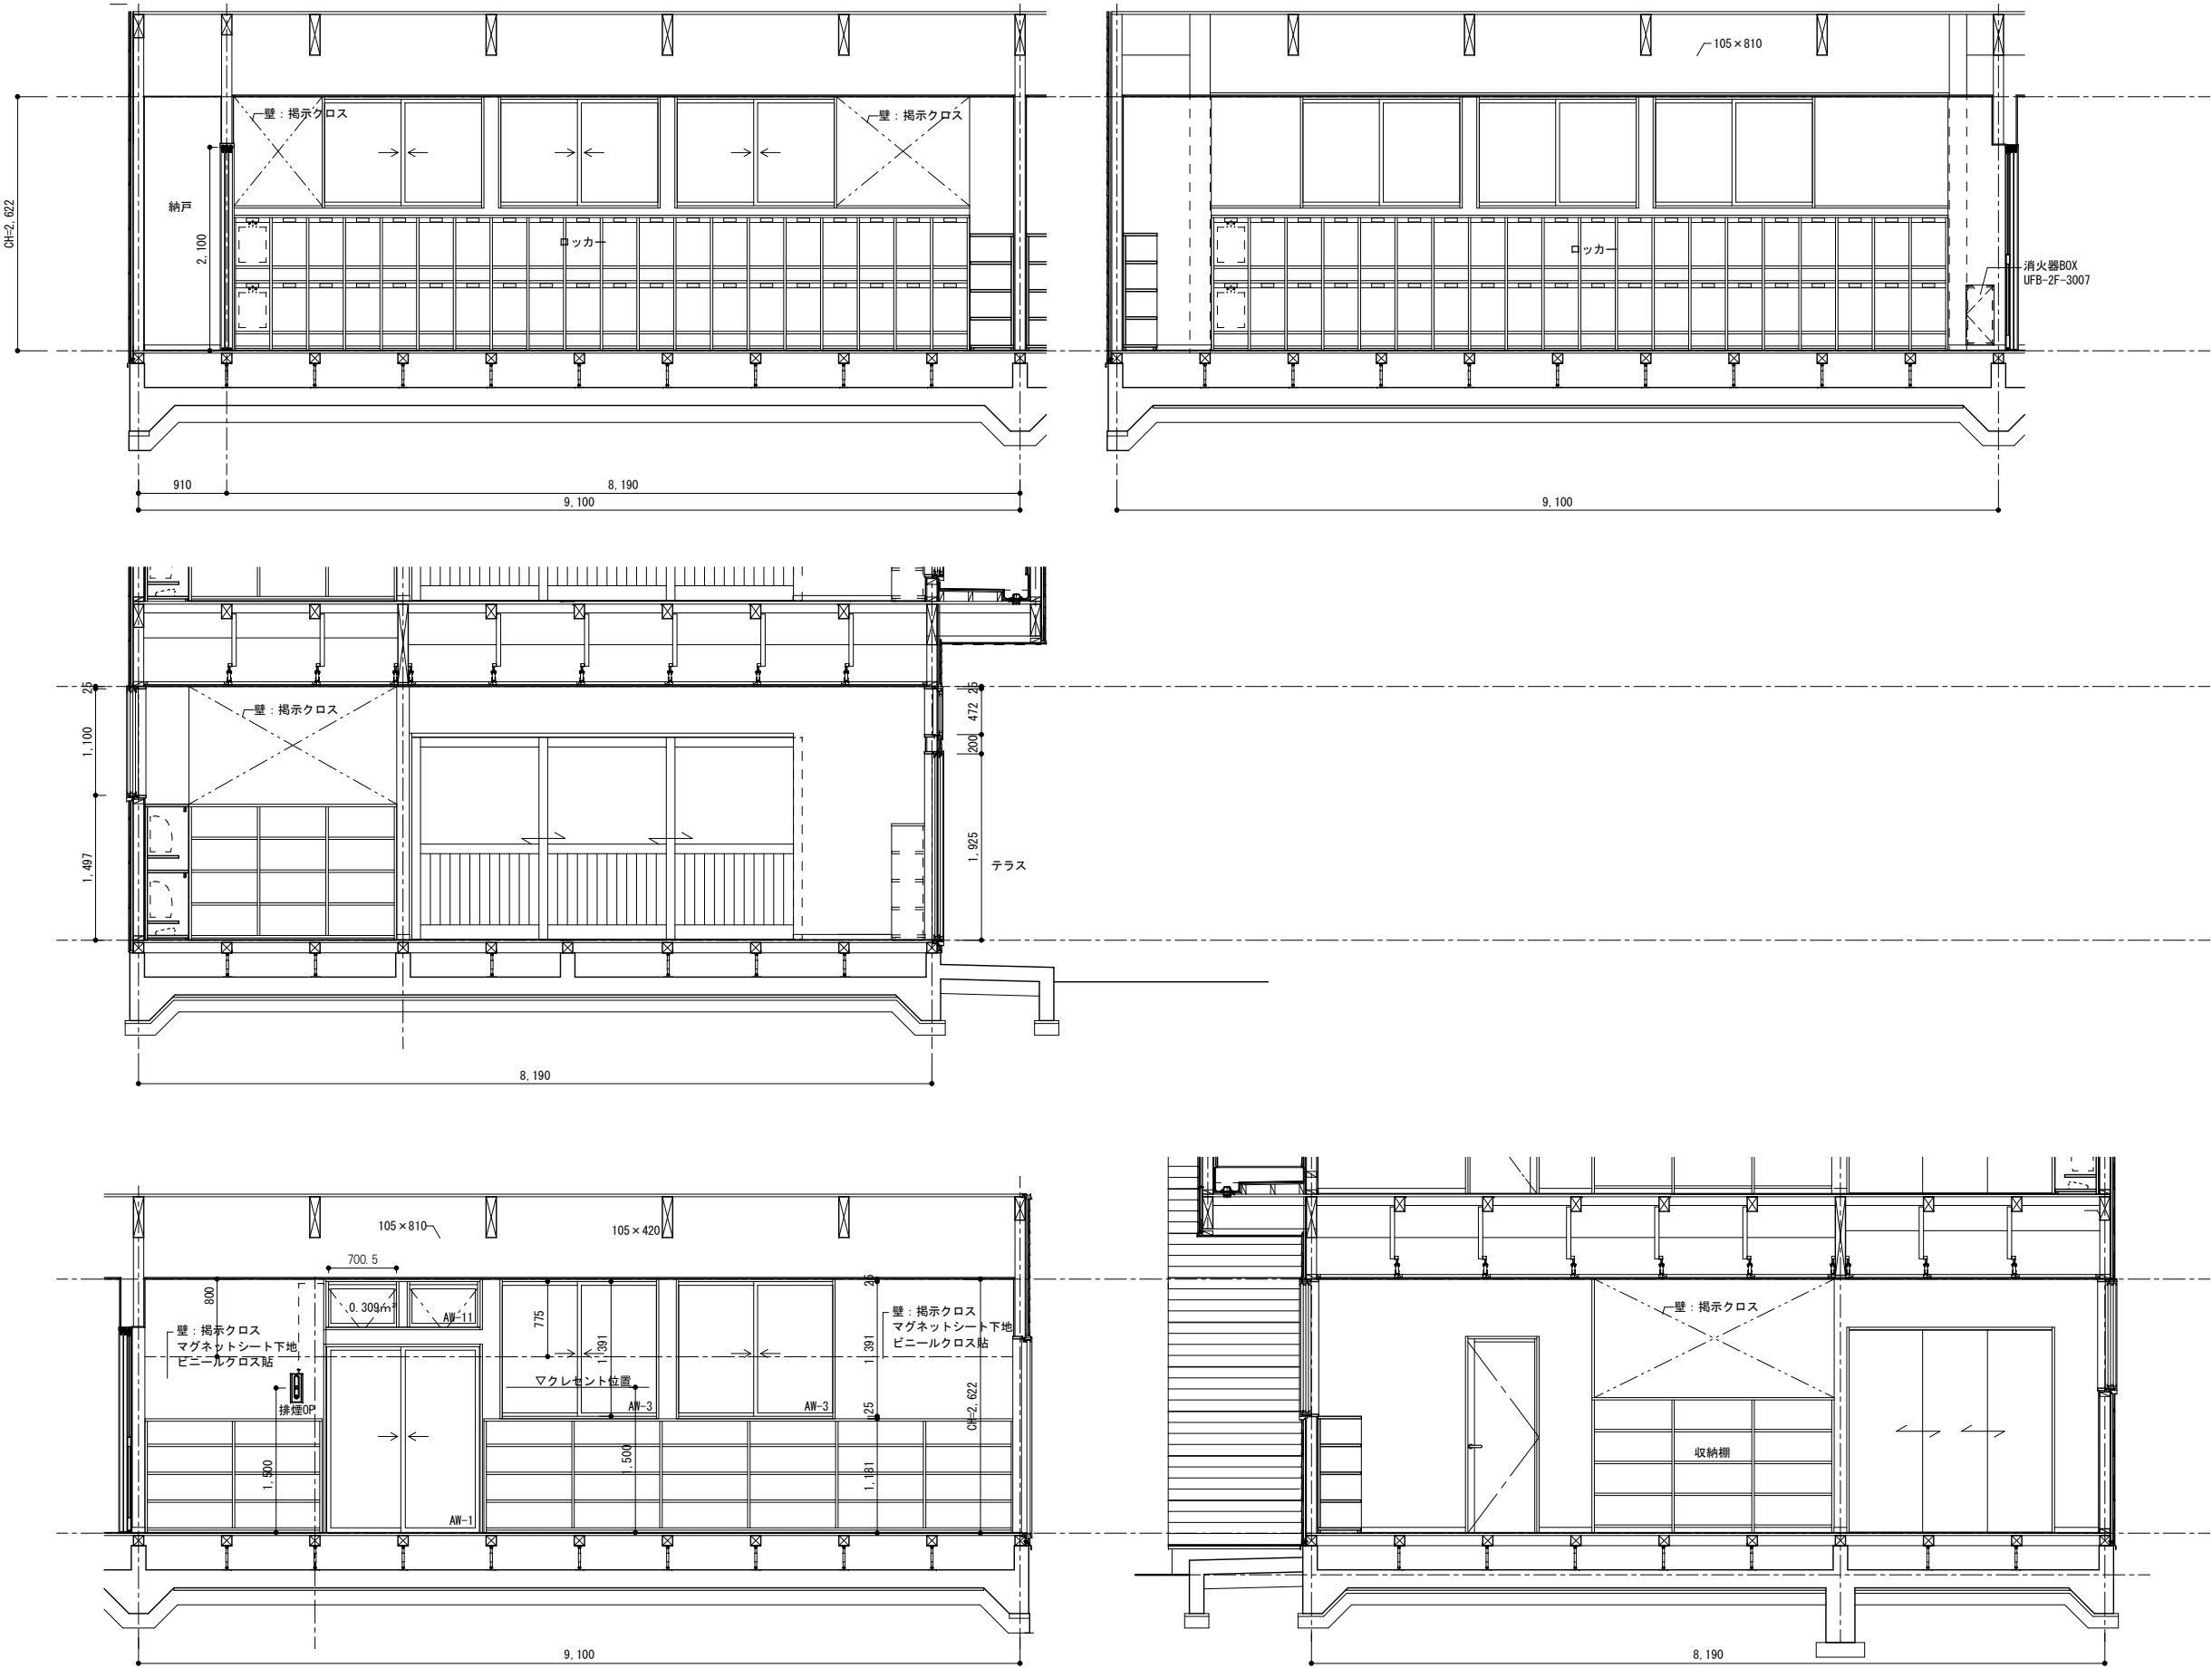

		CHECK	DRAW	JOB NO 202607	TITLE 令和8年度（債務負担行為） 南穂高児童館別館 （豊科北小児童クラブ）建設工事	SHEET NAME 展開図 - 8	SHEET NO A-28
						SCALE 1 : 5 0	DAY 2026.08.30

室名	2F 児童クラブ 2-A
天井	P8 (7) 9.5下地 ソーラードン平板 (ア) 9貼り (準不燃材料)
壁	P8 (7) 12.5下地 ビニールクロス貼り 一部7が 12.5下地ビニールクロス貼 (準不燃材料)
腰壁	P8 (7) 12.5下地 ビニールクロス貼り (準不燃材料)
巾木	ソフト巾木 H=60
床	合板 (7) 24 の上 タイルカーペット (ア) 6貼り 収納棚 (家具工事)
備考	目透かし天井廻縁






室名	2F (2F 児童クラブ 2-A) 納戸
天井	ラワン合板 (7) 5.5
壁	ラワン合板 (7) 5.5
腰壁	ラワン合板 (7) 5.5
巾木	ソフト巾木 H=60
床	合板 (7) 28の上 ラワン合板 (7) 4下地塩ビシート (7) 2.0貼り
備考	

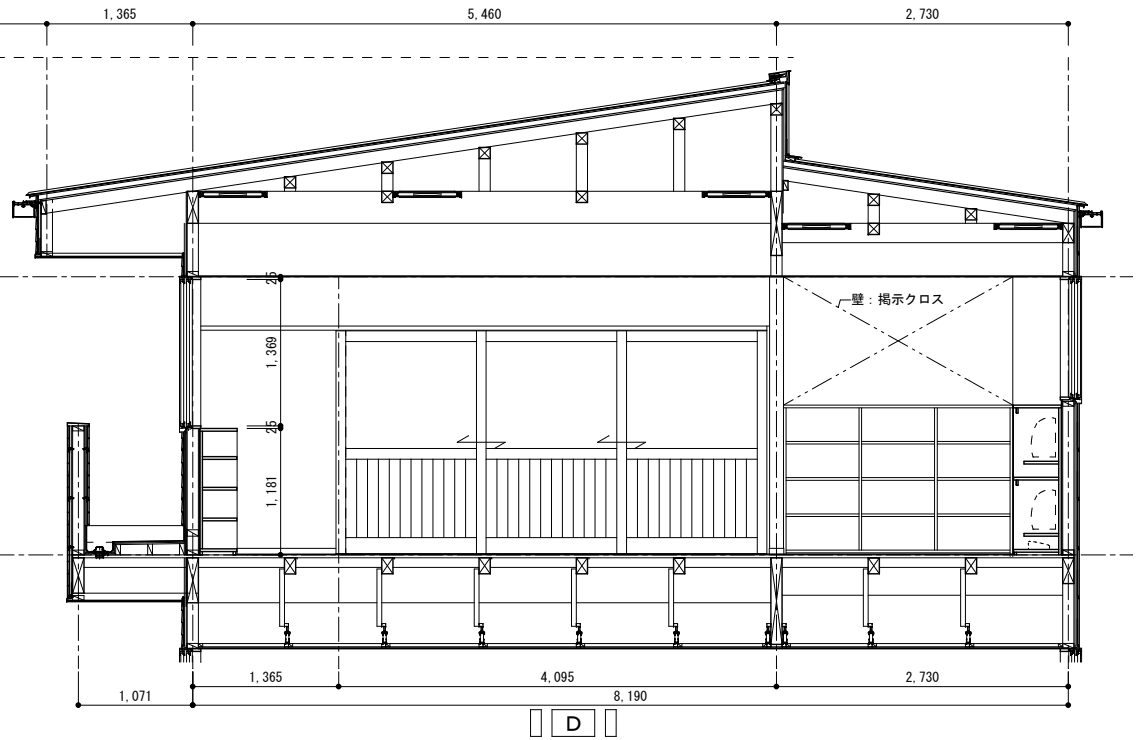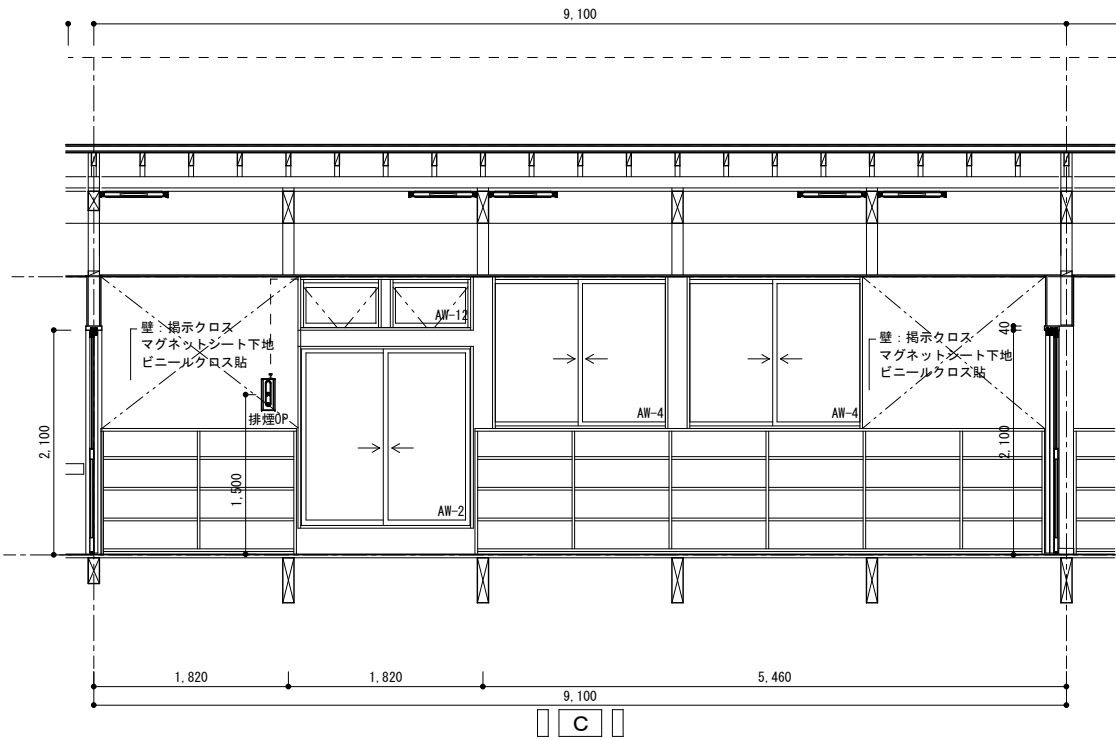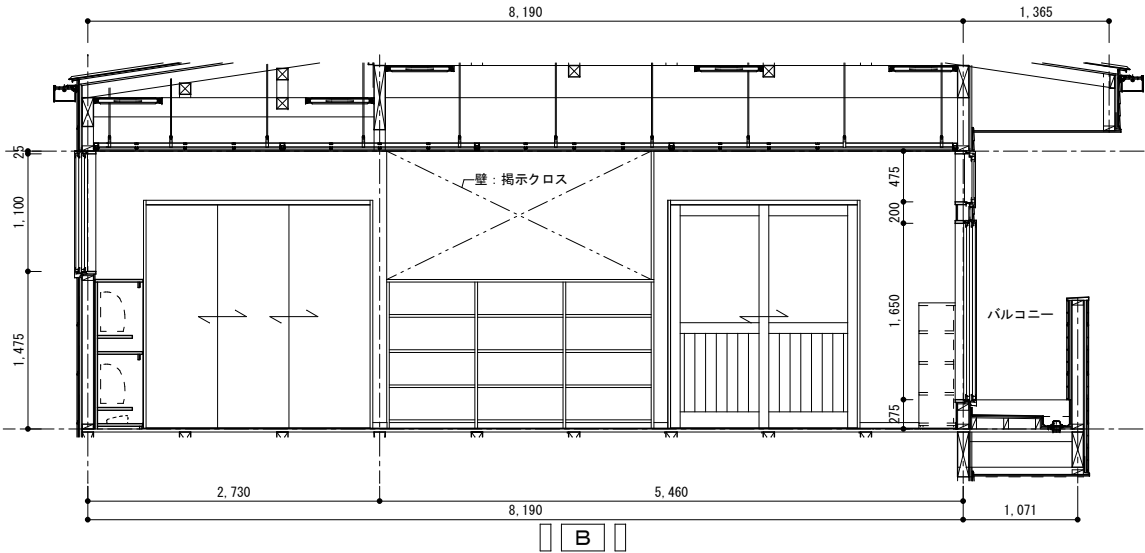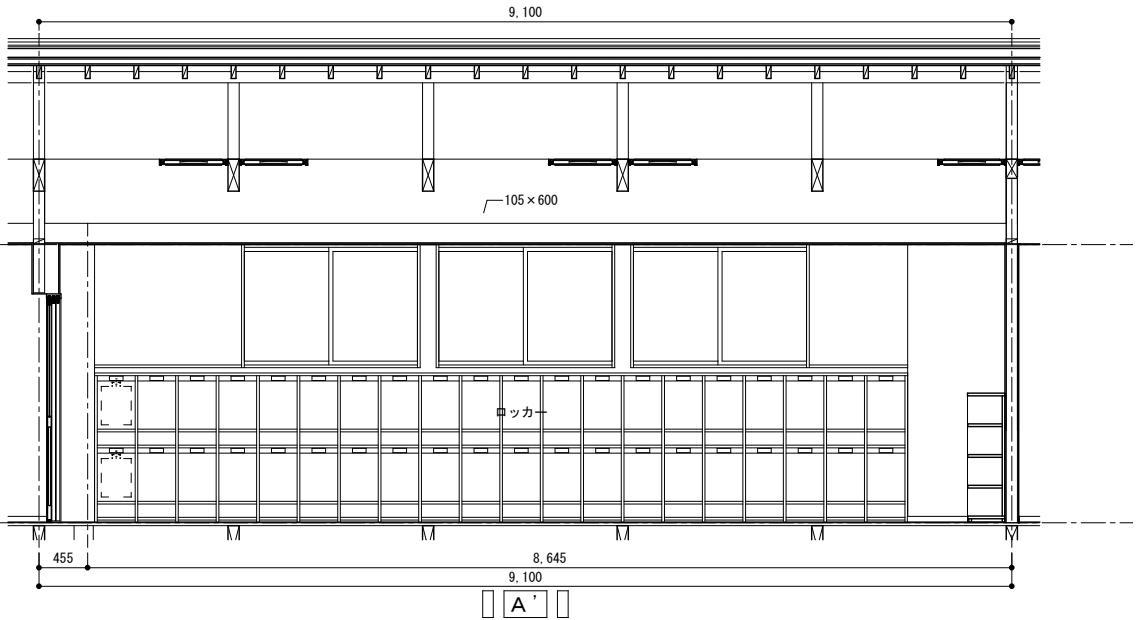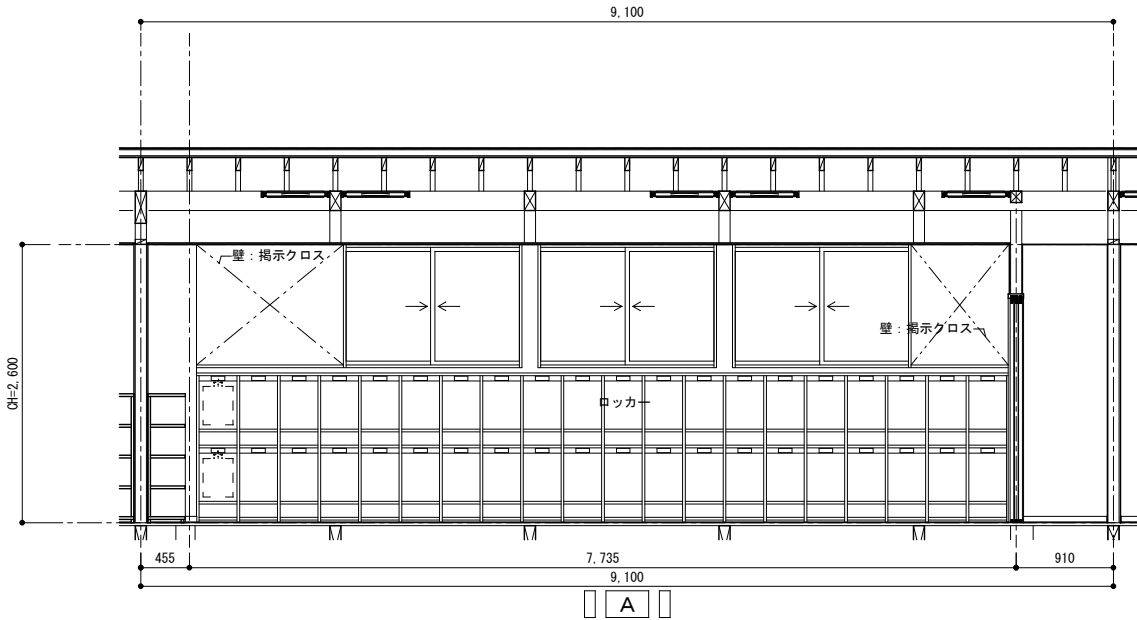



		CHECK	DRAW	JOB NO 202607	TITLE 令和8年度 (債務負担行為) 南穂高児童館別館 (豊科北小児童クラブ) 建設工事	SHEET NAME 展開図 - 9	SHEET NO A-29
						SCALE 1 : 5 0	DAY 2026.08.30

室名	2F 児童クラブ 2-B
天井	P8(7)9.5下地
壁	P8(7)12.5下地 ビニールクロス貼り 一部が磁気シート下地ビニールクロス貼(準不燃材料)
腰壁	P8(7)12.5下地 ビニールクロス貼り (準不燃材料)
巾木	ソフト巾木 H=60
床	合板(7)24の上 タイルカーペット(ア)6貼り 収納棚(家具工事)
備考	目透かし天井廻縁

室名	2F (2F 児童クラブ2-B) 納戸
天井	ラワン合板(7)5.5
壁	ラワン合板(7)5.5
腰壁	ラワン合板(7)5.5
巾木	ソフト巾木 H=60
床	合板(7)28の上 ラワン合板(7)4下地塩ビシート(7)2.0貼り
備考	

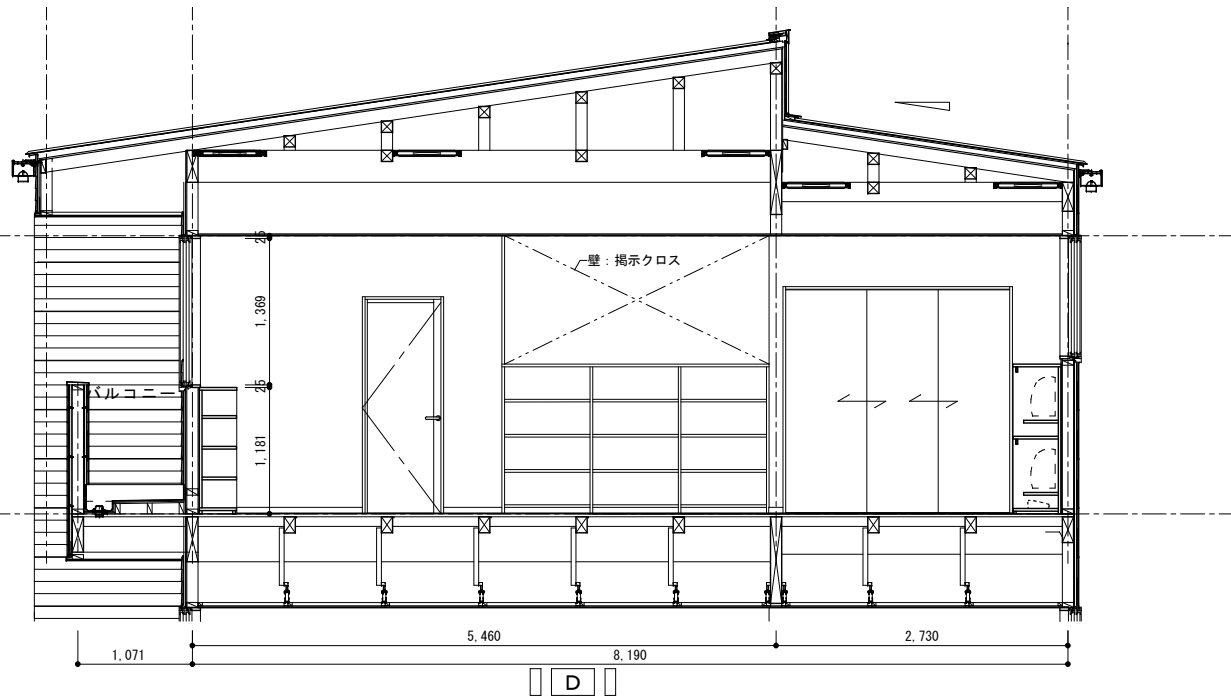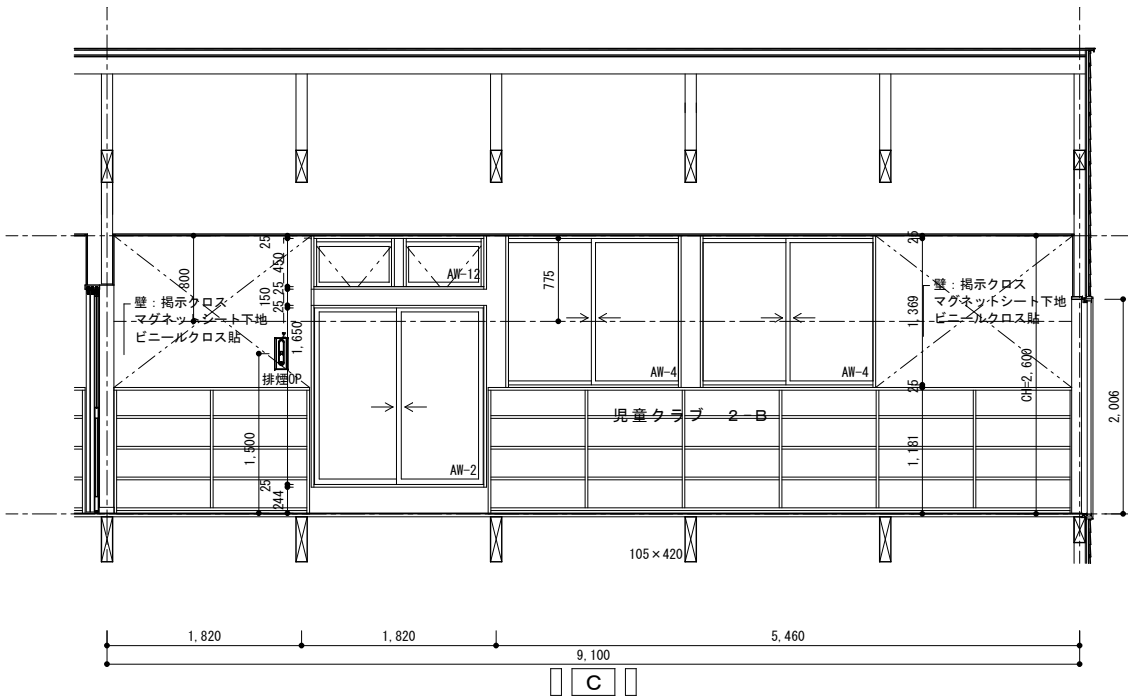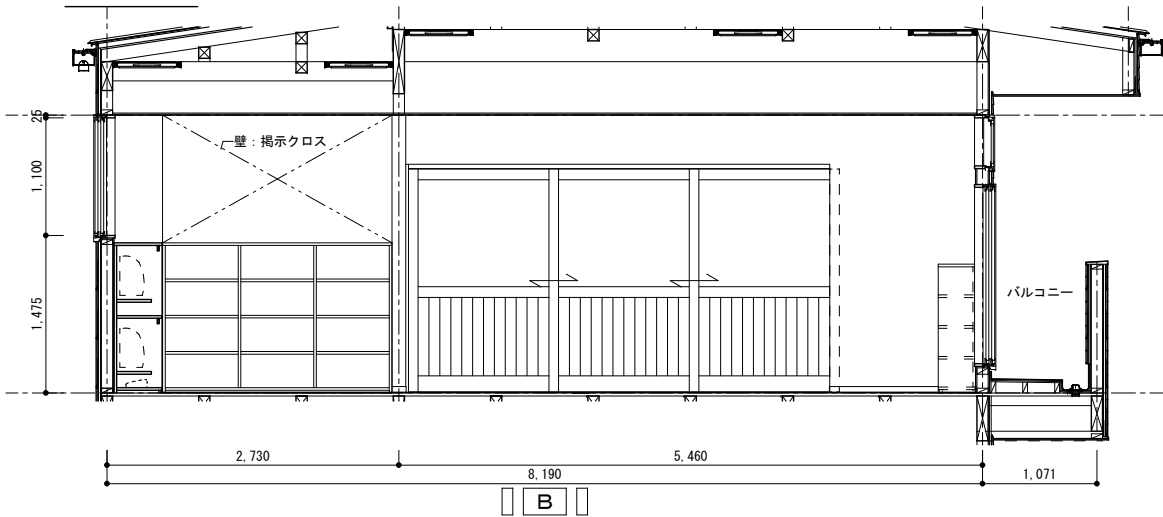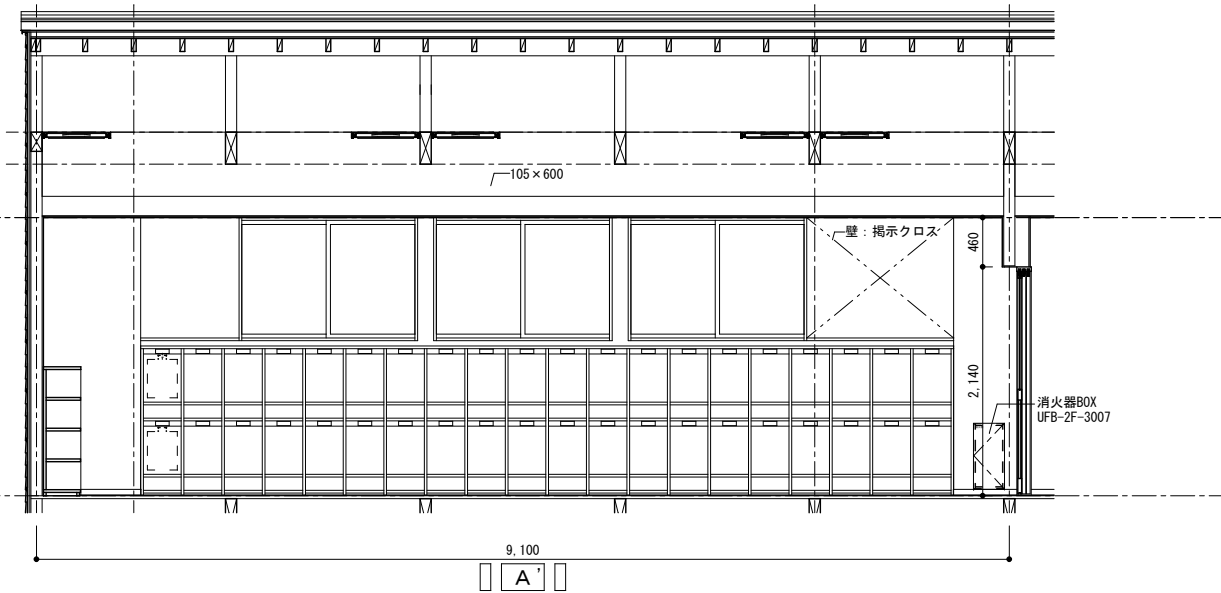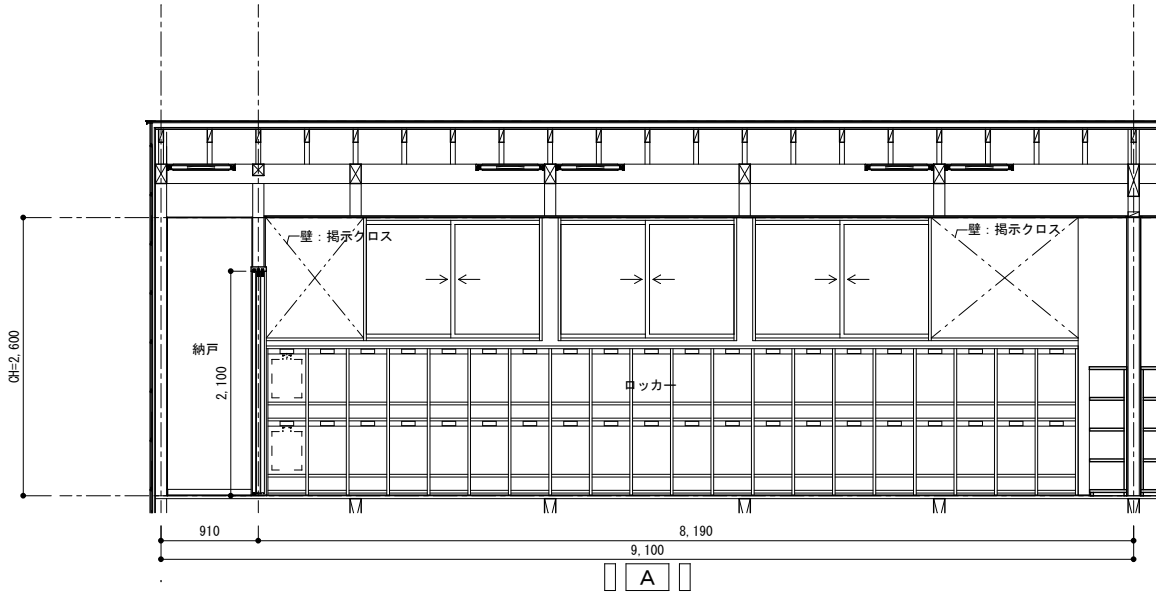










		CHECK	DRAW	JOB NO 202607	TITLE 令和8年度(債務負担行為) 南穂高児童館別館 (豊科北小児童クラブ)建設工事	SHEET NAME 展開図-10	SHEET NO A-30
						SCALE 1:50	DAY 2026.08.30






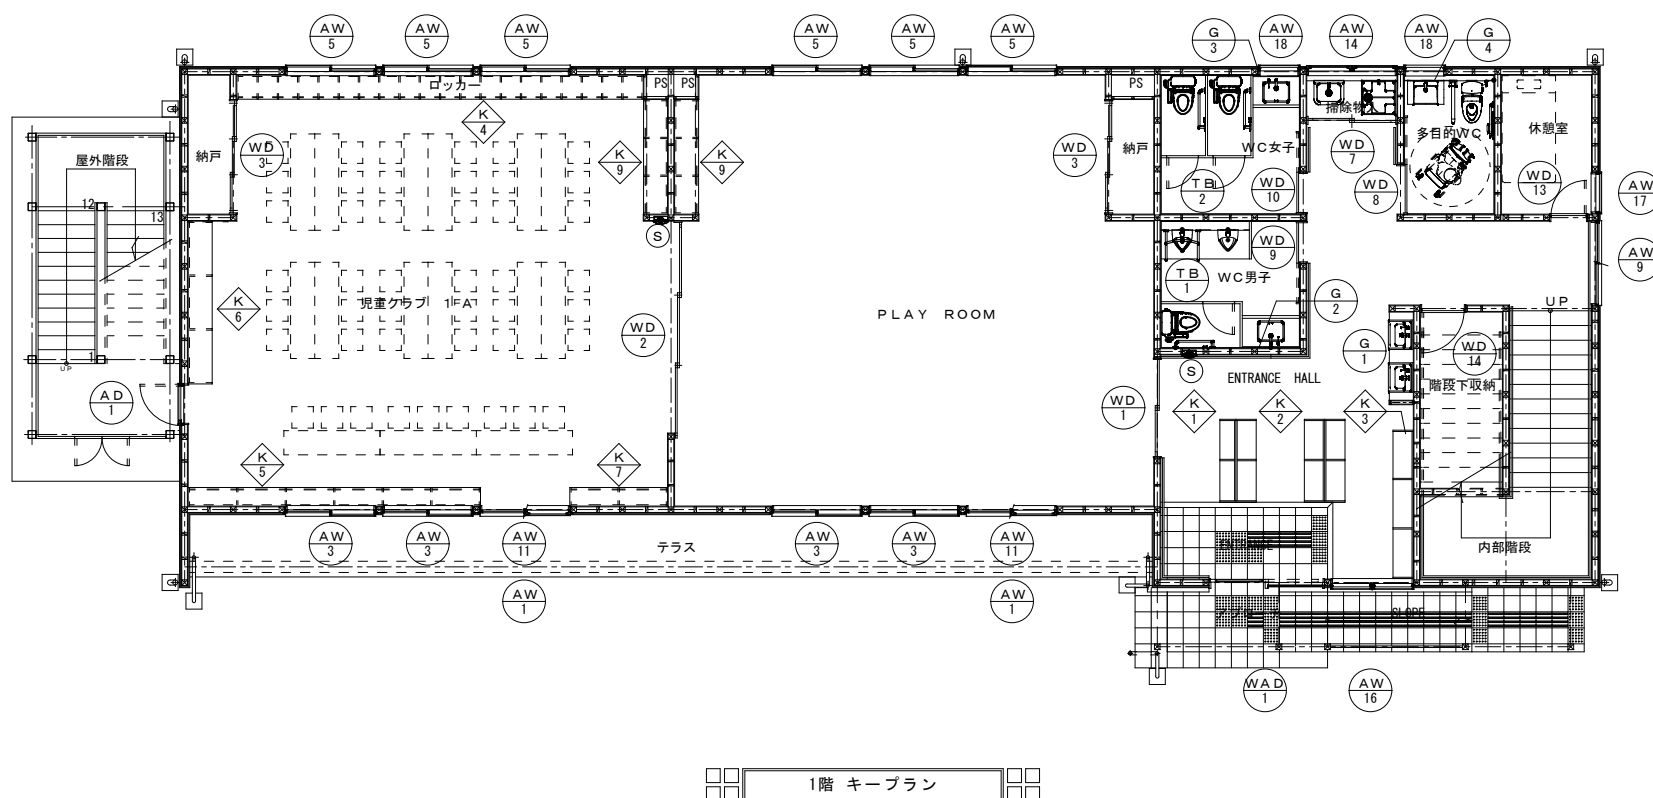
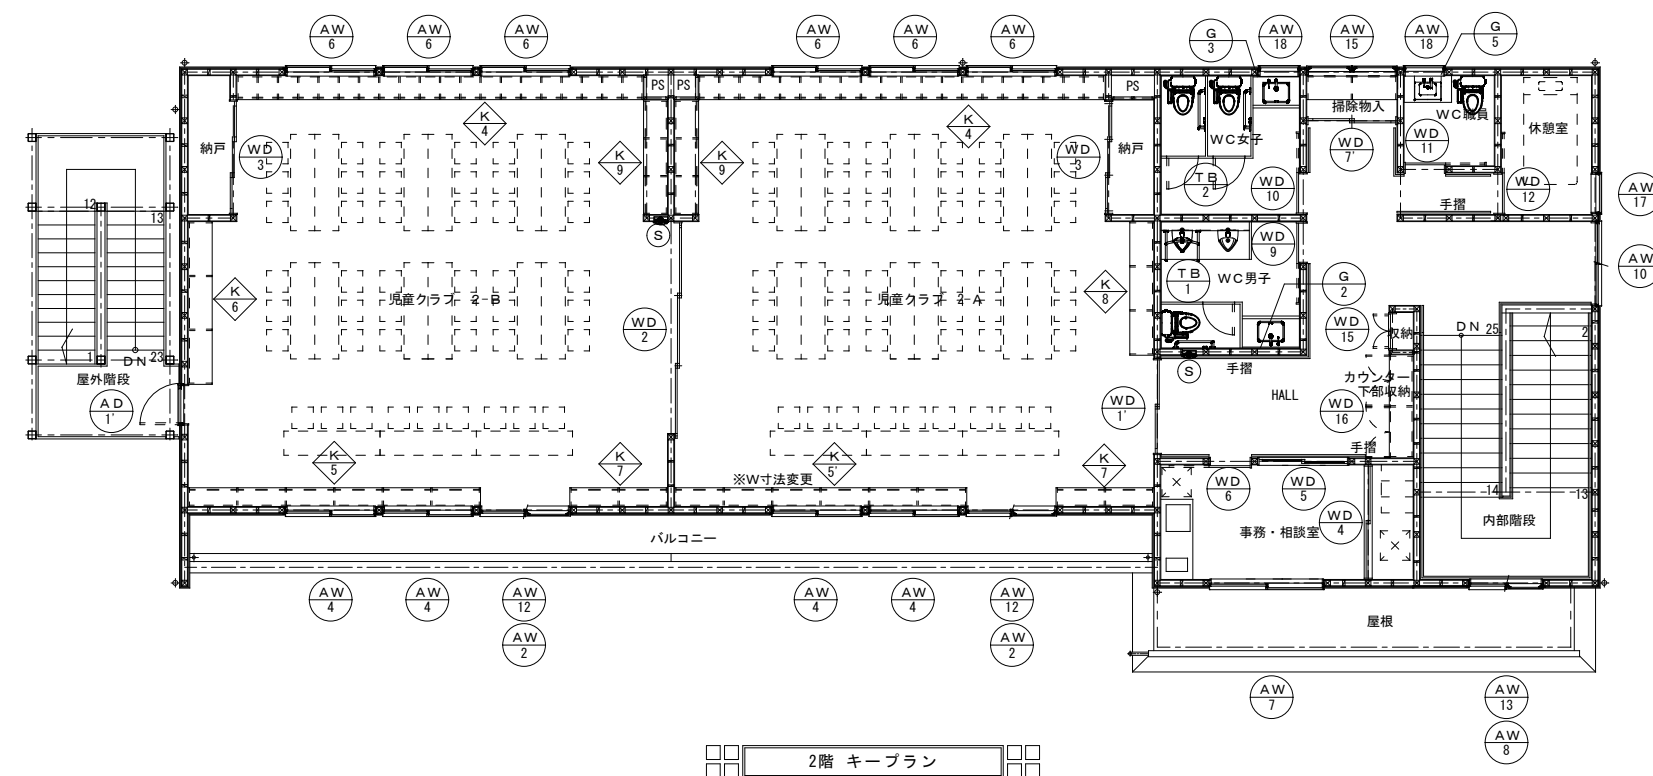


		CHECK		DRAW	JOB NO	TITLE	SHEET NAME	SHEET NO
					202607	令和 8 年度（債務負担行為） 南穂高児童館別館 （豊科北小児童クラブ）建設工事	建具キープラン	A-31
							SCALE	DAY
							1 : 1 0 0	2026.08.30

記号・数量	AW1 × 2 1F 児童クラブ 1F PLAY ROOM 1-A	AW2 × 2 2F 児童クラブ 2F 児童クラブ 2-A 2-B	AW3 × 4 1F 児童クラブ 1F PLAY ROOM 1-A	AW4 × 4 2F 児童クラブ 2F 児童クラブ 2-A 2-B	AW5 × 6 1F 児童クラブ 1F PLAY ROOM 1-A	AW6 × 6 2F 児童クラブ 2F 児童クラブ 2-A 2-B	AW7 × 1 2F 事務・相談室		
立面									
型式・見込	引違掃き出しサッシ 半外付 1 1 3	引違掃き出しサッシ 半外付 1 1 3	引違サッシ 半外付 1 1 3	引違サッシ 半外付 1 1 3	引違サッシ 半外付 1 1 3	引違サッシ 半外付 1 1 3	引違サッシ 半外付 1 1 3		
材料・仕上	アルミ・樹脂	アルミ・樹脂	アルミ・樹脂	アルミ・樹脂	アルミ・樹脂	アルミ・樹脂	アルミ・樹脂		
硝子	Low-E透明複層ガラス(日射遮蔽型)(7&3/8"ガラス)Low-E4+A16+4 飛散防止フィルム貼り	Low-E透明複層ガラス(日射遮蔽型)(7&3/8"ガラス)Low-E4+A16+4 飛散防止フィルム貼り	Low-E透明複層ガラス(日射遮蔽型)(7&3/8"ガラス)Low-E4+A16+4 飛散防止フィルム貼り	Low-E透明複層ガラス(日射遮蔽型)(7&3/8"ガラス)Low-E4+A16+4 飛散防止フィルム貼り	Low-E透明複層ガラス(日射遮蔽型)(7&3/8"ガラス)Low-E4+A16+4 飛散防止フィルム貼り	Low-E透明複層ガラス(日射遮蔽型)(7&3/8"ガラス)Low-E4+A16+4 飛散防止フィルム貼り	Low-E透明複層ガラス(日射遮蔽型)(7&3/8"ガラス)Low-E4+A16+4 飛散防止フィルム貼り		
金物	クレセント、規格金物一式	クレセント、規格金物一式	クレセント、規格金物一式	クレセント、規格金物一式	クレセント、規格金物一式	クレセント、規格金物一式	クレセント、規格金物一式		
備考	引違網戸、LIXIL TW特寸 ロールブラインド	引違網戸、LIXIL TW特寸 ロールブラインド	引違網戸、LIXIL TW特寸 ロールブラインド	引違網戸、LIXIL TW特寸 ロールブラインド	引違網戸、LIXIL TW特寸 ロールブラインド	引違網戸、LIXIL TW特寸 ロールブラインド	引違網戸、LIXIL TW特寸 ロールブラインド		
記号・数量	AW8 × 1 屋内階段(踊場)	AW9 × 1 1F屋内階段	AW10 × 1 2F屋内階段	AW11 × 2 1F 児童クラブ 1F PLAY ROOM 1-A	AW12 × 2 2F 児童クラブ 2F 児童クラブ 2-A 2-B	AW13 × 1 屋内階段(踊場)	AW14 × 1 1F掃除物入		
立面									
型式・見込	引違サッシ 半外付 1 1 3	引違+Fix段窓サッシ 半外付 1 1 3	引違+Fix段窓サッシ 半外付 1 1 3	2連外倒しサッシ(排煙窓) 半外付 1 0 3	2連外倒しサッシ(排煙窓) 半外付 1 0 3	2連外倒しサッシ(排煙窓) 半外付 1 0 3	2連外倒しサッシ(排煙窓) 半外付 1 0 3		
材料・仕上	アルミ・樹脂	アルミ・樹脂	アルミ・樹脂	アルミ・樹脂	アルミ・樹脂	アルミ・樹脂	アルミ・樹脂		
硝子	Low-E透明複層ガラス(日射遮蔽型)(7&3/8"ガラス)Low-E4+A16+4 飛散防止フィルム貼り	Low-E透明複層ガラス(日射遮蔽型)(7&3/8"ガラス)Low-E4+A16+4 飛散防止フィルム貼り	Low-E透明複層ガラス(日射遮蔽型)(7&3/8"ガラス)Low-E4+A16+4 飛散防止フィルム貼り	Low-E型板複層ガラス(日射遮蔽型)4+A16+3(7&3/8"ガラス)Low-E	Low-E型板複層ガラス(日射遮蔽型)4+A16+3(7&3/8"ガラス)Low-E	Low-E型板複層ガラス(日射遮蔽型)4+A16+3(7&3/8"ガラス)Low-E	Low-E型板複層ガラス(日射遮蔽型)4+A16+3(7&3/8"ガラス)Low-E		
金物	クレセント、規格金物一式	段窓横棧、クレセント、規格金物一式	段窓横棧、クレセント、規格金物一式	排煙OP、連窓方立、規格金物一式	排煙OP、連窓方立、規格金物一式	排煙OP、連窓方立、規格金物一式	排煙OP、連窓方立、規格金物一式		
備考	引違網戸、LIXIL TW特寸 ロールブラインド	引違網戸、LIXIL TW特寸 ロールブラインド	引違網戸、LIXIL TW特寸 ロールブラインド	LIXIL サーモスII-H/L 特寸	LIXIL サーモスII-H/L 特寸	LIXIL サーモスII-H/L 特寸	LIXIL サーモスII-H/L 特寸		
記号・数量	AW15 × 1 2F掃除物入	AW16 × 1 1F ENTRANCE	AW17 × 2 1F 休憩室 2F 休憩室	AW18 × 4 1F WC 女子 1F 多目的WC 2F WC 女子 2F WC 職員	AD1 AD1 各 × 1 (計2) 1F 児童クラブ 2F 児童クラブ 1-A 2-B	S × 4 1F ENTRANCE 2F HALL 1-A 2F 児童クラブ 2-B	WAD1 × 1 1F ENTRANCE		
立面									
型式・見込	2連外倒しサッシ(排煙窓) 半外付 1 0 3	2連横滑り出しサッシ 半外付 1 0 8	たて滑り出しサッシ 半外付 1 0 8	横滑り出しサッシ 半外付 1 0 8	テラス断熱ドア 半外付 1 0 8	埋込消火器BOX	木製片引き手動(オートクローズ付き)框ドア 1 6 2		
材料・仕上	アルミ・樹脂	アルミ・樹脂	アルミ・樹脂	アルミ・樹脂	アルミ	スチール	ビークラ 木材浸透保護塗料塗り		
硝子	Low-E型板複層ガラス(日射遮蔽型)4+A16+3(7&3/8"ガラス)Low-E	Low-E透明複層ガラス(日射遮蔽型)3+A16+3(7&3/8"ガラス)Low-E	Low-E透明複層ガラス 3+A16+3(7&3/8"ガラス)Low-E	Low-E型板複層ガラス(日射遮蔽型)4+A16+3(7&3/8"ガラス)Low-E	—	—	Low-E透明複層ガラス(日射遮蔽型)4+A16+4(7&3/8"ガラス)Low-E 飛散防止フィルム貼り		
金物	排煙OP、連窓方立、規格金物一式	グレモンハンドル、サブブロック、フリクションアーム 連窓方立、規格金物一式	グレモンハンドル、サブブロック、フリクションアーム 規格金物一式	グレモンハンドル、サブブロック、フリクションアーム 規格金物一式	レバーハンドル、サムターン、フリクションアーム ピボットヒンジ、シリンドー錠、ドアクローザー規格金物一式	—	Low-E透明複層ガラス(日射遮蔽型)4+A16+4(7&3/8"ガラス)Low-E 飛散防止フィルム貼り エンジン、ドアハンドル、 鍵デッド本締錠(防犯サムターン)、規格金物一式 エンジン：スライデックス HCH-80S (8015S) 型(ダイケン)		
備考	LIXIL サーモスII-H/L 特寸	LIXIL TW特寸 可動式網戸 ロールブラインド	LIXIL TW 可動式網戸 ロールブラインド	LIXIL TW特寸 可動式網戸	YKK 防火ドアGシリーズ D2仕様	UFB-2F-3007 (ユニオン)	ドアハンドル：G3321 H700 (UNION) 本締錠：DVF-1(美和ロック)		
				CHECK	DRAW	JOB NO 202607	TITLE 令和 8 年度 (債務負担行為) 南穂高児童館別館 (豊科北小児童クラブ) 建設工事	SHEET NAME 外部建具表	SHEET NO A-32
								SCALE 1 : 5 0	DAY 2026.08.30

記号・数量	WD1 WD1' × 各1 1F PLAY ROOM 2F 児童クラブ 2-A	WD2 × 2 1F 児童クラブ 1-A 2F 児童クラブ 2-B	WD3 × 4 1F PLAY ROOM 1F 児童クラブ 1-A 2F 児童クラブ 2-A 2F 児童クラブ 2-B	WD4 × 1 2F 事務・相談室	WD5 × 1 2F 事務・相談室	WD6 × 1 2F 事務・相談室			
立面									
型式・見込	木製框引違戸 3 5	木製框3本建て引違戸 3 5	木製フラッシュ3本建て引違戸 3 5	木製フラッシュ引違戸 3 5	木製框引違窓 3 5	木製フラッシュ引戸 3 5			
材料・仕上	ピーラー ワトコオイル塗装	ピーラー ワトコオイル塗装	ポリ合板 (木目) 大手:タモ ワトコオイル塗装	ポリ合板 (木目) 大手:タモ ワトコオイル塗装	ピーラー ワトコオイル塗装	ポリ合板 (木目) 大手:タモ ワトコオイル塗装			
硝子	透明ガラス (7)3 飛散防止フィルム貼り	透明ガラス (7)3 飛散防止フィルム貼り	(上吊戸 ソフトオープンクローズタイプ アトムHRシステム同等)	(上吊戸 ソフトオープンクローズタイプ アトムHRシステム同等)	透明ガラス (7)3 飛散防止フィルム貼り	(上吊戸 ソフトオープンクローズタイプ アトムHRシステム同等) 吊レール			
金物	吊レール 規格金物一式 (上吊戸 ソフトオープンクローズタイプ アトムHRシステム同等)	吊レール 規格金物一式 (上吊戸 ソフトオープンクローズタイプ アトムHRシステム同等)	吊レール 規格金物一式	吊レール 規格金物一式 アトムHRシステム同等)	吊レール クレセント 規格金物一式 (上吊戸 ソフトオープンクローズタイプ アトムHRシステム同等)	錠錠 規格金物一式 握り込み引手、付属金物一式 握り込み引手: T1149 (ユニオン)			
備考	握り込み引手: T1149 (ユニオン)	握り込み引手、付属金物一式 握り込み引手: T1149 (ユニオン)	握り込み引手、付属金物一式 握り込み引手: T1149 (ユニオン)	握り込み引手、付属金物一式 握り込み引手: T1149 (ユニオン)	握り込み引手、付属金物一式 握り込み引手: T1149 (ユニオン)				
記号・数量	WD7 WD7' × 各1 1F ENTRANCE HALL 2F HALL	WD8 × 1 1F 多目的WC	WD9 × 2 1F WC 男子 2F WC 男子	WD10 × 2 1F WC 女子 2F WC 女子	WD11 × 1 2F WC 職員	WD12 × 1 2F 休憩室	WD13 × 1 1F 休憩室		
立面									
型式・見込	木製フラッシュ引違戸 3 5	木製フラッシュ引戸 3 5	木製フラッシュ引戸 3 5	木製フラッシュ引戸 3 5	木製フラッシュ引戸 3 5	木製フラッシュ引戸 3 5	木製開き戸		
材料・仕上	ポリ合板 (木目) 大手:タモ ワトコオイル塗装	ポリ合板 (木目) 大手:タモ ワトコオイル塗装	ポリ合板 (木目) 大手:タモ ワトコオイル塗装	ポリ合板 (木目) 大手:タモ ワトコオイル塗装	ポリ合板 (木目) 大手:タモ ワトコオイル塗装	ポリ合板 (木目) 大手:タモ ワトコオイル塗装	ポリ合板 (木目) 大手:タモ ワトコオイル塗装		
硝子									
金物	(上吊戸 ソフトオープンクローズタイプ アトムHRシステム同等) 吊レール 規格金物一式 握り込み引手、付属金物一式	(上吊戸 ソフトオープンクローズタイプ アトムHRシステム同等) 吊レール 表示錠錠、引手、付属金物一式	(上吊戸 ソフトオープンクローズタイプ アトムHRシステム同等) 吊レール 規格金物一式 握り込み引手、付属金物一式 握り込み引手: T1149 (ユニオン)	(上吊戸 ソフトオープンクローズタイプ アトムHRシステム同等) 吊レール 規格金物一式 握り込み引手、付属金物一式 握り込み引手: T1149 (ユニオン)	(上吊戸 ソフトオープンクローズタイプ アトムHRシステム同等) 吊レール 表示錠錠 規格金物一式 握り込み引手、付属金物一式 握り込み引手: T1149 (ユニオン)	(上吊戸 ソフトオープンクローズタイプ アトムHRシステム同等) 吊レール 錠錠 規格金物一式 握り込み引手、付属金物一式 握り込み引手: T1149 (ユニオン)	丁番、レバーハンドル、ドアクローザー ステアー戸当たり、サムターン錠、付属金物一式		
備考	握り込み引手: T1149 (ユニオン)	引手:					レバーハンドル: UL-448 (ユニオン)		
記号・数量	WD14 × 1 1F 階段下物入	WD15 × 1 2F HALL	WD16 × 1 2F HALL	T.B1 × 2 1F WC 男子 2F WC 男子	T.B2 × 2 1F WC 女子 2F WC 女子	G1 × 1 1F ENTRANCE HALL	G2 × 2 1F WC 男子 2F WC 男子		
立面									
型式・見込	木製開き戸 3 5	木製フラッシュ両開き戸 3 5	木製フラッシュ4枚建て両開き戸 2 6	木製フラッシュ トイレブース	木製フラッシュ トイレブース	木枠付きカガミ	木枠付きカガミ		
材料・仕上	ポリ合板 (木目) 大手:タモ ワトコオイル塗装	ポリ合板 (木目) 大手:タモ ワトコオイル塗装	ポリ合板 (木目) 大手:タモ ワトコオイル塗装	ポリ合板 (木目) 大手:タモ ワトコオイル塗装	ポリ合板 (木目) 大手:タモ ワトコオイル塗装	木枠 10×10 ワトコオイル塗装 防湿カガミ	木枠 10×10 ワトコオイル塗装 防湿カガミ		
硝子									
金物	丁番、レバーハンドル、ドアクローザー ステアー戸当たり、サムターン錠、付属金物一式	丁番、マグネットラッチ、引手、付属金物一式	スライド丁番 (金カブセ)、マグネットラッチ、	SUS調整巾木、グレビティーヒンジ、表示付ボルト、SUS取手、 フック付き戸当たり、規格金物一式	SUS調整巾木、グレビティーヒンジ、表示付ボルト、SUS取手、 フック付き戸当たり、規格金物一式	取付金物、規格品一式	取付金物、規格品一式		
備考	レバーハンドル: UL-448 (ユニオン)	引手: T203 (ユニオン)	引手、付属金物一式 引手: T203 (ユニオン) 内部可動棚						
				CHECK	DRAW	JOB NO 202607	TITLE 令和8年度 (債務負担行為) 南穂高児童館別館 (豊科北小児童クラブ) 建設工事	SHEET NAME 内部建具表 - 1	SHEET NO A-33
				SCALE 1 : 5 0				DAY 2026.08.30	

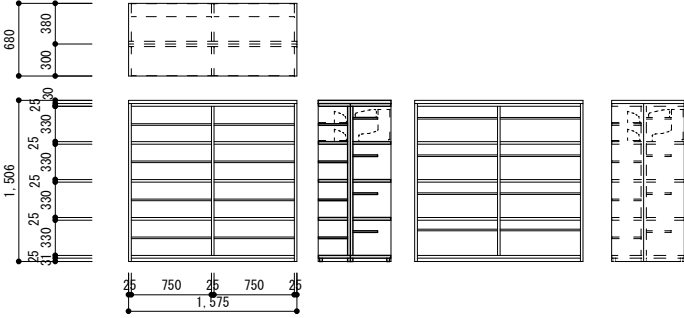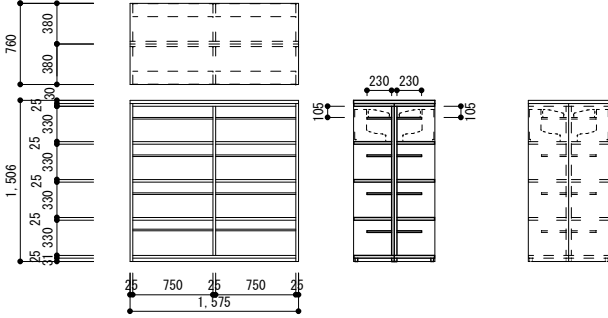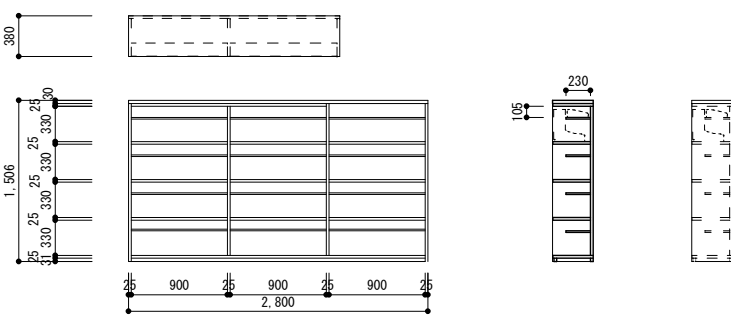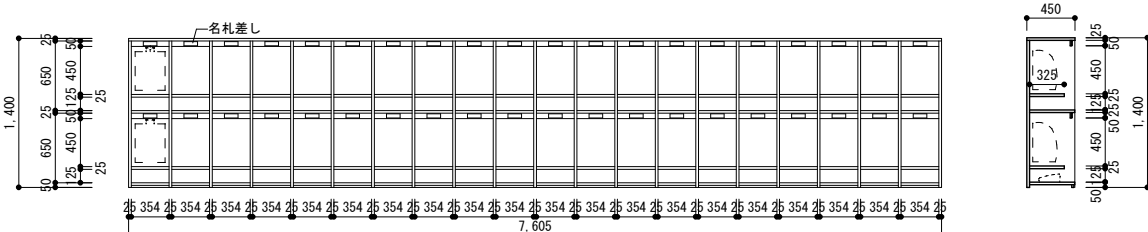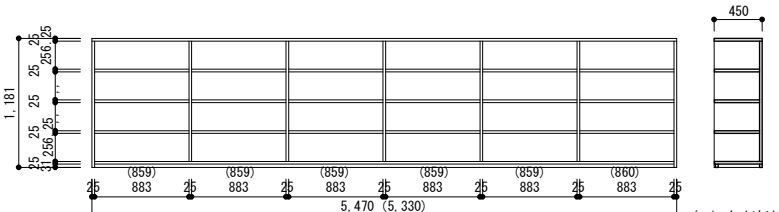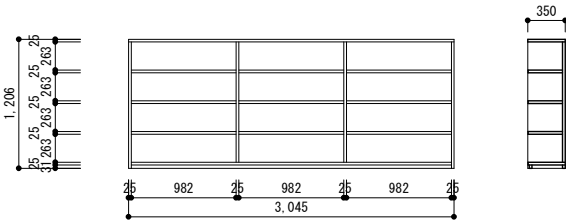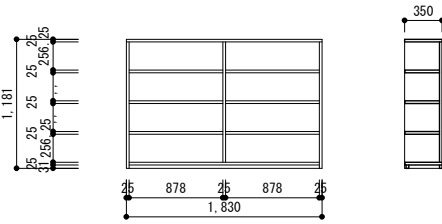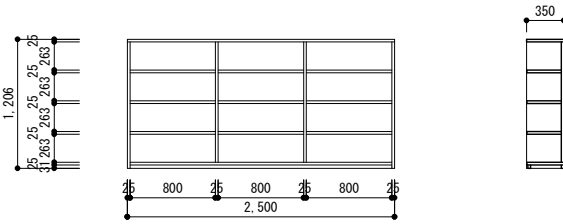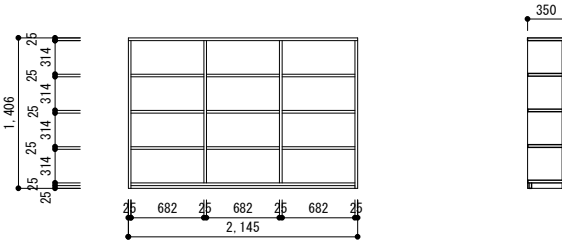記号・数量		 × 1 1F ENTRANCE HALL		 × 1 1F ENTRANCE HALL		 × 1 1F ENTRANCE HALL	
姿図							
型式・見込		スリッパ・下足棚		下足棚-1		下足棚-2	
材料・仕上		天板：タモ集成材 (7)30ワトコオイル塗装、 方立、側板、台輪：ポリ合板フラッシュ (7)25 棚板：ポリ合板フラッシュ (7)15		天板：タモ集成材 (7)30ワトコオイル塗装、 方立、側板、台輪：ポリ合板フラッシュ (7)25 棚板：ポリ合板フラッシュ (7)15		天板：タモ集成材 (7)30ワトコオイル塗装、 方立、側板、台輪：ポリ合板フラッシュ (7)25 棚板：ポリ合板フラッシュ (7)15	
硝子							
金物							
備考							
記号・数量		 × 3 1F 児童クラブ 1-A 2F 児童クラブ 2-A 2F 児童クラブ 2-B				 × 2  × 1 1F 児童クラブ 1-A 2F 児童クラブ 2-A 2F 児童クラブ 2-B	
姿図							
型式・見込		ロッカー				収納棚-1	
材料・仕上		天板、 方立、側板、台輪：ポリ合板フラッシュ (7)25 棚板：ポリ合板フラッシュ (7)15				天板、方立、側板、台輪：ポリ合板フラッシュ (7)25 可動棚板：ポリ合板フラッシュ (7)15	
硝子							
金物		名札差し：40×127				埋込SUSダボレール	
備考							
記号・数量		 × 2 1F 児童クラブ 1-A 2F 児童クラブ 2-B		 × 3 1F 児童クラブ 1-A 2F 児童クラブ 2-A 2F 児童クラブ 2-B		 × 1 2F 児童クラブ 2-A	
姿図							
型式・見込		収納棚-2		収納棚-4		収納棚-3	
材料・仕上		天板、方立、側板、台輪：ポリ合板フラッシュ (7)25 可動棚板：ポリ合板フラッシュ (7)15		天板、方立、側板、台輪：ポリ合板フラッシュ (7)25 可動棚板：ポリ合板フラッシュ (7)15		天板、方立、側板、台輪：ポリ合板フラッシュ (7)25 可動棚板：ポリ合板フラッシュ (7)15	
硝子							
金物		埋込SUSダボレール		埋込SUSダボレール		埋込SUSダボレール	
備考							
記号・数量		 × 4 1F PLAY ROOM 1-A 1F 児童クラブ 2-A 2F 児童クラブ 2-B					
姿図							
型式・見込		収納棚-5					
材料・仕上		天板、方立、側板、台輪：ポリ合板フラッシュ (7)25 可動棚板：ポリ合板フラッシュ (7)15					
硝子							
金物		埋込SUSダボレール					
備考							
CHECK		DRAW		JOB NO		TITLE	
				202607		令和 8 年度（債務負担行為） 南穂高児童館別館 （豊科北小児童クラブ）建設工事	
SHEET NAME		家具図		SHEET NO		A - 3 5	
SCALE		1 : 5 0		DAY		2026.08.30	

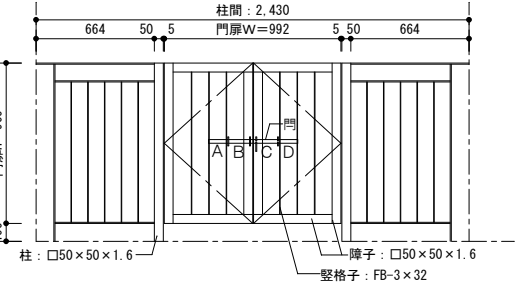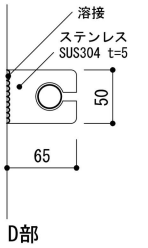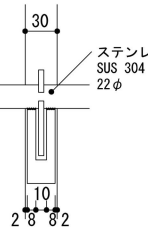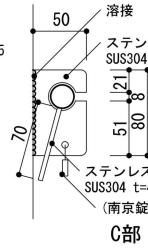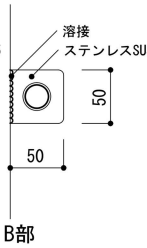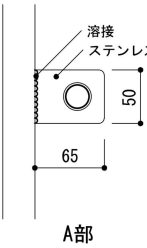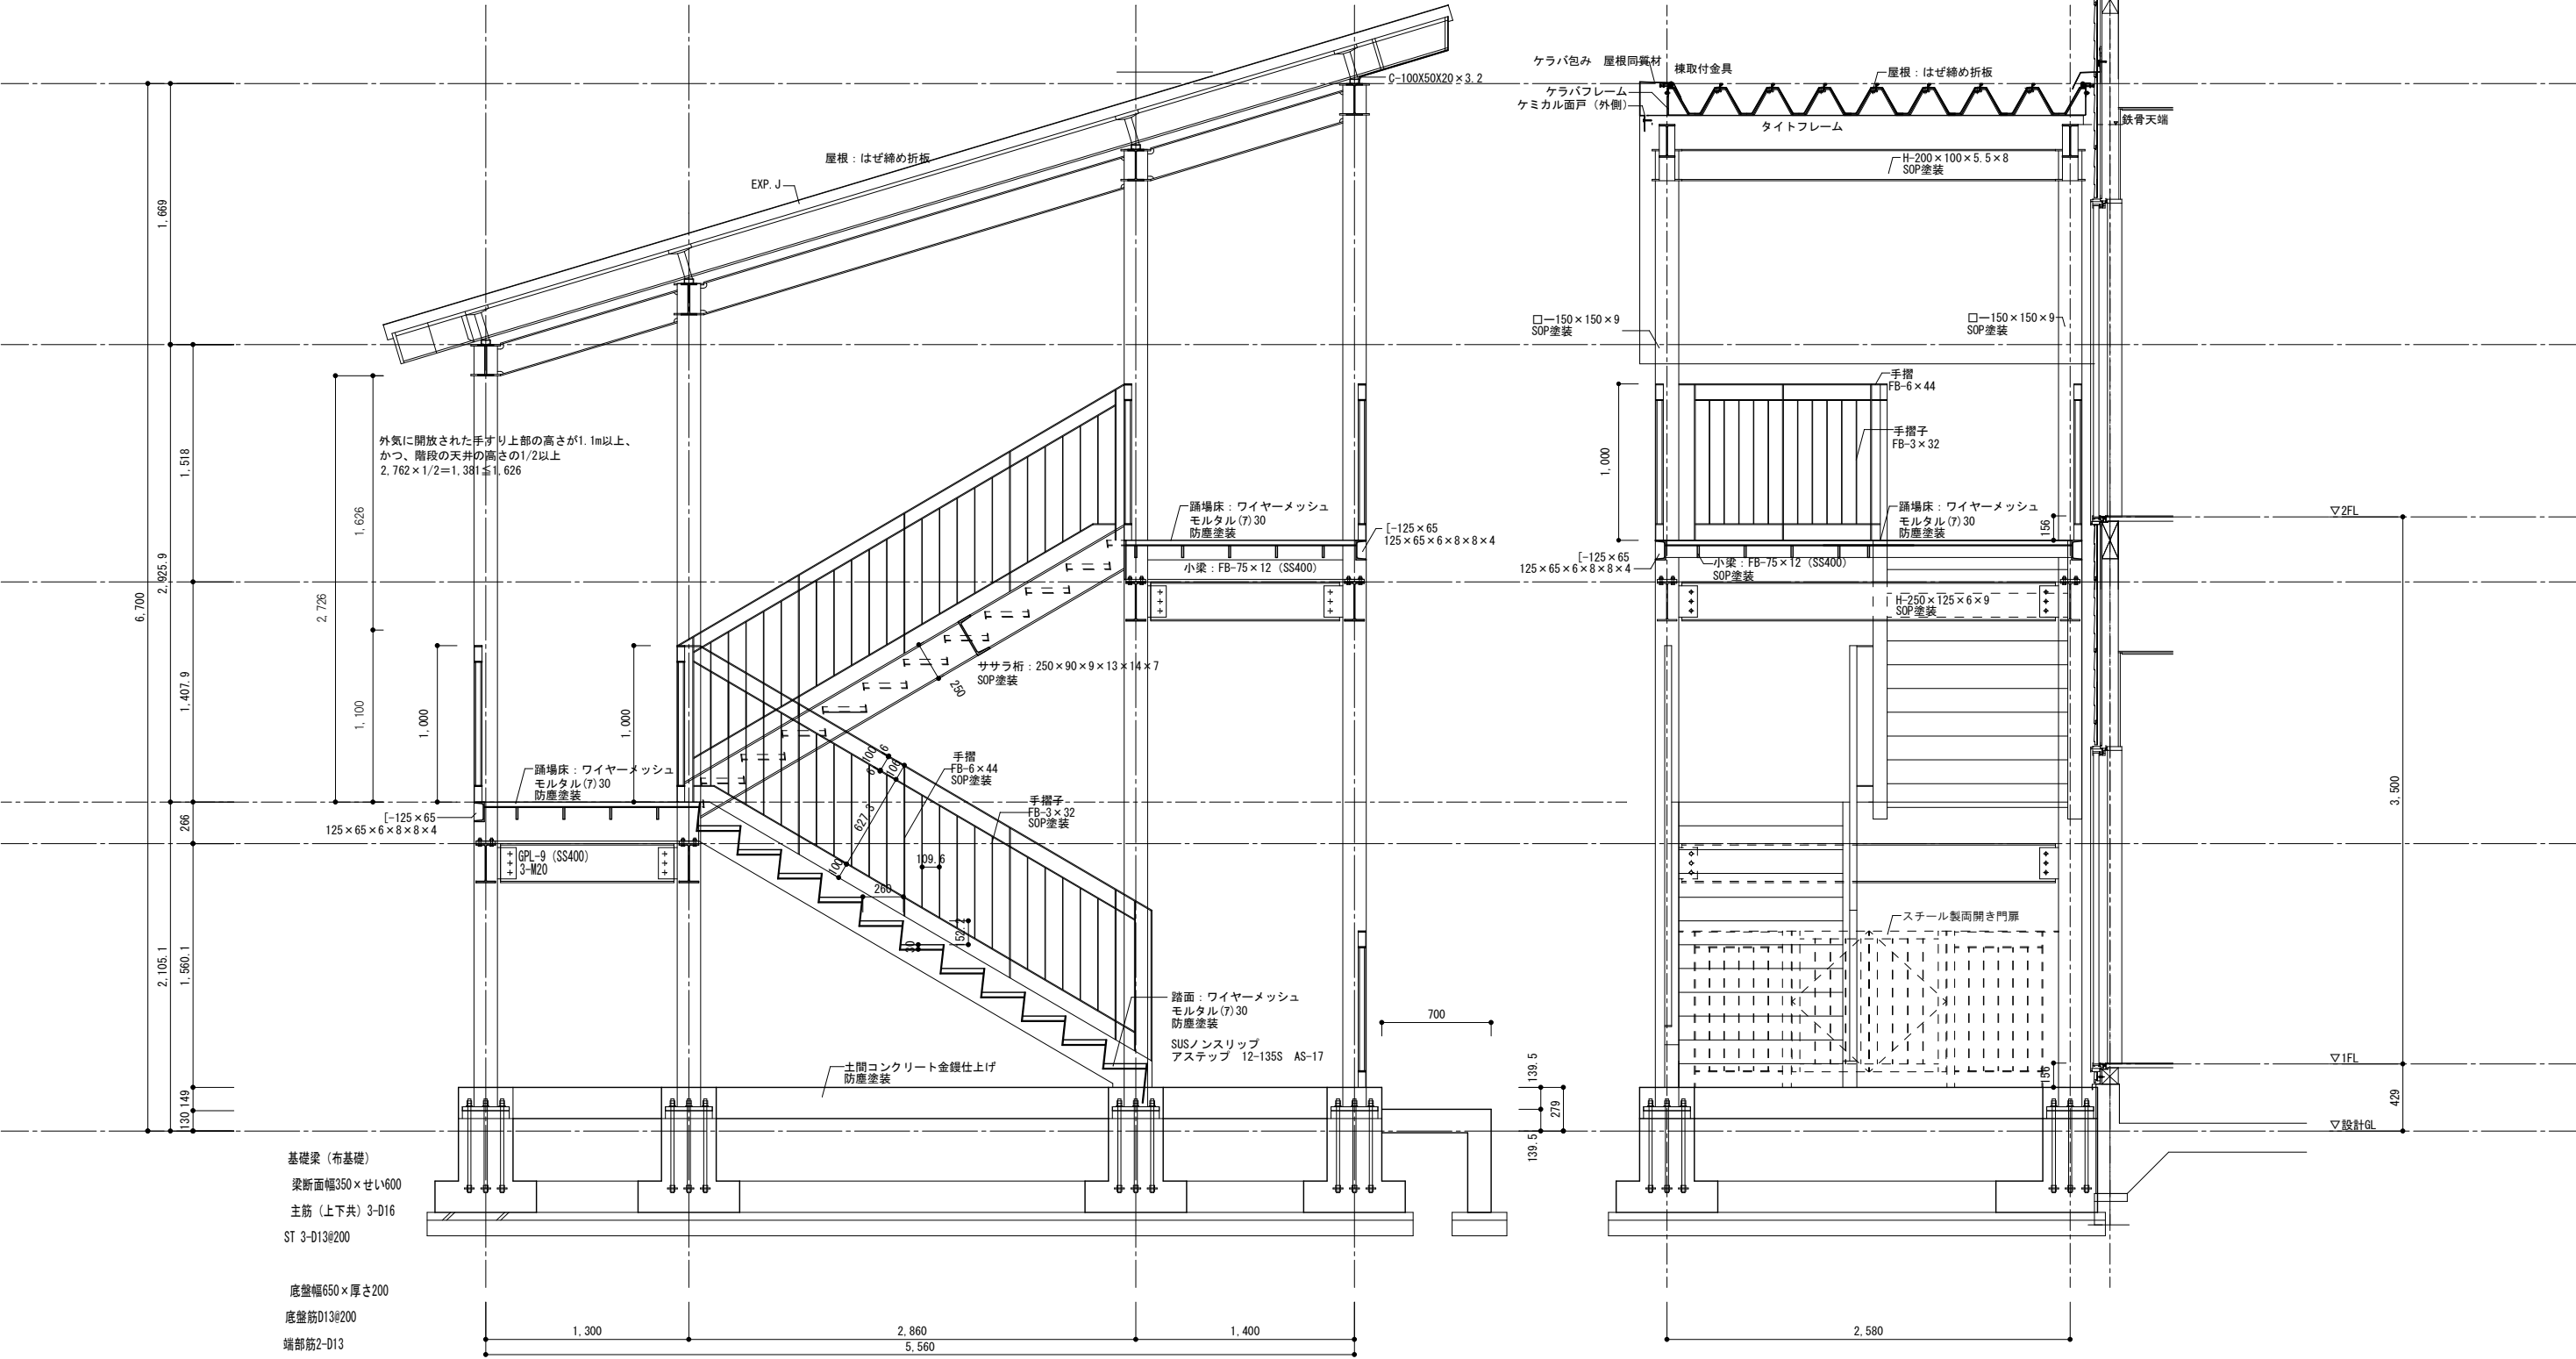

かんぬき取合い 1/5
(参考図)

		CHECK	DRAW	JOB NO	TITLE	SHEET NAME	SHEET NO
				202607	令和8年度（債務負担行為） 南穂高児童館別館 （豊科北小児童クラブ）建設工事	外部階段詳細図	A-36
					SCALE	1:30 1:5	DAY
							2026.08.30

01
KAN
ウォールサイン 館名板×1 エントランス入図
大文字：メイリオ H=70

安曇野市
豊科北小学校児童クラブ

材質：ステンレス焼付塗装 浮文字 t3.0 浮寸法15mm


03
KAN
室名 扉表示カッティングシート貼り
和文字：メイリオ H=23 英字：センチュリーゴシック

04
KAN
室名 入り口表示 カッティングシート貼り
H=23 ピクトサイン

プレイルーム 1箇所 H=23
児童クラブ 1-A 1箇所 H=23
児童クラブ 2-A 1箇所 H=23
児童クラブ2-B 1箇所 H=23
男子WC 2箇所 H=23
女子WC 2箇所 H=23
事務室 1箇所 H=23
休憩室 2箇所 H=23
倉庫 1箇所 H=23
物入 2箇所 H=23
収納 4箇所 H=23
屋外階段 2箇所 H=23

ユニバーサルトイレ 4ピクト H=150


02
KAN
ウォールサイン 室名板
大文字：メイリオ H=30 英字：センチュリーゴシック H=13

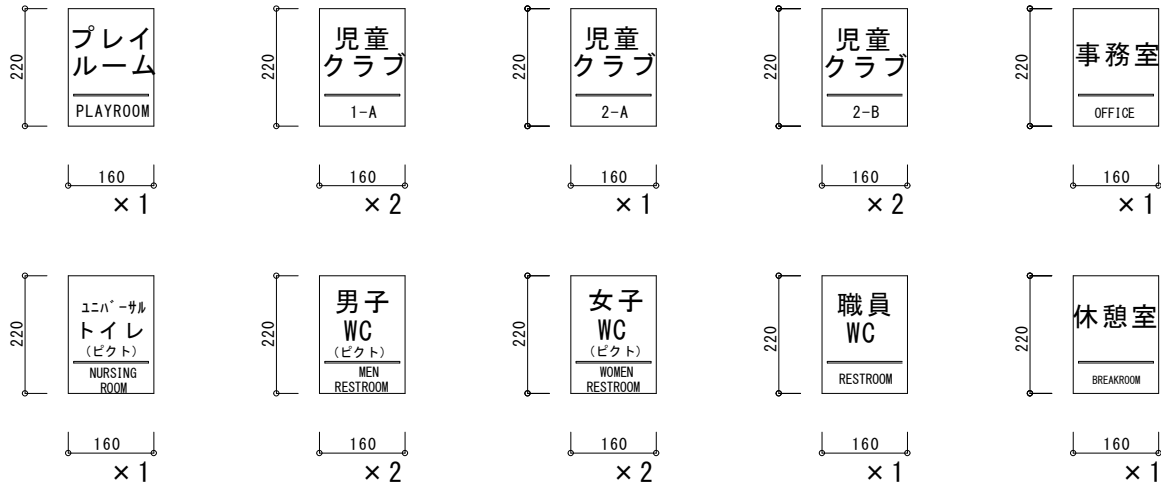

材質：アルミ板 t3 160*220
表示：カッティングシート貼り 片面

詳細図 SCALE 1：5

		CHECK	DRAW	JOB NO. 202606		SHEET NAME 館名板 表示板 ピクトサイン	KAN-01
						SCALE 1：10・5・2.5	DAY 2026.08.20

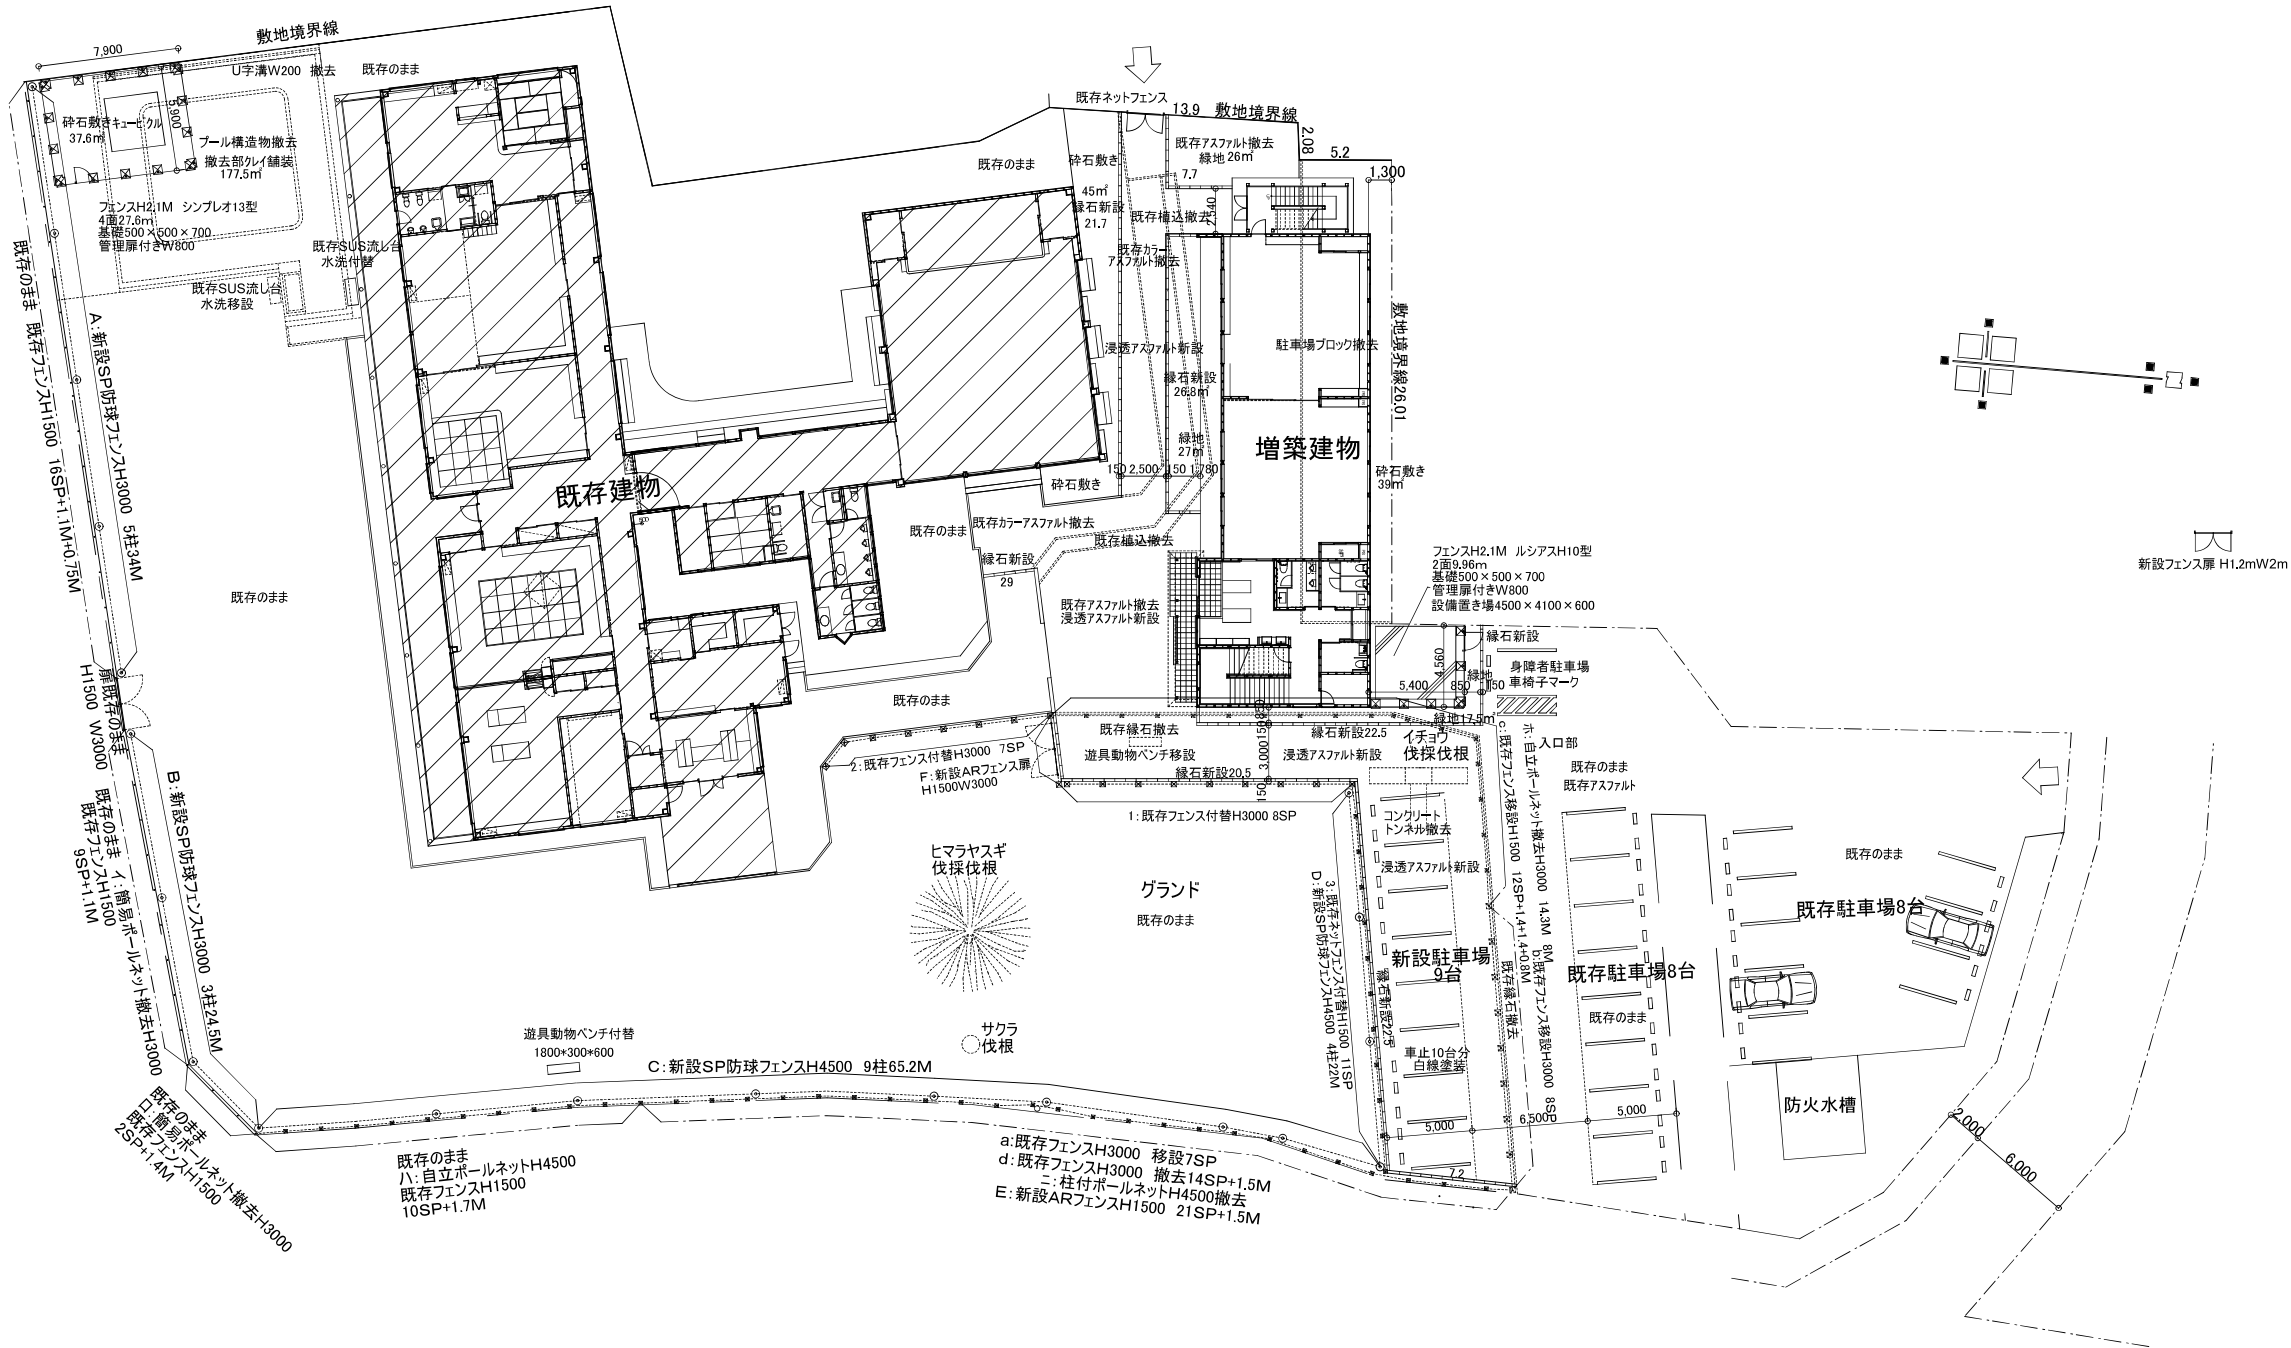

撤去一覧

駐車場ブロック 撤去130㎡
駐車場車止め 撤去 20個
駐車場緑石 撤去 31㎡
駐車場アスファルト撤去334㎡

歩道カーアスファルト撤去63㎡
歩道緑石 撤去54㎡
緑地緑石 撤去29㎡

入口境界緑石 撤去49㎡
入口コンクリートパイプ 撤去 8㎡ (2*0.9*2+1.5*0.9*1+2.5*0.9*1)

プール構造物撤去 166㎡ 132㎡
プールU字溝撤去 W200 13㎡

ヒマラヤスギ伐採伐根 高木1本
イチョウ 伐採伐根 高木1本
サクラ 伐根 1本

新設一覧

駐車場 車止め 新設20個
駐車場白線引き 新設10台分 (身障者用1台)
浸透アスファルト舗装新設 410㎡
緑石 150*600 新設132㎡

フェンス新設(キュービクル)
フェンスH2.1m シンプレオ13型
4面27.6㎡
基礎500×500×700
管理扉付きW800 錠付き

フェンス新設(設備置き場)
フェンスH2.1m シンプレオ13型
2面9.96㎡
基礎500×500×700
管理扉付きW800 錠付き

緑地客土70.5㎡ 地比類コマガサ5本/㎡
砕石敷き 121.6㎡ ア100
クレイ舗装172.5㎡
クレイ舗装40㎡ (設備配管埋戻)
設備コンクリート基礎 4500×4100×600 (配筋共)
電気キュービクルコンクリート基礎3000×3000×600 (配筋共)

移設一覧

遊具動物ベンチ移設1台1800*300*600

プールSUS流し台移設1台水洗排水共 (設備工事)
外灯移設ポール外灯2台外灯2台 (電気工事)

外部廻り フェンス関係 新設・付替・移設・撤去

A: 新設SP防求フェンス H3000 5柱34.0M 基礎共
B: 新設SP防求フェンス H3000 3柱24.5M 基礎共
C: 新設SP防求フェンス H4500 9柱65.2M 基礎共
D: 新設SP防求フェンス H4500 4柱22.0M 基礎共
E: 新設ARフェンス H1500 21スパン+1.5M43.5M ブロック基礎共
F: 新設ARフェンス H1500 W3000 ブロック基礎共

1: 既存フェンス H3000付替 8スパン16M ブロック基礎共
2: 既存フェンス H3000付替 7スパン14M ブロック基礎共
3: 既存フェンス H1500付替 11スパン22M ブロック基礎共

a: 既存フェンス H3000 2へ移設 7スパン14M ブロック基礎共
b: 既存フェンス H3000 1へ移設 8スパン16M ブロック基礎共
c: 既存フェンス H1500 3へ移設 11スパン22M ブロック基礎共
d: 既存フェンス H3000撤去 14スパン+1.5M29.5M ブロック基礎共

イ: 簡易ボールネット撤去 H3000 19.1M
ロ: 簡易ボールネット撤去 H3000 5.4M
ハ: 自立ボールネット撤去 H4500 21.7M 基礎共
ニ: 柱付ボールネット撤去 H4500 43.5M
ホ: 自立ボールネット撤去 H3000 14.3M 基礎共

			CHECK	DRAW	JOB NO. 202606	令和8年度 (債務負担行為) 南穂高児童館別館 (豊科北小児童クラブ) 建設工事	SHEET NAME 外構平面図	SHEET NO. G - 1
							SCALE 1 : 300	DAY 2026.08.20

構造設計特記仕様書（2）

（5）接合部の検査

□溶接部の検査（検査結果は工事監理者に報告すること）

検査箇所	検査方法	検査率
		工場自主検査
□完全溶込み溶接部（突合せ溶接）	外観検査	
□	超音波探傷検査	
	硬さ試験	
	示温塗料塗布	
	マクロ試験・その他	
□	外観検査	

注）1 現場溶接部については原則として第三者機関による全数検査とし、外観検査、超音波検査を100%行うこと。

注）2 重大な不具合が発生した場合は、是正前に対策案を建築主事等に報告すること。

□高力ボルトの検査（検査結果は工事監理者に報告すること）

軸力導入試験 □要 □否 高力ボルトすべり係数試験 □要 □否

□一次締め後にマーキングを行い、二次締め後そのずれを見て、共回り等の異常が無いことを確認する。

□トルシア形高力ボルトは二次締め後、マーキングのずれとピンテールの破断を確認する。

（6）防錆塗装

□防錆塗装の範囲は、高力ボルト接合の摩擦面及びコンクリートで被覆される以外の部分とする。

錆止めペイントは□JIS K5621 □JIS K5625 □JIS K5674 □（F☆☆☆☆）を使用し、2回塗りを標準とするが、実情に応じて決定すること。

□現場における高力ボルト接合部及び接合部の素地調整は入念に行い、塗装は工場塗装と同じ錆止めペイントを使用し、2回塗りとする。

（7）耐火被覆の材料

□意匠図による

8．木造工事

（1）品質と施工

■施工者は、工事に先立ち、木造工事の施工図、施工計画を作成し、工事監理者の承認を受ける。

■施工者は、設計図書に基づき、当該工事の規模、加工内容に応じた技術と設備を備え、かつ自主品質管理能力を有した工場を選定し、製作要領書を提出し工事監理者の承認を受ける。

■施工者は、各工程の試験・検査結果ならびに施工記録を提出する。

（2）材料品質の検査方法

■構造用製材・枠組壁工法構造用製材の検査

部位	確認者	材種 等級	外観 検査	寸法 検査	含水率測定		ヤング係数	
					表示	計測	表示	縦振動
軸組部材	加工工場	100 %	100 %	100 %	100 %			
	監理者							
	加工工場							
	監理者							

□含水率計は高周波水分計又は電気抵抗式水分計により、測定箇所は1本の製材の異なる2面について、両小口から300mm以上離れた2箇所及び中央部1箇所、計6箇所とする。

■構造用集成材、構造用単板積層材、構造用合板、構造用パネル

□製造工場の認定書（写し） ■日本農林規格表示 □立会い目視検査

■釘、木ねじ

□鋼材検査証明書 ■表示の確認 □

■ボルト、ナット、座金、ドリフトピン、ラグスクリュー

□鋼材検査証明書 ■表示の確認 □

ただし、接合金物と同封されているボルト類については鋼材検査証明書は不要

■Zマーク金物、Cマーク金物、同等認定品金物、品質性能試験金物

■評価機関認定書・成績書（写し） ■表示の確認 □

□製作金物

□製作工場 □製作要領書 □工作図 □鋼材検査証明書

（3）耐久性（防腐・防蟻処理）

部位	高耐久材	工場処理剤	現場処理剤
土台	■ひのき	□K3 □	□塗布
外周柱下部1m	□	□K3 □	■塗布
水周り	□	□K3 □	□塗布
その他	□	□K3 □	□塗布

（4）木材の加工

■製材に背割りのある場合、曲げ材は断面の弱軸と背割りの方向を一致させる。

■加工寸法の精度は下記とする。

・構造用製材、枠組壁工法構造用製材の断面寸法

図面表示が抜き立て寸法の場合：±1.5mm以下

図面表示が仕上がり寸法の場合：+1.5mm、－0.0mm以下

・構造用製材、枠組壁工法構造用製材の材長：±1.5mm以下

・構造用集成材、構造用単板積層材

短辺：±1.5mm 長辺：±1.5%かつ±5mm以下 材長：±5mm以下

・ボルト穴径：d+2.0mm（dはボルト径）

・ドリフトピン穴径：d+0mm（dはドリフトピン径）

■表面仕上げ プレーナー仕上げ

□面取り（見え掛かりのみ） 柱：5mm 梁：5mm

（5）接合金物（製作金物）製作

□製品の寸法精度は下記とする。

・幅・長さ 製作図寸法の±2mm以内

・穴径（dはボルト類の径）

ボルト、ドリフトピン、ラグスクリュー dが16未満の場合 d+1.0mm 16以上 d+1.5mm

アンカーボルト d+5.0mm

・穴芯ずれ ±1.0mm以内 穴間隔のずれ ±1.0mm以内

□製品の溶接工は下記の技術を有するもので、技量証明書、その他必要な書類を工事監理者に提出して承諾を受けることとする。 手溶接 JIS Z3801 半自動溶接 JIS Z3841

□製品の防錆処理 □JIS K5674 1回塗り □JIS H8641 HDZ55 □

9．設備関係

施行令第129条の2の3の事項

建築物に設ける建築設備にあつては、構造耐力上安全なものとして、以下の構造方法による。

■建築設備（昇降機を除く）、建築設備の支持構造及び緊結金物は、腐食又は腐朽のおそれがないものとすること。

□屋上から突出する水槽、煙突、冷却塔その他これらに類するものは、支持構造部又は建築物の構造耐力上主要な部分に、支持構造部は、建築物の構造耐力上主要な部分に緊結すること。

□煙突の屋上突出部の高さは、れんが造、石造、コンクリートブロック造又は無筋コンクリート造の場合は鉄製の支枠を設けたものを除き、90cm以下とすること。

□煙突で屋内にある部分は、鉄筋に対するコンクリートのかぶり厚さを5cm以上とした鉄筋コンクリート造又は厚さが25cm以上の無筋コンクリート造、れんが造、石造もしくはコンクリートブロック造とすること。

■建築物に設ける給水、排水その他の配管設備（給湯設備を除く）は、

■風圧、土圧及び水圧並びに地震その他の震動及び衝撃に対して安全上支障のない構造とする。

□建築物の部分を通して配管する場合においては、当該貫通部分に配管スリーブを設ける等有効な管の損傷防止のための措置を講じること。

□管の伸縮その他の変形により当該管に損傷が生ずるおそれがある場合において、伸縮継手又は可換継手を設ける等有効な損傷防止のための措置を講ずること。

□管を支持し、または固定する場合においては、つり金物又は防振ゴムを用いる等有効な地震その他の震動及び衝撃の緩和のための措置を講ずること

□法第20条第一号から第三号までの建築物に設ける屋上水槽等にあつては、平成12年建設省告示第1389号により、風圧並びに地震その他の震動及び衝撃に対して構造上安全なものとする。

■給湯設備は、風圧、土圧並びに地震その他の震動及び衝撃に対して安全上支障のない構造とすること。満水時の質量が15kgを超える給湯設備については、地震に対して安全上支障のない構造として、平成12年建設省告示第1388号第5に規定する構造方法によること。

10．その他

■諸官庁への届出書類は遅延なく提出すること。

■各試験の供試体は公的試験機関にて試験を行い工事監理者に報告すること。

■必要に応じて記録写真を撮り保管すること。

CHECK

DRAW

JOB NO

202405

TITLE

令和8年度(債務負担行為)
南穂高児童館別館
(豊科北小児童クラブ)建設工事

SHEET NAME

構造設計特記仕様書（2）

SHEET NO

S-02

SCALE

DAY

2026.07.31

鉄筋コンクリート構造配筋標準図

1. 一般事項

(1) 構造図面に記載された事項は、本標準図に優先して適用する。

(2) 記号

d：異形棒鋼の呼び名に用いた数値（径） D：部材のせい、又は鉄筋内法直径
⊙：間隔 r：半径 CL：中心線 lo：部材間の内法距離 ho：部材間の内法高さ
ST：あばら筋 HOOP：帯筋 S.HOOP：補強帯筋

鉄筋断面の表示方法

○	×	∅	●	○	⊙	⊗	⊙
9φ	13φ	16φ	19φ	22φ	25φ	28φ	32φ
D10	D13	D16	D19	D22	D25	D29	D32

2. 鉄筋加工

(1) 鉄筋の折り曲げ加工

図	折り曲げ角度	鉄筋の種類	鉄筋の径による区分	鉄筋の折り曲げ内法直径 (D)
180° 135° 90°	180° 135° 90°	SD295 SD345	D16以下 D19～D41	3d以上 4d以上
		SD390	D41以下	5d以上

注1

スパイラル筋の重ね継手部に90°フックを用いる場合は、余長は12d以上とする。

注2

片持ちスラブ先端、壁筋の自由端側の先端で90°フックまたは135°フックを用いる場合は、余長は4d以上とする。

注3

スラブ筋、壁筋には、溶接金網を除いて丸鋼を使用しない。

注4

折り曲げ内法直径を上表の数値よりも小さくする場合は、事前に鉄筋の曲げ試験を行い支障ないことを確認した上で、工事監理者の承認を得る。

(2) 加工寸法の許容差

項目		符号	許容差
各加工寸法 (下図参照)	主筋 あばら筋・帯筋・スパイラル筋	D25以下	a, b ±15mm
		D29以上D41以下	a, b ±20mm
加工後の全長		L	±5mm ±20mm

加工後の全長 (L)

加工後の全長 (L)

あばら筋・帯筋
スパイラル筋

溶接閉鎖形状

(3) 鉄筋のあき

異形鉄筋では呼び名に用いた数値1.5d以上、粗骨材の最大寸法の1.25倍以上かつ25mmのうち最も大きい値。

異形鉄筋

間隔

図の●印の鉄筋の重ね継手の末端にはフックが必要

(4) 鉄筋のフック

a～dに示す鉄筋の末端部にはフックを付ける。

a. あばら筋、帯筋、及び幅止め筋

b. 煙突の鉄筋（壁の一部となる場合を含む）

c. 柱、梁（基礎梁は除く）の出隅部分及び下端の両端にある場合の鉄筋（右図参照）

d. 単純梁の下端筋

e. その他、本配筋標準に記載する箇所

柱

梁

(5) 定着長さ

鉄筋種別	コンクリート設計基準強度 Fc (N/mm ²)	定着の長さ				小梁下端筋		スラブ下端筋
		L2 (フックなし)	L2h (フックあり)	La	Lb	L3 (フックなし)	L3h (フックあり)	L3 (フックなし)
SD295	21	35d	25d	15d	15d	20d	10d	10d
	24～36	30d	20d	15d	15d			かつ150以上
SD345	21	35d	25d	20d	20d			
	24～27	35d	25d	20d	15d			
	30～36	30d	20d	15d	15d			
SD390	21～27	40d	30d	20d	20d			
	30～36	35d	25d	20d	15d			

注1

フック付き鉄筋の定着長さL2hは、定着起点から鉄筋の折り曲げ開始点までの距離とし、折り曲げ開始点以降のフック部は定着長さに含まない。

注2

フック部の折り曲げ内法直径D及び余長は、「鉄筋の折り曲げ加工」の表による。

注3

梁主筋を柱へ定着する場合、水平定着長さがL2h確保できない場合は折り曲げ定着とし、全定着長をL2以上とするともに、水平投影長さをLaかつ柱せい0.3/4以上とし、余長を8d以上とする。

注4

地反力を受ける耐圧スラブ、基礎小梁の下端筋の定着長は一般定着L2 (L2a) とする。

(6) 継手

■重ね継手

鉄筋種別	コンクリート設計基準強度 Fc (N/mm ²)	重ね継手長さ	
		L1 (フックなし)	L1h (フックあり)
SD295	21	40d	30d
	24～36	35d	25d
SD345	21	45d	30d
	24～27	40d	30d
SD390	21	50d	35d
	24～27	45d	35d
	30～36	40d	30d

直線重ね継手の長さL1

直線重ね継手の長さL1h

注1

表中のdは異形鉄筋の呼び名の数値を表し、丸鋼には適用しない。

注2

直径の異なる鉄筋相互の重ね継手の長さは、細い方のdによる。

注3

フック付き重ね継手の長さは、鉄筋相互の折り曲げ開始点間の距離とし、折り曲げ開始点以降のフック部は継手長さに含まない。

■継手に関する注意点

1. 継手位置は、応力の小さい位置に設けることを原則とする。

2. D29以上の異形鉄筋は、原則として、重ね継手としてはならない。

3. 鉄筋径dの差が7mmを超える場合は、圧接としてはならない。

4. ガス圧接継手の形状、および継手の配置は下図による。

・圧接形状

圧接面

圧接面

圧接面

圧接面

2mm以下

θ>80°

1.16d以上

d/5以下

d/4以下

・ガス圧接継手

重ね継手（下図のいずれかとする）

フックなしの場合はL1hはL1

a≥400

1.5L1h以上

約0.5L1h

5. 溶接継手および機械式継手を用いる場合は、評定等を受けたA級継手工法とする。

6. 非破壊検査は工事監理者が承諾した信頼できる検査機関で行うこと。

3. 基礎

(1) ベタ基礎

■上にハンチ付き

ハンチを付けた場合（a≥3）

1. 耐圧版鉄筋の継手位置は床スラブにならう但し上筋と下筋を眺みかえる

2. ①の鉄筋はスラブ主筋の径以上とする

3. ②の鉄筋はD13以上

4. 埋戻し土のある場合は40を70とする

■下にハンチなし

■下にハンチ付き（耐圧スラブ：ダブル配筋）

■小規模建築物（耐圧スラブ：シングル配筋）

(2) 布基礎

3. 腹筋及び幅止め筋の本数、加工（D<600 不要）

幅止め筋D10@1000以下

600≤D<900

900≤D<1200

1200≤D<1500

4. 床版

(1) 床版開口部の補強（開口の最大径が600mm以下程度の場合）

注1

設備の小開口が連続してある場合は縦、横、斜補強筋とは別に開口によって切断される鉄筋と同じ鉄筋を開口を避けて補強する。

(2) 単独円形小開口（最大径が75mm以下程度の場合）

・スラブ配筋の間隔を50mm以下の範囲で変えることにより、鉄筋の切断を行わないで小開口を設けることができる場合は、スラブ筋をずらして配置する。

・鉄筋の切断を行う場合は、切断した鉄筋量以上を開口際に配筋する。

(3) 床版段差

(4) 土間コンクリート

①軽作業の土間

②間仕切りとの交差部

5. 差場

6. 打継ぎ補強（ダメ孔打継面について）

・設計配筋間隔の1/2ピッチ、長さ2×L1以上

・無筋部分D10-@200、長さ800以上

5. 梁貫通孔補強

(1) 既製の梁貫通孔補強材による補強要領

既製の梁貫通孔補強材の使用にあたっては、製品の種類、使用枚数および孔際あばら筋の必要本数等をメーカー計算仕様により検討を行い、検討書を施工開始前に工事監督者へ提出し、承諾を受ける。

(2) 製品名

製品は特記による。特記なき場合は「MAXリンブレンK型(丸井産業)」または同等品とする。

(3) 【参考】 MAXリンブレンK型標準仕様

(1)開口径および開口位置

・開口径 (H)： H≤D/3 ただし、H≤750mm

・開口の水平方向中心間距離 (A)： A≥3H

・開口の垂直方向中心間距離 (G)： G≥3H ただし、ΣH≤D/3かつ2開口まで

・柱際から開口中心までの距離 (B)： B≥D

ただし、あばら筋に普通鉄筋を使用した梁筋の曲げ降伏型ではない基礎梁で、18≤Fc≤51N/㎕U+339Fであり、1.00≤M/Qd≤1.55かつH/D≤0.25の場合、B≥max (0.4D, C/2)

・梁上下端からのへりあき距離 (Hc)： 開口の上下方向の位置は梁せい中心付近とする。ただし、梁上下端からのへりあき距離については、孔開口補強材があばら筋の内側に納まる距離を確保する。

(2) 開口上下部の補強

・開口径Hが250mm以上の場合は開口上下部補強筋を一般部あばら筋設計間隔以内で設ける。

・開口上下部補強筋は一般部あばら筋と同径とする。横筋は一般部あばら筋径と同径以上とし、定着長さは開口際から40d以上、または開口中心から45度の線との交点からL2またはL2h以上とする。

・開口上下部補強筋は開口の上下縁から50mm以上のかぶり厚を確保する。Hcが300mm未満の場合、(d)の形状としてよい。また、(c)のように梁の両側からコの字形状

・垂直方向に並列する2開口が異径の場合、小開口の開口縁から開口際補強あばらの補強筋を配筋する場合の重ね長さはL1またはL1h以上を確保する。

・垂直方向に開口径が250mm以上の同径の2開口が並列する場合、開口間には開口上下補強筋と同様の配筋を行う。

・垂直方向に並列する2開口が異径で大開口の径が250mm以上の場合、小開口の径にかかわらず小開口の上下部に開口上下補強筋を配筋する。小開口の開口際から開口際補強あばら筋までの距離が100mmを超える場合は開口際補強筋を配筋する。

鉄筋コンクリート構造配筋標準図

2. 鉄筋加工

(1) 鉄筋の折り曲げ加工

図	折り曲げ角度	鉄筋の種類	鉄筋の径による区分	鉄筋の折り曲げ内法直径 (D)
180° 135° 90°	180° 135° 90°	SD295 SD345	D16以下 D19～D41	3d以上 4d以上
		SD390	D41以下	5d以上

注1

スパイラル筋の重ね継手部に90°フックを用いる場合は、余長は12d以上とする。

注2

片持ちスラブ先端、壁筋の自由端側の先端で90°フックまたは135°フックを用いる場合は、余長は4d以上とする。

注3

スラブ筋、壁筋には、溶接金網を除いて丸鋼を使用しない。

注4

折り曲げ内法直径を上表の数値よりも小さくする場合は、事前に鉄筋の曲げ試験を行い支障ないことを確認した上で、工事監理者の承認を得る。

(2) 加工寸法の許容差

項目		符号	許容差
各加工寸法 (下図参照)	主筋 あばら筋・帯筋・スパイラル筋	D25以下	a, b ±15mm
		D29以上D41以下	a, b ±20mm
加工後の全長		L	±5mm ±20mm

加工後の全長 (L)

加工後の全長 (L)

あばら筋・帯筋
スパイラル筋

溶接閉鎖形状

(3) 鉄筋のあき

異形鉄筋では呼び名に用いた数値1.5d以上、粗骨材の最大寸法の1.25倍以上かつ25mmのうち最も大きい値。

異形鉄筋

間隔

図の●印の鉄筋の重ね継手の末端にはフックが必要

(4) 鉄筋のフック

a～dに示す鉄筋の末端部にはフックを付ける。

a. あばら筋、帯筋、及び幅止め筋

b. 煙突の鉄筋（壁の一部となる場合を含む）

c. 柱、梁（基礎梁は除く）の出隅部分及び下端の両端にある場合の鉄筋（右図参照）

d. 単純梁の下端筋

e. その他、本配筋標準に記載する箇所

柱

梁

(5) 定着長さ

鉄筋種別	コンクリート設計基準強度 Fc (N/mm ²)	定着の長さ				小梁下端筋		スラブ下端筋
		L2 (フックなし)	L2h (フックあり)	La	Lb	L3 (フックなし)	L3h (フックあり)	L3 (フックなし)
SD295	21	35d	25d	15d	15d	20d	10d	10d
	24～36	30d	20d	15d	15d			かつ150以上
SD345	21	35d	25d	20d	20d			
	24～27	35d	25d	20d	15d			
	30～36	30d	20d	15d	15d			
SD390	21～27	40d	30d	20d	20d			
	30～36	35d	25d	20d	15d			

注1

フック付き鉄筋の定着長さL2hは、定着起点から鉄筋の折り曲げ開始点までの距離とし、折り曲げ開始点以降のフック部は定着長さに含まない。

注2

フック部の折り曲げ内法直径D及び余長は、「鉄筋の折り曲げ加工」の表による。

注3

梁主筋を柱へ定着する場合、水平定着長さがL2h確保できない場合は折り曲げ定着とし、全定着長をL2以上とするともに、水平投影長さをLaかつ柱せい0.3/4以上とし、余長を8d以上とする。

注4

地反力を受ける耐圧スラブ、基礎小梁の下端筋の定着長は一般定着L2 (L2a) とする。

(2) 布基礎

3. 腹筋及び幅止め筋の本数、加工（D<600 不要）

幅止め筋D10@1000以下

600≤D<900

900≤D<1200

1200≤D<1500

4. 床版

(1) 床版開口部の補強（開口の最大径が600mm以下程度の場合）

注1

設備の小開口が連続してある場合は縦、横、斜補強筋とは別に開口によって切断される鉄筋と同じ鉄筋を開口を避けて補強する。

(2) 単独円形小開口（最大径が75mm以下程度の場合）

・スラブ配筋の間隔を50mm以下の範囲で変えることにより、鉄筋の切断を行わないで小開口を設けることができる場合は、スラブ筋をずらして配置する。

・鉄筋の切断を行う場合は、切断した鉄筋量以上を開口際に配筋する。

(3) 床版段差

(4) 土間コンクリート

①軽作業の土間

②間仕切りとの交差部

5. 差場

6. 打継ぎ補強（ダメ孔打継面について）

・設計配筋間隔の1/2ピッチ、長さ2×L1以上

・無筋部分D10-@200、長さ800以上

5. 梁貫通孔補強

(1) 既製の梁貫通孔補強材による補強要領

既製の梁貫通孔補強材の使用にあたっては、製品の種類、使用枚数および孔際あばら筋の必要本数等をメーカー計算仕様により検討を行い、検討書を施工開始前に工事監督者へ提出し、承諾を受ける。

(2) 製品名

製品は特記による。特記なき場合は「MAXリンブレンK型(丸井産業)」または同等品とする。

(3) 【参考】 MAXリンブレンK型標準仕様

(1)開口径および開口位置

・開口径 (H)： H≤D/3 ただし、H≤750mm

・開口の水平方向中心間距離 (A)： A≥3H

・開口の垂直方向中心間距離 (G)： G≥3H ただし、ΣH≤D/3かつ2開口まで

・柱際から開口中心までの距離 (B)： B≥D

ただし、あばら筋に普通鉄筋を使用した梁筋の曲げ降伏型ではない基礎梁で、18≤Fc≤51N/㎕U+339Fであり、1.00≤M/Qd≤1.55かつH/D≤0.25の場合、B≥max (0.4D, C/2)

・梁上下端からのへりあき距離 (Hc)： 開口の上下方向の位置は梁せい中心付近とする。ただし、梁上下端からのへりあき距離については、孔開口補強材があばら筋の内側に納まる距離を確保する。

(2) 開口上下部の補強

・開口径Hが250mm以上の場合は開口上下部補強筋を一般部あばら筋設計間隔以内で設ける。

・開口上下部補強筋は一般部あばら筋と同径とする。横筋は一般部あばら筋径と同径以上とし、定着長さは開口際から40d以上、または開口中心から45度の線との交点からL2またはL2h以上とする。

・開口上下部補強筋は開口の上下縁から50mm以上のかぶり厚を確保する。Hcが300mm未満の場合、(d)の形状としてよい。また、(c)のように梁の両側からコの字形状

・垂直方向に並列する2開口が異径の場合、小開口の開口縁から開口際補強あばらの補強筋を配筋する場合の重ね長さはL1またはL1h以上を確保する。

・垂直方向に開口径が250mm以上の同径の2開口が並列する場合、開口間には開口上下補強筋と同様の配筋を行う。

・垂直方向に並列する2開口が異径で大開口の径が250mm以上の場合、小開口の径にかかわらず小開口の上下部に開口上下補強筋を配筋する。小開口の開口際から開口際補強あばら筋までの距離が100mmを超える場合は開口際補強筋を配筋する。

鉄筋コンクリート構造配筋標準図

2. 鉄筋加工

(1) 鉄筋の折り曲げ加工

図	折り曲げ角度	鉄筋の種類	鉄筋の径による区分	鉄筋の折り曲げ内法直径 (D)
180° 135° 90°	180° 135° 90°	SD295 SD345	D16以下 D19～D41	3d以上 4d以上
		SD390	D41以下	5d以上

注1

スパイラル筋の重ね継手部に90°フックを用いる場合は、余長は12d以上とする。

注2

片持ちスラブ先端、壁筋の自由端側の先端で90°フックまたは135°フックを用いる場合は、余長は4d以上とする。

注3

スラブ筋、壁筋には、溶接金網を除いて丸鋼を使用しない。

注4

折り曲げ内法直径を上表の数値よりも小さくする場合は、事前に鉄筋の曲げ試験を行い支障ないことを確認した上で、工事監理者の承認を得る。

(2) 加工寸法の許容差

項目		符号	許容差
各加工寸法 (下図参照)	主筋 あばら筋・帯筋・スパイラル筋	D25以下	a, b ±15mm
		D29以上D41以下	a, b ±20mm
加工後の全長		L	±5mm ±20mm

加工後の全長 (L)

加工後の全長 (L)

あばら筋・帯筋
スパイラル筋

溶接閉鎖形状

(3) 鉄筋のあき

異形鉄筋では呼び名に用いた数値1.5d以上、粗骨材の最大寸法の1.25倍以上かつ25mmのうち最も大きい値。

異形鉄筋

間隔

図の●印の鉄筋の重ね継手の末端にはフックが必要

(4) 鉄筋のフック

a～dに示す鉄筋の末端部にはフックを付ける。

a. あばら筋、帯筋、及び幅止め筋

b. 煙突の鉄筋（壁の一部となる場合を含む）

c. 柱、梁（基礎梁は除く）の出隅部分及び下端の両端にある場合の鉄筋（右図参照）

d. 単純梁の下端筋

e. その他、本配筋標準に記載する箇所

柱

梁

(5) 定着長さ

鉄筋種別	コンクリート設計基準強度 Fc (N/mm ²)	定着の長さ				小梁下端筋		スラブ下端筋
		L2 (フックなし)	L2h (フックあり)	La	Lb	L3 (フックなし)	L3h (フックあり)	L3 (フックなし)
SD295	21	35d	25d	15d	15d	20d	10d	10d
	24～36	30d	20d	15d	15d			かつ150以上
SD345	21	35d	25d	20d	20d			
	24～27	35d	25d	20d	15d			
	30～36	30d	20d	15d	15d			
SD390	21～27	40d	30d	20d	20d			
	30～36	35d	25d	20d	15d			

注1

フック付き鉄筋の定着長さL2hは、定着起点から鉄筋の折り曲げ開始点までの距離とし、折り曲げ開始点以降のフック部は定着長さに含まない。

注2

フック部の折り曲げ内法直径D及び余長は、「鉄筋の折り曲げ加工」の表による。

注3

梁主筋を柱へ定着する場合、水平定着長さがL2h確保できない場合は折り曲げ定着とし、全定着長をL2以上とするともに、水平投影長さをLaかつ柱せい0.3/4以上とし、余長を8d以上とする。

注4

地反力を受ける耐圧スラブ、基礎小梁の下端筋の定着長は一般定着L2 (L2a) とする。

(2) 布基礎

3. 腹筋及び幅止め筋の本数、加工（D<600 不要）

幅止め筋D10@1000以下

600≤D<900

900≤D<1200

1200≤D<1500

4. 床版

(1) 床版開口部の補強（開口の最大径が600mm以下程度の場合）

注1

設備の小開口が連続してある場合は縦、横、斜補強筋とは別に開口によって切断される鉄筋と同じ鉄筋を開口を避けて補強する。

(2) 単独円形小開口（最大径が75mm以下程度の場合）

・スラブ配筋の間隔を50mm以下の範囲で変えることにより、鉄筋の切断を行わないで小開口を設けることができる場合は、スラブ筋をずらして配置する。

・鉄筋の切断を行う場合は、切断した鉄筋量以上を開口際に配筋する。

(3) 床版段差

(4) 土間コンクリート

①軽作業の土間

②間仕切りとの交差部

5. 差場

6. 打継ぎ補強（ダメ孔打継面について）

・設計配筋間隔の1/2ピッチ、長さ2×L1以上

・無筋部分D10-@200、長さ800以上

5. 梁貫通孔補強

(1) 既製の梁貫通孔補強材による補強要領

既製の梁貫通孔補強材の使用にあたっては、製品の種類、使用枚数および孔際あばら筋の必要本数等をメーカー計算仕様により検討を行い、検討書を施工開始前に工事監督者へ提出し、承諾を受ける。

(2) 製品名

製品は特記による。特記なき場合は「MAXリンブレンK型(丸井産業)」または同等品とする。

(3) 【参考】 MAXリンブレンK型標準仕様

(1)開口径および開口位置

・開口径 (H)： H≤D/3 ただし、H≤750mm

・開口の水平方向中心間距離 (A)： A≥3H

・開口の垂直方向中心間距離 (G)： G≥3H ただし、ΣH≤D/3かつ2開口まで

・柱際から開口中心までの距離 (B)： B≥D

ただし、あばら筋に普通鉄筋を使用した梁筋の曲げ降伏型ではない基礎梁で、18≤Fc≤51N/㎕U+339Fであり、1.00≤M/Qd≤1.55かつH/D≤0.25の場合、B≥max (0.4D, C/2)

・梁上下端からのへりあき距離 (Hc)： 開口の上下方向の位置は梁せい中心付近とする。ただし、梁上下端からのへりあき距離については、孔開口補強材があばら筋の内側に納まる距離を確保する。

(2) 開口上下部の補強

・開口径Hが250mm以上の場合は開口上下部補強筋を一般部あばら筋設計間隔以内で設ける。

・開口上下部補強筋は一般部あばら筋と同径とする。横筋は一般部あばら筋径と同径以上とし、定着長さは開口際から40d以上、または開口中心から45度の線との交点からL2またはL2h以上とする。

・開口上下部補強筋は開口の上下縁から50mm以上のかぶり厚を確保する。Hcが300mm未満の場合、(d)の形状としてよい。また、(c)のように梁の両側からコの字形状

・垂直方向に並列する2開口が異径の場合、小開口の開口縁から開口際補強あばらの補強筋を配筋する場合の重ね長さはL1またはL1h以上を確保する。

・垂直方向に開口径が250mm以上の同径の2開口が並列する場合、開口間には開口上下補強筋と同様の配筋を行う。

・垂直方向に並列する2開口が異径で大開口の径が250mm以上の場合、小開口の径にかかわらず小開口の上下部に開口上下補強筋を配筋する。小開口の開口際から開口際補強あばら筋までの距離が100mmを超える場合は開口際補強筋を配筋する。

鉄筋コンクリート構造配筋標準図

2. 鉄筋加工

(1) 鉄筋の折り曲げ加工

図	折り曲げ角度	鉄筋の種類	鉄筋の径による区分	鉄筋の折り曲げ内法直径 (D)
180° 135° 90°	180° 135° 90°	SD295 SD345	D16以下 D19～D41	3d以上 4d以上
		SD390	D41以下	5d以上

注1

スパイラル筋の重ね継手部に90°フックを用いる場合は、余長は12d以上とする。

注2

片持ちスラブ先端、壁筋の自由端側の先端で90°フックまたは135°フックを用いる場合は、余長は4d以上とする。

注3

スラブ筋、壁筋には、溶接金網を除いて丸鋼を使用しない。

注4

折り曲げ内法直径を上表の数値よりも小さくする場合は、事前に鉄筋の曲げ試験を行い支障ないことを確認した上で、工事監理者の承認を得る。

(2) 加工寸法の許容差

項目		符号	許容差
各加工寸法 (下図参照)	主筋 あばら筋・帯筋・スパイラル筋	D25以下	a, b ±15mm
		D29以上D41以下	a, b ±20mm
加工後の全長		L	±5mm ±20mm

加工後の全長 (L)

加工後の全長 (L)

あばら筋・帯筋
スパイラル筋

溶接閉鎖形状

(3) 鉄筋のあき

異形鉄筋では呼び名に用いた数値1.5d以上、粗骨材の最大寸法の1.25倍以上かつ25mmのうち最も大きい値。

異形鉄筋

間隔

図の●印の鉄筋の重ね継手の末端にはフックが必要

(4) 鉄筋のフック

a～dに示す鉄筋の末端部にはフックを付ける。

a. あばら筋、帯筋、及び幅止め筋

b. 煙突の鉄筋（壁の一部となる場合を含む）

c. 柱、梁（基礎梁は除く）の出隅部分及び下端の両端にある場合の鉄筋（右図参照）

d. 単純梁の下端筋

e. その他、本配筋標準に記載する箇所

柱

梁

(5) 定着長さ

鉄筋種別	コンクリート設計基準強度 Fc (N/mm ²)	定着の長さ				小梁下端筋		スラブ下端筋
		L2 (フックなし)	L2h (フックあり)	La	Lb	L3 (フックなし)	L3h (フックあり)	L3 (フックなし)
SD295	21	35d	25d	15d	15d	20d	10d	10d
	24～36	30d	20d	15d	15d			かつ150以上
SD345	21	35d	25d	20d	20d			
	24～27	35d	25d	20d	15d			
	30～36	30d	20d	15d	15d			
SD390	21～27	40d	30d	20d	20d			
	30～36	35d	25d	20d	15d			

注1

フック付き鉄筋の定着長さL2hは、定着起点から鉄筋の折り曲げ開始点までの距離とし、折り曲げ開始点以降のフック部は定着長さに含まない。

注2

フック部の折り曲げ内法直径D及び余長は、「鉄筋の折り曲げ加工」の表による。

注3

梁主筋を柱へ定着する場合、水平定着長さがL2h確保できない場合は折り曲げ定着とし、全定着長をL2以上とするともに、水平投影長さをLaかつ柱せい0.3/4以上とし、余長を8d以上とする。

注4

地反力を受ける耐圧スラブ、基礎小梁の下端筋の定着長は一般定着L2 (L2a) とする。

(2) 布基礎

3. 腹筋及び幅止め筋の本数、加工（D<600 不要）

幅止め筋D10@1000以下

600≤D<900

900≤D<1200

1200≤D<1500

4. 床版

(1) 床版開口部の補強（開口の最大径が600mm以下程度の場合）

注1

設備の小開口が連続してある場合は縦、横、斜補強筋とは別に開口によって切断される鉄筋と同じ鉄筋を開口を避けて補強する。

(2) 単独円形小開口（最大径

鉄骨構造標準図（１）

１．一般事項

適用範囲：構造図面に記載された事項は、本標準図に優先して適用する。
中小規模の鉄骨造建築物の工事に適用する。
鋼材を用いる工事に適用し、かつ鋼材の厚さが40mm以下のものとする。
住宅瑕疵担保履行法による設計施工基準に準拠する必要がある場合はこれを優先する。

(1) 材料及び検査

- (a) 使用構造材料は構造設計仕様による。
- (b) 社内検査結果の検査報告書には、鉄骨の寸法、精度及びその他の結果を添付する。
- (c) 社内超音波検査（UT）は、100%とする。

(2) 工作一般

- (a) 鉄骨製作及び施工に先立って「鉄骨工事施工要領書」を提出し工事監理者の承認を得る。
- (b) 鉄骨の製作精度
告示1464号による。
JASS6及び鉄骨精度測定度指針による。
- (c) 歪みの矯正は、材質を損なわないように、常温加圧もしくは加熱（点状加熱、線状加熱）で矯正する
加熱で矯正する場合の温度はJASS6による。

(3) 高力ボルト接合

- (a) 本締めに使用するボルトと、仮締めボルトの併用はしてはならない

(4) 溶接接合

- (a) 溶接技能者
溶接技能者は施工する溶接に適用するJIS Z3801(手溶接)又はJIS Z3841(半自動溶接)の溶接技術検定試験に合格し引き続き、半年以上溶接に従事している者とする
- (b) 溶接姿勢
溶接姿勢は、原則下向きとする。
それ以外の姿勢は、条件に応じた有資格者が行う事。

(c) 溶接施工

(i) エンドタブ

- Ⅰ エンドタブは、固定エンドタブを標準とする。
ただし、溶接を行う技能者は固形エンドタブ工法（代替エンドタブ）のための溶接技能者技量付加試験等に合格した者で工事監理者に承認された者が行う事。
- Ⅱ 鋼製エンドタブを用いる場合、鋼製エンドタブの長さは、半自動溶接では40mm以上かつ、板厚の2倍以上とする。
サブマージアーク自動溶接では、幅70mm以上かつ板厚の3倍以上長さ150mm程度
- Ⅲ 鋼製エンドタブは、原則として、母材に影響を与えないように母材から5mm程度、残してガス切断し、切断面をグラインダーで仕上げる。但し、切断に支障が生じる部位などについては、監理者との協議による。
又、塑性変形能力に支障なき場合、残しても良いが（例えば梁材が400N級鋼）工事監理者に承認を得る事。

(ii) 裏あて金

材質は母材と同質材料とし厚さは手溶接で6mm、半自動溶接で9mm以上とする

(n) 鋼材種類と溶接材料

鋼材の種類	溶接材料	入熱 (KJ/cm)	パス温度差 (℃)
400N級鋼	JIS Z 3211、3212、3214	40以下	350以下
	YGW-11、15		
	YGW-18、19		
	YGA-50W、50P		
490N級鋼	JIS Z 3212、3214	40以下	350以下
	YGW-11、15	30以下	250以下
	YGW-18、19	40以下	350以下
	YGA-50W、50P	40以下	350以下

490N級鋼のSTKR・BCP及びBCRの場合は、YGW-18、19を使用して入熱30KJ/cm以下、パス間温度250℃以下とする。

(d) スクラップ加工

(i) 複合円型スクラップ工法

(ii) ノンスラップ工法

(e) 組立て溶接

(ii) 裏当て金、エンドタブの組立溶接位置

(n) 柱梁接合部に鋼製エンドタブを用いた場合の組立て溶接

２．溶接規準図

(1) 隅肉溶接

(2) 異型隅肉溶接（使用箇所に注意）

(3) 完全溶込み溶接（T継手）

(4) 完全溶込み溶接（平継手）

(5) 完全溶込み溶接（角形鋼管柱現場継手）

・角形鋼管の場合（梁貫通形式の場合）

（柱材料：BCR295、BCP325を使用する場合）

・H形鋼の場合（柱貫通形式の場合）

通しダイアフラム

・板厚が異なる突合せ溶接

		CHECK	DRAW	JOB NO	TITLE	SHEET NAME	SHEET NO
				202405	令和8年度（債務負担行為） 南穂高児童館別館 （豊科北小児童クラブ）建設工事	鉄骨構造標準図（１）	S-04
						SCALE	DAY 2026.07.31

鉄骨構造標準図（２）

3. 継手規準図

(1) ボルト接合 H T B

トルクコントロールボルトの場合はメーカーの規格による。

() 内 F 1 0 T

HTB

締め付け長さ

M16

25 以上 (30)

M20

30 以上 (35)

M22

35 以上 (40)

M24

40 以上 (45)

首下寸法
(ボルト長さ)

底金厚さ

ナット高さ

ねじ山 3 以上
(余長)

○ HTB はすべて S 1 0 T ・ F 1 0 T を使用し、スベリ係数は 0.45 とする。

○ ボルト接合面の処理

締め付け摩擦面は母材に於いては平グラインダー掛け、スブライスプレートに於いてはショット掛けを行ない、黒皮を除去し一様に赤さびを生じさせる。

○ 本締め使用するボルトと仮締めのボルトの併用はしてはならない

(2) ボルトピッチ (P)、ボルト穴径・最小縁端距離 (mm)

呼 び

ボルト
穴 径

最小縁端距離 (e)

ピッチ (P)

M16

18

40

28

22

40

40

60

M20

22

50

34

26

40

50

60

M22

24

55

38

28

40

55

60

M24

26

60

44

32

45

60

70

[注] (1) 引張材の接合部で応力方向にボルトが3本以上並ばない場合の応力方向の縁端距離

(2) せん断縁・手動ガス切断縁の場合の縁端距離

(3) 圧延縁・自動ガス切断縁・のこ引き縁・機械仕上縁の場合の縁端距離

(3) 大梁継手標準図 (S N 4 0 0 B、S S 4 0 0 ・ H T B S 1 0 T / F 1 0 T)

※ 大きな塑性歪みが生じる領域に用いない事

梁サイズ	フランジ HTB							添え板外フランジ				添え板内フランジ				ウェブ HTB					添え板ウェブ				せん断耐力		Mj / Mp	
	数量 Nf	径	P (mm)	gi (mm)	go (mm)	fe (mm)	se (mm)	数量	厚さ	A (mm)	B (mm)	数量	厚さ	A (mm)	C (mm)	数量	径	Pv (mm)	Ph (mm)	ew (mm)	es (mm)	数量	厚さ	D (mm)	E (mm)	(kN)		
H-250×125×6×9	24	M16	60	75		40	40	1	9	410	119	2	9	410	44	8	M16	90	60	70	40	2	9	170	350	568	273	1.25
H-300×150×6.5×9	24	M16	60	90		40	40	1	9	410	144	2	9	410	54	8	M16	60		70	40	2	6	250	230	633	347	1.22
H-350×175×7×11	24	M16	60	105		40	40	1	9	410	169	2	9	410	64	12	M16	90	60	40	40	2	6	260	290	1102	502	1.23
H-400×200×8×13	24	M20	60	124		40	40	1	9	410	194	2	12	410	70	10	M20	60		70	40	2	9	320	230	1514	687	1.23
H-450×200×9×14	24	M20	60	124		40	40	1	12	410	194	2	12	410	70	12	M20	60		70	40	2	9	380	230	1680	832	1.25
H-500×200×10×16	32	M20	60	124		40	40	1	12	530	194	2	16	530	70	12	M20	60		70	40	2	9	380	230	1512	832	1.20
H-600×200×11×17	32	M20	60	124		40	40	1	16	530	194	2	16	530	70	20	M20	90	60	70	40	2	12	440	350	2464	1325	1.24
H-194×150×6×9	24	M16	60	90		40	40	1	9	410	144	2	9	410	54	4	M16	60		70	40	2	6	140	230	346	138	1.21
H-244×175×7×11	24	M16	60	105		40	40	1	9	410	169	2	9	410	64	8	M16	60	60	40	40	2	6	140	290	715	310	1.20
H-294×200×8×12	32	M16	60	124		40	40	1	9	530	194	2	9	530	70	8	M16	90	60	40	40	2	6	170	290	725	314	1.21
H-340×250×9×14	32	M20	60	150		40	40	1	12	530	244	2	12	530	94	6	M20	60		40	40	2	9	200	170	1044	391	1.21

(4) 小 梁 継 手

形 状	採用	H形鋼サイズ	ガセットPL	H-T-B (F10T)
$r=20$ $e = 40 \quad p = 60$		H-150x 75x5 x 7	PL-9	2-M16
座屈止め 大梁との固定が丈夫な場合 400以上		H-175x 90x5 x 8	PL-9	2-M16
		H-200x100x5.5x8	PL-9	2-M16
		H-250x125x6 x 9	PL-9	2-M16
		H-300x150x6.5x9	PL-9	3-M16
		H-350x175x7 x11	PL-9	4-M16
		H-400x200x8 x13	PL-9	4-M20
		H-450x200x9 x14	PL-12	5-M20
		H-500x200x10x16	PL-12	6-M20
		H-600x200x11x17 H-588x300x12x20	PL-16	7-M20
H形鋼 角形鋼管柱 20 補強PL 柱厚さ以上				
補強PL B-50				
座屈止め		2C-100x50x20x3.2 2C-100x50x20x3.2	PL-6	2-M16
2C-100x50x20x3.2 (2.3) 10 60 40 40				
□-100x100x3.2 CT-125x125x6x9 $e = 40 \quad e' = 32.5 \quad p = 60$		□-100 × 100 × 3.2	PL-9	2-M16
		□-100 × 100 × 4.5	PL-9	2-M16

座屈止めと水平ブレースの接合部

小梁と水平ブレースの接合部

座屈止め

座屈止め

□-100x100x3.2等

CT-125x125x6x9

小梁

小梁

※必ず大梁側に水平ブレースガセットを取り付ける事

(5) ブレース接合部

(a) 建築用ターナバクルブレース接合部 (JIS A5540)

採用	サイズ	e\$1\$ (mm)	e\$2\$ (mm)	e\$3\$ (mm)	溶接長 (mm)	H・T・B (F10T)	ガセットPL	S (mm)	La (mm)	Lb (mm)	Lc (mm)
	M12	40	25	52	40	1-M16	PL - 6	6	60	42	54
	M14	40	25	52	50	1-M16	PL - 6	6	61	43	55
	M16	45	25	59	55	1-M16	PL - 9	8	80	56	72
	M18	50	32.5	66	60	1-M20	PL - 9	8	80	56	72
	M20	50	32.5	66	75	1-M20	PL - 9	8	97	65	81
	M22	55	37.5	73	85	1-M22	PL - 9	10	100	70	90
	M24	50	38.0	70	85	2-M20	PL - 9	10	112	76	96
	M27	50	45	72	90	2-M20	PL - 9	10	145	93	113
	M30	55	45	83	95	2-M22	PL - 12	10	177	109	129
	M33	55	50	90	110	2-M22	PL - 12	10	177	109	129

溶接凡例 S : スミ肉サイズ

La, Lb, Lc: ガセットプレート溶接長

(b) 山形鋼ブレース接合部

辺長	75	90	100
ゲージ	40	50	55

	e mm	p mm	標準	最小
M1	60	40	60	40
M2	0	40	60	50
M2	2	40	60	55

ガセットプレートの有効幅は、上図の b e を参考に、 $L_g \geq b e$ となるよう原図で決定する。

ガセットプレートの厚さは 9 mm 以上とする。

ブレースの仕様は、特記による。

4. その他

- ・梁貫通補強
 - ・位置に関しては事前に設計者、及び工事監理者と打ち合わせのこと
 - ・計算で確認された場合は下記の位置、寸法によらずに良い。
 - ・梁端部（スパンの1/10以下かつ2D以内）は避ける

Aタイプ ($\phi \leq 0.1 H$)

3 ϕ 以上

Bタイプ ($0.1 H < \phi \leq 0.2 H$)

3 ϕ R厚さはW R厚さの1/2以上

Cタイプ ($0.2 H < \phi \leq 0.3 H$)

R厚さはW R厚さの1/2以上×両面

Dタイプ ($0.3 H < \phi \leq 0.4 H$)


R厚さはW R厚さと同厚さ以上×両面


パイプ補強（小径の場合）

・特記なき限り補強方法は上図によるが、孔径（ ϕ ）は
0.4 H以下とし、そのピッチは3.0 ϕ 以上とする。

・スリーブは梁成の中央1/2の範囲とする。

1/4H
1/2H
1/4H

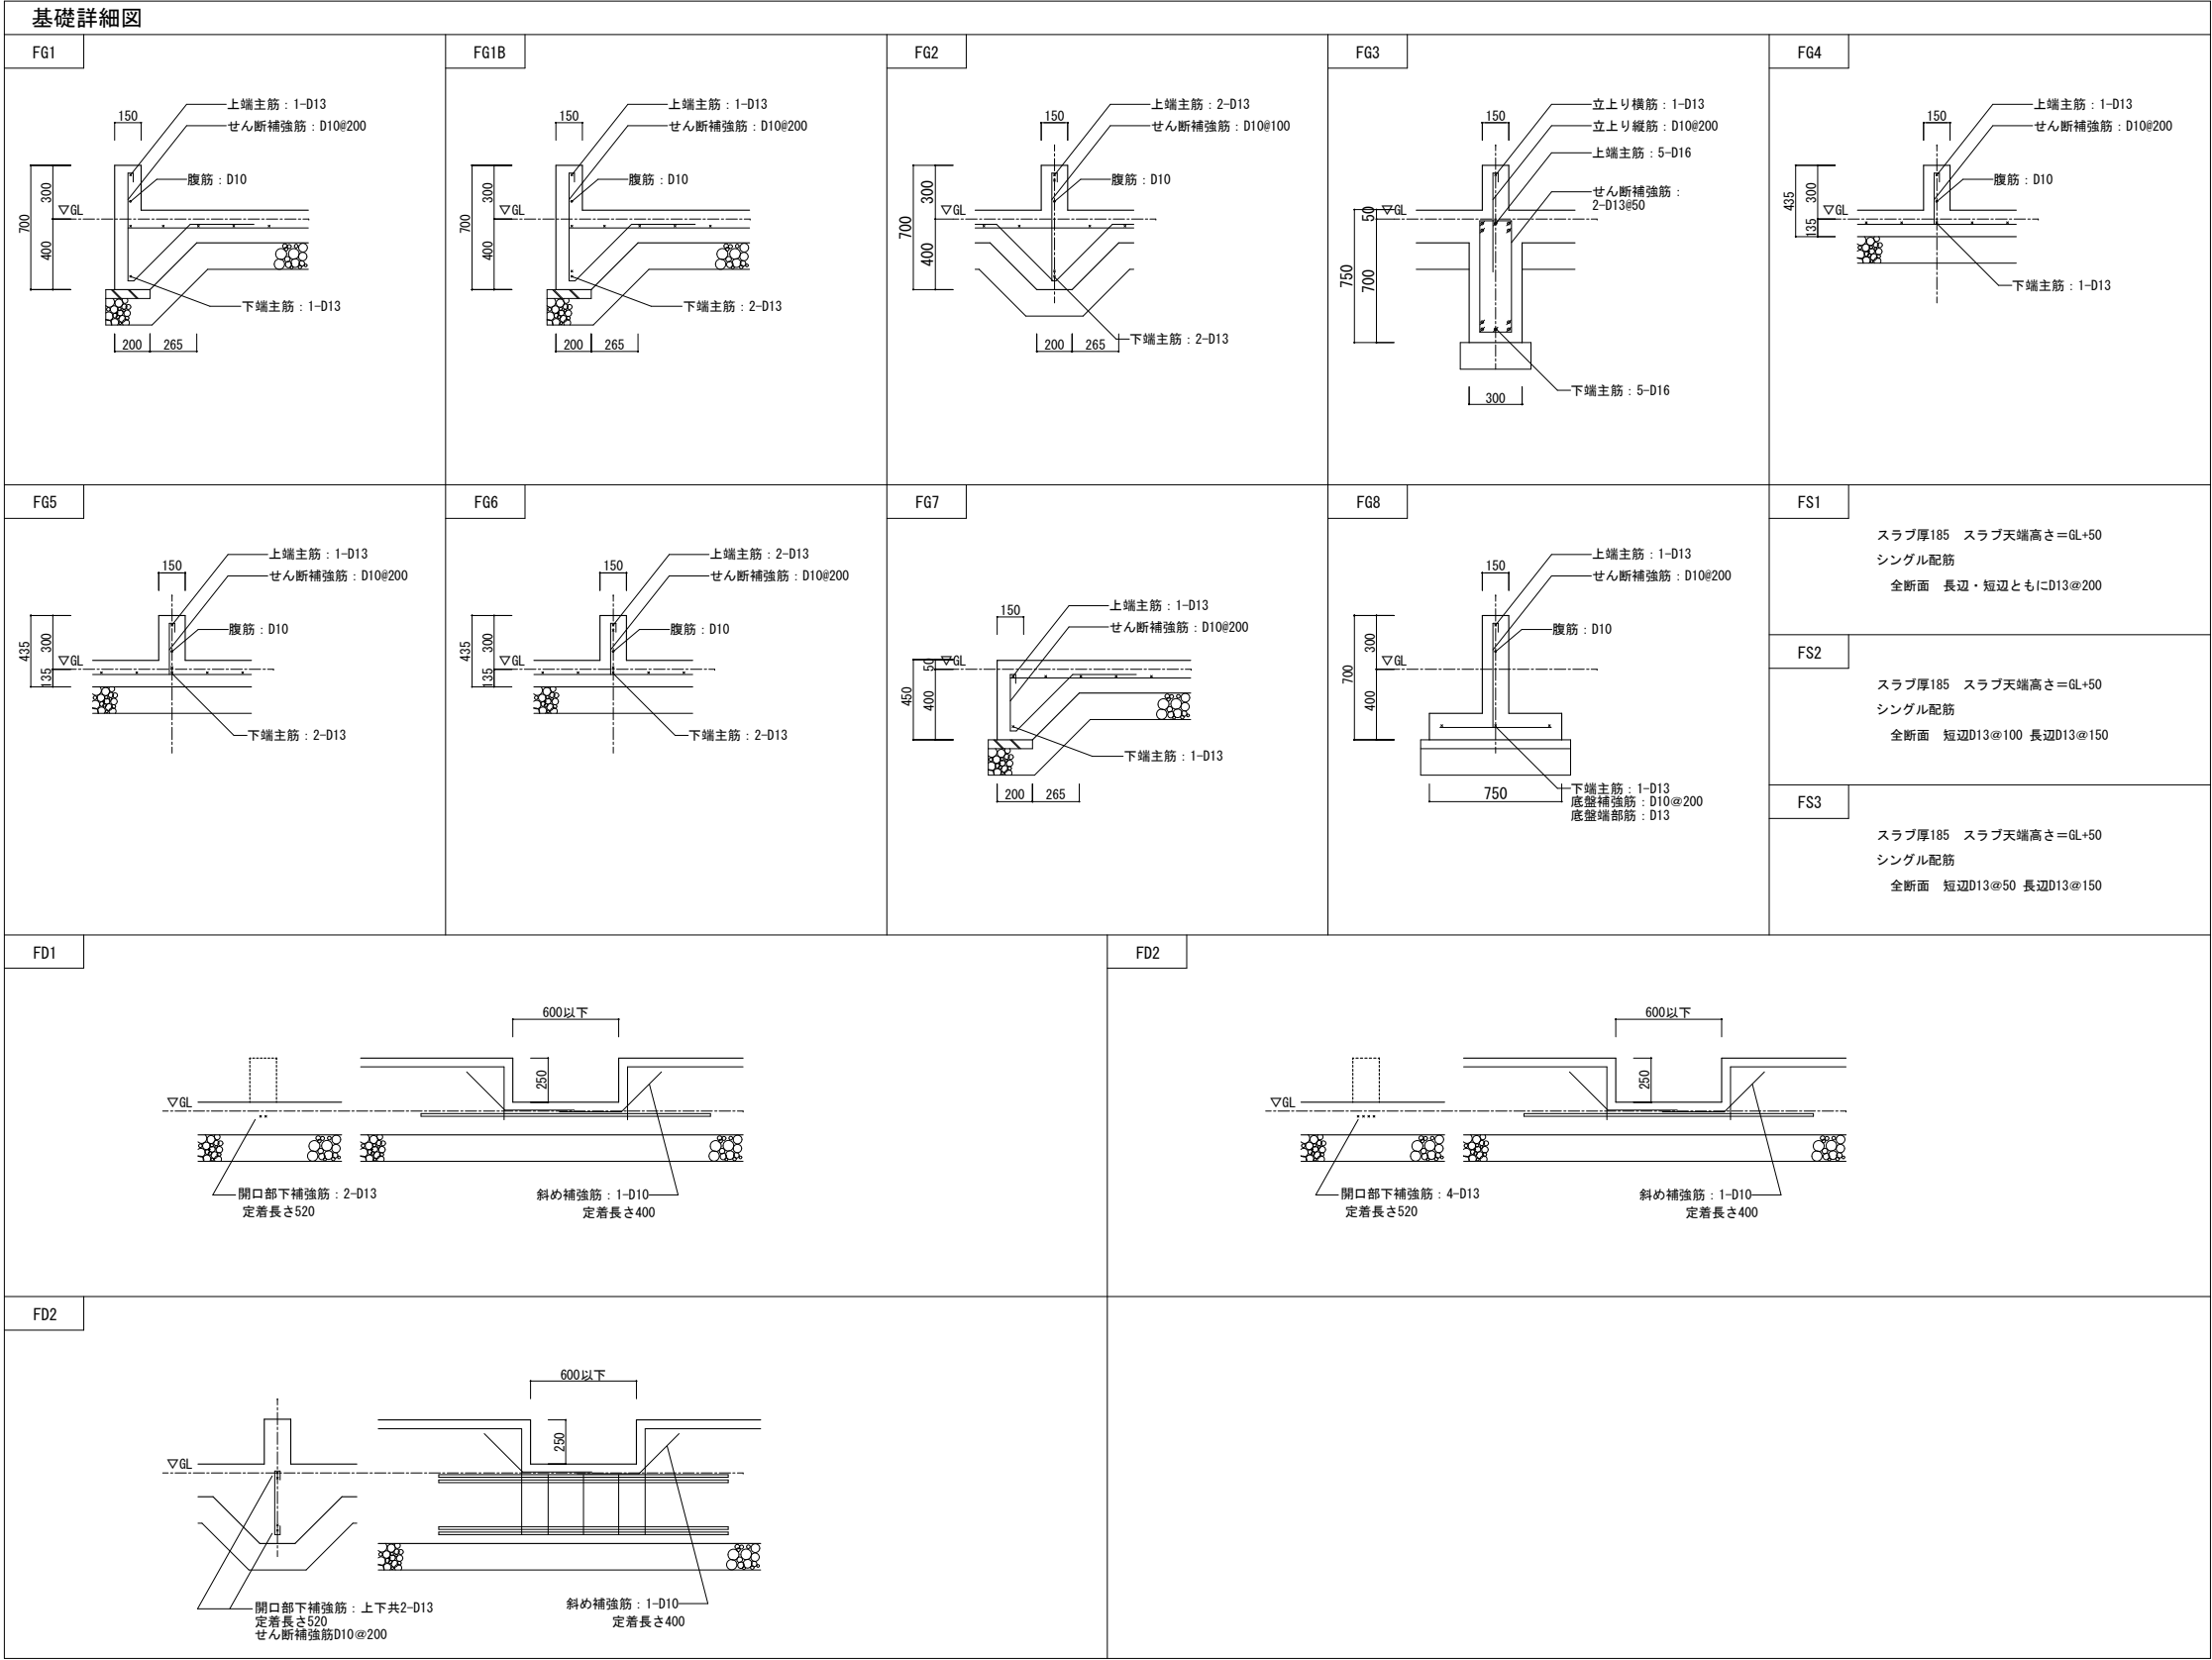

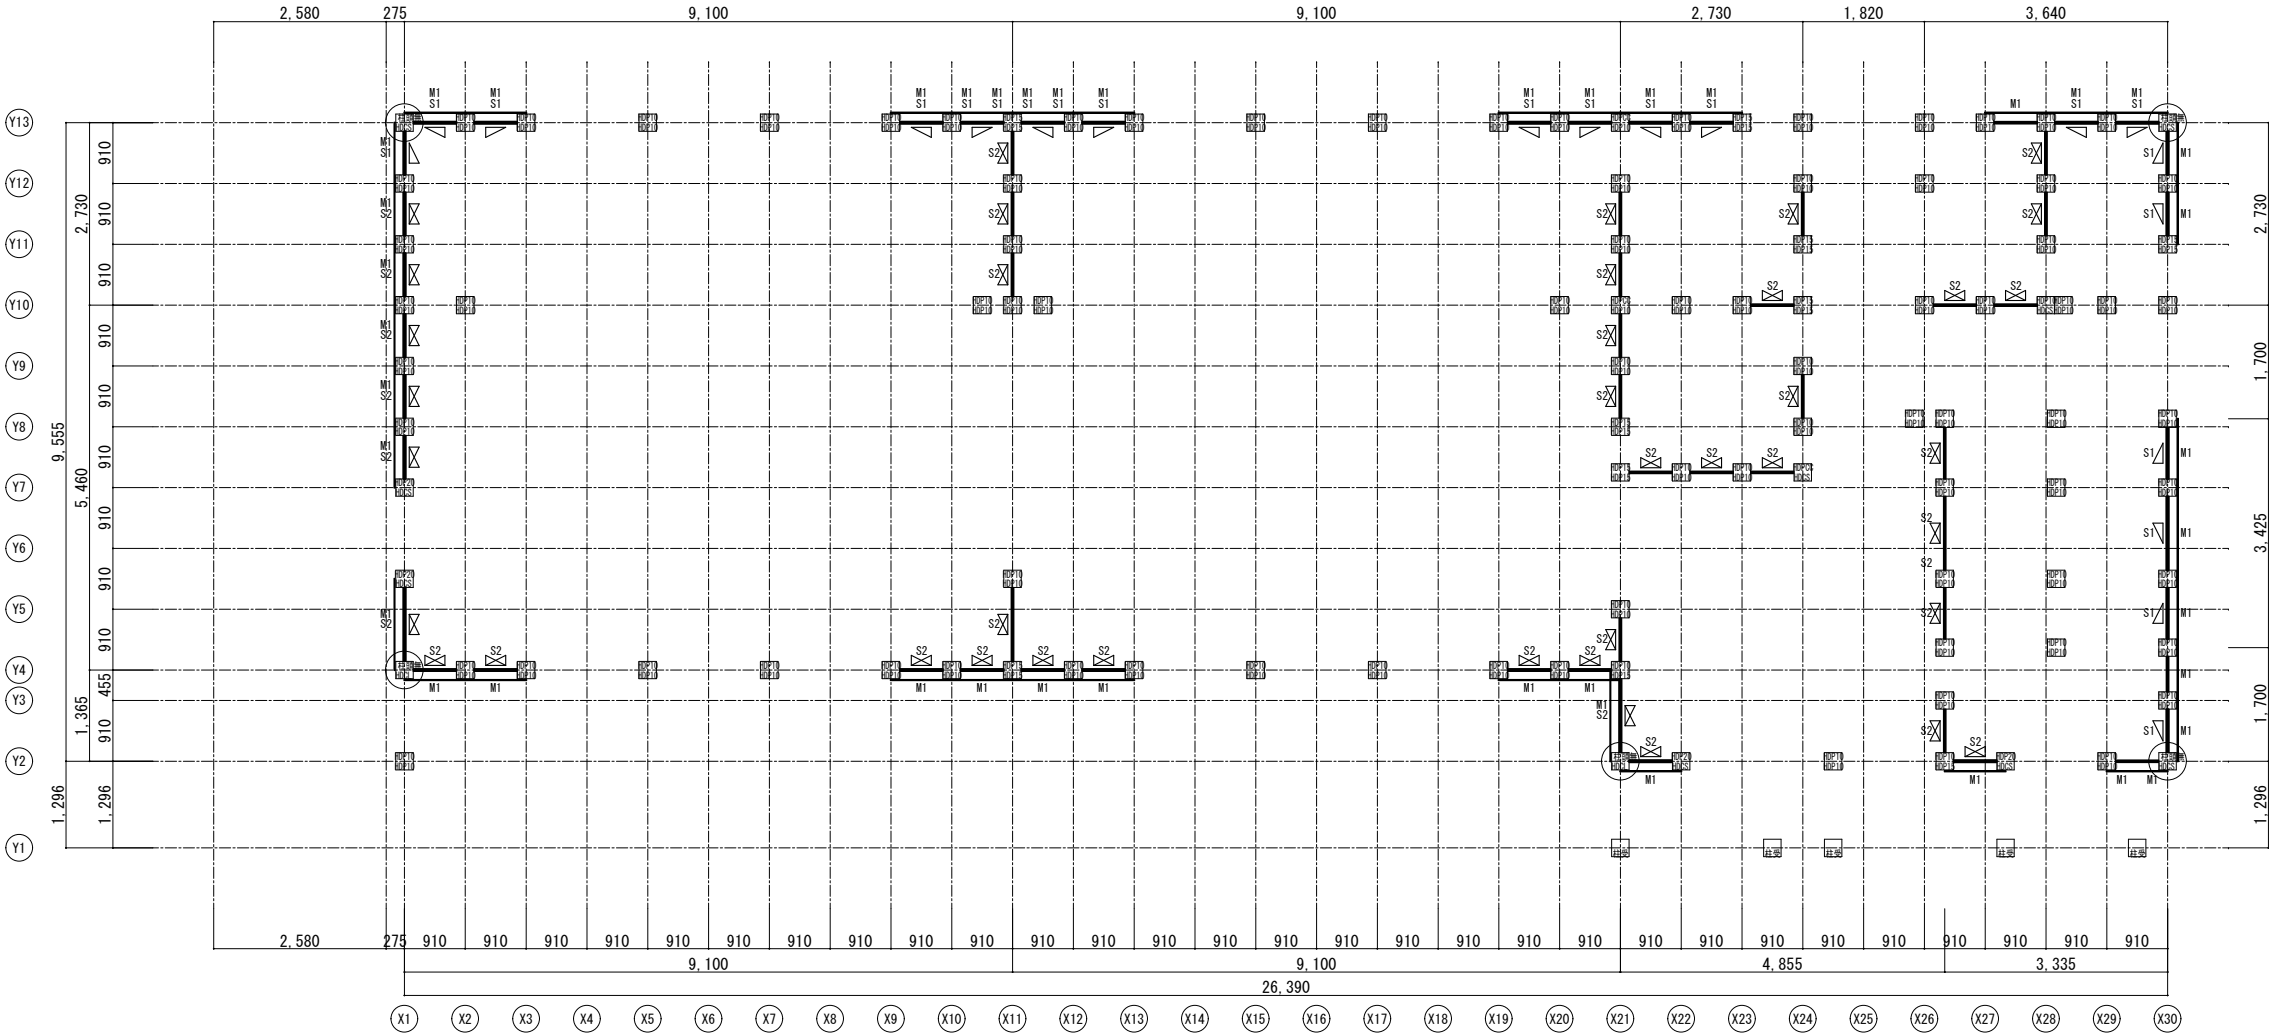


耐力壁凡例	
M1	2.5倍 構造用合板〔告示1100号〕 t=9mm/釘:N50φ150/大壁
下 上	S1: 45×90 筋かい 片掛け 壁倍率2.0倍 (図案表記では上、下省略) 端部は筋かいプレート (BP-2) または同等品とする
⊗	S2: 45×90 筋かい たすき掛け 壁倍率4.0倍 端部は筋かいプレート (BP-2) または同等品とする
●併用する場合は、それぞれの数値の和とする。 ●当該数値の和が7.0を超える場合は7.0とする。 ●筋かい端部は上下で同一の金物を使用する。	

接合金物凡例	
HD15 HD15	柱頭金物 柱脚金物 を示す
柱脚柱頭補強金物仕様	
記号	仕様
HDP10	HDP-10(タツミ)
HDP15	HDP-15(タツミ)
HDPCC	HDP-CC(タツミ)
HDP20	HDP-20(タツミ)
HDCS	HDCⅢ-S(タツミ)
HDCL	HDCⅢ-L(タツミ)

使用材料一覧	
土台	105×105 ひのきKD、特一等相当 含水率20%以下
大引	105×105 ひのきKD、特一等相当 含水率20%以下
柱(特記外)	105×105 構造用集成材おうしゅうあかまつ E95-F315
柱 C15	105×150 構造用集成材おうしゅうあかまつ E105-F300
柱 C18	105×180 構造用集成材おうしゅうあかまつ E105-F300
柱 C21	105×210 構造用集成材おうしゅうあかまつ E105-F300
梁	105幅、せいは図中参照 構造用集成材おうしゅうあかまつ E105-F300
合板受材	90×90 べいまつKD、特一等相当 含水率20%以下
火打梁	鋼製火打(木製火打90×90に変更可)
2階床下地	構造用合板(特類2級) t=28mm / 釘: N75φ150(川の字釘打ち)
小屋束	105×105 構造用集成材おうしゅうあかまつ E95-F315
母屋・棟木	105×105 構造用集成材おうしゅうあかまつ E105-F300
垂木	45×120 @455 べいまつ、特一等相当
屋根下地	構造用合板(特類2級) t=12mm / 釘: N50φ150(川の字釘打ち) 垂木-横架材接合部に「BX高耐力たる木ビス」を使用

床伏図凡例			
⊗	通し柱	⊗	管柱
×	下階柱	○	小屋束
⋯	大引 又は合板受材	／	火打梁
●梁幅は基本105幅とする。 ●()内の数値は基準梁先端からの高低差を示す。 ●納まりの都合で、材種・材寸を変更する場合は同等品以上とする。 ●横架材の接合にはテックワンP3(タツミ)を使用する。 TH-10 梁せい105～150 / TH-18 梁せい180～210 TH-24 梁せい240～300 / TH-33 梁せい330～420 TH-33+TH-10 梁せい450～480 / TH-33+TH-18 梁せい510～540 TH-33+TH-24 梁せい570～630 / TH-33+TH-33 梁せい660～720			

		CHECK	DRAW	JOB NO 202405	TITLE 令和8年度(債務負担行為) 南穂高児童館別館 (豊科北小児童クラブ) 建設工事	SHEET NO 1階柱壁伏図	SHEET NO S-09
						SCALE 1:80	DAY 2026.07.31

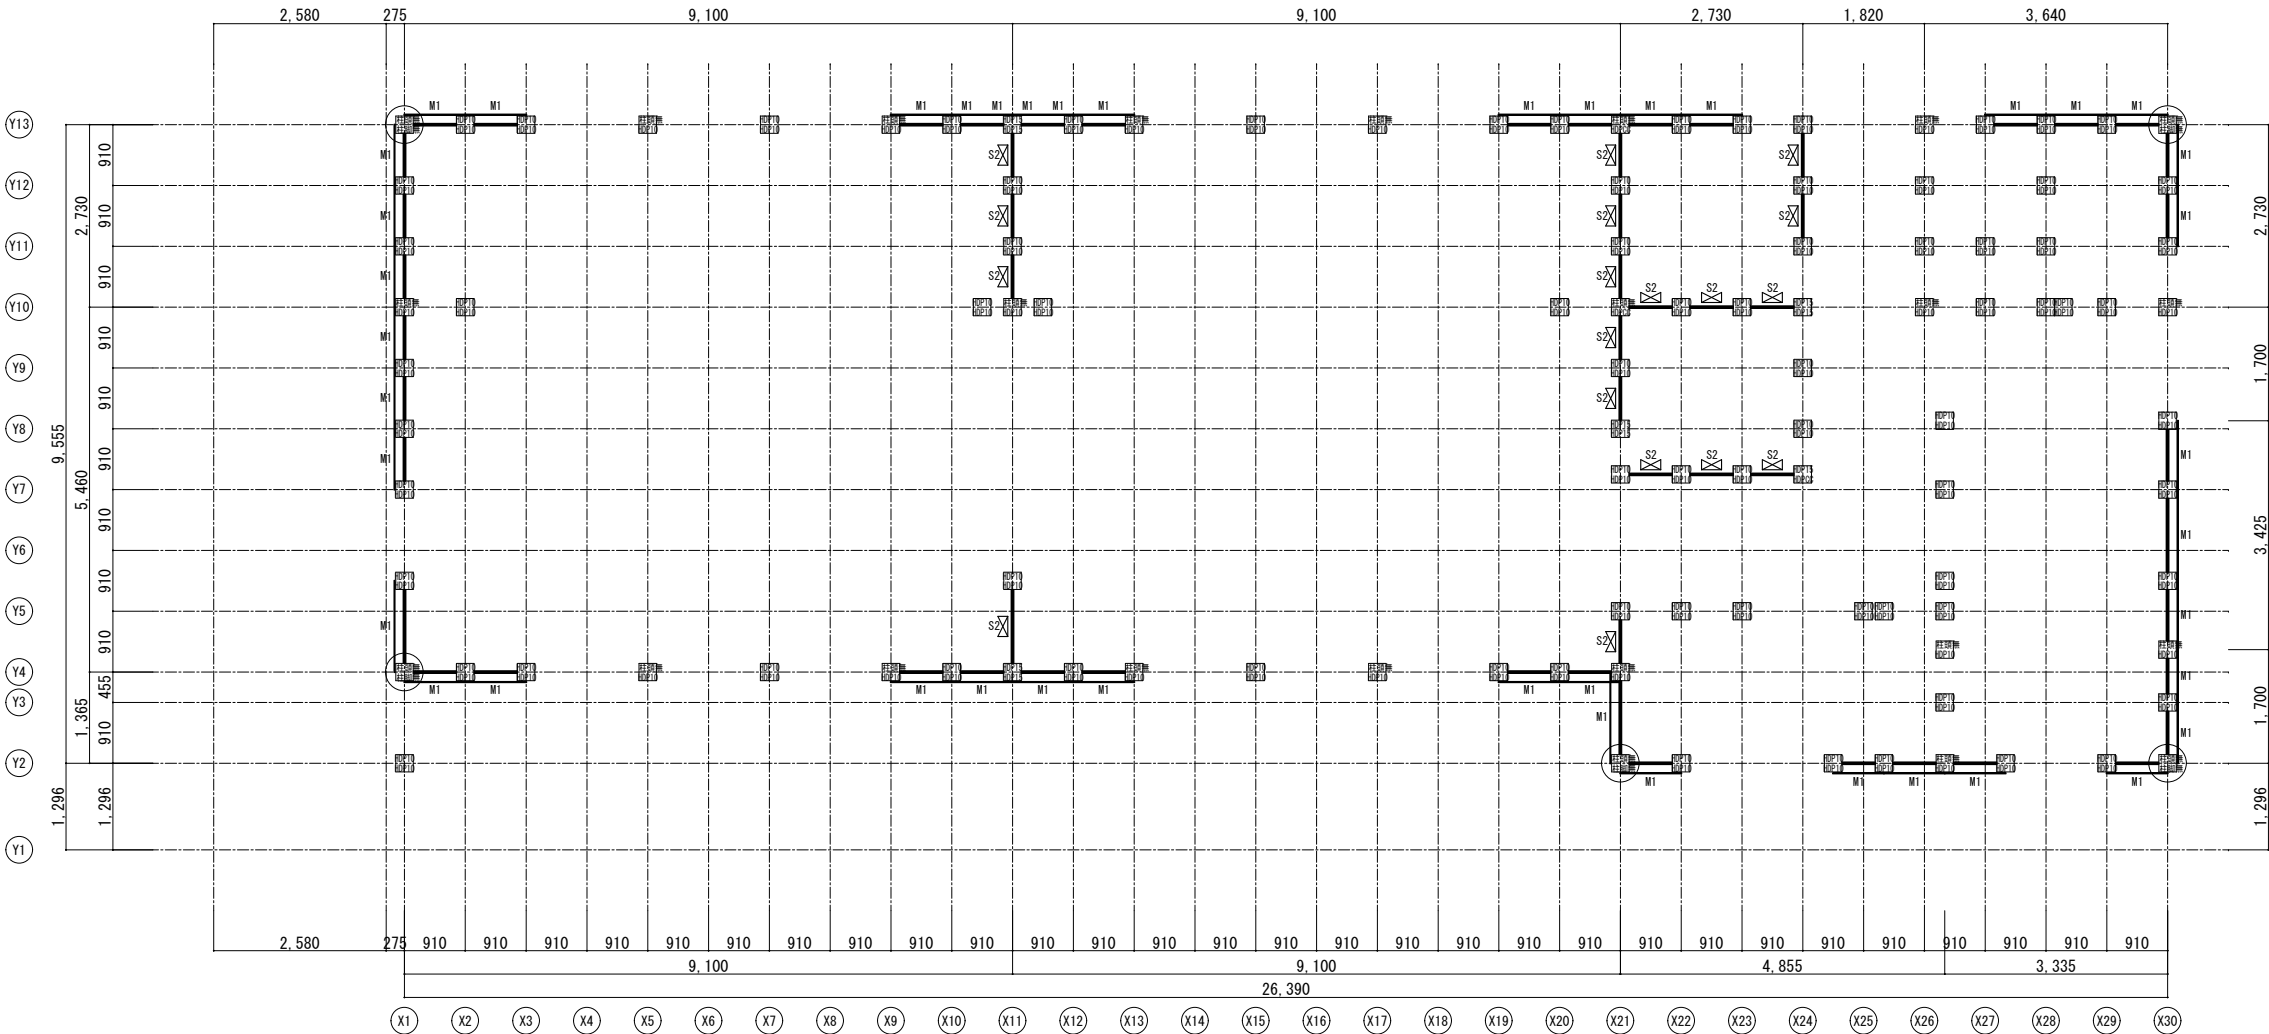


耐力壁凡例	
M1	2.5倍 構造用合板〔告示1100号〕 t=9mm/釘:N50@150/大壁
下 上 (図面表記では上、下省略)	S1: 45×90 筋かい 片掛け 壁倍率2.0倍 端部は筋かいプレート (BP-2) または同等品とする
	S2: 45×90 筋かい たすき掛け 壁倍率4.0倍 端部は筋かいプレート (BP-2) または同等品とする
●併用する場合は、それぞれの数値の和とする。 ●当該数値の和が7.0を超える場合は7.0とする。 ●筋かい端部は上下で同一の金物を使用する。	

接合金物凡例	
HD15 HD15	柱頭金物 柱脚金物
柱脚柱頭補強金物仕様	
記号	仕様
HDP10	HDP-10 (タツミ)
HDP15	HDP-15 (タツミ)
HDPCC	HDP-CC (タツミ)
HDP20	HDP-20 (タツミ)
HDCS	HDCⅢ-S (タツミ)
HDCL	HDCⅢ-L (タツミ)

使用材料一覧	
土台	105×105 ひのきKD、特一等相当 含水率20%以下
大引	105×105 ひのきKD、特一等相当 含水率20%以下
柱 (特記外)	105×105 構造用集成材おうしゅうあかまつ E95-F315
柱 C15	105×150 構造用集成材おうしゅうあかまつ E105-F300
柱 C18	105×180 構造用集成材おうしゅうあかまつ E105-F300
柱 C21	105×210 構造用集成材おうしゅうあかまつ E105-F300
梁	105幅、せいは図中参照 構造用集成材おうしゅうあかまつ E105-F300
合板受材	90×90 べいまつKD、特一等相当 含水率20%以下
火打梁	鋼製火打 (木製火打90×90に変更可)
2階床下地	構造用合板 (特類2級) t=28mm / 釘: N75@150 (川の字釘打ち)
小屋束	105×105 構造用集成材おうしゅうあかまつ E95-F315
母屋・棟木	105×105 構造用集成材おうしゅうあかまつ E105-F300
垂木	45×120 @455 べいまつ、特一等相当
屋根下地	構造用合板 (特類2級) t=12mm / 釘: N50@150 (川の字釘打ち) 垂木-横架材接合部に「BX高耐力たる木ビス」を使用

床伏図凡例			
	通し柱		管柱
	下階柱		小屋束
	大引		又は合板受材
	火打梁		
●梁幅は基本105幅とする。 ●()内の数値は基準梁天端からの高低差を示す。 ●納まりの都合で、材種・材寸を変更する場合は同等品以上とする。 ●横架材の接合にはテックワンP3 (タツミ) を使用する。 TH-10 梁せい105～150 / TH-18 梁せい180～210 TH-24 梁せい240～300 / TH-33 梁せい330～420 TH-33+TH-10 梁せい450～480 / TH-33+TH-18 梁せい510～540 TH-33+TH-24 梁せい570～630 / TH-33+TH-33 梁せい660～720			

		CHECK	DRAW	JOB NO 202405	TITLE 令和8年度(債務負担行為) 南穂高児童館別館 (豊科北小児童クラブ) 建設工事	SHEET NAME 2階柱壁伏図		SHEET NO S-10	
						SCALE 1:80		DAY 2026.07.31	


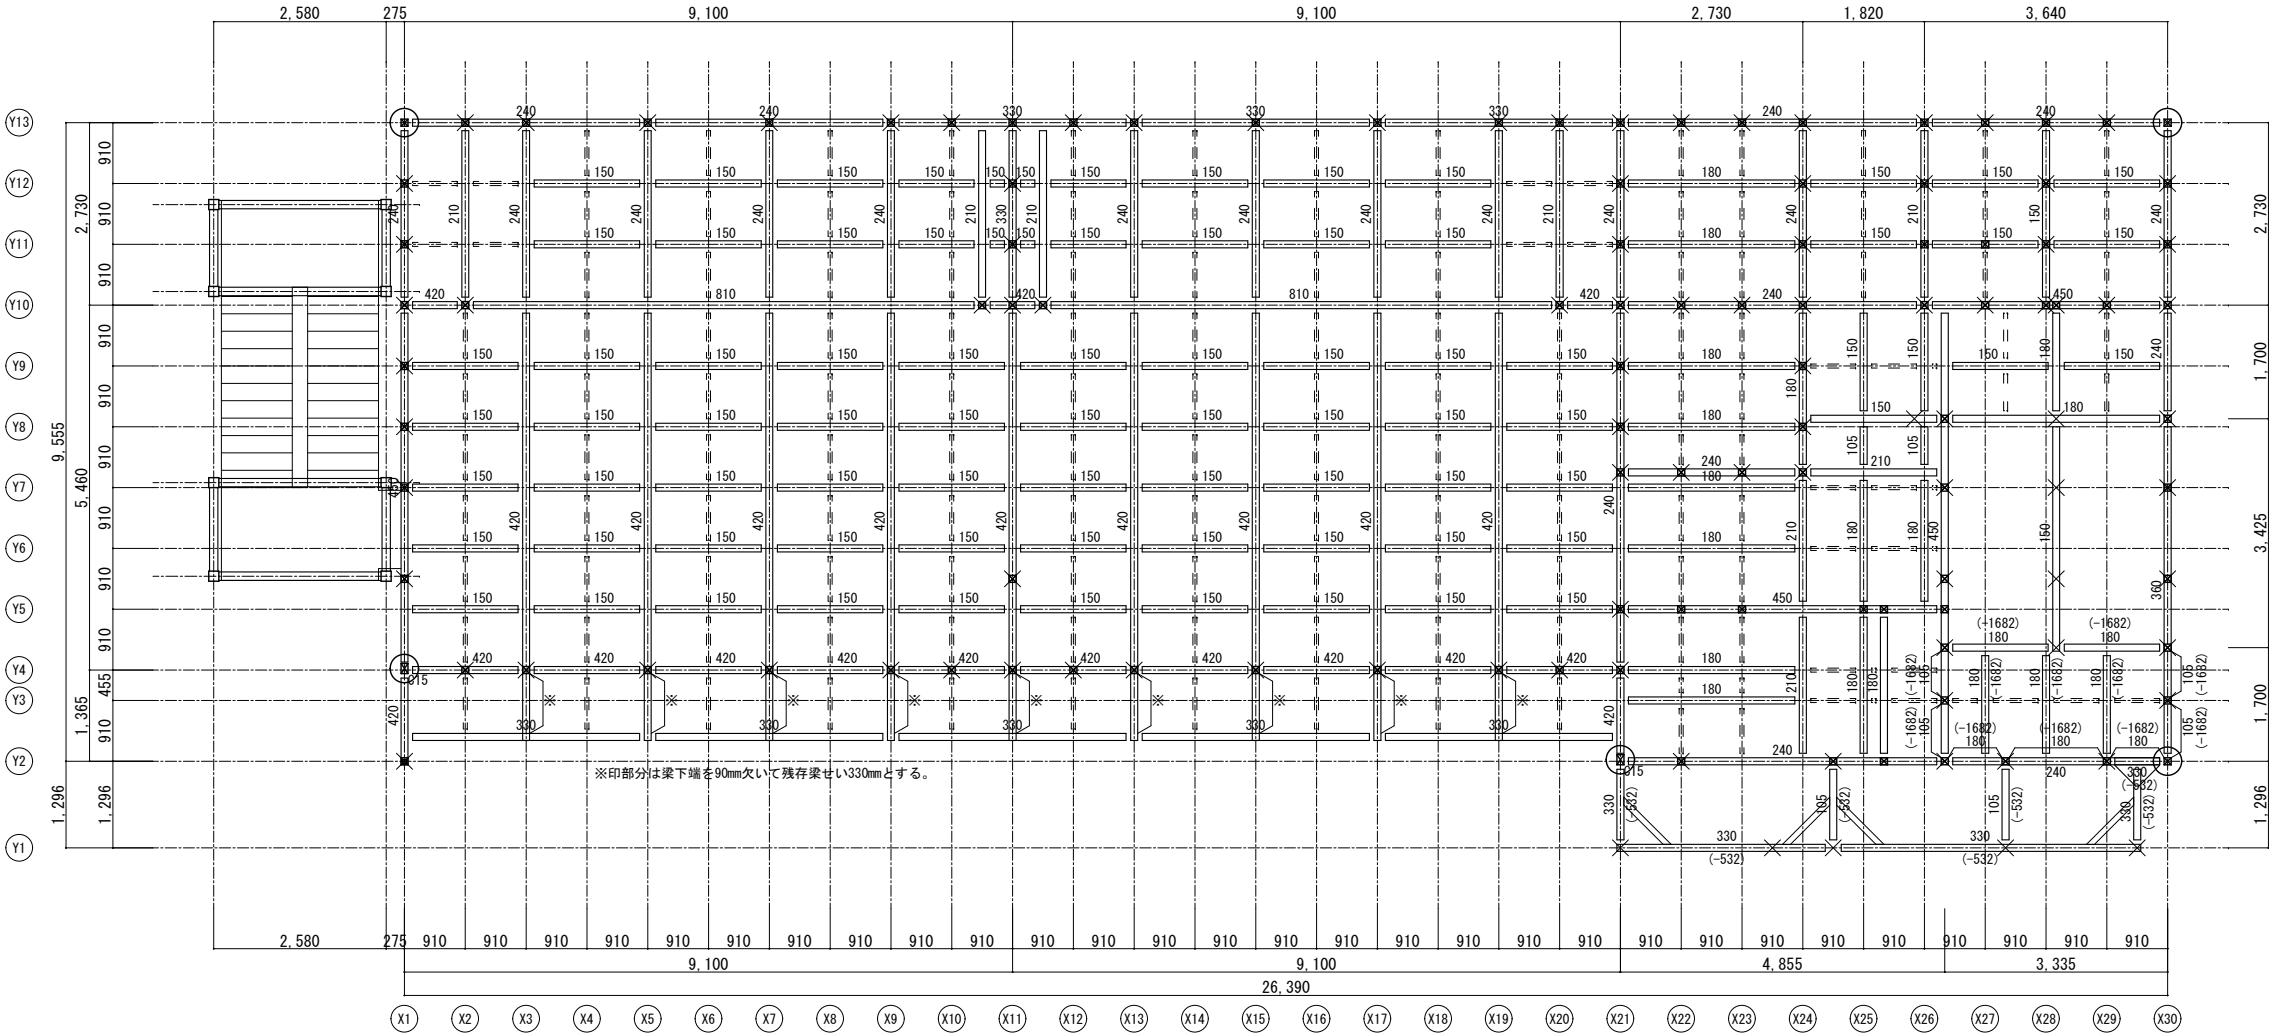


耐力壁凡例	
M1	2.5倍 構造用合板〔告示1100号〕 t=9mm/釘:N50φ150/大壁
下 上 (図面表記では上、下省略)	S1: 45×90 筋かい 片掛け 壁倍率2.0倍 端部は筋かいプレート (BP-2) または同等品とする
	S2: 45×90 筋かい たすき掛け 壁倍率4.0倍 端部は筋かいプレート (BP-2) または同等品とする
●併用する場合は、それぞれの数値の和とする。 ●当該数値の和が7.0を超える場合は7.0とする。 ●筋かい端部は上下で同一の金物を使用する。	

接合金物凡例	
HD15 HD15	柱頭金物 柱脚金物 を示す
柱脚柱頭補強金物仕様	
記号	仕様
HDP10	HDP-10(タツミ)
HDP15	HDP-15(タツミ)
HDPCC	HDP-CC(タツミ)
HDP20	HDP-20(タツミ)
HDCS	HDCⅢ-S(タツミ)
HDCI	HDCⅢ-I(タツミ)

使用材料一覧	
土台	105×105 ひのきKD, 特一等相当 含水率20%以下
大引	105×105 ひのきKD, 特一等相当 含水率20%以下
柱 (特記外)	105×105 構造用集成材おうしゅうあかまつ E95-F315
柱 C15	105×150 構造用集成材おうしゅうあかまつ E105-F300
柱 C18	105×180 構造用集成材おうしゅうあかまつ E105-F300
柱 C21	105×210 構造用集成材おうしゅうあかまつ E105-F300
梁	105幅、せいは図中参照 構造用集成材おうしゅうあかまつ E105-F300
合板受材	90×90 べいまつKD, 特一等相当 含水率20%以下
火打梁	鋼製火打 (木製火打90×90に変更可)
2階床下地	構造用合板 (特類2級) t=28mm / 釘: N75φ150 (川の字釘打ち)
小屋束	105×105 構造用集成材おうしゅうあかまつ E95-F315
母屋・棟木	105×105 構造用集成材おうしゅうあかまつ E105-F300
垂木	45×120 @455 べいまつ, 特一等相当
屋根下地	構造用合板 (特類2級) t=12mm / 釘: N50φ150 (川の字釘打ち) 垂木-横架材接合部に「BX高耐力たる木ビス」を使用

床伏図凡例			
⊗ 通し柱	⊠ 管柱	× 下階柱	○ 小屋束
⋯ 大引 又は合板受材	／ 火打梁		
●梁幅は基本105幅とする。 ●()内の数値は基準梁天端からの高低差を示す。 ●納まりの都合で、材種・材寸を変更する場合は同等品以上とする。 ●横架材の接合にはテックワンP3(タツミ)を使用する。 TH-10 梁せい105～150 / TH-18 梁せい180～210 TH-24 梁せい240～300 / TH-33 梁せい330～420 TH-33+TH-10 梁せい450～480 / TH-33+TH-18 梁せい510～540 TH-33+TH-24 梁せい570～630 / TH-33+TH-33 梁せい660～720			

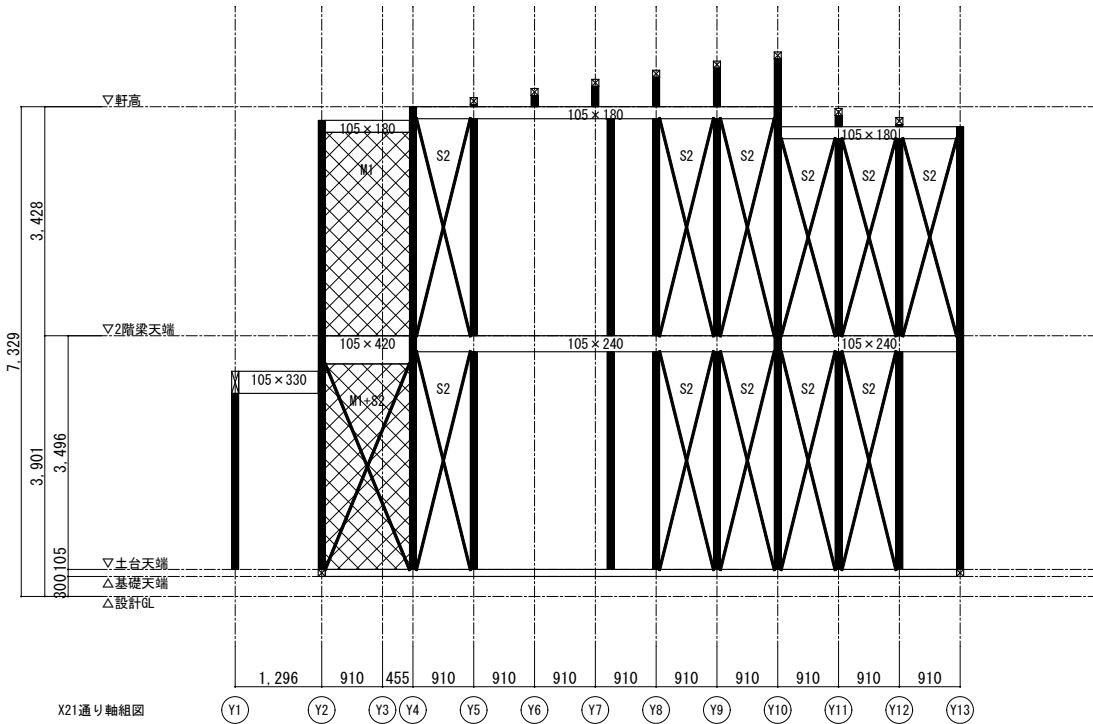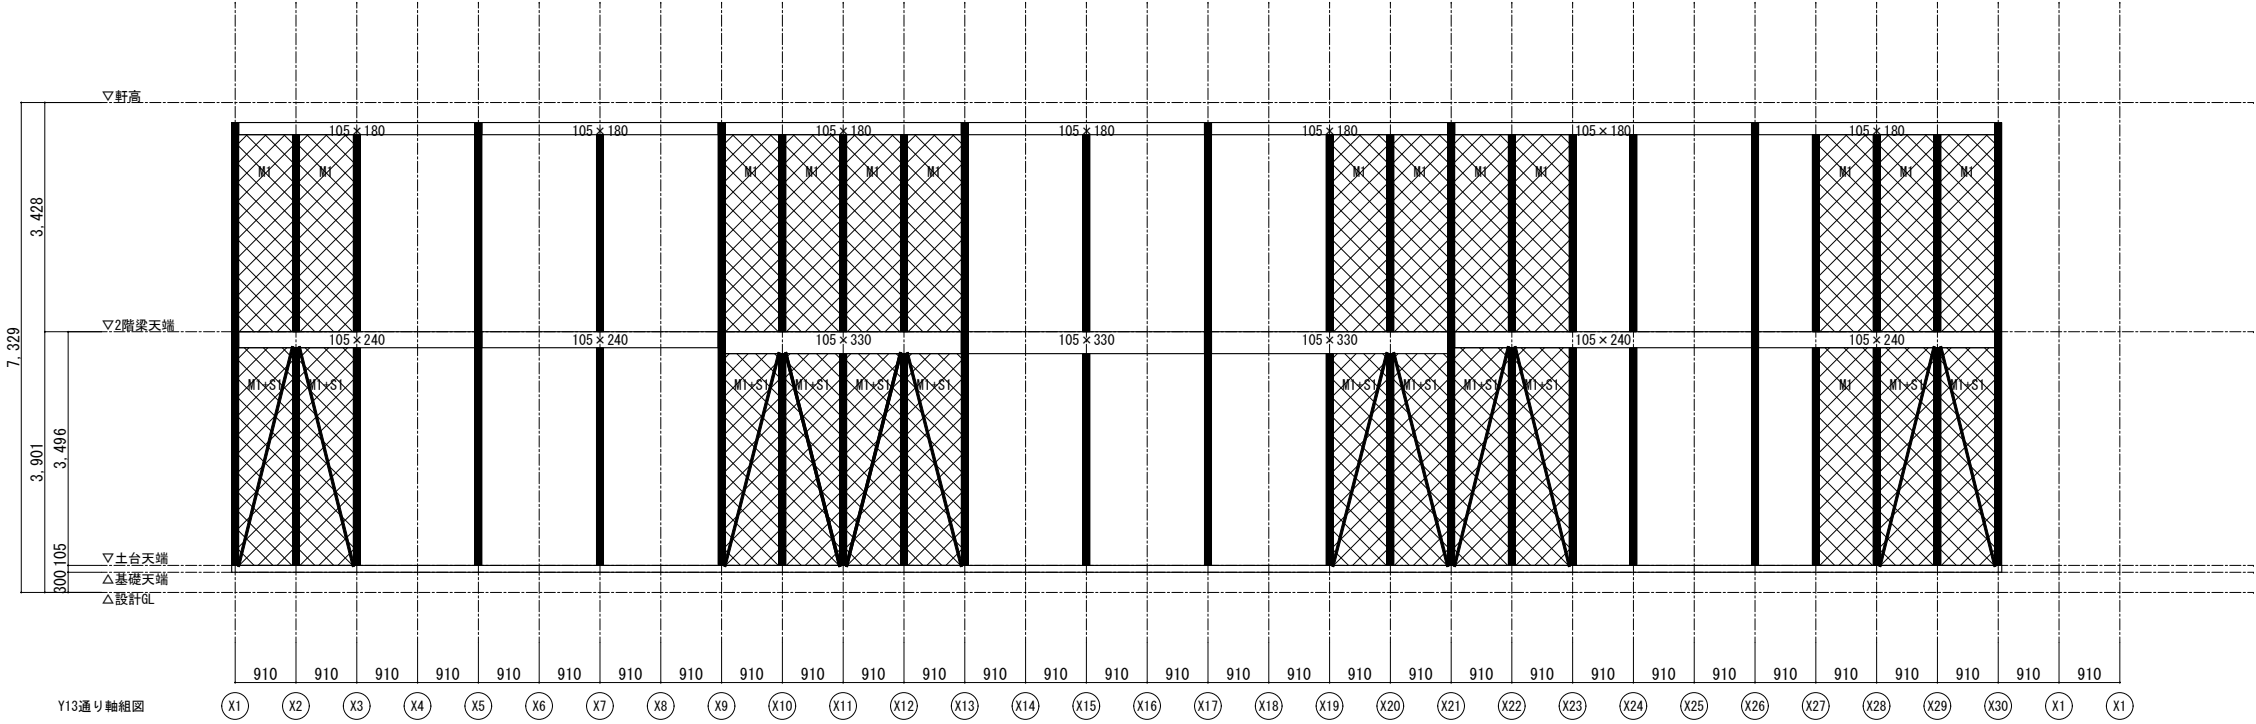

		HECK	DRAW	JOB NO 202405	TITLE 令和8年度(債務負担行為) 南穂高児童館別館 (豊科北小児童クラブ) 建設工事	SHEET NAME 軸組図	SHEET NO S - 15
						SCALE 1 : 80	DAY 2026. 07. 31

電 気 設 備 工 事

1 工事概要

1 工事場所 安曇野市豊科南穂高2698番1

2 建物概要

	建物名称	構造	階数	延面積 (㎡)	消防法施行令 別表第一の区分	備 考
1	令和8年度（債務負担行為） 南穂高児童館別館 （豊科北小児童クラブ）	木造	2階	454.62㎡	－	

3 工事種目 (○印のついたものを適用する。)

工事種目	項目	建物別及び屋外			
		1	2	3	4
電灯設備		○	-	-	-
動力設備	幹線、分岐	○	-	-	-
電熱設備	幹線、分岐	-	-	-	-
雷保護設備		-	-	-	-
受変電設備		○	-	-	-
静止形電源設備	直流電源装置	-	-	-	-
発電設備		-	-	-	-
		-	-	-	-
構内情報通信網設備	LAN用配管	○	-	-	-
構内交換設備	電話設備	○	-	-	-
情報表示設備	時計設備	-	-	-	-
映像・音響設備		-	-	-	-
拡声設備		○	-	-	-
誘導支援設備	インターホン・トイレ呼出し設備	○	-	-	-
テレビ共同受信設備		-	-	-	-
監視カメラ設備		-	-	-	-
駐車場管制設備		-	-	-	-
防犯・入退室管理設備	予備配管	-	-	-	-
自動火災報知設備		○	-	-	-
自動閉鎖設備		-	-	-	-
非常警報設備	非常放送装置	-	-	-	-
ガス漏れ警報設備		-	-	-	-
中央監視制御設備		-	-	-	-
		-	-	-	-
構内配電線路		-	-	-	-
構内通信線路					-
					-
昇降機設備					-
					-

4 図 面 目 録 別紙

番 号	図面名称	番 号	図面名称
1		21	
2		22	
3		23	
4		24	
5		25	
6		26	
7		27	
8		28	
9		29	
10		30	
11		31	
12		32	
13		33	
14		34	
15		35	
16		36	
17		37	
18		38	
19		39	
20		40	

Ⅱ 工事仕様

1 共通仕様

- (1) 図面及び特記仕様書に記載されていない事項は、国土交通省大臣官庁官庁営繕部の「公共建築工事標準仕様書(電気設備工事編)(最新版)」(以下、「標準仕様書」という。)、公共建築改修工事標準仕様書(電気設備工事編)(最新版)」(以下、「改修標準仕様書」という。))及び「公共建築設備工事標準図(電気設備工事編)(最新版)」(以下、「標準図」という。))による。
- (2) 機械設備工事及び建築工事を本工事に含む場合、機械設備工事及び建築工事はそれぞれの工事仕様

2 特記仕様

特記仕様は別紙「特記仕様書（共通事項）」によるほか次の各項目による。

- (1) 項目は、番号に○印の付いたものを適用する。
(2) 特記事項は、○印の付いたものを適用する。

項目	特記事項																			
1 機材等	本工事に使用する設備機材等は、設計図書に規定するもの又は、これらと同等なものとする。ただし、これらと同等のものとする場合は、監督職員の承諾を受ける。																			
2 機材の品質・性能証明	使用する機材が、社団法人・公共建築協会が発行する「建築材料・設備機材等品質性能評価事業設備機材等評価名簿」等によって所定の評価を受けている場合は、監督職員への機材の品質及び性能を有することの証明となる資料の提出を省略することができる。																			
3 化学物質を発散する建築材料等	本工事の建物内部に使用する建築材料等は、設計図書に規定する所要の品質及び性能を有するものとし、次の（１）から（５）を満たすものとする。 (1) 合板、木質系フローリング、構造用パネル、集成材、単板積層材、MDF、パーティクルボード、その他の木質建材、ウリア樹脂板、仕上り塗材及び壁紙は、ホルムアルデヒドを放散しないか、放散が極めて少ないものとする。 (2) 保溫材、緩衝材、断熱材はホルムアルデヒド及びブチレンを放散しないか、放散が極めて少ないものとする。 (3) 接着剤はフタル酸ジエーｎ-ブチル及びフタル酸ジエー２-エチルヘキシルを含有しない難揮発性の可塑剤を使用し、ホルムアルデヒド、トルエン、キシレン、エチルベンゼンを放散しないか、放散が極めて少ないものとする。 (4) 塗料はホルムアルデヒド、トルエン、キシレン、エチルベンゼンを放散しないか、放散が極めて少ないものとする。 (5) 上記（１）、（３）及び（４）の建築材料等を使用して作られた家具、書架、実験台、その他の什器等は、ホルムアルデヒドを放散しないか、放散が極めて少ないものとする。 なお、ホルムアルデヒドを放散しないものとは放散量が規制対象外のものを、ホルムアルデヒドの放散が極めて少ないものとは放散量が第三種のものを行い、原則として規制対象外のものを使用するものとする。 ただし、該当する材料等がない場合は、第三種のものを使用するものとする。 また、「ホルムアルデヒドの放散量」は、次のとおりとする。 <table border="1"> <thead> <tr> <th>ホルムアルデヒドの放散量</th><th>該当する建築材料</th></tr> </thead> <tbody> <tr> <td rowspan="7">規制対象外</td> <td>①JIS及びJASのF☆☆☆☆規格品</td></tr> <tr> <td>②建築基準法施行令第20条の7第4項による国土交通大臣認定品</td></tr> <tr> <td>③下記表示のあるJAS規格品</td></tr> <tr> <td>a 非ホルムアルデヒド系接着剤使用</td></tr> <tr> <td>b 接着剤等不使用</td></tr> <tr> <td>c 非ホルムアルデヒド系接着剤及びホルムアルデヒドを放散させない材料使用</td></tr> <tr> <td>d ホルムアルデヒドを放散させない塗料等使用</td></tr> <tr> <td rowspan="4">第三種</td> <td>e 非ホルムアルデヒド系接着剤及びホルムアルデヒドを放散させない塗料使用</td></tr> <tr> <td>f 非ホルムアルデヒド系接着剤及びホルムアルデヒドを放散させない塗料等使用</td></tr> <tr> <td>①JIS及びJASのF☆☆☆☆規格品</td></tr> <tr> <td>②建築基準法施行令第20条の5第3項による国土交通大臣認定品</td></tr> <tr> <td></td><td>③JBJISのE〇規格品</td></tr> <tr> <td></td><td>④JBASのF〇〇規格品</td></tr> </tbody> </table>	ホルムアルデヒドの放散量	該当する建築材料	規制対象外	①JIS及びJASのF☆☆☆☆規格品	②建築基準法施行令第20条の7第4項による国土交通大臣認定品	③下記表示のあるJAS規格品	a 非ホルムアルデヒド系接着剤使用	b 接着剤等不使用	c 非ホルムアルデヒド系接着剤及びホルムアルデヒドを放散させない材料使用	d ホルムアルデヒドを放散させない塗料等使用	第三種	e 非ホルムアルデヒド系接着剤及びホルムアルデヒドを放散させない塗料使用	f 非ホルムアルデヒド系接着剤及びホルムアルデヒドを放散させない塗料等使用	①JIS及びJASのF☆☆☆☆規格品	②建築基準法施行令第20条の5第3項による国土交通大臣認定品		③JBJISのE〇規格品		④JBASのF〇〇規格品
ホルムアルデヒドの放散量	該当する建築材料																			
規制対象外	①JIS及びJASのF☆☆☆☆規格品																			
	②建築基準法施行令第20条の7第4項による国土交通大臣認定品																			
	③下記表示のあるJAS規格品																			
	a 非ホルムアルデヒド系接着剤使用																			
	b 接着剤等不使用																			
	c 非ホルムアルデヒド系接着剤及びホルムアルデヒドを放散させない材料使用																			
	d ホルムアルデヒドを放散させない塗料等使用																			
第三種	e 非ホルムアルデヒド系接着剤及びホルムアルデヒドを放散させない塗料使用																			
	f 非ホルムアルデヒド系接着剤及びホルムアルデヒドを放散させない塗料等使用																			
	①JIS及びJASのF☆☆☆☆規格品																			
	②建築基準法施行令第20条の5第3項による国土交通大臣認定品																			
	③JBJISのE〇規格品																			
	④JBASのF〇〇規格品																			
4 電気保安技術者	電気事業法に定める自家用電気工作物に係わる工事においては、電気保安技術者をおき、電気工作物の保安の業務を行うものとする。																			
5 電気工事士	契約電力500kW以上の電気工作物においても、第一種電気工事士により施工を行う。																			
6 実施工程表及び施工計画書	(1) 実施工程表、総合施工計画書は、工事着手に先立ち速やかに提出する。 (2) 工種別の施工計画書は、当該工事に先立ち速やかに提出し、品質計画に係る部分は監督職員の承諾を受けること。																			
7 使用材料発注先調書	使用材料名、製造業者名、発注先等を記載した調書を作成し提出する。																			
8 養生材の処理	(1) 引渡しを要するもの ・ 無 ・ 有 () (2) 引渡しを要するもの以外 ・ 構外搬出し、関係法令により適切に処理をする。 (3) 特別管理産業廃棄物 ・ 無 ・ 有 () (4) 再利用又は再資源化を図るもの ・ 無 ・ 有 (コンクリート・木材・アスファルト・金属くず・ダンボール類) ・ 設けない ・ 設ける (規模:) ・ 備品 ()																			
9 監督員事務所	すべて請負者の負担とする。																			
10 工事用仮設物	構内に作ることが ・ できる ・ できない																			
11 足場・さん橋類	・ 別契約の関係請負者が定置したものは、無償で使用できる。 ・ 本工事で設置する。 ・ 内部仮設足場等 (・ 架台足場 ・ 移動式足場 ・ 移動式室内足場) ・ 外部仮設足場等 (・ A種 ・ B種 ・ C種 ・ D種) ・ 防護シート ()																			
12 工事用電力・水・その他	本工事に必要な工事用電力、水等の費用及び官公署その他の関係機関への諸手続等に要する費用は請負者の負担とする。																			
13 工事写真	工事の着手に先立ち、撮影計画の作成を行い、監督職員へ提出すること。																			
14 しゅん工時提出物	標準仕様表及び別表による。																			
15 再使用機器	取外し再使用機器は、原則として清掃及び絶縁抵抗測定を行った後取り付ける。ただし、絶縁劣化等で使用に耐えない場合は、監督職員に報告する。																			
16 耐震施工	設備機器の固定は、「建築設備耐震設計・施工指針2005版（国土交通省国土技術政策総合研究所・独立行政法人建築研究所監修）」による。なお、施工に際し、耐震強度計算書を監督員に提出し、承諾を受けるものとする。 (1) 設計用水平地盤震度 機器の重量 [kgf] に、設計用標準水平地盤震度を乗じたものとする。 なお、特記なき場合、設計用標準水平地盤震度は次による。																			

項目	特記事項	
	設計用標準水平地震震度	
	<table><tr><th rowspan="2">設置場所</th><th rowspan="2">機器種別</th><th colspan="2">特定の施設</th><th colspan="2">一般の施設</th></tr><tr><th>重要機器</th><th>一般機器</th><th>重要機器</th><th>一般機器</th></tr><tr><td rowspan="3">上層階、 屋上及び塔屋</td><td>機 器</td><td>2.0</td><td>1.5</td><td>1.5</td><td>1.0</td></tr><tr><td>防振支持の機器</td><td>2.0</td><td>2.0</td><td>2.0</td><td>1.5</td></tr><tr><td>水槽類（※1）</td><td>2.0</td><td>1.5</td><td>1.5</td><td>1.0</td></tr><tr><td rowspan="4">中 間 階</td><td>機 器</td><td>1.5</td><td>1.0</td><td>1.0</td><td>0.6</td></tr><tr><td>防振支持の機器</td><td>1.5</td><td>1.5</td><td>1.5</td><td>1.0</td></tr><tr><td>水槽類（※1）</td><td>1.5</td><td>1.0</td><td>1.0</td><td>0.6</td></tr><tr><td>機 器</td><td>1.0</td><td>0.6</td><td>0.6</td><td>0.4</td></tr><tr><td rowspan="2">地下・1階</td><td>防振支持の機器</td><td>1.0</td><td>1.0</td><td>1.0</td><td>0.6</td></tr><tr><td>水槽類（※1）</td><td>1.5</td><td>1.0</td><td>1.0</td><td>0.6</td></tr></table>	設置場所	機器種別	特定の施設		一般の施設		重要機器	一般機器	重要機器	一般機器	上層階、 屋上及び塔屋	機 器	2.0	1.5	1.5	1.0	防振支持の機器	2.0	2.0	2.0	1.5	水槽類（※1）	2.0	1.5	1.5	1.0	中 間 階	機 器	1.5	1.0	1.0	0.6	防振支持の機器	1.5	1.5	1.5	1.0	水槽類（※1）	1.5	1.0	1.0	0.6	機 器	1.0	0.6	0.6	0.4	地下・1階	防振支持の機器	1.0	1.0	1.0	0.6	水槽類（※1）	1.5	1.0	1.0	0.6
設置場所	機器種別			特定の施設		一般の施設	
		重要機器	一般機器	重要機器	一般機器	
上層階、 屋上及び塔屋	機 器	2.0	1.5	1.5	1.0	
	防振支持の機器	2.0	2.0	2.0	1.5	
	水槽類（※1）	2.0	1.5	1.5	1.0	
中 間 階	機 器	1.5	1.0	1.0	0.6	
	防振支持の機器	1.5	1.5	1.5	1.0	
	水槽類（※1）	1.5	1.0	1.0	0.6	
	機 器	1.0	0.6	0.6	0.4	
地下・1階	防振支持の機器	1.0	1.0	1.0	0.6	
	水槽類（※1）	1.5	1.0	1.0	0.6	
	（※1）水槽類にはオルタンク等を含む。 ◎重要機器の定義は次による。 ・受変電設備 ・発電設備 ・直流電源設備 ・交流無停電電源装置 ・交換機 ・自動火災報知受信機 ・中央監視装置 ◎上層階の定義は次による。 2～6階建の場合は最上階、7～9階建の場合は上層2階、 10～12階建の場合は上層3階、13階以上の場合は上層4階とする。	
	(2) 設計用鉛直地震力 設計用水平地震力の1/2とし、水平地震力と同時に働くものとする。	
17 あと施工アンカー	(1) 重要機器類は公共建築改修工事標準仕様書（建築工事編）8章の2部8.2.4及び10節による (2) 上記以外の機器類は建築工事改修仕様書6章による。 （引抜き試験を ・ 実施する ・ 実施しない）	
18 防火区画等の 貫 通 処 理	電線等が、防火区画又は防火上主要な間仕切りを貫通する場合の施工状況について、貫通個所の両面から写真撮影し、工事写真として提出する。	
19 電線・ケーブル	(1) EM-EFF は紫外線による劣化を抑止する性能を持たせ、「YAG代」EM-EFFと表記されたものを使用する。 (2) EM-UTP は JIS X 5150「構内情報配線システム」に準じ、絶縁材料及びシースに JIS規格によるEMケーブルの耐燃性ポリエチレンを用いたもの。	
20 予備配管	埋込分電盤からの立上り予備配管は、予備の配線用遮断器4個以下の場合は(25)を1本5個以上の場合は(25)を2本、天井まで立上げる。	
21 呼び線	長さ1m以上の入線しない電線管には、1.2mm以上のビニル被覆鉄線を挿入する。	
22 金属製電線管の塗装	下記の露出配管は塗装を行う。 ・ 屋 外 ・ 屋 内 () ・ 種別 ・ A種 ・ B種 ・ C種 ・ D種 ・ 管の下部は50mm以上砂を敷きならし、管の上部100mm以上砂を用いて締め固める ・ 場外搬出処理 ・ 構内の指定場所に敷き均し	
23 埋め戻し土	
24 建設発生土の処理	
25 ケーブル埋設票	(1) 地中経路には、ケーブル埋設票をもうける。 ・ 鉄製 ・ コンクリート製 (2) 低圧地中配線にあっても地中線埋設機覆シートを敷設する。 (3) 配管埋設幅が750mmを超える場合は、地中線埋設機覆シートは2条以上敷設する。	
26 ブルボックス	(1) 露出するブルボックスの本体及びぶたの仕上げは、メラミン焼付塗装とする。 (2) 露出するブルボックスのぶたの止めねじは化粧ビスとする。	
27 フラッシュプレート プレートの用途表示	図面に特記あるもの及び特殊なものを除き ・ 金属製 ・ 樹脂製 ブルボックス、ジョイントボックス及び機器をINSTALLしない路線には、用途を明示した路標をつける。	
28 配線器具	タンブラースイッチは通形形とする。 壁付けコンセント(2P15A)は原則として通形形とする。ただし、2口の場合は様式を使用して良い。また(2P15A)以外はすべてキップ付とする。	
30 フロアコンセント	・ 直付（ビス止め）型上下式（銅合金製 ・ アルミ製）とする ・ 直付（ビス止め）型垂直上下式（銅合金製）とする	
31 機器への接続	本工事の動力制御盤及び別途電動機等への配線の接続は本工事とする。	
32 照度測定	(1) 学校施設における室内照度測定（測定教室： 個所、測定黑板面： 個所） ※教室の照度は、1教室当たり机上面か所、黑板板直面から測定する。	
33 盤類	(1) 分電盤等の図面ホルダーに、単線結線図・総線抵抗測定表・接地抵抗測定表を収納する。 (2) 端子盤には、線番表・結線表を備え付ける。	
34 グリーン購入の推進	長野県グリーン購入推進方針に基づく調達項目 <資材> ・ 照明制御システム ・ 変圧器 ・ () <建設機器> ・ 排ガス対策型建設機器 ・ 低騒音型建設機器	
35 他工事又は他工種 との取扱い	工事区分表（平成 年版）による。ただしこれにより難い場合は監督職員と協議する。	
36 その他及び電子納品	保険等の各種措置及び電子納品については、別添「特記仕様書（共通事項）」による。 （長野県公式ホームページ（電子入札システム）に掲載される。当該入札公告の添付図書）	

(別表) しゅん工時提出物 (・に○印のついたものを提出する。)

個別提出物	一括提出物
1 完成図 ・ 原因（A2版 ケース入り） ○ 陽面（A2 2つ折り製本 1部） ・ マイクロフィルム （アパーチュアカード貼付 台紙は黄色） ○ CADデータ	㊦ 機器完成図 ㊧ 工事写真 ㊨ 完成写真 ㊩ 工事記録（打合せ簿、工事日誌、協議書） ㊪ 機材の試験成績書 ㊫ 施工の試験成績書 ㊬ 社内試験成績書 ㊭ 発生材処理報告書 （廃棄物処理実施書・運搬及び処理の委託契約書の の写し・マニフェストの写し、フロー図）
2 設計図 ・ マイクロフィルム （アパーチュアカード貼付 台紙は青色）	㊮ 納入品一覧表 ㊯ 官公署手続、検査書（管理者用正本、写し） ㊰ 保全に関する資料（取扱説明書も含む）
㊱ 引違書	
4 納入品 ○ 予備品 ・ ハンドホールフック、ジャッキ ○ 盤類の鍵 ・	

3 ハンドホール

下表による。(梯子は各ハンドホールに設置する。蓋取外し用ジャッキを1組納入する。)
 ブロックハンドホール (寸法は内法を示す。底部とはハンドホール内側底部をいう。)
 ・コンクリート相互間などは、エポキシ系樹脂接着剤により接着する。
 ・ブロックの仕様は国土交通省仕様準ずるものとする。

・	ハンドホール No.ー	1、500×1、500×1、500D 蓋 WPM-60A (Eマーク入)	底部 GL-1、740以上 (アルミ梯子付)
・	ハンドホール No.ー	1、200×1、200×1、500D 蓋 WPM-60A (Eマーク入)	底部 GL-1、700以上 (アルミ梯子付)
・	ハンドホール No.ー	1、000×1、000×1、400D 蓋 WPM-60A (Eマーク入)	底部 GL-1、600以上 (アルミ梯子付)
・	ハンドホール No.ー	1、000×1、000×1、100D 蓋 WPM-60A (Eマーク入)	底部 GL-1、300以上 (アルミ梯子付)
・	ハンドホール No.ー	1、000×1、000× 900D 蓋 WPM-60A (Eマーク入)	底部 GL-1、060以上 (アルミ梯子付)
・	ハンドホール No.ー	900× 900×1、100D 蓋 WPM-60A (Eマーク入)	底部 GL-1、260以上 (アルミ梯子付)
・	ハンドホール No.ー	900× 900× 900D 蓋 WPM-60A (Eマーク入)	底部 GL-1、060以上 (既製足場付)
・	ハンドホール No.ー	600× 600× 680D 蓋 WPM-60A (Eマーク入)	(既製足場付)
・	ハンドホール No.ー	450× 450× 680D 蓋 WPM-45B (Eマーク入)	※植栽等車道の通行の恐れがない場所、 収容ケーブルが少ない場所に限る

4 接地極

下表による。ただし、これによりがたい場合は監督員との協議による。

・	A 種 接 地	銅板 1.5t×900×900 リード端子付 堀削埋戻中心深さ 2m	補助接地棒 (連結式 10φ×1、500) 埋設棒 (黄銅製又はステンレス製)
・	B 種 接 地	銅板 1.5t×600×600 リード端子付 堀削埋戻中心深さ 2m	補助接地棒 (連結式 10φ×1、500) 埋設棒 (黄銅製又はステンレス製)
・	C 種 接 地	銅板 1.5t×300×300 リード端子付 堀削埋戻中心深さ 1.5m	補助接地棒 (連結式 10φ×1、500) 埋設棒 (黄銅製又はステンレス製)
・	D 種 接 地	接地棒 (10φ×1、500)	リード端子付 打ち込み式 埋設棒 (黄銅製又はステンレス製)

5 機器取付高


図面に特記なきものは下表を標準とする。但し下表によりがたい場合には監督員との協議による。

	名 称	測 点	取付高(mm)		名 称	測 点	取付高(mm)	
共通	取引用計器盤	地上～上端	2,000	時計・拡声	壁掛形時計	床上～中心	1,500 (上端1,900以下)	
		地上～上端	1,800		子 時 計	"	"	(天井高)×0.9
		床上～中心	1,500		壁掛形スピーカアッテネーター	"	"	(天井高)×0.9 1,300
電	分 電 盤	床上～中心	1,500 (上端1,900以下)	表 示	電 器	床上～中心	(天井高)×0.9 1,300	
	タンブラスイッチ " (身障者用)	"	1,300		壁付 発 信 器	"	"	1,300
	コンセント(一般)	"	1,100		ペ ン ザ ー	"	"	(天井高)×0.9
	" (和室)	"	300		押 ボ タ ン	"	"	(天井高)×0.9 1,300
	" (便所等)	"	150		" (身障者用押印)	"	"	900
	" (台所)	台上～中心	500	示	身 障 者 用 表 示 灯	"	2,000	
	ブラケット(上座)	床上～中心	150		復 帰 ボ タ ン	"	"	1,800
	" (踊場)	床上～中心	2,100					
	" (鏡上)	"	2,500					
	" (鏡上)	鏡端～中心	150					
灯	避難口誘導灯	床上～上端	1,500以下	イン	壁付インターホン (身障者用)	床上～中心	1,500	
	廊下通路誘導灯	床上～上端	1,000以下	ター	"	"	1,100	
				ホン	壁付位置ボックス (壁付インターホンを除く)			
動力	壁掛形制御盤	床上～中心	1,500 (上端1,900以下)	ホン	" (一般)	"	150	
	手元開閉器	"	1,500		" (和室)	"		
	操作スイッチ・ 押ボタン	"	1,300					
電	室内端子盤 (廊下・室内)	床上～下端	300	テ	機 器 収 容 箱	床上～中心	(天井高)×0.9	
	中間端子盤 (EPC・電気室)	床上～中心	1,500	レ	ア ウ ト レ ッ ト	"	300	
	集合保安器箱	"	"	ット	(一般)	"	150	
	壁付アウトレット ボックス(一般)	"	"		(和室)	"		
話	" (和室)	"	"	火	受 信 機	床上～操作部	800～1,500	
		"	"	災	受 信 機	"	800～1,500	
		"	"	報	機 器 収 容 箱	床上～中心	800～1,500	
		"	"	知	火 災 報 知 器	"	800～1,500	
		"	"		消 火 栓 表 示 灯	"	(天井高)×0.9 (天井高)×0.8	









その他

This image shows a blank sheet of white paper with horizontal ruling lines. The lines are evenly spaced and run across the width of the page. There are no margins or other markings on the paper.


		CHECK	DRAW	JOB NO	TITLE	SHEET NAME	SHEET NO
				202607		特記仕様書	E - 01
						SCALE NONE	DAY 2026.08.07

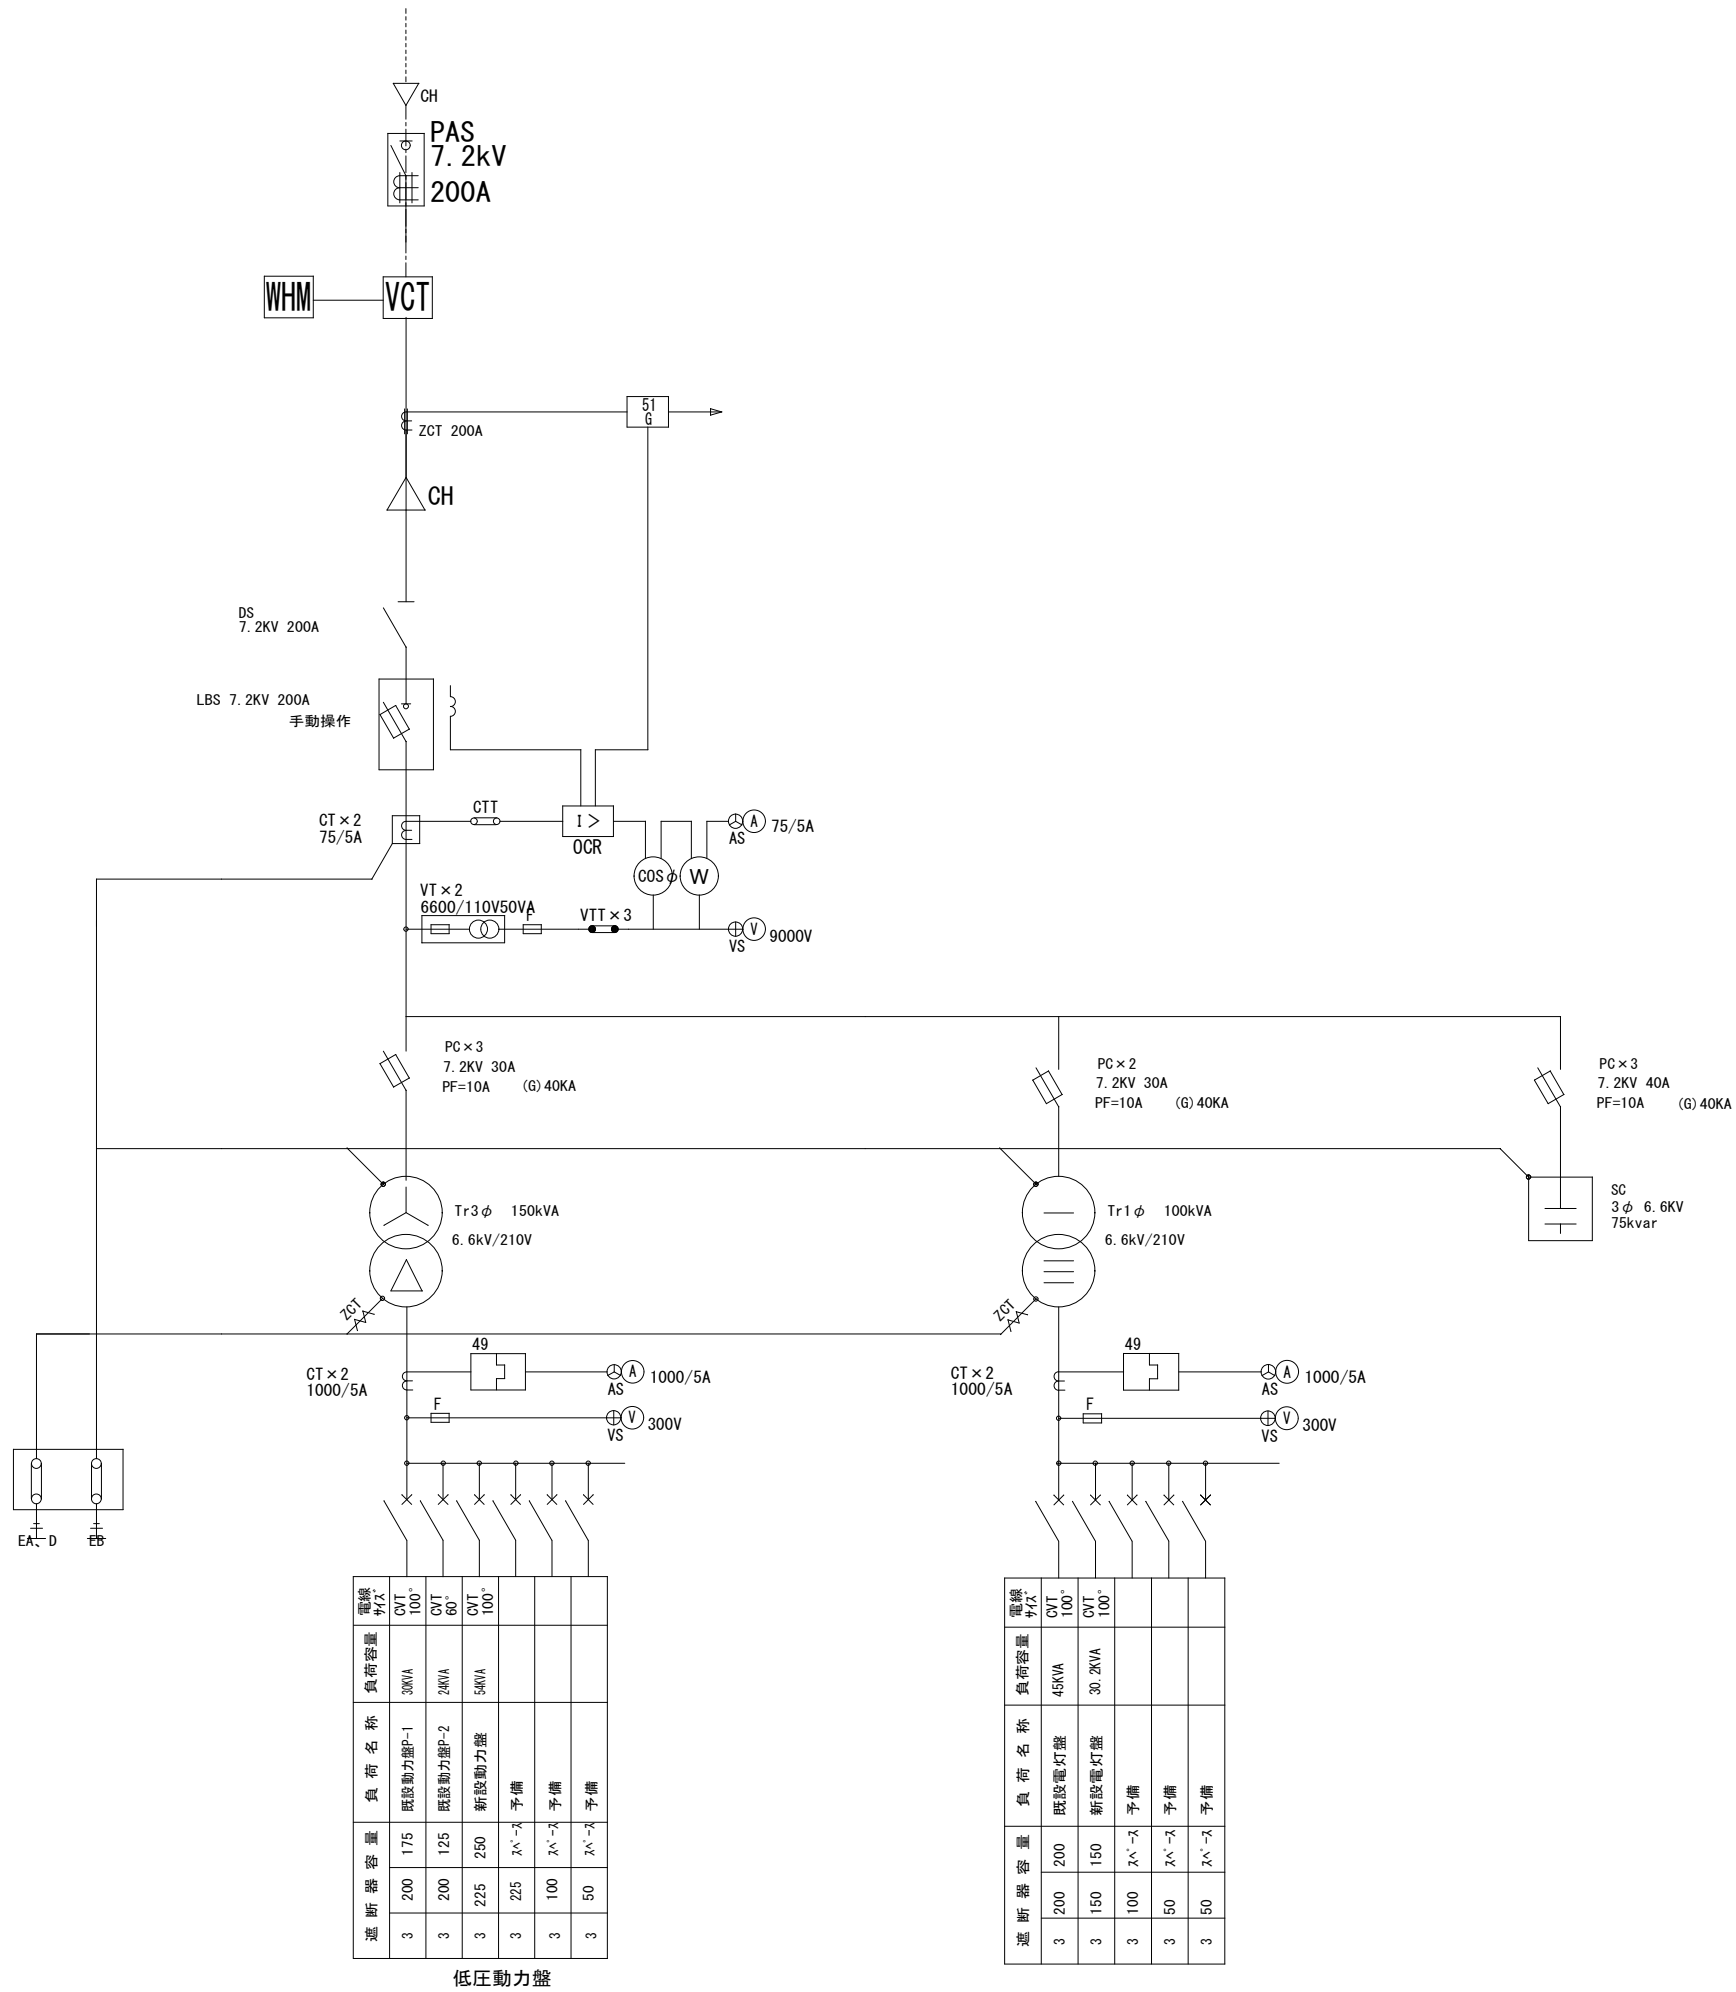


盤名称 配電電圧 幹線サイズ	主遮断器容量 (A F / A T)	回路 番号	電圧 (V)	配線用遮断器容量 (A F / A T)	負 荷 名 称	負 荷 量 (VA)	備 考	盤名称 配電電圧 幹線サイズ	主遮断器容量 (A F / A T)	回路 番号	電圧 (V)	配線用遮断器容量 (A F / A T)	負 荷 名 称	負 荷 量 (VA)	備 考	盤名称 配電電圧 幹線サイズ	主遮断器容量 (A F / A T)	回路 番号	電圧 (V)	配線用遮断器容量 (A F / A T)	負 荷 名 称	負 荷 量 (KW)	備 考						
電 灯 盤 1LP-1								電 灯 盤 2L-1								動 力 盤 1LP-1	MCB3P 225AF/250AT												
			200	MCB3P 50/50	2L-1																								
		CVT100°	×	Ⓐ	100	ELB2P 50/20	誘導灯				CVT22°	×	Ⓐ	100	ELB2P 50/20			誘導灯			CVT100°	×	1	200	ELB3P 50/60	空調室外機	11.0	AC-1	
		1Φ3W 200V/100V	ELCB3P 150AF/150AT	Ⓑ	100	〃	非常灯				1Φ3W 200V/100V	ELCB3P 50AF/50AT	Ⓑ	100	〃			非常灯			1Φ3W 200V/100V		2	200	ELB3P 50/60	空調室外機	11.0	AC-2	
				Ⓒ	100	〃	消防設備						Ⓒ	100	〃			消防設備					3	200	ELB3P 50/60	空調室外機	11.0	AC-3	
																							4	200	ELB3P 50/60	空調室外機	11.0	AC-4	
		自立型		1	200	MCB2P 50/20	1階空調室内機			1100	壁掛型		1	200	MCB2P 50/20			2階空調室内機	1100		自立型		5	200	ELB3P 50/30	空調室外機	5.40	AC-5	
				2	200	〃	1階休憩室空調			900	AC-6		2	200	〃			2階休憩室空調	900	AC-7			6	200	ELB3P 50/30	空調室外機	5.31	AC-8	
				3	200	〃	予 備						3	200	〃			2階事務室空調	900	AC-9									
				4	200	〃	予 備						4	200	〃			予 備											
													5	200	〃			予 備											
													①	200	MCB2P 50/30			IHヒーター	3000										

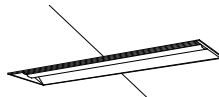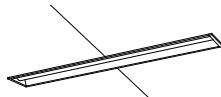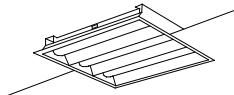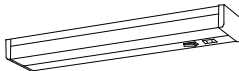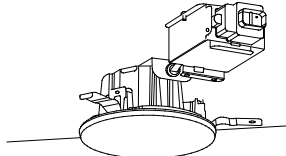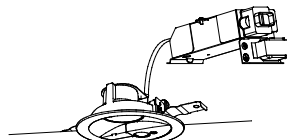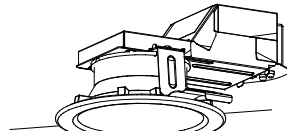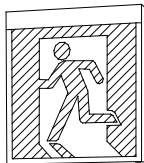A	iDシリーズ埋込型40形 下面開放型 W300	B	iDシリーズ埋込型40形 下面開放型 W150	C	iDシリーズ直付型20形 iスタイル	D	LEDスクエアベースライト FHP32形×3灯節電タイプ 埋込下面開放タイプ	E	LEDシーリングライト	F	LEDキッチンライト 20形直管蛍光灯1灯器具相当	
 赤外線顕光（ウィズリモ2）、一般タイプ、6900lmタイプ 赤外線送信、初期照度補正機能付、約5〜100%連続調光型 パナソニック 埋込XFx460VENRD9		 赤外線顕光（ウィズリモ2）、一般タイプ、6900lmタイプ 赤外線送信、初期照度補正機能付、約5〜100%連続調光型 パナソニック 埋込XFx460PENRD9		 一般タイプ、800lmタイプ パナソニック 直付XFx200NENLE9		 パナソニック 埋込XL372PEVJLA9		 昼光色（6500K）、Ra83／電球色（2700K）、Ra83 リモコンで（100%〜5%）調光、専用リモコン送信器同梱 パナソニック LGC21114		 パナソニック LGBS2094LE1	
G	ダウンライト 100形電球1灯器具相当	H	ダウンライト 60形電球1灯器具相当	I	ダウンライト 60形電球1灯器具相当	J	LEDウォールライト 20形	
 LED内蔵、電源ユニット内蔵、高気密SB形、美ルック、拡散タイプ 埋込穴φ125 パナソニック LGD3210NKLE1		 温白色（3500K）、Ra83 埋込穴φ100 電源ユニット内蔵、拡散タイプ、PaPIRa・明るさセンサ付 高気密SB形、点灯照度・点灯保持時間調整機能付 パナソニック LGDC1104VLE1		 温白色（3500K）、Ra83 埋込穴φ100 パナソニック LGD1108VLE1		 防雨型、ひと（熱線）センサ・EEセンサ付（約30〜100%段調光） パナソニック NNF521852CLE9	
a1	非常灯専用型リモコン自己点検機能付	a2	LED非常灯専用型リモコン自己点検機能付	b1	一体型階段灯通路誘導灯兼用型 スリムタイプ40形	b2	一体型階段灯通路誘導灯兼用型 スリムタイプ20形	c	iDシリーズ非常灯 防湿型・防雨型 20形 iスタイル	d	LED B級・BL形 避難口誘導灯片面型	
 φ100低天井・小空間用（〜3m）、30分間タイプ 非常灯評定番号：LALE-004 パナソニック NNF890605K 保守率：0.92 KO143779		 φ100中天井用（〜6m）、30分間タイプ 非常灯評定番号：LALE-006 パナソニック NNF893605C 保守率：0.92 KO143775		 ひとセンサ段調光30分、Hf32形器具1灯相当 非常時本体組込LED点灯、非常灯評定番号：LALE-015 パナソニック NNCF41135JLE9_CEILING 保守率：0.92 KO189273		 ひとセンサ段調光30分、Hf16形器具1灯相当 非常時本体組込LED点灯、非常灯評定番号：LALE-015 パナソニック NNCF21115JLE9_CEILING 保守率：0.92 KO189271		 非常灯タイプ、1600mm（FLE20形×2灯器具相当） 非常灯評定番号：LALE-032、非常用LEDレンズ：ガラス パナソニック 直付XWG211NGNKLE9 保守率：0.93 KO176206		 B級・BL形 片面型 壁・天井直付型 型式認定番号：1AM111-3209 パナソニック FA20312CLE1+FK20300	
<table><tr><th colspan="2">器具取付高さ</th><th>2.1m</th><th>2.4m</th><th>2.6m</th><th>3.0m</th></tr><tr><td>単体配置</td><td>A1</td><td>3.8</td><td>4.0</td><td>4.0</td><td>2.8</td></tr><tr><td>直線配置</td><td>A2</td><td>8.5</td><td>9.4</td><td>9.9</td><td>10.1</td></tr><tr><td>四角配置</td><td>A4</td><td>6.9</td><td>7.6</td><td>8.1</td><td>8.9</td></tr></table>		器具取付高さ		2.1m	2.4m	2.6m	3.0m	単体配置	A1	3.8	4.0	4.0	2.8	直線配置	A2	8.5	9.4	9.9	10.1	四角配置	A4	6.9	7.6	8.1	8.9	<table><tr><th colspan="2">器具取付高さ</th><th>2.1m</th><th>2.4m</th><th>2.6m</th><th>3.0m</th><th>4.0m</th><th>5.0m</th><th>6.0m</th></tr><tr><td>単体配置</td><td>A1</td><td>5.4</td><td>5.5</td><td>6.2</td><td>6.2</td><td>7.3</td><td>8.7</td><td>8.4</td></tr><tr><td>直線配置</td><td>A2</td><td>11.2</td><td>12.7</td><td>12.5</td><td>15.2</td><td>16.4</td><td>21.0</td><td>22.8</td></tr><tr><td>四角配置</td><td>A4</td><td>8.5</td><td>9.8</td><td>10.2</td><td>11.6</td><td>14.6</td><td>17.2</td><td>19.4</td></tr></table>		器具取付高さ		2.1m	2.4m	2.6m	3.0m	4.0m	5.0m	6.0m	単体配置	A1	5.4	5.5	6.2	6.2	7.3	8.7	8.4	直線配置	A2	11.2	12.7	12.5	15.2	16.4	21.0	22.8	四角配置	A4	8.5	9.8	10.2	11.6	14.6	17.2	19.4	<table><tr><th colspan="2">器具取付高さ</th><th>1.0m</th><th>2.0m</th><th>4.0m</th><th>5.0m</th><th>6.0m</th><th>7.0m</th><th>8.0m</th></tr><tr><td rowspan="4">直線配置</td><td>A1</td><td>4.0</td><td>6.4</td><td>7.0</td><td>7.0</td><td>8.7</td><td>9.3</td><td>9.3</td></tr><tr><td>A2</td><td>1.9</td><td>2.9</td><td>4.0</td><td>4.0</td><td>5.0</td><td>6.1</td><td>6.0</td></tr><tr><td>A4</td><td>4.7</td><td>7.8</td><td>9.9</td><td>9.9</td><td>10.3</td><td>11.2</td><td>12.0</td></tr><tr><td></td><td>21.4</td><td>4.0</td><td>6.1</td><td>6.9</td><td>7.6</td><td>8.7</td><td>9.4</td></tr><tr><td rowspan="4">直線配置</td><td>A1</td><td>3.4</td><td>3.8</td><td>4.4</td><td>4.7</td><td>4.9</td><td>5.0</td><td>4.8</td></tr><tr><td>A2</td><td>4.0</td><td>7.7</td><td>8.7</td><td>9.9</td><td>10.2</td><td>10.6</td><td>10.6</td></tr><tr><td>A4</td><td>4.0</td><td>6.0</td><td>6.7</td><td>7.6</td><td>8.5</td><td>9.0</td><td>9.2</td></tr><tr><td></td><td>21.4</td><td>3.4</td><td>3.8</td><td>4.2</td><td>4.5</td><td>4.7</td><td>4.6</td></tr><tr><td rowspan="4">直線配置</td><td>A1</td><td>4.9</td><td>7.5</td><td>8.4</td><td>8.5</td><td>10.1</td><td>11.0</td><td>10.9</td></tr><tr><td>A2</td><td>1.6</td><td>2.6</td><td>3.2</td><td>3.2</td><td>4.0</td><td>4.6</td><td>4.6</td></tr><tr><td>A4</td><td>4.9</td><td>7.5</td><td>8.4</td><td>8.5</td><td>10.1</td><td>11.1</td><td>11.7</td></tr><tr><td></td><td>21.4</td><td>1.6</td><td>2.6</td><td>3.2</td><td>3.2</td><td>4.0</td><td>4.6</td></tr></table>		器具取付高さ		1.0m	2.0m	4.0m	5.0m	6.0m	7.0m	8.0m	直線配置	A1	4.0	6.4	7.0	7.0	8.7	9.3	9.3	A2	1.9	2.9	4.0	4.0	5.0	6.1	6.0	A4	4.7	7.8	9.9	9.9	10.3	11.2	12.0		21.4	4.0	6.1	6.9	7.6	8.7	9.4	直線配置	A1	3.4	3.8	4.4	4.7	4.9	5.0	4.8	A2	4.0	7.7	8.7	9.9	10.2	10.6	10.6	A4	4.0	6.0	6.7	7.6	8.5	9.0	9.2		21.4	3.4	3.8	4.2	4.5	4.7	4.6	直線配置	A1	4.9	7.5	8.4	8.5	10.1	11.0	10.9	A2	1.6	2.6	3.2	3.2	4.0	4.6	4.6	A4	4.9	7.5	8.4	8.5	10.1	11.1	11.7		21.4	1.6	2.6	3.2	3.2	4.0	4.6	<table><tr><th colspan="2">器具取付高さ</th><th>2.1m</th><th>2.4m</th><th>2.6m</th><th>3.0m</th><th>4.0m</th></tr><tr><td>単体配置</td><td>A1</td><td>5.3</td><td>5.6</td><td>5.8</td><td>5.9</td><td>4.2</td></tr><tr><td>B1</td><td>5.3</td><td>5.6</td><td>5.7</td><td>5.8</td><td>5.0</td></tr><tr><td>B1</td><td>4.6</td><td>5.0</td><td>5.1</td><td>5.0</td><td>4.0</td></tr><tr><td>A2</td><td>12.4</td><td>13.3</td><td>13.8</td><td>14.9</td><td>16.1</td></tr><tr><td>B2</td><td>11.9</td><td>12.8</td><td>13.3</td><td>14.2</td><td>15.2</td></tr><tr><td>A4</td><td>11.0</td><td>11.6</td><td>11.9</td><td>12.6</td><td>14.5</td></tr><tr><td>B4</td><td>10.2</td><td>11.1</td><td>11.7</td><td>12.6</td><td>14.2</td></tr></table>		器具取付高さ		2.1m	2.4m	2.6m	3.0m	4.0m	単体配置	A1	5.3	5.6	5.8	5.9	4.2	B1	5.3	5.6	5.7	5.8	5.0	B1	4.6	5.0	5.1	5.0	4.0	A2	12.4	13.3	13.8	14.9	16.1	B2	11.9	12.8	13.3	14.2	15.2	A4	11.0	11.6	11.9	12.6	14.5	B4	10.2	11.1	11.7	12.6	14.2
器具取付高さ		2.1m	2.4m	2.6m	3.0m	
単体配置	A1	3.8	4.0	4.0	2.8	
直線配置	A2	8.5	9.4	9.9	10.1	
四角配置	A4	6.9	7.6	8.1	8.9	
器具取付高さ		2.1m	2.4m	2.6m	3.0m	4.0m	5.0m	6.0m	
単体配置	A1	5.4	5.5	6.2	6.2	7.3	8.7	8.4	
直線配置	A2	11.2	12.7	12.5	15.2	16.4	21.0	22.8	
四角配置	A4	8.5	9.8	10.2	11.6	14.6	17.2	19.4	
器具取付高さ		1.0m	2.0m	4.0m	5.0m	6.0m	7.0m	8.0m	
直線配置	A1	4.0	6.4	7.0	7.0	8.7	9.3	9.3	
	A2	1.9	2.9	4.0	4.0	5.0	6.1	6.0	
	A4	4.7	7.8	9.9	9.9	10.3	11.2	12.0	
		21.4	4.0	6.1	6.9	7.6	8.7	9.4	
直線配置	A1	3.4	3.8	4.4	4.7	4.9	5.0	4.8	
	A2	4.0	7.7	8.7	9.9	10.2	10.6	10.6	
	A4	4.0	6.0	6.7	7.6	8.5	9.0	9.2	
		21.4	3.4	3.8	4.2	4.5	4.7	4.6	
直線配置	A1	4.9	7.5	8.4	8.5	10.1	11.0	10.9	
	A2	1.6	2.6	3.2	3.2	4.0	4.6	4.6	
	A4	4.9	7.5	8.4	8.5	10.1	11.1	11.7	
		21.4	1.6	2.6	3.2	3.2	4.0	4.6	
器具取付高さ		2.1m	2.4m	2.6m	3.0m	4.0m	
単体配置	A1	5.3	5.6	5.8	5.9	4.2	
B1	5.3	5.6	5.7	5.8	5.0	
B1	4.6	5.0	5.1	5.0	4.0	
A2	12.4	13.3	13.8	14.9	16.1	
B2	11.9	12.8	13.3	14.2	15.2	
A4	11.0	11.6	11.9	12.6	14.5	
B4	10.2	11.1	11.7	12.6	14.2	


		HECK	DRAW	JOB NO 202607	TITLE	SHEET NAME 照明器具姿図		SHEET NO E-06	
						SCALE NONE		DAY 2026.08.07	



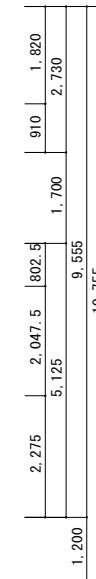
[illegible]

	2,275	2,047.5	802.5	910	1,820
		5,125		1,700	2,730
1,200			9,555		

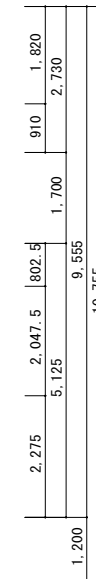

	VVF2. 0-3C (PF22) 接地
	VVF2. 6-3C (PF22) 接地

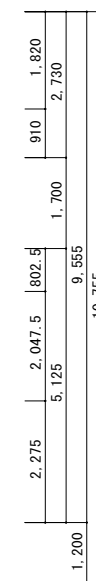


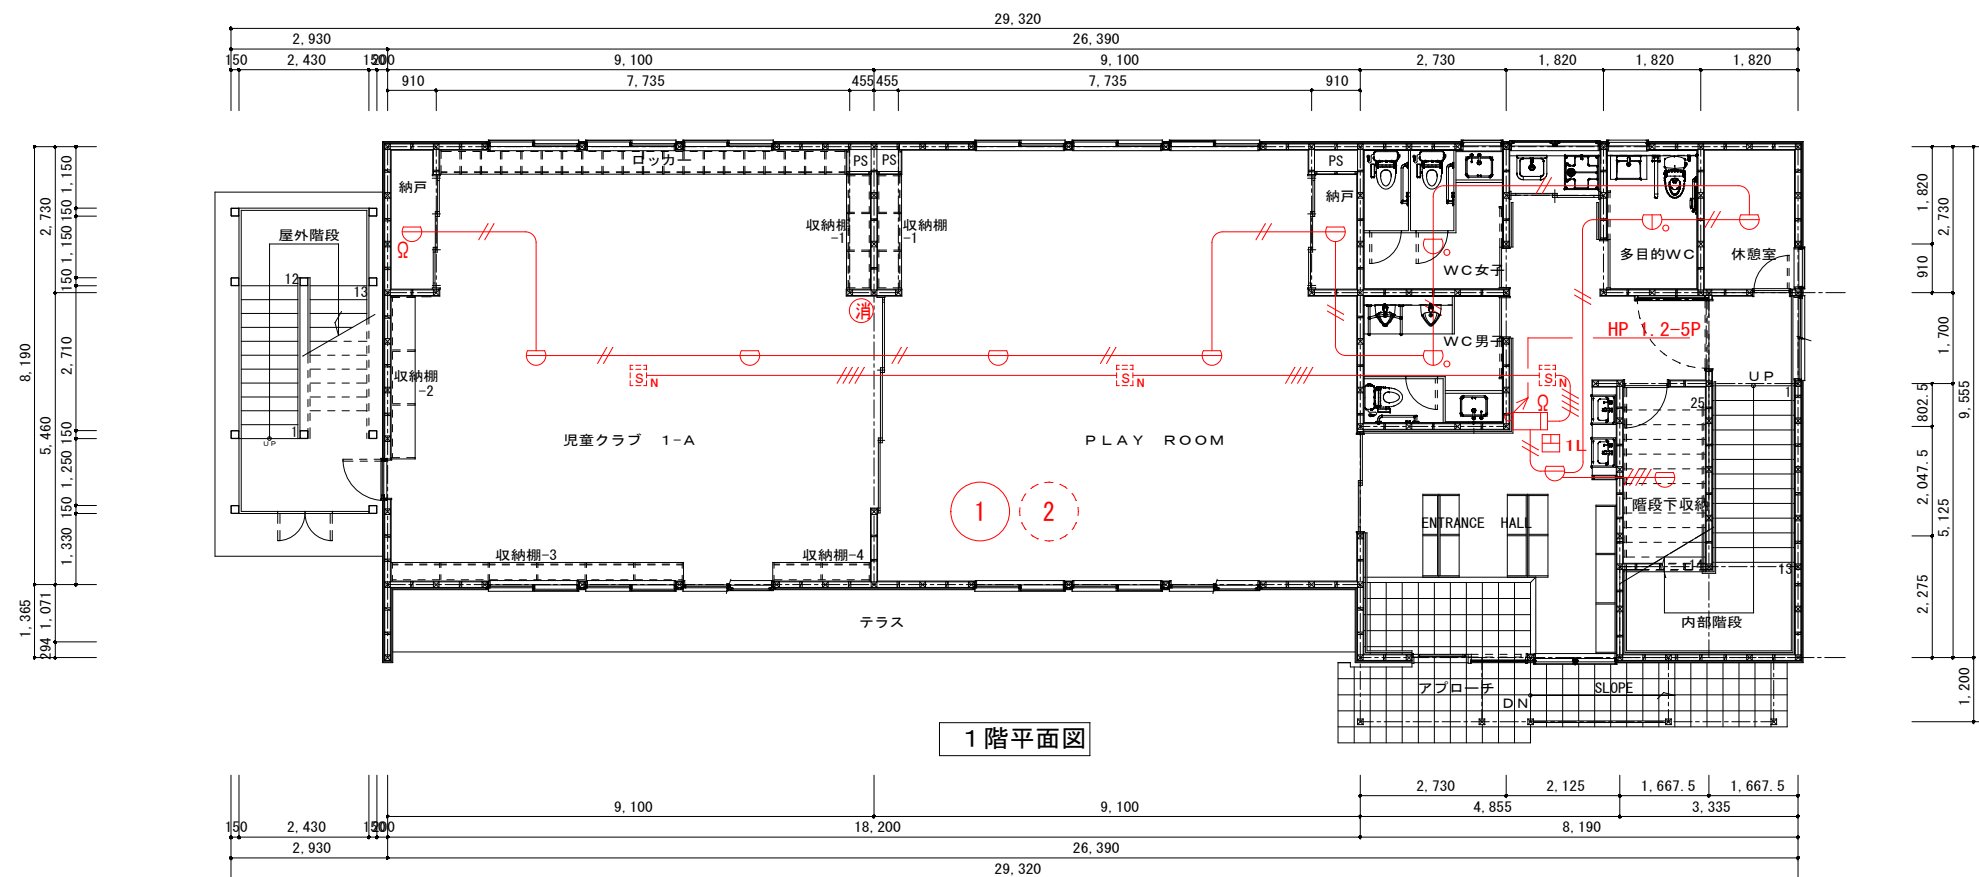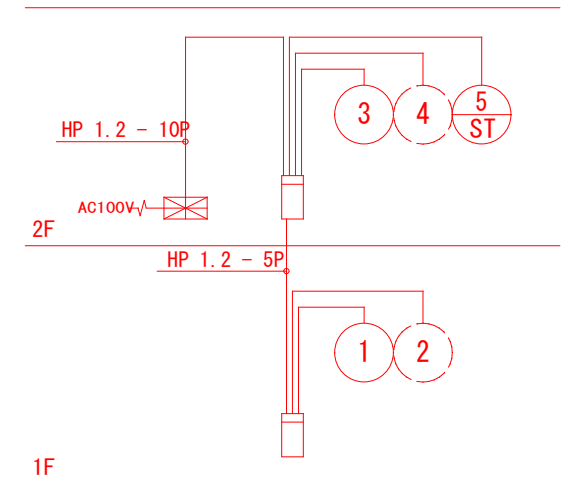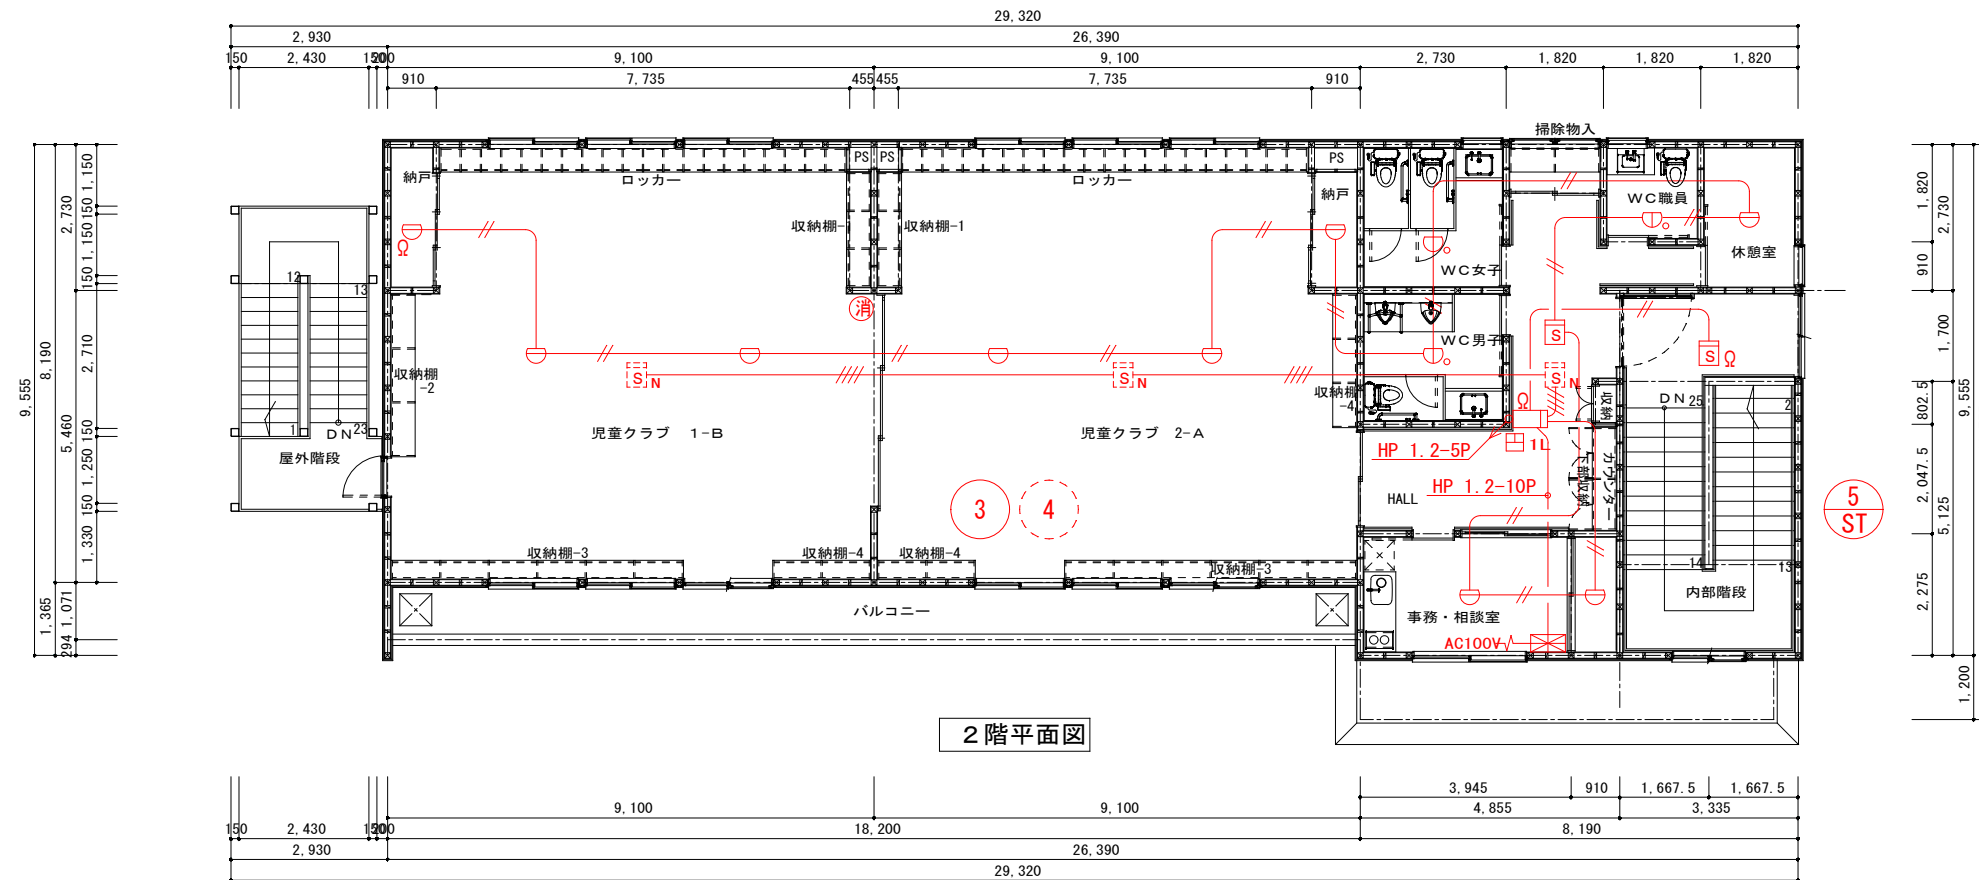

凡 例	
記 号	名 称
	受 信 機
	機 器 収 容 箱
	表示灯付フラット発信機
	電 鈴
	差動式スポット型感知器
	定温式スポット型感知器
	同 上
	光電式スポット型感知器
	光電式スポット型感知器
	遠隔試験中継器
	終 端 器
	警 戒 区 域 線
	同 上 番 号
	立上げ、素通し、立下げ
	ABC粉末消火器

註記) 特記なき配管・配線は下記による。


 AE 0.9 - 2C
 AE 0.9 - 4C

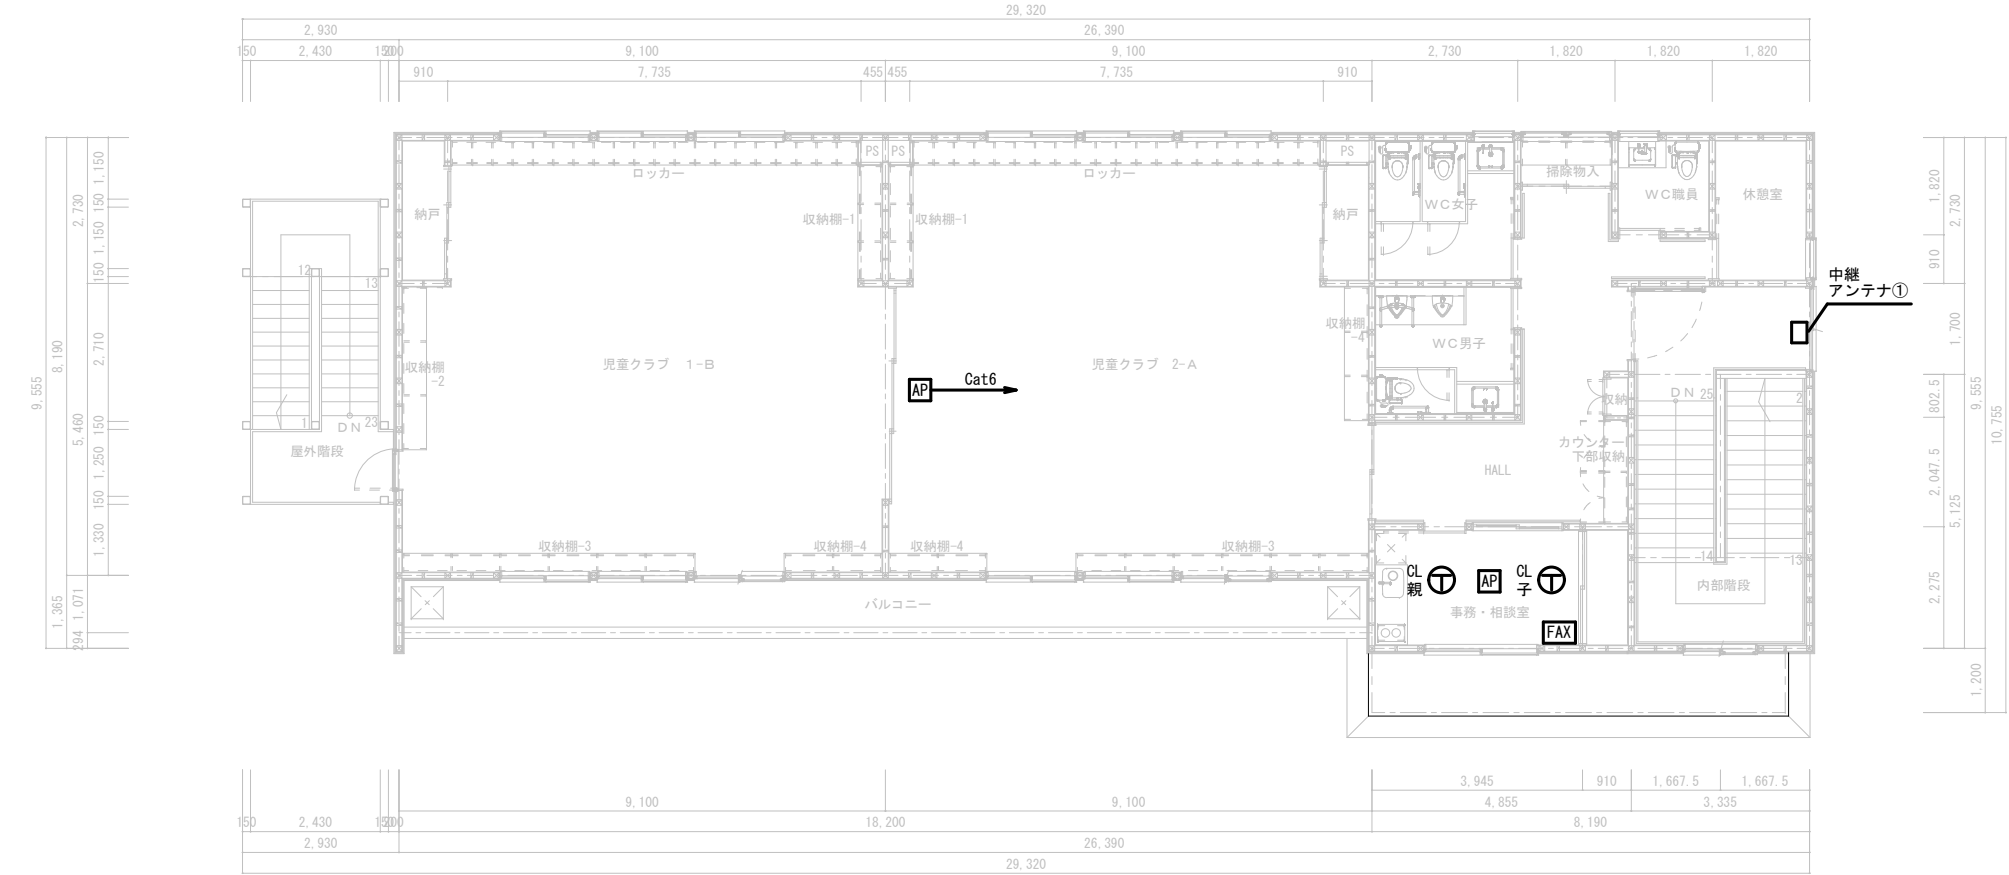

※設置場所不明

MDF


- ・ONU
- ・VPNルーター
- ・PoEスイッチ
- ・ギガHUB

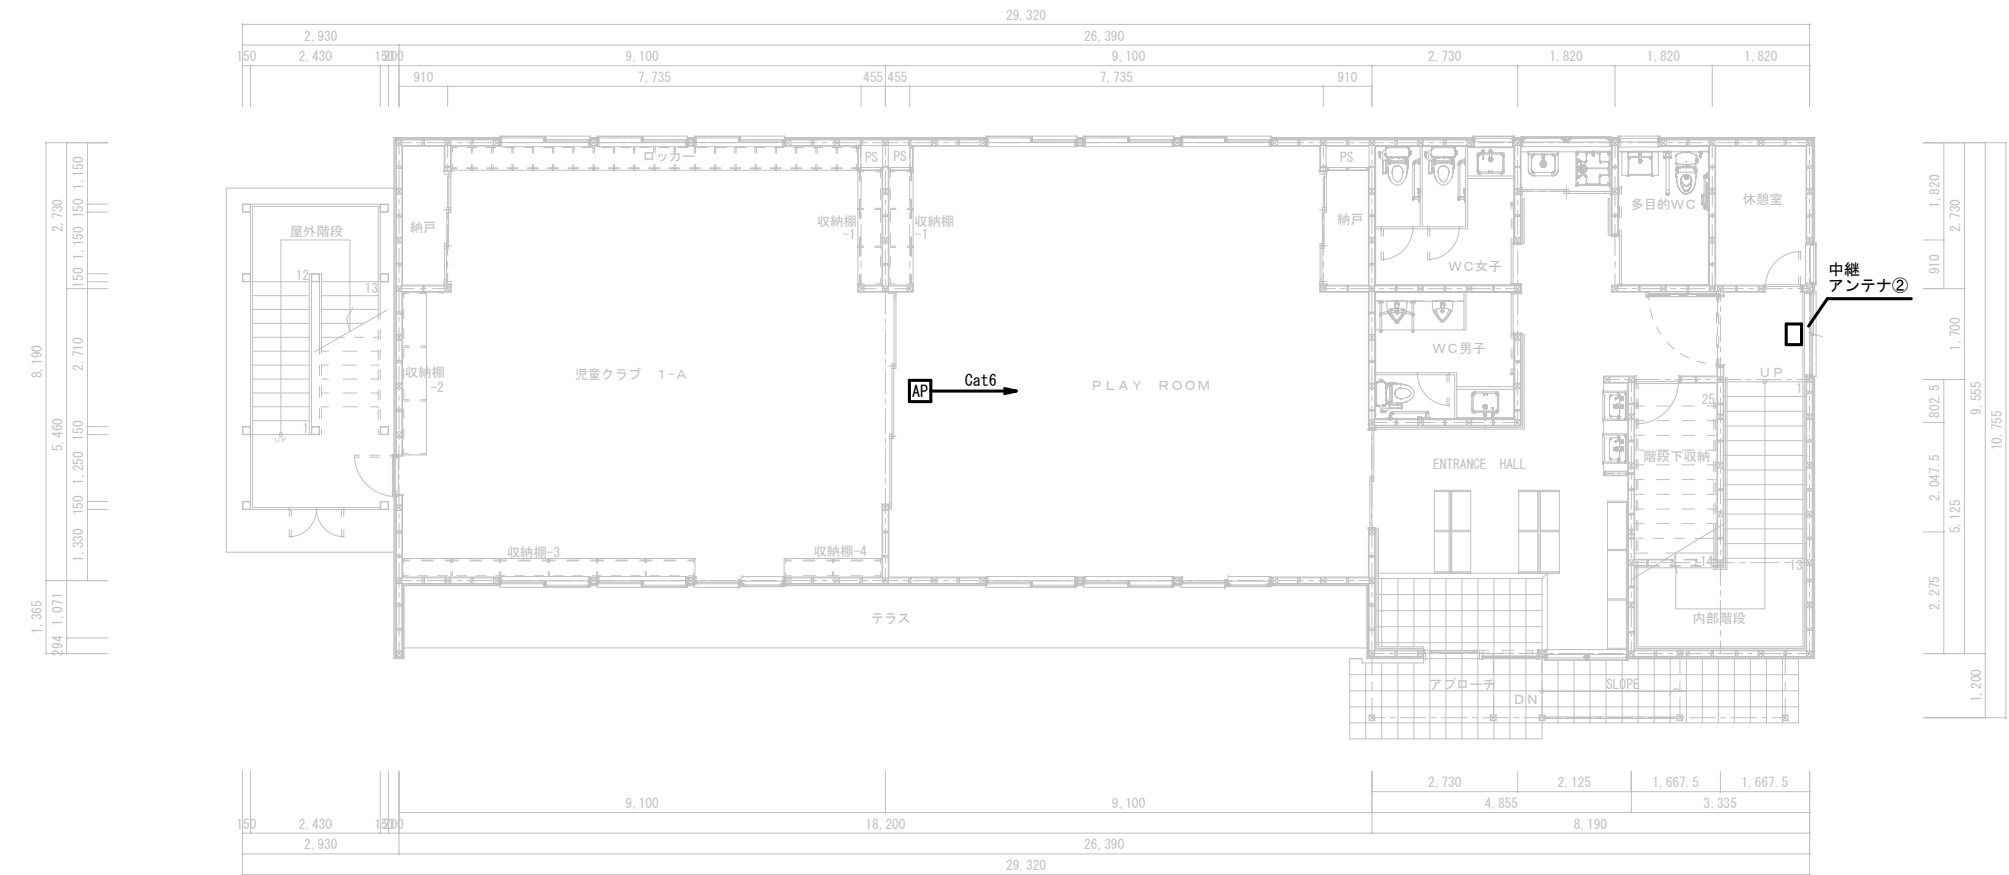

NTT
フレッツ光電話
2ch 2番号
・代表:00-XXXX
・FAX:00-XXXX

プロバイダー契約
(インターネット)

※リコー?
(社協様手配)

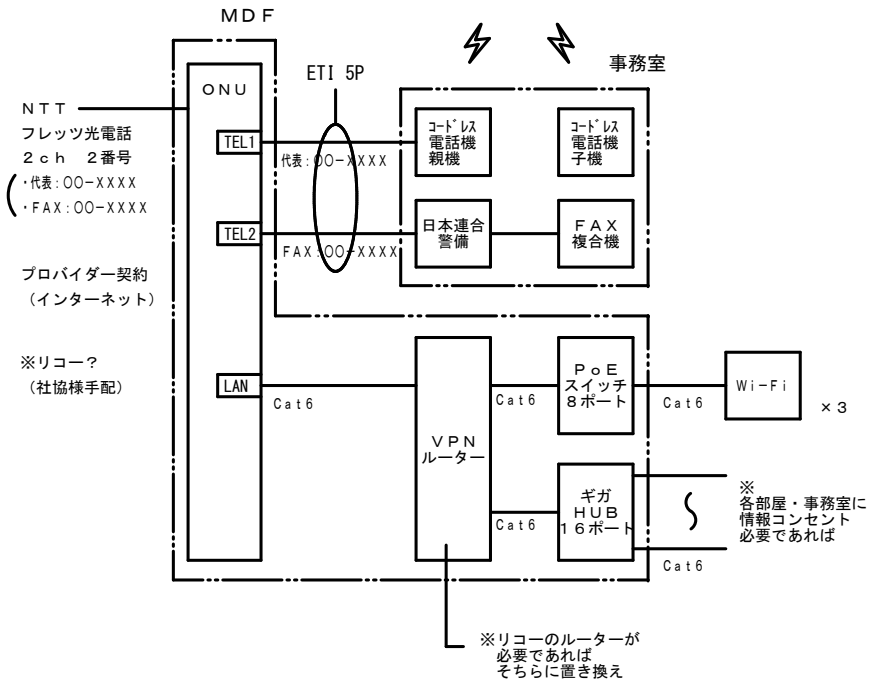

電話・W-Fi設備図

			CHECK	DRAW	JOB NO 202607	TITLE	SHEET NAME 設備 各階平面図	SHEET NO E-11
							SCALE 1 : 1 0 0	DAY 2026. 07. 14

機 械 設 備 工 事

[illegible]



		CHECK	DRAW	JOB NO 202607	TITLE	SHEET NAME 機械設備 特記仕様書	SHEET NO M-01
						SCALE 1 : 任意	DAY 2026. 07. 14

衛生器具表

[illegible]

		CHECK	DRAW	JOB NO 202607	TITLE	SHEET NAME 衛生器具設備 機器表	SHEET NO M-02
						SCALE 1:300	DAY 2026.07.14

記号	機器名称	室名	機器型式	機器仕様	合計	電力			備考・参考			
						相（φ）	電圧（V）	容量（KW）				
AC-1	空冷ヒートポンプ エアコン（ツイン）	児童クラブ1-A	天井カセット 4方向吹出	室外機 冷房能力 22.4kw 暖房能力 26.5kw 室内機 冷房能力 11.2kw 暖房能力 12.5kw ×2台 標準タイプ 防振架台 防雪フード 分岐管 リモコン 渡り配線工事・リモコン配線工事（材工）	冷媒配管 CU19.05-9.52 冷媒配管 CU15.88-9.52 ドレン管 AC25	圧縮機出力5.47kw 質量 219kg 質量 26kg	1	組	3	200	冷 5.96 暖 6.39 消費電力	日立 RAS-AP224TN RCI-GP112KA ×2台
AC-2	空冷ヒートポンプ エアコン（ツイン）	PLAY ROOM	天井カセット 4方向吹出	室外機 冷房能力 22.4kw 暖房能力 26.5kw 室内機 冷房能力 11.2kw 暖房能力 12.5kw ×2台 標準タイプ 防振架台 防雪フード 分岐管 リモコン 渡り配線工事・リモコン配線工事（材工）	冷媒配管 CU19.05-9.52 冷媒配管 CU15.88-9.52 ドレン管 AC25	圧縮機出力5.47kw 質量 219kg 質量 26kg	1	組	3	200	冷 5.96 暖 6.39 消費電力	日立 RAS-AP224TN RCI-GP112KA ×2台
AC-3	空冷ヒートポンプ エアコン（ツイン）	児童クラブ1-B	天井カセット 4方向吹出	室外機 冷房能力 22.4kw 暖房能力 26.5kw 室内機 冷房能力 11.2kw 暖房能力 12.5kw ×2台 標準タイプ 防振架台 防雪フード 分岐管 リモコン 渡り配線工事・リモコン配線工事（材工）	冷媒配管 CU19.05-9.52 冷媒配管 CU15.88-9.52 ドレン管 AC25	圧縮機出力5.47kw 質量 219kg 質量 26kg	1	組	3	200	冷 5.96 暖 6.39 消費電力	日立 RAS-AP224TN RCI-GP112KA ×2台
AC-4	空冷ヒートポンプ エアコン（ツイン）	児童クラブ2-A	天井カセット 4方向吹出	室外機 冷房能力 22.4kw 暖房能力 26.5kw 室内機 冷房能力 11.2kw 暖房能力 12.5kw ×2台 標準タイプ 防振架台 防雪フード 分岐管 リモコン 渡り配線工事・リモコン配線工事（材工）	冷媒配管 CU19.05-9.52 冷媒配管 CU15.88-9.52 ドレン管 AC25	圧縮機出力5.47kw 質量 219kg 質量 26kg	1	組	3	200	冷 5.96 暖 6.39 消費電力	日立 RAS-AP224TN RCI-GP112KA ×2台
AC-5	空冷ヒートポンプ エアコン	ENTRANCE HALL	天井カセット 4方向吹出	室外機 冷房能力 10.0kw 暖房能力 11.2kw 室内機 冷房能力 11.2kw 暖房能力 12.5kw 標準タイプ 防振架台 防雪フード リモコン 渡り配線工事・リモコン配線工事（材工）	冷媒配管 CU15.88-9.52 冷媒配管 CU15.88-9.52 ドレン管 AC25	圧縮機出力1.80kw 質量 95kg 質量 26kg	1	組	3	200	冷 2.25 暖 2.31 消費電力	日立 RCI-GP112RHN RCI-GP112KA
AC-6	ルームエアコン	1F休憩室	天井カセット 1方向吹出	室外機 冷房能力 2.8kw 暖房能力 4.0kw 室内機 冷房能力 2.8kw 暖房能力 4.0kw 標準タイプ 防振架台 防雪フード リモコン 渡り配線工事・リモコン配線工事（材工）	冷媒配管 CU9.52-6.35 冷媒配管 CU9.52-6.35 ドレン管 AC20	圧縮機出力0.75kw 質量 43kg 質量 14kg	1	組	1	200	冷 0.63 暖 0.92 消費電力	日立 RAC-PK28SD RAP-K28SD
AC-7	ルームエアコン	2F事務・相談室	天井カセット 1方向吹出	室外機 冷房能力 2.8kw 暖房能力 4.0kw 室内機 冷房能力 2.8kw 暖房能力 4.0kw 標準タイプ 防振架台 防雪フード	冷媒配管 CU9.52-6.35 冷媒配管 CU9.52-6.35 ドレン管 AC25	圧縮機出力0.75kw 質量 43kg 質量 14kg	1	組	1	200	冷 0.63 暖 0.92 消費電力	日立 RAC-PK28SD RAP-K28SD
AC-8	空冷ヒートポンプ エアコン	2F HALL	天井カセット 4方向吹出	室外機 冷房能力 7.1kw 暖房能力 8.0kw 室内機 冷房能力 7.1kw 暖房能力 8.0kw 標準タイプ 防振架台 防雪フード リモコン 渡り配線工事・リモコン配線工事（材工）	冷媒配管 CU15.88-9.52 冷媒配管 CU15.88-9.52 ドレン管 AC20	圧縮機出力1.20kw 質量 89kg 質量 26kg	1	組	3	200	冷 1.62 暖 1.66 消費電力	日立 RAS-GP80RHN RCI-GP80KA
AC-9	ルームエアコン	2F休憩室	天井カセット 1方向吹出	室外機 冷房能力 2.8kw 暖房能力 4.0kw 室内機 冷房能力 2.8kw 暖房能力 4.0kw 標準タイプ 防振架台 防雪フード	冷媒配管 CU9.52-6.35 冷媒配管 CU9.52-6.35 ドレン管 AC20	圧縮機出力0.75kw 質量 43kg 質量 14kg	1	組	1	200	冷 0.63 暖 0.92 消費電力	日立 RAC-PK28SD RAP-K28SD
FE-1	天井埋込形換気扇	児童クラブ 1-A PLAYROOM 児童クラブ 1-B 児童クラブ 2-A	ダクト用換気扇	風量 460m3/H プラスチックタイプ、低騒音タイプ コントロールスイッチ 天吊金物	ダクト口径150 SUS製深型フード共	1	2	組	1	100	17.0W	三菱VD-23ZVX7-C P-04SWV2 P-08TK3 他
FE-2	天井埋込形換気扇	1F多目的WC 1F男女WC 2F職員WC 2F男女WC	ダクト用換気扇	風量 160m3/H プラスチックタイプ、低騒音タイプ コントロールスイッチ 天吊金物	ダクト口径100 SUS製深型フード共	3	組	1	100	5.0W	三菱VD-15VC7 P-04SWV2 P-02TK3 他	
FE-3	天井埋込形換気扇	1F休憩室 2F休憩室 2F事務・相談室	ダクト用換気扇	風量 100m3/H プラスチックタイプ、低騒音タイプ コントロールスイッチ 天吊金物	ダクト口径100 SUS製深型フード共	3	組	1	100	2.5W	三菱VD-10ZVC7 P-04SWV2 P-02TK3 他	
OA-1	給排気グリル	児童クラブ 1-A PLAYROOM 児童クラブ 1-B 児童クラブ 2-A	ダクト用換気扇	プラスチックタイプ	ダクト口径150 SUS製深型フード共	1	2	組	1	100		三菱P-18GLF6 P-18VS4
OA-2	給排気グリル	1F休憩室 2F休憩室 2F事務・相談室	ダクト用換気扇	プラスチックタイプ	ダクト口径100 SUS製深型フード共	6	組	1	100			三菱P-13GLF6 P-13VS4
	レンジフード	2F事務・相談室	ダクト用換気扇 台所用	風量 キッチンユニット定格	ダクト口径150 SUS製深型フード共	1	組	1	100			三菱P-18GLF6 P-18VS4
PH-1	電気パネルヒーター	1F・2F男女WC 1F多目的WC 2F職員WC	壁掛形	暖房能力 430Kcal/H サーモスタット内蔵 いたずら防止プレート付		6	組	1	100	0.5KW		インタセントラル NX-500

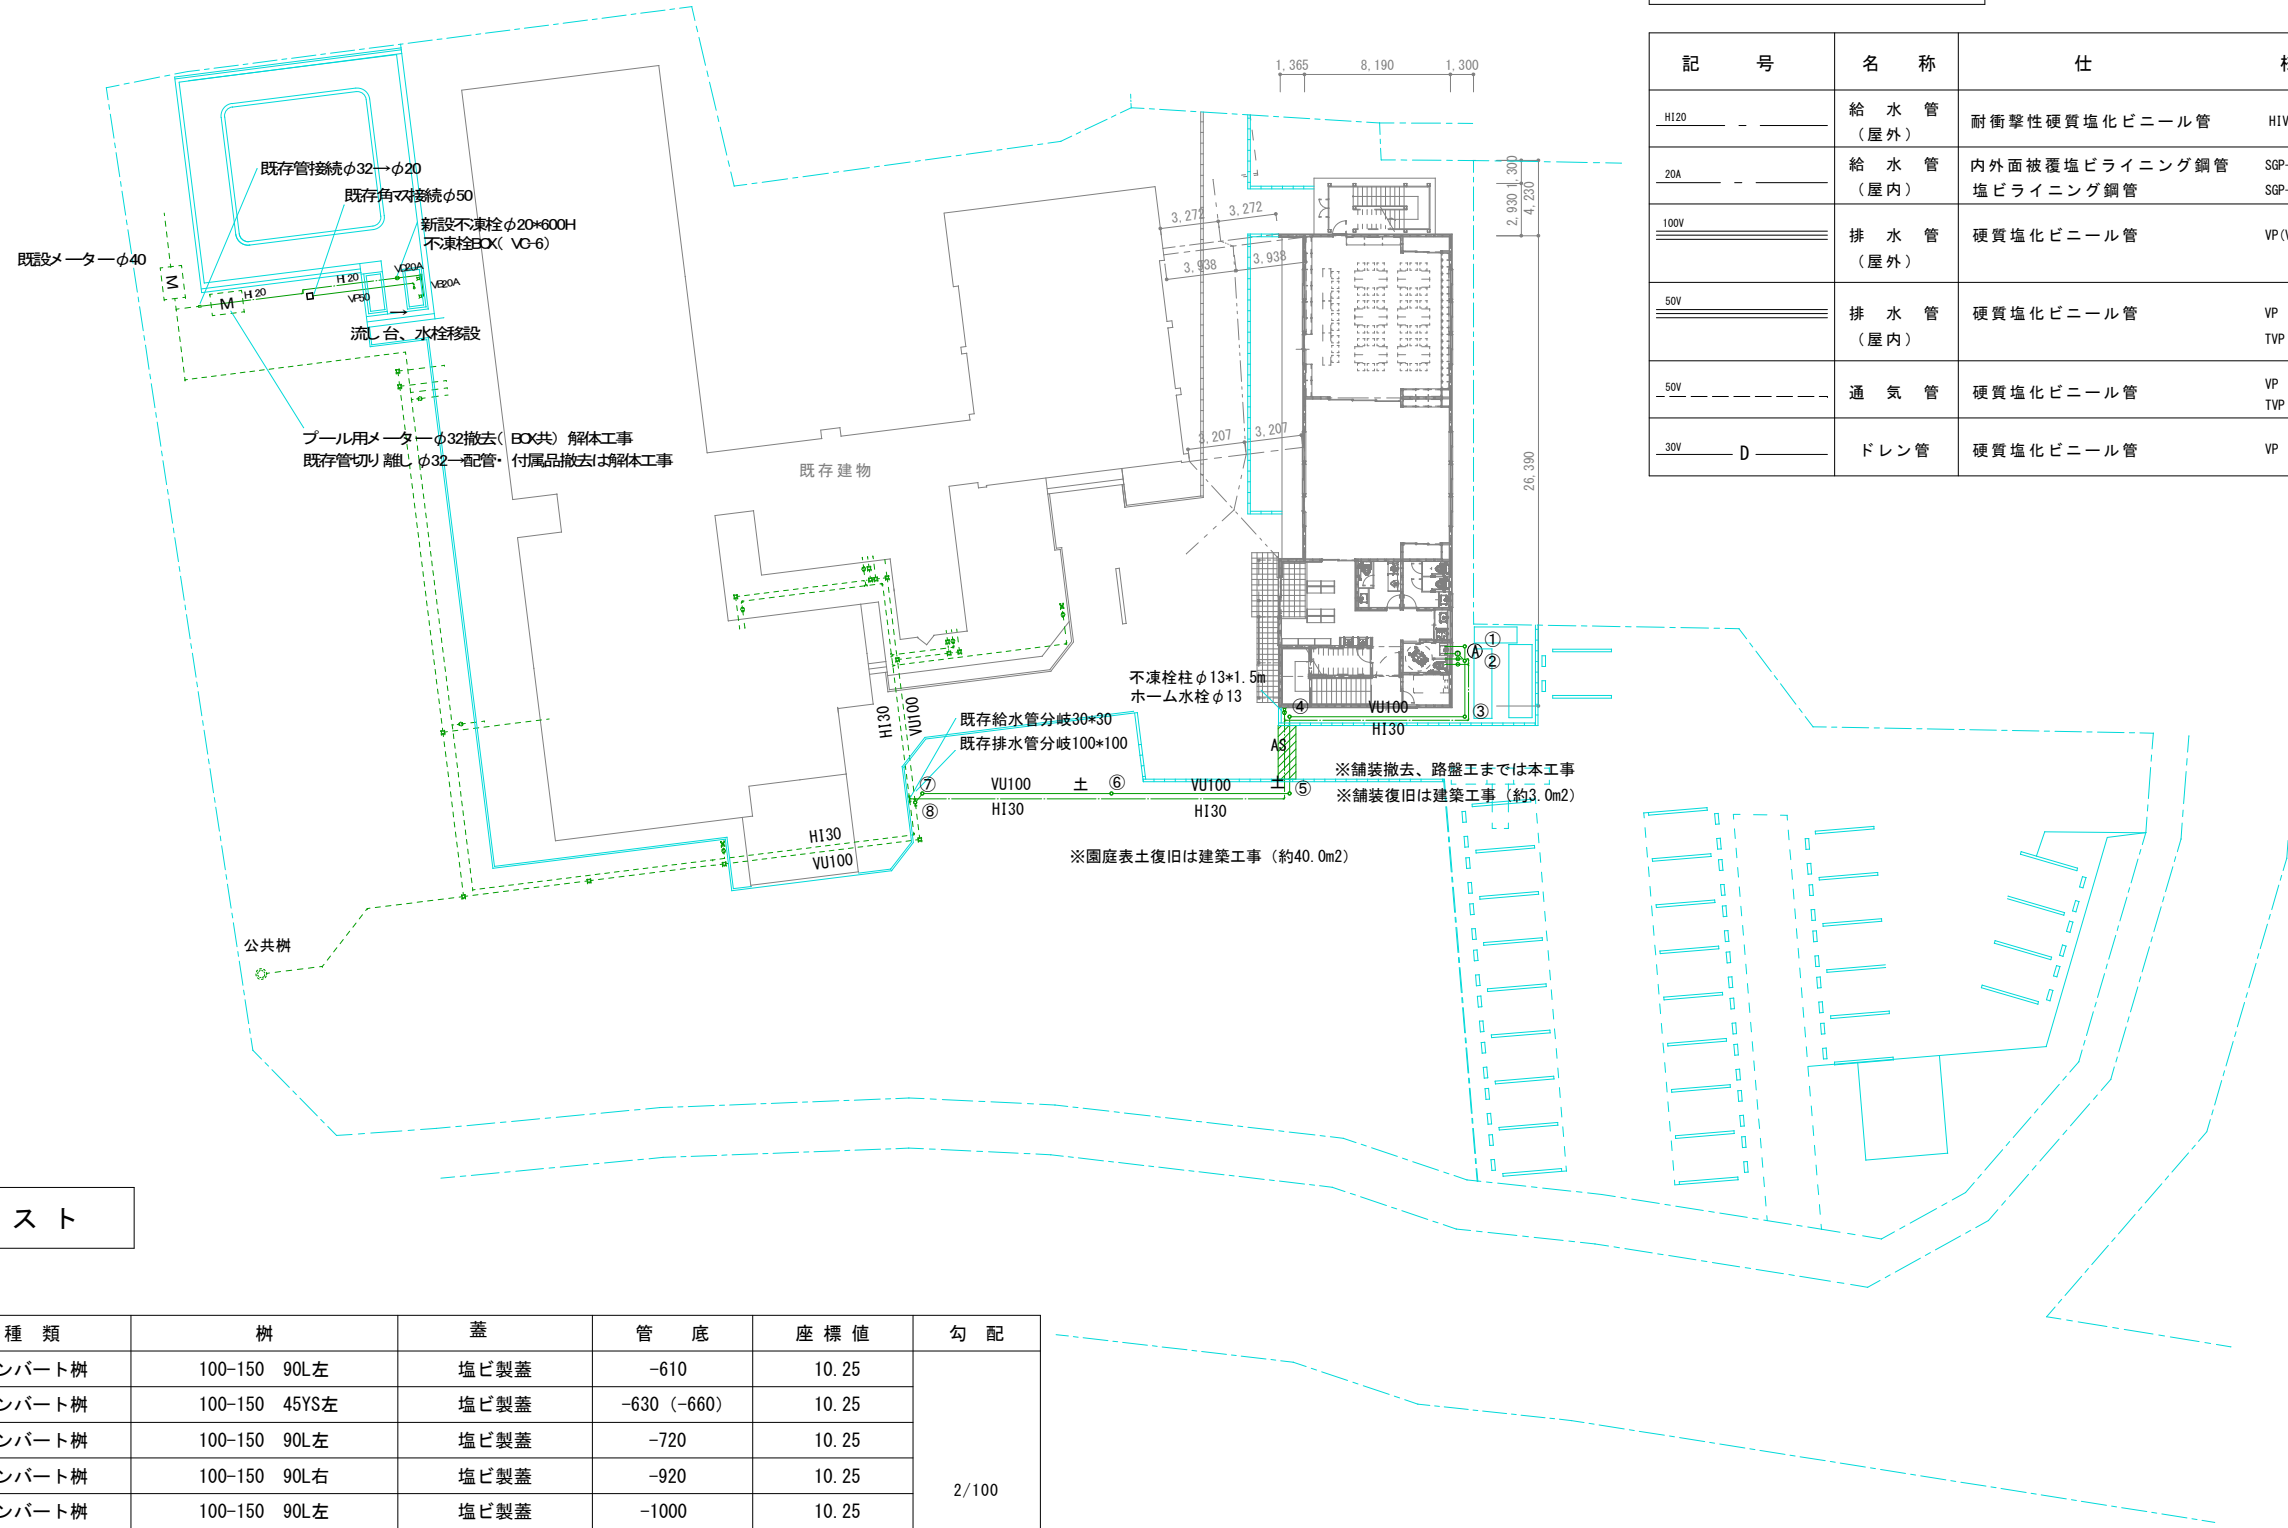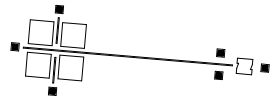



凡 例

記 号	名 称	仕 様	摘 要
H120	給 水 管 (屋 外)	耐衝撃性硬質塩化ビニール管 H1VP	地中埋設、不凍栓2次側はVD
20A	給 水 管 (屋 内)	内外面被覆塩ビライニング鋼管 塩ビライニング鋼管 SGP-VD SGP-VB	地中埋設部 露出部、隠ぺい部
100V	排 水 管 (屋 外)	硬質塩化ビニール管 VP (VU)	75A 以上はVU
50V	排 水 管 (屋 内)	硬質塩化ビニール管 VP TVP	すべてVP 2Fは耐火2層管
50V	通 気 管	硬質塩化ビニール管 VP TVP	すべてVP 2Fは耐火2層管
30V	ドレン管	硬質塩化ビニール管 VP	屋内はACTレン管

樹 リ ス ト

番号	種 類	樹	蓋	管 底	座 標 値	勾 配
①	インバート樹	100-150 90L左	塩ビ製蓋	-610	10.25	2/100
②	インバート樹	100-150 45YS左	塩ビ製蓋	-630 (-660)	10.25	
③	インバート樹	100-150 90L左	塩ビ製蓋	-720	10.25	
④	インバート樹	100-150 90L右	塩ビ製蓋	-920	10.25	
⑤	インバート樹	100-150 90L左	塩ビ製蓋	-1000	10.25	
⑥	インバート樹	100-150 ST	塩ビ製蓋	-1200	10.25	
⑦	インバート樹	100-150 45L右	塩ビ製蓋	-1160	10.00	
⑧	インバート樹	100-150 45YS右 (片段差)	塩ビ製蓋	-1170 (-1200)	10.00	
A	トラップ樹	100-200	塩ビ製蓋	-500 (-620)	10.25	



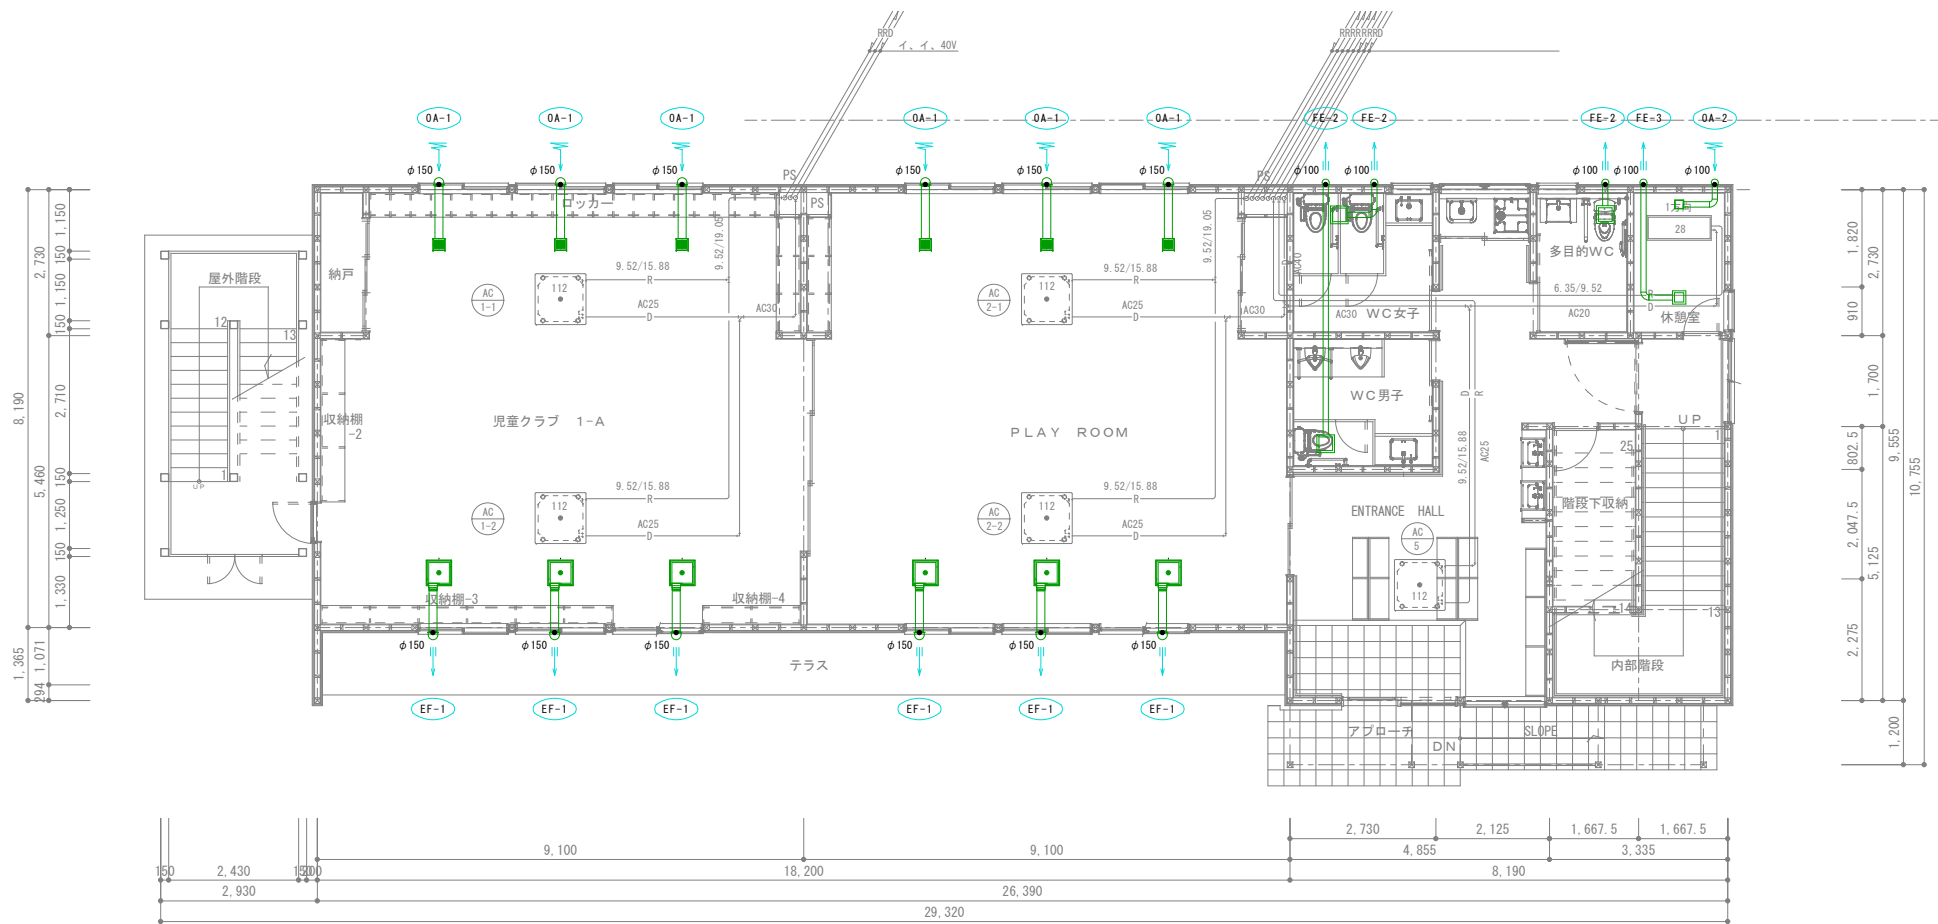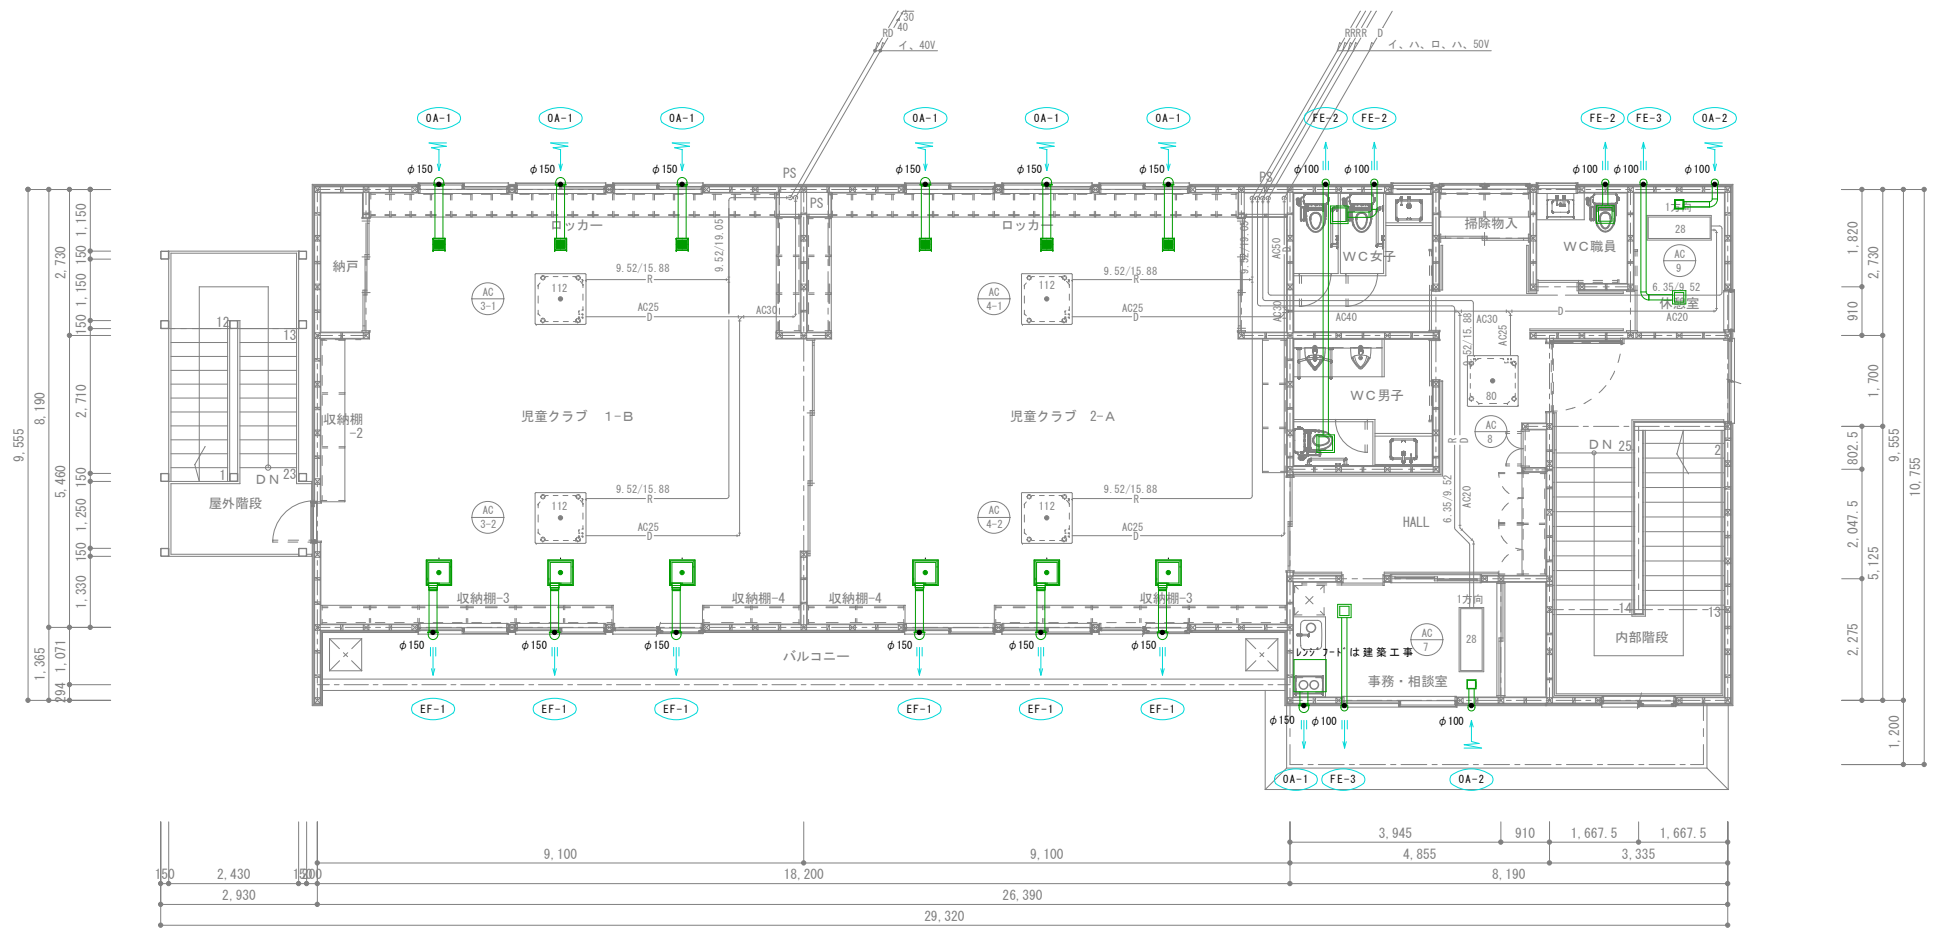

		CHECK	DRAW	JOB NO	TITLE	SHEET NAME	SHEET NO
				202607		換気設備 各階平面図	M-07
		SCALE 1 : 1 0 0					DAY 2026.07.14

工事設計用紙

名 称	摘 要	単位	数 量	単 価	金 額	備 考
(構造材加工・組立費)						
工場組立加工費		kg	6,857.0			
工場溶接費		kg	6,857.0			
防錆塗装	JIS K5674 工場2回	kg	6,857.0			
鉄骨運搬費	重機共	kg	6,857.0			
建て方費	本体接続PL・ボルト含む	kg	6,857.0			
高力ボルト締め付け費		kg	6,857.0			
アンカーフレーム	セット共	基	8.0			
JISブレース		本	14.0			
手摺		m	24.0			
法定福利費		式	1.0			
C-6 計						