



【位置図】

識別番号:20241216-10115561

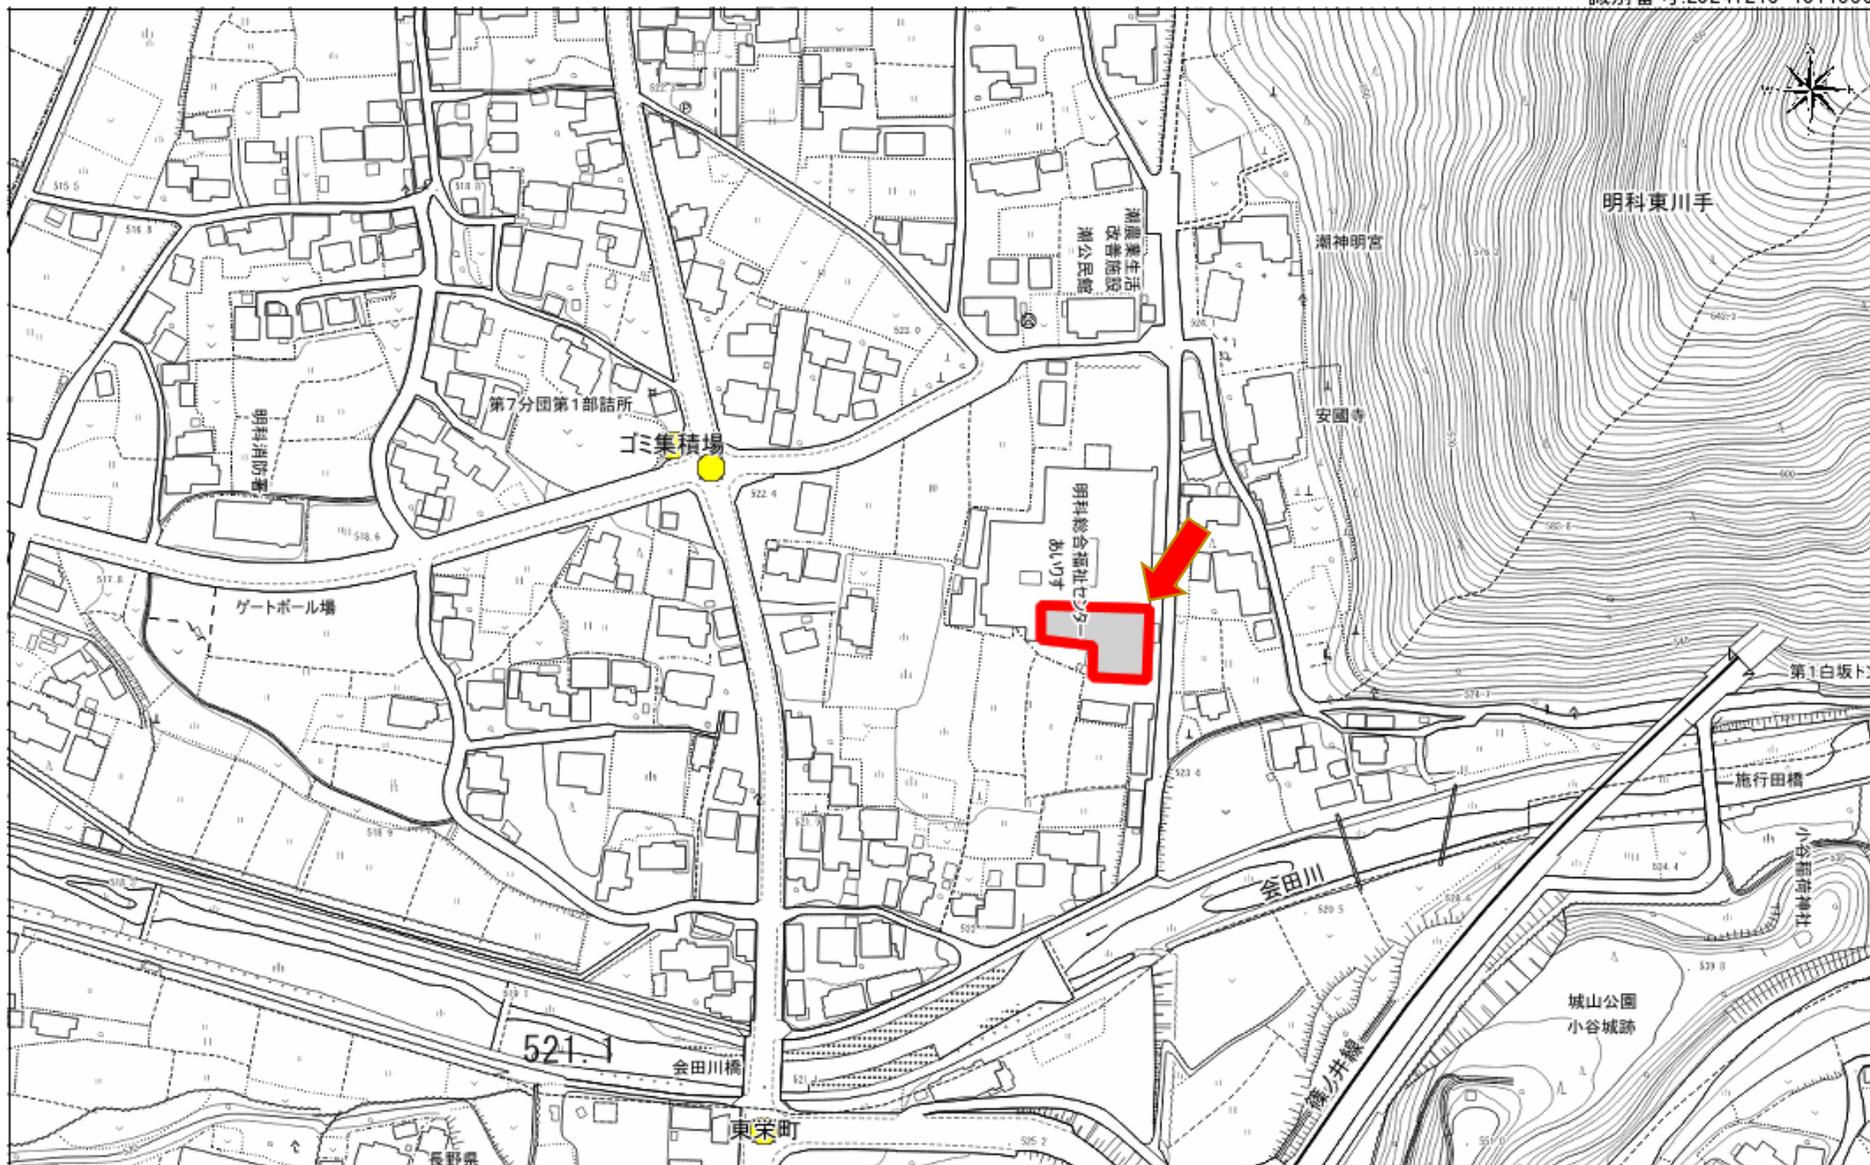


印刷日時:2024/12/16 10:11:55
印刷者名:1293

0 20 40 60m
1:2500

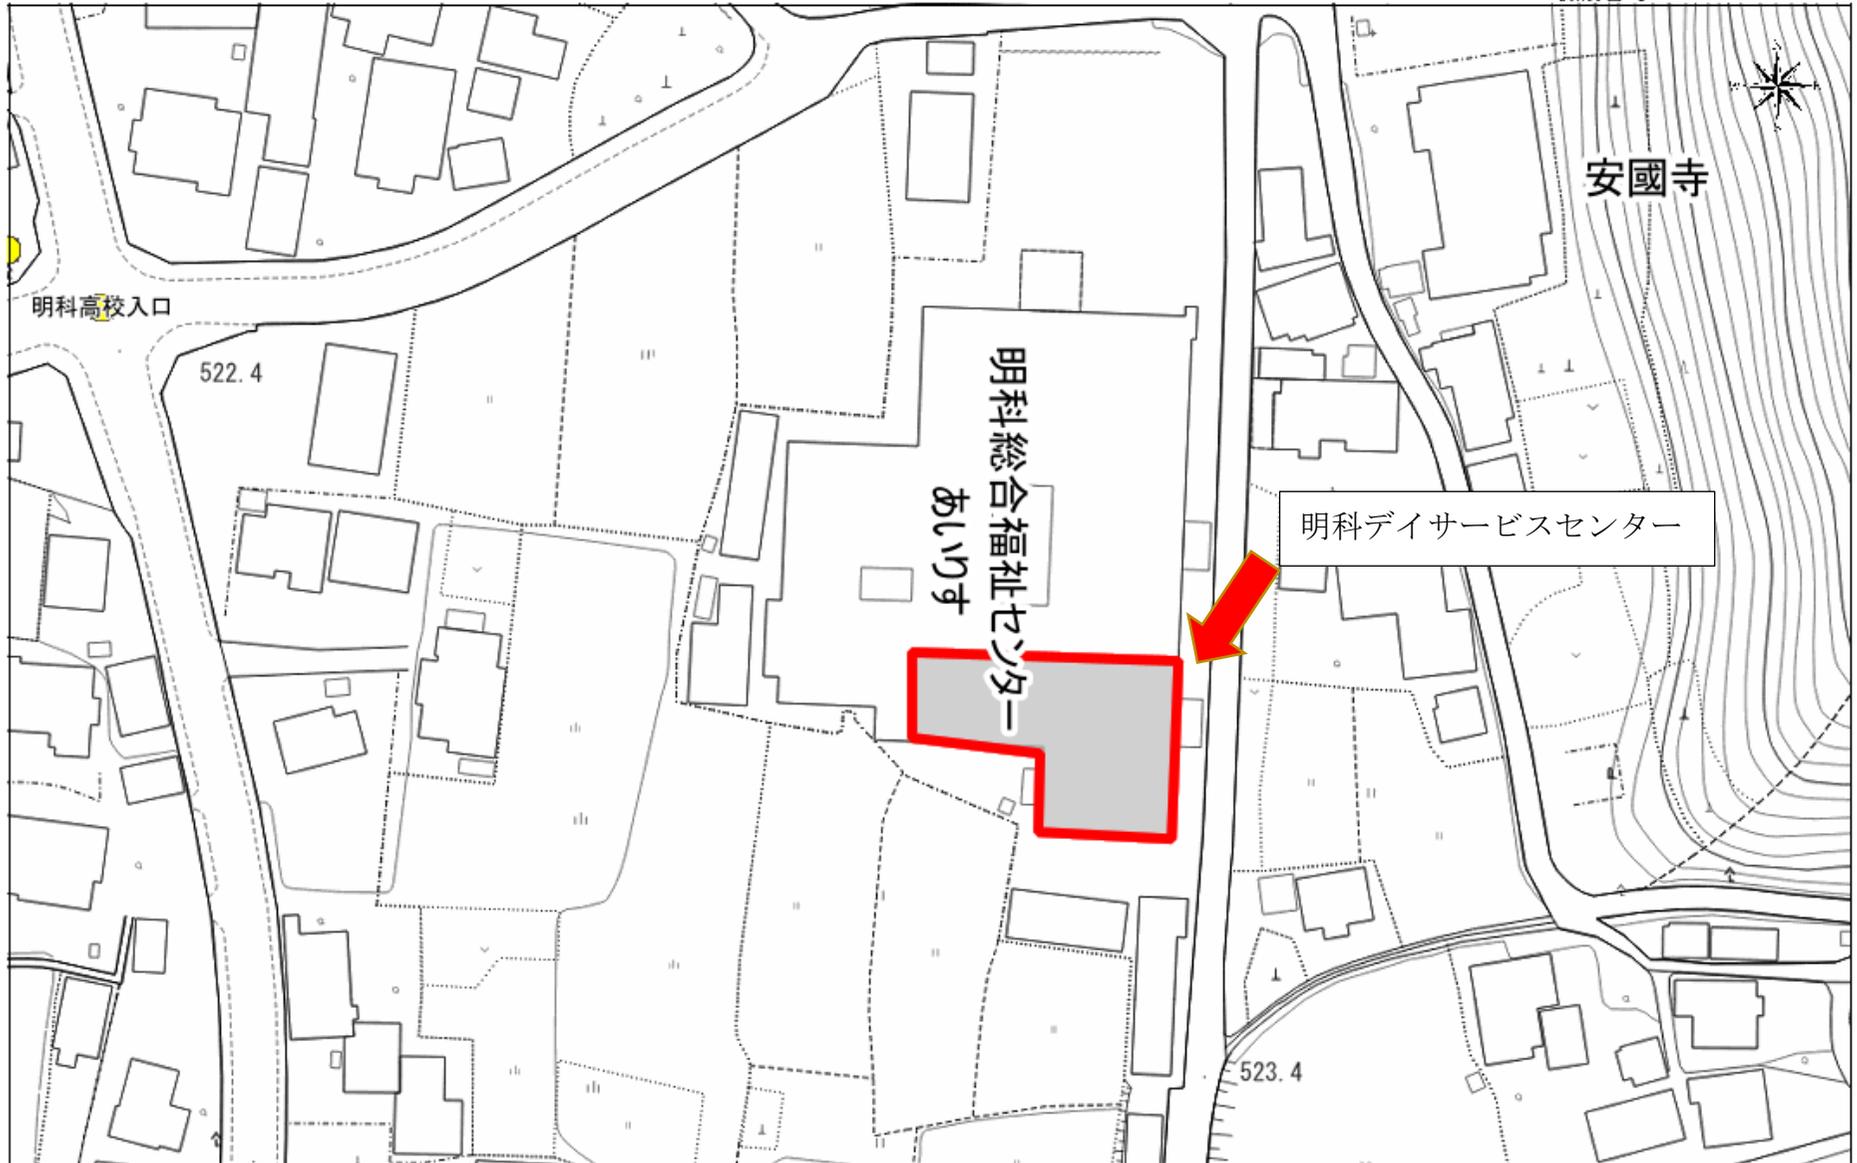

明科デイサービスセンター(資料)

施設(明科デイサービスセンター)

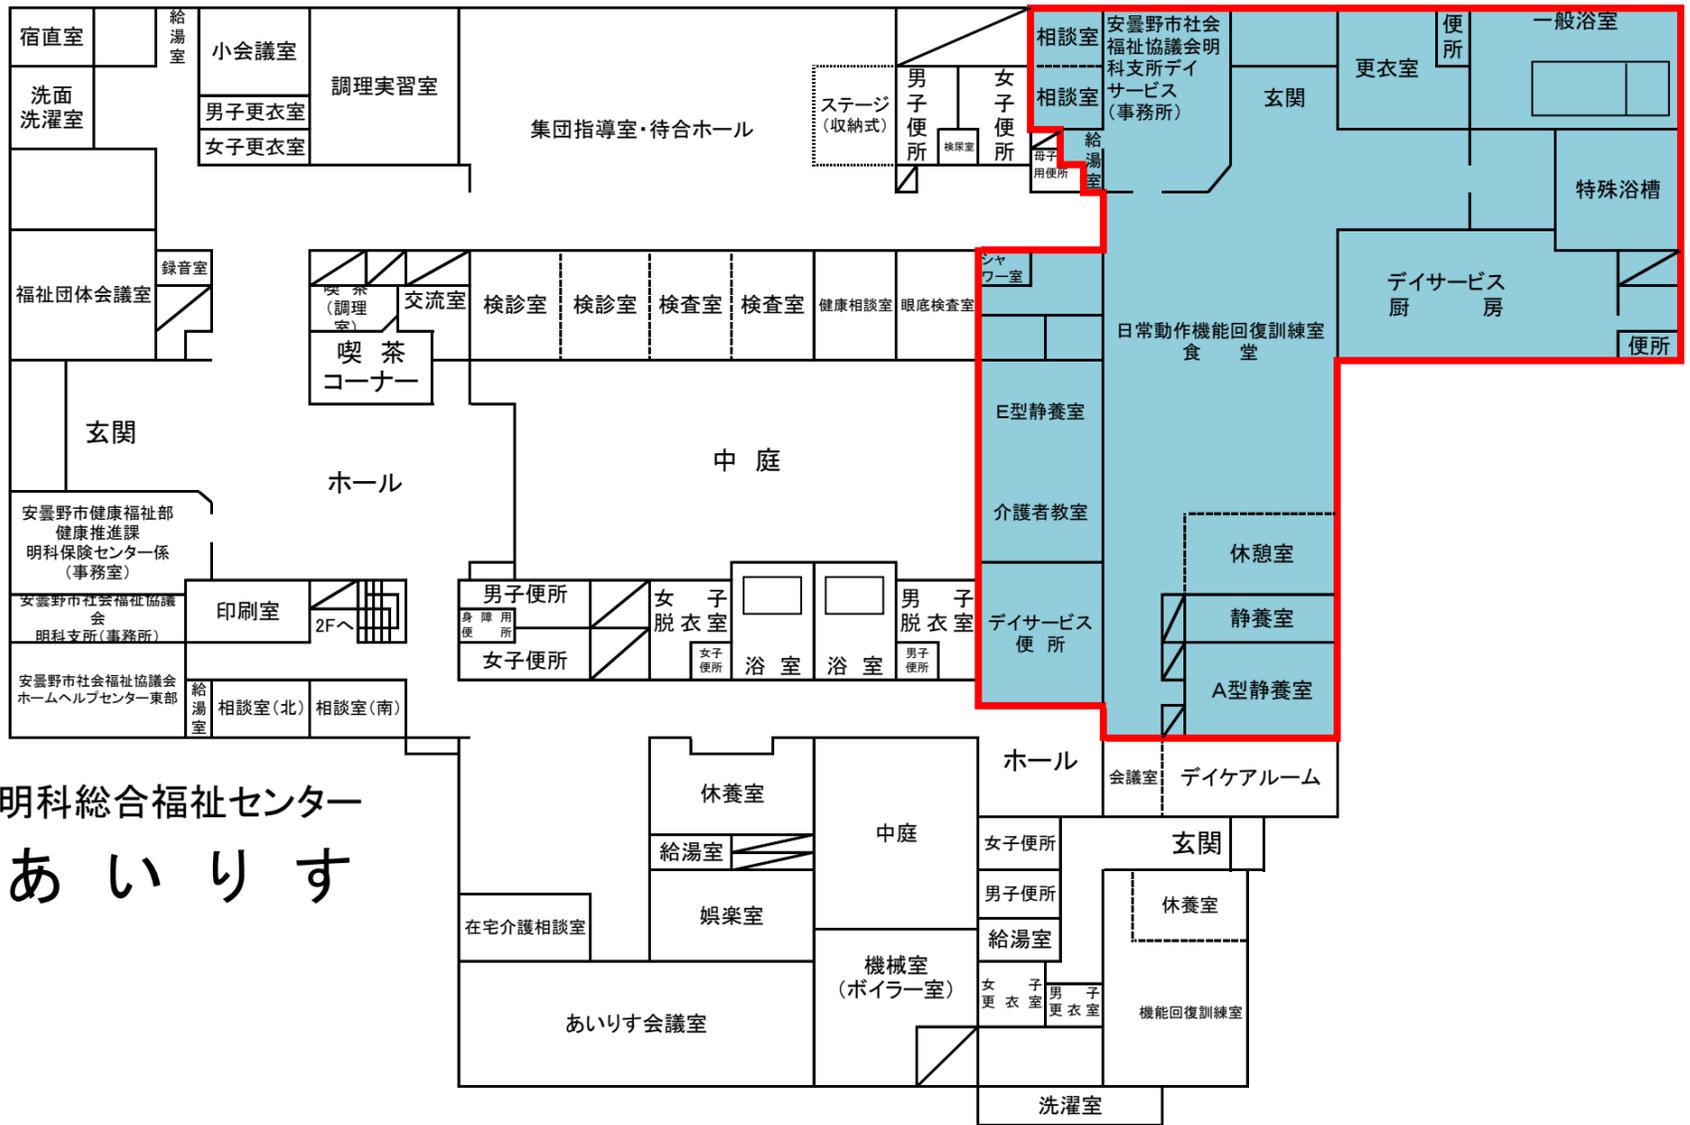

明科総合福祉センター
あいらす

令和6年度明科デイサービスセンター
高天井照明器具更新工事仕様書

1 目的

照明を LED 電灯に交換し適切な照度を確保することで、利用者の利用環境の快適化を図ることを目的とする。

2 事業名

令和6年度明科デイサービスセンター高天井照明器具更新工事

3 履行場所

安曇野市明科デイサービスセンター（工事箇所の詳細は、別紙2 施設図面参照）
住所：安曇野市明科東川手 606 番地 2

4 履行期間

契約日から令和7年3月14日

5 業務内容

ホール内高天井照明ハロゲンランプ8灯のうち6灯が点灯しておらず、利用者の手作業に支障がでている。ハロゲンランプが製造中止となっていることから LED 電灯への交換工事を行う。（詳細は別紙1 参照）

6 支払い業務

支払いについては、完了報告書を提出し、検査完了後に請求に基づき支払いをする。

7 提出書類

(1) 報告書

- ① 施工前・施工中・施工後を撮影し、報告書に綴じて提出する。なお、写真はカラーとすること。
- ② マニフェストの写しを添付すること。

(2) その他担当職員が必要により要求した書類（随時）

8 特記事項

- (1) 当該施設のデイサービス事業に極力影響がない日程で行うこと。なお、作業日程については、現場職員と調整を行うこと。
- (2) 本業務において発生した廃棄物は、廃棄物の処理及び清掃に関する法律等（マニフェスト制度）に基づき適正に処分し、マニフェストの写しを業務報告書に添付すること。※マニフェストの作成が困難な場合は、廃棄処理の方法を書面で報告すること。
- (3) 業務実施にあたり、常に細心の注意をはらい、施設利用者等の安全について十分に対策を講じ、事故防止及び従事者の安全を図ること。

(4) 本仕様書の内容で不明な事項若しくは記載の無い事項は協議の上決定する。

《問い合わせ先》


〒399-8281 長野県安曇野市豊科 6000 番地

安曇野市 福祉部 高齢者介護課 長寿福祉係 担当：竹内

電話：0263-71-2254 FAX：0263-71-2328

メール：cho-chojufukushi@city.azumino.nagano.jp

品名及び仕様	数量	単位
照明器具HIDダウンライト300φ【既設撤去】	8	台
同上安定器 HID400【既設撤去】	8	台
昇降装置【既設撤去】	8	台
LED照明器具 XL565PFVLA9 埋込350口 斜天勾配上側	4	台
LED照明器具 XL564PFVLA9 埋込350口 斜天勾配下側	4	台
既存勾配天井改修工事費	8	ヶ所
軽天斜め加工下地組1.0㎡ 平部分450～500口程度		
PBt=9.5+吸音テックス・垂れ壁部分PBt=9.5		
垂れ壁部分仕上げAEP塗装2回//パテ処理、コーナ一下地処理共	24	ヶ所
養生費	1	式
高所作業者 6m/2台×2日程度 保守費含む	1	式
同上搬入搬出費	1	式
消耗品雑材費	1	式
電工費(撤去費を含む)	1	式
試験調整費	1	式
産廃運搬処理費	1	式

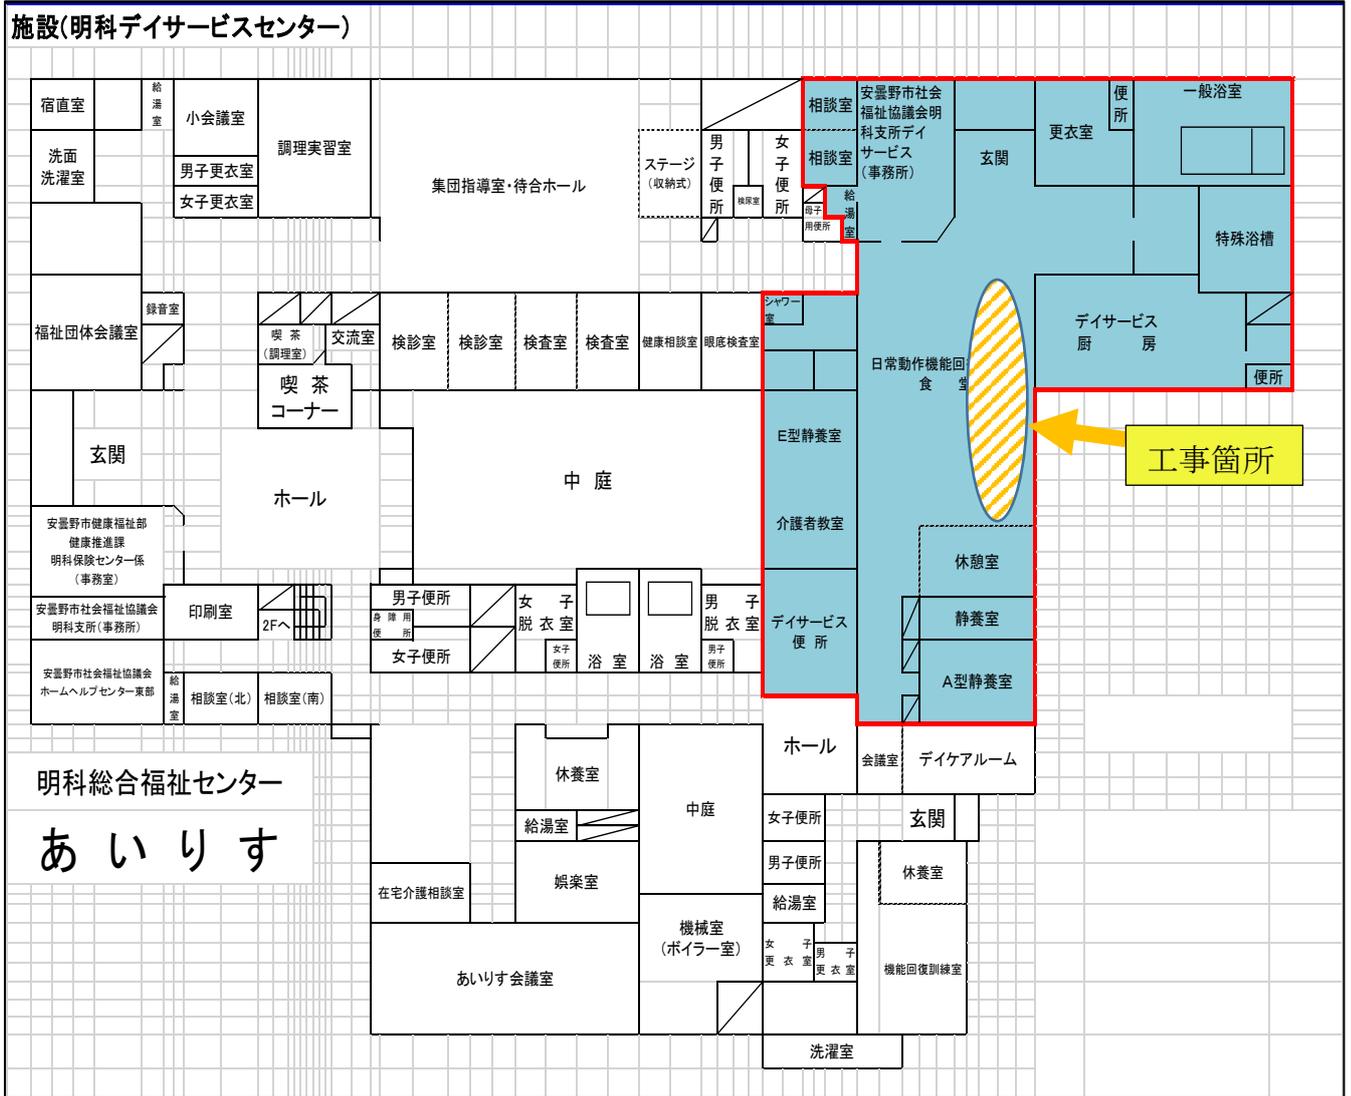

2024.10.11 デイサービスセンター明科ホール



2024.10.11 デイサービスセンター明科ホール

