【別紙】

金　抜

令和７年度豊科郷土博物館展示室窓遮光及びシーリング工事　設計書

令和7年5月

長野県安曇野市教育委員会
教　育　部　文　化　課
TEL　0263-71-2465　　FAX　0263-71-2338

内訳書

金抜

No	名称	規格形状寸	数量	単位	単価	金額	備考
1	展示室窓シーリング打ち替え・遮光フィルム貼り工事						
	高所作業車		5.0	日			
	外部足場組立	10m×10m	1.0	式			
	AW10　遮光フィルム貼り	3M、WWC001ホワイトフィルム内貼り、850x900	4.0	枚			
	AW11　遮光フィルム貼り	3M、WWC001ホワイトフィルム内貼り、725x900	6.0	枚			
	AW12　遮光フィルム貼り	3M、SH2FRSI-1フロストシルバー一外張り、1450x900	36.0	枚			
	フィルム施工前クリーニング		1.0	式			
	排煙窓廻り　シーリング打ち替え		120.0	m			
	合計						
	諸経費	法定福利費含む					
	工事金額合計						
	消費税(10%)						
	総合計						

令和７年度豊科郷土博物館展示室窓遮光及びシーリング工事仕様書

1　工 事 名　　令和７年度豊科郷土博物館展示室窓遮光及びシーリング工事

2　工事場所　　安曇野市豊科 4289 番地 8（豊科郷土博物館）

3　工事目的　　豊科郷土博物館では、近年、展示室の窓の経年劣化により雨漏りが発生している。また透明ガラスであるため日光が直接差込み、展示資料の劣化が懸念されてきた。このため、窓ガラスへの遮光フィルムの貼付とともに雨漏り防止のシーリング工事を行う。

4　工　　期　　契約日から令和７年 11 月 28 日（金）まで

5　工事内容

(1)　工事対象となる窓の規格

ア　AW10　引違いサッシ　タテ 900mm×ヨコ 3470mm（窓ガラス４枚（２対）で１組）

イ　AW11　引違いサッシ　タテ 900mm×ヨコ 4490mm（窓ガラス６枚（３対）で１組）

ウ　AW12　排煙窓　　タテ 900mm×ヨコ 4490mm（窓ガラス３枚で１組）

(2)　施工内容

ア　シーリング

(ｱ)　施工箇所　　排煙窓（AW12）　　東面３ヶ所、西面７ヶ所

(ｲ)　施工内容　　排煙窓周りのシーリングの打替え（計 10 ヶ所・約 120.0m）

イ　遮光フィルム貼付

(ｲ)　施工箇所　　排煙窓（AW12）　　東面５ヶ所・西面７ヶ所（計 12 ヶ所）

引違いサッシ（AW10）　北面１ヶ所

引違いサッシ（AW11）　西面１ヶ所

ウ　足場

施工にあたっては、排煙窓は豊科郷土博物館建物の外側からの作業とすること。

足場については、高所作業車を使用する箇所と、足場を設置する箇所は以下のとおりとし、シーリングと遮光フィルムの施工を同時に行うこと。

(ｱ)　東面　　高所作業車にて作業

(ｲ)　西面　　外部足場（巾 10m×高さ 10m）を組立てて作業

6　その他

(1)　工事にあたり、豊科郷土博物館敷地または博物館西側に隣接する豊科公民館北側駐車場を使用する場合は、事前に申し出てください。

(2)　本作業の遂行上疑義が生じた場合は、速やかに市と協議すること。

(3)　作業の日程については、豊科郷土博物館側と調整すること。

(4)　工事請負代金は検査合格後支払い、請求を受けた日から 40 日以内に支払います。

7　事業主体

安曇野市教育委員会教育部文化課博物館担当（安曇野市豊科郷土博物館）
住所　〒399-8205　安曇野市豊科 4289 番地 8
電話　0263-72-5672　　FAX　0263-72-7772
Mail：hakubutsukan@city.azumino.nagano.jp

シーリング・遮光
施工箇所

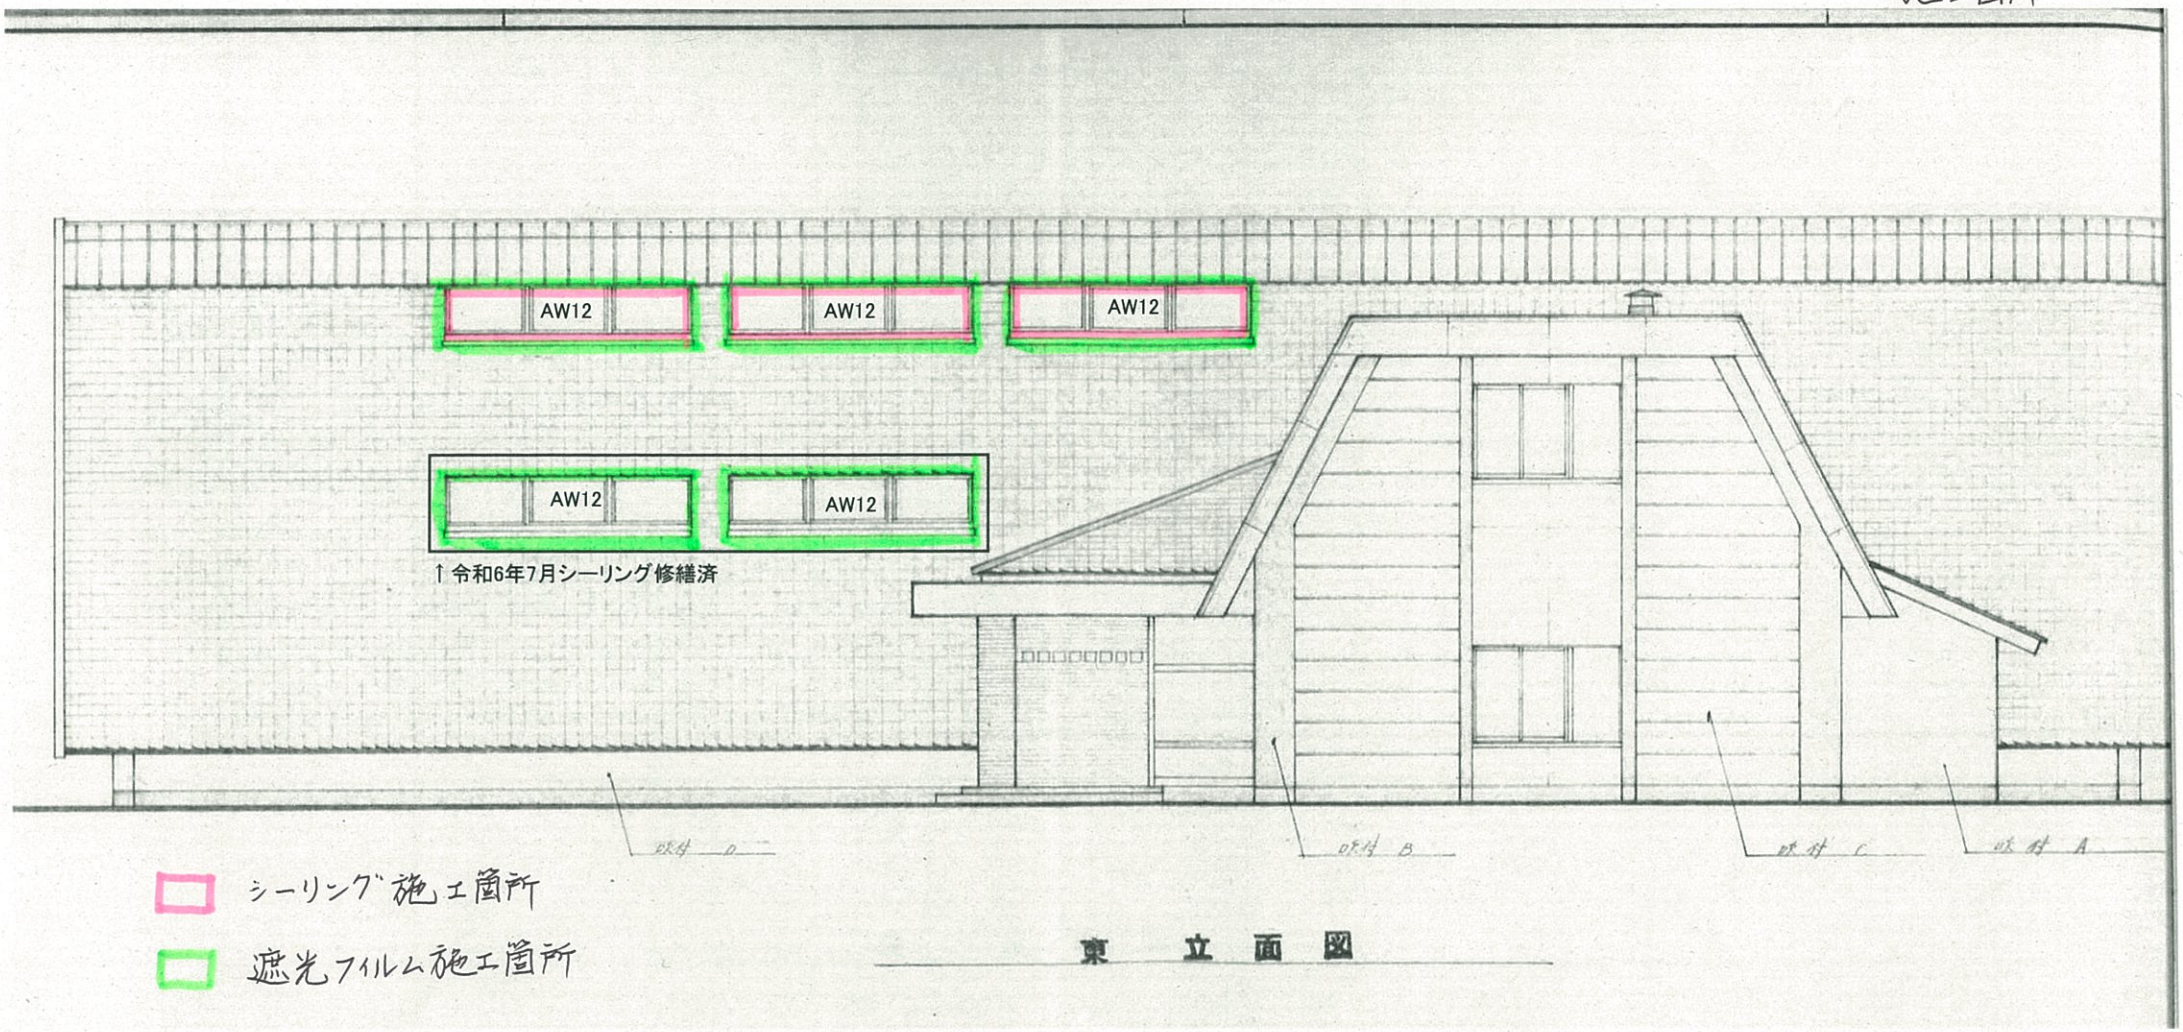

シーリング施工箇所

遮光フィルム施工箇所

東　立　面　図

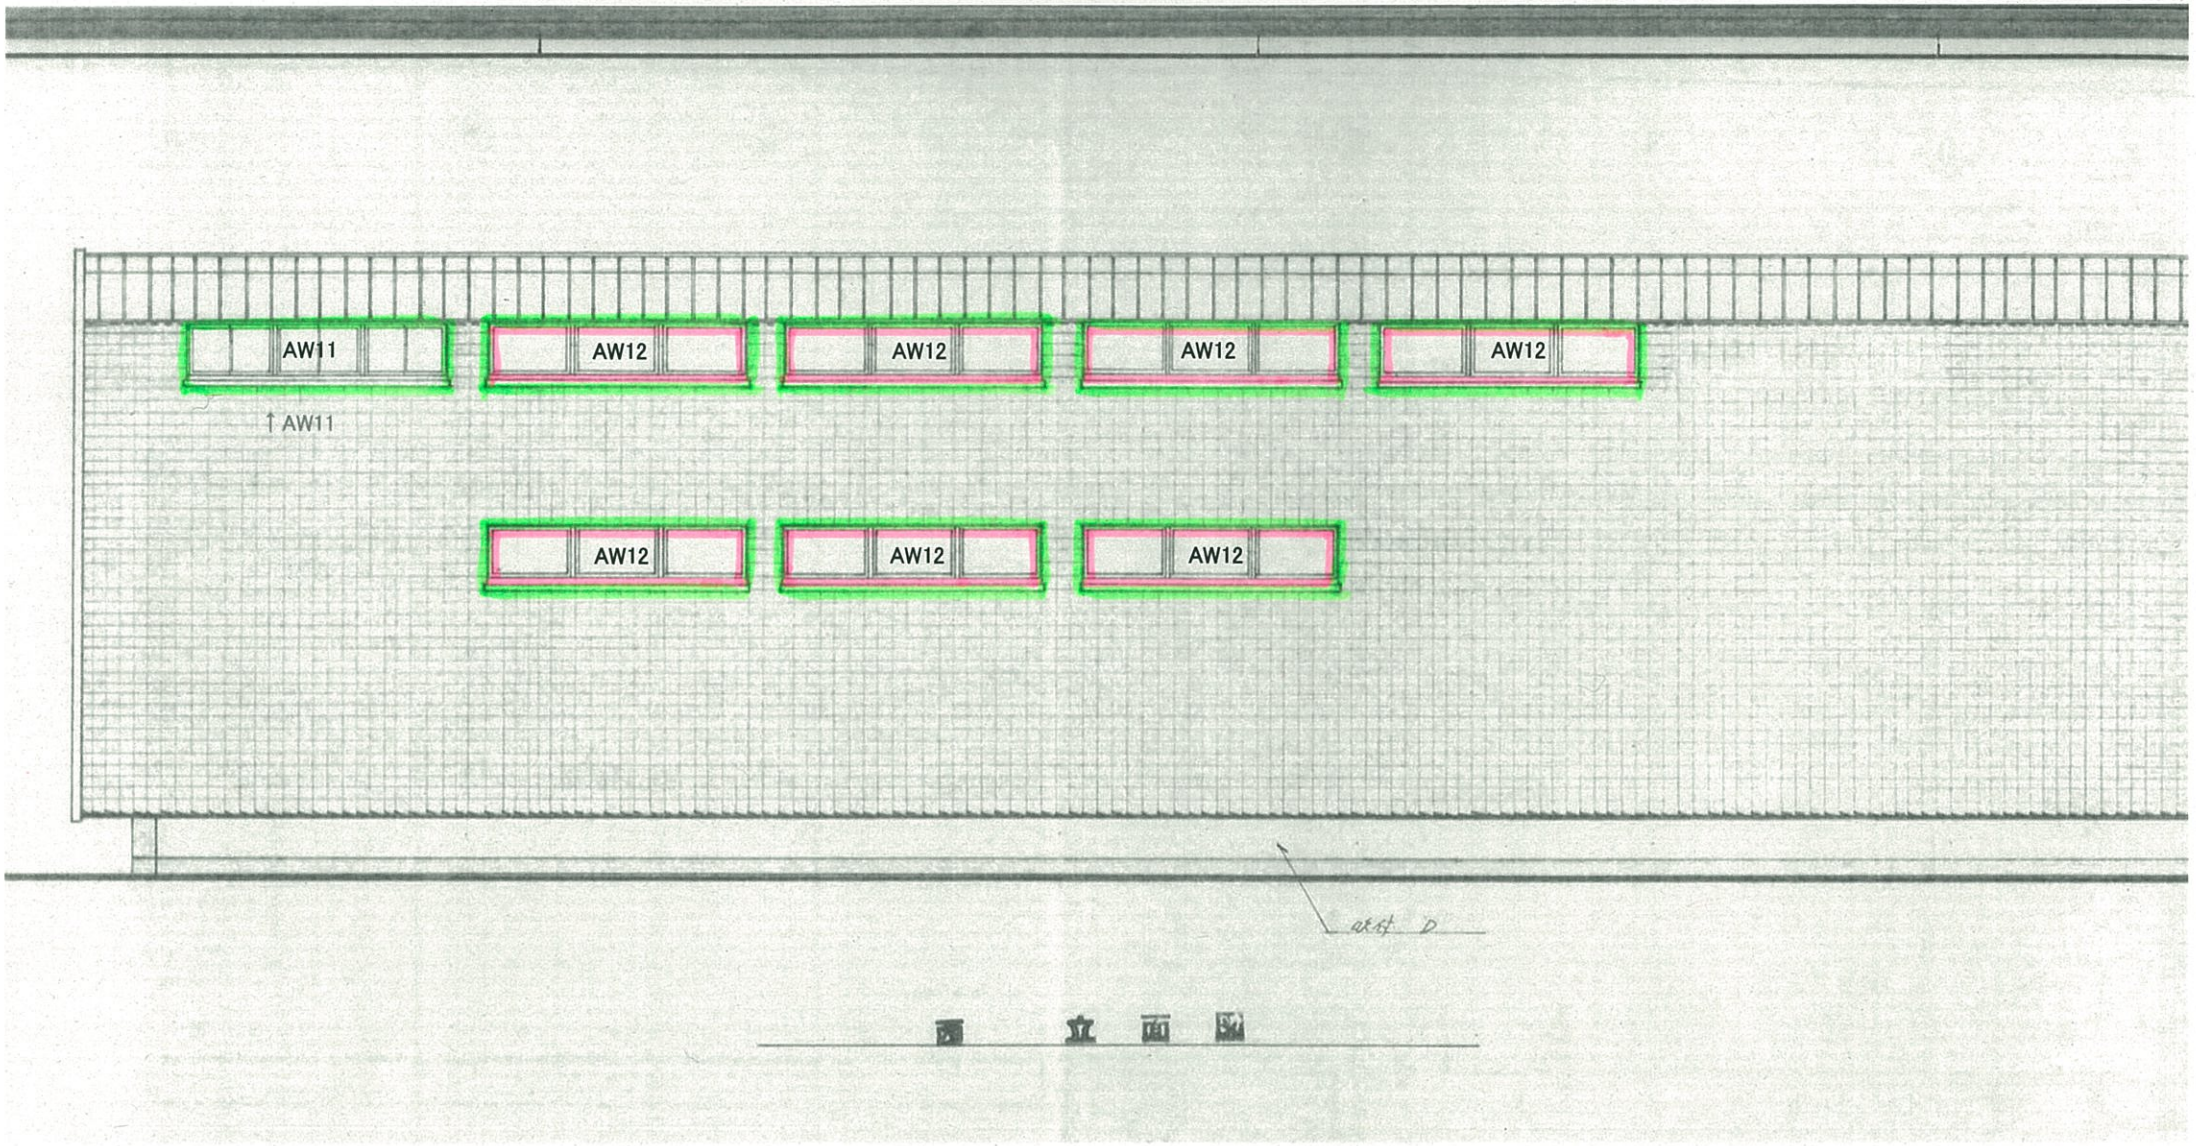

西立面図

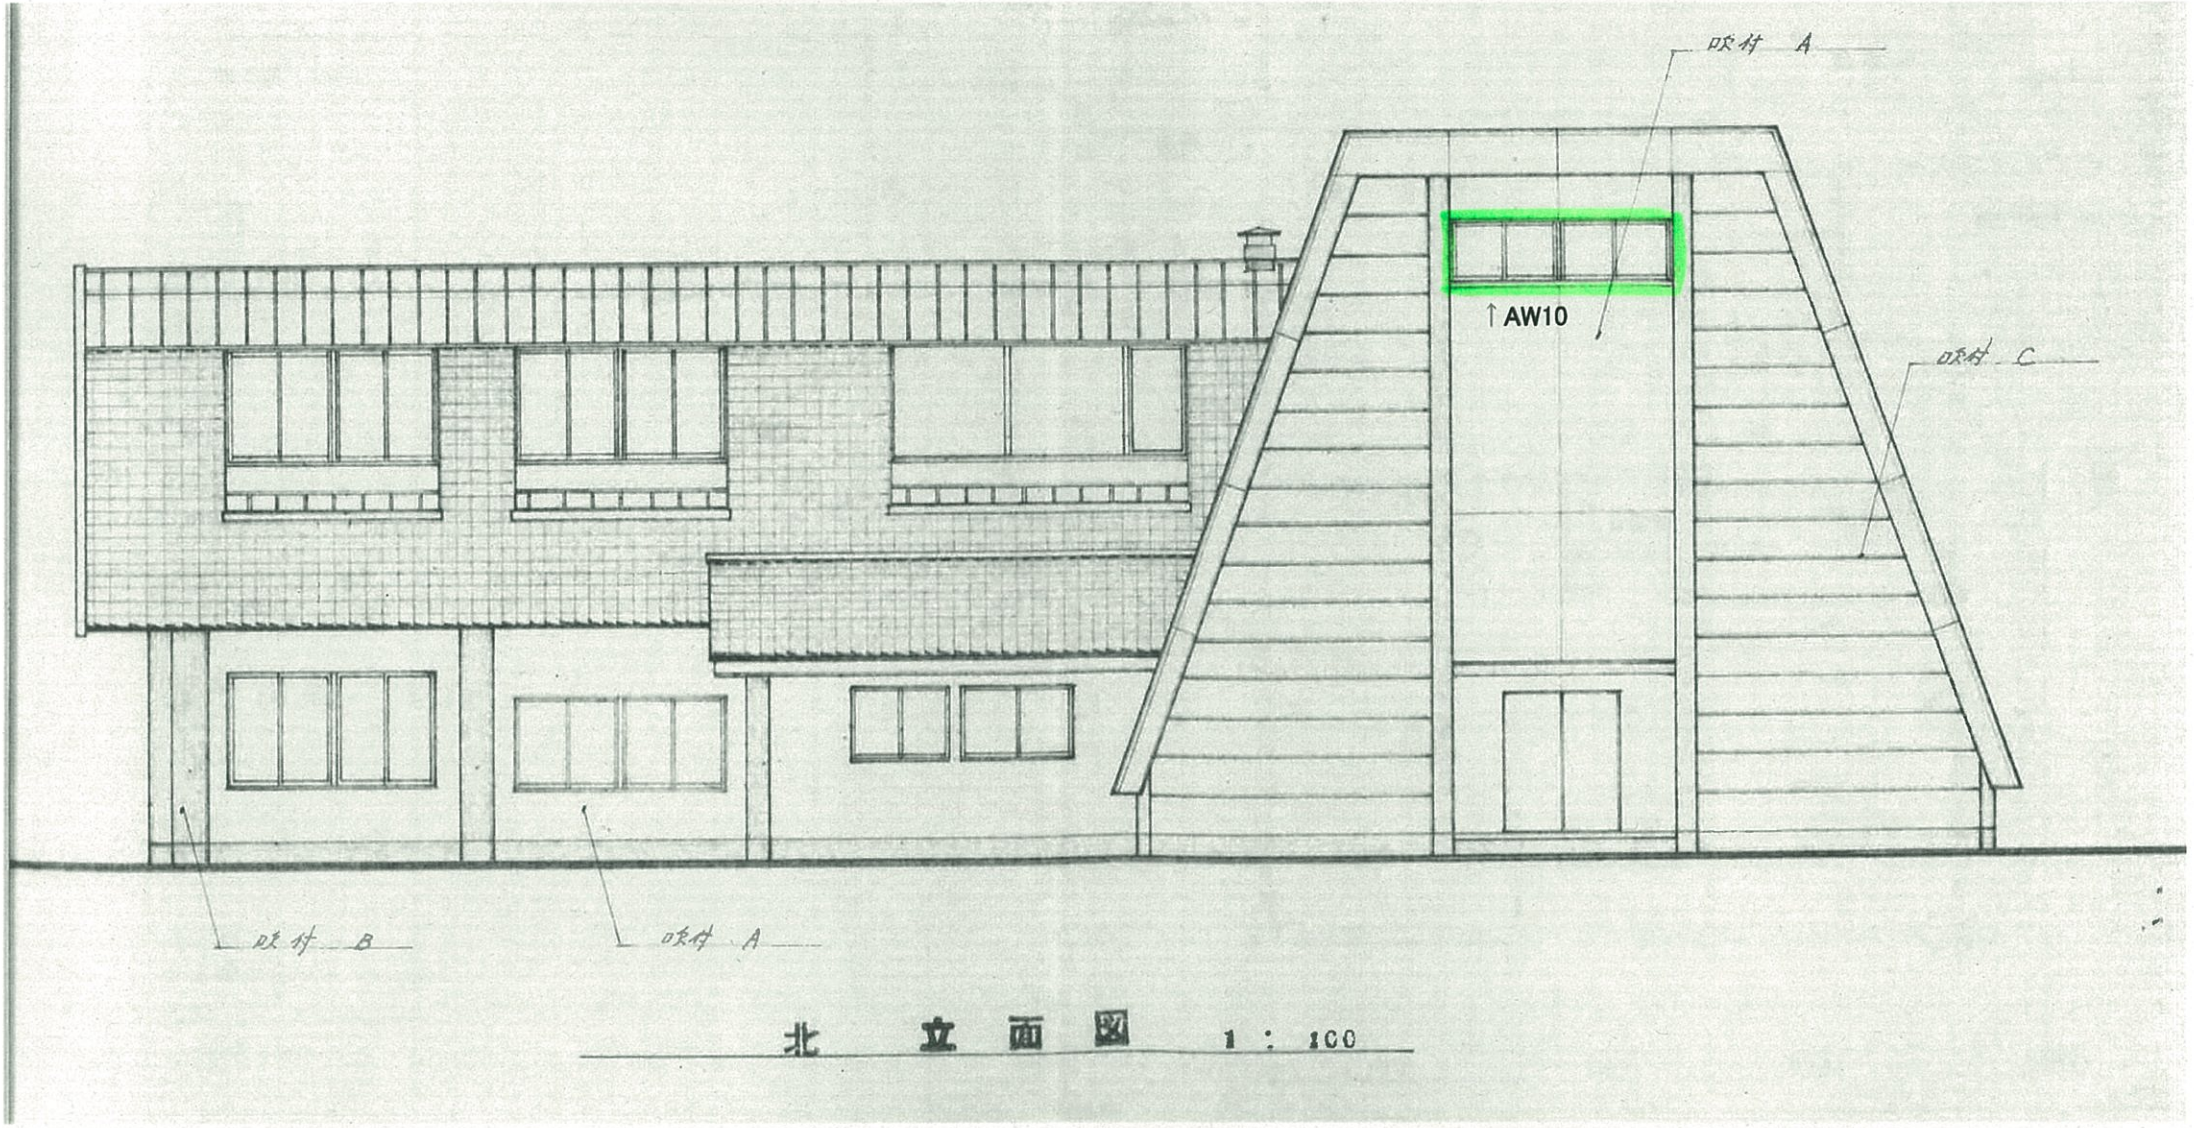

北 立 面 図 1 : 100

建具表 2

記号 数	AW10 引違イサッシ サッシ窓 北面1か所	AW11 仝 左 1 サッシ窓 西面1か所
形状 寸法	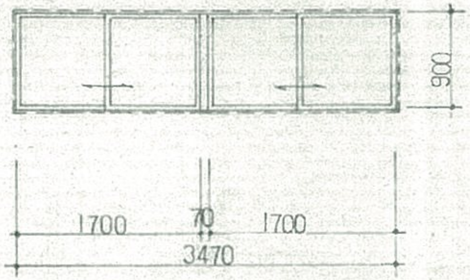	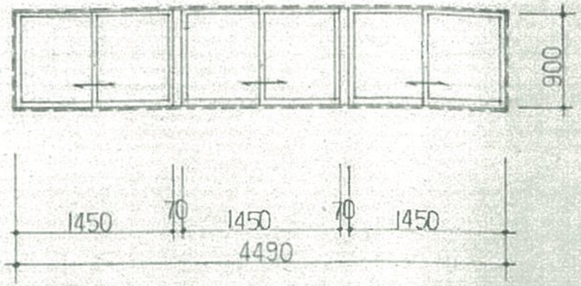
見込 材質	70 アルミ	仝 左
硝子	トーメイガラス 3ミリ	仝 左
塗装		
金物	クレセント アルミ膳板 水切	仝 左 水切(オーダー品)
其ノ他		

AW12 回転テンマド 排煙窓 12 排煙窓
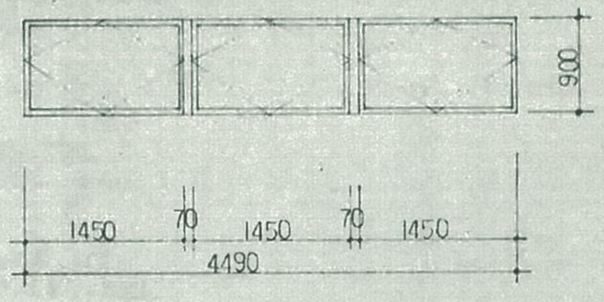
仝 左
アミ入型ガラス 6.8ミリ
オペレーター装置付(手動) 水切(オーダー品)