


別紙 8-2 植栽一覽
(赤枠内)

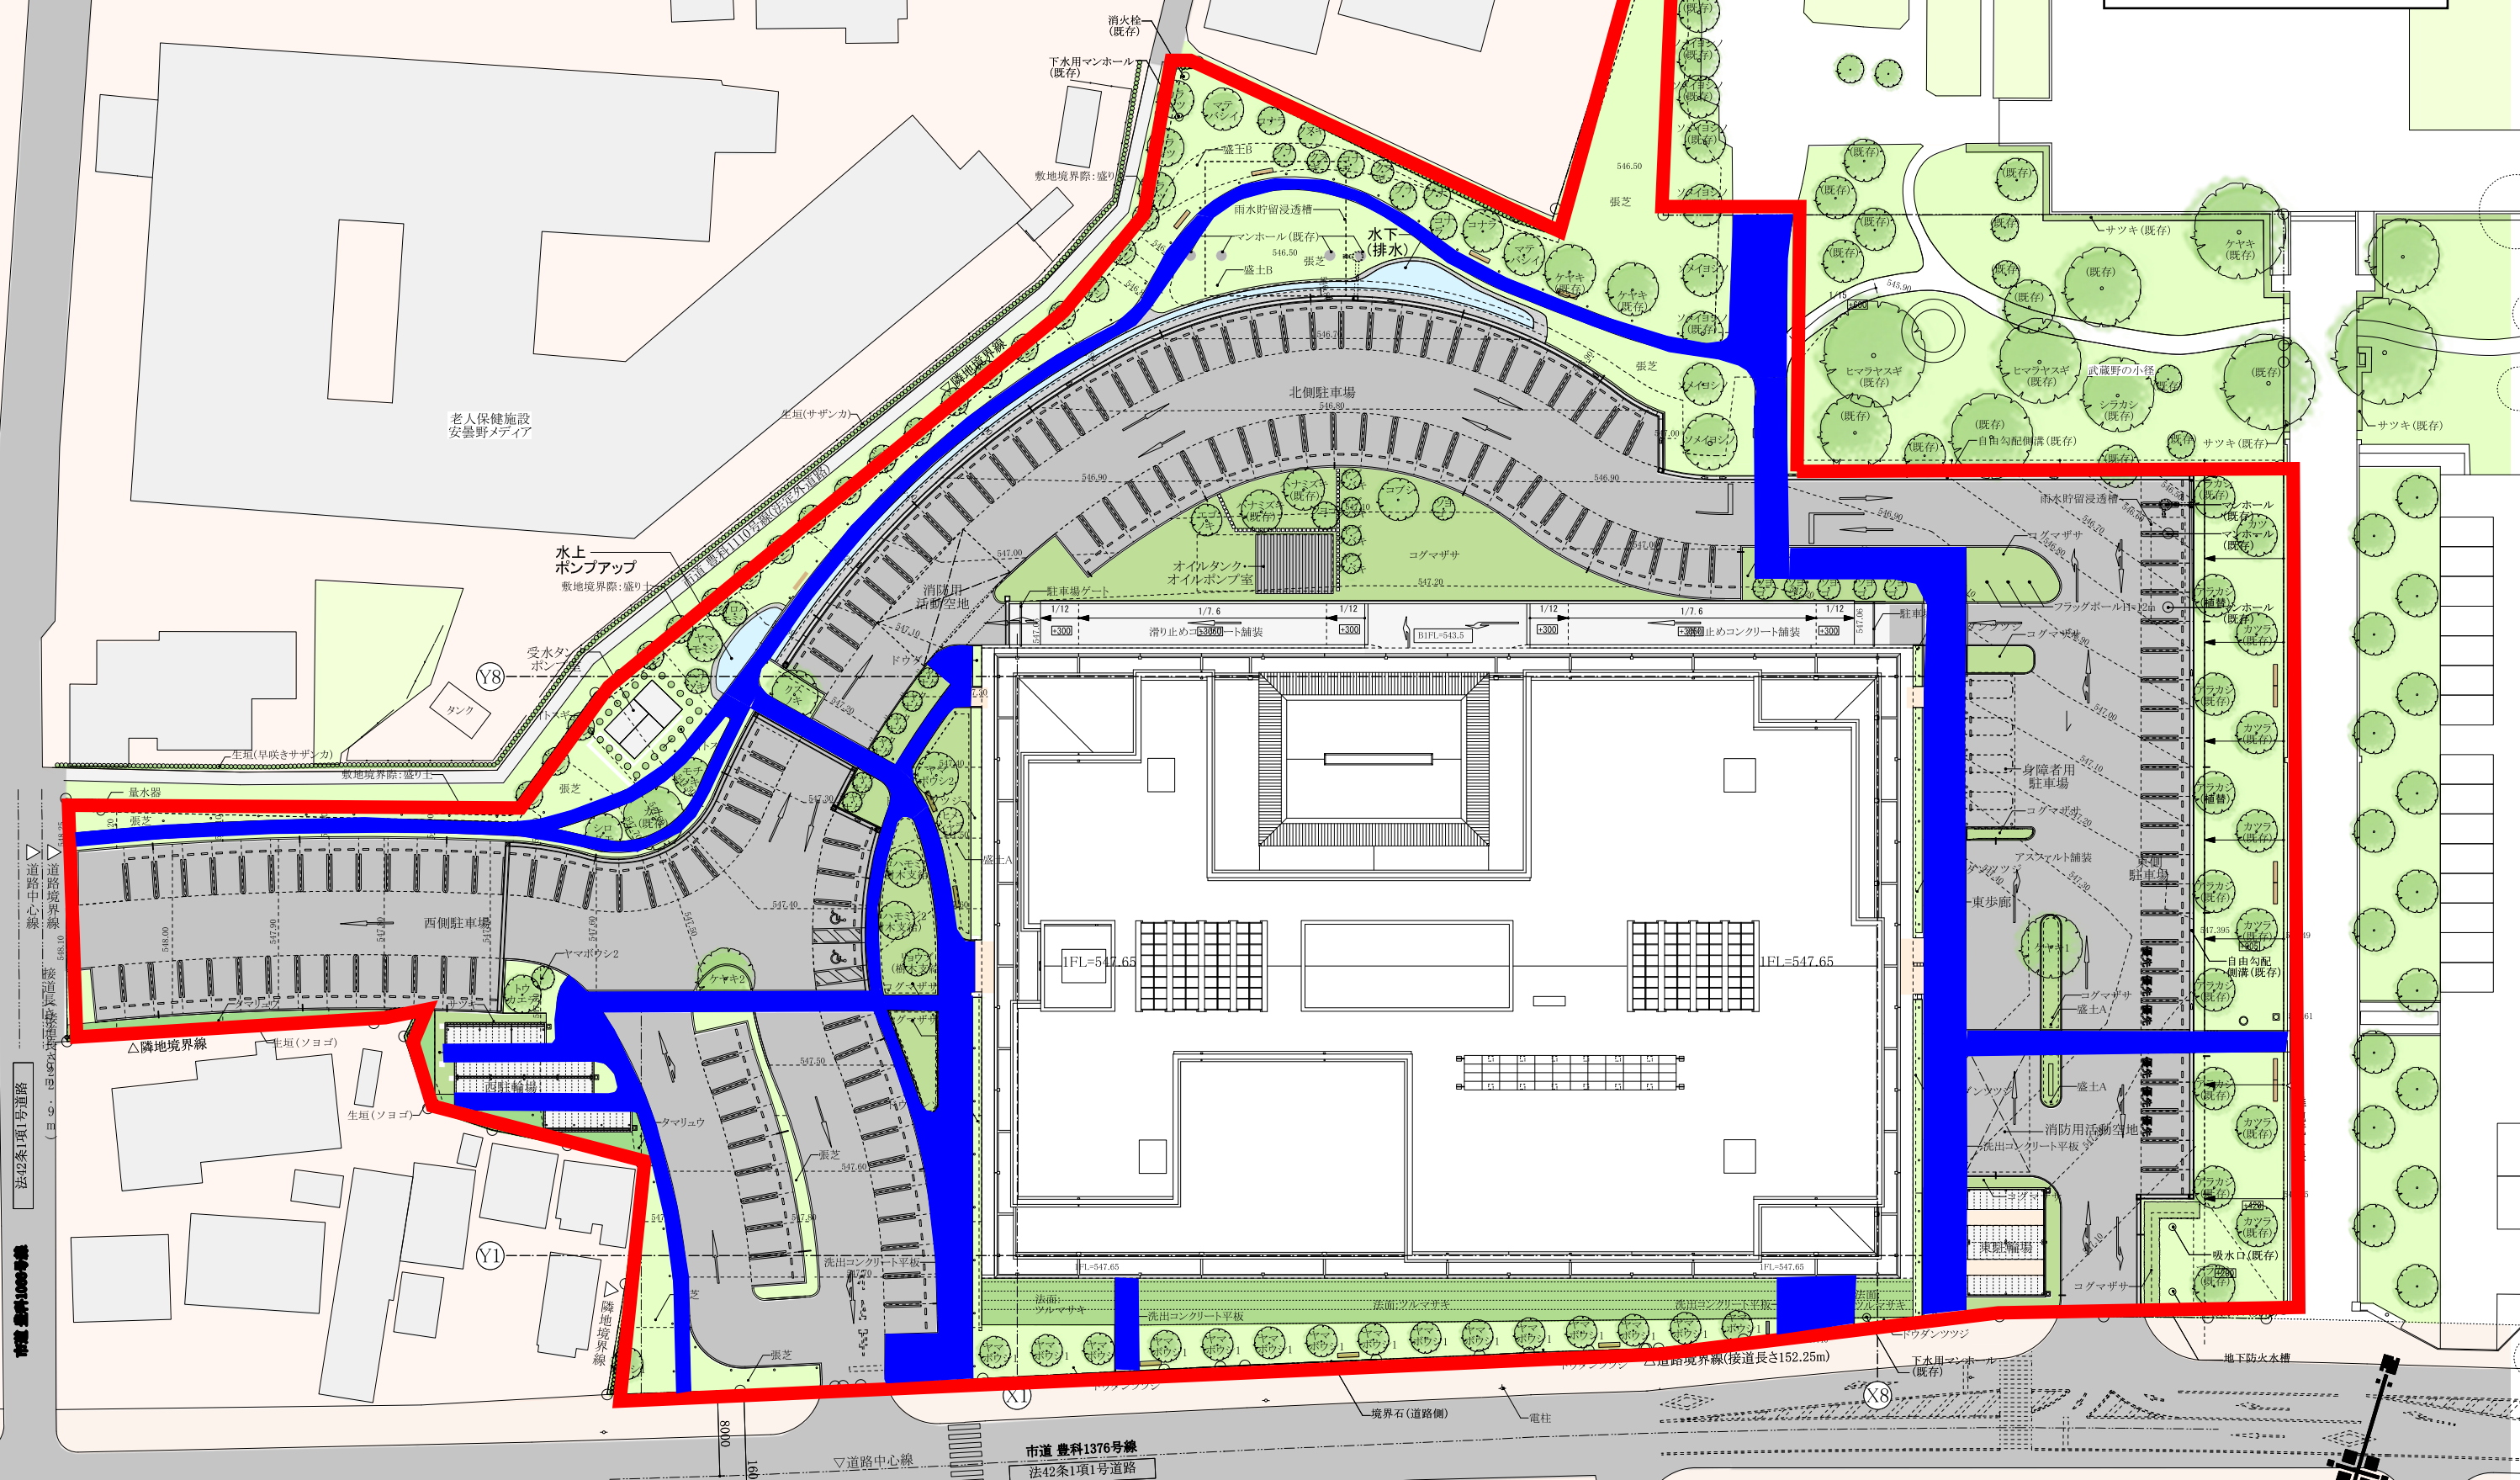

外構造植栽図
A1:S=1/300
A3:S=1/600