

総括情報表

事務所名 変更回数 適用単価区分 単価適用地区 単価適用日	61 安曇野市 0 1 実施単価 50 1 1 中信(2) 00-08.05.01(0)		
	当 世 代 前払率(%) 40 消費税率(%) 10 % 工種 06 舗装 施工地域区分(共通仮設) 01 市街地(DID補正)(1)-1 施工地域区分(現場管理) 01 市街地(DID補正)(1)-1 現場環境改善費率計上分 03 計上なし 契約保証方法 01 金銭的保証 豪雪割増 02 豪雪割増無し 週休2日補正 09 週単位(土日)	前 世 代	

*** 本工事費 ***

(工事費内訳書)

費目・工種・種別・細別・施工名称など	数 量	単 位	単 価	金 額	備 考
*** 本工事費 ***					
舗装					
構造物撤去工		式			
構造物取壊し工		式			
舗装版切断		式			
舗装版破碎	21	m			工種 第0001号表
運搬処理工	1,640	m ²			工種 第0002号表
殻運搬		式			
殻処分	82	m ³			工種 第0003号表
	188	t			工種 第0004号表

(工事費内訳書)

本工事費

費目・工種・種別・細別・施工名称など	数	量	単	位	単	価	金	額	備	考
舗装工										
				式						
舗装準備工										
				式						
不陸整正										
	1,640		m	2					工種	第0005号表
舗装工										
				式						
アスファルト舗装工										
				式						
表層										
	1,640		m	2					工種	第0006号表
区画線工										
				式						
区画線工										
				式						
ペイント式区画線(外側線)										
	1			式					工種	第0007号表

***** 本工事費 *****

(工事費内訳書)

費目・工種・種別・細別・施工名称など	数 量	単 位	単 価	金 額	備 考
溶融式区画線 (停止線・横断歩道)					
	1	式			工種 第0008号表
溶融式区画線 (記号・文字)					
	1	式			工種 第0009号表
仮設工					
		式			
交通管理工					
		式			
交通誘導警備員					
	24	人日			工種 第0010号表
*** 直接工事費 ***					
現場環境改善費 (積上計上)					
現場環境改善費 (積み上げ) 熱中症対策費					
現場環境改善費の50%が上限	1	式			
*** 共通仮設費率計算額 ***					

* * * 本工事費 * * *

(工事費内訳書)

費目・工種・種別・細別・施工名称など	数	量	単	単	金	備	考
補正無の率 0.1709				補正後の率 0.2441			
* * 共通仮設費計 * *							
* * 純工事費 * *							
* * 現場管理 費 * *				補正後の率 0.5007			
補正無の率 0.4051							
* * 工事原価 * *							
* 一般管理費 等 *				前払率補正 1.0000 契約保証補正 0.0004			
補正無の率 0.2334							
* * 工事価格計 * *							
* * 消費税等 相当額計 * *							
率 0.1000							
* * 工事費計 * *							

*** 本工事費 ***

(工事費内訳書)

費目・工種・種別・細別・施工名称など	数	量	単 位	単 価	金 額	備 考
(参考) 直接工事費のうち労務費						
(参考) 直接工事費のうち材料費						
(参考) 現場 管理費のうち 法定福利費 率 0.0387						
(参考) 現場管理費のうち建退協制度の掛金						
(参考) 工事原価のうち安全衛生費用						

工種明細表

工種・施工名称など	数量	単位	単価	金額	備考
舗装版切断 アスファルト舗装版 15cm以下	1	m			施工 第0 -0001号表
*** 単位当り ***	1	m			

工種明細表

工種・施工名称など	数量	単位	単価	金額	備考
舗装版破碎 アスファルト舗装版 障害等なし	1	m ²			施工 第0 -0002号表
*** 単位当り ***	1	m ²			

工種明細表

工種・施工名称など	数量	単位	単価	金額	備考
処分費等					
処分費	1	t			施工 第0 -0004号表
*** 単位当り ***	1	t			

工種明細表

工種・施工名称など	数量	単位	単価	金額	備考
表層(車道・路肩部) 3.0m超 平均仕上り厚50mm	1	m ²			施工 第0 -0006号表
*** 単位当り ***	1	m ²			

工種明細表

工種・施工名称など	数量	単位	単価	金額	備考
区画線設置（機・労のみ） ペイント式（車載式） 実線 15cm	1,100	m			施工 第0 -0007号表
区画線設置（材料費のみ） ペイント式（車載式） 実線 15cm	510	m			施工 第0 -0008号表
*** 単位当り ***	1	式			

工種・施工名称など	数量	単位	単価	金額	備考
区画線設置（機・労のみ） 溶融式（手動） ゼブラ 45cm	6	m			施工 第0 -0009号表
区画線設置（材料費のみ） 溶融式（手動） ゼブラ 45cm	3	m			施工 第0 -0010号表
*** 単位当り ***	1	式			

工種明細表

工種・施工名称など	数量	単位	単価	金額	備考
区画線設置（機・労のみ） 溶融式（手動） 矢印・記号・文字 15cm換算	48	m			施工 第0 -0011号表
区画線設置（材料費のみ） 溶融式（手動） 矢印・記号・文字 15cm換算	22	m			施工 第0 -0012号表
*** 単位当り ***	1	式			

工種明細表

工種・施工名称など	数量	単位	単価	金額	備考
交通誘導警備員B	1	人・日			施工 第0 -0013号表
*** 単位当り ***	1	人日			

施工内訳表

頁0-0018

舗装版切断
アスファルト舗装版
機械構成比： 15.05%

労務構成比： 58.43%

15cm以下

材料構成比： 26.52%

市場単価構成比： 0.00%

施工 第0 -0001号表

1
標準単価：

m 当り

代表機労材規格	構成比	単位	単価	代表機労材規格(東京地区)	単価(東京地区)	備考
コンクリートカッタ [バキューム式・湿式] 超低騒音 切削深20cm級 B径56cm	10.24%	供用日		コンクリートカッタ [バキューム式・湿式] 超低騒音		
特殊作業員	19.96%	人		特殊作業員		
土木一般世話役	10.88%	人		土木一般世話役		
普通作業員	8.92%	人		普通作業員		
ブレード (コンクリートカッタ) 径18インチ (45cm)	22.39%	枚		ブレード (コンクリートカッタ) 径18インチ (45cm)		
ガソリン レギュラー スタンド	2.81%	L		ガソリン レギュラー スタンド		

施工内訳表

舗装版切断
アスファルト舗装版

施工 第0 -0001号表

機械構成比： 15.05% 労務構成比： 58.43%

15cm以下

材料構成比： 26.52%

市場単価構成比： 0.00%

標準単価： 1

m 当り

代表機労材規格	構成比	単位	単価	代表機労材規格(東京地区)	単価(東京地区)	備考
積算単価		式		積算単価		
*** 単位当り ***						
舗装版種別：アスファルト舗装版 豪雪割増：豪雪割増 工種条件と同じ				アスファルト舗装版厚：15cm以下		

施工内訳表

施工 第0 -0002号表

舗装版破碎
アスファルト舗装版
機械構成比： 12.85%

労務構成比：

障害等なし

81.24%

材料構成比：

5.91%

市場単価構成比：

0.00%

標準単価： 1

m 2 当り

代表機労材規格	構成比	単位	単価	代表機労材規格(東京地区)	単価(東京地区)	備考
バックホウ [クローラ・後方超小旋回] 賃料 ～超低・～排ガス3次 山積0.45m ³	12.85%	日		バックホウ [クローラ・後方超小旋回] 賃料		
土木一般世話役	29.54%	人		土木一般世話役		
運転手 (特殊)	27.52%	人		運転手 (特殊)		
普通作業員	24.18%	人		普通作業員		
軽油 小型口 - リ - パトロール給油	5.91%	L		軽油 パトロール給油		
積算単価		式		積算単価		

施工内訳表

舗装版破碎
アスファルト舗装版

施工 第0 -0002号表

機械構成比： 12.85% 労務構成比： 81.24%

障害等なし

材料構成比： 5.91%

市場単価構成比： 0.00%

標準単価： 1

m2 当り

代表機労材規格	構成比	単位	単価	代表機労材規格(東京地区)	単価(東京地区)	備考
*** 単位当り ***						
舗装版種別：アスファルト舗装版 騒音振動対策：騒音振動対策不要 積込作業の有無：積込作業あり				障害等の有無：障害等なし 舗装版厚：15cm以下 豪雪割増：豪雪割増 工種条件と同じ		

施工内訳表

頁0-0022

殻運搬

施工 第0 -0003号表

舗装版破碎 DID区間あり 10.5km以下

機械積込(騒音対策不要、舗装版厚15cm以下)

1

m3 当り

機械構成比: 44.05% 労務構成比:

39.87%

材料構成比: 16.08%

市場単価構成比: 0.00%

標準単価:

代表機労材規格	構成比	単位	単価	代表機労材規格(東京地区)	単価(東京地区)	備考
ダンプトラック [オンロード・ディーゼル] 10 t 積級	44.05%	供用日		ダンプトラック [オンロード・ディーゼル]		
運転手 (一般)	39.87%	人		運転手 (一般)		
軽油 小型口 - リ - パトロール給油	16.08%	L		軽油 パトロール給油		
積算単価		式		積算単価		
*** 単位当り ***						
殻発生作業: 舗装版破碎 DID区間の有無: DID区間あり 豪雪割増: 豪雪割増 工種条件と同じ				積込工法区分: 機械積込(騒音対策不要、舗装版厚15cm以下) 運搬距離: 10.5km以下		

施工内訳表

頁0-0024

不陸整正
補足材料あり

28mm以上34mm未満

施工 第0 -0005号表

1

m 2 当り

機械構成比: 16.98% 労務構成比:

56.56% 材料構成比: 26.46%

市場単価構成比: 0.00%

標準単価:

代表機労材規格	構成比	単位	単価	代表機労材規格(東京地区)	単価(東京地区)	備考
モータグレーダ[土工用] 排ガス2014 ブレード幅3.1m	13.60%	供用日		モータグレーダ[土工用] 排ガス2014		
ロードローラ[マカダム]賃料 ~超低・~排ガス2次 質量10~12t	1.70%	日		ロードローラ[マカダム]賃料		
タイヤローラ賃料 質量13~14t	1.68%	日		タイヤローラ賃料		
運転手(特殊)	27.80%	人		運転手(特殊)		
普通作業員	11.45%	人		普通作業員		
特殊作業員	8.93%	人		特殊作業員		

施工内訳表

不陸整正
補足材料あり

28mm以上34mm未満

施工 第0 -0005号表

1

m 2 当り

機械構成比： 16.98% 労務構成比： 56.56% 材料構成比： 26.46% 市場単価構成比： 0.00% 標準単価：

代表機労材規格	構成比	単位	単価	代表機労材規格(東京地区)	単価(東京地区)	備考
土木一般世話役	8.38%	人		土木一般世話役		
粒調碎石 25mm以下	21.30%	m ³		再生クラッシャー RC-40		
軽油 小型口-リ-パトロール給油	5.16%	L		軽油 パトロール給油		
積算単価		式		積算単価		
*** 単位当り ***						
補足材料の有無：補足材料あり 補足材料：粒度調整碎石 M-25				補足材料平均厚さ：28mm以上34mm未満 豪雪割増：豪雪割増 工種条件と同じ		

施工内訳表

頁0-0026

表層（車道・路肩部）
3.0m超

平均仕上り厚 50mm

施工 第0 -0006号表

1

m2 当り

機械構成比： 1.38% 労務構成比： 10.17% 材料構成比： 88.45% 市場単価構成比： 0.00%

標準単価：

代表機労材規格	構成比	単位	単価	代表機労材規格(東京地区)	単価(東京地区)	備考
アスファルトフィニッシャ [ホイール] 賃料 ～低騒・～排ガス2014 舗装幅2.3～6m	0.88%	日		アスファルトフィニッシャ [ホイール] 賃料		
タイヤローラ賃料 質量13～14t	0.14%	日		タイヤローラ賃料		
ロードローラ [マカダム] 賃料 ～超低・～排ガス2次 質量10～12t	0.13%	日		ロードローラ [マカダム] 賃料		
普通作業員	3.66%	人		普通作業員		
運転手 (特殊)	2.06%	人		運転手 (特殊)		
特殊作業員	2.03%	人		特殊作業員		

施工内訳表

表層（車道・路肩部）
3.0m超

平均仕上り厚 50mm

施工 第0 -0006号表

1

m2 当り

機械構成比： 1.38% 労務構成比： 10.17% 材料構成比： 88.45% 市場単価構成比： 0.00% 標準単価：

代表機労材規格	構成比	単位	単価	代表機労材規格(東京地区)	単価(東京地区)	備考
土木一般世話役	0.73%	人		土木一般世話役		
再生アスファルト混合物 密粒度(20F) [再生材 混入率50%以下]	80.70%	t		アスファルト混合物 密粒度(20)		
アスファルト乳剤 PK-3 プライムコート用	7.17%	L		アスファルト乳剤 PK-3 プライムコート用		
軽油 小型口-リ- パトロール給油	0.49%	L		軽油 パトロール給油		
積算単価		式		積算単価		
*** 単位当り ***						

施工内訳表

施工 第0 -0007号表

区画線設置 (機・労のみ)
ペイント式(車載式)

実線 15cm

1000

m 当り

名称・規格など	数量	単位	単価	金額	備考
区画線設置(ペイント式・車載式) 豪雪無 実線15cm 制約無 昼間	1,000.000	m			
諸雑費	1	式			
*** 合計 ***	1,000	m			
*** 単位当り ***	1	m			
施工区分:ペイント式(車載式) 塗料規格(ペイント式):加熱(溶剤型)白 夜間作業の有無:夜間作業(20時~6時)なし 豪雪割増:豪雪割増 工種条件と同じ					規格・仕様(ペイント式):実線 15cm 施工区間:供用区間 時間的制約の有無:時間的制約なし 費用の内訳:機械費,労務費のみ(1日未満用)

施工内訳表

施工 第0 -0008号表

区画線設置 (材料費のみ)
ペイント式(車載式)

実線 1.5 cm

1000 m 当り

名称・規格など	数量	単位	単価	金額	備考
トラフィックペイント(加熱型) 2種B 溶剤型 白	70.000	L			
ガラスビーズ J I S R 3 3 0 1 1号	59.000	k g			
軽油 小型口 - リ - パトロール給油	33.000	L			
諸雑費	3.000	%			
*** 合計 ***	1,000	m			
*** 単位当り ***	1	m			
施工区分:ペイント式(車載式) 塗料規格(ペイント式):加熱(溶剤型)白 夜間作業の有無:夜間作業(2.0時~6時)なし 豪雪割増:豪雪割増 工種条件と同じ					規格・仕様(ペイント式):実線 1.5 cm 施工区間:供用区間 時間的制約の有無:時間的制約なし 費用の内訳:材料費のみ(1日未満用)

施工内訳表

区画線設置（機・労のみ）
 溶融式（手動）

施工 第0 -0009号表

ゼブラ 45cm

1000

m 当り

名称・規格など	数 量	単 位	単 価	金 額	備 考
区画線設置（溶融式・手動） 豪雪無 ゼブラ45cm 制約無 昼間	1,000.000	m			
諸雑費	1	式			
*** 合 計 ***	1,000	m			
*** 単位当り ***	1	m			
施工区分：溶融式（手動） 塗料規格（溶融式）：ビーズ含有量15～18% 白 プライマー規格：アスファルト舗装用					規格・仕様（溶融式）：ゼブラ 45cm 塗布厚：塗布厚 1.0mm 舗装種別：排水性舗装でない場合
施工区間：供用区間 時間的制約の有無：時間的制約なし 費用の内訳：機械費，労務費のみ（1日未満用）					夜間作業の有無：夜間作業（20時～6時）なし 豪雪割増：豪雪割増 工種条件と同じ

施工内訳表

施工 第0 -0010号表

区画線設置 (材料費のみ)
 溶融式(手動)

ゼブラ 45cm

1000 m 当り

名称・規格など	数量	単位	単価	金額	備考
トラフィックペイント(溶融型) 3種1号 ビーズ含有量15~18% 白	1,170.000	kg			
ガラスビーズ JIS R 3301 1号	75.000	kg			
接着用プライマー 区画線用(トラフィックペイント接着用)	75.000	kg			
軽油 小型ロ-リ- パトロール給油	89.000	L			
諸雑費	5.000	%			
*** 合計 ***	1,000	m			
*** 単位当り ***	1	m			
施工区分:溶融式(手動) 塗料規格(溶融式):ビーズ含有量15~18% 白 プライマー規格:アスファルト舗装用					規格・仕様(溶融式):ゼブラ 45cm 塗布厚:塗布厚 1.0mm 舗装種別:排水性舗装でない場合
施工区間:供用区間 時間的制約の有無:時間的制約なし 費用の内訳:材料費のみ(1日未満用)					夜間作業の有無:夜間作業(20時~6時)なし 豪雪割増:豪雪割増 工種条件と同じ

施工内訳表

区画線設置 (機・労のみ)
 溶融式(手動)

矢印・記号・文字 15cm換算

施工 第0 -0011号表

1000 m 当り

名称・規格など	数量	単位	単価	金額	備考
区画線設置(溶融式・手動) 豪雪無 矢印等15cm換算 制約無 昼間	1,200.000	m			
諸雑費	1	式			
*** 合計 ***	1,000	m			
*** 単位当り ***	1	m			
施工区分:溶融式(手動) 塗料規格(溶融式):ビーズ含有量15~18% 白 プライマー規格:アスファルト舗装用					規格・仕様(溶融式):矢印・記号・文字 15cm換算 塗布厚:塗布厚 1.0mm 舗装種別:排水性舗装でない場合
施工区間:供用区間 時間的制約の有無:時間的制約なし 費用の内訳:機械費,労務費のみ(1日未満用)					夜間作業の有無:夜間作業(20時~6時)なし 豪雪割増:豪雪割増 工種条件と同じ

施工内訳表

区画線設置 (材料費のみ)
 溶融式(手動)

矢印・記号・文字 15cm換算

施工 第0 -0012号表

1000 m 当り

名称・規格など	数量	単位	単価	金額	備考
トラフィックペイント(溶融型) 3種1号 ビーズ含有量15~18% 白	468.000	kg			
ガラスビーズ JIS R 3301 1号	30.000	kg			
接着用プライマー 区画線用(トラフィックペイント接着用)	30.000	kg			
軽油 小型ロ-リ- パトロール給油	120.000	L			
諸雑費	5.000	%			
*** 合計 ***	1,000	m			
*** 単位当り ***	1	m			
施工区分:溶融式(手動) 塗料規格(溶融式):ビーズ含有量15~18% 白 プライマー規格:アスファルト舗装用					規格・仕様(溶融式):矢印・記号・文字 15cm換算 塗布厚:塗布厚 1.0mm 舗装種別:排水性舗装でない場合
施工区間:供用区間 時間的制約の有無:時間的制約なし 費用の内訳:材料費のみ(1日未満用)					夜間作業の有無:夜間作業(20時~6時)なし 豪雪割増:豪雪割増 工種条件と同じ

施工内訳表

名称・規格など	数量	単位	単価	金額	備考
交通誘導警備員 B	1.000	人			
諸雑費	1	式			
*** 単位当り ***	1	人・日			
交通誘導警備員区分：交通誘導警備員 B					

令和8年度 道路橋梁維持事業 市道豊科 1131 号線 路面復旧受託工事



特記仕様書

工事名：令和8年度 道路橋梁維持事業 市道豊科1131号線 路面復旧受託工事

箇所名：安曇野市 豊科

本工事の施工にあたっては指定された図書を参考にし、『安曇野市土木工事共通仕様書』（安曇野市ホームページを参照）の内容に従うとともに、以下の事項について施工条件とする。

1 工事内容

- (1) 工事概要は金抜き設計書のとおりとする。
- (2) 本工事は受注者希望による電子納品の対象工事である。実施にあたっては、「電子納品に係る実施要領」によるものとする。
- (3) 本工事は情報共有システムを利用する対象工事である。利用にあたっては、「情報共有システム実施要領」によるものとする。
- (4) 本工事は週休2日工事の対象工事である。「安曇野市週休2日工事実施要領」に従い取り組むものとする。また、工事契約後、週休2日対象期間において、受注者の責によらず現場作業を余儀なくされる期間が生じる場合は、受発注者間で協議して現場閉所による週休2日の対象外とする作業と期間を決定するものとする。
(参考)「安曇野市週休2日工事実施要領」
- (5) 本工事は「ICT活用工事の実施方針」に基づき、ICT技術の活用が可能な建設工事である。実施にあたっては、各工種の「ICT活用工事実施要領（国土交通省）」によるものとする。
(参考)「ICT活用工事の実施方針・実施要領」
- (6) 本工事は、「長野県建設キャリアアップシステム活用工事試行要領」に基づく、建設キャリアアップシステム活用試行工事である。
(参考)「長野県建設キャリアアップシステム活用工事試行要領」
- (7) 上記(2)(5)(6)の実施または活用の希望にあたっては、工事請負契約締結後に安曇野市土木工事共通仕様書別紙-2『実施希望調書』を監督員へ提出し、確認を受けること。

2 工期関係

工期は、雨天・休日等を見込み、工事開始日から起算して151日間とする。

なお、休日等には日曜日・祝日・夏期休暇及び年末年始休暇の他、作業期間内の全土曜日を含んでいる。

工期には、施工に必要な実日数（実働日数）以外に以下の事項を見込んでいる。

①準備期間	60日間
②雨休率（実働工期日数に休日と悪天候により作業ができない日数を見込むための係数） 実働日数×係数	0.77

著しい悪天候や気象状況より工程が過去5年度分の気象庁及び環境省の最寄りの観測所のデータより年間の平均発生日数を算出した日数から著しく乖離し、かつ作業を休止せざるを得なかった場合には、受注者は発注者へ工期の延長変更を協議、請求することができる。

3 工程関係

本工事に際し、適切な工程を計画すること。

また、周辺住民、地域関係者に対しては通知・連絡等を必ず実施し、周知すること。

4 発生土・廃棄物関係

- (1) 本工の施工において生じる発生土の処分については処分先を指定し、その他産業廃棄物の処分については処分先を想定して処分費、運搬費を計上している。

なお、発生土の処分に関して、受注者の都合により、指定の処分先によることができない場合については、事前に監督員と変更協議をおこなうこと。

- (2) 建設発生土 【 指定 】

搬出先の名称	処分費	運搬距離	処理施設の所在地等
	円/m ³	km	

上記の搬出先について、原則として変更しない。なお、発注時点で想定していないやむを得ない事情等により、搬出先が変更となった場合は、設計変更の対象とする。

- (3) 特定建設資材廃棄物（建設リサイクル法） 【 参考 】

種 別		処分条件	処分先・運搬距離・数量・金額等		
アスファルト塊		再利用	処理工場名 数 量	共和リテック(株) 188 t	距離 7.8 km — m ³
コンクリート塊	無筋 Co	再利用	処理工場名 数 量		距離 km t ・ m ³
	鉄筋 Co	再利用	処理工場名 数 量		距離 km t ・ m ³
	二次 製品	再利用	処理工場名 数 量		距離 km t ・ m ³
建設発生木材			処理工場名 数 量		距離 km t ・ m ³

※処理場名は積算上の条件であり、処理場を指定するものではない。

※排出する対象物が設計寸法と異なる場合は、発注者と協議すること。その際、寸法等を確認できる資料を提出すること。

- (4) 産業廃棄物（建設廃棄物処理指針） 【 参考 】

種 別		処分条件	処分先・運搬距離・数量・金額等		
木くず (抜根・伐採材)		再利用	処理工場名 数 量		距離 km t ・ m ³
汚 泥			処理工場名 数 量		距離 km t ・ m ³
その他（金属クズ他）			処理工場名 数 量		距離 km t ・ m ³

※処理場名は積算上の条件であり、処理場を指定するものではない。

※積算に用いる木くず処理量の体積 — 重量換算は、実施設計単価表に記載される換算係数を用いる。なお、体積(m³)での確認となる場合は、体積を確認できるよう1台毎写真管理すること。

※伐採材については、有価売却を検討すること。

建設工事請負契約書において、処分費・運搬費が上記(3)、(4)に明示した金額より低額の場合は、設計変更の対象とする。

5 その他

(1) 関係機関・自治体等との近接協議

関係機関等	事 項	制約内容	時 期
安曇野市 学校教育課	小中学校の通学路確認	関係機関指導のもと	契約後即対応のこと。 また、工期内とする。
小中学校	関係小中学校の通学路に係る周知。各種行事調整。	上記と同様	上記と同様
幼稚園・ 認定こども園	バス運行、通園路などの確認。各種行事調整。	上記と同様	上記と同様
安曇野市 文化課	埋蔵文化財	関係機関指導のもと	契約後即対応のこと。 また、工期内とする。
地元区長など	工事内容、工事期間、迂回路などの説明及び調整。	区長、隣組長など指導のもと	上記と同様
地元市議会議員	工事内容、工事期間、迂回路などの説明。		契約後即対応のこと。
工事沿線住民	工事内容、工事期間、迂回路などの説明及び調整。	関係者等の指導のもと。(ただし、要求内容が無理難題と判断される場合には、断ることも必要である。また、要求内容については監督員へ報告すること。特に工事金額に係る内容は協議を交わすこと。)	契約後即対応のこと。 また、工期内とする。
工事区間内農地所有者又は管理者及び工事影響範囲の利害関係者など	農地については、工事の進捗及び営農上支障になることの調整。その他利害関係者との調整。	上記と同様	上記と同様
周辺店舗、事業所など	駐車場、案内看板などの調整。	上記と同様	上記と同様
N T T	電柱、架空線等の移設調整。また、本工事事への影響確認。	関係機関指導のもと	上記と同様
中部電力	電柱、架空線等の移設調整。また、本工事事への影響確認。	上記と同様	上記と同様

あづみ野テレビ	架空線等の移設調整。また、本工事事への影響確認。	上記と同様	上記と同様
穂高自動車教習所	教習コースの確認	上記と同様	上記と同様
関係官公庁	本工事に係ること	上記と同様	上記と同様
その他	状況に応じて対応すること。	上記と同様	苦情については、即対応のこと。要望については、監督員と協議のうえ対応すること。

(2) 個別事項

- ①品質検査の場所は、別途監督員が指示する場所で行うこと。
- ②不陸整正後のプルフローリング試験による目視検査を行い、路盤が不良な箇所については、監督員と協議のうえ、路盤の入れ替えを行うこと。
- ③平坦性試験を実施すること。
- ④創意工夫については、監督員と協議し、実施内容を完了時までに報告すること。
- ⑤本工事により亡失した境界杭については、必ず復元を行うこと。
 - ア 境界復元作業費用は、共通仮設費率（準備費）に含む。
 - イ 境界杭については、現地の物を再利用し復旧することとし、紛失した場合は請負業者の責任において用意すること。
- ⑥その他疑義がある場合には、必要書類等を添えて監督員と協議すること。

令和7年7月1日適用版

数量総括表

工種	規格・種別	計 算	数 量		単位	備 考
			採用値	計算値		
舗装						
構造物撤去工						
構造物取壊し工						
舗装版切断	アスファルト舗装版 t=15cm以下	9.80+6.45+5.1=21.35	21	21.4	m	
舗装版破砕	BH掘削・積込 t=15cm以下	別紙舗装面積計算書	1,640	1,638.4	m ²	
運搬処理工						
殻運搬	運搬距離10.5km以下 10tDt DIDあり アスファルト殻	1638.4*0.05	82	81.9	m ³	
処分費						
処分費	アスファルト殻 2.30t/m ³	81.9m ³ *2.30	188	188.4	t	
舗装工						
舗装準備工						
不陸整正	補足材有 M-25 t=3cm	別紙舗装面積計算書	1,640	1,638.4	m ²	

数量総括表



工種	規格・種別	計 算	数 量		単位	備 考
			採用値	計算値		
アスファルト舗装工						
表層(車道・路肩部)	再生密粒度As20F 1層仕上厚5cm	別紙舗装面積計算書	1,640	1,638.4	m ²	
区画線工						
区画線工						
ペイント式区画線(機・労のみ)	ペイント式 供用区間 実線加熱式15cm	外側線L=253.0*2=506.0	1,100	1095.0	m	
ペイント式区画線(材料費のみ)	ペイント式 供用区間 実線加熱式15cm	外側線L=253.0*2=506.0	510	506.0	m	
溶融式区画線(機・労のみ)	溶融式 供用区間 ゼブラ 45cm	停止線L=3.0*1=3.0	6	6.0	m	
溶融式区画線(材料費のみ)	溶融式 供用区間 ゼブラ 45cm	停止線L=3.0*1=3.0	3	3.0	m	
溶融式区画線(機・労のみ)	溶融式 供用区間 記号・文字 15cm換算	止まれ文字L=22.2	48	48.0	m	
溶融式区画線(材料費のみ)	溶融式 供用区間 記号・文字 15cm換算	止まれ文字L=22.2	22	22.0	m	
仮設工						
交通管理工						
交通誘導警備員	交通誘導員B		24	24.0	人	

舗 装 面 積 計 算 書


位 置	巾				平 均 巾				距 離	面 積				備 考
	当初				当初					当初				
	m	m	m	m	m	m	m	m	m	m ²	m ²	m ²	m ²	
B.P														豊科1131号線
0.00	9.80													
3.50	6.50				8.15				3.50	28.5				
20.00	6.50				6.50				16.50	107.3				
40.00	6.50				6.50				20.00	130.0				
60.00	6.30				6.40				20.00	128.0				
80.00	6.15				6.23				20.00	124.6				
100.00	6.65				6.40				20.00	128.0				
120.00	7.15				6.90				20.00	138.0				
140.00	7.40				7.28				20.00	145.6				
160.00	6.30				6.85				20.00	137.0				
180.00	6.30				6.30				20.00	126.0				
200.00	6.45				6.38				20.00	127.6				
220.00	6.45				6.45				20.00	129.0				
240.00	6.45				6.45				20.00	129.0				
253.00	6.45				6.45				13.00	83.9				
取付①										12.8				CAD求積
控除①(コンクリート舗装)										-24.8				CAD求積
控除②(水路)										-12.1				CAD求積
合 計									253.00	1,638.4				

令和8年度 道路橋梁維持事業 市道豊科1131号線 路面復旧受託工事

SCALE free

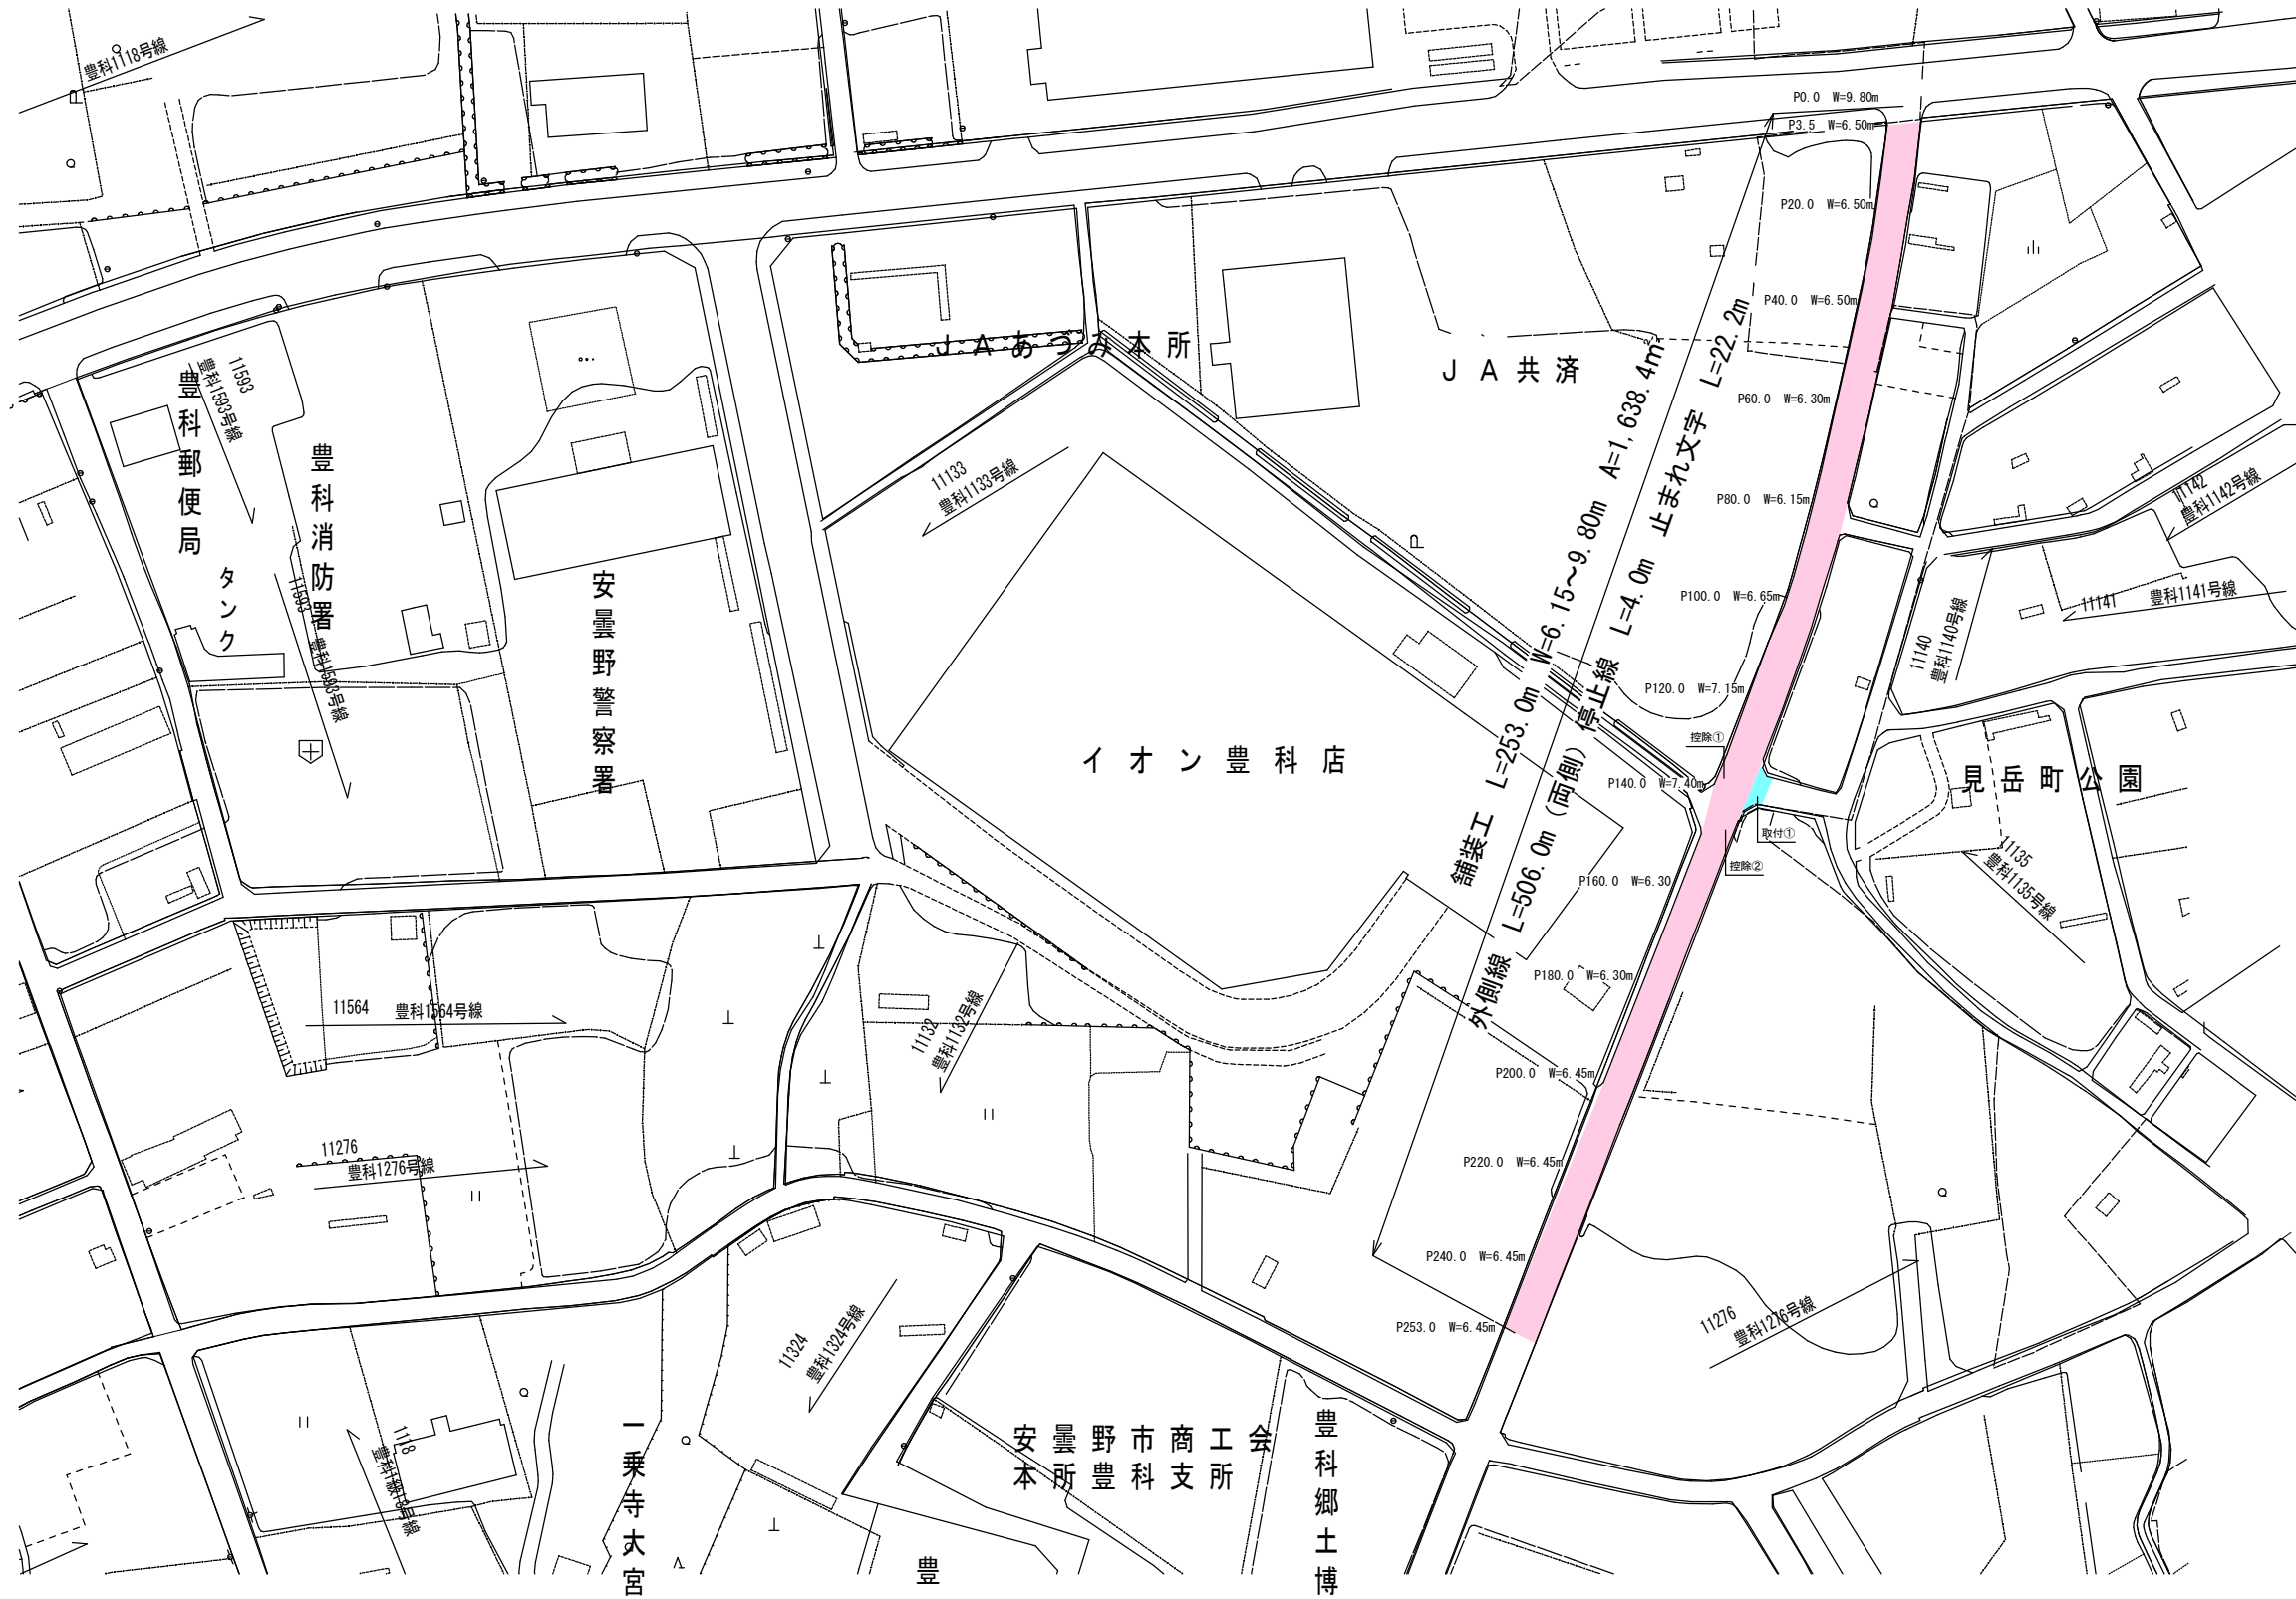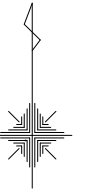

標準断面図

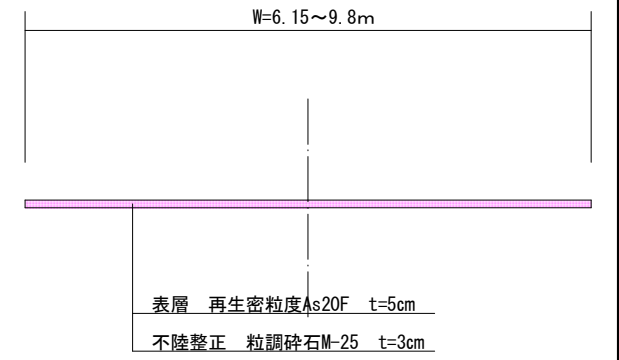

実施図

令和8年度 道路橋梁維持事業			
市道豊科1131号線路面復旧受託工事			
番号	1/1	平面図	縮尺 図示
市道豊科1131号線			
安曇野市 豊科			
設計会社			
測量会社			
調査会社			
安曇野市 都市建設部 維持管理課			

現場制約事項

有り 無し