

工事のお知らせ(倉鹿沢3号橋)回覧

【(国)403号 安曇野市 名九鬼～木戸1工区】

拝啓、皆様方には平素より国道403号の工事にご協力いただき、誠にありがとうございます。
この度、国道403号 名九鬼地区において、橋りょう工事を行います。
工事期間中は、片側交互通行や工事車両の通行などで何かとご不便をおかけしますが、細心の注意を払いながら工事を進めてまいりますので、何卒ご理解、ご協力賜りますようお願い申し上げます。
なお、お気づきの点がございましたら、下の連絡先までご連絡下さいますようお願い致します。

工事概要

- ・ 工 事 件 名 令和7年度 防災・安全交付金（道路）工事
- ・ 工 事 場 所 （国）403号 安曇野市 名九鬼～木戸1工区（倉鹿沢3号橋）
- ・ 工 事 期 間 令和8年1月8日～令和9年3月3日 （現場着手：令和8年7月下旬予定）
- ・ 作 業 時 間 8：00 ～ 17：00（予定） 週休2日工事
施工状況により土曜日と祝祭日は施工する日も御座います。
- ・ 施 工 者 株式会社 角 藤 TEL：026-246-7240
現場代理人・監理技術者 若林 誠 TEL：090-4947-3541
- ・ 発 注 者 長野県安曇野建設事務所 整備課 TEL：0263-72-8349（直通）
- ・ 工 事 内 容 工場製作工：41t、輸送工：41t、鋼橋架設工：1式、現場塗装工：41㎡
床版工：1式、橋梁付属物工：1式、舗装工：1式、仮設工：1式

現場工程表


	令和8年										令和9年	備 考
	4月	5月	6月	7月	8月	9月	10月	11月	12月	1月		
準備工 片付け												施工計画、起工測量、 片付け
輸送工												橋げた搬入
鋼橋架設工												橋げた組立、橋げた架 設
現場塗装工												現場塗装
床版工												型枠工、鉄筋工、コン クリート工
橋梁付属物工												伸縮装置工、排水装置工、橋 梁用高欄工
舗装工												防水工、基層工、表層 工
仮設工												交通誘導員、足場工
交通規制												

※令和8年1月から7月までは、設計照査、工場製作工を行っています。

橋梁工事位置



橋げた架設（一括架設工法）

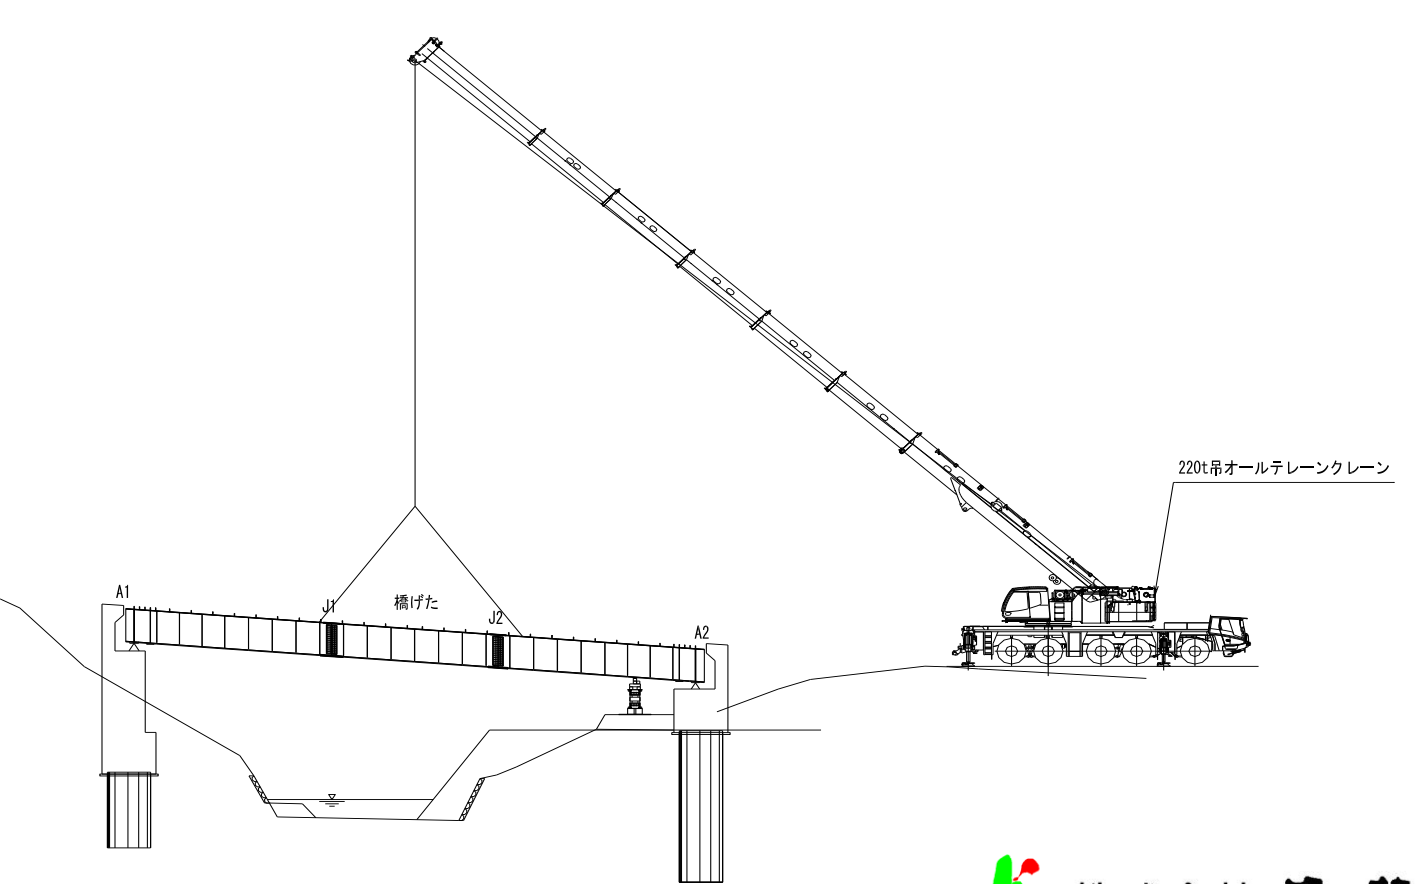

片側交互通行計画



1) 安全標識及び規制看板について

- ・ 休工になる場合は、「休工中」のマグネットは貼りつけ表示を行います。
- ・ 規制看板が、飛散しないよう重石や木杭等により強固に固定します。

2) 規制方法

- ・ 現場が稼働している際は、工事車両の搬入もあるため交通誘導員を配置します。
- ・ 現場の閉所日は、信号機で片側交互通行を行います。
- ・ 夜間は、視認性が悪くなるため、赤色灯・ライト・反射板等を設置し対応します。

3) 工事車両の通行について

- ・ 工事車両は、徐行通行し第三者等の通行及び歩行を極力妨げないよう努めます。
- ・ 通行の際には徐行を徹底し、交通事故等を起こさないようにします。
- ・ 見通しが悪いため、十分な注意を払います。
- ・ 現場に従事する作業員には、新規入場時教育で徐行の徹底を指導します。
- ・ 工事車両出入口は、車両の進入を防ぐためカラーコーンや単管バリケードを設置します。
- ・ 現場内に大型車両の搬入出が頻繁に予想される際は、工事車両出入口に交通誘導員を増員し車両の誘導を適切に行います。

施工計画

(標識類様式図)

記 号 名 称	①	②	③	④	⑤	⑥	⑦
工 事 看 板	標 示 板	標 示 板	規 制 標 識	規 制 標 識	規 制 標 識	規 制 標 識	規 制 標 識
様 式							
使用枚数	2枚	2枚	2枚	2枚	2枚	2枚	2枚

記 号 名 称	⑧ 規制標識	⑨ 規制標識	⑩ 規制標識	⑪ 電光表示板	⑫ 信号機	⑬ 電光表示板	⑭
様 式							
使用枚数	2枚	2枚	2枚	2台	2台	2枚	2台