


# 位置図

令和8年度 赤沢橋架け替えに伴う配水管布設替工事

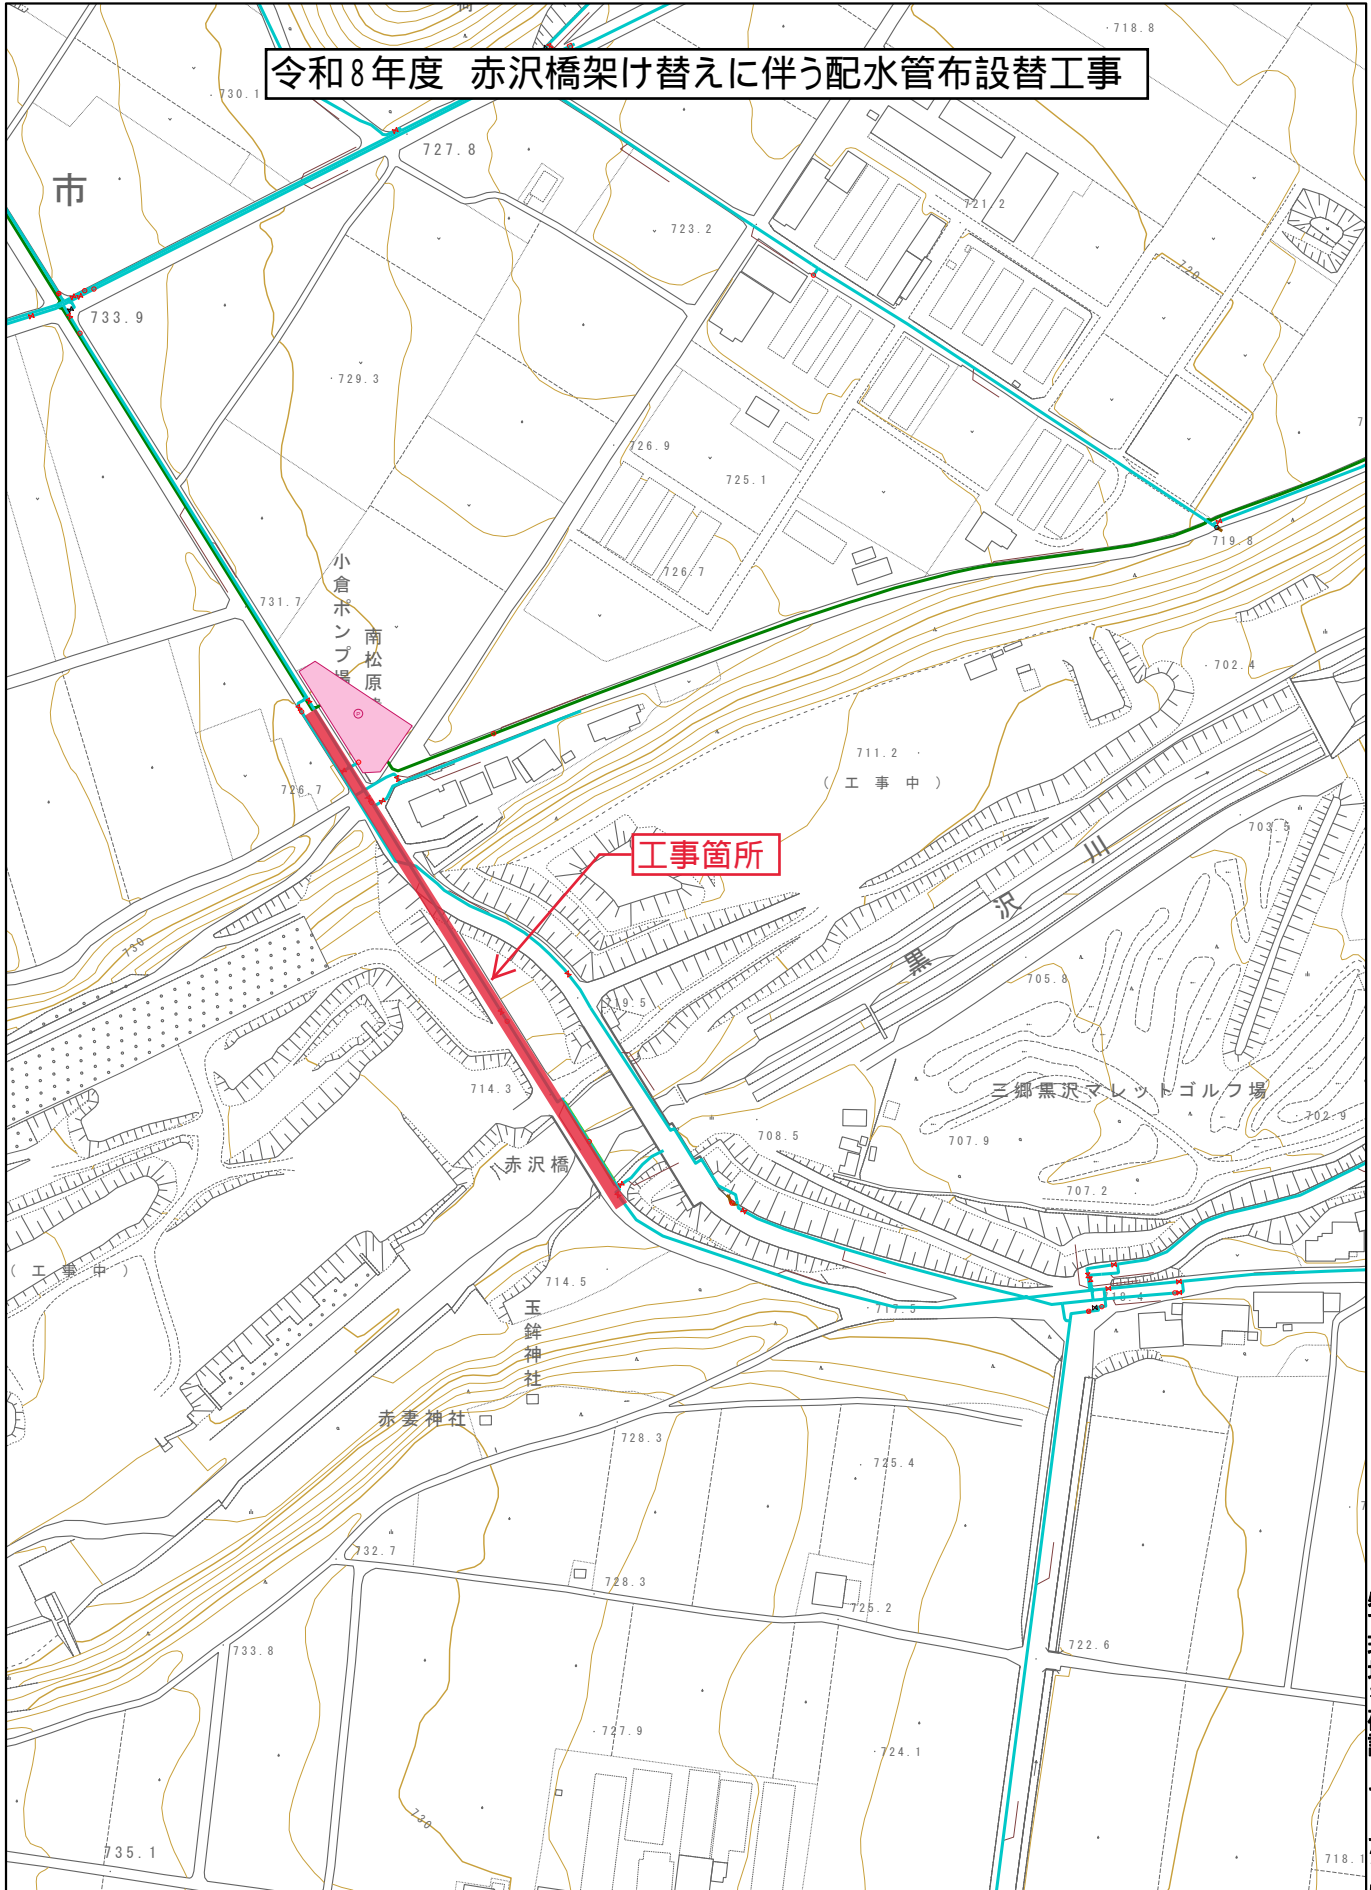

この画面は参考図面です。  
必ず現地を確認してください。

1/2,500

0m 50m 100m 150m 200m