

工事番号															
市 長		副 市 長		部 長		課 長		係 長		係 員		検 算		担 当	
令和 6 年度 地高ICアクセス道路事業 市道明科4036号線 用地測量業務委託 閲覧設計書															
市道明科4036号線、国道19号 安曇野市 明科 中川手															
設 計 大 要								施 工 方 法				委 託			
測量業務 路線測量 L=0.95km 用地測量 A=2.99万㎡ 地積測量図等作成 N=29筆								施 工 期 間				日 間			
								起工予定年月日				令和 年 月 日			
								竣工予定年月日				令和 7 年 9 月 30 日			
								契約保証方法							

総括情報表

頁0-0002

事務所名 変更回数 適用単価区分 単価適用地区 実施設計単価表等の適用日	61 安曇野市 0 1 実施単価 50 1 1 中信 (2) 07.02.01			
	当 世 代	前 世 代		
発注区分 消費税率 (%) 地域区分(安全費) 電子成果品作成費	41 一般 10 % 04 その他 01 自動計算			

＊ ＊ 測量業務費 ＊ ＊

頁0-0003

費目・工種・施工名称など		数	量	単	位	単	価	金	額	備	考
＊ ＊ 測量業務費 ＊ ＊											
応用測量											
路線測量					式						
路線測量（市道部）					式						
路線測量（用地幅杭設置測量） 耕 地 / 平 地					式						
			0.65		k m					施工 第0 -0001号表	
路線測量（国道部）											
					式						
路線測量（用地幅杭設置測量） 耕 地 / 平 地											
			0.30		k m					施工 第0 -0002号表	
用地測量											
					式						
用地測量											
					式						

＊ ＊ 測量業務費 ＊ ＊

頁0-0004

費目・工種・施工名称など	数 量	単 位	単 価	金 額	備 考
用地測量（作業計画）					
	1	業務			施工 第0 -0003号表
用地測量（現地踏査） 耕地・森林					
	1	業務			施工 第0 -0004号表
用地測量（復元測量） 耕地・森林					
	2.99	万m ²			施工 第0 -0005号表
用地測量（境界確認） 耕地・森林					
	2.99	万m ²			施工 第0 -0006号表
用地測量（土地境界立会確認書作成） 耕地・森林					
	2.99	万m ²			施工 第0 -0007号表
用地測量（補助基準点の設置） 耕地・森林					
	2.99	万m ²			施工 第0 -0008号表
用地測量（境界測量） 耕地・森林					
	2.99	万m ²			施工 第0 -0009号表
用地測量（用地境界仮杭設置） 耕地・森林					
	2.99	万m ²			施工 第0 -0010号表
用地測量（境界点間測量） 耕地・森林					
	2.99	万m ²			施工 第0 -0011号表

＊ ＊ 測量業務費 ＊ ＊

頁0-0005

費目・工種・施工名称など	数	量	単 位	単 価	金 額	備 考
用地測量（面積計算） 耕地・森林						
	2.99	万m ²				施工 第0 -0012号表
用地測量（用地実測図原図作成） 縮尺 1 / 5 0 0						
	2.99	万m ²				施工 第0 -0013号表
地積測量図等の作成 [用地測量]						
	29	筆				施工 第0 -0014号表
不動産調査報告書の作成 [用地測量]						
	29	筆				施工 第0 -0015号表
打合せ						
			式			
打合せ						
			式			
打合せ協議						
			式			
打合せ（用地測量業務） 中間打合せ 3 回						
	1	業務				施工 第0 -0016号表
＊ ＊ 直接作業費 ＊ ＊						

＊ ＊ 測量業務費 ＊ ＊

頁0-0006

費目・工種・施工名称など	数	量	単 位	単 価	金 額	備 考
＊ ＊ 安全費 ＊ ＊						
＊ ＊ 電子成果品作成費 ＊ ＊						
＊ ＊ 間接作業費 ＊ ＊						
＊ ＊ 直接測量費 ＊ ＊						
＊ ＊ 諸経費 ＊ ＊						
＊ ＊ 測量業務価格計 ＊ ＊						
＊ ＊ 消費税等 相当額計 ＊ ＊						
＊ ＊ 測量業務費計 ＊ ＊						

施 工 内 訳 表

頁0-0007

路線測量（用地幅杭設置測量）

施工 第0 -0001号表

耕地／平地

1 k m 当り

名 称 ・ 規 格 な ど	数 量	単 位	単 価	金 額	備 考
測量技師 外業	3.400	人			外業
測量技師補 外業	3.400	人			外業
測量助手 外業	3.400	人			外業
測量技師 内業	1.700	人			内業
測量技師補 内業	3.100	人			内業
機械経費	4.000	%			(直接人件費) × 率
材料費	6.500	%			(直接人件費) × 率
変化率補正					上記金額の合計額 × 変化率 変化率 1
*** 単位当り ***	1	k m			
地域区分：耕地／平地			現道上の交通量区分：現道外又は1千台未満 / 12時間		

施 工 内 訳 表

頁0-0008

路線測量（用地幅杭設置測量）

施工 第0 -0002号表

耕地／平地

1 k m 当り

名 称 ・ 規 格 な ど	数 量	単 位	単 価	金 額	備 考
測量技師 外業	3.400	人			外業
測量技師補 外業	3.400	人			外業
測量助手 外業	3.400	人			外業
測量技師 内業	1.700	人			内業
測量技師補 内業	3.100	人			内業
機械経費	4.000	%			(直接人件費) × 率
材料費	6.500	%			(直接人件費) × 率
変化率補正					上記金額の合計額 × 変化率 変化率 1.2
*** 単位当り ***	1	k m			
地域区分：耕地／平地			現道上の交通量区分：3千台以上／12時間		

施 工 内 訳 表

名 称 ・ 規 格 な ど	数 量	単 位	単 価	金 額	備 考
測量主任技師 内業	0.80	人			
測量技師 内業	1.10	人			
測量技師補 内業	1.10	人			
*** 単位当り ***	1	業務			

施 工 内 訳 表

頁0-0010

用地測量（現地踏査）
耕地・森林

施工 第0 -0004号表

1 業務 当り

名 称 ・ 規 格 な ど	数 量	単 位	単 価	金 額	備 考
測量主任技師 外業	1.00	人			外業
測量技師 外業	1.00	人			外業
測量技師補 外業	1.00	人			外業
機械経費	1.00	%			(直接人件費) × 率
材料費	3.50	%			(直接人件費) × 率
変化率補正					上記金額の合計額 × 変化率 変化率 1
* * * 単位当り * * *	1	業務			
地域区分：耕地・森林					

施 工 内 訳 表

頁0-0011

用地測量（復元測量）
耕地・森林

施工 第0 -0005号表

1 万m² 当り

名 称 ・ 規 格 な ど	数 量	単 位	単 価	金 額	備 考
測量技師 外業	1.70	人			外業
測量技師補 外業	1.70	人			外業
測量助手 外業	1.70	人			外業
測量補助員 外業	1.70	人			外業
測量技師 内業	0.50	人			内業
測量技師補 内業	0.50	人			内業
測量助手 内業	0.50	人			内業
機械経費	3.50	%			(直接人件費) × 率
材料費	3.00	%			(直接人件費) × 率
精度管理費	7.00	%			(直接人件費 + 機械経費) × 率
変化率補正					上記金額の合計額 × 変化率 変化率 1
*** 単位当り ***	1	万m ²			

施 工 内 訳 表

頁0-0012

用地測量（復元測量）
耕地・森林

施工 第0 -0005号表

1 万m² 当り

名 称 ・ 規 格 な ど	数 量	単 位	単 価	金 額	備 考
地域区分：耕地・森林					

施 工 内 訳 表

施工 第0 -0006号表

用地測量（境界確認）
耕地・森林

1 万m² 当り

名 称 ・ 規 格 な ど	数 量	単 位	単 価	金 額	備 考
測量主任技師 外業	1.00	人			外業
測量技師 外業	1.00	人			外業
測量技師補 外業	1.00	人			外業
測量助手 外業	1.00	人			外業
測量技師 内業	0.70	人			内業
測量技師補 内業	0.70	人			内業
機械経費	0.50	%			(直接人件費) × 率
材料費	4.00	%			(直接人件費) × 率
変化率補正					上記金額の合計額 × 変化率 変化率 1
*** 単位当り ***	1	万m ²			
地域区分：耕地・森林					

施 工 内 訳 表

施工 第0 -0007号表

用地測量（土地境界立会確認書作成）
耕地・森林

1 万m² 当り

名 称 ・ 規 格 な ど	数 量	単 位	単 価	金 額	備 考
測量技師補 外業	0.80	人			外業
測量助手 外業	0.80	人			外業
測量技師補 内業	0.40	人			内業
測量助手 内業	0.40	人			内業
機械経費	1.50	%			(直接人件費) × 率
材料費	0.50	%			(直接人件費) × 率
変化率補正					上記金額の合計額 × 変化率 変化率 1
*** 単位当り ***	1	万m ²			
地域区分：耕地・森林					

施 工 内 訳 表

施工 第0 -0008号表

用地測量（補助基準点の設置）
耕地・森林

1 万m² 当り

名 称 ・ 規 格 な ど	数 量	単 位	単 価	金 額	備 考
測量技師 外業	0.80	人			外業
測量技師補 外業	0.80	人			外業
測量助手 外業	0.80	人			外業
測量補助員 外業	0.80	人			外業
測量技師 内業	0.40	人			内業
測量技師補 内業	0.40	人			内業
測量助手 内業	0.40	人			内業
機械経費	3.00	%			(直接人件費) × 率
材料費	3.00	%			(直接人件費) × 率
精度管理費	7.00	%			(直接人件費 + 機械経費) × 率
変化率補正					上記金額の合計額 × 変化率 変化率 1
*** 単位当り ***	1	万m ²			

施 工 内 訳 表

頁0-0016

用地測量（補助基準点の設置）
耕地・森林

施工 第0 -0008号表

1 万m² 当り

名 称 ・ 規 格 な ど	数 量	単 位	単 価	金 額	備 考
地域区分：耕地・森林					

施 工 内 訳 表

施工 第0 -0009号表

用地測量（境界測量）
耕地・森林

1 万m² 当り

名 称 ・ 規 格 な ど	数 量	単 位	単 価	金 額	備 考
測量技師 外業	1.40	人			外業
測量技師補 外業	1.40	人			外業
測量助手 外業	1.40	人			外業
測量補助員 外業	1.40	人			外業
測量技師 内業	0.70	人			内業
測量技師補 内業	0.70	人			内業
測量助手 内業	0.70	人			内業
機械経費	3.00	%			(直接人件費) × 率
材料費	2.00	%			(直接人件費) × 率
変化率補正					上記金額の合計額 × 変化率 変化率 1
*** 単位当り ***	1	万m ²			
地域区分：耕地・森林					

施 工 内 訳 表

施工 第0 -0010号表

用地測量（用地境界仮杭設置）
耕地・森林

1 万m² 当り

名 称 ・ 規 格 な ど	数 量	単 位	単 価	金 額	備 考
測量技師 外業	0.80	人			外業
測量技師補 外業	0.80	人			外業
測量助手 外業	0.80	人			外業
測量補助員 外業	0.80	人			外業
測量技師 内業	0.30	人			内業
測量技師補 内業	0.30	人			内業
測量助手 内業	0.30	人			内業
機械経費	3.50	%			(直接人件費) × 率
材料費	5.00	%			(直接人件費) × 率
変化率補正					上記金額の合計額 × 変化率 変化率 1
*** 単位当り ***	1	万m ²			
地域区分：耕地・森林					

施 工 内 訳 表

施工 第0 -0011号表

用地測量（境界点間測量）
耕地・森林

1 万m² 当り

名 称 ・ 規 格 な ど	数 量	単 位	単 価	金 額	備 考
測量技師 外業	1.20	人			外業
測量技師補 外業	1.20	人			外業
測量助手 外業	1.20	人			外業
測量技師 内業	0.20	人			内業
測量技師補 内業	0.40	人			内業
測量助手 内業	0.40	人			内業
機械経費	4.00	%			(直接人件費) × 率
材料費	3.00	%			(直接人件費) × 率
精度管理費	7.00	%			(直接人件費 + 機械経費) × 率
変化率補正					上記金額の合計額 × 変化率 変化率 1
*** 単位当り ***	1	万m ²			
地域区分：耕地・森林					

施 工 内 訳 表

頁0-0020

用地測量（面積計算）

施工 第0 -0012号表

耕地・森林 1 万m² 当り

名 称 ・ 規 格 な ど	数 量	単 位	単 価	金 額	備 考
測量技師 内業	2.20	人			内業
測量技師補 内業	2.20	人			内業
測量助手 内業	2.20	人			内業
精度管理費	7.00	%			(直接人件費) × 率
変化率補正					上記金額の合計額 × 変化率 変化率 1
*** 単位当り ***	1	万m ²			
地域区分：耕地・森林					

施 工 内 訳 表

頁0-0021

用地測量（用地実測図原図作成）

施工 第0 -0013号表

縮尺 1 / 5 0 0

1 万m² 当り

名 称 ・ 規 格 な ど	数 量	単 位	単 価	金 額	備 考
測量技師 内業	1.30	人			内業
測量技師補 内業	1.70	人			内業
測量助手 内業	1.70	人			内業
精度管理費	7.00	%			(直接人件費) × 率
変化率補正					上記金額の合計額 × 変化率 変化率 1
*** 単位当り ***	1	万m ²			
縮尺：縮尺 1 / 5 0 0					

地積測量図等の作成
〔用地測量〕

施 工 内 訳 表

施工 第0 -0014号表

頁0-0022

1 筆 当り

名 称 ・ 規 格 な ど	数 量	単 位	単 価	金 額	備 考
測量技師補 内業	0.15	人			
*** 単位当り ***	1	筆			

不動産調査報告書の作成
[用地測量]

施 工 内 訳 表

施工 第0 -0015号表

頁0-0023

1 筆 当り

名 称 ・ 規 格 な ど	数 量	単 位	単 価	金 額	備 考
測量技師補 内業	0.20	人			
測量技師補 外業	0.10	人			
*** 単位当り ***	1	筆			

施 工 内 訳 表

頁0-0024

打合せ（用地測量業務）
中間打合せ3回


施工 第0 -0016号表

1 業務 当り

名 称 ・ 規 格 な ど	数 量	単 位	単 価	金 額	備 考
測量主任技師 内業	2.50	人			
測量技師 内業	1.00	人			
測量技師補 内業	1.50	人			
*** 単位当り ***	1	業務			
中間打合せ回数（回）：3					

位置図

令和6年度 地高ICアクセス道路事業 市道明科4036号線 用地測量業務委託

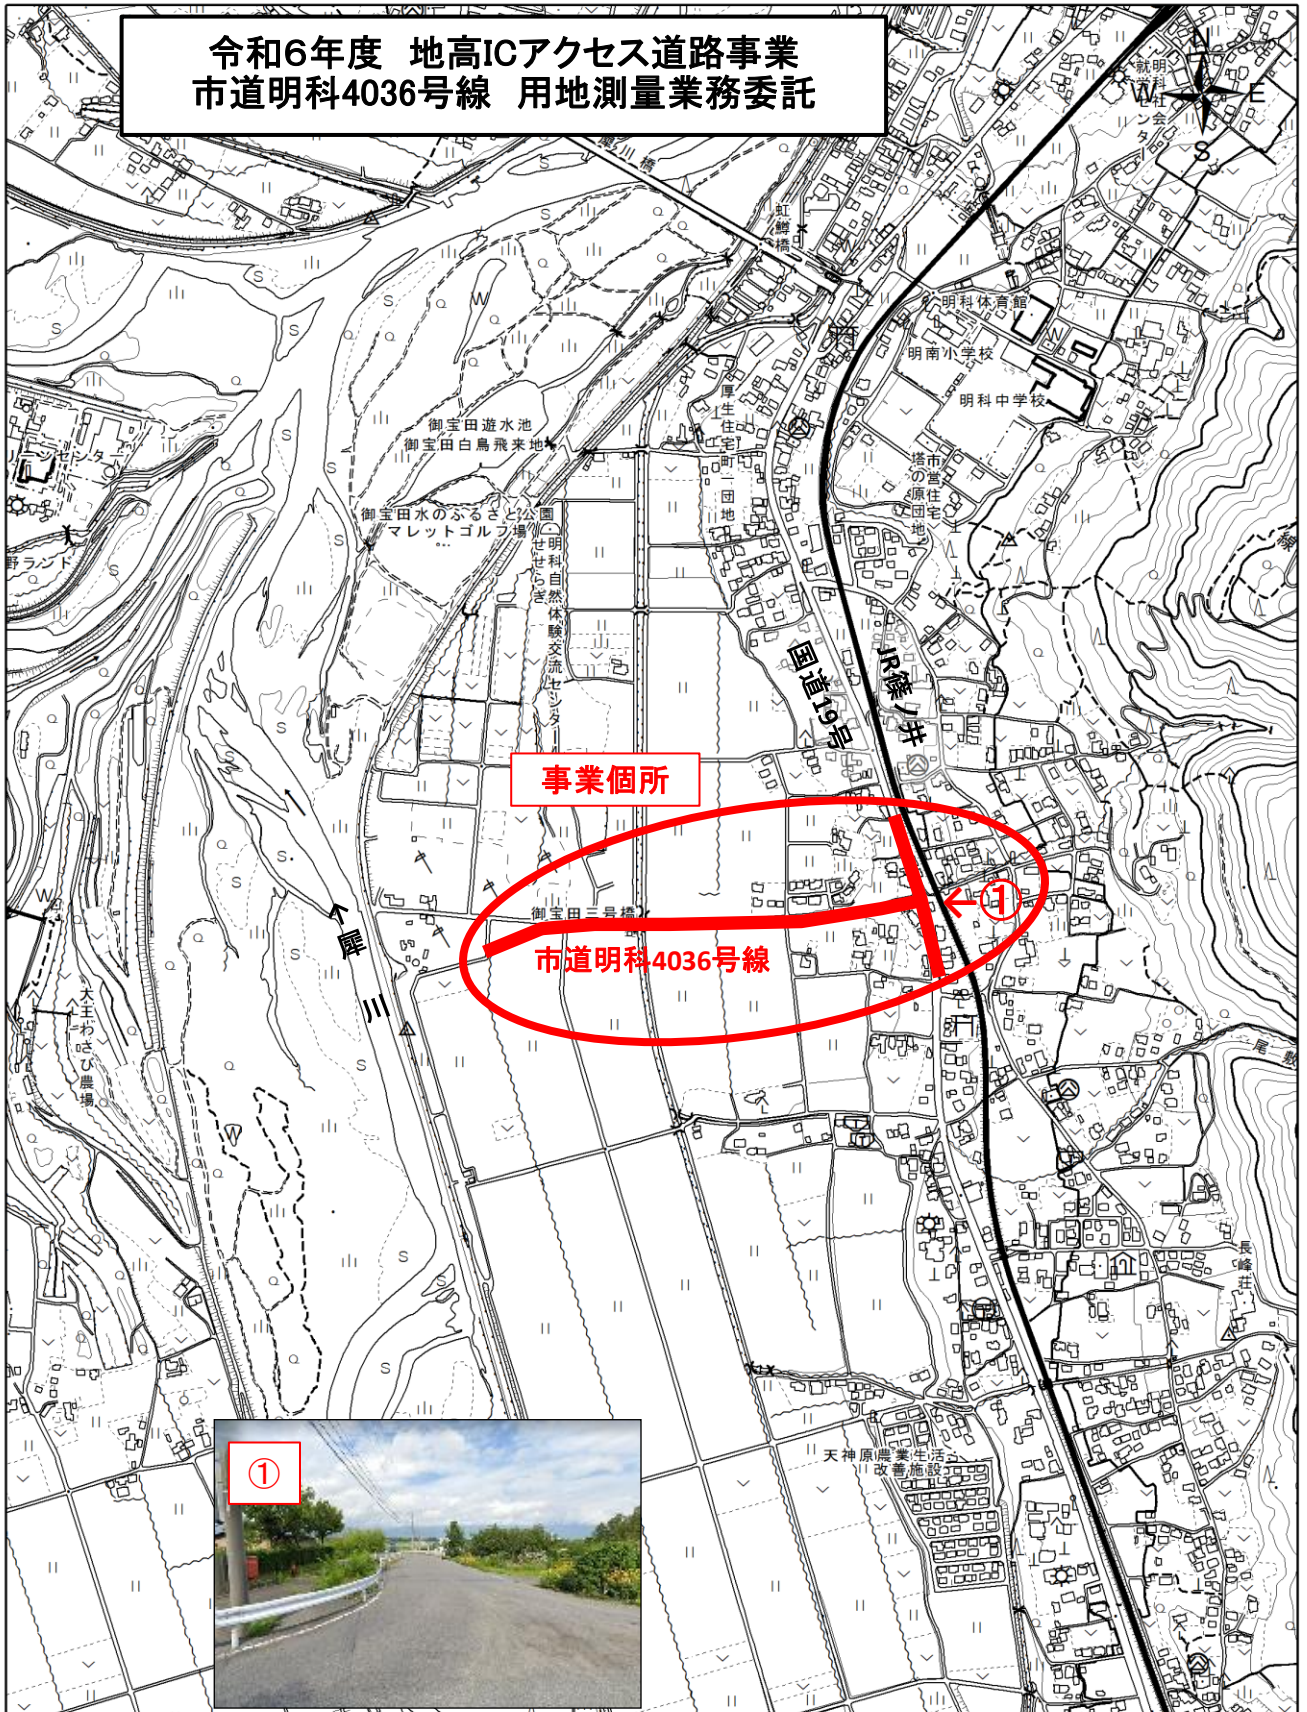

1:10,000


0 180 360 720 m


工種	種別	計算	単位	数量	備 考
測量業務					
応用測量					
路線測量					
路線測量 (市道部)					
	路線測量(用地幅杭設置測量)		km	0.65	
	耕地・平地、1千台未満/12時間				
路線測量 (国道部)					
	路線測量(用地幅杭設置測量)		km	0.30	
	耕地・平地、3千台以上/12時間				
用地測量					安全費対象外
	用地測量(作業計画)		業務	1	
	用地測量(現地踏査)		業務	1	
	耕地・森林				
	用地測量(復元測量)		万㎡	2.99	
	耕地・森林				
	用地測量(境界確認)		万㎡	2.99	
	耕地・森林				
	用地測量(土地境界確認書作成)		万㎡	2.99	
	耕地・森林				
	用地測量(補助基準点の設置)		万㎡	2.99	
	耕地・森林				
	用地測量(境界測量)		万㎡	2.99	
	耕地・森林				
	用地測量(用地境界仮杭設置)		万㎡	2.99	
	耕地・森林				
	用地測量(境界点間測量)		万㎡	2.99	
	耕地・森林				
	用地測量(面積計算)		万㎡	2.99	
	耕地・森林				
	用地測量(用地実測図原図作成)		万㎡	2.99	
	縮尺1/500				
	地積測量図等作成		筆	29	
	[用地測量]				
	不動産調査報告書の作成		筆	29	
	[用地測量]				
打合せ					
打合せ					安全費対象外
	打合せ協議	第1回・中間・成果品納入時	業務	1	
	[測量]	中間打合せ 3回			

令和6年度 地高ICアクセス道路事業 市道明科4036号線 用地測量業務委託
地籍内訳書

番号	所在地	地番	地目	地籍(m ²)	所有者	備考
1	明科中川手	1349	田	420.00		
2	明科中川手	1345	宅地	435.88		
3	明科中川手	1338-2	宅地	43.08		
4	明科中川手	1339-7	畑	94.00		
5	明科中川手	1341-1	宅地	359.49		
6	明科中川手	1342-2	宅地	155.16		
7	明科中川手	1107-5	宅地	649.24		
8	明科中川手	1108-1	宅地	70.11		
9	明科中川手	1106-2	宅地	134.88		
10	明科中川手	1099-7	宅地	134.14		
11	明科中川手	1099-1	宅地	355.68		
12	明科中川手	1514	田	2,854.00		
13	明科中川手	2082	田	1,822.00		
14	明科中川手	2002	田	2,639.00		
15	明科中川手	1096	田	74.00		
16	明科中川手	1097	田	158.00		
17	明科中川手	1094	田	118.00		
18	明科中川手	1093-1	田	116.00		
19	明科中川手	1092-1	宅地	1,072.43		
20	明科中川手	1095	田	122.00		
21	明科中川手	1064	田	510.00		
22	明科中川手	1062	田	1,850.00		
23	明科中川手	1036	田	2,816.00		
24	明科中川手	886	田	3,993.00		
25	明科中川手	862-1	宅地	43.13		
26	明科中川手	862-3	宅地	21.72		
27	明科中川手	1987-2	田	2,951.00		
28	明科中川手	1987-1	田	3,004.00		
29	明科中川手	2006	田	2,919.00		
	合計	29筆		29,934.94	2.99万m ²	

令和6年度 地高ICアクセス道路事業 市道明科4036号線 用地測量業務委託
業務範囲図(1/2)

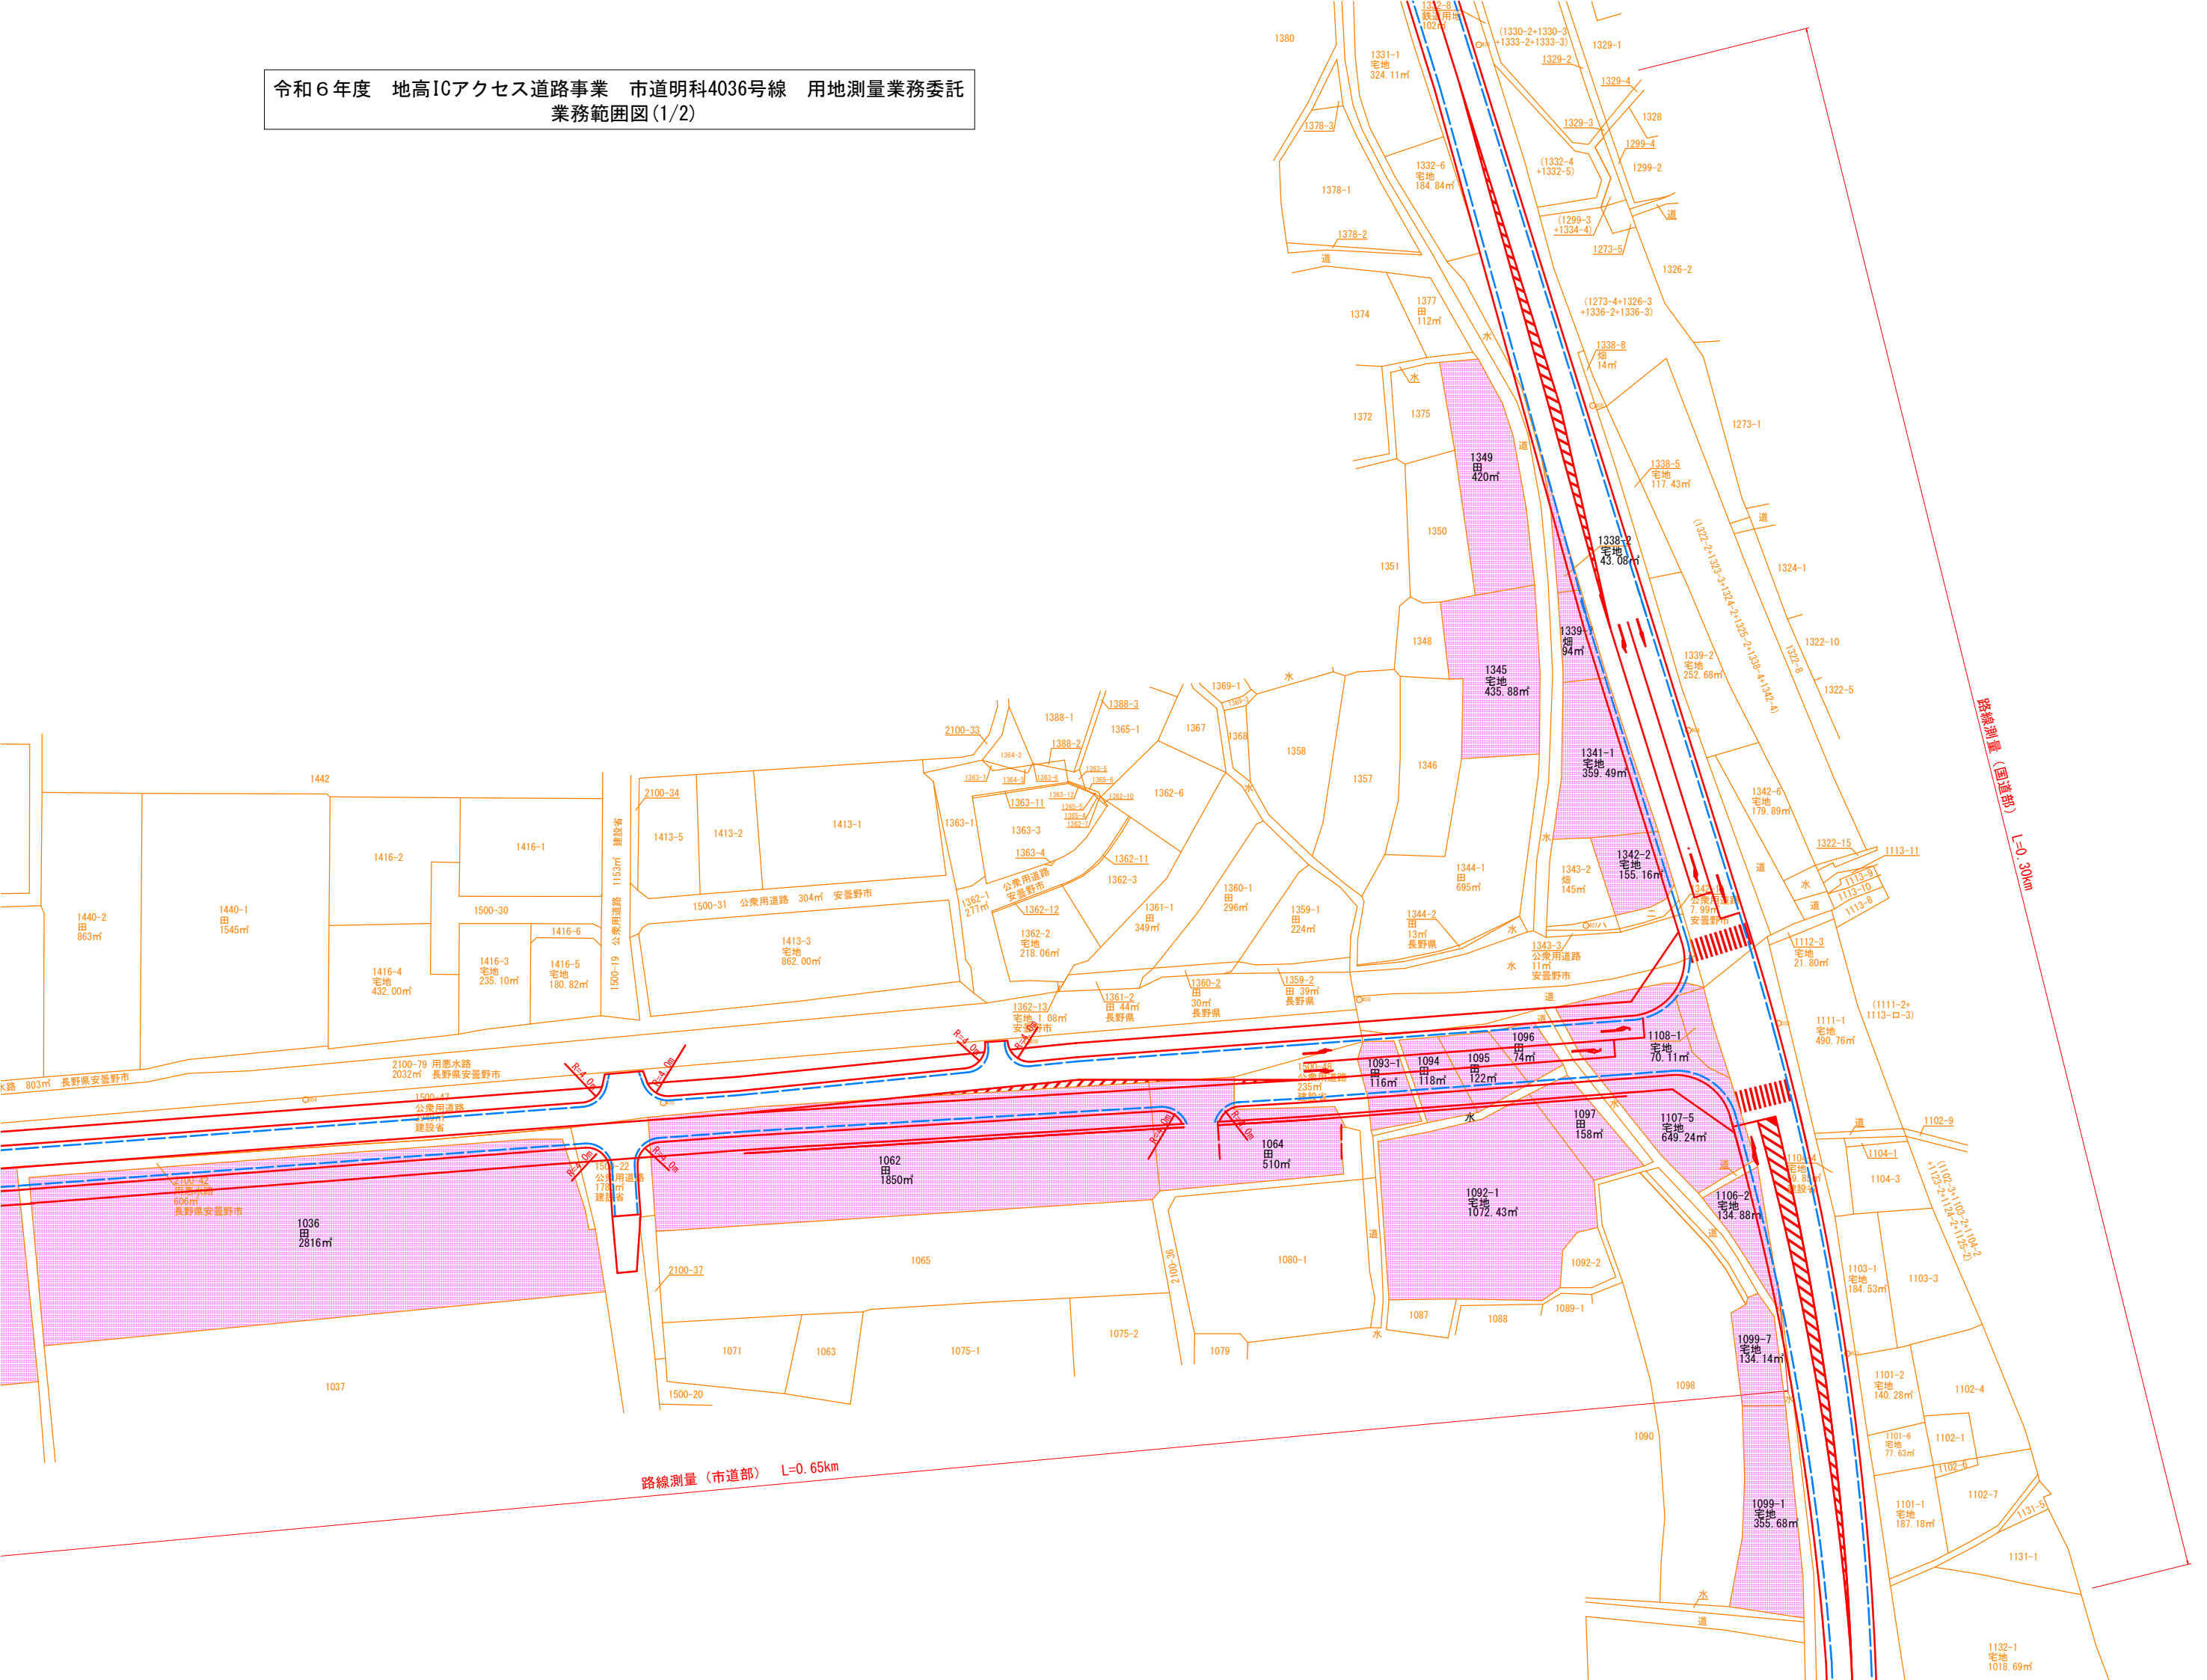

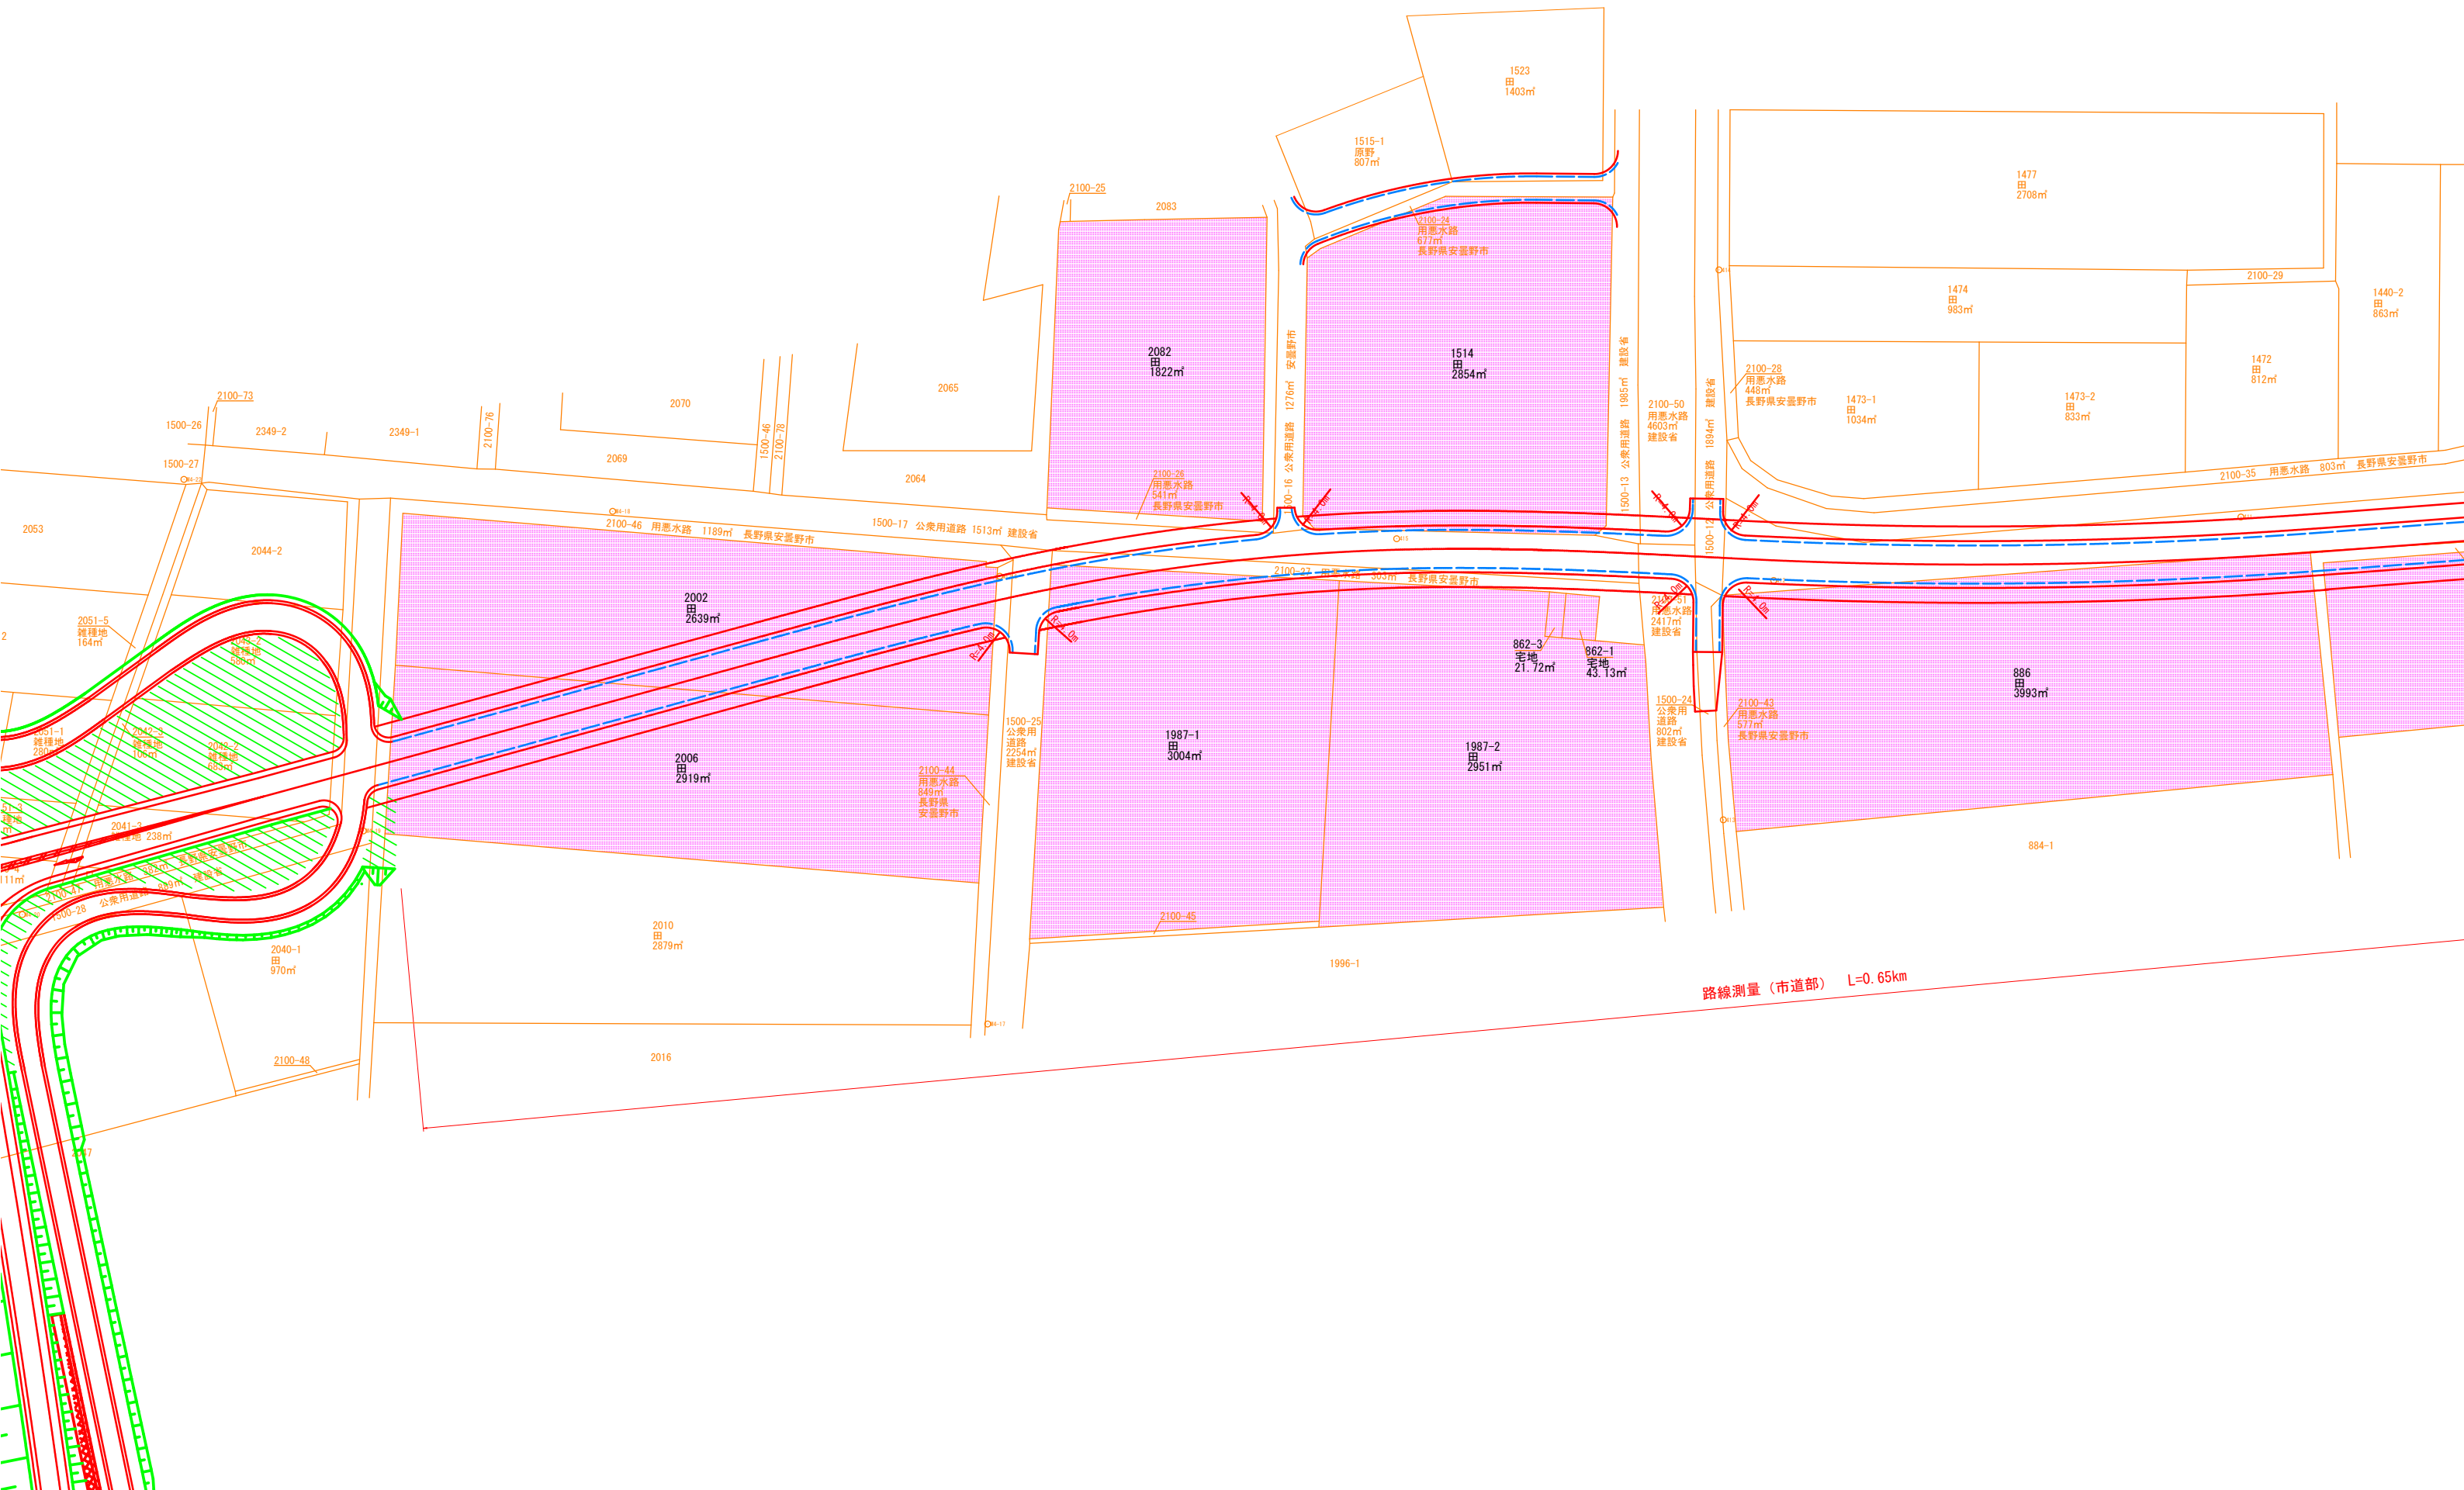

路線測量（市道部） L=0.65km

業務委託設計書に添付する特記事項

1 業務箇所

路河川名	市町村名	箇所名
市道明科 4036 号線 国道 19 号	安曇野市	明科 中川手

2 業務内容

	延長等 業務内容	
測量業務	路線測量（用地幅杭設置測量） L=0.95km（市道部 L=0.65km、国道部 L=0.30km） 用地測量（復元測量・境界確認ほか） A=2.99 万 m ² 地積測量図等作成 N=29 筆 打合せ（打合せ協議） N=1 業務	添付図 の有・無
設計業務		添付図 の有・無
調査業務		添付図 の有・無

3 業務期間

契約日から令和 7 年 9 月 30 日迄

4 成果品

特記仕様書による

5 業務委託をするに当たっての条件等

項 目	内容（別添とする場合はその旨記載）
技術者	主任技術者として次の技術者を配置すること。 ・測量士
安全費	用地測量及び打合せについては、安全費対象外とする。

6 共通仕様書及び特記事項について疑義がある場合は入札前（あらかじめ指定された期日）までに質問書を提出すること。

特 記 仕 様 書

(適用範囲)

第1条 本特記仕様書は、安曇野市が実施する「令和6年度 地高 IC アクセス道路事業 市道明科 4036 号線 用地測量業務委託 安曇野市明科中川手」に適用する。

また、本特記仕様書は、長野県が別に定める設計・測量・調査業務委託の共通仕様（長野県ホームページ内「設計・測量・調査業務委託関係集の改訂について（建設部建設政策課技術管理室）」上で掲載）の内容を補完するものとし、本特記仕様書に明記なき不明な事項は監督員と協議するものとする。

(業務管理)

第2条 受託者は委託契約書、設計図書、各種仕様書、業務打合せ書及び関係法規等を尊重し、安曇野市長（または安曇野市財務規則第130条第1項により市長の指定する職員「以下監督員という。」）の指示を受け正確に履行しなければならない。

(履行期間)

第3条 本委託の履行期間は契約日から令和7年9月30日までとする。

(秘密の保持)

第4条 受注者は、業務の内容及び成果を発注者の承認を得ずに第三者に知らせてはならない。

(個人情報の保護)

第5条 受注者は、この契約による業務を処理するための個人情報の取扱いについては、別記「個人情報の取り扱いに係る特記事項」を守らなければならない。

(業務目的)

第6条 本業務は、特記仕様書、既存の関連資料を基に第8条に明記する業務を実施することで、地高 IC アクセス道路事業（市道明科 4036 号線道路改良工事）に必要な事業用地面積の確定および必要書類の作成を目的とする。

(業務箇所)

第7条 業務箇所は以下のとおりとする。

市道明科 4036 号線、国道 19 号 安曇野市明科中川手 L=0.95km、A=2.99 万 m²

(業務内容)

第8条 業務内容は以下のとおりとする。

〈測量業務〉

・路線測量（市道部 L=0.65km、国道部 L=0.30km）

（1）用地幅杭設置測量

・用地測量

（1）作業計画

（2）現地踏査

（3）復元測量

（4）境界確認

（5）土地境界立会確認書作成

（6）補助基準点の設置

（7）境界測量

（8）用地境界仮杭設置

確定後は、恒久杭の設置（基本的にはプラスチック杭、金属鋲とし、その他現場の状況により監督員と協議し表示杭を決定するものとする。）

（9）境界点間測量

（10）面積計算

（11）用地実測図原図作成

（12）地積測量図等作成

（13）不動産調査報告書作成

・打合せ

（1）打合せ協議

〈打合せ〉

打合せ協議については、初回打合せ、中間打合せ3回、成果品納入時を標準とし、主任技術者、現場代理人は特別の理由がない限り各打合せに出席しなければならない。

なお、中間打合せはその他必要に応じて実施することとし、それに伴う数量の増減は監督員が認めた場合のみ変更の対象とする。

(成果品)

第9条 本業務における成果品は以下のとおりとする。

（1）報告書 ： 1 部

（2）地形図・地積測量図・不動産調査報告書 ： 29 筆分

（3）デジタルデータ ： 1 部（CD-Rを標準媒体とする。）

ファイル形式 文書 … 「xlsx」、「docx」及び「PDF」

図面 … 「SFC」

（4）その他、監督員が指示したもの

(業務実績の登録)

第10条 受注者は、契約時又は変更時において、契約金額が100万円以上の業務について、業務実績情報システム（テクリス）に基づき、受注・変更・完了時に業務実績情報として「登録のための確認のお願い」を作成し、受注時は契約締結後、15日（休日等を除く）以内に、登録内容の変更時は変更があった日から、15日（休日等を除く）以内に、完了時は業務完了後、15日（休日等を除く）以内に、書面により監督員の確認を受けたうえで、登録機関に登録申請しなければならない。なお、登録できる技術者は、業務計画書に示した技術者とする。（担当技術者の登録は3名までとする）

また、登録機関に登録後、テクリスより「登録内容確認書」をダウンロードし、直ちに監督員に提出しなければならない。なお、変更時と完了時の間が、15日間（休日等を除く）に満たない場合は、変更時の提出を省略できるものとする。

また、本業務の完了後において訂正または削除する場合においても、速やかに発注者の確認を受けたうえで、登録機関に登録申請し、登録後にはテクリスより「登録内容確認書」をダウンロードし、発注者に提出しなければならない。

(再委託)

第11条 本業務における再委託を禁止する「主たる部分」とは、次の各号に掲げるものをいい、受注者はこれを再委託することはできない。

- (1) 測量業務における総合的企画、業務遂行管理及び技術的判断等
 - (2) 用地幅杭設置測量、復元測量、境界確認、補助基準点の設置、境界測量、用地境界仮杭設置、境界点間測量、面積計算、用地実測図原図作成、地籍測量図等作成、不動産調査報告書の作成
- 2 受注者は、コピー、ワープロ、印刷、製本、速記録の作成、トレース、計算処理（単純な電算処理に限る）、データ入力、アンケート票の配布、資料の収集・単純な集計、電子納品の作成補助などの簡易な業務の再委託にあたっては、発注者の承諾を必要としない。
- 3 受注者は、第1 項及び第2 項に規定する業務以外の再委託にあたっては、発注者の承諾を得なければならない。

(基準点)

第12条 既存の基準点調査及び測量のため、基準点が設置されている宅地に立ち入る際には、土地所有者に測量目的を説明し、了解を得ること。

- 2 宅地以外の私有地（農地、雑種地）に設置されている基準点を使用し、確認用の竹串等を設置する場合には、以下のとおり明示すること。

(原寸大)

《市道〇〇号線道路用地取得に伴う周辺基準点確認調査》

■調査期間 令和〇年〇月〇日～令和〇年〇月〇日

- ・調査終了後にこのポールは撤去します。
- ・草刈等で支障となる場合は、お手数をおかけしますが、仮撤去をお願いします。

■調査会社 〇〇 電話 〇〇

■発注者 安曇野市役所

都市建設部 建設整備課 建設政策担当 電話 0263-71-2330

- ・字体は MS 明朝の太字
- ・文字サイズは 10 p t
- ・用紙は耐水性タイプ

(水路占用)

第13条 道路施設の外側に法定外公共物（青線敷、水路）があり、既存の出入幅（間口）が4.0mを超える場合は占用料が課せられます。（法定外公共物管理条例第7条第1項第3号）

また、工事施工後には市から該当権利者へ帰属する必要があります。

道路詳細設計に伴い既存出入構造物を撤去・復旧が必要となる場合には、以下の一覧表（例）を参考に監督員と協議すること。

《一覧表（例）》

通し 番号	該当 隣接地番	隣接地 所有者	既存間口 (m)	計画間口 (m)	占用料 の有無	備考欄

(その他)

資料として以下のものを提供する。

- ・道路台帳図
- ・土地の全部事項証明書
- ・地積測量図
- ・地図(不動産登記法 14 条)
- ・令和 5 年度 市道明科 4036 号線測量設計業務委託 成果品

令和元年 8 月 1 日 施行

(別記)

個人情報の取扱いに係る特記事項

(基本的事項)

第1 受注者は、個人情報（個人情報の保護に関する法律（平成15年法律第57号）第2条第1項に規定する個人情報をいう。以下同じ。）の保護の重要性を認識し、この契約による業務の実施に当たっては、個人情報の保護に関する法律、安曇野市個人情報保護法施行条例（令和4年安曇野市条例第32号）その他関係法令等を遵守し、個人の権利利益を侵害することのないよう、個人情報の取扱いを適正に行わなければならない。

(機密の保持)

第2 受注者は、この契約による業務に関して知り得た個人情報を他に漏らしてはならない。この契約が終了し、又は解除された後においても同様とする。

(収集の制限)

第3 受注者は、この契約による業務を行うために個人情報を収集するときは、その業務の目的を明確にし、目的を達成するために必要な範囲内で、適正な方法により収集しなければならない。

(目的外利用及び提供の禁止)

第4 受注者は、この契約による業務に関して知り得た個人情報を契約の目的外に利用し、又は第三者に提供してはならない。

(安全管理措置)

第5 受注者は、この契約による業務に関して知り得た個人情報について、漏えい、滅失、き損及び改ざん（以下「漏えい等」という。）の防止その他の個人情報の適正な管理のために必要な措置を講じなければならない。

2 受注者は、個人情報の取扱いに関する規程類を整備するとともに、本件業務に係る個人情報の管理責任者を選任しなければならない。

3 受注者は、個人情報を取り扱う場所及び保管する場所（以下「作業場所」という。）を定めるとともに、作業場所に係る入退室の規制、防災・防犯対策その他の安全対策を講じなければならない。

4 受注者は、本件業務に係る個人情報の取扱いに着手する前に前3項に定める管理体制、安全対策その他の安全管理措置について、確認しなければならない。

(第三者への委託等の禁止)

第6 受注者は、発注者が承諾した場合を除き、この契約による業務については自らがを行い、第三者（会社法（平成17年法律第86号）第2条第1項第3号に規定する子会社を含む。以下同じ。）に委託し、又は請け負わせてならない。

(第三者への委託等の準用)

第7 この特記事項は、受注者が、発注者の承諾に基づき、この契約による業務を第三者に委託し、又は請け負わせるときに準用する。

(業務従事者への周知)

第8 受注者は、その業務に従事している者に対して、在職中及び退職後においても当該契約による業務に関して知り得た個人情報の内容をみだりに他人に知らせ、又は不当な目的に使用してはならないことなど、個人情報の保護に必要な事項を周知させるものとする。

(複写又は複製の禁止)

第9 受注者は、この契約による業務を処理するため発注者から引き渡された個人情報が記録された資料等を発注者の承諾なしに複写し、又は複製してはならない。

(資料等の返還)

第10 受注者は、この契約による業務を処理するために、発注者から提供を受けた個人情報が記録された資料等は、この契約の完了後直ちに発注者に返還するものとする。ただし、発注者が別に指示したときは当該方法によるものとする。

(資料等の廃棄)

第11 受注者は、この契約による業務を処理するために、受注者自らが収集し、又は作成した個人情報が記録された資料等は、この契約の完了後速やかに廃棄するものとする。ただし、発注者が別に指示したときは、この限りでない。

(監査及び調査)

第12 発注者は、この契約に係る個人情報の取扱いについて、安全管理措置が講じられているかどうか監査又は調査を行うことができる。

(事故報告)

第13 受注者は、この契約に違反する事態が生じ、又は生じるおそれのあることを知ったときは、速やかに、発注者に報告し、発注者の指示に従うものとする。この契約が終了し、又は解除された後においても同様とする。

(指示)

第14 発注者は、受注者が契約による業務を処理するために取り扱っている個人情報について、その取扱いが不適当と認められるときは、受注者に対して必要な指示を行うことができる。

(契約の解除及び損害の賠償)

第15 発注者は、次の各号のいずれかに該当するときは、この契約を解除し、又は受注者に対して損害賠償の請求をすることができる。

(1) 本件事務を処理するために受注者が取り扱う個人情報について、受注者の責に帰すべき理由による個人情報の漏えい等があったとき。

(2) 前号に掲げる場合のほか、この特記事項に違反し、本件業務の目的を達成することができないと認められるとき。

2 前項第1号の個人情報の漏えい等に伴う損害賠償その他の一切の責任は、個人情報の漏えい等が、受注者が第三者への発注等をし、当該第三者等において発生した場合であっても、当該受注者が負うものとする。

担当	: 安曇野市役所
	都市建設部 建設整備課 建設政策担当
	: 細田
連絡先	: 71-2330