

工事番号																(様式－１)	
						課長		係長		係員		検算		担当			
令和 7 年度 道路橋梁維持事業 市道穂高 1 級 9 号線ほか 除草業 閲覧設計書																	
安曇野市 穂高有明ほか																	
設 計 大 要									施 工 方 法								
除草業務 $\sum L=10,841\text{m}$ $\sum A=21,681\text{m}^2$									施 工 期 間				日 間				
									起工予定年月日				令和 年 月 日				
									竣工予定年月日				令和 7 年 10 月 31 日				
									契約保証方法				金銭的保証				
									・別途指定する建設機械については排出ガス対策型の使用を原則とする。 ・この設計書で施工機械・仮設材の規格、調査条件等の記載及び「人、h、L、%、日、時、工数、空m3、掛m2、日・回、日回、供用日、月」の単位により見積りのための参考数量を示したものは任意扱いです。したがって、内訳書の作成や契約を拘束するものではありません。ただし、指定した場合を除きます。								

総括情報表

頁0-0002

事務所名 変更回数 適用単価区分 単価適用地区 実施設計単価表等の適用日	61 安曇野市 0 1 実施単価 50 1 1 中信（2） 07.04.01		
	当 世 代		前 世 代
前払率（%） 消費税率（%） 工種 施工地域区分(共通仮設) 施工地域区分(現場管理) 現場環境改善費率計上分 契約保証方法 時間的制約 豪雪割増	40 10 % 13 道路維持 03 一般交通影響有り(2)-1 03 一般交通影響有り(2)-1 03 計上なし 01 金銭的保証 00 時間的制約無し 02 豪雪割増無し		

(工事費内訳書)

本工事費

費目・工種・種別・細別・施工名称など	数	量	単	位	単	価	金	額	備	考
本工事費										
道路維持										
				式						
除草工										
				式						
道路除草工										
				式						
除草										
	21,700		m	2					工種	第0001号表
集草										
	21,700		m	2					工種	第0002号表
積込運搬										
	21,700		m	2					工種	第0003号表
除草処分工										
				式						
除草処分										
				式						

(工事費内訳書)

本工事費

費目・工種・種別・細別・施工名称など	数	量	単 位	単 価	金 額	備 考
処分費等						
	1					
処分費						
	5	t				施工 第0 -0004号表
直接工事費						
共通仮設費率計算額						
補正無の率 0.2023			補正後の率	0.2832		
共通仮設費計						
純工事費						
現場管理費 補正無の率 0.5374			補正後の率	0.6449		
工事原価						

(工事費内訳書)

本工事費

費目・工種・種別・細別・施工名称など		数	量	単 位	単 価	金 額	備 考
一般管理費等	補正無の率 0.2291			前払率補正 1.0000			
				契約保証補正 0.0004			
工事価格計							
消費税等相当額計							
率 0.1000							
工事費計							
(参考) 予定価格に占める法定福利費概算額							
率 0.0467							

除草

工種明細表

工種 第0001号表

頁0-0006

[illegible]

集草

工種明細表

工種 第0002号表

頁0-0007

[illegible]

積込運搬

工種明細表

工種 第0003号表

頁0-0008

[illegible]

施 工 内 訳 表

頁0-0009

除草（道路除草）

施工 第0 -0001号表

肩掛け式

飛び石防護あり

1

m2 当り

機械構成比： 0.55%

労務構成比： 99.45%

材料構成比： 0.00%

市場単価構成比： 0.00%

標準単価：

代 表 機 労 材 規 格	構成比	単 位	単 価	代 表 機 労 材 規 格(東京地区)	単価(東京地区)	備 考
草刈機 [肩掛式] カッタ径255mm	0.54%	供用日		草刈機 [肩掛式]		
特殊作業員	57.22%	人		特殊作業員		
普通作業員	25.59%	人		普通作業員		
土木一般世話役	13.75%	人		土木一般世話役		
積算単価		式		積算単価		
*** 単位当り ***						

施工内訳表

頁0-0010

除草（道路除草）

肩掛け式

飛び石防護あり

機械構成比： 0.55%

勞務構成比：

99.45%

材料構成比： 0.00%

市場単価構成比： 0.00%

1
標準単価：

m 2 当り

[illegible]

集草（道路除草）

施 工 内 訳 表

施工 第0 -0002号表

機械構成比： 0.00% 労務構成比： 100.00% 材料構成比： 0.00% 市場単価構成比： 0.00% 標準単価： 1 m2 当り

代 表 機 労 材 規 格	構成比	単 位	単 価	代 表 機 労 材 規 格(東京地区)	単価(東京地区)	備 考
普通作業員	95.24%	人		普通作業員		
積算単価		式		積算単価		
*** 単位当り ***						

施 工 内 訳 表

頁0-0012

積込運搬（道路除草）

施工 第0 -0003号表

ダンプトラック(オンロード・ディーゼル・2t積級)

11.5km以下

1

m2 当り

機械構成比： 4.72% 労務構成比：

93.19%

材料構成比： 2.09%

市場単価構成比： 0.00%

標準単価：

代 表 機 労 材 規 格	構成比	単 位	単 価	代 表 機 労 材 規 格(東京地区)	単価(東京地区)	備 考
ダンプトラック [オンロード・ディーゼル] 2 t 積級	4.72%	供用日		ダンプトラック [オンロード・ディーゼル]		
普通作業員	76.40%	人		普通作業員		
運転手（一般）	16.03%	人		運転手（一般）		
軽油 小型ローリー パトロール給油	2.09%	L		軽油 パトロール給油		
積算単価		式		積算単価		
*** 単位当り ***						

施工内訳表

頁0-0013

積込運搬（道路除草）

ダンプトラック(オンロード・ディーゼル・2t積級)

11.5km以下

材料構成比： 2.09%

市場単価構成比： 0.00%

1
標準単価：

m2 当り

[illegible]

処分費

施 工 内 訳 表

施工 第0 -0004号表

頁0-0014

100 t 当り

名 称 ・ 規 格 な ど	数 量	単 位	単 価	金 額	備 考
処分費	100.000	t			
*** 合 計 ***	100	t			
*** 単位当り ***	1	t			
処分費（円／t）：					

見積資材単価等について

令和7年度 道路橋梁維持事業 穂高1級9号線ほか除草業務委託に係る委託費の積算にあたっては、長野県建設部の「令和7年度実施設計単価表」や積算資料(財団法人経済調査会)及び建設物価(財団法人建設物価調査会)に設定されている単価により予定価格を算出しています。

また、見積り等による単価は下記のとおりです。

なお、使用した単価は予定価格算出のものであり、特定の製品や民間取引を指定したものではありません。

見積等により決定している設計単価

(円)

[illegible]

令和 7 年度 道路橋梁維持事業
市道穂高1級9号線ほか 除草業務委託仕様書

1 委託業務の場所

本業務の履行場所は、別紙位置図に明示した安曇野市管理の市道とする。

2 業務の期間

契約の日から令和6年 10 月 31 日

3 業務内容

- (1) 除草方法は肩掛式(機械)を標準とし、人力作業で行うこと。
- (2) 除草作業区間において、通行に支障となる樹木(アカシア等)の枝も除去すること。
- (3) 運搬は2tダンプトラックとし、集草、積込み及び積卸しは人力で行うこと。
- (4) 業務にあたり、隣接する大型店舗や商店、工場など車の出入りが多い場所においては、前もって工程調整を行うこと。

4 提出書類

(1) 次の書類を作成し提出すること。

- 1) 作業主任者等届
- 2) 工程表
- 3) 業務計画書
- 4) 0%予想数量調書
- 5) 80%予想数量調書
- 6) 完了届
- 7) 業務報告書(業務記録)
- 8) 業務記録写真
- 9) その他、監督員が指示するもの

(2) 業務期間中(最終変更は除く)、金額変更、業務期間変更が生じた場合。

- 1) 変更業務計画書
- 2) 変更工程表
- 3) その他、監督員が指示するもの

5 委託料の支払い

完了届を提出し、発注者の検査に合格後、受注者の請求により一括で支払うものとする。

6 その他

上記以外の事項及び疑義が生じた場合は、その都度担当者と協議すること。

7 本仕様書に関する問い合わせ

- ・ 質疑がある場合は、入札日の前週、水曜日午前 11 時までに、質疑応答集にて、契約検査課 契約係あてに提出すること。(FAX 可)
質疑書の様式については、安曇野市ホームページから契約業務に使用するものをダウンロードし準備すること。

【担当課】

安曇野市 都市建設部 維持管理課 維持担当 山田昌也

TEL:0263-71-2425(内線 2515) FAX:0263-72-3569


【質疑応答書の提出先】

安曇野市 総務部 契約検査課 契約係

TEL:0263-71-2002(内線 2336) FAX:0263-71-5155

位置図 ①

道路橋梁維持事業 市道穂高1級9号線ほか 除草業務委託

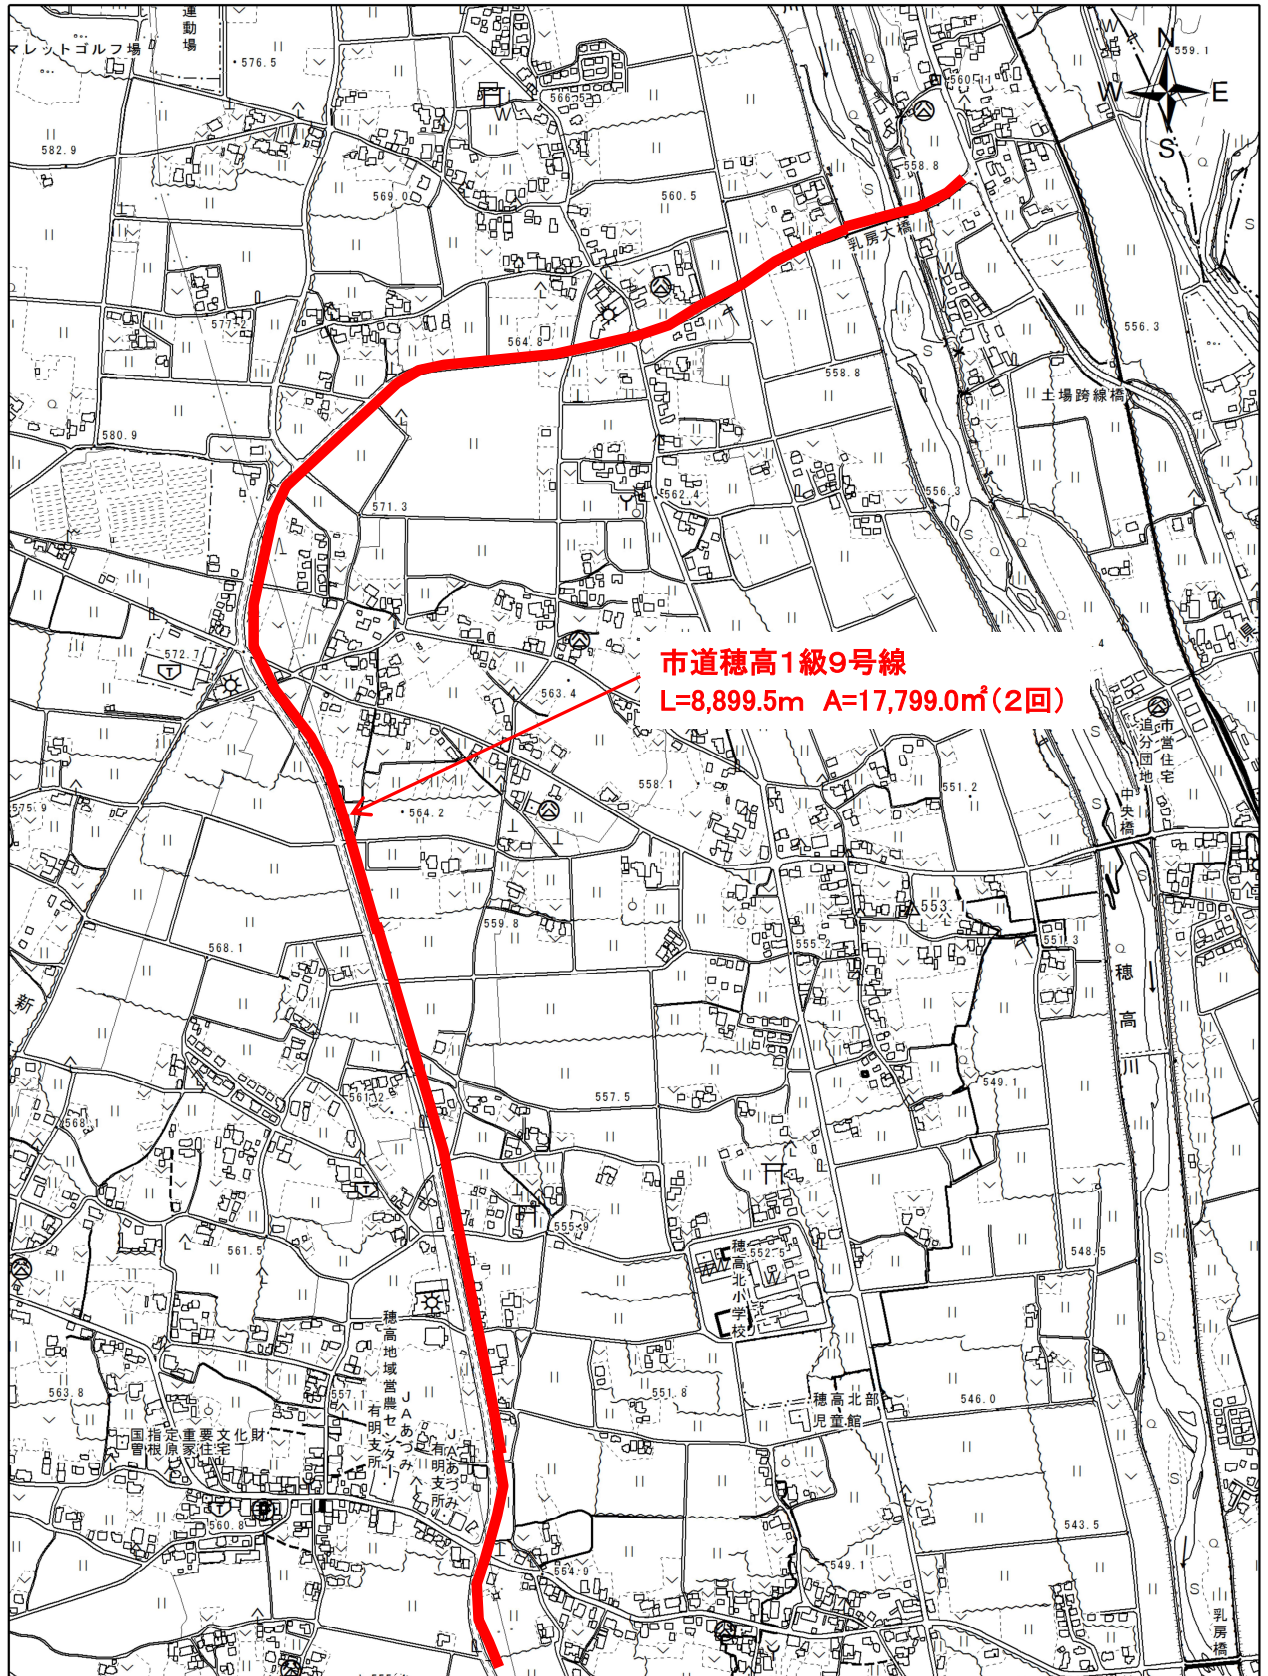


1:10,000

0 180 360 720 m


位置図 ②

道路橋梁維持事業 市道穂高1級9号線ほか 除草業務委託

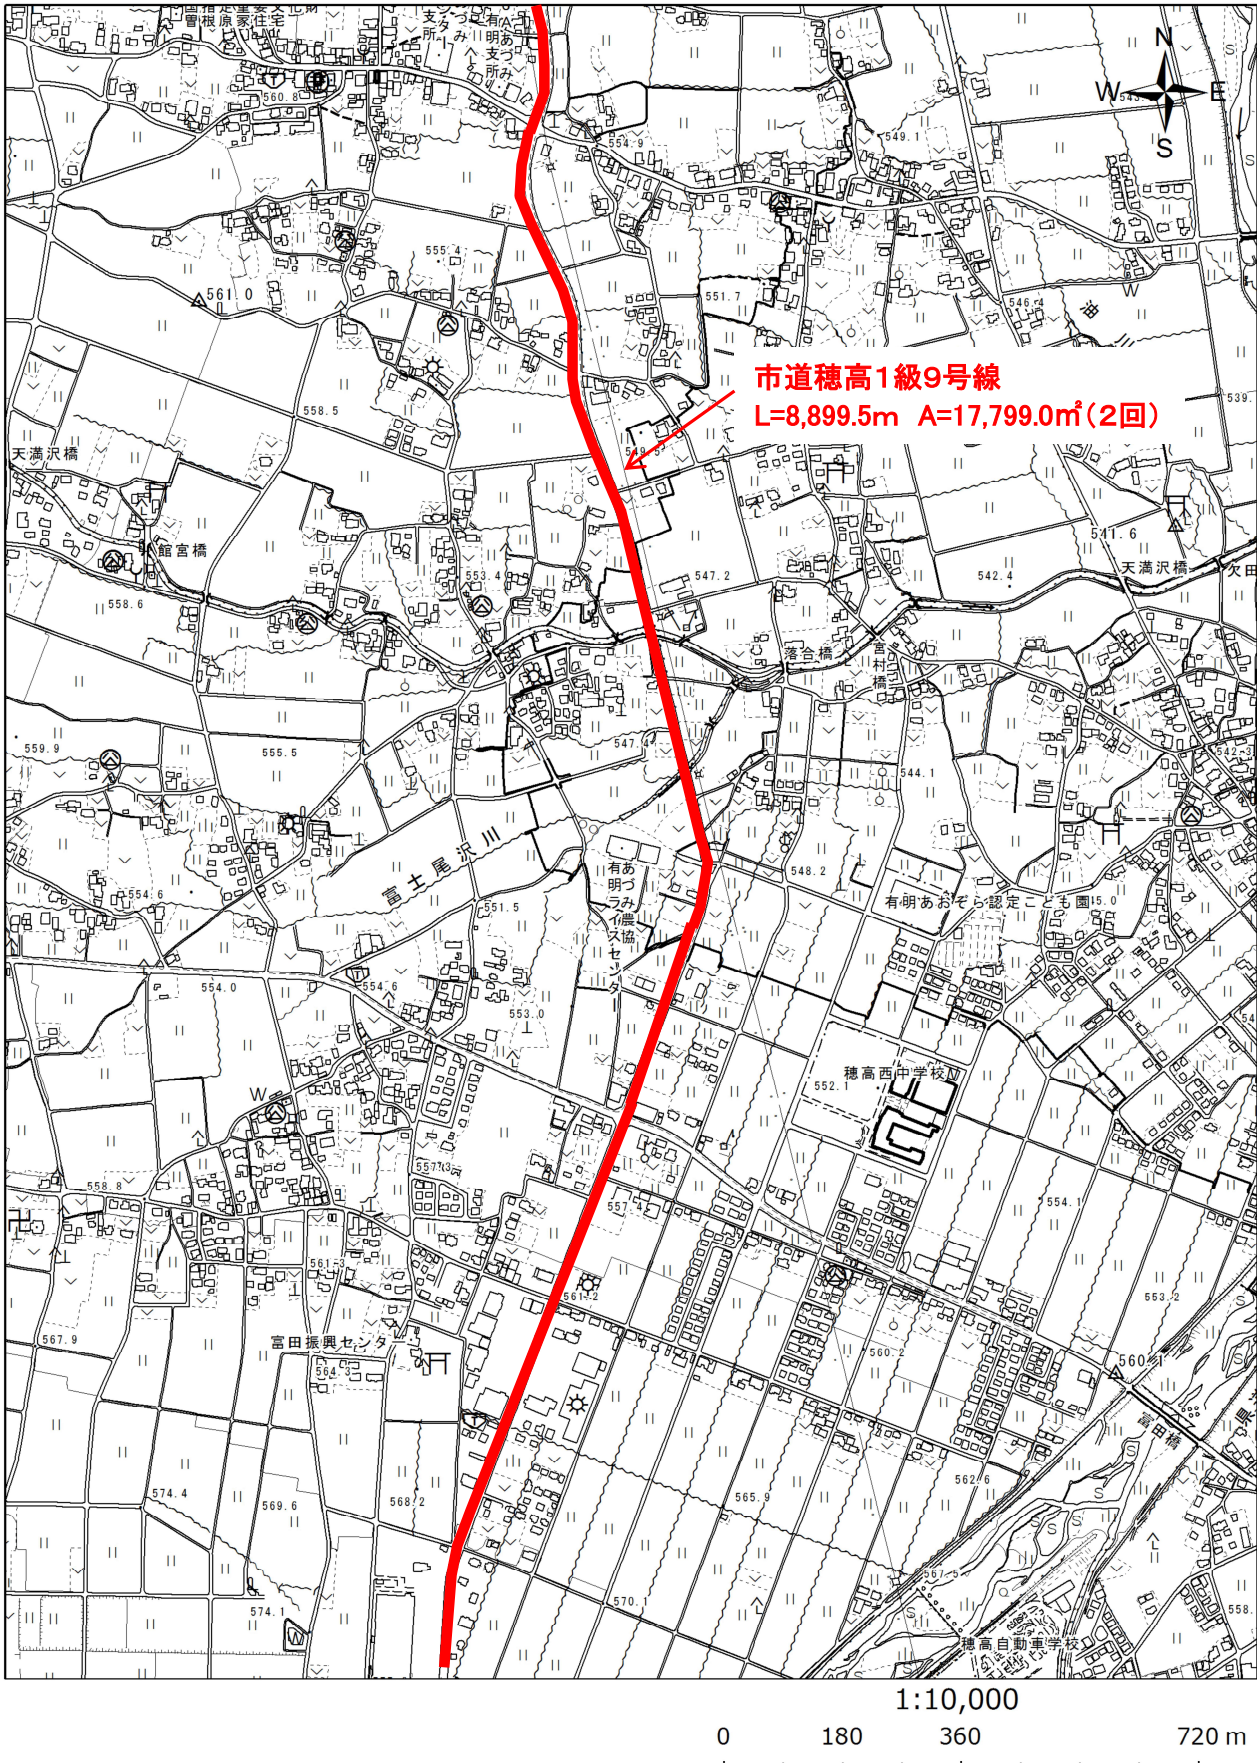


位置図③

道路橋梁維持事業 市道穂高1級9号線ほか 除草業務委託

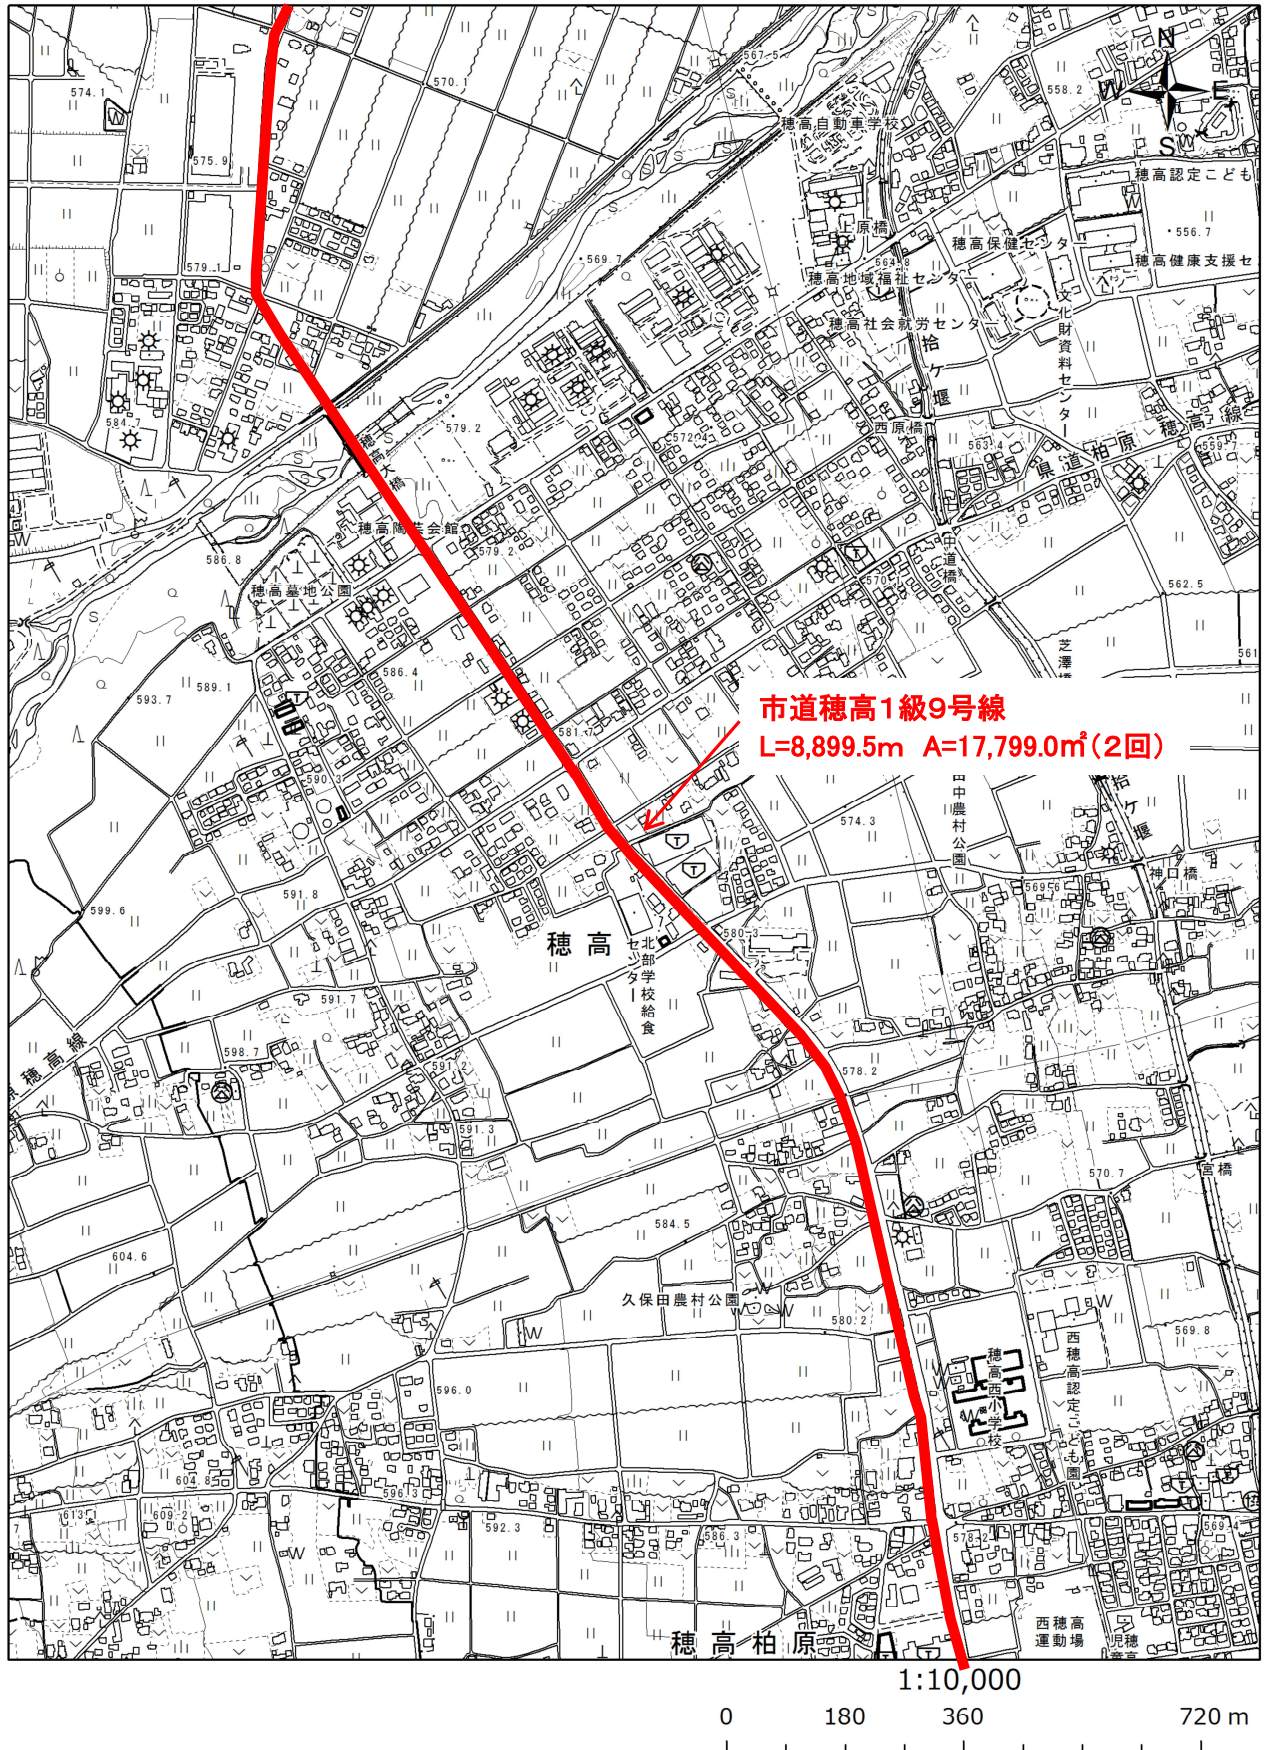

位置図④

道路橋梁維持事業 市道穂高1級9号線ほか 除草業務委託

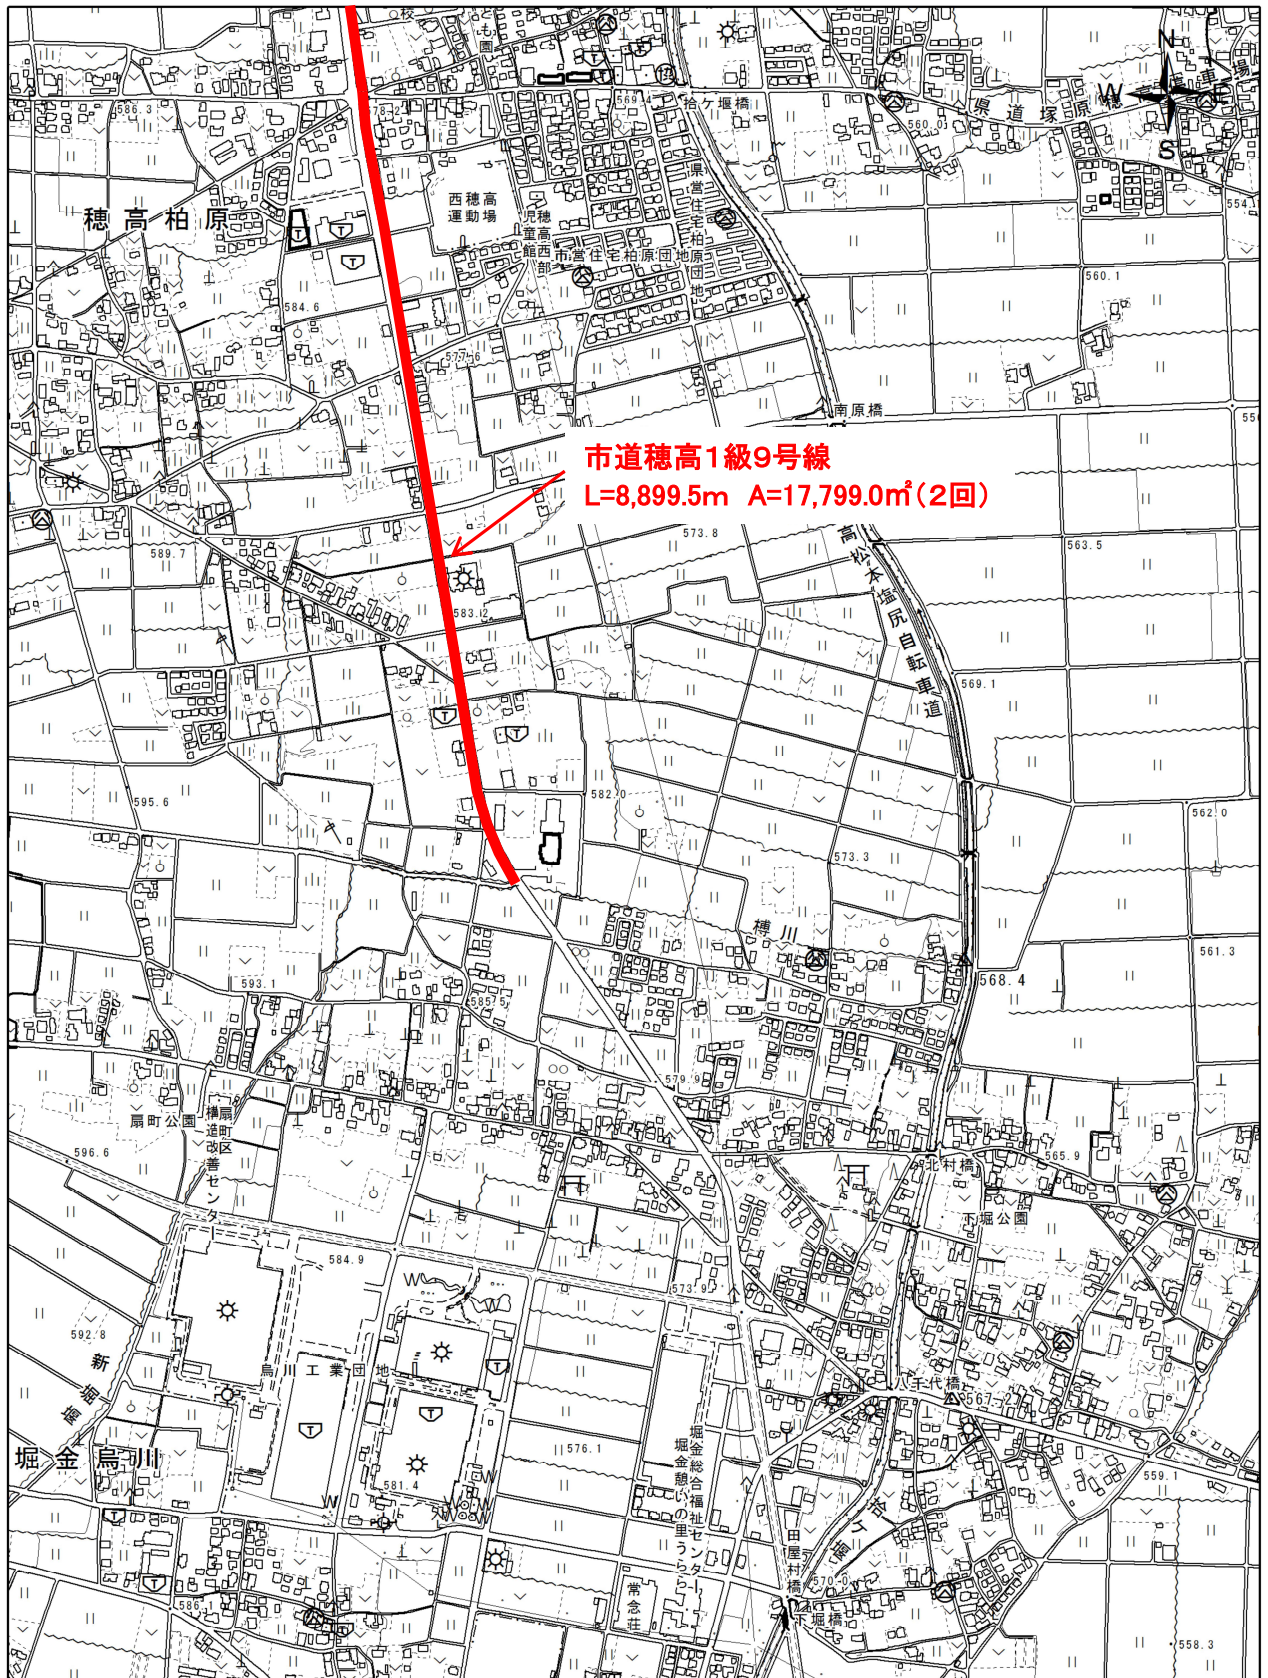


1:10,000

0 180 360 720 m

位置図⑤


道路橋梁維持事業 市道穂高1級9号線ほか 除草業務委託

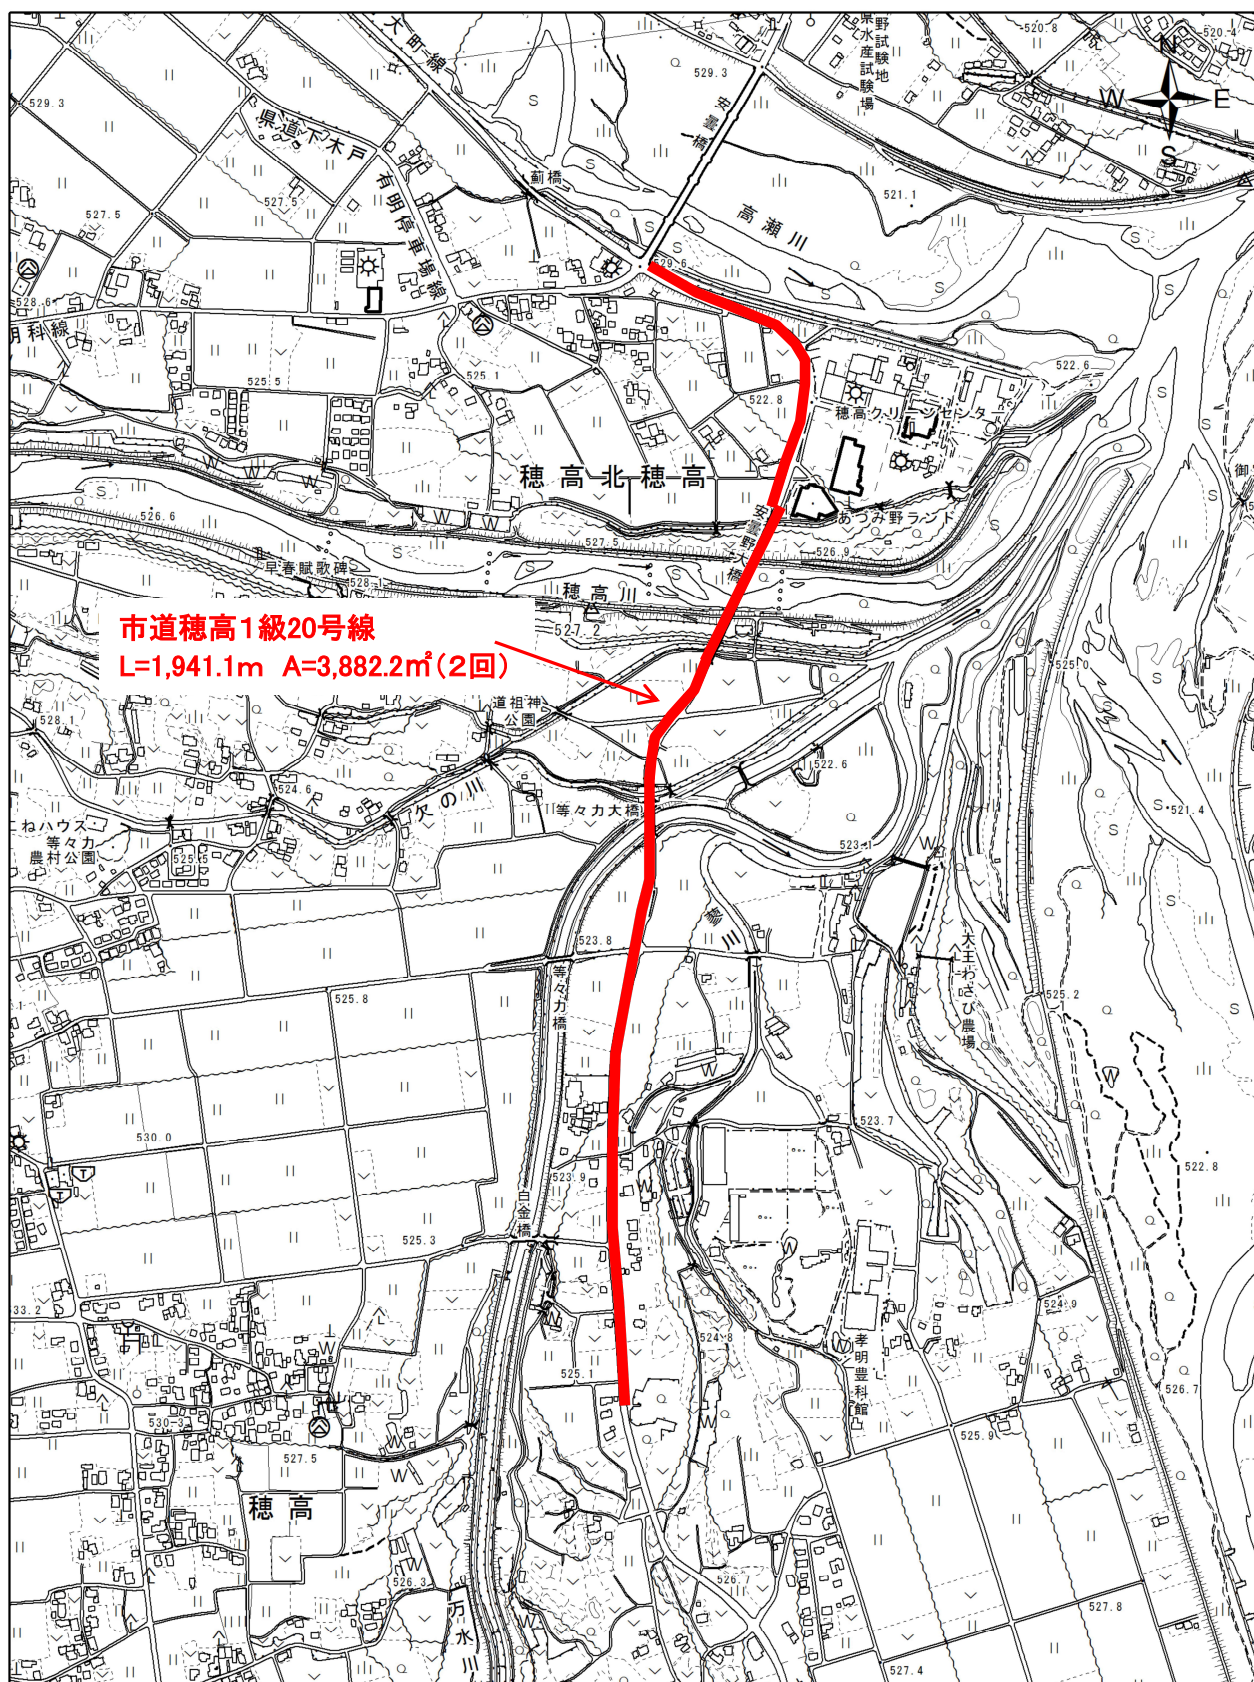

1:10,000

0 180 360 720 m

除草範圍 標準断面図

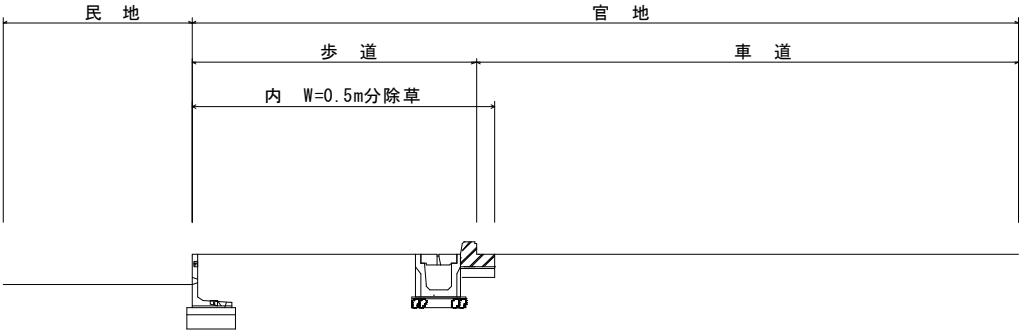

数 量 総 括 表	
-----------	--

道路維持工

[illegible]

令和7年度 道路橋梁維持事業 市道穂高1級9号線ほか
 除草業務委託 数量計算書(施工面積)

草刈機(肩掛け式)

区 間	路 線 名	延 長	面 積
①	市道穂高1級9号線	8,899.5	17,799
②	市道穂高1級20号線	1,941.1	3,882
	合 計	10,840.6	21,681

除草面積

$A = \text{延長(m)} \times 0.5\text{(m)} \times 2\text{(両側)} \times 2\text{回}$

令和7年度 道路橋梁維持事業 市道穂高1級9号線ほか
 除草業務委託 数量計算書(除草処分量)

1回当たり

$10,841\text{m}^2 : 1,255\text{m}^2 = \text{✕ kg} : 300\text{kg}$

全体面積

日当たり

施工量

例年日当たり

処理量

$1,255\text{m}^2 \text{✕} = 10,841\text{m}^2 \times 300\text{kg}$

$\text{✕} = 2,591\text{kg} \div 2.6\text{t}$

$2\text{回除草} \times 2.6\text{t} = 5.2\text{t} \div 5\text{t}$