


2 穂高墓地公園関係

霊地施設基準（許容範囲は基準数値の±2%以内とする。単位：mm）

（1）1号聖地（芝生）

①聖地面積4㎡（私道含む。）

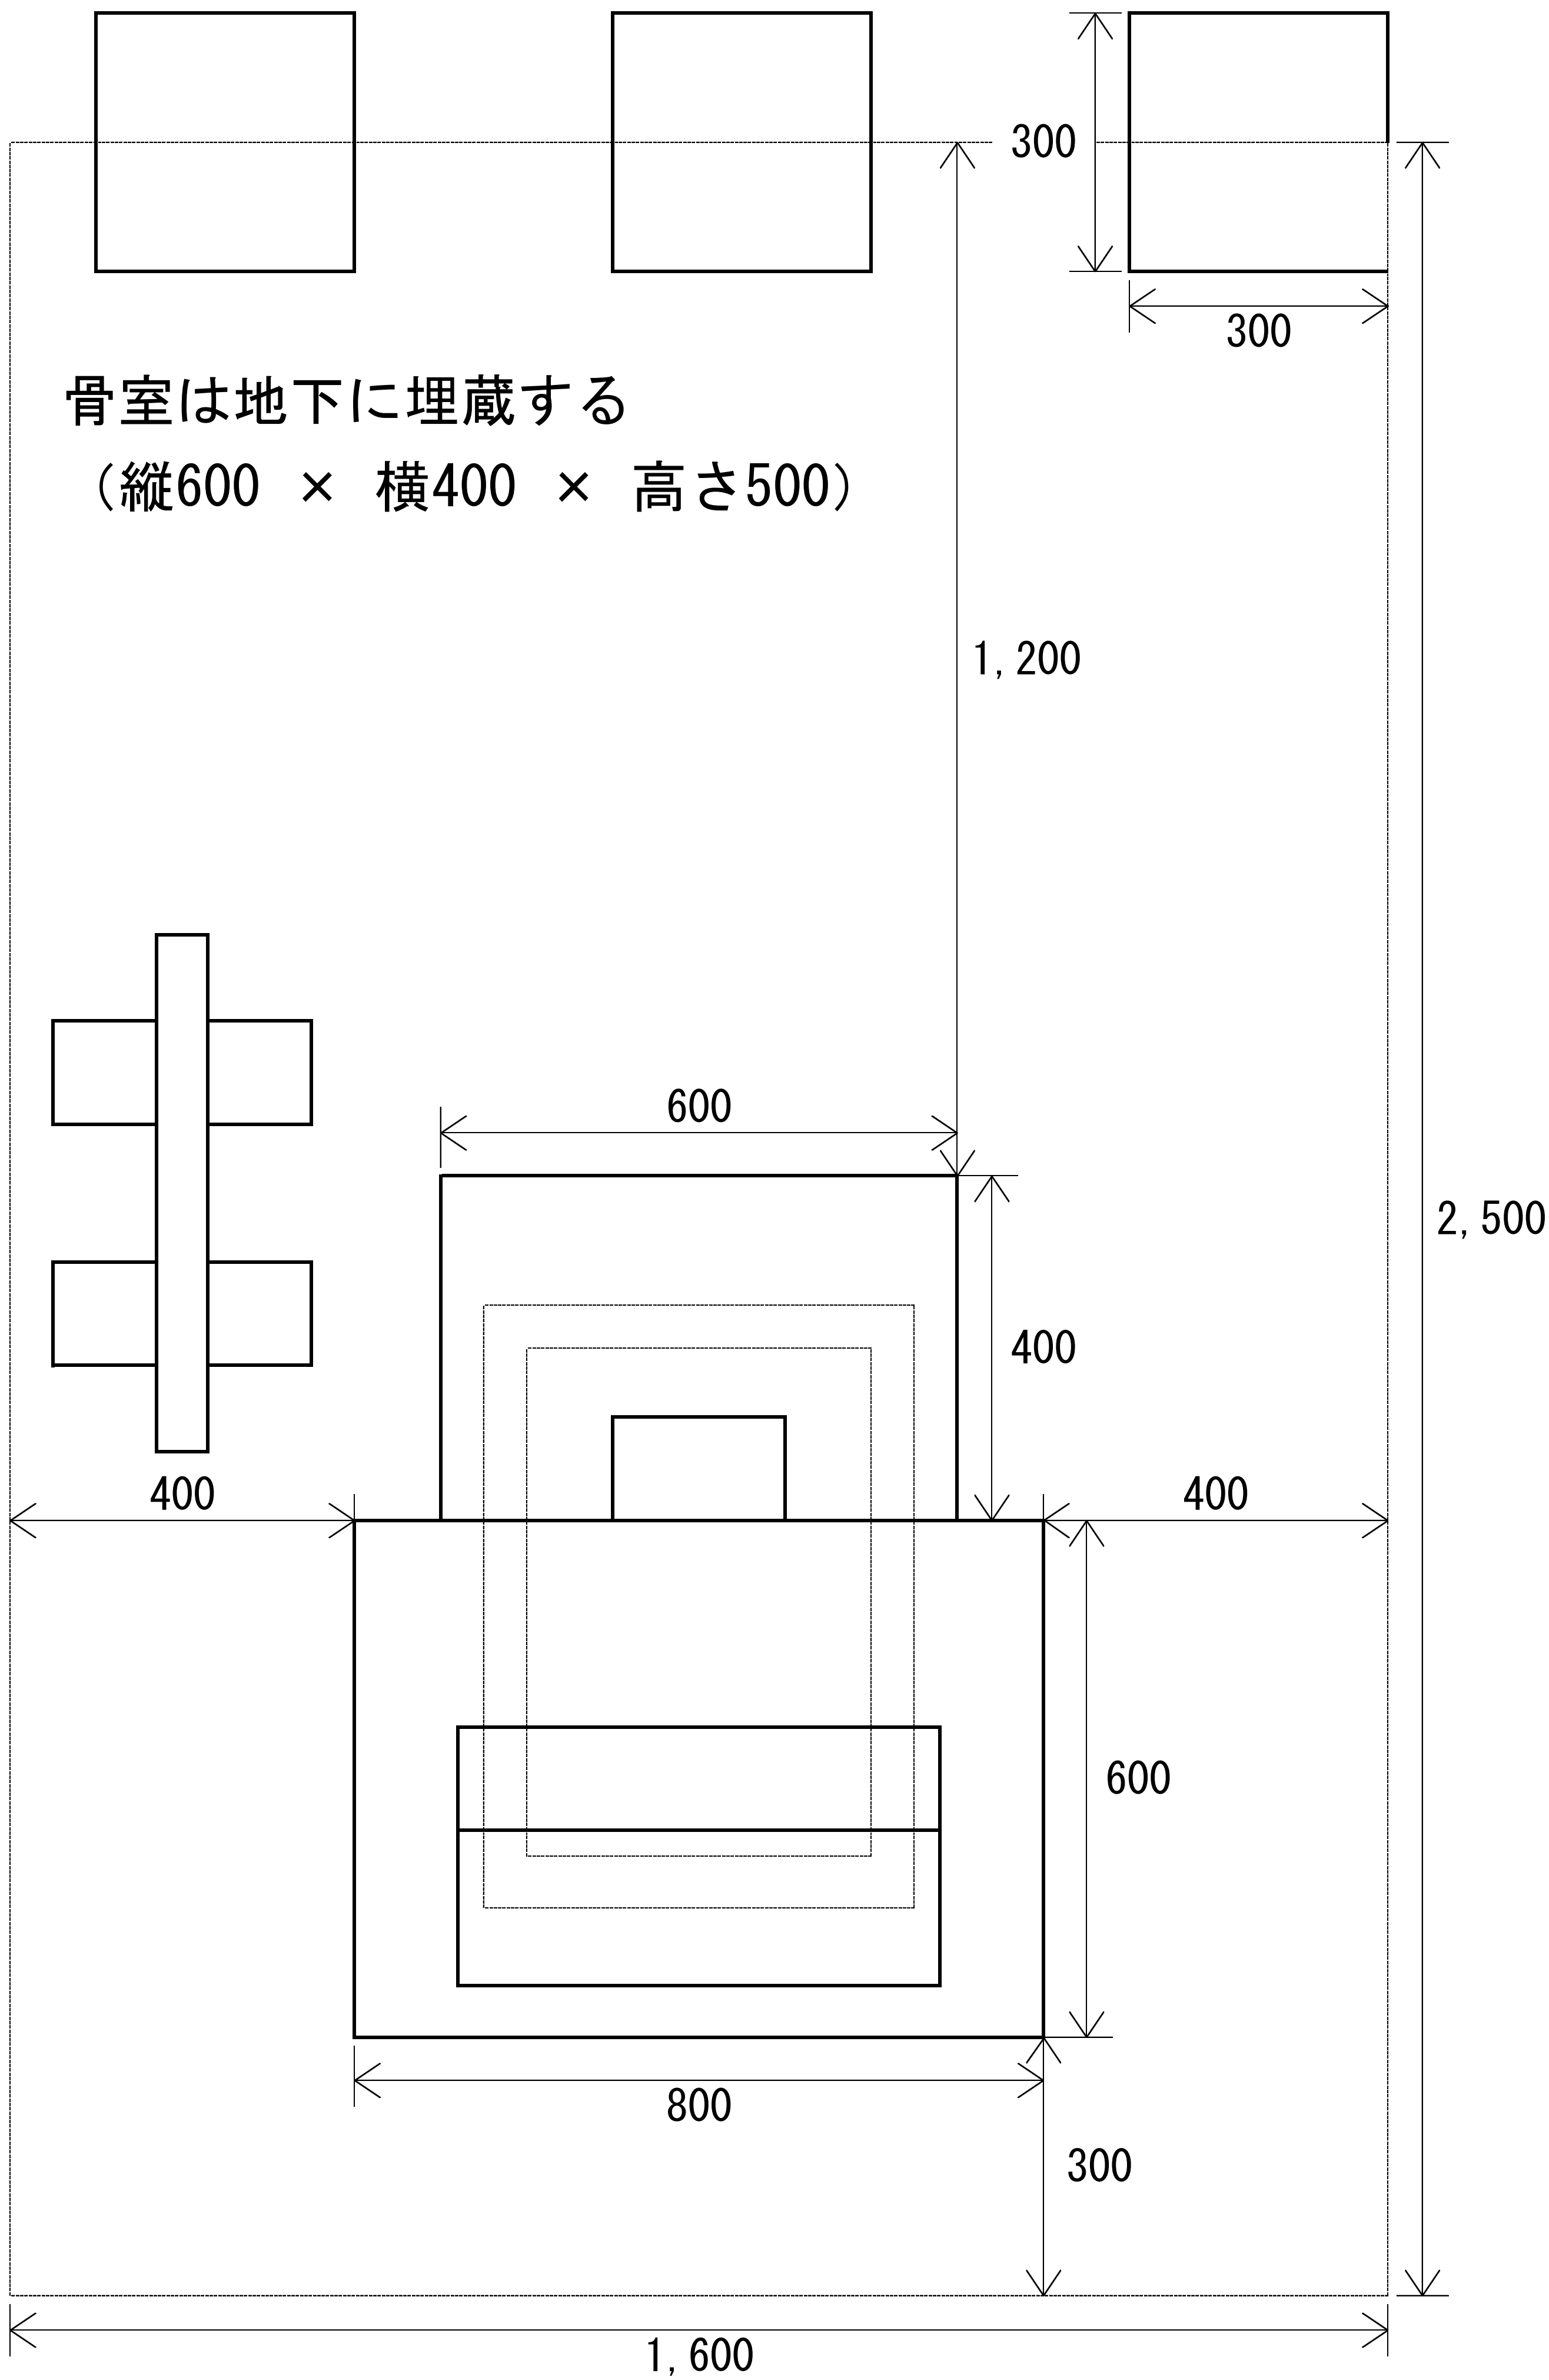




2 穂高墓地公園関係

霊地施設基準（許容範囲は基準数値の±2%以内とする。単位：mm）


（1）1号聖地（芝生）

②墓碑基準


正面図

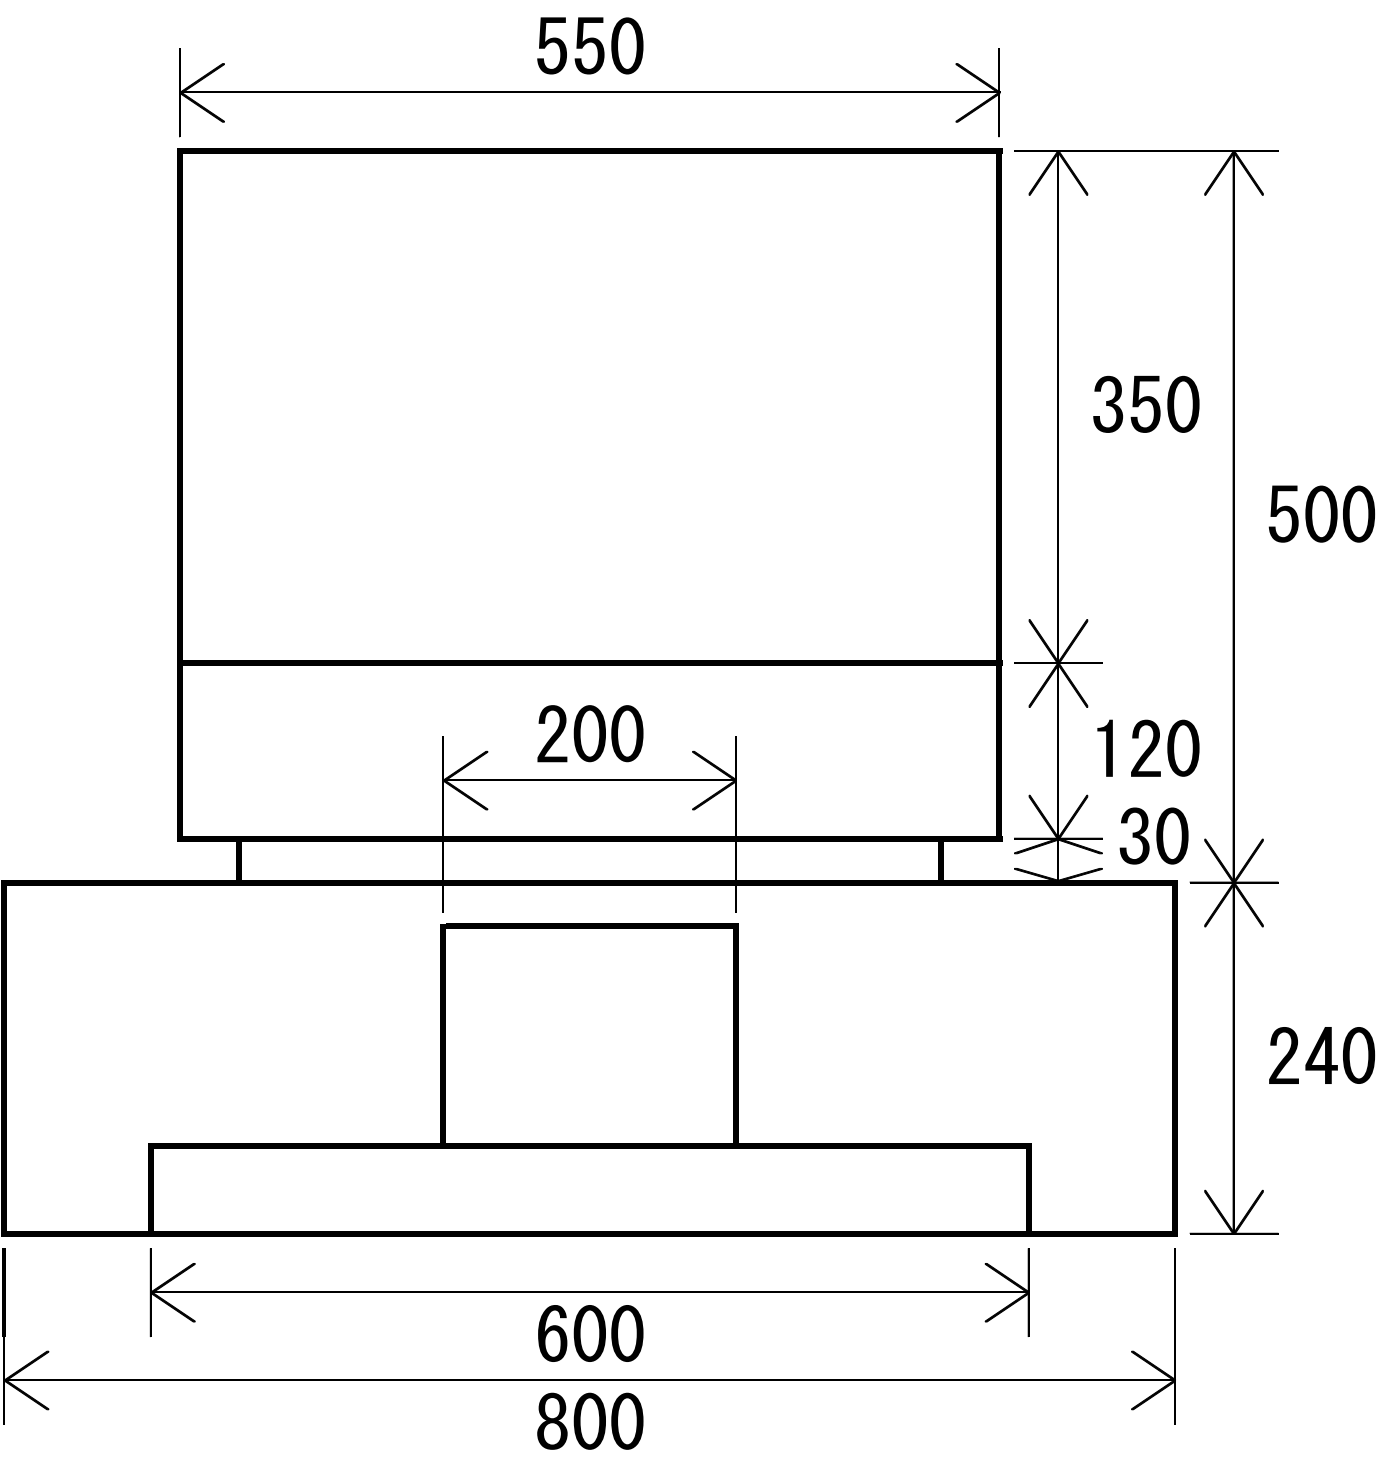


側面図

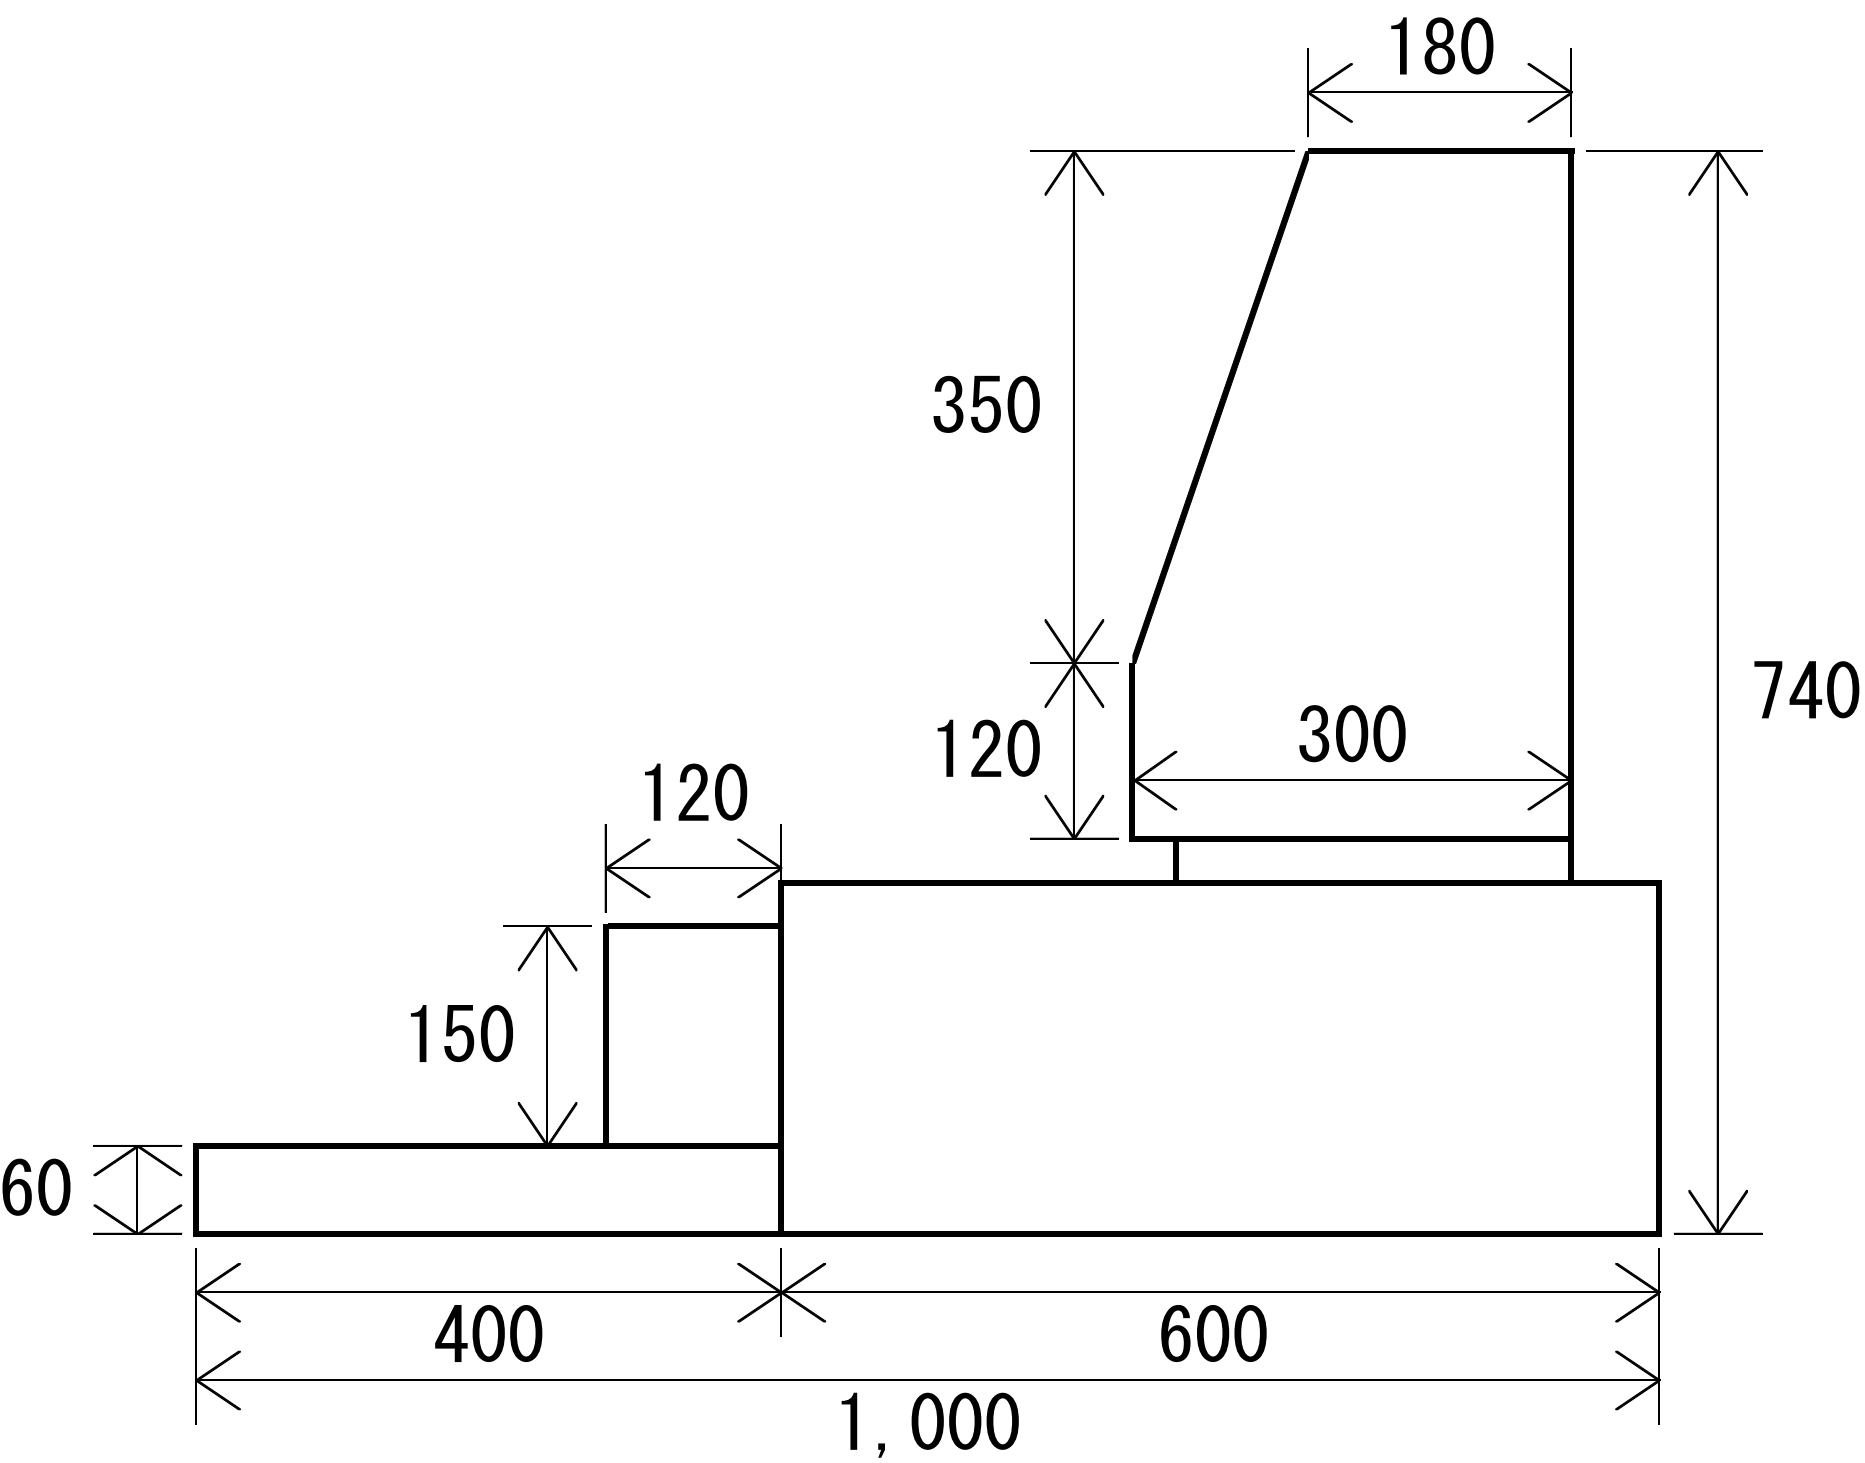

平面図

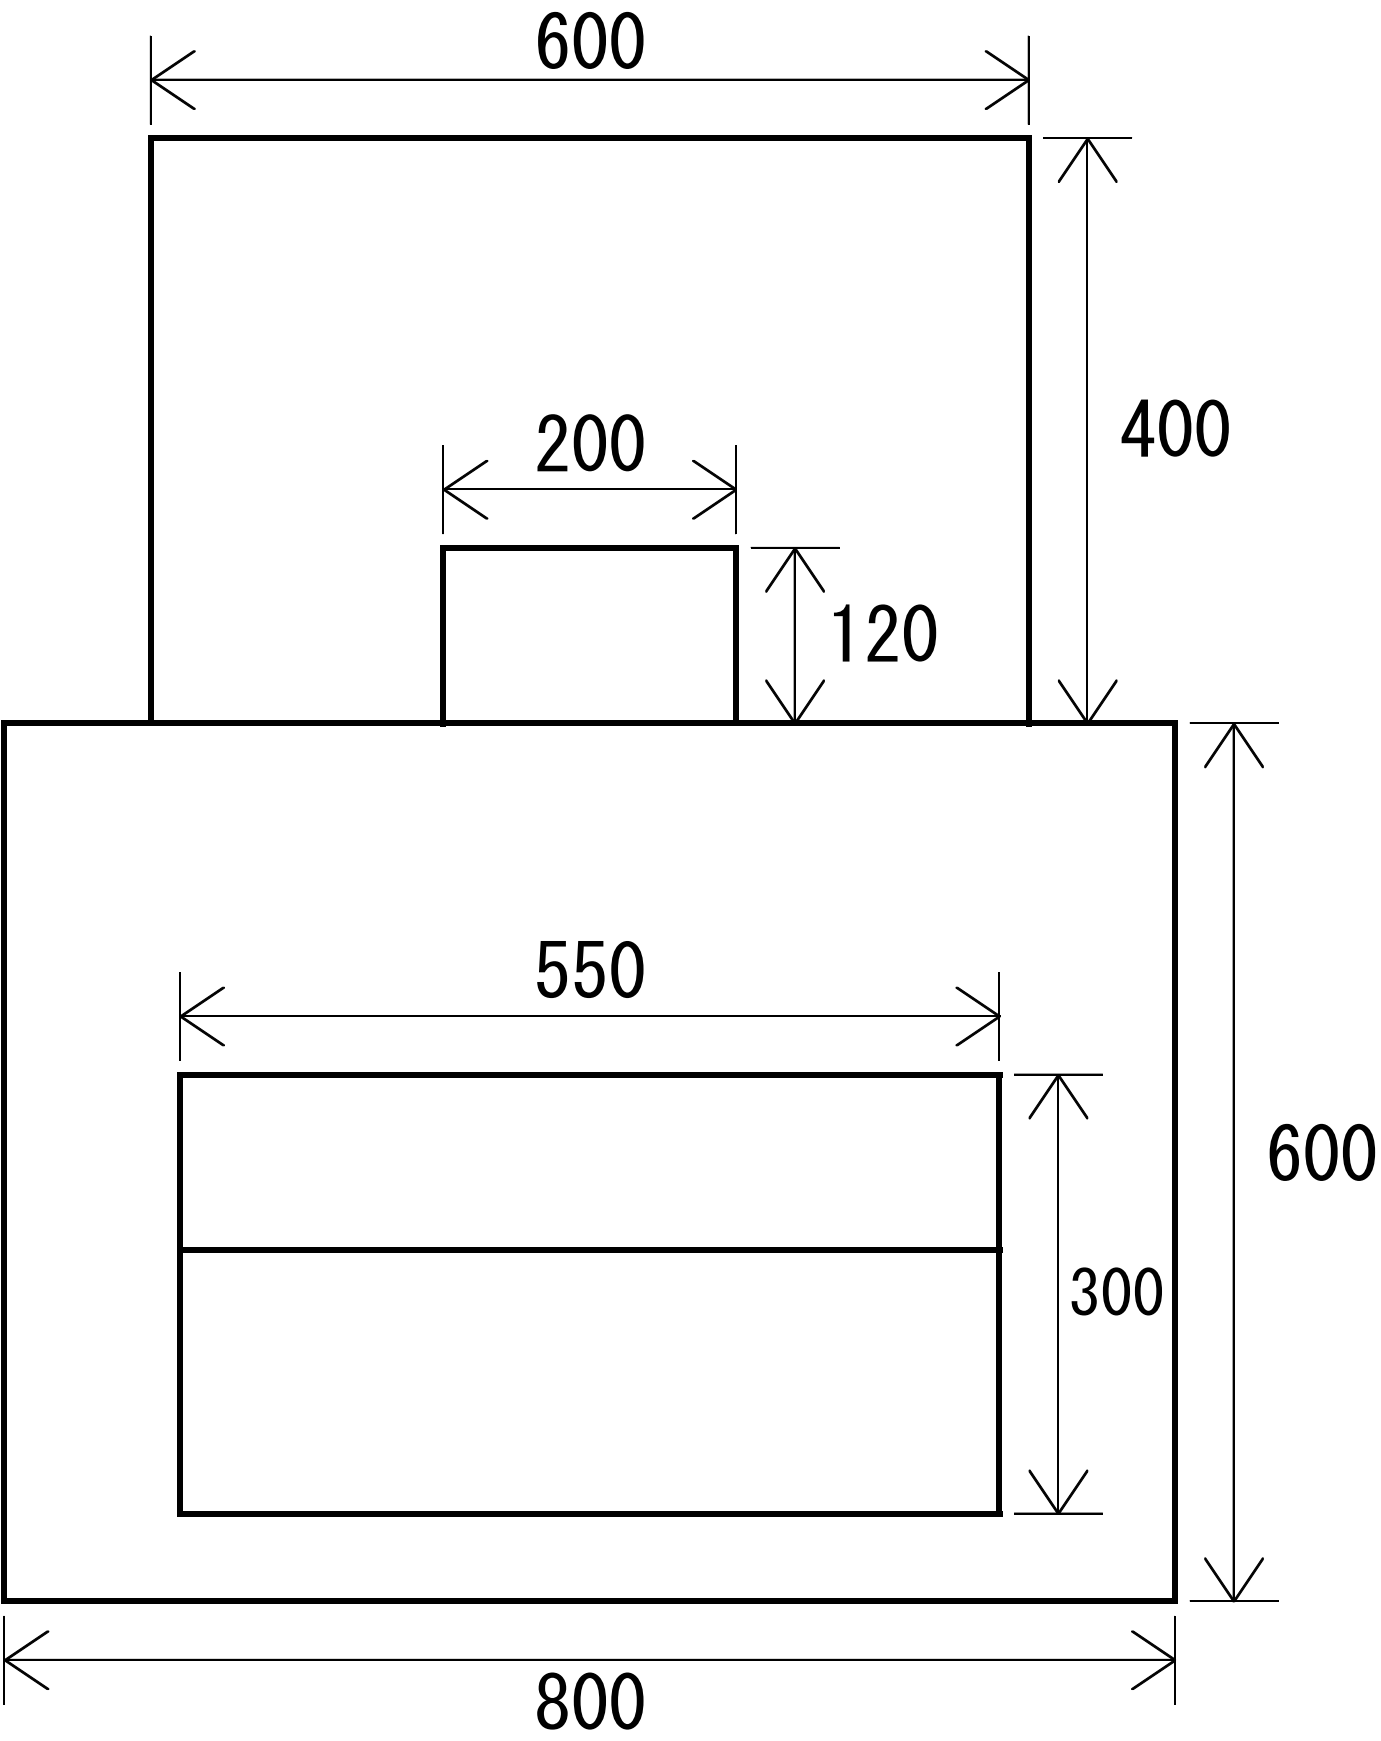

墓誌

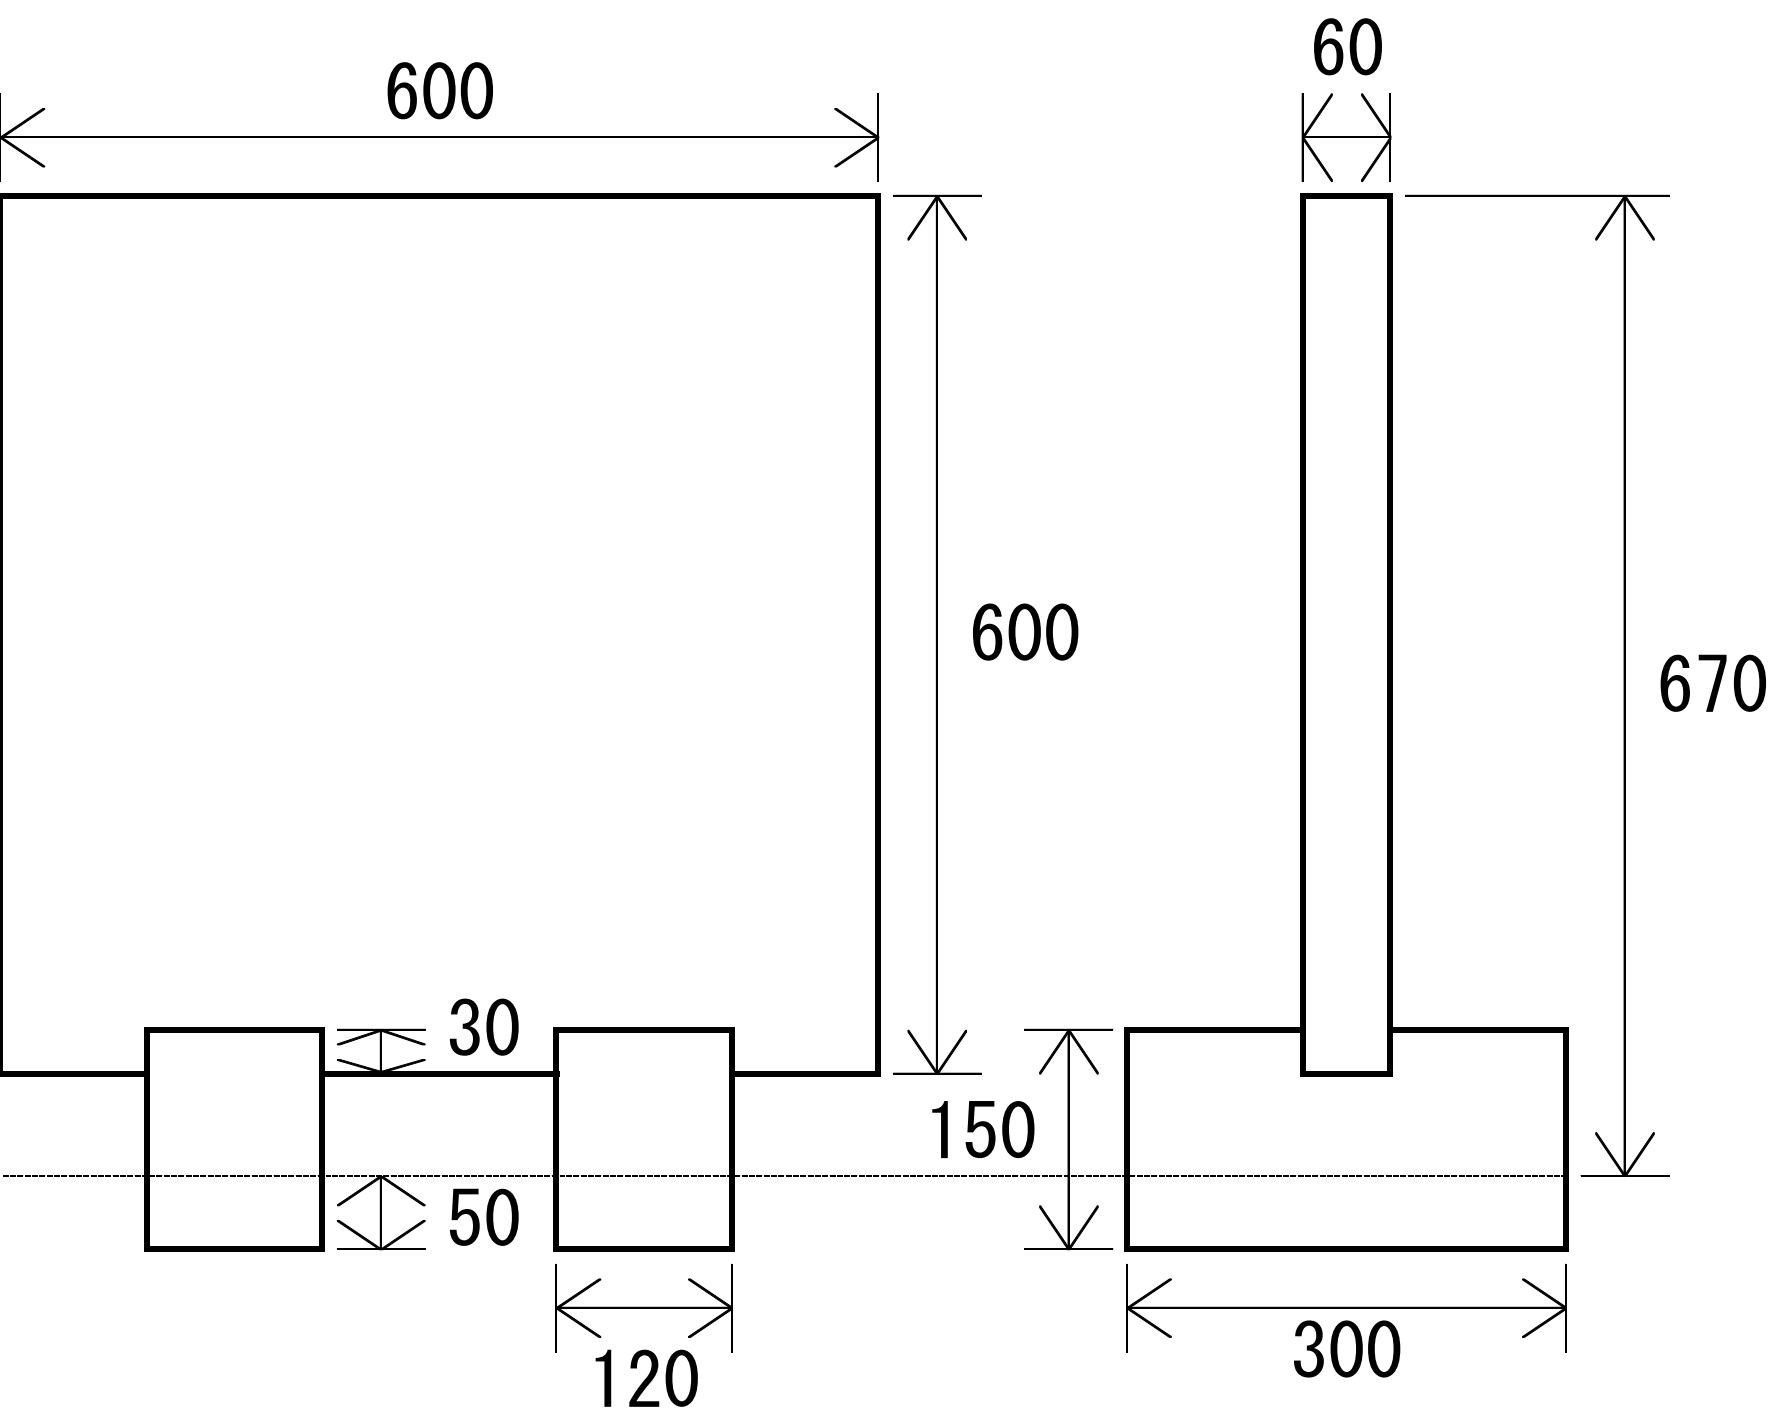




2 穂高墓地公園関係

霊地施設基準（許容範囲は基準数値の±2%以内とする。単位：mm）

（2）2号聖地（玉砂利敷）

①聖地面積6.6㎡（私道含む。）

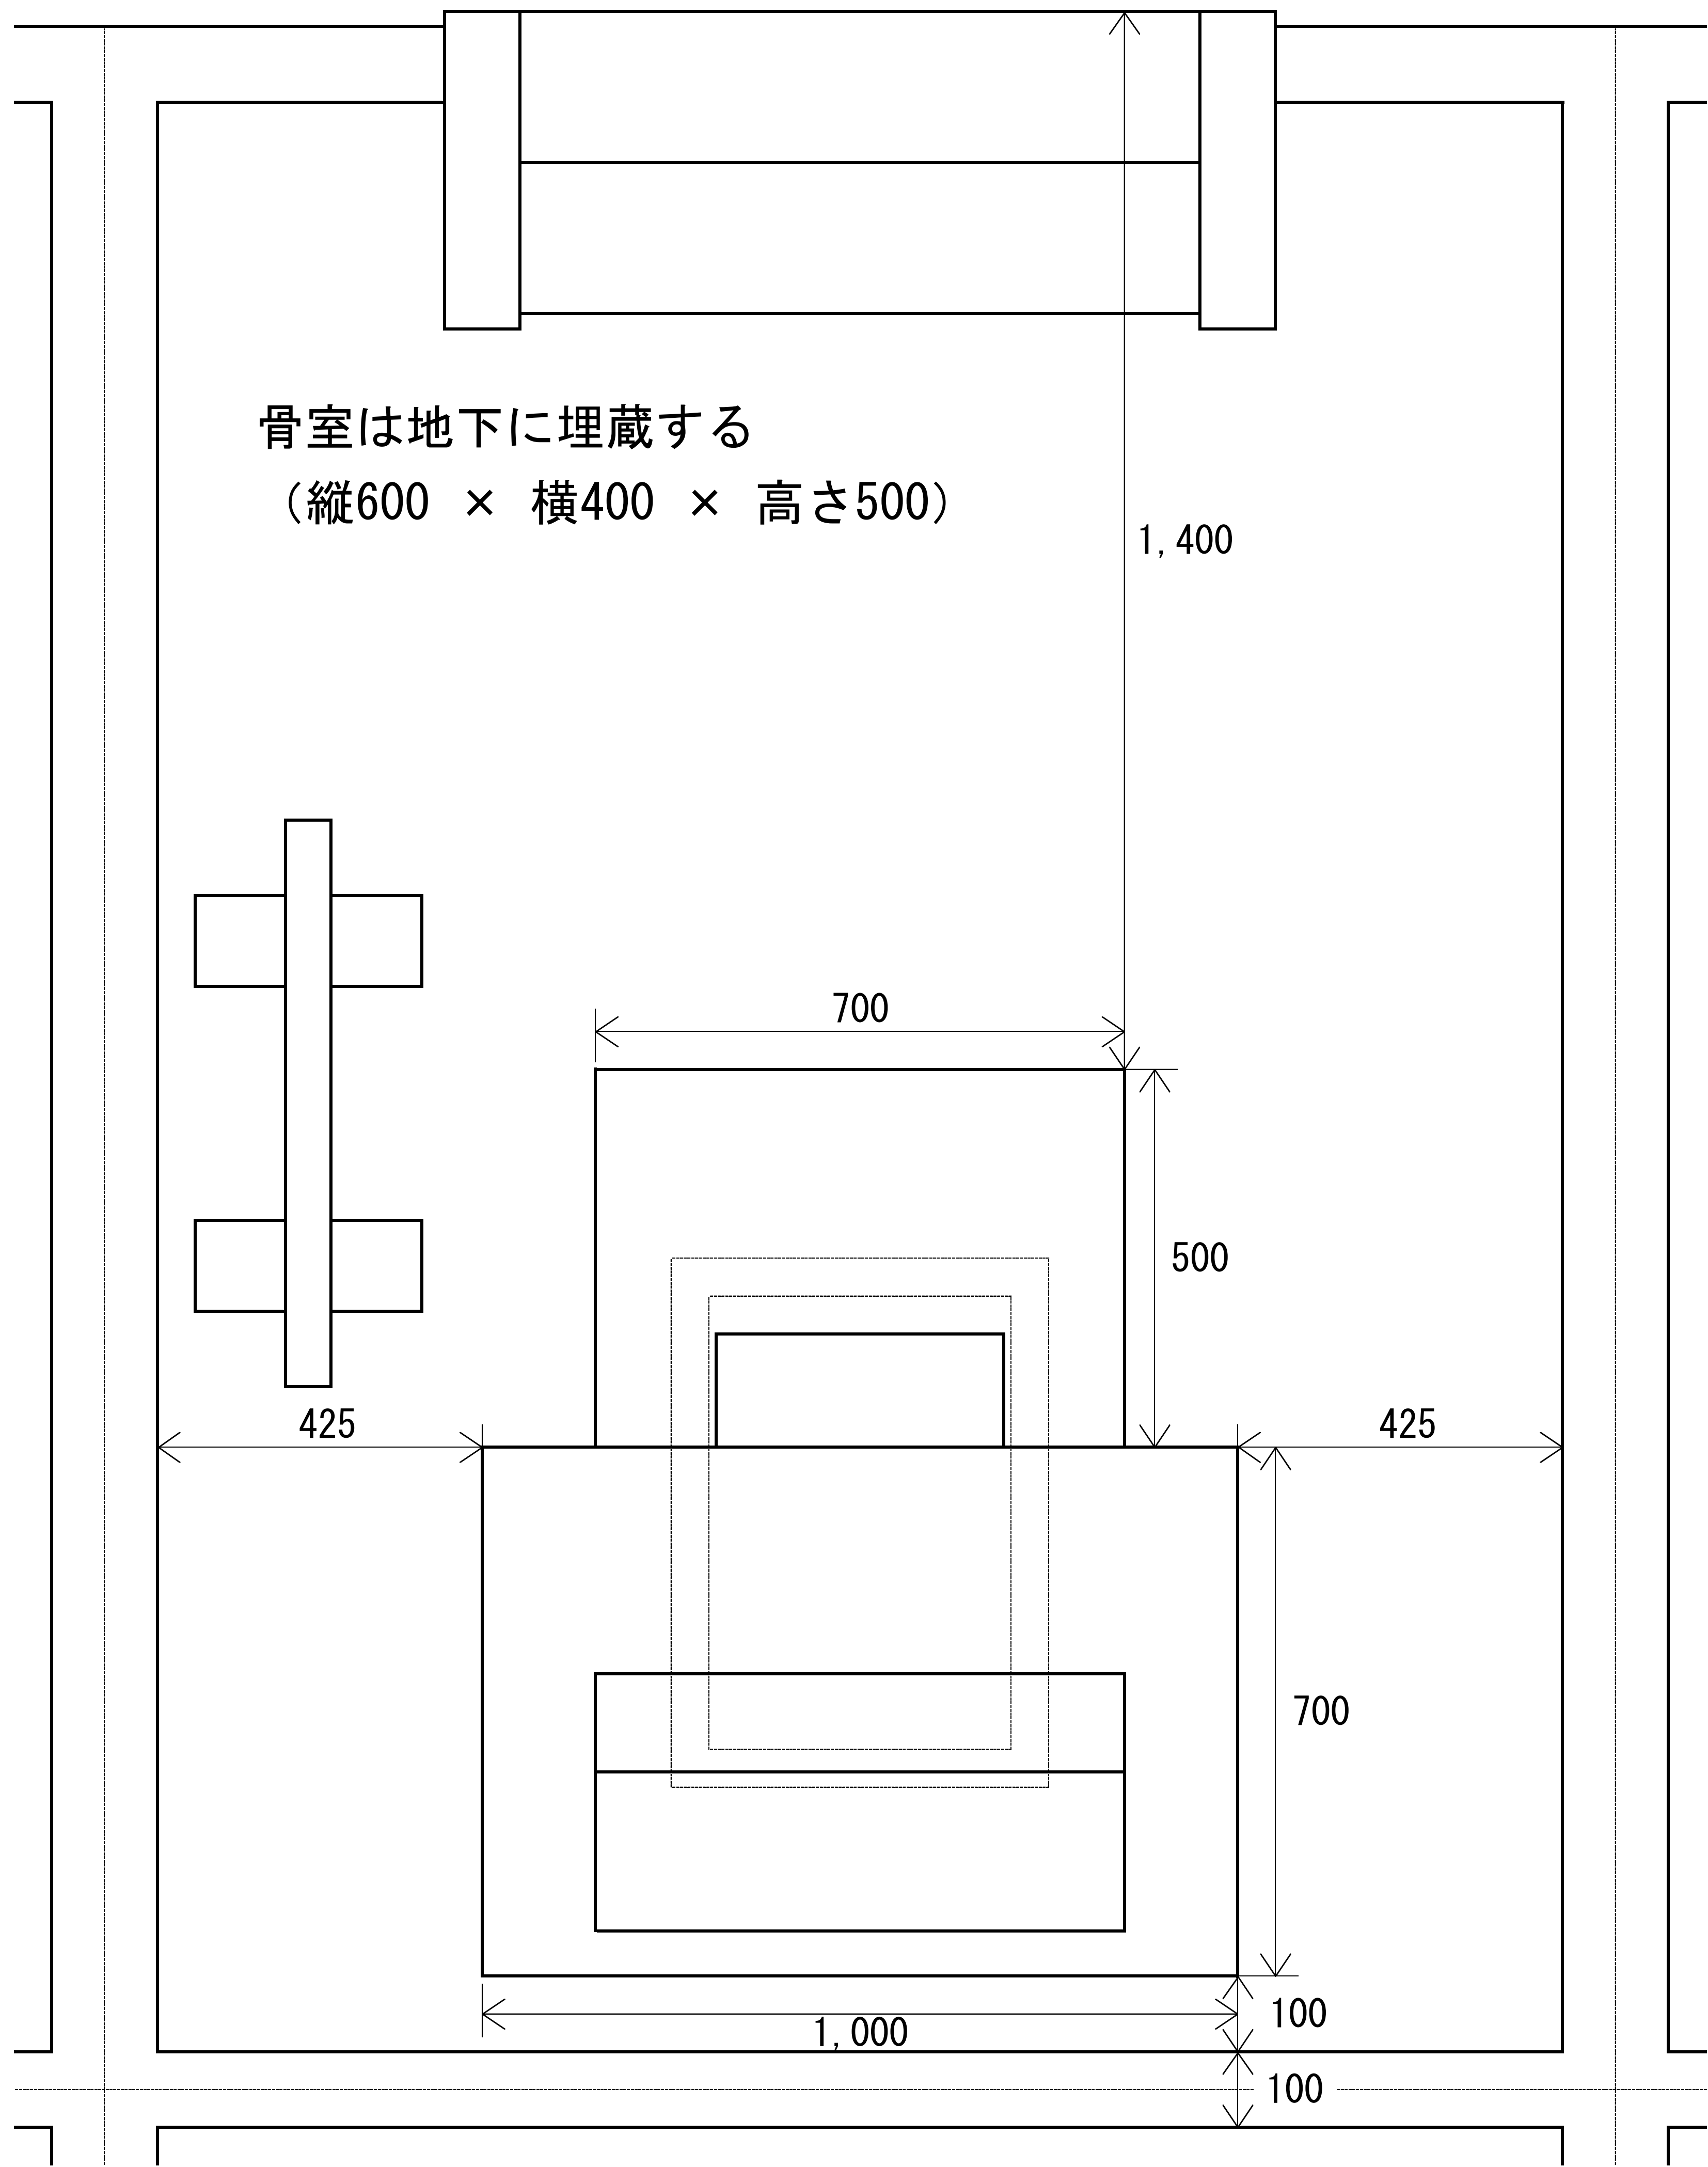




2 穂高墓地公園関係

霊地施設基準（許容範囲は基準数値の±2%以内とする。単位：mm）


（2）2号聖地（玉砂利敷）

②墓碑基準


正面図

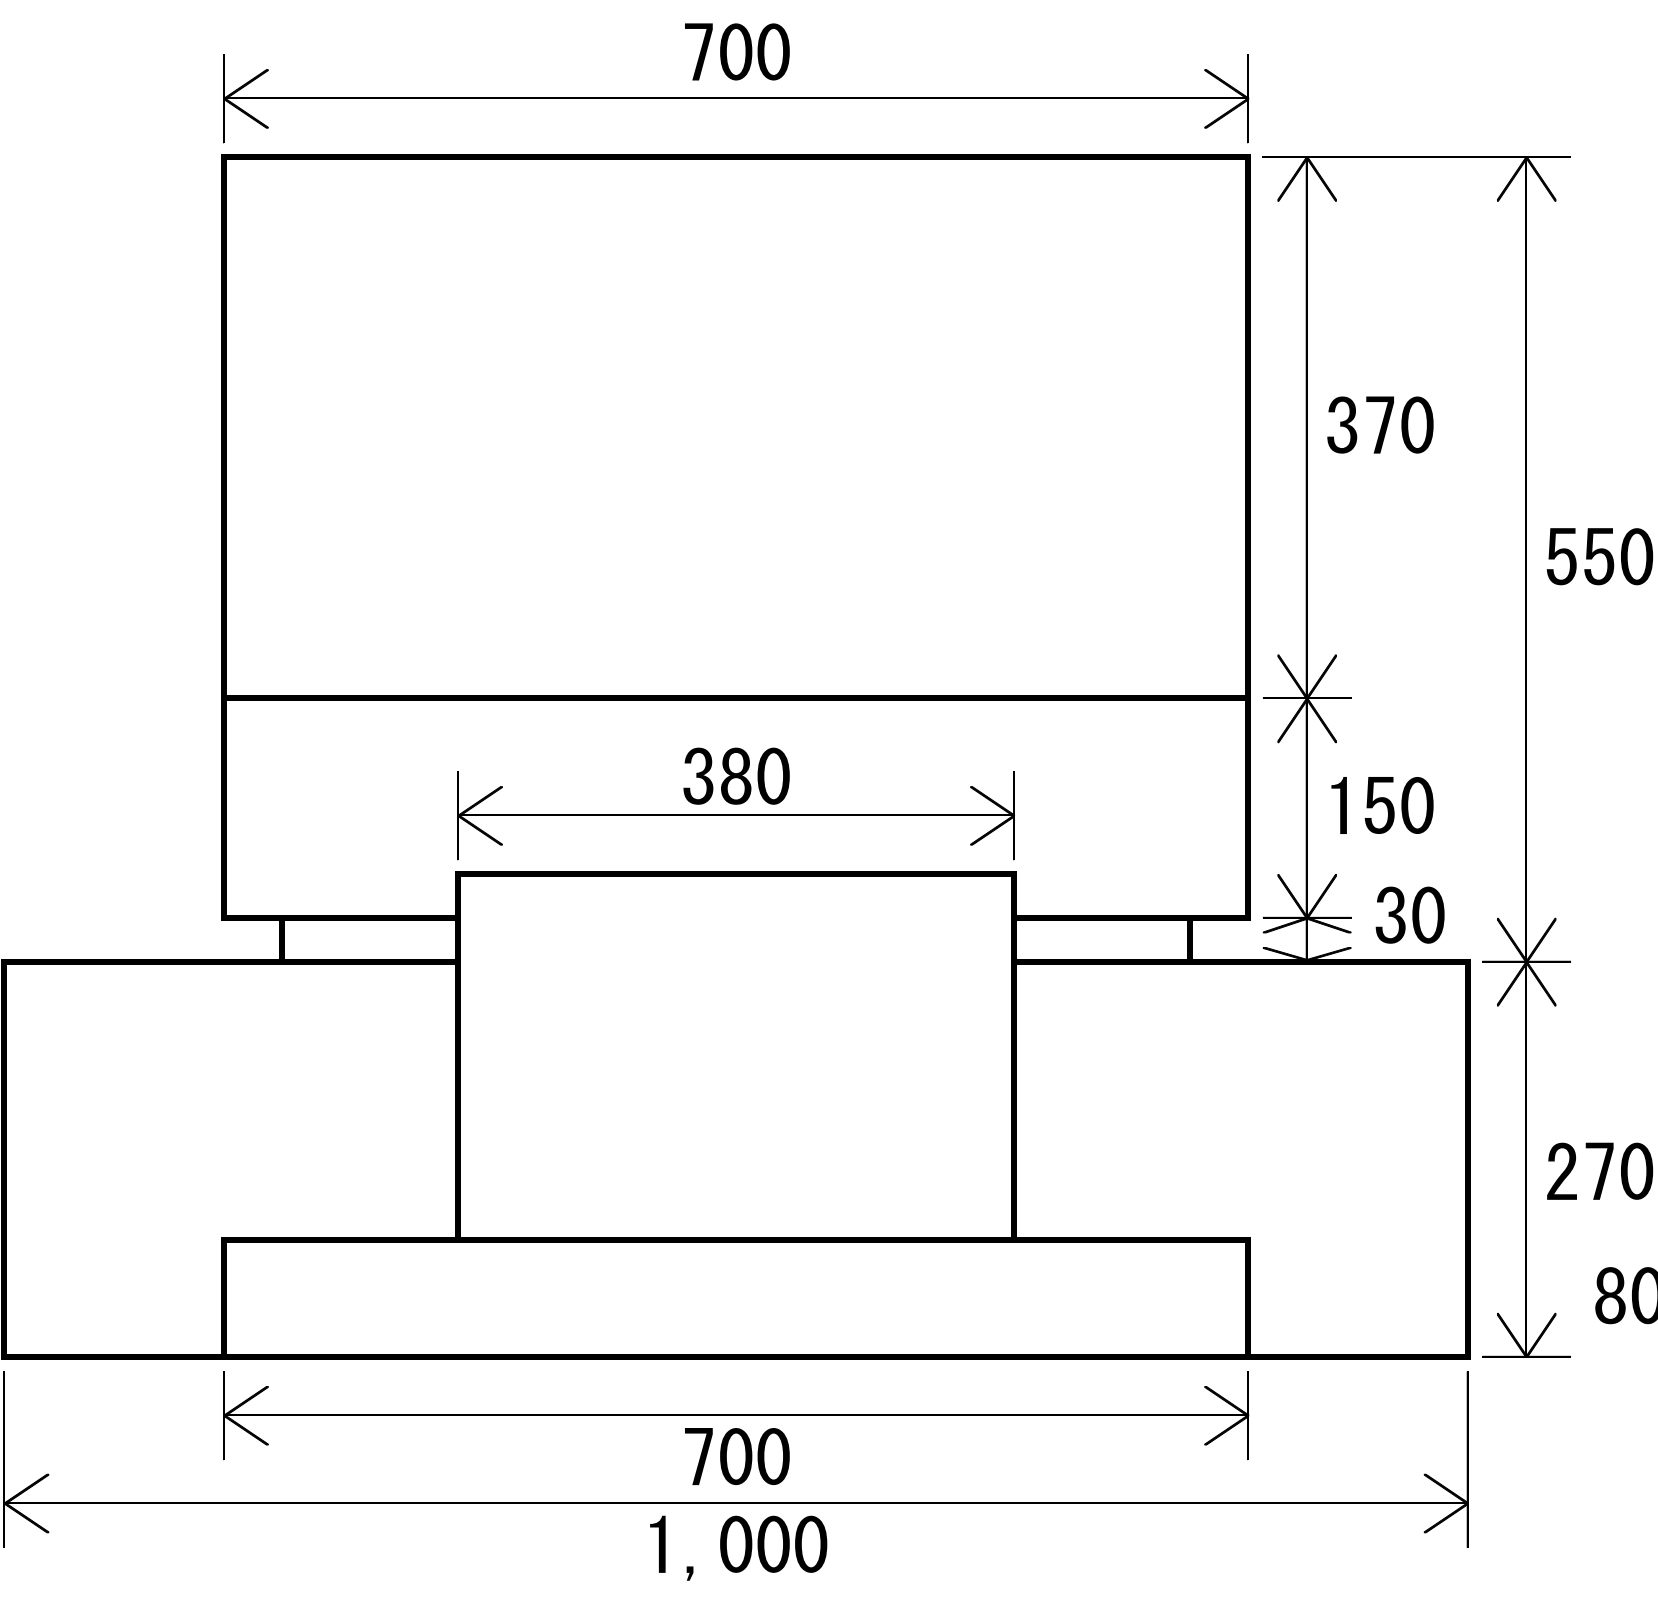


側面図

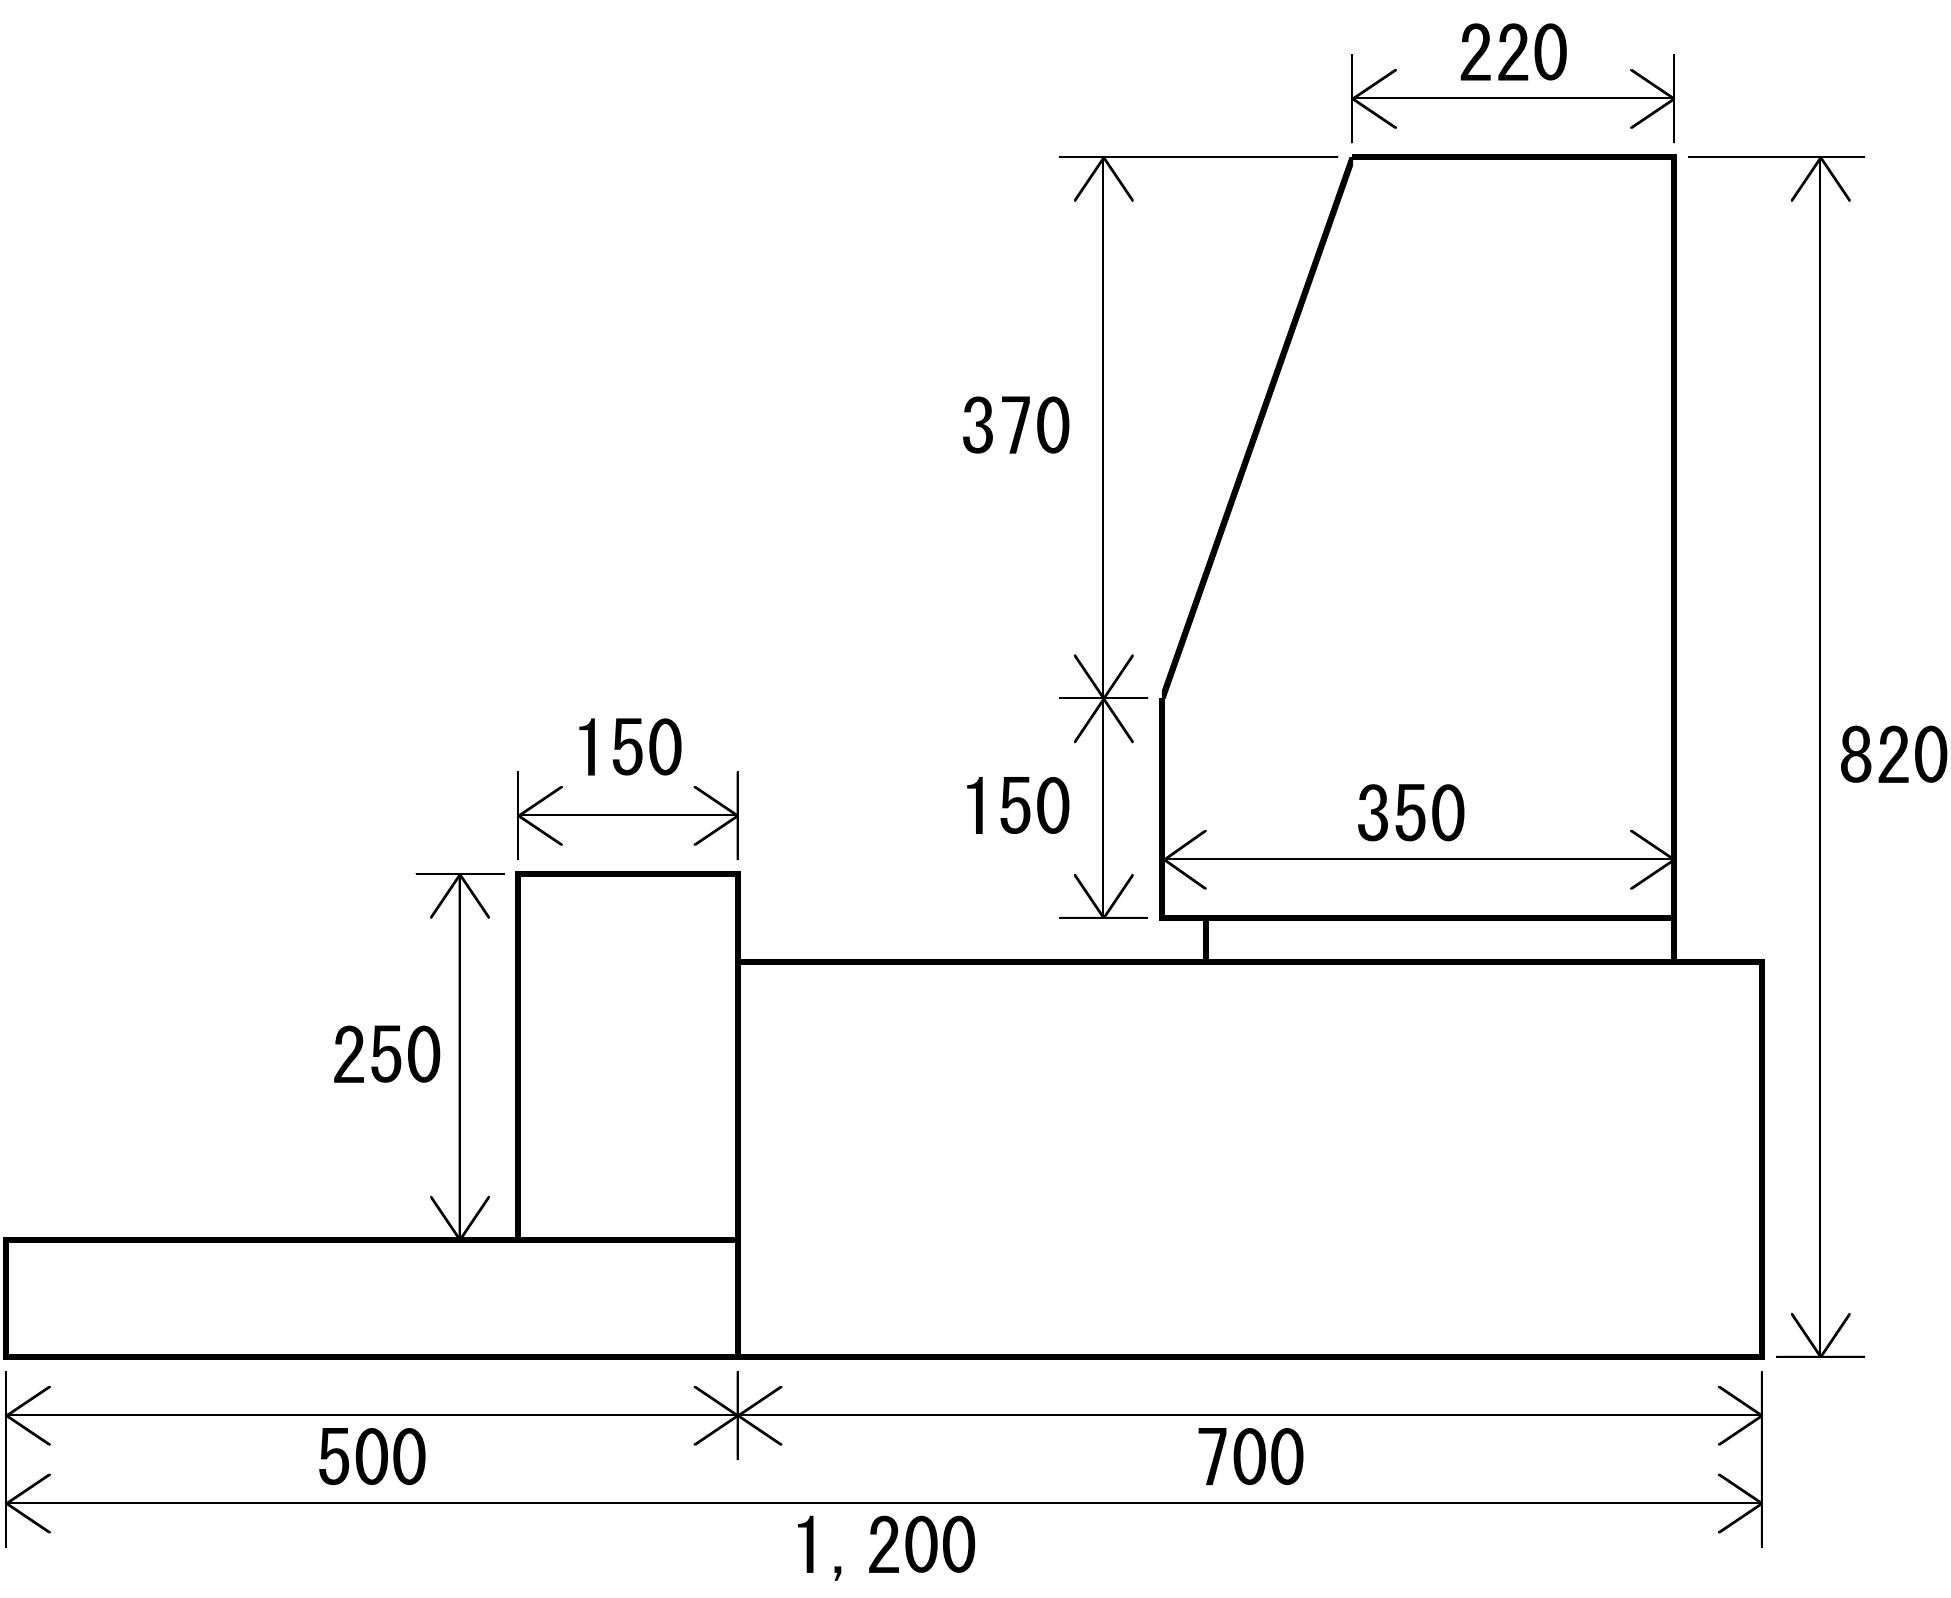

平面図

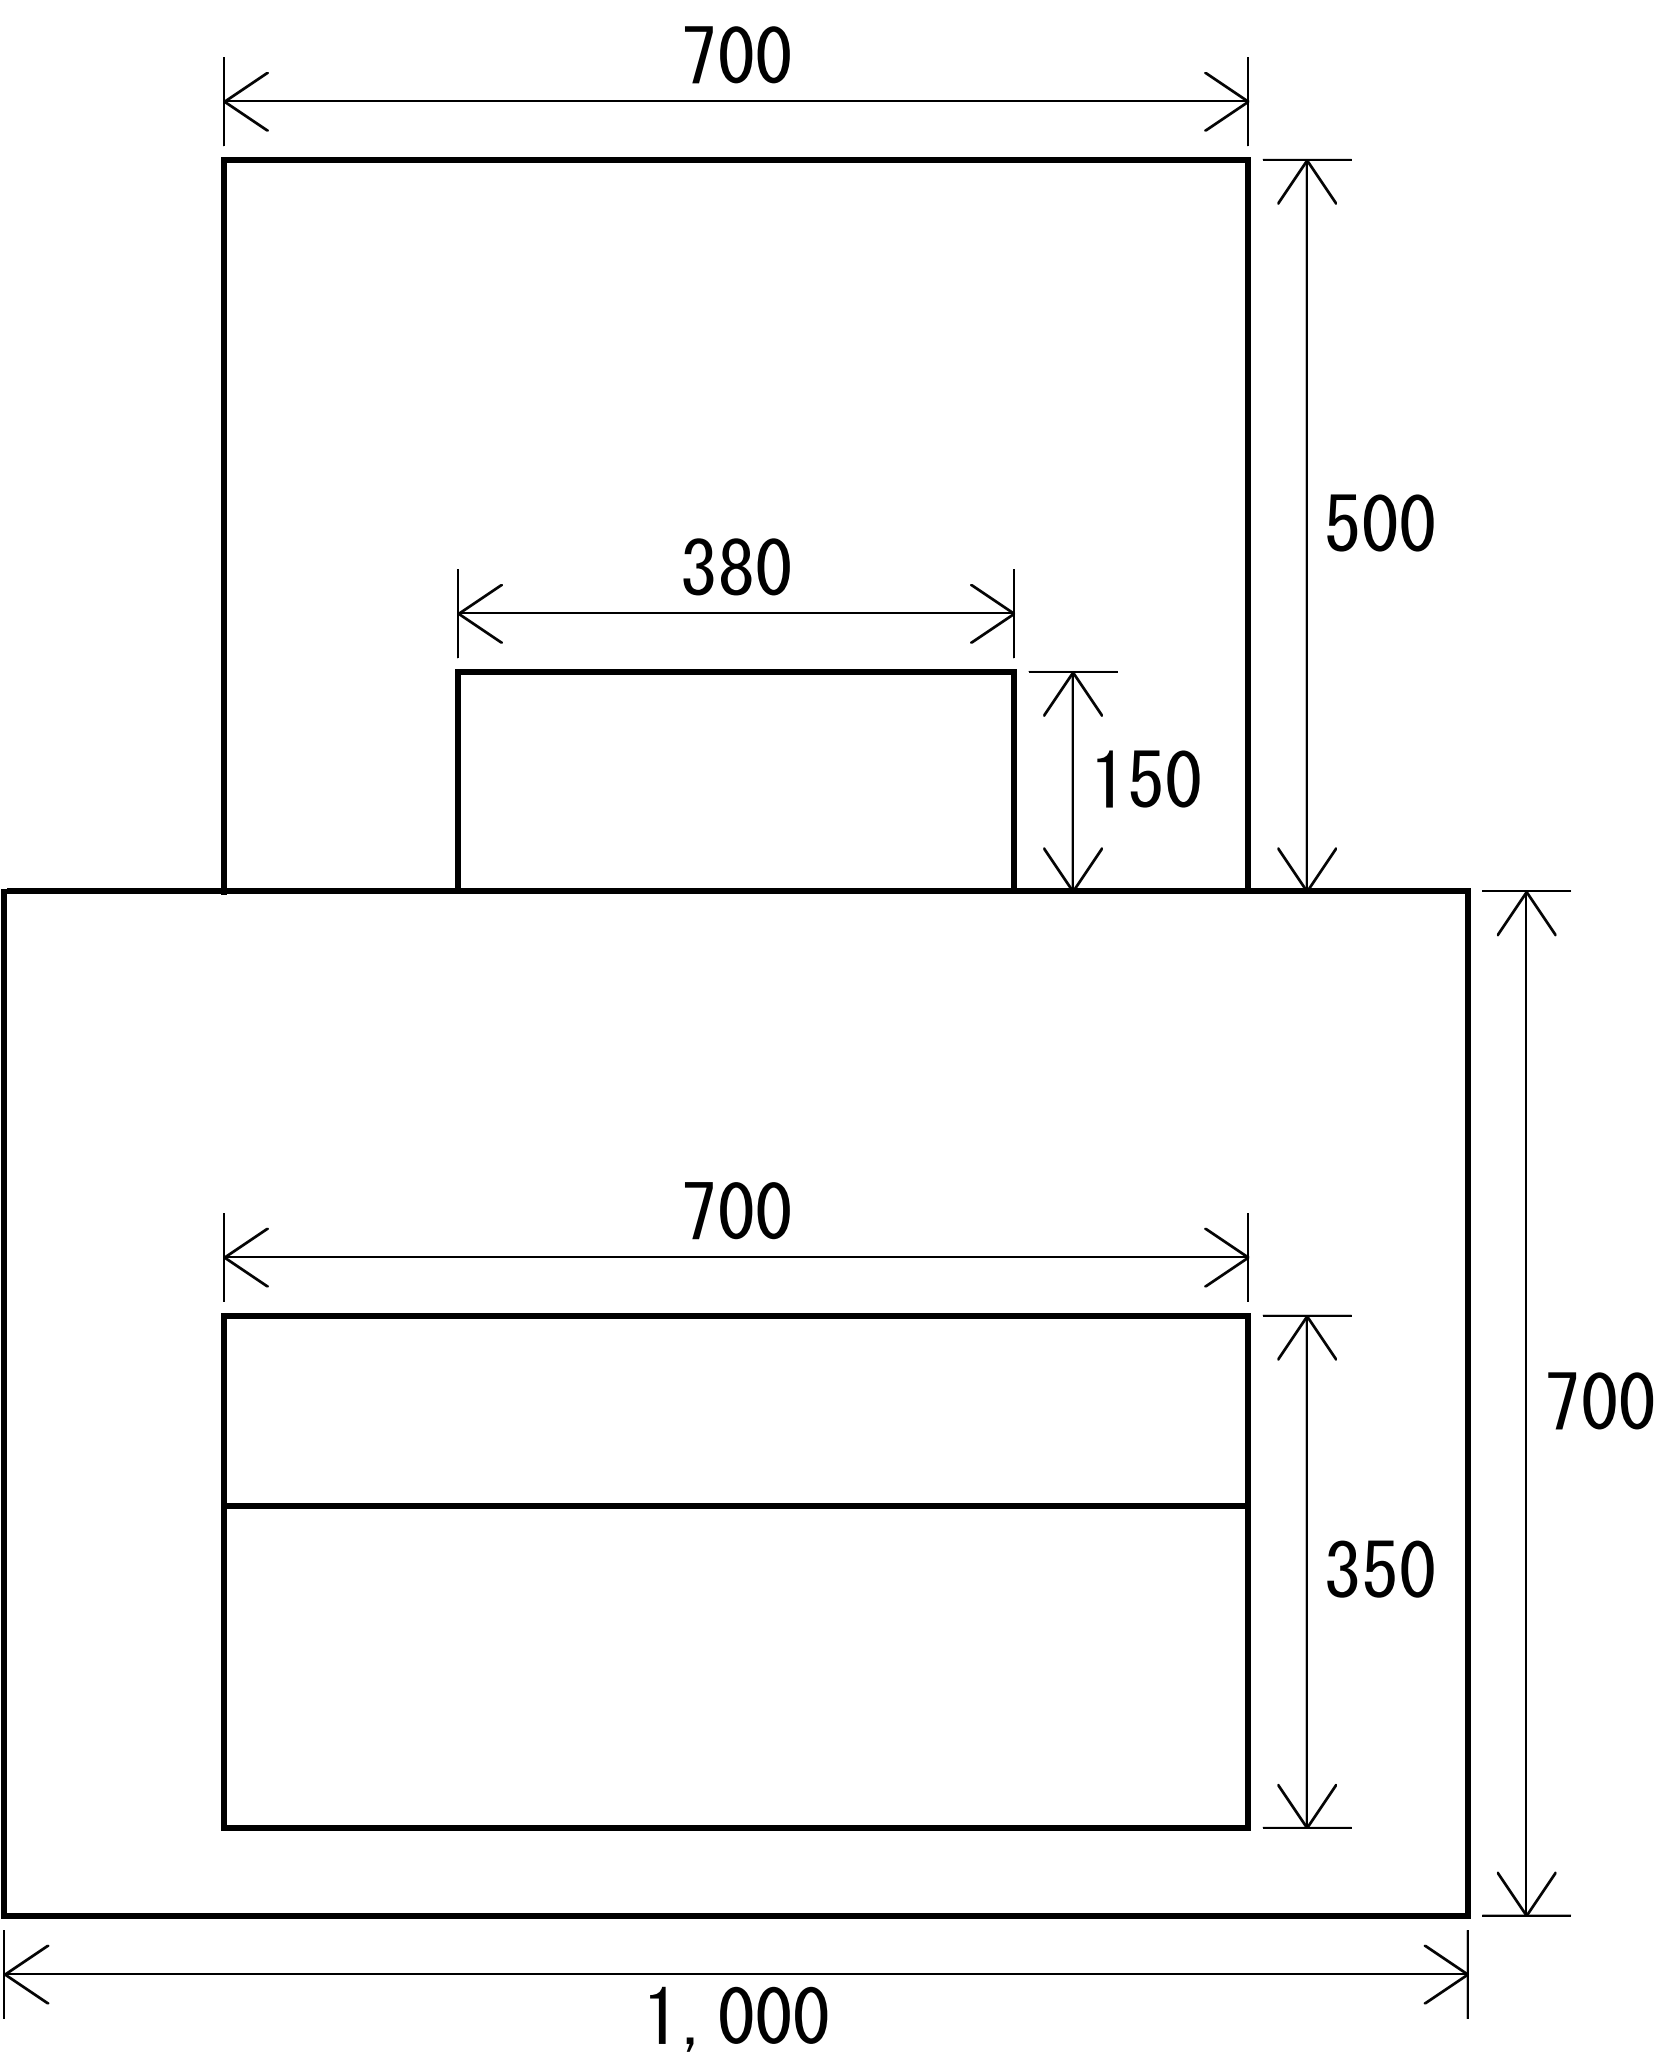

墓誌

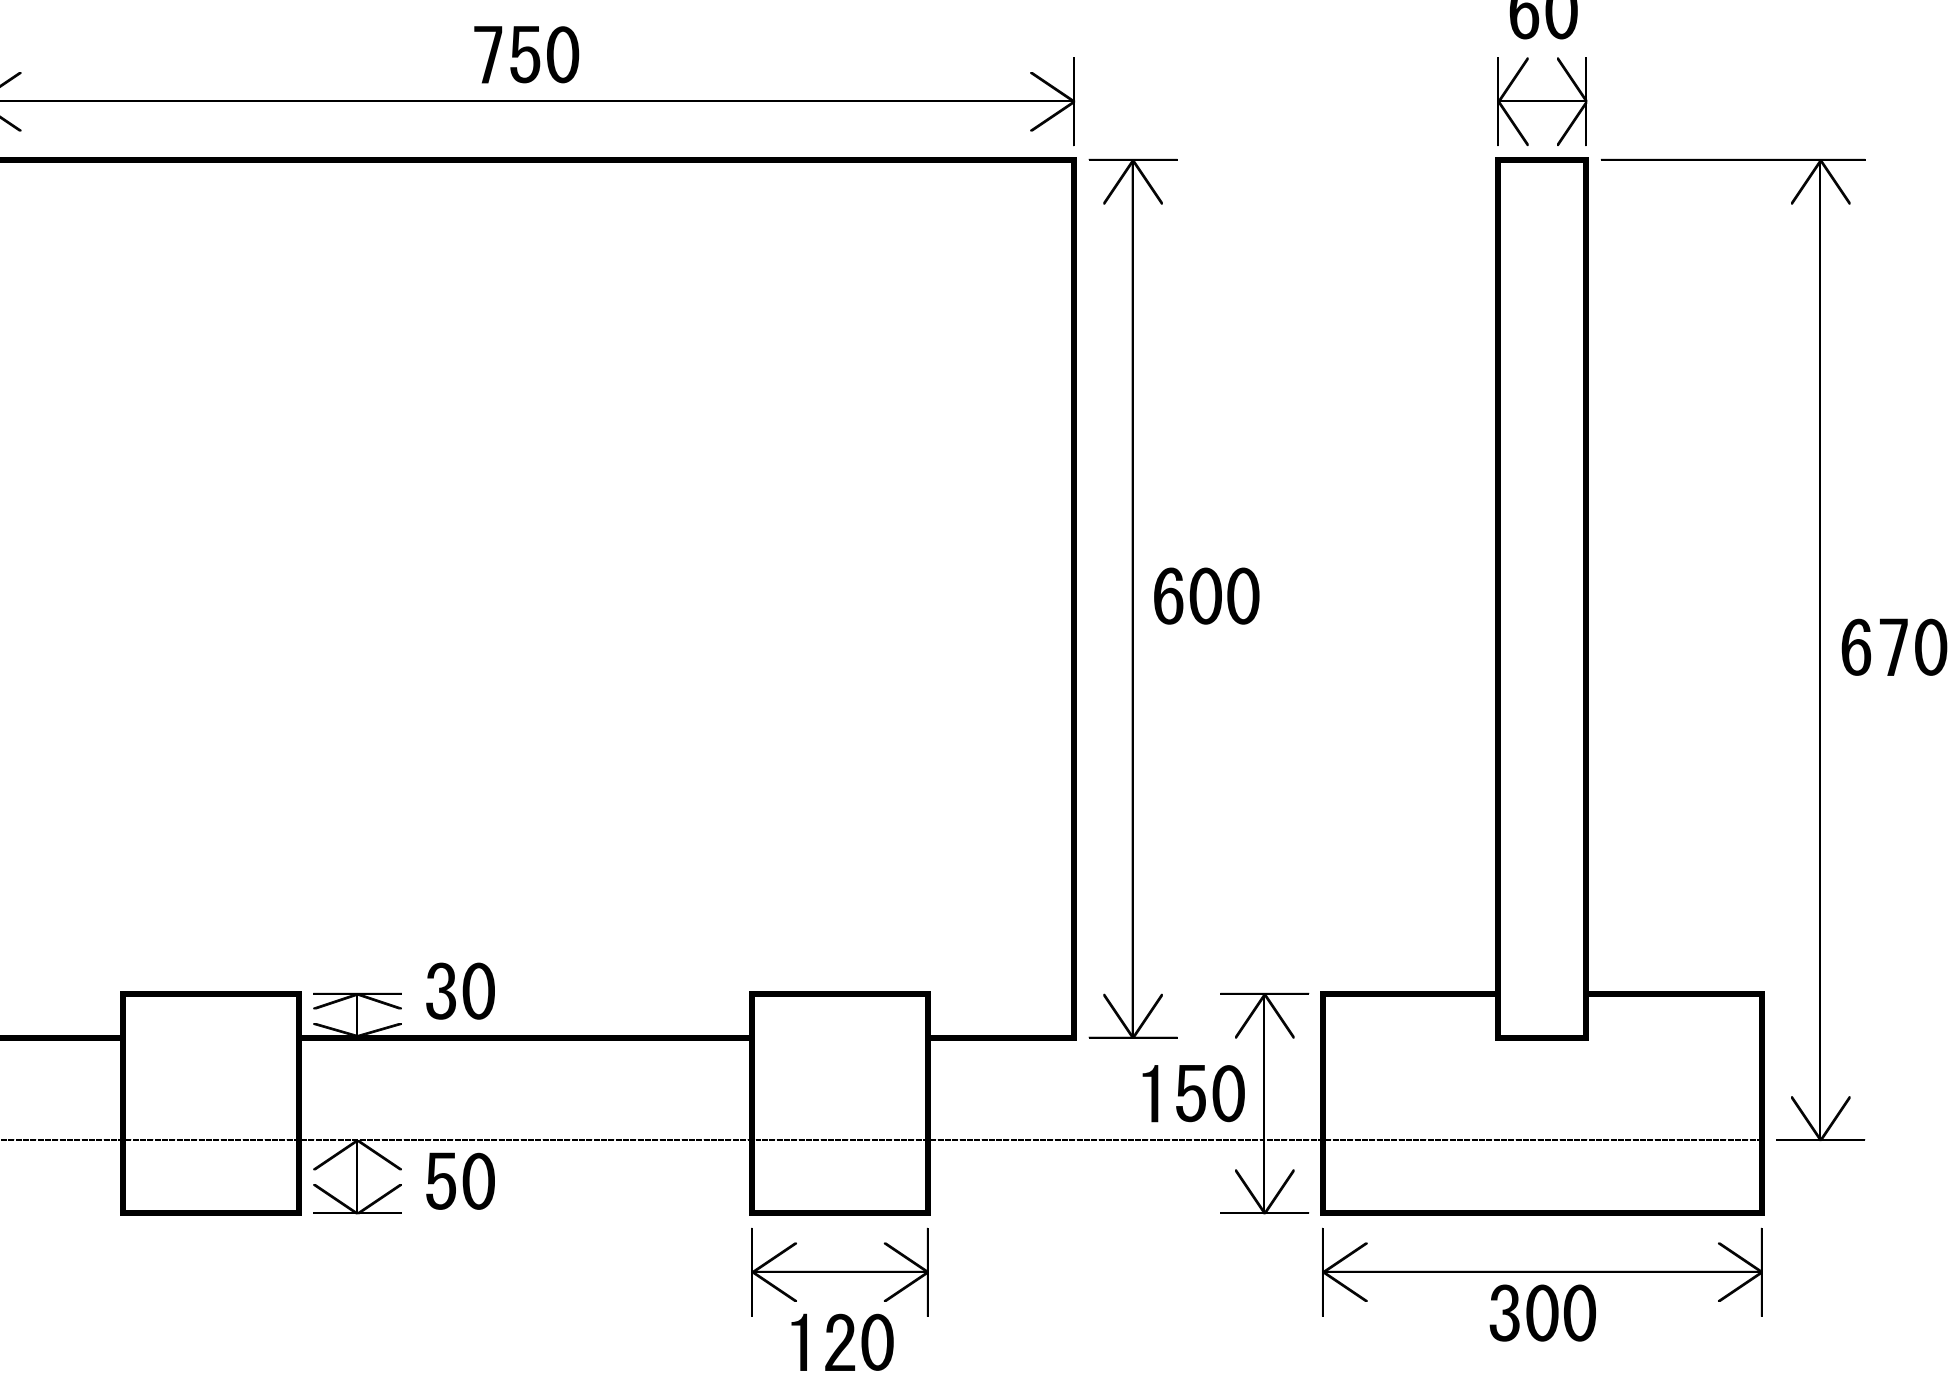




2 穂高墓地公園関係

霊地施設基準（許容範囲は基準数値の±2%以内とする。単位：mm）

（3）3号聖地（砂利敷）

①聖地面積5.0㎡（私道含む。）

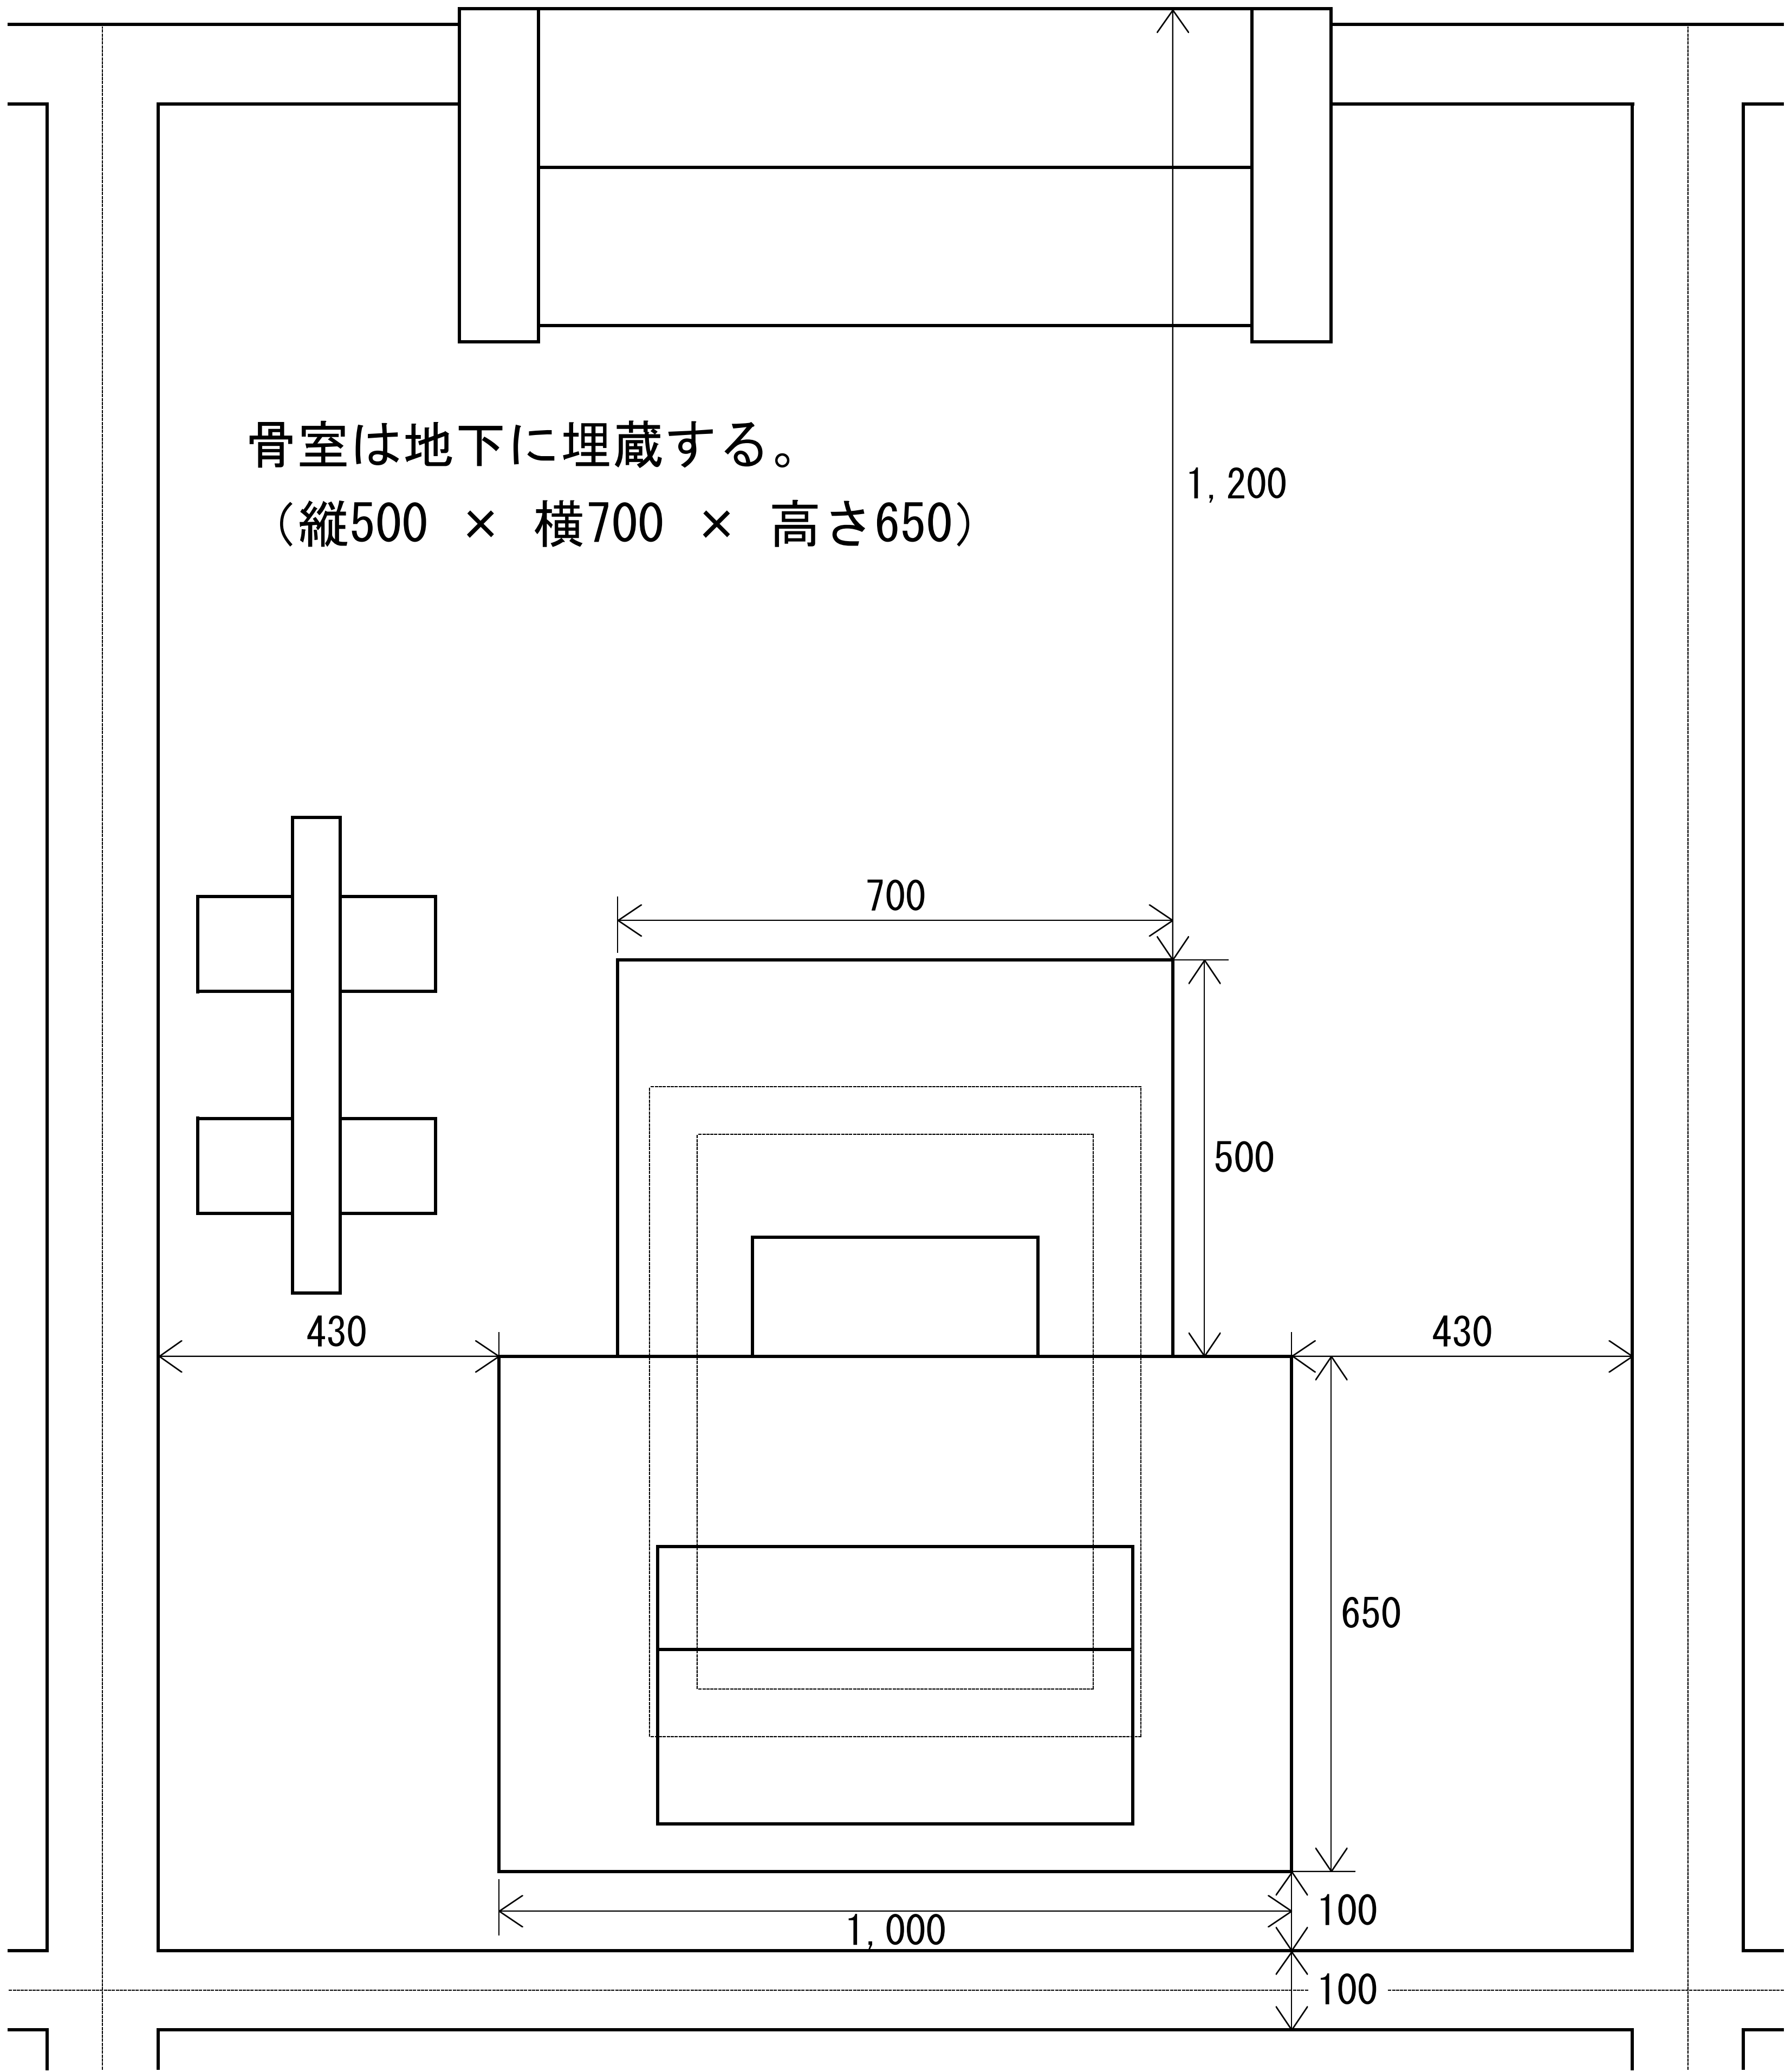




2 穂高墓地公園関係

霊地施設基準（許容範囲は基準数値の±2%以内とする。単位：mm）


（3）3号聖地（砂利敷）

②墓碑基準


正面図

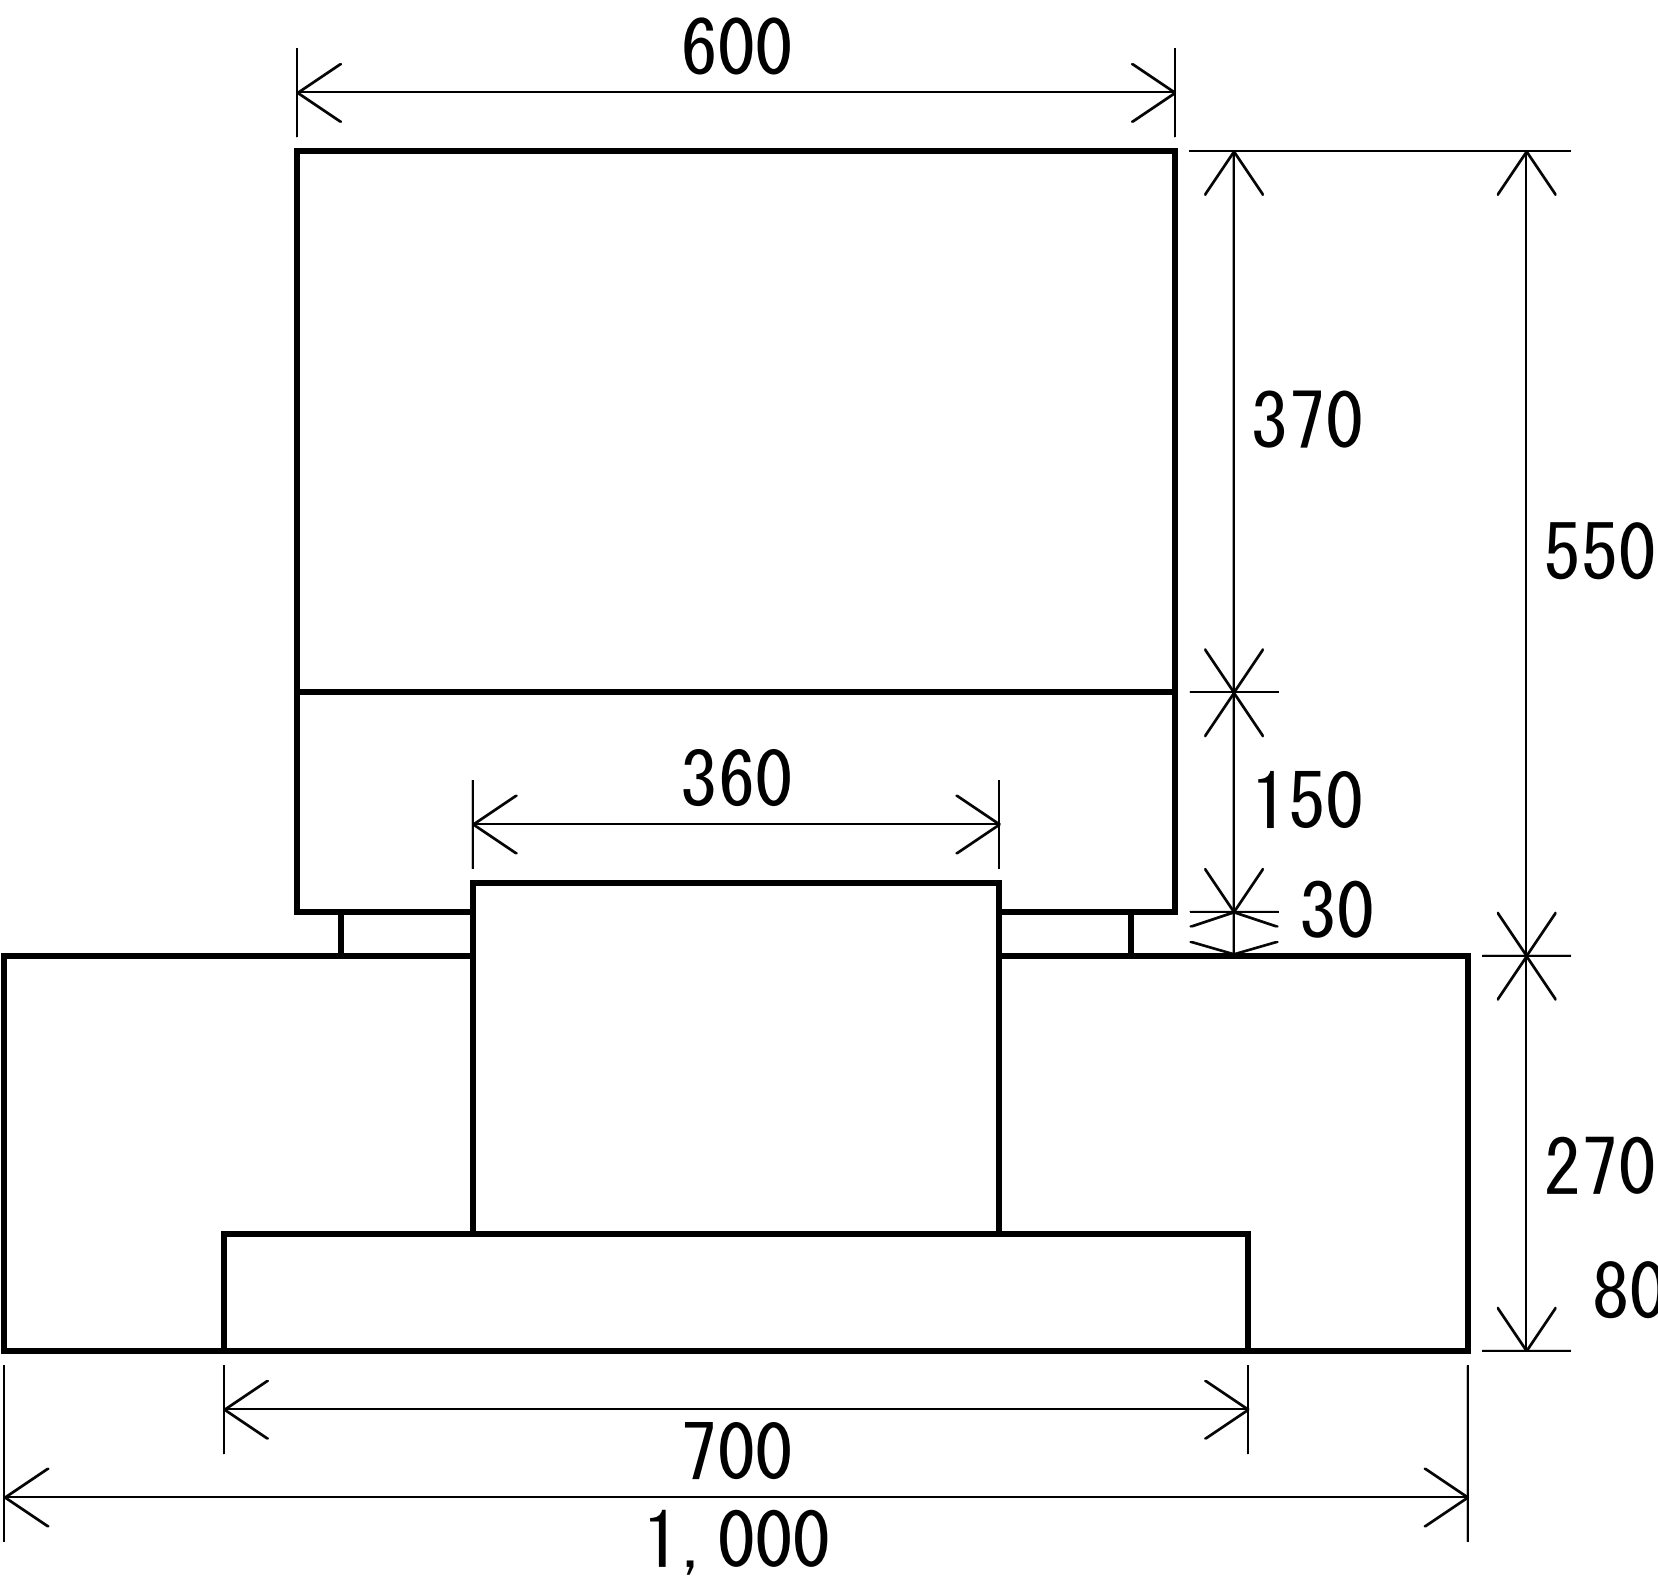


側面図

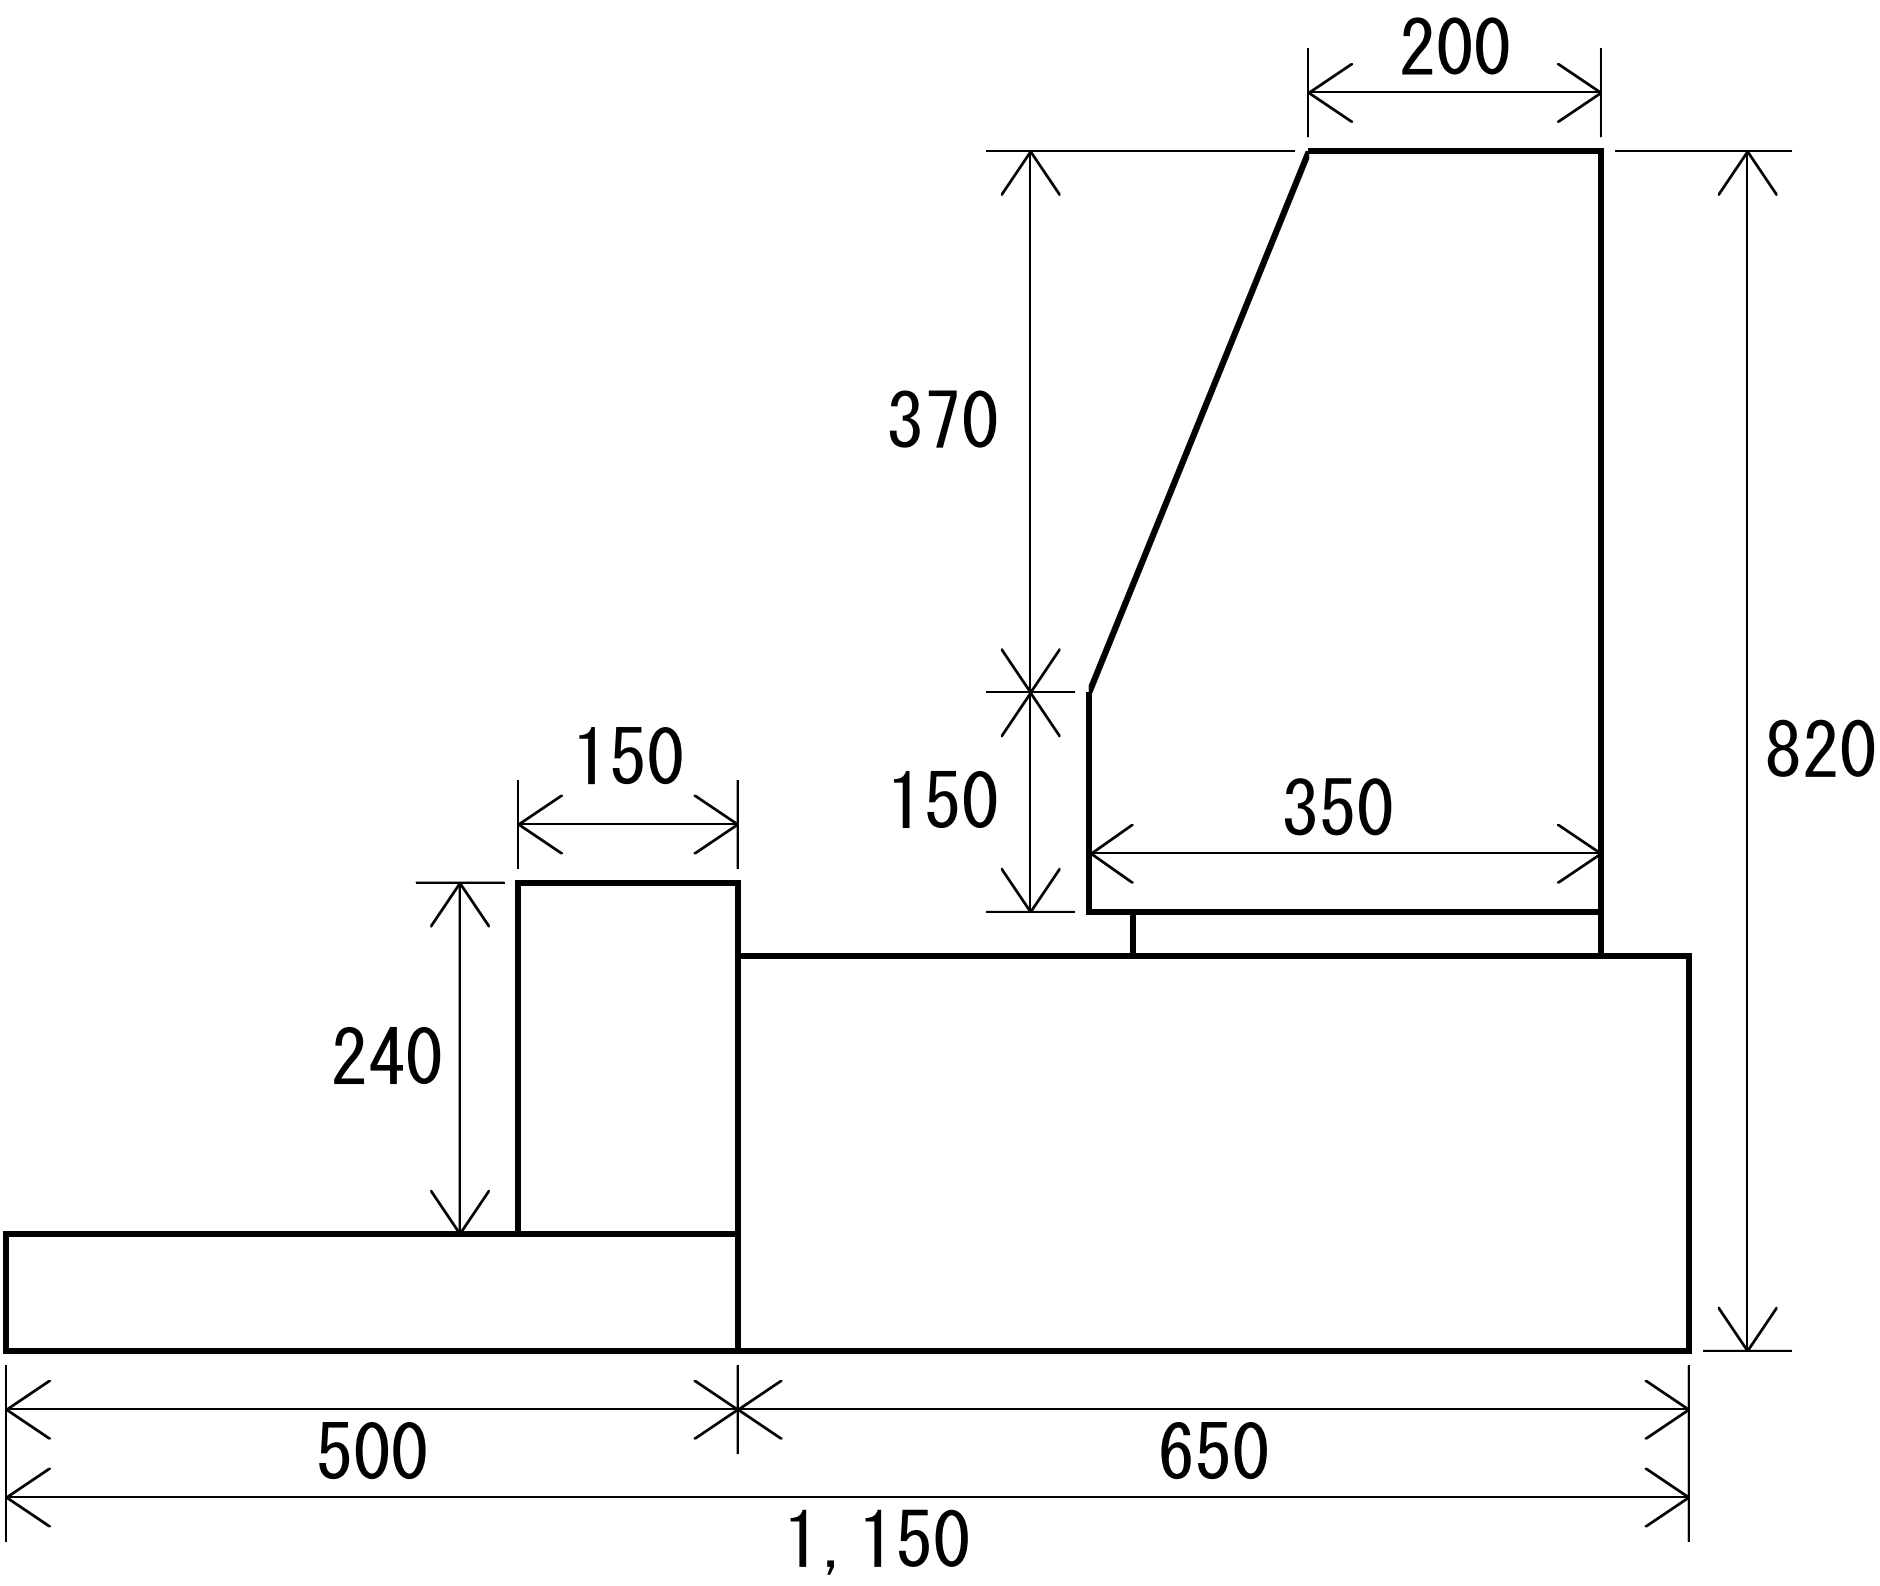

平面図

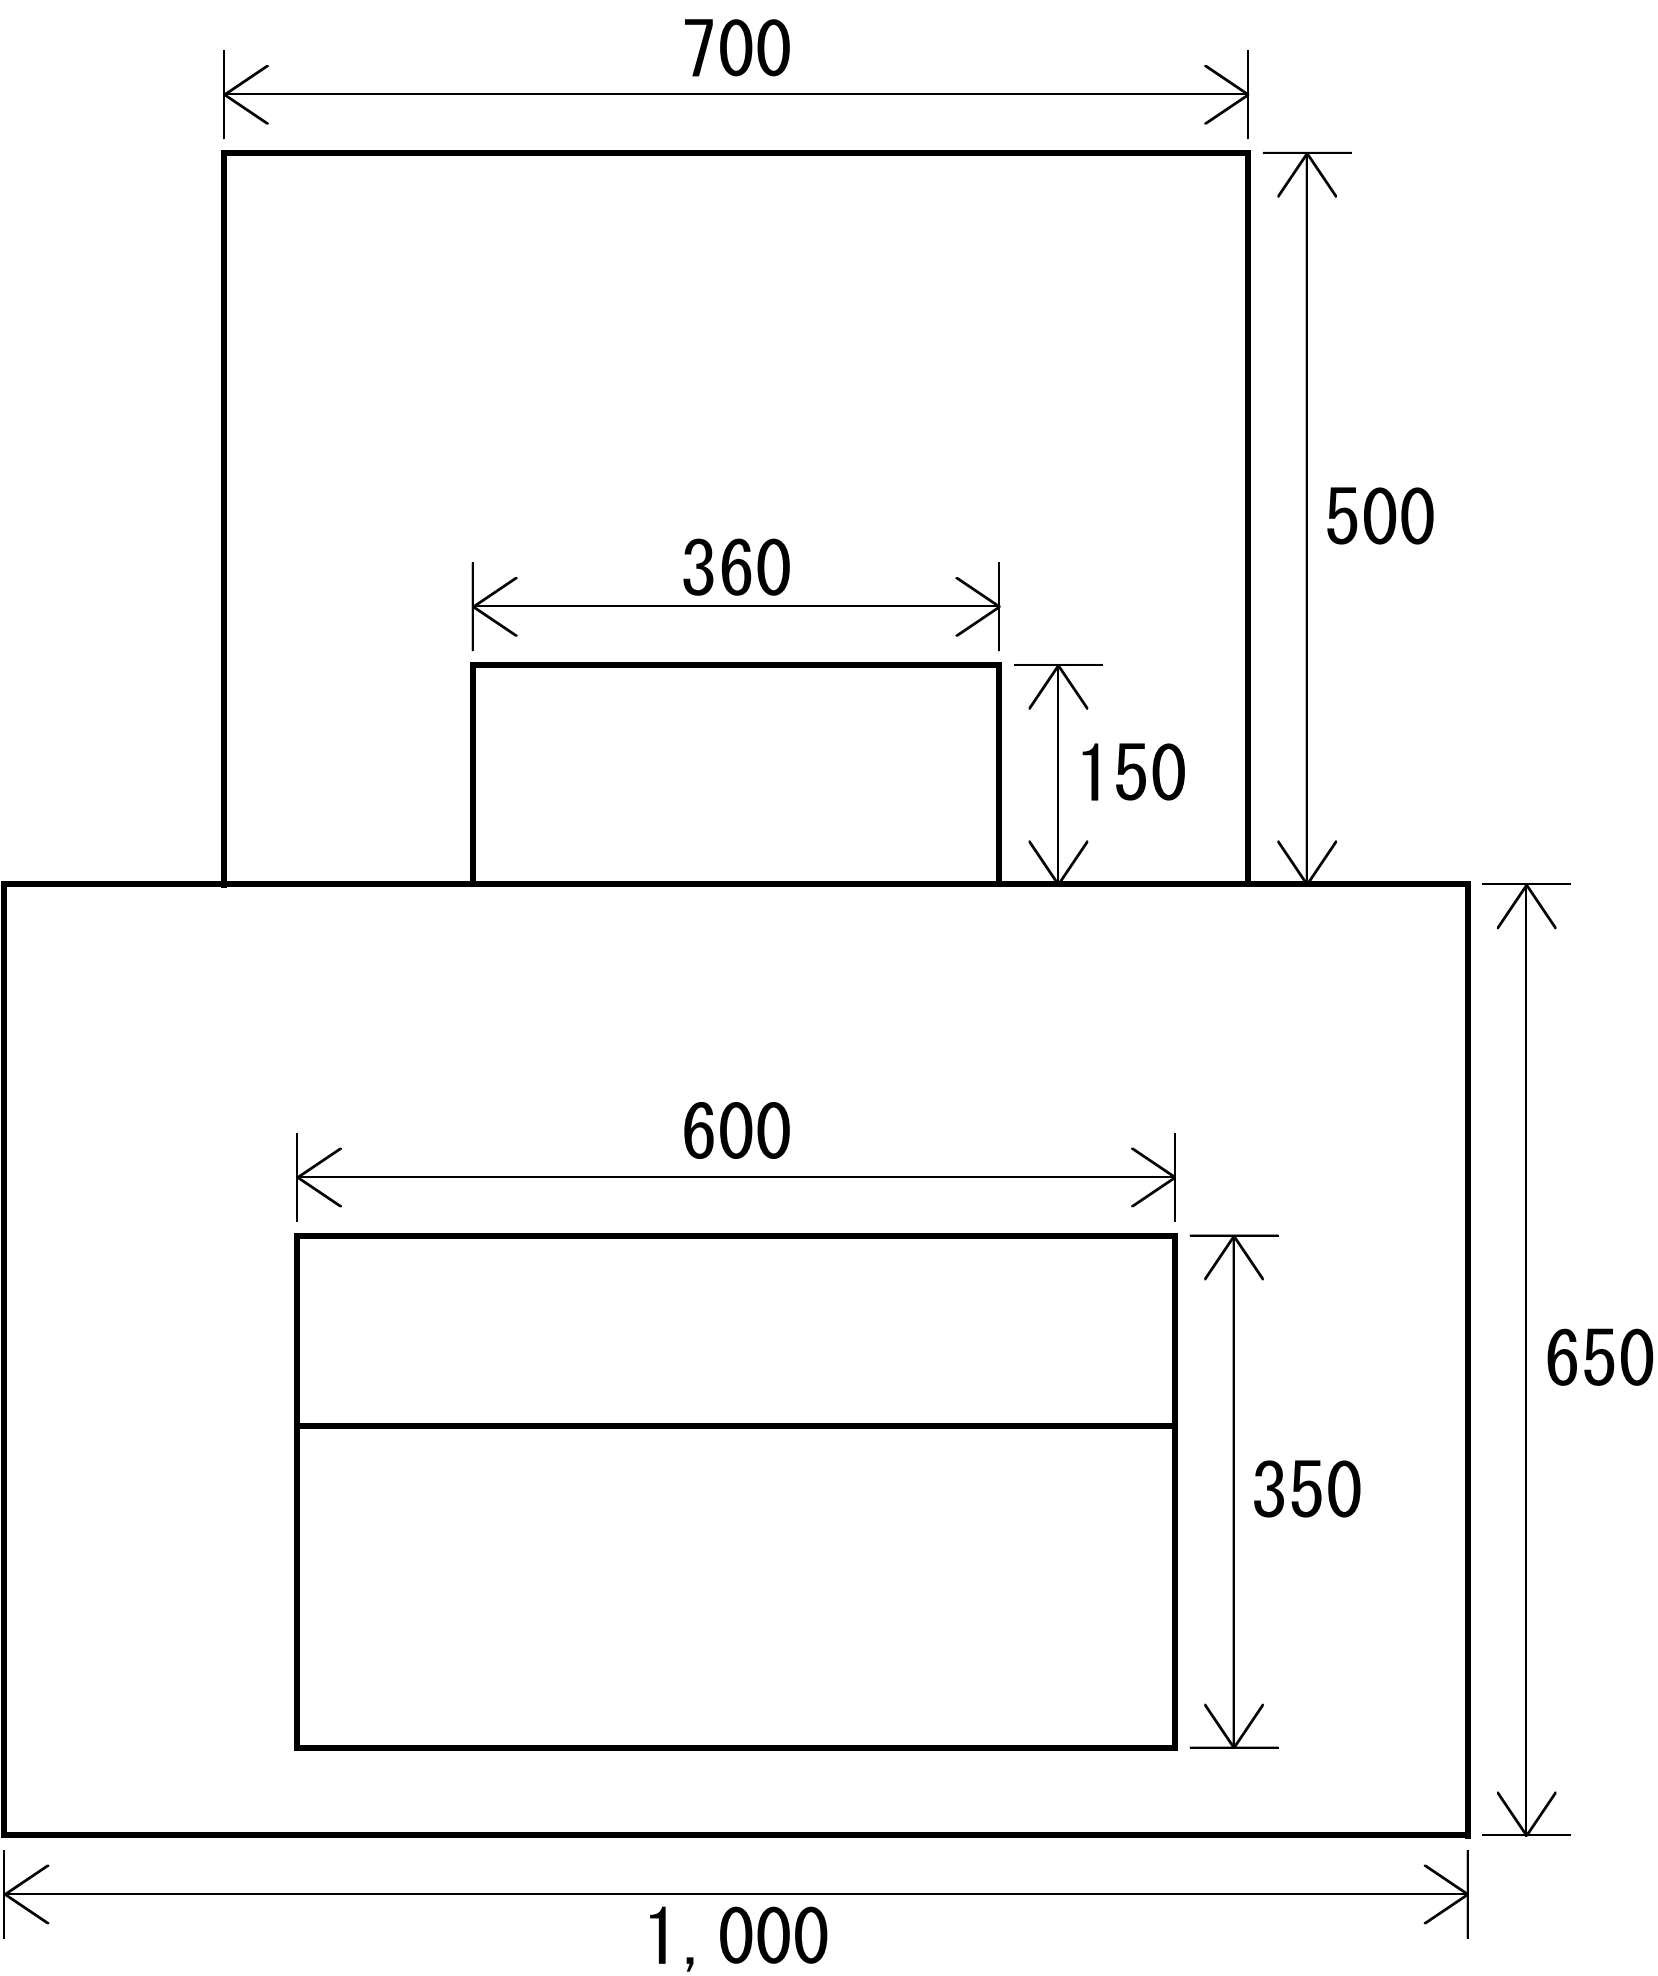

墓 誌

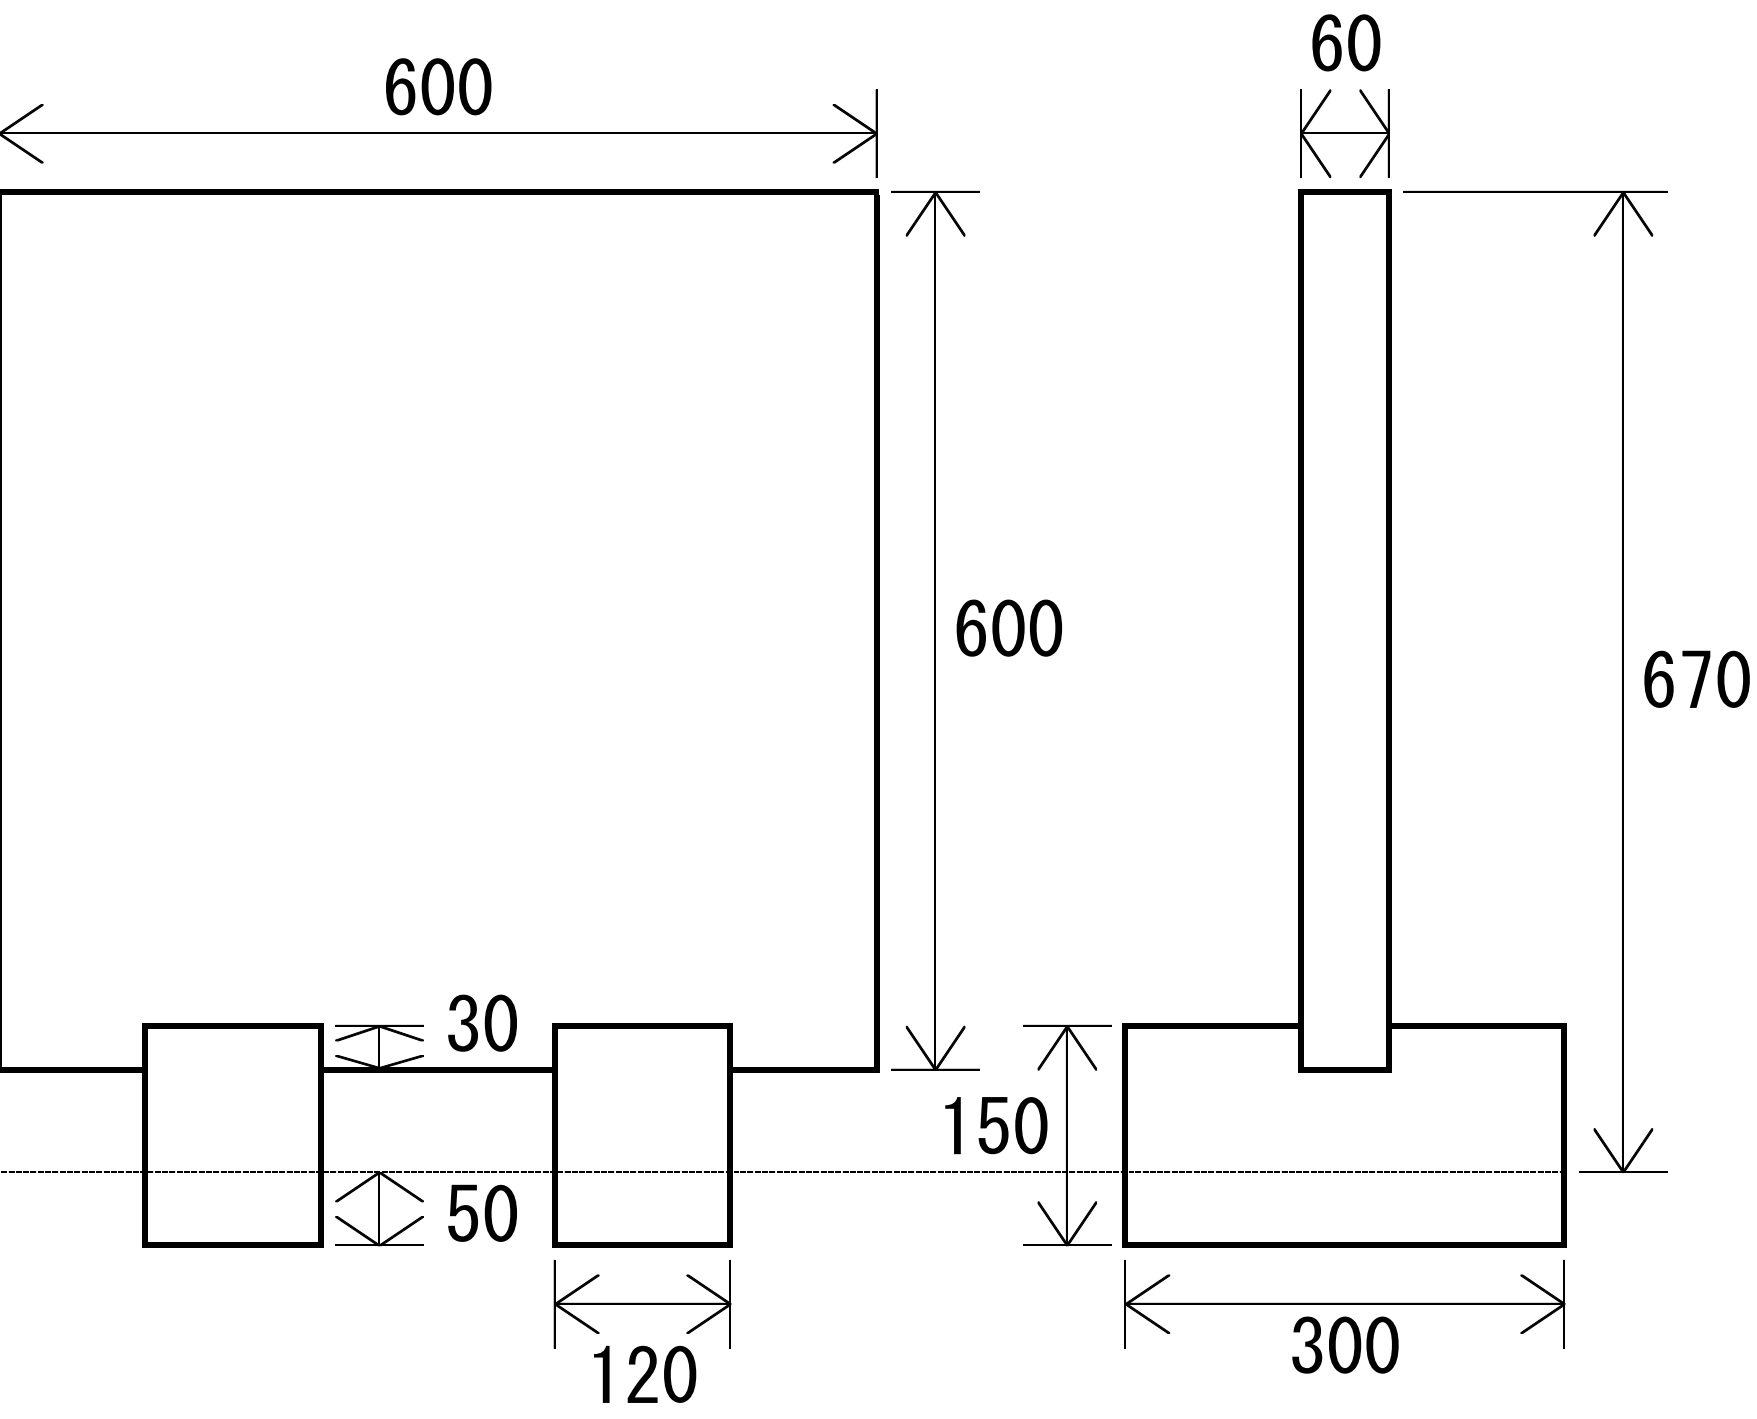




2 穂高墓地公園関係

霊地施設基準（許容範囲は基準数値の±2%以内とする。単位：mm）

（4）4号聖地（砂利敷）

①聖地面積5.0㎡（私道含む。）

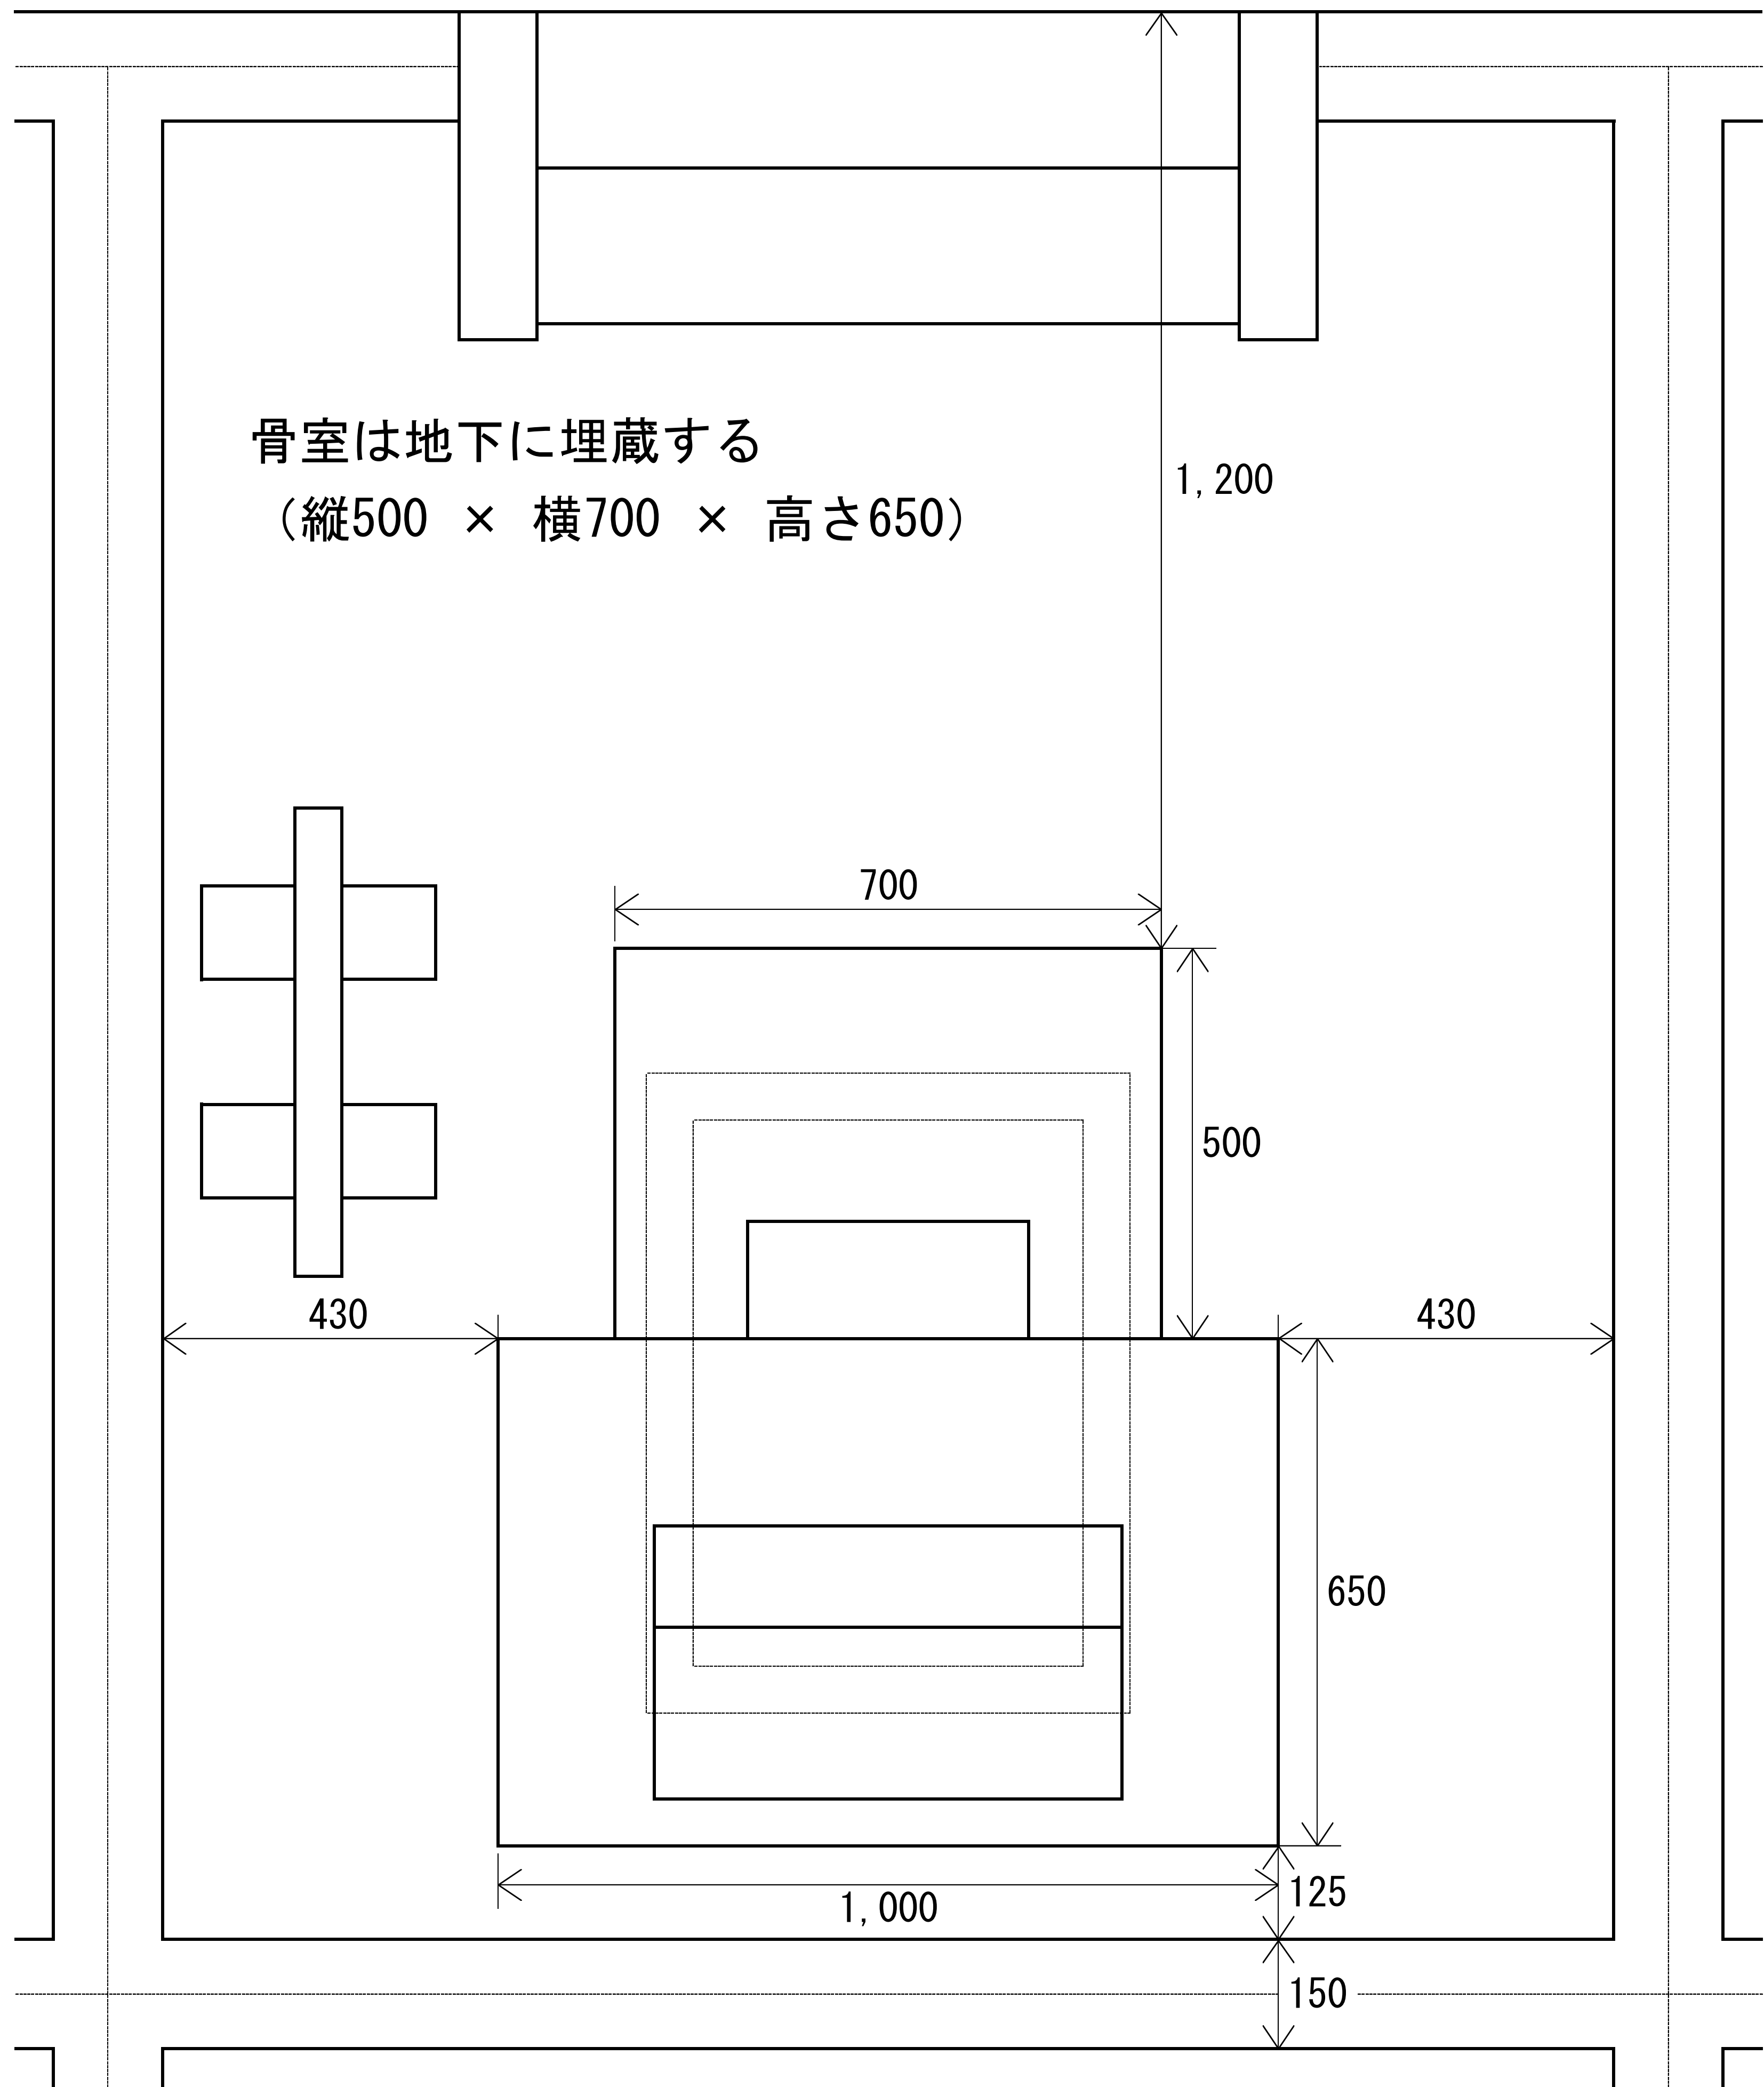




2 穂高墓地公園関係

霊地施設基準（許容範囲は基準数値の±2%以内とする。単位：mm）


（4）4号聖地（砂利敷）

②墓碑基準


正面図

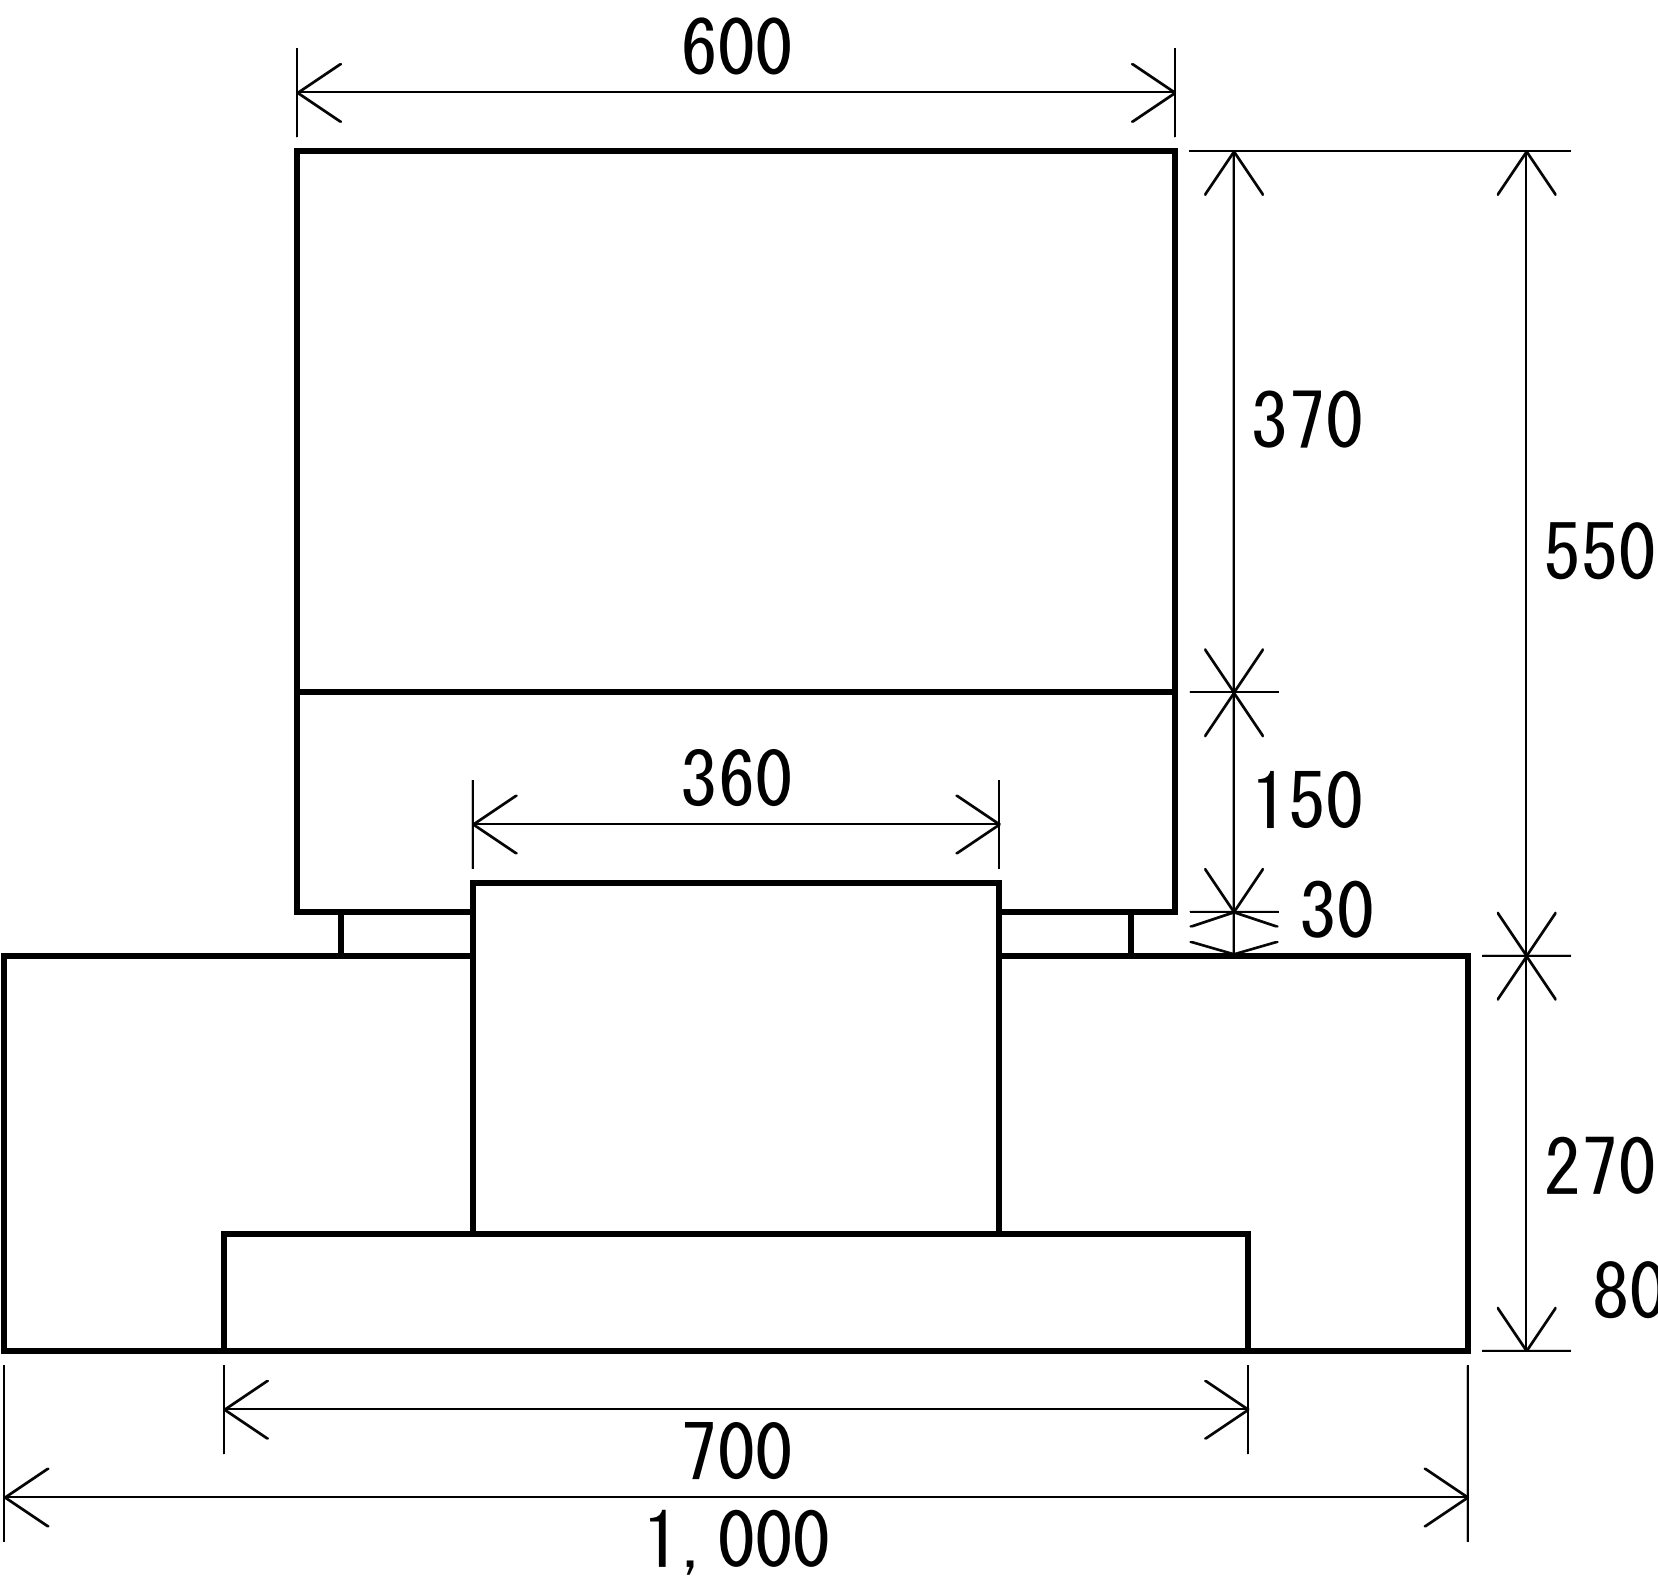

側面図

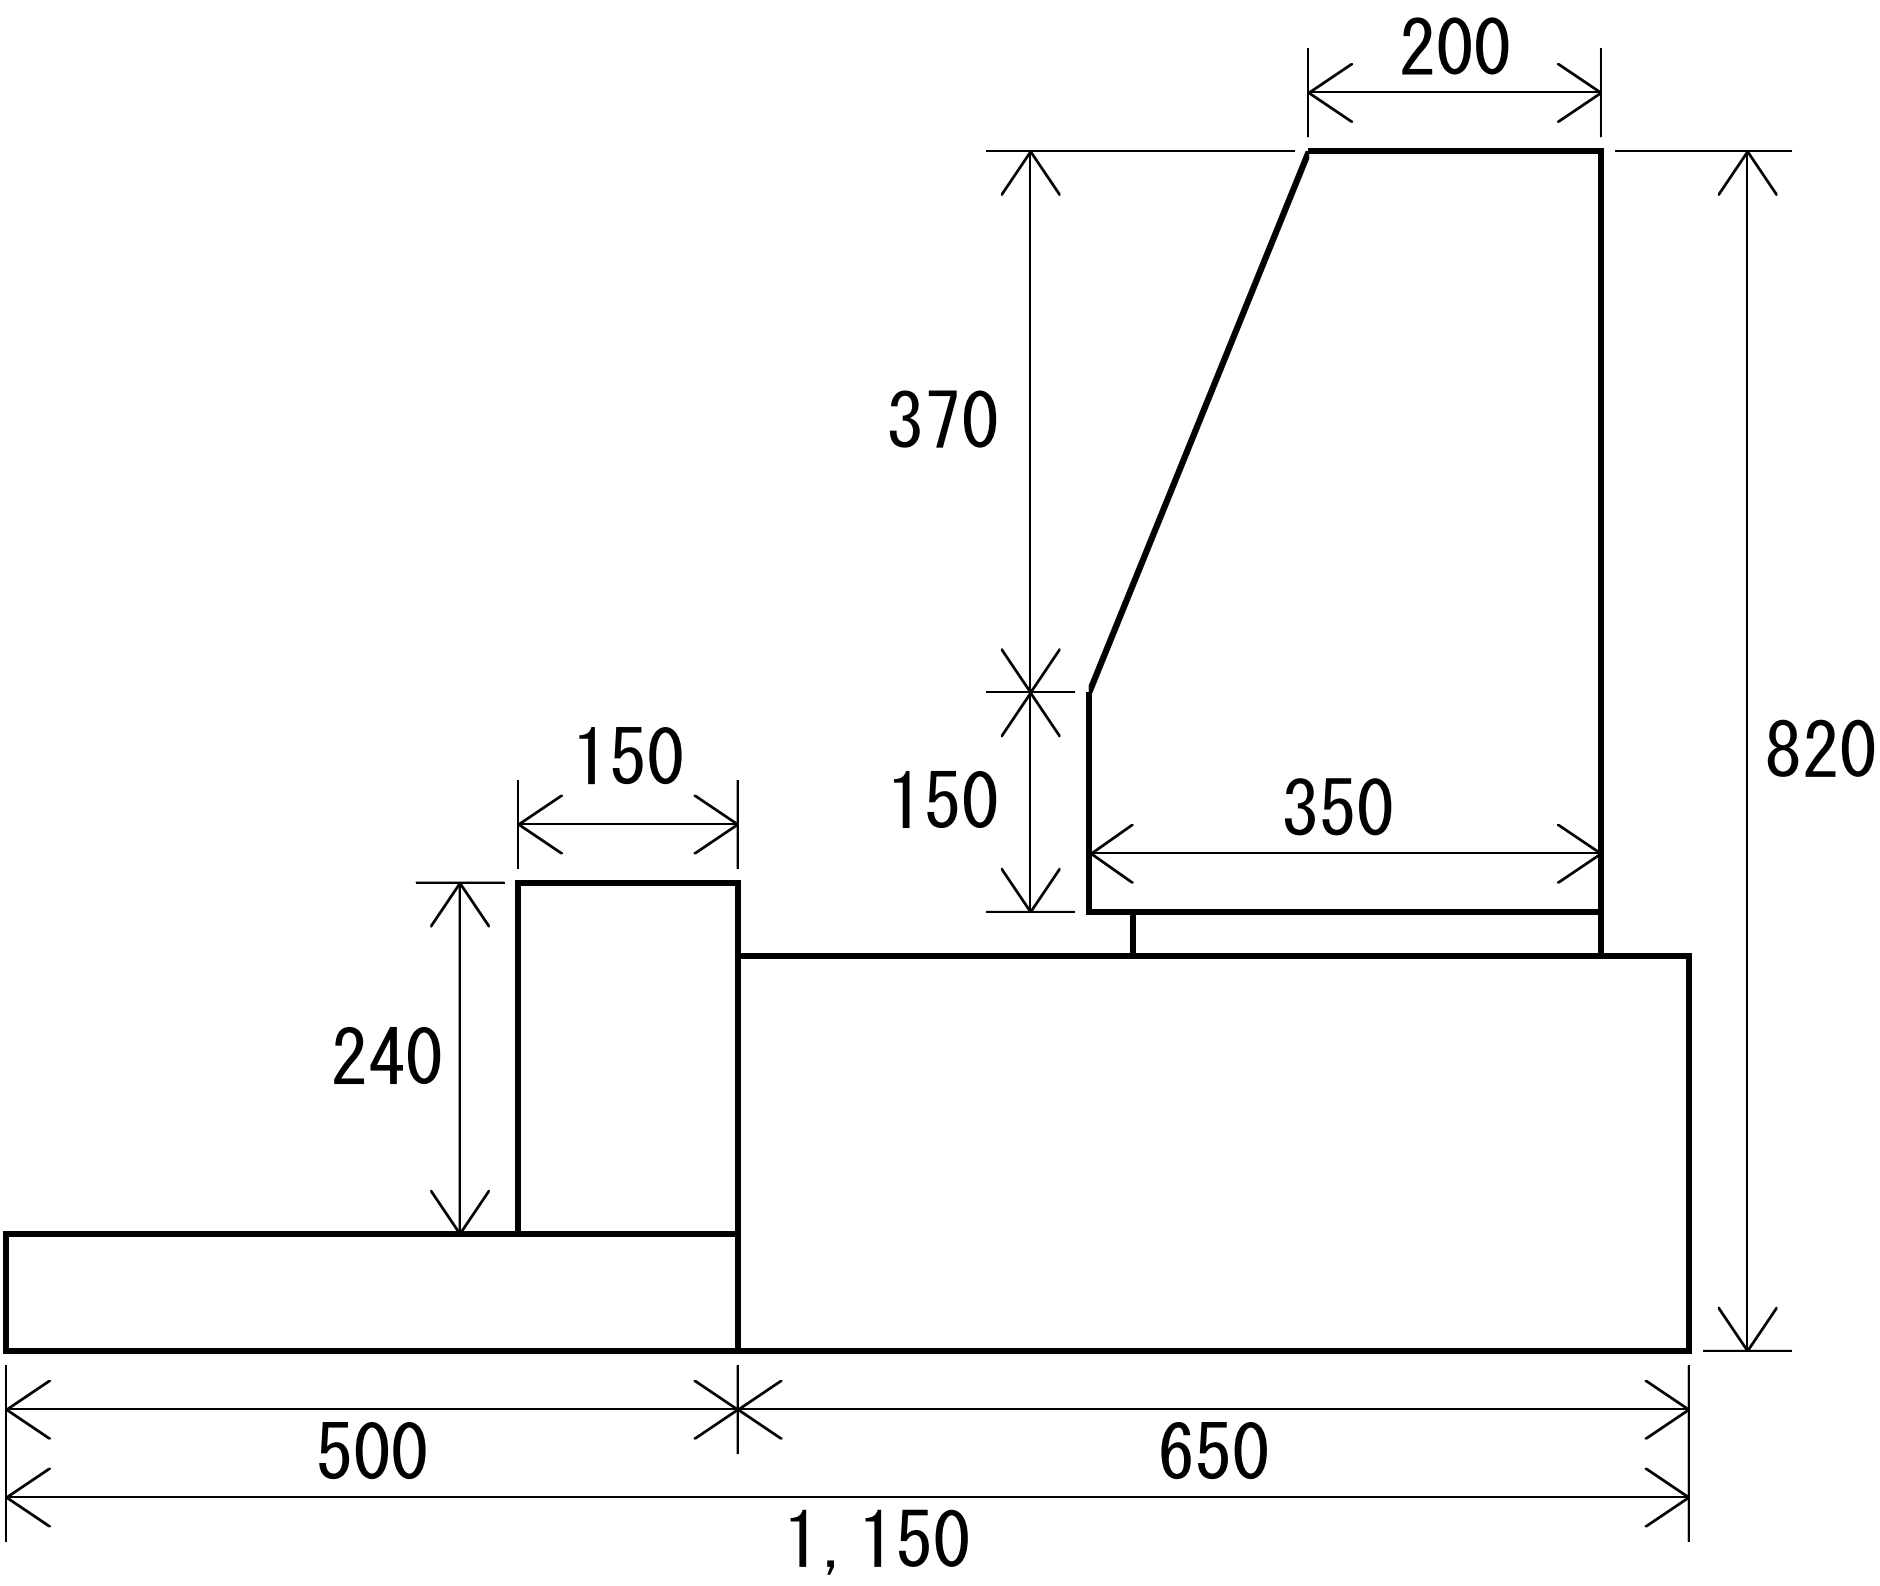

平面図

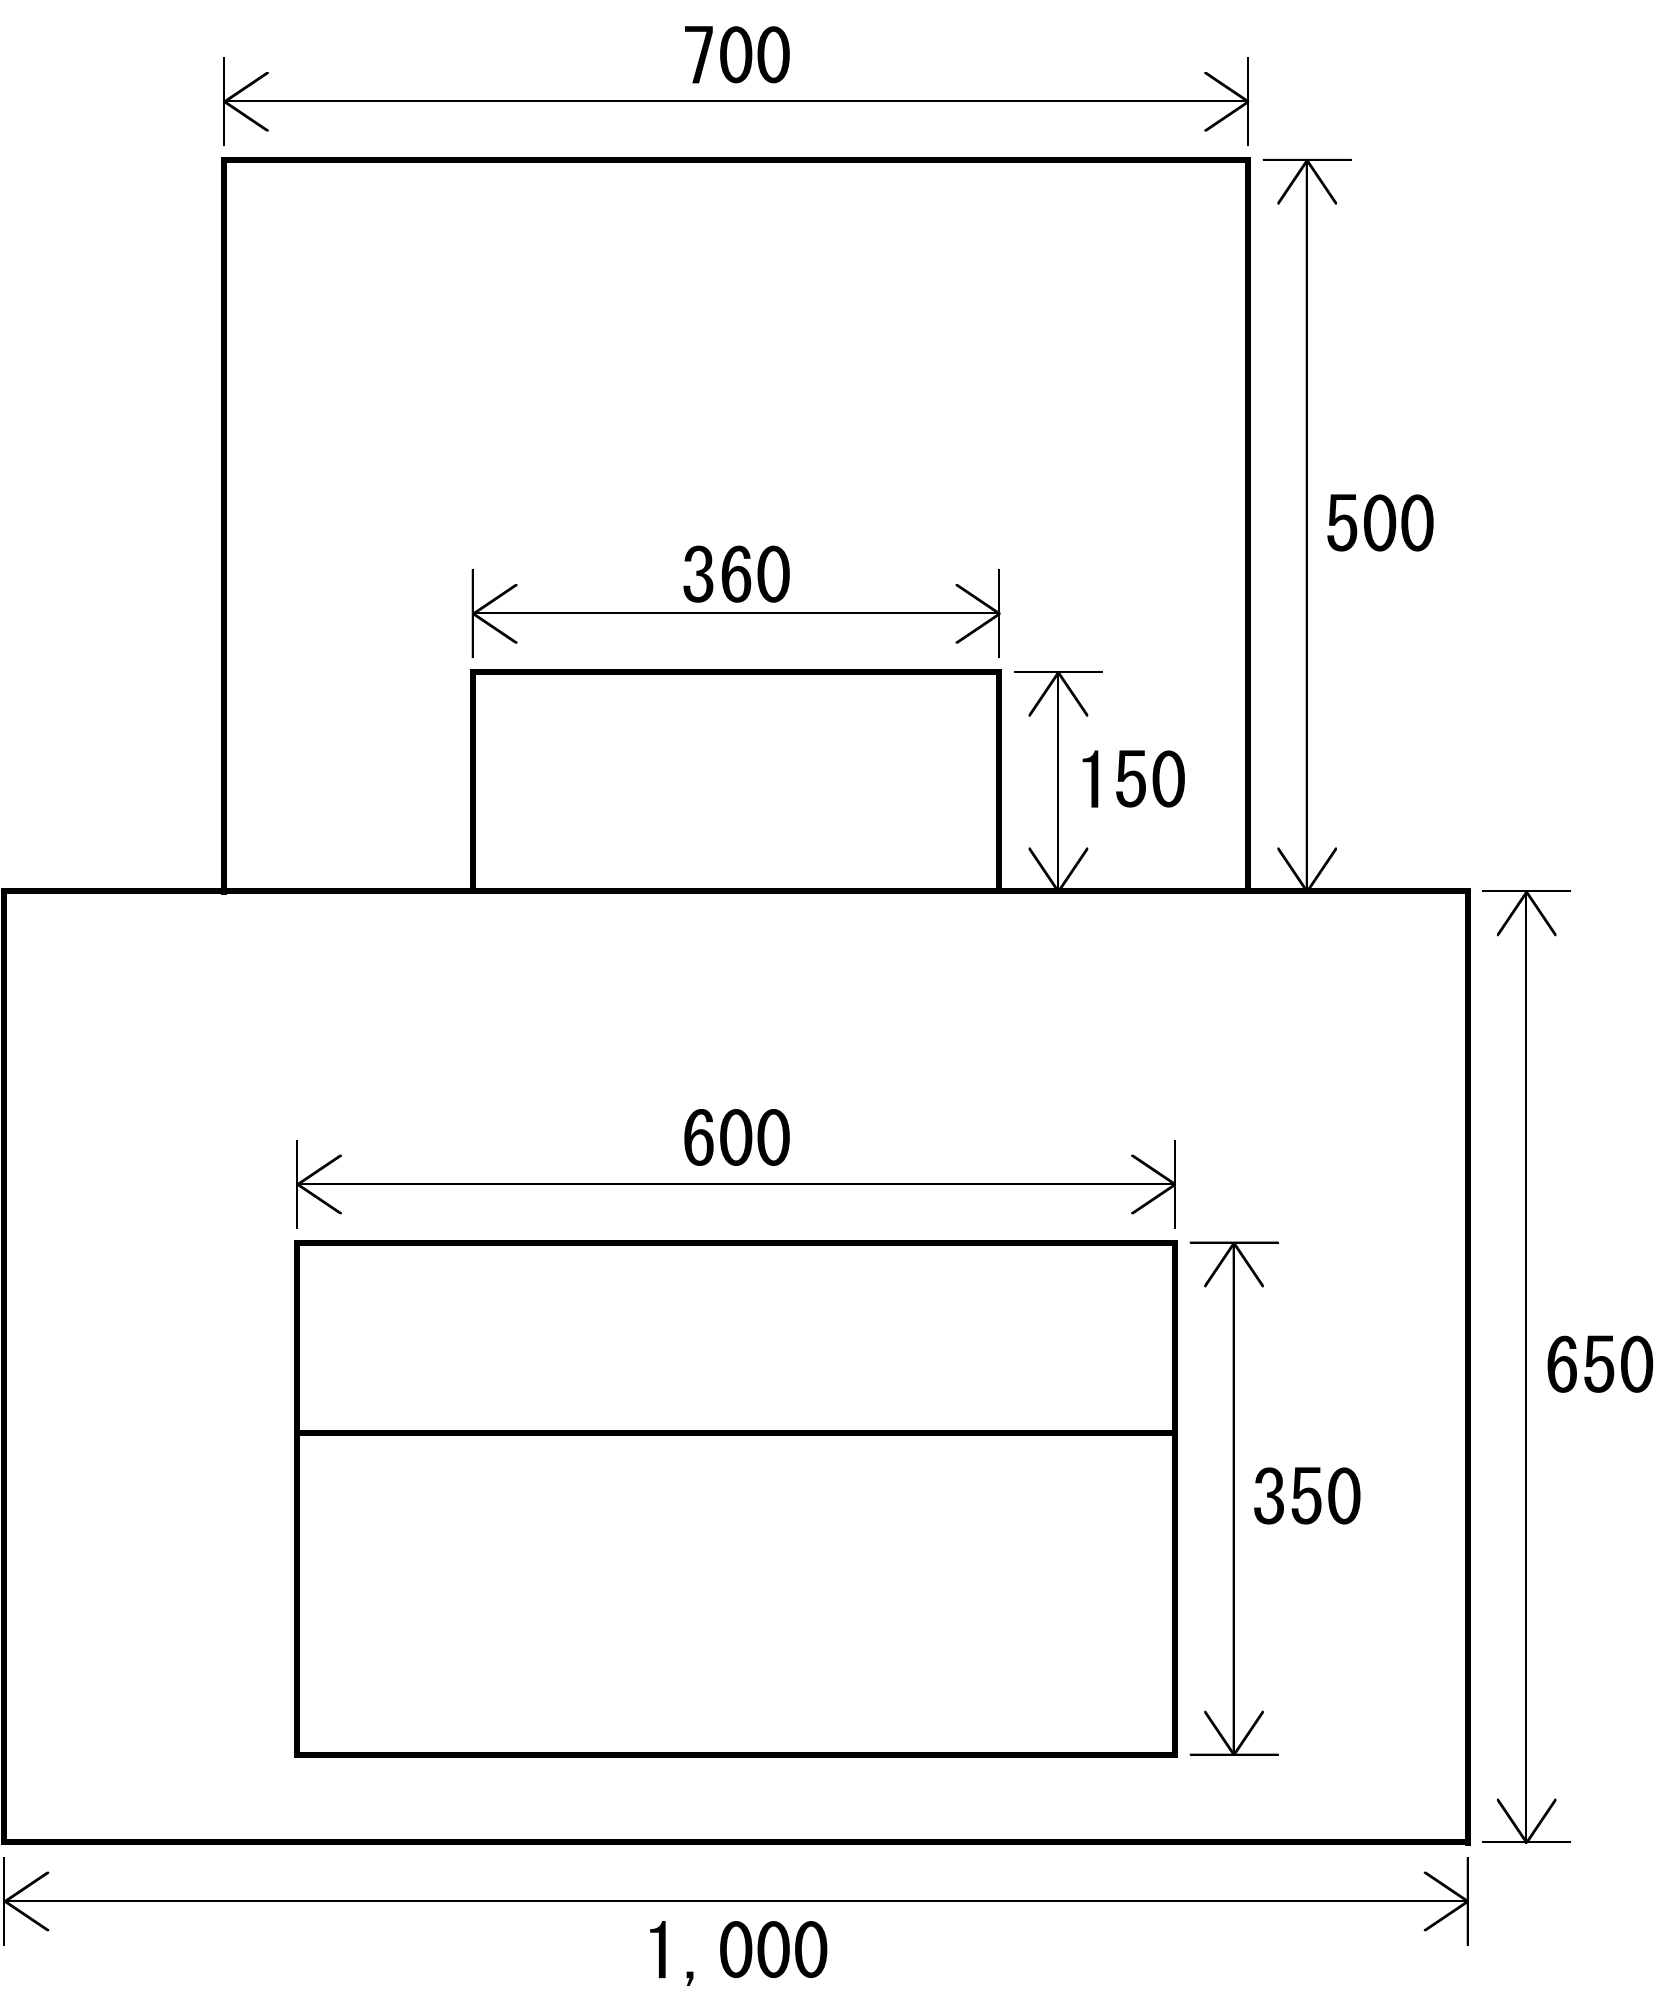

墓誌

