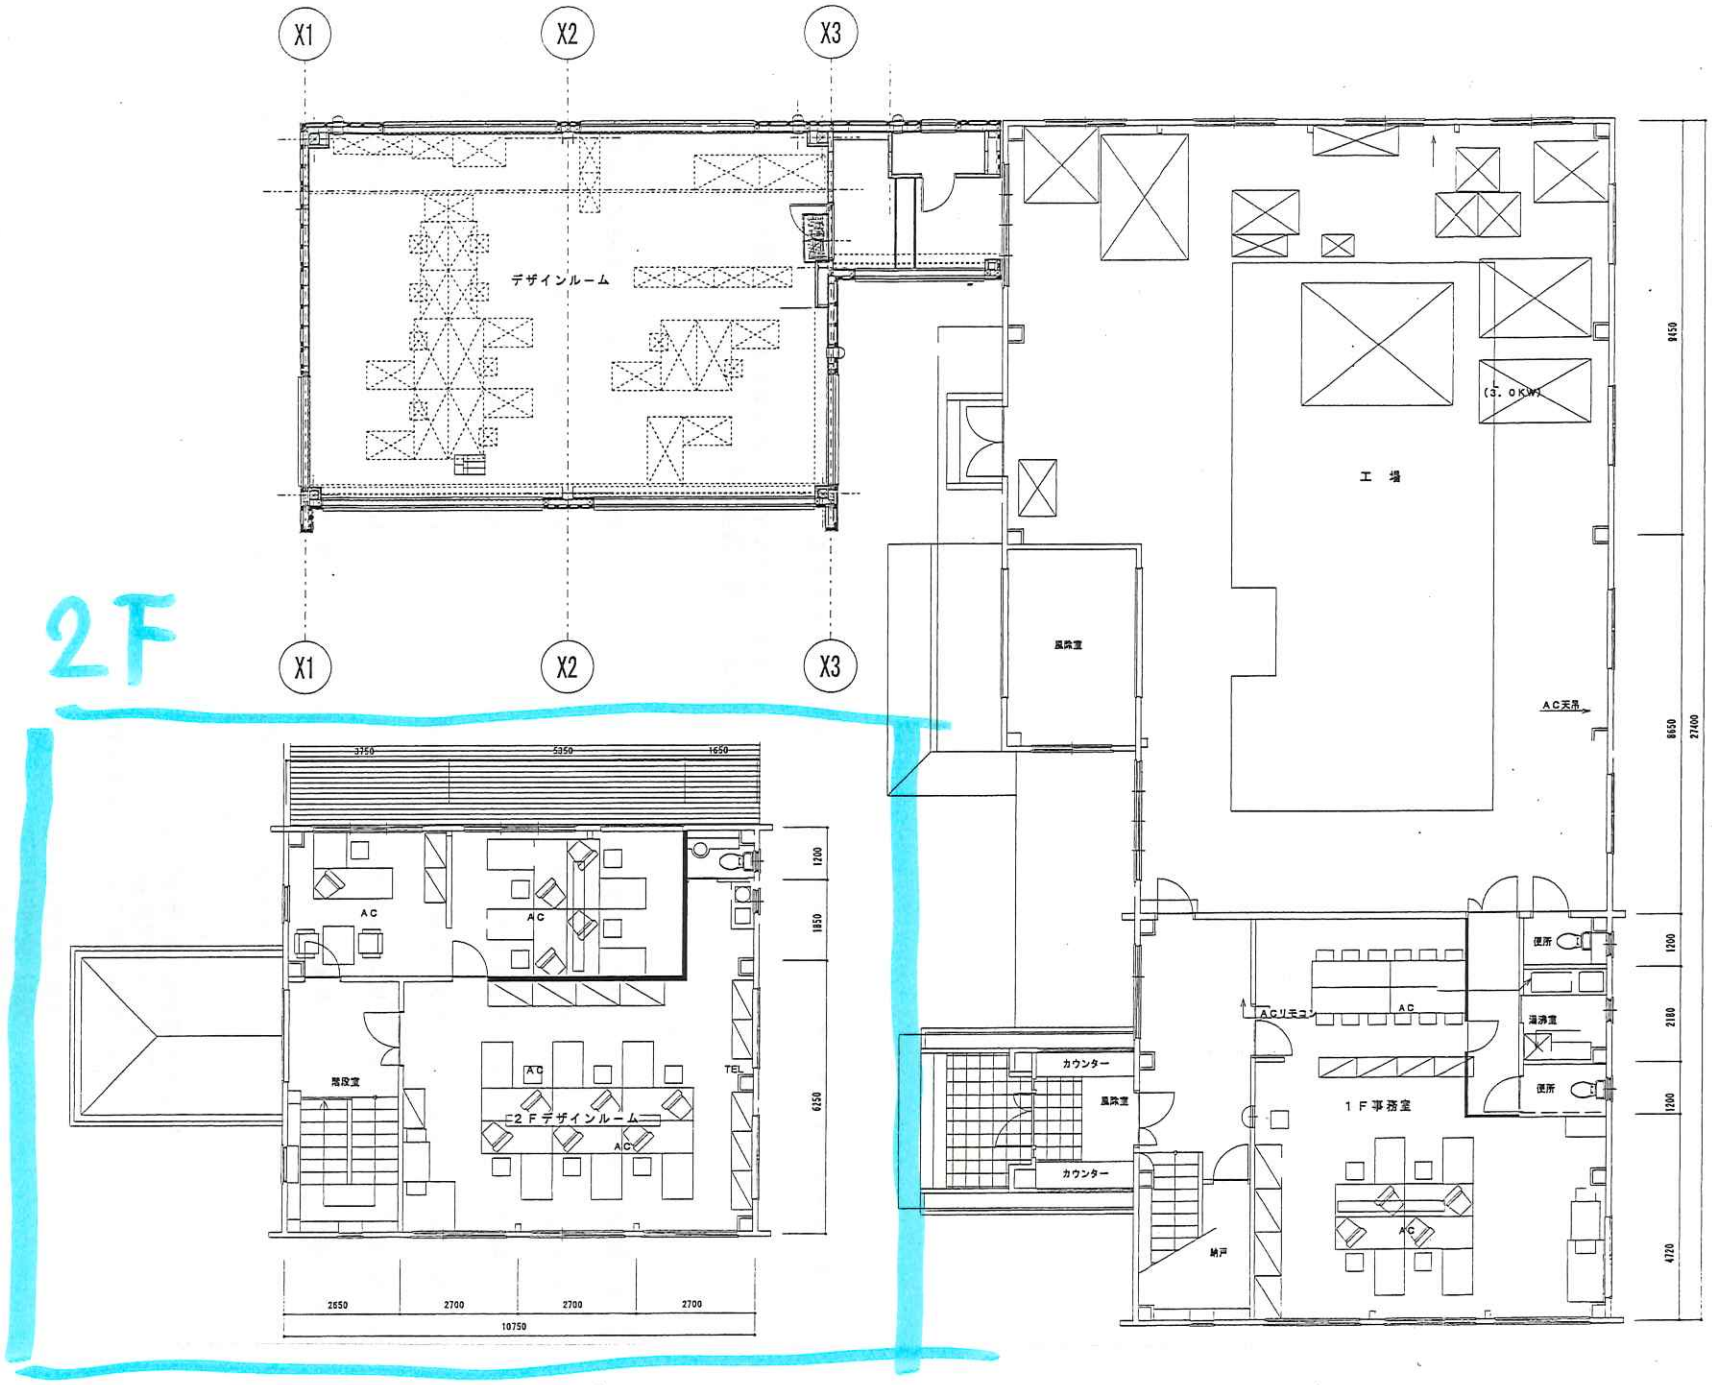

〒390-0852 長野県松本市大字島立635番地1 TEL.0263-47-9311(建築部直通) FAX.0263-48-0500(建築部直通)	ISO 9001 ISO 14001 OHSAS 18001 住みよい環づくり 松本土建株式会社 建築事業部							1/1	株式会社 安曇野設計室 増築工事	誘導標識	